

**CONTRATO DE CONSULTORÍA Y ASISTENCIA  
PARA LA REALIZACIÓN DE PRUEBAS DE CARGA  
PARA LA RECEPCIÓN DE PUENTES DE LA  
LÍNEA DE ALTA VELOCIDAD  
MADRID-ZARAGOZA-BARCELONA-FRONTERA FRANCESA.  
TRAMO: PUENTE DE EBRO-LLEIDA.  
BASE DE MONTAGUT.**



**INFORME DE PRUEBA DE CARGA**

**SUBTRAMO VI  
Viaducto del Gallo  
29VI02**

## INDICE

|                                                           |           |
|-----------------------------------------------------------|-----------|
| <b><u>1.- INTRODUCCIÓN.</u></b>                           | <b>3</b>  |
| 1.1.- INTRODUCCIÓN.                                       | 3         |
| 1.2.- ANTECEDENTES.                                       | 3         |
| <b><u>2.- OBJETO.</u></b>                                 | <b>4</b>  |
| <b><u>3.- DESCRIPCIÓN DE LA OBRA.</u></b>                 | <b>5</b>  |
| <b><u>4.- INSPECCIÓN PRELIMINAR.</u></b>                  | <b>6</b>  |
| <b><u>5.- ANÁLISIS DEL PROYECTO DE LA ESTRUCTURA.</u></b> | <b>7</b>  |
| 5.1.- DEFINICIÓN COMPLETA DE ELEMENTOS.                   | 7         |
| 5.2.- ACCIONES CONSIDERADAS.                              | 7         |
| 5.3.- MODELIZACIÓN EMPLEADA.                              | 8         |
| 5.4.- MATERIALES Y COEFICIENTES DE CÁLCULO.               | 9         |
| 5.5.- EVALUACIÓN DE LA SITUACIÓN ESTRUCTURAL.             | 9         |
| <b><u>6.- PLAN DE PRUEBAS.</u></b>                        | <b>10</b> |
| 6.1.-ACCIONES REPRODUCIDAS.                               | 10        |
| 6.2.- PUNTOS DE MEDIDA.                                   | 14        |
| 6.3.- EQUIPOS UTILIZADOS.                                 | 15        |
| 6.4.- RESULTADOS PREVISTOS.                               | 21        |
| 7.1.-DESCRIPCIÓN.                                         | 35        |
| 7.2.- RESULTADOS OBTENIDOS.                               | 38        |
| <b><u>8.- ANÁLISIS DE LOS RESULTADOS.</u></b>             | <b>55</b> |
| 8.1.- PRUEBA ESTÁTICA.                                    | 55        |
| 8.2.- PRUEBAS DINÁMICAS.                                  | 56        |
| <b><u>9.- CONCLUSIONES Y RECOMENDACIONES.</u></b>         | <b>59</b> |
| <br><b>ANEJO 1.- DOCUMENTACIÓN FACILITADA POR EL GIF.</b> |           |
| <br><b>ANEJO 2.- PROYECTO DE PRUEBA DE CARGA.</b>         |           |
| 1.- INTRODUCCIÓN                                          | 2         |
| 2.- DATOS SOBRE LA ESTRUCTURA                             | 2         |
| 3.- JUSTIFICACIÓN DE LA CARGA DE PRUEBA                   | 3         |

|                                                               |   |
|---------------------------------------------------------------|---|
| 4.- MEDIDAS A REALIZAR.....                                   | 4 |
| 5.- PLAN DE CARGA Y PROGRAMACIÓN DEL ENSAYO.....              | 4 |
| 6.- PREVISIÓN DE RESULTADOS .....                             | 6 |
| ANEJO 2A: DOCUMENTACIÓN GRÁFICA UTILIZADA                     |   |
| ANEJO 2B: EVALUACIÓN DE FLECHAS                               |   |
| ANEJO 2C: TREN DE CARGAS Y SITUACIÓN DE APARATOS DE MEDIDA    |   |
| <b>ANEJO 3.- ESQUEMA DE INSTRUMENTACIÓN Y TREN DE CARGAS.</b> |   |
| <b>ANEJO 4.- REGISTRO DE MEDIDAS.</b>                         |   |
| <b>ANEJO 5.- REPORTAJE FOTOGRÁFICO.</b>                       |   |
| <b>ANEJO 6.- ACTA DE LA PRUEBA DE CARGA.</b>                  |   |
| <b>ANEJO 7.- FICHA DE SEGUIMIENTO.</b>                        |   |

## **1.- INTRODUCCIÓN.**

### ***1.1.- INTRODUCCIÓN.***

A instancias del ente público Gestor de Infraestructuras Ferroviarias (GIF) se redacta el presente informe, que forma parte del conjunto de los trabajos relativos a la prestación de los servicios de Consultoría y Asistencia en la realización de las preceptivas Pruebas de Carga para la recepción de puentes en el tramo Madrid - Lleida, de la línea de Alta Velocidad Madrid - Zaragoza - Barcelona - Frontera Francesa, previas a la recepción y puesta en servicio de los mismos, cuyos términos se incluyen en el contrato suscrito por Tecnología e Investigación Ferroviaria, S.A. (TIFSA)

Los puentes sobre los que se ha actuado se encuentran situados en el trayecto Puente de Ebro - Lleida de la línea, correspondientes al montaje de la vía a partir de la base de trabajo de Montagut. Este informe en concreto se refiere al **Viaducto del Gallo** con identificación **29VI02** perteneciente al **Subtramo VI**.

Para la redacción de los trabajos objeto del contrato se han tenido en cuenta todas las normas, instrucciones y recomendaciones que estableció el ente público Gestor de Infraestructuras Ferroviarias (GIF)

### ***1.2.- ANTECEDENTES.***

La "Instrucción relativa a las acciones a considerar en el proyecto de puentes de ferrocarril" de fecha 25 de junio de 1975, reglamenta en su apartado 6, la metodología a realizar en las pruebas de carga de puentes, haciendo distinción entre las diferentes tipologías, metálicos y de fábrica, y teniendo en cuenta sus luces.

En dicho apartado se indica la necesidad de realizar pruebas de cargas estáticas y dinámicas en la recepción de obra nueva y se prescriben las condiciones para las pruebas de carga de obra en servicio.



Siguiendo la instrucción actual, se contempla la obligatoriedad de la realización de pruebas estáticas y dinámicas en puentes de nueva construcción, como el que se corresponde con el presente informe, para comprobar su comportamiento ante las cargas previstas y poder efectuar su recepción.

## **2.- OBJETO.**

El objeto del informe es presentar las actividades de prueba de carga desarrolladas en la obra de referencia, exponiendo los resultados obtenidos en la misma, al ser solicitada la estructura por un tren de cargas conocido circulando a distintas velocidades (pruebas dinámicas), así como en una posición conocida de velocidad nula (prueba estática), realizando su análisis, con el fin de emitir las conclusiones y recomendaciones oportunas, al contrastar los valores con los resultantes del cálculo teórico efectuado.

Las actividades desarrolladas consistieron en:

- Inspección preliminar de la estructura. Se realizó el día 17 de julio de 2001 con el objeto de analizar el estado actual de la estructura, y de los elementos de apoyo, en función de sus posibles defectos; así como determinar aquellas anomalías que puedan afectar al funcionamiento, durabilidad o estética de la estructura.
- Redacción del plan de pruebas. Con el objeto de definir el tren de cargas empleado y la instrumentación utilizada, así como efectuar una previsión de los resultados a obtener.
- Realización de la Prueba de Carga. Tuvo lugar el día 31 de julio y 2 de agosto de 2001
- Análisis de Resultados y Recomendaciones. Donde se estudia la relación entre las deformaciones obtenidas y las previstas, las frecuencias de vibración, el porcentaje y rapidez de deformación; y finalmente se establece un juicio sobre el comportamiento de la obra durante la prueba.

### **3.- DESCRIPCIÓN DE LA OBRA.**

La estructura objeto de la Prueba de Carga forma parte de las obras de construcción de la Línea de Alta Velocidad Madrid-Barcelona-F.Francesa, y pertenece al Subtramo VI del tramo Zaragoza-Lleida. Se encuentra situada en el PK 81+580.

Se trata de un puente continuo de hormigón pretensado de nueve vanos, con 33,20 metros de longitud entre ejes de apoyos para los vanos laterales y de 41,50 metros para el vano central, con lo que alcanza una longitud total de 356,9 metros.

La sección del tablero del puente está formada por parejas de vigas prefabricadas de tipo artesa pretensadas de 4,50 m de anchura y 1,80 m de canto, con una separación de 6 m entre ejes de vigas y completadas, para formar secciones compuestas, por una losa de hormigón armado de espesor variable desde 0,18 m en los bordes hasta 0,32 m en el centro, lo que determina una pendiente a dos aguas del 2% para desagüe del tablero.

El conjunto de ambas vigas se apoya en cada pila mediante una pieza cargadero de 10,10 m de anchura transversal máxima superior y 4,00 m en quiebro intermedio, con voladizos de 3,05 m entre vuelo máximo y quiebro, que presenta una variación lineal de sus paramentos frontales entre 3,00 m en final de fuste y 1,80 m en zona superior de cargadero. La transición entre final de fuste (sección romboidal de diagonales iguales) y zona intermedia en quiebro (sección rectangular) se produce mediante paramentos planos triangulares. La infraestructura viaria colocada en la actualidad, es la correspondiente a dos vías de F.C. de ancho internacional cuyos ejes distan entre sí 4,50 m.

La documentación facilitada por el GIF consistió en un CD-Rom en el que se incluye el Documento N°2 - Planos, del Proyecto Construido del Subtramo VI del tramo Puente de Ebro-Lleida de la línea de Alta Velocidad Madrid-Zaragoza-Barcelona-Frontera Francesa, en formato AutoCad, y una copia del Anejo de Cálculo de la estructura.

#### **4.- INSPECCIÓN PRELIMINAR.**

Durante los trabajos de Inspección Preliminar llevados a cabo el día 17 de julio de 2001, en la obra **Viaducto del Gallo (29VI02)** previos a la ejecución de la Prueba de Carga, se desprende un buen estado general de la estructura y sus diversos componentes, aunque con ciertos defectos con incidencia en la estética.

En cuanto a la coincidencia geométrica del proyecto con la obra, cabe decir que la obra ejecutada se corresponde con un modificado realizado en Noviembre de 1995, sustituyendo al proyecto original de INOCSA de Mayo de 1998.

En lo referente a los estribos, se apreciaron una serie de golpes y roturas, así como depósitos en coronación, con incidencia únicamente en la estética de la estructura.

El estado de las pilas es bueno, y salvo algún defecto leve referente a meteorización, o humedades y filtraciones, con repercusión estética, no se han apreciado daños. El estado de los aparatos de apoyo es también bueno y únicamente se ha apreciado un ligero desplazamiento respecto de su posición normal. No se apreciaron otros defectos.

El cajón de la estructura de tramos tiene un estado igualmente bueno, ya que sólo se apreciaron algunos defectos con incidencia en la estética de la estructura, tales como: meteorización y degradación, humedades y filtraciones, y juntas transversales degradadas.

En cuanto al resto de elementos, se observaron defectos en las barandillas con posible riesgo de evolución patológica, así como defectos con incidencia estética en, conducciones, canaletas, juntas de dilatación e impermeabilización.

Como resumen, podemos comentar que el estado general de la estructura es bueno, destacando únicamente los defectos con incidencia estética en los distintos elementos, ya que los defectos con riesgo de evolución patológica son poco importantes.

En el ANEJO 7 - Ficha de Seguimiento (Revisión 0), del presente informe pueden seguirse las fichas detalladas con indicación de los distintos defectos e incidencias observadas durante la inspección. Es preciso reseñar que el estado de la estructura antes y después de la prueba de carga sigue siendo el mismo, es decir, que no ha aparecido ningún defecto adicional.

## **5.- ANÁLISIS DEL PROYECTO DE LA ESTRUCTURA.**

La documentación facilitada por el GIF consistió en un CD-Rom en el que se incluye el Documento N°2 - Planos, del Proyecto Construido del Subtramo VI del tramo Puente de Ebro-Lleida de la línea de Alta Velocidad Madrid-Zaragoza-Barcelona-Frontera Francesa, en formato AutoCad, y una copia del Anejo de Cálculo de la estructura.

### ***5.1.- Definición completa de elementos.***

La sección del tablero del puente está formada por parejas de vigas prefabricadas de tipo artesa pretensadas de 4,50 m de anchura y 1,80 m de canto, con una separación de 6 m entre ejes de vigas y completadas, para formar secciones compuestas, por una losa de hormigón armado de espesor variable desde 0,18 m en los bordes hasta 0,32 m en el centro, lo que determina una pendiente a dos aguas del 2% para desagüe del tablero.

El conjunto de ambas vigas se apoya en cada pila mediante una pieza cargadero de 10,10 m de anchura transversal máxima superior y 4,00 m en quiebro intermedio, con voladizos de 3,05 m entre vuelo máximo y quiebro, que presenta una variación lineal de sus paramentos frontales entre 3,00 m en final de fuste y 1,80 m en zona superior de cargadero. La transición entre final de fuste (sección romboidal de diagonales iguales) y zona intermedia en quiebro (sección rectangular) se produce mediante paramentos planos triangulares.

### ***5.2.- Acciones consideradas.***

Las acciones consideradas en el cálculo de la estructura se ajustan a la Instrucción de Acciones en Puentes de Ferrocarril. Las hipótesis empleadas fueron las siguientes:

- Peso propio viga prefabricada: 3,557 t/m en centro de vano y 4,152 t/m en zona de apoyos.
- Peso propio losa de tablero completa: 8,56 t/m

- Carga muerta debida a: balasto (7,0 ton/m), vías y traviesas (1,50 ton/m), imposta + barandillas + aceras (1,60 ton/m), canaletas y cableado (0,35 ton/m), molduras y vanos (1,50 t/m)
- Sobrecarga RENFE: Tren tipo A: en cada vía 3 ejes de -30 t separados 1,50 m + los pares correspondientes a 30 cm de ripado de vías.
- Sobrecarga RENFE: Tren tipo B: Diversos trenes de cargas entre 12t/m y 1 t/m distribuidos en la dirección longitudinal.

El tren tipo A se ha usado para efectos locales y el tipo B para el cálculo global.

- Sobrecarga UIC: sobrecarga de tráfico de 8 t/m y tren de cuatro ejes con 25 toneladas por eje.
- Fuerzas de frenado y arranque de trenes.
- Acción del viento y de la temperatura ( $\Delta T \pm 20^\circ\text{C}$ )
- Efecto lazo.
- Acción sísmica: sólo se considera sismo horizontal.

Se estudiaron diversas combinaciones de estas cargas, disponiendo la sobrecarga sobre una vía o las dos, y con ripado de las vías 30 cm o vías centradas.

### ***5.3.- Modelización empleada.***

Para el **análisis longitudinal** de los diversos elementos estructurales se desarrolló un modelo tridimensional compuesto por 462 elementos y 391 nodos. Se modelizaron los siguientes aspectos:

- Elementos longitudinales: vigas prefabricadas longitudinales + tablero a efectos de flexión longitudinal, transversal y torsión.
- Elementos transversales: efecto global de la flexión transversal y torsión de la conexión del tablero con las vigas prefabricadas.
- Pilas y cabeceros: modelización de las condiciones de contorno en apoyos de pilas.

- Estribos: modelización de las flexibilidades de apoyos en estribo 2 y restricción de movimientos verticales en estribo 1.

El modelo descrito se ha empleado para el cálculo de esfuerzos fundamentalmente longitudinales, así como para el control de flechas y el análisis dinámico

Para el **análisis transversal** se ha empleado un modelo pórtico plano de la sección transversal del tablero. Se consideraron las cargas más desfavorables y los esfuerzos transversales debidos a movimientos globales de la estructura: desplazamientos y giros relativos entre vigas longitudinales.

#### **5.4.- Materiales y coeficientes de cálculo.**

Hay que reseñar que el proyecto constructivo fue calculado siguiendo los criterios incluidos en el EUROCÓDIGO 1.

En cuanto a la losa del tablero y el cargadero:

- Hormigón:  $f_{ck} \geq 350 \text{ kp/cm}^2$ ,  $\gamma = 1,50$
- Acero pasivo (AEH-500):  $f_{yk} \geq 5100 \text{ kp/cm}^2$ ,  $\gamma = 1,15$

En cuanto a las vigas prefabricadas:

- Hormigón:  $f_{ck} \geq 600 \text{ kp/cm}^2$ ,  $\gamma = 1,40$
- Acero pasivo (AEH-500):  $f_{yk} \geq 5100 \text{ kp/cm}^2$ ,  $\gamma = 1,15$
- Acero activo:  $f_{pk} \geq 17000 \text{ kp/cm}^2$ ,  $\gamma = 1,10$

#### **5.5.- Evaluación de la situación estructural.**

El cálculo de la estructura es correcto pero los coeficientes de seguridad en el hormigón y el acero de las vigas prefabricadas están basados en el EUROCÓDIGO 1 y no se ajustan a la EHE.

## **6.- PLAN DE PRUEBAS.**

Es preciso indicar que con anterioridad a la de este informe, se efectuó otra prueba de carga con objeto de realizar una recepción provisional de la obra y un primer análisis de la respuesta de la estructura frente a acciones estáticas y dinámicas. Aquella prueba se realizó con camiones cuando la infraestructura de vía no estaba todavía colocada.

La prueba de carga de la que es objeto el presente informe se realizó, por el contrario, con trenes, según se comenta en los siguientes apartados, en los que se hablará de acciones reproducidas, puntos de medida y equipos utilizados.

### ***6.1.-ACCIONES REPRODUCIDAS.***

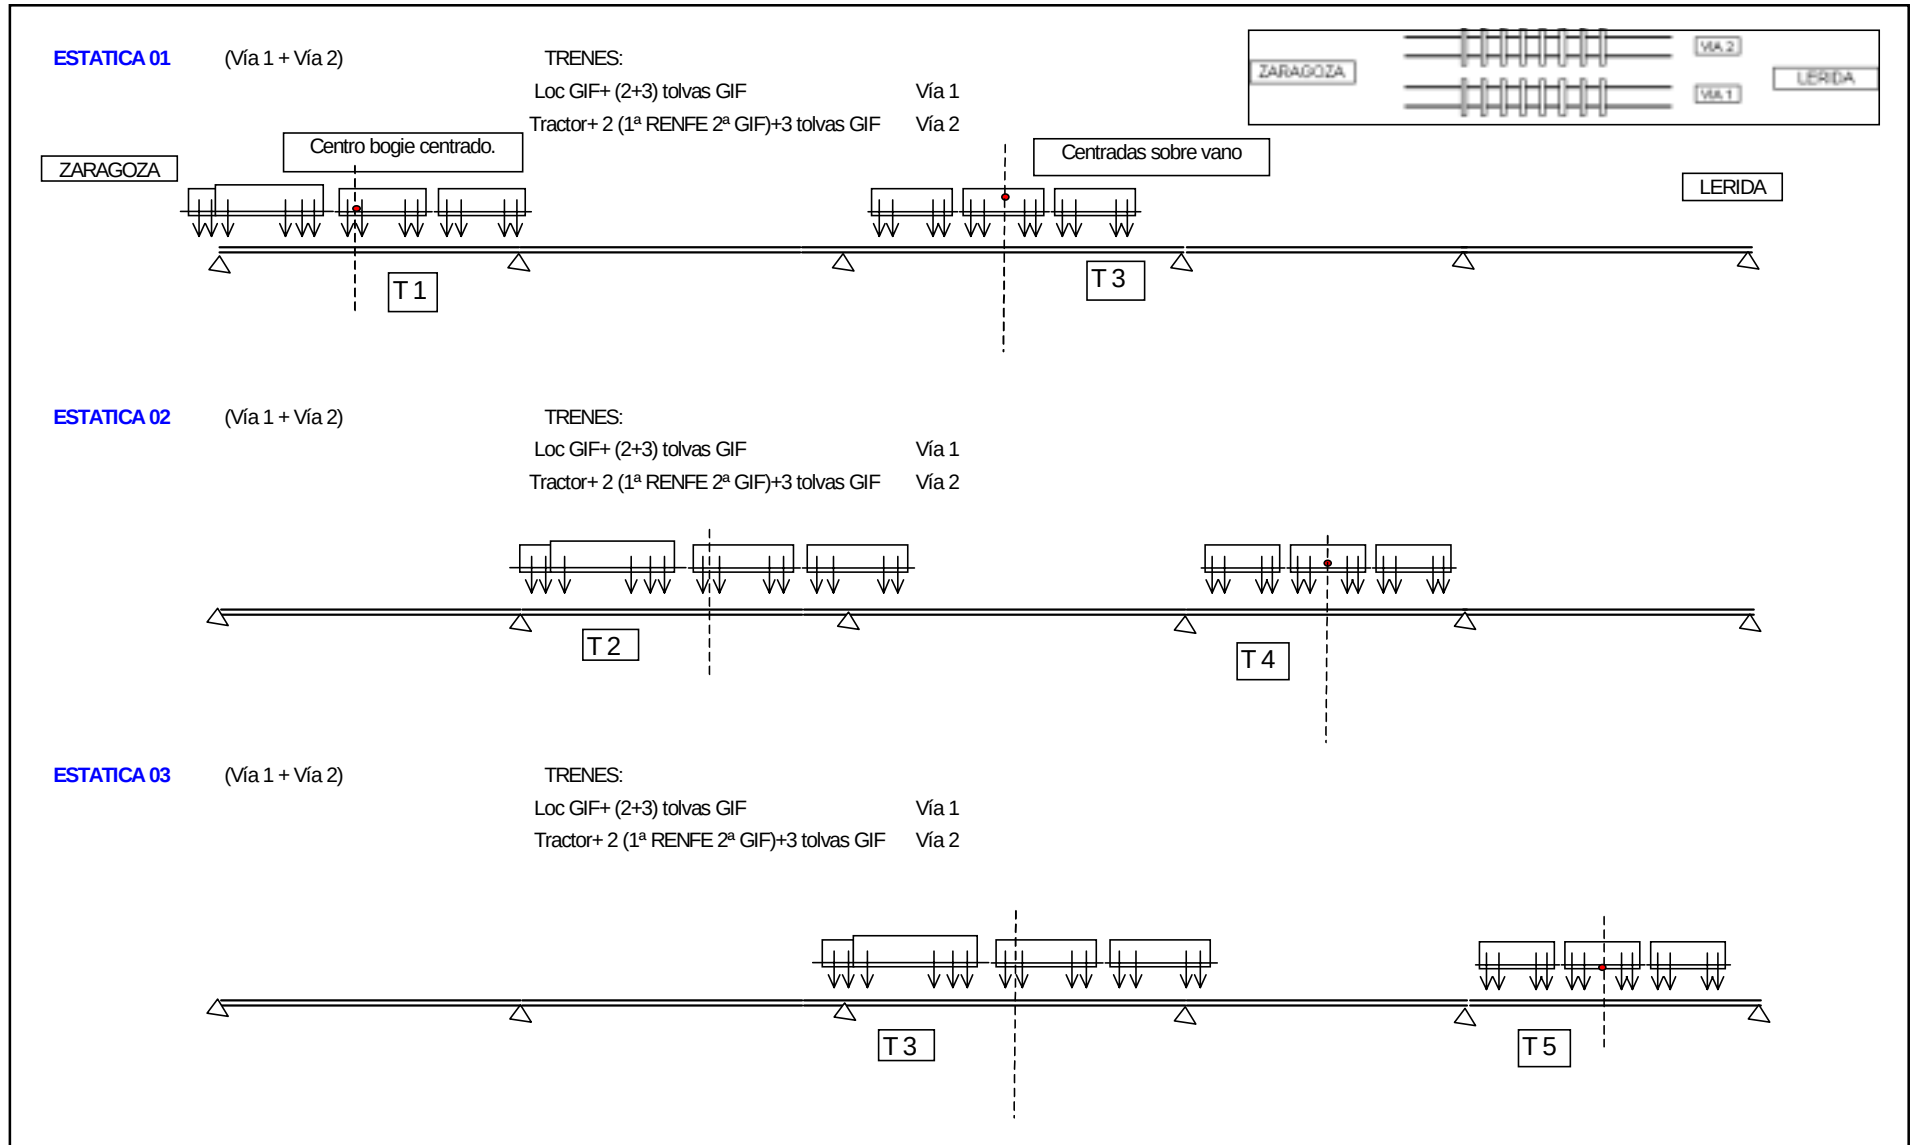
La prueba de carga contempla tanto acciones estáticas como dinámicas, con el fin de reproducir en la misma todo el abanico de posibles sollicitaciones a las que pueda estar sometido el puente a lo largo del tiempo.

Se emplearon diversos trenes de carga para las diversas pruebas, combinando una locomotora GIF (con un peso total de 120 ton repartidos entre sus seis ejes según 20 ton/eje), un tractor (con un peso total de 88 ton repartidos entre sus cuatro ejes según 22 ton/eje), una locomotora 319 (con un peso total de 112 ton repartidos entre sus seis ejes según 18.67 ton/eje), y diversas tolvas GIF (con un peso total de 80 ton repartidos entre sus cuatro ejes según 20 ton/eje), tolvas RENFE (con un peso total de 80 ton repartidos entre sus cuatro ejes según 20 ton/eje) y tolvas rumanas (con un peso total de 80 ton repartidos entre sus cuatro ejes según 20 ton/eje).

Las acciones que se pretenden reproducir, como se ha indicado anteriormente, son aquellas propias de la utilización de la obra y consisten en dos posiciones de carga estática y tres pruebas dinámicas a 5 km/h, 40 km/h y 80 km/h, así como una de frenado a 80 km/h. Se incluye a continuación, un croquis de la disposición de los trenes de cargas para las diferentes pruebas.

El plan de pruebas se desarrolló según el siguiente esquema:

### Croquis de la disposición de cargas en vanos 1-2-3-4-5





**Croquis de la disposición de cargas en vanos 1-2-3-4-5 (continuación)**

**ESTATICA 04**

(Vía 1 + Vía 2)

TRENES:

Loc GIF+ 5 tolvas GIF

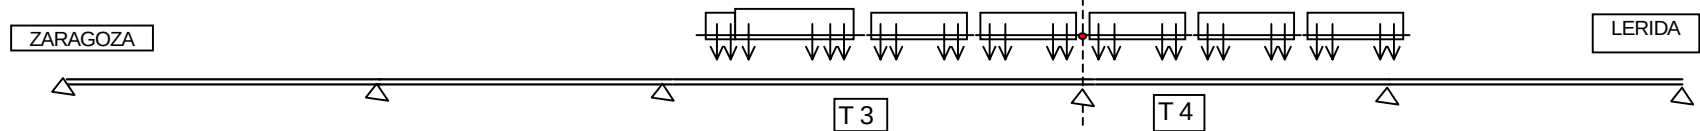
Vía 1

Tractor+ 5 tolvas (la 1ª RENFE, el resto GIF)

Vía 2



Último eje Tolva2 ó  
topes Tolva2-Tolva3



**DINAMICA 01**

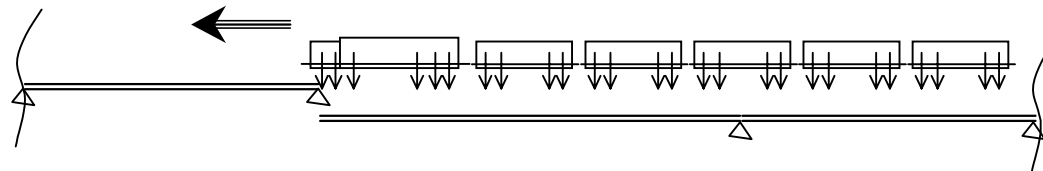
**DINAMICAS 11, 12, 13 y 14**

**DINAMICAS 21,22,23 y 24**

Loc GIF+ 5 tolvas (Vía 1) + Tractor + 5 tolvas (Vía 2)

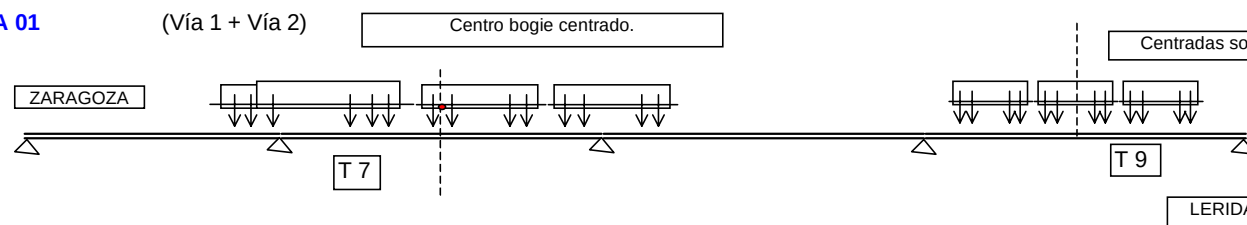
Loc GIF+ 5 tolvas (Vía 1)

Tractor+ 5 tolvas (Vía 2)



**ESTATICA 01**

(Vía 1 + Vía 2)



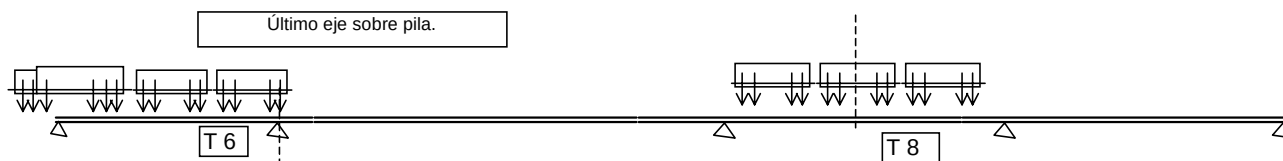
**TRENES:**

Loc 319+ 2 (RENFE)+3 (1ª rumana, resto RENFE) tolvas  
Loc GIF+ (2+3) tolvas GIF

Vía 1  
Vía 2

**ESTATICA 02**

(Vía 1 + Vía 2)



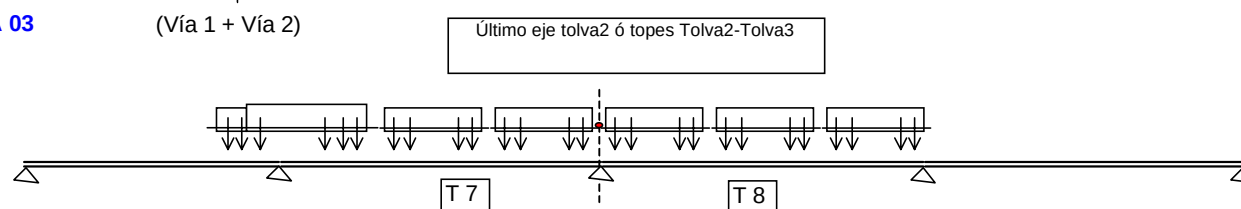
**TRENES:**

Loc 319+ 2 (RENFE)+3 (1ª rumana, resto RENFE) tolvas  
Loc GIF+ (2+3) tolvas GIF

Vía 1  
Vía 2

**ESTATICA 03**

(Vía 1 + Vía 2)



**TRENES:**

Loc 319+ 5 tolvas (la 3ª rumana, resto RENFE)  
Loc GIF+ 5 tolvas GIF

Vía 1  
Vía 2

**DINAMICA 01**

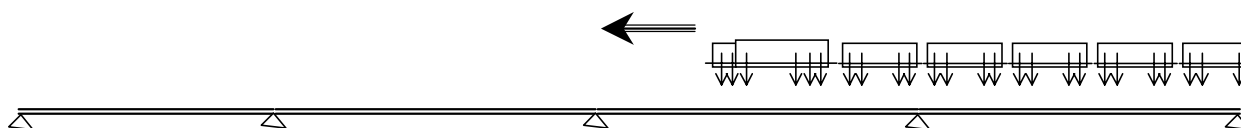
**DINAMICAS 11, 12, 13 y 14**

**DINAMICAS 21,22,23 y 24**

Loc GIF+ 5 tolvas (Vía 1) + Tractor + 5 tolvas (Vía 2)

Loc GIF+ 5 tolvas (Vía 1)

Tractor+ 5 tolvas (Vía 2)



## **6.2.- PUNTOS DE MEDIDA.**

El programa de instrumentación que se define recoge todas aquellas secciones en las que se ha considerado necesario conocer las tensiones y deformaciones producidas por las cargas actuantes.

Los puntos de medida se sitúan en los elementos y secciones fundamentales del tablero que compone la obra. En el ANEJO 3 - Croquis de instrumentación y Tren de Cargas, se señalan todos los puntos instrumentados, diferenciándolos según se trate de bandas extensométricas, transductores de desplazamiento o acelerómetros.

Con esta instrumentación se han buscado las medidas siguientes:

- Descensos verticales del tablero medidos en diversos puntos situados a lo largo de las secciones a  $L/2$  de cada uno de los vanos, excepto en el primer y noveno vanos, en que se ha medido a  $0.45L$  de los estribos.
- Descensos verticales junto a apoyos sobre los que descansa el tablero.
- Aceleraciones del tablero al paso del tren de carga, mediante dos acelerómetros, situados como el resto de aparatos en la sección de centro de vano, excepto en el primer vano, en que no se ha medido, y el noveno vano, en que se ha medido a  $0,45L$  del estribo.
- Deformaciones unitarias del hormigón en el sentido longitudinal y consecuentemente tensiones en éste, medidas en un punto por cada sección a  $L/2$  de cada vano, en la fibra inferior del tablero, excepto en el primer vano, en que se ha medido a  $0.45L$  del estribo. En el noveno vano no se ha medido.

La prueba de carga del viaducto completo se realizó en dos tandas. Para la prueba del tramo 1-2-3-4-5 se dispusieron: para medida de desplazamientos, 12 transductores para medida de flechas en el centro de vano y 9 transductores para medida de descensos en zona de apoyos; para medida de deformaciones unitarias, 7 galgas extensométricas. Por

último se han dispuesto 4 acelerómetros, con lo que el número total de puntos instrumentados en la primera fase fue de 32.

Para la prueba del tramo 6-7-8-9 se dispusieron: para medida de desplazamientos, 11 transductores para medida de flechas en el centro de vano y 9 transductores para medida de descensos en zona de apoyos; para medida de deformaciones unitarias, 6 galgas extensométricas. Por último se han dispuesto 4 acelerómetros, con lo que el número total de puntos instrumentados en esta fase fue de 30.

### **6.3.- EQUIPOS UTILIZADOS.**

Para la realización de pruebas de carga, el conjunto de los equipos de campo embarcados en furgonetas laboratorio, utilizados por TIFSA para la toma de datos experimentales en cada puente ó estructura, está constituido por los elementos que se relacionan a continuación, pudiéndose ver detalle de los equipos utilizados en campo, así como de los medios auxiliares empleados en la instrumentación en las fotografías finales que se presentan.

Debemos indicar que todos los equipos que se relacionan se encuentran en periodo vigente de verificación y/o calibración.

Comenzando por los elementos sensores, se utilizan galgas extensométricas para medida de deformaciones unitarias, transductores de desplazamiento para flechas y corrimientos en apoyos y acelerómetros para obtención de acelerogramas, con las siguientes características:

- **GALGAS EXTENSOMÉTRICAS (TML).** Resistencia nominal 120 ohmios y factor de galga 2,13. Longitud activa de 3 y 6 mm en estructuras metálicas y de 30 a 120 mm. en estructuras de hormigón, para medida de deformaciones unitarias y, por lo tanto, de tensiones.

- TRANSDUCTORES DE DESPLAZAMIENTO (RDP Electronics, ACT2000/C – TIPO inductivo): Recorrido 100 mm. Resolución virtualmente infinita. Linealidad +/- 0,1%.
- TRANSDUCTORES DE DESPLAZAMIENTO (Penny & Giles L C P U – TIPO potenciométrico): Recorrido 50 y 100 mm . Resolución virtualmente infinita. Linealidad +/- 0,5%.
- TRANSDUCTORES DE DESPLAZAMIENTO (Penny & Giles HLP190 - TIPO potenciométrico): Recorridos 100 mm (SA1100/4k); 50 mm (SA150/2k) y 25 mm (SA125/1k). Resolución virtualmente infinita. Linealidad de 0.05 % para los de 100 y +/- 0,075% para el resto.
- TRANSDUCTORES DE DESPLAZAMIENTO (SAN-EI E08-D3-30 Y E08-D3-50 - TIPO extensométrico). Recorridos de 30 y 50 mm. Resolución virtualmente infinita. Linealidad +/- 0,2%.
- TRANSDUCTORES DE DESPLAZAMIENTO (APEK HLS 10 - TIPO extensométrico): Recorrido de 10 mm. Resolución virtualmente infinita. Linealidad +/- 0,05%.
- ACELEROMETROS PIEZORRESISTIVOS (SENSOTEC JTF-AG111): Rango 10/50 g, sensibilidad 10 mV/g, linealidad +/- 1% de F.S. Respuesta en frecuencia desde DC a 250 Hz. Alimentación a 2,5 V. (rms).
- ACELEROMETROS CAPACITIVOS (PCB PIEZOTRONICS 3701): Rango 20 g, sensibilidad 100 mV/g, linealidad +/- 1% de F.S. Respuesta en frecuencia DC a 500 Hz. Alimentación 5 A 30 VDC.

El sistema de medida continúa con los acondicionadores de señal, que realizan el tratamiento y amplificación de las señales obtenidas en los diferentes sensores, generando salidas normalizadas para su registro posterior. El equipamiento utilizado es el siguiente:

- ACONDICIONADORES DE SEÑAL (SAN-EI 6 M 47-8): Excitación del puente 2,5 V., 5 K Hz. Salida  $\pm$  2V. Balanceo automático de puente. Relación señal ruido 50 dB (rms). Filtro pasabajos de tres polos. Corriente de alimentación 12 V. DC. Frecuencia de respuesta desde DC a 2 KHz. Realizan el acondicionamiento preciso para galgas extensométricas y transductores basados en extensometría.
- ACONDICIONADORES DE SEÑAL (SAN-EI AH 1108): Excitación del puente 2 V (rms), 5 K Hz. Salida +/- 5 V. Balanceo automático de puente. Relación señal ruido 58 dB (rms). Filtro pasabajos de tres polos. Alimentación AC/DC. Frecuencia de respuesta desde DC a 2 KHz. Acondicionamiento extensométrico.
- ACONDICIONADORES DE SEÑAL (KINOSSEL KI5000): Linealidad 0,1%. Estabilidad mayor que 0,05 % ° C<sup>-1</sup>. Filtros 10, 100 y 1000 Hz. Balanceo automático. Salida +/- 5 V. Alimentación en AC/DC. Acondicionamiento potenciométrico.
- ACONDICIONADORES DE SEÑAL (RDP Electronics, modular 600): Rack multicanal con, 12 tarjetas bicanal. Alimentación en AC, excitación configurable hasta 15 V DC. Display 5 dígitos, selector individual de los 24 canales, exactitud 0.1% F.S., linealidad +/- 0.05% F.S. Implementación de 11 tarjetas 611, STRAIN GAUGE & DC/DC (transductores potenciométricos y de tipo general con electrónica incorporada y extensométricos, mediante doble electrónica): 10 Rangos de señal de entrada 5mV a 10V; Salida +/- 10 V.; Ganancia x0.5 a x2000; Balanceo manual; Frecuencia de respuesta desde DC a 200 Hz. Se complementa con 1 tarjeta 621, LVDT & INDUCTIVE TRANSDUCER (Transductores de tipo general LVDT): 8 rangos de señal 12 mV a 4 V; salida +/- 10 V; Ganancia x1 a x2000; Balanceo manual; Frecuencia de respuesta desde DC a 500 Hz. Flat. Temperatura de compensación en todos los canales inferior a 0.005 % FS/°C.

Una vez realizado el tratamiento y amplificación de las señales obtenidas en los diferentes sensores, se realiza su control y registro mediante el siguiente equipamiento:

- **ORDENADORES DE CONTROL:**

- Microprocesadores Pentium II/III a distintas velocidades. Bus PCI (5 Zoc. PCI, 3 ISA, Green PC)
- Memoria RAM mínima de 64 Mb.
- Unidad de disco flexible de 3 ½
- Discos duro fijo primario superior 2 Gb. Controladora PCI-IDE.
- Unidad CD-ROM 24X (Mín). Controladora PCI-IDE.
- Monitor Super VGA COLOR. Tarjeta 2 Mb. PCI (1280-1024).
- Disco secundario removible superior a 2,01 Gb. (PCI-IDE).
- Tarjeta de red.

- **TARJETAS DE ADQUISICIÓN DE DATOS (National Instruments):**

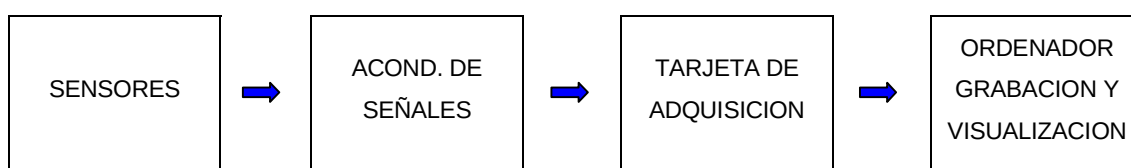
- Multifunción de alta velocidad AT-MIO-64 F-5 (2 Ud), con 64 canales de entrada analógica simple o 32 diferenciales.
- Velocidad máxima de muestreo de 200.000 muestras/seg.
- 8 líneas digitales I/O y tres relojes contadores.
- 2 canales de transferencia DMA.
- Ganancia programable: 0.5, 1, 2, 5,10, 20, 50,100.
- Convertidor A/D de 12 bits.
- Ocupación de un Slot ISA en ordenador de control.

- **TARJETAS DE ADQUISICIÓN DE DATOS (National Instruments):**

- Multifunción de alta velocidad AT-MIO-64 E-3 (1 Ud), con 64 canales de entrada analógica simple o 32 diferenciales.

- Resto de características igual que las anteriores pero con una Velocidad máxima de muestreo de 300.000 muestras/seg.

Como síntesis del sistema conjunto se puede presentar el siguiente esquema funcional explicativo:



La señal producida en cada punto instrumentado, galga extensométrica, transductor de desplazamiento o acelerómetro, es filtrada y amplificada por los acondicionadores de señal.

La estabilidad de las medidas con galgas extensométricas a largo plazo está asegurada por la disposición de puentes de Wheatstone completos en cada punto de medida, evitando así la aparición de todo problema de deriva.

Las señales amplificadas, analógicas, son captadas por las tarjetas de adquisición de datos e introducidas en el ordenador de control, que realiza registro de las mismas, así como el tratamiento y presentación de datos para la visualización y seguimiento de las pruebas realizadas.

Comentar por último que durante las pruebas se efectúa el control continuo de las condiciones de temperatura y humedad ambientales.

El software de presentación de datos en campo permite la visualización de las medidas netas correspondientes a cada punto de medida en unidades físicas escaladas, numérica y gráficamente, siendo en tiempo real para las pruebas estáticas e inmediatamente tras su finalización en las de carácter dinámico.



En gabinete, una vez recopilados los registros de calidad de los ensayos, se comprueban sobre los formularios todos los datos, identificando los puntos de medida, los traductores empleados, las calibraciones, los parámetros de adquisición (frecuencia muestreo y filtro), etc. Una vez realizado esto, en primer lugar las señales obtenidas mediante grabación digital en el ordenador de control son traducidas a magnitudes físicas y tiempos, y se prevvisualizan debidamente escaladas.

Posteriormente se hace el tratamiento y procesado completo hasta permitir dibujar en papel los registros escalados en coordenadas tiempo-magnitud para posibilitar su análisis e incorporación a los informes correspondientes.

Hay que señalar que se dispone de software específico para dicho tratamiento así como hojas de cálculo gráficas, tales como DADISP, o más generales como MATLAB.

Para tablas de presentación y como soporte informático de transmisión de resultados se utiliza un programa convencional con formato estándar de hoja de cálculo, por ejemplo como EXCEL.

En el caso de las medidas de aceleraciones se realiza además su estudio en frecuencias para la obtención de los modos fundamentales de vibración de la estructura, analizando los espectros obtenidos en cada prueba mediante la aplicación anterior.

Como equipos auxiliares se encuentran grupos electrógenos portátiles, 6.500 m de línea en bobinas de 25, 50 y 100 m de longitud, maquinaria portátil de limpieza, pulido y soldadura y pequeño herramental.

Hay que comentar que en el momento actual TIFSA dispone de la capacidad de hacer funcionar simultáneamente tres equipos de grabación (incluido personal técnico) con las tarjetas de adquisición anteriormente mencionadas, junto con un total de canales de 96, distribuidos entre 56 extensométricos, 16 potenciométricos y 22 mixtos.

El número total de transductores disponibles es de 78, de los cuales 64 son de desplazamiento (10, 25, 30, 50 y 100 mm), y 14 de aceleración (10, 20 y 50 Gs). Con ello la posibilidad de acometer pruebas de carga “especiales” por elevado número de puntos, o

pruebas habituales simultáneas, vendrá en general limitada por la disponibilidad de trenes de ensayo en lugar de por el equipamiento disponible.

En las diversas fotografías incluidas en el ANEJO 5 - Reportaje Fotográfico, del presente informe pueden observarse los equipos utilizados en campo y la disposición de bandas extensométricas y transductores de desplazamiento en distintos puntos de puentes y otras estructuras ensayadas.

#### **6.4.- RESULTADOS PREVISTOS.**

En el ANEJO 2 - Proyecto de Prueba de Carga, figura la relación de las flechas que cabe esperar durante los ensayos estáticos, así como la estimación de la frecuencia fundamental de oscilación de la estructura.

A continuación se expone el resumen de los valores calculados para las características de los materiales definidos en proyecto. Como criterio de signo se adopta que los descensos verticales son negativos y las deformaciones de tracción son positivas.

### ESTÁTICA Nº1 (VEHÍCULOS EN VANOS 1 Y 3)

(locomotora y 5 tolvas G.I.F. en vía 1-tractor U.T.E., tolva Renfe y 4 tolvas G.I.F. en vía 2)

| VANO | VIGA | POSICIÓN           | FLECHA (mm)                                     | MICRODEFORMACIONES |
|------|------|--------------------|-------------------------------------------------|--------------------|
| 1    | 1    | 0,45* LUZ          | -10,40 (NODO 4533)                              | 105                |
|      | 2    | 0,5 m ESTRIBO ZAR. | -0,56 (NODO 4524)                               | ---                |
|      |      | 0,45* LUZ          | -10,10 (NODO 4530)                              | 100                |
| 2    | 1    | 0,5 m VANO 1       | 0,40 (NODO 4561)                                | ---                |
|      |      | CENTRO DE VANO     | 8,84 (NODO 2691)<br>-----<br>8,49 (NODO 3223)   | -48                |
|      | 2    | 0,5 m VANO 1       | 0,38 (NODO 4558)                                | ---                |
|      |      | CENTRO DE VANO     | 8,59 (NODO 3755)                                | -49                |
| 3    | 1    | 0,5 m VANO 2       | -0,56 (NODO 4578)                               | ---                |
|      |      | CENTRO DE VANO     | -17,4 (NODO 2962)                               | 121                |
|      | 2    | 0,5 m VANO 2       | -0,56 (NODO 4575)                               | ---                |
|      |      | CENTRO DE VANO     | -17,4 (NODO 3760)                               | 121                |
| 4    | 1    | 0,5 m VANO 3       | 0,46 (NODO 4595)                                | ---                |
|      |      | CENTRO DE VANO     | 5,86 (NODO 2998)                                | -35                |
|      | 2    | 0,5 m VANO 3       | 0,46 (NODO 4592)                                | ---                |
|      |      | CENTRO DE VANO     | 5,86 (NODO 3796)                                | -35                |
| 5    | 1    | 0,5 m VANO 4       | -0,11 (NODO 4612)                               | ---                |
|      |      | CENTRO DE VANO     | -1,49 (NODO 3030)                               | 8                  |
|      | 2    | 0,5 m VANO 4       | -0,11 (NODO 4609)                               | ---                |
|      |      | CENTRO DE VANO     | -1,48 (NODO 3562)<br>-----<br>-1,50 (NODO 4094) | 8                  |
|      |      |                    |                                                 |                    |

**ESTÁTICA Nº2. (VEHÍCULOS EN VANOS 2 Y 4)**

(locomotora y 5 tolvas G.I.F. en vía 1-tractor U.T.E., tolva Renfe y 4 tolvas G.I.F. en vía 2)

| VANO | VIGA | POSICIÓN           | FLECHA (mm)                              | MICRODEFORMACIONES |
|------|------|--------------------|------------------------------------------|--------------------|
| 1    | 1    | 0,45* LUZ          | 4,93 (NODO 4533)                         | -39                |
|      | 2    | 0,5 m ESTRIBO ZAR. | 0,22 (NODO 4524)                         | ---                |
|      |      | 0,45* LUZ          | 4,89 (NODO 4530)                         | -38                |
| 2    | 1    | 0,5 m VANO 1       | -0,49 (NODO 4561)                        | ---                |
|      |      | CENTRO DE VANO     | -16,70 (NODO 2691)<br>-17,50 (NODO 3223) | 120                |
|      |      |                    |                                          |                    |
|      | 2    | 0,5 m VANO 1       | -0,49 (NODO 4558)                        | ---                |
|      |      | CENTRO DE VANO     | -16,80 (NODO 3755)                       | 116                |
| 3    | 1    | 0,5 m VANO 2       | 0,56 (NODO 4578)                         | ---                |
|      |      | CENTRO DE VANO     | 10,90 (NODO 2962)                        | -61                |
|      | 2    | 0,5 m VANO 2       | 0,59 (NODO 4575)                         | ---                |
|      |      | CENTRO DE VANO     | 10,90 (NODO 3760)                        | -61                |
| 4    | 1    | 0,5 m VANO 3       | -0,58 (NODO 4595)                        | ---                |
|      |      | CENTRO DE VANO     | -17,90 (NODO 2998)                       | 124                |
|      | 2    | 0,5 m VANO 3       | -0,58 (NODO 4592)                        | ---                |
|      |      | CENTRO DE VANO     | -17,90 (NODO 3796)                       | 124                |
| 5    | 1    | 0,5 m VANO 4       | 0,45 (NODO 4612)                         | ---                |
|      |      | CENTRO DE VANO     | 6,03 (NODO 3030)                         | -34                |
|      | 2    | 0,5 m VANO 4       | 0,45 (NODO 4609)                         | ---                |
|      |      | CENTRO DE VANO     | 5,95 (NODO 3562)<br>6,11 (NODO 4094)     | -34                |
| 6    | 1    | CENTRO DE VANO     | -1,54 (NODO 3109)                        | 9                  |
|      |      | 0,5 m VANO 7       | -0,03 (NODO 4629)                        | ---                |
|      | 2    | CENTRO DE VANO     | -1,54 (NODO 3907)                        | 9                  |
|      |      | 0,5 m VANO 7       | -0,03 (NODO 4626)                        | ---                |

**ESTÁTICA Nº3. (VEHÍCULOS EN VANOS 3 Y 5)**  
**(locomotora y 5 tolvas G.I.F. en vía 1-tractor U.T.E., tolva Renfe y 4 tolvas G.I.F. en vía 2)**

| VANO | VIGA | POSICIÓN          | FLECHA (mm)        | MICRODEFORMACIONES |
|------|------|-------------------|--------------------|--------------------|
| 1    | 1    | 0,45* LUZ         | -1,25 (NODO 4533)  | 10                 |
|      | 2    | 0,5 m ESTRIBO ZAR | -0,06 (NODO 4524)  | ---                |
|      |      | 0,45* LUZ         | -1,25 (NODO 4530)  | 10                 |
| 2    | 1    | 0,5 m VANO 1      | 0,12 (NODO 4561)   | ---                |
|      |      | CENTRO DE VANO    | 5,78 (NODO 2691)   | -32                |
|      |      |                   | 5,60 (NODO 3223)   |                    |
|      | 2    | 0,5 m VANO 1      | 0,12 (NODO 4558)   | ---                |
|      |      | CENTRO DE VANO    | 5,66 (NODO 3755)   | -32                |
| 3    | 1    | 0,5 m VANO 2      | -0,50 (NODO 4578)  | ---                |
|      |      | CENTRO DE VANO    | -17,30 (NODO 2962) | 120                |
|      | 2    | 0,5 m VANO 2      | -0,50 (NODO 4575)  | ---                |
|      |      | CENTRO DE VANO    | -17,00 (NODO 3760) | 120                |
| 4    | 1    | 0,5 m VANO 3      | 0,54 (NODO 4595)   | ---                |
|      |      | CENTRO DE VANO    | 11,00 (NODO 2998)  | -61                |
|      | 2    | 0,5 m VANO 3      | 0,54 (NODO 4592)   | ---                |
|      |      | CENTRO DE VANO    | 11,00 (NODO 3796)  | -61                |
| 5    | 1    | 0,5 m VANO 4      | -0,58 (NODO 4612)  | ---                |
|      |      | CENTRO DE VANO    | -17,80 (NODO 3030) | 123                |
|      | 2    | 0,5 m VANO 4      | -0,58 (NODO 4609)  | ---                |
|      |      | CENTRO DE VANO    | -18,3 (NODO 3562)  | 123                |
|      |      |                   | -17,40 (NODO 4094) |                    |
| 6    | 1    | CENTRO DE VANO    | 6,06 (NODO 3109)   | -33                |
|      |      | 0,5 m VANO 7      | 0,13 (NODO 4629)   | ---                |
|      | 2    | CENTRO DE VANO    | 6,06 (NODO 3907)   | -34                |
|      |      | 0,5 m VANO 7      | 0,13 (NODO 4626)   | ---                |

### ESTÁTICA Nº4. (VEHÍCULOS EN VANOS 3 Y 4)

(locomotora y 5 tolvas G.I.F. en vía 1-tractor U.T.E., tolva Renfe y 4 tolvas G.I.F. en vía 2)

| VANO | VIGA | POSICIÓN          | FLECHA (mm)        | MICRODEFORMACIONES |
|------|------|-------------------|--------------------|--------------------|
| 1    | 1    | 0,45* LUZ         | -0,87 (NODO 4533)  | 7                  |
|      | 2    | 0,5 m ESTRIBO ZAR | -0,04 (NODO 4524)  | ---                |
|      |      | 0,45* LUZ         | -0,87 (NODO 4530)  | 7                  |
| 2    | 1    | 0,5 m VANO 1      | 0,08 (NODO 4561)   | ---                |
|      |      | CENTRO DE VANO    | 4,07 (NODO 2691)   | -22                |
|      |      |                   | 3,87 (NODO 3223)   |                    |
|      | 2    | 0,5 m VANO 1      | 0,08 (NODO 4558)   | ---                |
|      |      | CENTRO DE VANO    | 3,97 (NODO 3755)   | -22                |
| 3    | 1    | 0,5 m VANO 2      | -0,35 (NODO 4578)  | ---                |
|      |      | CENTRO DE VANO    | -10,40 (NODO 2962) | 81                 |
|      | 2    | 0,5 m VANO 2      | -0,35 (NODO 4575)  | ---                |
|      |      | CENTRO DE VANO    | -10,20 (NODO 3760) | 76                 |
| 4    | 1    | 0,5 m VANO 3      | -0,03 (NODO 4595)  | ---                |
|      |      | CENTRO DE VANO    | -10,90 (NODO 2998) | 82                 |
|      | 2    | 0,5 m VANO 3      | -0,04 (NODO 4592)  | ---                |
|      |      | CENTRO DE VANO    | -10,90 (NODO 3796) | 82                 |
| 5    | 1    | 0,5 m VANO 4      | 0,31 (NODO 4612)   | ---                |
|      |      | CENTRO DE VANO    | 4,11 (NODO 3030)   | -23                |
|      | 2    | 0,5 m VANO 4      | 0,31 (NODO 4609)   | ---                |
|      |      | CENTRO DE VANO    | 4,02 (NODO 3562)   | -23                |
|      |      |                   | 4,21 (NODO 4094)   |                    |
| 6    | 1    | CENTRO DE VANO    | -1,05 (NODO 3109)  | 6                  |
|      |      | 0,5 m VANO 7      | -0,02 (NODO 4629)  | ---                |
|      | 2    | CENTRO DE VANO    | -1,05 (NODO 3907)  | 6                  |
|      |      | 0,5 m VANO 7      | -0,02 (NODO 4626)  | ---                |

**ESTÁTICA Nº5. (VEHÍCULOS EN VANOS 7 Y 9)**

(locomotora y 5 tolvas G.I.F. en vía 2-locomotora 319, 4 tolvas Renfe y una Rumana en vía 1)

|   | VIGA | POSICIÓN             | FLECHA (mm)                              | MICRODEFORMACIONES |
|---|------|----------------------|------------------------------------------|--------------------|
| 5 | 1    | 0,5 m VANO 4         | -0,03 (NODO 4612)                        | ---                |
|   |      | CENTRO DE VANO       | -1,41 (NODO 3030)                        | 8                  |
|   | 2    | 0,5 m VANO 4         | -0,03 (NODO 4609)                        | ---                |
|   |      | CENTRO DE VANO       | -1,43 (NODO 3562)<br>-1,39 (NODO 4094)   | 8                  |
| 6 | 1    | CENTRO DE VANO       | 5,50 (NODO 3109)                         | -31                |
|   |      | 0,5 m VANO 7         | 0,43 (NODO 4629)                         | ---                |
|   | 2    | CENTRO DE VANO       | 5,49 (NODO 3907)                         | -31                |
|   |      | 0,5 m VANO 7         | 0,43 (NODO 4626)                         | ---                |
| 7 | 1    | CENTRO DE VANO       | -16,30 (NODO 3063)                       | 113                |
|   |      | 0,5 m VANO 8         | -0,49 (NODO 4646)                        | ---                |
|   | 2    | CENTRO DE VANO       | -17,10 (NODO 3595)<br>-16,20 (NODO 4127) | 116                |
|   |      | 0,5 m VANO 8         | -0,51 (NODO 4643)                        | ---                |
| 8 | 1    | CENTRO DE VANO       | 8,73 (NODO 2819)<br>8,38 (NODO 3351)     | -49                |
|   |      | 0,5 m VANO 9         | 0,39 (NODO 3190)                         | ---                |
|   | 2    | CENTRO DE VANO       | 8,68 (NODO 3883)                         | -48                |
|   |      | CENTRO DE VANO (ALA) | 9,62 (NODO 4415)                         | ---                |
|   |      | 0,5 m VANO 9         | 0,40 (NODO 3988)                         | ---                |
| 9 | 1    | CENTRO DE VANO (ALA) | -8,14 (NODO 4692)                        | ---                |
|   |      | 0,5 m ESTRIBO 2      | -0,55 (NODO 4662)<br>-0,59 (NODO 4664)   | ---                |
|   | 2    | CENTRO DE VANO (ALA) | -8,35 (NODO 4691)                        | ---                |
|   |      | 0,5 m ESTRIBO 2      | -0,57 (NODO 4661)                        | ---                |

**ESTÁTICA N°6 (VEHÍCULOS EN VANOS 6 Y 8)**

(locomotora y 5 tolvas G.I.F. en vía 2-locomotora 319, 4 tolvas Renfe y una Rumana en vía 1)

| VANO | VIGA | POSICIÓN             | FLECHA (mm)                              | MICRODEFORMACIONES |
|------|------|----------------------|------------------------------------------|--------------------|
| 4    | 1    | 0,5 m VANO 3         | -0,03 (NODO 4595)                        | ---                |
|      |      | CENTRO DE VANO       | -1,45 (NODO 2998)                        | 8                  |
|      | 2    | 0,5 m VANO 3         | -0,03 (NODO 4592)                        | ---                |
|      |      | CENTRO DE VANO       | -1,45 (NODO 3796)                        | 8                  |
| 5    | 1    | 0,5 m VANO 4         | 0,01 (NODO 4612)                         | ---                |
|      |      | CENTRO DE VANO       | 5,68 (NODO 3030)                         | -32                |
|      | 2    | 0,5 m VANO 4         | 0,01 (NODO 4609)                         | ---                |
|      |      | CENTRO DE VANO       | 5,59 (NODO 3562)<br>5,76 (NODO 4094)     | -32                |
| 6    | 1    | CENTRO DE VANO       | -16,60 (NODO 3109)                       | 116                |
|      |      | 0,5 m VANO 7         | -0,52 (NODO 4629)                        | ---                |
|      | 2    | CENTRO DE VANO       | -16,90 (NODO 3907)                       | 120                |
|      |      | 0,5 m VANO 7         | -0,54 (NODO 4626)                        | ---                |
| 7    | 1    | CENTRO DE VANO       | 10,30 (NODO 3063)                        | -58                |
|      |      | 0,5 m VANO 8         | 0,51 (NODO 4646)                         | ---                |
|      | 2    | CENTRO DE VANO       | 10,20 (NODO 3595)<br>10,50 (NODO 4127)   | -57                |
|      |      | 0,5 m VANO 8         | 0,52 (NODO 4643)                         | ---                |
| 8    | 1    | CENTRO DE VANO       | -16,00 (NODO 2819)<br>-17,00 (NODO 3351) | 112                |
|      |      | 0,5 m VANO 9         | -0,46 (NODO 3190)                        | ---                |
|      |      | CENTRO DE VANO       | -16,80 (NODO 3883)                       | 116                |
|      | 2    | CENTRO DE VANO (ALA) | -15,10 (NODO 4415)                       | ---                |
|      |      | 0,5 m VANO 9         | -0,47 (NODO 3988)                        | ---                |
| 9    | 1    | CENTRO DE VANO (ALA) | 5,40 (NODO 4692)                         | ---                |
|      |      | 0,5 m ESTRIBO 2      | 0,22 (NODO 4662)<br>0,22 (NODO 4664)     | ---                |
|      |      | CENTRO DE VANO (ALA) | 5,36 (NODO 4691)                         | ---                |
|      | 2    | 0,5 m ESTRIBO 2      | 0,22 (NODO 4661)                         | ---                |



**ESTÁTICA Nº7 (VEHÍCULOS EN VANOS 7 Y 8)**

(locomotora y 5 tolvas G.I.F. en vía 2-locomotora 319, 4 tolvas Renfe y una Rumana en vía 1)

| VANO | VIGA | POSICIÓN             | FLECHA (mm)                             | MICRODEFORMACIONES |
|------|------|----------------------|-----------------------------------------|--------------------|
| 5    | 1    | 0,5 m VANO 4         | -0,02 (NODO 4612)                       | ---                |
|      |      | CENTRO DE VANO       | -0,90 (NODO 3030)                       | 5                  |
|      | 2    | 0,5 m VANO 4         | -0,02 (NODO 4609)                       | ---                |
|      |      | CENTRO DE VANO       | -0,93 (NODO 3562)<br>-0,89 (NODO 4094)  | 5                  |
| 6    | 1    | CENTRO DE VANO       | 3,51 (NODO 3109)                        | -21                |
|      |      | 0,5 m VANO 7         | 0,28 (NODO 4629)                        | ---                |
|      | 2    | CENTRO DE VANO       | 3,59 (NODO 3907)                        | -20                |
|      |      | 0,5 m VANO 7         | 0,30 (NODO 4626)                        | ---                |
| 7    | 1    | CENTRO DE VANO       | -9,94 (NODO 3063)                       | 76                 |
|      |      | 0,5 m VANO 8         | -0,03 (NODO 4646)                       | ---                |
|      | 2    | CENTRO DE VANO       | -10,90 (NODO 3595)<br>-9,88 (NODO 4127) | 80                 |
|      |      | 0,5 m VANO 8         | -0,03 (NODO 4643)                       | ---                |
| 8    | 1    | CENTRO DE VANO       | -9,35 (NODO 2819)<br>-10,40 (NODO 3351) | 112                |
|      |      | 0,5 m VANO 9         | -0,31 (NODO 3190)                       | ---                |
|      |      | CENTRO DE VANO       | -10,20 (NODO 3883)                      | 116                |
|      | 2    | CENTRO DE VANO (ALA) | -8,07 (NODO 4415)                       | ---                |
|      |      | 0,5 m VANO 9         | -0,33 (NODO 3988)                       | ---                |
| 9    | 1    | CENTRO DE VANO (ALA) | 3,95 (NODO 4692)                        | ---                |
|      |      | 0,5 m ESTRIBO 2      | 0,15 (NODO 4662)<br>0,15 (NODO 4664)    | ---                |
|      |      | CENTRO DE VANO (ALA) | 3,86 (NODO 4691)                        | ---                |
|      | 2    | 0,5 m ESTRIBO 2      | 0,15 (NODO 4661)                        | ---                |
|      |      |                      |                                         |                    |

**DINÁMICAS 11, 12, 13 Y 14**  
**(locomotora GIF y 5 tolvas G.I.F. en vía 1)**

| VANO | VIGA | POSICIÓN               | FLECHA (mm) Envolvente de las deformadas |
|------|------|------------------------|------------------------------------------|
| 1    | 1    | 0,45* LUZ              | -6,31 (NODO 4533)                        |
|      | 2    | 0,5 m ESTRIBO ZARAGOZA | -0,18 (NODO 4524)                        |
|      |      | 0,45* LUZ              | -3,82 (NODO 4530)                        |
| 2    | 1    | 0,5 m VANO 1           | -0,27 (NODO 4561)                        |
|      |      | CENTRO DE VANO         | -9,82 (NODO 2691)                        |
|      |      |                        | -9,92 (NODO 3223)                        |
|      | 2    | 0,5 m VANO 1           | -0,20 (NODO 4558)                        |
|      |      | CENTRO DE VANO         | -6,94 (NODO 3755)                        |
| 3    | 1    | 0,5 m VANO 2           | -0,26 (NODO 4578)                        |
|      |      | CENTRO DE VANO         | -9,93 (NODO 2962)                        |
|      | 2    | 0,5 m VANO 2           | -0,21 (NODO 4575)                        |
|      |      | CENTRO DE VANO         | -7,14 (NODO 3760)                        |
| 4    | 1    | 0,5 m VANO 3           | -0,25 (NODO 4595)                        |
|      |      | CENTRO DE VANO         | -9,82 (NODO 2998)                        |
|      | 2    | 0,5 m VANO 3           | -0,19 (NODO 4592)                        |
|      |      | CENTRO DE VANO         | -7,05 (NODO 3796)                        |
| 5    | 1    | 0,5 m VANO 4           | -0,25 (NODO 4612)                        |
|      |      | CENTRO DE VANO         | -9,80 (NODO 3030)                        |
|      | 2    | 0,5 m VANO 4           | -0,20 (NODO 4609)                        |
|      |      | CENTRO DE VANO         | -7,49 (NODO 3562)                        |
| 6    | 1    | CENTRO DE VANO         | -9,84 (NODO 3109)                        |
|      |      | 0,5 m VANO 7           | -0,26 (NODO 4629)                        |
|      | 2    | CENTRO DE VANO         | -7,02 (NODO 3907)                        |
|      |      | 0,5 m VANO 7           | -0,20 (NODO 4626)                        |

**DINÁMICAS 11, 12, 13 Y 14 (cont.)**  
**(locomotora GIF y 5 tolvas G.I.F. en vía 1)**

| VANO | VIGA | POSICIÓN             | FLECHA (mm)       |
|------|------|----------------------|-------------------|
| 7    | 1    | CENTRO DE VANO       | -9,91 (NODO 3063) |
|      |      | 0,5 m VANO 8         | -0,26 (NODO 4646) |
|      | 2    | CENTRO DE VANO       | -7,58 (NODO 3595) |
|      |      |                      | -6,58 (NODO 4127) |
|      |      | 0,5 m VANO 8         | -0,20 (NODO 4643) |
| 8    | 1    | CENTRO DE VANO       | -9,66 (NODO 2819) |
|      |      |                      | -9,67 (NODO 3351) |
|      |      | 0,5 m VANO 9         | -0,27 (NODO 3190) |
|      | 2    | CENTRO DE VANO       | -6,89 (NODO 3883) |
|      |      | CENTRO DE VANO (ALA) | -5,52 (NODO 4415) |
|      |      | 0,5 m VANO 9         | -0,20 (NODO 3988) |
| 9    | 1    | CENTRO DE VANO (ALA) | -4,84 (NODO 4692) |
|      |      | 0,5 m ESTRIBO 2      | -0,37 (NODO 4662) |
|      |      |                      | -0,38 (NODO 4664) |
|      | 2    | CENTRO DE VANO (ALA) | -2,34 (NODO 4691) |
|      |      | 0,5 m ESTRIBO 2      | -0,18 (NODO 4661) |

## DINÁMICA 21, 22, 23 Y 24

(Tractor UTE y 5 tolvas G.I.F. en vía 2)

| VANO | VIGA | POSICIÓN               | FLECHA (mm) Envolvente de las deformadas |
|------|------|------------------------|------------------------------------------|
| 1    | 1    | 0,45* LUZ              | -3,75 (NODO 4533)                        |
|      | 2    | 0,5 m ESTRIBO ZARAGOZA | -0,33 (NODO 4524)                        |
|      |      | 0,45* LUZ              | -6,14 (NODO 4530)                        |
| 2    | 1    | 0,5 m VANO 1           | -0,20 (NODO 4561)                        |
|      |      | CENTRO DE VANO         | -6,31 (NODO 2691)                        |
|      |      |                        | -7,29 (NODO 3223)                        |
|      | 2    | 0,5 m VANO 1           | -0,26 (NODO 4558)                        |
|      |      | CENTRO DE VANO         | -9,58 (NODO 3755)                        |
| 3    | 1    | 0,5 m VANO 2           | -0,20 (NODO 4578)                        |
|      |      | CENTRO DE VANO         | -6,91 (NODO 2962)                        |
|      | 2    | 0,5 m VANO 2           | -0,25 (NODO 4575)                        |
|      |      | CENTRO DE VANO         | -9,64 (NODO 3760)                        |
| 4    | 1    | 0,5 m VANO 3           | -0,19 (NODO 4595)                        |
|      |      | CENTRO DE VANO         | -6,89 (NODO 2998)                        |
|      | 2    | 0,5 m VANO 3           | -0,24 (NODO 4592)                        |
|      |      | CENTRO DE VANO         | -9,62 (NODO 3796)                        |
| 5    | 1    | 0,5 m VANO 4           | -0,19 (NODO 4612)                        |
|      |      | CENTRO DE VANO         | -6,88 (NODO 3030)                        |
|      | 2    | 0,5 m VANO 4           | -0,24 (NODO 4609)                        |
|      |      | CENTRO DE VANO         | -9,80 (NODO 3562)                        |
|      |      |                        | -9,65 (NODO 4094)                        |
| 6    | 1    | CENTRO DE VANO         | -6,89 (NODO 3109)                        |
|      |      | 0,5 m VANO 7           | -0,19 (NODO 4629)                        |
|      | 2    | CENTRO DE VANO         | -9,65 (NODO 3907)                        |
|      |      | 0,5 m VANO 7           | -0,25 (NODO 4626)                        |

# DINÁMICA 21, 22, 23 Y 24 (cont.)

(Tractor UTE y 5 tolvas G.I.F. en vía 2)

| VANO | VIGA | POSICIÓN             | FLECHA (mm)       |
|------|------|----------------------|-------------------|
| 7    | 1    | CENTRO DE VANO       | -6,96 (NODO 3063) |
|      |      | 0,5 m VANO 8         | -0,19 (NODO 4646) |
|      | 2    | CENTRO DE VANO       | -9,89 (NODO 3595) |
|      |      |                      | -9,75 (NODO 4127) |
|      |      | 0,5 m VANO 8         | -0,25 (NODO 4643) |
| 8    | 1    | CENTRO DE VANO       | -6,24 (NODO 2819) |
|      |      |                      | -7,22 (NODO 3351) |
|      |      | 0,5 m VANO 9         | -0,19 (NODO 3190) |
|      | 2    | CENTRO DE VANO       | -9,40 (NODO 3883) |
|      |      | CENTRO DE VANO (ALA) | -8,65 (NODO 4415) |
|      |      | 0,5 m VANO 9         | -0,26 (NODO 3988) |
| 9    | 1    | CENTRO DE VANO (ALA) | -2,29 (NODO 4692) |
|      |      | 0,5 m ESTRIBO 2      | -0,18 (NODO 4662) |
|      |      |                      | -0,19 (NODO 4664) |
|      | 2    | CENTRO DE VANO (ALA) | -4,71 (NODO 4691) |
|      |      | 0,5 m ESTRIBO 2      | -0,38 (NODO 4661) |

## DINÁMICA 01

(locomotora GIF y 5 tolvas G.I.F. en vía 1-Tractor UTE y 5 tolvas GIF en vía 2)

| VANO | VIGA | POSICIÓN               | FLECHA (mm) Envolvente de las |
|------|------|------------------------|-------------------------------|
| 1    | 1    | 0,45* LUZ              | -10,06 (NODO 4533)            |
|      | 2    | 0,5 m ESTRIBO ZARAGOZA | -0,51 (NODO 4524)             |
|      |      | 0,45* LUZ              | -9,96 (NODO 4530)             |
| 2    | 1    | 0,5 m VANO 1           | -0,47 (NODO 4561)             |
|      |      | CENTRO DE VANO         | -16,13 (NODO 2691)            |
|      |      |                        | -17,21 (NODO 3223)            |
|      | 2    | 0,5 m VANO 1           | -0,46 (NODO 4558)             |
|      |      | CENTRO DE VANO         | -16,52 (NODO 3755)            |
| 3    | 1    | 0,5 m VANO 2           | -0,46 (NODO 4578)             |
|      |      | CENTRO DE VANO         | -16,84 (NODO 2962)            |
|      | 2    | 0,5 m VANO 2           | -0,46 (NODO 4575)             |
|      |      | CENTRO DE VANO         | -16,74 (NODO 3760)            |
| 4    | 1    | 0,5 m VANO 3           | -0,44 (NODO 4595)             |
|      |      | CENTRO DE VANO         | -16,71 (NODO 2998)            |
|      | 2    | 0,5 m VANO 3           | -0,43 (NODO 4592)             |
|      |      | CENTRO DE VANO         | -16,67 (NODO 3796)            |
| 5    | 1    | 0,5 m VANO 4           | -0,44 (NODO 4612)             |
|      |      | CENTRO DE VANO         | -16,68 (NODO 3030)            |
|      | 2    | 0,5 m VANO 4           | -0,44 (NODO 4609)             |
|      |      | CENTRO DE VANO         | -17,29 (NODO 3562)            |
|      |      |                        | -16,16 (NODO 4094)            |
| 6    | 1    | CENTRO DE VANO         | -16,73 (NODO 3109)            |
|      |      | 0,5 m VANO 7           | -0,45 (NODO 4629)             |
|      | 2    | CENTRO DE VANO         | -16,67 (NODO 3907)            |
|      |      | 0,5 m VANO 7           | -0,45 (NODO 4626)             |

### DINÁMICA 01 (cont.)

(locomotora GIF y 5 tolvas G.I.F. en vía 1-Tractor UTE y 5 tolvas GIF en vía 2)

| VANO | VIGA | POSICIÓN             | FLECHA (mm)        |
|------|------|----------------------|--------------------|
| 7    | 1    | CENTRO DE VANO       | -16,87 (NODO 3063) |
|      |      | 0,5 m VANO 8         | -0,45 (NODO 4646)  |
|      | 2    | CENTRO DE VANO       | -17,47 (NODO 3595) |
|      |      |                      | -16,33 (NODO 4127) |
|      |      | 0,5 m VANO 8         | -0,45 (NODO 4643)  |
| 8    | 1    | CENTRO DE VANO       | -15,90 (NODO 2819) |
|      |      |                      | -16,89 (NODO 3351) |
|      |      | 0,5 m VANO 9         | -0,46 (NODO 3190)  |
|      | 2    | CENTRO DE VANO       | -16,29 (NODO 3883) |
|      |      | CENTRO DE VANO (ALA) | -14,17 (NODO 4415) |
|      |      | 0,5 m VANO 9         | -0,46 (NODO 3988)  |
| 9    | 1    | CENTRO DE VANO (ALA) | -7,13 (NODO 4692)  |
|      |      | 0,5 m ESTRIBO 2      | -0,55 (NODO 4662)  |
|      |      |                      | -0,57 (NODO 4664)  |
|      | 2    | CENTRO DE VANO (ALA) | -7,05 (NODO 4691)  |
|      |      | 0,5 m ESTRIBO 2      | -0,56 (NODO 4661)  |

El valor estimado para la frecuencia fundamental de flexión del tablero es de 2,23 Hz.

## **7.- PRUEBA DE CARGA.**

Durante los días previos a la realización de la prueba de carga se realizaron los trabajos previos de instrumentación del puente de acuerdo con el programa ya fijado al que nos hemos referido en apartados anteriores.

Finalizada la instrumentación se procedió a la verificación de todas las conexiones, comprobación del perfecto funcionamiento de los equipos de amplificación y registro y, por último, prueba del conjunto completo de instrumentos mediante la grabación de las señales producidas por la calibración automática de los equipos.

### ***7.1.-DESCRIPCIÓN.***

La prueba de carga del puente se realizó el día 18 de julio bajo la supervisión de D. Justo Carretero Pérez, Jefe de Instrumentación de la empresa TIFSA, adjudicataria de los trabajos, y de D. José Manuel Galindo Escribano, como representante del GIF.

Se emplearon diversos trenes de carga para las diversas pruebas, combinando una locomotora GIF (con un peso total de 120 ton repartidos entre sus seis ejes según 20 ton/eje), un tractor (con un peso total de 88 ton repartidos entre sus cuatro ejes según 22 ton/eje), una locomotora 319 (con un peso total de 112 ton repartidos entre sus seis ejes según 18.67 ton/eje), y diversas tolvas GIF (con un peso total de 80 ton repartidos entre sus cuatro ejes según 20 ton/eje), tolvas RENFE (con un peso total de 80 ton repartidos entre sus cuatro ejes según 20 ton/eje) y tolvas rumanas (con un peso total de 80 ton repartidos entre sus cuatro ejes según 20 ton/eje).

El plan de pruebas se desarrolló según dos etapas, estudiándose conjuntos de tramos consecutivos en días diferentes: de este modo, se realizaron por separado las pruebas en el tramo 1-2-3-4-5, por un lado, y en el 6-7-8-9, por otro. En cada una de las etapas se realizaron las siguientes pruebas, que se aprecian en los planos.

- Prueba estática N°1 (Estática 01). Para el tramo 1-2-3-4-5 la prueba se realiza con la locomotora GIF + 2 tolvas GIF situadas en el vano 1 del viaducto y 3 tolvas GIF en el



vano 3 del viaducto, por la Vía I, así como el tractor + 2 tolvas en el vano 1 del viaducto, la primera RENFE y la segunda GIF y 3 tolvas GIF en el vano 3 del viaducto, por la Vía II.

Para el tramo 6-7-8-9 la prueba se realiza con la locomotora GIF + 2 tolvas GIF situadas en el vano 7 del viaducto y 3 tolvas GIF en el vano 9 del viaducto, por la Vía II, así como la locomotora 319+ 2 tolvas RENFE en el vano 7 del viaducto y 3 tolvas en el vano 9 del viaducto, la primera rumana y las otras dos RENFE, por la Vía I. El tiempo aproximado de puesta en carga de los tableros es de 30 minutos y el tiempo de grabación de la recuperación en torno a los 2 minutos. El tiempo total de grabación es del orden de 37 minutos.

- Prueba estática N°2 (Estática 02). Para el tramo 1-2-3-4-5 la prueba se realiza con la locomotora GIF + 2 tolvas GIF situadas en el vano 2 del viaducto y 3 tolvas GIF en el vano 4 del viaducto, por la Vía I, así como el tractor + 2 tolvas en el vano 2 del viaducto, la primera RENFE y la segunda GIF y 3 tolvas GIF en el vano 4 del viaducto, por la Vía II .

Para el tramo 6-7-8-9 la prueba se realiza con la locomotora GIF + 2 tolvas GIF situadas en el vano 6 del viaducto y 3 tolvas GIF en el vano 8 del viaducto, por la Vía II, así como la locomotora 319+ 2 tolvas RENFE en el vano 6 del viaducto y 3 tolvas en el vano 8 del viaducto, la primera rumana y las otras dos RENFE, por la Vía I. El tiempo aproximado de puesta en carga de los tableros es de 28 minutos y el tiempo de grabación de la recuperación en torno a los 2 minutos. El tiempo total de grabación es del orden de 35 minutos.

- Prueba estática N°3 (Estática 03). Para el tramo 1-2-3-4-5 la prueba se realiza con la locomotora GIF + 2 tolvas GIF situadas en el vano 3 del viaducto y 3 tolvas GIF en el vano 5 del viaducto, por la Vía I, así como el tractor + 2 tolvas en el vano 3 del viaducto, la primera RENFE y la segunda GIF y 3 tolvas GIF en el vano 5 del viaducto, por la Vía II.

Para el tramo 6-7-8-9 la prueba se realiza con la locomotora GIF + 5 tolvas GIF situados en los vanos 7 y 8 del viaducto, por la Vía II, así como la locomotora 319 + 5 tolvas, la tercera de las cuales es rumana y el resto RENFE, situados en los vanos 7 y 8 del viaducto, por la Vía I. El tiempo aproximado de puesta en carga de los tableros es de 24 minutos y el tiempo de grabación de la recuperación en torno a los 2 minutos. El tiempo total de grabación es del orden de 30 minutos.

- Prueba estática N°4 (Estática 04). Para el tramo 1-2-3-4-5 la prueba se realiza con la locomotora GIF + 5 tolvas GIF situados en los vanos 3 y 4 del viaducto, por la Vía I, así como el tractor + 5 tolvas, la primera de las cuales es RENFE y el resto GIF, situados en los vanos 3 y 4 del viaducto, por la Vía II. El tiempo aproximado de puesta en carga de los tableros es de 21 minutos y el tiempo de grabación de la recuperación en torno a los 2 minutos. El tiempo total de grabación es del orden de 28 minutos.

El tramo 6-7-8-9 no se ensaya en esta prueba.

- **Prueba dinámica a 5 km/h (Dinámica 11)**, también denominada cuasi-estática, circulando la locomotora GIF + 5 tolvas por la Vía I.
- **Prueba dinámica a 5 km/h (Dinámica 21)**, también denominada cuasi-estática, circulando el tractor + 5 tolvas por la Vía II.
- **Prueba dinámica a 5 km/h (Dinámica 01)**, también denominada cuasi-estática, por ambas vías simultáneamente, circulando la locomotora GIF + 5 tolvas por la Vía I y el tractor + 5 tolvas por la Vía II.
- **Prueba dinámica a 40 km/h (Dinámica 12)**, circulando la locomotora GIF + 5 tolvas a 40 km/h por la Vía I.
- **Prueba dinámica a 80 km/h (Dinámica 13)**, circulando la locomotora GIF + 5 tolvas a 80 km/h por la Vía I.

- **Prueba de frenado a 80 km/h (Dinámica 14)**, circulando la locomotora GIF + 5 tolvas a 80 km/h por la Vía I y efectuando un frenado completo.
- **Prueba dinámica a 40 km/h (DIN22)**, circulando el tractor + 5 tolvas a 40 km/h por la Vía II.
- **Prueba dinámica a 80 km/h (DIN23)**, circulando el tractor + 5 tolvas a 80 km/h por la Vía II.
- **Prueba de frenado a 80 km/h (DIN24)**, circulando el tractor + 5 tolvas a 80 km/h por la Vía II y efectuando un frenado completo.

El sentido de circulación fue de Lérida a Zaragoza, procediéndose antes y después a calibrar los aparatos de medida para obtener una perfecta correlación entre la señal producida y el fenómeno físico que la origina.

Las pruebas llevadas a cabo durante el día 31 de julio de 2001, comenzaron a las 17 h 08 min, finalizando a las 21 h 18 min, con una duración de 4 hora y 10 min. y las llevadas a cabo durante el día 2 de agosto de 2001, comenzaron a las 15 h 02 min, finalizando a las 21 h 45 min, con una duración de 6 hora y 43 min.

Después de cada prueba dinámica se dejaba un tiempo mínimo de dos minutos para asegurar la recuperación total de la estructura y aprovechar para realizar un chequeo rápido de las medidas obtenidas.

La temperatura durante las pruebas osciló entre 31,5 y 34,5 °C y la humedad entre 31 y 34,6 %.

Por último, cabe señalar que al finalizar el ensayo se procedió a visualizar gráficamente los resultados para garantizar su correcta ejecución y comprobar si existía alguna anomalía en el funcionamiento resistente de la estructura.

## **7.2.- RESULTADOS OBTENIDOS.**

En el ANEJO 4 - Registro de Medidas, se adjuntan los gráficos correspondientes a todos los puntos de medida definidos de acuerdo con la numeración establecida en los planos de instrumentación.

Los resultados correspondientes a las pruebas estáticas se colocan en primer lugar, y tras ellos, se colocan los resultados de las pruebas dinámicas, facilitándose de esta forma la comprensión y el análisis comparativo entre los valores de cada una.

En cuanto a los registros del acelerómetro se agrupan los resultados de las pruebas dinámicas, y tras ellos se coloca espectro de frecuencias que se obtiene en gabinete, como representativo del tablero, seleccionado de la prueba en la que se consigue mejor excitación, una vez estudiados el conjunto de registros mediante el análisis individual de cada uno de sus espectros de frecuencias.

Las pruebas registradas se identifican de acuerdo con su carácter, estático, dinámico o de frenado, y adicionando un código que indica su orden o la velocidad a que han sido realizadas.

Las señales son grabadas en soporte digital e introducidas en un ordenador y una vez procesadas, se dibujan en coordenadas de tiempo y unidades del fenómeno físico medido.

Los valores medidos para cada transductor se presentan en las tablas comparativas que aparecen en los apartados siguientes del presente informe. Para las flechas dinámicas se recogen los valores máximos absolutos y en las pruebas estáticas aparecen los valores estabilizados. Los registros pueden consultarse en el ANEJO 4 - Registros de Medidas; mientras que en el ANEJO 3 - Esquema de Instrumentación y Tren de Cargas, se recoge un croquis con todos los puntos instrumentados. Los resultados vienen expresados en mm.

### **A) Resultados de las Prueba Estáticas.**

Los valores medidos durante la realización de las pruebas de carga para los transductores de desplazamiento instrumentados correspondientes a flechas son los que a se recogen en las tablas a continuación.

Dicho valor medido, se refiere a la flecha bruta, es decir, a la medida efectuada con transductores sin tener en cuenta los descensos de los apoyos por deformación de los apoyos. Dado que el acceso a dichos apoyos para la colocación de los sensores no fue posible por el reducido espacio existente entre viga y altar, estos se han dispuesto en la zona más próxima a unos 45 cm, a ras de los paramentos de estribos, lo que origina una cierta separación de los mismos. Las medidas tomadas en estos puntos serán trasladadas mediante una aproximación lineal al apoyo, haciendo una corrección para contrarrestar la deformación elástica de la estructura en estos puntos. A continuación se halla un descenso medio corregido para los apoyos.

El valor teórico de los apoyos se corresponde con la flecha teórica a la distancia real donde se disponen los transductores de apoyo. El valor neto de los mismos es precisamente el valor medido menos ese valor teórico. Este valor neto es el que se utiliza para calcular las flechas netas.

Dentro de la columna de los valores esperados, se incluyen aquellos obtenidos del cálculo teórico, teniendo en cuenta el módulo de elasticidad estático. Tanto para flechas como para galgas situadas en el centro de vano se presenta una columna complementaria de porcentajes alcanzados respecto a los esperados. También se añade para ellos una fila con los valores medios.

| ESTÁTICA 01 (Vanos 1-2-3-4-5) |        |    |              |                   |            |               |             |
|-------------------------------|--------|----|--------------|-------------------|------------|---------------|-------------|
| PUNTO                         | SECC   | UD | VALOR MEDIDO | DESCENSO NEOPRENO | VALOR NETO | VALOR TEÓRICO | % MED/TEOR* |
| P011                          | 0.45L  | mm | -8,91        | -0,16             | -8,75      | -10,40        | 84,2%       |
| P012                          | "      | "  | -8,24        | -0,16             | -8,08      | -10,10        | 80,0%       |
| MEDIA                         | "      | "  | -8,58        | -0,16             | -8,42      | -10,25        | 82,1%       |
| P021                          | L/2    | "  | 5,74         | -0,57             | 6,31       | 8,84          | 71,3%       |
| P022                          | "      | "  | 5,73         | -0,57             | 6,30       | 8,49          | 74,1%       |
| P023                          | "      | "  | 6,15         | -0,57             | 6,72       | 8,59          | 78,2%       |
| MEDIA                         | "      | "  | 5,94         | -0,57             | 6,51       | 8,54          | 76,2%       |
| P031                          | "      | "  | -16,89       | -0,67             | -16,22     | -17,40        | 93,2%       |
| P032                          | "      | "  | -16,06       | -0,67             | -15,39     | -17,40        | 88,4%       |
| MEDIA                         | "      | "  | -16,48       | -0,67             | -15,81     | -17,40        | 90,8%       |
| P041                          | "      | "  | 3,83         | -0,19             | 4,02       | 5,86          | 68,6%       |
| P042                          | "      | "  | 3,72         | -0,19             | 3,91       | 5,86          | 66,8%       |
| MEDIA                         | "      | "  | 3,78         | -0,19             | 3,97       | 5,86          | 67,7%       |
| P051                          | L/2    | mm | -0,94        | 0,01              | -0,95      | -1,49         | 63,8%       |
| P052                          | "      | "  | -0,84        | 0,01              | -0,85      | -1,48         | 57,4%       |
| P053                          | "      | "  | -0,85        | 0,01              | -0,86      | -1,50         | 57,3%       |
| MEDIA                         | "      | "  | -0,85        | 0,01              | -0,86      | -1,49         | 57,4%       |
| P014                          | Apoyos | mm | -0,66        |                   | -0,10      | -0,56         |             |
| P024                          | "      | "  | 0,16         |                   | -0,24      | 0,40          |             |
| P025                          | "      | "  | 0,25         |                   | -0,13      | 0,38          |             |
| MEDIA                         | "      | "  | 0,21         |                   | -0,19      | 0,39          |             |
| P033                          | "      | "  | -1,67        |                   | -1,11      | -0,56         |             |
| P034                          | "      | "  | -1,34        |                   | -0,78      | -0,56         |             |
| MEDIA                         | "      | "  | -1,51        |                   | -0,95      | -0,56         |             |
| P043                          | "      | "  | 0,09         |                   | -0,37      | 0,46          |             |
| P044                          | "      | "  | 0,04         |                   | -0,42      | 0,46          |             |
| MEDIA                         | "      | "  | 0,07         |                   | -0,40      | 0,46          |             |
| P054                          | Apoyos | mm | -0,10        |                   | 0,01       | -0,11         |             |
| P055                          | "      | "  | -0,10        |                   | 0,01       | -0,11         |             |
| MEDIA                         | "      | "  | -0,10        |                   | 0,01       | -0,11         |             |
| G011                          | 0.45L  | με | 88,41        |                   |            | 105,00        | 84,2%       |
| G022                          | L/2    | "  | -31,76       |                   |            | -49,00        | 64,8%       |
| G031                          | "      | "  | 93,31        |                   |            | 121,00        | 77,1%       |
| G032                          | "      | "  | 103,64       |                   |            | 121,00        | 85,7%       |
| MEDIA                         | "      | "  | 98,48        |                   |            | 121,00        | 81,4%       |
| G041                          | "      | "  | -21,82       |                   |            | -35,00        | 62,3%       |
| G042                          | "      | "  | -21,86       |                   |            | -35,00        | 62,5%       |
| MEDIA                         | "      | "  | -21,84       |                   |            | -35,00        | 62,4%       |
| G051                          | L/2    | με | 3,49         |                   |            | 8,00          | 43,6%       |

\* La diferencia entre el valor medido y el descenso de neoprenos se corresponde con el valor neto, que es el utilizado para la relación porcentual indicada en las tablas.

| ESTÁTICA 01 (Vanos 6-7-8-9) |        |    |              |                   |            |               |             |
|-----------------------------|--------|----|--------------|-------------------|------------|---------------|-------------|
| PUNTO                       | SECC   | UD | VALOR MEDIDO | DESCENSO NEOPRENO | VALOR NETO | VALOR TEÓRICO | % MED/TEOR* |
| P061                        | "      | "  | 3,61         | 0,34              | 3,27       | 5,50          | 59,5%       |
| P062                        | "      | "  | 3,56         | 0,34              | 3,22       | 5,49          | 58,7%       |
| MEDIA                       | "      | "  | 3,59         | 0,34              | 3,25       | 5,50          | 59,1%       |
| P071                        | "      | "  | -13,48       | -0,31             | -13,18     | -16,30        | 80,8%       |
| P072                        | "      | "  | -14,37       | -0,31             | -14,07     | -17,10        | 82,3%       |
| P073                        | "      | "  | -13,74       | -0,31             | -13,44     | -16,20        | 82,9%       |
| MEDIA                       | "      | "  | -14,06       | -0,31             | -13,75     | -16,65        | 82,6%       |
| P081                        | L/2    | mm | 4,67         | -0,50             | 5,17       | 8,73          | 59,2%       |
| P082                        | "      | "  | 5,46         | -0,50             | 5,96       | 8,38          | 71,1%       |
| P083                        | "      | "  | 5,02         | -0,50             | 5,52       | 8,68          | 63,6%       |
| P084                        | "      | "  | 5,74         | -0,50             | 6,24       | 9,62          | 64,8%       |
| MEDIA                       | "      | "  | 5,38         | -0,50             | 5,88       | 9,15          | 64,2%       |
| P091                        | 0,45L  | "  | -6,48        | 0,15              | -6,63      | -8,14         | 81,4%       |
| P092                        | "      | "  | -6,32        | 0,15              | -6,47      | -8,35         | 77,5%       |
| MEDIA                       | "      | "  | -6,40        | 0,15              | -6,55      | -8,25         | 79,4%       |
| P063                        | "      | "  | 0,29         |                   | 0,32       | -0,03         |             |
| P064                        | "      | "  | 0,33         |                   | 0,36       | -0,03         |             |
| MEDIA                       | "      | "  | 0,31         |                   | 0,34       |               |             |
| P074                        | "      | "  | -1,45        |                   | -0,96      | -0,49         |             |
| P075                        | "      | "  | -1,45        |                   | -0,94      | -0,51         |             |
| MEDIA                       | "      | "  | -1,45        |                   | -0,95      |               |             |
| P085                        | Apoyos | mm | 0,29         |                   | -0,10      | 0,39          |             |
| P086                        | "      | "  | 0,41         |                   | 0,01       | 0,40          |             |
| MEDIA                       | "      | "  | 0,35         |                   | -0,05      |               |             |
| P093                        | "      | "  | -0,52        |                   | 0,03       | -0,55         |             |
| P094                        | "      | "  | -0,66        |                   | -0,07      | -0,59         |             |
| P095                        | "      | "  | 0,49         |                   | 1,06       | -0,57         |             |
| MEDIA                       | "      | "  | -0,23        |                   | 0,34       |               |             |
| G061                        | "      | "  | -19,19       |                   |            | -31,00        | 61,9%       |
| G062                        | "      | "  | -20,83       |                   |            | -31,00        | 67,2%       |
| MEDIA                       | "      | "  | -20,01       |                   |            | -31,00        | 64,5%       |
| G071                        | "      | "  | 85,35        |                   |            | 113,00        | 75,5%       |
| G072                        | "      | "  | 81,05        |                   |            | 115,00        | 70,5%       |
| MEDIA                       | "      | "  | 83,20        |                   |            | 114,00        | 73,0%       |
| G081                        | L/2    | μe | -28,25       |                   |            | -49,00        | 57,7%       |
| G082                        | "      | "  | -29,31       |                   |            | -48,00        | 61,1%       |
| MEDIA                       | "      | "  | -28,78       |                   |            | -48,50        | 59,3%       |

\* La diferencia entre el valor medido y el descenso de neoprenos se corresponde con el valor neto, que es el utilizado para la relación porcentual indicada en las tablas.

| ESTÁTICA 02 (Vanos 1-2-3-4-5) |        |    |              |                   |            |               |             |
|-------------------------------|--------|----|--------------|-------------------|------------|---------------|-------------|
| PUNTO                         | SECC   | UD | VALOR MEDIDO | DESCENSO NEOPRENO | VALOR NETO | VALOR TEÓRICO | % MED/TEOR* |
| P011                          | 0.45L  | mm | 3,14         | -0,47             | 3,61       | 4,93          | 73,2%       |
| P012                          | "      | "  | 3,33         | -0,47             | 3,80       | 4,89          | 77,6%       |
| MEDIA                         | "      | "  | 3,24         | -0,47             | 3,70       | 4,91          | 75,4%       |
| P021                          | L/2    | "  | -14,50       | -0,30             | -14,20     | -16,70        | 85,0%       |
| P022                          | "      | "  | -15,08       | -0,30             | -14,78     | -17,50        | 84,5%       |
| P023                          | "      | "  | -14,57       | -0,30             | -14,27     | -16,80        | 84,9%       |
| MEDIA                         | "      | "  | -14,72       | -0,30             | -14,53     | -17,15        | 84,7%       |
| P031                          | "      | "  | 7,97         | 0,26              | 7,71       | 10,90         | 70,7%       |
| P032                          | "      | "  | 8,48         | 0,26              | 8,22       | 10,90         | 75,4%       |
| MEDIA                         | "      | "  | 8,23         | 0,26              | 7,97       | 10,90         | 73,1%       |
| P041                          | "      | "  | -14,55       | 0,01              | -14,56     | -17,90        | 81,3%       |
| P042                          | "      | "  | -13,77       | 0,01              | -13,78     | -17,90        | 77,0%       |
| MEDIA                         | "      | "  | -14,16       | 0,01              | -14,17     | -17,90        | 79,1%       |
| P051                          | L/2    | mm | 3,97         | 0,01              | 3,96       | 6,03          | 65,7%       |
| P052                          | "      | "  | 3,73         | 0,01              | 3,72       | 5,95          | 62,5%       |
| P053                          | "      | "  | 3,70         | 0,01              | 3,69       | 6,11          | 60,4%       |
| MEDIA                         | "      | "  | 3,80         | 0,01              | 3,71       | 6,03          | 61,4%       |
| P014                          | Apoyos | mm | 0,20         |                   | -0,02      | 0,22          |             |
| P024                          | "      | "  | -1,41        |                   | -0,92      | -0,49         |             |
| P025                          | "      | "  | -0,95        |                   | -0,46      | -0,49         |             |
| MEDIA                         | "      | "  | -1,18        |                   | -0,69      | -0,49         |             |
| P033                          | "      | "  | 0,48         |                   | -0,08      | 0,56          |             |
| P034                          | "      | "  | 0,85         |                   | 0,26       | 0,59          |             |
| MEDIA                         | "      | "  | 0,67         |                   | 0,09       | 0,58          |             |
| P043                          | "      | "  | -0,21        |                   | 0,37       | -0,58         |             |
| P044                          | "      | "  | -0,09        |                   | 0,49       | -0,58         |             |
| MEDIA                         | "      | "  | -0,15        |                   | 0,43       | -0,58         |             |
| P054                          | Apoyos | mm | -0,03        |                   | -0,48      | 0,45          |             |
| P055                          | "      | "  | 0,10         |                   | -0,35      | 0,45          |             |
| MEDIA                         | "      | "  | 0,04         |                   | -0,42      | 0,45          |             |
| G011                          | 0.45L  | με | -25,36       |                   |            | -39,00        | 65,0%       |
| G022                          | L/2    | "  | 83,94        |                   |            | 116,00        | 72,4%       |
| G031                          | "      | "  | -41,59       |                   |            | -61,00        | 68,2%       |
| G032                          | "      | "  | -48,36       |                   |            | -61,00        | 79,3%       |
| MEDIA                         | "      | "  | -44,98       |                   |            | -61,00        | 73,7%       |
| G041                          | "      | "  | 90,96        |                   |            | 124,00        | 73,4%       |
| G042                          | "      | "  | 94,10        |                   |            | 124,00        | 75,9%       |
| MEDIA                         | "      | "  | 92,53        |                   |            | 124,00        | 74,6%       |
| G051                          | L/2    | με | -19,57       |                   |            | -34,00        | 57,6%       |

\* La diferencia entre el valor medido y el descenso de neoprenos se corresponde con el valor neto, que es el utilizado para la relación porcentual indicada en las tablas.



| ESTÁTICA 02 (Vanos 6-7-8-9) |        |    |              |                   |            |               |             |
|-----------------------------|--------|----|--------------|-------------------|------------|---------------|-------------|
| PUNTO                       | SECC   | UD | VALOR MEDIDO | DESCENSO NEOPRENO | VALOR NETO | VALOR TEÓRICO | % MED/TEOR* |
| P061                        | L/2    | mm | -14,02       | -0,97             | -13,06     | -16,60        | 78,6%       |
| P062                        | "      | "  | -14,42       | -0,97             | -13,46     | -16,90        | 79,6%       |
| MEDIA                       | "      | "  | -14,22       | -0,97             | -13,26     | -16,75        | 79,1%       |
| P071                        | "      | "  | 6,61         | -0,46             | 7,07       | 10,30         | 68,7%       |
| P072                        | "      | "  | 6,67         | -0,46             | 7,13       | 10,20         | 69,9%       |
| P073                        | "      | "  | 6,79         | -0,46             | 7,25       | 10,50         | 69,1%       |
| MEDIA                       | "      | "  | 6,69         | -0,46             | 7,19       | 10,35         | 69,5%       |
| P081                        | L/2    | mm | -11,67       | -0,33             | -11,34     | -16,00        | 70,9%       |
| P082                        | "      | "  | -14,67       | -0,33             | -14,34     | -17,00        | 84,4%       |
| P083                        | "      | "  | -12,98       | -0,33             | -12,65     | -16,80        | 75,3%       |
| P084                        | "      | "  | -12,73       | -0,33             | -12,40     | -15,10        | 82,1%       |
| MEDIA                       | "      | "  | -13,01       | -0,33             | -12,53     | -15,95        | 78,5%       |
| P091                        | 0,45L  | "  | 3,14         | -0,43             | 3,57       | 5,40          | 66,1%       |
| P092                        | "      | "  | 3,27         | -0,43             | 3,70       | 5,36          | 69,1%       |
| MEDIA                       | "      | "  | 3,21         | -0,43             | 3,64       | 5,38          | 67,6%       |
| P063                        | Apoyos | "  | -1,47        |                   | -0,95      | -0,52         |             |
| P064                        | "      | "  | -1,52        |                   | -0,98      | -0,54         |             |
| MEDIA                       | "      | "  | -1,50        |                   | -0,97      | -0,53         |             |
| P074                        | "      | "  | 0,54         |                   | 0,03       | 0,51          |             |
| P075                        | "      | "  | 0,57         |                   | 0,05       | 0,52          |             |
| MEDIA                       | "      | "  | 0,56         |                   | 0,04       | 0,52          |             |
| P085                        | Apoyos | mm | -1,14        |                   | -0,68      | -0,46         |             |
| P086                        | "      | "  | -1,19        |                   | -0,72      | -0,47         |             |
| MEDIA                       | "      | "  | -1,17        |                   | -0,70      | -0,47         |             |
| P093                        | "      | "  | 0,21         |                   | -0,01      | 0,22          |             |
| P094                        | "      | "  | 0,17         |                   | -0,05      | 0,22          |             |
| P095                        | "      | "  | -0,21        |                   | -0,43      | 0,22          |             |
| MEDIA                       | "      | "  | 0,06         |                   | -0,16      | 0,22          |             |
| G061                        | L/2    | με | 80,78        |                   |            | 116,00        | 69,6%       |
| G062                        | "      | "  | 95,79        |                   |            | 120,00        | 79,8%       |
| MEDIA                       | "      | "  | 88,29        |                   |            | 118,00        | 74,8%       |
| G071                        | "      | "  | -35,77       |                   |            | -58,00        | 61,7%       |
| G072                        | "      | "  | -33,93       |                   |            | -57,00        | 59,5%       |
| MEDIA                       | "      | "  | -34,85       |                   |            | -57,50        | 60,6%       |
| G081                        | L/2    | με | 78,35        |                   |            | 112,00        | 70,0%       |
| G082                        | "      | "  | 84,14        |                   |            | 116,00        | 72,5%       |
| MEDIA                       | "      | "  | 81,25        |                   |            | 114,00        | 71,3%       |

\*La diferencia entre el valor medido y el descenso de neoprenos se corresponde con el valor neto, que es el utilizado para la relación porcentual indicada en las tablas.

| ESTÁTICA 03 (Vanos 1-2-3-4-5) |        |    |              |                   |            |               |             |
|-------------------------------|--------|----|--------------|-------------------|------------|---------------|-------------|
| PUNTO                         | SECC   | UD | VALOR MEDIDO | DESCENSO NEOPRENO | VALOR NETO | VALOR TEÓRICO | % MED/TEOR* |
| P011                          | 0.45L  | mm | -0,73        | 0,08              | -0,81      | -1,25         | 64,8%       |
| P012                          | "      | "  | -0,73        | 0,08              | -0,81      | -1,25         | 64,8%       |
| MEDIA                         | "      | "  | -0,73        | 0,08              | -0,81      | -1,25         | 64,8%       |
| P021                          | L/2    | "  | 3,65         | -0,42             | 4,07       | 5,78          | 70,5%       |
| P022                          | "      | "  | 3,74         | -0,42             | 4,16       | 5,60          | 74,3%       |
| P023                          | "      | "  | 4,14         | -0,42             | 4,56       | 5,66          | 80,6%       |
| MEDIA                         | "      | "  | 3,84         | -0,42             | 4,36       | 5,63          | 77,5%       |
| P031                          | "      | "  | -16,41       | -0,70             | -15,71     | -17,30        | 90,8%       |
| P032                          | "      | "  | -15,11       | -0,70             | -14,41     | -17,00        | 84,8%       |
| MEDIA                         | "      | "  | -15,76       | -0,70             | -15,06     | -17,15        | 87,8%       |
| P041                          | "      | "  | 6,94         | -0,34             | 7,28       | 11,00         | 66,2%       |
| P042                          | "      | "  | 7,07         | -0,34             | 7,41       | 11,00         | 67,3%       |
| MEDIA                         | "      | "  | 7,01         | -0,34             | 7,34       | 11,00         | 66,8%       |
| P051                          | L/2    | mm | -15,52       | 0,01              | -15,53     | -17,80        | 87,2%       |
| P052                          | "      | "  | -14,45       | 0,01              | -14,46     | -18,30        | 79,0%       |
| P053                          | "      | "  | -13,25       | 0,01              | -13,26     | -17,40        | 76,2%       |
| MEDIA                         | "      | "  | -14,41       | 0,01              | -13,86     | -17,85        | 77,6%       |
| P014                          | Apoyos | mm | -0,03        |                   | 0,03       | -0,06         |             |
| P024                          | "      | "  | 0,16         |                   | 0,04       | 0,12          |             |
| P025                          | "      | "  | 0,29         |                   | 0,17       | 0,12          |             |
| MEDIA                         | "      | "  | 0,23         |                   | 0,11       | 0,12          |             |
| P033                          | "      | "  | -1,77        |                   | -1,27      | -0,50         |             |
| P034                          | "      | "  | -1,13        |                   | -0,63      | -0,50         |             |
| MEDIA                         | "      | "  | -1,45        |                   | -0,95      | -0,50         |             |
| P043                          | "      | "  | 0,08         |                   | -0,46      | 0,54          |             |
| P044                          | "      | "  | 0,11         |                   | -0,43      | 0,54          |             |
| MEDIA                         | "      | "  | 0,10         |                   | -0,45      | 0,54          |             |
| P054                          | Apoyos | mm | -0,77        |                   | -0,19      | -0,58         |             |
| P055                          | "      | "  | -0,85        |                   | -0,27      | -0,58         |             |
| MEDIA                         | "      | "  | -0,81        |                   | -0,23      | -0,58         |             |
| G011                          | 0.45L  | με | 5,85         |                   |            | 10,00         | 58,5%       |
| G022                          | L/2    | "  | -21,49       |                   |            | -32,00        | 67,2%       |
| G031                          | "      | "  | 93,44        |                   |            | 120,00        | 77,9%       |
| G032                          | "      | "  | 94,54        |                   |            | 120,00        | 78,8%       |
| MEDIA                         | "      | "  | 93,99        |                   |            | 120,00        | 78,3%       |
| G041                          | "      | "  | -40,34       |                   |            | -61,00        | 66,1%       |
| G042                          | "      | "  | -41,73       |                   |            | -61,00        | 68,4%       |
| MEDIA                         | "      | "  | -41,04       |                   |            | -61,00        | 67,3%       |
| G051                          | L/2    | με | 79,82        |                   |            | 123,00        | 64,9%       |

\*La diferencia entre el valor medido y el descenso de neoprenos se corresponde con el valor neto, que es el utilizado para la relación porcentual indicada en las tablas.

| ESTÁTICA 03 (Vanos 6-7-8-9) |        |    |              |                   |            |               |             |
|-----------------------------|--------|----|--------------|-------------------|------------|---------------|-------------|
| PUNTO                       | SECC   | UD | VALOR MEDIDO | DESCENSO NEOPRENO | VALOR NETO | VALOR TEÓRICO | % MED/TEOR* |
| P061                        | L/2    | “  | 2,21         | -0,18             | 2,39       | 3,51          | 68,1%       |
| P062                        | “      | “  | 2,35         | -0,18             | 2,53       | 3,59          | 70,5%       |
| MEDIA                       | “      | “  | 2,28         | -0,18             | 2,46       | 3,55          | 69,3%       |
| P071                        | “      | “  | -9,58        | -0,60             | -8,98      | -9,94         | 90,4%       |
| P072                        | “      | “  | -10,61       | -0,60             | -10,01     | -10,90        | 91,9%       |
| P073                        | “      | “  | -9,97        | -0,60             | -9,37      | -9,88         | 94,9%       |
| MEDIA                       | “      | “  | -10,05       | -0,60             | -9,69      | -10,39        | 93,3%       |
| P081                        | L/2    | mm | -8,07        | -0,81             | -7,26      | -9,35         | 77,7%       |
| P082                        | “      | “  | -10,21       | -0,81             | -9,40      | -10,40        | 90,4%       |
| P083                        | “      | “  | -9,18        | -0,81             | -8,37      | -10,20        | 82,1%       |
| P084                        | “      | “  | -8,52        | -0,81             | -7,71      | -8,07         | 95,6%       |
| MEDIA                       | “      | “  | -9,00        | -0,81             | -8,04      | -9,14         | 88,0%       |
| P091                        | 0,45L  | “  | 2,38         | -0,39             | 2,77       | 3,95          | 70,2%       |
| P092                        | “      | “  | 2,45         | -0,39             | 2,84       | 3,86          | 73,6%       |
| MEDIA                       | “      | “  | 2,42         | -0,39             | 2,81       | 3,91          | 71,9%       |
| P063                        | Apoyos | “  | 0,06         |                   | -0,22      | 0,28          |             |
| P064                        | “      | “  | 0,16         |                   | -0,14      | 0,30          |             |
| MEDIA                       | “      | “  | 0,11         |                   | -0,18      | 0,29          |             |
| P074                        | “      | “  | -0,95        |                   | -0,92      | -0,03         |             |
| P075                        | “      | “  | -1,14        |                   | -1,11      | -0,03         |             |
| MEDIA                       | “      | “  | -1,05        |                   | -1,02      | -0,03         |             |
| P085                        | Apoyos | mm | -0,89        |                   | -0,58      | -0,31         |             |
| P086                        | “      | “  | -0,93        |                   | -0,62      | -0,31         |             |
| MEDIA                       | “      | “  | -0,91        |                   | -0,60      | -0,31         |             |
| P093                        | “      | “  | 0,16         |                   | 0,01       | 0,15          |             |
| P094                        | “      | “  | -0,13        |                   | -0,28      | 0,15          |             |
| P095                        | “      | “  | -0,13        |                   | -0,28      | 0,15          |             |
| MEDIA                       | “      | “  | -0,03        |                   | -0,18      | 0,15          |             |
| G061                        | L/2    | “  | -13,86       |                   |            | -21,00        | 66,0%       |
| G062                        | “      | “  | -14,36       |                   |            | -20,00        | 71,8%       |
| MEDIA                       | “      | “  | -14,11       |                   |            | -20,50        | 68,8%       |
| G071                        | “      | “  | 60,99        |                   |            | 76,00         | 80,3%       |
| G072                        | “      | “  | 64,68        |                   |            | 80,00         | 80,9%       |
| MEDIA                       | “      | “  | 62,84        |                   |            | 78,00         | 80,6%       |
| G081                        | L/2    | µε | 56,58        |                   |            | 112,00        | 50,5%       |
| G082                        | “      | “  | 63,04        |                   |            | 116,00        | 54,3%       |
| MEDIA                       | “      | “  | 59,81        |                   |            | 114,00        | 52,5%       |

\*La diferencia entre el valor medido y el descenso de neoprenos se corresponde con el valor neto, que es el utilizado para la relación porcentual indicada en las tablas.

| ESTÁTICA 04 (Vanos 1-2-3-4-5) |        |    |              |                   |            |               |             |
|-------------------------------|--------|----|--------------|-------------------|------------|---------------|-------------|
| PUNTO                         | SECC   | UD | VALOR MEDIDO | DESCENSO NEOPRENO | VALOR NETO | VALOR TEÓRICO | % MED/TEOR* |
| P011                          | 0.45L  | mm | -0,57        | 0,06              | -0,63      | -0,87         | 72,4%       |
| P012                          | "      | "  | -0,51        | 0,06              | -0,57      | -0,87         | 65,5%       |
| MEDIA                         | "      | "  | -0,54        | 0,06              | -0,60      | -0,87         | 69,0%       |
| P021                          | L/2    | "  | 2,72         | -0,38             | 3,10       | 4,07          | 76,1%       |
| P022                          | "      | "  | 2,81         | -0,38             | 3,19       | 3,87          | 82,4%       |
| P023                          | "      | "  | 3,13         | -0,38             | 3,51       | 3,97          | 88,4%       |
| MEDIA                         | "      | "  | 2,89         | -0,38             | 3,35       | 3,92          | 85,4%       |
| P031                          | "      | "  | -11,63       | -0,48             | -11,15     | -10,40        | 107,2%      |
| P032                          | "      | "  | -10,21       | -0,48             | -9,73      | -10,20        | 95,4%       |
| MEDIA                         | "      | "  | -10,92       | -0,48             | -10,44     | -10,30        | 101,3%      |
| P041                          | "      | "  | -10,43       | -0,59             | -9,84      | -10,90        | 90,3%       |
| P042                          | "      | "  | -9,64        | -0,59             | -9,05      | -10,90        | 83,0%       |
| MEDIA                         | "      | "  | -10,04       | -0,59             | -9,45      | -10,90        | 86,7%       |
| P051                          | L/2    | mm | 3,05         | 0,01              | 3,04       | 4,11          | 74,0%       |
| P052                          | "      | "  | 2,93         | 0,01              | 2,92       | 4,02          | 72,6%       |
| P053                          | "      | "  | 2,86         | 0,01              | 2,85       | 4,21          | 67,7%       |
| MEDIA                         | "      | "  | 2,95         | 0,01              | 2,89       | 4,12          | 70,1%       |
| P014                          | Apoyos | mm | -0,02        |                   | 0,02       | -0,04         |             |
| P024                          | "      | "  | 0,1          |                   | 0,02       | 0,08          |             |
| P025                          | "      | "  | 0,22         |                   | 0,14       | 0,08          |             |
| MEDIA                         | "      | "  | 0,16         |                   | 0,08       | 0,08          |             |
| P033                          | "      | "  | -1,52        |                   | -1,17      | -0,35         |             |
| P034                          | "      | "  | -0,85        |                   | -0,50      | -0,35         |             |
| MEDIA                         | "      | "  | -1,19        |                   | -0,84      | -0,35         |             |
| P043                          | "      | "  | -0,25        |                   | -0,22      | -0,03         |             |
| P044                          | "      | "  | -0,08        |                   | -0,04      | -0,04         |             |
| MEDIA                         | "      | "  | -0,17        |                   | -0,13      | -0,04         |             |
| P054                          | Apoyos | mm | -0,73        |                   | -1,04      | 0,31          |             |
| P055                          | "      | "  | -0,75        |                   | -1,06      | 0,31          |             |
| MEDIA                         | "      | "  | -0,74        |                   | -1,05      | 0,31          |             |
| G011                          | 0.45L  | με | 3,3          |                   |            | 7,00          | 47,1%       |
| G022                          | L/2    | "  | -16,9        |                   |            | -22,00        | 76,8%       |
| G031                          | "      | "  | 69,77        |                   |            | 81,00         | 86,1%       |
| G032                          | "      | "  | 63,82        |                   |            | 76,00         | 84,0%       |
| MEDIA                         | "      | "  | 66,80        |                   |            | 78,50         | 85,1%       |
| G041                          | "      | "  | 68,01        |                   |            | 82,00         | 82,9%       |
| G042                          | "      | "  | 69,72        |                   |            | 82,00         | 85,0%       |
| MEDIA                         | "      | "  | 68,87        |                   |            | 82,00         | 84,0%       |
| G051                          | L/2    | με | -14,11       |                   |            | -23,00        | 61,3%       |

\* La diferencia entre el valor medido y el descenso de neoprenos se corresponde con el valor neto, que es el utilizado para la relación porcentual indicada en las tablas.

### **B) Resultados de las pruebas dinámicas.**

En el siguiente cuadro se recogen los valores obtenidos durante las pruebas dinámicas. Los criterios son los mismos que los de la prueba estática teniendo en cuenta directamente el módulo dinámico, sin variación con la velocidad, y sin aplicar coeficiente de impacto alguno a los valores esperados.

| DINÁMICAS POR VÍA 1 (Vanos 1-2-3-4-5) |       |    |                  |              |       |       |       |                   |
|---------------------------------------|-------|----|------------------|--------------|-------|-------|-------|-------------------|
| PUNTO                                 | SECC  | UD | VALOR<br>TEÓRICO | VALOR MEDIDO |       |       |       | RELACIÓN<br>MEDIA |
|                                       |       |    |                  | DIN11        | DIN12 | DIN13 | DIN14 |                   |
| P011                                  | 0,45L | mm | -6,31            | -5,34        | -5,39 | -5,53 | -5,45 | 86,0%             |
| P012                                  | “     | “  | -3,82            | -3,03        | -3,05 | -3,25 | -3,16 | 81,7%             |
| MEDIA                                 |       |    | -5,07            | -4,19        | -4,22 | -4,39 | -4,31 | 84,4%             |
| P021                                  | L/2   | “  | -9,82            | -8,70        | -8,65 | -8,60 | -8,65 | 88,1%             |
| P022                                  | “     | “  | -9,92            | -7,33        | -7,37 | -7,36 | -7,35 | 74,1%             |
| P023                                  | “     | “  | -6,94            | -3,36        | -3,41 | -3,46 | -3,42 | 49,2%             |
| MEDIA                                 |       |    | -8,89            | -6,46        | -6,48 | -6,47 | -6,47 | 72,8%             |
| P031                                  | “     | “  | -9,93            | -9,52        | -9,45 | -9,51 | -9,51 | 95,6%             |
| P032                                  | “     | “  | -7,14            | -2,76        | -2,78 | -2,82 | -2,78 | 39,0%             |
| MEDIA                                 |       |    | -8,54            | -6,14        | -6,12 | -6,17 | -6,15 | 72,0%             |
| P041                                  | “     | “  | -9,82            | -7,87        | -7,76 | -7,74 | -7,82 | 79,4%             |
| P042                                  | “     | “  | -7,05            | -2,37        | -2,31 | -2,40 | -2,36 | 33,5%             |
| MEDIA                                 |       |    | -8,44            | -5,12        | -5,04 | -5,07 | -5,09 | 60,2%             |
| P051                                  | “     | “  | -9,80            | -8,30        | -8,17 | -8,26 | -8,29 | 84,2%             |
| P052                                  | “     | “  | -7,49            | -3,45        | -3,46 | -3,51 | -3,50 | 46,5%             |
| P053                                  | “     | “  | -6,51            | -2,74        | -2,65 | -2,75 | -2,66 | 41,5%             |
| MEDIA                                 |       |    | -7,93            | -4,83        | -4,76 | -4,84 | -4,82 | 60,7%             |

| DINÁMICA POR VÍA 1 (Vanos 6-7-8-9) |       |    |                  |              |                |
|------------------------------------|-------|----|------------------|--------------|----------------|
| PUNTO                              | SECC  | UD | VALOR<br>TEÓRICO | VALOR MEDIDO | RELACIÓN MEDIA |
|                                    |       |    |                  | DIN11        |                |
| P061                               | L/2   | mm | -9,84            | -6,83        | 69,4%          |
| P062                               | "     | "  | -7,02            | -2,07        | 29,5%          |
| MEDIA                              | "     | "  | -8,43            | -4,45        | 52,8%          |
| P071                               | "     | "  | -9,91            | -6,63        | 66,9%          |
| P072                               | "     | "  | -7,58            | -3,11        | 41,0%          |
| P073                               | "     | "  | -6,58            | -2,46        | 37,4%          |
| MEDIA                              | "     | "  | -7,08            | -2,79        | 39,3%          |
| P081                               | "     | "  | -9,66            | -6,12        | 63,4%          |
| P082                               | "     | "  | -9,67            | -6,32        | 65,4%          |
| P083                               | "     | "  | -6,89            | -2,73        | 39,6%          |
| P084                               | "     | "  | -5,52            | -2,98        | 54,0%          |
| MEDIA                              | "     | "  | -6,21            | -2,86        | 46,0%          |
| P091                               | 0,45L | "  | -4,84            | -3,68        | 76,0%          |
| P092                               | "     | "  | -2,34            | -1,56        | 66,7%          |
| MEDIA                              | "     | "  | -3,59            | -2,62        | 73,0%          |

| DINÁMICA POR VÍA 2 (Vanos 1-2-3-4-5) |       |    |                  |              |                |
|--------------------------------------|-------|----|------------------|--------------|----------------|
| PUNTO                                | SECC  | UD | VALOR<br>TEÓRICO | VALOR MEDIDO | RELACIÓN MEDIA |
|                                      |       |    |                  | DIN21        |                |
| P011                                 | 0,45L | mm | -3,75            | -3,38        | 90,1%          |
| P012                                 | “     | “  | -6,14            | -5,64        | 91,9%          |
| MEDIA                                |       | ”  | -4,95            | -4,51        | 91,2%          |
| P021                                 | L/2   | “  | -6,31            | -3,08        | 48,8%          |
| P022                                 | “     | “  | -7,29            | -5,09        | 69,8%          |
| P023                                 | “     | “  | -9,58            | -8,79        | 91,8%          |
| MEDIA                                |       | ”  | -7,73            | -5,65        | 73,2%          |
| P031                                 | “     | “  | -6,91            | -3,72        | 53,8%          |
| P032                                 | “     |    | -9,64            | -9,30        | 96,5%          |
| MEDIA                                |       | ”  | -8,28            | -6,51        | 78,7%          |
| P041                                 | “     | “  | -6,89            | -3,19        | 46,3%          |
| P042                                 | “     | “  | -9,62            | -7,72        | 80,2%          |
| MEDIA                                |       | ”  | -8,26            | -5,46        | 66,1%          |
| P051                                 | “     | “  | -6,88            | -3,14        | 45,6%          |
| P052                                 | “     | “  | -9,80            | -6,98        | 71,2%          |
| P053                                 | “     | “  | -9,65            | -8,52        | 88,3%          |
| MEDIA                                |       | ”  | -8,78            | -6,21        | 70,8%          |

| DINÁMICAS POR VÍA 2 (Vanos 5-7-8-9) |       |    |                  |              |       |       |       |                   |
|-------------------------------------|-------|----|------------------|--------------|-------|-------|-------|-------------------|
| PUNTO                               | SECC  | UD | VALOR<br>TEÓRICO | VALOR MEDIDO |       |       |       | RELACIÓN<br>MEDIA |
|                                     |       |    |                  | DIN21        | DIN22 | DIN23 | DIN24 |                   |
| P061                                | L/2   | mm | -6,89            | -2,48        | -2,69 | -2,47 | -2,67 | 37,4%             |
| P062                                | "     | "  | -9,65            | -8,00        | -8,47 | -8,08 | -8,47 | 85,5%             |
| MEDIA                               | "     |    | -8,27            | -5,24        | -5,58 | -5,28 | -5,57 | 65,5%             |
| P071                                | "     | "  | -6,96            | -2,79        | -3,01 | -3,01 | -2,85 | 41,9%             |
| P072                                | "     | "  | -9,89            | -7,20        | -7,42 | -7,49 | -7,24 | 74,2%             |
| P073                                | "     | "  | -9,75            | -8,59        | -8,88 | -8,93 | -8,70 | 90,0%             |
| MEDIA                               | "     |    | -9,82            | -7,90        | -8,15 | -8,21 | -7,97 | 82,0%             |
| P081                                | "     | "  | -6,24            | -2,56        | -2,74 | -2,72 | -2,69 | 42,9%             |
| P082                                | "     |    | -7,22            | -4,84        | -4,95 | -5,03 | -5,00 | 68,6%             |
| P083                                | "     |    | -9,40            | -7,25        | -7,38 | -7,36 | -7,40 | 78,2%             |
| P084                                | "     | "  | -8,65            | -8,39        | -8,40 | -8,52 | -8,57 | 97,9%             |
| MEDIA                               | "     |    | -9,03            | -7,82        | -7,89 | -7,94 | -7,99 | 87,6%             |
| P091                                | 0,45L | "  | -2,29            | -2,02        | -2,04 | -2,05 | 2,09  | 43,9%             |
| P092                                | "     | "  | -4,71            | -4,36        | -4,47 | -4,40 | -4,38 | 93,5%             |
| MEDIA                               | "     |    | -3,50            | -3,19        | -3,26 | -3,23 | -1,15 | 77,3%             |



| DINÁMICA POR AMBAS VÍAS (Vanos 1-2-3-4-5) |       |    |                  |              |                |
|-------------------------------------------|-------|----|------------------|--------------|----------------|
| PUNTO                                     | SECC  | UD | VALOR<br>TEÓRICO | VALOR MEDIDO | RELACIÓN MEDIA |
|                                           |       |    |                  | DIN01        |                |
| P011                                      | 0,45L | mm | -10,06           | -8,68        | 86,3%          |
| P012                                      | "     | "  | -9,96            | -8,57        | 86,0%          |
| MEDIA                                     |       | "  | -10,01           | -8,63        | 86,2%          |
| P021                                      | L/2   | "  | -16,13           | -11,69       | 72,5%          |
| P022                                      | "     | "  | -17,21           | -12,57       | 73,0%          |
| P023                                      | "     | "  | -16,52           | -12,36       | 74,8%          |
| MEDIA                                     |       | "  | -16,62           | -12,21       | 73,4%          |
| P031                                      | "     | "  | -16,84           | -12,97       | 77,0%          |
| P032                                      | "     |    | -16,74           | -12,15       | 72,6%          |
| MEDIA                                     |       | "  | -16,79           | -12,56       | 74,8%          |
| P041                                      | "     | "  | -16,71           | -10,88       | 65,1%          |
| P042                                      | "     | "  | -16,67           | -10,12       | 60,7%          |
| MEDIA                                     |       | "  | -16,69           | -10,50       | 62,9%          |
| P051                                      | "     | "  | -16,68           | -11,49       | 68,9%          |
| P052                                      | "     | "  | -17,29           | -10,59       | 61,2%          |
| P053                                      | "     | "  | -16,16           | -9,59        | 59,3%          |
| MEDIA                                     |       | "  | -16,71           | -10,56       | 63,2%          |

| DINÁMICA POR AMBAS VÍAS (Vanos 6-7-8-9) |       |    |                  |              |                |
|-----------------------------------------|-------|----|------------------|--------------|----------------|
| PUNTO                                   | SECC  | UD | VALOR<br>TEÓRICO | VALOR MEDIDO | RELACIÓN MEDIA |
|                                         |       |    |                  | DIN01        |                |
| P061                                    | L/2   | mm | -16,73           | -9,62        | 57,5%          |
| P062                                    | "     | "  | -16,67           | -10,26       | 61,5%          |
| MEDIA                                   | "     | "  | -16,70           | -9,94        | 59,5%          |
| P071                                    | "     | "  | -16,87           | -9,50        | 56,3%          |
| P072                                    | "     | "  | -17,47           | -10,56       | 60,4%          |
| P073                                    | "     | "  | -16,33           | -10,04       | 61,5%          |
| MEDIA                                   | "     | "  | -16,90           | -10,30       | 60,9%          |
| P081                                    | "     | "  | -15,90           | -8,93        | 56,2%          |
| P082                                    | "     | "  | -16,89           | -11,33       | 67,1%          |
| P083                                    | "     | "  | -16,29           | -10,29       | 63,2%          |
| P084                                    | "     | "  | -14,17           | -9,91        | 69,9%          |
| MEDIA                                   | "     | "  | -15,23           | -10,10       | 66,3%          |
| P091                                    | 0,45L | "  | -7,13            | -5,41        | 75,9%          |
| P092                                    | "     | "  | -7,05            | -5,80        | 82,3%          |
| MEDIA                                   | "     | "  | -7,09            | -5,61        | 79,1%          |

### C) Frecuencia propia de vibración.

El valor teórico de la frecuencia propia fundamental de vibración del tablero en flexión es de 2,23 Hz obtenida ésta en función del módulo de elasticidad estático del hormigón. Las frecuencias obtenidas de los espectros de los acelerómetros arrojan, para la de mayor amplitud, un valor de 3,70 Hz para el punto A031 auscultado.

Las frecuencias y amortiguamiento obtenidos de los espectros de los acelerómetros arrojan los valores que recogemos a continuación:

| PUNTO       | FRECUENCIA<br>(Hz) | AMORTIGUACIÓN |
|-------------|--------------------|---------------|
| <b>A022</b> | 3,70               | 1,30%         |
| <b>A031</b> | 3,70               | 1,47%         |
| <b>A042</b> | 3,70               | 2,48%         |
| <b>A051</b> | 3,61               | 1,65%         |
| <b>A062</b> | 4,02               | 1,72%         |
| <b>A071</b> | 4,02               | 1,32%         |
| <b>A082</b> | 4,02               | 1,30%         |
| <b>A091</b> | 4,02               | 1,48%         |

La zona temporal de análisis se corresponde con la de vibración residual libre de la estructura, una vez abandonada ésta por el tren de cargas y tomando siempre la parte final de la señal del acelerómetro.

Respecto al amortiguamiento de la estructura, señalar que se calculan en el mismo periodo temporal en el que se obtienen los espectros ya comentados para cálculo de las frecuencias. Se calculan directamente por el software utilizado para cálculo del espectro utilizando el método del ancho de banda.

Indicamos que los valores de amplitud que aparecen en los gráficos de los espectros, no tienen un significado físico o ingenieril, ya que corresponden solamente a los coeficientes de peso de los términos del desarrollo en serie de Fourier (FFT).

## **8.- ANÁLISIS DE LOS RESULTADOS.**

A la vista de los resultados obtenidos en la prueba de carga llevada a cabo, podemos realizar el siguiente análisis.

### **8.1.- PRUEBA ESTÁTICA.**

Todos los valores alcanzados, tanto en flechas como en deformaciones unitarias, son del orden de los habituales para este tipo de puentes y se consideran perfectamente admisibles. El porcentaje de recuperación es igualmente correcto, máxime cuando los valores absolutos son reducidos, obteniéndose dicha recuperación al tiempo de retirar la carga actuante.

El reparto transversal de flechas y deformaciones observado en la prueba en centro de vano, indica un comportamiento de la sección frente a las sobrecargas, bastante homogéneo a lo ancho de dicha sección. No se puede estudiar el reparto transversal de la sección mediante el estudio de las pruebas estáticas dado que en éstas se encuentran cargadas ambas vías.

La flecha neta máxima (es decir, descontado el descenso de los apoyos) alcanzada en la prueba, es de 16,22, medida en el punto P031, supone un valor respecto a su luz de cálculo, del orden de  $1/2.000$  que se considera normal. En valores medios la flecha de las vigas es del orden de un 25% menor de la esperada, lo que indica un buen comportamiento real del puente con relación al teórico. Hemos de tener en cuenta, que debido al pequeño rango de la medida que se realiza, ligeras variaciones de la medida originan importantes diferencias en el porcentaje.

En cuanto a la medida de deformaciones, los valores de deformaciones medidos son un 30% menores de lo esperados, valor que se encuentra también dentro de unos límites perfectamente admisibles. Es importante señalar que la medida de flecha integra una serie de características del hormigón, tales como microfisuras, heterogeneidades del hormigón etc., que la medida puntual de una banda no llega a homogeneizar. De ahí que

en algunos casos, los porcentajes obtenidos en deformación sean ligeramente diferentes a los porcentajes en flecha, como es el caso.

Se observa en ciertos vanos, si bien pequeña (no mayor del 6-7%), una diferencia en flechas y deformaciones entre los puntos situados en la Vía I y los de la Vía II. Este hecho puede ser debido sencillamente a la propia excentricidad de carga por ligero ripado en la colocación de las vías.

### **8.2.- PRUEBAS DINÁMICAS.**

En lo referente a las dinámicas efectuadas por ambas vías simultáneamente, los valores son del mismo orden que en el caso de las estáticas considerándose igualmente admisibles, y cabe hacer los mismos comentarios que en las estáticas. Las flechas medidas en las pruebas dinámicas manifiestan un orden de magnitud muy similar a las de la estática, y las recuperaciones son prácticamente totales e instantáneas nada más abandonar el tren el puente.

En cuanto a las dinámicas efectuadas solamente por una de las vías, se observa que independientemente de que se trate del tren de cargas circulando por la vía 1 o por la vía 2, los porcentajes de las flechas obtenidas respecto de las teóricas, son mucho mayores bajo la viga cargada que sobre la no cargada, lo que puede ser debido a un ripado hacia el exterior en la colocación de ambas vías.

Como en el apartado anterior, a partir de los registros obtenidos en campo podemos establecer un resumen respecto a los porcentajes que suponen los resultados obtenidos frente a los esperados para las pruebas dinámicas, incluida la de frenado.

La flecha máxima alcanzada en las pruebas dinámicas fue de 12,15 mm (punto P032 en la DIN 01), lo que supone una relación con la luz de cálculo del orden de  $1/2.600$ , que resulta un valor normal.

Definiendo el Coeficiente de Impacto como la relación entre los valores medios de flechas de cada tablero, obtenidos a cada velocidad y el de la prueba cuasi-estática, resulta de media 1,03 para las dinámicas por la vía 2 y de 1,01 para las dinámicas por la vía 1, lo

que indica que para las cargas actuantes apenas se consigue la aparición de algún efecto dinámico en la estructura. El hecho de que el ripado de la vía 2 hacia el exterior sea ligeramente mayor al de la vía 1, hecho que se puede apreciar al comparar entre sí las dinámicas, parece hacerse ligeramente más notorio a medida que aumenta la velocidad de la prueba.

Posteriormente, como resultado del análisis del espectro de frecuencia por el método del ancho eficaz de banda, se estiman los siguientes valores de decremento logarítmico y amortiguación.

Los decrementos logarítmicos se calculan a partir de la fórmula:

$$\frac{1}{(1-x)} \ln \frac{A_x}{A_i} \quad (i > x)$$

Esta fórmula está indicada cuando los registros son adecuados por su típica curva de amortiguamiento tras una buena excitación de la estructura. Asimismo se aplica de forma automatizada por el programa de dibujo de espectros, utilizando el método del Ancho de Banda, donde se sustituye la excitación armónica de la estructura por la originada por el tren de cargas en la prueba analizada.

Analizando las vibraciones residuales libres instrumentados, una vez abandonados éstos por el tren de cargas, se han obtenido valores medios del decremento logarítmico del orden de 0,10, oscilando entre 0,08 y 0,16 según el acelerómetro correspondiente.

Se ha estimado un porcentaje medio de un 1,60 %, respecto del amortiguamiento crítico, lo que supone un valor ligeramente inferior al normal.

| PUNTO | VELOCIDAD | Decremento log. | Amortiguación (%) |
|-------|-----------|-----------------|-------------------|
| A022  | 80 Km/h   | 0,08            | 1,30%             |
| A031  | 80 Km/h   | 0,09            | 1.47%             |
| A042  | 80 Km/h   | 0,16            | 2,48%             |
| A051  | 80 Km/h   | 0,10            | 1,65%             |

|      |         |      |       |
|------|---------|------|-------|
| A062 | 80 Km/h | 0,11 | 1,72% |
| A071 | 80 Km/h | 0,08 | 1.32% |
| A082 | 80 Km/h | 0,08 | 1,30% |
| A091 | 80 Km/h | 0,09 | 1.48% |

En los registros no se observa ningún comportamiento que pueda considerarse anormal desde el punto de vista de los fenómenos de amplificación dinámica.

## **9.- CONCLUSIONES Y RECOMENDACIONES.**

De acuerdo con lo expuesto en los apartados precedentes, podemos llegar a las siguientes conclusiones:

- a) Los valores máximos de las flechas alcanzadas en el centro del vano tanto en las pruebas estáticas como en las dinámicas por ambas vías, se ajustan a los previstos con ligeras variaciones dentro de los porcentajes habituales. En el caso de las flechas obtenemos para valores medios, medidas que están entre 60 y el 90% con respecto a los valores teóricos, lo que nos indica que la estructura se asemeja en general bien, al modelo teórico adoptado, pudiéndose considerar el comportamiento correcto.
- b) Se observa al analizar las dinámicas por una sola vía, un comportamiento transversal normal de la obra diferente al previsto, apreciándose que los porcentajes de flechas alcanzados respecto de los teóricos son mucho mayores en la viga cargada que en la no cargada, lo que puede ser debido a un ripado hacia el exterior de ambas vías.
- c) Los valores de las deformaciones unitarias en el hormigón toman valores porcentuales análogos a las flechas, considerándose igualmente correctos.
- d) Las recuperaciones obtenidas tanto en flechas como en deformaciones unitarias han sido siempre en valor medio superiores al 95%, contando con unos valores absolutos reducidos, y realizándose de una forma prácticamente instantánea.
- e) En las pruebas dinámicas apenas se observa aumento de flechas y deformaciones en los puntos instrumentados según aumenta la velocidad, debido en parte a las bajas velocidades alcanzadas y a un fuerte grosor de la capa de balasto que minimiza la aparición del coeficiente de impacto.
- f) De acuerdo con lo anterior las pruebas dinámicas se observan flechas de magnitud casi constante, y muy similar a las medidas en la prueba estática. Los



valores medios del coeficiente de impacto son de 1,01 para las dinámicas por la vía 1 y de 1,03 para las dinámicas por la vía 2.

- g) El comportamiento de los apoyos se considera correcto.
- h) Durante la realización de las pruebas no se apreció la aparición de fisuras o grietas, ni la aparición de otros daños de importancia.

Por todos estos motivos puede considerarse que el comportamiento de la obra durante la realización de los ensayos de carga ha sido correcto. Como reflexión final, debemos comentar que el estado general de la estructura es bueno, destacando únicamente los defectos con incidencia estética en los distintos elementos, ya que los defectos con riesgo de evolución patológica son poco importantes. Todo esto se comentada en el apartado 4 del presente informe, correspondiente a la Inspección Preliminar.

Madrid, octubre de 2001

EL JEFE DE INSTRUMENTACIÓN

INGENIERO DEL DPTO DE  
ESTRUCTURAS DE HORMIGÓN Y  
FÁBRICA

Fdo. Justo Carretero Pérez

Fdo. Yosu Galocha Iragüen

EL DIRECTOR DE INGENIERÍA CIVIL

EL JEFE DE ESTRUCTURAS DE  
HORMIGÓN Y FÁBRICA

Fdo. Juan Batanero Bernabéu

Fdo. Luis S. Salas López de Lerma

## **ANEJO 1: DOCUMENTACIÓN FACILITADA POR EL GIF**

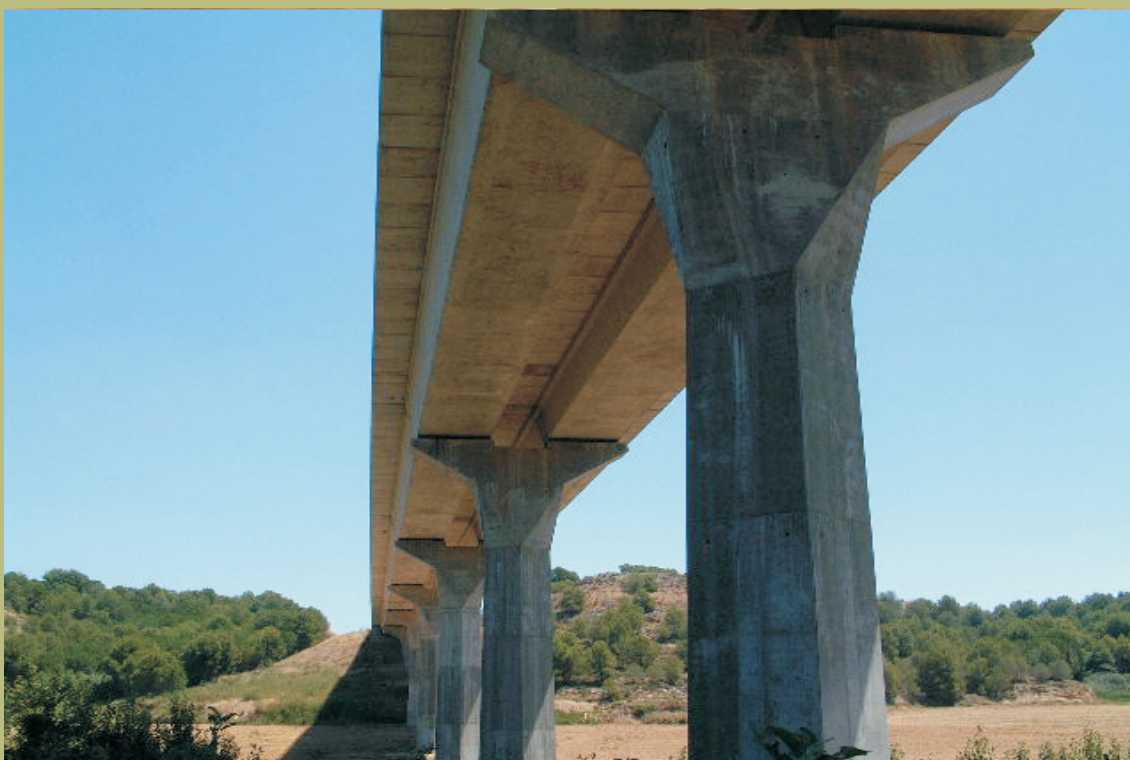
Madrid, Octubre de 2001

La documentación facilitada por el GIF consistió en un CD-Rom en el que se incluye el Documento N°2 - Planos, del Proyecto Construido del Subtramo VI del tramo Puente de Ebro-Lleida de la línea de Alta Velocidad Madrid-Zaragoza-Barcelona-Frontera Francesa, en formato AutoCad, y una copia del Anejo de Cálculo de la estructura.

## **ANEJO 2: PROYECTO DE PRUEBA DE CARGA**

Madrid, Octubre de 2001

**CONTRATO DE CONSULTORÍA Y ASISTENCIA  
PARA LA REALIZACIÓN DE PRUEBAS DE CARGA  
PARA LA RECEPCIÓN DE PUENTES DE LA  
LÍNEA DE ALTA VELOCIDAD  
MADRID-ZARAGOZA-BARCELONA-FRONTERA FRANCESA.  
TRAMO: PUENTE DE EBRO-LLEIDA.  
BASE DE MONTAGUT.**



**PROYECTO DE PRUEBA DE CARGA**

**SUBTRAMO VI  
Viaducto del Gallo  
29VI02**

## ÍNDICE

|                                                            |   |
|------------------------------------------------------------|---|
| 1.- INTRODUCCIÓN .....                                     | 2 |
| 2.- DATOS SOBRE LA ESTRUCTURA .....                        | 2 |
| 3.- JUSTIFICACIÓN DE LA CARGA DE PRUEBA .....              | 2 |
| 4.- MEDIDAS A REALIZAR .....                               | 4 |
| 5.- PLAN DE CARGA Y PROGRAMACIÓN DEL ENSAYO .....          | 4 |
| 6.- PREVISIÓN DE RESULTADOS .....                          | 6 |
| ANEJO 2A: DOCUMENTACIÓN GRÁFICA UTILIZADA                  |   |
| ANEJO 2B: EVALUACIÓN DE FLECHAS                            |   |
| ANEJO 2C: TREN DE CARGAS Y SITUACIÓN DE APARATOS DE MEDIDA |   |

## **1.- INTRODUCCIÓN**

El presente documento tiene por objeto la especificación de la prueba de carga del **“VIADUCTO DEL VALL DEL GALLO (O.F. 616 – 3) PERTENECIENTE AL SUBTRAMO VI DEL TRAMO ZARAGOZA-LLEIDA DE LA LINEA DE ALTA VELOCIDAD MADRID-BARCELONA-FRONTIERA FRANCESA”**.

Dicha prueba se efectúa con objeto de analizar la respuesta de la estructura frente a acciones estáticas y dinámicas, y previamente a su puesta en servicio, de acuerdo con la “Instrucción relativa a las acciones a considerar en el Proyecto de Puentes de Ferrocarril”.

## **2.- DATOS SOBRE LA ESTRUCTURA**

La estructura objeto de la Prueba de Carga forma parte de las obras de construcción del Subtramo VI pertenecientes al tramo Zaragoza - Lleida de la línea de Alta Velocidad Madrid-Barcelona-Frontera Francesa, y es un puente continuo de hormigón pretensado de 9 vanos, siendo los vanos extremos de 33,20 m de luz entre ejes de apoyos y los siete centrales de 41,50 m.

La sección del tablero del puente está formada por parejas de vigas prefabricadas de tipo artesa pretensadas de 4,50 m de anchura y 1,80 m de canto, con una separación de 6 m entre ejes de vigas y completadas, para formar secciones compuestas, por una losa de hormigón armado de espesor variable desde 0,18 m en los bordes hasta 0,32 m en el centro, lo que determina una pendiente a dos aguas del 2% para desagüe del tablero.

El conjunto de ambas vigas se apoya en cada pila mediante una pieza cargadero de 10,10 m de anchura transversal máxima superior y 4,00 m en quiebro intermedio, con voladizos de 3,05 m entre vuelo máximo y quiebro, que presenta una variación lineal de sus paramentos frontales entre 3,00 m en final de fuste y 1,80 m en zona superior de



cargadero. La transición entre final de fuste (sección romboidal de diagonales iguales) y zona intermedia en quiebro (sección rectangular) se produce mediante paramentos planos triangulares.

### **3.- JUSTIFICACIÓN DE LA CARGA DE PRUEBA**

Para la realización de la Prueba de Carga se ha solicitado al Peticionario la prestación de una “locomotora G.I.F.”, un “tractor U.T.E.”, una “tolva Renfe”, una “tolva Rumana” y nueve “tolvas G.I.F.”. El peso total máximo de las cargas situadas sobre el tablero durante las pruebas estáticas será de 1008 t, (tren de cargas formado por locomotora G.I.F., tractor U.T.E. y diez tolvas G.I.F.).

Las características de los trenes de carga en lo que a geometría y peso por eje se refiere vienen expresadas en el Anejo 2C, donde se acompañan además los croquis con la disposición de cargas sobre la estructura durante las pruebas estáticas.

Las Pruebas de Cargas representan frente a las cargas de proyecto los porcentajes incluidos en la siguiente tabla:

#### **PORCENTAJES DE SOLICITACIÓN DE PRUEBA FRENTE A DISEÑO**

| <b>PARÁMETRO DE COMPARACIÓN</b> | <b>SOBRECARGA DE DISEÑO</b> | <b>CARGAS TOTALES</b> |
|---------------------------------|-----------------------------|-----------------------|
| CARGAS                          | 53%                         | 27%                   |
| M. FLECTOR NEGATIVO             | 56%                         | 29%                   |
| M. FLECTOR POSITIVO             | 64%                         | 37%                   |

El cálculo de los valores consignados se encuentra en el Anejo 2B del presente documento.

#### **4.- MEDIDAS A REALIZAR**

A continuación se exponen las medidas que se realizarán durante los ensayos de prueba de carga, mediante la instrumentación que se detalla en el croquis del Anejo 2C del presente documento.

##### **4.1. FLECHAS**

Los desplazamientos medidos serán los verticales, en las posiciones definidas en el Anejo 2C del presente documento.

La medida de las flechas será realizada mediante transductores de desplazamientos para la medida de desplazamientos, registrándose dichas medidas, tanto durante las pruebas estáticas como durante las dinámicas.

##### **4.2. ACELERACIONES**

Durante las pruebas dinámicas, se procederá a un registro de las aceleraciones verticales con objeto de evaluar la frecuencia fundamental de oscilación de la estructura.

La medida de las aceleraciones verticales se realizará mediante un acelerómetro piezoeléctrico o piezorresistivo integrado en la cadena de medida.

##### **4.3. OTRAS MEDIDAS**

Se procederá a un registro continuo de temperatura y humedad relativa ambiente, durante la realización de los ensayos.

#### **5.- PLAN DE CARGA Y PROGRAMACIÓN DEL ENSAYO**

##### **5.1. PRUEBAS ESTÁTICAS**

Para cada prueba estática se posicionarán los trenes de cargas según las disposiciones indicadas en los croquis del Anejo 2C del presente documento.

Las medidas serán realizadas de acuerdo con los escalones siguientes:

- ESCALÓN 0: Puesta a cero de los aparatos.
- ESCALÓN 1: Situación de la carga.
- ESCALÓN 2: Estabilización de las medidas. Se realizarán medidas continuas hasta comprobar la estabilización de las mismas.
- ESCALÓN 3: Descarga total y medida de la recuperación. Las lecturas se realizarán de una forma continua hasta alcanzar una recuperación del 80% en un intervalo de tiempo no superior al de mantenimiento de la carga.

## 5.2. PRUEBAS DINÁMICAS

Para las pruebas dinámicas se hará uso de los siguientes trenes de carga:

- DINÁMICAS 11, 12, 13 y 14: Locomotora GIF y 5 tolvas GIF en vía 1.
- DINÁMICAS 21, 22, 23 y 24: Tractor UTE y 5 tolvas GIF en vía 2.
- DINÁMICA 01: Locomotora GIF y 5 tolvas GIF en vía 1 y Tractor UTE y 5 tolvas GIF en vía 2.
  - Ensayo Cuasiestático: Paso de la composición por la estructura circulando a la velocidad de 5 km/h (paso de hombre).
  - Ensayo Dinámico Lento: Paso de la composición del ensayo anterior circulando en el mismo sentido y a la velocidad de 40 km/h.
  - Ensayo Dinámico Rápido: Paso de la composición circulando en el mismo sentido que en la prueba cuasi-estática y a la máxima velocidad posible.
  - Ensayo de Frenado: Paso de la composición circulando a la máxima velocidad posible y frenado justo sobre la estructura.

Las pruebas se realizarán normalmente en el siguiente orden:

- ESTÁTICA
- CUASIESTÁTICA
- DINÁMICA LENTA
- DINÁMICA RÁPIDA
- FRENADO

## **6.- PREVISIÓN DE RESULTADOS**

En el Anejo 2B del presente documento figura la relación de las flechas que cabe esperar durante los ensayos estáticos, así como la estimación de la frecuencia fundamental de oscilación.

A continuación se expone el resumen de los valores calculados para las características de los materiales definidos en proyecto. No se especifican valores de flechas y microdeformaciones para cada una de las dos vigas que componen la sección transversal del tablero porque las diferencias entre los valores obtenidos en las dos vigas, son despreciables teniendo en cuenta la sensibilidad de la instrumentación prevista.

Como criterio de signo se adopta que los descensos verticales son negativos y las deformaciones de tracción son positivas.

### ESTÁTICA Nº1 (VEHÍCULOS EN VANOS 1 Y 3)

(locomotora y 5 tolvas G.I.F. en vía 1-tractor U.T.E., tolva Renfe y 4 tolvas G.I.F. en vía 2)

| VANO | VIGA | POSICIÓN           | FLECHA (mm)        | MICRODEFORMACIONES |
|------|------|--------------------|--------------------|--------------------|
| 1    | 1    | 0,45* LUZ          | -10,40 (NODO 4533) | 105                |
|      | 2    | 0,5 m ESTRIBO ZAR. | -0,56 (NODO 4524)  | ---                |
|      |      | 0,45* LUZ          | -10,10 (NODO 4530) | 100                |
| 2    | 1    | 0,5 m VANO 1       | 0,40 (NODO 4561)   | ---                |
|      |      | CENTRO DE VANO     | 8,84 (NODO 2691)   | -48                |
|      |      |                    | 8,49 (NODO 3223)   |                    |
|      | 2    | 0,5 m VANO 1       | 0,38 (NODO 4558)   | ---                |
|      |      | CENTRO DE VANO     | 8,59 (NODO 3755)   | -49                |
| 3    | 1    | 0,5 m VANO 2       | -0,56 (NODO 4578)  | ---                |
|      |      | CENTRO DE VANO     | -17,4 (NODO 2962)  | 121                |
|      | 2    | 0,5 m VANO 2       | -0,56 (NODO 4575)  | ---                |
|      |      | CENTRO DE VANO     | -17,4 (NODO 3760)  | 121                |
| 4    | 1    | 0,5 m VANO 3       | 0,46 (NODO 4595)   | ---                |
|      |      | CENTRO DE VANO     | 5,86 (NODO 2998)   | -35                |
|      | 2    | 0,5 m VANO 3       | 0,46 (NODO 4592)   | ---                |
|      |      | CENTRO DE VANO     | 5,86 (NODO 3796)   | -35                |
| 5    | 1    | 0,5 m VANO 4       | -0,11 (NODO 4612)  | ---                |
|      |      | CENTRO DE VANO     | -1,49 (NODO 3030)  | 8                  |
|      | 2    | 0,5 m VANO 4       | -0,11 (NODO 4609)  | ---                |
|      |      | CENTRO DE VANO     | -1,48 (NODO 3562)  | 8                  |
|      |      |                    | -1,50 (NODO 4094)  |                    |

**ESTÁTICA Nº2. (VEHÍCULOS EN VANOS 2 Y 4)**  
**(locomotora y 5 tolvas G.I.F. en vía 1-tractor U.T.E., tolva Renfe y 4 tolvas G.I.F. en vía 2)**

| VANO | VIGA | POSICIÓN           | FLECHA (mm)                              | MICRODEFORMACIONES |
|------|------|--------------------|------------------------------------------|--------------------|
| 1    | 1    | 0,45* LUZ          | 4,93 (NODO 4533)                         | -39                |
|      | 2    | 0,5 m ESTRIBO ZAR. | 0,22 (NODO 4524)                         | ---                |
|      |      | 0,45* LUZ          | 4,89 (NODO 4530)                         | -38                |
| 2    | 1    | 0,5 m VANO 1       | -0,49 (NODO 4561)                        | ---                |
|      |      | CENTRO DE VANO     | -16,70 (NODO 2691)<br>-17,50 (NODO 3223) | 120                |
|      |      |                    |                                          |                    |
|      | 2    | 0,5 m VANO 1       | -0,49 (NODO 4558)                        | ---                |
|      |      | CENTRO DE VANO     | -16,80 (NODO 3755)                       | 116                |
| 3    | 1    | 0,5 m VANO 2       | 0,56 (NODO 4578)                         | ---                |
|      |      | CENTRO DE VANO     | 10,90 (NODO 2962)                        | -61                |
|      | 2    | 0,5 m VANO 2       | 0,59 (NODO 4575)                         | ---                |
|      |      | CENTRO DE VANO     | 10,90 (NODO 3760)                        | -61                |
| 4    | 1    | 0,5 m VANO 3       | -0,58 (NODO 4595)                        | ---                |
|      |      | CENTRO DE VANO     | -17,90 (NODO 2998)                       | 124                |
|      | 2    | 0,5 m VANO 3       | -0,58 (NODO 4592)                        | ---                |
|      |      | CENTRO DE VANO     | -17,90 (NODO 3796)                       | 124                |
| 5    | 1    | 0,5 m VANO 4       | 0,45 (NODO 4612)                         | ---                |
|      |      | CENTRO DE VANO     | 6,03 (NODO 3030)                         | -34                |
|      | 2    | 0,5 m VANO 4       | 0,45 (NODO 4609)                         | ---                |
|      |      | CENTRO DE VANO     | 5,95 (NODO 3562)<br>6,11 (NODO 4094)     | -34                |
| 6    | 1    | CENTRO DE VANO     | -1,54 (NODO 3109)                        | 9                  |
|      |      | 0,5 m VANO 7       | -0,03 (NODO 4629)                        | ---                |
|      | 2    | CENTRO DE VANO     | -1,54 (NODO 3907)                        | 9                  |
|      |      | 0,5 m VANO 7       | -0,03 (NODO 4626)                        | ---                |

**ESTÁTICA Nº3. (VEHÍCULOS EN VANOS 3 Y 5)**  
**(locomotora y 5 tolvas G.I.F. en vía 1-tractor U.T.E., tolva Renfe y 4 tolvas G.I.F. en vía 2)**

| VANO | VIGA | POSICIÓN          | FLECHA (mm)        | MICRODEFORMACIONES |
|------|------|-------------------|--------------------|--------------------|
| 1    | 1    | 0,45* LUZ         | -1,25 (NODO 4533)  | 10                 |
|      | 2    | 0,5 m ESTRIBO ZAR | -0,06 (NODO 4524)  | ---                |
|      |      | 0,45* LUZ         | -1,25 (NODO 4530)  | 10                 |
| 2    | 1    | 0,5 m VANO 1      | 0,12 (NODO 4561)   | ---                |
|      |      | CENTRO DE VANO    | 5,78 (NODO 2691)   | -32                |
|      |      |                   | 5,60 (NODO 3223)   |                    |
|      | 2    | 0,5 m VANO 1      | 0,12 (NODO 4558)   | ---                |
|      |      | CENTRO DE VANO    | 5,66 (NODO 3755)   | -32                |
| 3    | 1    | 0,5 m VANO 2      | -0,50 (NODO 4578)  | ---                |
|      |      | CENTRO DE VANO    | -17,30 (NODO 2962) | 120                |
|      | 2    | 0,5 m VANO 2      | -0,50 (NODO 4575)  | ---                |
|      |      | CENTRO DE VANO    | -17,00 (NODO 3760) | 120                |
| 4    | 1    | 0,5 m VANO 3      | 0,54 (NODO 4595)   | ---                |
|      |      | CENTRO DE VANO    | 11,00 (NODO 2998)  | -61                |
|      | 2    | 0,5 m VANO 3      | 0,54 (NODO 4592)   | ---                |
|      |      | CENTRO DE VANO    | 11,00 (NODO 3796)  | -61                |
| 5    | 1    | 0,5 m VANO 4      | -0,58 (NODO 4612)  | ---                |
|      |      | CENTRO DE VANO    | -17,80 (NODO 3030) | 123                |
|      | 2    | 0,5 m VANO 4      | -0,58 (NODO 4609)  | ---                |
|      |      | CENTRO DE VANO    | -18,3 (NODO 3562)  | 123                |
|      |      |                   | -17,40 (NODO 4094) |                    |
| 6    | 1    | CENTRO DE VANO    | 6,06 (NODO 3109)   | -33                |
|      |      | 0,5 m VANO 7      | 0,13 (NODO 4629)   | ---                |
|      | 2    | CENTRO DE VANO    | 6,06 (NODO 3907)   | -34                |
|      |      | 0,5 m VANO 7      | 0,13 (NODO 4626)   | ---                |

### ESTÁTICA Nº4. (VEHÍCULOS EN VANOS 3 Y 4)

(locomotora y 5 tolvas G.I.F. en vía 1-tractor U.T.E., tolva Renfe y 4 tolvas G.I.F. en vía 2)

| VANO | VIGA | POSICIÓN          | FLECHA (mm)        | MICRODEFORMACIONES |
|------|------|-------------------|--------------------|--------------------|
| 1    | 1    | 0,45* LUZ         | -0,87 (NODO 4533)  | 7                  |
|      | 2    | 0,5 m ESTRIBO ZAR | -0,04 (NODO 4524)  | ---                |
|      |      | 0,45* LUZ         | -0,87 (NODO 4530)  | 7                  |
| 2    | 1    | 0,5 m VANO 1      | 0,08 (NODO 4561)   | ---                |
|      |      | CENTRO DE VANO    | 4,07 (NODO 2691)   | -22                |
|      |      |                   | 3,87 (NODO 3223)   |                    |
|      | 2    | 0,5 m VANO 1      | 0,08 (NODO 4558)   | ---                |
|      |      | CENTRO DE VANO    | 3,97 (NODO 3755)   | -22                |
| 3    | 1    | 0,5 m VANO 2      | -0,35 (NODO 4578)  | ---                |
|      |      | CENTRO DE VANO    | -10,40 (NODO 2962) | 81                 |
|      | 2    | 0,5 m VANO 2      | -0,35 (NODO 4575)  | ---                |
|      |      | CENTRO DE VANO    | -10,20 (NODO 3760) | 76                 |
| 4    | 1    | 0,5 m VANO 3      | -0,03 (NODO 4595)  | ---                |
|      |      | CENTRO DE VANO    | -10,90 (NODO 2998) | 82                 |
|      | 2    | 0,5 m VANO 3      | -0,04 (NODO 4592)  | ---                |
|      |      | CENTRO DE VANO    | -10,90 (NODO 3796) | 82                 |
| 5    | 1    | 0,5 m VANO 4      | 0,31 (NODO 4612)   | ---                |
|      |      | CENTRO DE VANO    | 4,11 (NODO 3030)   | -23                |
|      | 2    | 0,5 m VANO 4      | 0,31 (NODO 4609)   | ---                |
|      |      | CENTRO DE VANO    | 4,02 (NODO 3562)   | -23                |
|      |      |                   | 4,21 (NODO 4094)   |                    |
| 6    | 1    | CENTRO DE VANO    | -1,05 (NODO 3109)  | 6                  |
|      |      | 0,5 m VANO 7      | -0,02 (NODO 4629)  | ---                |
|      | 2    | CENTRO DE VANO    | -1,05 (NODO 3907)  | 6                  |
|      |      | 0,5 m VANO 7      | -0,02 (NODO 4626)  | ---                |



### ESTÁTICA Nº5. (VEHÍCULOS EN VANOS 7 Y 9)

(locomotora y 5 tolvas G.I.F. en vía 2-locomotora 319, 4 tolvas Renfe y una Rumana en vía 1)

|   | VIGA | POSICIÓN             | FLECHA (mm)                              | MICRODEFORMACIONES |
|---|------|----------------------|------------------------------------------|--------------------|
| 5 | 1    | 0,5 m VANO 4         | -0,03 (NODO 4612)                        | ---                |
|   |      | CENTRO DE VANO       | -1,41 (NODO 3030)                        | 8                  |
|   | 2    | 0,5 m VANO 4         | -0,03 (NODO 4609)                        | ---                |
|   |      | CENTRO DE VANO       | -1,43 (NODO 3562)<br>-1,39 (NODO 4094)   | 8                  |
| 6 | 1    | CENTRO DE VANO       | 5,50 (NODO 3109)                         | -31                |
|   |      | 0,5 m VANO 7         | 0,43 (NODO 4629)                         | ---                |
|   | 2    | CENTRO DE VANO       | 5,49 (NODO 3907)                         | -31                |
|   |      | 0,5 m VANO 7         | 0,43 (NODO 4626)                         | ---                |
| 7 | 1    | CENTRO DE VANO       | -16,30 (NODO 3063)                       | 113                |
|   |      | 0,5 m VANO 8         | -0,49 (NODO 4646)                        | ---                |
|   | 2    | CENTRO DE VANO       | -17,10 (NODO 3595)<br>-16,20 (NODO 4127) | 116                |
|   |      | 0,5 m VANO 8         | -0,51 (NODO 4643)                        | ---                |
| 8 | 1    | CENTRO DE VANO       | 8,73 (NODO 2819)<br>8,38 (NODO 3351)     | -49                |
|   |      | 0,5 m VANO 9         | 0,39 (NODO 3190)                         | ---                |
|   | 2    | CENTRO DE VANO       | 8,68 (NODO 3883)                         | -48                |
|   |      | CENTRO DE VANO (ALA) | 9,62 (NODO 4415)                         | ---                |
|   |      | 0,5 m VANO 9         | 0,40 (NODO 3988)                         | ---                |
| 9 | 1    | CENTRO DE VANO (ALA) | -8,14 (NODO 4692)                        | ---                |
|   |      | 0,5 m ESTRIBO 2      | -0,55 (NODO 4662)<br>-0,59 (NODO 4664)   | ---                |
|   | 2    | CENTRO DE VANO (ALA) | -8,35 (NODO 4691)                        | ---                |
|   |      | 0,5 m ESTRIBO 2      | -0,57 (NODO 4661)                        | ---                |

### ESTÁTICA Nº6 (VEHÍCULOS EN VANOS 6 Y 8)

(locomotora y 5 tolvas G.I.F. en vía 2-locomotora 319, 4 tolvas Renfe y una Rumana en vía 1)

| VANO | VIGA | POSICIÓN             | FLECHA (mm)                              | MICRODEFORMACIONES |
|------|------|----------------------|------------------------------------------|--------------------|
| 4    | 1    | 0,5 m VANO 3         | -0,03 (NODO 4595)                        | ---                |
|      |      | CENTRO DE VANO       | -1,45 (NODO 2998)                        | 8                  |
|      | 2    | 0,5 m VANO 3         | -0,03 (NODO 4592)                        | ---                |
|      |      | CENTRO DE VANO       | -1,45 (NODO 3796)                        | 8                  |
| 5    | 1    | 0,5 m VANO 4         | 0,01 (NODO 4612)                         | ---                |
|      |      | CENTRO DE VANO       | 5,68 (NODO 3030)                         | -32                |
|      | 2    | 0,5 m VANO 4         | 0,01 (NODO 4609)                         | ---                |
|      |      | CENTRO DE VANO       | 5,59 (NODO 3562)<br>5,76 (NODO 4094)     | -32                |
| 6    | 1    | CENTRO DE VANO       | -16,60 (NODO 3109)                       | 116                |
|      |      | 0,5 m VANO 7         | -0,52 (NODO 4629)                        | ---                |
|      | 2    | CENTRO DE VANO       | -16,90 (NODO 3907)                       | 120                |
|      |      | 0,5 m VANO 7         | -0,54 (NODO 4626)                        | ---                |
| 7    | 1    | CENTRO DE VANO       | 10,30 (NODO 3063)                        | -58                |
|      |      | 0,5 m VANO 8         | 0,51 (NODO 4646)                         | ---                |
|      | 2    | CENTRO DE VANO       | 10,20 (NODO 3595)<br>10,50 (NODO 4127)   | -57                |
|      |      | 0,5 m VANO 8         | 0,52 (NODO 4643)                         | ---                |
| 8    | 1    | CENTRO DE VANO       | -16,00 (NODO 2819)<br>-17,00 (NODO 3351) | 112                |
|      |      | 0,5 m VANO 9         | -0,46 (NODO 3190)                        | ---                |
|      | 2    | CENTRO DE VANO       | -16,80 (NODO 3883)                       | 116                |
|      |      | CENTRO DE VANO (ALA) | -15,10 (NODO 4415)                       | ---                |
|      |      | 0,5 m VANO 9         | -0,47 (NODO 3988)                        | ---                |
| 9    | 1    | CENTRO DE VANO (ALA) | 5,40 (NODO 4692)                         | ---                |
|      |      | 0,5 m ESTRIBO 2      | 0,22 (NODO 4662)<br>0,22 (NODO 4664)     | ---                |
|      | 2    | CENTRO DE VANO (ALA) | 5,36 (NODO 4691)                         | ---                |
|      |      | 0,5 m ESTRIBO 2      | 0,22 (NODO 4661)                         | ---                |

### ESTÁTICA Nº7 (VEHÍCULOS EN VANOS 7 Y 8)

(locomotora y 5 tolvas G.I.F. en vía 2-locomotora 319, 4 tolvas Renfe y una Rumana en vía 1)

| VANO | VIGA | POSICIÓN             | FLECHA (mm)                             | MICRODEFORMACIONES |
|------|------|----------------------|-----------------------------------------|--------------------|
| 5    | 1    | 0,5 m VANO 4         | -0,02 (NODO 4612)                       | ---                |
|      |      | CENTRO DE VANO       | -0,90 (NODO 3030)                       | 5                  |
|      | 2    | 0,5 m VANO 4         | -0,02 (NODO 4609)                       | ---                |
|      |      | CENTRO DE VANO       | -0,93 (NODO 3562)<br>-0,89 (NODO 4094)  | 5                  |
| 6    | 1    | CENTRO DE VANO       | 3,51 (NODO 3109)                        | -21                |
|      |      | 0,5 m VANO 7         | 0,28 (NODO 4629)                        | ---                |
|      | 2    | CENTRO DE VANO       | 3,59 (NODO 3907)                        | -20                |
|      |      | 0,5 m VANO 7         | 0,30 (NODO 4626)                        | ---                |
| 7    | 1    | CENTRO DE VANO       | -9,94 (NODO 3063)                       | 76                 |
|      |      | 0,5 m VANO 8         | -0,03 (NODO 4646)                       | ---                |
|      | 2    | CENTRO DE VANO       | -10,90 (NODO 3595)<br>-9,88 (NODO 4127) | 80                 |
|      |      | 0,5 m VANO 8         | -0,03 (NODO 4643)                       | ---                |
| 8    | 1    | CENTRO DE VANO       | -9,35 (NODO 2819)<br>-10,40 (NODO 3351) | 112                |
|      |      | 0,5 m VANO 9         | -0,31 (NODO 3190)                       | ---                |
|      |      | CENTRO DE VANO       | -10,20 (NODO 3883)                      | 116                |
|      | 2    | CENTRO DE VANO (ALA) | -8,07 (NODO 4415)                       | ---                |
|      |      | 0,5 m VANO 9         | -0,33 (NODO 3988)                       | ---                |
| 9    | 1    | CENTRO DE VANO (ALA) | 3,95 (NODO 4692)                        | ---                |
|      |      | 0,5 m ESTRIBO 2      | 0,15 (NODO 4662)<br>0,15 (NODO 4664)    | ---                |
|      | 2    | CENTRO DE VANO (ALA) | 3,86 (NODO 4691)                        | ---                |
|      |      | 0,5 m ESTRIBO 2      | 0,15 (NODO 4661)                        | ---                |

**DINÁMICAS 11, 12, 13 Y 14**  
**(locomotora GIF y 5 tolvas G.I.F. en vía 1)**

| VANO | VIGA | POSICIÓN               | FLECHA (mm) Envolvente de las deformadas |
|------|------|------------------------|------------------------------------------|
| 1    | 1    | 0,45* LUZ              | -6,31 (NODO 4533)                        |
|      | 2    | 0,5 m ESTRIBO ZARAGOZA | -0,18 (NODO 4524)                        |
|      |      | 0,45* LUZ              | -3,82 (NODO 4530)                        |
| 2    | 1    | 0,5 m VANO 1           | -0,27 (NODO 4561)                        |
|      |      | CENTRO DE VANO         | -9,82 (NODO 2691)                        |
|      |      |                        | -9,92 (NODO 3223)                        |
|      | 2    | 0,5 m VANO 1           | -0,20 (NODO 4558)                        |
|      |      | CENTRO DE VANO         | -6,94 (NODO 3755)                        |
| 3    | 1    | 0,5 m VANO 2           | -0,26 (NODO 4578)                        |
|      |      | CENTRO DE VANO         | -9,93 (NODO 2962)                        |
|      | 2    | 0,5 m VANO 2           | -0,21 (NODO 4575)                        |
|      |      | CENTRO DE VANO         | -7,14 (NODO 3760)                        |
| 4    | 1    | 0,5 m VANO 3           | -0,25 (NODO 4595)                        |
|      |      | CENTRO DE VANO         | -9,82 (NODO 2998)                        |
|      | 2    | 0,5 m VANO 3           | -0,19 (NODO 4592)                        |
|      |      | CENTRO DE VANO         | -7,05 (NODO 3796)                        |
| 5    | 1    | 0,5 m VANO 4           | -0,25 (NODO 4612)                        |
|      |      | CENTRO DE VANO         | -9,80 (NODO 3030)                        |
|      | 2    | 0,5 m VANO 4           | -0,20 (NODO 4609)                        |
|      |      | CENTRO DE VANO         | -7,49 (NODO 3562)                        |
|      |      |                        | -6,51 (NODO 4094)                        |
| 6    | 1    | CENTRO DE VANO         | -9,84 (NODO 3109)                        |
|      |      | 0,5 m VANO 7           | -0,26 (NODO 4629)                        |
|      | 2    | CENTRO DE VANO         | -7,02 (NODO 3907)                        |
|      |      | 0,5 m VANO 7           | -0,20 (NODO 4626)                        |

**DINÁMICAS 11, 12, 13 Y 14 (cont.)**  
**(locomotora GIF y 5 tolvas G.I.F. en vía 1)**

| VANO | VIGA | POSICIÓN             | FLECHA (mm)       |
|------|------|----------------------|-------------------|
| 7    | 1    | CENTRO DE VANO       | -9,91 (NODO 3063) |
|      |      | 0,5 m VANO 8         | -0,26 (NODO 4646) |
|      | 2    | CENTRO DE VANO       | -7,58 (NODO 3595) |
|      |      |                      | -6,58 (NODO 4127) |
|      |      | 0,5 m VANO 8         | -0,20 (NODO 4643) |
| 8    | 1    | CENTRO DE VANO       | -9,66 (NODO 2819) |
|      |      |                      | -9,67 (NODO 3351) |
|      |      | 0,5 m VANO 9         | -0,27 (NODO 3190) |
|      | 2    | CENTRO DE VANO       | -6,89 (NODO 3883) |
|      |      | CENTRO DE VANO (ALA) | -5,52 (NODO 4415) |
|      |      | 0,5 m VANO 9         | -0,20 (NODO 3988) |
| 9    | 1    | CENTRO DE VANO (ALA) | -4,84 (NODO 4692) |
|      |      | 0,5 m ESTRIBO 2      | -0,37 (NODO 4662) |
|      |      |                      | -0,38 (NODO 4664) |
|      | 2    | CENTRO DE VANO (ALA) | -2,34 (NODO 4691) |
|      |      | 0,5 m ESTRIBO 2      | -0,18 (NODO 4661) |

## DINÁMICA 21, 22, 23 Y 24

(Tractor UTE y 5 tolvas G.I.F. en vía 2)

| VANO | VIGA | POSICIÓN               | FLECHA (mm) Envolvente |
|------|------|------------------------|------------------------|
| 1    | 1    | 0,45* LUZ              | -3,75 (NODO 4533)      |
|      | 2    | 0,5 m ESTRIBO ZARAGOZA | -0,33 (NODO 4524)      |
|      |      | 0,45* LUZ              | -6,14 (NODO 4530)      |
| 2    | 1    | 0,5 m VANO 1           | -0,20 (NODO 4561)      |
|      |      | CENTRO DE VANO         | -6,31 (NODO 2691)      |
|      |      |                        | -7,29 (NODO 3223)      |
|      | 2    | 0,5 m VANO 1           | -0,26 (NODO 4558)      |
|      |      | CENTRO DE VANO         | -9,58 (NODO 3755)      |
| 3    | 1    | 0,5 m VANO 2           | -0,20 (NODO 4578)      |
|      |      | CENTRO DE VANO         | -6,91 (NODO 2962)      |
|      | 2    | 0,5 m VANO 2           | -0,25 (NODO 4575)      |
|      |      | CENTRO DE VANO         | -9,64 (NODO 3760)      |
| 4    | 1    | 0,5 m VANO 3           | -0,19 (NODO 4595)      |
|      |      | CENTRO DE VANO         | -6,89 (NODO 2998)      |
|      | 2    | 0,5 m VANO 3           | -0,24 (NODO 4592)      |
|      |      | CENTRO DE VANO         | -9,62 (NODO 3796)      |
| 5    | 1    | 0,5 m VANO 4           | -0,19 (NODO 4612)      |
|      |      | CENTRO DE VANO         | -6,88 (NODO 3030)      |
|      | 2    | 0,5 m VANO 4           | -0,24 (NODO 4609)      |
|      |      | CENTRO DE VANO         | -9,80 (NODO 3562)      |
|      |      |                        | -9,65 (NODO 4094)      |
| 6    | 1    | CENTRO DE VANO         | -6,89 (NODO 3109)      |
|      |      | 0,5 m VANO 7           | -0,19 (NODO 4629)      |
|      | 2    | CENTRO DE VANO         | -9,65 (NODO 3907)      |
|      |      | 0,5 m VANO 7           | -0,25 (NODO 4626)      |

## DINÁMICA 21, 22, 23 Y 24 (cont.)

(Tractor UTE y 5 tolvas G.I.F. en vía 2)

| VANO | VIGA | POSICIÓN             | FLECHA (mm)       |
|------|------|----------------------|-------------------|
| 7    | 1    | CENTRO DE VANO       | -6,96 (NODO 3063) |
|      |      | 0,5 m VANO 8         | -0,19 (NODO 4646) |
|      | 2    | CENTRO DE VANO       | -9,89 (NODO 3595) |
|      |      |                      | -9,75 (NODO 4127) |
|      |      | 0,5 m VANO 8         | -0,25 (NODO 4643) |
| 8    | 1    | CENTRO DE VANO       | -6,24 (NODO 2819) |
|      |      |                      | -7,22 (NODO 3351) |
|      |      | 0,5 m VANO 9         | -0,19 (NODO 3190) |
|      | 2    | CENTRO DE VANO       | -9,40 (NODO 3883) |
|      |      | CENTRO DE VANO (ALA) | -8,65 (NODO 4415) |
|      |      | 0,5 m VANO 9         | -0,26 (NODO 3988) |
| 9    | 1    | CENTRO DE VANO (ALA) | -2,29 (NODO 4692) |
|      |      | 0,5 m ESTRIBO 2      | -0,18 (NODO 4662) |
|      |      |                      | -0,19 (NODO 4664) |
|      | 2    | CENTRO DE VANO (ALA) | -4,71 (NODO 4691) |
|      |      | 0,5 m ESTRIBO 2      | -0,38 (NODO 4661) |

## DINÁMICA 01

(locomotora GIF y 5 tolvas G.I.F. en vía 1-Tractor UTE y 5 tolvas GIF en vía 2)

| VANO | VIGA | POSICIÓN               | FLECHA (mm) Envolvente |
|------|------|------------------------|------------------------|
| 1    | 1    | 0,45* LUZ              | -10,06 (NODO 4533)     |
|      | 2    | 0,5 m ESTRIBO ZARAGOZA | -0,51 (NODO 4524)      |
|      |      | 0,45* LUZ              | -9,96 (NODO 4530)      |
| 2    | 1    | 0,5 m VANO 1           | -0,47 (NODO 4561)      |
|      |      | CENTRO DE VANO         | -16,13 (NODO 2691)     |
|      |      |                        | -17,21 (NODO 3223)     |
|      | 2    | 0,5 m VANO 1           | -0,46 (NODO 4558)      |
|      |      | CENTRO DE VANO         | -16,52 (NODO 3755)     |
| 3    | 1    | 0,5 m VANO 2           | -0,46 (NODO 4578)      |
|      |      | CENTRO DE VANO         | -16,84 (NODO 2962)     |
|      | 2    | 0,5 m VANO 2           | -0,46 (NODO 4575)      |
|      |      | CENTRO DE VANO         | -16,74 (NODO 3760)     |
| 4    | 1    | 0,5 m VANO 3           | -0,44 (NODO 4595)      |
|      |      | CENTRO DE VANO         | -16,71 (NODO 2998)     |
|      | 2    | 0,5 m VANO 3           | -0,43 (NODO 4592)      |
|      |      | CENTRO DE VANO         | -16,67 (NODO 3796)     |
| 5    | 1    | 0,5 m VANO 4           | -0,44 (NODO 4612)      |
|      |      | CENTRO DE VANO         | -16,68 (NODO 3030)     |
|      | 2    | 0,5 m VANO 4           | -0,44 (NODO 4609)      |
|      |      | CENTRO DE VANO         | -17,29 (NODO 3562)     |
|      |      |                        | -16,16 (NODO 4094)     |
| 6    | 1    | CENTRO DE VANO         | -16,73 (NODO 3109)     |
|      |      | 0,5 m VANO 7           | -0,45 (NODO 4629)      |
|      | 2    | CENTRO DE VANO         | -16,67 (NODO 3907)     |
|      |      | 0,5 m VANO 7           | -0,45 (NODO 4626)      |



### DINÁMICA 01 (cont.)

(locomotora GIF y 5 tolvas G.I.F. en vía 1-Tractor UTE y 5 tolvas GIF en vía 2)

| VANO | VIGA | POSICIÓN             | FLECHA (mm)        |
|------|------|----------------------|--------------------|
| 7    | 1    | CENTRO DE VANO       | -16,87 (NODO 3063) |
|      |      | 0,5 m VANO 8         | -0,45 (NODO 4646)  |
|      | 2    | CENTRO DE VANO       | -17,47 (NODO 3595) |
|      |      |                      | -16,33 (NODO 4127) |
|      |      | 0,5 m VANO 8         | -0,45 (NODO 4643)  |
| 8    | 1    | CENTRO DE VANO       | -15,90 (NODO 2819) |
|      |      |                      | -16,89 (NODO 3351) |
|      |      | 0,5 m VANO 9         | -0,46 (NODO 3190)  |
|      | 2    | CENTRO DE VANO       | -16,29 (NODO 3883) |
|      |      | CENTRO DE VANO (ALA) | -14,17 (NODO 4415) |
|      |      | 0,5 m VANO 9         | -0,46 (NODO 3988)  |
| 9    | 1    | CENTRO DE VANO (ALA) | -7,13 (NODO 4692)  |
|      |      | 0,5 m ESTRIBO 2      | -0,55 (NODO 4662)  |
|      |      |                      | -0,57 (NODO 4664)  |
|      | 2    | CENTRO DE VANO (ALA) | -7,05 (NODO 4691)  |
|      |      | 0,5 m ESTRIBO 2      | -0,56 (NODO 4661)  |
|      |      |                      |                    |

El valor estimado para la frecuencia fundamental de flexión del tablero es de 2,23 Hz.

Madrid, julio de 2001

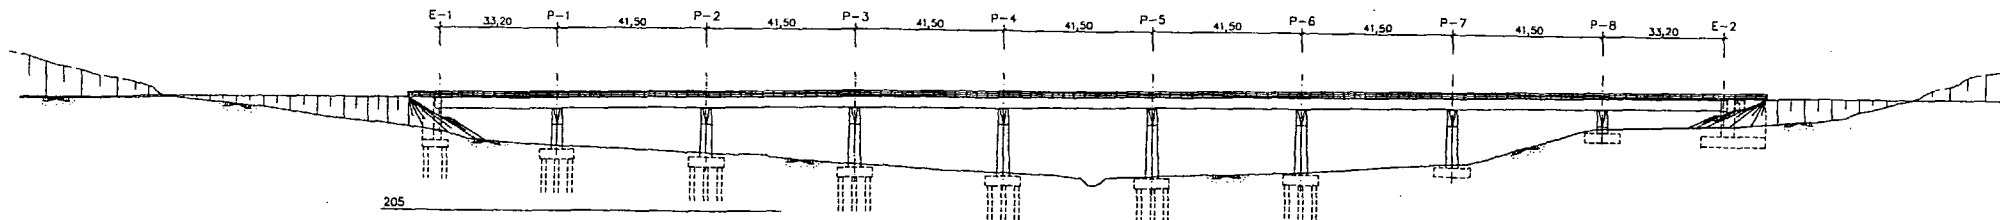
EL JEFE DE ESTRUCTURAS  
DE HORMIGÓN Y FÁBRICA

INGENIERO DEL DPTO DE  
ESTRUCTURAS DE HORMIGÓN Y  
FÁBRICA

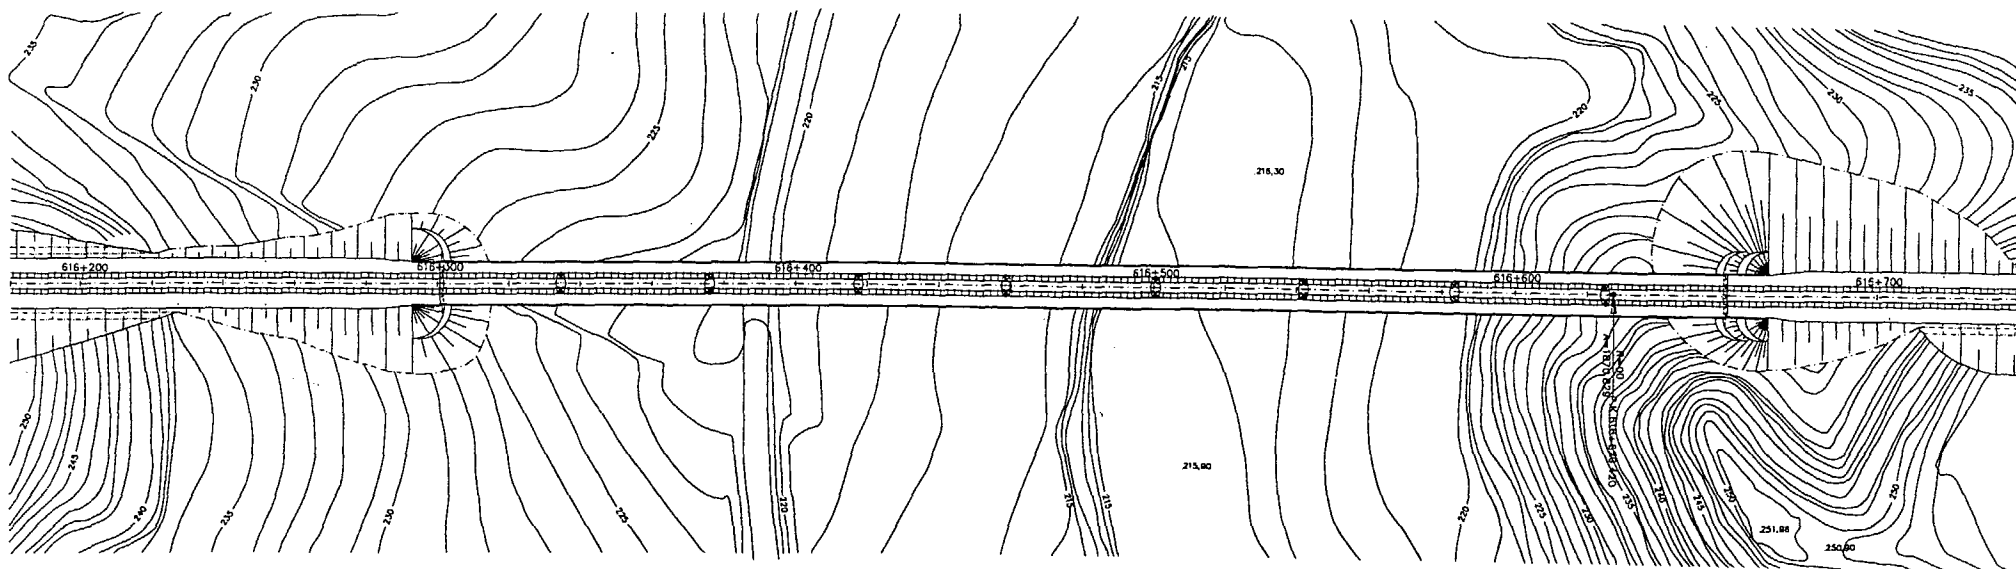
Fdo.: Luis Salas López de Lerma

Fdo.: Luis Miguel Pombo Blanco

## **ANEJO 2A: DOCUMENTACIÓN GRÁFICA UTILIZADA**

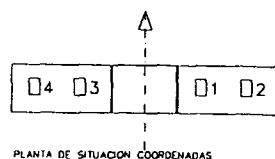


ALZADO FRONTAL  
ESCALA 1:1500



PLANTA  
ESCALA 1:1500

|      | E-1         | P-1         | P-2         | P-3         | P-4         | P-5         | P-6         | P-7         | P-8         | E-2         |
|------|-------------|-------------|-------------|-------------|-------------|-------------|-------------|-------------|-------------|-------------|
| P.K. | 616301,8    | 616335      | 616378,5    | 616418      | 616459,5    | 616501      | 616542,5    | 616584      | 616625,5    | 616658,7    |
| Z.   | 233,389     | 233,628     | 233,952     | 234,320     | 234,730     | 235,184     | 235,681     | 236,221     | 236,803     | 237,301     |
| X-1  | 784107,110  | 784140,107  | 784181,367  | 784222,643  | 784263,929  | 784305,228  | 784346,533  | 784387,844  | 784429,159  | 784461,508  |
| Y-1  | 4613846,793 | 4613850,364 | 4613854,702 | 4613858,915 | 4613863,025 | 4613867,052 | 4613871,016 | 4613874,939 | 4613878,839 | 4613882,422 |
| X-2  | 784107,187  | 784140,182  | 784181,439  | 784222,713  | 784263,998  | 784305,295  | 784346,600  | 784387,910  | 784429,225  | 784461,442  |
| Y-2  | 4613846,098 | 4613849,668 | 4613854,006 | 4613858,218 | 4613862,328 | 4613866,356 | 4613870,319 | 4613874,242 | 4613878,142 | 4613882,119 |
| X-3  | 784106,292  | 784139,311  | 784180,585  | 784221,891  | 784263,195  | 784304,506  | 784345,821  | 784387,138  | 784428,455  | 784462,212  |
| Y-3  | 4613854,249 | 4613857,822 | 4613862,162 | 4613866,377 | 4613870,489 | 4613874,518 | 4613878,482 | 4613882,405 | 4613886,305 | 4613891,956 |
| X-4  | 784106,215  | 784139,236  | 784181,523  | 784221,821  | 784263,126  | 784304,439  | 784345,755  | 784387,010  | 784428,389  | 784462,278  |
| Y-4  | 4613854,944 | 4613858,318 | 4613862,858 | 4613867,074 | 4613871,186 | 4613875,214 | 4613879,179 | 4613874,242 | 4613887,002 | 4613891,259 |



PLANTA DE SITUACIÓN COORDENADAS



TÍTULO

MODIFICADO N° 1  
AL PROYECTO DE LA LINEA DE ALTA VELOCIDAD  
MADRID - BARCELONA - FRONTERA FRANCESA  
TRAMO: ZARAGOZA - LLEIDA  
SUBTRAMO - VI

CONFORME EL CONTRATO

J. E. AZAIDIN - ZAIDIN

Proyectos

EL GERENTE, J. A. Alonso, Legión de Honor

EL AUTOR DEL MODIFICADO  
Luis M. Perez Fabregat

ING. DE CAMINOS CANALES Y PUERTOS

ESCALA ORIGINAL

1:1500

DIN A-3

NUMÉRICA

GRÁFICA

FECHA

MAYO-1998

N° DE PLANO

5.28

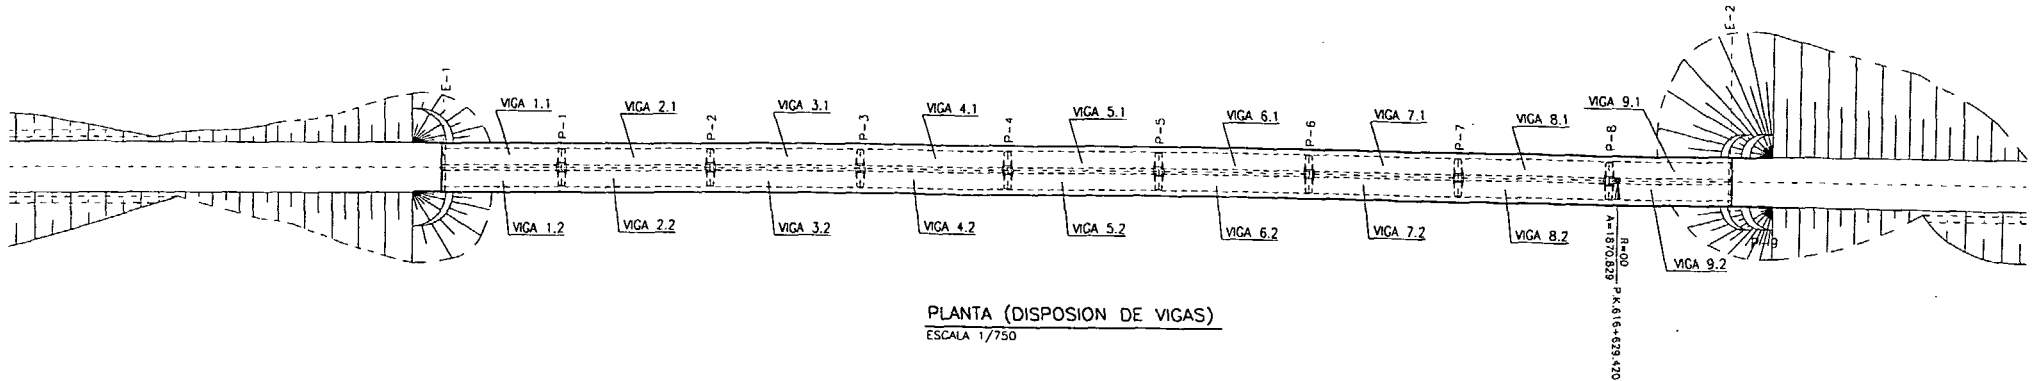
N° DE HOJA

HOJA 1 DE 18

TÍTULO DEL PLANO

O.F. 616-3  
VIADUCTO DEL VALL DEL GALLO  
PLANTA Y ALZADO

Hoja 1 de 22



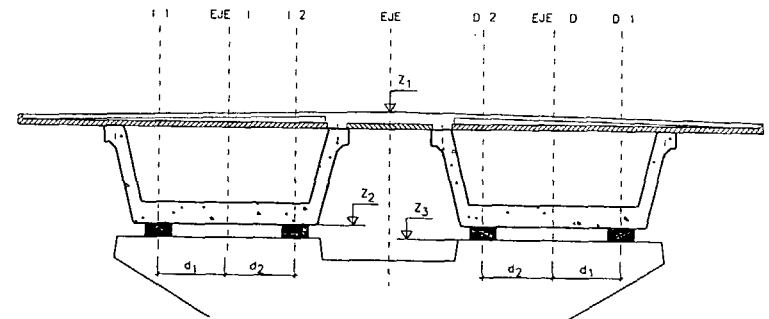
PLANTA (DISPOSICION DE VIGAS)  
ESCALA 1/750

CUADRO DE DEFINICION GEOMETRICA EN PLANTA

|    |                                       |             |               |                |                  |
|----|---------------------------------------|-------------|---------------|----------------|------------------|
| E1 | PK = 616.301.800<br>Azimut: 93.03918g |             |               | X: 784.106.702 | Y: 4.613.850.520 |
|    | PUNTO                                 | X           | Y             |                |                  |
|    | I1                                    | 784.105.276 | 4.613.854.850 |                |                  |
|    | I2                                    | 784.105.322 | 4.613.852.155 |                |                  |
|    | O1                                    | 784.107.177 | 4.613.846.190 |                |                  |
|    | O2                                    | 784.106.881 | 4.613.848.885 |                |                  |
|    | Eje I                                 | 784.106.374 | 4.613.853.502 |                |                  |
|    | Eje D                                 | 784.107.029 | 4.613.847.538 |                |                  |
| P1 | PK = 616.335.000<br>Azimut: 93.22700g |             |               | X: 784.139.709 | Y: 4.613.854.054 |
|    | PUNTO                                 | X           | Y             |                |                  |
|    | I1                                    | 784.139.252 | 4.613.858.334 |                |                  |
|    | I2                                    | 784.139.529 | 4.613.855.778 |                |                  |
|    | O1                                    | 784.140.166 | 4.613.849.813 |                |                  |
|    | O2                                    | 784.139.889 | 4.613.852.408 |                |                  |
|    | Eje I                                 | 784.139.390 | 4.613.857.077 |                |                  |
|    | Eje D                                 | 784.140.027 | 4.613.851.111 |                |                  |
| P2 | PK = 616.376.500<br>Azimut: 93.43358g |             |               | X: 784.180.981 | Y: 4.613.858.432 |
|    | PUNTO                                 | X           | Y             |                |                  |
|    | I1                                    | 784.180.538 | 4.613.862.714 |                |                  |
|    | I2                                    | 784.180.807 | 4.613.860.118 |                |                  |
|    | O1                                    | 784.181.425 | 4.613.854.150 |                |                  |
|    | O2                                    | 784.181.156 | 4.613.856.746 |                |                  |
|    | Eje I                                 | 784.180.672 | 4.613.861.415 |                |                  |
|    | Eje D                                 | 784.181.290 | 4.613.855.448 |                |                  |
| P3 | PK = 616.418.000<br>Azimut: 93.60883g |             |               | X: 784.222.267 | Y: 4.613.862.646 |
|    | PUNTO                                 | X           | Y             |                |                  |
|    | I1                                    | 784.221.835 | 4.613.866.930 |                |                  |
|    | I2                                    | 784.222.097 | 4.613.864.333 |                |                  |
|    | O1                                    | 784.227.696 | 4.613.858.363 |                |                  |
|    | O2                                    | 784.227.437 | 4.613.860.990 |                |                  |
|    | Eje I                                 | 784.221.966 | 4.613.863.611 |                |                  |
|    | Eje D                                 | 784.222.587 | 4.613.858.861 |                |                  |
| P4 | PK = 616.459.500<br>Azimut: 93.75276g |             |               | X: 784.263.563 | Y: 4.613.866.757 |
|    | PUNTO                                 | X           | Y             |                |                  |
|    | I1                                    | 784.263.141 | 4.613.871.041 |                |                  |
|    | I2                                    | 784.263.387 | 4.613.868.444 |                |                  |
|    | O1                                    | 784.263.884 | 4.613.862.413 |                |                  |
|    | O2                                    | 784.263.779 | 4.613.865.070 |                |                  |
|    | Eje I                                 | 784.263.269 | 4.613.869.743 |                |                  |
|    | Eje D                                 | 784.263.857 | 4.613.863.777 |                |                  |
| P5 | PK = 616.501.000<br>Azimut: 93.86536g |             |               | X: 784.304.867 | Y: 4.613.870.785 |
|    | PUNTO                                 | X           | Y             |                |                  |
|    | I1                                    | 784.304.452 | 4.613.875.070 |                |                  |
|    | I2                                    | 784.304.704 | 4.613.872.472 |                |                  |
|    | O1                                    | 784.305.281 | 4.613.866.500 |                |                  |
|    | O2                                    | 784.305.030 | 4.613.869.098 |                |                  |
|    | Eje I                                 | 784.304.578 | 4.613.873.311 |                |                  |
|    | Eje D                                 | 784.305.155 | 4.613.867.799 |                |                  |
| P6 | PK = 616.542.500<br>Azimut: 93.94663g |             |               | X: 784.346.177 | Y: 4.613.874.750 |
|    | PUNTO                                 | X           | Y             |                |                  |
|    | I1                                    | 784.345.768 | 4.613.879.035 |                |                  |
|    | I2                                    | 784.346.016 | 4.613.876.437 |                |                  |
|    | O1                                    | 784.346.586 | 4.613.870.464 |                |                  |
|    | O2                                    | 784.346.338 | 4.613.873.062 |                |                  |
|    | Eje I                                 | 784.345.892 | 4.613.877.736 |                |                  |
|    | Eje D                                 | 784.346.462 | 4.613.871.763 |                |                  |
| P7 | PK = 616.584.000<br>Azimut: 93.99550g |             |               | X: 784.387.491 | Y: 4.613.878.672 |
|    | PUNTO                                 | X           | Y             |                |                  |
|    | I1                                    | 784.387.086 | 4.613.882.958 |                |                  |
|    | I2                                    | 784.387.331 | 4.613.880.359 |                |                  |
|    | O1                                    | 784.387.896 | 4.613.874.386 |                |                  |
|    | O2                                    | 784.387.651 | 4.613.876.984 |                |                  |
|    | Eje I                                 | 784.387.209 | 4.613.881.659 |                |                  |
|    | Eje D                                 | 784.387.774 | 4.613.875.685 |                |                  |
| P8 | PK = 616.625.500<br>Azimut: 94.01520g |             |               | X: 784.428.807 | Y: 4.613.882.572 |
|    | PUNTO                                 | X           | Y             |                |                  |
|    | I1                                    | 784.428.403 | 4.613.886.858 |                |                  |
|    | I2                                    | 784.428.648 | 4.613.884.259 |                |                  |
|    | O1                                    | 784.429.212 | 4.613.878.286 |                |                  |
|    | O2                                    | 784.428.967 | 4.613.880.884 |                |                  |
|    | Eje I                                 | 784.428.526 | 4.613.883.559 |                |                  |
|    | Eje D                                 | 784.429.089 | 4.613.879.585 |                |                  |
| E2 | PK = 616.658.700<br>Azimut: 94.01534g |             |               | X: 784.461.861 | Y: 4.613.885.688 |
|    | PUNTO                                 | X           | Y             |                |                  |
|    | I1                                    | 784.461.457 | 4.613.889.969 |                |                  |
|    | I2                                    | 784.461.701 | 4.613.887.381 |                |                  |
|    | O1                                    | 784.462.264 | 4.613.881.407 |                |                  |
|    | O2                                    | 784.462.020 | 4.613.883.996 |                |                  |
|    | Eje I                                 | 784.461.579 | 4.613.886.675 |                |                  |
|    | Eje D                                 | 784.462.142 | 4.613.880.702 |                |                  |

DISTANCIAS EJE APOYO - EJE VIGA

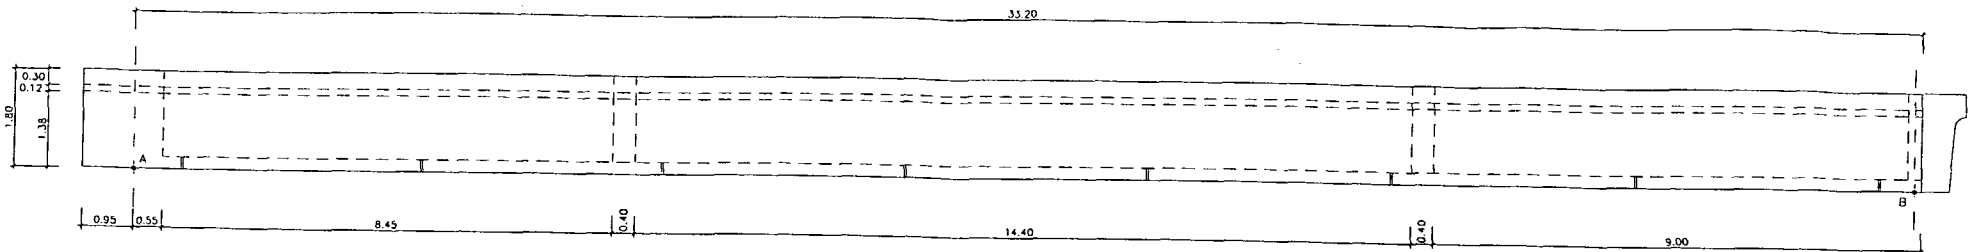
| PILAS | d1    | d2    |
|-------|-------|-------|
| E1    | 1.305 | 1.305 |
| E2    | 1.300 | 1.300 |



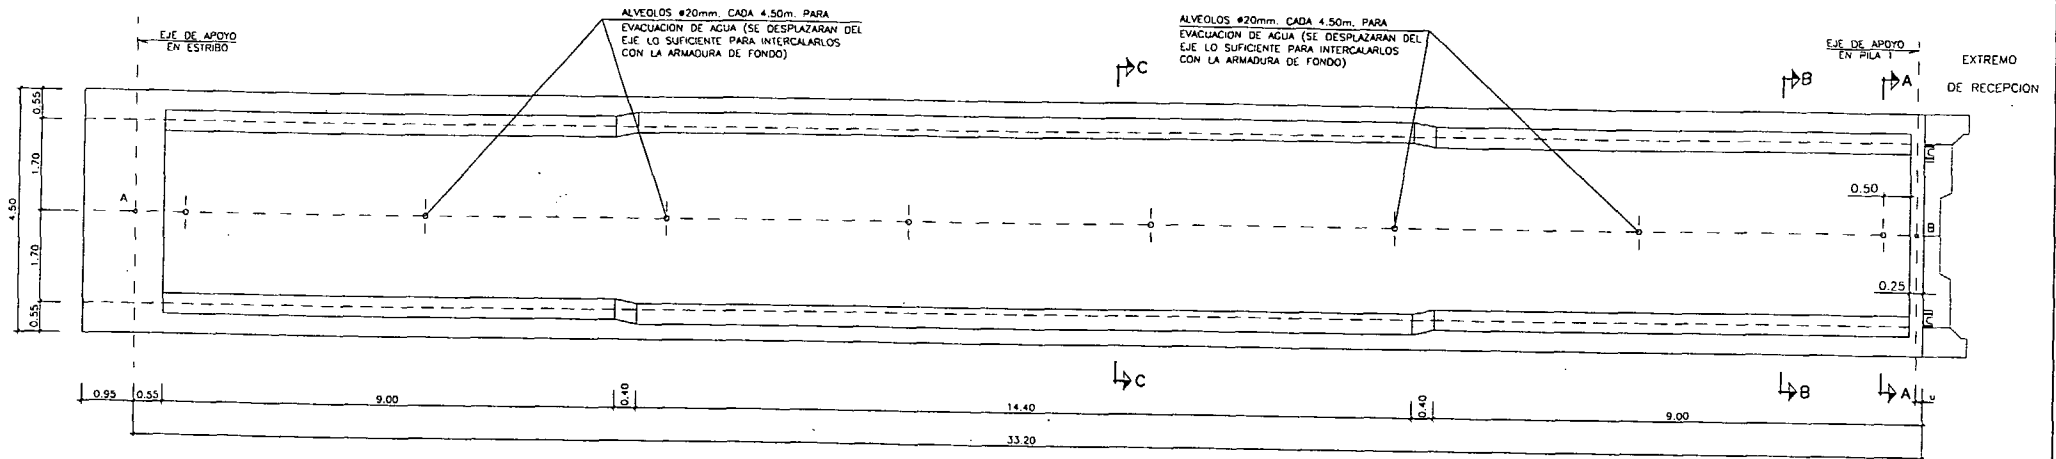
DEFINICION GEOMETRICA  
ESCALA 1/50

CUADRO DE DEFINICION GEOMETRICA EN ALZADO

|    | Z1      | Z2      | Z3      |
|----|---------|---------|---------|
| E1 | 235.474 | 233.354 | 233.104 |
| P1 | 235.703 | 233.583 | 233.333 |
| P2 | 236.027 | 233.907 | 233.657 |
| P3 | 236.395 | 234.275 | 234.025 |
| P4 | 236.805 | 234.685 | 234.435 |
| P5 | 237.259 | 235.139 | 234.889 |
| P6 | 237.756 | 235.636 | 235.386 |
| P7 | 238.296 | 236.176 | 235.926 |
| P8 | 238.878 | 236.758 | 236.508 |
| E2 | 239.376 | 237.256 | 237.006 |



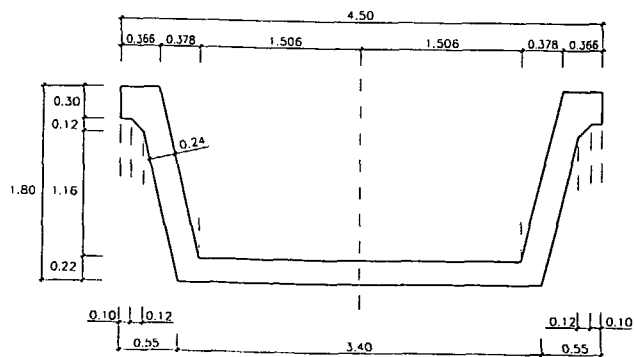
VIGAS 1.1 y 1.2 - ALZADO  
ESCALA 1/50



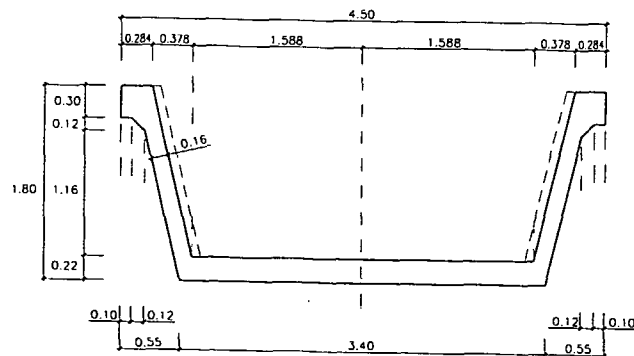
VIGAS 1.1 y 1.2 - PLANTA  
ESCALA 1/50

NOTA: LOS PUNTOS A y B SE DEFINEN POR LA INTERSECCION EN PLANTA DEL EJE DE VIGA CON EL EJE DE APOYO DE PILA

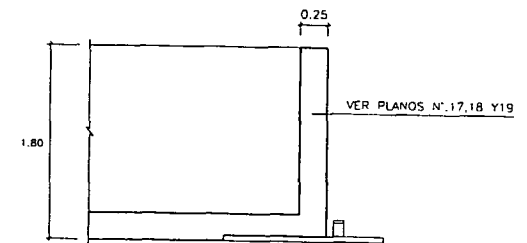
| VIGA | u (m.) |
|------|--------|
| 1.1  | -0.009 |
| 1.2  | +0.009 |



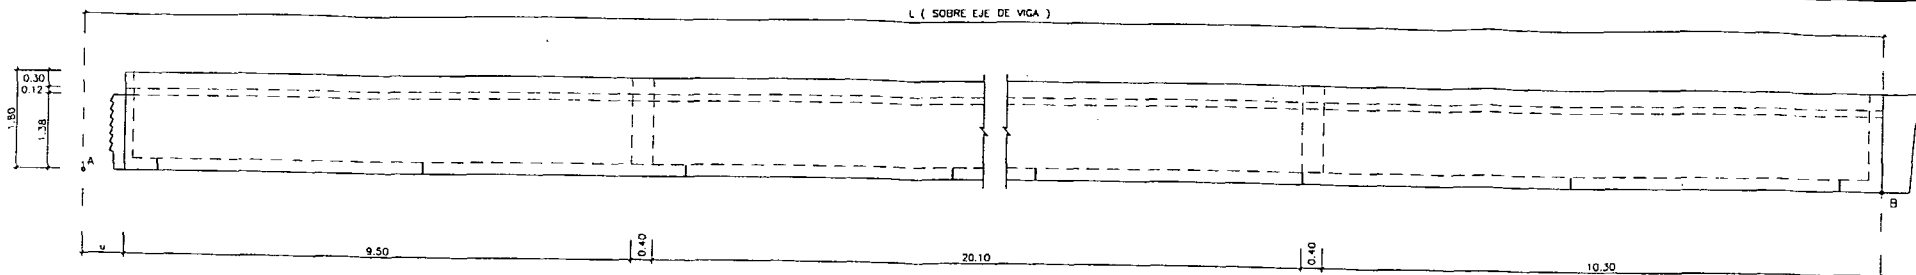
SECCION A - A y B - B  
ESCALA 1/25



SECCION C - C (EN CENTRO DE VANO)  
ESCALA 1/25

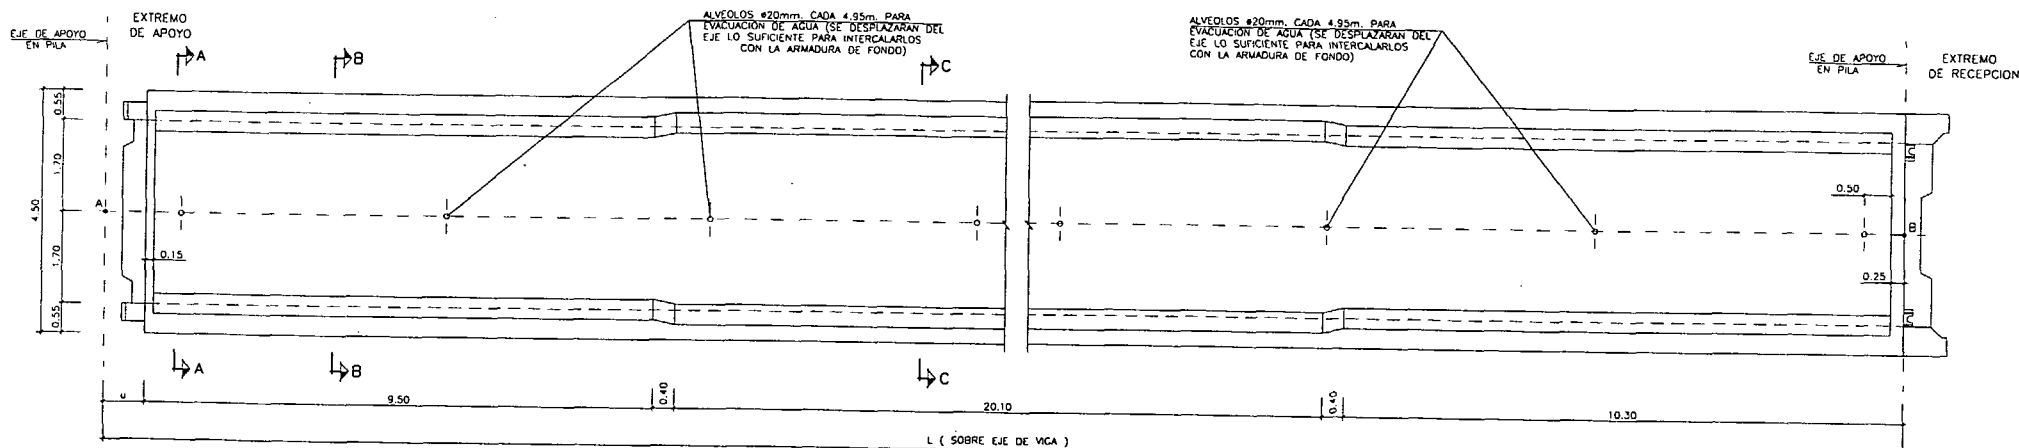


SECCION POR DIAFRAGMA EXTREMO DE RECEPCION  
ESCALA 1/25



VIGAS 2.1 a 8.1 y 2.2 a 8.2 - ALZADO

ESCALA 1/50

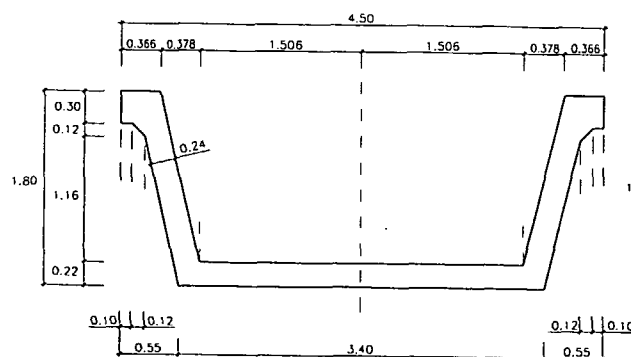


VIGAS 2.1 a 8.1 y 2.2 a 8.2 - PLANTA

ESCALA 1/50

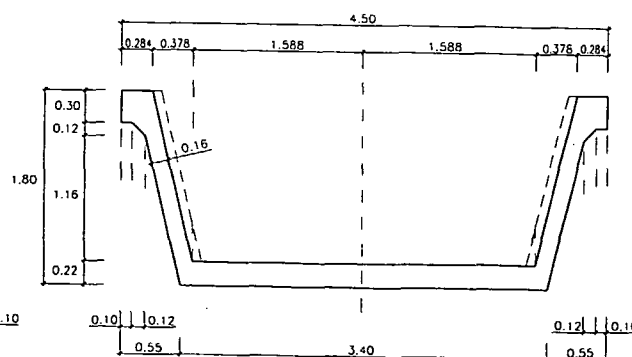
NOTA: LOS PUNTOS A Y B SE DEFINEN POR LA INTERSECCION EN PLANTA DEL EJE DE VIGA CON EL EJE DE APOYO DE PILA

| VIGA | u (m.) | L (m.) |
|------|--------|--------|
| 2.1  | 0.809  | 41.509 |
| 3.1  | 0.808  | 41.508 |
| 4.1  | 0.807  | 41.507 |
| 5.1  | 0.805  | 41.505 |
| 6.1  | 0.804  | 41.504 |
| 7.1  | 0.802  | 41.502 |
| 8.1  | 0.801  | 41.501 |
| 2.2  | 0.790  | 41.490 |
| 3.2  | 0.791  | 41.491 |
| 4.2  | 0.793  | 41.493 |
| 5.2  | 0.795  | 41.495 |
| 6.2  | 0.796  | 41.496 |
| 7.2  | 0.797  | 41.497 |
| 8.2  | 0.800  | 41.500 |



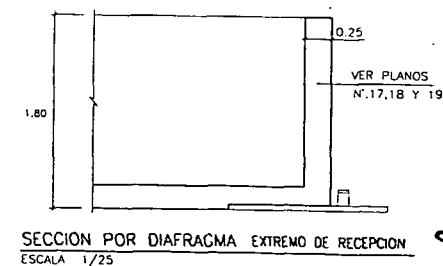
SECCION A - A y B - B

ESCALA 1/25



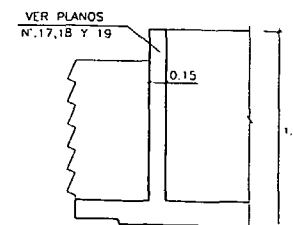
SECCION C-C (EN CENTRO DE VANO)

ESCALA 1/25



SECCION POR DIAFRAGMA EXTREMO DE RECEPCION

ESCALA 1/25



SECCION POR DIAFRAGMA EXTREMO DE APOYO

ESCALA 1/25

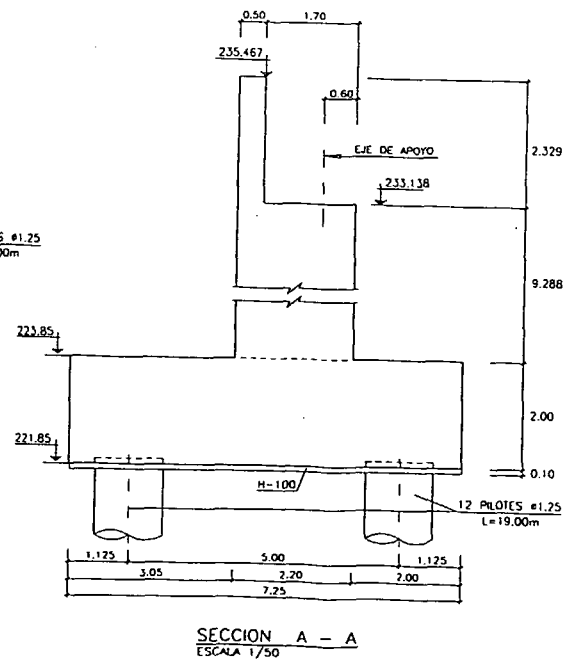
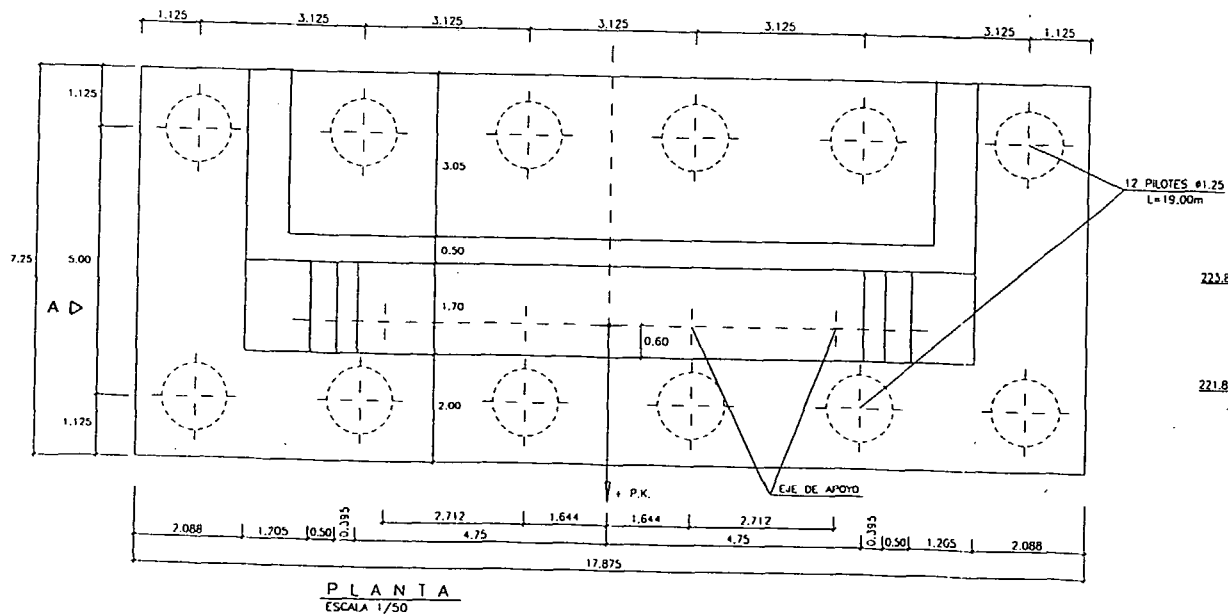
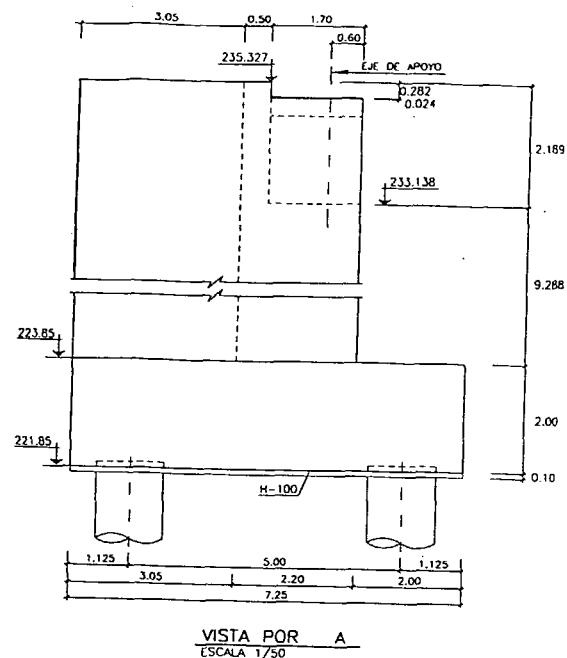
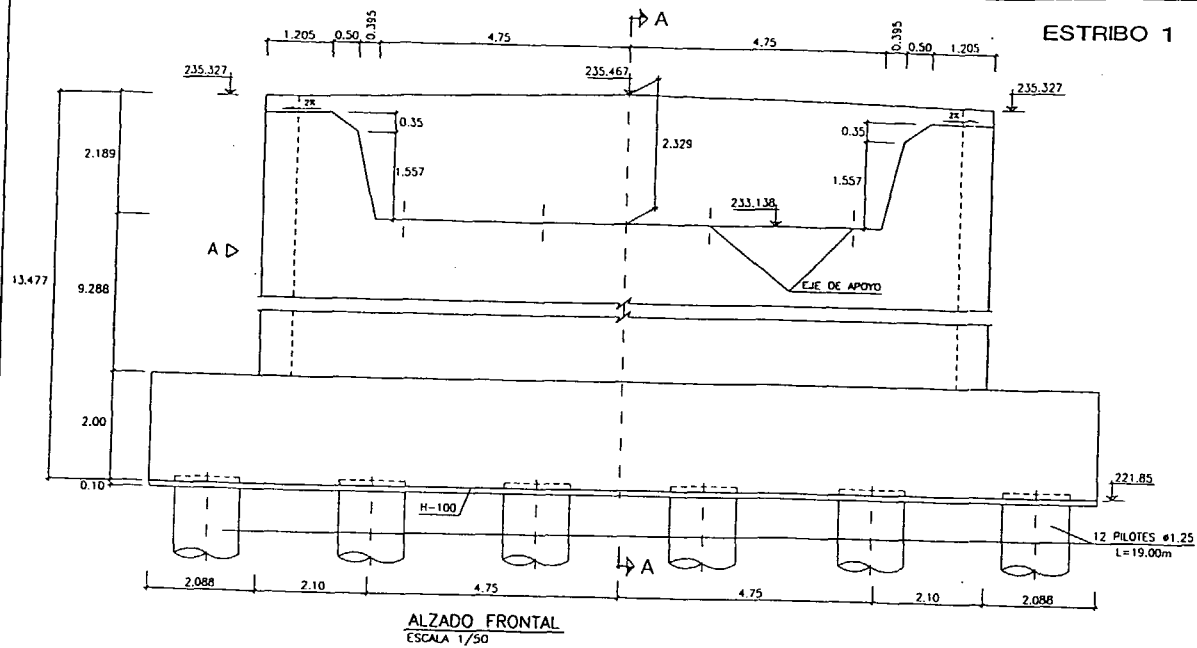
NOTA: LA ELECCION DEL EXTREMO DE APOYO Y DE RECEPCION SE HA EFECTUADO EN EL SENTIDO E1 - E2

L. A. V. - ZAIDIN  
Dragados  
UNION TEMPORAL DE EMPRESAS

VIADUCTO DEL VALLE DEL GALLO  
VIGAS 2.1 a 8.1 y 2.2 a 8.2 FORMAS

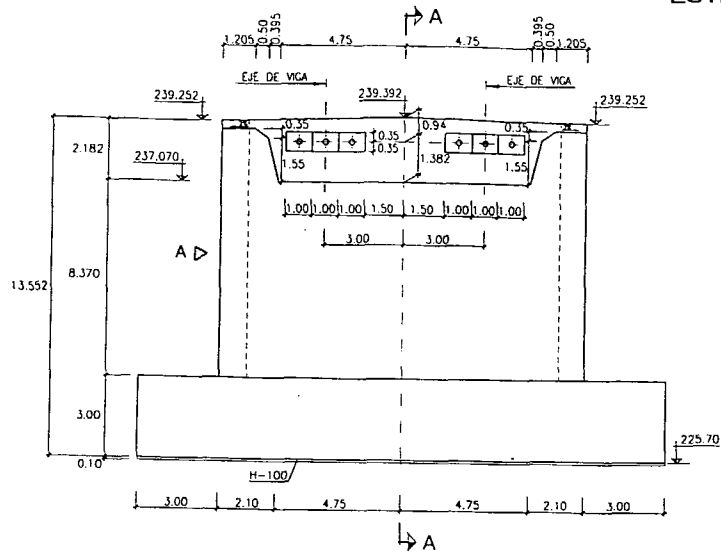
Hoja 4 de 22

# ESTRIBO 1

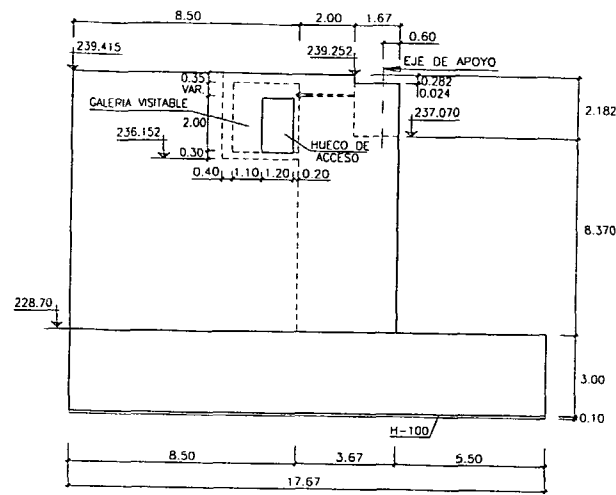




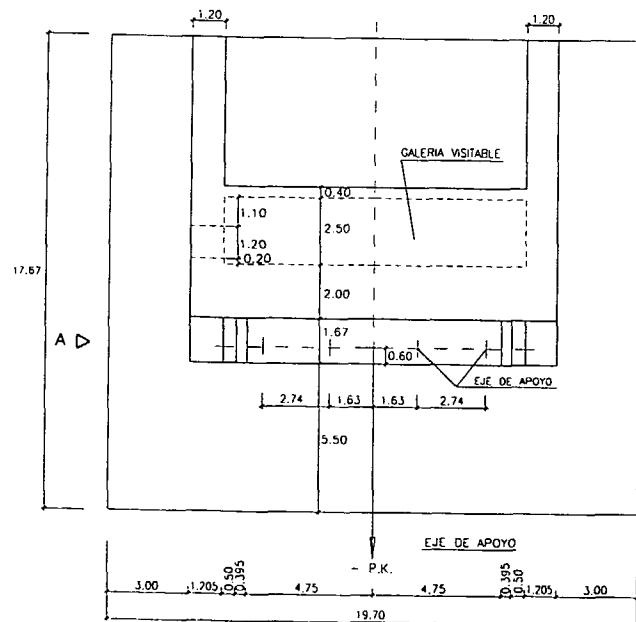
# ESTRIBO 2



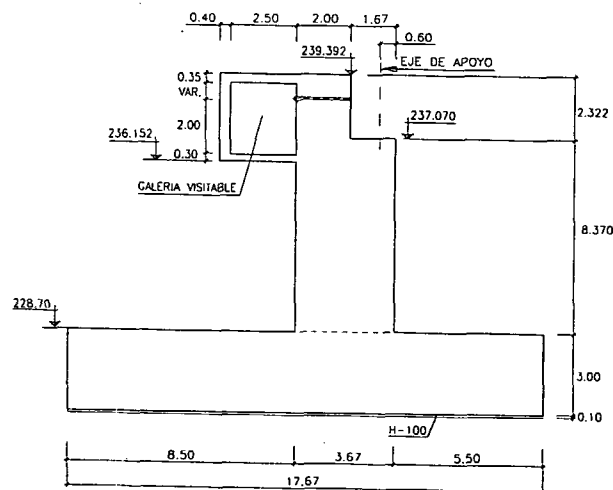
ALZADO FRONTAL  
ESCALA 1/100



VISTA POR A  
ESCALA 1/100



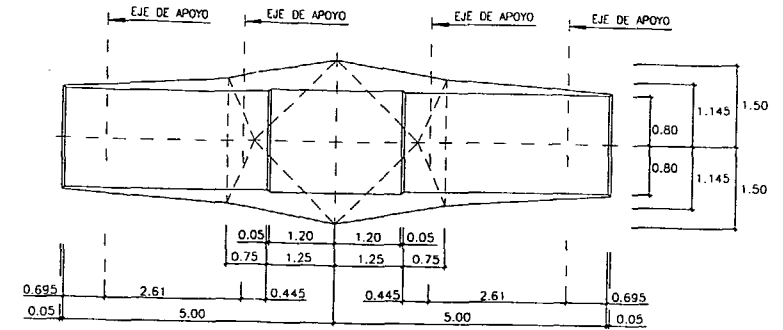
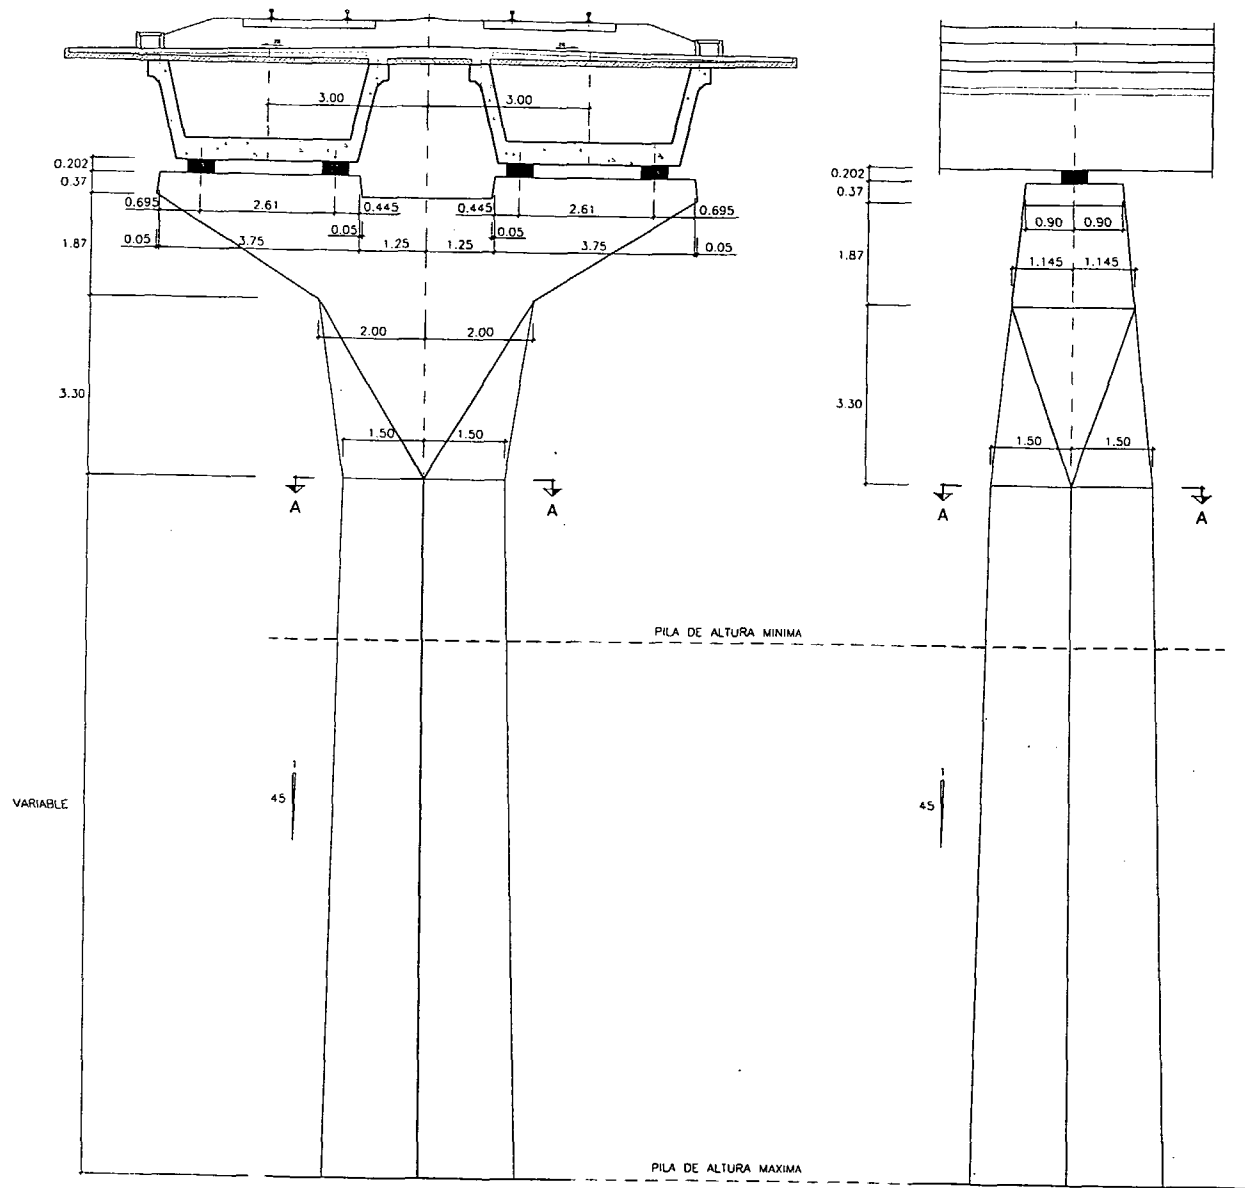
PLANTA  
ESCALA 1/100



SECCION A - A  
ESCALA 1/100

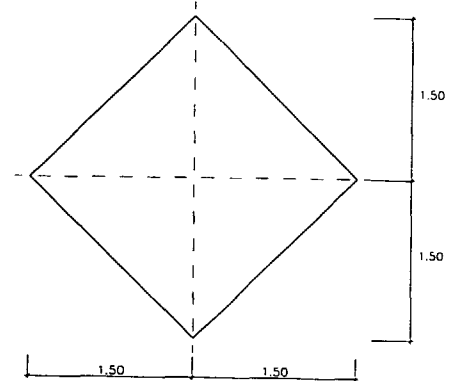
## CUADRO DE ESPECIFICACIONES

| MATERIALES                                        |                                 | RESISTENCIA                    | CONTROL | COEFICIENTE DE PONDERRACION |
|---------------------------------------------------|---------------------------------|--------------------------------|---------|-----------------------------|
| HORMICON                                          | ORIENTACION ESTRIBOS            | 1ex = 200 kg/cm <sup>2</sup>   | NORMAL  | γ <sub>c</sub> = 1.50       |
|                                                   | VIGAS PREFABRICADAS             | 1ex = 600 kg/cm <sup>2</sup>   | INTENSO | γ <sub>c</sub> = 1.40       |
|                                                   | LOSA "IN SITU" TABLERO          | 1ex = 300 kg/cm <sup>2</sup>   | NORMAL  | γ <sub>c</sub> = 1.50       |
|                                                   | PLAS Y CARTELES LOSA TRANSICION | 1ex = 300 kg/cm <sup>2</sup>   | NORMAL  | γ <sub>c</sub> = 1.50       |
| ARMADURAS PASAS AZHODON                           |                                 | 1ex = 500 kg/cm <sup>2</sup>   | NORMAL  | γ <sub>s</sub> = 1.15       |
| ACERO EN BARRAS PARA CONTINUIDAD DE VIGAS AED/105 |                                 | 1ex = 800 kg/cm <sup>2</sup>   | NORMAL  | γ <sub>s</sub> = 1.15       |
| ACERO EN ARMADURAS ACTIVAS EN VIGAS               |                                 | 1ex = 11000 kg/cm <sup>2</sup> | INTENSO | γ <sub>s</sub> = 1.40       |
| CONTROL DE EJECUCION                              |                                 | —                              | INTENSO | γ <sub>i</sub> = 1.50       |



| LÍNEA DE APOYOS | ORDO MÁXIMO (rot.) |
|-----------------|--------------------|
| E1              | 0.015              |
| P1              | 0.01               |
| P2              | 0.01               |
| P3              | 0.01               |
| P4              | 0.01               |
| P5              | 0.015              |
| P6              | 0.015              |
| P7              | 0.015              |
| P8              | 0.015              |
| P8              | 0.015              |

VALORES VÁLIDOS PARA EL SENTIDO DE MONTAJE DE VIGAS DESDE EL ESTRIBO 1 HACIA EL ESTRIBO 2



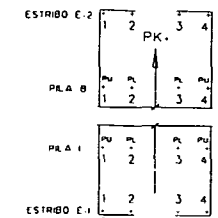
**REACCIONES CARACTERÍSTICAS Y RECORRIDOS MÁXIMOS POR APOYO**

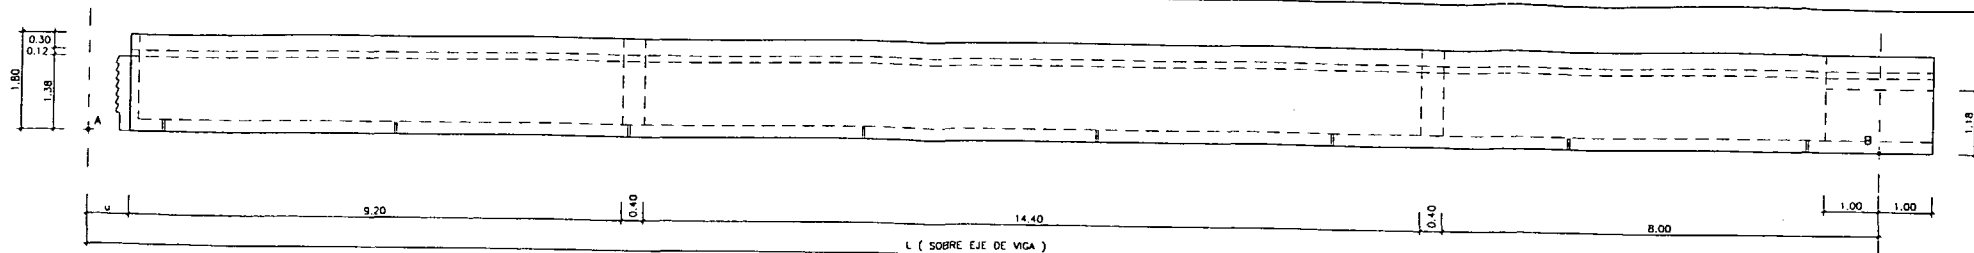
| PILA | APOYO UNIDIRECCIONAL (PU) |                     | APOYO LIBRE UNIDIRECCIONAL (PLI y PL) |           |
|------|---------------------------|---------------------|---------------------------------------|-----------|
|      | REACCIÓN VERTICAL         | REACCIÓN HORIZONTAL | REACCIÓN VERTICAL                     | RECORRIDO |
| E1   | 250                       | 105                 | 250                                   | 220       |
| P1   | 590                       | 70                  | 590                                   | 175       |
| P2   | 615                       | 90                  | 615                                   | 155       |
| P3   | 615                       | 90                  | 615                                   | 140       |
| P4   | 615                       | 75                  | 615                                   | 120       |
| P5   | 615                       | 75                  | 615                                   | 100       |
| P6   | 615                       | 70                  | 615                                   | 80        |
| P7   | 615                       | 70                  | 615                                   | 60        |
| P8   | 590                       | 90                  | 590                                   | 40        |

RECORRIDO : desplazamiento hacia cada sentido del movimiento (mm).  
ESTRIBO E-2: APOYO DE NEOPRENO ZUNCHADO 450x600x99 (66)

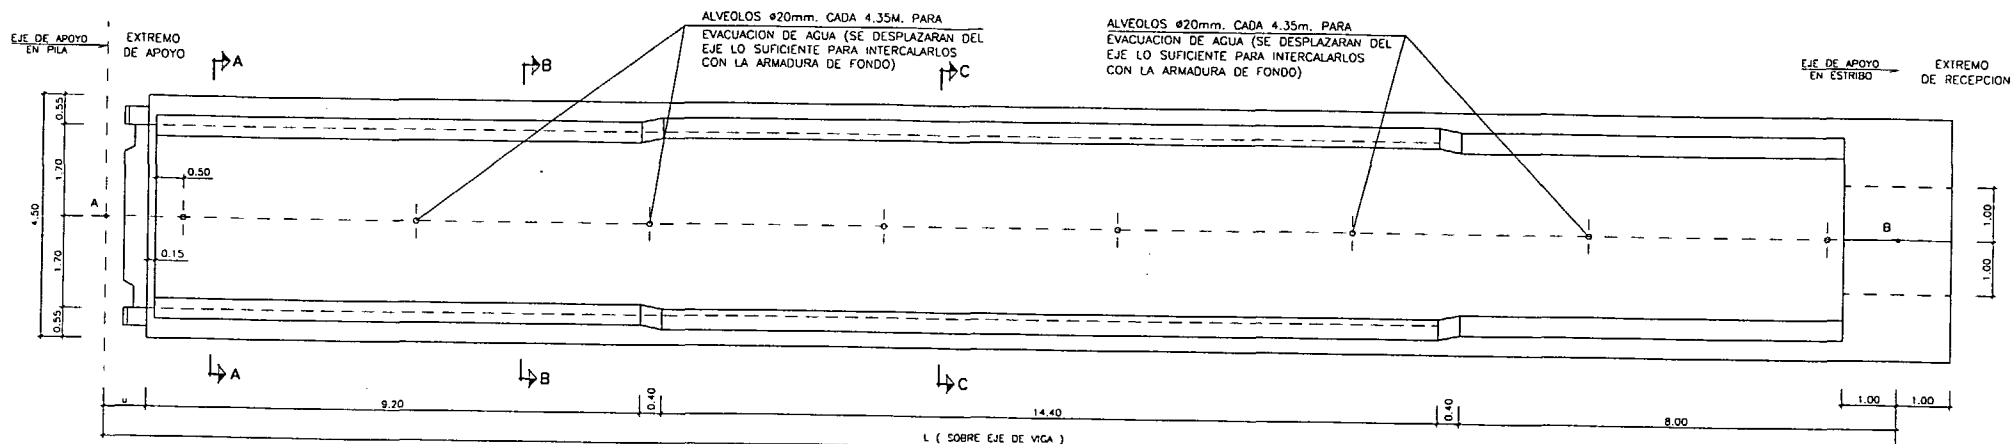


**ESQUEMA DE DISPOSICIÓN EN PLANTA DE LOS APOYOS**





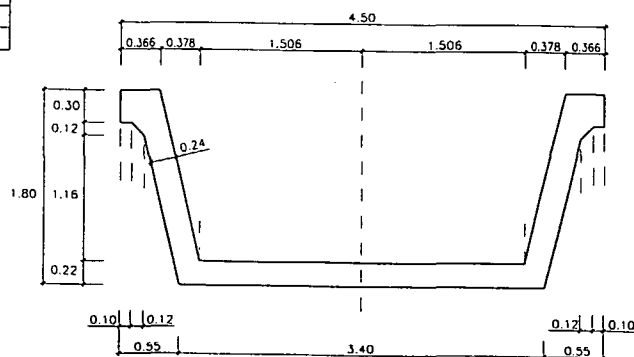
VIGAS 9.1 y 9.2 - ALZADO  
ESCALA 1/50



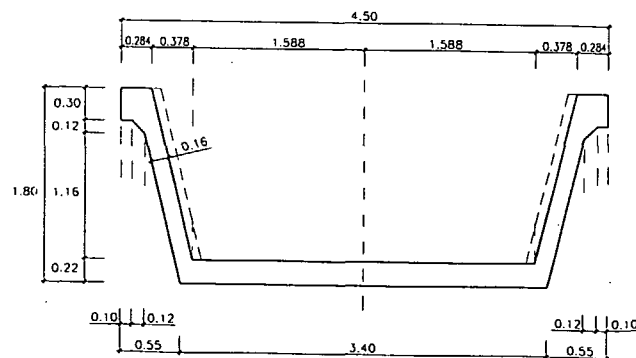
VIGAS 9.1 y 9.2 - PLANTA  
ESCALA 1/50

NOTA: LOS PUNTOS A y B SE DEFINEN POR LA INTERSECCION EN PLANTA DEL EJE DE VIGA CON EL EJE DE APOYO DE PILA

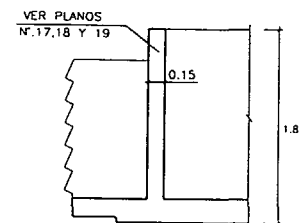
| VIGA | u (m.) | L (m.) |
|------|--------|--------|
| 9.1  | 0.800  | 33.200 |
| 9.2  | 0.789  | 33.199 |



SECCION A - A y B - B  
ESCALA 1/25



SECCION C - C (EN CENTRO DE VANO)  
ESCALA 1/25



SECCION POR DIAFRAGMA EXTREMO DE APOYO  
ESCALA 1/25

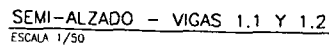
#### CUADRO DE ESPECIFICACIONES

| MATERIALES                                        | RESISTENCIA                    | CONTROL | COEFICIENTE DE Ponderacion |
|---------------------------------------------------|--------------------------------|---------|----------------------------|
| PIQUES                                            | res = 200 kg/cm <sup>2</sup>   | NORMAL  | 7% = 1.50                  |
| ENCAPADOS ESTRIBOS                                | res = 250 kg/cm <sup>2</sup>   | NORMAL  | 7% = 1.40                  |
| VIGAS PREFABRICADAS                               | res = 600 kg/cm <sup>2</sup>   | INTENSO | 7% = 1.50                  |
| LOSAS "IN SITU" TABLERO                           | res = 300 kg/cm <sup>2</sup>   | NORMAL  | 7% = 1.50                  |
| TRILAS Y CANTILLAS                                | res = 300 kg/cm <sup>2</sup>   | NORMAL  | 7% = 1.50                  |
| LOSAS TRANSICION                                  | res = 300 kg/cm <sup>2</sup>   | NORMAL  | 7% = 1.50                  |
| ARMADURAS PASIVAS RECHOSON                        | res = 500 kg/cm <sup>2</sup>   | NORMAL  | 7% = 1.15                  |
| ACERO EN BARRAS PARA CONTINUIDAD DE VIGAS AIS/105 | res = 600 kg/cm <sup>2</sup>   | NORMAL  | 7% = 1.15                  |
| ACERO EN ARMADURAS ACTIVAS EN VIGAS               | res = 21000 kg/cm <sup>2</sup> | INTENSO | 7% = 1.10                  |
| ACERO EN ARMADURAS ACTIVAS EN LOSAS               | res = 21000 kg/cm <sup>2</sup> | INTENSO | 7% = 1.10                  |
| CONTROL DE EJECUCION                              |                                | INTENSO | 7% = 1.50                  |

L.-A.-V.- ZAIDIN  
Dengados  
UNION TEMPORAL DE EMPRESAS

VIADUCTO DEL VALLE DEL GALLO  
VIGAS 9.1 y 9.2. FORMAS

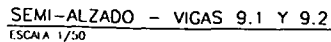
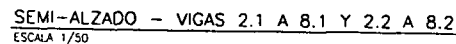
Hora 8 de 22



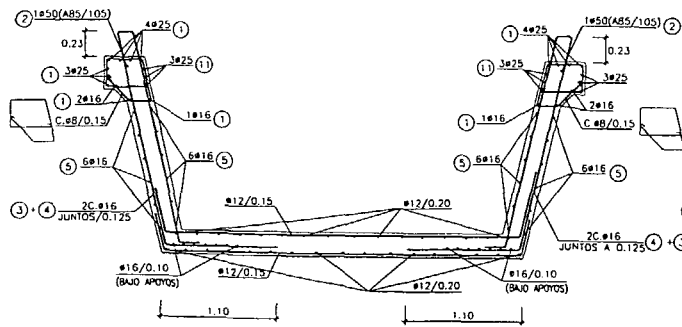
LOS CERDOS DE CONEXION CONSTITUYEN UNA ARMADURA ADICIONAL A LA ARMADURA TRANSVERSAL DOBLADA FUERA DE LA CABEZA SUPERIOR DE YICA Y SU CUANTIA ES UNA INDICACION GLOBAL, PUDIENDOSE DISPONER A DISTANCIAS DIFERENTES ENTRE ELLOS (CONDICIONADAS POR LAS POSICIONES DE LOS NERVIOS DE PLACA) SIEMPRE QUE LA CUANTIA GENERAL RESPETE LA CUANTIA POR METRO INDICADA.

- LA ARMADURA TRANSVERSAL QUE COINCIDA BAJO LOS NERMOS DE LAS PLACAS PREFABRICADAS SE DOBLARA EN EL ALA SUPERIOR DE VIGA (VER DETALLE DE DOBLADO DE ARMADURA TRANSVERSAL)

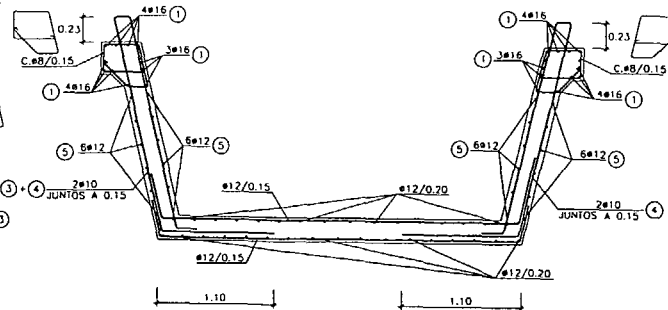
SALVO DONDE SE INDIQUE LO CONTRARIO,  
EL RECUBRIMIENTO SERA DE 3.0 cm.



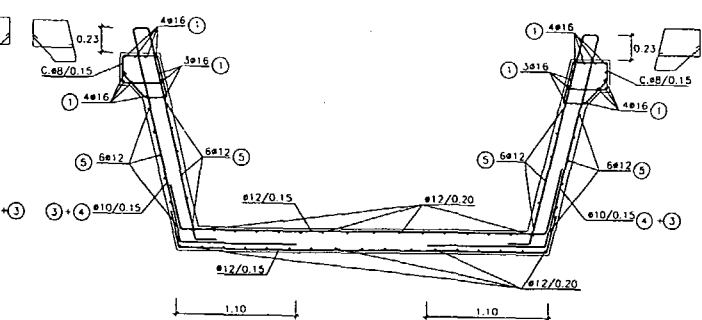
VIADUCTO DEL VALLE DEL GALLO  
VIGAS. ARMADURAS 1 (ALZADOS)



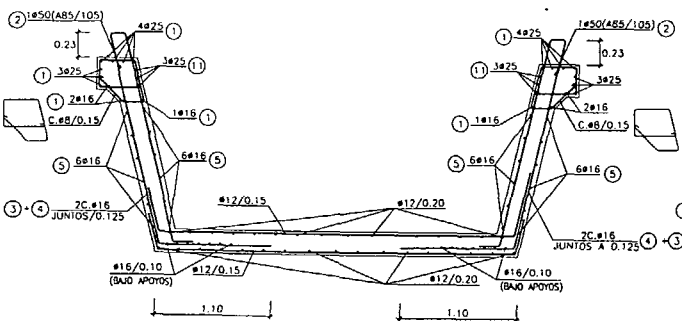
SECCION A-A ARMADURA PASIVA  
VIGAS 1.1, 1.2, 9.1 y 9.2  
ESCALA 1/25



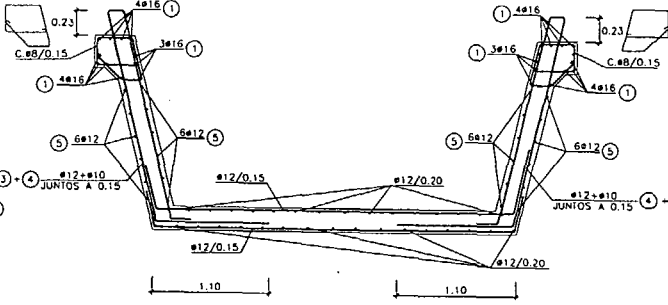
SECCION B-B ARMADURA PASIVA  
ARMADURA PASIVA. VIGAS 1.1, 1.2, 9.1 y 9.2  
ESCALA 1/25



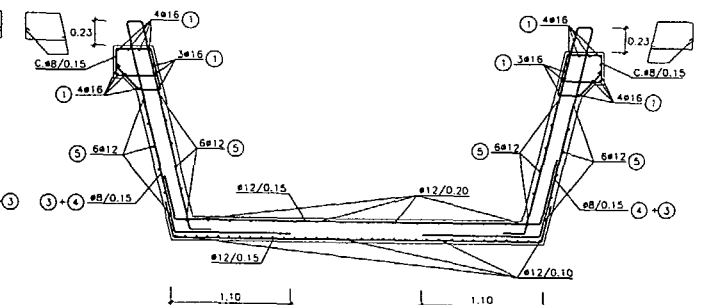
SECCION C-C (EN CENTRO DE VANO)  
ARMADURA PASIVA. VIGAS 1.1, 1.2, 9.1 y 9.2  
ESCALA 1/25



SECCION A-A ARMADURA PASIVA  
VIGAS 2.1 a 8.1 y 2.2 a 8.2  
ESCALA 1/25

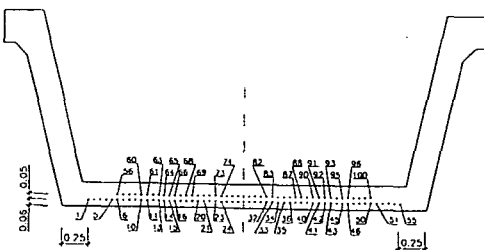


SECCION B-B ARMADURA PASIVA  
VIGAS 2.1 a 8.1 y 2.2 a 8.2  
ESCALA 1/25



SECCION C-C (EN CENTRO DE VANO)  
VIGAS 2.1 a 8.1 y 2.2 a 8.2  
ESCALA 1/25

NOTA:  
NO SE REPRESENTAN LOS CERCOS DE CONEXION ENTRE  
CABEZA SUPERIOR DE VIGA Y LOSA (VER PLANOS SIGUIENTES  
DE ARMADO DE VIGAS Y ARMADO DE LOSA DEL TABLERO).

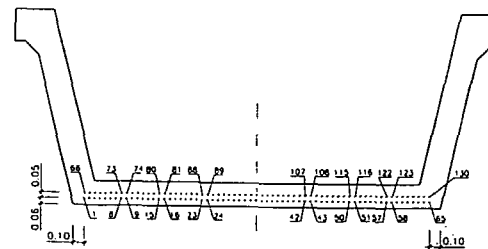


SECCION CENTRAL (DISPOSICION DE CABLES)  
VIGAS 1.1, 1.2, 9.1 y 9.2  
ESCALA 1/25

| EXTREMO EN ESTRIBO                                  | LONG. ENVAINADO |
|-----------------------------------------------------|-----------------|
| 15#CABLES (21) AL (35)                              | 8.50            |
| 10#CABLES (16) AL (20) Y (36) AL (40)               | 6.00            |
| 9#CABLES (74) AL (82)                               | 5.00            |
| 10#CABLES (11) AL (15) Y (41) AL (45)               | 4.00            |
| 10#CABLES (69) AL (73) Y (83) AL (87)               | 3.50            |
| 10#CABLES (64) AL (68) Y (88) AL (92)               | 1.50            |
| 36#CABLES (1) AL (10), (46) AL (63) Y (93) AL (100) | 0.00            |

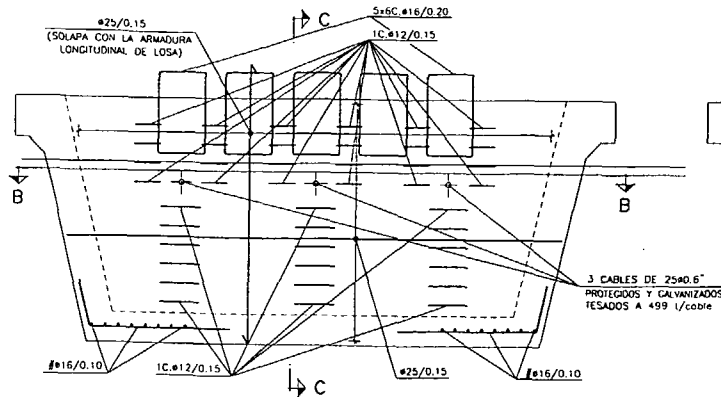
| EXTREMO EN PILA                                    | LONG. ENVAINADO |
|----------------------------------------------------|-----------------|
| 9#CABLES (24) AL (32)                              | 10.00           |
| 9#CABLES (74) AL (82)                              | 6.50            |
| 20#CABLES (14) AL (23) Y (33) AL (42)              | 5.00            |
| 16#CABLES (66) AL (73) Y (83) AL (90)              | 4.00            |
| 16#CABLES (6) AL (15) Y (43) AL (50)               | 3.00            |
| 10#CABLES (61) AL (65) Y (91) AL (95)              | 1.50            |
| 20#CABLES (1) AL (5), (51) AL (60) Y (96) AL (100) | 0.00            |



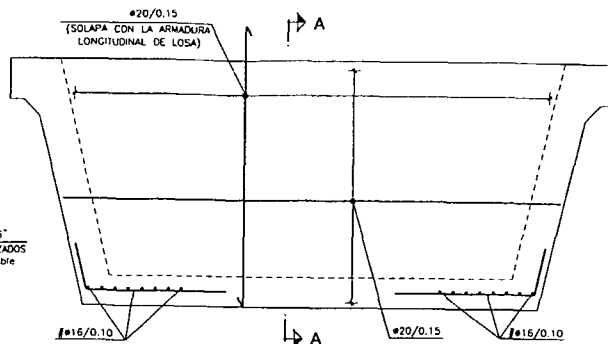
SECCION CENTRAL (DISPOSICION DE CABLES)  
VIGAS 2.1 a 8.1 y 2.2 a 8.2  
ESCALA 1/25

|                                                     | LONG. ENVAINADO |
|-----------------------------------------------------|-----------------|
| 19#CABLES (24) AL (42)                              | 9.50            |
| 16#CABLES (16) AL (23) Y (43) AL (50)               | 6.50            |
| 14#CABLES (9) AL (15) Y (51) AL (57)                | 4.00            |
| 19#CABLES (89) AL (107)                             | 7.50            |
| 16#CABLES (81) AL (88) Y (108) AL (115)             | 5.00            |
| 14#CABLES (74) AL (80) Y (116) AL (122)             | 1.50            |
| 32#CABLES (1) AL (8), (58) AL (73) Y (123) AL (130) | 0.00            |

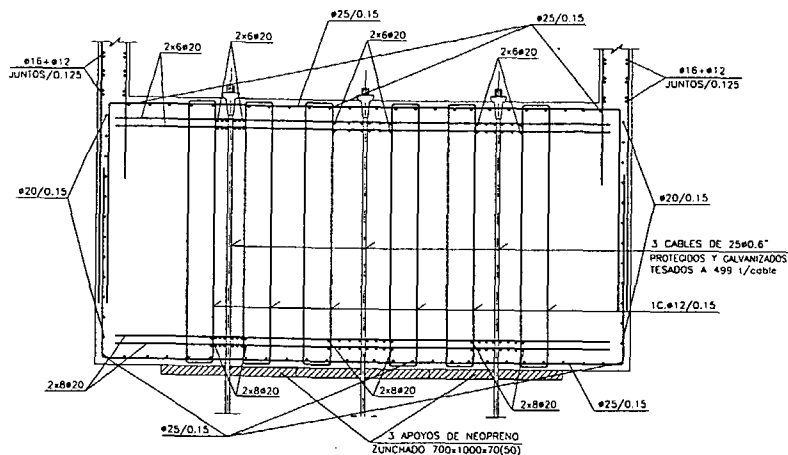
NOTA: SALVO DONDE SE INDIQUE LO CONTRARIO, EL  
RECUBRIMIENTO SERA DE 3.0 cm.



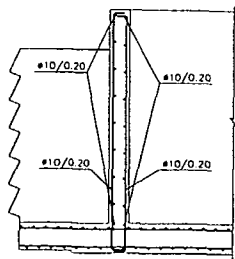
DIAFRAGMA EN ESTRIBO FIJO (E-2)  
ESCALA 1/20



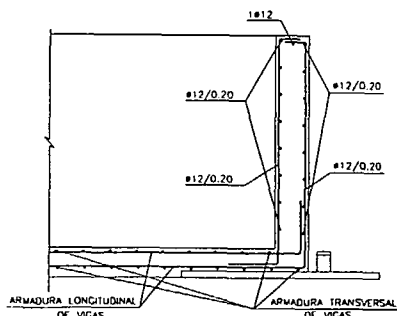
DIAFRAGMA EN ESTRIBO MOVIL (E-1)  
ESCALA 1/20



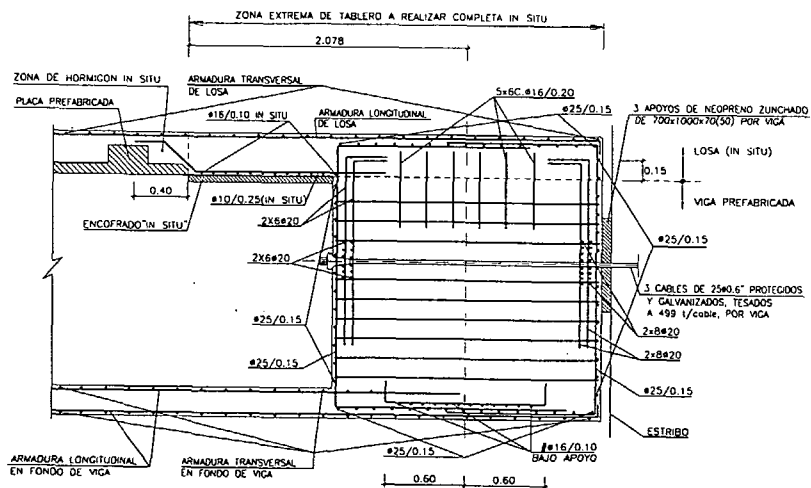
SECCION B - B  
ESCALA 1/20



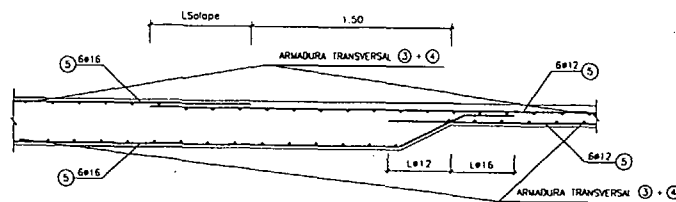
SECCION POR DIAFRAGMA  
EXTREMO DE APOYO  
ESCALA 1/20



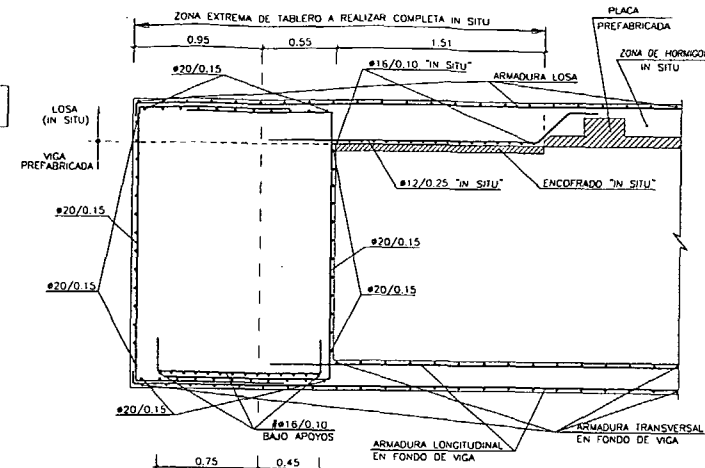
SECCION POR DIAFRAGMA  
EXTREMO DE RECEPCION  
ESCALA 1/20



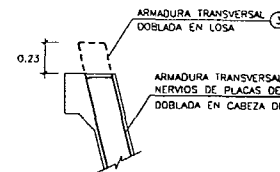
SECCION C - C  
ESCALA 1/20



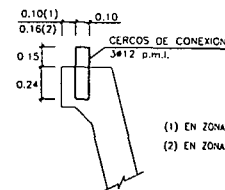
SECCION HORIZONTAL DEL ALMA POR CAMBIO DE ESPESOR  
VIGAS 1.1 A 9.1 Y 1.2 A 9.2  
ESCALA 1/20



SECCION A - A  
ESCALA 1/20



DETALLE DE DOBLADO DE ARMADURA TRANSVERSAL  
ESCALA 1/20

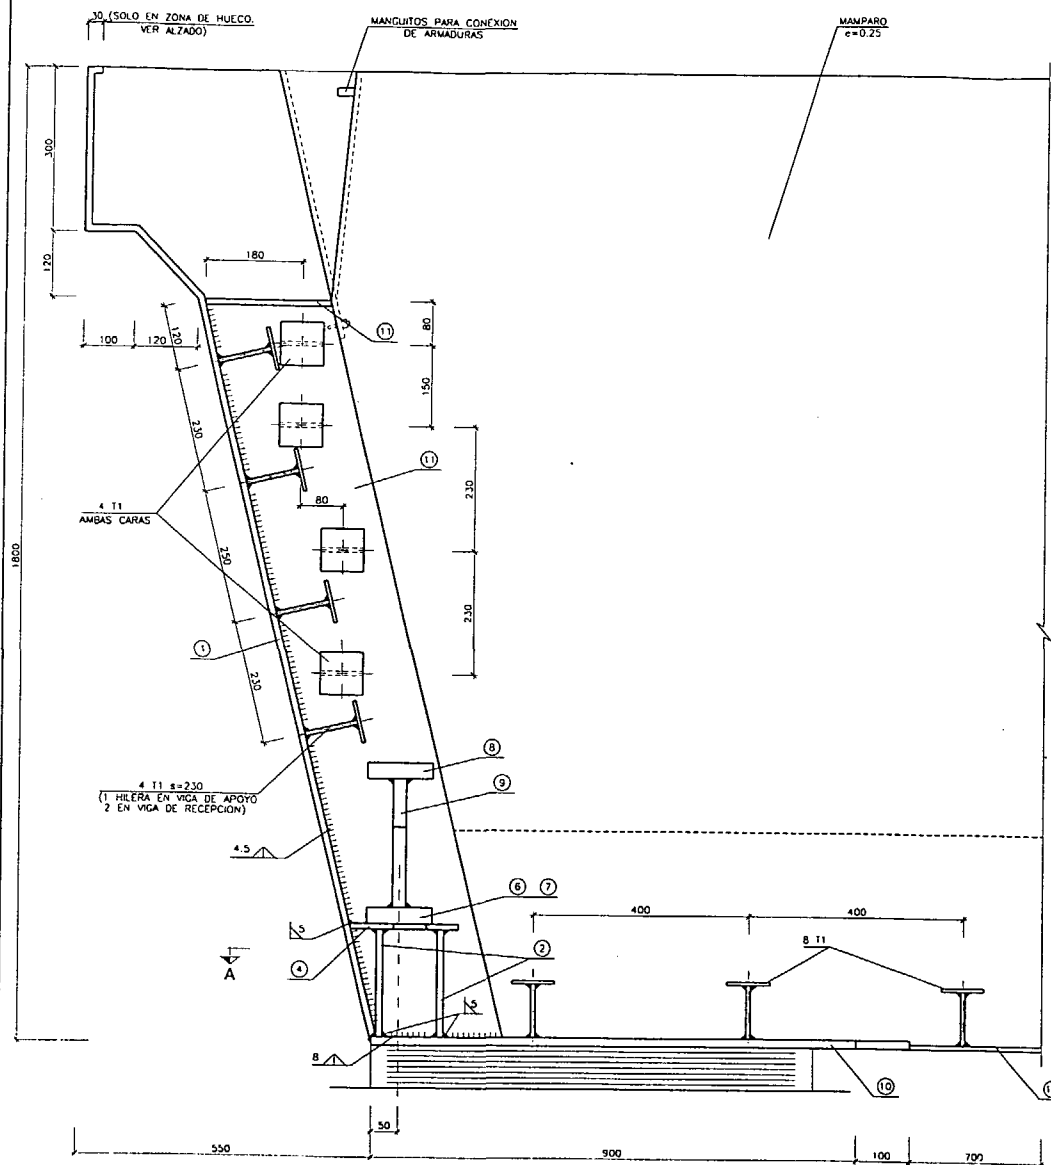


DETALLE DE DISPOSICION DE CERCOS DE CONEXION  
ESCALA 1/20

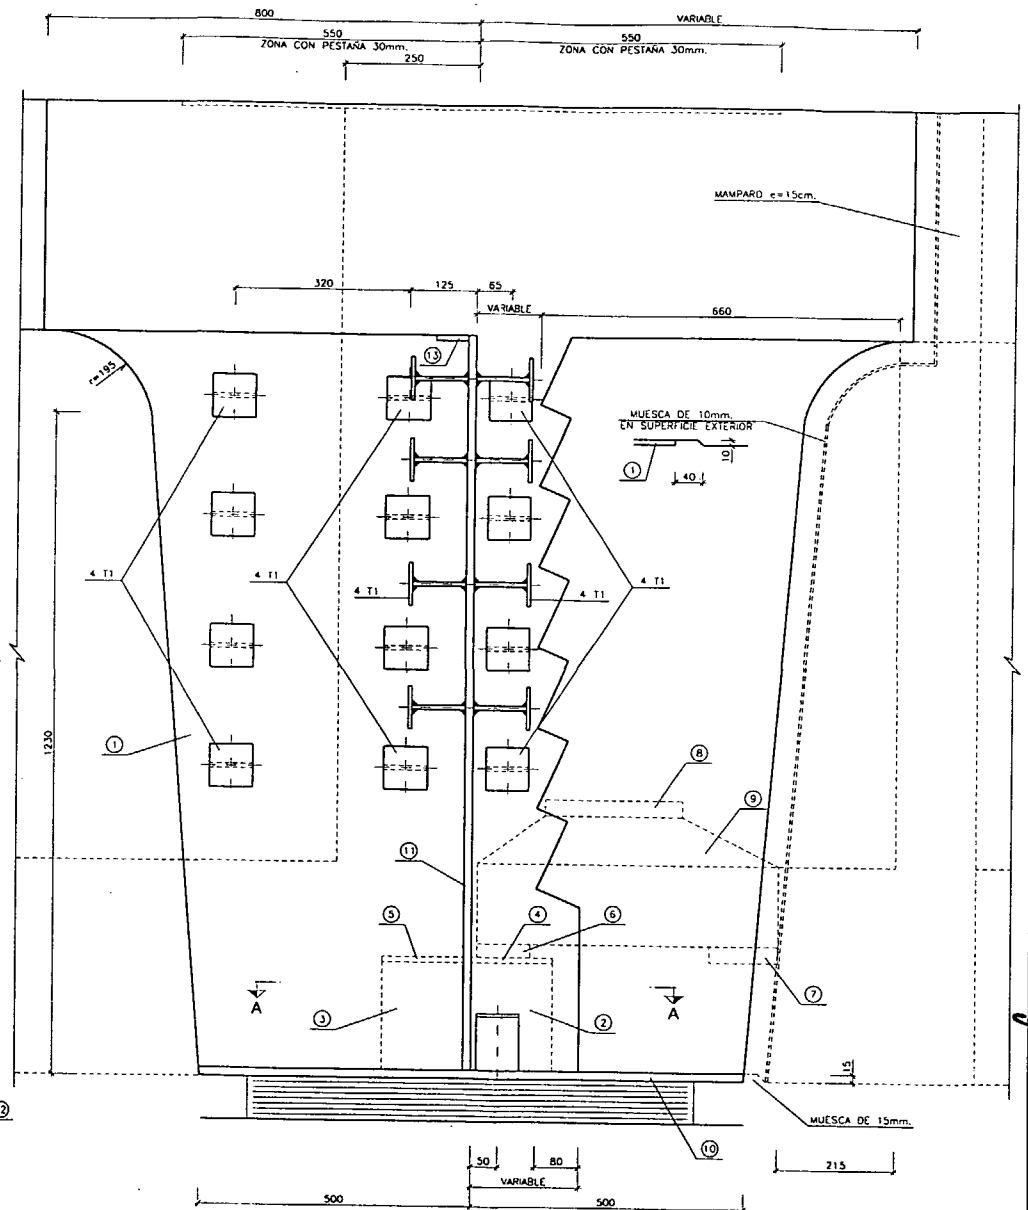
# CUADRO DE ESPECIFICACIONES

| MATERIALES | RESISTENCIA                   | CONTROL | COEFICIENTE DE PONDERACION |
|------------|-------------------------------|---------|----------------------------|
| ACEROS     | $f_{yk} = 200 \text{ N/mm}^2$ | NORMAL  | $\gamma_c = 1.50$          |
| ACEROS     | $f_{yk} = 200 \text{ N/mm}^2$ | NORMAL  | $\gamma_c = 1.50$          |
NOTA: SALVO DONDE SE INDIQUE LO CONTRARIO, EL RECURRIMIENTO SERA DE 3.0 cm.



DETALLE-1 : VISTA FRONTAL  
ESCALA 1/5



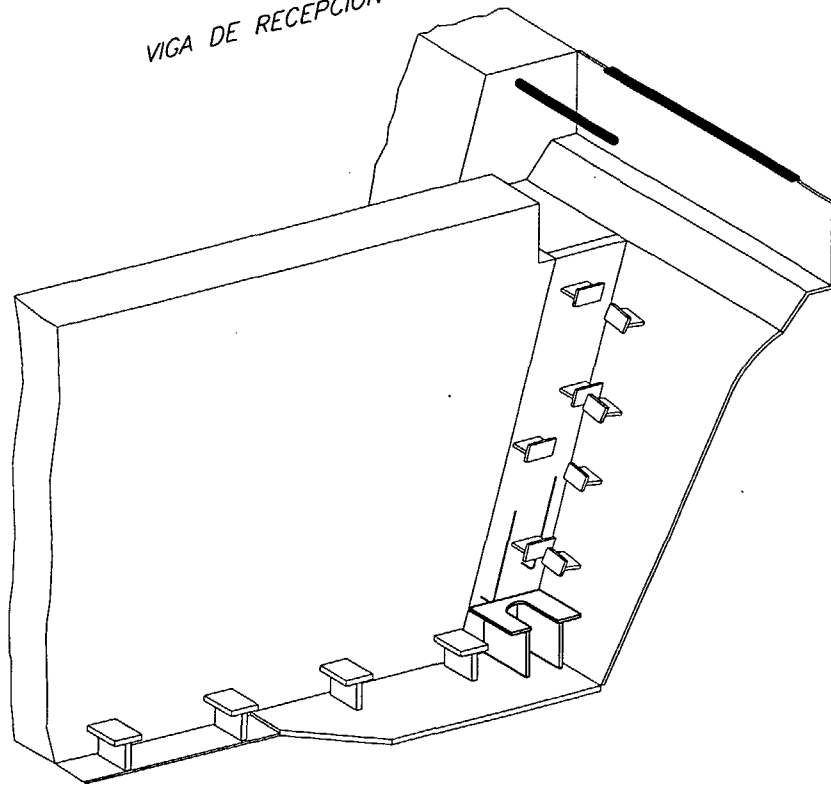
DETALLE-1 : VISTA LATERAL  
ESCALA 1/5

Hora 12 de 22

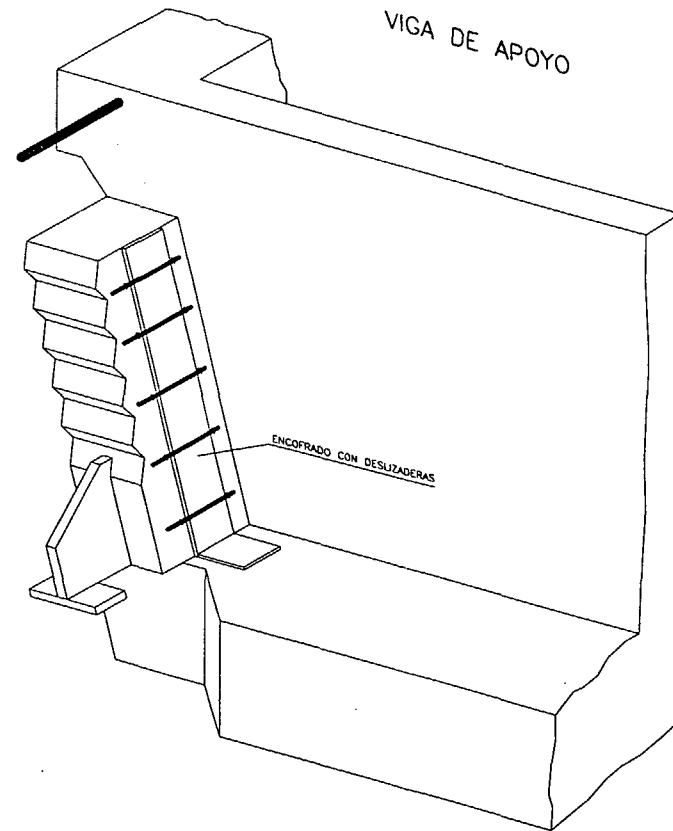




VIGA DE RECEPCION

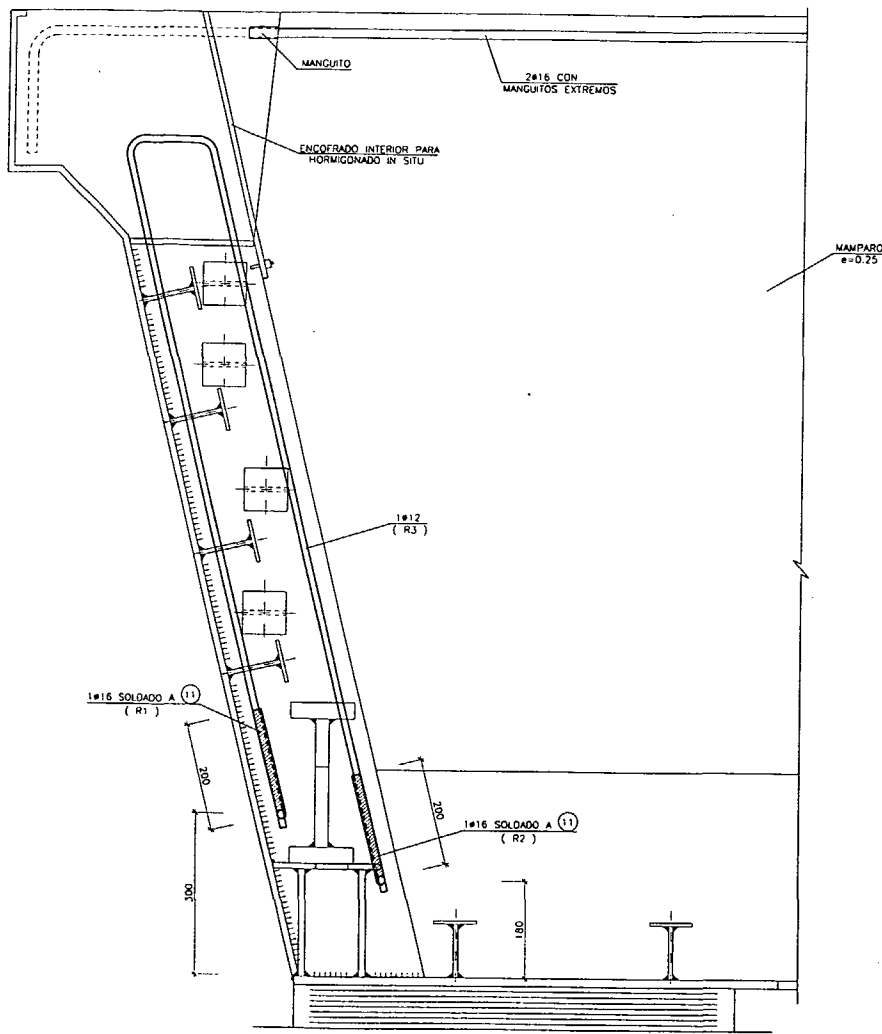


VIGA DE APOYO

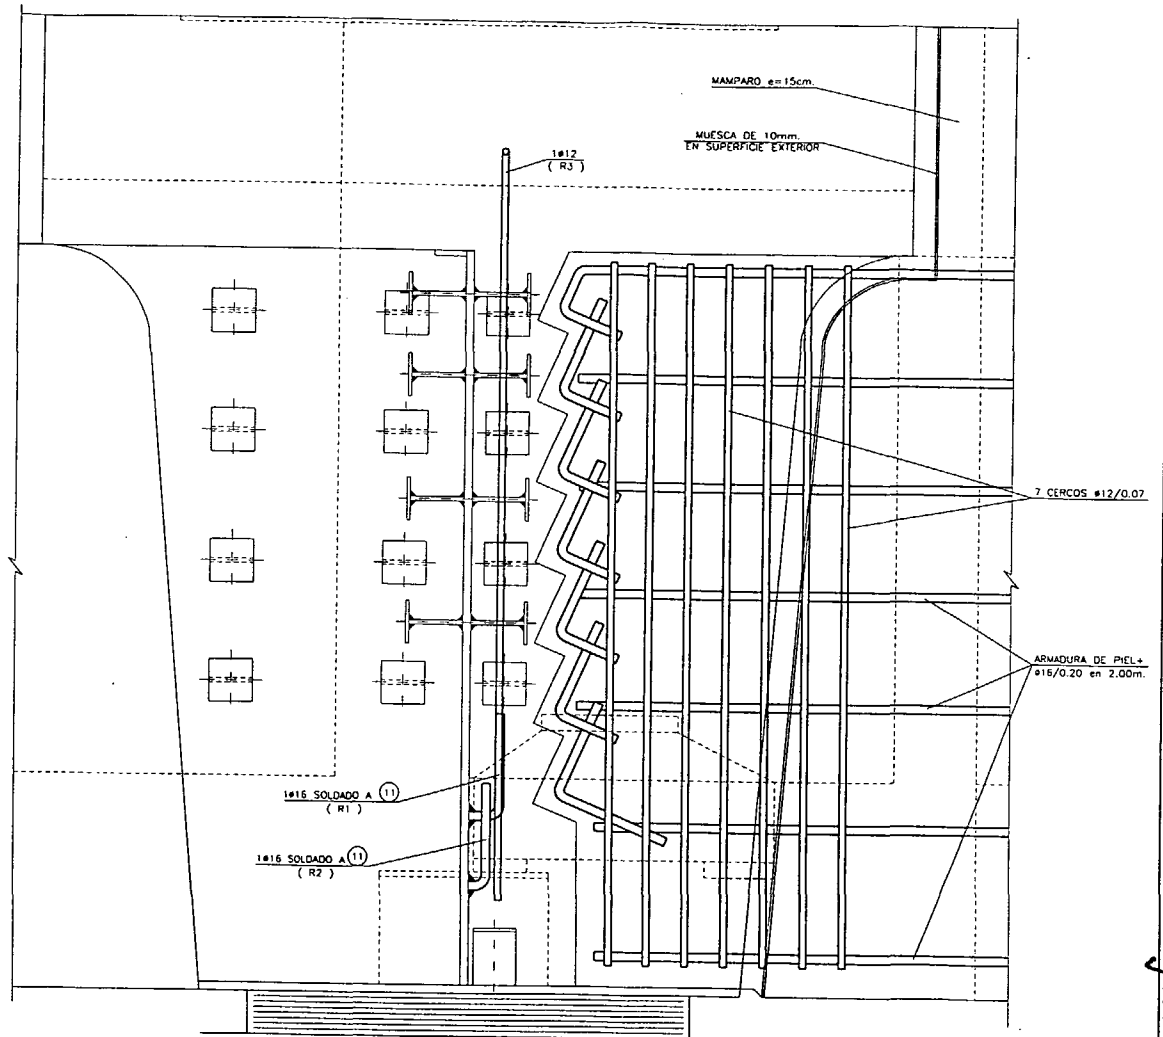


ENCOFRADO CON DESLIZADERAS

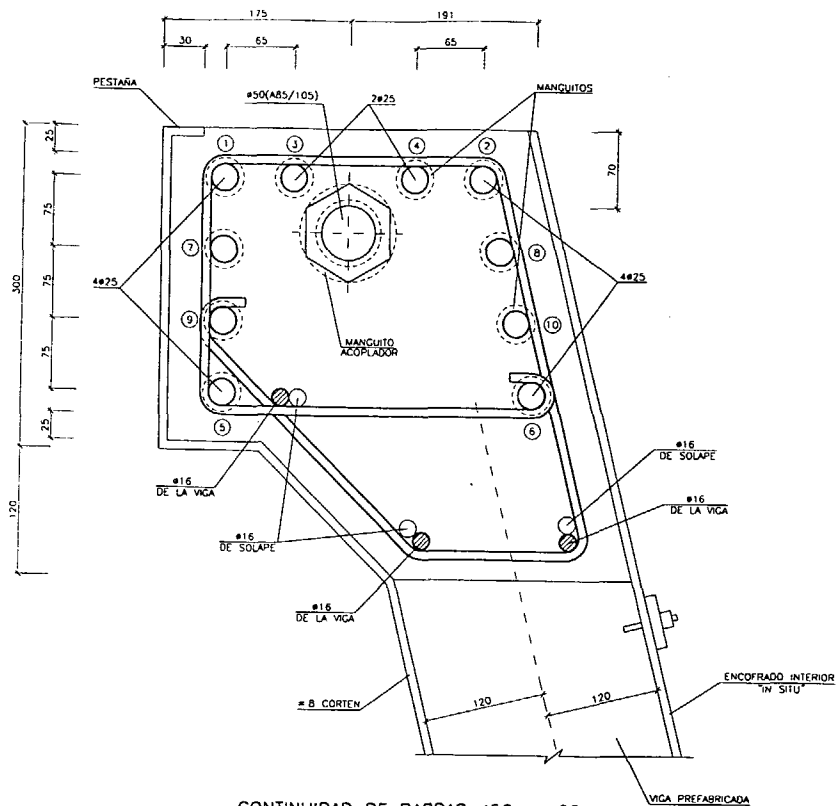
Hoja 14 de 22



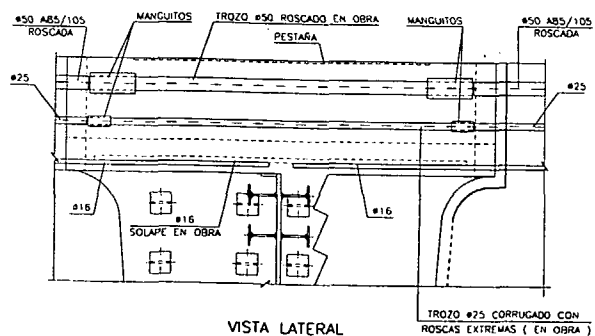
VISTA FRONTAL  
ESCALA 1/5



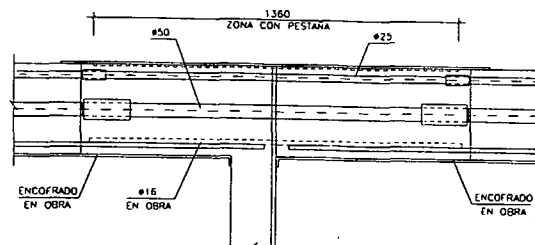
VISTA LATERAL  
ESCALA 1/5



CONTINUIDAD DE BARRAS  $\phi 50$  y  $\phi 25$   
SECCION TRANSVERSAL  
ESCALA 1 : 2.5

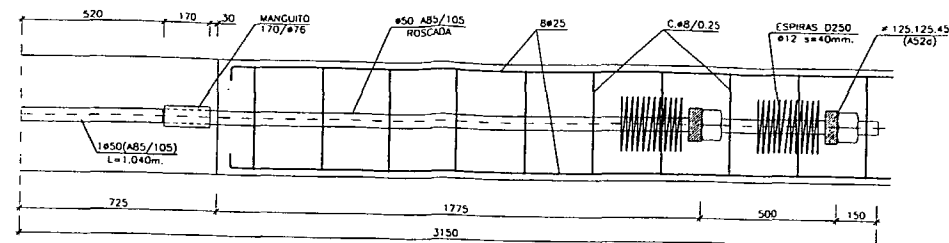


VISTA LATERAL

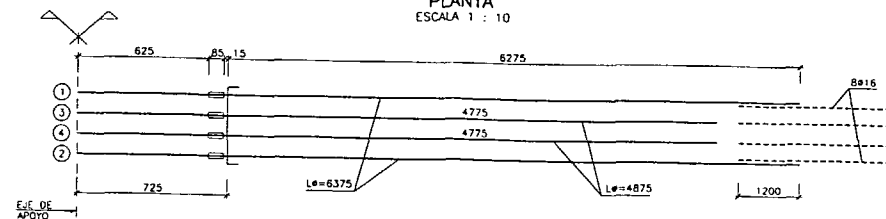


PLANTA

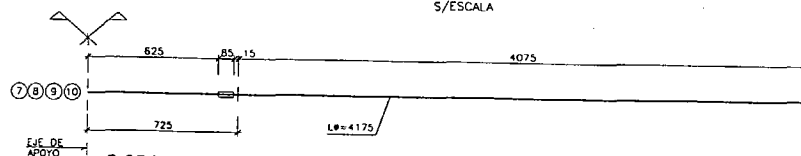
ESQUEMA DE CONTINUIDAD DE ARMADURAS SUPERIORES DE JUNTA  
ESCALA 1/10



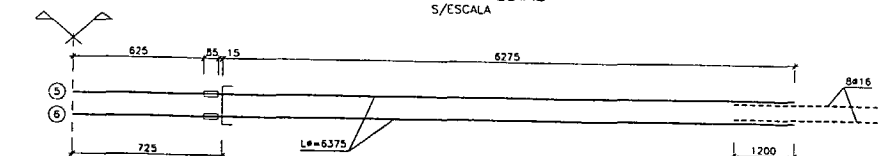
CONTINUIDAD DE BARRAS  $\phi 50$   
PLANTA  
ESCALA 1 : 10



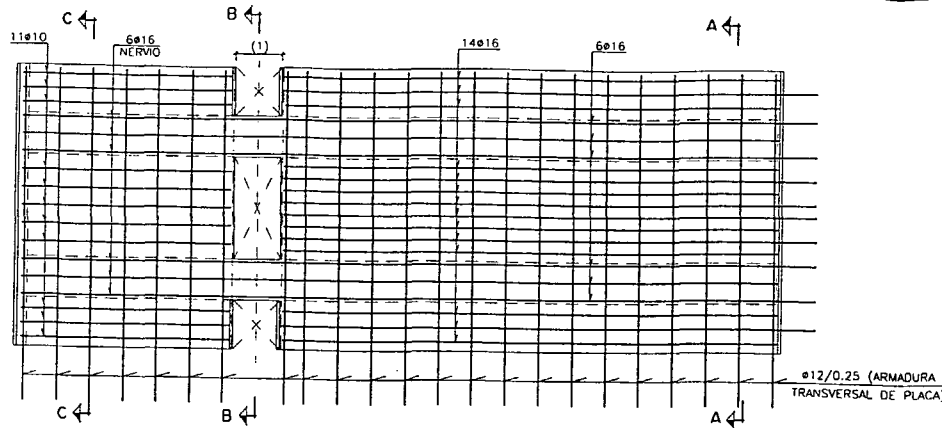
DISPOSICION DE LA ARMADURA PRINCIPAL DE LAS CABEZAS ( 10  $\phi$  25 )  
CAPA SUPERIOR  
S/ESCALA



DISPOSICION DE LA ARMADURA PRINCIPAL DE LAS CABEZAS ( 10  $\phi$  25 )  
CAPAS INTERMEDIAS  
S/ESCALA

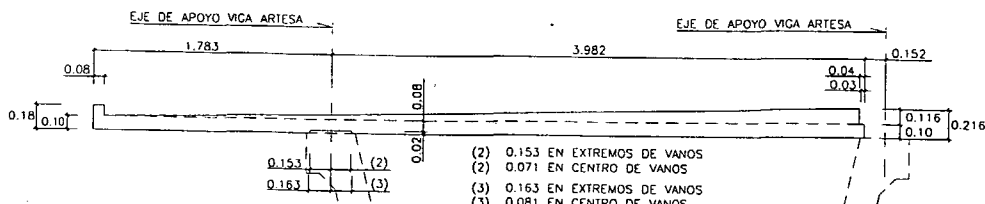


DISPOSICION DE LA ARMADURA PRINCIPAL DE LAS CABEZAS ( 10  $\phi$  25 )  
CAPA INFERIOR  
S/ESCALA

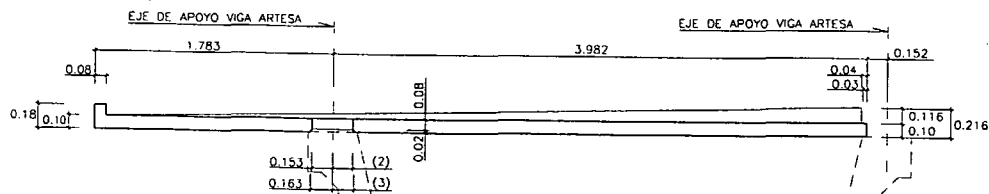


ARMADURAS DE PLACA  
ESCALA 1/20

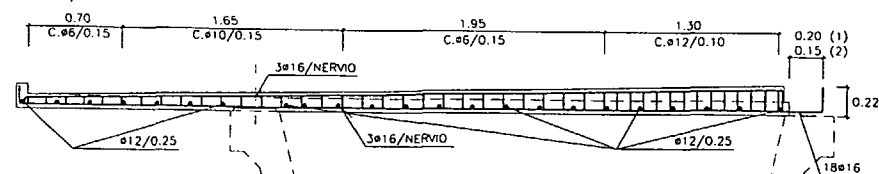
- (1) 0.306 EN EXTREMOS DE VANO  
(2) 0.224 EN CENTRO DE VANOS



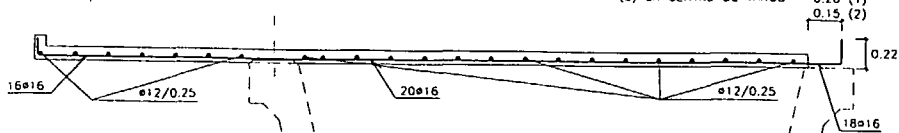
SECCION LONGITUDINAL EN ZONA DE NERVO (FORMAS)  
ESCALA 1/20



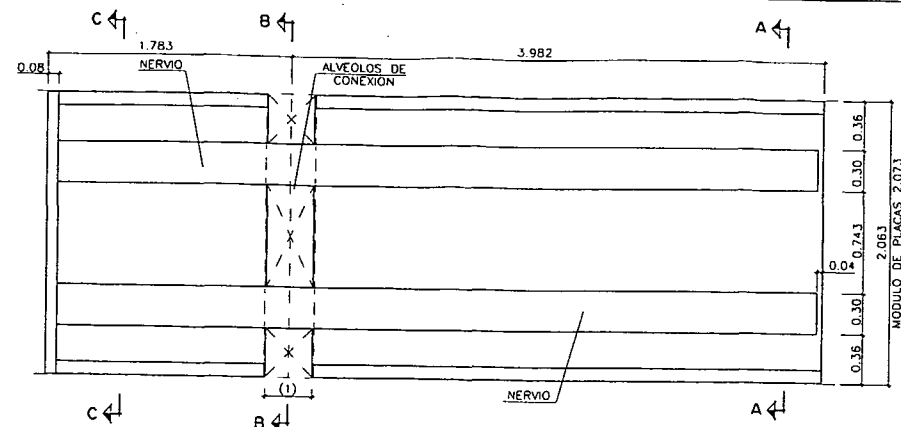
SECCION LONGITUDINAL EN ZONA DE ALVEOLO (FORMAS)  
ESCALA 1/20



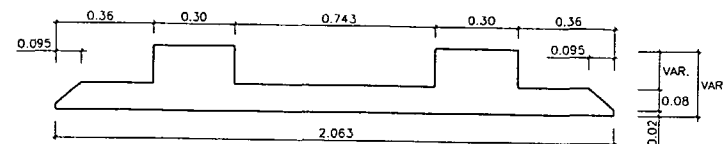
SECCION LONGITUDINAL EN ZONA DE NERVO (ARMADURAS)  
ESCALA 1/20



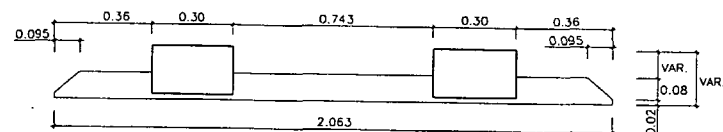
SECCION LONGITUDINAL EN ZONA DE ALVEOLO (ARMADURAS)  
ESCALA 1/20



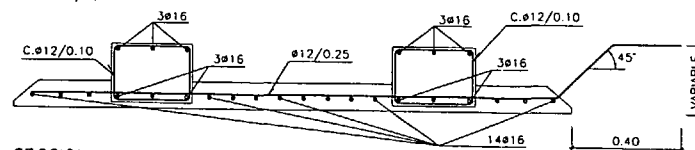
PLACA PREFABRICADA LATERAL (FORMAS)  
ESCALA 1/20



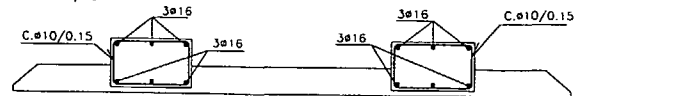
SECCION A - A Y C - C (FORMAS)  
ESCALA 1/10



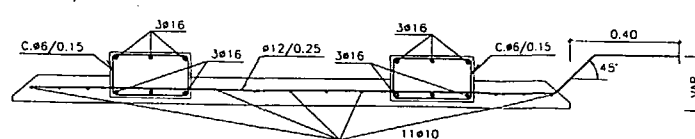
SECCION B - B (FORMAS)  
ESCALA 1/10



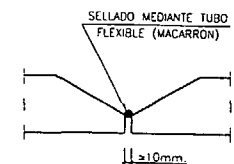
SECCION A - A (ARMADURAS)  
ESCALA 1/10



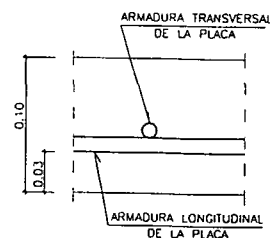
SECCION B - B (ARMADURAS)  
ESCALA 1/10



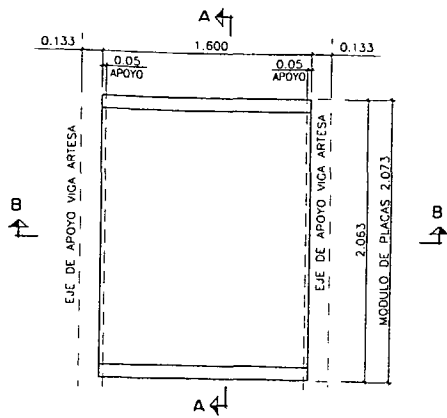
SECCION C - C (ARMADURAS)  
ESCALA 1/10



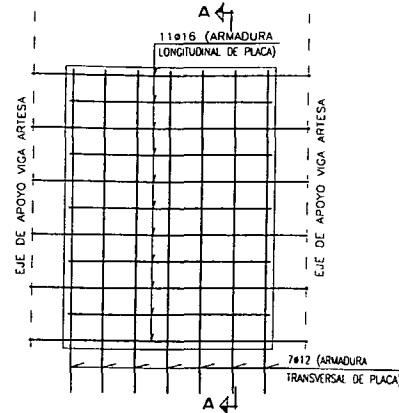
DETALLE DE SELLADO  
ENTRE PLACAS  
ESCALA 1/5



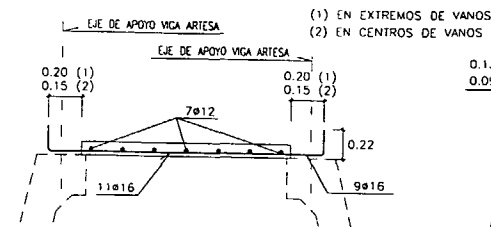
DETALLE DE RECUBRIMIENTO Y  
DISPOSICION DE BARRAS EN PLACA  
ESCALA 1/2



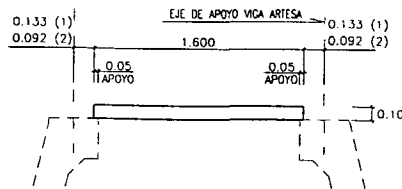
PLACA PREFABRICADA CENTRAL (FORMAS)  
ESCALA 1/20



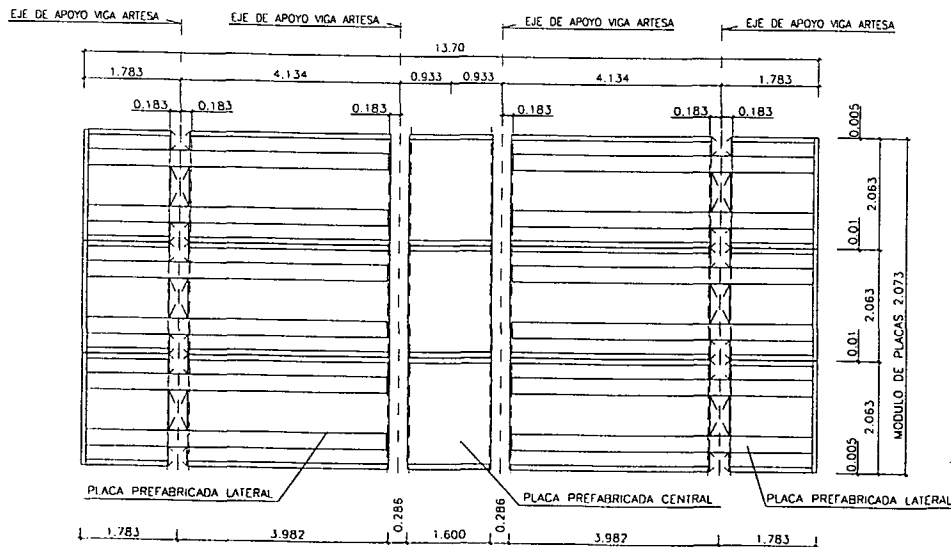
ARMADURAS DE PLACA  
ESCALA 1/20



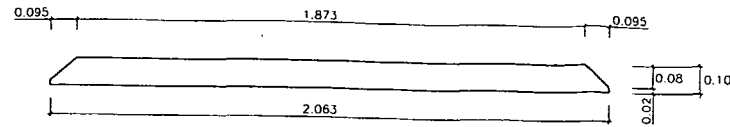
SECCION B - B (ARMADURAS)  
ESCALA 1/20



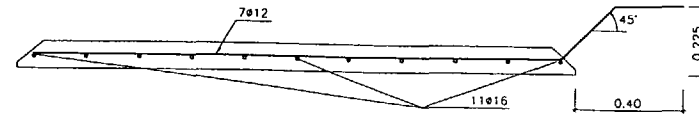
SECCION B - B (FORMAS)  
ESCALA 1/20



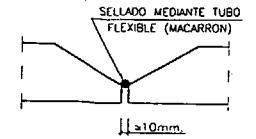
DISPOSICION DE PLACAS PREFABRICADAS EN TABLERO  
ESCALA 1/50



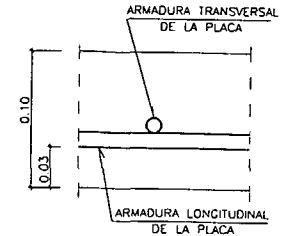
SECCION A - A (FORMAS)  
ESCALA 1/10



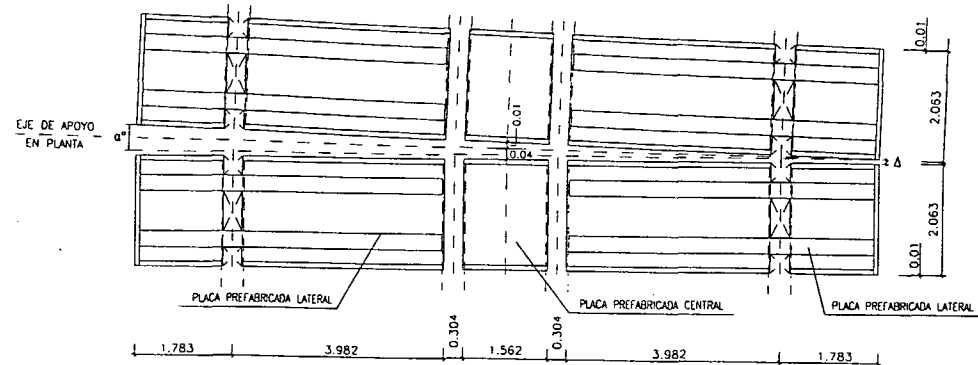
SECCION A - A (ARMADURAS)  
ESCALA 1/10



DETALLE DE SELLADO  
ENTRE PLACAS  
ESCALA 1/5



DETALLE DE RECUBRIMIENTO Y  
DISPOSICION DE BARRAS EN PLACA  
ESCALA 1/2



DETALLE DE HOLGURA ENTRE PLACAS EN APOYOS  
ESCALA 1/50

#### NOTA:

TODAS LAS PLACAS SE SITUARAN ORTOGONALMENTE A LOS EJES LONGITUDINALES DE LAS VIGAS, ABSORBIENDO LAS CURVATURAS CON LAS HOLGURAS INDICADAS EN LAS ZONAS DE APOYO.

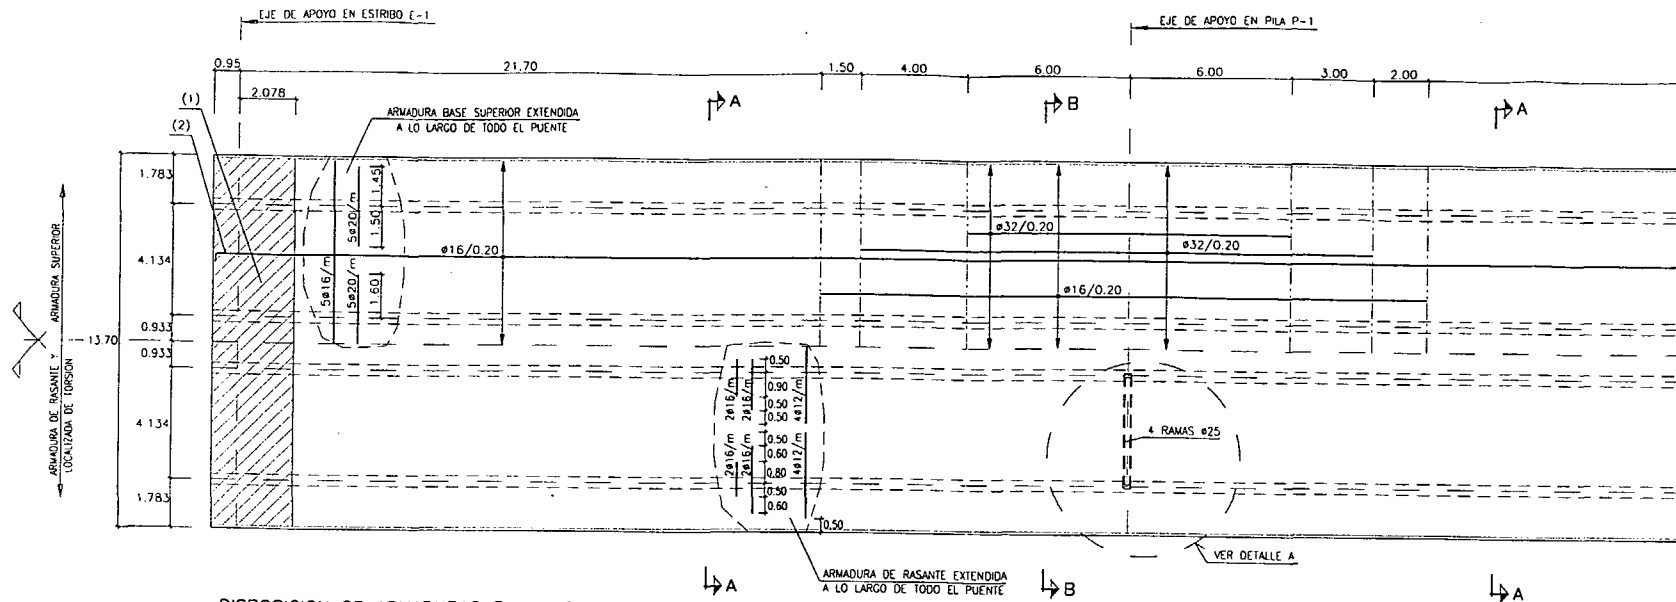
R RADIO DE LA ALINEACION EN APOYOS.

#### HOLGURA EN PLACAS PREFABRICADAS EN APOYOS

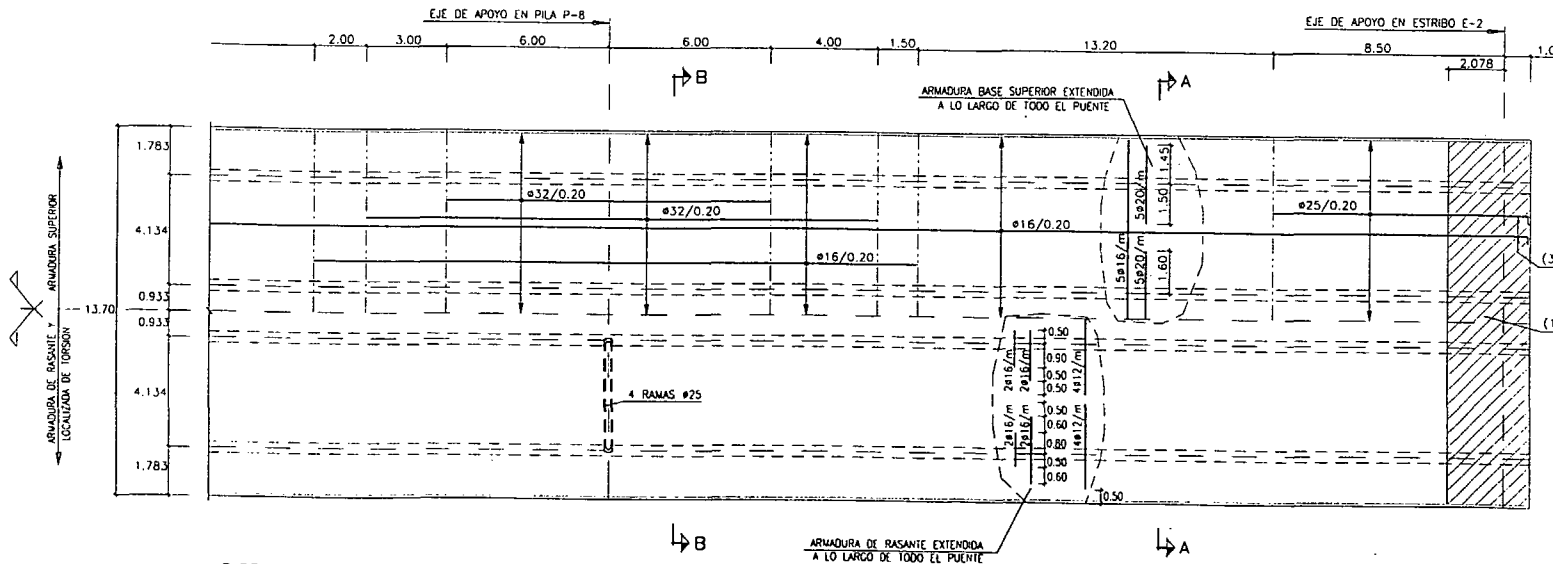
| APOYO | R (m) | $\alpha^\circ$ | $\Delta$ (m) |
|-------|-------|----------------|--------------|
| P1    | 11888 | 0.1797         | 0.024        |
| P2    | 13638 | 0.1723         | 0.029        |
| P3    | 16555 | 0.1429         | 0.033        |
| P4    | 20589 | 0.1151         | 0.036        |
| P5    | 27255 | 0.0874         | 0.040        |
| P6    | 40767 | 0.0586         | 0.043        |
| P7    | 77050 | 0.0305         | 0.046        |
| P8    | 89305 | 0.0071         | 0.049        |

#### CUADRO DE ESPECIFICACIONES

| MATERIALES                | RESISTENCIA                                         | CONTROL                             | COEFICIENTE DE PODERACION |
|---------------------------|-----------------------------------------------------|-------------------------------------|---------------------------|
| HORMICON                  | CONCRETO ESTRUCTURAL                                | $f_{ck} = 250 \text{ Kg/cm}^2$      | NORMAL $\gamma_c = 1.50$  |
|                           | VIGAS PREFABRICADAS                                 | $f_{ck} = 600 \text{ Kg/cm}^2$      | INTENSO $\gamma_c = 1.40$ |
|                           | LOSA "IN SITU" TABLERO                              | $f_{ck} = 350 \text{ Kg/cm}^2$      | NORMAL $\gamma_c = 1.50$  |
|                           | PLAS Y CORTILLOS                                    | $f_{ck} = 300 \text{ Kg/cm}^2$      | NORMAL $\gamma_c = 1.50$  |
| ARMADURAS PASIVAS A-50000 | ACERO EN BARRAS PARA CONTRAFUERZO DE VIGAS A-50/105 | $f_{yk} = 51000 \text{ Kg/cm}^2$    | NORMAL $\gamma_s = 1.15$  |
|                           | ACERO EN ARMADURAS ACTIVAS                          | $f_{yk} = 65000 \text{ Kg/cm}^2$    | NORMAL $\gamma_s = 1.15$  |
| CONTROL DE EJECUCION      | EN VIGAS                                            | $f_{pd} \geq 17000 \text{ Kg/cm}^2$ | INTENSO $\gamma_p = 1.10$ |
|                           | EN PLACAS                                           | $f_{pd} \geq 19000 \text{ Kg/cm}^2$ | INTENSO $\gamma_p = 1.50$ |



DISPOSICION DE ARMADURAS EN VANO 1  
ESCALA 1/100



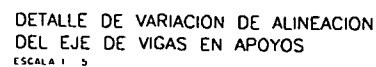
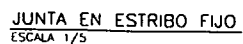
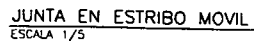
DISPOSICION DE ARMADURAS EN VANO 9  
ESCALA 1/100

NOTAS:

- EL RECUBRIMIENTO MINIMO SERA DE 3cm. SALVO INDICACION EXPRESA.
- (1) ZONA DE HORMIGONADO COMPLETO "IN SITU" DE LOSA
- (2) SOLAPADA CON ARMADURA VERTICAL DE DIAFRAGMA EN E-1
- (3) SOLAPADA CON ARMADURA VERTICAL DE DIAFRAGMA EN E-2

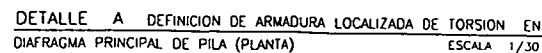
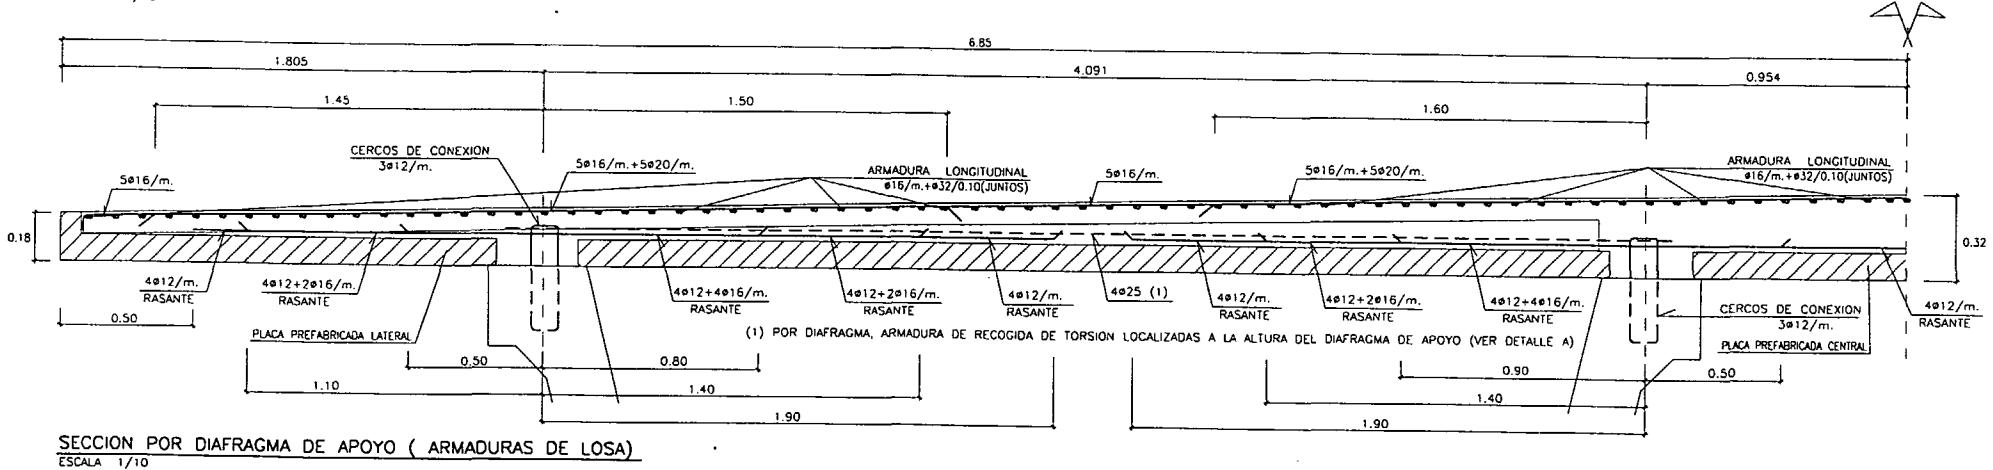
CUADRO DE ESPECIFICACIONES

| MATERIALES                                         | RESISTENCIA                      | CONTROL | COEFICIENTE DE PONDERACION |
|----------------------------------------------------|----------------------------------|---------|----------------------------|
| PILOTES                                            | $f_{ck} = 200 \text{ kg/cm}^2$   |         |                            |
| ENCAPADOS ESTRIBOS                                 | $f_{ck} = 250 \text{ kg/cm}^2$   | NORMAL  | $\gamma_c = 1.50$          |
| VIGAS PREFABRICADAS                                | $f_{ck} = 600 \text{ kg/cm}^2$   | INTENSO | $\gamma_c = 1.40$          |
| LOSA "IN SITU" TABLERO                             | $f_{ck} = 350 \text{ kg/cm}^2$   |         |                            |
| PILAS Y CAPITELES                                  | $f_{ck} = 300 \text{ kg/cm}^2$   | NORMAL  | $\gamma_c = 1.50$          |
| LOSA TRANSICION                                    |                                  |         |                            |
| ARMADURAS PASIVAS ALHODON                          | $f_{yk} = 5100 \text{ kg/cm}^2$  |         |                            |
| ACERO EN BARRAS PARA CONTINGENCIA DE VIGAS MED/105 | $f_{yk} = 8500 \text{ kg/cm}^2$  | NORMAL  | $\gamma_s = 1.15$          |
| ACERO EN ARMADURAS ACTIVAS                         | $f_{yk} = 17000 \text{ kg/cm}^2$ | INTENSO | $\gamma_s = 1.10$          |
| EN VIGAS                                           | $f_{yk} = 18000 \text{ kg/cm}^2$ |         |                            |
| CONTROL DE EJECUCION                               |                                  | INTENSO | $\gamma_i = 1.50$          |



| PILA | R (m)  | $\alpha$<br>(radianes) $10^{-3}$ | $\alpha^{\circ}$ | $\beta^{\circ}$ | $\Delta u(\text{mm.})$ | $u(\text{mm.})$ |
|------|--------|----------------------------------|------------------|-----------------|------------------------|-----------------|
| 1    | 11888  | 3.14                             | 0.1797           | 179.82          | 1.5                    | 9.5             |
| 2    | 13838  | 3.01                             | 0.1723           | 179.83          | 1.4                    | 9.4             |
| 3    | 16555  | 2.49                             | 0.1429           | 179.86          | 1.2                    | 9.2             |
| 4    | 20589  | 2.01                             | 0.1151           | 179.88          | 1.0                    | 9.0             |
| 5    | 27255  | 1.53                             | 0.0874           | 179.91          | 0.7                    | 8.7             |
| 6    | 40267  | 1.04                             | 0.0596           | 179.94          | 0.5                    | 8.5             |
| 7    | 77060  | 0.53                             | 0.0305           | 179.97          | 0.3                    | 8.3             |
| 8    | 893085 | 0.12                             | 0.0071           | 179.99          | 0.1                    | 8.1             |

| MATERIALES                                |                         | RESISTENCIA                      | CONTROL   | COEFICIENTE DE<br>REDUCCIÓN |
|-------------------------------------------|-------------------------|----------------------------------|-----------|-----------------------------|
| HORMIGÓN                                  | PILOTES                 | $f_{ch} = 200 \text{ kg/cm}^2$   |           |                             |
|                                           | ENCAPESADOS             | $f_{ch} = 250 \text{ kg/cm}^2$   | NORMAL    | $\gamma_c = 1.50$           |
|                                           | PLACAS PREFABRICADAS    | $f_{ch} = 400 \text{ kg/cm}^2$   | INTERSEJO | $\gamma_c = 1.40$           |
|                                           | LOSAS "IN SITU" TABLERO | $f_{ch} = 250 \text{ kg/cm}^2$   |           |                             |
|                                           | REJES Y CANTILLAS       | $f_{ch} = 300 \text{ kg/cm}^2$   | NORMAL    | $\gamma_c = 1.50$           |
|                                           | TRANSICIÓN              |                                  |           |                             |
| ARMADURAS PASIVAS                         | $A_{ch} = 5000$         | $f_{yk} = 5100 \text{ kg/cm}^2$  |           |                             |
| ACEPO EN BARRAS PARA CONTINUIDAD DE VIGAS | RES/150                 | $f_{yk} = 6000 \text{ kg/cm}^2$  | NORMAL    | $\gamma_s = 1.15$           |
| ACEPO EN BARRAS PARA CONTINUIDAD DE VIGAS | RES/150                 | $f_{yk} = 7000 \text{ kg/cm}^2$  | INTERSEJO | $\gamma_s = 1.10$           |
| ARMADURAS ACTIVAS                         | EN VIGAS                | $f_{yk} = 18000 \text{ kg/cm}^2$ |           |                             |
| CONTROL DE EJECUCIÓN                      |                         |                                  | INTERSEJO | $\gamma_p = 1.50$           |



EL RECUBRIMIENTO MINIMO SERA DE 3cm.  
SALVO INDICACION EXPRESA.

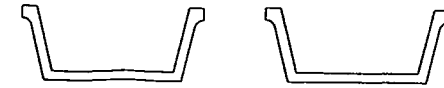
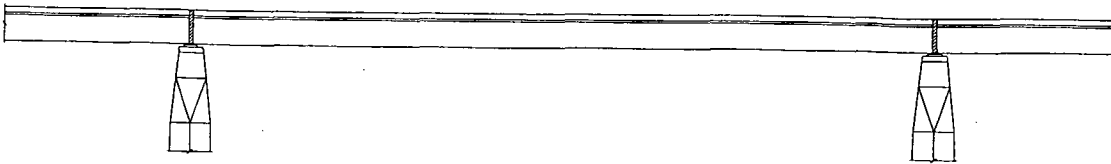
| MATERIALES                                         |                                    | RESISTENCIA                                                      | CONTROL | CONFORME DE APROBACION |
|----------------------------------------------------|------------------------------------|------------------------------------------------------------------|---------|------------------------|
| HORMIGON                                           | PILOTOS                            | 160 x 250 kg/cm <sup>2</sup>                                     |         |                        |
|                                                    | ENCAPESADOS ESTABLES               | 160 x 250 kg/cm <sup>2</sup>                                     | NORMAL  | 76 = 1.50              |
|                                                    | PLACAS PREFABRICADAS               | 160 x 600 kg/cm <sup>2</sup>                                     | INTENSO | 76 = 1.40              |
|                                                    | LOSAS "IN SITU" TABILLERO          | 160 x 350 kg/cm <sup>2</sup>                                     |         |                        |
|                                                    | PLAS T. CORTESLES LOSA TRANSACCION | 160 x 300 kg/cm <sup>2</sup>                                     | NORMAL  | 76 = 1.50              |
| ARMADURAS PASANAS AEROSON                          |                                    | 160 x 5100 kg/cm <sup>2</sup>                                    |         |                        |
| ACERO EN BARRAS PARA CONTINUIDAD DE VIGAS AEROS/05 |                                    | 160 x 8500 kg/cm <sup>2</sup>                                    | NORMAL  | 76 = 1.15              |
| ACERO EN ARMADURAS ACTIVAS                         | EN VIGAS                           | 160 x 21000 kg/cm <sup>2</sup><br>160 x 18000 kg/cm <sup>2</sup> | INTENSO | 76 = 1.50              |
| CONTROL DE EJECUCION                               |                                    | -----                                                            | INTENSO | 76 = 1.50              |



## FASES DE MONTAJE

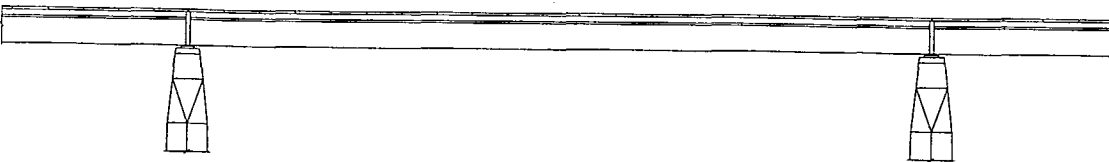
### 1.- MONTAJE DE VIGAS

- EJECUCION DE CIMENTACION, ESTRIBOS, PILAS, CARGADEROS Y MONTAJE DE VIGAS SECUENCIALMENTE (PARTE DORSAL APOYADA SOBRE VOLADIZO DE VIGA ANTERIOR Y PARTE FRONTAL APOYADA SOBRE CARGADERO)



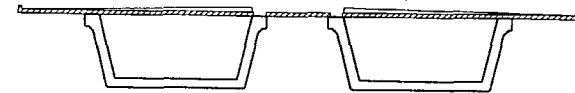
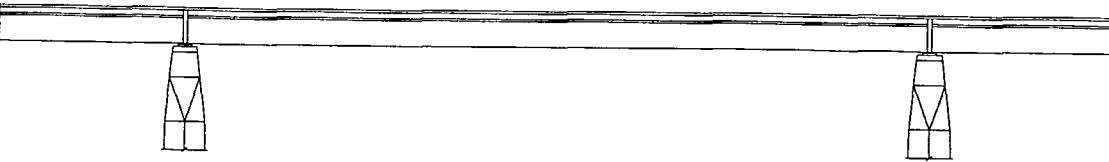
### 2.- UNIONES ENTRE VIGAS

- REALIZACION DE LA JUNTA DE CONTINUIDAD ENTRE VIGAS PROPORCIONANDO MONOLITISMO ENTRE VIGAS PARA EL RESTO DE CARGAS ACTUANTES.



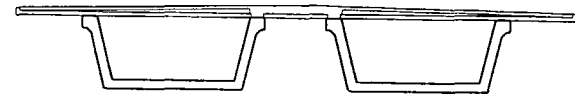
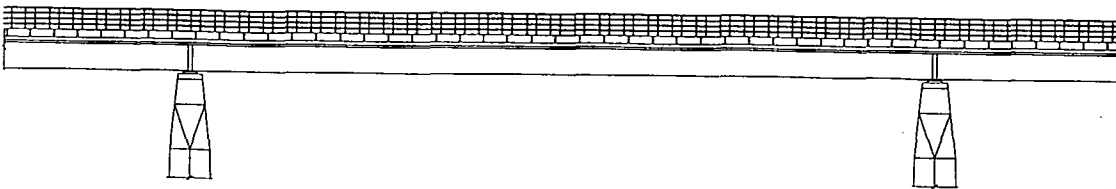
### 3.- MONTAJE DE PLACAS PREFABRICADAS

- COLOCACION DE LAS PLACAS (LATERALES Y CENTRAL) EN TODA LA LONGITUD DEL TABLERO.



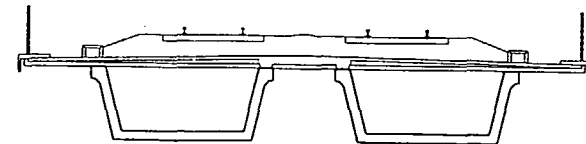
### 4.- HORMIGONADO DE LOSA

- HORMIGONADO DE LA LOSA EN TODA LA LONGITUD DEL TABLERO



### 5.- MONTAJE RESTO DE OBRA

- DISPOSICION DE CARGAS MUERTAS (SUPERESTRUCTURA, ACERAS, IMPOSTA Y BARANDILLA).



## **ANEJO 2B: EVALUACIÓN DE FLECHAS**

# ESTIMACIÓN DE PORCENTAJES DE CARGA PARA LA PRUEBA DE CARGA DEL VIADUCTO VALL DEL GALLO PERTENECIENTE AL TRAMO ZARAGOZA - LERIDA DE LA LÍNEA DE ALTA VELOCIDAD MADRID - BARCELONA - FRONTERA FRANCESA.

## CARACTERÍSTICAS DE LA VIGA

$$t := 1000 \cdot \text{kgf}$$

$$f_{ckviga} := 600 \cdot \frac{\text{kgf}}{\text{cm}^2}$$

Resistencia característica del hormigón de la viga

$$E := 19000 \cdot \sqrt{f_{ckviga} \cdot \frac{\text{kgf}}{\text{cm}^2}}$$

$$E = 465403.1 \frac{\text{kgf}}{\text{cm}^2}$$

Módulo de deformación del hormigón de la viga

Modelización de las vigas artesas mediante elementos "shell"

$$\text{espesor\_costeros} := 0.16\text{m}$$

$$\text{canto\_costeros} := 1.54\text{m}$$

$$\text{espesor\_carainf} := 0.22\text{m}$$

$$\text{ancho\_carainf} := 3.24\text{m}$$

$$S_{viga} := 2500 \frac{\text{kg}}{\text{m}^3} (\text{espesor\_carainf} \cdot \text{ancho\_carainf} + 2 \cdot \text{espesor\_costeros} \cdot \text{canto\_costeros})$$

$$S_{viga} = 3014 \frac{\text{kg}}{\text{m}}$$

$$S_{vigas} := 2 \cdot 3.014 \frac{\text{t}}{\text{m}}$$

Peso propio vigas

## CARACTERÍSTICAS DE LA LOSA

$$f_{cklosa} := 350 \cdot \frac{\text{kgf}}{\text{cm}^2}$$

Resistencia característica del hormigón de la losa

$$E_{losa} := 19000 \cdot \sqrt{f_{cklosa} \cdot \frac{\text{kgf}}{\text{cm}^2}}$$

$$E_{losa} = 355457.5 \frac{\text{kgf}}{\text{cm}^2}$$

Módulo de deformación del hormigón de la losa

### Características geométricas de la losa

$$\text{canto\_losa} := 0.26\text{m}$$

$$\text{ancho\_losa} := 10.216\text{m} \quad \text{espesor\_balasto} := 0.4\text{m}$$

$$\text{ancho\_total\_tablero} := 13.7\text{m}$$

$$\text{Carga muerta ( } q_{\text{travcarr}} \text{): Vías y Traviesas} \quad q_{\text{travcarr}} := \frac{1280 \frac{\text{kg}}{\text{m}}}{\text{ancho\_losa}}$$

$$\text{Carga muerta ( } q_{\text{pend}} \text{): Pendentado 2\%} \quad q_{\text{pend}} := \frac{1176 \frac{\text{kg}}{\text{m}}}{\text{ancho\_total\_tablero}}$$

$$\text{Carga muerta ( } q_{\text{bal}} \text{): Balasto} \quad q_{\text{bal}} := 1600 \frac{\text{kg}}{\text{m}^3} \cdot \text{espesor\_balasto}$$

$$m_{\text{losa}} := q_{\text{travcarr}} + q_{\text{pend}} + q_{\text{bal}}$$

$$\text{densidad\_losa} := \frac{2500 \cdot \left( \frac{\text{kg}}{\text{m}^3} \cdot \text{canto\_losa} \right) + m_{\text{losa}}}{\text{canto\_losa}}$$

$$\text{densidad\_losa} = 5774 \frac{\text{kg}}{\text{m}^3}$$

### Características geométricas de las losas de borde (en vuelo)

$$\text{canto\_losa\_alas} := 0.2\text{m}$$

$$\text{ancho\_losa\_alas} := 1.742\text{m}$$

$$\text{Carga muerta ( } q_{\text{alas}} \text{):} \quad \text{Murete guardabalasto} + \text{Imposta-Barandilla} + \text{Canaleta}$$

$$q_{\text{alas}} := \frac{250 \frac{\text{kg}}{\text{m}}}{\text{ancho\_losa\_alas}} + \frac{1000 \frac{\text{kg}}{\text{m}}}{\text{ancho\_losa\_alas}} + \frac{120 \frac{\text{kg}}{\text{m}}}{\text{ancho\_losa\_alas}}$$

$$\text{densidad\_losa\_alas} := \frac{2500 \cdot \frac{\text{kg}}{\text{m}^3} \cdot \text{canto\_losa\_alas} + q_{\text{alas}}}{\text{canto\_losa\_alas}}$$

$$\text{densidad\_losa\_alas} = 6432 \frac{\text{kg}}{\text{m}^3}$$

## 1.- PORCENTAJES DE CARGA

La carga total máxima de prueba sobre el vano es de:

$$C_T := 528 \text{ t}$$

La sobrecarga de diseño por vano, según el anejo de cálculo de la estructura es:

$$S_d := 24 \cdot \frac{\text{t}}{\text{m}} \cdot 30 \cdot \text{m} + 20 \cdot \frac{\text{t}}{\text{m}} \cdot 11.50 \cdot \text{m} + 0.96 \cdot \frac{\text{t}}{\text{m}} \cdot 41.50 \cdot \text{m} \quad S_d = 989.84 \text{ t}$$

Las cargas totales de proyecto por vano:

$$S_t := S_d + \text{densidad\_losa} \cdot \text{ancho\_losa} \cdot \text{canto\_losa} \cdot 41.5 \text{ m} \dots \\ + \text{densidad\_losa\_alas} \cdot \text{ancho\_losa\_alas} \cdot \text{canto\_losa\_alas} \cdot 41.5 \text{ m} + S_{\text{vigas}} \cdot 41.5 \text{ m}$$

$$S_t = 1969.5 \text{ t}$$

El porcentaje de carga es, por tanto:

Sobrecarga  
de diseño

$$\frac{C_T}{S_d} = 53 \%$$

Cargas  
totales

$$\frac{C_T}{S_t} = 27 \%$$

A continuación se indican los momentos positivos máximos debidos a la sobrecarga (sc) y momentos positivos totales de diseño (pp+cp+sc) obtenidos del anejo de cálculo de la estructura, así como los negativos correspondientes

$$M_{d\_pos} := 2641 \cdot t \cdot m$$

$$M_{d\_neg} := -4085 \cdot t \cdot m$$

Sobrecarga  
de diseño

$$M_{t\_pos} := 4629 \cdot t \cdot m$$

$$M_{t\_neg} := -7871 \cdot t \cdot m$$

Cargas totales

El momento positivo máximo y negativo mínimo obtenidos para la prueba son:

$$M_{p\_pos} := 1694.27 \cdot t \cdot m$$

$$M_{p\_neg} := -2289.74 \cdot t \cdot m$$

Los porcentajes de carga obtenidos son, por tanto:

Sobrecarga  
de diseño

$$\frac{M_{p\_pos}}{M_{d\_pos}} = 64 \%$$

$$\frac{M_{p\_neg}}{M_{d\_neg}} = 56 \%$$

Cargas  
totales

$$\frac{M_{p\_pos}}{M_{t\_pos}} = 37 \%$$

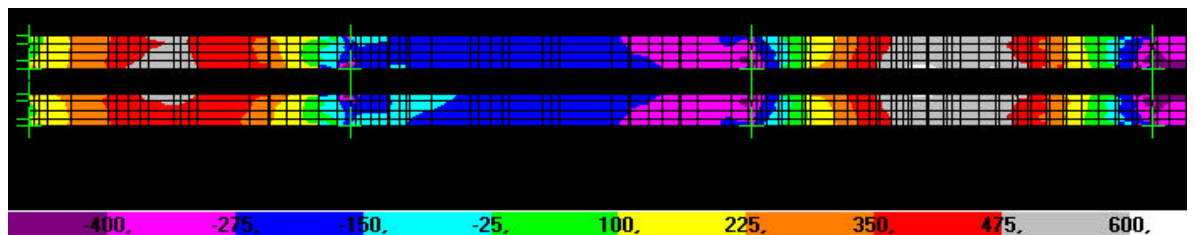
$$\frac{M_{p\_neg}}{M_{t\_neg}} = 29 \%$$

## 2.- DEFORMACIONES

Las deformadas de cada una de las dos vigas que forman el tablero, son las siguientes:

PRUEBA ESTATICA EST-1:

VANOS 1, 2 Y 3. Tensión en la cara inferior de las vigas (t/m<sup>2</sup>).



VANOS 4, 5 Y 6. Tensión en la cara inferior de las vigas (t/m<sup>2</sup>).



VANO 1

$$\sigma_{11\_cv1} := 486.76 \frac{t}{m^2}$$

$$\theta_{11\_cv1} := 467.58 \frac{t}{m^2}$$

Viga 1

$$\delta_{11\_cv1} := -10.4 \text{ mm} \quad (\text{nodo4533})$$

Viga 2

$$\beta_{11\_cv1} := -10.10 \text{ mm} \quad (\text{nodo4530})$$

$$\beta_{11\_1} := -0.56 \text{ mm} \quad (\text{nodo4524})$$

$$\epsilon_{11\_cv1} := \frac{\sigma_{11\_cv1}}{E}$$

$$\zeta_{11\_cv1} := \frac{\theta_{11\_cv1}}{E}$$

$$\epsilon_{11\_cv1} = 105 \cdot 10^{-6}$$

$$\zeta_{11\_cv1} = 100 \cdot 10^{-6}$$

VANO 2

$$\sigma_{12\_cv2} := -225.22 \frac{t}{m^2}$$

$$\theta_{12\_cv2} := -226.96 \cdot \frac{t}{m^2}$$

Viga 1

$$\delta_{12\_cv2} := 8.84 \cdot mm$$

(nodo2691)

$$\delta_{12\_cv2} := 8.49 \cdot mm$$

(nodo3223)

$$\delta_{12\_2} := 0.40 \cdot mm$$

(nodo4561)

$$\epsilon_{12\_cv2} := \frac{\sigma_{12\_cv2}}{E}$$

$$\epsilon_{12\_cv2} = -48 \cdot 10^{-6}$$

Viga 2

$$\beta_{12\_cv2} := 8.59 \cdot mm$$

(nodo3755)

$$\beta_{12\_2} := 0.38 \cdot mm$$

(nodo4558)

$$\zeta_{12\_cv2} := \frac{\theta_{12\_cv2}}{E}$$

$$\zeta_{12\_cv2} = -49 \cdot 10^{-6}$$

VANO 3

$$\sigma_{13\_cv3} := 563.65 \frac{t}{m^2}$$

$$\theta_{13\_cv3} := 563.87 \cdot \frac{t}{m^2}$$

Viga 1

$$\delta_{13\_cv3} := -17.40 \cdot mm$$

(nodo2962)

$$\delta_{13\_3} := -0.56 \cdot mm$$

(nodo4578)

$$\epsilon_{13\_cv3} := \frac{\sigma_{13\_cv3}}{E}$$

$$\epsilon_{13\_cv3} = 121 \cdot 10^{-6}$$

Viga 2

$$\beta_{13\_cv3} := -17.40 \cdot mm$$

(nodo3760)

$$\beta_{13\_3} := -0.56 \cdot mm$$

(nodo4575)

$$\zeta_{13\_cv3} := \frac{\theta_{13\_cv3}}{E}$$

$$\zeta_{13\_cv3} = 121 \cdot 10^{-6}$$



VANO 4

$$\sigma_{14\_cv4} := -160.68 \frac{t}{m^2}$$

$$\theta_{14\_cv4} := -160.81 \cdot \frac{t}{m^2}$$

Viga 1

$$\delta_{14\_cv4} := 5.86 \cdot mm \quad (nodo2998)$$

Viga 2

$$\beta_{14\_cv4} := 5.86 \cdot mm \quad (nodo3796)$$

$$\delta_{14\_4} := 0.46 \cdot mm \quad (nodo4595)$$

$$\beta_{14\_4} := 0.46 \cdot mm \quad (nodo4592)$$

$$\varepsilon_{14\_cv4} := \frac{\sigma_{14\_cv4}}{E}$$

$$\zeta_{14\_cv4} := \frac{\theta_{14\_cv4}}{E}$$

$$\varepsilon_{14\_cv4} = -35 \cdot 10^{-6}$$

$$\zeta_{14\_cv4} = -35 \cdot 10^{-6}$$

VANO 5

$$\sigma_{15\_cv5} := 38.57 \frac{t}{m^2}$$

$$\theta_{15\_cv5} := 38.50 \cdot \frac{t}{m^2}$$

Viga 1

$$\delta_{15\_cv5} := -1.49 \cdot mm \quad (nodo3030)$$

Viga 2

$$\beta_{15\_cv5} := -1.48 mm \quad (nodo3562)$$

$$\delta_{15\_5} := -0.11 \cdot mm \quad (nodo4612)$$

$$\beta_{15\_cv5} := -1.50 \cdot mm \quad (nodo4094)$$

$$\beta_{15\_5} := -0.11 \cdot mm \quad (nodo4609)$$

$$\varepsilon_{15\_cv5} := \frac{\sigma_{15\_cv5}}{E}$$

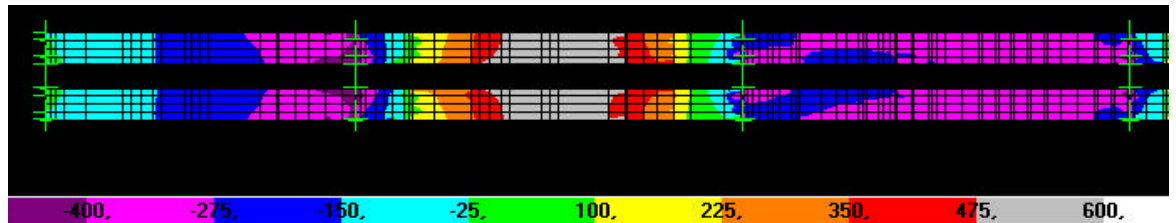
$$\zeta_{15\_cv5} := \frac{\theta_{15\_cv5}}{E}$$

$$\varepsilon_{15\_cv5} = 8 \cdot 10^{-6}$$

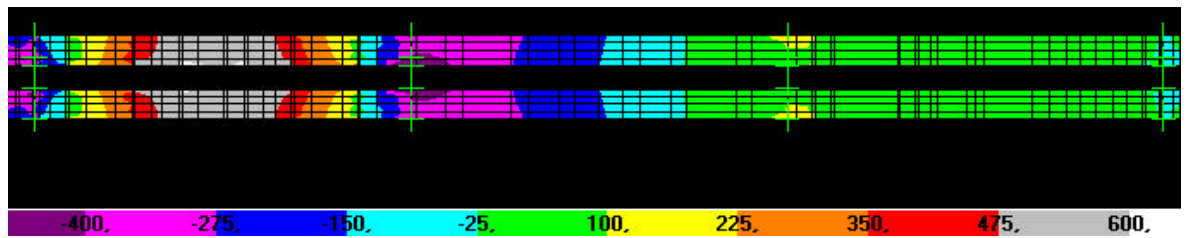
$$\zeta_{15\_cv5} = 8 \cdot 10^{-6}$$

## PRUEBA ESTATICA EST-2:

VANOS 1, 2 Y 3. Tensión en la cara inferior de las vigas (t/m<sup>2</sup>).



VANOS 4, 5 Y 6. Tensión en la cara inferior de las vigas (t/m<sup>2</sup>).



VANO 1

$$\sigma_{21\_cv1} := -180.03 \frac{t}{m^2}$$

$$\theta_{21\_cv1} := -179.01 \frac{t}{m^2}$$

Viga 1

$$\delta_{21\_cv1} := 4.93 \text{ mm}$$

(nodo4533)

Viga 2

$$\beta_{21\_cv1} := 4.89 \text{ mm}$$

(nodo4530)

$$\beta_{21\_1} := 0.22 \text{ mm}$$

(nodo4524)

$$\varepsilon_{21\_cv1} := \frac{\sigma_{21\_cv1}}{E}$$

$$\zeta_{21\_cv1} := \frac{\theta_{21\_cv1}}{E}$$

$$\varepsilon_{21\_cv1} = -39 \cdot 10^{-6}$$

$$\zeta_{21\_cv1} = -38 \cdot 10^{-6}$$

VANO 2

|        |                                                       |            |                                            |                                                 |
|--------|-------------------------------------------------------|------------|--------------------------------------------|-------------------------------------------------|
|        | $\sigma_{22\_cv2} := 558.14 \frac{t}{m^2}$            |            | $\theta_{22\_cv2} := 539.43 \frac{t}{m^2}$ |                                                 |
| Viga 1 | $\delta_{22\_cv2} := -16.70 \cdot mm$                 | (nodo2691) | Viga 2                                     | $\beta_{22\_cv2} := -16.80 \cdot mm$ (nodo3755) |
|        | $\delta_{22\_cv2} := -17.50 \cdot mm$                 | (nodo3223) |                                            | $\beta_{22\_2} := -0.49 \cdot mm$ (nodo4558)    |
|        | $\delta_{22\_2} := -0.49 \cdot mm$                    | (nodo4561) |                                            |                                                 |
|        | $\varepsilon_{22\_cv2} := \frac{\sigma_{22\_cv2}}{E}$ |            |                                            | $\zeta_{22\_cv2} := \frac{\theta_{22\_cv2}}{E}$ |
|        | $\varepsilon_{22\_cv2} = 120 \cdot 10^{-6}$           |            |                                            | $\zeta_{22\_cv2} = 116 \cdot 10^{-6}$           |

VANO 3

|        |                                                       |            |                                             |                                                 |
|--------|-------------------------------------------------------|------------|---------------------------------------------|-------------------------------------------------|
|        | $\sigma_{23\_cv3} := -283.82 \frac{t}{m^2}$           |            | $\theta_{23\_cv3} := -285.57 \frac{t}{m^2}$ |                                                 |
| Viga 1 | $\delta_{23\_cv3} := 10.90 mm$                        | (nodo2692) | Viga 2                                      | $\beta_{23\_cv3} := 10.90 \cdot mm$ (nodo3760)  |
|        | $\delta_{23\_3} := 0.56 \cdot mm$                     | (nodo4578) |                                             | $\beta_{23\_3} := 0.59 \cdot mm$ (nodo4575)     |
|        | $\varepsilon_{23\_cv3} := \frac{\sigma_{23\_cv3}}{E}$ |            |                                             | $\zeta_{23\_cv3} := \frac{\theta_{23\_cv3}}{E}$ |
|        | $\varepsilon_{23\_cv3} = -61 \cdot 10^{-6}$           |            |                                             | $\zeta_{23\_cv3} = -61 \cdot 10^{-6}$           |

VANO 4

|        |                                                    |        |                                                  |  |
|--------|----------------------------------------------------|--------|--------------------------------------------------|--|
|        | $\sigma_{24\_cv4} := 577.77 \frac{t}{m^2}$         |        | $\theta_{24\_cv4} := 577.76 \cdot \frac{t}{m^2}$ |  |
| Viga 1 | $\delta_{24\_cv4} := -17.90 \cdot mm$ (nodo2998)   | Viga 2 | $\beta_{24\_cv4} := -17.90 \cdot mm$ (nodo3796)  |  |
|        | $\delta_{24\_4} := -0.58 \cdot mm$ (nodo4595)      |        | $\beta_{24\_4} := -0.58 \cdot mm$ (nodo4592)     |  |
|        | $\epsilon_{24\_cv4} := \frac{\sigma_{24\_cv4}}{E}$ |        | $\zeta_{24\_cv4} := \frac{\theta_{24\_cv4}}{E}$  |  |
|        | $\epsilon_{24\_cv4} = 124 \cdot 10^{-6}$           |        | $\zeta_{24\_cv4} = 124 \cdot 10^{-6}$            |  |

VANO 5

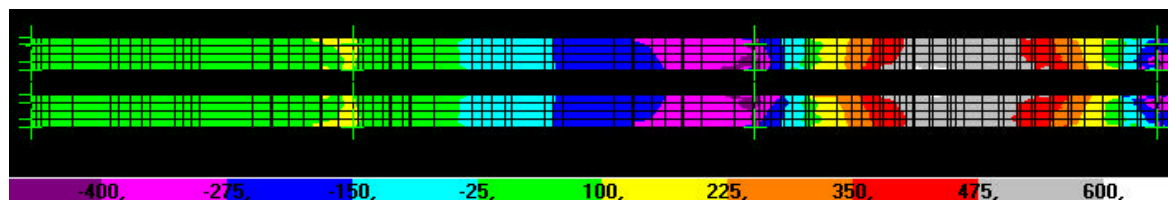
|        |                                                    |        |                                                   |  |
|--------|----------------------------------------------------|--------|---------------------------------------------------|--|
|        | $\sigma_{25\_cv5} := -156.10 \frac{t}{m^2}$        |        | $\theta_{25\_cv5} := -156.36 \cdot \frac{t}{m^2}$ |  |
| Viga 1 | $\delta_{25\_cv5} := 6.03 \cdot mm$ (nodo3030)     | Viga 2 | $\beta_{25\_cv5} := 5.95 mm$ (nodo3562)           |  |
|        | $\delta_{25\_5} := 0.45 \cdot mm$ (nodo4612)       |        | $\beta_{25\_cv5} := 6.11 \cdot mm$ (nodo4094)     |  |
|        |                                                    |        | $\beta_{25\_5} := 0.45 \cdot mm$ (nodo4609)       |  |
|        | $\epsilon_{25\_cv5} := \frac{\sigma_{25\_cv5}}{E}$ |        | $\zeta_{25\_cv5} := \frac{\theta_{25\_cv5}}{E}$   |  |
|        | $\epsilon_{25\_cv5} = -34 \cdot 10^{-6}$           |        | $\zeta_{25\_cv5} = -34 \cdot 10^{-6}$             |  |

## VANO 6

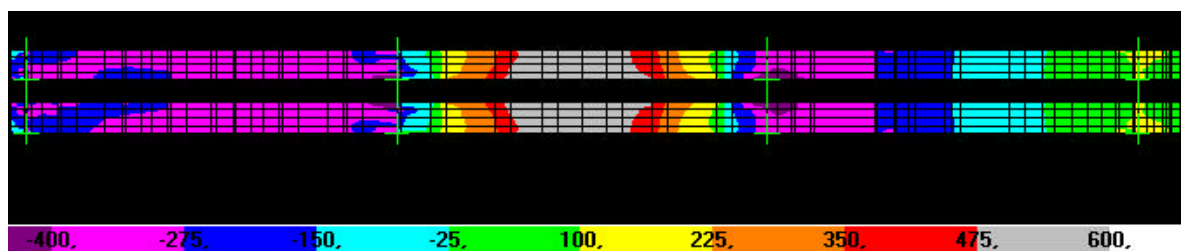
|        |                                                       |            |                                           |                                                  |
|--------|-------------------------------------------------------|------------|-------------------------------------------|--------------------------------------------------|
|        | $\sigma_{26\_cv6} := 39.63 \frac{t}{m^2}$             |            | $\theta_{26\_cv6} := 39.63 \frac{t}{m^2}$ |                                                  |
| Viga 1 | $\delta_{26\_cv6} := -1.54 \text{ mm}$                | (nodo3109) | Viga 2                                    | $\beta_{26\_cv6} := -1.54 \text{ mm}$ (nodo3907) |
|        | $\delta_{26\_6} := -0.03 \text{ mm}$                  | (nodo4629) |                                           | $\beta_{26\_6} := -0.03 \text{ mm}$ (nodo4626)   |
|        | $\varepsilon_{26\_cv6} := \frac{\sigma_{26\_cv6}}{E}$ |            |                                           | $\zeta_{26\_cv6} := \frac{\theta_{26\_cv6}}{E}$  |
|        | $\varepsilon_{26\_cv6} = 9 \cdot 10^{-6}$             |            |                                           | $\zeta_{26\_cv6} = 9 \cdot 10^{-6}$              |

## PRUEBA ESTATICA EST-3:

VANOS 1, 2 Y 3. Tensión en la cara inferior de las vigas (t/m<sup>2</sup>).



VANOS 4, 5 Y 6. Tensión en la cara inferior de las vigas (t/m<sup>2</sup>).



VANO 1

$$\sigma_{31\_cv1} := 45.48 \frac{t}{m^2}$$

$$\theta_{31\_cv1} := 45.58 \frac{t}{m^2}$$

Viga 1

$\delta_{31\_cv1} := -1.25\text{mm}$

(nodo4533)

Viga 2

$\beta_{31\_cv1} := -1.25\text{mm}$

(nodo4530)

$\beta_{31\_1} := -0.06\text{mm}$

(nodo4524)

$$\epsilon_{31\_cv1} := \frac{\sigma_{31\_cv1}}{E}$$

$$\zeta_{31\_cv1} := \frac{\theta_{31\_cv1}}{E}$$

$$\epsilon_{31\_cv1} = 10 \cdot 10^{-6}$$

$$\zeta_{31\_cv1} = 10 \cdot 10^{-6}$$

VANO 2

$$\sigma_{32\_cv2} := -148.20 \frac{t}{m^2}$$

$$\theta_{32\_cv2} := -147.35 \cdot \frac{t}{m^2}$$

Viga 1

$\delta_{32\_cv2} := 5.78 \cdot \text{mm}$

(nodo2691)

Viga 2

$\beta_{32\_cv2} := 5.66 \cdot \text{mm}$

(nodo3755)

$\delta_{32\_cv2} := 5.60 \cdot \text{mm}$

(nodo3223)

$\beta_{32\_2} := 0.12 \cdot \text{mm}$

(nodo4558)

$\delta_{32\_2} := 0.12 \cdot \text{mm}$

(nodo4561)

$$\epsilon_{32\_cv2} := \frac{\sigma_{32\_cv2}}{E}$$

$$\zeta_{32\_cv2} := \frac{\theta_{32\_cv2}}{E}$$

$$\epsilon_{32\_cv2} = -32 \cdot 10^{-6}$$

$$\zeta_{32\_cv2} = -32 \cdot 10^{-6}$$

VANO 3

|        |                                                    |        |                                                  |
|--------|----------------------------------------------------|--------|--------------------------------------------------|
|        | $\sigma_{33\_cv3} := 558.42 \frac{t}{m^2}$         |        | $\theta_{33\_cv3} := 544.21 \cdot \frac{t}{m^2}$ |
| Viga 1 | $\delta_{33\_cv3} := -17.30 mm$ (nodo2692)         | Viga 2 | $\beta_{33\_cv3} := -17.00 \cdot mm$ (nodo3760)  |
|        | $\delta_{33\_3} := -0.50 \cdot mm$ (nodo4578)      |        | $\beta_{33\_3} := -0.50 \cdot mm$ (nodo4575)     |
|        | $\epsilon_{33\_cv3} := \frac{\sigma_{33\_cv3}}{E}$ |        | $\zeta_{33\_cv3} := \frac{\theta_{33\_cv3}}{E}$  |
|        | $\epsilon_{33\_cv3} = 120 \cdot 10^{-6}$           |        | $\zeta_{33\_cv3} = 117 \cdot 10^{-6}$            |

VANO 4

|        |                                                    |        |                                                   |
|--------|----------------------------------------------------|--------|---------------------------------------------------|
|        | $\sigma_{34\_cv4} := -283.96 \frac{t}{m^2}$        |        | $\theta_{34\_cv4} := -285.45 \cdot \frac{t}{m^2}$ |
| Viga 1 | $\delta_{34\_cv4} := 11.00 \cdot mm$ (nodo2998)    | Viga 2 | $\beta_{34\_cv4} := 11.00 \cdot mm$ (nodo3796)    |
|        | $\delta_{34\_4} := 0.54 \cdot mm$ (nodo4595)       |        | $\beta_{34\_4} := 0.54 \cdot mm$ (nodo4592)       |
|        | $\epsilon_{34\_cv4} := \frac{\sigma_{34\_cv4}}{E}$ |        | $\zeta_{34\_cv4} := \frac{\theta_{34\_cv4}}{E}$   |
|        | $\epsilon_{34\_cv4} = -61 \cdot 10^{-6}$           |        | $\zeta_{34\_cv4} = -61 \cdot 10^{-6}$             |

VANO 5

|        |                                                    |            |                                            |                                                 |
|--------|----------------------------------------------------|------------|--------------------------------------------|-------------------------------------------------|
|        | $\sigma_{35\_cv5} := 573.96 \frac{t}{m^2}$         |            | $\theta_{35\_cv5} := 574.06 \frac{t}{m^2}$ |                                                 |
| Viga 1 | $\delta_{35\_cv5} := -17.80 \cdot mm$              | (nodo3030) | Viga 2                                     | $\beta_{35\_cv5} := -18.30 mm$ (nodo3562)       |
|        | $\delta_{35\_5} := -0.58 \cdot mm$                 | (nodo4612) |                                            | $\beta_{35\_cv5} := -17.40 \cdot mm$ (nodo4094) |
|        |                                                    |            |                                            | $\beta_{35\_5} := -0.58 \cdot mm$ (nodo4609)    |
|        | $\epsilon_{35\_cv5} := \frac{\sigma_{35\_cv5}}{E}$ |            |                                            | $\zeta_{35\_cv5} := \frac{\theta_{35\_cv5}}{E}$ |
|        | $\epsilon_{35\_cv5} = 123 \cdot 10^{-6}$           |            |                                            | $\zeta_{35\_cv5} = 123 \cdot 10^{-6}$           |

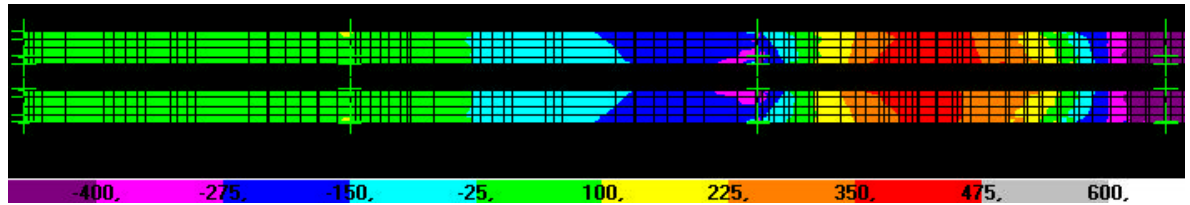
VANO 6

|        |                                                    |            |                                                |                                                 |
|--------|----------------------------------------------------|------------|------------------------------------------------|-------------------------------------------------|
|        | $\sigma_{36\_cv6} := -155.67 \frac{t}{m^2}$        |            | $\theta_{36\_cv6} := -156 \cdot \frac{t}{m^2}$ |                                                 |
| Viga 1 | $\delta_{36\_cv6} := 6.06 \cdot mm$                | (nodo3109) | Viga 2                                         | $\beta_{36\_cv6} := 6.06 \cdot mm$ (nodo3907)   |
|        | $\delta_{36\_6} := 0.13 \cdot mm$                  | (nodo4629) |                                                | $\beta_{36\_6} := 0.13 \cdot mm$ (nodo4626)     |
|        | $\epsilon_{36\_cv6} := \frac{\sigma_{36\_cv6}}{E}$ |            |                                                | $\zeta_{36\_cv6} := \frac{\theta_{36\_cv6}}{E}$ |
|        | $\epsilon_{36\_cv6} = -33 \cdot 10^{-6}$           |            |                                                | $\zeta_{36\_cv6} = -34 \cdot 10^{-6}$           |

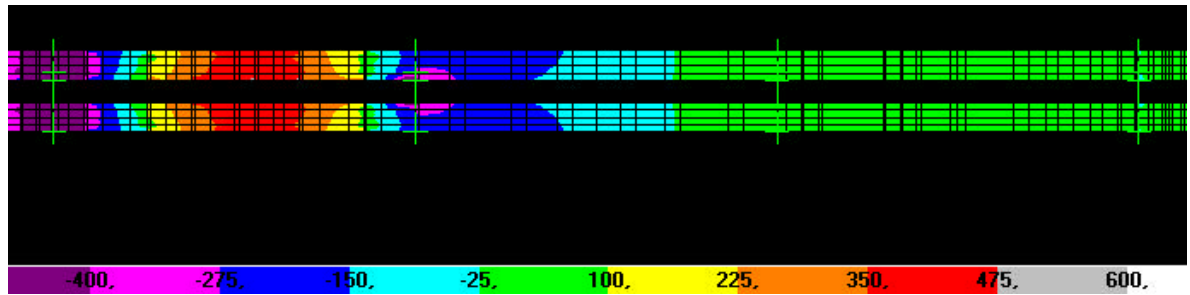


# PRUEBA ESTATICA EST-4:

VANOS 1, 2 Y 3. Tensión en la cara inferior de las vigas (t/m<sup>2</sup>).



VANOS 4, 5 Y 6. Tensión en la cara inferior de las vigas (t/m<sup>2</sup>).



VANO 1

$$\sigma_{41\_cv1} := 31.86 \frac{t}{m^2}$$

$$\theta_{41\_cv1} := 31.84 \frac{t}{m^2}$$

Viga 1

$$\delta_{41\_cv1} := -0.87mm$$

(nodo4533)

Viga 2

$$\beta_{41\_cv1} := -0.87mm$$

(nodo4530)

$$\beta_{41\_1} := -0.04mm$$

(nodo4524)

$$\epsilon_{41\_cv1} := \frac{\sigma_{41\_cv1}}{E}$$

$$\zeta_{41\_cv1} := \frac{\theta_{41\_cv1}}{E}$$

$$\epsilon_{41\_cv1} = 7 \cdot 10^{-6}$$

$$\zeta_{41\_cv1} = 7 \cdot 10^{-6}$$

VANO 2

$$\sigma_{42\_cv2} := -103.96 \frac{t}{m^2}$$

$$\theta_{42\_cv2} := -103.44 \cdot \frac{t}{m^2}$$

Viga 1

$\delta_{42\_cv2} := 4.07 \cdot mm$  (nodo2691)

$\delta_{42\_cv2} := 3.87 \cdot mm$  (nodo3223)

$\delta_{42\_2} := 0.08 \cdot mm$  (nodo4561)

Viga 2

$\beta_{42\_cv2} := 3.97 \cdot mm$  (nodo3755)

$\beta_{42\_2} := 0.08 \cdot mm$  (nodo4558)

$$\epsilon_{42\_cv2} := \frac{\sigma_{42\_cv2}}{E}$$

$$\zeta_{42\_cv2} := \frac{\theta_{42\_cv2}}{E}$$

$$\epsilon_{42\_cv2} = -22 \cdot 10^{-6}$$

$$\zeta_{42\_cv2} = -22 \cdot 10^{-6}$$

VANO 3

$$\sigma_{43\_cv3} := 375.85 \frac{t}{m^2}$$

$$\theta_{43\_cv3} := 353.62 \cdot \frac{t}{m^2}$$

Viga 1

$\delta_{43\_cv3} := -10.40 mm$  (nodo2692)

$\delta_{43\_3} := -0.35 \cdot mm$  (nodo4578)

Viga 2

$\beta_{43\_cv3} := -10.20 \cdot mm$  (nodo3760)

$\beta_{43\_3} := -0.35 \cdot mm$  (nodo4575)

$$\epsilon_{43\_cv3} := \frac{\sigma_{43\_cv3}}{E}$$

$$\zeta_{43\_cv3} := \frac{\theta_{43\_cv3}}{E}$$

$$\epsilon_{43\_cv3} = 81 \cdot 10^{-6}$$

$$\zeta_{43\_cv3} = 76 \cdot 10^{-6}$$

VANO 4

$$\sigma_{44\_cv4} := 382.02 \frac{t}{m^2}$$

$$\theta_{44\_cv4} := 381.52 \cdot \frac{t}{m^2}$$

Viga 1

$$\delta_{44\_cv4} := -10.90 \cdot mm \quad (\text{nodo2998})$$
$$\delta_{44\_4} := -0.03 \cdot mm \quad (\text{nodo4595})$$

Viga 2

$$\beta_{44\_cv4} := -10.90 \cdot mm \quad (\text{nodo3796})$$
$$\beta_{44\_4} := -0.04 \cdot mm \quad (\text{nodo4592})$$

$$\varepsilon_{44\_cv4} := \frac{\sigma_{44\_cv4}}{E}$$

$$\zeta_{44\_cv4} := \frac{\theta_{44\_cv4}}{E}$$

$$\varepsilon_{44\_cv4} = 82 \cdot 10^{-6}$$

$$\zeta_{44\_cv4} = 82 \cdot 10^{-6}$$

VANO 5

$$\sigma_{45\_cv5} := -106.75 \frac{t}{m^2}$$

$$\theta_{45\_cv5} := -106.82 \cdot \frac{t}{m^2}$$

Viga 1

$$\delta_{45\_cv5} := 4.11 \cdot mm \quad (\text{nodo3030})$$
$$\delta_{45\_5} := 0.31 \cdot mm \quad (\text{nodo4612})$$

Viga 2

$$\beta_{45\_cv5} := 4.02 mm \quad (\text{nodo3562})$$
$$\beta_{45\_cv5} := 4.21 mm \quad (\text{nodo4094})$$
$$\beta_{45\_5} := 0.31 \cdot mm \quad (\text{nodo4609})$$

$$\varepsilon_{45\_cv5} := \frac{\sigma_{45\_cv5}}{E}$$

$$\zeta_{45\_cv5} := \frac{\theta_{45\_cv5}}{E}$$

$$\varepsilon_{45\_cv5} = -23 \cdot 10^{-6}$$

$$\zeta_{45\_cv5} = -23 \cdot 10^{-6}$$

## VANO 6

$$\sigma_{46\_cv6} := 27.06 \frac{t}{m^2}$$

$$\theta_{46\_cv6} := 26.99 \frac{t}{m^2}$$

Viga 1

$$\delta_{46\_cv6} := -1.05 \cdot mm$$

(nodo3109)

Viga 2

$$\beta_{46\_cv6} := -1.05 \cdot mm$$

(nodo3907)

$$\delta_{46\_6} := -0.02 \cdot mm$$

(nodo4629)

$$\beta_{46\_6} := -0.02 \cdot mm$$

(nodo4626)

$$\varepsilon_{46\_cv6} := \frac{\sigma_{46\_cv6}}{E}$$

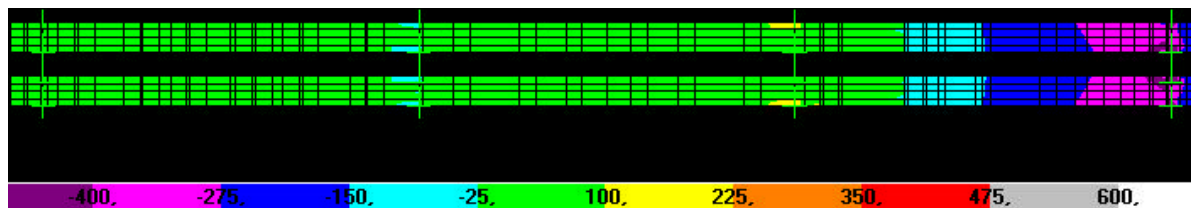
$$\zeta_{46\_cv6} := \frac{\theta_{46\_cv6}}{E}$$

$$\varepsilon_{46\_cv6} = 6 \cdot 10^{-6}$$

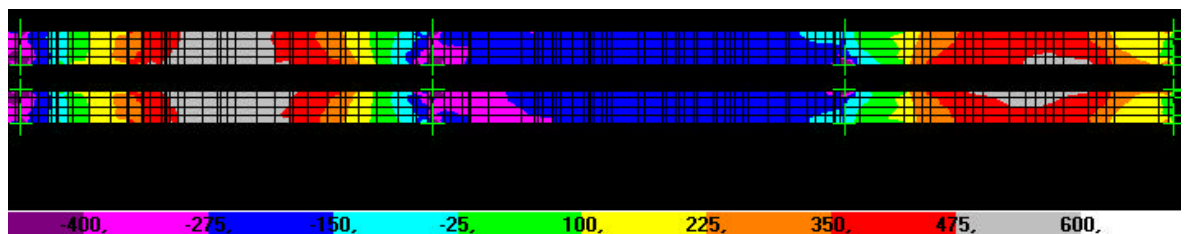
$$\zeta_{46\_cv6} = 6 \cdot 10^{-6}$$

## PRUEBA ESTATICA EST-5:

VANOS 4, 5 Y 6. Tensión en la cara inferior de las vigas (t/m<sup>2</sup>).



VANOS 7, 8 Y 9. Tensión en la cara inferior de las vigas (t/m<sup>2</sup>).



VANO 5

|        |                                                    |            |                                           |                                                 |
|--------|----------------------------------------------------|------------|-------------------------------------------|-------------------------------------------------|
|        | $\sigma_{55\_cv5} := 36.32 \frac{t}{m^2}$          |            | $\theta_{55\_cv5} := 36.35 \frac{t}{m^2}$ |                                                 |
| Viga 1 | $\delta_{55\_cv5} := -1.41 \cdot mm$               | (nodo3030) | Viga 2                                    | $\beta_{55\_cv5} := -1.43mm$ (nodo3562)         |
|        | $\delta_{55\_5} := -0.03 \cdot mm$                 | (nodo4612) |                                           | $\beta_{55\_cv5} := -1.39mm$ (nodo4094)         |
|        |                                                    |            |                                           | $\beta_{55\_5} := -0.03 \cdot mm$ (nodo4609)    |
|        | $\epsilon_{55\_cv5} := \frac{\sigma_{55\_cv5}}{E}$ |            |                                           | $\zeta_{55\_cv5} := \frac{\theta_{55\_cv5}}{E}$ |
|        | $\epsilon_{55\_cv5} = 8 \cdot 10^{-6}$             |            |                                           | $\zeta_{55\_cv5} = 8 \cdot 10^{-6}$             |

VANO 6

|        |                                                    |            |                                                   |                                                 |
|--------|----------------------------------------------------|------------|---------------------------------------------------|-------------------------------------------------|
|        | $\sigma_{56\_cv6} := -144.26 \frac{t}{m^2}$        |            | $\theta_{56\_cv6} := -143.67 \cdot \frac{t}{m^2}$ |                                                 |
| Viga 1 | $\delta_{56\_cv6} := 5.50 \cdot mm$                | (nodo3109) | Viga 2                                            | $\beta_{56\_cv6} := 5.49 \cdot mm$ (nodo3907)   |
|        | $\delta_{56\_6} := 0.43 \cdot mm$                  | (nodo4629) |                                                   | $\beta_{56\_6} := 0.43 \cdot mm$ (nodo4626)     |
|        | $\epsilon_{56\_cv6} := \frac{\sigma_{56\_cv6}}{E}$ |            |                                                   | $\zeta_{56\_cv6} := \frac{\theta_{56\_cv6}}{E}$ |
|        | $\epsilon_{56\_cv6} = -31 \cdot 10^{-6}$           |            |                                                   | $\zeta_{56\_cv6} = -31 \cdot 10^{-6}$           |

# VANO 7

$$\sigma_{57\_cv7} := 527.13 \frac{t}{m^2}$$

$$\theta_{57\_cv7} := 539.07 \cdot \frac{t}{m^2}$$

Viga 1

$$\delta_{57\_cv7} := -16.30 \cdot mm$$

(nodo3063)

Viga 2

$$\beta_{57\_cv7} := -17.10 \cdot mm$$

(nodo3595)

$$\delta_{57\_7} := -0.49 \cdot mm$$

(nodo4646)

$$\beta_{57\_cv7} := -16.20 \cdot mm$$

(nodo4127)

$$\beta_{57\_7} := -0.51 \cdot mm$$

(nodo4643)

$$\epsilon_{57\_cv7} := \frac{\sigma_{57\_cv7}}{E}$$

$$\zeta_{57\_cv7} := \frac{\theta_{57\_cv7}}{E}$$

$$\epsilon_{57\_cv7} = 113 \cdot 10^{-6}$$

$$\zeta_{57\_cv7} = 116 \cdot 10^{-6}$$

# VANO 8

$$\sigma_{58\_cv8} := 229.73 \frac{t}{m^2}$$

$$\theta_{58\_cv8} := 225.43 \cdot \frac{t}{m^2}$$

Viga 1

$$\delta_{58\_ala8} := 8.73 \cdot mm$$

(nodo2819)

Viga 2

$$\beta_{58\_ala8} := 9.62 \cdot mm$$

(nodo4415)

$$\delta_{58\_cv8} := 8.38 \cdot mm$$

(nodo3351)

$$\beta_{58\_cv8} := 8.68 \cdot mm$$

(nodo3883)

$$\delta_{58\_8} := 0.39 \cdot mm$$

(nodo3190)

$$\beta_{58\_8} := 0.40 \cdot mm$$

(nodo3988)

$$\epsilon_{58\_cv8} := \frac{\sigma_{58\_cv8}}{E}$$

$$\zeta_{58\_cv8} := \frac{\theta_{58\_cv8}}{E}$$

$$\epsilon_{58\_cv8} = 49 \cdot 10^{-6}$$

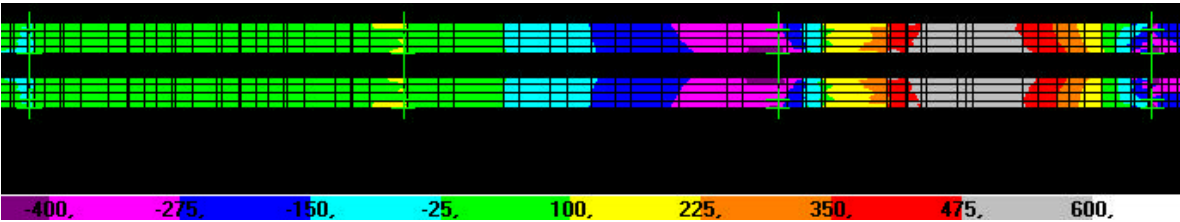
$$\zeta_{58\_cv8} = 48 \cdot 10^{-6}$$

VANO 9

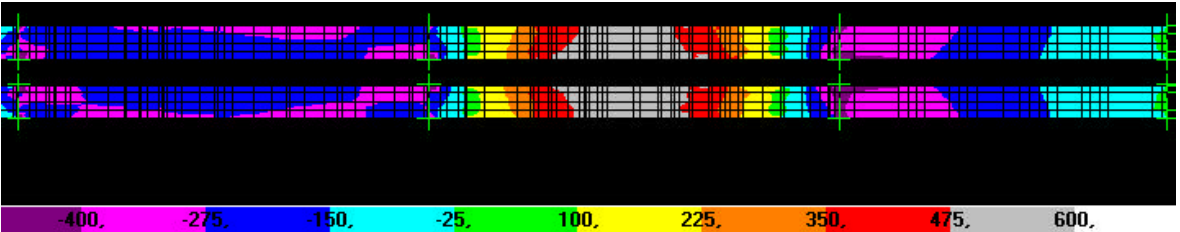
|        |                                              |            |        |                                             |            |
|--------|----------------------------------------------|------------|--------|---------------------------------------------|------------|
|        | $\delta_{59\_ala9} := -8.14 \cdot \text{mm}$ | (nodo4692) |        | $\beta_{59\_ala9} := -8.35 \cdot \text{mm}$ | (nodo4691) |
| Viga 1 | $\delta_{59\_9} := -0.55 \cdot \text{mm}$    | (nodo4662) | Viga 2 | $\beta_{59\_9} := -0.57 \cdot \text{mm}$    | (nodo4661) |
|        | $\delta_{59\_9} := -0.59 \cdot \text{mm}$    | (nodo4664) |        |                                             |            |

PRUEBA ESTATICA EST-6:

VANOS 4, 5 Y 6. Tensión en la cara inferior de las vigas (t/m<sup>2</sup>).



VANOS 7, 8 Y 9. Tensión en la cara inferior de las vigas (t/m<sup>2</sup>).



# VANO 4

$$\sigma_{64\_cv4} := 35.20 \frac{t}{m^2}$$

$$\theta_{64\_cv4} := 35.27 \cdot \frac{t}{m^2}$$

Viga 1

$$\delta_{64\_cv4} := -1.45 \cdot mm \quad (\text{nodo2998})$$

Viga 2

$$\beta_{64\_cv4} := -1.45 \cdot mm \quad (\text{nodo3796})$$

$$\delta_{64\_4} := -0.03 \cdot mm \quad (\text{nodo4595})$$

$$\beta_{64\_4} := -0.03 \cdot mm \quad (\text{nodo4592})$$

$$\varepsilon_{64\_cv4} := \frac{\sigma_{64\_cv4}}{E}$$

$$\zeta_{64\_cv4} := \frac{\theta_{64\_cv4}}{E}$$

$$\varepsilon_{64\_cv4} = 8 \cdot 10^{-6}$$

$$\zeta_{64\_cv4} = 8 \cdot 10^{-6}$$

# VANO 5

$$\sigma_{65\_cv5} := -147.34 \frac{t}{m^2}$$

$$\theta_{65\_cv5} := -146.69 \cdot \frac{t}{m^2}$$

Viga 1

$$\delta_{65\_cv5} := 5.68 \cdot mm \quad (\text{nodo3030})$$

Viga 2

$$\beta_{65\_cv5} := 5.59 mm \quad (\text{nodo3562})$$

$$\delta_{65\_5} := 0.01 \cdot mm \quad (\text{nodo4612})$$

$$\beta_{65\_cv5} := 5.76 mm \quad (\text{nodo4094})$$

$$\beta_{65\_5} := 0.01 \cdot mm \quad (\text{nodo4609})$$

$$\varepsilon_{65\_cv5} := \frac{\sigma_{65\_cv5}}{E}$$

$$\zeta_{65\_cv5} := \frac{\theta_{65\_cv5}}{E}$$

$$\varepsilon_{65\_cv5} = -32 \cdot 10^{-6}$$

$$\zeta_{65\_cv5} = -32 \cdot 10^{-6}$$



VANO 6

|        |                                                       |            |        |                                                  |            |
|--------|-------------------------------------------------------|------------|--------|--------------------------------------------------|------------|
|        | $\sigma_{66\_cv6} := 540.48 \frac{t}{m^2}$            |            |        | $\theta_{66\_cv6} := 556.52 \cdot \frac{t}{m^2}$ |            |
| Viga 1 | $\delta_{66\_cv6} := -16.60 \cdot mm$                 | (nodo3109) | Viga 2 | $\beta_{66\_cv6} := -16.90 \cdot mm$             | (nodo3907) |
|        | $\delta_{66\_6} := -0.52 \cdot mm$                    | (nodo4629) |        | $\beta_{66\_6} := -0.54 \cdot mm$                | (nodo4626) |
|        | $\varepsilon_{66\_cv6} := \frac{\sigma_{66\_cv6}}{E}$ |            |        | $\zeta_{66\_cv6} := \frac{\theta_{66\_cv6}}{E}$  |            |
|        | $\varepsilon_{66\_cv6} = 116 \cdot 10^{-6}$           |            |        | $\zeta_{66\_cv6} = 120 \cdot 10^{-6}$            |            |

VANO 7

|        |                                                       |            |        |                                                   |            |
|--------|-------------------------------------------------------|------------|--------|---------------------------------------------------|------------|
|        | $\sigma_{67\_cv7} := -270.96 \frac{t}{m^2}$           |            |        | $\theta_{67\_cv7} := -266.85 \cdot \frac{t}{m^2}$ |            |
| Viga 1 | $\delta_{67\_cv7} := 10.30 \cdot mm$                  | (nodo3063) | Viga 2 | $\beta_{67\_cv7} := 10.20 \cdot mm$               | (nodo3595) |
|        | $\delta_{67\_7} := 0.51 \cdot mm$                     | (nodo4646) |        | $\beta_{67\_cv7} := 10.50 \cdot mm$               | (nodo4127) |
|        |                                                       |            |        | $\beta_{67\_7} := 0.52 \cdot mm$                  | (nodo4643) |
|        | $\varepsilon_{67\_cv7} := \frac{\sigma_{67\_cv7}}{E}$ |            |        | $\zeta_{67\_cv7} := \frac{\theta_{67\_cv7}}{E}$   |            |
|        | $\varepsilon_{67\_cv7} = -58 \cdot 10^{-6}$           |            |        | $\zeta_{67\_cv7} = -57 \cdot 10^{-6}$             |            |

VANO 8

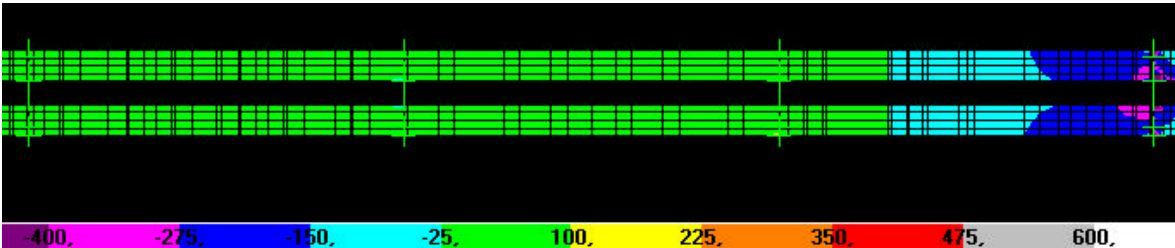
|        |                                                    |            |        |                                                  |            |
|--------|----------------------------------------------------|------------|--------|--------------------------------------------------|------------|
|        | $\sigma_{68\_cv8} := 522.97 \frac{t}{m^2}$         |            |        | $\theta_{68\_cv8} := 541.91 \cdot \frac{t}{m^2}$ |            |
|        | $\delta_{68\_ala8} := -16.00 \cdot mm$             | (nodo2819) |        | $\beta_{68\_ala8} := -15.10 \cdot mm$            | (nodo4415) |
| Viga 1 | $\delta_{68\_cv8} := -17.00 \cdot mm$              | (nodo3351) | Viga 2 | $\beta_{68\_cv8} := -16.80 \cdot mm$             | (nodo3883) |
|        | $\delta_{68\_8} := -0.46 \cdot mm$                 | (nodo3190) |        | $\beta_{68\_8} := -0.47 \cdot mm$                | (nodo3988) |
|        | $\epsilon_{68\_cv8} := \frac{\sigma_{68\_cv8}}{E}$ |            |        | $\zeta_{68\_cv8} := \frac{\theta_{68\_cv8}}{E}$  |            |
|        | $\epsilon_{68\_cv8} = 112 \cdot 10^{-6}$           |            |        | $\zeta_{68\_cv8} = 116 \cdot 10^{-6}$            |            |

VANO 9

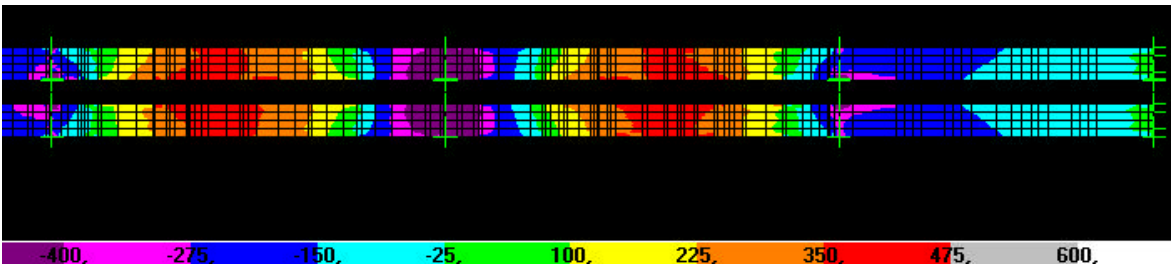
|        |                                      |            |        |                                     |            |
|--------|--------------------------------------|------------|--------|-------------------------------------|------------|
|        | $\delta_{59\_ala9} := 5.40 \cdot mm$ | (nodo4692) |        | $\beta_{59\_ala9} := 5.36 \cdot mm$ | (nodo4691) |
| Viga 1 | $\delta_{59\_9} := 0.22 \cdot mm$    | (nodo4662) | Viga 2 | $\beta_{59\_9} := 0.22 \cdot mm$    | (nodo4661) |
|        | $\delta_{59\_9} := 0.22 \cdot mm$    | (nodo4664) |        |                                     |            |

PRUEBA ESTATICA EST-7:

VANOS 4, 5 Y 6. Tensión en la cara inferior de las vigas (t/m<sup>2</sup>).



VANOS 7, 8 Y 9. Tensión en la cara inferior de las vigas (t/m<sup>2</sup>).



VANO 5

|        |                                                    |            |                                                 |                                                 |
|--------|----------------------------------------------------|------------|-------------------------------------------------|-------------------------------------------------|
|        | $\sigma_{75\_cv5} := 23.58 \frac{t}{m^2}$          |            | $\theta_{75\_cv5} := 23.43 \cdot \frac{t}{m^2}$ |                                                 |
| Viga 1 | $\delta_{75\_cv5} := -0.90 \cdot mm$               | (nodo3030) | Viga 2                                          | $\beta_{75\_cv5} := -0.93 mm$ (nodo3562)        |
|        | $\delta_{75\_5} := -0.02 \cdot mm$                 | (nodo4612) |                                                 | $\beta_{75\_cv5} := -0.89 mm$ (nodo4094)        |
|        |                                                    |            |                                                 | $\beta_{75\_5} := -0.02 \cdot mm$ (nodo4609)    |
|        | $\epsilon_{75\_cv5} := \frac{\sigma_{75\_cv5}}{E}$ |            |                                                 | $\zeta_{75\_cv5} := \frac{\theta_{75\_cv5}}{E}$ |
|        | $\epsilon_{75\_cv5} = 5 \cdot 10^{-6}$             |            |                                                 | $\zeta_{75\_cv5} = 5 \cdot 10^{-6}$             |

VANO 6

|        |                                     |                                                       |        |                                  |                                                  |  |
|--------|-------------------------------------|-------------------------------------------------------|--------|----------------------------------|--------------------------------------------------|--|
|        |                                     | $\sigma_{76\_cv6} := -95.90 \frac{t}{m^2}$            |        |                                  | $\theta_{76\_cv6} := -92.67 \cdot \frac{t}{m^2}$ |  |
| Viga 1 | $\delta_{76\_cv6} := 3.51 \cdot mm$ | (nodo3109)                                            | Viga 2 | $\beta_{76\_cv6} := 3.59 mm$     | (nodo3907)                                       |  |
|        | $\delta_{76\_6} := 0.28 \cdot mm$   | (nodo4629)                                            |        | $\beta_{76\_6} := 0.30 \cdot mm$ | (nodo4626)                                       |  |
|        |                                     | $\varepsilon_{76\_cv6} := \frac{\sigma_{76\_cv6}}{E}$ |        |                                  | $\zeta_{76\_cv6} := \frac{\theta_{76\_cv6}}{E}$  |  |
|        |                                     | $\varepsilon_{76\_cv6} = -21 \cdot 10^{-6}$           |        |                                  | $\zeta_{76\_cv6} = -20 \cdot 10^{-6}$            |  |

VANO 7

|        |                                      |                                                       |        |                                      |                                                  |  |
|--------|--------------------------------------|-------------------------------------------------------|--------|--------------------------------------|--------------------------------------------------|--|
|        |                                      | $\sigma_{77\_cv7} := 351.76 \frac{t}{m^2}$            |        |                                      | $\theta_{77\_cv7} := 373.38 \cdot \frac{t}{m^2}$ |  |
| Viga 1 | $\delta_{77\_cv7} := -9.94 \cdot mm$ | (nodo3063)                                            | Viga 2 | $\beta_{77\_cv7} := -10.90 \cdot mm$ | (nodo3595)                                       |  |
|        | $\delta_{77\_7} := -0.03 \cdot mm$   | (nodo4646)                                            |        | $\beta_{77\_cv7} := -9.88 \cdot mm$  | (nodo4127)                                       |  |
|        |                                      |                                                       |        | $\beta_{77\_7} := -0.03 \cdot mm$    | (nodo4643)                                       |  |
|        |                                      | $\varepsilon_{77\_cv7} := \frac{\sigma_{77\_cv7}}{E}$ |        |                                      | $\zeta_{77\_cv7} := \frac{\theta_{77\_cv7}}{E}$  |  |
|        |                                      | $\varepsilon_{77\_cv7} = 76 \cdot 10^{-6}$            |        |                                      | $\zeta_{77\_cv7} = 80 \cdot 10^{-6}$             |  |

VANO 8

|        |                                                    |            |                                                  |                                                 |
|--------|----------------------------------------------------|------------|--------------------------------------------------|-------------------------------------------------|
|        | $\sigma_{78\_cv8} := 342.57 \frac{t}{m^2}$         |            | $\theta_{78\_cv8} := 358.70 \cdot \frac{t}{m^2}$ |                                                 |
|        | $\delta_{78\_ala8} := -9.35 \cdot mm$              | (nodo2819) | $\beta_{78\_ala8} := -8.07 \cdot mm$             | (nodo4415)                                      |
| Viga 1 | $\delta_{78\_cv8} := -10.40 \cdot mm$              | (nodo3351) | Viga 2                                           | $\beta_{78\_cv8} := -10.20 \cdot mm$ (nodo3883) |
|        | $\delta_{78\_8} := -0.31 \cdot mm$                 | (nodo3190) |                                                  | $\beta_{78\_8} := -0.33 \cdot mm$ (nodo3988)    |
|        | $\epsilon_{78\_cv8} := \frac{\sigma_{78\_cv8}}{E}$ |            | $\zeta_{78\_cv8} := \frac{\theta_{78\_cv8}}{E}$  |                                                 |
|        | $\epsilon_{68\_cv8} = 112 \cdot 10^{-6}$           |            | $\zeta_{68\_cv8} = 116 \cdot 10^{-6}$            |                                                 |

VANO 9

|        |                                      |            |                                     |                                             |
|--------|--------------------------------------|------------|-------------------------------------|---------------------------------------------|
|        | $\delta_{59\_ala9} := 3.95 \cdot mm$ | (nodo4692) | $\beta_{59\_ala9} := 3.86 \cdot mm$ | (nodo4691)                                  |
| Viga 1 | $\delta_{59\_9} := 0.15 \cdot mm$    | (nodo4662) | Viga 2                              | $\beta_{59\_9} := 0.15 \cdot mm$ (nodo4661) |
|        | $\delta_{59\_9} := 0.15 \cdot mm$    | (nodo4664) |                                     |                                             |

PRUEBA DINÁMICA 11, 12, 13 Y 14:

VANO 1

|        |                                              |            |        |                                       |            |
|--------|----------------------------------------------|------------|--------|---------------------------------------|------------|
| Viga 1 | $\delta_{d11\_cv1} := -6.31 \cdot \text{mm}$ | (nodo4533) | Viga 2 | $\beta_{d11\_cv1} := -3.82 \text{mm}$ | (nodo4530) |
|        |                                              |            |        | $\beta_{d11\_1} := -0.18 \text{mm}$   | (nodo4524) |

VANO 2

|        |                                              |            |        |                                             |            |
|--------|----------------------------------------------|------------|--------|---------------------------------------------|------------|
| Viga 1 | $\delta_{d12\_cv2} := -9.82 \cdot \text{mm}$ | (nodo2691) | Viga 2 | $\beta_{d12\_cv2} := -6.94 \cdot \text{mm}$ | (nodo3755) |
|        | $\delta_{d12\_cv2} := -9.92 \cdot \text{mm}$ | (nodo3223) |        | $\beta_{d12\_2} := -0.20 \cdot \text{mm}$   | (nodo4558) |
|        | $\delta_{d12\_2} := -0.27 \cdot \text{mm}$   | (nodo4561) |        |                                             |            |

VANO 3

|        |                                              |            |        |                                             |            |
|--------|----------------------------------------------|------------|--------|---------------------------------------------|------------|
| Viga 1 | $\delta_{d13\_cv3} := -9.93 \cdot \text{mm}$ | (nodo2962) | Viga 2 | $\beta_{d13\_cv3} := -7.14 \cdot \text{mm}$ | (nodo3760) |
|        | $\delta_{d13\_3} := -0.26 \cdot \text{mm}$   | (nodo4578) |        | $\beta_{d13\_3} := -0.21 \cdot \text{mm}$   | (nodo4575) |

VANO 4

|        |                                              |            |        |                                             |            |
|--------|----------------------------------------------|------------|--------|---------------------------------------------|------------|
| Viga 1 | $\delta_{d14\_cv4} := -9.82 \cdot \text{mm}$ | (nodo2998) | Viga 2 | $\beta_{d14\_cv4} := -7.05 \cdot \text{mm}$ | (nodo3796) |
|        | $\delta_{d14\_4} := -0.25 \cdot \text{mm}$   | (nodo4595) |        | $\beta_{d14\_4} := -0.19 \cdot \text{mm}$   | (nodo4592) |

VANO 5

|        |                                              |            |        |                                             |            |
|--------|----------------------------------------------|------------|--------|---------------------------------------------|------------|
| Viga 1 | $\delta_{d15\_cv5} := -9.80 \cdot \text{mm}$ | (nodo3030) | Viga 2 | $\beta_{d15\_cv5} := -7.49 \text{mm}$       | (nodo3562) |
|        | $\delta_{d15\_5} := -0.25 \cdot \text{mm}$   | (nodo4612) |        | $\beta_{d15\_cv5} := -6.51 \cdot \text{mm}$ | (nodo4094) |
|        |                                              |            |        | $\beta_{d15\_5} := -0.20 \cdot \text{mm}$   | (nodo4609) |

## VANO 6

|        |                                              |            |        |                                           |            |
|--------|----------------------------------------------|------------|--------|-------------------------------------------|------------|
| Viga 1 | $\delta_{d16\_cv6} := -9.84 \cdot \text{mm}$ | (nodo3109) | Viga 2 | $\beta_{d16\_cv6} := -7.02 \text{mm}$     | (nodo3907) |
|        | $\delta_{d16\_6} := -0.26 \cdot \text{mm}$   | (nodo4629) |        | $\beta_{d16\_6} := -0.20 \cdot \text{mm}$ | (nodo4626) |

## VANO 7

|        |                                              |            |        |                                             |            |
|--------|----------------------------------------------|------------|--------|---------------------------------------------|------------|
| Viga 1 | $\delta_{d17\_cv7} := -9.91 \cdot \text{mm}$ | (nodo3063) | Viga 2 | $\beta_{d17\_cv7} := -7.58 \cdot \text{mm}$ | (nodo3595) |
|        | $\delta_{d17\_7} := -0.26 \cdot \text{mm}$   | (nodo4646) |        | $\beta_{d17\_cv7} := -6.58 \cdot \text{mm}$ | (nodo4127) |
|        |                                              |            |        | $\beta_{d17\_7} := -0.20 \cdot \text{mm}$   | (nodo4643) |

## VANO 8

|        |                                               |            |        |                                              |            |
|--------|-----------------------------------------------|------------|--------|----------------------------------------------|------------|
|        | $\delta_{d18\_ala8} := -9.66 \cdot \text{mm}$ | (nodo2819) |        | $\beta_{d18\_ala8} := -5.52 \cdot \text{mm}$ | (nodo4415) |
| Viga 1 | $\delta_{d18\_cv8} := -9.57 \cdot \text{mm}$  | (nodo3351) | Viga 2 | $\beta_{d18\_cv8} := -6.89 \cdot \text{mm}$  | (nodo3883) |
|        | $\delta_{d18\_8} := -0.27 \cdot \text{mm}$    | (nodo3190) |        | $\beta_{d18\_8} := -0.20 \cdot \text{mm}$    | (nodo3988) |

## VANO 9

|        |                                               |            |        |                                              |            |
|--------|-----------------------------------------------|------------|--------|----------------------------------------------|------------|
|        | $\delta_{d19\_ala9} := -4.84 \cdot \text{mm}$ | (nodo4692) |        | $\beta_{d19\_ala9} := -2.34 \cdot \text{mm}$ | (nodo4691) |
| Viga 1 | $\delta_{d19\_9} := -0.37 \cdot \text{mm}$    | (nodo4662) | Viga 2 | $\beta_{d19\_9} := -0.18 \cdot \text{mm}$    | (nodo4661) |
|        | $\delta_{d19\_9} := -0.38 \cdot \text{mm}$    | (nodo4664) |        |                                              |            |

## PRUEBA DINÁMICA 21, 22, 23 Y 24:

### VANO 1

|        |                                              |            |        |                                       |            |
|--------|----------------------------------------------|------------|--------|---------------------------------------|------------|
| Viga 1 | $\delta_{d21\_cv1} := -3.75 \cdot \text{mm}$ | (nodo4533) | Viga 2 | $\beta_{d21\_cv1} := -6.14 \text{mm}$ | (nodo4530) |
|        |                                              |            |        | $\beta_{d21\_1} := -0.33 \text{mm}$   | (nodo4524) |

### VANO 2

|        |                                              |            |        |                                             |            |
|--------|----------------------------------------------|------------|--------|---------------------------------------------|------------|
| Viga 1 | $\delta_{d22\_cv2} := -6.31 \cdot \text{mm}$ | (nodo2691) | Viga 2 | $\beta_{d22\_cv2} := -9.58 \cdot \text{mm}$ | (nodo3755) |
|        | $\delta_{d22\_cv2} := -7.29 \cdot \text{mm}$ | (nodo3223) |        | $\beta_{d22\_2} := -0.26 \cdot \text{mm}$   | (nodo4558) |
|        | $\delta_{d22\_2} := -0.20 \cdot \text{mm}$   | (nodo4561) |        |                                             |            |

### VANO 3

|        |                                              |            |        |                                             |            |
|--------|----------------------------------------------|------------|--------|---------------------------------------------|------------|
| Viga 1 | $\delta_{d23\_cv3} := -6.91 \cdot \text{mm}$ | (nodo2962) | Viga 2 | $\beta_{d23\_cv3} := -9.64 \cdot \text{mm}$ | (nodo3760) |
|        | $\delta_{d23\_3} := -0.20 \cdot \text{mm}$   | (nodo4578) |        | $\beta_{d23\_3} := -0.25 \cdot \text{mm}$   | (nodo4575) |

### VANO 4

|        |                                              |            |        |                                             |            |
|--------|----------------------------------------------|------------|--------|---------------------------------------------|------------|
| Viga 1 | $\delta_{d24\_cv4} := -6.89 \cdot \text{mm}$ | (nodo2998) | Viga 2 | $\beta_{d24\_cv4} := -9.62 \cdot \text{mm}$ | (nodo3796) |
|        | $\delta_{d24\_4} := -0.19 \cdot \text{mm}$   | (nodo4595) |        | $\beta_{d24\_4} := -0.24 \cdot \text{mm}$   | (nodo4592) |

### VANO 5

|        |                                              |            |        |                                             |            |
|--------|----------------------------------------------|------------|--------|---------------------------------------------|------------|
| Viga 1 | $\delta_{d25\_cv5} := -6.88 \cdot \text{mm}$ | (nodo3030) | Viga 2 | $\beta_{d25\_cv5} := -9.80 \text{mm}$       | (nodo3562) |
|        | $\delta_{d25\_5} := -0.19 \cdot \text{mm}$   | (nodo4612) |        | $\beta_{d25\_cv5} := -9.65 \cdot \text{mm}$ | (nodo4094) |
|        |                                              |            |        | $\beta_{d25\_5} := -0.24 \cdot \text{mm}$   | (nodo4609) |



VANO 6

|        |                                              |            |        |                                           |            |
|--------|----------------------------------------------|------------|--------|-------------------------------------------|------------|
| Viga 1 | $\delta_{d26\_cv6} := -6.89 \cdot \text{mm}$ | (nodo3109) | Viga 2 | $\beta_{d26\_cv6} := -9.65 \text{mm}$     | (nodo3907) |
|        | $\delta_{d26\_6} := -0.19 \cdot \text{mm}$   | (nodo4629) |        | $\beta_{d26\_6} := -0.25 \cdot \text{mm}$ | (nodo4626) |

VANO 7

|        |                                              |            |        |                                             |            |
|--------|----------------------------------------------|------------|--------|---------------------------------------------|------------|
| Viga 1 | $\delta_{d27\_cv7} := -6.96 \cdot \text{mm}$ | (nodo3063) | Viga 2 | $\beta_{d27\_cv7} := -9.89 \cdot \text{mm}$ | (nodo3595) |
|        | $\delta_{d27\_7} := -0.19 \cdot \text{mm}$   | (nodo4646) |        | $\beta_{d27\_cv7} := -9.75 \cdot \text{mm}$ | (nodo4127) |
|        |                                              |            |        | $\beta_{d27\_7} := -0.25 \cdot \text{mm}$   | (nodo4643) |

VANO 8

|        |                                               |            |        |                                              |            |
|--------|-----------------------------------------------|------------|--------|----------------------------------------------|------------|
| Viga 1 | $\delta_{d28\_ala8} := -6.24 \cdot \text{mm}$ | (nodo2819) | Viga 2 | $\beta_{d28\_ala8} := -8.65 \cdot \text{mm}$ | (nodo4415) |
|        | $\delta_{d28\_cv8} := -7.22 \cdot \text{mm}$  | (nodo3351) |        | $\beta_{d28\_cv8} := -9.40 \cdot \text{mm}$  | (nodo3883) |
|        | $\delta_{d28\_8} := -0.19 \cdot \text{mm}$    | (nodo3190) |        | $\beta_{d28\_8} := -0.26 \cdot \text{mm}$    | (nodo3988) |

VANO 9

|        |                                               |            |        |                                              |            |
|--------|-----------------------------------------------|------------|--------|----------------------------------------------|------------|
| Viga 1 | $\delta_{d29\_ala9} := -2.29 \cdot \text{mm}$ | (nodo4692) | Viga 2 | $\beta_{d29\_ala9} := -4.71 \cdot \text{mm}$ | (nodo4691) |
|        | $\delta_{d29\_9} := -0.18 \cdot \text{mm}$    | (nodo4662) |        | $\beta_{d29\_9} := -0.38 \cdot \text{mm}$    | (nodo4661) |
|        | $\delta_{d29\_9} := -0.19 \cdot \text{mm}$    | (nodo4664) |        |                                              |            |

## PRUEBA DINÁMICA 01:

### VANO 1

|        |                                               |            |        |                                       |            |
|--------|-----------------------------------------------|------------|--------|---------------------------------------|------------|
| Viga 1 | $\delta_{d01\_cv1} := -10.06 \cdot \text{mm}$ | (nodo4533) | Viga 2 | $\beta_{d01\_cv1} := -9.96 \text{mm}$ | (nodo4530) |
|        |                                               |            |        | $\beta_{d01\_1} := -0.51 \text{mm}$   | (nodo4524) |

### VANO 2

|        |                                               |            |        |                                              |            |
|--------|-----------------------------------------------|------------|--------|----------------------------------------------|------------|
| Viga 1 | $\delta_{d02\_cv2} := -16.13 \cdot \text{mm}$ | (nodo2691) | Viga 2 | $\beta_{d02\_cv2} := -16.52 \cdot \text{mm}$ | (nodo3755) |
|        | $\delta_{d02\_cv2} := -17.21 \cdot \text{mm}$ | (nodo3223) |        | $\beta_{d02\_2} := -0.46 \cdot \text{mm}$    | (nodo4558) |
|        | $\delta_{d02\_2} := -0.47 \cdot \text{mm}$    | (nodo4561) |        |                                              |            |

### VANO 3

|        |                                               |            |        |                                              |            |
|--------|-----------------------------------------------|------------|--------|----------------------------------------------|------------|
| Viga 1 | $\delta_{d03\_cv3} := -16.84 \cdot \text{mm}$ | (nodo2962) | Viga 2 | $\beta_{d03\_cv3} := -16.74 \cdot \text{mm}$ | (nodo3760) |
|        | $\delta_{d03\_3} := -0.46 \cdot \text{mm}$    | (nodo4578) |        | $\beta_{d03\_3} := -0.46 \cdot \text{mm}$    | (nodo4575) |

### VANO 4

|        |                                               |            |        |                                              |            |
|--------|-----------------------------------------------|------------|--------|----------------------------------------------|------------|
| Viga 1 | $\delta_{d04\_cv4} := -16.71 \cdot \text{mm}$ | (nodo2998) | Viga 2 | $\beta_{d04\_cv4} := -16.67 \cdot \text{mm}$ | (nodo3796) |
|        | $\delta_{d04\_4} := -0.44 \cdot \text{mm}$    | (nodo4595) |        | $\beta_{d04\_4} := -0.43 \cdot \text{mm}$    | (nodo4592) |

### VANO 5

|        |                                               |            |        |                                              |            |
|--------|-----------------------------------------------|------------|--------|----------------------------------------------|------------|
| Viga 1 | $\delta_{d05\_cv5} := -16.68 \cdot \text{mm}$ | (nodo3030) | Viga 2 | $\beta_{d05\_cv5} := -17.29 \text{mm}$       | (nodo3562) |
|        | $\delta_{d05\_5} := -0.44 \cdot \text{mm}$    | (nodo4612) |        | $\beta_{d05\_cv5} := -16.16 \cdot \text{mm}$ | (nodo4094) |
|        |                                               |            |        | $\beta_{d05\_5} := -0.44 \cdot \text{mm}$    | (nodo4609) |

VANO 6

|        |                                               |            |        |                                           |            |
|--------|-----------------------------------------------|------------|--------|-------------------------------------------|------------|
| Viga 1 | $\delta_{d06\_cv6} := -16.73 \cdot \text{mm}$ | (nodo3109) | Viga 2 | $\beta_{d06\_cv6} := -16.67 \text{mm}$    | (nodo3907) |
|        | $\delta_{d06\_6} := -0.45 \cdot \text{mm}$    | (nodo4629) |        | $\beta_{d06\_6} := -0.45 \cdot \text{mm}$ | (nodo4626) |

VANO 7

|        |                                               |            |        |                                              |            |
|--------|-----------------------------------------------|------------|--------|----------------------------------------------|------------|
| Viga 1 | $\delta_{d07\_cv7} := -16.87 \cdot \text{mm}$ | (nodo3063) | Viga 2 | $\beta_{d07\_cv7} := -17.47 \cdot \text{mm}$ | (nodo3595) |
|        | $\delta_{d07\_7} := -0.45 \cdot \text{mm}$    | (nodo4646) |        | $\beta_{d07\_cv7} := -16.33 \cdot \text{mm}$ | (nodo4127) |
|        |                                               |            |        | $\beta_{d07\_7} := -0.45 \cdot \text{mm}$    | (nodo4643) |

VANO 8

|        |                                                |            |        |                                               |            |
|--------|------------------------------------------------|------------|--------|-----------------------------------------------|------------|
| Viga 1 | $\delta_{d08\_ala8} := -15.90 \cdot \text{mm}$ | (nodo2819) | Viga 2 | $\beta_{d08\_ala8} := -14.17 \cdot \text{mm}$ | (nodo4415) |
|        | $\delta_{d08\_cv8} := -16.89 \cdot \text{mm}$  | (nodo3351) |        | $\beta_{d08\_cv8} := -16.29 \cdot \text{mm}$  | (nodo3883) |
|        | $\delta_{d08\_8} := -0.46 \cdot \text{mm}$     | (nodo3190) |        | $\beta_{d08\_8} := -0.46 \cdot \text{mm}$     | (nodo3988) |

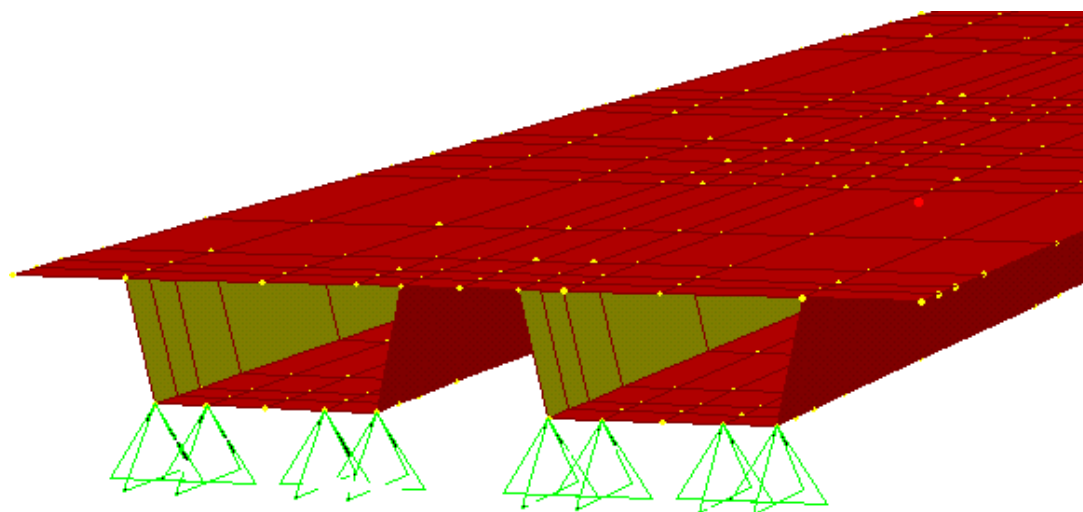
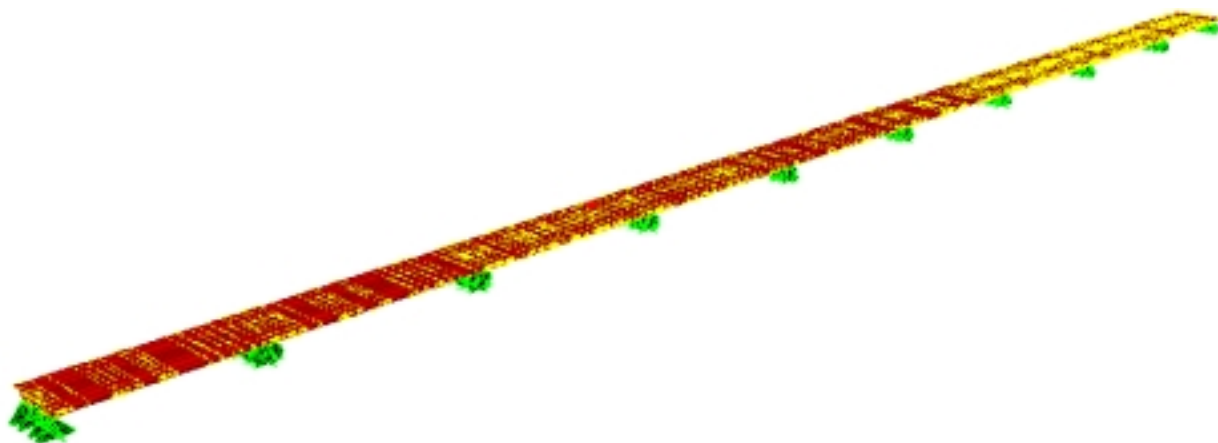
VANO 9

|        |                                               |            |        |                                              |            |
|--------|-----------------------------------------------|------------|--------|----------------------------------------------|------------|
| Viga 1 | $\delta_{d09\_ala9} := -7.13 \cdot \text{mm}$ | (nodo4692) | Viga 2 | $\beta_{d09\_ala9} := -7.05 \cdot \text{mm}$ | (nodo4691) |
|        | $\delta_{d09\_9} := -0.55 \cdot \text{mm}$    | (nodo4662) |        | $\beta_{d09\_9} := -0.56 \cdot \text{mm}$    | (nodo4661) |
|        | $\delta_{d09\_9} := -0.57 \cdot \text{mm}$    | (nodo4664) |        |                                              |            |

## **ANÁLISIS ESTÁTICO**

**SAP 2000**

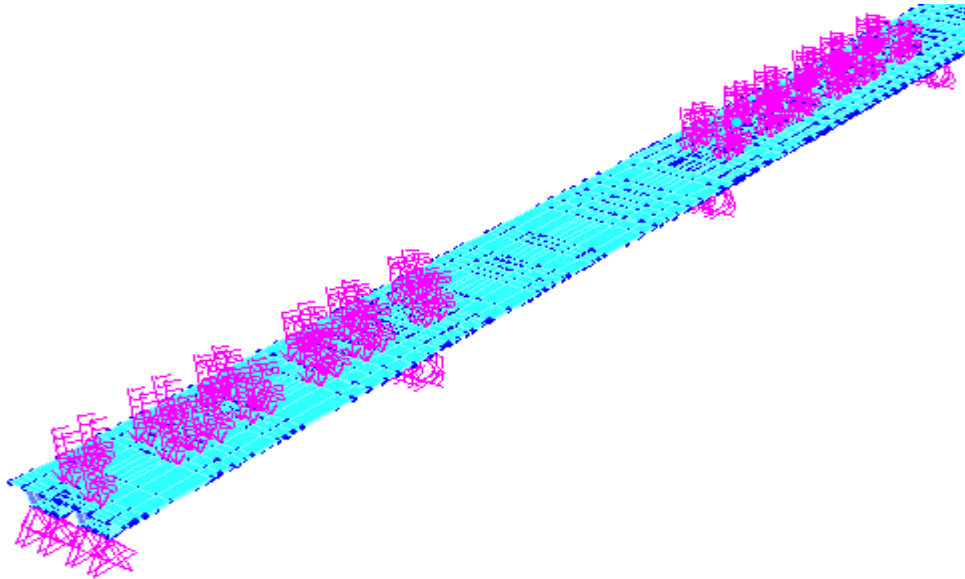
**VIADUCTO VALL DEL GALLO**



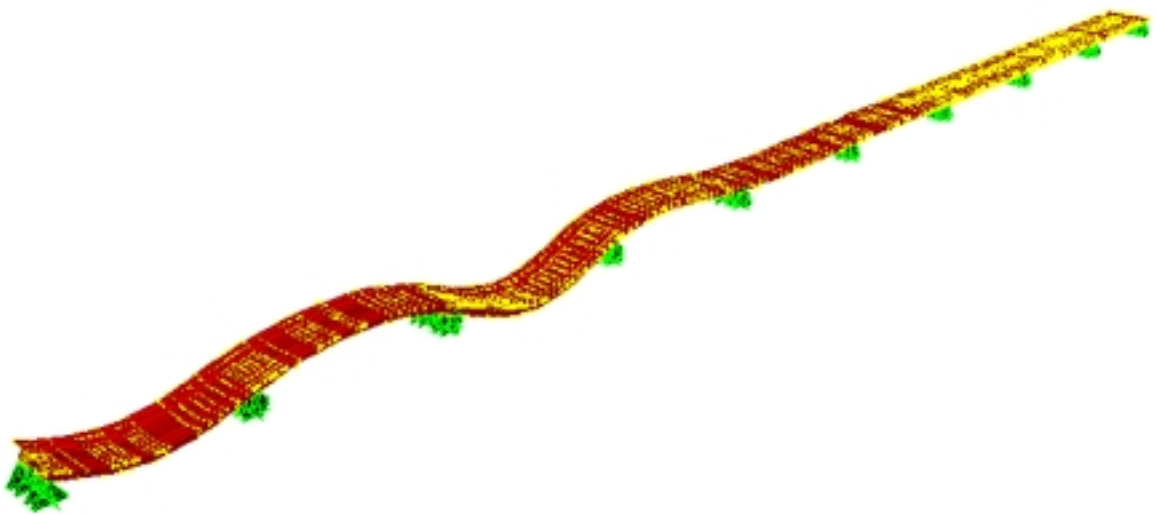
Modelo empleado.

## SAP 2000

### VIADUCTO VALL DEL GALLO



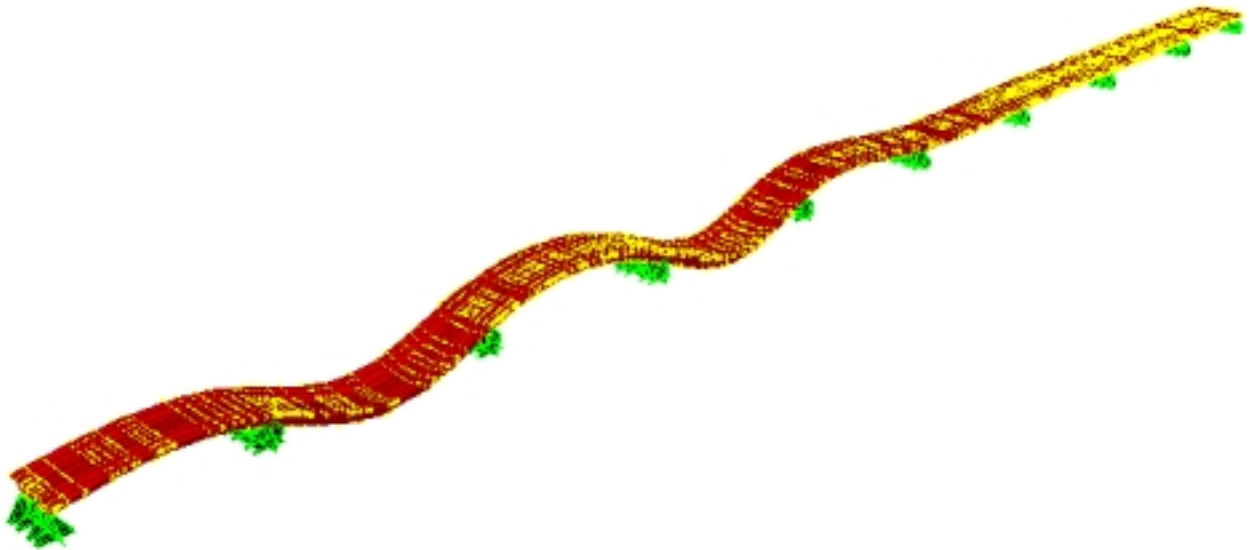
Tren de cargas en una hipótesis de cálculo, (Estática 1).



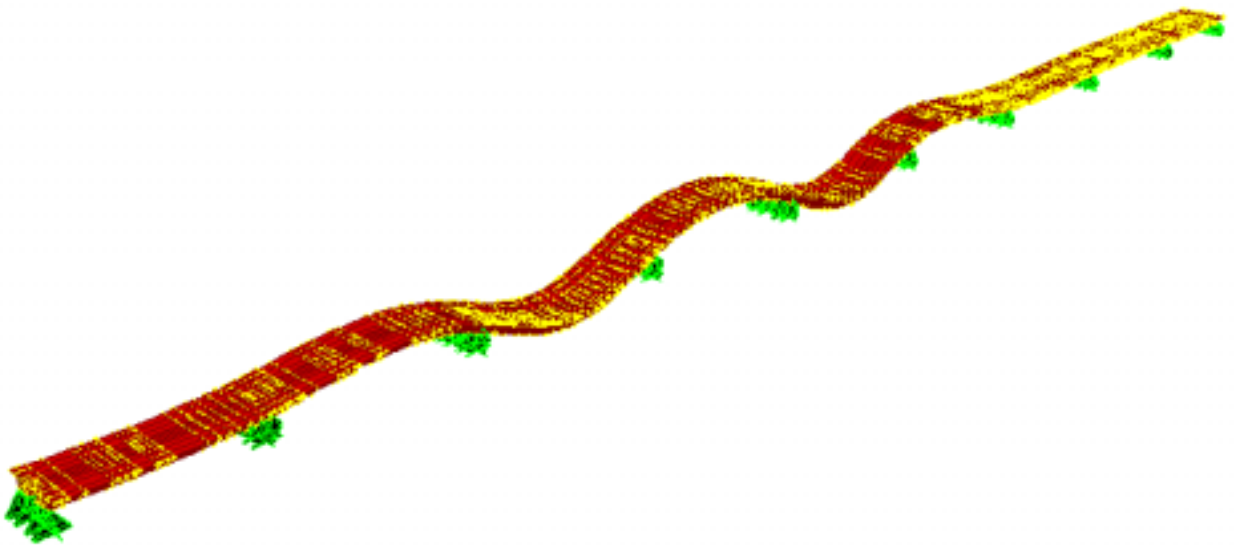
Deformada del tablero en la prueba estática 1.

**SAP 2000**

**VIADUCTO VALL DEL GALLO**



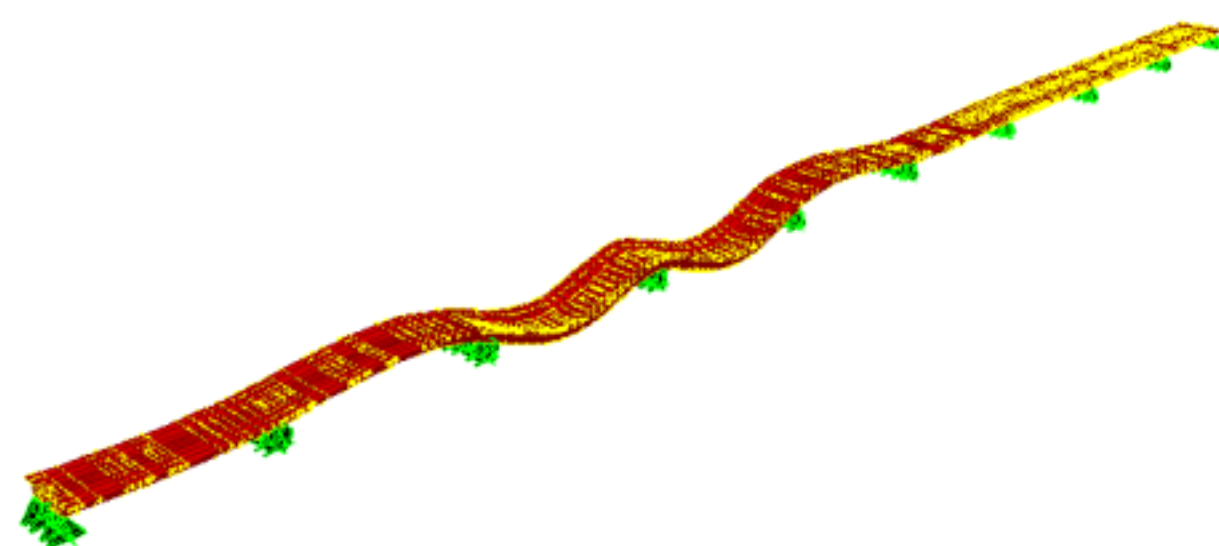
Deformada del tablero en la prueba estática 2.



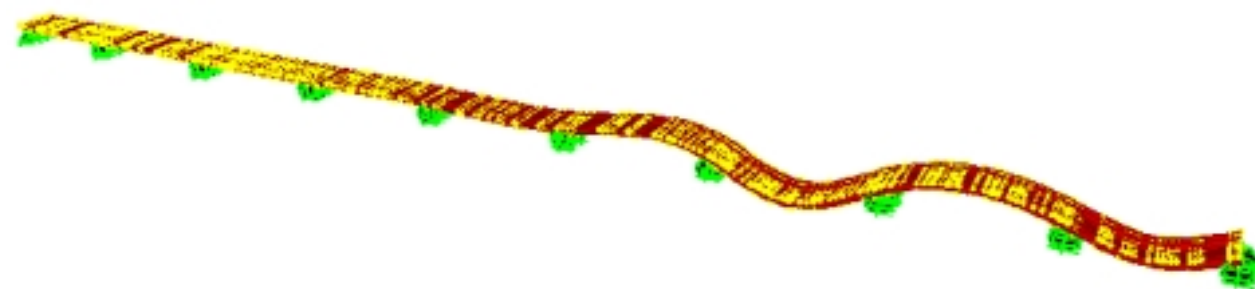
Deformada del tablero en la prueba estática 3.

**SAP 2000**

**VIADUCTO VALL DEL GALLO**



Deformada del tablero en la prueba estática 4.

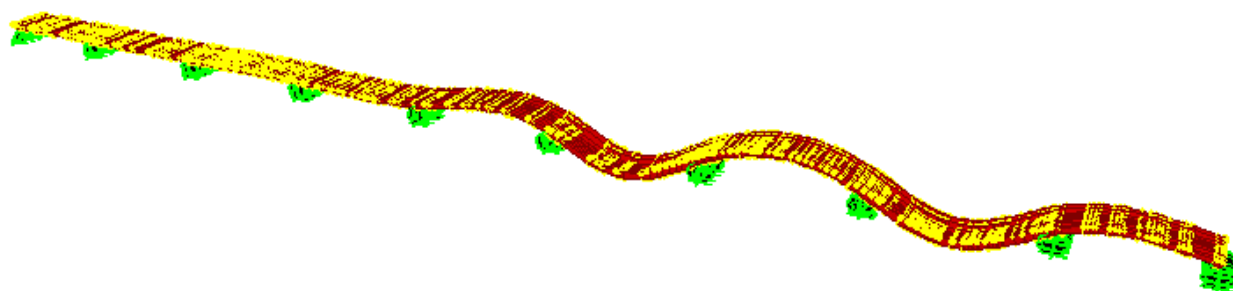


Deformada del tablero en la prueba estática 5.

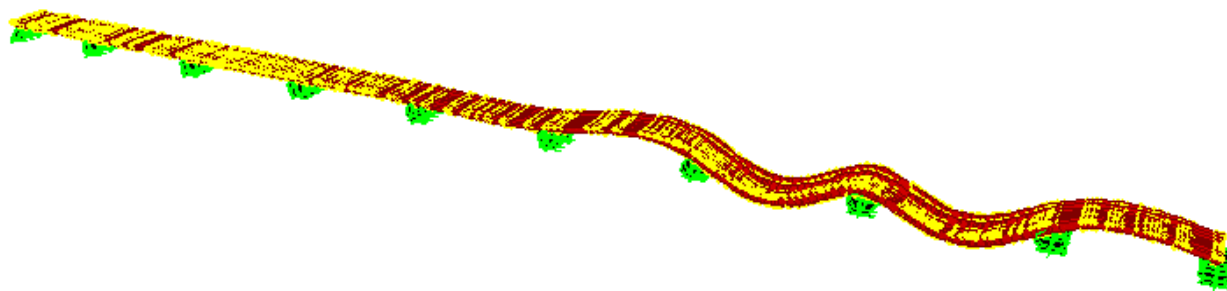


## SAP 2000

### VIADUCTO VALL DEL GALLO



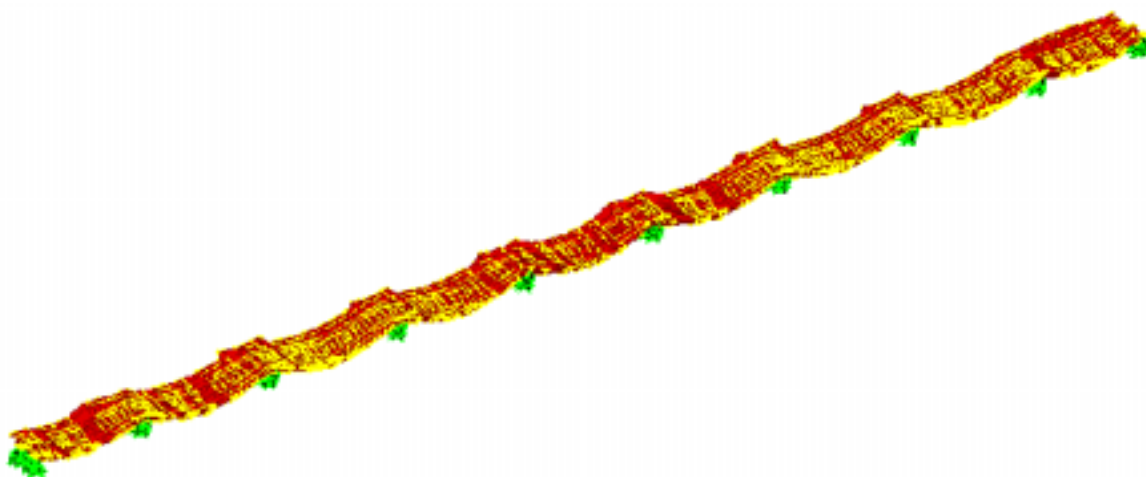
Deformada del tablero en la prueba estática 6.



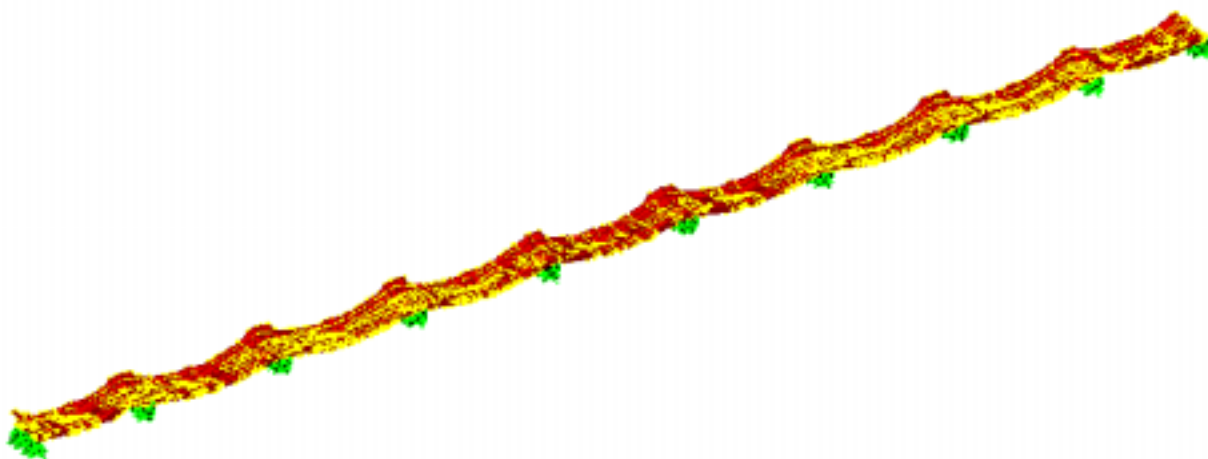
Deformada del tablero en la prueba estática 7.

## SAP 2000

### VIADUCTO VALL DEL GALLO



Deformada del tablero en la prueba dinámica 11, 12, 13 y 14.



Deformada del tablero en la prueba dinámica 21, 22, 23 y 24.

## **Listado Input**

; File C:\Informes\2001\01030-e3\del gallo\sap2000\29VI02-gallo3d.s2k saved 2/4/02  
16:30:17 in Ton-m

## SYSTEM

DOF=UX,UY,UZ,RX,RY,RZ LENGTH=m FORCE=Ton PAGE=SECTIONS

## JOINT

```
1 X=0 Y=0 Z=0
2 X=33.2 Y=6.09854E-15 Z=0
3 X=74.7 Y=1.372171E-14 Z=0
4 X=-3.872205E-16 Y=2.108 Z=0
5 X=33.2 Y=2.108 Z=0
6 X=74.7 Y=2.108 Z=0
7 X=-6.50817E-16 Y=3.543 Z=0
8 X=33.2 Y=3.543 Z=0
9 X=74.7 Y=3.543 Z=0
10 X=-7.744411E-16 Y=4.216 Z=0
11 X=33.2 Y=4.216 Z=0
12 X=-9.382933E-16 Y=5.108 Z=0
13 X=33.2 Y=5.108 Z=0
14 X=-1.102146E-15 Y=6 Z=0
15 X=33.2 Y=6 Z=0
16 X=-1.489366E-15 Y=8.108 Z=0
17 X=33.2 Y=8.108 Z=0
18 X=0 Y=-1.742 Z=0
19 X=33.2 Y=-1.742 Z=0
20 X=-1.876587E-15 Y=10.216 Z=0
21 X=33.2 Y=10.216 Z=0
22 X=261.45 Y=1.372171E-14 Z=0
23 X=74.7 Y=4.216 Z=0
24 X=74.7 Y=5.108 Z=0
25 X=74.7 Y=6 Z=0
26 X=74.7 Y=8.108 Z=0
27 X=74.7 Y=-1.742 Z=0
28 X=261.45 Y=2.108 Z=0
29 X=261.45 Y=3.543 Z=0
30 X=74.7 Y=10.216 Z=0
31 X=323.7 Y=0 Z=0
32 X=356.9 Y=6.09854E-15 Z=0
33 X=323.7 Y=2.108 Z=0
34 X=356.9 Y=2.108 Z=0
35 X=323.7 Y=3.543 Z=0
36 X=356.9 Y=3.543 Z=0
37 X=323.7 Y=4.216 Z=0
38 X=356.9 Y=4.216 Z=0
39 X=323.7 Y=5.108 Z=0
40 X=356.9 Y=5.108 Z=0
41 X=323.7 Y=6 Z=0
42 X=356.9 Y=6 Z=0
43 X=323.7 Y=8.108 Z=0
44 X=356.9 Y=8.108 Z=0
45 X=323.7 Y=-1.742 Z=0
46 X=356.9 Y=-1.742 Z=0
47 X=323.7 Y=10.216 Z=0
48 X=356.9 Y=10.216 Z=0
49 X=116.2 Y=1.372171E-14 Z=0
50 X=116.2 Y=2.108 Z=0
51 X=116.2 Y=3.543 Z=0
52 X=116.2 Y=4.216 Z=0
53 X=116.2 Y=5.108 Z=0
54 X=116.2 Y=6 Z=0
55 X=116.2 Y=8.108 Z=0
56 X=116.2 Y=-1.742 Z=0
57 X=116.2 Y=10.216 Z=0
58 X=157.7 Y=1.372171E-14 Z=0
59 X=157.7 Y=2.108 Z=0
60 X=157.7 Y=3.543 Z=0
61 X=157.7 Y=4.216 Z=0
62 X=157.7 Y=5.108 Z=0
63 X=157.7 Y=6 Z=0
64 X=157.7 Y=8.108 Z=0
65 X=157.7 Y=-1.742 Z=0
66 X=157.7 Y=10.216 Z=0
67 X=199.2 Y=1.372171E-14 Z=0
68 X=199.2 Y=2.108 Z=0
69 X=199.2 Y=3.543 Z=0
70 X=199.2 Y=4.216 Z=0
71 X=199.2 Y=5.108 Z=0
72 X=199.2 Y=6 Z=0
73 X=199.2 Y=8.108 Z=0
74 X=199.2 Y=-1.742 Z=0
```

```
75 X=199.2 Y=10.216 Z=0
76 X=240.7 Y=1.372171E-14 Z=0
77 X=240.7 Y=2.108 Z=0
78 X=240.7 Y=3.543 Z=0
79 X=240.7 Y=4.216 Z=0
80 X=240.7 Y=5.108 Z=0
81 X=240.7 Y=6 Z=0
82 X=240.7 Y=8.108 Z=0
83 X=240.7 Y=-1.742 Z=0
84 X=240.7 Y=10.216 Z=0
85 X=282.2 Y=1.372171E-14 Z=0
86 X=282.2 Y=2.108 Z=0
87 X=282.2 Y=3.543 Z=0
88 X=282.2 Y=4.216 Z=0
89 X=282.2 Y=5.108 Z=0
90 X=282.2 Y=6 Z=0
91 X=282.2 Y=8.108 Z=0
92 X=282.2 Y=-1.742 Z=0
93 X=282.2 Y=10.216 Z=0
94 X=16.6 Y=3.04927E-15 Z=0
95 X=16.6 Y=2.108 Z=0
96 X=16.6 Y=3.543 Z=0
97 X=16.6 Y=4.216 Z=0
98 X=16.6 Y=5.108 Z=0
99 X=16.6 Y=6 Z=0
100 X=16.6 Y=8.108 Z=0
101 X=16.6 Y=-1.742 Z=0
102 X=16.6 Y=10.216 Z=0
103 X=1.02 Y=1.525E-15 Z=0
104 X=1.02 Y=2.108 Z=0
105 X=1.02 Y=3.543 Z=0
106 X=1.02 Y=4.216 Z=0
107 X=1.02 Y=5.108 Z=0
108 X=1.02 Y=6 Z=0
109 X=1.02 Y=8.108 Z=0
110 X=1.02 Y=-1.742 Z=0
111 X=1.02 Y=10.216 Z=0
112 X=1.935 Y=2.287135E-15 Z=0
113 X=1.935 Y=2.108 Z=0
114 X=1.935 Y=3.543 Z=0
115 X=1.935 Y=4.216 Z=0
116 X=1.935 Y=5.108 Z=0
117 X=1.935 Y=6 Z=0
118 X=1.935 Y=8.108 Z=0
119 X=1.935 Y=-1.742 Z=0
120 X=1.935 Y=10.216 Z=0
121 X=4.325 Y=2.668202E-15 Z=0
122 X=4.325 Y=2.108 Z=0
123 X=4.325 Y=3.543 Z=0
124 X=4.325 Y=4.216 Z=0
125 X=4.325 Y=5.108 Z=0
126 X=4.325 Y=6 Z=0
127 X=4.325 Y=8.108 Z=0
128 X=4.325 Y=-1.742 Z=0
129 X=4.325 Y=10.216 Z=0
130 X=8.23 Y=2.858736E-15 Z=0
131 X=8.23 Y=2.108 Z=0
132 X=8.23 Y=3.543 Z=0
133 X=8.23 Y=4.216 Z=0
134 X=8.23 Y=5.108 Z=0
135 X=8.23 Y=6 Z=0
136 X=8.23 Y=8.108 Z=0
137 X=8.23 Y=-1.742 Z=0
138 X=8.23 Y=10.216 Z=0
139 X=9.135 Y=2.954003E-15 Z=0
140 X=9.135 Y=2.108 Z=0
141 X=9.135 Y=3.543 Z=0
142 X=9.135 Y=4.216 Z=0
143 X=9.135 Y=5.108 Z=0
144 X=9.135 Y=6 Z=0
145 X=9.135 Y=8.108 Z=0
146 X=9.135 Y=-1.742 Z=0
147 X=9.135 Y=10.216 Z=0
148 X=10.29 Y=3.001636E-15 Z=0
149 X=10.29 Y=2.108 Z=0
150 X=10.29 Y=3.543 Z=0
151 X=10.29 Y=4.216 Z=0
152 X=10.29 Y=5.108 Z=0
153 X=10.29 Y=6 Z=0
154 X=10.29 Y=8.108 Z=0
155 X=10.29 Y=-1.742 Z=0
156 X=10.29 Y=10.216 Z=0
157 X=11.525 Y=3.025453E-15 Z=0
```

|     |          |                |     |
|-----|----------|----------------|-----|
| 158 | X=11.525 | Y=2.108        | Z=0 |
| 159 | X=11.525 | Y=3.543        | Z=0 |
| 160 | X=11.525 | Y=4.216        | Z=0 |
| 161 | X=11.525 | Y=5.108        | Z=0 |
| 162 | X=11.525 | Y=6            | Z=0 |
| 163 | X=11.525 | Y=8.108        | Z=0 |
| 164 | X=11.525 | Y=-1.742       | Z=0 |
| 165 | X=11.525 | Y=10.216       | Z=0 |
| 166 | X=12.35  | Y=3.037361E-15 | Z=0 |
| 167 | X=12.35  | Y=2.108        | Z=0 |
| 168 | X=12.35  | Y=3.543        | Z=0 |
| 169 | X=12.35  | Y=4.216        | Z=0 |
| 170 | X=12.35  | Y=5.108        | Z=0 |
| 171 | X=12.35  | Y=6            | Z=0 |
| 172 | X=12.35  | Y=8.108        | Z=0 |
| 173 | X=12.35  | Y=-1.742       | Z=0 |
| 174 | X=12.35  | Y=10.216       | Z=0 |
| 175 | X=15.7   | Y=3.043316E-15 | Z=0 |
| 176 | X=15.7   | Y=2.108        | Z=0 |
| 177 | X=15.7   | Y=3.543        | Z=0 |
| 178 | X=15.7   | Y=4.216        | Z=0 |
| 179 | X=15.7   | Y=5.108        | Z=0 |
| 180 | X=15.7   | Y=6            | Z=0 |
| 181 | X=15.7   | Y=8.108        | Z=0 |
| 182 | X=15.7   | Y=-1.742       | Z=0 |
| 183 | X=15.7   | Y=10.216       | Z=0 |
| 184 | X=17.5   | Y=4.573905E-15 | Z=0 |
| 185 | X=17.5   | Y=2.108        | Z=0 |
| 186 | X=17.5   | Y=3.543        | Z=0 |
| 187 | X=17.5   | Y=4.216        | Z=0 |
| 188 | X=17.5   | Y=5.108        | Z=0 |
| 189 | X=17.5   | Y=6            | Z=0 |
| 190 | X=17.5   | Y=8.108        | Z=0 |
| 191 | X=17.5   | Y=-1.742       | Z=0 |
| 192 | X=17.5   | Y=10.216       | Z=0 |
| 193 | X=22.9   | Y=5.336222E-15 | Z=0 |
| 194 | X=22.9   | Y=2.108        | Z=0 |
| 195 | X=22.9   | Y=3.543        | Z=0 |
| 196 | X=22.9   | Y=4.216        | Z=0 |
| 197 | X=22.9   | Y=5.108        | Z=0 |
| 198 | X=22.9   | Y=6            | Z=0 |
| 199 | X=22.9   | Y=8.108        | Z=0 |
| 200 | X=22.9   | Y=-1.742       | Z=0 |
| 201 | X=22.9   | Y=10.216       | Z=0 |
| 202 | X=24.7   | Y=5.717381E-15 | Z=0 |
| 203 | X=24.7   | Y=2.108        | Z=0 |
| 204 | X=24.7   | Y=3.543        | Z=0 |
| 205 | X=24.7   | Y=4.216        | Z=0 |
| 206 | X=24.7   | Y=5.108        | Z=0 |
| 207 | X=24.7   | Y=6            | Z=0 |
| 208 | X=24.7   | Y=8.108        | Z=0 |
| 209 | X=24.7   | Y=-1.742       | Z=0 |
| 210 | X=24.7   | Y=10.216       | Z=0 |
| 211 | X=24.9   | Y=5.90796E-15  | Z=0 |
| 212 | X=24.9   | Y=2.108        | Z=0 |
| 213 | X=24.9   | Y=3.543        | Z=0 |
| 214 | X=24.9   | Y=4.216        | Z=0 |
| 215 | X=24.9   | Y=5.108        | Z=0 |
| 216 | X=24.9   | Y=6            | Z=0 |
| 217 | X=24.9   | Y=8.108        | Z=0 |
| 218 | X=24.9   | Y=-1.742       | Z=0 |
| 219 | X=24.9   | Y=10.216       | Z=0 |
| 220 | X=26.7   | Y=6.00325E-15  | Z=0 |
| 221 | X=26.7   | Y=2.108        | Z=0 |
| 222 | X=26.7   | Y=3.543        | Z=0 |
| 223 | X=26.7   | Y=4.216        | Z=0 |
| 224 | X=26.7   | Y=5.108        | Z=0 |
| 225 | X=26.7   | Y=6            | Z=0 |
| 226 | X=26.7   | Y=8.108        | Z=0 |
| 227 | X=26.7   | Y=-1.742       | Z=0 |
| 228 | X=26.7   | Y=10.216       | Z=0 |
| 229 | X=28.1   | Y=6.050895E-15 | Z=0 |
| 230 | X=28.1   | Y=2.108        | Z=0 |
| 231 | X=28.1   | Y=3.543        | Z=0 |
| 232 | X=28.1   | Y=4.216        | Z=0 |
| 233 | X=28.1   | Y=5.108        | Z=0 |
| 234 | X=28.1   | Y=6            | Z=0 |
| 235 | X=28.1   | Y=8.108        | Z=0 |
| 236 | X=28.1   | Y=-1.742       | Z=0 |
| 237 | X=28.1   | Y=10.216       | Z=0 |
| 238 | X=29.9   | Y=6.074717E-15 | Z=0 |
| 239 | X=29.9   | Y=2.108        | Z=0 |
| 240 | X=29.9   | Y=3.543        | Z=0 |

|     |         |                |     |
|-----|---------|----------------|-----|
| 241 | X=29.9  | Y=4.216        | Z=0 |
| 242 | X=29.9  | Y=5.108        | Z=0 |
| 243 | X=29.9  | Y=6            | Z=0 |
| 244 | X=29.9  | Y=8.108        | Z=0 |
| 245 | X=29.9  | Y=-1.742       | Z=0 |
| 246 | X=29.9  | Y=10.216       | Z=0 |
| 247 | X=30.02 | Y=6.086628E-15 | Z=0 |
| 248 | X=30.02 | Y=2.108        | Z=0 |
| 249 | X=30.02 | Y=3.543        | Z=0 |
| 250 | X=30.02 | Y=4.216        | Z=0 |
| 251 | X=30.02 | Y=5.108        | Z=0 |
| 252 | X=30.02 | Y=6            | Z=0 |
| 253 | X=30.02 | Y=8.108        | Z=0 |
| 254 | X=30.02 | Y=-1.742       | Z=0 |
| 255 | X=30.02 | Y=10.216       | Z=0 |
| 256 | X=31.82 | Y=6.092584E-15 | Z=0 |
| 257 | X=31.82 | Y=2.108        | Z=0 |
| 258 | X=31.82 | Y=3.543        | Z=0 |
| 259 | X=31.82 | Y=4.216        | Z=0 |
| 260 | X=31.82 | Y=5.108        | Z=0 |
| 261 | X=31.82 | Y=6            | Z=0 |
| 262 | X=31.82 | Y=8.108        | Z=0 |
| 263 | X=31.82 | Y=-1.742       | Z=0 |
| 264 | X=31.82 | Y=10.216       | Z=0 |
| 265 | X=53.95 | Y=9.910127E-15 | Z=0 |
| 266 | X=53.95 | Y=2.108        | Z=0 |
| 267 | X=53.95 | Y=3.543        | Z=0 |
| 268 | X=53.95 | Y=4.216        | Z=0 |
| 269 | X=53.95 | Y=5.108        | Z=0 |
| 270 | X=53.95 | Y=6            | Z=0 |
| 271 | X=53.95 | Y=8.108        | Z=0 |
| 272 | X=53.95 | Y=-1.742       | Z=0 |
| 273 | X=53.95 | Y=10.216       | Z=0 |
| 274 | X=35.3  | Y=8.004333E-15 | Z=0 |
| 275 | X=35.3  | Y=2.108        | Z=0 |
| 276 | X=35.3  | Y=3.543        | Z=0 |
| 277 | X=35.3  | Y=4.216        | Z=0 |
| 278 | X=35.3  | Y=5.108        | Z=0 |
| 279 | X=35.3  | Y=6            | Z=0 |
| 280 | X=35.3  | Y=8.108        | Z=0 |
| 281 | X=35.3  | Y=-1.742       | Z=0 |
| 282 | X=35.3  | Y=10.216       | Z=0 |
| 283 | X=37.1  | Y=8.95723E-15  | Z=0 |
| 284 | X=37.1  | Y=2.108        | Z=0 |
| 285 | X=37.1  | Y=3.543        | Z=0 |
| 286 | X=37.1  | Y=4.216        | Z=0 |
| 287 | X=37.1  | Y=5.108        | Z=0 |
| 288 | X=37.1  | Y=6            | Z=0 |
| 289 | X=37.1  | Y=8.108        | Z=0 |
| 290 | X=37.1  | Y=-1.742       | Z=0 |
| 291 | X=37.1  | Y=10.216       | Z=0 |
| 292 | X=37.22 | Y=9.433679E-15 | Z=0 |
| 293 | X=37.22 | Y=2.108        | Z=0 |
| 294 | X=37.22 | Y=3.543        | Z=0 |
| 295 | X=37.22 | Y=4.216        | Z=0 |
| 296 | X=37.22 | Y=5.108        | Z=0 |
| 297 | X=37.22 | Y=6            | Z=0 |
| 298 | X=37.22 | Y=8.108        | Z=0 |
| 299 | X=37.22 | Y=-1.742       | Z=0 |
| 300 | X=37.22 | Y=10.216       | Z=0 |
| 301 | X=39.02 | Y=9.671902E-15 | Z=0 |
| 302 | X=39.02 | Y=2.108        | Z=0 |
| 303 | X=39.02 | Y=3.543        | Z=0 |
| 304 | X=39.02 | Y=4.216        | Z=0 |
| 305 | X=39.02 | Y=5.108        | Z=0 |
| 306 | X=39.02 | Y=6            | Z=0 |
| 307 | X=39.02 | Y=8.108        | Z=0 |
| 308 | X=39.02 | Y=-1.742       | Z=0 |
| 309 | X=39.02 | Y=10.216       | Z=0 |
| 310 | X=95.45 | Y=1.372171E-14 | Z=0 |
| 311 | X=95.45 | Y=2.108        | Z=0 |
| 312 | X=95.45 | Y=3.543        | Z=0 |
| 313 | X=95.45 | Y=4.216        | Z=0 |
| 314 | X=95.45 | Y=5.108        | Z=0 |
| 315 | X=95.45 | Y=6            | Z=0 |
| 316 | X=95.45 | Y=8.108        | Z=0 |
| 317 | X=95.45 | Y=-1.742       | Z=0 |
| 318 | X=95.45 | Y=10.216       | Z=0 |
| 319 | X=78.55 | Y=1.372171E-14 | Z=0 |
| 320 | X=78.55 | Y=2.108        | Z=0 |
| 321 | X=78.55 | Y=3.543        | Z=0 |
| 322 | X=78.55 | Y=4.216        | Z=0 |
| 323 | X=78.55 | Y=5.108        | Z=0 |

|     |          |                |     |  |
|-----|----------|----------------|-----|--|
| 324 | X=78.55  | Y=6            | Z=0 |  |
| 325 | X=78.55  | Y=8.108        | Z=0 |  |
| 326 | X=78.55  | Y=-1.742       | Z=0 |  |
| 327 | X=78.55  | Y=10.216       | Z=0 |  |
| 328 | X=80.35  | Y=1.372171E-14 | Z=0 |  |
| 329 | X=80.35  | Y=2.108        | Z=0 |  |
| 330 | X=80.35  | Y=3.543        | Z=0 |  |
| 331 | X=80.35  | Y=4.216        | Z=0 |  |
| 332 | X=80.35  | Y=5.108        | Z=0 |  |
| 333 | X=80.35  | Y=6            | Z=0 |  |
| 334 | X=80.35  | Y=8.108        | Z=0 |  |
| 335 | X=80.35  | Y=-1.742       | Z=0 |  |
| 336 | X=80.35  | Y=10.216       | Z=0 |  |
| 337 | X=85.75  | Y=1.372171E-14 | Z=0 |  |
| 338 | X=85.75  | Y=2.108        | Z=0 |  |
| 339 | X=85.75  | Y=3.543        | Z=0 |  |
| 340 | X=85.75  | Y=4.216        | Z=0 |  |
| 341 | X=85.75  | Y=5.108        | Z=0 |  |
| 342 | X=85.75  | Y=6            | Z=0 |  |
| 343 | X=85.75  | Y=8.108        | Z=0 |  |
| 344 | X=85.75  | Y=-1.742       | Z=0 |  |
| 345 | X=85.75  | Y=10.216       | Z=0 |  |
| 346 | X=87.55  | Y=1.372171E-14 | Z=0 |  |
| 347 | X=87.55  | Y=2.108        | Z=0 |  |
| 348 | X=87.55  | Y=3.543        | Z=0 |  |
| 349 | X=87.55  | Y=4.216        | Z=0 |  |
| 350 | X=87.55  | Y=5.108        | Z=0 |  |
| 351 | X=87.55  | Y=6            | Z=0 |  |
| 352 | X=87.55  | Y=8.108        | Z=0 |  |
| 353 | X=87.55  | Y=-1.742       | Z=0 |  |
| 354 | X=87.55  | Y=10.216       | Z=0 |  |
| 355 | X=90.95  | Y=1.372171E-14 | Z=0 |  |
| 356 | X=90.95  | Y=2.108        | Z=0 |  |
| 357 | X=90.95  | Y=3.543        | Z=0 |  |
| 358 | X=90.95  | Y=4.216        | Z=0 |  |
| 359 | X=90.95  | Y=5.108        | Z=0 |  |
| 360 | X=90.95  | Y=6            | Z=0 |  |
| 361 | X=90.95  | Y=8.108        | Z=0 |  |
| 362 | X=90.95  | Y=-1.742       | Z=0 |  |
| 363 | X=90.95  | Y=10.216       | Z=0 |  |
| 364 | X=92.75  | Y=1.372171E-14 | Z=0 |  |
| 365 | X=92.75  | Y=2.108        | Z=0 |  |
| 366 | X=92.75  | Y=3.543        | Z=0 |  |
| 367 | X=92.75  | Y=4.216        | Z=0 |  |
| 368 | X=92.75  | Y=5.108        | Z=0 |  |
| 369 | X=92.75  | Y=6            | Z=0 |  |
| 370 | X=92.75  | Y=8.108        | Z=0 |  |
| 371 | X=92.75  | Y=-1.742       | Z=0 |  |
| 372 | X=92.75  | Y=10.216       | Z=0 |  |
| 373 | X=98.15  | Y=1.372171E-14 | Z=0 |  |
| 374 | X=98.15  | Y=2.108        | Z=0 |  |
| 375 | X=98.15  | Y=3.543        | Z=0 |  |
| 376 | X=98.15  | Y=4.216        | Z=0 |  |
| 377 | X=98.15  | Y=5.108        | Z=0 |  |
| 378 | X=98.15  | Y=6            | Z=0 |  |
| 379 | X=98.15  | Y=8.108        | Z=0 |  |
| 380 | X=98.15  | Y=-1.742       | Z=0 |  |
| 381 | X=98.15  | Y=10.216       | Z=0 |  |
| 382 | X=99.95  | Y=1.372171E-14 | Z=0 |  |
| 383 | X=99.95  | Y=2.108        | Z=0 |  |
| 384 | X=99.95  | Y=3.543        | Z=0 |  |
| 385 | X=99.95  | Y=4.216        | Z=0 |  |
| 386 | X=99.95  | Y=5.108        | Z=0 |  |
| 387 | X=99.95  | Y=6            | Z=0 |  |
| 388 | X=99.95  | Y=8.108        | Z=0 |  |
| 389 | X=99.95  | Y=-1.742       | Z=0 |  |
| 390 | X=99.95  | Y=10.216       | Z=0 |  |
| 391 | X=103.35 | Y=1.372171E-14 | Z=0 |  |
| 392 | X=103.35 | Y=2.108        | Z=0 |  |
| 393 | X=103.35 | Y=3.543        | Z=0 |  |
| 394 | X=103.35 | Y=4.216        | Z=0 |  |
| 395 | X=103.35 | Y=5.108        | Z=0 |  |
| 396 | X=103.35 | Y=6            | Z=0 |  |
| 397 | X=103.35 | Y=8.108        | Z=0 |  |
| 398 | X=103.35 | Y=-1.742       | Z=0 |  |
| 399 | X=103.35 | Y=10.216       | Z=0 |  |
| 400 | X=105.15 | Y=1.372171E-14 | Z=0 |  |
| 401 | X=105.15 | Y=2.108        | Z=0 |  |
| 402 | X=105.15 | Y=3.543        | Z=0 |  |
| 403 | X=105.15 | Y=4.216        | Z=0 |  |
| 404 | X=105.15 | Y=5.108        | Z=0 |  |
| 405 | X=105.15 | Y=6            | Z=0 |  |
| 406 | X=105.15 | Y=8.108        | Z=0 |  |



|     |          |                |     |  |
|-----|----------|----------------|-----|--|
| 407 | X=105.15 | Y=-1.742       | Z=0 |  |
| 408 | X=105.15 | Y=10.216       | Z=0 |  |
| 409 | X=110.55 | Y=1.372171E-14 | Z=0 |  |
| 410 | X=110.55 | Y=2.108        | Z=0 |  |
| 411 | X=110.55 | Y=3.543        | Z=0 |  |
| 412 | X=110.55 | Y=4.216        | Z=0 |  |
| 413 | X=110.55 | Y=5.108        | Z=0 |  |
| 414 | X=110.55 | Y=6            | Z=0 |  |
| 415 | X=110.55 | Y=8.108        | Z=0 |  |
| 416 | X=110.55 | Y=-1.742       | Z=0 |  |
| 417 | X=110.55 | Y=10.216       | Z=0 |  |
| 418 | X=112.35 | Y=1.372171E-14 | Z=0 |  |
| 419 | X=112.35 | Y=2.108        | Z=0 |  |
| 420 | X=112.35 | Y=3.543        | Z=0 |  |
| 421 | X=112.35 | Y=4.216        | Z=0 |  |
| 422 | X=112.35 | Y=5.108        | Z=0 |  |
| 423 | X=112.35 | Y=6            | Z=0 |  |
| 424 | X=112.35 | Y=8.108        | Z=0 |  |
| 425 | X=112.35 | Y=-1.742       | Z=0 |  |
| 426 | X=112.35 | Y=10.216       | Z=0 |  |
| 427 | X=34.25  | Y=7.051437E-15 | Z=0 |  |
| 428 | X=34.25  | Y=2.108        | Z=0 |  |
| 429 | X=34.25  | Y=3.543        | Z=0 |  |
| 430 | X=34.25  | Y=4.216        | Z=0 |  |
| 431 | X=34.25  | Y=5.108        | Z=0 |  |
| 432 | X=34.25  | Y=6            | Z=0 |  |
| 433 | X=34.25  | Y=8.108        | Z=0 |  |
| 434 | X=34.25  | Y=-1.742       | Z=0 |  |
| 435 | X=34.25  | Y=10.216       | Z=0 |  |
| 436 | X=36.31  | Y=8.480782E-15 | Z=0 |  |
| 437 | X=36.31  | Y=2.108        | Z=0 |  |
| 438 | X=36.31  | Y=3.543        | Z=0 |  |
| 439 | X=36.31  | Y=4.216        | Z=0 |  |
| 440 | X=36.31  | Y=5.108        | Z=0 |  |
| 441 | X=36.31  | Y=6            | Z=0 |  |
| 442 | X=36.31  | Y=8.108        | Z=0 |  |
| 443 | X=36.31  | Y=-1.742       | Z=0 |  |
| 444 | X=36.31  | Y=10.216       | Z=0 |  |
| 445 | X=38.37  | Y=9.552791E-15 | Z=0 |  |
| 446 | X=38.37  | Y=2.108        | Z=0 |  |
| 447 | X=38.37  | Y=3.543        | Z=0 |  |
| 448 | X=38.37  | Y=4.216        | Z=0 |  |
| 449 | X=38.37  | Y=5.108        | Z=0 |  |
| 450 | X=38.37  | Y=6            | Z=0 |  |
| 451 | X=38.37  | Y=8.108        | Z=0 |  |
| 452 | X=38.37  | Y=-1.742       | Z=0 |  |
| 453 | X=38.37  | Y=10.216       | Z=0 |  |
| 454 | X=261.45 | Y=4.216        | Z=0 |  |
| 455 | X=261.45 | Y=5.108        | Z=0 |  |
| 456 | X=261.45 | Y=6            | Z=0 |  |
| 457 | X=261.45 | Y=8.108        | Z=0 |  |
| 458 | X=39.285 | Y=-1.742       | Z=0 |  |
| 459 | X=261.45 | Y=10.216       | Z=0 |  |
| 460 | X=241.77 | Y=1.372171E-14 | Z=0 |  |
| 461 | X=241.77 | Y=2.108        | Z=0 |  |
| 462 | X=241.77 | Y=3.543        | Z=0 |  |
| 463 | X=39.285 | Y=9.791015E-15 | Z=0 |  |
| 464 | X=39.285 | Y=2.108        | Z=0 |  |
| 465 | X=39.285 | Y=3.543        | Z=0 |  |
| 466 | X=39.285 | Y=4.216        | Z=0 |  |
| 467 | X=39.285 | Y=5.108        | Z=0 |  |
| 468 | X=39.285 | Y=6            | Z=0 |  |
| 469 | X=39.285 | Y=8.108        | Z=0 |  |
| 470 | X=41.675 | Y=-1.742       | Z=0 |  |
| 471 | X=39.285 | Y=10.216       | Z=0 |  |
| 472 | X=41.675 | Y=9.850571E-15 | Z=0 |  |
| 473 | X=41.675 | Y=2.108        | Z=0 |  |
| 474 | X=41.675 | Y=3.543        | Z=0 |  |
| 475 | X=41.675 | Y=4.216        | Z=0 |  |
| 476 | X=41.675 | Y=5.108        | Z=0 |  |
| 477 | X=41.675 | Y=6            | Z=0 |  |
| 478 | X=41.675 | Y=8.108        | Z=0 |  |
| 479 | X=45.58  | Y=-1.742       | Z=0 |  |
| 480 | X=41.675 | Y=10.216       | Z=0 |  |
| 481 | X=45.58  | Y=9.880349E-15 | Z=0 |  |
| 482 | X=45.58  | Y=2.108        | Z=0 |  |
| 483 | X=45.58  | Y=3.543        | Z=0 |  |
| 484 | X=45.58  | Y=4.216        | Z=0 |  |
| 485 | X=45.58  | Y=5.108        | Z=0 |  |
| 486 | X=45.58  | Y=6            | Z=0 |  |
| 487 | X=45.58  | Y=8.108        | Z=0 |  |
| 488 | X=46.485 | Y=-1.742       | Z=0 |  |
| 489 | X=45.58  | Y=10.216       | Z=0 |  |

490 X=46.485 Y=9.895238E-15 Z=0  
491 X=46.485 Y=2.108 Z=0  
492 X=46.485 Y=3.543 Z=0  
493 X=46.485 Y=4.216 Z=0  
494 X=46.485 Y=5.108 Z=0  
495 X=46.485 Y=6 Z=0  
496 X=46.485 Y=8.108 Z=0  
497 X=47.64 Y=-1.742 Z=0  
498 X=46.485 Y=10.216 Z=0  
499 X=47.64 Y=9.902683E-15 Z=0  
500 X=47.64 Y=2.108 Z=0  
501 X=47.64 Y=3.543 Z=0  
502 X=47.64 Y=4.216 Z=0  
503 X=47.64 Y=5.108 Z=0  
504 X=47.64 Y=6 Z=0  
505 X=47.64 Y=8.108 Z=0  
506 X=48.875 Y=-1.742 Z=0  
507 X=47.64 Y=10.216 Z=0  
508 X=48.875 Y=9.906404E-15 Z=0  
509 X=48.875 Y=2.108 Z=0  
510 X=48.875 Y=3.543 Z=0  
511 X=48.875 Y=4.216 Z=0  
512 X=48.875 Y=5.108 Z=0  
513 X=48.875 Y=6 Z=0  
514 X=48.875 Y=8.108 Z=0  
515 X=49.7 Y=-1.742 Z=0  
516 X=48.875 Y=10.216 Z=0  
517 X=49.7 Y=9.908266E-15 Z=0  
518 X=49.7 Y=2.108 Z=0  
519 X=49.7 Y=3.543 Z=0  
520 X=49.7 Y=4.216 Z=0  
521 X=49.7 Y=5.108 Z=0  
522 X=49.7 Y=6 Z=0  
523 X=49.7 Y=8.108 Z=0  
524 X=53.05 Y=-1.742 Z=0  
525 X=49.7 Y=10.216 Z=0  
526 X=53.05 Y=9.909196E-15 Z=0  
527 X=53.05 Y=2.108 Z=0  
528 X=53.05 Y=3.543 Z=0  
529 X=53.05 Y=4.216 Z=0  
530 X=53.05 Y=5.108 Z=0  
531 X=53.05 Y=6 Z=0  
532 X=53.05 Y=8.108 Z=0  
533 X=54.85 Y=-1.742 Z=0  
534 X=53.05 Y=10.216 Z=0  
535 X=54.85 Y=1.181592E-14 Z=0  
536 X=54.85 Y=2.108 Z=0  
537 X=54.85 Y=3.543 Z=0  
538 X=54.85 Y=4.216 Z=0  
539 X=54.85 Y=5.108 Z=0  
540 X=54.85 Y=6 Z=0  
541 X=54.85 Y=8.108 Z=0  
542 X=60.25 Y=-1.742 Z=0  
543 X=54.85 Y=10.216 Z=0  
544 X=60.25 Y=1.276882E-14 Z=0  
545 X=60.25 Y=2.108 Z=0  
546 X=60.25 Y=3.543 Z=0  
547 X=60.25 Y=4.216 Z=0  
548 X=60.25 Y=5.108 Z=0  
549 X=60.25 Y=6 Z=0  
550 X=60.25 Y=8.108 Z=0  
551 X=62.05 Y=-1.742 Z=0  
552 X=60.25 Y=10.216 Z=0  
553 X=62.05 Y=1.324527E-14 Z=0  
554 X=62.05 Y=2.108 Z=0  
555 X=62.05 Y=3.543 Z=0  
556 X=62.05 Y=4.216 Z=0  
557 X=62.05 Y=5.108 Z=0  
558 X=62.05 Y=6 Z=0  
559 X=62.05 Y=8.108 Z=0  
560 X=62.25 Y=-1.742 Z=0  
561 X=62.05 Y=10.216 Z=0  
562 X=62.25 Y=1.348349E-14 Z=0  
563 X=62.25 Y=2.108 Z=0  
564 X=62.25 Y=3.543 Z=0  
565 X=62.25 Y=4.216 Z=0  
566 X=62.25 Y=5.108 Z=0  
567 X=62.25 Y=6 Z=0  
568 X=62.25 Y=8.108 Z=0  
569 X=64.05 Y=-1.742 Z=0  
570 X=62.25 Y=10.216 Z=0  
571 X=64.05 Y=1.36026E-14 Z=0  
572 X=64.05 Y=2.108 Z=0

|     |          |                |     |  |
|-----|----------|----------------|-----|--|
| 573 | X=64.05  | Y=3.543        | Z=0 |  |
| 574 | X=64.05  | Y=4.216        | Z=0 |  |
| 575 | X=64.05  | Y=5.108        | Z=0 |  |
| 576 | X=64.05  | Y=6            | Z=0 |  |
| 577 | X=64.05  | Y=8.108        | Z=0 |  |
| 578 | X=65.45  | Y=-1.742       | Z=0 |  |
| 579 | X=64.05  | Y=10.216       | Z=0 |  |
| 580 | X=65.45  | Y=1.366216E-14 | Z=0 |  |
| 581 | X=65.45  | Y=2.108        | Z=0 |  |
| 582 | X=65.45  | Y=3.543        | Z=0 |  |
| 583 | X=65.45  | Y=4.216        | Z=0 |  |
| 584 | X=65.45  | Y=5.108        | Z=0 |  |
| 585 | X=65.45  | Y=6            | Z=0 |  |
| 586 | X=65.45  | Y=8.108        | Z=0 |  |
| 587 | X=67.25  | Y=-1.742       | Z=0 |  |
| 588 | X=65.45  | Y=10.216       | Z=0 |  |
| 589 | X=67.25  | Y=1.369194E-14 | Z=0 |  |
| 590 | X=67.25  | Y=2.108        | Z=0 |  |
| 591 | X=67.25  | Y=3.543        | Z=0 |  |
| 592 | X=67.25  | Y=4.216        | Z=0 |  |
| 593 | X=67.25  | Y=5.108        | Z=0 |  |
| 594 | X=67.25  | Y=6            | Z=0 |  |
| 595 | X=67.25  | Y=8.108        | Z=0 |  |
| 596 | X=67.37  | Y=-1.742       | Z=0 |  |
| 597 | X=67.25  | Y=10.216       | Z=0 |  |
| 598 | X=67.37  | Y=1.370683E-14 | Z=0 |  |
| 599 | X=67.37  | Y=2.108        | Z=0 |  |
| 600 | X=67.37  | Y=3.543        | Z=0 |  |
| 601 | X=67.37  | Y=4.216        | Z=0 |  |
| 602 | X=67.37  | Y=5.108        | Z=0 |  |
| 603 | X=67.37  | Y=6            | Z=0 |  |
| 604 | X=67.37  | Y=8.108        | Z=0 |  |
| 605 | X=69.17  | Y=-1.742       | Z=0 |  |
| 606 | X=67.37  | Y=10.216       | Z=0 |  |
| 607 | X=69.17  | Y=1.371427E-14 | Z=0 |  |
| 608 | X=69.17  | Y=2.108        | Z=0 |  |
| 609 | X=69.17  | Y=3.543        | Z=0 |  |
| 610 | X=69.17  | Y=4.216        | Z=0 |  |
| 611 | X=69.17  | Y=5.108        | Z=0 |  |
| 612 | X=69.17  | Y=6            | Z=0 |  |
| 613 | X=69.17  | Y=8.108        | Z=0 |  |
| 614 | X=72.65  | Y=-1.742       | Z=0 |  |
| 615 | X=69.17  | Y=10.216       | Z=0 |  |
| 616 | X=72.65  | Y=1.371799E-14 | Z=0 |  |
| 617 | X=72.65  | Y=2.108        | Z=0 |  |
| 618 | X=72.65  | Y=3.543        | Z=0 |  |
| 619 | X=72.65  | Y=4.216        | Z=0 |  |
| 620 | X=72.65  | Y=5.108        | Z=0 |  |
| 621 | X=72.65  | Y=6            | Z=0 |  |
| 622 | X=72.65  | Y=8.108        | Z=0 |  |
| 623 | X=74.45  | Y=-1.742       | Z=0 |  |
| 624 | X=72.65  | Y=10.216       | Z=0 |  |
| 625 | X=74.45  | Y=1.371985E-14 | Z=0 |  |
| 626 | X=74.45  | Y=2.108        | Z=0 |  |
| 627 | X=74.45  | Y=3.543        | Z=0 |  |
| 628 | X=74.45  | Y=4.216        | Z=0 |  |
| 629 | X=74.45  | Y=5.108        | Z=0 |  |
| 630 | X=74.45  | Y=6            | Z=0 |  |
| 631 | X=74.45  | Y=8.108        | Z=0 |  |
| 632 | X=76.37  | Y=-1.742       | Z=0 |  |
| 633 | X=74.45  | Y=10.216       | Z=0 |  |
| 634 | X=76.37  | Y=1.372171E-14 | Z=0 |  |
| 635 | X=76.37  | Y=2.108        | Z=0 |  |
| 636 | X=76.37  | Y=3.543        | Z=0 |  |
| 637 | X=76.37  | Y=4.216        | Z=0 |  |
| 638 | X=76.37  | Y=5.108        | Z=0 |  |
| 639 | X=76.37  | Y=6            | Z=0 |  |
| 640 | X=76.37  | Y=8.108        | Z=0 |  |
| 641 | X=136.95 | Y=-1.742       | Z=0 |  |
| 642 | X=76.37  | Y=10.216       | Z=0 |  |
| 643 | X=136.95 | Y=1.372171E-14 | Z=0 |  |
| 644 | X=136.95 | Y=2.108        | Z=0 |  |
| 645 | X=136.95 | Y=3.543        | Z=0 |  |
| 646 | X=136.95 | Y=4.216        | Z=0 |  |
| 647 | X=136.95 | Y=5.108        | Z=0 |  |
| 648 | X=136.95 | Y=6            | Z=0 |  |
| 649 | X=136.95 | Y=8.108        | Z=0 |  |
| 650 | X=120.05 | Y=-1.742       | Z=0 |  |
| 651 | X=136.95 | Y=10.216       | Z=0 |  |
| 652 | X=120.05 | Y=1.372171E-14 | Z=0 |  |
| 653 | X=120.05 | Y=2.108        | Z=0 |  |
| 654 | X=120.05 | Y=3.543        | Z=0 |  |
| 655 | X=120.05 | Y=4.216        | Z=0 |  |

|     |          |                |     |  |
|-----|----------|----------------|-----|--|
| 656 | X=120.05 | Y=5.108        | Z=0 |  |
| 657 | X=120.05 | Y=6            | Z=0 |  |
| 658 | X=120.05 | Y=8.108        | Z=0 |  |
| 659 | X=121.85 | Y=-1.742       | Z=0 |  |
| 660 | X=120.05 | Y=10.216       | Z=0 |  |
| 661 | X=121.85 | Y=1.372171E-14 | Z=0 |  |
| 662 | X=121.85 | Y=2.108        | Z=0 |  |
| 663 | X=121.85 | Y=3.543        | Z=0 |  |
| 664 | X=121.85 | Y=4.216        | Z=0 |  |
| 665 | X=121.85 | Y=5.108        | Z=0 |  |
| 666 | X=121.85 | Y=6            | Z=0 |  |
| 667 | X=121.85 | Y=8.108        | Z=0 |  |
| 668 | X=127.25 | Y=-1.742       | Z=0 |  |
| 669 | X=121.85 | Y=10.216       | Z=0 |  |
| 670 | X=127.25 | Y=1.372171E-14 | Z=0 |  |
| 671 | X=127.25 | Y=2.108        | Z=0 |  |
| 672 | X=127.25 | Y=3.543        | Z=0 |  |
| 673 | X=127.25 | Y=4.216        | Z=0 |  |
| 674 | X=127.25 | Y=5.108        | Z=0 |  |
| 675 | X=127.25 | Y=6            | Z=0 |  |
| 676 | X=127.25 | Y=8.108        | Z=0 |  |
| 677 | X=129.05 | Y=-1.742       | Z=0 |  |
| 678 | X=127.25 | Y=10.216       | Z=0 |  |
| 679 | X=129.05 | Y=1.372171E-14 | Z=0 |  |
| 680 | X=129.05 | Y=2.108        | Z=0 |  |
| 681 | X=129.05 | Y=3.543        | Z=0 |  |
| 682 | X=129.05 | Y=4.216        | Z=0 |  |
| 683 | X=129.05 | Y=5.108        | Z=0 |  |
| 684 | X=129.05 | Y=6            | Z=0 |  |
| 685 | X=129.05 | Y=8.108        | Z=0 |  |
| 686 | X=132.45 | Y=-1.742       | Z=0 |  |
| 687 | X=129.05 | Y=10.216       | Z=0 |  |
| 688 | X=132.45 | Y=1.372171E-14 | Z=0 |  |
| 689 | X=132.45 | Y=2.108        | Z=0 |  |
| 690 | X=132.45 | Y=3.543        | Z=0 |  |
| 691 | X=132.45 | Y=4.216        | Z=0 |  |
| 692 | X=132.45 | Y=5.108        | Z=0 |  |
| 693 | X=132.45 | Y=6            | Z=0 |  |
| 694 | X=132.45 | Y=8.108        | Z=0 |  |
| 695 | X=134.25 | Y=-1.742       | Z=0 |  |
| 696 | X=132.45 | Y=10.216       | Z=0 |  |
| 697 | X=134.25 | Y=1.372171E-14 | Z=0 |  |
| 698 | X=134.25 | Y=2.108        | Z=0 |  |
| 699 | X=134.25 | Y=3.543        | Z=0 |  |
| 700 | X=134.25 | Y=4.216        | Z=0 |  |
| 701 | X=134.25 | Y=5.108        | Z=0 |  |
| 702 | X=134.25 | Y=6            | Z=0 |  |
| 703 | X=134.25 | Y=8.108        | Z=0 |  |
| 704 | X=139.65 | Y=-1.742       | Z=0 |  |
| 705 | X=134.25 | Y=10.216       | Z=0 |  |
| 706 | X=139.65 | Y=1.372171E-14 | Z=0 |  |
| 707 | X=139.65 | Y=2.108        | Z=0 |  |
| 708 | X=139.65 | Y=3.543        | Z=0 |  |
| 709 | X=139.65 | Y=4.216        | Z=0 |  |
| 710 | X=139.65 | Y=5.108        | Z=0 |  |
| 711 | X=139.65 | Y=6            | Z=0 |  |
| 712 | X=139.65 | Y=8.108        | Z=0 |  |
| 713 | X=141.45 | Y=-1.742       | Z=0 |  |
| 714 | X=139.65 | Y=10.216       | Z=0 |  |
| 715 | X=141.45 | Y=1.372171E-14 | Z=0 |  |
| 716 | X=141.45 | Y=2.108        | Z=0 |  |
| 717 | X=141.45 | Y=3.543        | Z=0 |  |
| 718 | X=141.45 | Y=4.216        | Z=0 |  |
| 719 | X=141.45 | Y=5.108        | Z=0 |  |
| 720 | X=141.45 | Y=6            | Z=0 |  |
| 721 | X=141.45 | Y=8.108        | Z=0 |  |
| 722 | X=144.85 | Y=-1.742       | Z=0 |  |
| 723 | X=141.45 | Y=10.216       | Z=0 |  |
| 724 | X=144.85 | Y=1.372171E-14 | Z=0 |  |
| 725 | X=144.85 | Y=2.108        | Z=0 |  |
| 726 | X=144.85 | Y=3.543        | Z=0 |  |
| 727 | X=144.85 | Y=4.216        | Z=0 |  |
| 728 | X=144.85 | Y=5.108        | Z=0 |  |
| 729 | X=144.85 | Y=6            | Z=0 |  |
| 730 | X=144.85 | Y=8.108        | Z=0 |  |
| 731 | X=146.65 | Y=-1.742       | Z=0 |  |
| 732 | X=144.85 | Y=10.216       | Z=0 |  |
| 733 | X=146.65 | Y=1.372171E-14 | Z=0 |  |
| 734 | X=146.65 | Y=2.108        | Z=0 |  |
| 735 | X=146.65 | Y=3.543        | Z=0 |  |
| 736 | X=146.65 | Y=4.216        | Z=0 |  |
| 737 | X=146.65 | Y=5.108        | Z=0 |  |
| 738 | X=146.65 | Y=6            | Z=0 |  |

|     |          |                |     |  |
|-----|----------|----------------|-----|--|
| 739 | X=146.65 | Y=8.108        | Z=0 |  |
| 740 | X=152.05 | Y=-1.742       | Z=0 |  |
| 741 | X=146.65 | Y=10.216       | Z=0 |  |
| 742 | X=152.05 | Y=1.372171E-14 | Z=0 |  |
| 743 | X=152.05 | Y=2.108        | Z=0 |  |
| 744 | X=152.05 | Y=3.543        | Z=0 |  |
| 745 | X=152.05 | Y=4.216        | Z=0 |  |
| 746 | X=152.05 | Y=5.108        | Z=0 |  |
| 747 | X=152.05 | Y=6            | Z=0 |  |
| 748 | X=152.05 | Y=8.108        | Z=0 |  |
| 749 | X=153.85 | Y=-1.742       | Z=0 |  |
| 750 | X=152.05 | Y=10.216       | Z=0 |  |
| 751 | X=153.85 | Y=1.372171E-14 | Z=0 |  |
| 752 | X=153.85 | Y=2.108        | Z=0 |  |
| 753 | X=153.85 | Y=3.543        | Z=0 |  |
| 754 | X=153.85 | Y=4.216        | Z=0 |  |
| 755 | X=153.85 | Y=5.108        | Z=0 |  |
| 756 | X=153.85 | Y=6            | Z=0 |  |
| 757 | X=153.85 | Y=8.108        | Z=0 |  |
| 758 | X=75.75  | Y=-1.742       | Z=0 |  |
| 759 | X=153.85 | Y=10.216       | Z=0 |  |
| 760 | X=75.75  | Y=1.372171E-14 | Z=0 |  |
| 761 | X=75.75  | Y=2.108        | Z=0 |  |
| 762 | X=75.75  | Y=3.543        | Z=0 |  |
| 763 | X=75.75  | Y=4.216        | Z=0 |  |
| 764 | X=75.75  | Y=5.108        | Z=0 |  |
| 765 | X=75.75  | Y=6            | Z=0 |  |
| 766 | X=75.75  | Y=8.108        | Z=0 |  |
| 767 | X=77.81  | Y=-1.742       | Z=0 |  |
| 768 | X=75.75  | Y=10.216       | Z=0 |  |
| 769 | X=77.81  | Y=1.372171E-14 | Z=0 |  |
| 770 | X=77.81  | Y=2.108        | Z=0 |  |
| 771 | X=77.81  | Y=3.543        | Z=0 |  |
| 772 | X=77.81  | Y=4.216        | Z=0 |  |
| 773 | X=77.81  | Y=5.108        | Z=0 |  |
| 774 | X=77.81  | Y=6            | Z=0 |  |
| 775 | X=77.81  | Y=8.108        | Z=0 |  |
| 776 | X=79.87  | Y=-1.742       | Z=0 |  |
| 777 | X=77.81  | Y=10.216       | Z=0 |  |
| 778 | X=79.87  | Y=1.372171E-14 | Z=0 |  |
| 779 | X=79.87  | Y=2.108        | Z=0 |  |
| 780 | X=79.87  | Y=3.543        | Z=0 |  |
| 781 | X=79.87  | Y=4.216        | Z=0 |  |
| 782 | X=79.87  | Y=5.108        | Z=0 |  |
| 783 | X=79.87  | Y=6            | Z=0 |  |
| 784 | X=79.87  | Y=8.108        | Z=0 |  |
| 785 | X=80.785 | Y=-1.742       | Z=0 |  |
| 786 | X=79.87  | Y=10.216       | Z=0 |  |
| 787 | X=80.785 | Y=1.372171E-14 | Z=0 |  |
| 788 | X=80.785 | Y=2.108        | Z=0 |  |
| 789 | X=80.785 | Y=3.543        | Z=0 |  |
| 790 | X=80.785 | Y=4.216        | Z=0 |  |
| 791 | X=80.785 | Y=5.108        | Z=0 |  |
| 792 | X=80.785 | Y=6            | Z=0 |  |
| 793 | X=80.785 | Y=8.108        | Z=0 |  |
| 794 | X=83.175 | Y=-1.742       | Z=0 |  |
| 795 | X=80.785 | Y=10.216       | Z=0 |  |
| 796 | X=83.175 | Y=1.372171E-14 | Z=0 |  |
| 797 | X=83.175 | Y=2.108        | Z=0 |  |
| 798 | X=83.175 | Y=3.543        | Z=0 |  |
| 799 | X=83.175 | Y=4.216        | Z=0 |  |
| 800 | X=83.175 | Y=5.108        | Z=0 |  |
| 801 | X=83.175 | Y=6            | Z=0 |  |
| 802 | X=83.175 | Y=8.108        | Z=0 |  |
| 803 | X=86.98  | Y=-1.742       | Z=0 |  |
| 804 | X=83.175 | Y=10.216       | Z=0 |  |
| 805 | X=86.98  | Y=1.372171E-14 | Z=0 |  |
| 806 | X=86.98  | Y=2.108        | Z=0 |  |
| 807 | X=86.98  | Y=3.543        | Z=0 |  |
| 808 | X=86.98  | Y=4.216        | Z=0 |  |
| 809 | X=86.98  | Y=5.108        | Z=0 |  |
| 810 | X=86.98  | Y=6            | Z=0 |  |
| 811 | X=86.98  | Y=8.108        | Z=0 |  |
| 812 | X=87.985 | Y=-1.742       | Z=0 |  |
| 813 | X=86.98  | Y=10.216       | Z=0 |  |
| 814 | X=87.985 | Y=1.372171E-14 | Z=0 |  |
| 815 | X=87.985 | Y=2.108        | Z=0 |  |
| 816 | X=87.985 | Y=3.543        | Z=0 |  |
| 817 | X=87.985 | Y=4.216        | Z=0 |  |
| 818 | X=87.985 | Y=5.108        | Z=0 |  |
| 819 | X=87.985 | Y=6            | Z=0 |  |
| 820 | X=87.985 | Y=8.108        | Z=0 |  |
| 821 | X=89.12  | Y=-1.742       | Z=0 |  |

822 X=87.985 Y=10.216 Z=0  
823 X=89.12 Y=1.372171E-14 Z=0  
824 X=89.12 Y=2.108 Z=0  
825 X=89.12 Y=3.543 Z=0  
826 X=89.12 Y=4.216 Z=0  
827 X=89.12 Y=5.108 Z=0  
828 X=89.12 Y=6 Z=0  
829 X=89.12 Y=8.108 Z=0  
830 X=90.375 Y=-1.742 Z=0  
831 X=89.12 Y=10.216 Z=0  
832 X=90.375 Y=1.372171E-14 Z=0  
833 X=90.375 Y=2.108 Z=0  
834 X=90.375 Y=3.543 Z=0  
835 X=90.375 Y=4.216 Z=0  
836 X=90.375 Y=5.108 Z=0  
837 X=90.375 Y=6 Z=0  
838 X=90.375 Y=8.108 Z=0  
839 X=94.55 Y=-1.742 Z=0  
840 X=90.375 Y=10.216 Z=0  
841 X=94.55 Y=1.372171E-14 Z=0  
842 X=94.55 Y=2.108 Z=0  
843 X=94.55 Y=3.543 Z=0  
844 X=94.55 Y=4.216 Z=0  
845 X=94.55 Y=5.108 Z=0  
846 X=94.55 Y=6 Z=0  
847 X=94.55 Y=8.108 Z=0  
848 X=96.35 Y=-1.742 Z=0  
849 X=94.55 Y=10.216 Z=0  
850 X=96.35 Y=1.372171E-14 Z=0  
851 X=96.35 Y=2.108 Z=0  
852 X=96.35 Y=3.543 Z=0  
853 X=96.35 Y=4.216 Z=0  
854 X=96.35 Y=5.108 Z=0  
855 X=96.35 Y=6 Z=0  
856 X=96.35 Y=8.108 Z=0  
857 X=101.75 Y=-1.742 Z=0  
858 X=96.35 Y=10.216 Z=0  
859 X=101.75 Y=1.372171E-14 Z=0  
860 X=101.75 Y=2.108 Z=0  
861 X=101.75 Y=3.543 Z=0  
862 X=101.75 Y=4.216 Z=0  
863 X=101.75 Y=5.108 Z=0  
864 X=101.75 Y=6 Z=0  
865 X=101.75 Y=8.108 Z=0  
866 X=103.65 Y=-1.742 Z=0  
867 X=101.75 Y=10.216 Z=0  
868 X=103.65 Y=1.372171E-14 Z=0  
869 X=103.65 Y=2.108 Z=0  
870 X=103.65 Y=3.543 Z=0  
871 X=103.65 Y=4.216 Z=0  
872 X=103.65 Y=5.108 Z=0  
873 X=103.65 Y=6 Z=0  
874 X=103.65 Y=8.108 Z=0  
875 X=105.55 Y=-1.742 Z=0  
876 X=103.65 Y=10.216 Z=0  
877 X=105.55 Y=1.372171E-14 Z=0  
878 X=105.55 Y=2.108 Z=0  
879 X=105.55 Y=3.543 Z=0  
880 X=105.55 Y=4.216 Z=0  
881 X=105.55 Y=5.108 Z=0  
882 X=105.55 Y=6 Z=0  
883 X=105.55 Y=8.108 Z=0  
884 X=106.95 Y=-1.742 Z=0  
885 X=105.55 Y=10.216 Z=0  
886 X=106.95 Y=1.372171E-14 Z=0  
887 X=106.95 Y=2.108 Z=0  
888 X=106.95 Y=3.543 Z=0  
889 X=106.95 Y=4.216 Z=0  
890 X=106.95 Y=5.108 Z=0  
891 X=106.95 Y=6 Z=0  
892 X=106.95 Y=8.108 Z=0  
893 X=108.8 Y=-1.742 Z=0  
894 X=106.95 Y=10.216 Z=0  
895 X=108.8 Y=1.372171E-14 Z=0  
896 X=108.8 Y=2.108 Z=0  
897 X=108.8 Y=3.543 Z=0  
898 X=108.8 Y=4.216 Z=0  
899 X=108.8 Y=5.108 Z=0  
900 X=108.8 Y=6 Z=0  
901 X=108.8 Y=8.108 Z=0  
902 X=114.15 Y=-1.742 Z=0  
903 X=108.8 Y=10.216 Z=0  
904 X=114.15 Y=1.372171E-14 Z=0

905 X=114.15 Y=2.108 Z=0  
906 X=114.15 Y=3.543 Z=0  
907 X=114.15 Y=4.216 Z=0  
908 X=114.15 Y=5.108 Z=0  
909 X=114.15 Y=6 Z=0  
910 X=114.15 Y=8.108 Z=0  
911 X=116 Y=-1.742 Z=0  
912 X=114.15 Y=10.216 Z=0  
913 X=116 Y=1.372171E-14 Z=0  
914 X=116 Y=2.108 Z=0  
915 X=116 Y=3.543 Z=0  
916 X=116 Y=4.216 Z=0  
917 X=116 Y=5.108 Z=0  
918 X=116 Y=6 Z=0  
919 X=116 Y=8.108 Z=0  
920 X=117.87 Y=-1.742 Z=0  
921 X=116 Y=10.216 Z=0  
922 X=117.87 Y=1.372171E-14 Z=0  
923 X=117.87 Y=2.108 Z=0  
924 X=117.87 Y=3.543 Z=0  
925 X=117.87 Y=4.216 Z=0  
926 X=117.87 Y=5.108 Z=0  
927 X=117.87 Y=6 Z=0  
928 X=117.87 Y=8.108 Z=0  
929 X=178.45 Y=-1.742 Z=0  
930 X=117.87 Y=10.216 Z=0  
931 X=178.45 Y=1.372171E-14 Z=0  
932 X=178.45 Y=2.108 Z=0  
933 X=178.45 Y=3.543 Z=0  
934 X=178.45 Y=4.216 Z=0  
935 X=178.45 Y=5.108 Z=0  
936 X=178.45 Y=6 Z=0  
937 X=178.45 Y=8.108 Z=0  
938 X=161.55 Y=-1.742 Z=0  
939 X=178.45 Y=10.216 Z=0  
940 X=161.55 Y=1.372171E-14 Z=0  
941 X=161.55 Y=2.108 Z=0  
942 X=161.55 Y=3.543 Z=0  
943 X=161.55 Y=4.216 Z=0  
944 X=161.55 Y=5.108 Z=0  
945 X=161.55 Y=6 Z=0  
946 X=161.55 Y=8.108 Z=0  
947 X=163.35 Y=-1.742 Z=0  
948 X=161.55 Y=10.216 Z=0  
949 X=163.35 Y=1.372171E-14 Z=0  
950 X=163.35 Y=2.108 Z=0  
951 X=163.35 Y=3.543 Z=0  
952 X=163.35 Y=4.216 Z=0  
953 X=163.35 Y=5.108 Z=0  
954 X=163.35 Y=6 Z=0  
955 X=163.35 Y=8.108 Z=0  
956 X=168.75 Y=-1.742 Z=0  
957 X=163.35 Y=10.216 Z=0  
958 X=168.75 Y=1.372171E-14 Z=0  
959 X=168.75 Y=2.108 Z=0  
960 X=168.75 Y=3.543 Z=0  
961 X=168.75 Y=4.216 Z=0  
962 X=168.75 Y=5.108 Z=0  
963 X=168.75 Y=6 Z=0  
964 X=168.75 Y=8.108 Z=0  
965 X=170.55 Y=-1.742 Z=0  
966 X=168.75 Y=10.216 Z=0  
967 X=170.55 Y=1.372171E-14 Z=0  
968 X=170.55 Y=2.108 Z=0  
969 X=170.55 Y=3.543 Z=0  
970 X=170.55 Y=4.216 Z=0  
971 X=170.55 Y=5.108 Z=0  
972 X=170.55 Y=6 Z=0  
973 X=170.55 Y=8.108 Z=0  
974 X=175.75 Y=-1.742 Z=0  
975 X=170.55 Y=10.216 Z=0  
976 X=175.75 Y=1.372171E-14 Z=0  
977 X=175.75 Y=2.108 Z=0  
978 X=175.75 Y=3.543 Z=0  
979 X=175.75 Y=4.216 Z=0  
980 X=175.75 Y=5.108 Z=0  
981 X=175.75 Y=6 Z=0  
982 X=175.75 Y=8.108 Z=0  
983 X=181.15 Y=-1.742 Z=0  
984 X=175.75 Y=10.216 Z=0  
985 X=181.15 Y=1.372171E-14 Z=0  
986 X=181.15 Y=2.108 Z=0  
987 X=181.15 Y=3.543 Z=0

```
988 X=181.15 Y=4.216 Z=0
989 X=181.15 Y=5.108 Z=0
990 X=181.15 Y=6 Z=0
991 X=181.15 Y=8.108 Z=0
992 X=186.35 Y=-1.742 Z=0
993 X=181.15 Y=10.216 Z=0
994 X=186.35 Y=1.372171E-14 Z=0
995 X=186.35 Y=2.108 Z=0
996 X=186.35 Y=3.543 Z=0
997 X=186.35 Y=4.216 Z=0
998 X=186.35 Y=5.108 Z=0
999 X=186.35 Y=6 Z=0
1000 X=186.35 Y=8.108 Z=0
1001 X=188.15 Y=-1.742 Z=0
1002 X=186.35 Y=10.216 Z=0
1003 X=188.15 Y=1.372171E-14 Z=0
1004 X=188.15 Y=2.108 Z=0
1005 X=188.15 Y=3.543 Z=0
1006 X=188.15 Y=4.216 Z=0
1007 X=188.15 Y=5.108 Z=0
1008 X=188.15 Y=6 Z=0
1009 X=188.15 Y=8.108 Z=0
1010 X=193.55 Y=-1.742 Z=0
1011 X=188.15 Y=10.216 Z=0
1012 X=193.55 Y=1.372171E-14 Z=0
1013 X=193.55 Y=2.108 Z=0
1014 X=193.55 Y=3.543 Z=0
1015 X=193.55 Y=4.216 Z=0
1016 X=193.55 Y=5.108 Z=0
1017 X=193.55 Y=6 Z=0
1018 X=193.55 Y=8.108 Z=0
1019 X=195.35 Y=-1.742 Z=0
1020 X=193.55 Y=10.216 Z=0
1021 X=195.35 Y=1.372171E-14 Z=0
1022 X=195.35 Y=2.108 Z=0
1023 X=195.35 Y=3.543 Z=0
1024 X=195.35 Y=4.216 Z=0
1025 X=195.35 Y=5.108 Z=0
1026 X=195.35 Y=6 Z=0
1027 X=195.35 Y=8.108 Z=0
1028 X=77.44 Y=-1.742 Z=0
1029 X=195.35 Y=10.216 Z=0
1030 X=77.44 Y=1.372171E-14 Z=0
1031 X=77.44 Y=2.108 Z=0
1032 X=77.44 Y=3.543 Z=0
1033 X=77.44 Y=4.216 Z=0
1034 X=77.44 Y=5.108 Z=0
1035 X=77.44 Y=6 Z=0
1036 X=77.44 Y=8.108 Z=0
1037 X=84.6425 Y=-1.742 Z=0
1038 X=77.44 Y=10.216 Z=0
1039 X=84.6425 Y=1.372171E-14 Z=0
1040 X=84.6425 Y=2.108 Z=0
1041 X=84.6425 Y=3.543 Z=0
1042 X=84.6425 Y=4.216 Z=0
1043 X=84.6425 Y=5.108 Z=0
1044 X=84.6425 Y=6 Z=0
1045 X=84.6425 Y=8.108 Z=0
1046 X=89.6975 Y=-1.742 Z=0
1047 X=84.6425 Y=10.216 Z=0
1048 X=89.6975 Y=1.372171E-14 Z=0
1049 X=89.6975 Y=2.108 Z=0
1050 X=89.6975 Y=3.543 Z=0
1051 X=89.6975 Y=4.216 Z=0
1052 X=89.6975 Y=5.108 Z=0
1053 X=89.6975 Y=6 Z=0
1054 X=89.6975 Y=8.108 Z=0
1055 X=91.18 Y=-1.742 Z=0
1056 X=89.6975 Y=10.216 Z=0
1057 X=91.18 Y=1.372171E-14 Z=0
1058 X=91.18 Y=2.108 Z=0
1059 X=91.18 Y=3.543 Z=0
1060 X=91.18 Y=4.216 Z=0
1061 X=91.18 Y=5.108 Z=0
1062 X=91.18 Y=6 Z=0
1063 X=91.18 Y=8.108 Z=0
1064 X=92.98 Y=-1.742 Z=0
1065 X=91.18 Y=10.216 Z=0
1066 X=92.98 Y=1.372171E-14 Z=0
1067 X=92.98 Y=2.108 Z=0
1068 X=92.98 Y=3.543 Z=0
1069 X=92.98 Y=4.216 Z=0
1070 X=92.98 Y=5.108 Z=0
```



1071 X=92.98 Y=6 Z=0  
1072 X=92.98 Y=8.108 Z=0  
1073 X=95 Y=-1.742 Z=0  
1074 X=92.98 Y=10.216 Z=0  
1075 X=95 Y=1.372171E-14 Z=0  
1076 X=95 Y=2.108 Z=0  
1077 X=95 Y=3.543 Z=0  
1078 X=95 Y=4.216 Z=0  
1079 X=95 Y=5.108 Z=0  
1080 X=95 Y=6 Z=0  
1081 X=95 Y=8.108 Z=0  
1082 X=100.3 Y=-1.742 Z=0  
1083 X=95 Y=10.216 Z=0  
1084 X=100.3 Y=1.372E-14 Z=0  
1085 X=100.3 Y=2.108 Z=0  
1086 X=100.3 Y=3.543 Z=0  
1087 X=100.3 Y=4.216 Z=0  
1088 X=100.3 Y=5.108 Z=0  
1089 X=100.3 Y=6 Z=0  
1090 X=100.3 Y=8.108 Z=0  
1091 X=102.15 Y=-1.742 Z=0  
1092 X=100.3 Y=10.216 Z=0  
1093 X=102.15 Y=1.372171E-14 Z=0  
1094 X=102.15 Y=2.108 Z=0  
1095 X=102.15 Y=3.543 Z=0  
1096 X=102.15 Y=4.216 Z=0  
1097 X=102.15 Y=5.108 Z=0  
1098 X=102.15 Y=6 Z=0  
1099 X=102.15 Y=8.108 Z=0  
1100 X=107.3 Y=-1.742 Z=0  
1101 X=102.15 Y=10.216 Z=0  
1102 X=.51 Y=7.208 Z=-1.8  
1103 X=107.3 Y=1.372E-14 Z=0  
1104 X=107.3 Y=2.108 Z=0  
1105 X=107.3 Y=3.543 Z=0  
1106 X=107.3 Y=4.216 Z=0  
1107 X=107.3 Y=5.108 Z=0  
1108 X=107.3 Y=6 Z=0  
1109 X=107.3 Y=8.108 Z=0  
1110 X=112.7 Y=-1.742 Z=0  
1111 X=107.3 Y=10.216 Z=0  
1112 X=112.7 Y=1.372171E-14 Z=0  
1113 X=112.7 Y=2.108 Z=0  
1114 X=112.7 Y=3.543 Z=0  
1115 X=112.7 Y=4.216 Z=0  
1116 X=112.7 Y=5.108 Z=0  
1117 X=112.7 Y=6 Z=0  
1118 X=112.7 Y=8.108 Z=0  
1119 X=114.525 Y=-1.742 Z=0  
1120 X=112.7 Y=10.216 Z=0  
1121 X=114.525 Y=1.372171E-14 Z=0  
1122 X=114.525 Y=2.108 Z=0  
1123 X=114.525 Y=3.543 Z=0  
1124 X=114.525 Y=4.216 Z=0  
1125 X=114.525 Y=5.108 Z=0  
1126 X=114.525 Y=6 Z=0  
1127 X=114.525 Y=8.108 Z=0  
1128 X=119.66 Y=-1.742 Z=0  
1129 X=114.525 Y=10.216 Z=0  
1130 X=119.66 Y=1.372171E-14 Z=0  
1131 X=119.66 Y=2.108 Z=0  
1132 X=119.66 Y=3.543 Z=0  
1133 X=119.66 Y=4.216 Z=0  
1134 X=119.66 Y=5.108 Z=0  
1135 X=119.66 Y=6 Z=0  
1136 X=119.66 Y=8.108 Z=0  
1137 X=125.05 Y=-1.742 Z=0  
1138 X=119.66 Y=10.216 Z=0  
1139 X=125.05 Y=1.372171E-14 Z=0  
1140 X=125.05 Y=2.108 Z=0  
1141 X=125.05 Y=3.543 Z=0  
1142 X=125.05 Y=4.216 Z=0  
1143 X=125.05 Y=5.108 Z=0  
1144 X=125.05 Y=6 Z=0  
1145 X=125.05 Y=8.108 Z=0  
1146 X=127 Y=-1.742 Z=0  
1147 X=125.05 Y=10.216 Z=0  
1148 X=127 Y=1.372171E-14 Z=0  
1149 X=127 Y=2.108 Z=0  
1150 X=127 Y=3.543 Z=0  
1151 X=127 Y=4.216 Z=0  
1152 X=127 Y=5.108 Z=0  
1153 X=127 Y=6 Z=0

1154 X=127 Y=8.108 Z=0  
1155 X=130.3 Y=-1.742 Z=0  
1156 X=127 Y=10.216 Z=0  
1157 X=130.3 Y=1.372171E-14 Z=0  
1158 X=130.3 Y=2.108 Z=0  
1159 X=130.3 Y=3.543 Z=0  
1160 X=130.3 Y=4.216 Z=0  
1161 X=130.3 Y=5.108 Z=0  
1162 X=130.3 Y=6 Z=0  
1163 X=130.3 Y=8.108 Z=0  
1164 X=132.075 Y=-1.742 Z=0  
1165 X=130.3 Y=10.216 Z=0  
1166 X=132.075 Y=1.372171E-14 Z=0  
1167 X=132.075 Y=2.108 Z=0  
1168 X=132.075 Y=3.543 Z=0  
1169 X=132.075 Y=4.216 Z=0  
1170 X=132.075 Y=5.108 Z=0  
1171 X=132.075 Y=6 Z=0  
1172 X=132.075 Y=8.108 Z=0  
1173 X=137.5 Y=-1.742 Z=0  
1174 X=132.075 Y=10.216 Z=0  
1175 X=137.5 Y=1.372171E-14 Z=0  
1176 X=137.5 Y=2.108 Z=0  
1177 X=137.5 Y=3.543 Z=0  
1178 X=137.5 Y=4.216 Z=0  
1179 X=137.5 Y=5.108 Z=0  
1180 X=137.5 Y=6 Z=0  
1181 X=137.5 Y=8.108 Z=0  
1182 X=139.375 Y=-1.742 Z=0  
1183 X=137.5 Y=10.216 Z=0  
1184 X=139.375 Y=1.372171E-14 Z=0  
1185 X=139.375 Y=2.108 Z=0  
1186 X=139.375 Y=3.543 Z=0  
1187 X=139.375 Y=4.216 Z=0  
1188 X=139.375 Y=5.108 Z=0  
1189 X=139.375 Y=6 Z=0  
1190 X=139.375 Y=8.108 Z=0  
1191 X=142.7 Y=-1.742 Z=0  
1192 X=139.375 Y=10.216 Z=0  
1193 X=142.7 Y=1.372171E-14 Z=0  
1194 X=142.7 Y=2.108 Z=0  
1195 X=142.7 Y=3.543 Z=0  
1196 X=142.7 Y=4.216 Z=0  
1197 X=142.7 Y=5.108 Z=0  
1198 X=142.7 Y=6 Z=0  
1199 X=142.7 Y=8.108 Z=0  
1200 X=144.475 Y=-1.742 Z=0  
1201 X=142.7 Y=10.216 Z=0  
1202 X=144.475 Y=1.372171E-14 Z=0  
1203 X=144.475 Y=2.108 Z=0  
1204 X=144.475 Y=3.543 Z=0  
1205 X=144.475 Y=4.216 Z=0  
1206 X=144.475 Y=5.108 Z=0  
1207 X=144.475 Y=6 Z=0  
1208 X=144.475 Y=8.108 Z=0  
1209 X=150.05 Y=-1.742 Z=0  
1210 X=144.475 Y=10.216 Z=0  
1211 X=150.05 Y=1.372171E-14 Z=0  
1212 X=150.05 Y=2.108 Z=0  
1213 X=150.05 Y=3.543 Z=0  
1214 X=150.05 Y=4.216 Z=0  
1215 X=150.05 Y=5.108 Z=0  
1216 X=150.05 Y=6 Z=0  
1217 X=150.05 Y=8.108 Z=0  
1218 X=151.75 Y=-1.742 Z=0  
1219 X=150.05 Y=10.216 Z=0  
1220 X=151.75 Y=1.372171E-14 Z=0  
1221 X=151.75 Y=2.108 Z=0  
1222 X=151.75 Y=3.543 Z=0  
1223 X=151.75 Y=4.216 Z=0  
1224 X=151.75 Y=5.108 Z=0  
1225 X=151.75 Y=6 Z=0  
1226 X=151.75 Y=8.108 Z=0  
1227 X=241.45 Y=-1.742 Z=0  
1228 X=151.75 Y=10.216 Z=0  
1229 X=241.77 Y=4.216 Z=0  
1230 X=241.77 Y=5.108 Z=0  
1231 X=241.77 Y=6 Z=0  
1232 X=241.77 Y=8.108 Z=0  
1233 X=241.77 Y=-1.742 Z=0  
1234 X=241.77 Y=10.216 Z=0  
1235 X=243.48 Y=1.372171E-14 Z=0  
1236 X=243.48 Y=2.108 Z=0

|      |           |                |     |
|------|-----------|----------------|-----|
| 1237 | X=243.48  | Y=3.543        | Z=0 |
| 1238 | X=243.48  | Y=4.216        | Z=0 |
| 1239 | X=243.48  | Y=5.108        | Z=0 |
| 1240 | X=243.48  | Y=6            | Z=0 |
| 1241 | X=243.48  | Y=8.108        | Z=0 |
| 1242 | X=243.48  | Y=-1.742       | Z=0 |
| 1243 | X=243.48  | Y=10.216       | Z=0 |
| 1244 | X=243.81  | Y=1.372171E-14 | Z=0 |
| 1245 | X=243.81  | Y=2.108        | Z=0 |
| 1246 | X=243.81  | Y=3.543        | Z=0 |
| 1247 | X=243.81  | Y=4.216        | Z=0 |
| 1248 | X=243.81  | Y=5.108        | Z=0 |
| 1249 | X=243.81  | Y=6            | Z=0 |
| 1250 | X=243.81  | Y=8.108        | Z=0 |
| 1251 | X=243.81  | Y=-1.742       | Z=0 |
| 1252 | X=243.81  | Y=10.216       | Z=0 |
| 1253 | X=245.5   | Y=1.372171E-14 | Z=0 |
| 1254 | X=245.5   | Y=2.108        | Z=0 |
| 1255 | X=245.5   | Y=3.543        | Z=0 |
| 1256 | X=245.5   | Y=4.216        | Z=0 |
| 1257 | X=245.5   | Y=5.108        | Z=0 |
| 1258 | X=245.5   | Y=6            | Z=0 |
| 1259 | X=245.5   | Y=8.108        | Z=0 |
| 1260 | X=245.5   | Y=-1.742       | Z=0 |
| 1261 | X=245.5   | Y=10.216       | Z=0 |
| 1262 | X=245.87  | Y=1.372171E-14 | Z=0 |
| 1263 | X=245.87  | Y=2.108        | Z=0 |
| 1264 | X=245.87  | Y=3.543        | Z=0 |
| 1265 | X=245.87  | Y=4.216        | Z=0 |
| 1266 | X=245.87  | Y=5.108        | Z=0 |
| 1267 | X=245.87  | Y=6            | Z=0 |
| 1268 | X=245.87  | Y=8.108        | Z=0 |
| 1269 | X=245.87  | Y=-1.742       | Z=0 |
| 1270 | X=245.87  | Y=10.216       | Z=0 |
| 1271 | X=253.08  | Y=1.372171E-14 | Z=0 |
| 1272 | X=253.08  | Y=2.108        | Z=0 |
| 1273 | X=253.08  | Y=3.543        | Z=0 |
| 1274 | X=253.08  | Y=4.216        | Z=0 |
| 1275 | X=253.08  | Y=5.108        | Z=0 |
| 1276 | X=253.08  | Y=6            | Z=0 |
| 1277 | X=253.08  | Y=8.108        | Z=0 |
| 1278 | X=253.08  | Y=-1.742       | Z=0 |
| 1279 | X=253.08  | Y=10.216       | Z=0 |
| 1280 | X=254.88  | Y=1.372171E-14 | Z=0 |
| 1281 | X=254.88  | Y=2.108        | Z=0 |
| 1282 | X=254.88  | Y=3.543        | Z=0 |
| 1283 | X=254.88  | Y=4.216        | Z=0 |
| 1284 | X=254.88  | Y=5.108        | Z=0 |
| 1285 | X=254.88  | Y=6            | Z=0 |
| 1286 | X=254.88  | Y=8.108        | Z=0 |
| 1287 | X=254.88  | Y=-1.742       | Z=0 |
| 1288 | X=254.88  | Y=10.216       | Z=0 |
| 1289 | X=252.861 | Y=1.372171E-14 | Z=0 |
| 1290 | X=252.861 | Y=2.108        | Z=0 |
| 1291 | X=252.861 | Y=3.543        | Z=0 |
| 1292 | X=252.861 | Y=4.216        | Z=0 |
| 1293 | X=252.861 | Y=5.108        | Z=0 |
| 1294 | X=252.861 | Y=6            | Z=0 |
| 1295 | X=252.861 | Y=8.108        | Z=0 |
| 1296 | X=252.861 | Y=-1.742       | Z=0 |
| 1297 | X=252.861 | Y=10.216       | Z=0 |
| 1298 | X=255.14  | Y=1.372171E-14 | Z=0 |
| 1299 | X=255.14  | Y=2.108        | Z=0 |
| 1300 | X=255.14  | Y=3.543        | Z=0 |
| 1301 | X=255.14  | Y=4.216        | Z=0 |
| 1302 | X=255.14  | Y=5.108        | Z=0 |
| 1303 | X=255.14  | Y=6            | Z=0 |
| 1304 | X=255.14  | Y=8.108        | Z=0 |
| 1305 | X=255.14  | Y=-1.742       | Z=0 |
| 1306 | X=255.14  | Y=10.216       | Z=0 |
| 1307 | X=256.57  | Y=1.372171E-14 | Z=0 |
| 1308 | X=256.57  | Y=2.108        | Z=0 |
| 1309 | X=256.57  | Y=3.543        | Z=0 |
| 1310 | X=256.57  | Y=4.216        | Z=0 |
| 1311 | X=256.57  | Y=5.108        | Z=0 |
| 1312 | X=256.57  | Y=6            | Z=0 |
| 1313 | X=256.57  | Y=8.108        | Z=0 |
| 1314 | X=256.57  | Y=-1.742       | Z=0 |
| 1315 | X=256.57  | Y=10.216       | Z=0 |
| 1316 | X=257.2   | Y=1.372171E-14 | Z=0 |
| 1317 | X=257.2   | Y=2.108        | Z=0 |
| 1318 | X=257.2   | Y=3.543        | Z=0 |
| 1319 | X=257.2   | Y=4.216        | Z=0 |

|      |           |                |     |
|------|-----------|----------------|-----|
| 1320 | X=257.2   | Y=5.108        | Z=0 |
| 1321 | X=257.2   | Y=6            | Z=0 |
| 1322 | X=257.2   | Y=8.108        | Z=0 |
| 1323 | X=257.2   | Y=-1.742       | Z=0 |
| 1324 | X=257.2   | Y=10.216       | Z=0 |
| 1325 | X=260.55  | Y=1.372171E-14 | Z=0 |
| 1326 | X=260.55  | Y=2.108        | Z=0 |
| 1327 | X=260.55  | Y=3.543        | Z=0 |
| 1328 | X=260.55  | Y=4.216        | Z=0 |
| 1329 | X=260.55  | Y=5.108        | Z=0 |
| 1330 | X=260.55  | Y=6            | Z=0 |
| 1331 | X=260.55  | Y=8.108        | Z=0 |
| 1332 | X=260.55  | Y=-1.742       | Z=0 |
| 1333 | X=260.55  | Y=10.216       | Z=0 |
| 1334 | X=262.35  | Y=1.372171E-14 | Z=0 |
| 1335 | X=262.35  | Y=2.108        | Z=0 |
| 1336 | X=262.35  | Y=3.543        | Z=0 |
| 1337 | X=262.35  | Y=4.216        | Z=0 |
| 1338 | X=262.35  | Y=5.108        | Z=0 |
| 1339 | X=262.35  | Y=6            | Z=0 |
| 1340 | X=262.35  | Y=8.108        | Z=0 |
| 1341 | X=262.35  | Y=-1.742       | Z=0 |
| 1342 | X=262.35  | Y=10.216       | Z=0 |
| 1343 | X=267.75  | Y=1.372171E-14 | Z=0 |
| 1344 | X=267.75  | Y=2.108        | Z=0 |
| 1345 | X=267.75  | Y=3.543        | Z=0 |
| 1346 | X=267.75  | Y=4.216        | Z=0 |
| 1347 | X=267.75  | Y=5.108        | Z=0 |
| 1348 | X=267.75  | Y=6            | Z=0 |
| 1349 | X=267.75  | Y=8.108        | Z=0 |
| 1350 | X=267.75  | Y=-1.742       | Z=0 |
| 1351 | X=267.75  | Y=10.216       | Z=0 |
| 1352 | X=269.65  | Y=1.372171E-14 | Z=0 |
| 1353 | X=269.65  | Y=2.108        | Z=0 |
| 1354 | X=269.65  | Y=3.543        | Z=0 |
| 1355 | X=269.65  | Y=4.216        | Z=0 |
| 1356 | X=269.65  | Y=5.108        | Z=0 |
| 1357 | X=269.65  | Y=6            | Z=0 |
| 1358 | X=269.65  | Y=8.108        | Z=0 |
| 1359 | X=269.65  | Y=-1.742       | Z=0 |
| 1360 | X=269.65  | Y=10.216       | Z=0 |
| 1361 | X=271.55  | Y=1.372171E-14 | Z=0 |
| 1362 | X=271.55  | Y=2.108        | Z=0 |
| 1363 | X=271.55  | Y=3.543        | Z=0 |
| 1364 | X=271.55  | Y=4.216        | Z=0 |
| 1365 | X=271.55  | Y=5.108        | Z=0 |
| 1366 | X=271.55  | Y=6            | Z=0 |
| 1367 | X=271.55  | Y=8.108        | Z=0 |
| 1368 | X=271.55  | Y=-1.742       | Z=0 |
| 1369 | X=271.55  | Y=10.216       | Z=0 |
| 1370 | X=272.95  | Y=1.372171E-14 | Z=0 |
| 1371 | X=272.95  | Y=2.108        | Z=0 |
| 1372 | X=272.95  | Y=3.543        | Z=0 |
| 1373 | X=272.95  | Y=4.216        | Z=0 |
| 1374 | X=272.95  | Y=5.108        | Z=0 |
| 1375 | X=272.95  | Y=6            | Z=0 |
| 1376 | X=272.95  | Y=8.108        | Z=0 |
| 1377 | X=272.95  | Y=-1.742       | Z=0 |
| 1378 | X=272.95  | Y=10.216       | Z=0 |
| 1379 | X=274.77  | Y=1.372171E-14 | Z=0 |
| 1380 | X=274.77  | Y=2.108        | Z=0 |
| 1381 | X=274.77  | Y=3.543        | Z=0 |
| 1382 | X=274.77  | Y=4.216        | Z=0 |
| 1383 | X=274.77  | Y=5.108        | Z=0 |
| 1384 | X=274.77  | Y=6            | Z=0 |
| 1385 | X=274.77  | Y=8.108        | Z=0 |
| 1386 | X=274.77  | Y=-1.742       | Z=0 |
| 1387 | X=274.77  | Y=10.216       | Z=0 |
| 1388 | X=276.59  | Y=1.372171E-14 | Z=0 |
| 1389 | X=276.59  | Y=2.108        | Z=0 |
| 1390 | X=276.59  | Y=3.543        | Z=0 |
| 1391 | X=276.59  | Y=4.216        | Z=0 |
| 1392 | X=276.59  | Y=5.108        | Z=0 |
| 1393 | X=276.59  | Y=6            | Z=0 |
| 1394 | X=276.59  | Y=8.108        | Z=0 |
| 1395 | X=276.59  | Y=-1.742       | Z=0 |
| 1396 | X=276.59  | Y=10.216       | Z=0 |
| 1397 | X=280.147 | Y=1.372171E-14 | Z=0 |
| 1398 | X=280.147 | Y=2.108        | Z=0 |
| 1399 | X=280.147 | Y=3.543        | Z=0 |
| 1400 | X=280.147 | Y=4.216        | Z=0 |
| 1401 | X=280.147 | Y=5.108        | Z=0 |
| 1402 | X=280.147 | Y=6            | Z=0 |

|      |            |                |     |
|------|------------|----------------|-----|
| 1403 | X=280.147  | Y=8.108        | Z=0 |
| 1404 | X=280.147  | Y=-1.742       | Z=0 |
| 1405 | X=280.147  | Y=10.216       | Z=0 |
| 1406 | X=281.9735 | Y=1.372171E-14 | Z=0 |
| 1407 | X=281.9735 | Y=2.108        | Z=0 |
| 1408 | X=281.9735 | Y=3.543        | Z=0 |
| 1409 | X=281.9735 | Y=4.216        | Z=0 |
| 1410 | X=281.9735 | Y=5.108        | Z=0 |
| 1411 | X=281.9735 | Y=6            | Z=0 |
| 1412 | X=281.9735 | Y=8.108        | Z=0 |
| 1413 | X=281.9735 | Y=-1.742       | Z=0 |
| 1414 | X=281.9735 | Y=10.216       | Z=0 |
| 1415 | X=302.95   | Y=6.860857E-15 | Z=0 |
| 1416 | X=302.95   | Y=2.108        | Z=0 |
| 1417 | X=302.95   | Y=3.543        | Z=0 |
| 1418 | X=302.95   | Y=4.216        | Z=0 |
| 1419 | X=302.95   | Y=5.108        | Z=0 |
| 1420 | X=302.95   | Y=6            | Z=0 |
| 1421 | X=302.95   | Y=8.108        | Z=0 |
| 1422 | X=302.95   | Y=-1.742       | Z=0 |
| 1423 | X=302.95   | Y=10.216       | Z=0 |
| 1424 | X=283.99   | Y=1.029129E-14 | Z=0 |
| 1425 | X=283.99   | Y=2.108        | Z=0 |
| 1426 | X=283.99   | Y=3.543        | Z=0 |
| 1427 | X=283.99   | Y=4.216        | Z=0 |
| 1428 | X=283.99   | Y=5.108        | Z=0 |
| 1429 | X=283.99   | Y=6            | Z=0 |
| 1430 | X=283.99   | Y=8.108        | Z=0 |
| 1431 | X=283.99   | Y=-1.742       | Z=0 |
| 1432 | X=283.99   | Y=10.216       | Z=0 |
| 1433 | X=285.79   | Y=8.576071E-15 | Z=0 |
| 1434 | X=285.79   | Y=2.108        | Z=0 |
| 1435 | X=285.79   | Y=3.543        | Z=0 |
| 1436 | X=285.79   | Y=4.216        | Z=0 |
| 1437 | X=285.79   | Y=5.108        | Z=0 |
| 1438 | X=285.79   | Y=6            | Z=0 |
| 1439 | X=285.79   | Y=8.108        | Z=0 |
| 1440 | X=285.79   | Y=-1.742       | Z=0 |
| 1441 | X=285.79   | Y=10.216       | Z=0 |
| 1442 | X=340.3    | Y=3.04927E-15  | Z=0 |
| 1443 | X=340.3    | Y=2.108        | Z=0 |
| 1444 | X=340.3    | Y=3.543        | Z=0 |
| 1445 | X=340.3    | Y=4.216        | Z=0 |
| 1446 | X=340.3    | Y=5.108        | Z=0 |
| 1447 | X=340.3    | Y=6            | Z=0 |
| 1448 | X=340.3    | Y=8.108        | Z=0 |
| 1449 | X=340.3    | Y=-1.742       | Z=0 |
| 1450 | X=340.3    | Y=10.216       | Z=0 |
| 1451 | X=325.2    | Y=1.524635E-15 | Z=0 |
| 1452 | X=325.2    | Y=2.108        | Z=0 |
| 1453 | X=325.2    | Y=3.543        | Z=0 |
| 1454 | X=325.2    | Y=4.216        | Z=0 |
| 1455 | X=325.2    | Y=5.108        | Z=0 |
| 1456 | X=325.2    | Y=6            | Z=0 |
| 1457 | X=325.2    | Y=8.108        | Z=0 |
| 1458 | X=325.2    | Y=-1.742       | Z=0 |
| 1459 | X=325.2    | Y=10.216       | Z=0 |
| 1460 | X=320.76   | Y=3.430429E-15 | Z=0 |
| 1461 | X=320.76   | Y=2.108        | Z=0 |
| 1462 | X=320.76   | Y=3.543        | Z=0 |
| 1463 | X=320.76   | Y=4.216        | Z=0 |
| 1464 | X=320.76   | Y=5.108        | Z=0 |
| 1465 | X=320.76   | Y=6            | Z=0 |
| 1466 | X=320.76   | Y=8.108        | Z=0 |
| 1467 | X=320.76   | Y=-1.742       | Z=0 |
| 1468 | X=320.76   | Y=10.216       | Z=0 |
| 1469 | X=322.56   | Y=1.715214E-15 | Z=0 |
| 1470 | X=322.56   | Y=2.108        | Z=0 |
| 1471 | X=322.56   | Y=3.543        | Z=0 |
| 1472 | X=322.56   | Y=4.216        | Z=0 |
| 1473 | X=322.56   | Y=5.108        | Z=0 |
| 1474 | X=322.56   | Y=6            | Z=0 |
| 1475 | X=322.56   | Y=8.108        | Z=0 |
| 1476 | X=322.56   | Y=-1.742       | Z=0 |
| 1477 | X=322.56   | Y=10.216       | Z=0 |
| 1478 | X=329.76   | Y=2.286952E-15 | Z=0 |
| 1479 | X=329.76   | Y=2.108        | Z=0 |
| 1480 | X=329.76   | Y=3.543        | Z=0 |
| 1481 | X=329.76   | Y=4.216        | Z=0 |
| 1482 | X=329.76   | Y=5.108        | Z=0 |
| 1483 | X=329.76   | Y=6            | Z=0 |
| 1484 | X=329.76   | Y=8.108        | Z=0 |
| 1485 | X=329.76   | Y=-1.742       | Z=0 |

1486 X=329.76 Y=10.216 Z=0  
1487 X=330.6 Y=2.668111E-15 Z=0  
1488 X=330.6 Y=2.108 Z=0  
1489 X=330.6 Y=3.543 Z=0  
1490 X=330.6 Y=4.216 Z=0  
1491 X=330.6 Y=5.108 Z=0  
1492 X=330.6 Y=6 Z=0  
1493 X=330.6 Y=8.108 Z=0  
1494 X=330.6 Y=-1.742 Z=0  
1495 X=330.6 Y=10.216 Z=0  
1496 X=331.56 Y=2.85869E-15 Z=0  
1497 X=331.56 Y=2.108 Z=0  
1498 X=331.56 Y=3.543 Z=0  
1499 X=331.56 Y=4.216 Z=0  
1500 X=331.56 Y=5.108 Z=0  
1501 X=331.56 Y=6 Z=0  
1502 X=331.56 Y=8.108 Z=0  
1503 X=331.56 Y=-1.742 Z=0  
1504 X=331.56 Y=10.216 Z=0  
1505 X=332.4 Y=2.95398E-15 Z=0  
1506 X=332.4 Y=2.108 Z=0  
1507 X=332.4 Y=3.543 Z=0  
1508 X=332.4 Y=4.216 Z=0  
1509 X=332.4 Y=5.108 Z=0  
1510 X=332.4 Y=6 Z=0  
1511 X=332.4 Y=8.108 Z=0  
1512 X=332.4 Y=-1.742 Z=0  
1513 X=332.4 Y=10.216 Z=0  
1514 X=334.8 Y=3.001625E-15 Z=0  
1515 X=334.8 Y=2.108 Z=0  
1516 X=334.8 Y=3.543 Z=0  
1517 X=334.8 Y=4.216 Z=0  
1518 X=334.8 Y=5.108 Z=0  
1519 X=334.8 Y=6 Z=0  
1520 X=334.8 Y=8.108 Z=0  
1521 X=334.8 Y=-1.742 Z=0  
1522 X=334.8 Y=10.216 Z=0  
1523 X=335.8 Y=3.025447E-15 Z=0  
1524 X=335.8 Y=2.108 Z=0  
1525 X=335.8 Y=3.543 Z=0  
1526 X=335.8 Y=4.216 Z=0  
1527 X=335.8 Y=5.108 Z=0  
1528 X=335.8 Y=6 Z=0  
1529 X=335.8 Y=8.108 Z=0  
1530 X=335.8 Y=-1.742 Z=0  
1531 X=335.8 Y=10.216 Z=0  
1532 X=336.6 Y=3.037359E-15 Z=0  
1533 X=336.6 Y=2.108 Z=0  
1534 X=336.6 Y=3.543 Z=0  
1535 X=336.6 Y=4.216 Z=0  
1536 X=336.6 Y=5.108 Z=0  
1537 X=336.6 Y=6 Z=0  
1538 X=336.6 Y=8.108 Z=0  
1539 X=336.6 Y=-1.742 Z=0  
1540 X=336.6 Y=10.216 Z=0  
1541 X=337.6 Y=3.043314E-15 Z=0  
1542 X=337.6 Y=2.108 Z=0  
1543 X=337.6 Y=3.543 Z=0  
1544 X=337.6 Y=4.216 Z=0  
1545 X=337.6 Y=5.108 Z=0  
1546 X=337.6 Y=6 Z=0  
1547 X=337.6 Y=8.108 Z=0  
1548 X=337.6 Y=-1.742 Z=0  
1549 X=337.6 Y=10.216 Z=0  
1550 X=343 Y=4.573905E-15 Z=0  
1551 X=343 Y=2.108 Z=0  
1552 X=343 Y=3.543 Z=0  
1553 X=343 Y=4.216 Z=0  
1554 X=343 Y=5.108 Z=0  
1555 X=343 Y=6 Z=0  
1556 X=343 Y=8.108 Z=0  
1557 X=343 Y=-1.742 Z=0  
1558 X=343 Y=10.216 Z=0  
1559 X=344 Y=5.336222E-15 Z=0  
1560 X=344 Y=2.108 Z=0  
1561 X=344 Y=3.543 Z=0  
1562 X=344 Y=4.216 Z=0  
1563 X=344 Y=5.108 Z=0  
1564 X=344 Y=6 Z=0  
1565 X=344 Y=8.108 Z=0  
1566 X=344 Y=-1.742 Z=0  
1567 X=344 Y=10.216 Z=0  
1568 X=344.8 Y=5.717381E-15 Z=0

```
1569 X=344.8 Y=2.108 Z=0
1570 X=344.8 Y=3.543 Z=0
1571 X=344.8 Y=4.216 Z=0
1572 X=344.8 Y=5.108 Z=0
1573 X=344.8 Y=6 Z=0
1574 X=344.8 Y=8.108 Z=0
1575 X=344.8 Y=-1.742 Z=0
1576 X=344.8 Y=10.216 Z=0
1577 X=345.8 Y=5.90796E-15 Z=0
1578 X=345.8 Y=2.108 Z=0
1579 X=345.8 Y=3.543 Z=0
1580 X=345.8 Y=4.216 Z=0
1581 X=345.8 Y=5.108 Z=0
1582 X=345.8 Y=6 Z=0
1583 X=345.8 Y=8.108 Z=0
1584 X=345.8 Y=-1.742 Z=0
1585 X=345.8 Y=10.216 Z=0
1586 X=348.2 Y=6.00325E-15 Z=0
1587 X=348.2 Y=2.108 Z=0
1588 X=348.2 Y=3.543 Z=0
1589 X=348.2 Y=4.216 Z=0
1590 X=348.2 Y=5.108 Z=0
1591 X=348.2 Y=6 Z=0
1592 X=348.2 Y=8.108 Z=0
1593 X=348.2 Y=-1.742 Z=0
1594 X=348.2 Y=10.216 Z=0
1595 X=349.04 Y=6.050895E-15 Z=0
1596 X=349.04 Y=2.108 Z=0
1597 X=349.04 Y=3.543 Z=0
1598 X=349.04 Y=4.216 Z=0
1599 X=349.04 Y=5.108 Z=0
1600 X=349.04 Y=6 Z=0
1601 X=349.04 Y=8.108 Z=0
1602 X=349.04 Y=-1.742 Z=0
1603 X=349.04 Y=10.216 Z=0
1604 X=350 Y=6.074717E-15 Z=0
1605 X=350 Y=2.108 Z=0
1606 X=350 Y=3.543 Z=0
1607 X=350 Y=4.216 Z=0
1608 X=350 Y=5.108 Z=0
1609 X=350 Y=6 Z=0
1610 X=350 Y=8.108 Z=0
1611 X=350 Y=-1.742 Z=0
1612 X=350 Y=10.216 Z=0
1613 X=350.84 Y=6.086628E-15 Z=0
1614 X=350.84 Y=2.108 Z=0
1615 X=350.84 Y=3.543 Z=0
1616 X=350.84 Y=4.216 Z=0
1617 X=350.84 Y=5.108 Z=0
1618 X=350.84 Y=6 Z=0
1619 X=350.84 Y=8.108 Z=0
1620 X=350.84 Y=-1.742 Z=0
1621 X=350.84 Y=10.216 Z=0
1622 X=355.4 Y=6.092584E-15 Z=0
1623 X=355.4 Y=2.108 Z=0
1624 X=355.4 Y=3.543 Z=0
1625 X=355.4 Y=4.216 Z=0
1626 X=355.4 Y=5.108 Z=0
1627 X=355.4 Y=6 Z=0
1628 X=355.4 Y=8.108 Z=0
1629 X=355.4 Y=-1.742 Z=0
1630 X=355.4 Y=10.216 Z=0
1631 X=219.95 Y=1.372171E-14 Z=0
1632 X=219.95 Y=2.108 Z=0
1633 X=219.95 Y=3.543 Z=0
1634 X=219.95 Y=4.216 Z=0
1635 X=219.95 Y=5.108 Z=0
1636 X=219.95 Y=6 Z=0
1637 X=219.95 Y=8.108 Z=0
1638 X=219.95 Y=-1.742 Z=0
1639 X=219.95 Y=10.216 Z=0
1640 X=200.27 Y=1.372171E-14 Z=0
1641 X=200.27 Y=2.108 Z=0
1642 X=200.27 Y=3.543 Z=0
1643 X=200.27 Y=4.216 Z=0
1644 X=200.27 Y=5.108 Z=0
1645 X=200.27 Y=6 Z=0
1646 X=200.27 Y=8.108 Z=0
1647 X=200.27 Y=-1.742 Z=0
1648 X=200.27 Y=10.216 Z=0
1649 X=201.98 Y=1.372171E-14 Z=0
1650 X=201.98 Y=2.108 Z=0
1651 X=201.98 Y=3.543 Z=0
```

|      |          |                |     |
|------|----------|----------------|-----|
| 1652 | X=201.98 | Y=4.216        | Z=0 |
| 1653 | X=201.98 | Y=5.108        | Z=0 |
| 1654 | X=201.98 | Y=6            | Z=0 |
| 1655 | X=201.98 | Y=8.108        | Z=0 |
| 1656 | X=201.98 | Y=-1.742       | Z=0 |
| 1657 | X=201.98 | Y=10.216       | Z=0 |
| 1658 | X=202.31 | Y=1.372171E-14 | Z=0 |
| 1659 | X=202.31 | Y=2.108        | Z=0 |
| 1660 | X=202.31 | Y=3.543        | Z=0 |
| 1661 | X=202.31 | Y=4.216        | Z=0 |
| 1662 | X=202.31 | Y=5.108        | Z=0 |
| 1663 | X=202.31 | Y=6            | Z=0 |
| 1664 | X=202.31 | Y=8.108        | Z=0 |
| 1665 | X=202.31 | Y=-1.742       | Z=0 |
| 1666 | X=202.31 | Y=10.216       | Z=0 |
| 1667 | X=204    | Y=1.372171E-14 | Z=0 |
| 1668 | X=204    | Y=2.108        | Z=0 |
| 1669 | X=204    | Y=3.543        | Z=0 |
| 1670 | X=204    | Y=4.216        | Z=0 |
| 1671 | X=204    | Y=5.108        | Z=0 |
| 1672 | X=204    | Y=6            | Z=0 |
| 1673 | X=204    | Y=8.108        | Z=0 |
| 1674 | X=204    | Y=-1.742       | Z=0 |
| 1675 | X=204    | Y=10.216       | Z=0 |
| 1676 | X=204.37 | Y=1.372171E-14 | Z=0 |
| 1677 | X=204.37 | Y=2.108        | Z=0 |
| 1678 | X=204.37 | Y=3.543        | Z=0 |
| 1679 | X=204.37 | Y=4.216        | Z=0 |
| 1680 | X=204.37 | Y=5.108        | Z=0 |
| 1681 | X=204.37 | Y=6            | Z=0 |
| 1682 | X=204.37 | Y=8.108        | Z=0 |
| 1683 | X=204.37 | Y=-1.742       | Z=0 |
| 1684 | X=204.37 | Y=10.216       | Z=0 |
| 1685 | X=211.36 | Y=1.372171E-14 | Z=0 |
| 1686 | X=211.36 | Y=2.108        | Z=0 |
| 1687 | X=211.36 | Y=3.543        | Z=0 |
| 1688 | X=211.36 | Y=4.216        | Z=0 |
| 1689 | X=211.36 | Y=5.108        | Z=0 |
| 1690 | X=211.36 | Y=6            | Z=0 |
| 1691 | X=211.36 | Y=8.108        | Z=0 |
| 1692 | X=211.36 | Y=-1.742       | Z=0 |
| 1693 | X=211.36 | Y=10.216       | Z=0 |
| 1694 | X=211.58 | Y=1.372171E-14 | Z=0 |
| 1695 | X=211.58 | Y=2.108        | Z=0 |
| 1696 | X=211.58 | Y=3.543        | Z=0 |
| 1697 | X=211.58 | Y=4.216        | Z=0 |
| 1698 | X=211.58 | Y=5.108        | Z=0 |
| 1699 | X=211.58 | Y=6            | Z=0 |
| 1700 | X=211.58 | Y=8.108        | Z=0 |
| 1701 | X=211.58 | Y=-1.742       | Z=0 |
| 1702 | X=211.58 | Y=10.216       | Z=0 |
| 1703 | X=213.38 | Y=1.372171E-14 | Z=0 |
| 1704 | X=213.38 | Y=2.108        | Z=0 |
| 1705 | X=213.38 | Y=3.543        | Z=0 |
| 1706 | X=213.38 | Y=4.216        | Z=0 |
| 1707 | X=213.38 | Y=5.108        | Z=0 |
| 1708 | X=213.38 | Y=6            | Z=0 |
| 1709 | X=213.38 | Y=8.108        | Z=0 |
| 1710 | X=213.38 | Y=-1.742       | Z=0 |
| 1711 | X=213.38 | Y=10.216       | Z=0 |
| 1712 | X=213.64 | Y=1.372171E-14 | Z=0 |
| 1713 | X=213.64 | Y=2.108        | Z=0 |
| 1714 | X=213.64 | Y=3.543        | Z=0 |
| 1715 | X=213.64 | Y=4.216        | Z=0 |
| 1716 | X=213.64 | Y=5.108        | Z=0 |
| 1717 | X=213.64 | Y=6            | Z=0 |
| 1718 | X=213.64 | Y=8.108        | Z=0 |
| 1719 | X=213.64 | Y=-1.742       | Z=0 |
| 1720 | X=213.64 | Y=10.216       | Z=0 |
| 1721 | X=215.07 | Y=1.372171E-14 | Z=0 |
| 1722 | X=215.07 | Y=2.108        | Z=0 |
| 1723 | X=215.07 | Y=3.543        | Z=0 |
| 1724 | X=215.07 | Y=4.216        | Z=0 |
| 1725 | X=215.07 | Y=5.108        | Z=0 |
| 1726 | X=215.07 | Y=6            | Z=0 |
| 1727 | X=215.07 | Y=8.108        | Z=0 |
| 1728 | X=215.07 | Y=-1.742       | Z=0 |
| 1729 | X=215.07 | Y=10.216       | Z=0 |
| 1730 | X=215.7  | Y=1.372171E-14 | Z=0 |
| 1731 | X=215.7  | Y=2.108        | Z=0 |
| 1732 | X=215.7  | Y=3.543        | Z=0 |
| 1733 | X=215.7  | Y=4.216        | Z=0 |
| 1734 | X=215.7  | Y=5.108        | Z=0 |



|      |          |                |     |  |
|------|----------|----------------|-----|--|
| 1735 | X=215.7  | Y=6            | Z=0 |  |
| 1736 | X=215.7  | Y=8.108        | Z=0 |  |
| 1737 | X=215.7  | Y=-1.742       | Z=0 |  |
| 1738 | X=215.7  | Y=10.216       | Z=0 |  |
| 1739 | X=219.05 | Y=1.372171E-14 | Z=0 |  |
| 1740 | X=219.05 | Y=2.108        | Z=0 |  |
| 1741 | X=219.05 | Y=3.543        | Z=0 |  |
| 1742 | X=219.05 | Y=4.216        | Z=0 |  |
| 1743 | X=219.05 | Y=5.108        | Z=0 |  |
| 1744 | X=219.05 | Y=6            | Z=0 |  |
| 1745 | X=219.05 | Y=8.108        | Z=0 |  |
| 1746 | X=219.05 | Y=-1.742       | Z=0 |  |
| 1747 | X=219.05 | Y=10.216       | Z=0 |  |
| 1748 | X=220.85 | Y=1.372171E-14 | Z=0 |  |
| 1749 | X=220.85 | Y=2.108        | Z=0 |  |
| 1750 | X=220.85 | Y=3.543        | Z=0 |  |
| 1751 | X=220.85 | Y=4.216        | Z=0 |  |
| 1752 | X=220.85 | Y=5.108        | Z=0 |  |
| 1753 | X=220.85 | Y=6            | Z=0 |  |
| 1754 | X=220.85 | Y=8.108        | Z=0 |  |
| 1755 | X=220.85 | Y=-1.742       | Z=0 |  |
| 1756 | X=220.85 | Y=10.216       | Z=0 |  |
| 1757 | X=226.25 | Y=1.372171E-14 | Z=0 |  |
| 1758 | X=226.25 | Y=2.108        | Z=0 |  |
| 1759 | X=226.25 | Y=3.543        | Z=0 |  |
| 1760 | X=226.25 | Y=4.216        | Z=0 |  |
| 1761 | X=226.25 | Y=5.108        | Z=0 |  |
| 1762 | X=226.25 | Y=6            | Z=0 |  |
| 1763 | X=226.25 | Y=8.108        | Z=0 |  |
| 1764 | X=226.25 | Y=-1.742       | Z=0 |  |
| 1765 | X=226.25 | Y=10.216       | Z=0 |  |
| 1766 | X=228.1  | Y=1.372171E-14 | Z=0 |  |
| 1767 | X=228.1  | Y=2.108        | Z=0 |  |
| 1768 | X=228.1  | Y=3.543        | Z=0 |  |
| 1769 | X=228.1  | Y=4.216        | Z=0 |  |
| 1770 | X=228.1  | Y=5.108        | Z=0 |  |
| 1771 | X=228.1  | Y=6            | Z=0 |  |
| 1772 | X=228.1  | Y=8.108        | Z=0 |  |
| 1773 | X=228.1  | Y=-1.742       | Z=0 |  |
| 1774 | X=228.1  | Y=10.216       | Z=0 |  |
| 1775 | X=230.05 | Y=1.372171E-14 | Z=0 |  |
| 1776 | X=230.05 | Y=2.108        | Z=0 |  |
| 1777 | X=230.05 | Y=3.543        | Z=0 |  |
| 1778 | X=230.05 | Y=4.216        | Z=0 |  |
| 1779 | X=230.05 | Y=5.108        | Z=0 |  |
| 1780 | X=230.05 | Y=6            | Z=0 |  |
| 1781 | X=230.05 | Y=8.108        | Z=0 |  |
| 1782 | X=230.05 | Y=-1.742       | Z=0 |  |
| 1783 | X=230.05 | Y=10.216       | Z=0 |  |
| 1784 | X=231.45 | Y=1.372171E-14 | Z=0 |  |
| 1785 | X=231.45 | Y=2.108        | Z=0 |  |
| 1786 | X=231.45 | Y=3.543        | Z=0 |  |
| 1787 | X=231.45 | Y=4.216        | Z=0 |  |
| 1788 | X=231.45 | Y=5.108        | Z=0 |  |
| 1789 | X=231.45 | Y=6            | Z=0 |  |
| 1790 | X=231.45 | Y=8.108        | Z=0 |  |
| 1791 | X=231.45 | Y=-1.742       | Z=0 |  |
| 1792 | X=231.45 | Y=10.216       | Z=0 |  |
| 1793 | X=233.27 | Y=1.372171E-14 | Z=0 |  |
| 1794 | X=233.27 | Y=2.108        | Z=0 |  |
| 1795 | X=233.27 | Y=3.543        | Z=0 |  |
| 1796 | X=233.27 | Y=4.216        | Z=0 |  |
| 1797 | X=233.27 | Y=5.108        | Z=0 |  |
| 1798 | X=233.27 | Y=6            | Z=0 |  |
| 1799 | X=233.27 | Y=8.108        | Z=0 |  |
| 1800 | X=233.27 | Y=-1.742       | Z=0 |  |
| 1801 | X=233.27 | Y=10.216       | Z=0 |  |
| 1802 | X=235.09 | Y=1.372171E-14 | Z=0 |  |
| 1803 | X=235.09 | Y=2.108        | Z=0 |  |
| 1804 | X=235.09 | Y=3.543        | Z=0 |  |
| 1805 | X=235.09 | Y=4.216        | Z=0 |  |
| 1806 | X=235.09 | Y=5.108        | Z=0 |  |
| 1807 | X=235.09 | Y=6            | Z=0 |  |
| 1808 | X=235.09 | Y=8.108        | Z=0 |  |
| 1809 | X=235.09 | Y=-1.742       | Z=0 |  |
| 1810 | X=235.09 | Y=10.216       | Z=0 |  |
| 1811 | X=238.65 | Y=1.372171E-14 | Z=0 |  |
| 1812 | X=238.65 | Y=2.108        | Z=0 |  |
| 1813 | X=238.65 | Y=3.543        | Z=0 |  |
| 1814 | X=238.65 | Y=4.216        | Z=0 |  |
| 1815 | X=238.65 | Y=5.108        | Z=0 |  |
| 1816 | X=238.65 | Y=6            | Z=0 |  |
| 1817 | X=238.65 | Y=8.108        | Z=0 |  |

|      |           |                |     |  |
|------|-----------|----------------|-----|--|
| 1818 | X=238.65  | Y=-1.742       | Z=0 |  |
| 1819 | X=238.65  | Y=10.216       | Z=0 |  |
| 1820 | X=240.45  | Y=1.372171E-14 | Z=0 |  |
| 1821 | X=240.45  | Y=2.108        | Z=0 |  |
| 1822 | X=240.45  | Y=3.543        | Z=0 |  |
| 1823 | X=240.45  | Y=4.216        | Z=0 |  |
| 1824 | X=240.45  | Y=5.108        | Z=0 |  |
| 1825 | X=240.45  | Y=6            | Z=0 |  |
| 1826 | X=240.45  | Y=8.108        | Z=0 |  |
| 1827 | X=240.45  | Y=-1.742       | Z=0 |  |
| 1828 | X=240.45  | Y=10.216       | Z=0 |  |
| 1829 | X=242.49  | Y=1.372171E-14 | Z=0 |  |
| 1830 | X=242.49  | Y=2.108        | Z=0 |  |
| 1831 | X=242.49  | Y=3.543        | Z=0 |  |
| 1832 | X=242.49  | Y=4.216        | Z=0 |  |
| 1833 | X=242.49  | Y=5.108        | Z=0 |  |
| 1834 | X=242.49  | Y=6            | Z=0 |  |
| 1835 | X=242.49  | Y=8.108        | Z=0 |  |
| 1836 | X=242.49  | Y=-1.742       | Z=0 |  |
| 1837 | X=242.49  | Y=10.216       | Z=0 |  |
| 1838 | X=244.255 | Y=1.372171E-14 | Z=0 |  |
| 1839 | X=244.255 | Y=2.108        | Z=0 |  |
| 1840 | X=244.255 | Y=3.543        | Z=0 |  |
| 1841 | X=244.255 | Y=4.216        | Z=0 |  |
| 1842 | X=244.255 | Y=5.108        | Z=0 |  |
| 1843 | X=244.255 | Y=6            | Z=0 |  |
| 1844 | X=244.255 | Y=8.108        | Z=0 |  |
| 1845 | X=244.255 | Y=-1.742       | Z=0 |  |
| 1846 | X=244.255 | Y=10.216       | Z=0 |  |
| 1847 | X=283.395 | Y=1.20065E-14  | Z=0 |  |
| 1848 | X=283.395 | Y=2.108        | Z=0 |  |
| 1849 | X=283.395 | Y=3.543        | Z=0 |  |
| 1850 | X=283.395 | Y=4.216        | Z=0 |  |
| 1851 | X=283.395 | Y=5.108        | Z=0 |  |
| 1852 | X=283.395 | Y=6            | Z=0 |  |
| 1853 | X=283.395 | Y=8.108        | Z=0 |  |
| 1854 | X=283.395 | Y=-1.742       | Z=0 |  |
| 1855 | X=283.395 | Y=10.216       | Z=0 |  |
| 1856 | X=285.21  | Y=9.433679E-15 | Z=0 |  |
| 1857 | X=285.21  | Y=2.108        | Z=0 |  |
| 1858 | X=285.21  | Y=3.543        | Z=0 |  |
| 1859 | X=285.21  | Y=4.216        | Z=0 |  |
| 1860 | X=285.21  | Y=5.108        | Z=0 |  |
| 1861 | X=285.21  | Y=6            | Z=0 |  |
| 1862 | X=285.21  | Y=8.108        | Z=0 |  |
| 1863 | X=285.21  | Y=-1.742       | Z=0 |  |
| 1864 | X=285.21  | Y=10.216       | Z=0 |  |
| 1865 | X=287.85  | Y=7.718464E-15 | Z=0 |  |
| 1866 | X=287.85  | Y=2.108        | Z=0 |  |
| 1867 | X=287.85  | Y=3.543        | Z=0 |  |
| 1868 | X=287.85  | Y=4.216        | Z=0 |  |
| 1869 | X=287.85  | Y=5.108        | Z=0 |  |
| 1870 | X=287.85  | Y=6            | Z=0 |  |
| 1871 | X=287.85  | Y=8.108        | Z=0 |  |
| 1872 | X=287.85  | Y=-1.742       | Z=0 |  |
| 1873 | X=287.85  | Y=10.216       | Z=0 |  |
| 1874 | X=292.41  | Y=7.28966E-15  | Z=0 |  |
| 1875 | X=292.41  | Y=2.108        | Z=0 |  |
| 1876 | X=292.41  | Y=3.543        | Z=0 |  |
| 1877 | X=292.41  | Y=4.216        | Z=0 |  |
| 1878 | X=292.41  | Y=5.108        | Z=0 |  |
| 1879 | X=292.41  | Y=6            | Z=0 |  |
| 1880 | X=292.41  | Y=8.108        | Z=0 |  |
| 1881 | X=292.41  | Y=-1.742       | Z=0 |  |
| 1882 | X=292.41  | Y=10.216       | Z=0 |  |
| 1883 | X=293.25  | Y=7.075259E-15 | Z=0 |  |
| 1884 | X=293.25  | Y=2.108        | Z=0 |  |
| 1885 | X=293.25  | Y=3.543        | Z=0 |  |
| 1886 | X=293.25  | Y=4.216        | Z=0 |  |
| 1887 | X=293.25  | Y=5.108        | Z=0 |  |
| 1888 | X=293.25  | Y=6            | Z=0 |  |
| 1889 | X=293.25  | Y=8.108        | Z=0 |  |
| 1890 | X=293.25  | Y=-1.742       | Z=0 |  |
| 1891 | X=293.25  | Y=10.216       | Z=0 |  |
| 1892 | X=294.21  | Y=6.968058E-15 | Z=0 |  |
| 1893 | X=294.21  | Y=2.108        | Z=0 |  |
| 1894 | X=294.21  | Y=3.543        | Z=0 |  |
| 1895 | X=294.21  | Y=4.216        | Z=0 |  |
| 1896 | X=294.21  | Y=5.108        | Z=0 |  |
| 1897 | X=294.21  | Y=6            | Z=0 |  |
| 1898 | X=294.21  | Y=8.108        | Z=0 |  |
| 1899 | X=294.21  | Y=-1.742       | Z=0 |  |
| 1900 | X=294.21  | Y=10.216       | Z=0 |  |

|      |          |                |     |
|------|----------|----------------|-----|
| 1901 | X=295.05 | Y=6.914457E-15 | Z=0 |
| 1902 | X=295.05 | Y=2.108        | Z=0 |
| 1903 | X=295.05 | Y=3.543        | Z=0 |
| 1904 | X=295.05 | Y=4.216        | Z=0 |
| 1905 | X=295.05 | Y=5.108        | Z=0 |
| 1906 | X=295.05 | Y=6            | Z=0 |
| 1907 | X=295.05 | Y=8.108        | Z=0 |
| 1908 | X=295.05 | Y=-1.742       | Z=0 |
| 1909 | X=295.05 | Y=10.216       | Z=0 |
| 1910 | X=297.45 | Y=6.887657E-15 | Z=0 |
| 1911 | X=297.45 | Y=2.108        | Z=0 |
| 1912 | X=297.45 | Y=3.543        | Z=0 |
| 1913 | X=297.45 | Y=4.216        | Z=0 |
| 1914 | X=297.45 | Y=5.108        | Z=0 |
| 1915 | X=297.45 | Y=6            | Z=0 |
| 1916 | X=297.45 | Y=8.108        | Z=0 |
| 1917 | X=297.45 | Y=-1.742       | Z=0 |
| 1918 | X=297.45 | Y=10.216       | Z=0 |
| 1919 | X=298.45 | Y=6.874257E-15 | Z=0 |
| 1920 | X=298.45 | Y=2.108        | Z=0 |
| 1921 | X=298.45 | Y=3.543        | Z=0 |
| 1922 | X=298.45 | Y=4.216        | Z=0 |
| 1923 | X=298.45 | Y=5.108        | Z=0 |
| 1924 | X=298.45 | Y=6            | Z=0 |
| 1925 | X=298.45 | Y=8.108        | Z=0 |
| 1926 | X=298.45 | Y=-1.742       | Z=0 |
| 1927 | X=298.45 | Y=10.216       | Z=0 |
| 1928 | X=299.25 | Y=6.867557E-15 | Z=0 |
| 1929 | X=299.25 | Y=2.108        | Z=0 |
| 1930 | X=299.25 | Y=3.543        | Z=0 |
| 1931 | X=299.25 | Y=4.216        | Z=0 |
| 1932 | X=299.25 | Y=5.108        | Z=0 |
| 1933 | X=299.25 | Y=6            | Z=0 |
| 1934 | X=299.25 | Y=8.108        | Z=0 |
| 1935 | X=299.25 | Y=-1.742       | Z=0 |
| 1936 | X=299.25 | Y=10.216       | Z=0 |
| 1937 | X=300.25 | Y=6.864207E-15 | Z=0 |
| 1938 | X=300.25 | Y=2.108        | Z=0 |
| 1939 | X=300.25 | Y=3.543        | Z=0 |
| 1940 | X=300.25 | Y=4.216        | Z=0 |
| 1941 | X=300.25 | Y=5.108        | Z=0 |
| 1942 | X=300.25 | Y=6            | Z=0 |
| 1943 | X=300.25 | Y=8.108        | Z=0 |
| 1944 | X=300.25 | Y=-1.742       | Z=0 |
| 1945 | X=300.25 | Y=10.216       | Z=0 |
| 1946 | X=322.69 | Y=8.576071E-16 | Z=0 |
| 1947 | X=322.69 | Y=2.108        | Z=0 |
| 1948 | X=322.69 | Y=3.543        | Z=0 |
| 1949 | X=322.69 | Y=4.216        | Z=0 |
| 1950 | X=322.69 | Y=5.108        | Z=0 |
| 1951 | X=322.69 | Y=6            | Z=0 |
| 1952 | X=322.69 | Y=8.108        | Z=0 |
| 1953 | X=322.69 | Y=-1.742       | Z=0 |
| 1954 | X=322.69 | Y=10.216       | Z=0 |
| 1955 | X=318.05 | Y=5.145643E-15 | Z=0 |
| 1956 | X=318.05 | Y=2.108        | Z=0 |
| 1957 | X=318.05 | Y=3.543        | Z=0 |
| 1958 | X=318.05 | Y=4.216        | Z=0 |
| 1959 | X=318.05 | Y=5.108        | Z=0 |
| 1960 | X=318.05 | Y=6            | Z=0 |
| 1961 | X=318.05 | Y=8.108        | Z=0 |
| 1962 | X=318.05 | Y=-1.742       | Z=0 |
| 1963 | X=318.05 | Y=10.216       | Z=0 |
| 1964 | X=319.85 | Y=4.288036E-15 | Z=0 |
| 1965 | X=319.85 | Y=2.108        | Z=0 |
| 1966 | X=319.85 | Y=3.543        | Z=0 |
| 1967 | X=319.85 | Y=4.216        | Z=0 |
| 1968 | X=319.85 | Y=5.108        | Z=0 |
| 1969 | X=319.85 | Y=6            | Z=0 |
| 1970 | X=319.85 | Y=8.108        | Z=0 |
| 1971 | X=319.85 | Y=-1.742       | Z=0 |
| 1972 | X=319.85 | Y=10.216       | Z=0 |
| 1973 | X=313.49 | Y=6.00325E-15  | Z=0 |
| 1974 | X=313.49 | Y=2.108        | Z=0 |
| 1975 | X=313.49 | Y=3.543        | Z=0 |
| 1976 | X=313.49 | Y=4.216        | Z=0 |
| 1977 | X=313.49 | Y=5.108        | Z=0 |
| 1978 | X=313.49 | Y=6            | Z=0 |
| 1979 | X=313.49 | Y=8.108        | Z=0 |
| 1980 | X=313.49 | Y=-1.742       | Z=0 |
| 1981 | X=313.49 | Y=10.216       | Z=0 |
| 1982 | X=312.65 | Y=6.432054E-15 | Z=0 |
| 1983 | X=312.65 | Y=2.108        | Z=0 |

|      |            |                |     |
|------|------------|----------------|-----|
| 1984 | X=312.65   | Y=3.543        | Z=0 |
| 1985 | X=312.65   | Y=4.216        | Z=0 |
| 1986 | X=312.65   | Y=5.108        | Z=0 |
| 1987 | X=312.65   | Y=6            | Z=0 |
| 1988 | X=312.65   | Y=8.108        | Z=0 |
| 1989 | X=312.65   | Y=-1.742       | Z=0 |
| 1990 | X=312.65   | Y=10.216       | Z=0 |
| 1991 | X=311.69   | Y=6.646455E-15 | Z=0 |
| 1992 | X=311.69   | Y=2.108        | Z=0 |
| 1993 | X=311.69   | Y=3.543        | Z=0 |
| 1994 | X=311.69   | Y=4.216        | Z=0 |
| 1995 | X=311.69   | Y=5.108        | Z=0 |
| 1996 | X=311.69   | Y=6            | Z=0 |
| 1997 | X=311.69   | Y=8.108        | Z=0 |
| 1998 | X=311.69   | Y=-1.742       | Z=0 |
| 1999 | X=311.69   | Y=10.216       | Z=0 |
| 2000 | X=310.85   | Y=6.753656E-15 | Z=0 |
| 2001 | X=310.85   | Y=2.108        | Z=0 |
| 2002 | X=310.85   | Y=3.543        | Z=0 |
| 2003 | X=310.85   | Y=4.216        | Z=0 |
| 2004 | X=310.85   | Y=5.108        | Z=0 |
| 2005 | X=310.85   | Y=6            | Z=0 |
| 2006 | X=310.85   | Y=8.108        | Z=0 |
| 2007 | X=310.85   | Y=-1.742       | Z=0 |
| 2008 | X=310.85   | Y=10.216       | Z=0 |
| 2009 | X=308.45   | Y=6.807257E-15 | Z=0 |
| 2010 | X=308.45   | Y=2.108        | Z=0 |
| 2011 | X=308.45   | Y=3.543        | Z=0 |
| 2012 | X=308.45   | Y=4.216        | Z=0 |
| 2013 | X=308.45   | Y=5.108        | Z=0 |
| 2014 | X=308.45   | Y=6            | Z=0 |
| 2015 | X=308.45   | Y=8.108        | Z=0 |
| 2016 | X=308.45   | Y=-1.742       | Z=0 |
| 2017 | X=308.45   | Y=10.216       | Z=0 |
| 2018 | X=307.45   | Y=6.834057E-15 | Z=0 |
| 2019 | X=307.45   | Y=2.108        | Z=0 |
| 2020 | X=307.45   | Y=3.543        | Z=0 |
| 2021 | X=307.45   | Y=4.216        | Z=0 |
| 2022 | X=307.45   | Y=5.108        | Z=0 |
| 2023 | X=307.45   | Y=6            | Z=0 |
| 2024 | X=307.45   | Y=8.108        | Z=0 |
| 2025 | X=307.45   | Y=-1.742       | Z=0 |
| 2026 | X=307.45   | Y=10.216       | Z=0 |
| 2027 | X=306.65   | Y=6.847457E-15 | Z=0 |
| 2028 | X=306.65   | Y=2.108        | Z=0 |
| 2029 | X=306.65   | Y=3.543        | Z=0 |
| 2030 | X=306.65   | Y=4.216        | Z=0 |
| 2031 | X=306.65   | Y=5.108        | Z=0 |
| 2032 | X=306.65   | Y=6            | Z=0 |
| 2033 | X=306.65   | Y=8.108        | Z=0 |
| 2034 | X=306.65   | Y=-1.742       | Z=0 |
| 2035 | X=306.65   | Y=10.216       | Z=0 |
| 2036 | X=305.65   | Y=6.854157E-15 | Z=0 |
| 2037 | X=305.65   | Y=2.108        | Z=0 |
| 2038 | X=305.65   | Y=3.543        | Z=0 |
| 2039 | X=305.65   | Y=4.216        | Z=0 |
| 2040 | X=305.65   | Y=5.108        | Z=0 |
| 2041 | X=305.65   | Y=6            | Z=0 |
| 2042 | X=305.65   | Y=8.108        | Z=0 |
| 2043 | X=305.65   | Y=-1.742       | Z=0 |
| 2044 | X=305.65   | Y=10.216       | Z=0 |
| 2045 | X=236.58   | Y=1.372171E-14 | Z=0 |
| 2046 | X=236.58   | Y=2.108        | Z=0 |
| 2047 | X=236.58   | Y=3.543        | Z=0 |
| 2048 | X=236.58   | Y=4.216        | Z=0 |
| 2049 | X=236.58   | Y=5.108        | Z=0 |
| 2050 | X=236.58   | Y=6            | Z=0 |
| 2051 | X=236.58   | Y=8.108        | Z=0 |
| 2052 | X=236.58   | Y=-1.742       | Z=0 |
| 2053 | X=236.58   | Y=10.216       | Z=0 |
| 2054 | X=238.27   | Y=1.372171E-14 | Z=0 |
| 2055 | X=238.27   | Y=2.108        | Z=0 |
| 2056 | X=238.27   | Y=3.543        | Z=0 |
| 2057 | X=238.27   | Y=4.216        | Z=0 |
| 2058 | X=238.27   | Y=5.108        | Z=0 |
| 2059 | X=238.27   | Y=6            | Z=0 |
| 2060 | X=238.27   | Y=8.108        | Z=0 |
| 2061 | X=238.27   | Y=-1.742       | Z=0 |
| 2062 | X=238.27   | Y=10.216       | Z=0 |
| 2063 | X=244.4775 | Y=1.372171E-14 | Z=0 |
| 2064 | X=244.4775 | Y=2.108        | Z=0 |
| 2065 | X=244.4775 | Y=3.543        | Z=0 |
| 2066 | X=244.4775 | Y=4.216        | Z=0 |

2067 X=244.4775 Y=5.108 Z=0  
2068 X=244.4775 Y=6 Z=0  
2069 X=244.4775 Y=8.108 Z=0  
2070 X=244.4775 Y=-1.742 Z=0  
2071 X=244.4775 Y=10.216 Z=0  
2072 X=247.651 Y=1.372171E-14 Z=0  
2073 X=247.651 Y=2.108 Z=0  
2074 X=247.651 Y=3.543 Z=0  
2075 X=247.651 Y=4.216 Z=0  
2076 X=247.651 Y=5.108 Z=0  
2077 X=247.651 Y=6 Z=0  
2078 X=247.651 Y=8.108 Z=0  
2079 X=247.651 Y=-1.742 Z=0  
2080 X=247.651 Y=10.216 Z=0  
2081 X=249.67 Y=1.372171E-14 Z=0  
2082 X=249.67 Y=2.108 Z=0  
2083 X=249.67 Y=3.543 Z=0  
2084 X=249.67 Y=4.216 Z=0  
2085 X=249.67 Y=5.108 Z=0  
2086 X=249.67 Y=6 Z=0  
2087 X=249.67 Y=8.108 Z=0  
2088 X=249.67 Y=-1.742 Z=0  
2089 X=249.67 Y=10.216 Z=0  
2090 X=251.3655 Y=1.372171E-14 Z=0  
2091 X=251.3655 Y=2.108 Z=0  
2092 X=251.3655 Y=3.543 Z=0  
2093 X=251.3655 Y=4.216 Z=0  
2094 X=251.3655 Y=5.108 Z=0  
2095 X=251.3655 Y=6 Z=0  
2096 X=251.3655 Y=8.108 Z=0  
2097 X=251.3655 Y=-1.742 Z=0  
2098 X=251.3655 Y=10.216 Z=0  
2099 X=251.6299 Y=1.372171E-14 Z=0  
2100 X=251.6299 Y=2.108 Z=0  
2101 X=251.6299 Y=3.543 Z=0  
2102 X=251.6299 Y=4.216 Z=0  
2103 X=251.6299 Y=5.108 Z=0  
2104 X=251.6299 Y=6 Z=0  
2105 X=251.6299 Y=8.108 Z=0  
2106 X=251.6299 Y=-1.742 Z=0  
2107 X=251.6299 Y=10.216 Z=0  
2108 X=253.68 Y=1.372171E-14 Z=0  
2109 X=253.68 Y=2.108 Z=0  
2110 X=253.68 Y=3.543 Z=0  
2111 X=253.68 Y=4.216 Z=0  
2112 X=253.68 Y=5.108 Z=0  
2113 X=253.68 Y=6 Z=0  
2114 X=253.68 Y=8.108 Z=0  
2115 X=253.68 Y=-1.742 Z=0  
2116 X=253.68 Y=10.216 Z=0  
2117 X=255.355 Y=1.372171E-14 Z=0  
2118 X=255.355 Y=2.108 Z=0  
2119 X=255.355 Y=3.543 Z=0  
2120 X=255.355 Y=4.216 Z=0  
2121 X=255.355 Y=5.108 Z=0  
2122 X=255.355 Y=6 Z=0  
2123 X=255.355 Y=8.108 Z=0  
2124 X=255.355 Y=-1.742 Z=0  
2125 X=255.355 Y=10.216 Z=0  
2126 X=255.7625 Y=1.372171E-14 Z=0  
2127 X=255.7625 Y=2.108 Z=0  
2128 X=255.7625 Y=3.543 Z=0  
2129 X=255.7625 Y=4.216 Z=0  
2130 X=255.7625 Y=5.108 Z=0  
2131 X=255.7625 Y=6 Z=0  
2132 X=255.7625 Y=8.108 Z=0  
2133 X=255.7625 Y=-1.742 Z=0  
2134 X=255.7625 Y=10.216 Z=0  
2135 X=259.1 Y=1.372171E-14 Z=0  
2136 X=259.1 Y=2.108 Z=0  
2137 X=259.1 Y=3.543 Z=0  
2138 X=259.1 Y=4.216 Z=0  
2139 X=259.1 Y=5.108 Z=0  
2140 X=259.1 Y=6 Z=0  
2141 X=259.1 Y=8.108 Z=0  
2142 X=259.1 Y=-1.742 Z=0  
2143 X=259.1 Y=10.216 Z=0  
2144 X=260.9 Y=1.372171E-14 Z=0  
2145 X=260.9 Y=2.108 Z=0  
2146 X=260.9 Y=3.543 Z=0  
2147 X=260.9 Y=4.216 Z=0  
2148 X=260.9 Y=5.108 Z=0  
2149 X=260.9 Y=6 Z=0

2150 X=260.9 Y=8.108 Z=0  
2151 X=260.9 Y=-1.742 Z=0  
2152 X=260.9 Y=10.216 Z=0  
2153 X=264.54 Y=1.372171E-14 Z=0  
2154 X=264.54 Y=2.108 Z=0  
2155 X=264.54 Y=3.543 Z=0  
2156 X=264.54 Y=4.216 Z=0  
2157 X=264.54 Y=5.108 Z=0  
2158 X=264.54 Y=6 Z=0  
2159 X=264.54 Y=8.108 Z=0  
2160 X=264.54 Y=-1.742 Z=0  
2161 X=264.54 Y=10.216 Z=0  
2162 X=266.345 Y=1.372171E-14 Z=0  
2163 X=266.345 Y=2.108 Z=0  
2164 X=266.345 Y=3.543 Z=0  
2165 X=266.345 Y=4.216 Z=0  
2166 X=266.345 Y=5.108 Z=0  
2167 X=266.345 Y=6 Z=0  
2168 X=266.345 Y=8.108 Z=0  
2169 X=266.345 Y=-1.742 Z=0  
2170 X=266.345 Y=10.216 Z=0  
2171 X=268.1 Y=1.372171E-14 Z=0  
2172 X=268.1 Y=2.108 Z=0  
2173 X=268.1 Y=3.543 Z=0  
2174 X=268.1 Y=4.216 Z=0  
2175 X=268.1 Y=5.108 Z=0  
2176 X=268.1 Y=6 Z=0  
2177 X=268.1 Y=8.108 Z=0  
2178 X=268.1 Y=-1.742 Z=0  
2179 X=268.1 Y=10.216 Z=0  
2180 X=273.36 Y=1.372171E-14 Z=0  
2181 X=273.36 Y=2.108 Z=0  
2182 X=273.36 Y=3.543 Z=0  
2183 X=273.36 Y=4.216 Z=0  
2184 X=273.36 Y=5.108 Z=0  
2185 X=273.36 Y=6 Z=0  
2186 X=273.36 Y=8.108 Z=0  
2187 X=273.36 Y=-1.742 Z=0  
2188 X=273.36 Y=10.216 Z=0  
2189 X=278.75 Y=1.372171E-14 Z=0  
2190 X=278.75 Y=2.108 Z=0  
2191 X=278.75 Y=3.543 Z=0  
2192 X=278.75 Y=4.216 Z=0  
2193 X=278.75 Y=5.108 Z=0  
2194 X=278.75 Y=6 Z=0  
2195 X=278.75 Y=8.108 Z=0  
2196 X=278.75 Y=-1.742 Z=0  
2197 X=278.75 Y=10.216 Z=0  
2198 X=280.5803 Y=1.372171E-14 Z=0  
2199 X=280.5803 Y=2.108 Z=0  
2200 X=280.5803 Y=3.543 Z=0  
2201 X=280.5803 Y=4.216 Z=0  
2202 X=280.5803 Y=5.108 Z=0  
2203 X=280.5803 Y=6 Z=0  
2204 X=280.5803 Y=8.108 Z=0  
2205 X=280.5803 Y=-1.742 Z=0  
2206 X=280.5803 Y=10.216 Z=0  
2207 X=291.1 Y=7.504062E-15 Z=0  
2208 X=291.1 Y=2.108 Z=0  
2209 X=291.1 Y=3.543 Z=0  
2210 X=291.1 Y=4.216 Z=0  
2211 X=291.1 Y=5.108 Z=0  
2212 X=291.1 Y=6 Z=0  
2213 X=291.1 Y=8.108 Z=0  
2214 X=291.1 Y=-1.742 Z=0  
2215 X=291.1 Y=10.216 Z=0  
2216 X=292.83 Y=7.18246E-15 Z=0  
2217 X=292.83 Y=2.108 Z=0  
2218 X=292.83 Y=3.543 Z=0  
2219 X=292.83 Y=4.216 Z=0  
2220 X=292.83 Y=5.108 Z=0  
2221 X=292.83 Y=6 Z=0  
2222 X=292.83 Y=8.108 Z=0  
2223 X=292.83 Y=-1.742 Z=0  
2224 X=292.83 Y=10.216 Z=0  
2225 X=294.63 Y=6.941258E-15 Z=0  
2226 X=294.63 Y=2.108 Z=0  
2227 X=294.63 Y=3.543 Z=0  
2228 X=294.63 Y=4.216 Z=0  
2229 X=294.63 Y=5.108 Z=0  
2230 X=294.63 Y=6 Z=0  
2231 X=294.63 Y=8.108 Z=0  
2232 X=294.63 Y=-1.742 Z=0

|      |          |                |     |  |
|------|----------|----------------|-----|--|
| 2233 | X=294.63 | Y=10.216       | Z=0 |  |
| 2234 | X=296.25 | Y=6.901057E-15 | Z=0 |  |
| 2235 | X=296.25 | Y=2.108        | Z=0 |  |
| 2236 | X=296.25 | Y=3.543        | Z=0 |  |
| 2237 | X=296.25 | Y=4.216        | Z=0 |  |
| 2238 | X=296.25 | Y=5.108        | Z=0 |  |
| 2239 | X=296.25 | Y=6            | Z=0 |  |
| 2240 | X=296.25 | Y=8.108        | Z=0 |  |
| 2241 | X=296.25 | Y=-1.742       | Z=0 |  |
| 2242 | X=296.25 | Y=10.216       | Z=0 |  |
| 2243 | X=297.85 | Y=6.880957E-15 | Z=0 |  |
| 2244 | X=297.85 | Y=2.108        | Z=0 |  |
| 2245 | X=297.85 | Y=3.543        | Z=0 |  |
| 2246 | X=297.85 | Y=4.216        | Z=0 |  |
| 2247 | X=297.85 | Y=5.108        | Z=0 |  |
| 2248 | X=297.85 | Y=6            | Z=0 |  |
| 2249 | X=297.85 | Y=8.108        | Z=0 |  |
| 2250 | X=297.85 | Y=-1.742       | Z=0 |  |
| 2251 | X=297.85 | Y=10.216       | Z=0 |  |
| 2252 | X=298.15 | Y=6.877607E-15 | Z=0 |  |
| 2253 | X=298.15 | Y=2.108        | Z=0 |  |
| 2254 | X=298.15 | Y=3.543        | Z=0 |  |
| 2255 | X=298.15 | Y=4.216        | Z=0 |  |
| 2256 | X=298.15 | Y=5.108        | Z=0 |  |
| 2257 | X=298.15 | Y=6            | Z=0 |  |
| 2258 | X=298.15 | Y=8.108        | Z=0 |  |
| 2259 | X=298.15 | Y=-1.742       | Z=0 |  |
| 2260 | X=298.15 | Y=10.216       | Z=0 |  |
| 2261 | X=299.65 | Y=6.865882E-15 | Z=0 |  |
| 2262 | X=299.65 | Y=2.108        | Z=0 |  |
| 2263 | X=299.65 | Y=3.543        | Z=0 |  |
| 2264 | X=299.65 | Y=4.216        | Z=0 |  |
| 2265 | X=299.65 | Y=5.108        | Z=0 |  |
| 2266 | X=299.65 | Y=6            | Z=0 |  |
| 2267 | X=299.65 | Y=8.108        | Z=0 |  |
| 2268 | X=299.65 | Y=-1.742       | Z=0 |  |
| 2269 | X=299.65 | Y=10.216       | Z=0 |  |
| 2270 | X=303.5  | Y=6.857507E-15 | Z=0 |  |
| 2271 | X=303.5  | Y=2.108        | Z=0 |  |
| 2272 | X=303.5  | Y=3.543        | Z=0 |  |
| 2273 | X=303.5  | Y=4.216        | Z=0 |  |
| 2274 | X=303.5  | Y=5.108        | Z=0 |  |
| 2275 | X=303.5  | Y=6            | Z=0 |  |
| 2276 | X=303.5  | Y=8.108        | Z=0 |  |
| 2277 | X=303.5  | Y=-1.742       | Z=0 |  |
| 2278 | X=303.5  | Y=10.216       | Z=0 |  |
| 2279 | X=305.3  | Y=6.855832E-15 | Z=0 |  |
| 2280 | X=305.3  | Y=2.108        | Z=0 |  |
| 2281 | X=305.3  | Y=3.543        | Z=0 |  |
| 2282 | X=305.3  | Y=4.216        | Z=0 |  |
| 2283 | X=305.3  | Y=5.108        | Z=0 |  |
| 2284 | X=305.3  | Y=6            | Z=0 |  |
| 2285 | X=305.3  | Y=8.108        | Z=0 |  |
| 2286 | X=305.3  | Y=-1.742       | Z=0 |  |
| 2287 | X=305.3  | Y=10.216       | Z=0 |  |
| 2288 | X=307.05 | Y=6.840757E-15 | Z=0 |  |
| 2289 | X=307.05 | Y=2.108        | Z=0 |  |
| 2290 | X=307.05 | Y=3.543        | Z=0 |  |
| 2291 | X=307.05 | Y=4.216        | Z=0 |  |
| 2292 | X=307.05 | Y=5.108        | Z=0 |  |
| 2293 | X=307.05 | Y=6            | Z=0 |  |
| 2294 | X=307.05 | Y=8.108        | Z=0 |  |
| 2295 | X=307.05 | Y=-1.742       | Z=0 |  |
| 2296 | X=307.05 | Y=10.216       | Z=0 |  |
| 2297 | X=308.8  | Y=6.780456E-15 | Z=0 |  |
| 2298 | X=308.8  | Y=2.108        | Z=0 |  |
| 2299 | X=308.8  | Y=3.543        | Z=0 |  |
| 2300 | X=308.8  | Y=4.216        | Z=0 |  |
| 2301 | X=308.8  | Y=5.108        | Z=0 |  |
| 2302 | X=308.8  | Y=6            | Z=0 |  |
| 2303 | X=308.8  | Y=8.108        | Z=0 |  |
| 2304 | X=308.8  | Y=-1.742       | Z=0 |  |
| 2305 | X=308.8  | Y=10.216       | Z=0 |  |
| 2306 | X=310.5  | Y=6.767056E-15 | Z=0 |  |
| 2307 | X=310.5  | Y=2.108        | Z=0 |  |
| 2308 | X=310.5  | Y=3.543        | Z=0 |  |
| 2309 | X=310.5  | Y=4.216        | Z=0 |  |
| 2310 | X=310.5  | Y=5.108        | Z=0 |  |
| 2311 | X=310.5  | Y=6            | Z=0 |  |
| 2312 | X=310.5  | Y=8.108        | Z=0 |  |
| 2313 | X=310.5  | Y=-1.742       | Z=0 |  |
| 2314 | X=310.5  | Y=10.216       | Z=0 |  |
| 2315 | X=312.17 | Y=6.539254E-15 | Z=0 |  |

|      |                 |                |     |
|------|-----------------|----------------|-----|
| 2316 | X=312.17        | Y=2.108        | Z=0 |
| 2317 | X=312.17        | Y=3.543        | Z=0 |
| 2318 | X=312.17        | Y=4.216        | Z=0 |
| 2319 | X=312.17        | Y=5.108        | Z=0 |
| 2320 | X=312.17        | Y=6            | Z=0 |
| 2321 | X=312.17        | Y=8.108        | Z=0 |
| 2322 | X=312.17        | Y=-1.742       | Z=0 |
| 2323 | X=312.17        | Y=10.216       | Z=0 |
| 2324 | X=313.9         | Y=5.574446E-15 | Z=0 |
| 2325 | X=313.9         | Y=2.108        | Z=0 |
| 2326 | X=313.9         | Y=3.543        | Z=0 |
| 2327 | X=313.9         | Y=4.216        | Z=0 |
| 2328 | X=313.9         | Y=5.108        | Z=0 |
| 2329 | X=313.9         | Y=6            | Z=0 |
| 2330 | X=313.9         | Y=8.108        | Z=0 |
| 2331 | X=313.9         | Y=-1.742       | Z=0 |
| 2332 | X=313.9         | Y=10.216       | Z=0 |
| 2333 | X=315.975       | Y=5.360044E-15 | Z=0 |
| 2334 | X=315.975       | Y=2.108        | Z=0 |
| 2335 | X=315.975       | Y=3.543        | Z=0 |
| 2336 | X=315.975       | Y=4.216        | Z=0 |
| 2337 | X=315.975       | Y=5.108        | Z=0 |
| 2338 | X=315.975       | Y=6            | Z=0 |
| 2339 | X=315.975       | Y=8.108        | Z=0 |
| 2340 | X=315.975       | Y=-1.742       | Z=0 |
| 2341 | X=315.975       | Y=10.216       | Z=0 |
| 2342 | X=317.7125      | Y=5.252844E-15 | Z=0 |
| 2343 | X=317.7125      | Y=2.108        | Z=0 |
| 2344 | X=317.7125      | Y=3.543        | Z=0 |
| 2345 | X=317.7125      | Y=4.216        | Z=0 |
| 2346 | X=317.7125      | Y=5.108        | Z=0 |
| 2347 | X=317.7125      | Y=6            | Z=0 |
| 2348 | X=317.7125      | Y=8.108        | Z=0 |
| 2349 | X=317.7125      | Y=-1.742       | Z=0 |
| 2350 | X=317.7125      | Y=10.216       | Z=0 |
| 2351 | X=321.66        | Y=2.572821E-15 | Z=0 |
| 2352 | X=321.66        | Y=2.108        | Z=0 |
| 2353 | X=321.66        | Y=3.543        | Z=0 |
| 2354 | X=321.66        | Y=4.216        | Z=0 |
| 2355 | X=321.66        | Y=5.108        | Z=0 |
| 2356 | X=321.66        | Y=6            | Z=0 |
| 2357 | X=321.66        | Y=8.108        | Z=0 |
| 2358 | X=321.66        | Y=-1.742       | Z=0 |
| 2359 | X=321.66        | Y=10.216       | Z=0 |
| 2360 | X=323.195       | Y=4.288036E-16 | Z=0 |
| 2361 | X=323.195       | Y=2.108        | Z=0 |
| 2362 | X=323.195       | Y=3.543        | Z=0 |
| 2363 | X=323.195       | Y=4.216        | Z=0 |
| 2364 | X=323.195       | Y=5.108        | Z=0 |
| 2365 | X=323.195       | Y=6            | Z=0 |
| 2366 | X=323.195       | Y=8.108        | Z=0 |
| 2367 | X=323.195       | Y=-1.742       | Z=0 |
| 2368 | X=323.195       | Y=10.216       | Z=0 |
| 2369 | X=-1.752963E-15 | Y=6.673        | Z=0 |
| 2370 | X=33.2          | Y=6.673        | Z=0 |
| 2371 | X=16.6          | Y=6.673        | Z=0 |
| 2372 | X=1.02          | Y=6.673        | Z=0 |
| 2373 | X=1.935         | Y=6.673        | Z=0 |
| 2374 | X=4.325         | Y=6.673        | Z=0 |
| 2375 | X=8.23          | Y=6.673        | Z=0 |
| 2376 | X=9.135         | Y=6.673        | Z=0 |
| 2377 | X=10.29         | Y=6.673        | Z=0 |
| 2378 | X=11.525        | Y=6.673        | Z=0 |
| 2379 | X=12.35         | Y=6.673        | Z=0 |
| 2380 | X=15.7          | Y=6.673        | Z=0 |
| 2381 | X=17.5          | Y=6.673        | Z=0 |
| 2382 | X=22.9          | Y=6.673        | Z=0 |
| 2383 | X=24.7          | Y=6.673        | Z=0 |
| 2384 | X=24.9          | Y=6.673        | Z=0 |
| 2385 | X=26.7          | Y=6.673        | Z=0 |
| 2386 | X=28.1          | Y=6.673        | Z=0 |
| 2387 | X=29.9          | Y=6.673        | Z=0 |
| 2388 | X=30.02         | Y=6.673        | Z=0 |
| 2389 | X=31.82         | Y=6.673        | Z=0 |
| 2390 | X=74.7          | Y=6.673        | Z=0 |
| 2391 | X=53.95         | Y=6.673        | Z=0 |
| 2392 | X=35.3          | Y=6.673        | Z=0 |
| 2393 | X=37.1          | Y=6.673        | Z=0 |
| 2394 | X=37.22         | Y=6.673        | Z=0 |
| 2395 | X=39.02         | Y=6.673        | Z=0 |
| 2396 | X=34.25         | Y=6.673        | Z=0 |
| 2397 | X=36.31         | Y=6.673        | Z=0 |
| 2398 | X=38.37         | Y=6.673        | Z=0 |



|      |           |         |     |
|------|-----------|---------|-----|
| 2399 | X=39.285  | Y=6.673 | Z=0 |
| 2400 | X=41.675  | Y=6.673 | Z=0 |
| 2401 | X=45.58   | Y=6.673 | Z=0 |
| 2402 | X=46.485  | Y=6.673 | Z=0 |
| 2403 | X=47.64   | Y=6.673 | Z=0 |
| 2404 | X=48.875  | Y=6.673 | Z=0 |
| 2405 | X=49.7    | Y=6.673 | Z=0 |
| 2406 | X=53.05   | Y=6.673 | Z=0 |
| 2407 | X=54.85   | Y=6.673 | Z=0 |
| 2408 | X=60.25   | Y=6.673 | Z=0 |
| 2409 | X=62.05   | Y=6.673 | Z=0 |
| 2410 | X=62.25   | Y=6.673 | Z=0 |
| 2411 | X=64.05   | Y=6.673 | Z=0 |
| 2412 | X=65.45   | Y=6.673 | Z=0 |
| 2413 | X=67.25   | Y=6.673 | Z=0 |
| 2414 | X=67.37   | Y=6.673 | Z=0 |
| 2415 | X=69.17   | Y=6.673 | Z=0 |
| 2416 | X=72.65   | Y=6.673 | Z=0 |
| 2417 | X=74.45   | Y=6.673 | Z=0 |
| 2418 | X=116.2   | Y=6.673 | Z=0 |
| 2419 | X=95.45   | Y=6.673 | Z=0 |
| 2420 | X=78.55   | Y=6.673 | Z=0 |
| 2421 | X=80.35   | Y=6.673 | Z=0 |
| 2422 | X=85.75   | Y=6.673 | Z=0 |
| 2423 | X=87.55   | Y=6.673 | Z=0 |
| 2424 | X=90.95   | Y=6.673 | Z=0 |
| 2425 | X=92.75   | Y=6.673 | Z=0 |
| 2426 | X=98.15   | Y=6.673 | Z=0 |
| 2427 | X=99.95   | Y=6.673 | Z=0 |
| 2428 | X=103.35  | Y=6.673 | Z=0 |
| 2429 | X=105.15  | Y=6.673 | Z=0 |
| 2430 | X=110.55  | Y=6.673 | Z=0 |
| 2431 | X=112.35  | Y=6.673 | Z=0 |
| 2432 | X=76.37   | Y=6.673 | Z=0 |
| 2433 | X=75.75   | Y=6.673 | Z=0 |
| 2434 | X=77.81   | Y=6.673 | Z=0 |
| 2435 | X=79.87   | Y=6.673 | Z=0 |
| 2436 | X=80.785  | Y=6.673 | Z=0 |
| 2437 | X=83.175  | Y=6.673 | Z=0 |
| 2438 | X=86.98   | Y=6.673 | Z=0 |
| 2439 | X=87.985  | Y=6.673 | Z=0 |
| 2440 | X=89.12   | Y=6.673 | Z=0 |
| 2441 | X=90.375  | Y=6.673 | Z=0 |
| 2442 | X=94.55   | Y=6.673 | Z=0 |
| 2443 | X=96.35   | Y=6.673 | Z=0 |
| 2444 | X=101.75  | Y=6.673 | Z=0 |
| 2445 | X=103.65  | Y=6.673 | Z=0 |
| 2446 | X=105.55  | Y=6.673 | Z=0 |
| 2447 | X=106.95  | Y=6.673 | Z=0 |
| 2448 | X=108.8   | Y=6.673 | Z=0 |
| 2449 | X=114.15  | Y=6.673 | Z=0 |
| 2450 | X=116     | Y=6.673 | Z=0 |
| 2451 | X=77.44   | Y=6.673 | Z=0 |
| 2452 | X=84.6425 | Y=6.673 | Z=0 |
| 2453 | X=89.6975 | Y=6.673 | Z=0 |
| 2454 | X=91.18   | Y=6.673 | Z=0 |
| 2455 | X=92.98   | Y=6.673 | Z=0 |
| 2456 | X=95      | Y=6.673 | Z=0 |
| 2457 | X=100.3   | Y=6.673 | Z=0 |
| 2458 | X=102.15  | Y=6.673 | Z=0 |
| 2459 | X=107.3   | Y=6.673 | Z=0 |
| 2460 | X=112.7   | Y=6.673 | Z=0 |
| 2461 | X=114.525 | Y=6.673 | Z=0 |
| 2462 | X=157.7   | Y=6.673 | Z=0 |
| 2463 | X=136.95  | Y=6.673 | Z=0 |
| 2464 | X=120.05  | Y=6.673 | Z=0 |
| 2465 | X=121.85  | Y=6.673 | Z=0 |
| 2466 | X=127.25  | Y=6.673 | Z=0 |
| 2467 | X=129.05  | Y=6.673 | Z=0 |
| 2468 | X=132.45  | Y=6.673 | Z=0 |
| 2469 | X=134.25  | Y=6.673 | Z=0 |
| 2470 | X=139.65  | Y=6.673 | Z=0 |
| 2471 | X=141.45  | Y=6.673 | Z=0 |
| 2472 | X=144.85  | Y=6.673 | Z=0 |
| 2473 | X=146.65  | Y=6.673 | Z=0 |
| 2474 | X=152.05  | Y=6.673 | Z=0 |
| 2475 | X=153.85  | Y=6.673 | Z=0 |
| 2476 | X=117.87  | Y=6.673 | Z=0 |
| 2477 | X=119.66  | Y=6.673 | Z=0 |
| 2478 | X=125.05  | Y=6.673 | Z=0 |
| 2479 | X=127     | Y=6.673 | Z=0 |
| 2480 | X=130.3   | Y=6.673 | Z=0 |
| 2481 | X=132.075 | Y=6.673 | Z=0 |

2482 X=137.5 Y=6.673 Z=0  
2483 X=139.375 Y=6.673 Z=0  
2484 X=142.7 Y=6.673 Z=0  
2485 X=144.475 Y=6.673 Z=0  
2486 X=150.05 Y=6.673 Z=0  
2487 X=151.75 Y=6.673 Z=0  
2488 X=199.2 Y=6.673 Z=0  
2489 X=178.45 Y=6.673 Z=0  
2490 X=161.55 Y=6.673 Z=0  
2491 X=163.35 Y=6.673 Z=0  
2492 X=168.75 Y=6.673 Z=0  
2493 X=170.55 Y=6.673 Z=0  
2494 X=175.75 Y=6.673 Z=0  
2495 X=181.15 Y=6.673 Z=0  
2496 X=186.35 Y=6.673 Z=0  
2497 X=188.15 Y=6.673 Z=0  
2498 X=193.55 Y=6.673 Z=0  
2499 X=195.35 Y=6.673 Z=0  
2500 X=240.7 Y=6.673 Z=0  
2501 X=219.95 Y=6.673 Z=0  
2502 X=200.27 Y=6.673 Z=0  
2503 X=201.98 Y=6.673 Z=0  
2504 X=202.31 Y=6.673 Z=0  
2505 X=204 Y=6.673 Z=0  
2506 X=204.37 Y=6.673 Z=0  
2507 X=211.36 Y=6.673 Z=0  
2508 X=211.58 Y=6.673 Z=0  
2509 X=213.38 Y=6.673 Z=0  
2510 X=213.64 Y=6.673 Z=0  
2511 X=215.07 Y=6.673 Z=0  
2512 X=215.7 Y=6.673 Z=0  
2513 X=219.05 Y=6.673 Z=0  
2514 X=220.85 Y=6.673 Z=0  
2515 X=226.25 Y=6.673 Z=0  
2516 X=228.1 Y=6.673 Z=0  
2517 X=230.05 Y=6.673 Z=0  
2518 X=231.45 Y=6.673 Z=0  
2519 X=233.27 Y=6.673 Z=0  
2520 X=235.09 Y=6.673 Z=0  
2521 X=238.65 Y=6.673 Z=0  
2522 X=240.45 Y=6.673 Z=0  
2523 X=236.58 Y=6.673 Z=0  
2524 X=238.27 Y=6.673 Z=0  
2525 X=282.2 Y=6.673 Z=0  
2526 X=261.45 Y=6.673 Z=0  
2527 X=241.77 Y=6.673 Z=0  
2528 X=243.48 Y=6.673 Z=0  
2529 X=243.81 Y=6.673 Z=0  
2530 X=245.5 Y=6.673 Z=0  
2531 X=245.87 Y=6.673 Z=0  
2532 X=253.08 Y=6.673 Z=0  
2533 X=254.88 Y=6.673 Z=0  
2534 X=252.861 Y=6.673 Z=0  
2535 X=255.14 Y=6.673 Z=0  
2536 X=256.57 Y=6.673 Z=0  
2537 X=257.2 Y=6.673 Z=0  
2538 X=260.55 Y=6.673 Z=0  
2539 X=262.35 Y=6.673 Z=0  
2540 X=267.75 Y=6.673 Z=0  
2541 X=269.65 Y=6.673 Z=0  
2542 X=271.55 Y=6.673 Z=0  
2543 X=272.95 Y=6.673 Z=0  
2544 X=274.77 Y=6.673 Z=0  
2545 X=276.59 Y=6.673 Z=0  
2546 X=280.147 Y=6.673 Z=0  
2547 X=281.9735 Y=6.673 Z=0  
2548 X=242.49 Y=6.673 Z=0  
2549 X=244.255 Y=6.673 Z=0  
2550 X=244.4775 Y=6.673 Z=0  
2551 X=247.651 Y=6.673 Z=0  
2552 X=249.67 Y=6.673 Z=0  
2553 X=251.3655 Y=6.673 Z=0  
2554 X=251.6299 Y=6.673 Z=0  
2555 X=253.68 Y=6.673 Z=0  
2556 X=255.355 Y=6.673 Z=0  
2557 X=255.7625 Y=6.673 Z=0  
2558 X=259.1 Y=6.673 Z=0  
2559 X=260.9 Y=6.673 Z=0  
2560 X=264.54 Y=6.673 Z=0  
2561 X=266.345 Y=6.673 Z=0  
2562 X=268.1 Y=6.673 Z=0  
2563 X=273.36 Y=6.673 Z=0  
2564 X=278.75 Y=6.673 Z=0

2565 X=280.5803 Y=6.673 Z=0  
2566 X=323.7 Y=6.673 Z=0  
2567 X=302.95 Y=6.673 Z=0  
2568 X=283.99 Y=6.673 Z=0  
2569 X=285.79 Y=6.673 Z=0  
2570 X=320.76 Y=6.673 Z=0  
2571 X=322.56 Y=6.673 Z=0  
2572 X=283.395 Y=6.673 Z=0  
2573 X=285.21 Y=6.673 Z=0  
2574 X=287.85 Y=6.673 Z=0  
2575 X=292.41 Y=6.673 Z=0  
2576 X=293.25 Y=6.673 Z=0  
2577 X=294.21 Y=6.673 Z=0  
2578 X=295.05 Y=6.673 Z=0  
2579 X=297.45 Y=6.673 Z=0  
2580 X=298.45 Y=6.673 Z=0  
2581 X=299.25 Y=6.673 Z=0  
2582 X=300.25 Y=6.673 Z=0  
2583 X=322.69 Y=6.673 Z=0  
2584 X=318.05 Y=6.673 Z=0  
2585 X=319.85 Y=6.673 Z=0  
2586 X=313.49 Y=6.673 Z=0  
2587 X=312.65 Y=6.673 Z=0  
2588 X=311.69 Y=6.673 Z=0  
2589 X=310.85 Y=6.673 Z=0  
2590 X=308.45 Y=6.673 Z=0  
2591 X=307.45 Y=6.673 Z=0  
2592 X=306.65 Y=6.673 Z=0  
2593 X=305.65 Y=6.673 Z=0  
2594 X=291.1 Y=6.673 Z=0  
2595 X=292.83 Y=6.673 Z=0  
2596 X=294.63 Y=6.673 Z=0  
2597 X=296.25 Y=6.673 Z=0  
2598 X=297.85 Y=6.673 Z=0  
2599 X=298.15 Y=6.673 Z=0  
2600 X=299.65 Y=6.673 Z=0  
2601 X=303.5 Y=6.673 Z=0  
2602 X=305.3 Y=6.673 Z=0  
2603 X=307.05 Y=6.673 Z=0  
2604 X=308.8 Y=6.673 Z=0  
2605 X=310.5 Y=6.673 Z=0  
2606 X=312.17 Y=6.673 Z=0  
2607 X=313.9 Y=6.673 Z=0  
2608 X=315.975 Y=6.673 Z=0  
2609 X=317.7125 Y=6.673 Z=0  
2610 X=321.66 Y=6.673 Z=0  
2611 X=323.195 Y=6.673 Z=0  
2612 X=356.9 Y=6.673 Z=0  
2613 X=340.3 Y=6.673 Z=0  
2614 X=325.2 Y=6.673 Z=0  
2615 X=329.76 Y=6.673 Z=0  
2616 X=330.6 Y=6.673 Z=0  
2617 X=331.56 Y=6.673 Z=0  
2618 X=332.4 Y=6.673 Z=0  
2619 X=334.8 Y=6.673 Z=0  
2620 X=335.8 Y=6.673 Z=0  
2621 X=336.6 Y=6.673 Z=0  
2622 X=337.6 Y=6.673 Z=0  
2623 X=343 Y=6.673 Z=0  
2624 X=344 Y=6.673 Z=0  
2625 X=344.8 Y=6.673 Z=0  
2626 X=345.8 Y=6.673 Z=0  
2627 X=348.2 Y=6.673 Z=0  
2628 X=349.04 Y=6.673 Z=0  
2629 X=350 Y=6.673 Z=0  
2630 X=350.84 Y=6.673 Z=0  
2631 X=355.4 Y=6.673 Z=0  
2632 X=173.95 Y=1.372171E-14 Z=0  
2633 X=173.95 Y=2.108 Z=0  
2634 X=173.95 Y=3.543 Z=0  
2635 X=173.95 Y=4.216 Z=0  
2636 X=173.95 Y=5.108 Z=0  
2637 X=173.95 Y=6 Z=0  
2638 X=173.95 Y=8.108 Z=0  
2639 X=173.95 Y=10.216 Z=0  
2640 X=173.95 Y=6.673 Z=0  
2641 X=182.95 Y=1.372171E-14 Z=0  
2642 X=182.95 Y=2.108 Z=0  
2643 X=182.95 Y=3.543 Z=0  
2644 X=182.95 Y=4.216 Z=0  
2645 X=182.95 Y=5.108 Z=0  
2646 X=182.95 Y=6 Z=0  
2647 X=182.95 Y=8.108 Z=0

|      |          |                |        |  |
|------|----------|----------------|--------|--|
| 2648 | X=182.95 | Y=10.216       | Z=0    |  |
| 2649 | X=182.95 | Y=6.673        | Z=0    |  |
| 2650 | X=173.95 | Y=-1.742       | Z=0    |  |
| 2651 | X=182.95 | Y=-1.742       | Z=0    |  |
| 2652 | X=286.02 | Y=-1.742       | Z=0    |  |
| 2653 | X=0      | Y=1.208        | Z=-1.8 |  |
| 2654 | X=33.2   | Y=1.208        | Z=-1.8 |  |
| 2655 | X=74.7   | Y=1.208        | Z=-1.8 |  |
| 2656 | X=323.7  | Y=1.208        | Z=-1.8 |  |
| 2657 | X=356.9  | Y=1.208        | Z=-1.8 |  |
| 2658 | X=116.2  | Y=1.208        | Z=-1.8 |  |
| 2659 | X=157.7  | Y=1.208        | Z=-1.8 |  |
| 2660 | X=199.2  | Y=1.208        | Z=-1.8 |  |
| 2661 | X=286.02 | Y=8.147268E-15 | Z=0    |  |
| 2662 | X=286.02 | Y=2.108        | Z=0    |  |
| 2663 | X=286.02 | Y=3.543        | Z=0    |  |
| 2664 | X=286.02 | Y=4.216        | Z=0    |  |
| 2665 | X=286.02 | Y=5.108        | Z=0    |  |
| 2666 | X=286.02 | Y=6            | Z=0    |  |
| 2667 | X=286.02 | Y=8.108        | Z=0    |  |
| 2668 | X=286.02 | Y=10.216       | Z=0    |  |
| 2669 | X=286.02 | Y=6.673        | Z=0    |  |
| 2670 | X=240.7  | Y=1.208        | Z=-1.8 |  |
| 2671 | X=282.2  | Y=1.208        | Z=-1.8 |  |
| 2672 | X=16.6   | Y=1.208        | Z=-1.8 |  |
| 2673 | X=1.02   | Y=1.208        | Z=-1.8 |  |
| 2674 | X=1.935  | Y=1.208        | Z=-1.8 |  |
| 2675 | X=4.325  | Y=1.208        | Z=-1.8 |  |
| 2676 | X=8.23   | Y=1.208        | Z=-1.8 |  |
| 2677 | X=9.135  | Y=1.208        | Z=-1.8 |  |
| 2678 | X=10.29  | Y=1.208        | Z=-1.8 |  |
| 2679 | X=11.525 | Y=1.208        | Z=-1.8 |  |
| 2680 | X=12.35  | Y=1.208        | Z=-1.8 |  |
| 2681 | X=15.7   | Y=1.208        | Z=-1.8 |  |
| 2682 | X=17.5   | Y=1.208        | Z=-1.8 |  |
| 2683 | X=22.9   | Y=1.208        | Z=-1.8 |  |
| 2684 | X=24.7   | Y=1.208        | Z=-1.8 |  |
| 2685 | X=24.9   | Y=1.208        | Z=-1.8 |  |
| 2686 | X=26.7   | Y=1.208        | Z=-1.8 |  |
| 2687 | X=28.1   | Y=1.208        | Z=-1.8 |  |
| 2688 | X=29.9   | Y=1.208        | Z=-1.8 |  |
| 2689 | X=30.02  | Y=1.208        | Z=-1.8 |  |
| 2690 | X=31.82  | Y=1.208        | Z=-1.8 |  |
| 2691 | X=53.95  | Y=1.208        | Z=-1.8 |  |
| 2692 | X=35.3   | Y=1.208        | Z=-1.8 |  |
| 2693 | X=37.1   | Y=1.208        | Z=-1.8 |  |
| 2694 | X=37.22  | Y=1.208        | Z=-1.8 |  |
| 2695 | X=39.02  | Y=1.208        | Z=-1.8 |  |
| 2696 | X=95.45  | Y=1.208        | Z=-1.8 |  |
| 2697 | X=78.55  | Y=1.208        | Z=-1.8 |  |
| 2698 | X=80.35  | Y=1.208        | Z=-1.8 |  |
| 2699 | X=85.75  | Y=1.208        | Z=-1.8 |  |
| 2700 | X=87.55  | Y=1.208        | Z=-1.8 |  |
| 2701 | X=90.95  | Y=1.208        | Z=-1.8 |  |
| 2702 | X=92.75  | Y=1.208        | Z=-1.8 |  |
| 2703 | X=98.15  | Y=1.208        | Z=-1.8 |  |
| 2704 | X=99.95  | Y=1.208        | Z=-1.8 |  |
| 2705 | X=103.35 | Y=1.208        | Z=-1.8 |  |
| 2706 | X=105.15 | Y=1.208        | Z=-1.8 |  |
| 2707 | X=110.55 | Y=1.208        | Z=-1.8 |  |
| 2708 | X=112.35 | Y=1.208        | Z=-1.8 |  |
| 2709 | X=34.25  | Y=1.208        | Z=-1.8 |  |
| 2710 | X=36.31  | Y=1.208        | Z=-1.8 |  |
| 2711 | X=38.37  | Y=1.208        | Z=-1.8 |  |
| 2712 | X=39.285 | Y=1.208        | Z=-1.8 |  |
| 2713 | X=41.675 | Y=1.208        | Z=-1.8 |  |
| 2714 | X=45.58  | Y=1.208        | Z=-1.8 |  |
| 2715 | X=46.485 | Y=1.208        | Z=-1.8 |  |
| 2716 | X=47.64  | Y=1.208        | Z=-1.8 |  |
| 2717 | X=48.875 | Y=1.208        | Z=-1.8 |  |
| 2718 | X=49.7   | Y=1.208        | Z=-1.8 |  |
| 2719 | X=53.05  | Y=1.208        | Z=-1.8 |  |
| 2720 | X=54.85  | Y=1.208        | Z=-1.8 |  |
| 2721 | X=60.25  | Y=1.208        | Z=-1.8 |  |
| 2722 | X=62.05  | Y=1.208        | Z=-1.8 |  |
| 2723 | X=62.25  | Y=1.208        | Z=-1.8 |  |
| 2724 | X=64.05  | Y=1.208        | Z=-1.8 |  |
| 2725 | X=65.45  | Y=1.208        | Z=-1.8 |  |
| 2726 | X=67.25  | Y=1.208        | Z=-1.8 |  |
| 2727 | X=67.37  | Y=1.208        | Z=-1.8 |  |
| 2728 | X=69.17  | Y=1.208        | Z=-1.8 |  |
| 2729 | X=72.65  | Y=1.208        | Z=-1.8 |  |
| 2730 | X=74.45  | Y=1.208        | Z=-1.8 |  |

|      |           |         |        |
|------|-----------|---------|--------|
| 2731 | X=76.37   | Y=1.208 | Z=-1.8 |
| 2732 | X=136.95  | Y=1.208 | Z=-1.8 |
| 2733 | X=120.05  | Y=1.208 | Z=-1.8 |
| 2734 | X=121.85  | Y=1.208 | Z=-1.8 |
| 2735 | X=127.25  | Y=1.208 | Z=-1.8 |
| 2736 | X=129.05  | Y=1.208 | Z=-1.8 |
| 2737 | X=132.45  | Y=1.208 | Z=-1.8 |
| 2738 | X=134.25  | Y=1.208 | Z=-1.8 |
| 2739 | X=139.65  | Y=1.208 | Z=-1.8 |
| 2740 | X=141.45  | Y=1.208 | Z=-1.8 |
| 2741 | X=144.85  | Y=1.208 | Z=-1.8 |
| 2742 | X=146.65  | Y=1.208 | Z=-1.8 |
| 2743 | X=152.05  | Y=1.208 | Z=-1.8 |
| 2744 | X=153.85  | Y=1.208 | Z=-1.8 |
| 2745 | X=75.75   | Y=1.208 | Z=-1.8 |
| 2746 | X=77.81   | Y=1.208 | Z=-1.8 |
| 2747 | X=79.87   | Y=1.208 | Z=-1.8 |
| 2748 | X=80.785  | Y=1.208 | Z=-1.8 |
| 2749 | X=83.175  | Y=1.208 | Z=-1.8 |
| 2750 | X=86.98   | Y=1.208 | Z=-1.8 |
| 2751 | X=87.985  | Y=1.208 | Z=-1.8 |
| 2752 | X=89.12   | Y=1.208 | Z=-1.8 |
| 2753 | X=90.375  | Y=1.208 | Z=-1.8 |
| 2754 | X=94.55   | Y=1.208 | Z=-1.8 |
| 2755 | X=96.35   | Y=1.208 | Z=-1.8 |
| 2756 | X=101.75  | Y=1.208 | Z=-1.8 |
| 2757 | X=103.65  | Y=1.208 | Z=-1.8 |
| 2758 | X=105.55  | Y=1.208 | Z=-1.8 |
| 2759 | X=106.95  | Y=1.208 | Z=-1.8 |
| 2760 | X=108.8   | Y=1.208 | Z=-1.8 |
| 2761 | X=114.15  | Y=1.208 | Z=-1.8 |
| 2762 | X=116     | Y=1.208 | Z=-1.8 |
| 2763 | X=117.87  | Y=1.208 | Z=-1.8 |
| 2764 | X=178.45  | Y=1.208 | Z=-1.8 |
| 2765 | X=161.55  | Y=1.208 | Z=-1.8 |
| 2766 | X=163.35  | Y=1.208 | Z=-1.8 |
| 2767 | X=168.75  | Y=1.208 | Z=-1.8 |
| 2768 | X=170.55  | Y=1.208 | Z=-1.8 |
| 2769 | X=175.75  | Y=1.208 | Z=-1.8 |
| 2770 | X=181.15  | Y=1.208 | Z=-1.8 |
| 2771 | X=186.35  | Y=1.208 | Z=-1.8 |
| 2772 | X=188.15  | Y=1.208 | Z=-1.8 |
| 2773 | X=193.55  | Y=1.208 | Z=-1.8 |
| 2774 | X=195.35  | Y=1.208 | Z=-1.8 |
| 2775 | X=77.44   | Y=1.208 | Z=-1.8 |
| 2776 | X=84.6425 | Y=1.208 | Z=-1.8 |
| 2777 | X=89.6975 | Y=1.208 | Z=-1.8 |
| 2778 | X=91.18   | Y=1.208 | Z=-1.8 |
| 2779 | X=92.98   | Y=1.208 | Z=-1.8 |
| 2780 | X=95      | Y=1.208 | Z=-1.8 |
| 2781 | X=100.3   | Y=1.208 | Z=-1.8 |
| 2782 | X=102.15  | Y=1.208 | Z=-1.8 |
| 2783 | X=107.3   | Y=1.208 | Z=-1.8 |
| 2784 | X=112.7   | Y=1.208 | Z=-1.8 |
| 2785 | X=114.525 | Y=1.208 | Z=-1.8 |
| 2786 | X=119.66  | Y=1.208 | Z=-1.8 |
| 2787 | X=125.05  | Y=1.208 | Z=-1.8 |
| 2788 | X=127     | Y=1.208 | Z=-1.8 |
| 2789 | X=130.3   | Y=1.208 | Z=-1.8 |
| 2790 | X=132.075 | Y=1.208 | Z=-1.8 |
| 2791 | X=137.5   | Y=1.208 | Z=-1.8 |
| 2792 | X=139.375 | Y=1.208 | Z=-1.8 |
| 2793 | X=142.7   | Y=1.208 | Z=-1.8 |
| 2794 | X=144.475 | Y=1.208 | Z=-1.8 |
| 2795 | X=150.05  | Y=1.208 | Z=-1.8 |
| 2796 | X=151.75  | Y=1.208 | Z=-1.8 |
| 2797 | X=261.45  | Y=1.208 | Z=-1.8 |
| 2798 | X=241.77  | Y=1.208 | Z=-1.8 |
| 2799 | X=243.48  | Y=1.208 | Z=-1.8 |
| 2800 | X=243.81  | Y=1.208 | Z=-1.8 |
| 2801 | X=245.5   | Y=1.208 | Z=-1.8 |
| 2802 | X=245.87  | Y=1.208 | Z=-1.8 |
| 2803 | X=253.08  | Y=1.208 | Z=-1.8 |
| 2804 | X=254.88  | Y=1.208 | Z=-1.8 |
| 2805 | X=252.861 | Y=1.208 | Z=-1.8 |
| 2806 | X=255.14  | Y=1.208 | Z=-1.8 |
| 2807 | X=256.57  | Y=1.208 | Z=-1.8 |
| 2808 | X=257.2   | Y=1.208 | Z=-1.8 |
| 2809 | X=260.55  | Y=1.208 | Z=-1.8 |
| 2810 | X=262.35  | Y=1.208 | Z=-1.8 |
| 2811 | X=267.75  | Y=1.208 | Z=-1.8 |
| 2812 | X=269.65  | Y=1.208 | Z=-1.8 |
| 2813 | X=271.55  | Y=1.208 | Z=-1.8 |

|      |            |         |        |
|------|------------|---------|--------|
| 2814 | X=272.95   | Y=1.208 | Z=-1.8 |
| 2815 | X=274.77   | Y=1.208 | Z=-1.8 |
| 2816 | X=276.59   | Y=1.208 | Z=-1.8 |
| 2817 | X=280.147  | Y=1.208 | Z=-1.8 |
| 2818 | X=281.9735 | Y=1.208 | Z=-1.8 |
| 2819 | X=302.95   | Y=1.208 | Z=-1.8 |
| 2820 | X=283.99   | Y=1.208 | Z=-1.8 |
| 2821 | X=285.79   | Y=1.208 | Z=-1.8 |
| 2822 | X=340.3    | Y=1.208 | Z=-1.8 |
| 2823 | X=325.2    | Y=1.208 | Z=-1.8 |
| 2824 | X=320.76   | Y=1.208 | Z=-1.8 |
| 2825 | X=322.56   | Y=1.208 | Z=-1.8 |
| 2826 | X=329.76   | Y=1.208 | Z=-1.8 |
| 2827 | X=330.6    | Y=1.208 | Z=-1.8 |
| 2828 | X=331.56   | Y=1.208 | Z=-1.8 |
| 2829 | X=332.4    | Y=1.208 | Z=-1.8 |
| 2830 | X=334.8    | Y=1.208 | Z=-1.8 |
| 2831 | X=335.8    | Y=1.208 | Z=-1.8 |
| 2832 | X=336.6    | Y=1.208 | Z=-1.8 |
| 2833 | X=337.6    | Y=1.208 | Z=-1.8 |
| 2834 | X=343      | Y=1.208 | Z=-1.8 |
| 2835 | X=344      | Y=1.208 | Z=-1.8 |
| 2836 | X=344.8    | Y=1.208 | Z=-1.8 |
| 2837 | X=345.8    | Y=1.208 | Z=-1.8 |
| 2838 | X=348.2    | Y=1.208 | Z=-1.8 |
| 2839 | X=349.04   | Y=1.208 | Z=-1.8 |
| 2840 | X=350      | Y=1.208 | Z=-1.8 |
| 2841 | X=350.84   | Y=1.208 | Z=-1.8 |
| 2842 | X=355.4    | Y=1.208 | Z=-1.8 |
| 2843 | X=219.95   | Y=1.208 | Z=-1.8 |
| 2844 | X=200.27   | Y=1.208 | Z=-1.8 |
| 2845 | X=201.98   | Y=1.208 | Z=-1.8 |
| 2846 | X=202.31   | Y=1.208 | Z=-1.8 |
| 2847 | X=204      | Y=1.208 | Z=-1.8 |
| 2848 | X=204.37   | Y=1.208 | Z=-1.8 |
| 2849 | X=211.36   | Y=1.208 | Z=-1.8 |
| 2850 | X=211.58   | Y=1.208 | Z=-1.8 |
| 2851 | X=213.38   | Y=1.208 | Z=-1.8 |
| 2852 | X=213.64   | Y=1.208 | Z=-1.8 |
| 2853 | X=215.07   | Y=1.208 | Z=-1.8 |
| 2854 | X=215.7    | Y=1.208 | Z=-1.8 |
| 2855 | X=219.05   | Y=1.208 | Z=-1.8 |
| 2856 | X=220.85   | Y=1.208 | Z=-1.8 |
| 2857 | X=226.25   | Y=1.208 | Z=-1.8 |
| 2858 | X=228.1    | Y=1.208 | Z=-1.8 |
| 2859 | X=230.05   | Y=1.208 | Z=-1.8 |
| 2860 | X=231.45   | Y=1.208 | Z=-1.8 |
| 2861 | X=233.27   | Y=1.208 | Z=-1.8 |
| 2862 | X=235.09   | Y=1.208 | Z=-1.8 |
| 2863 | X=238.65   | Y=1.208 | Z=-1.8 |
| 2864 | X=240.45   | Y=1.208 | Z=-1.8 |
| 2865 | X=242.49   | Y=1.208 | Z=-1.8 |
| 2866 | X=244.255  | Y=1.208 | Z=-1.8 |
| 2867 | X=283.395  | Y=1.208 | Z=-1.8 |
| 2868 | X=285.21   | Y=1.208 | Z=-1.8 |
| 2869 | X=287.85   | Y=1.208 | Z=-1.8 |
| 2870 | X=292.41   | Y=1.208 | Z=-1.8 |
| 2871 | X=293.25   | Y=1.208 | Z=-1.8 |
| 2872 | X=294.21   | Y=1.208 | Z=-1.8 |
| 2873 | X=295.05   | Y=1.208 | Z=-1.8 |
| 2874 | X=297.45   | Y=1.208 | Z=-1.8 |
| 2875 | X=298.45   | Y=1.208 | Z=-1.8 |
| 2876 | X=299.25   | Y=1.208 | Z=-1.8 |
| 2877 | X=300.25   | Y=1.208 | Z=-1.8 |
| 2878 | X=322.69   | Y=1.208 | Z=-1.8 |
| 2879 | X=318.05   | Y=1.208 | Z=-1.8 |
| 2880 | X=319.85   | Y=1.208 | Z=-1.8 |
| 2881 | X=313.49   | Y=1.208 | Z=-1.8 |
| 2882 | X=312.65   | Y=1.208 | Z=-1.8 |
| 2883 | X=311.69   | Y=1.208 | Z=-1.8 |
| 2884 | X=310.85   | Y=1.208 | Z=-1.8 |
| 2885 | X=308.45   | Y=1.208 | Z=-1.8 |
| 2886 | X=307.45   | Y=1.208 | Z=-1.8 |
| 2887 | X=306.65   | Y=1.208 | Z=-1.8 |
| 2888 | X=305.65   | Y=1.208 | Z=-1.8 |
| 2889 | X=236.58   | Y=1.208 | Z=-1.8 |
| 2890 | X=238.27   | Y=1.208 | Z=-1.8 |
| 2891 | X=244.4775 | Y=1.208 | Z=-1.8 |
| 2892 | X=247.651  | Y=1.208 | Z=-1.8 |
| 2893 | X=249.67   | Y=1.208 | Z=-1.8 |
| 2894 | X=251.3655 | Y=1.208 | Z=-1.8 |
| 2895 | X=251.6299 | Y=1.208 | Z=-1.8 |
| 2896 | X=253.68   | Y=1.208 | Z=-1.8 |

2897 X=255.355 Y=1.208 Z=-1.8  
2898 X=255.7625 Y=1.208 Z=-1.8  
2899 X=259.1 Y=1.208 Z=-1.8  
2900 X=260.9 Y=1.208 Z=-1.8  
2901 X=264.54 Y=1.208 Z=-1.8  
2902 X=266.345 Y=1.208 Z=-1.8  
2903 X=268.1 Y=1.208 Z=-1.8  
2904 X=273.36 Y=1.208 Z=-1.8  
2905 X=278.75 Y=1.208 Z=-1.8  
2906 X=280.5803 Y=1.208 Z=-1.8  
2907 X=291.1 Y=1.208 Z=-1.8  
2908 X=292.83 Y=1.208 Z=-1.8  
2909 X=294.63 Y=1.208 Z=-1.8  
2910 X=296.25 Y=1.208 Z=-1.8  
2911 X=297.85 Y=1.208 Z=-1.8  
2912 X=298.15 Y=1.208 Z=-1.8  
2913 X=299.65 Y=1.208 Z=-1.8  
2914 X=303.5 Y=1.208 Z=-1.8  
2915 X=305.3 Y=1.208 Z=-1.8  
2916 X=307.05 Y=1.208 Z=-1.8  
2917 X=308.8 Y=1.208 Z=-1.8  
2918 X=310.5 Y=1.208 Z=-1.8  
2919 X=312.17 Y=1.208 Z=-1.8  
2920 X=313.9 Y=1.208 Z=-1.8  
2921 X=315.975 Y=1.208 Z=-1.8  
2922 X=317.7125 Y=1.208 Z=-1.8  
2923 X=321.66 Y=1.208 Z=-1.8  
2924 X=323.195 Y=1.208 Z=-1.8  
2925 X=173.95 Y=1.208 Z=-1.8  
2926 X=182.95 Y=1.208 Z=-1.8  
2927 X=286.02 Y=1.208 Z=-1.8  
2928 X=0 Y=2.108 Z=-1.8  
2929 X=33.2 Y=2.108 Z=-1.8  
2930 X=74.7 Y=2.108 Z=-1.8  
2931 X=323.7 Y=2.108 Z=-1.8  
2932 X=356.9 Y=2.108 Z=-1.8  
2933 X=116.2 Y=2.108 Z=-1.8  
2934 X=157.7 Y=2.108 Z=-1.8  
2935 X=199.2 Y=2.108 Z=-1.8  
2936 X=240.7 Y=2.108 Z=-1.8  
2937 X=282.2 Y=2.108 Z=-1.8  
2938 X=16.6 Y=2.108 Z=-1.8  
2939 X=1.02 Y=2.108 Z=-1.8  
2940 X=1.935 Y=2.108 Z=-1.8  
2941 X=4.325 Y=2.108 Z=-1.8  
2942 X=8.23 Y=2.108 Z=-1.8  
2943 X=9.135 Y=2.108 Z=-1.8  
2944 X=10.29 Y=2.108 Z=-1.8  
2945 X=11.525 Y=2.108 Z=-1.8  
2946 X=12.35 Y=2.108 Z=-1.8  
2947 X=15.7 Y=2.108 Z=-1.8  
2948 X=17.5 Y=2.108 Z=-1.8  
2949 X=22.9 Y=2.108 Z=-1.8  
2950 X=24.7 Y=2.108 Z=-1.8  
2951 X=24.9 Y=2.108 Z=-1.8  
2952 X=26.7 Y=2.108 Z=-1.8  
2953 X=28.1 Y=2.108 Z=-1.8  
2954 X=29.9 Y=2.108 Z=-1.8  
2955 X=30.02 Y=2.108 Z=-1.8  
2956 X=31.82 Y=2.108 Z=-1.8  
2957 X=53.95 Y=2.108 Z=-1.8  
2958 X=35.3 Y=2.108 Z=-1.8  
2959 X=37.1 Y=2.108 Z=-1.8  
2960 X=37.22 Y=2.108 Z=-1.8  
2961 X=39.02 Y=2.108 Z=-1.8  
2962 X=95.45 Y=2.108 Z=-1.8  
2963 X=78.55 Y=2.108 Z=-1.8  
2964 X=80.35 Y=2.108 Z=-1.8  
2965 X=85.75 Y=2.108 Z=-1.8  
2966 X=87.55 Y=2.108 Z=-1.8  
2967 X=90.95 Y=2.108 Z=-1.8  
2968 X=92.75 Y=2.108 Z=-1.8  
2969 X=98.15 Y=2.108 Z=-1.8  
2970 X=99.95 Y=2.108 Z=-1.8  
2971 X=103.35 Y=2.108 Z=-1.8  
2972 X=105.15 Y=2.108 Z=-1.8  
2973 X=110.55 Y=2.108 Z=-1.8  
2974 X=112.35 Y=2.108 Z=-1.8  
2975 X=34.25 Y=2.108 Z=-1.8  
2976 X=36.31 Y=2.108 Z=-1.8  
2977 X=38.37 Y=2.108 Z=-1.8  
2978 X=39.285 Y=2.108 Z=-1.8  
2979 X=41.675 Y=2.108 Z=-1.8

2980 X=45.58 Y=2.108 Z=-1.8  
2981 X=46.485 Y=2.108 Z=-1.8  
2982 X=47.64 Y=2.108 Z=-1.8  
2983 X=48.875 Y=2.108 Z=-1.8  
2984 X=49.7 Y=2.108 Z=-1.8  
2985 X=53.05 Y=2.108 Z=-1.8  
2986 X=54.85 Y=2.108 Z=-1.8  
2987 X=60.25 Y=2.108 Z=-1.8  
2988 X=62.05 Y=2.108 Z=-1.8  
2989 X=62.25 Y=2.108 Z=-1.8  
2990 X=64.05 Y=2.108 Z=-1.8  
2991 X=65.45 Y=2.108 Z=-1.8  
2992 X=67.25 Y=2.108 Z=-1.8  
2993 X=67.37 Y=2.108 Z=-1.8  
2994 X=69.17 Y=2.108 Z=-1.8  
2995 X=72.65 Y=2.108 Z=-1.8  
2996 X=74.45 Y=2.108 Z=-1.8  
2997 X=76.37 Y=2.108 Z=-1.8  
2998 X=136.95 Y=2.108 Z=-1.8  
2999 X=120.05 Y=2.108 Z=-1.8  
3000 X=121.85 Y=2.108 Z=-1.8  
3001 X=127.25 Y=2.108 Z=-1.8  
3002 X=129.05 Y=2.108 Z=-1.8  
3003 X=132.45 Y=2.108 Z=-1.8  
3004 X=134.25 Y=2.108 Z=-1.8  
3005 X=139.65 Y=2.108 Z=-1.8  
3006 X=141.45 Y=2.108 Z=-1.8  
3007 X=144.85 Y=2.108 Z=-1.8  
3008 X=146.65 Y=2.108 Z=-1.8  
3009 X=152.05 Y=2.108 Z=-1.8  
3010 X=153.85 Y=2.108 Z=-1.8  
3011 X=75.75 Y=2.108 Z=-1.8  
3012 X=77.81 Y=2.108 Z=-1.8  
3013 X=79.87 Y=2.108 Z=-1.8  
3014 X=80.785 Y=2.108 Z=-1.8  
3015 X=83.175 Y=2.108 Z=-1.8  
3016 X=86.98 Y=2.108 Z=-1.8  
3017 X=87.985 Y=2.108 Z=-1.8  
3018 X=89.12 Y=2.108 Z=-1.8  
3019 X=90.375 Y=2.108 Z=-1.8  
3020 X=94.55 Y=2.108 Z=-1.8  
3021 X=96.35 Y=2.108 Z=-1.8  
3022 X=101.75 Y=2.108 Z=-1.8  
3023 X=103.65 Y=2.108 Z=-1.8  
3024 X=105.55 Y=2.108 Z=-1.8  
3025 X=106.95 Y=2.108 Z=-1.8  
3026 X=108.8 Y=2.108 Z=-1.8  
3027 X=114.15 Y=2.108 Z=-1.8  
3028 X=116 Y=2.108 Z=-1.8  
3029 X=117.87 Y=2.108 Z=-1.8  
3030 X=178.45 Y=2.108 Z=-1.8  
3031 X=161.55 Y=2.108 Z=-1.8  
3032 X=163.35 Y=2.108 Z=-1.8  
3033 X=168.75 Y=2.108 Z=-1.8  
3034 X=170.55 Y=2.108 Z=-1.8  
3035 X=175.75 Y=2.108 Z=-1.8  
3036 X=181.15 Y=2.108 Z=-1.8  
3037 X=186.35 Y=2.108 Z=-1.8  
3038 X=188.15 Y=2.108 Z=-1.8  
3039 X=193.55 Y=2.108 Z=-1.8  
3040 X=195.35 Y=2.108 Z=-1.8  
3041 X=77.44 Y=2.108 Z=-1.8  
3042 X=84.6425 Y=2.108 Z=-1.8  
3043 X=89.6975 Y=2.108 Z=-1.8  
3044 X=91.18 Y=2.108 Z=-1.8  
3045 X=92.98 Y=2.108 Z=-1.8  
3046 X=95 Y=2.108 Z=-1.8  
3047 X=100.3 Y=2.108 Z=-1.8  
3048 X=102.15 Y=2.108 Z=-1.8  
3049 X=107.3 Y=2.108 Z=-1.8  
3050 X=112.7 Y=2.108 Z=-1.8  
3051 X=114.525 Y=2.108 Z=-1.8  
3052 X=119.66 Y=2.108 Z=-1.8  
3053 X=125.05 Y=2.108 Z=-1.8  
3054 X=127 Y=2.108 Z=-1.8  
3055 X=130.3 Y=2.108 Z=-1.8  
3056 X=132.075 Y=2.108 Z=-1.8  
3057 X=137.5 Y=2.108 Z=-1.8  
3058 X=139.375 Y=2.108 Z=-1.8  
3059 X=142.7 Y=2.108 Z=-1.8  
3060 X=144.475 Y=2.108 Z=-1.8  
3061 X=150.05 Y=2.108 Z=-1.8  
3062 X=151.75 Y=2.108 Z=-1.8



|      |            |         |        |
|------|------------|---------|--------|
| 3063 | X=261.45   | Y=2.108 | Z=-1.8 |
| 3064 | X=241.77   | Y=2.108 | Z=-1.8 |
| 3065 | X=243.48   | Y=2.108 | Z=-1.8 |
| 3066 | X=243.81   | Y=2.108 | Z=-1.8 |
| 3067 | X=245.5    | Y=2.108 | Z=-1.8 |
| 3068 | X=245.87   | Y=2.108 | Z=-1.8 |
| 3069 | X=253.08   | Y=2.108 | Z=-1.8 |
| 3070 | X=254.88   | Y=2.108 | Z=-1.8 |
| 3071 | X=252.861  | Y=2.108 | Z=-1.8 |
| 3072 | X=255.14   | Y=2.108 | Z=-1.8 |
| 3073 | X=256.57   | Y=2.108 | Z=-1.8 |
| 3074 | X=257.2    | Y=2.108 | Z=-1.8 |
| 3075 | X=260.55   | Y=2.108 | Z=-1.8 |
| 3076 | X=262.35   | Y=2.108 | Z=-1.8 |
| 3077 | X=267.75   | Y=2.108 | Z=-1.8 |
| 3078 | X=269.65   | Y=2.108 | Z=-1.8 |
| 3079 | X=271.55   | Y=2.108 | Z=-1.8 |
| 3080 | X=272.95   | Y=2.108 | Z=-1.8 |
| 3081 | X=274.77   | Y=2.108 | Z=-1.8 |
| 3082 | X=276.59   | Y=2.108 | Z=-1.8 |
| 3083 | X=280.147  | Y=2.108 | Z=-1.8 |
| 3084 | X=281.9735 | Y=2.108 | Z=-1.8 |
| 3085 | X=302.95   | Y=2.108 | Z=-1.8 |
| 3086 | X=283.99   | Y=2.108 | Z=-1.8 |
| 3087 | X=285.79   | Y=2.108 | Z=-1.8 |
| 3088 | X=340.3    | Y=2.108 | Z=-1.8 |
| 3089 | X=325.2    | Y=2.108 | Z=-1.8 |
| 3090 | X=320.76   | Y=2.108 | Z=-1.8 |
| 3091 | X=322.56   | Y=2.108 | Z=-1.8 |
| 3092 | X=329.76   | Y=2.108 | Z=-1.8 |
| 3093 | X=330.6    | Y=2.108 | Z=-1.8 |
| 3094 | X=331.56   | Y=2.108 | Z=-1.8 |
| 3095 | X=332.4    | Y=2.108 | Z=-1.8 |
| 3096 | X=334.8    | Y=2.108 | Z=-1.8 |
| 3097 | X=335.8    | Y=2.108 | Z=-1.8 |
| 3098 | X=336.6    | Y=2.108 | Z=-1.8 |
| 3099 | X=337.6    | Y=2.108 | Z=-1.8 |
| 3100 | X=343      | Y=2.108 | Z=-1.8 |
| 3101 | X=344      | Y=2.108 | Z=-1.8 |
| 3102 | X=344.8    | Y=2.108 | Z=-1.8 |
| 3103 | X=345.8    | Y=2.108 | Z=-1.8 |
| 3104 | X=348.2    | Y=2.108 | Z=-1.8 |
| 3105 | X=349.04   | Y=2.108 | Z=-1.8 |
| 3106 | X=350      | Y=2.108 | Z=-1.8 |
| 3107 | X=350.84   | Y=2.108 | Z=-1.8 |
| 3108 | X=355.4    | Y=2.108 | Z=-1.8 |
| 3109 | X=219.95   | Y=2.108 | Z=-1.8 |
| 3110 | X=200.27   | Y=2.108 | Z=-1.8 |
| 3111 | X=201.98   | Y=2.108 | Z=-1.8 |
| 3112 | X=202.31   | Y=2.108 | Z=-1.8 |
| 3113 | X=204      | Y=2.108 | Z=-1.8 |
| 3114 | X=204.37   | Y=2.108 | Z=-1.8 |
| 3115 | X=211.36   | Y=2.108 | Z=-1.8 |
| 3116 | X=211.58   | Y=2.108 | Z=-1.8 |
| 3117 | X=213.38   | Y=2.108 | Z=-1.8 |
| 3118 | X=213.64   | Y=2.108 | Z=-1.8 |
| 3119 | X=215.07   | Y=2.108 | Z=-1.8 |
| 3120 | X=215.7    | Y=2.108 | Z=-1.8 |
| 3121 | X=219.05   | Y=2.108 | Z=-1.8 |
| 3122 | X=220.85   | Y=2.108 | Z=-1.8 |
| 3123 | X=226.25   | Y=2.108 | Z=-1.8 |
| 3124 | X=228.1    | Y=2.108 | Z=-1.8 |
| 3125 | X=230.05   | Y=2.108 | Z=-1.8 |
| 3126 | X=231.45   | Y=2.108 | Z=-1.8 |
| 3127 | X=233.27   | Y=2.108 | Z=-1.8 |
| 3128 | X=235.09   | Y=2.108 | Z=-1.8 |
| 3129 | X=238.65   | Y=2.108 | Z=-1.8 |
| 3130 | X=240.45   | Y=2.108 | Z=-1.8 |
| 3131 | X=242.49   | Y=2.108 | Z=-1.8 |
| 3132 | X=244.255  | Y=2.108 | Z=-1.8 |
| 3133 | X=283.395  | Y=2.108 | Z=-1.8 |
| 3134 | X=285.21   | Y=2.108 | Z=-1.8 |
| 3135 | X=287.85   | Y=2.108 | Z=-1.8 |
| 3136 | X=292.41   | Y=2.108 | Z=-1.8 |
| 3137 | X=293.25   | Y=2.108 | Z=-1.8 |
| 3138 | X=294.21   | Y=2.108 | Z=-1.8 |
| 3139 | X=295.05   | Y=2.108 | Z=-1.8 |
| 3140 | X=297.45   | Y=2.108 | Z=-1.8 |
| 3141 | X=298.45   | Y=2.108 | Z=-1.8 |
| 3142 | X=299.25   | Y=2.108 | Z=-1.8 |
| 3143 | X=300.25   | Y=2.108 | Z=-1.8 |
| 3144 | X=322.69   | Y=2.108 | Z=-1.8 |
| 3145 | X=318.05   | Y=2.108 | Z=-1.8 |

|      |            |         |        |
|------|------------|---------|--------|
| 3146 | X=319.85   | Y=2.108 | Z=-1.8 |
| 3147 | X=313.49   | Y=2.108 | Z=-1.8 |
| 3148 | X=312.65   | Y=2.108 | Z=-1.8 |
| 3149 | X=311.69   | Y=2.108 | Z=-1.8 |
| 3150 | X=310.85   | Y=2.108 | Z=-1.8 |
| 3151 | X=308.45   | Y=2.108 | Z=-1.8 |
| 3152 | X=307.45   | Y=2.108 | Z=-1.8 |
| 3153 | X=306.65   | Y=2.108 | Z=-1.8 |
| 3154 | X=305.65   | Y=2.108 | Z=-1.8 |
| 3155 | X=236.58   | Y=2.108 | Z=-1.8 |
| 3156 | X=238.27   | Y=2.108 | Z=-1.8 |
| 3157 | X=244.4775 | Y=2.108 | Z=-1.8 |
| 3158 | X=247.651  | Y=2.108 | Z=-1.8 |
| 3159 | X=249.67   | Y=2.108 | Z=-1.8 |
| 3160 | X=251.3655 | Y=2.108 | Z=-1.8 |
| 3161 | X=251.6299 | Y=2.108 | Z=-1.8 |
| 3162 | X=253.68   | Y=2.108 | Z=-1.8 |
| 3163 | X=255.355  | Y=2.108 | Z=-1.8 |
| 3164 | X=255.7625 | Y=2.108 | Z=-1.8 |
| 3165 | X=259.1    | Y=2.108 | Z=-1.8 |
| 3166 | X=260.9    | Y=2.108 | Z=-1.8 |
| 3167 | X=264.54   | Y=2.108 | Z=-1.8 |
| 3168 | X=266.345  | Y=2.108 | Z=-1.8 |
| 3169 | X=268.1    | Y=2.108 | Z=-1.8 |
| 3170 | X=273.36   | Y=2.108 | Z=-1.8 |
| 3171 | X=278.75   | Y=2.108 | Z=-1.8 |
| 3172 | X=280.5803 | Y=2.108 | Z=-1.8 |
| 3173 | X=291.1    | Y=2.108 | Z=-1.8 |
| 3174 | X=292.83   | Y=2.108 | Z=-1.8 |
| 3175 | X=294.63   | Y=2.108 | Z=-1.8 |
| 3176 | X=296.25   | Y=2.108 | Z=-1.8 |
| 3177 | X=297.85   | Y=2.108 | Z=-1.8 |
| 3178 | X=298.15   | Y=2.108 | Z=-1.8 |
| 3179 | X=299.65   | Y=2.108 | Z=-1.8 |
| 3180 | X=303.5    | Y=2.108 | Z=-1.8 |
| 3181 | X=305.3    | Y=2.108 | Z=-1.8 |
| 3182 | X=307.05   | Y=2.108 | Z=-1.8 |
| 3183 | X=308.8    | Y=2.108 | Z=-1.8 |
| 3184 | X=310.5    | Y=2.108 | Z=-1.8 |
| 3185 | X=312.17   | Y=2.108 | Z=-1.8 |
| 3186 | X=313.9    | Y=2.108 | Z=-1.8 |
| 3187 | X=315.975  | Y=2.108 | Z=-1.8 |
| 3188 | X=317.7125 | Y=2.108 | Z=-1.8 |
| 3189 | X=321.66   | Y=2.108 | Z=-1.8 |
| 3190 | X=323.195  | Y=2.108 | Z=-1.8 |
| 3191 | X=173.95   | Y=2.108 | Z=-1.8 |
| 3192 | X=182.95   | Y=2.108 | Z=-1.8 |
| 3193 | X=286.02   | Y=2.108 | Z=-1.8 |
| 3194 | X=0        | Y=3.008 | Z=-1.8 |
| 3195 | X=33.2     | Y=3.008 | Z=-1.8 |
| 3196 | X=74.7     | Y=3.008 | Z=-1.8 |
| 3197 | X=323.7    | Y=3.008 | Z=-1.8 |
| 3198 | X=356.9    | Y=3.008 | Z=-1.8 |
| 3199 | X=116.2    | Y=3.008 | Z=-1.8 |
| 3200 | X=157.7    | Y=3.008 | Z=-1.8 |
| 3201 | X=199.2    | Y=3.008 | Z=-1.8 |
| 3202 | X=240.7    | Y=3.008 | Z=-1.8 |
| 3203 | X=282.2    | Y=3.008 | Z=-1.8 |
| 3204 | X=16.6     | Y=3.008 | Z=-1.8 |
| 3205 | X=1.02     | Y=3.008 | Z=-1.8 |
| 3206 | X=1.935    | Y=3.008 | Z=-1.8 |
| 3207 | X=4.325    | Y=3.008 | Z=-1.8 |
| 3208 | X=8.23     | Y=3.008 | Z=-1.8 |
| 3209 | X=9.135    | Y=3.008 | Z=-1.8 |
| 3210 | X=10.29    | Y=3.008 | Z=-1.8 |
| 3211 | X=11.525   | Y=3.008 | Z=-1.8 |
| 3212 | X=12.35    | Y=3.008 | Z=-1.8 |
| 3213 | X=15.7     | Y=3.008 | Z=-1.8 |
| 3214 | X=17.5     | Y=3.008 | Z=-1.8 |
| 3215 | X=22.9     | Y=3.008 | Z=-1.8 |
| 3216 | X=24.7     | Y=3.008 | Z=-1.8 |
| 3217 | X=24.9     | Y=3.008 | Z=-1.8 |
| 3218 | X=26.7     | Y=3.008 | Z=-1.8 |
| 3219 | X=28.1     | Y=3.008 | Z=-1.8 |
| 3220 | X=29.9     | Y=3.008 | Z=-1.8 |
| 3221 | X=30.02    | Y=3.008 | Z=-1.8 |
| 3222 | X=31.82    | Y=3.008 | Z=-1.8 |
| 3223 | X=53.95    | Y=3.008 | Z=-1.8 |
| 3224 | X=35.3     | Y=3.008 | Z=-1.8 |
| 3225 | X=37.1     | Y=3.008 | Z=-1.8 |
| 3226 | X=37.22    | Y=3.008 | Z=-1.8 |
| 3227 | X=39.02    | Y=3.008 | Z=-1.8 |
| 3228 | X=95.45    | Y=3.008 | Z=-1.8 |

|      |           |         |        |
|------|-----------|---------|--------|
| 3229 | X=78.55   | Y=3.008 | Z=-1.8 |
| 3230 | X=80.35   | Y=3.008 | Z=-1.8 |
| 3231 | X=85.75   | Y=3.008 | Z=-1.8 |
| 3232 | X=87.55   | Y=3.008 | Z=-1.8 |
| 3233 | X=90.95   | Y=3.008 | Z=-1.8 |
| 3234 | X=92.75   | Y=3.008 | Z=-1.8 |
| 3235 | X=98.15   | Y=3.008 | Z=-1.8 |
| 3236 | X=99.95   | Y=3.008 | Z=-1.8 |
| 3237 | X=103.35  | Y=3.008 | Z=-1.8 |
| 3238 | X=105.15  | Y=3.008 | Z=-1.8 |
| 3239 | X=110.55  | Y=3.008 | Z=-1.8 |
| 3240 | X=112.35  | Y=3.008 | Z=-1.8 |
| 3241 | X=34.25   | Y=3.008 | Z=-1.8 |
| 3242 | X=36.31   | Y=3.008 | Z=-1.8 |
| 3243 | X=38.37   | Y=3.008 | Z=-1.8 |
| 3244 | X=39.285  | Y=3.008 | Z=-1.8 |
| 3245 | X=41.675  | Y=3.008 | Z=-1.8 |
| 3246 | X=45.58   | Y=3.008 | Z=-1.8 |
| 3247 | X=46.485  | Y=3.008 | Z=-1.8 |
| 3248 | X=47.64   | Y=3.008 | Z=-1.8 |
| 3249 | X=48.875  | Y=3.008 | Z=-1.8 |
| 3250 | X=49.7    | Y=3.008 | Z=-1.8 |
| 3251 | X=53.05   | Y=3.008 | Z=-1.8 |
| 3252 | X=54.85   | Y=3.008 | Z=-1.8 |
| 3253 | X=60.25   | Y=3.008 | Z=-1.8 |
| 3254 | X=62.05   | Y=3.008 | Z=-1.8 |
| 3255 | X=62.25   | Y=3.008 | Z=-1.8 |
| 3256 | X=64.05   | Y=3.008 | Z=-1.8 |
| 3257 | X=65.45   | Y=3.008 | Z=-1.8 |
| 3258 | X=67.25   | Y=3.008 | Z=-1.8 |
| 3259 | X=67.37   | Y=3.008 | Z=-1.8 |
| 3260 | X=69.17   | Y=3.008 | Z=-1.8 |
| 3261 | X=72.65   | Y=3.008 | Z=-1.8 |
| 3262 | X=74.45   | Y=3.008 | Z=-1.8 |
| 3263 | X=76.37   | Y=3.008 | Z=-1.8 |
| 3264 | X=136.95  | Y=3.008 | Z=-1.8 |
| 3265 | X=120.05  | Y=3.008 | Z=-1.8 |
| 3266 | X=121.85  | Y=3.008 | Z=-1.8 |
| 3267 | X=127.25  | Y=3.008 | Z=-1.8 |
| 3268 | X=129.05  | Y=3.008 | Z=-1.8 |
| 3269 | X=132.45  | Y=3.008 | Z=-1.8 |
| 3270 | X=134.25  | Y=3.008 | Z=-1.8 |
| 3271 | X=139.65  | Y=3.008 | Z=-1.8 |
| 3272 | X=141.45  | Y=3.008 | Z=-1.8 |
| 3273 | X=144.85  | Y=3.008 | Z=-1.8 |
| 3274 | X=146.65  | Y=3.008 | Z=-1.8 |
| 3275 | X=152.05  | Y=3.008 | Z=-1.8 |
| 3276 | X=153.85  | Y=3.008 | Z=-1.8 |
| 3277 | X=75.75   | Y=3.008 | Z=-1.8 |
| 3278 | X=77.81   | Y=3.008 | Z=-1.8 |
| 3279 | X=79.87   | Y=3.008 | Z=-1.8 |
| 3280 | X=80.785  | Y=3.008 | Z=-1.8 |
| 3281 | X=83.175  | Y=3.008 | Z=-1.8 |
| 3282 | X=86.98   | Y=3.008 | Z=-1.8 |
| 3283 | X=87.985  | Y=3.008 | Z=-1.8 |
| 3284 | X=89.12   | Y=3.008 | Z=-1.8 |
| 3285 | X=90.375  | Y=3.008 | Z=-1.8 |
| 3286 | X=94.55   | Y=3.008 | Z=-1.8 |
| 3287 | X=96.35   | Y=3.008 | Z=-1.8 |
| 3288 | X=101.75  | Y=3.008 | Z=-1.8 |
| 3289 | X=103.65  | Y=3.008 | Z=-1.8 |
| 3290 | X=105.55  | Y=3.008 | Z=-1.8 |
| 3291 | X=106.95  | Y=3.008 | Z=-1.8 |
| 3292 | X=108.8   | Y=3.008 | Z=-1.8 |
| 3293 | X=114.15  | Y=3.008 | Z=-1.8 |
| 3294 | X=116     | Y=3.008 | Z=-1.8 |
| 3295 | X=117.87  | Y=3.008 | Z=-1.8 |
| 3296 | X=178.45  | Y=3.008 | Z=-1.8 |
| 3297 | X=161.55  | Y=3.008 | Z=-1.8 |
| 3298 | X=163.35  | Y=3.008 | Z=-1.8 |
| 3299 | X=168.75  | Y=3.008 | Z=-1.8 |
| 3300 | X=170.55  | Y=3.008 | Z=-1.8 |
| 3301 | X=175.75  | Y=3.008 | Z=-1.8 |
| 3302 | X=181.15  | Y=3.008 | Z=-1.8 |
| 3303 | X=186.35  | Y=3.008 | Z=-1.8 |
| 3304 | X=188.15  | Y=3.008 | Z=-1.8 |
| 3305 | X=193.55  | Y=3.008 | Z=-1.8 |
| 3306 | X=195.35  | Y=3.008 | Z=-1.8 |
| 3307 | X=77.44   | Y=3.008 | Z=-1.8 |
| 3308 | X=84.6425 | Y=3.008 | Z=-1.8 |
| 3309 | X=89.6975 | Y=3.008 | Z=-1.8 |
| 3310 | X=91.18   | Y=3.008 | Z=-1.8 |
| 3311 | X=92.98   | Y=3.008 | Z=-1.8 |

3312 X=95 Y=3.008 Z=-1.8  
3313 X=100.3 Y=3.008 Z=-1.8  
3314 X=102.15 Y=3.008 Z=-1.8  
3315 X=107.3 Y=3.008 Z=-1.8  
3316 X=112.7 Y=3.008 Z=-1.8  
3317 X=114.525 Y=3.008 Z=-1.8  
3318 X=119.66 Y=3.008 Z=-1.8  
3319 X=125.05 Y=3.008 Z=-1.8  
3320 X=127 Y=3.008 Z=-1.8  
3321 X=130.3 Y=3.008 Z=-1.8  
3322 X=132.075 Y=3.008 Z=-1.8  
3323 X=137.5 Y=3.008 Z=-1.8  
3324 X=139.375 Y=3.008 Z=-1.8  
3325 X=142.7 Y=3.008 Z=-1.8  
3326 X=144.475 Y=3.008 Z=-1.8  
3327 X=150.05 Y=3.008 Z=-1.8  
3328 X=151.75 Y=3.008 Z=-1.8  
3329 X=261.45 Y=3.008 Z=-1.8  
3330 X=241.77 Y=3.008 Z=-1.8  
3331 X=243.48 Y=3.008 Z=-1.8  
3332 X=243.81 Y=3.008 Z=-1.8  
3333 X=245.5 Y=3.008 Z=-1.8  
3334 X=245.87 Y=3.008 Z=-1.8  
3335 X=253.08 Y=3.008 Z=-1.8  
3336 X=254.88 Y=3.008 Z=-1.8  
3337 X=252.861 Y=3.008 Z=-1.8  
3338 X=255.14 Y=3.008 Z=-1.8  
3339 X=256.57 Y=3.008 Z=-1.8  
3340 X=257.2 Y=3.008 Z=-1.8  
3341 X=260.55 Y=3.008 Z=-1.8  
3342 X=262.35 Y=3.008 Z=-1.8  
3343 X=267.75 Y=3.008 Z=-1.8  
3344 X=269.65 Y=3.008 Z=-1.8  
3345 X=271.55 Y=3.008 Z=-1.8  
3346 X=272.95 Y=3.008 Z=-1.8  
3347 X=274.77 Y=3.008 Z=-1.8  
3348 X=276.59 Y=3.008 Z=-1.8  
3349 X=280.147 Y=3.008 Z=-1.8  
3350 X=281.9735 Y=3.008 Z=-1.8  
3351 X=302.95 Y=3.008 Z=-1.8  
3352 X=283.99 Y=3.008 Z=-1.8  
3353 X=285.79 Y=3.008 Z=-1.8  
3354 X=340.3 Y=3.008 Z=-1.8  
3355 X=325.2 Y=3.008 Z=-1.8  
3356 X=320.76 Y=3.008 Z=-1.8  
3357 X=322.56 Y=3.008 Z=-1.8  
3358 X=329.76 Y=3.008 Z=-1.8  
3359 X=330.6 Y=3.008 Z=-1.8  
3360 X=331.56 Y=3.008 Z=-1.8  
3361 X=332.4 Y=3.008 Z=-1.8  
3362 X=334.8 Y=3.008 Z=-1.8  
3363 X=335.8 Y=3.008 Z=-1.8  
3364 X=336.6 Y=3.008 Z=-1.8  
3365 X=337.6 Y=3.008 Z=-1.8  
3366 X=343 Y=3.008 Z=-1.8  
3367 X=344 Y=3.008 Z=-1.8  
3368 X=344.8 Y=3.008 Z=-1.8  
3369 X=345.8 Y=3.008 Z=-1.8  
3370 X=348.2 Y=3.008 Z=-1.8  
3371 X=349.04 Y=3.008 Z=-1.8  
3372 X=350 Y=3.008 Z=-1.8  
3373 X=350.84 Y=3.008 Z=-1.8  
3374 X=355.4 Y=3.008 Z=-1.8  
3375 X=219.95 Y=3.008 Z=-1.8  
3376 X=200.27 Y=3.008 Z=-1.8  
3377 X=201.98 Y=3.008 Z=-1.8  
3378 X=202.31 Y=3.008 Z=-1.8  
3379 X=204 Y=3.008 Z=-1.8  
3380 X=204.37 Y=3.008 Z=-1.8  
3381 X=211.36 Y=3.008 Z=-1.8  
3382 X=211.58 Y=3.008 Z=-1.8  
3383 X=213.38 Y=3.008 Z=-1.8  
3384 X=213.64 Y=3.008 Z=-1.8  
3385 X=215.07 Y=3.008 Z=-1.8  
3386 X=215.7 Y=3.008 Z=-1.8  
3387 X=219.05 Y=3.008 Z=-1.8  
3388 X=220.85 Y=3.008 Z=-1.8  
3389 X=226.25 Y=3.008 Z=-1.8  
3390 X=228.1 Y=3.008 Z=-1.8  
3391 X=230.05 Y=3.008 Z=-1.8  
3392 X=231.45 Y=3.008 Z=-1.8  
3393 X=233.27 Y=3.008 Z=-1.8  
3394 X=235.09 Y=3.008 Z=-1.8

3395 X=238.65 Y=3.008 Z=-1.8  
3396 X=240.45 Y=3.008 Z=-1.8  
3397 X=242.49 Y=3.008 Z=-1.8  
3398 X=244.255 Y=3.008 Z=-1.8  
3399 X=283.395 Y=3.008 Z=-1.8  
3400 X=285.21 Y=3.008 Z=-1.8  
3401 X=287.85 Y=3.008 Z=-1.8  
3402 X=292.41 Y=3.008 Z=-1.8  
3403 X=293.25 Y=3.008 Z=-1.8  
3404 X=294.21 Y=3.008 Z=-1.8  
3405 X=295.05 Y=3.008 Z=-1.8  
3406 X=297.45 Y=3.008 Z=-1.8  
3407 X=298.45 Y=3.008 Z=-1.8  
3408 X=299.25 Y=3.008 Z=-1.8  
3409 X=300.25 Y=3.008 Z=-1.8  
3410 X=322.69 Y=3.008 Z=-1.8  
3411 X=318.05 Y=3.008 Z=-1.8  
3412 X=319.85 Y=3.008 Z=-1.8  
3413 X=313.49 Y=3.008 Z=-1.8  
3414 X=312.65 Y=3.008 Z=-1.8  
3415 X=311.69 Y=3.008 Z=-1.8  
3416 X=310.85 Y=3.008 Z=-1.8  
3417 X=308.45 Y=3.008 Z=-1.8  
3418 X=307.45 Y=3.008 Z=-1.8  
3419 X=306.65 Y=3.008 Z=-1.8  
3420 X=305.65 Y=3.008 Z=-1.8  
3421 X=236.58 Y=3.008 Z=-1.8  
3422 X=238.27 Y=3.008 Z=-1.8  
3423 X=244.4775 Y=3.008 Z=-1.8  
3424 X=247.651 Y=3.008 Z=-1.8  
3425 X=249.67 Y=3.008 Z=-1.8  
3426 X=251.3655 Y=3.008 Z=-1.8  
3427 X=251.6299 Y=3.008 Z=-1.8  
3428 X=253.68 Y=3.008 Z=-1.8  
3429 X=255.355 Y=3.008 Z=-1.8  
3430 X=255.7625 Y=3.008 Z=-1.8  
3431 X=259.1 Y=3.008 Z=-1.8  
3432 X=260.9 Y=3.008 Z=-1.8  
3433 X=264.54 Y=3.008 Z=-1.8  
3434 X=266.345 Y=3.008 Z=-1.8  
3435 X=268.1 Y=3.008 Z=-1.8  
3436 X=273.36 Y=3.008 Z=-1.8  
3437 X=278.75 Y=3.008 Z=-1.8  
3438 X=280.5803 Y=3.008 Z=-1.8  
3439 X=291.1 Y=3.008 Z=-1.8  
3440 X=292.83 Y=3.008 Z=-1.8  
3441 X=294.63 Y=3.008 Z=-1.8  
3442 X=296.25 Y=3.008 Z=-1.8  
3443 X=297.85 Y=3.008 Z=-1.8  
3444 X=298.15 Y=3.008 Z=-1.8  
3445 X=299.65 Y=3.008 Z=-1.8  
3446 X=303.5 Y=3.008 Z=-1.8  
3447 X=305.3 Y=3.008 Z=-1.8  
3448 X=307.05 Y=3.008 Z=-1.8  
3449 X=308.8 Y=3.008 Z=-1.8  
3450 X=310.5 Y=3.008 Z=-1.8  
3451 X=312.17 Y=3.008 Z=-1.8  
3452 X=313.9 Y=3.008 Z=-1.8  
3453 X=315.975 Y=3.008 Z=-1.8  
3454 X=317.7125 Y=3.008 Z=-1.8  
3455 X=321.66 Y=3.008 Z=-1.8  
3456 X=323.195 Y=3.008 Z=-1.8  
3457 X=173.95 Y=3.008 Z=-1.8  
3458 X=182.95 Y=3.008 Z=-1.8  
3459 X=286.02 Y=3.008 Z=-1.8  
3460 X=0 Y=7.208 Z=-1.8  
3461 X=33.2 Y=7.208 Z=-1.8  
3462 X=74.7 Y=7.208 Z=-1.8  
3463 X=323.7 Y=7.208 Z=-1.8  
3464 X=356.9 Y=7.208 Z=-1.8  
3465 X=116.2 Y=7.208 Z=-1.8  
3466 X=157.7 Y=7.208 Z=-1.8  
3467 X=199.2 Y=7.208 Z=-1.8  
3468 X=240.7 Y=7.208 Z=-1.8  
3469 X=282.2 Y=7.208 Z=-1.8  
3470 X=16.6 Y=7.208 Z=-1.8  
3471 X=1.02 Y=7.208 Z=-1.8  
3472 X=1.935 Y=7.208 Z=-1.8  
3473 X=4.325 Y=7.208 Z=-1.8  
3474 X=8.23 Y=7.208 Z=-1.8  
3475 X=9.135 Y=7.208 Z=-1.8  
3476 X=10.29 Y=7.208 Z=-1.8  
3477 X=11.525 Y=7.208 Z=-1.8

|      |          |         |        |
|------|----------|---------|--------|
| 3478 | X=12.35  | Y=7.208 | Z=-1.8 |
| 3479 | X=15.7   | Y=7.208 | Z=-1.8 |
| 3480 | X=17.5   | Y=7.208 | Z=-1.8 |
| 3481 | X=22.9   | Y=7.208 | Z=-1.8 |
| 3482 | X=24.7   | Y=7.208 | Z=-1.8 |
| 3483 | X=24.9   | Y=7.208 | Z=-1.8 |
| 3484 | X=26.7   | Y=7.208 | Z=-1.8 |
| 3485 | X=28.1   | Y=7.208 | Z=-1.8 |
| 3486 | X=29.9   | Y=7.208 | Z=-1.8 |
| 3487 | X=30.02  | Y=7.208 | Z=-1.8 |
| 3488 | X=31.82  | Y=7.208 | Z=-1.8 |
| 3489 | X=53.95  | Y=7.208 | Z=-1.8 |
| 3490 | X=35.3   | Y=7.208 | Z=-1.8 |
| 3491 | X=37.1   | Y=7.208 | Z=-1.8 |
| 3492 | X=37.22  | Y=7.208 | Z=-1.8 |
| 3493 | X=39.02  | Y=7.208 | Z=-1.8 |
| 3494 | X=95.45  | Y=7.208 | Z=-1.8 |
| 3495 | X=78.55  | Y=7.208 | Z=-1.8 |
| 3496 | X=80.35  | Y=7.208 | Z=-1.8 |
| 3497 | X=85.75  | Y=7.208 | Z=-1.8 |
| 3498 | X=87.55  | Y=7.208 | Z=-1.8 |
| 3499 | X=90.95  | Y=7.208 | Z=-1.8 |
| 3500 | X=92.75  | Y=7.208 | Z=-1.8 |
| 3501 | X=98.15  | Y=7.208 | Z=-1.8 |
| 3502 | X=99.95  | Y=7.208 | Z=-1.8 |
| 3503 | X=103.35 | Y=7.208 | Z=-1.8 |
| 3504 | X=105.15 | Y=7.208 | Z=-1.8 |
| 3505 | X=110.55 | Y=7.208 | Z=-1.8 |
| 3506 | X=112.35 | Y=7.208 | Z=-1.8 |
| 3507 | X=34.25  | Y=7.208 | Z=-1.8 |
| 3508 | X=36.31  | Y=7.208 | Z=-1.8 |
| 3509 | X=38.37  | Y=7.208 | Z=-1.8 |
| 3510 | X=39.285 | Y=7.208 | Z=-1.8 |
| 3511 | X=41.675 | Y=7.208 | Z=-1.8 |
| 3512 | X=45.58  | Y=7.208 | Z=-1.8 |
| 3513 | X=46.485 | Y=7.208 | Z=-1.8 |
| 3514 | X=47.64  | Y=7.208 | Z=-1.8 |
| 3515 | X=48.875 | Y=7.208 | Z=-1.8 |
| 3516 | X=49.7   | Y=7.208 | Z=-1.8 |
| 3517 | X=53.05  | Y=7.208 | Z=-1.8 |
| 3518 | X=54.85  | Y=7.208 | Z=-1.8 |
| 3519 | X=60.25  | Y=7.208 | Z=-1.8 |
| 3520 | X=62.05  | Y=7.208 | Z=-1.8 |
| 3521 | X=62.25  | Y=7.208 | Z=-1.8 |
| 3522 | X=64.05  | Y=7.208 | Z=-1.8 |
| 3523 | X=65.45  | Y=7.208 | Z=-1.8 |
| 3524 | X=67.25  | Y=7.208 | Z=-1.8 |
| 3525 | X=67.37  | Y=7.208 | Z=-1.8 |
| 3526 | X=69.17  | Y=7.208 | Z=-1.8 |
| 3527 | X=72.65  | Y=7.208 | Z=-1.8 |
| 3528 | X=74.45  | Y=7.208 | Z=-1.8 |
| 3529 | X=76.37  | Y=7.208 | Z=-1.8 |
| 3530 | X=136.95 | Y=7.208 | Z=-1.8 |
| 3531 | X=120.05 | Y=7.208 | Z=-1.8 |
| 3532 | X=121.85 | Y=7.208 | Z=-1.8 |
| 3533 | X=127.25 | Y=7.208 | Z=-1.8 |
| 3534 | X=129.05 | Y=7.208 | Z=-1.8 |
| 3535 | X=132.45 | Y=7.208 | Z=-1.8 |
| 3536 | X=134.25 | Y=7.208 | Z=-1.8 |
| 3537 | X=139.65 | Y=7.208 | Z=-1.8 |
| 3538 | X=141.45 | Y=7.208 | Z=-1.8 |
| 3539 | X=144.85 | Y=7.208 | Z=-1.8 |
| 3540 | X=146.65 | Y=7.208 | Z=-1.8 |
| 3541 | X=152.05 | Y=7.208 | Z=-1.8 |
| 3542 | X=153.85 | Y=7.208 | Z=-1.8 |
| 3543 | X=75.75  | Y=7.208 | Z=-1.8 |
| 3544 | X=77.81  | Y=7.208 | Z=-1.8 |
| 3545 | X=79.87  | Y=7.208 | Z=-1.8 |
| 3546 | X=80.785 | Y=7.208 | Z=-1.8 |
| 3547 | X=83.175 | Y=7.208 | Z=-1.8 |
| 3548 | X=86.98  | Y=7.208 | Z=-1.8 |
| 3549 | X=87.985 | Y=7.208 | Z=-1.8 |
| 3550 | X=89.12  | Y=7.208 | Z=-1.8 |
| 3551 | X=90.375 | Y=7.208 | Z=-1.8 |
| 3552 | X=94.55  | Y=7.208 | Z=-1.8 |
| 3553 | X=96.35  | Y=7.208 | Z=-1.8 |
| 3554 | X=101.75 | Y=7.208 | Z=-1.8 |
| 3555 | X=103.65 | Y=7.208 | Z=-1.8 |
| 3556 | X=105.55 | Y=7.208 | Z=-1.8 |
| 3557 | X=106.95 | Y=7.208 | Z=-1.8 |
| 3558 | X=108.8  | Y=7.208 | Z=-1.8 |
| 3559 | X=114.15 | Y=7.208 | Z=-1.8 |
| 3560 | X=116    | Y=7.208 | Z=-1.8 |

|      |            |         |        |
|------|------------|---------|--------|
| 3561 | X=117.87   | Y=7.208 | Z=-1.8 |
| 3562 | X=178.45   | Y=7.208 | Z=-1.8 |
| 3563 | X=161.55   | Y=7.208 | Z=-1.8 |
| 3564 | X=163.35   | Y=7.208 | Z=-1.8 |
| 3565 | X=168.75   | Y=7.208 | Z=-1.8 |
| 3566 | X=170.55   | Y=7.208 | Z=-1.8 |
| 3567 | X=175.75   | Y=7.208 | Z=-1.8 |
| 3568 | X=181.15   | Y=7.208 | Z=-1.8 |
| 3569 | X=186.35   | Y=7.208 | Z=-1.8 |
| 3570 | X=188.15   | Y=7.208 | Z=-1.8 |
| 3571 | X=193.55   | Y=7.208 | Z=-1.8 |
| 3572 | X=195.35   | Y=7.208 | Z=-1.8 |
| 3573 | X=77.44    | Y=7.208 | Z=-1.8 |
| 3574 | X=84.6425  | Y=7.208 | Z=-1.8 |
| 3575 | X=89.6975  | Y=7.208 | Z=-1.8 |
| 3576 | X=91.18    | Y=7.208 | Z=-1.8 |
| 3577 | X=92.98    | Y=7.208 | Z=-1.8 |
| 3578 | X=95       | Y=7.208 | Z=-1.8 |
| 3579 | X=100.3    | Y=7.208 | Z=-1.8 |
| 3580 | X=102.15   | Y=7.208 | Z=-1.8 |
| 3581 | X=107.3    | Y=7.208 | Z=-1.8 |
| 3582 | X=112.7    | Y=7.208 | Z=-1.8 |
| 3583 | X=114.525  | Y=7.208 | Z=-1.8 |
| 3584 | X=119.66   | Y=7.208 | Z=-1.8 |
| 3585 | X=125.05   | Y=7.208 | Z=-1.8 |
| 3586 | X=127      | Y=7.208 | Z=-1.8 |
| 3587 | X=130.3    | Y=7.208 | Z=-1.8 |
| 3588 | X=132.075  | Y=7.208 | Z=-1.8 |
| 3589 | X=137.5    | Y=7.208 | Z=-1.8 |
| 3590 | X=139.375  | Y=7.208 | Z=-1.8 |
| 3591 | X=142.7    | Y=7.208 | Z=-1.8 |
| 3592 | X=144.475  | Y=7.208 | Z=-1.8 |
| 3593 | X=150.05   | Y=7.208 | Z=-1.8 |
| 3594 | X=151.75   | Y=7.208 | Z=-1.8 |
| 3595 | X=261.45   | Y=7.208 | Z=-1.8 |
| 3596 | X=241.77   | Y=7.208 | Z=-1.8 |
| 3597 | X=243.48   | Y=7.208 | Z=-1.8 |
| 3598 | X=243.81   | Y=7.208 | Z=-1.8 |
| 3599 | X=245.5    | Y=7.208 | Z=-1.8 |
| 3600 | X=245.87   | Y=7.208 | Z=-1.8 |
| 3601 | X=253.08   | Y=7.208 | Z=-1.8 |
| 3602 | X=254.88   | Y=7.208 | Z=-1.8 |
| 3603 | X=252.861  | Y=7.208 | Z=-1.8 |
| 3604 | X=255.14   | Y=7.208 | Z=-1.8 |
| 3605 | X=256.57   | Y=7.208 | Z=-1.8 |
| 3606 | X=257.2    | Y=7.208 | Z=-1.8 |
| 3607 | X=260.55   | Y=7.208 | Z=-1.8 |
| 3608 | X=262.35   | Y=7.208 | Z=-1.8 |
| 3609 | X=267.75   | Y=7.208 | Z=-1.8 |
| 3610 | X=269.65   | Y=7.208 | Z=-1.8 |
| 3611 | X=271.55   | Y=7.208 | Z=-1.8 |
| 3612 | X=272.95   | Y=7.208 | Z=-1.8 |
| 3613 | X=274.77   | Y=7.208 | Z=-1.8 |
| 3614 | X=276.59   | Y=7.208 | Z=-1.8 |
| 3615 | X=280.147  | Y=7.208 | Z=-1.8 |
| 3616 | X=281.9735 | Y=7.208 | Z=-1.8 |
| 3617 | X=302.95   | Y=7.208 | Z=-1.8 |
| 3618 | X=283.99   | Y=7.208 | Z=-1.8 |
| 3619 | X=285.79   | Y=7.208 | Z=-1.8 |
| 3620 | X=340.3    | Y=7.208 | Z=-1.8 |
| 3621 | X=325.2    | Y=7.208 | Z=-1.8 |
| 3622 | X=320.76   | Y=7.208 | Z=-1.8 |
| 3623 | X=322.56   | Y=7.208 | Z=-1.8 |
| 3624 | X=329.76   | Y=7.208 | Z=-1.8 |
| 3625 | X=330.6    | Y=7.208 | Z=-1.8 |
| 3626 | X=331.56   | Y=7.208 | Z=-1.8 |
| 3627 | X=332.4    | Y=7.208 | Z=-1.8 |
| 3628 | X=334.8    | Y=7.208 | Z=-1.8 |
| 3629 | X=335.8    | Y=7.208 | Z=-1.8 |
| 3630 | X=336.6    | Y=7.208 | Z=-1.8 |
| 3631 | X=337.6    | Y=7.208 | Z=-1.8 |
| 3632 | X=343      | Y=7.208 | Z=-1.8 |
| 3633 | X=344      | Y=7.208 | Z=-1.8 |
| 3634 | X=344.8    | Y=7.208 | Z=-1.8 |
| 3635 | X=345.8    | Y=7.208 | Z=-1.8 |
| 3636 | X=348.2    | Y=7.208 | Z=-1.8 |
| 3637 | X=349.04   | Y=7.208 | Z=-1.8 |
| 3638 | X=350      | Y=7.208 | Z=-1.8 |
| 3639 | X=350.84   | Y=7.208 | Z=-1.8 |
| 3640 | X=355.4    | Y=7.208 | Z=-1.8 |
| 3641 | X=219.95   | Y=7.208 | Z=-1.8 |
| 3642 | X=200.27   | Y=7.208 | Z=-1.8 |
| 3643 | X=201.98   | Y=7.208 | Z=-1.8 |

3644 X=202.31 Y=7.208 Z=-1.8  
3645 X=204 Y=7.208 Z=-1.8  
3646 X=204.37 Y=7.208 Z=-1.8  
3647 X=211.36 Y=7.208 Z=-1.8  
3648 X=211.58 Y=7.208 Z=-1.8  
3649 X=213.38 Y=7.208 Z=-1.8  
3650 X=213.64 Y=7.208 Z=-1.8  
3651 X=215.07 Y=7.208 Z=-1.8  
3652 X=215.7 Y=7.208 Z=-1.8  
3653 X=219.05 Y=7.208 Z=-1.8  
3654 X=220.85 Y=7.208 Z=-1.8  
3655 X=226.25 Y=7.208 Z=-1.8  
3656 X=228.1 Y=7.208 Z=-1.8  
3657 X=230.05 Y=7.208 Z=-1.8  
3658 X=231.45 Y=7.208 Z=-1.8  
3659 X=233.27 Y=7.208 Z=-1.8  
3660 X=235.09 Y=7.208 Z=-1.8  
3661 X=238.65 Y=7.208 Z=-1.8  
3662 X=240.45 Y=7.208 Z=-1.8  
3663 X=242.49 Y=7.208 Z=-1.8  
3664 X=244.255 Y=7.208 Z=-1.8  
3665 X=283.395 Y=7.208 Z=-1.8  
3666 X=285.21 Y=7.208 Z=-1.8  
3667 X=287.85 Y=7.208 Z=-1.8  
3668 X=292.41 Y=7.208 Z=-1.8  
3669 X=293.25 Y=7.208 Z=-1.8  
3670 X=294.21 Y=7.208 Z=-1.8  
3671 X=295.05 Y=7.208 Z=-1.8  
3672 X=297.45 Y=7.208 Z=-1.8  
3673 X=298.45 Y=7.208 Z=-1.8  
3674 X=299.25 Y=7.208 Z=-1.8  
3675 X=300.25 Y=7.208 Z=-1.8  
3676 X=322.69 Y=7.208 Z=-1.8  
3677 X=318.05 Y=7.208 Z=-1.8  
3678 X=319.85 Y=7.208 Z=-1.8  
3679 X=313.49 Y=7.208 Z=-1.8  
3680 X=312.65 Y=7.208 Z=-1.8  
3681 X=311.69 Y=7.208 Z=-1.8  
3682 X=310.85 Y=7.208 Z=-1.8  
3683 X=308.45 Y=7.208 Z=-1.8  
3684 X=307.45 Y=7.208 Z=-1.8  
3685 X=306.65 Y=7.208 Z=-1.8  
3686 X=305.65 Y=7.208 Z=-1.8  
3687 X=236.58 Y=7.208 Z=-1.8  
3688 X=238.27 Y=7.208 Z=-1.8  
3689 X=244.4775 Y=7.208 Z=-1.8  
3690 X=247.651 Y=7.208 Z=-1.8  
3691 X=249.67 Y=7.208 Z=-1.8  
3692 X=251.3655 Y=7.208 Z=-1.8  
3693 X=251.6299 Y=7.208 Z=-1.8  
3694 X=253.68 Y=7.208 Z=-1.8  
3695 X=255.355 Y=7.208 Z=-1.8  
3696 X=255.7625 Y=7.208 Z=-1.8  
3697 X=259.1 Y=7.208 Z=-1.8  
3698 X=260.9 Y=7.208 Z=-1.8  
3699 X=264.54 Y=7.208 Z=-1.8  
3700 X=266.345 Y=7.208 Z=-1.8  
3701 X=268.1 Y=7.208 Z=-1.8  
3702 X=273.36 Y=7.208 Z=-1.8  
3703 X=278.75 Y=7.208 Z=-1.8  
3704 X=280.5803 Y=7.208 Z=-1.8  
3705 X=291.1 Y=7.208 Z=-1.8  
3706 X=292.83 Y=7.208 Z=-1.8  
3707 X=294.63 Y=7.208 Z=-1.8  
3708 X=296.25 Y=7.208 Z=-1.8  
3709 X=297.85 Y=7.208 Z=-1.8  
3710 X=298.15 Y=7.208 Z=-1.8  
3711 X=299.65 Y=7.208 Z=-1.8  
3712 X=303.5 Y=7.208 Z=-1.8  
3713 X=305.3 Y=7.208 Z=-1.8  
3714 X=307.05 Y=7.208 Z=-1.8  
3715 X=308.8 Y=7.208 Z=-1.8  
3716 X=310.5 Y=7.208 Z=-1.8  
3717 X=312.17 Y=7.208 Z=-1.8  
3718 X=313.9 Y=7.208 Z=-1.8  
3719 X=315.975 Y=7.208 Z=-1.8  
3720 X=317.7125 Y=7.208 Z=-1.8  
3721 X=321.66 Y=7.208 Z=-1.8  
3722 X=323.195 Y=7.208 Z=-1.8  
3723 X=173.95 Y=7.208 Z=-1.8  
3724 X=182.95 Y=7.208 Z=-1.8  
3725 X=286.02 Y=7.208 Z=-1.8  
3726 X=0 Y=8.108 Z=-1.8



|      |          |         |        |
|------|----------|---------|--------|
| 3727 | X=33.2   | Y=8.108 | Z=-1.8 |
| 3728 | X=74.7   | Y=8.108 | Z=-1.8 |
| 3729 | X=323.7  | Y=8.108 | Z=-1.8 |
| 3730 | X=356.9  | Y=8.108 | Z=-1.8 |
| 3731 | X=116.2  | Y=8.108 | Z=-1.8 |
| 3732 | X=157.7  | Y=8.108 | Z=-1.8 |
| 3733 | X=199.2  | Y=8.108 | Z=-1.8 |
| 3734 | X=240.7  | Y=8.108 | Z=-1.8 |
| 3735 | X=282.2  | Y=8.108 | Z=-1.8 |
| 3736 | X=16.6   | Y=8.108 | Z=-1.8 |
| 3737 | X=1.02   | Y=8.108 | Z=-1.8 |
| 3738 | X=1.935  | Y=8.108 | Z=-1.8 |
| 3739 | X=4.325  | Y=8.108 | Z=-1.8 |
| 3740 | X=8.23   | Y=8.108 | Z=-1.8 |
| 3741 | X=9.135  | Y=8.108 | Z=-1.8 |
| 3742 | X=10.29  | Y=8.108 | Z=-1.8 |
| 3743 | X=11.525 | Y=8.108 | Z=-1.8 |
| 3744 | X=12.35  | Y=8.108 | Z=-1.8 |
| 3745 | X=15.7   | Y=8.108 | Z=-1.8 |
| 3746 | X=17.5   | Y=8.108 | Z=-1.8 |
| 3747 | X=22.9   | Y=8.108 | Z=-1.8 |
| 3748 | X=24.7   | Y=8.108 | Z=-1.8 |
| 3749 | X=24.9   | Y=8.108 | Z=-1.8 |
| 3750 | X=26.7   | Y=8.108 | Z=-1.8 |
| 3751 | X=28.1   | Y=8.108 | Z=-1.8 |
| 3752 | X=29.9   | Y=8.108 | Z=-1.8 |
| 3753 | X=30.02  | Y=8.108 | Z=-1.8 |
| 3754 | X=31.82  | Y=8.108 | Z=-1.8 |
| 3755 | X=53.95  | Y=8.108 | Z=-1.8 |
| 3756 | X=35.3   | Y=8.108 | Z=-1.8 |
| 3757 | X=37.1   | Y=8.108 | Z=-1.8 |
| 3758 | X=37.22  | Y=8.108 | Z=-1.8 |
| 3759 | X=39.02  | Y=8.108 | Z=-1.8 |
| 3760 | X=95.45  | Y=8.108 | Z=-1.8 |
| 3761 | X=78.55  | Y=8.108 | Z=-1.8 |
| 3762 | X=80.35  | Y=8.108 | Z=-1.8 |
| 3763 | X=85.75  | Y=8.108 | Z=-1.8 |
| 3764 | X=87.55  | Y=8.108 | Z=-1.8 |
| 3765 | X=90.95  | Y=8.108 | Z=-1.8 |
| 3766 | X=92.75  | Y=8.108 | Z=-1.8 |
| 3767 | X=98.15  | Y=8.108 | Z=-1.8 |
| 3768 | X=99.95  | Y=8.108 | Z=-1.8 |
| 3769 | X=103.35 | Y=8.108 | Z=-1.8 |
| 3770 | X=105.15 | Y=8.108 | Z=-1.8 |
| 3771 | X=110.55 | Y=8.108 | Z=-1.8 |
| 3772 | X=112.35 | Y=8.108 | Z=-1.8 |
| 3773 | X=34.25  | Y=8.108 | Z=-1.8 |
| 3774 | X=36.31  | Y=8.108 | Z=-1.8 |
| 3775 | X=38.37  | Y=8.108 | Z=-1.8 |
| 3776 | X=39.285 | Y=8.108 | Z=-1.8 |
| 3777 | X=41.675 | Y=8.108 | Z=-1.8 |
| 3778 | X=45.58  | Y=8.108 | Z=-1.8 |
| 3779 | X=46.485 | Y=8.108 | Z=-1.8 |
| 3780 | X=47.64  | Y=8.108 | Z=-1.8 |
| 3781 | X=48.875 | Y=8.108 | Z=-1.8 |
| 3782 | X=49.7   | Y=8.108 | Z=-1.8 |
| 3783 | X=53.05  | Y=8.108 | Z=-1.8 |
| 3784 | X=54.85  | Y=8.108 | Z=-1.8 |
| 3785 | X=60.25  | Y=8.108 | Z=-1.8 |
| 3786 | X=62.05  | Y=8.108 | Z=-1.8 |
| 3787 | X=62.25  | Y=8.108 | Z=-1.8 |
| 3788 | X=64.05  | Y=8.108 | Z=-1.8 |
| 3789 | X=65.45  | Y=8.108 | Z=-1.8 |
| 3790 | X=67.25  | Y=8.108 | Z=-1.8 |
| 3791 | X=67.37  | Y=8.108 | Z=-1.8 |
| 3792 | X=69.17  | Y=8.108 | Z=-1.8 |
| 3793 | X=72.65  | Y=8.108 | Z=-1.8 |
| 3794 | X=74.45  | Y=8.108 | Z=-1.8 |
| 3795 | X=76.37  | Y=8.108 | Z=-1.8 |
| 3796 | X=136.95 | Y=8.108 | Z=-1.8 |
| 3797 | X=120.05 | Y=8.108 | Z=-1.8 |
| 3798 | X=121.85 | Y=8.108 | Z=-1.8 |
| 3799 | X=127.25 | Y=8.108 | Z=-1.8 |
| 3800 | X=129.05 | Y=8.108 | Z=-1.8 |
| 3801 | X=132.45 | Y=8.108 | Z=-1.8 |
| 3802 | X=134.25 | Y=8.108 | Z=-1.8 |
| 3803 | X=139.65 | Y=8.108 | Z=-1.8 |
| 3804 | X=141.45 | Y=8.108 | Z=-1.8 |
| 3805 | X=144.85 | Y=8.108 | Z=-1.8 |
| 3806 | X=146.65 | Y=8.108 | Z=-1.8 |
| 3807 | X=152.05 | Y=8.108 | Z=-1.8 |
| 3808 | X=153.85 | Y=8.108 | Z=-1.8 |
| 3809 | X=75.75  | Y=8.108 | Z=-1.8 |

3810 X=77.81 Y=8.108 Z=-1.8  
3811 X=79.87 Y=8.108 Z=-1.8  
3812 X=80.785 Y=8.108 Z=-1.8  
3813 X=83.175 Y=8.108 Z=-1.8  
3814 X=86.98 Y=8.108 Z=-1.8  
3815 X=87.985 Y=8.108 Z=-1.8  
3816 X=89.12 Y=8.108 Z=-1.8  
3817 X=90.375 Y=8.108 Z=-1.8  
3818 X=94.55 Y=8.108 Z=-1.8  
3819 X=96.35 Y=8.108 Z=-1.8  
3820 X=101.75 Y=8.108 Z=-1.8  
3821 X=103.65 Y=8.108 Z=-1.8  
3822 X=105.55 Y=8.108 Z=-1.8  
3823 X=106.95 Y=8.108 Z=-1.8  
3824 X=108.8 Y=8.108 Z=-1.8  
3825 X=114.15 Y=8.108 Z=-1.8  
3826 X=116 Y=8.108 Z=-1.8  
3827 X=117.87 Y=8.108 Z=-1.8  
3828 X=178.45 Y=8.108 Z=-1.8  
3829 X=161.55 Y=8.108 Z=-1.8  
3830 X=163.35 Y=8.108 Z=-1.8  
3831 X=168.75 Y=8.108 Z=-1.8  
3832 X=170.55 Y=8.108 Z=-1.8  
3833 X=175.75 Y=8.108 Z=-1.8  
3834 X=181.15 Y=8.108 Z=-1.8  
3835 X=186.35 Y=8.108 Z=-1.8  
3836 X=188.15 Y=8.108 Z=-1.8  
3837 X=193.55 Y=8.108 Z=-1.8  
3838 X=195.35 Y=8.108 Z=-1.8  
3839 X=77.44 Y=8.108 Z=-1.8  
3840 X=84.6425 Y=8.108 Z=-1.8  
3841 X=89.6975 Y=8.108 Z=-1.8  
3842 X=91.18 Y=8.108 Z=-1.8  
3843 X=92.98 Y=8.108 Z=-1.8  
3844 X=95 Y=8.108 Z=-1.8  
3845 X=100.3 Y=8.108 Z=-1.8  
3846 X=102.15 Y=8.108 Z=-1.8  
3847 X=107.3 Y=8.108 Z=-1.8  
3848 X=112.7 Y=8.108 Z=-1.8  
3849 X=114.525 Y=8.108 Z=-1.8  
3850 X=119.66 Y=8.108 Z=-1.8  
3851 X=125.05 Y=8.108 Z=-1.8  
3852 X=127 Y=8.108 Z=-1.8  
3853 X=130.3 Y=8.108 Z=-1.8  
3854 X=132.075 Y=8.108 Z=-1.8  
3855 X=137.5 Y=8.108 Z=-1.8  
3856 X=139.375 Y=8.108 Z=-1.8  
3857 X=142.7 Y=8.108 Z=-1.8  
3858 X=144.475 Y=8.108 Z=-1.8  
3859 X=150.05 Y=8.108 Z=-1.8  
3860 X=151.75 Y=8.108 Z=-1.8  
3861 X=261.45 Y=8.108 Z=-1.8  
3862 X=241.77 Y=8.108 Z=-1.8  
3863 X=243.48 Y=8.108 Z=-1.8  
3864 X=243.81 Y=8.108 Z=-1.8  
3865 X=245.5 Y=8.108 Z=-1.8  
3866 X=245.87 Y=8.108 Z=-1.8  
3867 X=253.08 Y=8.108 Z=-1.8  
3868 X=254.88 Y=8.108 Z=-1.8  
3869 X=252.861 Y=8.108 Z=-1.8  
3870 X=255.14 Y=8.108 Z=-1.8  
3871 X=256.57 Y=8.108 Z=-1.8  
3872 X=257.2 Y=8.108 Z=-1.8  
3873 X=260.55 Y=8.108 Z=-1.8  
3874 X=262.35 Y=8.108 Z=-1.8  
3875 X=267.75 Y=8.108 Z=-1.8  
3876 X=269.65 Y=8.108 Z=-1.8  
3877 X=271.55 Y=8.108 Z=-1.8  
3878 X=272.95 Y=8.108 Z=-1.8  
3879 X=274.77 Y=8.108 Z=-1.8  
3880 X=276.59 Y=8.108 Z=-1.8  
3881 X=280.147 Y=8.108 Z=-1.8  
3882 X=281.9735 Y=8.108 Z=-1.8  
3883 X=302.95 Y=8.108 Z=-1.8  
3884 X=283.99 Y=8.108 Z=-1.8  
3885 X=285.79 Y=8.108 Z=-1.8  
3886 X=340.3 Y=8.108 Z=-1.8  
3887 X=325.2 Y=8.108 Z=-1.8  
3888 X=320.76 Y=8.108 Z=-1.8  
3889 X=322.56 Y=8.108 Z=-1.8  
3890 X=329.76 Y=8.108 Z=-1.8  
3891 X=330.6 Y=8.108 Z=-1.8  
3892 X=331.56 Y=8.108 Z=-1.8

|      |            |         |        |
|------|------------|---------|--------|
| 3893 | X=332.4    | Y=8.108 | Z=-1.8 |
| 3894 | X=334.8    | Y=8.108 | Z=-1.8 |
| 3895 | X=335.8    | Y=8.108 | Z=-1.8 |
| 3896 | X=336.6    | Y=8.108 | Z=-1.8 |
| 3897 | X=337.6    | Y=8.108 | Z=-1.8 |
| 3898 | X=343      | Y=8.108 | Z=-1.8 |
| 3899 | X=344      | Y=8.108 | Z=-1.8 |
| 3900 | X=344.8    | Y=8.108 | Z=-1.8 |
| 3901 | X=345.8    | Y=8.108 | Z=-1.8 |
| 3902 | X=348.2    | Y=8.108 | Z=-1.8 |
| 3903 | X=349.04   | Y=8.108 | Z=-1.8 |
| 3904 | X=350      | Y=8.108 | Z=-1.8 |
| 3905 | X=350.84   | Y=8.108 | Z=-1.8 |
| 3906 | X=355.4    | Y=8.108 | Z=-1.8 |
| 3907 | X=219.95   | Y=8.108 | Z=-1.8 |
| 3908 | X=200.27   | Y=8.108 | Z=-1.8 |
| 3909 | X=201.98   | Y=8.108 | Z=-1.8 |
| 3910 | X=202.31   | Y=8.108 | Z=-1.8 |
| 3911 | X=204      | Y=8.108 | Z=-1.8 |
| 3912 | X=204.37   | Y=8.108 | Z=-1.8 |
| 3913 | X=211.36   | Y=8.108 | Z=-1.8 |
| 3914 | X=211.58   | Y=8.108 | Z=-1.8 |
| 3915 | X=213.38   | Y=8.108 | Z=-1.8 |
| 3916 | X=213.64   | Y=8.108 | Z=-1.8 |
| 3917 | X=215.07   | Y=8.108 | Z=-1.8 |
| 3918 | X=215.7    | Y=8.108 | Z=-1.8 |
| 3919 | X=219.05   | Y=8.108 | Z=-1.8 |
| 3920 | X=220.85   | Y=8.108 | Z=-1.8 |
| 3921 | X=226.25   | Y=8.108 | Z=-1.8 |
| 3922 | X=228.1    | Y=8.108 | Z=-1.8 |
| 3923 | X=230.05   | Y=8.108 | Z=-1.8 |
| 3924 | X=231.45   | Y=8.108 | Z=-1.8 |
| 3925 | X=233.27   | Y=8.108 | Z=-1.8 |
| 3926 | X=235.09   | Y=8.108 | Z=-1.8 |
| 3927 | X=238.65   | Y=8.108 | Z=-1.8 |
| 3928 | X=240.45   | Y=8.108 | Z=-1.8 |
| 3929 | X=242.49   | Y=8.108 | Z=-1.8 |
| 3930 | X=244.255  | Y=8.108 | Z=-1.8 |
| 3931 | X=283.395  | Y=8.108 | Z=-1.8 |
| 3932 | X=285.21   | Y=8.108 | Z=-1.8 |
| 3933 | X=287.85   | Y=8.108 | Z=-1.8 |
| 3934 | X=292.41   | Y=8.108 | Z=-1.8 |
| 3935 | X=293.25   | Y=8.108 | Z=-1.8 |
| 3936 | X=294.21   | Y=8.108 | Z=-1.8 |
| 3937 | X=295.05   | Y=8.108 | Z=-1.8 |
| 3938 | X=297.45   | Y=8.108 | Z=-1.8 |
| 3939 | X=298.45   | Y=8.108 | Z=-1.8 |
| 3940 | X=299.25   | Y=8.108 | Z=-1.8 |
| 3941 | X=300.25   | Y=8.108 | Z=-1.8 |
| 3942 | X=322.69   | Y=8.108 | Z=-1.8 |
| 3943 | X=318.05   | Y=8.108 | Z=-1.8 |
| 3944 | X=319.85   | Y=8.108 | Z=-1.8 |
| 3945 | X=313.49   | Y=8.108 | Z=-1.8 |
| 3946 | X=312.65   | Y=8.108 | Z=-1.8 |
| 3947 | X=311.69   | Y=8.108 | Z=-1.8 |
| 3948 | X=310.85   | Y=8.108 | Z=-1.8 |
| 3949 | X=308.45   | Y=8.108 | Z=-1.8 |
| 3950 | X=307.45   | Y=8.108 | Z=-1.8 |
| 3951 | X=306.65   | Y=8.108 | Z=-1.8 |
| 3952 | X=305.65   | Y=8.108 | Z=-1.8 |
| 3953 | X=236.58   | Y=8.108 | Z=-1.8 |
| 3954 | X=238.27   | Y=8.108 | Z=-1.8 |
| 3955 | X=244.4775 | Y=8.108 | Z=-1.8 |
| 3956 | X=247.651  | Y=8.108 | Z=-1.8 |
| 3957 | X=249.67   | Y=8.108 | Z=-1.8 |
| 3958 | X=251.3655 | Y=8.108 | Z=-1.8 |
| 3959 | X=251.6299 | Y=8.108 | Z=-1.8 |
| 3960 | X=253.68   | Y=8.108 | Z=-1.8 |
| 3961 | X=255.355  | Y=8.108 | Z=-1.8 |
| 3962 | X=255.7625 | Y=8.108 | Z=-1.8 |
| 3963 | X=259.1    | Y=8.108 | Z=-1.8 |
| 3964 | X=260.9    | Y=8.108 | Z=-1.8 |
| 3965 | X=264.54   | Y=8.108 | Z=-1.8 |
| 3966 | X=266.345  | Y=8.108 | Z=-1.8 |
| 3967 | X=268.1    | Y=8.108 | Z=-1.8 |
| 3968 | X=273.36   | Y=8.108 | Z=-1.8 |
| 3969 | X=278.75   | Y=8.108 | Z=-1.8 |
| 3970 | X=280.5803 | Y=8.108 | Z=-1.8 |
| 3971 | X=291.1    | Y=8.108 | Z=-1.8 |
| 3972 | X=292.83   | Y=8.108 | Z=-1.8 |
| 3973 | X=294.63   | Y=8.108 | Z=-1.8 |
| 3974 | X=296.25   | Y=8.108 | Z=-1.8 |
| 3975 | X=297.85   | Y=8.108 | Z=-1.8 |

3976 X=298.15 Y=8.108 Z=-1.8  
3977 X=299.65 Y=8.108 Z=-1.8  
3978 X=303.5 Y=8.108 Z=-1.8  
3979 X=305.3 Y=8.108 Z=-1.8  
3980 X=307.05 Y=8.108 Z=-1.8  
3981 X=308.8 Y=8.108 Z=-1.8  
3982 X=310.5 Y=8.108 Z=-1.8  
3983 X=312.17 Y=8.108 Z=-1.8  
3984 X=313.9 Y=8.108 Z=-1.8  
3985 X=315.975 Y=8.108 Z=-1.8  
3986 X=317.7125 Y=8.108 Z=-1.8  
3987 X=321.66 Y=8.108 Z=-1.8  
3988 X=323.195 Y=8.108 Z=-1.8  
3989 X=173.95 Y=8.108 Z=-1.8  
3990 X=182.95 Y=8.108 Z=-1.8  
3991 X=286.02 Y=8.108 Z=-1.8  
3992 X=0 Y=9.008 Z=-1.8  
3993 X=33.2 Y=9.008 Z=-1.8  
3994 X=74.7 Y=9.008 Z=-1.8  
3995 X=323.7 Y=9.008 Z=-1.8  
3996 X=356.9 Y=9.008 Z=-1.8  
3997 X=116.2 Y=9.008 Z=-1.8  
3998 X=157.7 Y=9.008 Z=-1.8  
3999 X=199.2 Y=9.008 Z=-1.8  
4000 X=240.7 Y=9.008 Z=-1.8  
4001 X=282.2 Y=9.008 Z=-1.8  
4002 X=16.6 Y=9.008 Z=-1.8  
4003 X=1.02 Y=9.008 Z=-1.8  
4004 X=1.935 Y=9.008 Z=-1.8  
4005 X=4.325 Y=9.008 Z=-1.8  
4006 X=8.23 Y=9.008 Z=-1.8  
4007 X=9.135 Y=9.008 Z=-1.8  
4008 X=10.29 Y=9.008 Z=-1.8  
4009 X=11.525 Y=9.008 Z=-1.8  
4010 X=12.35 Y=9.008 Z=-1.8  
4011 X=15.7 Y=9.008 Z=-1.8  
4012 X=17.5 Y=9.008 Z=-1.8  
4013 X=22.9 Y=9.008 Z=-1.8  
4014 X=24.7 Y=9.008 Z=-1.8  
4015 X=24.9 Y=9.008 Z=-1.8  
4016 X=26.7 Y=9.008 Z=-1.8  
4017 X=28.1 Y=9.008 Z=-1.8  
4018 X=29.9 Y=9.008 Z=-1.8  
4019 X=30.02 Y=9.008 Z=-1.8  
4020 X=31.82 Y=9.008 Z=-1.8  
4021 X=53.95 Y=9.008 Z=-1.8  
4022 X=35.3 Y=9.008 Z=-1.8  
4023 X=37.1 Y=9.008 Z=-1.8  
4024 X=37.22 Y=9.008 Z=-1.8  
4025 X=39.02 Y=9.008 Z=-1.8  
4026 X=95.45 Y=9.008 Z=-1.8  
4027 X=78.55 Y=9.008 Z=-1.8  
4028 X=80.35 Y=9.008 Z=-1.8  
4029 X=85.75 Y=9.008 Z=-1.8  
4030 X=87.55 Y=9.008 Z=-1.8  
4031 X=90.95 Y=9.008 Z=-1.8  
4032 X=92.75 Y=9.008 Z=-1.8  
4033 X=98.15 Y=9.008 Z=-1.8  
4034 X=99.95 Y=9.008 Z=-1.8  
4035 X=103.35 Y=9.008 Z=-1.8  
4036 X=105.15 Y=9.008 Z=-1.8  
4037 X=110.55 Y=9.008 Z=-1.8  
4038 X=112.35 Y=9.008 Z=-1.8  
4039 X=34.25 Y=9.008 Z=-1.8  
4040 X=36.31 Y=9.008 Z=-1.8  
4041 X=38.37 Y=9.008 Z=-1.8  
4042 X=39.285 Y=9.008 Z=-1.8  
4043 X=41.675 Y=9.008 Z=-1.8  
4044 X=45.58 Y=9.008 Z=-1.8  
4045 X=46.485 Y=9.008 Z=-1.8  
4046 X=47.64 Y=9.008 Z=-1.8  
4047 X=48.875 Y=9.008 Z=-1.8  
4048 X=49.7 Y=9.008 Z=-1.8  
4049 X=53.05 Y=9.008 Z=-1.8  
4050 X=54.85 Y=9.008 Z=-1.8  
4051 X=60.25 Y=9.008 Z=-1.8  
4052 X=62.05 Y=9.008 Z=-1.8  
4053 X=62.25 Y=9.008 Z=-1.8  
4054 X=64.05 Y=9.008 Z=-1.8  
4055 X=65.45 Y=9.008 Z=-1.8  
4056 X=67.25 Y=9.008 Z=-1.8  
4057 X=67.37 Y=9.008 Z=-1.8  
4058 X=69.17 Y=9.008 Z=-1.8

|      |           |         |        |
|------|-----------|---------|--------|
| 4059 | X=72.65   | Y=9.008 | Z=-1.8 |
| 4060 | X=74.45   | Y=9.008 | Z=-1.8 |
| 4061 | X=76.37   | Y=9.008 | Z=-1.8 |
| 4062 | X=136.95  | Y=9.008 | Z=-1.8 |
| 4063 | X=120.05  | Y=9.008 | Z=-1.8 |
| 4064 | X=121.85  | Y=9.008 | Z=-1.8 |
| 4065 | X=127.25  | Y=9.008 | Z=-1.8 |
| 4066 | X=129.05  | Y=9.008 | Z=-1.8 |
| 4067 | X=132.45  | Y=9.008 | Z=-1.8 |
| 4068 | X=134.25  | Y=9.008 | Z=-1.8 |
| 4069 | X=139.65  | Y=9.008 | Z=-1.8 |
| 4070 | X=141.45  | Y=9.008 | Z=-1.8 |
| 4071 | X=144.85  | Y=9.008 | Z=-1.8 |
| 4072 | X=146.65  | Y=9.008 | Z=-1.8 |
| 4073 | X=152.05  | Y=9.008 | Z=-1.8 |
| 4074 | X=153.85  | Y=9.008 | Z=-1.8 |
| 4075 | X=75.75   | Y=9.008 | Z=-1.8 |
| 4076 | X=77.81   | Y=9.008 | Z=-1.8 |
| 4077 | X=79.87   | Y=9.008 | Z=-1.8 |
| 4078 | X=80.785  | Y=9.008 | Z=-1.8 |
| 4079 | X=83.175  | Y=9.008 | Z=-1.8 |
| 4080 | X=86.98   | Y=9.008 | Z=-1.8 |
| 4081 | X=87.985  | Y=9.008 | Z=-1.8 |
| 4082 | X=89.12   | Y=9.008 | Z=-1.8 |
| 4083 | X=90.375  | Y=9.008 | Z=-1.8 |
| 4084 | X=94.55   | Y=9.008 | Z=-1.8 |
| 4085 | X=96.35   | Y=9.008 | Z=-1.8 |
| 4086 | X=101.75  | Y=9.008 | Z=-1.8 |
| 4087 | X=103.65  | Y=9.008 | Z=-1.8 |
| 4088 | X=105.55  | Y=9.008 | Z=-1.8 |
| 4089 | X=106.95  | Y=9.008 | Z=-1.8 |
| 4090 | X=108.8   | Y=9.008 | Z=-1.8 |
| 4091 | X=114.15  | Y=9.008 | Z=-1.8 |
| 4092 | X=116     | Y=9.008 | Z=-1.8 |
| 4093 | X=117.87  | Y=9.008 | Z=-1.8 |
| 4094 | X=178.45  | Y=9.008 | Z=-1.8 |
| 4095 | X=161.55  | Y=9.008 | Z=-1.8 |
| 4096 | X=163.35  | Y=9.008 | Z=-1.8 |
| 4097 | X=168.75  | Y=9.008 | Z=-1.8 |
| 4098 | X=170.55  | Y=9.008 | Z=-1.8 |
| 4099 | X=175.75  | Y=9.008 | Z=-1.8 |
| 4100 | X=181.15  | Y=9.008 | Z=-1.8 |
| 4101 | X=186.35  | Y=9.008 | Z=-1.8 |
| 4102 | X=188.15  | Y=9.008 | Z=-1.8 |
| 4103 | X=193.55  | Y=9.008 | Z=-1.8 |
| 4104 | X=195.35  | Y=9.008 | Z=-1.8 |
| 4105 | X=77.44   | Y=9.008 | Z=-1.8 |
| 4106 | X=84.6425 | Y=9.008 | Z=-1.8 |
| 4107 | X=89.6975 | Y=9.008 | Z=-1.8 |
| 4108 | X=91.18   | Y=9.008 | Z=-1.8 |
| 4109 | X=92.98   | Y=9.008 | Z=-1.8 |
| 4110 | X=95      | Y=9.008 | Z=-1.8 |
| 4111 | X=100.3   | Y=9.008 | Z=-1.8 |
| 4112 | X=102.15  | Y=9.008 | Z=-1.8 |
| 4113 | X=107.3   | Y=9.008 | Z=-1.8 |
| 4114 | X=112.7   | Y=9.008 | Z=-1.8 |
| 4115 | X=114.525 | Y=9.008 | Z=-1.8 |
| 4116 | X=119.66  | Y=9.008 | Z=-1.8 |
| 4117 | X=125.05  | Y=9.008 | Z=-1.8 |
| 4118 | X=127     | Y=9.008 | Z=-1.8 |
| 4119 | X=130.3   | Y=9.008 | Z=-1.8 |
| 4120 | X=132.075 | Y=9.008 | Z=-1.8 |
| 4121 | X=137.5   | Y=9.008 | Z=-1.8 |
| 4122 | X=139.375 | Y=9.008 | Z=-1.8 |
| 4123 | X=142.7   | Y=9.008 | Z=-1.8 |
| 4124 | X=144.475 | Y=9.008 | Z=-1.8 |
| 4125 | X=150.05  | Y=9.008 | Z=-1.8 |
| 4126 | X=151.75  | Y=9.008 | Z=-1.8 |
| 4127 | X=261.45  | Y=9.008 | Z=-1.8 |
| 4128 | X=241.77  | Y=9.008 | Z=-1.8 |
| 4129 | X=243.48  | Y=9.008 | Z=-1.8 |
| 4130 | X=243.81  | Y=9.008 | Z=-1.8 |
| 4131 | X=245.5   | Y=9.008 | Z=-1.8 |
| 4132 | X=245.87  | Y=9.008 | Z=-1.8 |
| 4133 | X=253.08  | Y=9.008 | Z=-1.8 |
| 4134 | X=254.88  | Y=9.008 | Z=-1.8 |
| 4135 | X=252.861 | Y=9.008 | Z=-1.8 |
| 4136 | X=255.14  | Y=9.008 | Z=-1.8 |
| 4137 | X=256.57  | Y=9.008 | Z=-1.8 |
| 4138 | X=257.2   | Y=9.008 | Z=-1.8 |
| 4139 | X=260.55  | Y=9.008 | Z=-1.8 |
| 4140 | X=262.35  | Y=9.008 | Z=-1.8 |
| 4141 | X=267.75  | Y=9.008 | Z=-1.8 |

|      |            |         |        |
|------|------------|---------|--------|
| 4142 | X=269.65   | Y=9.008 | Z=-1.8 |
| 4143 | X=271.55   | Y=9.008 | Z=-1.8 |
| 4144 | X=272.95   | Y=9.008 | Z=-1.8 |
| 4145 | X=274.77   | Y=9.008 | Z=-1.8 |
| 4146 | X=276.59   | Y=9.008 | Z=-1.8 |
| 4147 | X=280.147  | Y=9.008 | Z=-1.8 |
| 4148 | X=281.9735 | Y=9.008 | Z=-1.8 |
| 4149 | X=302.95   | Y=9.008 | Z=-1.8 |
| 4150 | X=283.99   | Y=9.008 | Z=-1.8 |
| 4151 | X=285.79   | Y=9.008 | Z=-1.8 |
| 4152 | X=340.3    | Y=9.008 | Z=-1.8 |
| 4153 | X=325.2    | Y=9.008 | Z=-1.8 |
| 4154 | X=320.76   | Y=9.008 | Z=-1.8 |
| 4155 | X=322.56   | Y=9.008 | Z=-1.8 |
| 4156 | X=329.76   | Y=9.008 | Z=-1.8 |
| 4157 | X=330.6    | Y=9.008 | Z=-1.8 |
| 4158 | X=331.56   | Y=9.008 | Z=-1.8 |
| 4159 | X=332.4    | Y=9.008 | Z=-1.8 |
| 4160 | X=334.8    | Y=9.008 | Z=-1.8 |
| 4161 | X=335.8    | Y=9.008 | Z=-1.8 |
| 4162 | X=336.6    | Y=9.008 | Z=-1.8 |
| 4163 | X=337.6    | Y=9.008 | Z=-1.8 |
| 4164 | X=343      | Y=9.008 | Z=-1.8 |
| 4165 | X=344      | Y=9.008 | Z=-1.8 |
| 4166 | X=344.8    | Y=9.008 | Z=-1.8 |
| 4167 | X=345.8    | Y=9.008 | Z=-1.8 |
| 4168 | X=348.2    | Y=9.008 | Z=-1.8 |
| 4169 | X=349.04   | Y=9.008 | Z=-1.8 |
| 4170 | X=350      | Y=9.008 | Z=-1.8 |
| 4171 | X=350.84   | Y=9.008 | Z=-1.8 |
| 4172 | X=355.4    | Y=9.008 | Z=-1.8 |
| 4173 | X=219.95   | Y=9.008 | Z=-1.8 |
| 4174 | X=200.27   | Y=9.008 | Z=-1.8 |
| 4175 | X=201.98   | Y=9.008 | Z=-1.8 |
| 4176 | X=202.31   | Y=9.008 | Z=-1.8 |
| 4177 | X=204      | Y=9.008 | Z=-1.8 |
| 4178 | X=204.37   | Y=9.008 | Z=-1.8 |
| 4179 | X=211.36   | Y=9.008 | Z=-1.8 |
| 4180 | X=211.58   | Y=9.008 | Z=-1.8 |
| 4181 | X=213.38   | Y=9.008 | Z=-1.8 |
| 4182 | X=213.64   | Y=9.008 | Z=-1.8 |
| 4183 | X=215.07   | Y=9.008 | Z=-1.8 |
| 4184 | X=215.7    | Y=9.008 | Z=-1.8 |
| 4185 | X=219.05   | Y=9.008 | Z=-1.8 |
| 4186 | X=220.85   | Y=9.008 | Z=-1.8 |
| 4187 | X=226.25   | Y=9.008 | Z=-1.8 |
| 4188 | X=228.1    | Y=9.008 | Z=-1.8 |
| 4189 | X=230.05   | Y=9.008 | Z=-1.8 |
| 4190 | X=231.45   | Y=9.008 | Z=-1.8 |
| 4191 | X=233.27   | Y=9.008 | Z=-1.8 |
| 4192 | X=235.09   | Y=9.008 | Z=-1.8 |
| 4193 | X=238.65   | Y=9.008 | Z=-1.8 |
| 4194 | X=240.45   | Y=9.008 | Z=-1.8 |
| 4195 | X=242.49   | Y=9.008 | Z=-1.8 |
| 4196 | X=244.255  | Y=9.008 | Z=-1.8 |
| 4197 | X=283.395  | Y=9.008 | Z=-1.8 |
| 4198 | X=285.21   | Y=9.008 | Z=-1.8 |
| 4199 | X=287.85   | Y=9.008 | Z=-1.8 |
| 4200 | X=292.41   | Y=9.008 | Z=-1.8 |
| 4201 | X=293.25   | Y=9.008 | Z=-1.8 |
| 4202 | X=294.21   | Y=9.008 | Z=-1.8 |
| 4203 | X=295.05   | Y=9.008 | Z=-1.8 |
| 4204 | X=297.45   | Y=9.008 | Z=-1.8 |
| 4205 | X=298.45   | Y=9.008 | Z=-1.8 |
| 4206 | X=299.25   | Y=9.008 | Z=-1.8 |
| 4207 | X=300.25   | Y=9.008 | Z=-1.8 |
| 4208 | X=322.69   | Y=9.008 | Z=-1.8 |
| 4209 | X=318.05   | Y=9.008 | Z=-1.8 |
| 4210 | X=319.85   | Y=9.008 | Z=-1.8 |
| 4211 | X=313.49   | Y=9.008 | Z=-1.8 |
| 4212 | X=312.65   | Y=9.008 | Z=-1.8 |
| 4213 | X=311.69   | Y=9.008 | Z=-1.8 |
| 4214 | X=310.85   | Y=9.008 | Z=-1.8 |
| 4215 | X=308.45   | Y=9.008 | Z=-1.8 |
| 4216 | X=307.45   | Y=9.008 | Z=-1.8 |
| 4217 | X=306.65   | Y=9.008 | Z=-1.8 |
| 4218 | X=305.65   | Y=9.008 | Z=-1.8 |
| 4219 | X=236.58   | Y=9.008 | Z=-1.8 |
| 4220 | X=238.27   | Y=9.008 | Z=-1.8 |
| 4221 | X=244.4775 | Y=9.008 | Z=-1.8 |
| 4222 | X=247.651  | Y=9.008 | Z=-1.8 |
| 4223 | X=249.67   | Y=9.008 | Z=-1.8 |
| 4224 | X=251.3655 | Y=9.008 | Z=-1.8 |

4225 X=251.6299 Y=9.008 Z=-1.8  
4226 X=253.68 Y=9.008 Z=-1.8  
4227 X=255.355 Y=9.008 Z=-1.8  
4228 X=255.7625 Y=9.008 Z=-1.8  
4229 X=259.1 Y=9.008 Z=-1.8  
4230 X=260.9 Y=9.008 Z=-1.8  
4231 X=264.54 Y=9.008 Z=-1.8  
4232 X=266.345 Y=9.008 Z=-1.8  
4233 X=268.1 Y=9.008 Z=-1.8  
4234 X=273.36 Y=9.008 Z=-1.8  
4235 X=278.75 Y=9.008 Z=-1.8  
4236 X=280.5803 Y=9.008 Z=-1.8  
4237 X=291.1 Y=9.008 Z=-1.8  
4238 X=292.83 Y=9.008 Z=-1.8  
4239 X=294.63 Y=9.008 Z=-1.8  
4240 X=296.25 Y=9.008 Z=-1.8  
4241 X=297.85 Y=9.008 Z=-1.8  
4242 X=298.15 Y=9.008 Z=-1.8  
4243 X=299.65 Y=9.008 Z=-1.8  
4244 X=303.5 Y=9.008 Z=-1.8  
4245 X=305.3 Y=9.008 Z=-1.8  
4246 X=307.05 Y=9.008 Z=-1.8  
4247 X=308.8 Y=9.008 Z=-1.8  
4248 X=310.5 Y=9.008 Z=-1.8  
4249 X=312.17 Y=9.008 Z=-1.8  
4250 X=313.9 Y=9.008 Z=-1.8  
4251 X=315.975 Y=9.008 Z=-1.8  
4252 X=317.7125 Y=9.008 Z=-1.8  
4253 X=321.66 Y=9.008 Z=-1.8  
4254 X=323.195 Y=9.008 Z=-1.8  
4255 X=173.95 Y=9.008 Z=-1.8  
4256 X=182.95 Y=9.008 Z=-1.8  
4257 X=286.02 Y=9.008 Z=-1.8  
4258 X=0 Y=11.958 Z=0  
4259 X=33.2 Y=11.958 Z=0  
4260 X=74.7 Y=11.958 Z=0  
4261 X=323.7 Y=11.958 Z=0  
4262 X=356.9 Y=11.958 Z=0  
4263 X=116.2 Y=11.958 Z=0  
4264 X=157.7 Y=11.958 Z=0  
4265 X=199.2 Y=11.958 Z=0  
4266 X=240.7 Y=11.958 Z=0  
4267 X=282.2 Y=11.958 Z=0  
4268 X=16.6 Y=11.958 Z=0  
4269 X=1.02 Y=11.958 Z=0  
4270 X=1.935 Y=11.958 Z=0  
4271 X=4.325 Y=11.958 Z=0  
4272 X=8.23 Y=11.958 Z=0  
4273 X=9.135 Y=11.958 Z=0  
4274 X=10.29 Y=11.958 Z=0  
4275 X=11.525 Y=11.958 Z=0  
4276 X=12.35 Y=11.958 Z=0  
4277 X=15.7 Y=11.958 Z=0  
4278 X=17.5 Y=11.958 Z=0  
4279 X=22.9 Y=11.958 Z=0  
4280 X=24.7 Y=11.958 Z=0  
4281 X=24.9 Y=11.958 Z=0  
4282 X=26.7 Y=11.958 Z=0  
4283 X=28.1 Y=11.958 Z=0  
4284 X=29.9 Y=11.958 Z=0  
4285 X=30.02 Y=11.958 Z=0  
4286 X=31.82 Y=11.958 Z=0  
4287 X=53.95 Y=11.958 Z=0  
4288 X=35.3 Y=11.958 Z=0  
4289 X=37.1 Y=11.958 Z=0  
4290 X=37.22 Y=11.958 Z=0  
4291 X=39.02 Y=11.958 Z=0  
4292 X=95.45 Y=11.958 Z=0  
4293 X=78.55 Y=11.958 Z=0  
4294 X=80.35 Y=11.958 Z=0  
4295 X=85.75 Y=11.958 Z=0  
4296 X=87.55 Y=11.958 Z=0  
4297 X=90.95 Y=11.958 Z=0  
4298 X=92.75 Y=11.958 Z=0  
4299 X=98.15 Y=11.958 Z=0  
4300 X=99.95 Y=11.958 Z=0  
4301 X=103.35 Y=11.958 Z=0  
4302 X=105.15 Y=11.958 Z=0  
4303 X=110.55 Y=11.958 Z=0  
4304 X=112.35 Y=11.958 Z=0  
4305 X=34.25 Y=11.958 Z=0  
4306 X=36.31 Y=11.958 Z=0  
4307 X=38.37 Y=11.958 Z=0

|      |           |          |     |
|------|-----------|----------|-----|
| 4308 | X=39.285  | Y=11.958 | Z=0 |
| 4309 | X=41.675  | Y=11.958 | Z=0 |
| 4310 | X=45.58   | Y=11.958 | Z=0 |
| 4311 | X=46.485  | Y=11.958 | Z=0 |
| 4312 | X=47.64   | Y=11.958 | Z=0 |
| 4313 | X=48.875  | Y=11.958 | Z=0 |
| 4314 | X=49.7    | Y=11.958 | Z=0 |
| 4315 | X=53.05   | Y=11.958 | Z=0 |
| 4316 | X=54.85   | Y=11.958 | Z=0 |
| 4317 | X=60.25   | Y=11.958 | Z=0 |
| 4318 | X=62.05   | Y=11.958 | Z=0 |
| 4319 | X=62.25   | Y=11.958 | Z=0 |
| 4320 | X=64.05   | Y=11.958 | Z=0 |
| 4321 | X=65.45   | Y=11.958 | Z=0 |
| 4322 | X=67.25   | Y=11.958 | Z=0 |
| 4323 | X=67.37   | Y=11.958 | Z=0 |
| 4324 | X=69.17   | Y=11.958 | Z=0 |
| 4325 | X=72.65   | Y=11.958 | Z=0 |
| 4326 | X=74.45   | Y=11.958 | Z=0 |
| 4327 | X=76.37   | Y=11.958 | Z=0 |
| 4328 | X=136.95  | Y=11.958 | Z=0 |
| 4329 | X=120.05  | Y=11.958 | Z=0 |
| 4330 | X=121.85  | Y=11.958 | Z=0 |
| 4331 | X=127.25  | Y=11.958 | Z=0 |
| 4332 | X=129.05  | Y=11.958 | Z=0 |
| 4333 | X=132.45  | Y=11.958 | Z=0 |
| 4334 | X=134.25  | Y=11.958 | Z=0 |
| 4335 | X=139.65  | Y=11.958 | Z=0 |
| 4336 | X=141.45  | Y=11.958 | Z=0 |
| 4337 | X=144.85  | Y=11.958 | Z=0 |
| 4338 | X=146.65  | Y=11.958 | Z=0 |
| 4339 | X=152.05  | Y=11.958 | Z=0 |
| 4340 | X=153.85  | Y=11.958 | Z=0 |
| 4341 | X=75.75   | Y=11.958 | Z=0 |
| 4342 | X=77.81   | Y=11.958 | Z=0 |
| 4343 | X=79.87   | Y=11.958 | Z=0 |
| 4344 | X=80.785  | Y=11.958 | Z=0 |
| 4345 | X=83.175  | Y=11.958 | Z=0 |
| 4346 | X=86.98   | Y=11.958 | Z=0 |
| 4347 | X=87.985  | Y=11.958 | Z=0 |
| 4348 | X=89.12   | Y=11.958 | Z=0 |
| 4349 | X=90.375  | Y=11.958 | Z=0 |
| 4350 | X=94.55   | Y=11.958 | Z=0 |
| 4351 | X=96.35   | Y=11.958 | Z=0 |
| 4352 | X=101.75  | Y=11.958 | Z=0 |
| 4353 | X=103.65  | Y=11.958 | Z=0 |
| 4354 | X=105.55  | Y=11.958 | Z=0 |
| 4355 | X=106.95  | Y=11.958 | Z=0 |
| 4356 | X=108.8   | Y=11.958 | Z=0 |
| 4357 | X=114.15  | Y=11.958 | Z=0 |
| 4358 | X=116     | Y=11.958 | Z=0 |
| 4359 | X=117.87  | Y=11.958 | Z=0 |
| 4360 | X=178.45  | Y=11.958 | Z=0 |
| 4361 | X=161.55  | Y=11.958 | Z=0 |
| 4362 | X=163.35  | Y=11.958 | Z=0 |
| 4363 | X=168.75  | Y=11.958 | Z=0 |
| 4364 | X=170.55  | Y=11.958 | Z=0 |
| 4365 | X=175.75  | Y=11.958 | Z=0 |
| 4366 | X=181.15  | Y=11.958 | Z=0 |
| 4367 | X=186.35  | Y=11.958 | Z=0 |
| 4368 | X=188.15  | Y=11.958 | Z=0 |
| 4369 | X=193.55  | Y=11.958 | Z=0 |
| 4370 | X=195.35  | Y=11.958 | Z=0 |
| 4371 | X=77.44   | Y=11.958 | Z=0 |
| 4372 | X=84.6425 | Y=11.958 | Z=0 |
| 4373 | X=89.6975 | Y=11.958 | Z=0 |
| 4374 | X=91.18   | Y=11.958 | Z=0 |
| 4375 | X=92.98   | Y=11.958 | Z=0 |
| 4376 | X=95      | Y=11.958 | Z=0 |
| 4377 | X=100.3   | Y=11.958 | Z=0 |
| 4378 | X=102.15  | Y=11.958 | Z=0 |
| 4379 | X=107.3   | Y=11.958 | Z=0 |
| 4380 | X=112.7   | Y=11.958 | Z=0 |
| 4381 | X=114.525 | Y=11.958 | Z=0 |
| 4382 | X=119.66  | Y=11.958 | Z=0 |
| 4383 | X=125.05  | Y=11.958 | Z=0 |
| 4384 | X=127     | Y=11.958 | Z=0 |
| 4385 | X=130.3   | Y=11.958 | Z=0 |
| 4386 | X=132.075 | Y=11.958 | Z=0 |
| 4387 | X=137.5   | Y=11.958 | Z=0 |
| 4388 | X=139.375 | Y=11.958 | Z=0 |
| 4389 | X=142.7   | Y=11.958 | Z=0 |
| 4390 | X=144.475 | Y=11.958 | Z=0 |



|      |            |          |     |
|------|------------|----------|-----|
| 4391 | X=150.05   | Y=11.958 | Z=0 |
| 4392 | X=151.75   | Y=11.958 | Z=0 |
| 4393 | X=261.45   | Y=11.958 | Z=0 |
| 4394 | X=241.77   | Y=11.958 | Z=0 |
| 4395 | X=243.48   | Y=11.958 | Z=0 |
| 4396 | X=243.81   | Y=11.958 | Z=0 |
| 4397 | X=245.5    | Y=11.958 | Z=0 |
| 4398 | X=245.87   | Y=11.958 | Z=0 |
| 4399 | X=253.08   | Y=11.958 | Z=0 |
| 4400 | X=254.88   | Y=11.958 | Z=0 |
| 4401 | X=252.861  | Y=11.958 | Z=0 |
| 4402 | X=255.14   | Y=11.958 | Z=0 |
| 4403 | X=256.57   | Y=11.958 | Z=0 |
| 4404 | X=257.2    | Y=11.958 | Z=0 |
| 4405 | X=260.55   | Y=11.958 | Z=0 |
| 4406 | X=262.35   | Y=11.958 | Z=0 |
| 4407 | X=267.75   | Y=11.958 | Z=0 |
| 4408 | X=269.65   | Y=11.958 | Z=0 |
| 4409 | X=271.55   | Y=11.958 | Z=0 |
| 4410 | X=272.95   | Y=11.958 | Z=0 |
| 4411 | X=274.77   | Y=11.958 | Z=0 |
| 4412 | X=276.59   | Y=11.958 | Z=0 |
| 4413 | X=280.147  | Y=11.958 | Z=0 |
| 4414 | X=281.9735 | Y=11.958 | Z=0 |
| 4415 | X=302.95   | Y=11.958 | Z=0 |
| 4416 | X=283.99   | Y=11.958 | Z=0 |
| 4417 | X=285.79   | Y=11.958 | Z=0 |
| 4418 | X=340.3    | Y=11.958 | Z=0 |
| 4419 | X=325.2    | Y=11.958 | Z=0 |
| 4420 | X=320.76   | Y=11.958 | Z=0 |
| 4421 | X=322.56   | Y=11.958 | Z=0 |
| 4422 | X=329.76   | Y=11.958 | Z=0 |
| 4423 | X=330.6    | Y=11.958 | Z=0 |
| 4424 | X=331.56   | Y=11.958 | Z=0 |
| 4425 | X=332.4    | Y=11.958 | Z=0 |
| 4426 | X=334.8    | Y=11.958 | Z=0 |
| 4427 | X=335.8    | Y=11.958 | Z=0 |
| 4428 | X=336.6    | Y=11.958 | Z=0 |
| 4429 | X=337.6    | Y=11.958 | Z=0 |
| 4430 | X=343      | Y=11.958 | Z=0 |
| 4431 | X=344      | Y=11.958 | Z=0 |
| 4432 | X=344.8    | Y=11.958 | Z=0 |
| 4433 | X=345.8    | Y=11.958 | Z=0 |
| 4434 | X=348.2    | Y=11.958 | Z=0 |
| 4435 | X=349.04   | Y=11.958 | Z=0 |
| 4436 | X=350      | Y=11.958 | Z=0 |
| 4437 | X=350.84   | Y=11.958 | Z=0 |
| 4438 | X=355.4    | Y=11.958 | Z=0 |
| 4439 | X=219.95   | Y=11.958 | Z=0 |
| 4440 | X=200.27   | Y=11.958 | Z=0 |
| 4441 | X=201.98   | Y=11.958 | Z=0 |
| 4442 | X=202.31   | Y=11.958 | Z=0 |
| 4443 | X=204      | Y=11.958 | Z=0 |
| 4444 | X=204.37   | Y=11.958 | Z=0 |
| 4445 | X=211.36   | Y=11.958 | Z=0 |
| 4446 | X=211.58   | Y=11.958 | Z=0 |
| 4447 | X=213.38   | Y=11.958 | Z=0 |
| 4448 | X=213.64   | Y=11.958 | Z=0 |
| 4449 | X=215.07   | Y=11.958 | Z=0 |
| 4450 | X=215.7    | Y=11.958 | Z=0 |
| 4451 | X=219.05   | Y=11.958 | Z=0 |
| 4452 | X=220.85   | Y=11.958 | Z=0 |
| 4453 | X=226.25   | Y=11.958 | Z=0 |
| 4454 | X=228.1    | Y=11.958 | Z=0 |
| 4455 | X=230.05   | Y=11.958 | Z=0 |
| 4456 | X=231.45   | Y=11.958 | Z=0 |
| 4457 | X=233.27   | Y=11.958 | Z=0 |
| 4458 | X=235.09   | Y=11.958 | Z=0 |
| 4459 | X=238.65   | Y=11.958 | Z=0 |
| 4460 | X=240.45   | Y=11.958 | Z=0 |
| 4461 | X=242.49   | Y=11.958 | Z=0 |
| 4462 | X=244.255  | Y=11.958 | Z=0 |
| 4463 | X=283.395  | Y=11.958 | Z=0 |
| 4464 | X=285.21   | Y=11.958 | Z=0 |
| 4465 | X=287.85   | Y=11.958 | Z=0 |
| 4466 | X=292.41   | Y=11.958 | Z=0 |
| 4467 | X=293.25   | Y=11.958 | Z=0 |
| 4468 | X=294.21   | Y=11.958 | Z=0 |
| 4469 | X=295.05   | Y=11.958 | Z=0 |
| 4470 | X=297.45   | Y=11.958 | Z=0 |
| 4471 | X=298.45   | Y=11.958 | Z=0 |
| 4472 | X=299.25   | Y=11.958 | Z=0 |
| 4473 | X=300.25   | Y=11.958 | Z=0 |

|      |            |             |        |
|------|------------|-------------|--------|
| 4474 | X=322.69   | Y=11.958    | Z=0    |
| 4475 | X=318.05   | Y=11.958    | Z=0    |
| 4476 | X=319.85   | Y=11.958    | Z=0    |
| 4477 | X=313.49   | Y=11.958    | Z=0    |
| 4478 | X=312.65   | Y=11.958    | Z=0    |
| 4479 | X=311.69   | Y=11.958    | Z=0    |
| 4480 | X=310.85   | Y=11.958    | Z=0    |
| 4481 | X=308.45   | Y=11.958    | Z=0    |
| 4482 | X=307.45   | Y=11.958    | Z=0    |
| 4483 | X=306.65   | Y=11.958    | Z=0    |
| 4484 | X=305.65   | Y=11.958    | Z=0    |
| 4485 | X=236.58   | Y=11.958    | Z=0    |
| 4486 | X=238.27   | Y=11.958    | Z=0    |
| 4487 | X=244.4775 | Y=11.958    | Z=0    |
| 4488 | X=247.651  | Y=11.958    | Z=0    |
| 4489 | X=249.67   | Y=11.958    | Z=0    |
| 4490 | X=251.3655 | Y=11.958    | Z=0    |
| 4491 | X=251.6299 | Y=11.958    | Z=0    |
| 4492 | X=253.68   | Y=11.958    | Z=0    |
| 4493 | X=255.355  | Y=11.958    | Z=0    |
| 4494 | X=255.7625 | Y=11.958    | Z=0    |
| 4495 | X=259.1    | Y=11.958    | Z=0    |
| 4496 | X=260.9    | Y=11.958    | Z=0    |
| 4497 | X=264.54   | Y=11.958    | Z=0    |
| 4498 | X=266.345  | Y=11.958    | Z=0    |
| 4499 | X=268.1    | Y=11.958    | Z=0    |
| 4500 | X=273.36   | Y=11.958    | Z=0    |
| 4501 | X=278.75   | Y=11.958    | Z=0    |
| 4502 | X=280.5803 | Y=11.958    | Z=0    |
| 4503 | X=291.1    | Y=11.958    | Z=0    |
| 4504 | X=292.83   | Y=11.958    | Z=0    |
| 4505 | X=294.63   | Y=11.958    | Z=0    |
| 4506 | X=296.25   | Y=11.958    | Z=0    |
| 4507 | X=297.85   | Y=11.958    | Z=0    |
| 4508 | X=298.15   | Y=11.958    | Z=0    |
| 4509 | X=299.65   | Y=11.958    | Z=0    |
| 4510 | X=303.5    | Y=11.958    | Z=0    |
| 4511 | X=305.3    | Y=11.958    | Z=0    |
| 4512 | X=307.05   | Y=11.958    | Z=0    |
| 4513 | X=308.8    | Y=11.958    | Z=0    |
| 4514 | X=310.5    | Y=11.958    | Z=0    |
| 4515 | X=312.17   | Y=11.958    | Z=0    |
| 4516 | X=313.9    | Y=11.958    | Z=0    |
| 4517 | X=315.975  | Y=11.958    | Z=0    |
| 4518 | X=317.7125 | Y=11.958    | Z=0    |
| 4519 | X=321.66   | Y=11.958    | Z=0    |
| 4520 | X=323.195  | Y=11.958    | Z=0    |
| 4521 | X=173.95   | Y=11.958    | Z=0    |
| 4522 | X=182.95   | Y=11.958    | Z=0    |
| 4523 | X=286.02   | Y=11.958    | Z=0    |
| 4524 | X=.51      | Y=8.108     | Z=-1.8 |
| 4525 | X=.51      | Y=9.008     | Z=-1.8 |
| 4526 | X=.51      | Y=1.208     | Z=-1.8 |
| 4527 | X=.51      | Y=2.108     | Z=-1.8 |
| 4528 | X=.51      | Y=3.008     | Z=-1.8 |
| 4529 | X=14.94    | Y=7.208     | Z=-1.8 |
| 4530 | X=14.94    | Y=8.108     | Z=-1.8 |
| 4531 | X=14.94    | Y=9.008     | Z=-1.8 |
| 4532 | X=14.94    | Y=1.208     | Z=-1.8 |
| 4533 | X=14.94    | Y=2.108     | Z=-1.8 |
| 4534 | X=14.94    | Y=3.008     | Z=-1.8 |
| 4535 | X=.51      | Y=7.625E-16 | Z=0    |
| 4536 | X=.51      | Y=2.108     | Z=0    |
| 4537 | X=.51      | Y=3.543     | Z=0    |
| 4538 | X=.51      | Y=4.216     | Z=0    |
| 4539 | X=.51      | Y=5.108     | Z=0    |
| 4540 | X=.51      | Y=6         | Z=0    |
| 4541 | X=.51      | Y=6.673     | Z=0    |
| 4542 | X=.51      | Y=8.108     | Z=0    |
| 4543 | X=.51      | Y=10.216    | Z=0    |
| 4544 | X=.51      | Y=11.958    | Z=0    |
| 4545 | X=.51      | Y=-1.742    | Z=0    |
| 4546 | X=14.94    | Y=3.04E-15  | Z=0    |
| 4547 | X=14.94    | Y=2.108     | Z=0    |
| 4548 | X=14.94    | Y=3.543     | Z=0    |
| 4549 | X=14.94    | Y=4.216     | Z=0    |
| 4550 | X=14.94    | Y=5.108     | Z=0    |
| 4551 | X=14.94    | Y=6         | Z=0    |
| 4552 | X=14.94    | Y=6.673     | Z=0    |
| 4553 | X=14.94    | Y=8.108     | Z=0    |
| 4554 | X=14.94    | Y=10.216    | Z=0    |
| 4555 | X=14.94    | Y=11.958    | Z=0    |
| 4556 | X=14.94    | Y=-1.742    | Z=0    |

|      |          |                |        |
|------|----------|----------------|--------|
| 4557 | X=33.725 | Y=7.208        | Z=-1.8 |
| 4558 | X=33.725 | Y=8.108        | Z=-1.8 |
| 4559 | X=33.725 | Y=9.008        | Z=-1.8 |
| 4560 | X=33.725 | Y=1.208        | Z=-1.8 |
| 4561 | X=33.725 | Y=2.108        | Z=-1.8 |
| 4562 | X=33.725 | Y=3.008        | Z=-1.8 |
| 4563 | X=33.725 | Y=6.574988E-15 | Z=0    |
| 4564 | X=33.725 | Y=2.108        | Z=0    |
| 4565 | X=33.725 | Y=3.543        | Z=0    |
| 4566 | X=33.725 | Y=4.216        | Z=0    |
| 4567 | X=33.725 | Y=5.108        | Z=0    |
| 4568 | X=33.725 | Y=6            | Z=0    |
| 4569 | X=33.725 | Y=6.673        | Z=0    |
| 4570 | X=33.725 | Y=8.108        | Z=0    |
| 4571 | X=33.725 | Y=10.216       | Z=0    |
| 4572 | X=33.725 | Y=11.958       | Z=0    |
| 4573 | X=33.725 | Y=-1.742       | Z=0    |
| 4574 | X=75.225 | Y=7.208        | Z=-1.8 |
| 4575 | X=75.225 | Y=8.108        | Z=-1.8 |
| 4576 | X=75.225 | Y=9.008        | Z=-1.8 |
| 4577 | X=75.225 | Y=1.208        | Z=-1.8 |
| 4578 | X=75.225 | Y=2.108        | Z=-1.8 |
| 4579 | X=75.225 | Y=3.008        | Z=-1.8 |
| 4580 | X=75.225 | Y=1.372171E-14 | Z=0    |
| 4581 | X=75.225 | Y=2.108        | Z=0    |
| 4582 | X=75.225 | Y=3.543        | Z=0    |
| 4583 | X=75.225 | Y=4.216        | Z=0    |
| 4584 | X=75.225 | Y=5.108        | Z=0    |
| 4585 | X=75.225 | Y=6            | Z=0    |
| 4586 | X=75.225 | Y=6.673        | Z=0    |
| 4587 | X=75.225 | Y=8.108        | Z=0    |
| 4588 | X=75.225 | Y=10.216       | Z=0    |
| 4589 | X=75.225 | Y=11.958       | Z=0    |
| 4590 | X=75.225 | Y=-1.742       | Z=0    |
| 4591 | X=116.7  | Y=7.208        | Z=-1.8 |
| 4592 | X=116.7  | Y=8.108        | Z=-1.8 |
| 4593 | X=116.7  | Y=9.008        | Z=-1.8 |
| 4594 | X=116.7  | Y=1.208        | Z=-1.8 |
| 4595 | X=116.7  | Y=2.108        | Z=-1.8 |
| 4596 | X=116.7  | Y=3.008        | Z=-1.8 |
| 4597 | X=116.7  | Y=1.372E-14    | Z=0    |
| 4598 | X=116.7  | Y=2.108        | Z=0    |
| 4599 | X=116.7  | Y=3.543        | Z=0    |
| 4600 | X=116.7  | Y=4.216        | Z=0    |
| 4601 | X=116.7  | Y=5.108        | Z=0    |
| 4602 | X=116.7  | Y=6            | Z=0    |
| 4603 | X=116.7  | Y=6.673        | Z=0    |
| 4604 | X=116.7  | Y=8.108        | Z=0    |
| 4605 | X=116.7  | Y=10.216       | Z=0    |
| 4606 | X=116.7  | Y=11.958       | Z=0    |
| 4607 | X=116.7  | Y=-1.742       | Z=0    |
| 4608 | X=158.2  | Y=7.208        | Z=-1.8 |
| 4609 | X=158.2  | Y=8.108        | Z=-1.8 |
| 4610 | X=158.2  | Y=9.008        | Z=-1.8 |
| 4611 | X=158.2  | Y=1.208        | Z=-1.8 |
| 4612 | X=158.2  | Y=2.108        | Z=-1.8 |
| 4613 | X=158.2  | Y=3.008        | Z=-1.8 |
| 4614 | X=158.2  | Y=1.372E-14    | Z=0    |
| 4615 | X=158.2  | Y=2.108        | Z=0    |
| 4616 | X=158.2  | Y=3.543        | Z=0    |
| 4617 | X=158.2  | Y=4.216        | Z=0    |
| 4618 | X=158.2  | Y=5.108        | Z=0    |
| 4619 | X=158.2  | Y=6            | Z=0    |
| 4620 | X=158.2  | Y=6.673        | Z=0    |
| 4621 | X=158.2  | Y=8.108        | Z=0    |
| 4622 | X=158.2  | Y=10.216       | Z=0    |
| 4623 | X=158.2  | Y=11.958       | Z=0    |
| 4624 | X=158.2  | Y=-1.742       | Z=0    |
| 4625 | X=240.2  | Y=7.208        | Z=-1.8 |
| 4626 | X=240.2  | Y=8.108        | Z=-1.8 |
| 4627 | X=240.2  | Y=9.008        | Z=-1.8 |
| 4628 | X=240.2  | Y=1.208        | Z=-1.8 |
| 4629 | X=240.2  | Y=2.108        | Z=-1.8 |
| 4630 | X=240.2  | Y=3.008        | Z=-1.8 |
| 4631 | X=240.2  | Y=1.372E-14    | Z=0    |
| 4632 | X=240.2  | Y=2.108        | Z=0    |
| 4633 | X=240.2  | Y=3.543        | Z=0    |
| 4634 | X=240.2  | Y=4.216        | Z=0    |
| 4635 | X=240.2  | Y=5.108        | Z=0    |
| 4636 | X=240.2  | Y=6            | Z=0    |
| 4637 | X=240.2  | Y=6.673        | Z=0    |
| 4638 | X=240.2  | Y=8.108        | Z=0    |
| 4639 | X=240.2  | Y=10.216       | Z=0    |

|      |              |             |        |
|------|--------------|-------------|--------|
| 4640 | X=240.2      | Y=11.958    | Z=0    |
| 4641 | X=240.2      | Y=-1.742    | Z=0    |
| 4642 | X=281.7      | Y=7.208     | Z=-1.8 |
| 4643 | X=281.7      | Y=8.108     | Z=-1.8 |
| 4644 | X=281.7      | Y=9.008     | Z=-1.8 |
| 4645 | X=281.7      | Y=1.208     | Z=-1.8 |
| 4646 | X=281.7      | Y=2.108     | Z=-1.8 |
| 4647 | X=281.7      | Y=3.008     | Z=-1.8 |
| 4648 | X=281.7      | Y=1.372E-14 | Z=0    |
| 4649 | X=281.7      | Y=2.108     | Z=0    |
| 4650 | X=281.7      | Y=3.543     | Z=0    |
| 4651 | X=281.7      | Y=4.216     | Z=0    |
| 4652 | X=281.7      | Y=5.108     | Z=0    |
| 4653 | X=281.7      | Y=6         | Z=0    |
| 4654 | X=281.7      | Y=6.673     | Z=0    |
| 4655 | X=281.7      | Y=8.108     | Z=0    |
| 4656 | X=281.7      | Y=10.216    | Z=0    |
| 4657 | X=281.7      | Y=11.958    | Z=0    |
| 4658 | X=281.7      | Y=-1.742    | Z=0    |
| 4659 | X=356.4      | Y=7.208     | Z=-1.8 |
| 4660 | X=356.4      | Y=8.108     | Z=-1.8 |
| 4661 | X=356.4      | Y=9.008     | Z=-1.8 |
| 4662 | X=356.4      | Y=1.208     | Z=-1.8 |
| 4663 | X=356.4      | Y=2.108     | Z=-1.8 |
| 4664 | X=356.4      | Y=3.008     | Z=-1.8 |
| 4665 | X=356.4      | Y=6.096E-15 | Z=0    |
| 4666 | X=356.4      | Y=2.108     | Z=0    |
| 4667 | X=356.4      | Y=3.543     | Z=0    |
| 4668 | X=356.4      | Y=4.216     | Z=0    |
| 4669 | X=356.4      | Y=5.108     | Z=0    |
| 4670 | X=356.4      | Y=6         | Z=0    |
| 4671 | X=356.4      | Y=6.673     | Z=0    |
| 4672 | X=356.4      | Y=8.108     | Z=0    |
| 4673 | X=356.4      | Y=10.216    | Z=0    |
| 4674 | X=356.4      | Y=11.958    | Z=0    |
| 4675 | X=356.4      | Y=-1.742    | Z=0    |
| 4676 | X=341.96     | Y=7.208     | Z=-1.8 |
| 4677 | X=341.96     | Y=8.108     | Z=-1.8 |
| 4678 | X=341.96     | Y=9.008     | Z=-1.8 |
| 4679 | X=341.96     | Y=1.208     | Z=-1.8 |
| 4680 | X=341.96     | Y=2.108     | Z=-1.8 |
| 4681 | X=341.96     | Y=3.008     | Z=-1.8 |
| 4682 | X=341.96     | Y=3.812E-15 | Z=0    |
| 4683 | X=341.96     | Y=2.108     | Z=0    |
| 4684 | X=341.96     | Y=3.543     | Z=0    |
| 4685 | X=341.96     | Y=4.216     | Z=0    |
| 4686 | X=341.96     | Y=5.108     | Z=0    |
| 4687 | X=341.96     | Y=6         | Z=0    |
| 4688 | X=341.96     | Y=6.673     | Z=0    |
| 4689 | X=341.96     | Y=8.108     | Z=0    |
| 4690 | X=341.96     | Y=10.216    | Z=0    |
| 4691 | X=341.96     | Y=11.958    | Z=0    |
| 4692 | X=341.96     | Y=-1.742    | Z=0    |
| 4711 | X=0          | Y=.408      | Z=-1.8 |
| 4712 | X=33.2       | Y=.408      | Z=-1.8 |
| 4713 | X=33.2       | Y=3.808     | Z=-1.8 |
| 4714 | X=-7.744E-16 | Y=3.808     | Z=-1.8 |
| 4715 | X=-1.344E-15 | Y=6.408     | Z=-1.8 |
| 4716 | X=33.2       | Y=6.408     | Z=-1.8 |
| 4717 | X=33.2       | Y=9.808     | Z=-1.8 |
| 4718 | X=-1.877E-15 | Y=9.808     | Z=-1.8 |
| 4719 | X=16.6       | Y=6.408     | Z=-1.8 |
| 4720 | X=1.02       | Y=6.408     | Z=-1.8 |
| 4721 | X=1.935      | Y=6.408     | Z=-1.8 |
| 4722 | X=4.325      | Y=6.408     | Z=-1.8 |
| 4723 | X=8.23       | Y=6.408     | Z=-1.8 |
| 4724 | X=9.135      | Y=6.408     | Z=-1.8 |
| 4725 | X=10.29      | Y=6.408     | Z=-1.8 |
| 4726 | X=11.525     | Y=6.408     | Z=-1.8 |
| 4727 | X=12.35      | Y=6.408     | Z=-1.8 |
| 4728 | X=15.7       | Y=6.408     | Z=-1.8 |
| 4729 | X=17.5       | Y=6.408     | Z=-1.8 |
| 4730 | X=22.9       | Y=6.408     | Z=-1.8 |
| 4731 | X=24.7       | Y=6.408     | Z=-1.8 |
| 4732 | X=24.9       | Y=6.408     | Z=-1.8 |
| 4733 | X=26.7       | Y=6.408     | Z=-1.8 |
| 4734 | X=28.1       | Y=6.408     | Z=-1.8 |
| 4735 | X=29.9       | Y=6.408     | Z=-1.8 |
| 4736 | X=30.02      | Y=6.408     | Z=-1.8 |
| 4737 | X=31.82      | Y=6.408     | Z=-1.8 |
| 4738 | X=.51        | Y=6.408     | Z=-1.8 |
| 4739 | X=14.94      | Y=6.408     | Z=-1.8 |
| 4740 | X=16.6       | Y=.408      | Z=-1.8 |

|      |          |         |        |
|------|----------|---------|--------|
| 4741 | X=1.02   | Y=.408  | Z=-1.8 |
| 4742 | X=1.935  | Y=.408  | Z=-1.8 |
| 4743 | X=4.325  | Y=.408  | Z=-1.8 |
| 4744 | X=8.23   | Y=.408  | Z=-1.8 |
| 4745 | X=9.135  | Y=.408  | Z=-1.8 |
| 4746 | X=10.29  | Y=.408  | Z=-1.8 |
| 4747 | X=11.525 | Y=.408  | Z=-1.8 |
| 4748 | X=12.35  | Y=.408  | Z=-1.8 |
| 4749 | X=15.7   | Y=.408  | Z=-1.8 |
| 4750 | X=17.5   | Y=.408  | Z=-1.8 |
| 4751 | X=22.9   | Y=.408  | Z=-1.8 |
| 4752 | X=24.7   | Y=.408  | Z=-1.8 |
| 4753 | X=24.9   | Y=.408  | Z=-1.8 |
| 4754 | X=26.7   | Y=.408  | Z=-1.8 |
| 4755 | X=28.1   | Y=.408  | Z=-1.8 |
| 4756 | X=29.9   | Y=.408  | Z=-1.8 |
| 4757 | X=30.02  | Y=.408  | Z=-1.8 |
| 4758 | X=31.82  | Y=.408  | Z=-1.8 |
| 4759 | X=.51    | Y=.408  | Z=-1.8 |
| 4760 | X=14.94  | Y=.408  | Z=-1.8 |
| 4761 | X=16.6   | Y=9.808 | Z=-1.8 |
| 4762 | X=1.02   | Y=9.808 | Z=-1.8 |
| 4763 | X=1.935  | Y=9.808 | Z=-1.8 |
| 4764 | X=4.325  | Y=9.808 | Z=-1.8 |
| 4765 | X=8.23   | Y=9.808 | Z=-1.8 |
| 4766 | X=9.135  | Y=9.808 | Z=-1.8 |
| 4767 | X=10.29  | Y=9.808 | Z=-1.8 |
| 4768 | X=11.525 | Y=9.808 | Z=-1.8 |
| 4769 | X=12.35  | Y=9.808 | Z=-1.8 |
| 4770 | X=15.7   | Y=9.808 | Z=-1.8 |
| 4771 | X=17.5   | Y=9.808 | Z=-1.8 |
| 4772 | X=22.9   | Y=9.808 | Z=-1.8 |
| 4773 | X=24.7   | Y=9.808 | Z=-1.8 |
| 4774 | X=24.9   | Y=9.808 | Z=-1.8 |
| 4775 | X=26.7   | Y=9.808 | Z=-1.8 |
| 4776 | X=28.1   | Y=9.808 | Z=-1.8 |
| 4777 | X=29.9   | Y=9.808 | Z=-1.8 |
| 4778 | X=30.02  | Y=9.808 | Z=-1.8 |
| 4779 | X=31.82  | Y=9.808 | Z=-1.8 |
| 4780 | X=.51    | Y=9.808 | Z=-1.8 |
| 4781 | X=14.94  | Y=9.808 | Z=-1.8 |
| 4782 | X=16.6   | Y=3.808 | Z=-1.8 |
| 4783 | X=1.02   | Y=3.808 | Z=-1.8 |
| 4784 | X=1.935  | Y=3.808 | Z=-1.8 |
| 4785 | X=4.325  | Y=3.808 | Z=-1.8 |
| 4786 | X=8.23   | Y=3.808 | Z=-1.8 |
| 4787 | X=9.135  | Y=3.808 | Z=-1.8 |
| 4788 | X=10.29  | Y=3.808 | Z=-1.8 |
| 4789 | X=11.525 | Y=3.808 | Z=-1.8 |
| 4790 | X=12.35  | Y=3.808 | Z=-1.8 |
| 4791 | X=15.7   | Y=3.808 | Z=-1.8 |
| 4792 | X=17.5   | Y=3.808 | Z=-1.8 |
| 4793 | X=22.9   | Y=3.808 | Z=-1.8 |
| 4794 | X=24.7   | Y=3.808 | Z=-1.8 |
| 4795 | X=24.9   | Y=3.808 | Z=-1.8 |
| 4796 | X=26.7   | Y=3.808 | Z=-1.8 |
| 4797 | X=28.1   | Y=3.808 | Z=-1.8 |
| 4798 | X=29.9   | Y=3.808 | Z=-1.8 |
| 4799 | X=30.02  | Y=3.808 | Z=-1.8 |
| 4800 | X=31.82  | Y=3.808 | Z=-1.8 |
| 4801 | X=.51    | Y=3.808 | Z=-1.8 |
| 4802 | X=14.94  | Y=3.808 | Z=-1.8 |
| 4804 | X=74.7   | Y=.408  | Z=-1.8 |
| 4805 | X=74.7   | Y=3.808 | Z=-1.8 |
| 4807 | X=74.7   | Y=6.408 | Z=-1.8 |
| 4808 | X=74.7   | Y=9.808 | Z=-1.8 |
| 4823 | X=157.7  | Y=.408  | Z=-1.8 |
| 4824 | X=136.95 | Y=.408  | Z=-1.8 |
| 4825 | X=120.05 | Y=.408  | Z=-1.8 |
| 4826 | X=121.85 | Y=.408  | Z=-1.8 |
| 4827 | X=127.25 | Y=.408  | Z=-1.8 |
| 4828 | X=129.05 | Y=.408  | Z=-1.8 |
| 4829 | X=132.45 | Y=.408  | Z=-1.8 |
| 4830 | X=134.25 | Y=.408  | Z=-1.8 |
| 4831 | X=139.65 | Y=.408  | Z=-1.8 |
| 4832 | X=141.45 | Y=.408  | Z=-1.8 |
| 4833 | X=144.85 | Y=.408  | Z=-1.8 |
| 4834 | X=146.65 | Y=.408  | Z=-1.8 |
| 4835 | X=152.05 | Y=.408  | Z=-1.8 |
| 4836 | X=153.85 | Y=.408  | Z=-1.8 |
| 4837 | X=117.87 | Y=.408  | Z=-1.8 |
| 4838 | X=119.66 | Y=.408  | Z=-1.8 |
| 4839 | X=53.95  | Y=.408  | Z=-1.8 |

|      |          |         |        |
|------|----------|---------|--------|
| 4840 | X=35.3   | Y=.408  | Z=-1.8 |
| 4841 | X=37.1   | Y=.408  | Z=-1.8 |
| 4842 | X=37.22  | Y=.408  | Z=-1.8 |
| 4843 | X=39.02  | Y=.408  | Z=-1.8 |
| 4844 | X=34.25  | Y=.408  | Z=-1.8 |
| 4845 | X=36.31  | Y=.408  | Z=-1.8 |
| 4846 | X=38.37  | Y=.408  | Z=-1.8 |
| 4847 | X=39.285 | Y=.408  | Z=-1.8 |
| 4848 | X=41.675 | Y=.408  | Z=-1.8 |
| 4849 | X=45.58  | Y=.408  | Z=-1.8 |
| 4850 | X=46.485 | Y=.408  | Z=-1.8 |
| 4851 | X=47.64  | Y=.408  | Z=-1.8 |
| 4852 | X=48.875 | Y=.408  | Z=-1.8 |
| 4853 | X=49.7   | Y=.408  | Z=-1.8 |
| 4854 | X=53.05  | Y=.408  | Z=-1.8 |
| 4855 | X=54.85  | Y=.408  | Z=-1.8 |
| 4856 | X=60.25  | Y=.408  | Z=-1.8 |
| 4857 | X=62.05  | Y=.408  | Z=-1.8 |
| 4858 | X=62.25  | Y=.408  | Z=-1.8 |
| 4859 | X=64.05  | Y=.408  | Z=-1.8 |
| 4860 | X=65.45  | Y=.408  | Z=-1.8 |
| 4861 | X=67.25  | Y=.408  | Z=-1.8 |
| 4862 | X=67.37  | Y=.408  | Z=-1.8 |
| 4863 | X=69.17  | Y=.408  | Z=-1.8 |
| 4864 | X=72.65  | Y=.408  | Z=-1.8 |
| 4865 | X=74.45  | Y=.408  | Z=-1.8 |
| 4866 | X=33.725 | Y=.408  | Z=-1.8 |
| 4867 | X=53.95  | Y=3.808 | Z=-1.8 |
| 4868 | X=35.3   | Y=3.808 | Z=-1.8 |
| 4869 | X=37.1   | Y=3.808 | Z=-1.8 |
| 4870 | X=37.22  | Y=3.808 | Z=-1.8 |
| 4871 | X=39.02  | Y=3.808 | Z=-1.8 |
| 4872 | X=34.25  | Y=3.808 | Z=-1.8 |
| 4873 | X=36.31  | Y=3.808 | Z=-1.8 |
| 4874 | X=38.37  | Y=3.808 | Z=-1.8 |
| 4875 | X=39.285 | Y=3.808 | Z=-1.8 |
| 4876 | X=41.675 | Y=3.808 | Z=-1.8 |
| 4877 | X=45.58  | Y=3.808 | Z=-1.8 |
| 4878 | X=46.485 | Y=3.808 | Z=-1.8 |
| 4879 | X=47.64  | Y=3.808 | Z=-1.8 |
| 4880 | X=48.875 | Y=3.808 | Z=-1.8 |
| 4881 | X=49.7   | Y=3.808 | Z=-1.8 |
| 4882 | X=53.05  | Y=3.808 | Z=-1.8 |
| 4883 | X=54.85  | Y=3.808 | Z=-1.8 |
| 4884 | X=60.25  | Y=3.808 | Z=-1.8 |
| 4885 | X=62.05  | Y=3.808 | Z=-1.8 |
| 4886 | X=62.25  | Y=3.808 | Z=-1.8 |
| 4887 | X=64.05  | Y=3.808 | Z=-1.8 |
| 4888 | X=65.45  | Y=3.808 | Z=-1.8 |
| 4889 | X=67.25  | Y=3.808 | Z=-1.8 |
| 4890 | X=67.37  | Y=3.808 | Z=-1.8 |
| 4891 | X=69.17  | Y=3.808 | Z=-1.8 |
| 4892 | X=72.65  | Y=3.808 | Z=-1.8 |
| 4893 | X=74.45  | Y=3.808 | Z=-1.8 |
| 4894 | X=33.725 | Y=3.808 | Z=-1.8 |
| 4895 | X=53.95  | Y=6.408 | Z=-1.8 |
| 4896 | X=35.3   | Y=6.408 | Z=-1.8 |
| 4897 | X=37.1   | Y=6.408 | Z=-1.8 |
| 4898 | X=37.22  | Y=6.408 | Z=-1.8 |
| 4899 | X=39.02  | Y=6.408 | Z=-1.8 |
| 4900 | X=34.25  | Y=6.408 | Z=-1.8 |
| 4901 | X=36.31  | Y=6.408 | Z=-1.8 |
| 4902 | X=38.37  | Y=6.408 | Z=-1.8 |
| 4903 | X=39.285 | Y=6.408 | Z=-1.8 |
| 4904 | X=41.675 | Y=6.408 | Z=-1.8 |
| 4905 | X=45.58  | Y=6.408 | Z=-1.8 |
| 4906 | X=46.485 | Y=6.408 | Z=-1.8 |
| 4907 | X=47.64  | Y=6.408 | Z=-1.8 |
| 4908 | X=48.875 | Y=6.408 | Z=-1.8 |
| 4909 | X=49.7   | Y=6.408 | Z=-1.8 |
| 4910 | X=53.05  | Y=6.408 | Z=-1.8 |
| 4911 | X=54.85  | Y=6.408 | Z=-1.8 |
| 4912 | X=60.25  | Y=6.408 | Z=-1.8 |
| 4913 | X=62.05  | Y=6.408 | Z=-1.8 |
| 4914 | X=62.25  | Y=6.408 | Z=-1.8 |
| 4915 | X=64.05  | Y=6.408 | Z=-1.8 |
| 4916 | X=65.45  | Y=6.408 | Z=-1.8 |
| 4917 | X=67.25  | Y=6.408 | Z=-1.8 |
| 4918 | X=67.37  | Y=6.408 | Z=-1.8 |
| 4919 | X=69.17  | Y=6.408 | Z=-1.8 |
| 4920 | X=72.65  | Y=6.408 | Z=-1.8 |
| 4921 | X=74.45  | Y=6.408 | Z=-1.8 |
| 4922 | X=33.725 | Y=6.408 | Z=-1.8 |

|      |           |         |        |
|------|-----------|---------|--------|
| 4923 | X=53.95   | Y=9.808 | Z=-1.8 |
| 4924 | X=35.3    | Y=9.808 | Z=-1.8 |
| 4925 | X=37.1    | Y=9.808 | Z=-1.8 |
| 4926 | X=37.22   | Y=9.808 | Z=-1.8 |
| 4927 | X=39.02   | Y=9.808 | Z=-1.8 |
| 4928 | X=34.25   | Y=9.808 | Z=-1.8 |
| 4929 | X=36.31   | Y=9.808 | Z=-1.8 |
| 4930 | X=38.37   | Y=9.808 | Z=-1.8 |
| 4931 | X=39.285  | Y=9.808 | Z=-1.8 |
| 4932 | X=41.675  | Y=9.808 | Z=-1.8 |
| 4933 | X=45.58   | Y=9.808 | Z=-1.8 |
| 4934 | X=46.485  | Y=9.808 | Z=-1.8 |
| 4935 | X=47.64   | Y=9.808 | Z=-1.8 |
| 4936 | X=48.875  | Y=9.808 | Z=-1.8 |
| 4937 | X=49.7    | Y=9.808 | Z=-1.8 |
| 4938 | X=53.05   | Y=9.808 | Z=-1.8 |
| 4939 | X=54.85   | Y=9.808 | Z=-1.8 |
| 4940 | X=60.25   | Y=9.808 | Z=-1.8 |
| 4941 | X=62.05   | Y=9.808 | Z=-1.8 |
| 4942 | X=62.25   | Y=9.808 | Z=-1.8 |
| 4943 | X=64.05   | Y=9.808 | Z=-1.8 |
| 4944 | X=65.45   | Y=9.808 | Z=-1.8 |
| 4945 | X=67.25   | Y=9.808 | Z=-1.8 |
| 4946 | X=67.37   | Y=9.808 | Z=-1.8 |
| 4947 | X=69.17   | Y=9.808 | Z=-1.8 |
| 4948 | X=72.65   | Y=9.808 | Z=-1.8 |
| 4949 | X=74.45   | Y=9.808 | Z=-1.8 |
| 4950 | X=33.725  | Y=9.808 | Z=-1.8 |
| 4951 | X=125.05  | Y=.408  | Z=-1.8 |
| 4952 | X=127     | Y=.408  | Z=-1.8 |
| 4953 | X=130.3   | Y=.408  | Z=-1.8 |
| 4954 | X=132.075 | Y=.408  | Z=-1.8 |
| 4955 | X=137.5   | Y=.408  | Z=-1.8 |
| 4956 | X=139.375 | Y=.408  | Z=-1.8 |
| 4957 | X=142.7   | Y=.408  | Z=-1.8 |
| 4958 | X=144.475 | Y=.408  | Z=-1.8 |
| 4959 | X=150.05  | Y=.408  | Z=-1.8 |
| 4960 | X=151.75  | Y=.408  | Z=-1.8 |
| 4961 | X=116.7   | Y=.408  | Z=-1.8 |
| 4962 | X=157.7   | Y=3.808 | Z=-1.8 |
| 4963 | X=136.95  | Y=3.808 | Z=-1.8 |
| 4964 | X=120.05  | Y=3.808 | Z=-1.8 |
| 4965 | X=121.85  | Y=3.808 | Z=-1.8 |
| 4966 | X=127.25  | Y=3.808 | Z=-1.8 |
| 4967 | X=129.05  | Y=3.808 | Z=-1.8 |
| 4968 | X=132.45  | Y=3.808 | Z=-1.8 |
| 4969 | X=134.25  | Y=3.808 | Z=-1.8 |
| 4970 | X=139.65  | Y=3.808 | Z=-1.8 |
| 4971 | X=141.45  | Y=3.808 | Z=-1.8 |
| 4972 | X=144.85  | Y=3.808 | Z=-1.8 |
| 4973 | X=146.65  | Y=3.808 | Z=-1.8 |
| 4974 | X=152.05  | Y=3.808 | Z=-1.8 |
| 4975 | X=153.85  | Y=3.808 | Z=-1.8 |
| 4976 | X=117.87  | Y=3.808 | Z=-1.8 |
| 4977 | X=119.66  | Y=3.808 | Z=-1.8 |
| 4978 | X=125.05  | Y=3.808 | Z=-1.8 |
| 4979 | X=127     | Y=3.808 | Z=-1.8 |
| 4980 | X=130.3   | Y=3.808 | Z=-1.8 |
| 4981 | X=132.075 | Y=3.808 | Z=-1.8 |
| 4982 | X=137.5   | Y=3.808 | Z=-1.8 |
| 4983 | X=139.375 | Y=3.808 | Z=-1.8 |
| 4984 | X=142.7   | Y=3.808 | Z=-1.8 |
| 4985 | X=144.475 | Y=3.808 | Z=-1.8 |
| 4986 | X=150.05  | Y=3.808 | Z=-1.8 |
| 4987 | X=151.75  | Y=3.808 | Z=-1.8 |
| 4988 | X=116.7   | Y=3.808 | Z=-1.8 |
| 4989 | X=157.7   | Y=6.408 | Z=-1.8 |
| 4990 | X=136.95  | Y=6.408 | Z=-1.8 |
| 4991 | X=120.05  | Y=6.408 | Z=-1.8 |
| 4992 | X=121.85  | Y=6.408 | Z=-1.8 |
| 4993 | X=127.25  | Y=6.408 | Z=-1.8 |
| 4994 | X=129.05  | Y=6.408 | Z=-1.8 |
| 4995 | X=132.45  | Y=6.408 | Z=-1.8 |
| 4996 | X=134.25  | Y=6.408 | Z=-1.8 |
| 4997 | X=139.65  | Y=6.408 | Z=-1.8 |
| 4998 | X=141.45  | Y=6.408 | Z=-1.8 |
| 4999 | X=144.85  | Y=6.408 | Z=-1.8 |
| 5000 | X=146.65  | Y=6.408 | Z=-1.8 |
| 5001 | X=152.05  | Y=6.408 | Z=-1.8 |
| 5002 | X=153.85  | Y=6.408 | Z=-1.8 |
| 5003 | X=117.87  | Y=6.408 | Z=-1.8 |
| 5004 | X=119.66  | Y=6.408 | Z=-1.8 |
| 5005 | X=125.05  | Y=6.408 | Z=-1.8 |

5006 X=127 Y=6.408 Z=-1.8  
5007 X=130.3 Y=6.408 Z=-1.8  
5008 X=132.075 Y=6.408 Z=-1.8  
5009 X=137.5 Y=6.408 Z=-1.8  
5010 X=139.375 Y=6.408 Z=-1.8  
5011 X=142.7 Y=6.408 Z=-1.8  
5012 X=144.475 Y=6.408 Z=-1.8  
5013 X=150.05 Y=6.408 Z=-1.8  
5014 X=151.75 Y=6.408 Z=-1.8  
5015 X=116.7 Y=6.408 Z=-1.8  
5016 X=157.7 Y=9.808 Z=-1.8  
5017 X=136.95 Y=9.808 Z=-1.8  
5018 X=120.05 Y=9.808 Z=-1.8  
5019 X=121.85 Y=9.808 Z=-1.8  
5020 X=127.25 Y=9.808 Z=-1.8  
5021 X=129.05 Y=9.808 Z=-1.8  
5022 X=132.45 Y=9.808 Z=-1.8  
5023 X=134.25 Y=9.808 Z=-1.8  
5024 X=139.65 Y=9.808 Z=-1.8  
5025 X=141.45 Y=9.808 Z=-1.8  
5026 X=144.85 Y=9.808 Z=-1.8  
5027 X=146.65 Y=9.808 Z=-1.8  
5028 X=152.05 Y=9.808 Z=-1.8  
5029 X=153.85 Y=9.808 Z=-1.8  
5030 X=117.87 Y=9.808 Z=-1.8  
5031 X=119.66 Y=9.808 Z=-1.8  
5032 X=125.05 Y=9.808 Z=-1.8  
5033 X=127 Y=9.808 Z=-1.8  
5034 X=130.3 Y=9.808 Z=-1.8  
5035 X=132.075 Y=9.808 Z=-1.8  
5036 X=137.5 Y=9.808 Z=-1.8  
5037 X=139.375 Y=9.808 Z=-1.8  
5038 X=142.7 Y=9.808 Z=-1.8  
5039 X=144.475 Y=9.808 Z=-1.8  
5040 X=150.05 Y=9.808 Z=-1.8  
5041 X=151.75 Y=9.808 Z=-1.8  
5042 X=116.7 Y=9.808 Z=-1.8  
5085 X=199.2 Y=.408 Z=-1.8  
5086 X=178.45 Y=.408 Z=-1.8  
5087 X=161.55 Y=.408 Z=-1.8  
5088 X=163.35 Y=.408 Z=-1.8  
5089 X=168.75 Y=.408 Z=-1.8  
5090 X=170.55 Y=.408 Z=-1.8  
5091 X=175.75 Y=.408 Z=-1.8  
5092 X=181.15 Y=.408 Z=-1.8  
5093 X=186.35 Y=.408 Z=-1.8  
5094 X=188.15 Y=.408 Z=-1.8  
5095 X=193.55 Y=.408 Z=-1.8  
5096 X=195.35 Y=.408 Z=-1.8  
5097 X=173.95 Y=.408 Z=-1.8  
5098 X=182.95 Y=.408 Z=-1.8  
5099 X=158.2 Y=.408 Z=-1.8  
5100 X=199.2 Y=3.808 Z=-1.8  
5101 X=178.45 Y=3.808 Z=-1.8  
5102 X=161.55 Y=3.808 Z=-1.8  
5103 X=163.35 Y=3.808 Z=-1.8  
5104 X=168.75 Y=3.808 Z=-1.8  
5105 X=170.55 Y=3.808 Z=-1.8  
5106 X=175.75 Y=3.808 Z=-1.8  
5107 X=181.15 Y=3.808 Z=-1.8  
5108 X=186.35 Y=3.808 Z=-1.8  
5109 X=188.15 Y=3.808 Z=-1.8  
5110 X=193.55 Y=3.808 Z=-1.8  
5111 X=195.35 Y=3.808 Z=-1.8  
5112 X=173.95 Y=3.808 Z=-1.8  
5113 X=116.2 Y=.408 Z=-1.8  
5114 X=95.45 Y=.408 Z=-1.8  
5115 X=78.55 Y=.408 Z=-1.8  
5116 X=80.35 Y=.408 Z=-1.8  
5117 X=85.75 Y=.408 Z=-1.8  
5118 X=87.55 Y=.408 Z=-1.8  
5119 X=90.95 Y=.408 Z=-1.8  
5120 X=92.75 Y=.408 Z=-1.8  
5121 X=98.15 Y=.408 Z=-1.8  
5122 X=99.95 Y=.408 Z=-1.8  
5123 X=103.35 Y=.408 Z=-1.8  
5124 X=105.15 Y=.408 Z=-1.8  
5125 X=110.55 Y=.408 Z=-1.8  
5126 X=112.35 Y=.408 Z=-1.8  
5127 X=76.37 Y=.408 Z=-1.8  
5128 X=75.75 Y=.408 Z=-1.8  
5129 X=77.81 Y=.408 Z=-1.8  
5130 X=79.87 Y=.408 Z=-1.8



|      |           |         |        |
|------|-----------|---------|--------|
| 5131 | X=80.785  | Y=-.408 | Z=-1.8 |
| 5132 | X=83.175  | Y=-.408 | Z=-1.8 |
| 5133 | X=86.98   | Y=-.408 | Z=-1.8 |
| 5134 | X=87.985  | Y=-.408 | Z=-1.8 |
| 5135 | X=89.12   | Y=-.408 | Z=-1.8 |
| 5136 | X=90.375  | Y=-.408 | Z=-1.8 |
| 5137 | X=94.55   | Y=-.408 | Z=-1.8 |
| 5138 | X=96.35   | Y=-.408 | Z=-1.8 |
| 5139 | X=101.75  | Y=-.408 | Z=-1.8 |
| 5140 | X=103.65  | Y=-.408 | Z=-1.8 |
| 5141 | X=105.55  | Y=-.408 | Z=-1.8 |
| 5142 | X=106.95  | Y=-.408 | Z=-1.8 |
| 5143 | X=108.8   | Y=-.408 | Z=-1.8 |
| 5144 | X=114.15  | Y=-.408 | Z=-1.8 |
| 5145 | X=116     | Y=-.408 | Z=-1.8 |
| 5146 | X=77.44   | Y=-.408 | Z=-1.8 |
| 5147 | X=84.6425 | Y=-.408 | Z=-1.8 |
| 5148 | X=89.6975 | Y=-.408 | Z=-1.8 |
| 5149 | X=91.18   | Y=-.408 | Z=-1.8 |
| 5150 | X=92.98   | Y=-.408 | Z=-1.8 |
| 5151 | X=95      | Y=-.408 | Z=-1.8 |
| 5152 | X=100.3   | Y=-.408 | Z=-1.8 |
| 5153 | X=102.15  | Y=-.408 | Z=-1.8 |
| 5154 | X=107.3   | Y=-.408 | Z=-1.8 |
| 5155 | X=112.7   | Y=-.408 | Z=-1.8 |
| 5156 | X=114.525 | Y=-.408 | Z=-1.8 |
| 5157 | X=75.225  | Y=-.408 | Z=-1.8 |
| 5158 | X=116.2   | Y=3.808 | Z=-1.8 |
| 5159 | X=95.45   | Y=3.808 | Z=-1.8 |
| 5160 | X=78.55   | Y=3.808 | Z=-1.8 |
| 5161 | X=80.35   | Y=3.808 | Z=-1.8 |
| 5162 | X=85.75   | Y=3.808 | Z=-1.8 |
| 5163 | X=87.55   | Y=3.808 | Z=-1.8 |
| 5164 | X=90.95   | Y=3.808 | Z=-1.8 |
| 5165 | X=92.75   | Y=3.808 | Z=-1.8 |
| 5166 | X=98.15   | Y=3.808 | Z=-1.8 |
| 5167 | X=99.95   | Y=3.808 | Z=-1.8 |
| 5168 | X=103.35  | Y=3.808 | Z=-1.8 |
| 5169 | X=105.15  | Y=3.808 | Z=-1.8 |
| 5170 | X=110.55  | Y=3.808 | Z=-1.8 |
| 5171 | X=112.35  | Y=3.808 | Z=-1.8 |
| 5172 | X=76.37   | Y=3.808 | Z=-1.8 |
| 5173 | X=75.75   | Y=3.808 | Z=-1.8 |
| 5174 | X=77.81   | Y=3.808 | Z=-1.8 |
| 5175 | X=79.87   | Y=3.808 | Z=-1.8 |
| 5176 | X=80.785  | Y=3.808 | Z=-1.8 |
| 5177 | X=83.175  | Y=3.808 | Z=-1.8 |
| 5178 | X=86.98   | Y=3.808 | Z=-1.8 |
| 5179 | X=87.985  | Y=3.808 | Z=-1.8 |
| 5180 | X=89.12   | Y=3.808 | Z=-1.8 |
| 5181 | X=90.375  | Y=3.808 | Z=-1.8 |
| 5182 | X=94.55   | Y=3.808 | Z=-1.8 |
| 5183 | X=96.35   | Y=3.808 | Z=-1.8 |
| 5184 | X=101.75  | Y=3.808 | Z=-1.8 |
| 5185 | X=103.65  | Y=3.808 | Z=-1.8 |
| 5186 | X=105.55  | Y=3.808 | Z=-1.8 |
| 5187 | X=106.95  | Y=3.808 | Z=-1.8 |
| 5188 | X=108.8   | Y=3.808 | Z=-1.8 |
| 5189 | X=114.15  | Y=3.808 | Z=-1.8 |
| 5190 | X=116     | Y=3.808 | Z=-1.8 |
| 5191 | X=77.44   | Y=3.808 | Z=-1.8 |
| 5192 | X=84.6425 | Y=3.808 | Z=-1.8 |
| 5193 | X=89.6975 | Y=3.808 | Z=-1.8 |
| 5194 | X=91.18   | Y=3.808 | Z=-1.8 |
| 5195 | X=92.98   | Y=3.808 | Z=-1.8 |
| 5196 | X=95      | Y=3.808 | Z=-1.8 |
| 5197 | X=100.3   | Y=3.808 | Z=-1.8 |
| 5198 | X=102.15  | Y=3.808 | Z=-1.8 |
| 5199 | X=107.3   | Y=3.808 | Z=-1.8 |
| 5200 | X=112.7   | Y=3.808 | Z=-1.8 |
| 5201 | X=114.525 | Y=3.808 | Z=-1.8 |
| 5202 | X=75.225  | Y=3.808 | Z=-1.8 |
| 5203 | X=116.2   | Y=6.408 | Z=-1.8 |
| 5204 | X=95.45   | Y=6.408 | Z=-1.8 |
| 5205 | X=78.55   | Y=6.408 | Z=-1.8 |
| 5206 | X=80.35   | Y=6.408 | Z=-1.8 |
| 5207 | X=85.75   | Y=6.408 | Z=-1.8 |
| 5208 | X=87.55   | Y=6.408 | Z=-1.8 |
| 5209 | X=90.95   | Y=6.408 | Z=-1.8 |
| 5210 | X=92.75   | Y=6.408 | Z=-1.8 |
| 5211 | X=98.15   | Y=6.408 | Z=-1.8 |
| 5212 | X=99.95   | Y=6.408 | Z=-1.8 |
| 5213 | X=103.35  | Y=6.408 | Z=-1.8 |

|      |           |         |        |
|------|-----------|---------|--------|
| 5214 | X=105.15  | Y=6.408 | Z=-1.8 |
| 5215 | X=110.55  | Y=6.408 | Z=-1.8 |
| 5216 | X=112.35  | Y=6.408 | Z=-1.8 |
| 5217 | X=76.37   | Y=6.408 | Z=-1.8 |
| 5218 | X=75.75   | Y=6.408 | Z=-1.8 |
| 5219 | X=77.81   | Y=6.408 | Z=-1.8 |
| 5220 | X=79.87   | Y=6.408 | Z=-1.8 |
| 5221 | X=80.785  | Y=6.408 | Z=-1.8 |
| 5222 | X=83.175  | Y=6.408 | Z=-1.8 |
| 5223 | X=86.98   | Y=6.408 | Z=-1.8 |
| 5224 | X=87.985  | Y=6.408 | Z=-1.8 |
| 5225 | X=89.12   | Y=6.408 | Z=-1.8 |
| 5226 | X=90.375  | Y=6.408 | Z=-1.8 |
| 5227 | X=94.55   | Y=6.408 | Z=-1.8 |
| 5228 | X=96.35   | Y=6.408 | Z=-1.8 |
| 5229 | X=101.75  | Y=6.408 | Z=-1.8 |
| 5230 | X=103.65  | Y=6.408 | Z=-1.8 |
| 5231 | X=105.55  | Y=6.408 | Z=-1.8 |
| 5232 | X=106.95  | Y=6.408 | Z=-1.8 |
| 5233 | X=108.8   | Y=6.408 | Z=-1.8 |
| 5234 | X=114.15  | Y=6.408 | Z=-1.8 |
| 5235 | X=116     | Y=6.408 | Z=-1.8 |
| 5236 | X=77.44   | Y=6.408 | Z=-1.8 |
| 5237 | X=84.6425 | Y=6.408 | Z=-1.8 |
| 5238 | X=89.6975 | Y=6.408 | Z=-1.8 |
| 5239 | X=91.18   | Y=6.408 | Z=-1.8 |
| 5240 | X=92.98   | Y=6.408 | Z=-1.8 |
| 5241 | X=95      | Y=6.408 | Z=-1.8 |
| 5242 | X=100.3   | Y=6.408 | Z=-1.8 |
| 5243 | X=102.15  | Y=6.408 | Z=-1.8 |
| 5244 | X=107.3   | Y=6.408 | Z=-1.8 |
| 5245 | X=112.7   | Y=6.408 | Z=-1.8 |
| 5246 | X=114.525 | Y=6.408 | Z=-1.8 |
| 5247 | X=75.225  | Y=6.408 | Z=-1.8 |
| 5248 | X=116.2   | Y=9.808 | Z=-1.8 |
| 5249 | X=95.45   | Y=9.808 | Z=-1.8 |
| 5250 | X=78.55   | Y=9.808 | Z=-1.8 |
| 5251 | X=80.35   | Y=9.808 | Z=-1.8 |
| 5252 | X=85.75   | Y=9.808 | Z=-1.8 |
| 5253 | X=87.55   | Y=9.808 | Z=-1.8 |
| 5254 | X=90.95   | Y=9.808 | Z=-1.8 |
| 5255 | X=92.75   | Y=9.808 | Z=-1.8 |
| 5256 | X=98.15   | Y=9.808 | Z=-1.8 |
| 5257 | X=99.95   | Y=9.808 | Z=-1.8 |
| 5258 | X=103.35  | Y=9.808 | Z=-1.8 |
| 5259 | X=105.15  | Y=9.808 | Z=-1.8 |
| 5260 | X=110.55  | Y=9.808 | Z=-1.8 |
| 5261 | X=112.35  | Y=9.808 | Z=-1.8 |
| 5262 | X=76.37   | Y=9.808 | Z=-1.8 |
| 5263 | X=75.75   | Y=9.808 | Z=-1.8 |
| 5264 | X=77.81   | Y=9.808 | Z=-1.8 |
| 5265 | X=79.87   | Y=9.808 | Z=-1.8 |
| 5266 | X=80.785  | Y=9.808 | Z=-1.8 |
| 5267 | X=83.175  | Y=9.808 | Z=-1.8 |
| 5268 | X=86.98   | Y=9.808 | Z=-1.8 |
| 5269 | X=87.985  | Y=9.808 | Z=-1.8 |
| 5270 | X=89.12   | Y=9.808 | Z=-1.8 |
| 5271 | X=90.375  | Y=9.808 | Z=-1.8 |
| 5272 | X=94.55   | Y=9.808 | Z=-1.8 |
| 5273 | X=96.35   | Y=9.808 | Z=-1.8 |
| 5274 | X=101.75  | Y=9.808 | Z=-1.8 |
| 5275 | X=103.65  | Y=9.808 | Z=-1.8 |
| 5276 | X=105.55  | Y=9.808 | Z=-1.8 |
| 5277 | X=106.95  | Y=9.808 | Z=-1.8 |
| 5278 | X=108.8   | Y=9.808 | Z=-1.8 |
| 5279 | X=114.15  | Y=9.808 | Z=-1.8 |
| 5280 | X=116     | Y=9.808 | Z=-1.8 |
| 5281 | X=77.44   | Y=9.808 | Z=-1.8 |
| 5282 | X=84.6425 | Y=9.808 | Z=-1.8 |
| 5283 | X=89.6975 | Y=9.808 | Z=-1.8 |
| 5284 | X=91.18   | Y=9.808 | Z=-1.8 |
| 5285 | X=92.98   | Y=9.808 | Z=-1.8 |
| 5286 | X=95      | Y=9.808 | Z=-1.8 |
| 5287 | X=100.3   | Y=9.808 | Z=-1.8 |
| 5288 | X=102.15  | Y=9.808 | Z=-1.8 |
| 5289 | X=107.3   | Y=9.808 | Z=-1.8 |
| 5290 | X=112.7   | Y=9.808 | Z=-1.8 |
| 5291 | X=114.525 | Y=9.808 | Z=-1.8 |
| 5292 | X=75.225  | Y=9.808 | Z=-1.8 |
| 5293 | X=182.95  | Y=3.808 | Z=-1.8 |
| 5294 | X=158.2   | Y=3.808 | Z=-1.8 |
| 5295 | X=199.2   | Y=6.408 | Z=-1.8 |
| 5296 | X=178.45  | Y=6.408 | Z=-1.8 |

|      |          |         |        |
|------|----------|---------|--------|
| 5297 | X=161.55 | Y=6.408 | Z=-1.8 |
| 5298 | X=163.35 | Y=6.408 | Z=-1.8 |
| 5299 | X=168.75 | Y=6.408 | Z=-1.8 |
| 5300 | X=170.55 | Y=6.408 | Z=-1.8 |
| 5301 | X=175.75 | Y=6.408 | Z=-1.8 |
| 5302 | X=181.15 | Y=6.408 | Z=-1.8 |
| 5303 | X=186.35 | Y=6.408 | Z=-1.8 |
| 5304 | X=188.15 | Y=6.408 | Z=-1.8 |
| 5305 | X=193.55 | Y=6.408 | Z=-1.8 |
| 5306 | X=195.35 | Y=6.408 | Z=-1.8 |
| 5307 | X=173.95 | Y=6.408 | Z=-1.8 |
| 5308 | X=182.95 | Y=6.408 | Z=-1.8 |
| 5309 | X=158.2  | Y=6.408 | Z=-1.8 |
| 5310 | X=199.2  | Y=9.808 | Z=-1.8 |
| 5311 | X=178.45 | Y=9.808 | Z=-1.8 |
| 5312 | X=161.55 | Y=9.808 | Z=-1.8 |
| 5313 | X=163.35 | Y=9.808 | Z=-1.8 |
| 5314 | X=168.75 | Y=9.808 | Z=-1.8 |
| 5315 | X=170.55 | Y=9.808 | Z=-1.8 |
| 5316 | X=175.75 | Y=9.808 | Z=-1.8 |
| 5317 | X=181.15 | Y=9.808 | Z=-1.8 |
| 5318 | X=186.35 | Y=9.808 | Z=-1.8 |
| 5319 | X=188.15 | Y=9.808 | Z=-1.8 |
| 5320 | X=193.55 | Y=9.808 | Z=-1.8 |
| 5321 | X=195.35 | Y=9.808 | Z=-1.8 |
| 5322 | X=173.95 | Y=9.808 | Z=-1.8 |
| 5323 | X=182.95 | Y=9.808 | Z=-1.8 |
| 5324 | X=158.2  | Y=9.808 | Z=-1.8 |
| 5360 | X=240.7  | Y=,408  | Z=-1.8 |
| 5361 | X=219.95 | Y=,408  | Z=-1.8 |
| 5362 | X=200.27 | Y=,408  | Z=-1.8 |
| 5363 | X=201.98 | Y=,408  | Z=-1.8 |
| 5364 | X=202.31 | Y=,408  | Z=-1.8 |
| 5365 | X=204    | Y=,408  | Z=-1.8 |
| 5366 | X=204.37 | Y=,408  | Z=-1.8 |
| 5367 | X=211.36 | Y=,408  | Z=-1.8 |
| 5368 | X=211.58 | Y=,408  | Z=-1.8 |
| 5369 | X=213.38 | Y=,408  | Z=-1.8 |
| 5370 | X=213.64 | Y=,408  | Z=-1.8 |
| 5371 | X=215.07 | Y=,408  | Z=-1.8 |
| 5372 | X=215.7  | Y=,408  | Z=-1.8 |
| 5373 | X=219.05 | Y=,408  | Z=-1.8 |
| 5374 | X=220.85 | Y=,408  | Z=-1.8 |
| 5375 | X=226.25 | Y=,408  | Z=-1.8 |
| 5376 | X=228.1  | Y=,408  | Z=-1.8 |
| 5377 | X=230.05 | Y=,408  | Z=-1.8 |
| 5378 | X=231.45 | Y=,408  | Z=-1.8 |
| 5379 | X=233.27 | Y=,408  | Z=-1.8 |
| 5380 | X=235.09 | Y=,408  | Z=-1.8 |
| 5381 | X=238.65 | Y=,408  | Z=-1.8 |
| 5382 | X=240.45 | Y=,408  | Z=-1.8 |
| 5383 | X=236.58 | Y=,408  | Z=-1.8 |
| 5384 | X=238.27 | Y=,408  | Z=-1.8 |
| 5385 | X=240.2  | Y=,408  | Z=-1.8 |
| 5386 | X=240.7  | Y=3.808 | Z=-1.8 |
| 5387 | X=219.95 | Y=3.808 | Z=-1.8 |
| 5388 | X=200.27 | Y=3.808 | Z=-1.8 |
| 5389 | X=201.98 | Y=3.808 | Z=-1.8 |
| 5390 | X=202.31 | Y=3.808 | Z=-1.8 |
| 5391 | X=204    | Y=3.808 | Z=-1.8 |
| 5392 | X=204.37 | Y=3.808 | Z=-1.8 |
| 5393 | X=211.36 | Y=3.808 | Z=-1.8 |
| 5394 | X=211.58 | Y=3.808 | Z=-1.8 |
| 5395 | X=213.38 | Y=3.808 | Z=-1.8 |
| 5396 | X=213.64 | Y=3.808 | Z=-1.8 |
| 5397 | X=215.07 | Y=3.808 | Z=-1.8 |
| 5398 | X=215.7  | Y=3.808 | Z=-1.8 |
| 5399 | X=219.05 | Y=3.808 | Z=-1.8 |
| 5400 | X=220.85 | Y=3.808 | Z=-1.8 |
| 5401 | X=226.25 | Y=3.808 | Z=-1.8 |
| 5402 | X=228.1  | Y=3.808 | Z=-1.8 |
| 5403 | X=230.05 | Y=3.808 | Z=-1.8 |
| 5404 | X=231.45 | Y=3.808 | Z=-1.8 |
| 5405 | X=233.27 | Y=3.808 | Z=-1.8 |
| 5406 | X=235.09 | Y=3.808 | Z=-1.8 |
| 5407 | X=238.65 | Y=3.808 | Z=-1.8 |
| 5408 | X=240.45 | Y=3.808 | Z=-1.8 |
| 5409 | X=236.58 | Y=3.808 | Z=-1.8 |
| 5410 | X=238.27 | Y=3.808 | Z=-1.8 |
| 5411 | X=240.2  | Y=3.808 | Z=-1.8 |
| 5412 | X=240.7  | Y=6.408 | Z=-1.8 |
| 5413 | X=219.95 | Y=6.408 | Z=-1.8 |
| 5414 | X=200.27 | Y=6.408 | Z=-1.8 |

|      |            |         |        |
|------|------------|---------|--------|
| 5415 | X=201.98   | Y=6.408 | Z=-1.8 |
| 5416 | X=202.31   | Y=6.408 | Z=-1.8 |
| 5417 | X=204      | Y=6.408 | Z=-1.8 |
| 5418 | X=204.37   | Y=6.408 | Z=-1.8 |
| 5419 | X=211.36   | Y=6.408 | Z=-1.8 |
| 5420 | X=211.58   | Y=6.408 | Z=-1.8 |
| 5421 | X=213.38   | Y=6.408 | Z=-1.8 |
| 5422 | X=213.64   | Y=6.408 | Z=-1.8 |
| 5423 | X=215.07   | Y=6.408 | Z=-1.8 |
| 5424 | X=215.7    | Y=6.408 | Z=-1.8 |
| 5425 | X=219.05   | Y=6.408 | Z=-1.8 |
| 5426 | X=220.85   | Y=6.408 | Z=-1.8 |
| 5427 | X=226.25   | Y=6.408 | Z=-1.8 |
| 5428 | X=228.1    | Y=6.408 | Z=-1.8 |
| 5429 | X=230.05   | Y=6.408 | Z=-1.8 |
| 5430 | X=231.45   | Y=6.408 | Z=-1.8 |
| 5431 | X=233.27   | Y=6.408 | Z=-1.8 |
| 5432 | X=235.09   | Y=6.408 | Z=-1.8 |
| 5433 | X=238.65   | Y=6.408 | Z=-1.8 |
| 5434 | X=240.45   | Y=6.408 | Z=-1.8 |
| 5435 | X=236.58   | Y=6.408 | Z=-1.8 |
| 5436 | X=238.27   | Y=6.408 | Z=-1.8 |
| 5437 | X=240.2    | Y=6.408 | Z=-1.8 |
| 5438 | X=240.7    | Y=9.808 | Z=-1.8 |
| 5439 | X=219.95   | Y=9.808 | Z=-1.8 |
| 5440 | X=200.27   | Y=9.808 | Z=-1.8 |
| 5441 | X=201.98   | Y=9.808 | Z=-1.8 |
| 5442 | X=202.31   | Y=9.808 | Z=-1.8 |
| 5443 | X=204      | Y=9.808 | Z=-1.8 |
| 5444 | X=204.37   | Y=9.808 | Z=-1.8 |
| 5445 | X=211.36   | Y=9.808 | Z=-1.8 |
| 5446 | X=211.58   | Y=9.808 | Z=-1.8 |
| 5447 | X=213.38   | Y=9.808 | Z=-1.8 |
| 5448 | X=213.64   | Y=9.808 | Z=-1.8 |
| 5449 | X=215.07   | Y=9.808 | Z=-1.8 |
| 5450 | X=215.7    | Y=9.808 | Z=-1.8 |
| 5451 | X=219.05   | Y=9.808 | Z=-1.8 |
| 5452 | X=220.85   | Y=9.808 | Z=-1.8 |
| 5453 | X=226.25   | Y=9.808 | Z=-1.8 |
| 5454 | X=228.1    | Y=9.808 | Z=-1.8 |
| 5455 | X=230.05   | Y=9.808 | Z=-1.8 |
| 5456 | X=231.45   | Y=9.808 | Z=-1.8 |
| 5457 | X=233.27   | Y=9.808 | Z=-1.8 |
| 5458 | X=235.09   | Y=9.808 | Z=-1.8 |
| 5459 | X=238.65   | Y=9.808 | Z=-1.8 |
| 5460 | X=240.45   | Y=9.808 | Z=-1.8 |
| 5461 | X=236.58   | Y=9.808 | Z=-1.8 |
| 5462 | X=238.27   | Y=9.808 | Z=-1.8 |
| 5463 | X=240.2    | Y=9.808 | Z=-1.8 |
| 5513 | X=282.2    | Y=.408  | Z=-1.8 |
| 5514 | X=261.45   | Y=.408  | Z=-1.8 |
| 5515 | X=241.77   | Y=.408  | Z=-1.8 |
| 5516 | X=243.48   | Y=.408  | Z=-1.8 |
| 5517 | X=243.81   | Y=.408  | Z=-1.8 |
| 5518 | X=245.5    | Y=.408  | Z=-1.8 |
| 5519 | X=245.87   | Y=.408  | Z=-1.8 |
| 5520 | X=253.08   | Y=.408  | Z=-1.8 |
| 5521 | X=254.88   | Y=.408  | Z=-1.8 |
| 5522 | X=252.861  | Y=.408  | Z=-1.8 |
| 5523 | X=255.14   | Y=.408  | Z=-1.8 |
| 5524 | X=256.57   | Y=.408  | Z=-1.8 |
| 5525 | X=257.2    | Y=.408  | Z=-1.8 |
| 5526 | X=260.55   | Y=.408  | Z=-1.8 |
| 5527 | X=262.35   | Y=.408  | Z=-1.8 |
| 5528 | X=267.75   | Y=.408  | Z=-1.8 |
| 5529 | X=269.65   | Y=.408  | Z=-1.8 |
| 5530 | X=271.55   | Y=.408  | Z=-1.8 |
| 5531 | X=272.95   | Y=.408  | Z=-1.8 |
| 5532 | X=274.77   | Y=.408  | Z=-1.8 |
| 5533 | X=276.59   | Y=.408  | Z=-1.8 |
| 5534 | X=280.147  | Y=.408  | Z=-1.8 |
| 5535 | X=281.9735 | Y=.408  | Z=-1.8 |
| 5536 | X=242.49   | Y=.408  | Z=-1.8 |
| 5537 | X=244.255  | Y=.408  | Z=-1.8 |
| 5538 | X=244.4775 | Y=.408  | Z=-1.8 |
| 5539 | X=247.651  | Y=.408  | Z=-1.8 |
| 5540 | X=249.67   | Y=.408  | Z=-1.8 |
| 5541 | X=251.3655 | Y=.408  | Z=-1.8 |
| 5542 | X=251.6299 | Y=.408  | Z=-1.8 |
| 5543 | X=253.68   | Y=.408  | Z=-1.8 |
| 5544 | X=255.355  | Y=.408  | Z=-1.8 |
| 5545 | X=255.7625 | Y=.408  | Z=-1.8 |
| 5546 | X=259.1    | Y=.408  | Z=-1.8 |

5547 X=260.9 Y=-.408 Z=-1.8  
5548 X=264.54 Y=-.408 Z=-1.8  
5549 X=266.345 Y=-.408 Z=-1.8  
5550 X=268.1 Y=-.408 Z=-1.8  
5551 X=273.36 Y=-.408 Z=-1.8  
5552 X=278.75 Y=-.408 Z=-1.8  
5553 X=280.5803 Y=-.408 Z=-1.8  
5554 X=281.7 Y=-.408 Z=-1.8  
5555 X=282.2 Y=3.808 Z=-1.8  
5556 X=261.45 Y=3.808 Z=-1.8  
5557 X=241.77 Y=3.808 Z=-1.8  
5558 X=243.48 Y=3.808 Z=-1.8  
5559 X=243.81 Y=3.808 Z=-1.8  
5560 X=245.5 Y=3.808 Z=-1.8  
5561 X=245.87 Y=3.808 Z=-1.8  
5562 X=253.08 Y=3.808 Z=-1.8  
5563 X=254.88 Y=3.808 Z=-1.8  
5564 X=252.861 Y=3.808 Z=-1.8  
5565 X=255.14 Y=3.808 Z=-1.8  
5566 X=256.57 Y=3.808 Z=-1.8  
5567 X=257.2 Y=3.808 Z=-1.8  
5568 X=260.55 Y=3.808 Z=-1.8  
5569 X=262.35 Y=3.808 Z=-1.8  
5570 X=267.75 Y=3.808 Z=-1.8  
5571 X=269.65 Y=3.808 Z=-1.8  
5572 X=271.55 Y=3.808 Z=-1.8  
5573 X=272.95 Y=3.808 Z=-1.8  
5574 X=274.77 Y=3.808 Z=-1.8  
5575 X=276.59 Y=3.808 Z=-1.8  
5576 X=280.147 Y=3.808 Z=-1.8  
5577 X=281.9735 Y=3.808 Z=-1.8  
5578 X=242.49 Y=3.808 Z=-1.8  
5579 X=244.255 Y=3.808 Z=-1.8  
5580 X=244.4775 Y=3.808 Z=-1.8  
5581 X=247.651 Y=3.808 Z=-1.8  
5582 X=249.67 Y=3.808 Z=-1.8  
5583 X=251.3655 Y=3.808 Z=-1.8  
5584 X=251.6299 Y=3.808 Z=-1.8  
5585 X=253.68 Y=3.808 Z=-1.8  
5586 X=255.355 Y=3.808 Z=-1.8  
5587 X=255.7625 Y=3.808 Z=-1.8  
5588 X=259.1 Y=3.808 Z=-1.8  
5589 X=260.9 Y=3.808 Z=-1.8  
5590 X=264.54 Y=3.808 Z=-1.8  
5591 X=266.345 Y=3.808 Z=-1.8  
5592 X=268.1 Y=3.808 Z=-1.8  
5593 X=273.36 Y=3.808 Z=-1.8  
5594 X=278.75 Y=3.808 Z=-1.8  
5595 X=280.5803 Y=3.808 Z=-1.8  
5596 X=281.7 Y=3.808 Z=-1.8  
5597 X=282.2 Y=6.408 Z=-1.8  
5598 X=261.45 Y=6.408 Z=-1.8  
5599 X=241.77 Y=6.408 Z=-1.8  
5600 X=243.48 Y=6.408 Z=-1.8  
5601 X=243.81 Y=6.408 Z=-1.8  
5602 X=245.5 Y=6.408 Z=-1.8  
5603 X=245.87 Y=6.408 Z=-1.8  
5604 X=253.08 Y=6.408 Z=-1.8  
5605 X=254.88 Y=6.408 Z=-1.8  
5606 X=252.861 Y=6.408 Z=-1.8  
5607 X=255.14 Y=6.408 Z=-1.8  
5608 X=256.57 Y=6.408 Z=-1.8  
5609 X=257.2 Y=6.408 Z=-1.8  
5610 X=260.55 Y=6.408 Z=-1.8  
5611 X=262.35 Y=6.408 Z=-1.8  
5612 X=267.75 Y=6.408 Z=-1.8  
5613 X=269.65 Y=6.408 Z=-1.8  
5614 X=271.55 Y=6.408 Z=-1.8  
5615 X=272.95 Y=6.408 Z=-1.8  
5616 X=274.77 Y=6.408 Z=-1.8  
5617 X=276.59 Y=6.408 Z=-1.8  
5618 X=280.147 Y=6.408 Z=-1.8  
5619 X=281.9735 Y=6.408 Z=-1.8  
5620 X=242.49 Y=6.408 Z=-1.8  
5621 X=244.255 Y=6.408 Z=-1.8  
5622 X=244.4775 Y=6.408 Z=-1.8  
5623 X=247.651 Y=6.408 Z=-1.8  
5624 X=249.67 Y=6.408 Z=-1.8  
5625 X=251.3655 Y=6.408 Z=-1.8  
5626 X=251.6299 Y=6.408 Z=-1.8  
5627 X=253.68 Y=6.408 Z=-1.8  
5628 X=255.355 Y=6.408 Z=-1.8  
5629 X=255.7625 Y=6.408 Z=-1.8

5630 X=259.1 Y=6.408 Z=-1.8  
5631 X=260.9 Y=6.408 Z=-1.8  
5632 X=264.54 Y=6.408 Z=-1.8  
5633 X=266.345 Y=6.408 Z=-1.8  
5634 X=268.1 Y=6.408 Z=-1.8  
5635 X=273.36 Y=6.408 Z=-1.8  
5636 X=278.75 Y=6.408 Z=-1.8  
5637 X=280.5803 Y=6.408 Z=-1.8  
5638 X=281.7 Y=6.408 Z=-1.8  
5639 X=282.2 Y=9.808 Z=-1.8  
5640 X=261.45 Y=9.808 Z=-1.8  
5641 X=241.77 Y=9.808 Z=-1.8  
5642 X=243.48 Y=9.808 Z=-1.8  
5643 X=243.81 Y=9.808 Z=-1.8  
5644 X=245.5 Y=9.808 Z=-1.8  
5645 X=245.87 Y=9.808 Z=-1.8  
5646 X=253.08 Y=9.808 Z=-1.8  
5647 X=254.88 Y=9.808 Z=-1.8  
5648 X=252.861 Y=9.808 Z=-1.8  
5649 X=255.14 Y=9.808 Z=-1.8  
5650 X=256.57 Y=9.808 Z=-1.8  
5651 X=257.2 Y=9.808 Z=-1.8  
5652 X=260.55 Y=9.808 Z=-1.8  
5653 X=262.35 Y=9.808 Z=-1.8  
5654 X=267.75 Y=9.808 Z=-1.8  
5655 X=269.65 Y=9.808 Z=-1.8  
5656 X=271.55 Y=9.808 Z=-1.8  
5657 X=272.95 Y=9.808 Z=-1.8  
5658 X=274.77 Y=9.808 Z=-1.8  
5659 X=276.59 Y=9.808 Z=-1.8  
5660 X=280.147 Y=9.808 Z=-1.8  
5661 X=281.9735 Y=9.808 Z=-1.8  
5662 X=242.49 Y=9.808 Z=-1.8  
5663 X=244.255 Y=9.808 Z=-1.8  
5664 X=244.4775 Y=9.808 Z=-1.8  
5665 X=247.651 Y=9.808 Z=-1.8  
5666 X=249.67 Y=9.808 Z=-1.8  
5667 X=251.3655 Y=9.808 Z=-1.8  
5668 X=251.6299 Y=9.808 Z=-1.8  
5669 X=253.68 Y=9.808 Z=-1.8  
5670 X=255.355 Y=9.808 Z=-1.8  
5671 X=255.7625 Y=9.808 Z=-1.8  
5672 X=259.1 Y=9.808 Z=-1.8  
5673 X=260.9 Y=9.808 Z=-1.8  
5674 X=264.54 Y=9.808 Z=-1.8  
5675 X=266.345 Y=9.808 Z=-1.8  
5676 X=268.1 Y=9.808 Z=-1.8  
5677 X=273.36 Y=9.808 Z=-1.8  
5678 X=278.75 Y=9.808 Z=-1.8  
5679 X=280.5803 Y=9.808 Z=-1.8  
5680 X=281.7 Y=9.808 Z=-1.8  
5737 X=323.7 Y=.408 Z=-1.8  
5738 X=302.95 Y=.408 Z=-1.8  
5739 X=283.99 Y=.408 Z=-1.8  
5740 X=285.79 Y=.408 Z=-1.8  
5741 X=320.76 Y=.408 Z=-1.8  
5742 X=322.56 Y=.408 Z=-1.8  
5743 X=283.395 Y=.408 Z=-1.8  
5744 X=285.21 Y=.408 Z=-1.8  
5745 X=287.85 Y=.408 Z=-1.8  
5746 X=292.41 Y=.408 Z=-1.8  
5747 X=293.25 Y=.408 Z=-1.8  
5748 X=294.21 Y=.408 Z=-1.8  
5749 X=295.05 Y=.408 Z=-1.8  
5750 X=297.45 Y=.408 Z=-1.8  
5751 X=298.45 Y=.408 Z=-1.8  
5752 X=299.25 Y=.408 Z=-1.8  
5753 X=300.25 Y=.408 Z=-1.8  
5754 X=322.69 Y=.408 Z=-1.8  
5755 X=318.05 Y=.408 Z=-1.8  
5756 X=319.85 Y=.408 Z=-1.8  
5757 X=313.49 Y=.408 Z=-1.8  
5758 X=312.65 Y=.408 Z=-1.8  
5759 X=311.69 Y=.408 Z=-1.8  
5760 X=310.85 Y=.408 Z=-1.8  
5761 X=308.45 Y=.408 Z=-1.8  
5762 X=307.45 Y=.408 Z=-1.8  
5763 X=306.65 Y=.408 Z=-1.8  
5764 X=305.65 Y=.408 Z=-1.8  
5765 X=291.1 Y=.408 Z=-1.8  
5766 X=292.83 Y=.408 Z=-1.8  
5767 X=294.63 Y=.408 Z=-1.8  
5768 X=296.25 Y=.408 Z=-1.8

|      |            |         |        |
|------|------------|---------|--------|
| 5769 | X=297.85   | Y=.408  | Z=-1.8 |
| 5770 | X=298.15   | Y=.408  | Z=-1.8 |
| 5771 | X=299.65   | Y=.408  | Z=-1.8 |
| 5772 | X=303.5    | Y=.408  | Z=-1.8 |
| 5773 | X=305.3    | Y=.408  | Z=-1.8 |
| 5774 | X=307.05   | Y=.408  | Z=-1.8 |
| 5775 | X=308.8    | Y=.408  | Z=-1.8 |
| 5776 | X=310.5    | Y=.408  | Z=-1.8 |
| 5777 | X=312.17   | Y=.408  | Z=-1.8 |
| 5778 | X=313.9    | Y=.408  | Z=-1.8 |
| 5779 | X=315.975  | Y=.408  | Z=-1.8 |
| 5780 | X=317.7125 | Y=.408  | Z=-1.8 |
| 5781 | X=321.66   | Y=.408  | Z=-1.8 |
| 5782 | X=323.195  | Y=.408  | Z=-1.8 |
| 5783 | X=286.02   | Y=.408  | Z=-1.8 |
| 5784 | X=323.7    | Y=3.808 | Z=-1.8 |
| 5785 | X=302.95   | Y=3.808 | Z=-1.8 |
| 5786 | X=283.99   | Y=3.808 | Z=-1.8 |
| 5787 | X=285.79   | Y=3.808 | Z=-1.8 |
| 5788 | X=320.76   | Y=3.808 | Z=-1.8 |
| 5789 | X=322.56   | Y=3.808 | Z=-1.8 |
| 5790 | X=283.395  | Y=3.808 | Z=-1.8 |
| 5791 | X=285.21   | Y=3.808 | Z=-1.8 |
| 5792 | X=287.85   | Y=3.808 | Z=-1.8 |
| 5793 | X=292.41   | Y=3.808 | Z=-1.8 |
| 5794 | X=293.25   | Y=3.808 | Z=-1.8 |
| 5795 | X=294.21   | Y=3.808 | Z=-1.8 |
| 5796 | X=295.05   | Y=3.808 | Z=-1.8 |
| 5797 | X=297.45   | Y=3.808 | Z=-1.8 |
| 5798 | X=298.45   | Y=3.808 | Z=-1.8 |
| 5799 | X=299.25   | Y=3.808 | Z=-1.8 |
| 5800 | X=300.25   | Y=3.808 | Z=-1.8 |
| 5801 | X=322.69   | Y=3.808 | Z=-1.8 |
| 5802 | X=318.05   | Y=3.808 | Z=-1.8 |
| 5803 | X=319.85   | Y=3.808 | Z=-1.8 |
| 5804 | X=313.49   | Y=3.808 | Z=-1.8 |
| 5805 | X=312.65   | Y=3.808 | Z=-1.8 |
| 5806 | X=311.69   | Y=3.808 | Z=-1.8 |
| 5807 | X=310.85   | Y=3.808 | Z=-1.8 |
| 5808 | X=308.45   | Y=3.808 | Z=-1.8 |
| 5809 | X=307.45   | Y=3.808 | Z=-1.8 |
| 5810 | X=306.65   | Y=3.808 | Z=-1.8 |
| 5811 | X=305.65   | Y=3.808 | Z=-1.8 |
| 5812 | X=291.1    | Y=3.808 | Z=-1.8 |
| 5813 | X=292.83   | Y=3.808 | Z=-1.8 |
| 5814 | X=294.63   | Y=3.808 | Z=-1.8 |
| 5815 | X=296.25   | Y=3.808 | Z=-1.8 |
| 5816 | X=297.85   | Y=3.808 | Z=-1.8 |
| 5817 | X=298.15   | Y=3.808 | Z=-1.8 |
| 5818 | X=299.65   | Y=3.808 | Z=-1.8 |
| 5819 | X=303.5    | Y=3.808 | Z=-1.8 |
| 5820 | X=305.3    | Y=3.808 | Z=-1.8 |
| 5821 | X=307.05   | Y=3.808 | Z=-1.8 |
| 5822 | X=308.8    | Y=3.808 | Z=-1.8 |
| 5823 | X=310.5    | Y=3.808 | Z=-1.8 |
| 5824 | X=312.17   | Y=3.808 | Z=-1.8 |
| 5825 | X=313.9    | Y=3.808 | Z=-1.8 |
| 5826 | X=315.975  | Y=3.808 | Z=-1.8 |
| 5827 | X=317.7125 | Y=3.808 | Z=-1.8 |
| 5828 | X=321.66   | Y=3.808 | Z=-1.8 |
| 5829 | X=323.195  | Y=3.808 | Z=-1.8 |
| 5830 | X=286.02   | Y=3.808 | Z=-1.8 |
| 5831 | X=323.7    | Y=6.408 | Z=-1.8 |
| 5832 | X=302.95   | Y=6.408 | Z=-1.8 |
| 5833 | X=283.99   | Y=6.408 | Z=-1.8 |
| 5834 | X=285.79   | Y=6.408 | Z=-1.8 |
| 5835 | X=320.76   | Y=6.408 | Z=-1.8 |
| 5836 | X=322.56   | Y=6.408 | Z=-1.8 |
| 5837 | X=283.395  | Y=6.408 | Z=-1.8 |
| 5838 | X=285.21   | Y=6.408 | Z=-1.8 |
| 5839 | X=287.85   | Y=6.408 | Z=-1.8 |
| 5840 | X=292.41   | Y=6.408 | Z=-1.8 |
| 5841 | X=293.25   | Y=6.408 | Z=-1.8 |
| 5842 | X=294.21   | Y=6.408 | Z=-1.8 |
| 5843 | X=295.05   | Y=6.408 | Z=-1.8 |
| 5844 | X=297.45   | Y=6.408 | Z=-1.8 |
| 5845 | X=298.45   | Y=6.408 | Z=-1.8 |
| 5846 | X=299.25   | Y=6.408 | Z=-1.8 |
| 5847 | X=300.25   | Y=6.408 | Z=-1.8 |
| 5848 | X=322.69   | Y=6.408 | Z=-1.8 |
| 5849 | X=318.05   | Y=6.408 | Z=-1.8 |
| 5850 | X=319.85   | Y=6.408 | Z=-1.8 |
| 5851 | X=313.49   | Y=6.408 | Z=-1.8 |

|      |            |         |        |
|------|------------|---------|--------|
| 5852 | X=312.65   | Y=6.408 | Z=-1.8 |
| 5853 | X=311.69   | Y=6.408 | Z=-1.8 |
| 5854 | X=310.85   | Y=6.408 | Z=-1.8 |
| 5855 | X=308.45   | Y=6.408 | Z=-1.8 |
| 5856 | X=307.45   | Y=6.408 | Z=-1.8 |
| 5857 | X=306.65   | Y=6.408 | Z=-1.8 |
| 5858 | X=305.65   | Y=6.408 | Z=-1.8 |
| 5859 | X=291.1    | Y=6.408 | Z=-1.8 |
| 5860 | X=292.83   | Y=6.408 | Z=-1.8 |
| 5861 | X=294.63   | Y=6.408 | Z=-1.8 |
| 5862 | X=296.25   | Y=6.408 | Z=-1.8 |
| 5863 | X=297.85   | Y=6.408 | Z=-1.8 |
| 5864 | X=298.15   | Y=6.408 | Z=-1.8 |
| 5865 | X=299.65   | Y=6.408 | Z=-1.8 |
| 5866 | X=303.5    | Y=6.408 | Z=-1.8 |
| 5867 | X=305.3    | Y=6.408 | Z=-1.8 |
| 5868 | X=307.05   | Y=6.408 | Z=-1.8 |
| 5869 | X=308.8    | Y=6.408 | Z=-1.8 |
| 5870 | X=310.5    | Y=6.408 | Z=-1.8 |
| 5871 | X=312.17   | Y=6.408 | Z=-1.8 |
| 5872 | X=313.9    | Y=6.408 | Z=-1.8 |
| 5873 | X=315.975  | Y=6.408 | Z=-1.8 |
| 5874 | X=317.7125 | Y=6.408 | Z=-1.8 |
| 5875 | X=321.66   | Y=6.408 | Z=-1.8 |
| 5876 | X=323.195  | Y=6.408 | Z=-1.8 |
| 5877 | X=286.02   | Y=6.408 | Z=-1.8 |
| 5878 | X=323.7    | Y=9.808 | Z=-1.8 |
| 5879 | X=302.95   | Y=9.808 | Z=-1.8 |
| 5880 | X=283.99   | Y=9.808 | Z=-1.8 |
| 5881 | X=285.79   | Y=9.808 | Z=-1.8 |
| 5882 | X=320.76   | Y=9.808 | Z=-1.8 |
| 5883 | X=322.56   | Y=9.808 | Z=-1.8 |
| 5884 | X=283.395  | Y=9.808 | Z=-1.8 |
| 5885 | X=285.21   | Y=9.808 | Z=-1.8 |
| 5886 | X=287.85   | Y=9.808 | Z=-1.8 |
| 5887 | X=292.41   | Y=9.808 | Z=-1.8 |
| 5888 | X=293.25   | Y=9.808 | Z=-1.8 |
| 5889 | X=294.21   | Y=9.808 | Z=-1.8 |
| 5890 | X=295.05   | Y=9.808 | Z=-1.8 |
| 5891 | X=297.45   | Y=9.808 | Z=-1.8 |
| 5892 | X=298.45   | Y=9.808 | Z=-1.8 |
| 5893 | X=299.25   | Y=9.808 | Z=-1.8 |
| 5894 | X=300.25   | Y=9.808 | Z=-1.8 |
| 5895 | X=322.69   | Y=9.808 | Z=-1.8 |
| 5896 | X=318.05   | Y=9.808 | Z=-1.8 |
| 5897 | X=319.85   | Y=9.808 | Z=-1.8 |
| 5898 | X=313.49   | Y=9.808 | Z=-1.8 |
| 5899 | X=312.65   | Y=9.808 | Z=-1.8 |
| 5900 | X=311.69   | Y=9.808 | Z=-1.8 |
| 5901 | X=310.85   | Y=9.808 | Z=-1.8 |
| 5902 | X=308.45   | Y=9.808 | Z=-1.8 |
| 5903 | X=307.45   | Y=9.808 | Z=-1.8 |
| 5904 | X=306.65   | Y=9.808 | Z=-1.8 |
| 5905 | X=305.65   | Y=9.808 | Z=-1.8 |
| 5906 | X=291.1    | Y=9.808 | Z=-1.8 |
| 5907 | X=292.83   | Y=9.808 | Z=-1.8 |
| 5908 | X=294.63   | Y=9.808 | Z=-1.8 |
| 5909 | X=296.25   | Y=9.808 | Z=-1.8 |
| 5910 | X=297.85   | Y=9.808 | Z=-1.8 |
| 5911 | X=298.15   | Y=9.808 | Z=-1.8 |
| 5912 | X=299.65   | Y=9.808 | Z=-1.8 |
| 5913 | X=303.5    | Y=9.808 | Z=-1.8 |
| 5914 | X=305.3    | Y=9.808 | Z=-1.8 |
| 5915 | X=307.05   | Y=9.808 | Z=-1.8 |
| 5916 | X=308.8    | Y=9.808 | Z=-1.8 |
| 5917 | X=310.5    | Y=9.808 | Z=-1.8 |
| 5918 | X=312.17   | Y=9.808 | Z=-1.8 |
| 5919 | X=313.9    | Y=9.808 | Z=-1.8 |
| 5920 | X=315.975  | Y=9.808 | Z=-1.8 |
| 5921 | X=317.7125 | Y=9.808 | Z=-1.8 |
| 5922 | X=321.66   | Y=9.808 | Z=-1.8 |
| 5923 | X=323.195  | Y=9.808 | Z=-1.8 |
| 5924 | X=286.02   | Y=9.808 | Z=-1.8 |
| 5956 | X=356.9    | Y=.408  | Z=-1.8 |
| 5957 | X=340.3    | Y=.408  | Z=-1.8 |
| 5958 | X=325.2    | Y=.408  | Z=-1.8 |
| 5959 | X=329.76   | Y=.408  | Z=-1.8 |
| 5960 | X=330.6    | Y=.408  | Z=-1.8 |
| 5961 | X=331.56   | Y=.408  | Z=-1.8 |
| 5962 | X=332.4    | Y=.408  | Z=-1.8 |
| 5963 | X=334.8    | Y=.408  | Z=-1.8 |
| 5964 | X=335.8    | Y=.408  | Z=-1.8 |
| 5965 | X=336.6    | Y=.408  | Z=-1.8 |



5966 X=337.6 Y=-.408 Z=-1.8  
5967 X=343 Y=-.408 Z=-1.8  
5968 X=344 Y=-.408 Z=-1.8  
5969 X=344.8 Y=-.408 Z=-1.8  
5970 X=345.8 Y=-.408 Z=-1.8  
5971 X=348.2 Y=-.408 Z=-1.8  
5972 X=349.04 Y=-.408 Z=-1.8  
5973 X=350 Y=-.408 Z=-1.8  
5974 X=350.84 Y=-.408 Z=-1.8  
5975 X=355.4 Y=-.408 Z=-1.8  
5976 X=356.4 Y=-.408 Z=-1.8  
5977 X=341.96 Y=-.408 Z=-1.8  
5978 X=356.9 Y=3.808 Z=-1.8  
5979 X=340.3 Y=3.808 Z=-1.8  
5980 X=325.2 Y=3.808 Z=-1.8  
5981 X=329.76 Y=3.808 Z=-1.8  
5982 X=330.6 Y=3.808 Z=-1.8  
5983 X=331.56 Y=3.808 Z=-1.8  
5984 X=332.4 Y=3.808 Z=-1.8  
5985 X=334.8 Y=3.808 Z=-1.8  
5986 X=335.8 Y=3.808 Z=-1.8  
5987 X=336.6 Y=3.808 Z=-1.8  
5988 X=337.6 Y=3.808 Z=-1.8  
5989 X=343 Y=3.808 Z=-1.8  
5990 X=344 Y=3.808 Z=-1.8  
5991 X=344.8 Y=3.808 Z=-1.8  
5992 X=345.8 Y=3.808 Z=-1.8  
5993 X=348.2 Y=3.808 Z=-1.8  
5994 X=349.04 Y=3.808 Z=-1.8  
5995 X=350 Y=3.808 Z=-1.8  
5996 X=350.84 Y=3.808 Z=-1.8  
5997 X=355.4 Y=3.808 Z=-1.8  
5998 X=356.4 Y=3.808 Z=-1.8  
5999 X=341.96 Y=3.808 Z=-1.8  
6000 X=356.9 Y=6.408 Z=-1.8  
6001 X=340.3 Y=6.408 Z=-1.8  
6002 X=325.2 Y=6.408 Z=-1.8  
6003 X=329.76 Y=6.408 Z=-1.8  
6004 X=330.6 Y=6.408 Z=-1.8  
6005 X=331.56 Y=6.408 Z=-1.8  
6006 X=332.4 Y=6.408 Z=-1.8  
6007 X=334.8 Y=6.408 Z=-1.8  
6008 X=335.8 Y=6.408 Z=-1.8  
6009 X=336.6 Y=6.408 Z=-1.8  
6010 X=337.6 Y=6.408 Z=-1.8  
6011 X=343 Y=6.408 Z=-1.8  
6012 X=344 Y=6.408 Z=-1.8  
6013 X=344.8 Y=6.408 Z=-1.8  
6014 X=345.8 Y=6.408 Z=-1.8  
6015 X=348.2 Y=6.408 Z=-1.8  
6016 X=349.04 Y=6.408 Z=-1.8  
6017 X=350 Y=6.408 Z=-1.8  
6018 X=350.84 Y=6.408 Z=-1.8  
6019 X=355.4 Y=6.408 Z=-1.8  
6020 X=356.4 Y=6.408 Z=-1.8  
6021 X=341.96 Y=6.408 Z=-1.8  
6022 X=356.9 Y=9.808 Z=-1.8  
6023 X=340.3 Y=9.808 Z=-1.8  
6024 X=325.2 Y=9.808 Z=-1.8  
6025 X=329.76 Y=9.808 Z=-1.8  
6026 X=330.6 Y=9.808 Z=-1.8  
6027 X=331.56 Y=9.808 Z=-1.8  
6028 X=332.4 Y=9.808 Z=-1.8  
6029 X=334.8 Y=9.808 Z=-1.8  
6030 X=335.8 Y=9.808 Z=-1.8  
6031 X=336.6 Y=9.808 Z=-1.8  
6032 X=337.6 Y=9.808 Z=-1.8  
6033 X=343 Y=9.808 Z=-1.8  
6034 X=344 Y=9.808 Z=-1.8  
6035 X=344.8 Y=9.808 Z=-1.8  
6036 X=345.8 Y=9.808 Z=-1.8  
6037 X=348.2 Y=9.808 Z=-1.8  
6038 X=349.04 Y=9.808 Z=-1.8  
6039 X=350 Y=9.808 Z=-1.8  
6040 X=350.84 Y=9.808 Z=-1.8  
6041 X=355.4 Y=9.808 Z=-1.8  
6042 X=356.4 Y=9.808 Z=-1.8  
6043 X=341.96 Y=9.808 Z=-1.8

## RESTRAINT

ADD=2653 DOF=U1,U2,U3  
ADD=3194 DOF=U1,U2,U3  
ADD=3460 DOF=U1,U2,U3

ADD=3992 DOF=U1, U2, U3  
ADD=2654 DOF=U3  
ADD=3195 DOF=U3  
ADD=3461 DOF=U3  
ADD=3993 DOF=U3  
ADD=2655 DOF=U3  
ADD=3196 DOF=U3  
ADD=3462 DOF=U3  
ADD=3994 DOF=U3  
ADD=2658 DOF=U3  
ADD=3199 DOF=U3  
ADD=3465 DOF=U3  
ADD=3997 DOF=U3  
ADD=2659 DOF=U3  
ADD=3200 DOF=U3  
ADD=3466 DOF=U3  
ADD=3998 DOF=U3  
ADD=2660 DOF=U3  
ADD=3201 DOF=U3  
ADD=3467 DOF=U3  
ADD=3999 DOF=U3  
ADD=2670 DOF=U3  
ADD=3202 DOF=U3  
ADD=3468 DOF=U3  
ADD=4000 DOF=U3  
ADD=2671 DOF=U3  
ADD=3203 DOF=U3  
ADD=3469 DOF=U3  
ADD=4001 DOF=U3  
ADD=2656 DOF=U3  
ADD=3197 DOF=U3  
ADD=3463 DOF=U3  
ADD=3995 DOF=U3  
ADD=2657 DOF=U3  
ADD=3198 DOF=U3  
ADD=3464 DOF=U3  
ADD=3996 DOF=U3  
ADD=4711 DOF=U1, U2, U3  
ADD=4714 DOF=U1, U2, U3  
ADD=4715 DOF=U1, U2, U3  
ADD=4718 DOF=U1, U2, U3  
ADD=4712 DOF=U3  
ADD=4713 DOF=U3  
ADD=4716 DOF=U3  
ADD=4717 DOF=U3  
ADD=4804 DOF=U3  
ADD=4807 DOF=U3  
ADD=4808 DOF=U3  
ADD=5956 DOF=U3  
ADD=5978 DOF=U3  
ADD=6000 DOF=U3  
ADD=6022 DOF=U3  
ADD=5737 DOF=U3  
ADD=5784 DOF=U3  
ADD=5831 DOF=U3  
ADD=5878 DOF=U3  
ADD=5513 DOF=U3  
ADD=5555 DOF=U3  
ADD=5597 DOF=U3  
ADD=5639 DOF=U3  
ADD=5360 DOF=U3  
ADD=5386 DOF=U3  
ADD=5412 DOF=U3  
ADD=5438 DOF=U3  
ADD=5085 DOF=U3  
ADD=5100 DOF=U3  
ADD=5295 DOF=U3  
ADD=5310 DOF=U3  
ADD=4823 DOF=U3  
ADD=4962 DOF=U3  
ADD=4989 DOF=U3  
ADD=5016 DOF=U3  
ADD=5113 DOF=U3  
ADD=5158 DOF=U3  
ADD=5203 DOF=U3  
ADD=5248 DOF=U3  
ADD=4805 DOF=U3

PATTERN  
NAME=DEFAULT

MATERIAL  
NAME=STEEL IDES=S M=.798142 W=7.833414

```
T=0 E=2.038902E+07 U=.3 A=.0000117 FY=25310.51
NAME=CONC IDES=C M=.254929 W=2.498305
T=0 E=2780154 U=.2 A=.0000099
NAME=OTHER IDES=N M=.2448012 W=2.402616
T=0 E=2531051 U=.2 A=.0000099
NAME=VIGASB IDES=C M=.3839068 W=3.762284
T=0 E=4653985 U=.2 A=0
NAME=VIGASI IDES=C M=.254929 W=2.498305
T=0 E=4653985 U=.2 A=0
NAME=HLOSA IDES=C M=.5888 W=5.77
T=0 E=3554575 U=.2 A=0
NAME=VIGAS3D IDES=C M=.2549 W=2.498
T=0 E=4654031 U=.2 A=.0000117
NAME=LOSAALAS IDES=C M=.6559 W=6.428
T=0 E=3554575 U=.2 A=.0000117

FRAME SECTION
NAME=FSEC1 MAT=STEEL SH=R T=.5, .3 A=.15 J=2.817371E-03 I=.003125, .001125
AS=.125, .125
NAME=VIGAB MAT=VIGASB A=1.5059 J=0 I=.8772, 0 AS=.288, 0 T=.4572, .254
NAME=VIGAI MAT=VIGASI A=.6918 J=0 I=.8418, 0 AS=.288, 0 T=.4572, .254

SHELL SECTION
NAME=SSEC1 MAT=CONC TYPE=Shell, Thin TH=1
NAME=LOSA MAT=HLOSA TYPE=Shell, Thin TH=.26
NAME=LOSAALAS MAT=LOSAALAS TYPE=Shell, Thin TH=.2
NAME=COSTEROS MAT=VIGAS3D TYPE=Shell, Thin TH=.16
NAME=INFCAJON MAT=VIGAS3D TYPE=Shell, Thin TH=.22

SHELL
9 J=3620, 4676, 3886, 4677 SEC=INFCAJON
10 J=4676, 3632, 4677, 3898 SEC=INFCAJON
12 J=3886, 4677, 4152, 4678 SEC=INFCAJON
13 J=4677, 3898, 4678, 4164 SEC=INFCAJON
14 J=2822, 4679, 3088, 4680 SEC=INFCAJON
15 J=4679, 2834, 4680, 3100 SEC=INFCAJON
16 J=3088, 4680, 3354, 4681 SEC=INFCAJON
17 J=4680, 3100, 4681, 3366 SEC=INFCAJON
18 J=103, 112, 104, 113 SEC=LOSA
19 J=104, 113, 105, 114 SEC=LOSA
20 J=105, 114, 106, 115 SEC=LOSA
21 J=106, 115, 107, 116 SEC=LOSA
22 J=107, 116, 108, 117 SEC=LOSA
23 J=108, 117, 2372, 2373 SEC=LOSA
24 J=2372, 2373, 109, 118 SEC=LOSA
25 J=109, 118, 111, 120 SEC=LOSA
26 J=112, 121, 113, 122 SEC=LOSA
27 J=113, 122, 114, 123 SEC=LOSA
28 J=114, 123, 115, 124 SEC=LOSA
29 J=115, 124, 116, 125 SEC=LOSA
30 J=116, 125, 117, 126 SEC=LOSA
31 J=117, 126, 2373, 2374 SEC=LOSA
32 J=2373, 2374, 118, 127 SEC=LOSA
33 J=118, 127, 120, 129 SEC=LOSA
34 J=121, 130, 122, 131 SEC=LOSA
35 J=122, 131, 123, 132 SEC=LOSA
36 J=123, 132, 124, 133 SEC=LOSA
37 J=124, 133, 125, 134 SEC=LOSA
38 J=125, 134, 126, 135 SEC=LOSA
39 J=126, 135, 2374, 2375 SEC=LOSA
40 J=2374, 2375, 127, 136 SEC=LOSA
41 J=127, 136, 129, 138 SEC=LOSA
42 J=130, 139, 131, 140 SEC=LOSA
43 J=131, 140, 132, 141 SEC=LOSA
44 J=132, 141, 133, 142 SEC=LOSA
45 J=133, 142, 134, 143 SEC=LOSA
46 J=134, 143, 135, 144 SEC=LOSA
47 J=135, 144, 2375, 2376 SEC=LOSA
48 J=2375, 2376, 136, 145 SEC=LOSA
49 J=136, 145, 138, 147 SEC=LOSA
50 J=139, 148, 140, 149 SEC=LOSA
51 J=140, 149, 141, 150 SEC=LOSA
52 J=141, 150, 142, 151 SEC=LOSA
53 J=142, 151, 143, 152 SEC=LOSA
54 J=143, 152, 144, 153 SEC=LOSA
55 J=144, 153, 2376, 2377 SEC=LOSA
56 J=2376, 2377, 145, 154 SEC=LOSA
57 J=145, 154, 147, 156 SEC=LOSA
58 J=148, 157, 149, 158 SEC=LOSA
59 J=149, 158, 150, 159 SEC=LOSA
60 J=150, 159, 151, 160 SEC=LOSA
61 J=151, 160, 152, 161 SEC=LOSA
62 J=152, 161, 153, 162 SEC=LOSA
```

63 J=153,162,2377,2378 SEC=LOSA  
64 J=2377,2378,154,163 SEC=LOSA  
65 J=154,163,156,165 SEC=LOSA  
66 J=157,166,158,167 SEC=LOSA  
67 J=158,167,159,168 SEC=LOSA  
68 J=159,168,160,169 SEC=LOSA  
69 J=160,169,161,170 SEC=LOSA  
70 J=161,170,162,171 SEC=LOSA  
71 J=162,171,2378,2379 SEC=LOSA  
72 J=2378,2379,163,172 SEC=LOSA  
73 J=163,172,165,174 SEC=LOSA  
74 J=1442,4682,1443,4683 SEC=LOSA  
75 J=4682,1550,4683,1551 SEC=LOSA  
76 J=1443,4683,1444,4684 SEC=LOSA  
77 J=4683,1551,4684,1552 SEC=LOSA  
78 J=1444,4684,1445,4685 SEC=LOSA  
79 J=4684,1552,4685,1553 SEC=LOSA  
80 J=1445,4685,1446,4686 SEC=LOSA  
81 J=4685,1553,4686,1554 SEC=LOSA  
82 J=175,94,176,95 SEC=LOSA  
83 J=176,95,177,96 SEC=LOSA  
84 J=177,96,178,97 SEC=LOSA  
85 J=178,97,179,98 SEC=LOSA  
86 J=179,98,180,99 SEC=LOSA  
87 J=180,99,2380,2371 SEC=LOSA  
88 J=2380,2371,181,100 SEC=LOSA  
89 J=181,100,183,102 SEC=LOSA  
90 J=94,184,95,185 SEC=LOSA  
91 J=95,185,96,186 SEC=LOSA  
92 J=96,186,97,187 SEC=LOSA  
93 J=97,187,98,188 SEC=LOSA  
94 J=98,188,99,189 SEC=LOSA  
95 J=99,189,2371,2381 SEC=LOSA  
96 J=2371,2381,100,190 SEC=LOSA  
97 J=100,190,102,192 SEC=LOSA  
98 J=184,193,185,194 SEC=LOSA  
99 J=185,194,186,195 SEC=LOSA  
100 J=186,195,187,196 SEC=LOSA  
101 J=187,196,188,197 SEC=LOSA  
102 J=188,197,189,198 SEC=LOSA  
103 J=189,198,2381,2382 SEC=LOSA  
104 J=2381,2382,190,199 SEC=LOSA  
105 J=190,199,192,201 SEC=LOSA  
106 J=193,202,194,203 SEC=LOSA  
107 J=194,203,195,204 SEC=LOSA  
108 J=195,204,196,205 SEC=LOSA  
109 J=196,205,197,206 SEC=LOSA  
110 J=197,206,198,207 SEC=LOSA  
111 J=198,207,2382,2383 SEC=LOSA  
112 J=2382,2383,199,208 SEC=LOSA  
113 J=199,208,201,210 SEC=LOSA  
114 J=202,211,203,212 SEC=LOSA  
115 J=203,212,204,213 SEC=LOSA  
116 J=204,213,205,214 SEC=LOSA  
117 J=205,214,206,215 SEC=LOSA  
118 J=206,215,207,216 SEC=LOSA  
119 J=207,216,2383,2384 SEC=LOSA  
120 J=2383,2384,208,217 SEC=LOSA  
121 J=208,217,210,219 SEC=LOSA  
122 J=211,220,212,221 SEC=LOSA  
123 J=212,221,213,222 SEC=LOSA  
124 J=213,222,214,223 SEC=LOSA  
125 J=214,223,215,224 SEC=LOSA  
126 J=215,224,216,225 SEC=LOSA  
127 J=216,225,2384,2385 SEC=LOSA  
128 J=2384,2385,217,226 SEC=LOSA  
129 J=217,226,219,228 SEC=LOSA  
130 J=220,229,221,230 SEC=LOSA  
131 J=221,230,222,231 SEC=LOSA  
132 J=222,231,223,232 SEC=LOSA  
133 J=223,232,224,233 SEC=LOSA  
134 J=224,233,225,234 SEC=LOSA  
135 J=225,234,2385,2386 SEC=LOSA  
136 J=2385,2386,226,235 SEC=LOSA  
137 J=226,235,228,237 SEC=LOSA  
138 J=229,238,230,239 SEC=LOSA  
139 J=230,239,231,240 SEC=LOSA  
140 J=231,240,232,241 SEC=LOSA  
141 J=232,241,233,242 SEC=LOSA  
142 J=233,242,234,243 SEC=LOSA  
143 J=234,243,2386,2387 SEC=LOSA  
144 J=2386,2387,235,244 SEC=LOSA  
145 J=235,244,237,246 SEC=LOSA

146 J=238, 247, 239, 248 SEC=LOSA  
147 J=239, 248, 240, 249 SEC=LOSA  
148 J=240, 249, 241, 250 SEC=LOSA  
149 J=241, 250, 242, 251 SEC=LOSA  
150 J=242, 251, 243, 252 SEC=LOSA  
151 J=243, 252, 2387, 2388 SEC=LOSA  
152 J=2387, 2388, 244, 253 SEC=LOSA  
153 J=244, 253, 246, 255 SEC=LOSA  
154 J=247, 256, 248, 257 SEC=LOSA  
155 J=248, 257, 249, 258 SEC=LOSA  
156 J=249, 258, 250, 259 SEC=LOSA  
157 J=250, 259, 251, 260 SEC=LOSA  
158 J=251, 260, 252, 261 SEC=LOSA  
159 J=252, 261, 2388, 2389 SEC=LOSA  
160 J=2388, 2389, 253, 262 SEC=LOSA  
161 J=253, 262, 255, 264 SEC=LOSA  
162 J=256, 2, 257, 5 SEC=LOSA  
163 J=257, 5, 258, 8 SEC=LOSA  
164 J=258, 8, 259, 11 SEC=LOSA  
165 J=259, 11, 260, 13 SEC=LOSA  
166 J=260, 13, 261, 15 SEC=LOSA  
167 J=261, 15, 2389, 2370 SEC=LOSA  
168 J=2389, 2370, 262, 17 SEC=LOSA  
169 J=262, 17, 264, 21 SEC=LOSA  
170 J=1446, 4686, 1447, 4687 SEC=LOSA  
171 J=4686, 1554, 4687, 1555 SEC=LOSA  
172 J=1447, 4687, 2613, 4688 SEC=LOSA  
173 J=4687, 1555, 4688, 2623 SEC=LOSA  
174 J=2613, 4688, 1448, 4689 SEC=LOSA  
175 J=4688, 2623, 4689, 1556 SEC=LOSA  
176 J=1448, 4689, 1450, 4690 SEC=LOSA  
177 J=4689, 1556, 4690, 1558 SEC=LOSA  
178 J=427, 274, 428, 275 SEC=LOSA  
179 J=428, 275, 429, 276 SEC=LOSA  
180 J=429, 276, 430, 277 SEC=LOSA  
181 J=430, 277, 431, 278 SEC=LOSA  
182 J=431, 278, 432, 279 SEC=LOSA  
183 J=432, 279, 2396, 2392 SEC=LOSA  
184 J=2396, 2392, 433, 280 SEC=LOSA  
185 J=433, 280, 435, 282 SEC=LOSA  
186 J=274, 436, 275, 437 SEC=LOSA  
187 J=275, 437, 276, 438 SEC=LOSA  
188 J=276, 438, 277, 439 SEC=LOSA  
189 J=277, 439, 278, 440 SEC=LOSA  
190 J=278, 440, 279, 441 SEC=LOSA  
191 J=279, 441, 2392, 2397 SEC=LOSA  
192 J=2392, 2397, 280, 442 SEC=LOSA  
193 J=280, 442, 282, 444 SEC=LOSA  
194 J=436, 283, 437, 284 SEC=LOSA  
195 J=437, 284, 438, 285 SEC=LOSA  
196 J=438, 285, 439, 286 SEC=LOSA  
197 J=439, 286, 440, 287 SEC=LOSA  
198 J=440, 287, 441, 288 SEC=LOSA  
199 J=441, 288, 2397, 2393 SEC=LOSA  
200 J=2397, 2393, 442, 289 SEC=LOSA  
201 J=442, 289, 444, 291 SEC=LOSA  
202 J=283, 292, 284, 293 SEC=LOSA  
203 J=284, 293, 285, 294 SEC=LOSA  
204 J=285, 294, 286, 295 SEC=LOSA  
205 J=286, 295, 287, 296 SEC=LOSA  
206 J=287, 296, 288, 297 SEC=LOSA  
207 J=288, 297, 2393, 2394 SEC=LOSA  
208 J=2393, 2394, 289, 298 SEC=LOSA  
209 J=289, 298, 291, 300 SEC=LOSA  
210 J=292, 445, 293, 446 SEC=LOSA  
211 J=293, 446, 294, 447 SEC=LOSA  
212 J=294, 447, 295, 448 SEC=LOSA  
213 J=295, 448, 296, 449 SEC=LOSA  
214 J=296, 449, 297, 450 SEC=LOSA  
215 J=297, 450, 2394, 2398 SEC=LOSA  
216 J=2394, 2398, 298, 451 SEC=LOSA  
217 J=298, 451, 300, 453 SEC=LOSA  
218 J=445, 301, 446, 302 SEC=LOSA  
219 J=446, 302, 447, 303 SEC=LOSA  
220 J=447, 303, 448, 304 SEC=LOSA  
221 J=448, 304, 449, 305 SEC=LOSA  
222 J=449, 305, 450, 306 SEC=LOSA  
223 J=450, 306, 2398, 2395 SEC=LOSA  
224 J=2398, 2395, 451, 307 SEC=LOSA  
225 J=451, 307, 453, 309 SEC=LOSA  
226 J=301, 463, 302, 464 SEC=LOSA  
227 J=302, 464, 303, 465 SEC=LOSA  
228 J=303, 465, 304, 466 SEC=LOSA

229 J=304,466,305,467 SEC=LOSA  
230 J=305,467,306,468 SEC=LOSA  
231 J=306,468,2395,2399 SEC=LOSA  
232 J=2395,2399,307,469 SEC=LOSA  
233 J=307,469,309,471 SEC=LOSA  
234 J=463,472,464,473 SEC=LOSA  
235 J=464,473,465,474 SEC=LOSA  
236 J=465,474,466,475 SEC=LOSA  
237 J=466,475,467,476 SEC=LOSA  
238 J=467,476,468,477 SEC=LOSA  
239 J=468,477,2399,2400 SEC=LOSA  
240 J=2399,2400,469,478 SEC=LOSA  
241 J=469,478,471,480 SEC=LOSA  
242 J=472,481,473,482 SEC=LOSA  
243 J=473,482,474,483 SEC=LOSA  
244 J=474,483,475,484 SEC=LOSA  
245 J=475,484,476,485 SEC=LOSA  
246 J=476,485,477,486 SEC=LOSA  
247 J=477,486,2400,2401 SEC=LOSA  
248 J=2400,2401,478,487 SEC=LOSA  
249 J=478,487,480,489 SEC=LOSA  
250 J=481,490,482,491 SEC=LOSA  
251 J=482,491,483,492 SEC=LOSA  
252 J=483,492,484,493 SEC=LOSA  
253 J=484,493,485,494 SEC=LOSA  
254 J=485,494,486,495 SEC=LOSA  
255 J=486,495,2401,2402 SEC=LOSA  
256 J=2401,2402,487,496 SEC=LOSA  
257 J=487,496,489,498 SEC=LOSA  
258 J=490,499,491,500 SEC=LOSA  
259 J=491,500,492,501 SEC=LOSA  
260 J=492,501,493,502 SEC=LOSA  
261 J=493,502,494,503 SEC=LOSA  
262 J=494,503,495,504 SEC=LOSA  
263 J=495,504,2402,2403 SEC=LOSA  
264 J=2402,2403,496,505 SEC=LOSA  
265 J=496,505,498,507 SEC=LOSA  
266 J=499,508,500,509 SEC=LOSA  
267 J=500,509,501,510 SEC=LOSA  
268 J=501,510,502,511 SEC=LOSA  
269 J=502,511,503,512 SEC=LOSA  
270 J=503,512,504,513 SEC=LOSA  
271 J=504,513,2403,2404 SEC=LOSA  
272 J=2403,2404,505,514 SEC=LOSA  
273 J=505,514,507,516 SEC=LOSA  
274 J=508,517,509,518 SEC=LOSA  
275 J=509,518,510,519 SEC=LOSA  
276 J=510,519,511,520 SEC=LOSA  
277 J=511,520,512,521 SEC=LOSA  
278 J=512,521,513,522 SEC=LOSA  
279 J=513,522,2404,2405 SEC=LOSA  
280 J=2404,2405,514,523 SEC=LOSA  
281 J=514,523,516,525 SEC=LOSA  
282 J=517,526,518,527 SEC=LOSA  
283 J=518,527,519,528 SEC=LOSA  
284 J=519,528,520,529 SEC=LOSA  
285 J=520,529,521,530 SEC=LOSA  
286 J=521,530,522,531 SEC=LOSA  
287 J=522,531,2405,2406 SEC=LOSA  
288 J=2405,2406,523,532 SEC=LOSA  
289 J=523,532,525,534 SEC=LOSA  
290 J=526,265,527,266 SEC=LOSA  
291 J=527,266,528,267 SEC=LOSA  
292 J=528,267,529,268 SEC=LOSA  
293 J=529,268,530,269 SEC=LOSA  
294 J=530,269,531,270 SEC=LOSA  
295 J=531,270,2406,2391 SEC=LOSA  
296 J=2406,2391,532,271 SEC=LOSA  
297 J=532,271,534,273 SEC=LOSA  
298 J=265,535,266,536 SEC=LOSA  
299 J=266,536,267,537 SEC=LOSA  
300 J=267,537,268,538 SEC=LOSA  
301 J=268,538,269,539 SEC=LOSA  
302 J=269,539,270,540 SEC=LOSA  
303 J=270,540,2391,2407 SEC=LOSA  
304 J=2391,2407,271,541 SEC=LOSA  
305 J=271,541,273,543 SEC=LOSA  
306 J=535,544,536,545 SEC=LOSA  
307 J=536,545,537,546 SEC=LOSA  
308 J=537,546,538,547 SEC=LOSA  
309 J=538,547,539,548 SEC=LOSA  
310 J=539,548,540,549 SEC=LOSA  
311 J=540,549,2407,2408 SEC=LOSA

312 J=2407, 2408, 541, 550 SEC=L0SA  
313 J=541, 550, 543, 552 SEC=L0SA  
314 J=544, 553, 545, 554 SEC=L0SA  
315 J=545, 554, 546, 555 SEC=L0SA  
316 J=546, 555, 547, 556 SEC=L0SA  
317 J=547, 556, 548, 557 SEC=L0SA  
318 J=548, 557, 549, 558 SEC=L0SA  
319 J=549, 558, 2408, 2409 SEC=L0SA  
320 J=2408, 2409, 550, 559 SEC=L0SA  
321 J=550, 559, 552, 561 SEC=L0SA  
322 J=553, 562, 554, 563 SEC=L0SA  
323 J=554, 563, 555, 564 SEC=L0SA  
324 J=555, 564, 556, 565 SEC=L0SA  
325 J=556, 565, 557, 566 SEC=L0SA  
326 J=557, 566, 558, 567 SEC=L0SA  
327 J=558, 567, 2409, 2410 SEC=L0SA  
328 J=2409, 2410, 559, 568 SEC=L0SA  
329 J=559, 568, 561, 570 SEC=L0SA  
330 J=562, 571, 563, 572 SEC=L0SA  
331 J=563, 572, 564, 573 SEC=L0SA  
332 J=564, 573, 565, 574 SEC=L0SA  
333 J=565, 574, 566, 575 SEC=L0SA  
334 J=566, 575, 567, 576 SEC=L0SA  
335 J=567, 576, 2410, 2411 SEC=L0SA  
336 J=2410, 2411, 568, 577 SEC=L0SA  
337 J=568, 577, 570, 579 SEC=L0SA  
338 J=571, 580, 572, 581 SEC=L0SA  
339 J=572, 581, 573, 582 SEC=L0SA  
340 J=573, 582, 574, 583 SEC=L0SA  
341 J=574, 583, 575, 584 SEC=L0SA  
342 J=575, 584, 576, 585 SEC=L0SA  
343 J=576, 585, 2411, 2412 SEC=L0SA  
344 J=2411, 2412, 577, 586 SEC=L0SA  
345 J=577, 586, 579, 588 SEC=L0SA  
346 J=580, 589, 581, 590 SEC=L0SA  
347 J=581, 590, 582, 591 SEC=L0SA  
348 J=582, 591, 583, 592 SEC=L0SA  
349 J=583, 592, 584, 593 SEC=L0SA  
350 J=584, 593, 585, 594 SEC=L0SA  
351 J=585, 594, 2412, 2413 SEC=L0SA  
352 J=2412, 2413, 586, 595 SEC=L0SA  
353 J=586, 595, 588, 597 SEC=L0SA  
354 J=589, 598, 590, 599 SEC=L0SA  
355 J=590, 599, 591, 600 SEC=L0SA  
356 J=591, 600, 592, 601 SEC=L0SA  
357 J=592, 601, 593, 602 SEC=L0SA  
358 J=593, 602, 594, 603 SEC=L0SA  
359 J=594, 603, 2413, 2414 SEC=L0SA  
360 J=2413, 2414, 595, 604 SEC=L0SA  
361 J=595, 604, 597, 606 SEC=L0SA  
362 J=598, 607, 599, 608 SEC=L0SA  
363 J=599, 608, 600, 609 SEC=L0SA  
364 J=600, 609, 601, 610 SEC=L0SA  
365 J=601, 610, 602, 611 SEC=L0SA  
366 J=602, 611, 603, 612 SEC=L0SA  
367 J=603, 612, 2414, 2415 SEC=L0SA  
368 J=2414, 2415, 604, 613 SEC=L0SA  
369 J=604, 613, 606, 615 SEC=L0SA  
370 J=607, 616, 608, 617 SEC=L0SA  
371 J=608, 617, 609, 618 SEC=L0SA  
372 J=609, 618, 610, 619 SEC=L0SA  
373 J=610, 619, 611, 620 SEC=L0SA  
374 J=611, 620, 612, 621 SEC=L0SA  
375 J=612, 621, 2415, 2416 SEC=L0SA  
376 J=2415, 2416, 613, 622 SEC=L0SA  
377 J=613, 622, 615, 624 SEC=L0SA  
378 J=616, 625, 617, 626 SEC=L0SA  
379 J=617, 626, 618, 627 SEC=L0SA  
380 J=618, 627, 619, 628 SEC=L0SA  
381 J=619, 628, 620, 629 SEC=L0SA  
382 J=620, 629, 621, 630 SEC=L0SA  
383 J=621, 630, 2416, 2417 SEC=L0SA  
384 J=2416, 2417, 622, 631 SEC=L0SA  
385 J=622, 631, 624, 633 SEC=L0SA  
386 J=625, 3, 626, 6 SEC=L0SA  
387 J=626, 6, 627, 9 SEC=L0SA  
388 J=627, 9, 628, 23 SEC=L0SA  
389 J=628, 23, 629, 24 SEC=L0SA  
390 J=629, 24, 630, 25 SEC=L0SA  
391 J=630, 25, 2417, 2390 SEC=L0SA  
392 J=2417, 2390, 631, 26 SEC=L0SA  
393 J=631, 26, 633, 30 SEC=L0SA  
394 J=1450, 4690, 4418, 4691 SEC=L0SAALAS

395 J=4690,1558,4691,4430 SEC=LOSAALAS  
396 J=1449,4692,1442,4682 SEC=LOSAALAS  
397 J=4692,1557,4682,1550 SEC=LOSAALAS  
402 J=760,634,761,635 SEC=LOSA  
403 J=761,635,762,636 SEC=LOSA  
404 J=762,636,763,637 SEC=LOSA  
405 J=763,637,764,638 SEC=LOSA  
406 J=764,638,765,639 SEC=LOSA  
407 J=765,639,2433,2432 SEC=LOSA  
408 J=2433,2432,766,640 SEC=LOSA  
409 J=766,640,768,642 SEC=LOSA  
410 J=634,1030,635,1031 SEC=LOSA  
411 J=635,1031,636,1032 SEC=LOSA  
412 J=636,1032,637,1033 SEC=LOSA  
413 J=637,1033,638,1034 SEC=LOSA  
414 J=638,1034,639,1035 SEC=LOSA  
415 J=639,1035,2432,2451 SEC=LOSA  
416 J=2432,2451,640,1036 SEC=LOSA  
417 J=640,1036,642,1038 SEC=LOSA  
418 J=1030,769,1031,770 SEC=LOSA  
419 J=1031,770,1032,771 SEC=LOSA  
420 J=1032,771,1033,772 SEC=LOSA  
421 J=1033,772,1034,773 SEC=LOSA  
422 J=1034,773,1035,774 SEC=LOSA  
423 J=1035,774,2451,2434 SEC=LOSA  
424 J=2451,2434,1036,775 SEC=LOSA  
425 J=1036,775,1038,777 SEC=LOSA  
426 J=769,319,770,320 SEC=LOSA  
427 J=770,320,771,321 SEC=LOSA  
428 J=771,321,772,322 SEC=LOSA  
429 J=772,322,773,323 SEC=LOSA  
430 J=773,323,774,324 SEC=LOSA  
431 J=774,324,2434,2420 SEC=LOSA  
432 J=2434,2420,775,325 SEC=LOSA  
433 J=775,325,777,327 SEC=LOSA  
434 J=319,778,320,779 SEC=LOSA  
435 J=320,779,321,780 SEC=LOSA  
436 J=321,780,322,781 SEC=LOSA  
437 J=322,781,323,782 SEC=LOSA  
438 J=323,782,324,783 SEC=LOSA  
439 J=324,783,2420,2435 SEC=LOSA  
440 J=2420,2435,325,784 SEC=LOSA  
441 J=325,784,327,786 SEC=LOSA  
442 J=778,328,779,329 SEC=LOSA  
443 J=779,329,780,330 SEC=LOSA  
444 J=780,330,781,331 SEC=LOSA  
445 J=781,331,782,332 SEC=LOSA  
446 J=782,332,783,333 SEC=LOSA  
447 J=783,333,2435,2421 SEC=LOSA  
448 J=2435,2421,784,334 SEC=LOSA  
449 J=784,334,786,336 SEC=LOSA  
450 J=328,787,329,788 SEC=LOSA  
451 J=329,788,330,789 SEC=LOSA  
452 J=330,789,331,790 SEC=LOSA  
453 J=331,790,332,791 SEC=LOSA  
454 J=332,791,333,792 SEC=LOSA  
455 J=333,792,2421,2436 SEC=LOSA  
456 J=2421,2436,334,793 SEC=LOSA  
457 J=334,793,336,795 SEC=LOSA  
458 J=787,796,788,797 SEC=LOSA  
459 J=788,797,789,798 SEC=LOSA  
460 J=789,798,790,799 SEC=LOSA  
461 J=790,799,791,800 SEC=LOSA  
462 J=791,800,792,801 SEC=LOSA  
463 J=792,801,2436,2437 SEC=LOSA  
464 J=2436,2437,793,802 SEC=LOSA  
465 J=793,802,795,804 SEC=LOSA  
466 J=796,1039,797,1040 SEC=LOSA  
467 J=797,1040,798,1041 SEC=LOSA  
468 J=798,1041,799,1042 SEC=LOSA  
469 J=799,1042,800,1043 SEC=LOSA  
470 J=800,1043,801,1044 SEC=LOSA  
471 J=801,1044,2437,2452 SEC=LOSA  
472 J=2437,2452,802,1045 SEC=LOSA  
473 J=802,1045,804,1047 SEC=LOSA  
474 J=1039,337,1040,338 SEC=LOSA  
475 J=1040,338,1041,339 SEC=LOSA  
476 J=1041,339,1042,340 SEC=LOSA  
477 J=1042,340,1043,341 SEC=LOSA  
478 J=1043,341,1044,342 SEC=LOSA  
479 J=1044,342,2452,2422 SEC=LOSA  
480 J=2452,2422,1045,343 SEC=LOSA  
481 J=1045,343,1047,345 SEC=LOSA



482 J=337,805,338,806 SEC=LOSA  
483 J=338,806,339,807 SEC=LOSA  
484 J=339,807,340,808 SEC=LOSA  
485 J=340,808,341,809 SEC=LOSA  
486 J=341,809,342,810 SEC=LOSA  
487 J=342,810,2422,2438 SEC=LOSA  
488 J=2422,2438,343,811 SEC=LOSA  
489 J=343,811,345,813 SEC=LOSA  
490 J=805,346,806,347 SEC=LOSA  
491 J=806,347,807,348 SEC=LOSA  
492 J=807,348,808,349 SEC=LOSA  
493 J=808,349,809,350 SEC=LOSA  
494 J=809,350,810,351 SEC=LOSA  
495 J=810,351,2438,2423 SEC=LOSA  
496 J=2438,2423,811,352 SEC=LOSA  
497 J=811,352,813,354 SEC=LOSA  
498 J=346,814,347,815 SEC=LOSA  
499 J=347,815,348,816 SEC=LOSA  
500 J=348,816,349,817 SEC=LOSA  
501 J=349,817,350,818 SEC=LOSA  
502 J=350,818,351,819 SEC=LOSA  
503 J=351,819,2423,2439 SEC=LOSA  
504 J=2423,2439,352,820 SEC=LOSA  
505 J=352,820,354,822 SEC=LOSA  
506 J=814,823,815,824 SEC=LOSA  
507 J=815,824,816,825 SEC=LOSA  
508 J=816,825,817,826 SEC=LOSA  
509 J=817,826,818,827 SEC=LOSA  
510 J=818,827,819,828 SEC=LOSA  
511 J=819,828,2439,2440 SEC=LOSA  
512 J=2439,2440,820,829 SEC=LOSA  
513 J=820,829,822,831 SEC=LOSA  
514 J=823,1048,824,1049 SEC=LOSA  
515 J=824,1049,825,1050 SEC=LOSA  
516 J=825,1050,826,1051 SEC=LOSA  
517 J=826,1051,827,1052 SEC=LOSA  
518 J=827,1052,828,1053 SEC=LOSA  
519 J=828,1053,2440,2453 SEC=LOSA  
520 J=2440,2453,829,1054 SEC=LOSA  
521 J=829,1054,831,1056 SEC=LOSA  
522 J=1048,832,1049,833 SEC=LOSA  
523 J=1049,833,1050,834 SEC=LOSA  
524 J=1050,834,1051,835 SEC=LOSA  
525 J=1051,835,1052,836 SEC=LOSA  
526 J=1052,836,1053,837 SEC=LOSA  
527 J=1053,837,2453,2441 SEC=LOSA  
528 J=2453,2441,1054,838 SEC=LOSA  
529 J=1054,838,1056,840 SEC=LOSA  
530 J=832,355,833,356 SEC=LOSA  
531 J=833,356,834,357 SEC=LOSA  
532 J=834,357,835,358 SEC=LOSA  
533 J=835,358,836,359 SEC=LOSA  
534 J=836,359,837,360 SEC=LOSA  
535 J=837,360,2441,2424 SEC=LOSA  
536 J=2441,2424,838,361 SEC=LOSA  
537 J=838,361,840,363 SEC=LOSA  
538 J=355,1057,356,1058 SEC=LOSA  
539 J=356,1058,357,1059 SEC=LOSA  
540 J=357,1059,358,1060 SEC=LOSA  
541 J=358,1060,359,1061 SEC=LOSA  
542 J=359,1061,360,1062 SEC=LOSA  
543 J=360,1062,2424,2454 SEC=LOSA  
544 J=2424,2454,361,1063 SEC=LOSA  
545 J=361,1063,363,1065 SEC=LOSA  
546 J=1057,364,1058,365 SEC=LOSA  
547 J=1058,365,1059,366 SEC=LOSA  
548 J=1059,366,1060,367 SEC=LOSA  
549 J=1060,367,1061,368 SEC=LOSA  
550 J=1061,368,1062,369 SEC=LOSA  
551 J=1062,369,2454,2425 SEC=LOSA  
552 J=2454,2425,1063,370 SEC=LOSA  
553 J=1063,370,1065,372 SEC=LOSA  
554 J=364,1066,365,1067 SEC=LOSA  
555 J=365,1067,366,1068 SEC=LOSA  
556 J=366,1068,367,1069 SEC=LOSA  
557 J=367,1069,368,1070 SEC=LOSA  
558 J=368,1070,369,1071 SEC=LOSA  
559 J=369,1071,2425,2455 SEC=LOSA  
560 J=2425,2455,370,1072 SEC=LOSA  
561 J=370,1072,372,1074 SEC=LOSA  
562 J=1066,841,1067,842 SEC=LOSA  
563 J=1067,842,1068,843 SEC=LOSA  
564 J=1068,843,1069,844 SEC=LOSA

565 J=1069,844,1070,845 SEC=LOSA  
566 J=1070,845,1071,846 SEC=LOSA  
567 J=1071,846,2455,2442 SEC=LOSA  
568 J=2455,2442,1072,847 SEC=LOSA  
569 J=1072,847,1074,849 SEC=LOSA  
570 J=841,1075,842,1076 SEC=LOSA  
571 J=842,1076,843,1077 SEC=LOSA  
572 J=843,1077,844,1078 SEC=LOSA  
573 J=844,1078,845,1079 SEC=LOSA  
574 J=845,1079,846,1080 SEC=LOSA  
575 J=846,1080,2442,2456 SEC=LOSA  
576 J=2442,2456,847,1081 SEC=LOSA  
577 J=847,1081,849,1083 SEC=LOSA  
578 J=1075,310,1076,311 SEC=LOSA  
579 J=1076,311,1077,312 SEC=LOSA  
580 J=1077,312,1078,313 SEC=LOSA  
581 J=1078,313,1079,314 SEC=LOSA  
582 J=1079,314,1080,315 SEC=LOSA  
583 J=1080,315,2456,2419 SEC=LOSA  
584 J=2456,2419,1081,316 SEC=LOSA  
585 J=1081,316,1083,318 SEC=LOSA  
586 J=310,850,311,851 SEC=LOSA  
587 J=311,851,312,852 SEC=LOSA  
588 J=312,852,313,853 SEC=LOSA  
589 J=313,853,314,854 SEC=LOSA  
590 J=314,854,315,855 SEC=LOSA  
591 J=315,855,2419,2443 SEC=LOSA  
592 J=2419,2443,316,856 SEC=LOSA  
593 J=316,856,318,858 SEC=LOSA  
594 J=850,373,851,374 SEC=LOSA  
595 J=851,374,852,375 SEC=LOSA  
596 J=852,375,853,376 SEC=LOSA  
597 J=853,376,854,377 SEC=LOSA  
598 J=854,377,855,378 SEC=LOSA  
599 J=855,378,2443,2426 SEC=LOSA  
600 J=2443,2426,856,379 SEC=LOSA  
601 J=856,379,858,381 SEC=LOSA  
602 J=373,382,374,383 SEC=LOSA  
603 J=374,383,375,384 SEC=LOSA  
604 J=375,384,376,385 SEC=LOSA  
605 J=376,385,377,386 SEC=LOSA  
606 J=377,386,378,387 SEC=LOSA  
607 J=378,387,2426,2427 SEC=LOSA  
608 J=2426,2427,379,388 SEC=LOSA  
609 J=379,388,381,390 SEC=LOSA  
610 J=382,1084,383,1085 SEC=LOSA  
611 J=383,1085,384,1086 SEC=LOSA  
612 J=384,1086,385,1087 SEC=LOSA  
613 J=385,1087,386,1088 SEC=LOSA  
614 J=386,1088,387,1089 SEC=LOSA  
615 J=387,1089,2427,2457 SEC=LOSA  
616 J=2427,2457,388,1090 SEC=LOSA  
617 J=388,1090,390,1092 SEC=LOSA  
618 J=1084,859,1085,860 SEC=LOSA  
619 J=1085,860,1086,861 SEC=LOSA  
620 J=1086,861,1087,862 SEC=LOSA  
621 J=1087,862,1088,863 SEC=LOSA  
622 J=1088,863,1089,864 SEC=LOSA  
623 J=1089,864,2457,2444 SEC=LOSA  
624 J=2457,2444,1090,865 SEC=LOSA  
625 J=1090,865,1092,867 SEC=LOSA  
626 J=859,1093,860,1094 SEC=LOSA  
627 J=860,1094,861,1095 SEC=LOSA  
628 J=861,1095,862,1096 SEC=LOSA  
629 J=862,1096,863,1097 SEC=LOSA  
630 J=863,1097,864,1098 SEC=LOSA  
631 J=864,1098,2444,2458 SEC=LOSA  
632 J=2444,2458,865,1099 SEC=LOSA  
633 J=865,1099,867,1101 SEC=LOSA  
634 J=1093,391,1094,392 SEC=LOSA  
635 J=1094,392,1095,393 SEC=LOSA  
636 J=1095,393,1096,394 SEC=LOSA  
637 J=1096,394,1097,395 SEC=LOSA  
638 J=1097,395,1098,396 SEC=LOSA  
639 J=1098,396,2458,2428 SEC=LOSA  
640 J=2458,2428,1099,397 SEC=LOSA  
641 J=1099,397,1101,399 SEC=LOSA  
642 J=391,868,392,869 SEC=LOSA  
643 J=392,869,393,870 SEC=LOSA  
644 J=393,870,394,871 SEC=LOSA  
645 J=394,871,395,872 SEC=LOSA  
646 J=395,872,396,873 SEC=LOSA  
647 J=396,873,2428,2445 SEC=LOSA

648 J=2428,2445,397,874 SEC=LOSA  
649 J=397,874,399,876 SEC=LOSA  
650 J=868,400,869,401 SEC=LOSA  
651 J=869,401,870,402 SEC=LOSA  
652 J=870,402,871,403 SEC=LOSA  
653 J=871,403,872,404 SEC=LOSA  
654 J=872,404,873,405 SEC=LOSA  
655 J=873,405,2445,2429 SEC=LOSA  
656 J=2445,2429,874,406 SEC=LOSA  
657 J=874,406,876,408 SEC=LOSA  
658 J=400,877,401,878 SEC=LOSA  
659 J=401,878,402,879 SEC=LOSA  
660 J=402,879,403,880 SEC=LOSA  
661 J=403,880,404,881 SEC=LOSA  
662 J=404,881,405,882 SEC=LOSA  
663 J=405,882,2429,2446 SEC=LOSA  
664 J=2429,2446,406,883 SEC=LOSA  
665 J=406,883,408,885 SEC=LOSA  
666 J=877,886,878,887 SEC=LOSA  
667 J=878,887,879,888 SEC=LOSA  
668 J=879,888,880,889 SEC=LOSA  
669 J=880,889,881,890 SEC=LOSA  
670 J=881,890,882,891 SEC=LOSA  
671 J=882,891,2446,2447 SEC=LOSA  
672 J=2446,2447,883,892 SEC=LOSA  
673 J=883,892,885,894 SEC=LOSA  
674 J=886,1103,887,1104 SEC=LOSA  
675 J=887,1104,888,1105 SEC=LOSA  
676 J=888,1105,889,1106 SEC=LOSA  
677 J=889,1106,890,1107 SEC=LOSA  
678 J=890,1107,891,1108 SEC=LOSA  
679 J=891,1108,2447,2459 SEC=LOSA  
680 J=2447,2459,892,1109 SEC=LOSA  
681 J=892,1109,894,1111 SEC=LOSA  
682 J=1103,895,1104,896 SEC=LOSA  
683 J=1104,896,1105,897 SEC=LOSA  
684 J=1105,897,1106,898 SEC=LOSA  
685 J=1106,898,1107,899 SEC=LOSA  
686 J=1107,899,1108,900 SEC=LOSA  
687 J=1108,900,2459,2448 SEC=LOSA  
688 J=2459,2448,1109,901 SEC=LOSA  
689 J=1109,901,1111,903 SEC=LOSA  
690 J=895,409,896,410 SEC=LOSA  
691 J=896,410,897,411 SEC=LOSA  
692 J=897,411,898,412 SEC=LOSA  
693 J=898,412,899,413 SEC=LOSA  
694 J=899,413,900,414 SEC=LOSA  
695 J=900,414,2448,2430 SEC=LOSA  
696 J=2448,2430,901,415 SEC=LOSA  
697 J=901,415,903,417 SEC=LOSA  
698 J=409,418,410,419 SEC=LOSA  
699 J=410,419,411,420 SEC=LOSA  
700 J=411,420,412,421 SEC=LOSA  
701 J=412,421,413,422 SEC=LOSA  
702 J=413,422,414,423 SEC=LOSA  
703 J=414,423,2430,2431 SEC=LOSA  
704 J=2430,2431,415,424 SEC=LOSA  
705 J=415,424,417,426 SEC=LOSA  
706 J=418,1112,419,1113 SEC=LOSA  
707 J=419,1113,420,1114 SEC=LOSA  
708 J=420,1114,421,1115 SEC=LOSA  
709 J=421,1115,422,1116 SEC=LOSA  
710 J=422,1116,423,1117 SEC=LOSA  
711 J=423,1117,2431,2460 SEC=LOSA  
712 J=2431,2460,424,1118 SEC=LOSA  
713 J=424,1118,426,1120 SEC=LOSA  
714 J=1112,904,1113,905 SEC=LOSA  
715 J=1113,905,1114,906 SEC=LOSA  
716 J=1114,906,1115,907 SEC=LOSA  
717 J=1115,907,1116,908 SEC=LOSA  
718 J=1116,908,1117,909 SEC=LOSA  
719 J=1117,909,2460,2449 SEC=LOSA  
720 J=2460,2449,1118,910 SEC=LOSA  
721 J=1118,910,1120,912 SEC=LOSA  
722 J=904,1121,905,1122 SEC=LOSA  
723 J=905,1122,906,1123 SEC=LOSA  
724 J=906,1123,907,1124 SEC=LOSA  
725 J=907,1124,908,1125 SEC=LOSA  
726 J=908,1125,909,1126 SEC=LOSA  
727 J=909,1126,2449,2461 SEC=LOSA  
728 J=2449,2461,910,1127 SEC=LOSA  
729 J=910,1127,912,1129 SEC=LOSA  
730 J=1121,913,1122,914 SEC=LOSA

731 J=1122,914,1123,915 SEC=LOSA  
732 J=1123,915,1124,916 SEC=LOSA  
733 J=1124,916,1125,917 SEC=LOSA  
734 J=1125,917,1126,918 SEC=LOSA  
735 J=1126,918,2461,2450 SEC=LOSA  
736 J=2461,2450,1127,919 SEC=LOSA  
737 J=1127,919,1129,921 SEC=LOSA  
738 J=913,49,914,50 SEC=LOSA  
739 J=914,50,915,51 SEC=LOSA  
740 J=915,51,916,52 SEC=LOSA  
741 J=916,52,917,53 SEC=LOSA  
742 J=917,53,918,54 SEC=LOSA  
743 J=918,54,2450,2418 SEC=LOSA  
744 J=2450,2418,919,55 SEC=LOSA  
745 J=919,55,921,57 SEC=LOSA  
753 J=3196,4579,4805,5202 SEC=INFCAJON  
754 J=922,1130,923,1131 SEC=LOSA  
755 J=923,1131,924,1132 SEC=LOSA  
756 J=924,1132,925,1133 SEC=LOSA  
757 J=925,1133,926,1134 SEC=LOSA  
758 J=926,1134,927,1135 SEC=LOSA  
759 J=927,1135,2476,2477 SEC=LOSA  
760 J=2476,2477,928,1136 SEC=LOSA  
761 J=928,1136,930,1138 SEC=LOSA  
762 J=1130,652,1131,653 SEC=LOSA  
763 J=1131,653,1132,654 SEC=LOSA  
764 J=1132,654,1133,655 SEC=LOSA  
765 J=1133,655,1134,656 SEC=LOSA  
766 J=1134,656,1135,657 SEC=LOSA  
767 J=1135,657,2477,2464 SEC=LOSA  
768 J=2477,2464,1136,658 SEC=LOSA  
769 J=1136,658,1138,660 SEC=LOSA  
770 J=652,661,653,662 SEC=LOSA  
771 J=653,662,654,663 SEC=LOSA  
772 J=654,663,655,664 SEC=LOSA  
773 J=655,664,656,665 SEC=LOSA  
774 J=656,665,657,666 SEC=LOSA  
775 J=657,666,2464,2465 SEC=LOSA  
776 J=2464,2465,658,667 SEC=LOSA  
777 J=658,667,660,669 SEC=LOSA  
778 J=661,1139,662,1140 SEC=LOSA  
779 J=662,1140,663,1141 SEC=LOSA  
780 J=663,1141,664,1142 SEC=LOSA  
781 J=664,1142,665,1143 SEC=LOSA  
782 J=665,1143,666,1144 SEC=LOSA  
783 J=666,1144,2465,2478 SEC=LOSA  
784 J=2465,2478,667,1145 SEC=LOSA  
785 J=667,1145,669,1147 SEC=LOSA  
786 J=1139,1148,1140,1149 SEC=LOSA  
787 J=1140,1149,1141,1150 SEC=LOSA  
788 J=1141,1150,1142,1151 SEC=LOSA  
789 J=1142,1151,1143,1152 SEC=LOSA  
790 J=1143,1152,1144,1153 SEC=LOSA  
791 J=1144,1153,2478,2479 SEC=LOSA  
792 J=2478,2479,1145,1154 SEC=LOSA  
793 J=1145,1154,1147,1156 SEC=LOSA  
794 J=1148,670,1149,671 SEC=LOSA  
795 J=1149,671,1150,672 SEC=LOSA  
796 J=1150,672,1151,673 SEC=LOSA  
797 J=1151,673,1152,674 SEC=LOSA  
798 J=1152,674,1153,675 SEC=LOSA  
799 J=1153,675,2479,2466 SEC=LOSA  
800 J=2479,2466,1154,676 SEC=LOSA  
801 J=1154,676,1156,678 SEC=LOSA  
802 J=670,679,671,680 SEC=LOSA  
803 J=671,680,672,681 SEC=LOSA  
804 J=672,681,673,682 SEC=LOSA  
805 J=673,682,674,683 SEC=LOSA  
806 J=674,683,675,684 SEC=LOSA  
807 J=675,684,2466,2467 SEC=LOSA  
808 J=2466,2467,676,685 SEC=LOSA  
809 J=676,685,678,687 SEC=LOSA  
810 J=679,1157,680,1158 SEC=LOSA  
811 J=680,1158,681,1159 SEC=LOSA  
812 J=681,1159,682,1160 SEC=LOSA  
813 J=682,1160,683,1161 SEC=LOSA  
814 J=683,1161,684,1162 SEC=LOSA  
815 J=684,1162,2467,2480 SEC=LOSA  
816 J=2467,2480,685,1163 SEC=LOSA  
817 J=685,1163,687,1165 SEC=LOSA  
818 J=1157,1166,1158,1167 SEC=LOSA  
819 J=1158,1167,1159,1168 SEC=LOSA  
820 J=1159,1168,1160,1169 SEC=LOSA

821 J=1160,1169,1161,1170 SEC=LOSA  
822 J=1161,1170,1162,1171 SEC=LOSA  
823 J=1162,1171,2480,2481 SEC=LOSA  
824 J=2480,2481,1163,1172 SEC=LOSA  
825 J=1163,1172,1165,1174 SEC=LOSA  
826 J=1166,688,1167,689 SEC=LOSA  
827 J=1167,689,1168,690 SEC=LOSA  
828 J=1168,690,1169,691 SEC=LOSA  
829 J=1169,691,1170,692 SEC=LOSA  
830 J=1170,692,1171,693 SEC=LOSA  
831 J=1171,693,2481,2468 SEC=LOSA  
832 J=2481,2468,1172,694 SEC=LOSA  
833 J=1172,694,1174,696 SEC=LOSA  
834 J=688,697,689,698 SEC=LOSA  
835 J=689,698,690,699 SEC=LOSA  
836 J=690,699,691,700 SEC=LOSA  
837 J=691,700,692,701 SEC=LOSA  
838 J=692,701,693,702 SEC=LOSA  
839 J=693,702,2468,2469 SEC=LOSA  
840 J=2468,2469,694,703 SEC=LOSA  
841 J=694,703,696,705 SEC=LOSA  
842 J=697,643,698,644 SEC=LOSA  
843 J=698,644,699,645 SEC=LOSA  
844 J=699,645,700,646 SEC=LOSA  
845 J=700,646,701,647 SEC=LOSA  
846 J=701,647,702,648 SEC=LOSA  
847 J=702,648,2469,2463 SEC=LOSA  
848 J=2469,2463,703,649 SEC=LOSA  
849 J=703,649,705,651 SEC=LOSA  
850 J=643,1175,644,1176 SEC=LOSA  
851 J=644,1176,645,1177 SEC=LOSA  
852 J=645,1177,646,1178 SEC=LOSA  
853 J=646,1178,647,1179 SEC=LOSA  
854 J=647,1179,648,1180 SEC=LOSA  
855 J=648,1180,2463,2482 SEC=LOSA  
856 J=2463,2482,649,1181 SEC=LOSA  
857 J=649,1181,651,1183 SEC=LOSA  
858 J=1175,1184,1176,1185 SEC=LOSA  
859 J=1176,1185,1177,1186 SEC=LOSA  
860 J=1177,1186,1178,1187 SEC=LOSA  
861 J=1178,1187,1179,1188 SEC=LOSA  
862 J=1179,1188,1180,1189 SEC=LOSA  
863 J=1180,1189,2482,2483 SEC=LOSA  
864 J=2482,2483,1181,1190 SEC=LOSA  
865 J=1181,1190,1183,1192 SEC=LOSA  
866 J=1184,706,1185,707 SEC=LOSA  
867 J=1185,707,1186,708 SEC=LOSA  
868 J=1186,708,1187,709 SEC=LOSA  
869 J=1187,709,1188,710 SEC=LOSA  
870 J=1188,710,1189,711 SEC=LOSA  
871 J=1189,711,2483,2470 SEC=LOSA  
872 J=2483,2470,1190,712 SEC=LOSA  
873 J=1190,712,1192,714 SEC=LOSA  
874 J=706,715,707,716 SEC=LOSA  
875 J=707,716,708,717 SEC=LOSA  
876 J=708,717,709,718 SEC=LOSA  
877 J=709,718,710,719 SEC=LOSA  
878 J=710,719,711,720 SEC=LOSA  
879 J=711,720,2470,2471 SEC=LOSA  
880 J=2470,2471,712,721 SEC=LOSA  
881 J=712,721,714,723 SEC=LOSA  
882 J=715,1193,716,1194 SEC=LOSA  
883 J=716,1194,717,1195 SEC=LOSA  
884 J=717,1195,718,1196 SEC=LOSA  
885 J=718,1196,719,1197 SEC=LOSA  
886 J=719,1197,720,1198 SEC=LOSA  
887 J=720,1198,2471,2484 SEC=LOSA  
888 J=2471,2484,721,1199 SEC=LOSA  
889 J=721,1199,723,1201 SEC=LOSA  
890 J=1193,1202,1194,1203 SEC=LOSA  
891 J=1194,1203,1195,1204 SEC=LOSA  
892 J=1195,1204,1196,1205 SEC=LOSA  
893 J=1196,1205,1197,1206 SEC=LOSA  
894 J=1197,1206,1198,1207 SEC=LOSA  
895 J=1198,1207,2484,2485 SEC=LOSA  
896 J=2484,2485,1199,1208 SEC=LOSA  
897 J=1199,1208,1201,1210 SEC=LOSA  
898 J=1202,724,1203,725 SEC=LOSA  
899 J=1203,725,1204,726 SEC=LOSA  
900 J=1204,726,1205,727 SEC=LOSA  
901 J=1205,727,1206,728 SEC=LOSA  
902 J=1206,728,1207,729 SEC=LOSA  
903 J=1207,729,2485,2472 SEC=LOSA

904 J=2485, 2472, 1208, 730 SEC=LOSA  
905 J=1208, 730, 1210, 732 SEC=LOSA  
906 J=724, 733, 725, 734 SEC=LOSA  
907 J=725, 734, 726, 735 SEC=LOSA  
908 J=726, 735, 727, 736 SEC=LOSA  
909 J=727, 736, 728, 737 SEC=LOSA  
910 J=728, 737, 729, 738 SEC=LOSA  
911 J=729, 738, 2472, 2473 SEC=LOSA  
912 J=2472, 2473, 730, 739 SEC=LOSA  
913 J=730, 739, 732, 741 SEC=LOSA  
914 J=733, 1211, 734, 1212 SEC=LOSA  
915 J=734, 1212, 735, 1213 SEC=LOSA  
916 J=735, 1213, 736, 1214 SEC=LOSA  
917 J=736, 1214, 737, 1215 SEC=LOSA  
918 J=737, 1215, 738, 1216 SEC=LOSA  
919 J=738, 1216, 2473, 2486 SEC=LOSA  
920 J=2473, 2486, 739, 1217 SEC=LOSA  
921 J=739, 1217, 741, 1219 SEC=LOSA  
922 J=1211, 1220, 1212, 1221 SEC=LOSA  
923 J=1212, 1221, 1213, 1222 SEC=LOSA  
924 J=1213, 1222, 1214, 1223 SEC=LOSA  
925 J=1214, 1223, 1215, 1224 SEC=LOSA  
926 J=1215, 1224, 1216, 1225 SEC=LOSA  
927 J=1216, 1225, 2486, 2487 SEC=LOSA  
928 J=2486, 2487, 1217, 1226 SEC=LOSA  
929 J=1217, 1226, 1219, 1228 SEC=LOSA  
930 J=1220, 742, 1221, 743 SEC=LOSA  
931 J=1221, 743, 1222, 744 SEC=LOSA  
932 J=1222, 744, 1223, 745 SEC=LOSA  
933 J=1223, 745, 1224, 746 SEC=LOSA  
934 J=1224, 746, 1225, 747 SEC=LOSA  
935 J=1225, 747, 2487, 2474 SEC=LOSA  
936 J=2487, 2474, 1226, 748 SEC=LOSA  
937 J=1226, 748, 1228, 750 SEC=LOSA  
938 J=742, 751, 743, 752 SEC=LOSA  
939 J=743, 752, 744, 753 SEC=LOSA  
940 J=744, 753, 745, 754 SEC=LOSA  
941 J=745, 754, 746, 755 SEC=LOSA  
942 J=746, 755, 747, 756 SEC=LOSA  
943 J=747, 756, 2474, 2475 SEC=LOSA  
944 J=2474, 2475, 748, 757 SEC=LOSA  
945 J=748, 757, 750, 759 SEC=LOSA  
946 J=751, 58, 752, 59 SEC=LOSA  
947 J=752, 59, 753, 60 SEC=LOSA  
948 J=753, 60, 754, 61 SEC=LOSA  
949 J=754, 61, 755, 62 SEC=LOSA  
950 J=755, 62, 756, 63 SEC=LOSA  
951 J=756, 63, 2475, 2462 SEC=LOSA  
952 J=2475, 2462, 757, 64 SEC=LOSA  
953 J=757, 64, 759, 66 SEC=LOSA  
954 J=4579, 3277, 5202, 5173 SEC=INFCAJON  
955 J=3277, 3263, 5173, 5172 SEC=INFCAJON  
956 J=3263, 3307, 5172, 5191 SEC=INFCAJON  
957 J=3307, 3278, 5191, 5174 SEC=INFCAJON  
958 J=3278, 3229, 5174, 5160 SEC=INFCAJON  
959 J=3229, 3279, 5160, 5175 SEC=INFCAJON  
960 J=3279, 3230, 5175, 5161 SEC=INFCAJON  
961 J=3230, 3280, 5161, 5176 SEC=INFCAJON  
962 J=940, 949, 941, 950 SEC=LOSA  
963 J=941, 950, 942, 951 SEC=LOSA  
964 J=942, 951, 943, 952 SEC=LOSA  
965 J=943, 952, 944, 953 SEC=LOSA  
966 J=944, 953, 945, 954 SEC=LOSA  
967 J=945, 954, 2490, 2491 SEC=LOSA  
968 J=2490, 2491, 946, 955 SEC=LOSA  
969 J=946, 955, 948, 957 SEC=LOSA  
970 J=949, 958, 950, 959 SEC=LOSA  
971 J=950, 959, 951, 960 SEC=LOSA  
972 J=951, 960, 952, 961 SEC=LOSA  
973 J=952, 961, 953, 962 SEC=LOSA  
974 J=953, 962, 954, 963 SEC=LOSA  
975 J=954, 963, 2491, 2492 SEC=LOSA  
976 J=2491, 2492, 955, 964 SEC=LOSA  
977 J=955, 964, 957, 966 SEC=LOSA  
978 J=958, 967, 959, 968 SEC=LOSA  
979 J=959, 968, 960, 969 SEC=LOSA  
980 J=960, 969, 961, 970 SEC=LOSA  
981 J=961, 970, 962, 971 SEC=LOSA  
982 J=962, 971, 963, 972 SEC=LOSA  
983 J=963, 972, 2492, 2493 SEC=LOSA  
984 J=2492, 2493, 964, 973 SEC=LOSA  
985 J=964, 973, 966, 975 SEC=LOSA  
986 J=967, 2632, 968, 2633 SEC=LOSA

|      |                          |          |
|------|--------------------------|----------|
| 987  | J=968, 2633, 969, 2634   | SEC=LOSA |
| 988  | J=969, 2634, 970, 2635   | SEC=LOSA |
| 989  | J=970, 2635, 971, 2636   | SEC=LOSA |
| 990  | J=971, 2636, 972, 2637   | SEC=LOSA |
| 991  | J=972, 2637, 2493, 2640  | SEC=LOSA |
| 992  | J=2493, 2640, 973, 2638  | SEC=LOSA |
| 993  | J=973, 2638, 975, 2639   | SEC=LOSA |
| 994  | J=2632, 976, 2633, 977   | SEC=LOSA |
| 995  | J=2633, 977, 2634, 978   | SEC=LOSA |
| 996  | J=2634, 978, 2635, 979   | SEC=LOSA |
| 997  | J=2635, 979, 2636, 980   | SEC=LOSA |
| 998  | J=2636, 980, 2637, 981   | SEC=LOSA |
| 999  | J=2637, 981, 2640, 2494  | SEC=LOSA |
| 1000 | J=2640, 2494, 2638, 982  | SEC=LOSA |
| 1001 | J=2638, 982, 2639, 984   | SEC=LOSA |
| 1002 | J=976, 931, 977, 932     | SEC=LOSA |
| 1003 | J=977, 932, 978, 933     | SEC=LOSA |
| 1004 | J=978, 933, 979, 934     | SEC=LOSA |
| 1005 | J=979, 934, 980, 935     | SEC=LOSA |
| 1006 | J=980, 935, 981, 936     | SEC=LOSA |
| 1007 | J=981, 936, 2494, 2489   | SEC=LOSA |
| 1008 | J=2494, 2489, 982, 937   | SEC=LOSA |
| 1009 | J=982, 937, 984, 939     | SEC=LOSA |
| 1010 | J=931, 985, 932, 986     | SEC=LOSA |
| 1011 | J=932, 986, 933, 987     | SEC=LOSA |
| 1012 | J=933, 987, 934, 988     | SEC=LOSA |
| 1013 | J=934, 988, 935, 989     | SEC=LOSA |
| 1014 | J=935, 989, 936, 990     | SEC=LOSA |
| 1015 | J=936, 990, 2489, 2495   | SEC=LOSA |
| 1016 | J=2489, 2495, 937, 991   | SEC=LOSA |
| 1017 | J=937, 991, 939, 993     | SEC=LOSA |
| 1018 | J=985, 2641, 986, 2642   | SEC=LOSA |
| 1019 | J=986, 2642, 987, 2643   | SEC=LOSA |
| 1020 | J=987, 2643, 988, 2644   | SEC=LOSA |
| 1021 | J=988, 2644, 989, 2645   | SEC=LOSA |
| 1022 | J=989, 2645, 990, 2646   | SEC=LOSA |
| 1023 | J=990, 2646, 2495, 2649  | SEC=LOSA |
| 1024 | J=2495, 2649, 991, 2647  | SEC=LOSA |
| 1025 | J=991, 2647, 993, 2648   | SEC=LOSA |
| 1026 | J=2641, 994, 2642, 995   | SEC=LOSA |
| 1027 | J=2642, 995, 2643, 996   | SEC=LOSA |
| 1028 | J=2643, 996, 2644, 997   | SEC=LOSA |
| 1029 | J=2644, 997, 2645, 998   | SEC=LOSA |
| 1030 | J=2645, 998, 2646, 999   | SEC=LOSA |
| 1031 | J=2646, 999, 2649, 2496  | SEC=LOSA |
| 1032 | J=2649, 2496, 2647, 1000 | SEC=LOSA |
| 1033 | J=2647, 1000, 2648, 1002 | SEC=LOSA |
| 1034 | J=994, 1003, 995, 1004   | SEC=LOSA |
| 1035 | J=995, 1004, 996, 1005   | SEC=LOSA |
| 1036 | J=996, 1005, 997, 1006   | SEC=LOSA |
| 1037 | J=997, 1006, 998, 1007   | SEC=LOSA |
| 1038 | J=998, 1007, 999, 1008   | SEC=LOSA |
| 1039 | J=999, 1008, 2496, 2497  | SEC=LOSA |
| 1040 | J=2496, 2497, 1000, 1009 | SEC=LOSA |
| 1041 | J=1000, 1009, 1002, 1011 | SEC=LOSA |
| 1042 | J=1003, 1012, 1004, 1013 | SEC=LOSA |
| 1043 | J=1004, 1013, 1005, 1014 | SEC=LOSA |
| 1044 | J=1005, 1014, 1006, 1015 | SEC=LOSA |
| 1045 | J=1006, 1015, 1007, 1016 | SEC=LOSA |
| 1046 | J=1007, 1016, 1008, 1017 | SEC=LOSA |
| 1047 | J=1008, 1017, 2497, 2498 | SEC=LOSA |
| 1048 | J=2497, 2498, 1009, 1018 | SEC=LOSA |
| 1049 | J=1009, 1018, 1011, 1020 | SEC=LOSA |
| 1050 | J=1012, 1021, 1013, 1022 | SEC=LOSA |
| 1051 | J=1013, 1022, 1014, 1023 | SEC=LOSA |
| 1052 | J=1014, 1023, 1015, 1024 | SEC=LOSA |
| 1053 | J=1015, 1024, 1016, 1025 | SEC=LOSA |
| 1054 | J=1016, 1025, 1017, 1026 | SEC=LOSA |
| 1055 | J=1017, 1026, 2498, 2499 | SEC=LOSA |
| 1056 | J=2498, 2499, 1018, 1027 | SEC=LOSA |
| 1057 | J=1018, 1027, 1020, 1029 | SEC=LOSA |
| 1058 | J=1021, 67, 1022, 68     | SEC=LOSA |
| 1059 | J=1022, 68, 1023, 69     | SEC=LOSA |
| 1060 | J=1023, 69, 1024, 70     | SEC=LOSA |
| 1061 | J=1024, 70, 1025, 71     | SEC=LOSA |
| 1062 | J=1025, 71, 1026, 72     | SEC=LOSA |
| 1063 | J=1026, 72, 2499, 2488   | SEC=LOSA |
| 1064 | J=2499, 2488, 1027, 73   | SEC=LOSA |
| 1065 | J=1027, 73, 1029, 75     | SEC=LOSA |
| 1066 | J=67, 1640, 68, 1641     | SEC=LOSA |
| 1067 | J=68, 1641, 69, 1642     | SEC=LOSA |
| 1068 | J=69, 1642, 70, 1643     | SEC=LOSA |
| 1069 | J=70, 1643, 71, 1644     | SEC=LOSA |



1070 J=71,1644,72,1645 SEC=LOSA  
1071 J=72,1645,2488,2502 SEC=LOSA  
1072 J=2488,2502,73,1646 SEC=LOSA  
1073 J=73,1646,75,1648 SEC=LOSA  
1074 J=1640,1649,1641,1650 SEC=LOSA  
1075 J=1641,1650,1642,1651 SEC=LOSA  
1076 J=1642,1651,1643,1652 SEC=LOSA  
1077 J=1643,1652,1644,1653 SEC=LOSA  
1078 J=1644,1653,1645,1654 SEC=LOSA  
1079 J=1645,1654,2502,2503 SEC=LOSA  
1080 J=2502,2503,1646,1655 SEC=LOSA  
1081 J=1646,1655,1648,1657 SEC=LOSA  
1082 J=1649,1658,1650,1659 SEC=LOSA  
1083 J=1650,1659,1651,1660 SEC=LOSA  
1084 J=1651,1660,1652,1661 SEC=LOSA  
1085 J=1652,1661,1653,1662 SEC=LOSA  
1086 J=1653,1662,1654,1663 SEC=LOSA  
1087 J=1654,1663,2503,2504 SEC=LOSA  
1088 J=2503,2504,1655,1664 SEC=LOSA  
1089 J=1655,1664,1657,1666 SEC=LOSA  
1090 J=1658,1667,1659,1668 SEC=LOSA  
1091 J=1659,1668,1660,1669 SEC=LOSA  
1092 J=1660,1669,1661,1670 SEC=LOSA  
1093 J=1661,1670,1662,1671 SEC=LOSA  
1094 J=1662,1671,1663,1672 SEC=LOSA  
1095 J=1663,1672,2504,2505 SEC=LOSA  
1096 J=2504,2505,1664,1673 SEC=LOSA  
1097 J=1664,1673,1666,1675 SEC=LOSA  
1098 J=1667,1676,1668,1677 SEC=LOSA  
1099 J=1668,1677,1669,1678 SEC=LOSA  
1100 J=1669,1678,1670,1679 SEC=LOSA  
1101 J=1670,1679,1671,1680 SEC=LOSA  
1102 J=1671,1680,1672,1681 SEC=LOSA  
1103 J=1672,1681,2505,2506 SEC=LOSA  
1104 J=2505,2506,1673,1682 SEC=LOSA  
1105 J=1673,1682,1675,1684 SEC=LOSA  
1106 J=1676,1685,1677,1686 SEC=LOSA  
1107 J=1677,1686,1678,1687 SEC=LOSA  
1108 J=1678,1687,1679,1688 SEC=LOSA  
1109 J=1679,1688,1680,1689 SEC=LOSA  
1110 J=1680,1689,1681,1690 SEC=LOSA  
1111 J=1681,1690,2506,2507 SEC=LOSA  
1112 J=2506,2507,1682,1691 SEC=LOSA  
1113 J=1682,1691,1684,1693 SEC=LOSA  
1114 J=1685,1694,1686,1695 SEC=LOSA  
1115 J=1686,1695,1687,1696 SEC=LOSA  
1116 J=1687,1696,1688,1697 SEC=LOSA  
1117 J=1688,1697,1689,1698 SEC=LOSA  
1118 J=1689,1698,1690,1699 SEC=LOSA  
1119 J=1690,1699,2507,2508 SEC=LOSA  
1120 J=2507,2508,1691,1700 SEC=LOSA  
1121 J=1691,1700,1693,1702 SEC=LOSA  
1122 J=1694,1703,1695,1704 SEC=LOSA  
1123 J=1695,1704,1696,1705 SEC=LOSA  
1124 J=1696,1705,1697,1706 SEC=LOSA  
1125 J=1697,1706,1698,1707 SEC=LOSA  
1126 J=1698,1707,1699,1708 SEC=LOSA  
1127 J=1699,1708,2508,2509 SEC=LOSA  
1128 J=2508,2509,1700,1709 SEC=LOSA  
1129 J=1700,1709,1702,1711 SEC=LOSA  
1130 J=1703,1712,1704,1713 SEC=LOSA  
1131 J=1704,1713,1705,1714 SEC=LOSA  
1132 J=1705,1714,1706,1715 SEC=LOSA  
1133 J=1706,1715,1707,1716 SEC=LOSA  
1134 J=1707,1716,1708,1717 SEC=LOSA  
1135 J=1708,1717,2509,2510 SEC=LOSA  
1136 J=2509,2510,1709,1718 SEC=LOSA  
1137 J=1709,1718,1711,1720 SEC=LOSA  
1138 J=1712,1721,1713,1722 SEC=LOSA  
1139 J=1713,1722,1714,1723 SEC=LOSA  
1140 J=1714,1723,1715,1724 SEC=LOSA  
1141 J=1715,1724,1716,1725 SEC=LOSA  
1142 J=1716,1725,1717,1726 SEC=LOSA  
1143 J=1717,1726,2510,2511 SEC=LOSA  
1144 J=2510,2511,1718,1727 SEC=LOSA  
1145 J=1718,1727,1720,1729 SEC=LOSA  
1146 J=1721,1730,1722,1731 SEC=LOSA  
1147 J=1722,1731,1723,1732 SEC=LOSA  
1148 J=1723,1732,1724,1733 SEC=LOSA  
1149 J=1724,1733,1725,1734 SEC=LOSA  
1150 J=1725,1734,1726,1735 SEC=LOSA  
1151 J=1726,1735,2511,2512 SEC=LOSA  
1152 J=2511,2512,1727,1736 SEC=LOSA



|      |                       |          |
|------|-----------------------|----------|
| 1153 | J=1727,1736,1729,1738 | SEC=L0SA |
| 1154 | J=1730,1739,1731,1740 | SEC=L0SA |
| 1155 | J=1731,1740,1732,1741 | SEC=L0SA |
| 1156 | J=1732,1741,1733,1742 | SEC=L0SA |
| 1157 | J=1733,1742,1734,1743 | SEC=L0SA |
| 1158 | J=1734,1743,1735,1744 | SEC=L0SA |
| 1159 | J=1735,1744,2512,2513 | SEC=L0SA |
| 1160 | J=2512,2513,1736,1745 | SEC=L0SA |
| 1161 | J=1736,1745,1738,1747 | SEC=L0SA |
| 1162 | J=1739,1631,1740,1632 | SEC=L0SA |
| 1163 | J=1740,1632,1741,1633 | SEC=L0SA |
| 1164 | J=1741,1633,1742,1634 | SEC=L0SA |
| 1165 | J=1742,1634,1743,1635 | SEC=L0SA |
| 1166 | J=1743,1635,1744,1636 | SEC=L0SA |
| 1167 | J=1744,1636,2513,2501 | SEC=L0SA |
| 1168 | J=2513,2501,1745,1637 | SEC=L0SA |
| 1169 | J=1745,1637,1747,1639 | SEC=L0SA |
| 1170 | J=1631,1748,1632,1749 | SEC=L0SA |
| 1171 | J=1632,1749,1633,1750 | SEC=L0SA |
| 1172 | J=1633,1750,1634,1751 | SEC=L0SA |
| 1173 | J=1634,1751,1635,1752 | SEC=L0SA |
| 1174 | J=1635,1752,1636,1753 | SEC=L0SA |
| 1175 | J=1636,1753,2501,2514 | SEC=L0SA |
| 1176 | J=2501,2514,1637,1754 | SEC=L0SA |
| 1177 | J=1637,1754,1639,1756 | SEC=L0SA |
| 1178 | J=1748,1757,1749,1758 | SEC=L0SA |
| 1179 | J=1749,1758,1750,1759 | SEC=L0SA |
| 1180 | J=1750,1759,1751,1760 | SEC=L0SA |
| 1181 | J=1751,1760,1752,1761 | SEC=L0SA |
| 1182 | J=1752,1761,1753,1762 | SEC=L0SA |
| 1183 | J=1753,1762,2514,2515 | SEC=L0SA |
| 1184 | J=2514,2515,1754,1763 | SEC=L0SA |
| 1185 | J=1754,1763,1756,1765 | SEC=L0SA |
| 1186 | J=1757,1766,1758,1767 | SEC=L0SA |
| 1187 | J=1758,1767,1759,1768 | SEC=L0SA |
| 1188 | J=1759,1768,1760,1769 | SEC=L0SA |
| 1189 | J=1760,1769,1761,1770 | SEC=L0SA |
| 1190 | J=1761,1770,1762,1771 | SEC=L0SA |
| 1191 | J=1762,1771,2515,2516 | SEC=L0SA |
| 1192 | J=2515,2516,1763,1772 | SEC=L0SA |
| 1193 | J=1763,1772,1765,1774 | SEC=L0SA |
| 1194 | J=1766,1775,1767,1776 | SEC=L0SA |
| 1195 | J=1767,1776,1768,1777 | SEC=L0SA |
| 1196 | J=1768,1777,1769,1778 | SEC=L0SA |
| 1197 | J=1769,1778,1770,1779 | SEC=L0SA |
| 1198 | J=1770,1779,1771,1780 | SEC=L0SA |
| 1199 | J=1771,1780,2516,2517 | SEC=L0SA |
| 1200 | J=2516,2517,1772,1781 | SEC=L0SA |
| 1201 | J=1772,1781,1774,1783 | SEC=L0SA |
| 1202 | J=1775,1784,1776,1785 | SEC=L0SA |
| 1203 | J=1776,1785,1777,1786 | SEC=L0SA |
| 1204 | J=1777,1786,1778,1787 | SEC=L0SA |
| 1205 | J=1778,1787,1779,1788 | SEC=L0SA |
| 1206 | J=1779,1788,1780,1789 | SEC=L0SA |
| 1207 | J=1780,1789,2517,2518 | SEC=L0SA |
| 1208 | J=2517,2518,1781,1790 | SEC=L0SA |
| 1209 | J=1781,1790,1783,1792 | SEC=L0SA |
| 1210 | J=1784,1793,1785,1794 | SEC=L0SA |
| 1211 | J=1785,1794,1786,1795 | SEC=L0SA |
| 1212 | J=1786,1795,1787,1796 | SEC=L0SA |
| 1213 | J=1787,1796,1788,1797 | SEC=L0SA |
| 1214 | J=1788,1797,1789,1798 | SEC=L0SA |
| 1215 | J=1789,1798,2518,2519 | SEC=L0SA |
| 1216 | J=2518,2519,1790,1799 | SEC=L0SA |
| 1217 | J=1790,1799,1792,1801 | SEC=L0SA |
| 1218 | J=1793,1802,1794,1803 | SEC=L0SA |
| 1219 | J=1794,1803,1795,1804 | SEC=L0SA |
| 1220 | J=1795,1804,1796,1805 | SEC=L0SA |
| 1221 | J=1796,1805,1797,1806 | SEC=L0SA |
| 1222 | J=1797,1806,1798,1807 | SEC=L0SA |
| 1223 | J=1798,1807,2519,2520 | SEC=L0SA |
| 1224 | J=2519,2520,1799,1808 | SEC=L0SA |
| 1225 | J=1799,1808,1801,1810 | SEC=L0SA |
| 1226 | J=1802,2045,1803,2046 | SEC=L0SA |
| 1227 | J=1803,2046,1804,2047 | SEC=L0SA |
| 1228 | J=1804,2047,1805,2048 | SEC=L0SA |
| 1229 | J=1805,2048,1806,2049 | SEC=L0SA |
| 1230 | J=1806,2049,1807,2050 | SEC=L0SA |
| 1231 | J=1807,2050,2520,2523 | SEC=L0SA |
| 1232 | J=2520,2523,1808,2051 | SEC=L0SA |
| 1233 | J=1808,2051,1810,2053 | SEC=L0SA |
| 1234 | J=2045,2054,2046,2055 | SEC=L0SA |
| 1235 | J=2046,2055,2047,2056 | SEC=L0SA |

|      |                       |              |
|------|-----------------------|--------------|
| 1236 | J=2047,2056,2048,2057 | SEC=LOSA     |
| 1237 | J=2048,2057,2049,2058 | SEC=LOSA     |
| 1238 | J=2049,2058,2050,2059 | SEC=LOSA     |
| 1239 | J=2050,2059,2523,2524 | SEC=LOSA     |
| 1240 | J=2523,2524,2051,2060 | SEC=LOSA     |
| 1241 | J=2051,2060,2053,2062 | SEC=LOSA     |
| 1242 | J=2054,1811,2055,1812 | SEC=LOSA     |
| 1243 | J=2055,1812,2056,1813 | SEC=LOSA     |
| 1244 | J=2056,1813,2057,1814 | SEC=LOSA     |
| 1245 | J=2057,1814,2058,1815 | SEC=LOSA     |
| 1246 | J=2058,1815,2059,1816 | SEC=LOSA     |
| 1247 | J=2059,1816,2524,2521 | SEC=LOSA     |
| 1248 | J=2524,2521,2060,1817 | SEC=LOSA     |
| 1249 | J=2060,1817,2062,1819 | SEC=LOSA     |
| 1250 | J=3280,3281,5176,5177 | SEC=INFCAJON |
| 1251 | J=3281,3308,5177,5192 | SEC=INFCAJON |
| 1252 | J=3308,3231,5192,5162 | SEC=INFCAJON |
| 1253 | J=3231,3282,5162,5178 | SEC=INFCAJON |
| 1254 | J=3282,3232,5178,5163 | SEC=INFCAJON |
| 1255 | J=3232,3283,5163,5179 | SEC=INFCAJON |
| 1256 | J=3283,3284,5179,5180 | SEC=INFCAJON |
| 1257 | J=3284,3309,5180,5193 | SEC=INFCAJON |
| 1258 | J=1820,76,1821,77     | SEC=LOSA     |
| 1259 | J=1821,77,1822,78     | SEC=LOSA     |
| 1260 | J=1822,78,1823,79     | SEC=LOSA     |
| 1261 | J=1823,79,1824,80     | SEC=LOSA     |
| 1262 | J=1824,80,1825,81     | SEC=LOSA     |
| 1263 | J=1825,81,2522,2500   | SEC=LOSA     |
| 1264 | J=2522,2500,1826,82   | SEC=LOSA     |
| 1265 | J=1826,82,1828,84     | SEC=LOSA     |
| 1266 | J=76,460,77,461       | SEC=LOSA     |
| 1267 | J=77,461,78,462       | SEC=LOSA     |
| 1268 | J=78,462,79,1229      | SEC=LOSA     |
| 1269 | J=79,1229,80,1230     | SEC=LOSA     |
| 1270 | J=80,1230,81,1231     | SEC=LOSA     |
| 1271 | J=81,1231,2500,2527   | SEC=LOSA     |
| 1272 | J=2500,2527,82,1232   | SEC=LOSA     |
| 1273 | J=82,1232,84,1234     | SEC=LOSA     |
| 1274 | J=460,1829,461,1830   | SEC=LOSA     |
| 1275 | J=461,1830,462,1831   | SEC=LOSA     |
| 1276 | J=462,1831,1229,1832  | SEC=LOSA     |
| 1277 | J=1229,1832,1230,1833 | SEC=LOSA     |
| 1278 | J=1230,1833,1231,1834 | SEC=LOSA     |
| 1279 | J=1231,1834,2527,2548 | SEC=LOSA     |
| 1280 | J=2527,2548,1232,1835 | SEC=LOSA     |
| 1281 | J=1232,1835,1234,1837 | SEC=LOSA     |
| 1282 | J=1829,1235,1830,1236 | SEC=LOSA     |
| 1283 | J=1830,1236,1831,1237 | SEC=LOSA     |
| 1284 | J=1831,1237,1832,1238 | SEC=LOSA     |
| 1285 | J=1832,1238,1833,1239 | SEC=LOSA     |
| 1286 | J=1833,1239,1834,1240 | SEC=LOSA     |
| 1287 | J=1834,1240,2548,2528 | SEC=LOSA     |
| 1288 | J=2548,2528,1835,1241 | SEC=LOSA     |
| 1289 | J=1835,1241,1837,1243 | SEC=LOSA     |
| 1290 | J=1235,1244,1236,1245 | SEC=LOSA     |
| 1291 | J=1236,1245,1237,1246 | SEC=LOSA     |
| 1292 | J=1237,1246,1238,1247 | SEC=LOSA     |
| 1293 | J=1238,1247,1239,1248 | SEC=LOSA     |
| 1294 | J=1239,1248,1240,1249 | SEC=LOSA     |
| 1295 | J=1240,1249,2528,2529 | SEC=LOSA     |
| 1296 | J=2528,2529,1241,1250 | SEC=LOSA     |
| 1297 | J=1241,1250,1243,1252 | SEC=LOSA     |
| 1298 | J=1244,1838,1245,1839 | SEC=LOSA     |
| 1299 | J=1245,1839,1246,1840 | SEC=LOSA     |
| 1300 | J=1246,1840,1247,1841 | SEC=LOSA     |
| 1301 | J=1247,1841,1248,1842 | SEC=LOSA     |
| 1302 | J=1248,1842,1249,1843 | SEC=LOSA     |
| 1303 | J=1249,1843,2529,2549 | SEC=LOSA     |
| 1304 | J=2529,2549,1250,1844 | SEC=LOSA     |
| 1305 | J=1250,1844,1252,1846 | SEC=LOSA     |
| 1306 | J=1838,2063,1839,2064 | SEC=LOSA     |
| 1307 | J=1839,2064,1840,2065 | SEC=LOSA     |
| 1308 | J=1840,2065,1841,2066 | SEC=LOSA     |
| 1309 | J=1841,2066,1842,2067 | SEC=LOSA     |
| 1310 | J=1842,2067,1843,2068 | SEC=LOSA     |
| 1311 | J=1843,2068,2549,2550 | SEC=LOSA     |
| 1312 | J=2549,2550,1844,2069 | SEC=LOSA     |
| 1313 | J=1844,2069,1846,2071 | SEC=LOSA     |
| 1314 | J=2063,1253,2064,1254 | SEC=LOSA     |
| 1315 | J=2064,1254,2065,1255 | SEC=LOSA     |
| 1316 | J=2065,1255,2066,1256 | SEC=LOSA     |
| 1317 | J=2066,1256,2067,1257 | SEC=LOSA     |
| 1318 | J=2067,1257,2068,1258 | SEC=LOSA     |

|      |                       |          |
|------|-----------------------|----------|
| 1319 | J=2068,1258,2550,2530 | SEC=L0SA |
| 1320 | J=2550,2530,2069,1259 | SEC=L0SA |
| 1321 | J=2069,1259,2071,1261 | SEC=L0SA |
| 1322 | J=1253,1262,1254,1263 | SEC=L0SA |
| 1323 | J=1254,1263,1255,1264 | SEC=L0SA |
| 1324 | J=1255,1264,1256,1265 | SEC=L0SA |
| 1325 | J=1256,1265,1257,1266 | SEC=L0SA |
| 1326 | J=1257,1266,1258,1267 | SEC=L0SA |
| 1327 | J=1258,1267,2530,2531 | SEC=L0SA |
| 1328 | J=2530,2531,1259,1268 | SEC=L0SA |
| 1329 | J=1259,1268,1261,1270 | SEC=L0SA |
| 1330 | J=1262,2072,1263,2073 | SEC=L0SA |
| 1331 | J=1263,2073,1264,2074 | SEC=L0SA |
| 1332 | J=1264,2074,1265,2075 | SEC=L0SA |
| 1333 | J=1265,2075,1266,2076 | SEC=L0SA |
| 1334 | J=1266,2076,1267,2077 | SEC=L0SA |
| 1335 | J=1267,2077,2531,2551 | SEC=L0SA |
| 1336 | J=2531,2551,1268,2078 | SEC=L0SA |
| 1337 | J=1268,2078,1270,2080 | SEC=L0SA |
| 1338 | J=2072,2081,2073,2082 | SEC=L0SA |
| 1339 | J=2073,2082,2074,2083 | SEC=L0SA |
| 1340 | J=2074,2083,2075,2084 | SEC=L0SA |
| 1341 | J=2075,2084,2076,2085 | SEC=L0SA |
| 1342 | J=2076,2085,2077,2086 | SEC=L0SA |
| 1343 | J=2077,2086,2551,2552 | SEC=L0SA |
| 1344 | J=2551,2552,2078,2087 | SEC=L0SA |
| 1345 | J=2078,2087,2080,2089 | SEC=L0SA |
| 1346 | J=2081,2090,2082,2091 | SEC=L0SA |
| 1347 | J=2082,2091,2083,2092 | SEC=L0SA |
| 1348 | J=2083,2092,2084,2093 | SEC=L0SA |
| 1349 | J=2084,2093,2085,2094 | SEC=L0SA |
| 1350 | J=2085,2094,2086,2095 | SEC=L0SA |
| 1351 | J=2086,2095,2552,2553 | SEC=L0SA |
| 1352 | J=2552,2553,2087,2096 | SEC=L0SA |
| 1353 | J=2087,2096,2089,2098 | SEC=L0SA |
| 1354 | J=2090,2099,2091,2100 | SEC=L0SA |
| 1355 | J=2091,2100,2092,2101 | SEC=L0SA |
| 1356 | J=2092,2101,2093,2102 | SEC=L0SA |
| 1357 | J=2093,2102,2094,2103 | SEC=L0SA |
| 1358 | J=2094,2103,2095,2104 | SEC=L0SA |
| 1359 | J=2095,2104,2553,2554 | SEC=L0SA |
| 1360 | J=2553,2554,2096,2105 | SEC=L0SA |
| 1361 | J=2096,2105,2098,2107 | SEC=L0SA |
| 1362 | J=2099,1289,2100,1290 | SEC=L0SA |
| 1363 | J=2100,1290,2101,1291 | SEC=L0SA |
| 1364 | J=2101,1291,2102,1292 | SEC=L0SA |
| 1365 | J=2102,1292,2103,1293 | SEC=L0SA |
| 1366 | J=2103,1293,2104,1294 | SEC=L0SA |
| 1367 | J=2104,1294,2554,2534 | SEC=L0SA |
| 1368 | J=2554,2534,2105,1295 | SEC=L0SA |
| 1369 | J=2105,1295,2107,1297 | SEC=L0SA |
| 1370 | J=1289,1271,1290,1272 | SEC=L0SA |
| 1371 | J=1290,1272,1291,1273 | SEC=L0SA |
| 1372 | J=1291,1273,1292,1274 | SEC=L0SA |
| 1373 | J=1292,1274,1293,1275 | SEC=L0SA |
| 1374 | J=1293,1275,1294,1276 | SEC=L0SA |
| 1375 | J=1294,1276,2534,2532 | SEC=L0SA |
| 1376 | J=2534,2532,1295,1277 | SEC=L0SA |
| 1377 | J=1295,1277,1297,1279 | SEC=L0SA |
| 1378 | J=1271,2108,1272,2109 | SEC=L0SA |
| 1379 | J=1272,2109,1273,2110 | SEC=L0SA |
| 1380 | J=1273,2110,1274,2111 | SEC=L0SA |
| 1381 | J=1274,2111,1275,2112 | SEC=L0SA |
| 1382 | J=1275,2112,1276,2113 | SEC=L0SA |
| 1383 | J=1276,2113,2532,2555 | SEC=L0SA |
| 1384 | J=2532,2555,1277,2114 | SEC=L0SA |
| 1385 | J=1277,2114,1279,2116 | SEC=L0SA |
| 1386 | J=2108,1280,2109,1281 | SEC=L0SA |
| 1387 | J=2109,1281,2110,1282 | SEC=L0SA |
| 1388 | J=2110,1282,2111,1283 | SEC=L0SA |
| 1389 | J=2111,1283,2112,1284 | SEC=L0SA |
| 1390 | J=2112,1284,2113,1285 | SEC=L0SA |
| 1391 | J=2113,1285,2555,2533 | SEC=L0SA |
| 1392 | J=2555,2533,2114,1286 | SEC=L0SA |
| 1393 | J=2114,1286,2116,1288 | SEC=L0SA |
| 1394 | J=1280,1298,1281,1299 | SEC=L0SA |
| 1395 | J=1281,1299,1282,1300 | SEC=L0SA |
| 1396 | J=1282,1300,1283,1301 | SEC=L0SA |
| 1397 | J=1283,1301,1284,1302 | SEC=L0SA |
| 1398 | J=1284,1302,1285,1303 | SEC=L0SA |
| 1399 | J=1285,1303,2533,2535 | SEC=L0SA |
| 1400 | J=2533,2535,1286,1304 | SEC=L0SA |
| 1401 | J=1286,1304,1288,1306 | SEC=L0SA |

|      |                       |          |
|------|-----------------------|----------|
| 1402 | J=1298,2117,1299,2118 | SEC=LOSA |
| 1403 | J=1299,2118,1300,2119 | SEC=LOSA |
| 1404 | J=1300,2119,1301,2120 | SEC=LOSA |
| 1405 | J=1301,2120,1302,2121 | SEC=LOSA |
| 1406 | J=1302,2121,1303,2122 | SEC=LOSA |
| 1407 | J=1303,2122,2535,2556 | SEC=LOSA |
| 1408 | J=2535,2556,1304,2123 | SEC=LOSA |
| 1409 | J=1304,2123,1306,2125 | SEC=LOSA |
| 1410 | J=2117,2126,2118,2127 | SEC=LOSA |
| 1411 | J=2118,2127,2119,2128 | SEC=LOSA |
| 1412 | J=2119,2128,2120,2129 | SEC=LOSA |
| 1413 | J=2120,2129,2121,2130 | SEC=LOSA |
| 1414 | J=2121,2130,2122,2131 | SEC=LOSA |
| 1415 | J=2122,2131,2556,2557 | SEC=LOSA |
| 1416 | J=2556,2557,2123,2132 | SEC=LOSA |
| 1417 | J=2123,2132,2125,2134 | SEC=LOSA |
| 1418 | J=2126,1307,2127,1308 | SEC=LOSA |
| 1419 | J=2127,1308,2128,1309 | SEC=LOSA |
| 1420 | J=2128,1309,2129,1310 | SEC=LOSA |
| 1421 | J=2129,1310,2130,1311 | SEC=LOSA |
| 1422 | J=2130,1311,2131,1312 | SEC=LOSA |
| 1423 | J=2131,1312,2557,2536 | SEC=LOSA |
| 1424 | J=2557,2536,2132,1313 | SEC=LOSA |
| 1425 | J=2132,1313,2134,1315 | SEC=LOSA |
| 1426 | J=1307,1316,1308,1317 | SEC=LOSA |
| 1427 | J=1308,1317,1309,1318 | SEC=LOSA |
| 1428 | J=1309,1318,1310,1319 | SEC=LOSA |
| 1429 | J=1310,1319,1311,1320 | SEC=LOSA |
| 1430 | J=1311,1320,1312,1321 | SEC=LOSA |
| 1431 | J=1312,1321,2536,2537 | SEC=LOSA |
| 1432 | J=2536,2537,1313,1322 | SEC=LOSA |
| 1433 | J=1313,1322,1315,1324 | SEC=LOSA |
| 1434 | J=1316,2135,1317,2136 | SEC=LOSA |
| 1435 | J=1317,2136,1318,2137 | SEC=LOSA |
| 1436 | J=1318,2137,1319,2138 | SEC=LOSA |
| 1437 | J=1319,2138,1320,2139 | SEC=LOSA |
| 1438 | J=1320,2139,1321,2140 | SEC=LOSA |
| 1439 | J=1321,2140,2537,2558 | SEC=LOSA |
| 1440 | J=2537,2558,1322,2141 | SEC=LOSA |
| 1441 | J=1322,2141,1324,2143 | SEC=LOSA |
| 1442 | J=2135,1325,2136,1326 | SEC=LOSA |
| 1443 | J=2136,1326,2137,1327 | SEC=LOSA |
| 1444 | J=2137,1327,2138,1328 | SEC=LOSA |
| 1445 | J=2138,1328,2139,1329 | SEC=LOSA |
| 1446 | J=2139,1329,2140,1330 | SEC=LOSA |
| 1447 | J=2140,1330,2558,2538 | SEC=LOSA |
| 1448 | J=2558,2538,2141,1331 | SEC=LOSA |
| 1449 | J=2141,1331,2143,1333 | SEC=LOSA |
| 1450 | J=1325,2144,1326,2145 | SEC=LOSA |
| 1451 | J=1326,2145,1327,2146 | SEC=LOSA |
| 1452 | J=1327,2146,1328,2147 | SEC=LOSA |
| 1453 | J=1328,2147,1329,2148 | SEC=LOSA |
| 1454 | J=1329,2148,1330,2149 | SEC=LOSA |
| 1455 | J=1330,2149,2538,2559 | SEC=LOSA |
| 1456 | J=2538,2559,1331,2150 | SEC=LOSA |
| 1457 | J=1331,2150,1333,2152 | SEC=LOSA |
| 1458 | J=2144,22,2145,28     | SEC=LOSA |
| 1459 | J=2145,28,2146,29     | SEC=LOSA |
| 1460 | J=2146,29,2147,454    | SEC=LOSA |
| 1461 | J=2147,454,2148,455   | SEC=LOSA |
| 1462 | J=2148,455,2149,456   | SEC=LOSA |
| 1463 | J=2149,456,2559,2526  | SEC=LOSA |
| 1464 | J=2559,2526,2150,457  | SEC=LOSA |
| 1465 | J=2150,457,2152,459   | SEC=LOSA |
| 1466 | J=22,1334,28,1335     | SEC=LOSA |
| 1467 | J=28,1335,29,1336     | SEC=LOSA |
| 1468 | J=29,1336,454,1337    | SEC=LOSA |
| 1469 | J=454,1337,455,1338   | SEC=LOSA |
| 1470 | J=455,1338,456,1339   | SEC=LOSA |
| 1471 | J=456,1339,2526,2539  | SEC=LOSA |
| 1472 | J=2526,2539,457,1340  | SEC=LOSA |
| 1473 | J=457,1340,459,1342   | SEC=LOSA |
| 1474 | J=1334,2153,1335,2154 | SEC=LOSA |
| 1475 | J=1335,2154,1336,2155 | SEC=LOSA |
| 1476 | J=1336,2155,1337,2156 | SEC=LOSA |
| 1477 | J=1337,2156,1338,2157 | SEC=LOSA |
| 1478 | J=1338,2157,1339,2158 | SEC=LOSA |
| 1479 | J=1339,2158,2539,2560 | SEC=LOSA |
| 1480 | J=2539,2560,1340,2159 | SEC=LOSA |
| 1481 | J=1340,2159,1342,2161 | SEC=LOSA |
| 1482 | J=2153,2162,2154,2163 | SEC=LOSA |
| 1483 | J=2154,2163,2155,2164 | SEC=LOSA |
| 1484 | J=2155,2164,2156,2165 | SEC=LOSA |

|      |                       |          |
|------|-----------------------|----------|
| 1485 | J=2156,2165,2157,2166 | SEC=L0SA |
| 1486 | J=2157,2166,2158,2167 | SEC=L0SA |
| 1487 | J=2158,2167,2560,2561 | SEC=L0SA |
| 1488 | J=2560,2561,2159,2168 | SEC=L0SA |
| 1489 | J=2159,2168,2161,2170 | SEC=L0SA |
| 1490 | J=2162,1343,2163,1344 | SEC=L0SA |
| 1491 | J=2163,1344,2164,1345 | SEC=L0SA |
| 1492 | J=2164,1345,2165,1346 | SEC=L0SA |
| 1493 | J=2165,1346,2166,1347 | SEC=L0SA |
| 1494 | J=2166,1347,2167,1348 | SEC=L0SA |
| 1495 | J=2167,1348,2561,2540 | SEC=L0SA |
| 1496 | J=2561,2540,2168,1349 | SEC=L0SA |
| 1497 | J=2168,1349,2170,1351 | SEC=L0SA |
| 1498 | J=1343,2171,1344,2172 | SEC=L0SA |
| 1499 | J=1344,2172,1345,2173 | SEC=L0SA |
| 1500 | J=1345,2173,1346,2174 | SEC=L0SA |
| 1501 | J=1346,2174,1347,2175 | SEC=L0SA |
| 1502 | J=1347,2175,1348,2176 | SEC=L0SA |
| 1503 | J=1348,2176,2540,2562 | SEC=L0SA |
| 1504 | J=2540,2562,1349,2177 | SEC=L0SA |
| 1505 | J=1349,2177,1351,2179 | SEC=L0SA |
| 1506 | J=2171,1352,2172,1353 | SEC=L0SA |
| 1507 | J=2172,1353,2173,1354 | SEC=L0SA |
| 1508 | J=2173,1354,2174,1355 | SEC=L0SA |
| 1509 | J=2174,1355,2175,1356 | SEC=L0SA |
| 1510 | J=2175,1356,2176,1357 | SEC=L0SA |
| 1511 | J=2176,1357,2562,2541 | SEC=L0SA |
| 1512 | J=2562,2541,2177,1358 | SEC=L0SA |
| 1513 | J=2177,1358,2179,1360 | SEC=L0SA |
| 1514 | J=1352,1361,1353,1362 | SEC=L0SA |
| 1515 | J=1353,1362,1354,1363 | SEC=L0SA |
| 1516 | J=1354,1363,1355,1364 | SEC=L0SA |
| 1517 | J=1355,1364,1356,1365 | SEC=L0SA |
| 1518 | J=1356,1365,1357,1366 | SEC=L0SA |
| 1519 | J=1357,1366,2541,2542 | SEC=L0SA |
| 1520 | J=2541,2542,1358,1367 | SEC=L0SA |
| 1521 | J=1358,1367,1360,1369 | SEC=L0SA |
| 1522 | J=1361,1370,1362,1371 | SEC=L0SA |
| 1523 | J=1362,1371,1363,1372 | SEC=L0SA |
| 1524 | J=1363,1372,1364,1373 | SEC=L0SA |
| 1525 | J=1364,1373,1365,1374 | SEC=L0SA |
| 1526 | J=1365,1374,1366,1375 | SEC=L0SA |
| 1527 | J=1366,1375,2542,2543 | SEC=L0SA |
| 1528 | J=2542,2543,1367,1376 | SEC=L0SA |
| 1529 | J=1367,1376,1369,1378 | SEC=L0SA |
| 1530 | J=1370,2180,1371,2181 | SEC=L0SA |
| 1531 | J=1371,2181,1372,2182 | SEC=L0SA |
| 1532 | J=1372,2182,1373,2183 | SEC=L0SA |
| 1533 | J=1373,2183,1374,2184 | SEC=L0SA |
| 1534 | J=1374,2184,1375,2185 | SEC=L0SA |
| 1535 | J=1375,2185,2543,2563 | SEC=L0SA |
| 1536 | J=2543,2563,1376,2186 | SEC=L0SA |
| 1537 | J=1376,2186,1378,2188 | SEC=L0SA |
| 1538 | J=2180,1379,2181,1380 | SEC=L0SA |
| 1539 | J=2181,1380,2182,1381 | SEC=L0SA |
| 1540 | J=2182,1381,2183,1382 | SEC=L0SA |
| 1541 | J=2183,1382,2184,1383 | SEC=L0SA |
| 1542 | J=2184,1383,2185,1384 | SEC=L0SA |
| 1543 | J=2185,1384,2563,2544 | SEC=L0SA |
| 1544 | J=2563,2544,2186,1385 | SEC=L0SA |
| 1545 | J=2186,1385,2188,1387 | SEC=L0SA |
| 1546 | J=1379,1388,1380,1389 | SEC=L0SA |
| 1547 | J=1380,1389,1381,1390 | SEC=L0SA |
| 1548 | J=1381,1390,1382,1391 | SEC=L0SA |
| 1549 | J=1382,1391,1383,1392 | SEC=L0SA |
| 1550 | J=1383,1392,1384,1393 | SEC=L0SA |
| 1551 | J=1384,1393,2544,2545 | SEC=L0SA |
| 1552 | J=2544,2545,1385,1394 | SEC=L0SA |
| 1553 | J=1385,1394,1387,1396 | SEC=L0SA |
| 1554 | J=1388,2189,1389,2190 | SEC=L0SA |
| 1555 | J=1389,2190,1390,2191 | SEC=L0SA |
| 1556 | J=1390,2191,1391,2192 | SEC=L0SA |
| 1557 | J=1391,2192,1392,2193 | SEC=L0SA |
| 1558 | J=1392,2193,1393,2194 | SEC=L0SA |
| 1559 | J=1393,2194,2545,2564 | SEC=L0SA |
| 1560 | J=2545,2564,1394,2195 | SEC=L0SA |
| 1561 | J=1394,2195,1396,2197 | SEC=L0SA |
| 1562 | J=2189,1397,2190,1398 | SEC=L0SA |
| 1563 | J=2190,1398,2191,1399 | SEC=L0SA |
| 1564 | J=2191,1399,2192,1400 | SEC=L0SA |
| 1565 | J=2192,1400,2193,1401 | SEC=L0SA |
| 1566 | J=2193,1401,2194,1402 | SEC=L0SA |
| 1567 | J=2194,1402,2564,2546 | SEC=L0SA |

|      |                       |              |
|------|-----------------------|--------------|
| 1568 | J=2564,2546,2195,1403 | SEC=LOSA     |
| 1569 | J=2195,1403,2197,1405 | SEC=LOSA     |
| 1570 | J=1397,2198,1398,2199 | SEC=LOSA     |
| 1571 | J=1398,2199,1399,2200 | SEC=LOSA     |
| 1572 | J=1399,2200,1400,2201 | SEC=LOSA     |
| 1573 | J=1400,2201,1401,2202 | SEC=LOSA     |
| 1574 | J=1401,2202,1402,2203 | SEC=LOSA     |
| 1575 | J=1402,2203,2546,2565 | SEC=LOSA     |
| 1576 | J=2546,2565,1403,2204 | SEC=LOSA     |
| 1577 | J=1403,2204,1405,2206 | SEC=LOSA     |
| 1578 | J=3309,3285,5193,5181 | SEC=INFCAJON |
| 1579 | J=3285,3233,5181,5164 | SEC=INFCAJON |
| 1580 | J=3233,3310,5164,5194 | SEC=INFCAJON |
| 1581 | J=3310,3234,5194,5165 | SEC=INFCAJON |
| 1582 | J=4711,4759,2653,4526 | SEC=INFCAJON |
| 1583 | J=4759,4741,4526,2673 | SEC=INFCAJON |
| 1584 | J=4741,4742,2673,2674 | SEC=INFCAJON |
| 1585 | J=4742,4743,2674,2675 | SEC=INFCAJON |
| 1586 | J=1406,85,1407,86     | SEC=LOSA     |
| 1587 | J=1407,86,1408,87     | SEC=LOSA     |
| 1588 | J=1408,87,1409,88     | SEC=LOSA     |
| 1589 | J=1409,88,1410,89     | SEC=LOSA     |
| 1590 | J=1410,89,1411,90     | SEC=LOSA     |
| 1591 | J=1411,90,2547,2525   | SEC=LOSA     |
| 1592 | J=2547,2525,1412,91   | SEC=LOSA     |
| 1593 | J=1412,91,1414,93     | SEC=LOSA     |
| 1594 | J=85,1847,86,1848     | SEC=LOSA     |
| 1595 | J=86,1848,87,1849     | SEC=LOSA     |
| 1596 | J=87,1849,88,1850     | SEC=LOSA     |
| 1597 | J=88,1850,89,1851     | SEC=LOSA     |
| 1598 | J=89,1851,90,1852     | SEC=LOSA     |
| 1599 | J=90,1852,2525,2572   | SEC=LOSA     |
| 1600 | J=2525,2572,91,1853   | SEC=LOSA     |
| 1601 | J=91,1853,93,1855     | SEC=LOSA     |
| 1602 | J=1847,1424,1848,1425 | SEC=LOSA     |
| 1603 | J=1848,1425,1849,1426 | SEC=LOSA     |
| 1604 | J=1849,1426,1850,1427 | SEC=LOSA     |
| 1605 | J=1850,1427,1851,1428 | SEC=LOSA     |
| 1606 | J=1851,1428,1852,1429 | SEC=LOSA     |
| 1607 | J=1852,1429,2572,2568 | SEC=LOSA     |
| 1608 | J=2572,2568,1853,1430 | SEC=LOSA     |
| 1609 | J=1853,1430,1855,1432 | SEC=LOSA     |
| 1610 | J=1424,1856,1425,1857 | SEC=LOSA     |
| 1611 | J=1425,1857,1426,1858 | SEC=LOSA     |
| 1612 | J=1426,1858,1427,1859 | SEC=LOSA     |
| 1613 | J=1427,1859,1428,1860 | SEC=LOSA     |
| 1614 | J=1428,1860,1429,1861 | SEC=LOSA     |
| 1615 | J=1429,1861,2568,2573 | SEC=LOSA     |
| 1616 | J=2568,2573,1430,1862 | SEC=LOSA     |
| 1617 | J=1430,1862,1432,1864 | SEC=LOSA     |
| 1618 | J=1856,1433,1857,1434 | SEC=LOSA     |
| 1619 | J=1857,1434,1858,1435 | SEC=LOSA     |
| 1620 | J=1858,1435,1859,1436 | SEC=LOSA     |
| 1621 | J=1859,1436,1860,1437 | SEC=LOSA     |
| 1622 | J=1860,1437,1861,1438 | SEC=LOSA     |
| 1623 | J=1861,1438,2573,2569 | SEC=LOSA     |
| 1624 | J=2573,2569,1862,1439 | SEC=LOSA     |
| 1625 | J=1862,1439,1864,1441 | SEC=LOSA     |
| 1626 | J=1433,2661,1434,2662 | SEC=LOSA     |
| 1627 | J=1434,2662,1435,2663 | SEC=LOSA     |
| 1628 | J=1435,2663,1436,2664 | SEC=LOSA     |
| 1629 | J=1436,2664,1437,2665 | SEC=LOSA     |
| 1630 | J=1437,2665,1438,2666 | SEC=LOSA     |
| 1631 | J=1438,2666,2569,2669 | SEC=LOSA     |
| 1632 | J=2569,2669,1439,2667 | SEC=LOSA     |
| 1633 | J=1439,2667,1441,2668 | SEC=LOSA     |
| 1634 | J=2661,1865,2662,1866 | SEC=LOSA     |
| 1635 | J=2662,1866,2663,1867 | SEC=LOSA     |
| 1636 | J=2663,1867,2664,1868 | SEC=LOSA     |
| 1637 | J=2664,1868,2665,1869 | SEC=LOSA     |
| 1638 | J=2665,1869,2666,1870 | SEC=LOSA     |
| 1639 | J=2666,1870,2669,2574 | SEC=LOSA     |
| 1640 | J=2669,2574,2667,1871 | SEC=LOSA     |
| 1641 | J=2667,1871,2668,1873 | SEC=LOSA     |
| 1642 | J=1865,2207,1866,2208 | SEC=LOSA     |
| 1643 | J=1866,2208,1867,2209 | SEC=LOSA     |
| 1644 | J=1867,2209,1868,2210 | SEC=LOSA     |
| 1645 | J=1868,2210,1869,2211 | SEC=LOSA     |
| 1646 | J=1869,2211,1870,2212 | SEC=LOSA     |
| 1647 | J=1870,2212,2574,2594 | SEC=LOSA     |
| 1648 | J=2574,2594,1871,2213 | SEC=LOSA     |
| 1649 | J=1871,2213,1873,2215 | SEC=LOSA     |
| 1650 | J=2207,1874,2208,1875 | SEC=LOSA     |

|      |                       |          |
|------|-----------------------|----------|
| 1651 | J=2208,1875,2209,1876 | SEC=L0SA |
| 1652 | J=2209,1876,2210,1877 | SEC=L0SA |
| 1653 | J=2210,1877,2211,1878 | SEC=L0SA |
| 1654 | J=2211,1878,2212,1879 | SEC=L0SA |
| 1655 | J=2212,1879,2594,2575 | SEC=L0SA |
| 1656 | J=2594,2575,2213,1880 | SEC=L0SA |
| 1657 | J=2213,1880,2215,1882 | SEC=L0SA |
| 1658 | J=1874,2216,1875,2217 | SEC=L0SA |
| 1659 | J=1875,2217,1876,2218 | SEC=L0SA |
| 1660 | J=1876,2218,1877,2219 | SEC=L0SA |
| 1661 | J=1877,2219,1878,2220 | SEC=L0SA |
| 1662 | J=1878,2220,1879,2221 | SEC=L0SA |
| 1663 | J=1879,2221,2575,2595 | SEC=L0SA |
| 1664 | J=2575,2595,1880,2222 | SEC=L0SA |
| 1665 | J=1880,2222,1882,2224 | SEC=L0SA |
| 1666 | J=2216,1883,2217,1884 | SEC=L0SA |
| 1667 | J=2217,1884,2218,1885 | SEC=L0SA |
| 1668 | J=2218,1885,2219,1886 | SEC=L0SA |
| 1669 | J=2219,1886,2220,1887 | SEC=L0SA |
| 1670 | J=2220,1887,2221,1888 | SEC=L0SA |
| 1671 | J=2221,1888,2595,2576 | SEC=L0SA |
| 1672 | J=2595,2576,2222,1889 | SEC=L0SA |
| 1673 | J=2222,1889,2224,1891 | SEC=L0SA |
| 1674 | J=1883,1892,1884,1893 | SEC=L0SA |
| 1675 | J=1884,1893,1885,1894 | SEC=L0SA |
| 1676 | J=1885,1894,1886,1895 | SEC=L0SA |
| 1677 | J=1886,1895,1887,1896 | SEC=L0SA |
| 1678 | J=1887,1896,1888,1897 | SEC=L0SA |
| 1679 | J=1888,1897,2576,2577 | SEC=L0SA |
| 1680 | J=2576,2577,1889,1898 | SEC=L0SA |
| 1681 | J=1889,1898,1891,1900 | SEC=L0SA |
| 1682 | J=1892,2225,1893,2226 | SEC=L0SA |
| 1683 | J=1893,2226,1894,2227 | SEC=L0SA |
| 1684 | J=1894,2227,1895,2228 | SEC=L0SA |
| 1685 | J=1895,2228,1896,2229 | SEC=L0SA |
| 1686 | J=1896,2229,1897,2230 | SEC=L0SA |
| 1687 | J=1897,2230,2577,2596 | SEC=L0SA |
| 1688 | J=2577,2596,1898,2231 | SEC=L0SA |
| 1689 | J=1898,2231,1900,2233 | SEC=L0SA |
| 1690 | J=2225,1901,2226,1902 | SEC=L0SA |
| 1691 | J=2226,1902,2227,1903 | SEC=L0SA |
| 1692 | J=2227,1903,2228,1904 | SEC=L0SA |
| 1693 | J=2228,1904,2229,1905 | SEC=L0SA |
| 1694 | J=2229,1905,2230,1906 | SEC=L0SA |
| 1695 | J=2230,1906,2596,2578 | SEC=L0SA |
| 1696 | J=2596,2578,2231,1907 | SEC=L0SA |
| 1697 | J=2231,1907,2233,1909 | SEC=L0SA |
| 1698 | J=1901,2234,1902,2235 | SEC=L0SA |
| 1699 | J=1902,2235,1903,2236 | SEC=L0SA |
| 1700 | J=1903,2236,1904,2237 | SEC=L0SA |
| 1701 | J=1904,2237,1905,2238 | SEC=L0SA |
| 1702 | J=1905,2238,1906,2239 | SEC=L0SA |
| 1703 | J=1906,2239,2578,2597 | SEC=L0SA |
| 1704 | J=2578,2597,1907,2240 | SEC=L0SA |
| 1705 | J=1907,2240,1909,2242 | SEC=L0SA |
| 1706 | J=2234,1910,2235,1911 | SEC=L0SA |
| 1707 | J=2235,1911,2236,1912 | SEC=L0SA |
| 1708 | J=2236,1912,2237,1913 | SEC=L0SA |
| 1709 | J=2237,1913,2238,1914 | SEC=L0SA |
| 1710 | J=2238,1914,2239,1915 | SEC=L0SA |
| 1711 | J=2239,1915,2597,2579 | SEC=L0SA |
| 1712 | J=2597,2579,2240,1916 | SEC=L0SA |
| 1713 | J=2240,1916,2242,1918 | SEC=L0SA |
| 1714 | J=1910,2243,1911,2244 | SEC=L0SA |
| 1715 | J=1911,2244,1912,2245 | SEC=L0SA |
| 1716 | J=1912,2245,1913,2246 | SEC=L0SA |
| 1717 | J=1913,2246,1914,2247 | SEC=L0SA |
| 1718 | J=1914,2247,1915,2248 | SEC=L0SA |
| 1719 | J=1915,2248,2579,2598 | SEC=L0SA |
| 1720 | J=2579,2598,1916,2249 | SEC=L0SA |
| 1721 | J=1916,2249,1918,2251 | SEC=L0SA |
| 1722 | J=2243,2252,2244,2253 | SEC=L0SA |
| 1723 | J=2244,2253,2245,2254 | SEC=L0SA |
| 1724 | J=2245,2254,2246,2255 | SEC=L0SA |
| 1725 | J=2246,2255,2247,2256 | SEC=L0SA |
| 1726 | J=2247,2256,2248,2257 | SEC=L0SA |
| 1727 | J=2248,2257,2598,2599 | SEC=L0SA |
| 1728 | J=2598,2599,2249,2258 | SEC=L0SA |
| 1729 | J=2249,2258,2251,2260 | SEC=L0SA |
| 1730 | J=2252,1919,2253,1920 | SEC=L0SA |
| 1731 | J=2253,1920,2254,1921 | SEC=L0SA |
| 1732 | J=2254,1921,2255,1922 | SEC=L0SA |
| 1733 | J=2255,1922,2256,1923 | SEC=L0SA |



|      |                          |          |
|------|--------------------------|----------|
| 1734 | J=2256, 1923, 2257, 1924 | SEC=L0SA |
| 1735 | J=2257, 1924, 2599, 2580 | SEC=L0SA |
| 1736 | J=2599, 2580, 2258, 1925 | SEC=L0SA |
| 1737 | J=2258, 1925, 2260, 1927 | SEC=L0SA |
| 1738 | J=1919, 1928, 1920, 1929 | SEC=L0SA |
| 1739 | J=1920, 1929, 1921, 1930 | SEC=L0SA |
| 1740 | J=1921, 1930, 1922, 1931 | SEC=L0SA |
| 1741 | J=1922, 1931, 1923, 1932 | SEC=L0SA |
| 1742 | J=1923, 1932, 1924, 1933 | SEC=L0SA |
| 1743 | J=1924, 1933, 2580, 2581 | SEC=L0SA |
| 1744 | J=2580, 2581, 1925, 1934 | SEC=L0SA |
| 1745 | J=1925, 1934, 1927, 1936 | SEC=L0SA |
| 1746 | J=1928, 2261, 1929, 2262 | SEC=L0SA |
| 1747 | J=1929, 2262, 1930, 2263 | SEC=L0SA |
| 1748 | J=1930, 2263, 1931, 2264 | SEC=L0SA |
| 1749 | J=1931, 2264, 1932, 2265 | SEC=L0SA |
| 1750 | J=1932, 2265, 1933, 2266 | SEC=L0SA |
| 1751 | J=1933, 2266, 2581, 2600 | SEC=L0SA |
| 1752 | J=2581, 2600, 1934, 2267 | SEC=L0SA |
| 1753 | J=1934, 2267, 1936, 2269 | SEC=L0SA |
| 1754 | J=2261, 1937, 2262, 1938 | SEC=L0SA |
| 1755 | J=2262, 1938, 2263, 1939 | SEC=L0SA |
| 1756 | J=2263, 1939, 2264, 1940 | SEC=L0SA |
| 1757 | J=2264, 1940, 2265, 1941 | SEC=L0SA |
| 1758 | J=2265, 1941, 2266, 1942 | SEC=L0SA |
| 1759 | J=2266, 1942, 2600, 2582 | SEC=L0SA |
| 1760 | J=2600, 2582, 2267, 1943 | SEC=L0SA |
| 1761 | J=2267, 1943, 2269, 1945 | SEC=L0SA |
| 1762 | J=1937, 1415, 1938, 1416 | SEC=L0SA |
| 1763 | J=1938, 1416, 1939, 1417 | SEC=L0SA |
| 1764 | J=1939, 1417, 1940, 1418 | SEC=L0SA |
| 1765 | J=1940, 1418, 1941, 1419 | SEC=L0SA |
| 1766 | J=1941, 1419, 1942, 1420 | SEC=L0SA |
| 1767 | J=1942, 1420, 2582, 2567 | SEC=L0SA |
| 1768 | J=2582, 2567, 1943, 1421 | SEC=L0SA |
| 1769 | J=1943, 1421, 1945, 1423 | SEC=L0SA |
| 1770 | J=1415, 2270, 1416, 2271 | SEC=L0SA |
| 1771 | J=1416, 2271, 1417, 2272 | SEC=L0SA |
| 1772 | J=1417, 2272, 1418, 2273 | SEC=L0SA |
| 1773 | J=1418, 2273, 1419, 2274 | SEC=L0SA |
| 1774 | J=1419, 2274, 1420, 2275 | SEC=L0SA |
| 1775 | J=1420, 2275, 2567, 2601 | SEC=L0SA |
| 1776 | J=2567, 2601, 1421, 2276 | SEC=L0SA |
| 1777 | J=1421, 2276, 1423, 2278 | SEC=L0SA |
| 1778 | J=2270, 2279, 2271, 2280 | SEC=L0SA |
| 1779 | J=2271, 2280, 2272, 2281 | SEC=L0SA |
| 1780 | J=2272, 2281, 2273, 2282 | SEC=L0SA |
| 1781 | J=2273, 2282, 2274, 2283 | SEC=L0SA |
| 1782 | J=2274, 2283, 2275, 2284 | SEC=L0SA |
| 1783 | J=2275, 2284, 2601, 2602 | SEC=L0SA |
| 1784 | J=2601, 2602, 2276, 2285 | SEC=L0SA |
| 1785 | J=2276, 2285, 2278, 2287 | SEC=L0SA |
| 1786 | J=2279, 2036, 2280, 2037 | SEC=L0SA |
| 1787 | J=2280, 2037, 2281, 2038 | SEC=L0SA |
| 1788 | J=2281, 2038, 2282, 2039 | SEC=L0SA |
| 1789 | J=2282, 2039, 2283, 2040 | SEC=L0SA |
| 1790 | J=2283, 2040, 2284, 2041 | SEC=L0SA |
| 1791 | J=2284, 2041, 2602, 2593 | SEC=L0SA |
| 1792 | J=2602, 2593, 2285, 2042 | SEC=L0SA |
| 1793 | J=2285, 2042, 2287, 2044 | SEC=L0SA |
| 1794 | J=2036, 2027, 2037, 2028 | SEC=L0SA |
| 1795 | J=2037, 2028, 2038, 2029 | SEC=L0SA |
| 1796 | J=2038, 2029, 2039, 2030 | SEC=L0SA |
| 1797 | J=2039, 2030, 2040, 2031 | SEC=L0SA |
| 1798 | J=2040, 2031, 2041, 2032 | SEC=L0SA |
| 1799 | J=2041, 2032, 2593, 2592 | SEC=L0SA |
| 1800 | J=2593, 2592, 2042, 2033 | SEC=L0SA |
| 1801 | J=2042, 2033, 2044, 2035 | SEC=L0SA |
| 1802 | J=2027, 2288, 2028, 2289 | SEC=L0SA |
| 1803 | J=2028, 2289, 2029, 2290 | SEC=L0SA |
| 1804 | J=2029, 2290, 2030, 2291 | SEC=L0SA |
| 1805 | J=2030, 2291, 2031, 2292 | SEC=L0SA |
| 1806 | J=2031, 2292, 2032, 2293 | SEC=L0SA |
| 1807 | J=2032, 2293, 2592, 2603 | SEC=L0SA |
| 1808 | J=2592, 2603, 2033, 2294 | SEC=L0SA |
| 1809 | J=2033, 2294, 2035, 2296 | SEC=L0SA |
| 1810 | J=2288, 2018, 2289, 2019 | SEC=L0SA |
| 1811 | J=2289, 2019, 2290, 2020 | SEC=L0SA |
| 1812 | J=2290, 2020, 2291, 2021 | SEC=L0SA |
| 1813 | J=2291, 2021, 2292, 2022 | SEC=L0SA |
| 1814 | J=2292, 2022, 2293, 2023 | SEC=L0SA |
| 1815 | J=2293, 2023, 2603, 2591 | SEC=L0SA |
| 1816 | J=2603, 2591, 2294, 2024 | SEC=L0SA |



|      |                       |          |
|------|-----------------------|----------|
| 1817 | J=2294,2024,2296,2026 | SEC=LOSA |
| 1818 | J=2018,2009,2019,2010 | SEC=LOSA |
| 1819 | J=2019,2010,2020,2011 | SEC=LOSA |
| 1820 | J=2020,2011,2021,2012 | SEC=LOSA |
| 1821 | J=2021,2012,2022,2013 | SEC=LOSA |
| 1822 | J=2022,2013,2023,2014 | SEC=LOSA |
| 1823 | J=2023,2014,2591,2590 | SEC=LOSA |
| 1824 | J=2591,2590,2024,2015 | SEC=LOSA |
| 1825 | J=2024,2015,2026,2017 | SEC=LOSA |
| 1826 | J=2009,2297,2010,2298 | SEC=LOSA |
| 1827 | J=2010,2298,2011,2299 | SEC=LOSA |
| 1828 | J=2011,2299,2012,2300 | SEC=LOSA |
| 1829 | J=2012,2300,2013,2301 | SEC=LOSA |
| 1830 | J=2013,2301,2014,2302 | SEC=LOSA |
| 1831 | J=2014,2302,2590,2604 | SEC=LOSA |
| 1832 | J=2590,2604,2015,2303 | SEC=LOSA |
| 1833 | J=2015,2303,2017,2305 | SEC=LOSA |
| 1834 | J=2297,2306,2298,2307 | SEC=LOSA |
| 1835 | J=2298,2307,2299,2308 | SEC=LOSA |
| 1836 | J=2299,2308,2300,2309 | SEC=LOSA |
| 1837 | J=2300,2309,2301,2310 | SEC=LOSA |
| 1838 | J=2301,2310,2302,2311 | SEC=LOSA |
| 1839 | J=2302,2311,2604,2605 | SEC=LOSA |
| 1840 | J=2604,2605,2303,2312 | SEC=LOSA |
| 1841 | J=2303,2312,2305,2314 | SEC=LOSA |
| 1842 | J=2306,2000,2307,2001 | SEC=LOSA |
| 1843 | J=2307,2001,2308,2002 | SEC=LOSA |
| 1844 | J=2308,2002,2309,2003 | SEC=LOSA |
| 1845 | J=2309,2003,2310,2004 | SEC=LOSA |
| 1846 | J=2310,2004,2311,2005 | SEC=LOSA |
| 1847 | J=2311,2005,2605,2589 | SEC=LOSA |
| 1848 | J=2605,2589,2312,2006 | SEC=LOSA |
| 1849 | J=2312,2006,2314,2008 | SEC=LOSA |
| 1850 | J=2000,1991,2001,1992 | SEC=LOSA |
| 1851 | J=2001,1992,2002,1993 | SEC=LOSA |
| 1852 | J=2002,1993,2003,1994 | SEC=LOSA |
| 1853 | J=2003,1994,2004,1995 | SEC=LOSA |
| 1854 | J=2004,1995,2005,1996 | SEC=LOSA |
| 1855 | J=2005,1996,2589,2588 | SEC=LOSA |
| 1856 | J=2589,2588,2006,1997 | SEC=LOSA |
| 1857 | J=2006,1997,2008,1999 | SEC=LOSA |
| 1858 | J=1991,2315,1992,2316 | SEC=LOSA |
| 1859 | J=1992,2316,1993,2317 | SEC=LOSA |
| 1860 | J=1993,2317,1994,2318 | SEC=LOSA |
| 1861 | J=1994,2318,1995,2319 | SEC=LOSA |
| 1862 | J=1995,2319,1996,2320 | SEC=LOSA |
| 1863 | J=1996,2320,2588,2606 | SEC=LOSA |
| 1864 | J=2588,2606,1997,2321 | SEC=LOSA |
| 1865 | J=1997,2321,1999,2323 | SEC=LOSA |
| 1866 | J=2315,1982,2316,1983 | SEC=LOSA |
| 1867 | J=2316,1983,2317,1984 | SEC=LOSA |
| 1868 | J=2317,1984,2318,1985 | SEC=LOSA |
| 1869 | J=2318,1985,2319,1986 | SEC=LOSA |
| 1870 | J=2319,1986,2320,1987 | SEC=LOSA |
| 1871 | J=2320,1987,2606,2587 | SEC=LOSA |
| 1872 | J=2606,2587,2321,1988 | SEC=LOSA |
| 1873 | J=2321,1988,2323,1990 | SEC=LOSA |
| 1874 | J=1982,1973,1983,1974 | SEC=LOSA |
| 1875 | J=1983,1974,1984,1975 | SEC=LOSA |
| 1876 | J=1984,1975,1985,1976 | SEC=LOSA |
| 1877 | J=1985,1976,1986,1977 | SEC=LOSA |
| 1878 | J=1986,1977,1987,1978 | SEC=LOSA |
| 1879 | J=1987,1978,2587,2586 | SEC=LOSA |
| 1880 | J=2587,2586,1988,1979 | SEC=LOSA |
| 1881 | J=1988,1979,1990,1981 | SEC=LOSA |
| 1882 | J=1973,2324,1974,2325 | SEC=LOSA |
| 1883 | J=1974,2325,1975,2326 | SEC=LOSA |
| 1884 | J=1975,2326,1976,2327 | SEC=LOSA |
| 1885 | J=1976,2327,1977,2328 | SEC=LOSA |
| 1886 | J=1977,2328,1978,2329 | SEC=LOSA |
| 1887 | J=1978,2329,2586,2607 | SEC=LOSA |
| 1888 | J=2586,2607,1979,2330 | SEC=LOSA |
| 1889 | J=1979,2330,1981,2332 | SEC=LOSA |
| 1890 | J=2324,2333,2325,2334 | SEC=LOSA |
| 1891 | J=2325,2334,2326,2335 | SEC=LOSA |
| 1892 | J=2326,2335,2327,2336 | SEC=LOSA |
| 1893 | J=2327,2336,2328,2337 | SEC=LOSA |
| 1894 | J=2328,2337,2329,2338 | SEC=LOSA |
| 1895 | J=2329,2338,2607,2608 | SEC=LOSA |
| 1896 | J=2607,2608,2330,2339 | SEC=LOSA |
| 1897 | J=2330,2339,2332,2341 | SEC=LOSA |
| 1898 | J=2333,2342,2334,2343 | SEC=LOSA |
| 1899 | J=2334,2343,2335,2344 | SEC=LOSA |

|      |                          |          |
|------|--------------------------|----------|
| 1900 | J=2335, 2344, 2336, 2345 | SEC=LOSA |
| 1901 | J=2336, 2345, 2337, 2346 | SEC=LOSA |
| 1902 | J=2337, 2346, 2338, 2347 | SEC=LOSA |
| 1903 | J=2338, 2347, 2608, 2609 | SEC=LOSA |
| 1904 | J=2608, 2609, 2339, 2348 | SEC=LOSA |
| 1905 | J=2339, 2348, 2341, 2350 | SEC=LOSA |
| 1906 | J=2342, 1955, 2343, 1956 | SEC=LOSA |
| 1907 | J=2343, 1956, 2344, 1957 | SEC=LOSA |
| 1908 | J=2344, 1957, 2345, 1958 | SEC=LOSA |
| 1909 | J=2345, 1958, 2346, 1959 | SEC=LOSA |
| 1910 | J=2346, 1959, 2347, 1960 | SEC=LOSA |
| 1911 | J=2347, 1960, 2609, 2584 | SEC=LOSA |
| 1912 | J=2609, 2584, 2348, 1961 | SEC=LOSA |
| 1913 | J=2348, 1961, 2350, 1963 | SEC=LOSA |
| 1914 | J=1955, 1964, 1956, 1965 | SEC=LOSA |
| 1915 | J=1956, 1965, 1957, 1966 | SEC=LOSA |
| 1916 | J=1957, 1966, 1958, 1967 | SEC=LOSA |
| 1917 | J=1958, 1967, 1959, 1968 | SEC=LOSA |
| 1918 | J=1959, 1968, 1960, 1969 | SEC=LOSA |
| 1919 | J=1960, 1969, 2584, 2585 | SEC=LOSA |
| 1920 | J=2584, 2585, 1961, 1970 | SEC=LOSA |
| 1921 | J=1961, 1970, 1963, 1972 | SEC=LOSA |
| 1922 | J=1964, 1460, 1965, 1461 | SEC=LOSA |
| 1923 | J=1965, 1461, 1966, 1462 | SEC=LOSA |
| 1924 | J=1966, 1462, 1967, 1463 | SEC=LOSA |
| 1925 | J=1967, 1463, 1968, 1464 | SEC=LOSA |
| 1926 | J=1968, 1464, 1969, 1465 | SEC=LOSA |
| 1927 | J=1969, 1465, 2585, 2570 | SEC=LOSA |
| 1928 | J=2585, 2570, 1970, 1466 | SEC=LOSA |
| 1929 | J=1970, 1466, 1972, 1468 | SEC=LOSA |
| 1930 | J=1460, 2351, 1461, 2352 | SEC=LOSA |
| 1931 | J=1461, 2352, 1462, 2353 | SEC=LOSA |
| 1932 | J=1462, 2353, 1463, 2354 | SEC=LOSA |
| 1933 | J=1463, 2354, 1464, 2355 | SEC=LOSA |
| 1934 | J=1464, 2355, 1465, 2356 | SEC=LOSA |
| 1935 | J=1465, 2356, 2570, 2610 | SEC=LOSA |
| 1936 | J=2570, 2610, 1466, 2357 | SEC=LOSA |
| 1937 | J=1466, 2357, 1468, 2359 | SEC=LOSA |
| 1938 | J=2351, 1469, 2352, 1470 | SEC=LOSA |
| 1939 | J=2352, 1470, 2353, 1471 | SEC=LOSA |
| 1940 | J=2353, 1471, 2354, 1472 | SEC=LOSA |
| 1941 | J=2354, 1472, 2355, 1473 | SEC=LOSA |
| 1942 | J=2355, 1473, 2356, 1474 | SEC=LOSA |
| 1943 | J=2356, 1474, 2610, 2571 | SEC=LOSA |
| 1944 | J=2610, 2571, 2357, 1475 | SEC=LOSA |
| 1945 | J=2357, 1475, 2359, 1477 | SEC=LOSA |
| 1946 | J=1469, 1946, 1470, 1947 | SEC=LOSA |
| 1947 | J=1470, 1947, 1471, 1948 | SEC=LOSA |
| 1948 | J=1471, 1948, 1472, 1949 | SEC=LOSA |
| 1949 | J=1472, 1949, 1473, 1950 | SEC=LOSA |
| 1950 | J=1473, 1950, 1474, 1951 | SEC=LOSA |
| 1951 | J=1474, 1951, 2571, 2583 | SEC=LOSA |
| 1952 | J=2571, 2583, 1475, 1952 | SEC=LOSA |
| 1953 | J=1475, 1952, 1477, 1954 | SEC=LOSA |
| 1954 | J=1946, 2360, 1947, 2361 | SEC=LOSA |
| 1955 | J=1947, 2361, 1948, 2362 | SEC=LOSA |
| 1956 | J=1948, 2362, 1949, 2363 | SEC=LOSA |
| 1957 | J=1949, 2363, 1950, 2364 | SEC=LOSA |
| 1958 | J=1950, 2364, 1951, 2365 | SEC=LOSA |
| 1959 | J=1951, 2365, 2583, 2611 | SEC=LOSA |
| 1960 | J=2583, 2611, 1952, 2366 | SEC=LOSA |
| 1961 | J=1952, 2366, 1954, 2368 | SEC=LOSA |
| 1962 | J=2360, 31, 2361, 33     | SEC=LOSA |
| 1963 | J=2361, 33, 2362, 35     | SEC=LOSA |
| 1964 | J=2362, 35, 2363, 37     | SEC=LOSA |
| 1965 | J=2363, 37, 2364, 39     | SEC=LOSA |
| 1966 | J=2364, 39, 2365, 41     | SEC=LOSA |
| 1967 | J=2365, 41, 2611, 2566   | SEC=LOSA |
| 1968 | J=2611, 2566, 2366, 43   | SEC=LOSA |
| 1969 | J=2366, 43, 2368, 47     | SEC=LOSA |
| 1970 | J=31, 1451, 33, 1452     | SEC=LOSA |
| 1971 | J=33, 1452, 35, 1453     | SEC=LOSA |
| 1972 | J=35, 1453, 37, 1454     | SEC=LOSA |
| 1973 | J=37, 1454, 39, 1455     | SEC=LOSA |
| 1974 | J=39, 1455, 41, 1456     | SEC=LOSA |
| 1975 | J=41, 1456, 2566, 2614   | SEC=LOSA |
| 1976 | J=2566, 2614, 43, 1457   | SEC=LOSA |
| 1977 | J=43, 1457, 47, 1459     | SEC=LOSA |
| 1978 | J=1451, 1478, 1452, 1479 | SEC=LOSA |
| 1979 | J=1452, 1479, 1453, 1480 | SEC=LOSA |
| 1980 | J=1453, 1480, 1454, 1481 | SEC=LOSA |
| 1981 | J=1454, 1481, 1455, 1482 | SEC=LOSA |
| 1982 | J=1455, 1482, 1456, 1483 | SEC=LOSA |

|      |                       |              |
|------|-----------------------|--------------|
| 1983 | J=1456,1483,2614,2615 | SEC=L0SA     |
| 1984 | J=2614,2615,1457,1484 | SEC=L0SA     |
| 1985 | J=1457,1484,1459,1486 | SEC=L0SA     |
| 1986 | J=1478,1487,1479,1488 | SEC=L0SA     |
| 1987 | J=1479,1488,1480,1489 | SEC=L0SA     |
| 1988 | J=1480,1489,1481,1490 | SEC=L0SA     |
| 1989 | J=1481,1490,1482,1491 | SEC=L0SA     |
| 1990 | J=1482,1491,1483,1492 | SEC=L0SA     |
| 1991 | J=1483,1492,2615,2616 | SEC=L0SA     |
| 1992 | J=2615,2616,1484,1493 | SEC=L0SA     |
| 1993 | J=1484,1493,1486,1495 | SEC=L0SA     |
| 1994 | J=1487,1496,1488,1497 | SEC=L0SA     |
| 1995 | J=1488,1497,1489,1498 | SEC=L0SA     |
| 1996 | J=1489,1498,1490,1499 | SEC=L0SA     |
| 1997 | J=1490,1499,1491,1500 | SEC=L0SA     |
| 1998 | J=1491,1500,1492,1501 | SEC=L0SA     |
| 1999 | J=1492,1501,2616,2617 | SEC=L0SA     |
| 2000 | J=2616,2617,1493,1502 | SEC=L0SA     |
| 2001 | J=1493,1502,1495,1504 | SEC=L0SA     |
| 2002 | J=1496,1505,1497,1506 | SEC=L0SA     |
| 2003 | J=1497,1506,1498,1507 | SEC=L0SA     |
| 2004 | J=1498,1507,1499,1508 | SEC=L0SA     |
| 2005 | J=1499,1508,1500,1509 | SEC=L0SA     |
| 2006 | J=1500,1509,1501,1510 | SEC=L0SA     |
| 2007 | J=1501,1510,2617,2618 | SEC=L0SA     |
| 2008 | J=2617,2618,1502,1511 | SEC=L0SA     |
| 2009 | J=1502,1511,1504,1513 | SEC=L0SA     |
| 2010 | J=1505,1514,1506,1515 | SEC=L0SA     |
| 2011 | J=1506,1515,1507,1516 | SEC=L0SA     |
| 2012 | J=1507,1516,1508,1517 | SEC=L0SA     |
| 2013 | J=1508,1517,1509,1518 | SEC=L0SA     |
| 2014 | J=1509,1518,1510,1519 | SEC=L0SA     |
| 2015 | J=1510,1519,2618,2619 | SEC=L0SA     |
| 2016 | J=2618,2619,1511,1520 | SEC=L0SA     |
| 2017 | J=1511,1520,1513,1522 | SEC=L0SA     |
| 2018 | J=1514,1523,1515,1524 | SEC=L0SA     |
| 2019 | J=1515,1524,1516,1525 | SEC=L0SA     |
| 2020 | J=1516,1525,1517,1526 | SEC=L0SA     |
| 2021 | J=1517,1526,1518,1527 | SEC=L0SA     |
| 2022 | J=1518,1527,1519,1528 | SEC=L0SA     |
| 2023 | J=1519,1528,2619,2620 | SEC=L0SA     |
| 2024 | J=2619,2620,1520,1529 | SEC=L0SA     |
| 2025 | J=1520,1529,1522,1531 | SEC=L0SA     |
| 2026 | J=1523,1532,1524,1533 | SEC=L0SA     |
| 2027 | J=1524,1533,1525,1534 | SEC=L0SA     |
| 2028 | J=1525,1534,1526,1535 | SEC=L0SA     |
| 2029 | J=1526,1535,1527,1536 | SEC=L0SA     |
| 2030 | J=1527,1536,1528,1537 | SEC=L0SA     |
| 2031 | J=1528,1537,2620,2621 | SEC=L0SA     |
| 2032 | J=2620,2621,1529,1538 | SEC=L0SA     |
| 2033 | J=1529,1538,1531,1540 | SEC=L0SA     |
| 2034 | J=1532,1541,1533,1542 | SEC=L0SA     |
| 2035 | J=1533,1542,1534,1543 | SEC=L0SA     |
| 2036 | J=1534,1543,1535,1544 | SEC=L0SA     |
| 2037 | J=1535,1544,1536,1545 | SEC=L0SA     |
| 2038 | J=1536,1545,1537,1546 | SEC=L0SA     |
| 2039 | J=1537,1546,2621,2622 | SEC=L0SA     |
| 2040 | J=2621,2622,1538,1547 | SEC=L0SA     |
| 2041 | J=1538,1547,1540,1549 | SEC=L0SA     |
| 2042 | J=1541,1442,1542,1443 | SEC=L0SA     |
| 2043 | J=1542,1443,1543,1444 | SEC=L0SA     |
| 2044 | J=1543,1444,1544,1445 | SEC=L0SA     |
| 2045 | J=1544,1445,1545,1446 | SEC=L0SA     |
| 2046 | J=1545,1446,1546,1447 | SEC=L0SA     |
| 2047 | J=1546,1447,2622,2613 | SEC=L0SA     |
| 2048 | J=2622,2613,1547,1448 | SEC=L0SA     |
| 2049 | J=1547,1448,1549,1450 | SEC=L0SA     |
| 2050 | J=4743,4744,2675,2676 | SEC=INFCAJON |
| 2051 | J=4744,4745,2676,2677 | SEC=INFCAJON |
| 2052 | J=4745,4746,2677,2678 | SEC=INFCAJON |
| 2053 | J=4746,4747,2678,2679 | SEC=INFCAJON |
| 2054 | J=4747,4748,2679,2680 | SEC=INFCAJON |
| 2055 | J=4748,4760,2680,4532 | SEC=INFCAJON |
| 2056 | J=4760,4749,4532,2681 | SEC=INFCAJON |
| 2057 | J=4749,4740,2681,2672 | SEC=INFCAJON |
| 2058 | J=1550,1559,1551,1560 | SEC=L0SA     |
| 2059 | J=1551,1560,1552,1561 | SEC=L0SA     |
| 2060 | J=1552,1561,1553,1562 | SEC=L0SA     |
| 2061 | J=1553,1562,1554,1563 | SEC=L0SA     |
| 2062 | J=1554,1563,1555,1564 | SEC=L0SA     |
| 2063 | J=1555,1564,2623,2624 | SEC=L0SA     |
| 2064 | J=2623,2624,1556,1565 | SEC=L0SA     |
| 2065 | J=1556,1565,1558,1567 | SEC=L0SA     |

|      |                       |              |
|------|-----------------------|--------------|
| 2066 | J=1559,1568,1560,1569 | SEC=LOSA     |
| 2067 | J=1560,1569,1561,1570 | SEC=LOSA     |
| 2068 | J=1561,1570,1562,1571 | SEC=LOSA     |
| 2069 | J=1562,1571,1563,1572 | SEC=LOSA     |
| 2070 | J=1563,1572,1564,1573 | SEC=LOSA     |
| 2071 | J=1564,1573,2624,2625 | SEC=LOSA     |
| 2072 | J=2624,2625,1565,1574 | SEC=LOSA     |
| 2073 | J=1565,1574,1567,1576 | SEC=LOSA     |
| 2074 | J=1568,1577,1569,1578 | SEC=LOSA     |
| 2075 | J=1569,1578,1570,1579 | SEC=LOSA     |
| 2076 | J=1570,1579,1571,1580 | SEC=LOSA     |
| 2077 | J=1571,1580,1572,1581 | SEC=LOSA     |
| 2078 | J=1572,1581,1573,1582 | SEC=LOSA     |
| 2079 | J=1573,1582,2625,2626 | SEC=LOSA     |
| 2080 | J=2625,2626,1574,1583 | SEC=LOSA     |
| 2081 | J=1574,1583,1576,1585 | SEC=LOSA     |
| 2082 | J=1577,1586,1578,1587 | SEC=LOSA     |
| 2083 | J=1578,1587,1579,1588 | SEC=LOSA     |
| 2084 | J=1579,1588,1580,1589 | SEC=LOSA     |
| 2085 | J=1580,1589,1581,1590 | SEC=LOSA     |
| 2086 | J=1581,1590,1582,1591 | SEC=LOSA     |
| 2087 | J=1582,1591,2626,2627 | SEC=LOSA     |
| 2088 | J=2626,2627,1583,1592 | SEC=LOSA     |
| 2089 | J=1583,1592,1585,1594 | SEC=LOSA     |
| 2090 | J=1586,1595,1587,1596 | SEC=LOSA     |
| 2091 | J=1587,1596,1588,1597 | SEC=LOSA     |
| 2092 | J=1588,1597,1589,1598 | SEC=LOSA     |
| 2093 | J=1589,1598,1590,1599 | SEC=LOSA     |
| 2094 | J=1590,1599,1591,1600 | SEC=LOSA     |
| 2095 | J=1591,1600,2627,2628 | SEC=LOSA     |
| 2096 | J=2627,2628,1592,1601 | SEC=LOSA     |
| 2097 | J=1592,1601,1594,1603 | SEC=LOSA     |
| 2098 | J=1595,1604,1596,1605 | SEC=LOSA     |
| 2099 | J=1596,1605,1597,1606 | SEC=LOSA     |
| 2100 | J=1597,1606,1598,1607 | SEC=LOSA     |
| 2101 | J=1598,1607,1599,1608 | SEC=LOSA     |
| 2102 | J=1599,1608,1600,1609 | SEC=LOSA     |
| 2103 | J=1600,1609,2628,2629 | SEC=LOSA     |
| 2104 | J=2628,2629,1601,1610 | SEC=LOSA     |
| 2105 | J=1601,1610,1603,1612 | SEC=LOSA     |
| 2106 | J=1604,1613,1605,1614 | SEC=LOSA     |
| 2107 | J=1605,1614,1606,1615 | SEC=LOSA     |
| 2108 | J=1606,1615,1607,1616 | SEC=LOSA     |
| 2109 | J=1607,1616,1608,1617 | SEC=LOSA     |
| 2110 | J=1608,1617,1609,1618 | SEC=LOSA     |
| 2111 | J=1609,1618,2629,2630 | SEC=LOSA     |
| 2112 | J=2629,2630,1610,1619 | SEC=LOSA     |
| 2113 | J=1610,1619,1612,1621 | SEC=LOSA     |
| 2114 | J=1613,1622,1614,1623 | SEC=LOSA     |
| 2115 | J=1614,1623,1615,1624 | SEC=LOSA     |
| 2116 | J=1615,1624,1616,1625 | SEC=LOSA     |
| 2117 | J=1616,1625,1617,1626 | SEC=LOSA     |
| 2118 | J=1617,1626,1618,1627 | SEC=LOSA     |
| 2119 | J=1618,1627,2630,2631 | SEC=LOSA     |
| 2120 | J=2630,2631,1619,1628 | SEC=LOSA     |
| 2121 | J=1619,1628,1621,1630 | SEC=LOSA     |
| 2122 | J=4740,4750,2672,2682 | SEC=INFCAJON |
| 2123 | J=4750,4751,2682,2683 | SEC=INFCAJON |
| 2124 | J=4751,4752,2683,2684 | SEC=INFCAJON |
| 2125 | J=4752,4753,2684,2685 | SEC=INFCAJON |
| 2126 | J=4753,4754,2685,2686 | SEC=INFCAJON |
| 2127 | J=4754,4755,2686,2687 | SEC=INFCAJON |
| 2128 | J=4755,4756,2687,2688 | SEC=INFCAJON |
| 2129 | J=4756,4757,2688,2689 | SEC=INFCAJON |
| 2139 | J=4757,4758,2689,2690 | SEC=INFCAJON |
| 2140 | J=111,120,4269,4270   | SEC=LOSAALAS |
| 2141 | J=120,129,4270,4271   | SEC=LOSAALAS |
| 2142 | J=129,138,4271,4272   | SEC=LOSAALAS |
| 2143 | J=138,147,4272,4273   | SEC=LOSAALAS |
| 2144 | J=147,156,4273,4274   | SEC=LOSAALAS |
| 2145 | J=156,165,4274,4275   | SEC=LOSAALAS |
| 2146 | J=165,174,4275,4276   | SEC=LOSAALAS |
| 2147 | J=4758,4712,2690,2654 | SEC=INFCAJON |
| 2148 | J=183,102,4277,4268   | SEC=LOSAALAS |
| 2149 | J=102,192,4268,4278   | SEC=LOSAALAS |
| 2150 | J=192,201,4278,4279   | SEC=LOSAALAS |
| 2151 | J=201,210,4279,4280   | SEC=LOSAALAS |
| 2152 | J=210,219,4280,4281   | SEC=LOSAALAS |
| 2153 | J=219,228,4281,4282   | SEC=LOSAALAS |
| 2154 | J=228,237,4282,4283   | SEC=LOSAALAS |
| 2155 | J=237,246,4283,4284   | SEC=LOSAALAS |
| 2156 | J=246,255,4284,4285   | SEC=LOSAALAS |
| 2157 | J=255,264,4285,4286   | SEC=LOSAALAS |

2158 J=264, 21, 4286, 4259 SEC=LOSAALAS  
2159 J=3194, 4528, 4714, 4801 SEC=INFCAJON  
2160 J=110, 119, 103, 112 SEC=LOSAALAS  
2161 J=119, 128, 112, 121 SEC=LOSAALAS  
2162 J=128, 137, 121, 130 SEC=LOSAALAS  
2163 J=137, 146, 130, 139 SEC=LOSAALAS  
2164 J=146, 155, 139, 148 SEC=LOSAALAS  
2165 J=155, 164, 148, 157 SEC=LOSAALAS  
2166 J=164, 173, 157, 166 SEC=LOSAALAS  
2167 J=4528, 3205, 4801, 4783 SEC=INFCAJON  
2168 J=182, 101, 175, 94 SEC=LOSAALAS  
2169 J=101, 191, 94, 184 SEC=LOSAALAS  
2170 J=191, 200, 184, 193 SEC=LOSAALAS  
2171 J=200, 209, 193, 202 SEC=LOSAALAS  
2172 J=209, 218, 202, 211 SEC=LOSAALAS  
2173 J=218, 227, 211, 220 SEC=LOSAALAS  
2174 J=227, 236, 220, 229 SEC=LOSAALAS  
2175 J=236, 245, 229, 238 SEC=LOSAALAS  
2176 J=245, 254, 238, 247 SEC=LOSAALAS  
2177 J=254, 263, 247, 256 SEC=LOSAALAS  
2178 J=263, 19, 256, 2 SEC=LOSAALAS  
2179 J=3205, 3206, 4783, 4784 SEC=INFCAJON  
2180 J=435, 282, 4305, 4288 SEC=LOSAALAS  
2181 J=282, 444, 4288, 4306 SEC=LOSAALAS  
2182 J=444, 291, 4306, 4289 SEC=LOSAALAS  
2183 J=291, 300, 4289, 4290 SEC=LOSAALAS  
2184 J=300, 453, 4290, 4307 SEC=LOSAALAS  
2185 J=453, 309, 4307, 4291 SEC=LOSAALAS  
2186 J=309, 471, 4291, 4308 SEC=LOSAALAS  
2187 J=471, 480, 4308, 4309 SEC=LOSAALAS  
2188 J=480, 489, 4309, 4310 SEC=LOSAALAS  
2189 J=489, 498, 4310, 4311 SEC=LOSAALAS  
2190 J=498, 507, 4311, 4312 SEC=LOSAALAS  
2191 J=507, 516, 4312, 4313 SEC=LOSAALAS  
2192 J=516, 525, 4313, 4314 SEC=LOSAALAS  
2193 J=525, 534, 4314, 4315 SEC=LOSAALAS  
2194 J=534, 273, 4315, 4287 SEC=LOSAALAS  
2195 J=273, 543, 4287, 4316 SEC=LOSAALAS  
2196 J=543, 552, 4316, 4317 SEC=LOSAALAS  
2197 J=552, 561, 4317, 4318 SEC=LOSAALAS  
2198 J=561, 570, 4318, 4319 SEC=LOSAALAS  
2199 J=570, 579, 4319, 4320 SEC=LOSAALAS  
2200 J=579, 588, 4320, 4321 SEC=LOSAALAS  
2201 J=588, 597, 4321, 4322 SEC=LOSAALAS  
2202 J=597, 606, 4322, 4323 SEC=LOSAALAS  
2203 J=606, 615, 4323, 4324 SEC=LOSAALAS  
2204 J=615, 624, 4324, 4325 SEC=LOSAALAS  
2205 J=624, 633, 4325, 4326 SEC=LOSAALAS  
2206 J=633, 30, 4326, 4260 SEC=LOSAALAS  
2207 J=3206, 3207, 4784, 4785 SEC=INFCAJON  
2208 J=434, 281, 427, 274 SEC=LOSAALAS  
2209 J=281, 443, 274, 436 SEC=LOSAALAS  
2210 J=443, 290, 436, 283 SEC=LOSAALAS  
2211 J=290, 299, 283, 292 SEC=LOSAALAS  
2212 J=299, 452, 292, 445 SEC=LOSAALAS  
2213 J=452, 308, 445, 301 SEC=LOSAALAS  
2214 J=308, 458, 301, 463 SEC=LOSAALAS  
2215 J=458, 470, 463, 472 SEC=LOSAALAS  
2216 J=470, 479, 472, 481 SEC=LOSAALAS  
2217 J=479, 488, 481, 490 SEC=LOSAALAS  
2218 J=488, 497, 490, 499 SEC=LOSAALAS  
2219 J=497, 506, 499, 508 SEC=LOSAALAS  
2220 J=506, 515, 508, 517 SEC=LOSAALAS  
2221 J=515, 524, 517, 526 SEC=LOSAALAS  
2222 J=524, 272, 526, 265 SEC=LOSAALAS  
2223 J=272, 533, 265, 535 SEC=LOSAALAS  
2224 J=533, 542, 535, 544 SEC=LOSAALAS  
2225 J=542, 551, 544, 553 SEC=LOSAALAS  
2226 J=551, 560, 553, 562 SEC=LOSAALAS  
2227 J=560, 569, 562, 571 SEC=LOSAALAS  
2228 J=569, 578, 571, 580 SEC=LOSAALAS  
2229 J=578, 587, 580, 589 SEC=LOSAALAS  
2230 J=587, 596, 589, 598 SEC=LOSAALAS  
2231 J=596, 605, 598, 607 SEC=LOSAALAS  
2232 J=605, 614, 607, 616 SEC=LOSAALAS  
2233 J=614, 623, 616, 625 SEC=LOSAALAS  
2234 J=623, 27, 625, 3 SEC=LOSAALAS  
2235 J=3207, 3208, 4785, 4786 SEC=INFCAJON  
2236 J=768, 642, 4341, 4327 SEC=LOSAALAS  
2237 J=642, 1038, 4327, 4371 SEC=LOSAALAS  
2238 J=1038, 777, 4371, 4342 SEC=LOSAALAS  
2239 J=777, 327, 4342, 4293 SEC=LOSAALAS  
2240 J=327, 786, 4293, 4343 SEC=LOSAALAS

|      |                       |              |
|------|-----------------------|--------------|
| 2241 | J=786,336,4343,4294   | SEC=LOSAALAS |
| 2242 | J=336,795,4294,4344   | SEC=LOSAALAS |
| 2243 | J=795,804,4344,4345   | SEC=LOSAALAS |
| 2244 | J=804,1047,4345,4372  | SEC=LOSAALAS |
| 2245 | J=1047,345,4372,4295  | SEC=LOSAALAS |
| 2246 | J=345,813,4295,4346   | SEC=LOSAALAS |
| 2247 | J=813,354,4346,4296   | SEC=LOSAALAS |
| 2248 | J=354,822,4296,4347   | SEC=LOSAALAS |
| 2249 | J=822,831,4347,4348   | SEC=LOSAALAS |
| 2250 | J=831,1056,4348,4373  | SEC=LOSAALAS |
| 2251 | J=1056,840,4373,4349  | SEC=LOSAALAS |
| 2252 | J=840,363,4349,4297   | SEC=LOSAALAS |
| 2253 | J=363,1065,4297,4374  | SEC=LOSAALAS |
| 2254 | J=1065,372,4374,4298  | SEC=LOSAALAS |
| 2255 | J=372,1074,4298,4375  | SEC=LOSAALAS |
| 2256 | J=1074,849,4375,4350  | SEC=LOSAALAS |
| 2257 | J=849,1083,4350,4376  | SEC=LOSAALAS |
| 2258 | J=1083,318,4376,4292  | SEC=LOSAALAS |
| 2259 | J=318,858,4292,4351   | SEC=LOSAALAS |
| 2260 | J=858,381,4351,4299   | SEC=LOSAALAS |
| 2261 | J=381,390,4299,4300   | SEC=LOSAALAS |
| 2262 | J=390,1092,4300,4377  | SEC=LOSAALAS |
| 2263 | J=1092,867,4377,4352  | SEC=LOSAALAS |
| 2264 | J=867,1101,4352,4378  | SEC=LOSAALAS |
| 2265 | J=1101,399,4378,4301  | SEC=LOSAALAS |
| 2266 | J=399,876,4301,4353   | SEC=LOSAALAS |
| 2267 | J=876,408,4353,4302   | SEC=LOSAALAS |
| 2268 | J=408,885,4302,4354   | SEC=LOSAALAS |
| 2269 | J=885,894,4354,4355   | SEC=LOSAALAS |
| 2270 | J=894,1111,4355,4379  | SEC=LOSAALAS |
| 2271 | J=1111,903,4379,4356  | SEC=LOSAALAS |
| 2272 | J=903,417,4356,4303   | SEC=LOSAALAS |
| 2273 | J=417,426,4303,4304   | SEC=LOSAALAS |
| 2274 | J=426,1120,4304,4380  | SEC=LOSAALAS |
| 2275 | J=1120,912,4380,4357  | SEC=LOSAALAS |
| 2276 | J=912,1129,4357,4381  | SEC=LOSAALAS |
| 2277 | J=1129,921,4381,4358  | SEC=LOSAALAS |
| 2278 | J=921,57,4358,4263    | SEC=LOSAALAS |
| 2279 | J=3208,3209,4786,4787 | SEC=INFCAJON |
| 2280 | J=758,632,760,634     | SEC=LOSAALAS |
| 2281 | J=632,1028,634,1030   | SEC=LOSAALAS |
| 2282 | J=1028,767,1030,769   | SEC=LOSAALAS |
| 2283 | J=767,326,769,319     | SEC=LOSAALAS |
| 2284 | J=326,776,319,778     | SEC=LOSAALAS |
| 2285 | J=776,335,778,328     | SEC=LOSAALAS |
| 2286 | J=335,785,328,787     | SEC=LOSAALAS |
| 2287 | J=785,794,787,796     | SEC=LOSAALAS |
| 2288 | J=794,1037,796,1039   | SEC=LOSAALAS |
| 2289 | J=1037,344,1039,337   | SEC=LOSAALAS |
| 2290 | J=344,803,337,805     | SEC=LOSAALAS |
| 2291 | J=803,353,805,346     | SEC=LOSAALAS |
| 2292 | J=353,812,346,814     | SEC=LOSAALAS |
| 2293 | J=812,821,814,823     | SEC=LOSAALAS |
| 2294 | J=821,1046,823,1048   | SEC=LOSAALAS |
| 2295 | J=1046,830,1048,832   | SEC=LOSAALAS |
| 2296 | J=830,362,832,355     | SEC=LOSAALAS |
| 2297 | J=362,1055,355,1057   | SEC=LOSAALAS |
| 2298 | J=1055,371,1057,364   | SEC=LOSAALAS |
| 2299 | J=371,1064,364,1066   | SEC=LOSAALAS |
| 2300 | J=1064,839,1066,841   | SEC=LOSAALAS |
| 2301 | J=839,1073,841,1075   | SEC=LOSAALAS |
| 2302 | J=1073,317,1075,310   | SEC=LOSAALAS |
| 2303 | J=317,848,310,850     | SEC=LOSAALAS |
| 2304 | J=848,380,850,373     | SEC=LOSAALAS |
| 2305 | J=380,389,373,382     | SEC=LOSAALAS |
| 2306 | J=389,1082,382,1084   | SEC=LOSAALAS |
| 2307 | J=1082,857,1084,859   | SEC=LOSAALAS |
| 2308 | J=857,1091,859,1093   | SEC=LOSAALAS |
| 2309 | J=1091,398,1093,391   | SEC=LOSAALAS |
| 2310 | J=398,866,391,868     | SEC=LOSAALAS |
| 2311 | J=866,407,868,400     | SEC=LOSAALAS |
| 2312 | J=407,875,400,877     | SEC=LOSAALAS |
| 2313 | J=875,884,877,886     | SEC=LOSAALAS |
| 2314 | J=884,1100,886,1103   | SEC=LOSAALAS |
| 2315 | J=1100,893,1103,895   | SEC=LOSAALAS |
| 2316 | J=893,416,895,409     | SEC=LOSAALAS |
| 2317 | J=416,425,409,418     | SEC=LOSAALAS |
| 2318 | J=425,1110,418,1112   | SEC=LOSAALAS |
| 2319 | J=1110,902,1112,904   | SEC=LOSAALAS |
| 2320 | J=902,1119,904,1121   | SEC=LOSAALAS |
| 2321 | J=1119,911,1121,913   | SEC=LOSAALAS |
| 2322 | J=911,56,913,49       | SEC=LOSAALAS |
| 2323 | J=3209,3210,4787,4788 | SEC=INFCAJON |

2324 J=930,1138,4359,4382 SEC=LOSAALAS  
2325 J=1138,660,4382,4329 SEC=LOSAALAS  
2326 J=660,669,4329,4330 SEC=LOSAALAS  
2327 J=669,1147,4330,4383 SEC=LOSAALAS  
2328 J=1147,1156,4383,4384 SEC=LOSAALAS  
2329 J=1156,678,4384,4331 SEC=LOSAALAS  
2330 J=678,687,4331,4332 SEC=LOSAALAS  
2331 J=687,1165,4332,4385 SEC=LOSAALAS  
2332 J=1165,1174,4385,4386 SEC=LOSAALAS  
2333 J=1174,696,4386,4333 SEC=LOSAALAS  
2334 J=696,705,4333,4334 SEC=LOSAALAS  
2335 J=705,651,4334,4328 SEC=LOSAALAS  
2336 J=651,1183,4328,4387 SEC=LOSAALAS  
2337 J=1183,1192,4387,4388 SEC=LOSAALAS  
2338 J=1192,714,4388,4335 SEC=LOSAALAS  
2339 J=714,723,4335,4336 SEC=LOSAALAS  
2340 J=723,1201,4336,4389 SEC=LOSAALAS  
2341 J=1201,1210,4389,4390 SEC=LOSAALAS  
2342 J=1210,732,4390,4337 SEC=LOSAALAS  
2343 J=732,741,4337,4338 SEC=LOSAALAS  
2344 J=741,1219,4338,4391 SEC=LOSAALAS  
2345 J=1219,1228,4391,4392 SEC=LOSAALAS  
2346 J=1228,750,4392,4339 SEC=LOSAALAS  
2347 J=750,759,4339,4340 SEC=LOSAALAS  
2348 J=759,66,4340,4264 SEC=LOSAALAS  
2349 J=3210,3211,4788,4789 SEC=INFCAJON  
2350 J=920,1128,922,1130 SEC=LOSAALAS  
2351 J=1128,650,1130,652 SEC=LOSAALAS  
2352 J=650,659,652,661 SEC=LOSAALAS  
2353 J=659,1137,661,1139 SEC=LOSAALAS  
2354 J=1137,1146,1139,1148 SEC=LOSAALAS  
2355 J=1146,668,1148,670 SEC=LOSAALAS  
2356 J=668,677,670,679 SEC=LOSAALAS  
2357 J=677,1155,679,1157 SEC=LOSAALAS  
2358 J=1155,1164,1157,1166 SEC=LOSAALAS  
2359 J=1164,686,1166,688 SEC=LOSAALAS  
2360 J=686,695,688,697 SEC=LOSAALAS  
2361 J=695,641,697,643 SEC=LOSAALAS  
2362 J=641,1173,643,1175 SEC=LOSAALAS  
2363 J=1173,1182,1175,1184 SEC=LOSAALAS  
2364 J=1182,704,1184,706 SEC=LOSAALAS  
2365 J=704,713,706,715 SEC=LOSAALAS  
2366 J=713,1191,715,1193 SEC=LOSAALAS  
2367 J=1191,1200,1193,1202 SEC=LOSAALAS  
2368 J=1200,722,1202,724 SEC=LOSAALAS  
2369 J=722,731,724,733 SEC=LOSAALAS  
2370 J=731,1209,733,1211 SEC=LOSAALAS  
2371 J=1209,1218,1211,1220 SEC=LOSAALAS  
2372 J=1218,740,1220,742 SEC=LOSAALAS  
2373 J=740,749,742,751 SEC=LOSAALAS  
2374 J=749,65,751,58 SEC=LOSAALAS  
2375 J=3211,3212,4789,4790 SEC=INFCAJON  
2376 J=948,957,4361,4362 SEC=LOSAALAS  
2377 J=957,966,4362,4363 SEC=LOSAALAS  
2378 J=966,975,4363,4364 SEC=LOSAALAS  
2379 J=975,2639,4364,4521 SEC=LOSAALAS  
2380 J=2639,984,4521,4365 SEC=LOSAALAS  
2381 J=984,939,4365,4360 SEC=LOSAALAS  
2382 J=939,993,4360,4366 SEC=LOSAALAS  
2383 J=993,2648,4366,4522 SEC=LOSAALAS  
2384 J=2648,1002,4522,4367 SEC=LOSAALAS  
2385 J=1002,1011,4367,4368 SEC=LOSAALAS  
2386 J=1011,1020,4368,4369 SEC=LOSAALAS  
2387 J=1020,1029,4369,4370 SEC=LOSAALAS  
2388 J=1029,75,4370,4265 SEC=LOSAALAS  
2389 J=3212,4534,4790,4802 SEC=INFCAJON  
2390 J=938,947,940,949 SEC=LOSAALAS  
2391 J=947,956,949,958 SEC=LOSAALAS  
2392 J=956,965,958,967 SEC=LOSAALAS  
2393 J=965,2650,967,2632 SEC=LOSAALAS  
2394 J=2650,974,2632,976 SEC=LOSAALAS  
2395 J=974,929,976,931 SEC=LOSAALAS  
2396 J=929,983,931,985 SEC=LOSAALAS  
2397 J=983,2651,985,2641 SEC=LOSAALAS  
2398 J=2651,992,2641,994 SEC=LOSAALAS  
2399 J=992,1001,994,1003 SEC=LOSAALAS  
2400 J=1001,1010,1003,1012 SEC=LOSAALAS  
2401 J=1010,1019,1012,1021 SEC=LOSAALAS  
2402 J=1019,74,1021,67 SEC=LOSAALAS  
2403 J=75,1648,4265,4440 SEC=LOSAALAS  
2404 J=1648,1657,4440,4441 SEC=LOSAALAS  
2405 J=1657,1666,4441,4442 SEC=LOSAALAS  
2406 J=1666,1675,4442,4443 SEC=LOSAALAS



|      |                       |              |
|------|-----------------------|--------------|
| 2407 | J=1675,1684,4443,4444 | SEC=LOSAALAS |
| 2408 | J=1684,1693,4444,4445 | SEC=LOSAALAS |
| 2409 | J=1693,1702,4445,4446 | SEC=LOSAALAS |
| 2410 | J=1702,1711,4446,4447 | SEC=LOSAALAS |
| 2411 | J=1711,1720,4447,4448 | SEC=LOSAALAS |
| 2412 | J=1720,1729,4448,4449 | SEC=LOSAALAS |
| 2413 | J=1729,1738,4449,4450 | SEC=LOSAALAS |
| 2414 | J=1738,1747,4450,4451 | SEC=LOSAALAS |
| 2415 | J=1747,1639,4451,4439 | SEC=LOSAALAS |
| 2416 | J=1639,1756,4439,4452 | SEC=LOSAALAS |
| 2417 | J=1756,1765,4452,4453 | SEC=LOSAALAS |
| 2418 | J=1765,1774,4453,4454 | SEC=LOSAALAS |
| 2419 | J=1774,1783,4454,4455 | SEC=LOSAALAS |
| 2420 | J=1783,1792,4455,4456 | SEC=LOSAALAS |
| 2421 | J=1792,1801,4456,4457 | SEC=LOSAALAS |
| 2422 | J=1801,1810,4457,4458 | SEC=LOSAALAS |
| 2423 | J=1810,2053,4458,4485 | SEC=LOSAALAS |
| 2424 | J=2053,2062,4485,4486 | SEC=LOSAALAS |
| 2425 | J=2062,1819,4486,4459 | SEC=LOSAALAS |
| 2426 | J=4534,3213,4802,4791 | SEC=INFCAJON |
| 2427 | J=1828,84,4460,4266   | SEC=LOSAALAS |
| 2428 | J=74,1647,67,1640     | SEC=LOSAALAS |
| 2429 | J=1647,1656,1640,1649 | SEC=LOSAALAS |
| 2430 | J=1656,1665,1649,1658 | SEC=LOSAALAS |
| 2431 | J=1665,1674,1658,1667 | SEC=LOSAALAS |
| 2432 | J=1674,1683,1667,1676 | SEC=LOSAALAS |
| 2433 | J=1683,1692,1676,1685 | SEC=LOSAALAS |
| 2434 | J=1692,1701,1685,1694 | SEC=LOSAALAS |
| 2435 | J=1701,1710,1694,1703 | SEC=LOSAALAS |
| 2436 | J=1710,1719,1703,1712 | SEC=LOSAALAS |
| 2437 | J=1719,1728,1712,1721 | SEC=LOSAALAS |
| 2438 | J=1728,1737,1721,1730 | SEC=LOSAALAS |
| 2439 | J=1737,1746,1730,1739 | SEC=LOSAALAS |
| 2440 | J=1746,1638,1739,1631 | SEC=LOSAALAS |
| 2441 | J=1638,1755,1631,1748 | SEC=LOSAALAS |
| 2442 | J=1755,1764,1748,1757 | SEC=LOSAALAS |
| 2443 | J=1764,1773,1757,1766 | SEC=LOSAALAS |
| 2444 | J=1773,1782,1766,1775 | SEC=LOSAALAS |
| 2445 | J=1782,1791,1775,1784 | SEC=LOSAALAS |
| 2446 | J=1791,1800,1784,1793 | SEC=LOSAALAS |
| 2447 | J=1800,1809,1793,1802 | SEC=LOSAALAS |
| 2448 | J=1809,2052,1802,2045 | SEC=LOSAALAS |
| 2449 | J=2052,2061,2045,2054 | SEC=LOSAALAS |
| 2450 | J=2061,1818,2054,1811 | SEC=LOSAALAS |
| 2451 | J=3213,3204,4791,4782 | SEC=INFCAJON |
| 2452 | J=1827,83,1820,76     | SEC=LOSAALAS |
| 2453 | J=84,1234,4266,4394   | SEC=LOSAALAS |
| 2454 | J=1234,1837,4394,4461 | SEC=LOSAALAS |
| 2455 | J=1837,1243,4461,4395 | SEC=LOSAALAS |
| 2456 | J=1243,1252,4395,4396 | SEC=LOSAALAS |
| 2457 | J=1252,1846,4396,4462 | SEC=LOSAALAS |
| 2458 | J=1846,2071,4462,4487 | SEC=LOSAALAS |
| 2459 | J=2071,1261,4487,4397 | SEC=LOSAALAS |
| 2460 | J=1261,1270,4397,4398 | SEC=LOSAALAS |
| 2461 | J=1270,2080,4398,4488 | SEC=LOSAALAS |
| 2462 | J=2080,2089,4488,4489 | SEC=LOSAALAS |
| 2463 | J=2089,2098,4489,4490 | SEC=LOSAALAS |
| 2464 | J=2098,2107,4490,4491 | SEC=LOSAALAS |
| 2465 | J=2107,1297,4491,4401 | SEC=LOSAALAS |
| 2466 | J=1297,1279,4401,4399 | SEC=LOSAALAS |
| 2467 | J=1279,2116,4399,4492 | SEC=LOSAALAS |
| 2468 | J=2116,1288,4492,4400 | SEC=LOSAALAS |
| 2469 | J=1288,1306,4400,4402 | SEC=LOSAALAS |
| 2470 | J=1306,2125,4402,4493 | SEC=LOSAALAS |
| 2471 | J=2125,2134,4493,4494 | SEC=LOSAALAS |
| 2472 | J=2134,1315,4494,4403 | SEC=LOSAALAS |
| 2473 | J=1315,1324,4403,4404 | SEC=LOSAALAS |
| 2474 | J=1324,2143,4404,4495 | SEC=LOSAALAS |
| 2475 | J=2143,1333,4495,4405 | SEC=LOSAALAS |
| 2476 | J=1333,2152,4405,4496 | SEC=LOSAALAS |
| 2477 | J=2152,459,4496,4393  | SEC=LOSAALAS |
| 2478 | J=459,1342,4393,4406  | SEC=LOSAALAS |
| 2479 | J=1342,2161,4406,4497 | SEC=LOSAALAS |
| 2480 | J=2161,2170,4497,4498 | SEC=LOSAALAS |
| 2481 | J=2170,1351,4498,4407 | SEC=LOSAALAS |
| 2482 | J=1351,2179,4407,4499 | SEC=LOSAALAS |
| 2483 | J=2179,1360,4499,4408 | SEC=LOSAALAS |
| 2484 | J=1360,1369,4408,4409 | SEC=LOSAALAS |
| 2485 | J=1369,1378,4409,4410 | SEC=LOSAALAS |
| 2486 | J=1378,2188,4410,4500 | SEC=LOSAALAS |
| 2487 | J=2188,1387,4500,4411 | SEC=LOSAALAS |
| 2488 | J=1387,1396,4411,4412 | SEC=LOSAALAS |
| 2489 | J=1396,2197,4412,4501 | SEC=LOSAALAS |



|      |                       |              |
|------|-----------------------|--------------|
| 2490 | J=2197,1405,4501,4413 | SEC=LOSAALAS |
| 2491 | J=1405,2206,4413,4502 | SEC=LOSAALAS |
| 2492 | J=3204,3214,4782,4792 | SEC=INFCAJON |
| 2493 | J=1414,93,4414,4267   | SEC=LOSAALAS |
| 2494 | J=83,1233,76,460      | SEC=LOSAALAS |
| 2495 | J=1233,1836,460,1829  | SEC=LOSAALAS |
| 2496 | J=1836,1242,1829,1235 | SEC=LOSAALAS |
| 2497 | J=1242,1251,1235,1244 | SEC=LOSAALAS |
| 2498 | J=1251,1845,1244,1838 | SEC=LOSAALAS |
| 2499 | J=1845,2070,1838,2063 | SEC=LOSAALAS |
| 2500 | J=2070,1260,2063,1253 | SEC=LOSAALAS |
| 2501 | J=1260,1269,1253,1262 | SEC=LOSAALAS |
| 2502 | J=1269,2079,1262,2072 | SEC=LOSAALAS |
| 2503 | J=2079,2088,2072,2081 | SEC=LOSAALAS |
| 2504 | J=2088,2097,2081,2090 | SEC=LOSAALAS |
| 2505 | J=2097,2106,2090,2099 | SEC=LOSAALAS |
| 2506 | J=2106,1296,2099,1289 | SEC=LOSAALAS |
| 2507 | J=1296,1278,1289,1271 | SEC=LOSAALAS |
| 2508 | J=1278,2115,1271,2108 | SEC=LOSAALAS |
| 2509 | J=2115,1287,2108,1280 | SEC=LOSAALAS |
| 2510 | J=1287,1305,1280,1298 | SEC=LOSAALAS |
| 2511 | J=1305,2124,1298,2117 | SEC=LOSAALAS |
| 2512 | J=2124,2133,2117,2126 | SEC=LOSAALAS |
| 2513 | J=2133,1314,2126,1307 | SEC=LOSAALAS |
| 2514 | J=1314,1323,1307,1316 | SEC=LOSAALAS |
| 2515 | J=1323,2142,1316,2135 | SEC=LOSAALAS |
| 2516 | J=2142,1332,2135,1325 | SEC=LOSAALAS |
| 2517 | J=1332,2151,1325,2144 | SEC=LOSAALAS |
| 2518 | J=2151,1227,2144,22   | SEC=LOSAALAS |
| 2519 | J=1227,1341,22,1334   | SEC=LOSAALAS |
| 2520 | J=1341,2160,1334,2153 | SEC=LOSAALAS |
| 2521 | J=2160,2169,2153,2162 | SEC=LOSAALAS |
| 2522 | J=2169,1350,2162,1343 | SEC=LOSAALAS |
| 2523 | J=1350,2178,1343,2171 | SEC=LOSAALAS |
| 2524 | J=2178,1359,2171,1352 | SEC=LOSAALAS |
| 2525 | J=1359,1368,1352,1361 | SEC=LOSAALAS |
| 2526 | J=1368,1377,1361,1370 | SEC=LOSAALAS |
| 2527 | J=1377,2187,1370,2180 | SEC=LOSAALAS |
| 2528 | J=2187,1386,2180,1379 | SEC=LOSAALAS |
| 2529 | J=1386,1395,1379,1388 | SEC=LOSAALAS |
| 2530 | J=1395,2196,1388,2189 | SEC=LOSAALAS |
| 2531 | J=2196,1404,2189,1397 | SEC=LOSAALAS |
| 2532 | J=1404,2205,1397,2198 | SEC=LOSAALAS |
| 2533 | J=3214,3215,4792,4793 | SEC=INFCAJON |
| 2534 | J=1413,92,1406,85     | SEC=LOSAALAS |
| 2535 | J=93,1855,4267,4463   | SEC=LOSAALAS |
| 2536 | J=1855,1432,4463,4416 | SEC=LOSAALAS |
| 2537 | J=1432,1864,4416,4464 | SEC=LOSAALAS |
| 2538 | J=1864,1441,4464,4417 | SEC=LOSAALAS |
| 2539 | J=1441,2668,4417,4523 | SEC=LOSAALAS |
| 2540 | J=2668,1873,4523,4465 | SEC=LOSAALAS |
| 2541 | J=1873,2215,4465,4503 | SEC=LOSAALAS |
| 2542 | J=2215,1882,4503,4466 | SEC=LOSAALAS |
| 2543 | J=1882,2224,4466,4504 | SEC=LOSAALAS |
| 2544 | J=2224,1891,4504,4467 | SEC=LOSAALAS |
| 2545 | J=1891,1900,4467,4468 | SEC=LOSAALAS |
| 2546 | J=1900,2233,4468,4505 | SEC=LOSAALAS |
| 2547 | J=2233,1909,4505,4469 | SEC=LOSAALAS |
| 2548 | J=1909,2242,4469,4506 | SEC=LOSAALAS |
| 2549 | J=2242,1918,4506,4470 | SEC=LOSAALAS |
| 2550 | J=1918,2251,4470,4507 | SEC=LOSAALAS |
| 2551 | J=2251,2260,4507,4508 | SEC=LOSAALAS |
| 2552 | J=2260,1927,4508,4471 | SEC=LOSAALAS |
| 2553 | J=1927,1936,4471,4472 | SEC=LOSAALAS |
| 2554 | J=1936,2269,4472,4509 | SEC=LOSAALAS |
| 2555 | J=2269,1945,4509,4473 | SEC=LOSAALAS |
| 2556 | J=1945,1423,4473,4415 | SEC=LOSAALAS |
| 2557 | J=1423,2278,4415,4510 | SEC=LOSAALAS |
| 2558 | J=2278,2287,4510,4511 | SEC=LOSAALAS |
| 2559 | J=2287,2044,4511,4484 | SEC=LOSAALAS |
| 2560 | J=2044,2035,4484,4483 | SEC=LOSAALAS |
| 2561 | J=2035,2296,4483,4512 | SEC=LOSAALAS |
| 2562 | J=2296,2026,4512,4482 | SEC=LOSAALAS |
| 2563 | J=2026,2017,4482,4481 | SEC=LOSAALAS |
| 2564 | J=2017,2305,4481,4513 | SEC=LOSAALAS |
| 2565 | J=2305,2314,4513,4514 | SEC=LOSAALAS |
| 2566 | J=2314,2008,4514,4480 | SEC=LOSAALAS |
| 2567 | J=2008,1999,4480,4479 | SEC=LOSAALAS |
| 2568 | J=1999,2323,4479,4515 | SEC=LOSAALAS |
| 2569 | J=2323,1990,4515,4478 | SEC=LOSAALAS |
| 2570 | J=1990,1981,4478,4477 | SEC=LOSAALAS |
| 2571 | J=1981,2332,4477,4516 | SEC=LOSAALAS |
| 2572 | J=2332,2341,4516,4517 | SEC=LOSAALAS |

|      |                       |              |
|------|-----------------------|--------------|
| 2573 | J=2341,2350,4517,4518 | SEC=LOSAALAS |
| 2574 | J=2350,1963,4518,4475 | SEC=LOSAALAS |
| 2575 | J=1963,1972,4475,4476 | SEC=LOSAALAS |
| 2576 | J=1972,1468,4476,4420 | SEC=LOSAALAS |
| 2577 | J=1468,2359,4420,4519 | SEC=LOSAALAS |
| 2578 | J=2359,1477,4519,4421 | SEC=LOSAALAS |
| 2579 | J=1477,1954,4421,4474 | SEC=LOSAALAS |
| 2580 | J=1954,2368,4474,4520 | SEC=LOSAALAS |
| 2581 | J=2368,47,4520,4261   | SEC=LOSAALAS |
| 2582 | J=92,1854,85,1847     | SEC=LOSAALAS |
| 2583 | J=1854,1431,1847,1424 | SEC=LOSAALAS |
| 2584 | J=1431,1863,1424,1856 | SEC=LOSAALAS |
| 2585 | J=1863,1440,1856,1433 | SEC=LOSAALAS |
| 2586 | J=1440,2652,1433,2661 | SEC=LOSAALAS |
| 2587 | J=2652,1872,2661,1865 | SEC=LOSAALAS |
| 2588 | J=1872,2214,1865,2207 | SEC=LOSAALAS |
| 2589 | J=2214,1881,2207,1874 | SEC=LOSAALAS |
| 2590 | J=1881,2223,1874,2216 | SEC=LOSAALAS |
| 2591 | J=2223,1890,2216,1883 | SEC=LOSAALAS |
| 2592 | J=1890,1899,1883,1892 | SEC=LOSAALAS |
| 2593 | J=1899,2232,1892,2225 | SEC=LOSAALAS |
| 2594 | J=2232,1908,2225,1901 | SEC=LOSAALAS |
| 2595 | J=1908,2241,1901,2234 | SEC=LOSAALAS |
| 2596 | J=2241,1917,2234,1910 | SEC=LOSAALAS |
| 2597 | J=1917,2250,1910,2243 | SEC=LOSAALAS |
| 2598 | J=2250,2259,2243,2252 | SEC=LOSAALAS |
| 2599 | J=2259,1926,2252,1919 | SEC=LOSAALAS |
| 2600 | J=1926,1935,1919,1928 | SEC=LOSAALAS |
| 2601 | J=1935,2268,1928,2261 | SEC=LOSAALAS |
| 2602 | J=2268,1944,2261,1937 | SEC=LOSAALAS |
| 2603 | J=1944,1422,1937,1415 | SEC=LOSAALAS |
| 2604 | J=1422,2277,1415,2270 | SEC=LOSAALAS |
| 2605 | J=2277,2286,2270,2279 | SEC=LOSAALAS |
| 2606 | J=2286,2043,2279,2036 | SEC=LOSAALAS |
| 2607 | J=2043,2034,2036,2027 | SEC=LOSAALAS |
| 2608 | J=2034,2295,2027,2288 | SEC=LOSAALAS |
| 2609 | J=2295,2025,2288,2018 | SEC=LOSAALAS |
| 2610 | J=2025,2016,2018,2009 | SEC=LOSAALAS |
| 2611 | J=2016,2304,2009,2297 | SEC=LOSAALAS |
| 2612 | J=2304,2313,2297,2306 | SEC=LOSAALAS |
| 2613 | J=2313,2007,2306,2000 | SEC=LOSAALAS |
| 2614 | J=2007,1998,2000,1991 | SEC=LOSAALAS |
| 2615 | J=1998,2322,1991,2315 | SEC=LOSAALAS |
| 2616 | J=2322,1989,2315,1982 | SEC=LOSAALAS |
| 2617 | J=1989,1980,1982,1973 | SEC=LOSAALAS |
| 2618 | J=1980,2331,1973,2324 | SEC=LOSAALAS |
| 2619 | J=2331,2340,2324,2333 | SEC=LOSAALAS |
| 2620 | J=2340,2349,2333,2342 | SEC=LOSAALAS |
| 2621 | J=2349,1962,2342,1955 | SEC=LOSAALAS |
| 2622 | J=1962,1971,1955,1964 | SEC=LOSAALAS |
| 2623 | J=1971,1467,1964,1460 | SEC=LOSAALAS |
| 2624 | J=1467,2358,1460,2351 | SEC=LOSAALAS |
| 2625 | J=2358,1476,2351,1469 | SEC=LOSAALAS |
| 2626 | J=1476,1953,1469,1946 | SEC=LOSAALAS |
| 2627 | J=1953,2367,1946,2360 | SEC=LOSAALAS |
| 2628 | J=2367,45,2360,31     | SEC=LOSAALAS |
| 2629 | J=47,1459,4261,4419   | SEC=LOSAALAS |
| 2630 | J=1459,1486,4419,4422 | SEC=LOSAALAS |
| 2631 | J=1486,1495,4422,4423 | SEC=LOSAALAS |
| 2632 | J=1495,1504,4423,4424 | SEC=LOSAALAS |
| 2633 | J=1504,1513,4424,4425 | SEC=LOSAALAS |
| 2634 | J=1513,1522,4425,4426 | SEC=LOSAALAS |
| 2635 | J=1522,1531,4426,4427 | SEC=LOSAALAS |
| 2636 | J=1531,1540,4427,4428 | SEC=LOSAALAS |
| 2637 | J=1540,1549,4428,4429 | SEC=LOSAALAS |
| 2638 | J=1549,1450,4429,4418 | SEC=LOSAALAS |
| 2639 | J=3215,3216,4793,4794 | SEC=INFCAJON |
| 2640 | J=1558,1567,4430,4431 | SEC=LOSAALAS |
| 2641 | J=1567,1576,4431,4432 | SEC=LOSAALAS |
| 2642 | J=1576,1585,4432,4433 | SEC=LOSAALAS |
| 2643 | J=1585,1594,4433,4434 | SEC=LOSAALAS |
| 2644 | J=1594,1603,4434,4435 | SEC=LOSAALAS |
| 2645 | J=1603,1612,4435,4436 | SEC=LOSAALAS |
| 2646 | J=1612,1621,4436,4437 | SEC=LOSAALAS |
| 2647 | J=1621,1630,4437,4438 | SEC=LOSAALAS |
| 2648 | J=3216,3217,4794,4795 | SEC=INFCAJON |
| 2649 | J=45,1458,31,1451     | SEC=LOSAALAS |
| 2650 | J=1458,1485,1451,1478 | SEC=LOSAALAS |
| 2651 | J=1485,1494,1478,1487 | SEC=LOSAALAS |
| 2652 | J=1494,1503,1487,1496 | SEC=LOSAALAS |
| 2653 | J=1503,1512,1496,1505 | SEC=LOSAALAS |
| 2654 | J=1512,1521,1505,1514 | SEC=LOSAALAS |
| 2655 | J=1521,1530,1514,1523 | SEC=LOSAALAS |

|      |                       |              |
|------|-----------------------|--------------|
| 2656 | J=1530,1539,1523,1532 | SEC=LOSAALAS |
| 2657 | J=1539,1548,1532,1541 | SEC=LOSAALAS |
| 2658 | J=1548,1449,1541,1442 | SEC=LOSAALAS |
| 2659 | J=3217,3218,4795,4796 | SEC=INFCAJON |
| 2660 | J=1557,1566,1550,1559 | SEC=LOSAALAS |
| 2661 | J=1566,1575,1559,1568 | SEC=LOSAALAS |
| 2662 | J=1575,1584,1568,1577 | SEC=LOSAALAS |
| 2663 | J=1584,1593,1577,1586 | SEC=LOSAALAS |
| 2664 | J=1593,1602,1586,1595 | SEC=LOSAALAS |
| 2665 | J=1602,1611,1595,1604 | SEC=LOSAALAS |
| 2666 | J=1611,1620,1604,1613 | SEC=LOSAALAS |
| 2667 | J=1620,1629,1613,1622 | SEC=LOSAALAS |
| 2668 | J=3218,3219,4796,4797 | SEC=INFCAJON |
| 2672 | J=3460,1102,3726,4524 | SEC=INFCAJON |
| 2673 | J=1102,3471,4524,3737 | SEC=INFCAJON |
| 2674 | J=3726,4524,3992,4525 | SEC=INFCAJON |
| 2675 | J=4524,3737,4525,4003 | SEC=INFCAJON |
| 2676 | J=2653,4526,2928,4527 | SEC=INFCAJON |
| 2677 | J=4526,2673,4527,2939 | SEC=INFCAJON |
| 2678 | J=2928,4527,3194,4528 | SEC=INFCAJON |
| 2679 | J=4527,2939,4528,3205 | SEC=INFCAJON |
| 2680 | J=3478,4529,3744,4530 | SEC=INFCAJON |
| 2681 | J=4529,3479,4530,3745 | SEC=INFCAJON |
| 2682 | J=3744,4530,4010,4531 | SEC=INFCAJON |
| 2683 | J=4530,3745,4531,4011 | SEC=INFCAJON |
| 2684 | J=2680,4532,2946,4533 | SEC=INFCAJON |
| 2685 | J=4532,2681,4533,2947 | SEC=INFCAJON |
| 2686 | J=2946,4533,3212,4534 | SEC=INFCAJON |
| 2687 | J=4533,2947,4534,3213 | SEC=INFCAJON |
| 2688 | J=1,4535,4,4536       | SEC=LOSA     |
| 2689 | J=4535,103,4536,104   | SEC=LOSA     |
| 2690 | J=4,4536,7,4537       | SEC=LOSA     |
| 2691 | J=4536,104,4537,105   | SEC=LOSA     |
| 2692 | J=7,4537,10,4538      | SEC=LOSA     |
| 2693 | J=4537,105,4538,106   | SEC=LOSA     |
| 2694 | J=10,4538,12,4539     | SEC=LOSA     |
| 2695 | J=4538,106,4539,107   | SEC=LOSA     |
| 2696 | J=12,4539,14,4540     | SEC=LOSA     |
| 2697 | J=4539,107,4540,108   | SEC=LOSA     |
| 2698 | J=3471,3472,3737,3738 | SEC=INFCAJON |
| 2699 | J=3737,3738,4003,4004 | SEC=INFCAJON |
| 2700 | J=3472,3473,3738,3739 | SEC=INFCAJON |
| 2701 | J=3738,3739,4004,4005 | SEC=INFCAJON |
| 2702 | J=3473,3474,3739,3740 | SEC=INFCAJON |
| 2703 | J=3739,3740,4005,4006 | SEC=INFCAJON |
| 2704 | J=3474,3475,3740,3741 | SEC=INFCAJON |
| 2705 | J=3740,3741,4006,4007 | SEC=INFCAJON |
| 2706 | J=3475,3476,3741,3742 | SEC=INFCAJON |
| 2707 | J=3741,3742,4007,4008 | SEC=INFCAJON |
| 2708 | J=3476,3477,3742,3743 | SEC=INFCAJON |
| 2709 | J=3742,3743,4008,4009 | SEC=INFCAJON |
| 2710 | J=3477,3478,3743,3744 | SEC=INFCAJON |
| 2711 | J=3743,3744,4009,4010 | SEC=INFCAJON |
| 2712 | J=14,4540,2369,4541   | SEC=LOSA     |
| 2713 | J=4540,108,4541,2372  | SEC=LOSA     |
| 2714 | J=3479,3470,3745,3736 | SEC=INFCAJON |
| 2715 | J=3745,3736,4011,4002 | SEC=INFCAJON |
| 2716 | J=3470,3480,3736,3746 | SEC=INFCAJON |
| 2717 | J=3736,3746,4002,4012 | SEC=INFCAJON |
| 2718 | J=3480,3481,3746,3747 | SEC=INFCAJON |
| 2719 | J=3746,3747,4012,4013 | SEC=INFCAJON |
| 2720 | J=3481,3482,3747,3748 | SEC=INFCAJON |
| 2721 | J=3747,3748,4013,4014 | SEC=INFCAJON |
| 2722 | J=3482,3483,3748,3749 | SEC=INFCAJON |
| 2723 | J=3748,3749,4014,4015 | SEC=INFCAJON |
| 2724 | J=3483,3484,3749,3750 | SEC=INFCAJON |
| 2725 | J=3749,3750,4015,4016 | SEC=INFCAJON |
| 2726 | J=3484,3485,3750,3751 | SEC=INFCAJON |
| 2727 | J=3750,3751,4016,4017 | SEC=INFCAJON |
| 2728 | J=2369,4541,16,4542   | SEC=LOSA     |
| 2729 | J=4541,2372,4542,109  | SEC=LOSA     |
| 2730 | J=2673,2674,2939,2940 | SEC=INFCAJON |
| 2731 | J=2939,2940,3205,3206 | SEC=INFCAJON |
| 2732 | J=2674,2675,2940,2941 | SEC=INFCAJON |
| 2733 | J=2940,2941,3206,3207 | SEC=INFCAJON |
| 2734 | J=2675,2676,2941,2942 | SEC=INFCAJON |
| 2735 | J=2941,2942,3207,3208 | SEC=INFCAJON |
| 2736 | J=2676,2677,2942,2943 | SEC=INFCAJON |
| 2737 | J=2942,2943,3208,3209 | SEC=INFCAJON |
| 2738 | J=2677,2678,2943,2944 | SEC=INFCAJON |
| 2739 | J=2943,2944,3209,3210 | SEC=INFCAJON |
| 2740 | J=2678,2679,2944,2945 | SEC=INFCAJON |
| 2741 | J=2944,2945,3210,3211 | SEC=INFCAJON |

|      |                       |              |
|------|-----------------------|--------------|
| 2742 | J=2679,2680,2945,2946 | SEC=INFCAJON |
| 2743 | J=2945,2946,3211,3212 | SEC=INFCAJON |
| 2744 | J=16,4542,20,4543     | SEC=LOSA     |
| 2745 | J=4542,109,4543,111   | SEC=LOSA     |
| 2746 | J=2681,2672,2947,2938 | SEC=INFCAJON |
| 2747 | J=2947,2938,3213,3204 | SEC=INFCAJON |
| 2748 | J=2672,2682,2938,2948 | SEC=INFCAJON |
| 2749 | J=2938,2948,3204,3214 | SEC=INFCAJON |
| 2750 | J=2682,2683,2948,2949 | SEC=INFCAJON |
| 2751 | J=2948,2949,3214,3215 | SEC=INFCAJON |
| 2752 | J=2683,2684,2949,2950 | SEC=INFCAJON |
| 2753 | J=2949,2950,3215,3216 | SEC=INFCAJON |
| 2754 | J=2684,2685,2950,2951 | SEC=INFCAJON |
| 2755 | J=2950,2951,3216,3217 | SEC=INFCAJON |
| 2756 | J=2685,2686,2951,2952 | SEC=INFCAJON |
| 2757 | J=2951,2952,3217,3218 | SEC=INFCAJON |
| 2758 | J=2686,2687,2952,2953 | SEC=INFCAJON |
| 2759 | J=2952,2953,3218,3219 | SEC=INFCAJON |
| 2760 | J=3485,3486,3751,3752 | SEC=INFCAJON |
| 2761 | J=3751,3752,4017,4018 | SEC=INFCAJON |
| 2762 | J=3486,3487,3752,3753 | SEC=INFCAJON |
| 2763 | J=3752,3753,4018,4019 | SEC=INFCAJON |
| 2764 | J=3487,3488,3753,3754 | SEC=INFCAJON |
| 2765 | J=3753,3754,4019,4020 | SEC=INFCAJON |
| 2766 | J=3488,3461,3754,3727 | SEC=INFCAJON |
| 2767 | J=3754,3727,4020,3993 | SEC=INFCAJON |
| 2768 | J=3219,3220,4797,4798 | SEC=INFCAJON |
| 2769 | J=3220,3221,4798,4799 | SEC=INFCAJON |
| 2770 | J=3507,3490,3773,3756 | SEC=INFCAJON |
| 2771 | J=3773,3756,4039,4022 | SEC=INFCAJON |
| 2772 | J=3490,3508,3756,3774 | SEC=INFCAJON |
| 2773 | J=3756,3774,4022,4040 | SEC=INFCAJON |
| 2774 | J=3508,3491,3774,3757 | SEC=INFCAJON |
| 2775 | J=3774,3757,4040,4023 | SEC=INFCAJON |
| 2776 | J=3491,3492,3757,3758 | SEC=INFCAJON |
| 2777 | J=3757,3758,4023,4024 | SEC=INFCAJON |
| 2778 | J=3492,3509,3758,3775 | SEC=INFCAJON |
| 2779 | J=3758,3775,4024,4041 | SEC=INFCAJON |
| 2780 | J=3509,3493,3775,3759 | SEC=INFCAJON |
| 2781 | J=3775,3759,4041,4025 | SEC=INFCAJON |
| 2782 | J=3493,3510,3759,3776 | SEC=INFCAJON |
| 2783 | J=3759,3776,4025,4042 | SEC=INFCAJON |
| 2784 | J=3510,3511,3776,3777 | SEC=INFCAJON |
| 2785 | J=3776,3777,4042,4043 | SEC=INFCAJON |
| 2786 | J=3511,3512,3777,3778 | SEC=INFCAJON |
| 2787 | J=3777,3778,4043,4044 | SEC=INFCAJON |
| 2788 | J=3512,3513,3778,3779 | SEC=INFCAJON |
| 2789 | J=3778,3779,4044,4045 | SEC=INFCAJON |
| 2790 | J=3513,3514,3779,3780 | SEC=INFCAJON |
| 2791 | J=3779,3780,4045,4046 | SEC=INFCAJON |
| 2792 | J=3514,3515,3780,3781 | SEC=INFCAJON |
| 2793 | J=3780,3781,4046,4047 | SEC=INFCAJON |
| 2794 | J=3515,3516,3781,3782 | SEC=INFCAJON |
| 2795 | J=3781,3782,4047,4048 | SEC=INFCAJON |
| 2796 | J=2687,2688,2953,2954 | SEC=INFCAJON |
| 2797 | J=2953,2954,3219,3220 | SEC=INFCAJON |
| 2798 | J=2688,2689,2954,2955 | SEC=INFCAJON |
| 2799 | J=2954,2955,3220,3221 | SEC=INFCAJON |
| 2800 | J=2689,2690,2955,2956 | SEC=INFCAJON |
| 2801 | J=2955,2956,3221,3222 | SEC=INFCAJON |
| 2802 | J=2690,2654,2956,2929 | SEC=INFCAJON |
| 2803 | J=2956,2929,3222,3195 | SEC=INFCAJON |
| 2804 | J=3221,3222,4799,4800 | SEC=INFCAJON |
| 2805 | J=3222,3195,4800,4713 | SEC=INFCAJON |
| 2806 | J=2709,2692,2975,2958 | SEC=INFCAJON |
| 2807 | J=2975,2958,3241,3224 | SEC=INFCAJON |
| 2808 | J=2692,2710,2958,2976 | SEC=INFCAJON |
| 2809 | J=2958,2976,3224,3242 | SEC=INFCAJON |
| 2810 | J=2710,2693,2976,2959 | SEC=INFCAJON |
| 2811 | J=2976,2959,3242,3225 | SEC=INFCAJON |
| 2812 | J=2693,2694,2959,2960 | SEC=INFCAJON |
| 2813 | J=2959,2960,3225,3226 | SEC=INFCAJON |
| 2814 | J=2694,2711,2960,2977 | SEC=INFCAJON |
| 2815 | J=2960,2977,3226,3243 | SEC=INFCAJON |
| 2816 | J=2711,2695,2977,2961 | SEC=INFCAJON |
| 2817 | J=2977,2961,3243,3227 | SEC=INFCAJON |
| 2818 | J=2695,2712,2961,2978 | SEC=INFCAJON |
| 2819 | J=2961,2978,3227,3244 | SEC=INFCAJON |
| 2820 | J=2712,2713,2978,2979 | SEC=INFCAJON |
| 2821 | J=2978,2979,3244,3245 | SEC=INFCAJON |
| 2822 | J=2713,2714,2979,2980 | SEC=INFCAJON |
| 2823 | J=2979,2980,3245,3246 | SEC=INFCAJON |
| 2824 | J=2714,2715,2980,2981 | SEC=INFCAJON |

|      |                       |              |
|------|-----------------------|--------------|
| 2825 | J=2980,2981,3246,3247 | SEC=INFCAJON |
| 2826 | J=2715,2716,2981,2982 | SEC=INFCAJON |
| 2827 | J=2981,2982,3247,3248 | SEC=INFCAJON |
| 2828 | J=2716,2717,2982,2983 | SEC=INFCAJON |
| 2829 | J=2982,2983,3248,3249 | SEC=INFCAJON |
| 2830 | J=2717,2718,2983,2984 | SEC=INFCAJON |
| 2831 | J=2983,2984,3249,3250 | SEC=INFCAJON |
| 2832 | J=3516,3517,3782,3783 | SEC=INFCAJON |
| 2833 | J=3782,3783,4048,4049 | SEC=INFCAJON |
| 2834 | J=3517,3489,3783,3755 | SEC=INFCAJON |
| 2835 | J=3783,3755,4049,4021 | SEC=INFCAJON |
| 2836 | J=3489,3518,3755,3784 | SEC=INFCAJON |
| 2837 | J=3755,3784,4021,4050 | SEC=INFCAJON |
| 2838 | J=3518,3519,3784,3785 | SEC=INFCAJON |
| 2839 | J=3784,3785,4050,4051 | SEC=INFCAJON |
| 2840 | J=3519,3520,3785,3786 | SEC=INFCAJON |
| 2841 | J=3785,3786,4051,4052 | SEC=INFCAJON |
| 2842 | J=3520,3521,3786,3787 | SEC=INFCAJON |
| 2843 | J=3786,3787,4052,4053 | SEC=INFCAJON |
| 2844 | J=3521,3522,3787,3788 | SEC=INFCAJON |
| 2845 | J=3787,3788,4053,4054 | SEC=INFCAJON |
| 2846 | J=3522,3523,3788,3789 | SEC=INFCAJON |
| 2847 | J=3788,3789,4054,4055 | SEC=INFCAJON |
| 2848 | J=3523,3524,3789,3790 | SEC=INFCAJON |
| 2849 | J=3789,3790,4055,4056 | SEC=INFCAJON |
| 2850 | J=3524,3525,3790,3791 | SEC=INFCAJON |
| 2851 | J=3790,3791,4056,4057 | SEC=INFCAJON |
| 2852 | J=3525,3526,3791,3792 | SEC=INFCAJON |
| 2853 | J=3791,3792,4057,4058 | SEC=INFCAJON |
| 2854 | J=3526,3527,3792,3793 | SEC=INFCAJON |
| 2855 | J=3792,3793,4058,4059 | SEC=INFCAJON |
| 2856 | J=3527,3528,3793,3794 | SEC=INFCAJON |
| 2857 | J=3793,3794,4059,4060 | SEC=INFCAJON |
| 2858 | J=3528,3462,3794,3728 | SEC=INFCAJON |
| 2859 | J=3794,3728,4060,3994 | SEC=INFCAJON |
| 2860 | J=4715,4738,3460,1102 | SEC=INFCAJON |
| 2861 | J=4738,4720,1102,3471 | SEC=INFCAJON |
| 2862 | J=3543,3529,3809,3795 | SEC=INFCAJON |
| 2863 | J=3809,3795,4075,4061 | SEC=INFCAJON |
| 2864 | J=2718,2719,2984,2985 | SEC=INFCAJON |
| 2865 | J=2984,2985,3250,3251 | SEC=INFCAJON |
| 2866 | J=2719,2691,2985,2957 | SEC=INFCAJON |
| 2867 | J=2985,2957,3251,3223 | SEC=INFCAJON |
| 2868 | J=2691,2720,2957,2986 | SEC=INFCAJON |
| 2869 | J=2957,2986,3223,3252 | SEC=INFCAJON |
| 2870 | J=2720,2721,2986,2987 | SEC=INFCAJON |
| 2871 | J=2986,2987,3252,3253 | SEC=INFCAJON |
| 2872 | J=2721,2722,2987,2988 | SEC=INFCAJON |
| 2873 | J=2987,2988,3253,3254 | SEC=INFCAJON |
| 2874 | J=2722,2723,2988,2989 | SEC=INFCAJON |
| 2875 | J=2988,2989,3254,3255 | SEC=INFCAJON |
| 2876 | J=2723,2724,2989,2990 | SEC=INFCAJON |
| 2877 | J=2989,2990,3255,3256 | SEC=INFCAJON |
| 2878 | J=2724,2725,2990,2991 | SEC=INFCAJON |
| 2879 | J=2990,2991,3256,3257 | SEC=INFCAJON |
| 2880 | J=2725,2726,2991,2992 | SEC=INFCAJON |
| 2881 | J=2991,2992,3257,3258 | SEC=INFCAJON |
| 2882 | J=2726,2727,2992,2993 | SEC=INFCAJON |
| 2883 | J=2992,2993,3258,3259 | SEC=INFCAJON |
| 2884 | J=2727,2728,2993,2994 | SEC=INFCAJON |
| 2885 | J=2993,2994,3259,3260 | SEC=INFCAJON |
| 2886 | J=2728,2729,2994,2995 | SEC=INFCAJON |
| 2887 | J=2994,2995,3260,3261 | SEC=INFCAJON |
| 2888 | J=2729,2730,2995,2996 | SEC=INFCAJON |
| 2889 | J=2995,2996,3261,3262 | SEC=INFCAJON |
| 2890 | J=2730,2655,2996,2930 | SEC=INFCAJON |
| 2891 | J=2996,2930,3262,3196 | SEC=INFCAJON |
| 2892 | J=4720,4721,3471,3472 | SEC=INFCAJON |
| 2893 | J=4721,4722,3472,3473 | SEC=INFCAJON |
| 2894 | J=2745,2731,3011,2997 | SEC=INFCAJON |
| 2895 | J=3011,2997,3277,3263 | SEC=INFCAJON |
| 2896 | J=3529,3573,3795,3839 | SEC=INFCAJON |
| 2897 | J=3795,3839,4061,4105 | SEC=INFCAJON |
| 2898 | J=3573,3544,3839,3810 | SEC=INFCAJON |
| 2899 | J=3839,3810,4105,4076 | SEC=INFCAJON |
| 2900 | J=3544,3495,3810,3761 | SEC=INFCAJON |
| 2901 | J=3810,3761,4076,4027 | SEC=INFCAJON |
| 2902 | J=3495,3545,3761,3811 | SEC=INFCAJON |
| 2903 | J=3761,3811,4027,4077 | SEC=INFCAJON |
| 2904 | J=3545,3496,3811,3762 | SEC=INFCAJON |
| 2905 | J=3811,3762,4077,4028 | SEC=INFCAJON |
| 2906 | J=3496,3546,3762,3812 | SEC=INFCAJON |
| 2907 | J=3762,3812,4028,4078 | SEC=INFCAJON |

|      |                       |              |
|------|-----------------------|--------------|
| 2908 | J=3546,3547,3812,3813 | SEC=INFCAJON |
| 2909 | J=3812,3813,4078,4079 | SEC=INFCAJON |
| 2910 | J=3547,3574,3813,3840 | SEC=INFCAJON |
| 2911 | J=3813,3840,4079,4106 | SEC=INFCAJON |
| 2912 | J=3574,3497,3840,3763 | SEC=INFCAJON |
| 2913 | J=3840,3763,4106,4029 | SEC=INFCAJON |
| 2914 | J=3497,3548,3763,3814 | SEC=INFCAJON |
| 2915 | J=3763,3814,4029,4080 | SEC=INFCAJON |
| 2916 | J=3548,3498,3814,3764 | SEC=INFCAJON |
| 2917 | J=3814,3764,4080,4030 | SEC=INFCAJON |
| 2918 | J=3498,3549,3764,3815 | SEC=INFCAJON |
| 2919 | J=3764,3815,4030,4081 | SEC=INFCAJON |
| 2920 | J=3549,3550,3815,3816 | SEC=INFCAJON |
| 2921 | J=3815,3816,4081,4082 | SEC=INFCAJON |
| 2922 | J=3550,3575,3816,3841 | SEC=INFCAJON |
| 2923 | J=3816,3841,4082,4107 | SEC=INFCAJON |
| 2924 | J=3575,3551,3841,3817 | SEC=INFCAJON |
| 2925 | J=3841,3817,4107,4083 | SEC=INFCAJON |
| 2926 | J=3551,3499,3817,3765 | SEC=INFCAJON |
| 2927 | J=3817,3765,4083,4031 | SEC=INFCAJON |
| 2928 | J=3499,3576,3765,3842 | SEC=INFCAJON |
| 2929 | J=3765,3842,4031,4108 | SEC=INFCAJON |
| 2930 | J=3576,3500,3842,3766 | SEC=INFCAJON |
| 2931 | J=3842,3766,4108,4032 | SEC=INFCAJON |
| 2932 | J=3500,3577,3766,3843 | SEC=INFCAJON |
| 2933 | J=3766,3843,4032,4109 | SEC=INFCAJON |
| 2934 | J=3577,3552,3843,3818 | SEC=INFCAJON |
| 2935 | J=3843,3818,4109,4084 | SEC=INFCAJON |
| 2936 | J=3552,3578,3818,3844 | SEC=INFCAJON |
| 2937 | J=3818,3844,4084,4110 | SEC=INFCAJON |
| 2938 | J=3578,3494,3844,3760 | SEC=INFCAJON |
| 2939 | J=3844,3760,4110,4026 | SEC=INFCAJON |
| 2940 | J=3494,3553,3760,3819 | SEC=INFCAJON |
| 2941 | J=3760,3819,4026,4085 | SEC=INFCAJON |
| 2942 | J=2731,2775,2997,3041 | SEC=INFCAJON |
| 2943 | J=2997,3041,3263,3307 | SEC=INFCAJON |
| 2944 | J=2775,2746,3041,3012 | SEC=INFCAJON |
| 2945 | J=3041,3012,3307,3278 | SEC=INFCAJON |
| 2946 | J=2746,2697,3012,2963 | SEC=INFCAJON |
| 2947 | J=3012,2963,3278,3229 | SEC=INFCAJON |
| 2948 | J=2697,2747,2963,3013 | SEC=INFCAJON |
| 2949 | J=2963,3013,3229,3279 | SEC=INFCAJON |
| 2950 | J=2747,2698,3013,2964 | SEC=INFCAJON |
| 2951 | J=3013,2964,3279,3230 | SEC=INFCAJON |
| 2952 | J=2698,2748,2964,3014 | SEC=INFCAJON |
| 2953 | J=2964,3014,3230,3280 | SEC=INFCAJON |
| 2954 | J=2748,2749,3014,3015 | SEC=INFCAJON |
| 2955 | J=3014,3015,3280,3281 | SEC=INFCAJON |
| 2956 | J=2749,2776,3015,3042 | SEC=INFCAJON |
| 2957 | J=3015,3042,3281,3308 | SEC=INFCAJON |
| 2958 | J=2776,2699,3042,2965 | SEC=INFCAJON |
| 2959 | J=3042,2965,3308,3231 | SEC=INFCAJON |
| 2960 | J=2699,2750,2965,3016 | SEC=INFCAJON |
| 2961 | J=2965,3016,3231,3282 | SEC=INFCAJON |
| 2962 | J=2750,2700,3016,2966 | SEC=INFCAJON |
| 2963 | J=3016,2966,3282,3232 | SEC=INFCAJON |
| 2964 | J=2700,2751,2966,3017 | SEC=INFCAJON |
| 2965 | J=2966,3017,3232,3283 | SEC=INFCAJON |
| 2966 | J=2751,2752,3017,3018 | SEC=INFCAJON |
| 2967 | J=3017,3018,3283,3284 | SEC=INFCAJON |
| 2968 | J=2752,2777,3018,3043 | SEC=INFCAJON |
| 2969 | J=3018,3043,3284,3309 | SEC=INFCAJON |
| 2970 | J=2777,2753,3043,3019 | SEC=INFCAJON |
| 2971 | J=3043,3019,3309,3285 | SEC=INFCAJON |
| 2972 | J=2753,2701,3019,2967 | SEC=INFCAJON |
| 2973 | J=3019,2967,3285,3233 | SEC=INFCAJON |
| 2974 | J=2701,2778,2967,3044 | SEC=INFCAJON |
| 2975 | J=2967,3044,3233,3310 | SEC=INFCAJON |
| 2976 | J=2778,2702,3044,2968 | SEC=INFCAJON |
| 2977 | J=3044,2968,3310,3234 | SEC=INFCAJON |
| 2978 | J=2702,2779,2968,3045 | SEC=INFCAJON |
| 2979 | J=2968,3045,3234,3311 | SEC=INFCAJON |
| 2980 | J=2779,2754,3045,3020 | SEC=INFCAJON |
| 2981 | J=3045,3020,3311,3286 | SEC=INFCAJON |
| 2982 | J=2754,2780,3020,3046 | SEC=INFCAJON |
| 2983 | J=3020,3046,3286,3312 | SEC=INFCAJON |
| 2984 | J=2780,2696,3046,2962 | SEC=INFCAJON |
| 2985 | J=3046,2962,3312,3228 | SEC=INFCAJON |
| 2986 | J=2696,2755,2962,3021 | SEC=INFCAJON |
| 2987 | J=2962,3021,3228,3287 | SEC=INFCAJON |
| 2988 | J=2755,2703,3021,2969 | SEC=INFCAJON |
| 2989 | J=3021,2969,3287,3235 | SEC=INFCAJON |
| 2990 | J=3553,3501,3819,3767 | SEC=INFCAJON |



|      |                       |              |
|------|-----------------------|--------------|
| 2991 | J=3819,3767,4085,4033 | SEC=INFCAJON |
| 2992 | J=3501,3502,3767,3768 | SEC=INFCAJON |
| 2993 | J=3767,3768,4033,4034 | SEC=INFCAJON |
| 2994 | J=3502,3579,3768,3845 | SEC=INFCAJON |
| 2995 | J=3768,3845,4034,4111 | SEC=INFCAJON |
| 2996 | J=3579,3554,3845,3820 | SEC=INFCAJON |
| 2997 | J=3845,3820,4111,4086 | SEC=INFCAJON |
| 2998 | J=3554,3580,3820,3846 | SEC=INFCAJON |
| 2999 | J=3820,3846,4086,4112 | SEC=INFCAJON |
| 3000 | J=3580,3503,3846,3769 | SEC=INFCAJON |
| 3001 | J=3846,3769,4112,4035 | SEC=INFCAJON |
| 3002 | J=3503,3555,3769,3821 | SEC=INFCAJON |
| 3003 | J=3769,3821,4035,4087 | SEC=INFCAJON |
| 3004 | J=3555,3504,3821,3770 | SEC=INFCAJON |
| 3005 | J=3821,3770,4087,4036 | SEC=INFCAJON |
| 3006 | J=3504,3556,3770,3822 | SEC=INFCAJON |
| 3007 | J=3770,3822,4036,4088 | SEC=INFCAJON |
| 3008 | J=3556,3557,3822,3823 | SEC=INFCAJON |
| 3009 | J=3822,3823,4088,4089 | SEC=INFCAJON |
| 3010 | J=3557,3581,3823,3847 | SEC=INFCAJON |
| 3011 | J=3823,3847,4089,4113 | SEC=INFCAJON |
| 3012 | J=3581,3558,3847,3824 | SEC=INFCAJON |
| 3013 | J=3847,3824,4113,4090 | SEC=INFCAJON |
| 3014 | J=3558,3505,3824,3771 | SEC=INFCAJON |
| 3015 | J=3824,3771,4090,4037 | SEC=INFCAJON |
| 3016 | J=3505,3506,3771,3772 | SEC=INFCAJON |
| 3017 | J=3771,3772,4037,4038 | SEC=INFCAJON |
| 3018 | J=3506,3582,3772,3848 | SEC=INFCAJON |
| 3019 | J=3772,3848,4038,4114 | SEC=INFCAJON |
| 3020 | J=3582,3559,3848,3825 | SEC=INFCAJON |
| 3021 | J=3848,3825,4114,4091 | SEC=INFCAJON |
| 3022 | J=3559,3583,3825,3849 | SEC=INFCAJON |
| 3023 | J=3825,3849,4091,4115 | SEC=INFCAJON |
| 3024 | J=3583,3560,3849,3826 | SEC=INFCAJON |
| 3025 | J=3849,3826,4115,4092 | SEC=INFCAJON |
| 3026 | J=3560,3465,3826,3731 | SEC=INFCAJON |
| 3027 | J=3826,3731,4092,3997 | SEC=INFCAJON |
| 3028 | J=4722,4723,3473,3474 | SEC=INFCAJON |
| 3029 | J=4723,4724,3474,3475 | SEC=INFCAJON |
| 3030 | J=2703,2704,2969,2970 | SEC=INFCAJON |
| 3031 | J=2969,2970,3235,3236 | SEC=INFCAJON |
| 3032 | J=2704,2781,2970,3047 | SEC=INFCAJON |
| 3033 | J=2970,3047,3236,3313 | SEC=INFCAJON |
| 3034 | J=2781,2756,3047,3022 | SEC=INFCAJON |
| 3035 | J=3047,3022,3313,3288 | SEC=INFCAJON |
| 3036 | J=2756,2782,3022,3048 | SEC=INFCAJON |
| 3037 | J=3022,3048,3288,3314 | SEC=INFCAJON |
| 3038 | J=2782,2705,3048,2971 | SEC=INFCAJON |
| 3039 | J=3048,2971,3314,3237 | SEC=INFCAJON |
| 3040 | J=2705,2757,2971,3023 | SEC=INFCAJON |
| 3041 | J=2971,3023,3237,3289 | SEC=INFCAJON |
| 3042 | J=2757,2706,3023,2972 | SEC=INFCAJON |
| 3043 | J=3023,2972,3289,3238 | SEC=INFCAJON |
| 3044 | J=2706,2758,2972,3024 | SEC=INFCAJON |
| 3045 | J=2972,3024,3238,3290 | SEC=INFCAJON |
| 3046 | J=2758,2759,3024,3025 | SEC=INFCAJON |
| 3047 | J=3024,3025,3290,3291 | SEC=INFCAJON |
| 3048 | J=2759,2783,3025,3049 | SEC=INFCAJON |
| 3049 | J=3025,3049,3291,3315 | SEC=INFCAJON |
| 3050 | J=2783,2760,3049,3026 | SEC=INFCAJON |
| 3051 | J=3049,3026,3315,3292 | SEC=INFCAJON |
| 3052 | J=2760,2707,3026,2973 | SEC=INFCAJON |
| 3053 | J=3026,2973,3292,3239 | SEC=INFCAJON |
| 3054 | J=2707,2708,2973,2974 | SEC=INFCAJON |
| 3055 | J=2973,2974,3239,3240 | SEC=INFCAJON |
| 3056 | J=2708,2784,2974,3050 | SEC=INFCAJON |
| 3057 | J=2974,3050,3240,3316 | SEC=INFCAJON |
| 3058 | J=2784,2761,3050,3027 | SEC=INFCAJON |
| 3059 | J=3050,3027,3316,3293 | SEC=INFCAJON |
| 3060 | J=2761,2785,3027,3051 | SEC=INFCAJON |
| 3061 | J=3027,3051,3293,3317 | SEC=INFCAJON |
| 3062 | J=2785,2762,3051,3028 | SEC=INFCAJON |
| 3063 | J=3051,3028,3317,3294 | SEC=INFCAJON |
| 3064 | J=2762,2658,3028,2933 | SEC=INFCAJON |
| 3065 | J=3028,2933,3294,3199 | SEC=INFCAJON |
| 3066 | J=4724,4725,3475,3476 | SEC=INFCAJON |
| 3067 | J=4725,4726,3476,3477 | SEC=INFCAJON |
| 3068 | J=3561,3584,3827,3850 | SEC=INFCAJON |
| 3069 | J=3827,3850,4093,4116 | SEC=INFCAJON |
| 3070 | J=3584,3531,3850,3797 | SEC=INFCAJON |
| 3071 | J=3850,3797,4116,4063 | SEC=INFCAJON |
| 3072 | J=3531,3532,3797,3798 | SEC=INFCAJON |
| 3073 | J=3797,3798,4063,4064 | SEC=INFCAJON |

|      |                       |              |
|------|-----------------------|--------------|
| 3074 | J=3532,3585,3798,3851 | SEC=INFCAJON |
| 3075 | J=3798,3851,4064,4117 | SEC=INFCAJON |
| 3076 | J=3585,3586,3851,3852 | SEC=INFCAJON |
| 3077 | J=3851,3852,4117,4118 | SEC=INFCAJON |
| 3078 | J=3586,3533,3852,3799 | SEC=INFCAJON |
| 3079 | J=3852,3799,4118,4065 | SEC=INFCAJON |
| 3080 | J=3533,3534,3799,3800 | SEC=INFCAJON |
| 3081 | J=3799,3800,4065,4066 | SEC=INFCAJON |
| 3082 | J=3534,3587,3800,3853 | SEC=INFCAJON |
| 3083 | J=3800,3853,4066,4119 | SEC=INFCAJON |
| 3084 | J=3587,3588,3853,3854 | SEC=INFCAJON |
| 3085 | J=3853,3854,4119,4120 | SEC=INFCAJON |
| 3086 | J=3588,3535,3854,3801 | SEC=INFCAJON |
| 3087 | J=3854,3801,4120,4067 | SEC=INFCAJON |
| 3088 | J=3535,3536,3801,3802 | SEC=INFCAJON |
| 3089 | J=3801,3802,4067,4068 | SEC=INFCAJON |
| 3090 | J=3536,3530,3802,3796 | SEC=INFCAJON |
| 3091 | J=3802,3796,4068,4062 | SEC=INFCAJON |
| 3092 | J=3530,3589,3796,3855 | SEC=INFCAJON |
| 3093 | J=3796,3855,4062,4121 | SEC=INFCAJON |
| 3094 | J=3589,3590,3855,3856 | SEC=INFCAJON |
| 3095 | J=3855,3856,4121,4122 | SEC=INFCAJON |
| 3096 | J=3590,3537,3856,3803 | SEC=INFCAJON |
| 3097 | J=3856,3803,4122,4069 | SEC=INFCAJON |
| 3098 | J=3537,3538,3803,3804 | SEC=INFCAJON |
| 3099 | J=3803,3804,4069,4070 | SEC=INFCAJON |
| 3100 | J=3538,3591,3804,3857 | SEC=INFCAJON |
| 3101 | J=3804,3857,4070,4123 | SEC=INFCAJON |
| 3102 | J=3591,3592,3857,3858 | SEC=INFCAJON |
| 3103 | J=3857,3858,4123,4124 | SEC=INFCAJON |
| 3104 | J=3592,3539,3858,3805 | SEC=INFCAJON |
| 3105 | J=3858,3805,4124,4071 | SEC=INFCAJON |
| 3106 | J=3539,3540,3805,3806 | SEC=INFCAJON |
| 3107 | J=3805,3806,4071,4072 | SEC=INFCAJON |
| 3108 | J=3540,3593,3806,3859 | SEC=INFCAJON |
| 3109 | J=3806,3859,4072,4125 | SEC=INFCAJON |
| 3110 | J=2763,2786,3029,3052 | SEC=INFCAJON |
| 3111 | J=3029,3052,3295,3318 | SEC=INFCAJON |
| 3112 | J=2786,2733,3052,2999 | SEC=INFCAJON |
| 3113 | J=3052,2999,3318,3265 | SEC=INFCAJON |
| 3114 | J=2733,2734,2999,3000 | SEC=INFCAJON |
| 3115 | J=2999,3000,3265,3266 | SEC=INFCAJON |
| 3116 | J=2734,2787,3000,3053 | SEC=INFCAJON |
| 3117 | J=3000,3053,3266,3319 | SEC=INFCAJON |
| 3118 | J=2787,2788,3053,3054 | SEC=INFCAJON |
| 3119 | J=3053,3054,3319,3320 | SEC=INFCAJON |
| 3120 | J=2788,2735,3054,3001 | SEC=INFCAJON |
| 3121 | J=3054,3001,3320,3267 | SEC=INFCAJON |
| 3122 | J=2735,2736,3001,3002 | SEC=INFCAJON |
| 3123 | J=3001,3002,3267,3268 | SEC=INFCAJON |
| 3124 | J=2736,2789,3002,3055 | SEC=INFCAJON |
| 3125 | J=3002,3055,3268,3321 | SEC=INFCAJON |
| 3126 | J=2789,2790,3055,3056 | SEC=INFCAJON |
| 3127 | J=3055,3056,3321,3322 | SEC=INFCAJON |
| 3128 | J=2790,2737,3056,3003 | SEC=INFCAJON |
| 3129 | J=3056,3003,3322,3269 | SEC=INFCAJON |
| 3130 | J=2737,2738,3003,3004 | SEC=INFCAJON |
| 3131 | J=3003,3004,3269,3270 | SEC=INFCAJON |
| 3132 | J=2738,2732,3004,2998 | SEC=INFCAJON |
| 3133 | J=3004,2998,3270,3264 | SEC=INFCAJON |
| 3134 | J=2732,2791,2998,3057 | SEC=INFCAJON |
| 3135 | J=2998,3057,3264,3323 | SEC=INFCAJON |
| 3136 | J=2791,2792,3057,3058 | SEC=INFCAJON |
| 3137 | J=3057,3058,3323,3324 | SEC=INFCAJON |
| 3138 | J=2792,2739,3058,3005 | SEC=INFCAJON |
| 3139 | J=3058,3005,3324,3271 | SEC=INFCAJON |
| 3140 | J=2739,2740,3005,3006 | SEC=INFCAJON |
| 3141 | J=3005,3006,3271,3272 | SEC=INFCAJON |
| 3142 | J=2740,2793,3006,3059 | SEC=INFCAJON |
| 3143 | J=3006,3059,3272,3325 | SEC=INFCAJON |
| 3144 | J=2793,2794,3059,3060 | SEC=INFCAJON |
| 3145 | J=3059,3060,3325,3326 | SEC=INFCAJON |
| 3146 | J=2794,2741,3060,3007 | SEC=INFCAJON |
| 3147 | J=3060,3007,3326,3273 | SEC=INFCAJON |
| 3148 | J=2741,2742,3007,3008 | SEC=INFCAJON |
| 3149 | J=3007,3008,3273,3274 | SEC=INFCAJON |
| 3150 | J=2742,2795,3008,3061 | SEC=INFCAJON |
| 3151 | J=3008,3061,3274,3327 | SEC=INFCAJON |
| 3152 | J=2795,2796,3061,3062 | SEC=INFCAJON |
| 3153 | J=3061,3062,3327,3328 | SEC=INFCAJON |
| 3154 | J=2796,2743,3062,3009 | SEC=INFCAJON |
| 3155 | J=3062,3009,3328,3275 | SEC=INFCAJON |
| 3156 | J=2743,2744,3009,3010 | SEC=INFCAJON |



|      |                       |              |
|------|-----------------------|--------------|
| 3157 | J=3009,3010,3275,3276 | SEC=INFCAJON |
| 3158 | J=2744,2659,3010,2934 | SEC=INFCAJON |
| 3159 | J=3010,2934,3276,3200 | SEC=INFCAJON |
| 3160 | J=3593,3594,3859,3860 | SEC=INFCAJON |
| 3161 | J=3859,3860,4125,4126 | SEC=INFCAJON |
| 3162 | J=3594,3541,3860,3807 | SEC=INFCAJON |
| 3163 | J=3860,3807,4126,4073 | SEC=INFCAJON |
| 3164 | J=3541,3542,3807,3808 | SEC=INFCAJON |
| 3165 | J=3807,3808,4073,4074 | SEC=INFCAJON |
| 3166 | J=3542,3466,3808,3732 | SEC=INFCAJON |
| 3167 | J=3808,3732,4074,3998 | SEC=INFCAJON |
| 3168 | J=4726,4727,3477,3478 | SEC=INFCAJON |
| 3169 | J=4727,4739,3478,4529 | SEC=INFCAJON |
| 3170 | J=3563,3564,3829,3830 | SEC=INFCAJON |
| 3171 | J=3829,3830,4095,4096 | SEC=INFCAJON |
| 3172 | J=3564,3565,3830,3831 | SEC=INFCAJON |
| 3173 | J=3830,3831,4096,4097 | SEC=INFCAJON |
| 3174 | J=4739,4728,4529,3479 | SEC=INFCAJON |
| 3175 | J=4728,4719,3479,3470 | SEC=INFCAJON |
| 3176 | J=2765,2766,3031,3032 | SEC=INFCAJON |
| 3177 | J=3031,3032,3297,3298 | SEC=INFCAJON |
| 3178 | J=2766,2767,3032,3033 | SEC=INFCAJON |
| 3179 | J=3032,3033,3298,3299 | SEC=INFCAJON |
| 3180 | J=2767,2768,3033,3034 | SEC=INFCAJON |
| 3181 | J=3033,3034,3299,3300 | SEC=INFCAJON |
| 3182 | J=2768,2925,3034,3191 | SEC=INFCAJON |
| 3183 | J=3034,3191,3300,3457 | SEC=INFCAJON |
| 3184 | J=2925,2769,3191,3035 | SEC=INFCAJON |
| 3185 | J=3191,3035,3457,3301 | SEC=INFCAJON |
| 3186 | J=2769,2764,3035,3030 | SEC=INFCAJON |
| 3187 | J=3035,3030,3301,3296 | SEC=INFCAJON |
| 3188 | J=2764,2770,3030,3036 | SEC=INFCAJON |
| 3189 | J=3030,3036,3296,3302 | SEC=INFCAJON |
| 3190 | J=2770,2926,3036,3192 | SEC=INFCAJON |
| 3191 | J=3036,3192,3302,3458 | SEC=INFCAJON |
| 3192 | J=2926,2771,3192,3037 | SEC=INFCAJON |
| 3193 | J=3192,3037,3458,3303 | SEC=INFCAJON |
| 3194 | J=2771,2772,3037,3038 | SEC=INFCAJON |
| 3195 | J=3037,3038,3303,3304 | SEC=INFCAJON |
| 3196 | J=2772,2773,3038,3039 | SEC=INFCAJON |
| 3197 | J=3038,3039,3304,3305 | SEC=INFCAJON |
| 3198 | J=3565,3566,3831,3832 | SEC=INFCAJON |
| 3199 | J=3831,3832,4097,4098 | SEC=INFCAJON |
| 3200 | J=3566,3723,3832,3989 | SEC=INFCAJON |
| 3201 | J=3832,3989,4098,4255 | SEC=INFCAJON |
| 3202 | J=3723,3567,3989,3833 | SEC=INFCAJON |
| 3203 | J=3989,3833,4255,4099 | SEC=INFCAJON |
| 3204 | J=3567,3562,3833,3828 | SEC=INFCAJON |
| 3205 | J=3833,3828,4099,4094 | SEC=INFCAJON |
| 3206 | J=3562,3568,3828,3834 | SEC=INFCAJON |
| 3207 | J=3828,3834,4094,4100 | SEC=INFCAJON |
| 3208 | J=3568,3724,3834,3990 | SEC=INFCAJON |
| 3209 | J=3834,3990,4100,4256 | SEC=INFCAJON |
| 3210 | J=3724,3569,3990,3835 | SEC=INFCAJON |
| 3211 | J=3990,3835,4256,4101 | SEC=INFCAJON |
| 3212 | J=3569,3570,3835,3836 | SEC=INFCAJON |
| 3213 | J=3835,3836,4101,4102 | SEC=INFCAJON |
| 3214 | J=3570,3571,3836,3837 | SEC=INFCAJON |
| 3215 | J=3836,3837,4102,4103 | SEC=INFCAJON |
| 3216 | J=3571,3572,3837,3838 | SEC=INFCAJON |
| 3217 | J=3837,3838,4103,4104 | SEC=INFCAJON |
| 3218 | J=3572,3467,3838,3733 | SEC=INFCAJON |
| 3219 | J=3838,3733,4104,3999 | SEC=INFCAJON |
| 3220 | J=3467,3642,3733,3908 | SEC=INFCAJON |
| 3221 | J=3733,3908,3999,4174 | SEC=INFCAJON |
| 3222 | J=3642,3643,3908,3909 | SEC=INFCAJON |
| 3223 | J=3908,3909,4174,4175 | SEC=INFCAJON |
| 3224 | J=3643,3644,3909,3910 | SEC=INFCAJON |
| 3225 | J=3909,3910,4175,4176 | SEC=INFCAJON |
| 3226 | J=3644,3645,3910,3911 | SEC=INFCAJON |
| 3227 | J=3910,3911,4176,4177 | SEC=INFCAJON |
| 3228 | J=3645,3646,3911,3912 | SEC=INFCAJON |
| 3229 | J=3911,3912,4177,4178 | SEC=INFCAJON |
| 3230 | J=3646,3647,3912,3913 | SEC=INFCAJON |
| 3231 | J=3912,3913,4178,4179 | SEC=INFCAJON |
| 3232 | J=3647,3648,3913,3914 | SEC=INFCAJON |
| 3233 | J=3913,3914,4179,4180 | SEC=INFCAJON |
| 3234 | J=3648,3649,3914,3915 | SEC=INFCAJON |
| 3235 | J=3914,3915,4180,4181 | SEC=INFCAJON |
| 3236 | J=3649,3650,3915,3916 | SEC=INFCAJON |
| 3237 | J=3915,3916,4181,4182 | SEC=INFCAJON |
| 3238 | J=3650,3651,3916,3917 | SEC=INFCAJON |
| 3239 | J=3916,3917,4182,4183 | SEC=INFCAJON |

|      |                       |              |
|------|-----------------------|--------------|
| 3240 | J=3651,3652,3917,3918 | SEC=INFCAJON |
| 3241 | J=3917,3918,4183,4184 | SEC=INFCAJON |
| 3242 | J=3652,3653,3918,3919 | SEC=INFCAJON |
| 3243 | J=3918,3919,4184,4185 | SEC=INFCAJON |
| 3244 | J=3653,3641,3919,3907 | SEC=INFCAJON |
| 3245 | J=3919,3907,4185,4173 | SEC=INFCAJON |
| 3246 | J=3641,3654,3907,3920 | SEC=INFCAJON |
| 3247 | J=3907,3920,4173,4186 | SEC=INFCAJON |
| 3248 | J=3654,3655,3920,3921 | SEC=INFCAJON |
| 3249 | J=3920,3921,4186,4187 | SEC=INFCAJON |
| 3250 | J=2773,2774,3039,3040 | SEC=INFCAJON |
| 3251 | J=3039,3040,3305,3306 | SEC=INFCAJON |
| 3252 | J=2774,2660,3040,2935 | SEC=INFCAJON |
| 3253 | J=3040,2935,3306,3201 | SEC=INFCAJON |
| 3254 | J=2660,2844,2935,3110 | SEC=INFCAJON |
| 3255 | J=2935,3110,3201,3376 | SEC=INFCAJON |
| 3256 | J=2844,2845,3110,3111 | SEC=INFCAJON |
| 3257 | J=3110,3111,3376,3377 | SEC=INFCAJON |
| 3258 | J=2845,2846,3111,3112 | SEC=INFCAJON |
| 3259 | J=3111,3112,3377,3378 | SEC=INFCAJON |
| 3260 | J=2846,2847,3112,3113 | SEC=INFCAJON |
| 3261 | J=3112,3113,3378,3379 | SEC=INFCAJON |
| 3262 | J=2847,2848,3113,3114 | SEC=INFCAJON |
| 3263 | J=3113,3114,3379,3380 | SEC=INFCAJON |
| 3264 | J=2848,2849,3114,3115 | SEC=INFCAJON |
| 3265 | J=3114,3115,3380,3381 | SEC=INFCAJON |
| 3266 | J=2849,2850,3115,3116 | SEC=INFCAJON |
| 3267 | J=3115,3116,3381,3382 | SEC=INFCAJON |
| 3268 | J=2850,2851,3116,3117 | SEC=INFCAJON |
| 3269 | J=3116,3117,3382,3383 | SEC=INFCAJON |
| 3270 | J=2851,2852,3117,3118 | SEC=INFCAJON |
| 3271 | J=3117,3118,3383,3384 | SEC=INFCAJON |
| 3272 | J=2852,2853,3118,3119 | SEC=INFCAJON |
| 3273 | J=3118,3119,3384,3385 | SEC=INFCAJON |
| 3274 | J=2853,2854,3119,3120 | SEC=INFCAJON |
| 3275 | J=3119,3120,3385,3386 | SEC=INFCAJON |
| 3276 | J=2854,2855,3120,3121 | SEC=INFCAJON |
| 3277 | J=3120,3121,3386,3387 | SEC=INFCAJON |
| 3278 | J=2855,2843,3121,3109 | SEC=INFCAJON |
| 3279 | J=3121,3109,3387,3375 | SEC=INFCAJON |
| 3280 | J=2843,2856,3109,3122 | SEC=INFCAJON |
| 3281 | J=3109,3122,3375,3388 | SEC=INFCAJON |
| 3282 | J=2856,2857,3122,3123 | SEC=INFCAJON |
| 3283 | J=3122,3123,3388,3389 | SEC=INFCAJON |
| 3284 | J=3655,3656,3921,3922 | SEC=INFCAJON |
| 3285 | J=3921,3922,4187,4188 | SEC=INFCAJON |
| 3286 | J=3656,3657,3922,3923 | SEC=INFCAJON |
| 3287 | J=3922,3923,4188,4189 | SEC=INFCAJON |
| 3288 | J=3657,3658,3923,3924 | SEC=INFCAJON |
| 3289 | J=3923,3924,4189,4190 | SEC=INFCAJON |
| 3290 | J=3658,3659,3924,3925 | SEC=INFCAJON |
| 3291 | J=3924,3925,4190,4191 | SEC=INFCAJON |
| 3292 | J=3659,3660,3925,3926 | SEC=INFCAJON |
| 3293 | J=3925,3926,4191,4192 | SEC=INFCAJON |
| 3294 | J=3660,3687,3926,3953 | SEC=INFCAJON |
| 3295 | J=3926,3953,4192,4219 | SEC=INFCAJON |
| 3296 | J=3687,3688,3953,3954 | SEC=INFCAJON |
| 3297 | J=3953,3954,4219,4220 | SEC=INFCAJON |
| 3298 | J=3688,3661,3954,3927 | SEC=INFCAJON |
| 3299 | J=3954,3927,4220,4193 | SEC=INFCAJON |
| 3300 | J=4719,4729,3470,3480 | SEC=INFCAJON |
| 3301 | J=4729,4730,3480,3481 | SEC=INFCAJON |
| 3302 | J=3662,3468,3928,3734 | SEC=INFCAJON |
| 3303 | J=3928,3734,4194,4000 | SEC=INFCAJON |
| 3304 | J=3468,3596,3734,3862 | SEC=INFCAJON |
| 3305 | J=3734,3862,4000,4128 | SEC=INFCAJON |
| 3306 | J=3596,3663,3862,3929 | SEC=INFCAJON |
| 3307 | J=3862,3929,4128,4195 | SEC=INFCAJON |
| 3308 | J=3663,3597,3929,3863 | SEC=INFCAJON |
| 3309 | J=3929,3863,4195,4129 | SEC=INFCAJON |
| 3310 | J=3597,3598,3863,3864 | SEC=INFCAJON |
| 3311 | J=3863,3864,4129,4130 | SEC=INFCAJON |
| 3312 | J=3598,3664,3864,3930 | SEC=INFCAJON |
| 3313 | J=3864,3930,4130,4196 | SEC=INFCAJON |
| 3314 | J=3664,3689,3930,3955 | SEC=INFCAJON |
| 3315 | J=3930,3955,4196,4221 | SEC=INFCAJON |
| 3316 | J=3689,3599,3955,3865 | SEC=INFCAJON |
| 3317 | J=3955,3865,4221,4131 | SEC=INFCAJON |
| 3318 | J=3599,3600,3865,3866 | SEC=INFCAJON |
| 3319 | J=3865,3866,4131,4132 | SEC=INFCAJON |
| 3320 | J=3600,3690,3866,3956 | SEC=INFCAJON |
| 3321 | J=3866,3956,4132,4222 | SEC=INFCAJON |
| 3322 | J=3690,3691,3956,3957 | SEC=INFCAJON |

|      |                       |              |
|------|-----------------------|--------------|
| 3323 | J=3956,3957,4222,4223 | SEC=INFCAJON |
| 3324 | J=2857,2858,3123,3124 | SEC=INFCAJON |
| 3325 | J=3123,3124,3389,3390 | SEC=INFCAJON |
| 3326 | J=2858,2859,3124,3125 | SEC=INFCAJON |
| 3327 | J=3124,3125,3390,3391 | SEC=INFCAJON |
| 3328 | J=2859,2860,3125,3126 | SEC=INFCAJON |
| 3329 | J=3125,3126,3391,3392 | SEC=INFCAJON |
| 3330 | J=2860,2861,3126,3127 | SEC=INFCAJON |
| 3331 | J=3126,3127,3392,3393 | SEC=INFCAJON |
| 3332 | J=2861,2862,3127,3128 | SEC=INFCAJON |
| 3333 | J=3127,3128,3393,3394 | SEC=INFCAJON |
| 3334 | J=2862,2889,3128,3155 | SEC=INFCAJON |
| 3335 | J=3128,3155,3394,3421 | SEC=INFCAJON |
| 3336 | J=2889,2890,3155,3156 | SEC=INFCAJON |
| 3337 | J=3155,3156,3421,3422 | SEC=INFCAJON |
| 3338 | J=2890,2863,3156,3129 | SEC=INFCAJON |
| 3339 | J=3156,3129,3422,3395 | SEC=INFCAJON |
| 3340 | J=4730,4731,3481,3482 | SEC=INFCAJON |
| 3341 | J=4731,4732,3482,3483 | SEC=INFCAJON |
| 3342 | J=2864,2670,3130,2936 | SEC=INFCAJON |
| 3343 | J=3130,2936,3396,3202 | SEC=INFCAJON |
| 3344 | J=2670,2798,2936,3064 | SEC=INFCAJON |
| 3345 | J=2936,3064,3202,3330 | SEC=INFCAJON |
| 3346 | J=2798,2865,3064,3131 | SEC=INFCAJON |
| 3347 | J=3064,3131,3330,3397 | SEC=INFCAJON |
| 3348 | J=2865,2799,3131,3065 | SEC=INFCAJON |
| 3349 | J=3131,3065,3397,3331 | SEC=INFCAJON |
| 3350 | J=2799,2800,3065,3066 | SEC=INFCAJON |
| 3351 | J=3065,3066,3331,3332 | SEC=INFCAJON |
| 3352 | J=2800,2866,3066,3132 | SEC=INFCAJON |
| 3353 | J=3066,3132,3332,3398 | SEC=INFCAJON |
| 3354 | J=2866,2891,3132,3157 | SEC=INFCAJON |
| 3355 | J=3132,3157,3398,3423 | SEC=INFCAJON |
| 3356 | J=2891,2801,3157,3067 | SEC=INFCAJON |
| 3357 | J=3157,3067,3423,3333 | SEC=INFCAJON |
| 3358 | J=2801,2802,3067,3068 | SEC=INFCAJON |
| 3359 | J=3067,3068,3333,3334 | SEC=INFCAJON |
| 3360 | J=2802,2892,3068,3158 | SEC=INFCAJON |
| 3361 | J=3068,3158,3334,3424 | SEC=INFCAJON |
| 3362 | J=2892,2893,3158,3159 | SEC=INFCAJON |
| 3363 | J=3158,3159,3424,3425 | SEC=INFCAJON |
| 3364 | J=3691,3692,3957,3958 | SEC=INFCAJON |
| 3365 | J=3957,3958,4223,4224 | SEC=INFCAJON |
| 3366 | J=3692,3693,3958,3959 | SEC=INFCAJON |
| 3367 | J=3958,3959,4224,4225 | SEC=INFCAJON |
| 3368 | J=3693,3603,3959,3869 | SEC=INFCAJON |
| 3369 | J=3959,3869,4225,4135 | SEC=INFCAJON |
| 3370 | J=3603,3601,3869,3867 | SEC=INFCAJON |
| 3371 | J=3869,3867,4135,4133 | SEC=INFCAJON |
| 3372 | J=3601,3694,3867,3960 | SEC=INFCAJON |
| 3373 | J=3867,3960,4133,4226 | SEC=INFCAJON |
| 3374 | J=3694,3602,3960,3868 | SEC=INFCAJON |
| 3375 | J=3960,3868,4226,4134 | SEC=INFCAJON |
| 3376 | J=3602,3604,3868,3870 | SEC=INFCAJON |
| 3377 | J=3868,3870,4134,4136 | SEC=INFCAJON |
| 3378 | J=3604,3695,3870,3961 | SEC=INFCAJON |
| 3379 | J=3870,3961,4136,4227 | SEC=INFCAJON |
| 3380 | J=3695,3696,3961,3962 | SEC=INFCAJON |
| 3381 | J=3961,3962,4227,4228 | SEC=INFCAJON |
| 3382 | J=3696,3605,3962,3871 | SEC=INFCAJON |
| 3383 | J=3962,3871,4228,4137 | SEC=INFCAJON |
| 3384 | J=3605,3606,3871,3872 | SEC=INFCAJON |
| 3385 | J=3871,3872,4137,4138 | SEC=INFCAJON |
| 3386 | J=3606,3697,3872,3963 | SEC=INFCAJON |
| 3387 | J=3872,3963,4138,4229 | SEC=INFCAJON |
| 3388 | J=3697,3607,3963,3873 | SEC=INFCAJON |
| 3389 | J=3963,3873,4229,4139 | SEC=INFCAJON |
| 3390 | J=3607,3698,3873,3964 | SEC=INFCAJON |
| 3391 | J=3873,3964,4139,4230 | SEC=INFCAJON |
| 3392 | J=3698,3595,3964,3861 | SEC=INFCAJON |
| 3393 | J=3964,3861,4230,4127 | SEC=INFCAJON |
| 3394 | J=3595,3608,3861,3874 | SEC=INFCAJON |
| 3395 | J=3861,3874,4127,4140 | SEC=INFCAJON |
| 3396 | J=3608,3699,3874,3965 | SEC=INFCAJON |
| 3397 | J=3874,3965,4140,4231 | SEC=INFCAJON |
| 3398 | J=3699,3700,3965,3966 | SEC=INFCAJON |
| 3399 | J=3965,3966,4231,4232 | SEC=INFCAJON |
| 3400 | J=3700,3609,3966,3875 | SEC=INFCAJON |
| 3401 | J=3966,3875,4232,4141 | SEC=INFCAJON |
| 3402 | J=3609,3701,3875,3967 | SEC=INFCAJON |
| 3403 | J=3875,3967,4141,4233 | SEC=INFCAJON |
| 3404 | J=3701,3610,3967,3876 | SEC=INFCAJON |
| 3405 | J=3967,3876,4233,4142 | SEC=INFCAJON |

|      |                       |              |
|------|-----------------------|--------------|
| 3406 | J=3610,3611,3876,3877 | SEC=INFCAJON |
| 3407 | J=3876,3877,4142,4143 | SEC=INFCAJON |
| 3408 | J=3611,3612,3877,3878 | SEC=INFCAJON |
| 3409 | J=3877,3878,4143,4144 | SEC=INFCAJON |
| 3410 | J=3612,3702,3878,3968 | SEC=INFCAJON |
| 3411 | J=3878,3968,4144,4234 | SEC=INFCAJON |
| 3412 | J=3702,3613,3968,3879 | SEC=INFCAJON |
| 3413 | J=3968,3879,4234,4145 | SEC=INFCAJON |
| 3414 | J=3613,3614,3879,3880 | SEC=INFCAJON |
| 3415 | J=3879,3880,4145,4146 | SEC=INFCAJON |
| 3416 | J=3614,3703,3880,3969 | SEC=INFCAJON |
| 3417 | J=3880,3969,4146,4235 | SEC=INFCAJON |
| 3418 | J=2893,2894,3159,3160 | SEC=INFCAJON |
| 3419 | J=3159,3160,3425,3426 | SEC=INFCAJON |
| 3420 | J=2894,2895,3160,3161 | SEC=INFCAJON |
| 3421 | J=3160,3161,3426,3427 | SEC=INFCAJON |
| 3422 | J=2895,2805,3161,3071 | SEC=INFCAJON |
| 3423 | J=3161,3071,3427,3337 | SEC=INFCAJON |
| 3424 | J=2805,2803,3071,3069 | SEC=INFCAJON |
| 3425 | J=3071,3069,3337,3335 | SEC=INFCAJON |
| 3426 | J=2803,2896,3069,3162 | SEC=INFCAJON |
| 3427 | J=3069,3162,3335,3428 | SEC=INFCAJON |
| 3428 | J=2896,2804,3162,3070 | SEC=INFCAJON |
| 3429 | J=3162,3070,3428,3336 | SEC=INFCAJON |
| 3430 | J=2804,2806,3070,3072 | SEC=INFCAJON |
| 3431 | J=3070,3072,3336,3338 | SEC=INFCAJON |
| 3432 | J=2806,2897,3072,3163 | SEC=INFCAJON |
| 3433 | J=3072,3163,3338,3429 | SEC=INFCAJON |
| 3434 | J=2897,2898,3163,3164 | SEC=INFCAJON |
| 3435 | J=3163,3164,3429,3430 | SEC=INFCAJON |
| 3436 | J=2898,2807,3164,3073 | SEC=INFCAJON |
| 3437 | J=3164,3073,3430,3339 | SEC=INFCAJON |
| 3438 | J=2807,2808,3073,3074 | SEC=INFCAJON |
| 3439 | J=3073,3074,3339,3340 | SEC=INFCAJON |
| 3440 | J=2808,2899,3074,3165 | SEC=INFCAJON |
| 3441 | J=3074,3165,3340,3431 | SEC=INFCAJON |
| 3442 | J=2899,2809,3165,3075 | SEC=INFCAJON |
| 3443 | J=3165,3075,3431,3341 | SEC=INFCAJON |
| 3444 | J=2809,2900,3075,3166 | SEC=INFCAJON |
| 3445 | J=3075,3166,3341,3432 | SEC=INFCAJON |
| 3446 | J=2900,2797,3166,3063 | SEC=INFCAJON |
| 3447 | J=3166,3063,3432,3329 | SEC=INFCAJON |
| 3448 | J=2797,2810,3063,3076 | SEC=INFCAJON |
| 3449 | J=3063,3076,3329,3342 | SEC=INFCAJON |
| 3450 | J=2810,2901,3076,3167 | SEC=INFCAJON |
| 3451 | J=3076,3167,3342,3433 | SEC=INFCAJON |
| 3452 | J=2901,2902,3167,3168 | SEC=INFCAJON |
| 3453 | J=3167,3168,3433,3434 | SEC=INFCAJON |
| 3454 | J=2902,2811,3168,3077 | SEC=INFCAJON |
| 3455 | J=3168,3077,3434,3343 | SEC=INFCAJON |
| 3456 | J=2811,2903,3077,3169 | SEC=INFCAJON |
| 3457 | J=3077,3169,3343,3435 | SEC=INFCAJON |
| 3458 | J=2903,2812,3169,3078 | SEC=INFCAJON |
| 3459 | J=3169,3078,3435,3344 | SEC=INFCAJON |
| 3460 | J=2812,2813,3078,3079 | SEC=INFCAJON |
| 3461 | J=3078,3079,3344,3345 | SEC=INFCAJON |
| 3462 | J=2813,2814,3079,3080 | SEC=INFCAJON |
| 3463 | J=3079,3080,3345,3346 | SEC=INFCAJON |
| 3464 | J=2814,2904,3080,3170 | SEC=INFCAJON |
| 3465 | J=3080,3170,3346,3436 | SEC=INFCAJON |
| 3466 | J=2904,2815,3170,3081 | SEC=INFCAJON |
| 3467 | J=3170,3081,3436,3347 | SEC=INFCAJON |
| 3468 | J=2815,2816,3081,3082 | SEC=INFCAJON |
| 3469 | J=3081,3082,3347,3348 | SEC=INFCAJON |
| 3470 | J=2816,2905,3082,3171 | SEC=INFCAJON |
| 3471 | J=3082,3171,3348,3437 | SEC=INFCAJON |
| 3472 | J=3703,3615,3969,3881 | SEC=INFCAJON |
| 3473 | J=3969,3881,4235,4147 | SEC=INFCAJON |
| 3474 | J=3615,3704,3881,3970 | SEC=INFCAJON |
| 3475 | J=3881,3970,4147,4236 | SEC=INFCAJON |
| 3476 | J=4732,4733,3483,3484 | SEC=INFCAJON |
| 3477 | J=4733,4734,3484,3485 | SEC=INFCAJON |
| 3478 | J=3616,3469,3882,3735 | SEC=INFCAJON |
| 3479 | J=3882,3735,4148,4001 | SEC=INFCAJON |
| 3480 | J=3469,3665,3735,3931 | SEC=INFCAJON |
| 3481 | J=3735,3931,4001,4197 | SEC=INFCAJON |
| 3482 | J=3665,3618,3931,3884 | SEC=INFCAJON |
| 3483 | J=3931,3884,4197,4150 | SEC=INFCAJON |
| 3484 | J=3618,3666,3884,3932 | SEC=INFCAJON |
| 3485 | J=3884,3932,4150,4198 | SEC=INFCAJON |
| 3486 | J=3666,3619,3932,3885 | SEC=INFCAJON |
| 3487 | J=3932,3885,4198,4151 | SEC=INFCAJON |
| 3488 | J=3619,3725,3885,3991 | SEC=INFCAJON |

|      |                       |              |
|------|-----------------------|--------------|
| 3489 | J=3885,3991,4151,4257 | SEC=INFCAJON |
| 3490 | J=3725,3667,3991,3933 | SEC=INFCAJON |
| 3491 | J=3991,3933,4257,4199 | SEC=INFCAJON |
| 3492 | J=3667,3705,3933,3971 | SEC=INFCAJON |
| 3493 | J=3933,3971,4199,4237 | SEC=INFCAJON |
| 3494 | J=3705,3668,3971,3934 | SEC=INFCAJON |
| 3495 | J=3971,3934,4237,4200 | SEC=INFCAJON |
| 3496 | J=3668,3706,3934,3972 | SEC=INFCAJON |
| 3497 | J=3934,3972,4200,4238 | SEC=INFCAJON |
| 3498 | J=3706,3669,3972,3935 | SEC=INFCAJON |
| 3499 | J=3972,3935,4238,4201 | SEC=INFCAJON |
| 3500 | J=3669,3670,3935,3936 | SEC=INFCAJON |
| 3501 | J=3935,3936,4201,4202 | SEC=INFCAJON |
| 3502 | J=3670,3707,3936,3973 | SEC=INFCAJON |
| 3503 | J=3936,3973,4202,4239 | SEC=INFCAJON |
| 3504 | J=3707,3671,3973,3937 | SEC=INFCAJON |
| 3505 | J=3973,3937,4239,4203 | SEC=INFCAJON |
| 3506 | J=3671,3708,3937,3974 | SEC=INFCAJON |
| 3507 | J=3937,3974,4203,4240 | SEC=INFCAJON |
| 3508 | J=3708,3672,3974,3938 | SEC=INFCAJON |
| 3509 | J=3974,3938,4240,4204 | SEC=INFCAJON |
| 3510 | J=3672,3709,3938,3975 | SEC=INFCAJON |
| 3511 | J=3938,3975,4204,4241 | SEC=INFCAJON |
| 3512 | J=3709,3710,3975,3976 | SEC=INFCAJON |
| 3513 | J=3975,3976,4241,4242 | SEC=INFCAJON |
| 3514 | J=3710,3673,3976,3939 | SEC=INFCAJON |
| 3515 | J=3976,3939,4242,4205 | SEC=INFCAJON |
| 3516 | J=3673,3674,3939,3940 | SEC=INFCAJON |
| 3517 | J=3939,3940,4205,4206 | SEC=INFCAJON |
| 3518 | J=3674,3711,3940,3977 | SEC=INFCAJON |
| 3519 | J=3940,3977,4206,4243 | SEC=INFCAJON |
| 3520 | J=3711,3675,3977,3941 | SEC=INFCAJON |
| 3521 | J=3977,3941,4243,4207 | SEC=INFCAJON |
| 3522 | J=3675,3617,3941,3883 | SEC=INFCAJON |
| 3523 | J=3941,3883,4207,4149 | SEC=INFCAJON |
| 3524 | J=3617,3712,3883,3978 | SEC=INFCAJON |
| 3525 | J=3883,3978,4149,4244 | SEC=INFCAJON |
| 3526 | J=3712,3713,3978,3979 | SEC=INFCAJON |
| 3527 | J=3978,3979,4244,4245 | SEC=INFCAJON |
| 3528 | J=3713,3686,3979,3952 | SEC=INFCAJON |
| 3529 | J=3979,3952,4245,4218 | SEC=INFCAJON |
| 3530 | J=3686,3685,3952,3951 | SEC=INFCAJON |
| 3531 | J=3952,3951,4218,4217 | SEC=INFCAJON |
| 3532 | J=3685,3714,3951,3980 | SEC=INFCAJON |
| 3533 | J=3951,3980,4217,4246 | SEC=INFCAJON |
| 3534 | J=3714,3684,3980,3950 | SEC=INFCAJON |
| 3535 | J=3980,3950,4246,4216 | SEC=INFCAJON |
| 3536 | J=3684,3683,3950,3949 | SEC=INFCAJON |
| 3537 | J=3950,3949,4216,4215 | SEC=INFCAJON |
| 3538 | J=2905,2817,3171,3083 | SEC=INFCAJON |
| 3539 | J=3171,3083,3437,3349 | SEC=INFCAJON |
| 3540 | J=2817,2906,3083,3172 | SEC=INFCAJON |
| 3541 | J=3083,3172,3349,3438 | SEC=INFCAJON |
| 3542 | J=4734,4735,3485,3486 | SEC=INFCAJON |
| 3543 | J=4735,4736,3486,3487 | SEC=INFCAJON |
| 3544 | J=2818,2671,3084,2937 | SEC=INFCAJON |
| 3545 | J=3084,2937,3350,3203 | SEC=INFCAJON |
| 3546 | J=2671,2867,2937,3133 | SEC=INFCAJON |
| 3547 | J=2937,3133,3203,3399 | SEC=INFCAJON |
| 3548 | J=2867,2820,3133,3086 | SEC=INFCAJON |
| 3549 | J=3133,3086,3399,3352 | SEC=INFCAJON |
| 3550 | J=2820,2868,3086,3134 | SEC=INFCAJON |
| 3551 | J=3086,3134,3352,3400 | SEC=INFCAJON |
| 3552 | J=2868,2821,3134,3087 | SEC=INFCAJON |
| 3553 | J=3134,3087,3400,3353 | SEC=INFCAJON |
| 3554 | J=2821,2927,3087,3193 | SEC=INFCAJON |
| 3555 | J=3087,3193,3353,3459 | SEC=INFCAJON |
| 3556 | J=2927,2869,3193,3135 | SEC=INFCAJON |
| 3557 | J=3193,3135,3459,3401 | SEC=INFCAJON |
| 3558 | J=2869,2907,3135,3173 | SEC=INFCAJON |
| 3559 | J=3135,3173,3401,3439 | SEC=INFCAJON |
| 3560 | J=2907,2870,3173,3136 | SEC=INFCAJON |
| 3561 | J=3173,3136,3439,3402 | SEC=INFCAJON |
| 3562 | J=2870,2908,3136,3174 | SEC=INFCAJON |
| 3563 | J=3136,3174,3402,3440 | SEC=INFCAJON |
| 3564 | J=2908,2871,3174,3137 | SEC=INFCAJON |
| 3565 | J=3174,3137,3440,3403 | SEC=INFCAJON |
| 3566 | J=2871,2872,3137,3138 | SEC=INFCAJON |
| 3567 | J=3137,3138,3403,3404 | SEC=INFCAJON |
| 3568 | J=2872,2909,3138,3175 | SEC=INFCAJON |
| 3569 | J=3138,3175,3404,3441 | SEC=INFCAJON |
| 3570 | J=2909,2873,3175,3139 | SEC=INFCAJON |
| 3571 | J=3175,3139,3441,3405 | SEC=INFCAJON |

|      |                       |              |
|------|-----------------------|--------------|
| 3572 | J=2873,2910,3139,3176 | SEC=INFCAJON |
| 3573 | J=3139,3176,3405,3442 | SEC=INFCAJON |
| 3574 | J=2910,2874,3176,3140 | SEC=INFCAJON |
| 3575 | J=3176,3140,3442,3406 | SEC=INFCAJON |
| 3576 | J=2874,2911,3140,3177 | SEC=INFCAJON |
| 3577 | J=3140,3177,3406,3443 | SEC=INFCAJON |
| 3578 | J=2911,2912,3177,3178 | SEC=INFCAJON |
| 3579 | J=3177,3178,3443,3444 | SEC=INFCAJON |
| 3580 | J=2912,2875,3178,3141 | SEC=INFCAJON |
| 3581 | J=3178,3141,3444,3407 | SEC=INFCAJON |
| 3582 | J=2875,2876,3141,3142 | SEC=INFCAJON |
| 3583 | J=3141,3142,3407,3408 | SEC=INFCAJON |
| 3584 | J=2876,2913,3142,3179 | SEC=INFCAJON |
| 3585 | J=3142,3179,3408,3445 | SEC=INFCAJON |
| 3586 | J=2913,2877,3179,3143 | SEC=INFCAJON |
| 3587 | J=3179,3143,3445,3409 | SEC=INFCAJON |
| 3588 | J=2877,2819,3143,3085 | SEC=INFCAJON |
| 3589 | J=3143,3085,3409,3351 | SEC=INFCAJON |
| 3590 | J=2819,2914,3085,3180 | SEC=INFCAJON |
| 3591 | J=3085,3180,3351,3446 | SEC=INFCAJON |
| 3592 | J=2914,2915,3180,3181 | SEC=INFCAJON |
| 3593 | J=3180,3181,3446,3447 | SEC=INFCAJON |
| 3594 | J=2915,2888,3181,3154 | SEC=INFCAJON |
| 3595 | J=3181,3154,3447,3420 | SEC=INFCAJON |
| 3596 | J=2888,2887,3154,3153 | SEC=INFCAJON |
| 3597 | J=3154,3153,3420,3419 | SEC=INFCAJON |
| 3598 | J=2887,2916,3153,3182 | SEC=INFCAJON |
| 3599 | J=3153,3182,3419,3448 | SEC=INFCAJON |
| 3600 | J=2916,2886,3182,3152 | SEC=INFCAJON |
| 3601 | J=3182,3152,3448,3418 | SEC=INFCAJON |
| 3602 | J=2886,2885,3152,3151 | SEC=INFCAJON |
| 3603 | J=3152,3151,3418,3417 | SEC=INFCAJON |
| 3604 | J=3683,3715,3949,3981 | SEC=INFCAJON |
| 3605 | J=3949,3981,4215,4247 | SEC=INFCAJON |
| 3606 | J=3715,3716,3981,3982 | SEC=INFCAJON |
| 3607 | J=3981,3982,4247,4248 | SEC=INFCAJON |
| 3608 | J=3716,3682,3982,3948 | SEC=INFCAJON |
| 3609 | J=3982,3948,4248,4214 | SEC=INFCAJON |
| 3610 | J=3682,3681,3948,3947 | SEC=INFCAJON |
| 3611 | J=3948,3947,4214,4213 | SEC=INFCAJON |
| 3612 | J=3681,3717,3947,3983 | SEC=INFCAJON |
| 3613 | J=3947,3983,4213,4249 | SEC=INFCAJON |
| 3614 | J=3717,3680,3983,3946 | SEC=INFCAJON |
| 3615 | J=3983,3946,4249,4212 | SEC=INFCAJON |
| 3616 | J=3680,3679,3946,3945 | SEC=INFCAJON |
| 3617 | J=3946,3945,4212,4211 | SEC=INFCAJON |
| 3618 | J=3679,3718,3945,3984 | SEC=INFCAJON |
| 3619 | J=3945,3984,4211,4250 | SEC=INFCAJON |
| 3620 | J=3718,3719,3984,3985 | SEC=INFCAJON |
| 3621 | J=3984,3985,4250,4251 | SEC=INFCAJON |
| 3622 | J=3719,3720,3985,3986 | SEC=INFCAJON |
| 3623 | J=3985,3986,4251,4252 | SEC=INFCAJON |
| 3624 | J=3720,3677,3986,3943 | SEC=INFCAJON |
| 3625 | J=3986,3943,4252,4209 | SEC=INFCAJON |
| 3626 | J=3677,3678,3943,3944 | SEC=INFCAJON |
| 3627 | J=3943,3944,4209,4210 | SEC=INFCAJON |
| 3628 | J=3678,3622,3944,3888 | SEC=INFCAJON |
| 3629 | J=3944,3888,4210,4154 | SEC=INFCAJON |
| 3630 | J=3622,3721,3888,3987 | SEC=INFCAJON |
| 3631 | J=3888,3987,4154,4253 | SEC=INFCAJON |
| 3632 | J=3721,3623,3987,3889 | SEC=INFCAJON |
| 3633 | J=3987,3889,4253,4155 | SEC=INFCAJON |
| 3634 | J=3623,3676,3889,3942 | SEC=INFCAJON |
| 3635 | J=3889,3942,4155,4208 | SEC=INFCAJON |
| 3636 | J=3676,3722,3942,3988 | SEC=INFCAJON |
| 3637 | J=3942,3988,4208,4254 | SEC=INFCAJON |
| 3638 | J=3722,3463,3988,3729 | SEC=INFCAJON |
| 3639 | J=3988,3729,4254,3995 | SEC=INFCAJON |
| 3640 | J=3463,3621,3729,3887 | SEC=INFCAJON |
| 3641 | J=3729,3887,3995,4153 | SEC=INFCAJON |
| 3642 | J=3621,3624,3887,3890 | SEC=INFCAJON |
| 3643 | J=3887,3890,4153,4156 | SEC=INFCAJON |
| 3644 | J=3624,3625,3890,3891 | SEC=INFCAJON |
| 3645 | J=3890,3891,4156,4157 | SEC=INFCAJON |
| 3646 | J=3625,3626,3891,3892 | SEC=INFCAJON |
| 3647 | J=3891,3892,4157,4158 | SEC=INFCAJON |
| 3648 | J=3626,3627,3892,3893 | SEC=INFCAJON |
| 3649 | J=3892,3893,4158,4159 | SEC=INFCAJON |
| 3650 | J=3627,3628,3893,3894 | SEC=INFCAJON |
| 3651 | J=3893,3894,4159,4160 | SEC=INFCAJON |
| 3652 | J=3628,3629,3894,3895 | SEC=INFCAJON |
| 3653 | J=3894,3895,4160,4161 | SEC=INFCAJON |
| 3654 | J=3629,3630,3895,3896 | SEC=INFCAJON |



|      |                       |              |
|------|-----------------------|--------------|
| 3655 | J=3895,3896,4161,4162 | SEC=INFCAJON |
| 3656 | J=3630,3631,3896,3897 | SEC=INFCAJON |
| 3657 | J=3896,3897,4162,4163 | SEC=INFCAJON |
| 3658 | J=3631,3620,3897,3886 | SEC=INFCAJON |
| 3659 | J=3897,3886,4163,4152 | SEC=INFCAJON |
| 3660 | J=4736,4737,3487,3488 | SEC=INFCAJON |
| 3661 | J=4737,4716,3488,3461 | SEC=INFCAJON |
| 3662 | J=3632,3633,3898,3899 | SEC=INFCAJON |
| 3663 | J=3898,3899,4164,4165 | SEC=INFCAJON |
| 3664 | J=3633,3634,3899,3900 | SEC=INFCAJON |
| 3665 | J=3899,3900,4165,4166 | SEC=INFCAJON |
| 3666 | J=3634,3635,3900,3901 | SEC=INFCAJON |
| 3667 | J=3900,3901,4166,4167 | SEC=INFCAJON |
| 3668 | J=3635,3636,3901,3902 | SEC=INFCAJON |
| 3669 | J=3901,3902,4167,4168 | SEC=INFCAJON |
| 3670 | J=3636,3637,3902,3903 | SEC=INFCAJON |
| 3671 | J=3902,3903,4168,4169 | SEC=INFCAJON |
| 3672 | J=3637,3638,3903,3904 | SEC=INFCAJON |
| 3673 | J=3903,3904,4169,4170 | SEC=INFCAJON |
| 3674 | J=3638,3639,3904,3905 | SEC=INFCAJON |
| 3675 | J=3904,3905,4170,4171 | SEC=INFCAJON |
| 3676 | J=3639,3640,3905,3906 | SEC=INFCAJON |
| 3677 | J=3905,3906,4171,4172 | SEC=INFCAJON |
| 3678 | J=3992,4525,4718,4780 | SEC=INFCAJON |
| 3679 | J=4525,4003,4780,4762 | SEC=INFCAJON |
| 3680 | J=2885,2917,3151,3183 | SEC=INFCAJON |
| 3681 | J=3151,3183,3417,3449 | SEC=INFCAJON |
| 3682 | J=2917,2918,3183,3184 | SEC=INFCAJON |
| 3683 | J=3183,3184,3449,3450 | SEC=INFCAJON |
| 3684 | J=2918,2884,3184,3150 | SEC=INFCAJON |
| 3685 | J=3184,3150,3450,3416 | SEC=INFCAJON |
| 3686 | J=2884,2883,3150,3149 | SEC=INFCAJON |
| 3687 | J=3150,3149,3416,3415 | SEC=INFCAJON |
| 3688 | J=2883,2919,3149,3185 | SEC=INFCAJON |
| 3689 | J=3149,3185,3415,3451 | SEC=INFCAJON |
| 3690 | J=2919,2882,3185,3148 | SEC=INFCAJON |
| 3691 | J=3185,3148,3451,3414 | SEC=INFCAJON |
| 3692 | J=2882,2881,3148,3147 | SEC=INFCAJON |
| 3693 | J=3148,3147,3414,3413 | SEC=INFCAJON |
| 3694 | J=2881,2920,3147,3186 | SEC=INFCAJON |
| 3695 | J=3147,3186,3413,3452 | SEC=INFCAJON |
| 3696 | J=2920,2921,3186,3187 | SEC=INFCAJON |
| 3697 | J=3186,3187,3452,3453 | SEC=INFCAJON |
| 3698 | J=2921,2922,3187,3188 | SEC=INFCAJON |
| 3699 | J=3187,3188,3453,3454 | SEC=INFCAJON |
| 3700 | J=2922,2879,3188,3145 | SEC=INFCAJON |
| 3701 | J=3188,3145,3454,3411 | SEC=INFCAJON |
| 3702 | J=2879,2880,3145,3146 | SEC=INFCAJON |
| 3703 | J=3145,3146,3411,3412 | SEC=INFCAJON |
| 3704 | J=2880,2824,3146,3090 | SEC=INFCAJON |
| 3705 | J=3146,3090,3412,3356 | SEC=INFCAJON |
| 3706 | J=2824,2923,3090,3189 | SEC=INFCAJON |
| 3707 | J=3090,3189,3356,3455 | SEC=INFCAJON |
| 3708 | J=2923,2825,3189,3091 | SEC=INFCAJON |
| 3709 | J=3189,3091,3455,3357 | SEC=INFCAJON |
| 3710 | J=2825,2878,3091,3144 | SEC=INFCAJON |
| 3711 | J=3091,3144,3357,3410 | SEC=INFCAJON |
| 3712 | J=2878,2924,3144,3190 | SEC=INFCAJON |
| 3713 | J=3144,3190,3410,3456 | SEC=INFCAJON |
| 3714 | J=2924,2656,3190,2931 | SEC=INFCAJON |
| 3715 | J=3190,2931,3456,3197 | SEC=INFCAJON |
| 3716 | J=2656,2823,2931,3089 | SEC=INFCAJON |
| 3717 | J=2931,3089,3197,3355 | SEC=INFCAJON |
| 3718 | J=2823,2826,3089,3092 | SEC=INFCAJON |
| 3719 | J=3089,3092,3355,3358 | SEC=INFCAJON |
| 3720 | J=2826,2827,3092,3093 | SEC=INFCAJON |
| 3721 | J=3092,3093,3358,3359 | SEC=INFCAJON |
| 3722 | J=2827,2828,3093,3094 | SEC=INFCAJON |
| 3723 | J=3093,3094,3359,3360 | SEC=INFCAJON |
| 3724 | J=2828,2829,3094,3095 | SEC=INFCAJON |
| 3725 | J=3094,3095,3360,3361 | SEC=INFCAJON |
| 3726 | J=2829,2830,3095,3096 | SEC=INFCAJON |
| 3727 | J=3095,3096,3361,3362 | SEC=INFCAJON |
| 3728 | J=2830,2831,3096,3097 | SEC=INFCAJON |
| 3729 | J=3096,3097,3362,3363 | SEC=INFCAJON |
| 3730 | J=2831,2832,3097,3098 | SEC=INFCAJON |
| 3731 | J=3097,3098,3363,3364 | SEC=INFCAJON |
| 3732 | J=2832,2833,3098,3099 | SEC=INFCAJON |
| 3733 | J=3098,3099,3364,3365 | SEC=INFCAJON |
| 3734 | J=2833,2822,3099,3088 | SEC=INFCAJON |
| 3735 | J=3099,3088,3365,3354 | SEC=INFCAJON |
| 3736 | J=4003,4004,4762,4763 | SEC=INFCAJON |
| 3737 | J=4004,4005,4763,4764 | SEC=INFCAJON |

|      |                       |              |
|------|-----------------------|--------------|
| 3738 | J=2834,2835,3100,3101 | SEC=INFCAJON |
| 3739 | J=3100,3101,3366,3367 | SEC=INFCAJON |
| 3740 | J=2835,2836,3101,3102 | SEC=INFCAJON |
| 3741 | J=3101,3102,3367,3368 | SEC=INFCAJON |
| 3742 | J=2836,2837,3102,3103 | SEC=INFCAJON |
| 3743 | J=3102,3103,3368,3369 | SEC=INFCAJON |
| 3744 | J=2837,2838,3103,3104 | SEC=INFCAJON |
| 3745 | J=3103,3104,3369,3370 | SEC=INFCAJON |
| 3746 | J=2838,2839,3104,3105 | SEC=INFCAJON |
| 3747 | J=3104,3105,3370,3371 | SEC=INFCAJON |
| 3748 | J=2839,2840,3105,3106 | SEC=INFCAJON |
| 3749 | J=3105,3106,3371,3372 | SEC=INFCAJON |
| 3750 | J=2840,2841,3106,3107 | SEC=INFCAJON |
| 3751 | J=3106,3107,3372,3373 | SEC=INFCAJON |
| 3752 | J=2841,2842,3107,3108 | SEC=INFCAJON |
| 3753 | J=3107,3108,3373,3374 | SEC=INFCAJON |
| 3754 | J=4005,4006,4764,4765 | SEC=INFCAJON |
| 3755 | J=4006,4007,4765,4766 | SEC=INFCAJON |
| 3756 | J=4007,4008,4766,4767 | SEC=INFCAJON |
| 3764 | J=4008,4009,4767,4768 | SEC=INFCAJON |
| 3770 | J=20,4543,4258,4544   | SEC=LOSAALAS |
| 3771 | J=4543,111,4544,4269  | SEC=LOSAALAS |
| 3772 | J=4009,4010,4768,4769 | SEC=INFCAJON |
| 3775 | J=18,4545,1,4535      | SEC=LOSAALAS |
| 3777 | J=4545,110,4535,103   | SEC=LOSAALAS |
| 3782 | J=1546,6010,1447,6001 | SEC=COSTEROS |
| 3783 | J=1447,6001,4687,6021 | SEC=COSTEROS |
| 3786 | J=166,4546,167,4547   | SEC=LOSA     |
| 3787 | J=4546,175,4547,176   | SEC=LOSA     |
| 3788 | J=167,4547,168,4548   | SEC=LOSA     |
| 3789 | J=4547,176,4548,177   | SEC=LOSA     |
| 3790 | J=168,4548,169,4549   | SEC=LOSA     |
| 3791 | J=4548,177,4549,178   | SEC=LOSA     |
| 3792 | J=169,4549,170,4550   | SEC=LOSA     |
| 3793 | J=4549,178,4550,179   | SEC=LOSA     |
| 3794 | J=4687,6021,1555,6011 | SEC=COSTEROS |
| 3795 | J=170,4550,171,4551   | SEC=LOSA     |
| 3796 | J=1555,6011,1564,6012 | SEC=COSTEROS |
| 3797 | J=4550,179,4551,180   | SEC=LOSA     |
| 3798 | J=171,4551,2379,4552  | SEC=LOSA     |
| 3799 | J=4551,180,4552,2380  | SEC=LOSA     |
| 3800 | J=2379,4552,172,4553  | SEC=LOSA     |
| 3801 | J=4552,2380,4553,181  | SEC=LOSA     |
| 3802 | J=172,4553,174,4554   | SEC=LOSA     |
| 3803 | J=4553,181,4554,183   | SEC=LOSA     |
| 3804 | J=174,4554,4276,4555  | SEC=LOSAALAS |
| 3805 | J=4554,183,4555,4277  | SEC=LOSAALAS |
| 3806 | J=173,4556,166,4546   | SEC=LOSAALAS |
| 3807 | J=4556,182,4546,175   | SEC=LOSAALAS |
| 3808 | J=1564,6012,1573,6013 | SEC=COSTEROS |
| 3811 | J=1573,6013,1582,6014 | SEC=COSTEROS |
| 3812 | J=1582,6014,1591,6015 | SEC=COSTEROS |
| 3815 | J=1591,6015,1600,6016 | SEC=COSTEROS |
| 3816 | J=1600,6016,1609,6017 | SEC=COSTEROS |
| 3817 | J=1609,6017,1618,6018 | SEC=COSTEROS |
| 3818 | J=3461,4557,3727,4558 | SEC=INFCAJON |
| 3819 | J=4557,3507,4558,3773 | SEC=INFCAJON |
| 3820 | J=3727,4558,3993,4559 | SEC=INFCAJON |
| 3821 | J=4558,3773,4559,4039 | SEC=INFCAJON |
| 3822 | J=2654,4560,2929,4561 | SEC=INFCAJON |
| 3823 | J=4560,2709,4561,2975 | SEC=INFCAJON |
| 3824 | J=2929,4561,3195,4562 | SEC=INFCAJON |
| 3825 | J=4561,2975,4562,3241 | SEC=INFCAJON |
| 3826 | J=2,4563,5,4564       | SEC=LOSA     |
| 3827 | J=4563,427,4564,428   | SEC=LOSA     |
| 3828 | J=5,4564,8,4565       | SEC=LOSA     |
| 3829 | J=4564,428,4565,429   | SEC=LOSA     |
| 3830 | J=8,4565,11,4566      | SEC=LOSA     |
| 3831 | J=4565,429,4566,430   | SEC=LOSA     |
| 3832 | J=11,4566,13,4567     | SEC=LOSA     |
| 3833 | J=1618,6018,1627,6019 | SEC=COSTEROS |
| 3834 | J=1627,6019,4670,6020 | SEC=COSTEROS |
| 3835 | J=4670,6020,42,6000   | SEC=COSTEROS |
| 3836 | J=1456,6002,1483,6003 | SEC=COSTEROS |
| 3837 | J=1483,6003,1492,6004 | SEC=COSTEROS |
| 3838 | J=1492,6004,1501,6005 | SEC=COSTEROS |
| 3839 | J=1501,6005,1510,6006 | SEC=COSTEROS |
| 3840 | J=1510,6006,1519,6007 | SEC=COSTEROS |
| 3841 | J=1519,6007,1528,6008 | SEC=COSTEROS |
| 3842 | J=1528,6008,1537,6009 | SEC=COSTEROS |
| 3843 | J=1537,6009,1546,6010 | SEC=COSTEROS |
| 3844 | J=2329,5872,2338,5873 | SEC=COSTEROS |
| 3845 | J=2338,5873,2347,5874 | SEC=COSTEROS |



|      |                       |              |
|------|-----------------------|--------------|
| 3846 | J=2347,5874,1960,5849 | SEC=COSTEROS |
| 3847 | J=1960,5849,1969,5850 | SEC=COSTEROS |
| 3848 | J=1969,5850,1465,5835 | SEC=COSTEROS |
| 3849 | J=1465,5835,2356,5875 | SEC=COSTEROS |
| 3850 | J=2356,5875,1474,5836 | SEC=COSTEROS |
| 3851 | J=1474,5836,1951,5848 | SEC=COSTEROS |
| 3852 | J=1951,5848,2365,5876 | SEC=COSTEROS |
| 3853 | J=2365,5876,41,5831   | SEC=COSTEROS |
| 3854 | J=41,5831,1456,6002   | SEC=COSTEROS |
| 3855 | J=1942,5847,1420,5832 | SEC=COSTEROS |
| 3856 | J=1420,5832,2275,5866 | SEC=COSTEROS |
| 3857 | J=2275,5866,2284,5867 | SEC=COSTEROS |
| 3858 | J=2284,5867,2041,5858 | SEC=COSTEROS |
| 3859 | J=2041,5858,2032,5857 | SEC=COSTEROS |
| 3860 | J=2032,5857,2293,5868 | SEC=COSTEROS |
| 3861 | J=2293,5868,2023,5856 | SEC=COSTEROS |
| 3862 | J=2023,5856,2014,5855 | SEC=COSTEROS |
| 3863 | J=4010,4531,4769,4781 | SEC=INCAJON  |
| 3864 | J=2014,5855,2302,5869 | SEC=COSTEROS |
| 3865 | J=2302,5869,2311,5870 | SEC=COSTEROS |
| 3866 | J=2311,5870,2005,5854 | SEC=COSTEROS |
| 3867 | J=2005,5854,1996,5853 | SEC=COSTEROS |
| 3868 | J=1996,5853,2320,5871 | SEC=COSTEROS |
| 3869 | J=2320,5871,1987,5852 | SEC=COSTEROS |
| 3870 | J=1987,5852,1978,5851 | SEC=COSTEROS |
| 3871 | J=1978,5851,2329,5872 | SEC=COSTEROS |
| 3872 | J=1870,5839,2212,5859 | SEC=COSTEROS |
| 3873 | J=2212,5859,1879,5840 | SEC=COSTEROS |
| 3874 | J=1879,5840,2221,5860 | SEC=COSTEROS |
| 3875 | J=2221,5860,1888,5841 | SEC=COSTEROS |
| 3876 | J=1888,5841,1897,5842 | SEC=COSTEROS |
| 3877 | J=1897,5842,2230,5861 | SEC=COSTEROS |
| 3878 | J=2230,5861,1906,5843 | SEC=COSTEROS |
| 3879 | J=1906,5843,2239,5862 | SEC=COSTEROS |
| 3880 | J=2239,5862,1915,5844 | SEC=COSTEROS |
| 3881 | J=1915,5844,2248,5863 | SEC=COSTEROS |
| 3882 | J=2248,5863,2257,5864 | SEC=COSTEROS |
| 3883 | J=2257,5864,1924,5845 | SEC=COSTEROS |
| 3884 | J=1924,5845,1933,5846 | SEC=COSTEROS |
| 3885 | J=1933,5846,2266,5865 | SEC=COSTEROS |
| 3886 | J=2266,5865,1942,5847 | SEC=COSTEROS |
| 3887 | J=1384,5616,1393,5617 | SEC=COSTEROS |
| 3888 | J=1393,5617,2194,5636 | SEC=COSTEROS |
| 3889 | J=2194,5636,1402,5618 | SEC=COSTEROS |
| 3890 | J=1402,5618,2203,5637 | SEC=COSTEROS |
| 3891 | J=2203,5637,4653,5638 | SEC=COSTEROS |
| 3892 | J=4653,5638,1411,5619 | SEC=COSTEROS |
| 3893 | J=1411,5619,90,5597   | SEC=COSTEROS |
| 3894 | J=90,5597,1852,5837   | SEC=COSTEROS |
| 3895 | J=1852,5837,1429,5833 | SEC=COSTEROS |
| 3896 | J=1429,5833,1861,5838 | SEC=COSTEROS |
| 3897 | J=1861,5838,1438,5834 | SEC=COSTEROS |
| 3898 | J=1438,5834,2666,5877 | SEC=COSTEROS |
| 3899 | J=2666,5877,1870,5839 | SEC=COSTEROS |
| 3900 | J=1321,5609,2140,5630 | SEC=COSTEROS |
| 3901 | J=2140,5630,1330,5610 | SEC=COSTEROS |
| 3902 | J=1330,5610,2149,5631 | SEC=COSTEROS |
| 3903 | J=2149,5631,456,5598  | SEC=COSTEROS |
| 3904 | J=456,5598,1339,5611  | SEC=COSTEROS |
| 3905 | J=1339,5611,2158,5632 | SEC=COSTEROS |
| 3906 | J=2158,5632,2167,5633 | SEC=COSTEROS |
| 3907 | J=4531,4011,4781,4770 | SEC=INCAJON  |
| 3908 | J=2167,5633,1348,5612 | SEC=COSTEROS |
| 3909 | J=1348,5612,2176,5634 | SEC=COSTEROS |
| 3910 | J=2176,5634,1357,5613 | SEC=COSTEROS |
| 3911 | J=1357,5613,1366,5614 | SEC=COSTEROS |
| 3912 | J=1366,5614,1375,5615 | SEC=COSTEROS |
| 3913 | J=1375,5615,2185,5635 | SEC=COSTEROS |
| 3914 | J=2185,5635,1384,5616 | SEC=COSTEROS |
| 3915 | J=1267,5603,2077,5623 | SEC=COSTEROS |
| 3916 | J=2077,5623,2086,5624 | SEC=COSTEROS |
| 3917 | J=2086,5624,2095,5625 | SEC=COSTEROS |
| 3918 | J=2095,5625,2104,5626 | SEC=COSTEROS |
| 3919 | J=2104,5626,1294,5606 | SEC=COSTEROS |
| 3920 | J=1294,5606,1276,5604 | SEC=COSTEROS |
| 3921 | J=1276,5604,2113,5627 | SEC=COSTEROS |
| 3922 | J=2113,5627,1285,5605 | SEC=COSTEROS |
| 3923 | J=1285,5605,1303,5607 | SEC=COSTEROS |
| 3924 | J=1303,5607,2122,5628 | SEC=COSTEROS |
| 3925 | J=2122,5628,2131,5629 | SEC=COSTEROS |
| 3926 | J=2131,5629,1312,5608 | SEC=COSTEROS |
| 3927 | J=1312,5608,1321,5609 | SEC=COSTEROS |
| 3928 | J=1798,5431,1807,5432 | SEC=COSTEROS |

|      |                       |              |
|------|-----------------------|--------------|
| 3929 | J=1807,5432,2050,5435 | SEC=COSTEROS |
| 3930 | J=2050,5435,2059,5436 | SEC=COSTEROS |
| 3931 | J=2059,5436,1816,5433 | SEC=COSTEROS |
| 3932 | J=4011,4002,4770,4761 | SEC=INFCAJON |
| 3933 | J=1816,5433,4636,5437 | SEC=COSTEROS |
| 3934 | J=4759,4741,4535,103  | SEC=COSTEROS |
| 3935 | J=4741,4742,103,112   | SEC=COSTEROS |
| 3936 | J=4742,4743,112,121   | SEC=COSTEROS |
| 3937 | J=4743,4744,121,130   | SEC=COSTEROS |
| 3938 | J=130,4744,139,4745   | SEC=COSTEROS |
| 3939 | J=139,4745,148,4746   | SEC=COSTEROS |
| 3940 | J=148,4746,157,4747   | SEC=COSTEROS |
| 3941 | J=157,4747,166,4748   | SEC=COSTEROS |
| 3942 | J=166,4748,4546,4760  | SEC=COSTEROS |
| 3943 | J=1442,5957,4682,5977 | SEC=COSTEROS |
| 3944 | J=4682,5977,1550,5967 | SEC=COSTEROS |
| 3945 | J=1550,5967,1559,5968 | SEC=COSTEROS |
| 3946 | J=1559,5968,1568,5969 | SEC=COSTEROS |
| 3947 | J=1568,5969,1577,5970 | SEC=COSTEROS |
| 3948 | J=1577,5970,1586,5971 | SEC=COSTEROS |
| 3949 | J=1586,5971,1595,5972 | SEC=COSTEROS |
| 3950 | J=1595,5972,1604,5973 | SEC=COSTEROS |
| 3951 | J=1604,5973,1613,5974 | SEC=COSTEROS |
| 3952 | J=1613,5974,1622,5975 | SEC=COSTEROS |
| 3953 | J=1622,5975,4665,5976 | SEC=COSTEROS |
| 3954 | J=4665,5976,32,5956   | SEC=COSTEROS |
| 3955 | J=1451,5958,1478,5959 | SEC=COSTEROS |
| 3956 | J=1478,5959,1487,5960 | SEC=COSTEROS |
| 3957 | J=1487,5960,1496,5961 | SEC=COSTEROS |
| 3958 | J=1496,5961,1505,5962 | SEC=COSTEROS |
| 3959 | J=1505,5962,1514,5963 | SEC=COSTEROS |
| 3960 | J=1514,5963,1523,5964 | SEC=COSTEROS |
| 3961 | J=1523,5964,1532,5965 | SEC=COSTEROS |
| 3962 | J=1532,5965,1541,5966 | SEC=COSTEROS |
| 3963 | J=1541,5966,1442,5957 | SEC=COSTEROS |
| 3964 | J=2333,5779,2342,5780 | SEC=COSTEROS |
| 3965 | J=2342,5780,1955,5755 | SEC=COSTEROS |
| 3966 | J=1955,5755,1964,5756 | SEC=COSTEROS |
| 3967 | J=1964,5756,1460,5741 | SEC=COSTEROS |
| 3968 | J=4002,4012,4761,4771 | SEC=INFCAJON |
| 3969 | J=1460,5741,2351,5781 | SEC=COSTEROS |
| 3970 | J=2351,5781,1469,5742 | SEC=COSTEROS |
| 3971 | J=1469,5742,1946,5754 | SEC=COSTEROS |
| 3972 | J=1946,5754,2360,5782 | SEC=COSTEROS |
| 3973 | J=2360,5782,31,5737   | SEC=COSTEROS |
| 3974 | J=31,5737,1451,5958   | SEC=COSTEROS |
| 3975 | J=2279,5773,2036,5764 | SEC=COSTEROS |
| 3976 | J=2036,5764,2027,5763 | SEC=COSTEROS |
| 3977 | J=2027,5763,2288,5774 | SEC=COSTEROS |
| 3978 | J=2288,5774,2018,5762 | SEC=COSTEROS |
| 3979 | J=2018,5762,2009,5761 | SEC=COSTEROS |
| 3980 | J=2009,5761,2297,5775 | SEC=COSTEROS |
| 3981 | J=2297,5775,2306,5776 | SEC=COSTEROS |
| 3982 | J=2306,5776,2000,5760 | SEC=COSTEROS |
| 3983 | J=2000,5760,1991,5759 | SEC=COSTEROS |
| 3984 | J=1991,5759,2315,5777 | SEC=COSTEROS |
| 3985 | J=2315,5777,1982,5758 | SEC=COSTEROS |
| 3986 | J=1982,5758,1973,5757 | SEC=COSTEROS |
| 3987 | J=1973,5757,2324,5778 | SEC=COSTEROS |
| 3988 | J=2324,5778,2333,5779 | SEC=COSTEROS |
| 3989 | J=2234,5768,1910,5750 | SEC=COSTEROS |
| 3990 | J=1910,5750,2243,5769 | SEC=COSTEROS |
| 3991 | J=2243,5769,2252,5770 | SEC=COSTEROS |
| 3992 | J=2252,5770,1919,5751 | SEC=COSTEROS |
| 3993 | J=1919,5751,1928,5752 | SEC=COSTEROS |
| 3994 | J=1928,5752,2261,5771 | SEC=COSTEROS |
| 3995 | J=2261,5771,1937,5753 | SEC=COSTEROS |
| 3996 | J=1937,5753,1415,5738 | SEC=COSTEROS |
| 3997 | J=1415,5738,2270,5772 | SEC=COSTEROS |
| 3998 | J=2270,5772,2279,5773 | SEC=COSTEROS |
| 3999 | J=1865,5745,2207,5765 | SEC=COSTEROS |
| 4000 | J=2207,5765,1874,5746 | SEC=COSTEROS |
| 4001 | J=1874,5746,2216,5766 | SEC=COSTEROS |
| 4002 | J=2216,5766,1883,5747 | SEC=COSTEROS |
| 4003 | J=1883,5747,1892,5748 | SEC=COSTEROS |
| 4004 | J=1892,5748,2225,5767 | SEC=COSTEROS |
| 4005 | J=2225,5767,1901,5749 | SEC=COSTEROS |
| 4006 | J=1901,5749,2234,5768 | SEC=COSTEROS |
| 4007 | J=1379,5532,1388,5533 | SEC=COSTEROS |
| 4008 | J=4012,4013,4771,4772 | SEC=INFCAJON |
| 4009 | J=1388,5533,2189,5552 | SEC=COSTEROS |
| 4010 | J=2189,5552,1397,5534 | SEC=COSTEROS |
| 4011 | J=1397,5534,2198,5553 | SEC=COSTEROS |

4012 J=2198,5553,4648,5554 SEC=COSTEROS  
4013 J=4648,5554,1406,5535 SEC=COSTEROS  
4014 J=1406,5535,85,5513 SEC=COSTEROS  
4015 J=85,5513,1847,5743 SEC=COSTEROS  
4016 J=1847,5743,1424,5739 SEC=COSTEROS  
4017 J=1424,5739,1856,5744 SEC=COSTEROS  
4018 J=1856,5744,1433,5740 SEC=COSTEROS  
4019 J=1433,5740,2661,5783 SEC=COSTEROS  
4020 J=2661,5783,1865,5745 SEC=COSTEROS  
4021 J=2153,5548,2162,5549 SEC=COSTEROS  
4022 J=2162,5549,1343,5528 SEC=COSTEROS  
4023 J=1343,5528,2171,5550 SEC=COSTEROS  
4024 J=2171,5550,1352,5529 SEC=COSTEROS  
4025 J=1352,5529,1361,5530 SEC=COSTEROS  
4026 J=1361,5530,1370,5531 SEC=COSTEROS  
4027 J=1370,5531,2180,5551 SEC=COSTEROS  
4028 J=2180,5551,1379,5532 SEC=COSTEROS  
4029 J=1316,5525,2135,5546 SEC=COSTEROS  
4030 J=2135,5546,1325,5526 SEC=COSTEROS  
4031 J=1325,5526,2144,5547 SEC=COSTEROS  
4032 J=2144,5547,22,5514 SEC=COSTEROS  
4033 J=22,5514,1334,5527 SEC=COSTEROS  
4034 J=1334,5527,2153,5548 SEC=COSTEROS  
4035 J=2081,5540,2090,5541 SEC=COSTEROS  
4036 J=2090,5541,2099,5542 SEC=COSTEROS  
4037 J=2099,5542,1289,5522 SEC=COSTEROS  
4038 J=1289,5522,1271,5520 SEC=COSTEROS  
4039 J=1271,5520,2108,5543 SEC=COSTEROS  
4040 J=2108,5543,1280,5521 SEC=COSTEROS  
4041 J=1280,5521,1298,5523 SEC=COSTEROS  
4042 J=1298,5523,2117,5544 SEC=COSTEROS  
4043 J=2117,5544,2126,5545 SEC=COSTEROS  
4044 J=2126,5545,1307,5524 SEC=COSTEROS  
4045 J=1307,5524,1316,5525 SEC=COSTEROS  
4046 J=1811,5381,4631,5385 SEC=COSTEROS  
4047 J=4631,5385,1820,5382 SEC=COSTEROS  
4048 J=1820,5382,76,5360 SEC=COSTEROS  
4049 J=76,5360,460,5515 SEC=COSTEROS  
4050 J=460,5515,1829,5536 SEC=COSTEROS  
4051 J=1829,5536,1235,5516 SEC=COSTEROS  
4052 J=1235,5516,1244,5517 SEC=COSTEROS  
4053 J=1244,5517,1838,5537 SEC=COSTEROS  
4054 J=1838,5537,2063,5538 SEC=COSTEROS  
4055 J=2063,5538,1253,5518 SEC=COSTEROS  
4056 J=1253,5518,1262,5519 SEC=COSTEROS  
4057 J=1262,5519,2072,5539 SEC=COSTEROS  
4058 J=2072,5539,2081,5540 SEC=COSTEROS  
4059 J=1757,5375,1766,5376 SEC=COSTEROS  
4060 J=1766,5376,1775,5377 SEC=COSTEROS  
4061 J=1775,5377,1784,5378 SEC=COSTEROS  
4062 J=1784,5378,1793,5379 SEC=COSTEROS  
4063 J=1793,5379,1802,5380 SEC=COSTEROS  
4064 J=1802,5380,2045,5383 SEC=COSTEROS  
4065 J=2045,5383,2054,5384 SEC=COSTEROS  
4066 J=4013,4014,4772,4773 SEC=INFCAJON  
4067 J=2054,5384,1811,5381 SEC=COSTEROS  
4068 J=1685,5367,1694,5368 SEC=COSTEROS  
4069 J=1694,5368,1703,5369 SEC=COSTEROS  
4070 J=1703,5369,1712,5370 SEC=COSTEROS  
4071 J=1712,5370,1721,5371 SEC=COSTEROS  
4072 J=1721,5371,1730,5372 SEC=COSTEROS  
4073 J=1730,5372,1739,5373 SEC=COSTEROS  
4074 J=1739,5373,1631,5361 SEC=COSTEROS  
4075 J=4014,4015,4773,4774 SEC=INFCAJON  
4076 J=4015,4016,4774,4775 SEC=INFCAJON  
4077 J=4636,5437,1825,5434 SEC=COSTEROS  
4078 J=1825,5434,81,5412 SEC=COSTEROS  
4079 J=81,5412,1231,5599 SEC=COSTEROS  
4080 J=1231,5599,1834,5620 SEC=COSTEROS  
4081 J=1834,5620,1240,5600 SEC=COSTEROS  
4082 J=1240,5600,1249,5601 SEC=COSTEROS  
4083 J=1249,5601,1843,5621 SEC=COSTEROS  
4084 J=1843,5621,2068,5622 SEC=COSTEROS  
4085 J=4016,4017,4775,4776 SEC=INFCAJON  
4086 J=2068,5622,1258,5602 SEC=COSTEROS  
4087 J=1258,5602,1267,5603 SEC=COSTEROS  
4088 J=1735,5424,1744,5425 SEC=COSTEROS  
4089 J=1744,5425,1636,5413 SEC=COSTEROS  
4090 J=1636,5413,1753,5426 SEC=COSTEROS  
4091 J=1753,5426,1762,5427 SEC=COSTEROS  
4092 J=1762,5427,1771,5428 SEC=COSTEROS  
4093 J=1771,5428,1780,5429 SEC=COSTEROS  
4094 J=1780,5429,1789,5430 SEC=COSTEROS

4095 J=1789,5430,1798,5431 SEC=COSTEROS  
4096 J=72,5295,1645,5414 SEC=COSTEROS  
4097 J=1645,5414,1654,5415 SEC=COSTEROS  
4098 J=1654,5415,1663,5416 SEC=COSTEROS  
4099 J=1663,5416,1672,5417 SEC=COSTEROS  
4100 J=1672,5417,1681,5418 SEC=COSTEROS  
4101 J=1681,5418,1690,5419 SEC=COSTEROS  
4144 J=4017,4018,4776,4777 SEC=INFCAJON  
4185 J=4018,4019,4777,4778 SEC=INFCAJON  
4196 J=4566,430,4567,431 SEC=LOSA  
4197 J=13,4567,15,4568 SEC=LOSA  
4198 J=4567,431,4568,432 SEC=LOSA  
4199 J=15,4568,2370,4569 SEC=LOSA  
4200 J=4568,432,4569,2396 SEC=LOSA  
4201 J=2370,4569,17,4570 SEC=LOSA  
4202 J=4569,2396,4570,433 SEC=LOSA  
4203 J=17,4570,21,4571 SEC=LOSA  
4230 J=4019,4020,4778,4779 SEC=INFCAJON  
4256 J=4020,3993,4779,4717 SEC=INFCAJON  
4279 J=3234,3311,5165,5195 SEC=INFCAJON  
4307 J=3311,3286,5195,5182 SEC=INFCAJON  
4319 J=4570,433,4571,435 SEC=LOSA  
4327 J=21,4571,4259,4572 SEC=LOSAALAS  
4328 J=4571,435,4572,4305 SEC=LOSAALAS  
4329 J=19,4573,2,4563 SEC=LOSAALAS  
4330 J=4573,434,4563,427 SEC=LOSAALAS  
4331 J=1631,5361,1748,5374 SEC=COSTEROS  
4332 J=1748,5374,1757,5375 SEC=COSTEROS  
4335 J=1690,5419,1699,5420 SEC=COSTEROS  
4336 J=1699,5420,1708,5421 SEC=COSTEROS  
4339 J=3462,4574,3728,4575 SEC=INFCAJON  
4340 J=4574,3543,4575,3809 SEC=INFCAJON  
4341 J=3728,4575,3994,4576 SEC=INFCAJON  
4342 J=4575,3809,4576,4075 SEC=INFCAJON  
4343 J=2655,4577,2930,4578 SEC=INFCAJON  
4344 J=4577,2745,4578,3011 SEC=INFCAJON  
4345 J=2930,4578,3196,4579 SEC=INFCAJON  
4346 J=4578,3011,4579,3277 SEC=INFCAJON  
4347 J=3,4580,6,4581 SEC=LOSA  
4348 J=4580,760,4581,761 SEC=LOSA  
4349 J=6,4581,9,4582 SEC=LOSA  
4350 J=4581,761,4582,762 SEC=LOSA  
4351 J=9,4582,23,4583 SEC=LOSA  
4352 J=4582,762,4583,763 SEC=LOSA  
4353 J=1708,5421,1717,5422 SEC=COSTEROS  
4354 J=1717,5422,1726,5423 SEC=COSTEROS  
4355 J=1726,5423,1735,5424 SEC=COSTEROS  
4356 J=936,5296,990,5302 SEC=COSTEROS  
4357 J=990,5302,2646,5308 SEC=COSTEROS  
4358 J=2646,5308,999,5303 SEC=COSTEROS  
4359 J=999,5303,1008,5304 SEC=COSTEROS  
4360 J=23,4583,24,4584 SEC=LOSA  
4361 J=1008,5304,1017,5305 SEC=COSTEROS  
4362 J=1017,5305,1026,5306 SEC=COSTEROS  
4363 J=1026,5306,72,5295 SEC=COSTEROS  
4364 J=756,5002,63,4989 SEC=COSTEROS  
4365 J=63,4989,4619,5309 SEC=COSTEROS  
4366 J=4619,5309,945,5297 SEC=COSTEROS  
4367 J=945,5297,954,5298 SEC=COSTEROS  
4368 J=954,5298,963,5299 SEC=COSTEROS  
4369 J=963,5299,972,5300 SEC=COSTEROS  
4370 J=972,5300,2637,5307 SEC=COSTEROS  
4371 J=2637,5307,981,5301 SEC=COSTEROS  
4372 J=4583,763,4584,764 SEC=LOSA  
4373 J=981,5301,936,5296 SEC=COSTEROS  
4374 J=702,4996,648,4990 SEC=COSTEROS  
4375 J=648,4990,1180,5009 SEC=COSTEROS  
4376 J=1180,5009,1189,5010 SEC=COSTEROS  
4377 J=1189,5010,711,4997 SEC=COSTEROS  
4378 J=711,4997,720,4998 SEC=COSTEROS  
4379 J=720,4998,1198,5011 SEC=COSTEROS  
4380 J=1198,5011,1207,5012 SEC=COSTEROS  
4381 J=1207,5012,729,4999 SEC=COSTEROS  
4382 J=729,4999,738,5000 SEC=COSTEROS  
4383 J=738,5000,1216,5013 SEC=COSTEROS  
4384 J=1216,5013,1225,5014 SEC=COSTEROS  
4385 J=1225,5014,747,5001 SEC=COSTEROS  
4386 J=747,5001,756,5002 SEC=COSTEROS  
4387 J=927,5003,1135,5004 SEC=COSTEROS  
4388 J=1135,5004,657,4991 SEC=COSTEROS  
4389 J=657,4991,666,4992 SEC=COSTEROS  
4390 J=666,4992,1144,5005 SEC=COSTEROS  
4391 J=1144,5005,1153,5006 SEC=COSTEROS

4392 J=1153,5006,675,4993 SEC=COSTEROS  
4393 J=675,4993,684,4994 SEC=COSTEROS  
4394 J=684,4994,1162,5007 SEC=COSTEROS  
4395 J=1162,5007,1171,5008 SEC=COSTEROS  
4396 J=1171,5008,693,4995 SEC=COSTEROS  
4397 J=693,4995,702,4996 SEC=COSTEROS  
4398 J=900,5233,414,5215 SEC=COSTEROS  
4399 J=414,5215,423,5216 SEC=COSTEROS  
4400 J=3286,3312,5182,5196 SEC=INFCAJON  
4401 J=423,5216,1117,5245 SEC=COSTEROS  
4402 J=1117,5245,909,5234 SEC=COSTEROS  
4403 J=909,5234,1126,5246 SEC=COSTEROS  
4404 J=1126,5246,918,5235 SEC=COSTEROS  
4405 J=918,5235,54,5203 SEC=COSTEROS  
4406 J=54,5203,4602,5015 SEC=COSTEROS  
4407 J=4602,5015,927,5003 SEC=COSTEROS  
4408 J=378,5211,387,5212 SEC=COSTEROS  
4409 J=387,5212,1089,5242 SEC=COSTEROS  
4410 J=1089,5242,864,5229 SEC=COSTEROS  
4411 J=864,5229,1098,5243 SEC=COSTEROS  
4412 J=1098,5243,396,5213 SEC=COSTEROS  
4413 J=396,5213,873,5230 SEC=COSTEROS  
4414 J=873,5230,405,5214 SEC=COSTEROS  
4415 J=405,5214,882,5231 SEC=COSTEROS  
4416 J=882,5231,891,5232 SEC=COSTEROS  
4417 J=891,5232,1108,5244 SEC=COSTEROS  
4418 J=1108,5244,900,5233 SEC=COSTEROS  
4419 J=801,5222,1044,5237 SEC=COSTEROS  
4420 J=1044,5237,342,5207 SEC=COSTEROS  
4421 J=342,5207,810,5223 SEC=COSTEROS  
4422 J=810,5223,351,5208 SEC=COSTEROS  
4423 J=351,5208,819,5224 SEC=COSTEROS  
4424 J=819,5224,828,5225 SEC=COSTEROS  
4425 J=828,5225,1053,5238 SEC=COSTEROS  
4426 J=1053,5238,837,5226 SEC=COSTEROS  
4427 J=837,5226,360,5209 SEC=COSTEROS  
4428 J=360,5209,1062,5239 SEC=COSTEROS  
4429 J=1062,5239,369,5210 SEC=COSTEROS  
4430 J=369,5210,1071,5240 SEC=COSTEROS  
4431 J=1071,5240,846,5227 SEC=COSTEROS  
4432 J=846,5227,1080,5241 SEC=COSTEROS  
4433 J=1080,5241,315,5204 SEC=COSTEROS  
4434 J=315,5204,855,5228 SEC=COSTEROS  
4435 J=855,5228,378,5211 SEC=COSTEROS  
4436 J=612,4919,621,4920 SEC=COSTEROS  
4437 J=621,4920,630,4921 SEC=COSTEROS  
4438 J=630,4921,25,4807 SEC=COSTEROS  
4439 J=25,4807,4585,5247 SEC=COSTEROS  
4440 J=4585,5247,765,5218 SEC=COSTEROS  
4441 J=765,5218,639,5217 SEC=COSTEROS  
4442 J=639,5217,1035,5236 SEC=COSTEROS  
4443 J=1035,5236,774,5219 SEC=COSTEROS  
4444 J=3312,3228,5196,5159 SEC=INFCAJON  
4445 J=774,5219,324,5205 SEC=COSTEROS  
4446 J=324,5205,783,5220 SEC=COSTEROS  
4447 J=783,5220,333,5206 SEC=COSTEROS  
4448 J=333,5206,792,5221 SEC=COSTEROS  
4449 J=792,5221,801,5222 SEC=COSTEROS  
4450 J=549,4912,558,4913 SEC=COSTEROS  
4451 J=558,4913,567,4914 SEC=COSTEROS  
4452 J=567,4914,576,4915 SEC=COSTEROS  
4453 J=576,4915,585,4916 SEC=COSTEROS  
4454 J=585,4916,594,4917 SEC=COSTEROS  
4455 J=594,4917,603,4918 SEC=COSTEROS  
4456 J=603,4918,612,4919 SEC=COSTEROS  
4457 J=486,4905,495,4906 SEC=COSTEROS  
4458 J=495,4906,504,4907 SEC=COSTEROS  
4459 J=504,4907,513,4908 SEC=COSTEROS  
4460 J=513,4908,522,4909 SEC=COSTEROS  
4461 J=522,4909,531,4910 SEC=COSTEROS  
4462 J=531,4910,270,4895 SEC=COSTEROS  
4463 J=270,4895,540,4911 SEC=COSTEROS  
4464 J=540,4911,549,4912 SEC=COSTEROS  
4465 J=261,4737,15,4716 SEC=COSTEROS  
4466 J=15,4716,4568,4922 SEC=COSTEROS  
4467 J=4568,4922,432,4900 SEC=COSTEROS  
4468 J=432,4900,279,4896 SEC=COSTEROS  
4469 J=279,4896,441,4901 SEC=COSTEROS  
4470 J=4712,4866,2654,4560 SEC=INFCAJON  
4471 J=441,4901,288,4897 SEC=COSTEROS  
4472 J=288,4897,297,4898 SEC=COSTEROS  
4473 J=297,4898,450,4902 SEC=COSTEROS  
4474 J=450,4902,306,4899 SEC=COSTEROS

|      |                       |              |
|------|-----------------------|--------------|
| 4475 | J=306,4899,468,4903   | SEC=COSTEROS |
| 4476 | J=468,4903,477,4904   | SEC=COSTEROS |
| 4477 | J=477,4904,486,4905   | SEC=COSTEROS |
| 4478 | J=189,4729,198,4730   | SEC=COSTEROS |
| 4479 | J=198,4730,207,4731   | SEC=COSTEROS |
| 4480 | J=207,4731,216,4732   | SEC=COSTEROS |
| 4481 | J=216,4732,225,4733   | SEC=COSTEROS |
| 4482 | J=225,4733,234,4734   | SEC=COSTEROS |
| 4483 | J=234,4734,243,4735   | SEC=COSTEROS |
| 4484 | J=243,4735,252,4736   | SEC=COSTEROS |
| 4485 | J=252,4736,261,4737   | SEC=COSTEROS |
| 4486 | J=126,4722,135,4723   | SEC=COSTEROS |
| 4487 | J=135,4723,144,4724   | SEC=COSTEROS |
| 4488 | J=144,4724,153,4725   | SEC=COSTEROS |
| 4489 | J=153,4725,162,4726   | SEC=COSTEROS |
| 4490 | J=162,4726,171,4727   | SEC=COSTEROS |
| 4491 | J=171,4727,4551,4739  | SEC=COSTEROS |
| 4492 | J=4551,4739,180,4728  | SEC=COSTEROS |
| 4493 | J=180,4728,99,4719    | SEC=COSTEROS |
| 4494 | J=99,4719,189,4729    | SEC=COSTEROS |
| 4495 | J=14,4715,4540,4738   | SEC=COSTEROS |
| 4496 | J=4540,4738,108,4720  | SEC=COSTEROS |
| 4497 | J=108,4720,117,4721   | SEC=COSTEROS |
| 4498 | J=117,4721,126,4722   | SEC=COSTEROS |
| 4507 | J=4866,4844,4560,2709 | SEC=INFCAJON |
| 4524 | J=48,6022,4673,6042   | SEC=COSTEROS |
| 4525 | J=4673,6042,1630,6041 | SEC=COSTEROS |
| 4526 | J=1630,6041,1621,6040 | SEC=COSTEROS |
| 4527 | J=1621,6040,1612,6039 | SEC=COSTEROS |
| 4528 | J=1612,6039,1603,6038 | SEC=COSTEROS |
| 4529 | J=1603,6038,1594,6037 | SEC=COSTEROS |
| 4530 | J=1594,6037,1585,6036 | SEC=COSTEROS |
| 4531 | J=1585,6036,1576,6035 | SEC=COSTEROS |
| 4532 | J=1576,6035,1567,6034 | SEC=COSTEROS |
| 4533 | J=1567,6034,1558,6033 | SEC=COSTEROS |
| 4534 | J=1558,6033,4690,6043 | SEC=COSTEROS |
| 4535 | J=4690,6043,1450,6023 | SEC=COSTEROS |
| 4536 | J=1450,6023,1549,6032 | SEC=COSTEROS |
| 4537 | J=1549,6032,1540,6031 | SEC=COSTEROS |
| 4538 | J=1540,6031,1531,6030 | SEC=COSTEROS |
| 4539 | J=1531,6030,1522,6029 | SEC=COSTEROS |
| 4540 | J=1522,6029,1513,6028 | SEC=COSTEROS |
| 4541 | J=1513,6028,1504,6027 | SEC=COSTEROS |
| 4542 | J=1504,6027,1495,6026 | SEC=COSTEROS |
| 4543 | J=1495,6026,1486,6025 | SEC=COSTEROS |
| 4544 | J=1486,6025,1459,6024 | SEC=COSTEROS |
| 4545 | J=1459,6024,47,5878   | SEC=COSTEROS |
| 4546 | J=47,5878,2368,5923   | SEC=COSTEROS |
| 4547 | J=2368,5923,1954,5895 | SEC=COSTEROS |
| 4548 | J=4844,4840,2709,2692 | SEC=INFCAJON |
| 4549 | J=1954,5895,1477,5883 | SEC=COSTEROS |
| 4550 | J=1477,5883,2359,5922 | SEC=COSTEROS |
| 4551 | J=2359,5922,1468,5882 | SEC=COSTEROS |
| 4552 | J=1468,5882,1972,5897 | SEC=COSTEROS |
| 4553 | J=1972,5897,1963,5896 | SEC=COSTEROS |
| 4554 | J=1963,5896,2350,5921 | SEC=COSTEROS |
| 4555 | J=2350,5921,2341,5920 | SEC=COSTEROS |
| 4556 | J=2341,5920,2332,5919 | SEC=COSTEROS |
| 4557 | J=2332,5919,1981,5898 | SEC=COSTEROS |
| 4558 | J=1981,5898,1990,5899 | SEC=COSTEROS |
| 4559 | J=1990,5899,2323,5918 | SEC=COSTEROS |
| 4560 | J=2323,5918,1999,5900 | SEC=COSTEROS |
| 4561 | J=1999,5900,2008,5901 | SEC=COSTEROS |
| 4562 | J=2008,5901,2314,5917 | SEC=COSTEROS |
| 4563 | J=2314,5917,2305,5916 | SEC=COSTEROS |
| 4564 | J=2305,5916,2017,5902 | SEC=COSTEROS |
| 4565 | J=2017,5902,2026,5903 | SEC=COSTEROS |
| 4566 | J=2026,5903,2296,5915 | SEC=COSTEROS |
| 4567 | J=2296,5915,2035,5904 | SEC=COSTEROS |
| 4568 | J=2035,5904,2044,5905 | SEC=COSTEROS |
| 4569 | J=2044,5905,2287,5914 | SEC=COSTEROS |
| 4570 | J=2287,5914,2278,5913 | SEC=COSTEROS |
| 4571 | J=2278,5913,1423,5879 | SEC=COSTEROS |
| 4572 | J=1423,5879,1945,5894 | SEC=COSTEROS |
| 4573 | J=1945,5894,2269,5912 | SEC=COSTEROS |
| 4574 | J=2269,5912,1936,5893 | SEC=COSTEROS |
| 4575 | J=1936,5893,1927,5892 | SEC=COSTEROS |
| 4576 | J=1927,5892,2260,5911 | SEC=COSTEROS |
| 4577 | J=2260,5911,2251,5910 | SEC=COSTEROS |
| 4578 | J=2251,5910,1918,5891 | SEC=COSTEROS |
| 4579 | J=1918,5891,2242,5909 | SEC=COSTEROS |
| 4580 | J=2242,5909,1909,5890 | SEC=COSTEROS |
| 4581 | J=1909,5890,2233,5908 | SEC=COSTEROS |



|      |                       |              |
|------|-----------------------|--------------|
| 4582 | J=2233,5908,1900,5889 | SEC=COSTEROS |
| 4583 | J=1900,5889,1891,5888 | SEC=COSTEROS |
| 4584 | J=1891,5888,2224,5907 | SEC=COSTEROS |
| 4585 | J=2224,5907,1882,5887 | SEC=COSTEROS |
| 4586 | J=1882,5887,2215,5906 | SEC=COSTEROS |
| 4587 | J=2215,5906,1873,5886 | SEC=COSTEROS |
| 4588 | J=1873,5886,2668,5924 | SEC=COSTEROS |
| 4589 | J=2668,5924,1441,5881 | SEC=COSTEROS |
| 4590 | J=1441,5881,1864,5885 | SEC=COSTEROS |
| 4591 | J=1864,5885,1432,5880 | SEC=COSTEROS |
| 4592 | J=1432,5880,1855,5884 | SEC=COSTEROS |
| 4593 | J=1855,5884,93,5639   | SEC=COSTEROS |
| 4594 | J=93,5639,1414,5661   | SEC=COSTEROS |
| 4595 | J=1414,5661,4656,5680 | SEC=COSTEROS |
| 4596 | J=4656,5680,2206,5679 | SEC=COSTEROS |
| 4597 | J=2206,5679,1405,5660 | SEC=COSTEROS |
| 4598 | J=1405,5660,2197,5678 | SEC=COSTEROS |
| 4599 | J=2197,5678,1396,5659 | SEC=COSTEROS |
| 4600 | J=1396,5659,1387,5658 | SEC=COSTEROS |
| 4601 | J=1387,5658,2188,5677 | SEC=COSTEROS |
| 4602 | J=2188,5677,1378,5657 | SEC=COSTEROS |
| 4603 | J=1378,5657,1369,5656 | SEC=COSTEROS |
| 4604 | J=1369,5656,1360,5655 | SEC=COSTEROS |
| 4605 | J=1360,5655,2179,5676 | SEC=COSTEROS |
| 4606 | J=2179,5676,1351,5654 | SEC=COSTEROS |
| 4607 | J=4840,4845,2692,2710 | SEC=INFCAJON |
| 4608 | J=1351,5654,2170,5675 | SEC=COSTEROS |
| 4609 | J=2170,5675,2161,5674 | SEC=COSTEROS |
| 4610 | J=2161,5674,1342,5653 | SEC=COSTEROS |
| 4611 | J=1342,5653,459,5640  | SEC=COSTEROS |
| 4612 | J=459,5640,2152,5673  | SEC=COSTEROS |
| 4613 | J=2152,5673,1333,5652 | SEC=COSTEROS |
| 4614 | J=1333,5652,2143,5672 | SEC=COSTEROS |
| 4615 | J=2143,5672,1324,5651 | SEC=COSTEROS |
| 4616 | J=4845,4841,2710,2693 | SEC=INFCAJON |
| 4617 | J=24,4584,25,4585     | SEC=LOSA     |
| 4618 | J=4584,764,4585,765   | SEC=LOSA     |
| 4619 | J=25,4585,2390,4586   | SEC=LOSA     |
| 4620 | J=4585,765,4586,2433  | SEC=LOSA     |
| 4621 | J=2390,4586,26,4587   | SEC=LOSA     |
| 4622 | J=4586,2433,4587,766  | SEC=LOSA     |
| 4623 | J=26,4587,30,4588     | SEC=LOSA     |
| 4624 | J=4587,766,4588,768   | SEC=LOSA     |
| 4625 | J=30,4588,4260,4589   | SEC=LOSAALAS |
| 4626 | J=4588,768,4589,4341  | SEC=LOSAALAS |
| 4627 | J=27,4590,3,4580      | SEC=LOSAALAS |
| 4628 | J=4590,758,4580,760   | SEC=LOSAALAS |
| 4629 | J=1003,5094,1012,5095 | SEC=COSTEROS |
| 4630 | J=1012,5095,1021,5096 | SEC=COSTEROS |
| 4633 | J=4841,4842,2693,2694 | SEC=INFCAJON |
| 4634 | J=1324,5651,1315,5650 | SEC=COSTEROS |
| 4635 | J=1315,5650,2134,5671 | SEC=COSTEROS |
| 4636 | J=2134,5671,2125,5670 | SEC=COSTEROS |
| 4637 | J=2125,5670,1306,5649 | SEC=COSTEROS |
| 4638 | J=1306,5649,1288,5647 | SEC=COSTEROS |
| 4639 | J=1288,5647,2116,5669 | SEC=COSTEROS |
| 4640 | J=2116,5669,1279,5646 | SEC=COSTEROS |
| 4641 | J=1279,5646,1297,5648 | SEC=COSTEROS |
| 4642 | J=4842,4846,2694,2711 | SEC=INFCAJON |
| 4643 | J=1297,5648,2107,5668 | SEC=COSTEROS |
| 4644 | J=2107,5668,2098,5667 | SEC=COSTEROS |
| 4645 | J=2098,5667,2089,5666 | SEC=COSTEROS |
| 4646 | J=2089,5666,2080,5665 | SEC=COSTEROS |
| 4647 | J=2080,5665,1270,5645 | SEC=COSTEROS |
| 4648 | J=1270,5645,1261,5644 | SEC=COSTEROS |
| 4649 | J=1261,5644,2071,5664 | SEC=COSTEROS |
| 4650 | J=2071,5664,1846,5663 | SEC=COSTEROS |
| 4651 | J=1846,5663,1252,5643 | SEC=COSTEROS |
| 4652 | J=1252,5643,1243,5642 | SEC=COSTEROS |
| 4653 | J=1243,5642,1837,5662 | SEC=COSTEROS |
| 4654 | J=1837,5662,1234,5641 | SEC=COSTEROS |
| 4655 | J=1234,5641,84,5438   | SEC=COSTEROS |
| 4656 | J=84,5438,1828,5460   | SEC=COSTEROS |
| 4657 | J=1828,5460,4639,5463 | SEC=COSTEROS |
| 4658 | J=4639,5463,1819,5459 | SEC=COSTEROS |
| 4659 | J=1819,5459,2062,5462 | SEC=COSTEROS |
| 4660 | J=2062,5462,2053,5461 | SEC=COSTEROS |
| 4661 | J=2053,5461,1810,5458 | SEC=COSTEROS |
| 4662 | J=1810,5458,1801,5457 | SEC=COSTEROS |
| 4663 | J=1801,5457,1792,5456 | SEC=COSTEROS |
| 4664 | J=1792,5456,1783,5455 | SEC=COSTEROS |
| 4665 | J=1783,5455,1774,5454 | SEC=COSTEROS |
| 4666 | J=1774,5454,1765,5453 | SEC=COSTEROS |

4667 J=1765,5453,1756,5452 SEC=COSTEROS  
4668 J=1756,5452,1639,5439 SEC=COSTEROS  
4669 J=1639,5439,1747,5451 SEC=COSTEROS  
4670 J=1747,5451,1738,5450 SEC=COSTEROS  
4671 J=1738,5450,1729,5449 SEC=COSTEROS  
4672 J=1729,5449,1720,5448 SEC=COSTEROS  
4673 J=1720,5448,1711,5447 SEC=COSTEROS  
4674 J=1711,5447,1702,5446 SEC=COSTEROS  
4675 J=1702,5446,1693,5445 SEC=COSTEROS  
4676 J=1693,5445,1684,5444 SEC=COSTEROS  
4677 J=1684,5444,1675,5443 SEC=COSTEROS  
4678 J=1675,5443,1666,5442 SEC=COSTEROS  
4679 J=1666,5442,1657,5441 SEC=COSTEROS  
4680 J=1657,5441,1648,5440 SEC=COSTEROS  
4681 J=1648,5440,75,5310 SEC=COSTEROS  
4682 J=75,5310,1029,5321 SEC=COSTEROS  
4683 J=1029,5321,1020,5320 SEC=COSTEROS  
4684 J=1020,5320,1011,5319 SEC=COSTEROS  
4685 J=1011,5319,1002,5318 SEC=COSTEROS  
4686 J=1002,5318,2648,5323 SEC=COSTEROS  
4687 J=2648,5323,993,5317 SEC=COSTEROS  
4688 J=993,5317,939,5311 SEC=COSTEROS  
4689 J=939,5311,984,5316 SEC=COSTEROS  
4690 J=984,5316,2639,5322 SEC=COSTEROS  
4691 J=2639,5322,975,5315 SEC=COSTEROS  
4692 J=975,5315,966,5314 SEC=COSTEROS  
4693 J=966,5314,957,5313 SEC=COSTEROS  
4694 J=957,5313,948,5312 SEC=COSTEROS  
4695 J=948,5312,4622,5324 SEC=COSTEROS  
4696 J=4622,5324,66,5016 SEC=COSTEROS  
4697 J=66,5016,759,5029 SEC=COSTEROS  
4698 J=759,5029,750,5028 SEC=COSTEROS  
4699 J=750,5028,1228,5041 SEC=COSTEROS  
4700 J=1228,5041,1219,5040 SEC=COSTEROS  
4701 J=4846,4843,2711,2695 SEC=INFCAJON  
4702 J=1219,5040,741,5027 SEC=COSTEROS  
4703 J=741,5027,732,5026 SEC=COSTEROS  
4704 J=732,5026,1210,5039 SEC=COSTEROS  
4705 J=1210,5039,1201,5038 SEC=COSTEROS  
4706 J=1201,5038,723,5025 SEC=COSTEROS  
4707 J=723,5025,714,5024 SEC=COSTEROS  
4708 J=714,5024,1192,5037 SEC=COSTEROS  
4709 J=1192,5037,1183,5036 SEC=COSTEROS  
4710 J=1183,5036,651,5017 SEC=COSTEROS  
4711 J=651,5017,705,5023 SEC=COSTEROS  
4712 J=705,5023,696,5022 SEC=COSTEROS  
4713 J=696,5022,1174,5035 SEC=COSTEROS  
4714 J=1174,5035,1165,5034 SEC=COSTEROS  
4715 J=1165,5034,687,5021 SEC=COSTEROS  
4716 J=687,5021,678,5020 SEC=COSTEROS  
4717 J=678,5020,1156,5033 SEC=COSTEROS  
4718 J=1156,5033,1147,5032 SEC=COSTEROS  
4719 J=1147,5032,669,5019 SEC=COSTEROS  
4720 J=669,5019,660,5018 SEC=COSTEROS  
4721 J=660,5018,1138,5031 SEC=COSTEROS  
4722 J=1138,5031,930,5030 SEC=COSTEROS  
4723 J=930,5030,4605,5042 SEC=COSTEROS  
4724 J=4605,5042,57,5248 SEC=COSTEROS  
4725 J=57,5248,921,5280 SEC=COSTEROS  
4726 J=921,5280,1129,5291 SEC=COSTEROS  
4727 J=1129,5291,912,5279 SEC=COSTEROS  
4728 J=912,5279,1120,5290 SEC=COSTEROS  
4729 J=1120,5290,426,5261 SEC=COSTEROS  
4730 J=426,5261,417,5260 SEC=COSTEROS  
4731 J=417,5260,903,5278 SEC=COSTEROS  
4732 J=903,5278,1111,5289 SEC=COSTEROS  
4733 J=1111,5289,894,5277 SEC=COSTEROS  
4734 J=894,5277,885,5276 SEC=COSTEROS  
4735 J=885,5276,408,5259 SEC=COSTEROS  
4736 J=408,5259,876,5275 SEC=COSTEROS  
4737 J=876,5275,399,5258 SEC=COSTEROS  
4738 J=399,5258,1101,5288 SEC=COSTEROS  
4739 J=1101,5288,867,5274 SEC=COSTEROS  
4740 J=867,5274,1092,5287 SEC=COSTEROS  
4741 J=1092,5287,390,5257 SEC=COSTEROS  
4742 J=4843,4847,2695,2712 SEC=INFCAJON  
4743 J=390,5257,381,5256 SEC=COSTEROS  
4744 J=381,5256,858,5273 SEC=COSTEROS  
4745 J=858,5273,318,5249 SEC=COSTEROS  
4746 J=318,5249,1083,5286 SEC=COSTEROS  
4747 J=1083,5286,849,5272 SEC=COSTEROS  
4748 J=849,5272,1074,5285 SEC=COSTEROS  
4749 J=1074,5285,372,5255 SEC=COSTEROS



4750 J=372, 5255, 1065, 5284 SEC=COSTEROS  
4751 J=1065, 5284, 363, 5254 SEC=COSTEROS  
4752 J=363, 5254, 840, 5271 SEC=COSTEROS  
4753 J=840, 5271, 1056, 5283 SEC=COSTEROS  
4754 J=1056, 5283, 831, 5270 SEC=COSTEROS  
4755 J=831, 5270, 822, 5269 SEC=COSTEROS  
4756 J=822, 5269, 354, 5253 SEC=COSTEROS  
4757 J=354, 5253, 813, 5268 SEC=COSTEROS  
4758 J=813, 5268, 345, 5252 SEC=COSTEROS  
4759 J=345, 5252, 1047, 5282 SEC=COSTEROS  
4760 J=1047, 5282, 804, 5267 SEC=COSTEROS  
4761 J=804, 5267, 795, 5266 SEC=COSTEROS  
4762 J=795, 5266, 336, 5251 SEC=COSTEROS  
4763 J=336, 5251, 786, 5265 SEC=COSTEROS  
4764 J=786, 5265, 327, 5250 SEC=COSTEROS  
4765 J=327, 5250, 777, 5264 SEC=COSTEROS  
4766 J=777, 5264, 1038, 5281 SEC=COSTEROS  
4767 J=1038, 5281, 642, 5262 SEC=COSTEROS  
4768 J=642, 5262, 768, 5263 SEC=COSTEROS  
4769 J=768, 5263, 4588, 5292 SEC=COSTEROS  
4770 J=4588, 5292, 30, 4808 SEC=COSTEROS  
4771 J=30, 4808, 633, 4949 SEC=COSTEROS  
4772 J=633, 4949, 624, 4948 SEC=COSTEROS  
4773 J=624, 4948, 615, 4947 SEC=COSTEROS  
4774 J=615, 4947, 606, 4946 SEC=COSTEROS  
4775 J=606, 4946, 597, 4945 SEC=COSTEROS  
4776 J=597, 4945, 588, 4944 SEC=COSTEROS  
4777 J=588, 4944, 579, 4943 SEC=COSTEROS  
4778 J=579, 4943, 570, 4942 SEC=COSTEROS  
4779 J=4847, 4848, 2712, 2713 SEC=INFCAJON  
4780 J=570, 4942, 561, 4941 SEC=COSTEROS  
4781 J=561, 4941, 552, 4940 SEC=COSTEROS  
4782 J=552, 4940, 543, 4939 SEC=COSTEROS  
4783 J=543, 4939, 273, 4923 SEC=COSTEROS  
4784 J=273, 4923, 534, 4938 SEC=COSTEROS  
4785 J=534, 4938, 525, 4937 SEC=COSTEROS  
4786 J=525, 4937, 516, 4936 SEC=COSTEROS  
4787 J=516, 4936, 507, 4935 SEC=COSTEROS  
4788 J=507, 4935, 498, 4934 SEC=COSTEROS  
4789 J=498, 4934, 489, 4933 SEC=COSTEROS  
4790 J=489, 4933, 480, 4932 SEC=COSTEROS  
4791 J=480, 4932, 471, 4931 SEC=COSTEROS  
4792 J=471, 4931, 309, 4927 SEC=COSTEROS  
4793 J=309, 4927, 453, 4930 SEC=COSTEROS  
4794 J=453, 4930, 300, 4926 SEC=COSTEROS  
4795 J=300, 4926, 291, 4925 SEC=COSTEROS  
4796 J=291, 4925, 444, 4929 SEC=COSTEROS  
4797 J=444, 4929, 282, 4924 SEC=COSTEROS  
4798 J=282, 4924, 435, 4928 SEC=COSTEROS  
4799 J=435, 4928, 4571, 4950 SEC=COSTEROS  
4800 J=4571, 4950, 21, 4717 SEC=COSTEROS  
4801 J=21, 4717, 264, 4779 SEC=COSTEROS  
4802 J=264, 4779, 255, 4778 SEC=COSTEROS  
4803 J=255, 4778, 246, 4777 SEC=COSTEROS  
4804 J=246, 4777, 237, 4776 SEC=COSTEROS  
4805 J=4848, 4849, 2713, 2714 SEC=INFCAJON  
4806 J=237, 4776, 228, 4775 SEC=COSTEROS  
4807 J=228, 4775, 219, 4774 SEC=COSTEROS  
4808 J=219, 4774, 210, 4773 SEC=COSTEROS  
4809 J=210, 4773, 201, 4772 SEC=COSTEROS  
4810 J=201, 4772, 192, 4771 SEC=COSTEROS  
4811 J=192, 4771, 102, 4761 SEC=COSTEROS  
4812 J=102, 4761, 183, 4770 SEC=COSTEROS  
4813 J=183, 4770, 4554, 4781 SEC=COSTEROS  
4814 J=4554, 4781, 174, 4769 SEC=COSTEROS  
4815 J=174, 4769, 165, 4768 SEC=COSTEROS  
4816 J=165, 4768, 156, 4767 SEC=COSTEROS  
4817 J=156, 4767, 147, 4766 SEC=COSTEROS  
4818 J=147, 4766, 138, 4765 SEC=COSTEROS  
4819 J=138, 4765, 129, 4764 SEC=COSTEROS  
4820 J=129, 4764, 120, 4763 SEC=COSTEROS  
4821 J=120, 4763, 111, 4762 SEC=COSTEROS  
4822 J=111, 4762, 4543, 4780 SEC=COSTEROS  
4823 J=4543, 4780, 20, 4718 SEC=COSTEROS  
4849 J=4849, 4850, 2714, 2715 SEC=INFCAJON  
4850 J=38, 5978, 4668, 5998 SEC=COSTEROS  
4851 J=4668, 5998, 1625, 5997 SEC=COSTEROS  
4852 J=1625, 5997, 1616, 5996 SEC=COSTEROS  
4853 J=1616, 5996, 1607, 5995 SEC=COSTEROS  
4854 J=1607, 5995, 1598, 5994 SEC=COSTEROS  
4855 J=1598, 5994, 1589, 5993 SEC=COSTEROS  
4856 J=1589, 5993, 1580, 5992 SEC=COSTEROS  
4857 J=1580, 5992, 1571, 5991 SEC=COSTEROS

|      |                       |              |
|------|-----------------------|--------------|
| 4858 | J=1571,5991,1562,5990 | SEC=COSTEROS |
| 4859 | J=1562,5990,1553,5989 | SEC=COSTEROS |
| 4860 | J=1553,5989,1465,5999 | SEC=COSTEROS |
| 4861 | J=1465,5999,1445,5979 | SEC=COSTEROS |
| 4862 | J=1445,5979,1544,5988 | SEC=COSTEROS |
| 4863 | J=1544,5988,1535,5987 | SEC=COSTEROS |
| 4864 | J=1535,5987,1526,5986 | SEC=COSTEROS |
| 4865 | J=1526,5986,1517,5985 | SEC=COSTEROS |
| 4866 | J=1517,5985,1508,5984 | SEC=COSTEROS |
| 4867 | J=1508,5984,1499,5983 | SEC=COSTEROS |
| 4868 | J=1499,5983,1490,5982 | SEC=COSTEROS |
| 4869 | J=1490,5982,1481,5981 | SEC=COSTEROS |
| 4870 | J=1481,5981,1454,5980 | SEC=COSTEROS |
| 4871 | J=1454,5980,37,5784   | SEC=COSTEROS |
| 4872 | J=37,5784,2363,5829   | SEC=COSTEROS |
| 4873 | J=2363,5829,1949,5801 | SEC=COSTEROS |
| 4874 | J=1949,5801,1472,5789 | SEC=COSTEROS |
| 4875 | J=1472,5789,2354,5828 | SEC=COSTEROS |
| 4876 | J=2354,5828,1463,5788 | SEC=COSTEROS |
| 4877 | J=1463,5788,1967,5803 | SEC=COSTEROS |
| 4878 | J=1967,5803,1958,5802 | SEC=COSTEROS |
| 4879 | J=1958,5802,2345,5827 | SEC=COSTEROS |
| 4880 | J=2345,5827,2336,5826 | SEC=COSTEROS |
| 4881 | J=2336,5826,2327,5825 | SEC=COSTEROS |
| 4882 | J=2327,5825,1976,5804 | SEC=COSTEROS |
| 4883 | J=1976,5804,1985,5805 | SEC=COSTEROS |
| 4884 | J=1985,5805,2318,5824 | SEC=COSTEROS |
| 4885 | J=2318,5824,1994,5806 | SEC=COSTEROS |
| 4886 | J=1994,5806,2003,5807 | SEC=COSTEROS |
| 4887 | J=2003,5807,2309,5823 | SEC=COSTEROS |
| 4888 | J=2309,5823,2300,5822 | SEC=COSTEROS |
| 4889 | J=2300,5822,2012,5808 | SEC=COSTEROS |
| 4890 | J=2012,5808,2021,5809 | SEC=COSTEROS |
| 4891 | J=2021,5809,2291,5821 | SEC=COSTEROS |
| 4892 | J=2291,5821,2030,5810 | SEC=COSTEROS |
| 4893 | J=2030,5810,2039,5811 | SEC=COSTEROS |
| 4894 | J=2039,5811,2282,5820 | SEC=COSTEROS |
| 4895 | J=2282,5820,2273,5819 | SEC=COSTEROS |
| 4896 | J=2273,5819,1418,5785 | SEC=COSTEROS |
| 4897 | J=1418,5785,1940,5800 | SEC=COSTEROS |
| 4898 | J=1940,5800,2264,5818 | SEC=COSTEROS |
| 4899 | J=3465,4591,3731,4592 | SEC=INFCAJON |
| 4900 | J=4591,3561,4592,3827 | SEC=INFCAJON |
| 4901 | J=3731,4592,3997,4593 | SEC=INFCAJON |
| 4902 | J=4592,3827,4593,4093 | SEC=INFCAJON |
| 4903 | J=2658,4594,2933,4595 | SEC=INFCAJON |
| 4904 | J=4594,2763,4595,3029 | SEC=INFCAJON |
| 4905 | J=2933,4595,3199,4596 | SEC=INFCAJON |
| 4906 | J=4595,3029,4596,3295 | SEC=INFCAJON |
| 4907 | J=49,4597,50,4598     | SEC=LOSA     |
| 4908 | J=4597,922,4598,923   | SEC=LOSA     |
| 4909 | J=50,4598,51,4599     | SEC=LOSA     |
| 4910 | J=4598,923,4599,924   | SEC=LOSA     |
| 4911 | J=51,4599,52,4600     | SEC=LOSA     |
| 4912 | J=4599,924,4600,925   | SEC=LOSA     |
| 4913 | J=52,4600,53,4601     | SEC=LOSA     |
| 4914 | J=4600,925,4601,926   | SEC=LOSA     |
| 4915 | J=53,4601,54,4602     | SEC=LOSA     |
| 4916 | J=4601,926,4602,927   | SEC=LOSA     |
| 4917 | J=54,4602,2418,4603   | SEC=LOSA     |
| 4918 | J=4602,927,4603,2476  | SEC=LOSA     |
| 4919 | J=2418,4603,55,4604   | SEC=LOSA     |
| 4920 | J=4603,2476,4604,928  | SEC=LOSA     |
| 4921 | J=55,4604,57,4605     | SEC=LOSA     |
| 4922 | J=4604,928,4605,930   | SEC=LOSA     |
| 4923 | J=57,4605,4263,4606   | SEC=LOSAALAS |
| 4924 | J=4605,930,4606,4359  | SEC=LOSAALAS |
| 4925 | J=56,4607,49,4597     | SEC=LOSAALAS |
| 4926 | J=4607,920,4597,922   | SEC=LOSAALAS |
| 4927 | J=1021,5096,67,5085   | SEC=COSTEROS |
| 4928 | J=67,5085,1640,5362   | SEC=COSTEROS |
| 4929 | J=2264,5818,1931,5799 | SEC=COSTEROS |
| 4930 | J=1931,5799,1922,5798 | SEC=COSTEROS |
| 4931 | J=1922,5798,2255,5817 | SEC=COSTEROS |
| 4932 | J=2255,5817,2246,5816 | SEC=COSTEROS |
| 4933 | J=2246,5816,1913,5797 | SEC=COSTEROS |
| 4934 | J=1913,5797,2237,5815 | SEC=COSTEROS |
| 4935 | J=3466,4608,3732,4609 | SEC=INFCAJON |
| 4936 | J=4608,3563,4609,3829 | SEC=INFCAJON |
| 4937 | J=3732,4609,3998,4610 | SEC=INFCAJON |
| 4938 | J=4609,3829,4610,4095 | SEC=INFCAJON |
| 4939 | J=2659,4611,2934,4612 | SEC=INFCAJON |
| 4940 | J=4611,2765,4612,3031 | SEC=INFCAJON |

4941 J=2934,4612,3200,4613 SEC=INFCAJON  
4942 J=4612,3031,4613,3297 SEC=INFCAJON  
4943 J=58,4614,59,4615 SEC=LOSA  
4944 J=4614,940,4615,941 SEC=LOSA  
4945 J=59,4615,60,4616 SEC=LOSA  
4946 J=4615,941,4616,942 SEC=LOSA  
4947 J=60,4616,61,4617 SEC=LOSA  
4948 J=4616,942,4617,943 SEC=LOSA  
4949 J=61,4617,62,4618 SEC=LOSA  
4950 J=4617,943,4618,944 SEC=LOSA  
4951 J=62,4618,63,4619 SEC=LOSA  
4952 J=4618,944,4619,945 SEC=LOSA  
4953 J=63,4619,2462,4620 SEC=LOSA  
4954 J=4619,945,4620,2490 SEC=LOSA  
4955 J=2462,4620,64,4621 SEC=LOSA  
4956 J=4620,2490,4621,946 SEC=LOSA  
4957 J=64,4621,66,4622 SEC=LOSA  
4958 J=4621,946,4622,948 SEC=LOSA  
4959 J=66,4622,4264,4623 SEC=LOSAALAS  
4960 J=4622,948,4623,4361 SEC=LOSAALAS  
4961 J=65,4624,58,4614 SEC=LOSAALAS  
4962 J=4624,938,4614,940 SEC=LOSAALAS  
4963 J=1640,5362,1649,5363 SEC=COSTEROS  
4964 J=1649,5363,1658,5364 SEC=COSTEROS  
4965 J=2237,5815,1904,5796 SEC=COSTEROS  
4966 J=1904,5796,2228,5814 SEC=COSTEROS  
4967 J=2228,5814,1895,5795 SEC=COSTEROS  
4968 J=1895,5795,1886,5794 SEC=COSTEROS  
4969 J=1886,5794,2219,5813 SEC=COSTEROS  
4970 J=2219,5813,1877,5793 SEC=COSTEROS  
4971 J=3661,4625,3927,4626 SEC=INFCAJON  
4972 J=4625,3662,4626,3928 SEC=INFCAJON  
4973 J=3927,4626,4193,4627 SEC=INFCAJON  
4974 J=4626,3928,4627,4194 SEC=INFCAJON  
4975 J=2863,4628,3129,4629 SEC=INFCAJON  
4976 J=4628,2864,4629,3130 SEC=INFCAJON  
4977 J=3129,4629,3395,4630 SEC=INFCAJON  
4978 J=4629,3130,4630,3396 SEC=INFCAJON  
4979 J=1811,4631,1812,4632 SEC=LOSA  
4980 J=4631,1820,4632,1821 SEC=LOSA  
4981 J=1812,4632,1813,4633 SEC=LOSA  
4982 J=4632,1821,4633,1822 SEC=LOSA  
4983 J=1813,4633,1814,4634 SEC=LOSA  
4984 J=4633,1822,4634,1823 SEC=LOSA  
4985 J=1814,4634,1815,4635 SEC=LOSA  
4986 J=4634,1823,4635,1824 SEC=LOSA  
4987 J=1815,4635,1816,4636 SEC=LOSA  
4988 J=4635,1824,4636,1825 SEC=LOSA  
4989 J=1816,4636,2521,4637 SEC=LOSA  
4990 J=4636,1825,4637,2522 SEC=LOSA  
4991 J=2521,4637,1817,4638 SEC=LOSA  
4992 J=4637,2522,4638,1826 SEC=LOSA  
4993 J=1817,4638,1819,4639 SEC=LOSA  
4994 J=4638,1826,4639,1828 SEC=LOSA  
4995 J=1819,4639,4459,4640 SEC=LOSAALAS  
4996 J=4639,1828,4640,4460 SEC=LOSAALAS  
4997 J=1818,4641,1811,4631 SEC=LOSAALAS  
4998 J=4641,1827,4631,1820 SEC=LOSAALAS  
4999 J=1658,5364,1667,5365 SEC=COSTEROS  
5000 J=1667,5365,1676,5366 SEC=COSTEROS  
5001 J=1877,5793,2210,5812 SEC=COSTEROS  
5002 J=2210,5812,1868,5792 SEC=COSTEROS  
5003 J=1868,5792,2664,5830 SEC=COSTEROS  
5004 J=2664,5830,1436,5787 SEC=COSTEROS  
5005 J=1436,5787,1859,5791 SEC=COSTEROS  
5006 J=1859,5791,1427,5786 SEC=COSTEROS  
5007 J=3704,4642,3970,4643 SEC=INFCAJON  
5008 J=4642,3616,4643,3882 SEC=INFCAJON  
5009 J=3970,4643,4236,4644 SEC=INFCAJON  
5010 J=4643,3882,4644,4148 SEC=INFCAJON  
5011 J=2906,4645,3172,4646 SEC=INFCAJON  
5012 J=4645,2818,4646,3084 SEC=INFCAJON  
5013 J=3172,4646,3438,4647 SEC=INFCAJON  
5014 J=4646,3084,4647,3350 SEC=INFCAJON  
5015 J=2198,4648,2199,4649 SEC=LOSA  
5016 J=4648,1406,4649,1407 SEC=LOSA  
5017 J=2199,4649,2200,4650 SEC=LOSA  
5018 J=4649,1407,4650,1408 SEC=LOSA  
5019 J=2200,4650,2201,4651 SEC=LOSA  
5020 J=4650,1408,4651,1409 SEC=LOSA  
5021 J=2201,4651,2202,4652 SEC=LOSA  
5022 J=4651,1409,4652,1410 SEC=LOSA  
5023 J=2202,4652,2203,4653 SEC=LOSA

|      |                       |              |
|------|-----------------------|--------------|
| 5024 | J=4652,1410,4653,1411 | SEC=LOSA     |
| 5025 | J=2203,4653,2565,4654 | SEC=LOSA     |
| 5026 | J=4653,1411,4654,2547 | SEC=LOSA     |
| 5027 | J=2565,4654,2204,4655 | SEC=LOSA     |
| 5028 | J=4654,2547,4655,1412 | SEC=LOSA     |
| 5029 | J=2204,4655,2206,4656 | SEC=LOSA     |
| 5030 | J=4655,1412,4656,1414 | SEC=LOSA     |
| 5031 | J=2206,4656,4502,4657 | SEC=LOSAALAS |
| 5032 | J=4656,1414,4657,4414 | SEC=LOSAALAS |
| 5033 | J=2205,4658,2198,4648 | SEC=LOSAALAS |
| 5034 | J=4658,1413,4648,1406 | SEC=LOSAALAS |
| 5035 | J=1676,5366,1685,5367 | SEC=COSTEROS |
| 5036 | J=967,5090,2632,5097  | SEC=COSTEROS |
| 5037 | J=1427,5786,1850,5790 | SEC=COSTEROS |
| 5038 | J=1850,5790,88,5555   | SEC=COSTEROS |
| 5039 | J=88,5555,1409,5577   | SEC=COSTEROS |
| 5040 | J=1409,5577,4651,5596 | SEC=COSTEROS |
| 5041 | J=4651,5596,2201,5595 | SEC=COSTEROS |
| 5042 | J=2201,5595,1400,5576 | SEC=COSTEROS |
| 5043 | J=3640,4659,3906,4660 | SEC=INFCAJON |
| 5044 | J=4659,3464,4660,3730 | SEC=INFCAJON |
| 5045 | J=3906,4660,4172,4661 | SEC=INFCAJON |
| 5046 | J=4660,3730,4661,3996 | SEC=INFCAJON |
| 5047 | J=2842,4662,3108,4663 | SEC=INFCAJON |
| 5048 | J=4662,2657,4663,2932 | SEC=INFCAJON |
| 5049 | J=3108,4663,3374,4664 | SEC=INFCAJON |
| 5050 | J=4663,2932,4664,3198 | SEC=INFCAJON |
| 5051 | J=1622,4665,1623,4666 | SEC=LOSA     |
| 5052 | J=4665,32,4666,34     | SEC=LOSA     |
| 5053 | J=1623,4666,1624,4667 | SEC=LOSA     |
| 5054 | J=4666,34,4667,36     | SEC=LOSA     |
| 5055 | J=1624,4667,1625,4668 | SEC=LOSA     |
| 5056 | J=4667,36,4668,38     | SEC=LOSA     |
| 5057 | J=1625,4668,1626,4669 | SEC=LOSA     |
| 5058 | J=4668,38,4669,40     | SEC=LOSA     |
| 5059 | J=1626,4669,1627,4670 | SEC=LOSA     |
| 5060 | J=4669,40,4670,42     | SEC=LOSA     |
| 5061 | J=1627,4670,2631,4671 | SEC=LOSA     |
| 5062 | J=4670,42,4671,2612   | SEC=LOSA     |
| 5063 | J=2631,4671,1628,4672 | SEC=LOSA     |
| 5064 | J=4671,2612,4672,44   | SEC=LOSA     |
| 5065 | J=1628,4672,1630,4673 | SEC=LOSA     |
| 5066 | J=4672,44,4673,48     | SEC=LOSA     |
| 5067 | J=1630,4673,4438,4674 | SEC=LOSAALAS |
| 5068 | J=4673,48,4674,4262   | SEC=LOSAALAS |
| 5069 | J=1629,4675,1622,4665 | SEC=LOSAALAS |
| 5070 | J=4675,46,4665,32     | SEC=LOSAALAS |
| 5071 | J=2632,5097,976,5091  | SEC=COSTEROS |
| 5072 | J=976,5091,931,5086   | SEC=COSTEROS |
| 5073 | J=1400,5576,2192,5594 | SEC=COSTEROS |
| 5074 | J=2192,5594,1391,5575 | SEC=COSTEROS |
| 5075 | J=1391,5575,1382,5574 | SEC=COSTEROS |
| 5076 | J=1382,5574,2183,5593 | SEC=COSTEROS |
| 5077 | J=2183,5593,1373,5573 | SEC=COSTEROS |
| 5078 | J=1373,5573,1364,5572 | SEC=COSTEROS |
| 5079 | J=4850,4851,2715,2716 | SEC=INFCAJON |
| 5080 | J=4851,4852,2716,2717 | SEC=INFCAJON |
| 5081 | J=4852,4853,2717,2718 | SEC=INFCAJON |
| 5082 | J=4853,4854,2718,2719 | SEC=INFCAJON |
| 5083 | J=4854,4839,2719,2691 | SEC=INFCAJON |
| 5084 | J=4839,4855,2691,2720 | SEC=INFCAJON |
| 5085 | J=4855,4856,2720,2721 | SEC=INFCAJON |
| 5086 | J=4856,4857,2721,2722 | SEC=INFCAJON |
| 5087 | J=4857,4858,2722,2723 | SEC=INFCAJON |
| 5088 | J=4858,4859,2723,2724 | SEC=INFCAJON |
| 5089 | J=4859,4860,2724,2725 | SEC=INFCAJON |
| 5090 | J=4860,4861,2725,2726 | SEC=INFCAJON |
| 5091 | J=4861,4862,2726,2727 | SEC=INFCAJON |
| 5092 | J=4862,4863,2727,2728 | SEC=INFCAJON |
| 5093 | J=4863,4864,2728,2729 | SEC=INFCAJON |
| 5094 | J=4864,4865,2729,2730 | SEC=INFCAJON |
| 5095 | J=4865,4804,2730,2655 | SEC=INFCAJON |
| 5096 | J=3195,4562,4713,4894 | SEC=INFCAJON |
| 5097 | J=4562,3241,4894,4872 | SEC=INFCAJON |
| 5098 | J=3241,3224,4872,4868 | SEC=INFCAJON |
| 5099 | J=3224,3242,4868,4873 | SEC=INFCAJON |
| 5100 | J=3242,3225,4873,4869 | SEC=INFCAJON |
| 5101 | J=3225,3226,4869,4870 | SEC=INFCAJON |
| 5102 | J=3226,3243,4870,4874 | SEC=INFCAJON |
| 5103 | J=3243,3227,4874,4871 | SEC=INFCAJON |
| 5104 | J=3227,3244,4871,4875 | SEC=INFCAJON |
| 5105 | J=3244,3245,4875,4876 | SEC=INFCAJON |
| 5106 | J=3245,3246,4876,4877 | SEC=INFCAJON |

|      |                       |              |
|------|-----------------------|--------------|
| 5107 | J=3246,3247,4877,4878 | SEC=INFCAJON |
| 5108 | J=3247,3248,4878,4879 | SEC=INFCAJON |
| 5109 | J=3248,3249,4879,4880 | SEC=INFCAJON |
| 5110 | J=3249,3250,4880,4881 | SEC=INFCAJON |
| 5111 | J=3250,3251,4881,4882 | SEC=INFCAJON |
| 5112 | J=3251,3223,4882,4867 | SEC=INFCAJON |
| 5113 | J=3223,3252,4867,4883 | SEC=INFCAJON |
| 5114 | J=3252,3253,4883,4884 | SEC=INFCAJON |
| 5115 | J=3253,3254,4884,4885 | SEC=INFCAJON |
| 5116 | J=3254,3255,4885,4886 | SEC=INFCAJON |
| 5117 | J=3255,3256,4886,4887 | SEC=INFCAJON |
| 5118 | J=3256,3257,4887,4888 | SEC=INFCAJON |
| 5119 | J=3257,3258,4888,4889 | SEC=INFCAJON |
| 5120 | J=3258,3259,4889,4890 | SEC=INFCAJON |
| 5121 | J=3259,3260,4890,4891 | SEC=INFCAJON |
| 5122 | J=3260,3261,4891,4892 | SEC=INFCAJON |
| 5123 | J=3261,3262,4892,4893 | SEC=INFCAJON |
| 5124 | J=3262,3196,4893,4805 | SEC=INFCAJON |
| 5125 | J=4716,4922,3461,4557 | SEC=INFCAJON |
| 5126 | J=4922,4900,4557,3507 | SEC=INFCAJON |
| 5127 | J=4900,4896,3507,3490 | SEC=INFCAJON |
| 5128 | J=4896,4901,3490,3508 | SEC=INFCAJON |
| 5129 | J=4901,4897,3508,3491 | SEC=INFCAJON |
| 5130 | J=4897,4898,3491,3492 | SEC=INFCAJON |
| 5131 | J=4898,4902,3492,3509 | SEC=INFCAJON |
| 5132 | J=4902,4899,3509,3493 | SEC=INFCAJON |
| 5133 | J=4899,4903,3493,3510 | SEC=INFCAJON |
| 5134 | J=4903,4904,3510,3511 | SEC=INFCAJON |
| 5135 | J=4904,4905,3511,3512 | SEC=INFCAJON |
| 5136 | J=4905,4906,3512,3513 | SEC=INFCAJON |
| 5137 | J=4906,4907,3513,3514 | SEC=INFCAJON |
| 5138 | J=4907,4908,3514,3515 | SEC=INFCAJON |
| 5139 | J=4908,4909,3515,3516 | SEC=INFCAJON |
| 5140 | J=4909,4910,3516,3517 | SEC=INFCAJON |
| 5141 | J=4910,4895,3517,3489 | SEC=INFCAJON |
| 5142 | J=4895,4911,3489,3518 | SEC=INFCAJON |
| 5143 | J=4911,4912,3518,3519 | SEC=INFCAJON |
| 5144 | J=4912,4913,3519,3520 | SEC=INFCAJON |
| 5145 | J=4913,4914,3520,3521 | SEC=INFCAJON |
| 5146 | J=4914,4915,3521,3522 | SEC=INFCAJON |
| 5147 | J=4915,4916,3522,3523 | SEC=INFCAJON |
| 5148 | J=4916,4917,3523,3524 | SEC=INFCAJON |
| 5149 | J=4917,4918,3524,3525 | SEC=INFCAJON |
| 5150 | J=4918,4919,3525,3526 | SEC=INFCAJON |
| 5151 | J=4919,4920,3526,3527 | SEC=INFCAJON |
| 5152 | J=4920,4921,3527,3528 | SEC=INFCAJON |
| 5153 | J=4921,4807,3528,3462 | SEC=INFCAJON |
| 5154 | J=3993,4559,4717,4950 | SEC=INFCAJON |
| 5155 | J=4559,4039,4950,4928 | SEC=INFCAJON |
| 5156 | J=4039,4022,4928,4924 | SEC=INFCAJON |
| 5157 | J=4022,4040,4924,4929 | SEC=INFCAJON |
| 5158 | J=4040,4023,4929,4925 | SEC=INFCAJON |
| 5159 | J=4023,4024,4925,4926 | SEC=INFCAJON |
| 5160 | J=4024,4041,4926,4930 | SEC=INFCAJON |
| 5161 | J=4041,4025,4930,4927 | SEC=INFCAJON |
| 5162 | J=4025,4042,4927,4931 | SEC=INFCAJON |
| 5163 | J=4042,4043,4931,4932 | SEC=INFCAJON |
| 5164 | J=4043,4044,4932,4933 | SEC=INFCAJON |
| 5165 | J=4044,4045,4933,4934 | SEC=INFCAJON |
| 5166 | J=4045,4046,4934,4935 | SEC=INFCAJON |
| 5167 | J=4046,4047,4935,4936 | SEC=INFCAJON |
| 5168 | J=4047,4048,4936,4937 | SEC=INFCAJON |
| 5169 | J=4048,4049,4937,4938 | SEC=INFCAJON |
| 5170 | J=4049,4021,4938,4923 | SEC=INFCAJON |
| 5171 | J=4021,4050,4923,4939 | SEC=INFCAJON |
| 5172 | J=4050,4051,4939,4940 | SEC=INFCAJON |
| 5173 | J=4051,4052,4940,4941 | SEC=INFCAJON |
| 5174 | J=4052,4053,4941,4942 | SEC=INFCAJON |
| 5175 | J=4053,4054,4942,4943 | SEC=INFCAJON |
| 5176 | J=4054,4055,4943,4944 | SEC=INFCAJON |
| 5177 | J=4055,4056,4944,4945 | SEC=INFCAJON |
| 5178 | J=4056,4057,4945,4946 | SEC=INFCAJON |
| 5179 | J=4057,4058,4946,4947 | SEC=INFCAJON |
| 5180 | J=4058,4059,4947,4948 | SEC=INFCAJON |
| 5181 | J=4059,4060,4948,4949 | SEC=INFCAJON |
| 5182 | J=4060,3994,4949,4808 | SEC=INFCAJON |
| 5183 | J=3228,3287,5159,5183 | SEC=INFCAJON |
| 5184 | J=3287,3235,5183,5166 | SEC=INFCAJON |
| 5185 | J=4807,5247,3462,4574 | SEC=INFCAJON |
| 5186 | J=5247,5218,4574,3543 | SEC=INFCAJON |
| 5187 | J=5218,5217,3543,3529 | SEC=INFCAJON |
| 5188 | J=5217,5236,3529,3573 | SEC=INFCAJON |
| 5189 | J=5236,5219,3573,3544 | SEC=INFCAJON |

|      |                       |              |
|------|-----------------------|--------------|
| 5190 | J=5219,5205,3544,3495 | SEC=INFCAJON |
| 5191 | J=5205,5220,3495,3545 | SEC=INFCAJON |
| 5192 | J=5220,5206,3545,3496 | SEC=INFCAJON |
| 5193 | J=5206,5221,3496,3546 | SEC=INFCAJON |
| 5194 | J=5221,5222,3546,3547 | SEC=INFCAJON |
| 5195 | J=5222,5237,3547,3574 | SEC=INFCAJON |
| 5196 | J=5237,5207,3574,3497 | SEC=INFCAJON |
| 5197 | J=5207,5223,3497,3548 | SEC=INFCAJON |
| 5198 | J=5223,5208,3548,3498 | SEC=INFCAJON |
| 5199 | J=5208,5224,3498,3549 | SEC=INFCAJON |
| 5200 | J=5224,5225,3549,3550 | SEC=INFCAJON |
| 5201 | J=5225,5238,3550,3575 | SEC=INFCAJON |
| 5202 | J=5238,5226,3575,3551 | SEC=INFCAJON |
| 5203 | J=5226,5209,3551,3499 | SEC=INFCAJON |
| 5204 | J=5209,5239,3499,3576 | SEC=INFCAJON |
| 5205 | J=5239,5210,3576,3500 | SEC=INFCAJON |
| 5206 | J=5210,5240,3500,3577 | SEC=INFCAJON |
| 5207 | J=5240,5227,3577,3552 | SEC=INFCAJON |
| 5208 | J=5227,5241,3552,3578 | SEC=INFCAJON |
| 5209 | J=5241,5204,3578,3494 | SEC=INFCAJON |
| 5210 | J=5204,5228,3494,3553 | SEC=INFCAJON |
| 5211 | J=5228,5211,3553,3501 | SEC=INFCAJON |
| 5212 | J=5211,5212,3501,3502 | SEC=INFCAJON |
| 5213 | J=5212,5242,3502,3579 | SEC=INFCAJON |
| 5214 | J=5242,5229,3579,3554 | SEC=INFCAJON |
| 5215 | J=5229,5243,3554,3580 | SEC=INFCAJON |
| 5216 | J=5243,5213,3580,3503 | SEC=INFCAJON |
| 5217 | J=5213,5230,3503,3555 | SEC=INFCAJON |
| 5218 | J=5230,5214,3555,3504 | SEC=INFCAJON |
| 5219 | J=5214,5231,3504,3556 | SEC=INFCAJON |
| 5220 | J=5231,5232,3556,3557 | SEC=INFCAJON |
| 5221 | J=5232,5244,3557,3581 | SEC=INFCAJON |
| 5222 | J=5244,5233,3581,3558 | SEC=INFCAJON |
| 5223 | J=5233,5215,3558,3505 | SEC=INFCAJON |
| 5224 | J=5215,5216,3505,3506 | SEC=INFCAJON |
| 5225 | J=5216,5245,3506,3582 | SEC=INFCAJON |
| 5226 | J=5245,5234,3582,3559 | SEC=INFCAJON |
| 5227 | J=5234,5246,3559,3583 | SEC=INFCAJON |
| 5228 | J=5246,5235,3583,3560 | SEC=INFCAJON |
| 5229 | J=5235,5203,3560,3465 | SEC=INFCAJON |
| 5230 | J=3994,4576,4808,5292 | SEC=INFCAJON |
| 5231 | J=4576,4075,5292,5263 | SEC=INFCAJON |
| 5232 | J=4075,4061,5263,5262 | SEC=INFCAJON |
| 5233 | J=4061,4105,5262,5281 | SEC=INFCAJON |
| 5234 | J=4105,4076,5281,5264 | SEC=INFCAJON |
| 5235 | J=4076,4027,5264,5250 | SEC=INFCAJON |
| 5236 | J=4027,4077,5250,5265 | SEC=INFCAJON |
| 5237 | J=4077,4028,5265,5251 | SEC=INFCAJON |
| 5238 | J=4028,4078,5251,5266 | SEC=INFCAJON |
| 5239 | J=4078,4079,5266,5267 | SEC=INFCAJON |
| 5240 | J=4079,4106,5267,5282 | SEC=INFCAJON |
| 5241 | J=4106,4029,5282,5252 | SEC=INFCAJON |
| 5242 | J=4029,4080,5252,5268 | SEC=INFCAJON |
| 5243 | J=4080,4030,5268,5253 | SEC=INFCAJON |
| 5244 | J=4030,4081,5253,5269 | SEC=INFCAJON |
| 5245 | J=4081,4082,5269,5270 | SEC=INFCAJON |
| 5246 | J=4082,4107,5270,5283 | SEC=INFCAJON |
| 5247 | J=4107,4083,5283,5271 | SEC=INFCAJON |
| 5248 | J=4083,4031,5271,5254 | SEC=INFCAJON |
| 5249 | J=4031,4108,5254,5284 | SEC=INFCAJON |
| 5250 | J=4108,4032,5284,5255 | SEC=INFCAJON |
| 5251 | J=4032,4109,5255,5285 | SEC=INFCAJON |
| 5252 | J=4109,4084,5285,5272 | SEC=INFCAJON |
| 5253 | J=4084,4110,5272,5286 | SEC=INFCAJON |
| 5254 | J=4110,4026,5286,5249 | SEC=INFCAJON |
| 5255 | J=4026,4085,5249,5273 | SEC=INFCAJON |
| 5256 | J=4085,4033,5273,5256 | SEC=INFCAJON |
| 5257 | J=4033,4034,5256,5257 | SEC=INFCAJON |
| 5258 | J=4034,4111,5257,5287 | SEC=INFCAJON |
| 5259 | J=4111,4086,5287,5274 | SEC=INFCAJON |
| 5260 | J=4086,4112,5274,5288 | SEC=INFCAJON |
| 5261 | J=4112,4035,5288,5258 | SEC=INFCAJON |
| 5262 | J=4035,4087,5258,5275 | SEC=INFCAJON |
| 5263 | J=4087,4036,5275,5259 | SEC=INFCAJON |
| 5264 | J=4036,4088,5259,5276 | SEC=INFCAJON |
| 5265 | J=4088,4089,5276,5277 | SEC=INFCAJON |
| 5266 | J=4089,4113,5277,5289 | SEC=INFCAJON |
| 5267 | J=4113,4090,5289,5278 | SEC=INFCAJON |
| 5268 | J=4090,4037,5278,5260 | SEC=INFCAJON |
| 5269 | J=4037,4038,5260,5261 | SEC=INFCAJON |
| 5270 | J=4038,4114,5261,5290 | SEC=INFCAJON |
| 5271 | J=4114,4091,5290,5279 | SEC=INFCAJON |
| 5272 | J=4091,4115,5279,5291 | SEC=INFCAJON |



|      |                          |              |
|------|--------------------------|--------------|
| 5273 | J=4115, 4092, 5291, 5280 | SEC=INFCAJON |
| 5274 | J=4092, 3997, 5280, 5248 | SEC=INFCAJON |
| 5275 | J=3235, 3236, 5166, 5167 | SEC=INFCAJON |
| 5276 | J=3236, 3313, 5167, 5197 | SEC=INFCAJON |
| 5277 | J=3313, 3288, 5197, 5184 | SEC=INFCAJON |
| 5278 | J=3288, 3314, 5184, 5198 | SEC=INFCAJON |
| 5279 | J=3314, 3237, 5198, 5168 | SEC=INFCAJON |
| 5280 | J=3237, 3289, 5168, 5185 | SEC=INFCAJON |
| 5281 | J=3289, 3238, 5185, 5169 | SEC=INFCAJON |
| 5282 | J=3238, 3290, 5169, 5186 | SEC=INFCAJON |
| 5283 | J=3290, 3291, 5186, 5187 | SEC=INFCAJON |
| 5284 | J=3291, 3315, 5187, 5199 | SEC=INFCAJON |
| 5285 | J=3315, 3292, 5199, 5188 | SEC=INFCAJON |
| 5286 | J=3292, 3239, 5188, 5170 | SEC=INFCAJON |
| 5287 | J=3239, 3240, 5170, 5171 | SEC=INFCAJON |
| 5288 | J=3240, 3316, 5171, 5200 | SEC=INFCAJON |
| 5289 | J=3316, 3293, 5200, 5189 | SEC=INFCAJON |
| 5290 | J=3293, 3317, 5189, 5201 | SEC=INFCAJON |
| 5291 | J=3317, 3294, 5201, 5190 | SEC=INFCAJON |
| 5292 | J=3294, 3199, 5190, 5158 | SEC=INFCAJON |
| 5293 | J=4804, 5157, 2655, 4577 | SEC=INFCAJON |
| 5294 | J=5157, 5128, 4577, 2745 | SEC=INFCAJON |
| 5295 | J=5128, 5127, 2745, 2731 | SEC=INFCAJON |
| 5296 | J=5127, 5146, 2731, 2775 | SEC=INFCAJON |
| 5297 | J=5146, 5129, 2775, 2746 | SEC=INFCAJON |
| 5298 | J=5129, 5115, 2746, 2697 | SEC=INFCAJON |
| 5299 | J=5115, 5130, 2697, 2747 | SEC=INFCAJON |
| 5300 | J=5130, 5116, 2747, 2698 | SEC=INFCAJON |
| 5301 | J=5116, 5131, 2698, 2748 | SEC=INFCAJON |
| 5302 | J=5131, 5132, 2748, 2749 | SEC=INFCAJON |
| 5303 | J=5132, 5147, 2749, 2776 | SEC=INFCAJON |
| 5304 | J=5147, 5117, 2776, 2699 | SEC=INFCAJON |
| 5305 | J=5117, 5133, 2699, 2750 | SEC=INFCAJON |
| 5306 | J=5133, 5118, 2750, 2700 | SEC=INFCAJON |
| 5307 | J=5118, 5134, 2700, 2751 | SEC=INFCAJON |
| 5308 | J=5134, 5135, 2751, 2752 | SEC=INFCAJON |
| 5309 | J=5135, 5148, 2752, 2777 | SEC=INFCAJON |
| 5310 | J=5148, 5136, 2777, 2753 | SEC=INFCAJON |
| 5311 | J=5136, 5119, 2753, 2701 | SEC=INFCAJON |
| 5312 | J=5119, 5149, 2701, 2778 | SEC=INFCAJON |
| 5313 | J=5149, 5120, 2778, 2702 | SEC=INFCAJON |
| 5314 | J=5120, 5150, 2702, 2779 | SEC=INFCAJON |
| 5315 | J=5150, 5137, 2779, 2754 | SEC=INFCAJON |
| 5316 | J=5137, 5151, 2754, 2780 | SEC=INFCAJON |
| 5317 | J=5151, 5114, 2780, 2696 | SEC=INFCAJON |
| 5318 | J=5114, 5138, 2696, 2755 | SEC=INFCAJON |
| 5319 | J=5138, 5121, 2755, 2703 | SEC=INFCAJON |
| 5320 | J=5121, 5122, 2703, 2704 | SEC=INFCAJON |
| 5321 | J=5122, 5152, 2704, 2781 | SEC=INFCAJON |
| 5322 | J=5152, 5139, 2781, 2756 | SEC=INFCAJON |
| 5323 | J=5139, 5153, 2756, 2782 | SEC=INFCAJON |
| 5324 | J=5153, 5123, 2782, 2705 | SEC=INFCAJON |
| 5325 | J=5123, 5140, 2705, 2757 | SEC=INFCAJON |
| 5326 | J=5140, 5124, 2757, 2706 | SEC=INFCAJON |
| 5327 | J=5124, 5141, 2706, 2758 | SEC=INFCAJON |
| 5328 | J=5141, 5142, 2758, 2759 | SEC=INFCAJON |
| 5329 | J=5142, 5154, 2759, 2783 | SEC=INFCAJON |
| 5330 | J=5154, 5143, 2783, 2760 | SEC=INFCAJON |
| 5331 | J=5143, 5125, 2760, 2707 | SEC=INFCAJON |
| 5332 | J=5125, 5126, 2707, 2708 | SEC=INFCAJON |
| 5333 | J=5126, 5155, 2708, 2784 | SEC=INFCAJON |
| 5334 | J=5155, 5144, 2784, 2761 | SEC=INFCAJON |
| 5335 | J=5144, 5156, 2761, 2785 | SEC=INFCAJON |
| 5336 | J=5156, 5145, 2785, 2762 | SEC=INFCAJON |
| 5337 | J=5145, 5113, 2762, 2658 | SEC=INFCAJON |
| 5338 | J=931, 5086, 985, 5092   | SEC=COSTEROS |
| 5339 | J=985, 5092, 2641, 5098  | SEC=COSTEROS |
| 5340 | J=2641, 5098, 994, 5093  | SEC=COSTEROS |
| 5341 | J=994, 5093, 1003, 5094  | SEC=COSTEROS |
| 5342 | J=751, 4836, 58, 4823    | SEC=COSTEROS |
| 5343 | J=3997, 4593, 5248, 5042 | SEC=INFCAJON |
| 5344 | J=4593, 4093, 5042, 5030 | SEC=INFCAJON |
| 5345 | J=4093, 4116, 5030, 5031 | SEC=INFCAJON |
| 5346 | J=4116, 4063, 5031, 5018 | SEC=INFCAJON |
| 5347 | J=4063, 4064, 5018, 5019 | SEC=INFCAJON |
| 5348 | J=4064, 4117, 5019, 5032 | SEC=INFCAJON |
| 5349 | J=4117, 4118, 5032, 5033 | SEC=INFCAJON |
| 5350 | J=4118, 4065, 5033, 5020 | SEC=INFCAJON |
| 5351 | J=4065, 4066, 5020, 5021 | SEC=INFCAJON |
| 5352 | J=4066, 4119, 5021, 5034 | SEC=INFCAJON |
| 5353 | J=4119, 4120, 5034, 5035 | SEC=INFCAJON |
| 5354 | J=4120, 4067, 5035, 5022 | SEC=INFCAJON |
| 5355 | J=4067, 4068, 5022, 5023 | SEC=INFCAJON |

|      |                       |              |
|------|-----------------------|--------------|
| 5356 | J=4068,4062,5023,5017 | SEC=INFCAJON |
| 5357 | J=4062,4121,5017,5036 | SEC=INFCAJON |
| 5358 | J=4121,4122,5036,5037 | SEC=INFCAJON |
| 5359 | J=4122,4069,5037,5024 | SEC=INFCAJON |
| 5360 | J=4069,4070,5024,5025 | SEC=INFCAJON |
| 5361 | J=4070,4123,5025,5038 | SEC=INFCAJON |
| 5362 | J=4123,4124,5038,5039 | SEC=INFCAJON |
| 5363 | J=4124,4071,5039,5026 | SEC=INFCAJON |
| 5364 | J=4071,4072,5026,5027 | SEC=INFCAJON |
| 5365 | J=4072,4125,5027,5040 | SEC=INFCAJON |
| 5366 | J=4125,4126,5040,5041 | SEC=INFCAJON |
| 5367 | J=4126,4073,5041,5028 | SEC=INFCAJON |
| 5368 | J=4073,4074,5028,5029 | SEC=INFCAJON |
| 5369 | J=4074,3998,5029,5016 | SEC=INFCAJON |
| 5370 | J=5203,5015,3465,4591 | SEC=INFCAJON |
| 5371 | J=5015,5003,4591,3561 | SEC=INFCAJON |
| 5372 | J=5003,5004,3561,3584 | SEC=INFCAJON |
| 5373 | J=5004,4991,3584,3531 | SEC=INFCAJON |
| 5374 | J=4991,4992,3531,3532 | SEC=INFCAJON |
| 5375 | J=4992,5005,3532,3585 | SEC=INFCAJON |
| 5376 | J=5005,5006,3585,3586 | SEC=INFCAJON |
| 5377 | J=5006,4993,3586,3533 | SEC=INFCAJON |
| 5378 | J=4993,4994,3533,3534 | SEC=INFCAJON |
| 5379 | J=4994,5007,3534,3587 | SEC=INFCAJON |
| 5380 | J=5007,5008,3587,3588 | SEC=INFCAJON |
| 5381 | J=5008,4995,3588,3535 | SEC=INFCAJON |
| 5382 | J=4995,4996,3535,3536 | SEC=INFCAJON |
| 5383 | J=4996,4990,3536,3530 | SEC=INFCAJON |
| 5384 | J=4990,5009,3530,3589 | SEC=INFCAJON |
| 5385 | J=5009,5010,3589,3590 | SEC=INFCAJON |
| 5386 | J=5010,4997,3590,3537 | SEC=INFCAJON |
| 5387 | J=4997,4998,3537,3538 | SEC=INFCAJON |
| 5388 | J=4998,5011,3538,3591 | SEC=INFCAJON |
| 5389 | J=5011,5012,3591,3592 | SEC=INFCAJON |
| 5390 | J=5012,4999,3592,3539 | SEC=INFCAJON |
| 5391 | J=4999,5000,3539,3540 | SEC=INFCAJON |
| 5392 | J=5000,5013,3540,3593 | SEC=INFCAJON |
| 5393 | J=5013,5014,3593,3594 | SEC=INFCAJON |
| 5394 | J=5014,5001,3594,3541 | SEC=INFCAJON |
| 5395 | J=5001,5002,3541,3542 | SEC=INFCAJON |
| 5396 | J=5002,4989,3542,3466 | SEC=INFCAJON |
| 5397 | J=5113,4961,2658,4594 | SEC=INFCAJON |
| 5398 | J=4961,4837,4594,2763 | SEC=INFCAJON |
| 5399 | J=4837,4838,2763,2786 | SEC=INFCAJON |
| 5400 | J=4838,4825,2786,2733 | SEC=INFCAJON |
| 5401 | J=4825,4826,2733,2734 | SEC=INFCAJON |
| 5402 | J=4826,4951,2734,2787 | SEC=INFCAJON |
| 5403 | J=4951,4952,2787,2788 | SEC=INFCAJON |
| 5404 | J=4952,4827,2788,2735 | SEC=INFCAJON |
| 5405 | J=4827,4828,2735,2736 | SEC=INFCAJON |
| 5406 | J=4828,4953,2736,2789 | SEC=INFCAJON |
| 5407 | J=4953,4954,2789,2790 | SEC=INFCAJON |
| 5408 | J=4954,4829,2790,2737 | SEC=INFCAJON |
| 5409 | J=4829,4830,2737,2738 | SEC=INFCAJON |
| 5410 | J=4830,4824,2738,2732 | SEC=INFCAJON |
| 5411 | J=4824,4955,2732,2791 | SEC=INFCAJON |
| 5412 | J=4955,4956,2791,2792 | SEC=INFCAJON |
| 5413 | J=4956,4831,2792,2739 | SEC=INFCAJON |
| 5414 | J=4831,4832,2739,2740 | SEC=INFCAJON |
| 5415 | J=4832,4957,2740,2793 | SEC=INFCAJON |
| 5416 | J=4957,4958,2793,2794 | SEC=INFCAJON |
| 5417 | J=4958,4833,2794,2741 | SEC=INFCAJON |
| 5418 | J=4833,4834,2741,2742 | SEC=INFCAJON |
| 5419 | J=4834,4959,2742,2795 | SEC=INFCAJON |
| 5420 | J=4959,4960,2795,2796 | SEC=INFCAJON |
| 5421 | J=4960,4835,2796,2743 | SEC=INFCAJON |
| 5422 | J=4835,4836,2743,2744 | SEC=INFCAJON |
| 5423 | J=4836,4823,2744,2659 | SEC=INFCAJON |
| 5424 | J=3199,4596,5158,4988 | SEC=INFCAJON |
| 5425 | J=4596,3295,4988,4976 | SEC=INFCAJON |
| 5426 | J=3295,3318,4976,4977 | SEC=INFCAJON |
| 5427 | J=3318,3265,4977,4964 | SEC=INFCAJON |
| 5428 | J=3265,3266,4964,4965 | SEC=INFCAJON |
| 5429 | J=3266,3319,4965,4978 | SEC=INFCAJON |
| 5430 | J=3319,3320,4978,4979 | SEC=INFCAJON |
| 5431 | J=3320,3267,4979,4966 | SEC=INFCAJON |
| 5432 | J=3267,3268,4966,4967 | SEC=INFCAJON |
| 5433 | J=3268,3321,4967,4980 | SEC=INFCAJON |
| 5434 | J=3321,3322,4980,4981 | SEC=INFCAJON |
| 5435 | J=3322,3269,4981,4968 | SEC=INFCAJON |
| 5436 | J=3269,3270,4968,4969 | SEC=INFCAJON |
| 5437 | J=3270,3264,4969,4963 | SEC=INFCAJON |
| 5438 | J=3264,3323,4963,4982 | SEC=INFCAJON |



|      |                       |              |
|------|-----------------------|--------------|
| 5439 | J=3323,3324,4982,4983 | SEC=INFCAJON |
| 5440 | J=3324,3271,4983,4970 | SEC=INFCAJON |
| 5441 | J=3271,3272,4970,4971 | SEC=INFCAJON |
| 5442 | J=3272,3325,4971,4984 | SEC=INFCAJON |
| 5443 | J=3325,3326,4984,4985 | SEC=INFCAJON |
| 5444 | J=3326,3273,4985,4972 | SEC=INFCAJON |
| 5445 | J=3273,3274,4972,4973 | SEC=INFCAJON |
| 5446 | J=3274,3327,4973,4986 | SEC=INFCAJON |
| 5447 | J=3327,3328,4986,4987 | SEC=INFCAJON |
| 5448 | J=3328,3275,4987,4974 | SEC=INFCAJON |
| 5449 | J=3275,3276,4974,4975 | SEC=INFCAJON |
| 5450 | J=3276,3200,4975,4962 | SEC=INFCAJON |
| 5451 | J=58,4823,4614,5099   | SEC=COSTEROS |
| 5452 | J=4614,5099,940,5087  | SEC=COSTEROS |
| 5453 | J=940,5087,949,5088   | SEC=COSTEROS |
| 5454 | J=949,5088,958,5089   | SEC=COSTEROS |
| 5455 | J=3998,4610,5016,5324 | SEC=INFCAJON |
| 5456 | J=4610,4095,5324,5312 | SEC=INFCAJON |
| 5457 | J=4095,4096,5312,5313 | SEC=INFCAJON |
| 5458 | J=4096,4097,5313,5314 | SEC=INFCAJON |
| 5459 | J=4097,4098,5314,5315 | SEC=INFCAJON |
| 5460 | J=4098,4255,5315,5322 | SEC=INFCAJON |
| 5461 | J=4255,4099,5322,5316 | SEC=INFCAJON |
| 5462 | J=4099,4094,5316,5311 | SEC=INFCAJON |
| 5463 | J=4094,4100,5311,5317 | SEC=INFCAJON |
| 5464 | J=4100,4256,5317,5323 | SEC=INFCAJON |
| 5465 | J=4256,4101,5323,5318 | SEC=INFCAJON |
| 5466 | J=4101,4102,5318,5319 | SEC=INFCAJON |
| 5467 | J=4102,4103,5319,5320 | SEC=INFCAJON |
| 5468 | J=4103,4104,5320,5321 | SEC=INFCAJON |
| 5469 | J=4104,3999,5321,5310 | SEC=INFCAJON |
| 5470 | J=4989,5309,3466,4608 | SEC=INFCAJON |
| 5471 | J=5309,5297,4608,3563 | SEC=INFCAJON |
| 5472 | J=5297,5298,3563,3564 | SEC=INFCAJON |
| 5473 | J=5298,5299,3564,3565 | SEC=INFCAJON |
| 5474 | J=5299,5300,3565,3566 | SEC=INFCAJON |
| 5475 | J=5300,5307,3566,3723 | SEC=INFCAJON |
| 5476 | J=5307,5301,3723,3567 | SEC=INFCAJON |
| 5477 | J=5301,5296,3567,3562 | SEC=INFCAJON |
| 5478 | J=5296,5302,3562,3568 | SEC=INFCAJON |
| 5479 | J=5302,5308,3568,3724 | SEC=INFCAJON |
| 5480 | J=5308,5303,3724,3569 | SEC=INFCAJON |
| 5481 | J=5303,5304,3569,3570 | SEC=INFCAJON |
| 5482 | J=5304,5305,3570,3571 | SEC=INFCAJON |
| 5483 | J=5305,5306,3571,3572 | SEC=INFCAJON |
| 5484 | J=5306,5295,3572,3467 | SEC=INFCAJON |
| 5485 | J=3200,4613,4962,5294 | SEC=INFCAJON |
| 5486 | J=4613,3297,5294,5102 | SEC=INFCAJON |
| 5487 | J=3297,3298,5102,5103 | SEC=INFCAJON |
| 5488 | J=3298,3299,5103,5104 | SEC=INFCAJON |
| 5489 | J=3299,3300,5104,5105 | SEC=INFCAJON |
| 5490 | J=3300,3457,5105,5112 | SEC=INFCAJON |
| 5491 | J=3457,3301,5112,5106 | SEC=INFCAJON |
| 5492 | J=3301,3296,5106,5101 | SEC=INFCAJON |
| 5493 | J=3296,3302,5101,5107 | SEC=INFCAJON |
| 5494 | J=3302,3458,5107,5293 | SEC=INFCAJON |
| 5495 | J=3458,3303,5293,5108 | SEC=INFCAJON |
| 5496 | J=3303,3304,5108,5109 | SEC=INFCAJON |
| 5497 | J=3304,3305,5109,5110 | SEC=INFCAJON |
| 5498 | J=3305,3306,5110,5111 | SEC=INFCAJON |
| 5499 | J=3306,3201,5111,5100 | SEC=INFCAJON |
| 5500 | J=4823,5099,2659,4611 | SEC=INFCAJON |
| 5501 | J=5099,5087,4611,2765 | SEC=INFCAJON |
| 5502 | J=5087,5088,2765,2766 | SEC=INFCAJON |
| 5503 | J=5088,5089,2766,2767 | SEC=INFCAJON |
| 5504 | J=5089,5090,2767,2768 | SEC=INFCAJON |
| 5505 | J=5090,5097,2768,2925 | SEC=INFCAJON |
| 5506 | J=5097,5091,2925,2769 | SEC=INFCAJON |
| 5507 | J=5091,5086,2769,2764 | SEC=INFCAJON |
| 5508 | J=5086,5092,2764,2770 | SEC=INFCAJON |
| 5509 | J=5092,5098,2770,2926 | SEC=INFCAJON |
| 5510 | J=5098,5093,2926,2771 | SEC=INFCAJON |
| 5511 | J=5093,5094,2771,2772 | SEC=INFCAJON |
| 5512 | J=5094,5095,2772,2773 | SEC=INFCAJON |
| 5513 | J=5095,5096,2773,2774 | SEC=INFCAJON |
| 5514 | J=5096,5085,2774,2660 | SEC=INFCAJON |
| 5515 | J=958,5089,967,5090   | SEC=COSTEROS |
| 5516 | J=697,4830,643,4824   | SEC=COSTEROS |
| 5517 | J=643,4824,1175,4955  | SEC=COSTEROS |
| 5518 | J=1175,4955,1184,4956 | SEC=COSTEROS |
| 5519 | J=3999,4174,5310,5440 | SEC=INFCAJON |
| 5520 | J=4174,4175,5440,5441 | SEC=INFCAJON |
| 5521 | J=4175,4176,5441,5442 | SEC=INFCAJON |

|      |                          |              |
|------|--------------------------|--------------|
| 5522 | J=4176, 4177, 5442, 5443 | SEC=INFCAJON |
| 5523 | J=4177, 4178, 5443, 5444 | SEC=INFCAJON |
| 5524 | J=4178, 4179, 5444, 5445 | SEC=INFCAJON |
| 5525 | J=4179, 4180, 5445, 5446 | SEC=INFCAJON |
| 5526 | J=4180, 4181, 5446, 5447 | SEC=INFCAJON |
| 5527 | J=4181, 4182, 5447, 5448 | SEC=INFCAJON |
| 5528 | J=4182, 4183, 5448, 5449 | SEC=INFCAJON |
| 5529 | J=4183, 4184, 5449, 5450 | SEC=INFCAJON |
| 5530 | J=4184, 4185, 5450, 5451 | SEC=INFCAJON |
| 5531 | J=4185, 4173, 5451, 5439 | SEC=INFCAJON |
| 5532 | J=4173, 4186, 5439, 5452 | SEC=INFCAJON |
| 5533 | J=4186, 4187, 5452, 5453 | SEC=INFCAJON |
| 5534 | J=4187, 4188, 5453, 5454 | SEC=INFCAJON |
| 5535 | J=4188, 4189, 5454, 5455 | SEC=INFCAJON |
| 5536 | J=4189, 4190, 5455, 5456 | SEC=INFCAJON |
| 5537 | J=4190, 4191, 5456, 5457 | SEC=INFCAJON |
| 5538 | J=4191, 4192, 5457, 5458 | SEC=INFCAJON |
| 5539 | J=4192, 4219, 5458, 5461 | SEC=INFCAJON |
| 5540 | J=4219, 4220, 5461, 5462 | SEC=INFCAJON |
| 5541 | J=4220, 4193, 5462, 5459 | SEC=INFCAJON |
| 5542 | J=4193, 4627, 5459, 5463 | SEC=INFCAJON |
| 5543 | J=4627, 4194, 5463, 5460 | SEC=INFCAJON |
| 5544 | J=4194, 4000, 5460, 5438 | SEC=INFCAJON |
| 5545 | J=5295, 5414, 3467, 3642 | SEC=INFCAJON |
| 5546 | J=5414, 5415, 3642, 3643 | SEC=INFCAJON |
| 5547 | J=5415, 5416, 3643, 3644 | SEC=INFCAJON |
| 5548 | J=5416, 5417, 3644, 3645 | SEC=INFCAJON |
| 5549 | J=5417, 5418, 3645, 3646 | SEC=INFCAJON |
| 5550 | J=5418, 5419, 3646, 3647 | SEC=INFCAJON |
| 5551 | J=5419, 5420, 3647, 3648 | SEC=INFCAJON |
| 5552 | J=5420, 5421, 3648, 3649 | SEC=INFCAJON |
| 5553 | J=5421, 5422, 3649, 3650 | SEC=INFCAJON |
| 5554 | J=5422, 5423, 3650, 3651 | SEC=INFCAJON |
| 5555 | J=5423, 5424, 3651, 3652 | SEC=INFCAJON |
| 5556 | J=5424, 5425, 3652, 3653 | SEC=INFCAJON |
| 5557 | J=5425, 5413, 3653, 3641 | SEC=INFCAJON |
| 5558 | J=5413, 5426, 3641, 3654 | SEC=INFCAJON |
| 5559 | J=5426, 5427, 3654, 3655 | SEC=INFCAJON |
| 5560 | J=5427, 5428, 3655, 3656 | SEC=INFCAJON |
| 5561 | J=5428, 5429, 3656, 3657 | SEC=INFCAJON |
| 5562 | J=5429, 5430, 3657, 3658 | SEC=INFCAJON |
| 5563 | J=5430, 5431, 3658, 3659 | SEC=INFCAJON |
| 5564 | J=5431, 5432, 3659, 3660 | SEC=INFCAJON |
| 5565 | J=5432, 5435, 3660, 3687 | SEC=INFCAJON |
| 5566 | J=5435, 5436, 3687, 3688 | SEC=INFCAJON |
| 5567 | J=5436, 5433, 3688, 3661 | SEC=INFCAJON |
| 5568 | J=5433, 5437, 3661, 4625 | SEC=INFCAJON |
| 5569 | J=5437, 5434, 4625, 3662 | SEC=INFCAJON |
| 5570 | J=5434, 5412, 3662, 3468 | SEC=INFCAJON |
| 5571 | J=3201, 3376, 5100, 5388 | SEC=INFCAJON |
| 5572 | J=3376, 3377, 5388, 5389 | SEC=INFCAJON |
| 5573 | J=3377, 3378, 5389, 5390 | SEC=INFCAJON |
| 5574 | J=3378, 3379, 5390, 5391 | SEC=INFCAJON |
| 5575 | J=3379, 3380, 5391, 5392 | SEC=INFCAJON |
| 5576 | J=3380, 3381, 5392, 5393 | SEC=INFCAJON |
| 5577 | J=3381, 3382, 5393, 5394 | SEC=INFCAJON |
| 5578 | J=3382, 3383, 5394, 5395 | SEC=INFCAJON |
| 5579 | J=3383, 3384, 5395, 5396 | SEC=INFCAJON |
| 5580 | J=3384, 3385, 5396, 5397 | SEC=INFCAJON |
| 5581 | J=3385, 3386, 5397, 5398 | SEC=INFCAJON |
| 5582 | J=3386, 3387, 5398, 5399 | SEC=INFCAJON |
| 5583 | J=3387, 3375, 5399, 5387 | SEC=INFCAJON |
| 5584 | J=3375, 3388, 5387, 5400 | SEC=INFCAJON |
| 5585 | J=3388, 3389, 5400, 5401 | SEC=INFCAJON |
| 5586 | J=3389, 3390, 5401, 5402 | SEC=INFCAJON |
| 5587 | J=3390, 3391, 5402, 5403 | SEC=INFCAJON |
| 5588 | J=3391, 3392, 5403, 5404 | SEC=INFCAJON |
| 5589 | J=3392, 3393, 5404, 5405 | SEC=INFCAJON |
| 5590 | J=3393, 3394, 5405, 5406 | SEC=INFCAJON |
| 5591 | J=3394, 3421, 5406, 5409 | SEC=INFCAJON |
| 5592 | J=3421, 3422, 5409, 5410 | SEC=INFCAJON |
| 5593 | J=3422, 3395, 5410, 5407 | SEC=INFCAJON |
| 5594 | J=3395, 4630, 5407, 5411 | SEC=INFCAJON |
| 5595 | J=4630, 3396, 5411, 5408 | SEC=INFCAJON |
| 5596 | J=3396, 3202, 5408, 5386 | SEC=INFCAJON |
| 5597 | J=5085, 5362, 2660, 2844 | SEC=INFCAJON |
| 5598 | J=5362, 5363, 2844, 2845 | SEC=INFCAJON |
| 5599 | J=5363, 5364, 2845, 2846 | SEC=INFCAJON |
| 5600 | J=5364, 5365, 2846, 2847 | SEC=INFCAJON |
| 5601 | J=5365, 5366, 2847, 2848 | SEC=INFCAJON |
| 5602 | J=5366, 5367, 2848, 2849 | SEC=INFCAJON |
| 5603 | J=5367, 5368, 2849, 2850 | SEC=INFCAJON |
| 5604 | J=5368, 5369, 2850, 2851 | SEC=INFCAJON |

|      |                       |              |
|------|-----------------------|--------------|
| 5605 | J=5369,5370,2851,2852 | SEC=INFCAJON |
| 5606 | J=5370,5371,2852,2853 | SEC=INFCAJON |
| 5607 | J=5371,5372,2853,2854 | SEC=INFCAJON |
| 5608 | J=5372,5373,2854,2855 | SEC=INFCAJON |
| 5609 | J=5373,5361,2855,2843 | SEC=INFCAJON |
| 5610 | J=5361,5374,2843,2856 | SEC=INFCAJON |
| 5611 | J=5374,5375,2856,2857 | SEC=INFCAJON |
| 5612 | J=5375,5376,2857,2858 | SEC=INFCAJON |
| 5613 | J=5376,5377,2858,2859 | SEC=INFCAJON |
| 5614 | J=5377,5378,2859,2860 | SEC=INFCAJON |
| 5615 | J=5378,5379,2860,2861 | SEC=INFCAJON |
| 5616 | J=5379,5380,2861,2862 | SEC=INFCAJON |
| 5617 | J=5380,5383,2862,2889 | SEC=INFCAJON |
| 5618 | J=5383,5384,2889,2890 | SEC=INFCAJON |
| 5619 | J=5384,5381,2890,2863 | SEC=INFCAJON |
| 5620 | J=5381,5385,2863,4628 | SEC=INFCAJON |
| 5621 | J=5385,5382,4628,2864 | SEC=INFCAJON |
| 5622 | J=5382,5360,2864,2670 | SEC=INFCAJON |
| 5623 | J=1184,4956,706,4831  | SEC=COSTEROS |
| 5624 | J=706,4831,715,4832   | SEC=COSTEROS |
| 5625 | J=715,4832,1193,4957  | SEC=COSTEROS |
| 5626 | J=1193,4957,1202,4958 | SEC=COSTEROS |
| 5627 | J=4000,4128,5438,5641 | SEC=INFCAJON |
| 5628 | J=4128,4195,5641,5662 | SEC=INFCAJON |
| 5629 | J=4195,4129,5662,5642 | SEC=INFCAJON |
| 5630 | J=4129,4130,5642,5643 | SEC=INFCAJON |
| 5631 | J=4130,4196,5643,5663 | SEC=INFCAJON |
| 5632 | J=4196,4221,5663,5664 | SEC=INFCAJON |
| 5633 | J=4221,4131,5664,5644 | SEC=INFCAJON |
| 5634 | J=4131,4132,5644,5645 | SEC=INFCAJON |
| 5635 | J=4132,4222,5645,5665 | SEC=INFCAJON |
| 5636 | J=4222,4223,5665,5666 | SEC=INFCAJON |
| 5637 | J=4223,4224,5666,5667 | SEC=INFCAJON |
| 5638 | J=4224,4225,5667,5668 | SEC=INFCAJON |
| 5639 | J=4225,4135,5668,5648 | SEC=INFCAJON |
| 5640 | J=4135,4133,5648,5646 | SEC=INFCAJON |
| 5641 | J=4133,4226,5646,5669 | SEC=INFCAJON |
| 5642 | J=4226,4134,5669,5647 | SEC=INFCAJON |
| 5643 | J=4134,4136,5647,5649 | SEC=INFCAJON |
| 5644 | J=4136,4227,5649,5670 | SEC=INFCAJON |
| 5645 | J=4227,4228,5670,5671 | SEC=INFCAJON |
| 5646 | J=4228,4137,5671,5650 | SEC=INFCAJON |
| 5647 | J=4137,4138,5650,5651 | SEC=INFCAJON |
| 5648 | J=4138,4229,5651,5672 | SEC=INFCAJON |
| 5649 | J=4229,4139,5672,5652 | SEC=INFCAJON |
| 5650 | J=4139,4230,5652,5673 | SEC=INFCAJON |
| 5651 | J=4230,4127,5673,5640 | SEC=INFCAJON |
| 5652 | J=4127,4140,5640,5653 | SEC=INFCAJON |
| 5653 | J=4140,4231,5653,5674 | SEC=INFCAJON |
| 5654 | J=4231,4232,5674,5675 | SEC=INFCAJON |
| 5655 | J=4232,4141,5675,5654 | SEC=INFCAJON |
| 5656 | J=4141,4233,5654,5676 | SEC=INFCAJON |
| 5657 | J=4233,4142,5676,5655 | SEC=INFCAJON |
| 5658 | J=4142,4143,5655,5656 | SEC=INFCAJON |
| 5659 | J=4143,4144,5656,5657 | SEC=INFCAJON |
| 5660 | J=4144,4234,5657,5677 | SEC=INFCAJON |
| 5661 | J=4234,4145,5677,5658 | SEC=INFCAJON |
| 5662 | J=4145,4146,5658,5659 | SEC=INFCAJON |
| 5663 | J=4146,4235,5659,5678 | SEC=INFCAJON |
| 5664 | J=4235,4147,5678,5660 | SEC=INFCAJON |
| 5665 | J=4147,4236,5660,5679 | SEC=INFCAJON |
| 5666 | J=4236,4644,5679,5680 | SEC=INFCAJON |
| 5667 | J=4644,4148,5680,5661 | SEC=INFCAJON |
| 5668 | J=4148,4001,5661,5639 | SEC=INFCAJON |
| 5669 | J=5412,5599,3468,3596 | SEC=INFCAJON |
| 5670 | J=5599,5620,3596,3663 | SEC=INFCAJON |
| 5671 | J=5620,5600,3663,3597 | SEC=INFCAJON |
| 5672 | J=5600,5601,3597,3598 | SEC=INFCAJON |
| 5673 | J=5601,5621,3598,3664 | SEC=INFCAJON |
| 5674 | J=5621,5622,3664,3689 | SEC=INFCAJON |
| 5675 | J=5622,5602,3689,3599 | SEC=INFCAJON |
| 5676 | J=5602,5603,3599,3600 | SEC=INFCAJON |
| 5677 | J=5603,5623,3600,3690 | SEC=INFCAJON |
| 5678 | J=5623,5624,3690,3691 | SEC=INFCAJON |
| 5679 | J=5624,5625,3691,3692 | SEC=INFCAJON |
| 5680 | J=5625,5626,3692,3693 | SEC=INFCAJON |
| 5681 | J=5626,5606,3693,3603 | SEC=INFCAJON |
| 5682 | J=5606,5604,3603,3601 | SEC=INFCAJON |
| 5683 | J=5604,5627,3601,3694 | SEC=INFCAJON |
| 5684 | J=5627,5605,3694,3602 | SEC=INFCAJON |
| 5685 | J=5605,5607,3602,3604 | SEC=INFCAJON |
| 5686 | J=5607,5628,3604,3695 | SEC=INFCAJON |
| 5687 | J=5628,5629,3695,3696 | SEC=INFCAJON |

|      |                       |              |
|------|-----------------------|--------------|
| 5688 | J=5629,5608,3696,3605 | SEC=INFCAJON |
| 5689 | J=5608,5609,3605,3606 | SEC=INFCAJON |
| 5690 | J=5609,5630,3606,3697 | SEC=INFCAJON |
| 5691 | J=5630,5610,3697,3607 | SEC=INFCAJON |
| 5692 | J=5610,5631,3607,3698 | SEC=INFCAJON |
| 5693 | J=5631,5598,3698,3595 | SEC=INFCAJON |
| 5694 | J=5598,5611,3595,3608 | SEC=INFCAJON |
| 5695 | J=5611,5632,3608,3699 | SEC=INFCAJON |
| 5696 | J=5632,5633,3699,3700 | SEC=INFCAJON |
| 5697 | J=5633,5612,3700,3609 | SEC=INFCAJON |
| 5698 | J=5612,5634,3609,3701 | SEC=INFCAJON |
| 5699 | J=5634,5613,3701,3610 | SEC=INFCAJON |
| 5700 | J=5613,5614,3610,3611 | SEC=INFCAJON |
| 5701 | J=5614,5615,3611,3612 | SEC=INFCAJON |
| 5702 | J=5615,5635,3612,3702 | SEC=INFCAJON |
| 5703 | J=5635,5616,3702,3613 | SEC=INFCAJON |
| 5704 | J=5616,5617,3613,3614 | SEC=INFCAJON |
| 5705 | J=5617,5636,3614,3703 | SEC=INFCAJON |
| 5706 | J=5636,5618,3703,3615 | SEC=INFCAJON |
| 5707 | J=5618,5637,3615,3704 | SEC=INFCAJON |
| 5708 | J=5637,5638,3704,4642 | SEC=INFCAJON |
| 5709 | J=5638,5619,4642,3616 | SEC=INFCAJON |
| 5710 | J=5619,5597,3616,3469 | SEC=INFCAJON |
| 5711 | J=3202,3330,5386,5557 | SEC=INFCAJON |
| 5712 | J=3330,3397,5557,5578 | SEC=INFCAJON |
| 5713 | J=3397,3331,5578,5558 | SEC=INFCAJON |
| 5714 | J=3331,3332,5558,5559 | SEC=INFCAJON |
| 5715 | J=3332,3398,5559,5579 | SEC=INFCAJON |
| 5716 | J=3398,3423,5579,5580 | SEC=INFCAJON |
| 5717 | J=3423,3333,5580,5560 | SEC=INFCAJON |
| 5718 | J=3333,3334,5560,5561 | SEC=INFCAJON |
| 5719 | J=3334,3424,5561,5581 | SEC=INFCAJON |
| 5720 | J=3424,3425,5581,5582 | SEC=INFCAJON |
| 5721 | J=3425,3426,5582,5583 | SEC=INFCAJON |
| 5722 | J=3426,3427,5583,5584 | SEC=INFCAJON |
| 5723 | J=3427,3337,5584,5564 | SEC=INFCAJON |
| 5724 | J=3337,3335,5564,5562 | SEC=INFCAJON |
| 5725 | J=3335,3428,5562,5585 | SEC=INFCAJON |
| 5726 | J=3428,3336,5585,5563 | SEC=INFCAJON |
| 5727 | J=3336,3338,5563,5565 | SEC=INFCAJON |
| 5728 | J=3338,3429,5565,5586 | SEC=INFCAJON |
| 5729 | J=3429,3430,5586,5587 | SEC=INFCAJON |
| 5730 | J=3430,3339,5587,5566 | SEC=INFCAJON |
| 5731 | J=3339,3340,5566,5567 | SEC=INFCAJON |
| 5732 | J=3340,3431,5567,5588 | SEC=INFCAJON |
| 5733 | J=3431,3341,5588,5568 | SEC=INFCAJON |
| 5734 | J=3341,3432,5568,5589 | SEC=INFCAJON |
| 5735 | J=3432,3329,5589,5556 | SEC=INFCAJON |
| 5736 | J=3329,3342,5556,5569 | SEC=INFCAJON |
| 5737 | J=3342,3433,5569,5590 | SEC=INFCAJON |
| 5738 | J=3433,3434,5590,5591 | SEC=INFCAJON |
| 5739 | J=3434,3343,5591,5570 | SEC=INFCAJON |
| 5740 | J=3343,3435,5570,5592 | SEC=INFCAJON |
| 5741 | J=3435,3344,5592,5571 | SEC=INFCAJON |
| 5742 | J=3344,3345,5571,5572 | SEC=INFCAJON |
| 5743 | J=3345,3346,5572,5573 | SEC=INFCAJON |
| 5744 | J=3346,3436,5573,5593 | SEC=INFCAJON |
| 5745 | J=3436,3347,5593,5574 | SEC=INFCAJON |
| 5746 | J=3347,3348,5574,5575 | SEC=INFCAJON |
| 5747 | J=3348,3437,5575,5594 | SEC=INFCAJON |
| 5748 | J=3437,3349,5594,5576 | SEC=INFCAJON |
| 5749 | J=3349,3438,5576,5595 | SEC=INFCAJON |
| 5750 | J=3438,4647,5595,5596 | SEC=INFCAJON |
| 5751 | J=4647,3350,5596,5577 | SEC=INFCAJON |
| 5752 | J=3350,3203,5577,5555 | SEC=INFCAJON |
| 5753 | J=5360,5515,2670,2798 | SEC=INFCAJON |
| 5754 | J=5515,5536,2798,2865 | SEC=INFCAJON |
| 5755 | J=5536,5516,2865,2799 | SEC=INFCAJON |
| 5756 | J=5516,5517,2799,2800 | SEC=INFCAJON |
| 5757 | J=5517,5537,2800,2866 | SEC=INFCAJON |
| 5758 | J=5537,5538,2866,2891 | SEC=INFCAJON |
| 5759 | J=5538,5518,2891,2801 | SEC=INFCAJON |
| 5760 | J=5518,5519,2801,2802 | SEC=INFCAJON |
| 5761 | J=5519,5539,2802,2892 | SEC=INFCAJON |
| 5762 | J=5539,5540,2892,2893 | SEC=INFCAJON |
| 5763 | J=5540,5541,2893,2894 | SEC=INFCAJON |
| 5764 | J=5541,5542,2894,2895 | SEC=INFCAJON |
| 5765 | J=5542,5522,2895,2805 | SEC=INFCAJON |
| 5766 | J=5522,5520,2805,2803 | SEC=INFCAJON |
| 5767 | J=5520,5543,2803,2896 | SEC=INFCAJON |
| 5768 | J=5543,5521,2896,2804 | SEC=INFCAJON |
| 5769 | J=5521,5523,2804,2806 | SEC=INFCAJON |
| 5770 | J=5523,5544,2806,2897 | SEC=INFCAJON |

|      |                       |              |
|------|-----------------------|--------------|
| 5771 | J=5544,5545,2897,2898 | SEC=INFCAJON |
| 5772 | J=5545,5524,2898,2807 | SEC=INFCAJON |
| 5773 | J=5524,5525,2807,2808 | SEC=INFCAJON |
| 5774 | J=5525,5546,2808,2899 | SEC=INFCAJON |
| 5775 | J=5546,5526,2899,2809 | SEC=INFCAJON |
| 5776 | J=5526,5547,2809,2900 | SEC=INFCAJON |
| 5777 | J=5547,5514,2900,2797 | SEC=INFCAJON |
| 5778 | J=5514,5527,2797,2810 | SEC=INFCAJON |
| 5779 | J=5527,5548,2810,2901 | SEC=INFCAJON |
| 5780 | J=5548,5549,2901,2902 | SEC=INFCAJON |
| 5781 | J=5549,5528,2902,2811 | SEC=INFCAJON |
| 5782 | J=5528,5550,2811,2903 | SEC=INFCAJON |
| 5783 | J=5550,5529,2903,2812 | SEC=INFCAJON |
| 5784 | J=5529,5530,2812,2813 | SEC=INFCAJON |
| 5785 | J=5530,5531,2813,2814 | SEC=INFCAJON |
| 5786 | J=5531,5551,2814,2904 | SEC=INFCAJON |
| 5787 | J=5551,5532,2904,2815 | SEC=INFCAJON |
| 5788 | J=5532,5533,2815,2816 | SEC=INFCAJON |
| 5789 | J=5533,5552,2816,2905 | SEC=INFCAJON |
| 5790 | J=5552,5534,2905,2817 | SEC=INFCAJON |
| 5791 | J=5534,5553,2817,2906 | SEC=INFCAJON |
| 5792 | J=5553,5554,2906,4645 | SEC=INFCAJON |
| 5793 | J=5554,5535,4645,2818 | SEC=INFCAJON |
| 5794 | J=5535,5513,2818,2671 | SEC=INFCAJON |
| 5795 | J=1202,4958,724,4833  | SEC=COSTEROS |
| 5796 | J=724,4833,733,4834   | SEC=COSTEROS |
| 5797 | J=733,4834,1211,4959  | SEC=COSTEROS |
| 5798 | J=1211,4959,1220,4960 | SEC=COSTEROS |
| 5799 | J=4001,4197,5639,5884 | SEC=INFCAJON |
| 5800 | J=4197,4150,5884,5880 | SEC=INFCAJON |
| 5801 | J=4150,4198,5880,5885 | SEC=INFCAJON |
| 5802 | J=4198,4151,5885,5881 | SEC=INFCAJON |
| 5803 | J=4151,4257,5881,5924 | SEC=INFCAJON |
| 5804 | J=4257,4199,5924,5886 | SEC=INFCAJON |
| 5805 | J=4199,4237,5886,5906 | SEC=INFCAJON |
| 5806 | J=4237,4200,5906,5887 | SEC=INFCAJON |
| 5807 | J=4200,4238,5887,5907 | SEC=INFCAJON |
| 5808 | J=4238,4201,5907,5888 | SEC=INFCAJON |
| 5809 | J=4201,4202,5888,5889 | SEC=INFCAJON |
| 5810 | J=4202,4239,5889,5908 | SEC=INFCAJON |
| 5811 | J=4239,4203,5908,5890 | SEC=INFCAJON |
| 5812 | J=4203,4240,5890,5909 | SEC=INFCAJON |
| 5813 | J=4240,4204,5909,5891 | SEC=INFCAJON |
| 5814 | J=4204,4241,5891,5910 | SEC=INFCAJON |
| 5815 | J=4241,4242,5910,5911 | SEC=INFCAJON |
| 5816 | J=4242,4205,5911,5892 | SEC=INFCAJON |
| 5817 | J=4205,4206,5892,5893 | SEC=INFCAJON |
| 5818 | J=4206,4243,5893,5912 | SEC=INFCAJON |
| 5819 | J=4243,4207,5912,5894 | SEC=INFCAJON |
| 5820 | J=4207,4149,5894,5879 | SEC=INFCAJON |
| 5821 | J=4149,4244,5879,5913 | SEC=INFCAJON |
| 5822 | J=4244,4245,5913,5914 | SEC=INFCAJON |
| 5823 | J=4245,4218,5914,5905 | SEC=INFCAJON |
| 5824 | J=4218,4217,5905,5904 | SEC=INFCAJON |
| 5825 | J=4217,4246,5904,5915 | SEC=INFCAJON |
| 5826 | J=4246,4216,5915,5903 | SEC=INFCAJON |
| 5827 | J=4216,4215,5903,5902 | SEC=INFCAJON |
| 5828 | J=4215,4247,5902,5916 | SEC=INFCAJON |
| 5829 | J=4247,4248,5916,5917 | SEC=INFCAJON |
| 5830 | J=4248,4214,5917,5901 | SEC=INFCAJON |
| 5831 | J=4214,4213,5901,5900 | SEC=INFCAJON |
| 5832 | J=4213,4249,5900,5918 | SEC=INFCAJON |
| 5833 | J=4249,4212,5918,5899 | SEC=INFCAJON |
| 5834 | J=4212,4211,5899,5898 | SEC=INFCAJON |
| 5835 | J=4211,4250,5898,5919 | SEC=INFCAJON |
| 5836 | J=4250,4251,5919,5920 | SEC=INFCAJON |
| 5837 | J=4251,4252,5920,5921 | SEC=INFCAJON |
| 5838 | J=4252,4209,5921,5896 | SEC=INFCAJON |
| 5839 | J=4209,4210,5896,5897 | SEC=INFCAJON |
| 5840 | J=4210,4154,5897,5882 | SEC=INFCAJON |
| 5841 | J=4154,4253,5882,5922 | SEC=INFCAJON |
| 5842 | J=4253,4155,5922,5883 | SEC=INFCAJON |
| 5843 | J=4155,4208,5883,5895 | SEC=INFCAJON |
| 5844 | J=4208,4254,5895,5923 | SEC=INFCAJON |
| 5845 | J=4254,3995,5923,5878 | SEC=INFCAJON |
| 5846 | J=5597,5837,3469,3665 | SEC=INFCAJON |
| 5847 | J=5837,5833,3665,3618 | SEC=INFCAJON |
| 5848 | J=5833,5838,3618,3666 | SEC=INFCAJON |
| 5849 | J=5838,5834,3666,3619 | SEC=INFCAJON |
| 5850 | J=5834,5877,3619,3725 | SEC=INFCAJON |
| 5851 | J=5877,5839,3725,3667 | SEC=INFCAJON |
| 5852 | J=5839,5859,3667,3705 | SEC=INFCAJON |
| 5853 | J=5859,5840,3705,3668 | SEC=INFCAJON |

|      |                       |              |
|------|-----------------------|--------------|
| 5854 | J=5840,5860,3668,3706 | SEC=INFCAJON |
| 5855 | J=5860,5841,3706,3669 | SEC=INFCAJON |
| 5856 | J=5841,5842,3669,3670 | SEC=INFCAJON |
| 5857 | J=5842,5861,3670,3707 | SEC=INFCAJON |
| 5858 | J=5861,5843,3707,3671 | SEC=INFCAJON |
| 5859 | J=5843,5862,3671,3708 | SEC=INFCAJON |
| 5860 | J=5862,5844,3708,3672 | SEC=INFCAJON |
| 5861 | J=5844,5863,3672,3709 | SEC=INFCAJON |
| 5862 | J=5863,5864,3709,3710 | SEC=INFCAJON |
| 5863 | J=5864,5845,3710,3673 | SEC=INFCAJON |
| 5864 | J=5845,5846,3673,3674 | SEC=INFCAJON |
| 5865 | J=5846,5865,3674,3711 | SEC=INFCAJON |
| 5866 | J=5865,5847,3711,3675 | SEC=INFCAJON |
| 5867 | J=5847,5832,3675,3617 | SEC=INFCAJON |
| 5868 | J=5832,5866,3617,3712 | SEC=INFCAJON |
| 5869 | J=5866,5867,3712,3713 | SEC=INFCAJON |
| 5870 | J=5867,5858,3713,3686 | SEC=INFCAJON |
| 5871 | J=5858,5857,3686,3685 | SEC=INFCAJON |
| 5872 | J=5857,5868,3685,3714 | SEC=INFCAJON |
| 5873 | J=5868,5856,3714,3684 | SEC=INFCAJON |
| 5874 | J=5856,5855,3684,3683 | SEC=INFCAJON |
| 5875 | J=5855,5869,3683,3715 | SEC=INFCAJON |
| 5876 | J=5869,5870,3715,3716 | SEC=INFCAJON |
| 5877 | J=5870,5854,3716,3682 | SEC=INFCAJON |
| 5878 | J=5854,5853,3682,3681 | SEC=INFCAJON |
| 5879 | J=5853,5871,3681,3717 | SEC=INFCAJON |
| 5880 | J=5871,5852,3717,3680 | SEC=INFCAJON |
| 5881 | J=5852,5851,3680,3679 | SEC=INFCAJON |
| 5882 | J=5851,5872,3679,3718 | SEC=INFCAJON |
| 5883 | J=5872,5873,3718,3719 | SEC=INFCAJON |
| 5884 | J=5873,5874,3719,3720 | SEC=INFCAJON |
| 5885 | J=5874,5849,3720,3677 | SEC=INFCAJON |
| 5886 | J=5849,5850,3677,3678 | SEC=INFCAJON |
| 5887 | J=5850,5835,3678,3622 | SEC=INFCAJON |
| 5888 | J=5835,5875,3622,3721 | SEC=INFCAJON |
| 5889 | J=5875,5836,3721,3623 | SEC=INFCAJON |
| 5890 | J=5836,5848,3623,3676 | SEC=INFCAJON |
| 5891 | J=5848,5876,3676,3722 | SEC=INFCAJON |
| 5892 | J=5876,5831,3722,3463 | SEC=INFCAJON |
| 5893 | J=3203,3399,5555,5790 | SEC=INFCAJON |
| 5894 | J=3399,3352,5790,5786 | SEC=INFCAJON |
| 5895 | J=3352,3400,5786,5791 | SEC=INFCAJON |
| 5896 | J=3400,3353,5791,5787 | SEC=INFCAJON |
| 5897 | J=3353,3459,5787,5830 | SEC=INFCAJON |
| 5898 | J=3459,3401,5830,5792 | SEC=INFCAJON |
| 5899 | J=3401,3439,5792,5812 | SEC=INFCAJON |
| 5900 | J=3439,3402,5812,5793 | SEC=INFCAJON |
| 5901 | J=3402,3440,5793,5813 | SEC=INFCAJON |
| 5902 | J=3440,3403,5813,5794 | SEC=INFCAJON |
| 5903 | J=3403,3404,5794,5795 | SEC=INFCAJON |
| 5904 | J=3404,3441,5795,5814 | SEC=INFCAJON |
| 5905 | J=3441,3405,5814,5796 | SEC=INFCAJON |
| 5906 | J=3405,3442,5796,5815 | SEC=INFCAJON |
| 5907 | J=3442,3406,5815,5797 | SEC=INFCAJON |
| 5908 | J=3406,3443,5797,5816 | SEC=INFCAJON |
| 5909 | J=3443,3444,5816,5817 | SEC=INFCAJON |
| 5910 | J=3444,3407,5817,5798 | SEC=INFCAJON |
| 5911 | J=3407,3408,5798,5799 | SEC=INFCAJON |
| 5912 | J=3408,3445,5799,5818 | SEC=INFCAJON |
| 5913 | J=3445,3409,5818,5800 | SEC=INFCAJON |
| 5914 | J=3409,3351,5800,5785 | SEC=INFCAJON |
| 5915 | J=3351,3446,5785,5819 | SEC=INFCAJON |
| 5916 | J=3446,3447,5819,5820 | SEC=INFCAJON |
| 5917 | J=3447,3420,5820,5811 | SEC=INFCAJON |
| 5918 | J=3420,3419,5811,5810 | SEC=INFCAJON |
| 5919 | J=3419,3448,5810,5821 | SEC=INFCAJON |
| 5920 | J=3448,3418,5821,5809 | SEC=INFCAJON |
| 5921 | J=3418,3417,5809,5808 | SEC=INFCAJON |
| 5922 | J=3417,3449,5808,5822 | SEC=INFCAJON |
| 5923 | J=3449,3450,5822,5823 | SEC=INFCAJON |
| 5924 | J=3450,3416,5823,5807 | SEC=INFCAJON |
| 5925 | J=3416,3415,5807,5806 | SEC=INFCAJON |
| 5926 | J=3415,3451,5806,5824 | SEC=INFCAJON |
| 5927 | J=3451,3414,5824,5805 | SEC=INFCAJON |
| 5928 | J=3414,3413,5805,5804 | SEC=INFCAJON |
| 5929 | J=3413,3452,5804,5825 | SEC=INFCAJON |
| 5930 | J=3452,3453,5825,5826 | SEC=INFCAJON |
| 5931 | J=3453,3454,5826,5827 | SEC=INFCAJON |
| 5932 | J=3454,3411,5827,5802 | SEC=INFCAJON |
| 5933 | J=3411,3412,5802,5803 | SEC=INFCAJON |
| 5934 | J=3412,3356,5803,5788 | SEC=INFCAJON |
| 5935 | J=3356,3455,5788,5828 | SEC=INFCAJON |
| 5936 | J=3455,3357,5828,5789 | SEC=INFCAJON |



|      |                       |              |
|------|-----------------------|--------------|
| 5937 | J=3357,3410,5789,5801 | SEC=INFCAJON |
| 5938 | J=3410,3456,5801,5829 | SEC=INFCAJON |
| 5939 | J=3456,3197,5829,5784 | SEC=INFCAJON |
| 5940 | J=5513,5743,2671,2867 | SEC=INFCAJON |
| 5941 | J=5743,5739,2867,2820 | SEC=INFCAJON |
| 5942 | J=5739,5744,2820,2868 | SEC=INFCAJON |
| 5943 | J=5744,5740,2868,2821 | SEC=INFCAJON |
| 5944 | J=5740,5783,2821,2927 | SEC=INFCAJON |
| 5945 | J=5783,5745,2927,2869 | SEC=INFCAJON |
| 5946 | J=5745,5765,2869,2907 | SEC=INFCAJON |
| 5947 | J=5765,5746,2907,2870 | SEC=INFCAJON |
| 5948 | J=5746,5766,2870,2908 | SEC=INFCAJON |
| 5949 | J=5766,5747,2908,2871 | SEC=INFCAJON |
| 5950 | J=5747,5748,2871,2872 | SEC=INFCAJON |
| 5951 | J=5748,5767,2872,2909 | SEC=INFCAJON |
| 5952 | J=5767,5749,2909,2873 | SEC=INFCAJON |
| 5953 | J=5749,5768,2873,2910 | SEC=INFCAJON |
| 5954 | J=5768,5750,2910,2874 | SEC=INFCAJON |
| 5955 | J=5750,5769,2874,2911 | SEC=INFCAJON |
| 5956 | J=5769,5770,2911,2912 | SEC=INFCAJON |
| 5957 | J=5770,5751,2912,2875 | SEC=INFCAJON |
| 5958 | J=5751,5752,2875,2876 | SEC=INFCAJON |
| 5959 | J=5752,5771,2876,2913 | SEC=INFCAJON |
| 5960 | J=5771,5753,2913,2877 | SEC=INFCAJON |
| 5961 | J=5753,5738,2877,2819 | SEC=INFCAJON |
| 5962 | J=5738,5772,2819,2914 | SEC=INFCAJON |
| 5963 | J=5772,5773,2914,2915 | SEC=INFCAJON |
| 5964 | J=5773,5764,2915,2888 | SEC=INFCAJON |
| 5965 | J=5764,5763,2888,2887 | SEC=INFCAJON |
| 5966 | J=5763,5774,2887,2916 | SEC=INFCAJON |
| 5967 | J=5774,5762,2916,2886 | SEC=INFCAJON |
| 5968 | J=5762,5761,2886,2885 | SEC=INFCAJON |
| 5969 | J=5761,5775,2885,2917 | SEC=INFCAJON |
| 5970 | J=5775,5776,2917,2918 | SEC=INFCAJON |
| 5971 | J=5776,5760,2918,2884 | SEC=INFCAJON |
| 5972 | J=5760,5759,2884,2883 | SEC=INFCAJON |
| 5973 | J=5759,5777,2883,2919 | SEC=INFCAJON |
| 5974 | J=5777,5758,2919,2882 | SEC=INFCAJON |
| 5975 | J=5758,5757,2882,2881 | SEC=INFCAJON |
| 5976 | J=5757,5778,2881,2920 | SEC=INFCAJON |
| 5977 | J=5778,5779,2920,2921 | SEC=INFCAJON |
| 5978 | J=5779,5780,2921,2922 | SEC=INFCAJON |
| 5979 | J=5780,5755,2922,2879 | SEC=INFCAJON |
| 5980 | J=5755,5756,2879,2880 | SEC=INFCAJON |
| 5981 | J=5756,5741,2880,2824 | SEC=INFCAJON |
| 5982 | J=5741,5781,2824,2923 | SEC=INFCAJON |
| 5983 | J=5781,5742,2923,2825 | SEC=INFCAJON |
| 5984 | J=5742,5754,2825,2878 | SEC=INFCAJON |
| 5985 | J=5754,5782,2878,2924 | SEC=INFCAJON |
| 5986 | J=5782,5737,2924,2656 | SEC=INFCAJON |
| 5987 | J=1220,4960,742,4835  | SEC=COSTEROS |
| 5988 | J=742,4835,751,4836   | SEC=COSTEROS |
| 5989 | J=697,688,4830,4829   | SEC=COSTEROS |
| 5990 | J=688,1166,4829,4954  | SEC=COSTEROS |
| 5991 | J=3995,4153,5878,6024 | SEC=INFCAJON |
| 5992 | J=4153,4156,6024,6025 | SEC=INFCAJON |
| 5993 | J=4156,4157,6025,6026 | SEC=INFCAJON |
| 5994 | J=4157,4158,6026,6027 | SEC=INFCAJON |
| 5995 | J=4158,4159,6027,6028 | SEC=INFCAJON |
| 5996 | J=4159,4160,6028,6029 | SEC=INFCAJON |
| 5997 | J=4160,4161,6029,6030 | SEC=INFCAJON |
| 5998 | J=4161,4162,6030,6031 | SEC=INFCAJON |
| 5999 | J=4162,4163,6031,6032 | SEC=INFCAJON |
| 6000 | J=4163,4152,6032,6023 | SEC=INFCAJON |
| 6001 | J=4152,4678,6023,6043 | SEC=INFCAJON |
| 6002 | J=4678,4164,6043,6033 | SEC=INFCAJON |
| 6003 | J=4164,4165,6033,6034 | SEC=INFCAJON |
| 6004 | J=4165,4166,6034,6035 | SEC=INFCAJON |
| 6005 | J=4166,4167,6035,6036 | SEC=INFCAJON |
| 6006 | J=4167,4168,6036,6037 | SEC=INFCAJON |
| 6007 | J=4168,4169,6037,6038 | SEC=INFCAJON |
| 6008 | J=4169,4170,6038,6039 | SEC=INFCAJON |
| 6009 | J=4170,4171,6039,6040 | SEC=INFCAJON |
| 6010 | J=4171,4172,6040,6041 | SEC=INFCAJON |
| 6011 | J=4172,4661,6041,6042 | SEC=INFCAJON |
| 6012 | J=4661,3996,6042,6022 | SEC=INFCAJON |
| 6013 | J=5831,6002,3463,3621 | SEC=INFCAJON |
| 6014 | J=6002,6003,3621,3624 | SEC=INFCAJON |
| 6015 | J=6003,6004,3624,3625 | SEC=INFCAJON |
| 6016 | J=6004,6005,3625,3626 | SEC=INFCAJON |
| 6017 | J=6005,6006,3626,3627 | SEC=INFCAJON |
| 6018 | J=6006,6007,3627,3628 | SEC=INFCAJON |
| 6019 | J=6007,6008,3628,3629 | SEC=INFCAJON |

|      |                       |              |
|------|-----------------------|--------------|
| 6020 | J=6008,6009,3629,3630 | SEC=INFCAJON |
| 6021 | J=6009,6010,3630,3631 | SEC=INFCAJON |
| 6022 | J=6010,6001,3631,3620 | SEC=INFCAJON |
| 6023 | J=6001,6021,3620,4676 | SEC=INFCAJON |
| 6024 | J=6021,6011,4676,3632 | SEC=INFCAJON |
| 6025 | J=6011,6012,3632,3633 | SEC=INFCAJON |
| 6026 | J=6012,6013,3633,3634 | SEC=INFCAJON |
| 6027 | J=6013,6014,3634,3635 | SEC=INFCAJON |
| 6028 | J=6014,6015,3635,3636 | SEC=INFCAJON |
| 6029 | J=6015,6016,3636,3637 | SEC=INFCAJON |
| 6030 | J=6016,6017,3637,3638 | SEC=INFCAJON |
| 6031 | J=6017,6018,3638,3639 | SEC=INFCAJON |
| 6032 | J=6018,6019,3639,3640 | SEC=INFCAJON |
| 6033 | J=6019,6020,3640,4659 | SEC=INFCAJON |
| 6034 | J=6020,6000,4659,3464 | SEC=INFCAJON |
| 6035 | J=3197,3355,5784,5980 | SEC=INFCAJON |
| 6036 | J=3355,3358,5980,5981 | SEC=INFCAJON |
| 6037 | J=3358,3359,5981,5982 | SEC=INFCAJON |
| 6038 | J=3359,3360,5982,5983 | SEC=INFCAJON |
| 6039 | J=3360,3361,5983,5984 | SEC=INFCAJON |
| 6040 | J=3361,3362,5984,5985 | SEC=INFCAJON |
| 6041 | J=3362,3363,5985,5986 | SEC=INFCAJON |
| 6042 | J=3363,3364,5986,5987 | SEC=INFCAJON |
| 6043 | J=3364,3365,5987,5988 | SEC=INFCAJON |
| 6044 | J=3365,3354,5988,5979 | SEC=INFCAJON |
| 6045 | J=3354,4681,5979,5999 | SEC=INFCAJON |
| 6046 | J=4681,3366,5999,5989 | SEC=INFCAJON |
| 6047 | J=3366,3367,5989,5990 | SEC=INFCAJON |
| 6048 | J=3367,3368,5990,5991 | SEC=INFCAJON |
| 6049 | J=3368,3369,5991,5992 | SEC=INFCAJON |
| 6050 | J=3369,3370,5992,5993 | SEC=INFCAJON |
| 6051 | J=3370,3371,5993,5994 | SEC=INFCAJON |
| 6052 | J=3371,3372,5994,5995 | SEC=INFCAJON |
| 6053 | J=3372,3373,5995,5996 | SEC=INFCAJON |
| 6054 | J=3373,3374,5996,5997 | SEC=INFCAJON |
| 6055 | J=3374,4664,5997,5998 | SEC=INFCAJON |
| 6056 | J=4664,3198,5998,5978 | SEC=INFCAJON |
| 6057 | J=5737,5958,2656,2823 | SEC=INFCAJON |
| 6058 | J=5958,5959,2823,2826 | SEC=INFCAJON |
| 6059 | J=5959,5960,2826,2827 | SEC=INFCAJON |
| 6060 | J=5960,5961,2827,2828 | SEC=INFCAJON |
| 6061 | J=5961,5962,2828,2829 | SEC=INFCAJON |
| 6062 | J=5962,5963,2829,2830 | SEC=INFCAJON |
| 6063 | J=5963,5964,2830,2831 | SEC=INFCAJON |
| 6064 | J=5964,5965,2831,2832 | SEC=INFCAJON |
| 6065 | J=5965,5966,2832,2833 | SEC=INFCAJON |
| 6066 | J=5966,5957,2833,2822 | SEC=INFCAJON |
| 6067 | J=5957,5977,2822,4679 | SEC=INFCAJON |
| 6068 | J=5977,5967,4679,2834 | SEC=INFCAJON |
| 6069 | J=5967,5968,2834,2835 | SEC=INFCAJON |
| 6070 | J=5968,5969,2835,2836 | SEC=INFCAJON |
| 6071 | J=5969,5970,2836,2837 | SEC=INFCAJON |
| 6072 | J=5970,5971,2837,2838 | SEC=INFCAJON |
| 6073 | J=5971,5972,2838,2839 | SEC=INFCAJON |
| 6074 | J=5972,5973,2839,2840 | SEC=INFCAJON |
| 6075 | J=5973,5974,2840,2841 | SEC=INFCAJON |
| 6076 | J=5974,5975,2841,2842 | SEC=INFCAJON |
| 6077 | J=5975,5976,2842,4662 | SEC=INFCAJON |
| 6078 | J=5976,5956,4662,2657 | SEC=INFCAJON |
| 6079 | J=1166,1157,4954,4953 | SEC=COSTEROS |
| 6080 | J=1157,679,4953,4828  | SEC=COSTEROS |
| 6081 | J=679,670,4828,4827   | SEC=COSTEROS |
| 6082 | J=670,1148,4827,4952  | SEC=COSTEROS |
| 6083 | J=1,4711,4535,4759    | SEC=COSTEROS |
| 6084 | J=1148,1139,4952,4951 | SEC=COSTEROS |
| 6085 | J=1139,661,4951,4826  | SEC=COSTEROS |
| 6086 | J=922,4837,1130,4838  | SEC=COSTEROS |
| 6087 | J=1130,4838,652,4825  | SEC=COSTEROS |
| 6088 | J=652,4825,661,4826   | SEC=COSTEROS |
| 6089 | J=409,5125,418,5126   | SEC=COSTEROS |
| 6090 | J=418,5126,1112,5155  | SEC=COSTEROS |
| 6091 | J=1112,5155,904,5144  | SEC=COSTEROS |
| 6092 | J=904,5144,1121,5156  | SEC=COSTEROS |
| 6093 | J=1121,5156,913,5145  | SEC=COSTEROS |
| 6094 | J=913,5145,49,5113    | SEC=COSTEROS |
| 6095 | J=49,5113,4597,4961   | SEC=COSTEROS |
| 6096 | J=4597,4961,922,4837  | SEC=COSTEROS |
| 6097 | J=391,5123,868,5140   | SEC=COSTEROS |
| 6098 | J=868,5140,400,5124   | SEC=COSTEROS |
| 6099 | J=400,5124,877,5141   | SEC=COSTEROS |
| 6100 | J=877,5141,886,5142   | SEC=COSTEROS |
| 6101 | J=886,5142,1103,5154  | SEC=COSTEROS |
| 6102 | J=1103,5154,895,5143  | SEC=COSTEROS |



|      |                          |              |
|------|--------------------------|--------------|
| 6103 | J=895, 5143, 409, 5125   | SEC=COSTEROS |
| 6104 | J=373, 5121, 382, 5122   | SEC=COSTEROS |
| 6105 | J=382, 5122, 1084, 5152  | SEC=COSTEROS |
| 6106 | J=1084, 5152, 859, 5139  | SEC=COSTEROS |
| 6107 | J=859, 5139, 1093, 5153  | SEC=COSTEROS |
| 6108 | J=1093, 5153, 391, 5123  | SEC=COSTEROS |
| 6109 | J=355, 5119, 1057, 5149  | SEC=COSTEROS |
| 6110 | J=1057, 5149, 364, 5120  | SEC=COSTEROS |
| 6111 | J=364, 5120, 1066, 5150  | SEC=COSTEROS |
| 6112 | J=1066, 5150, 841, 5137  | SEC=COSTEROS |
| 6113 | J=841, 5137, 1075, 5151  | SEC=COSTEROS |
| 6114 | J=1075, 5151, 310, 5114  | SEC=COSTEROS |
| 6115 | J=310, 5114, 850, 5138   | SEC=COSTEROS |
| 6116 | J=850, 5138, 373, 5121   | SEC=COSTEROS |
| 6117 | J=796, 5132, 1039, 5147  | SEC=COSTEROS |
| 6118 | J=1039, 5147, 337, 5117  | SEC=COSTEROS |
| 6119 | J=337, 5117, 805, 5133   | SEC=COSTEROS |
| 6120 | J=805, 5133, 346, 5118   | SEC=COSTEROS |
| 6121 | J=346, 5118, 814, 5134   | SEC=COSTEROS |
| 6122 | J=814, 5134, 823, 5135   | SEC=COSTEROS |
| 6123 | J=823, 5135, 1048, 5148  | SEC=COSTEROS |
| 6124 | J=1048, 5148, 832, 5136  | SEC=COSTEROS |
| 6125 | J=832, 5136, 355, 5119   | SEC=COSTEROS |
| 6126 | J=616, 4864, 625, 4865   | SEC=COSTEROS |
| 6127 | J=625, 4865, 3, 4804     | SEC=COSTEROS |
| 6128 | J=3, 4804, 4580, 5157    | SEC=COSTEROS |
| 6129 | J=4580, 5157, 760, 5128  | SEC=COSTEROS |
| 6130 | J=760, 5128, 634, 5127   | SEC=COSTEROS |
| 6131 | J=634, 5127, 1030, 5146  | SEC=COSTEROS |
| 6132 | J=1030, 5146, 769, 5129  | SEC=COSTEROS |
| 6133 | J=769, 5129, 319, 5115   | SEC=COSTEROS |
| 6134 | J=319, 5115, 778, 5130   | SEC=COSTEROS |
| 6135 | J=778, 5130, 328, 5116   | SEC=COSTEROS |
| 6136 | J=328, 5116, 787, 5131   | SEC=COSTEROS |
| 6137 | J=787, 5131, 796, 5132   | SEC=COSTEROS |
| 6138 | J=544, 4856, 553, 4857   | SEC=COSTEROS |
| 6139 | J=553, 4857, 562, 4858   | SEC=COSTEROS |
| 6140 | J=562, 4858, 571, 4859   | SEC=COSTEROS |
| 6141 | J=571, 4859, 580, 4860   | SEC=COSTEROS |
| 6142 | J=580, 4860, 589, 4861   | SEC=COSTEROS |
| 6143 | J=589, 4861, 598, 4862   | SEC=COSTEROS |
| 6144 | J=598, 4862, 607, 4863   | SEC=COSTEROS |
| 6145 | J=607, 4863, 616, 4864   | SEC=COSTEROS |
| 6146 | J=472, 4848, 481, 4849   | SEC=COSTEROS |
| 6147 | J=481, 4849, 490, 4850   | SEC=COSTEROS |
| 6148 | J=490, 4850, 499, 4851   | SEC=COSTEROS |
| 6149 | J=499, 4851, 508, 4852   | SEC=COSTEROS |
| 6150 | J=508, 4852, 517, 4853   | SEC=COSTEROS |
| 6151 | J=517, 4853, 526, 4854   | SEC=COSTEROS |
| 6152 | J=526, 4854, 265, 4839   | SEC=COSTEROS |
| 6153 | J=265, 4839, 535, 4855   | SEC=COSTEROS |
| 6154 | J=535, 4855, 544, 4856   | SEC=COSTEROS |
| 6155 | J=193, 4751, 202, 4752   | SEC=COSTEROS |
| 6156 | J=202, 4752, 211, 4753   | SEC=COSTEROS |
| 6157 | J=211, 4753, 220, 4754   | SEC=COSTEROS |
| 6158 | J=220, 4754, 229, 4755   | SEC=COSTEROS |
| 6159 | J=229, 4755, 238, 4756   | SEC=COSTEROS |
| 6160 | J=238, 4756, 247, 4757   | SEC=COSTEROS |
| 6161 | J=247, 4757, 256, 4758   | SEC=COSTEROS |
| 6162 | J=256, 4758, 2, 4712     | SEC=COSTEROS |
| 6163 | J=2, 4712, 4563, 4866    | SEC=COSTEROS |
| 6164 | J=4563, 4866, 427, 4844  | SEC=COSTEROS |
| 6165 | J=427, 4844, 274, 4840   | SEC=COSTEROS |
| 6166 | J=274, 4840, 436, 4845   | SEC=COSTEROS |
| 6167 | J=436, 4845, 283, 4841   | SEC=COSTEROS |
| 6168 | J=283, 4841, 292, 4842   | SEC=COSTEROS |
| 6169 | J=292, 4842, 445, 4846   | SEC=COSTEROS |
| 6170 | J=445, 4846, 301, 4843   | SEC=COSTEROS |
| 6171 | J=301, 4843, 463, 4847   | SEC=COSTEROS |
| 6172 | J=463, 4847, 472, 4848   | SEC=COSTEROS |
| 6173 | J=4546, 4760, 175, 4749  | SEC=COSTEROS |
| 6174 | J=175, 4749, 94, 4740    | SEC=COSTEROS |
| 6175 | J=94, 4740, 184, 4750    | SEC=COSTEROS |
| 6176 | J=184, 4750, 193, 4751   | SEC=COSTEROS |
| 6177 | J=1364, 5572, 1355, 5571 | SEC=COSTEROS |
| 6178 | J=1355, 5571, 2174, 5592 | SEC=COSTEROS |
| 6179 | J=2174, 5592, 1346, 5570 | SEC=COSTEROS |
| 6180 | J=1346, 5570, 2165, 5591 | SEC=COSTEROS |
| 6181 | J=2165, 5591, 2156, 5590 | SEC=COSTEROS |
| 6182 | J=2156, 5590, 1337, 5569 | SEC=COSTEROS |
| 6183 | J=1337, 5569, 454, 5556  | SEC=COSTEROS |
| 6184 | J=454, 5556, 2147, 5589  | SEC=COSTEROS |
| 6185 | J=2147, 5589, 1328, 5568 | SEC=COSTEROS |

|      |                       |              |
|------|-----------------------|--------------|
| 6186 | J=1328,5568,2138,5588 | SEC=COSTEROS |
| 6187 | J=2138,5588,1319,5567 | SEC=COSTEROS |
| 6188 | J=1319,5567,1310,5566 | SEC=COSTEROS |
| 6189 | J=1310,5566,2129,5587 | SEC=COSTEROS |
| 6190 | J=2129,5587,2120,5586 | SEC=COSTEROS |
| 6191 | J=2120,5586,1301,5565 | SEC=COSTEROS |
| 6192 | J=1301,5565,1283,5563 | SEC=COSTEROS |
| 6193 | J=1283,5563,2111,5585 | SEC=COSTEROS |
| 6194 | J=2111,5585,1274,5562 | SEC=COSTEROS |
| 6195 | J=1274,5562,1292,5564 | SEC=COSTEROS |
| 6196 | J=1292,5564,2102,5584 | SEC=COSTEROS |
| 6197 | J=2102,5584,2093,5583 | SEC=COSTEROS |
| 6198 | J=2093,5583,2084,5582 | SEC=COSTEROS |
| 6199 | J=2084,5582,2075,5581 | SEC=COSTEROS |
| 6200 | J=2075,5581,1265,5561 | SEC=COSTEROS |
| 6201 | J=1265,5561,1256,5560 | SEC=COSTEROS |
| 6202 | J=1256,5560,2066,5580 | SEC=COSTEROS |
| 6203 | J=2066,5580,1841,5579 | SEC=COSTEROS |
| 6204 | J=1841,5579,1247,5559 | SEC=COSTEROS |
| 6205 | J=1247,5559,1238,5558 | SEC=COSTEROS |
| 6206 | J=1238,5558,1832,5578 | SEC=COSTEROS |
| 6207 | J=1832,5578,1229,5557 | SEC=COSTEROS |
| 6208 | J=1229,5557,79,5386   | SEC=COSTEROS |
| 6209 | J=79,5386,1823,5408   | SEC=COSTEROS |
| 6210 | J=1823,5408,4634,5411 | SEC=COSTEROS |
| 6211 | J=4634,5411,1814,5407 | SEC=COSTEROS |
| 6212 | J=1814,5407,2057,5410 | SEC=COSTEROS |
| 6213 | J=2057,5410,2048,5409 | SEC=COSTEROS |
| 6214 | J=2048,5409,1805,5406 | SEC=COSTEROS |
| 6215 | J=1805,5406,1796,5405 | SEC=COSTEROS |
| 6216 | J=1796,5405,1787,5404 | SEC=COSTEROS |
| 6217 | J=1787,5404,1778,5403 | SEC=COSTEROS |
| 6218 | J=1778,5403,1769,5402 | SEC=COSTEROS |
| 6219 | J=1769,5402,1760,5401 | SEC=COSTEROS |
| 6220 | J=1760,5401,1751,5400 | SEC=COSTEROS |
| 6221 | J=1751,5400,1634,5387 | SEC=COSTEROS |
| 6222 | J=1634,5387,1742,5399 | SEC=COSTEROS |
| 6223 | J=1742,5399,1733,5398 | SEC=COSTEROS |
| 6224 | J=1733,5398,1724,5397 | SEC=COSTEROS |
| 6225 | J=1724,5397,1715,5396 | SEC=COSTEROS |
| 6226 | J=1715,5396,1706,5395 | SEC=COSTEROS |
| 6227 | J=1706,5395,1697,5394 | SEC=COSTEROS |
| 6228 | J=1697,5394,1688,5393 | SEC=COSTEROS |
| 6229 | J=1688,5393,1679,5392 | SEC=COSTEROS |
| 6230 | J=1679,5392,1670,5391 | SEC=COSTEROS |
| 6231 | J=1670,5391,1661,5390 | SEC=COSTEROS |
| 6232 | J=1661,5390,1652,5389 | SEC=COSTEROS |
| 6233 | J=1652,5389,1643,5388 | SEC=COSTEROS |
| 6234 | J=1643,5388,70,5100   | SEC=COSTEROS |
| 6235 | J=70,5100,1024,5111   | SEC=COSTEROS |
| 6236 | J=1024,5111,1015,5110 | SEC=COSTEROS |
| 6237 | J=1015,5110,1006,5109 | SEC=COSTEROS |
| 6238 | J=1006,5109,997,5108  | SEC=COSTEROS |
| 6239 | J=997,5108,2644,5293  | SEC=COSTEROS |
| 6240 | J=2644,5293,988,5107  | SEC=COSTEROS |
| 6241 | J=988,5107,934,5101   | SEC=COSTEROS |
| 6242 | J=934,5101,979,5106   | SEC=COSTEROS |
| 6243 | J=979,5106,2635,5112  | SEC=COSTEROS |
| 6244 | J=2635,5112,970,5105  | SEC=COSTEROS |
| 6245 | J=970,5105,961,5104   | SEC=COSTEROS |
| 6246 | J=961,5104,952,5103   | SEC=COSTEROS |
| 6247 | J=952,5103,943,5102   | SEC=COSTEROS |
| 6248 | J=943,5102,4617,5294  | SEC=COSTEROS |
| 6249 | J=4617,5294,61,4962   | SEC=COSTEROS |
| 6250 | J=61,4962,754,4975    | SEC=COSTEROS |
| 6251 | J=754,4975,745,4974   | SEC=COSTEROS |
| 6252 | J=745,4974,1223,4987  | SEC=COSTEROS |
| 6253 | J=1223,4987,1214,4986 | SEC=COSTEROS |
| 6254 | J=1214,4986,736,4973  | SEC=COSTEROS |
| 6255 | J=736,4973,727,4972   | SEC=COSTEROS |
| 6256 | J=727,4972,1205,4985  | SEC=COSTEROS |
| 6257 | J=1205,4985,1196,4984 | SEC=COSTEROS |
| 6258 | J=1196,4984,718,4971  | SEC=COSTEROS |
| 6259 | J=718,4971,709,4970   | SEC=COSTEROS |
| 6260 | J=709,4970,1187,4983  | SEC=COSTEROS |
| 6261 | J=1187,4983,1178,4982 | SEC=COSTEROS |
| 6262 | J=1178,4982,646,4963  | SEC=COSTEROS |
| 6263 | J=646,4963,700,4969   | SEC=COSTEROS |
| 6264 | J=700,4969,691,4968   | SEC=COSTEROS |
| 6265 | J=691,4968,1169,4981  | SEC=COSTEROS |
| 6266 | J=1169,4981,1160,4980 | SEC=COSTEROS |
| 6267 | J=1160,4980,682,4967  | SEC=COSTEROS |
| 6268 | J=682,4967,673,4966   | SEC=COSTEROS |

6269 J=673,4966,1151,4979 SEC=COSTEROS  
6270 J=1151,4979,1142,4978 SEC=COSTEROS  
6271 J=1142,4978,664,4965 SEC=COSTEROS  
6272 J=664,4965,655,4964 SEC=COSTEROS  
6273 J=655,4964,1133,4977 SEC=COSTEROS  
6274 J=1133,4977,925,4976 SEC=COSTEROS  
6275 J=925,4976,4600,4988 SEC=COSTEROS  
6276 J=4600,4988,52,5158 SEC=COSTEROS  
6277 J=52,5158,916,5190 SEC=COSTEROS  
6278 J=916,5190,1124,5201 SEC=COSTEROS  
6279 J=1124,5201,907,5189 SEC=COSTEROS  
6280 J=907,5189,1115,5200 SEC=COSTEROS  
6281 J=1115,5200,421,5171 SEC=COSTEROS  
6282 J=421,5171,412,5170 SEC=COSTEROS  
6283 J=412,5170,898,5188 SEC=COSTEROS  
6284 J=898,5188,1106,5199 SEC=COSTEROS  
6285 J=1106,5199,889,5187 SEC=COSTEROS  
6286 J=889,5187,880,5186 SEC=COSTEROS  
6287 J=880,5186,403,5169 SEC=COSTEROS  
6288 J=403,5169,871,5185 SEC=COSTEROS  
6289 J=871,5185,394,5168 SEC=COSTEROS  
6290 J=394,5168,1096,5198 SEC=COSTEROS  
6291 J=1096,5198,862,5184 SEC=COSTEROS  
6292 J=862,5184,1087,5197 SEC=COSTEROS  
6293 J=1087,5197,385,5167 SEC=COSTEROS  
6294 J=385,5167,376,5166 SEC=COSTEROS  
6295 J=376,5166,853,5183 SEC=COSTEROS  
6296 J=853,5183,313,5159 SEC=COSTEROS  
6297 J=313,5159,1078,5196 SEC=COSTEROS  
6298 J=1078,5196,844,5182 SEC=COSTEROS  
6299 J=844,5182,1069,5195 SEC=COSTEROS  
6300 J=1069,5195,367,5165 SEC=COSTEROS  
6301 J=367,5165,1060,5194 SEC=COSTEROS  
6302 J=1060,5194,358,5164 SEC=COSTEROS  
6303 J=358,5164,835,5181 SEC=COSTEROS  
6304 J=835,5181,1051,5193 SEC=COSTEROS  
6305 J=1051,5193,826,5180 SEC=COSTEROS  
6306 J=826,5180,817,5179 SEC=COSTEROS  
6307 J=817,5179,349,5163 SEC=COSTEROS  
6308 J=349,5163,808,5178 SEC=COSTEROS  
6309 J=808,5178,340,5162 SEC=COSTEROS  
6310 J=340,5162,1042,5192 SEC=COSTEROS  
6311 J=1042,5192,799,5177 SEC=COSTEROS  
6312 J=799,5177,790,5176 SEC=COSTEROS  
6313 J=790,5176,331,5161 SEC=COSTEROS  
6314 J=331,5161,781,5175 SEC=COSTEROS  
6315 J=781,5175,322,5160 SEC=COSTEROS  
6316 J=322,5160,772,5174 SEC=COSTEROS  
6317 J=772,5174,1033,5191 SEC=COSTEROS  
6318 J=1033,5191,637,5172 SEC=COSTEROS  
6319 J=637,5172,763,5173 SEC=COSTEROS  
6320 J=763,5173,4583,5202 SEC=COSTEROS  
6321 J=4583,5202,23,4805 SEC=COSTEROS  
6322 J=23,4805,628,4893 SEC=COSTEROS  
6323 J=628,4893,619,4892 SEC=COSTEROS  
6324 J=619,4892,610,4891 SEC=COSTEROS  
6325 J=610,4891,601,4890 SEC=COSTEROS  
6326 J=601,4890,592,4889 SEC=COSTEROS  
6327 J=592,4889,583,4888 SEC=COSTEROS  
6328 J=583,4888,574,4887 SEC=COSTEROS  
6329 J=574,4887,565,4886 SEC=COSTEROS  
6330 J=565,4886,556,4885 SEC=COSTEROS  
6331 J=556,4885,547,4884 SEC=COSTEROS  
6332 J=547,4884,538,4883 SEC=COSTEROS  
6333 J=538,4883,268,4867 SEC=COSTEROS  
6334 J=268,4867,529,4882 SEC=COSTEROS  
6335 J=529,4882,520,4881 SEC=COSTEROS  
6336 J=520,4881,511,4880 SEC=COSTEROS  
6337 J=511,4880,502,4879 SEC=COSTEROS  
6338 J=502,4879,493,4878 SEC=COSTEROS  
6339 J=493,4878,484,4877 SEC=COSTEROS  
6340 J=484,4877,475,4876 SEC=COSTEROS  
6341 J=475,4876,466,4875 SEC=COSTEROS  
6342 J=466,4875,304,4871 SEC=COSTEROS  
6343 J=304,4871,448,4874 SEC=COSTEROS  
6344 J=448,4874,295,4870 SEC=COSTEROS  
6345 J=295,4870,286,4869 SEC=COSTEROS  
6346 J=286,4869,439,4873 SEC=COSTEROS  
6347 J=439,4873,277,4868 SEC=COSTEROS  
6348 J=277,4868,430,4872 SEC=COSTEROS  
6349 J=430,4872,4566,4894 SEC=COSTEROS  
6350 J=4566,4894,11,4713 SEC=COSTEROS  
6351 J=11,4713,259,4800 SEC=COSTEROS

6352 J=259,4800,250,4799 SEC=COSTEROS  
6353 J=250,4799,241,4798 SEC=COSTEROS  
6354 J=241,4798,232,4797 SEC=COSTEROS  
6355 J=232,4797,223,4796 SEC=COSTEROS  
6356 J=223,4796,214,4795 SEC=COSTEROS  
6357 J=214,4795,205,4794 SEC=COSTEROS  
6358 J=205,4794,196,4793 SEC=COSTEROS  
6359 J=196,4793,187,4792 SEC=COSTEROS  
6360 J=187,4792,97,4782 SEC=COSTEROS  
6361 J=97,4782,178,4791 SEC=COSTEROS  
6362 J=178,4791,4549,4802 SEC=COSTEROS  
6363 J=4549,4802,169,4790 SEC=COSTEROS  
6364 J=169,4790,160,4789 SEC=COSTEROS  
6365 J=160,4789,151,4788 SEC=COSTEROS  
6366 J=151,4788,142,4787 SEC=COSTEROS  
6367 J=142,4787,133,4786 SEC=COSTEROS  
6368 J=133,4786,124,4785 SEC=COSTEROS  
6369 J=124,4785,115,4784 SEC=COSTEROS  
6370 J=115,4784,106,4783 SEC=COSTEROS  
6371 J=106,4783,4538,4801 SEC=COSTEROS  
6372 J=4538,4801,10,4714 SEC=COSTEROS

## LOAD

NAME=EST1 CSYS=0  
TYPE=FORCE  
ADD=104 UZ=-10  
ADD=105 UZ=-10  
ADD=131 UZ=-10  
ADD=132 UZ=-10  
ADD=149 UZ=-10  
ADD=150 UZ=-10  
ADD=167 UZ=-10  
ADD=168 UZ=-10  
ADD=176 UZ=-10  
ADD=177 UZ=-10  
ADD=181 UZ=-10  
ADD=185 UZ=-10  
ADD=186 UZ=-10  
ADD=190 UZ=-10  
ADD=194 UZ=-10  
ADD=195 UZ=-10  
ADD=203 UZ=-10  
ADD=204 UZ=-10  
ADD=217 UZ=-10  
ADD=226 UZ=-10  
ADD=230 UZ=-10  
ADD=231 UZ=-10  
ADD=239 UZ=-10  
ADD=240 UZ=-10  
ADD=253 UZ=-10  
ADD=262 UZ=-10  
ADD=275 UZ=-10  
ADD=276 UZ=-10  
ADD=284 UZ=-10  
ADD=285 UZ=-10  
ADD=298 UZ=-10  
ADD=307 UZ=-10  
ADD=2380 UZ=-10  
ADD=2381 UZ=-10  
ADD=2384 UZ=-10  
ADD=2385 UZ=-10  
ADD=2388 UZ=-10  
ADD=2389 UZ=-10  
ADD=2394 UZ=-10  
ADD=2395 UZ=-10  
ADD=118 UZ=-11  
ADD=127 UZ=-11  
ADD=145 UZ=-11  
ADD=163 UZ=-11  
ADD=2373 UZ=-11  
ADD=2374 UZ=-11  
ADD=2376 UZ=-11  
ADD=2378 UZ=-11  
ADD=320 UZ=-10  
ADD=321 UZ=-10  
ADD=325 UZ=-10  
ADD=329 UZ=-10  
ADD=330 UZ=-10  
ADD=334 UZ=-10  
ADD=338 UZ=-10  
ADD=339 UZ=-10  
ADD=343 UZ=-10  
ADD=347 UZ=-10

ADD=348 UZ=-10  
ADD=352 UZ=-10  
ADD=356 UZ=-10  
ADD=357 UZ=-10  
ADD=361 UZ=-10  
ADD=365 UZ=-10  
ADD=366 UZ=-10  
ADD=370 UZ=-10  
ADD=374 UZ=-10  
ADD=375 UZ=-10  
ADD=379 UZ=-10  
ADD=383 UZ=-10  
ADD=384 UZ=-10  
ADD=388 UZ=-10  
ADD=392 UZ=-10  
ADD=393 UZ=-10  
ADD=397 UZ=-10  
ADD=401 UZ=-10  
ADD=402 UZ=-10  
ADD=406 UZ=-10  
ADD=410 UZ=-10  
ADD=411 UZ=-10  
ADD=415 UZ=-10  
ADD=419 UZ=-10  
ADD=420 UZ=-10  
ADD=424 UZ=-10  
ADD=2420 UZ=-10  
ADD=2421 UZ=-10  
ADD=2422 UZ=-10  
ADD=2423 UZ=-10  
ADD=2424 UZ=-10  
ADD=2425 UZ=-10  
ADD=2426 UZ=-10  
ADD=2427 UZ=-10  
ADD=2428 UZ=-10  
ADD=2429 UZ=-10  
ADD=2430 UZ=-10  
ADD=2431 UZ=-10  
NAME=EST2 CSYS=0  
TYPE=FORCE  
ADD=428 UZ=-10  
ADD=429 UZ=-10  
ADD=437 UZ=-10  
ADD=438 UZ=-10  
ADD=446 UZ=-10  
ADD=447 UZ=-10  
ADD=482 UZ=-10  
ADD=483 UZ=-10  
ADD=500 UZ=-10  
ADD=501 UZ=-10  
ADD=518 UZ=-10  
ADD=519 UZ=-10  
ADD=527 UZ=-10  
ADD=528 UZ=-10  
ADD=532 UZ=-10  
ADD=536 UZ=-10  
ADD=537 UZ=-10  
ADD=541 UZ=-10  
ADD=545 UZ=-10  
ADD=546 UZ=-10  
ADD=554 UZ=-10  
ADD=555 UZ=-10  
ADD=568 UZ=-10  
ADD=577 UZ=-10  
ADD=581 UZ=-10  
ADD=582 UZ=-10  
ADD=590 UZ=-10  
ADD=591 UZ=-10  
ADD=604 UZ=-10  
ADD=613 UZ=-10  
ADD=617 UZ=-10  
ADD=618 UZ=-10  
ADD=626 UZ=-10  
ADD=627 UZ=-10  
ADD=631 UZ=-10  
ADD=640 UZ=-10  
ADD=2406 UZ=-10  
ADD=2407 UZ=-10  
ADD=2410 UZ=-10  
ADD=2411 UZ=-10  
ADD=2414 UZ=-10  
ADD=2415 UZ=-10  
ADD=2417 UZ=-10

ADD=2432 UZ=-10  
ADD=469 UZ=-11  
ADD=478 UZ=-11  
ADD=496 UZ=-11  
ADD=514 UZ=-11  
ADD=2399 UZ=-11  
ADD=2400 UZ=-11  
ADD=2402 UZ=-11  
ADD=2404 UZ=-11  
ADD=653 UZ=-10  
ADD=654 UZ=-10  
ADD=658 UZ=-10  
ADD=662 UZ=-10  
ADD=663 UZ=-10  
ADD=667 UZ=-10  
ADD=671 UZ=-10  
ADD=672 UZ=-10  
ADD=676 UZ=-10  
ADD=680 UZ=-10  
ADD=681 UZ=-10  
ADD=685 UZ=-10  
ADD=689 UZ=-10  
ADD=690 UZ=-10  
ADD=694 UZ=-10  
ADD=698 UZ=-10  
ADD=699 UZ=-10  
ADD=703 UZ=-10  
ADD=707 UZ=-10  
ADD=708 UZ=-10  
ADD=712 UZ=-10  
ADD=716 UZ=-10  
ADD=717 UZ=-10  
ADD=721 UZ=-10  
ADD=725 UZ=-10  
ADD=726 UZ=-10  
ADD=730 UZ=-10  
ADD=734 UZ=-10  
ADD=735 UZ=-10  
ADD=739 UZ=-10  
ADD=743 UZ=-10  
ADD=744 UZ=-10  
ADD=748 UZ=-10  
ADD=752 UZ=-10  
ADD=753 UZ=-10  
ADD=757 UZ=-10  
ADD=2464 UZ=-10  
ADD=2465 UZ=-10  
ADD=2466 UZ=-10  
ADD=2467 UZ=-10  
ADD=2468 UZ=-10  
ADD=2469 UZ=-10  
ADD=2470 UZ=-10  
ADD=2471 UZ=-10  
ADD=2472 UZ=-10  
ADD=2473 UZ=-10  
ADD=2474 UZ=-10  
ADD=2475 UZ=-10  
NAME=EST3 CSYS=0  
TYPE=FORCE  
ADD=415 UZ=-10  
ADD=761 UZ=-10  
ADD=762 UZ=-10  
ADD=770 UZ=-10  
ADD=771 UZ=-10  
ADD=779 UZ=-10  
ADD=780 UZ=-10  
ADD=806 UZ=-10  
ADD=807 UZ=-10  
ADD=824 UZ=-10  
ADD=825 UZ=-10  
ADD=842 UZ=-10  
ADD=843 UZ=-10  
ADD=847 UZ=-10  
ADD=851 UZ=-10  
ADD=852 UZ=-10  
ADD=856 UZ=-10  
ADD=860 UZ=-10  
ADD=861 UZ=-10  
ADD=869 UZ=-10  
ADD=870 UZ=-10  
ADD=874 UZ=-10  
ADD=883 UZ=-10  
ADD=887 UZ=-10

ADD=888 UZ=-10  
ADD=896 UZ=-10  
ADD=897 UZ=-10  
ADD=901 UZ=-10  
ADD=905 UZ=-10  
ADD=906 UZ=-10  
ADD=914 UZ=-10  
ADD=915 UZ=-10  
ADD=919 UZ=-10  
ADD=928 UZ=-10  
ADD=1058 UZ=-10  
ADD=1059 UZ=-10  
ADD=2430 UZ=-10  
ADD=2442 UZ=-10  
ADD=2443 UZ=-10  
ADD=2445 UZ=-10  
ADD=2446 UZ=-10  
ADD=2448 UZ=-10  
ADD=2450 UZ=-10  
ADD=2476 UZ=-10  
ADD=793 UZ=-11  
ADD=802 UZ=-11  
ADD=820 UZ=-11  
ADD=838 UZ=-11  
ADD=2436 UZ=-11  
ADD=2437 UZ=-11  
ADD=2439 UZ=-11  
ADD=2441 UZ=-11  
ADD=941 UZ=-10  
ADD=942 UZ=-10  
ADD=946 UZ=-10  
ADD=950 UZ=-10  
ADD=951 UZ=-10  
ADD=955 UZ=-10  
ADD=959 UZ=-10  
ADD=960 UZ=-10  
ADD=964 UZ=-10  
ADD=968 UZ=-10  
ADD=969 UZ=-10  
ADD=973 UZ=-10  
ADD=977 UZ=-10  
ADD=978 UZ=-10  
ADD=982 UZ=-10  
ADD=986 UZ=-10  
ADD=987 UZ=-10  
ADD=991 UZ=-10  
ADD=995 UZ=-10  
ADD=996 UZ=-10  
ADD=1000 UZ=-10  
ADD=1004 UZ=-10  
ADD=1005 UZ=-10  
ADD=1009 UZ=-10  
ADD=1013 UZ=-10  
ADD=1014 UZ=-10  
ADD=1018 UZ=-10  
ADD=1022 UZ=-10  
ADD=1023 UZ=-10  
ADD=1027 UZ=-10  
ADD=2490 UZ=-10  
ADD=2491 UZ=-10  
ADD=2492 UZ=-10  
ADD=2493 UZ=-10  
ADD=2494 UZ=-10  
ADD=2495 UZ=-10  
ADD=2496 UZ=-10  
ADD=2497 UZ=-10  
ADD=2498 UZ=-10  
ADD=2499 UZ=-10  
ADD=2633 UZ=-10  
ADD=2634 UZ=-10  
ADD=2638 UZ=-10  
ADD=2640 UZ=-10  
ADD=2642 UZ=-10  
ADD=2643 UZ=-10  
ADD=2647 UZ=-10  
ADD=2649 UZ=-10  
NAME=EST4 CSYS=0  
TYPE=FORCE  
ADD=320 UZ=-10  
ADD=321 UZ=-10  
ADD=338 UZ=-10  
ADD=339 UZ=-10  
ADD=347 UZ=-10

ADD=348 UZ=-10  
ADD=626 UZ=-10  
ADD=627 UZ=-10  
ADD=635 UZ=-10  
ADD=636 UZ=-10  
ADD=878 UZ=-10  
ADD=879 UZ=-10  
ADD=883 UZ=-10  
ADD=1049 UZ=-10  
ADD=1050 UZ=-10  
ADD=1063 UZ=-10  
ADD=1067 UZ=-10  
ADD=1068 UZ=-10  
ADD=1072 UZ=-10  
ADD=1076 UZ=-10  
ADD=1077 UZ=-10  
ADD=1085 UZ=-10  
ADD=1086 UZ=-10  
ADD=1090 UZ=-10  
ADD=1094 UZ=-10  
ADD=1095 UZ=-10  
ADD=1099 UZ=-10  
ADD=1104 UZ=-10  
ADD=1105 UZ=-10  
ADD=1109 UZ=-10  
ADD=1113 UZ=-10  
ADD=1114 UZ=-10  
ADD=1118 UZ=-10  
ADD=1122 UZ=-10  
ADD=1123 UZ=-10  
ADD=1127 UZ=-10  
ADD=2446 UZ=-10  
ADD=2454 UZ=-10  
ADD=2455 UZ=-10  
ADD=2457 UZ=-10  
ADD=2458 UZ=-10  
ADD=2459 UZ=-10  
ADD=2460 UZ=-10  
ADD=2461 UZ=-10  
ADD=784 UZ=-11  
ADD=811 UZ=-11  
ADD=1036 UZ=-11  
ADD=1045 UZ=-11  
ADD=2435 UZ=-11  
ADD=2438 UZ=-11  
ADD=2451 UZ=-11  
ADD=2452 UZ=-11  
ADD=923 UZ=-10  
ADD=924 UZ=-10  
ADD=928 UZ=-10  
ADD=1131 UZ=-10  
ADD=1132 UZ=-10  
ADD=1136 UZ=-10  
ADD=1140 UZ=-10  
ADD=1141 UZ=-10  
ADD=1145 UZ=-10  
ADD=1149 UZ=-10  
ADD=1150 UZ=-10  
ADD=1154 UZ=-10  
ADD=1158 UZ=-10  
ADD=1159 UZ=-10  
ADD=1163 UZ=-10  
ADD=1167 UZ=-10  
ADD=1168 UZ=-10  
ADD=1172 UZ=-10  
ADD=1176 UZ=-10  
ADD=1177 UZ=-10  
ADD=1181 UZ=-10  
ADD=1185 UZ=-10  
ADD=1186 UZ=-10  
ADD=1190 UZ=-10  
ADD=1194 UZ=-10  
ADD=1195 UZ=-10  
ADD=1199 UZ=-10  
ADD=1203 UZ=-10  
ADD=1204 UZ=-10  
ADD=1208 UZ=-10  
ADD=1212 UZ=-10  
ADD=1213 UZ=-10  
ADD=1217 UZ=-10  
ADD=1221 UZ=-10  
ADD=1222 UZ=-10  
ADD=1226 UZ=-10



```
ADD=2476 UZ=-10
ADD=2477 UZ=-10
NAME=EST5 CSYS=0
TYPE=FORCE
ADD=1232 UZ=-10
ADD=1250 UZ=-10
ADD=1268 UZ=-10
ADD=1277 UZ=-10
ADD=1304 UZ=-10
ADD=1322 UZ=-10
ADD=1326 UZ=-10
ADD=1327 UZ=-10
ADD=1331 UZ=-10
ADD=1335 UZ=-10
ADD=1336 UZ=-10
ADD=1340 UZ=-10
ADD=1349 UZ=-10
ADD=1353 UZ=-10
ADD=1354 UZ=-10
ADD=1358 UZ=-10
ADD=1362 UZ=-10
ADD=1363 UZ=-10
ADD=1376 UZ=-10
ADD=1380 UZ=-10
ADD=1381 UZ=-10
ADD=1385 UZ=-10
ADD=1389 UZ=-10
ADD=1390 UZ=-10
ADD=1403 UZ=-10
ADD=1412 UZ=-10
ADD=1425 UZ=-10
ADD=1426 UZ=-10
ADD=1434 UZ=-10
ADD=1435 UZ=-10
ADD=2527 UZ=-10
ADD=2529 UZ=-10
ADD=2531 UZ=-10
ADD=2532 UZ=-10
ADD=2535 UZ=-10
ADD=2537 UZ=-10
ADD=2538 UZ=-10
ADD=2539 UZ=-10
ADD=2540 UZ=-10
ADD=2541 UZ=-10
ADD=2543 UZ=-10
ADD=2544 UZ=-10
ADD=2546 UZ=-10
ADD=2547 UZ=-10
ADD=461 UZ=-9.3335
ADD=462 UZ=-9.3335
ADD=1236 UZ=-9.3335
ADD=1237 UZ=-9.3335
ADD=1254 UZ=-9.3335
ADD=1255 UZ=-9.3335
ADD=1281 UZ=-9.3335
ADD=1282 UZ=-9.3335
ADD=1290 UZ=-9.3335
ADD=1291 UZ=-9.3335
ADD=1308 UZ=-9.3335
ADD=1309 UZ=-9.3335
ADD=1457 UZ=-10
ADD=1461 UZ=-10
ADD=1462 UZ=-10
ADD=1470 UZ=-10
ADD=1471 UZ=-10
ADD=1479 UZ=-10
ADD=1480 UZ=-10
ADD=1493 UZ=-10
ADD=1497 UZ=-10
ADD=1498 UZ=-10
ADD=1511 UZ=-10
ADD=1515 UZ=-10
ADD=1516 UZ=-10
```

ADD=1529 UZ=-10  
ADD=1533 UZ=-10  
ADD=1534 UZ=-10  
ADD=1547 UZ=-10  
ADD=1556 UZ=-10  
ADD=1560 UZ=-10  
ADD=1561 UZ=-10  
ADD=1574 UZ=-10  
ADD=1578 UZ=-10  
ADD=1579 UZ=-10  
ADD=1592 UZ=-10  
ADD=1596 UZ=-10  
ADD=1597 UZ=-10  
ADD=1610 UZ=-10  
ADD=1614 UZ=-10  
ADD=1615 UZ=-10  
ADD=1628 UZ=-10  
ADD=2366 UZ=-10  
ADD=2611 UZ=-10  
ADD=2614 UZ=-10  
ADD=2616 UZ=-10  
ADD=2618 UZ=-10  
ADD=2620 UZ=-10  
ADD=2622 UZ=-10  
ADD=2623 UZ=-10  
ADD=2625 UZ=-10  
ADD=2627 UZ=-10  
ADD=2629 UZ=-10  
ADD=2631 UZ=-10  
NAME=EST6 CSYS=0  
TYPE=FORCE  
ADD=1641 UZ=-9.3335  
ADD=1642 UZ=-9.3335  
ADD=1650 UZ=-9.3335  
ADD=1651 UZ=-9.3335  
ADD=1668 UZ=-9.3335  
ADD=1669 UZ=-9.3335  
ADD=1686 UZ=-9.3335  
ADD=1687 UZ=-9.3335  
ADD=1704 UZ=-9.3335  
ADD=1705 UZ=-9.3335  
ADD=1722 UZ=-9.3335  
ADD=1723 UZ=-9.3335  
ADD=1646 UZ=-10  
ADD=1664 UZ=-10  
ADD=1682 UZ=-10  
ADD=1700 UZ=-10  
ADD=1718 UZ=-10  
ADD=1736 UZ=-10  
ADD=1740 UZ=-10  
ADD=1741 UZ=-10  
ADD=1745 UZ=-10  
ADD=1749 UZ=-10  
ADD=1750 UZ=-10  
ADD=1754 UZ=-10  
ADD=1763 UZ=-10  
ADD=1767 UZ=-10  
ADD=1768 UZ=-10  
ADD=1772 UZ=-10  
ADD=1776 UZ=-10  
ADD=1777 UZ=-10  
ADD=1790 UZ=-10  
ADD=1794 UZ=-10  
ADD=1795 UZ=-10  
ADD=1799 UZ=-10  
ADD=1803 UZ=-10  
ADD=1804 UZ=-10  
ADD=1817 UZ=-10  
ADD=1826 UZ=-10  
ADD=1830 UZ=-10  
ADD=1831 UZ=-10  
ADD=1839 UZ=-10  
ADD=1840 UZ=-10  
ADD=2502 UZ=-10  
ADD=2504 UZ=-10  
ADD=2506 UZ=-10  
ADD=2508 UZ=-10  
ADD=2510 UZ=-10  
ADD=2512 UZ=-10  
ADD=2513 UZ=-10  
ADD=2514 UZ=-10  
ADD=2515 UZ=-10  
ADD=2516 UZ=-10

ADD=2518 UZ=-10  
ADD=2519 UZ=-10  
ADD=2521 UZ=-10  
ADD=2522 UZ=-10  
ADD=1461 UZ=-10  
ADD=1462 UZ=-10  
ADD=1848 UZ=-10  
ADD=1849 UZ=-10  
ADD=1857 UZ=-10  
ADD=1858 UZ=-10  
ADD=1875 UZ=-10  
ADD=1876 UZ=-10  
ADD=1893 UZ=-10  
ADD=1894 UZ=-10  
ADD=1911 UZ=-10  
ADD=1912 UZ=-10  
ADD=1929 UZ=-10  
ADD=1930 UZ=-10  
ADD=1947 UZ=-10  
ADD=1948 UZ=-10  
ADD=1974 UZ=-10  
ADD=1975 UZ=-10  
ADD=1992 UZ=-10  
ADD=1993 UZ=-10  
ADD=2010 UZ=-10  
ADD=2011 UZ=-10  
ADD=2028 UZ=-10  
ADD=2029 UZ=-10  
ADD=1871 UZ=-10  
ADD=1889 UZ=-10  
ADD=1907 UZ=-10  
ADD=1925 UZ=-10  
ADD=1943 UZ=-10  
ADD=1961 UZ=-10  
ADD=1970 UZ=-10  
ADD=1988 UZ=-10  
ADD=2006 UZ=-10  
ADD=2024 UZ=-10  
ADD=2042 UZ=-10  
ADD=2574 UZ=-10  
ADD=2576 UZ=-10  
ADD=2578 UZ=-10  
ADD=2580 UZ=-10  
ADD=2582 UZ=-10  
ADD=2584 UZ=-10  
ADD=2585 UZ=-10  
ADD=2587 UZ=-10  
ADD=2589 UZ=-10  
ADD=2591 UZ=-10  
ADD=2593 UZ=-10  
ADD=2667 UZ=-10  
ADD=2669 UZ=-10  
NAME=EST7 CSYS=0  
TYPE=FORCE  
ADD=1821 UZ=-9.3335  
ADD=1822 UZ=-9.3335  
ADD=2046 UZ=-9.3335  
ADD=2047 UZ=-9.3335  
ADD=2055 UZ=-9.3335  
ADD=2056 UZ=-9.3335  
ADD=2073 UZ=-9.3335  
ADD=2074 UZ=-9.3335  
ADD=2082 UZ=-9.3335  
ADD=2083 UZ=-9.3335  
ADD=2091 UZ=-9.3335  
ADD=2092 UZ=-9.3335  
ADD=1317 UZ=-10  
ADD=1318 UZ=-10  
ADD=1353 UZ=-10  
ADD=1354 UZ=-10  
ADD=1362 UZ=-10  
ADD=1363 UZ=-10  
ADD=2118 UZ=-10  
ADD=2119 UZ=-10  
ADD=2154 UZ=-10  
ADD=2155 UZ=-10  
ADD=2163 UZ=-10  
ADD=2164 UZ=-10  
ADD=2190 UZ=-10  
ADD=2191 UZ=-10  
ADD=2199 UZ=-10  
ADD=2200 UZ=-10  
ADD=1367 UZ=-10

ADD=1826 UZ=-10  
ADD=1835 UZ=-10  
ADD=2069 UZ=-10  
ADD=2105 UZ=-10  
ADD=2114 UZ=-10  
ADD=2132 UZ=-10  
ADD=2141 UZ=-10  
ADD=2150 UZ=-10  
ADD=2168 UZ=-10  
ADD=2177 UZ=-10  
ADD=2186 UZ=-10  
ADD=2195 UZ=-10  
ADD=2204 UZ=-10  
ADD=2522 UZ=-10  
ADD=2542 UZ=-10  
ADD=2548 UZ=-10  
ADD=2550 UZ=-10  
ADD=2554 UZ=-10  
ADD=2555 UZ=-10  
ADD=2557 UZ=-10  
ADD=2558 UZ=-10  
ADD=2559 UZ=-10  
ADD=2561 UZ=-10  
ADD=2562 UZ=-10  
ADD=2563 UZ=-10  
ADD=2564 UZ=-10  
ADD=2565 UZ=-10  
ADD=1425 UZ=-10  
ADD=1426 UZ=-10  
ADD=1434 UZ=-10  
ADD=1435 UZ=-10  
ADD=2217 UZ=-10  
ADD=2218 UZ=-10  
ADD=2226 UZ=-10  
ADD=2227 UZ=-10  
ADD=2244 UZ=-10  
ADD=2245 UZ=-10  
ADD=2262 UZ=-10  
ADD=2263 UZ=-10  
ADD=2289 UZ=-10  
ADD=2290 UZ=-10  
ADD=2298 UZ=-10  
ADD=2299 UZ=-10  
ADD=2316 UZ=-10  
ADD=2317 UZ=-10  
ADD=2325 UZ=-10  
ADD=2326 UZ=-10  
ADD=2352 UZ=-10  
ADD=2353 UZ=-10  
ADD=2361 UZ=-10  
ADD=2362 UZ=-10  
ADD=1430 UZ=-10  
ADD=1439 UZ=-10  
ADD=2213 UZ=-10  
ADD=2222 UZ=-10  
ADD=2240 UZ=-10  
ADD=2258 UZ=-10  
ADD=2276 UZ=-10  
ADD=2285 UZ=-10  
ADD=2303 UZ=-10  
ADD=2312 UZ=-10  
ADD=2339 UZ=-10  
ADD=2348 UZ=-10  
ADD=2568 UZ=-10  
ADD=2569 UZ=-10  
ADD=2594 UZ=-10  
ADD=2595 UZ=-10  
ADD=2597 UZ=-10  
ADD=2599 UZ=-10  
ADD=2601 UZ=-10  
ADD=2602 UZ=-10  
ADD=2604 UZ=-10  
ADD=2605 UZ=-10  
ADD=2608 UZ=-10  
ADD=2609 UZ=-10

MODE  
TYPE=EIGEN N=10 TOL=.00001

OUTPUT  
; No Output Requested

END

; The following data is used for graphics, design and pushover analysis.  
; If changes are made to the analysis data above, then the following data  
; should be checked for consistency.

## SAP2000 V7.40 SUPPLEMENTAL DATA

```
GRID GLOBAL X "1" 0
GRID GLOBAL X "2" 33.2
GRID GLOBAL X "3" 74.7
GRID GLOBAL X "4" 116.2
GRID GLOBAL X "5" 157.7
GRID GLOBAL X "6" 199.2
GRID GLOBAL X "7" 240.7
GRID GLOBAL X "8" 282.2
GRID GLOBAL X "9" 323.7
GRID GLOBAL X "10" 356.9
GRID GLOBAL Y "11" 0
GRID GLOBAL Y "12" 2.108
GRID GLOBAL Y "13" 3.543
GRID GLOBAL Y "14" 4.216
GRID GLOBAL Y "15" 5.108
GRID GLOBAL Y "16" 6
GRID GLOBAL Y "17" 8.108
GRID GLOBAL Y "18" 9.543
GRID GLOBAL Y "19" 10.216
GRID GLOBAL Z "20" 0
GROUP "RESULTADOS" JOINT 1449
GROUP "RESULTADOS" JOINT 2691
GROUP "RESULTADOS" JOINT 2819
GROUP "RESULTADOS" JOINT 2962
GROUP "RESULTADOS" JOINT 2998
GROUP "RESULTADOS" JOINT 3030
GROUP "RESULTADOS" JOINT 3063
GROUP "RESULTADOS" JOINT 3109
GROUP "RESULTADOS" JOINT 3190
GROUP "RESULTADOS" JOINT 3223
GROUP "RESULTADOS" JOINT 3351
GROUP "RESULTADOS" JOINT 3562
GROUP "RESULTADOS" JOINT 3595
GROUP "RESULTADOS" JOINT 3755
GROUP "RESULTADOS" JOINT 3760
GROUP "RESULTADOS" JOINT 3796
GROUP "RESULTADOS" JOINT 3883
GROUP "RESULTADOS" JOINT 3907
GROUP "RESULTADOS" JOINT 3988
GROUP "RESULTADOS" JOINT 4094
GROUP "RESULTADOS" JOINT 4127
GROUP "RESULTADOS" JOINT 4415
GROUP "RESULTADOS" JOINT 4418
GROUP "RESULTADOS" JOINT 4524
GROUP "RESULTADOS" JOINT 4530
GROUP "RESULTADOS" JOINT 4533
GROUP "RESULTADOS" JOINT 4558
GROUP "RESULTADOS" JOINT 4561
GROUP "RESULTADOS" JOINT 4575
GROUP "RESULTADOS" JOINT 4578
GROUP "RESULTADOS" JOINT 4592
GROUP "RESULTADOS" JOINT 4595
GROUP "RESULTADOS" JOINT 4609
GROUP "RESULTADOS" JOINT 4612
GROUP "RESULTADOS" JOINT 4626
GROUP "RESULTADOS" JOINT 4629
GROUP "RESULTADOS" JOINT 4643
GROUP "RESULTADOS" JOINT 4646
GROUP "RESULTADOS" JOINT 4661
GROUP "RESULTADOS" JOINT 4662
GROUP "RESULTADOS" JOINT 4664
GROUP "RESULTADOS" JOINT 4691
GROUP "RESULTADOS" JOINT 4692
MATERIAL STEEL FY 25310.51
MATERIAL CONC FYREBAR 42185.66 FYSHEAR 28123.77 FC 2812.279 FCSHEAR 2812.279
MATERIAL VIGASB FYREBAR 60 FYSHEAR 40 FC 4 FCSHEAR 4
MATERIAL VIGASI FYREBAR 60 FYSHEAR 40 FC 4 FCSHEAR 4
MATERIAL HLOSA FYREBAR 60 FYSHEAR 40 FC 4 FCSHEAR 4
MATERIAL VIGAS3D FYREBAR 60 FYSHEAR 40 FC 4 FCSHEAR 4
MATERIAL LOSAALAS FYREBAR 60 FYSHEAR 40 FC 4 FCSHEAR 4
STATICLOAD EST1 TYPE DEAD
STATICLOAD EST2 TYPE DEAD
STATICLOAD EST3 TYPE DEAD
STATICLOAD EST4 TYPE DEAD
STATICLOAD EST5 TYPE DEAD
STATICLOAD EST6 TYPE DEAD
STATICLOAD EST7 TYPE DEAD
END SUPPLEMENTAL DATA
```

## Listado Output

J O I N T D I S P L A C E M E N T S

| JOINT | LOAD | U1         | U2         | U3         | R1         | R2         | R3         |
|-------|------|------------|------------|------------|------------|------------|------------|
| 1449  | EST1 | 1,065E-03  | 6,952E-04  | -5,593E-06 | 0,0000     | 0,0000     | 2,186E-06  |
| 1449  | EST2 | -4,143E-04 | -1,581E-04 | 2,342E-05  | 0,0000     | 0,0000     | 0,0000     |
| 1449  | EST3 | 1,228E-04  | 1,042E-05  | -8,709E-05 | 0,0000     | -1,804E-06 | 0,0000     |
| 1449  | EST4 | 9,151E-05  | 2,340E-05  | 1,618E-05  | 0,0000     | 0,0000     | 0,0000     |
| 1449  | EST5 | 2,836E-05  | -9,225E-05 | -8,272E-03 | -5,743E-04 | 3,572E-05  | -1,641E-06 |
| 1449  | EST6 | 6,768E-05  | 3,683E-05  | 5,633E-03  | -1,737E-04 | 1,133E-04  | -5,685E-06 |
| 1449  | EST7 | 5,492E-05  | 2,851E-05  | 4,115E-03  | -1,862E-04 | 8,175E-05  | -4,332E-06 |
| 2691  | EST1 | 1,119E-03  | -2,163E-04 | 8,842E-03  | -1,938E-04 | -7,200E-05 | 2,950E-06  |
| 2691  | EST2 | -4,693E-04 | -4,563E-04 | -0,0167    | -3,634E-04 | 4,759E-05  | -2,581E-06 |
| 2691  | EST3 | 2,555E-04  | -1,450E-04 | 5,777E-03  | -9,956E-05 | -1,621E-04 | 0,0000     |
| 2691  | EST4 | 1,766E-04  | -1,693E-04 | 4,069E-03  | -1,100E-04 | -1,140E-04 | -2,589E-06 |
| 2691  | EST5 | 1,043E-06  | 0,0000     | 2,312E-05  | 0,0000     | 0,0000     | 0,0000     |
| 2691  | EST6 | -4,212E-06 | 0,0000     | -9,219E-05 | 0,0000     | 2,556E-06  | 0,0000     |
| 2691  | EST7 | 0,0000     | 0,0000     | 1,502E-05  | 0,0000     | 0,0000     | 0,0000     |
| 2819  | EST1 | 1,058E-03  | 6,137E-04  | 2,450E-05  | 0,0000     | 0,0000     | 2,168E-06  |
| 2819  | EST2 | -4,105E-04 | -1,412E-04 | -9,828E-05 | 0,0000     | -2,720E-06 | 0,0000     |
| 2819  | EST3 | 1,135E-04  | 5,263E-06  | 3,892E-04  | -3,057E-06 | 1,084E-05  | 0,0000     |
| 2819  | EST4 | 9,285E-05  | 1,899E-05  | -6,691E-05 | 0,0000     | -1,849E-06 | 0,0000     |
| 2819  | EST5 | -2,891E-05 | -3,227E-04 | 8,730E-03  | -1,923E-04 | 4,033E-05  | -1,115E-06 |
| 2819  | EST6 | 4,870E-05  | -5,387E-04 | -0,0160    | -4,554E-04 | -4,147E-05 | 0,0000     |
| 2819  | EST7 | -1,089E-04 | -6,420E-04 | -9,352E-03 | -5,257E-04 | 1,341E-04  | 0,0000     |
| 2962  | EST1 | 1,072E-03  | -3,465E-04 | -0,0174    | -5,253E-04 | -2,090E-05 | 3,478E-06  |
| 2962  | EST2 | -4,107E-04 | -3,199E-04 | 0,0109     | -1,931E-04 | -9,746E-06 | 0,0000     |
| 2962  | EST3 | 7,425E-05  | -4,672E-04 | -0,0173    | -4,900E-04 | 3,798E-05  | -2,934E-06 |
| 2962  | EST4 | 2,179E-04  | -5,828E-04 | -0,0104    | -5,685E-04 | -1,448E-04 | -4,721E-06 |
| 2962  | EST5 | -1,838E-06 | 0,0000     | -9,147E-05 | 0,0000     | 2,441E-06  | 0,0000     |
| 2962  | EST6 | 7,405E-06  | -3,666E-06 | 3,681E-04  | -2,820E-06 | -9,824E-06 | 0,0000     |
| 2962  | EST7 | -1,189E-06 | -1,128E-06 | -5,924E-05 | 0,0000     | 1,580E-06  | 0,0000     |
| 2998  | EST1 | 9,103E-04  | 1,150E-04  | 5,857E-03  | -9,525E-05 | 1,562E-04  | 5,100E-06  |
| 2998  | EST2 | -3,806E-04 | -5,665E-04 | -0,0179    | -5,259E-04 | -3,659E-05 | 0,0000     |
| 2998  | EST3 | 1,249E-04  | -2,741E-04 | 0,0110     | -1,930E-04 | -9,785E-06 | 0,0000     |
| 2998  | EST4 | -3,849E-05 | -5,981E-04 | -0,0109    | -6,027E-04 | 1,315E-04  | 3,810E-06  |
| 2998  | EST5 | 9,463E-06  | -3,720E-06 | 3,609E-04  | -2,890E-06 | -9,649E-06 | 0,0000     |
| 2998  | EST6 | -3,798E-05 | -2,881E-05 | -1,450E-03 | -1,640E-05 | 3,875E-05  | -1,048E-06 |
| 2998  | EST7 | 6,136E-06  | -5,111E-06 | 2,337E-04  | -3,602E-06 | -6,253E-06 | 0,0000     |
| 3030  | EST1 | 1,094E-03  | 3,136E-04  | -1,490E-03 | -1,653E-05 | -4,025E-05 | 3,265E-06  |
| 3030  | EST2 | -5,657E-04 | -2,108E-04 | 6,029E-03  | -9,409E-05 | 1,629E-04  | 2,326E-06  |
| 3030  | EST3 | 1,550E-04  | -4,976E-04 | -0,0178    | -5,242E-04 | -3,729E-05 | 1,594E-06  |
| 3030  | EST4 | -1,352E-05 | -1,405E-04 | 4,117E-03  | -1,035E-04 | 1,113E-04  | 3,696E-06  |
| 3030  | EST5 | -3,530E-05 | -2,940E-05 | -1,411E-03 | -1,715E-05 | 3,809E-05  | -1,002E-06 |
| 3030  | EST6 | 1,417E-04  | -1,367E-04 | 5,682E-03  | -9,718E-05 | -1,529E-04 | -2,634E-06 |
| 3030  | EST7 | -2,283E-05 | -3,415E-05 | -9,149E-04 | -2,094E-05 | 2,466E-05  | -1,011E-06 |
| 3063  | EST1 | 1,059E-03  | 5,223E-04  | -9,714E-05 | 0,0000     | -2,593E-06 | 2,225E-06  |
| 3063  | EST2 | -4,225E-04 | -1,239E-04 | 3,929E-04  | -2,756E-06 | 1,049E-05  | 0,0000     |
| 3063  | EST3 | 1,617E-04  | -2,171E-05 | -1,537E-03 | -1,611E-05 | -4,103E-05 | 1,098E-06  |
| 3063  | EST4 | 8,433E-05  | 1,197E-05  | 2,683E-04  | -3,040E-06 | 7,164E-06  | 0,0000     |
| 3063  | EST5 | -8,225E-06 | -5,560E-04 | -0,0163    | -5,702E-04 | 1,241E-05  | -4,783E-06 |
| 3063  | EST6 | 1,661E-05  | -2,877E-04 | 0,0103     | -1,848E-04 | -9,343E-06 | 0,0000     |
| 3063  | EST7 | 1,283E-04  | -6,724E-04 | -9,941E-03 | -6,231E-04 | -1,327E-04 | 0,0000     |
| 3109  | EST1 | 1,047E-03  | 4,293E-04  | 3,826E-04  | -2,828E-06 | 1,028E-05  | 2,199E-06  |
| 3109  | EST2 | -3,736E-04 | -1,284E-04 | -1,545E-03 | -1,607E-05 | -4,151E-05 | 0,0000     |
| 3109  | EST3 | -2,995E-05 | -1,239E-04 | 6,058E-03  | -9,444E-05 | 1,627E-04  | 2,600E-06  |
| 3109  | EST4 | 1,177E-04  | -1,687E-05 | -1,055E-03 | -1,771E-05 | -2,833E-05 | 1,048E-06  |
| 3109  | EST5 | 1,397E-04  | -1,441E-04 | 5,500E-03  | -1,003E-04 | -1,481E-04 | -3,013E-06 |
| 3109  | EST6 | -2,939E-05 | -5,479E-04 | -0,0166    | -5,673E-04 | 3,389E-05  | -4,864E-06 |
| 3109  | EST7 | 8,403E-05  | -1,801E-04 | 3,515E-03  | -1,102E-04 | -9,081E-05 | -4,305E-06 |
| 3190  | EST1 | 1,056E-03  | 6,578E-04  | 0,0000     | 0,0000     | 1,043E-06  | 2,180E-06  |
| 3190  | EST2 | -4,085E-04 | -1,504E-04 | -2,050E-06 | 0,0000     | -4,211E-06 | 0,0000     |
| 3190  | EST3 | 1,071E-04  | 6,656E-06  | 8,043E-06  | 0,0000     | 1,653E-05  | 0,0000     |
| 3190  | EST4 | 9,386E-05  | 2,129E-05  | -1,399E-06 | 0,0000     | -2,873E-06 | 0,0000     |
| 3190  | EST5 | -7,738E-04 | -6,896E-04 | 3,896E-04  | 1,529E-05  | 7,405E-04  | -8,723E-06 |
| 3190  | EST6 | 9,200E-04  | -5,584E-04 | -4,568E-04 | -3,830E-06 | -9,446E-04 | 4,123E-06  |
| 3190  | EST7 | 6,346E-04  | -6,401E-04 | -3,143E-04 | -2,234E-06 | -6,519E-04 | 5,955E-06  |
| 3223  | EST1 | 1,115E-03  | -2,002E-04 | 8,493E-03  | -1,902E-04 | -7,347E-05 | 1,480E-06  |
| 3223  | EST2 | -4,659E-04 | -4,924E-04 | -0,0175    | -5,505E-04 | 4,517E-05  | -2,887E-06 |
| 3223  | EST3 | 2,573E-04  | -1,343E-04 | 5,599E-03  | -9,585E-05 | -1,543E-04 | -4,498E-06 |
| 3223  | EST4 | 1,800E-04  | -1,618E-04 | 3,868E-03  | -1,117E-04 | -1,053E-04 | -5,103E-06 |
| 3223  | EST5 | 1,036E-06  | 0,0000     | 2,296E-05  | 0,0000     | 0,0000     | 0,0000     |
| 3223  | EST6 | -4,147E-06 | -1,065E-06 | -9,309E-05 | 0,0000     | 2,596E-06  | 0,0000     |
| 3223  | EST7 | 0,0000     | 0,0000     | 1,483E-05  | 0,0000     | 0,0000     | 0,0000     |
| 3351  | EST1 | 1,054E-03  | 6,137E-04  | 2,435E-05  | 0,0000     | 0,0000     | 2,187E-06  |
| 3351  | EST2 | -4,097E-04 | -1,414E-04 | -9,917E-05 | 0,0000     | -2,755E-06 | 0,0000     |
| 3351  | EST3 | 1,135E-04  | 5,975E-06  | 3,842E-04  | -2,524E-06 | 1,061E-05  | 0,0000     |
| 3351  | EST4 | 9,263E-05  | 1,887E-05  | -6,788E-05 | 0,0000     | -1,888E-06 | 0,0000     |
| 3351  | EST5 | -2,781E-05 | -3,066E-04 | 8,380E-03  | -1,969E-04 | 4,113E-05  | 0,0000     |
| 3351  | EST6 | 4,780E-05  | -5,746E-04 | -0,0170    | -5,543E-04 | -4,248E-05 | -1,051E-06 |
| 3351  | EST7 | -1,088E-04 | -6,656E-04 | -0,0104    | -6,213E-04 | 1,218E-04  | 0,0000     |
| 3562  | EST1 | 1,083E-03  | 3,723E-04  | -1,505E-03 | 1,852E-05  | -4,160E-05 | 1,714E-06  |
| 3562  | EST2 | -5,662E-04 | 4,431E-05  | 5,946E-03  | 9,074E-05  | 1,617E-04  | -4,609E-06 |
| 3562  | EST3 | 1,545E-04  | 5,235E-04  | -0,0183    | 5,605E-04  | -3,924E-05 | 0,0000     |
| 3562  | EST4 | -1,683E-05 | 1,546E-04  | 4,025E-03  | 1,026E-04  | 1,088E-04  | -4,175E-06 |

|      |      |            |            |            |            |            |            |
|------|------|------------|------------|------------|------------|------------|------------|
| 3562 | EST5 | -3,509E-05 | 3,035E-05  | -1,427E-03 | 1,887E-05  | 3,945E-05  | 0,0000     |
| 3562 | EST6 | 1,455E-04  | 1,272E-04  | 5,594E-03  | 9,225E-05  | -1,527E-04 | 4,497E-06  |
| 3562 | EST7 | -2,246E-05 | 3,675E-05  | -9,323E-04 | 2,374E-05  | 2,597E-05  | 0,0000     |
| 3595 | EST1 | 1,048E-03  | 5,243E-04  | -9,763E-05 | 0,0000     | -2,657E-06 | 2,167E-06  |
| 3595 | EST2 | -4,201E-04 | -1,172E-04 | 3,906E-04  | 2,453E-06  | 1,057E-05  | 0,0000     |
| 3595 | EST3 | 1,613E-04  | 3,757E-05  | -1,553E-03 | 1,824E-05  | -4,236E-05 | 0,0000     |
| 3595 | EST4 | 8,376E-05  | 2,020E-05  | 2,656E-04  | 2,874E-06  | 7,172E-06  | 0,0000     |
| 3595 | EST5 | -1,523E-05 | 4,823E-04  | -0,0171    | 5,555E-04  | 1,752E-05  | 2,588E-06  |
| 3595 | EST6 | 8,690E-06  | 2,797E-04  | 0,0102     | 1,981E-04  | -4,933E-06 | 0,0000     |
| 3595 | EST7 | 1,375E-04  | 5,729E-04  | -0,0109    | 6,044E-04  | -1,424E-04 | 8,727E-06  |
| 3755 | EST1 | 1,111E-03  | 3,361E-04  | 8,598E-03  | 1,724E-04  | -7,770E-05 | 1,710E-06  |
| 3755 | EST2 | -4,525E-04 | 5,099E-04  | -0,0168    | 5,474E-04  | 3,522E-05  | 4,604E-06  |
| 3755 | EST3 | 2,530E-04  | 1,268E-04  | 5,659E-03  | 8,983E-05  | -1,537E-04 | 2,284E-06  |
| 3755 | EST4 | 1,778E-04  | 1,666E-04  | 3,974E-03  | 1,142E-04  | -1,082E-04 | 3,535E-06  |
| 3755 | EST5 | 1,031E-06  | 0,0000     | 2,303E-05  | 0,0000     | 0,0000     | 0,0000     |
| 3755 | EST6 | -4,144E-06 | 0,0000     | -9,259E-05 | 0,0000     | 2,522E-06  | 0,0000     |
| 3755 | EST7 | 0,0000     | 0,0000     | 1,492E-05  | 0,0000     | 0,0000     | 0,0000     |
| 3760 | EST1 | 1,059E-03  | 6,676E-04  | -0,0174    | 5,243E-04  | -2,090E-05 | 0,0000     |
| 3760 | EST2 | -4,046E-04 | 2,401E-04  | 0,0109     | 1,891E-04  | -1,212E-05 | -1,120E-06 |
| 3760 | EST3 | 8,482E-05  | 5,360E-04  | -0,0170    | 5,477E-04  | 2,812E-05  | 4,951E-06  |
| 3760 | EST4 | 2,208E-04  | 6,616E-04  | -0,0102    | 6,056E-04  | -1,476E-04 | 4,405E-06  |
| 3760 | EST5 | -1,838E-06 | 0,0000     | -9,148E-05 | 0,0000     | 2,441E-06  | 0,0000     |
| 3760 | EST6 | 7,405E-06  | 3,640E-06  | 3,681E-04  | 2,804E-06  | -9,824E-06 | 0,0000     |
| 3760 | EST7 | -1,190E-06 | 1,140E-06  | -5,922E-05 | 0,0000     | 1,580E-06  | 0,0000     |
| 3796 | EST1 | 8,973E-04  | 3,885E-04  | 5,857E-03  | 9,517E-05  | 1,562E-04  | 0,0000     |
| 3796 | EST2 | -3,777E-04 | 4,452E-04  | -0,0179    | 5,259E-04  | -3,659E-05 | 0,0000     |
| 3796 | EST3 | 1,278E-04  | 2,774E-04  | 0,0110     | 1,885E-04  | -1,219E-05 | 0,0000     |
| 3796 | EST4 | -3,844E-05 | 6,121E-04  | -0,0109    | 6,044E-04  | 1,311E-04  | -3,903E-06 |
| 3796 | EST5 | 9,464E-06  | 3,695E-06  | 3,609E-04  | 2,874E-06  | -9,649E-06 | 0,0000     |
| 3796 | EST6 | -3,797E-05 | 2,850E-05  | -1,450E-03 | 1,621E-05  | 3,875E-05  | 1,035E-06  |
| 3796 | EST7 | 6,133E-06  | 5,252E-06  | 2,339E-04  | 3,691E-06  | -6,252E-06 | 0,0000     |
| 3883 | EST1 | 1,043E-03  | 6,138E-04  | 2,442E-05  | 0,0000     | 0,0000     | 2,183E-06  |
| 3883 | EST2 | -4,073E-04 | -1,393E-04 | -9,868E-05 | 0,0000     | -2,680E-06 | 0,0000     |
| 3883 | EST3 | 1,133E-04  | 1,287E-05  | 3,866E-04  | 2,829E-06  | 1,050E-05  | 0,0000     |
| 3883 | EST4 | 9,218E-05  | 2,094E-05  | -6,735E-05 | 0,0000     | -1,829E-06 | 0,0000     |
| 3883 | EST5 | -3,047E-05 | 3,383E-04  | 8,681E-03  | 2,366E-04  | 4,122E-05  | 0,0000     |
| 3883 | EST6 | 4,730E-05  | 4,434E-04  | -0,0168    | 4,616E-04  | -3,885E-05 | 0,0000     |
| 3883 | EST7 | -1,089E-04 | 5,480E-04  | -0,0102    | 5,448E-04  | 1,276E-04  | -3,945E-06 |
| 3907 | EST1 | 1,034E-03  | 4,362E-04  | 3,826E-04  | 2,827E-06  | 1,028E-05  | 2,162E-06  |
| 3907 | EST2 | -3,707E-04 | -7,254E-05 | -1,545E-03 | 1,607E-05  | -4,151E-05 | -1,493E-06 |
| 3907 | EST3 | -3,024E-05 | 1,343E-04  | 6,058E-03  | 9,444E-05  | 1,627E-04  | -2,503E-06 |
| 3907 | EST4 | 1,171E-04  | 4,184E-05  | -1,055E-03 | 1,773E-05  | -2,833E-05 | 0,0000     |
| 3907 | EST5 | 1,406E-04  | 1,393E-04  | 5,496E-03  | 9,851E-05  | -1,487E-04 | 2,715E-06  |
| 3907 | EST6 | -3,934E-05 | 4,529E-04  | -0,0169    | 4,853E-04  | 4,411E-05  | 1,577E-06  |
| 3907 | EST7 | 9,461E-05  | 1,960E-04  | 3,594E-03  | 1,382E-04  | -9,874E-05 | 3,907E-06  |
| 3988 | EST1 | 1,043E-03  | 6,580E-04  | 0,0000     | 0,0000     | 1,043E-06  | 2,181E-06  |
| 3988 | EST2 | -4,056E-04 | -1,497E-04 | -2,050E-06 | 0,0000     | -4,211E-06 | 0,0000     |
| 3988 | EST3 | 1,068E-04  | 1,380E-05  | 8,043E-06  | 0,0000     | 1,653E-05  | 0,0000     |
| 3988 | EST4 | 9,332E-05  | 2,222E-05  | -1,399E-06 | 0,0000     | -2,873E-06 | 0,0000     |
| 3988 | EST5 | -8,051E-04 | 6,823E-04  | 4,015E-04  | -1,791E-05 | 7,652E-04  | 0,0000     |
| 3988 | EST6 | 9,442E-04  | 4,760E-04  | -4,713E-04 | 2,811E-06  | -9,753E-04 | 0,0000     |
| 3988 | EST7 | 6,520E-04  | 5,533E-04  | -3,267E-04 | 0,0000     | -6,765E-04 | -3,323E-06 |
| 4094 | EST1 | 1,081E-03  | 3,696E-04  | -1,476E-03 | 1,426E-05  | -4,027E-05 | 0,0000     |
| 4094 | EST2 | -5,636E-04 | 5,530E-05  | 6,114E-03  | 9,460E-05  | 1,692E-04  | 0,0000     |
| 4094 | EST3 | 1,559E-04  | 4,846E-04  | -0,0174    | 4,160E-04  | -3,755E-05 | -1,116E-06 |
| 4094 | EST4 | -1,413E-05 | 1,621E-04  | 4,210E-03  | 1,020E-04  | 1,171E-04  | -1,422E-06 |
| 4094 | EST5 | -3,647E-05 | 2,782E-05  | -1,397E-03 | 1,472E-05  | 3,812E-05  | 1,534E-06  |
| 4094 | EST6 | 1,438E-04  | 1,375E-04  | 5,765E-03  | 9,569E-05  | -1,602E-04 | 0,0000     |
| 4094 | EST7 | -2,383E-05 | 3,512E-05  | -8,926E-04 | 2,013E-05  | 2,423E-05  | 1,451E-06  |
| 4127 | EST1 | 1,044E-03  | 5,242E-04  | -9,675E-05 | 0,0000     | -2,621E-06 | 2,104E-06  |
| 4127 | EST2 | -4,193E-04 | -1,165E-04 | 3,955E-04  | 2,985E-06  | 1,078E-05  | 0,0000     |
| 4127 | EST3 | 1,626E-04  | 3,480E-05  | -1,524E-03 | 1,387E-05  | -4,116E-05 | -1,519E-06 |
| 4127 | EST4 | 8,362E-05  | 2,069E-05  | 2,711E-04  | 3,139E-06  | 7,404E-06  | 0,0000     |
| 4127 | EST5 | -1,987E-05 | 4,483E-04  | -0,0162    | 3,611E-04  | 2,298E-05  | 2,892E-06  |
| 4127 | EST6 | 9,124E-06  | 2,986E-04  | 0,0105     | 2,041E-04  | -2,057E-06 | 0,0000     |
| 4127 | EST7 | 1,314E-04  | 5,497E-04  | -9,886E-03 | 4,337E-04  | -1,376E-04 | 2,015E-06  |
| 4415 | EST1 | 1,036E-03  | 6,136E-04  | 2,490E-05  | 0,0000     | 0,0000     | 2,198E-06  |
| 4415 | EST2 | -4,095E-04 | -1,399E-04 | -9,741E-05 | 0,0000     | -2,722E-06 | 0,0000     |
| 4415 | EST3 | 1,293E-04  | 7,433E-06  | 4,000E-04  | 4,239E-06  | 1,139E-05  | 0,0000     |
| 4415 | EST4 | 8,910E-05  | 2,024E-05  | -6,570E-05 | 0,0000     | -1,827E-06 | 0,0000     |
| 4415 | EST5 | 3,310E-05  | -3,993E-05 | 9,616E-03  | 2,649E-04  | 4,300E-05  | 0,0000     |
| 4415 | EST6 | -1,180E-05 | 8,850E-05  | -0,0151    | 6,094E-04  | -3,296E-05 | 0,0000     |
| 4415 | EST7 | 9,616E-05  | 6,217E-05  | -8,072E-03 | 7,347E-04  | 9,537E-05  | 5,186E-06  |
| 4418 | EST1 | 1,035E-03  | 6,952E-04  | -5,593E-06 | 0,0000     | 0,0000     | 2,175E-06  |
| 4418 | EST2 | -4,077E-04 | -1,584E-04 | 2,342E-05  | 0,0000     | 0,0000     | 0,0000     |
| 4418 | EST3 | 1,221E-04  | 1,169E-05  | -8,709E-05 | 0,0000     | -1,804E-06 | 0,0000     |
| 4418 | EST4 | 9,028E-05  | 2,318E-05  | 1,618E-05  | 0,0000     | 0,0000     | 0,0000     |
| 4418 | EST5 | 2,916E-05  | 7,291E-05  | -8,477E-03 | 6,836E-04  | 3,745E-05  | 0,0000     |
| 4418 | EST6 | 7,077E-05  | -3,684E-05 | 5,593E-03  | 1,601E-04  | 1,137E-04  | 4,874E-06  |
| 4418 | EST7 | 5,794E-05  | -2,241E-05 | 4,024E-03  | 1,663E-04  | 8,147E-05  | 3,267E-06  |
| 4524 | EST1 | 2,140E-05  | 1,180E-05  | -5,577E-04 | 3,957E-05  | 1,092E-03  | 2,825E-06  |
| 4524 | EST2 | -4,215E-06 | 3,550E-06  | 2,184E-04  | 6,173E-06  | -4,263E-04 | 0,0000     |
| 4524 | EST3 | 1,069E-06  | 0,0000     | -5,594E-05 | 1,202E-06  | 1,092E-04  | 0,0000     |
| 4524 | EST4 | 0,0000     | 0,0000     | -3,909E-05 | 1,395E-06  | 7,630E-05  | 0,0000     |
| 4524 | EST5 | 0,0000     | 0,0000     | 0,0000     | 0,0000     | 0,0000     | 0,0000     |
| 4524 | EST6 | 0,0000     | 0,0000     | 0,0000     | 0,0000     | -1,781E-06 | 0,0000     |
| 4524 | EST7 | 0,0000     | 0,0000     | 0,0000     | 0,0000     | 0,0000     | 0,0000     |



|      |      |            |            |            |            |            |            |
|------|------|------------|------------|------------|------------|------------|------------|
| 4530 | EST1 | 9,398E-04  | 2,686E-04  | -0,0101    | 4,114E-04  | 8,589E-05  | 1,240E-05  |
| 4530 | EST2 | -2,759E-04 | 9,112E-05  | 4,894E-03  | 6,854E-05  | -1,589E-04 | 4,998E-06  |
| 4530 | EST3 | 7,060E-05  | 2,386E-05  | -1,251E-03 | 1,314E-05  | 4,062E-05  | 1,530E-06  |
| 4530 | EST4 | 4,932E-05  | 2,703E-05  | -8,746E-04 | 1,606E-05  | 2,842E-05  | 1,703E-06  |
| 4530 | EST5 | 0,0000     | 0,0000     | -5,079E-06 | 0,0000     | 0,0000     | 0,0000     |
| 4530 | EST6 | -1,151E-06 | 0,0000     | 2,043E-05  | 0,0000     | 0,0000     | 0,0000     |
| 4530 | EST7 | 0,0000     | 0,0000     | -3,289E-06 | 0,0000     | 0,0000     | 0,0000     |
| 4533 | EST1 | 9,343E-04  | -2,076E-04 | -0,0104    | -3,464E-04 | 1,025E-04  | -7,087E-06 |
| 4533 | EST2 | -2,781E-04 | -1,040E-04 | 4,928E-03  | -7,982E-05 | -1,601E-04 | -6,271E-06 |
| 4533 | EST3 | 7,035E-05  | -2,485E-05 | -1,249E-03 | -1,379E-05 | 4,065E-05  | -1,646E-06 |
| 4533 | EST4 | 4,935E-05  | -2,690E-05 | -8,749E-04 | -1,597E-05 | 2,842E-05  | -1,689E-06 |
| 4533 | EST5 | 0,0000     | 0,0000     | -5,079E-06 | 0,0000     | 0,0000     | 0,0000     |
| 4533 | EST6 | -1,151E-06 | 0,0000     | 2,043E-05  | 0,0000     | 0,0000     | 0,0000     |
| 4533 | EST7 | 0,0000     | 0,0000     | -3,289E-06 | 0,0000     | 0,0000     | 0,0000     |
| 4558 | EST1 | 1,791E-03  | 5,485E-04  | 3,847E-04  | -1,239E-05 | -6,936E-04 | 0,0000     |
| 4558 | EST2 | -1,352E-03 | 4,575E-04  | -4,906E-04 | 1,959E-06  | 9,769E-04  | 4,604E-06  |
| 4558 | EST3 | 3,486E-04  | 9,517E-05  | 1,229E-04  | 0,0000     | -2,435E-04 | 1,431E-06  |
| 4558 | EST4 | 2,443E-04  | 1,137E-04  | 8,640E-05  | 0,0000     | -1,712E-04 | 2,105E-06  |
| 4558 | EST5 | 1,417E-06  | 0,0000     | 0,0000     | 0,0000     | 0,0000     | 0,0000     |
| 4558 | EST6 | -5,697E-06 | 0,0000     | -2,004E-06 | 0,0000     | 3,969E-06  | 0,0000     |
| 4558 | EST7 | 0,0000     | 0,0000     | 0,0000     | 0,0000     | 0,0000     | 0,0000     |
| 4561 | EST1 | 1,835E-03  | -4,580E-04 | 3,990E-04  | 5,850E-06  | -7,199E-04 | 3,780E-06  |
| 4561 | EST2 | -1,367E-03 | -4,757E-04 | -4,923E-04 | -7,596E-06 | 9,854E-04  | -1,551E-06 |
| 4561 | EST3 | 3,493E-04  | -1,017E-04 | 1,234E-04  | 0,0000     | -2,445E-04 | -1,662E-06 |
| 4561 | EST4 | 2,443E-04  | -1,129E-04 | 8,638E-05  | 0,0000     | -1,711E-04 | -2,070E-06 |
| 4561 | EST5 | 1,417E-06  | 0,0000     | 0,0000     | 0,0000     | 0,0000     | 0,0000     |
| 4561 | EST6 | -5,697E-06 | 0,0000     | -2,004E-06 | 0,0000     | 3,969E-06  | 0,0000     |
| 4561 | EST7 | 0,0000     | 0,0000     | 0,0000     | 0,0000     | 0,0000     | 0,0000     |
| 4575 | EST1 | -4,741E-05 | 6,973E-04  | -5,612E-04 | 3,525E-06  | 1,121E-03  | -2,126E-06 |
| 4575 | EST2 | 6,629E-04  | 5,963E-04  | 5,591E-04  | -1,616E-05 | -1,011E-03 | -1,007E-05 |
| 4575 | EST3 | -8,566E-04 | 4,966E-04  | -5,018E-04 | 2,544E-06  | 1,010E-03  | 1,445E-06  |
| 4575 | EST4 | -6,023E-04 | 6,118E-04  | -3,536E-04 | 5,719E-06  | 7,192E-04  | -2,725E-06 |
| 4575 | EST5 | -3,542E-06 | 0,0000     | -2,010E-06 | 0,0000     | 4,009E-06  | 0,0000     |
| 4575 | EST6 | 1,425E-05  | 3,412E-06  | 8,099E-06  | 0,0000     | -1,615E-05 | 0,0000     |
| 4575 | EST7 | -2,293E-06 | 0,0000     | -1,300E-06 | 0,0000     | 2,593E-06  | 0,0000     |
| 4578 | EST1 | -3,539E-05 | -4,708E-04 | -5,615E-04 | -3,188E-06 | 1,121E-03  | 6,827E-06  |
| 4578 | EST2 | 6,791E-04  | -6,203E-04 | 5,642E-04  | 1,698E-05  | -1,022E-03 | 4,468E-06  |
| 4578 | EST3 | -8,680E-04 | -4,981E-04 | -5,018E-04 | -7,097E-06 | 1,019E-03  | 3,717E-06  |
| 4578 | EST4 | -5,983E-04 | -6,051E-04 | -3,477E-04 | -4,850E-06 | 7,122E-04  | 0,0000     |
| 4578 | EST5 | -3,541E-06 | 0,0000     | -2,010E-06 | 0,0000     | 4,008E-06  | 0,0000     |
| 4578 | EST6 | 1,425E-05  | -3,424E-06 | 8,100E-06  | 0,0000     | -1,616E-05 | 0,0000     |
| 4578 | EST7 | -2,294E-06 | 0,0000     | -1,301E-06 | 0,0000     | 2,594E-06  | 0,0000     |
| 4592 | EST1 | 1,978E-03  | 7,038E-04  | 4,589E-04  | -1,791E-05 | -8,580E-04 | -9,614E-06 |
| 4592 | EST2 | -1,592E-03 | 5,430E-04  | -5,764E-04 | 2,423E-06  | 1,195E-03  | -8,845E-06 |
| 4592 | EST3 | 1,206E-03  | 6,292E-04  | 5,392E-04  | -1,613E-05 | -1,029E-03 | -1,515E-05 |
| 4592 | EST4 | -2,088E-06 | 1,016E-03  | -3,785E-05 | -1,365E-05 | 1,884E-04  | -1,745E-05 |
| 4592 | EST5 | 1,615E-05  | 3,429E-06  | 7,548E-06  | 0,0000     | -1,575E-05 | 0,0000     |
| 4592 | EST6 | -6,495E-05 | 1,391E-05  | -3,027E-05 | 0,0000     | 6,316E-05  | 0,0000     |
| 4592 | EST7 | 1,047E-05  | 4,031E-06  | 4,897E-06  | 0,0000     | -1,022E-05 | 0,0000     |
| 4595 | EST1 | 1,991E-03  | -2,891E-04 | 4,589E-04  | 1,794E-05  | -8,579E-04 | 1,400E-05  |
| 4595 | EST2 | -1,595E-03 | -6,447E-04 | -5,764E-04 | -2,441E-06 | 1,195E-03  | 7,906E-06  |
| 4595 | EST3 | 1,225E-03  | -5,926E-04 | 5,440E-04  | 1,709E-05  | -1,039E-03 | 1,006E-05  |
| 4595 | EST4 | 7,638E-06  | -9,758E-04 | -3,500E-05 | 1,164E-05  | 1,842E-04  | 1,635E-05  |
| 4595 | EST5 | 1,616E-05  | -3,441E-06 | 7,549E-06  | 0,0000     | -1,575E-05 | 0,0000     |
| 4595 | EST6 | -6,493E-05 | -1,405E-05 | -3,026E-05 | 0,0000     | 6,313E-05  | 0,0000     |
| 4595 | EST7 | 1,046E-05  | -3,966E-06 | 4,892E-06  | 0,0000     | -1,021E-05 | 0,0000     |
| 4609 | EST1 | 8,054E-04  | 3,993E-04  | -1,111E-04 | -3,934E-06 | 2,159E-04  | 0,0000     |
| 4609 | EST2 | 5,481E-04  | 4,194E-04  | 4,550E-04  | -2,592E-05 | -8,824E-04 | -8,501E-06 |
| 4609 | EST3 | -1,060E-03 | 5,909E-04  | -5,842E-04 | -6,725E-06 | 1,184E-03  | -4,188E-06 |
| 4609 | EST4 | 7,444E-04  | 5,619E-04  | 3,125E-04  | -2,728E-05 | -6,061E-04 | -1,136E-05 |
| 4609 | EST5 | -6,130E-05 | 1,442E-05  | -2,999E-05 | 0,0000     | 6,130E-05  | 0,0000     |
| 4609 | EST6 | 2,465E-04  | 1,019E-04  | 1,211E-04  | -2,316E-06 | -2,476E-04 | 1,075E-06  |
| 4609 | EST7 | -3,961E-05 | 2,008E-05  | -1,935E-05 | 0,0000     | 3,952E-05  | 0,0000     |
| 4612 | EST1 | 8,185E-04  | 1,970E-04  | -1,111E-04 | 3,938E-06  | 2,159E-04  | 4,576E-06  |
| 4612 | EST2 | 5,452E-04  | -5,610E-04 | 4,550E-04  | 2,592E-05  | -8,824E-04 | 7,541E-06  |
| 4612 | EST3 | -1,060E-03 | -5,867E-04 | -5,842E-04 | 6,729E-06  | 1,184E-03  | 4,319E-06  |
| 4612 | EST4 | 7,452E-04  | -5,464E-04 | 3,126E-04  | 2,716E-05  | -6,062E-04 | 1,149E-05  |
| 4612 | EST5 | -6,127E-05 | -1,457E-05 | -2,998E-05 | 0,0000     | 6,127E-05  | 0,0000     |
| 4612 | EST6 | 2,468E-04  | -1,037E-04 | 1,213E-04  | 2,370E-06  | -2,480E-04 | -1,122E-06 |
| 4612 | EST7 | -3,975E-05 | -1,026E-05 | -1,942E-05 | 0,0000     | 3,968E-05  | 0,0000     |
| 4626 | EST1 | 1,027E-03  | 4,803E-04  | 8,010E-06  | 0,0000     | 1,661E-05  | 2,186E-06  |
| 4626 | EST2 | -3,423E-04 | -9,678E-05 | -3,230E-05 | 0,0000     | -6,698E-05 | 0,0000     |
| 4626 | EST3 | -1,411E-04 | 1,078E-04  | 1,269E-04  | 0,0000     | 2,633E-04  | 0,0000     |
| 4626 | EST4 | 1,365E-04  | 3,010E-05  | -2,203E-05 | 0,0000     | -4,568E-05 | 0,0000     |
| 4626 | EST5 | -8,844E-04 | 4,895E-04  | 4,352E-04  | -1,844E-05 | 8,195E-04  | 1,105E-05  |
| 4626 | EST6 | 1,117E-03  | 6,067E-04  | -5,394E-04 | 0,0000     | -1,114E-03 | 1,101E-05  |
| 4626 | EST7 | -6,078E-04 | 6,152E-04  | 3,036E-04  | -1,945E-05 | 5,656E-04  | 1,333E-05  |
| 4629 | EST1 | 1,040E-03  | 4,736E-04  | 8,010E-06  | 0,0000     | 1,661E-05  | 2,175E-06  |
| 4629 | EST2 | -3,452E-04 | -1,236E-04 | -3,230E-05 | 0,0000     | -6,698E-05 | 0,0000     |
| 4629 | EST3 | -1,408E-04 | -9,538E-05 | 1,269E-04  | 0,0000     | 2,633E-04  | 0,0000     |
| 4629 | EST4 | 1,370E-04  | -1,493E-06 | -2,203E-05 | 0,0000     | -4,568E-05 | 0,0000     |
| 4629 | EST5 | -8,716E-04 | -5,341E-04 | 4,309E-04  | 2,104E-05  | 8,130E-04  | -1,337E-05 |
| 4629 | EST6 | 1,077E-03  | -6,456E-04 | -5,253E-04 | 4,894E-06  | -1,090E-03 | -3,140E-06 |
| 4629 | EST7 | -5,673E-04 | -6,342E-04 | 2,875E-04  | 1,451E-05  | 5,319E-04  | -2,596E-05 |
| 4643 | EST1 | 1,048E-03  | 5,678E-04  | -2,034E-06 | 0,0000     | -4,216E-06 | 2,167E-06  |
| 4643 | EST2 | -4,269E-04 | -1,267E-04 | 8,238E-06  | 0,0000     | 1,708E-05  | 0,0000     |
| 4643 | EST3 | 1,900E-04  | 2,203E-05  | -3,216E-05 | 0,0000     | -6,668E-05 | 0,0000     |
| 4643 | EST4 | 7,881E-05  | 2,152E-05  | 5,628E-06  | 0,0000     | 1,167E-05  | 0,0000     |

|      |      |            |            |            |            |            |            |
|------|------|------------|------------|------------|------------|------------|------------|
| 4643 | EST5 | 1,054E-03  | 6,314E-04  | -5,114E-04 | 0,0000     | -1,059E-03 | 1,148E-05  |
| 4643 | EST6 | -1,062E-03 | 5,524E-04  | 5,192E-04  | -1,722E-05 | 9,998E-04  | 7,959E-06  |
| 4643 | EST7 | 6,445E-05  | 9,215E-04  | -3,003E-05 | -1,329E-05 | -1,505E-04 | 1,495E-05  |
| 4646 | EST1 | 1,061E-03  | 5,671E-04  | -2,034E-06 | 0,0000     | -4,216E-06 | 2,194E-06  |
| 4646 | EST2 | -4,298E-04 | -1,335E-04 | 8,238E-06  | 0,0000     | 1,708E-05  | 0,0000     |
| 4646 | EST3 | 1,903E-04  | -5,599E-06 | -3,216E-05 | 0,0000     | -6,668E-05 | 0,0000     |
| 4646 | EST4 | 7,935E-05  | 1,454E-05  | 5,628E-06  | 0,0000     | 1,167E-05  | 0,0000     |
| 4646 | EST5 | 1,013E-03  | -6,594E-04 | -4,969E-04 | 4,481E-06  | -1,035E-03 | -2,858E-06 |
| 4646 | EST6 | -1,042E-03 | -6,188E-04 | 5,134E-04  | 2,062E-05  | 9,896E-04  | -1,188E-05 |
| 4646 | EST7 | 5,914E-05  | -1,025E-03 | -2,595E-05 | 1,610E-05  | -1,354E-04 | -1,538E-05 |
| 4661 | EST1 | 1,042E-03  | 7,303E-04  | 0,0000     | 0,0000     | 0,0000     | 2,173E-06  |
| 4661 | EST2 | -4,112E-04 | -1,657E-04 | 0,0000     | 0,0000     | 1,970E-06  | 0,0000     |
| 4661 | EST3 | 1,304E-04  | 1,295E-05  | -3,821E-06 | 0,0000     | -7,618E-06 | 0,0000     |
| 4661 | EST4 | 8,910E-05  | 2,507E-05  | 0,0000     | 0,0000     | 1,349E-06  | 0,0000     |
| 4661 | EST5 | 9,722E-04  | 1,015E-03  | -5,681E-04 | -2,405E-05 | -1,125E-03 | 5,533E-05  |
| 4661 | EST6 | -4,156E-04 | 2,768E-04  | 2,215E-04  | 1,623E-05  | 4,452E-04  | 2,612E-05  |
| 4661 | EST7 | -2,829E-04 | 3,008E-04  | 1,525E-04  | 1,348E-05  | 3,076E-04  | 2,515E-05  |
| 4662 | EST1 | 1,059E-03  | 7,303E-04  | 0,0000     | 0,0000     | 0,0000     | 2,187E-06  |
| 4662 | EST2 | -4,150E-04 | -1,663E-04 | 0,0000     | 0,0000     | 1,970E-06  | 0,0000     |
| 4662 | EST3 | 1,307E-04  | 1,073E-05  | -3,821E-06 | 0,0000     | -7,618E-06 | 0,0000     |
| 4662 | EST4 | 8,980E-05  | 2,441E-05  | 0,0000     | 0,0000     | 1,349E-06  | 0,0000     |
| 4662 | EST5 | 9,449E-04  | -1,074E-03 | -5,525E-04 | 1,461E-05  | -1,090E-03 | -6,256E-05 |
| 4662 | EST6 | -4,179E-04 | -2,961E-04 | 2,230E-04  | -1,655E-05 | 4,483E-04  | -2,700E-05 |
| 4662 | EST7 | -2,882E-04 | -3,270E-04 | 1,555E-04  | -1,405E-05 | 3,139E-04  | -2,677E-05 |
| 4664 | EST1 | 1,055E-03  | 7,303E-04  | 0,0000     | 0,0000     | 0,0000     | 2,174E-06  |
| 4664 | EST2 | -4,141E-04 | -1,663E-04 | 0,0000     | 0,0000     | 1,955E-06  | 0,0000     |
| 4664 | EST3 | 1,307E-04  | 1,057E-05  | -3,849E-06 | 0,0000     | -7,706E-06 | 0,0000     |
| 4664 | EST4 | 8,968E-05  | 2,444E-05  | 0,0000     | 0,0000     | 1,332E-06  | 0,0000     |
| 4664 | EST5 | 1,093E-03  | -1,112E-03 | -5,895E-04 | -8,328E-05 | -1,191E-03 | -1,150E-04 |
| 4664 | EST6 | -3,843E-04 | -2,869E-04 | 2,179E-04  | 2,309E-06  | 4,314E-04  | -1,442E-05 |
| 4664 | EST7 | -2,520E-04 | -3,206E-04 | 1,498E-04  | -1,915E-06 | 2,949E-04  | -1,798E-05 |
| 4691 | EST1 | 1,035E-03  | 6,989E-04  | -5,352E-06 | 0,0000     | 0,0000     | 2,176E-06  |
| 4691 | EST2 | -4,075E-04 | -1,592E-04 | 2,242E-05  | 0,0000     | 0,0000     | 0,0000     |
| 4691 | EST3 | 1,214E-04  | 1,171E-05  | -8,333E-05 | 0,0000     | -2,821E-06 | 0,0000     |
| 4691 | EST4 | 9,041E-05  | 2,334E-05  | 1,550E-05  | 0,0000     | 0,0000     | 0,0000     |
| 4691 | EST5 | -7,010E-05 | 7,436E-05  | -8,357E-03 | 6,991E-04  | -1,747E-04 | 0,0000     |
| 4691 | EST6 | 1,115E-04  | -3,370E-05 | 5,362E-03  | 1,546E-04  | 1,726E-04  | 3,410E-06  |
| 4691 | EST7 | 8,535E-05  | -2,054E-05 | 3,860E-03  | 1,607E-04  | 1,219E-04  | 2,233E-06  |
| 4692 | EST1 | 1,065E-03  | 6,988E-04  | -5,352E-06 | 0,0000     | 0,0000     | 2,185E-06  |
| 4692 | EST2 | -4,141E-04 | -1,589E-04 | 2,242E-05  | 0,0000     | 0,0000     | 0,0000     |
| 4692 | EST3 | 1,221E-04  | 1,057E-05  | -8,333E-05 | 0,0000     | -2,821E-06 | 0,0000     |
| 4692 | EST4 | 9,164E-05  | 2,354E-05  | 1,550E-05  | 0,0000     | 0,0000     | 0,0000     |
| 4692 | EST5 | -6,555E-05 | -9,311E-05 | -8,136E-03 | -6,122E-04 | -1,941E-04 | 0,0000     |
| 4692 | EST6 | 1,090E-04  | 3,256E-05  | 5,402E-03  | -1,665E-04 | 1,725E-04  | -3,993E-06 |
| 4692 | EST7 | 8,326E-05  | 2,540E-05  | 3,950E-03  | -1,789E-04 | 1,229E-04  | -2,739E-06 |

SAP2000 v7.40 File: 29VI02-GALL03D Ton-m Units PAGE 2  
1/16/02 12:36:41

# G R O U P   J O I N T   F O R C E   S U M M A T I O N

| GROUP                                                 | LOAD | F-X   | F-Y   | F-Z   | M-X   | M-Y   | M-Z   |
|-------------------------------------------------------|------|-------|-------|-------|-------|-------|-------|
| RESULTADOS (Sum at X=198,1407 Y=5,288232 Z=-1,590698) |      |       |       |       |       |       |       |
|                                                       | EST1 | 0,000 | 0,000 | 0,000 | 0,000 | 0,000 | 0,000 |
|                                                       | EST2 | 0,000 | 0,000 | 0,000 | 0,000 | 0,000 | 0,000 |
|                                                       | EST3 | 0,000 | 0,000 | 0,000 | 0,000 | 0,000 | 0,000 |
|                                                       | EST4 | 0,000 | 0,000 | 0,000 | 0,000 | 0,000 | 0,000 |
|                                                       | EST5 | 0,000 | 0,000 | 0,000 | 0,000 | 0,000 | 0,000 |
|                                                       | EST6 | 0,000 | 0,000 | 0,000 | 0,000 | 0,000 | 0,000 |
|                                                       | EST7 | 0,000 | 0,000 | 0,000 | 0,000 | 0,000 | 0,000 |

## **ANÁLISIS DINÁMICO**

J O I N T D I S P L A C E M E N T S

| JOINT | LOAD         | U1         | U2         | U3         | R1         | R2         | R3         |
|-------|--------------|------------|------------|------------|------------|------------|------------|
| 1449  | LOC5TGIF MAX | 8.717E-04  | 0.0173     | 3.056E-03  | 6.684E-06  | 1.577E-04  | 5.215E-05  |
| 1449  | LOC5TGIF MIN | -2.319E-04 | -1.535E-03 | -4.924E-03 | -9.746E-04 | -2.294E-04 | -1.444E-05 |
| 1449  | TRAC5TGI MAX | 1.968E-04  | 1.538E-03  | 2.764E-03  | 1.618E-06  | 6.055E-05  | 4.984E-06  |
| 1449  | TRAC5TGI MIN | -2.048E-04 | -0.0166    | -2.337E-03 | -3.216E-04 | -1.693E-05 | -5.006E-05 |
| 2691  | LOC5TGIF MAX | 6.622E-04  | 2.489E-03  | 3.297E-03  | 3.133E-04  | 1.531E-04  | 7.898E-05  |
| 2691  | LOC5TGIF MIN | -2.127E-04 | -2.118E-04 | -9.818E-03 | -2.288E-04 | -1.699E-04 | -3.495E-05 |
| 2691  | TRAC5TGI MAX | 2.839E-04  | 1.110E-04  | 2.813E-03  | 2.283E-05  | 6.950E-05  | 8.477E-06  |
| 2691  | TRAC5TGI MIN | -2.074E-04 | -2.716E-03 | -6.308E-03 | -5.755E-04 | -8.821E-05 | -5.065E-05 |
| 2819  | LOC5TGIF MAX | 7.229E-04  | 0.0153     | 3.278E-03  | 2.504E-04  | 1.949E-04  | 5.364E-05  |
| 2819  | LOC5TGIF MIN | -2.239E-04 | -1.360E-03 | -9.660E-03 | -2.204E-04 | -9.973E-05 | -5.676E-06 |
| 2819  | TRAC5TGI MAX | 3.281E-04  | 1.363E-03  | 2.839E-03  | 1.711E-05  | 9.696E-05  | 4.707E-06  |
| 2819  | TRAC5TGI MIN | -2.076E-04 | -0.0147    | -6.244E-03 | -5.821E-04 | -6.829E-05 | -5.006E-05 |
| 2962  | LOC5TGIF MAX | 6.908E-04  | 4.458E-03  | 3.345E-03  | 1.918E-04  | 1.894E-04  | 6.014E-05  |
| 2962  | LOC5TGIF MIN | -3.665E-04 | -4.155E-04 | -9.934E-03 | -3.279E-04 | -1.448E-04 | -2.579E-05 |
| 2962  | TRAC5TGI MAX | 3.819E-04  | 3.636E-04  | 2.821E-03  | 2.817E-05  | 9.984E-05  | 5.797E-06  |
| 2962  | TRAC5TGI MIN | -2.734E-04 | -4.349E-03 | -6.914E-03 | -5.858E-04 | -9.452E-05 | -4.883E-05 |
| 2998  | LOC5TGIF MAX | 6.743E-04  | 6.653E-03  | 3.355E-03  | 1.870E-04  | 1.873E-04  | 5.913E-05  |
| 2998  | LOC5TGIF MIN | -2.187E-04 | -5.830E-04 | -9.828E-03 | -3.350E-04 | -1.527E-04 | -2.160E-05 |
| 2998  | TRAC5TGI MAX | 3.655E-04  | 5.774E-04  | 2.853E-03  | 2.446E-05  | 1.003E-04  | 4.996E-06  |
| 2998  | TRAC5TGI MIN | -2.013E-04 | -6.404E-03 | -6.896E-03 | -5.878E-04 | -9.453E-05 | -4.981E-05 |
| 3030  | LOC5TGIF MAX | 6.785E-04  | 8.826E-03  | 3.369E-03  | 1.783E-04  | 1.594E-04  | 6.849E-05  |
| 3030  | LOC5TGIF MIN | -2.270E-04 | -7.749E-04 | -9.800E-03 | -3.557E-04 | -1.611E-04 | -5.612E-05 |
| 3030  | TRAC5TGI MAX | 3.697E-04  | 7.765E-04  | 2.855E-03  | 2.495E-05  | 9.274E-05  | 4.711E-06  |
| 3030  | TRAC5TGI MIN | -2.133E-04 | -8.476E-03 | -6.885E-03 | -5.859E-04 | -9.279E-05 | -5.005E-05 |
| 3063  | LOC5TGIF MAX | 6.777E-04  | 0.0132     | 3.336E-03  | 1.837E-04  | 1.499E-04  | 5.703E-05  |
| 3063  | LOC5TGIF MIN | -2.226E-04 | -1.165E-03 | -9.914E-03 | -3.568E-04 | -1.453E-04 | -3.866E-05 |
| 3063  | TRAC5TGI MAX | 3.689E-04  | 1.167E-03  | 2.838E-03  | 2.731E-05  | 9.276E-05  | 4.706E-06  |
| 3063  | TRAC5TGI MIN | -2.090E-04 | -0.0126    | -6.961E-03 | -5.921E-04 | -9.014E-05 | -5.006E-05 |
| 3109  | LOC5TGIF MAX | 6.774E-04  | 0.0110     | 3.370E-03  | 1.859E-04  | 1.364E-04  | 5.216E-05  |
| 3109  | LOC5TGIF MIN | -2.211E-04 | -9.697E-04 | -9.841E-03 | -3.580E-04 | -1.311E-04 | -2.745E-05 |
| 3109  | TRAC5TGI MAX | 3.686E-04  | 9.720E-04  | 2.865E-03  | 2.684E-05  | 9.128E-05  | 4.711E-06  |
| 3109  | TRAC5TGI MIN | -2.076E-04 | -0.0106    | -6.887E-03 | -5.909E-04 | -8.956E-05 | -5.005E-05 |
| 3190  | LOC5TGIF MAX | 6.776E-04  | 0.0164     | 1.905E-04  | 1.341E-05  | 3.476E-04  | 5.613E-05  |
| 3190  | LOC5TGIF MIN | -4.149E-04 | -1.455E-03 | -2.667E-04 | -1.609E-05 | -5.477E-04 | -3.055E-05 |
| 3190  | TRAC5TGI MAX | 3.892E-04  | 1.458E-03  | 1.321E-04  | 1.924E-05  | 2.564E-04  | 1.081E-05  |
| 3190  | TRAC5TGI MIN | -2.505E-04 | -0.0157    | -1.953E-04 | -1.455E-06 | -3.962E-04 | -5.006E-05 |
| 3223  | LOC5TGIF MAX | 5.771E-04  | 2.485E-03  | 3.140E-03  | 4.505E-05  | 1.731E-04  | 9.055E-05  |
| 3223  | LOC5TGIF MIN | -2.041E-04 | -2.136E-04 | -9.928E-03 | -4.160E-04 | -2.165E-04 | -5.985E-05 |
| 3223  | TRAC5TGI MAX | 3.641E-04  | 1.097E-04  | 2.785E-03  | 1.937E-05  | 7.512E-05  | 9.988E-06  |
| 3223  | TRAC5TGI MIN | -2.107E-04 | -2.727E-03 | -7.288E-03 | -4.980E-04 | -9.095E-05 | -4.998E-05 |
| 3351  | LOC5TGIF MAX | 6.324E-04  | 0.0153     | 3.121E-03  | 1.030E-04  | 2.407E-04  | 6.374E-05  |
| 3351  | LOC5TGIF MIN | -2.214E-04 | -1.360E-03 | -9.669E-03 | -3.281E-04 | -7.333E-05 | -4.698E-06 |
| 3351  | TRAC5TGI MAX | 4.106E-04  | 1.363E-03  | 2.795E-03  | 1.425E-05  | 1.144E-04  | 4.706E-06  |
| 3351  | TRAC5TGI MIN | -2.098E-04 | -0.0147    | -7.220E-03 | -5.110E-04 | -7.958E-05 | -5.006E-05 |
| 3562  | LOC5TGIF MAX | 4.234E-04  | 8.827E-03  | 3.072E-03  | 5.049E-04  | 9.932E-05  | 5.212E-05  |
| 3562  | LOC5TGIF MIN | -2.201E-04 | -7.743E-04 | -7.489E-03 | -2.145E-05 | -9.978E-05 | -5.350E-06 |
| 3562  | TRAC5TGI MAX | 6.129E-04  | 7.774E-04  | 2.935E-03  | 4.255E-04  | 1.648E-04  | 1.544E-05  |
| 3562  | TRAC5TGI MIN | -2.200E-04 | -8.474E-03 | -9.797E-03 | -1.805E-05 | -1.674E-04 | -5.010E-05 |
| 3595  | LOC5TGIF MAX | 4.226E-04  | 0.0132     | 3.014E-03  | 5.138E-04  | 9.870E-05  | 5.215E-05  |
| 3595  | LOC5TGIF MIN | -2.156E-04 | -1.165E-03 | -7.583E-03 | -2.313E-05 | -9.692E-05 | -5.973E-06 |
| 3595  | TRAC5TGI MAX | 6.121E-04  | 1.167E-03  | 2.901E-03  | 4.343E-04  | 2.217E-04  | 3.780E-05  |
| 3595  | TRAC5TGI MIN | -2.156E-04 | -0.0126    | -9.892E-03 | -4.286E-05 | -1.958E-04 | -5.852E-05 |
| 3755  | LOC5TGIF MAX | 3.337E-04  | 2.839E-03  | 2.961E-03  | 5.974E-04  | 7.329E-05  | 5.152E-05  |
| 3755  | LOC5TGIF MIN | -2.143E-04 | -1.056E-04 | -6.943E-03 | -2.219E-05 | -9.228E-05 | -6.529E-06 |
| 3755  | TRAC5TGI MAX | 5.967E-04  | 1.989E-04  | 2.943E-03  | 3.412E-04  | 1.199E-04  | 4.285E-05  |
| 3755  | TRAC5TGI MIN | -2.055E-04 | -2.380E-03 | -9.582E-03 | -1.847E-04 | -1.375E-04 | -7.820E-05 |
| 3760  | LOC5TGIF MAX | 3.913E-04  | 4.528E-03  | 3.020E-03  | 6.025E-04  | 1.025E-04  | 5.091E-05  |
| 3760  | LOC5TGIF MIN | -2.808E-04 | -3.663E-04 | -7.139E-03 | -2.896E-05 | -9.319E-05 | -6.600E-06 |
| 3760  | TRAC5TGI MAX | 6.684E-04  | 4.133E-04  | 2.963E-03  | 3.309E-04  | 1.871E-04  | 2.933E-05  |
| 3760  | TRAC5TGI MIN | -3.588E-04 | -4.275E-03 | -9.644E-03 | -1.842E-04 | -1.509E-04 | -5.194E-05 |
| 3796  | LOC5TGIF MAX | 3.742E-04  | 6.669E-03  | 3.066E-03  | 5.975E-04  | 1.028E-04  | 5.191E-05  |
| 3796  | LOC5TGIF MIN | -2.056E-04 | -5.765E-04 | -7.051E-03 | -2.538E-05 | -9.625E-05 | -5.137E-06 |
| 3796  | TRAC5TGI MAX | 6.521E-04  | 5.854E-04  | 2.983E-03  | 3.287E-04  | 1.842E-04  | 2.079E-05  |
| 3796  | TRAC5TGI MIN | -2.157E-04 | -6.388E-03 | -9.625E-03 | -1.841E-04 | -1.497E-04 | -5.655E-05 |
| 3883  | LOC5TGIF MAX | 3.775E-04  | 0.0153     | 2.963E-03  | 6.050E-04  | 1.078E-04  | 5.215E-05  |
| 3883  | LOC5TGIF MIN | -2.141E-04 | -1.360E-03 | -6.897E-03 | -1.758E-05 | -7.474E-05 | -4.698E-06 |
| 3883  | TRAC5TGI MAX | 6.554E-04  | 1.363E-03  | 2.921E-03  | 2.905E-04  | 1.947E-04  | 4.706E-06  |
| 3883  | TRAC5TGI MIN | -2.175E-04 | -0.0147    | -9.398E-03 | -1.925E-04 | -9.083E-05 | -5.595E-05 |
| 3907  | LOC5TGIF MAX | 3.773E-04  | 0.0110     | 3.049E-03  | 5.975E-04  | 9.347E-05  | 5.214E-05  |
| 3907  | LOC5TGIF MIN | -2.129E-04 | -9.695E-04 | -7.020E-03 | -2.807E-05 | -9.182E-05 | -4.702E-06 |
| 3907  | TRAC5TGI MAX | 6.552E-04  | 9.723E-04  | 3.003E-03  | 3.510E-04  | 1.329E-04  | 2.594E-05  |
| 3907  | TRAC5TGI MIN | -2.164E-04 | -0.0106    | -9.650E-03 | -1.834E-04 | -1.282E-04 | -5.007E-05 |
| 3988  | LOC5TGIF MAX | 3.986E-04  | 0.0164     | 1.408E-04  | 1.594E-06  | 2.743E-04  | 5.215E-05  |
| 3988  | LOC5TGIF MIN | -2.675E-04 | -1.455E-03 | -1.996E-04 | -1.986E-05 | -4.052E-04 | -1.113E-05 |

|      |          |     |            |            |            |            |            |            |
|------|----------|-----|------------|------------|------------|------------|------------|------------|
| 3988 | TRAC5TGI | MAX | 6.554E-04  | 1.458E-03  | 1.808E-04  | 1.506E-05  | 3.274E-04  | 2.838E-05  |
| 3988 | TRAC5TGI | MIN | -3.967E-04 | -0.0157    | -2.595E-04 | -1.330E-05 | -5.332E-04 | -5.338E-05 |
| 4094 | LOC5TGIF | MAX | 3.342E-04  | 8.828E-03  | 3.065E-03  | 5.802E-04  | 9.318E-05  | 5.218E-05  |
| 4094 | LOC5TGIF | MIN | -2.180E-04 | -7.742E-04 | -6.507E-03 | -2.493E-05 | -9.251E-05 | -4.687E-06 |
| 4094 | TRAC5TGI | MAX | 6.999E-04  | 7.775E-04  | 3.040E-03  | 2.262E-04  | 1.757E-04  | 3.802E-05  |
| 4094 | TRAC5TGI | MIN | -2.251E-04 | -8.473E-03 | -9.649E-03 | -3.133E-04 | -1.781E-04 | -5.004E-05 |
| 4127 | LOC5TGIF | MAX | 3.333E-04  | 0.0132     | 3.006E-03  | 5.894E-04  | 9.338E-05  | 5.215E-05  |
| 4127 | LOC5TGIF | MIN | -2.135E-04 | -1.165E-03 | -6.585E-03 | -2.700E-05 | -8.958E-05 | -4.697E-06 |
| 4127 | TRAC5TGI | MAX | 6.990E-04  | 1.167E-03  | 3.016E-03  | 2.326E-04  | 1.758E-04  | 3.067E-05  |
| 4127 | TRAC5TGI | MIN | -2.207E-04 | -0.0126    | -9.750E-03 | -3.124E-04 | -1.770E-04 | -5.006E-05 |
| 4415 | LOC5TGIF | MAX | 2.005E-04  | 0.0153     | 3.089E-03  | 2.602E-04  | 1.098E-04  | 5.215E-05  |
| 4415 | LOC5TGIF | MIN | -2.103E-04 | -1.360E-03 | -5.519E-03 | -2.331E-06 | -7.657E-05 | -4.699E-06 |
| 4415 | TRAC5TGI | MAX | 8.422E-04  | 1.363E-03  | 3.113E-03  | 7.813E-04  | 1.772E-04  | 7.508E-06  |
| 4415 | TRAC5TGI | MIN | -2.297E-04 | -0.0147    | -8.647E-03 | -7.979E-05 | -4.625E-04 | -5.006E-05 |
| 4418 | LOC5TGIF | MAX | 2.004E-04  | 0.0173     | 2.828E-03  | 3.335E-04  | 6.089E-05  | 5.215E-05  |
| 4418 | LOC5TGIF | MIN | -2.102E-04 | -1.535E-03 | -2.395E-03 | -1.537E-06 | -1.854E-05 | -5.075E-06 |
| 4418 | TRAC5TGI | MAX | 8.422E-04  | 1.538E-03  | 3.034E-03  | 9.591E-04  | 1.501E-04  | 1.367E-05  |
| 4418 | TRAC5TGI | MIN | -2.297E-04 | -0.0166    | -4.777E-03 | -6.443E-06 | -2.138E-04 | -5.006E-05 |
| 4524 | LOC5TGIF | MAX | 1.096E-05  | 9.818E-06  | 1.114E-04  | 1.955E-05  | 3.680E-04  | 1.070E-05  |
| 4524 | LOC5TGIF | MIN | -2.393E-06 | 0.0000     | -1.873E-04 | -1.160E-06 | -2.175E-04 | 0.0000     |
| 4524 | TRAC5TGI | MAX | 2.061E-05  | 4.737E-06  | 1.159E-04  | 1.787E-05  | 6.630E-04  | 9.178E-06  |
| 4524 | TRAC5TGI | MIN | -1.956E-06 | -2.756E-06 | -3.357E-04 | -1.265E-05 | -2.244E-04 | -9.445E-06 |
| 4530 | LOC5TGIF | MAX | 3.416E-04  | 7.629E-04  | 2.473E-03  | 4.959E-04  | 4.493E-05  | 6.027E-05  |
| 4530 | LOC5TGIF | MIN | -1.471E-04 | -2.560E-05 | -3.823E-03 | -3.201E-05 | -7.711E-05 | -3.157E-06 |
| 4530 | TRAC5TGI | MAX | 5.782E-04  | 8.775E-05  | 2.579E-03  | 2.003E-04  | 9.451E-05  | 7.681E-06  |
| 4530 | TRAC5TGI | MIN | -1.388E-04 | -5.648E-04 | -6.139E-03 | -2.041E-04 | -1.155E-04 | -6.495E-05 |
| 4533 | LOC5TGIF | MAX | 6.016E-04  | 5.900E-04  | 2.651E-03  | 2.099E-04  | 1.003E-04  | 6.833E-05  |
| 4533 | LOC5TGIF | MIN | -1.399E-04 | -9.005E-05 | -6.310E-03 | -2.044E-04 | -1.177E-04 | -7.659E-06 |
| 4533 | TRAC5TGI | MAX | 3.330E-04  | 2.513E-05  | 2.411E-03  | 3.125E-05  | 4.184E-05  | 3.205E-06  |
| 4533 | TRAC5TGI | MIN | -1.433E-04 | -7.364E-04 | -3.750E-03 | -4.828E-04 | -7.619E-05 | -5.805E-05 |
| 4558 | LOC5TGIF | MAX | 6.378E-04  | 1.898E-03  | 1.485E-04  | 1.315E-06  | 3.988E-04  | 5.108E-05  |
| 4558 | LOC5TGIF | MIN | -6.029E-04 | -4.744E-05 | -2.041E-04 | -1.889E-05 | -2.777E-04 | -2.694E-06 |
| 4558 | TRAC5TGI | MAX | 1.047E-03  | 2.802E-04  | 1.901E-04  | 2.207E-05  | 5.193E-04  | 2.982E-05  |
| 4558 | TRAC5TGI | MIN | -7.591E-04 | -1.327E-03 | -2.619E-04 | -8.495E-06 | -3.315E-04 | -7.180E-05 |
| 4561 | LOC5TGIF | MAX | 1.077E-03  | 1.389E-03  | 2.007E-04  | 9.164E-06  | 5.322E-04  | 7.364E-05  |
| 4561 | LOC5TGIF | MIN | -7.785E-04 | -2.932E-04 | -2.687E-04 | -2.326E-05 | -3.526E-04 | -3.113E-05 |
| 4561 | TRAC5TGI | MAX | 6.211E-04  | 5.055E-05  | 1.395E-04  | 1.836E-05  | 3.902E-04  | 2.778E-06  |
| 4561 | TRAC5TGI | MIN | -5.886E-04 | -1.830E-03 | -1.998E-04 | -1.255E-06 | -2.594E-04 | -4.879E-05 |
| 4575 | LOC5TGIF | MAX | 4.476E-04  | 3.731E-03  | 2.010E-04  | 1.365E-06  | 4.103E-04  | 5.015E-05  |
| 4575 | LOC5TGIF | MIN | -3.463E-04 | -2.211E-04 | -2.097E-04 | -1.543E-05 | -3.726E-04 | -1.923E-05 |
| 4575 | TRAC5TGI | MAX | 8.554E-04  | 4.800E-04  | 2.475E-04  | 1.851E-05  | 5.116E-04  | 3.012E-05  |
| 4575 | TRAC5TGI | MIN | -4.939E-04 | -3.299E-03 | -2.523E-04 | -1.284E-05 | -4.268E-04 | -6.827E-05 |
| 4578 | LOC5TGIF | MAX | 8.913E-04  | 3.446E-03  | 2.538E-04  | 1.400E-05  | 5.355E-04  | 7.063E-05  |
| 4578 | LOC5TGIF | MIN | -5.122E-04 | -4.960E-04 | -2.631E-04 | -1.699E-05 | -4.370E-04 | -3.191E-05 |
| 4578 | TRAC5TGI | MAX | 4.372E-04  | 2.259E-04  | 1.972E-04  | 1.540E-05  | 3.948E-04  | 1.934E-05  |
| 4578 | TRAC5TGI | MIN | -3.341E-04 | -3.582E-03 | -2.019E-04 | -1.026E-06 | -3.652E-04 | -4.805E-05 |
| 4592 | LOC5TGIF | MAX | 4.499E-04  | 5.630E-03  | 1.989E-04  | 1.070E-06  | 4.040E-04  | 5.174E-05  |
| 4592 | LOC5TGIF | MIN | -4.137E-04 | -4.727E-04 | -1.974E-04 | -1.687E-05 | -3.859E-04 | -1.951E-05 |
| 4592 | TRAC5TGI | MAX | 6.766E-04  | 5.026E-04  | 2.437E-04  | 1.591E-05  | 5.040E-04  | 2.653E-05  |
| 4592 | TRAC5TGI | MIN | -5.622E-04 | -5.349E-03 | -2.408E-04 | -8.609E-06 | -4.437E-04 | -6.999E-05 |
| 4595 | LOC5TGIF | MAX | 7.051E-04  | 5.573E-03  | 2.500E-04  | 9.254E-06  | 5.170E-04  | 7.185E-05  |
| 4595 | LOC5TGIF | MIN | -5.798E-04 | -5.264E-04 | -2.470E-04 | -1.643E-05 | -4.556E-04 | -2.847E-05 |
| 4595 | TRAC5TGI | MAX | 4.362E-04  | 4.714E-04  | 1.932E-04  | 1.662E-05  | 3.943E-04  | 1.878E-05  |
| 4595 | TRAC5TGI | MIN | -4.035E-04 | -5.406E-03 | -1.925E-04 | -1.013E-06 | -3.747E-04 | -4.962E-05 |
| 4609 | LOC5TGIF | MAX | 3.905E-04  | 7.774E-03  | 1.981E-04  | 0.0000     | 4.105E-04  | 5.202E-05  |
| 4609 | LOC5TGIF | MIN | -4.011E-04 | -6.780E-04 | -2.026E-04 | -3.316E-05 | -3.893E-04 | -1.395E-05 |
| 4609 | TRAC5TGI | MAX | 6.501E-04  | 6.835E-04  | 2.256E-04  | 1.814E-05  | 4.951E-04  | 3.807E-05  |
| 4609 | TRAC5TGI | MIN | -5.497E-04 | -7.456E-03 | -2.439E-04 | -1.046E-05 | -4.496E-04 | -5.974E-05 |
| 4612 | LOC5TGIF | MAX | 6.722E-04  | 7.766E-03  | 2.311E-04  | 1.100E-05  | 5.054E-04  | 6.129E-05  |
| 4612 | LOC5TGIF | MIN | -5.624E-04 | -6.804E-04 | -2.485E-04 | -1.874E-05 | -4.597E-04 | -4.015E-05 |
| 4612 | TRAC5TGI | MAX | 3.803E-04  | 6.796E-04  | 1.930E-04  | 3.272E-05  | 4.023E-04  | 1.363E-05  |
| 4612 | TRAC5TGI | MIN | -3.930E-04 | -7.464E-03 | -1.985E-04 | 0.0000     | -3.792E-04 | -4.992E-05 |
| 4626 | LOC5TGIF | MAX | 4.066E-04  | 0.0120     | 1.939E-04  | 1.160E-06  | 3.781E-04  | 5.215E-05  |
| 4626 | LOC5TGIF | MIN | -3.828E-04 | -1.065E-03 | -2.023E-04 | -1.797E-05 | -4.137E-04 | -1.026E-05 |
| 4626 | TRAC5TGI | MAX | 6.551E-04  | 1.067E-03  | 2.427E-04  | 1.370E-05  | 4.533E-04  | 2.400E-05  |
| 4626 | TRAC5TGI | MIN | -5.223E-04 | -0.0116    | -2.504E-04 | -1.277E-05 | -5.254E-04 | -5.006E-05 |
| 4629 | LOC5TGIF | MAX | 6.772E-04  | 0.0120     | 2.492E-04  | 1.357E-05  | 4.653E-04  | 5.215E-05  |
| 4629 | LOC5TGIF | MIN | -5.368E-04 | -1.065E-03 | -2.571E-04 | -1.447E-05 | -5.386E-04 | -2.522E-05 |
| 4629 | TRAC5TGI | MAX | 3.979E-04  | 1.067E-03  | 1.900E-04  | 1.777E-05  | 3.704E-04  | 9.795E-06  |
| 4629 | TRAC5TGI | MIN | -3.752E-04 | -0.0116    | -1.980E-04 | -1.077E-06 | -4.048E-04 | -5.005E-05 |
| 4643 | LOC5TGIF | MAX | 4.089E-04  | 0.0142     | 1.868E-04  | 1.057E-06  | 3.657E-04  | 5.215E-05  |
| 4643 | LOC5TGIF | MIN | -3.715E-04 | -1.260E-03 | -2.031E-04 | -1.594E-05 | -4.159E-04 | -1.074E-05 |
| 4643 | TRAC5TGI | MAX | 6.555E-04  | 1.263E-03  | 2.368E-04  | 1.305E-05  | 4.435E-04  | 3.744E-05  |
| 4643 | TRAC5TGI | MIN | -5.138E-04 | -0.0136    | -2.553E-04 | -1.814E-05 | -5.427E-04 | -5.519E-05 |
| 4646 | LOC5TGIF | MAX | 6.777E-04  | 0.0142     | 2.431E-04  | 1.914E-05  | 4.560E-04  | 5.728E-05  |
| 4646 | LOC5TGIF | MIN | -5.315E-04 | -1.260E-03 | -2.624E-04 | -1.599E-05 | -5.619E-04 | -3.319E-05 |
| 4646 | TRAC5TGI | MAX | 3.995E-04  | 1.263E-03  | 1.817E-04  | 1.579E-05  | 3.557E-04  | 1.018E-05  |
| 4646 | TRAC5TGI | MIN | -3.610E-04 | -0.0136    | -1.983E-04 | 0.0000     | -4.055E-04 | -5.006E-05 |
| 4661 | LOC5TGIF | MAX | 3.333E-04  | 0.0181     | 1.151E-04  | 1.746E-05  | 2.309E-04  | 7.571E-05  |
| 4661 | LOC5TGIF | MIN | -2.192E-04 | -1.611E-03 | -1.828E-04 | -1.601E-06 | -3.540E-04 | -4.698E-06 |

|      |          |     |            |            |            |            |            |            |
|------|----------|-----|------------|------------|------------|------------|------------|------------|
| 4661 | TRAC5TGI | MAX | 6.990E-04  | 1.614E-03  | 1.162E-04  | 8.704E-06  | 2.337E-04  | 3.693E-05  |
| 4661 | TRAC5TGI | MIN | -2.280E-04 | -0.0174    | -3.794E-04 | -8.743E-05 | -7.704E-04 | -5.006E-05 |
| 4662 | LOC5TGIF | MAX | 7.229E-04  | 0.0181     | 1.191E-04  | 6.305E-05  | 2.395E-04  | 6.593E-05  |
| 4662 | LOC5TGIF | MIN | -2.303E-04 | -1.611E-03 | -3.726E-04 | -8.844E-06 | -7.070E-04 | -3.658E-05 |
| 4662 | TRAC5TGI | MAX | 3.281E-04  | 1.614E-03  | 1.122E-04  | 1.581E-06  | 2.253E-04  | 4.706E-06  |
| 4662 | TRAC5TGI | MIN | -2.138E-04 | -0.0174    | -1.778E-04 | -1.680E-05 | -3.446E-04 | -7.340E-05 |
| 4664 | LOC5TGIF | MAX | 7.174E-04  | 0.0181     | 1.167E-04  | 6.514E-06  | 2.310E-04  | 5.215E-05  |
| 4664 | LOC5TGIF | MIN | -2.210E-04 | -1.611E-03 | -3.846E-04 | -9.419E-05 | -7.961E-04 | -7.849E-05 |
| 4664 | TRAC5TGI | MAX | 4.106E-04  | 1.614E-03  | 1.115E-04  | 8.259E-06  | 2.206E-04  | 4.706E-06  |
| 4664 | TRAC5TGI | MIN | -2.099E-04 | -0.0174    | -1.940E-04 | -3.679E-05 | -4.026E-04 | -7.831E-05 |
| 4691 | LOC5TGIF | MAX | 2.004E-04  | 0.0174     | 2.715E-03  | 3.346E-04  | 8.525E-05  | 5.215E-05  |
| 4691 | LOC5TGIF | MIN | -2.102E-04 | -1.543E-03 | -2.344E-03 | -2.113E-06 | -5.779E-05 | -4.811E-06 |
| 4691 | TRAC5TGI | MAX | 8.422E-04  | 1.546E-03  | 2.914E-03  | 9.237E-04  | 2.823E-04  | 1.963E-05  |
| 4691 | TRAC5TGI | MIN | -2.297E-04 | -0.0167    | -4.707E-03 | -5.021E-06 | -1.479E-04 | -5.006E-05 |
| 4692 | LOC5TGIF | MAX | 8.717E-04  | 0.0174     | 2.930E-03  | 5.198E-06  | 2.976E-04  | 5.215E-05  |
| 4692 | LOC5TGIF | MIN | -2.319E-04 | -1.543E-03 | -4.839E-03 | -9.350E-04 | -1.531E-04 | -2.088E-05 |
| 4692 | TRAC5TGI | MAX | 1.968E-04  | 1.546E-03  | 2.653E-03  | 2.168E-06  | 8.330E-05  | 4.706E-06  |
| 4692 | TRAC5TGI | MIN | -2.048E-04 | -0.0167    | -2.294E-03 | -3.228E-04 | -5.438E-05 | -5.006E-05 |

SAP2000 v7.40 File: 29VI02-GALL03D-DINAM Ton-m Units PAGE 2  
1/21/02 8:56:42

G R O U P J O I N T F O R C E S U M M A T I O N

| GROUP                                                 | LOAD | F-X | F-Y | F-Z | M-X | M-Y | M-Z |
|-------------------------------------------------------|------|-----|-----|-----|-----|-----|-----|
| RESULTADOS (Sum at X=198.1407 Y=5.288232 Z=-1.590698) |      |     |     |     |     |     |     |

## **ANÁLISIS MODAL**

S A P 2 0 0 0 (R)

Structural Analysis Programs

Nonlinear Version 7.40

Copyright (C) 1978-2000  
COMPUTERS AND STRUCTURES, INC.  
All rights reserved

This copy of SAP2000 is for the exclusive use of

THE LICENSEE

Unauthorized use is in violation of Federal copyright laws

It is the responsibility of the user to verify all  
results produced by this program

21 Jan 2002 12:52:17



## D I S P L A C E M E N T   D E G R E E S   O F   F R E E D O M

(A) = Active DOF, equilibrium equation  
 (-) = Restrained DOF, reaction computed  
 (+) = Constrained DOF  
 (>) = External substructure DOF  
 ( ) = Null DOF

| JOINTS  |      |  | UX | UY | UZ | RX | RY | RZ |
|---------|------|--|----|----|----|----|----|----|
| 1 TO    | 2652 |  | A  | A  | A  | A  | A  | A  |
| 2653    |      |  | -  | -  | -  | A  | A  | A  |
| 2654 TO | 2660 |  | A  | A  | -  | A  | A  | A  |
| 2661 TO | 2669 |  | A  | A  | A  | A  | A  | A  |
| 2670 TO | 2671 |  | A  | A  | -  | A  | A  | A  |
| 2672 TO | 3193 |  | A  | A  | A  | A  | A  | A  |
| 3194    |      |  | -  | -  | -  | A  | A  | A  |
| 3195 TO | 3203 |  | A  | A  | -  | A  | A  | A  |
| 3204 TO | 3459 |  | A  | A  | A  | A  | A  | A  |
| 3460    |      |  | -  | -  | -  | A  | A  | A  |
| 3461 TO | 3469 |  | A  | A  | -  | A  | A  | A  |
| 3470 TO | 3991 |  | A  | A  | A  | A  | A  | A  |
| 3992    |      |  | -  | -  | -  | A  | A  | A  |
| 3993 TO | 4001 |  | A  | A  | -  | A  | A  | A  |
| 4002 TO | 4692 |  | A  | A  | A  | A  | A  | A  |
| 4711    |      |  | -  | -  | -  | A  | A  | A  |
| 4712 TO | 4713 |  | A  | A  | -  | A  | A  | A  |
| 4714 TO | 4715 |  | -  | -  | -  | A  | A  | A  |
| 4716 TO | 4717 |  | A  | A  | -  | A  | A  | A  |
| 4718    |      |  | -  | -  | -  | A  | A  | A  |
| 4719 TO | 4802 |  | A  | A  | A  | A  | A  | A  |
| 4804 TO | 4823 |  | A  | A  | -  | A  | A  | A  |
| 4824 TO | 4961 |  | A  | A  | A  | A  | A  | A  |
| 4962    |      |  | A  | A  | -  | A  | A  | A  |
| 4963 TO | 4988 |  | A  | A  | A  | A  | A  | A  |
| 4989    |      |  | A  | A  | -  | A  | A  | A  |
| 4990 TO | 5015 |  | A  | A  | A  | A  | A  | A  |
| 5016    |      |  | A  | A  | -  | A  | A  | A  |
| 5017 TO | 5042 |  | A  | A  | A  | A  | A  | A  |
| 5085    |      |  | A  | A  | -  | A  | A  | A  |
| 5086 TO | 5099 |  | A  | A  | A  | A  | A  | A  |
| 5100    |      |  | A  | A  | -  | A  | A  | A  |
| 5101 TO | 5112 |  | A  | A  | A  | A  | A  | A  |
| 5113    |      |  | A  | A  | -  | A  | A  | A  |
| 5114 TO | 5157 |  | A  | A  | A  | A  | A  | A  |
| 5158    |      |  | A  | A  | -  | A  | A  | A  |
| 5159 TO | 5202 |  | A  | A  | A  | A  | A  | A  |
| 5203    |      |  | A  | A  | -  | A  | A  | A  |
| 5204 TO | 5247 |  | A  | A  | A  | A  | A  | A  |
| 5248    |      |  | A  | A  | -  | A  | A  | A  |
| 5249 TO | 5294 |  | A  | A  | A  | A  | A  | A  |
| 5295    |      |  | A  | A  | -  | A  | A  | A  |
| 5296 TO | 5309 |  | A  | A  | A  | A  | A  | A  |
| 5310    |      |  | A  | A  | -  | A  | A  | A  |
| 5311 TO | 5324 |  | A  | A  | A  | A  | A  | A  |
| 5360    |      |  | A  | A  | -  | A  | A  | A  |
| 5361 TO | 5385 |  | A  | A  | A  | A  | A  | A  |
| 5386    |      |  | A  | A  | -  | A  | A  | A  |
| 5387 TO | 5411 |  | A  | A  | A  | A  | A  | A  |
| 5412    |      |  | A  | A  | -  | A  | A  | A  |
| 5413 TO | 5437 |  | A  | A  | A  | A  | A  | A  |
| 5438    |      |  | A  | A  | -  | A  | A  | A  |
| 5439 TO | 5463 |  | A  | A  | A  | A  | A  | A  |
| 5513    |      |  | A  | A  | -  | A  | A  | A  |
| 5514 TO | 5554 |  | A  | A  | A  | A  | A  | A  |
| 5555    |      |  | A  | A  | -  | A  | A  | A  |
| 5556 TO | 5596 |  | A  | A  | A  | A  | A  | A  |
| 5597    |      |  | A  | A  | -  | A  | A  | A  |
| 5598 TO | 5638 |  | A  | A  | A  | A  | A  | A  |
| 5639    |      |  | A  | A  | -  | A  | A  | A  |
| 5640 TO | 5680 |  | A  | A  | A  | A  | A  | A  |
| 5737    |      |  | A  | A  | -  | A  | A  | A  |
| 5738 TO | 5783 |  | A  | A  | A  | A  | A  | A  |
| 5784    |      |  | A  | A  | -  | A  | A  | A  |
| 5785 TO | 5830 |  | A  | A  | A  | A  | A  | A  |
| 5831    |      |  | A  | A  | -  | A  | A  | A  |
| 5832 TO | 5877 |  | A  | A  | A  | A  | A  | A  |
| 5878    |      |  | A  | A  | -  | A  | A  | A  |
| 5879 TO | 5924 |  | A  | A  | A  | A  | A  | A  |
| 5956    |      |  | A  | A  | -  | A  | A  | A  |
| 5957 TO | 5977 |  | A  | A  | A  | A  | A  | A  |
| 5978    |      |  | A  | A  | -  | A  | A  | A  |
| 5979 TO | 5999 |  | A  | A  | A  | A  | A  | A  |
| 6000    |      |  | A  | A  | -  | A  | A  | A  |
| 6001 TO | 6021 |  | A  | A  | A  | A  | A  | A  |
| 6022    |      |  | A  | A  | -  | A  | A  | A  |
| 6023 TO | 6043 |  | A  | A  | A  | A  | A  | A  |

## T O T A L   A S S E M B L E D   J O I N T   M A S S E S

## IN GLOBAL COORDINATES

|       | UX         | UY         | UZ         | RX      | RY      | RZ      |
|-------|------------|------------|------------|---------|---------|---------|
| TOTAL | 964.844266 | 964.844266 | 964.844266 | .000000 | .000000 | .000000 |

# TOTAL ACCELERATED MASS AND LOCATION

TOTAL MASS ACTIVATED BY ACCELERATION LOADS, IN GLOBAL COORDINATES

|       | UX         | UY         | UZ         |
|-------|------------|------------|------------|
| MASS  | 964.734377 | 964.734377 | 960.878246 |
| X-LOC | 178.470327 | 178.470327 | 178.420795 |
| Y-LOC | 5.108000   | 5.108000   | 5.108000   |
| Z-LOC | -0.353974  | -0.353974  | -0.348171  |

Program SAP2000 Nonlinear Version 7.40

File:29VI02-gallo3d.OUT

Page  
3

## MODAL PERIODS AND FREQUENCIES

| MODE | PERIOD<br>(TIME) | FREQUENCY<br>(CYC/TIME) | FREQUENCY<br>(RAD/TIME) | EIGENVALUE<br>(RAD/TIME)**2 |
|------|------------------|-------------------------|-------------------------|-----------------------------|
| 1    | 23.179373        | 0.043142                | 0.271068                | 0.073478                    |
| 2    | 3.664747         | 0.272870                | 1.714493                | 2.939488                    |
| 3    | 1.310771         | 0.762910                | 4.793505                | 22.977692                   |
| 4    | 0.675419         | 1.480562                | 9.302646                | 86.539214                   |
| 5    | 0.507095         | 1.972017                | 12.390550               | 153.525730                  |
| 6    | 0.447609         | 2.234093                | 14.037218               | 197.043503                  |
| 7    | 0.415583         | 2.406260                | 15.118980               | 228.583564                  |
| 8    | 0.411804         | 2.428341                | 15.257718               | 232.797962                  |
| 9    | 0.368129         | 2.716441                | 17.067903               | 291.313301                  |
| 10   | 0.325478         | 3.072405                | 19.304492               | 372.663398                  |

Program SAP2000 Nonlinear Version 7.40

File:29VI02-gallo3d.OUT

Page  
4

## MODAL PARTICIPATION FACTORS

FOR UNIT ACCELERATION LOADS IN GLOBAL COORDINATES

| MODE | PERIOD    | UX         | UY         | UZ        |
|------|-----------|------------|------------|-----------|
| 1    | 23.179373 | 5.58E-11   | -24.759664 | -3.98E-11 |
| 2    | 3.664747  | -0.000110  | -13.537659 | 4.49E-06  |
| 3    | 1.310771  | 8.21E-06   | -7.803957  | 2.38E-05  |
| 4    | 0.675419  | 0.000376   | 5.552346   | -0.004704 |
| 5    | 0.507095  | -27.988036 | -8.62E-05  | 0.713570  |
| 6    | 0.447609  | -2.737563  | 0.002671   | 0.233842  |
| 7    | 0.415583  | -0.010550  | -4.367581  | 0.005522  |
| 8    | 0.411804  | 2.838927   | -0.016332  | -0.125494 |
| 9    | 0.368129  | -2.262257  | -0.007468  | 0.681201  |
| 10   | 0.325478  | 1.542923   | -0.006884  | -0.032181 |

Program SAP2000 Nonlinear Version 7.40

File:29VI02-gallo3d.OUT

Page  
5

## MODAL PARTICIPATING MASS RATIOS

| MODE | PERIOD    | INDIVIDUAL<br>UX | MODE (PERCENT)<br>UY | UZ     | CUMULATIVE<br>UX | SUM (PERCENT)<br>UY | UZ     |
|------|-----------|------------------|----------------------|--------|------------------|---------------------|--------|
| 1    | 23.179373 | 0.0000           | 63.5450              | 0.0000 | 0.0000           | 63.5450             | 0.0000 |
| 2    | 3.664747  | 0.0000           | 18.9968              | 0.0000 | 0.0000           | 82.5418             | 0.0000 |
| 3    | 1.310771  | 0.0000           | 6.3128               | 0.0000 | 0.0000           | 88.8546             | 0.0000 |
| 4    | 0.675419  | 0.0000           | 3.1955               | 0.0000 | 0.0000           | 92.0502             | 0.0000 |
| 5    | 0.507095  | 81.1965          | 0.0000               | 0.0530 | 81.1965          | 92.0502             | 0.0530 |
| 6    | 0.447609  | 0.7768           | 0.0000               | 0.0057 | 81.9733          | 92.0502             | 0.0587 |
| 7    | 0.415583  | 0.0000           | 1.9773               | 0.0000 | 81.9733          | 94.0275             | 0.0587 |
| 8    | 0.411804  | 0.8354           | 0.0000               | 0.0016 | 82.8087          | 94.0275             | 0.0603 |
| 9    | 0.368129  | 0.5305           | 0.0000               | 0.0483 | 83.3392          | 94.0275             | 0.1086 |
| 10   | 0.325478  | 0.2468           | 0.0000               | 0.0001 | 83.5860          | 94.0275             | 0.1087 |

Program SAP2000 Nonlinear Version 7.40

File:29VI02-gallo3d.OUT

Page  
6

## MODAL LOAD PARTICIPATION RATIOS

| LOAD, ACC, OR NLLINK/DEF<br>(TYPE) | STATIC<br>(NAME) | STATIC<br>(PERCENT) | DYNAMIC<br>(PERCENT) | EFFECTIVE<br>PERIOD |
|------------------------------------|------------------|---------------------|----------------------|---------------------|
| LOAD                               | EST1             | 64.7823             | 2.5533               | 0.361322            |
| LOAD                               | EST2             | 73.0578             | 5.2060               | 0.383777            |
| LOAD                               | EST3             | 72.5321             | 5.0847               | 0.388276            |
| LOAD                               | EST4             | 30.1083             | 1.3773               | 0.276274            |
| LOAD                               | EST5             | 63.5604             | 2.2610               | 0.351935            |
| LOAD                               | EST6             | 72.1945             | 3.1388               | 0.380731            |
| LOAD                               | EST7             | 27.5079             | 0.9203               | 0.268062            |
| ACC                                | UX               | 98.7453             | 83.5860              | 0.502671            |
| ACC                                | UY               | 99.9993             | 94.0275              | 23.091097           |
| ACC                                | UZ               | 0.6008              | 0.1087               | 0.222289            |
| ACC                                | RX               | 0.0000              | 0.0000               | -INFINITY-          |
| ACC                                | RY               | 0.0000              | 0.0000               | -INFINITY-          |
| ACC                                | RZ               | 0.0000              | 0.0000               | -INFINITY-          |

(\*) NOTE: DYNAMIC LOAD PARTICIPATION RATIO EXCLUDES LOAD APPLIED TO NON-MASS DEGREES OF FREEDOM

## GLOBAL FORCE BALANCE

TOTAL FORCE AND MOMENT AT THE ORIGIN, IN GLOBAL COORDINATES

## LOAD EST1 -----

|         | FX        | FY       | FZ          | MX        | MY         | MZ       |
|---------|-----------|----------|-------------|-----------|------------|----------|
| APPLIED | .000000   | .000000  | -968.000000 | -4962.804 | 55727.640  | .000000  |
| INERTIA | .000000   | .000000  | .000000     | .000000   | .000000    | .000000  |
| REACTNS | -2.18E-10 | 2.59E-11 | 968.000000  | 4962.804  | -55727.640 | 5.02E-09 |
| TOTAL   | -2.18E-10 | 2.59E-11 | 6.62E-10    | 2.70E-09  | -5.19E-08  | 5.02E-09 |

## LOAD EST2 -----

|         | FX       | FY        | FZ        | MX        | MY         | MZ        |
|---------|----------|-----------|-----------|-----------|------------|-----------|
| APPLIED | .000000  | .000000   | -1008.000 | -5075.824 | 95283.240  | .000000   |
| INERTIA | .000000  | .000000   | .000000   | .000000   | .000000    | .000000   |
| REACTNS | 1.11E-10 | -5.02E-11 | 1008.000  | 5075.824  | -95283.240 | -4.65E-09 |
| TOTAL   | 1.11E-10 | -5.02E-11 | -6.57E-10 | -2.98E-09 | 5.72E-08   | -4.65E-09 |

## LOAD EST3 -----

|         | FX        | FY        | FZ        | MX        | MY          | MZ       |
|---------|-----------|-----------|-----------|-----------|-------------|----------|
| APPLIED | .000000   | .000000   | -1008.000 | -5075.824 | 137111.640  | .000000  |
| INERTIA | .000000   | .000000   | .000000   | .000000   | .000000     | .000000  |
| REACTNS | -5.15E-11 | -6.73E-12 | 1008.000  | 5075.824  | -137111.640 | 2.14E-10 |
| TOTAL   | -5.15E-11 | -6.73E-12 | 6.72E-10  | 1.63E-09  | -6.38E-08   | 2.14E-10 |

## LOAD EST4 -----

|         | FX        | FY        | FZ        | MX        | MY          | MZ        |
|---------|-----------|-----------|-----------|-----------|-------------|-----------|
| APPLIED | .000000   | .000000   | -1008.000 | -5075.824 | 114939.865  | .000000   |
| INERTIA | .000000   | .000000   | .000000   | .000000   | .000000     | .000000   |
| REACTNS | -2.14E-11 | -1.01E-11 | 1008.000  | 5075.824  | -114939.865 | -5.32E-10 |
| TOTAL   | -2.14E-11 | -1.01E-11 | 4.83E-10  | 1.82E-09  | -3.84E-08   | -5.32E-10 |

## LOAD EST5 -----

|         | FX        | FY       | FZ          | MX        | MY          | MZ       |
|---------|-----------|----------|-------------|-----------|-------------|----------|
| APPLIED | .000000   | .000000  | -972.002000 | -5028.892 | 286791.614  | .000000  |
| INERTIA | .000000   | .000000  | .000000     | .000000   | .000000     | .000000  |
| REACTNS | -8.35E-12 | 3.01E-11 | 972.002000  | 5028.892  | -286791.614 | 9.18E-09 |
| TOTAL   | -8.35E-12 | 3.01E-11 | 4.18E-10    | 2.27E-09  | -1.09E-07   | 9.18E-09 |

## LOAD EST6 -----

|         | FX       | FY       | FZ        | MX        | MY          | MZ       |
|---------|----------|----------|-----------|-----------|-------------|----------|
| APPLIED | .000000  | .000000  | -1032.002 | -5289.722 | 267462.602  | .000000  |
| INERTIA | .000000  | .000000  | .000000   | .000000   | .000000     | .000000  |
| REACTNS | 7.96E-12 | 1.32E-12 | 1032.002  | 5289.722  | -267462.602 | 1.41E-10 |
| TOTAL   | 7.96E-12 | 1.32E-12 | -5.93E-10 | -2.64E-09 | 1.61E-07    | 1.41E-10 |

## LOAD EST7 -----

|         | FX        | FY       | FZ        | MX        | MY          | MZ       |
|---------|-----------|----------|-----------|-----------|-------------|----------|
| APPLIED | .000000   | .000000  | -1032.002 | -5289.722 | 288179.396  | .000000  |
| INERTIA | .000000   | .000000  | .000000   | .000000   | .000000     | .000000  |
| REACTNS | -5.81E-12 | 1.18E-11 | 1032.002  | 5289.722  | -288179.396 | 3.51E-09 |
| TOTAL   | -5.81E-12 | 1.18E-11 | 3.71E-11  | -3.85E-10 | 1.75E-09    | 3.51E-09 |

## MODE 1 -----

|         | FX        | FY        | FZ        | MX        | MY        | MZ          |
|---------|-----------|-----------|-----------|-----------|-----------|-------------|
| APPLIED | .000000   | .000000   | .000000   | .000000   | .000000   | .000000     |
| INERTIA | 4.10E-12  | -1.819287 | -2.93E-12 | -0.648749 | 4.39E-10  | -465.427421 |
| REACTNS | -1.66E-08 | 1.819287  | 2.09E-08  | 0.648749  | -3.25E-06 | 465.427421  |
| TOTAL   | -1.66E-08 | -1.16E-08 | 2.09E-08  | 7.85E-08  | -3.25E-06 | 2.92E-07    |

## MODE 2 -----

|         | FX        | FY         | FZ        | MX         | MY        | MZ        |
|---------|-----------|------------|-----------|------------|-----------|-----------|
| APPLIED | .000000   | .000000    | .000000   | .000000    | .000000   | .000000   |
| INERTIA | -0.000324 | -39.793782 | 1.32E-05  | -14.859622 | -0.000159 | -2556.535 |
| REACTNS | 0.017614  | 39.794138  | -0.000965 | 14.856972  | -0.033789 | 2556.454  |
| TOTAL   | 0.017290  | 0.000357   | -0.000952 | -0.002650  | -0.033949 | -0.080741 |

## MODE 3 -----

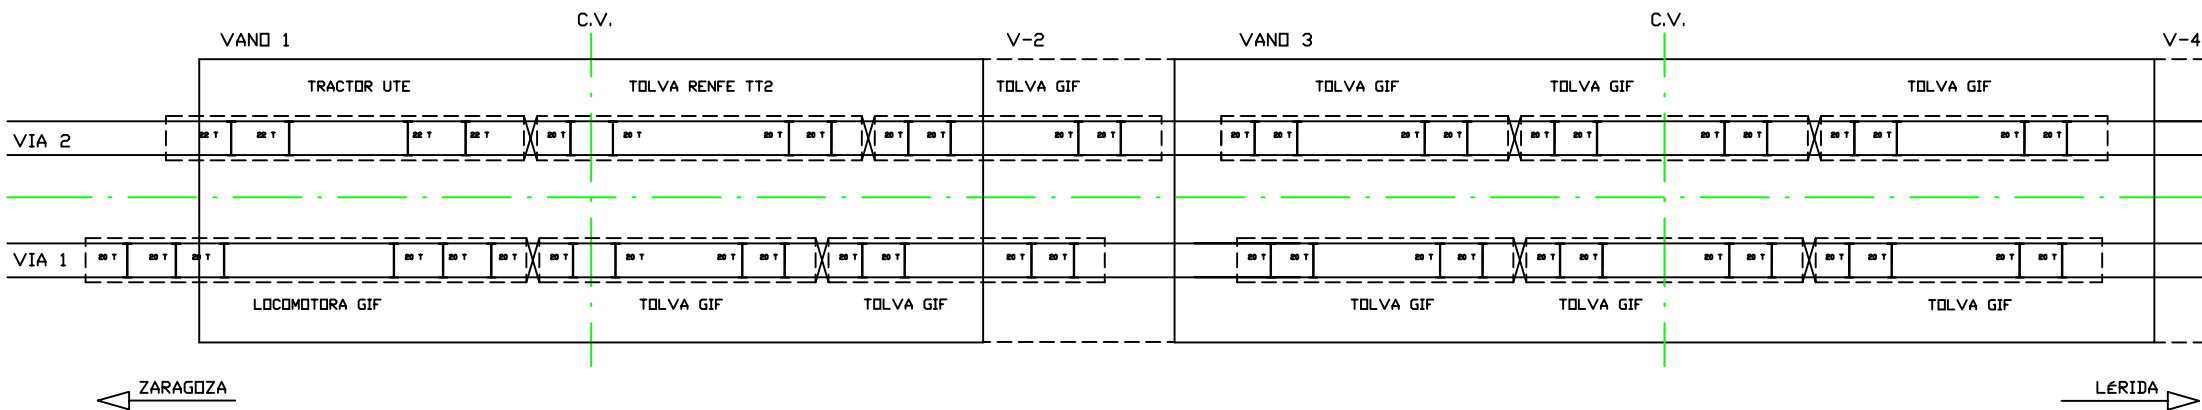
|         | FX       | FY          | FZ        | MX         | MY        | MZ        |
|---------|----------|-------------|-----------|------------|-----------|-----------|
| APPLIED | .000000  | .000000     | .000000   | .000000    | .000000   | .000000   |
| INERTIA | 0.000189 | -179.316921 | 0.000547  | -76.383550 | -0.093647 | -6361.769 |
| REACTNS | 0.003201 | 179.326065  | -0.015414 | 76.298730  | 2.671370  | 6361.909  |
| TOTAL   | 0.003389 | 0.009144    | -0.014868 | -0.084821  | 2.577723  | 0.140594  |

## MODE 4 -----

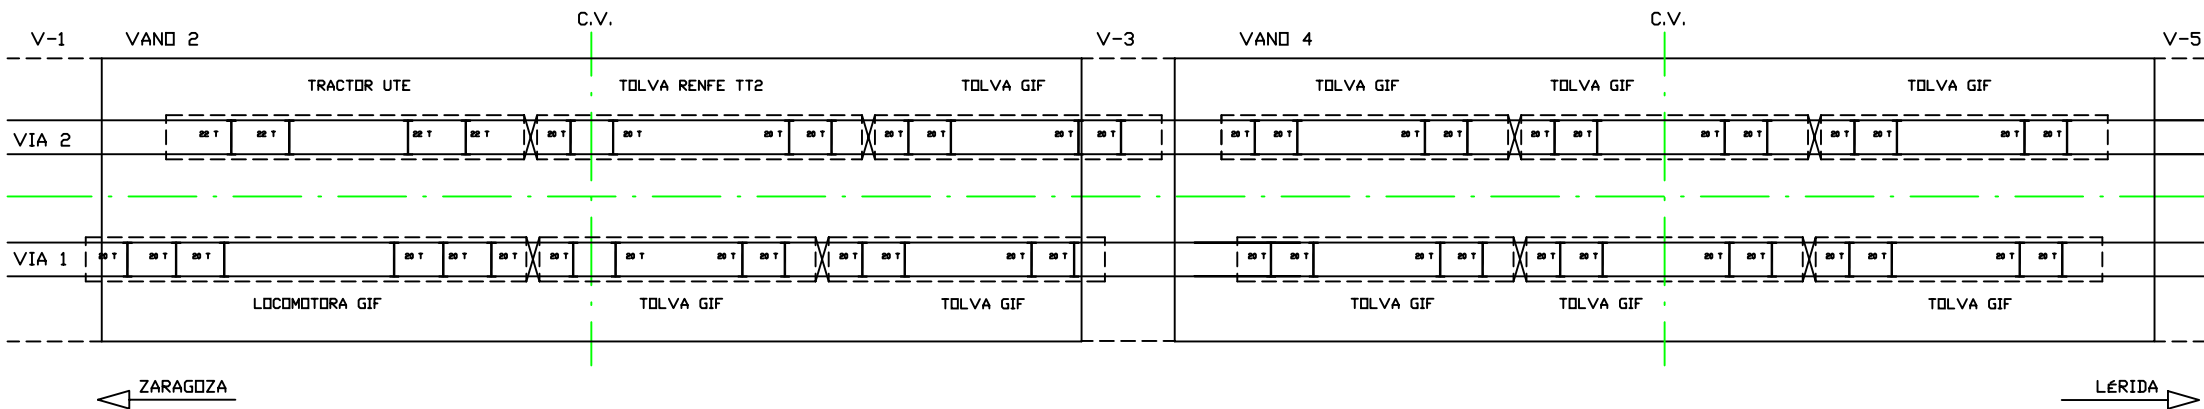
|         |             |             |             |             |             |            |
|---------|-------------|-------------|-------------|-------------|-------------|------------|
|         | FX          | FY          | FZ          | MX          | MY          | MZ         |
| APPLIED | .000000     | .000000     | .000000     | .000000     | .000000     | .000000    |
| INERTIA | 0.032560    | 480.495664  | -0.407097   | 228.313708  | 71.858380   | 11060.038  |
| REACTNS | 0.102055    | -480.577523 | 3.864318    | -211.263108 | -686.560801 | -11063.367 |
| TOTAL   | 0.134616    | -0.081859   | 3.457221    | 17.050600   | -614.702421 | -3.329002  |
| MODE    | 5           | -----       |             |             |             |            |
|         | FX          | FY          | FZ          | MX          | MY          | MZ         |
| APPLIED | .000000     | .000000     | .000000     | .000000     | .000000     | .000000    |
| INERTIA | -4296.884   | -0.013231   | 109.551286  | 559.635017  | 2061.710    | 21948.105  |
| REACTNS | 4296.787    | -0.032084   | -106.481173 | -544.307733 | -2613.322   | -21948.352 |
| TOTAL   | -0.096887   | -0.045316   | 3.070113    | 15.327284   | -551.612593 | -0.246805  |
| MODE    | 6           | -----       |             |             |             |            |
|         | FX          | FY          | FZ          | MX          | MY          | MZ         |
| APPLIED | .000000     | .000000     | .000000     | .000000     | .000000     | .000000    |
| INERTIA | -539.419090 | 0.526273    | 46.076953   | 235.553271  | -4734.795   | 2764.796   |
| REACTNS | 540.911337  | -0.521199   | -46.181555  | -235.735278 | 4813.262    | -2772.111  |
| TOTAL   | 1.492247    | 0.005074    | -0.104603   | -0.182008   | 78.467027   | -7.314742  |
| MODE    | 7           | -----       |             |             |             |            |
|         | FX          | FY          | FZ          | MX          | MY          | MZ         |
| APPLIED | .000000     | .000000     | .000000     | .000000     | .000000     | .000000    |
| INERTIA | -2.411463   | -998.357196 | 1.262267    | -479.067088 | -160.007786 | -16186.733 |
| REACTNS | 9.263273    | 999.964768  | 7.996937    | 527.252120  | -1321.078   | 16164.588  |
| TOTAL   | 6.851810    | 1.607572    | 9.259204    | 48.185032   | -1481.085   | -22.145111 |
| MODE    | 8           | -----       |             |             |             |            |
|         | FX          | FY          | FZ          | MX          | MY          | MZ         |
| APPLIED | .000000     | .000000     | .000000     | .000000     | .000000     | .000000    |
| INERTIA | 660.896367  | -3.802141   | -29.214723  | -150.867016 | -6494.620   | -3444.129  |
| REACTNS | -662.376938 | 2.860085    | 31.259276   | 159.902684  | 5862.758    | 3435.176   |
| TOTAL   | -1.480571   | -0.942056   | 2.044553    | 9.035667    | -631.862302 | -8.952387  |
| MODE    | 9           | -----       |             |             |             |            |
|         | FX          | FY          | FZ          | MX          | MY          | MZ         |
| APPLIED | .000000     | .000000     | .000000     | .000000     | .000000     | .000000    |
| INERTIA | -659.025693 | -2.175434   | 198.442912  | 1010.994    | -28890.007  | 3330.084   |
| REACTNS | 652.740788  | 1.035733    | -198.757177 | -1009.127   | 28738.919   | -3310.759  |
| TOTAL   | -6.284905   | -1.139700   | -0.314265   | 1.866625    | -151.088243 | 19.325333  |
| MODE    | 10          | -----       |             |             |             |            |
|         | FX          | FY          | FZ          | MX          | MY          | MZ         |
| APPLIED | .000000     | .000000     | .000000     | .000000     | .000000     | .000000    |
| INERTIA | 574.991007  | -2.565303   | -11.992724  | -66.018002  | -38954.916  | -2979.924  |
| REACTNS | -569.430050 | 1.487559    | 11.491236   | 70.010790   | 39031.629   | 2932.059   |
| TOTAL   | 5.560958    | -1.077744   | -0.501488   | 3.992788    | 76.713774   | -47.864982 |

**ANEJO 2C: TREN DE CARGAS Y SITUACIÓN DE LOS  
APARATOS DE MEDIDA**

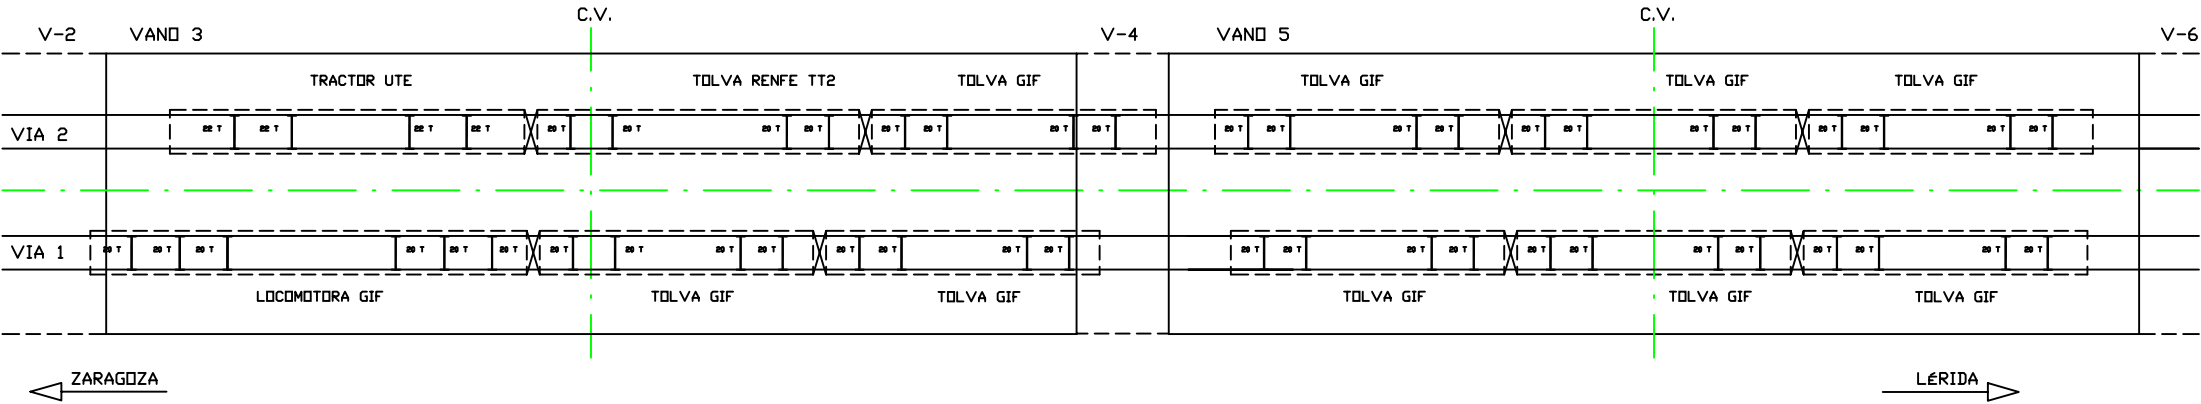
VIADUCTO VALL DEL GALLO (O.F. 616-3). SUBTRAMO VI DEL TRAMO ZARAGOZA-LÉRIDA  
LINEA ALTA VELOCIDAD MADRID - BARCELONA - F. FRANCESA  
DISPOSICION DEL TREN DE CARGAS. ENSAYO ESTATICO 1.



VIADUCTO VALL DEL GALLO (O.F. 616-3). SUBTRAMO VI DEL TRAMO ZARAGOZA-LÉRIDA  
LINEA ALTA VELOCIDAD MADRID - BARCELONA - F. FRANCESA  
DISPOSICION DEL TREN DE CARGAS. ENSAYO ESTATICO 2.

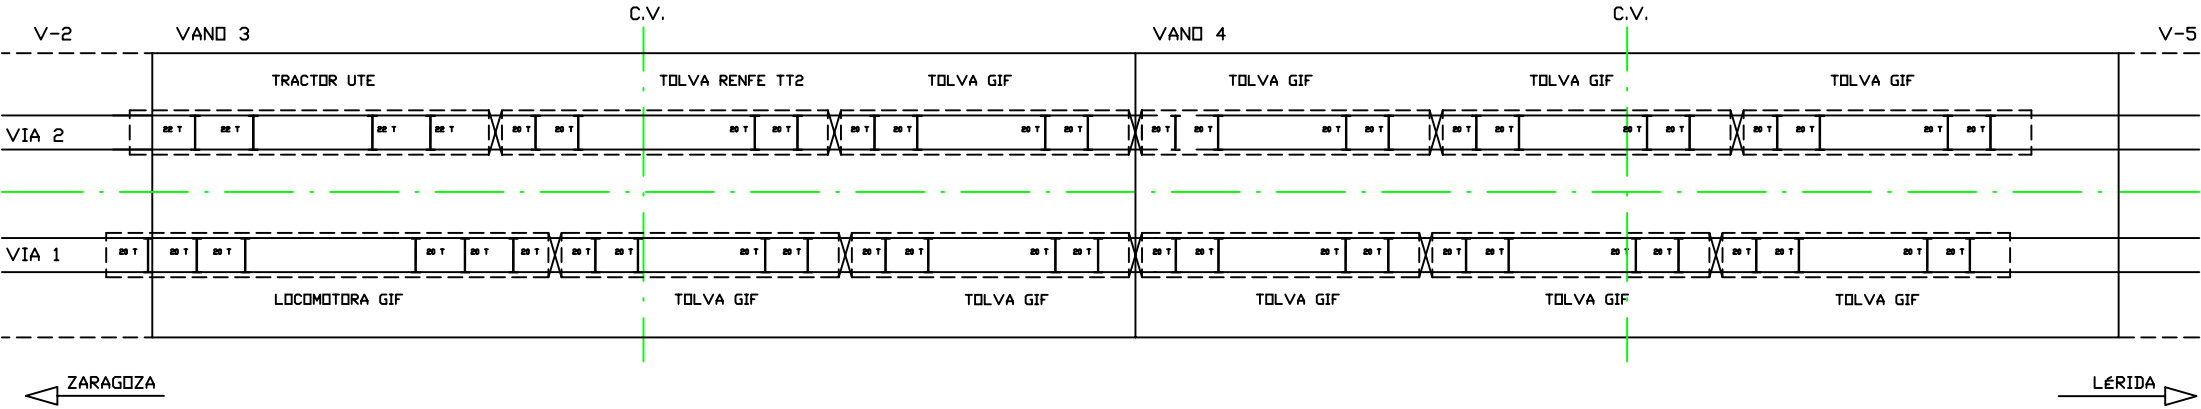


VIADUCTO VALL DEL GALLO (O.F. 616-3). SUBTRAMO VI DEL TRAMO ZARAGOZA-LÉRIDA  
LINEA ALTA VELOCIDAD MADRID - BARCELONA - F. FRANCESA  
DISPOSICION DEL TREN DE CARGAS. ENSAYO ESTATICO 3.





VIADUCTO VALL DEL GALLO (O.F. 616-3). SUBTRAMO VI DEL TRAMO ZARAGOZA-LÉRIDA  
LINEA ALTA VELOCIDAD MADRID - BARCELONA - F. FRANCESA  
DISPOSICION DEL TREN DE CARGAS. ENSAYO ESTATICO 4.



VIADUCTO VALL DEL GALLO (O.F. 616-3). SUBTRAMO VI DEL TRAMO ZARAGOZA-LÉRIDA  
LINEA ALTA VELOCIDAD MADRID - BARCELONA - F. FRANCESA  
DISPOSICION DEL TREN DE CARGAS. ENSAYO ESTATICO 5

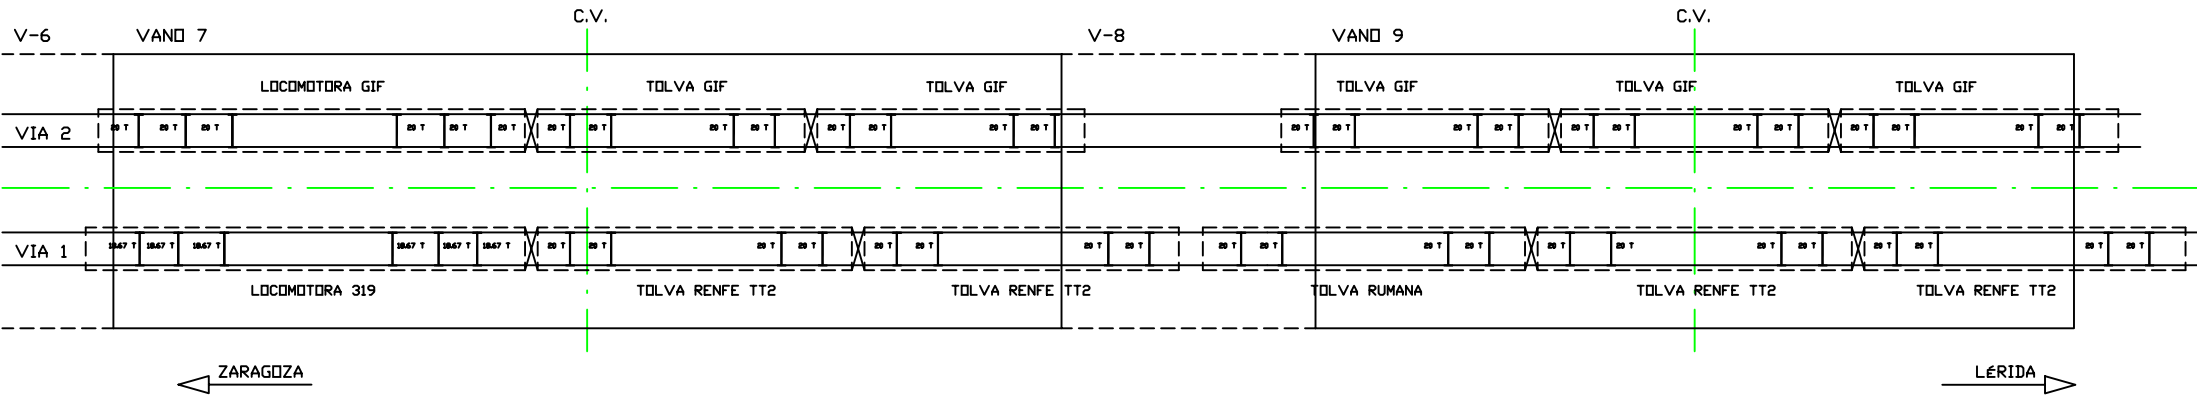
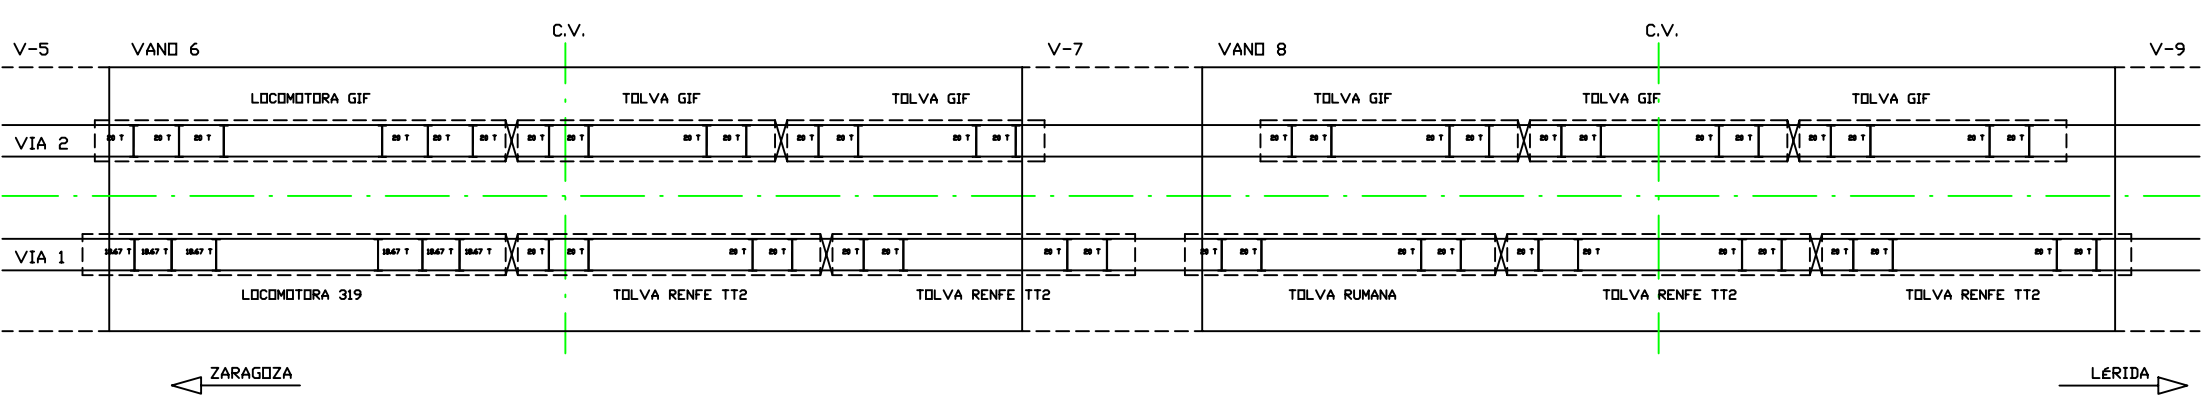
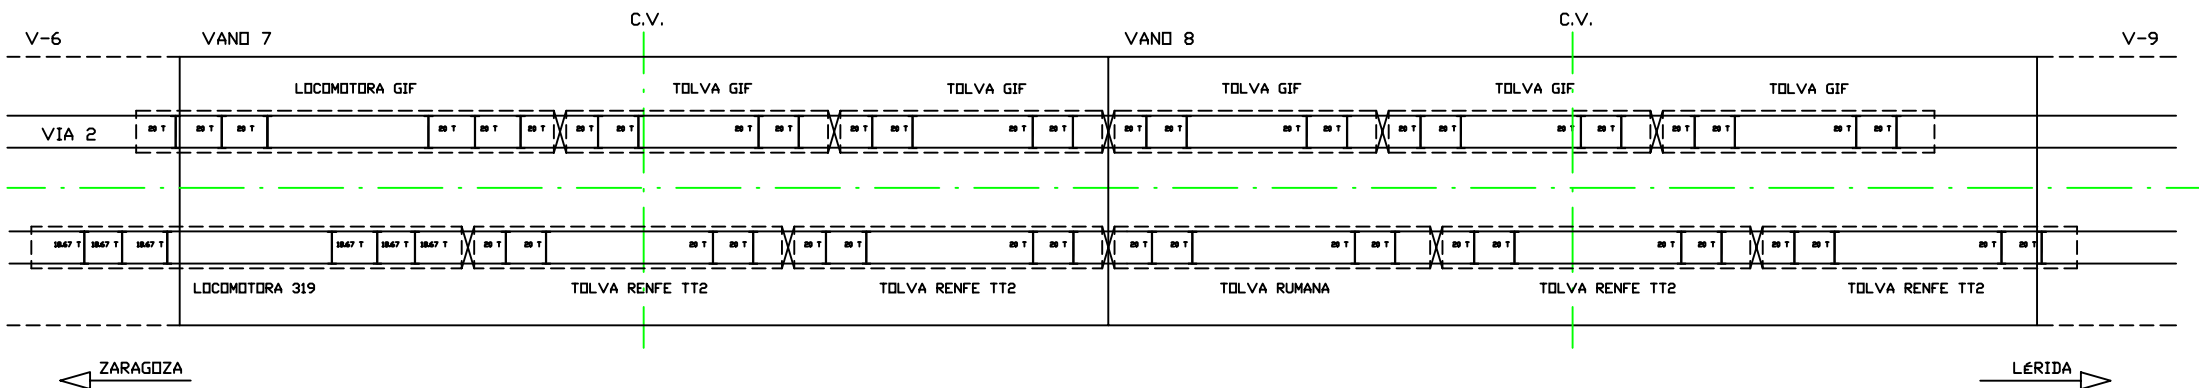


Diagrama de la configuración de vías y trenes en la estación de Llerida. Se muestran las vías V-5, V-6, V-7, V-8 y V-9, con los trenes Locomotora GIF, Tolva GIF, Locomotora 319, Tolva Renfe TT2 y Tolva Rumana. Se indican las direcciones Zaragoza y Llerida.



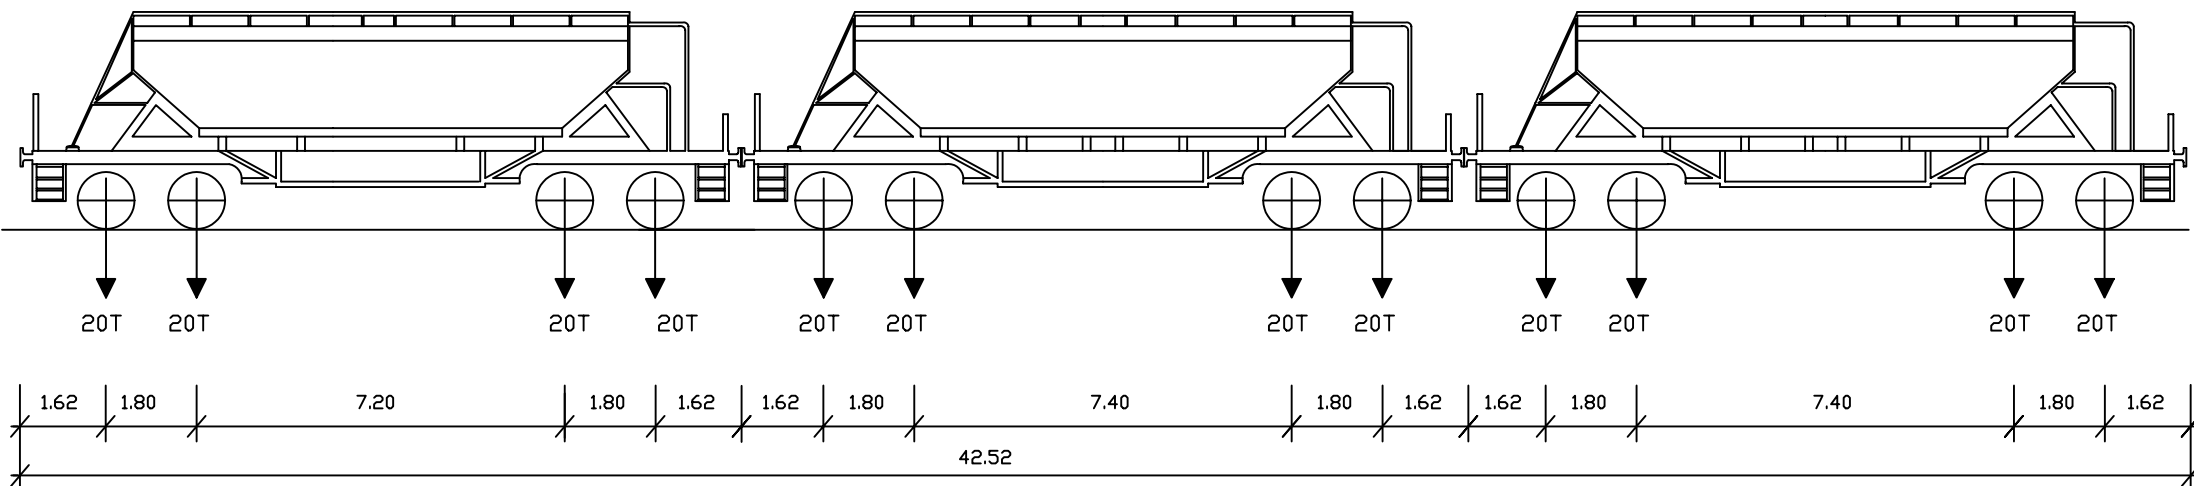
VIADUCTO VALL DEL GALLO (O.F. 616-3). SUBTRAMO VI DEL TRAMO ZARAGOZA-LÉRIDA  
LINEA ALTA VELOCIDAD MADRID - BARCELONA - F. FRANCESA  
DISPOSICION DEL TREN DE CARGAS. ENSAYO ESTATICO 7.



TOLVA RUMANA

TOLVA RENFE TT2

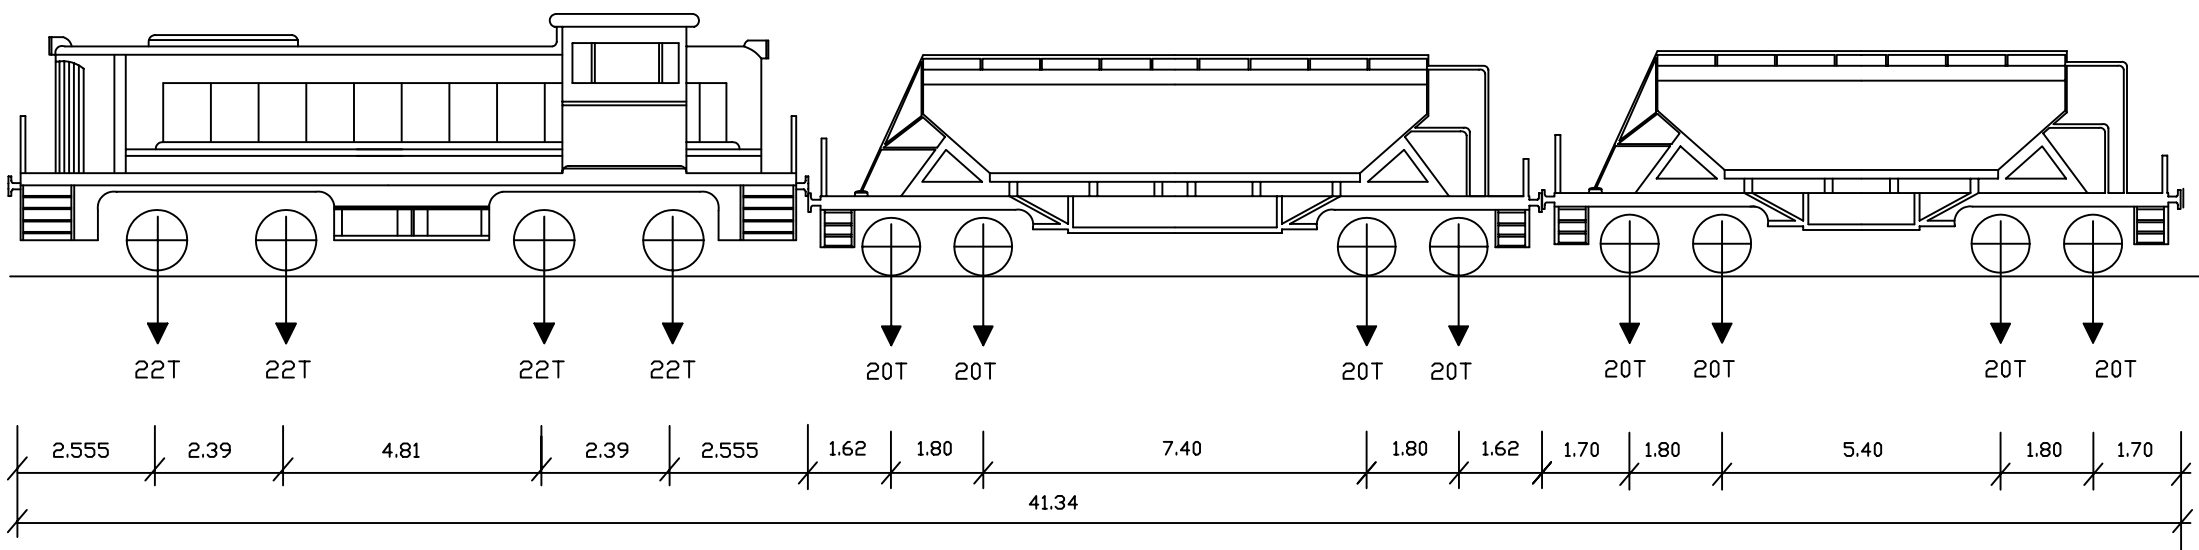
TOLVA RENFE TT2



TRACTOR U.T.E.

TOLVA RENFE TT2

TOLVA GIF

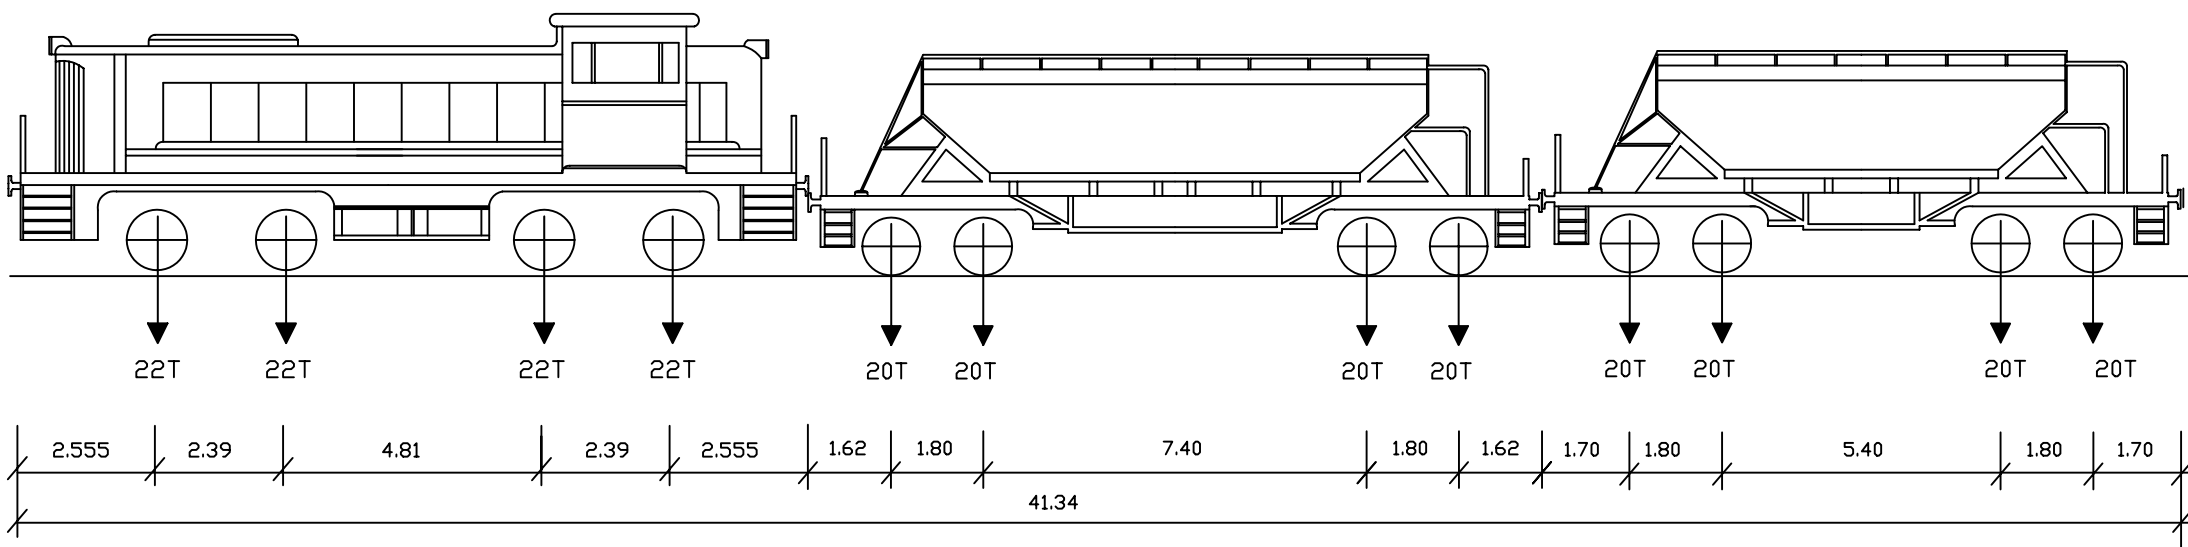


\* Longitudes en metros

TRACTOR U.T.E.

TOLVA RENFE TT2

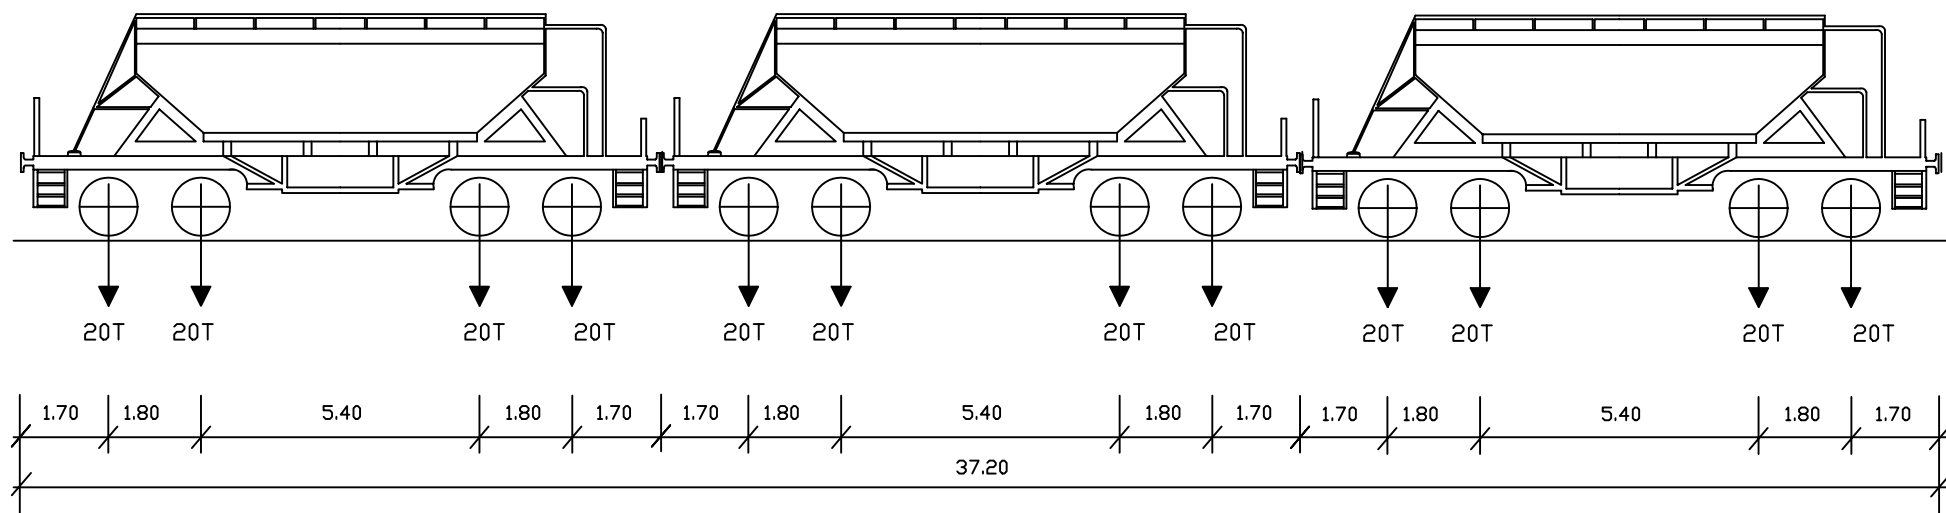
TOLVA GIF



TOLVA GIF

TOLVA GIF

TOLVA GIF

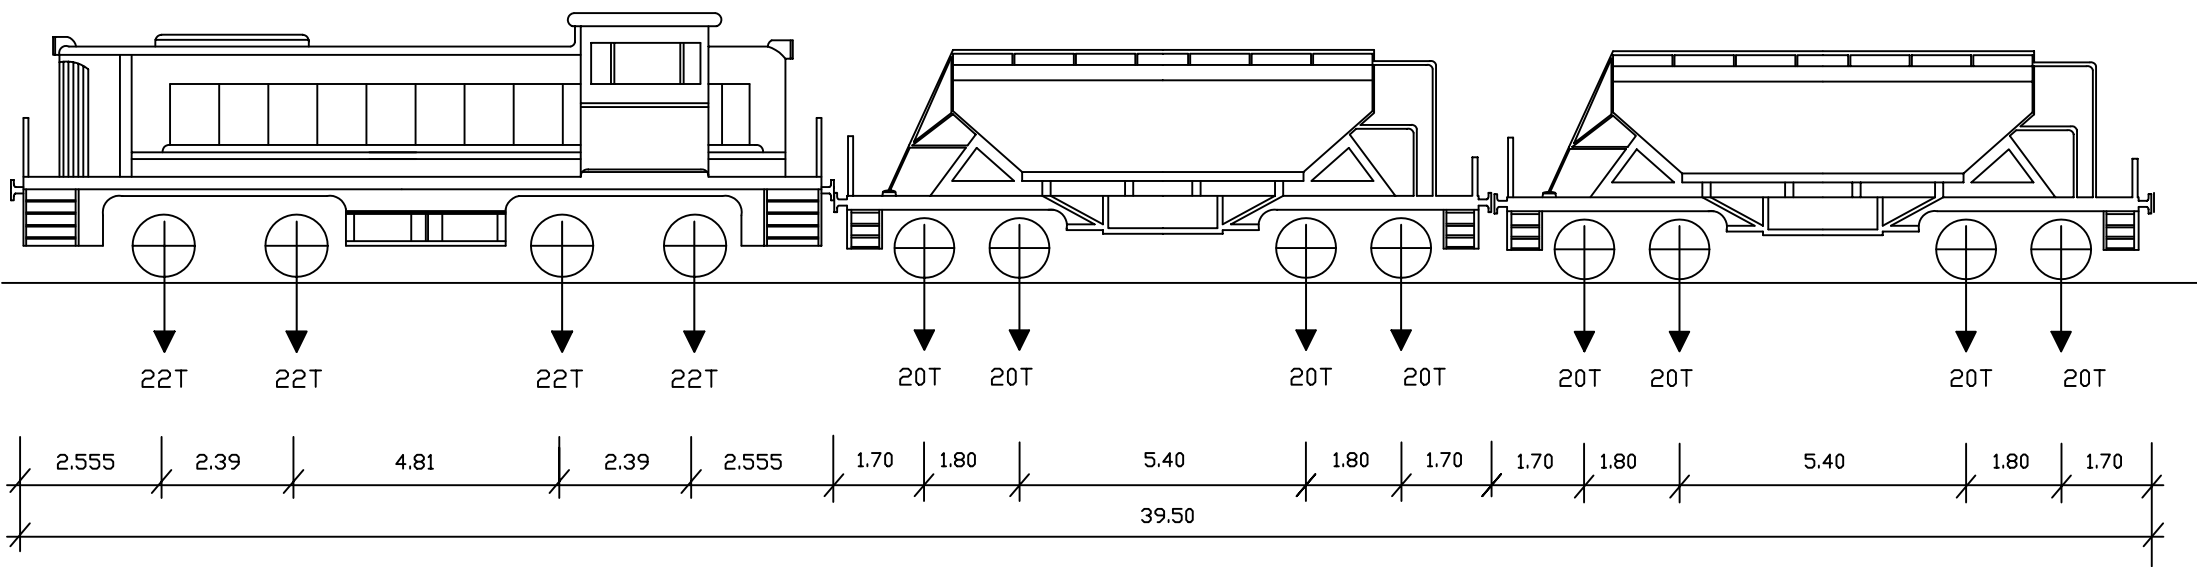


\* Longitudes en metros

TRACTOR U.T.E.

TOLVA GIF

TOLVA GIF



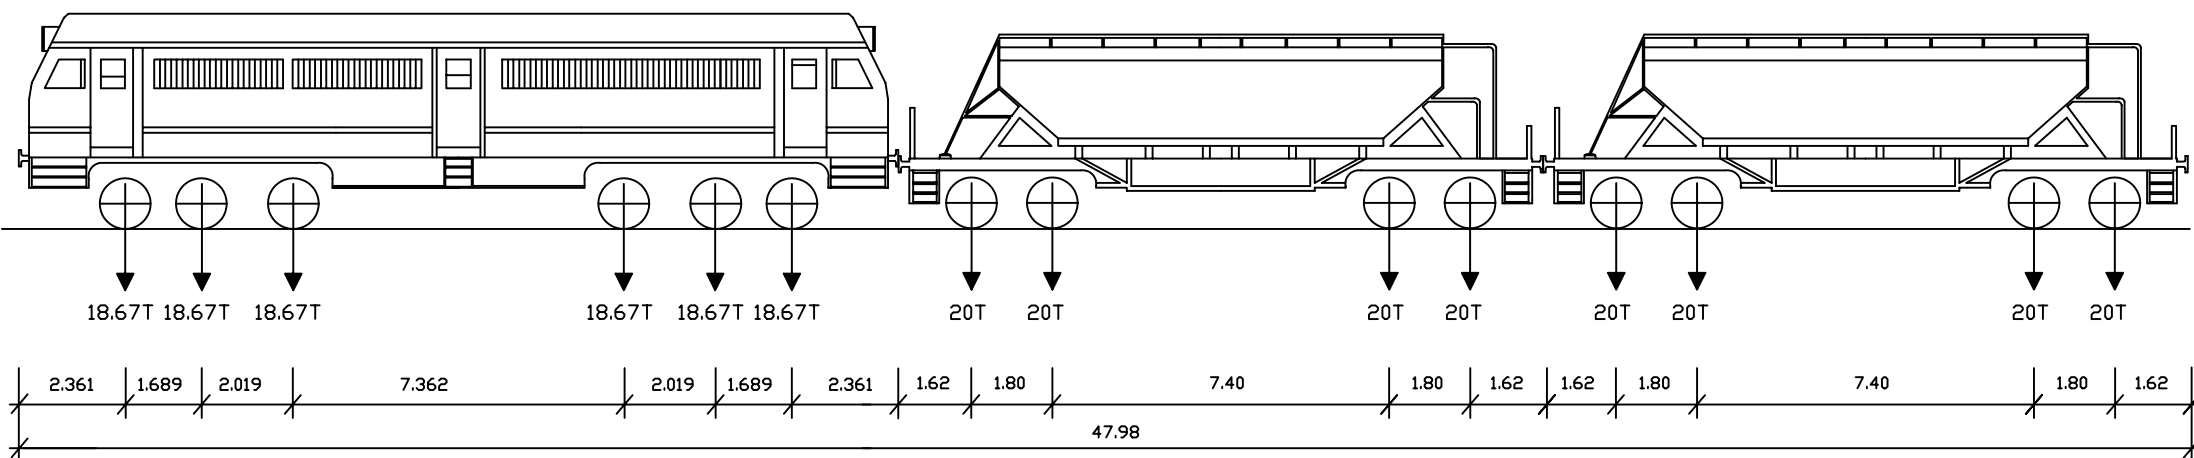
\* Longitudes en metros



LOCOMOTORA 319

TOLVA RENFE TT2

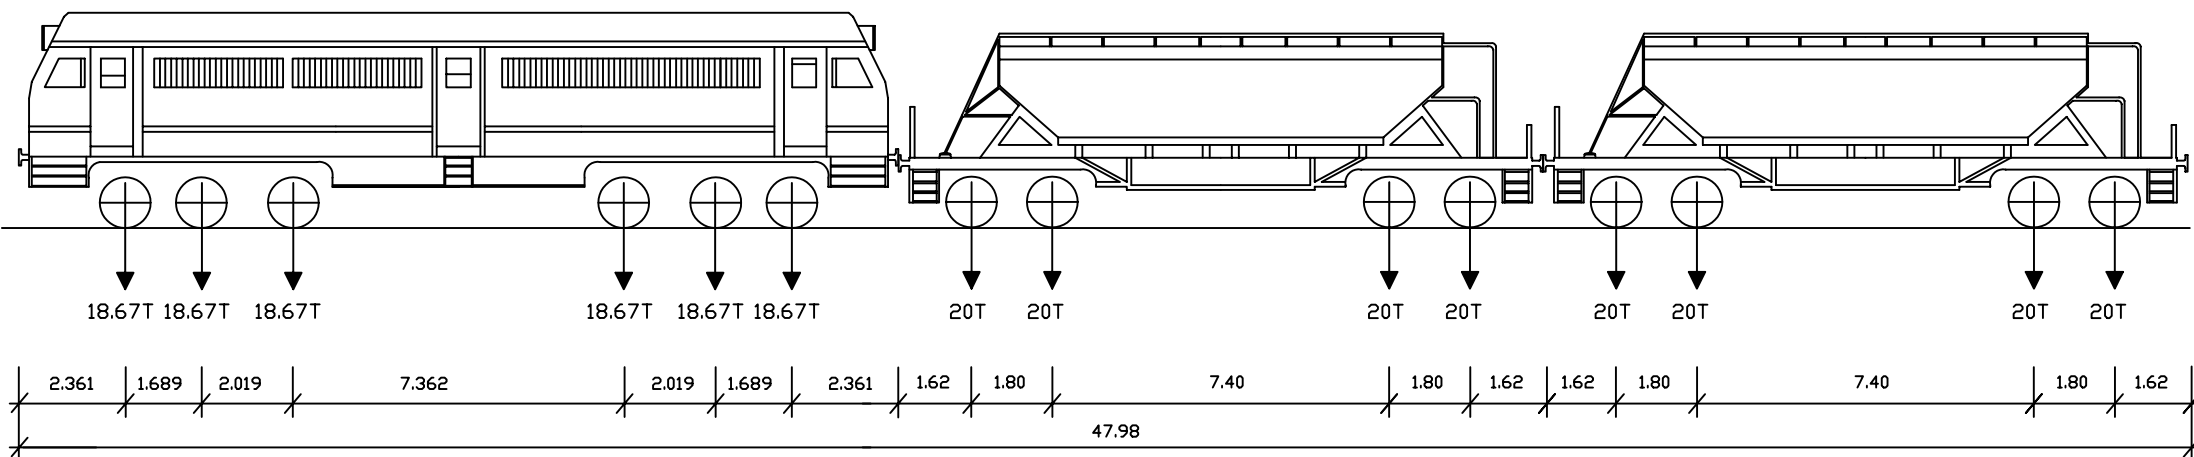
TOLVA RENFE TT2



LOCOMOTORA 319

TOLVA RENFE TT2

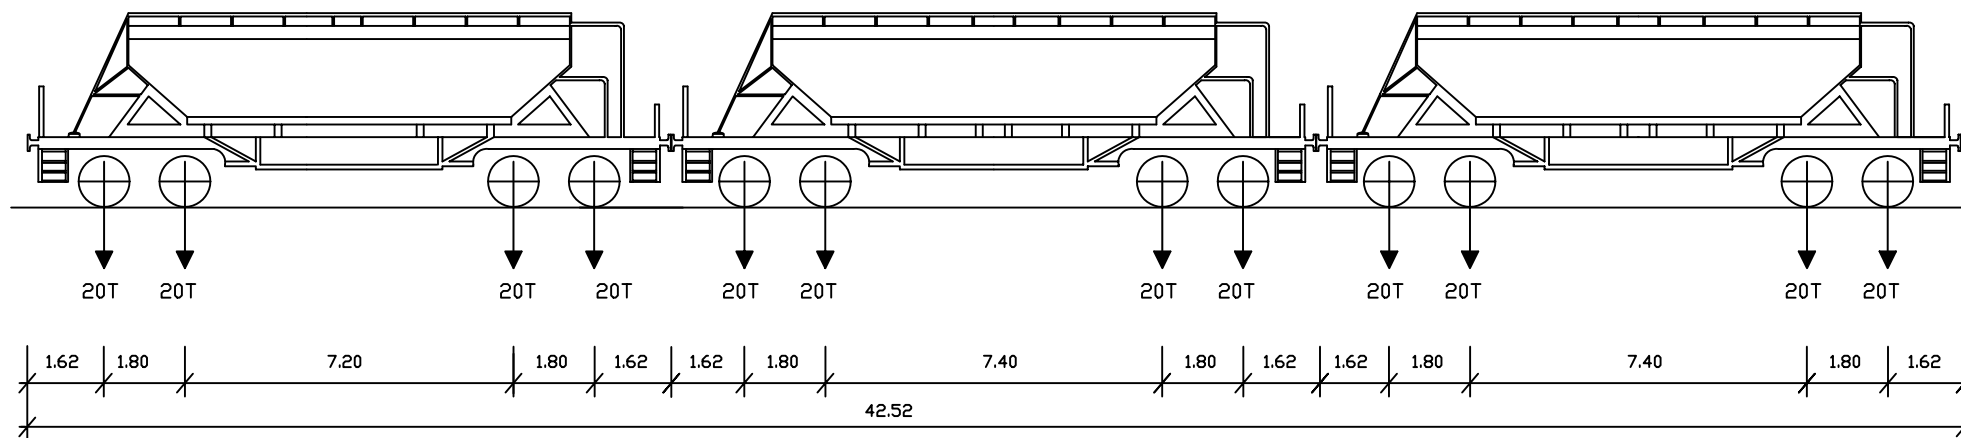
TOLVA RENFE TT2



TOLVA RUMANA

TOLVA RENFE TT2

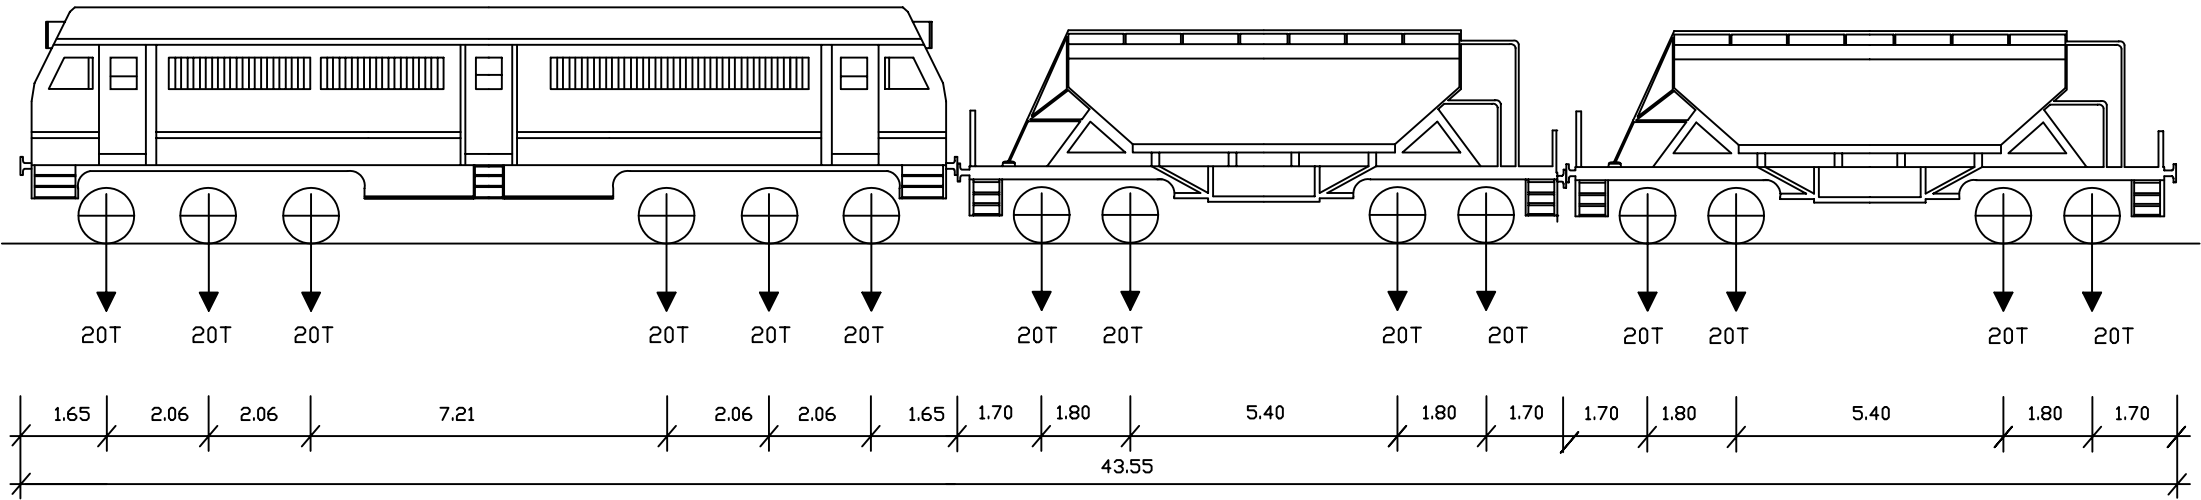
TOLVA RENFE TT2



LOCOMOTORA GIF

TOLVA GIF

TOLVA GIF

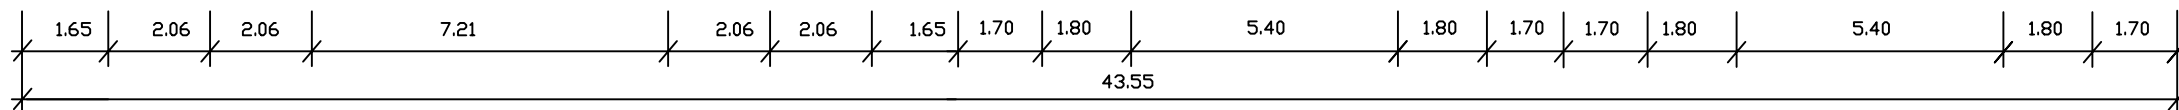


\* Longitudes en metros

A side-view diagram of a double-decker train. The train has two levels. The lower level has three sets of wheels, and the upper level has three sets of wheels. Below each set of wheels, there is a downward-pointing arrow and the text '20T', indicating the axle load for each of the six axles.

Diagram illustrating a truck chassis with four wheels. Each wheel is represented by a circle with a cross inside. Below each wheel is a downward-pointing arrow and the label "20T", indicating a 20-ton load per wheel.

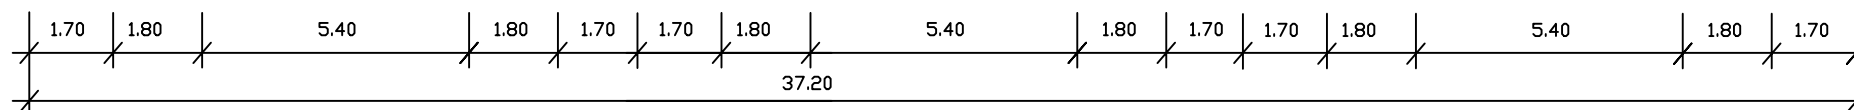
A side-view schematic of a four-axle rail wagon. The wagon has a large, rectangular body with a slightly tapered roof. It is supported by four wheels, each represented by a circle with a crosshair. Below each wheel, a downward-pointing arrow is labeled '20T', indicating the load capacity per axle. The wagon is shown on a horizontal track line. At each end of the wagon, there are small rectangular structures representing couplers or buffers.



A diagram of a truck chassis from a top-down perspective. It shows a central rectangular body with various structural components. Below the chassis, four wheels are represented by circles with a crosshair. Each wheel has a downward-pointing arrow and the label '20T' underneath it, indicating a load of 20 tons per wheel.

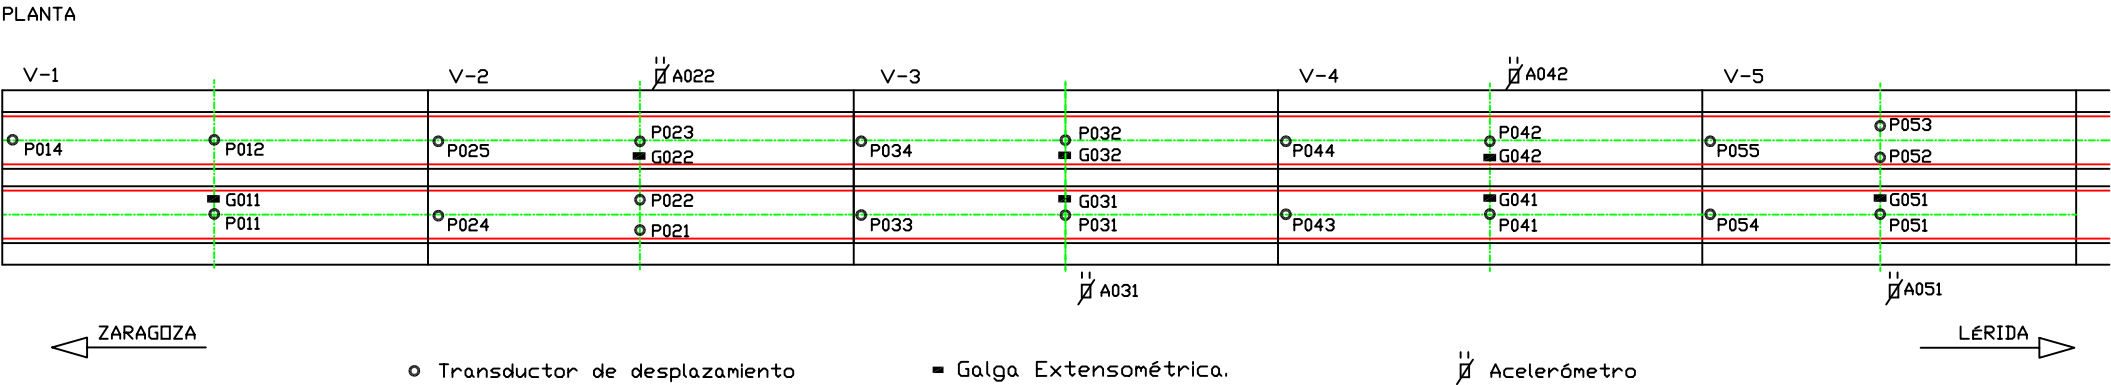
Diagram illustrating a truck chassis with four wheels. Each wheel is represented by a circle with a crosshair. Below each wheel is a downward-pointing arrow and the label "20T", indicating a 20-ton load per wheel.

A side-view schematic of a truck. The truck has a large rectangular body. Below the body, there are four circular wheels. The first wheel on the left is labeled '20T' with a downward arrow. The second wheel is labeled '20T' with a downward arrow. The third wheel is labeled '20T' with a downward arrow. The fourth wheel on the right is labeled '20T' with a downward arrow. The truck body is labeled '20T' on the left side and '20T' on the right side. The truck is shown from a side profile.

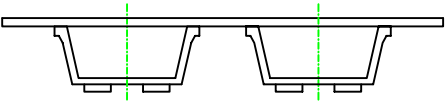


\* Longitudes en metros

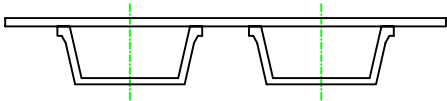
VIADUCTO VALL DEL GALLO (O.F. 616-3). SUBTRAMO VI DEL TRAMO ZARAGOZA-LÉRIDA  
LINEA ALTA VELOCIDAD MADRID - BARCELONA - F. FRANCESA  
DISPOSICION DE LA INSTRUMENTACION, VANOS : 1 - 2 - 3 - 4 - 5



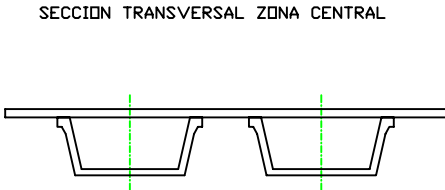
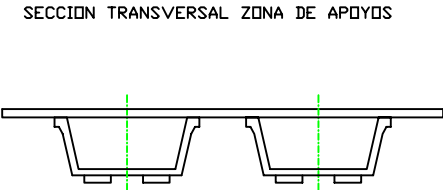
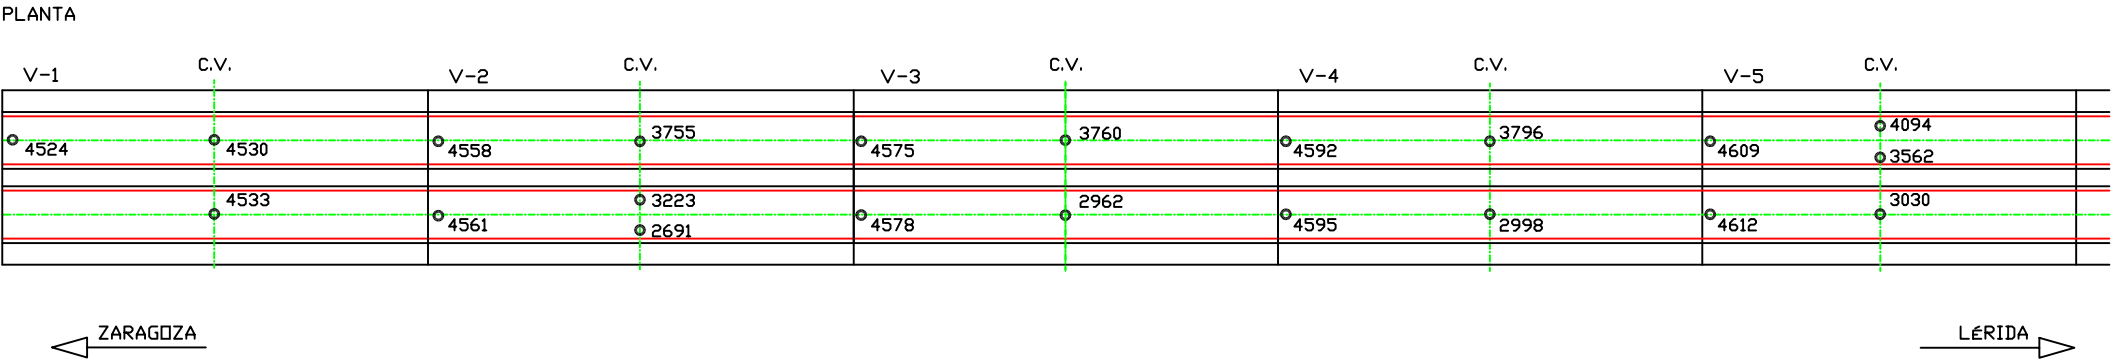
SECCION TRANSVERSAL ZONA DE APOYOS



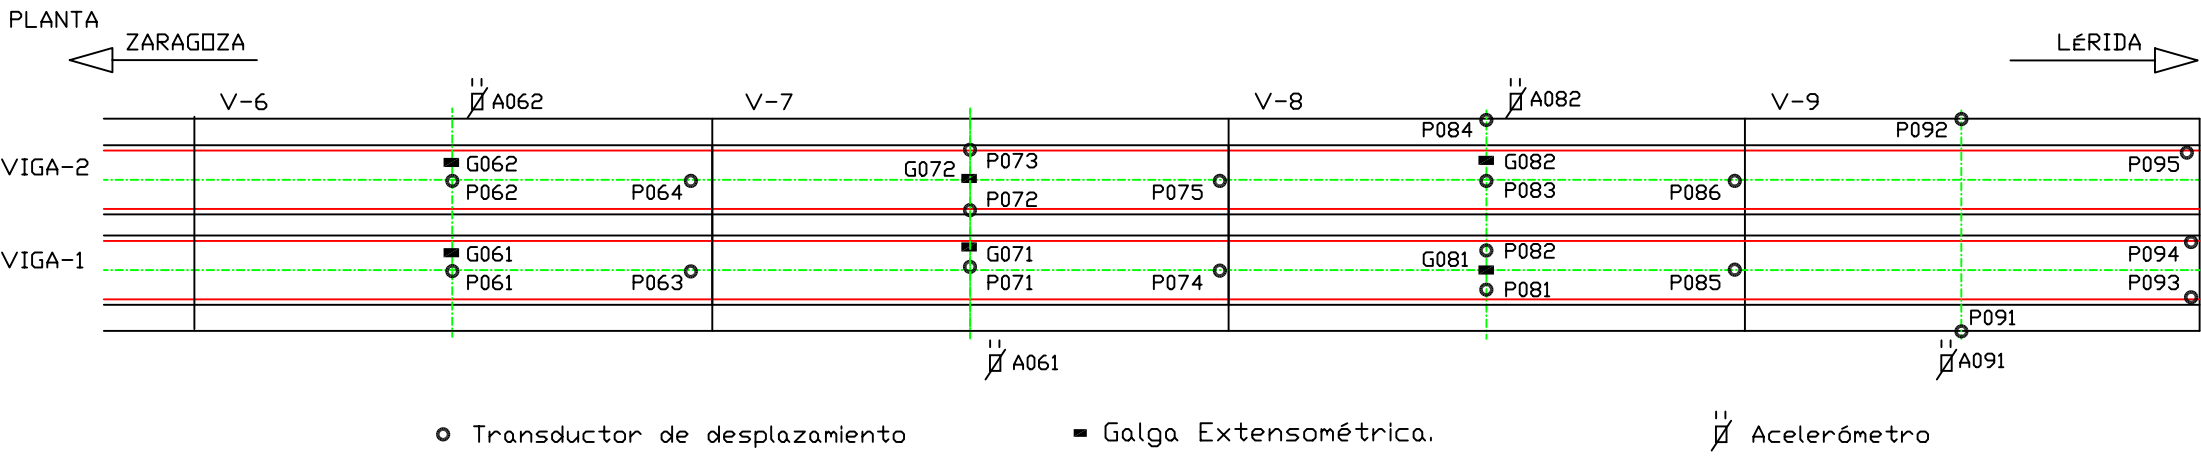
SECCION TRANSVERSAL ZONA CENTRAL



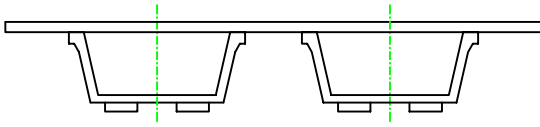
VIADUCTO VALL DEL GALLO (O.F. 616-3). SUBTRAMO VI DEL TRAMO ZARAGOZA-LÉRIDA  
LINEA ALTA VELOCIDAD MADRID - BARCELONA - F. FRANCESA  
NODOS DEL MODELO SAP-2000 CORRESPONDIENTES A LA INSTRUMENTACION DISPUESTA  
VANOS : 1 - 2 - 3 - 4 - 5



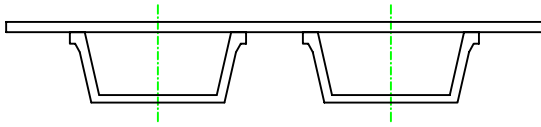
VIADUCTO VALL DEL GALLO (O.F. 616-3). SUBTRAMO VI DEL TRAMO ZARAGOZA-LÉRIDA  
LINEA ALTA VELOCIDAD MADRID - BARCELONA - F. FRANCESA  
DISPOSICION DE LA INSTRUMENTACION, VANDOS : 6 - 7 - 8 - 9



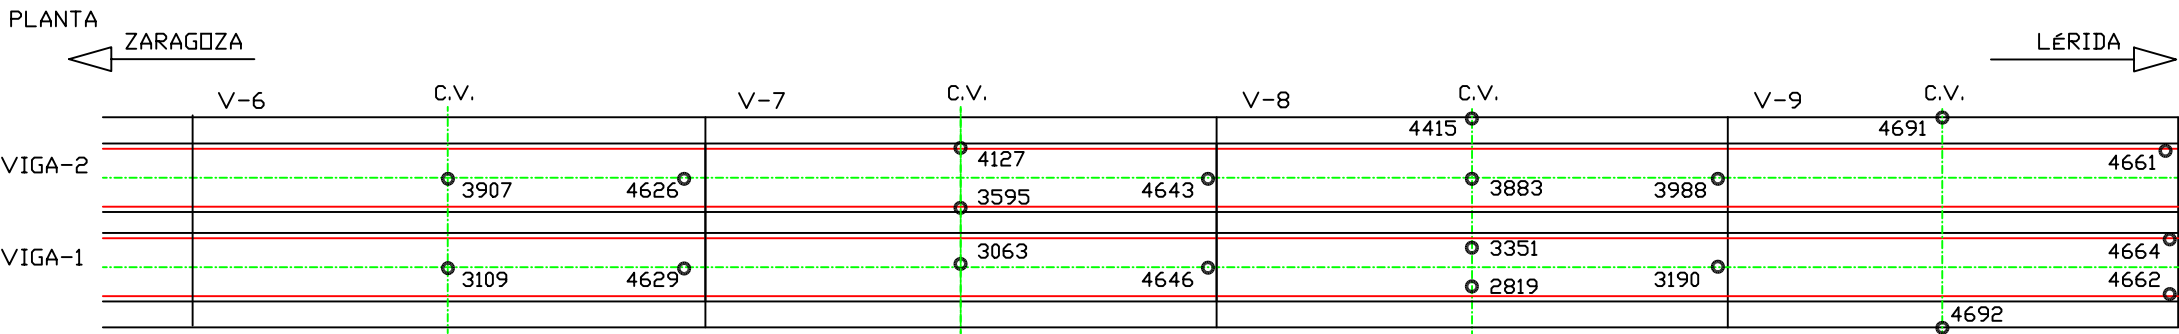
SECCION TRANSVERSAL ZONA DE APOYOS



SECCION TRANSVERSAL ZONA CENTRAL

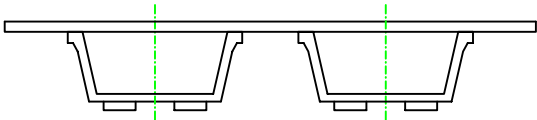


# VIADUCTO VALL DEL GALLO (O.F. 616-3). SUBTRAMO VI DEL TRAMO ZARAGOZA-LÉRIDA LINEA ALTA VELOCIDAD MADRID - BARCELONA - F. FRANCESA NODOS DEL MODELO SAP - 2000 CORRESPONDIENTES A LA INSTRUMENTACION DISPUESTA VANDOS : 6 - 7 - 8 - 9

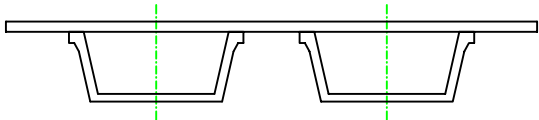


● Numero de Nodo correspondiente al modelo realizado en SAP - 2000

SECCION TRANSVERSAL ZONA DE APOYOS



SECCION TRANSVERSAL ZONA CENTRAL

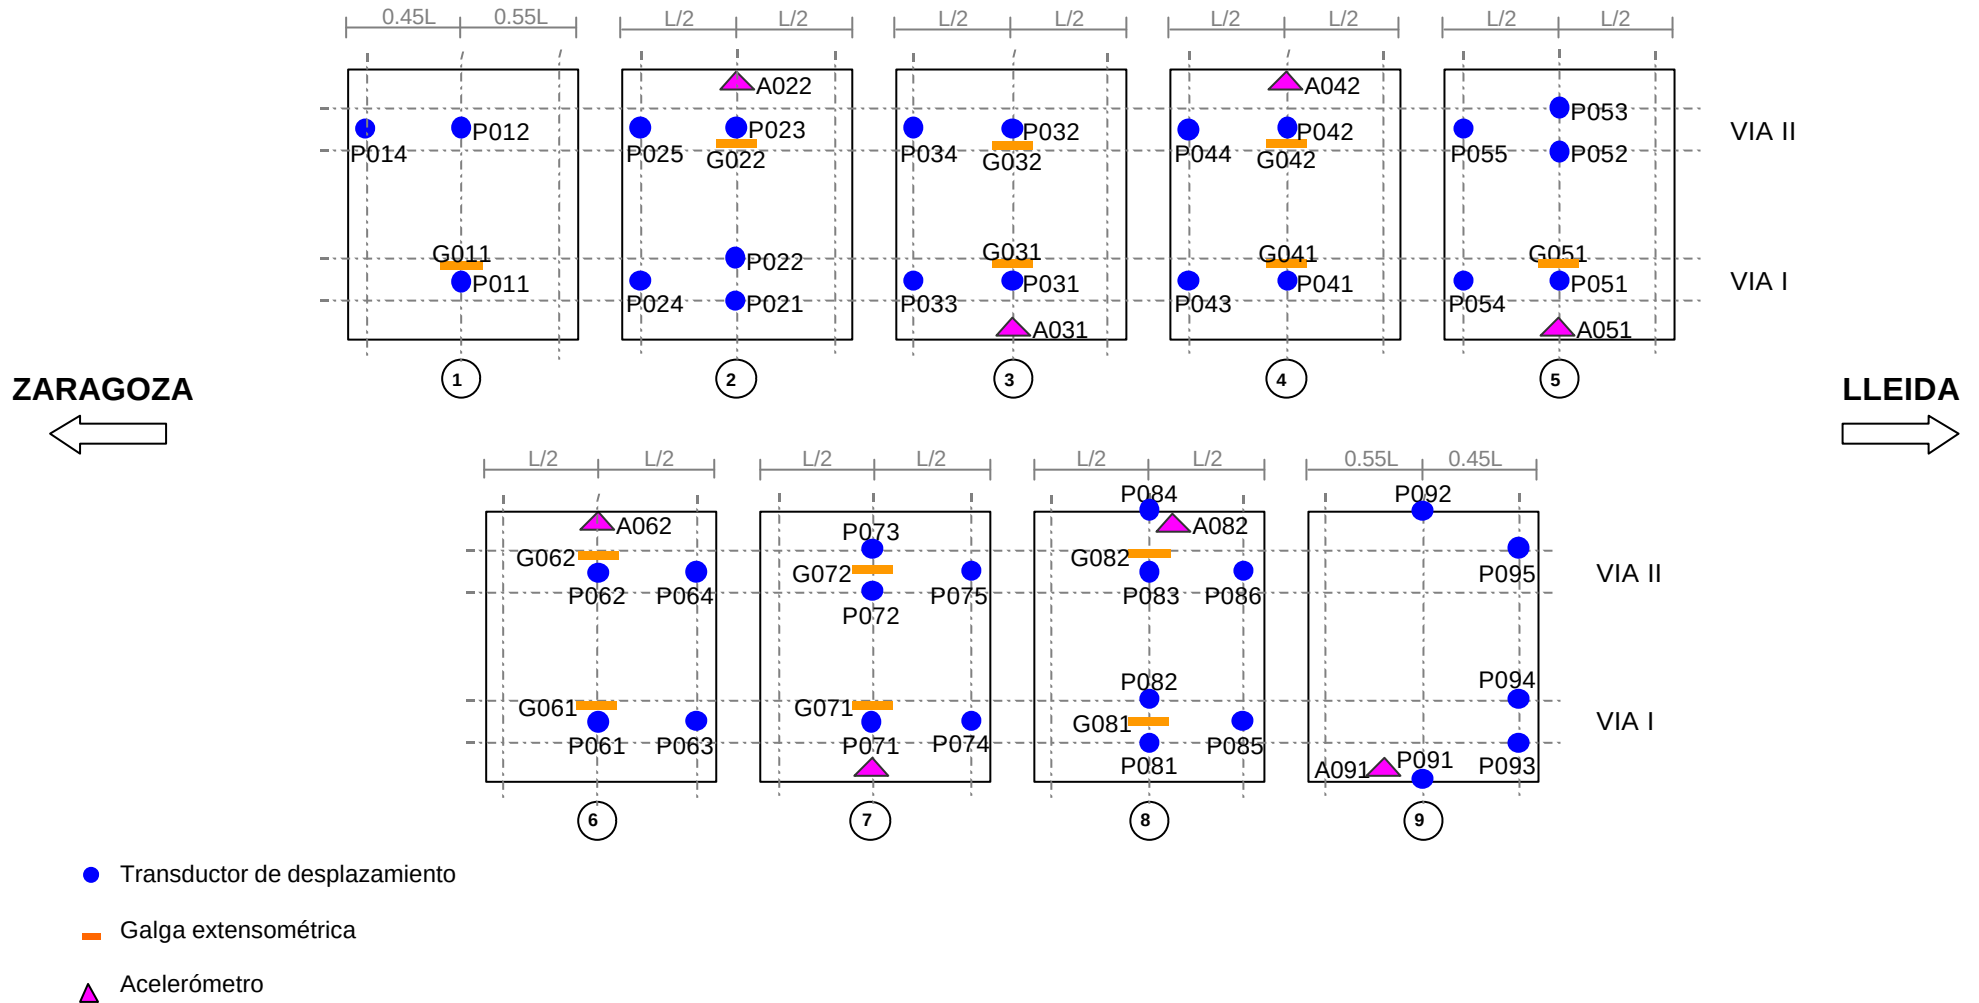




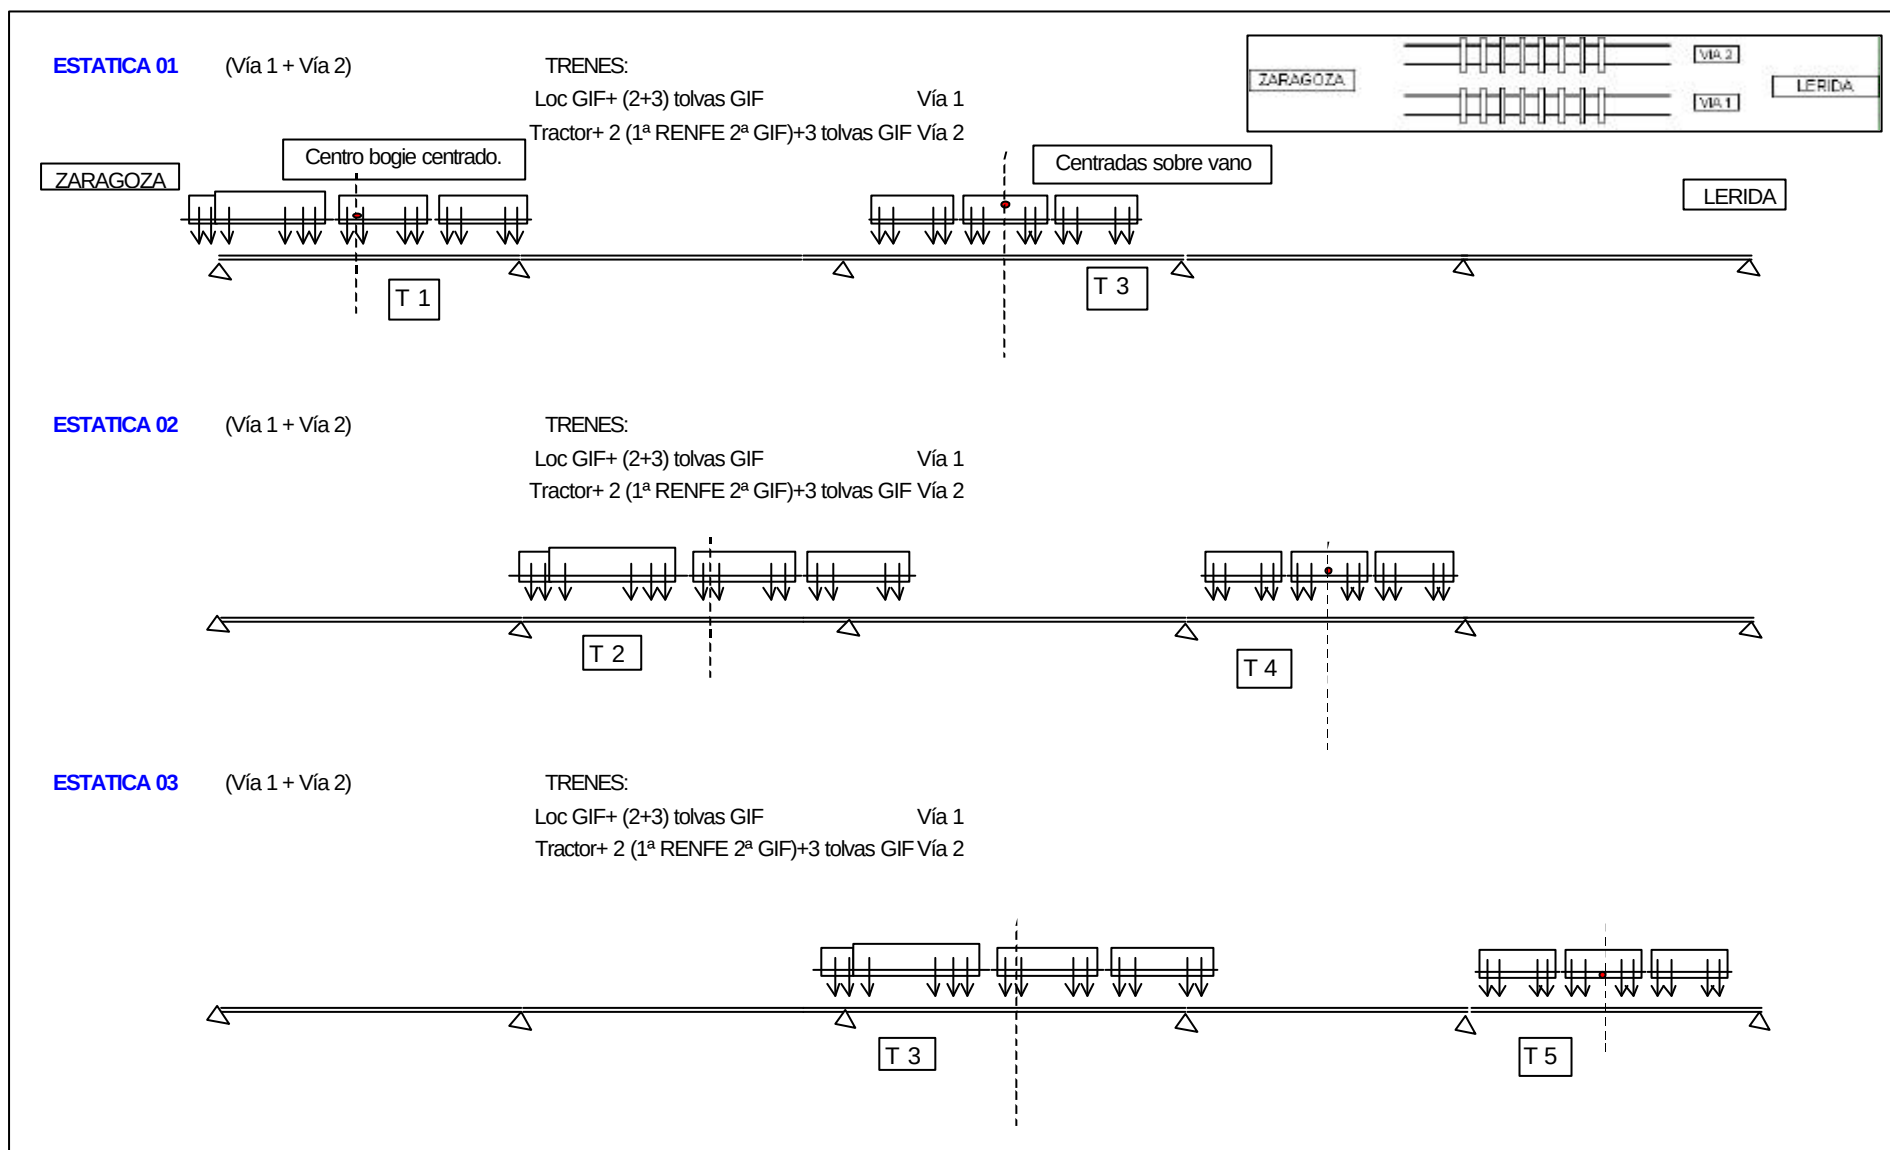
## **ANEJO 3: ESQUEMA DE INSTRUMENTACIÓN Y TREN DE CARGA**

Madrid, Octubre de 2001

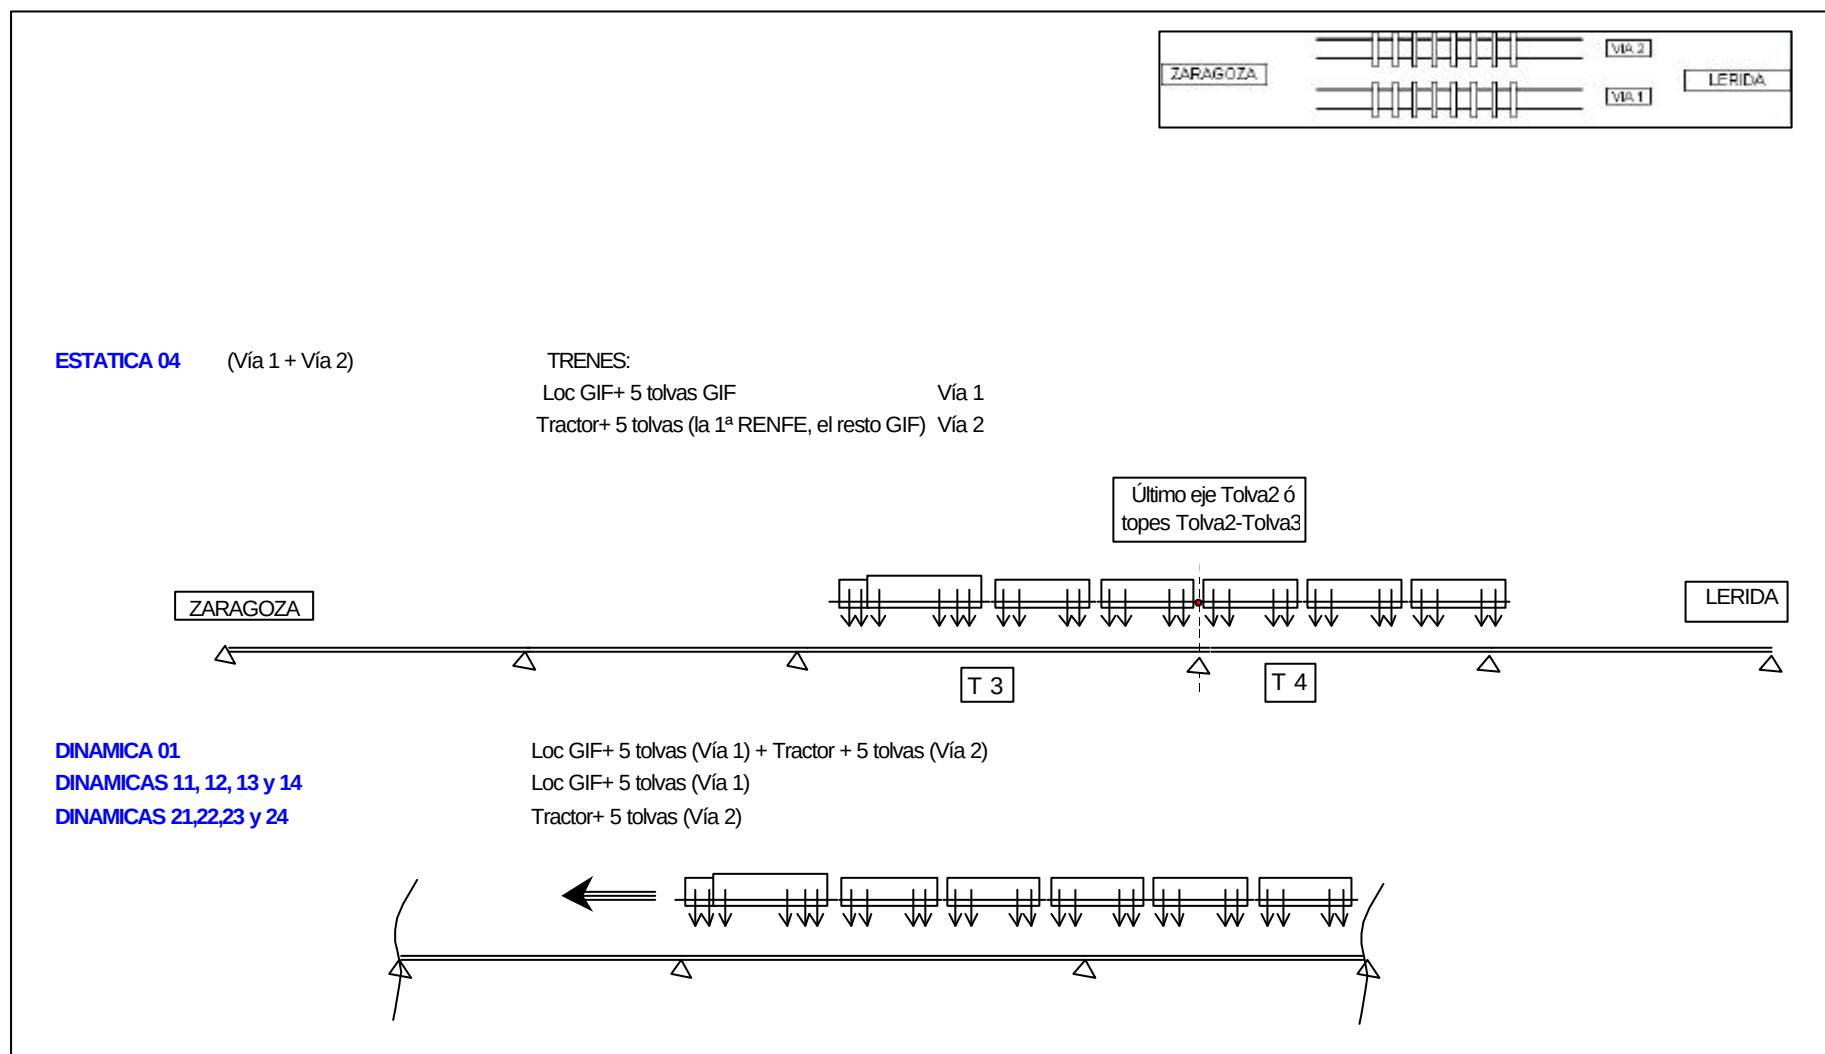
# VIADUCTO DEL GALLO REF: 29VI02 (P.K. 81/580)



# Croquis de la disposición de cargas en vanos 1-2-3-4-5



# Croquis de la disposición de cargas en vanos 1-2-3-4-5 (continuación)



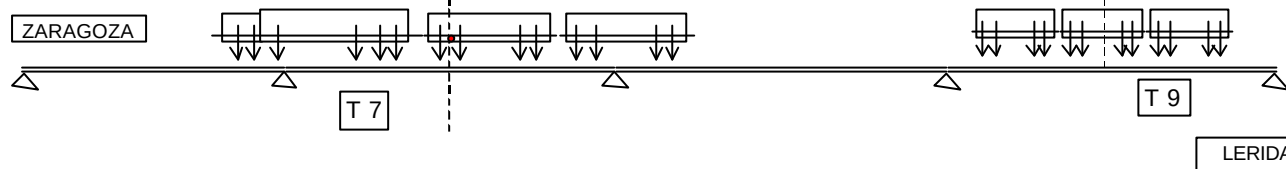
# Croquis de la disposición de cargas en vanos 6-7-8-9

## ESTATICA 01

(Vía 1 + Vía 2)

Centro bogie centrado.

Centradas sobre vano



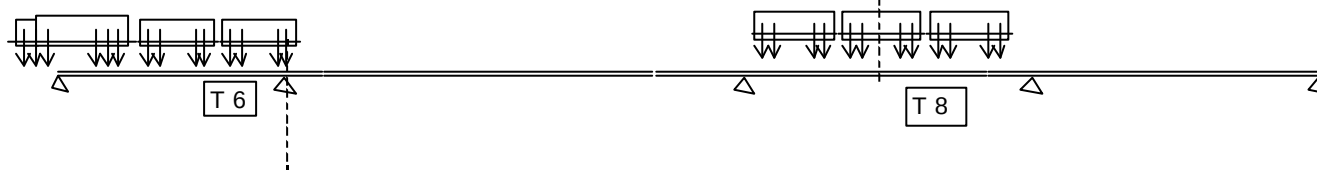
TRENES:

Loc 319+ 2 (RENFE)+3 (1ª rumana, resto RENFE) tolvas Vía 1  
Loc GIF+ (2+3) tolvas GIF Vía 2

## ESTATICA 02

(Vía 1 + Vía 2)

Último eje sobre pila.



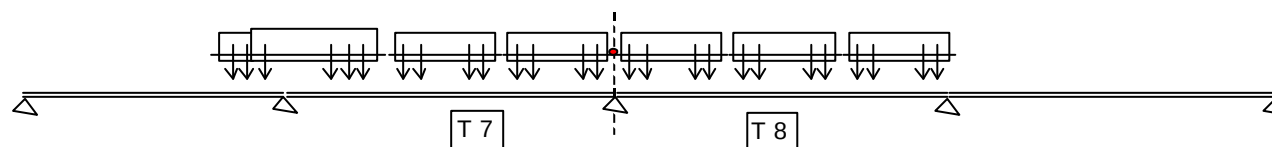
TRENES:

Loc 319+ 2 (RENFE)+3 (1ª rumana, resto RENFE) tolvas Vía 1  
Loc GIF+ (2+3) tolvas GIF Vía 2

## ESTATICA 03

(Vía 1 + Vía 2)

Último eje tolva2 ó topes Tolva2-Tolva3



TRENES:

Loc 319+ 5 tolvas (la 3ª rumana, resto RENFE) Vía 1  
Loc GIF+ 5 tolvas GIF Vía 2

## DINAMICA 01

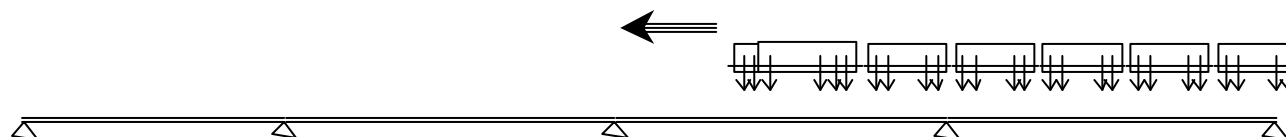
## DINAMICAS 11, 12, 13 y 14

## DINAMICAS 21,22,23 y 24

Loc GIF+ 5 tolvas (Vía 1) + Tractor + 5 tolvas (Vía 2)

Loc GIF+ 5 tolvas (Vía 1)

Tractor+ 5 tolvas (Vía 2)



## **ANEJO 4: REGISTRO DE MEDIDAS**

Madrid, Octubre de 2001

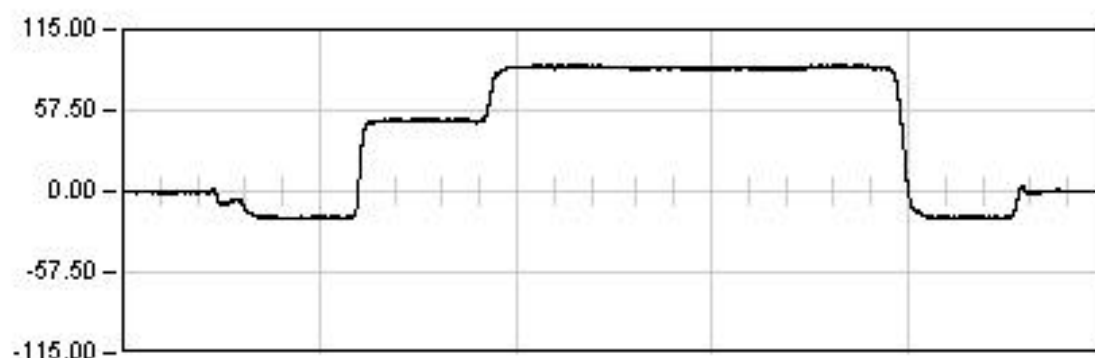
## **REGISTRO MEDIDAS VANOS 1-5**

## VIADUCTO DEL GALLO

P.K. 81/580

Punto : G011

Canal : 00

Unidades :  $\mu E$ **ESTATICA 01**

1809.0 Seg

Est: 88.41

Max: 89.69

Min: -19.85

Rem: 0.02

**ESTATICA 02**

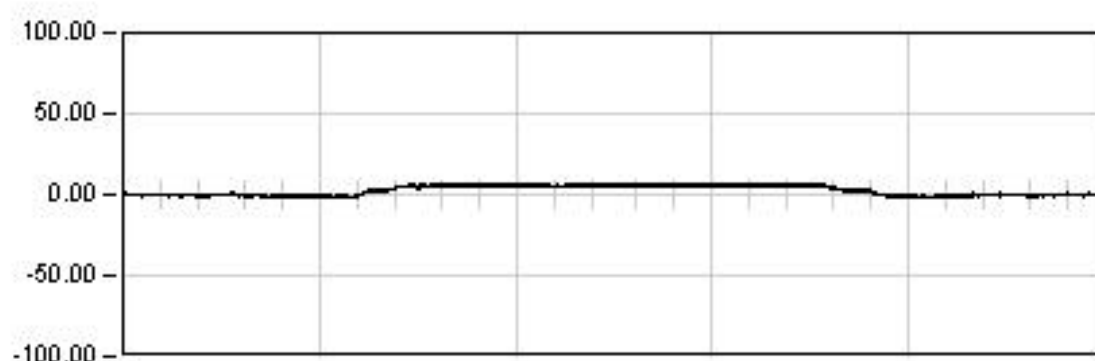
1690.0 Seg

Est: -25.36

Max: -26.77

Min: 5.06

Rem: 0.17

**ESTATICA 03**

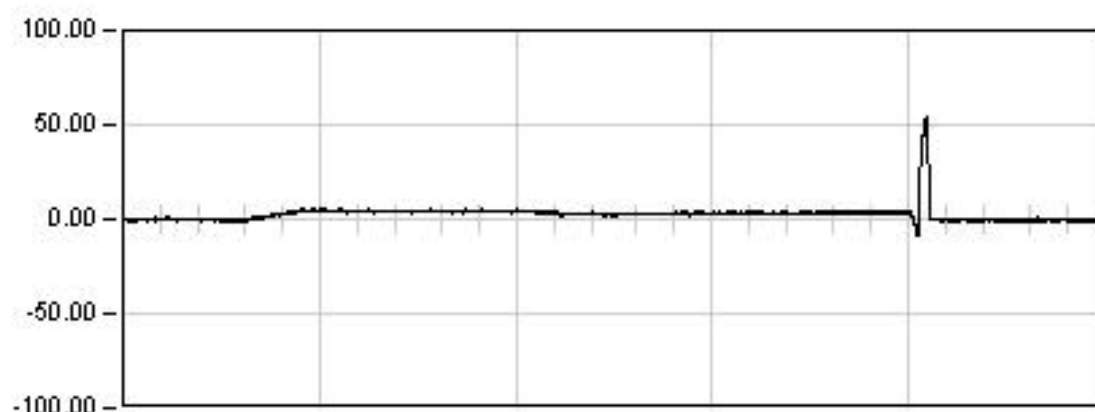
1519.0 Seg

Est: 5.85

Max: 7.13

Min: -2.45

Rem: 0.14

**ESTATICA 04**

1254.0 Seg

Est: 3.30

Max: 54.07

Min: -8.79

Rem: -0.45



## VIADUCTO DEL GALLO

P.K. 81/580

Punto : G011

Canal : 00

Unidades :  $\mu E$ **DYNAMICA 11**

127.5 Seg

Max: 52.50

Min: -12.00

Rem: -0.86

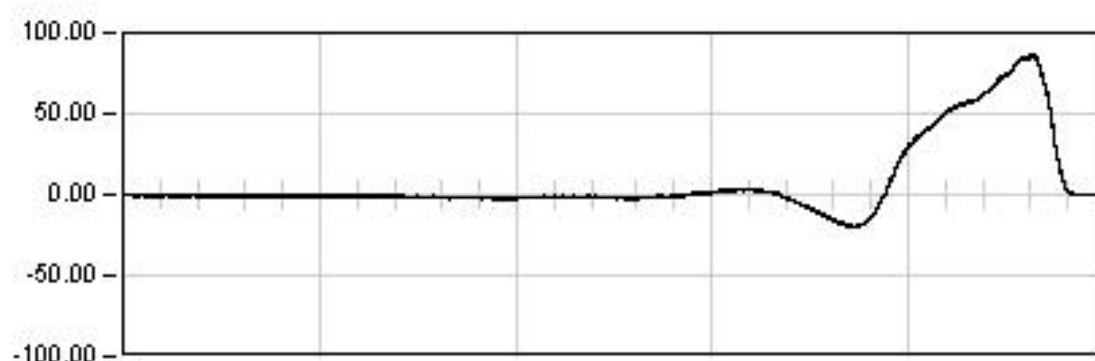
**DYNAMICA 21**

207.5 Seg

Max: 33.19

Min: -10.24

Rem: 0.09

**DYNAMICA 01**

234.0 Seg

Max: 86.48

Min: -20.25

Rem: -0.58

## VIADUCTO DEL GALLO

P.K. 81/580

Punto : G011

Canal : 00

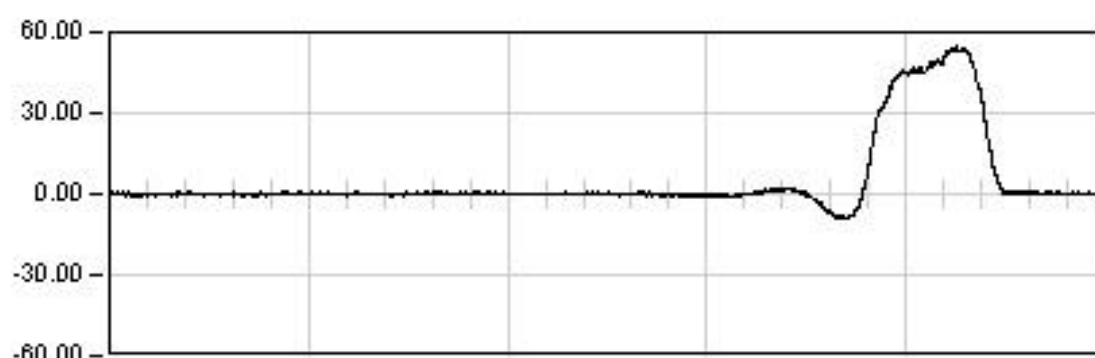
Unidades :  $\mu E$ **DINAMICA 11**

127.5 Seg

Max: 52.50

Min: -12.00

Rem: -0.86

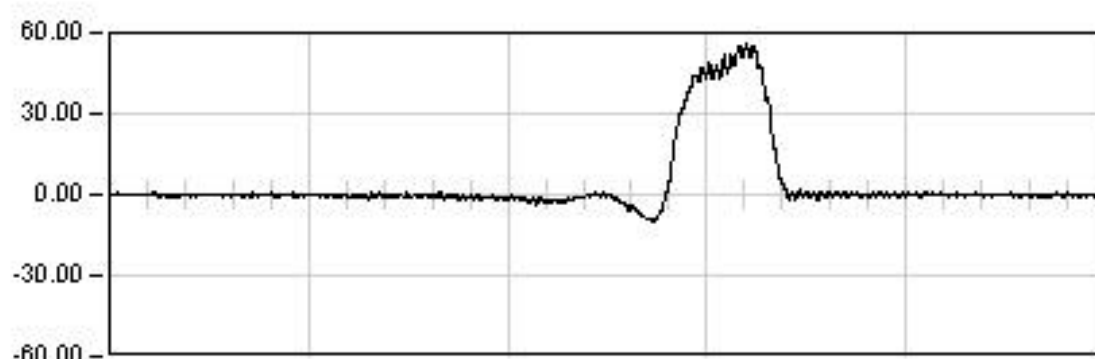
**DINAMICA 12**

52.5 Seg

Max: 54.56

Min: -9.50

Rem: 0.07

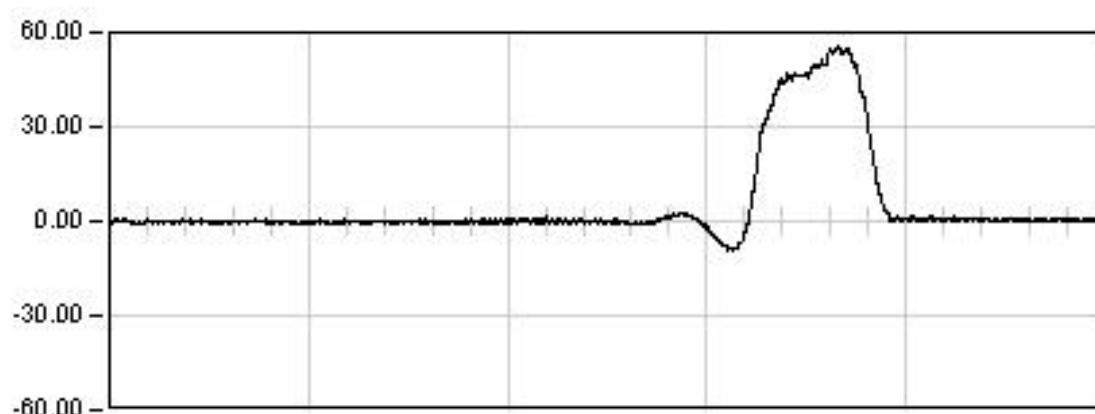
**DINAMICA 13**

37.5 Seg

Max: 55.69

Min: -9.88

Rem: -0.10

**DINAMICA 14**

41.5 Seg

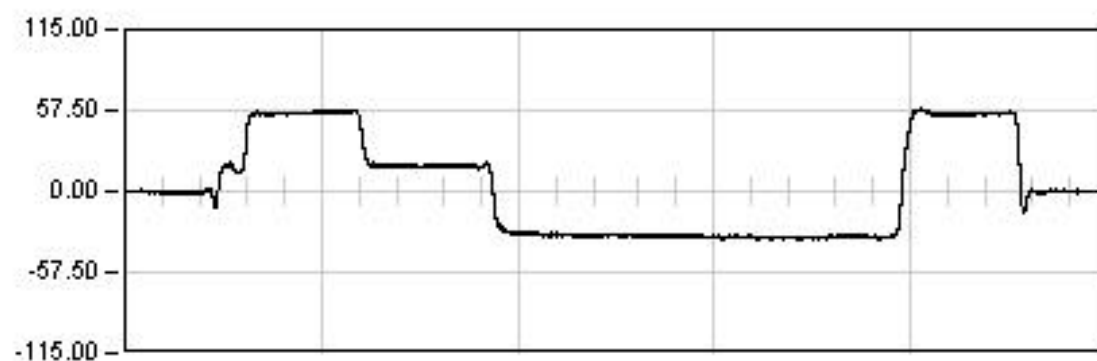
Max: 55.72

Min: -9.18

Rem: 0.33

## VIADUCTO DEL GALLO

P.K. 81/580

Punto : G022      Canal : 01      Unidades :  $\mu E$ **ESTATICA 01**

1809.0    Seg

Est:    -31.76

Max:    58.88

Min:    -34.18

Rem:    0.03

**ESTATICA 02**

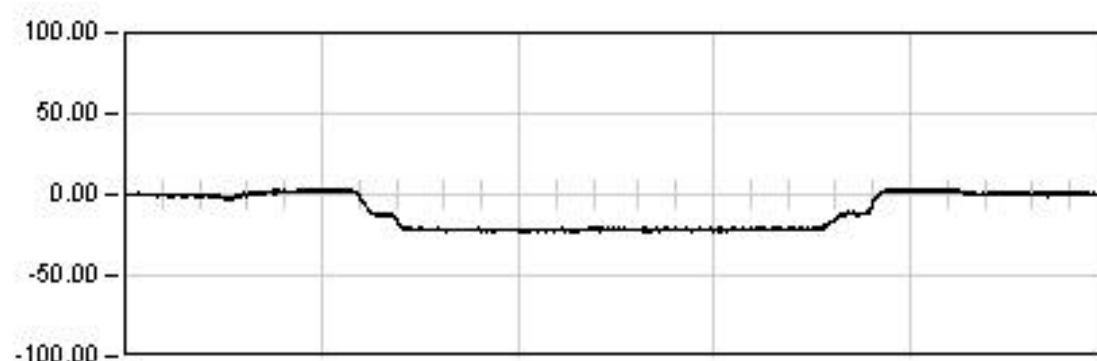
1690.0    Seg

Est:    83.94

Max:    85.66

Min:    -17.88

Rem:    -0.07

**ESTATICA 03**

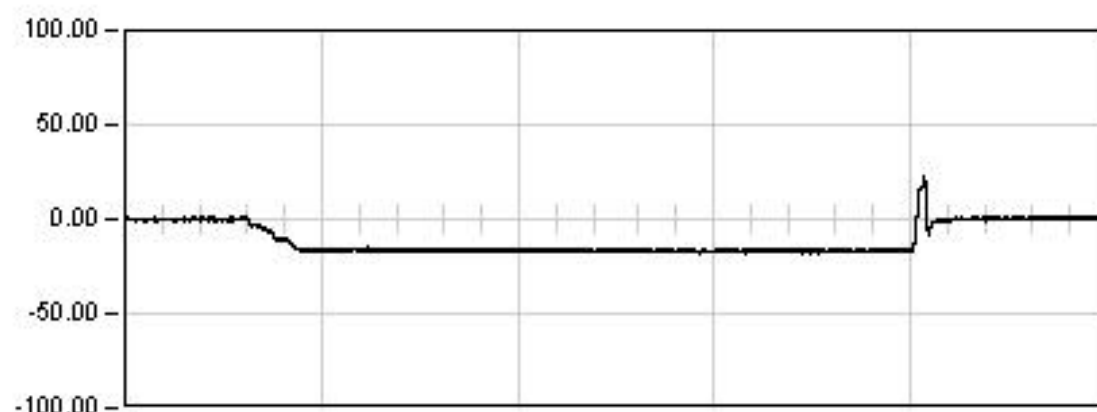
1519.0    Seg

Est:    -21.49

Max:    -23.72

Min:    3.78

Rem:    0.42

**ESTATICA 04**

1254.0    Seg

Est:    -16.90

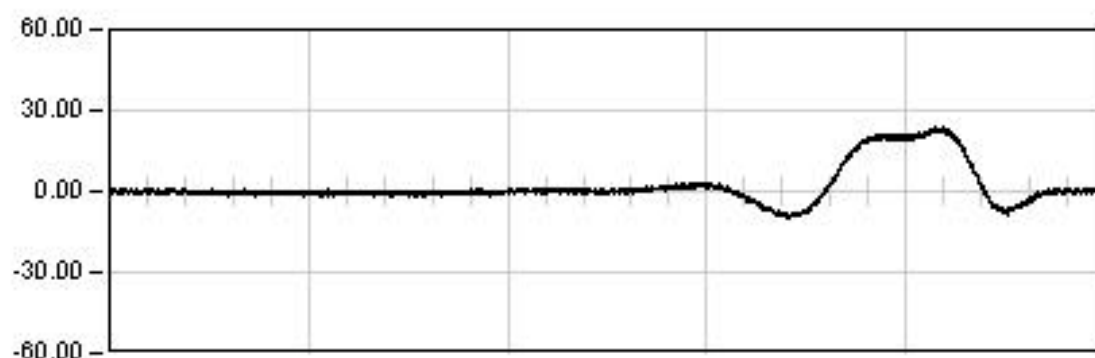
Max:    22.21

Min:    -17.94

Rem:    0.50

## VIADUCTO DEL GALLO

P.K. 81/580

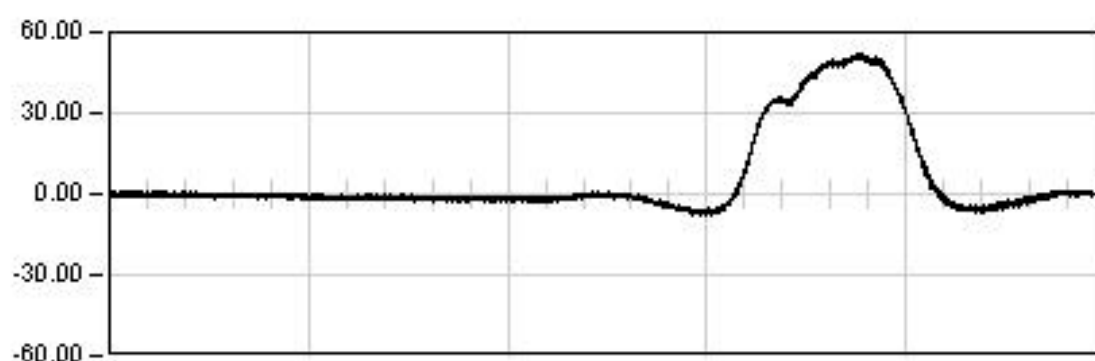
Punto : G022      Canal : 01      Unidades :  $\mu E$ **DYNAMICA 11**

127.5    Seg

Max:    23.72

Min:    -10.10

Rem:    0.04

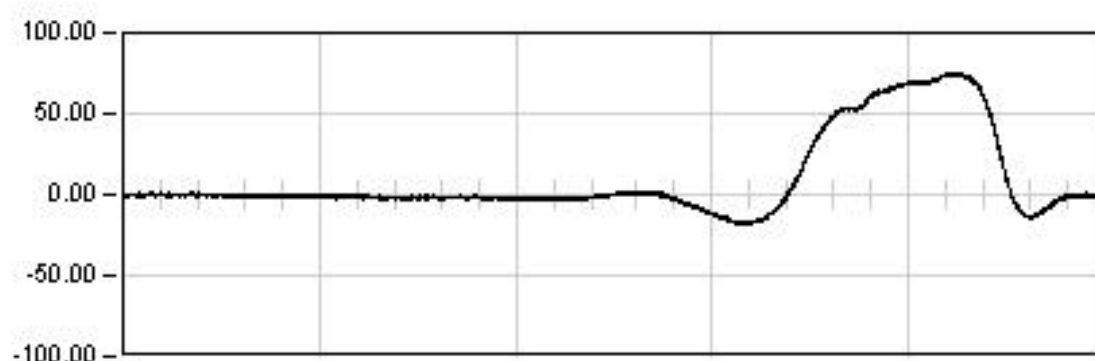
**DYNAMICA 21**

207.5    Seg

Max:    52.44

Min:    -7.83

Rem:    0.28

**DYNAMICA 01**

234.0    Seg

Max:    75.21

Min:    -18.73

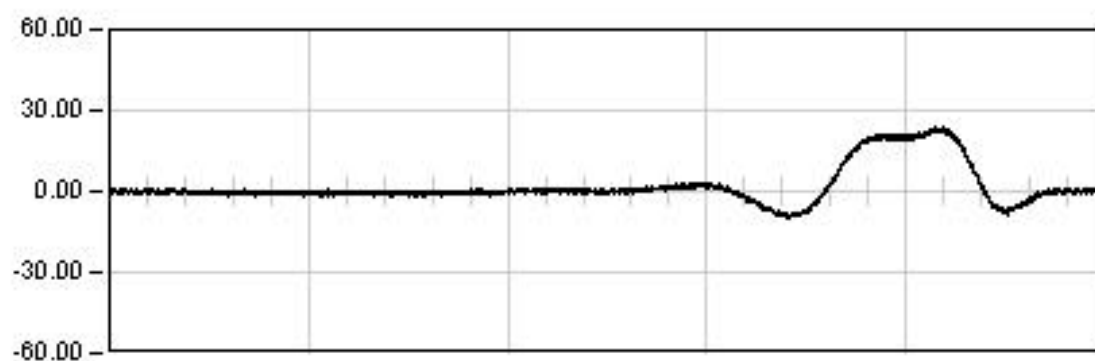
Rem:    0.42

## VIADUCTO DEL GALLO

P.K. 81/580

Punto : G022

Canal : 01

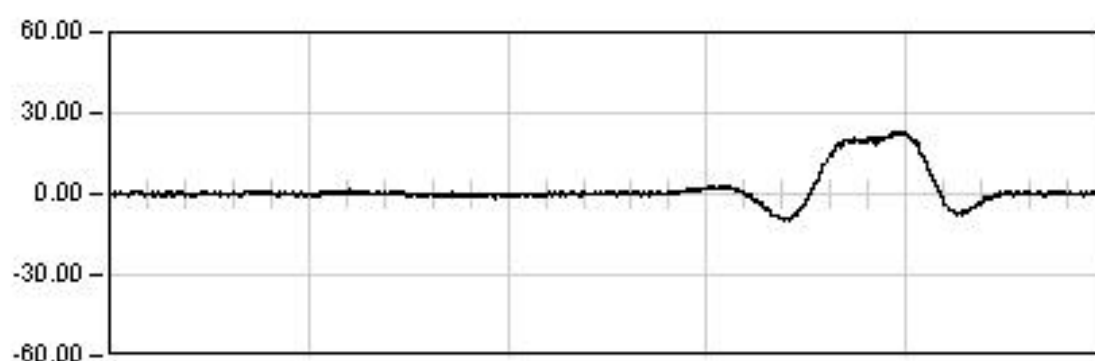
Unidades :  $\mu E$ **DINAMICA 11**

127.5 Seg

Max: 23.72

Min: -10.10

Rem: 0.04

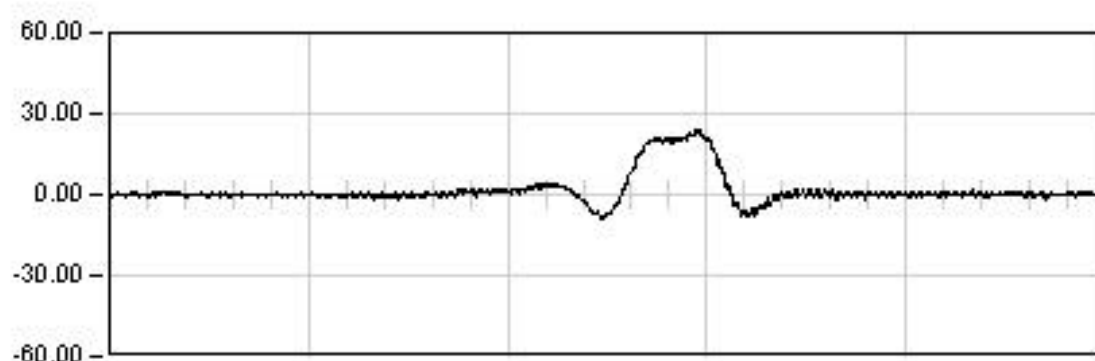
**DINAMICA 12**

52.5 Seg

Max: 23.21

Min: -9.70

Rem: 0.25

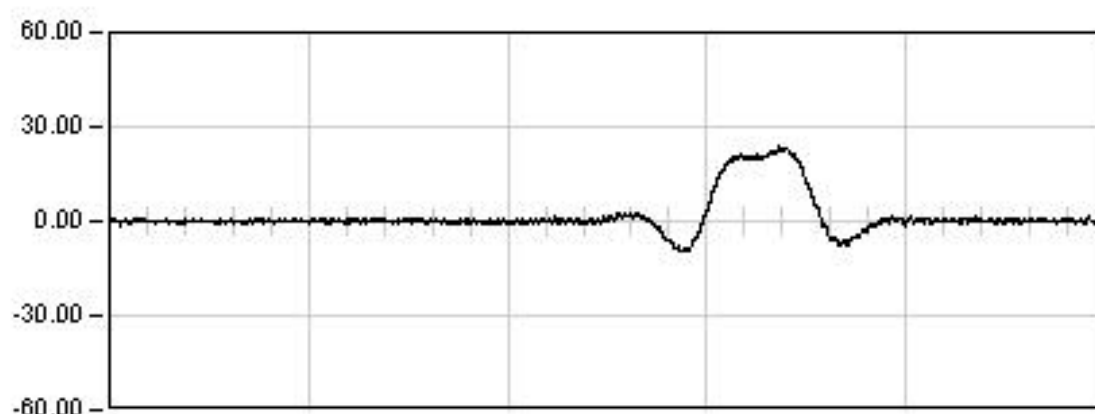
**DINAMICA 13**

37.5 Seg

Max: 23.98

Min: -9.00

Rem: 0.27

**DINAMICA 14**

41.5 Seg

Max: 23.68

Min: -9.84

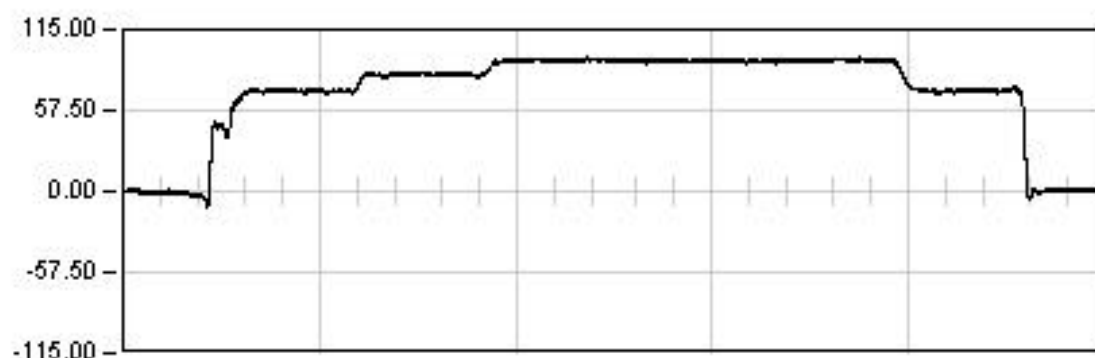
Rem: 0.14

## VIADUCTO DEL GALLO

P.K. 81/580

Punto : G031

Canal : 02

Unidades :  $\mu E$ **ESTATICA 01**

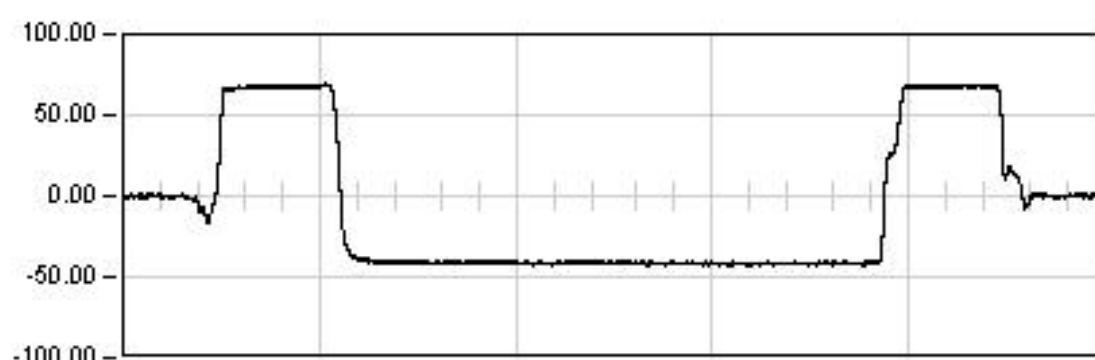
1809.0 Seg

Est: 93.31

Max: 94.99

Min: -11.53

Rem: 0.67

**ESTATICA 02**

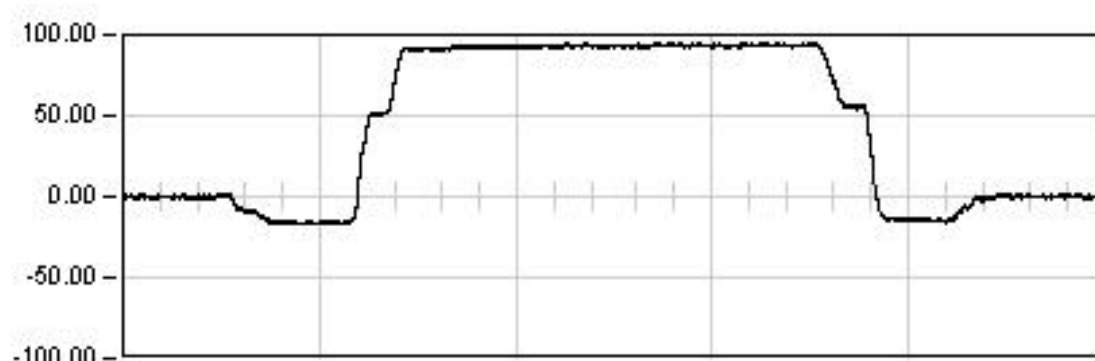
1690.0 Seg

Est: -41.59

Max: 69.65

Min: -42.83

Rem: 0.07

**ESTATICA 03**

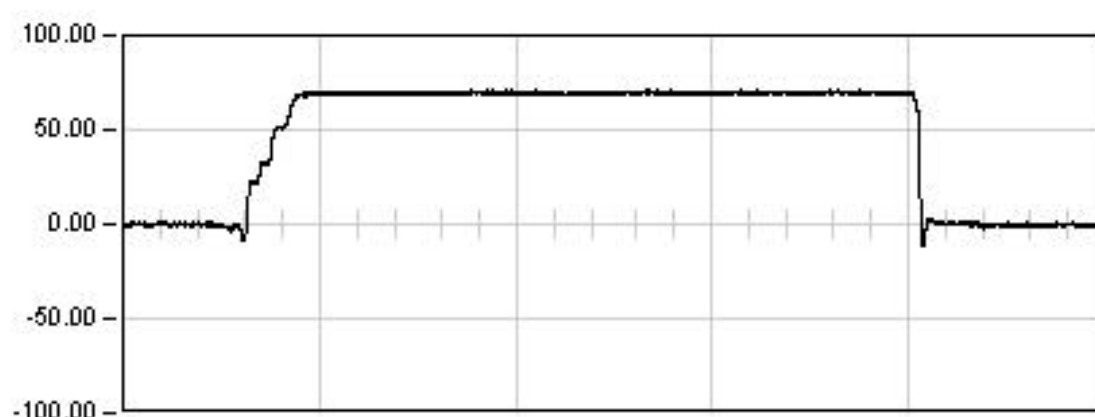
1519.0 Seg

Est: 93.44

Max: 94.86

Min: -17.48

Rem: 0.12

**ESTATICA 04**

1254.0 Seg

Est: 69.77

Max: 71.89

Min: -11.04

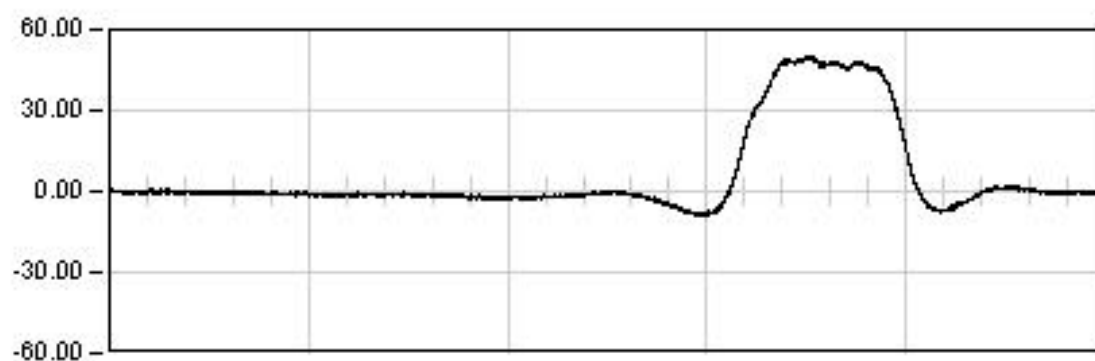
Rem: -0.35

## VIADUCTO DEL GALLO

P.K. 81/580

Punto : G031

Canal : 02

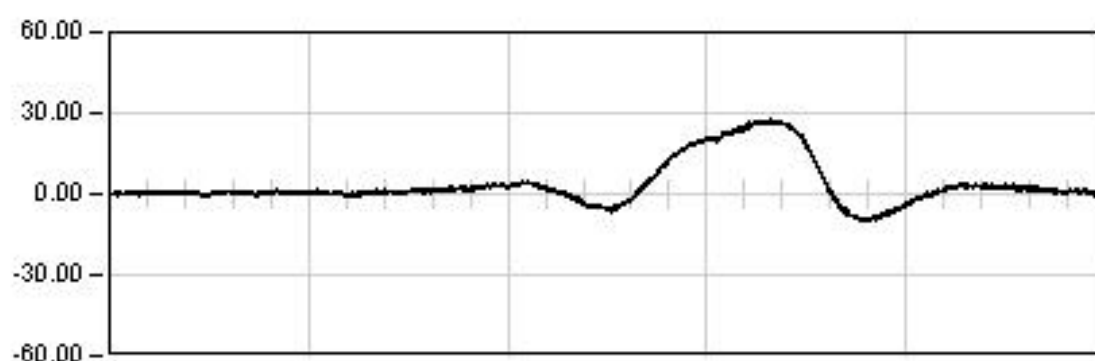
Unidades :  $\mu E$ **DINAMICA 11**

127.5 Seg

Max: 50.03

Min: -9.16

Rem: -0.30

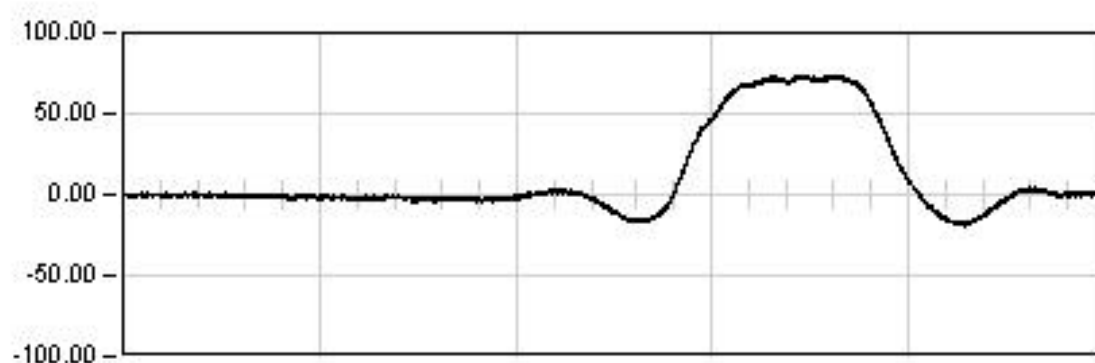
**DINAMICA 21**

207.5 Seg

Max: 27.74

Min: -10.26

Rem: 0.28

**DINAMICA 01**

234.0 Seg

Max: 73.87

Min: -19.34

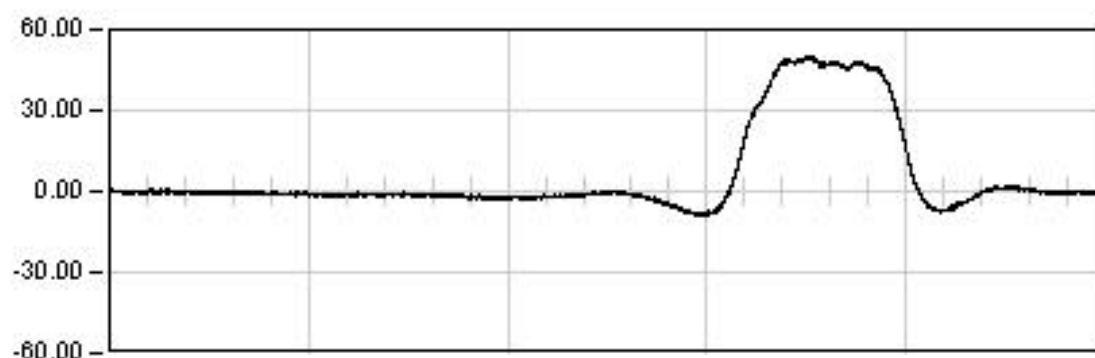
Rem: -0.53

## VIADUCTO DEL GALLO

P.K. 81/580

Punto : G031

Canal : 02

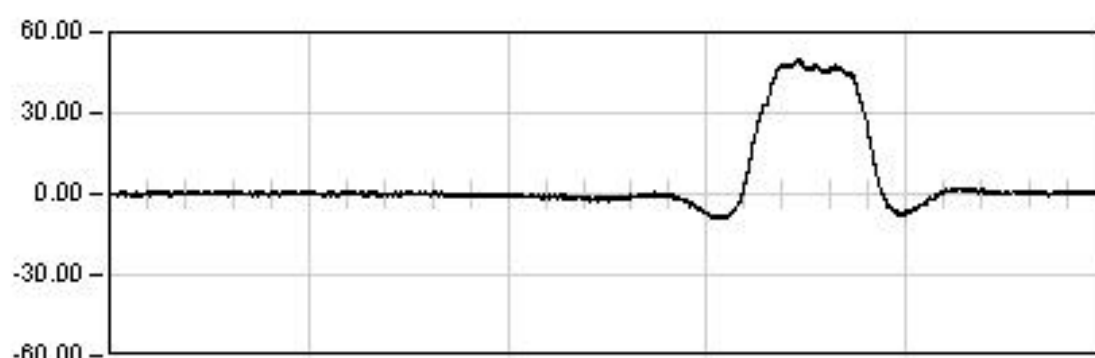
Unidades :  $\mu E$ **DINAMICA 11**

127.5 Seg

Max: 50.03

Min: -9.16

Rem: -0.30

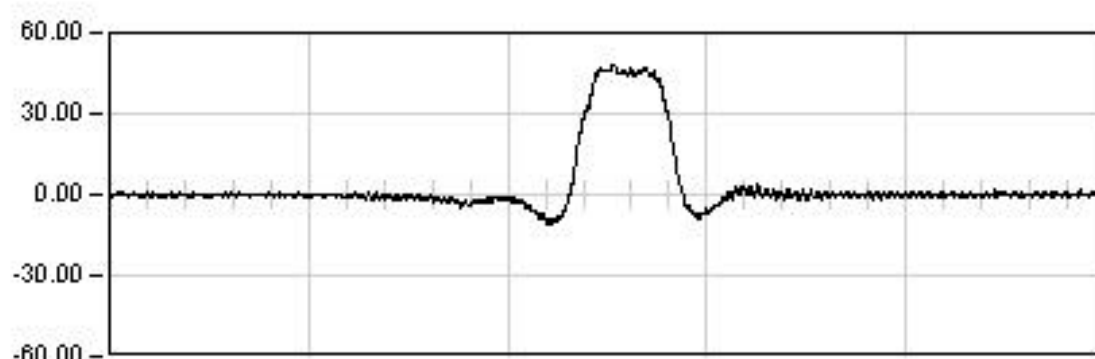
**DINAMICA 12**

52.5 Seg

Max: 49.72

Min: -9.30

Rem: 0.46

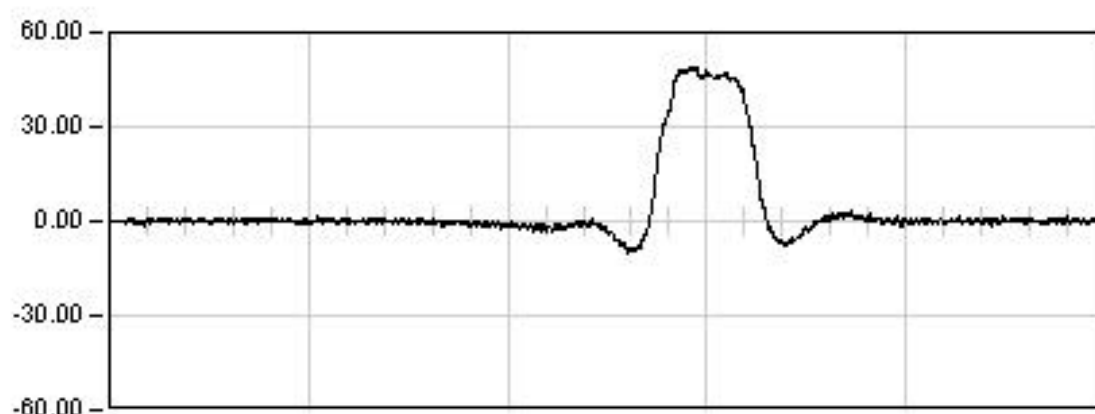
**DINAMICA 13**

37.5 Seg

Max: 48.25

Min: -10.95

Rem: 0.11

**DINAMICA 14**

41.5 Seg

Max: 49.22

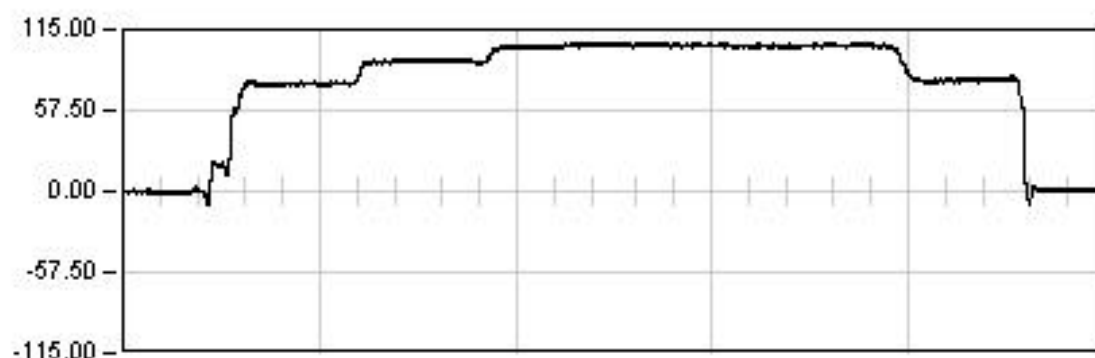
Min: -10.00

Rem: 0.18



## VIADUCTO DEL GALLO

P.K. 81/580

Punto : G032    Canal : 03    Unidades :  $\mu E$ **ESTATICA 01**

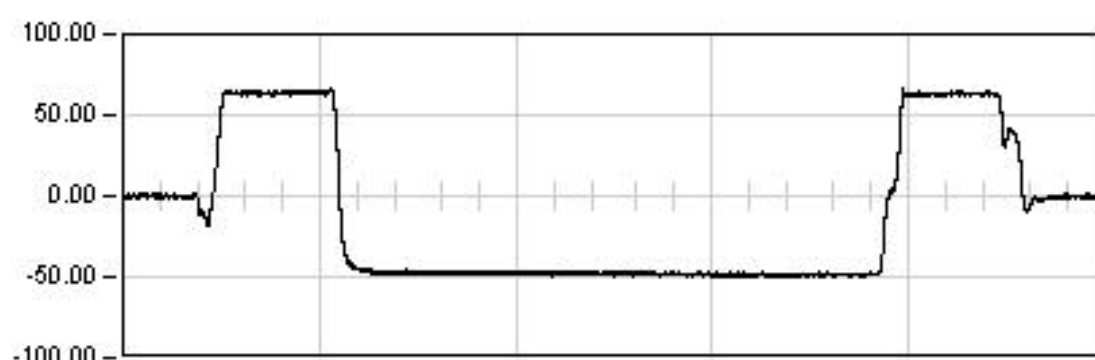
1809.0 Seg

Est: 103.64

Max: 105.57

Min: -10.37

Rem: 0.70

**ESTATICA 02**

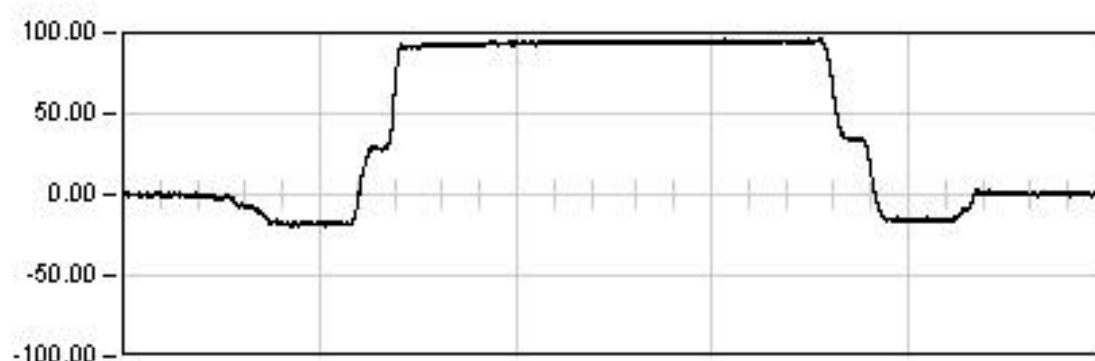
1690.0 Seg

Est: -48.36

Max: 67.10

Min: -49.86

Rem: -0.32

**ESTATICA 03**

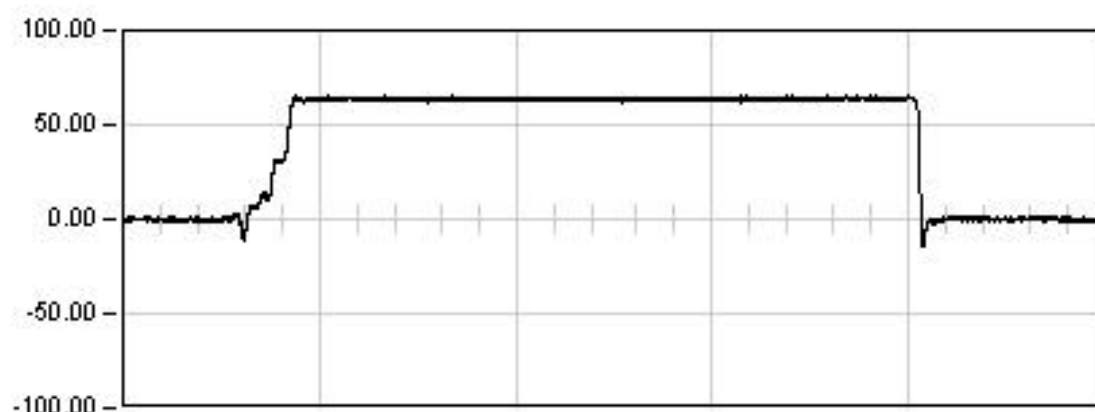
1519.0 Seg

Est: 94.54

Max: 96.44

Min: -19.42

Rem: 0.33

**ESTATICA 04**

1254.0 Seg

Est: 63.82

Max: 65.62

Min: -14.96

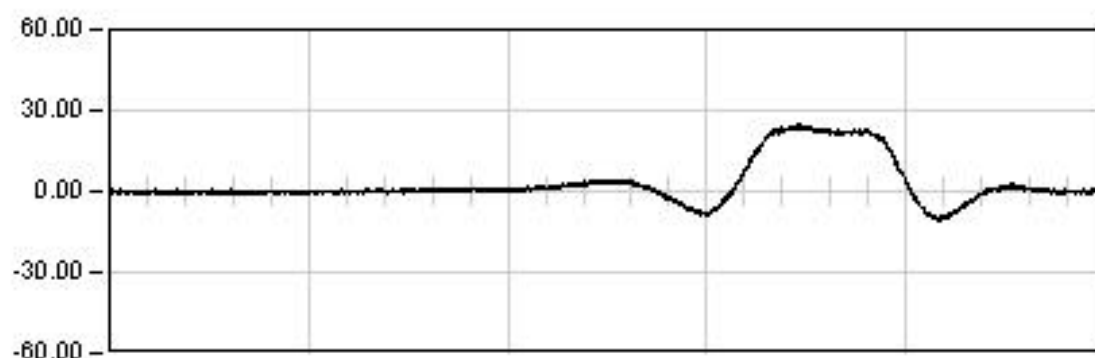
Rem: -0.12

## VIADUCTO DEL GALLO

P.K. 81/580

Punto : G032

Canal : 03

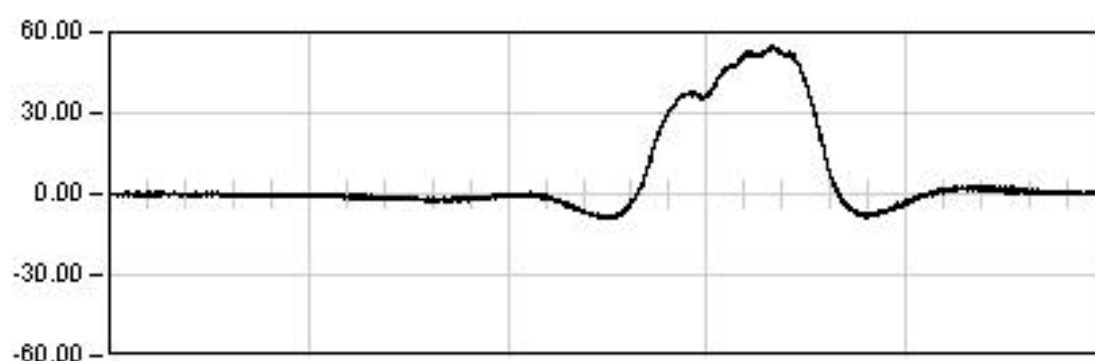
Unidades :  $\mu E$ **DYNAMICA 11**

127.5 Seg

Max: 24.70

Min: -10.90

Rem: 0.00

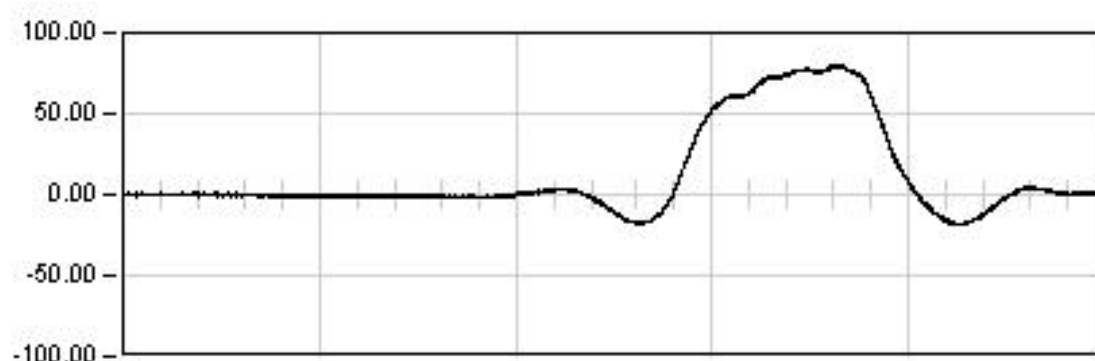
**DYNAMICA 21**

207.5 Seg

Max: 54.85

Min: -9.22

Rem: 0.52

**DYNAMICA 01**

234.0 Seg

Max: 79.71

Min: -18.65

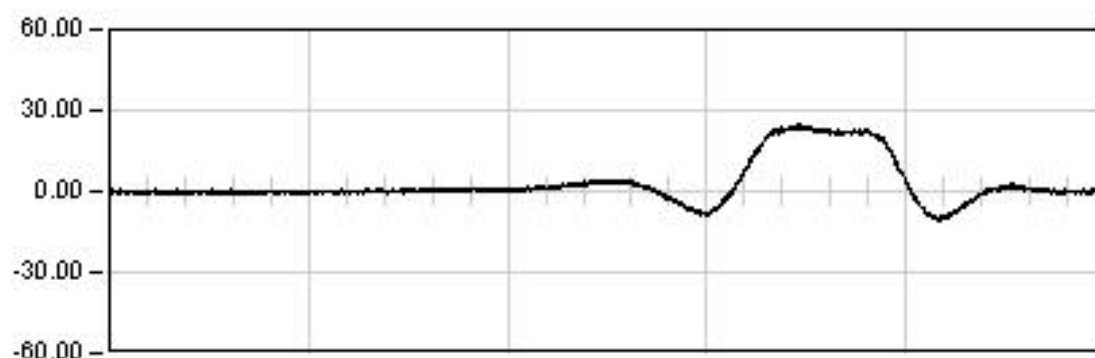
Rem: 0.27

## VIADUCTO DEL GALLO

P.K. 81/580

Punto : G032

Canal : 03

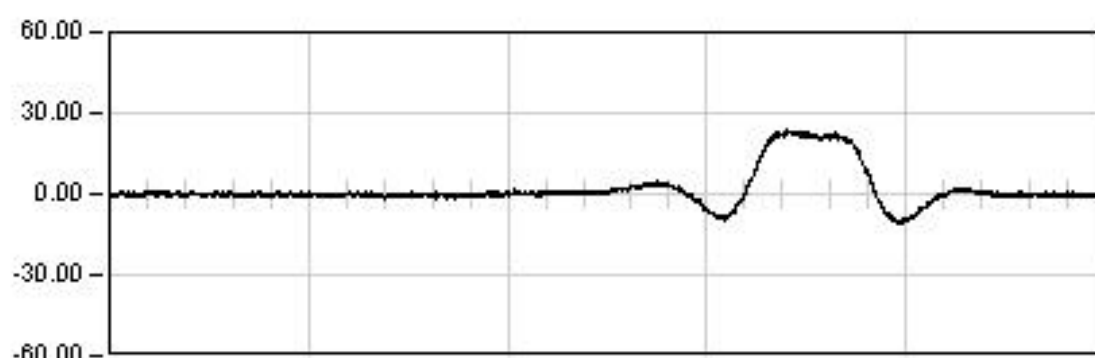
Unidades :  $\mu E$ **DYNAMICA 11**

127.5 Seg

Max: 24.70

Min: -10.90

Rem: 0.00

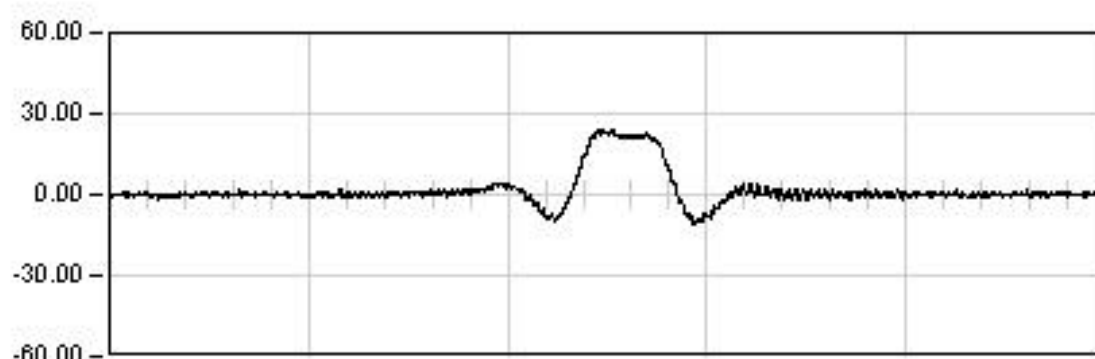
**DYNAMICA 12**

52.5 Seg

Max: 23.65

Min: -10.97

Rem: -0.36

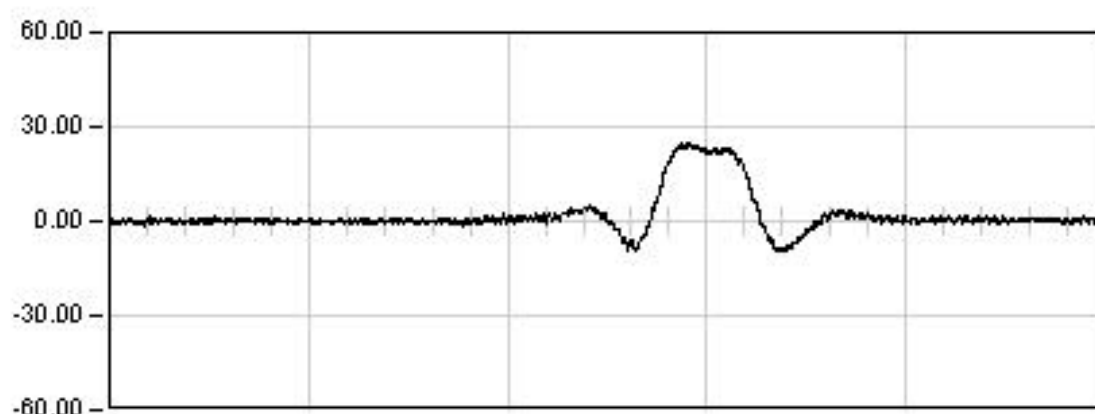
**DYNAMICA 13**

37.5 Seg

Max: 24.41

Min: -11.03

Rem: 0.19

**DYNAMICA 14**

41.5 Seg

Max: 24.99

Min: -9.63

Rem: 0.40

## VIADUCTO DEL GALLO

P.K. 81/580

Punto : G041      Canal : 04      Unidades :  $\mu E$ **ESTATICA 01**

1809.0    Seg

Est:    -21.82

Max:    69.47

Min:    -25.82

Rem:    0.08

**ESTATICA 02**

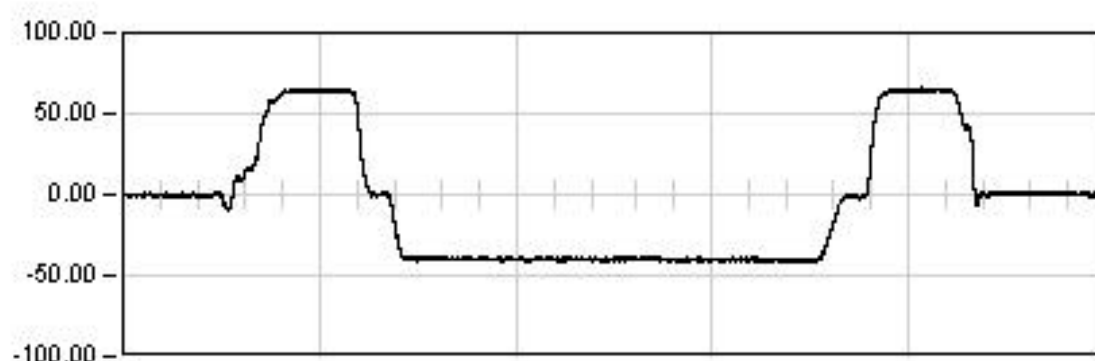
1690.0    Seg

Est:    90.96

Max:    92.81

Min:    -8.37

Rem:    0.35

**ESTATICA 03**

1519.0    Seg

Est:    -40.34

Max:    66.41

Min:    -42.24

Rem:    0.26

**ESTATICA 04**

1254.0    Seg

Est:    68.01

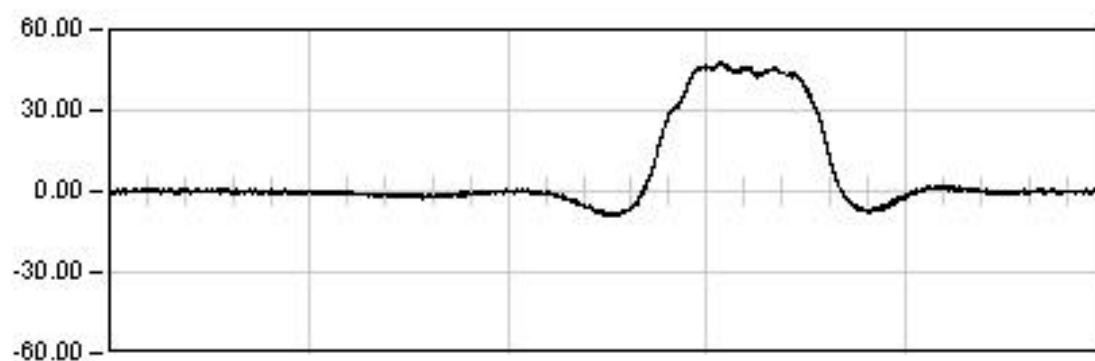
Max:    69.81

Min:    -9.69

Rem:    0.23

## VIADUCTO DEL GALLO

P.K. 81/580

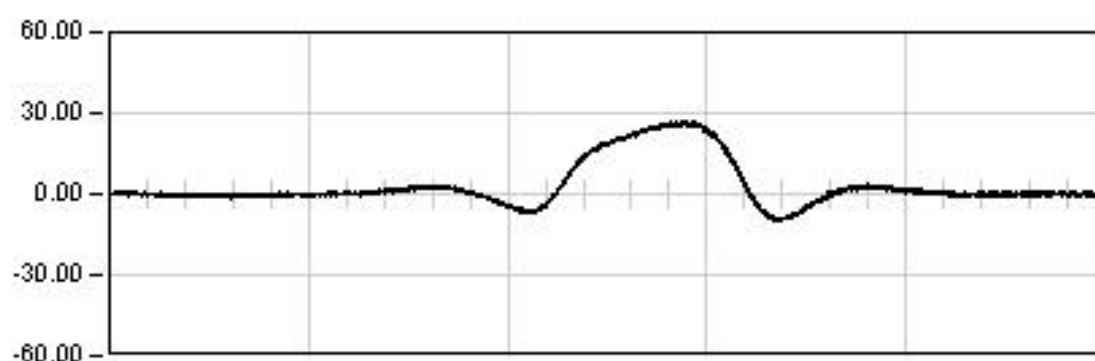
Punto : G041      Canal : 04      Unidades :  $\mu E$ **DYNAMICA 11**

127.5    Seg

Max:    47.89

Min:    -8.94

Rem:    0.06

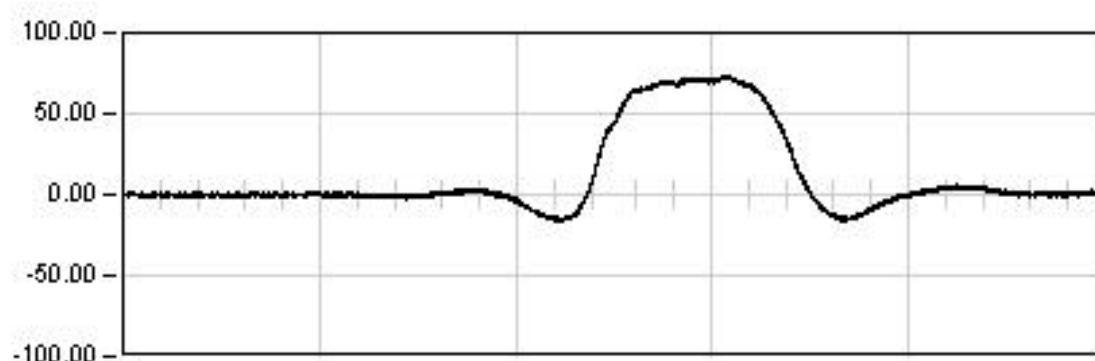
**DYNAMICA 21**

207.5    Seg

Max:    26.93

Min:    -9.95

Rem:    -0.07

**DYNAMICA 01**

234.0    Seg

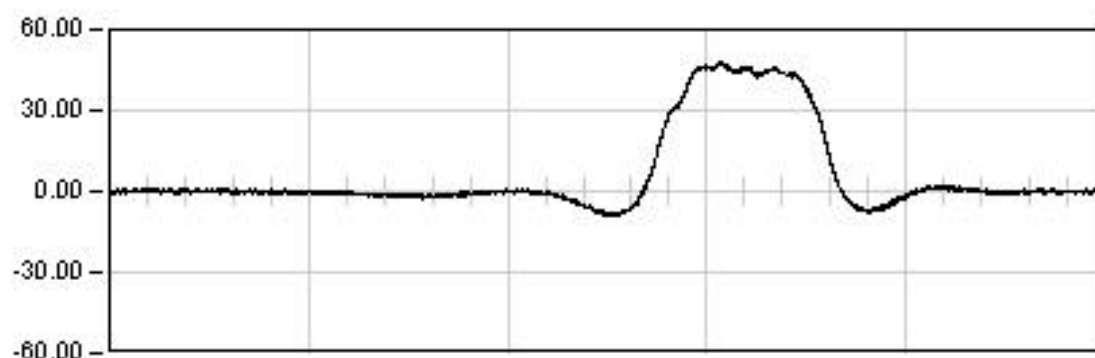
Max:    73.31

Min:    -16.52

Rem:    -0.54

## VIADUCTO DEL GALLO

P.K. 81/580

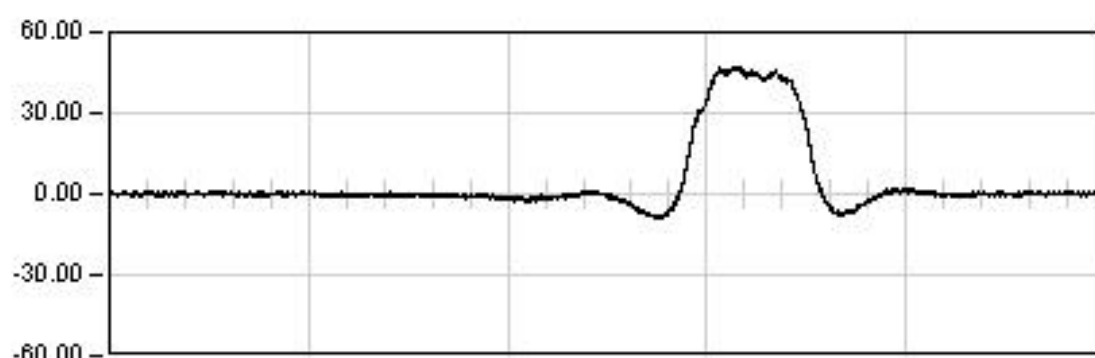
Punto : G041    Canal : 04    Unidades :  $\mu E$ **DYNAMICA 11**

127.5    Seg

Max: 47.89

Min: -8.94

Rem: 0.06

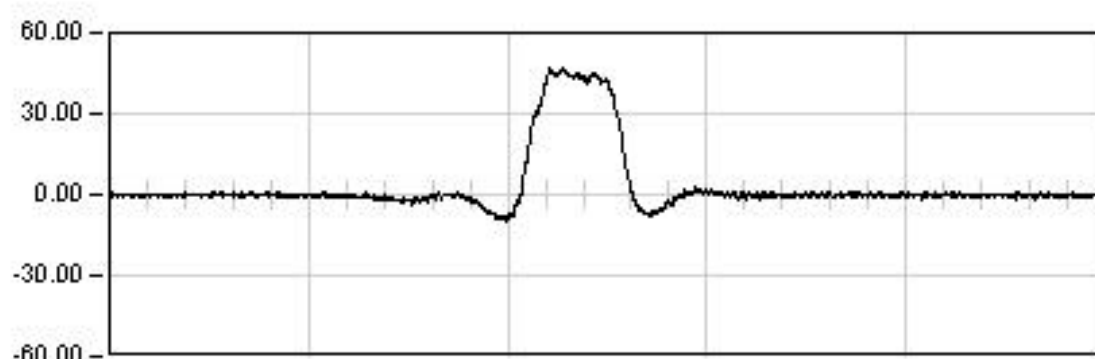
**DYNAMICA 12**

52.5    Seg

Max: 47.37

Min: -9.17

Rem: 0.03

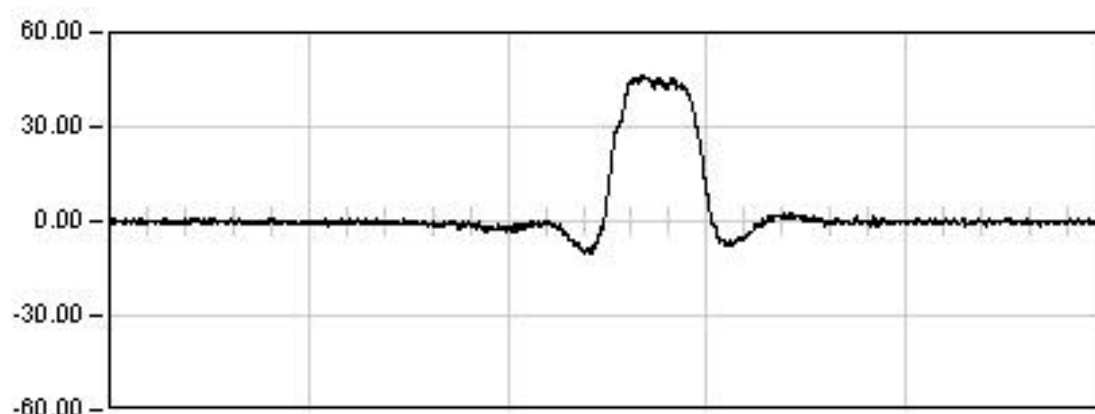
**DYNAMICA 13**

37.5    Seg

Max: 46.55

Min: -9.85

Rem: -0.21

**DYNAMICA 14**

41.5    Seg

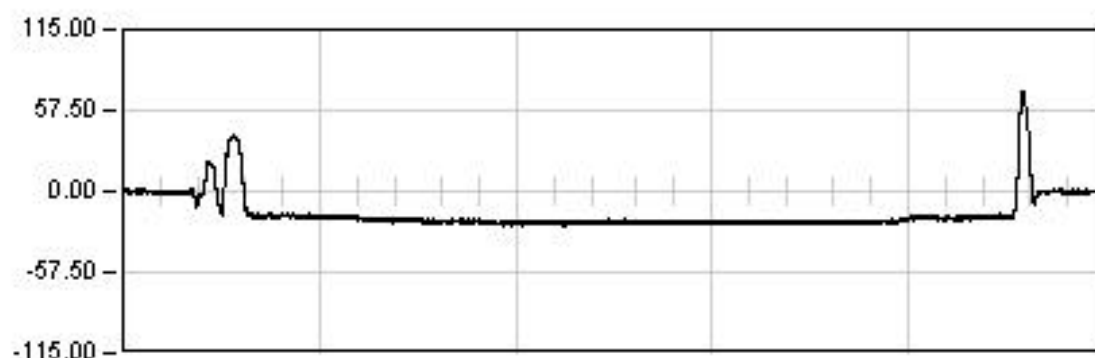
Max: 46.35

Min: -10.59

Rem: -0.30

## VIADUCTO DEL GALLO

P.K. 81/580

Punto : G042      Canal : 05      Unidades :  $\mu E$ **ESTATICA 01**

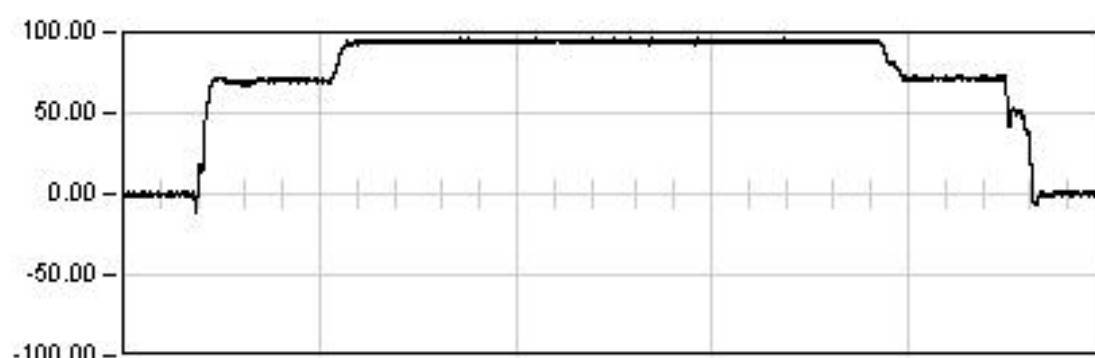
1809.0 Seg

Est: -21.86

Max: 70.20

Min: -24.64

Rem: -0.21

**ESTATICA 02**

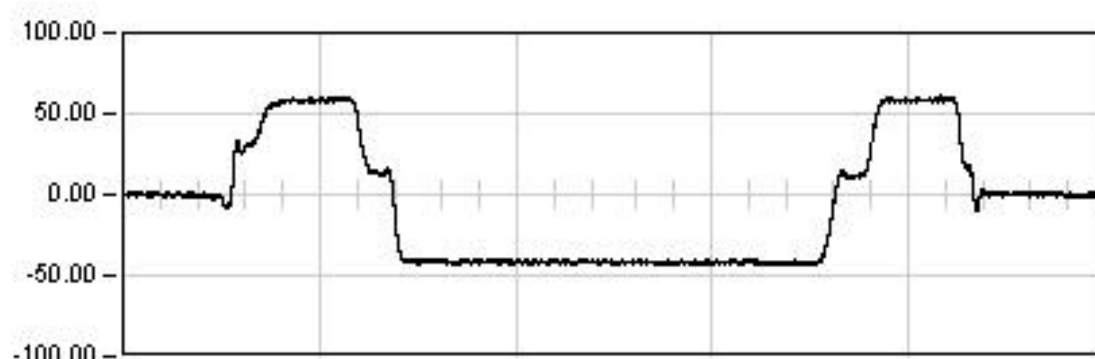
1690.0 Seg

Est: 94.10

Max: 96.41

Min: -11.14

Rem: 0.03

**ESTATICA 03**

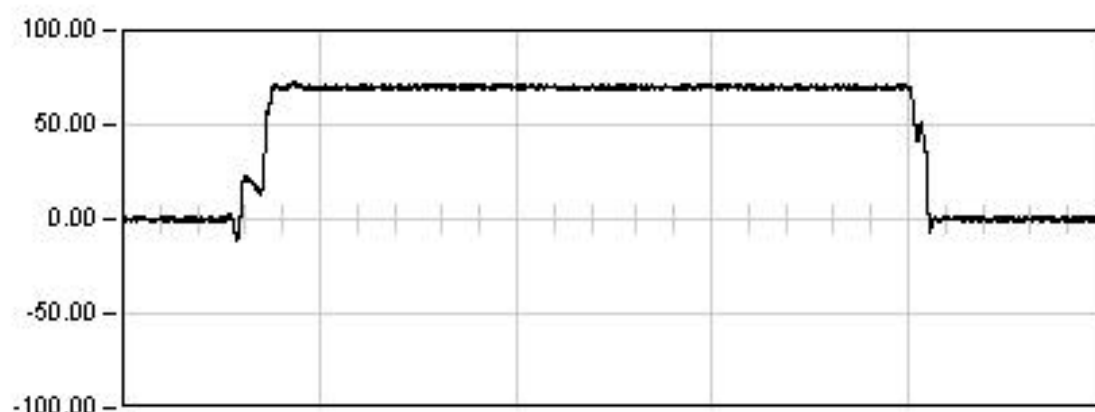
1519.0 Seg

Est: -41.73

Max: 61.44

Min: -43.87

Rem: -0.16

**ESTATICA 04**

1254.0 Seg

Est: 69.72

Max: 72.91

Min: -11.86

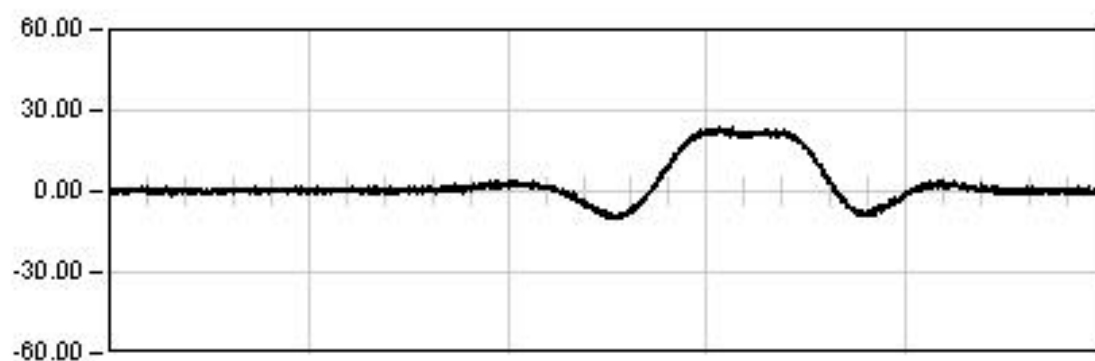
Rem: -0.16

## VIADUCTO DEL GALLO

P.K. 81/580

Punto : G042

Canal : 05

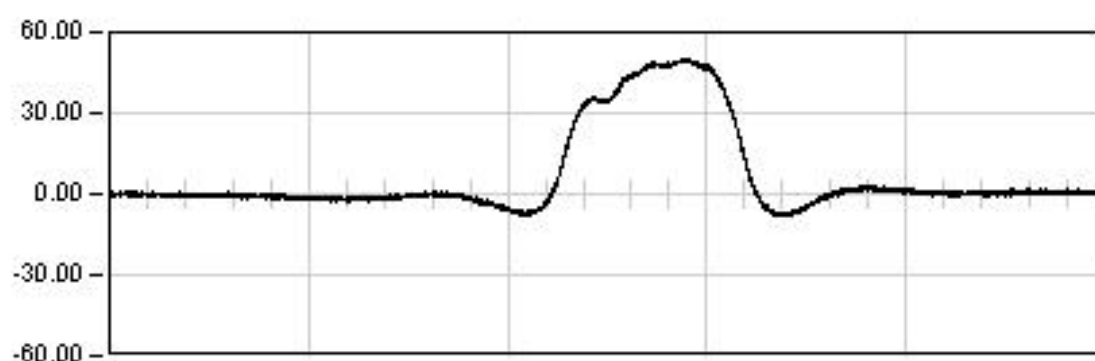
Unidades :  $\mu E$ **DYNAMICA 11**

127.5 Seg

Max: 23.59

Min: -10.46

Rem: 0.06

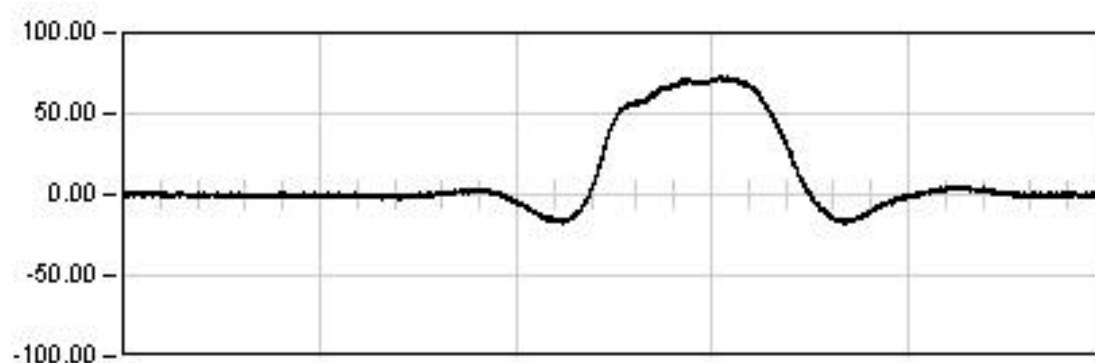
**DYNAMICA 21**

207.5 Seg

Max: 50.15

Min: -8.33

Rem: 0.76

**DYNAMICA 01**

234.0 Seg

Max: 73.17

Min: -18.26

Rem: -1.19

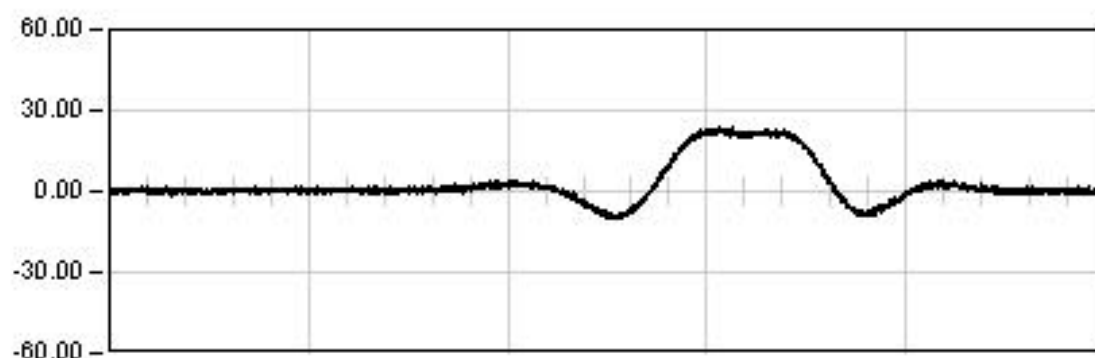


## VIADUCTO DEL GALLO

P.K. 81/580

Punto : G042

Canal : 05

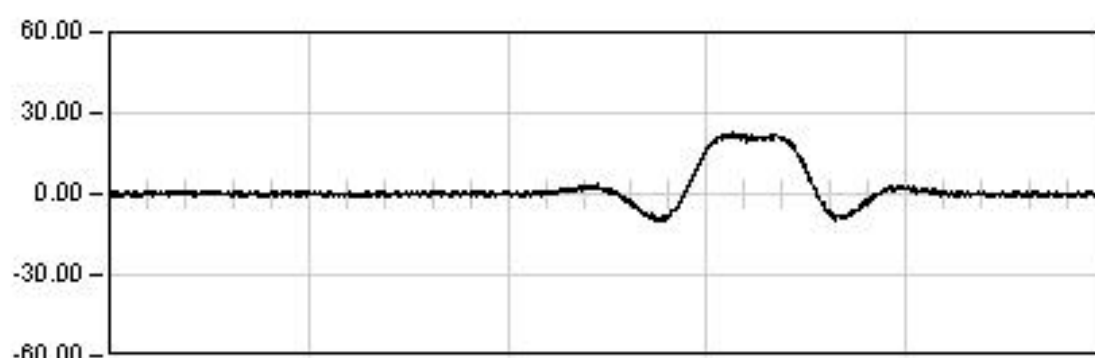
Unidades :  $\mu E$ **DYNAMICA 11**

127.5 Seg

Max: 23.59

Min: -10.46

Rem: 0.06

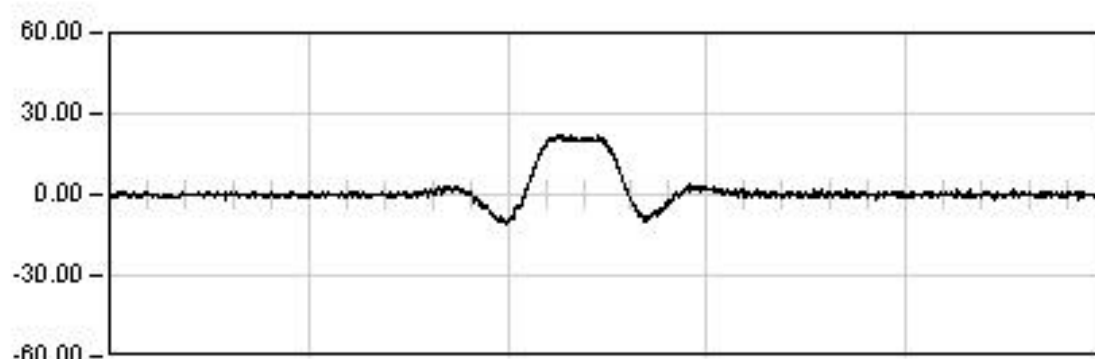
**DYNAMICA 12**

52.5 Seg

Max: 22.90

Min: -10.40

Rem: 0.04

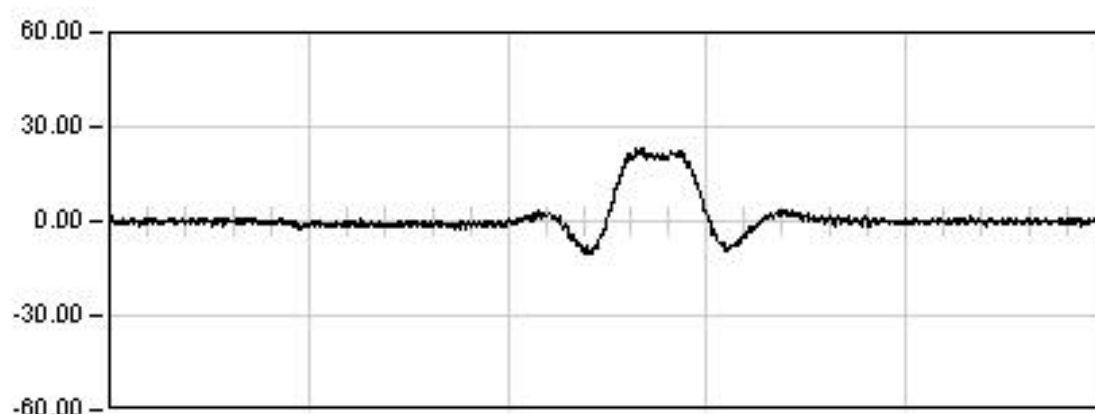
**DYNAMICA 13**

37.5 Seg

Max: 22.29

Min: -11.14

Rem: -0.03

**DYNAMICA 14**

41.5 Seg

Max: 22.95

Min: -10.42

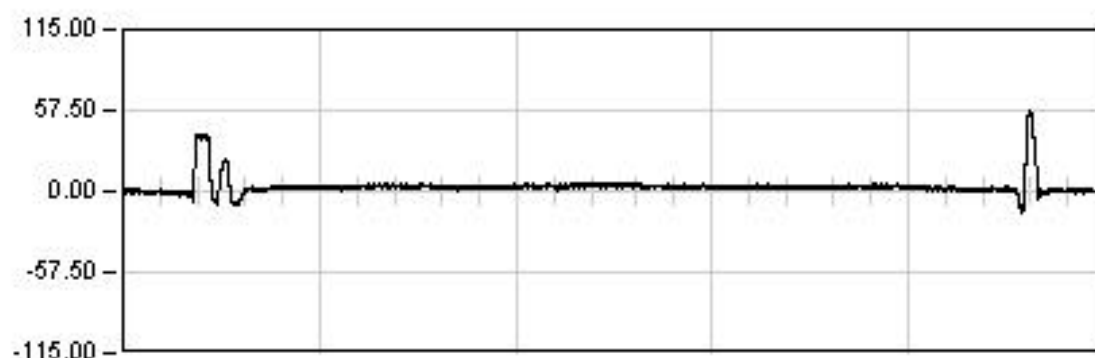
Rem: -0.14

## VIADUCTO DEL GALLO

P.K. 81/580

Punto : G051

Canal : 06

Unidades :  $\mu E$ **ESTATICA 01**

1809.0 Seg

Est: 3.49

Max: 58.12

Min: -15.60

Rem: 0.17

**ESTATICA 02**

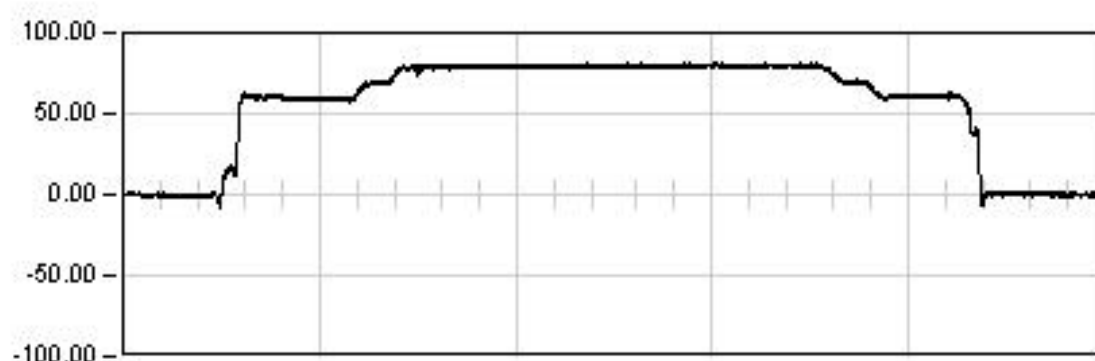
1690.0 Seg

Est: -19.57

Max: 62.17

Min: -21.40

Rem: 0.09

**ESTATICA 03**

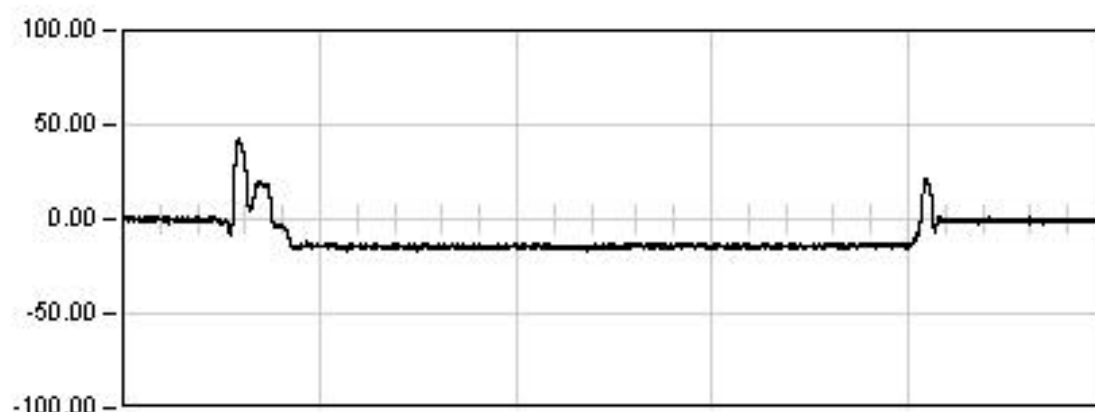
1519.0 Seg

Est: 79.82

Max: 81.59

Min: -7.55

Rem: -0.08

**ESTATICA 04**

1254.0 Seg

Est: -14.11

Max: 43.19

Min: -17.43

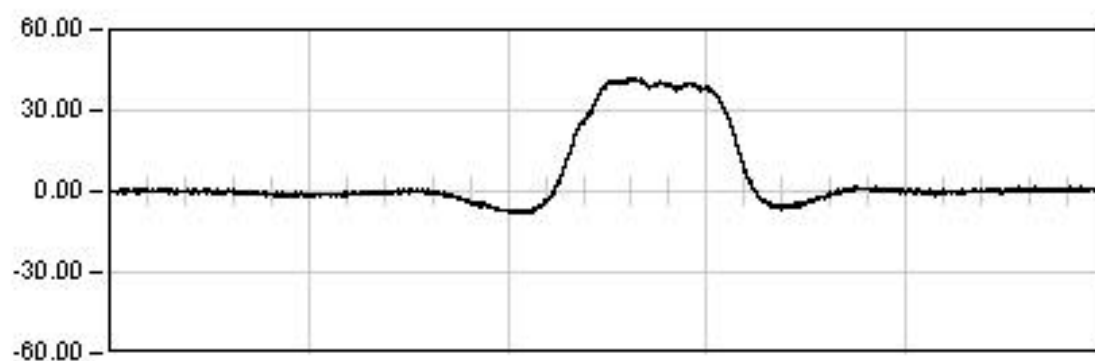
Rem: -0.70

## VIADUCTO DEL GALLO

P.K. 81/580

Punto : G051

Canal : 06

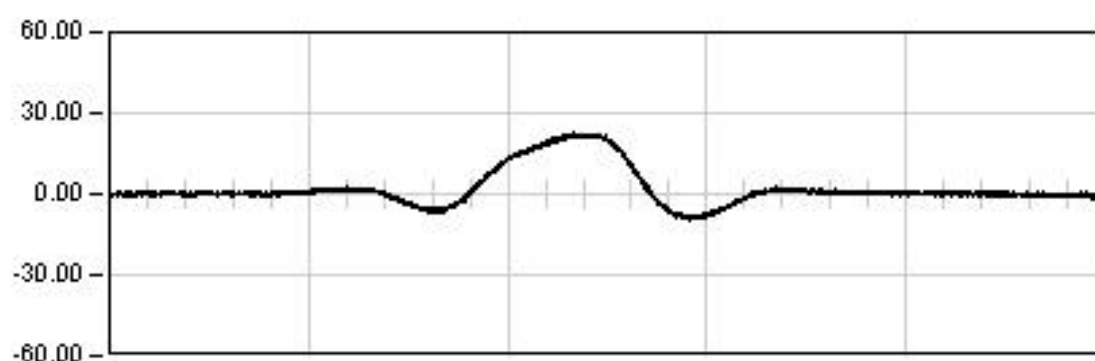
Unidades :  $\mu E$ **DYNAMICA 11**

127.5 Seg

Max: 41.77

Min: -7.98

Rem: 0.60

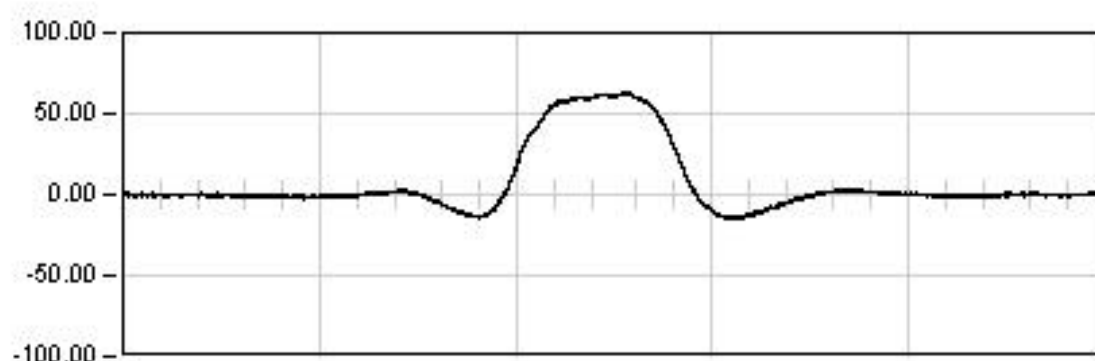
**DYNAMICA 21**

207.5 Seg

Max: 22.52

Min: -9.58

Rem: -0.26

**DYNAMICA 01**

234.0 Seg

Max: 63.41

Min: -15.03

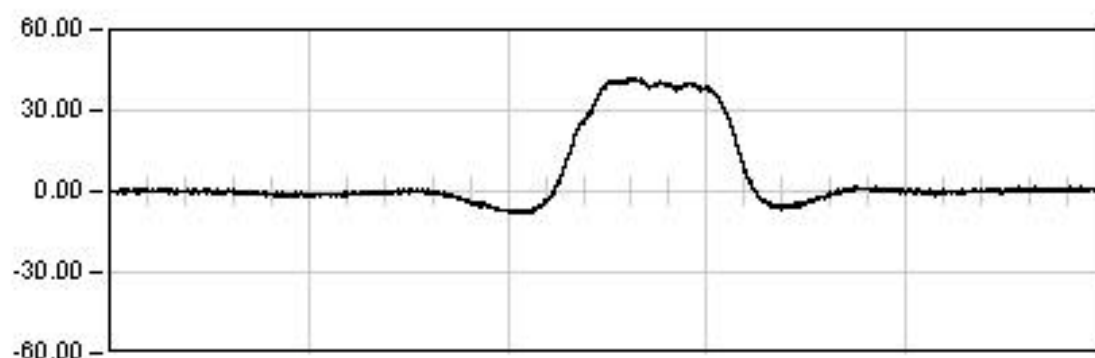
Rem: 0.12

## VIADUCTO DEL GALLO

P.K. 81/580

Punto : G051

Canal : 06

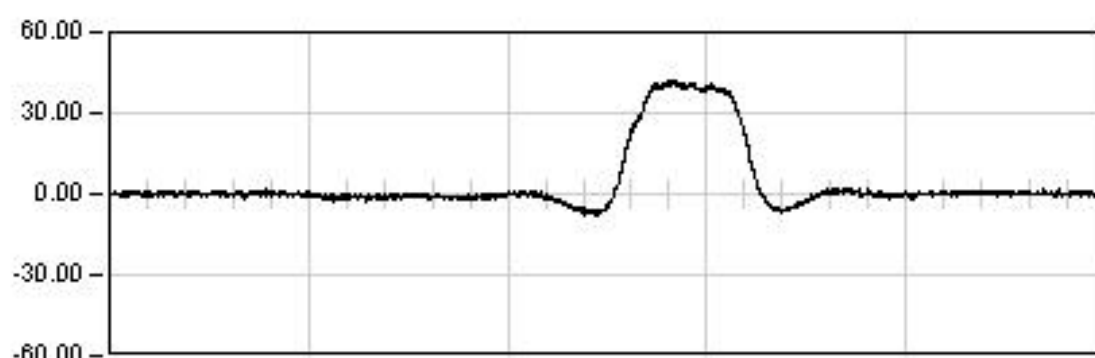
Unidades :  $\mu E$ **DYNAMICA 11**

127.5 Seg

Max: 41.77

Min: -7.98

Rem: 0.60

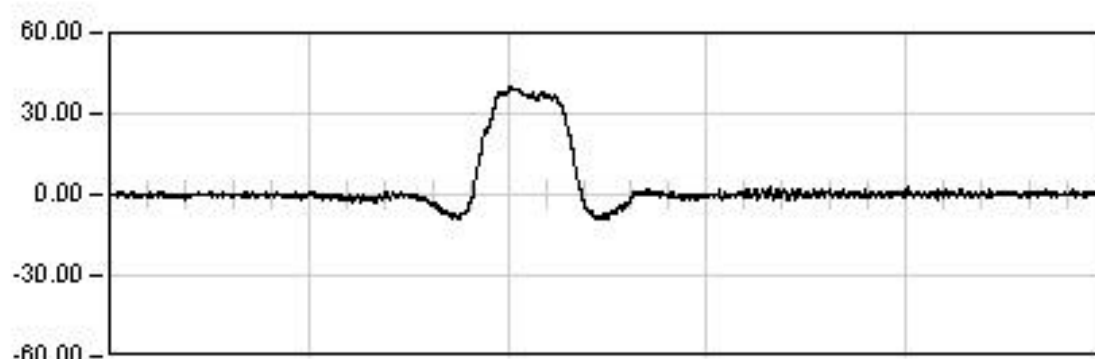
**DYNAMICA 12**

52.5 Seg

Max: 42.47

Min: -8.00

Rem: 0.03

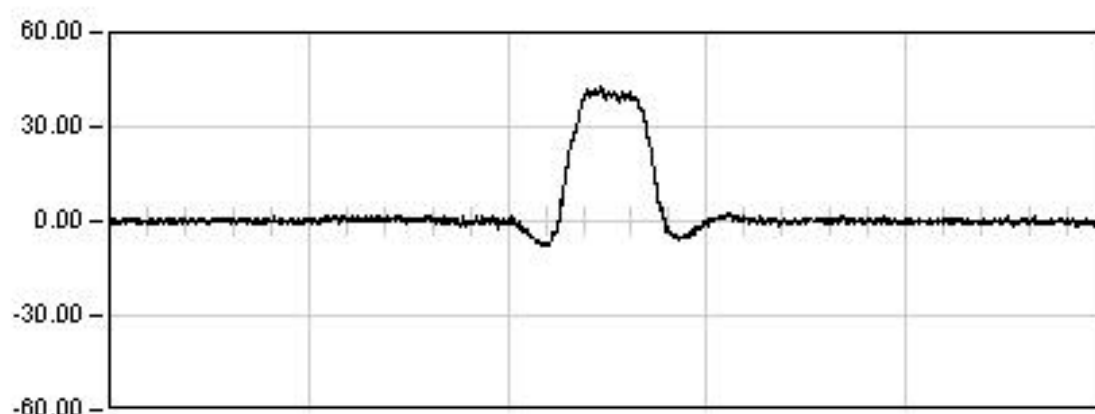
**DYNAMICA 13**

37.5 Seg

Max: 39.99

Min: -8.99

Rem: 0.24

**DYNAMICA 14**

41.5 Seg

Max: 42.72

Min: -8.11

Rem: -0.27

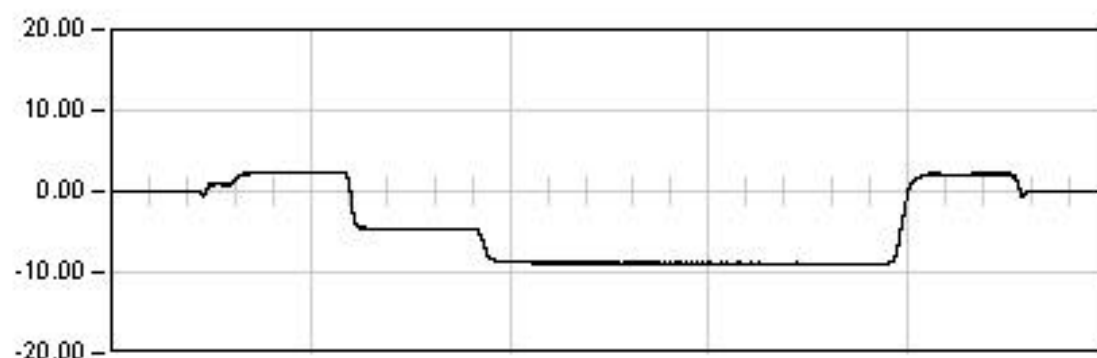
## VIADUCTO DEL GALLO

P.K. 81/580

Punto : P011

Canal : 50

Unidades : mm

**ESTATICA 01**

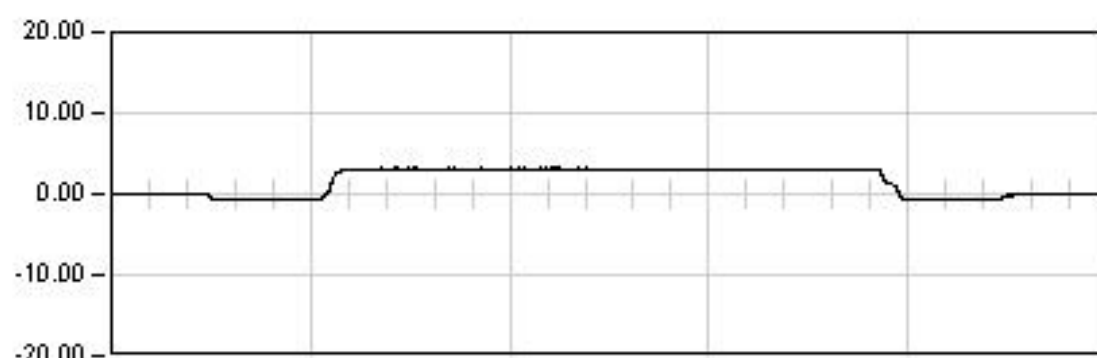
1809.0 Seg

Est: -8.91

Max: -9.00

Min: 2.39

Rem: -0.00

**ESTATICA 02**

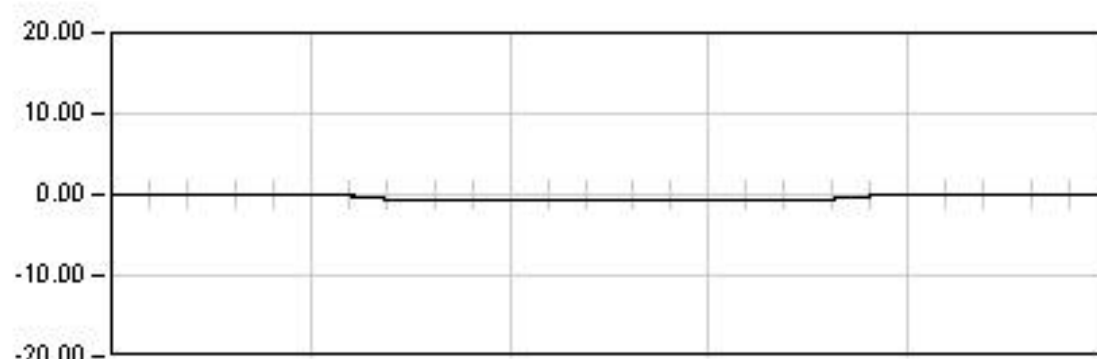
1690.0 Seg

Est: 3.14

Max: 3.17

Min: -0.67

Rem: -0.07

**ESTATICA 03**

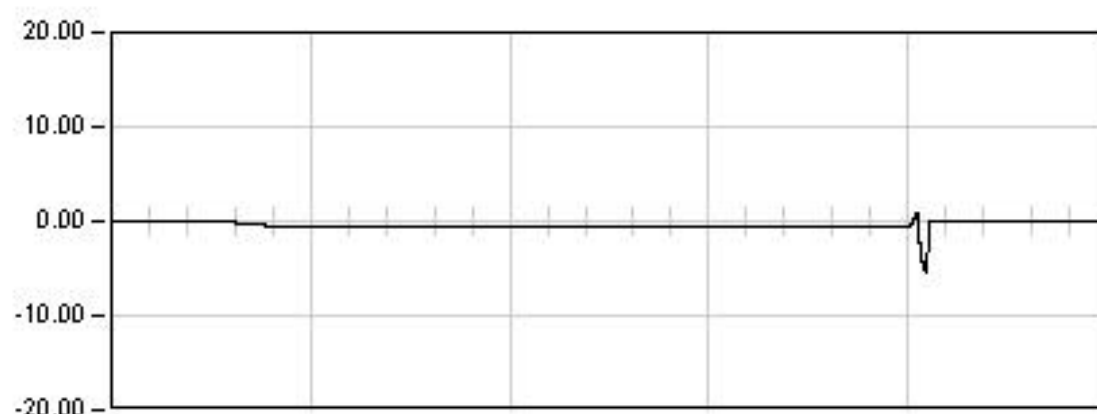
1519.0 Seg

Est: -0.73

Max: -0.77

Min: 0.14

Rem: 0.07

**ESTATICA 04**

1254.0 Seg

Est: -0.57

Max: -5.33

Min: 0.92

Rem: -0.06

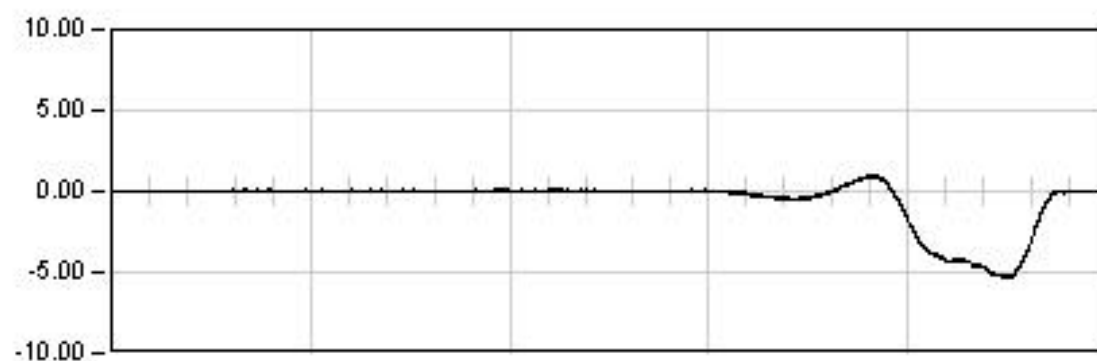
## VIADUCTO DEL GALLO

P.K. 81/580

Punto : P011

Canal : 38

Unidades : mm

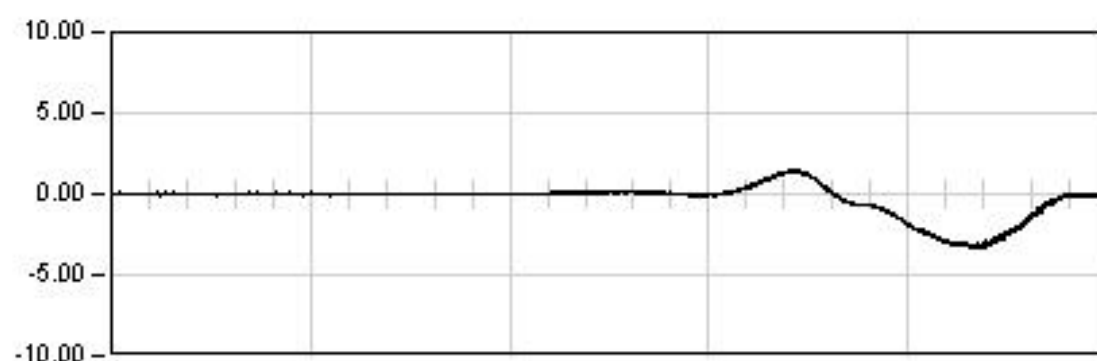
**DYNAMICA 11**

127.5 Seg

Max: -5.34

Min: 0.98

Rem: -0.01

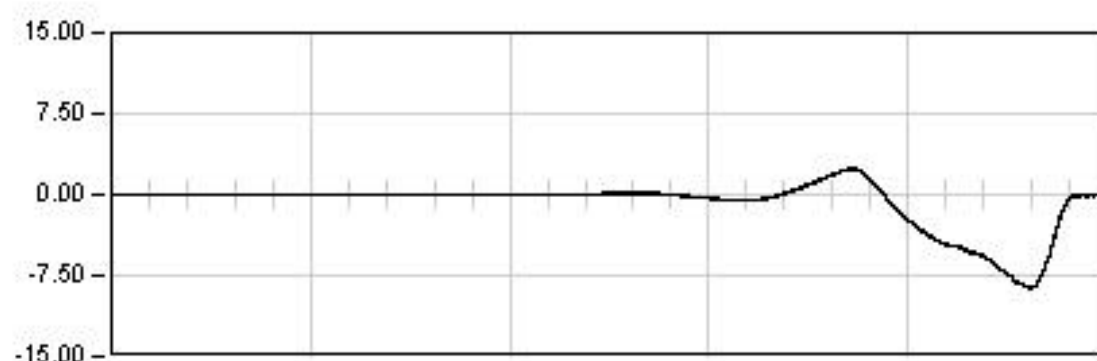
**DYNAMICA 21**

207.5 Seg

Max: -3.38

Min: 1.47

Rem: -0.03

**DYNAMICA 01**

234.0 Seg

Max: -8.68

Min: 2.42

Rem: -0.06

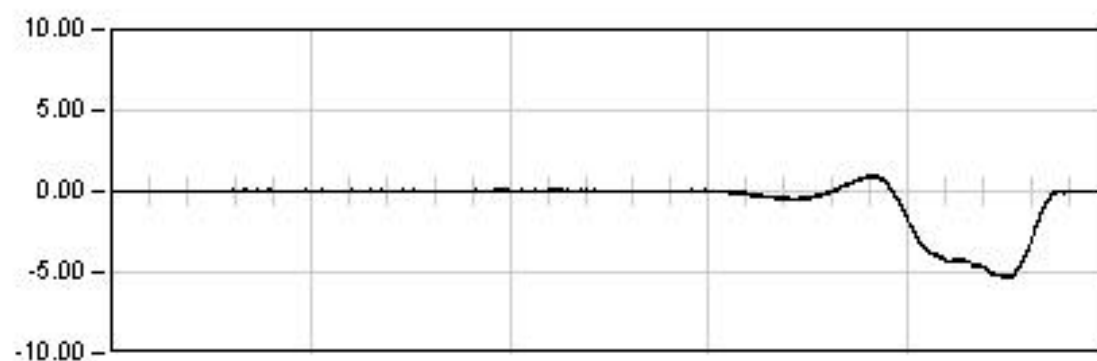
## VIADUCTO DEL GALLO

P.K. 81/580

Punto : P011

Canal : 38

Unidades : mm

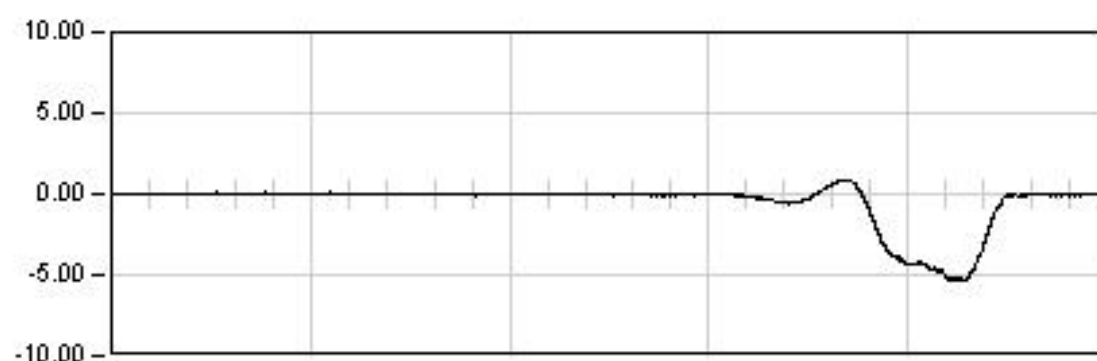
**DYNAMICA 11**

127.5 Seg

Max: -5.34

Min: 0.98

Rem: -0.01

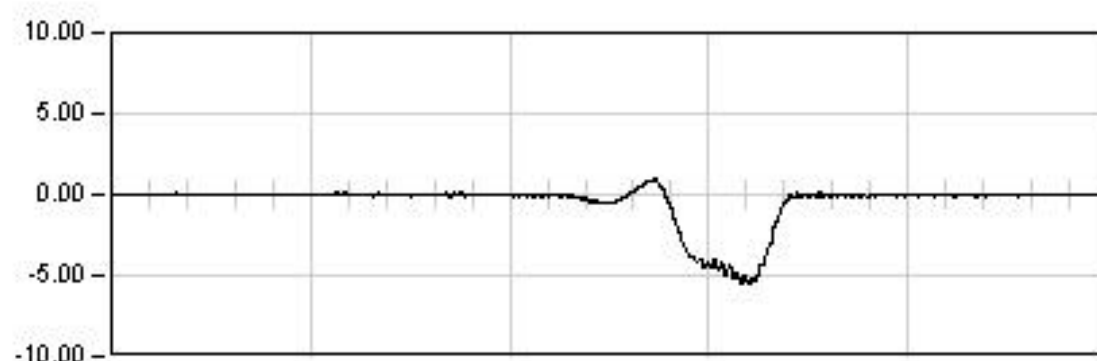
**DYNAMICA 12**

52.5 Seg

Max: -5.39

Min: 0.90

Rem: -0.04

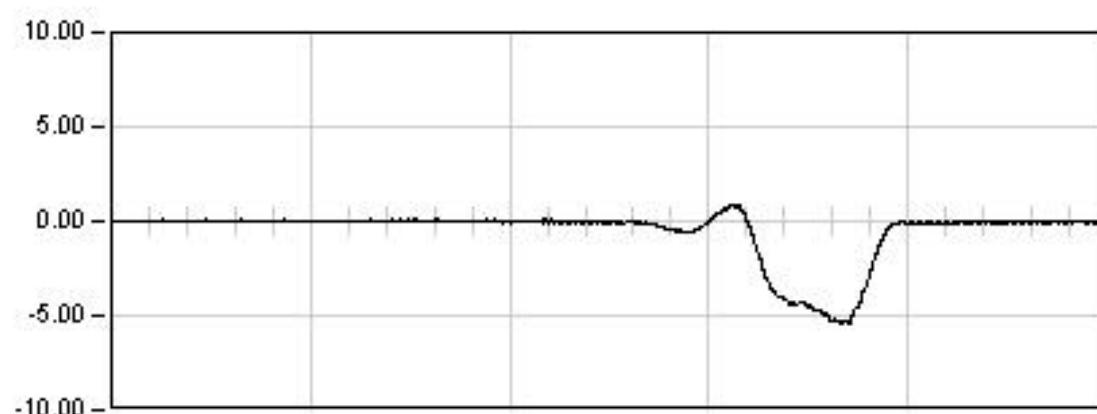
**DYNAMICA 13**

37.5 Seg

Max: -5.53

Min: 0.93

Rem: -0.02

**DYNAMICA 14**

41.5 Seg

Max: -5.45

Min: 0.87

Rem: -0.04

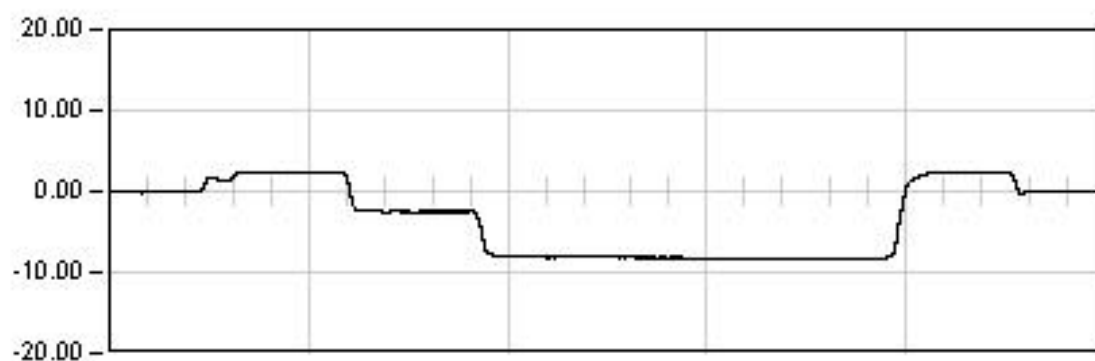
## VIADUCTO DEL GALLO

P.K. 81/580

Punto : P012

Canal : 39

Unidades : mm

**ESTATICA 01**

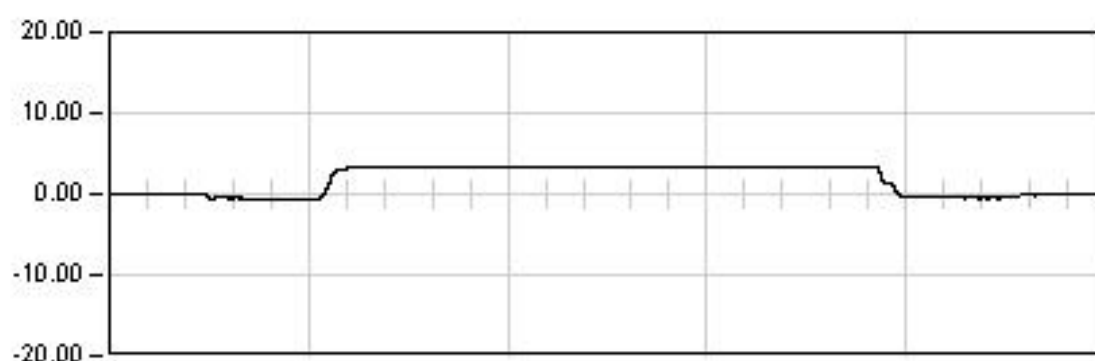
1809.0 Seg

Est: -8.24

Max: -8.40

Min: 2.46

Rem: -0.02

**ESTATICA 02**

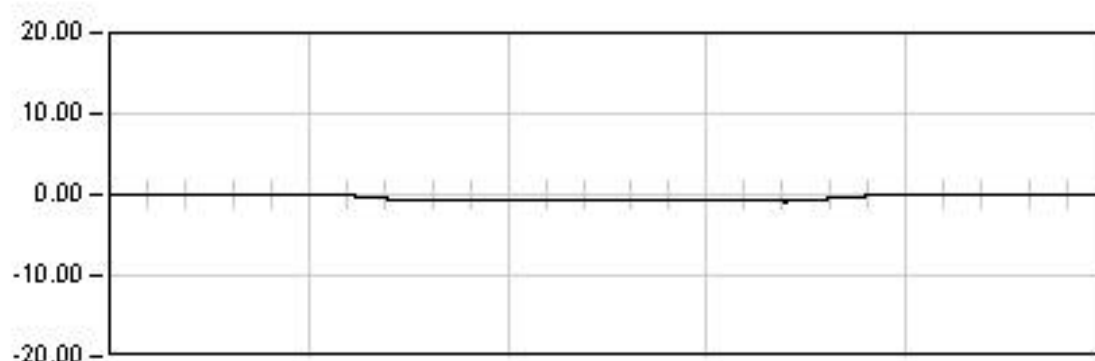
1690.0 Seg

Est: 3.33

Max: 3.35

Min: -0.56

Rem: 0.03

**ESTATICA 03**

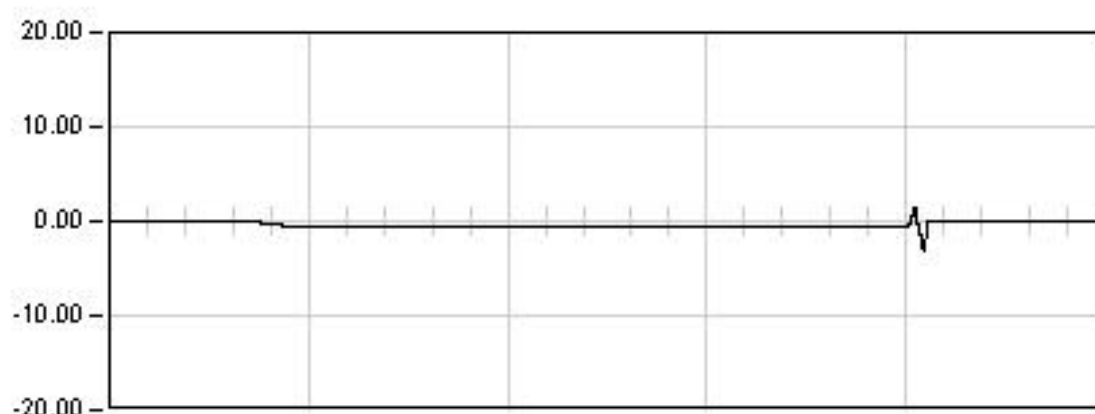
1519.0 Seg

Est: -0.73

Max: -0.96

Min: 0.13

Rem: 0.02

**ESTATICA 04**

1254.0 Seg

Est: -0.51

Max: -3.09

Min: 1.40

Rem: 0.01



## VIADUCTO DEL GALLO

P.K. 81/580

Punto : P012

Canal : 39

Unidades : mm

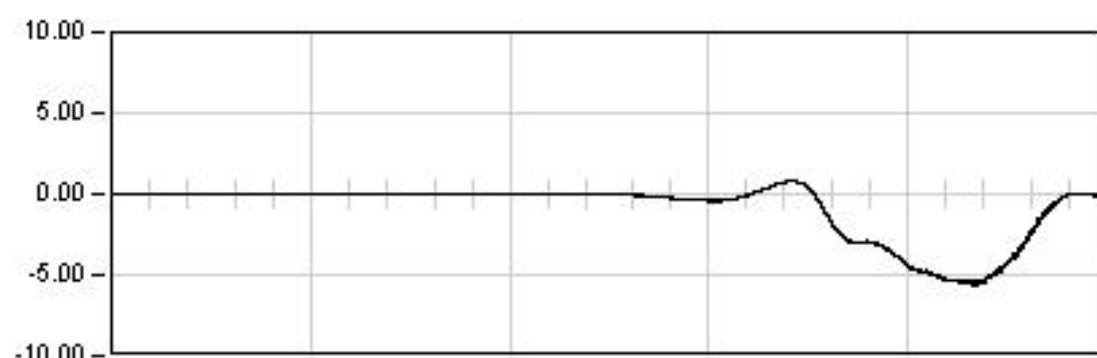
**DYNAMICA 11**

127.5 Seg

Max: -3.03

Min: 1.65

Rem: -0.01

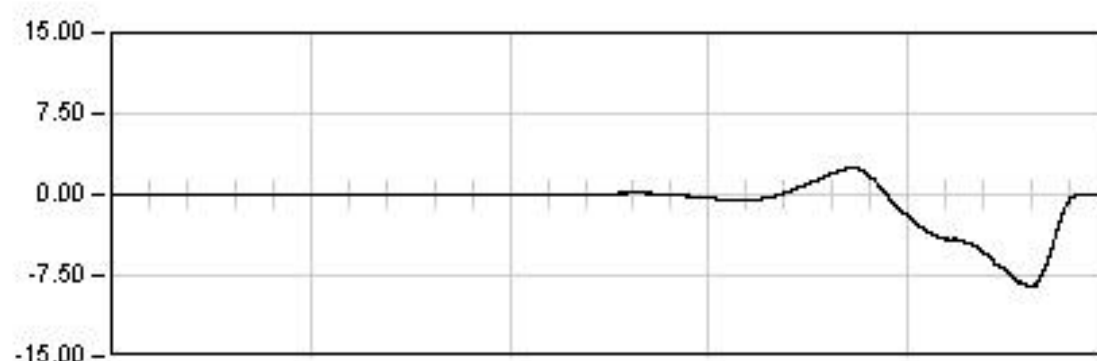
**DYNAMICA 21**

207.5 Seg

Max: -5.64

Min: 0.81

Rem: -0.04

**DYNAMICA 01**

234.0 Seg

Max: -8.57

Min: 2.50

Rem: -0.14

## VIADUCTO DEL GALLO

P.K. 81/580

Punto : P012

Canal : 39

Unidades : mm

**DYNAMICA 11**

127.5 Seg

Max: -3.03

Min: 1.65

Rem: -0.01

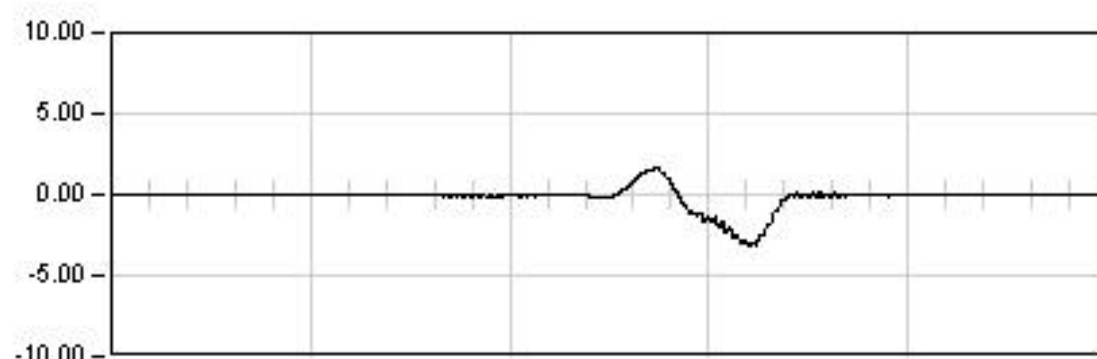
**DYNAMICA 12**

52.5 Seg

Max: -3.05

Min: 1.63

Rem: -0.01

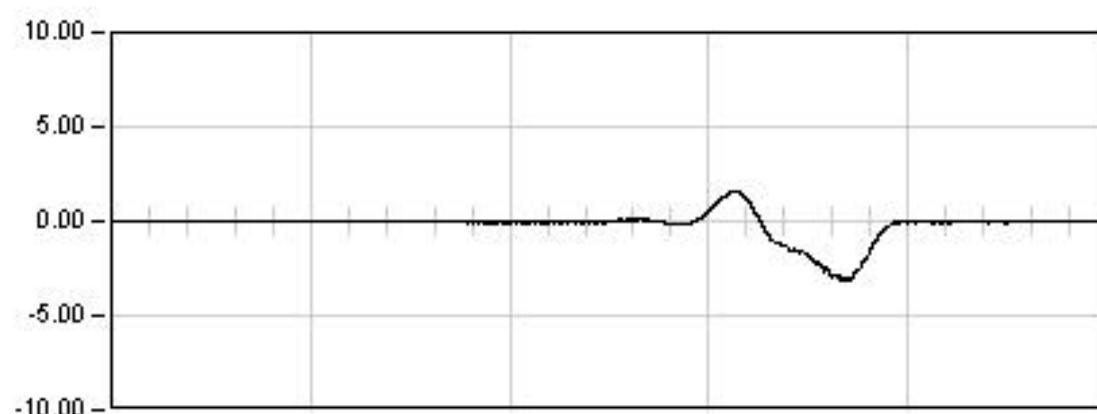
**DYNAMICA 13**

37.5 Seg

Max: -3.25

Min: 1.65

Rem: 0.00

**DYNAMICA 14**

41.5 Seg

Max: -3.16

Min: 1.56

Rem: -0.05

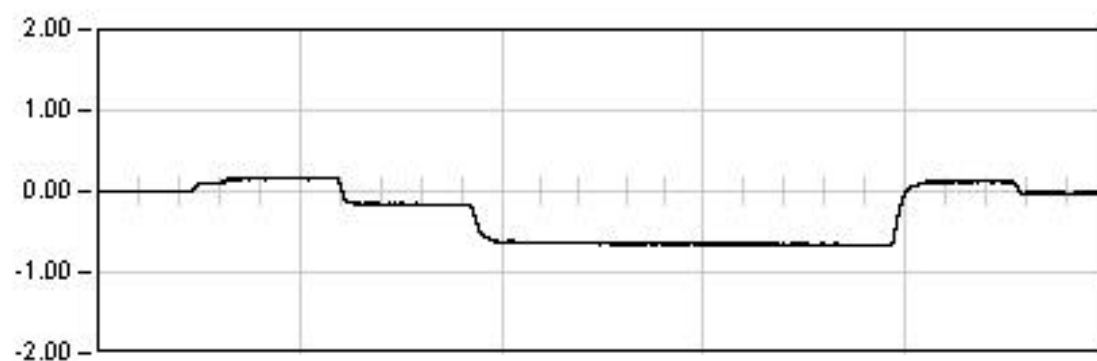
## VIADUCTO DEL GALLO

P.K. 81/580

Punto : P014

Canal : 51

Unidades : mm

**ESTÁTICA 01**

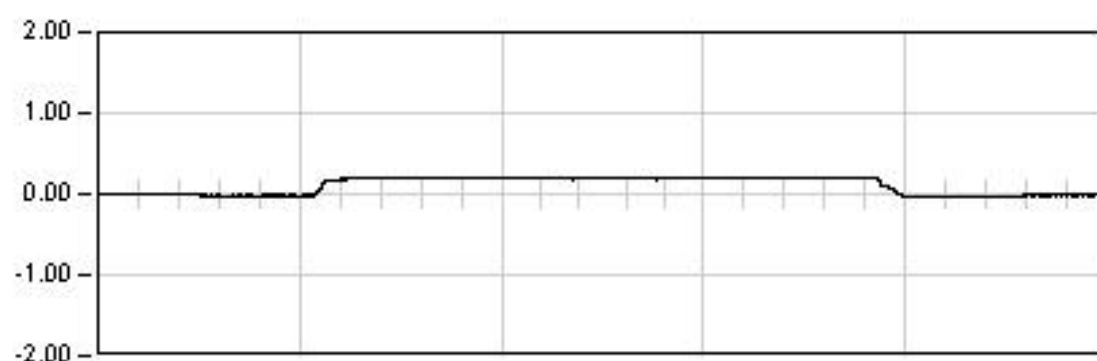
1809.0 Seg

Est: -0.66

Max: -0.68

Min: 0.17

Rem: -0.02

**ESTÁTICA 02**

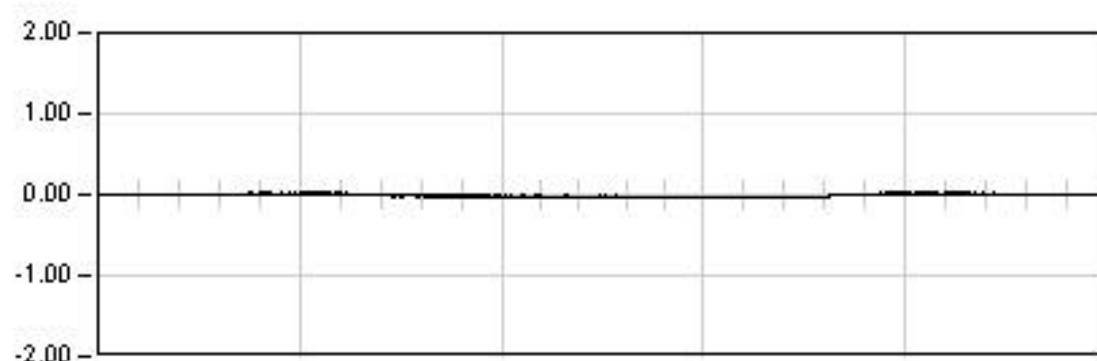
1690.0 Seg

Est: 0.20

Max: 0.21

Min: -0.04

Rem: -0.01

**ESTÁTICA 03**

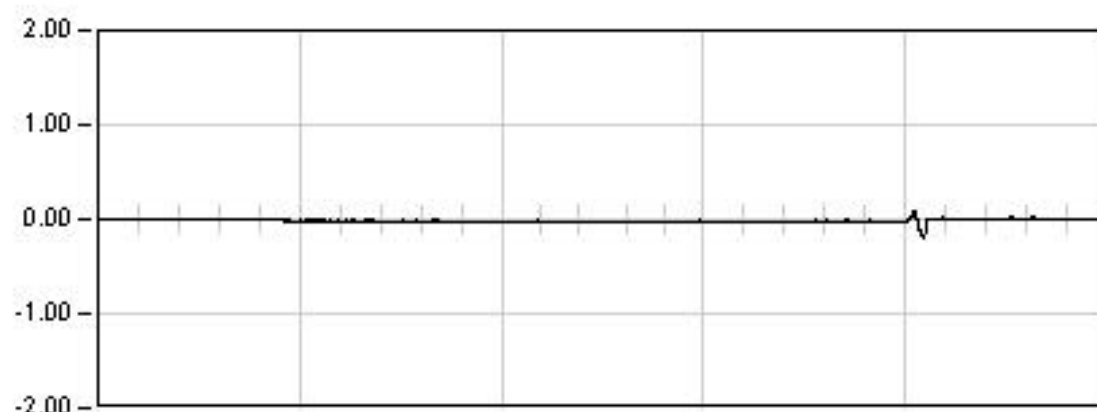
1519.0 Seg

Est: -0.03

Max: -0.04

Min: 0.02

Rem: 0.00

**ESTÁTICA 04**

1254.0 Seg

Est: -0.02

Max: -0.19

Min: 0.09

Rem: 0.00

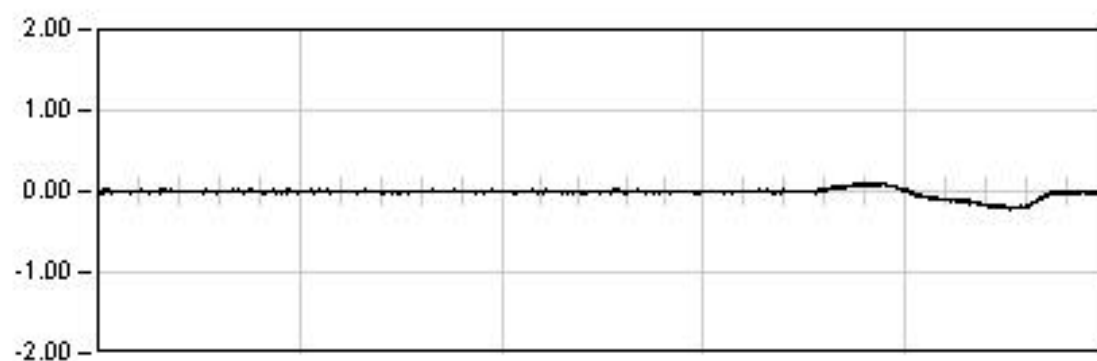
## VIADUCTO DEL GALLO

P.K. 81/580

Punto : P014

Canal : 51

Unidades : mm

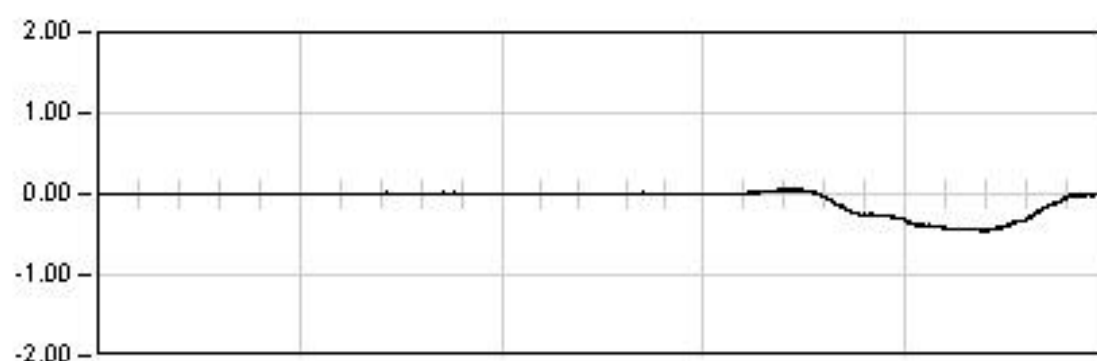
**DYNAMICA 11**

127.5 Seg

Max: -0.22

Min: 0.11

Rem: -0.02

**DYNAMICA 21**

207.5 Seg

Max: -0.46

Min: 0.07

Rem: -0.01

**DYNAMICA 01**

234.0 Seg

Max: -0.69

Min: 0.15

Rem: -0.02

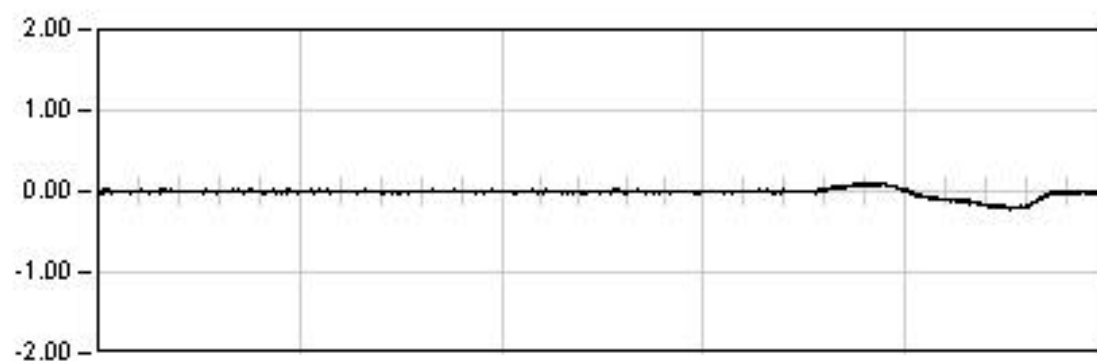
## VIADUCTO DEL GALLO

P.K. 81/580

Punto : P014

Canal : 51

Unidades : mm

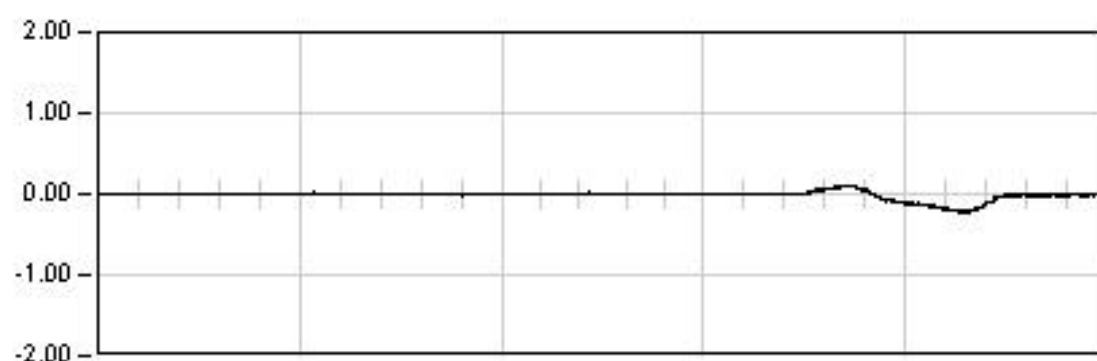
**DINAMICA 11**

127.5 Seg

Max: -0.22

Min: 0.11

Rem: -0.02

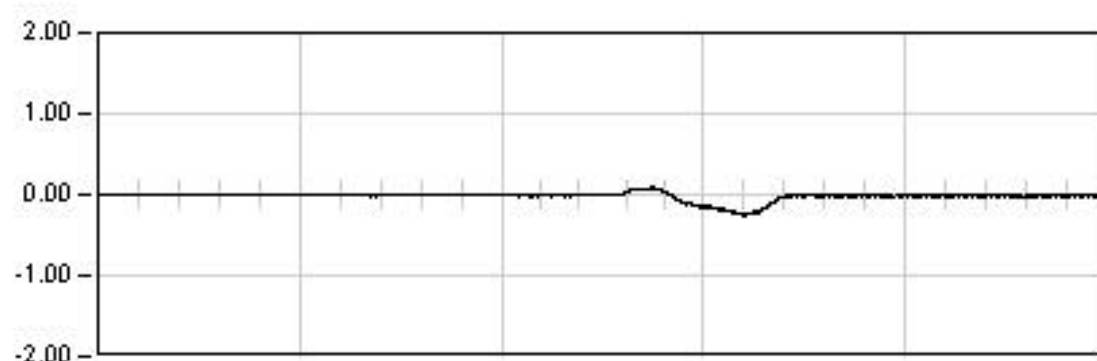
**DINAMICA 12**

52.5 Seg

Max: -0.23

Min: 0.10

Rem: -0.01

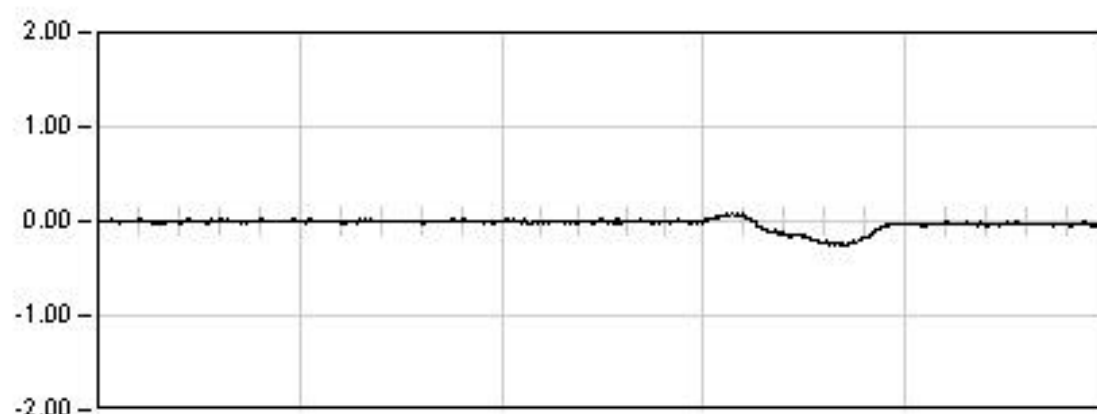
**DINAMICA 13**

37.5 Seg

Max: -0.26

Min: 0.09

Rem: -0.01

**DINAMICA 14**

41.5 Seg

Max: -0.26

Min: 0.08

Rem: -0.03

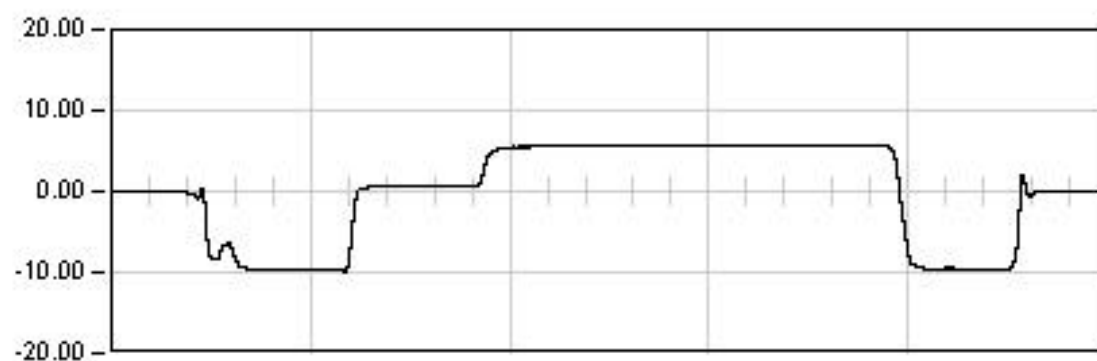
## VIADUCTO DEL GALLO

P.K. 81/580

Punto : P021

Canal : 40

Unidades : mm

**ESTATICA 01**

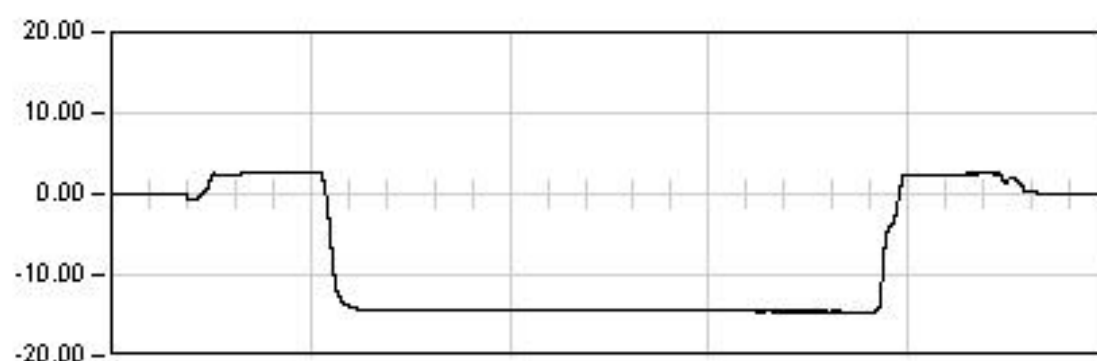
1809.0 Seg

Est: 5.74

Max: -9.87

Min: 5.79

Rem: -0.01

**ESTATICA 02**

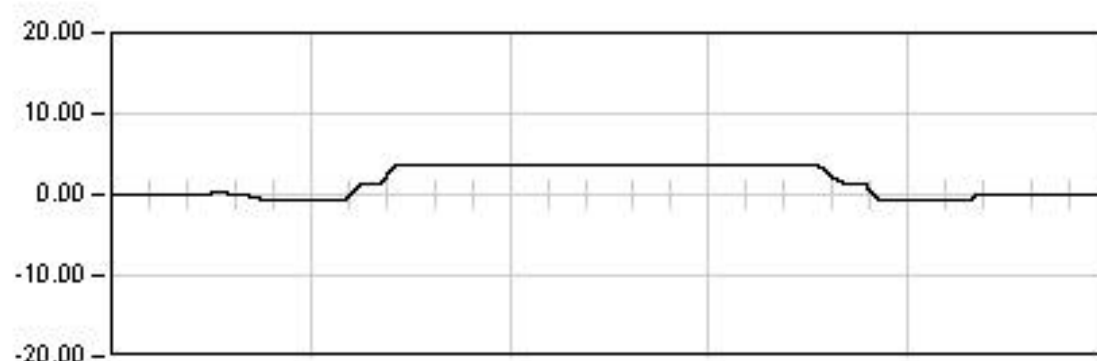
1690.0 Seg

Est: -14.50

Max: -14.54

Min: 2.71

Rem: 0.00

**ESTATICA 03**

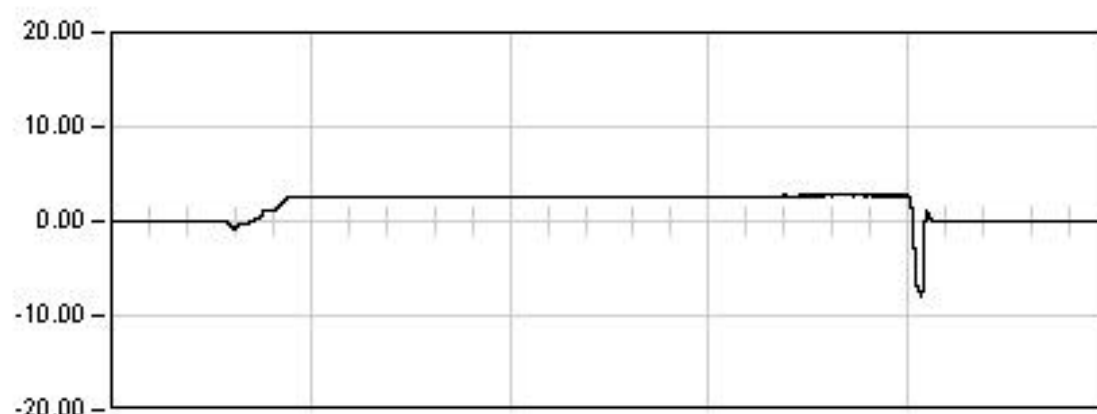
1519.0 Seg

Est: 3.65

Max: 3.69

Min: -0.65

Rem: -0.00

**ESTATICA 04**

1254.0 Seg

Est: 2.72

Max: -8.03

Min: 2.74

Rem: -0.03

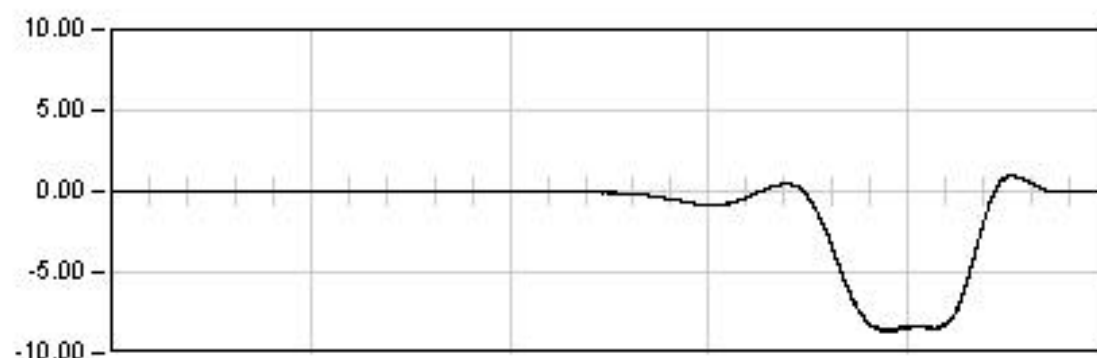
## VIADUCTO DEL GALLO

P.K. 81/580

Punto : P021

Canal : 40

Unidades : mm

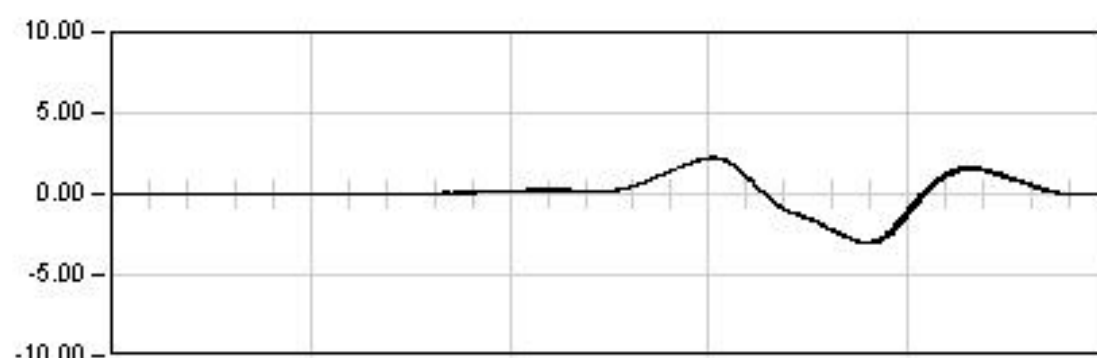
**DYNAMICA 11**

127.5 Seg

Max: -8.70

Min: 0.97

Rem: -0.04

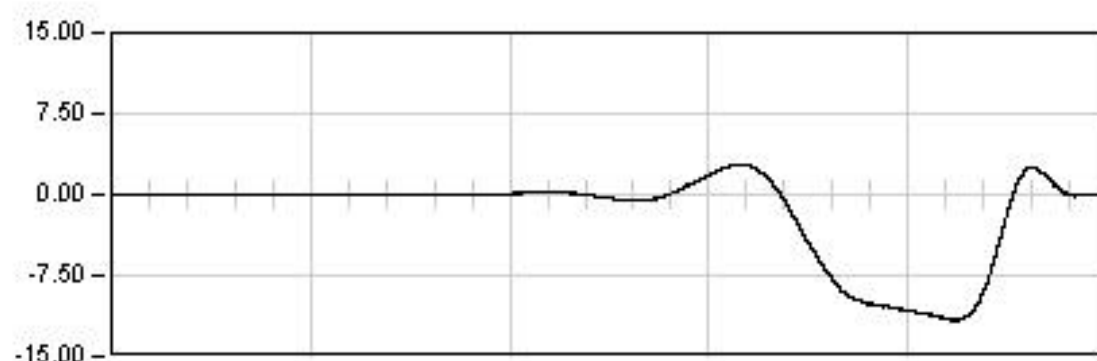
**DYNAMICA 21**

207.5 Seg

Max: -3.08

Min: 2.27

Rem: -0.01

**DYNAMICA 01**

234.0 Seg

Max: -11.69

Min: 2.76

Rem: -0.09

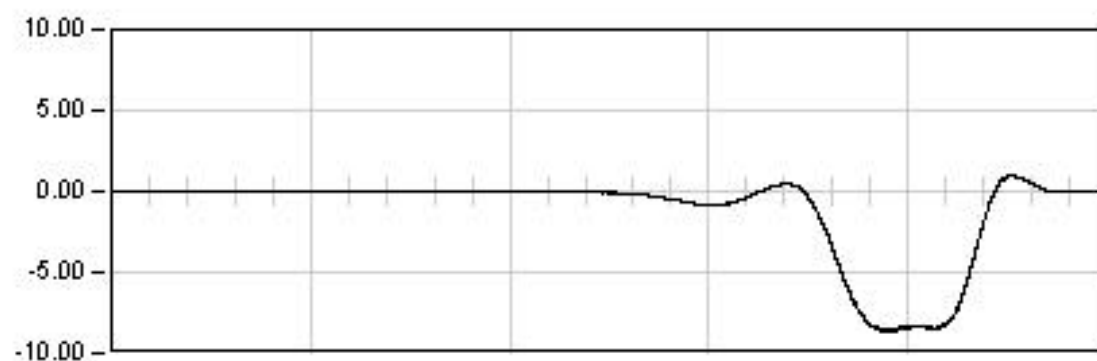
## VIADUCTO DEL GALLO

P.K. 81/580

Punto : P021

Canal : 40

Unidades : mm

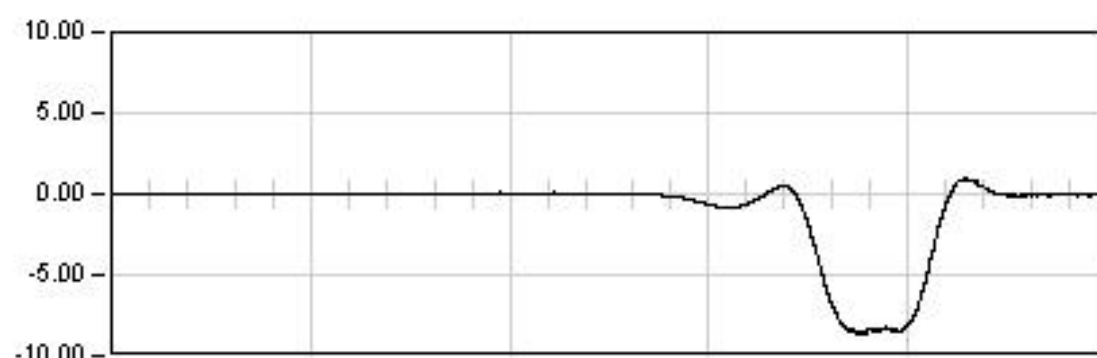
**DYNAMICA 11**

127.5 Seg

Max: -8.70

Min: 0.97

Rem: -0.04

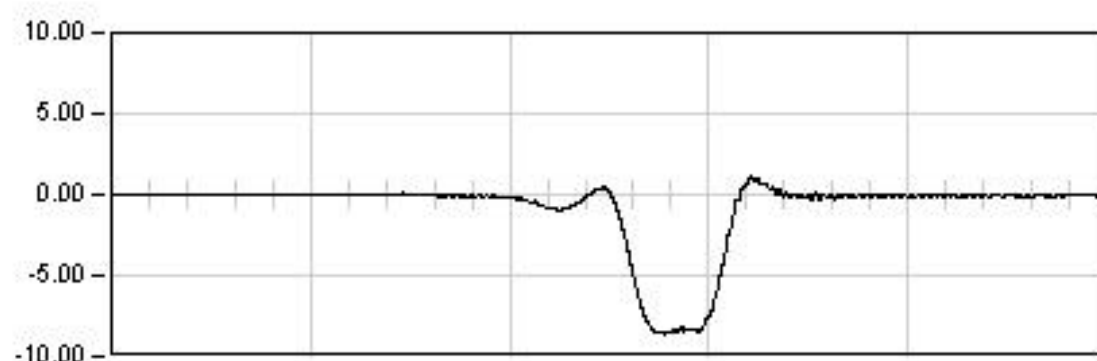
**DYNAMICA 12**

52.5 Seg

Max: -8.65

Min: 0.93

Rem: -0.06

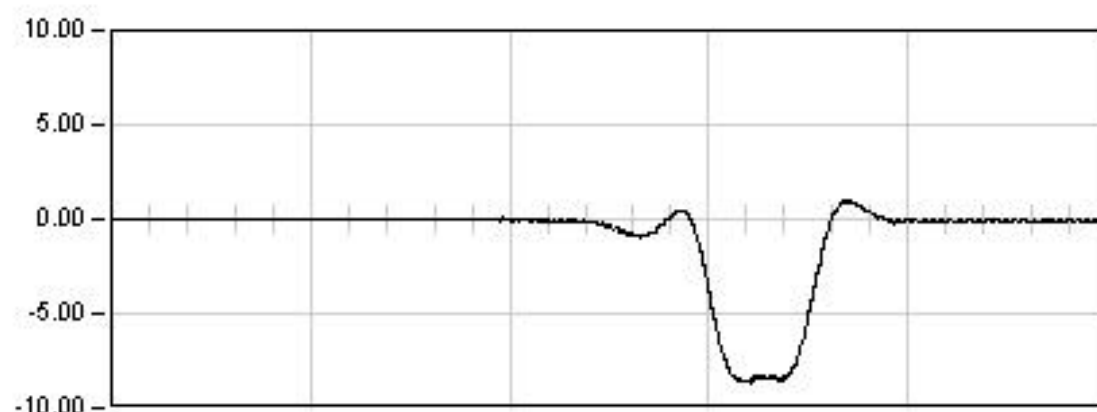
**DYNAMICA 13**

37.5 Seg

Max: -8.60

Min: 1.11

Rem: -0.07

**DYNAMICA 14**

41.5 Seg

Max: -8.65

Min: 1.01

Rem: -0.07



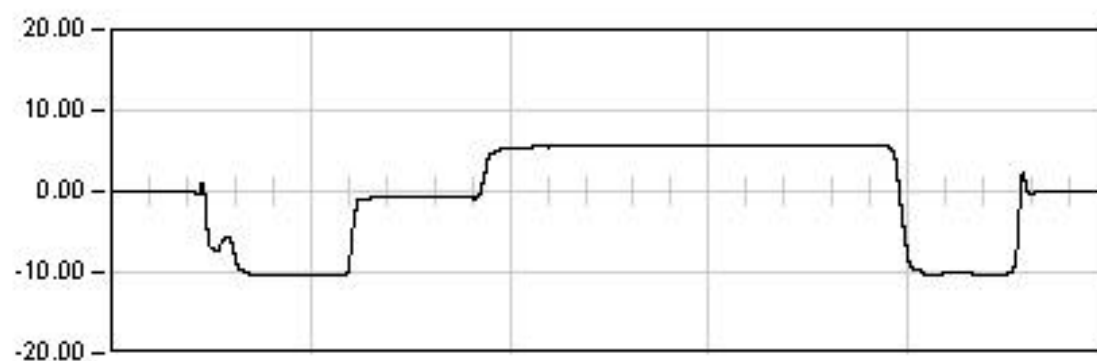
## VIADUCTO DEL GALLO

P.K. 81/580

Punto : P022

Canal : 41

Unidades : mm

**ESTATICA 01**

1809.0 Seg

Est: 5.73

Max: -10.41

Min: 5.76

Rem: 0.02

**ESTATICA 02**

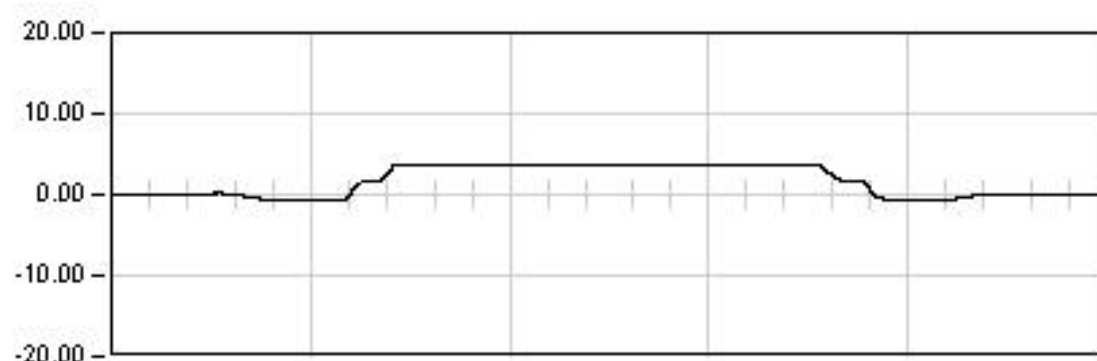
1690.0 Seg

Est: -15.08

Max: -15.12

Min: 2.82

Rem: -0.00

**ESTATICA 03**

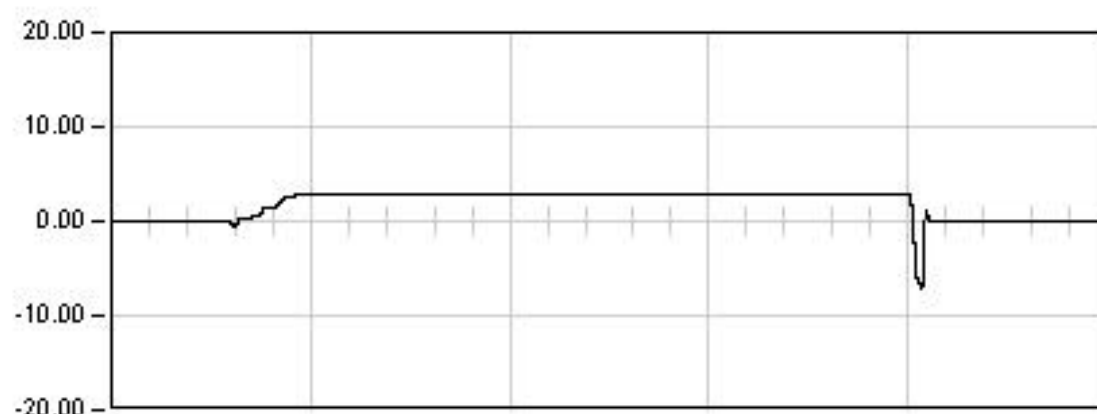
1519.0 Seg

Est: 3.74

Max: 3.77

Min: -0.59

Rem: 0.02

**ESTATICA 04**

1254.0 Seg

Est: 2.81

Max: -7.28

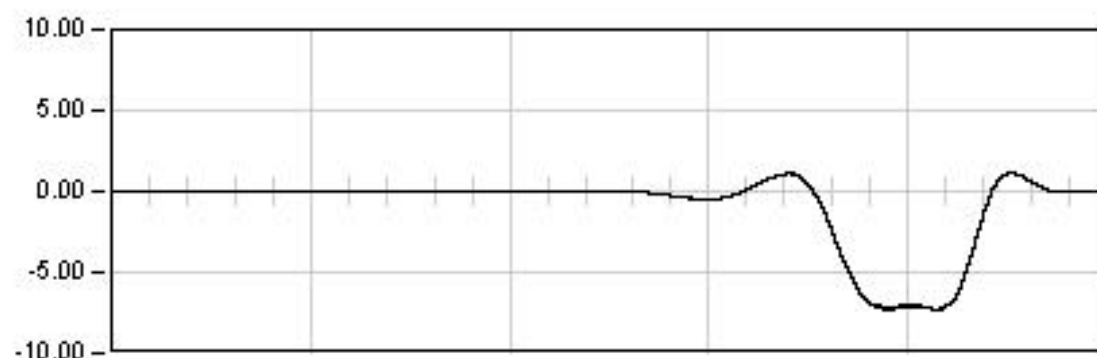
Min: 2.85

Rem: 0.00

## VIADUCTO DEL GALLO

P.K. 81/580

Punto : P022    Canal : 41    Unidades : mm

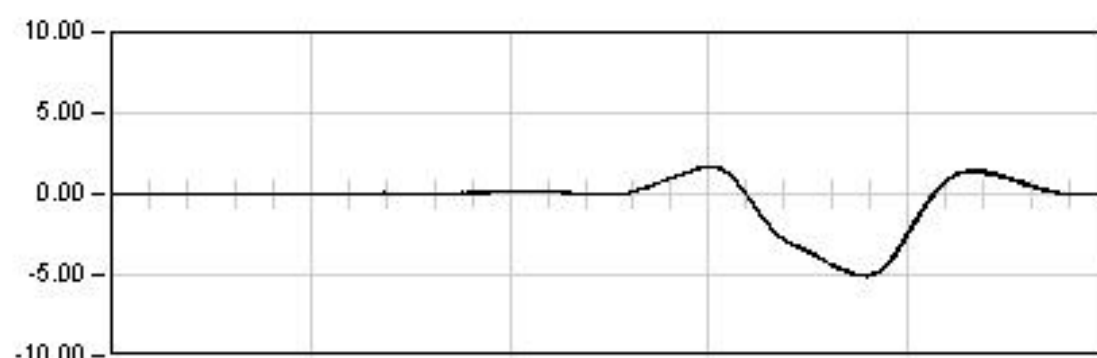
**DYNAMICA 11**

127.5    Seg

Max:    -7.33

Min:    1.14

Rem:    -0.02

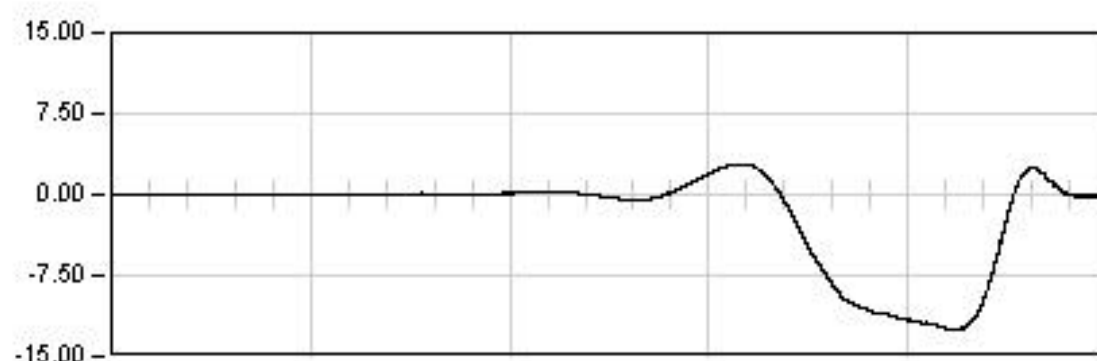
**DYNAMICA 21**

207.5    Seg

Max:    -5.09

Min:    1.70

Rem:    -0.00

**DYNAMICA 01**

234.0    Seg

Max:    -12.57

Min:    2.87

Rem:    -0.11

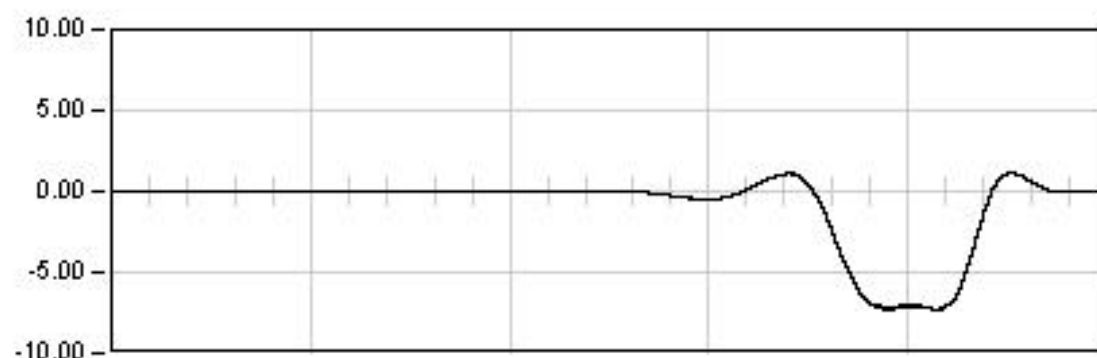
## VIADUCTO DEL GALLO

P.K. 81/580

Punto : P022

Canal : 41

Unidades : mm

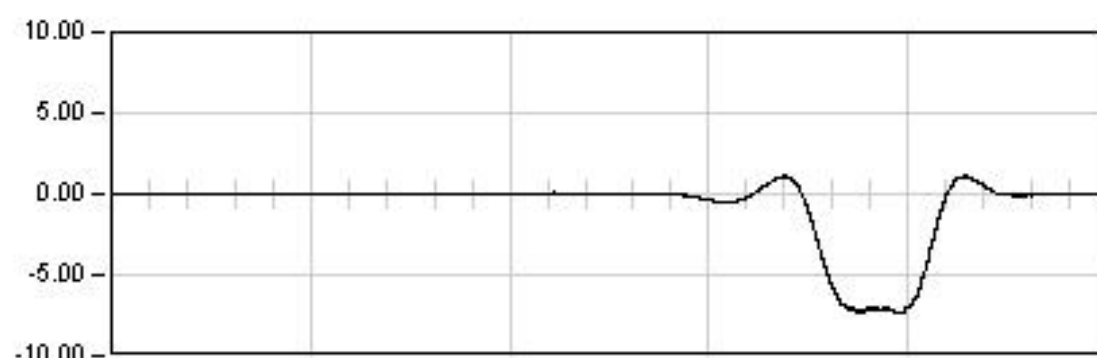
**DYNAMICA 11**

127.5 Seg

Max: -7.33

Min: 1.14

Rem: -0.02

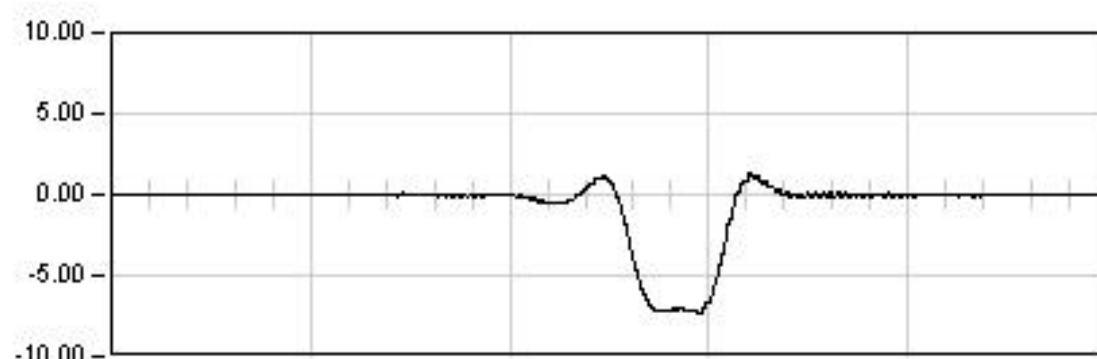
**DYNAMICA 12**

52.5 Seg

Max: -7.37

Min: 1.10

Rem: -0.06

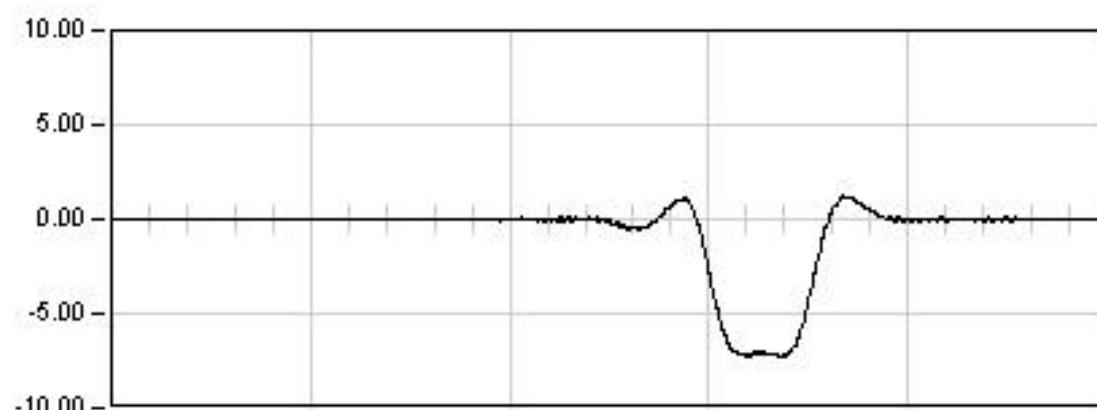
**DYNAMICA 13**

37.5 Seg

Max: -7.36

Min: 1.33

Rem: -0.03

**DYNAMICA 14**

41.5 Seg

Max: -7.35

Min: 1.22

Rem: 0.00

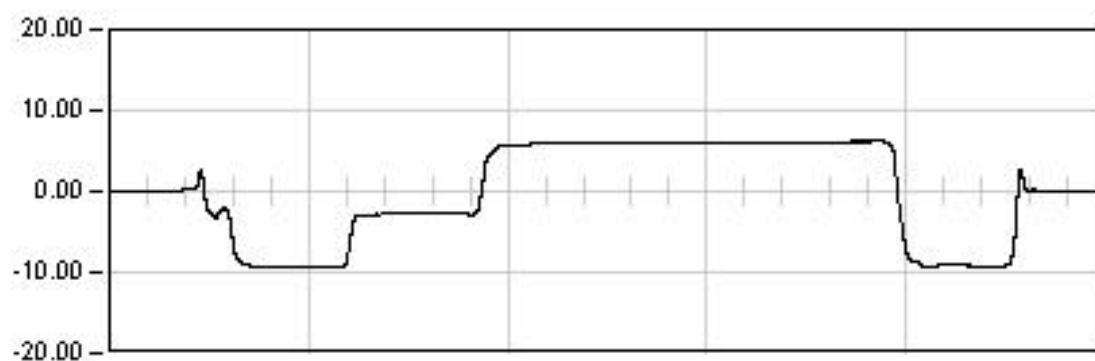
## VIADUCTO DEL GALLO

P.K. 81/580

Punto : P023

Canal : 42

Unidades : mm

**ESTATICA 01**

1809.0 Seg

Est: 6.15

Max: -9.41

Min: 6.22

Rem: 0.02

**ESTATICA 02**

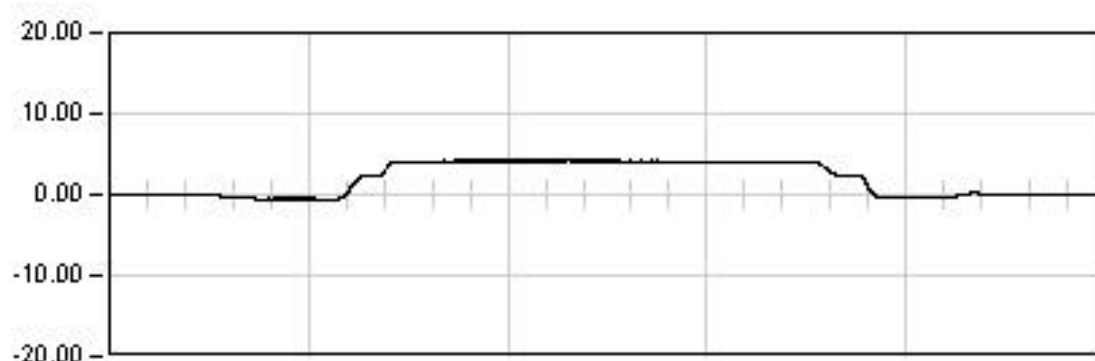
1690.0 Seg

Est: -14.57

Max: -14.62

Min: 3.27

Rem: -0.03

**ESTATICA 03**

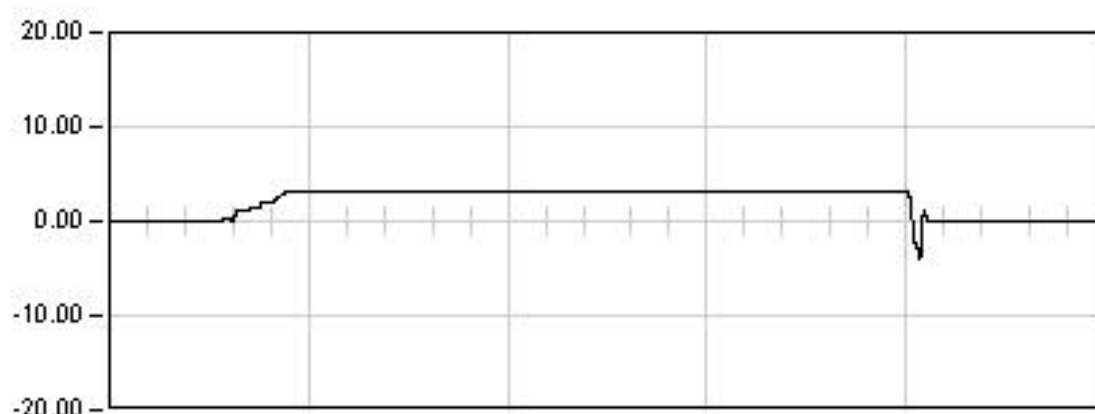
1519.0 Seg

Est: 4.14

Max: 4.19

Min: -0.54

Rem: -0.02

**ESTATICA 04**

1254.0 Seg

Est: 3.13

Max: -3.91

Min: 3.16

Rem: -0.01

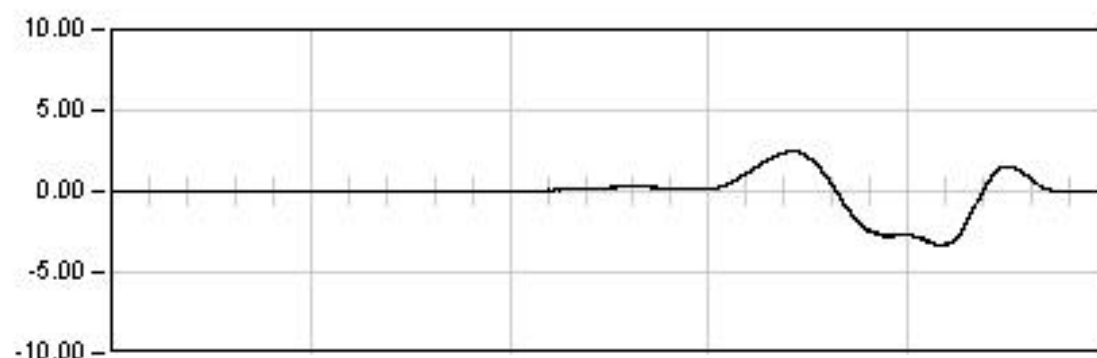
## VIADUCTO DEL GALLO

P.K. 81/580

Punto : P023

Canal : 42

Unidades : mm

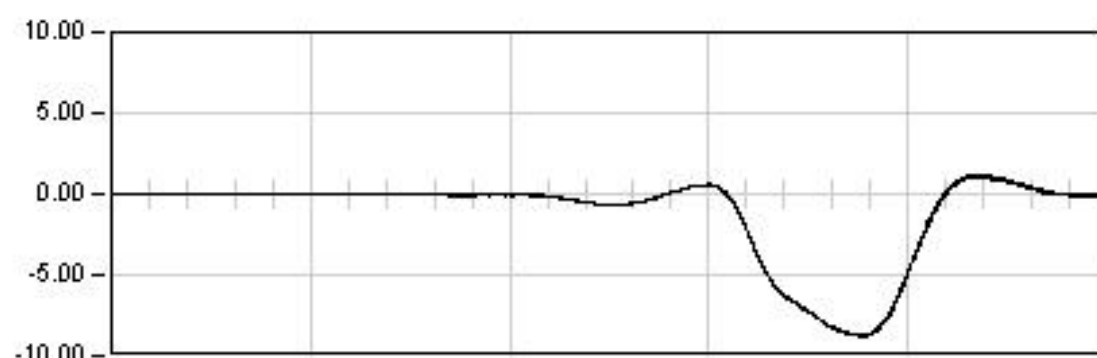
**DYNAMICA 11**

127.5 Seg

Max: -3.36

Min: 2.51

Rem: -0.00

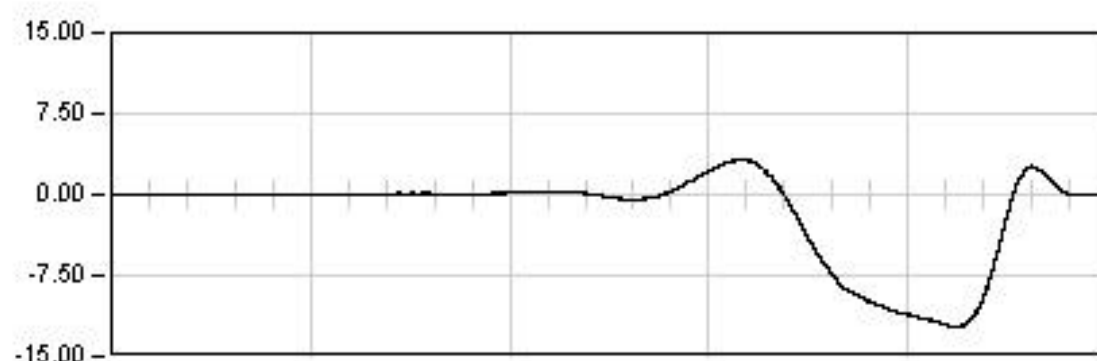
**DYNAMICA 21**

207.5 Seg

Max: -8.79

Min: 1.24

Rem: -0.08

**DYNAMICA 01**

234.0 Seg

Max: -12.36

Min: 3.25

Rem: -0.09

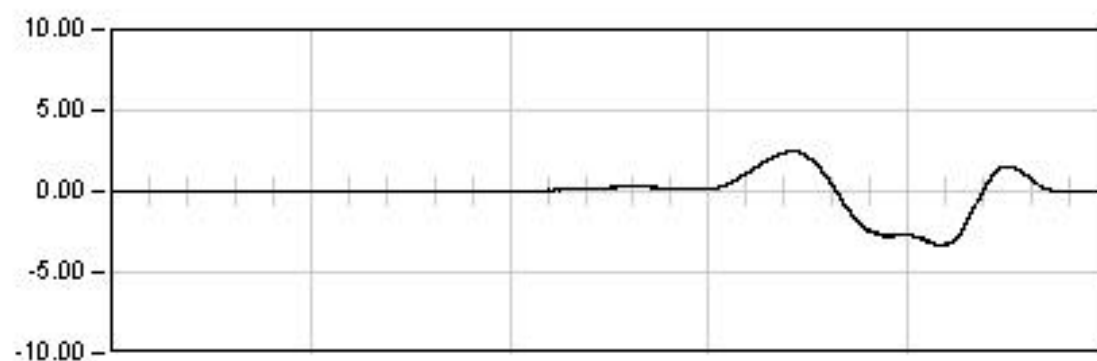
## VIADUCTO DEL GALLO

P.K. 81/580

Punto : P023

Canal : 42

Unidades : mm

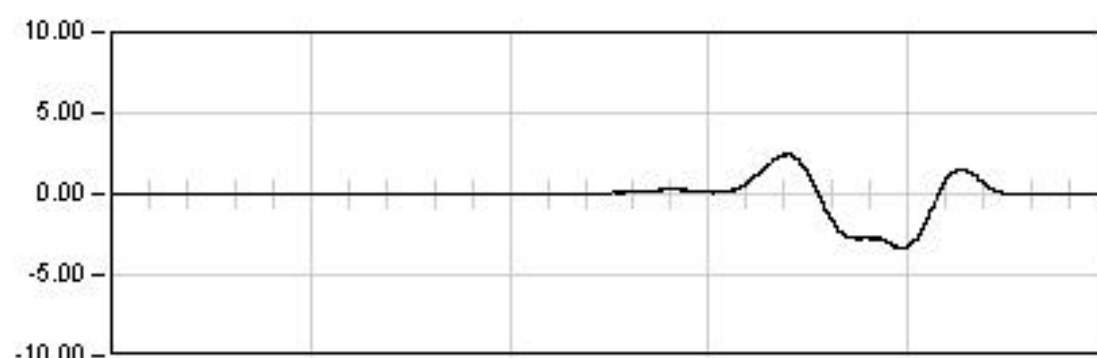
**DYNAMICA 11**

127.5 Seg

Max: -3.36

Min: 2.51

Rem: -0.00

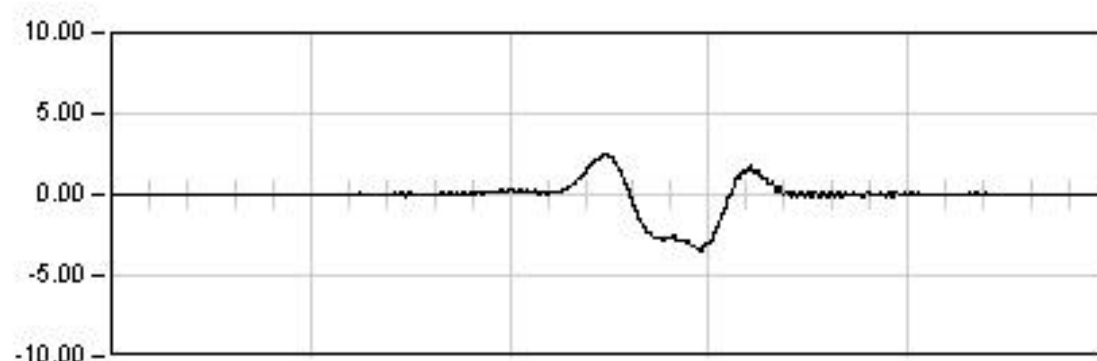
**DYNAMICA 12**

52.5 Seg

Max: -3.41

Min: 2.47

Rem: -0.00

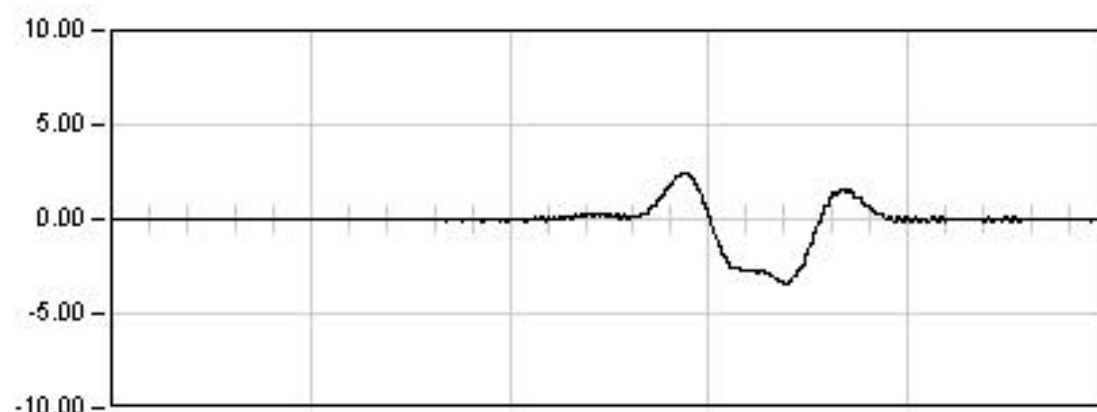
**DYNAMICA 13**

37.5 Seg

Max: -3.46

Min: 2.53

Rem: 0.01

**DYNAMICA 14**

41.5 Seg

Max: -3.42

Min: 2.48

Rem: -0.00

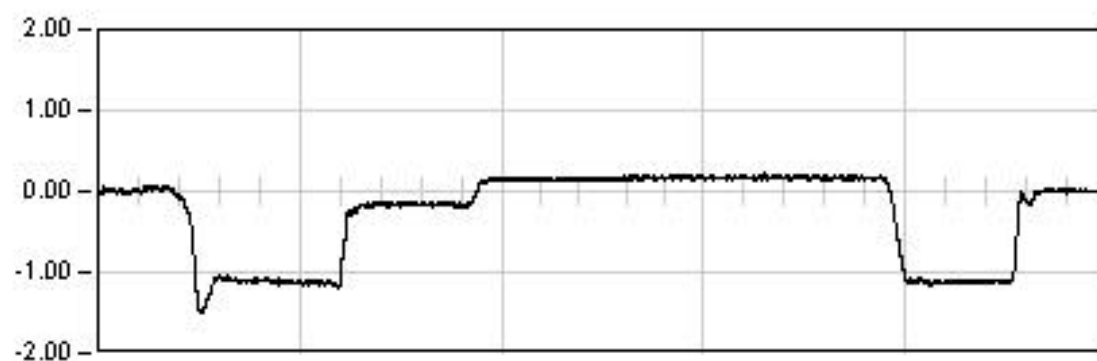
## VIADUCTO DEL GALLO

P.K. 81/580

Punto : P024

Canal : 52

Unidades : mm

**ESTATICA 01**

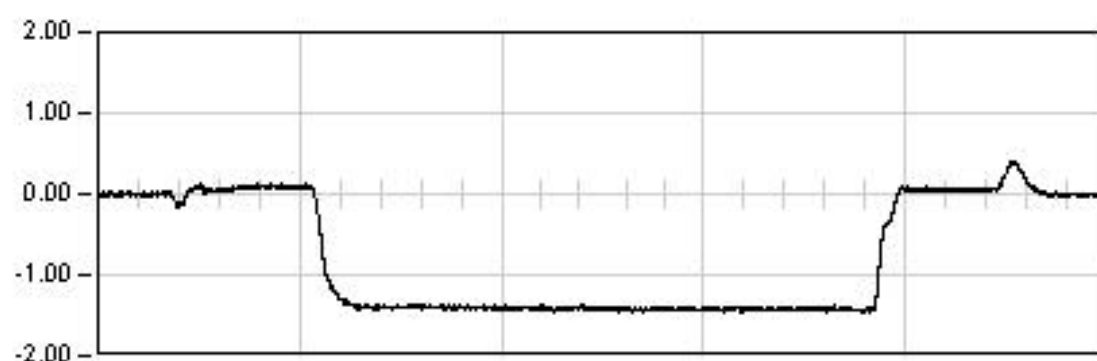
1809.0 Seg

Est: 0.16

Max: -1.50

Min: 0.22

Rem: 0.00

**ESTATICA 02**

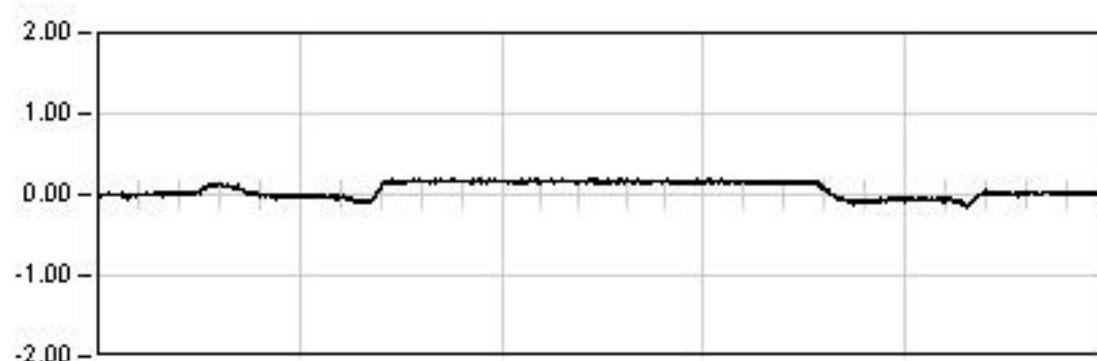
1690.0 Seg

Est: -1.41

Max: -1.47

Min: 0.40

Rem: -0.01

**ESTATICA 03**

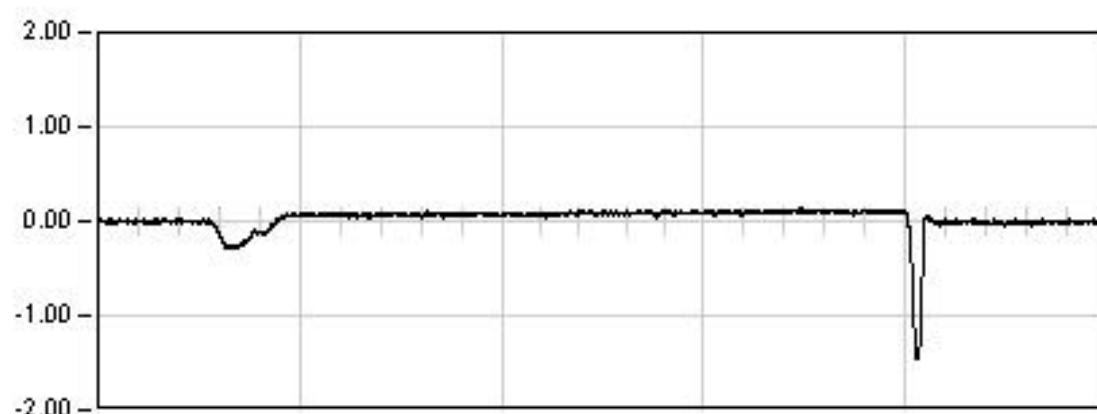
1519.0 Seg

Est: 0.16

Max: 0.20

Min: -0.16

Rem: 0.01

**ESTATICA 04**

1254.0 Seg

Est: 0.10

Max: -1.46

Min: 0.13

Rem: -0.01

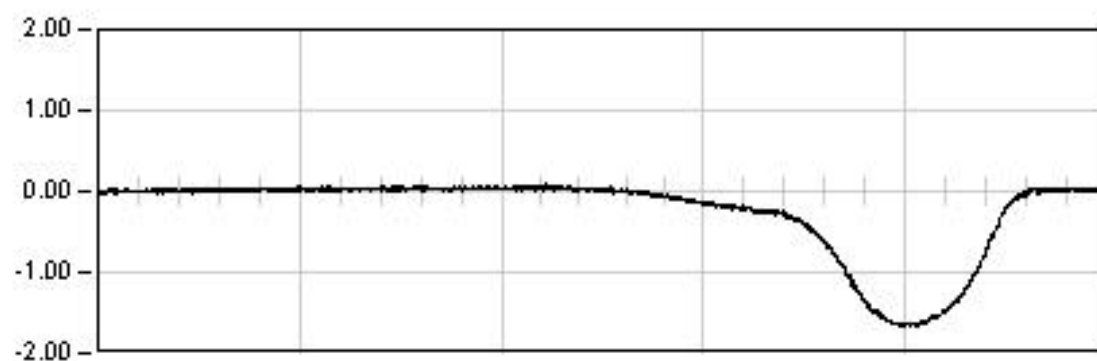
## VIADUCTO DEL GALLO

P.K. 81/580

Punto : P024

Canal : 52

Unidades : mm

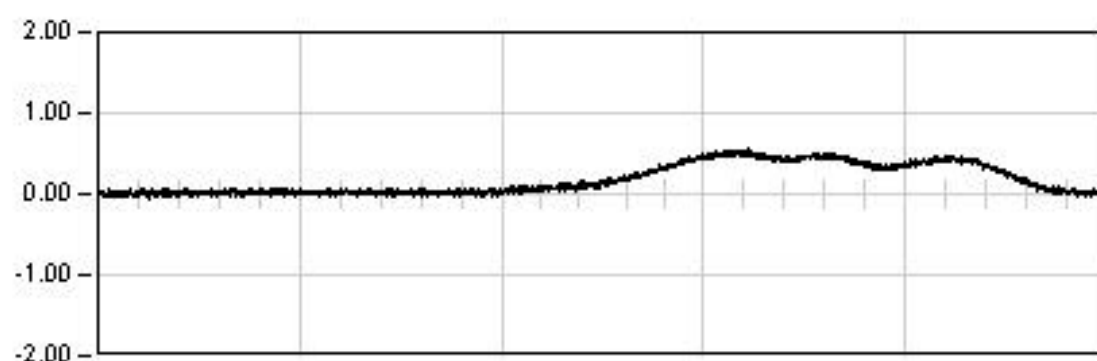
**DYNAMICA 11**

127.5 Seg

Max: -1.67

Min: 0.09

Rem: 0.01

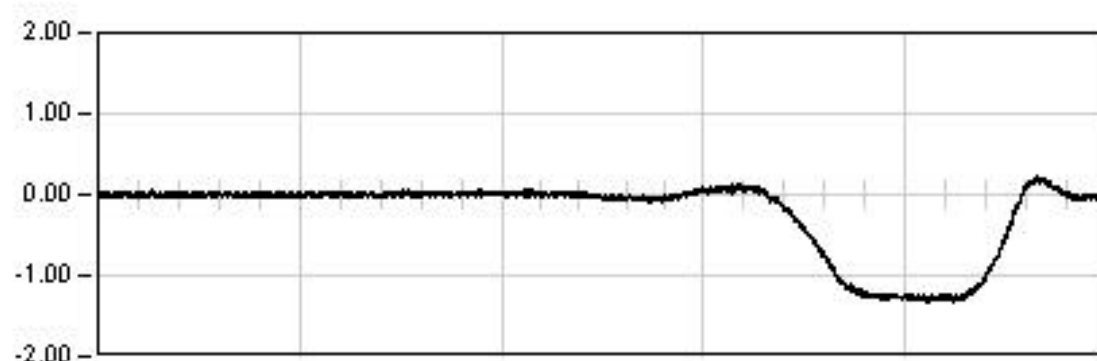
**DYNAMICA 21**

207.5 Seg

Max: 0.55

Min: -0.06

Rem: 0.01

**DYNAMICA 01**

234.0 Seg

Max: -1.32

Min: 0.22

Rem: -0.03



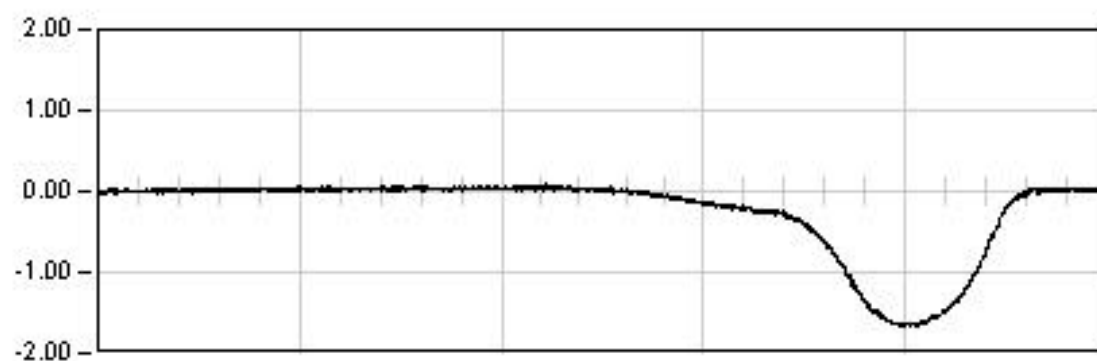
## VIADUCTO DEL GALLO

P.K. 81/580

Punto : P024

Canal : 52

Unidades : mm

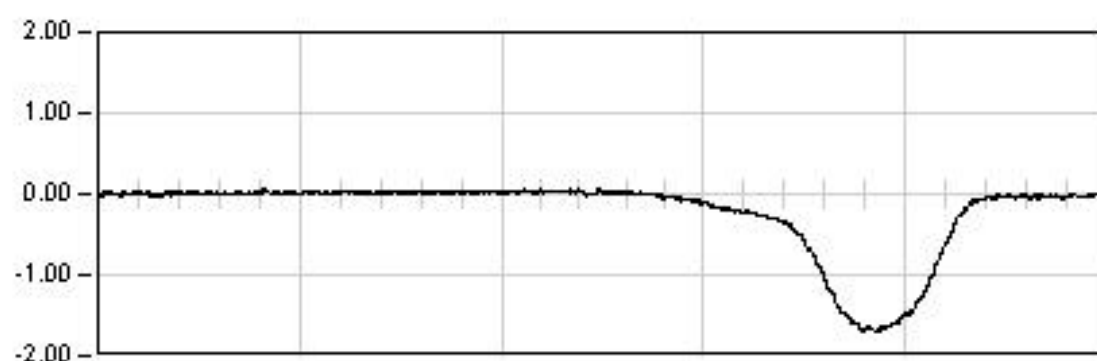
**DYNAMICA 11**

127.5 Seg

Max: -1.67

Min: 0.09

Rem: 0.01

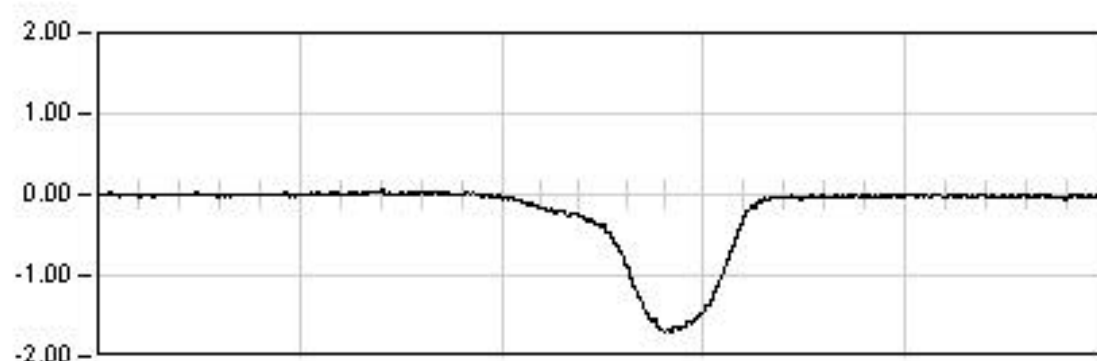
**DYNAMICA 12**

52.5 Seg

Max: -1.70

Min: 0.06

Rem: -0.01

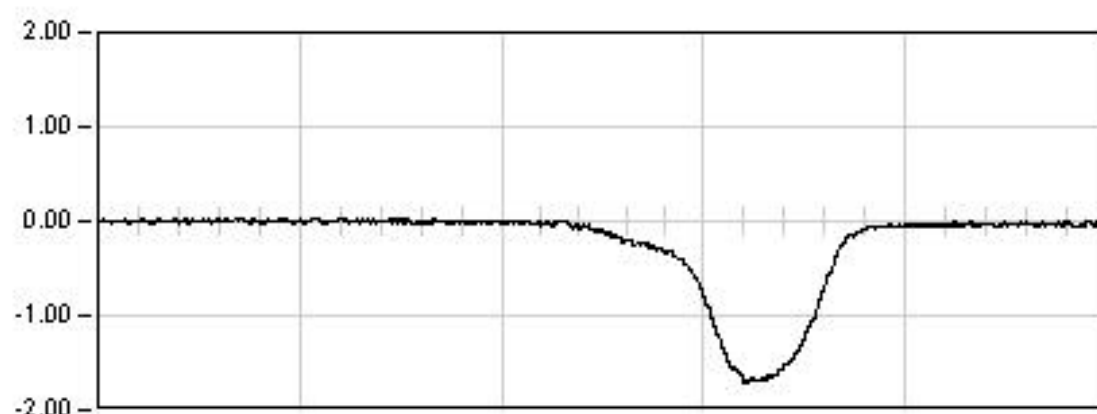
**DYNAMICA 13**

37.5 Seg

Max: -1.70

Min: 0.05

Rem: -0.02

**DYNAMICA 14**

41.5 Seg

Max: -1.71

Min: 0.03

Rem: -0.03

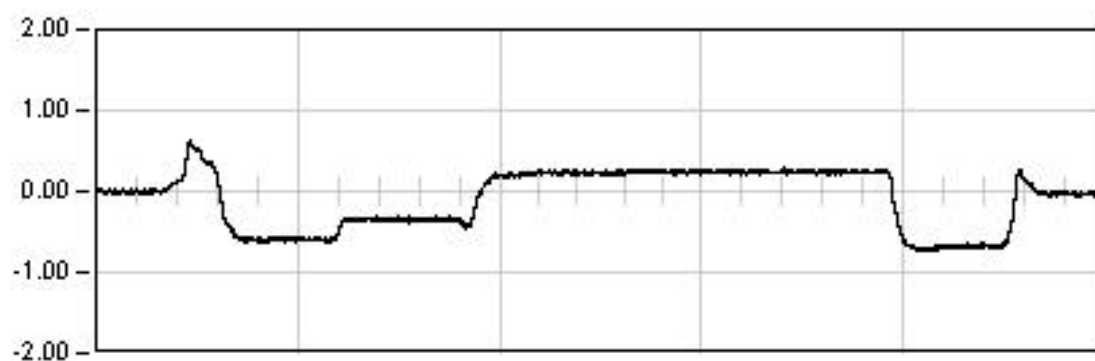
## VIADUCTO DEL GALLO

P.K. 81/580

Punto : P025

Canal : 53

Unidades : mm

**ESTATICA 01**

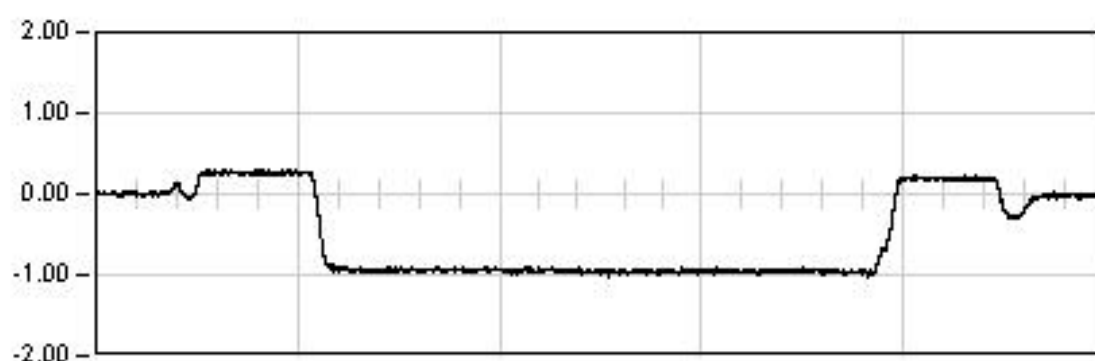
1809.0 Seg

Est: 0.25

Max: -0.75

Min: 0.62

Rem: -0.03

**ESTATICA 02**

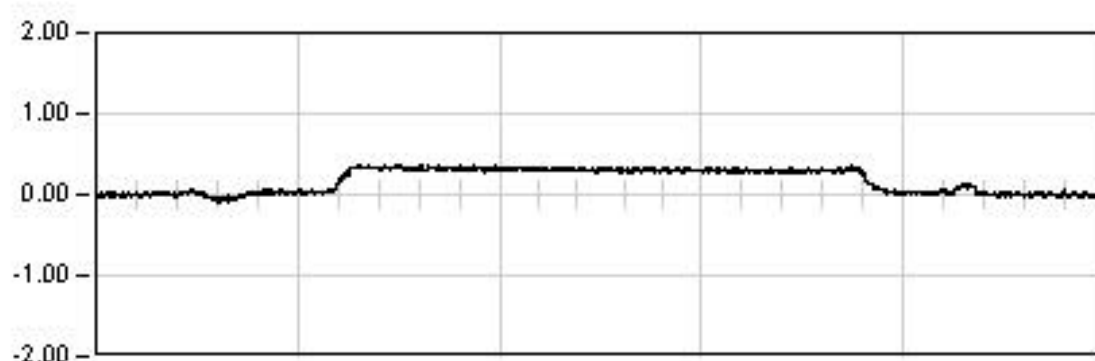
1690.0 Seg

Est: -0.95

Max: -1.02

Min: 0.30

Rem: -0.01

**ESTATICA 03**

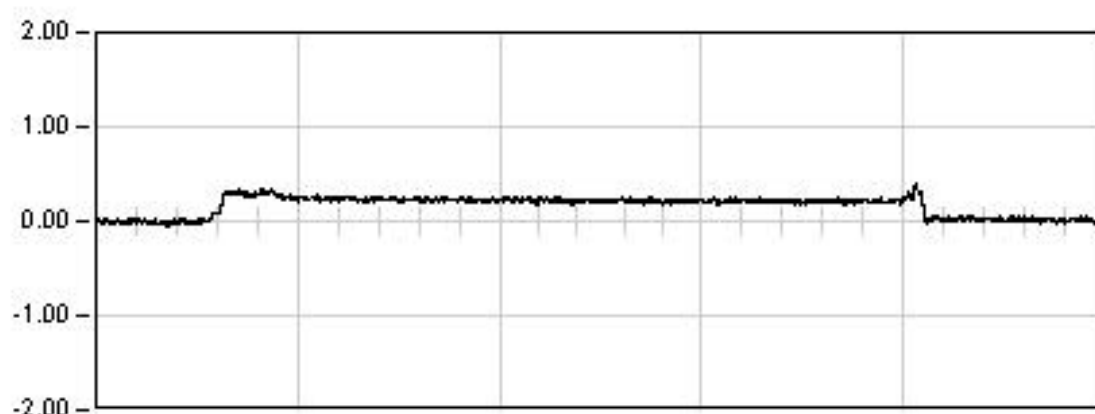
1519.0 Seg

Est: 0.29

Max: 0.37

Min: -0.10

Rem: -0.00

**ESTATICA 04**

1254.0 Seg

Est: 0.22

Max: 0.40

Min: -0.04

Rem: 0.01

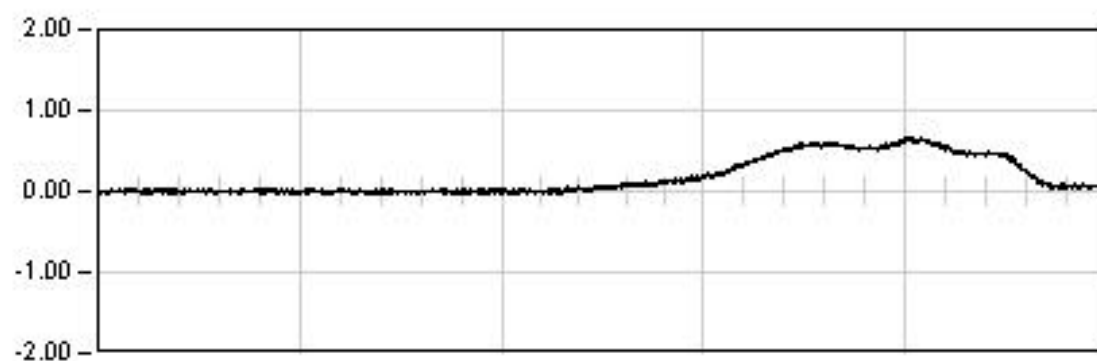
## VIADUCTO DEL GALLO

P.K. 81/580

Punto : P025

Canal : 53

Unidades : mm

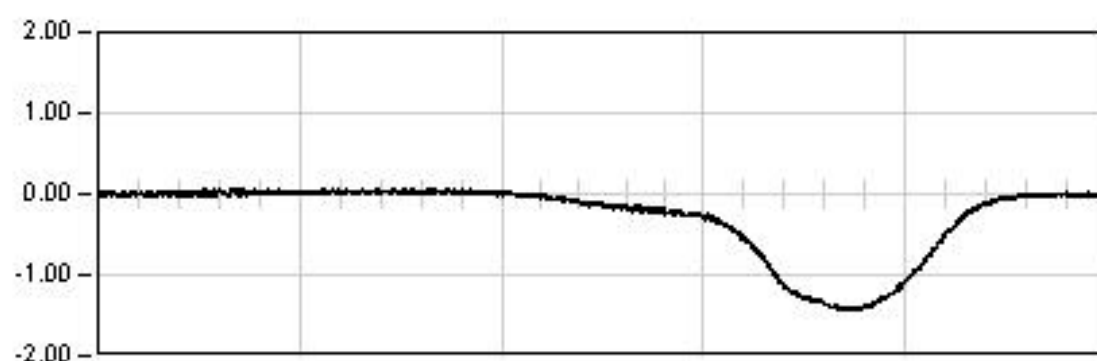
**DYNAMICA 11**

127.5 Seg

Max: 0.67

Min: -0.05

Rem: 0.06

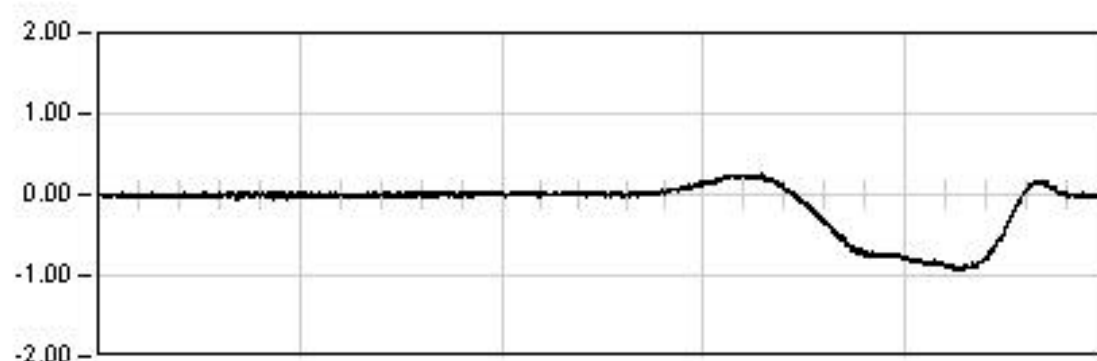
**DYNAMICA 21**

207.5 Seg

Max: -1.44

Min: 0.07

Rem: -0.01

**DYNAMICA 01**

234.0 Seg

Max: -0.94

Min: 0.25

Rem: -0.00

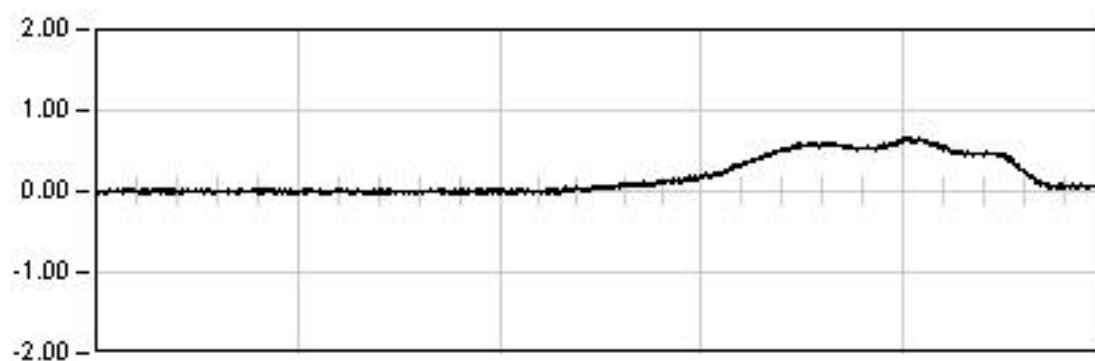
## VIADUCTO DEL GALLO

P.K. 81/580

Punto : P025

Canal : 53

Unidades : mm

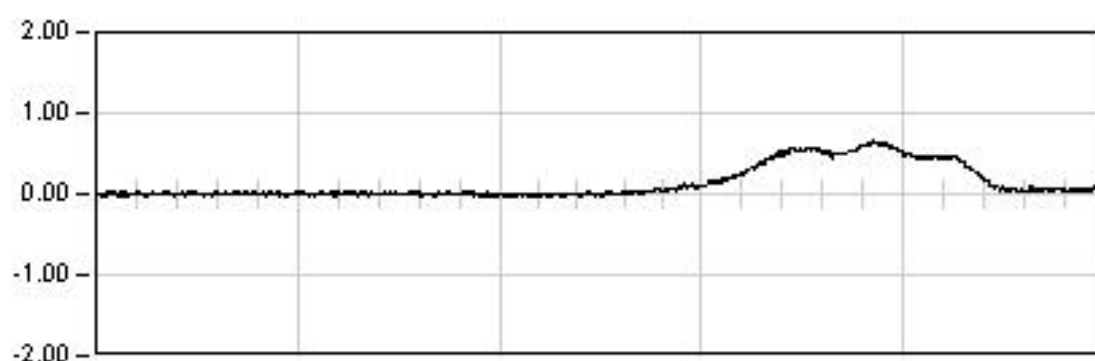
**DYNAMICA 11**

127.5 Seg

Max: 0.67

Min: -0.05

Rem: 0.06

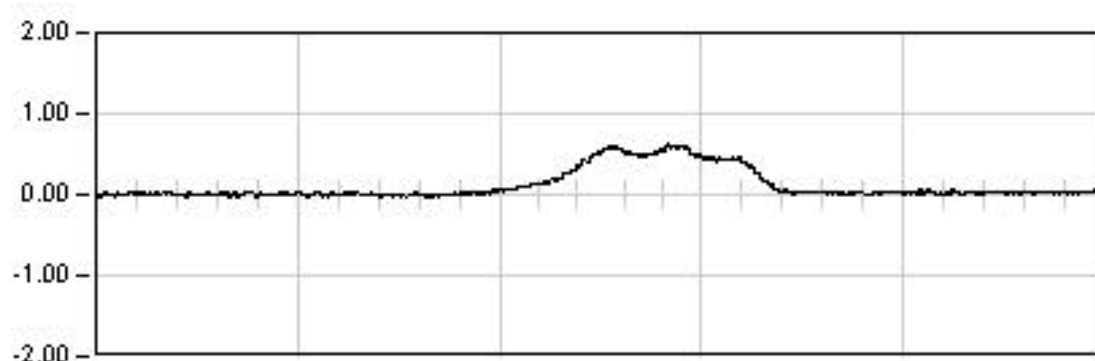
**DYNAMICA 12**

52.5 Seg

Max: 0.65

Min: -0.04

Rem: 0.06

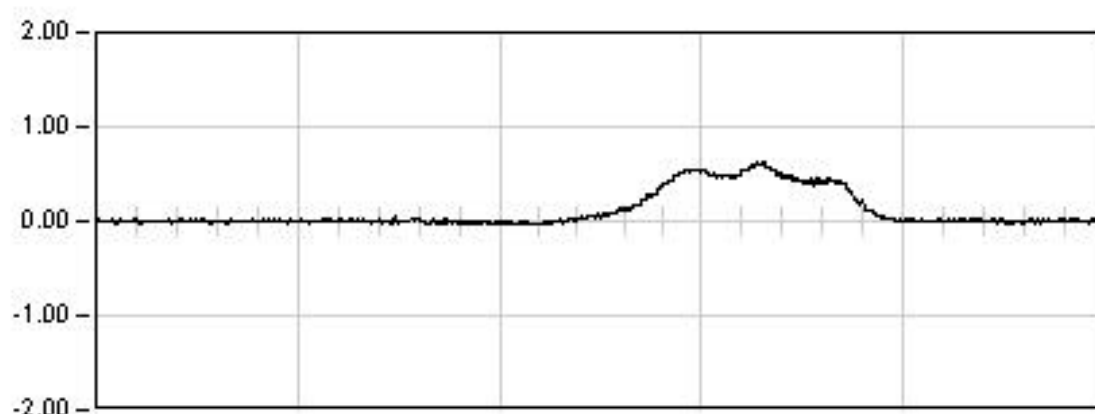
**DYNAMICA 13**

37.5 Seg

Max: 0.62

Min: -0.03

Rem: 0.03

**DYNAMICA 14**

41.5 Seg

Max: 0.63

Min: -0.04

Rem: 0.00

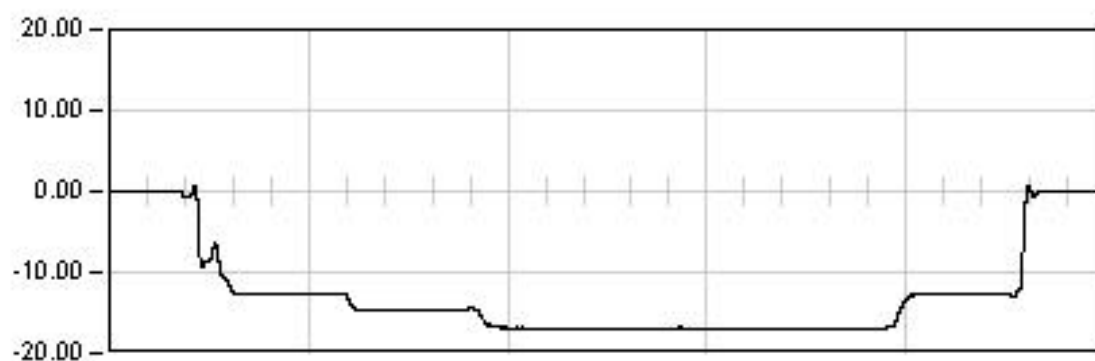
## VIADUCTO DEL GALLO

P.K. 81/580

Punto : P031

Canal : 43

Unidades : mm

**ESTATICA 01**

1809.0 Seg

Est: -16.89

Max: -17.04

Min: 0.80

Rem: 0.00

**ESTATICA 02**

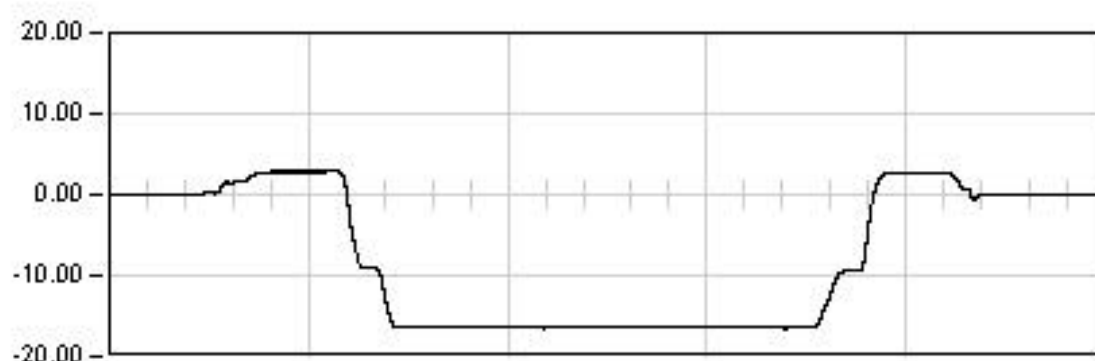
1690.0 Seg

Est: 7.97

Max: -11.60

Min: 7.99

Rem: 0.01

**ESTATICA 03**

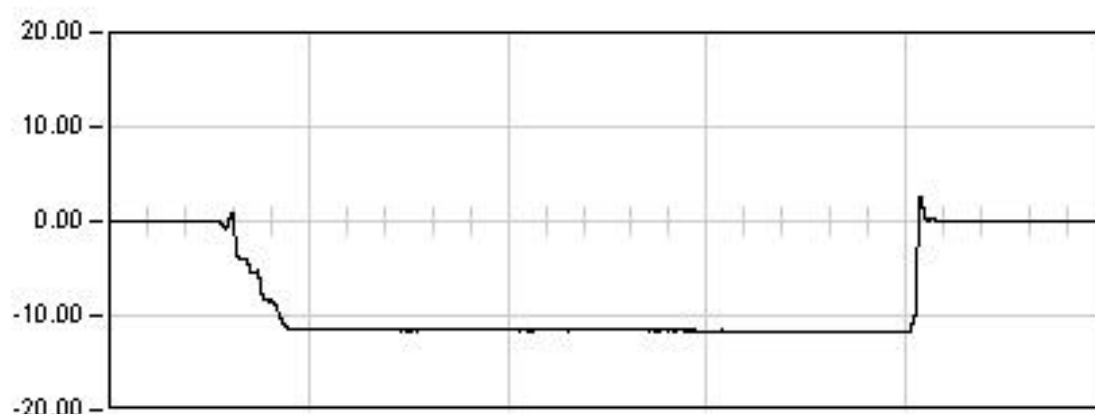
1519.0 Seg

Est: -16.41

Max: -16.55

Min: 2.86

Rem: 0.02

**ESTATICA 04**

1254.0 Seg

Est: -11.63

Max: -11.76

Min: 2.64

Rem: 0.02

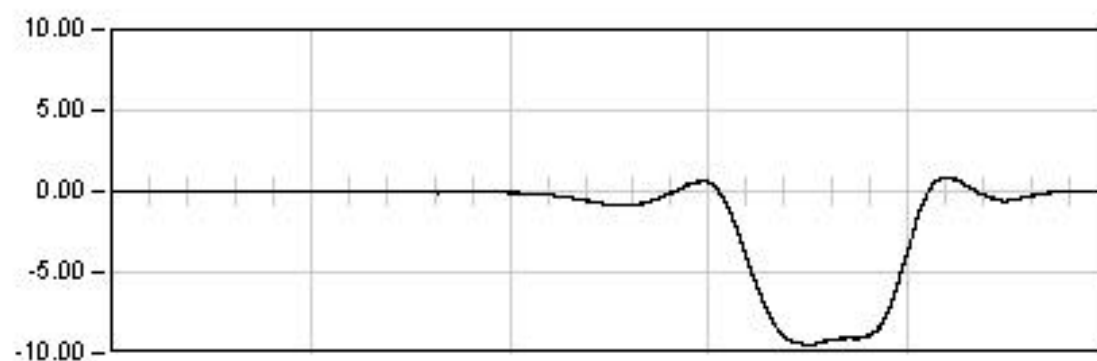
## VIADUCTO DEL GALLO

P.K. 81/580

Punto : P031

Canal : 43

Unidades : mm

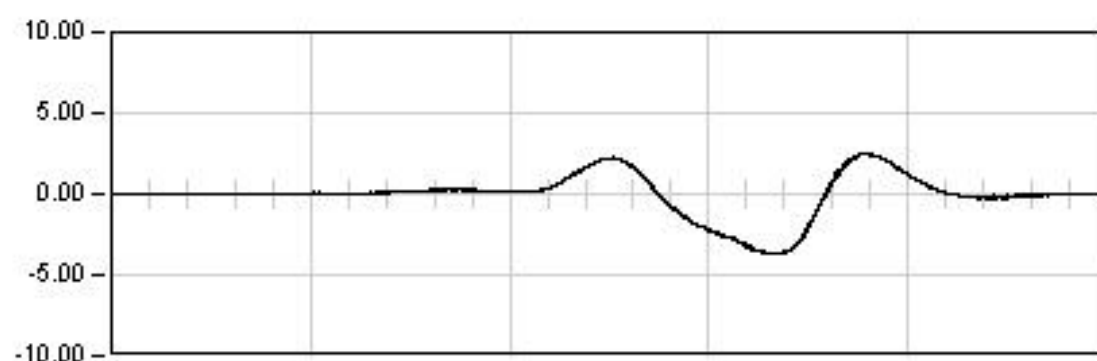
**DYNAMICA 11**

127.5 Seg

Max: -9.52

Min: 0.89

Rem: -0.05

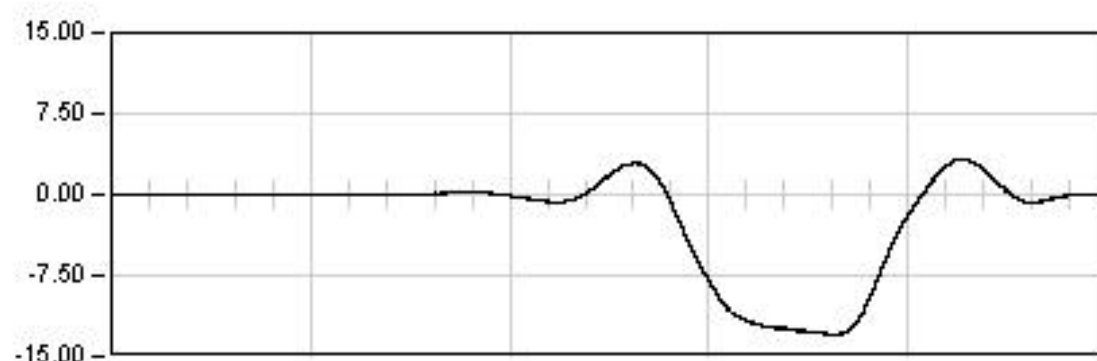
**DYNAMICA 21**

207.5 Seg

Max: -3.72

Min: 2.49

Rem: -0.00

**DYNAMICA 01**

234.0 Seg

Max: -12.97

Min: 3.28

Rem: -0.12

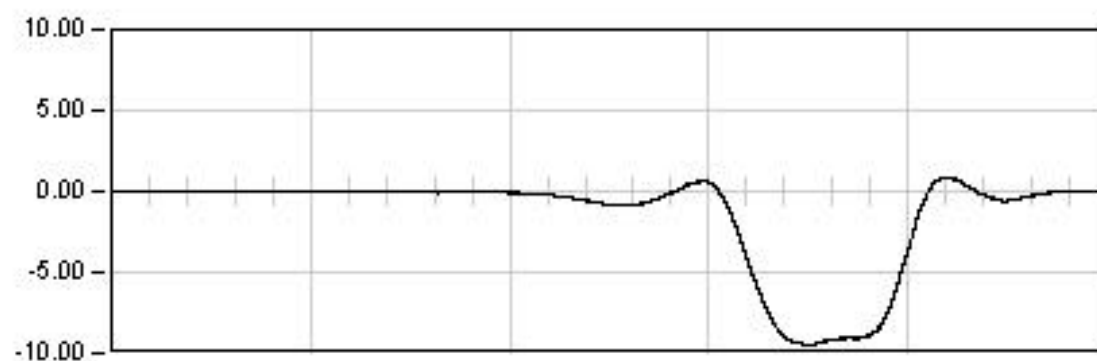
## VIADUCTO DEL GALLO

P.K. 81/580

Punto : P031

Canal : 43

Unidades : mm

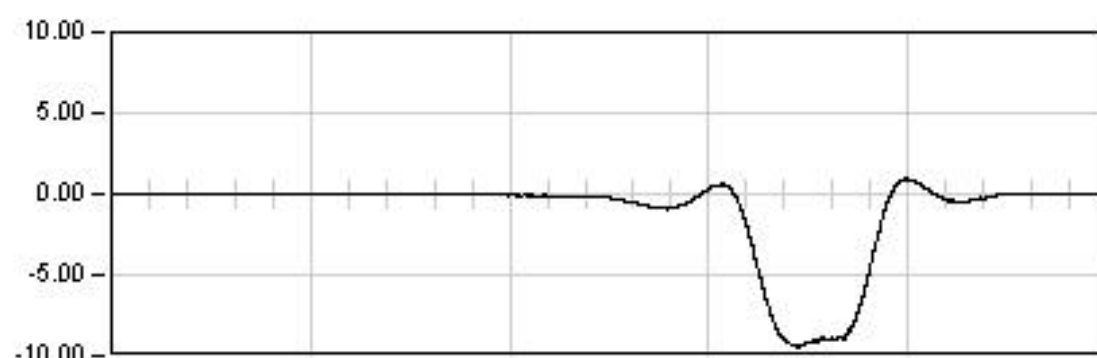
**DYNAMICA 11**

127.5 Seg

Max: -9.52

Min: 0.89

Rem: -0.05

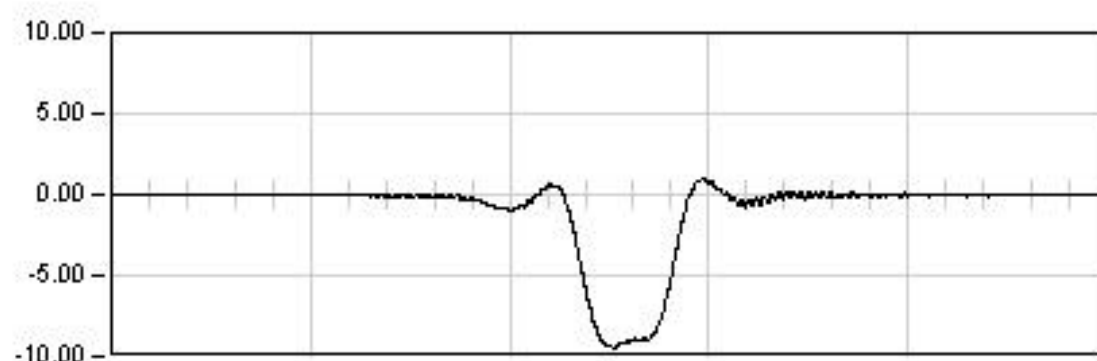
**DYNAMICA 12**

52.5 Seg

Max: -9.45

Min: 0.93

Rem: -0.01

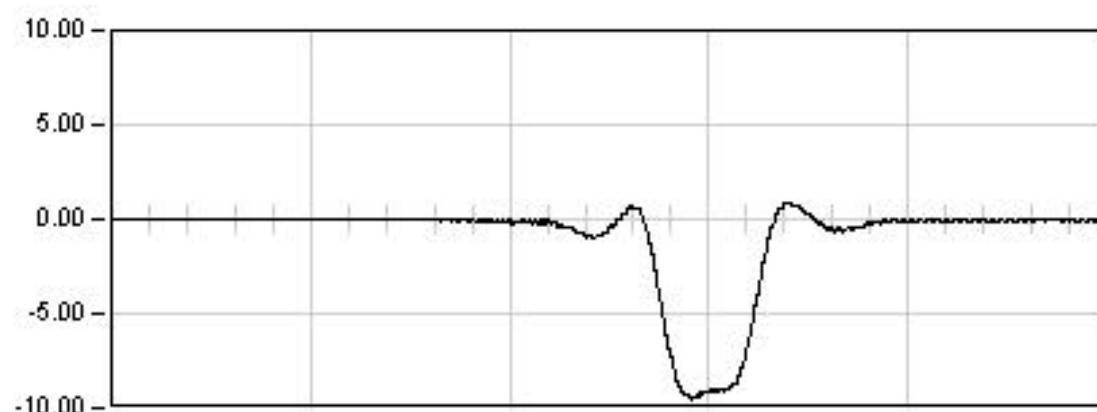
**DYNAMICA 13**

37.5 Seg

Max: -9.51

Min: 0.96

Rem: -0.02

**DYNAMICA 14**

41.5 Seg

Max: -9.51

Min: 0.90

Rem: -0.06

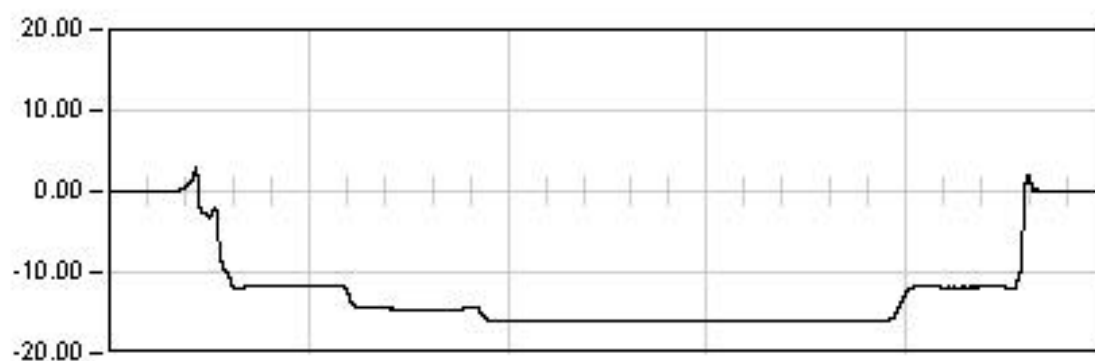
## VIADUCTO DEL GALLO

P.K. 81/580

Punto : P032

Canal : 44

Unidades : mm

**ESTATICA 01**

1809.0 Seg

Est: -16.06

Max: -16.10

Min: 2.84

Rem: 0.03

**ESTATICA 02**

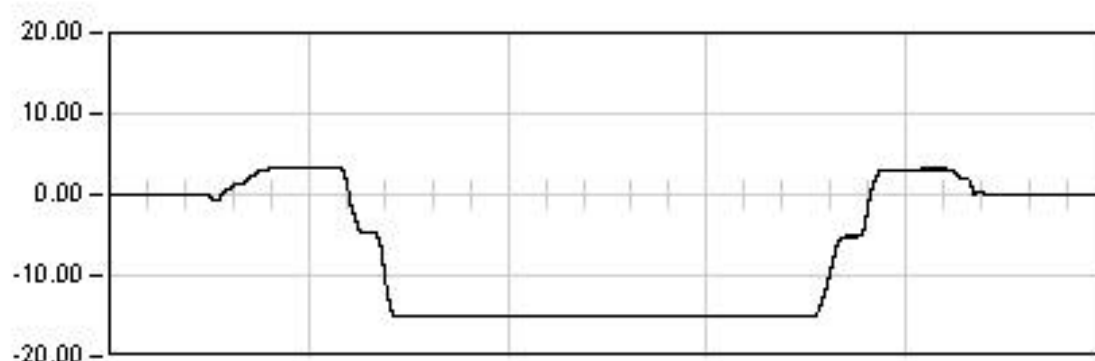
1690.0 Seg

Est: 8.48

Max: -10.14

Min: 8.50

Rem: 0.00

**ESTATICA 03**

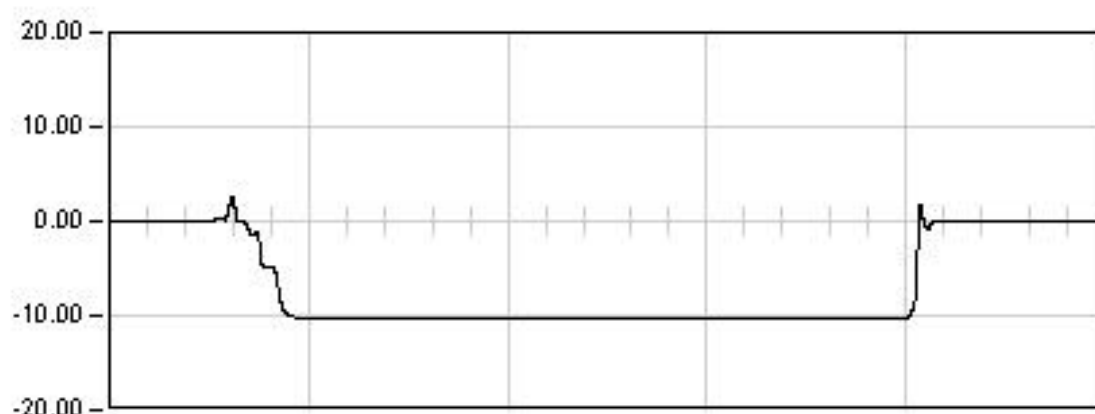
1519.0 Seg

Est: -15.11

Max: -15.14

Min: 3.34

Rem: 0.01

**ESTATICA 04**

1254.0 Seg

Est: -10.21

Max: -10.24

Min: 2.68

Rem: -0.00



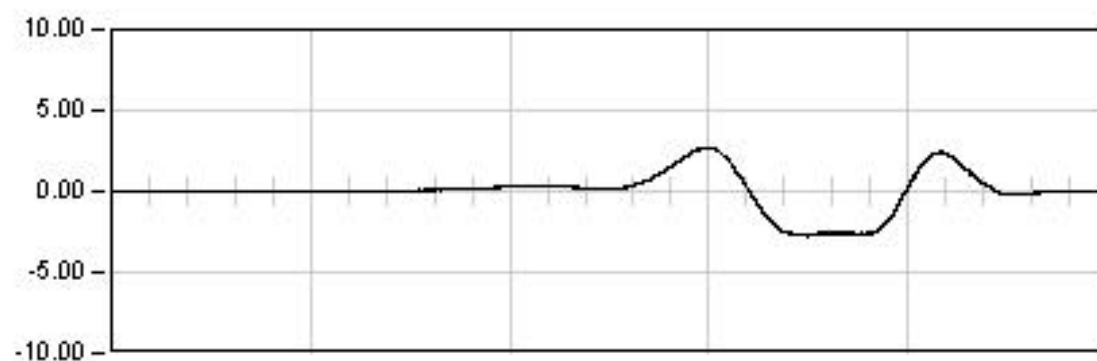
## VIADUCTO DEL GALLO

P.K. 81/580

Punto : P032

Canal : 44

Unidades : mm

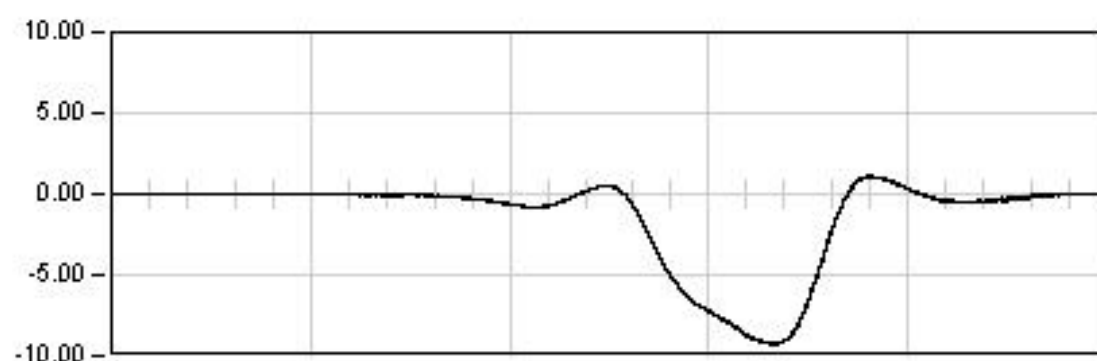
**DYNAMICA 11**

127.5 Seg

Max: -2.76

Min: 2.72

Rem: -0.02

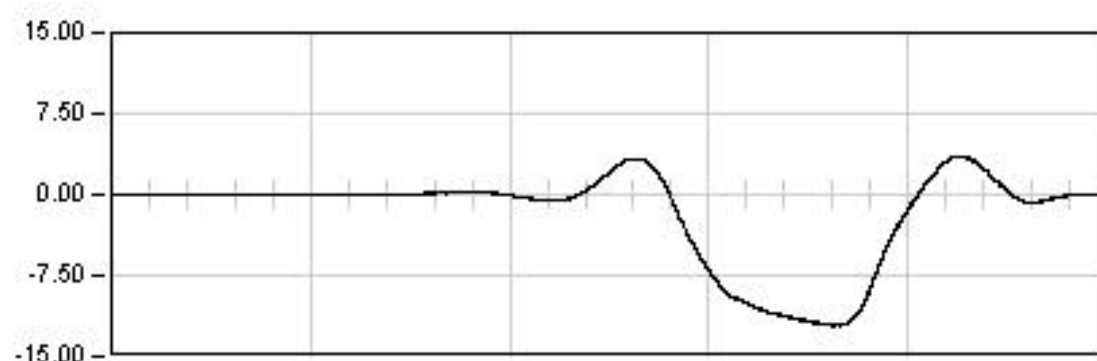
**DYNAMICA 21**

207.5 Seg

Max: -9.30

Min: 1.13

Rem: -0.02

**DYNAMICA 01**

234.0 Seg

Max: -12.15

Min: 3.55

Rem: -0.07

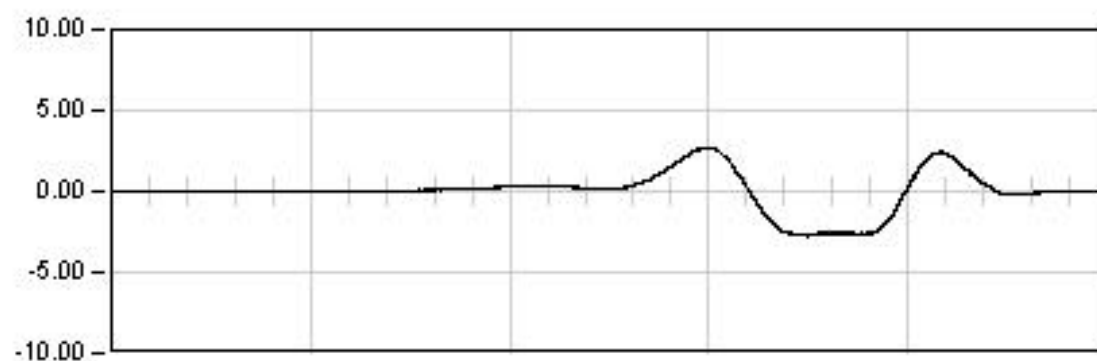
## VIADUCTO DEL GALLO

P.K. 81/580

Punto : P032

Canal : 44

Unidades : mm

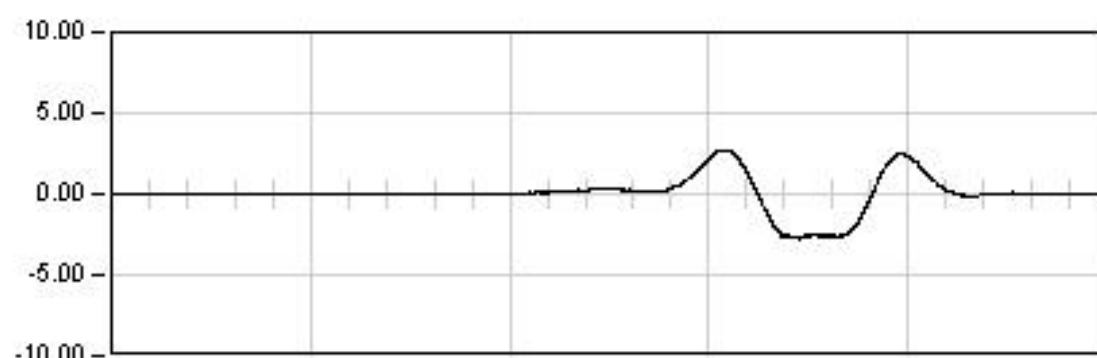
**DYNAMICA 11**

127.5 Seg

Max: -2.76

Min: 2.72

Rem: -0.02

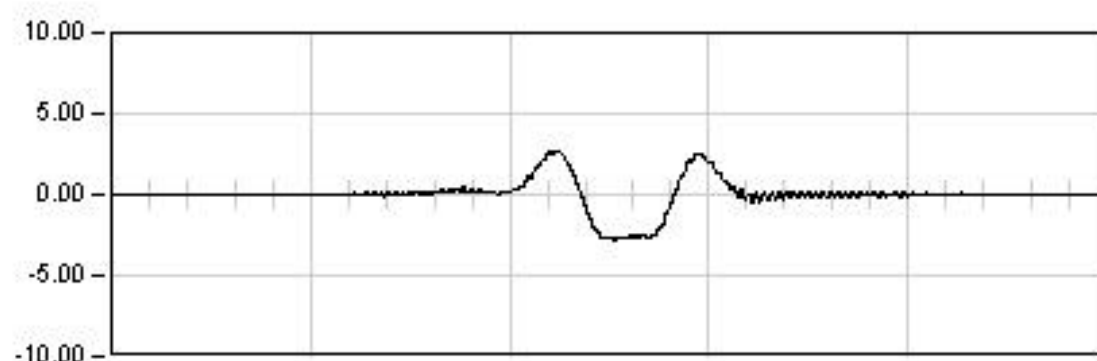
**DYNAMICA 12**

52.5 Seg

Max: -2.78

Min: 2.72

Rem: 0.06

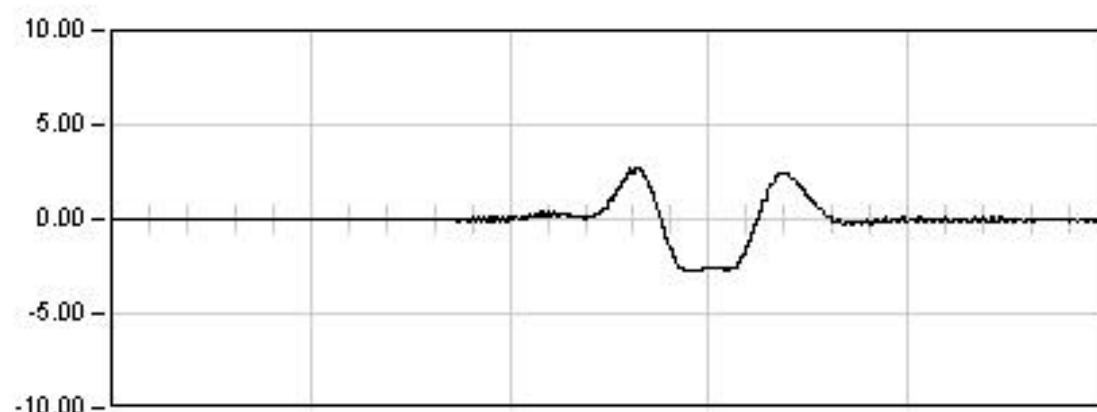
**DYNAMICA 13**

37.5 Seg

Max: -2.82

Min: 2.74

Rem: -0.00

**DYNAMICA 14**

41.5 Seg

Max: -2.78

Min: 2.74

Rem: -0.04

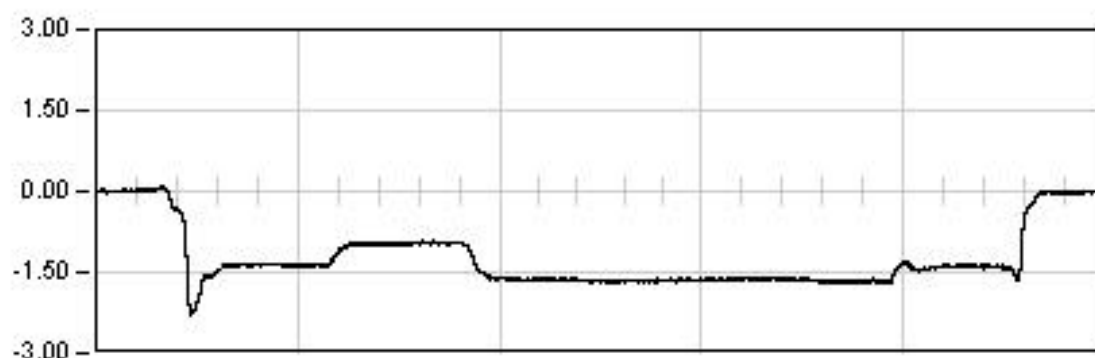
## VIADUCTO DEL GALLO

P.K. 81/580

Punto : P033

Canal : 54

Unidades : mm

**ESTATICA 01**

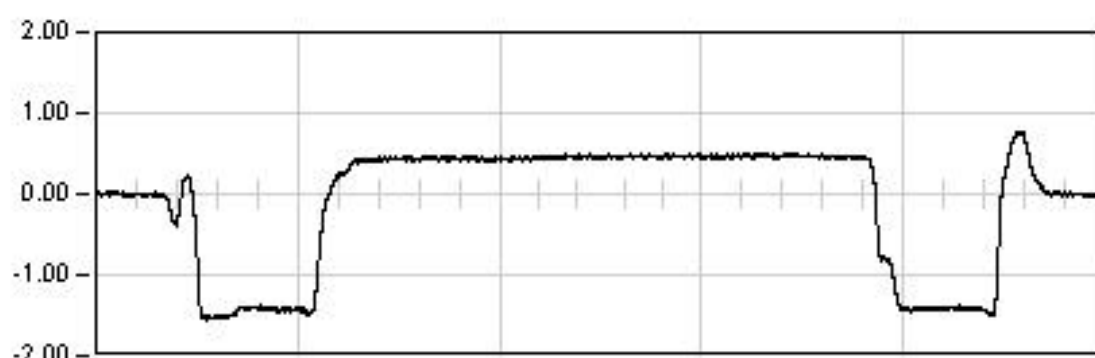
1809.0 Seg

Est: -1.67

Max: -2.29

Min: 0.09

Rem: -0.01

**ESTATICA 02**

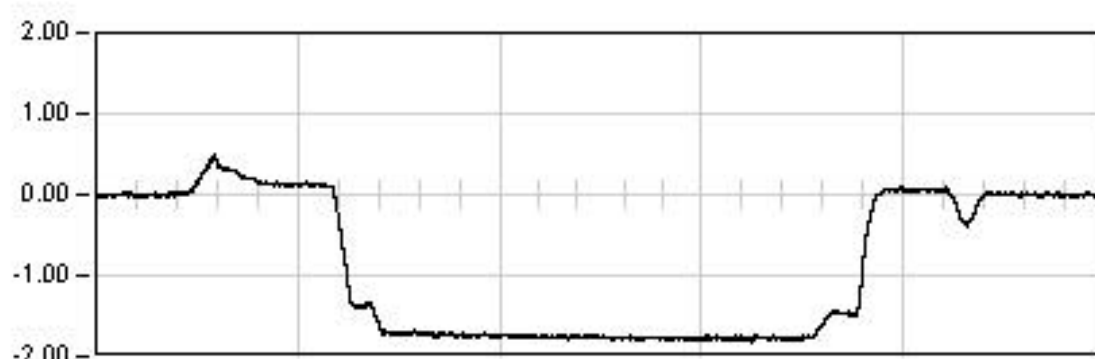
1690.0 Seg

Est: 0.48

Max: -1.55

Min: 0.78

Rem: -0.00

**ESTATICA 03**

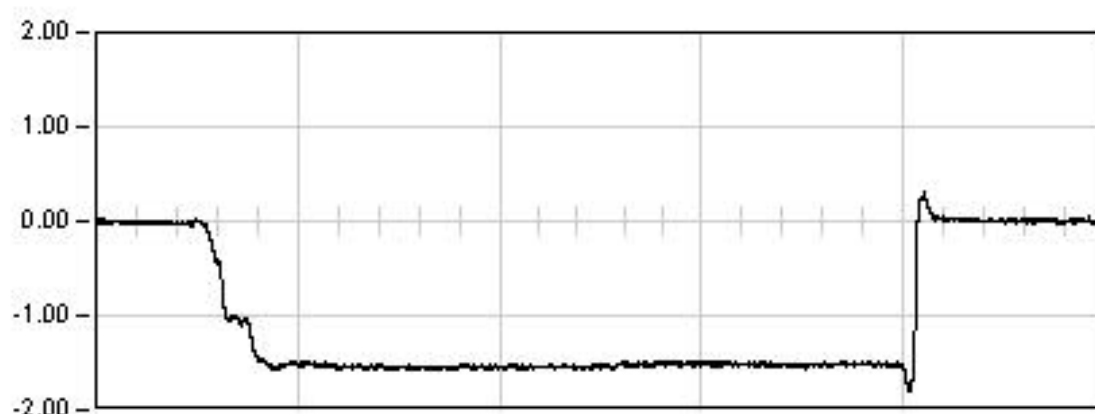
1519.0 Seg

Est: -1.77

Max: -1.83

Min: 0.49

Rem: 0.00

**ESTATICA 04**

1254.0 Seg

Est: -1.52

Max: -1.81

Min: 0.31

Rem: 0.00

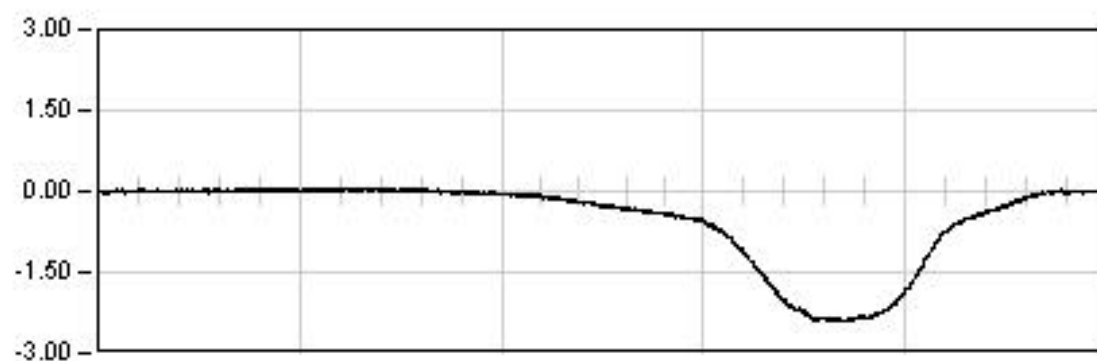
## VIADUCTO DEL GALLO

P.K. 81/580

Punto : P033

Canal : 54

Unidades : mm

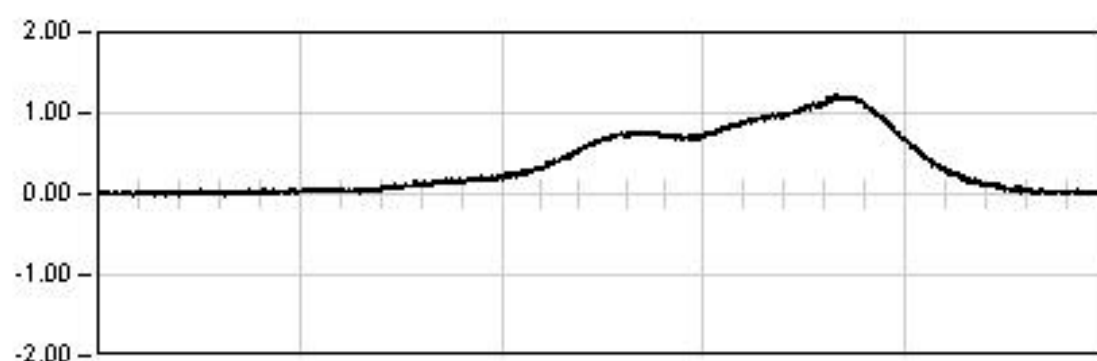
**DYNAMICA 11**

127.5 Seg

Max: -2.41

Min: 0.07

Rem: -0.01

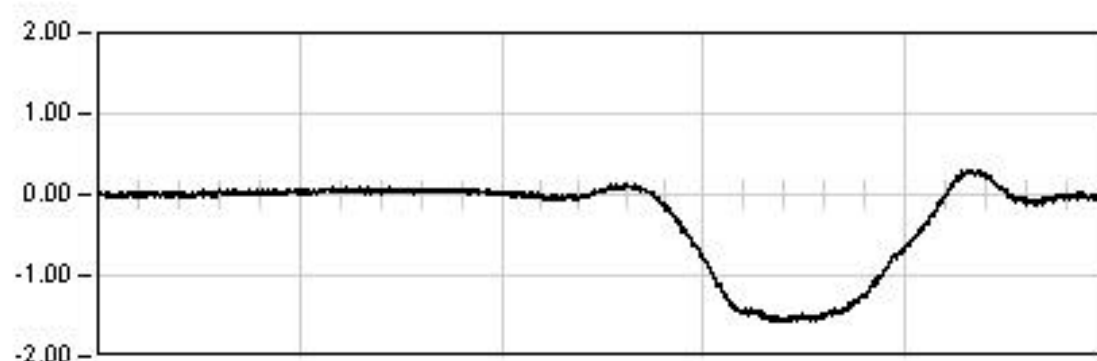
**DYNAMICA 21**

207.5 Seg

Max: 1.22

Min: -0.03

Rem: 0.02

**DYNAMICA 01**

234.0 Seg

Max: -1.57

Min: 0.30

Rem: -0.01

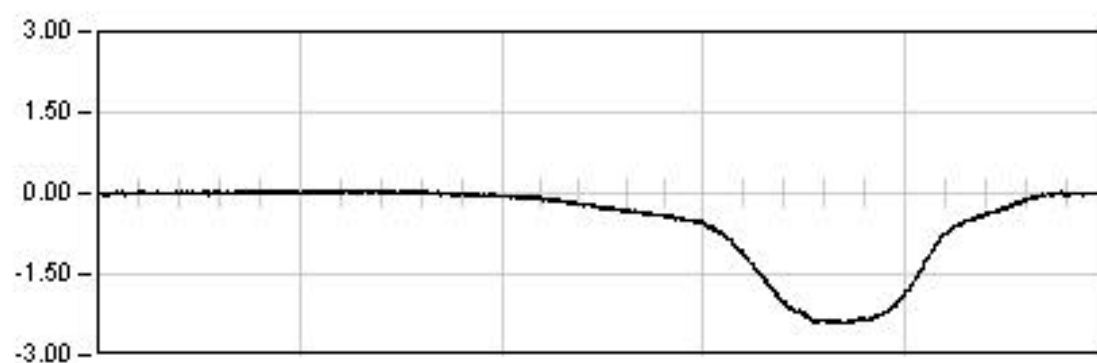
## VIADUCTO DEL GALLO

P.K. 81/580

Punto : P033

Canal : 54

Unidades : mm

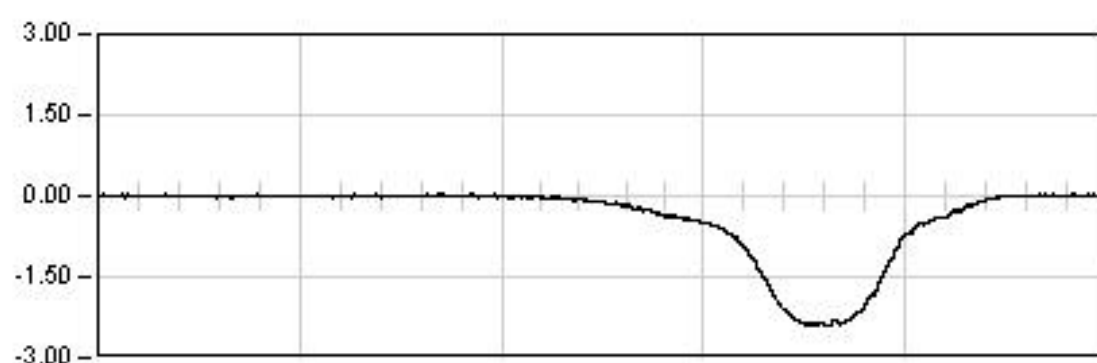
**DYNAMICA 11**

127.5 Seg

Max: -2.41

Min: 0.07

Rem: -0.01

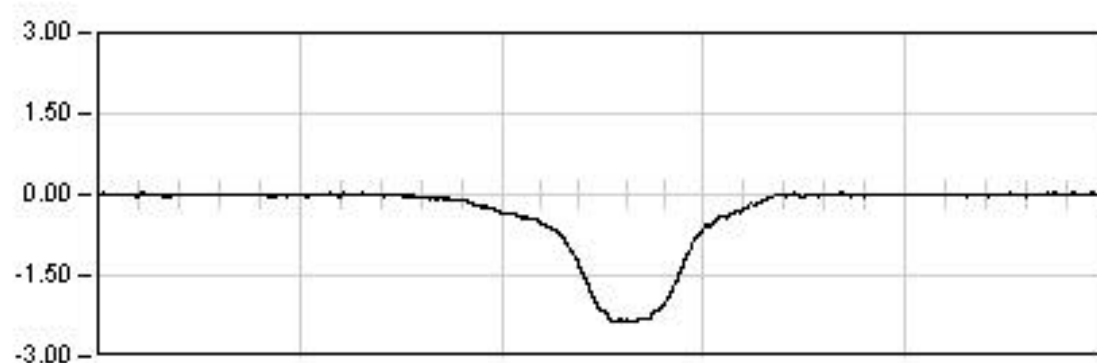
**DYNAMICA 12**

52.5 Seg

Max: -2.42

Min: 0.04

Rem: 0.01

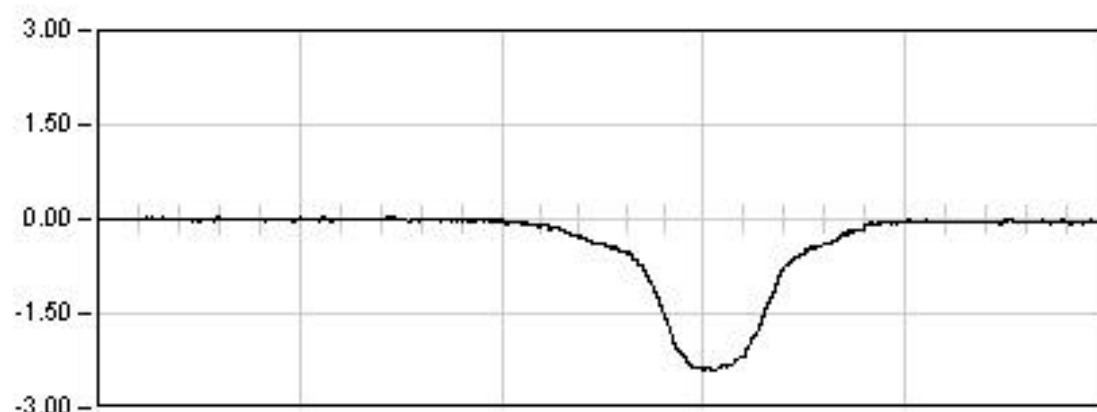
**DYNAMICA 13**

37.5 Seg

Max: -2.36

Min: 0.04

Rem: 0.01

**DYNAMICA 14**

41.5 Seg

Max: -2.42

Min: 0.03

Rem: -0.04

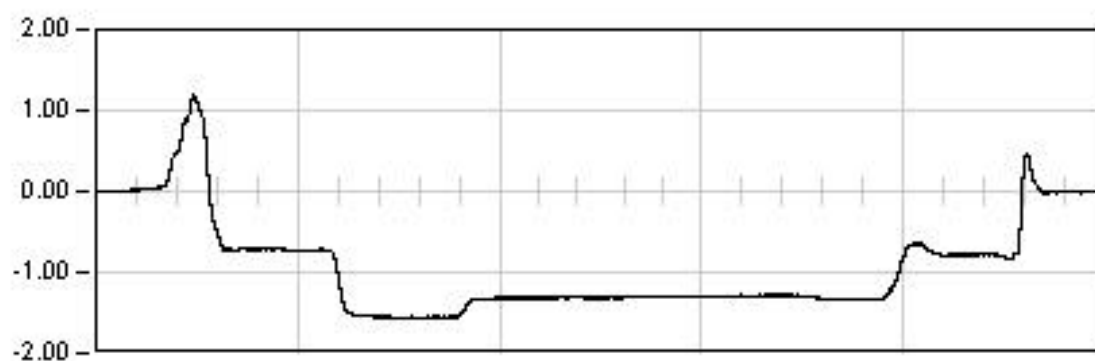
## VIADUCTO DEL GALLO

P.K. 81/580

Punto : P034

Canal : 55

Unidades : mm

**ESTATICA 01**

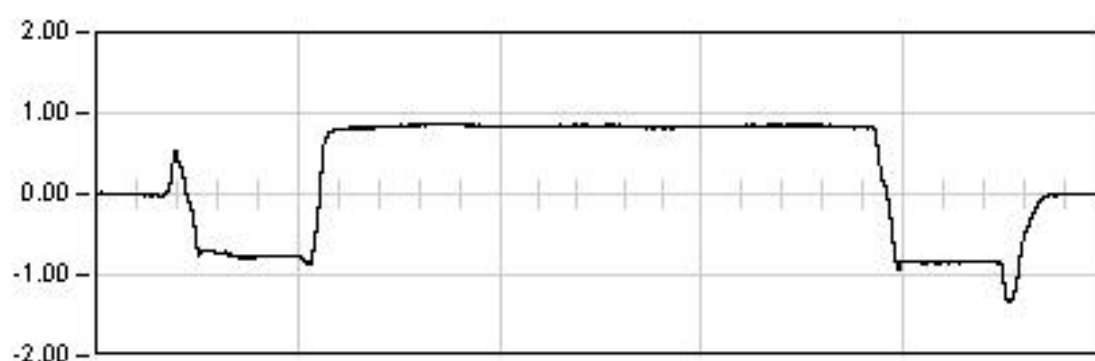
1809.0 Seg

Est: -1.34

Max: -1.57

Min: 1.20

Rem: -0.01

**ESTATICA 02**

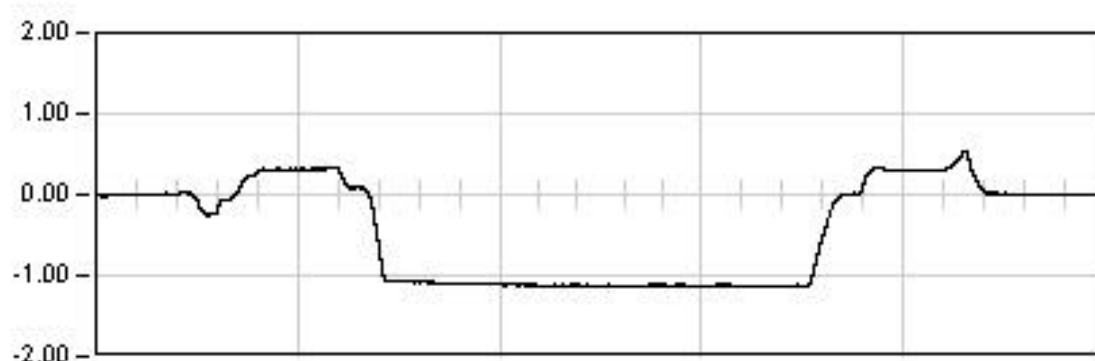
1690.0 Seg

Est: 0.85

Max: -1.34

Min: 0.87

Rem: -0.00

**ESTATICA 03**

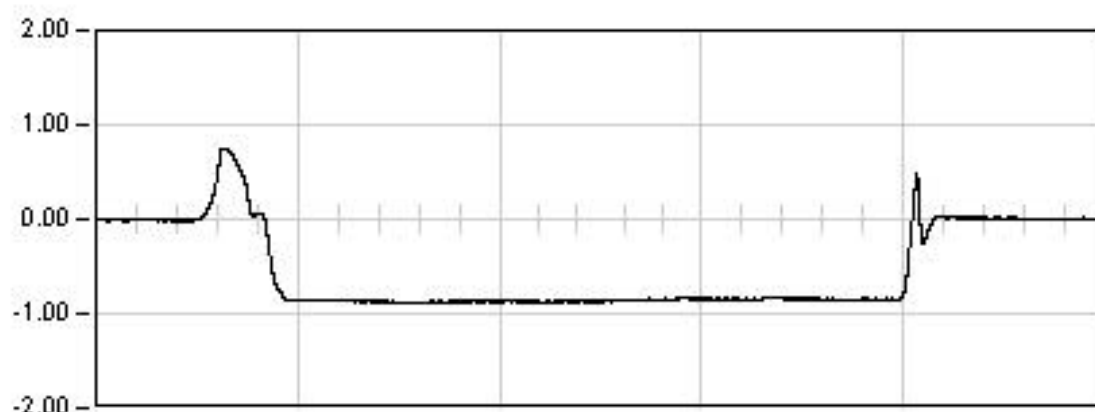
1519.0 Seg

Est: -1.13

Max: -1.14

Min: 0.54

Rem: 0.00

**ESTATICA 04**

1254.0 Seg

Est: -0.85

Max: -0.89

Min: 0.76

Rem: 0.00

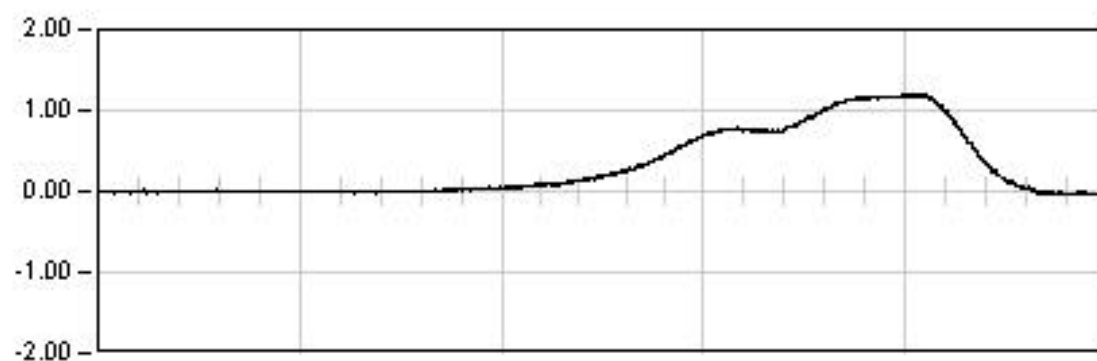
## VIADUCTO DEL GALLO

P.K. 81/580

Punto : P034

Canal : 55

Unidades : mm

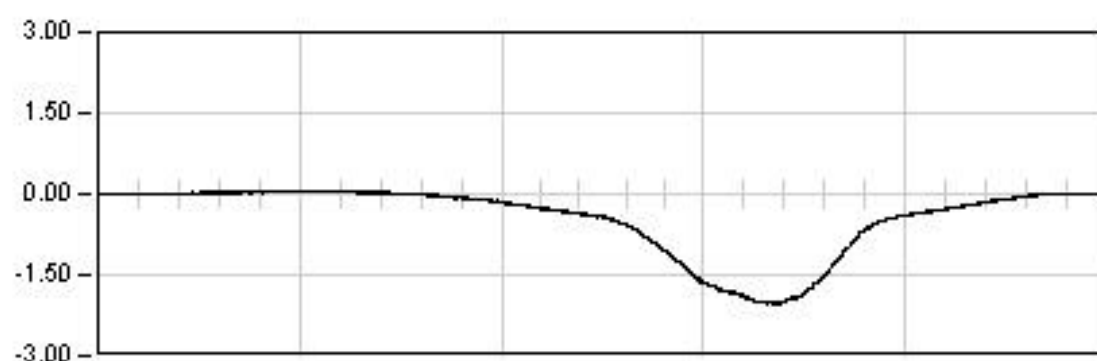
**DYNAMICA 11**

127.5 Seg

Max: 1.20

Min: -0.04

Rem: -0.03

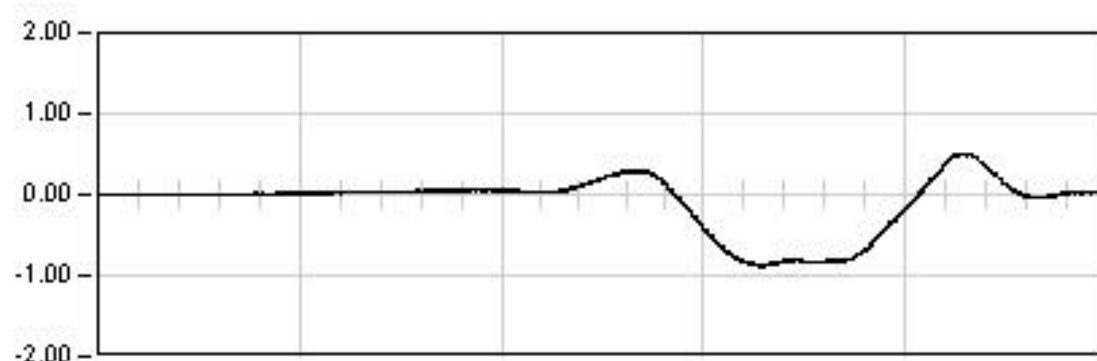
**DYNAMICA 21**

207.5 Seg

Max: -2.04

Min: 0.06

Rem: 0.01

**DYNAMICA 01**

234.0 Seg

Max: -0.89

Min: 0.51

Rem: 0.03

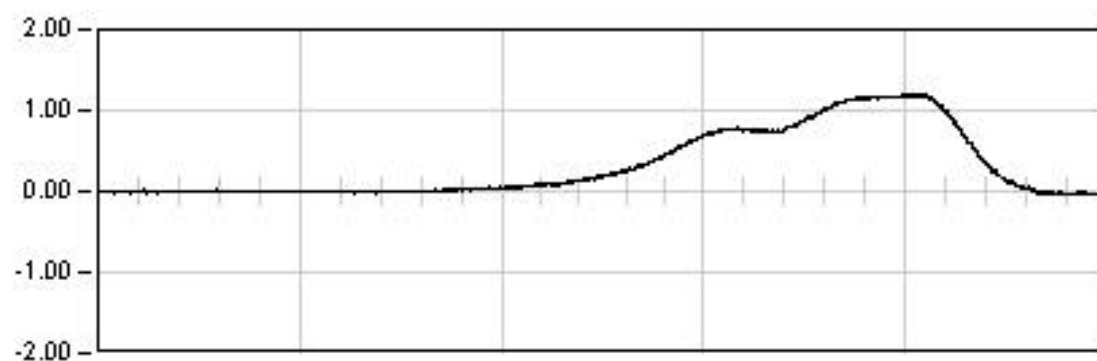
## VIADUCTO DEL GALLO

P.K. 81/580

Punto : P034

Canal : 55

Unidades : mm

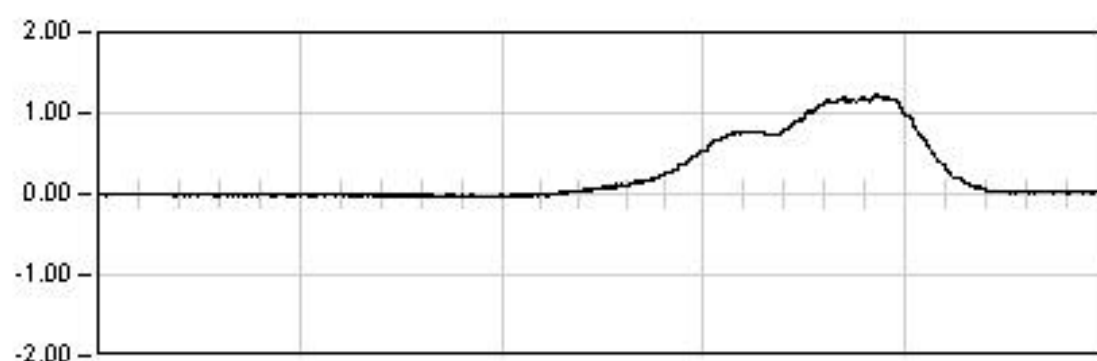
**DYNAMICA 11**

127.5 Seg

Max: 1.20

Min: -0.04

Rem: -0.03

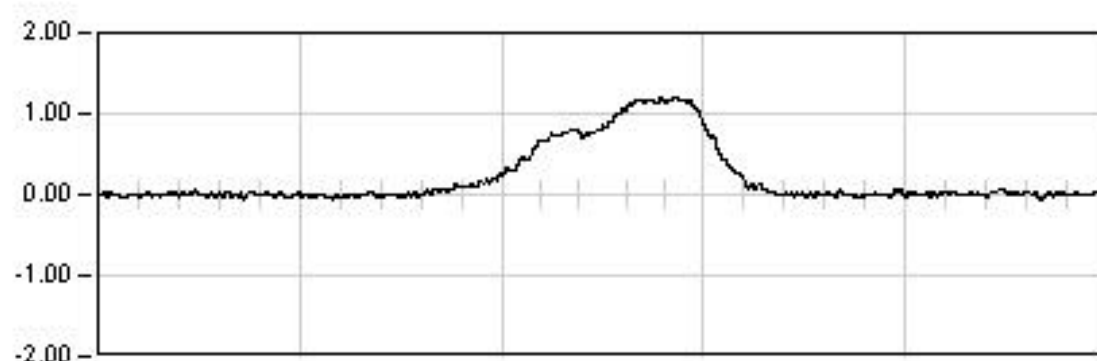
**DYNAMICA 12**

52.5 Seg

Max: 1.23

Min: -0.05

Rem: 0.02

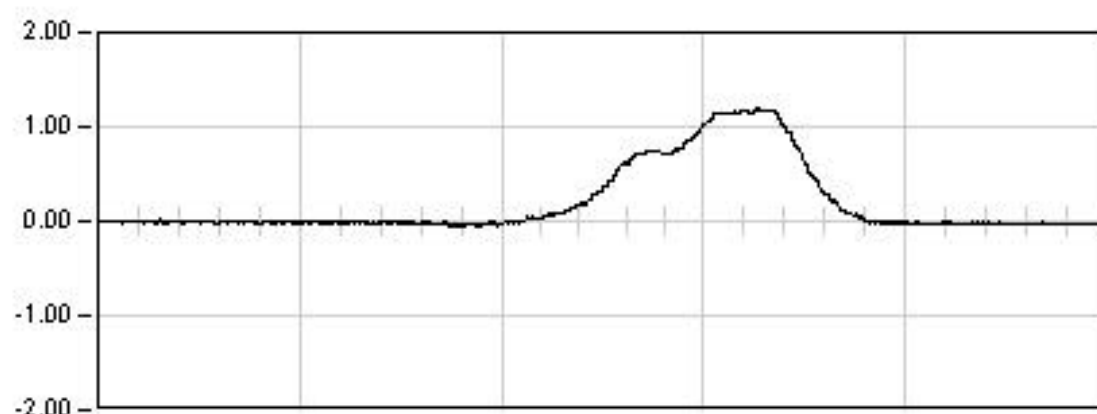
**DYNAMICA 13**

37.5 Seg

Max: 1.22

Min: -0.06

Rem: 0.01

**DYNAMICA 14**

41.5 Seg

Max: 1.19

Min: -0.05

Rem: -0.03



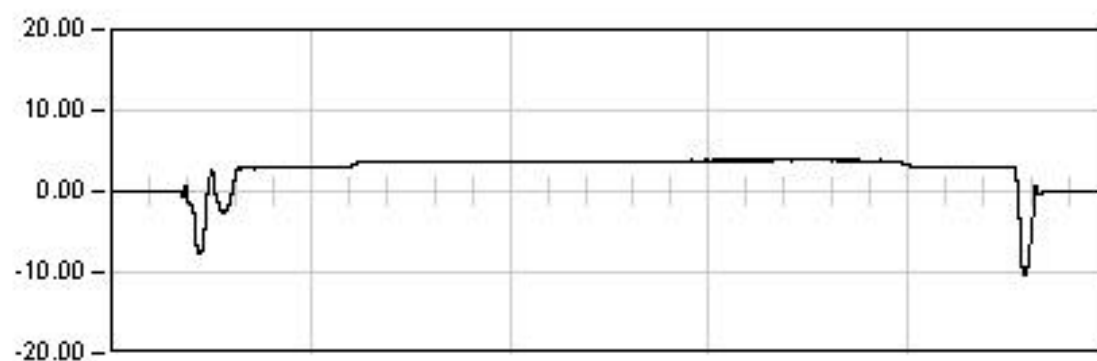
## VIADUCTO DEL GALLO

P.K. 81/580

Punto : P041

Canal : 45

Unidades : mm

**ESTATICA 01**

1809.0 Seg

Est: 3.83

Max: -10.42

Min: 3.87

Rem: 0.01

**ESTATICA 02**

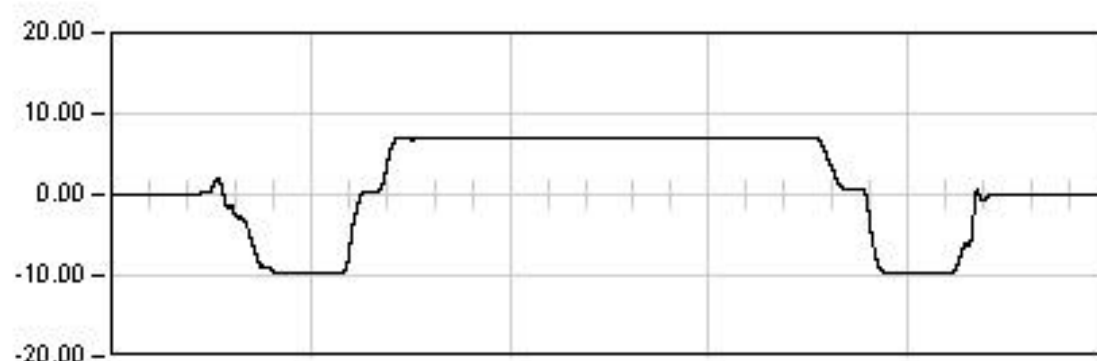
1690.0 Seg

Est: -14.55

Max: -14.61

Min: 1.90

Rem: 0.00

**ESTATICA 03**

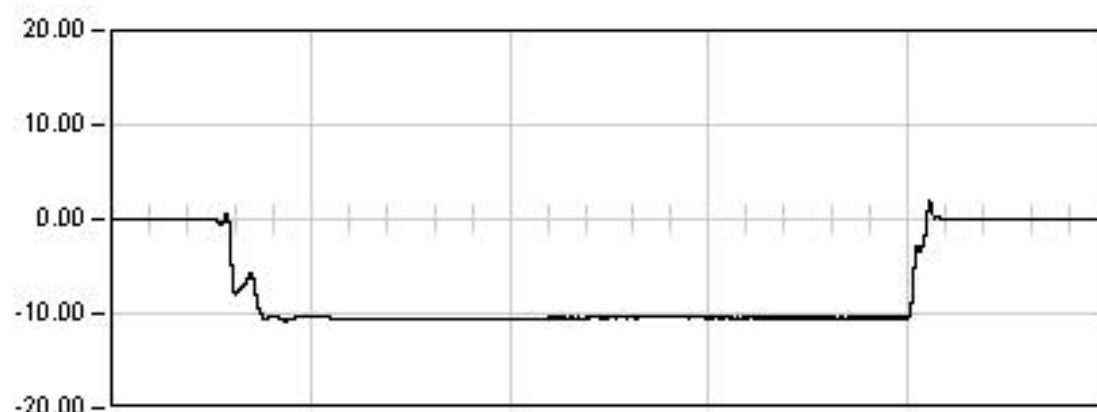
1519.0 Seg

Est: 6.94

Max: -9.71

Min: 6.95

Rem: -0.03

**ESTATICA 04**

1254.0 Seg

Est: -10.43

Max: -10.74

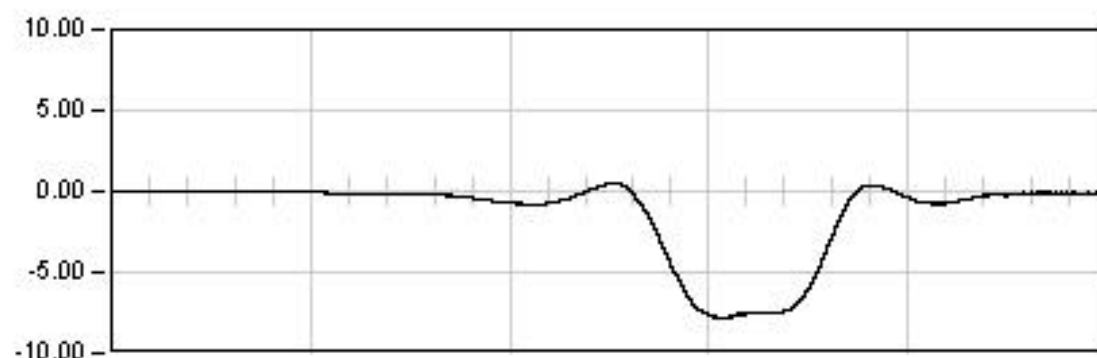
Min: 1.86

Rem: -0.02

## VIADUCTO DEL GALLO

P.K. 81/580

Punto : P041    Canal : 45    Unidades : mm

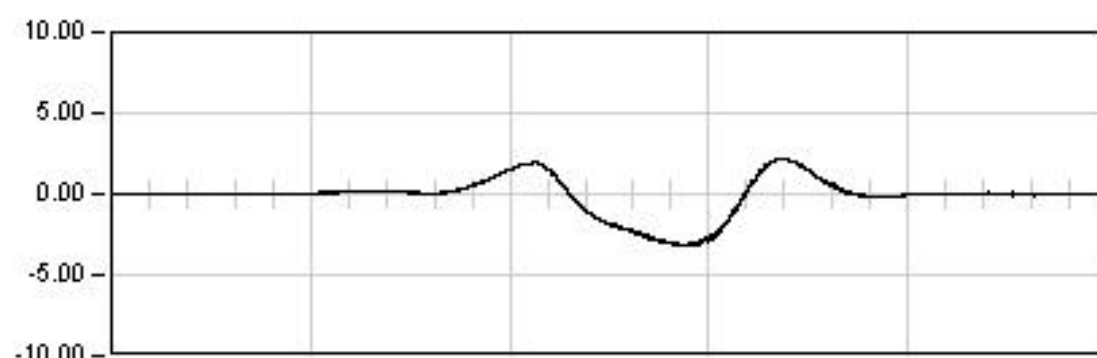
**DYNAMICA 11**

127.5    Seg

Max:    -7.87

Min:    0.49

Rem:    -0.09

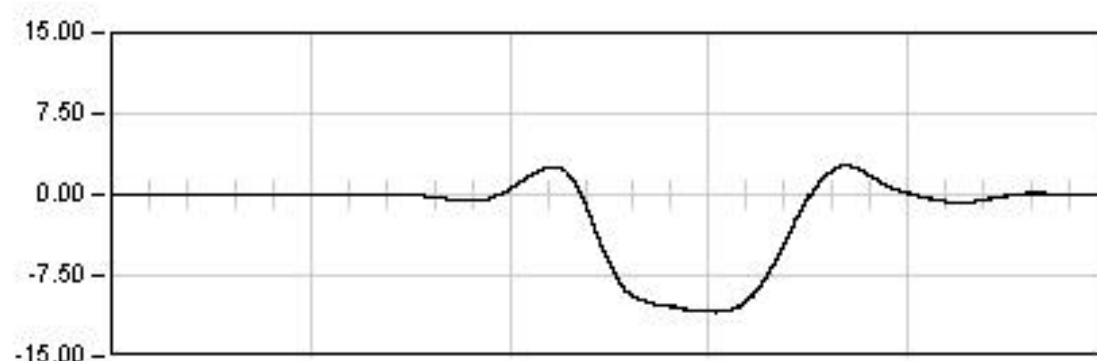
**DYNAMICA 21**

207.5    Seg

Max:    -3.19

Min:    2.18

Rem:    -0.03

**DYNAMICA 01**

234.0    Seg

Max:    -10.88

Min:    2.71

Rem:    0.01

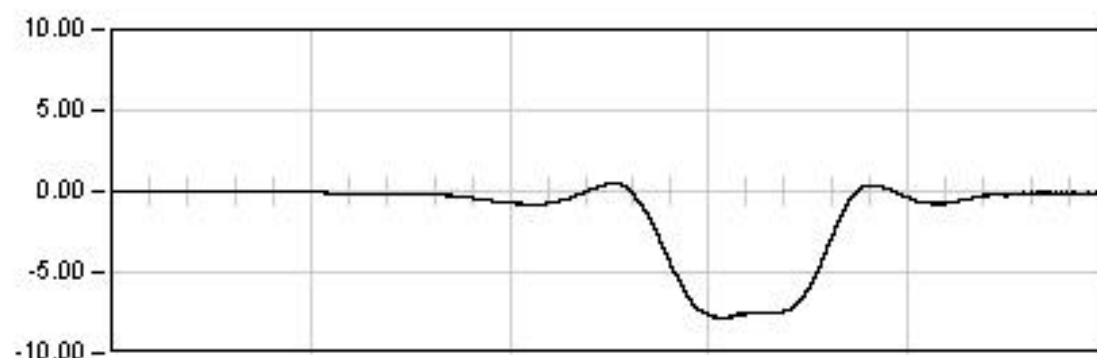
## VIADUCTO DEL GALLO

P.K. 81/580

Punto : P041

Canal : 45

Unidades : mm

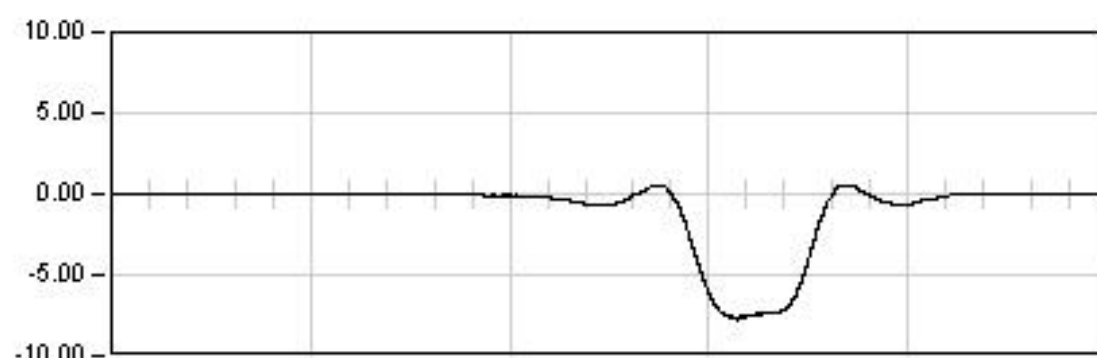
**DYNAMICA 11**

127.5 Seg

Max: -7.87

Min: 0.49

Rem: -0.09

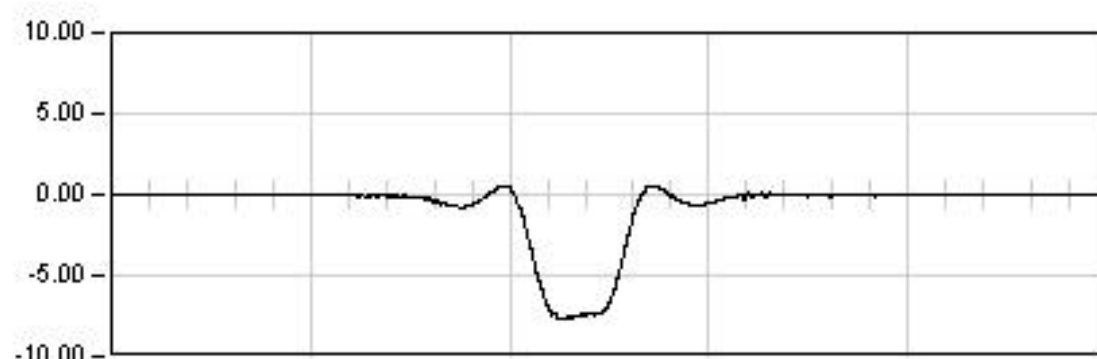
**DYNAMICA 12**

52.5 Seg

Max: -7.76

Min: 0.57

Rem: -0.00

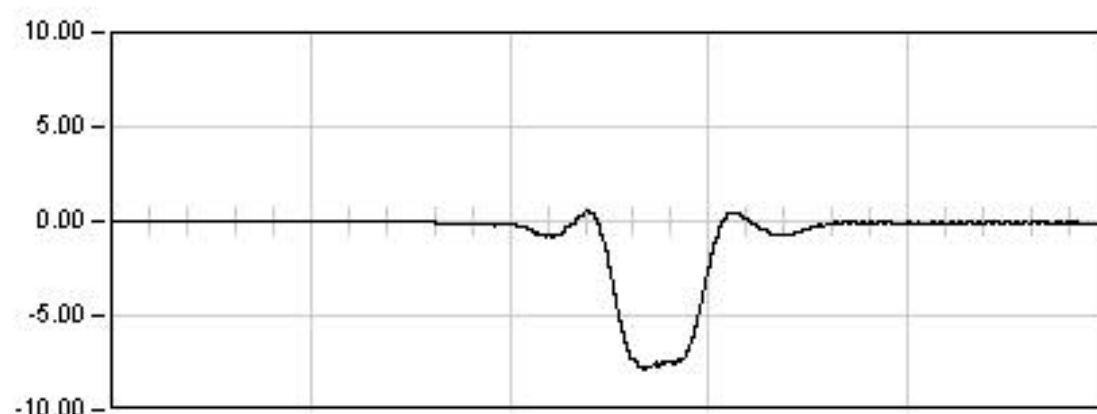
**DYNAMICA 13**

37.5 Seg

Max: -7.74

Min: 0.57

Rem: -0.02

**DYNAMICA 14**

41.5 Seg

Max: -7.82

Min: 0.54

Rem: -0.09

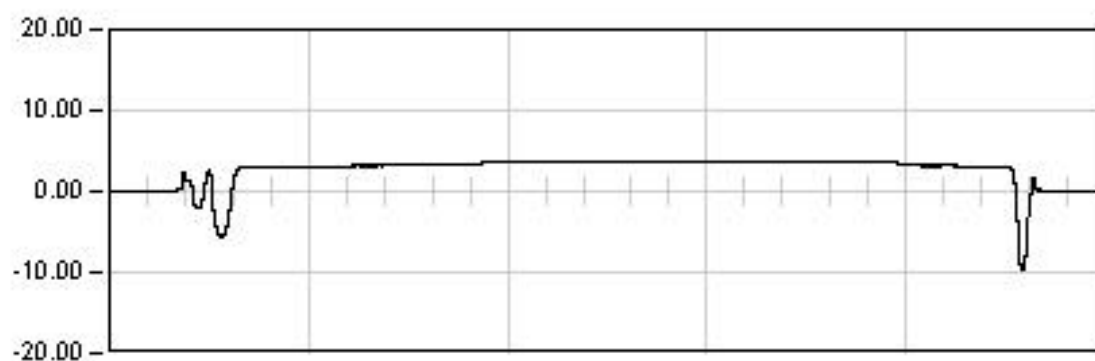
## VIADUCTO DEL GALLO

P.K. 81/580

Punto : P042

Canal : 46

Unidades : mm

**ESTATICA 01**

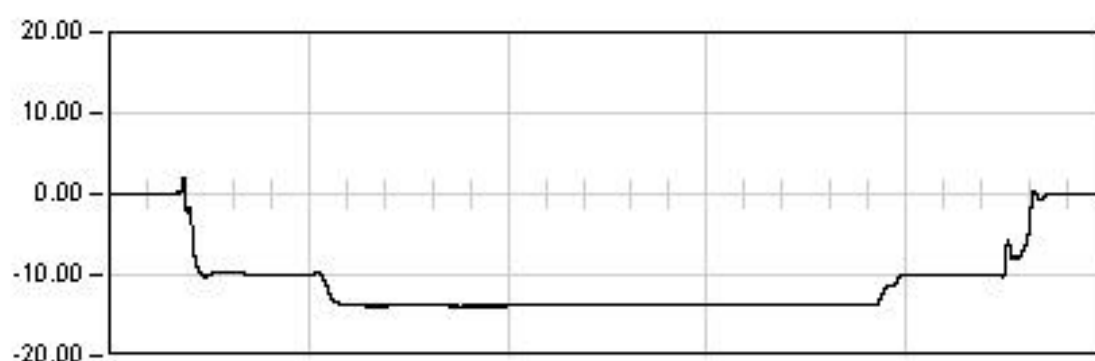
1809.0 Seg

Est: 3.72

Max: -9.77

Min: 3.80

Rem: -0.00

**ESTATICA 02**

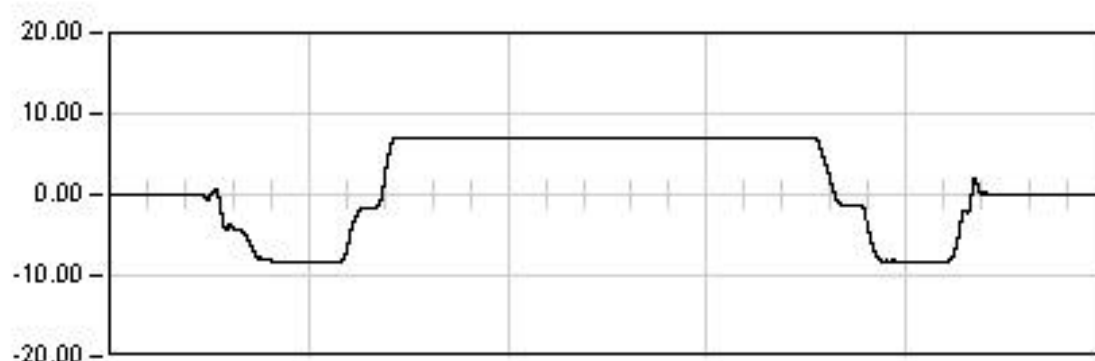
1690.0 Seg

Est: -13.77

Max: -13.85

Min: 1.98

Rem: 0.03

**ESTATICA 03**

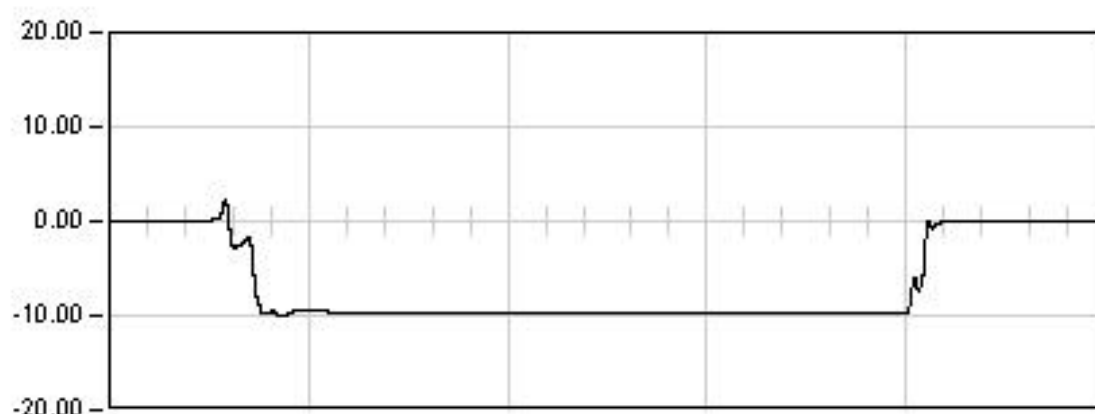
1519.0 Seg

Est: 7.07

Max: -8.34

Min: 7.12

Rem: 0.02

**ESTATICA 04**

1254.0 Seg

Est: -9.64

Max: -10.07

Min: 2.31

Rem: -0.04

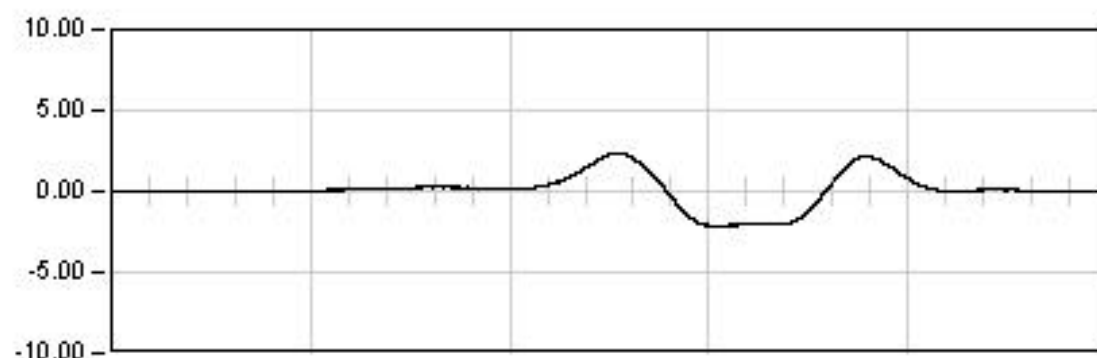
## VIADUCTO DEL GALLO

P.K. 81/580

Punto : P042

Canal : 46

Unidades : mm

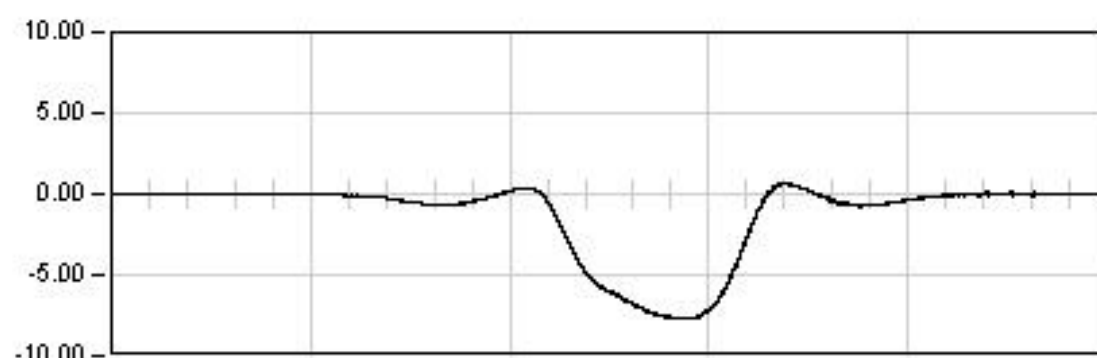
**DYNAMICA 11**

127.5 Seg

Max: 2.37

Min: -2.19

Rem: -0.00

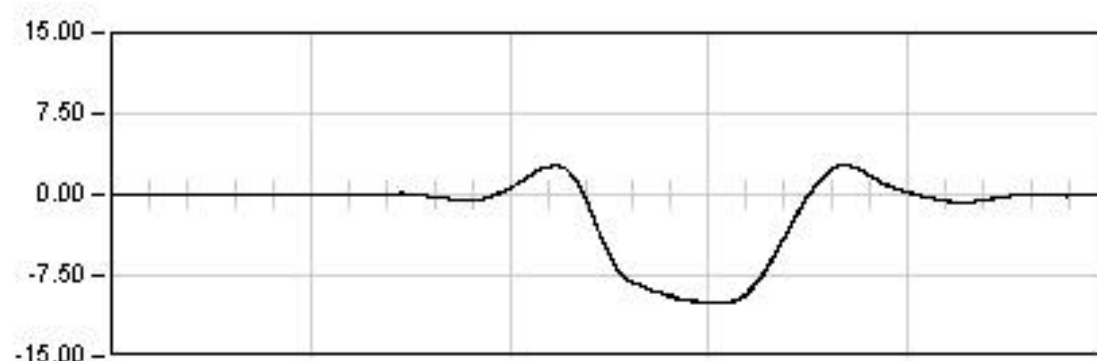
**DYNAMICA 21**

207.5 Seg

Max: -7.72

Min: 0.67

Rem: -0.01

**DYNAMICA 01**

234.0 Seg

Max: -10.12

Min: 2.74

Rem: -0.11

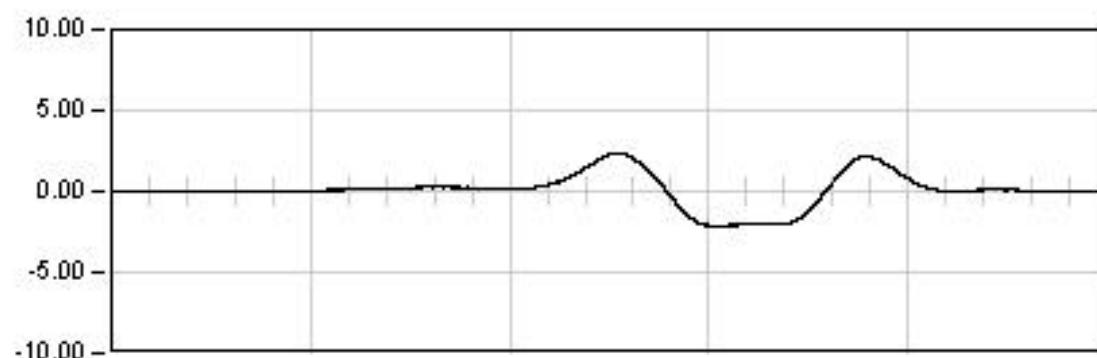
## VIADUCTO DEL GALLO

P.K. 81/580

Punto : P042

Canal : 46

Unidades : mm

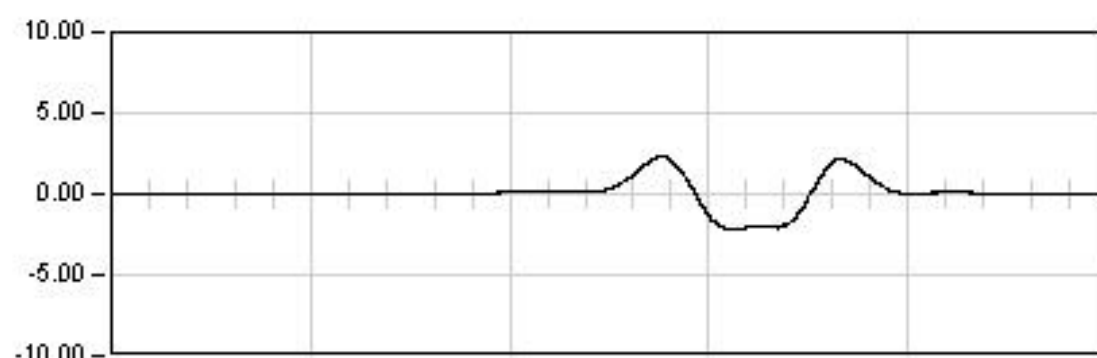
**DYNAMICA 11**

127.5 Seg

Max: 2.37

Min: -2.19

Rem: -0.00

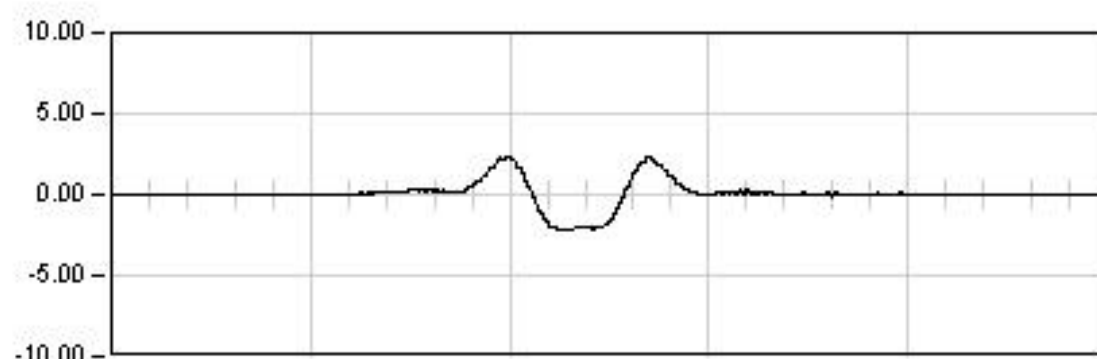
**DYNAMICA 12**

52.5 Seg

Max: 2.31

Min: -2.22

Rem: 0.01

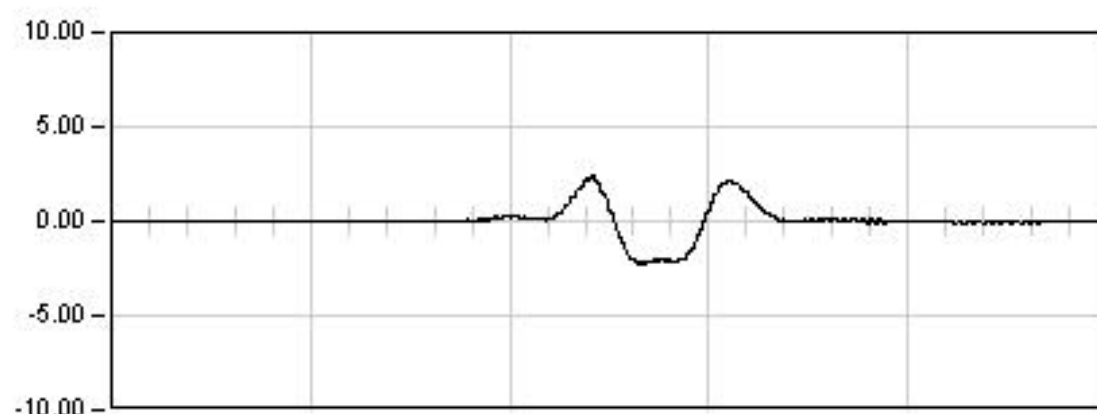
**DYNAMICA 13**

37.5 Seg

Max: 2.40

Min: -2.21

Rem: 0.02

**DYNAMICA 14**

41.5 Seg

Max: 2.36

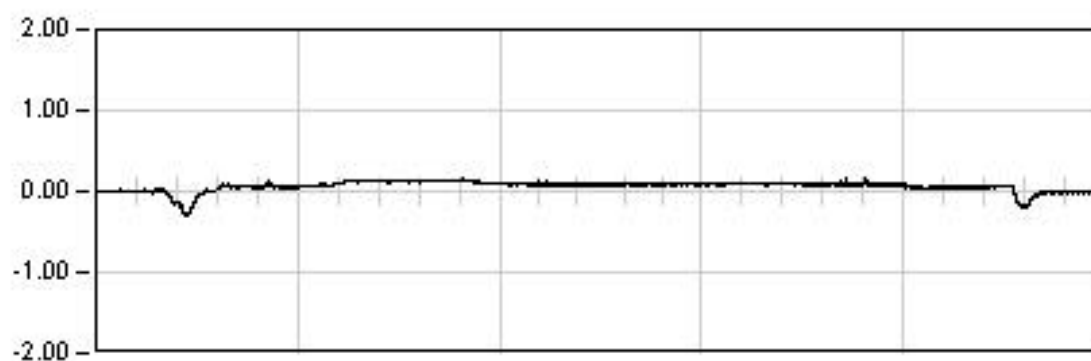
Min: -2.27

Rem: -0.04

## VIADUCTO DEL GALLO

P.K. 81/580

Punto : P043    Canal : 07    Unidades : mm



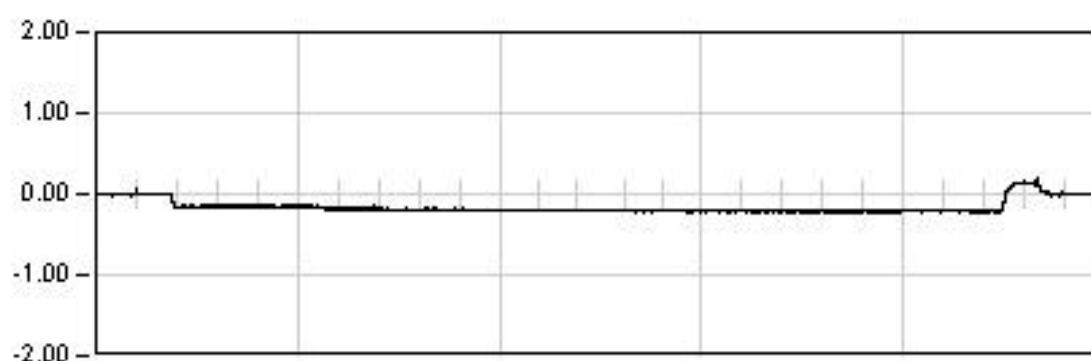
1809.0    Seg

Est:    0.09

Max:    -0.29

Min:    0.16

Rem:    -0.01



1690.0    Seg

Est:    -0.21

Max:    -0.23

Min:    0.19

Rem:    -0.00



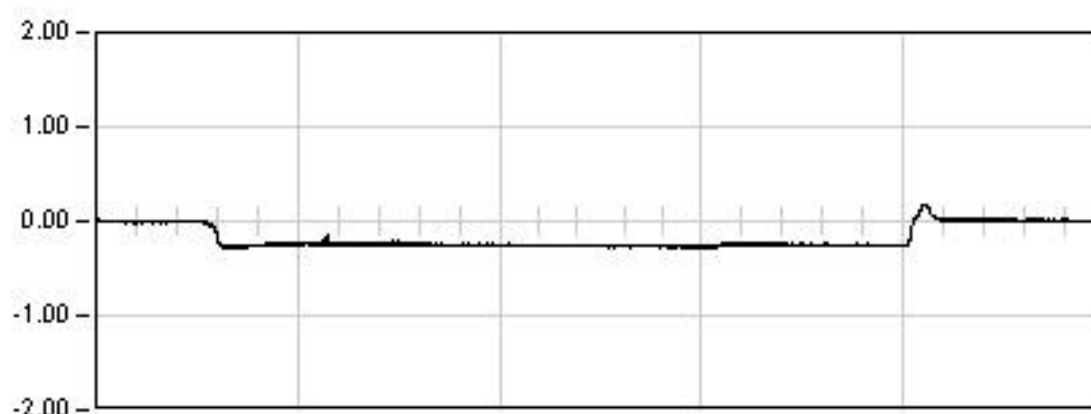
1519.0    Seg

Est:    0.08

Max:    -0.21

Min:    0.17

Rem:    -0.01



1254.0    Seg

Est:    -0.25

Max:    -0.29

Min:    0.17

Rem:    0.00

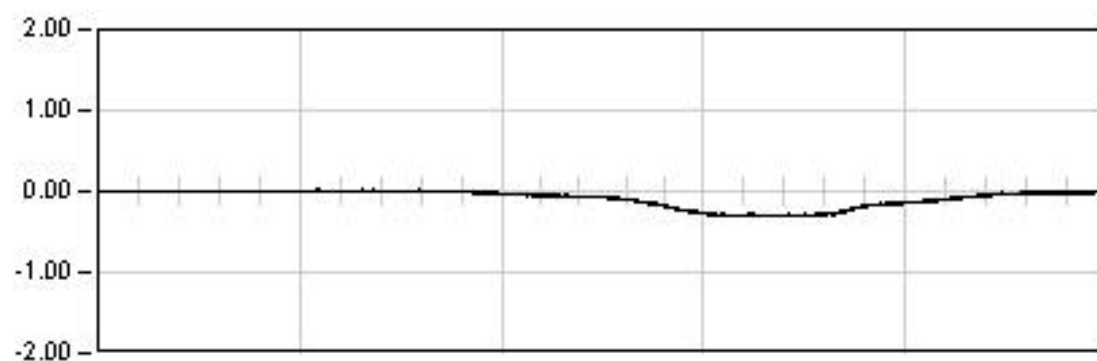
## VIADUCTO DEL GALLO

P.K. 81/580

Punto : P043

Canal : 07

Unidades : mm

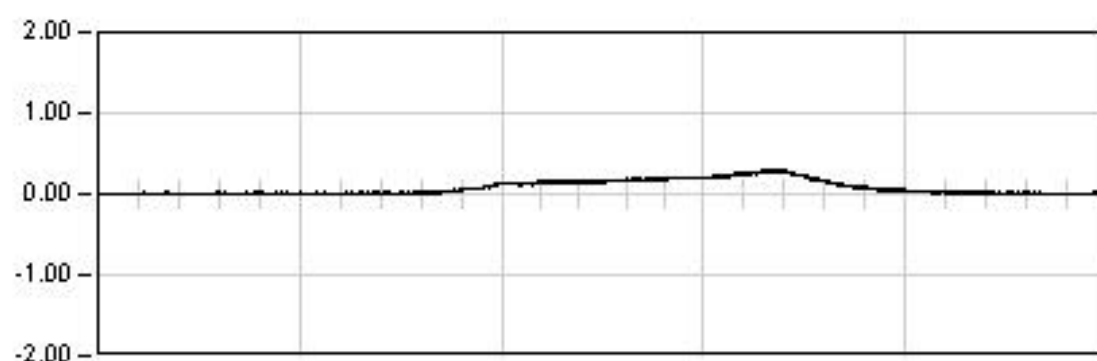
**DINAMICA 11**

127.5 Seg

Max: -0.31

Min: 0.02

Rem: -0.01

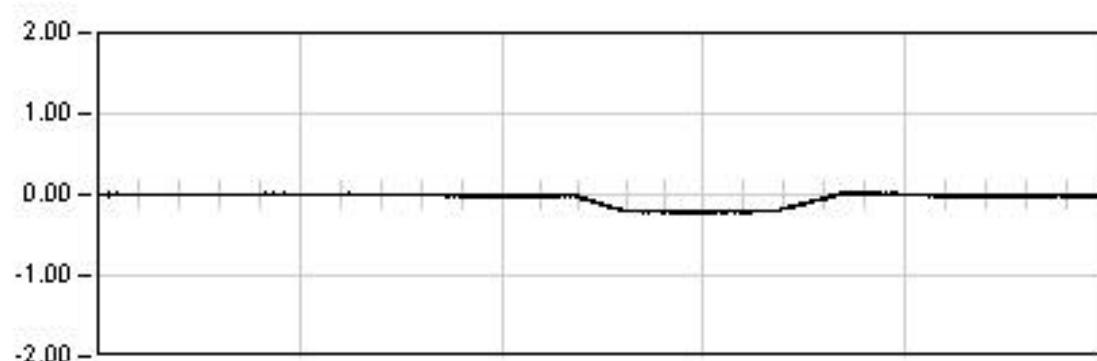
**DINAMICA 21**

207.5 Seg

Max: 0.30

Min: -0.01

Rem: 0.00

**DINAMICA 01**

234.0 Seg

Max: -0.22

Min: 0.02

Rem: -0.00



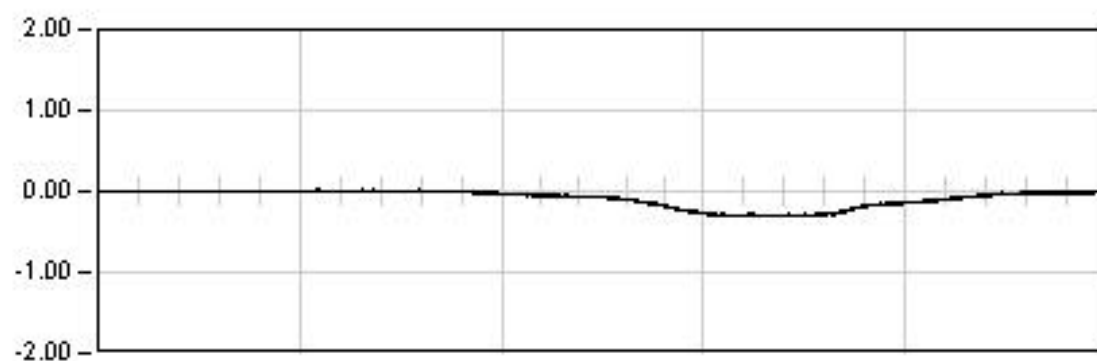
## VIADUCTO DEL GALLO

P.K. 81/580

Punto : P043

Canal : 07

Unidades : mm

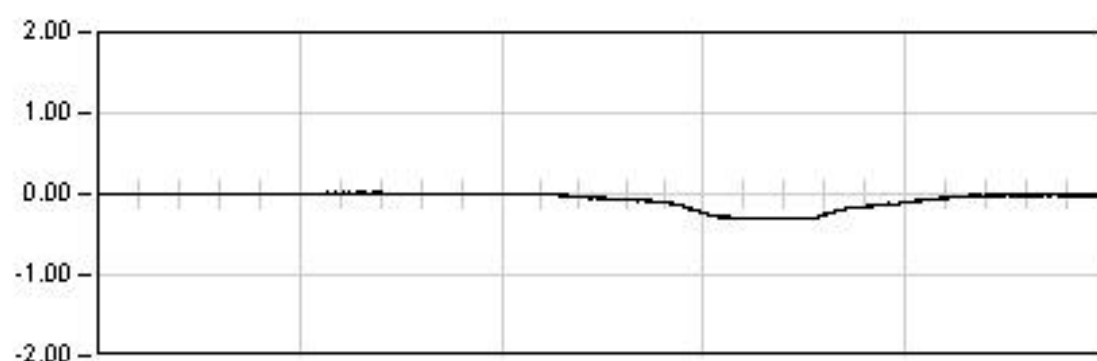
**DINAMICA 11**

127.5 Seg

Max: -0.31

Min: 0.02

Rem: -0.01

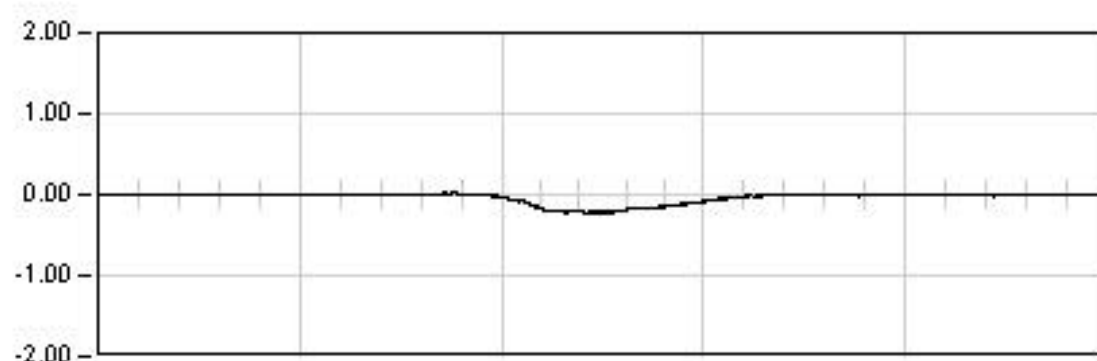
**DINAMICA 12**

52.5 Seg

Max: -0.32

Min: 0.02

Rem: -0.01

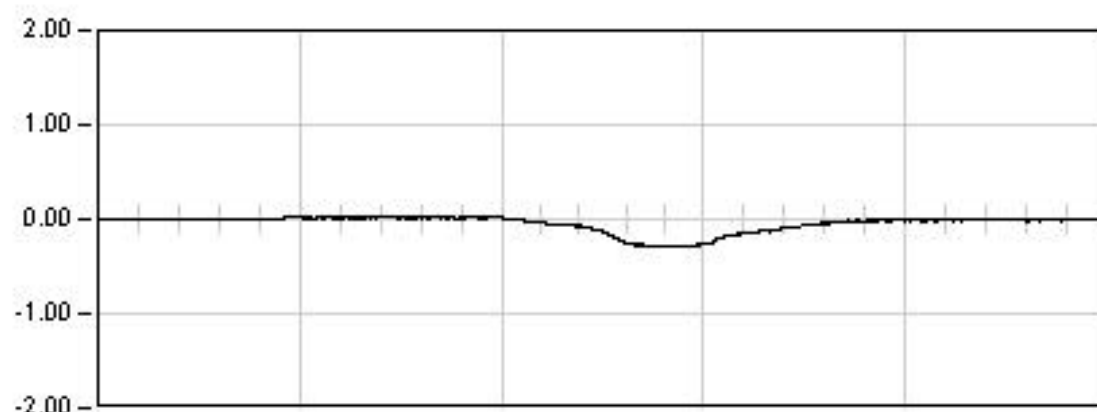
**DINAMICA 13**

37.5 Seg

Max: -0.23

Min: 0.02

Rem: -0.00

**DINAMICA 14**

41.5 Seg

Max: -0.29

Min: 0.04

Rem: -0.01

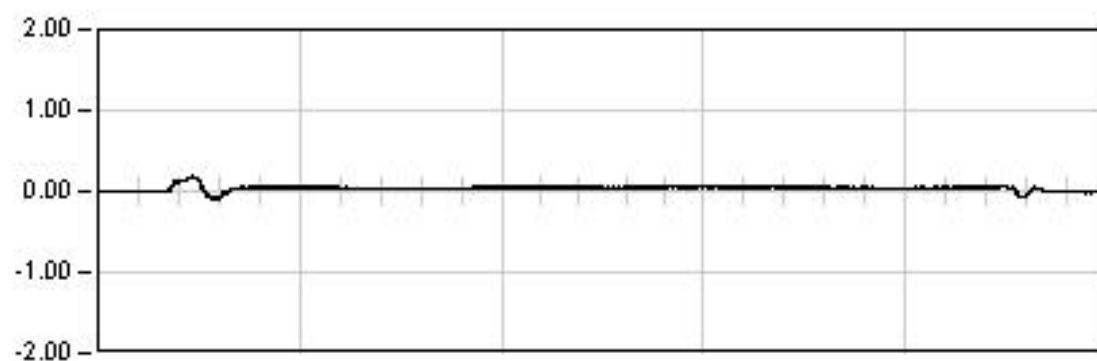
## VIADUCTO DEL GALLO

P.K. 81/580

Punto : P044

Canal : 08

Unidades : mm

**ESTATICA 01**

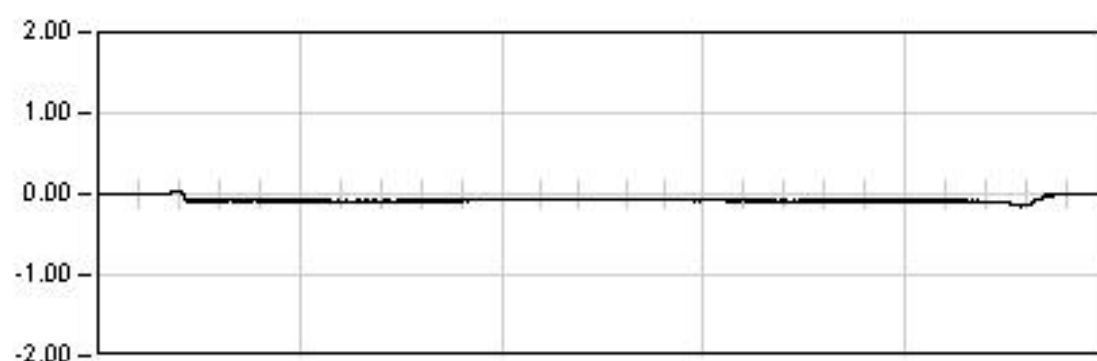
1809.0 Seg

Est: 0.04

Max: 0.19

Min: -0.09

Rem: -0.01

**ESTATICA 02**

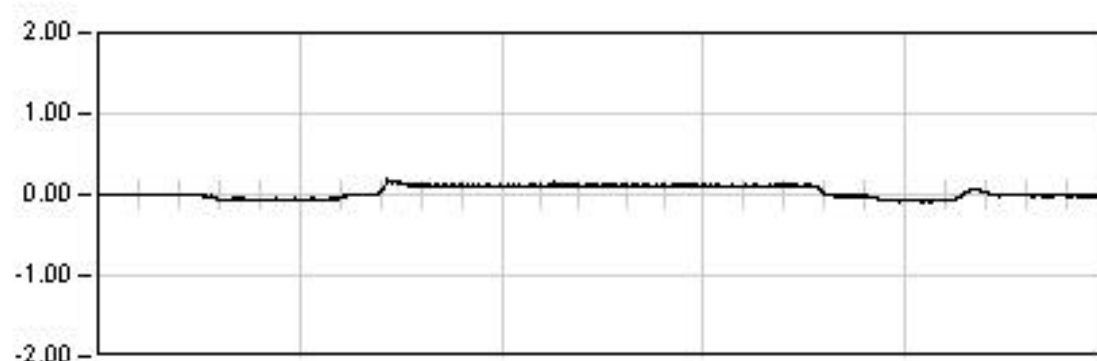
1690.0 Seg

Est: -0.09

Max: -0.15

Min: 0.05

Rem: 0.00

**ESTATICA 03**

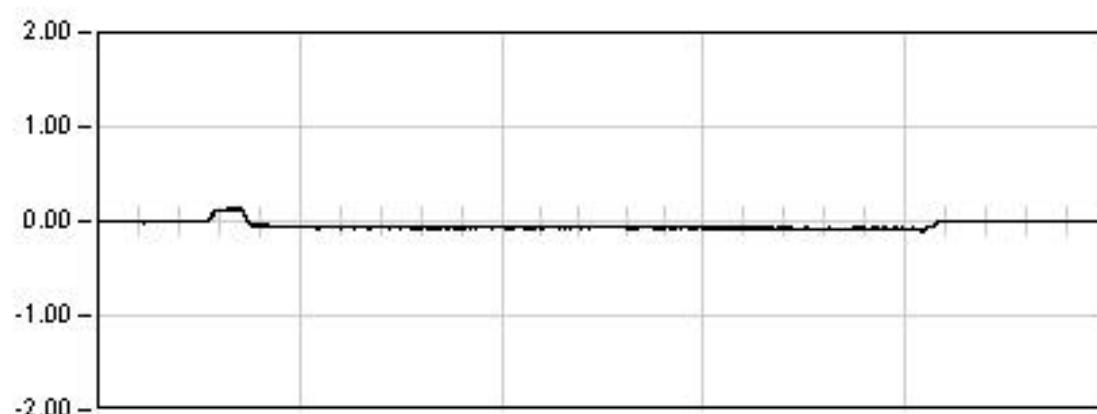
1519.0 Seg

Est: 0.11

Max: 0.21

Min: -0.09

Rem: -0.01

**ESTATICA 04**

1254.0 Seg

Est: -0.08

Max: 0.14

Min: -0.11

Rem: -0.00

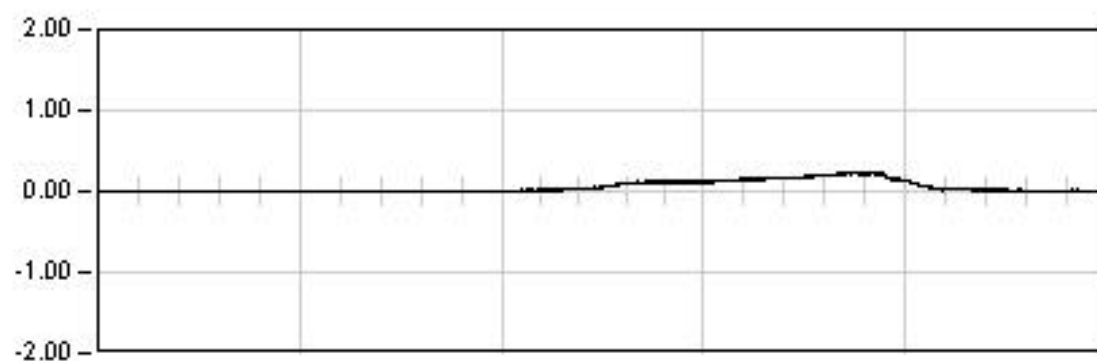
## VIADUCTO DEL GALLO

P.K. 81/580

Punto : P044

Canal : 08

Unidades : mm

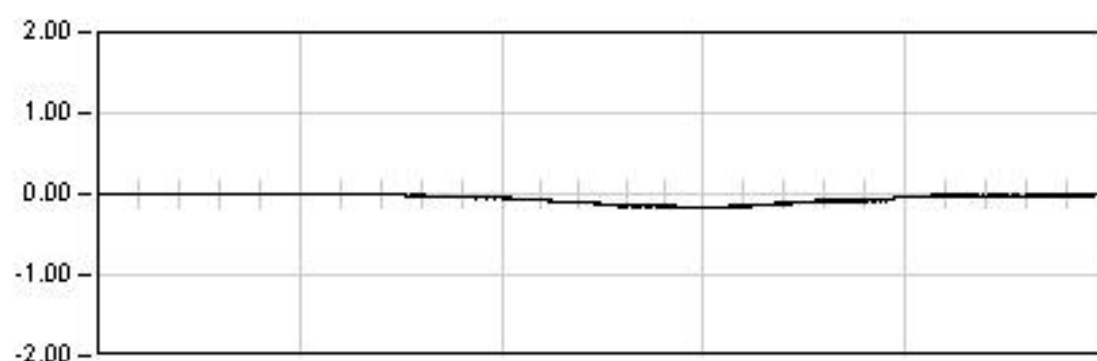
**DYNAMICA 11**

127.5 Seg

Max: 0.23

Min: -0.01

Rem: 0.01

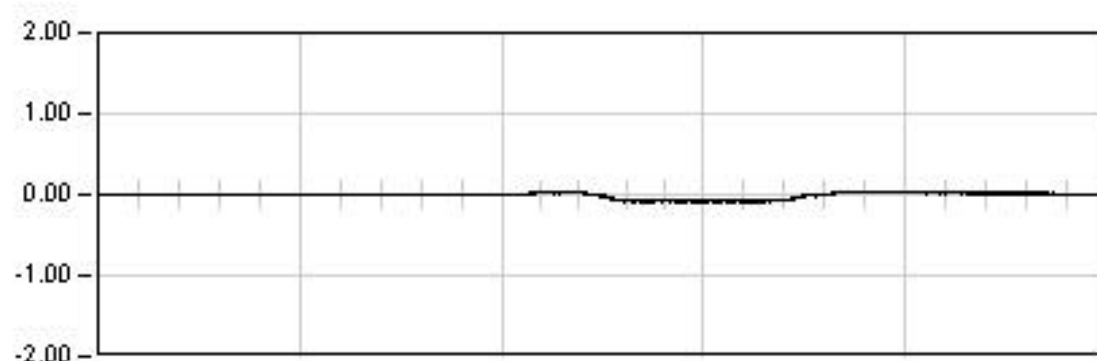
**DYNAMICA 21**

207.5 Seg

Max: -0.17

Min: 0.01

Rem: -0.01

**DYNAMICA 01**

234.0 Seg

Max: -0.09

Min: 0.05

Rem: 0.00

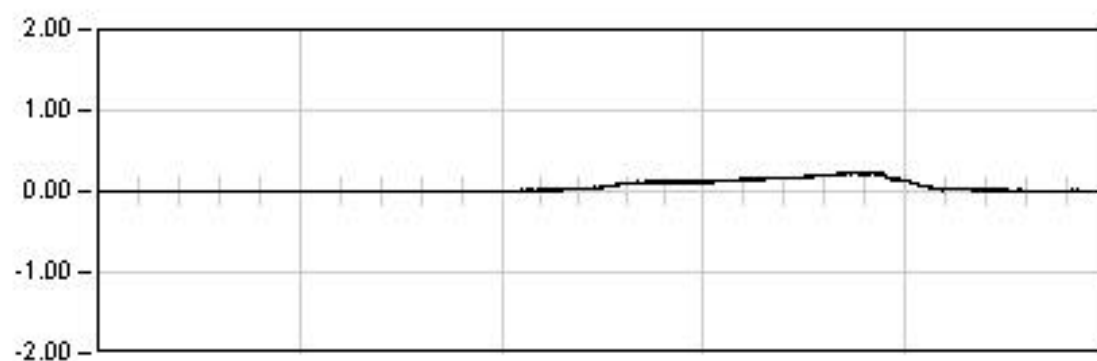
## VIADUCTO DEL GALLO

P.K. 81/580

Punto : P044

Canal : 08

Unidades : mm

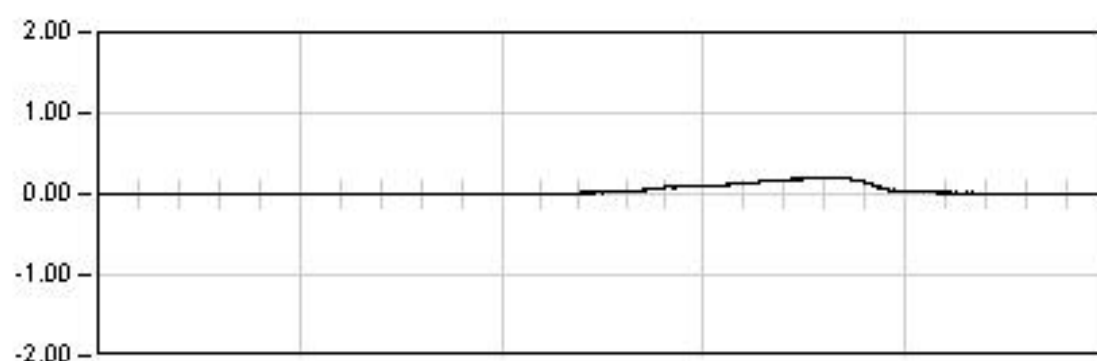
**DYNAMICA 11**

127.5 Seg

Max: 0.23

Min: -0.01

Rem: 0.01

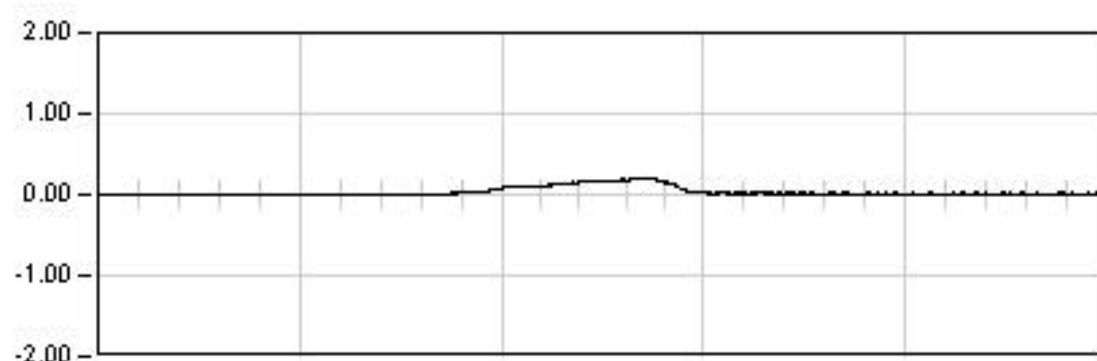
**DYNAMICA 12**

52.5 Seg

Max: 0.21

Min: -0.01

Rem: 0.00

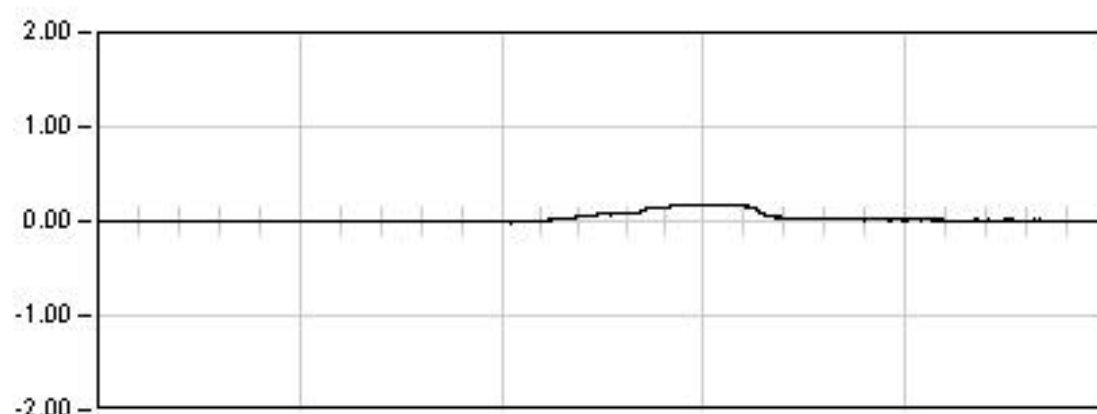
**DYNAMICA 13**

37.5 Seg

Max: 0.20

Min: -0.01

Rem: 0.01

**DYNAMICA 14**

41.5 Seg

Max: 0.18

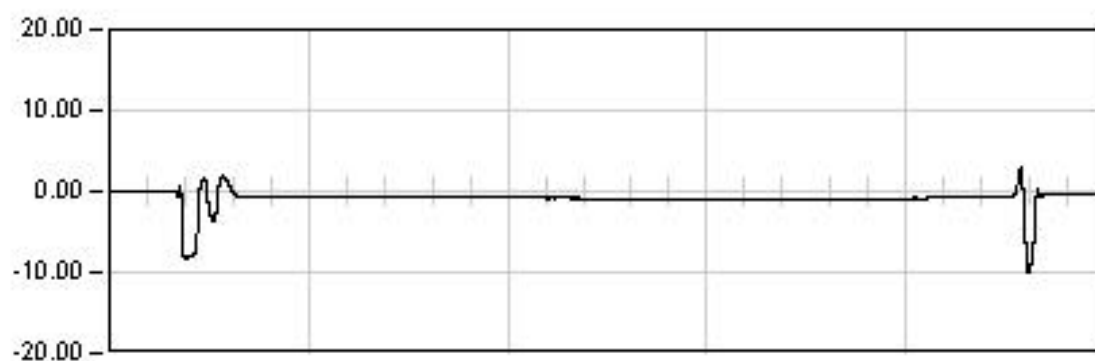
Min: -0.02

Rem: 0.01

## VIADUCTO DEL GALLO

P.K. 81/580

Punto : P051      Canal : 47      Unidades : mm

**ESTATICA 01**

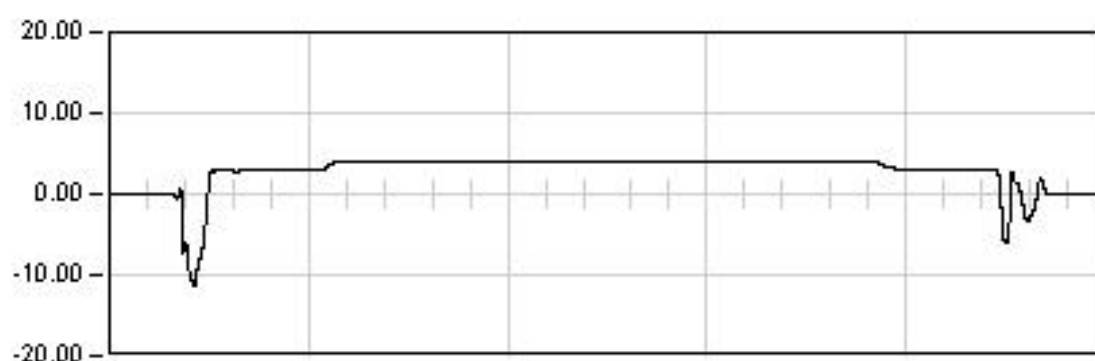
1809.0    Seg

Est:    -0.94

Max:   -10.13

Min:    2.92

Rem:   -0.20

**ESTATICA 02**

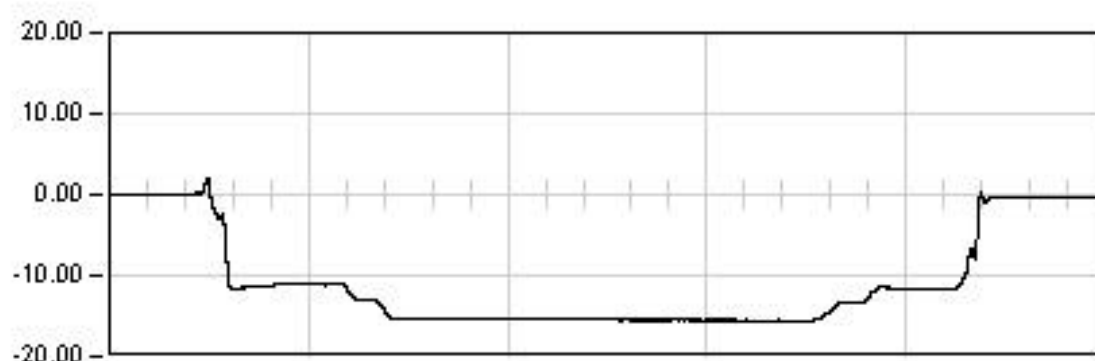
1690.0    Seg

Est:    3.97

Max:   -11.19

Min:    4.03

Rem:   -0.08

**ESTATICA 03**

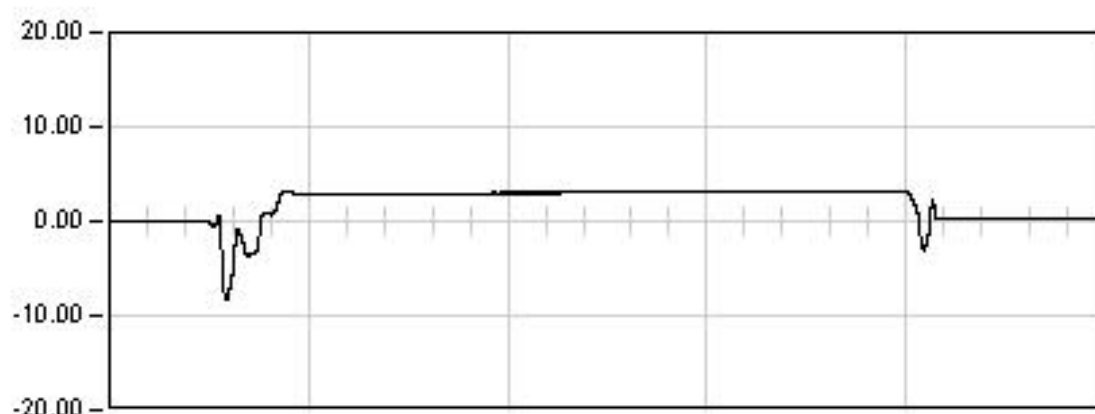
1519.0    Seg

Est:    -15.52

Max:   -15.54

Min:    2.09

Rem:   -0.25

**ESTATICA 04**

1254.0    Seg

Est:    3.05

Max:   -8.30

Min:    3.09

Rem:   0.23

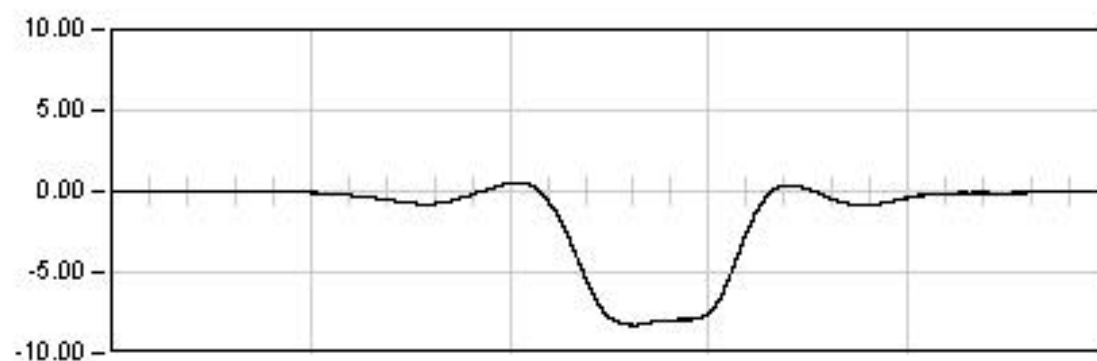
## VIADUCTO DEL GALLO

P.K. 81/580

Punto : P051

Canal : 47

Unidades : mm

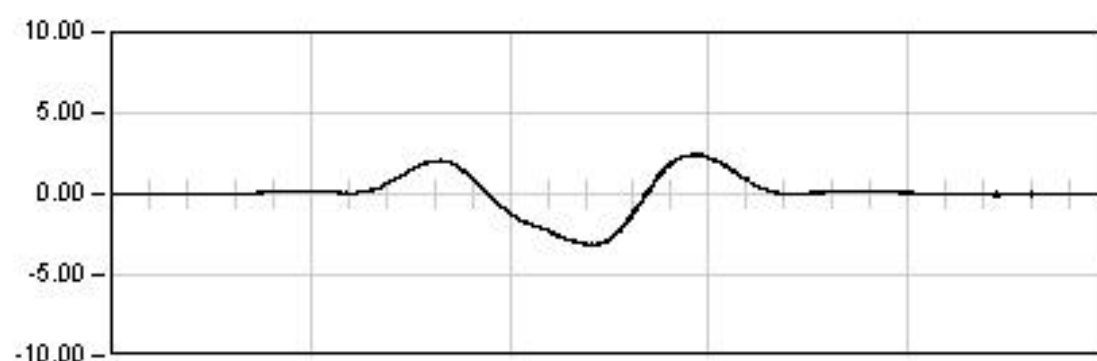
**DINAMICA 11**

127.5 Seg

Max: -8.30

Min: 0.53

Rem: -0.05

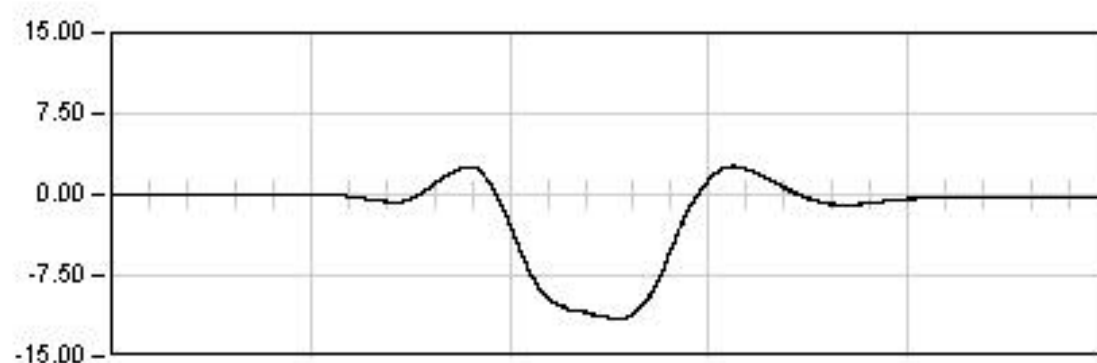
**DINAMICA 21**

207.5 Seg

Max: -3.14

Min: 2.46

Rem: 0.03

**DINAMICA 01**

234.0 Seg

Max: -11.49

Min: 2.66

Rem: -0.29

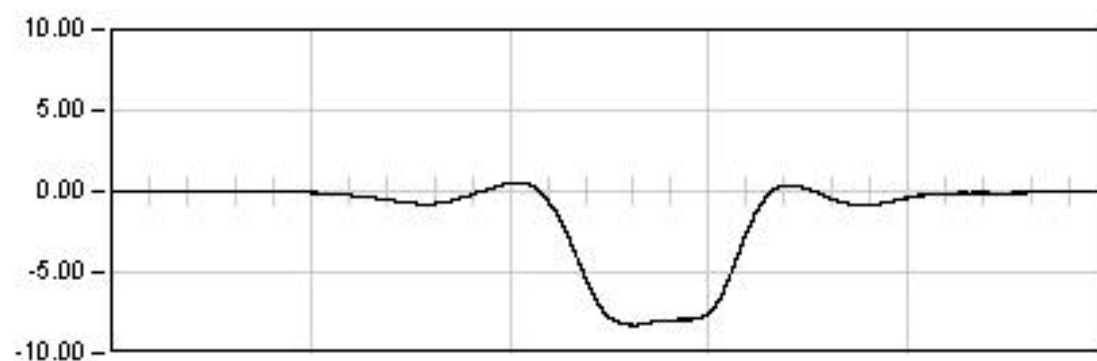
## VIADUCTO DEL GALLO

P.K. 81/580

Punto : P051

Canal : 47

Unidades : mm

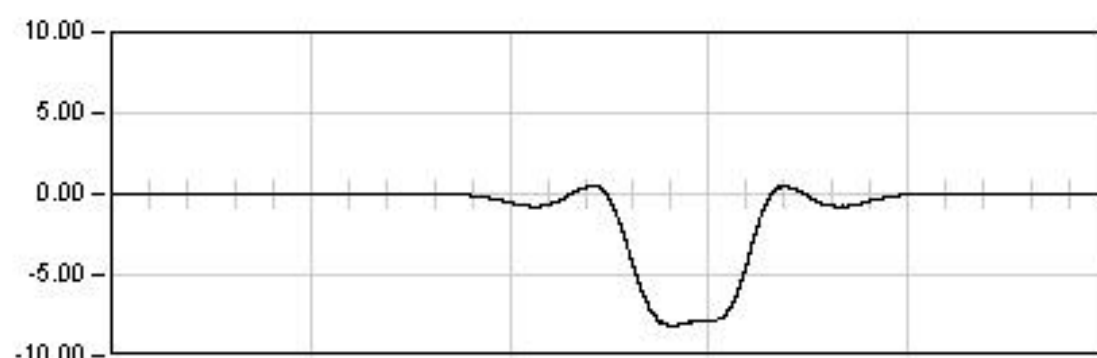
**DYNAMICA 11**

127.5 Seg

Max: -8.30

Min: 0.53

Rem: -0.05

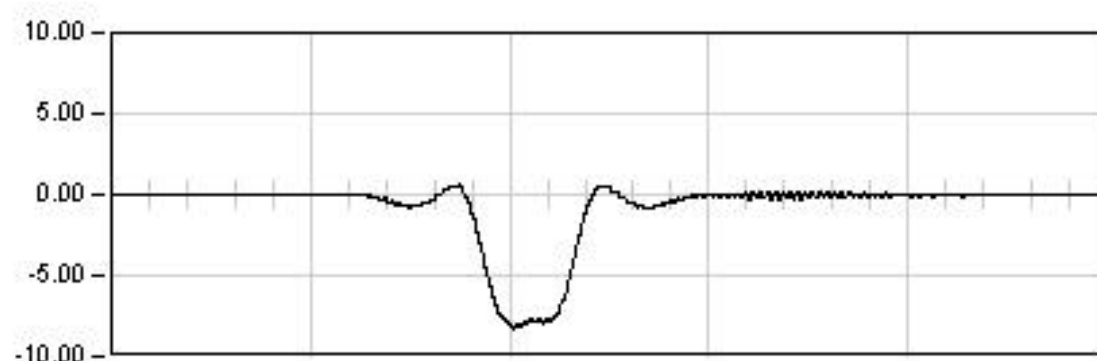
**DYNAMICA 12**

52.5 Seg

Max: -8.17

Min: 0.53

Rem: 0.01

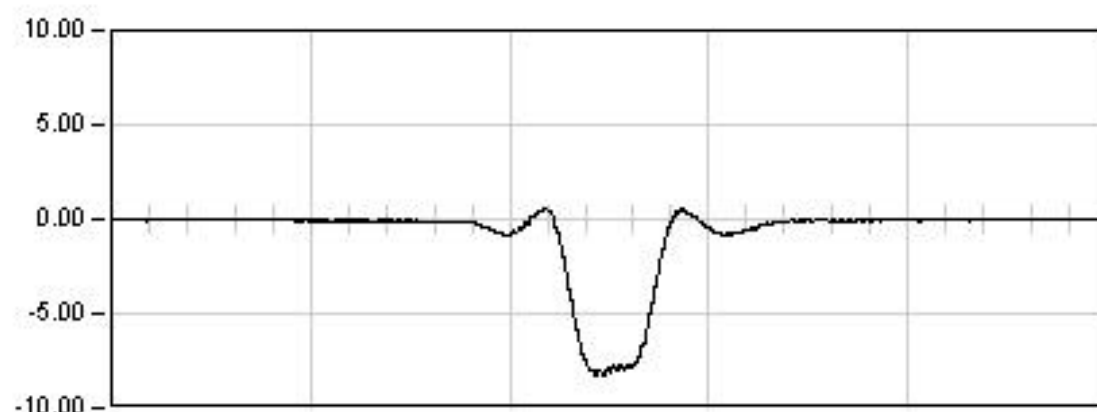
**DYNAMICA 13**

37.5 Seg

Max: -8.26

Min: 0.59

Rem: -0.04

**DYNAMICA 14**

41.5 Seg

Max: -8.29

Min: 0.61

Rem: -0.02

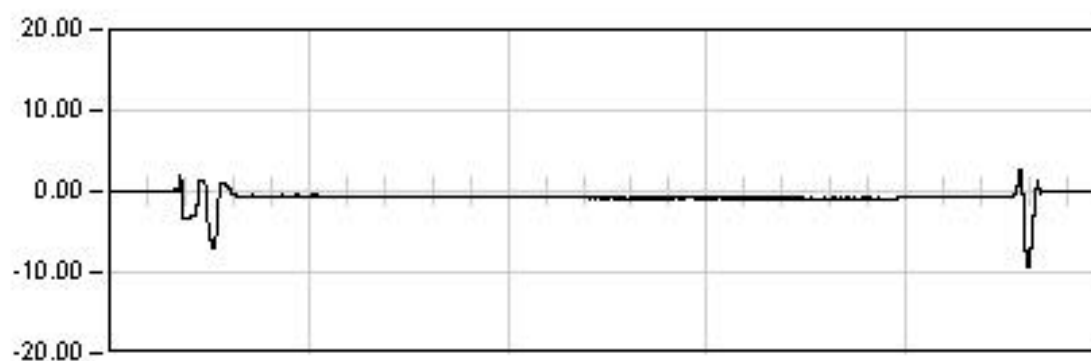
## VIADUCTO DEL GALLO

P.K. 81/580

Punto : P052

Canal : 48

Unidades : mm

**ESTATICA 01**

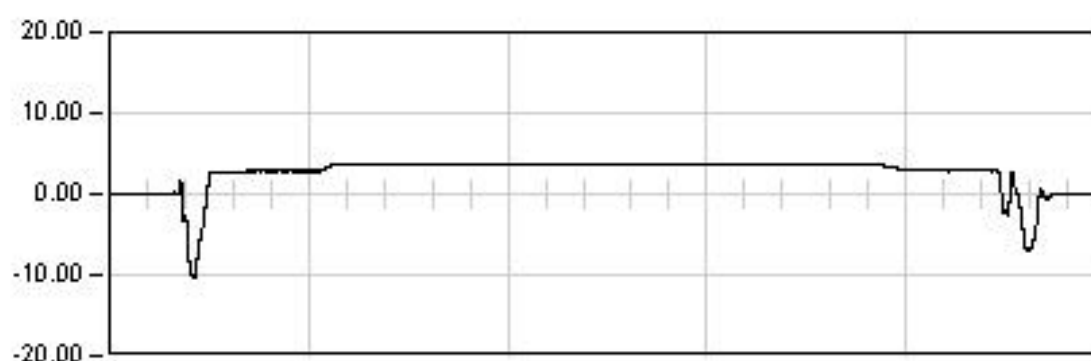
1809.0 Seg

Est: -0.84

Max: -9.35

Min: 2.68

Rem: -0.10

**ESTATICA 02**

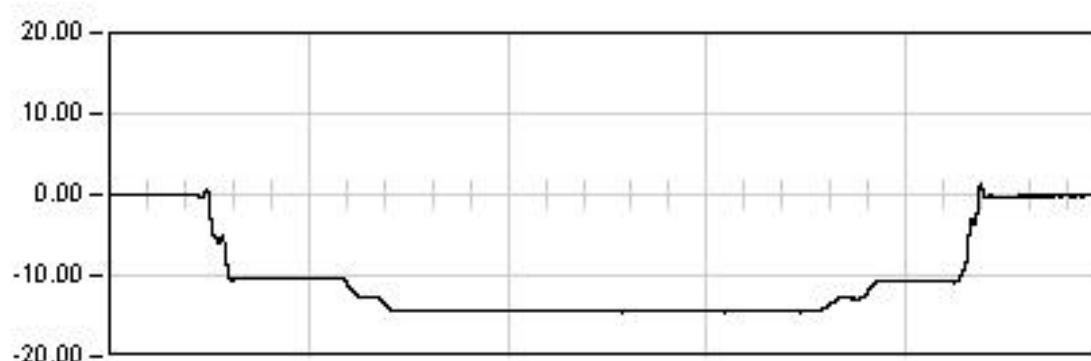
1690.0 Seg

Est: 3.73

Max: -10.48

Min: 3.79

Rem: -0.09

**ESTATICA 03**

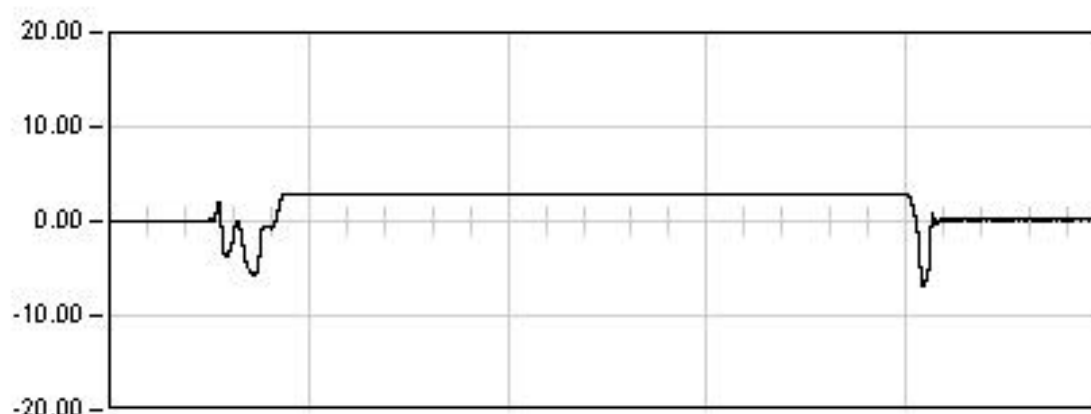
1519.0 Seg

Est: -14.45

Max: -14.51

Min: 1.39

Rem: -0.14

**ESTATICA 04**

1254.0 Seg

Est: 2.93

Max: -6.93

Min: 2.97

Rem: 0.17



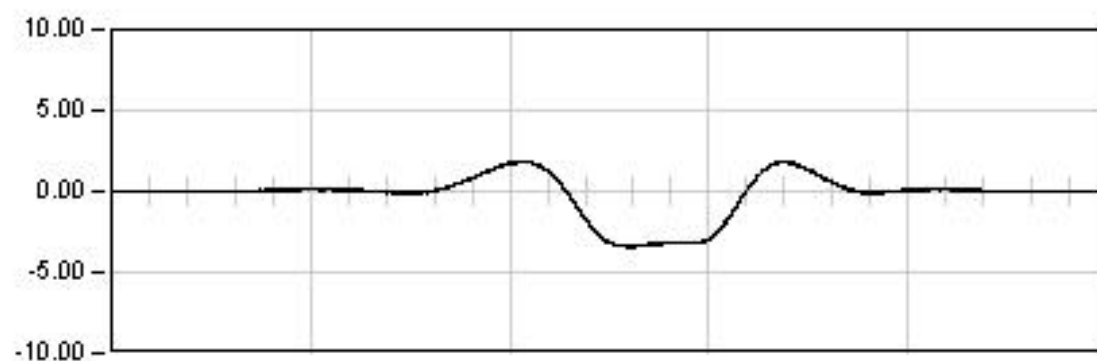
## VIADUCTO DEL GALLO

P.K. 81/580

Punto : P052

Canal : 48

Unidades : mm

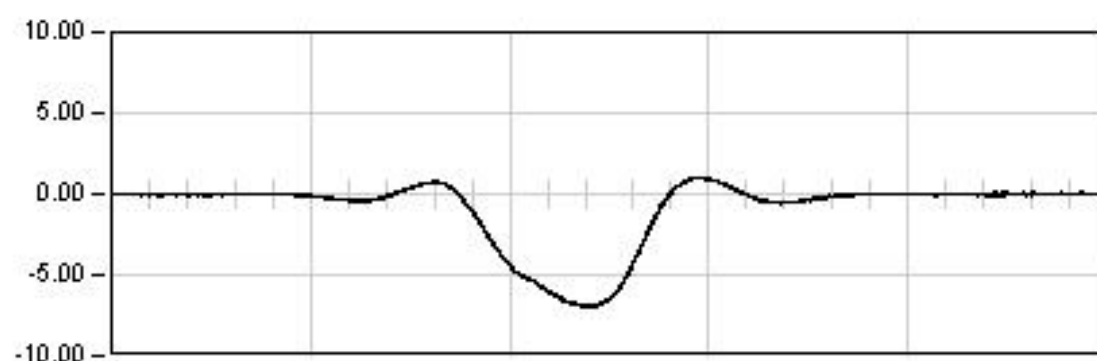
**DYNAMICA 11**

127.5 Seg

Max: -3.45

Min: 1.88

Rem: -0.01

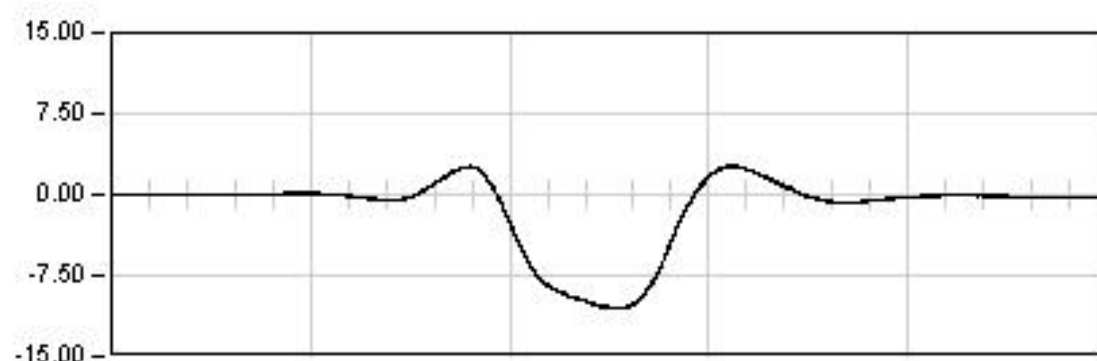
**DYNAMICA 21**

207.5 Seg

Max: -6.98

Min: 1.04

Rem: 0.02

**DYNAMICA 01**

234.0 Seg

Max: -10.59

Min: 2.69

Rem: -0.19

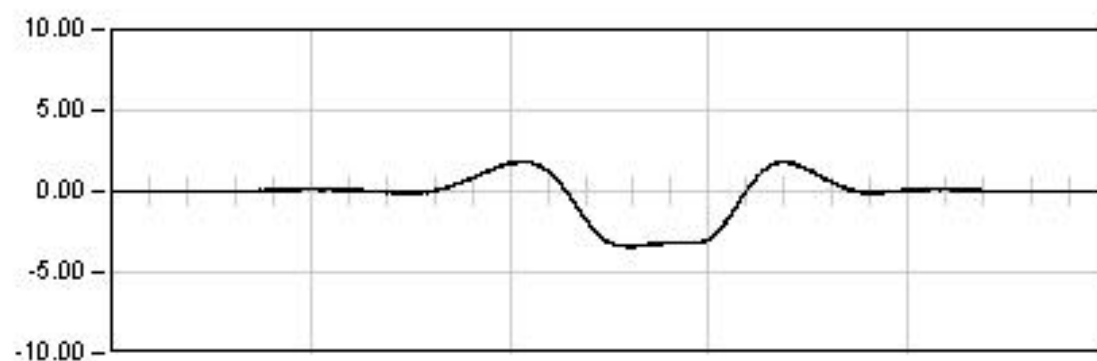
## VIADUCTO DEL GALLO

P.K. 81/580

Punto : P052

Canal : 48

Unidades : mm

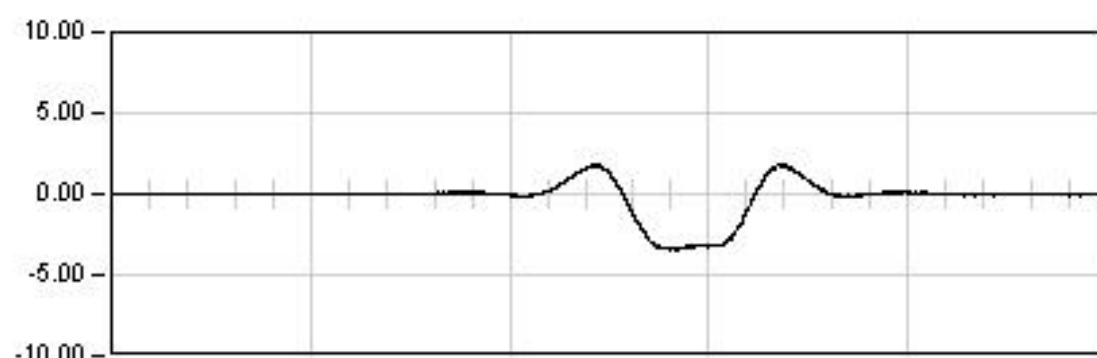
**DYNAMICA 11**

127.5 Seg

Max: -3.45

Min: 1.88

Rem: -0.01

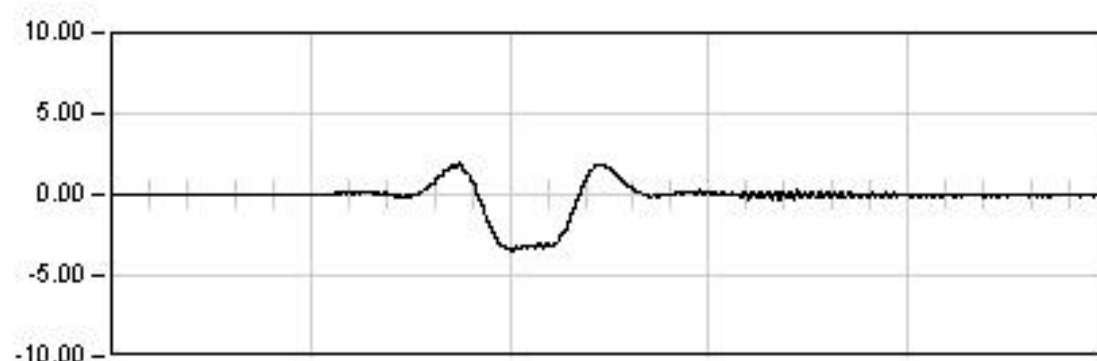
**DYNAMICA 12**

52.5 Seg

Max: -3.46

Min: 1.80

Rem: -0.04

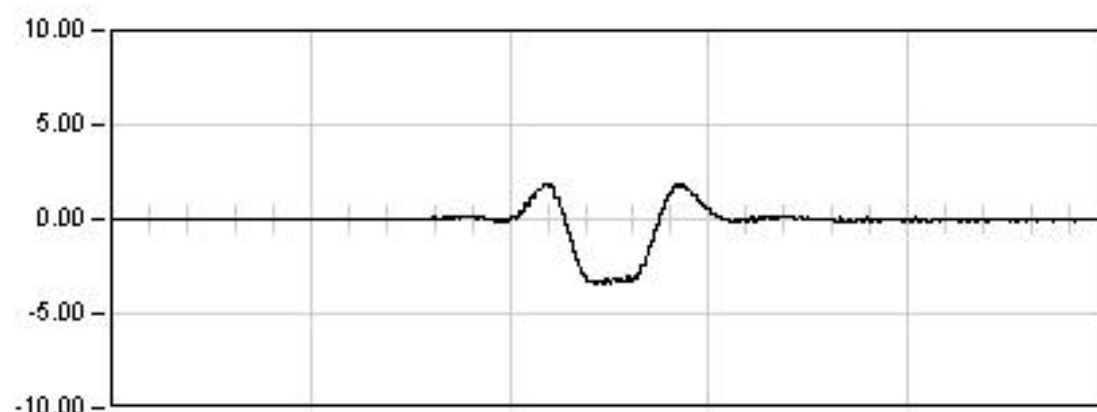
**DYNAMICA 13**

37.5 Seg

Max: -3.51

Min: 1.95

Rem: -0.04

**DYNAMICA 14**

41.5 Seg

Max: -3.50

Min: 1.88

Rem: -0.03

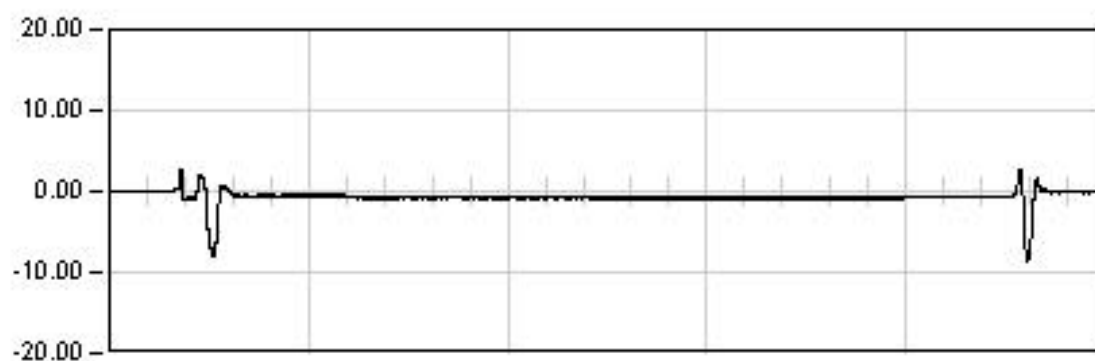
## VIADUCTO DEL GALLO

P.K. 81/580

Punto : P053

Canal : 49

Unidades : mm

**ESTATICA 01**

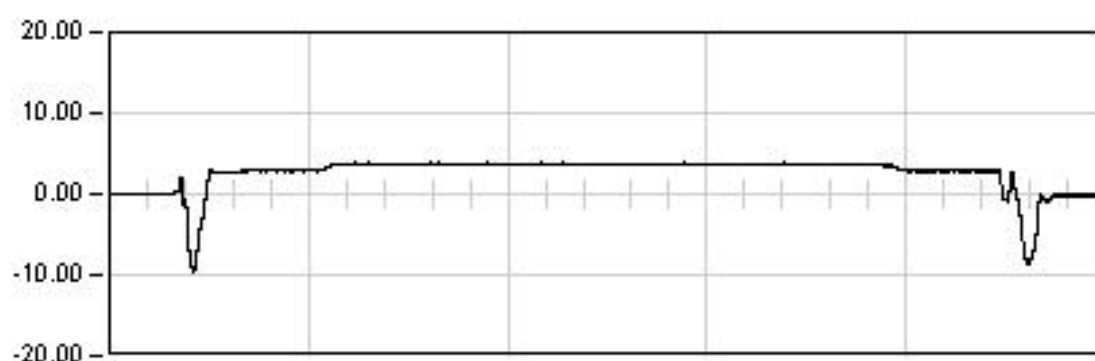
1809.0 Seg

Est: -0.85

Max: -8.51

Min: 2.66

Rem: -0.09

**ESTATICA 02**

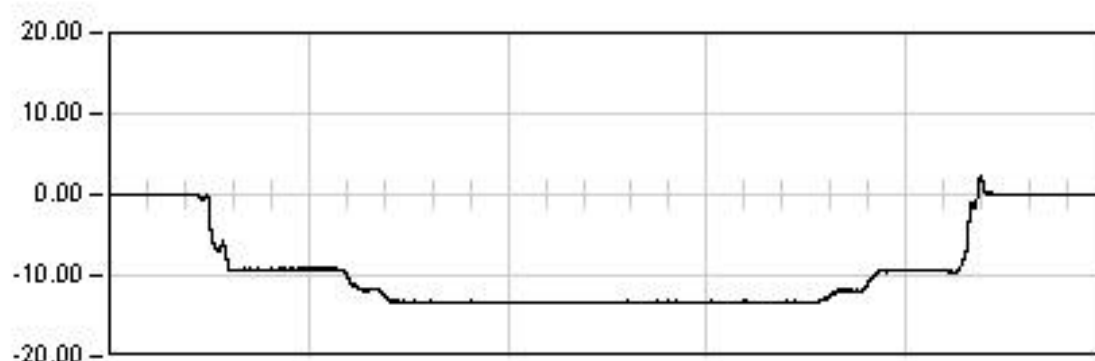
1690.0 Seg

Est: 3.70

Max: -9.50

Min: 3.86

Rem: -0.20

**ESTATICA 03**

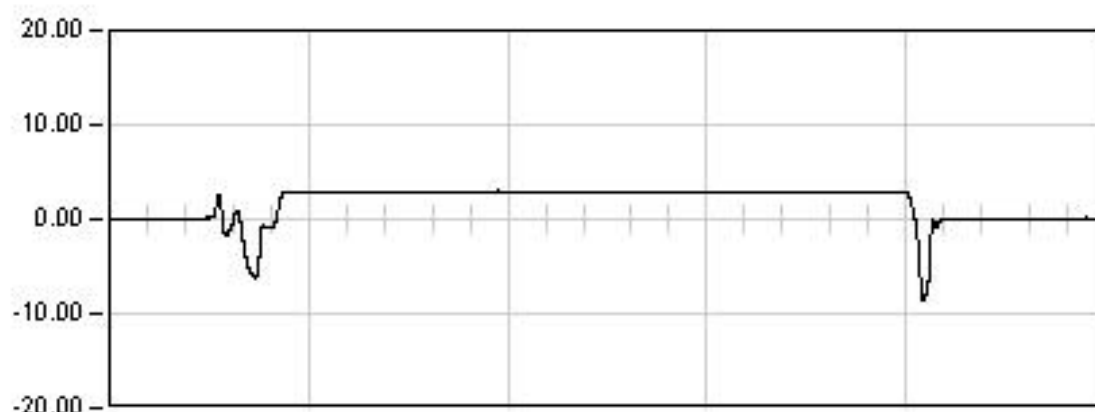
1519.0 Seg

Est: -13.25

Max: -13.40

Min: 2.31

Rem: -0.01

**ESTATICA 04**

1254.0 Seg

Est: 2.86

Max: -8.49

Min: 3.01

Rem: 0.02

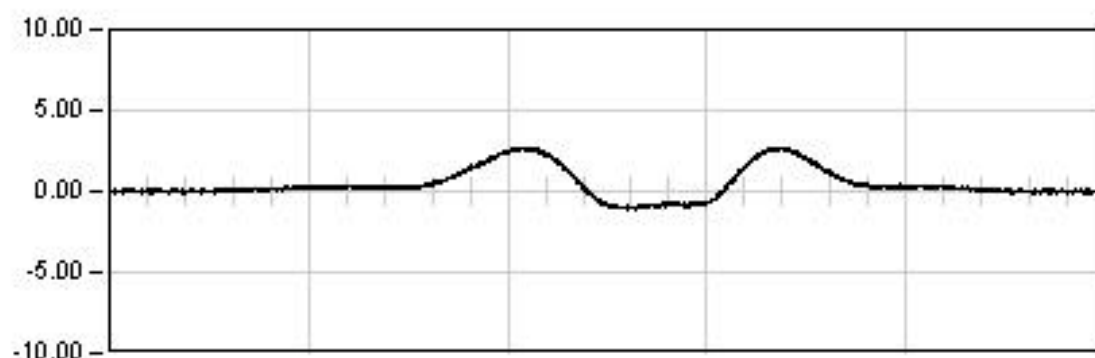
## VIADUCTO DEL GALLO

P.K. 81/580

Punto : P053

Canal : 49

Unidades : mm

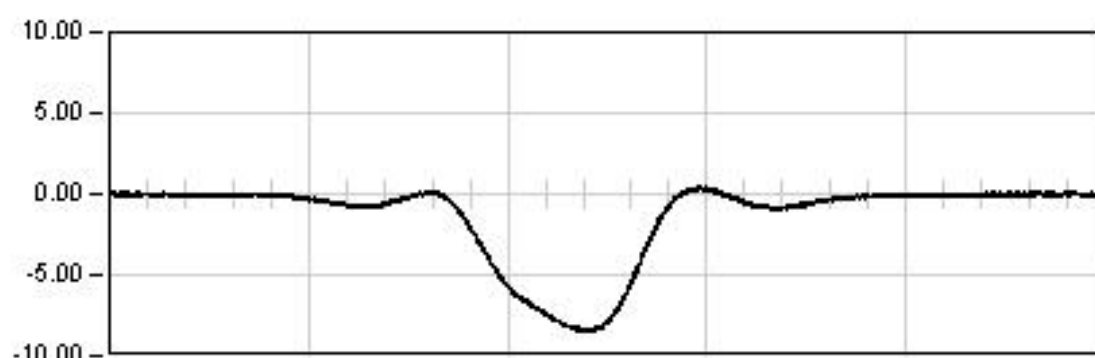
**DYNAMICA 11**

127.5 Seg

Max: 2.74

Min: -1.11

Rem: -0.00

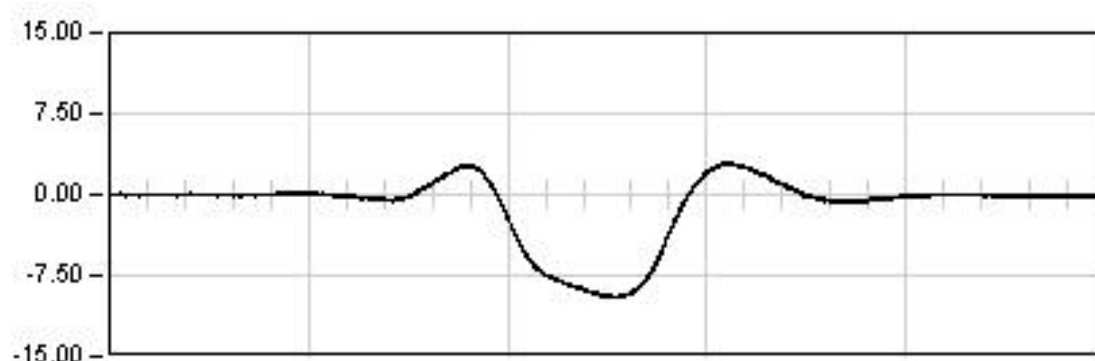
**DYNAMICA 21**

207.5 Seg

Max: -8.52

Min: 0.46

Rem: -0.01

**DYNAMICA 01**

234.0 Seg

Max: -9.59

Min: 2.93

Rem: -0.16

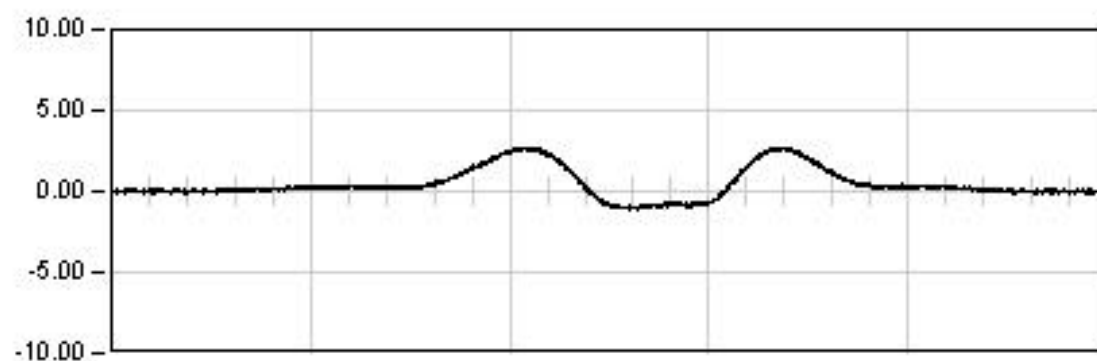
## VIADUCTO DEL GALLO

P.K. 81/580

Punto : P053

Canal : 49

Unidades : mm

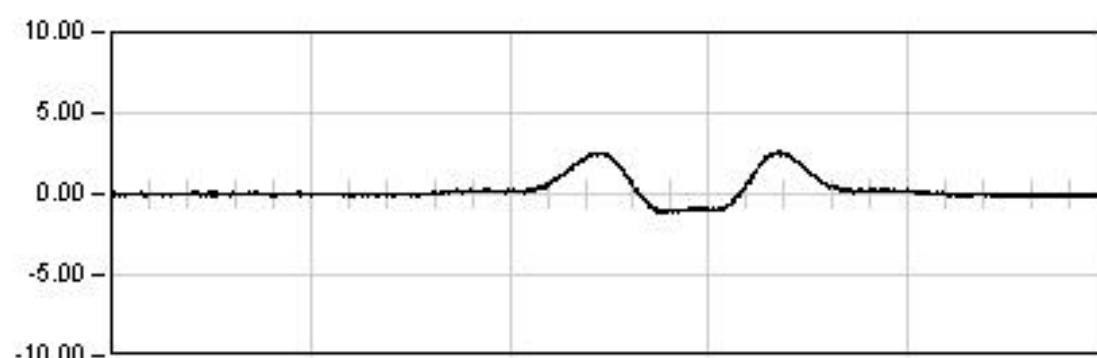
**DYNAMICA 11**

127.5 Seg

Max: 2.74

Min: -1.11

Rem: -0.00

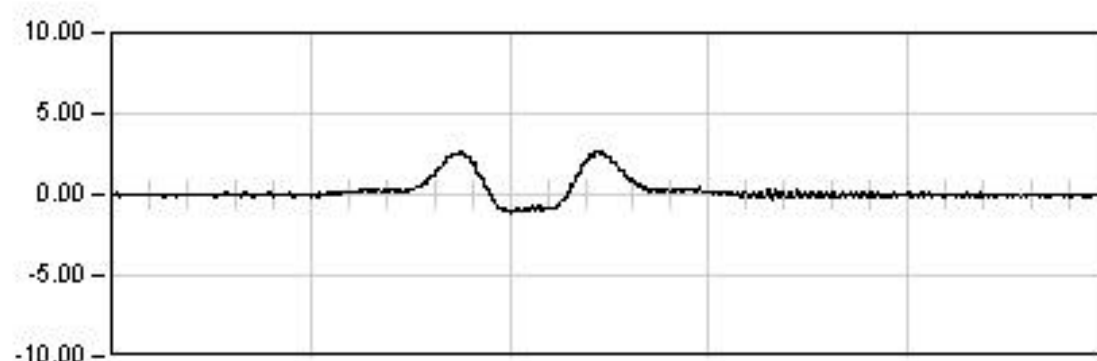
**DYNAMICA 12**

52.5 Seg

Max: 2.65

Min: -1.16

Rem: -0.08

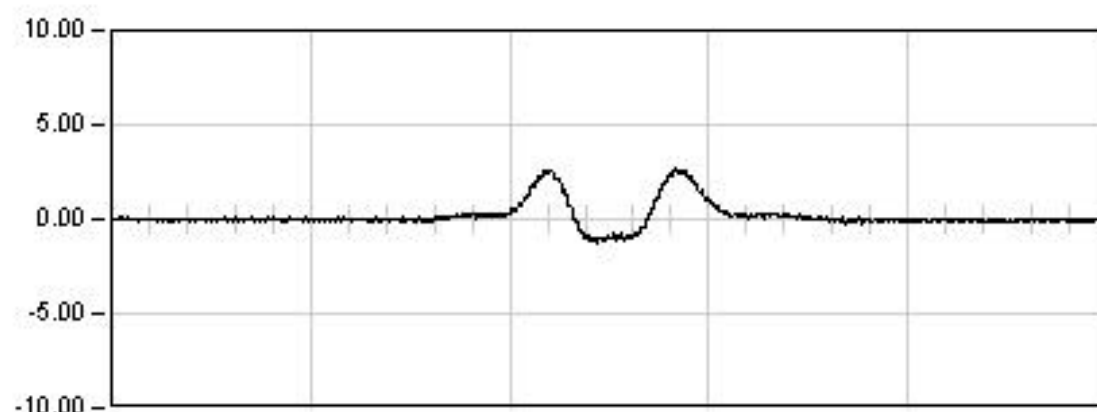
**DYNAMICA 13**

37.5 Seg

Max: 2.75

Min: -1.09

Rem: -0.04

**DYNAMICA 14**

41.5 Seg

Max: 2.66

Min: -1.23

Rem: -0.06

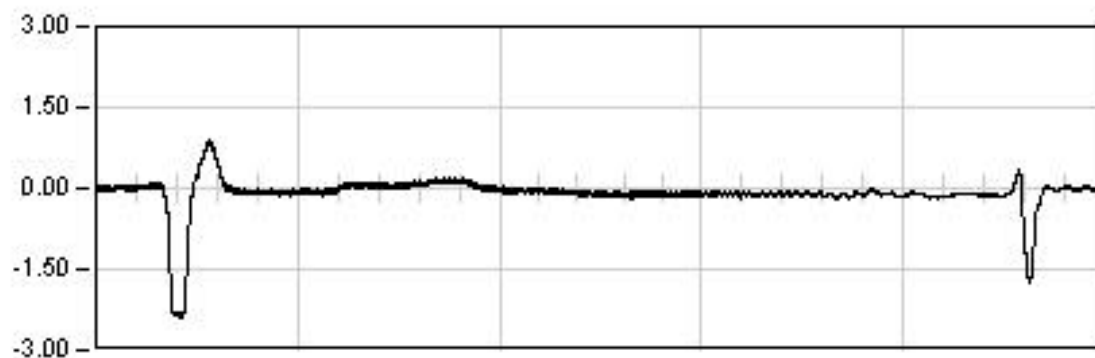
## VIADUCTO DEL GALLO

P.K. 81/580

Punto : P054

Canal : 56

Unidades : mm

**ESTATICA 01**

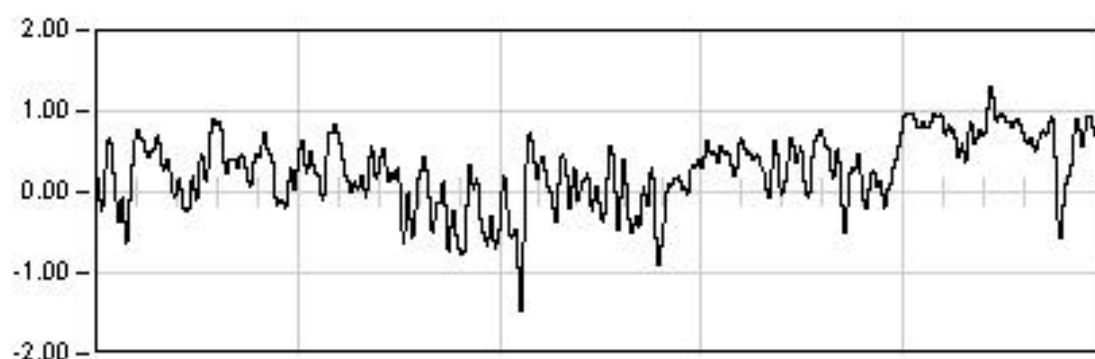
1809.0 Seg

Est: -0.10

Max: -2.40

Min: 0.89

Rem: -0.00

**ESTATICA 02**

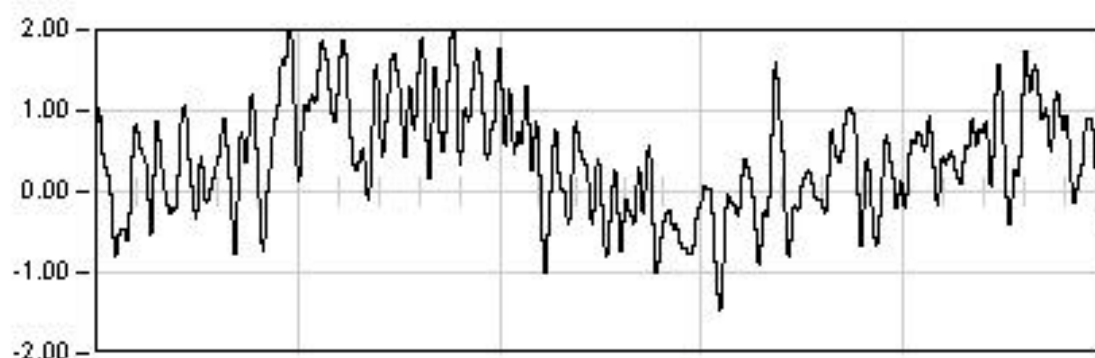
1690.0 Seg

Est: -0.03

Max: -1.48

Min: 1.32

Rem: 0.73

**ESTATICA 03**

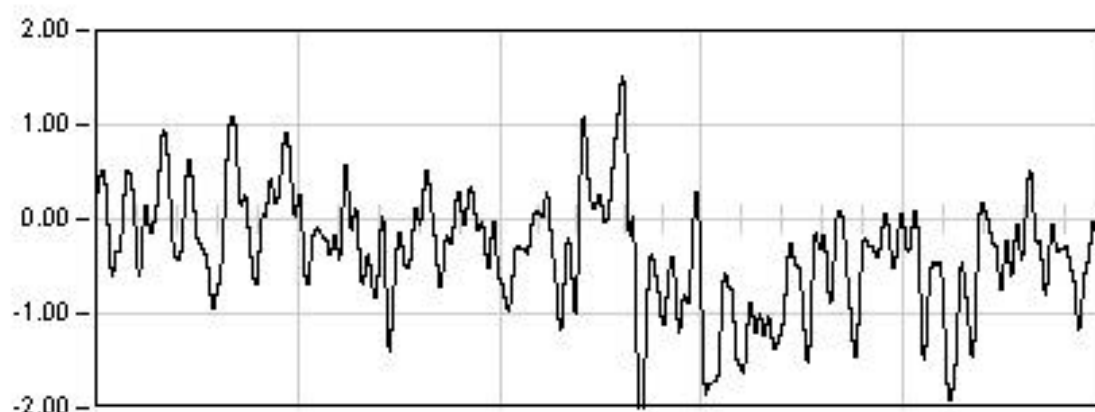
1519.0 Seg

Est: -0.77

Max: 2.21

Min: -1.46

Rem: 0.35

**ESTATICA 04**

1254.0 Seg

Est: -0.73

Max: -2.43

Min: 1.51

Rem: -0.41

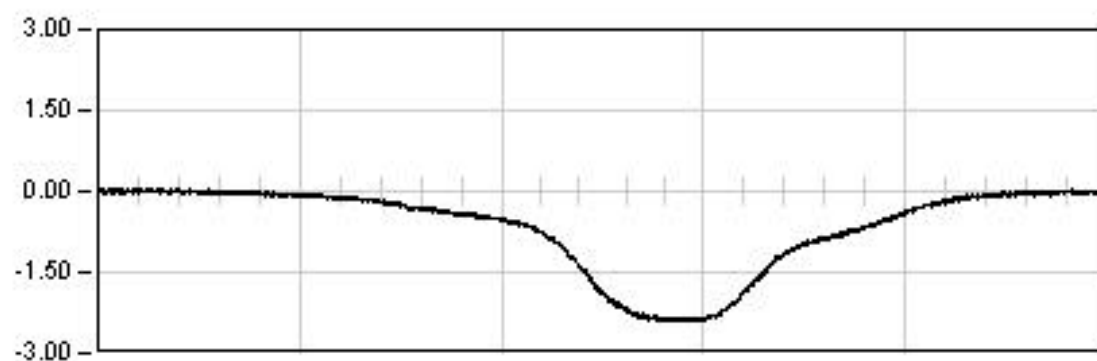
## VIADUCTO DEL GALLO

P.K. 81/580

Punto : P054

Canal : 56

Unidades : mm

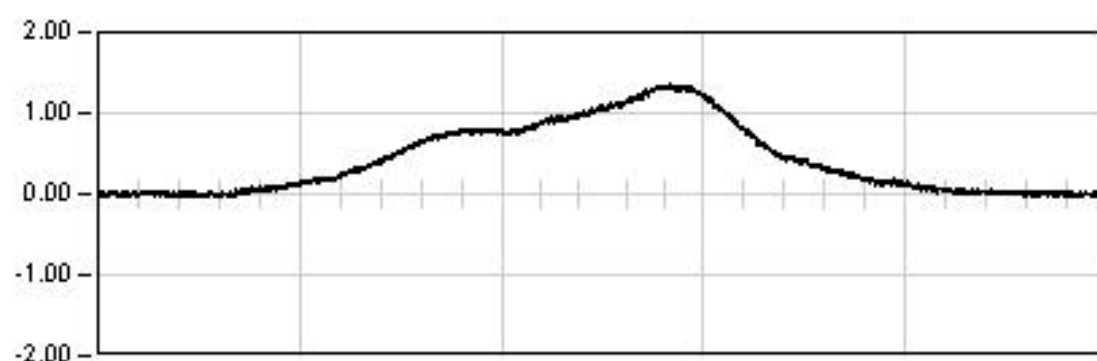
**DYNAMICA 11**

127.5 Seg

Max: -2.42

Min: 0.05

Rem: -0.01

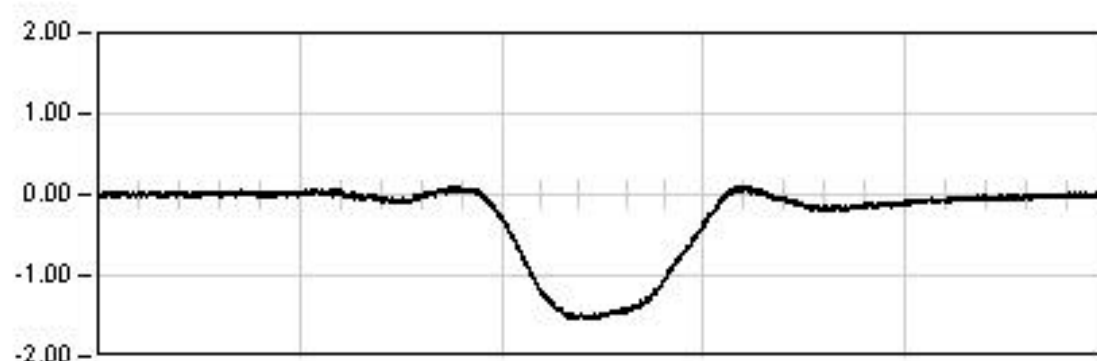
**DYNAMICA 21**

207.5 Seg

Max: 1.35

Min: -0.04

Rem: 0.00

**DYNAMICA 01**

234.0 Seg

Max: -1.55

Min: 0.11

Rem: 0.00

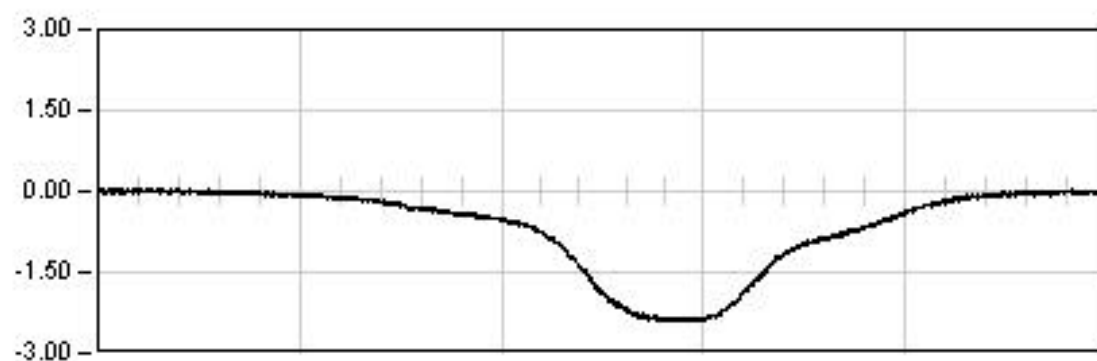
## VIADUCTO DEL GALLO

P.K. 81/580

Punto : P054

Canal : 56

Unidades : mm

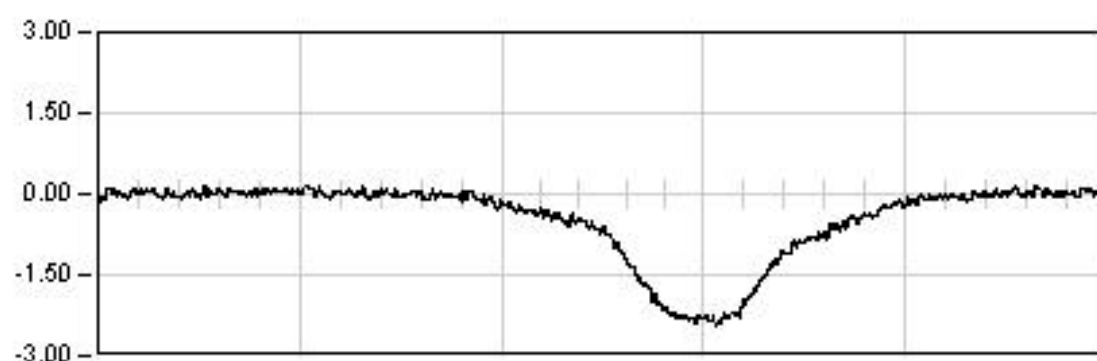
**DYNAMICA 11**

127.5 Seg

Max: -2.42

Min: 0.05

Rem: -0.01

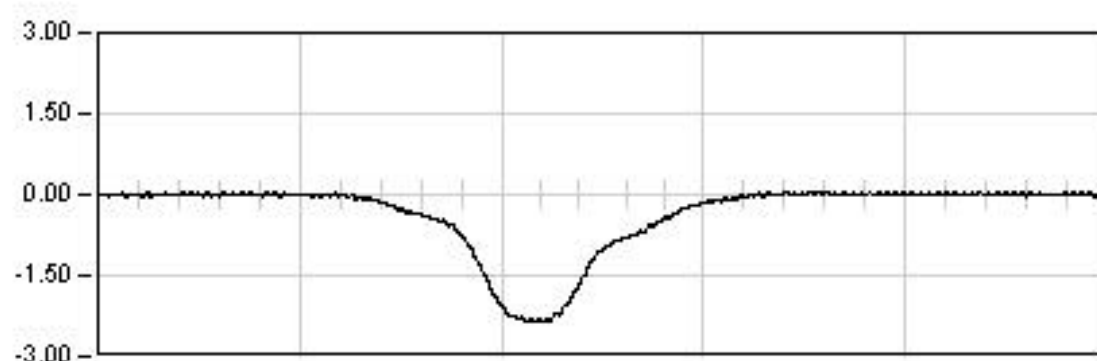
**DYNAMICA 12**

52.5 Seg

Max: -2.46

Min: 0.16

Rem: 0.01

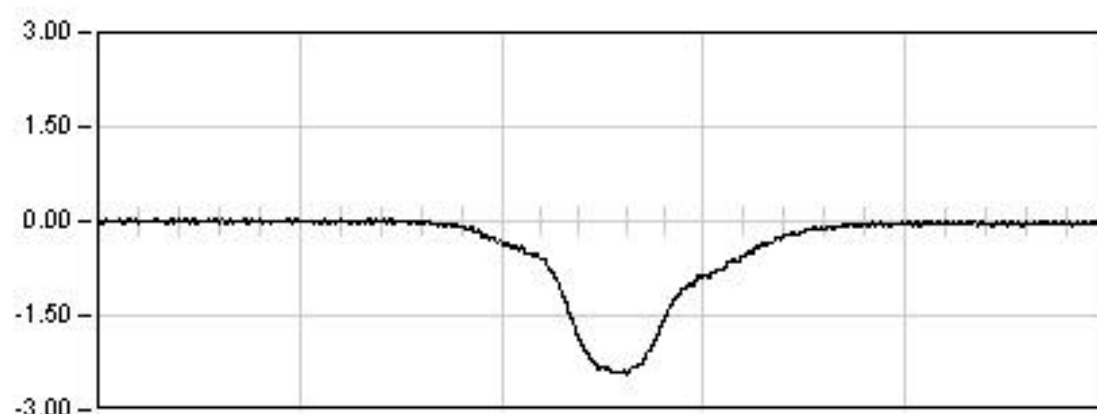
**DYNAMICA 13**

37.5 Seg

Max: -2.37

Min: 0.05

Rem: 0.01

**DYNAMICA 14**

41.5 Seg

Max: -2.43

Min: 0.04

Rem: -0.03



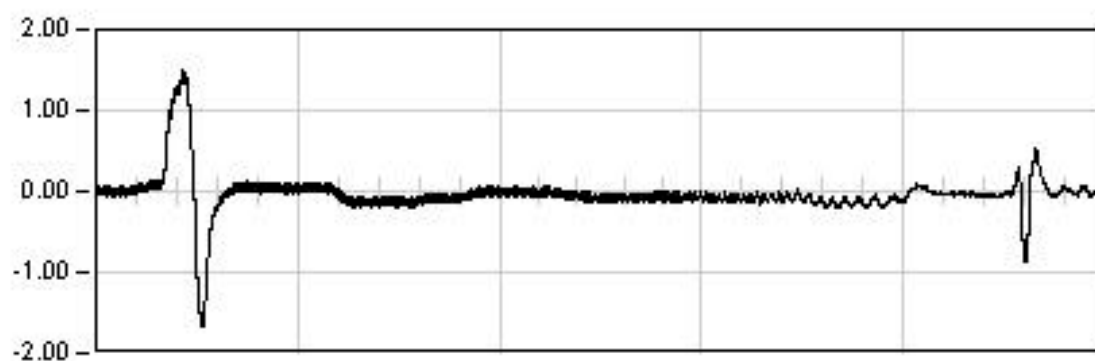
## VIADUCTO DEL GALLO

P.K. 81/580

Punto : P055

Canal : 57

Unidades : mm

**ESTATICA 01**

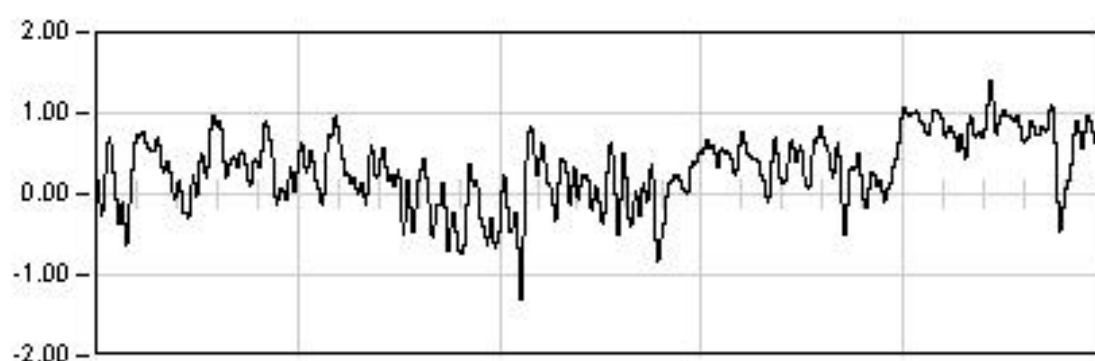
1809.0 Seg

Est: -0.10

Max: -1.68

Min: 1.50

Rem: -0.01

**ESTATICA 02**

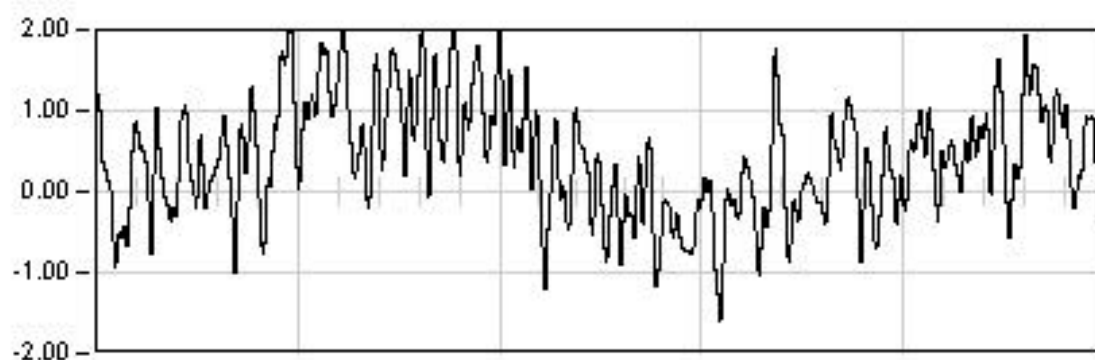
1690.0 Seg

Est: 0.10

Max: 1.39

Min: -1.31

Rem: 0.73

**ESTATICA 03**

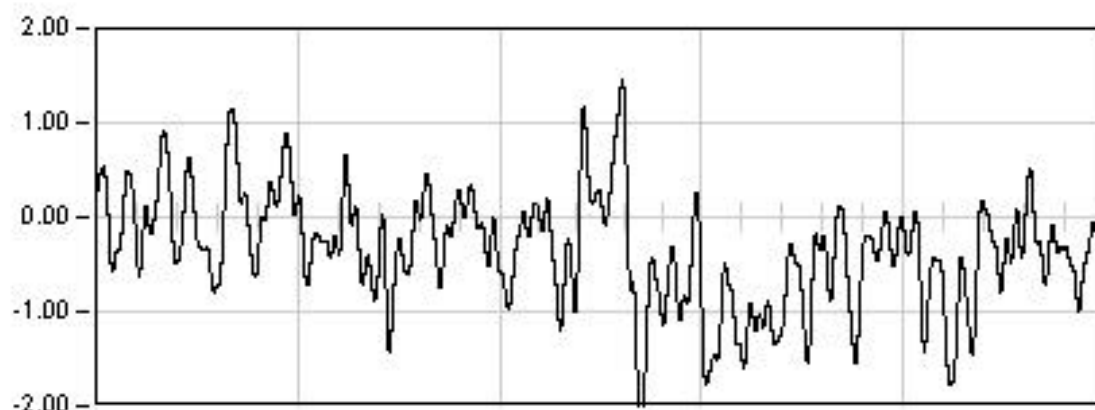
1519.0 Seg

Est: -0.85

Max: 2.33

Min: -1.58

Rem: 0.34

**ESTATICA 04**

1254.0 Seg

Est: -0.75

Max: -2.45

Min: 1.45

Rem: -0.38

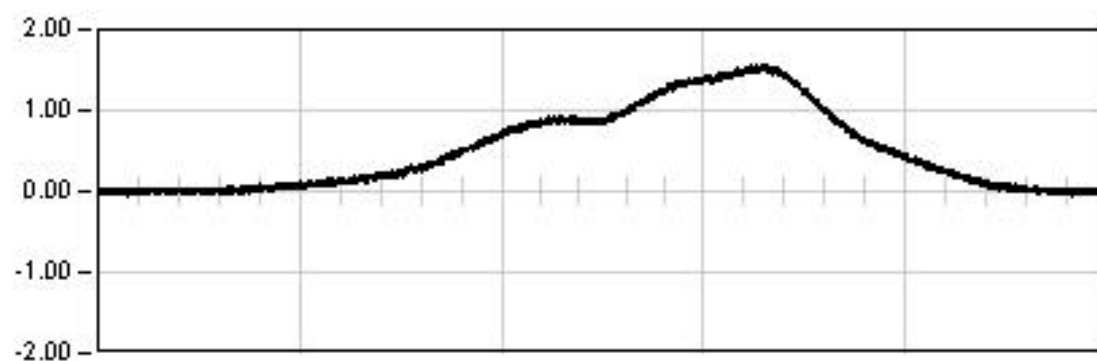
## VIADUCTO DEL GALLO

P.K. 81/580

Punto : P055

Canal : 57

Unidades : mm

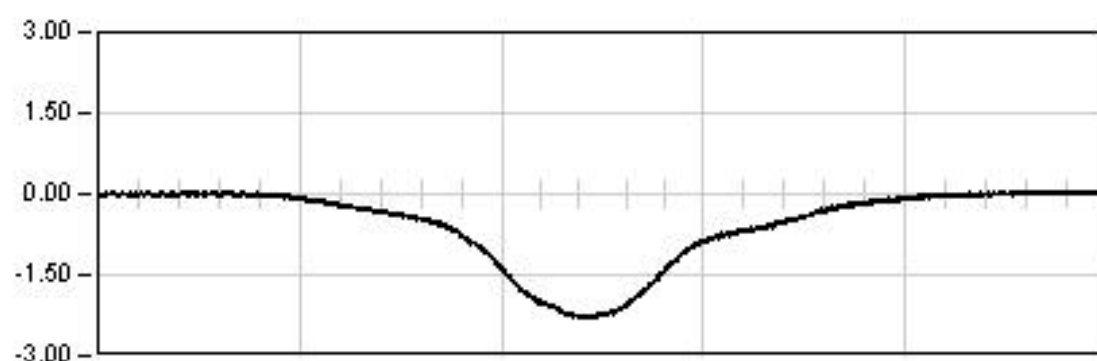
**DYNAMICA 11**

127.5 Seg

Max: 1.56

Min: -0.05

Rem: -0.00

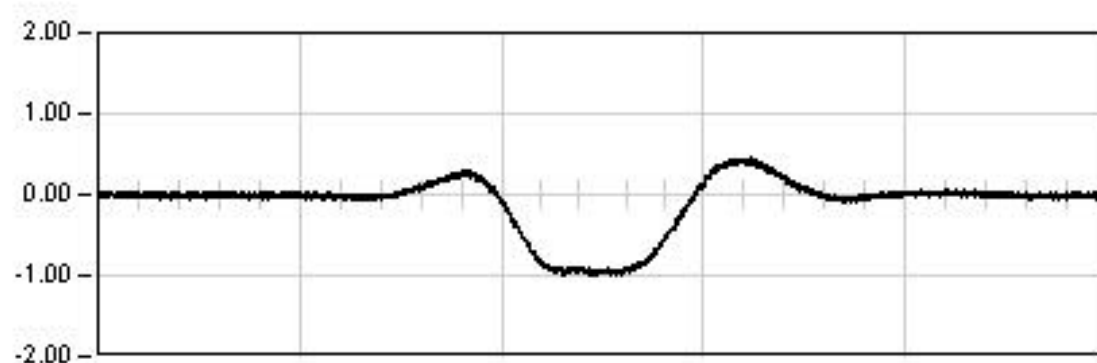
**DYNAMICA 21**

207.5 Seg

Max: -2.30

Min: 0.07

Rem: 0.02

**DYNAMICA 01**

234.0 Seg

Max: -1.01

Min: 0.45

Rem: -0.01

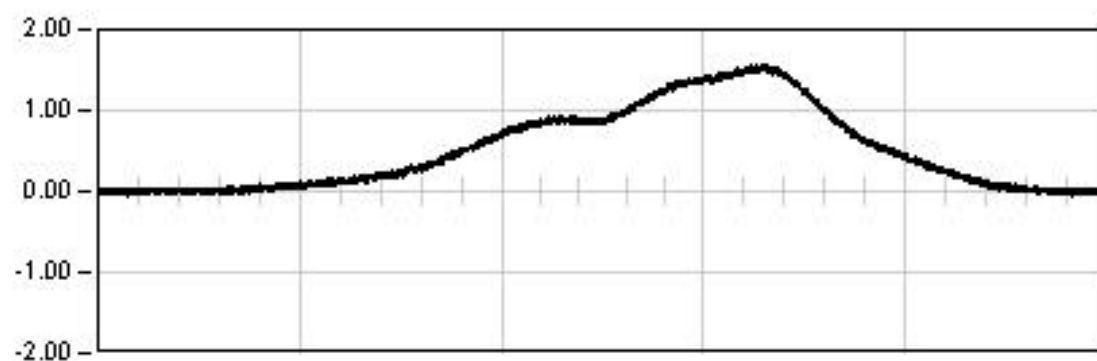
## VIADUCTO DEL GALLO

P.K. 81/580

Punto : P055

Canal : 57

Unidades : mm

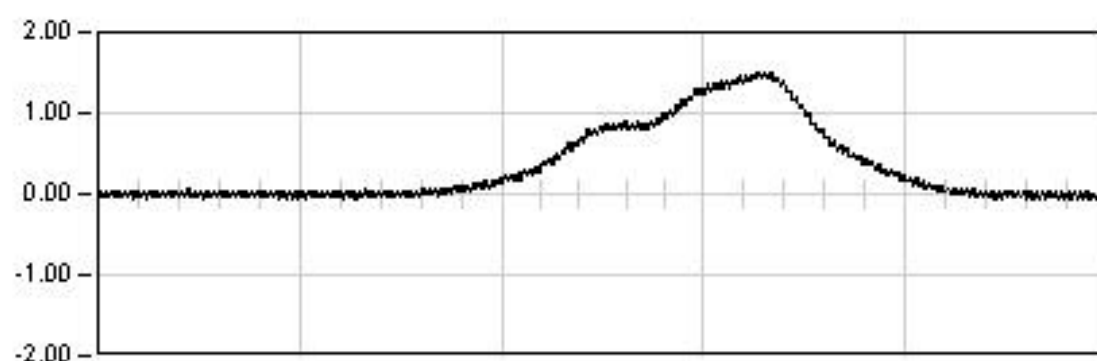
**DINAMICA 11**

127.5 Seg

Max: 1.56

Min: -0.05

Rem: -0.00

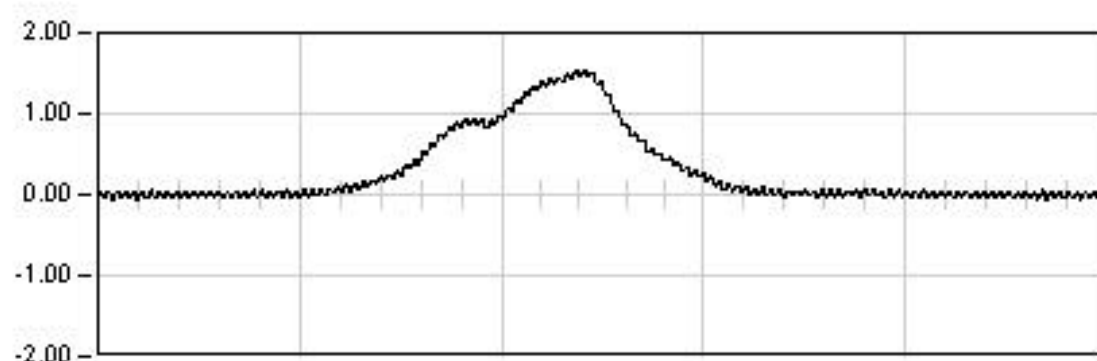
**DINAMICA 12**

52.5 Seg

Max: 1.52

Min: -0.07

Rem: -0.02

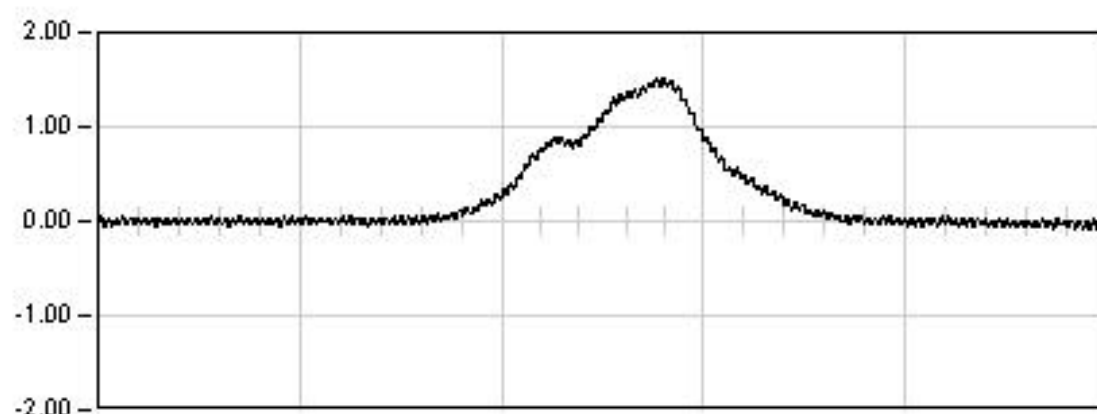
**DINAMICA 13**

37.5 Seg

Max: 1.54

Min: -0.06

Rem: -0.01

**DINAMICA 14**

41.5 Seg

Max: 1.51

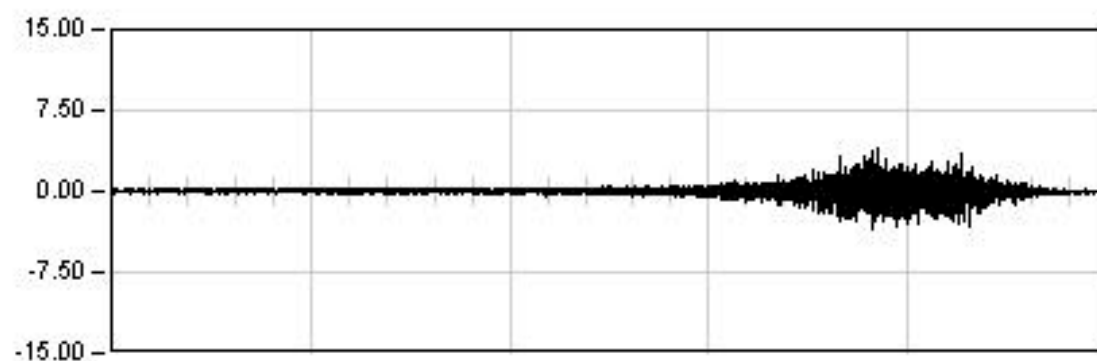
Min: -0.08

Rem: -0.04

## VIADUCTO DEL GALLO

P.K. 81/580

Punto : A022    Canal : 34    Unidades : G's/100

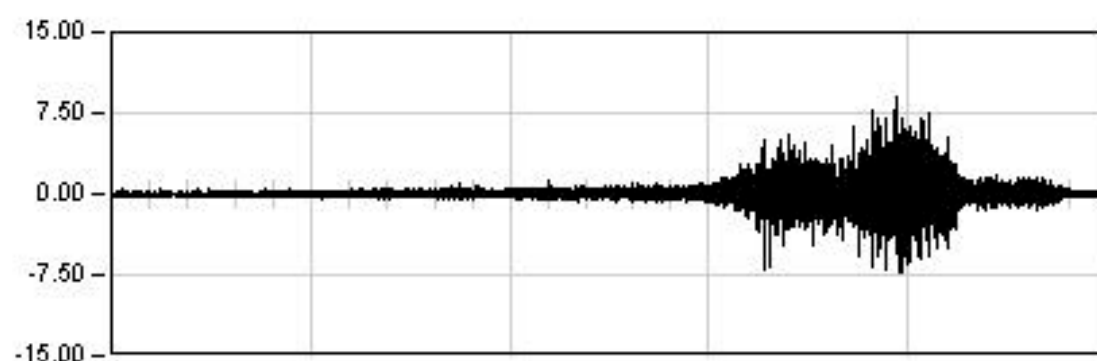
**DINAMICA 11**

127.5    Seg

Max:    4.05

Min:    -3.42

Rem:    -0.05

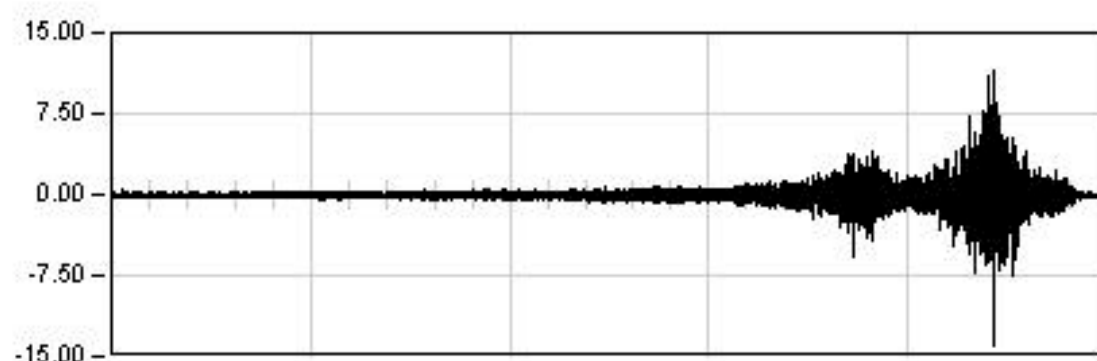
**DINAMICA 21**

207.5    Seg

Max:    9.04

Min:    -7.24

Rem:    -0.01

**DINAMICA 01**

234.0    Seg

Max:    -14.08

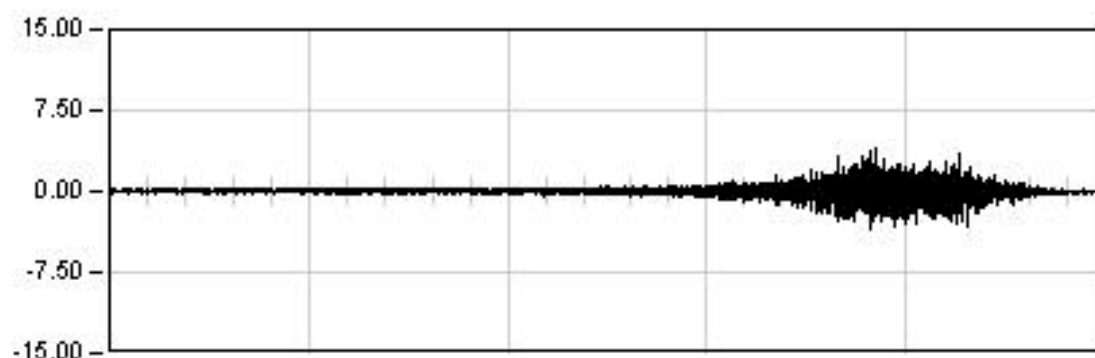
Min:    11.62

Rem:    -0.10

## VIADUCTO DEL GALLO

P.K. 81/580

Punto : A022    Canal : 34    Unidades : G's/100

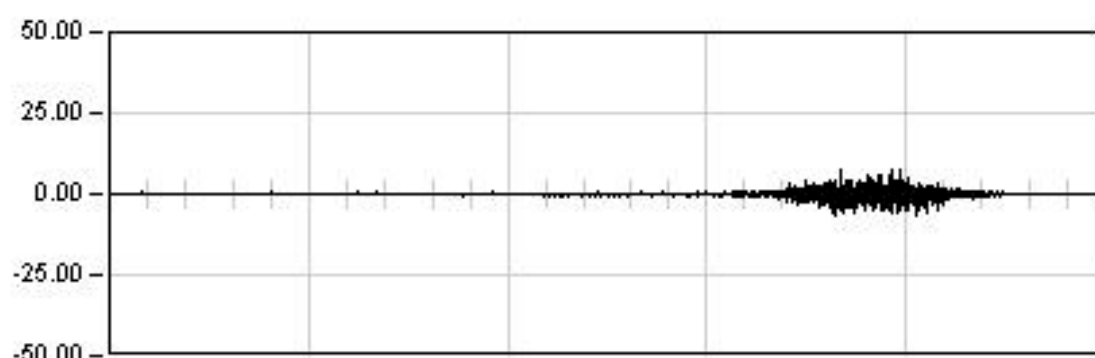
**DINAMICA 11**

127.5    Seg

Max:    4.05

Min:    -3.42

Rem:    -0.05

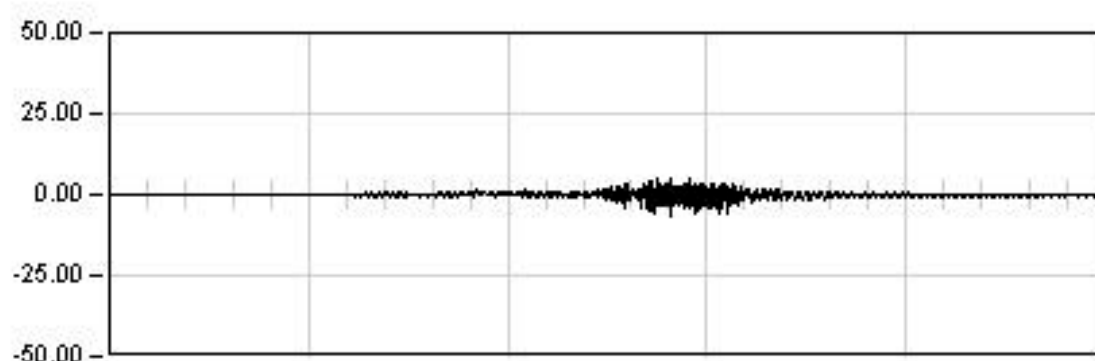
**DINAMICA 12**

52.5    Seg

Max:    7.61

Min:    -6.35

Rem:    0.01

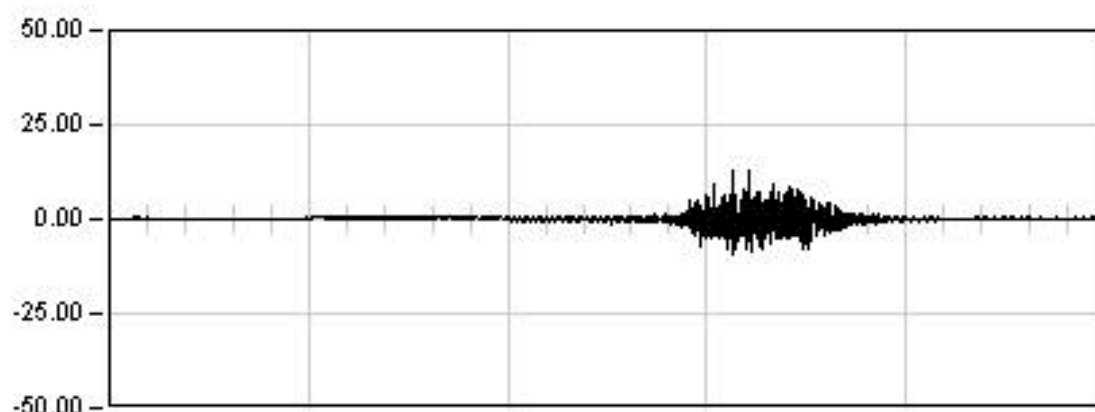
**DINAMICA 13**

37.5    Seg

Max:    -6.97

Min:    5.02

Rem:    -0.24

**DINAMICA 14**

41.5    Seg

Max:    12.82

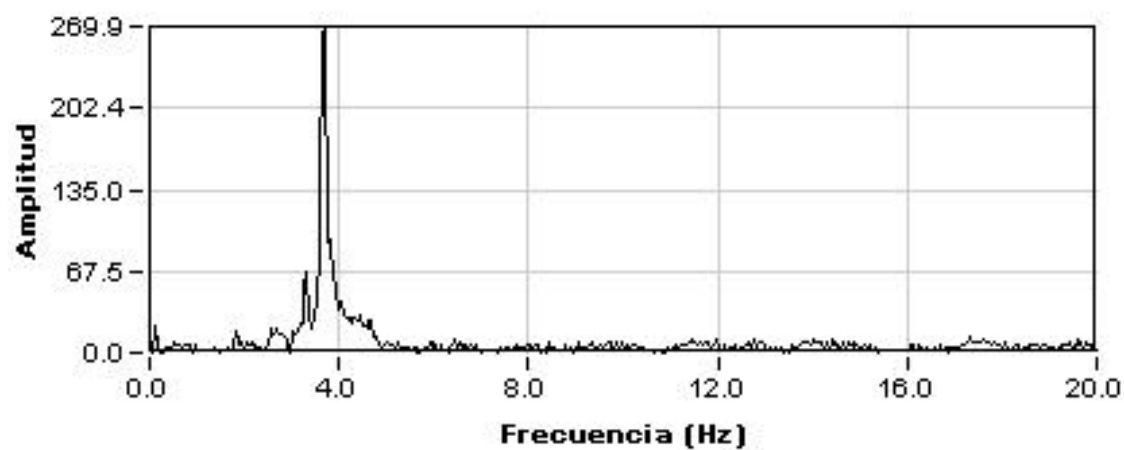
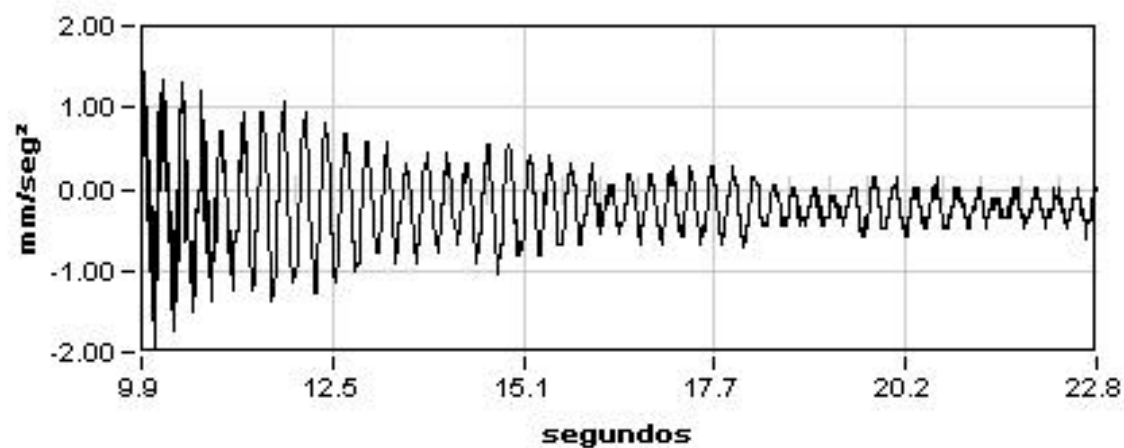
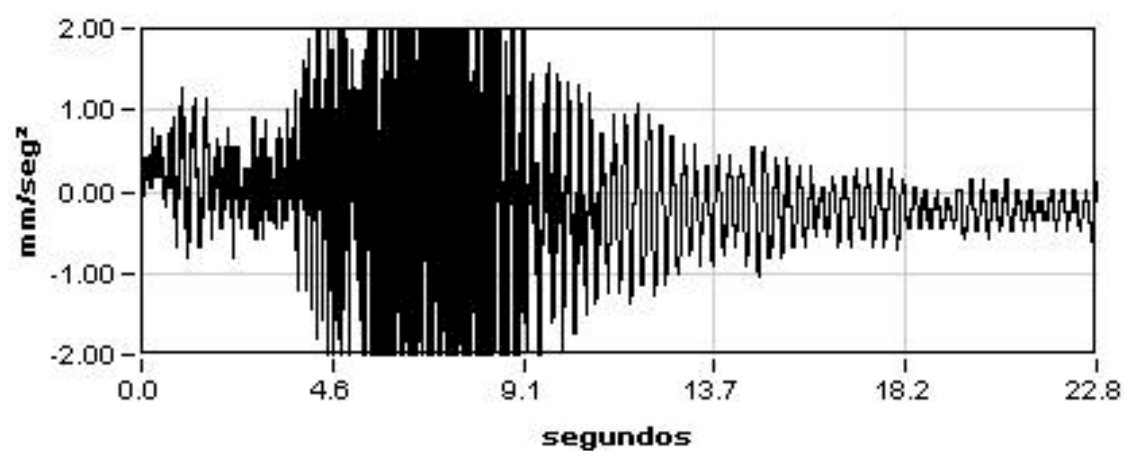
Min:    -9.45

Rem:    0.09

# VIADUCTO DEL GALLO (29VI02)

P.K. 81/580

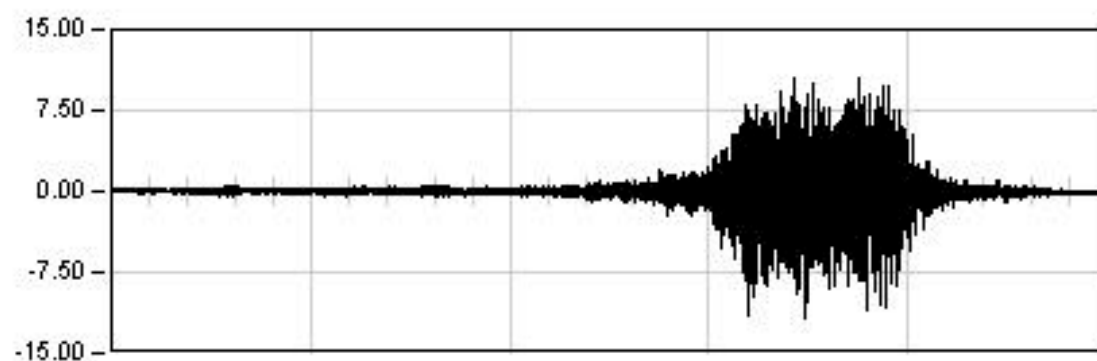
Prueba: din13 Punto: A022 Canal: 34



## VIADUCTO DEL GALLO

P.K. 81/580

Punto : A031    Canal : 35    Unidades : G's/100

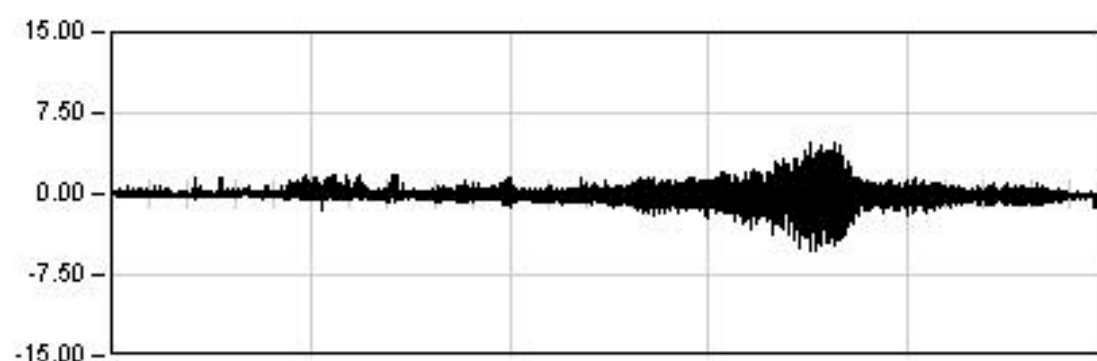
**DINAMICA 11**

127.5    Seg

Max: -11.69

Min: 10.59

Rem: -0.07

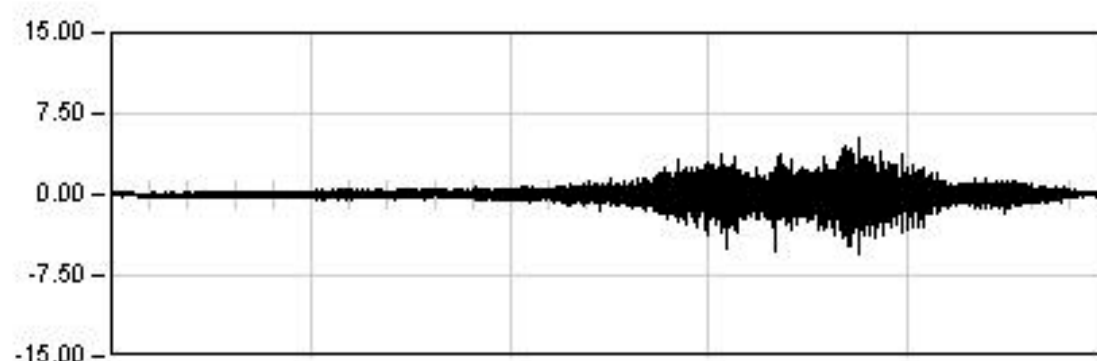
**DINAMICA 21**

207.5    Seg

Max: -5.26

Min: 4.76

Rem: -0.21

**DINAMICA 01**

234.0    Seg

Max: -5.60

Min: 5.29

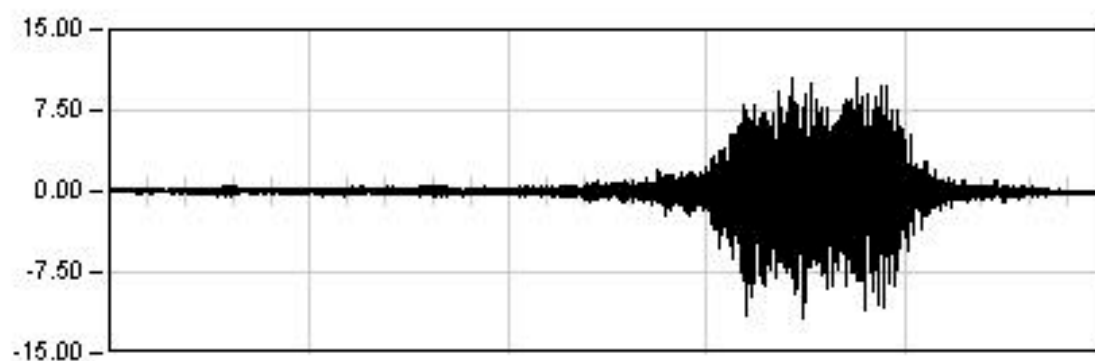
Rem: 0.03



## VIADUCTO DEL GALLO

P.K. 81/580

Punto : A031    Canal : 35    Unidades : G's/100

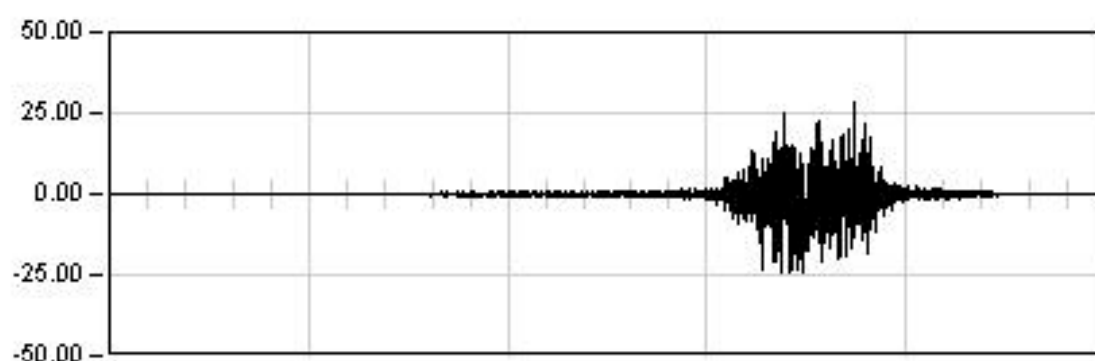
**DINAMICA 11**

127.5    Seg

Max: -11.69

Min: 10.59

Rem: -0.07

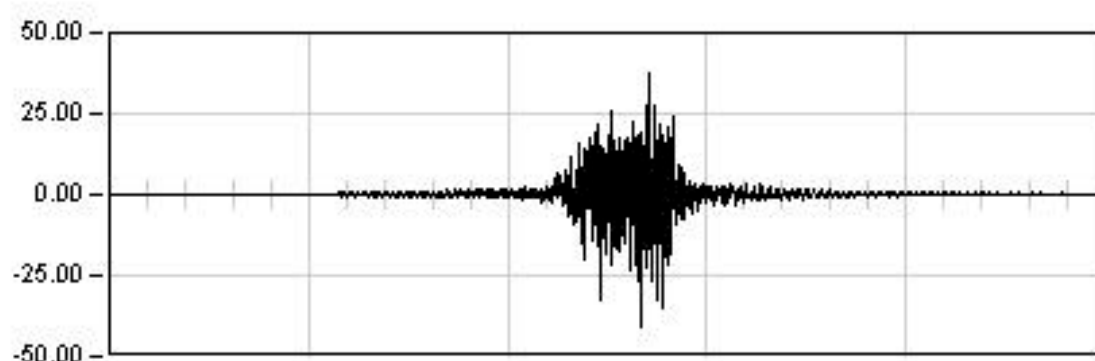
**DINAMICA 12**

52.5    Seg

Max: 28.06

Min: -24.29

Rem: -0.05

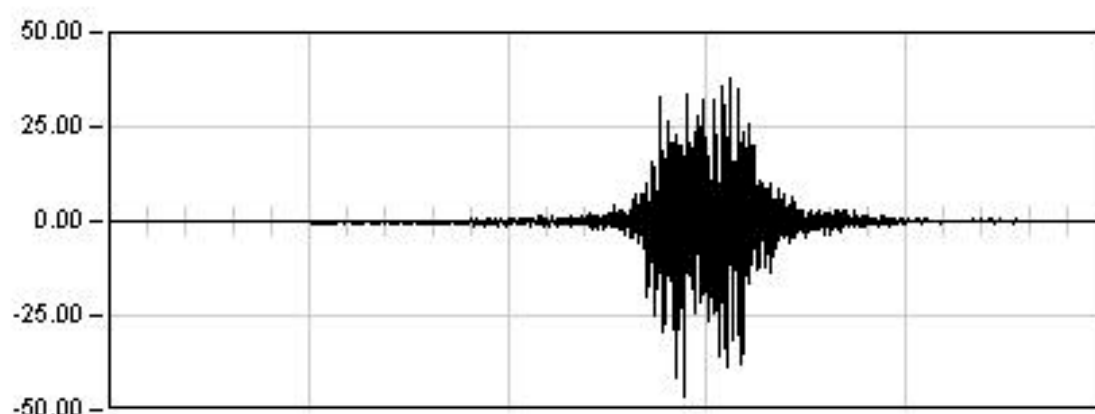
**DINAMICA 13**

37.5    Seg

Max: -40.84

Min: 37.65

Rem: 0.22

**DINAMICA 14**

41.5    Seg

Max: -46.50

Min: 37.68

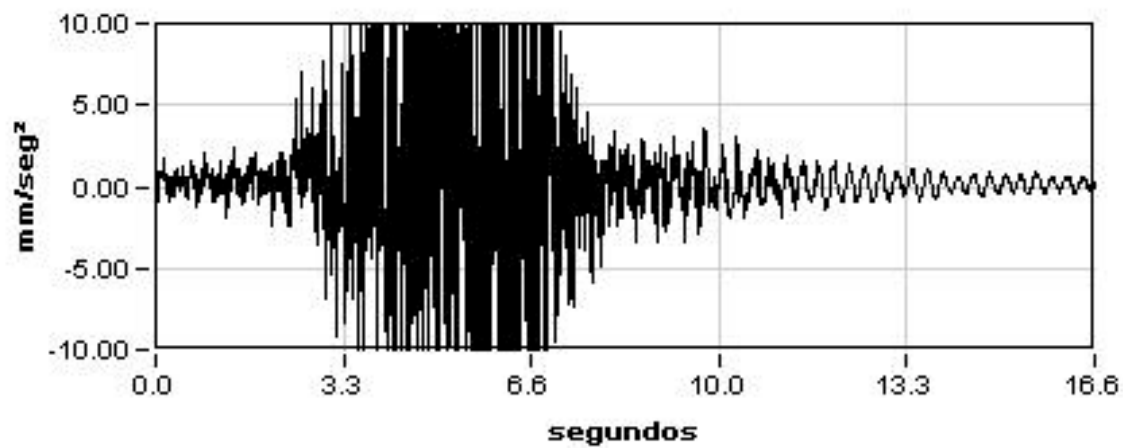
Rem: 0.01



# VIADUCTO DEL GALLO (29VI02)

P.K. 81/580

Prueba: din13    Punto: A031    Canal: 35

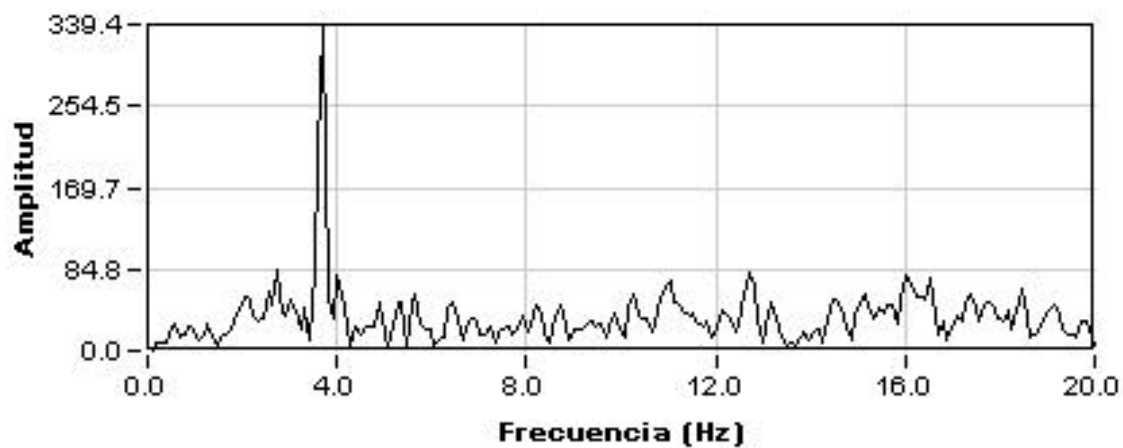
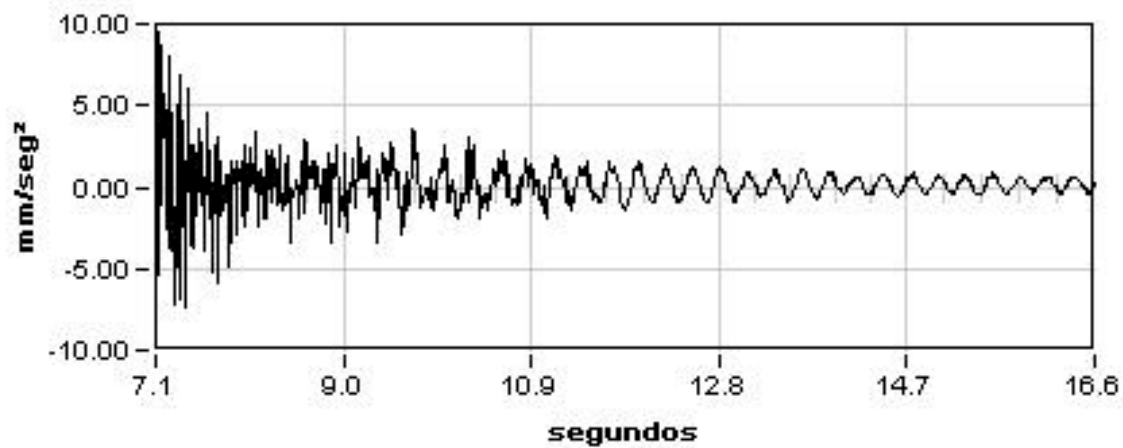


**Máximo**

-40.84

**Mínimo**

37.65



**Amplitud**

339.38

**Frecuencia**

3.70

**Dec.Logarit.**

0.09

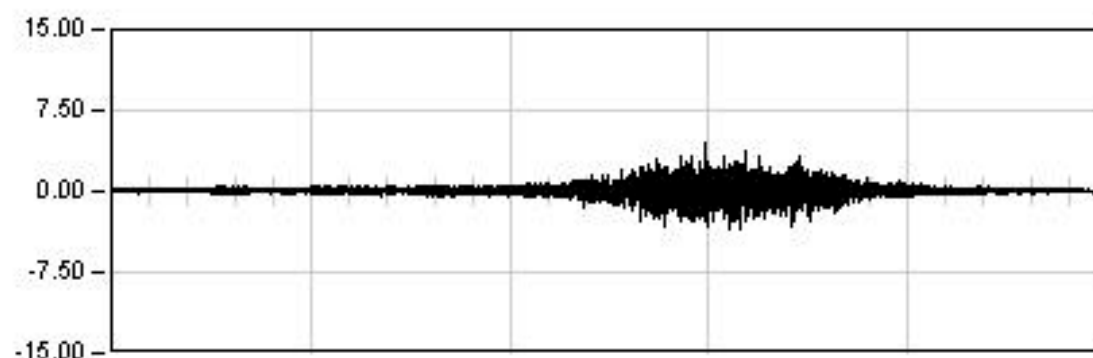
**Amortiguac.**

1.47 %

## VIADUCTO DEL GALLO

P.K. 81/580

Punto : A042    Canal : 36    Unidades : G's/100

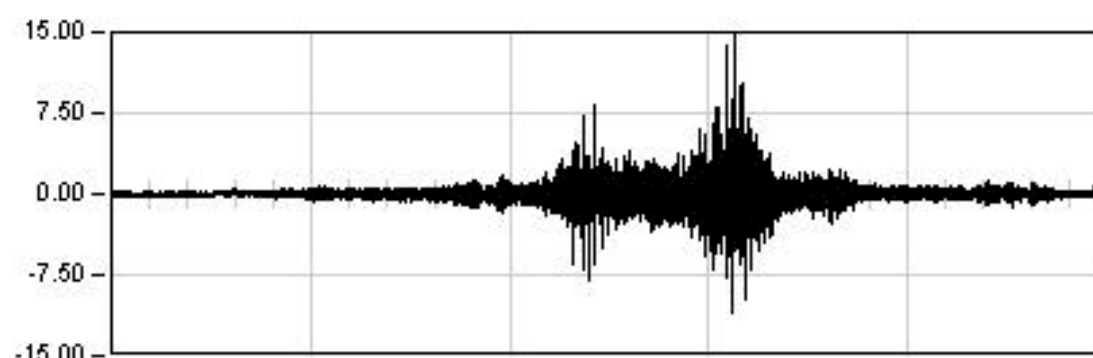
**DINAMICA 11**

127.5    Seg

Max:    4.49

Min:    -3.61

Rem:    0.04

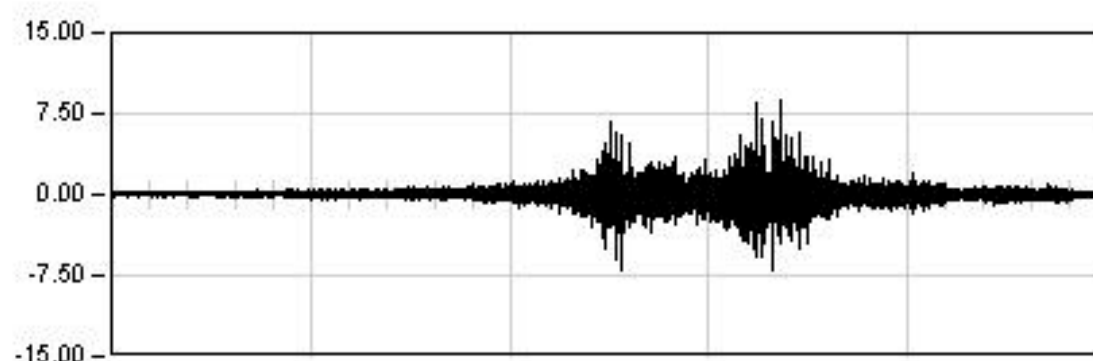
**DINAMICA 21**

207.5    Seg

Max:    14.92

Min:    -11.00

Rem:    0.03

**DINAMICA 01**

234.0    Seg

Max:    8.73

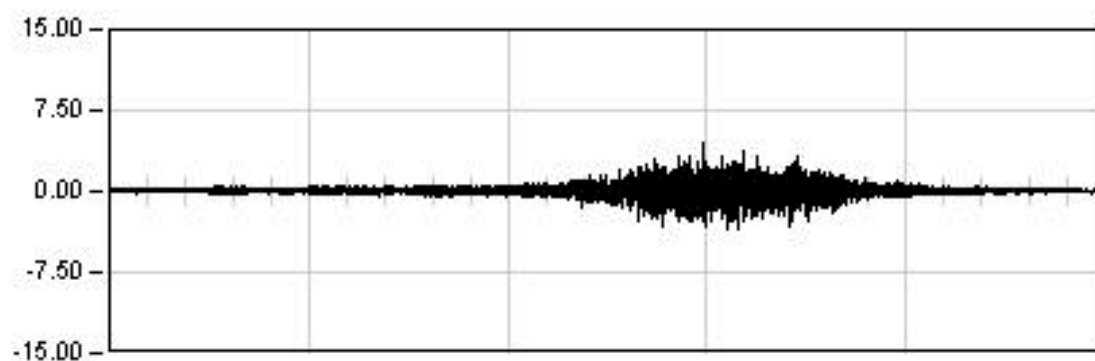
Min:    -7.10

Rem:    -0.01

## VIADUCTO DEL GALLO

P.K. 81/580

Punto : A042    Canal : 36    Unidades : G's/100

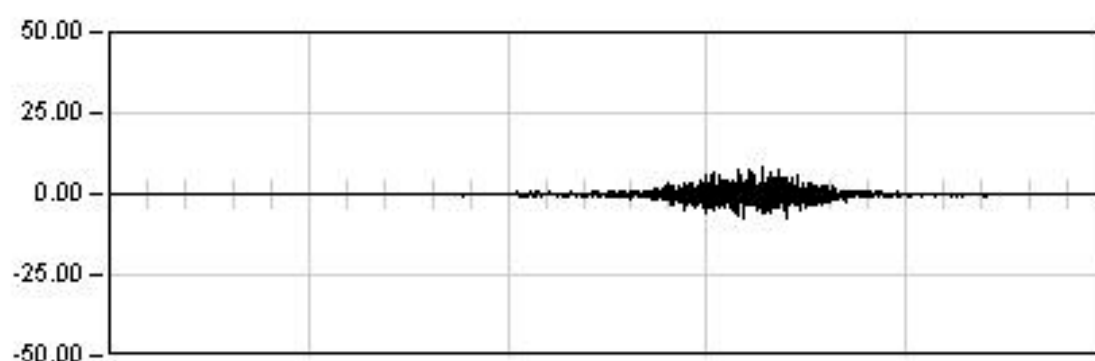
**DINAMICA 11**

127.5    Seg

Max:    4.49

Min:    -3.61

Rem:    0.04

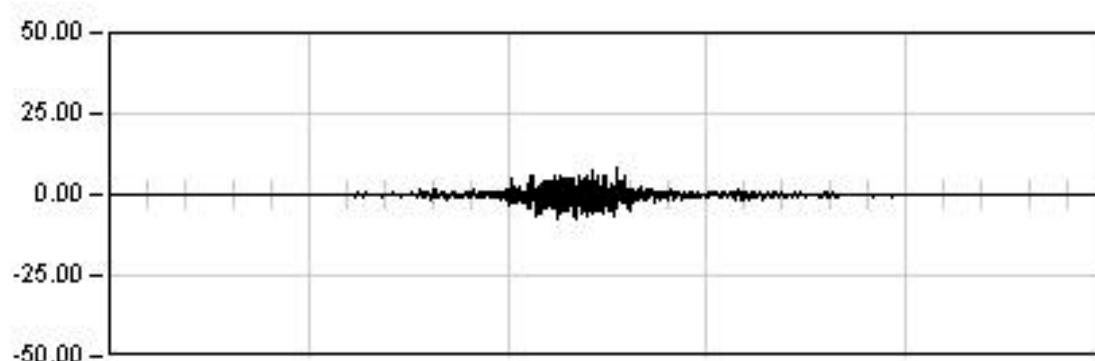
**DINAMICA 12**

52.5    Seg

Max:    8.34

Min:    -7.49

Rem:    -0.03

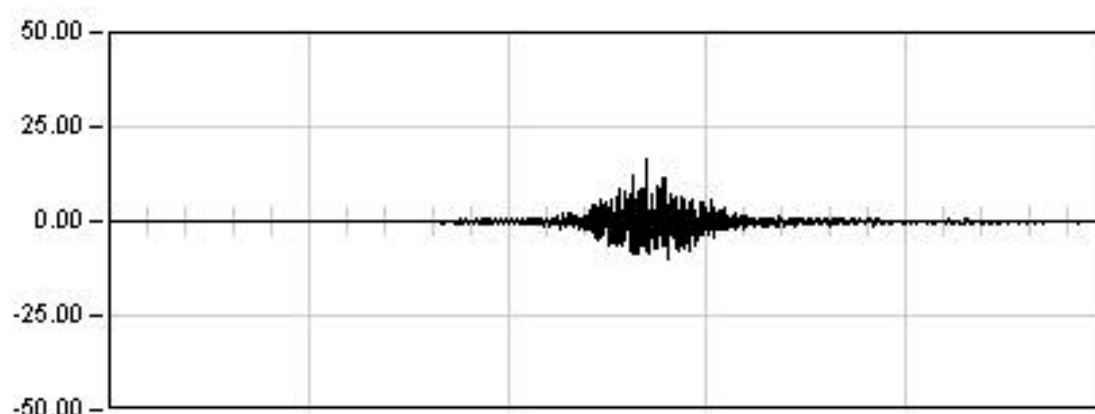
**DINAMICA 13**

37.5    Seg

Max:    8.57

Min:    -7.50

Rem:    -0.10

**DINAMICA 14**

41.5    Seg

Max:    16.49

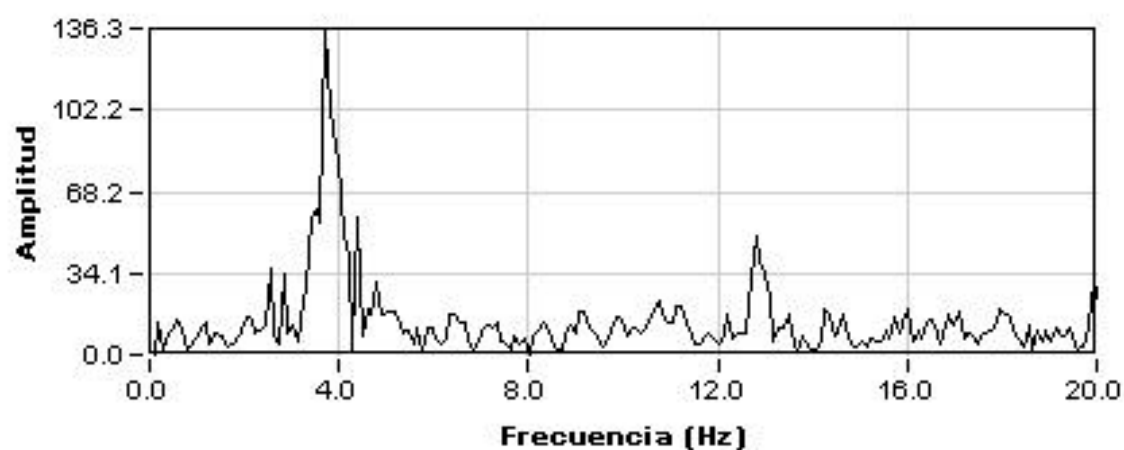
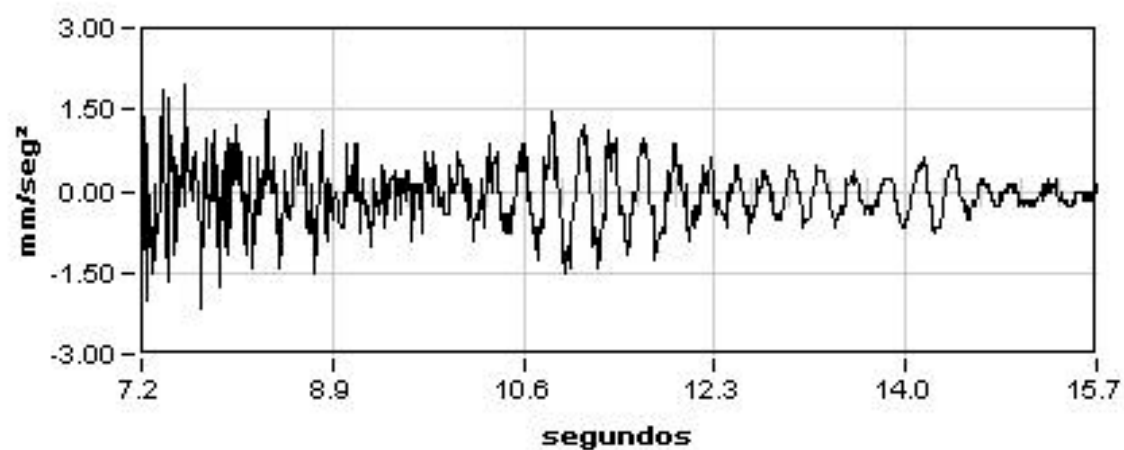
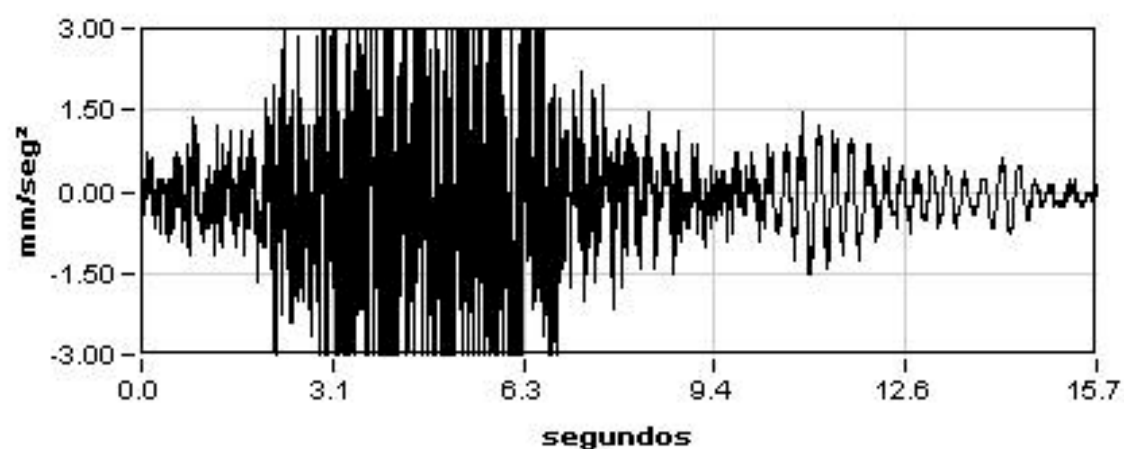
Min:    -10.06

Rem:    -0.12

# VIADUCTO DEL GALLO (29VI02)

P.K. 81/580

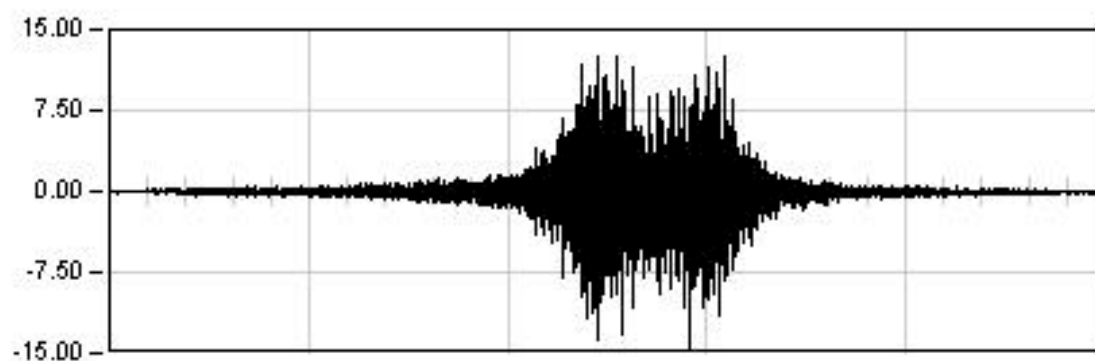
Prueba: din13    Punto: A042    Canal: 36



## VIADUCTO DEL GALLO

P.K. 81/580

Punto : A051    Canal : 37    Unidades : G's/100

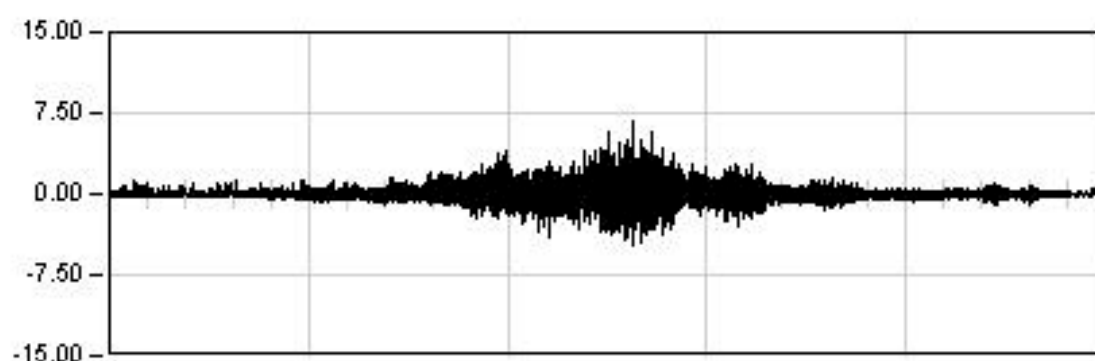
**DINAMICA 11**

127.5    Seg

Max:    -14.66

Min:    12.58

Rem:    -0.05

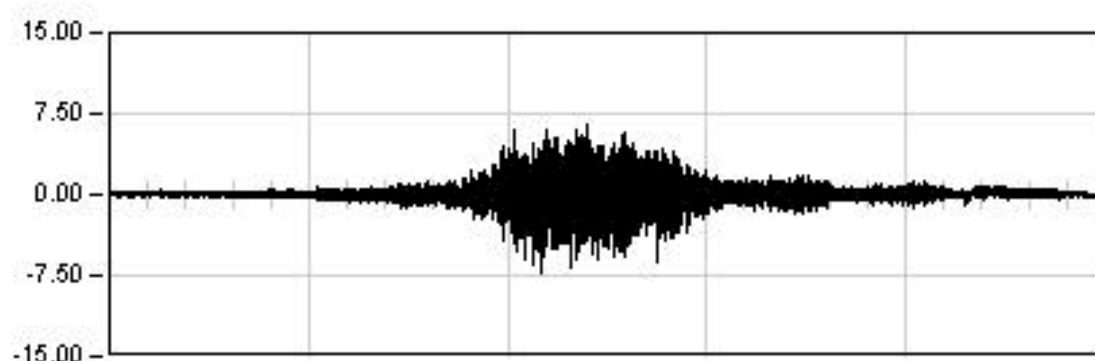
**DINAMICA 21**

207.5    Seg

Max:    6.82

Min:    -4.67

Rem:    -0.01

**DINAMICA 01**

234.0    Seg

Max:    -7.13

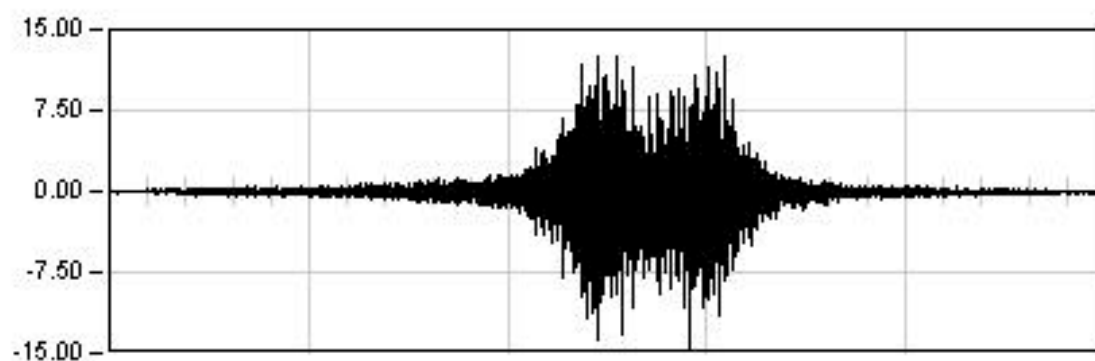
Min:    6.43

Rem:    -0.18

## VIADUCTO DEL GALLO

P.K. 81/580

Punto : A051    Canal : 37    Unidades : G's/100

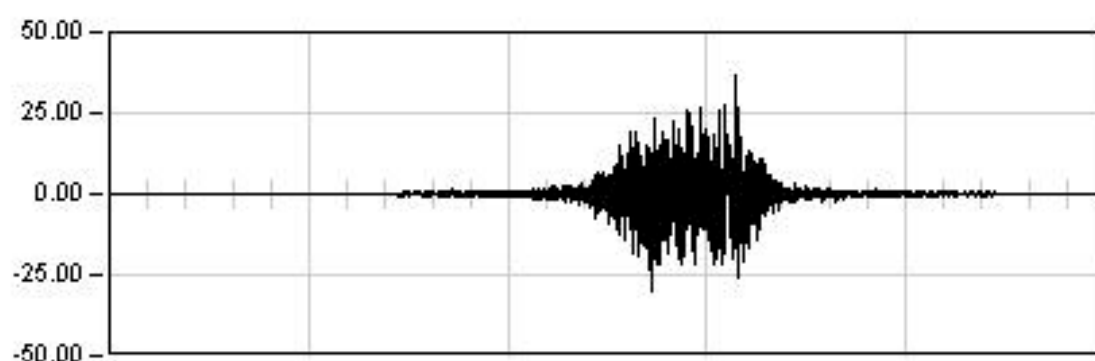
**DINAMICA 11**

127.5    Seg

Max: -14.66

Min: 12.58

Rem: -0.05

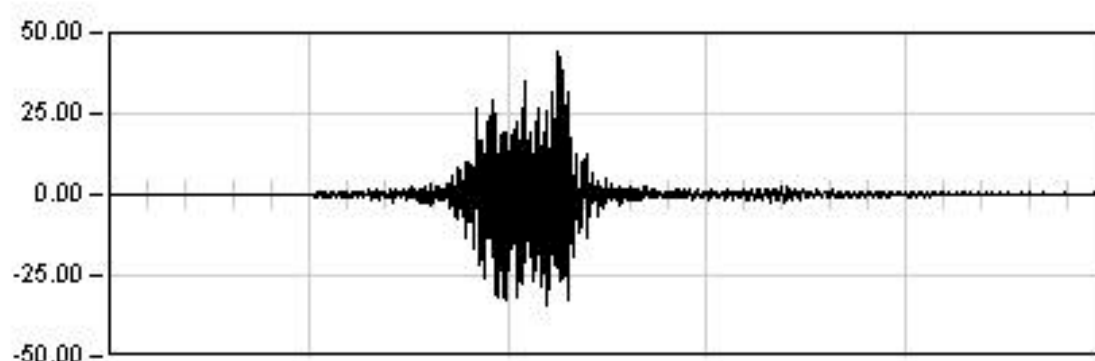
**DINAMICA 12**

52.5    Seg

Max: 36.33

Min: -29.88

Rem: 0.03

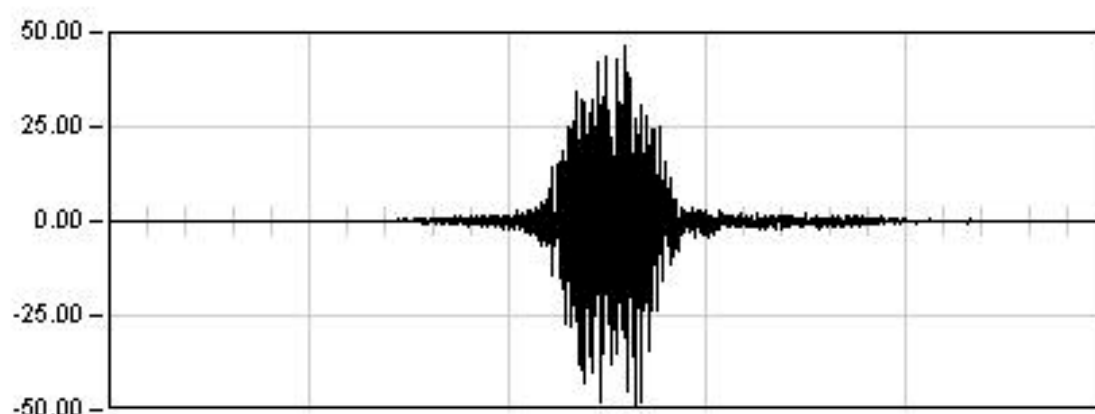
**DINAMICA 13**

37.5    Seg

Max: 44.21

Min: -34.47

Rem: 0.13

**DINAMICA 14**

41.5    Seg

Max: -49.17

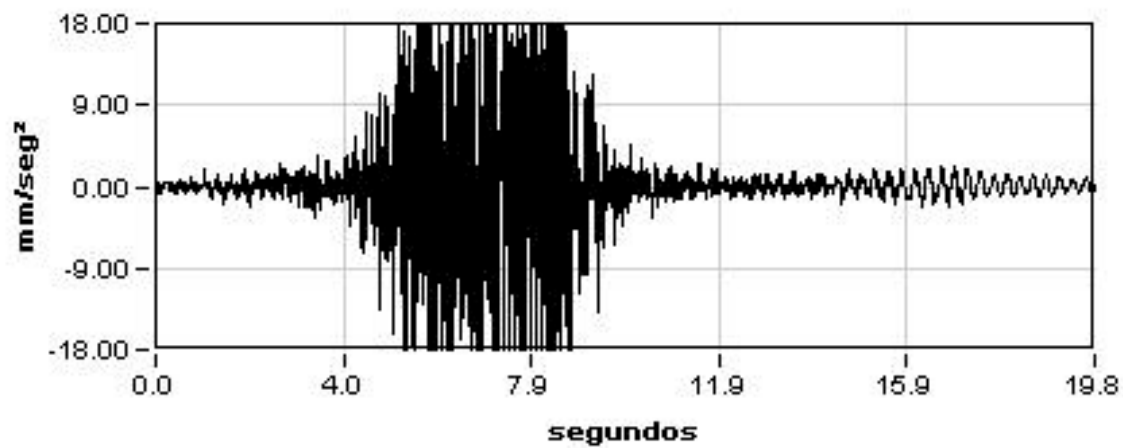
Min: 46.49

Rem: 0.05

# VIADUCTO DEL GALLO (29VI02)

P.K. 81/580

Prueba: din13    Punto: A051    Canal: 37

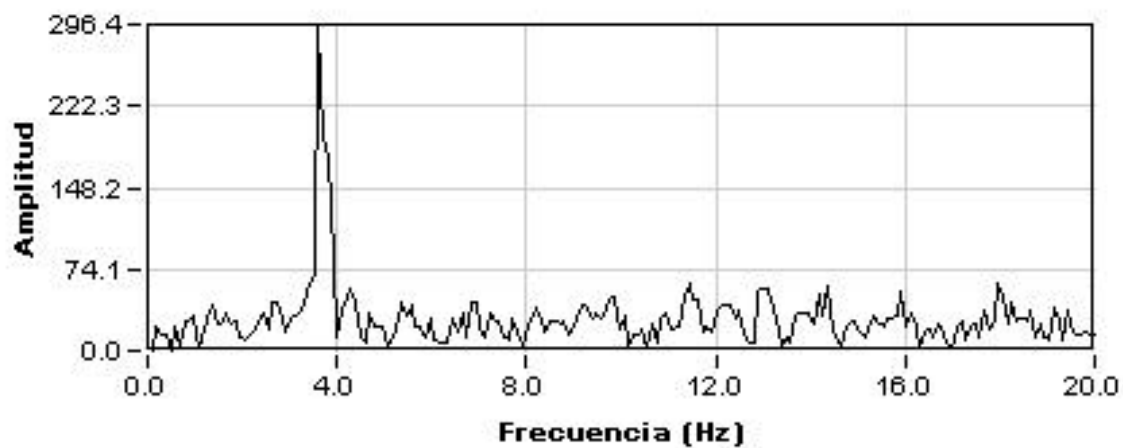
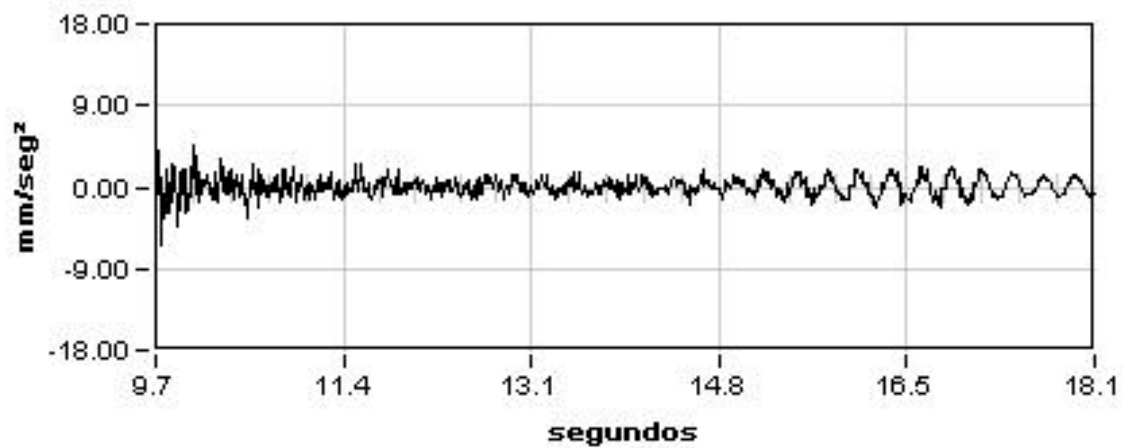


**Máximo**

44.21

**Mínimo**

-34.47



**Amplitud**

296.43

**Frecuencia**

3.61

**Dec.Logarit.**

0.10

**Amortiguac.**

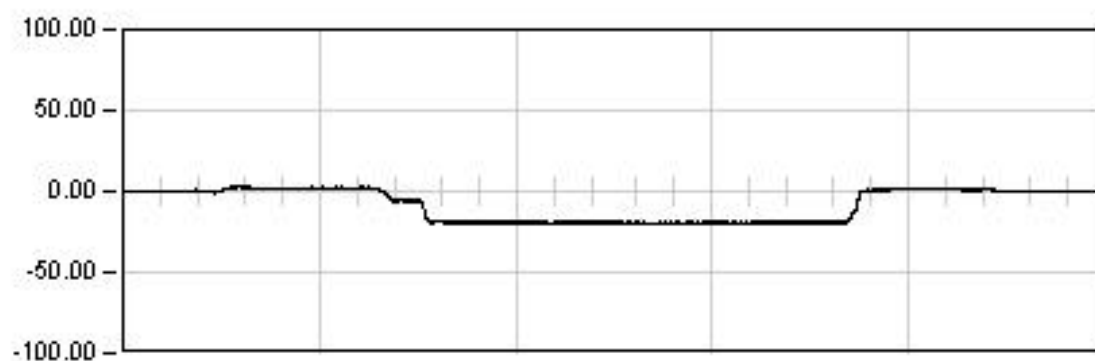
1.65 %

## **REGISTRO MEDIDAS VANOS 6-9**



## VIADUCTO DEL GALLO

P.K. 81/580

Punto : G061      Canal : 00      Unidades :  $\mu E$ **ESTATICA 01**

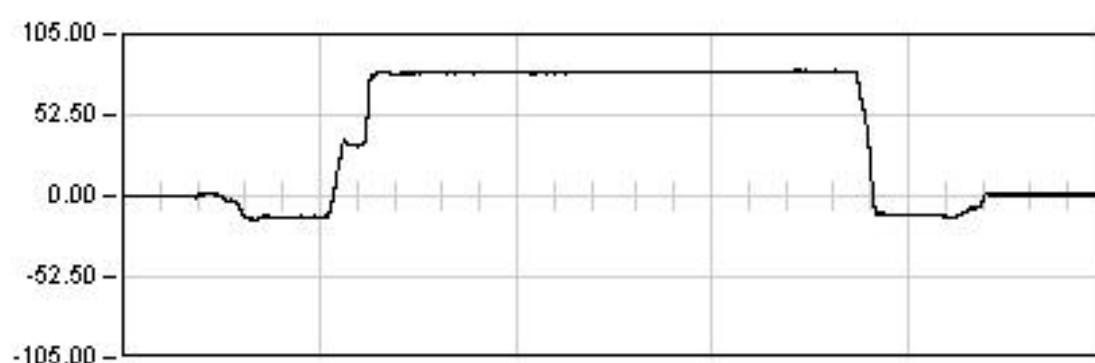
1729.0    Seg

Est:    -19.19

Max:    -20.38

Min:    3.32

Rem:    0.16

**ESTATICA 02**

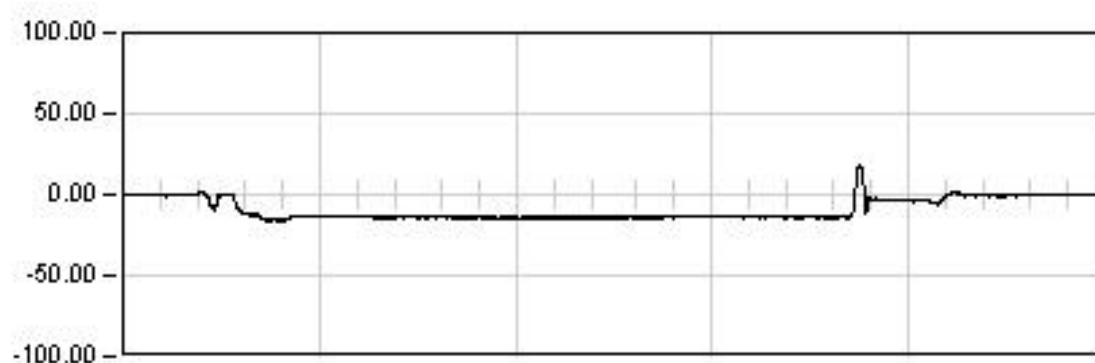
1647.0    Seg

Est:    80.78

Max:    81.68

Min:    -15.66

Rem:    0.78

**ESTATICA 03**

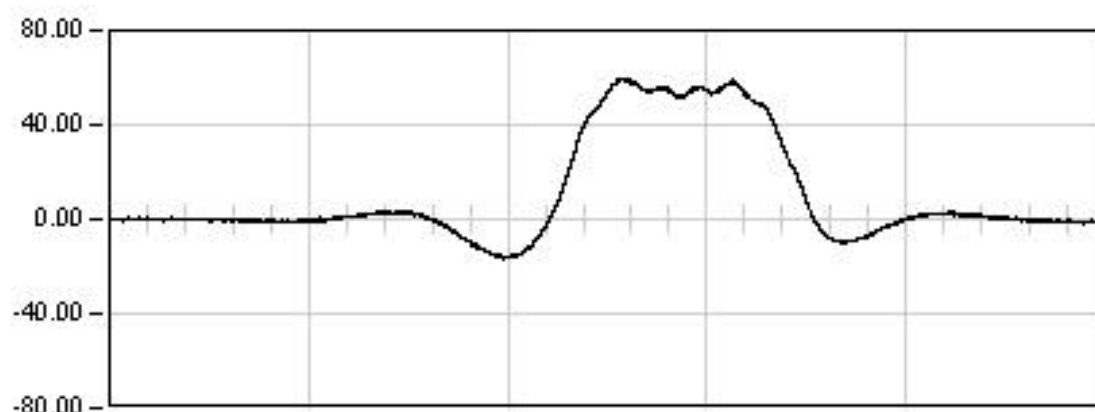
1400.0    Seg

Est:    -13.86

Max:    17.53

Min:    -16.10

Rem:    0.02

**DINAMICA 01**

85.0    Seg

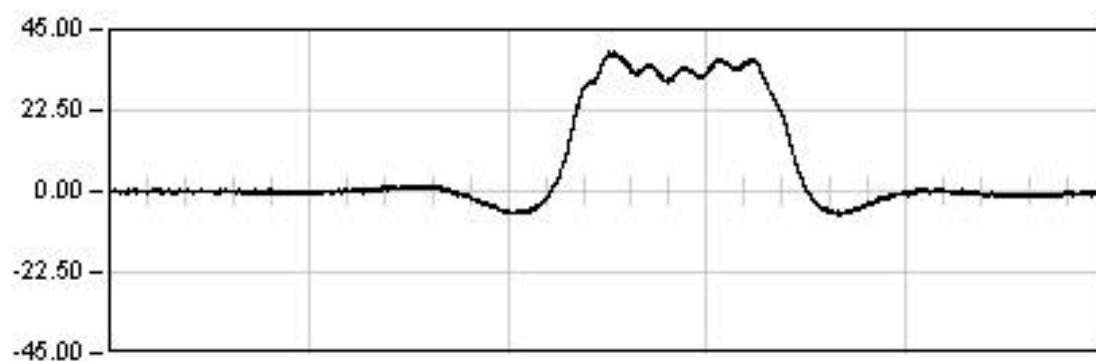
Max:    59.65

Min:    -16.95

Rem:    0.17

## VIADUCTO DEL GALLO

P.K. 81/580

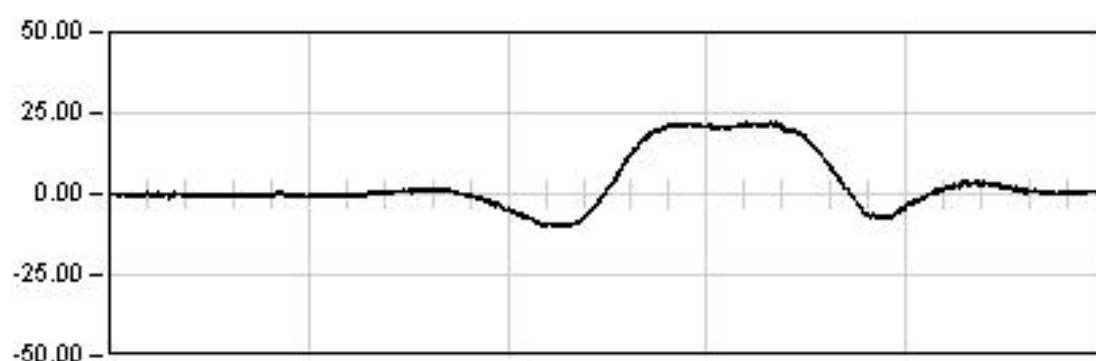
Punto : G061    Canal : 00    Unidades :  $\mu E$ **DINAMICA 11**

125.0    Seg

Max:    38.71

Min:    -6.48

Rem:    0.35

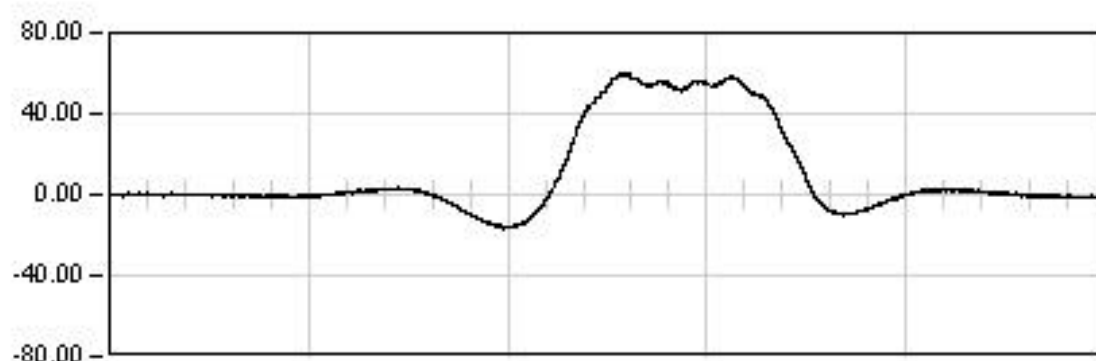
**DINAMICA 21**

130.0    Seg

Max:    22.20

Min:    -10.34

Rem:    -0.02

**DINAMICA 01**

85.0    Seg

Max:    59.65

Min:    -16.95

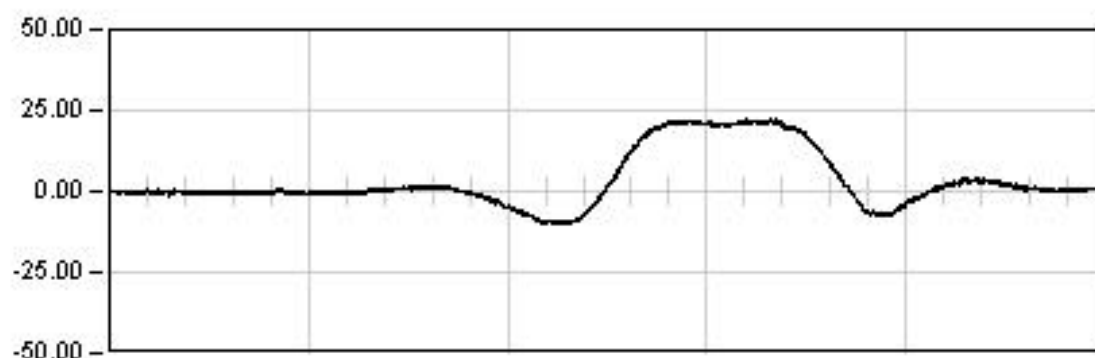
Rem:    0.17

## VIADUCTO DEL GALLO

P.K. 81/580

Punto : G061

Canal : 00

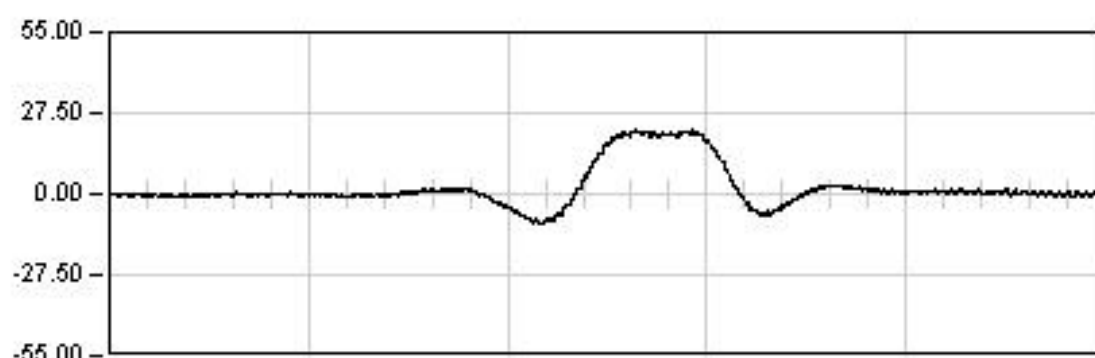
Unidades :  $\mu E$ **DYNAMICA 21**

130.0 Seg

Max: 22.20

Min: -10.34

Rem: -0.02

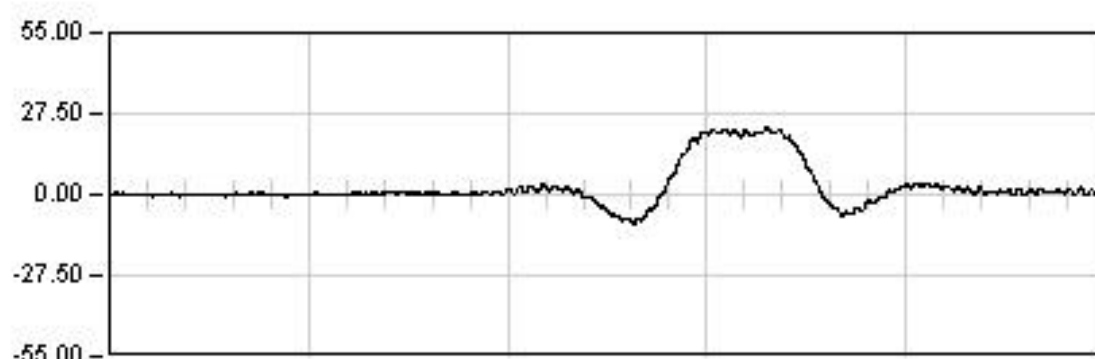
**DYNAMICA 22**

45.0 Seg

Max: 21.76

Min: -10.31

Rem: -0.37

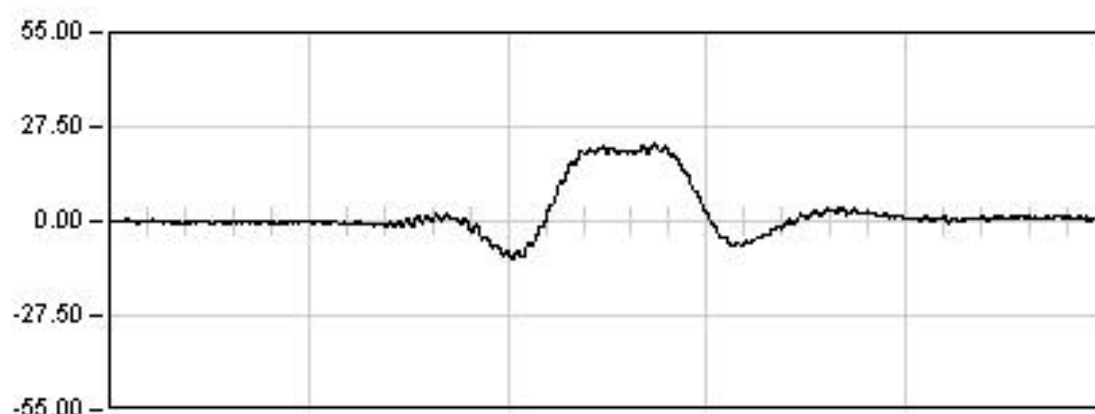
**DYNAMICA 23**

25.0 Seg

Max: 22.50

Min: -10.02

Rem: 0.47

**DYNAMICA 24**

30.0 Seg

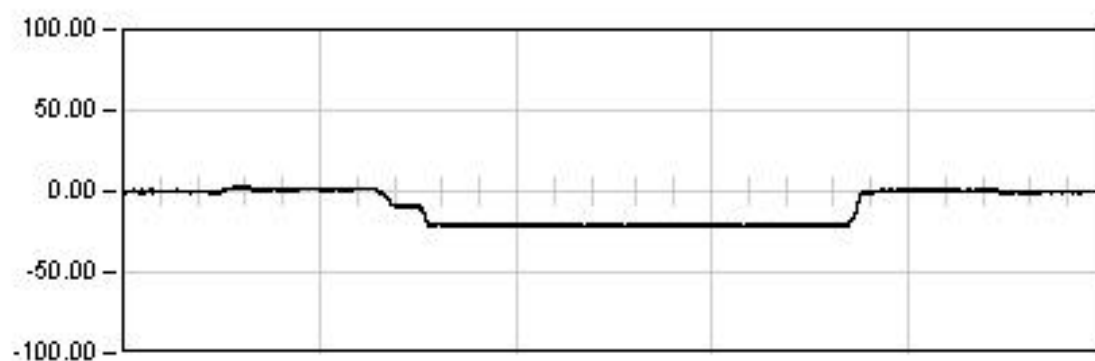
Max: 22.47

Min: -10.97

Rem: 0.04

## VIADUCTO DEL GALLO

P.K. 81/580

Punto : G062      Canal : 01      Unidades :  $\mu E$ **ESTATICA 01**

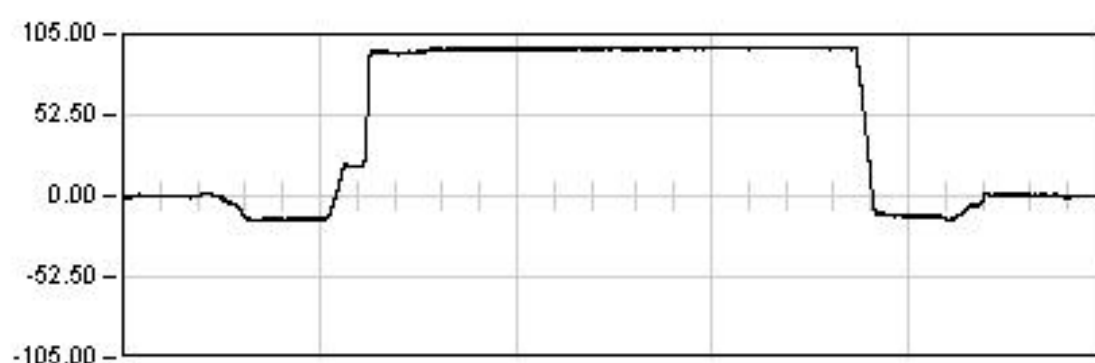
1729.0    Seg

Est:    -20.83

Max:    -22.36

Min:    3.31

Rem:    -0.23

**ESTATICA 02**

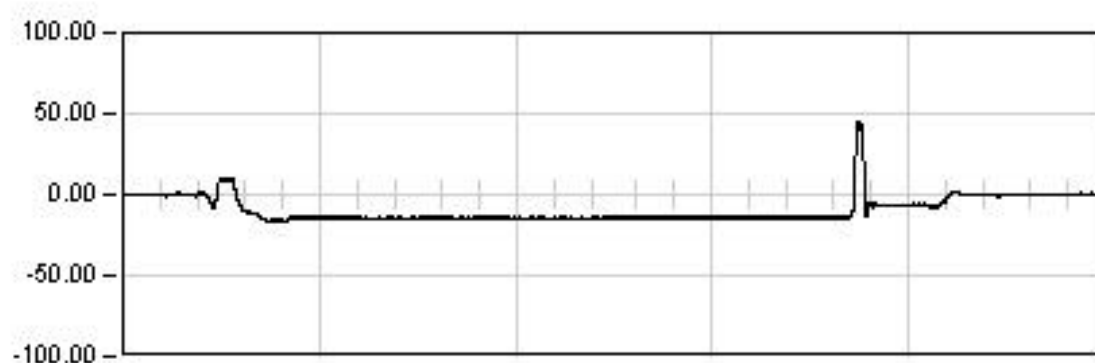
1647.0    Seg

Est:    95.79

Max:    96.90

Min:    -16.52

Rem:    0.12

**ESTATICA 03**

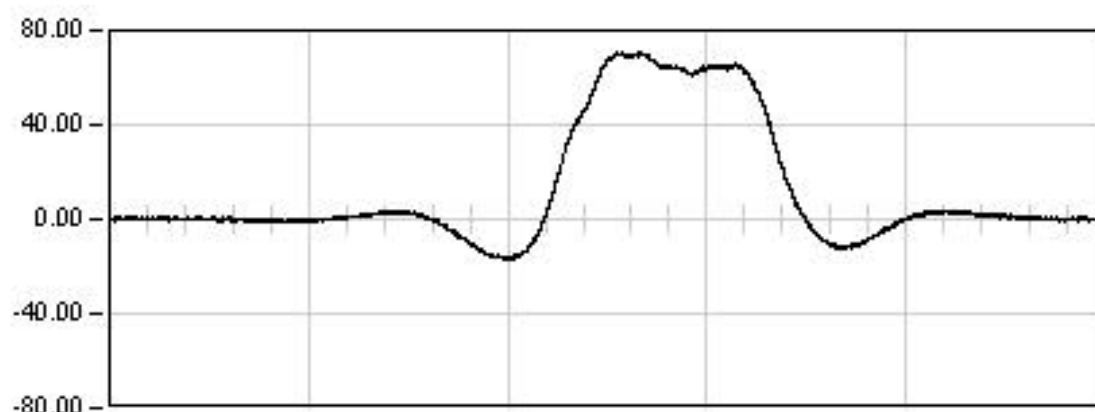
1400.0    Seg

Est:    -14.36

Max:    44.88

Min:    -16.91

Rem:    0.13

**DINAMICA 01**

85.0    Seg

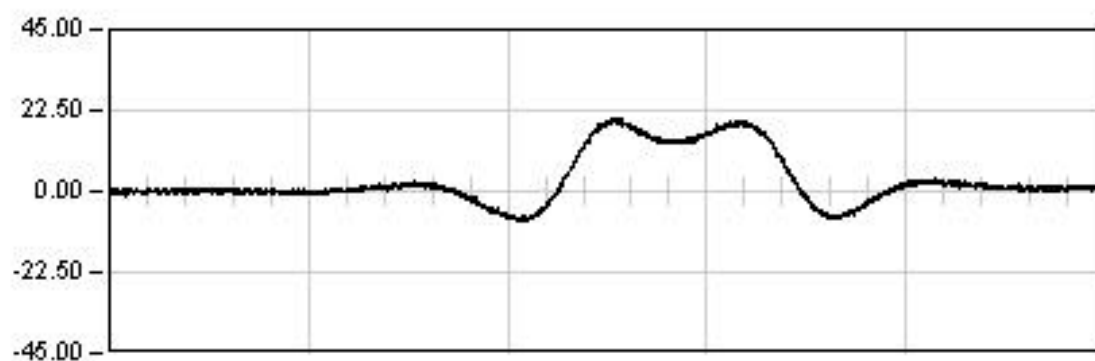
Max:    71.10

Min:    -17.33

Rem:    0.65

## VIADUCTO DEL GALLO

P.K. 81/580

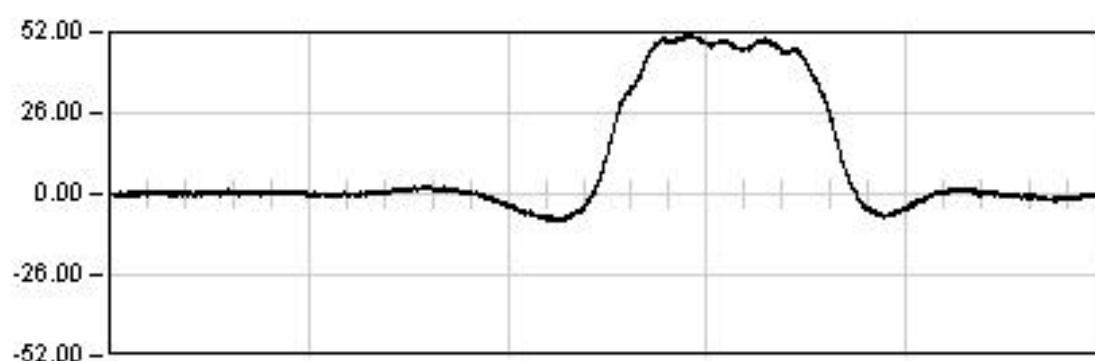
Punto : G062      Canal : 01      Unidades :  $\mu E$ **DYNAMICA 11**

125.0    Seg

Max:    20.23

Min:    -8.24

Rem:    0.91

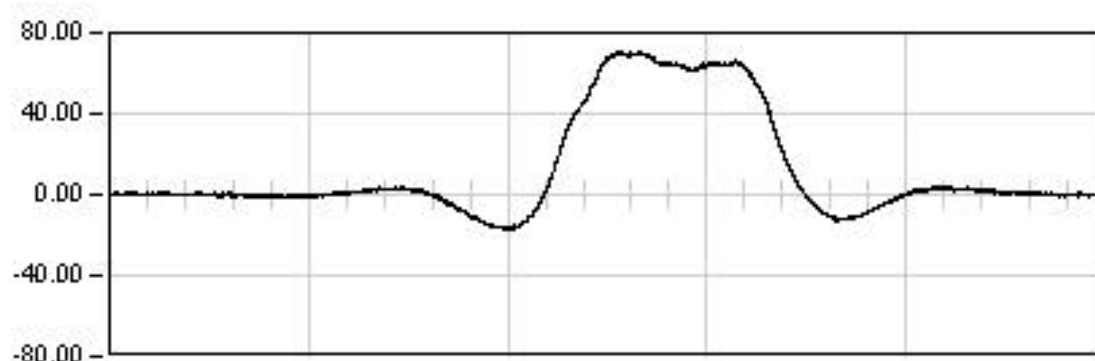
**DYNAMICA 21**

130.0    Seg

Max:    51.20

Min:    -8.63

Rem:    0.32

**DYNAMICA 01**

85.0    Seg

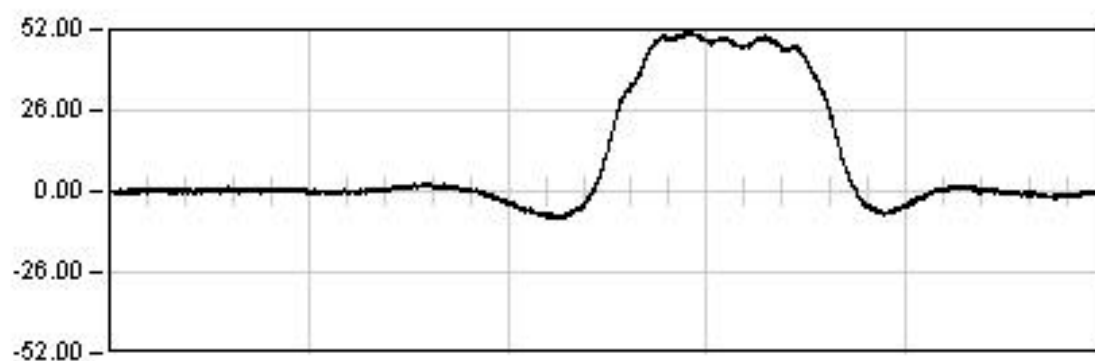
Max:    71.10

Min:    -17.33

Rem:    0.65

## VIADUCTO DEL GALLO

P.K. 81/580

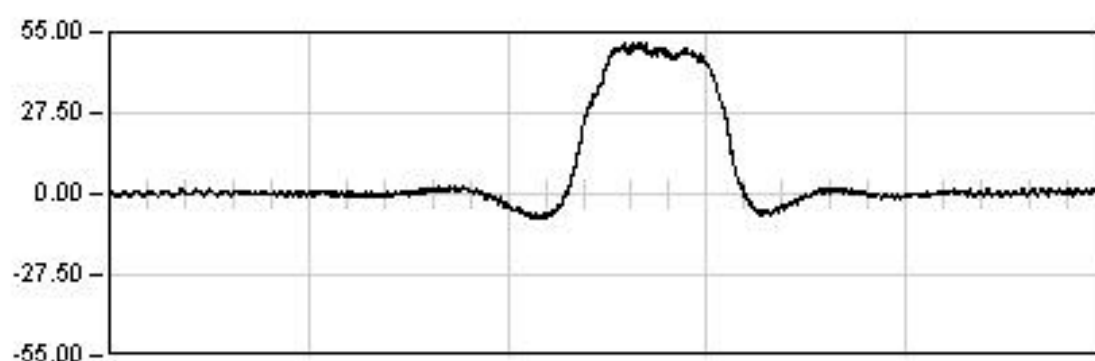
Punto : G062    Canal : 01    Unidades :  $\mu E$ **DINAMICA 21**

130.0    Seg

Max: 51.20

Min: -8.63

Rem: 0.32

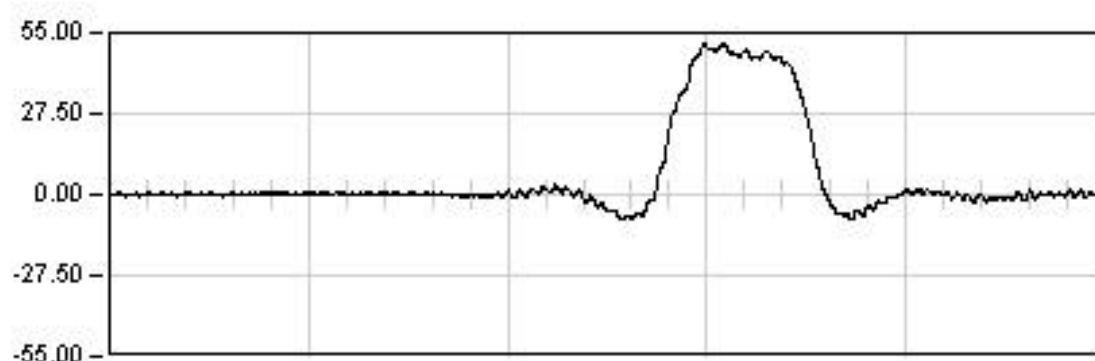
**DINAMICA 22**

45.0    Seg

Max: 51.22

Min: -8.36

Rem: 0.28

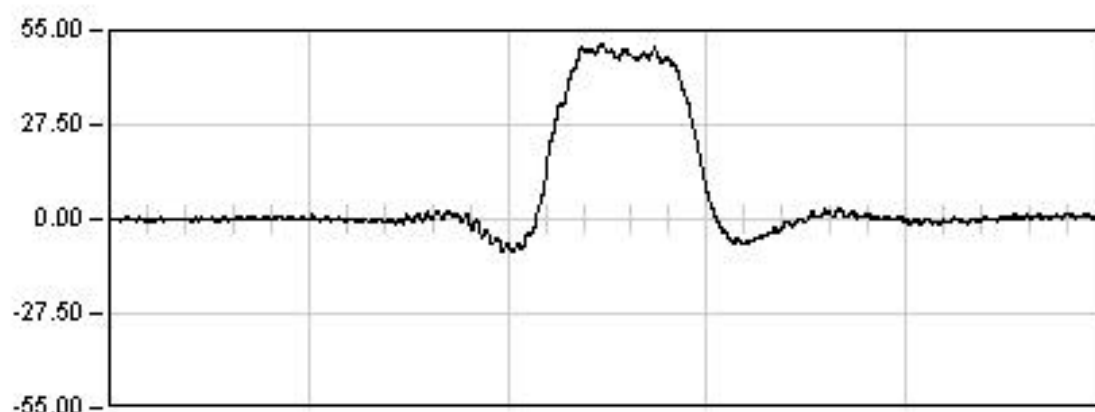
**DINAMICA 23**

25.0    Seg

Max: 51.72

Min: -8.33

Rem: 0.69

**DINAMICA 24**

30.0    Seg

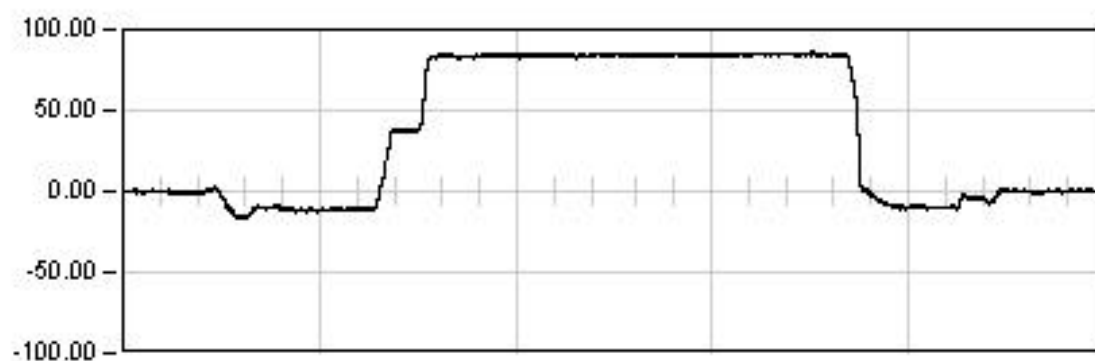
Max: 51.38

Min: -9.51

Rem: 0.32

## VIADUCTO DEL GALLO

P.K. 81/580

Punto : G071      Canal : 02      Unidades :  $\mu E$ **ESTATICA 01**

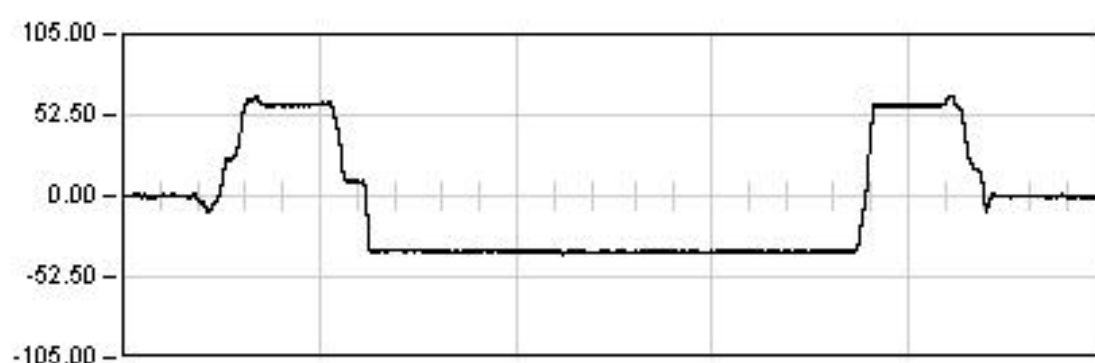
1729.0    Seg

Est: 85.35

Max: 86.18

Min: -16.47

Rem: 0.26

**ESTATICA 02**

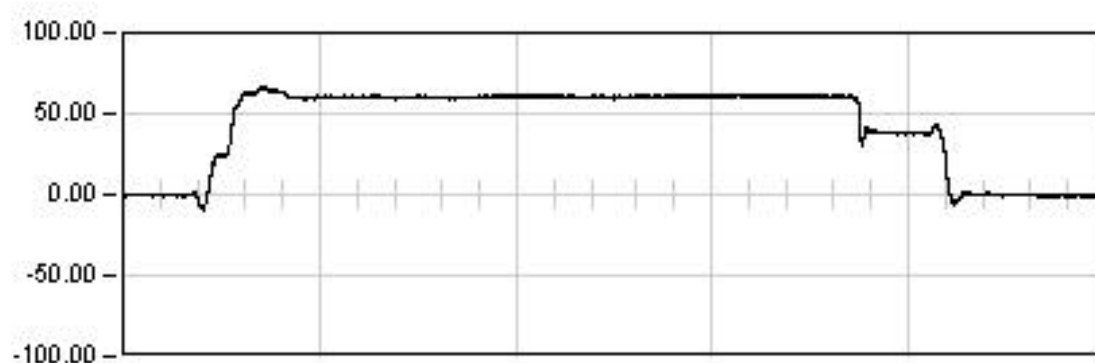
1647.0    Seg

Est: -35.77

Max: 65.59

Min: -37.63

Rem: -0.35

**ESTATICA 03**

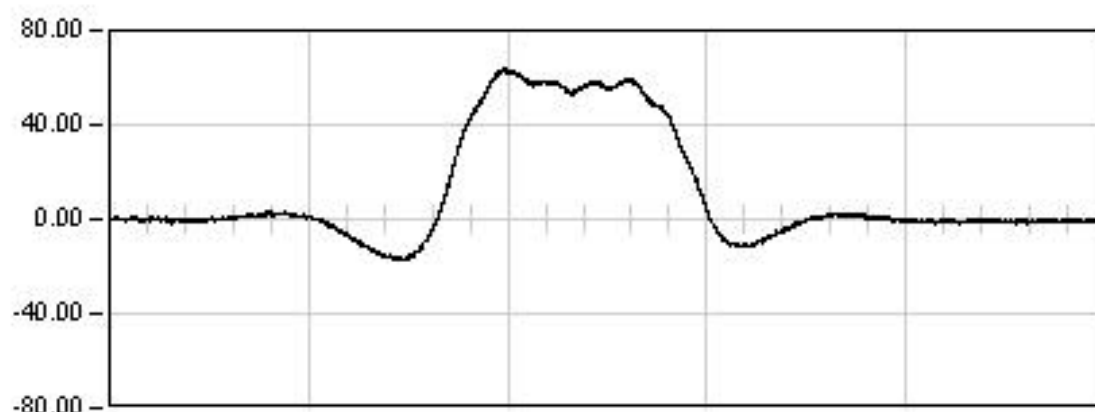
1400.0    Seg

Est: 60.99

Max: 66.48

Min: -9.27

Rem: -0.35

**DINAMICA 01**

85.0    Seg

Max: 63.83

Min: -17.58

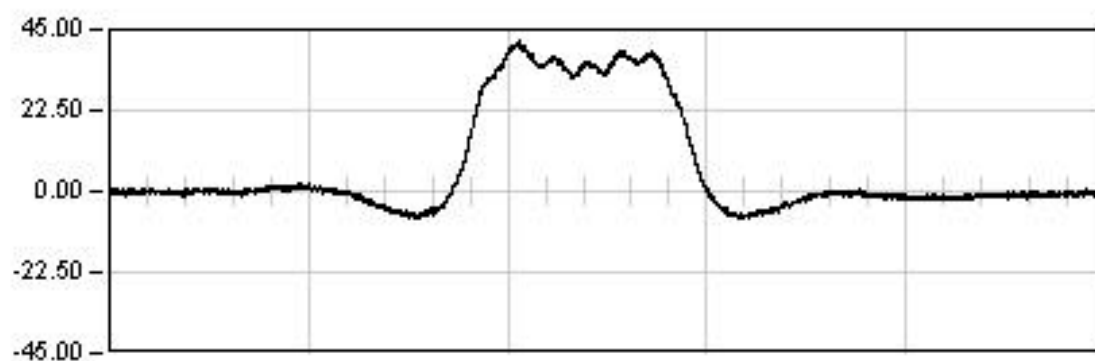
Rem: 0.11

## VIADUCTO DEL GALLO

P.K. 81/580

Punto : G071

Canal : 02

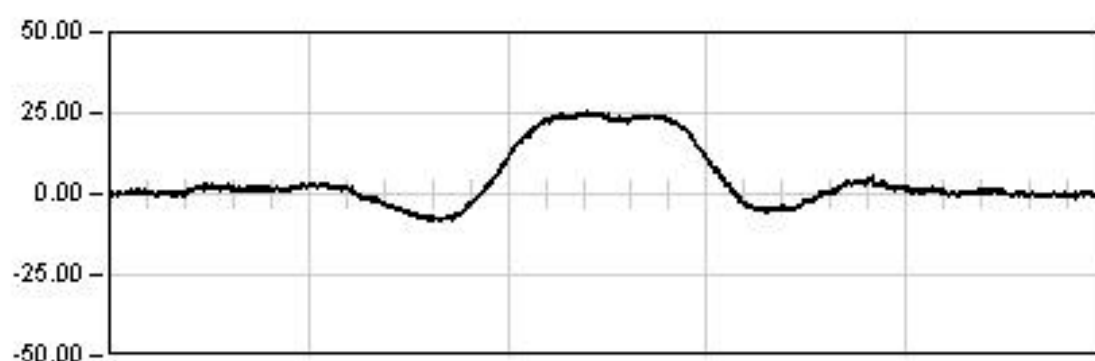
Unidades :  $\mu E$ **DYNAMICA 11**

125.0 Seg

Max: 41.67

Min: -7.54

Rem: 0.21

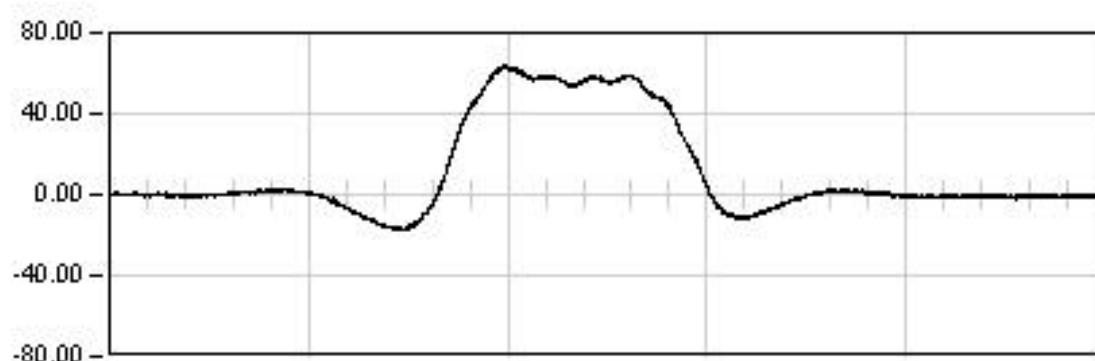
**DYNAMICA 21**

130.0 Seg

Max: 25.48

Min: -8.15

Rem: -2.34

**DYNAMICA 01**

85.0 Seg

Max: 63.83

Min: -17.58

Rem: 0.11

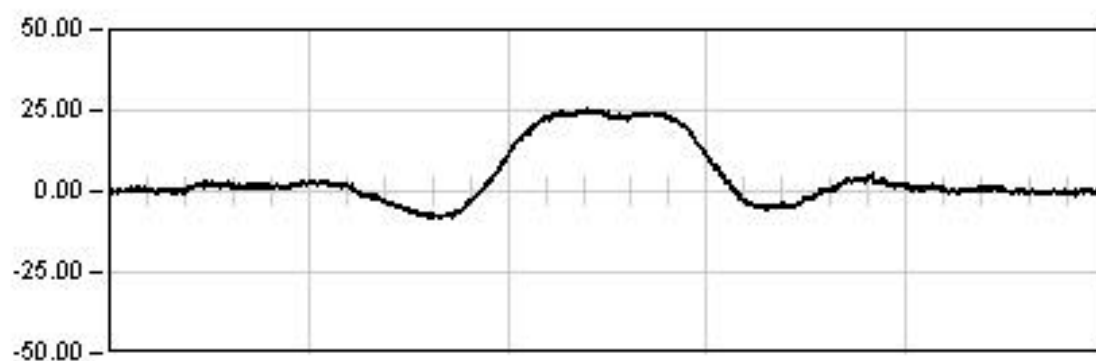


## VIADUCTO DEL GALLO

P.K. 81/580

Punto : G071

Canal : 02

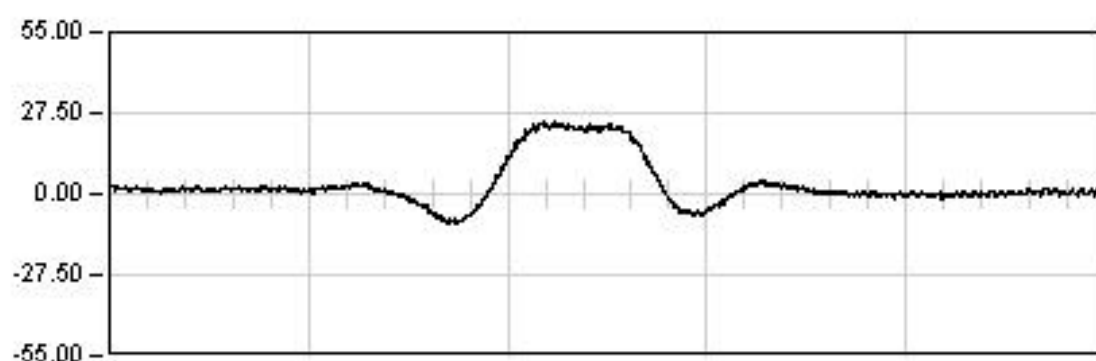
Unidades :  $\mu E$ **DYNAMICA 21**

130.0 Seg

Max: 25.48

Min: -8.15

Rem: -2.34

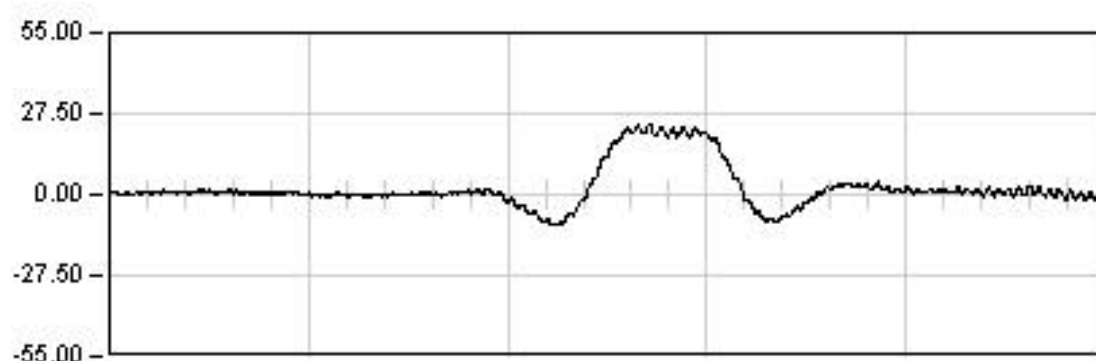
**DYNAMICA 22**

45.0 Seg

Max: 24.39

Min: -10.06

Rem: 0.55

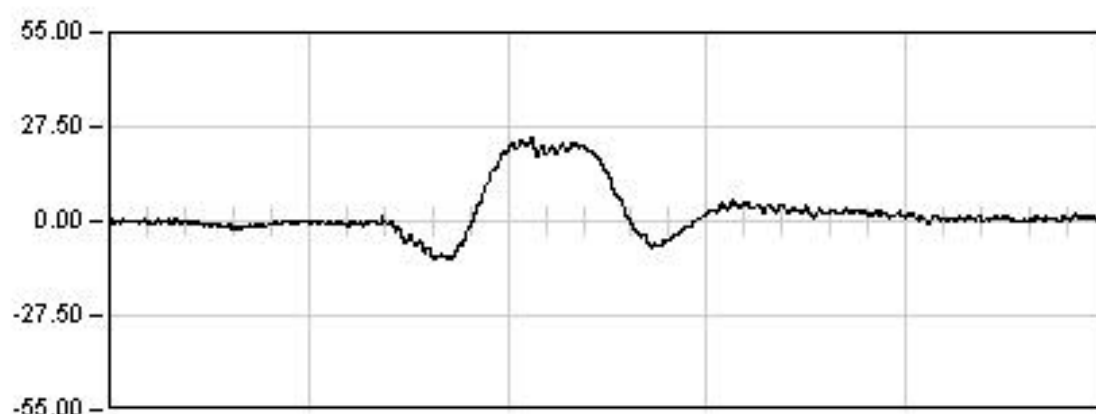
**DYNAMICA 23**

25.0 Seg

Max: 23.83

Min: -10.34

Rem: -0.18

**DYNAMICA 24**

30.0 Seg

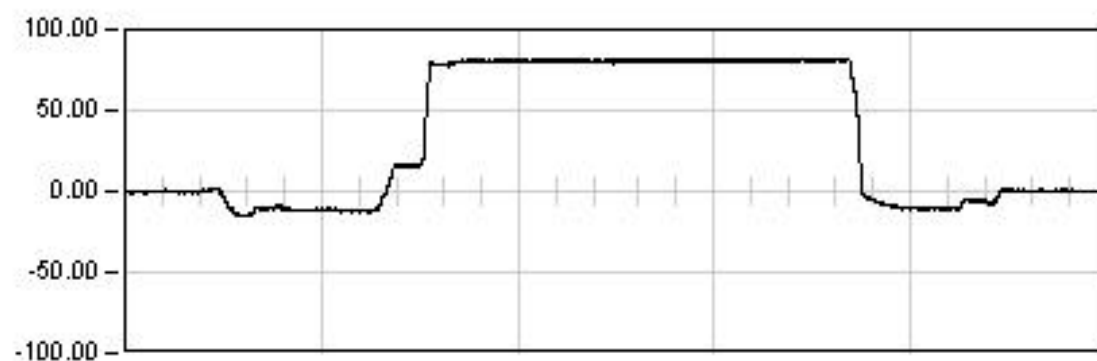
Max: 24.36

Min: -10.94

Rem: -0.54

## VIADUCTO DEL GALLO

P.K. 81/580

Punto : G072      Canal : 03      Unidades :  $\mu E$ **ESTATICA 01**

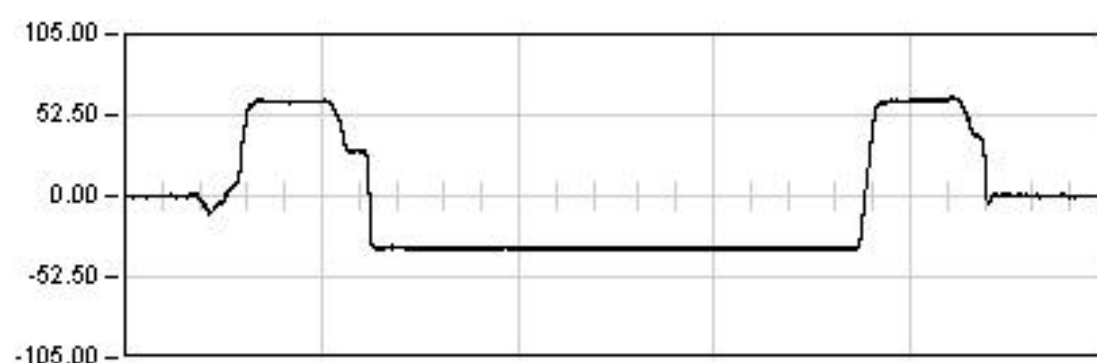
1729.0 Seg

Est: 81.05

Max: 82.35

Min: -15.79

Rem: 0.08

**ESTATICA 02**

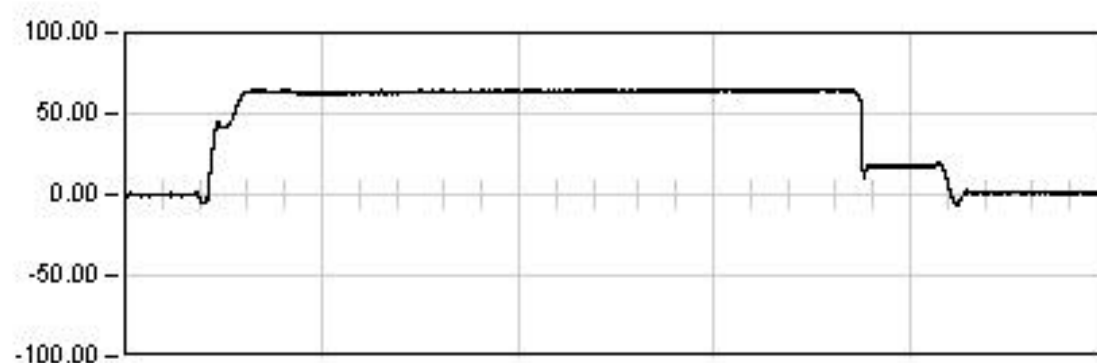
1647.0 Seg

Est: -33.93

Max: 64.40

Min: -35.75

Rem: -0.03

**ESTATICA 03**

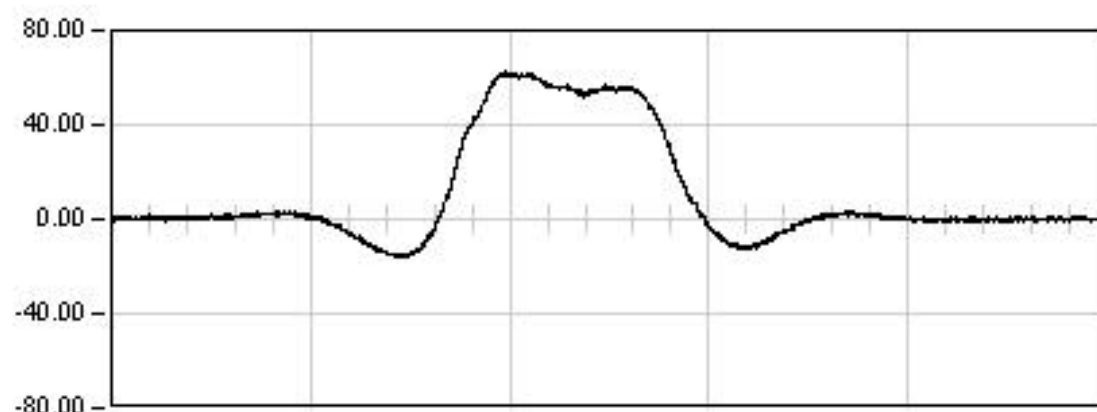
1400.0 Seg

Est: 64.68

Max: 65.31

Min: -6.91

Rem: 1.16

**DINAMICA 01**

85.0 Seg

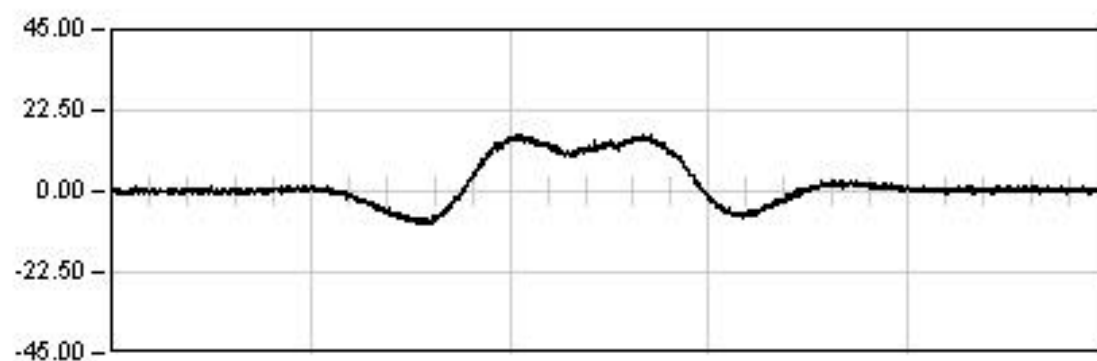
Max: 62.65

Min: -16.19

Rem: 0.13

## VIADUCTO DEL GALLO

P.K. 81/580

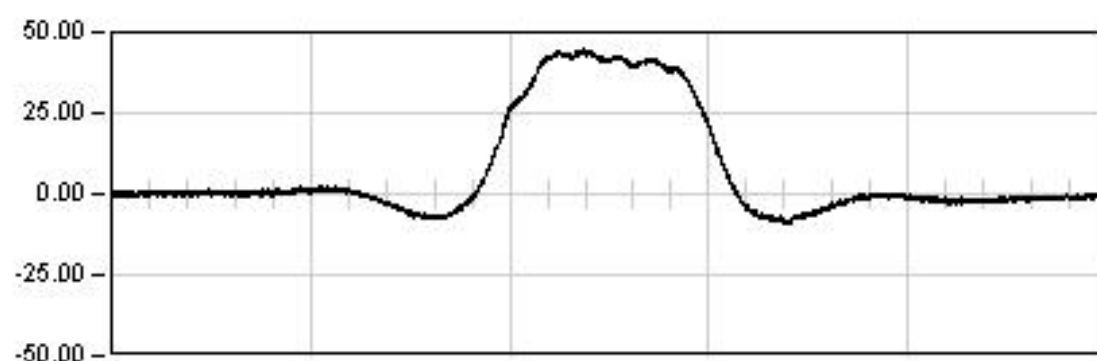
Punto : G072      Canal : 03      Unidades :  $\mu E$ **DYNAMICA 11**

125.0 Seg

Max: 15.62

Min: -9.00

Rem: 0.35

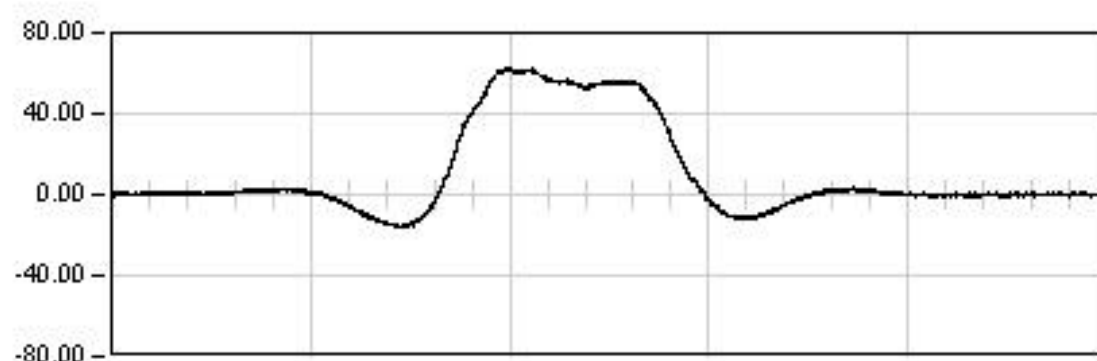
**DYNAMICA 21**

130.0 Seg

Max: 44.61

Min: -9.16

Rem: -0.38

**DYNAMICA 01**

85.0 Seg

Max: 62.65

Min: -16.19

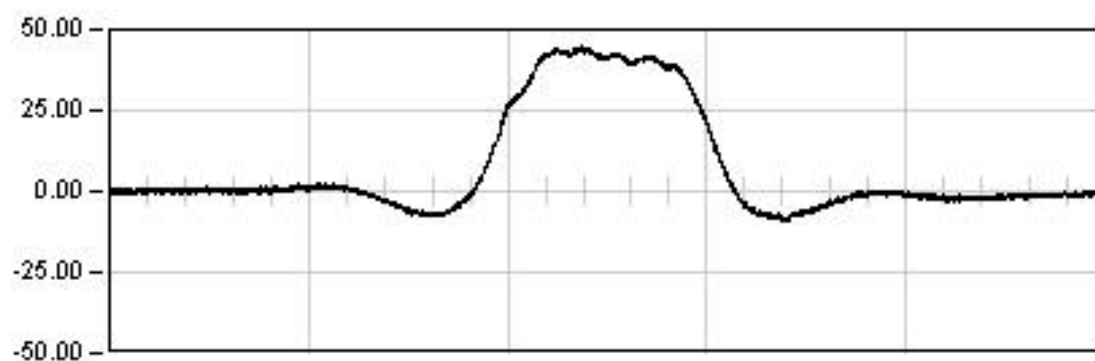
Rem: 0.13

## VIADUCTO DEL GALLO

P.K. 81/580

Punto : G072

Canal : 03

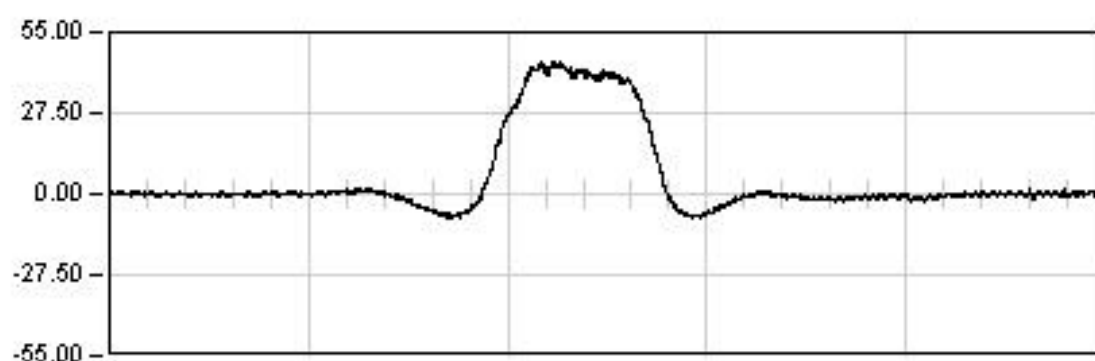
Unidades :  $\mu E$ **DYNAMICA 21**

130.0 Seg

Max: 44.61

Min: -9.16

Rem: -0.38

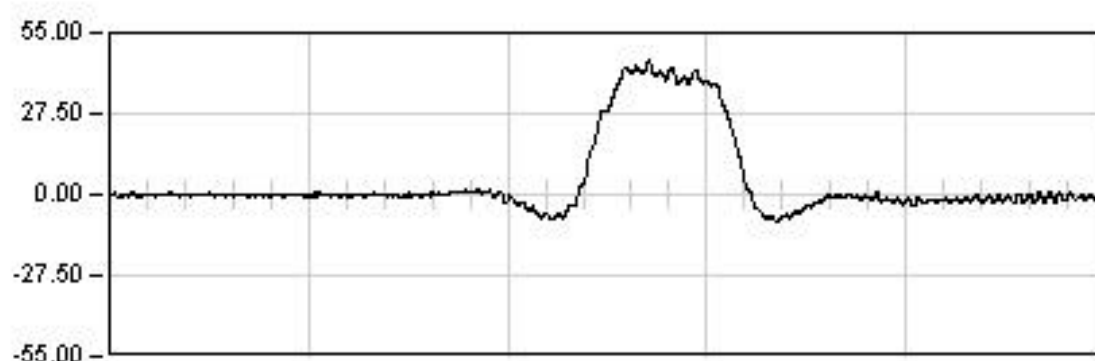
**DYNAMICA 22**

45.0 Seg

Max: 44.66

Min: -8.17

Rem: 0.09

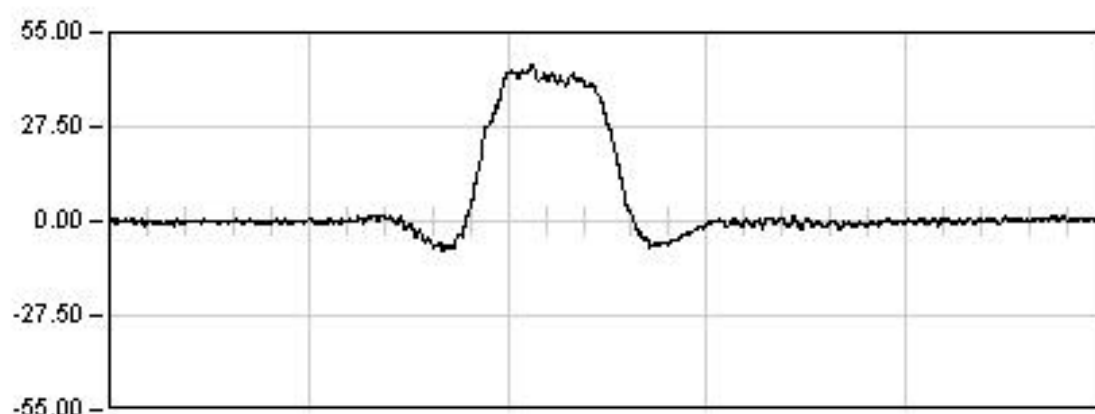
**DYNAMICA 23**

25.0 Seg

Max: 46.10

Min: -9.26

Rem: -0.79

**DYNAMICA 24**

30.0 Seg

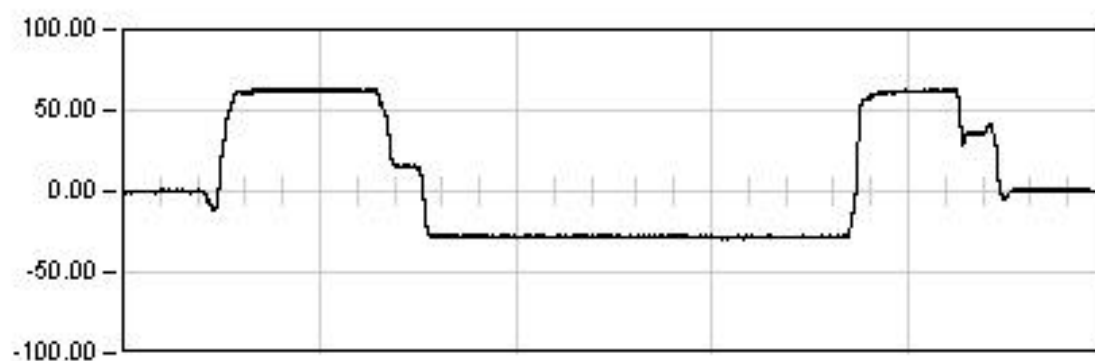
Max: 45.32

Min: -8.28

Rem: 0.06

## VIADUCTO DEL GALLO

P.K. 81/580

Punto : G081      Canal : 04      Unidades :  $\mu E$ **ESTATICA 01**

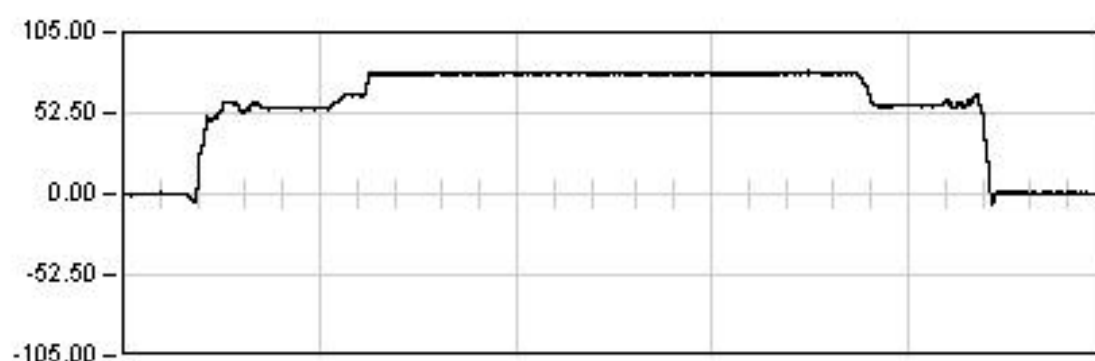
1729.0 Seg

Est: -28.25

Max: 63.63

Min: -30.33

Rem: 0.40

**ESTATICA 02**

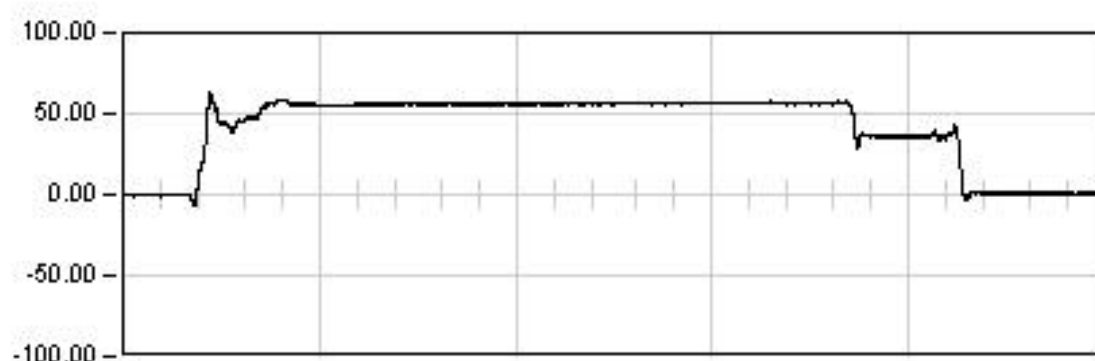
1647.0 Seg

Est: 78.35

Max: 79.77

Min: -7.40

Rem: 0.18

**ESTATICA 03**

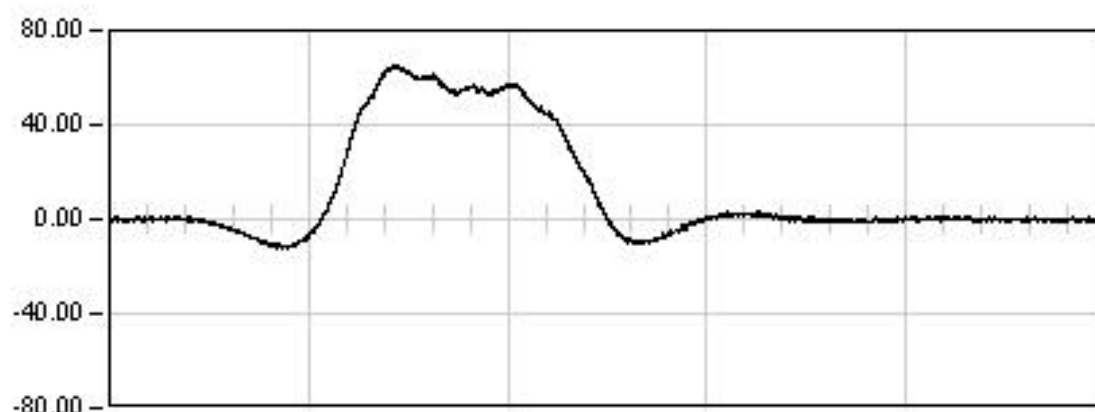
1400.0 Seg

Est: 56.58

Max: 62.79

Min: -6.83

Rem: 0.65

**DINAMICA 01**

85.0 Seg

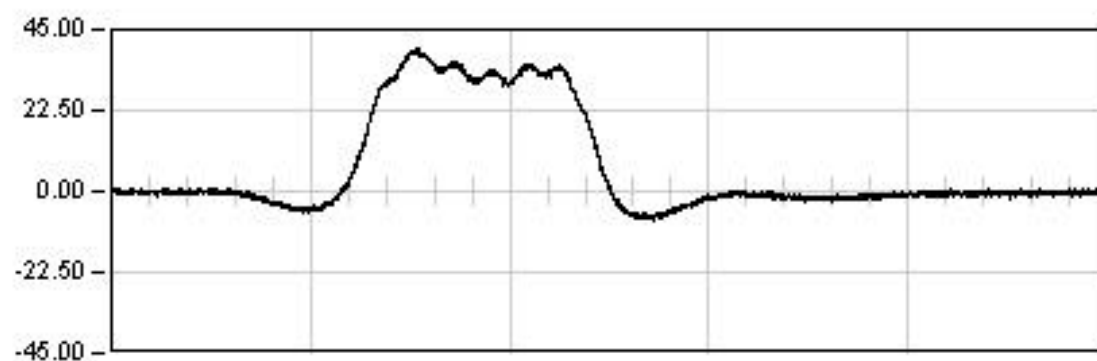
Max: 65.11

Min: -12.36

Rem: 0.47

## VIADUCTO DEL GALLO

P.K. 81/580

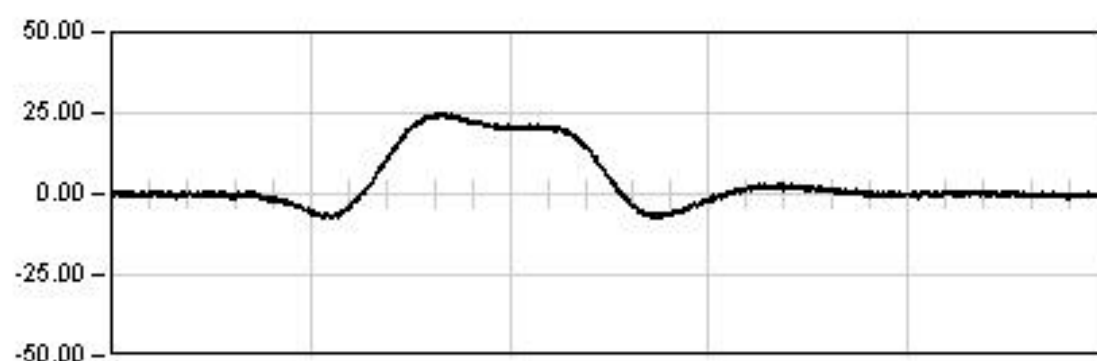
Punto : G081    Canal : 04    Unidades :  $\mu E$ **DYNAMICA 11**

125.0    Seg

Max: 39.43

Min: -8.10

Rem: -0.37

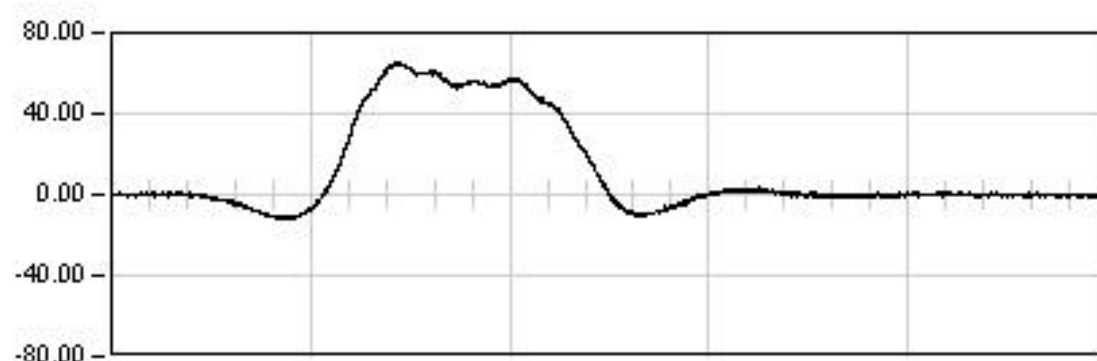
**DYNAMICA 21**

130.0    Seg

Max: 25.08

Min: -7.65

Rem: -0.55

**DYNAMICA 01**

85.0    Seg

Max: 65.11

Min: -12.36

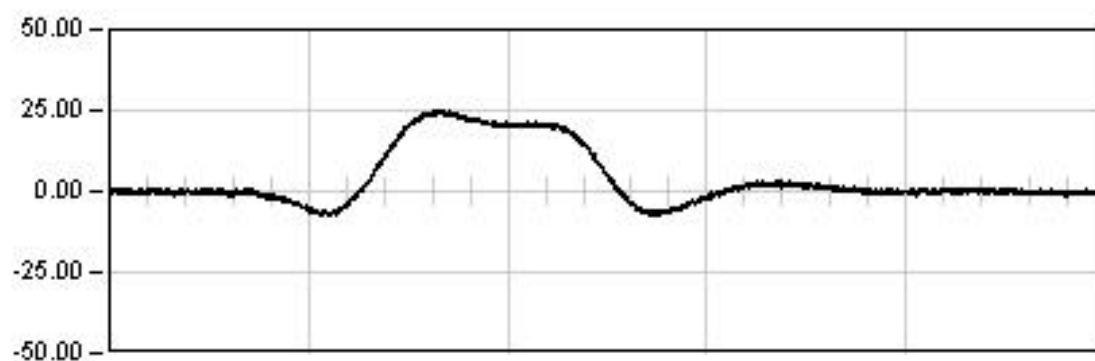
Rem: 0.47

## VIADUCTO DEL GALLO

P.K. 81/580

Punto : G081

Canal : 04

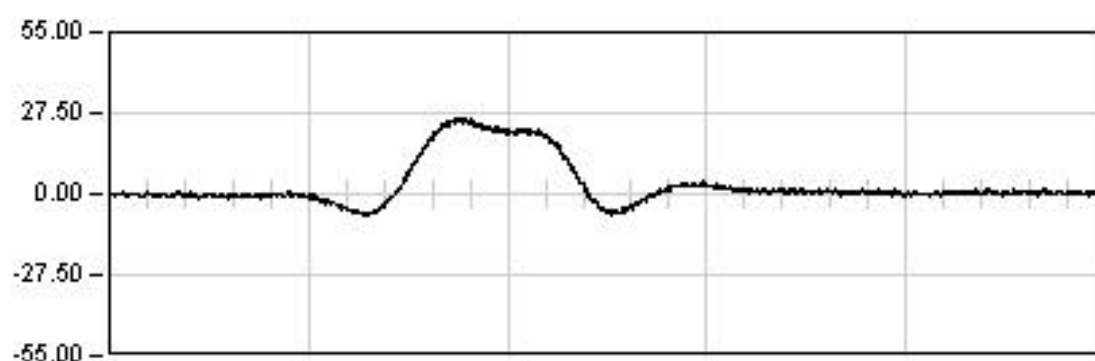
Unidades :  $\mu E$ **DINAMICA 21**

130.0 Seg

Max: 25.08

Min: -7.65

Rem: -0.55

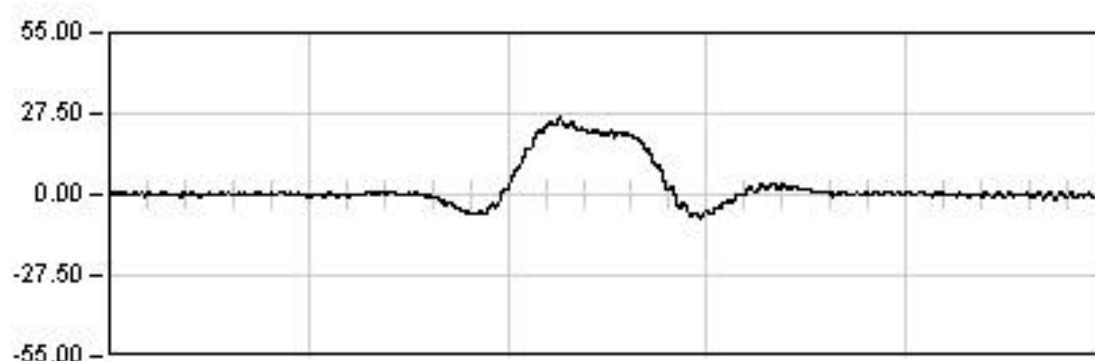
**DINAMICA 22**

45.0 Seg

Max: 25.92

Min: -7.36

Rem: -0.07

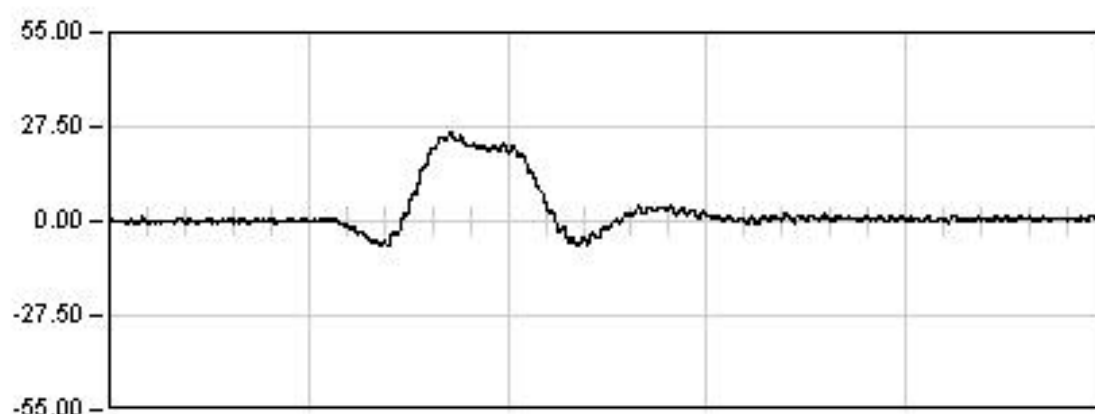
**DINAMICA 23**

25.0 Seg

Max: 26.16

Min: -7.97

Rem: -0.14

**DINAMICA 24**

30.0 Seg

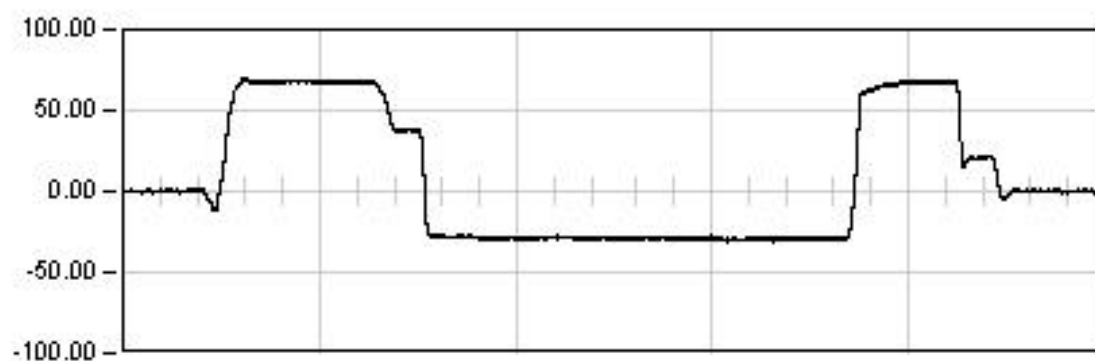
Max: 25.66

Min: -7.23

Rem: 0.08

## VIADUCTO DEL GALLO

P.K. 81/580

Punto : G082      Canal : 05      Unidades :  $\mu E$ **ESTATICA 01**

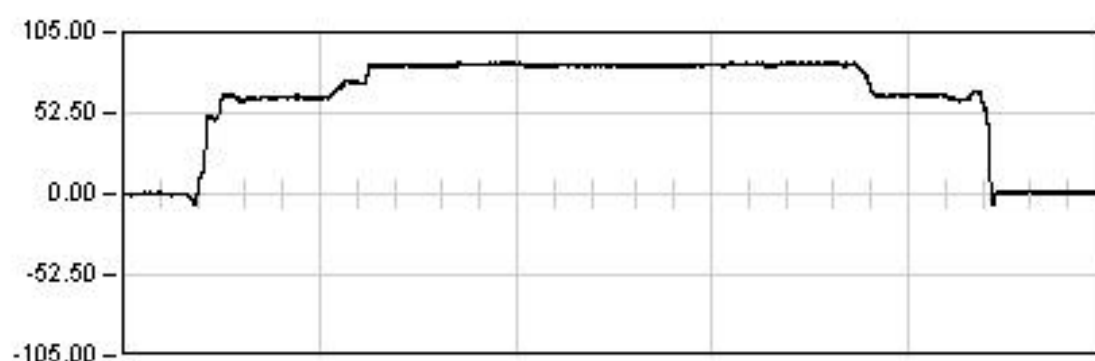
1729.0    Seg

Est:    -29.31

Max:    69.85

Min:    -31.12

Rem:    0.02

**ESTATICA 02**

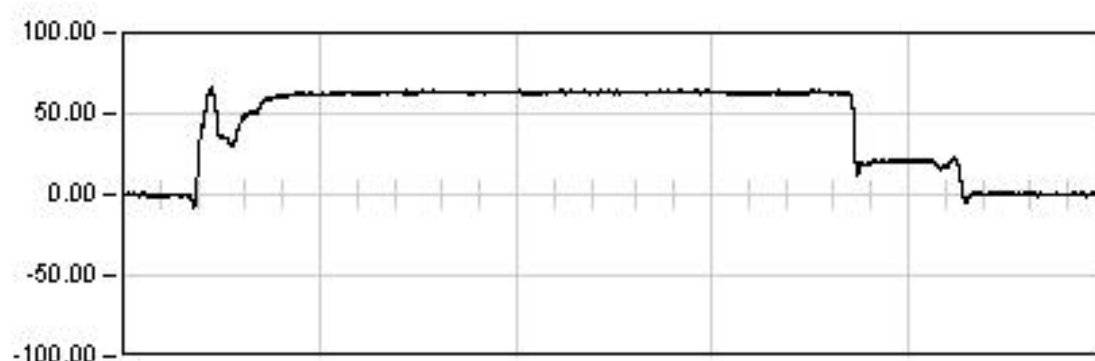
1647.0    Seg

Est:    84.14

Max:    85.31

Min:    -7.20

Rem:    0.51

**ESTATICA 03**

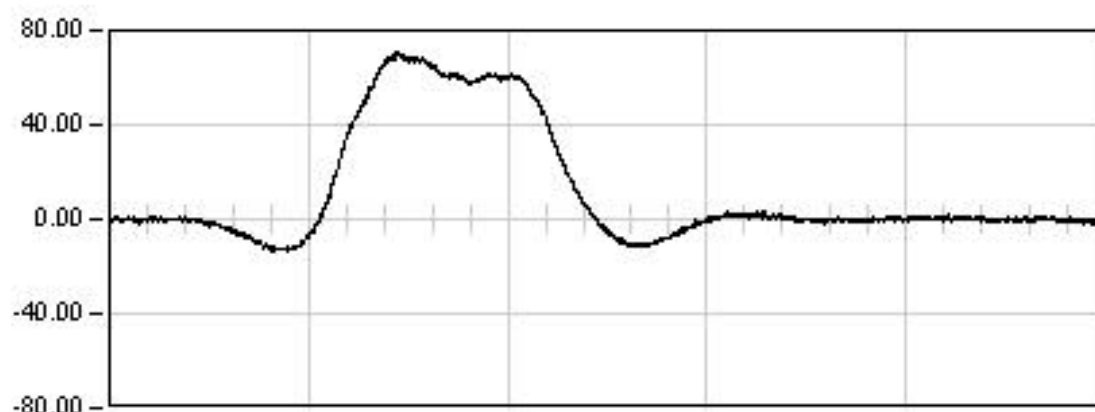
1400.0    Seg

Est:    63.04

Max:    66.00

Min:    -7.58

Rem:    0.08

**DINAMICA 01**

85.0    Seg

Max:    70.50

Min:    -13.30

Rem:    0.53

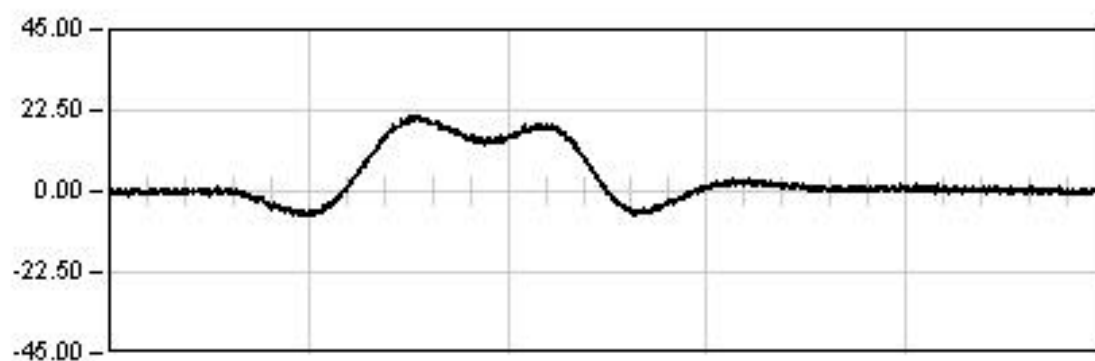


## VIADUCTO DEL GALLO

P.K. 81/580

Punto : G082

Canal : 05

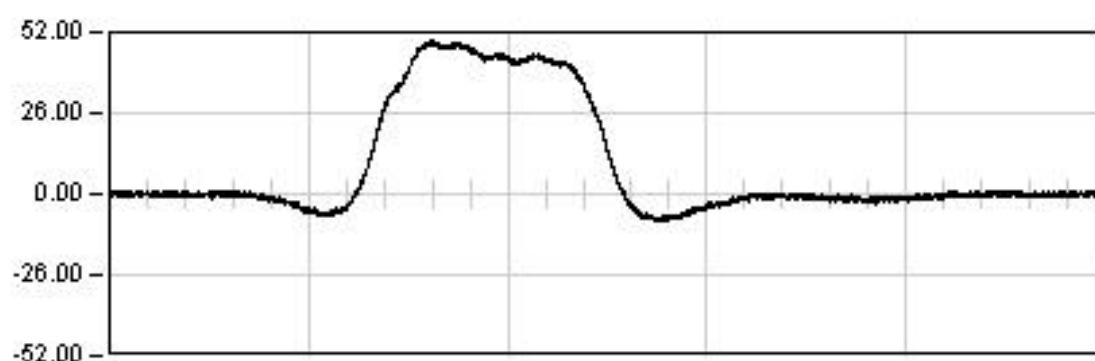
Unidades :  $\mu E$ **DINAMICA 11**

125.0 Seg

Max: 20.95

Min: -7.01

Rem: -0.07

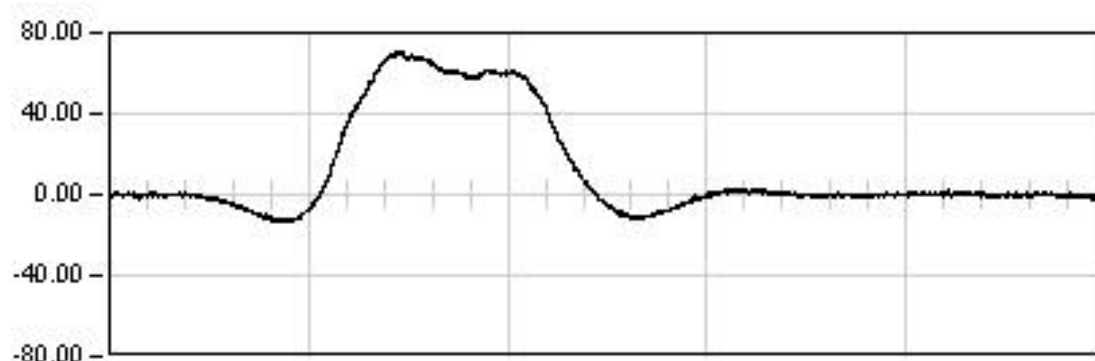
**DINAMICA 21**

130.0 Seg

Max: 49.11

Min: -8.87

Rem: 0.22

**DINAMICA 01**

85.0 Seg

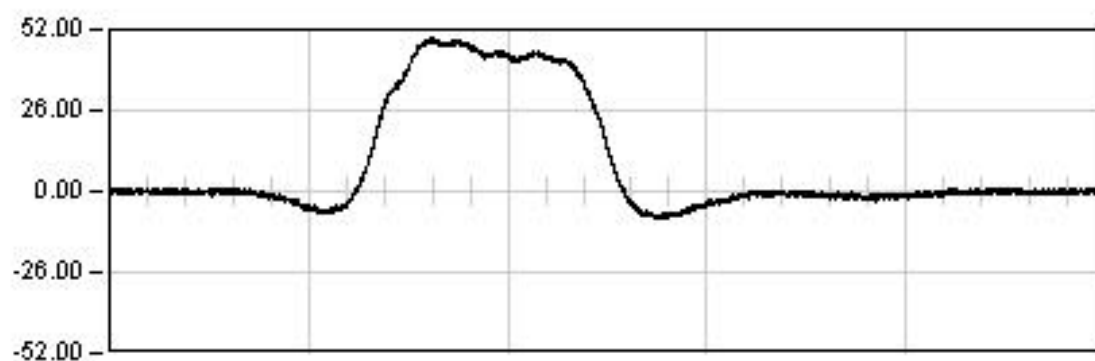
Max: 70.50

Min: -13.30

Rem: 0.53

## VIADUCTO DEL GALLO

P.K. 81/580

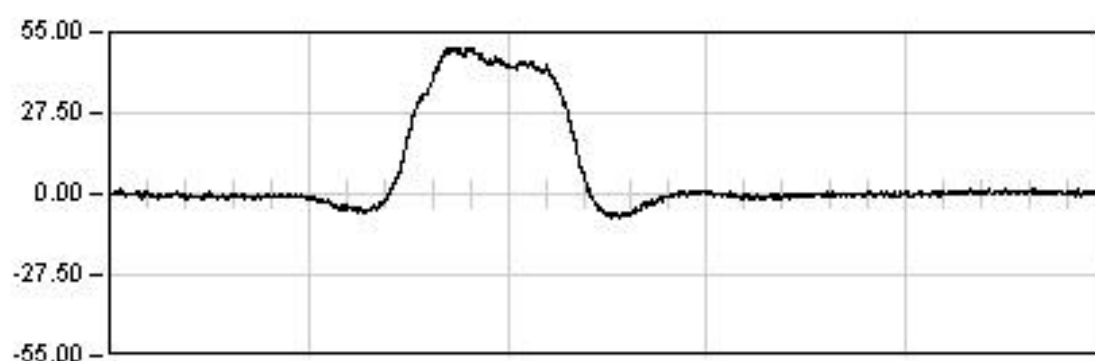
Punto : G082    Canal : 05    Unidades :  $\mu E$ **DYNAMICA 21**

130.0    Seg

Max: 49.11

Min: -8.87

Rem: 0.22

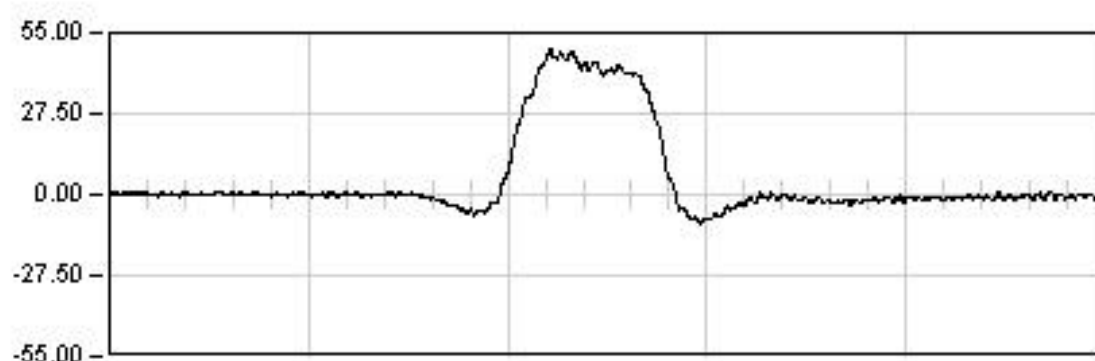
**DYNAMICA 22**

45.0    Seg

Max: 49.86

Min: -8.10

Rem: 0.04

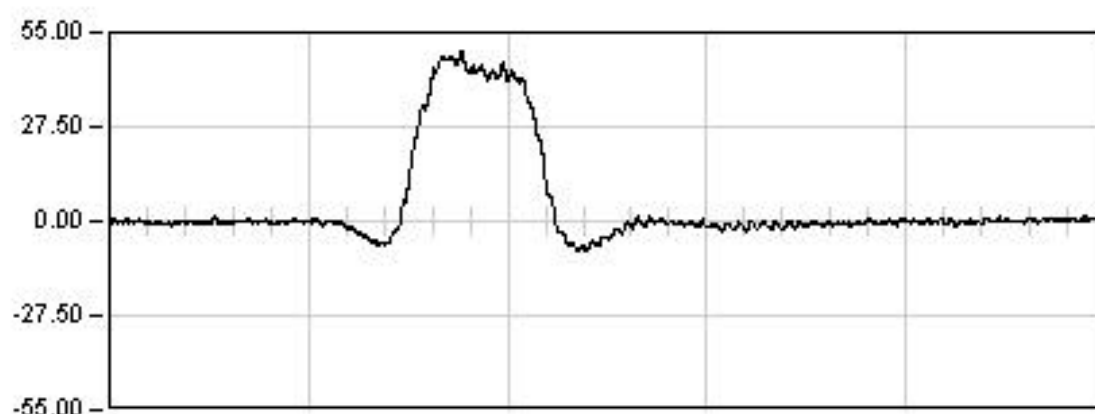
**DYNAMICA 23**

25.0    Seg

Max: 49.45

Min: -9.65

Rem: -0.29

**DYNAMICA 24**

30.0    Seg

Max: 49.54

Min: -8.57

Rem: -0.23

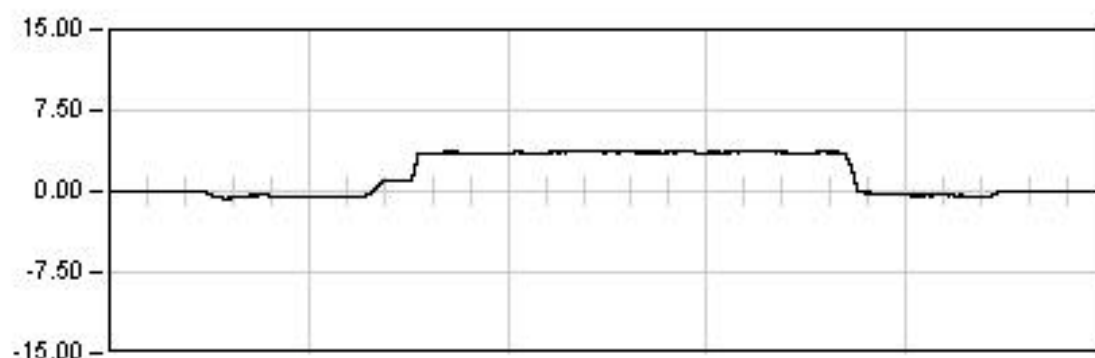
## VIADUCTO DEL GALLO

P.K. 81/580

Punto : P061

Canal : 38

Unidades : mm

**ESTATICA 01**

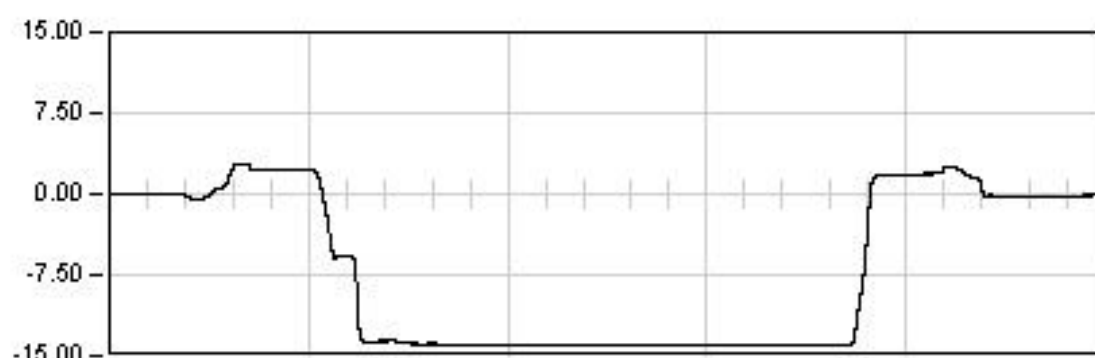
1729.0 Seg

Est: 3.61

Max: 3.67

Min: -0.66

Rem: 0.03

**ESTATICA 02**

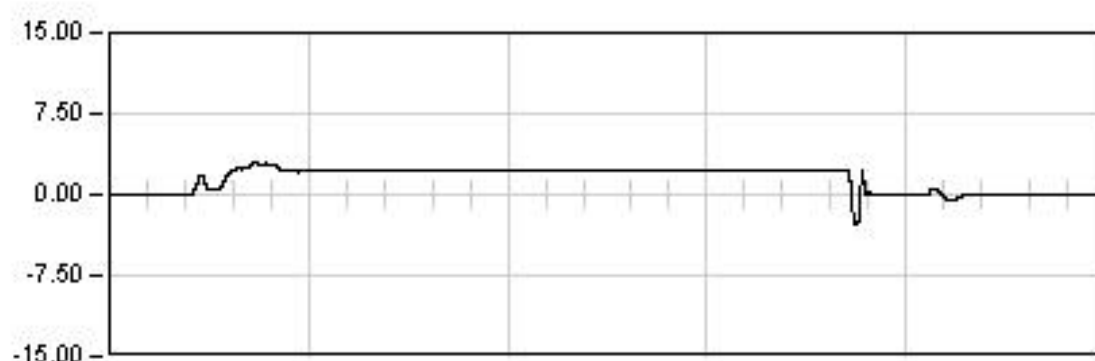
1647.0 Seg

Est: -14.02

Max: -14.04

Min: 2.87

Rem: -0.13

**ESTATICA 03**

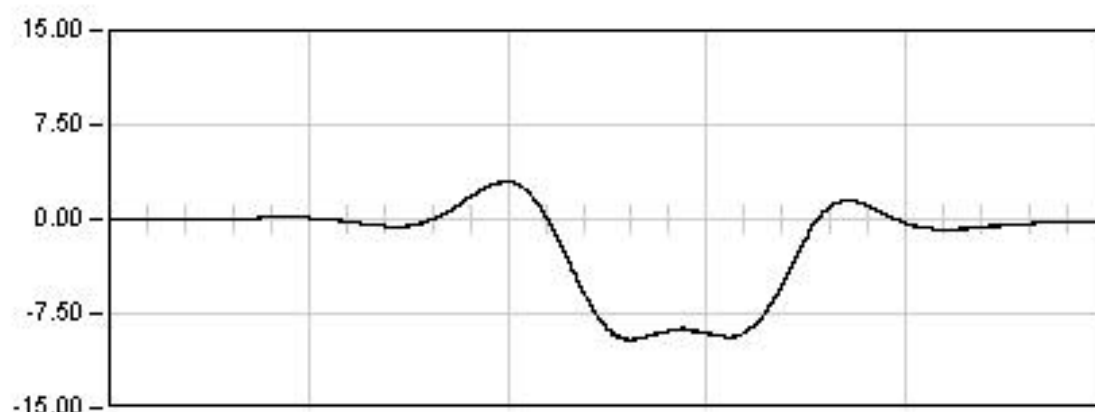
1400.0 Seg

Est: 2.21

Max: 2.91

Min: -2.76

Rem: -0.04

**DINAMICA 01**

85.0 Seg

Max: -9.62

Min: 3.01

Rem: -0.18

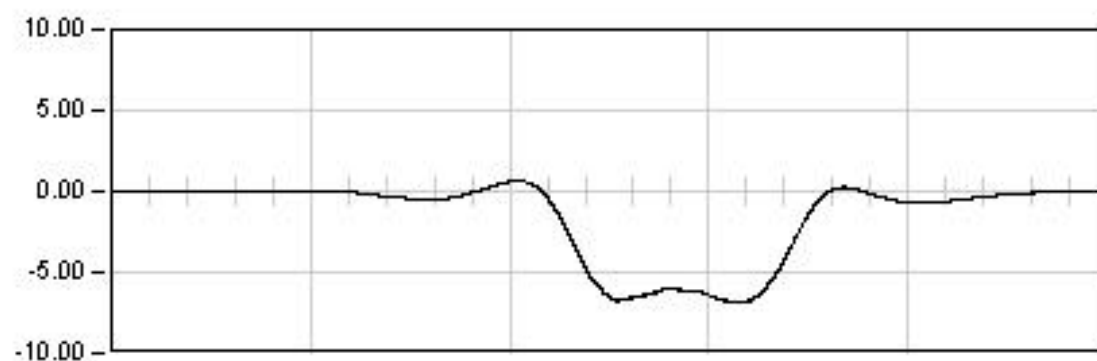
## VIADUCTO DEL GALLO

P.K. 81/580

Punto : P061

Canal : 38

Unidades : mm

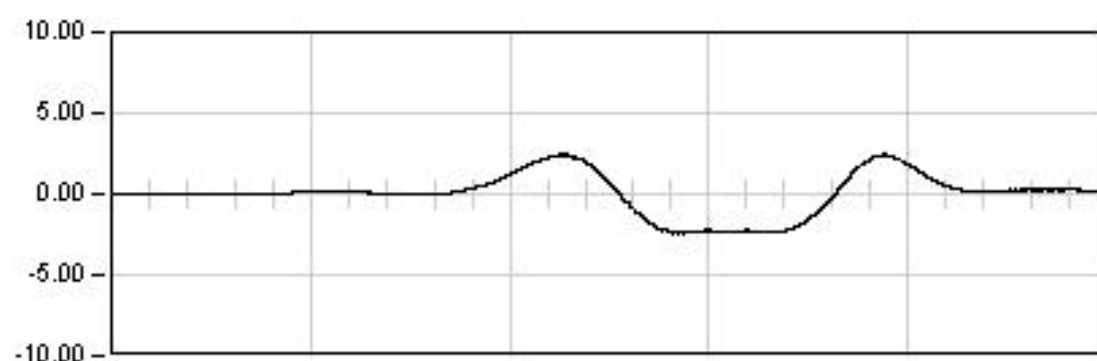
**DYNAMICA 11**

125.0 Seg

Max: -6.83

Min: 0.65

Rem: -0.00

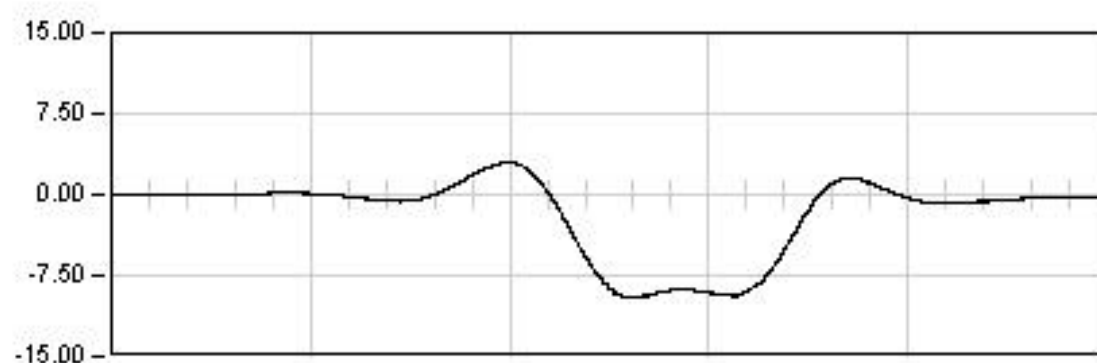
**DYNAMICA 21**

130.0 Seg

Max: 2.48

Min: -2.44

Rem: 0.03

**DYNAMICA 01**

85.0 Seg

Max: -9.62

Min: 3.01

Rem: -0.18

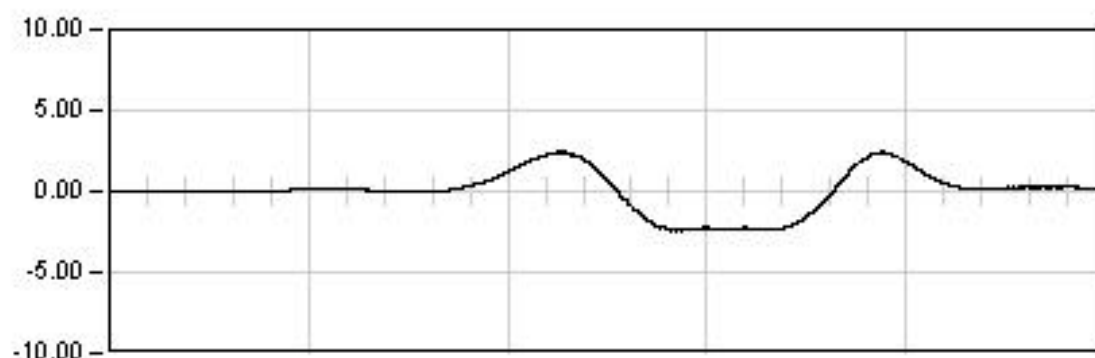
## VIADUCTO DEL GALLO

P.K. 81/580

Punto : P061

Canal : 38

Unidades : mm

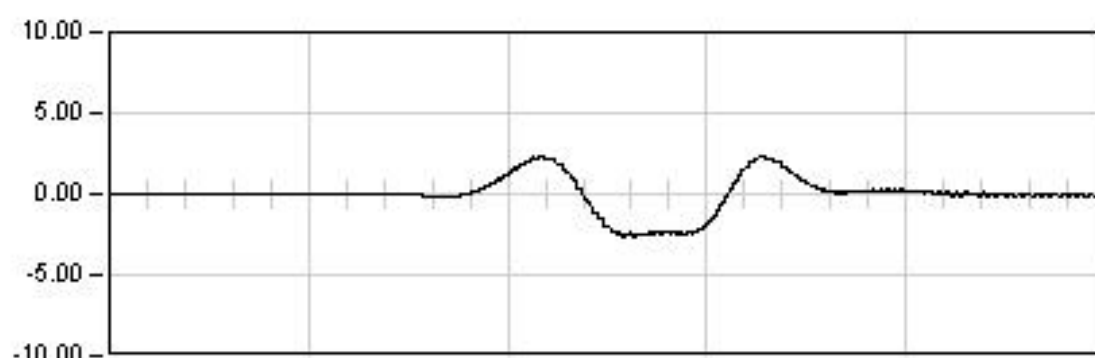
**DYNAMICA 21**

130.0 Seg

Max: 2.48

Min: -2.44

Rem: 0.03

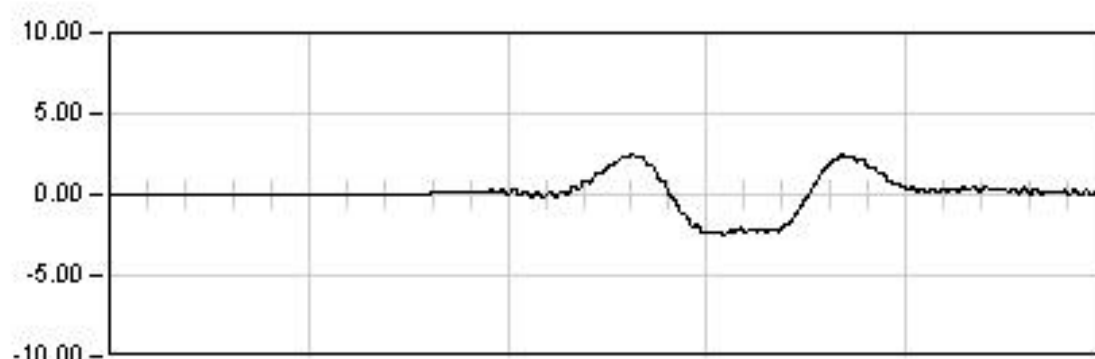
**DYNAMICA 22**

45.0 Seg

Max: -2.69

Min: 2.38

Rem: -0.11

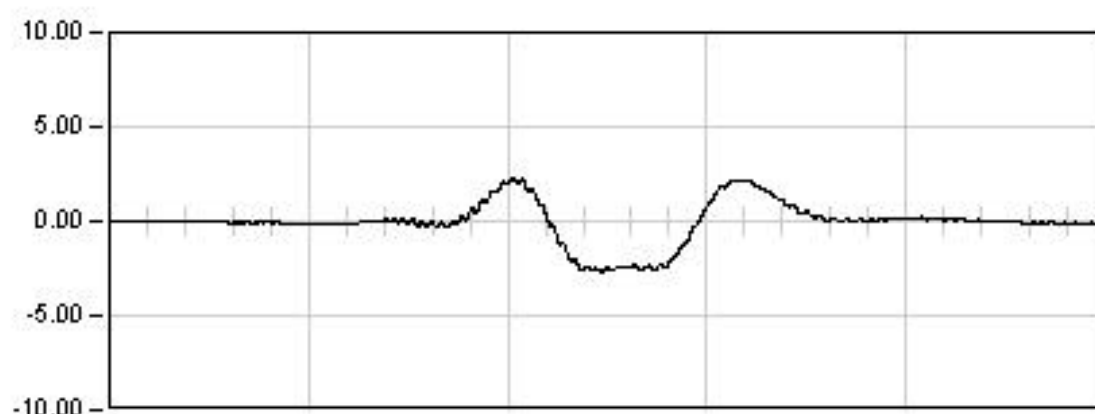
**DYNAMICA 23**

25.0 Seg

Max: 2.47

Min: -2.47

Rem: 0.06

**DYNAMICA 24**

30.0 Seg

Max: -2.67

Min: 2.33

Rem: 0.01

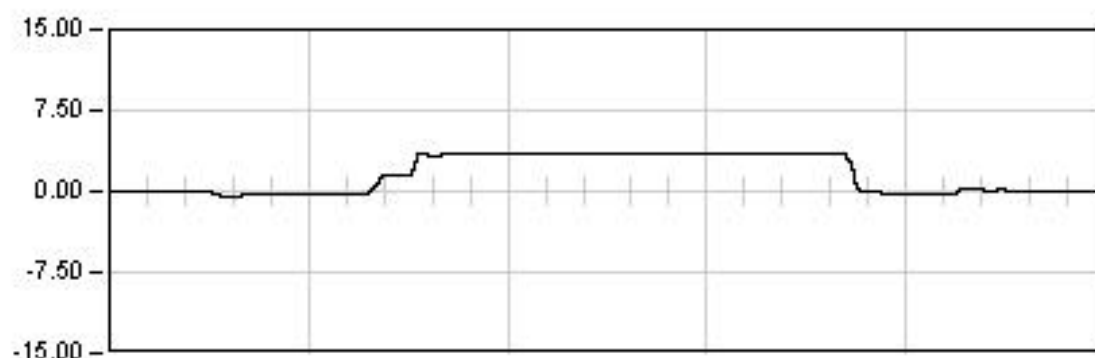
## VIADUCTO DEL GALLO

P.K. 81/580

Punto : P062

Canal : 39

Unidades : mm

**ESTATICA 01**

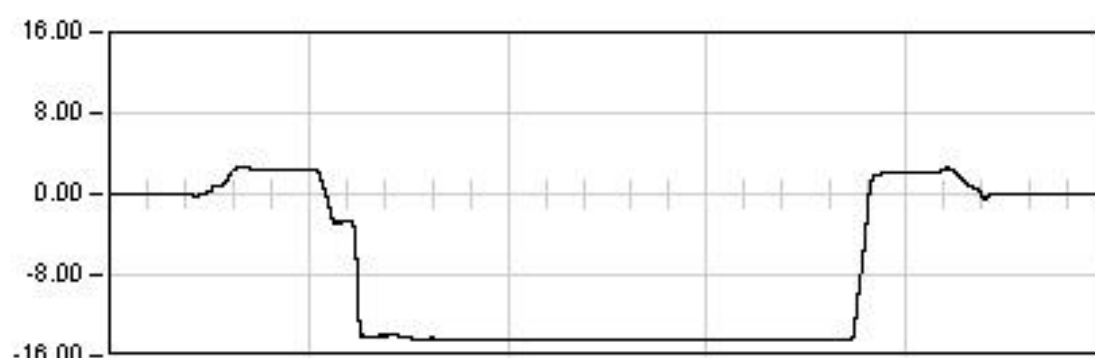
1729.0 Seg

Est: 3.56

Max: 3.59

Min: -0.56

Rem: 0.04

**ESTATICA 02**

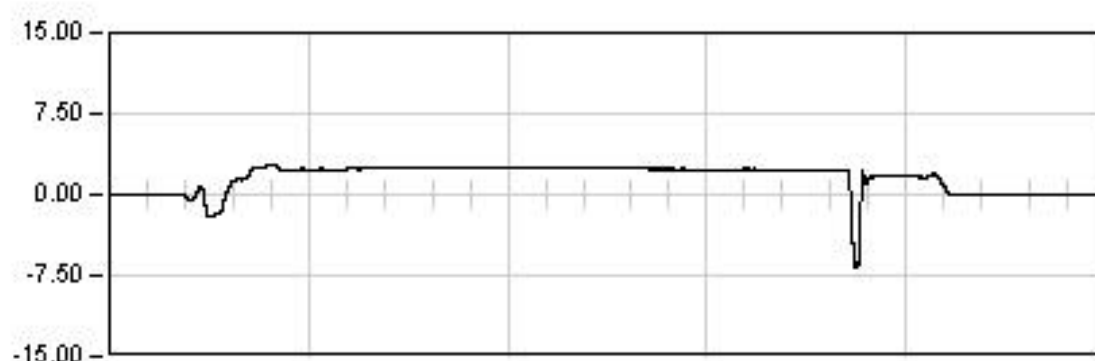
1647.0 Seg

Est: -14.42

Max: -14.44

Min: 2.75

Rem: -0.01

**ESTATICA 03**

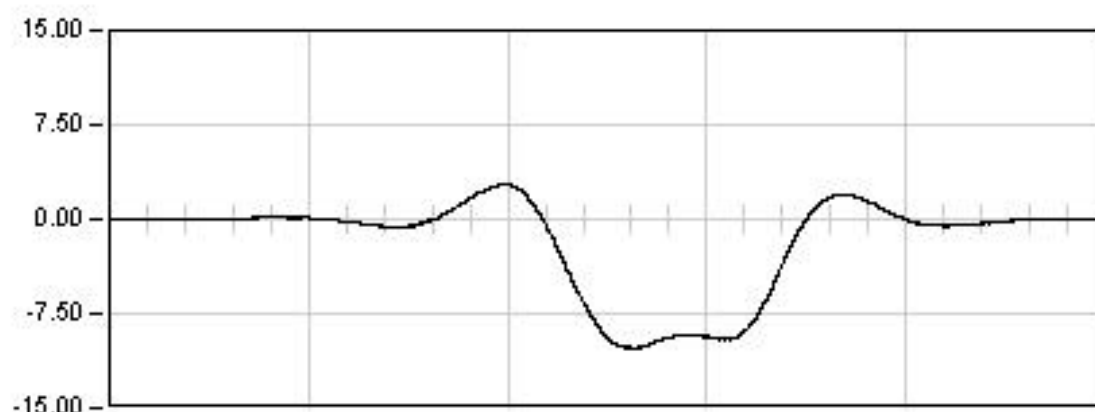
1400.0 Seg

Est: 2.35

Max: -6.69

Min: 2.71

Rem: 0.01

**DINAMICA 01**

85.0 Seg

Max: -10.26

Min: 2.79

Rem: -0.05

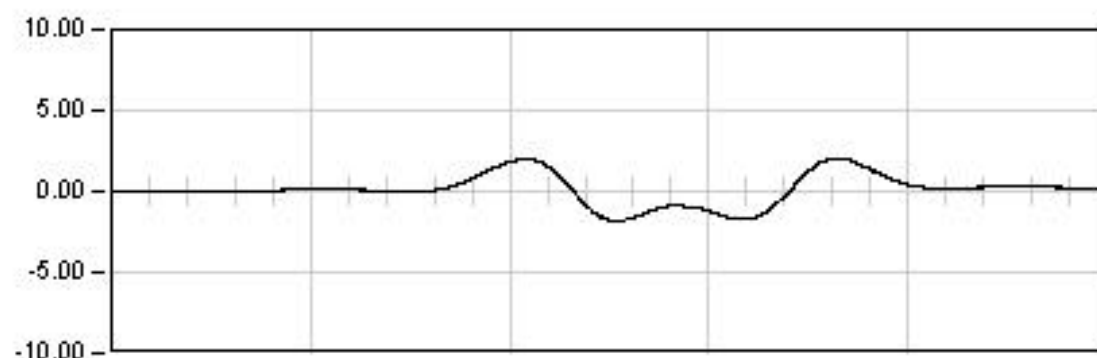
## VIADUCTO DEL GALLO

P.K. 81/580

Punto : P062

Canal : 39

Unidades : mm

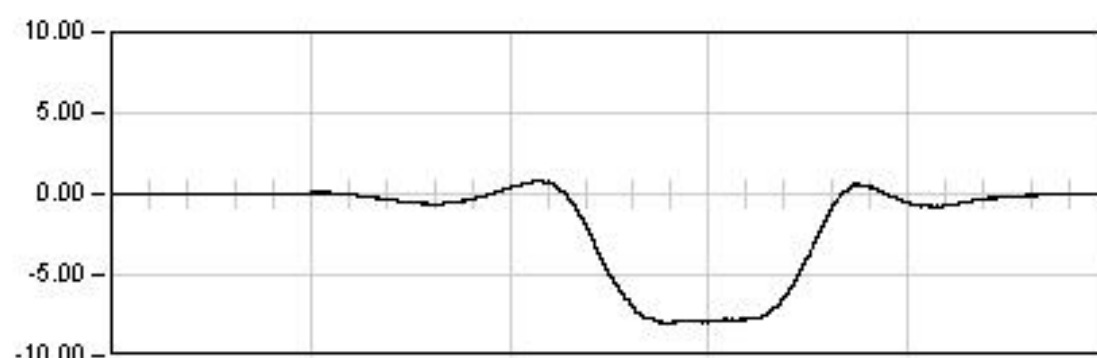
**DYNAMICA 11**

125.0 Seg

Max: 2.07

Min: -1.86

Rem: 0.00

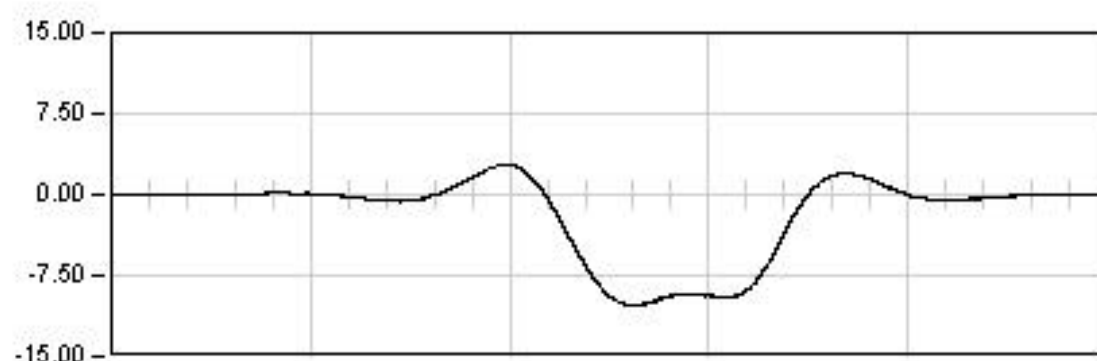
**DYNAMICA 21**

135.0 Seg

Max: -8.00

Min: 0.82

Rem: 0.03

**DYNAMICA 01**

85.0 Seg

Max: -10.26

Min: 2.79

Rem: -0.05

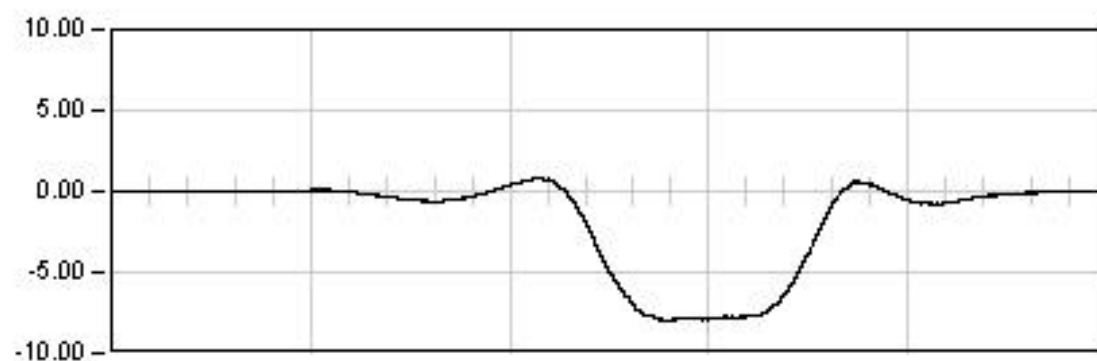
## VIADUCTO DEL GALLO

P.K. 81/580

Punto : P062

Canal : 39

Unidades : mm

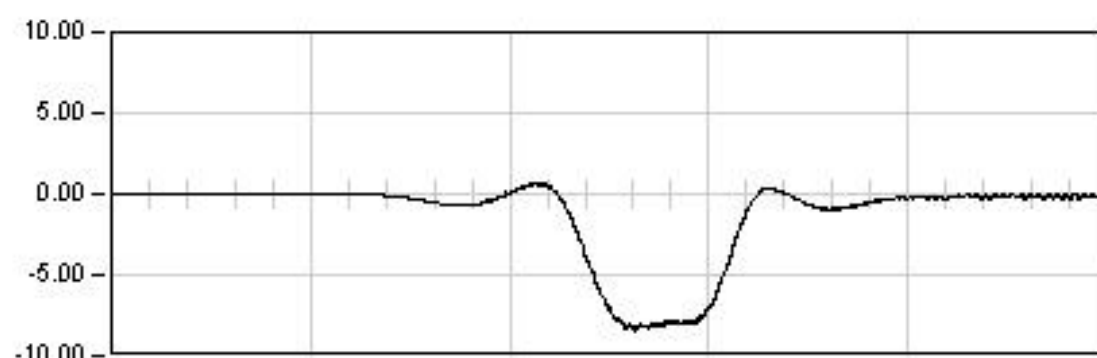
**DYNAMICA 21**

135.0 Seg

Max: -8.00

Min: 0.82

Rem: 0.03

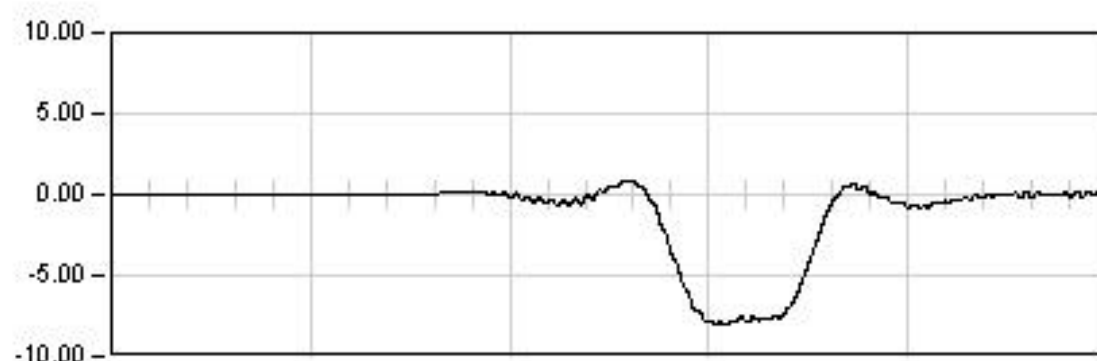
**DYNAMICA 22**

45.0 Seg

Max: -8.47

Min: 0.70

Rem: -0.20

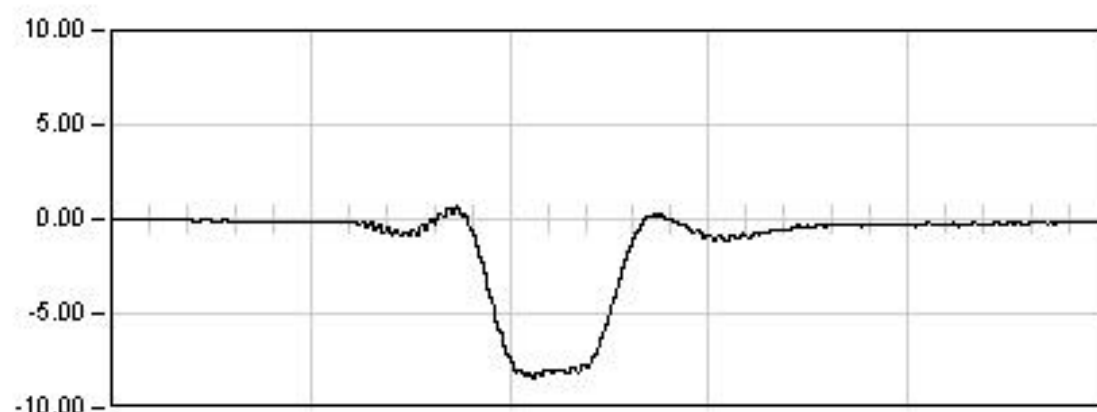
**DYNAMICA 23**

25.0 Seg

Max: -8.08

Min: 0.87

Rem: 0.06

**DYNAMICA 24**

35.0 Seg

Max: -8.47

Min: 0.66

Rem: -0.07



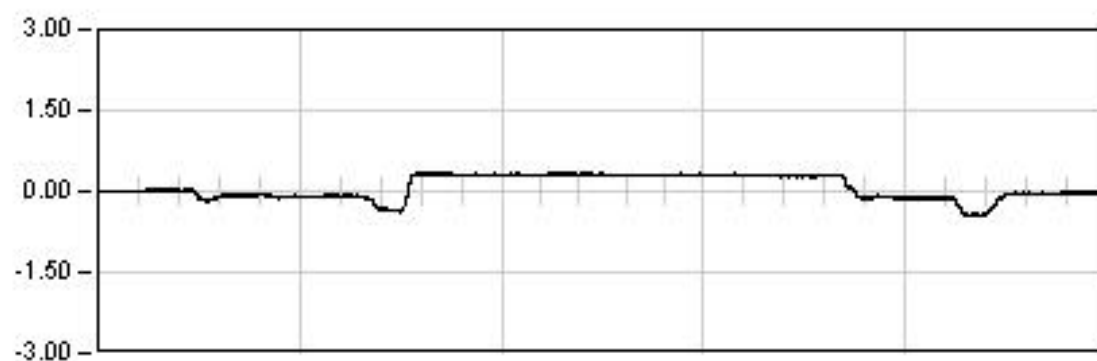
## VIADUCTO DEL GALLO

P.K. 81/580

Punto : P063

Canal : 48

Unidades : mm

**ESTATICA 01**

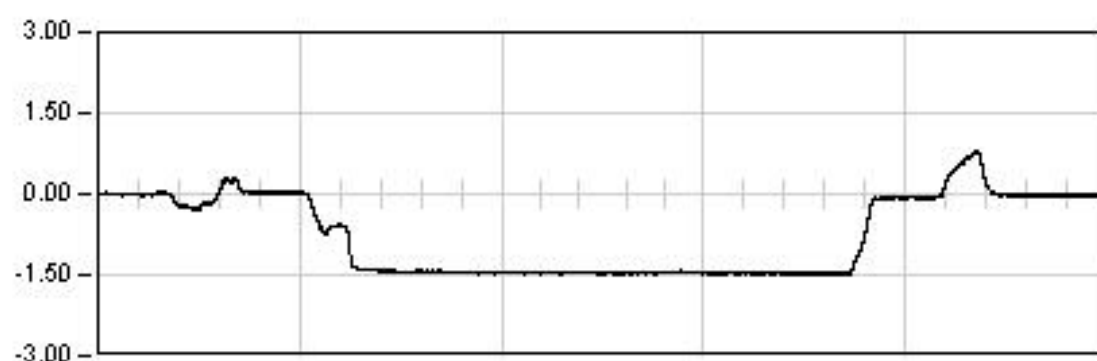
1729.0 Seg

Est: 0.29

Max: -0.46

Min: 0.34

Rem: -0.03

**ESTATICA 02**

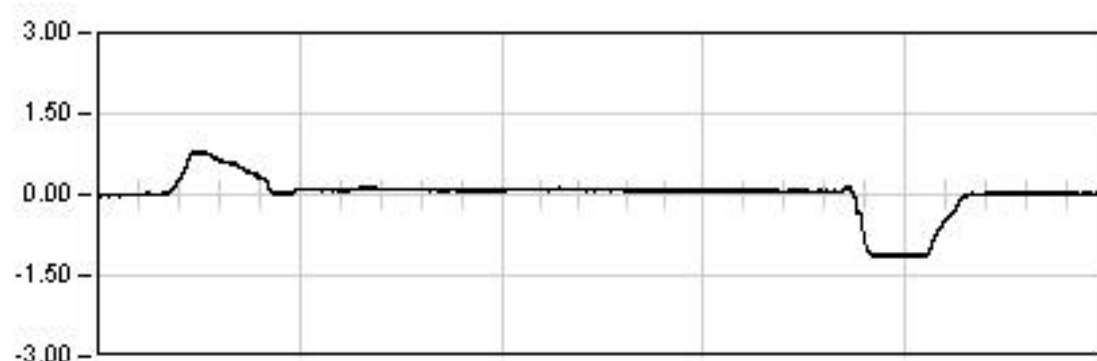
1647.0 Seg

Est: -1.47

Max: -1.50

Min: 0.81

Rem: -0.02

**ESTATICA 03**

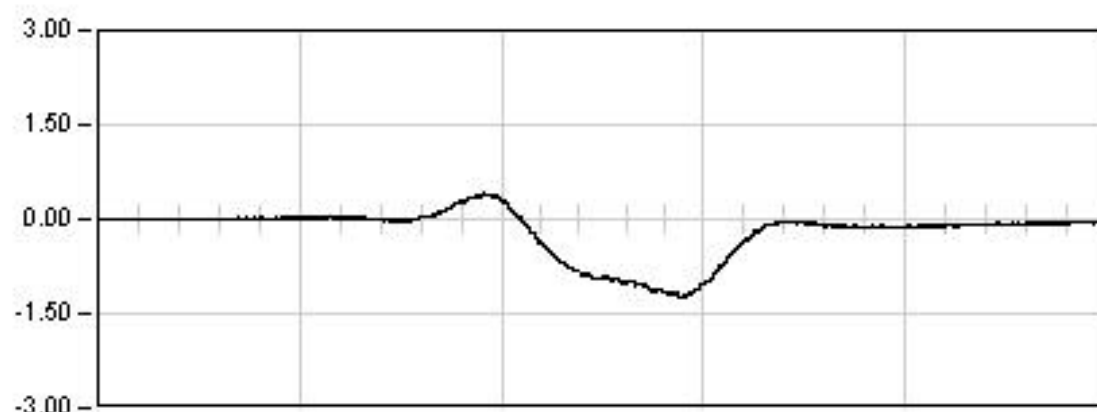
1400.0 Seg

Est: 0.06

Max: -1.16

Min: 0.79

Rem: 0.02

**DINAMICA 01**

100.0 Seg

Max: -1.25

Min: 0.41

Rem: -0.02

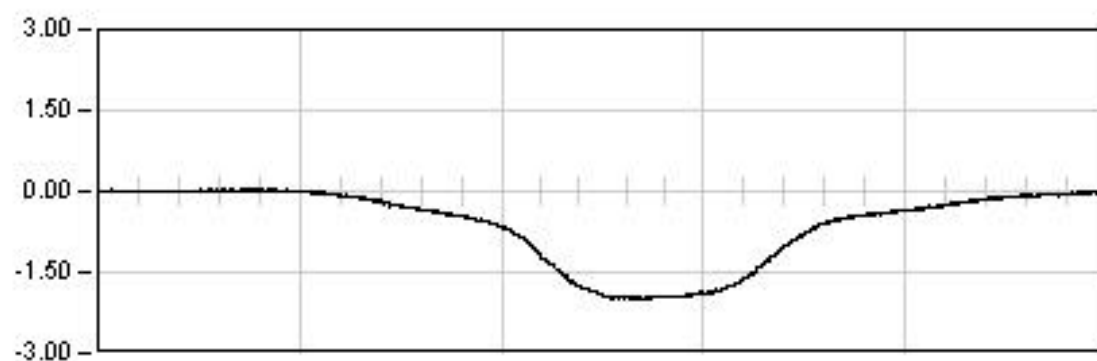
## VIADUCTO DEL GALLO

P.K. 81/580

Punto : P063

Canal : 48

Unidades : mm

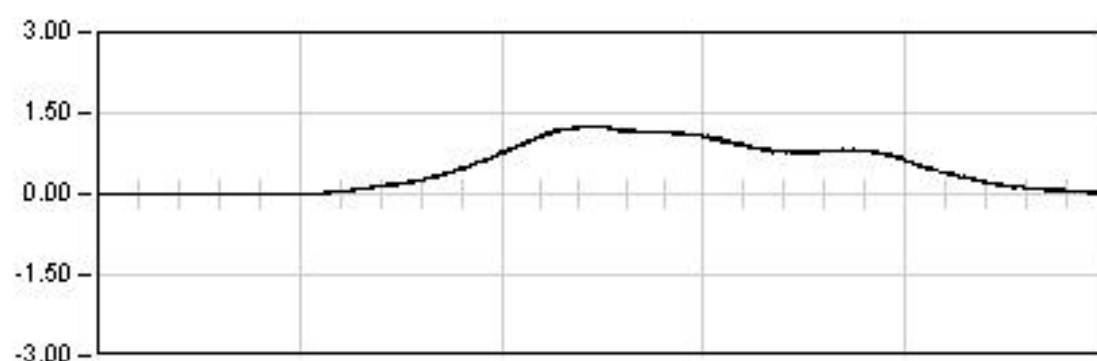
**DYNAMICA 11**

125.0 Seg

Max: -2.00

Min: 0.05

Rem: 0.01

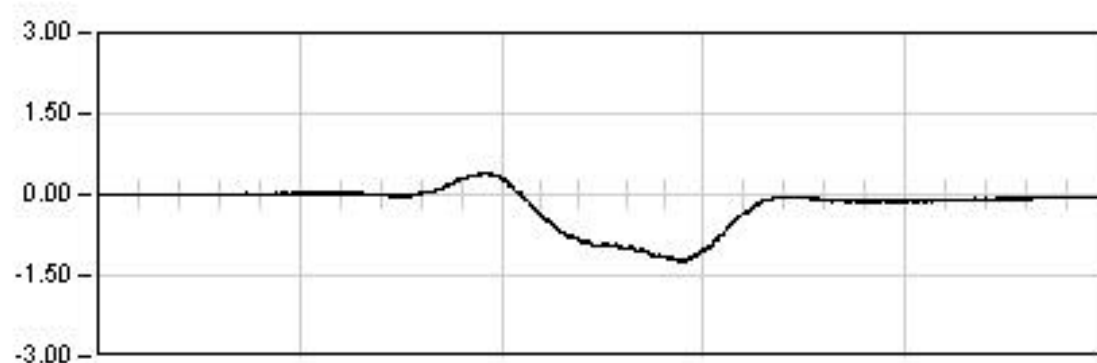
**DYNAMICA 21**

130.0 Seg

Max: 1.27

Min: -0.05

Rem: -0.01

**DYNAMICA 01**

100.0 Seg

Max: -1.25

Min: 0.41

Rem: -0.02

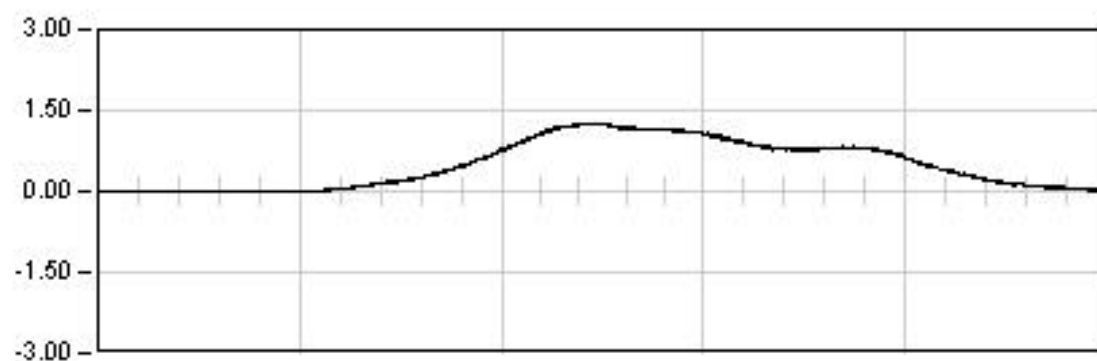
## VIADUCTO DEL GALLO

P.K. 81/580

Punto : P063

Canal : 48

Unidades : mm

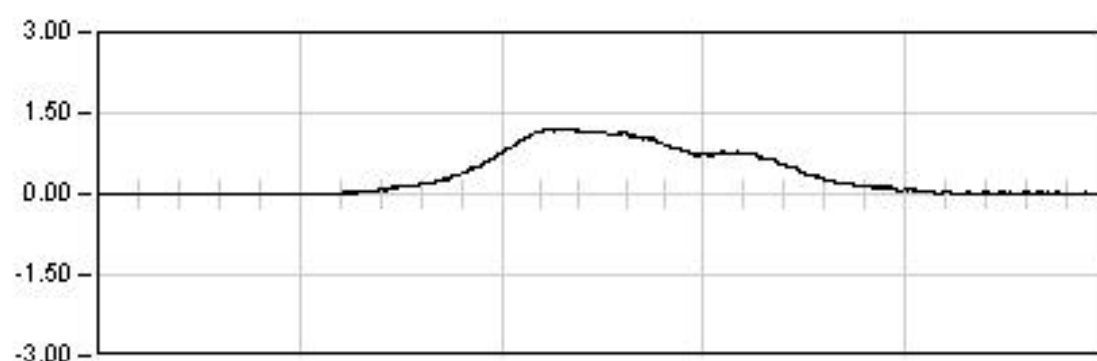
**DYNAMICA 21**

130.0 Seg

Max: 1.27

Min: -0.05

Rem: -0.01

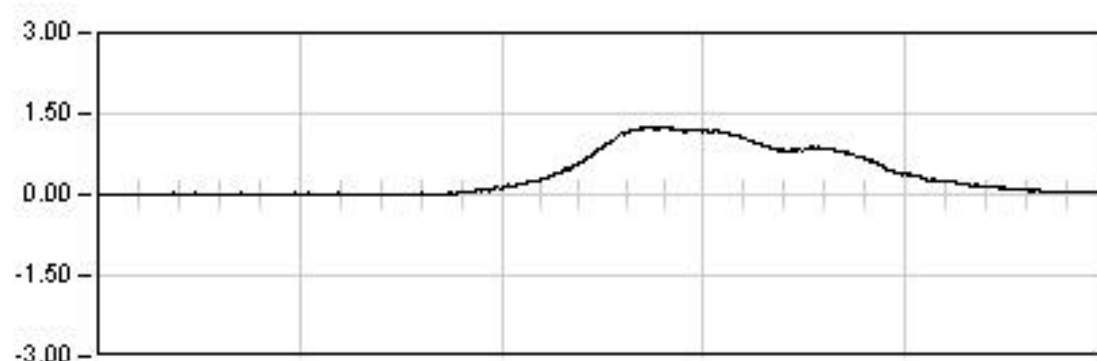
**DYNAMICA 22**

45.0 Seg

Max: 1.21

Min: -0.03

Rem: -0.00

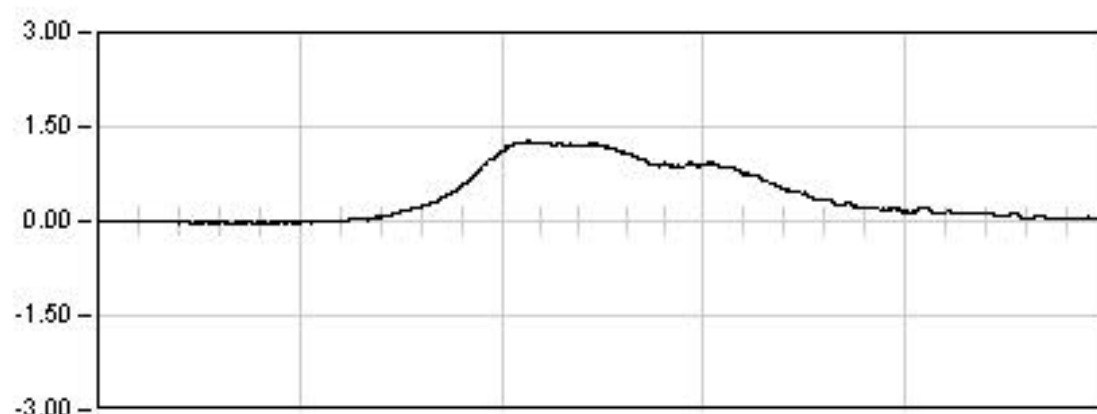
**DYNAMICA 23**

25.0 Seg

Max: 1.26

Min: -0.01

Rem: 0.02

**DYNAMICA 24**

30.0 Seg

Max: 1.27

Min: -0.04

Rem: 0.00

## VIADUCTO DEL GALLO

P.K. 81/580

Punto : P064

Canal : 49

Unidades : mm

**ESTATICA 01**

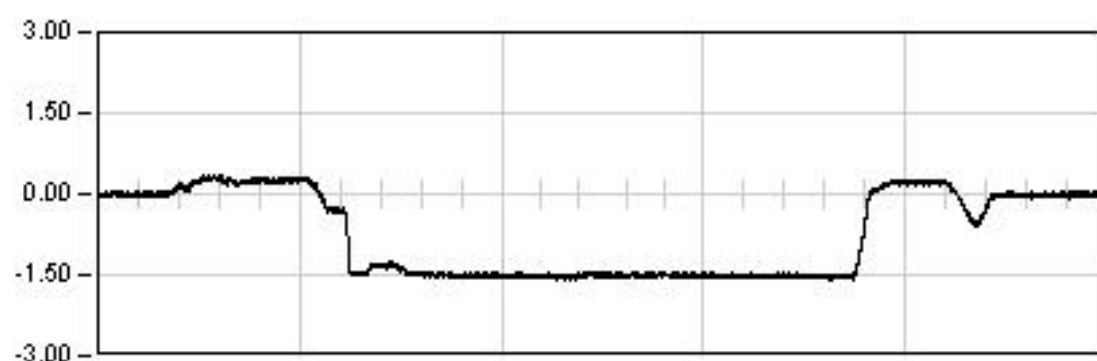
1729.0 Seg

Est: 0.33

Max: 0.60

Min: -0.09

Rem: -0.01

**ESTATICA 02**

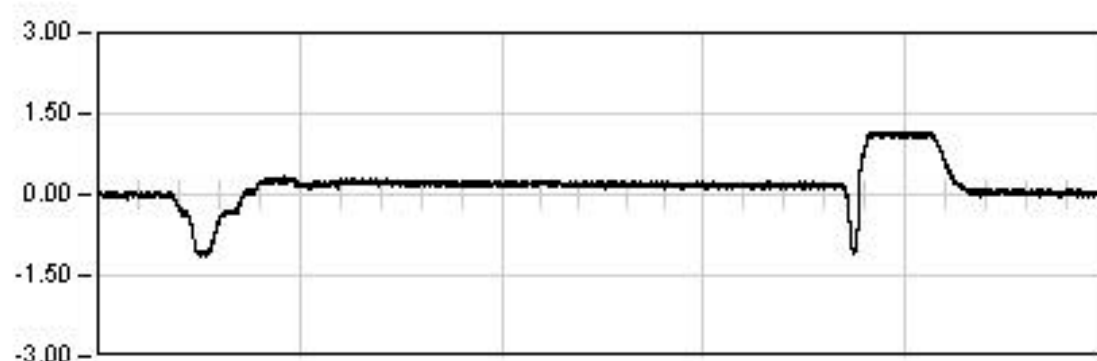
1647.0 Seg

Est: -1.52

Max: -1.60

Min: 0.34

Rem: -0.01

**ESTATICA 03**

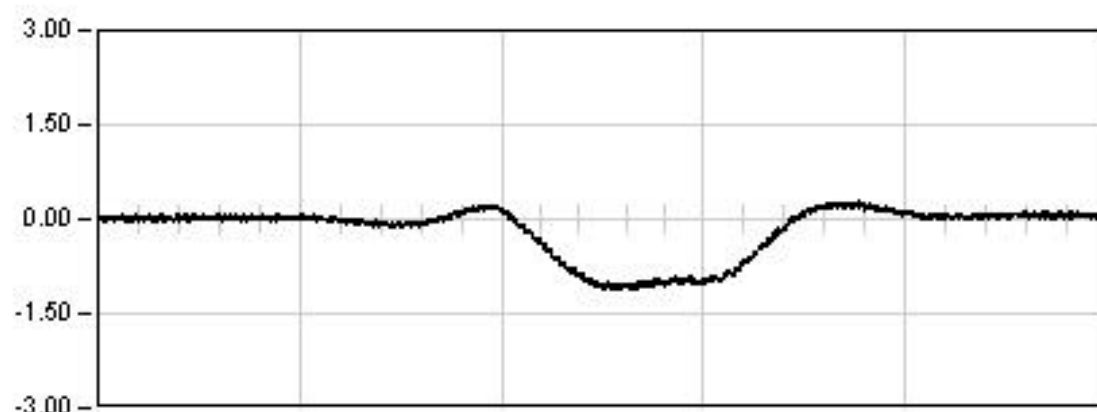
1400.0 Seg

Est: 0.16

Max: 1.17

Min: -1.13

Rem: 0.03

**DINAMICA 01**

85.0 Seg

Max: -1.13

Min: 0.29

Rem: 0.01

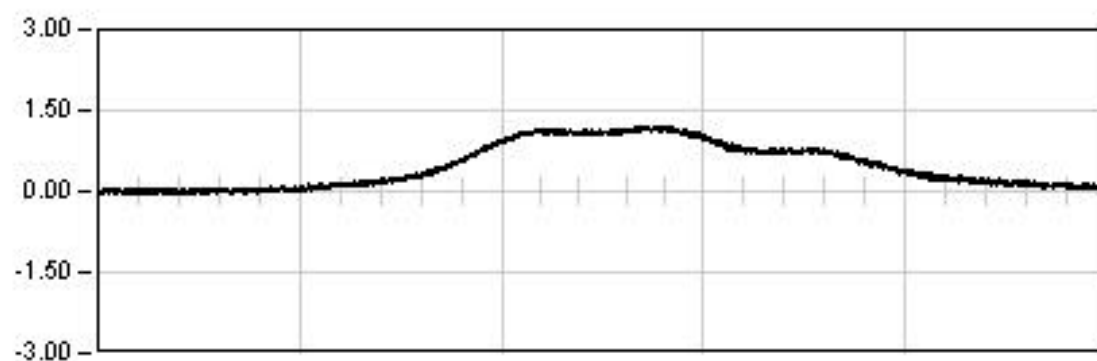
## VIADUCTO DEL GALLO

P.K. 81/580

Punto : P064

Canal : 49

Unidades : mm

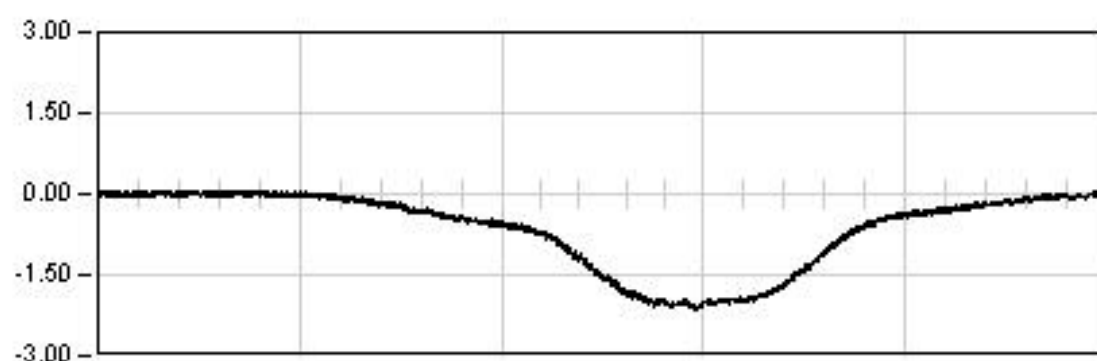
**DYNAMICA 11**

125.0 Seg

Max: 1.20

Min: -0.05

Rem: 0.03

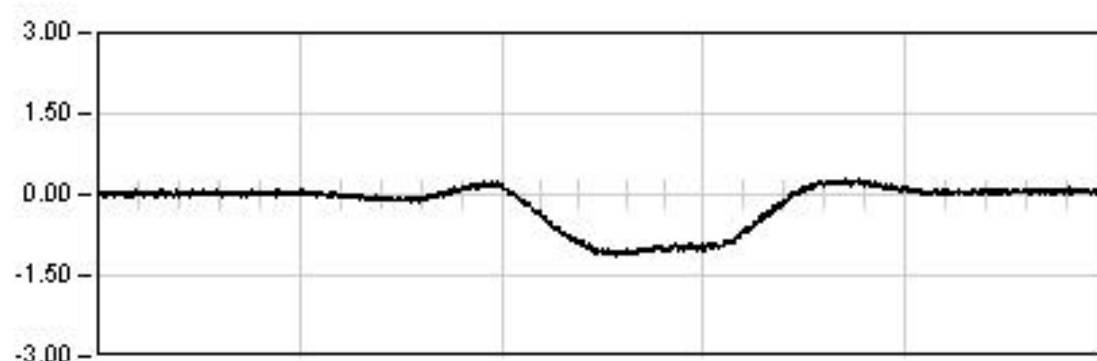
**DYNAMICA 21**

130.0 Seg

Max: -2.13

Min: 0.12

Rem: 0.04

**DYNAMICA 01**

85.0 Seg

Max: -1.13

Min: 0.29

Rem: 0.01

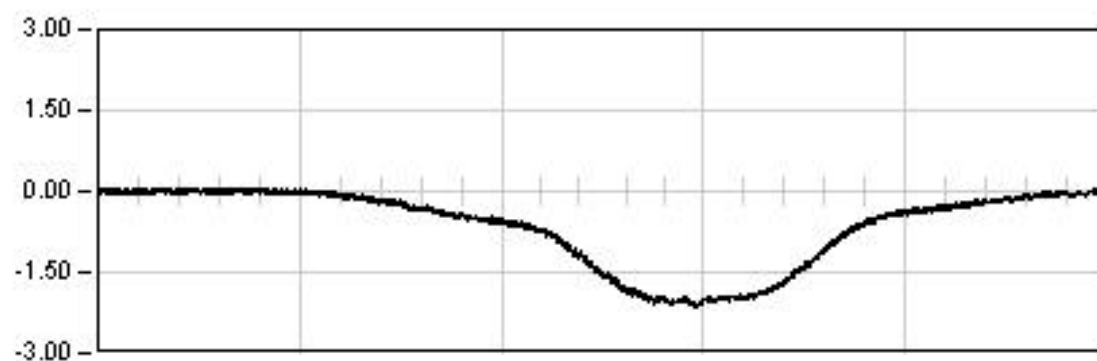
## VIADUCTO DEL GALLO

P.K. 81/580

Punto : P064

Canal : 49

Unidades : mm

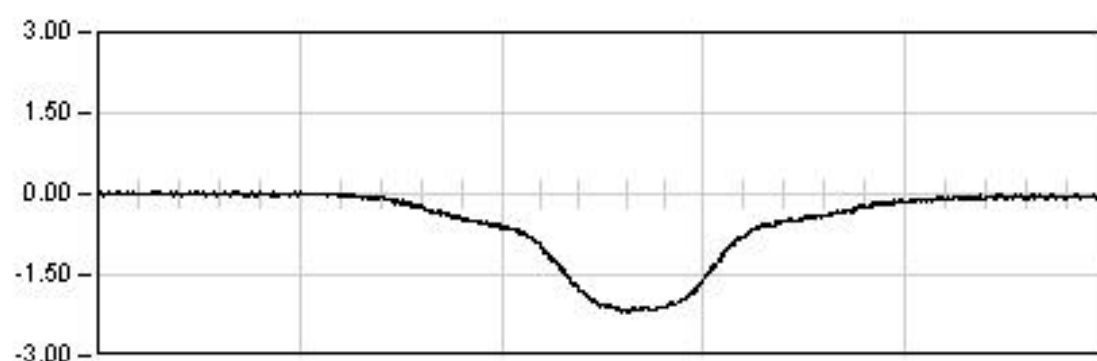
**DINAMICA 21**

130.0 Seg

Max: -2.13

Min: 0.12

Rem: 0.04

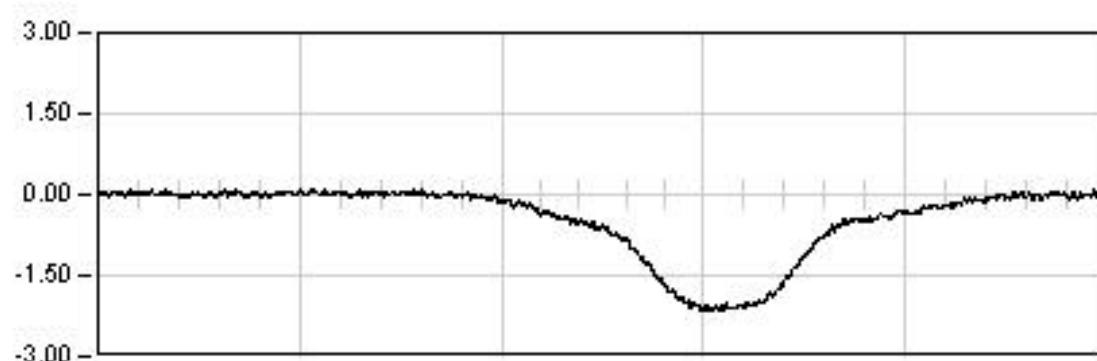
**DINAMICA 22**

45.0 Seg

Max: -2.19

Min: 0.05

Rem: -0.04

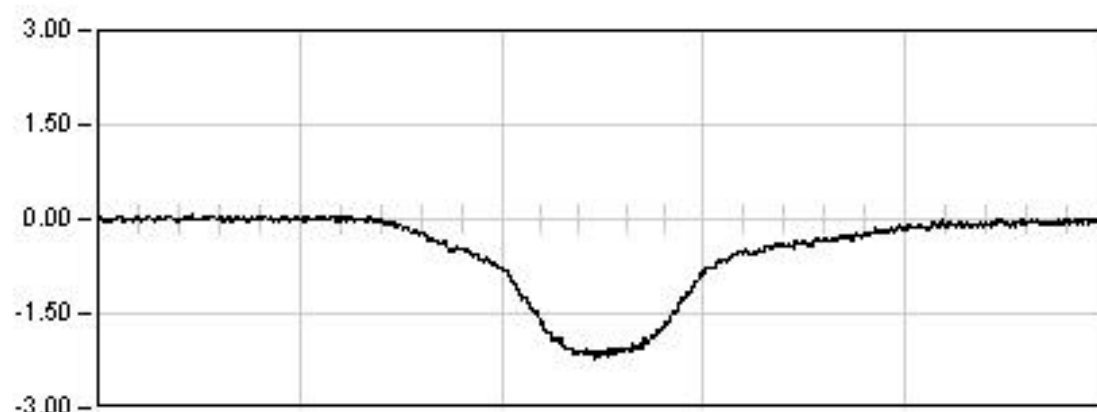
**DINAMICA 23**

25.0 Seg

Max: -2.17

Min: 0.10

Rem: 0.00

**DINAMICA 24**

30.0 Seg

Max: -2.21

Min: 0.06

Rem: -0.02

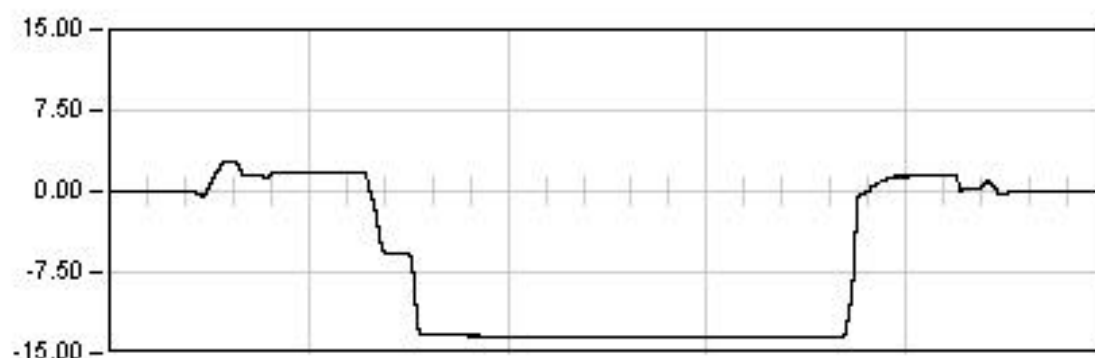
## VIADUCTO DEL GALLO

P.K. 81/580

Punto : P071

Canal : 40

Unidades : mm

**ESTATICA 01**

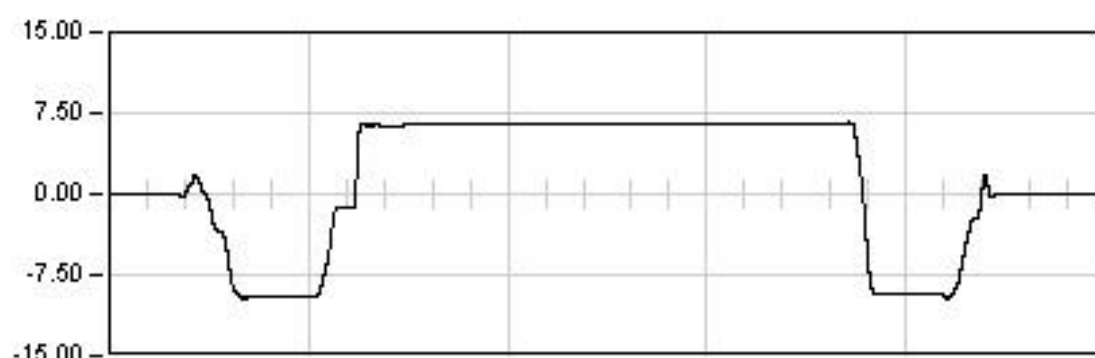
1729.0 Seg

Est: -13.48

Max: -13.51

Min: 2.80

Rem: 0.01

**ESTATICA 02**

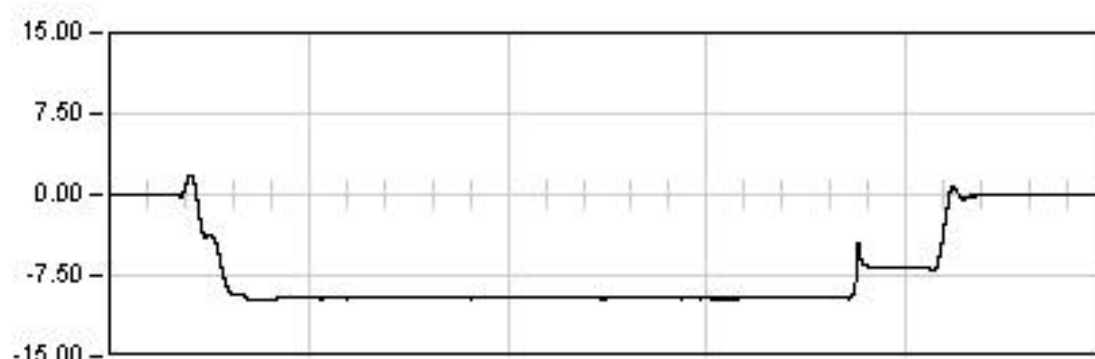
1647.0 Seg

Est: 6.61

Max: -9.70

Min: 6.63

Rem: -0.02

**ESTATICA 03**

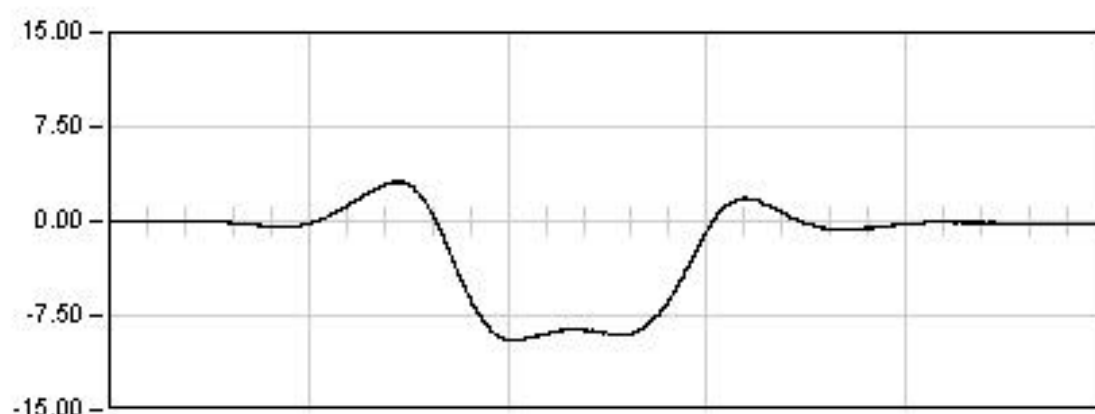
1400.0 Seg

Est: -9.58

Max: -9.78

Min: 1.82

Rem: -0.06

**DINAMICA 01**

85.0 Seg

Max: -9.50

Min: 3.13

Rem: -0.06

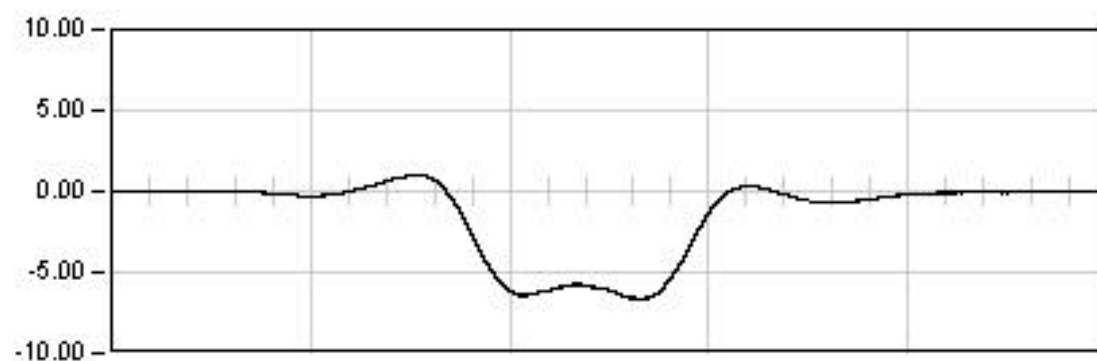
## VIADUCTO DEL GALLO

P.K. 81/580

Punto : P071

Canal : 40

Unidades : mm

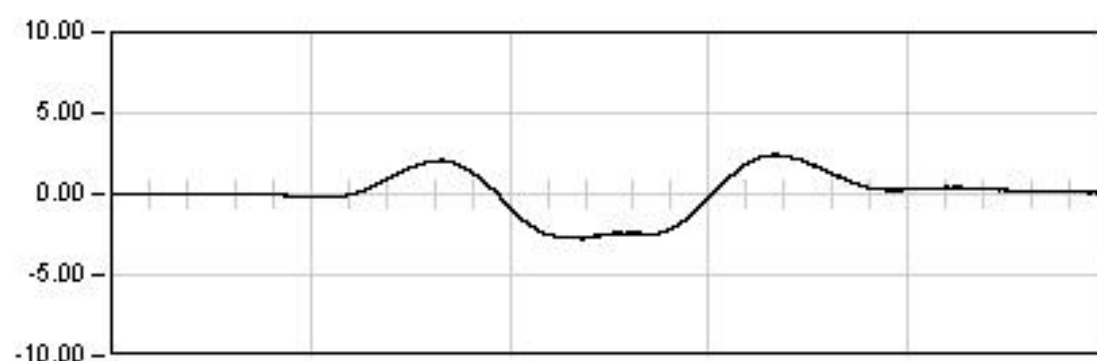
**DYNAMICA 11**

125.0 Seg

Max: -6.63

Min: 1.00

Rem: 0.00

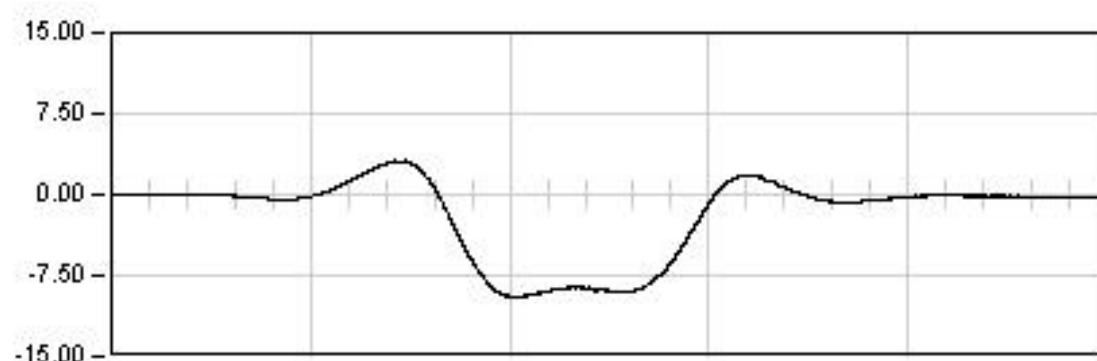
**DYNAMICA 21**

130.0 Seg

Max: -2.79

Min: 2.43

Rem: 0.04

**DYNAMICA 01**

85.0 Seg

Max: -9.50

Min: 3.13

Rem: -0.06



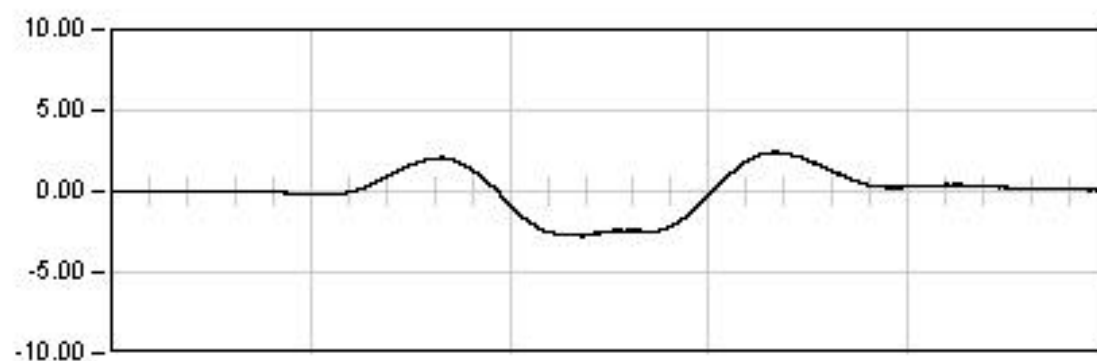
## VIADUCTO DEL GALLO

P.K. 81/580

Punto : P071

Canal : 40

Unidades : mm

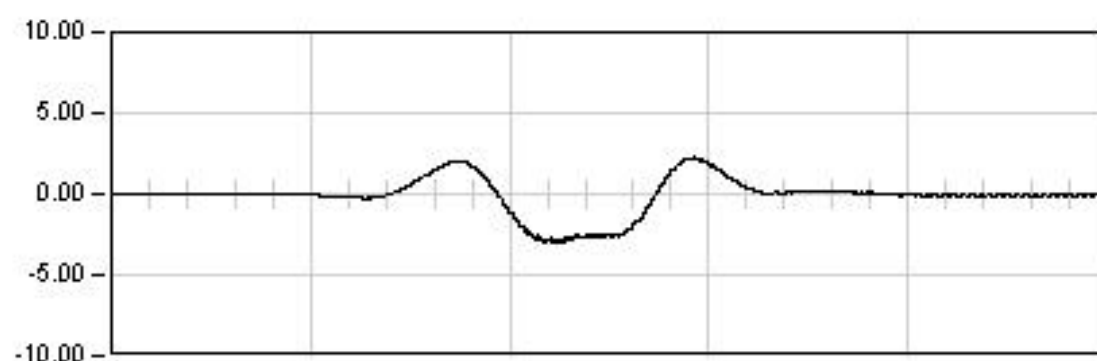
**DYNAMICA 21**

130.0 Seg

Max: -2.79

Min: 2.43

Rem: 0.04

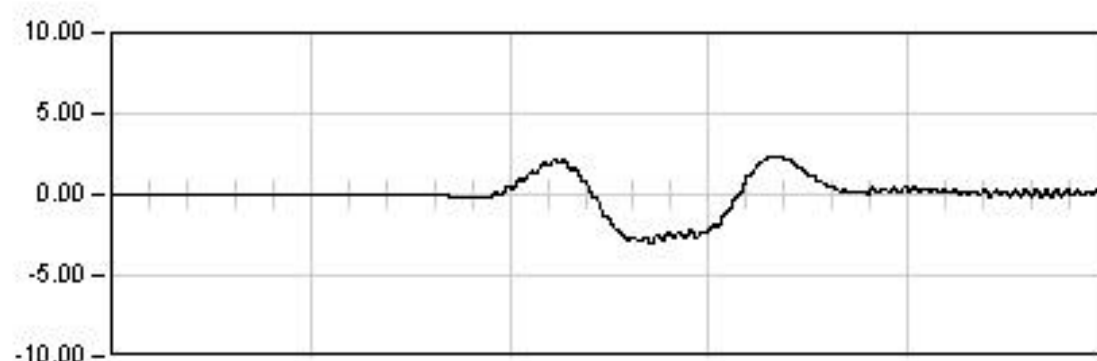
**DYNAMICA 22**

45.0 Seg

Max: -3.01

Min: 2.26

Rem: -0.01

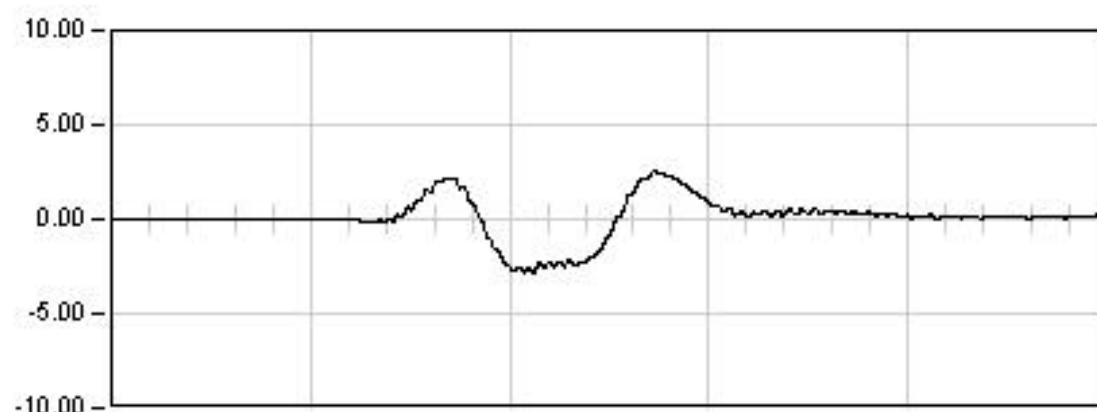
**DYNAMICA 23**

25.0 Seg

Max: -3.01

Min: 2.40

Rem: 0.08

**DYNAMICA 24**

30.0 Seg

Max: -2.85

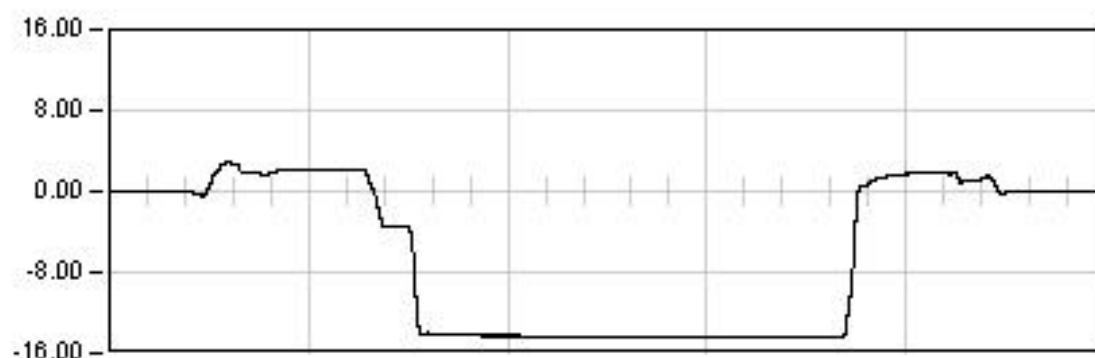
Min: 2.51

Rem: 0.12

## VIADUCTO DEL GALLO

P.K. 81/580

Punto : P072    Canal : 41    Unidades : mm

**ESTATICA 01**

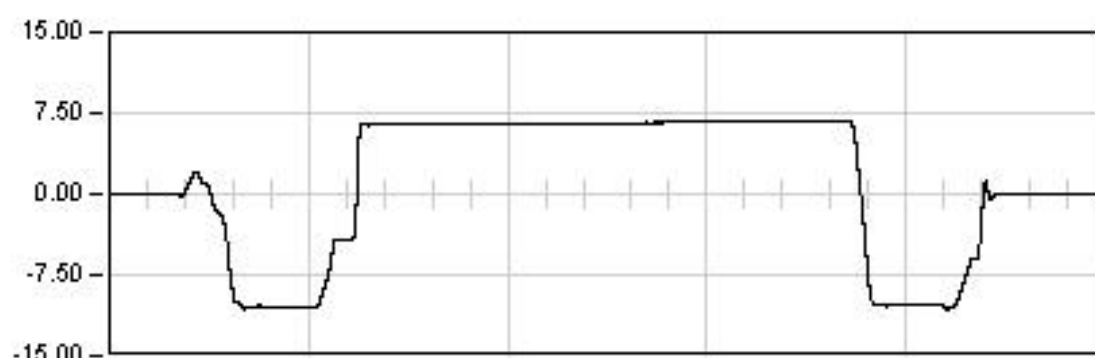
1729.0    Seg

Est: -14.37

Max: -14.42

Min: 2.86

Rem: 0.01

**ESTATICA 02**

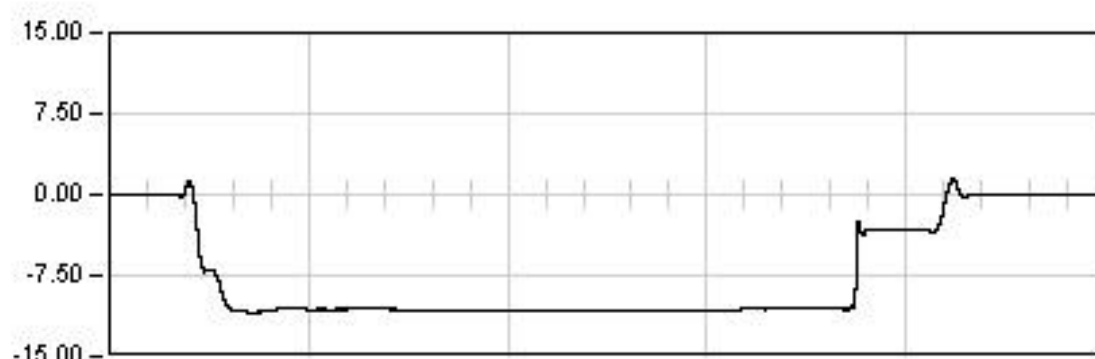
1647.0    Seg

Est: 6.67

Max: -10.67

Min: 6.69

Rem: -0.05

**ESTATICA 03**

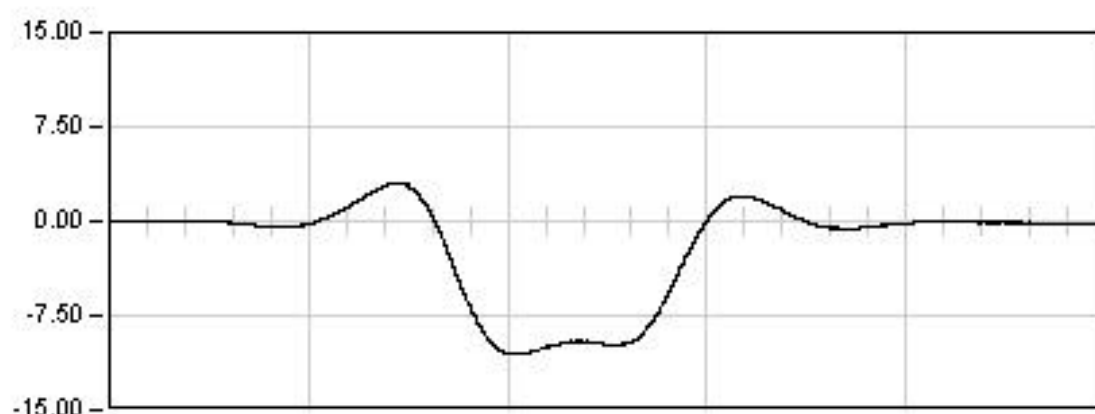
1400.0    Seg

Est: -10.61

Max: -10.98

Min: 1.43

Rem: 0.01

**DINAMICA 01**

85.0    Seg

Max: -10.56

Min: 3.04

Rem: -0.08

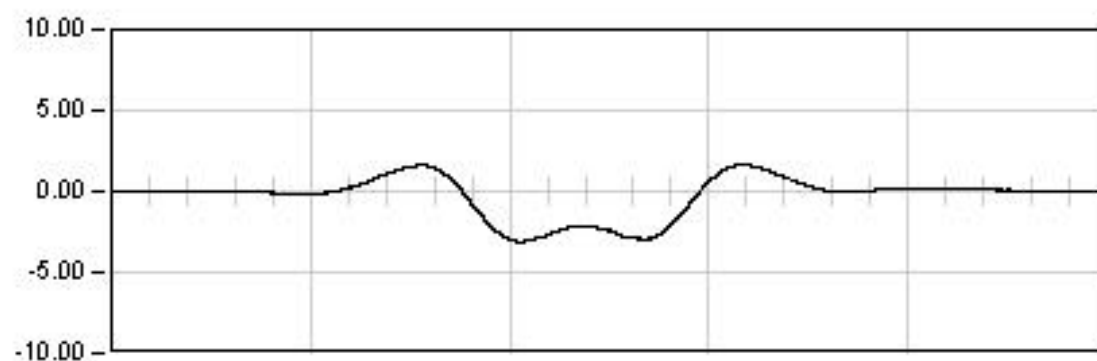
## VIADUCTO DEL GALLO

P.K. 81/580

Punto : P072

Canal : 41

Unidades : mm

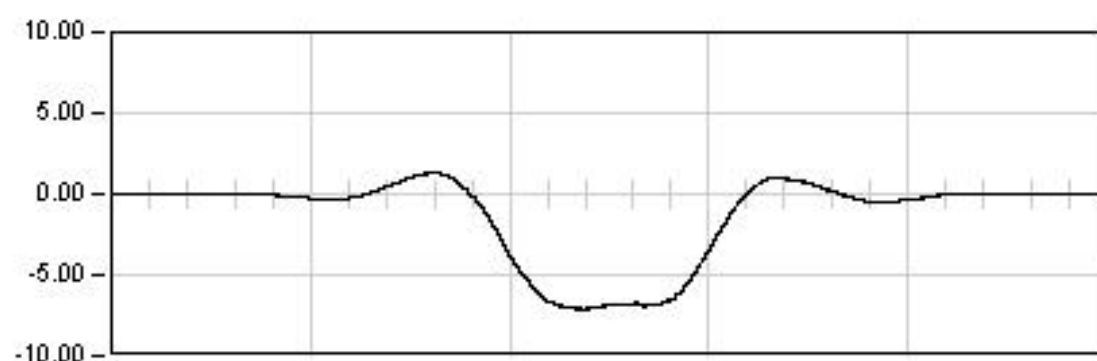
**DYNAMICA 11**

125.0 Seg

Max: -3.11

Min: 1.64

Rem: 0.01

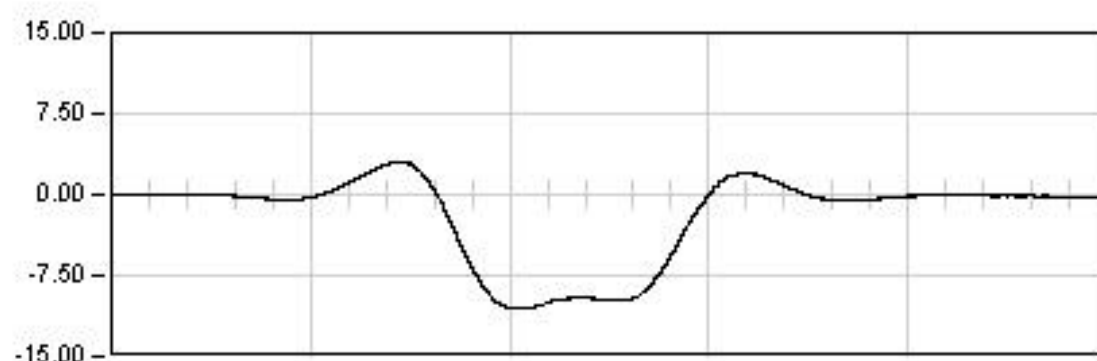
**DYNAMICA 21**

130.0 Seg

Max: -7.20

Min: 1.28

Rem: 0.02

**DYNAMICA 01**

85.0 Seg

Max: -10.56

Min: 3.04

Rem: -0.08

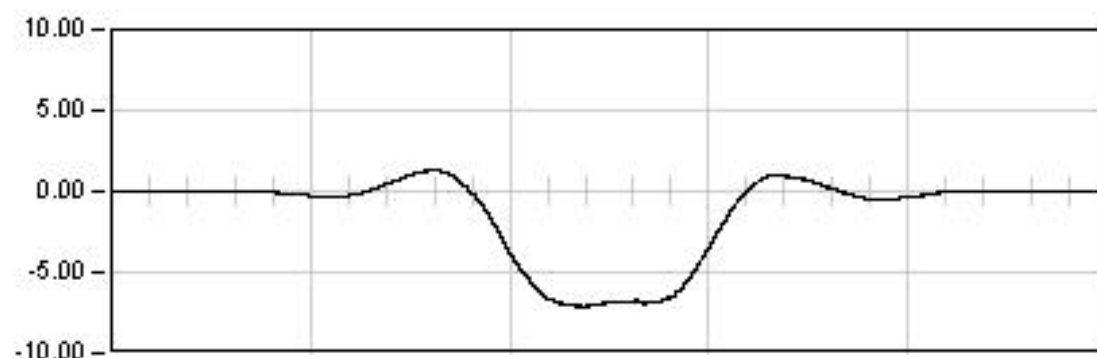
## VIADUCTO DEL GALLO

P.K. 81/580

Punto : P072

Canal : 41

Unidades : mm

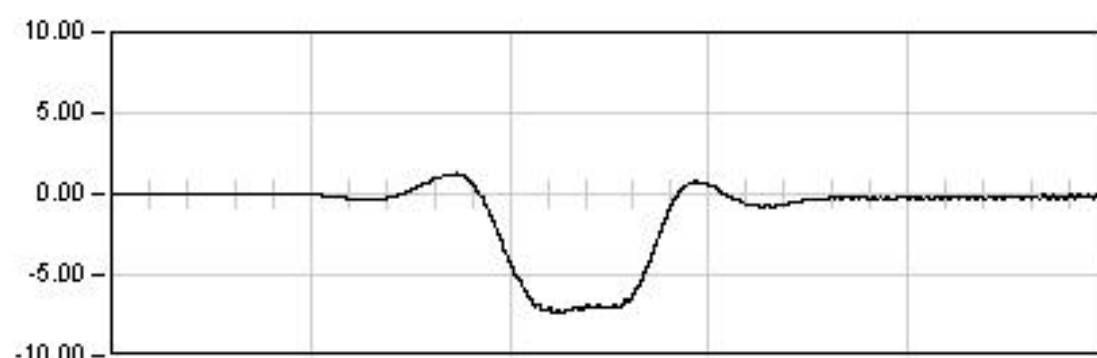
**DYNAMICA 21**

130.0 Seg

Max: -7.20

Min: 1.28

Rem: 0.02

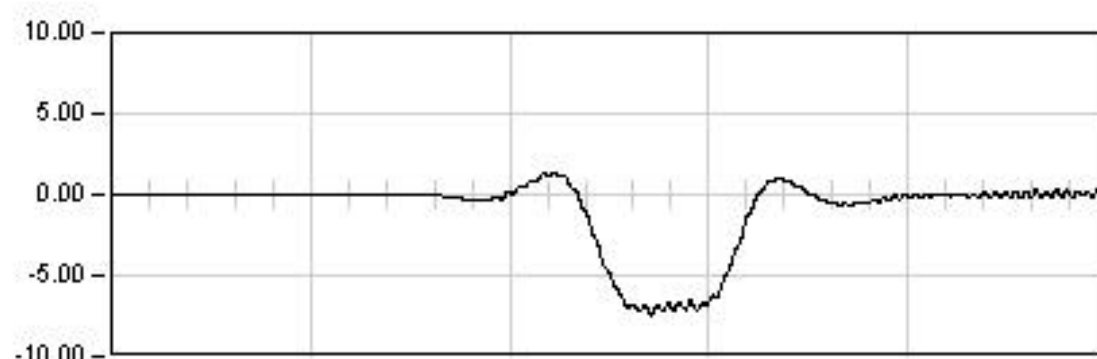
**DYNAMICA 22**

45.0 Seg

Max: -7.42

Min: 1.28

Rem: -0.11

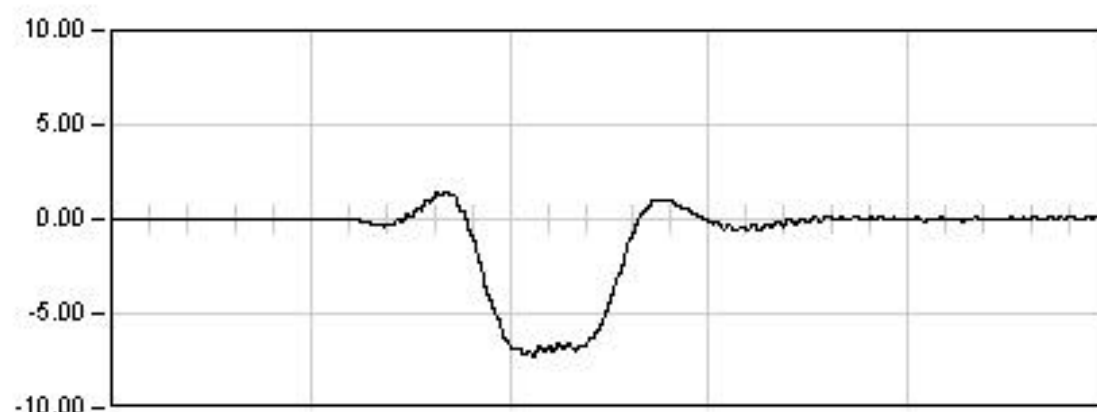
**DYNAMICA 23**

25.0 Seg

Max: -7.49

Min: 1.40

Rem: 0.07

**DYNAMICA 24**

30.0 Seg

Max: -7.24

Min: 1.42

Rem: 0.07

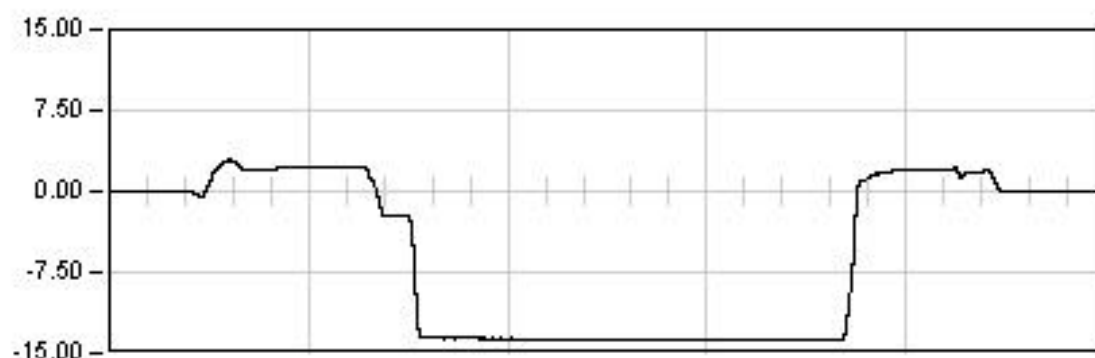
## VIADUCTO DEL GALLO

P.K. 81/580

Punto : P073

Canal : 42

Unidades : mm

**ESTATICA 01**

1729.0 Seg

Est: -13.74

Max: -13.77

Min: 2.89

Rem: 0.04

**ESTATICA 02**

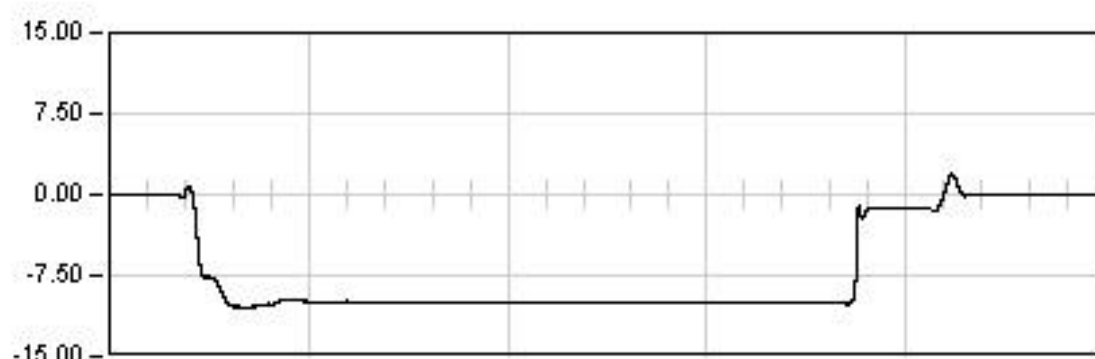
1647.0 Seg

Est: 6.79

Max: -10.08

Min: 6.82

Rem: -0.09

**ESTATICA 03**

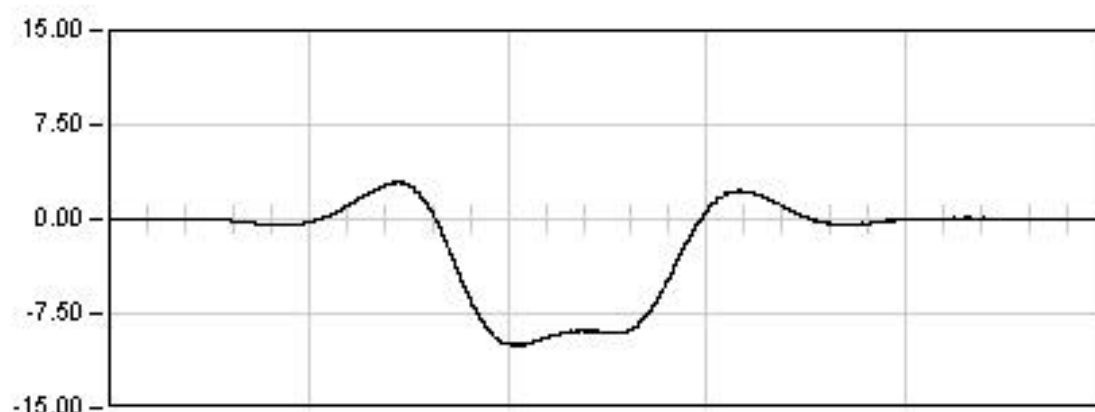
1400.0 Seg

Est: -9.97

Max: -10.50

Min: 1.89

Rem: 0.02

**DINAMICA 01**

85.0 Seg

Max: -10.04

Min: 2.95

Rem: -0.04

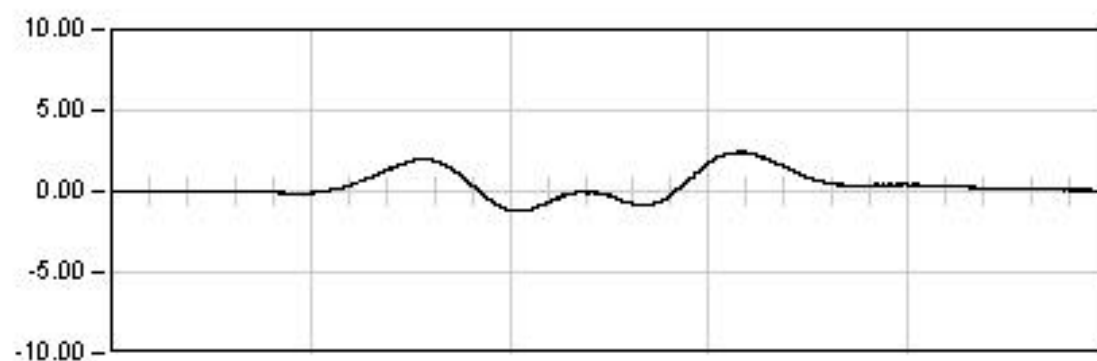
## VIADUCTO DEL GALLO

P.K. 81/580

Punto : P073

Canal : 42

Unidades : mm

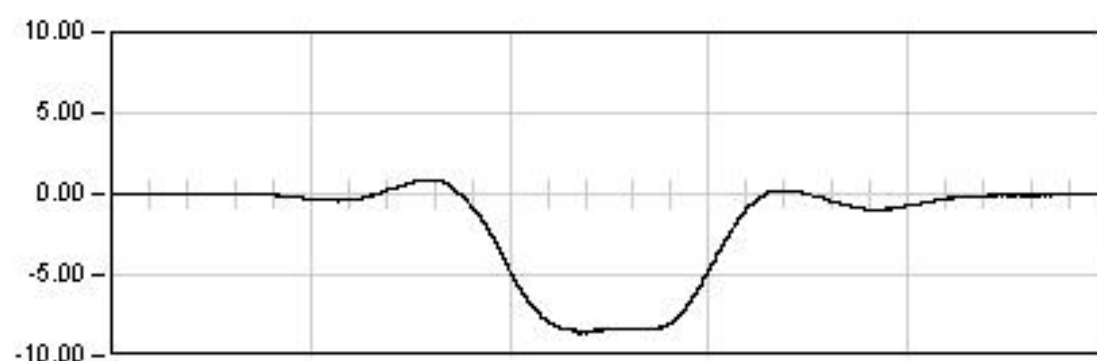
**DYNAMICA 11**

125.0 Seg

Max: 2.46

Min: -1.25

Rem: 0.02

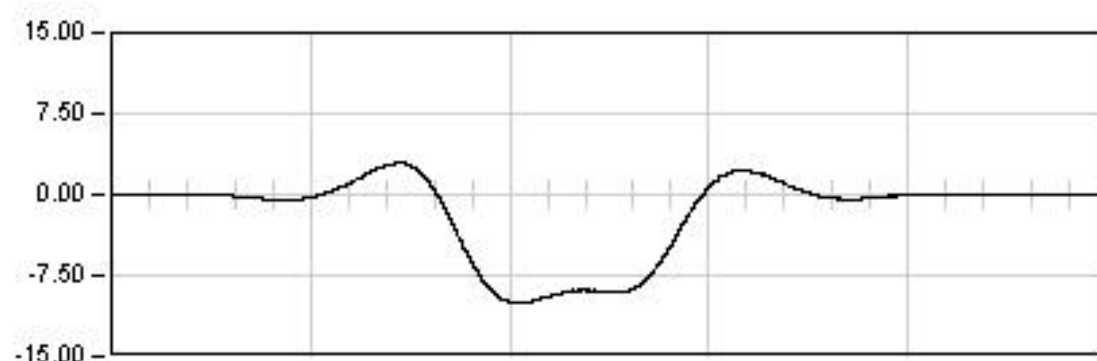
**DYNAMICA 21**

130.0 Seg

Max: -8.59

Min: 0.87

Rem: 0.02

**DYNAMICA 01**

85.0 Seg

Max: -10.04

Min: 2.95

Rem: -0.04

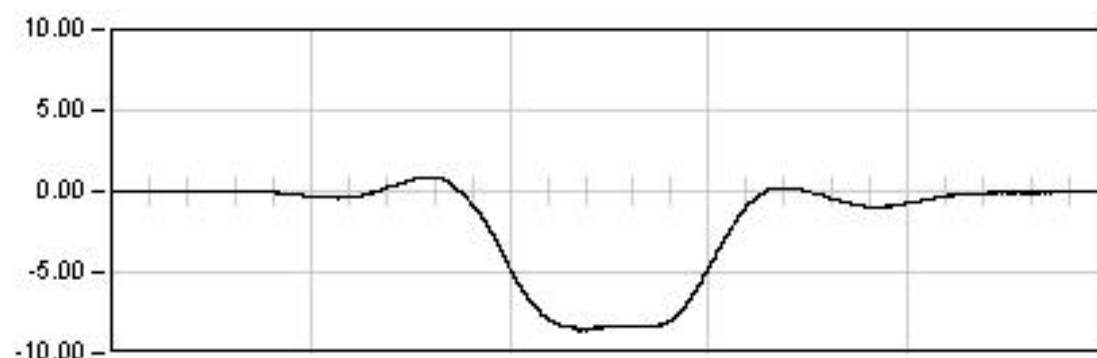
## VIADUCTO DEL GALLO

P.K. 81/580

Punto : P073

Canal : 42

Unidades : mm

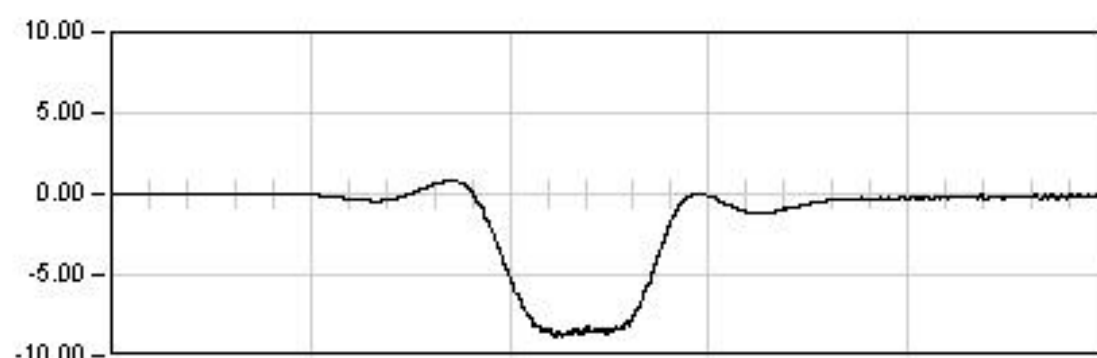
**DYNAMICA 21**

130.0 Seg

Max: -8.59

Min: 0.87

Rem: 0.02

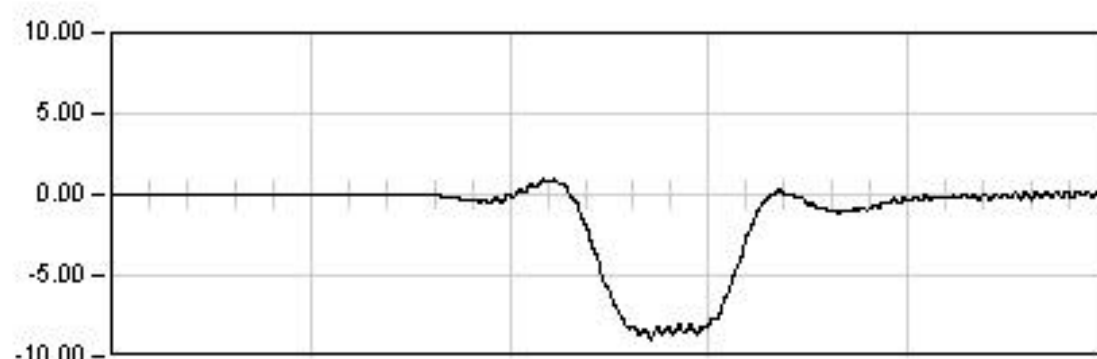
**DYNAMICA 22**

45.0 Seg

Max: -8.88

Min: 0.89

Rem: -0.11

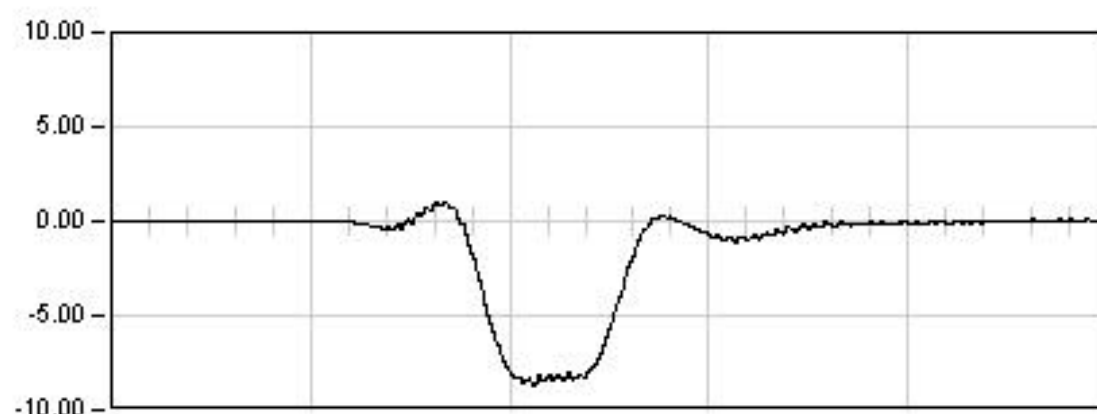
**DYNAMICA 23**

25.0 Seg

Max: -8.93

Min: 0.93

Rem: 0.04

**DYNAMICA 24**

30.0 Seg

Max: -8.70

Min: 0.99

Rem: 0.06

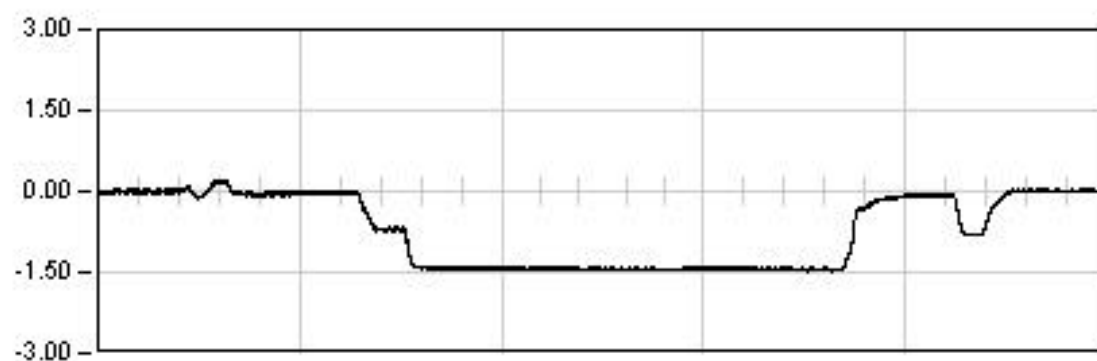
## VIADUCTO DEL GALLO

P.K. 81/580

Punto : P074

Canal : 50

Unidades : mm

**ESTATICA 01**

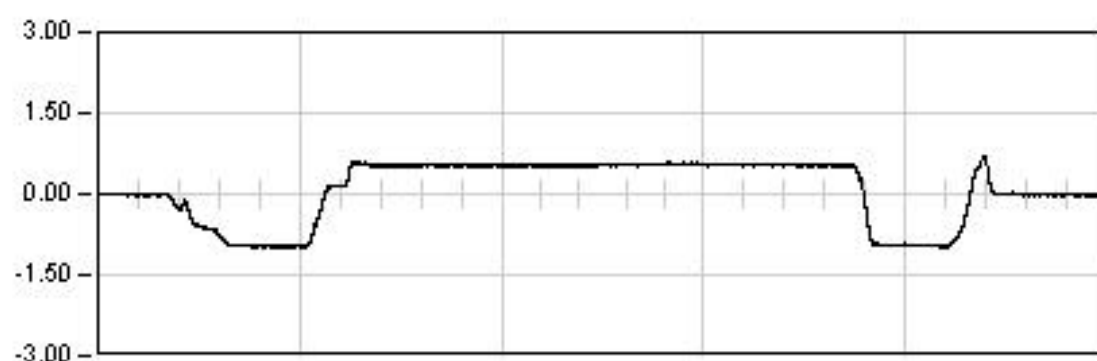
1729.0 Seg

Est: -1.45

Max: -1.48

Min: 0.22

Rem: 0.01

**ESTATICA 02**

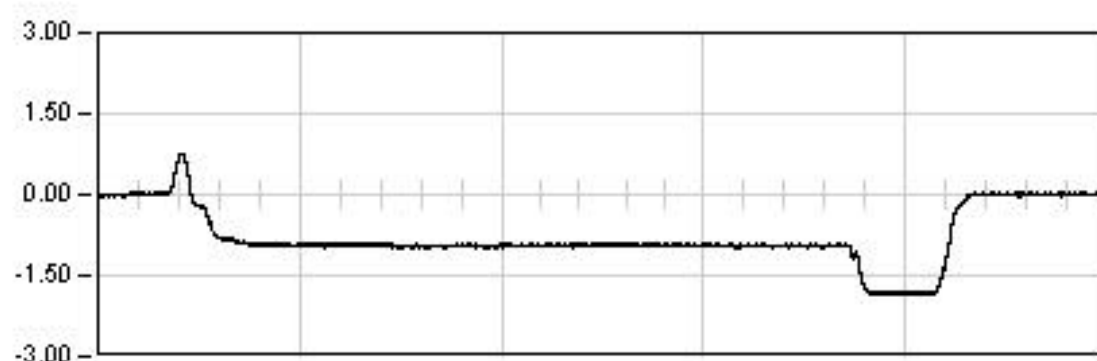
1647.0 Seg

Est: 0.54

Max: -0.99

Min: 0.70

Rem: -0.02

**ESTATICA 03**

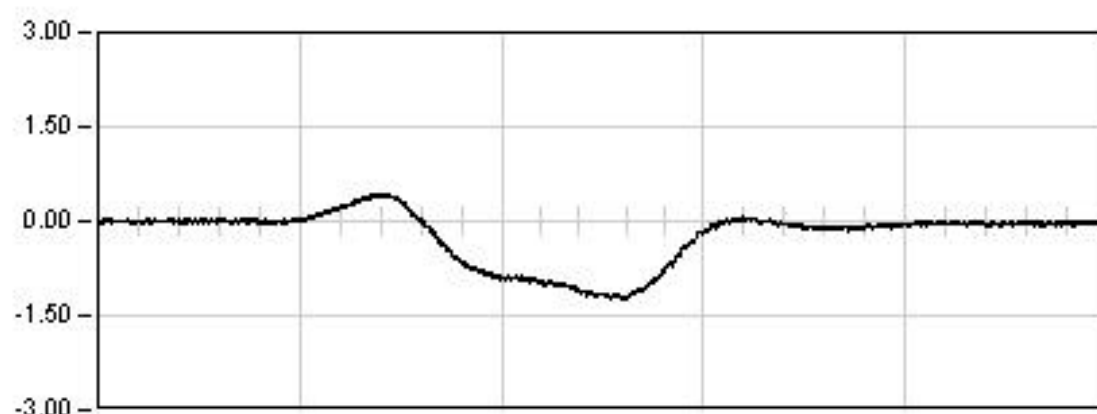
1400.0 Seg

Est: -0.95

Max: -1.86

Min: 0.76

Rem: 0.01

**DINAMICA 01**

85.0 Seg

Max: -1.25

Min: 0.43

Rem: -0.02



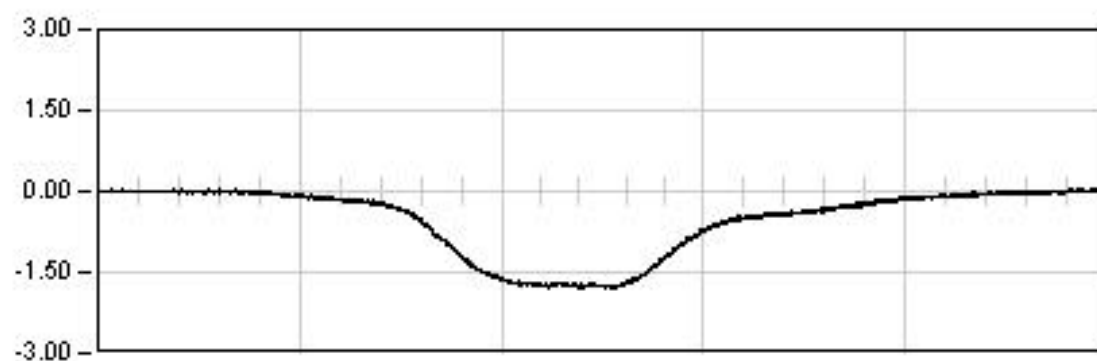
## VIADUCTO DEL GALLO

P.K. 81/580

Punto : P074

Canal : 50

Unidades : mm

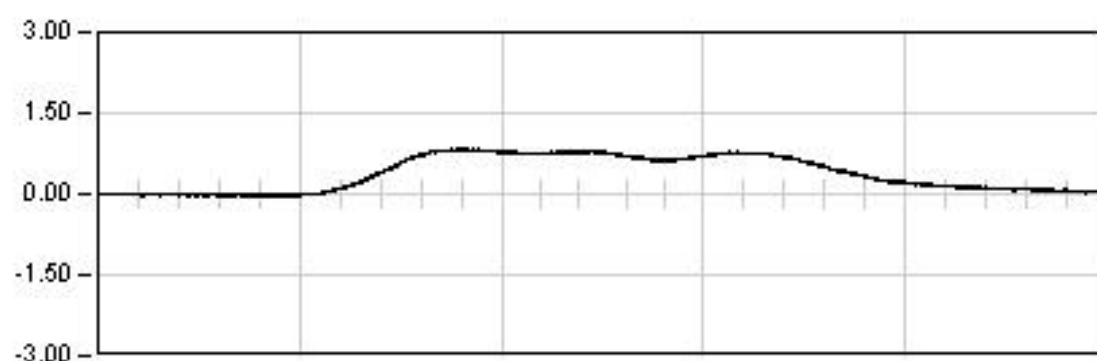
**DYNAMICA 11**

125.0 Seg

Max: -1.79

Min: 0.06

Rem: 0.01

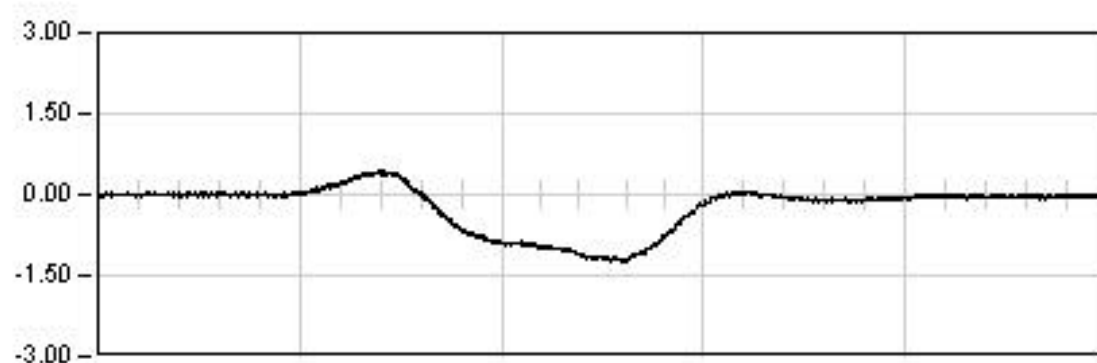
**DYNAMICA 21**

130.0 Seg

Max: 0.83

Min: -0.04

Rem: 0.02

**DYNAMICA 01**

85.0 Seg

Max: -1.25

Min: 0.43

Rem: -0.02

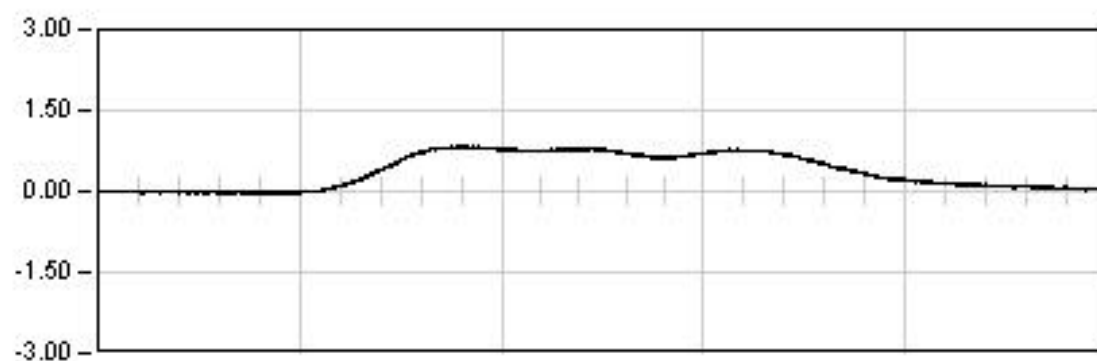
## VIADUCTO DEL GALLO

P.K. 81/580

Punto : P074

Canal : 50

Unidades : mm

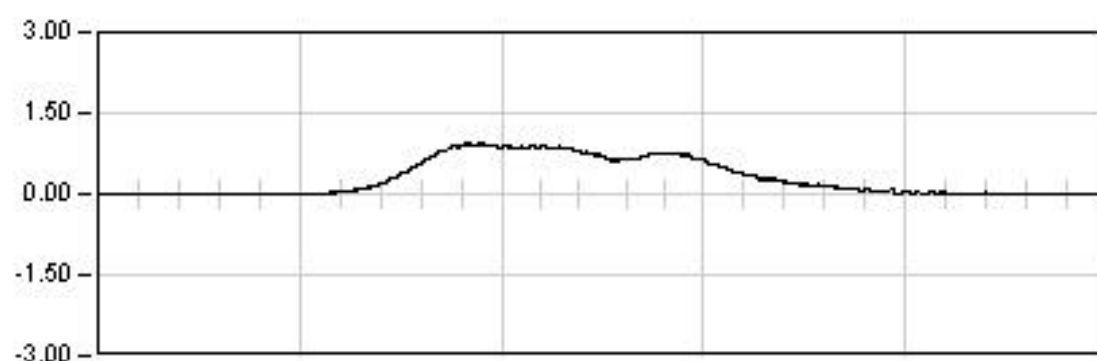
**DINAMICA 21**

130.0 Seg

Max: 0.83

Min: -0.04

Rem: 0.02

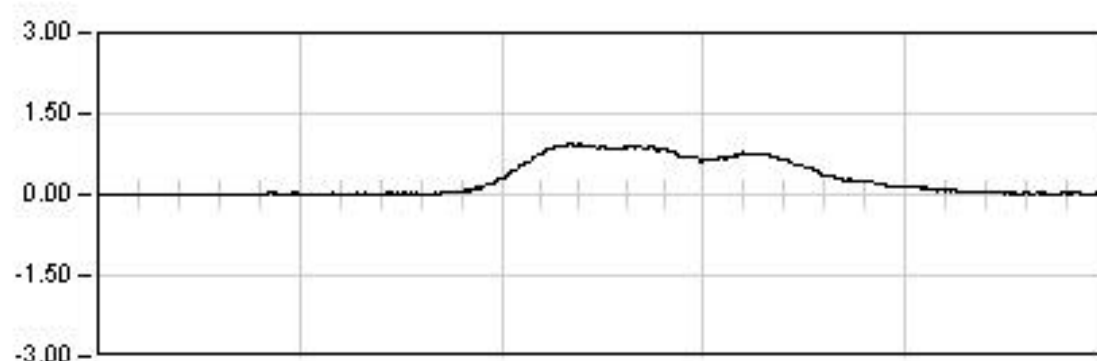
**DINAMICA 22**

45.0 Seg

Max: 0.94

Min: -0.04

Rem: -0.02

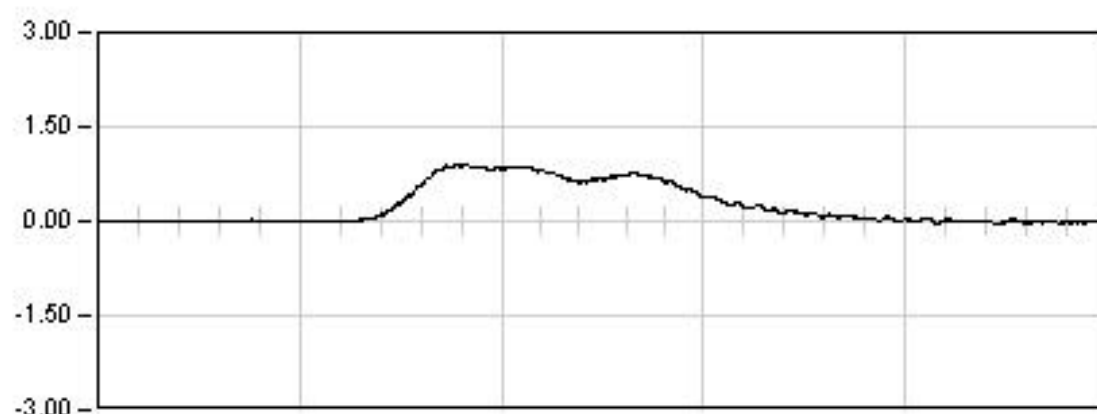
**DINAMICA 23**

25.0 Seg

Max: 0.94

Min: -0.02

Rem: 0.03

**DINAMICA 24**

30.0 Seg

Max: 0.91

Min: -0.04

Rem: 0.01

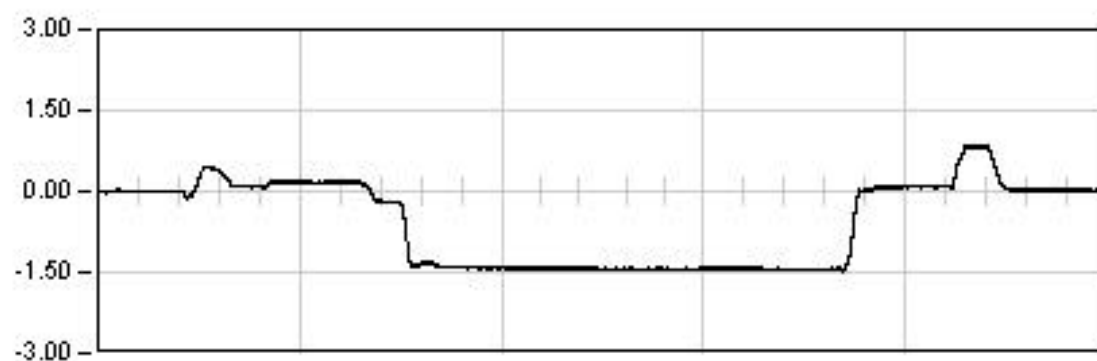
## VIADUCTO DEL GALLO

P.K. 81/580

Punto : P075

Canal : 51

Unidades : mm

**ESTATICA 01**

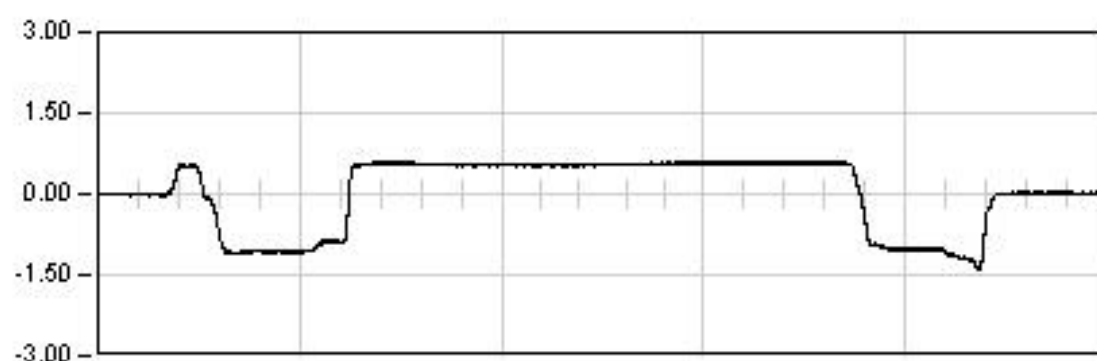
1729.0 Seg

Est: -1.45

Max: -1.48

Min: 0.85

Rem: 0.01

**ESTATICA 02**

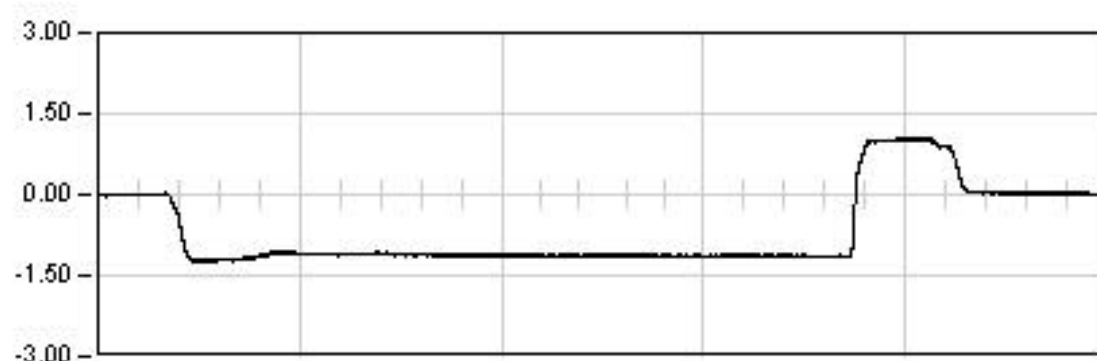
1647.0 Seg

Est: 0.57

Max: -1.42

Min: 0.60

Rem: 0.01

**ESTATICA 03**

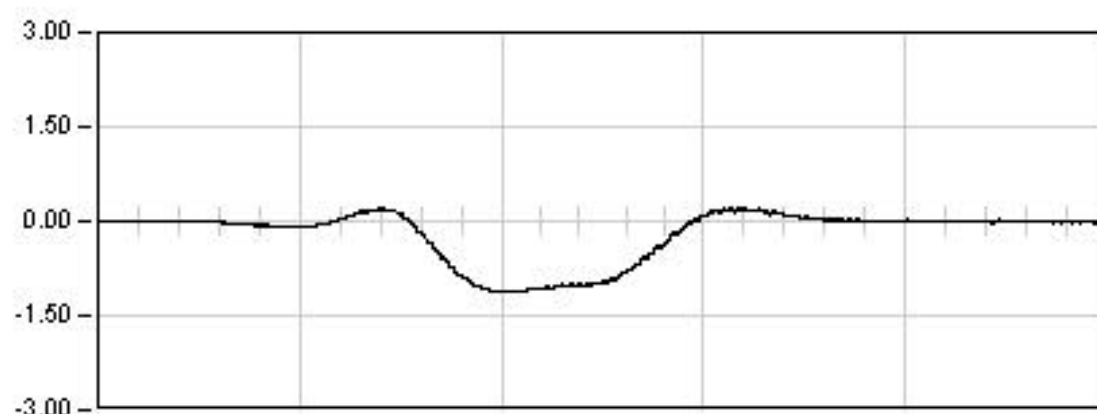
1400.0 Seg

Est: -1.14

Max: -1.25

Min: 1.04

Rem: 0.01

**DINAMICA 01**

85.0 Seg

Max: -1.13

Min: 0.22

Rem: -0.02

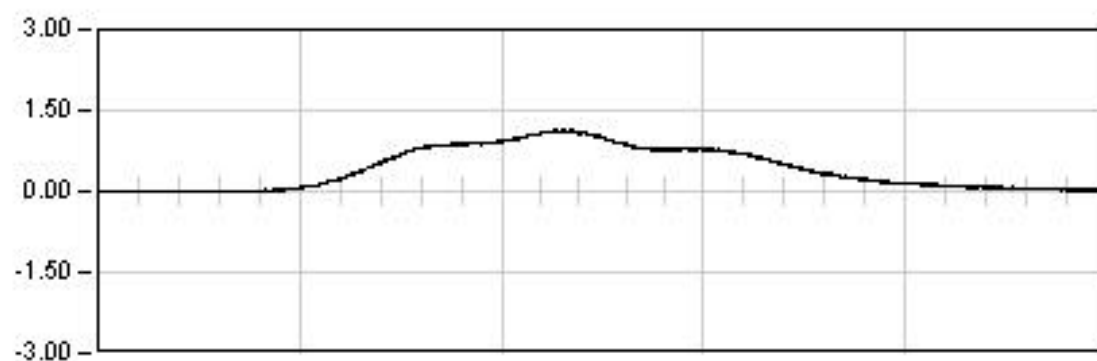
## VIADUCTO DEL GALLO

P.K. 81/580

Punto : P075

Canal : 51

Unidades : mm

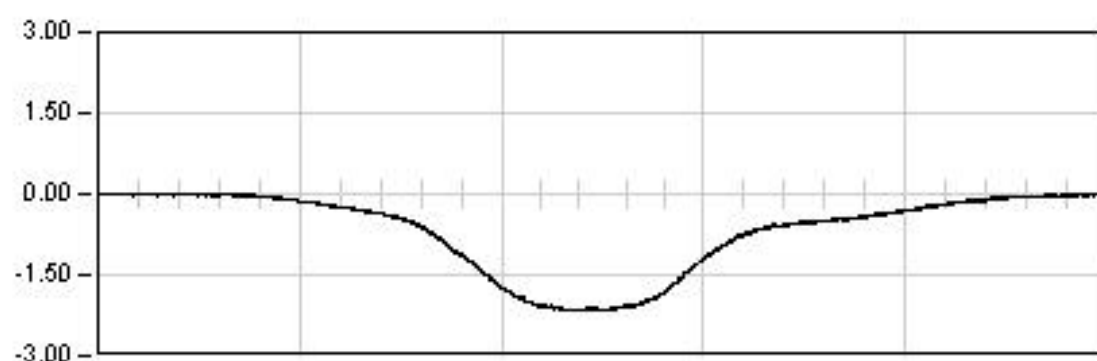
**DYNAMICA 11**

125.0 Seg

Max: 1.14

Min: -0.02

Rem: 0.02

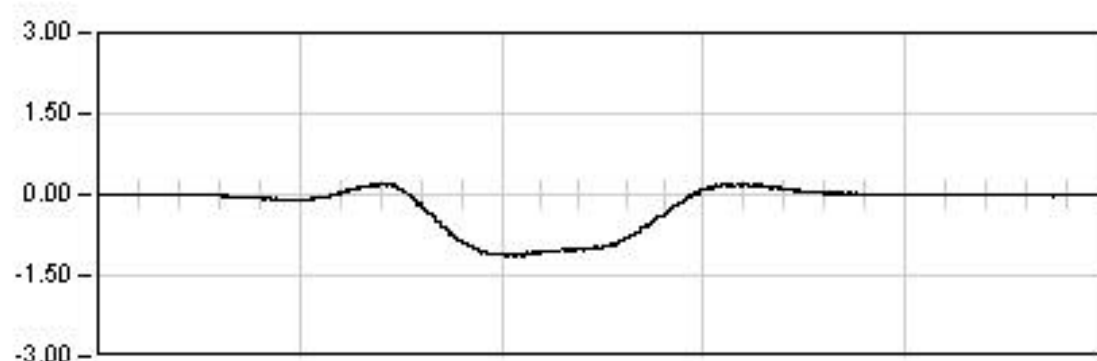
**DYNAMICA 21**

130.0 Seg

Max: -2.17

Min: 0.06

Rem: 0.00

**DYNAMICA 01**

85.0 Seg

Max: -1.13

Min: 0.22

Rem: -0.02

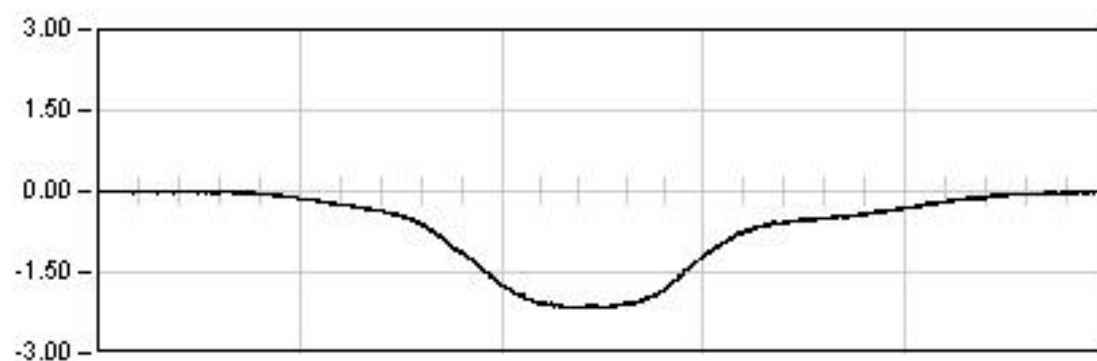
## VIADUCTO DEL GALLO

P.K. 81/580

Punto : P075

Canal : 51

Unidades : mm

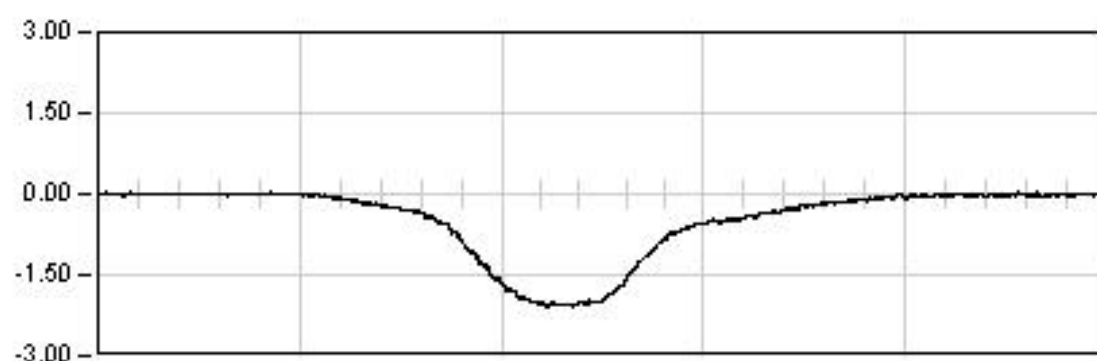
**DINAMICA 21**

130.0 Seg

Max: -2.17

Min: 0.06

Rem: 0.00

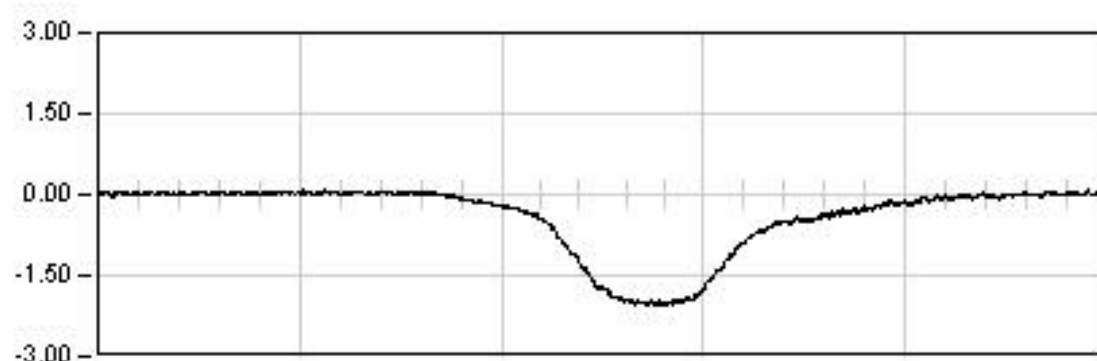
**DINAMICA 22**

45.0 Seg

Max: -2.08

Min: 0.04

Rem: -0.00

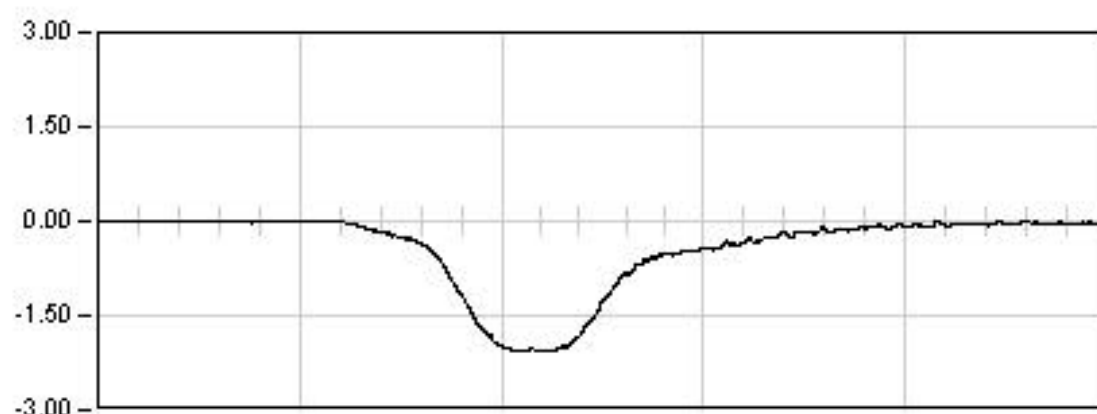
**DINAMICA 23**

25.0 Seg

Max: -2.07

Min: 0.09

Rem: -0.00

**DINAMICA 24**

30.0 Seg

Max: -2.07

Min: 0.02

Rem: -0.02

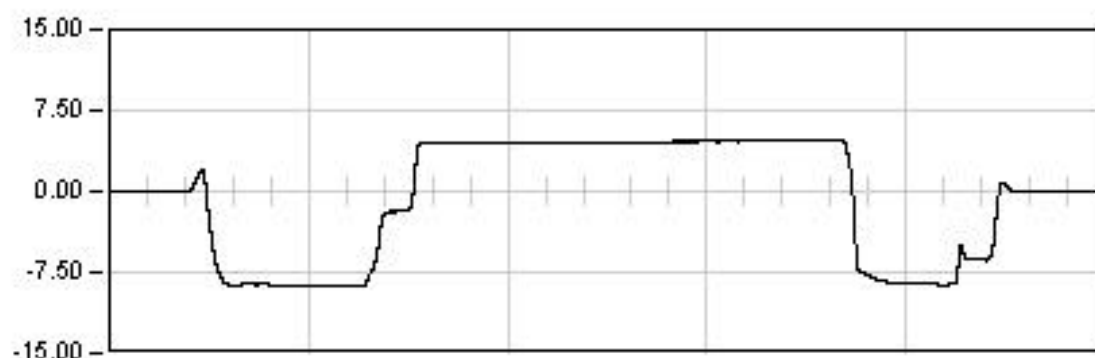
## VIADUCTO DEL GALLO

P.K. 81/580

Punto : P081

Canal : 43

Unidades : mm

**ESTATICA 01**

1729.0 Seg

Est: 4.67

Max: -8.85

Min: 4.68

Rem: -0.01

**ESTATICA 02**

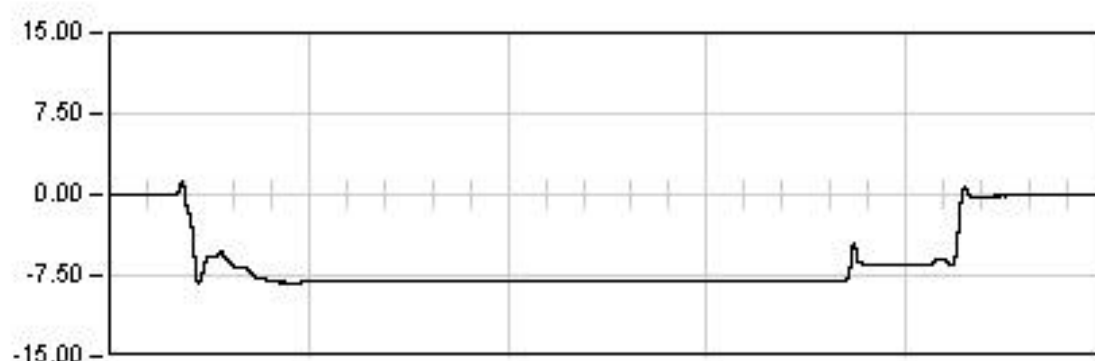
1647.0 Seg

Est: -11.67

Max: -11.69

Min: 1.40

Rem: -0.09

**ESTATICA 03**

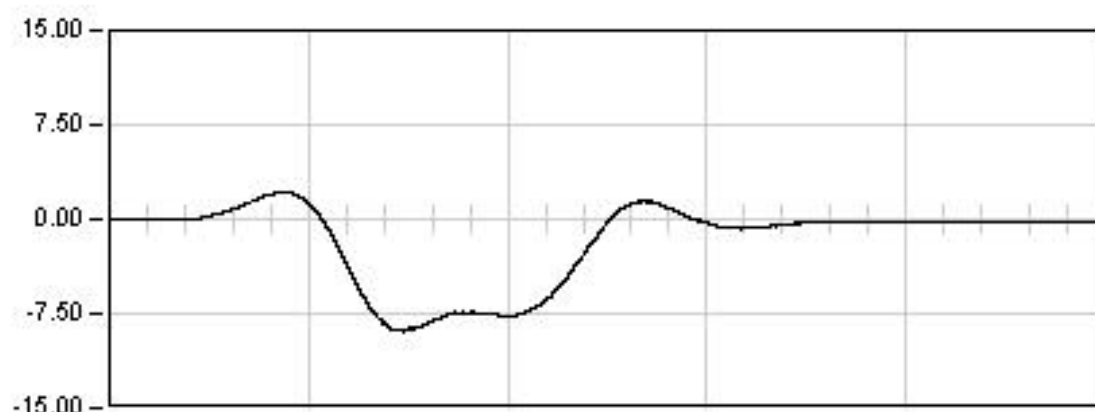
1400.0 Seg

Est: -8.07

Max: -8.22

Min: 1.28

Rem: -0.07

**DINAMICA 01**

85.0 Seg

Max: -8.93

Min: 2.14

Rem: -0.11

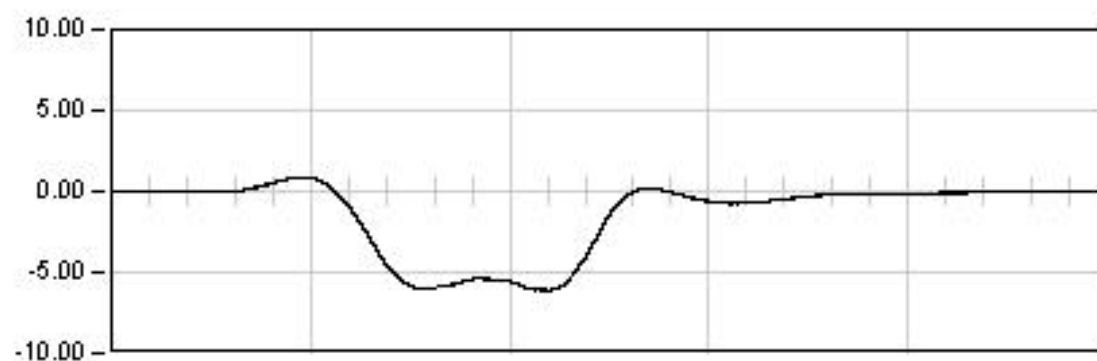
## VIADUCTO DEL GALLO

P.K. 81/580

Punto : P081

Canal : 43

Unidades : mm

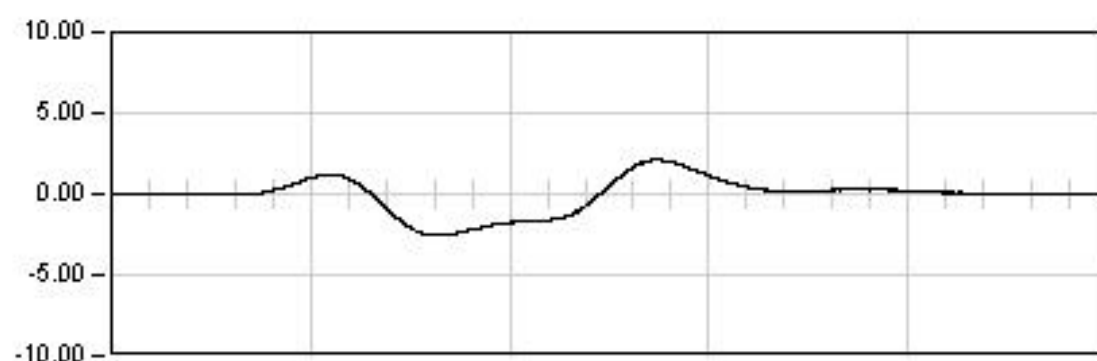
**DYNAMICA 11**

125.0 Seg

Max: -6.12

Min: 0.87

Rem: -0.02

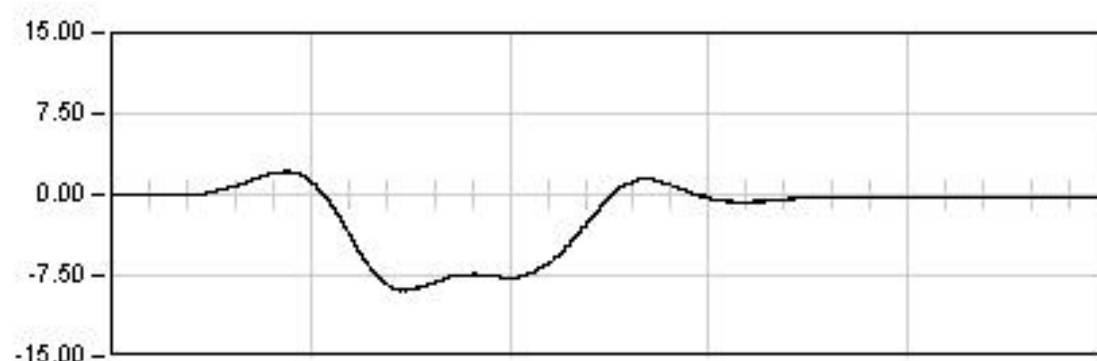
**DYNAMICA 21**

130.0 Seg

Max: -2.56

Min: 2.11

Rem: -0.02

**DYNAMICA 01**

85.0 Seg

Max: -8.93

Min: 2.14

Rem: -0.11

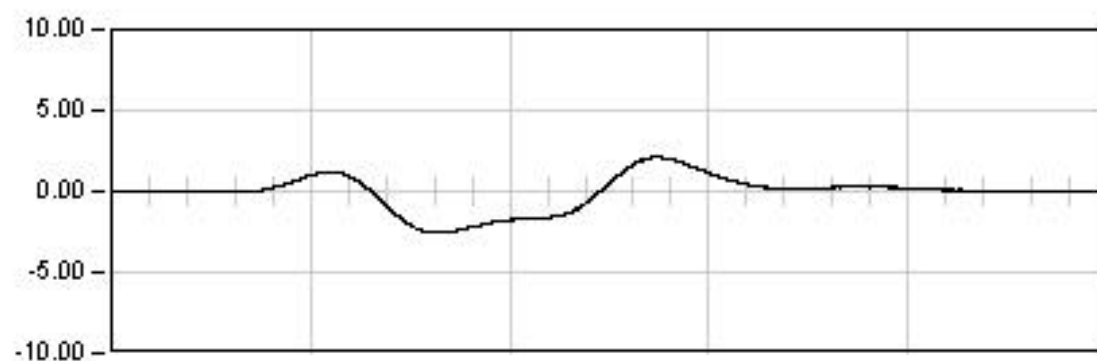
## VIADUCTO DEL GALLO

P.K. 81/580

Punto : P081

Canal : 43

Unidades : mm

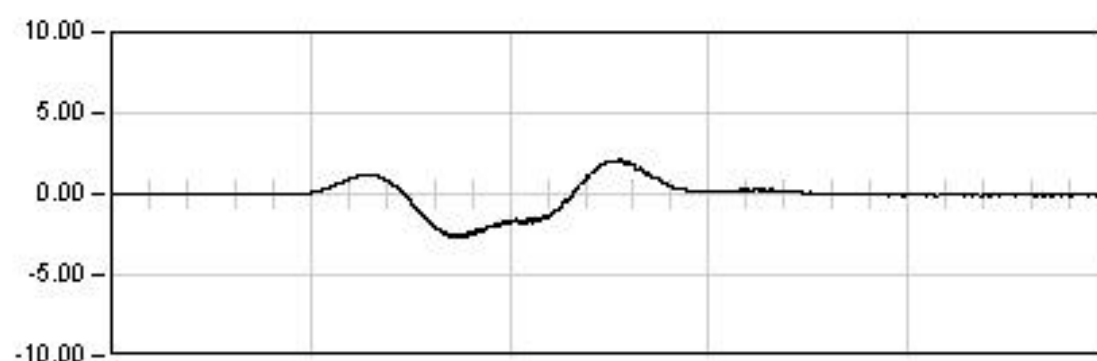
**DYNAMICA 21**

130.0 Seg

Max: -2.56

Min: 2.11

Rem: -0.02

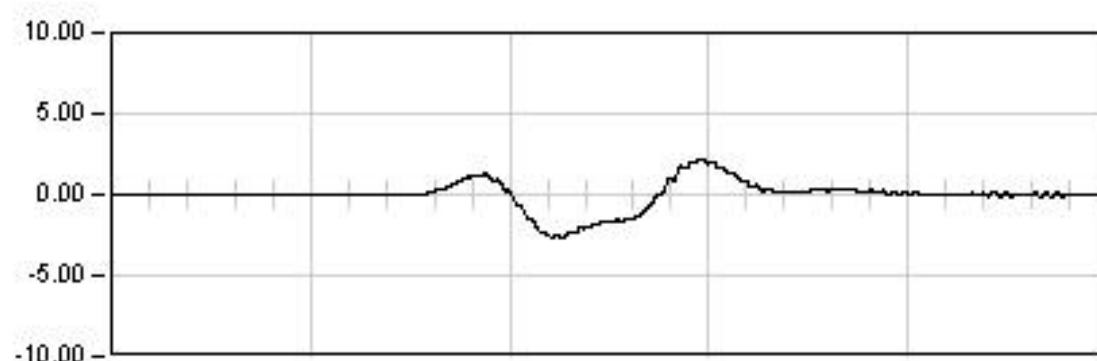
**DYNAMICA 22**

45.0 Seg

Max: -2.74

Min: 2.09

Rem: -0.06

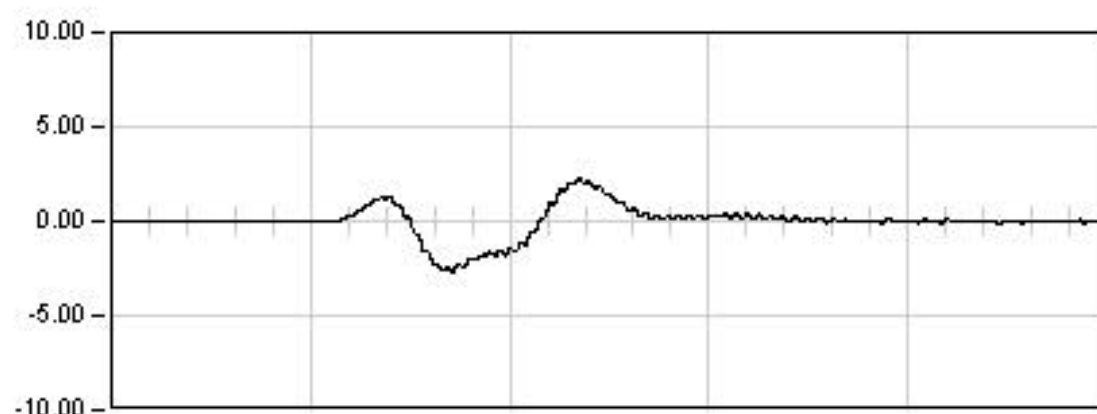
**DYNAMICA 23**

25.0 Seg

Max: -2.72

Min: 2.25

Rem: -0.01

**DYNAMICA 24**

30.0 Seg

Max: -2.69

Min: 2.26

Rem: 0.00



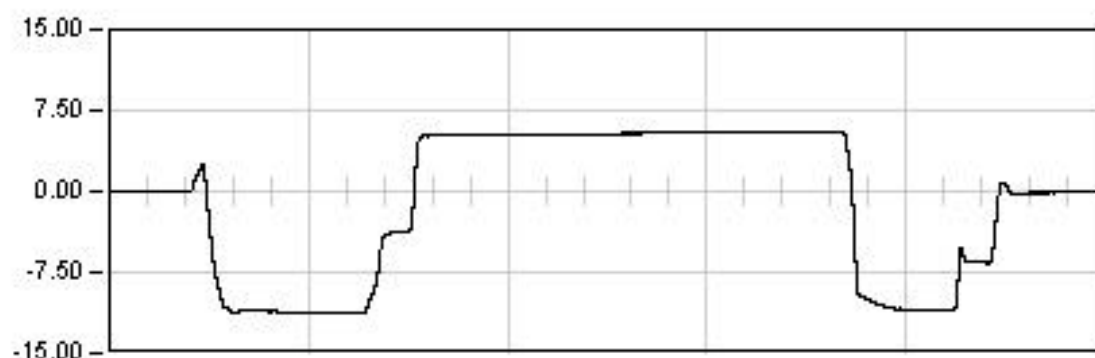
## VIADUCTO DEL GALLO

P.K. 81/580

Punto : P082

Canal : 44

Unidades : mm

**ESTATICA 01**

1729.0 Seg

Est: 5.46

Max: -11.27

Min: 5.47

Rem: -0.09

**ESTATICA 02**

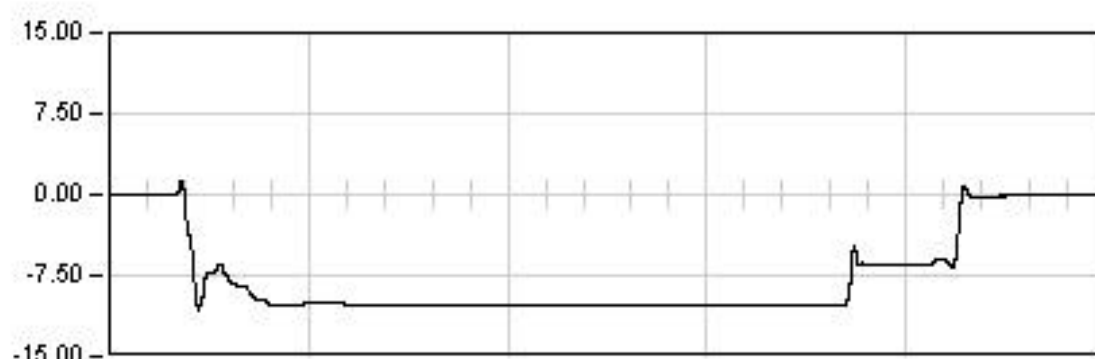
1647.0 Seg

Est: -14.67

Max: -14.69

Min: 1.36

Rem: -0.14

**ESTATICA 03**

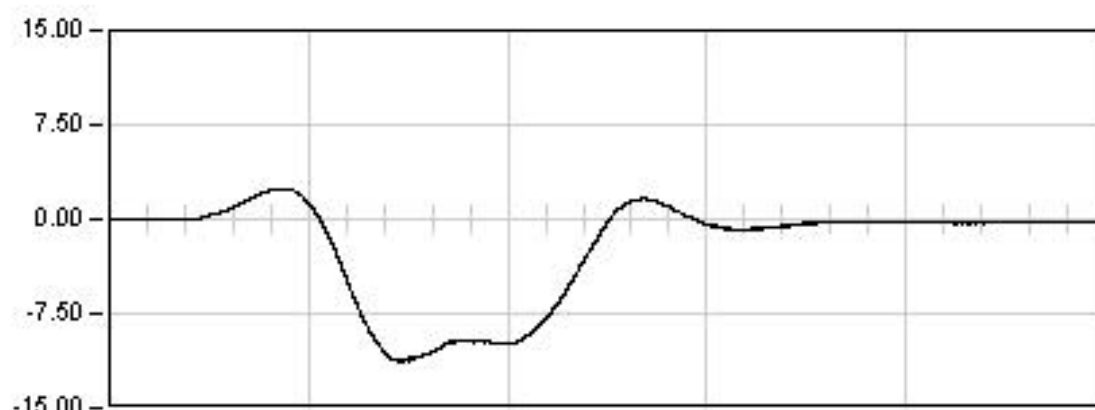
1400.0 Seg

Est: -10.21

Max: -10.67

Min: 1.37

Rem: -0.05

**DINAMICA 01**

85.0 Seg

Max: -11.33

Min: 2.46

Rem: -0.17

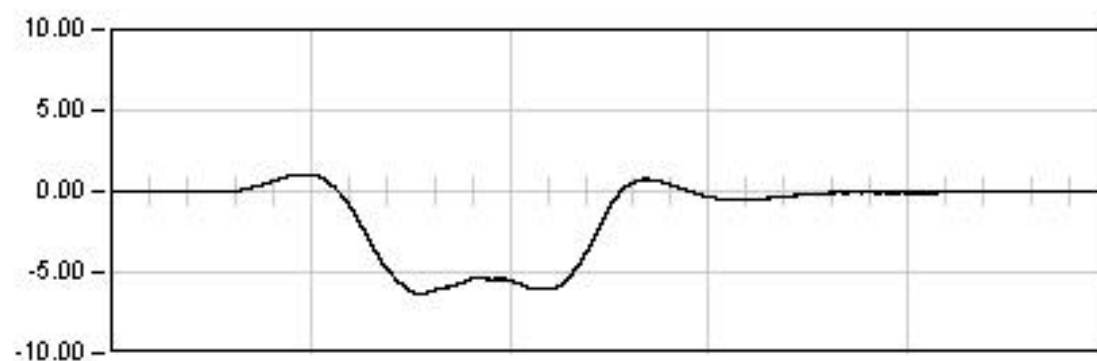
## VIADUCTO DEL GALLO

P.K. 81/580

Punto : P082

Canal : 44

Unidades : mm

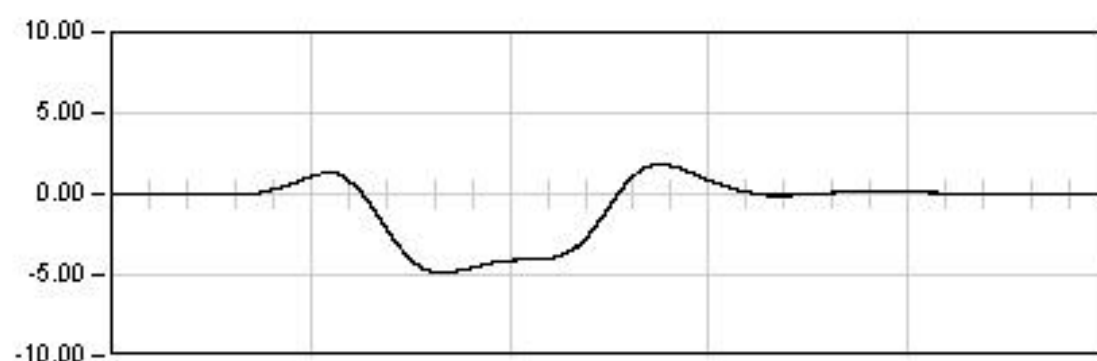
**DYNAMICA 11**

125.0 Seg

Max: -6.32

Min: 1.06

Rem: -0.01

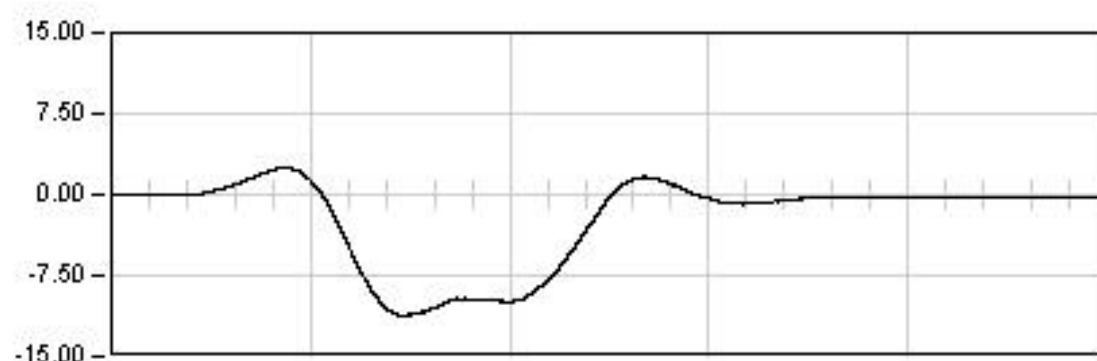
**DYNAMICA 21**

130.0 Seg

Max: -4.84

Min: 1.84

Rem: -0.01

**DYNAMICA 01**

85.0 Seg

Max: -11.33

Min: 2.46

Rem: -0.17

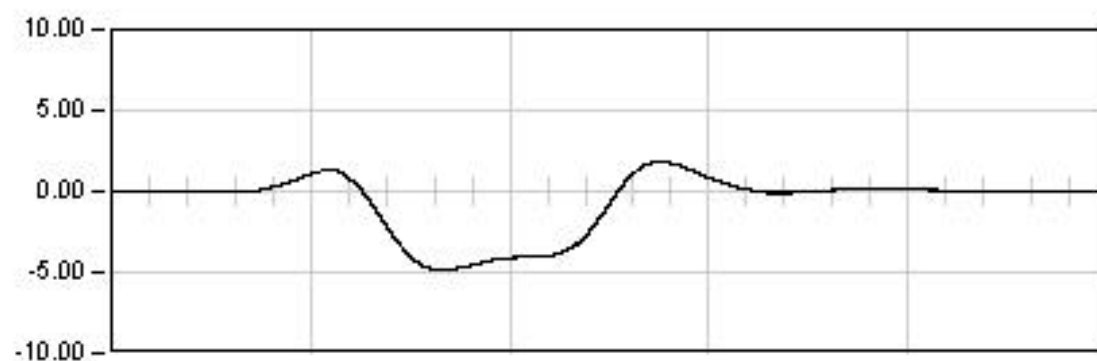
## VIADUCTO DEL GALLO

P.K. 81/580

Punto : P082

Canal : 44

Unidades : mm

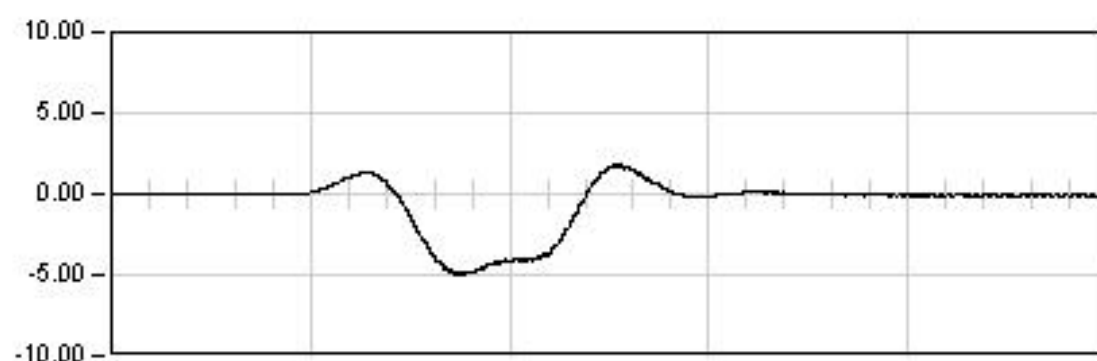
**DYNAMICA 21**

130.0 Seg

Max: -4.84

Min: 1.84

Rem: -0.01

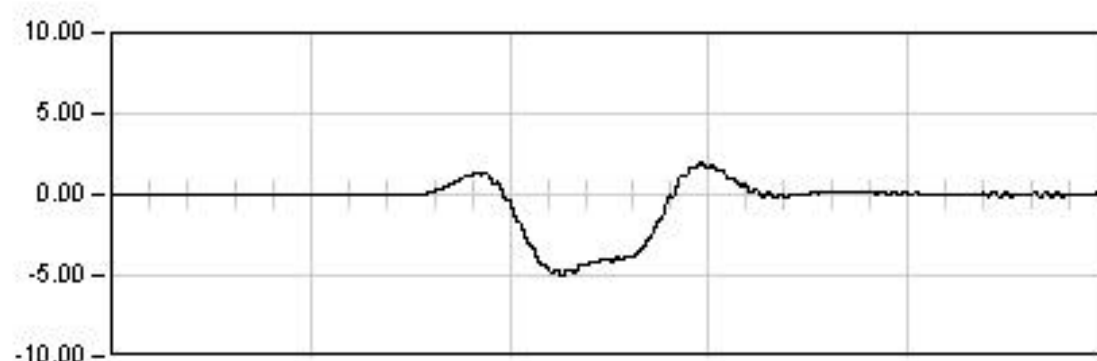
**DYNAMICA 22**

45.0 Seg

Max: -4.95

Min: 1.81

Rem: -0.08

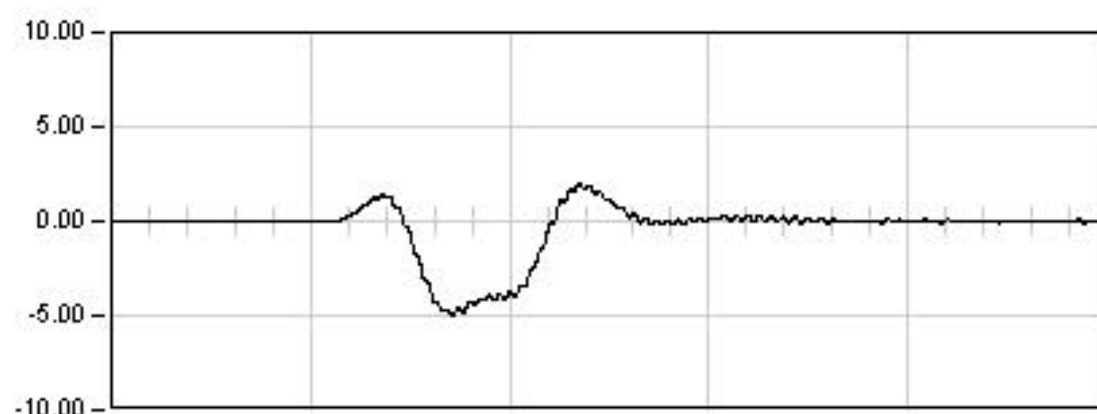
**DYNAMICA 23**

25.0 Seg

Max: -5.03

Min: 1.99

Rem: 0.00

**DYNAMICA 24**

30.0 Seg

Max: -5.00

Min: 2.00

Rem: 0.02

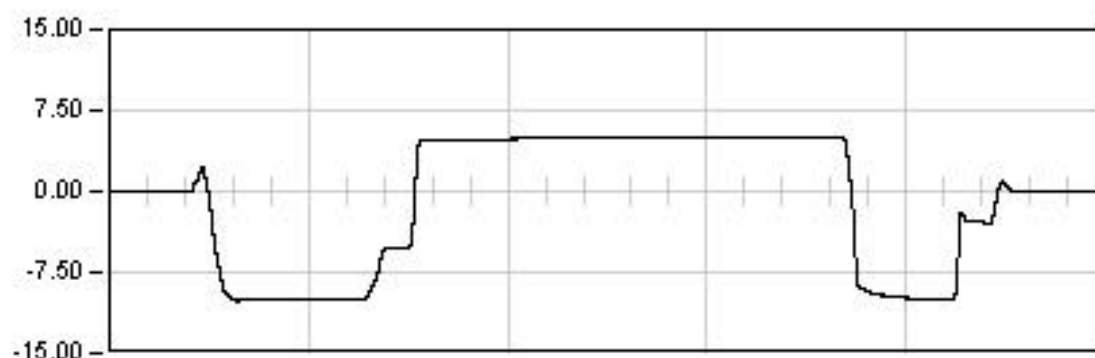
## VIADUCTO DEL GALLO

P.K. 81/580

Punto : P083

Canal : 45

Unidades : mm

**ESTATICA 01**

1729.0 Seg

Est: 5.02

Max: -10.16

Min: 5.04

Rem: -0.05

**ESTATICA 02**

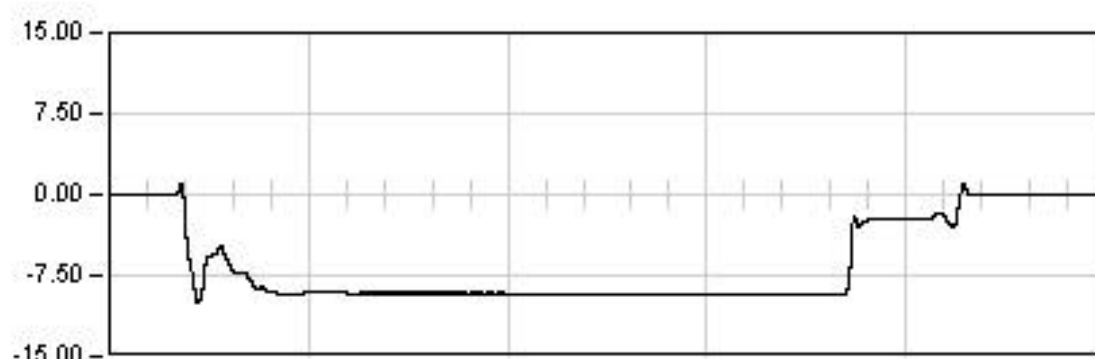
1647.0 Seg

Est: -12.98

Max: -13.01

Min: 1.07

Rem: -0.11

**ESTATICA 03**

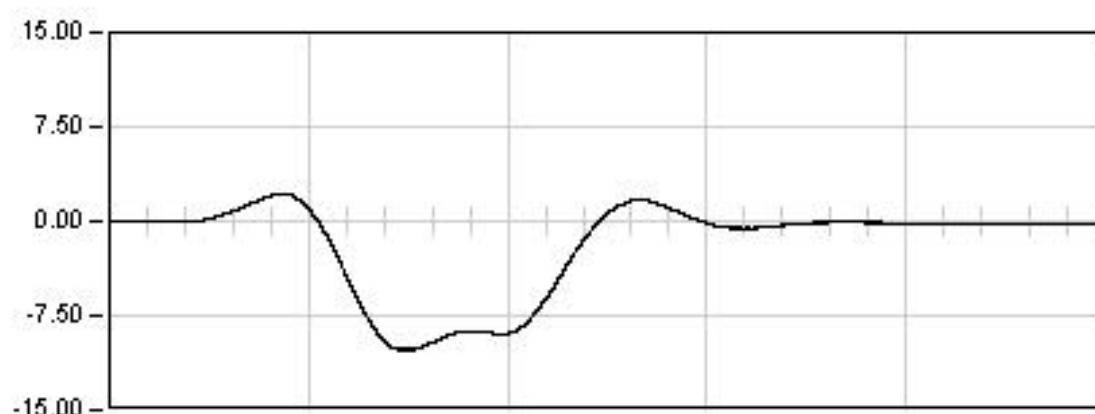
1400.0 Seg

Est: -9.18

Max: -10.07

Min: 1.00

Rem: 0.02

**DINAMICA 01**

85.0 Seg

Max: -10.29

Min: 2.17

Rem: -0.13

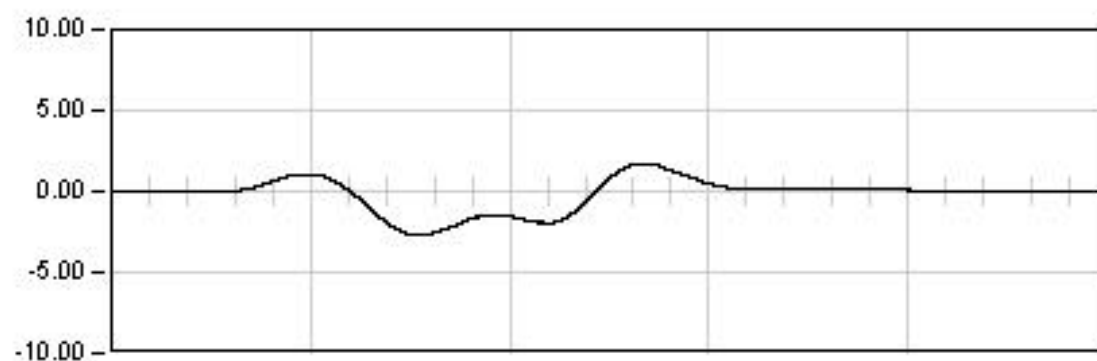
## VIADUCTO DEL GALLO

P.K. 81/580

Punto : P083

Canal : 45

Unidades : mm

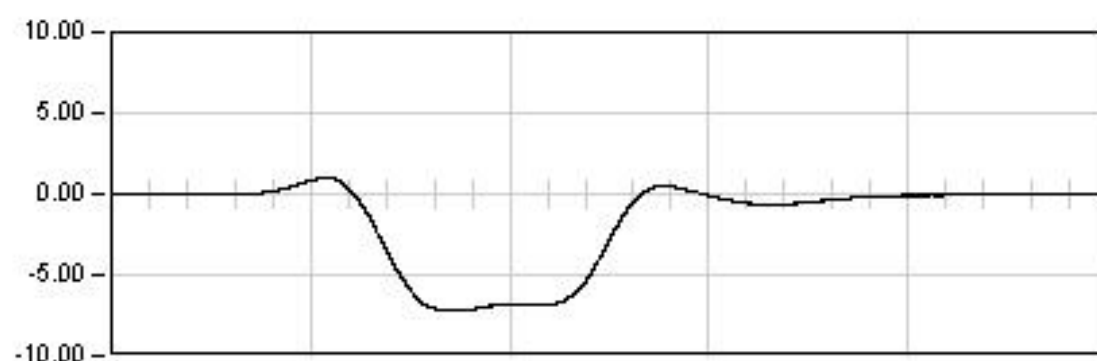
**DYNAMICA 11**

125.0 Seg

Max: -2.73

Min: 1.74

Rem: 0.01

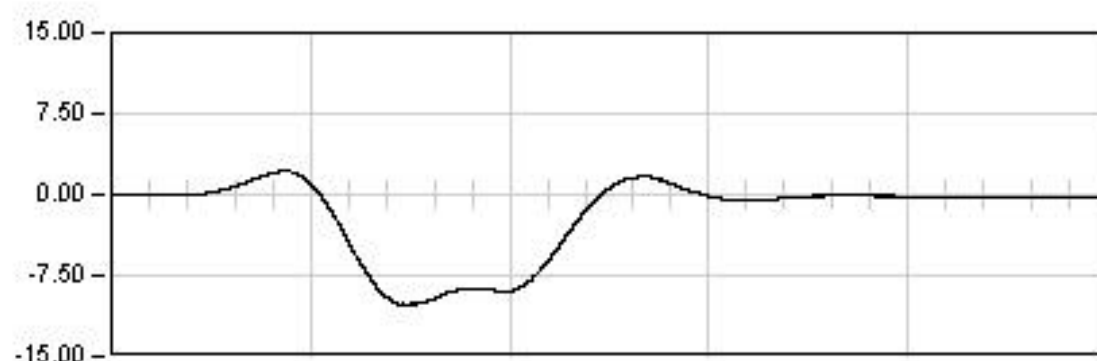
**DYNAMICA 21**

130.0 Seg

Max: -7.25

Min: 1.00

Rem: 0.02

**DYNAMICA 01**

85.0 Seg

Max: -10.29

Min: 2.17

Rem: -0.13

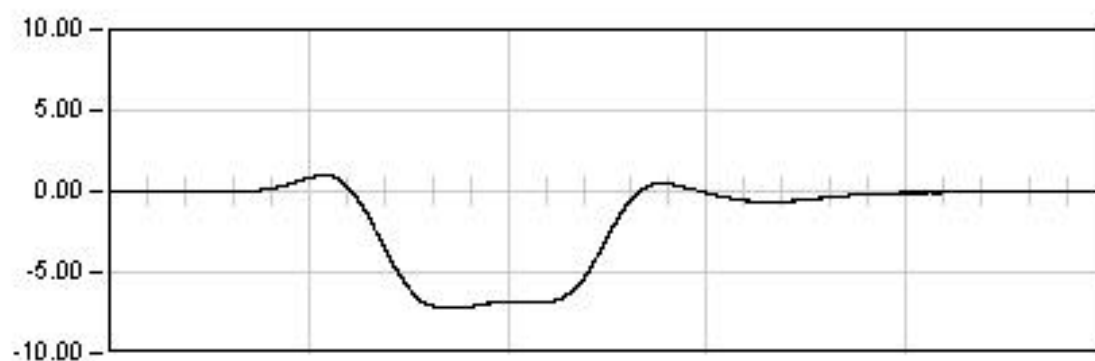
## VIADUCTO DEL GALLO

P.K. 81/580

Punto : P083

Canal : 45

Unidades : mm

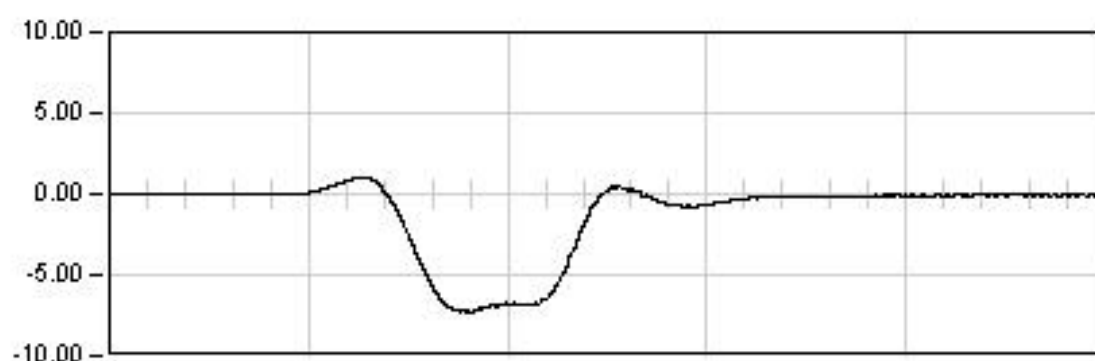
**DYNAMICA 21**

130.0 Seg

Max: -7.25

Min: 1.00

Rem: 0.02

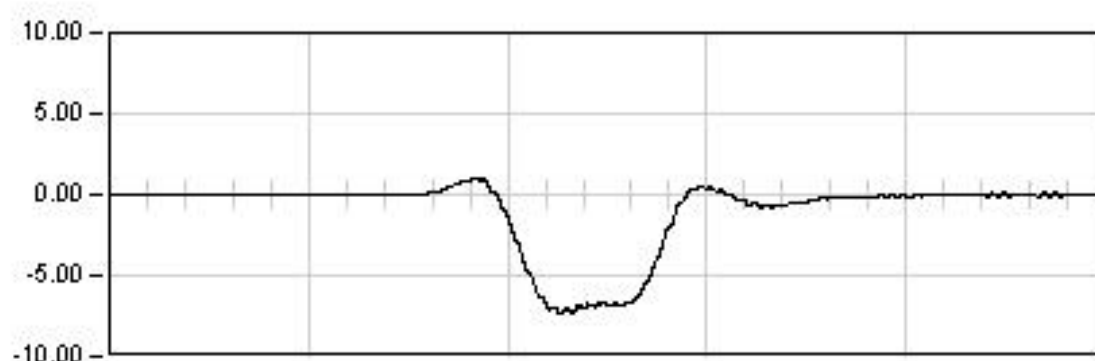
**DYNAMICA 22**

45.0 Seg

Max: -7.38

Min: 1.01

Rem: -0.04

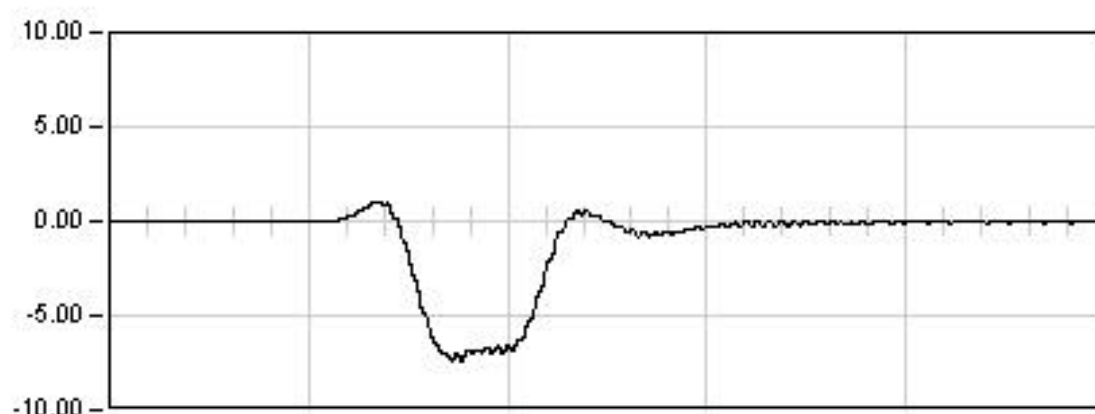
**DYNAMICA 23**

25.0 Seg

Max: -7.36

Min: 1.02

Rem: -0.02

**DYNAMICA 24**

30.0 Seg

Max: -7.40

Min: 1.06

Rem: 0.00

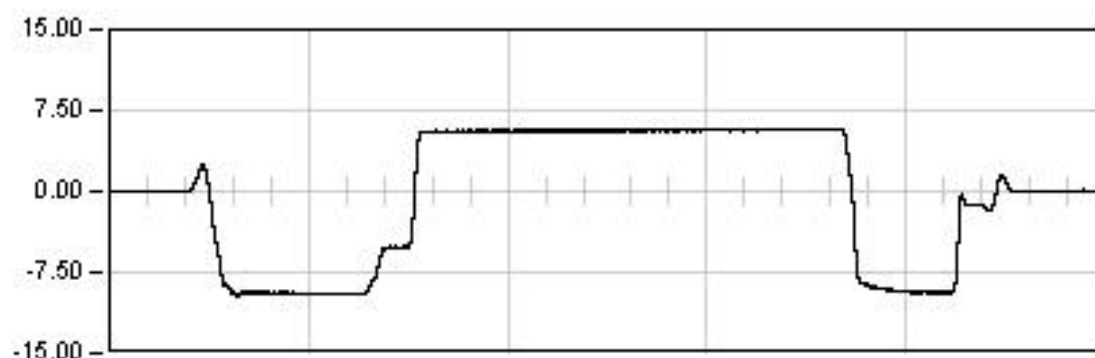
## VIADUCTO DEL GALLO

P.K. 81/580

Punto : P084

Canal : 54

Unidades : mm

**ESTATICA 01**

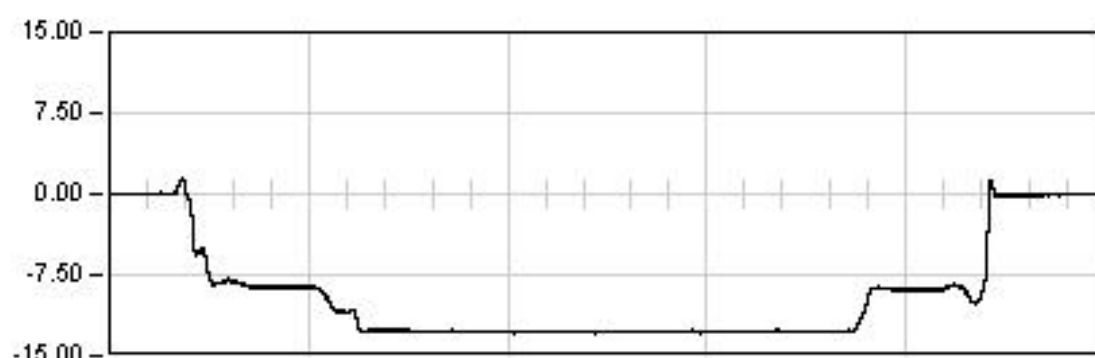
1729.0 Seg

Est: 5.74

Max: -9.71

Min: 5.85

Rem: 0.03

**ESTATICA 02**

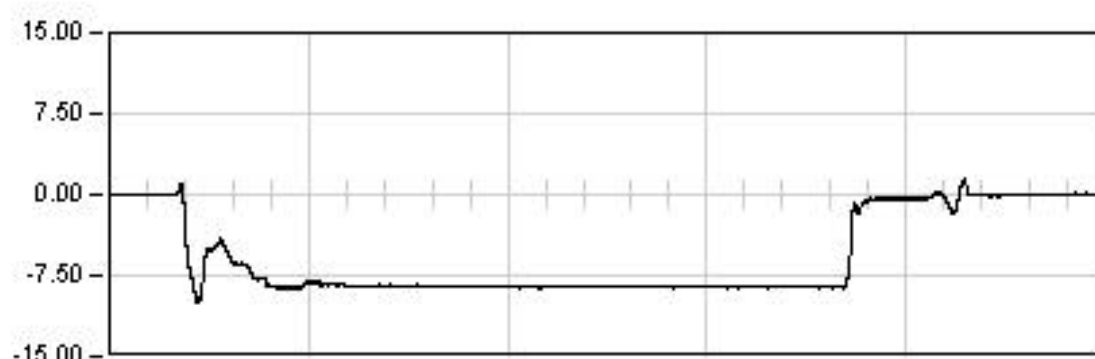
1647.0 Seg

Est: -12.73

Max: -12.88

Min: 1.52

Rem: 0.00

**ESTATICA 03**

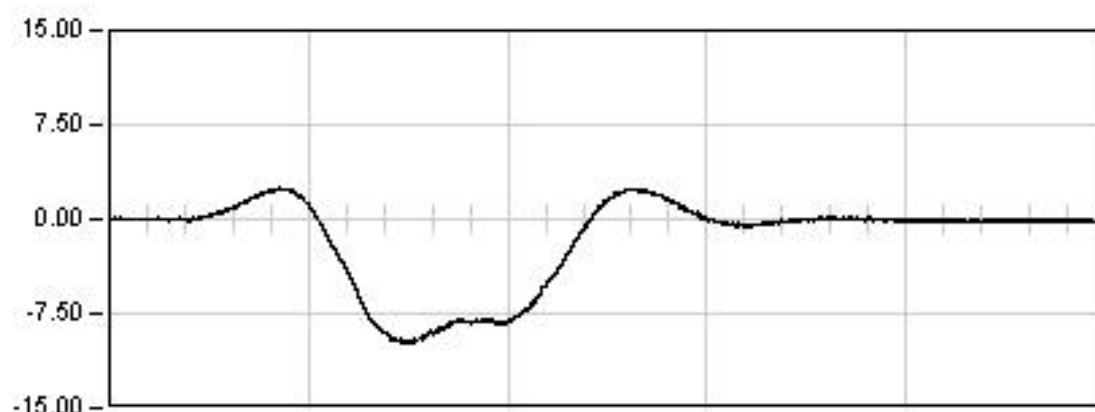
1400.0 Seg

Est: -8.52

Max: -10.07

Min: 1.38

Rem: 0.03

**DINAMICA 01**

85.0 Seg

Max: -9.91

Min: 2.48

Rem: -0.13

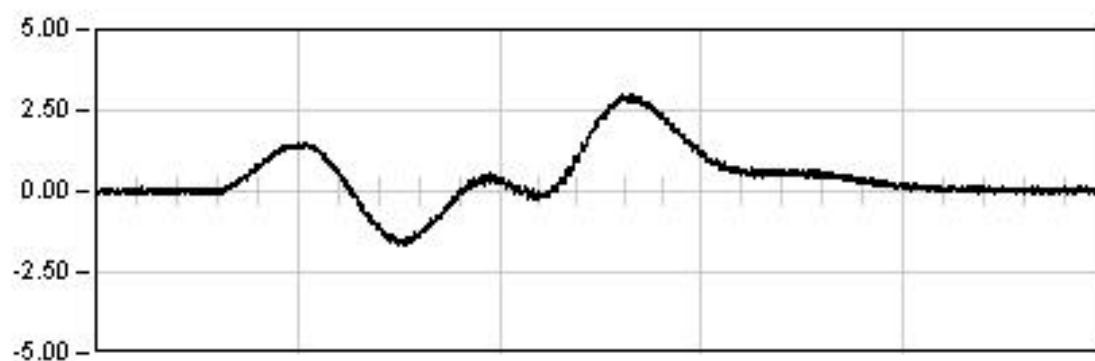
## VIADUCTO DEL GALLO

P.K. 81/580

Punto : P084

Canal : 54

Unidades : mm

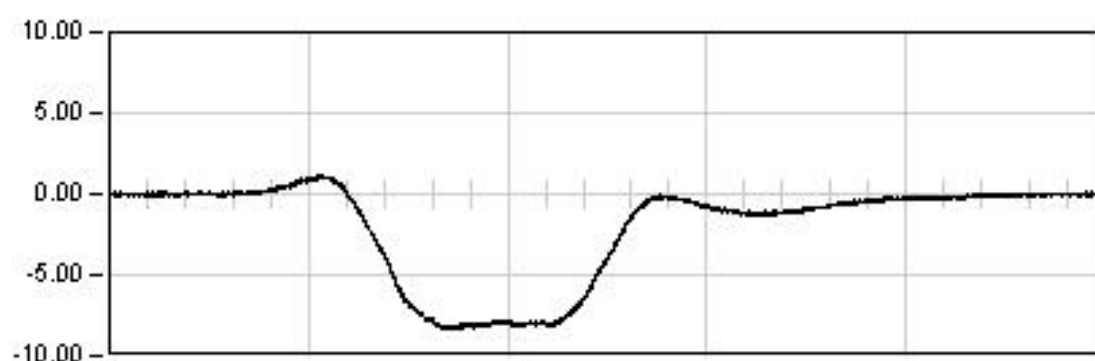
**DYNAMICA 11**

125.0 Seg

Max: 2.98

Min: -1.65

Rem: 0.01

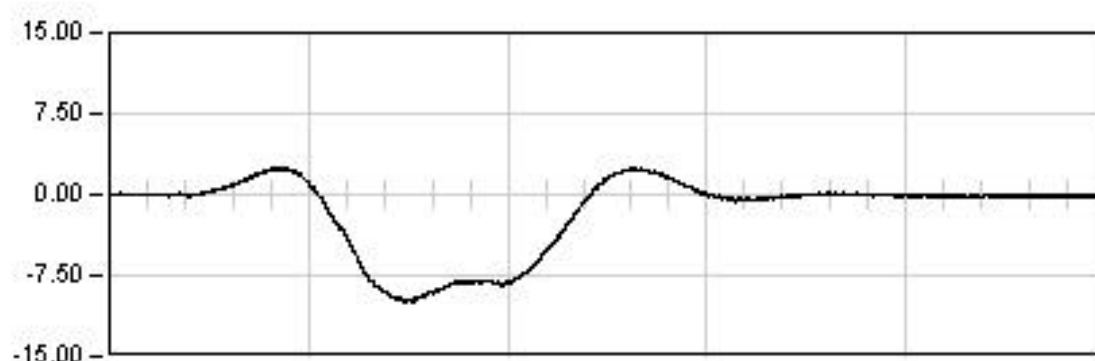
**DYNAMICA 21**

130.0 Seg

Max: -8.39

Min: 1.14

Rem: 0.02

**DYNAMICA 01**

85.0 Seg

Max: -9.91

Min: 2.48

Rem: -0.13



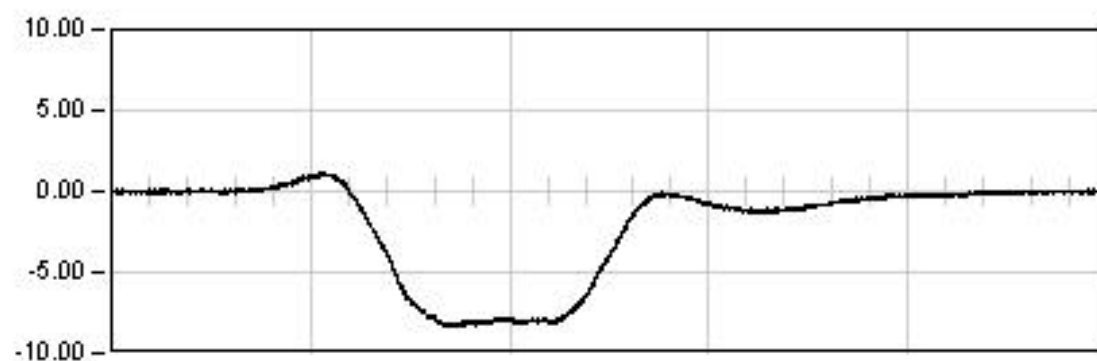
## VIADUCTO DEL GALLO

P.K. 81/580

Punto : P084

Canal : 54

Unidades : mm

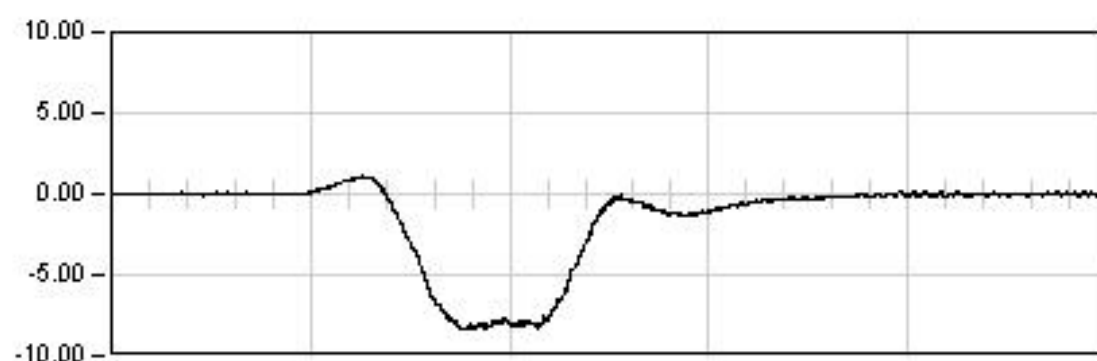
**DYNAMICA 21**

130.0 Seg

Max: -8.39

Min: 1.14

Rem: 0.02

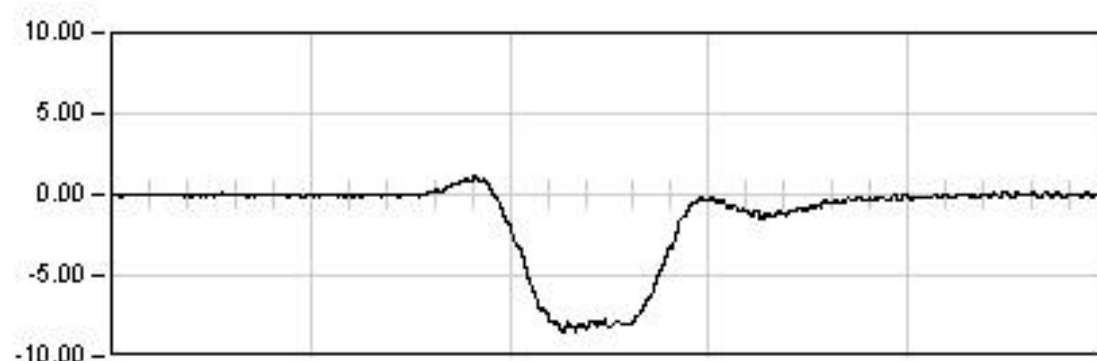
**DYNAMICA 22**

45.0 Seg

Max: -8.40

Min: 1.09

Rem: -0.00

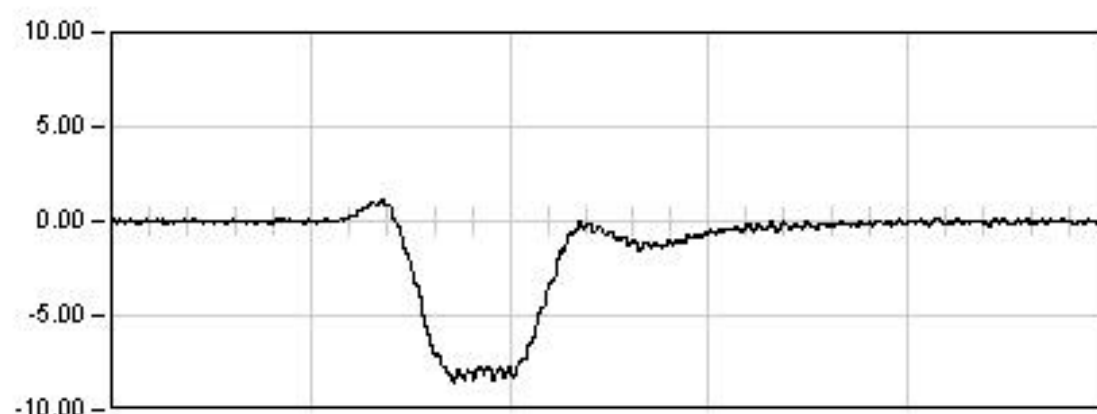
**DYNAMICA 23**

25.0 Seg

Max: -8.52

Min: 1.10

Rem: -0.02

**DYNAMICA 24**

30.0 Seg

Max: -8.57

Min: 1.13

Rem: 0.03

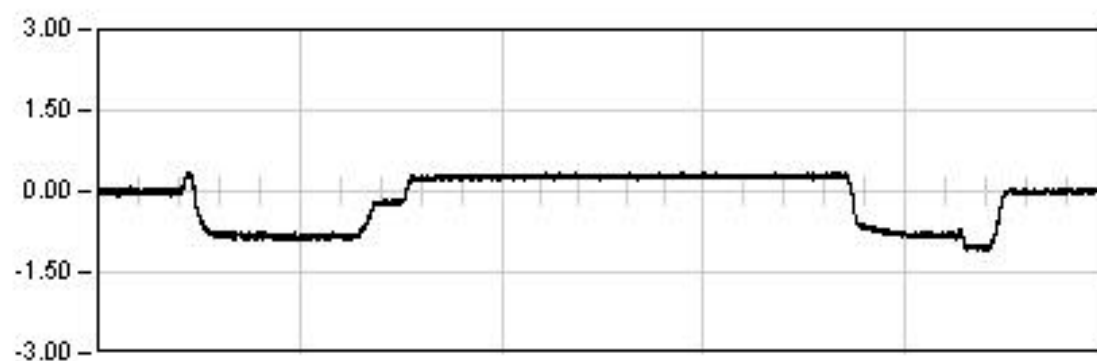
## VIADUCTO DEL GALLO

P.K. 81/580

Punto : P085

Canal : 52

Unidades : mm

**ESTATICA 01**

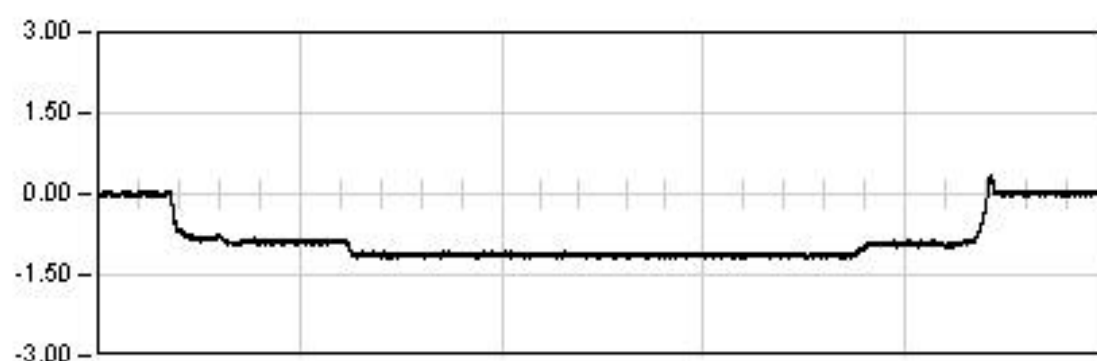
1729.0 Seg

Est: 0.29

Max: -1.09

Min: 0.34

Rem: -0.00

**ESTATICA 02**

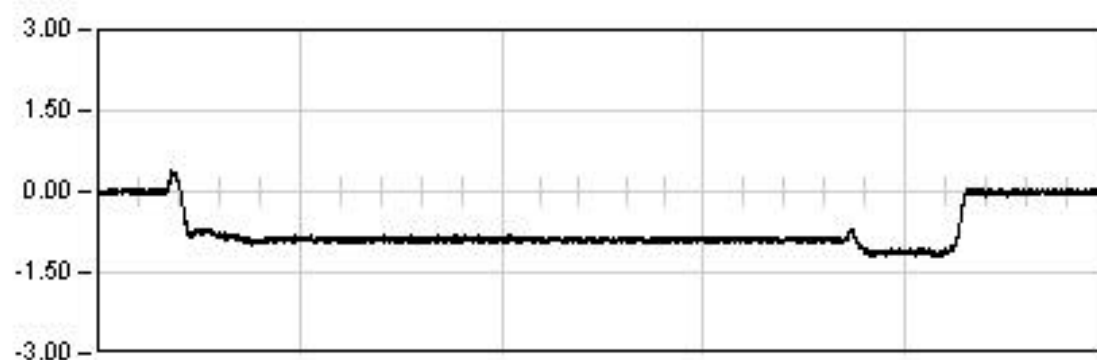
1647.0 Seg

Est: -1.14

Max: -1.21

Min: 0.36

Rem: 0.01

**ESTATICA 03**

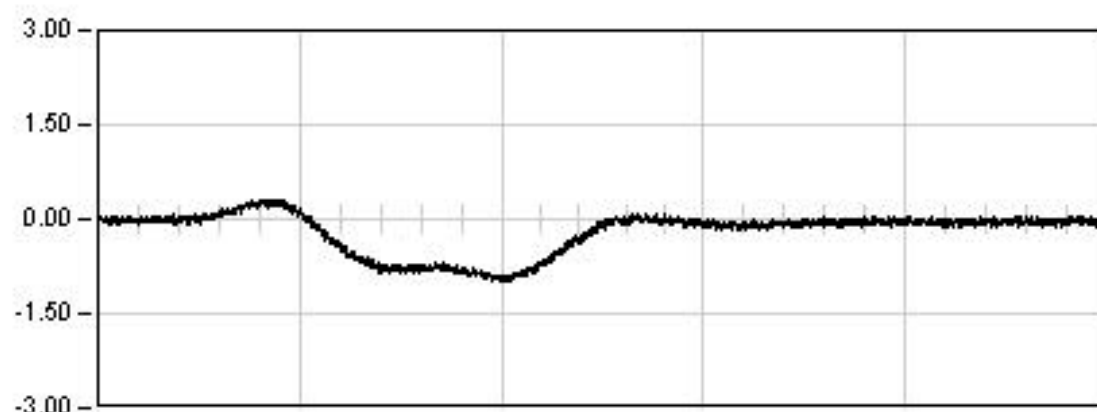
1400.0 Seg

Est: -0.89

Max: -1.20

Min: 0.38

Rem: -0.00

**DINAMICA 01**

85.0 Seg

Max: -1.00

Min: 0.32

Rem: -0.02

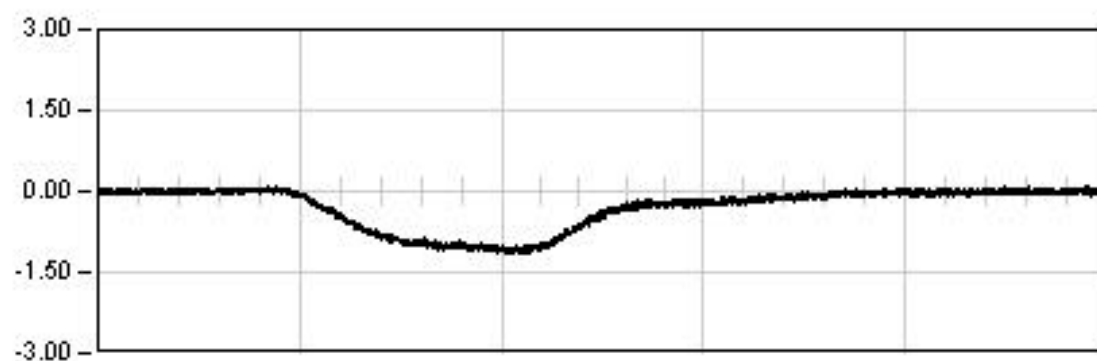
## VIADUCTO DEL GALLO

P.K. 81/580

Punto : P085

Canal : 52

Unidades : mm

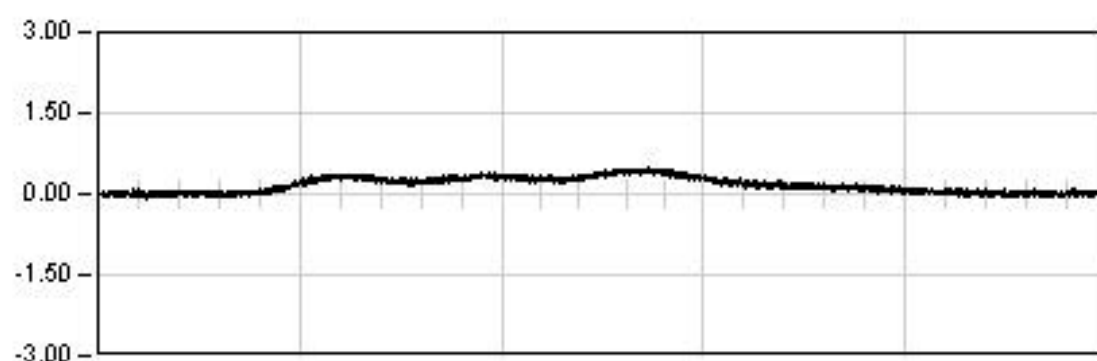
**DYNAMICA 11**

125.0 Seg

Max: -1.17

Min: -0.11

Rem: 0.02

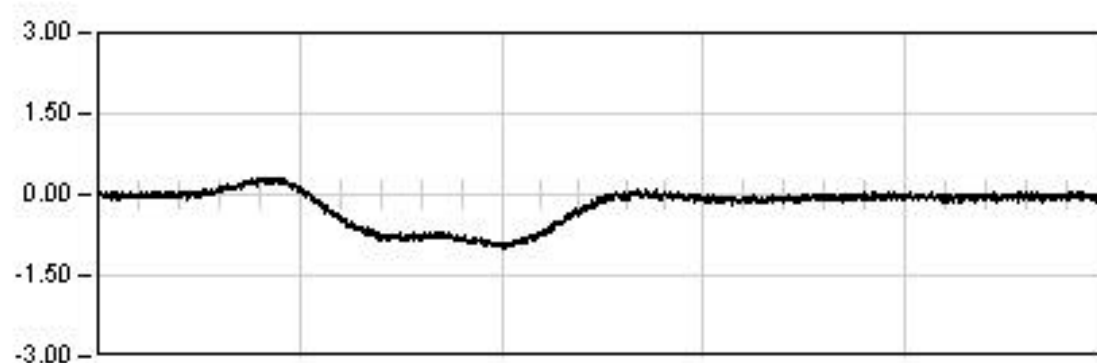
**DYNAMICA 21**

130.0 Seg

Max: 0.48

Min: -0.08

Rem: 0.01

**DYNAMICA 01**

85.0 Seg

Max: -1.00

Min: 0.32

Rem: -0.02

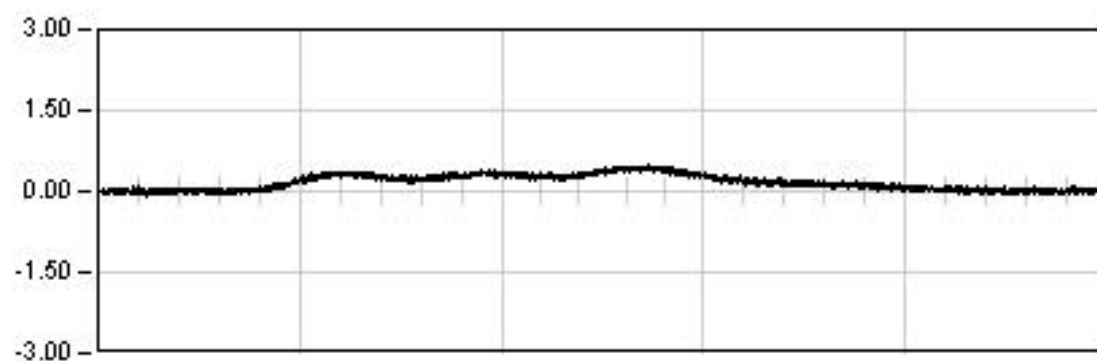
## VIADUCTO DEL GALLO

P.K. 81/580

Punto : P085

Canal : 52

Unidades : mm

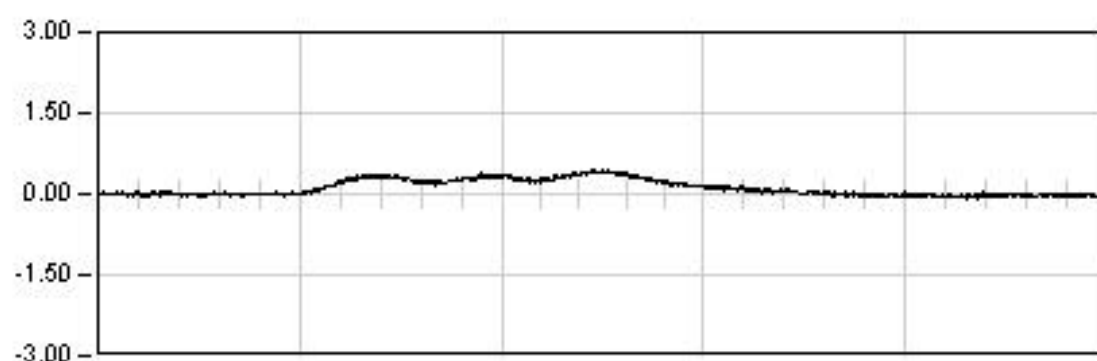
**DYNAMICA 21**

130.0 Seg

Max: 0.48

Min: -0.08

Rem: 0.01

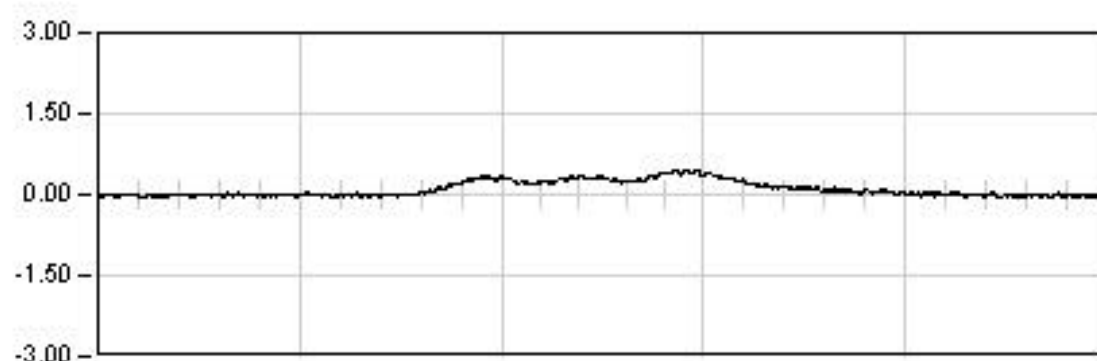
**DYNAMICA 22**

45.0 Seg

Max: 0.44

Min: -0.09

Rem: -0.04

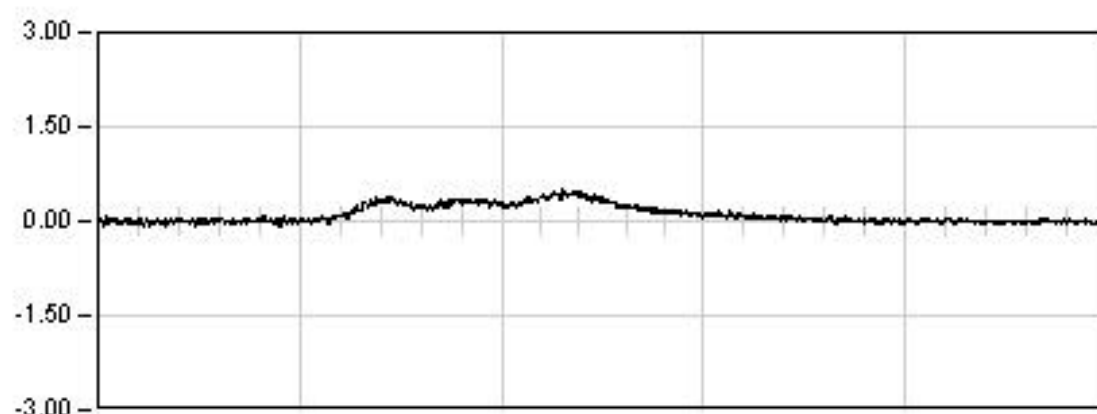
**DYNAMICA 23**

25.0 Seg

Max: 0.47

Min: -0.07

Rem: -0.02

**DYNAMICA 24**

30.0 Seg

Max: 0.51

Min: -0.09

Rem: -0.00

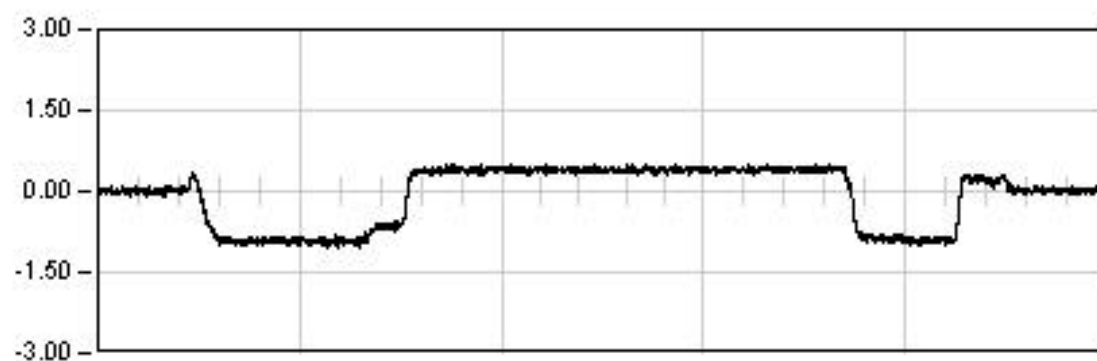
## VIADUCTO DEL GALLO

P.K. 81/580

Punto : P086

Canal : 53

Unidades : mm

**ESTATICA 01**

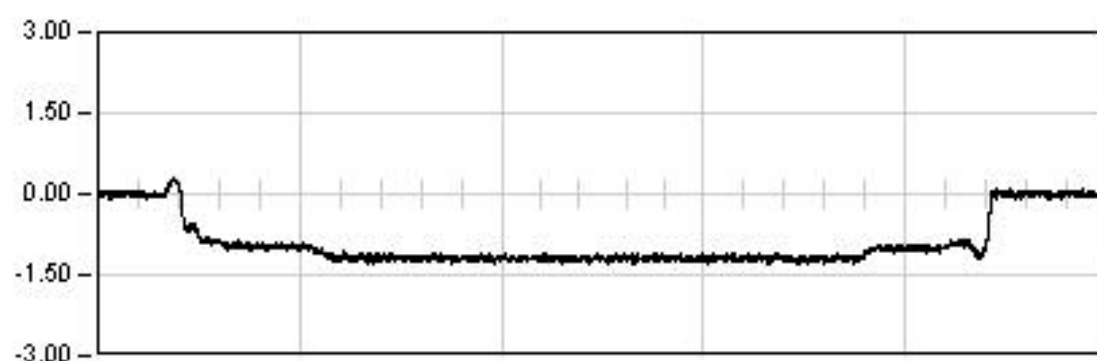
1729.0 Seg

Est: 0.41

Max: -1.04

Min: 0.52

Rem: 0.02

**ESTATICA 02**

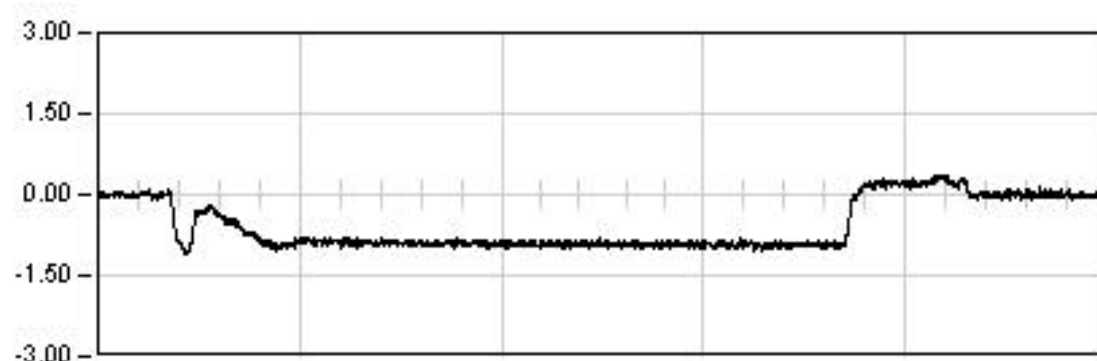
1647.0 Seg

Est: -1.19

Max: -1.32

Min: 0.30

Rem: 0.01

**ESTATICA 03**

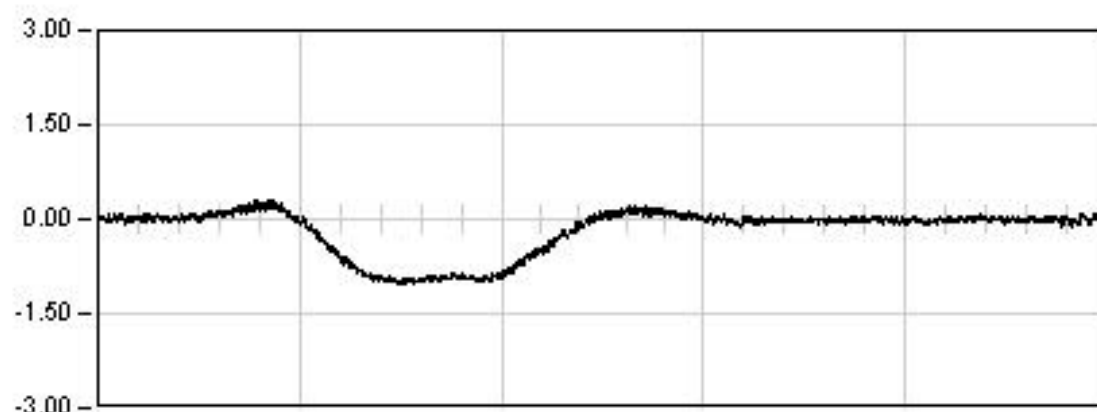
1400.0 Seg

Est: -0.93

Max: -1.11

Min: 0.36

Rem: -0.01

**DINAMICA 01**

85.0 Seg

Max: -1.04

Min: 0.29

Rem: -0.00

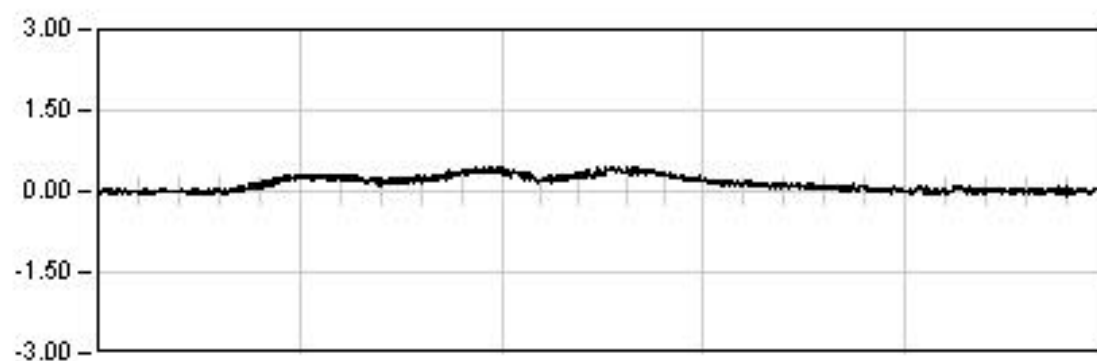
## VIADUCTO DEL GALLO

P.K. 81/580

Punto : P086

Canal : 53

Unidades : mm

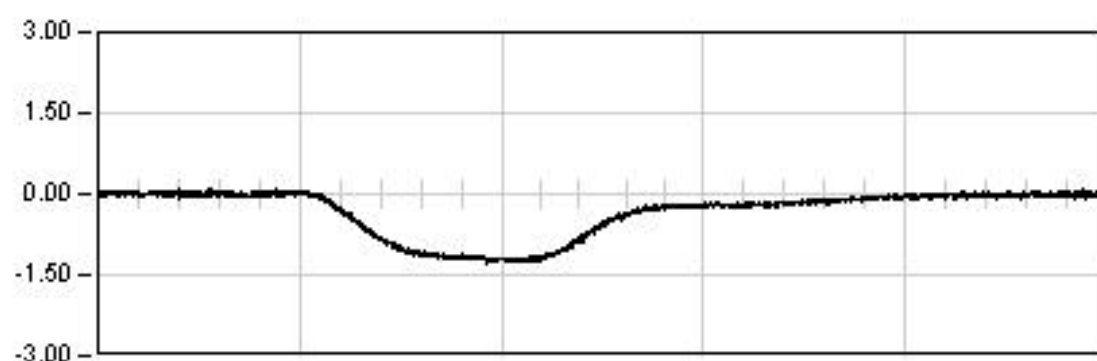
**DYNAMICA 11**

125.0 Seg

Max: 0.47

Min: -0.08

Rem: 0.00

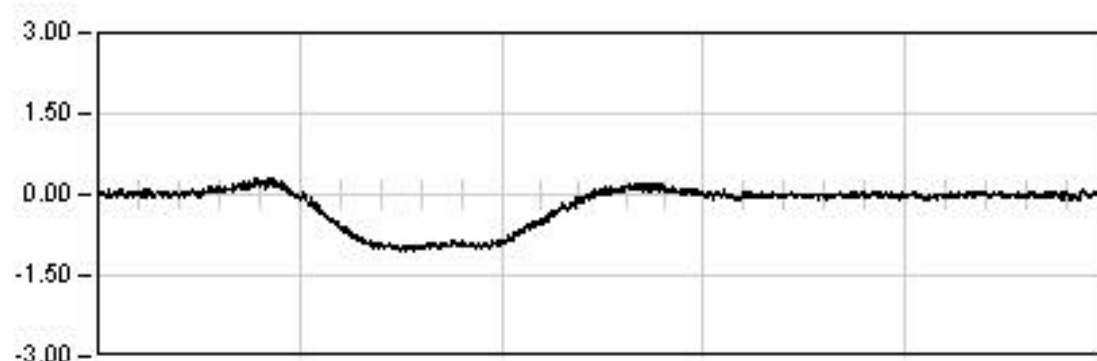
**DYNAMICA 21**

130.0 Seg

Max: -1.28

Min: 0.10

Rem: -0.00

**DYNAMICA 01**

85.0 Seg

Max: -1.04

Min: 0.29

Rem: -0.00

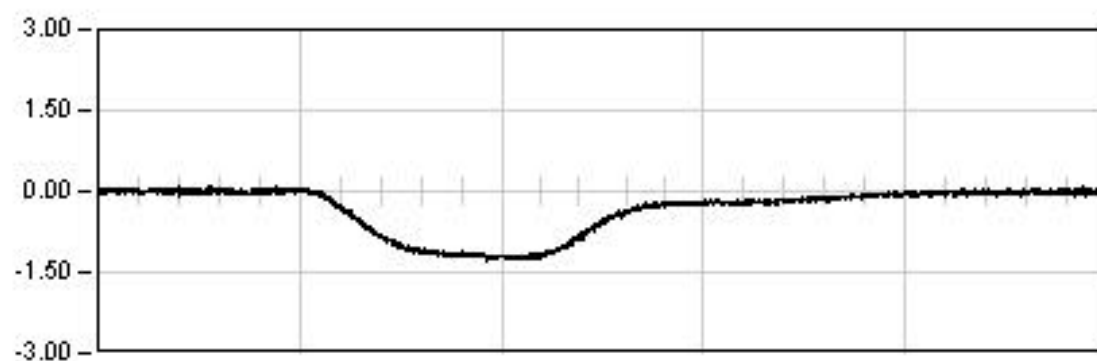
## VIADUCTO DEL GALLO

P.K. 81/580

Punto : P086

Canal : 53

Unidades : mm

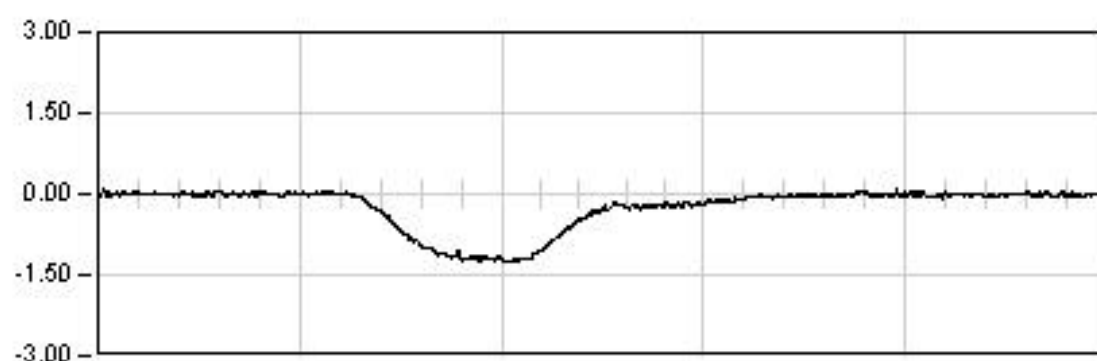
**DYNAMICA 21**

130.0 Seg

Max: -1.28

Min: 0.10

Rem: -0.00

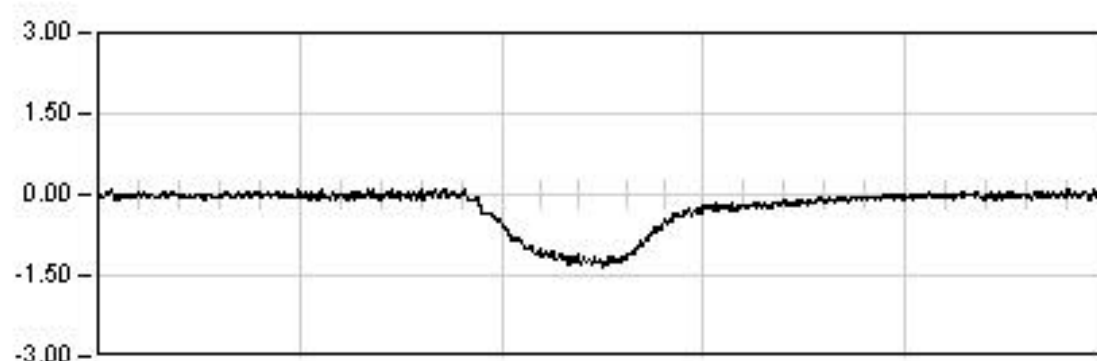
**DYNAMICA 22**

45.0 Seg

Max: -1.26

Min: 0.08

Rem: -0.01

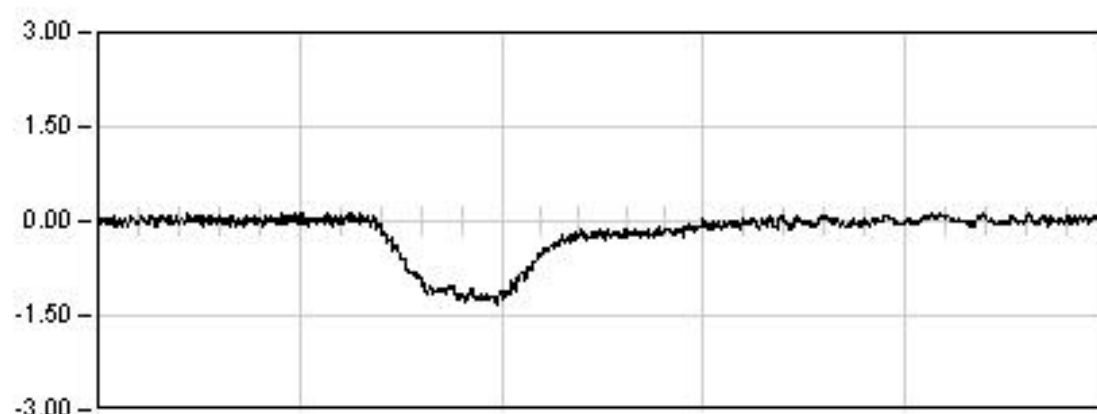
**DYNAMICA 23**

25.0 Seg

Max: -1.33

Min: 0.11

Rem: -0.01

**DYNAMICA 24**

30.0 Seg

Max: -1.33

Min: 0.14

Rem: -0.00

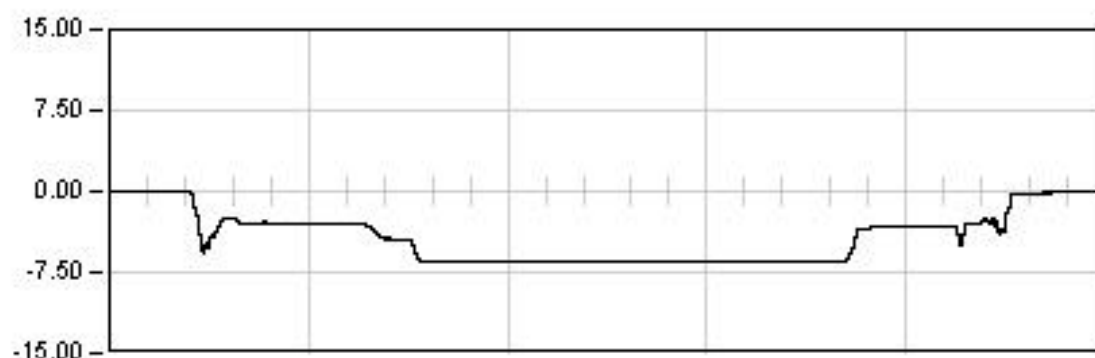
## VIADUCTO DEL GALLO

P.K. 81/580

Punto : P091

Canal : 46

Unidades : mm

**ESTATICA 01**

1729.0 Seg

Est: -6.48

Max: -6.50

Min: 0.01

Rem: -0.07

**ESTATICA 02**

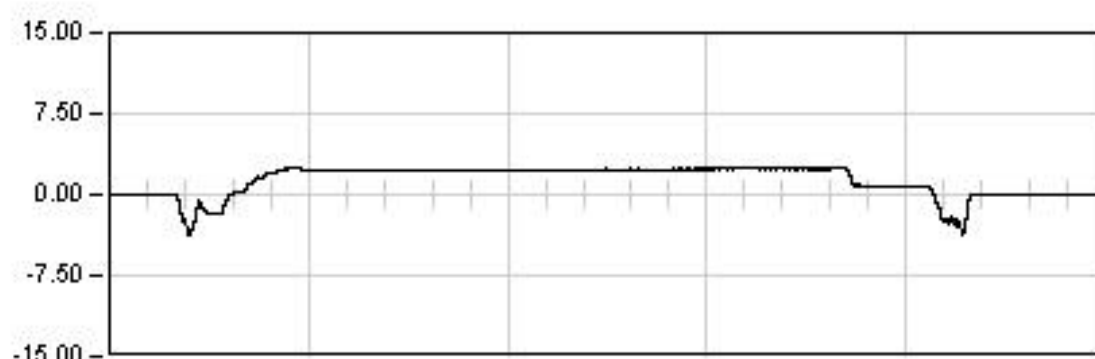
1647.0 Seg

Est: 3.14

Max: -4.94

Min: 3.16

Rem: -0.02

**ESTATICA 03**

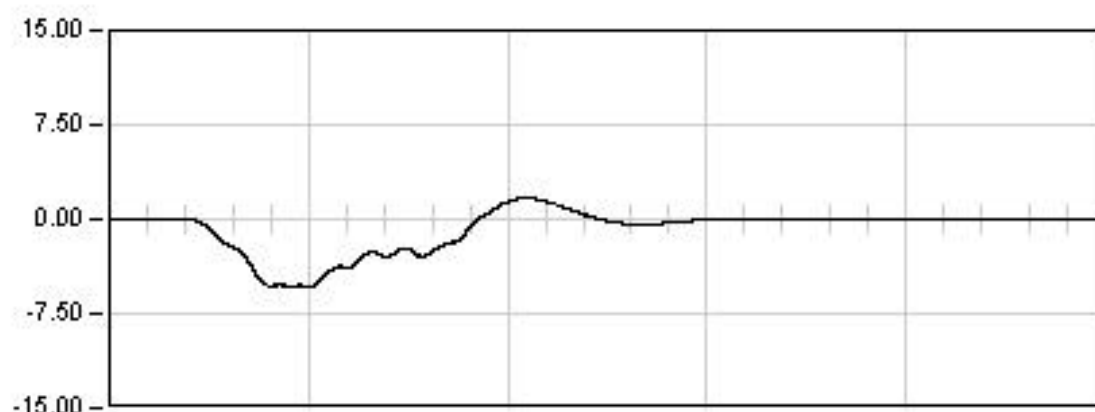
1400.0 Seg

Est: 2.38

Max: -3.72

Min: 2.40

Rem: 0.06

**DINAMICA 01**

85.0 Seg

Max: -5.41

Min: 1.75

Rem: 0.03



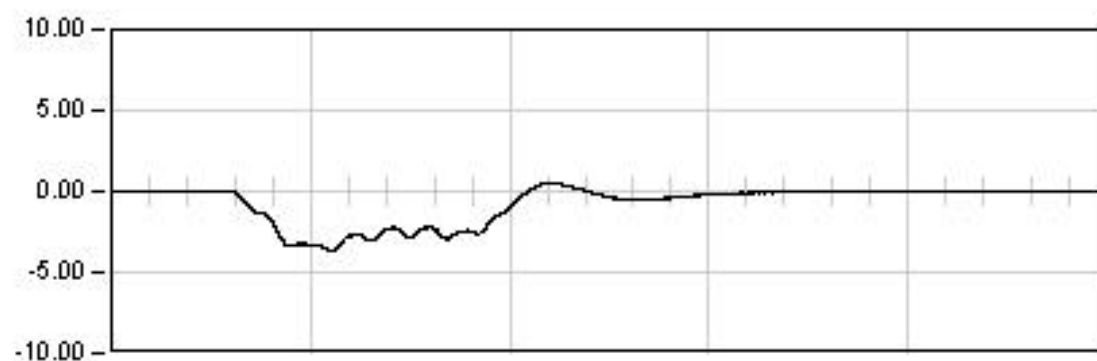
## VIADUCTO DEL GALLO

P.K. 81/580

Punto : P091

Canal : 46

Unidades : mm

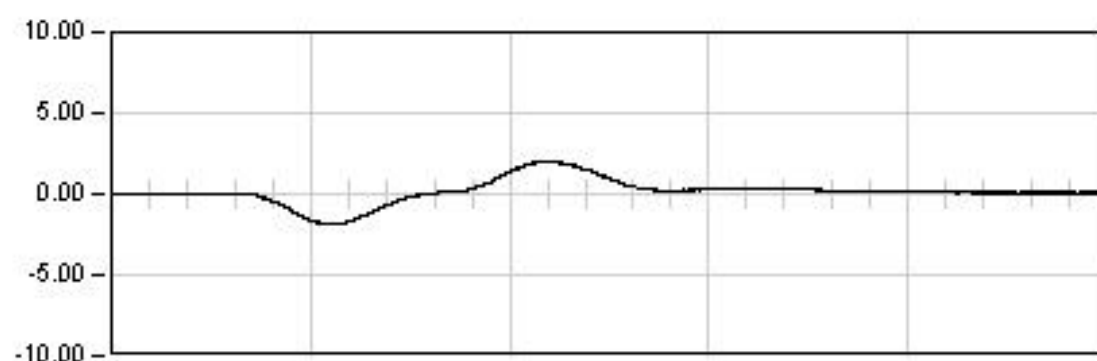
**DYNAMICA 11**

125.0 Seg

Max: -3.68

Min: 0.50

Rem: 0.03

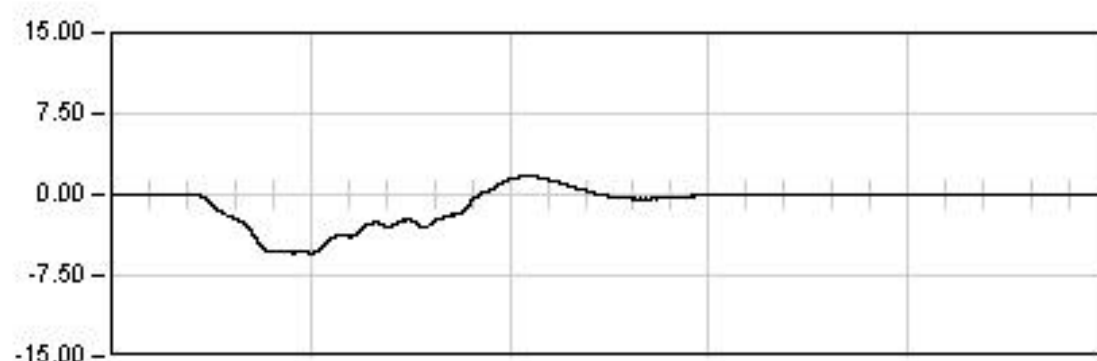
**DYNAMICA 21**

130.0 Seg

Max: 2.02

Min: -1.91

Rem: 0.10

**DYNAMICA 01**

85.0 Seg

Max: -5.41

Min: 1.75

Rem: 0.03

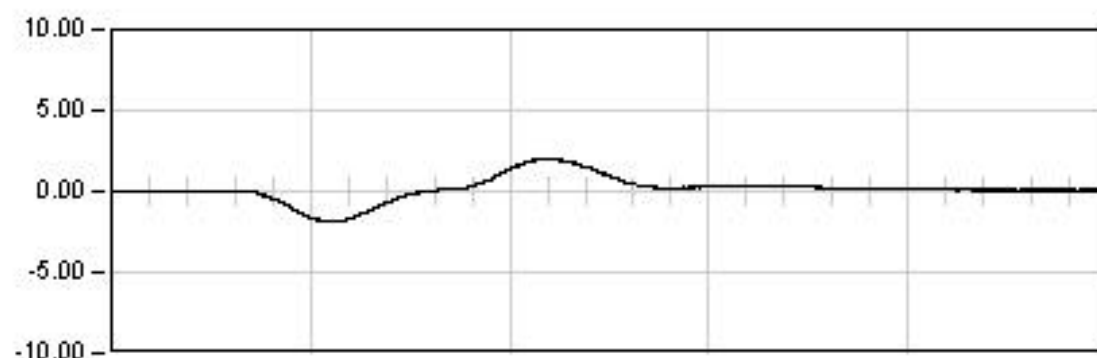
## VIADUCTO DEL GALLO

P.K. 81/580

Punto : P091

Canal : 46

Unidades : mm

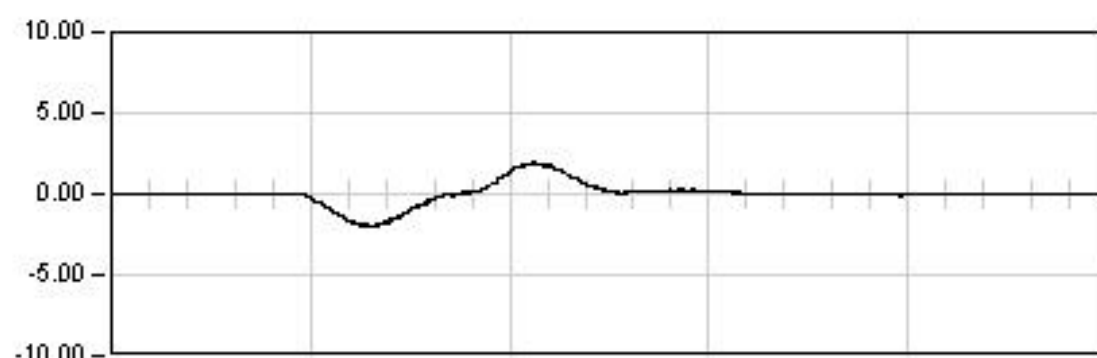
**DYNAMICA 21**

130.0 Seg

Max: 2.02

Min: -1.91

Rem: 0.10

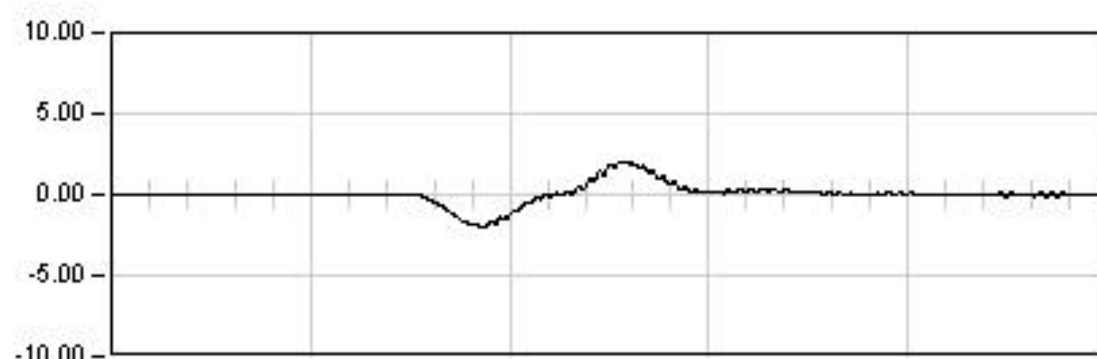
**DYNAMICA 22**

45.0 Seg

Max: -2.04

Min: 1.93

Rem: -0.01

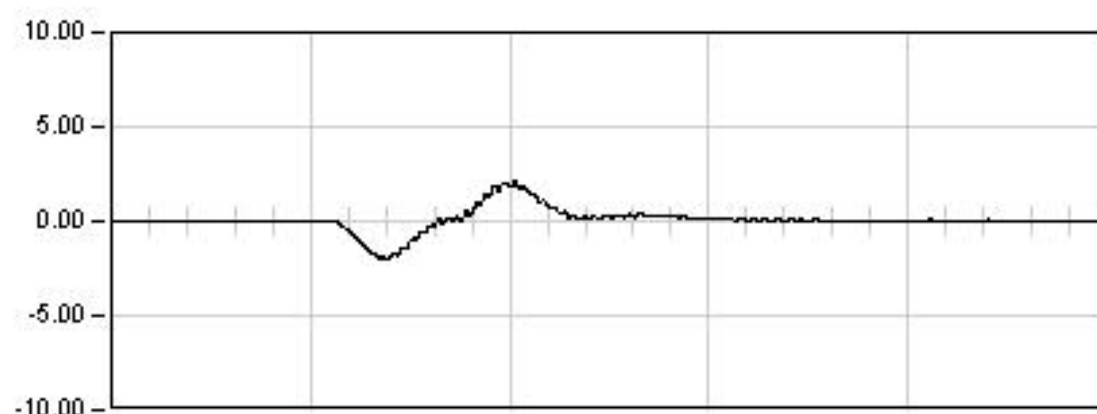
**DYNAMICA 23**

25.0 Seg

Max: -2.05

Min: 1.97

Rem: 0.00

**DYNAMICA 24**

30.0 Seg

Max: 2.09

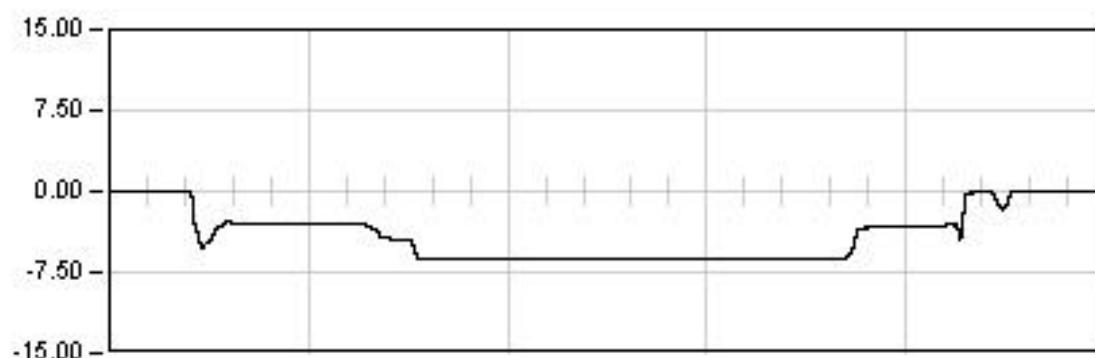
Min: -1.99

Rem: -0.00

## VIADUCTO DEL GALLO

P.K. 81/580

Punto : P092      Canal : 47      Unidades : mm

**ESTATICA 01**

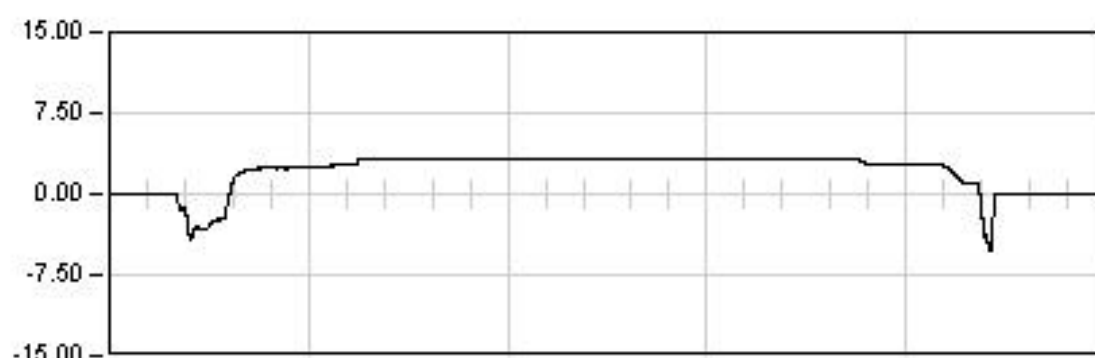
1729.0    Seg

Est:    -6.32

Max:    -6.34

Min:    0.05

Rem:    0.02

**ESTATICA 02**

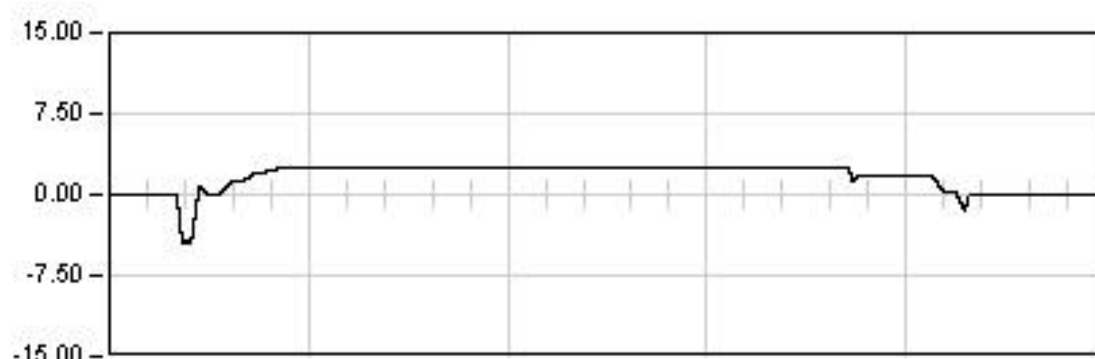
1647.0    Seg

Est:    3.27

Max:    -5.34

Min:    3.29

Rem:    0.09

**ESTATICA 03**

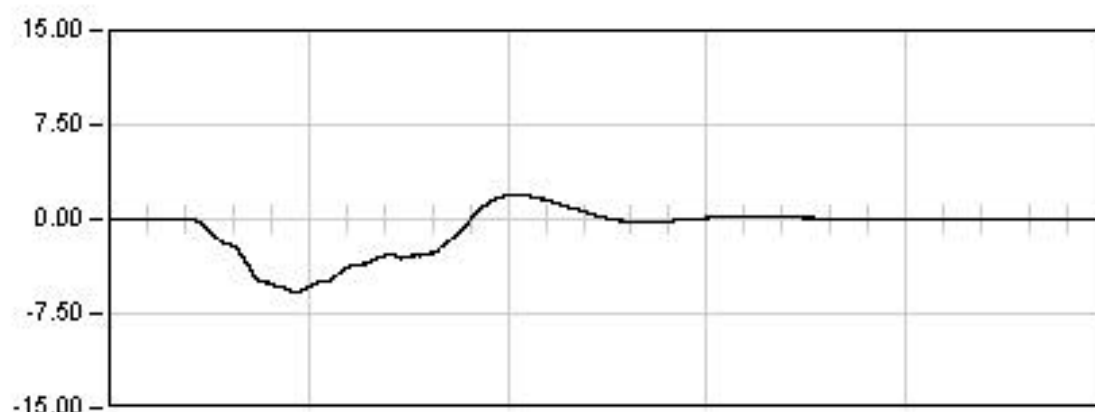
1400.0    Seg

Est:    2.45

Max:    -4.54

Min:    2.49

Rem:    0.09

**DINAMICA 01**

85.0    Seg

Max:    -5.80

Min:    1.95

Rem:    0.05

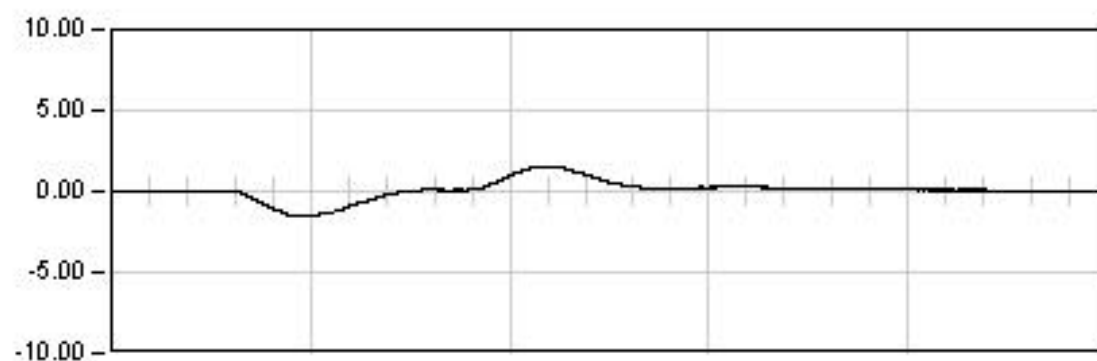
## VIADUCTO DEL GALLO

P.K. 81/580

Punto : P092

Canal : 47

Unidades : mm

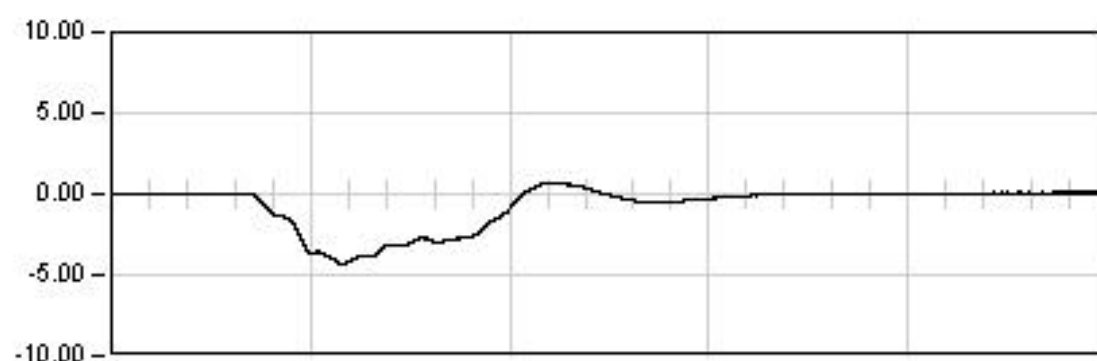
**DINAMICA 11**

125.0 Seg

Max: -1.56

Min: 1.56

Rem: 0.04

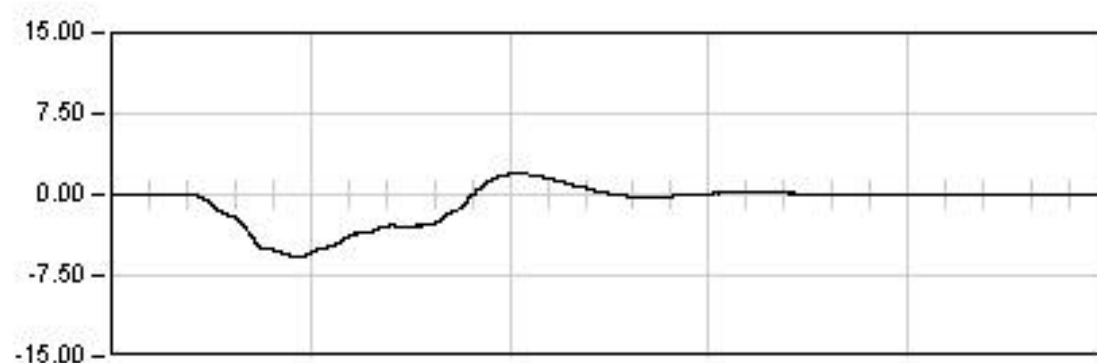
**DINAMICA 21**

130.0 Seg

Max: -4.36

Min: 0.72

Rem: 0.08

**DINAMICA 01**

85.0 Seg

Max: -5.80

Min: 1.95

Rem: 0.05

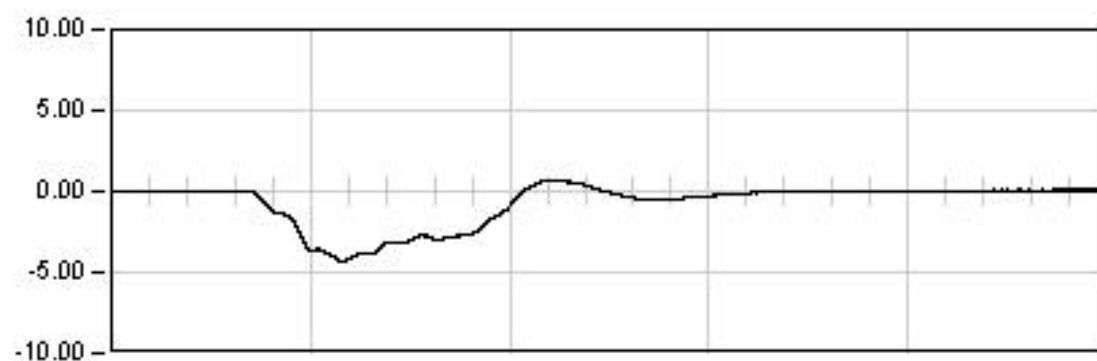
## VIADUCTO DEL GALLO

P.K. 81/580

Punto : P092

Canal : 47

Unidades : mm

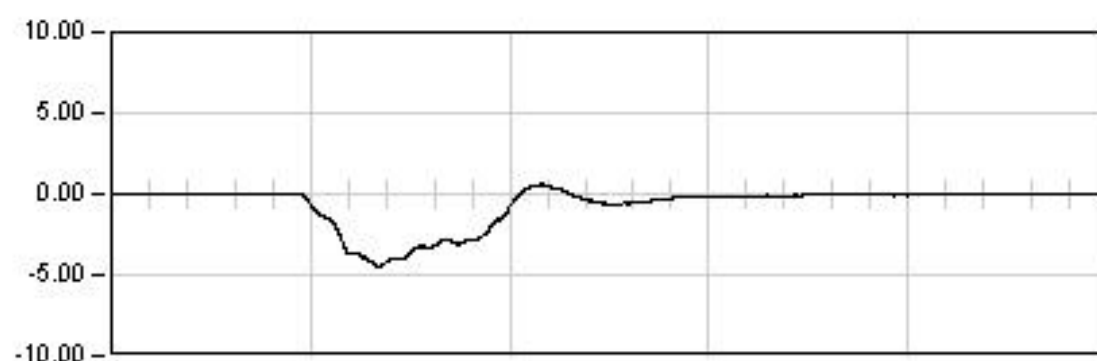
**DYNAMICA 21**

130.0 Seg

Max: -4.36

Min: 0.72

Rem: 0.08

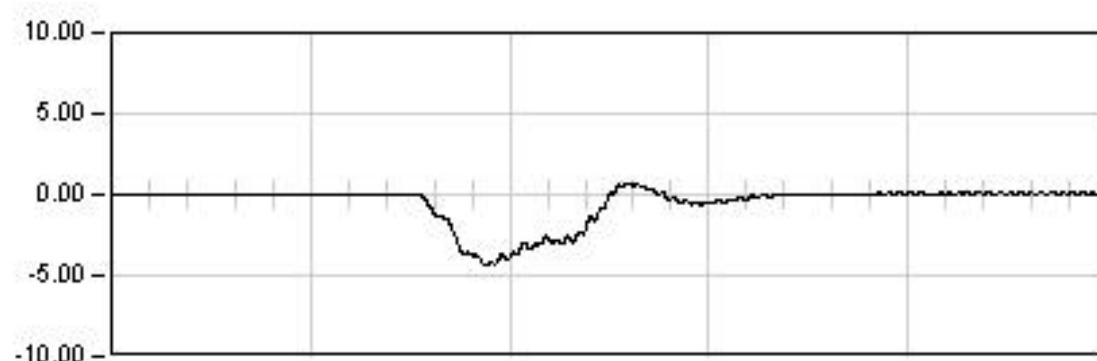
**DYNAMICA 22**

45.0 Seg

Max: -4.47

Min: 0.60

Rem: -0.03

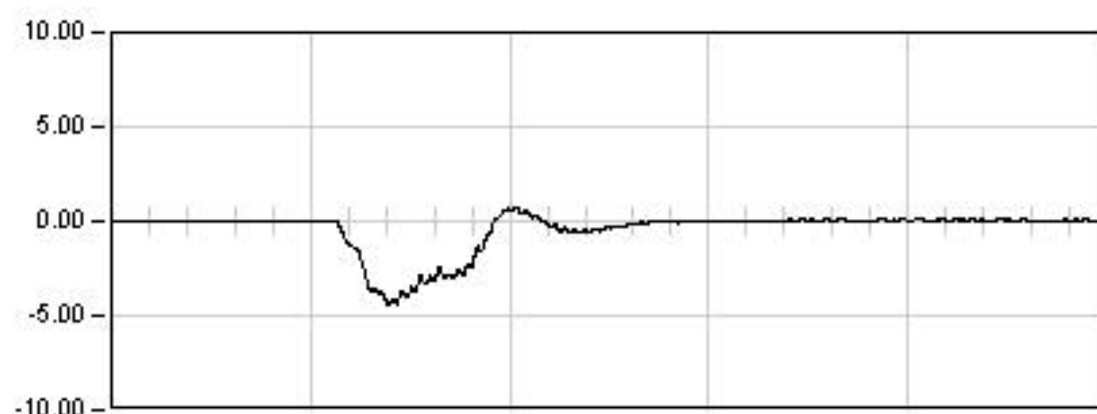
**DYNAMICA 23**

25.0 Seg

Max: -4.40

Min: 0.72

Rem: 0.07

**DYNAMICA 24**

30.0 Seg

Max: -4.38

Min: 0.74

Rem: 0.05

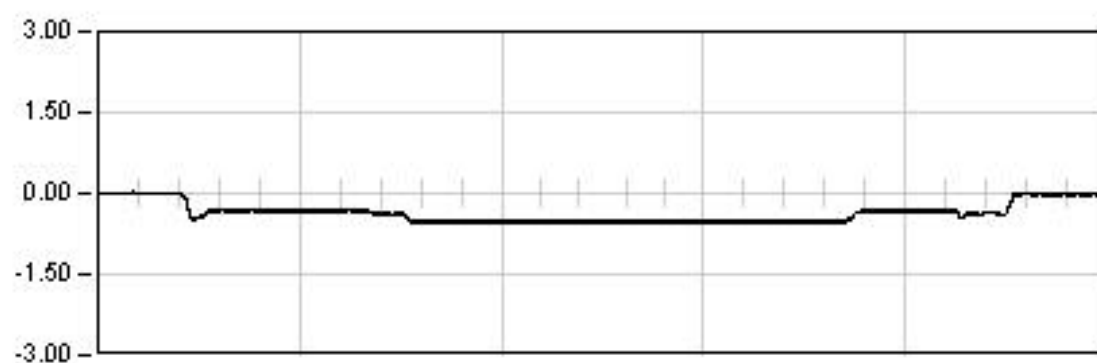
## VIADUCTO DEL GALLO

P.K. 81/580

Punto : P093

Canal : 55

Unidades : mm

**ESTATICA 01**

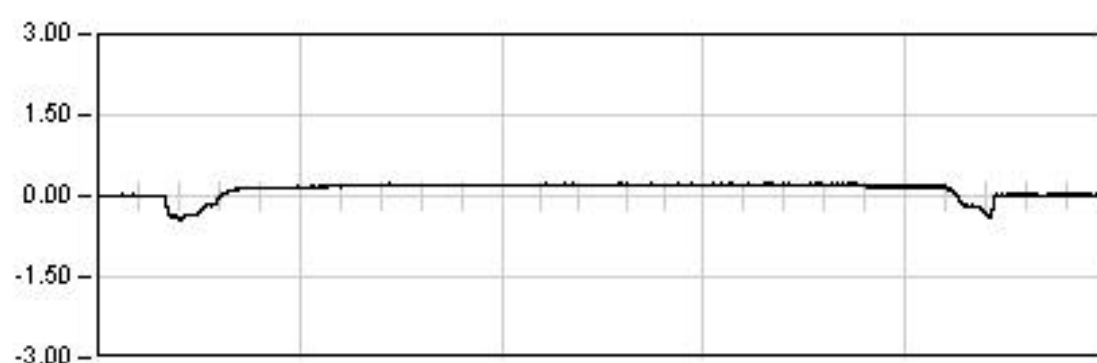
1729.0 Seg

Est: -0.52

Max: -0.55

Min: 0.03

Rem: -0.01

**ESTATICA 02**

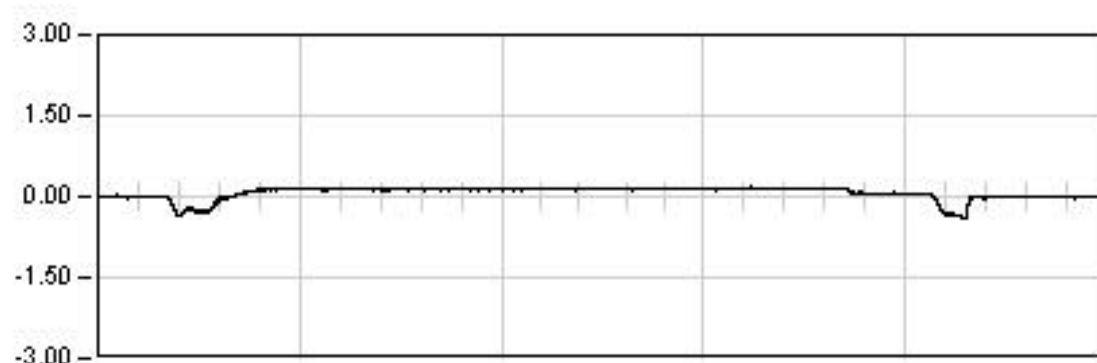
1647.0 Seg

Est: 0.21

Max: -0.45

Min: 0.23

Rem: 0.01

**ESTATICA 03**

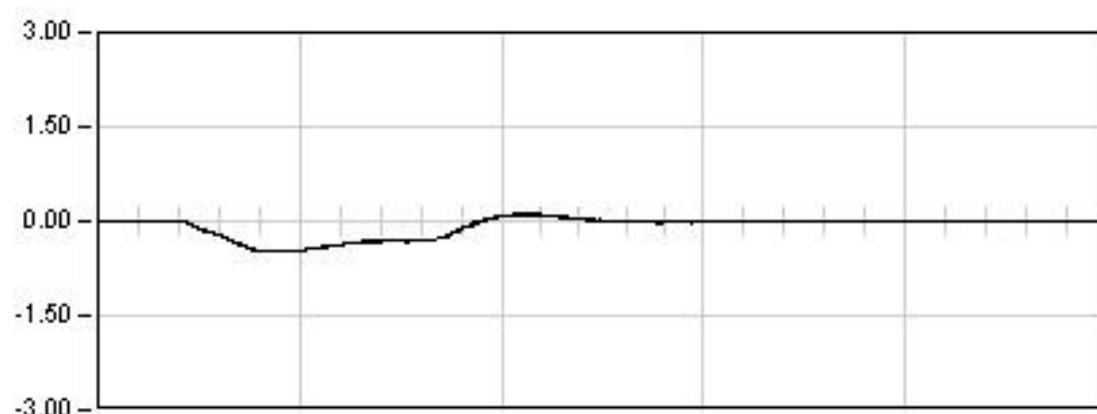
1400.0 Seg

Est: 0.16

Max: -0.41

Min: 0.18

Rem: -0.00

**DINAMICA 01**

85.0 Seg

Max: -0.49

Min: 0.12

Rem: 0.00

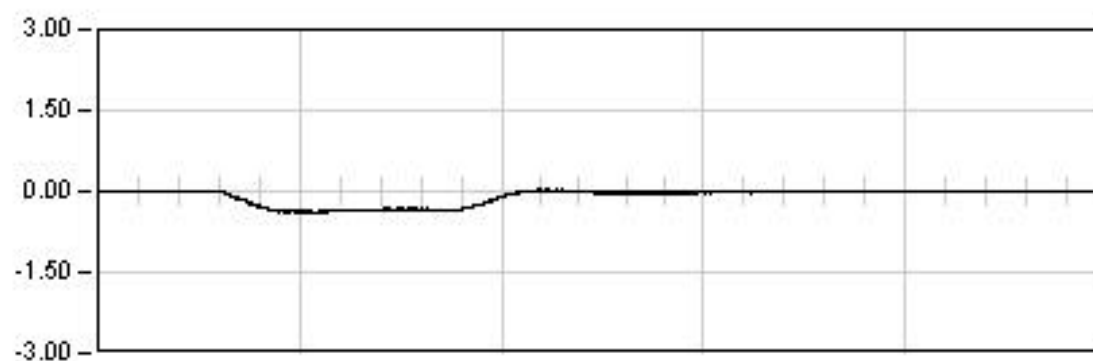
## VIADUCTO DEL GALLO

P.K. 81/580

Punto : P093

Canal : 55

Unidades : mm

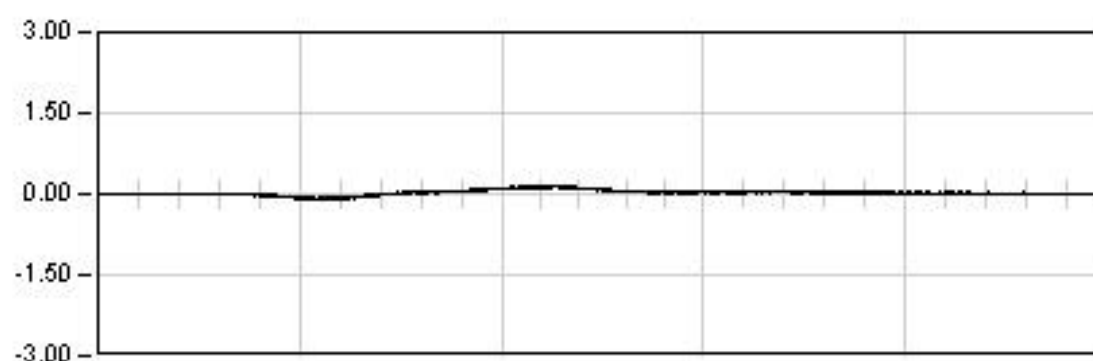
**DYNAMICA 11**

125.0 Seg

Max: -0.40

Min: 0.03

Rem: 0.01

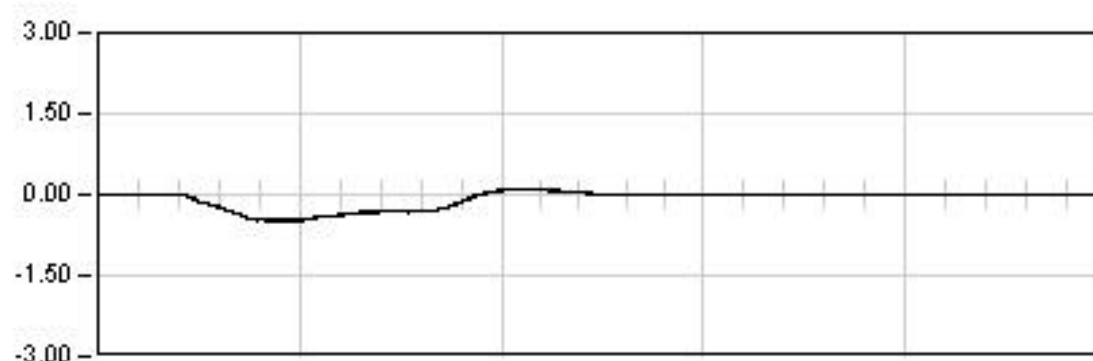
**DYNAMICA 21**

130.0 Seg

Max: 0.15

Min: -0.10

Rem: 0.01

**DYNAMICA 01**

85.0 Seg

Max: -0.49

Min: 0.12

Rem: 0.00

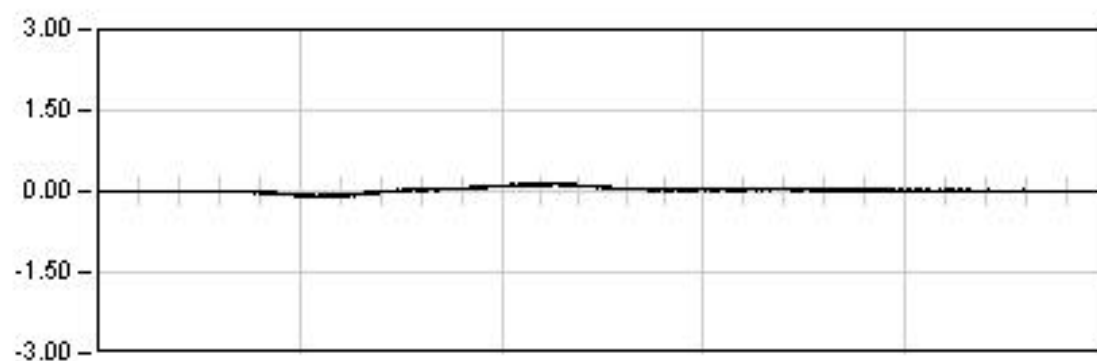
## VIADUCTO DEL GALLO

P.K. 81/580

Punto : P093

Canal : 55

Unidades : mm

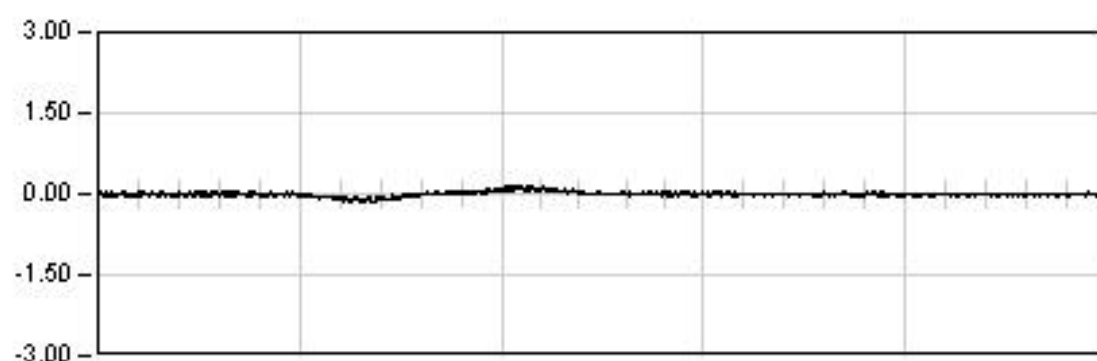
**DYNAMICA 21**

130.0 Seg

Max: 0.15

Min: -0.10

Rem: 0.01

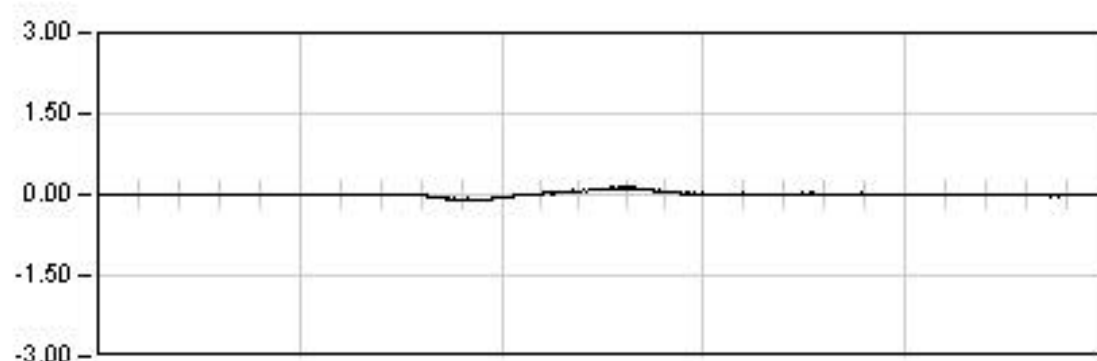
**DYNAMICA 22**

45.0 Seg

Max: -0.17

Min: 0.15

Rem: -0.02

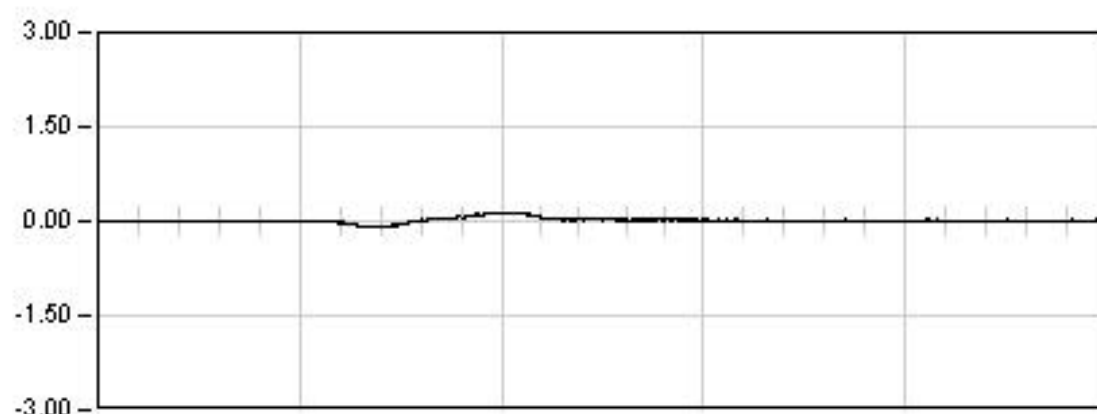
**DYNAMICA 23**

25.0 Seg

Max: 0.13

Min: -0.11

Rem: -0.01

**DYNAMICA 24**

30.0 Seg

Max: 0.14

Min: -0.10

Rem: 0.01



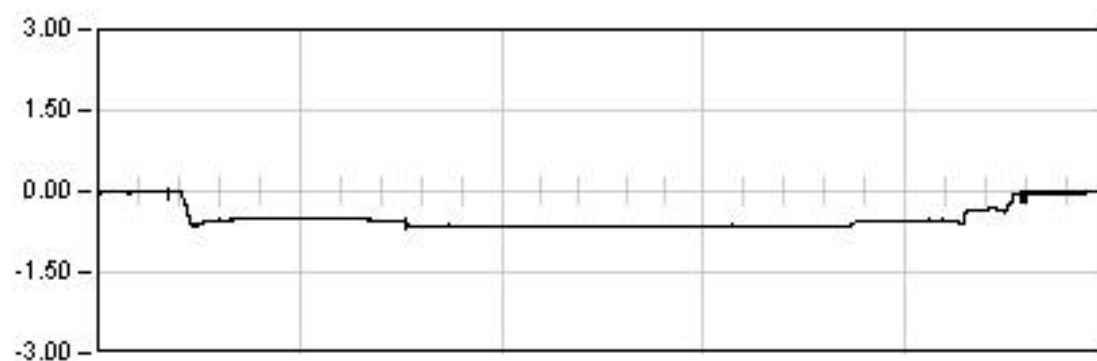
## VIADUCTO DEL GALLO

P.K. 81/580

Punto : P094

Canal : 06

Unidades : mm

**ESTATICA 01**

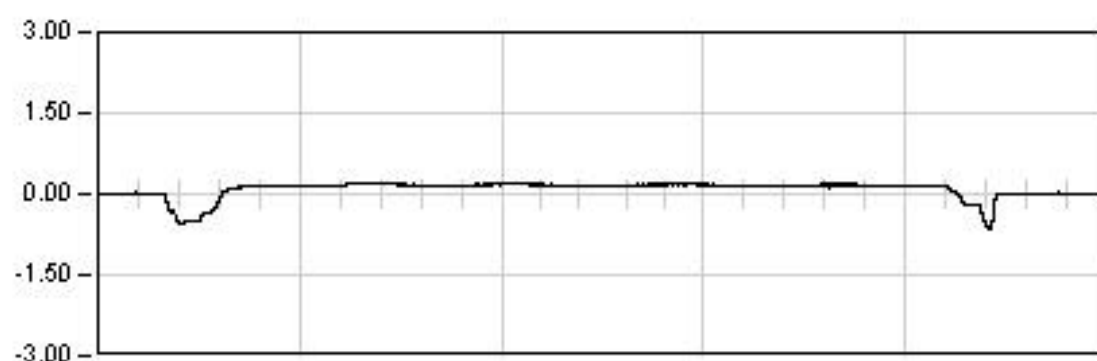
1729.0 Seg

Est: -0.66

Max: -0.69

Min: 0.03

Rem: -0.02

**ESTATICA 02**

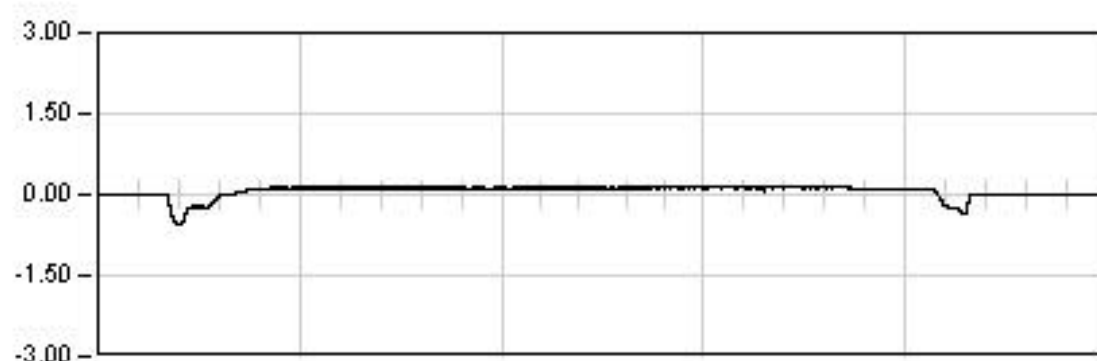
1647.0 Seg

Est: 0.17

Max: -0.63

Min: 0.21

Rem: 0.00

**ESTATICA 03**

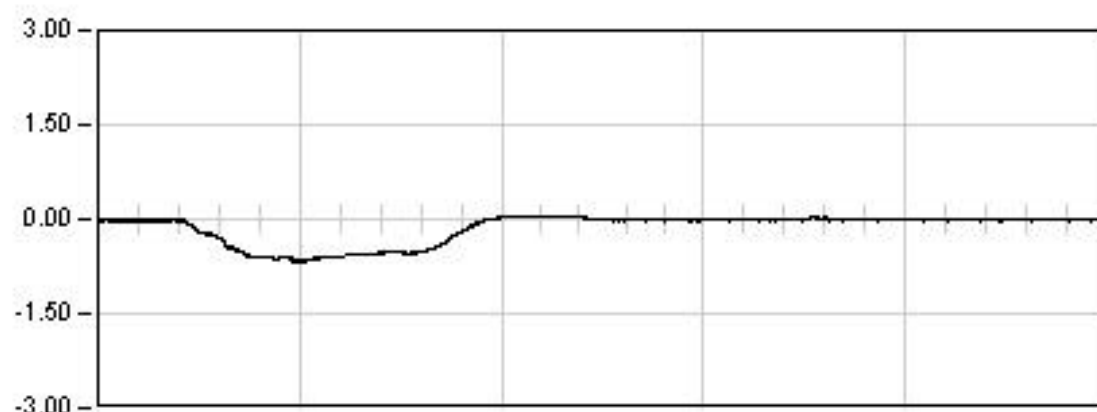
1400.0 Seg

Est: -0.13

Max: -0.57

Min: 0.14

Rem: 0.01

**DINAMICA 01**

85.0 Seg

Max: -0.67

Min: 0.06

Rem: -0.01

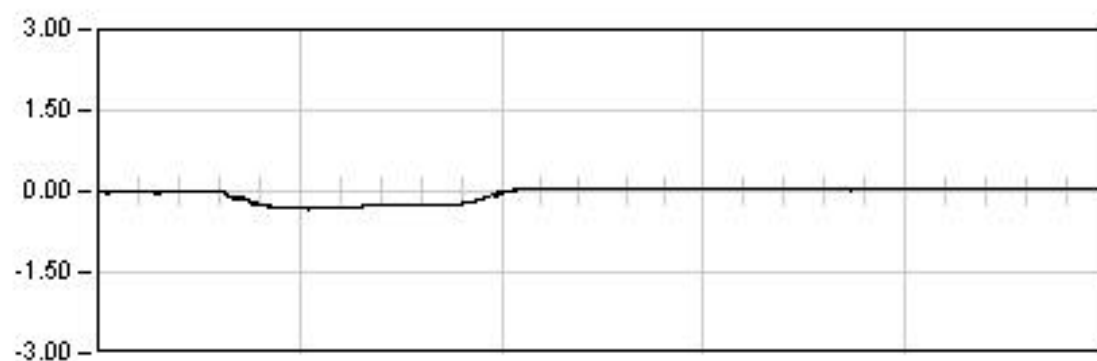
## VIADUCTO DEL GALLO

P.K. 81/580

Punto : P094

Canal : 06

Unidades : mm

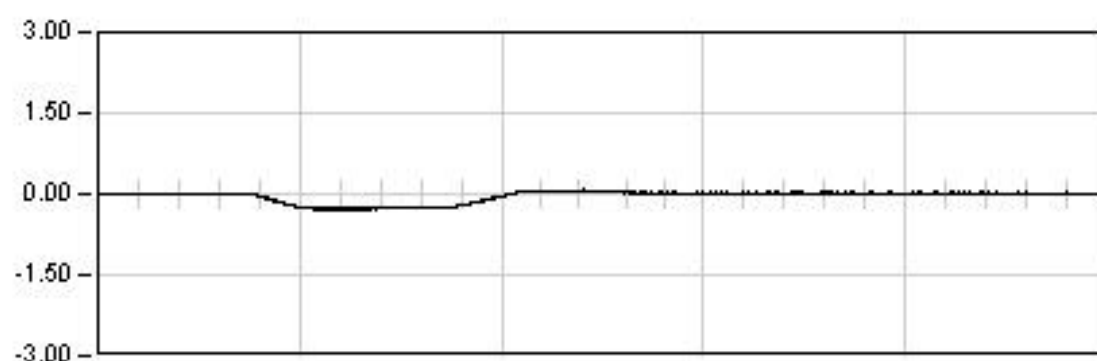
**DYNAMICA 11**

125.0 Seg

Max: -0.33

Min: 0.07

Rem: 0.05

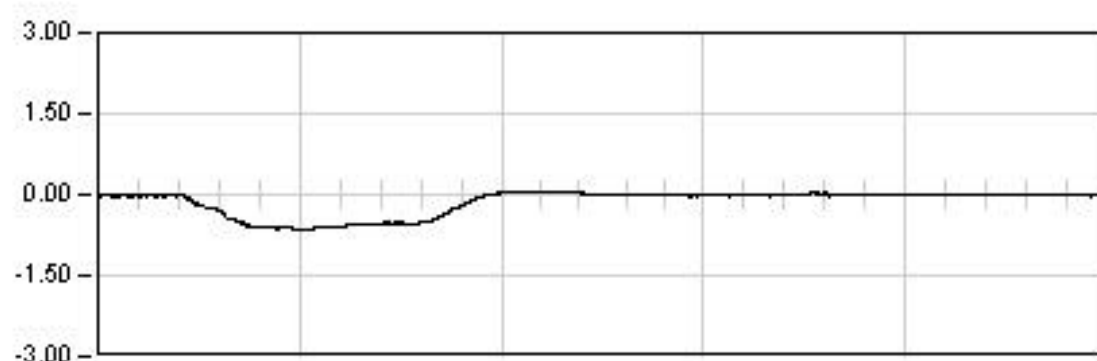
**DYNAMICA 21**

130.0 Seg

Max: -0.28

Min: 0.08

Rem: 0.01

**DYNAMICA 01**

85.0 Seg

Max: -0.67

Min: 0.06

Rem: -0.01

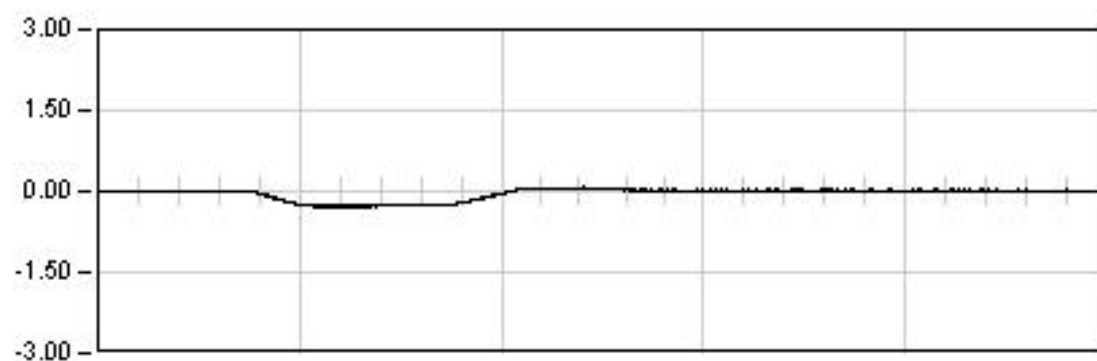
## VIADUCTO DEL GALLO

P.K. 81/580

Punto : P094

Canal : 06

Unidades : mm

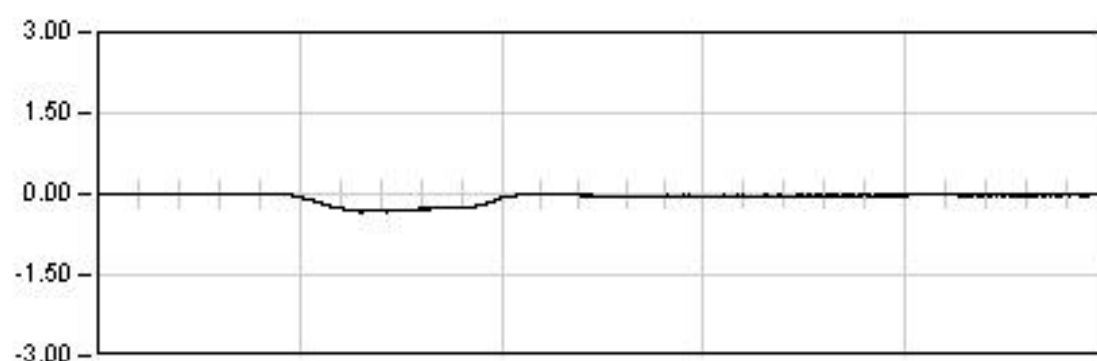
**DYNAMICA 21**

130.0 Seg

Max: -0.28

Min: 0.08

Rem: 0.01

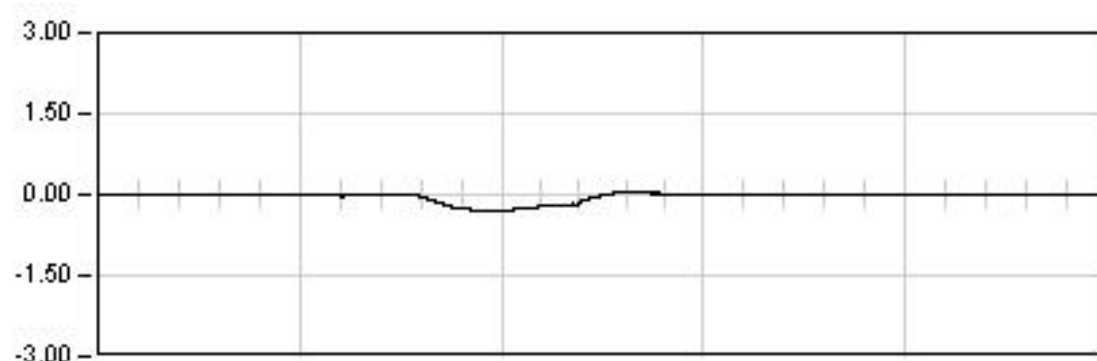
**DYNAMICA 22**

45.0 Seg

Max: -0.33

Min: 0.02

Rem: -0.02

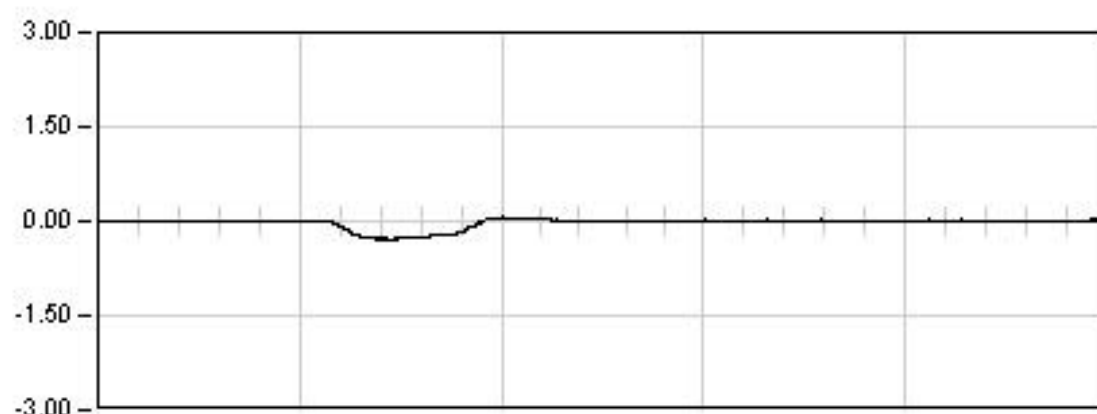
**DYNAMICA 23**

25.0 Seg

Max: -0.31

Min: 0.04

Rem: 0.01

**DYNAMICA 24**

30.0 Seg

Max: -0.29

Min: 0.07

Rem: 0.01

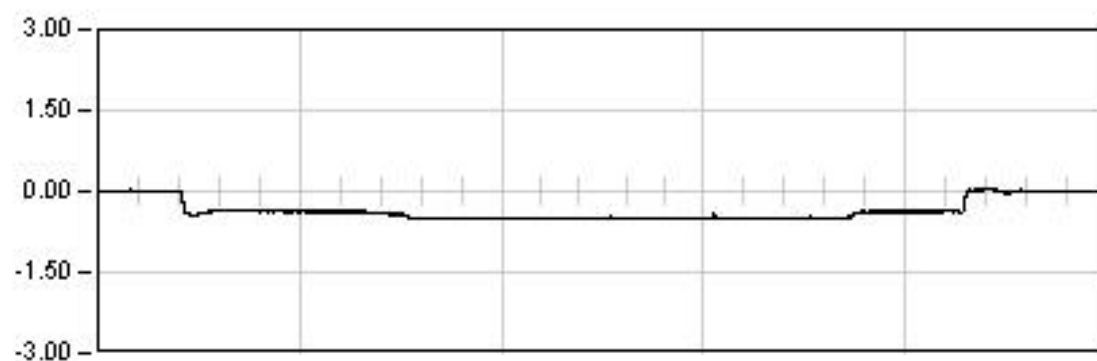
## VIADUCTO DEL GALLO

P.K. 81/580

Punto : P095

Canal : 07

Unidades : mm

**ESTATICA 01**

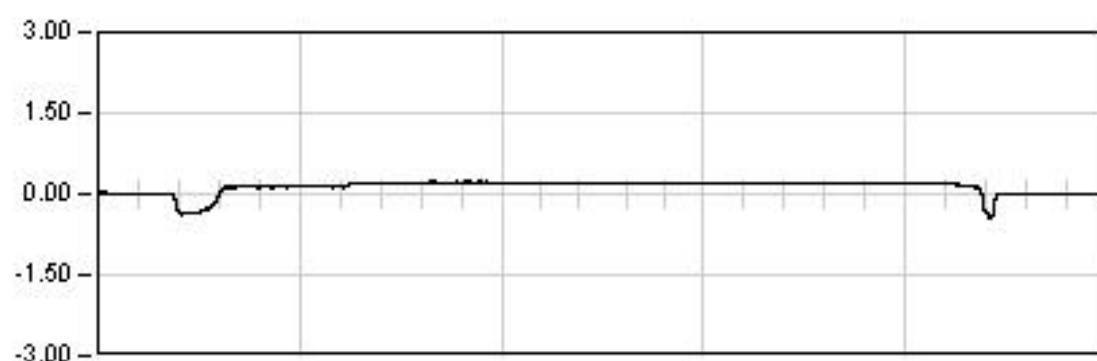
1729.0 Seg

Est: -0.49

Max: -0.52

Min: 0.05

Rem: -0.01

**ESTATICA 02**

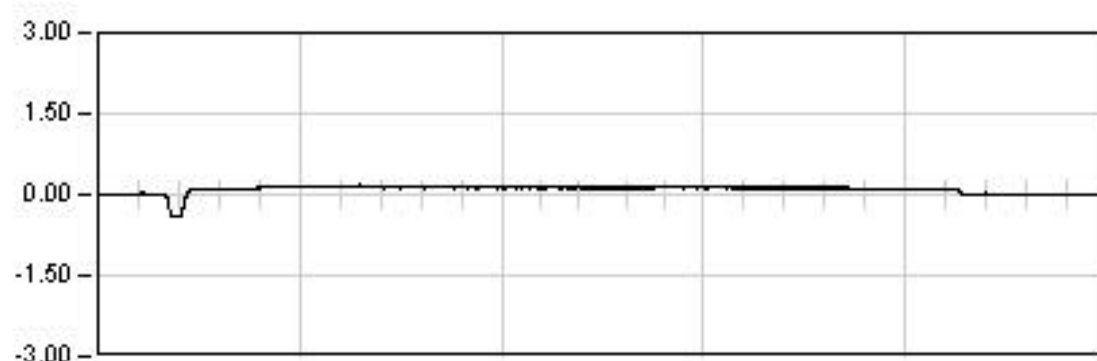
1647.0 Seg

Est: 0.21

Max: -0.44

Min: 0.27

Rem: 0.00

**ESTATICA 03**

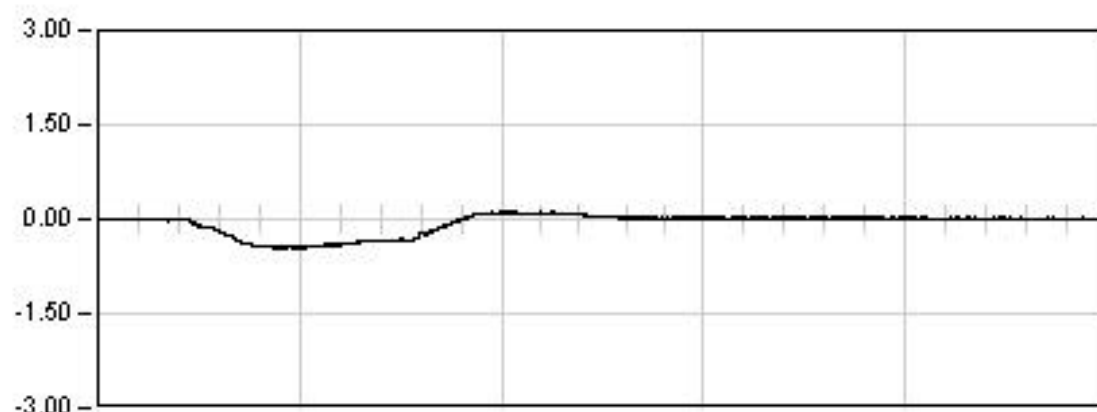
1400.0 Seg

Est: -0.13

Max: -0.42

Min: 0.18

Rem: 0.01

**DINAMICA 01**

85.0 Seg

Max: -0.46

Min: 0.13

Rem: 0.01

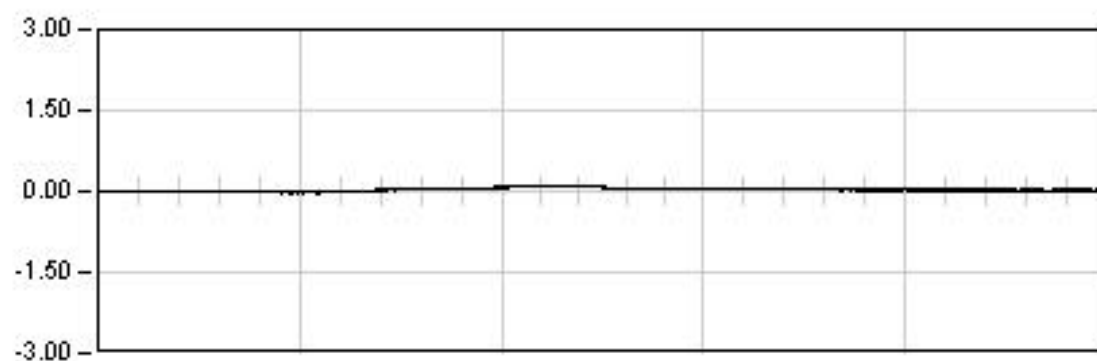
## VIADUCTO DEL GALLO

P.K. 81/580

Punto : P095

Canal : 07

Unidades : mm

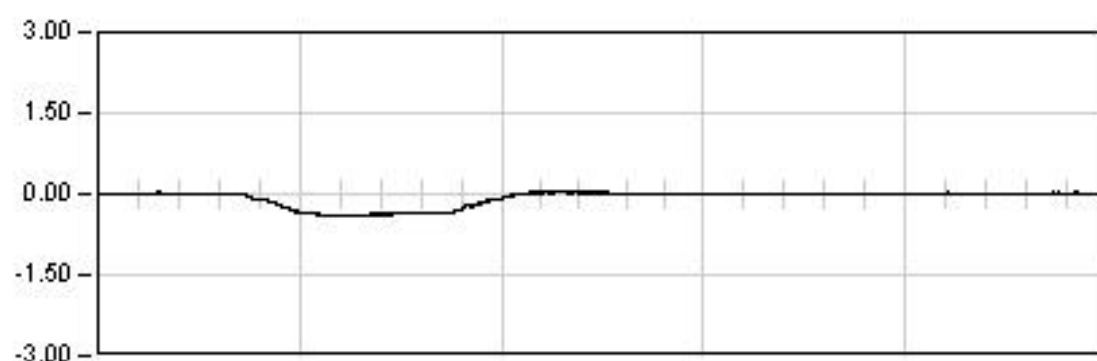
**DYNAMICA 11**

125.0 Seg

Max: 0.12

Min: -0.03

Rem: 0.02

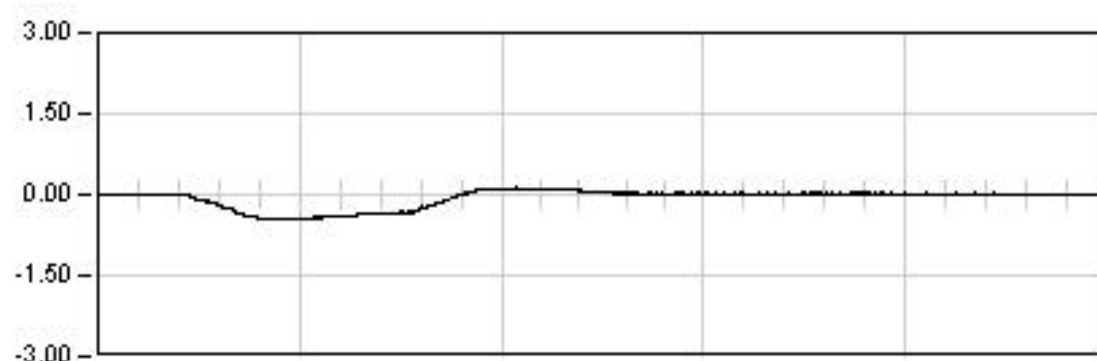
**DYNAMICA 21**

130.0 Seg

Max: -0.41

Min: 0.04

Rem: 0.00

**DYNAMICA 01**

85.0 Seg

Max: -0.46

Min: 0.13

Rem: 0.01

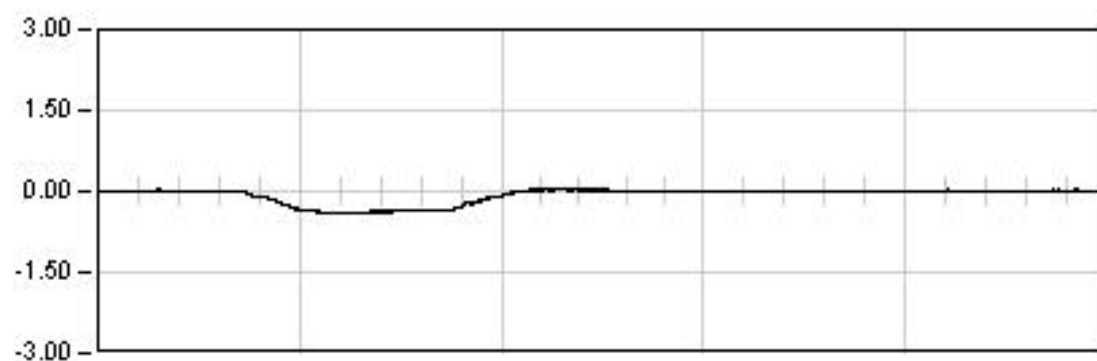
## VIADUCTO DEL GALLO

P.K. 81/580

Punto : P095

Canal : 07

Unidades : mm

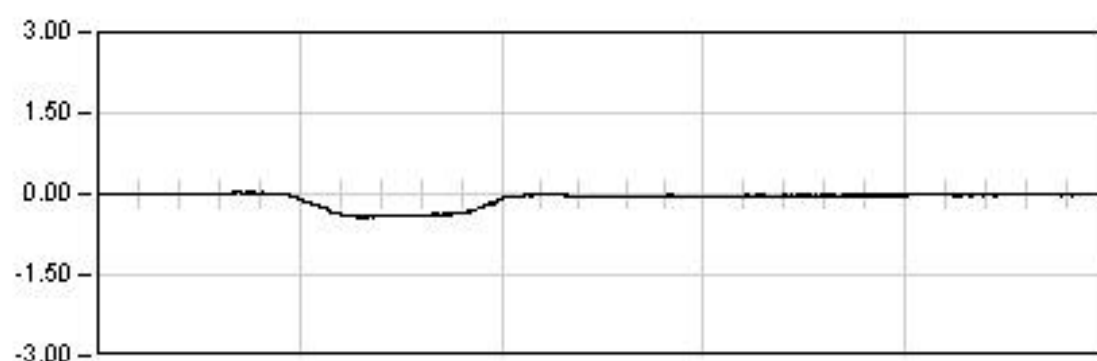
**DYNAMICA 21**

130.0 Seg

Max: -0.41

Min: 0.04

Rem: 0.00

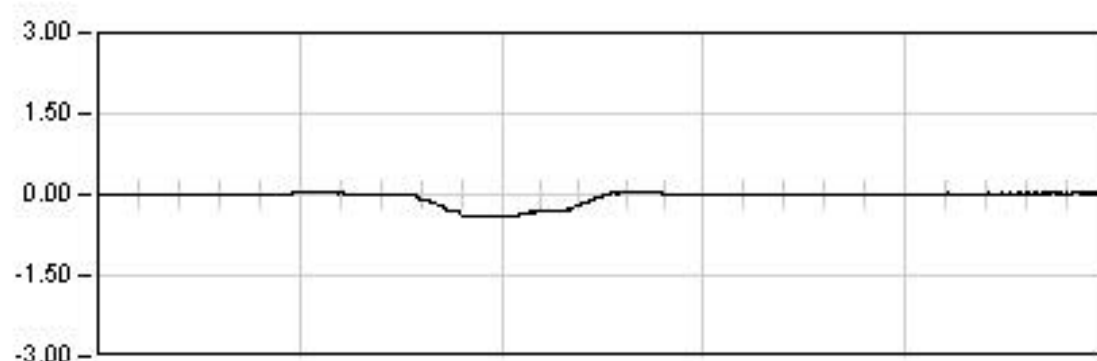
**DYNAMICA 22**

45.0 Seg

Max: -0.43

Min: 0.04

Rem: -0.01

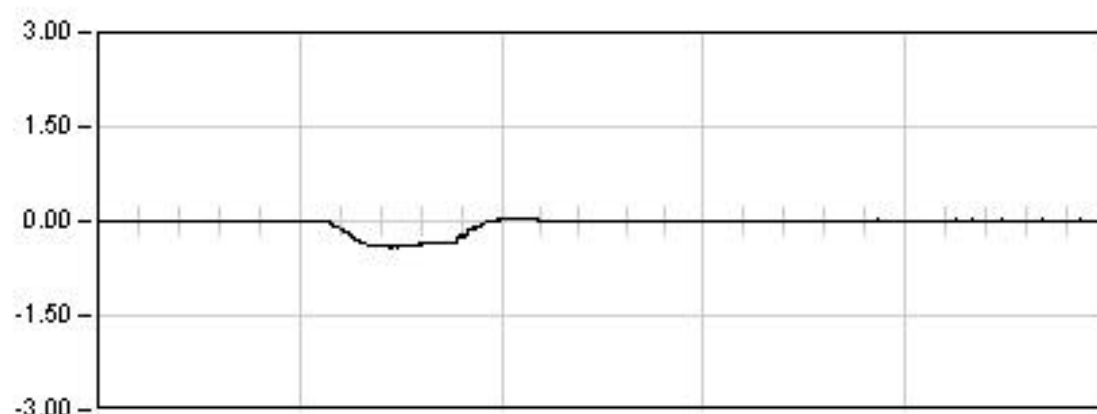
**DYNAMICA 23**

25.0 Seg

Max: -0.42

Min: 0.05

Rem: 0.03

**DYNAMICA 24**

30.0 Seg

Max: -0.41

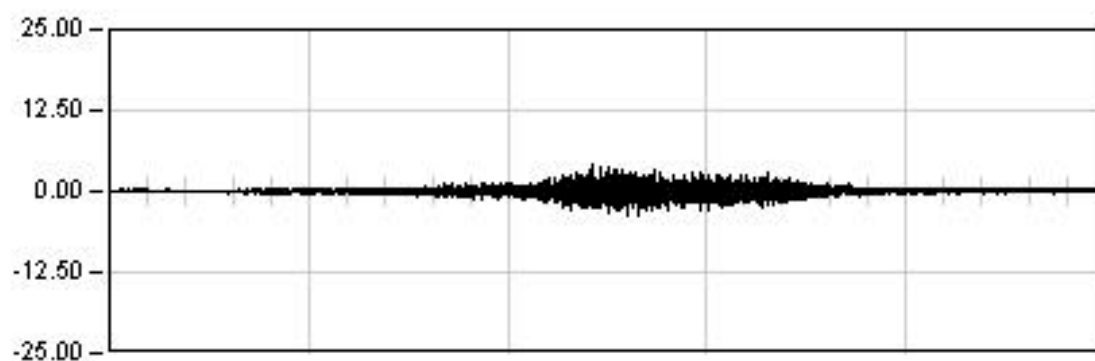
Min: 0.04

Rem: 0.01

## VIADUCTO DEL GALLO

P.K. 81/580

Punto : A062    Canal : 34    Unidades : G's/100

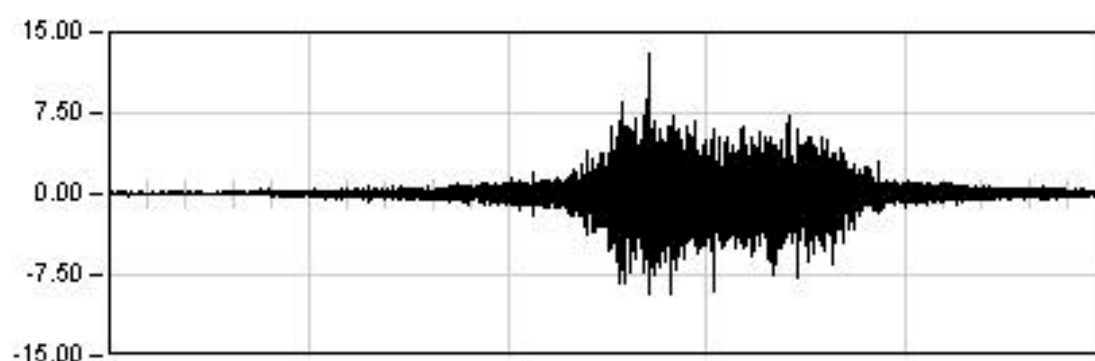
**DINAMICA 11**

125.0    Seg

Max:    3.99

Min:    -3.92

Rem:    0.06

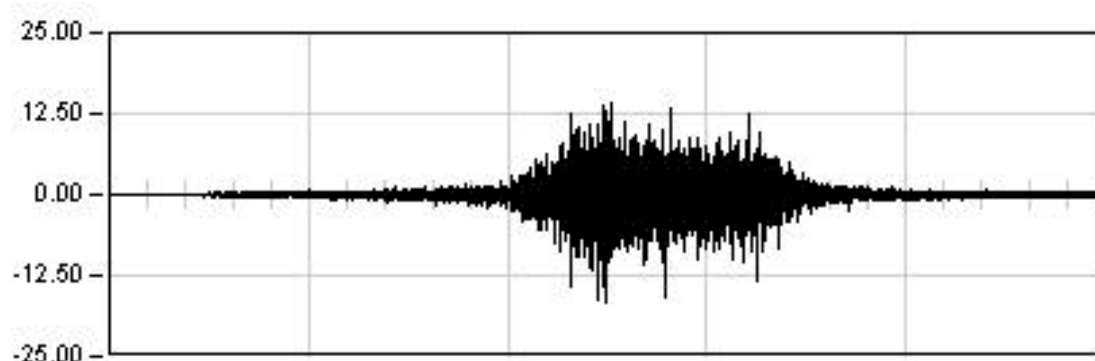
**DINAMICA 21**

130.0    Seg

Max:    13.03

Min:    -9.34

Rem:    0.03

**DINAMICA 01**

85.0    Seg

Max:    -16.56

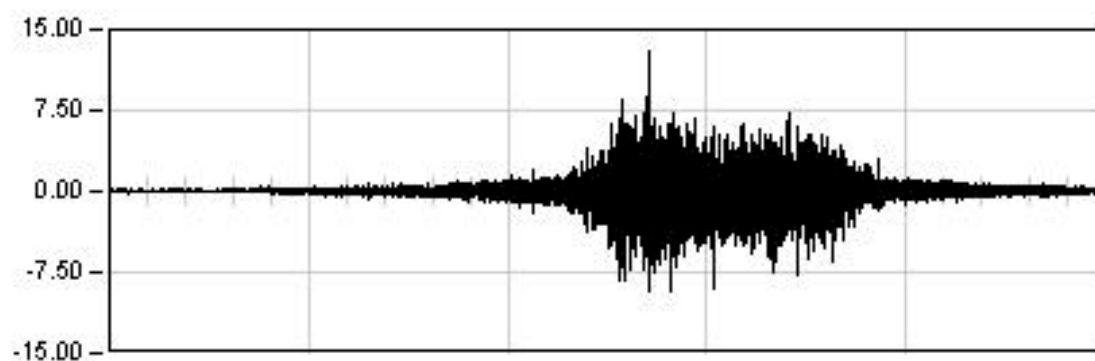
Min:    14.20

Rem:    -0.02

## VIADUCTO DEL GALLO

P.K. 81/580

Punto : A062    Canal : 34    Unidades : G's/100

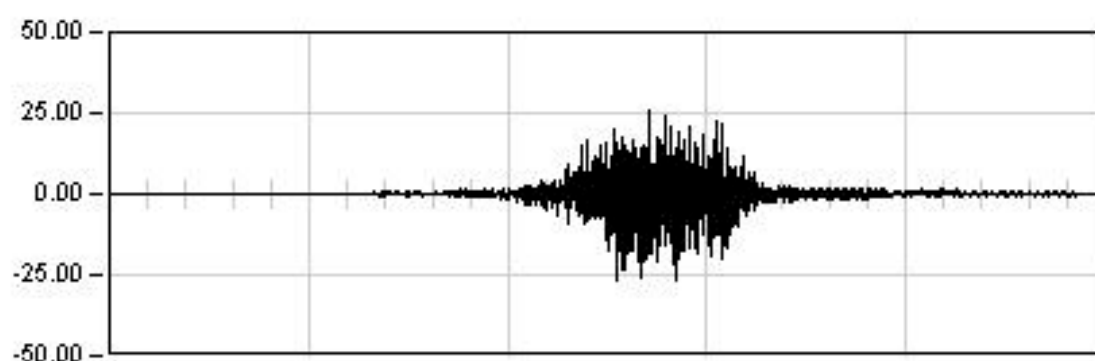
**DINAMICA 21**

130.0    Seg

Max:    13.03

Min:    -9.34

Rem:    0.03

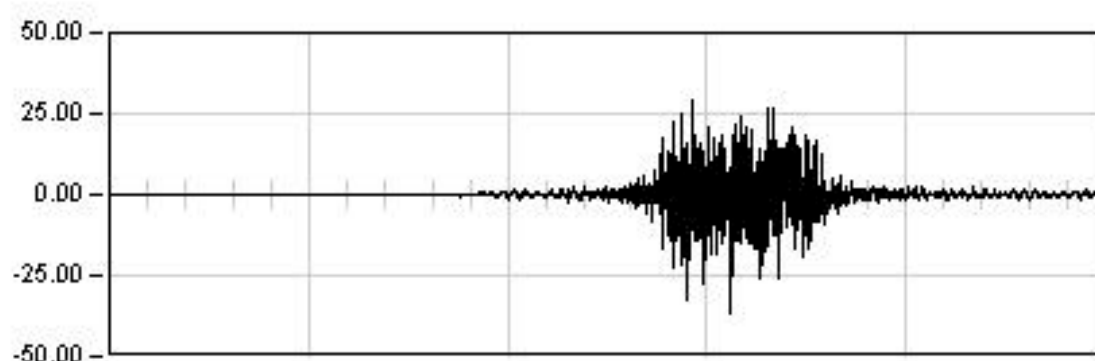
**DINAMICA 22**

45.0    Seg

Max:    -27.01

Min:    25.75

Rem:    0.05

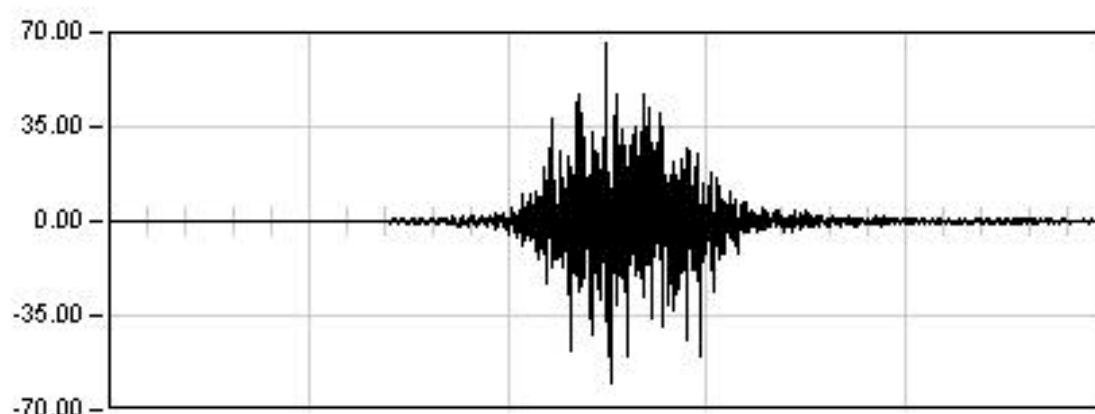
**DINAMICA 23**

25.0    Seg

Max:    -36.38

Min:    29.27

Rem:    0.00

**DINAMICA 24**

30.0    Seg

Max:    66.45

Min:    -60.24

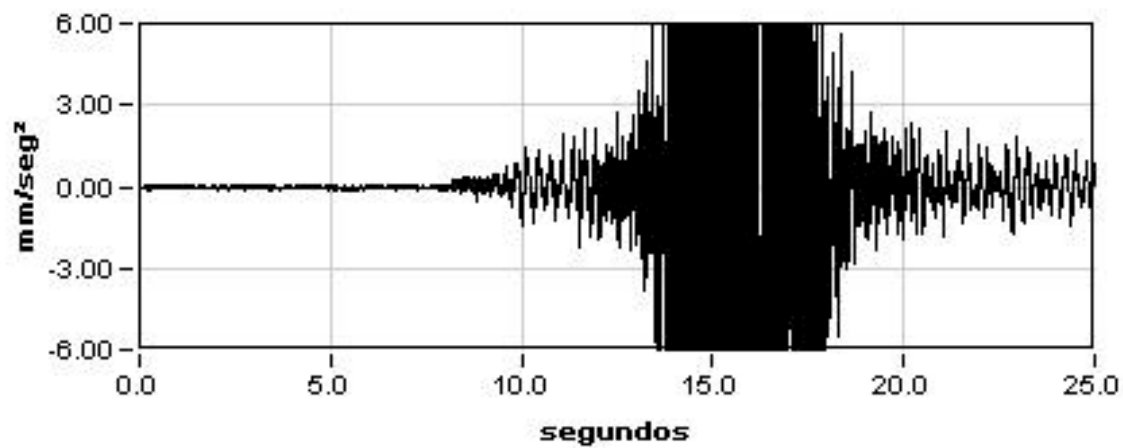
Rem:    0.05



# VIADUCTO DEL GALLO (29VI02)

P.K. 81/580

Prueba: din23 Punto: A062 Canal: 34

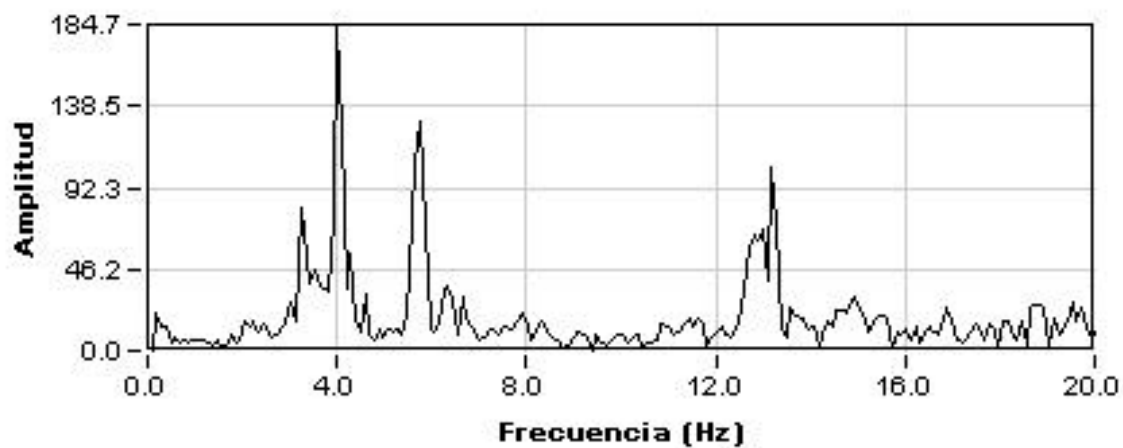
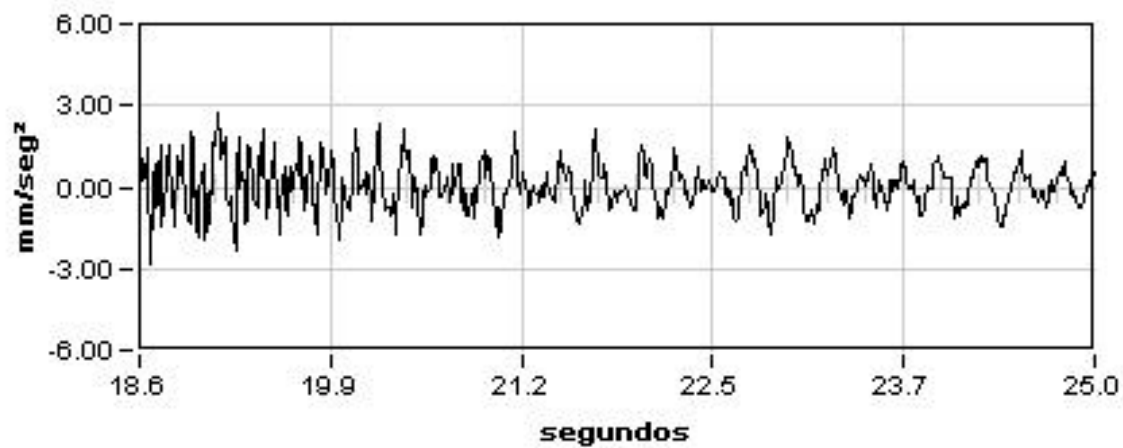


**Máximo**

-36.38

**Mínimo**

29.27



**Amplitud**

184.66

**Frecuencia**

4.02

**Dec.Logarit.**

0.11

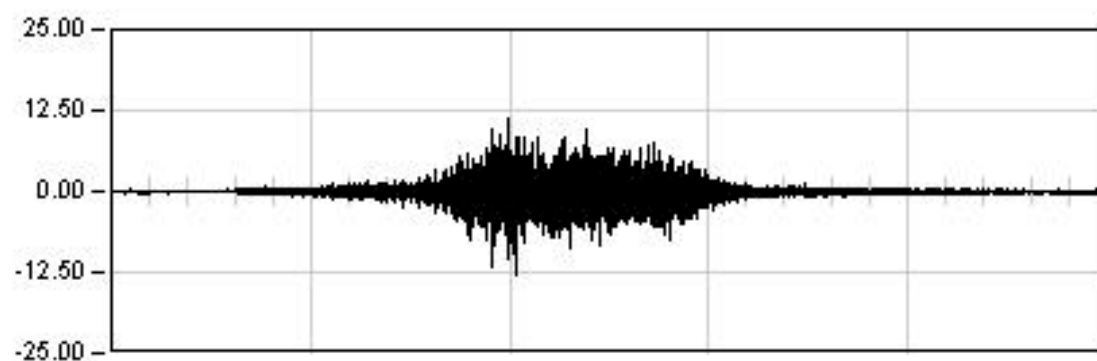
**Amortiguac.**

1.72 %

## VIADUCTO DEL GALLO

P.K. 81/580

Punto : A071    Canal : 35    Unidades : G's/100

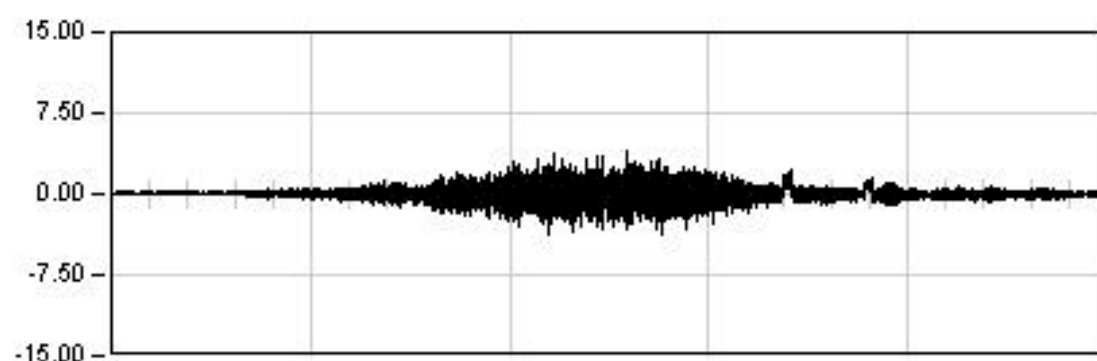
**DINAMICA 11**

125.0    Seg

Max:    -13.05

Min:    11.34

Rem:    -0.09

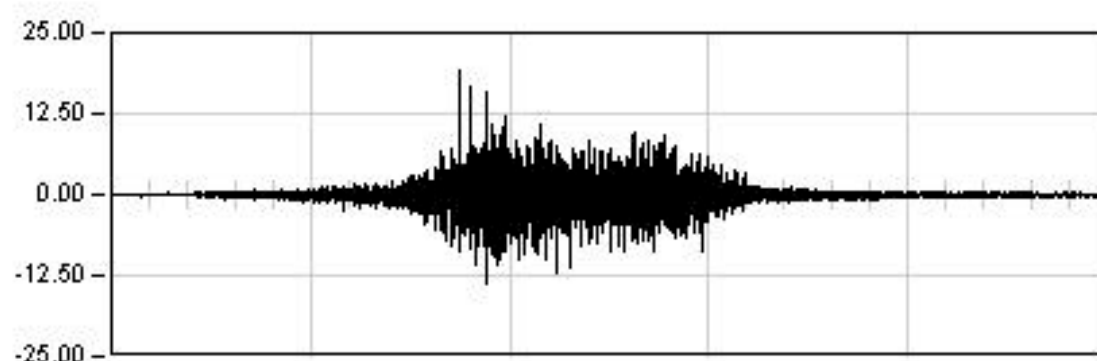
**DINAMICA 21**

130.0    Seg

Max:    4.09

Min:    -3.85

Rem:    0.06

**DINAMICA 01**

85.0    Seg

Max:    18.99

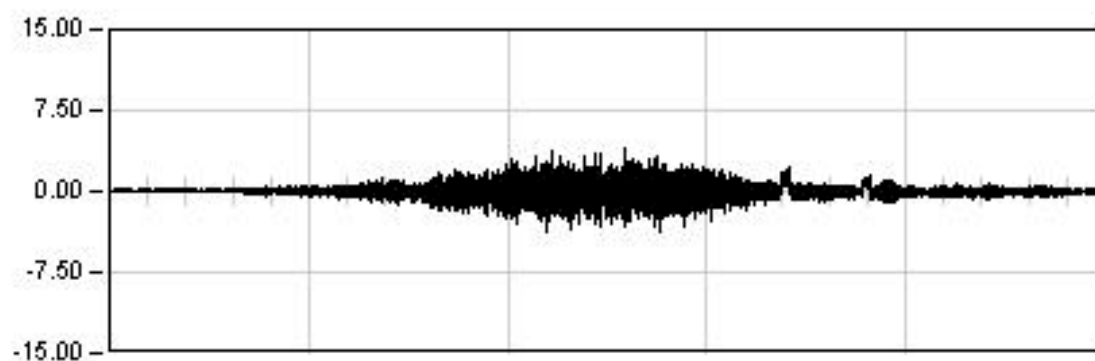
Min:    -13.81

Rem:    -0.08

## VIADUCTO DEL GALLO

P.K. 81/580

Punto : A071    Canal : 35    Unidades : G's/100

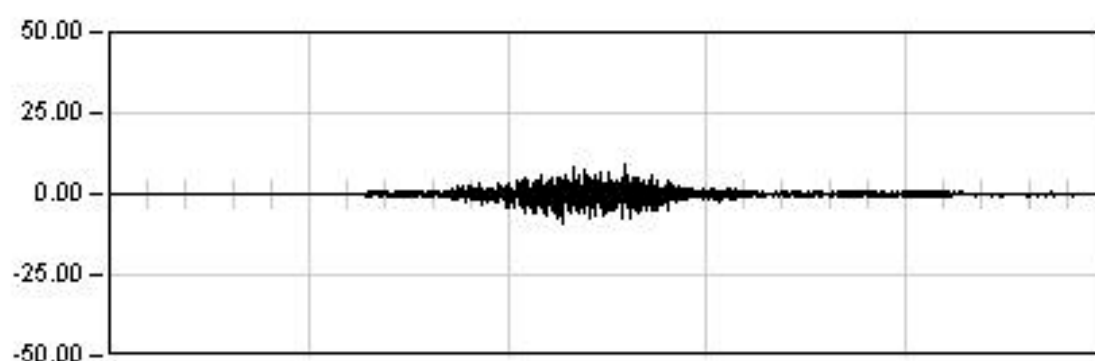
**DINAMICA 21**

130.0    Seg

Max:    4.09

Min:    -3.85

Rem:    0.06

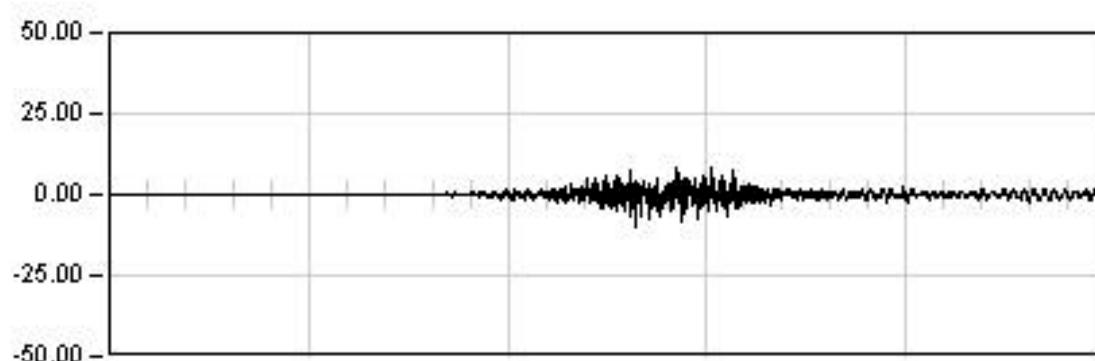
**DINAMICA 22**

45.0    Seg

Max:    -8.90

Min:    8.78

Rem:    -0.04

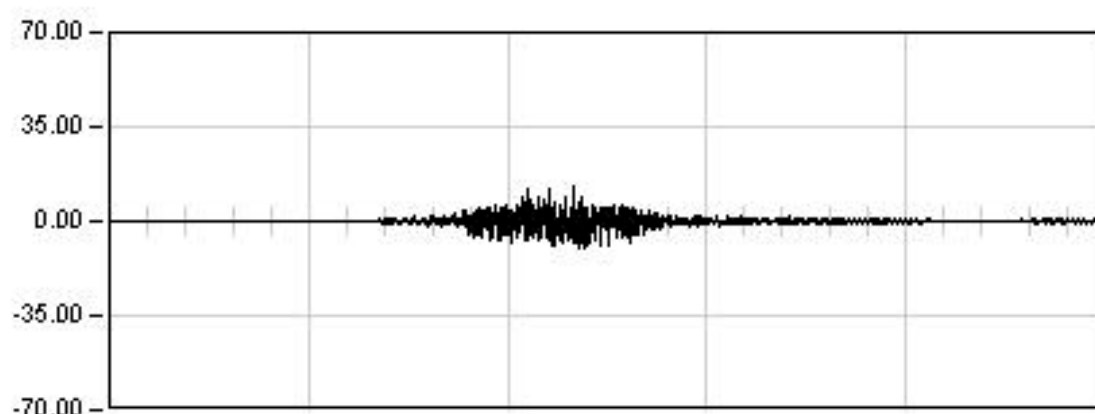
**DINAMICA 23**

25.0    Seg

Max:    -10.04

Min:    8.62

Rem:    0.04

**DINAMICA 24**

30.0    Seg

Max:    13.16

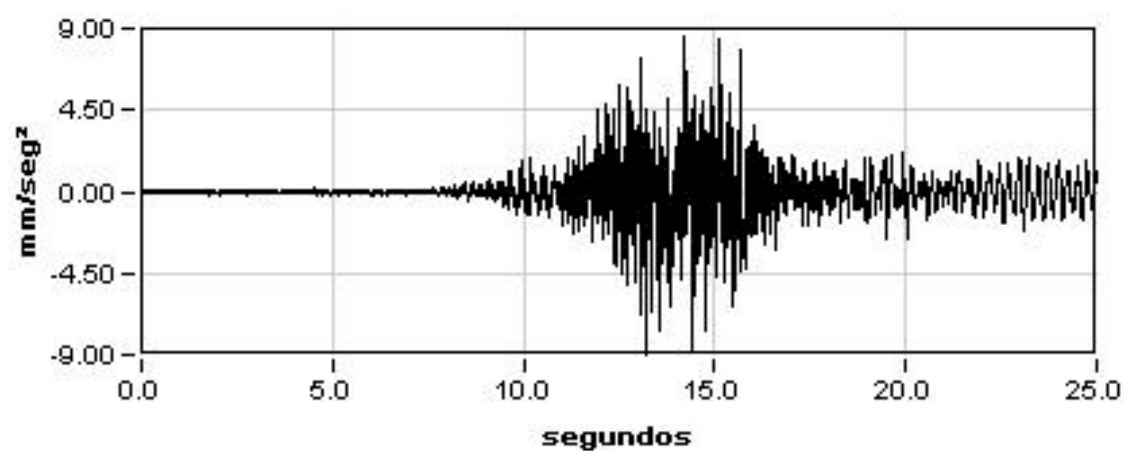
Min:    -10.01

Rem:    0.01

# VIADUCTO DEL GALLO (29VI02)

P.K. 81/580

Prueba: din23 Punto: A071 Canal: 35

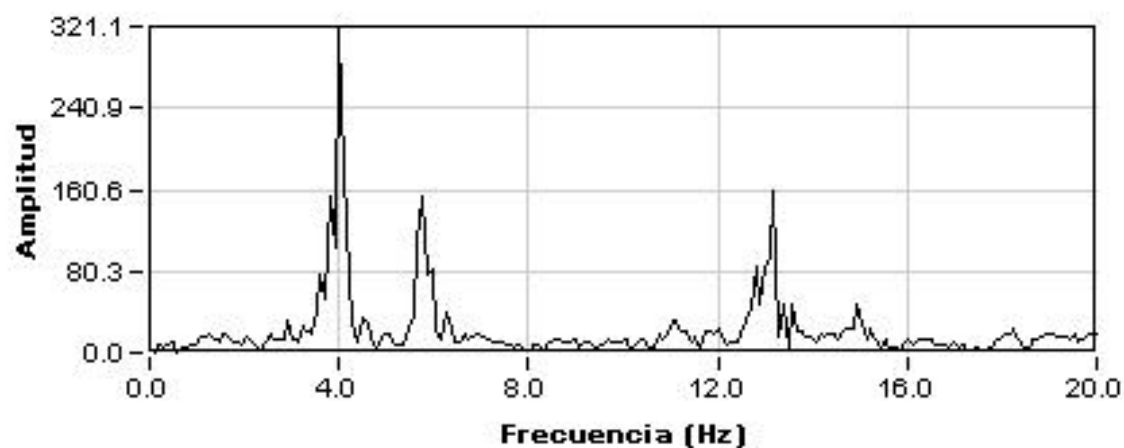
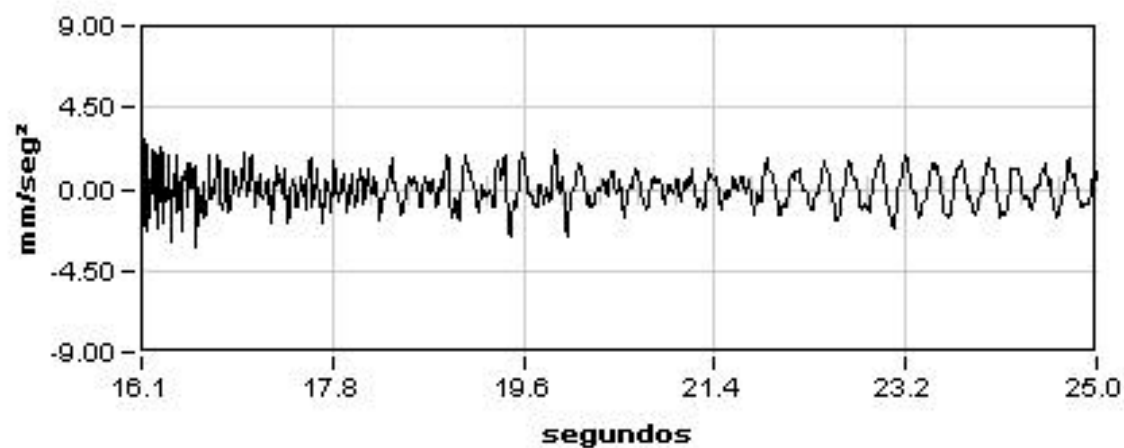


**Máximo**

-10.04

**Mínimo**

8.62



**Amplitud**

321.15

**Frecuencia**

4.02

**Dec.Logarit.**

0.08

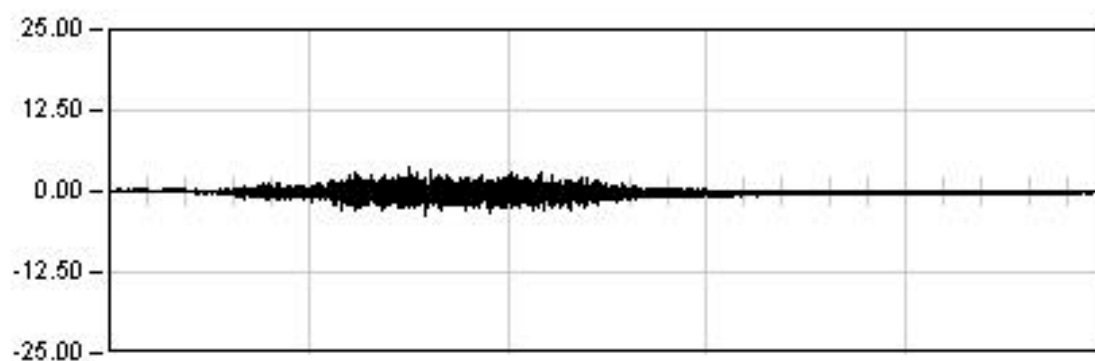
**Amortiguac.**

1.32 %

## VIADUCTO DEL GALLO

P.K. 81/580

Punto : A082    Canal : 36    Unidades : G's/100

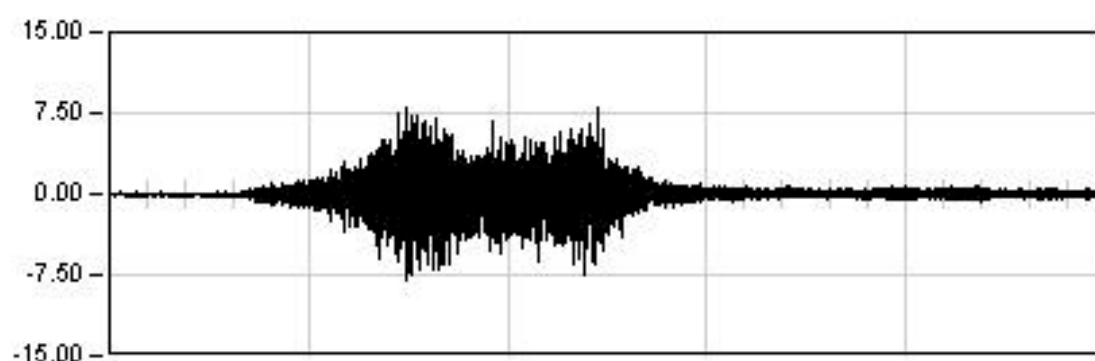
**DINAMICA 11**

125.0    Seg

Max:    -3.64

Min:    3.57

Rem:    -0.10

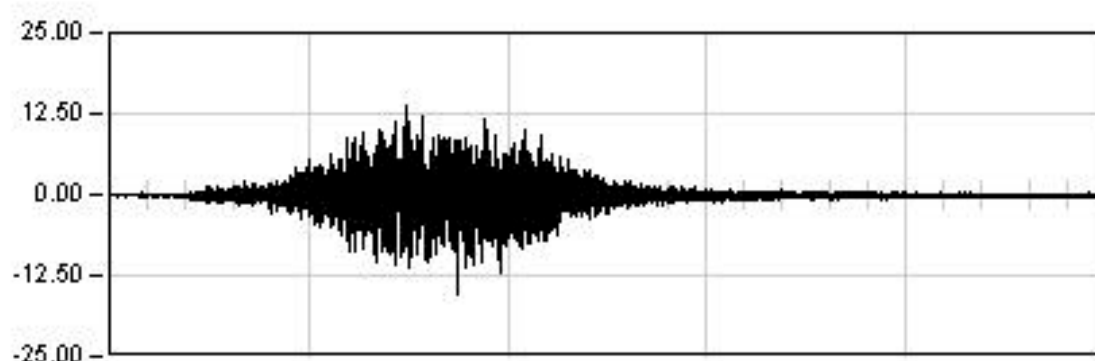
**DINAMICA 21**

130.0    Seg

Max:    -8.02

Min:    7.89

Rem:    -0.02

**DINAMICA 01**

85.0    Seg

Max:    -15.42

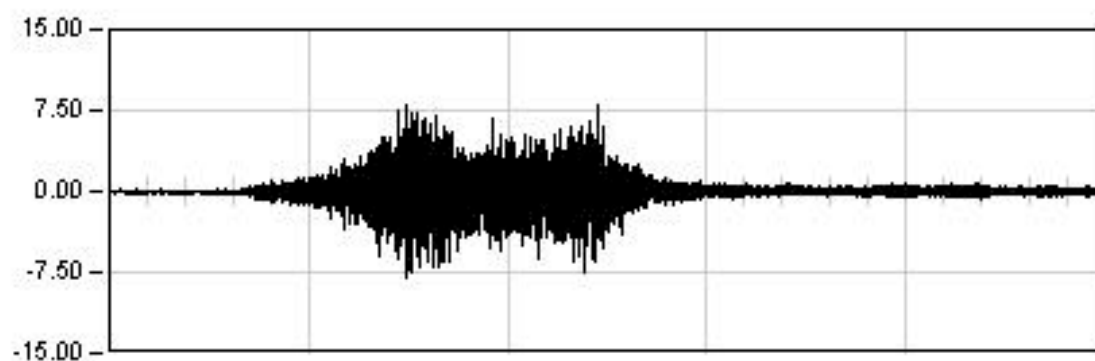
Min:    13.79

Rem:    -0.22

## VIADUCTO DEL GALLO

P.K. 81/580

Punto : A082    Canal : 36    Unidades : G's/100

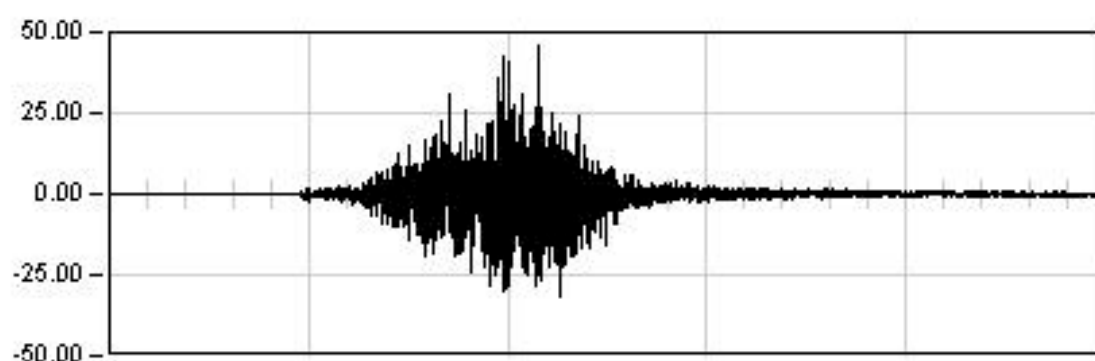
**DINAMICA 21**

130.0    Seg

Max:    -8.02

Min:    7.89

Rem:    -0.02

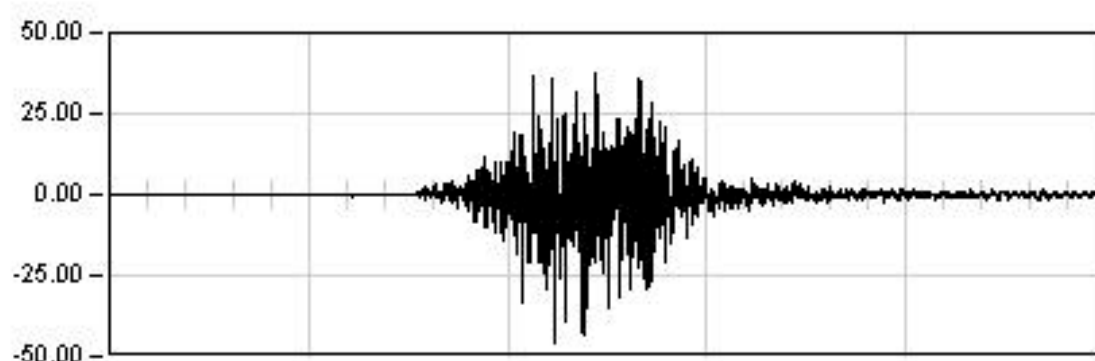
**DINAMICA 22**

45.0    Seg

Max:    45.83

Min:    -31.61

Rem:    -0.52

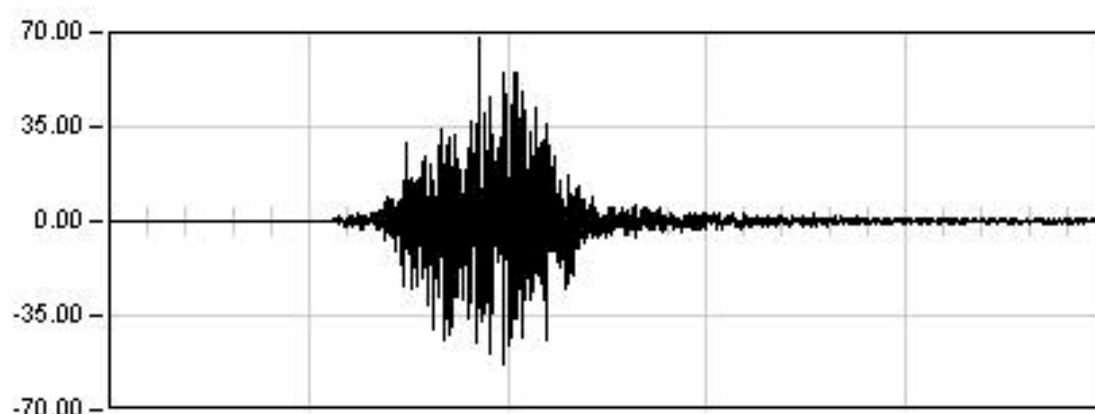
**DINAMICA 23**

25.0    Seg

Max:    -46.17

Min:    37.24

Rem:    -0.02

**DINAMICA 24**

30.0    Seg

Max:    67.94

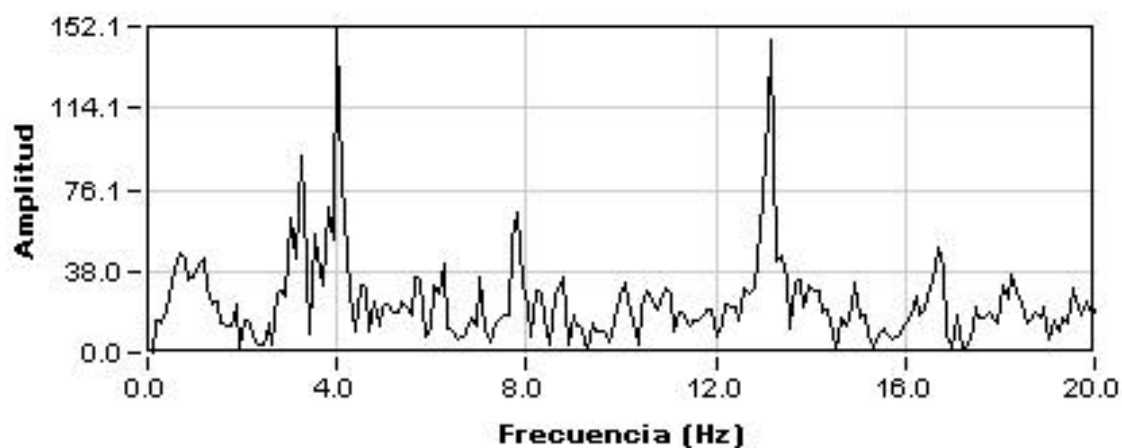
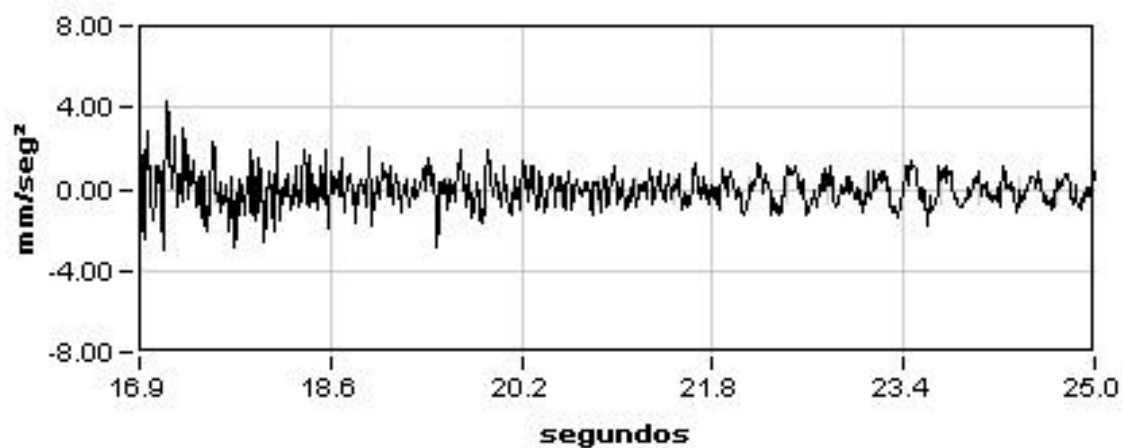
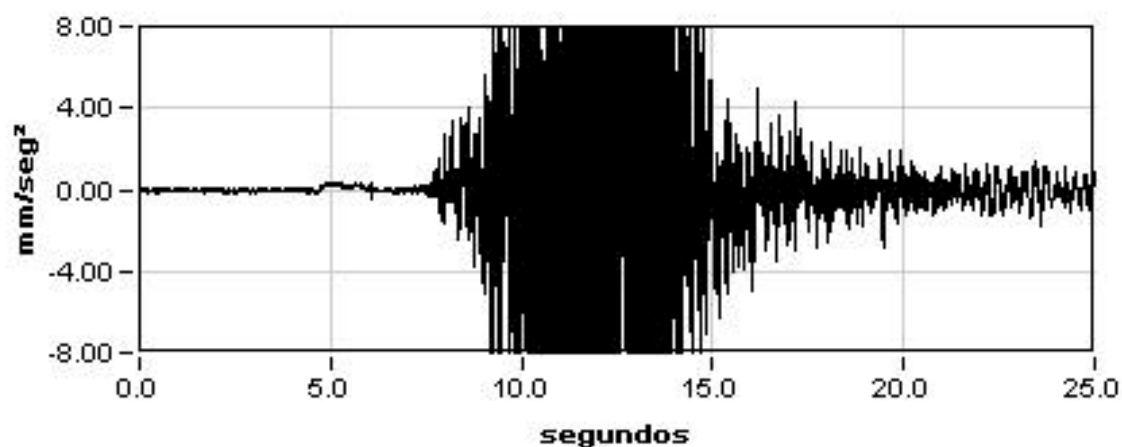
Min:    -52.88

Rem:    0.13

# VIADUCTO DEL GALLO (29VI02)

P.K. 81/580

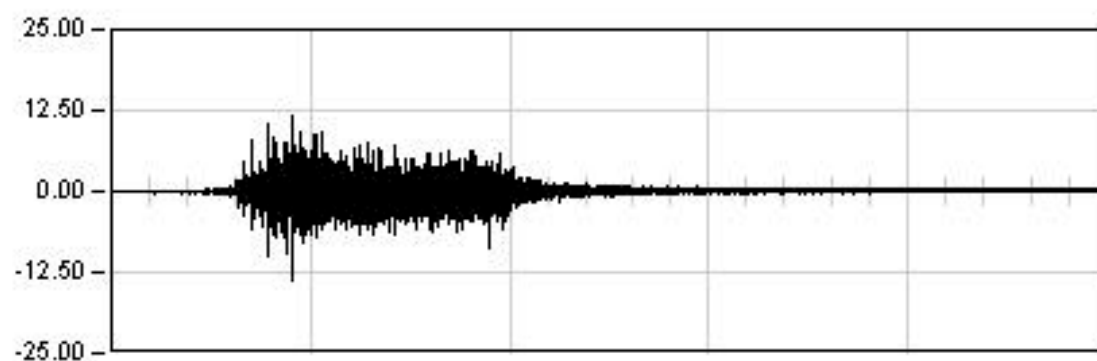
Prueba: din23 Punto: A082 Canal: 36



## VIADUCTO DEL GALLO

P.K. 81/580

Punto : A091    Canal : 37    Unidades : G's/100

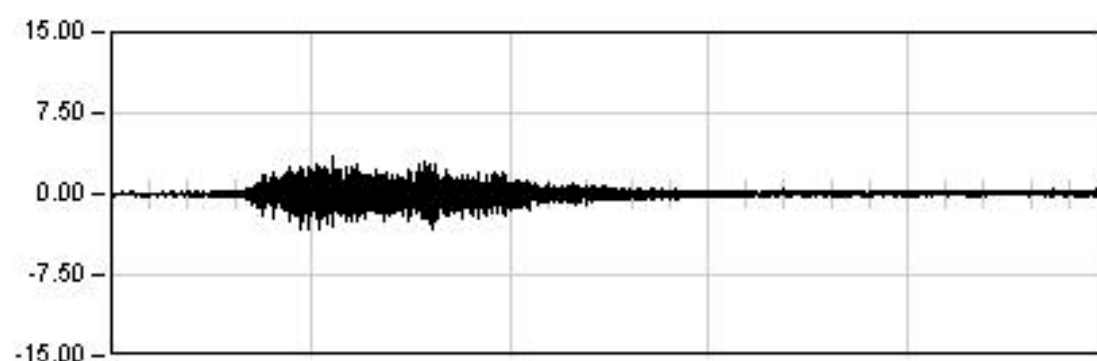
**DINAMICA 11**

125.0    Seg

Max:    -13.89

Min:    11.46

Rem:    0.11

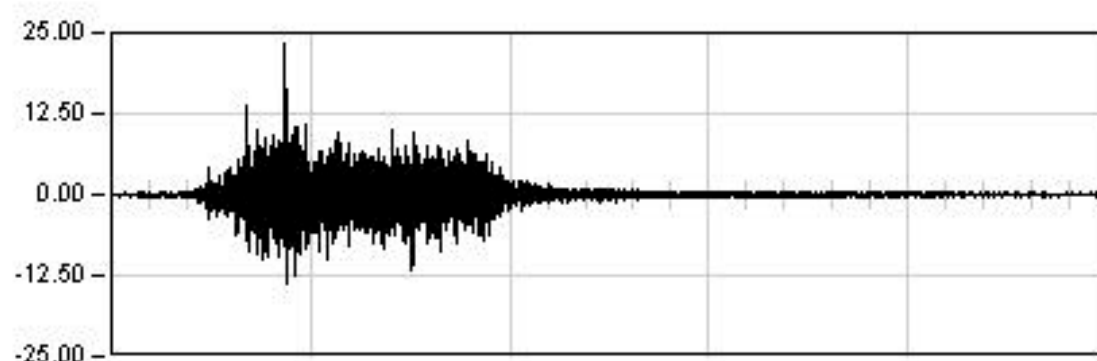
**DINAMICA 21**

130.0    Seg

Max:    3.61

Min:    -3.30

Rem:    0.06

**DINAMICA 01**

85.0    Seg

Max:    23.42

Min:    -13.75

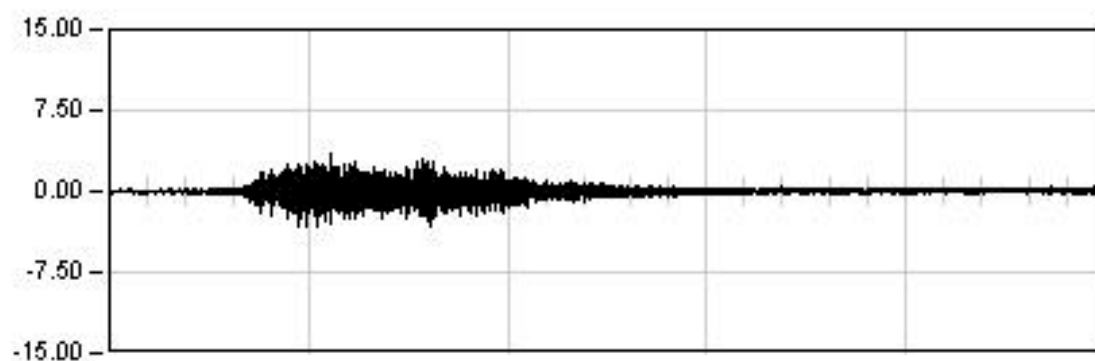
Rem:    0.07



## VIADUCTO DEL GALLO

P.K. 81/580

Punto : A091    Canal : 37    Unidades : G's/100

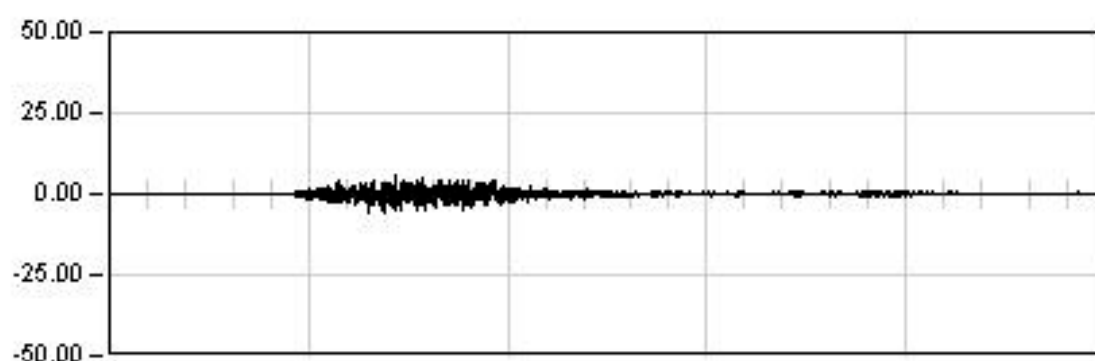
**DINAMICA 21**

130.0    Seg

Max:    3.61

Min:    -3.30

Rem:    0.06

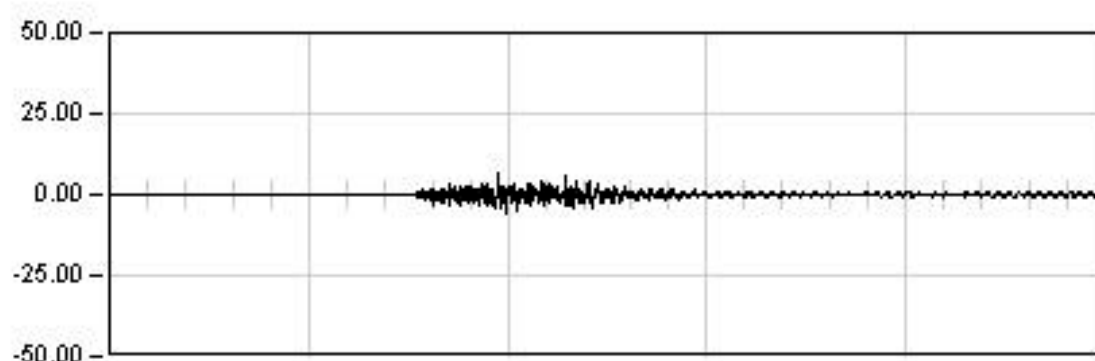
**DINAMICA 22**

45.0    Seg

Max:    -5.70

Min:    5.63

Rem:    0.03

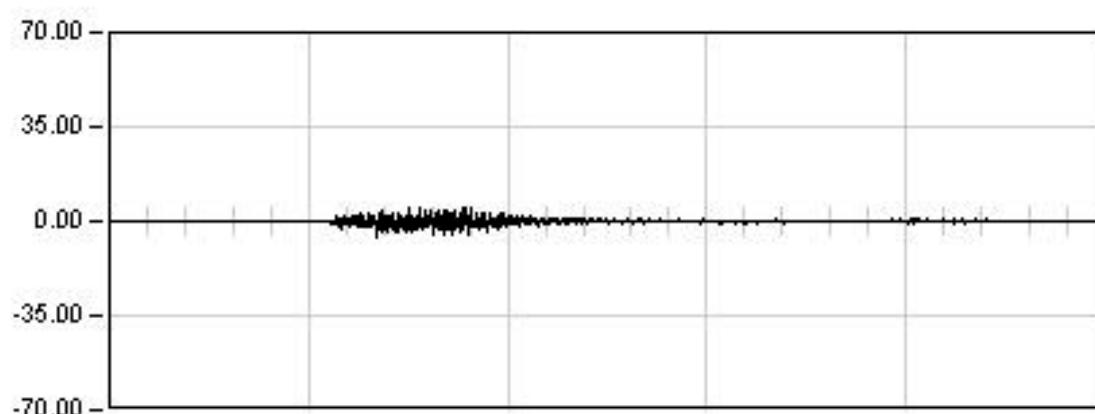
**DINAMICA 23**

25.0    Seg

Max:    6.70

Min:    -6.22

Rem:    0.01

**DINAMICA 24**

30.0    Seg

Max:    -6.23

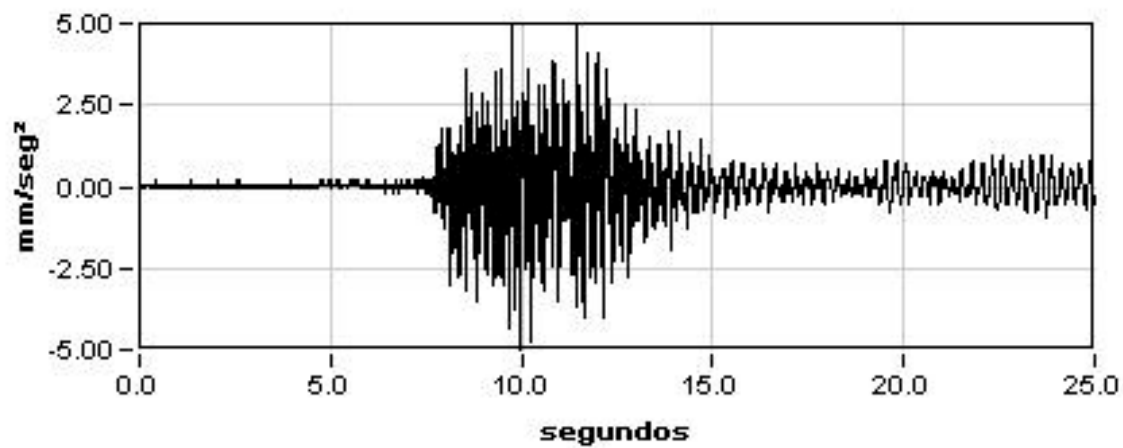
Min:    5.34

Rem:    -0.01

# VIADUCTO DEL GALLO (29VI02)

P.K. 81/580

Prueba: din23 Punto: A091 Canal: 37

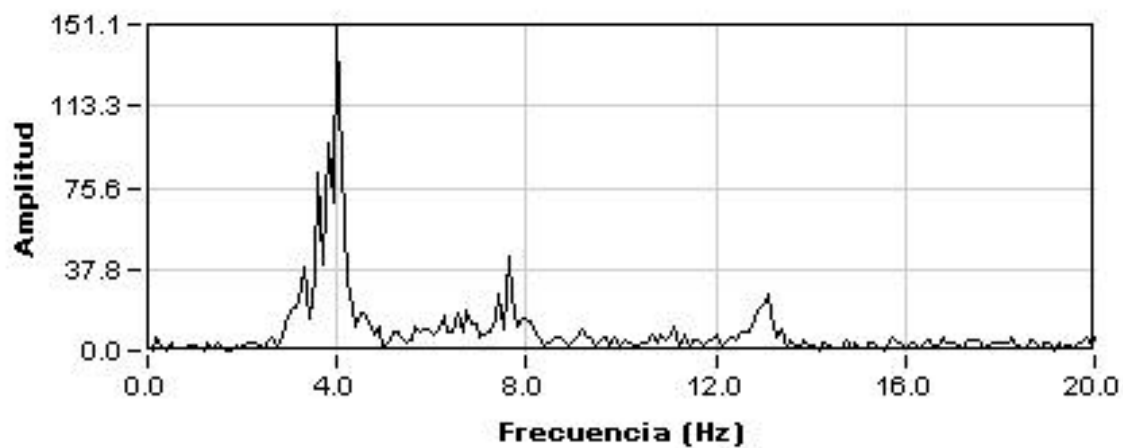
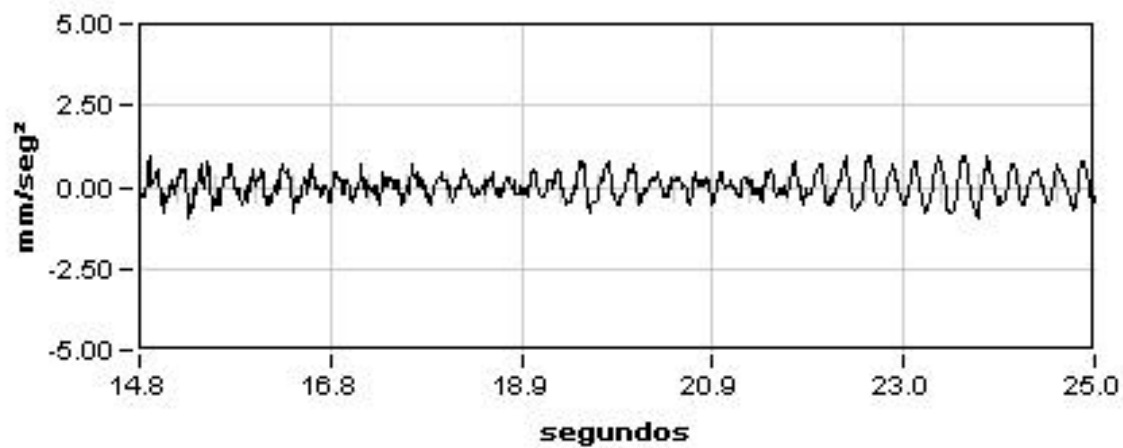


**Máximo**

6.70

**Mínimo**

-6.22



**Amplitud**

151.13

**Frecuencia**

4.02

**Dec.Logarit.**

0.09

**Amortiguac.**

1.48 %

## **ANEJO 5: REPORTAJE FOTOGRÁFICO**

**Madrid, Octubre de 2001**



**FOTOGRAFÍA 1: Vista general del puente**



**FOTOGRAFÍA 2: Vista superior del tablero**



**FOTOGRAFÍA 3: Vista inferior del tablero**



**FOTOGRAFÍA 4: Vista de estribo**





**FOTOGRAFÍA 5: Detalle apoyo de neopreno**



**FOTOGRAFÍA 6: Transductor de desplazamientos en estribo**



**FOTOGRAFÍA 7: Transductor de desplazamiento en zona de apoyos**



**FOTOGRAFÍA 8: Detalle de transductor de desplazamiento**



**FOTOGRAFÍA 9: instrumentación en centro de vano**



**FOTOGRAFÍA 10: Detalle de instrumentación en Estribo Lleida**





**FOTOGRAFÍA 11: Estática vanos 2-4**



**FOTOGRAFÍA 12: Estática vanos 1-3 (Vano 3)**



**FOTOGRAFÍA 13: Estática vanos 1-3 (Vano 1)**



**FOTOGRAFÍA 14: Estática vanos 3-4**



**FOTOGRAFÍA 15: Estática vanos 3-4**



**FOTOGRAFÍA 16: Dinámica por vía 2**





**FOTOGRAFÍA 17: Posición estática EST04 en vanos 1-2-3-4**



**FOTOGRAFÍA 18: Posición estática EST03 en vanos 1-2-3-4**

**ANEJO 6: ACTA DE LA PRUEBA DE CARGA**

Madrid, Octubre de 2001

## ACTA DE LA PRUEBA DE CARGA

| <b>IDENTIFICACIÓN ESTRUCTURA</b> |   |
|----------------------------------|---|
| <b>LÍNEA DE ALTA VELOCIDAD</b>   | MADRID - BARCELONA - FRONTERA FRANCESA   |
| <b>TRAMO</b>                     | PUENTE DE EBRO - LLEIDA   |
| <b>P.K.</b>                      | 81+ 580   |
| <b>IDENTIFICACIÓN INVENTARIO</b> | 29VI02   |
| <b>NOMBRE</b>                    | Viaducto del Gallo   |
| <b>DESCRIPCIÓN ESTRUCTURA</b>    | Puente continuo de hormigón pretensado de once vanos: con 33,2 m de luz entre ejes de apoyos para vanos laterales y 41,50 m para el vano central. Tablero de 14,0 m de ancho formado por dos vigas artesas de 1,80 m. de canto separadas una 6,00 m entre ejes. La losa superior tiene un canto de 0,32m. |

| <b>ASISTENTES</b>                |                          |
|----------------------------------|--------------------------|
| D. JOSÉ MANUEL GALINDO ESCRIBANO | <b>ORGANISMO EMPRESA</b> |
| D. JUSTO CARRETERO PÉREZ         | G.I.F.                   |
|                                  | T.I.F.S.A.               |

| <b>CONDICIONES ATMOSFÉRICAS</b>                                                          |                                 |
|------------------------------------------------------------------------------------------|---------------------------------|
| <b>Temperatura</b>                                                                       | 31,5-34,5 °C                    |
| <b>Humedad relativa</b>                                                                  | 31-34,6 %                       |
| <b>INSTRUMENTACIÓN INSTALADA</b><br>(según Informe de Prueba de Carga para la Recepción) |                                 |
|                                                                                          | UNIDADES                        |
| <b>CONTROL DE FLECHAS</b>                                                                | EQUIPO ÓPTICO LASER             |
|                                                                                          | TRANSDUCTORES DE DESPLAZAMIENTO |
| <b>GRADO TENSIONAL DE LAS VIGAS</b>                                                      | GALGAS EXTENSOMÉTRICAS          |
| <b>REGISTRO DE VIBRACIONES</b>                                                           | ACELERÓMETROS                   |

| TRENES DE CARGA UTILIZADOS                                            |            |        |                 |                   |                |
|-----------------------------------------------------------------------|------------|--------|-----------------|-------------------|----------------|
|                                                                       | VEHÍCULO   | NÚMERO | TIPO            | PESO UNITARIO (t) | PESO TOTAL (t) |
| C1: COMPOSICIÓN UTILIZADA EN VÍA 1<br>(CIRCULACIÓN LLEIDA - ZARAGOZA) | LOCOMOTORA | 1      | GIF             | 120,0             | 520,0          |
|                                                                       | TOLVAS     | 5      | GIF             | 80,0              |                |
| C2: COMPOSICIÓN UTILIZADA EN VÍA 2<br>(CIRCULACIÓN LLEIDA - ZARAGOZA) | LOCOMOTORA | 1      | TRACTOR         | 88,0              | 488,0          |
|                                                                       | TOLVAS     | 5      | GIF             | 80,0              |                |
| SENTIDO CIRCULACIÓN PARA PRUEBAS DIÁMICAS                             |            |        | LLEIDA-ZARAGOZA |                   |                |

| <b>PRUEBAS DE CARGA REALIZADAS</b>               |           |                             |            |                             |            |               |            |
|--------------------------------------------------|-----------|-----------------------------|------------|-----------------------------|------------|---------------|------------|
|                                                  | VELOCIDAD | COMPOSICIÓN UTILIZADA VÍA 1 |            | COMPOSICIÓN UTILIZADA VÍA 2 |            | HORA COMIENZO | HORA FINAL |
|                                                  |           | HORA COMIENZO               | HORA FINAL | HORA COMIENZO               | HORA FINAL |               |            |
| Prueba estática ESTÁTICA 01                      |           | C1                          | 17:54      | 18:24                       | C2         | 17:54         | 18:24      |
| Prueba estática ESTÁTICA 02                      |           | C1                          | 19:28      | 19:56                       | C2         | 19:28         | 19:56      |
| Prueba estática ESTÁTICA 03                      |           | C1                          | 20:57      | 21:22                       | C2         | 20:57         | 21:22      |
| Prueba estática ESTÁTICA 04                      |           | C1                          | 21:24      | 21:44                       | C2         | 21:24         | 21:44      |
| Prueba cuasi-estática DINÁMICA 01                | 5 km/h    | C1                          | 17:39      | 17:43                       | C2         | 17:39         | 17:43      |
| Prueba cuasi-estática DINÁMICA 11                | 5 km/h    | C1                          | 15:24      | 15:27                       | C2         | -             | -          |
| Prueba cuasi-estática DINÁMICA 21                | 5 km/h    | C1                          | -          | -                           | C2         | 17:28         | 17:32      |
| Prueba a velocidad media DINÁMICA 12             | 40 km/h   | C1                          | 15:02      | 15:04                       | C2         | -             | -          |
| Prueba a máxima velocidad DINÁMICA 13            | 80 km/h   | C1                          | 15:09      | 15:11                       | C2         | -             | -          |
| Prueba de frenado a máxima velocidad DINÁMICA 14 | 80 km/h   | C1                          | 15:18      | 15:20                       | C2         | -             | -          |

| <b>RESULTADOS BÁSICOS ALCANZADOS EN LA ESTRUCTURA</b>                        |                                                                                              |
|------------------------------------------------------------------------------|----------------------------------------------------------------------------------------------|
| <b>Resultados prueba</b>                                                     | Acordes con los teóricos previstos en el Proyecto de Prueba de Carga                         |
| <b>Recuperaciones</b>                                                        | Superiores al 95 % en todos los casos. Comportamiento de la estructura: Elástico             |
| <b>Anomalías detectadas en la inspección visual previa</b>                   | En elementos estructurales solamente existen algunos defectos con incidencia en la estética. |
| <b>Anomalías detectadas durante el proceso de carga y al final del mismo</b> | Ninguna en particular                                                                        |
| <b>Otros datos de interés</b>                                                | Prueba de carga desarrollada en días distintos para diferentes conjuntos de vanos.           |
| <b>Comportamiento resistente de la estructura</b>                            | Correcto durante la realización de las pruebas de carga                                      |
| <b>Observaciones</b>                                                         | Estos datos corresponde a las pruebas de carga en los vanos 1-2-3-4-5                        |

## ACTA DE LA PRUEBA DE CARGA

| <b>IDENTIFICACIÓN ESTRUCTURA</b> |   |
|----------------------------------|---|
| LÍNEA DE ALTA VELOCIDAD          | MADRID - BARCELONA - FRONTERA FRANCESA   |
| TRAMO                            | PUENTE DE EBRO - LLEIDA   |
| P.K.                             | 81+ 580   |
| IDENTIFICACIÓN INVENTARIO        | 29VI02   |
| NOMBRE                           | Viaducto del Gallo   |
| DESCRIPCIÓN ESTRUCTURA           | Puente continuo de hormigón pretensado de once vanos: con 33,2 m de luz entre ejes de apoyos para vanos laterales y 41,50 m para el vano central. Tablero de 14,0 m de ancho formado por dos vigas artesas de 1,80 m. de canto separadas una 6,00 m entre ejes. La losa superior tiene un canto de 0,32m. |

| <b>ASISTENTES</b>                                            |                                           |
|--------------------------------------------------------------|-------------------------------------------|
| D. JOSÉ MANUEL GALINDO ESCRIBANO<br>D. JUSTO CARRETERO PÉREZ | ORGANISMO EMPRESA<br>G.I.F.<br>T.I.F.S.A. |

| <b>CONDICIONES ATMOSFÉRICAS</b>                                                          |                                 |
|------------------------------------------------------------------------------------------|---------------------------------|
| Temperatura                                                                              | 30-38,5 °C                      |
| Humedad relativa                                                                         | 25-30 %                         |
| <b>INSTRUMENTACIÓN INSTALADA</b><br>(según Informe de Prueba de Carga para la Recepción) |                                 |
|                                                                                          | UNIDADES                        |
| CONTROL DE FLECHAS                                                                       | EQUIPO ÓPTICO LASER             |
|                                                                                          | TRANSDUCTORES DE DESPLAZAMIENTO |
| GRADO TENSIONAL DE LAS VIGAS                                                             | GALGAS EXTENSOMÉTRICAS          |
| REGISTRO DE VIBRACIONES                                                                  | ACELERÓMETROS                   |

| TRENES DE CARGA UTILIZADOS                                            |            |                 |         |                   |                |
|-----------------------------------------------------------------------|------------|-----------------|---------|-------------------|----------------|
|                                                                       | VEHÍCULO   | NÚMERO          | TIPO    | PESO UNITARIO (t) | PESO TOTAL (t) |
| C1: COMPOSICIÓN UTILIZADA EN VÍA 1<br>(CIRCULACIÓN LLEIDA - ZARAGOZA) | LOCOMOTORA | 1               | GIF     | 120,0             | 520,0          |
|                                                                       | TOLVAS     | 5               | GIF     | 80,0              |                |
| C2: COMPOSICIÓN UTILIZADA EN VÍA 2<br>(CIRCULACIÓN LLEIDA - ZARAGOZA) | LOCOMOTORA | 1               | TRACTOR | 88,0              | 488,0          |
|                                                                       | TOLVAS     | 5               | GIF     | 80,0              |                |
| SENTIDO CIRCULACIÓN PARA PRUEBAS DIÁMICAS                             |            | LLEIDA-ZARAGOZA |         |                   |                |

| <b>PRUEBAS DE CARGA REALIZADAS</b>               |           |                             |            |                             |            |  |
|--------------------------------------------------|-----------|-----------------------------|------------|-----------------------------|------------|--|
|                                                  | VELOCIDAD | COMPOSICIÓN UTILIZADA VÍA 1 |            | COMPOSICIÓN UTILIZADA VÍA 2 |            |  |
|                                                  |           | HORA COMIENZO               | HORA FINAL | HORA COMIENZO               | HORA FINAL |  |
| Prueba estática ESTÁTICA 01                      |           | C1 19:51                    | 20:19      | C2 19:51                    | 20:19      |  |
| Prueba estática ESTÁTICA 02                      |           | C1 20:23                    | 20:43      | C2 20:23                    | 20:43      |  |
| Prueba estática ESTÁTICA 03                      |           | C1 20:54                    | 21:17      | C2 20:54                    | 21:17      |  |
| Prueba cuasi-estática DINÁMICA 01                | 5 km/h    | C1 19:33                    | 19:35      | C2 19:33                    | 19:35      |  |
| Prueba cuasi-estática DINÁMICA 11                | 5 km/h    | C1 19:23                    | 19:26      | C2 -                        | -          |  |
| Prueba cuasi-estática DINÁMICA 21                | 5 km/h    | C1 -                        | -          | C2 18:15                    | 18:18      |  |
| Prueba a velocidad media DINÁMICA 22             | 40 km/h   | C1 -                        | -          | C2 17:08                    | 17:10      |  |
| Prueba a máxima velocidad DINÁMICA 23            | 80 km/h   | C1 -                        | -          | C2 17:26                    | 17:28      |  |
| Prueba de frenado a máxima velocidad DINÁMICA 24 | 80 km/h   | C1 -                        | -          | C2 18:09                    | 18:11      |  |

| <b>RESULTADOS BÁSICOS ALCANZADOS EN LA ESTRUCTURA</b>                 |   |
|-----------------------------------------------------------------------|---|
| Resultados prueba                                                     | Acordes con los teóricos previstos en el Proyecto de Prueba de Carga                                                                              |
| Recuperaciones                                                        | Superiores al 95 % en todos los casos. Comportamiento de la estructura: Elástico                                                                  |
| Anomalías detectadas en la inspección visual previa                   | En elementos estructurales solamente existen algunos defectos con incidencia en la estética. Algún riesgo de evolución patológica en barandillas. |
| Anomalías detectadas durante el proceso de carga y al final del mismo | Ninguna en particular   |
| Otros datos de Interés                                                | Prueba de carga desarrollada en días distintos para diferentes conjuntos de vanos.                                                                |
| Comportamiento resistente de la estructura                            | Correcto durante la realización de las pruebas de carga                                                                                           |
| Observaciones                                                         | Estos datos corresponden a las pruebas de carga en los vanos 5-6-7-8-9                                                                            |

## **ANEJO 7: FICHA DE SEGUIMIENTO**

Madrid, Octubre de 2001



**CONTRATO DE CONSULTORÍA Y ASISTENCIA  
PARA LA REALIZACIÓN DE PRUEBAS DE CARGA  
PARA LA RECEPCIÓN DE PUENTES DE LA  
LÍNEA DE ALTA VELOCIDAD  
MADRID-ZARAGOZA-BARCELONA-FRONTERA FRANCESA.  
TRAMO: PUENTE DE EBRO-LLEIDA.  
BASE DE MONTAGUT.**



**FICHA DE SEGUIMIENTO (REVISIÓN 0)**

**SUBTRAMO VI  
Viaducto del Gallo  
29VI02**

**INSPECCIONES ESTRUCTURAS**  
**L.A.V. MADRID-ZARAGOZA-BARCELONA-FRONTA FRANCESA**

**IDENTIFICACIÓN**

|                                         |                             |   |
|-----------------------------------------|-----------------------------|---|
| ID (Identificador de la estructura)     | 29VI02                      |   |
| P.K. INICIAL (sentido Madrid-Barcelona) | 81+588                      |   |
| P.K. FINAL (sentido Madrid-Barcelona)   | 81+945                      |   |
| TIPO                                    | Puente (10 m < luz <= 50 m) | ▼ |
| SUBTRAMO                                | ZARAGOZA-LLEIDA: VI         | ▼ |
| FECHA DE LA INSPECCIÓN                  | 17/07/01                    |   |
| OBSERVACIONES                           |                             |   |

**INSPECCIONES ESTRUCTURAS**  
**L.A.V. MADRID-ZARAGOZA-BARCELONA-FRONTA FRANCESA**

ID (Identificador de la estructura)  
FECHA DE LA INSPECCIÓN

29VI02  
17/07/01

**DATOS GENERALES**

|                         |                                                |
|-------------------------|------------------------------------------------|
| NOMBRE                  | VIADUCTO DEL GALLO                             |
| TIPOLOGÍA GENERAL       | TABLERO EN CAJÓN ▼                             |
| TIPOLOGÍA ESTRUCTURAL   | ESTRUCTURA CONTINUA ▼                          |
| Nº DE VÍAS              | 2                                              |
| VELOCIDAD MÁXIMA (km/h) | 350                                            |
| TIPO DE ACCESO          | VEHÍCULO AUTOMOVIL ▼                           |
| OBSTÁCULO SALVADO       | CAMINO, VÍA PECUARIA O PASO DE FAUNA Y VALLE ▼ |
| OBSERVACIONES           |                                                |

**INSPECCIONES ESTRUCTURAS**  
**L.A.V. MADRID-ZARAGOZA-BARCELONA-FRONTERA FRANCESA**

**ID (Identificador de la estructura)**  
**FECHA DE LA INSPECCIÓN**

**29VI02**  
**17/07/01**

**PARÁMETROS GEOMÉTRICOS**

|                                                              |                                                                  |                           |
|--------------------------------------------------------------|------------------------------------------------------------------|---------------------------|
| LONGITUD TOTAL (m)                                           | 357,00                                                           |                           |
| Nº DE VANOS                                                  | 9                                                                |                           |
| LONGITUD MEDIA DEL VANO (m)                                  | 39,70                                                            |                           |
| LUZ DE CADA VANO (m)                                         | 33,20+7*41,50+33,20                                              |                           |
| ALTURA MÁXIMA DE ESTRIBOS (m)                                | 6,30                                                             |                           |
| ANCHURA MÁXIMA DE ESTRIBOS (m)                               | 13,70                                                            |                           |
| ALTURA MÁXIMA DE PILAS (m)                                   | 9,00                                                             |                           |
| ANCHURA MÁXIMA DE PILAS (m)                                  | 3,60                                                             |                           |
| ESPESOR MÁXIMO DE PILAS (m)                                  | 3,60                                                             |                           |
| GÁLIBO INFERIOR (m)                                          | 9,00                                                             |                           |
| ANCHURA MÁXIMA DE TRAMOS (m)                                 | 13,70                                                            |                           |
| CANTO MÁXIMO DE TRAMOS EN CENTRO DE VANOS (m)                | 3,18                                                             |                           |
| Nº DE ELEMENTOS PRINCIPALES EN EL TRAMO                      | 2                                                                |                           |
| SEPARACIÓN ENTRE ELEMENTOS PRINCIPALES (m)                   | 6,00                                                             |                           |
| CANTO DE ELEMENTOS PRINCIPALES                               | CONSTANTE                                                        | ▼                         |
| CANTO MÁXIMO DE ELEMENTOS PRINCIPALES EN CENTRO DE VANOS (m) |                                                                  |                           |
| GÁLIBO IZQUIERDO (m)                                         |                                                                  |                           |
| GÁLIBO DERECHO (m)                                           |                                                                  |                           |
| ENTREVÍA (m)                                                 |                                                                  |                           |
| TRAZADO DE VÍA EN PLANTA (m)                                 |                                                                  | +m (curva a la derecha) ▼ |
| PERALTE DE VÍA DE ENTRADA (m)                                | -                                                                |                           |
| PERALTE DE VÍA DE CENTRO (m)                                 |                                                                  |                           |
| PERALTE DE VÍA DE SALIDA (m)                                 |                                                                  |                           |
| OBSERVACIONES                                                | EL DÍA DE LA INSPECCIÓN EL MONTAJE DE LA VÍA ESTABA SIN REPASAR. |                           |

**INSPECCIONES ESTRUCTURAS**  
**L.A.V. MADRID-ZARAGOZA-BARCELONA-FRONTERA FRANCESA**

**ID (Identificador de la estructura)**  
**FECHA DE LA INSPECCIÓN**

**29VI02**  
**17/07/01**

**MATERIALES**

MATERIAL CONSTITUYENTE

HORMIGÓN PRETENSADO

**TRAMOS**

TIPOLOGÍA DE TRAMOS

TABLERO EN CAJÓN

TIPOLOGÍA ESTRUCTURAL DE TRAMOS

ESTRUCTURA CONTINUA

MATERIAL EN TRAMOS

HORMIGÓN PRETENSADO

IMPERMEABILIZACIÓN DE ESTRUCTURA DE TRAMOS

SI

ELEMENTOS DE DRENAJE EN TRAMOS

LONGITUDINALES

**ESTRIBOS**

TIPOLOGÍA DE ESTRIBOS

MUROS FRONTAL Y EN VUELTAS

MATERIAL BASE EN ESTRIBOS

HORMIGÓN ARMADO O EN MASA

PROTECCIÓN EN PIE DE ESTRIBOS

NO EXISTE

TIPOLOGÍA DE CIMENTACIÓN EN ESTRIBOS

CIMENTACIÓN DIRECTA

MATERIAL BASE EN CIMENTACIÓN DE ESTRIBOS

HORMIGÓN ARMADO O EN MASA

**PILAS**

TIPOLOGÍA DE PILAS

FUSTES

SECCIÓN DE PILAS

VARIABLE

TAJAMARES

NO

MATERIAL BASE EN PILAS

HORMIGÓN ARMADO O EN MASA

TIPOLOGÍA DE CIMENTACIÓN EN PILAS

ENCEPADO Y PILOTES

MATERIAL BASE EN CIMENTACIÓN DE PILAS

HORMIGÓN ARMADO O EN MASA

**APARATOS Y JUNTAS DE DILATACIÓN**

APARATOS DE APOYO

NEOPRENO E2 - TIPO POT E1 Y PILAS

JUNTAS DE DILATACIÓN

AMBOS ESTRIBOS

TIPOLOGÍA DE JUNTAS DE DILATACIÓN

MURETES GUARDABALASTO Y CUBREJUNTAS

APARATOS DE DILATACIÓN DE CARRILES

NO EXISTEN

**VARIOS**

PASEOS DE SERVICIO

AMBOS LADOS

OBSERVACIONES

EL ESTRIBO E-1 TIENE UNA CIMENTACIÓN CON PILOTES. LAS PILAS SON DE FUSTE UNICO.

## INSPECCIONES ESTRUCTURAS

### L.A.V. MADRID-ZARAGOZA-BARCELONA-FRONTA FRANCESA

**ID (Identificador de la estructura)**  
**FECHA DE LA INSPECCIÓN**

**29VI02**  
**17/07/01**

#### ESTADO ACTUAL ESTRIBOS

|                                           |                                           |   |
|-------------------------------------------|-------------------------------------------|---|
| Punzonado bajo apoyos                     | 0: No existen daños                       | ▼ |
| Daños en unión frente y laterales         | 0: No existen daños                       | ▼ |
| Juntas degradadas                         | 0: No existen daños                       | ▼ |
| Golpes y roturas                          | 1: Defectos con incidencia en la estética | ▼ |
| Fisuras y grietas                         | 0: No existen daños                       | ▼ |
| Coqueras y nidos de grava                 | 0: No existen daños                       | ▼ |
| Meteorización y degradación               | 0: No existen daños                       | ▼ |
| Desprendimientos                          | 0: No existen daños                       | ▼ |
| Carbonatación y desagregación             | 0: No existen daños                       | ▼ |
| Armaduras vistas someras                  | 0: No existen daños                       | ▼ |
| Corrosión y disgregación                  | 0: No existen daños                       | ▼ |
| Humedades y filtraciones                  | 0: No existen daños                       | ▼ |
| Incrustaciones calcáreas y eflorescencias | 0: No existen daños                       | ▼ |
| Desagüe de mechinales                     | 0: No existen daños                       | ▼ |
| Abombamientos                             | 0: No existen daños                       | ▼ |
| Desplomes o basculamientos                | 0: No existen daños                       | ▼ |
| Asentamientos                             | 0: No existen daños                       | ▼ |
| Descalces                                 | 0: No existen daños                       | ▼ |
| Socavaciones                              | 0: No existen daños                       | ▼ |
| Depósitos en coronación                   | 1: Defectos con incidencia en la estética | ▼ |
| Daños en coronación                       | 0: No existen daños                       | ▼ |
| Daños en espaldón                         | 0: No existen daños                       | ▼ |
| Balasto encastrado                        | 0: No existen daños                       | ▼ |
| Daños en protección de pie de estribos    | 0: No existen daños                       | ▼ |
| Daños en cimentaciones vistas             | 0: No existen daños                       | ▼ |
| Vegetación aflorando                      | 0: No existen daños                       | ▼ |
| Vegetación adosada                        | 0: No existen daños                       | ▼ |

#### OBSERVACIONES ESTRIBOS

**INSPECCIONES ESTRUCTURAS**  
**L.A.V. MADRID-ZARAGOZA-BARCELONA-FRONTA FRANCESA**

**ID (Identificador de la estructura)**  
**FECHA DE LA INSPECCIÓN**

**29VI02**  
**17/07/01**

**ESTADO ACTUAL PILAS**

|                                           |                                           |   |
|-------------------------------------------|-------------------------------------------|---|
| Punzonado bajo apoyos                     | 0: No existen daños                       | ▼ |
| Daños en unión frente y laterales         | 0: No existen daños                       | ▼ |
| Juntas degradadas                         | 0: No existen daños                       | ▼ |
| Golpes y roturas                          | 0: No existen daños                       | ▼ |
| Fisuras y grietas                         | 0: No existen daños                       | ▼ |
| Coqueras y nidos de grava                 | 0: No existen daños                       | ▼ |
| Meteorización y degradación               | 1: Defectos con incidencia en la estética | ▼ |
| Desprendimientos                          | 0: No existen daños                       | ▼ |
| Carbonatación y desagregación             | 0: No existen daños                       | ▼ |
| Armaduras vistas someras                  | 0: No existen daños                       | ▼ |
| Corrosión y disgregación                  | 0: No existen daños                       | ▼ |
| Humedades y filtraciones                  | 1: Defectos con incidencia en la estética | ▼ |
| Incrustaciones calcáreas y eflorescencias | 0: No existen daños                       | ▼ |
| Abombamientos                             | 0: No existen daños                       | ▼ |
| Desplomes o basculamientos                | 0: No existen daños                       | ▼ |
| Asentamientos                             | 0: No existen daños                       | ▼ |
| Descalces                                 | 0: No existen daños                       | ▼ |
| Socavaciones                              | 0: No existen daños                       | ▼ |
| Depósitos en coronación                   | 0: No existen daños                       | ▼ |
| Daños en coronación                       | 0: No existen daños                       | ▼ |
| Daños en cimentaciones vistas             | 0: No existen daños                       | ▼ |
| Vegetación aflorando                      | 0: No existen daños                       | ▼ |
| Vegetación adosada                        | 0: No existen daños                       | ▼ |

**OBSERVACIONES PILAS**

**INSPECCIONES ESTRUCTURAS**  
**L.A.V. MADRID-ZARAGOZA-BARCELONA-FRONTIERA FRANCESA**

**ID (Identificador de la estructura)**  
**FECHA DE LA INSPECCIÓN**

**29VI02**  
**17/07/01**

**ESTADO ACTUAL APARATOS DE APOYO**

|                                |                                           |   |
|--------------------------------|-------------------------------------------|---|
| Envejecimiento                 | 0: No existen daños                       | ▼ |
| Corrosión                      | 0: No existen daños                       | ▼ |
| Suciedad y aterramiento        | 0: No existen daños                       | ▼ |
| Bloqueo o encastramiento       | 0: No existen daños                       | ▼ |
| Desplazamiento o deslizamiento | 1: Defectos con incidencia en la estética | ▼ |
| Aplastamiento                  | 0: No existen daños                       | ▼ |
| Reglaje incorrecto             | 0: No existen daños                       | ▼ |
| Desnivelaciones                | 0: No existen daños                       | ▼ |
| Falta de contacto              | 0: No existen daños                       | ▼ |
| Cunas de apoyo deterioradas    | 0: No existen daños                       | ▼ |
| Vegetación adosada             | 0: No existen daños                       | ▼ |

OBSERVACIONES APARATOS DE APOYO



**INSPECCIONES ESTRUCTURAS**  
**L.A.V. MADRID-ZARAGOZA-BARCELONA-FRONTIERA FRANCESA**

**ID (Identificador de la estructura)**  
**FECHA DE LA INSPECCIÓN**

**29VI02**  
**17/07/01**

**ESTADO ACTUAL ESTRUCTURA DE TRAMOS**

|                                               |                                           |   |
|-----------------------------------------------|-------------------------------------------|---|
| Pintura envejecida y desprendida              |                                           | ▼ |
| Oxidación superficial                         |                                           | ▼ |
| Corrosiones locales activas                   |                                           | ▼ |
| Entalladuras y pérdidas de sección            |                                           | ▼ |
| Elementos metálicos deformados o rotos        |                                           | ▼ |
| Tornillos flojos o faltan                     |                                           | ▼ |
| Soldaduras fisuradas                          |                                           | ▼ |
| Fisuras y grietas longitudinales bóvedas      |                                           | ▼ |
| Fisuras y grietas transversales clave         |                                           | ▼ |
| Fisuras y grietas transversales riñones       |                                           | ▼ |
| Fisuras y grietas transversales arranques     |                                           | ▼ |
| Fisuras y grietas longitudinales tímpanos     |                                           | ▼ |
| Fisuras y grietas verticales tímpanos         |                                           | ▼ |
| Separación y filtraciones tímpano-bóveda      |                                           | ▼ |
| Fisuras y grietas longitudinales losas        | 0: No existen daños                       | ▼ |
| Fisuras y grietas transversales losas         | 0: No existen daños                       | ▼ |
| Fisuras y grietas verticales losas            | 0: No existen daños                       | ▼ |
| Fisuras y grietas alas superiores vigas       | 0: No existen daños                       | ▼ |
| Fisuras y grietas longitudinales alas-alma    | 0: No existen daños                       | ▼ |
| Fisuras y grietas transversales alma vigas    | 0: No existen daños                       | ▼ |
| Fisuras y grietas inclinadas alma vigas       | 0: No existen daños                       | ▼ |
| Fisuras y grietas longitudinales ala inferior | 0: No existen daños                       | ▼ |
| Fisuras y grietas transversales ala inferior  | 0: No existen daños                       | ▼ |
| Fisuras y daños en testeros                   | 0: No existen daños                       | ▼ |
| Golpes y roturas                              | 0: No existen daños                       | ▼ |
| Coqueras y nidos de grava                     | 0: No existen daños                       | ▼ |
| Meteorización y degradación                   | 1: Defectos con incidencia en la estética | ▼ |
| Desprendimientos                              | 0: No existen daños                       | ▼ |
| Carbonatación y desagregación                 | 0: No existen daños                       | ▼ |
| Armaduras vistas someras                      | 0: No existen daños                       | ▼ |
| Corrosión y disgregación                      | 0: No existen daños                       | ▼ |
| Humedades y filtraciones                      | 1: Defectos con incidencia en la estética | ▼ |
| Desagües obturados                            | 0: No existen daños                       | ▼ |
| Incrustaciones calcáreas y eflorescencias     | 0: No existen daños                       | ▼ |
| Abombamientos                                 | 0: No existen daños                       | ▼ |
| Asentamientos y desnivelaciones               | 0: No existen daños                       | ▼ |
| Juntas transversales degradadas               | 1: Defectos con incidencia en la estética | ▼ |
| Vegetación aflorando                          | 0: No existen daños                       | ▼ |
| Vegetación adosada                            | 0: No existen daños                       | ▼ |

OBSERVACIONES ESTRUCTURA DE TRAMOS

**INSPECCIONES ESTRUCTURAS**  
**L.A.V. MADRID-ZARAGOZA-BARCELONA-FRONTIERA FRANCESA**

**ID (Identificador de la estructura)**  
**FECHA DE LA INSPECCIÓN**

**29VI02**  
**17/07/01**

**ESTADO ACTUAL RESTO DE ELEMENTOS**

|                          |                                                |   |
|--------------------------|------------------------------------------------|---|
| Impermeabilización       | 1: Defectos con incidencia en la estética      | ▼ |
| Drenaje longitudinal     | 0: No existen daños                            | ▼ |
| Drenaje transversal      |                                                | ▼ |
| Muretes guardabalasto    | 0: No existen daños                            | ▼ |
| Juntas de dilatación     | 1: Defectos con incidencia en la estética      | ▼ |
| Conducciones y canaletas | 1: Defectos con incidencia en la estética      | ▼ |
| Barandillas              | 2: Defectos con riesgo de evolución patológica | ▼ |

OBSERVACIONES RESTO DE ELEMENTOS

**INSPECCIONES ESTRUCTURAS**  
**L.A.V. MADRID-ZARAGOZA-BARCELONA-FRONTA FRANCESA**

**ID (Identificador de la estructura)**  
**FECHA DE LA INSPECCIÓN**

**29VI02**  
**17/07/01**

**ESTADO ACTUAL**

**ESTADO GENERAL**

ESTADO GENERAL ESTRIBOS

ESTADO GENERAL PILAS

ESTADO GENERAL APARATOS DE APOYO

ESTADO GENERAL ESTRUCTURA DE TRAMOS

ESTADO GENERAL RESTO DE ELEMENTOS

1: Defectos con incidencia en la estética

1: Defectos con incidencia en la estética

1: Defectos con incidencia en la estética

1: Defectos con incidencia en la estética

1: Defectos con incidencia en la estética

1: Defectos con incidencia en la estética

OBSERVACIONES

BARANDILLA ENTRADA S/E1 AMBOS LADOS  
FUERA JUNTA DESLIZANTE

**INSPECCIONES ESTRUCTURAS**  
**L.A.V. MADRID-ZARAGOZA-BARCELONA-FRONTA FRANCESA**

**ID (Identificador de la estructura)**
**29VI02**
**FECHA DE LA INSPECCIÓN**
**17/07/01**
**IDENTIFICACIÓN ARCHIVOS FOTOGRÁFICOS**
**NOMBRE ARCHIVO**

|                  |                                               |   |              |
|------------------|-----------------------------------------------|---|--------------|
| FOTOGRAFÍA Nº 1  | ALZADO DERECHO                                | ▼ | 29VI0201.JPG |
| FOTOGRAFÍA Nº 2  | ALZADO IZQUIERDO                              | ▼ | 29VI0202.JPG |
| FOTOGRAFÍA Nº 3  | VISTA SUPERIOR DESDE ENTRADA                  | ▼ | 29VI0203.JPG |
| FOTOGRAFÍA Nº 4  | VISTA SUPERIOR DESDE SALIDA                   | ▼ | 29VI0204.JPG |
| FOTOGRAFÍA Nº 5  | ESTRIBO DE ENTRADA                            | ▼ | 29VI0205.JPG |
| FOTOGRAFÍA Nº 6  | ESTRIBO DE SALIDA                             | ▼ | 29VI0206.JPG |
| FOTOGRAFÍA Nº 7  | VISTA INFERIOR Y PILA 1                       | ▼ | 29VI0207.JPG |
| FOTOGRAFÍA Nº 8  | DETALLE APOYO IZQUIERDO SOBRE ESTRIBO ENTRADA | ▼ | 29VI0208.JPG |
| FOTOGRAFÍA Nº 9  | DETALLE CUBREJUNTAS EN ESTRIBO ENTRADA        | ▼ | 29VI0209.JPG |
| FOTOGRAFÍA Nº 10 | PASEO LD                                      | ▼ | 29VI0210.JPG |
| FOTOGRAFÍA Nº 11 | PASEO LI DERRAME                              | ▼ | 29VI0211.JPG |
| FOTOGRAFÍA Nº 12 | INTERIOR ESTRIBO SALIDA                       | ▼ | 29VI0212.JPG |
| FOTOGRAFÍA Nº 13 | LATERAL DERECHO DESDE LA SALIDA               | ▼ | 29VI0213.JPG |
| FOTOGRAFÍA Nº 14 | DETALLE APOYO 2 SOBRE ESTRIBO DE SALIDA       | ▼ | 29VI0214.JPG |
| FOTOGRAFÍA Nº 15 | CANAleta DESAGÜE LD SALIDA                    | ▼ | 29VI0215.JPG |
| FOTOGRAFÍA Nº 16 | VISTA INFERIOR DESDE ESTRIBO ENTRADA          | ▼ | 29VI0216.JPG |

**OBSERVACIONES**

**INSPECCIONES ESTRUCTURAS**  
**L.A.V. MADRID-ZARAGOZA-BARCELONA-FRONTA FRANCESA**



FOTOGRAFÍA Nº 1: ALZADO DERECHO



FOTOGRAFÍA Nº 2: ALZADO IZQUIERDO



**INSPECCIONES ESTRUCTURAS**  
**L.A.V. MADRID-ZARAGOZA-BARCELONA-FRONTERA FRANCESA**



FOTOGRAFÍA Nº 3: VISTA SUPERIOR DESDE ENTRADA



FOTOGRAFÍA Nº 4: VISTA SUPERIOR DESDE SALIDA



**INSPECCIONES ESTRUCTURAS**  
**L.A.V. MADRID-ZARAGOZA-BARCELONA-FRONTIERA FRANCESA**



FOTOGRAFÍA Nº 5: ESTRIBO DE ENTRADA DESDE P1



FOTOGRAFÍA Nº 6: ESTRIBO DE SALIDA

**INSPECCIONES ESTRUCTURAS**  
**L.A.V. MADRID-ZARAGOZA-BARCELONA-FRONTA FRANCESA**



FOTOGRAFÍA N° 7: VISTA INFERIOR



FOTOGRAFÍA N° 8: DETALLE APOYO IZQUIERDO ESTRIBO DE ENTRADA



**INSPECCIONES ESTRUCTURAS**  
**L.A.V. MADRID-ZARAGOZA-BARCELONA-FRONTA FRANCESA**



FOTOGRAFÍA Nº 9: DETALLE CUBREJUNTAS EN ESTRIBO ENTRADA LD



FOTOGRAFÍA Nº 10: PASEO LD



**INSPECCIONES ESTRUCTURAS**  
**L.A.V. MADRID-ZARAGOZA-BARCELONA-FRONTERA FRANCESA**



FOTOGRAFÍA Nº 11: PASEO LI DERRAME

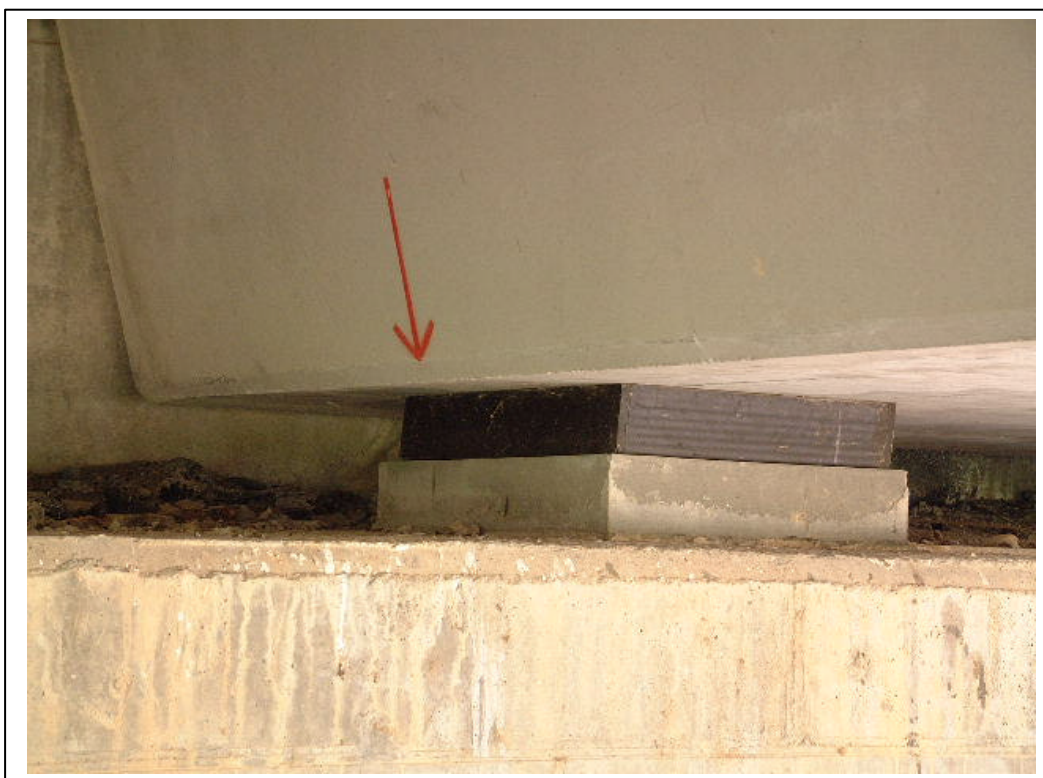


FOTOGRAFÍA Nº 12: INTERIOR ESTRIBO SALIDA

**INSPECCIONES ESTRUCTURAS**  
**L.A.V. MADRID-ZARAGOZA-BARCELONA-FRONTA FRANCESA**



FOTOGRAFÍA Nº 13: LATERAL LD DESDE SALIDA



FOTOGRAFÍA Nº 14: DETALLE APOYO 2 ESTRIBO SALIDA



**INSPECCIONES ESTRUCTURAS**  
**L.A.V. MADRID-ZARAGOZA-BARCELONA-FRONTIERA FRANCESA**



FOTOGRAFÍA Nº 15: CANALETA DESAGÜE LD SALIDA



FOTOGRAFÍA Nº 16: VISTA INFERIOR DESDE ESTRIBO ENTRADA