



MINISTERIO DE FOMENTO  
SECRETARÍA DE ESTADO DE PLANIFICACIÓN E  
INFRAESTRUCTURAS  
SECRETARÍA GENERAL DE INFRAESTRUCTURAS  
DIRECCIÓN GENERAL DE INFRAESTRUCTURAS  
FERROVIARIAS

**"ENCOMIENDA DE GESTIÓN DEL MINISTERIO DE FOMENTO -  
SECRETARÍA DE ESTADO DE PLANIFICACIÓN E INFRAESTRUCUTRAS  
(DIRECCIÓN GENERAL DE INFRAESTRUCUTRAS FERROVIARIAS) A LA  
SOCIEDAD MERCANTIL ESTATAL INGENIERÍA Y ECONOMÍA DEL  
TRANSPORTE, S.A. PARA LA REALIZACIÓN DE INSPECCIONES,  
PRUEBAS DE CARGA Y AUSCULTACIÓN EN PUENTES Y ESTRUCTURAS"**

**EXPEDIENTE: 200900828**



**DOCUMENTO:**

## **INFORME DE INSPECCIÓN PRINCIPAL**

ESTRUCTURA E-4.3 DEL RAMAL CASTELLBISBAL/PAPIOL-MOLLET-SANT  
FOST. ADECUACIÓN DE LA LÍNEA PARA TRÁFICOS EN ANCHO  
INTERNACIONAL Y ANCHO IBÉRICO NUDO DE MOLLET. FASE 1.

**CONSULTOR:**

**ineco**

**Ref:**

**IP-B-10-12**

**Fecha:**

**Diciembre 2010**



## **INSPECCIÓN PRINCIPAL**

### **ESTRUCTURA E-4.3**

### **DEL RAMAL CASTELLBISBAL/PAPIOL-MOLLET-SANT FOST.** **ADECUACIÓN DE LA LÍNEA PARA TRÁFICOS EN ANCHO** **INTERNACIONAL Y ANCHO IBÉRICO** **NUDO DE MOLLET. FASE 1**



## ÍNDICE

|                                                       |           |
|-------------------------------------------------------|-----------|
| <b>1.- INTRODUCCIÓN.....</b>                          | <b>7</b>  |
| 1.1.- ANTECEDENTES.....                               | 7         |
| 1.2.- OBJETO DEL INFORME. ....                        | 7         |
| 1.3.- ALCANCE.....                                    | 8         |
| <b>2.- DOCUMENTACIÓN PREVIA. ....</b>                 | <b>11</b> |
| <b>3.- TRABAJOS DESARROLLADOS. ....</b>               | <b>13</b> |
| <b>4.- DESCRIPCIÓN DE LA OBRA. ....</b>               | <b>17</b> |
| 4.1.- ASPECTOS GENERALES.....                         | 17        |
| 4.2.- DATOS ESTRUCTURALES.....                        | 18        |
| 4.3.- ESTRIBOS.....                                   | 18        |
| 4.4.- ELEMENTOS COMPLEMENTARIOS: ACOMPAÑAMIENTOS..... | 19        |
| 4.5.- PILAS.....                                      | 19        |
| 4.6.- TABLERO.....                                    | 20        |
| 4.7.- APOYOS Y JUNTAS DE DILATACIÓN.....              | 20        |
| 4.8.- PASEOS DE SERVICIO.....                         | 21        |
| 4.9.- MATERIAL DE VÍA.....                            | 21        |
| 4.10.- ENTORNO. ....                                  | 22        |
| <b>5.- INSPECCION TÉCNICA. ....</b>                   | <b>24</b> |
| 5.1.- CIMIENTOS .....                                 | 24        |
| 5.2.- SUBESTRUCTURA.....                              | 24        |
| 5.2.1.- ESTRIBOS. ....                                | 24        |
| 5.2.2.- ACOMPAÑAMIENTOS.....                          | 25        |



|         |                                             |    |
|---------|---------------------------------------------|----|
| 5.2.3.- | PILAS.....                                  | 25 |
| 5.2.4.- | TABLERO.....                                | 27 |
| 5.3.-   | APOYOS.....                                 | 29 |
| 5.4.-   | PASEOS DE SERVICIO Y BARANDILLAS.....       | 30 |
| 5.5.-   | SISTEMA DE DRENAJE.....                     | 30 |
| 5.6.-   | MATERIAL DE VÍA.....                        | 30 |
| 6.-     | ANÁLISIS TEÓRICO.....                       | 32 |
| 6.1.-   | ANÁLISIS DEL PROYECTO DE LA ESTRUCTURA..... | 32 |
| 6.2.-   | BASES DE CÁLCULO.....                       | 32 |
| 6.3.-   | RESULTADOS.....                             | 33 |
| 7.-     | DICTAMEN.....                               | 35 |
| 7.1.-   | VALORACIÓN DE DAÑOS.....                    | 35 |
| 7.1.1.- | Daños de clase 1.....                       | 35 |
| 7.1.2.- | Daños de clase 2.....                       | 35 |
| 7.2.-   | CAPACIDAD PORTANTE.....                     | 36 |
| 8.-     | RECOMENDACIONES.....                        | 38 |
| 8.1.-   | ASPECTOS FUNCIONALES.....                   | 38 |
| 8.1.1.- | Daños de clase 1.....                       | 38 |
| 8.1.2.- | Daños de clase 2.....                       | 38 |
| 8.2.-   | CONSERVACION Y MANTENIMIENTO.....           | 38 |
|         | DEFECTOS CONSTRUCTIVOS.....                 | 38 |
| 9.-     | ANEJOS.....                                 | 42 |
| 9.1.-   | ANEJO Nº 1- PLANOS.....                     | 43 |
| 9.2.-   | ANEJO Nº 2- DOCUMENTACIÓN FOTOGRÁFICA.....  | 44 |





|                                                                                       |           |
|---------------------------------------------------------------------------------------|-----------|
| <b>9.3.- ANEJO Nº 3 FICHA DE INSPECCIÓN SEGUIMIENTO .....</b>                         | <b>45</b> |
| <b>9.4.- ANEJO Nº 4 CROQUIS DE DAÑOS .....</b>                                        | <b>46</b> |
| <b>9.5.- ANEJO Nº 5 CALIFICACIÓN DE DAÑOS.....</b>                                    | <b>58</b> |
| <b>9.6.- ANEJO Nº 6 MODELO A1 DE COMUNICACIÓN DE INSPECCIÓN AL<br/>REGISTRO .....</b> | <b>59</b> |



## 1.- INTRODUCCIÓN



## **1.- INTRODUCCIÓN.**

A instancias de la Subdirección General de Construcción de la Dirección General de Ferrocarriles (DGF) del Ministerio de Fomento, se redacta el presente documento, cuyo objeto es la descripción y definición de los trabajos y procedimientos para la preceptiva inspección principal de acuerdo con la ITPF-05 de la ESTRUCTURA E-4.3 DEL RAMAL CASTELLBISBAL/PAPIOL-MOLLET-SANT FOST. ADECUACIÓN DE LA LÍNEA PARA TRÁFICOS EN ANCHO INTERNACIONAL Y ANCHO IBÉRICO NUDO DE MOLLET. FASE 1.

La elaboración del presente documento se inscribe dentro del marco del contrato de “Encomienda de Gestión del Ministerio de Fomento – Secretaría de Estado de Planificación e Infraestructuras (Dirección General de Infraestructuras Ferroviarias) a la sociedad mercantil estatal de Ingeniería y Economía del Transporte, S. A. para la realización de inspecciones, pruebas de carga y auscultación en puentes y estructuras” suscrito por **INECO**, con la citada Dirección.

### **1.1.- ANTECEDENTES.**

Puesto que se trata de una obra de nueva y reciente construcción, no existen antecedentes de informes de inspección que citen incidencias específicas relativas a esta obra.

Las inspecciones están encuadradas dentro de los requerimientos que establece la nueva ITPF-05, publicada en Junio de 2005 en el Boletín Oficial del Estado (B.O.E). Esta instrucción establece que: “<...en puentes de nueva construcción, la primera inspección principal se realizara conjuntamente con la prueba de carga previa a su puesta en servicio>>”. Posteriormente, y de forma periódica, se efectuarán inspecciones principales dentro del año siguiente a aquel en que se cumplan 15 años. Se reducirá este plazo según el responsable del administrador de la estructura si la tipología y comportamiento del puente así lo aconsejara.

### **1.2.- OBJETO DEL INFORME.**

El presente informe recoge los trabajos realizados durante la Inspección Principal de la ESTRUCTURA E-4.3 DEL RAMAL CASTELLBISBAL/PAPIOL-MOLLET-SANT FOST. ADECUACIÓN DE LA LÍNEA PARA TRÁFICOS EN ANCHO INTERNACIONAL Y ANCHO



IBÉRICO NUDO DE MOLLET. FASE 1, situado en el P.K 000/947 perteneciente al proyecto constructivo "MODIFICACIÓN Nº 2 DEL PROYECTO CONSTRUCTIVO. RAMAL CASTELLBISBAL/PAPIOL-MOLLET-SANT FOST. ADECUACIÓN DE LA LÍNEA PARA TRÁFICOS EN ANCHO INTERNACIONAL Y ANCHO IBÉRICO NUDO DE MOLLET. FASE 1".

Esta primera inspección, debido a que se trata de un puente de nueva construcción, consistirá en una caracterización detallada del mismo que servirá como situación de referencia (<<estado cero>>) para el posterior análisis y seguimiento de su evolución. Consecuentemente, se trata de obtener una evaluación del estado actual de la estructura, estableciendo las posibles causas reales o potenciales de degradación en correlación con los daños detectados, que permita tomar las decisiones de mantenimiento y reparación que se consideren necesarias, para impedir una disminución en la seguridad y funcionalidad de la obra.

Además del conjunto de las actuaciones que se recomienden en las conclusiones finales, el objetivo futuro de este informe es el de servir de base a posteriores inspecciones, con la emisión de los correspondientes Informes Principales o Especiales en su caso. Cabe también la posibilidad de que si eventualmente con esta inspección no se pudiera estimar con garantía la incidencia de los daños observados en la capacidad portante de la estructura, los trabajos aquí realizados constituirían la base de otras actuaciones complementarias, que se propondrían en el dictamen de este informe; y que incluso podrían desembocar en uno de Inspección Especial.

También es objeto de este informe, dado que se dispone del proyecto del puente construido, la comprobación y complementación de los datos referidos a la geometría de la obra. Estos datos, así como las características e índices generales que se desprendan del mismo y coincidan con los relacionados de interés para su implementación en la base de datos antes referenciada.

### **1.3.- ALCANCE.**

De acuerdo con lo especificado por el Ministerio de Fomento y la Dirección General de Ferrocarriles en las Recomendaciones para la Realización de las Inspecciones y Pruebas de carga en Puentes de Ferrocarril y en la Inspección de Puentes de Hormigón de la Red,



desarrollado por ADIF, para el establecimiento de las conclusiones del presente informe se contemplan los siguientes aspectos:

- Definición de la obra y su acceso.
- Descripción de la obra con indicación de la tipología de cada uno de sus elementos, así como las relativas a las características geo-hidráulicas de su entorno.
- Toma de datos de los pormenores afectos a la explotación, con inclusión de posibles patologías en el material de vía.
- Mención de todos los daños observados durante la inspección técnica.
- Ejecución de un reportaje fotográfico de las vistas generales y particulares del puente, así como las de detalle de los daños detectados, para mejor identificación y ubicación de éstos, auxiliando en la lectura y comprensión del informe.
- Valoración de la patología detectada en el puente, con mención de las posibles causas que originan los daños observados, en la inspección técnica.
- Inclusión de aquellas partes de la Documentación Previa que convenga mantener dentro del Informe.
- Cumplimiento de la Ficha de Seguimiento con los datos básicos del puente.
- Ejecución de un plano de Localización de Daños con la situación esquemática de los mismos.
- Recomendaciones de la terapéutica a seguir según los casos; de conservación y mantenimiento o relativas a los aspectos funcionales de la estructura; así como las medidas de vigilancia preventivas o complementarias que se estimen; con mención expresa de los plazos de actuación en cada una de ellas.



## 2.- DOCUMENTACIÓN PREVIA



## 2.- DOCUMENTACIÓN PREVIA.

Como fase inicial de los trabajos, se ha procedido a recopilar la información facilitada por el Ministerio de Fomento, obteniéndose la siguiente documentación:

- MODIFICACIÓN Nº 2 DEL PROYECTO CONSTRUCTIVO. RAMAL CASTELLBISBAL/PAPIOL-MOLLET-SANT FOST. ADECUACIÓN DE LA LÍNEA PARA TRÁFICOS EN ANCHO INTERNACIONAL Y ANCHO IBÉRICO NUDO DE MOLLET. FASE 1.
- En cuanto a la información topográfica, geológica y geotécnica, se procede al estudio de las hojas y mapas correspondientes, editados por el Instituto Geográfico Nacional, el Servicio Geográfico del Ejército y el Instituto Tecnológico Geominero.

Los datos fundamentales contenidos en el conjunto de la documentación y posteriormente comprobados en campo se reflejan, con las desviaciones observadas, en los planos que pueden consultarse en los ANEJOS.

Indicar que la documentación que se incluye es la que se ha podido obtener a fecha de la inspección, tratándose de planos previos a modificaciones, no habiéndose podido disponer de los planos definitivos de la obra.

Complementaria a la documentación expuesta, se ha utilizado también, información diversa procedente de los archivos de INECO.

También son tenidos en cuenta en el conjunto de la documentación manejada, distintas normas, instrucciones, recomendaciones, colecciones oficiales, e incluso publicaciones públicas y privadas relativas a aforos, pluviometría, litología y sismografía.



### **3.- TRABAJOS DESARROLLADOS**





### **3.- TRABAJOS DESARROLLADOS.**

Todas las tareas englobadas en la realización de los trabajos que a continuación se describen, se realizan conforme al Plan de Aseguramiento de la Calidad aplicable a la presente Campaña (PFM-091647-ES-PAC), cuyos registros de calidad se documentan en el mismo PAC en forma de revisiones y verificaciones, todo ello conforme al Procedimiento Operativo de INECO POC-52 "Inspecciones Principales en Puentes de Hormigón y de Fábrica de Ferrocarril".

Como resultado del Pliego de Bases así como del sistema de calidad instaurado, para la auscultación previa del puente objeto del presente informe ha sido necesario la realización de los siguientes trabajos:

- Obtención y estudio de la documentación previa recopilada, respecto a sus características básicas, seleccionando:
  - Croquis previos, para su comprobación y complementación en el campo.
  - Estudio de los posibles accesos al puente.
  - Programación del reconocimiento de los distintos elementos que componen la estructura.
  - Datos tipológicos e hidro-geológicos a tener en cuenta en las distintas fases del informe.
- Inspección técnica efectuada el 16 de noviembre de 2010, contemplando los siguientes aspectos:
  - Situación geográfica del puente, descripción y estudio de su entorno, accesos, y condiciones de explotación.
  - Obtención de la documentación fotográfica necesaria para el posterior estudio e identificación tipológica de la obra y de las anomalías o fallos encontrados.
  - Observación detallada de las cimentaciones y estribos, con especial atención a las posibles fisuras, grietas, desagües, giros o asentos, socavaciones y descalces.



- Inspección del estado de conservación del puente, subestructura, vía y paseos con reconocimiento detallado de las fisuras, degradaciones superficiales y roturas locales.
- Reconocimiento del estado general del material de vía dispuesto en el puente, y obtención de los datos básicos transversales y de alineaciones, incluyendo el espesor de la banqueta de balasto y su estado de conservación.
- Localización del conjunto de todos los daños y singularidades detectadas.
- Contraste de la documentación obtenida y posterior realización de los croquis de la estructura del puente incluyendo:
  - Definición geométrica del mismo, mediante la ejecución de los esquemas correspondientes a su conjunto.
  - Identificación tipológica y dibujo de los elementos fundamentales que constituyen los distintos componentes de la estructura.
  - Medición de los gálibos correspondientes al tráfico rodado y peatonal, y en su caso la incidencia de circulaciones inferiores.
  - Obtención de los datos complementarios para la realización de la Ficha Técnica y de los formularios.
  - Ejecución de los planos Localización de Daños, para su inclusión en el anejo correspondiente.
- Recopilación de las velocidades máximas de trayecto de las circulaciones sobre el puente y de las limitaciones existentes, estudiando su incidencia estructural.
- Contraste estimativo de las condiciones geológico-hidráulicas de la Documentación Previa, extrayendo características litológicas del terreno, junto a las morfológicas, geotécnicas y comportamiento mecánico de éste, incluso los aspectos meteorológicos y sismológicos de la zona.
- Establecimiento de las bases para la ejecución de las reparaciones en los distintos elementos del puente, con los daños que debieran subsanarse. En ellas se



conjugarán funcionalidad, coste, simplicidad y rapidez siempre anteponiendo la seguridad de las circulaciones y tratando de alterar lo menos posible la explotación.

- Estimación de las mediciones de los daños detectados y valoración económica aproximada de la reparación de estos deterioros.



## 4.- DESCRIPCIÓN DE LA OBRA



## **4.- DESCRIPCIÓN DE LA OBRA.**

Se definirán a continuación todos los aspectos relacionados con la situación, geometría y datos tipológicos de la ESTRUCTURA E-4.3 DEL RAMAL CASTELLBISBAL/PAPIOL-MOLLET-SANT FOST. ADECUACIÓN DE LA LÍNEA PARA TRÁFICOS EN ANCHO INTERNACIONAL Y ANCHO IBÉRICO NUDO DE MOLLET. FASE 1, debiendo en primer lugar indicar que para todo lo expuesto en el presente informe, la derecha e izquierda de la estructura se consideran en función del sentido del kilometraje ascendente en la línea.

### **4.1.- ASPECTOS GENERALES.**

El puente está situado en la provincia de Barcelona en el P.K. 000/947 de la línea MADRID CHAM-LERIDA-BARNA-CERBERE.

Las coordenadas UTM aproximadas en las que se sitúa el punto central de la estructura son:

|     |           |       |    |
|-----|-----------|-------|----|
| X = | 434.045   | HUSO: | 31 |
| Y = | 4.596.978 |       |    |

La estructura soporta una única vía. La línea está electrificada y su trazado sobre la estructura es en curva hacia la derecha, siendo la visibilidad regular en ambos sentidos.

El acceso a la estructura se realiza en vehículo automóvil desde la localidad barcelonesa de La Llagosta. Desde el polígono industrial La Florida se tomará la calle del Montseny que discurre paralela a la línea convencional de ferrocarril Tarragona-Barcelona-Francia, hasta llegar a la estructura localizada en el P.K. 122/971 que salva la Riera de Caldes. A través del camino de tierra que pasa bajo el vano IX por su lado derecho se accede al estribo de salida del Viaducto E-4.3 objeto del presente informe.

En el ANEJO I de este informe pueden consultarse los planos correspondientes a su situación geográfica, así como los relativos a los datos geométricos y definición de los elementos que componen su estructura. La zona geográfica donde se ubica el puente se corresponde con la hoja Nº (393) 37-15, escala 1/50.000 del Servicio Geográfico Nacional.



## **4.2.- DATOS ESTRUCTURALES.**

La estructura E-4.3 corresponde al puente situado en el punto kilométrico 000/947, consistente en un puente de hormigón pretensado prefabricado, de longitud total 303,45 m.

El puente es curvo a la derecha de once vanos isostáticos con unas luces libres medidas en campo de aproximadamente unos 27,75 m para todos los tramos, y unas luces de cálculo según los planos que figuran en el Anejo I del presente informe de 30,32 para el Tramo I, de 30,31 m para los Tramos II, III, IV y VI, de 30,32 m para los Tramos V, VII, VIII, IX y X, y de 30,42 m para el Tramo XI. El puente salva el paso de una canalización bajo el vano V de derecha a izquierda procedente de un desagüe que atraviesa la vía convencional de ferrocarril Tarragona-Barcelona-Francia.

En las fotografías números 1 y 2 del ANEJO II pueden verse los alzados del puente, y en las 3 y 4 la vista superior de la plataforma desde la entrada y desde la salida respectivamente.

Igualmente se adjunta una ficha de seguimiento en el ANEJO III que incluye, datos generales, características geométricas y tipológicas junto al inventario de actuaciones.

## **4.3.- ESTRIBOS.**

El estribo de entrada consiste en una pila-estribo compartida con la estructura E-4.2, constituida por un fuste de 3,40 m de ancho y de 3,70 m de longitud, y con un capitel de 9,00 m de anchura máxima, siendo la mínima la altura del fuste, es decir, 3,40 m. Desde su base continúa acartabonado en 1,00 m de altura, para continuar verticalmente hasta una altura de 2,98 m. Además comprende una zona hueca de 4,99 m donde se encuentra situado el tablero. La altura máxima hasta la línea de apoyos es de 5,67 m. Está construido con hormigón armado HA-30. El estribo de entrada está cimentado mediante un encepado rectangular de 11,00 x 13,00 m que consta de 31 pilotes de sección cuadrada de lado igual a 0,40 m.

El estribo de salida es recto de hormigón armado HA-30, cerrado, de 1,55 m de altura hasta el nivel de apoyo, con una altura de 3,85 m, y de 1,80 m de espesor, y una anchura total de 8,00 m. Se encuentra cimentado mediante un encepado rectangular de 11,00 x 7,00 m, que consta de 20 pilotes de sección cuadrada de lado igual a 0,40 m. Su paramento se encuentra impermeabilizado en su trasdós y dispone de sistema de drenaje.



Para mejor comprensión de lo descrito, consultar las fotografías número 5, 6, 7 y 8 del ANEJO II y los planos del ANEJO III.

#### **4.4.- ELEMENTOS COMPLEMENTARIOS: ACOMPAÑAMIENTOS.**

El estribo de entrada consistente en una pila-estribo carece de muros de acompañamiento, mientras que el estribo de salida se prolonga en muros de acompañamiento de hormigón armado HA-30 que se encuentran prácticamente ocultos por el relleno de tierras que componen los taludes laterales de la vía férrea.

Estos acompañamientos de salida cuentan con impermeabilización y sistema de drenaje en su trasdós. El terreno utilizado como relleno está estabilizado con cemento.

En las fotografías con números 5, 6, 7, y 8 pertenecientes al ANEJO II muestra lo descrito anteriormente.

#### **4.5.- PILAS.**

Las pilas 1 a la 9 son de hormigón armado HA-30, poliédricas, de 1,70 m de espesor y altura variable de 3,32 m a 6,05 m, con un capitel troncocónico macizo de 2,00 m de canto que aumenta su anchura para la ubicación de los cuatro neoprenos para apoyo de las vigas del tablero desde 1,70 m hasta 3,50 m. La pila 10 difiere en tipología, es tipo tabique, de espesor 3,70 m y ancho 3,40 m.

Sus alturas son, empezando por el primer tramo de 6,15 m, para los vanos I y II, 5,55 m, 6,55 m, 6,15 m, 5,35 m, 4,65 m, 4,05 m, 3,15 m y 2,55 m respectivamente para el resto de los tramos.

En cuanto a la cimentación, al igual que la de los estribos, consiste en un encepado pilotado rectangular con apenas recubrimiento de tierras.

Para mejor comprensión de lo descrito, consultar las fotografías número 10, 11, 13, 14, 16, 17, 19, 20, 22, 23, 25, 26, 28, 29, 31, 32, 34, 35, 37 y 38 del ANEJO II y los planos del ANEJO III.



#### **4.6.- TABLERO.**

El tablero isostático está constituido por una viga prefabricada VU de hormigón pretensado de 2,30 m de canto total, con una anchura mínima en la base de 3,30 m y máxima de 4,45 m en su parte superior, con espesores de 0,175 m en su zona inferior y de 0,15 m en los laterales.

La anchura total del tablero es de 8,00 m, que comprende la viga prefabricada, y de una losa de compresión de canto mínimo igual a 0,25 m y máximo de 0,33 m, con unos voladizos de 2,38 m y 1,66 m para el lado derecho e izquierdo respectivamente.

Para mejor comprensión de lo descrito, se pueden consultar las fotografías número 9, 12, 15, 18, 21, 24, 27, 30, 33, 36 y 39 ANEJO III.

#### **4.7.- APOYOS Y JUNTAS DE DILATACIÓN.**

La estructura cuenta con apoyos tipo POT tanto en su estribo como en sus diez pilas y su pila-estribo.

Cada uno de los once tableros de que está compuesta la estructura presenta 4 aparatos apoyos en sus esquinas para la sustentación del mismo, los cuales están proyectados según su disposición de distinta manera. El apoyo dorsal derecho está proyectado como un punto fijo de manera que toma las cargas horizontales longitudinales del tablero, mientras que el dorsal izquierdo tiene permitido el movimiento en sentido transversal. El que se encuentra en la salida derecha es unidireccional y tiene el movimiento permitido en sentido longitudinal. En la entrada izquierda existe un apoyo libre.

La estructura cuenta con junta de dilatación formada por chapa de acero de espesor igual a 10 mm soldada a angulares de espesor 10 mm y dimensiones 100 x 100 mm y rellena con banda elástica.

Para mejor comprensión de lo descrito, consultar las fotografías comprendidas entre la número 40 y la número 53, y los planos del ANEJO III.





#### **4.8.- PASEOS DE SERVICIO.**

El ancho de la plataforma es de 8,00 m. La obra cuenta con paseos de servicio, por lo que puede realizarse el tránsito peatonal con seguridad, existiendo barandillas así como muretes guardabalasto. Las barandillas se encuentran pintadas en color, son de acero y están compuesta por montantes separados 2,00 m, con travesaños circulares de 5 mm de diámetro a 0,20 m, 0,40 m y 0,60 m de altura y pasamanos también circular de 15 mm de diámetro a 0,87 m de altura. La imposta sobre la que se localiza la barandilla cuenta con una longitud de 0,65 m.

Junto al paseo derecho existe una canaleta de comunicaciones de hormigón de 0,35 m de ancho y 0,17 m de alto. La distancia medida entre el eje del carril derecho y la barandilla es de 3,775 m y 4,225 m, paseo derecho e izquierdo respectivamente.

Para mejor comprensión, consultar los planos del ANEJO I y las fotografías números 81 y 82 del ANEJO II.

#### **4.9.- MATERIAL DE VÍA.**

El puente soporta una única vía electrificada cuyo trazado es en curva a la derecha. Las vías están formadas por carriles UIC 60 Kg/m en ambos hilos fabricados por Ensidesa 08 10 60 El, separados 1,75 m y fijos a traviesas de hormigón monobloque polivalentes AM 05 EA 04/10.

La capa de balasto resulta ser suficiente y cuenta para su contención con muretes guardabalasto en ambos lados de 0,20 m de espesor y 0,55 m de altura. Cuenta con impermeabilización Tipo I. Cada mitad cuenta con una pendiente hacia sus respectivos paseos del 2%. La distancia entre el carril y el borde del tablero, para el lado derecho, es de 3,775 m, mientras que en el lado izquierdo distan 2,50 m.

La vía no cuenta con aparatos de dilatación.

Lo expuesto puede observarse en la fotografía número 83 del ANEJO II.



#### **4.10.- ENTORNO.**

La región que nos concierne se encuadra dentro de la Cordillera Costero Catalana, incluyendo los terrenos que rellenan la fosa del Valles y está formada por un gran depósito de materiales detríticos en el que abundan las arenas arcósicas y los conglomerados de elementos gruesos, alternando con lentejones de arcilla de colores muy diversos, con una potencia media de unos 600 a 800 m, y descansando sobre un zócalo granítico.

La morfología puede considerarse llana, sin que aparezcan formas de relieve acusadas, en detalle, se aprecian ligeras alomaciones conectadas con la red actual de drenaje y el efecto erosivo de la misma.

Sus materiales se consideran, en general, como semipermeables, si bien puntualmente pueden pasar a permeables o impermeables, siendo este último caso muy improbable. Esto, unido a la morfología, favorece tanto la percolación natural como la escorrentía superficial, con lo cual el drenaje se considera aceptable, apareciendo niveles de acuíferos a distintas profundidades, normalmente a cotas superiores a las previstas para cimentaciones superficiales, a excepción de los recubrimientos cuaternarios en donde pueden aparecer agua a cotas muy bajas.

Su comportamiento mecánico es muy uniforme. La capacidad de carga oscila entre alta y media, según estemos en presencia de los depósitos arcósicos miocenos, o bien en los areno-arcillosos cuaternarios. La magnitud de los posibles asentamientos será de tipo medio, aunque deberá analizarse con detalle la posible aparición de niveles arcillosos que podrán ocasionar asentos, de mayor magnitud total, o asentos diferenciales.

La temperatura media anual de la zona oscila entre 12 ° y 14 °C, las máximas están entre 32 ° y 36 °C, y las mínimas entre 2 ° y 4 °C. La pluviometría media anual es de 400 – 600 mm.

Por último, indicar que el puente se encuentra ubicado en zona con aceleración sísmica menor de 0,04 g, de acuerdo con la Norma de Construcción Sismorresistente NCSE Puentes de 2007.



## 5.- INSPECCION TÉCNICA



## **5.- INSPECCION TÉCNICA.**

Como ya se ha indicado, con fecha 16 de noviembre de 2010, se realizó la inspección del puente objeto de este informe, describiéndose a continuación el estado y particularidades observadas en los distintos elementos de su estructura, y cuya situación se encuentra recogida en el ANEJO IV y en el ANEJO V para los daños más representativos.

Se indican a continuación el estado y particularidades observadas en los distintos elementos de la estructura.

### **5.1.- CIMIENTOS**

La sustentación de la estructura se resuelve, como se ha indicado anteriormente, mediante un encepado pilotado rectangular con apenas recubrimiento de tierras. Aunque no se ha podido observar de manera directa, si se han buscado deterioros en forma de fisuras en estribos y losa superior no detectando, mediante auscultación visual, nada que induzca a pensar en un mal comportamiento de la cimentación.

### **5.2.- SUBESTRUCTURA.**

Al ser una obra de nueva construcción, no presenta daños muy importantes, los típicos que suelen aparecer como consecuencia de la trabajabilidad del hormigón, a continuación se hace una descripción de los daños observados en los distintos elementos.

#### **5.2.1.- ESTRIBOS.**

##### **ESTRIBO DE ENTRADA**

Como ya se ha comentado se trata de una pila-estribo, que a su vez funciona como estribo de salida de la estructura E-4.2. Se encuentra en buen estado general. Se observan escurridos terrosos bajo los apoyos en el paramento del vano I, escurridos de lechada en ambos laterales procedentes de los repasados existentes en las juntas de hormigonado horizontales con el capitel, y pintadas tipo grafiti en la mitad inferior del paramento en vano I y en el lateral izquierdo.

##### **ESTRIBO DE SALIDA**



Se observan escurridos terrosos en la zona central desde los apoyos hasta el pie y coqueras generalizadas en todo el paramento. La cimentación se encuentra a la vista.

Lo expuesto puede observarse en las fotografías número 54, 55, 56 y 57 en el ANEJO II.

### **5.2.2.- ACOMPañAMIENTOS.**

No hay acompañamientos de entrada por ser el estribo dorsal una pila-estribo. Ambos acompañamientos de salida se encuentran prácticamente ocultos por el relleno de tierras correspondiente al talud de la vía.

### **5.2.3.- PILAS.**

#### **PILA 1**

La pila 1 muestra escurridos de lechada en las juntas de hormigonado con el cabecero en ambos laterales y en el frente del tramo I. Se observan pintadas tipo grafiti en el lateral derecho y en el paramento del vano I.

El frente del tramo II presenta pintadas tipo grafiti y manchas terrosas puntuales en el capitel.

Las coqueras son generalizadas en este elemento.

#### **PILA 2**

La pila 2 presenta escurridos de lechada procedente de los repasados existentes en las juntas de hormigonado horizontales de unión con el capitel en ambos laterales y en el frente de vano I, con existencia de armadura vista y oxidada en ambos laterales.

El frente del tramo III presenta buen estado en toda la superficie.

#### **PILA 3**

En ambos laterales se observan escurridos de lechadas procedentes del repaso de las juntas de hormigonado con el capitel y pintadas tipo grafiti en el lateral derecho.

En el frente del tramo III existen segregaciones del hormigón y escurridos de lechada desde el capitel.



El frente del tramo IV presenta buen aspecto.

#### PILA 4

La pila 4 presenta escurridos de lechada en ambos laterales y frentes, así como coqueras de manera generalizada. En el pie del frente del tramo IV se localizan segregaciones del hormigón y en su coronación escurridos terrosos.

#### PILA 5

La pila 5 presenta escurridos de lechada en ambos laterales y frentes, ennegrecidos en el capitel y coqueras generalizadas.

En el lateral izquierdo y el frente del tramo V se distinguen segregaciones del hormigón en las juntas de hormigonado.

#### PILA 6

La pila 6 presenta escurridos de lechada en ambos laterales y frentes, ennegrecidos en el capitel y coqueras generalizadas.

En el frente del tramo VI existen segregaciones del hormigón y desagües mal terminados.

#### PILA 7

La pila 7 presenta su cimentación vista y escurridos de lechada desde la junta de hormigonado con el capitel hasta el pie en ambos laterales y frentes. En el lateral derecho destaca la presencia de latiguillos sin cortar y en el lateral izquierdo existe armadura vista y oxidada.

#### PILA 8

En el lateral derecho se observan escurridos de lechada desde la junta de hormigonado con el capitel, y coqueras generalizadas.

En el frente del tramo VIII existen segregaciones del hormigón en el cabecero.

En el lateral izquierdo, como en el derecho, escurridos de lechada y coqueras, además de junta de hormigonado mal sellado que deja a la vista el porexpan.



En el frente del tramo IX a parte de escurridos de lechada se observan ligeros ennegrecidos en el capitel junto a escurridos terrosos.

#### PILA 9

La pila 9 presenta escurridos terrosos desde la coronación, escurridos de lechada desde el capitel y coqueras generalizadas, en ambos laterales y en el frente del vano IX. Se observa un desconchón en la arista del capitel del frente de la pila en vano IX con el lateral izquierdo.

El frente del tramo X presenta buen aspecto, destacando ligeros escurridos de lechada y coqueras generalizadas.

#### PILA 10

La pila 10 tiene diferente tipología que el resto, careciendo de capitel.

Presenta un buen aspecto general, destacando únicamente la presencia generalizada de coqueras en ambos laterales y frente del tramo X.

En el frente del tramo XI se observan escurridos terrosos y ennegrecidos desde la coronación hasta el pie.

Lo expuesto puede observarse en las fotografías números 54, 55, 56, 57, 58, 59, 60, 61, 62, 63, 64, 65, 66, 67, 68, 69 y 70 del ANEJO II.

### **5.2.4.- TABLERO.**

#### TRAMO I

Presenta buen aspecto general con algunas manchas de humedad en ambas almas de la viga y ambos voladizos.

#### TRAMO II

Se observan ennegrecidos y manchas terrosas en ambos voladizos, almas de la viga y fibra inferior, de mayor intensidad en los laterales de la losa, así como humedades en los



voladizos. La junta de unión entre las losas 2 y 3 presenta armaduras vistas sobre el lateral derecho de la pila 2.

### TRAMO III

En ambos laterales se localizan escurridos. En ambos voladizos y en la fibra inferior de la viga existen humedades y manchas terrosas generalizadas.

### TRAMO IV

Existen manchas terrosas y de humedad en ambos voladizos y almas de la viga. En la fibra inferior se localiza una junta longitudinal que recorre el ala de la viga de la que surgen eflorescencias a 2,00 m de la pila 4, y existe un agujero a 2,00 m de la pila 3 rodeado de eflorescencias.

La junta de unión entre las losas 3 y 4 presenta armaduras vistas sobre el lateral derecho de la pila 3.

### TRAMO V

Ambas almas de la viga presentan coqueras, así como ennegrecidos en los 0,25 m superiores del alma izquierda.

En la fibra inferior se producen humedades y manchas terrosas.

La unión del alma izquierda de la viga con el voladizo presenta un mal acabado observándose meteorizaciones.

### TRAMO VI

Los voladizos se encuentran ennegrecidos y presentan algunas vigas completamente coloreadas por manchas terrosas. Se observan escurridos en los laterales de la viga. Y la fibra inferior presenta manchas terrosas y humedades generalizadas.

### TRAMO VII

Tanto en el lateral derecho como en el izquierdo se distinguen coqueras de manera generalizada. Ambos voladizos presentan ennegrecidos, manchas terrosas y eflorescencias. La viga se encuentra ennegrecida en sus almas, especialmente en los 0,25 m superiores del





alma izquierda, donde se acompañan de escurridos y salpicaduras de lechada. En la fibra inferior se observan manchas de humedad y terrosas generalizadas.

#### TRAMO VIII

En este tramo tanto los voladizos como la fibra inferior de la viga presentan humedades y manchas terrosas. En el alma derecha se observan escurridos procedentes de la plataforma a 1,50 m de la pila 8.

#### TRAMO IX

El estado general es óptimo a excepción de los escurridos procedentes de la plataforma en ambos laterales de la viga.

#### TRAMO X

En el lateral derecho, el alma de la viga cuenta con escurridos terrosos y de humedad con eflorescencias desde su coronación

En el lateral izquierdo existen pintadas tipo grafiti.

#### TRAMO XI

Se observan escurridos terrosos y de humedad acompañados de eflorescencias en ambos voladizos y laterales. En el tercio dorsal del lateral izquierdo del tablero existen pintadas tipo grafiti.

Para mejor comprensión de lo descrito, consultar las fotografías número 71, 72, 73, 74, 75, 76, 77, 78, 79 y 80 del ANEJO II y los planos del ANEJO III.

### **5.3.- APOYOS.**

Los apoyos presentan en general buen estado. Resulta necesario eliminar los pernos de montaje, todavía presentes en la mayoría de los aparatos de apoyo.

Puede verse en las fotografías comprendidas entre los números del 40 al 53 del ANEJO II.



#### **5.4.- PASEOS DE SERVICIO Y BARANDILLAS.**

El tránsito peatonal se realiza de forma segura por los paseos de servicio que cuentan con barandillas y muretes guardabalasto.

La canaleta de comunicaciones que discurre paralela a la traza junto al paseo derecho también se encuentra en buen estado.

Lo expuesto puede observarse en las fotografías números 81 y 82 del ANEJO II.

#### **5.5.- SISTEMA DE DRENAJE.**

Según se indica en los planos del Modificado del Proyecto Constructivo, la estructura cuenta con impermeabilización y sistema de drenaje en el trasdós de sus elementos principales como se ha comentado en apartados anteriores. En el momento de la inspección no se han detectado signos que evidencien defectos o posibles fallos del sistema.

#### **5.6.- MATERIAL DE VÍA.**

En cuanto al estado del material de vía, presenta en general un buen aspecto tanto para las traviesas monobloques como para los carriles y sujeciones. No se han detectado sujeciones sueltas ni huidas.

Lo expuesto puede observarse en la fotografía número 83 del ANEJO II.



## 6.- ANÁLISIS TEÓRICO



## **6.- ANÁLISIS TEÓRICO.**

### **6.1.- ANÁLISIS DEL PROYECTO DE LA ESTRUCTURA.**

La documentación de Proyecto facilitada por el Ministerio de Fomento consta del Cálculo de la estructura, PUENTE y TERRENO en calidad de documento “MODIFICACIÓN Nº 2 DEL PROYECTO CONSTRUCTIVO. RAMAL CASTELLBISBAL/PAPIOL-MOLLET-SANT FOST. ADECUACIÓN DE LA LÍNEA PARA TRÁFICOS EN ANCHO INTERNACIONAL Y ANCHO IBÉRICO NUDO DE MOLLET. FASE 1.” al igual que los Planos de la Estructura, Detalles y Situación cuyas copias se incluyen en el Anejo I del presente documento.

Basándose en esta documentación se ha realizado una evaluación del cálculo estructural de la Estructura E-4.8 con resultados favorables partiendo de las siguientes premisas:

- Las acciones consideradas en el proyecto de la estructura son acordes con las especificaciones de la “Instrucción sobre las acciones a considerar en el proyecto de puentes de ferrocarril (IAPF-07), de septiembre de 2007”.
- Las características de los materiales y los coeficientes de cálculo adoptados son acordes con lo especificado en la Instrucción de Hormigón Estructural (EHE), de agosto de 2008.
- El proceso de cálculo de esfuerzos y dimensionado se ha realizado de acuerdo con la Normativa en vigor.

El dimensionado que figura en los planos es acorde a los cálculos realizados respetando los niveles de seguridad establecidos.

### **6.2.- BASES DE CÁLCULO.**

Atendiendo al carácter estructural de las obras y visto que las recomendaciones a ejecutar de este informe están enfocadas a la durabilidad funcional del puente no se considera necesario la realización de un cálculo estructural para aquellas actuaciones que representan un refuerzo o una rehabilitación del puente objeto de este informe.



### **6.3.- RESULTADOS.**

En consecuencia, no se facilita una relación de las conclusiones de dichos cálculos.



## 7.- DICTAMEN



## 7.- DICTAMEN.

Una vez realizada la descripción de la estructura y comentados los datos obtenidos en la inspección técnica se pasa a establecer las siguientes conclusiones y recomendaciones que de ellos se extraen, en orden a mantener la seguridad de la obra, teniendo en cuenta que se consideran dos tipos de daños:

- **Daños de clase 1:** los relacionados con la seguridad estructural y la aptitud del puente para resistir las cargas de servicio y las acciones de proyecto.
- **Daños de clase 2:** aquellos relacionados con mejoras en el equipamiento o producidos por el uso que afecten a la vida útil de la estructura pero no a su seguridad estructural o a su aptitud para mantener las condiciones de servicio.

### 7.1.- VALORACIÓN DE DAÑOS.

#### 7.1.1.- Daños de clase 1.

No se han detectado daños relacionados con la seguridad estructural y la aptitud del puente para resistir las cargas de servicio y las acciones de proyecto.

#### 7.1.2.- Daños de clase 2.

La estructura presenta, en líneas generales, buen aspecto. Las anomalías detectadas son, en su mayor parte, fruto de una ejecución no del todo cuidada. Los daños observados son los característicos de una obra de hormigón armado careciendo de importancia para el comportamiento funcional de la estructura. La incidencia de los mismos sobre la capacidad portante de la estructura es poco relevante y afectan únicamente a la durabilidad de la obra.

Las manchas de humedad en los voladizos del tablero, así como los escurridos terrosos son motivadas por el agua que escurre desde la plataforma.

Las segregaciones y coqueras que se aprecian en los paramentos de los distintos elementos de la estructura indican una incorrecta puesta en obra del hormigón o una elección inadecuada de la consistencia del hormigón.



Las manchas producidas por fugas de lechada que se aprecian en los paramentos de las pilas, ponen de manifiesto una ejecución poco cuidada.

Las armaduras vistas en las juntas entre tableros situadas sobre las pilas se deben a una ejecución no del todo cuidada.

Los pernos temporales de montaje en alguno de los aparatos de apoyo deben ser retirados debido a que pueden provocar daños ya que impiden el correcto funcionamiento del aparato.

Los daños recogidos durante la inspección técnica, ya han sido narrados en el capítulo 5 y su localización plasmada en los ANEJOS IV y V; sólo queda apuntar las acciones a tomar para que la obra cumpla la función para la que fue proyectada y construida.

## **7.2.- CAPACIDAD PORTANTE.**

De acuerdo con la inspección técnica llevada a cabo y la valoración de daños efectuada puede concluirse que en el momento actual la capacidad portante de la obra y debido a su reciente ejecución no aparenta encontrarse comprometida.





## 8.- RECOMENDACIONES



## **8.- RECOMENDACIONES.**

Se establecen en este apartado las medidas a tomar para que la obra sea mantenida, vigilada y reparada a fin de dejarla en las mejores condiciones de servicio posibles.

### **8.1.- ASPECTOS FUNCIONALES.**

#### **8.1.1.- Daños de clase 1.**

De acuerdo con lo observado en la estructura no se aprecian procesos o síntomas que puedan hacer pensar en la existencia de daños que conlleven pérdidas de la seguridad estructural y la aptitud del puente para resistir las cargas de servicio y las acciones de proyecto, por lo que no se señala actuación alguna al respecto.

#### **8.1.2.- Daños de clase 2.**

Se engloban en este apartado aquellas actuaciones encaminadas a la solución de los daños detectados y clasificados como de clase 2, que actualmente no comprometen la seguridad estructural y la aptitud del puente para resistir las cargas de servicio y las acciones de proyecto.

### **8.2.- CONSERVACION Y MANTENIMIENTO.**

A continuación se relacionan los indicadores de estado, con la valoración de los índices de gravedad y los códigos de los defectos observados en los elementos estructurales que figuran en el anterior apartado de Inspección Técnica; así como la propuesta de actuaciones de reparación y/o mantenimiento.

#### **DEFECTOS CONSTRUCTIVOS**

##### **Pequeños defectos geométricos en paramentos. D-1 Largo plazo. DC-1**

En las pilas de la estructura, se observan defectos en las juntas de hormigonado horizontales, los cuales se deben a una ejecución poco cuidada.



### Porosidad. D-1 Largo plazo. DC-3

En la fibra inferior del tablero y en la coronación de las pilas se observan ligeras manchas de humedad y ennegrecidos, sobre todo procedentes de la plataforma.

Limpieza de las superficies afectadas con ennegrecidos y manchas de humedad mediante chorreado de agua-arena a presión.

### Segregaciones de áridos, coqueras y defectos de hormigonado (sin armadura vista). D-1 Largo plazo. DC-4

La presencia de coqueras encontradas en los paramentos de distintos elementos de la estructura, se debe a una ejecución no cuidada de la puesta en obra del hormigón.

### Falta de estanqueidad de las juntas. D-1 Largo Plazo. DC-6

Se producen escurridos terrosos a través de la coronación de las pilas y en ambos vuelos de tablero, que además continúan por los laterales de la viga.

Se recomienda la limpieza de las superficies afectadas con escurridos terrosos mediante chorreado de agua-arena a presión.

### Segregaciones de áridos, coqueras y defectos de hormigonado (con armadura vista). D-2 Medio plazo. DC-9

En las juntas entre tableros existentes sobre las pilas se detectan armaduras vistas debidas a una mala ejecución de los labios de las mismas.

Para evitar que la oxidación de estas armaduras deteriore zonas más profundas, se recomienda la aplicación de una pintura pasivante, cubriendo el conjunto posteriormente de un mortero reparador.

### Desconchones no mecánicos. D-2 Medio plazo. DC-13

En la fibra inferior de las vigas de los tramos IV y V, así como en la arista entre el frente de la pila 9 en tramo IX y su lateral izquierdo, se localizan desconchones causados por meteorización o por algún golpe.

Se recomienda la limpieza con chorro de arena o cepillo metálico y su recubrimiento con mortero de cemento.



## OTRAS RECOMENDACIONES

Cabe mencionar como se ha indicado en el punto 7.1-Valoración de daños del presente informe que los pernos de montaje de los aparatos de apoyo deben ser retirados para evitar el incorrecto funcionamiento de los mismos.



Madrid, a 14 de diciembre de 2010

Vº Bº

JEFE DE DIVISIÓN DE PUENTES,

Fdo.: Leendert de Haan.

INGENIERO AUTOR,

Fdo.: David Martín González.

Vº Bº

EL DIRECTOR DE ARQUITECTURA,  
ESTRUCTURAS E INSTRUMENTACIÓN

Fdo.: Fco. Javier Cortezo García.

Vº Bº

JEFE DE DIVISIÓN DE  
INSTRUMENTACIÓN Y ENSAYOS


Fdo.: Justo Carretero Pérez.



## 9.- ANEJOS





## **9.1.- ANEJO Nº 1- PLANOS**

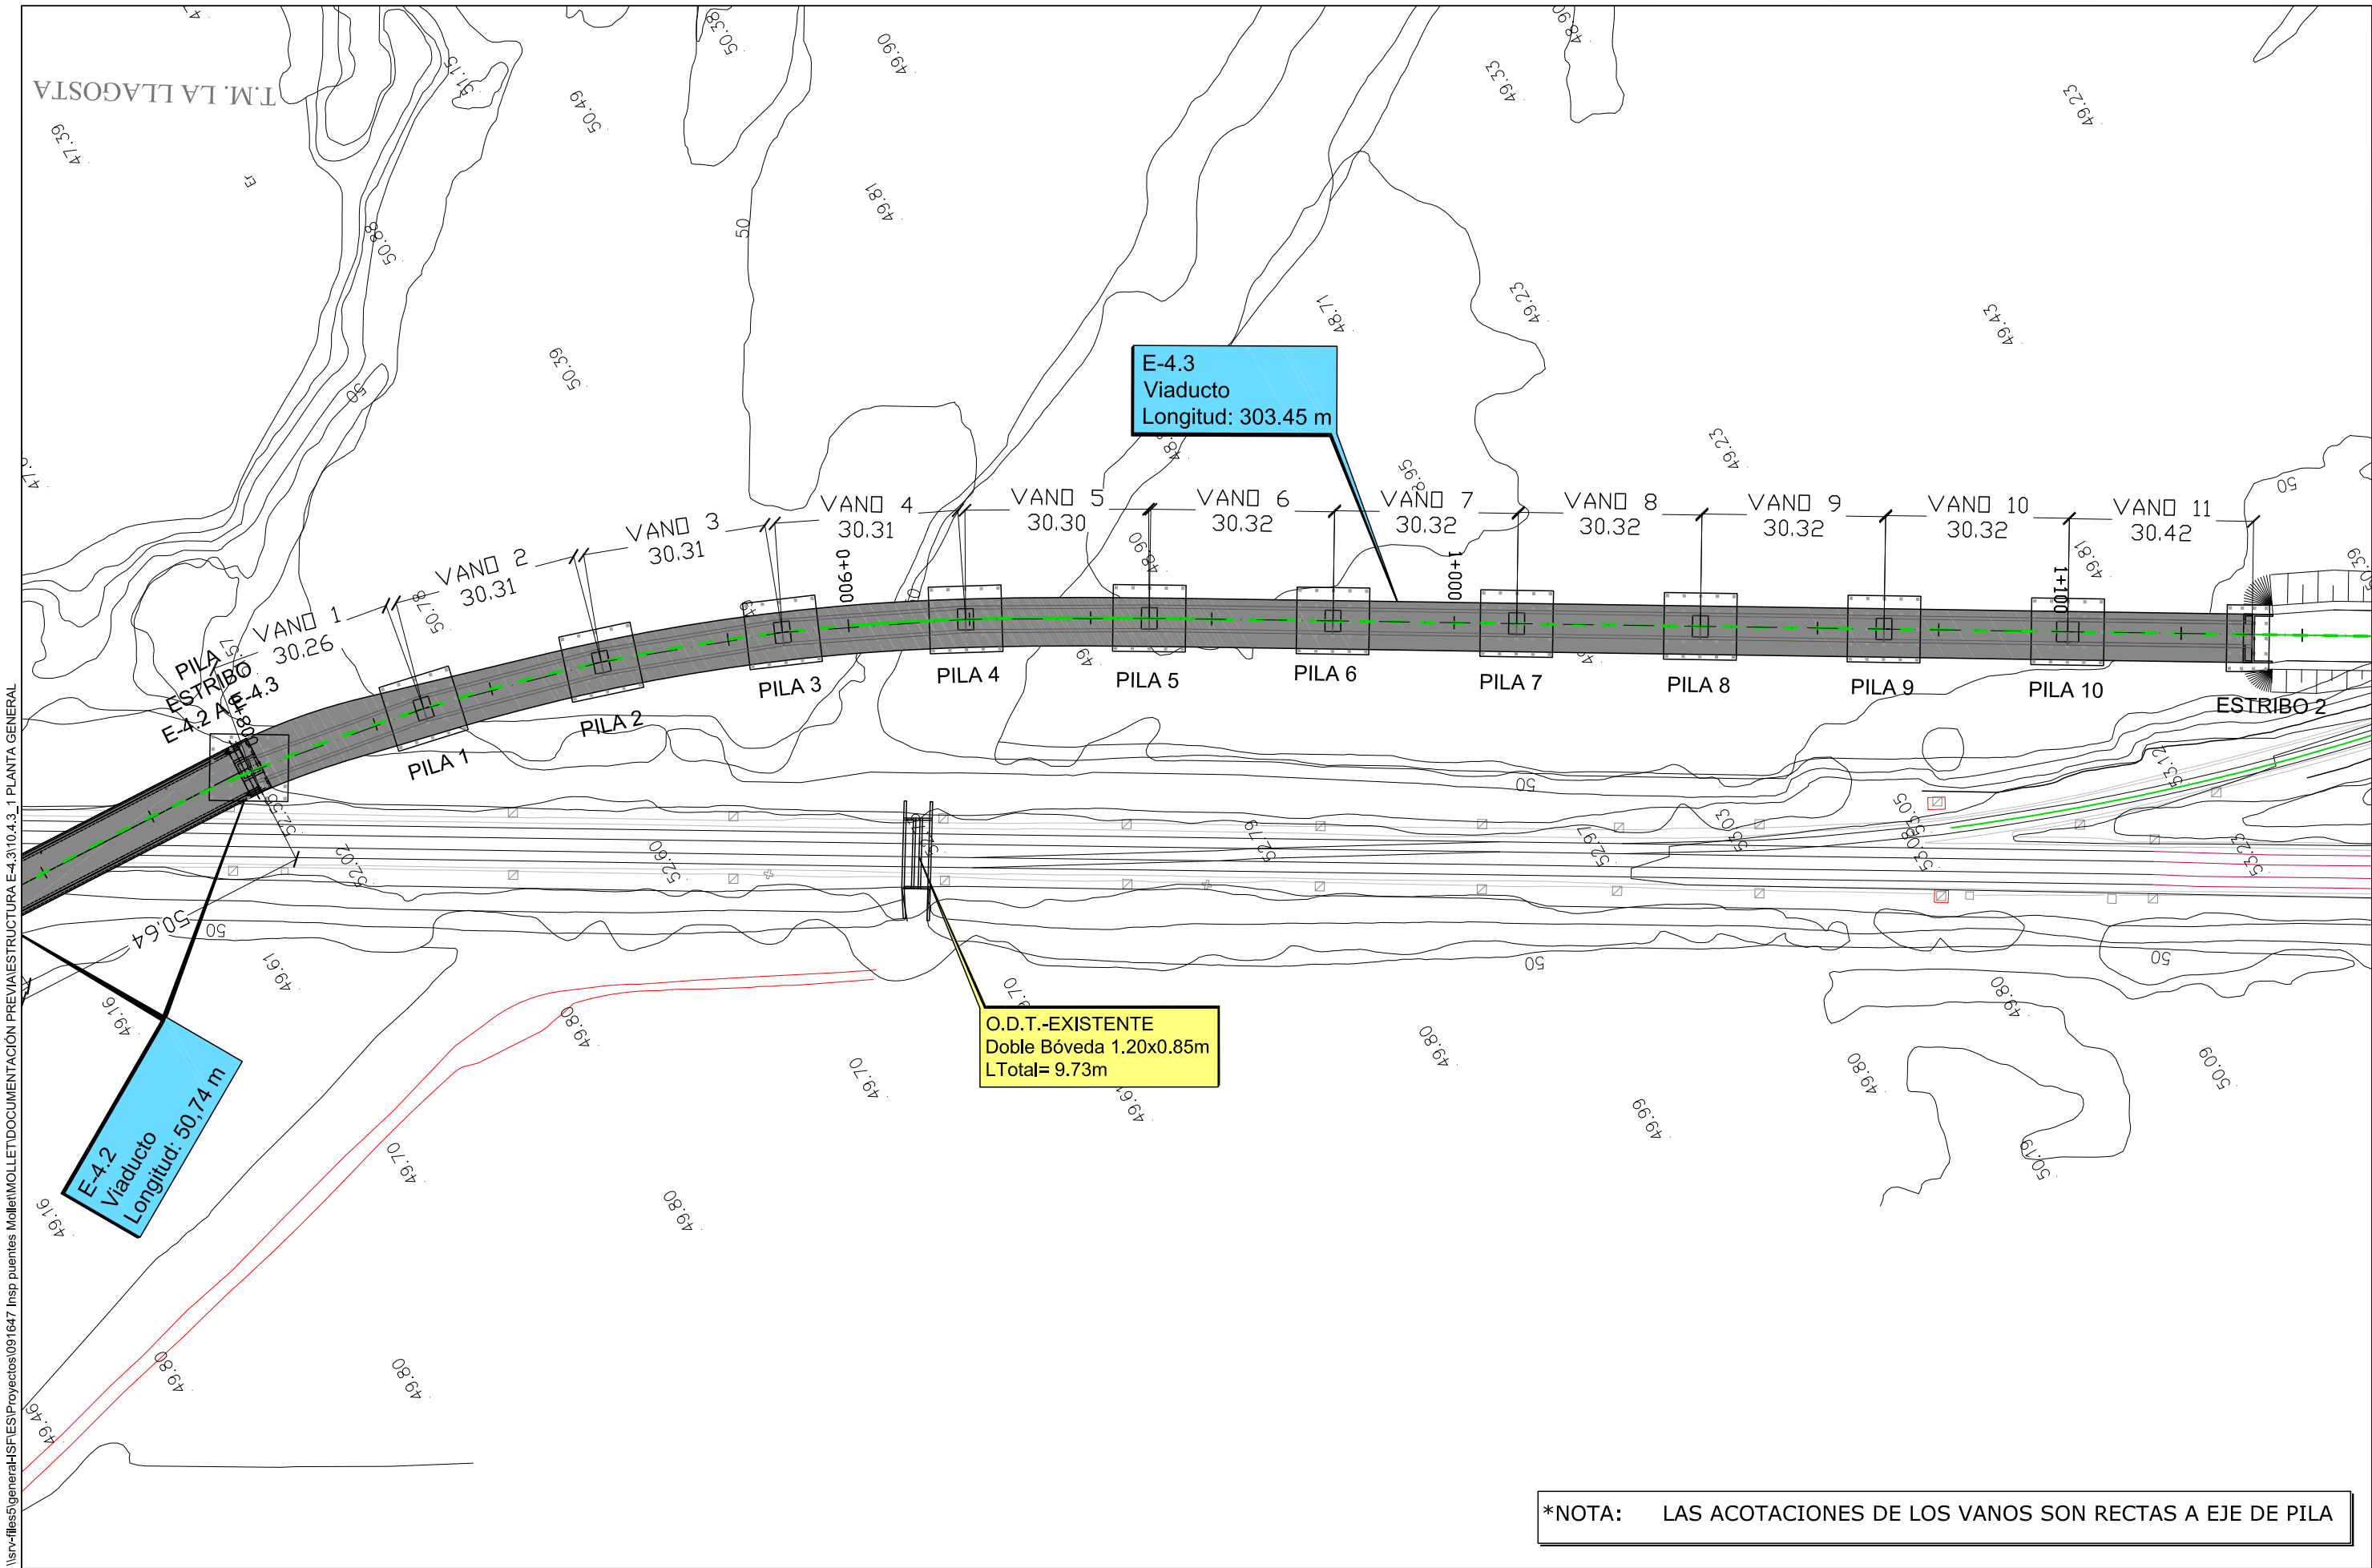



LONGITUDINAL E-4.3

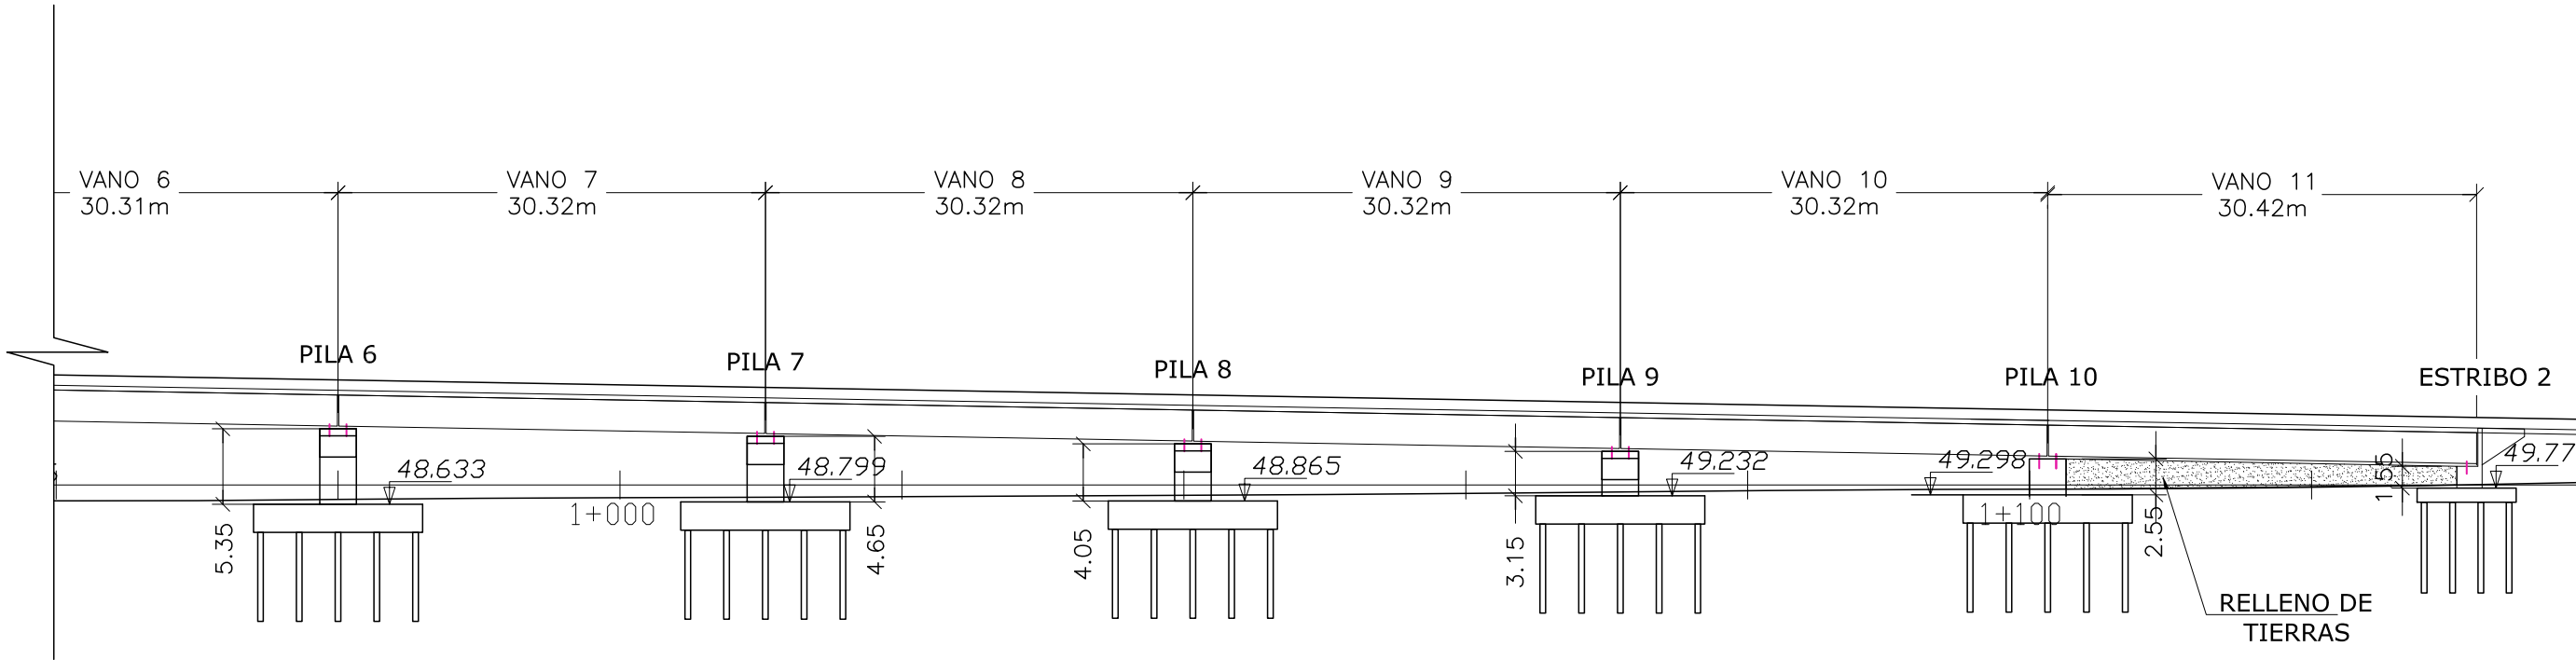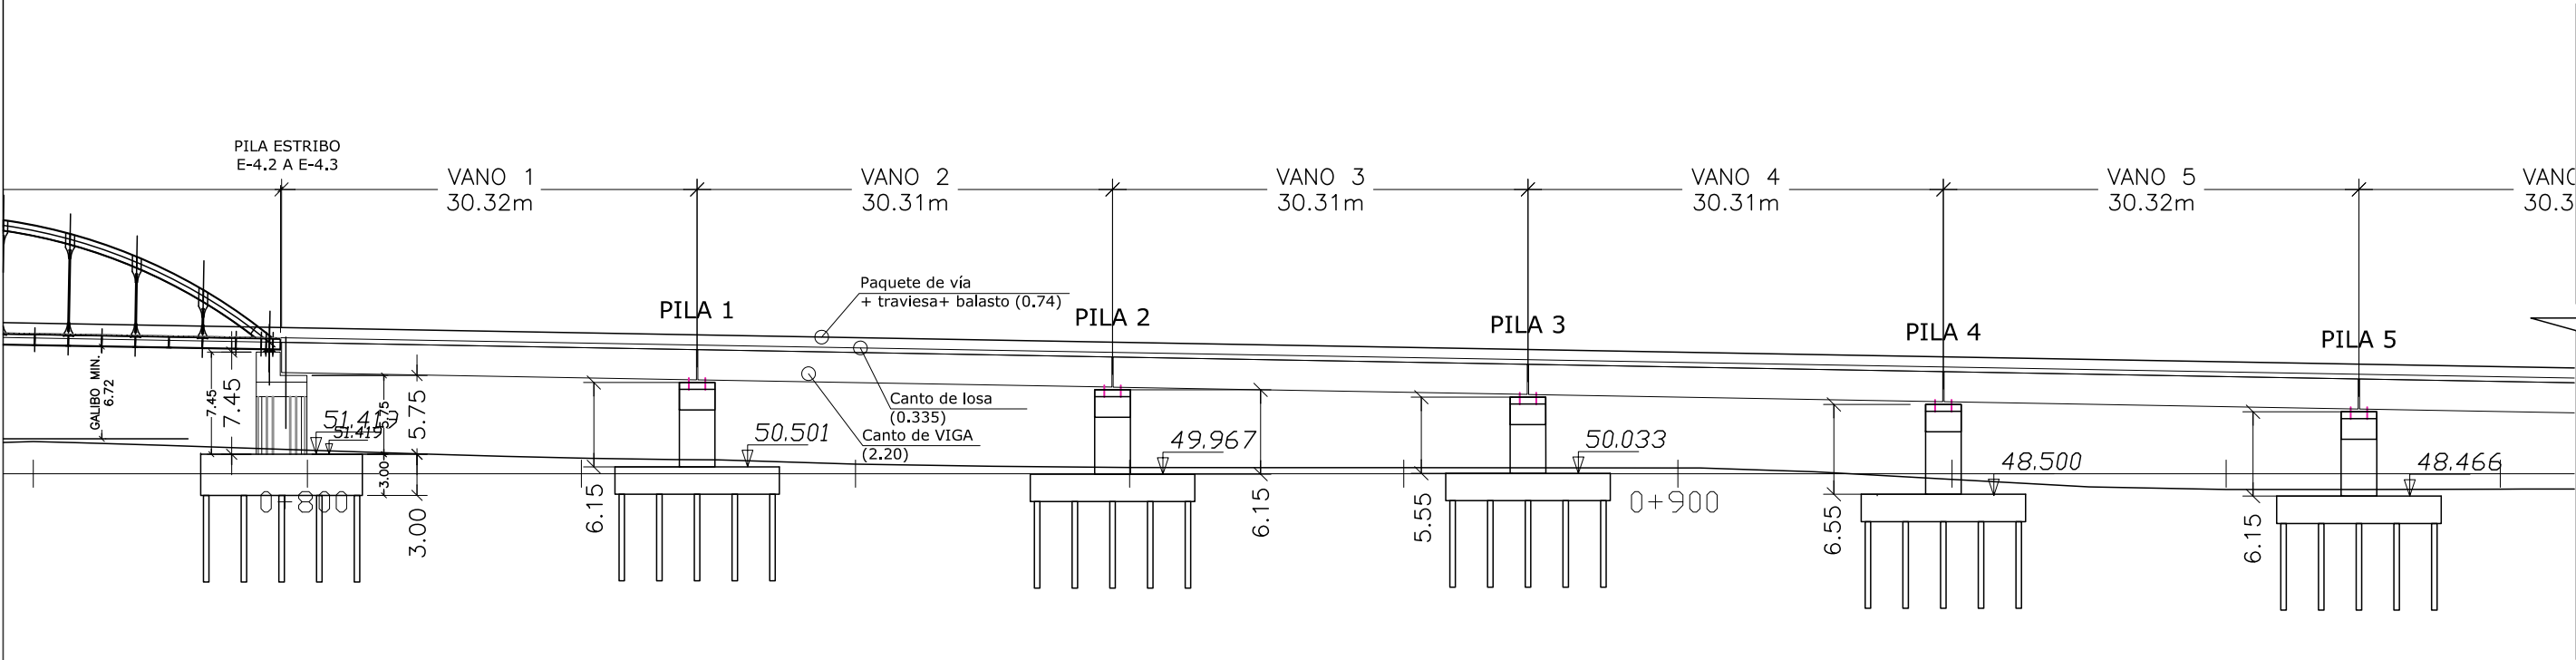

SECRETARÍA DE ESTADO  
DE PLANIFICACIÓN  
E INFRAESTRUCTURAS  
SECRETARÍA GENERAL  
DE INFRAESTRUCTURAS  
DIRECCIÓN GENERAL  
DE INFRAESTRUCTURAS  
FERROVIARIAS

TÍTULO  
MODIFICACIÓN Nº2 DEL PROYECTO CONSTRUCTIVO. RAMAL  
CASTELLBISBAL/PAPIOL-MOLLET-SANT FOST. ADECUACIÓN DE LA  
LÍNEA PARA TRÁFICOS EN ANCHO INTERNACIONAL Y ANCHO IBÉRICO  
NUDO DE MOLLET. FASE 1

INGENIERA AUTORA DE LA MODIFICACIÓN Nº2  
ELENA AYUSO MATEOS

ESCALA ORIGINAL A1  
1:200  
0 4 8m  
NUMÉRICA GRÁFICA




FECHA  
MARZO 2011

Nº DE PLANO  
10.4.3  
Nº DE HOJA  
HOJA 2 DE 48

TÍTULO DEL PLANO  
ESTRUCTURA E-4.3  
PERFIL LONGITUDINAL

## ESTRUCTURA 4.3

### SECCIÓN TIPO VIGAS EN VANOS

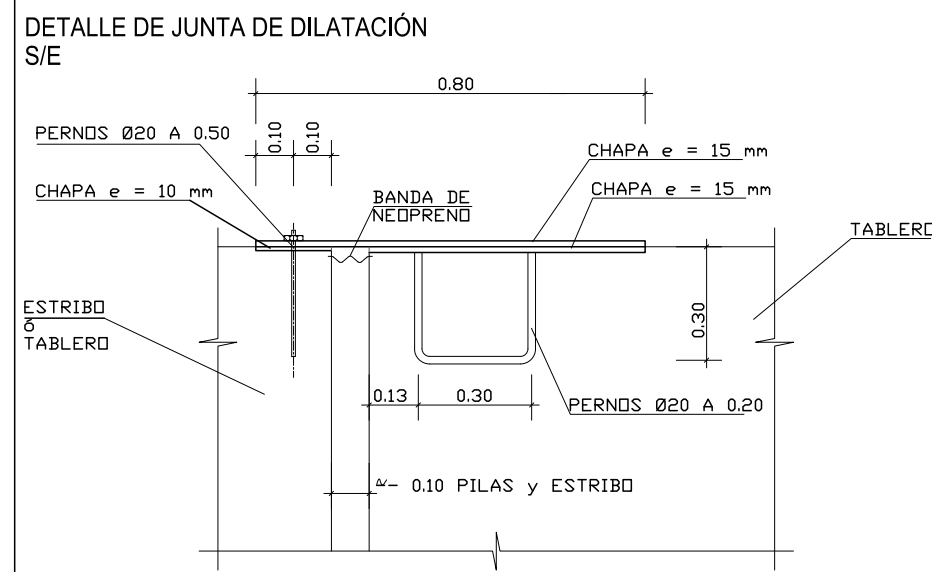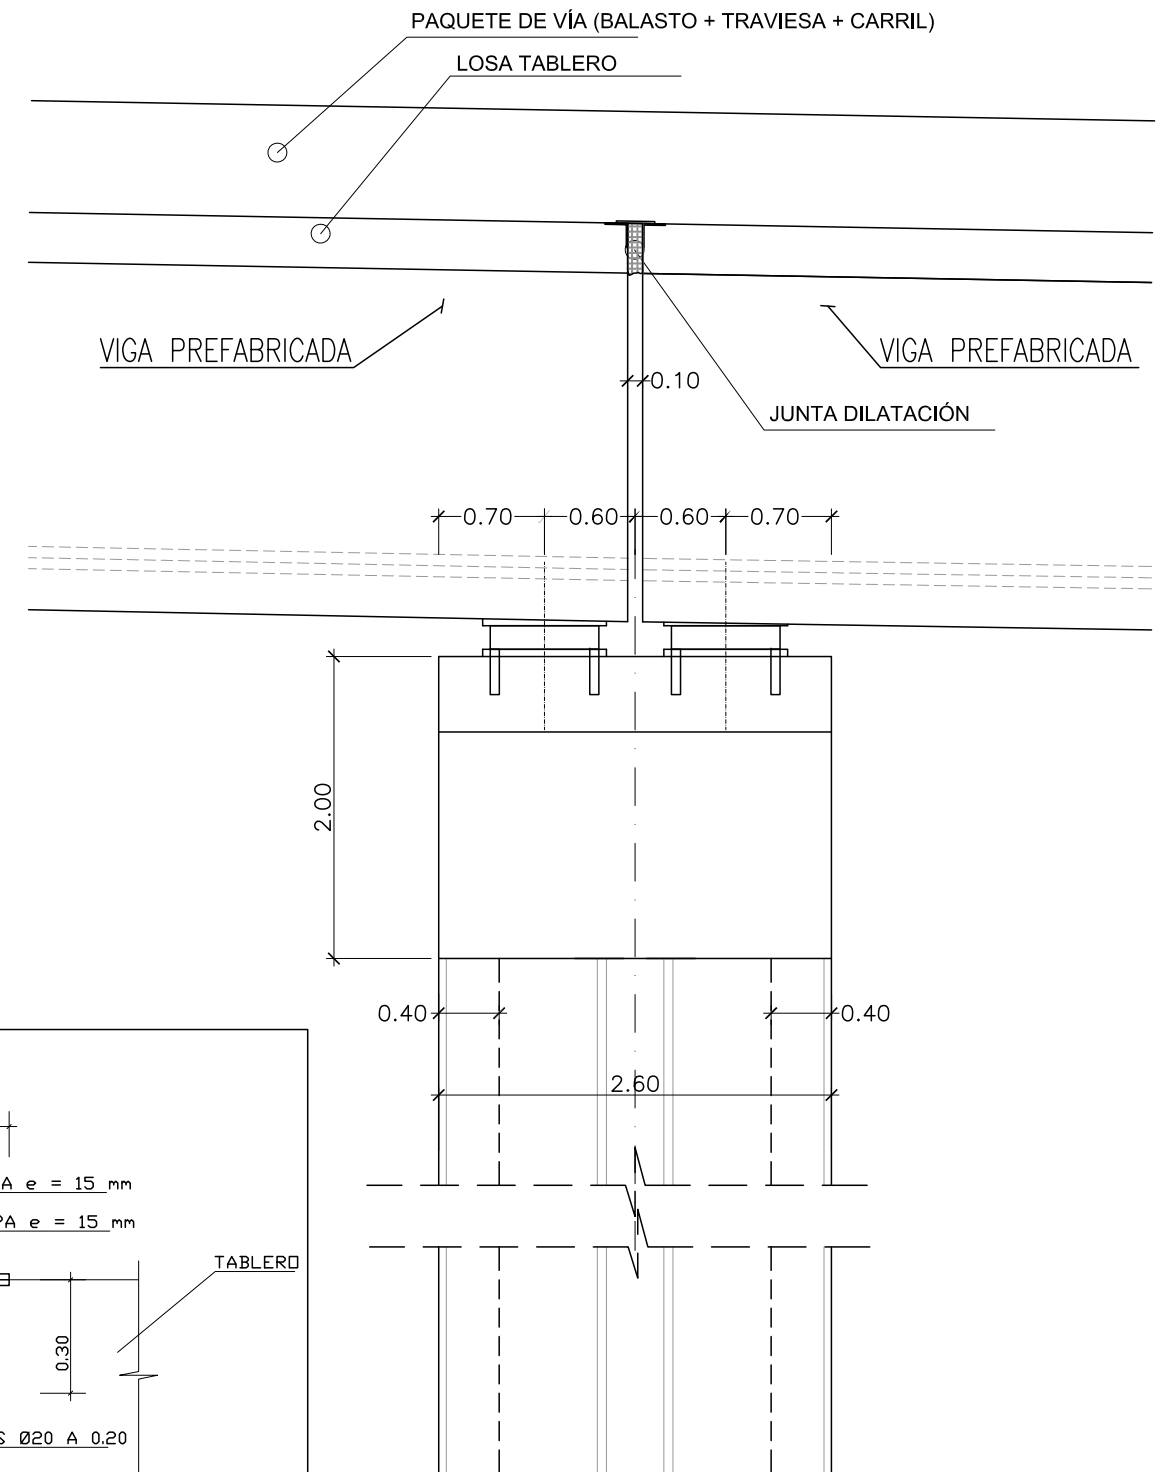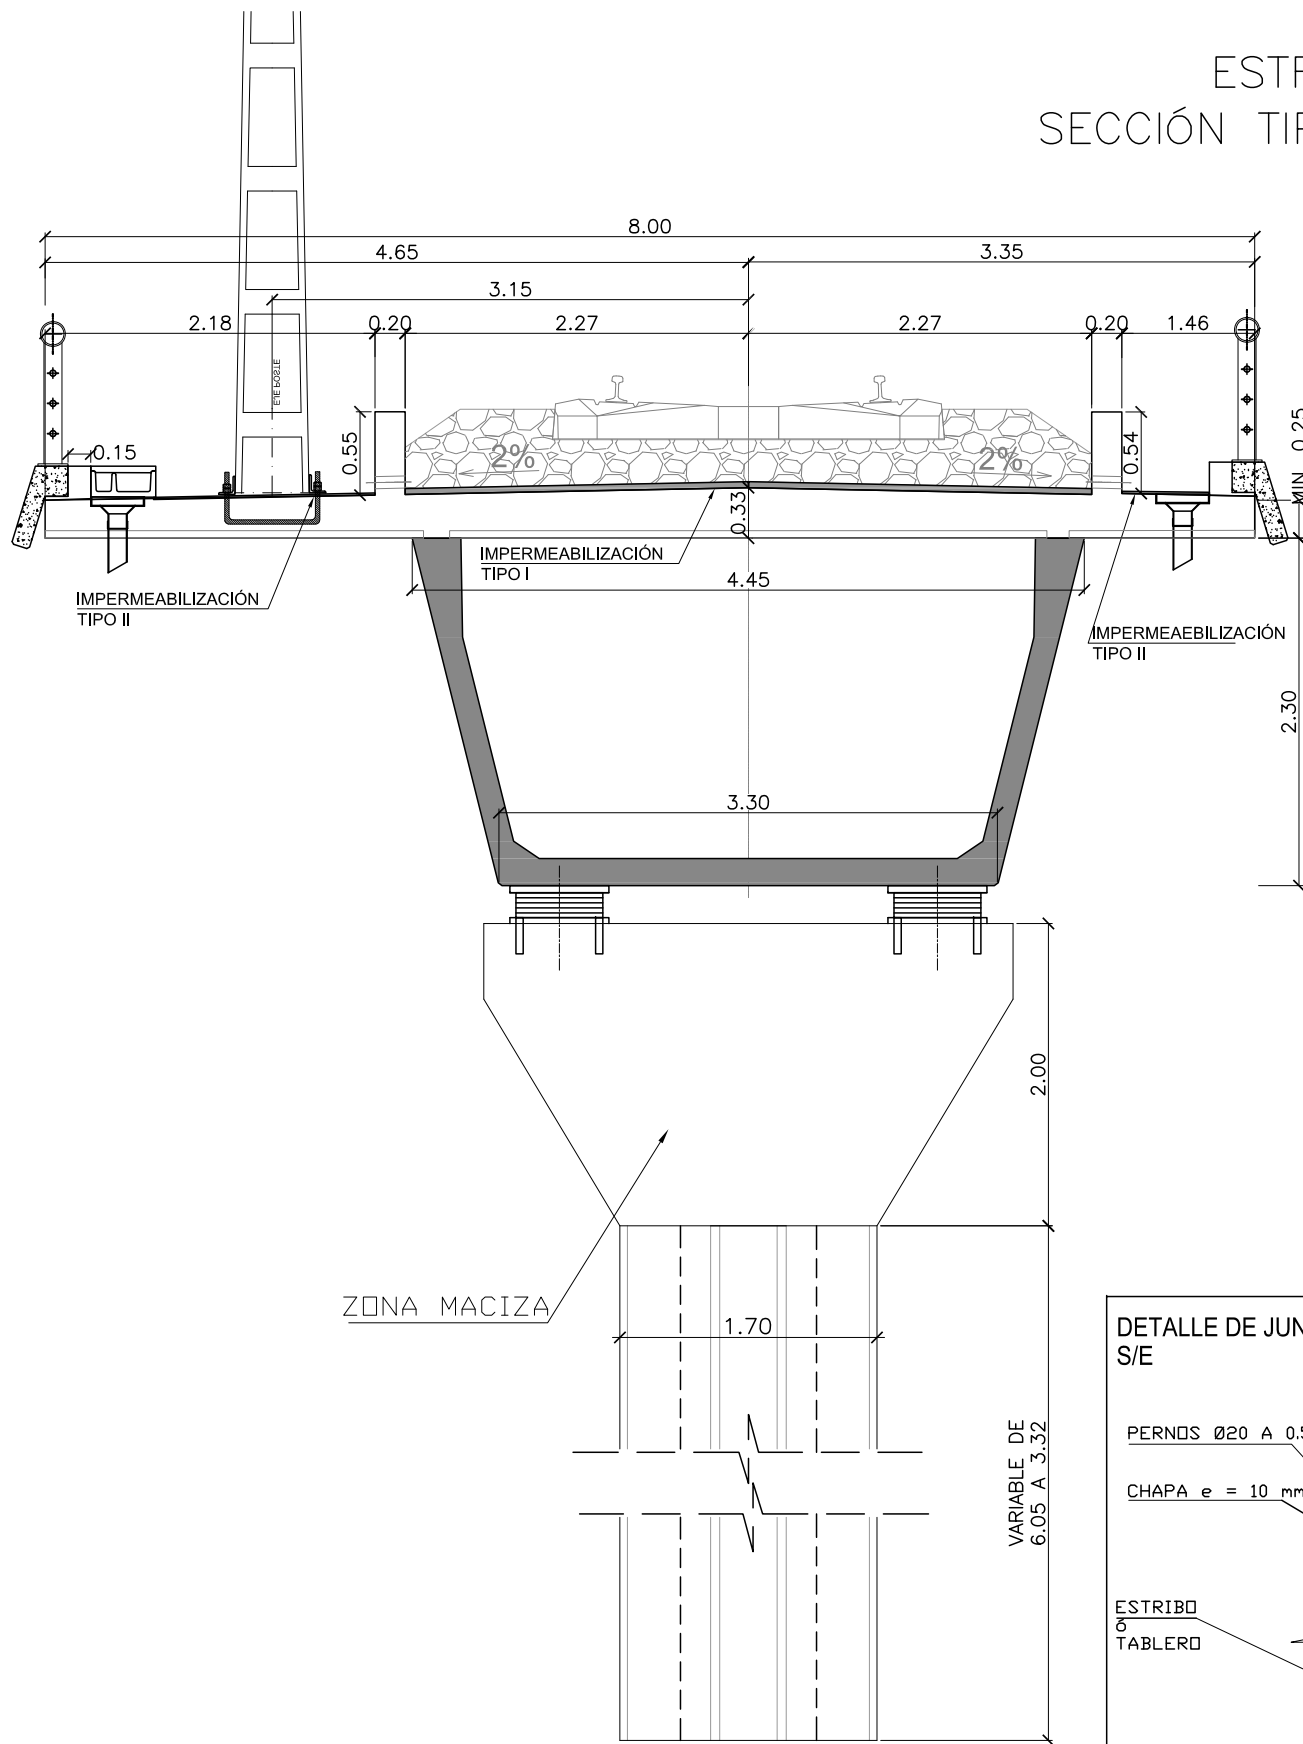

SECRETARÍA DE ESTADO  
DE PLANIFICACIÓN  
E INFRAESTRUCTURAS

SECRETARÍA GENERAL  
DE INFRAESTRUCTURAS

DIRECCIÓN GENERAL  
DE INFRAESTRUCTURAS  
FERROVIARIAS

| TÍTULO |
|--------|
|--------|

MODIFICACIÓN Nº2 DEL PROYECTO CONSTRUCTIVO. RAMAL  
CASTELLBISBAL/PAPIOL-MOLLET-SANT FOST. ADECUACIÓN DE LA  
LÍNEA PARA TRÁFICOS EN ANCHO INTERNACIONAL Y ANCHO IBÉRICO  
NUDO DE MOLLET. FASE 1


INGENIERA AUTORA DE LA MODIFICACIÓN N°2

ELENA AYUSO MATEOS

ESCALA ORIGINAL A1

1:500

NUMÉRICA

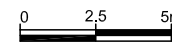

### GRÁFICA

|       |
|-------|
| FECHA |
|-------|

MARZO 2011

|             |
|-------------|
| Nº DE PLANO |
| 10.4.3      |


N° DE HOJA  
HOJA 3 DE 48

|                  |
|------------------|
| TÍTULO DEL PLANO |
|------------------|


ESTRUCTURA E-4.3  
SECCION TIPO

REPLANTEO VIGAS E-4.3

PLANTA VANOS 1, 2 Y 3  
ESCALA 1/250

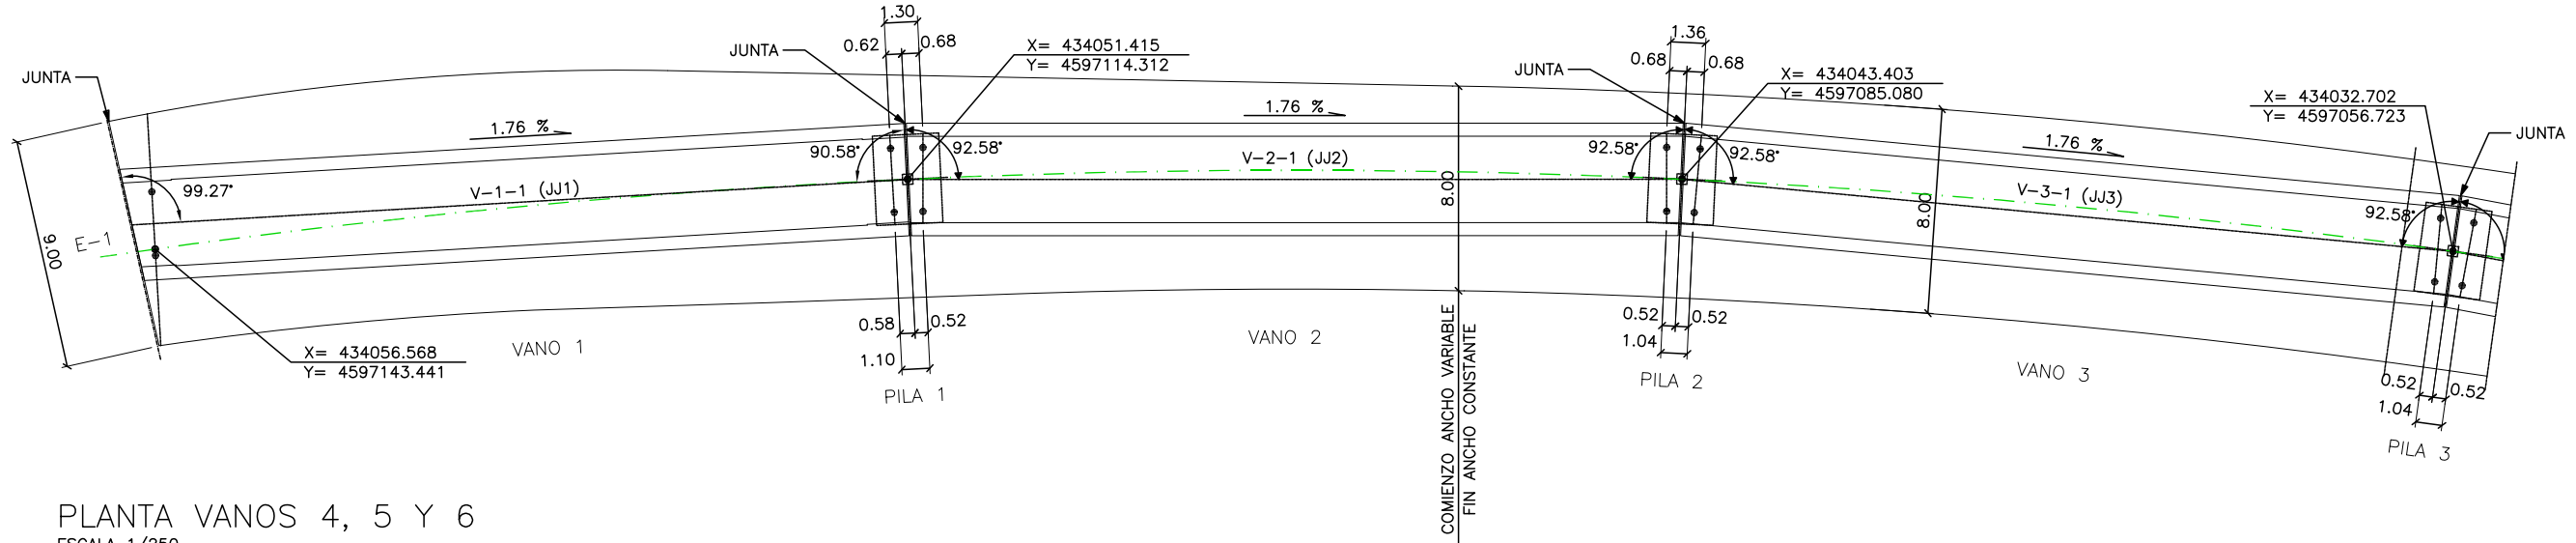

PLANTA VANOS 4, 5 Y 6  
ESCALA 1/250

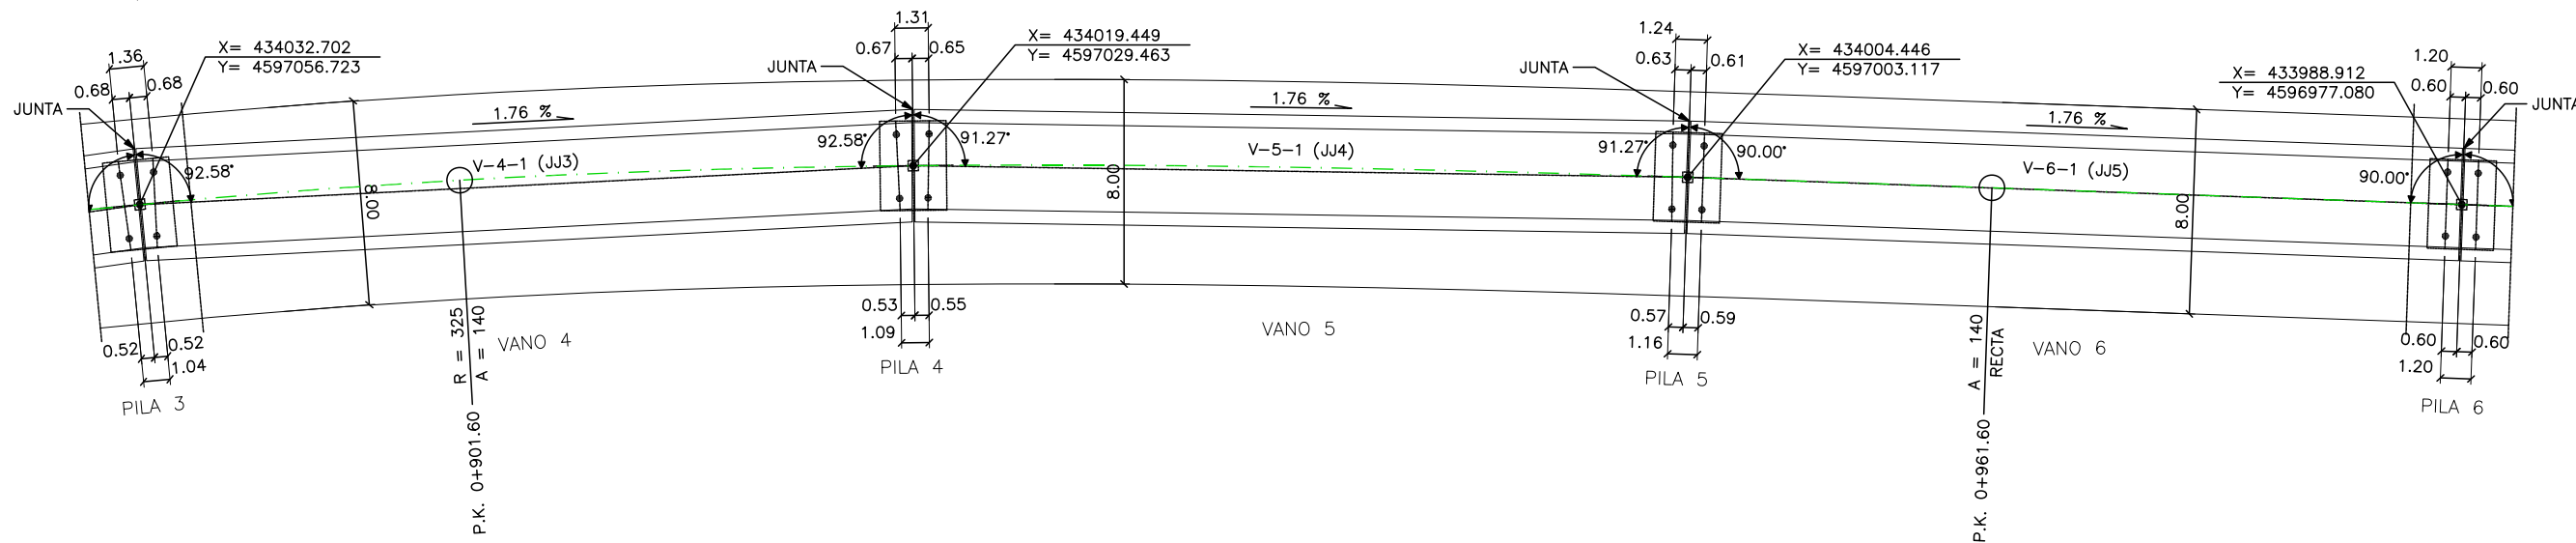

|        | VIGAS        |          | LONGITUD<br>TOTAL<br>EN EL EJE | LUZ<br>DE<br>CALCULO | CULATA<br>DORSAL | CULATA<br>FRONTAL | APOYO DORSAL |             | APOYO FRONTAL |             |
|--------|--------------|----------|--------------------------------|----------------------|------------------|-------------------|--------------|-------------|---------------|-------------|
|        | DENOMINACION | POSICION |                                |                      |                  |                   | X            | Y           | X             | Y           |
| VANO-1 | JJ1          | V-1-1    | 30.36                          | 28.96                | 0.85             | 0.55              | 434058.769   | 4597142.973 | 434052.751    | 4597114.641 |
|        |              |          |                                |                      |                  |                   | 434056.323   | 4597143.493 | 434050.305    | 4597115.161 |
| VANO-2 | JJ2          | V-2-1    | 30.21                          | 29.11                | 0.55             | 0.55              | 434052.453   | 4597113.406 | 434044.757    | 4597085.330 |
|        |              |          |                                |                      |                  |                   | 434050.042   | 4597114.067 | 434042.346    | 4597085.991 |
| VANO-3 | JJ3          | V-3-1    | 30.21                          | 29.11                | 0.55             | 0.55              | 434044.352   | 4597084.082 | 434034.074    | 4597056.846 |
|        |              |          |                                |                      |                  |                   | 434042.013   | 4597084.964 | 434031.735    | 4597057.728 |
| VANO-4 | JJ3          | V-4-1    | 30.21                          | 29.11                | 0.55             | 0.55              | 434033.556   | 4597055.642 | 434020.835    | 4597029.456 |
|        |              |          |                                |                      |                  |                   | 434031.307   | 4597056.734 | 434018.586    | 4597030.549 |
| VANO-5 | JJ4          | V-5-1    | 30.22                          | 29.12                | 0.55             | 0.55              | 434020.238   | 4597028.324 | 434005.829    | 4597003.020 |
|        |              |          |                                |                      |                  |                   | 434018.065   | 4597029.561 | 434003.657    | 4597004.257 |
| VANO-6 | JJ5          | V-6-1    | 30.22                          | 29.12                | 0.55             | 0.55              | 434005.212   | 4597001.961 | 433990.293    | 4596976.955 |
|        |              |          |                                |                      |                  |                   | 434003.065   | 4597003.242 | 433988.146    | 4596978.235 |

CUADRO DE ACCIONES

- PESO VIGA: CAJON-300.220.20 = 3,886 t/m
- PESO LOSA: emin = 25 cm; emax = 33cm  
 $\gamma_c = 2,5 \text{ t/m}$
- PAVIMENTO + IMPERMEABILIZACION: e = 5cm = 0,115 t/m<sup>2</sup>
- BALASTO: A = 2,356 m<sup>2</sup>;  $\gamma_B = 1,8 \text{ t/m}^3$
- VIAS + TRAVIESAS = 0,64 t/m
- CONDUCTOS + CABLEADOS = 0,300 t/m
- MURETES GUARDABALASTO= 0,275 t/m c.u.
- IMPOSTA + BARANDILLA = 0,500 t/m c.u.
- SOBRECARGA PASEOS = 0,500 t/m<sup>2</sup>
- SOBRECARGA TRENES: 1 TREN UIC-71  
COEFICIENTE CLASIFICACION  $\alpha = 1,21$   
COEFICIENTE IMPACTO  $\phi_2 = 1,097$



SECRETARIA DE ESTADO  
DE PLANIFICACION  
E INFRAESTRUCTURAS  
SECRETARIA GENERAL  
DE INFRAESTRUCTURAS  
DIRECCION GENERAL  
DE INFRAESTRUCTURAS  
FERROVIARIAS

TÍTULO  
MODIFICACIÓN Nº2 DEL PROYECTO CONSTRUCTIVO. RAMAL  
CASTELLBISBAL/PAPIOL-MOLLET-SANT FOST. ADECUACIÓN DE LA  
LÍNEA PARA TRÁFICOS EN ANCHO INTERNACIONAL Y ANCHO IBÉRICO  
NUDO DE MOLLET. FASE 1

INGENIERA AUTORA DE LA MODIFICACIÓN Nº2  
ELENA AYUSO MATEOS

ESCALA ORIGINAL A1  
S/E  
NUMÉRICA  
GRÁFICA

FECHA  
MARZO 2011


Nº DE PLANO  
10.4.3  
Nº DE HOJA  
HOJA 4 DE 48

TÍTULO DEL PLANO  
ESTRUCTURA E-4.3  
REPLANTEO DE VIGAS

REPLANTEO VIGAS E-4.3


PLANTA VANOS 7, 8 Y 9

ESCALA 1/500

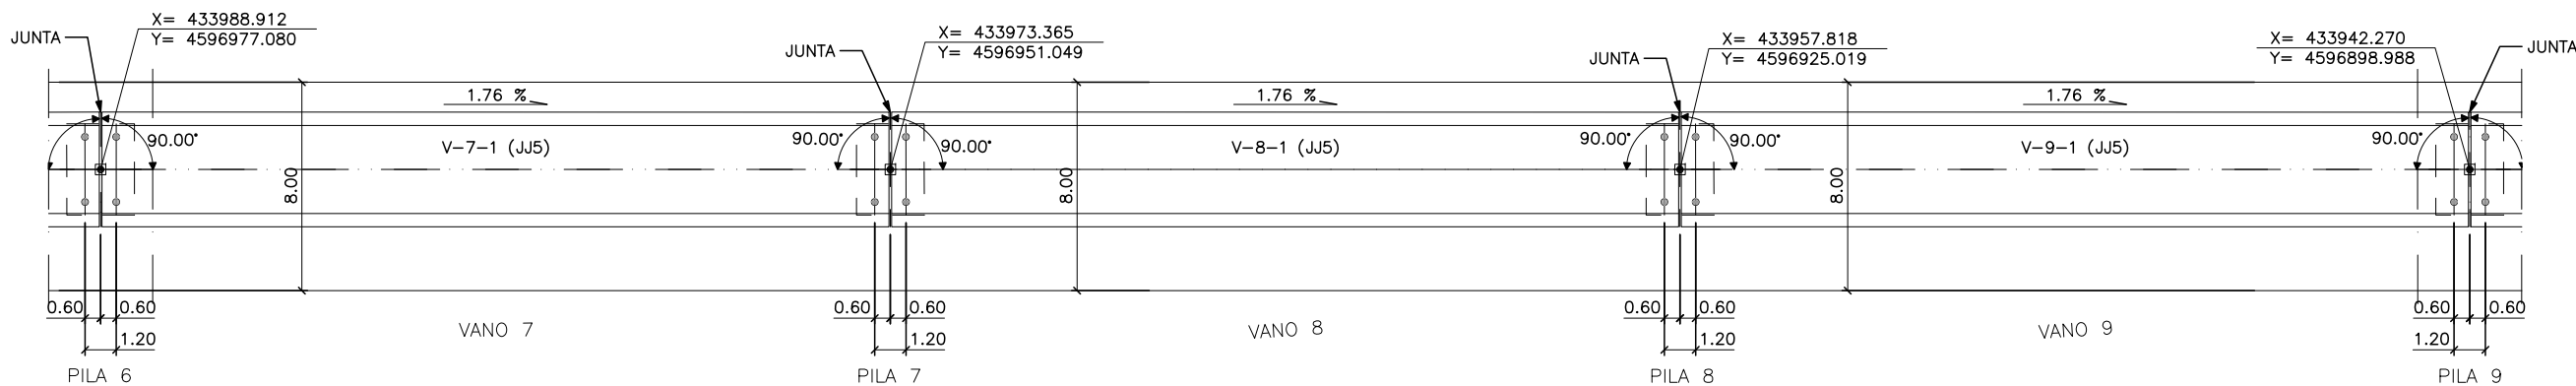

PLANTA VANOS 10 Y 11

ESCALA 1/500

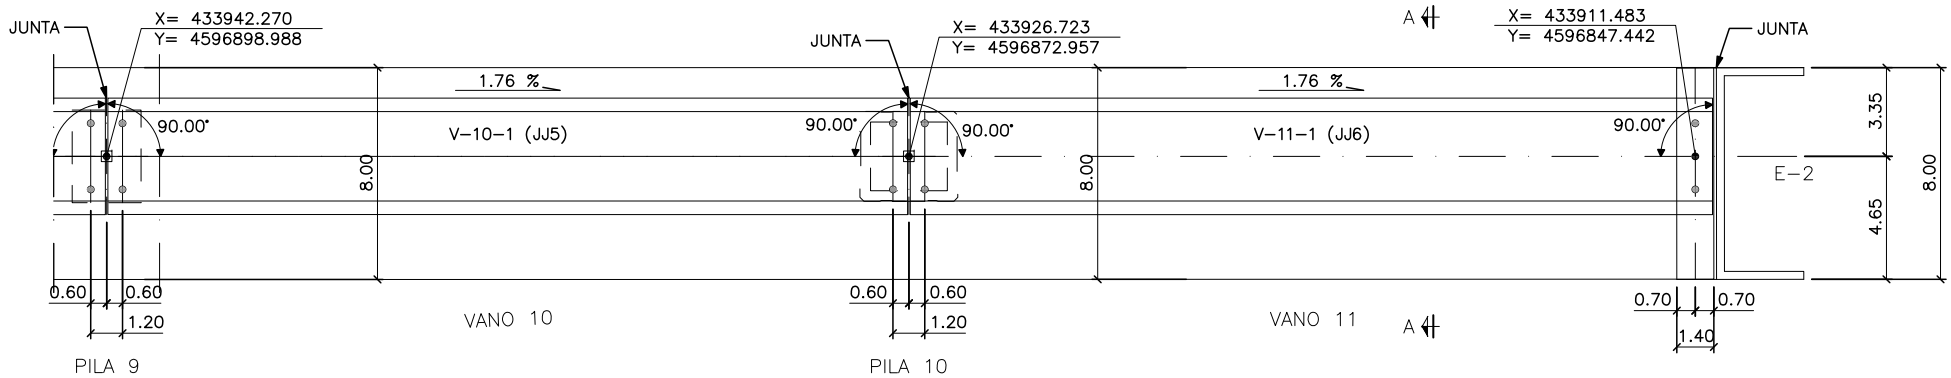

|         | VIGAS        |          | LONGITUD<br>TOTAL<br>EN EL EJE | LUZ<br>DE<br>CALCULO | CULATA<br>DORSAL | CULATA<br>FRONTAL | APOYO DORSAL |             | APOYO FRONTAL |             |
|---------|--------------|----------|--------------------------------|----------------------|------------------|-------------------|--------------|-------------|---------------|-------------|
|         | DENOMINACION | POSICION |                                |                      |                  |                   | X            | Y           | X             | Y           |
| VANO-7  | JJ5          | V-7-1    | 30.22                          | 29.12                | 0.55             | 0.55              | 433989.678   | 4596975.925 | 433974.746    | 4596950.924 |
|         |              |          |                                |                      |                  |                   | 433987.531   | 4596977.205 | 433972.599    | 4596952.204 |
| VANO-8  | JJ5          | V-8-1    | 30.22                          | 29.12                | 0.55             | 0.55              | 433974.131   | 4596949.894 | 433959.199    | 4596924.894 |
|         |              |          |                                |                      |                  |                   | 433971.984   | 4596951.174 | 433957.052    | 4596926.174 |
| VANO-9  | JJ5          | V-9-1    | 30.22                          | 29.12                | 0.55             | 0.55              | 433958.584   | 4596923.864 | 433943.651    | 4596898.863 |
|         |              |          |                                |                      |                  |                   | 433956.436   | 4596925.144 | 433941.504    | 4596900.143 |
| VANO-10 | JJ5          | V-10-1   | 30.22                          | 29.12                | 0.55             | 0.55              | 433943.036   | 4596897.833 | 433928.104    | 4596872.831 |
|         |              |          |                                |                      |                  |                   | 433940.889   | 4596899.113 | 433925.958    | 4596874.113 |
| VANO-11 | JJ6          | V-11-1   | 30.32                          | 29.12                | 0.55             | 0.65              | 433927.488   | 4596871.801 | 433912.557    | 4596846.801 |
|         |              |          |                                |                      |                  |                   | 433925.342   | 4596873.083 | 433910.410    | 4596848.082 |

CUADRO DE ACCIONES

- PESO VIGA: CAJON-300.220.20 = 3,886 t/m
- PESO LOSA:  $e_{min} = 25 \text{ cm}$ ;  $e_{max} = 33 \text{ cm}$   
 $\gamma_c = 2,5 \text{ t/m}$
- PAVIMENTO + IMPERMEABILIZACION:  $e = 5 \text{ cm} = 0,115 \text{ t/m}^2$
- BALASTO:  $A = 2,356 \text{ m}^2$ ;  $\gamma_B = 1,8 \text{ t/m}^3$
- VIAS + TRAVIESAS = 0,64 t/m
- CONDUCTOS + CABLEADOS = 0,300 t/m
- MURETES GUARDABALASTO= 0,275 t/m c.u.
- IMPOSTA + BARANDILLA = 0,500 t/m c.u.
- SOBRECARGA PASEOS = 0,500 t/m<sup>2</sup>
- SOBRECARGA TRENES: 1 TREN UIC-71  
COEFICIENTE CLASIFICACION  $\alpha = 1,21$   
COEFICIENTE IMPACTO  $\phi_2 = 1,097$




TÍTULO  
MODIFICACIÓN Nº2 DEL PROYECTO CONSTRUCTIVO. RAMAL  
CASTELLBISBAL/PAPIOL-MOLLET-SANT FOST. ADECUACIÓN DE LA  
LÍNEA PARA TRÁFICOS EN ANCHO INTERNACIONAL Y ANCHO IBÉRICO  
NUDO DE MOLLET. FASE 1

INGENIERA AUTORA DE LA MODIFICACIÓN Nº2  
  
ELENA AYUSO MATEOS

ESCALA ORIGINAL A1  
S/E  
0  
1  
1

SECCION LONGITUDINAL (EN EL EJE)  
ESCALA 1/75 (COTAS EN cm.)

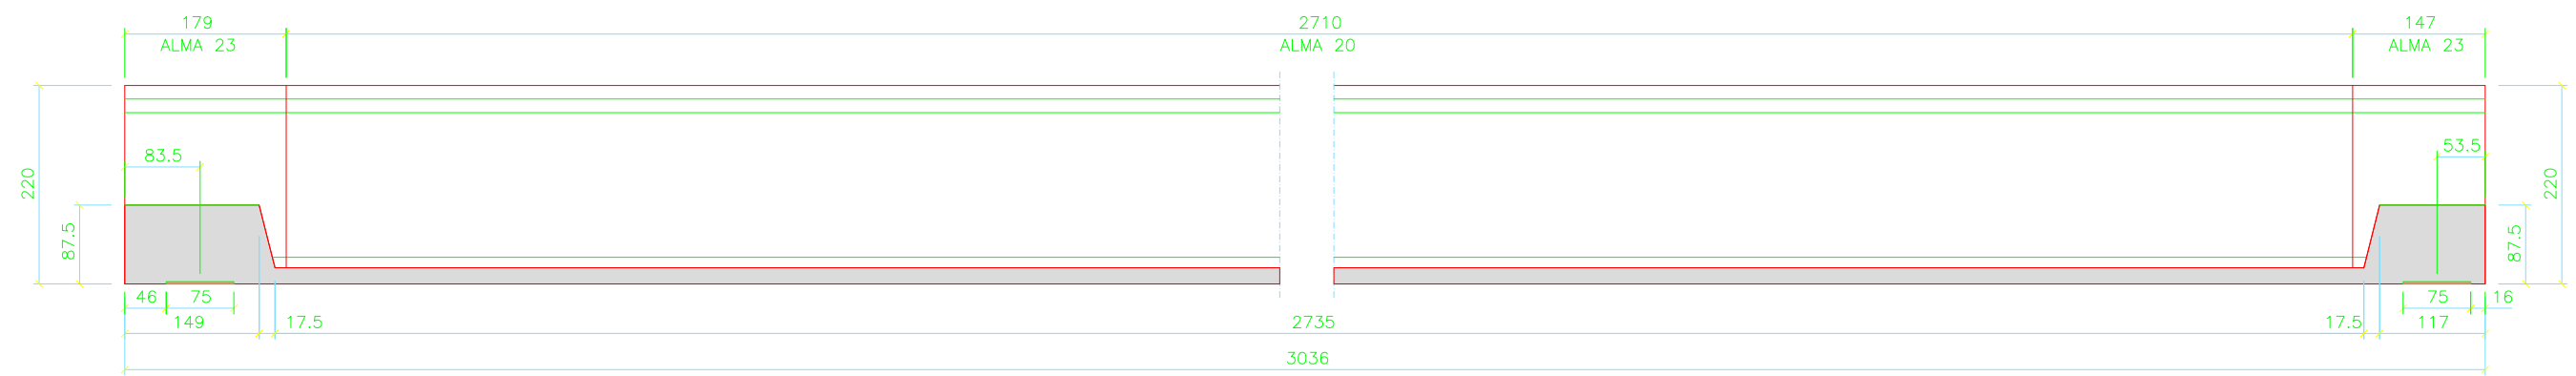


EXTREMO MARCADO  
CON LA LETRA "J"

PLANTA  
ESCALA 1/75 (COTAS EN cm.)

MARCAR EXTERIOR CURVA

EXTREMO MARCADO  
CON LA LETRA "J"

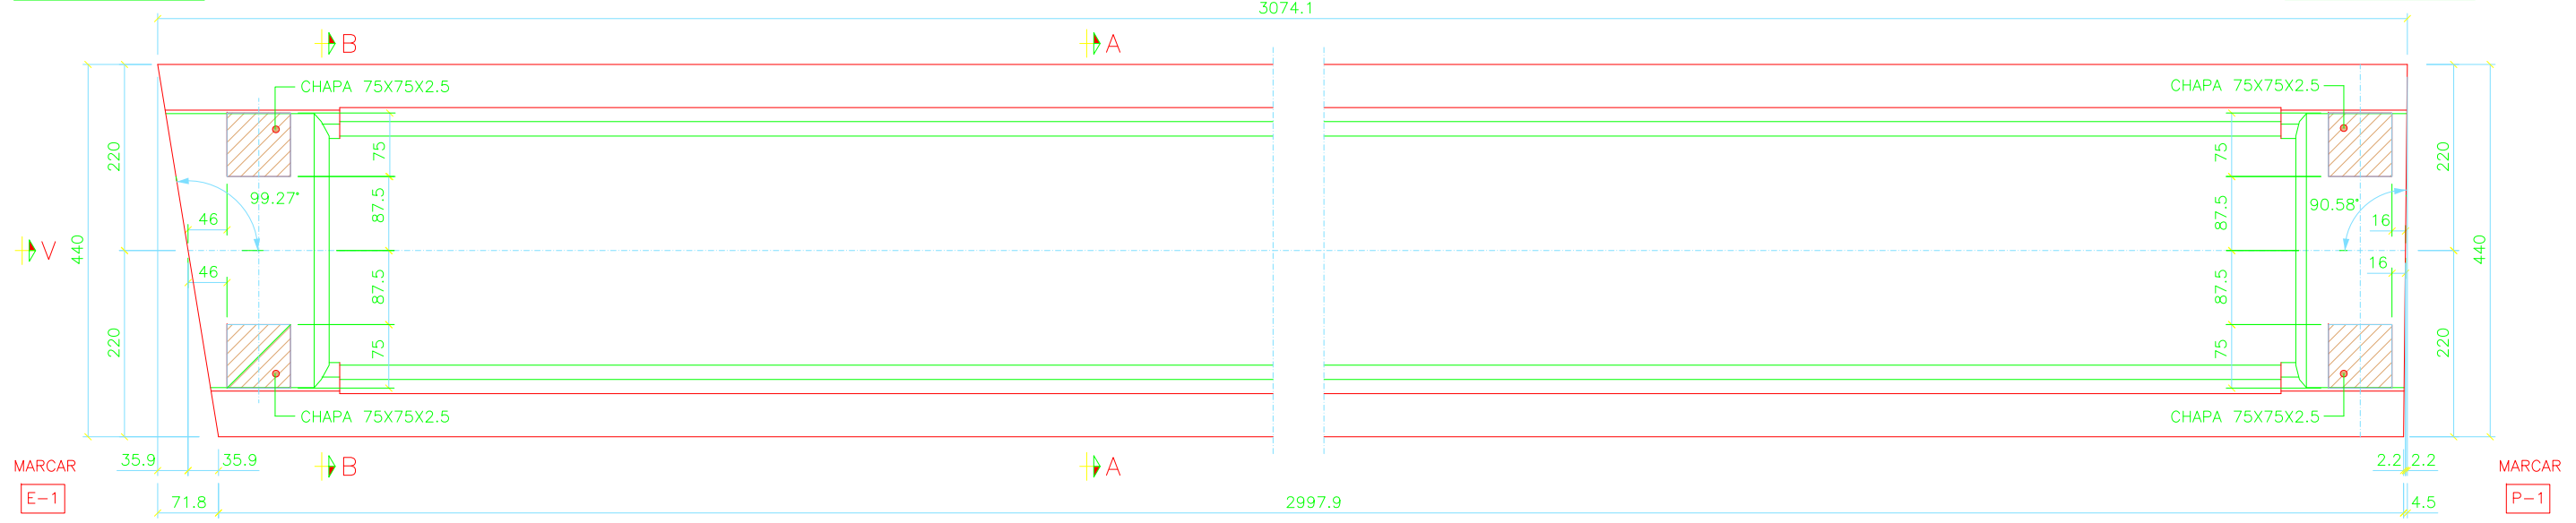


MARCAR INTERIOR CURVA


SECCION A-A  
ESCALA 1/50 (COTAS EN cm.)

SECCION B-B  
ESCALA 1/50 (COTAS EN cm.)

VISTA POR V  
ESCALA 1/50 (COTAS EN cm.)

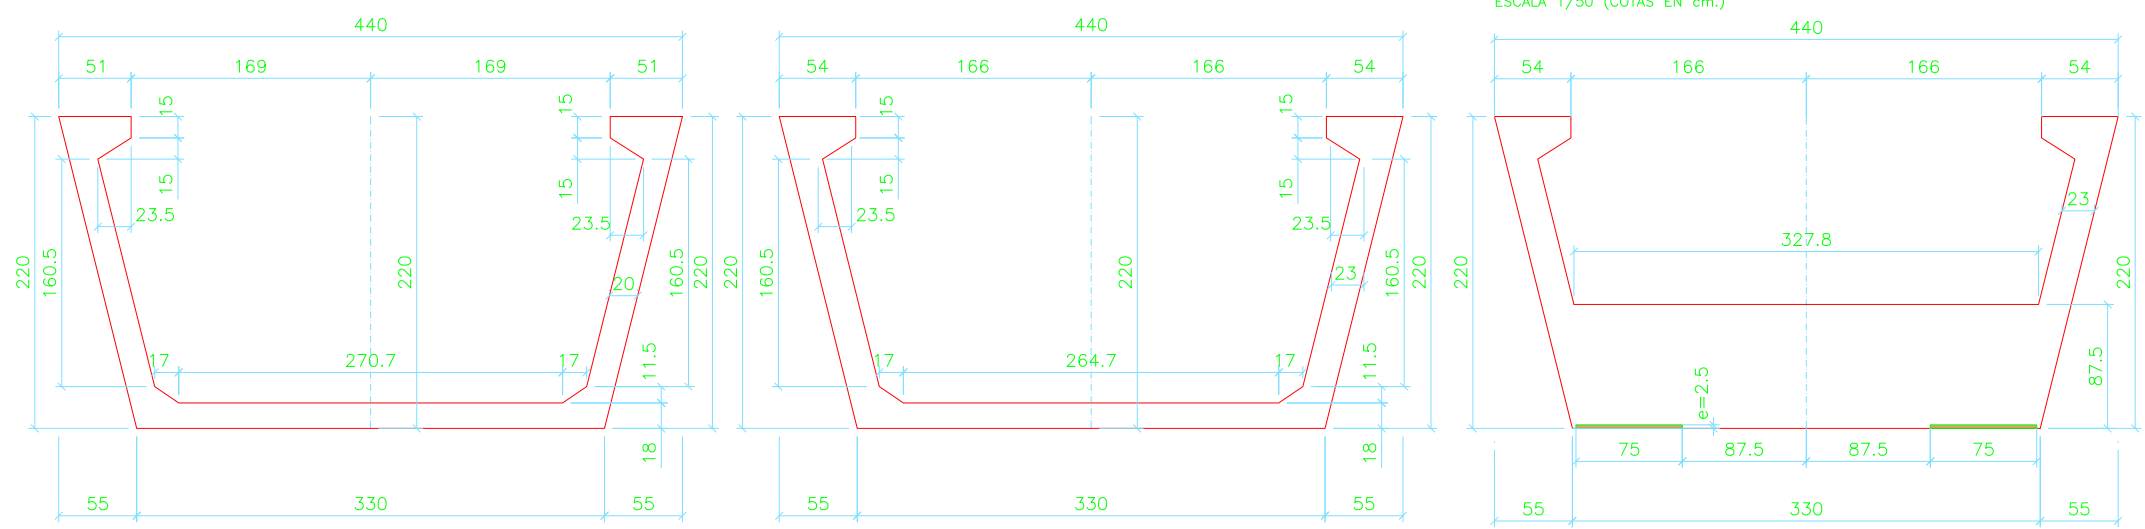


PLANTA EN SOLERA  
ESCALA 1/150 (COTAS EN cm.)

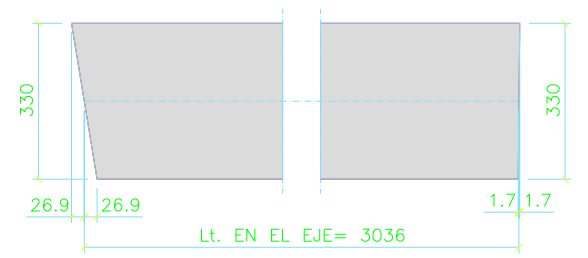


PESO TOTAL DE LA VIGA= 141.70 Tn.

Nº DE UNIDADES= 1


SECCION LONGITUDINAL (EN EL EJE)  
ESCALA 1/100 (COTAS EN cm.)

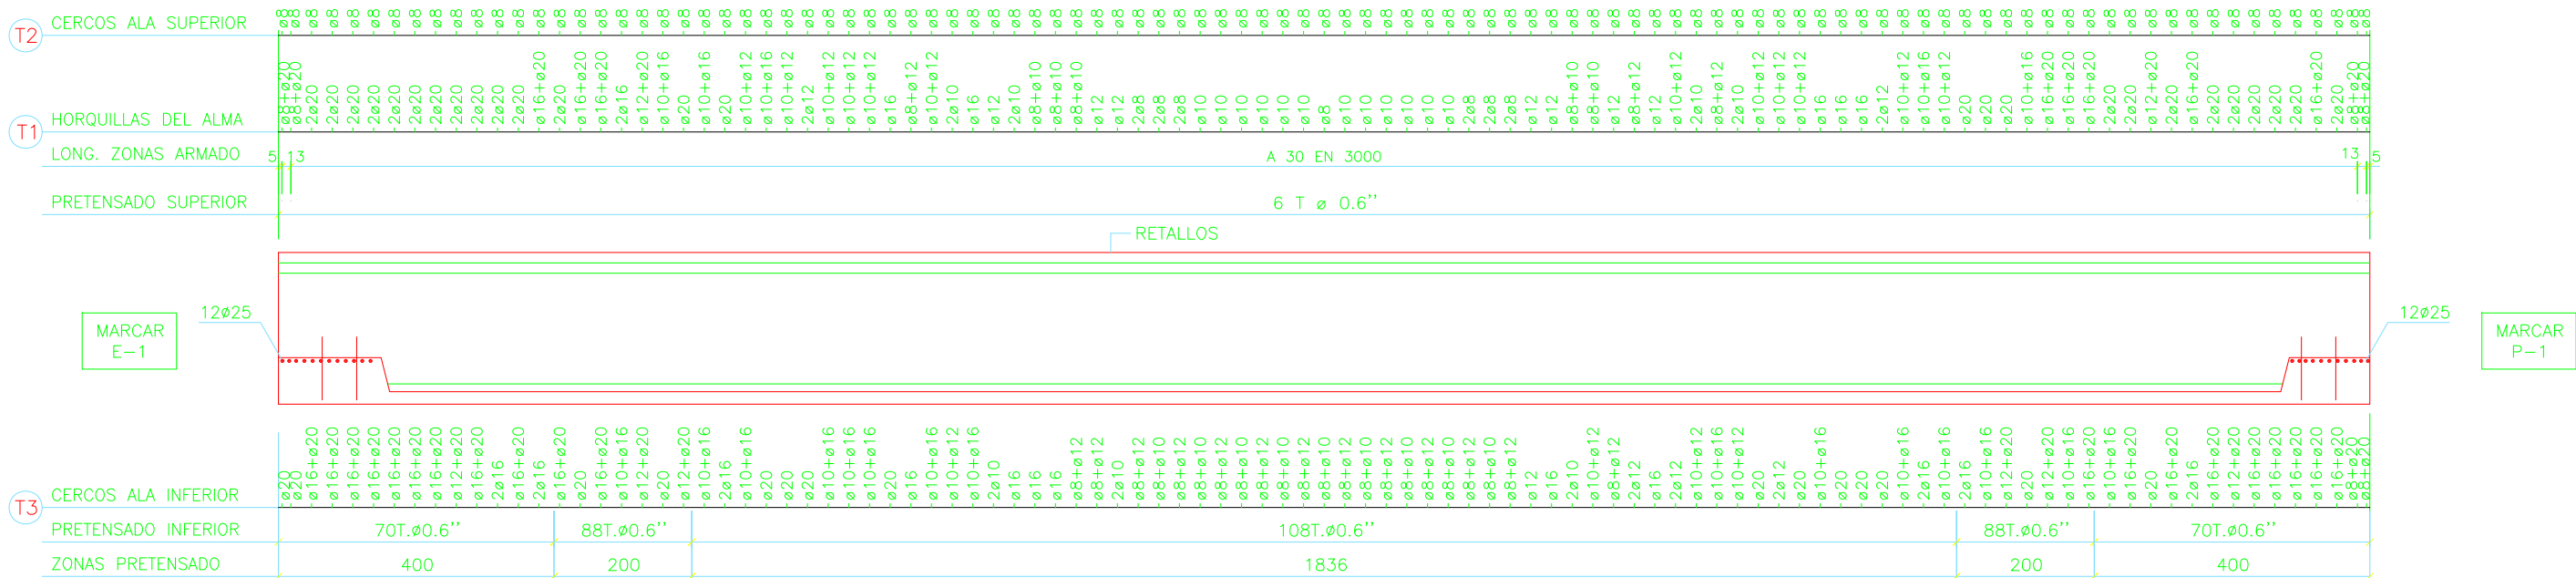

SECCION TRANSVERSAL: PRETENSADO  
ESCALA 1/40 (COTAS EN cm.)

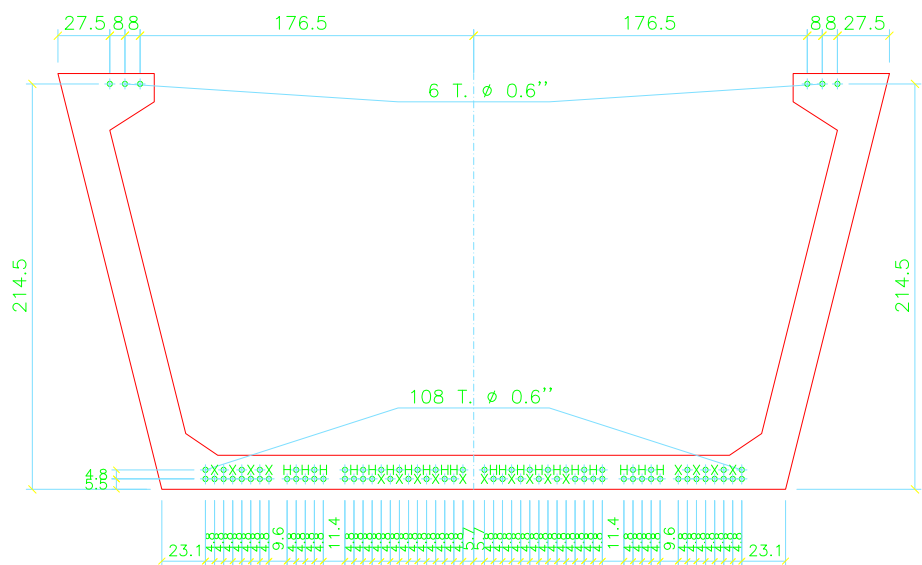

SECCION TRANSVERSAL: ARMADO  
ESCALA 1/40 (COTAS EN cm.)

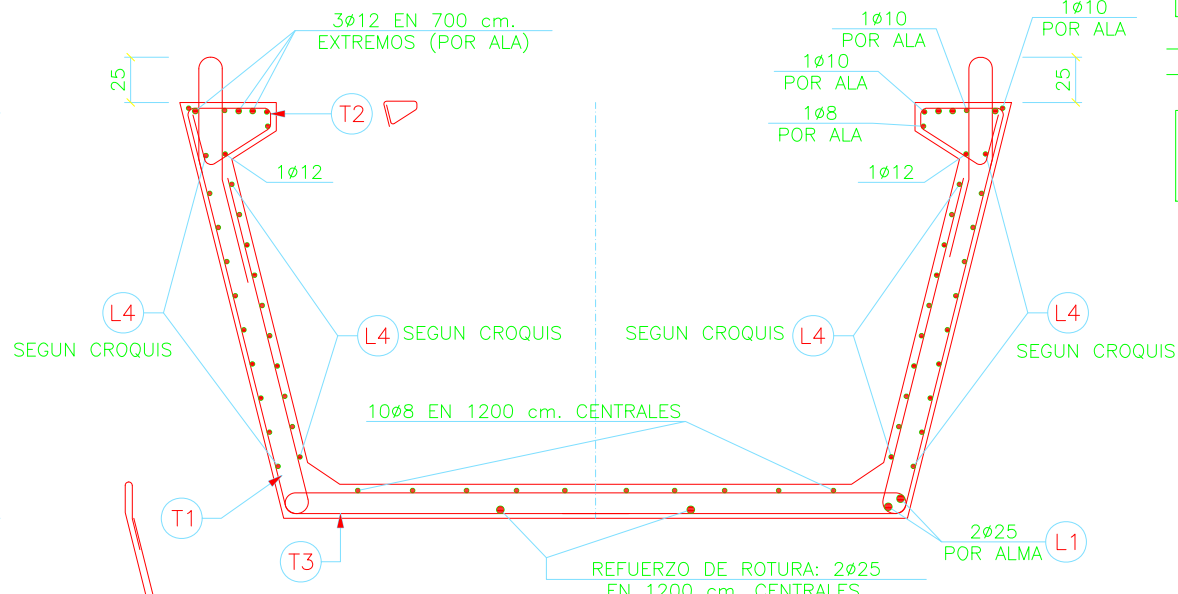

EL HORMIGONADO DEL CAJON SE PRODUCIRA EN 2 FASES, PUDIENDO EXISTIR UNA JUNTA DE HORMIGONADO EN LA BASE DE LAS ALMAS

- CONTRAFLECHA INICIAL DE VIGA AISLADA PREVISTA: 49 mm
- CONTRAFLECHA A 90 DIAS DE VIGA AISLADA PREVISTA: 76 mm.

RESISTENCIAS NECESARIAS :  
PARA TRANSFERIR EL PRETENSADO  $f_{ckj}$ = 40 MPa.  
PARA TRANSPORTE  $f_{ckj}$ = 46 MPa.


| VIGA | UNID. | PESO (Tn.) |
|------|-------|------------|
| JJ1  | 1     | 141.70     |

RECUBRIMIENTO NOMINAL= 2.5 cm.


| CARACTERISTICAS MATERIALES/COEFICIENTES SEGURIDAD SEGUN NORMA EHE |                |             |                               |
|-------------------------------------------------------------------|----------------|-------------|-------------------------------|
| MATERIAL                                                          | CALIDAD        | CONTROL     | CF.SEG                        |
| Hormigón                                                          | HP-55/F/20/IIb | Estadístico | Cc=1.5                        |
| Acero pasivo                                                      | B-500S         | Normal      | Cs=1.15                       |
| Acero pretensado                                                  | Y 1860 S7      | Normal      | Cs=1.15                       |
| Acciones                                                          |                | Intenso     | Cg=1.35<br>Cq=1.50<br>Cp=1.00 |

VUELO MAXIMO DE TRANSPORTE 3.5 m.

PLANTA  
ESCALA 1/150 (COTAS EN cm.)

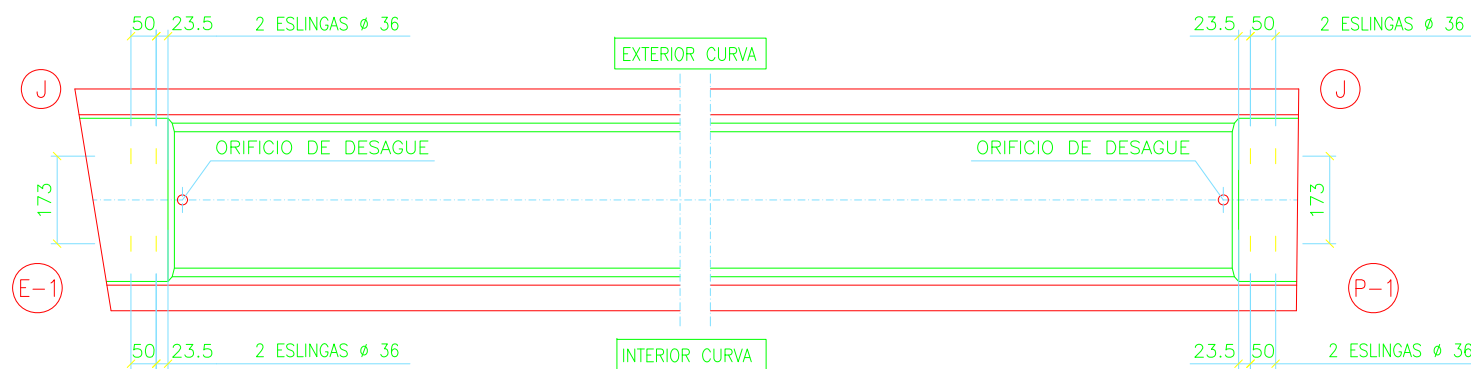


ALZADO ESQUEMATICO

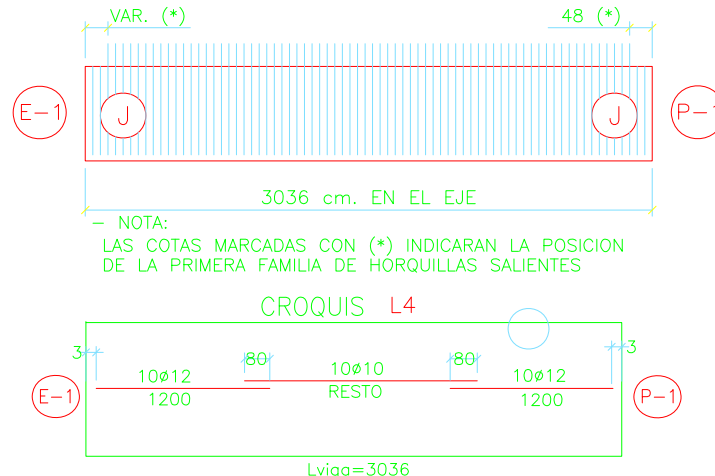




SECCION LONGITUDINAL (EN EL EJE)  
ESCALA 1/75 (COTAS EN cm.)

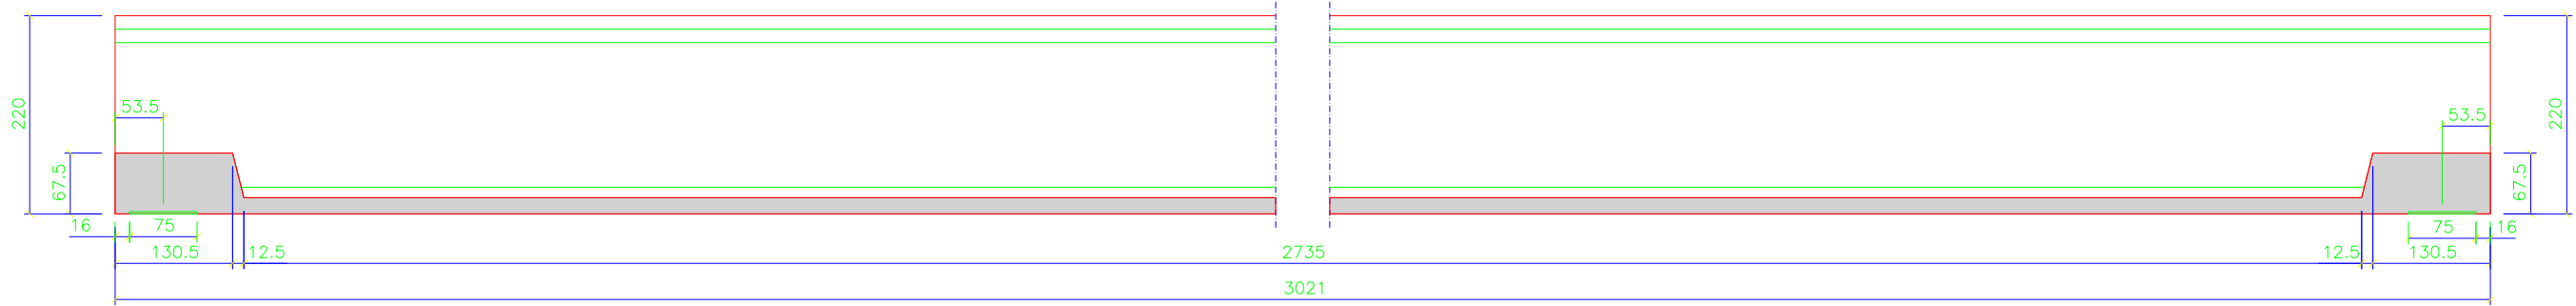


EXTREMO MARCADO  
CON LA LETRA "J"

PLANTA  
ESCALA 1/75 (COTAS EN cm.)


EXTREMO MARCADO  
CON LA LETRA "J"

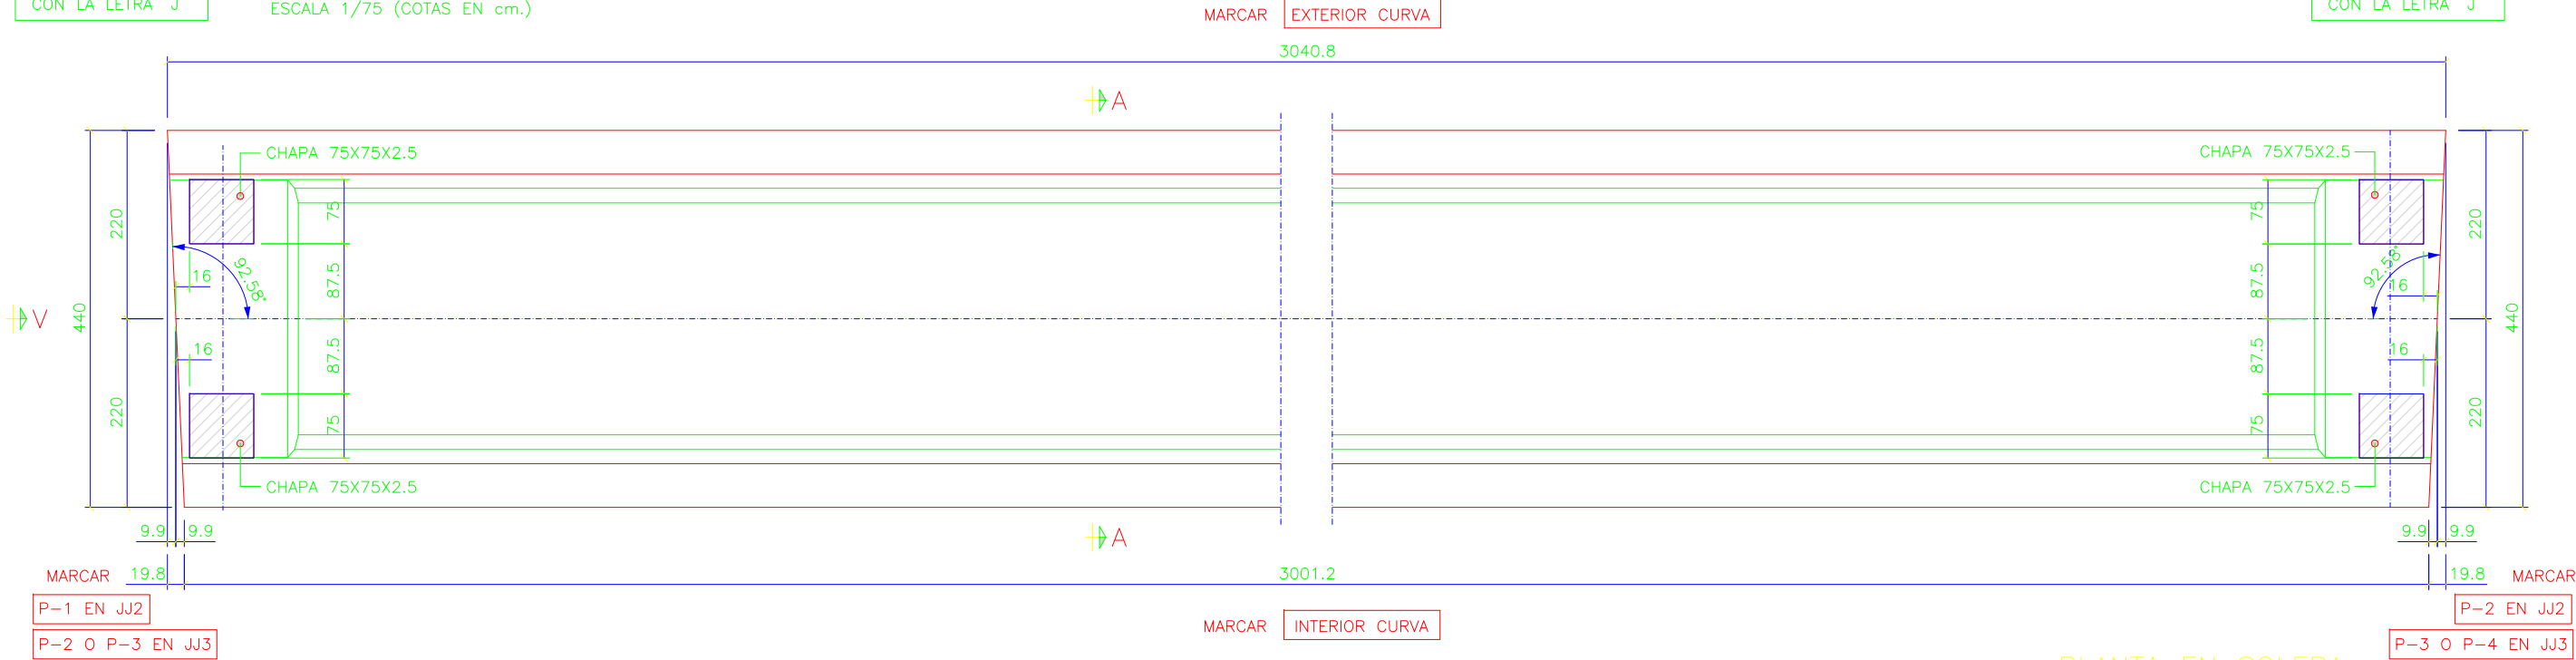


SECCION A-A  
ESCALA 1/40 (COTAS EN cm.)

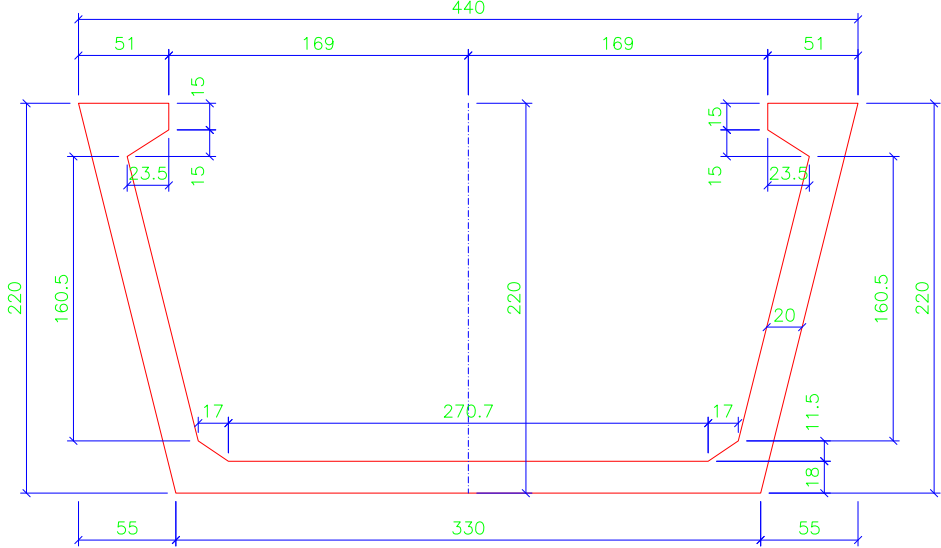

VISTA POR V  
ESCALA 1/40 (COTAS EN cm.)

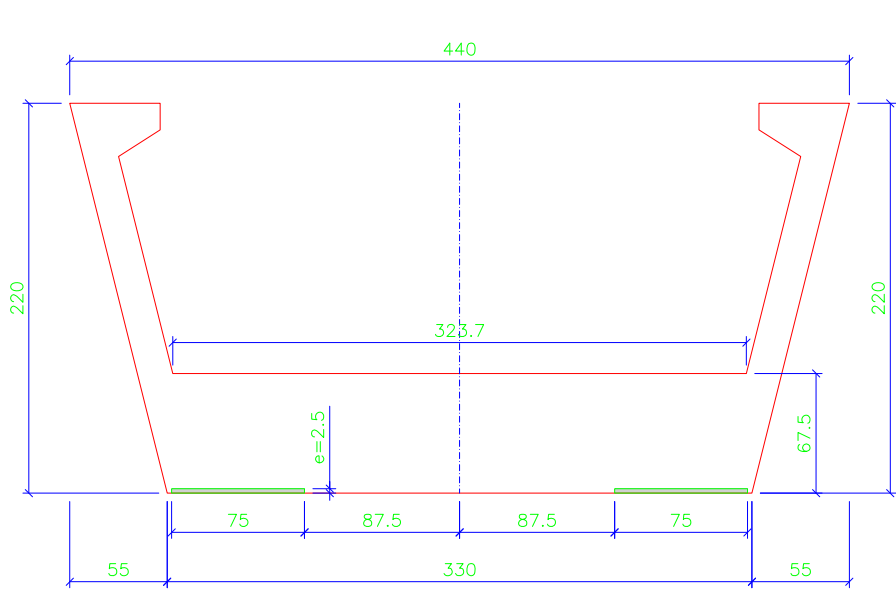

PLANTA EN SOLERA  
ESCALA 1/150 (COTAS EN cm.)

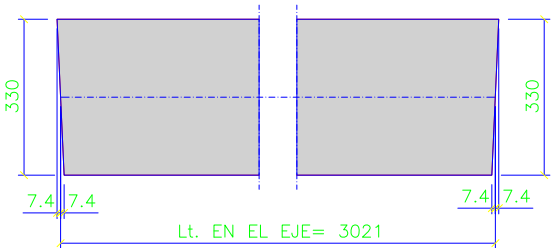

| VIGA | UNIDADES | PESO     |
|------|----------|----------|
| JJ2  | 1        | 130.6 Tn |
| JJ3  | 2        | 130.6 Tn |



SECRETARÍA DE ESTADO  
DE PLANIFICACIÓN  
E INFRAESTRUCTURAS  
SECRETARÍA GENERAL  
DE INFRAESTRUCTURAS  
DIRECCIÓN GENERAL  
DE INFRAESTRUCTURAS  
FERROVIARIAS

TÍTULO  
MODIFICACIÓN Nº2 DEL PROYECTO CONSTRUCTIVO. RAMAL  
CASTELLBISBAL/PAPIOL-MOLLET-SANT FOST. ADECUACIÓN DE LA  
LÍNEA PARA TRÁFICOS EN ANCHO INTERNACIONAL Y ANCHO IBÉRICO  
NUDO DE MOLLET. FASE 1

INGENIERA AUTORA DE LA MODIFICACIÓN Nº2  
ELENA AYUSO MATEOS


ESCALA ORIGINAL A1  
1:25  
0 1.25 2.50m  
NUMÉRICA GRÁFICA

FECHA  
MARZO 2011


Nº DE PLANO  
10.4.3  
Nº DE HOJA  
HOJA 8 DE 48

TÍTULO DEL PLANO  
ESTRUCTURA E-4.3  
DEFINICIÓN GEOMÉTRICA Y ARMADO VIGAS  
GEOMETRÍA VIGAS VANOS 2-4  
VIGAS JJ2 Y JJ3


SECCION LONGITUDINAL (EN EL EJE)  
ESCALA 1/100 (COTAS EN cm.)

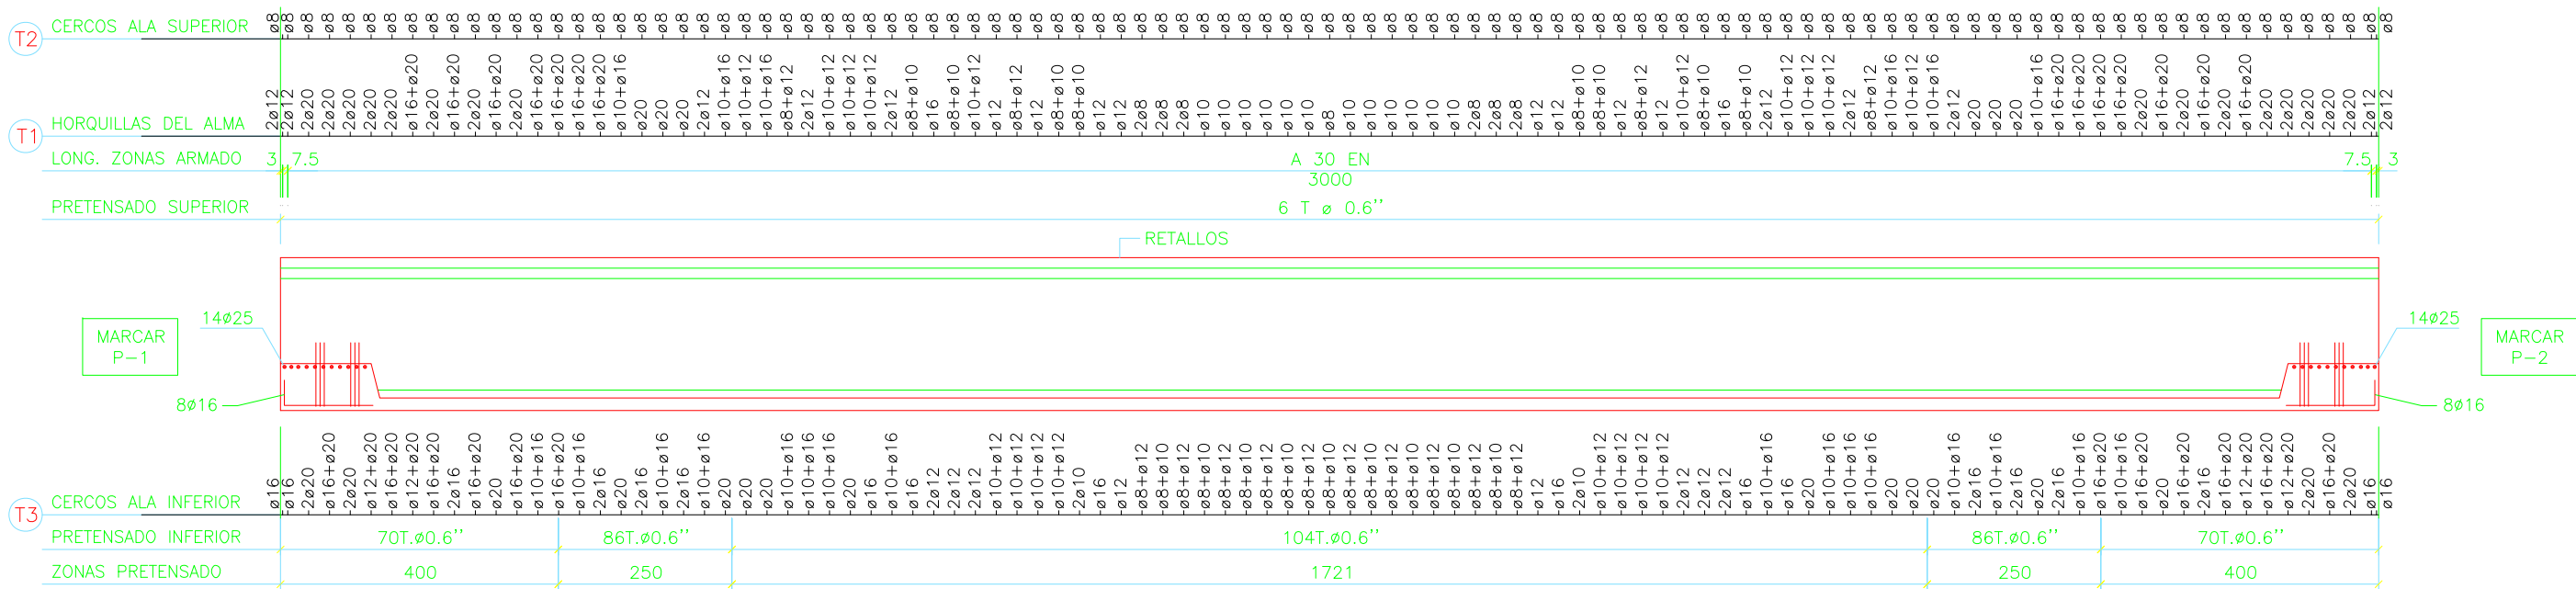

SECCION TRANSVERSAL: PRETENSADO  
ESCALA 1/40 (COTAS EN cm.)

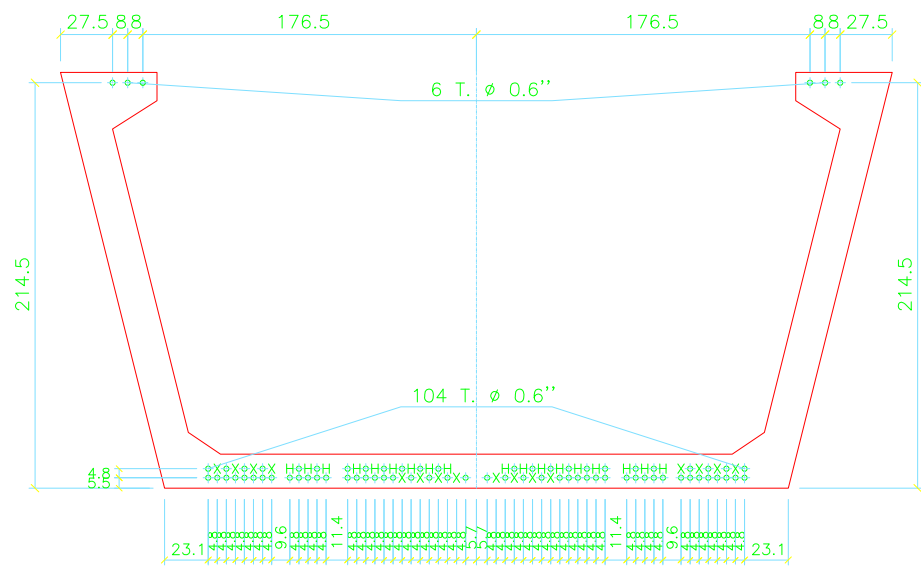

SECCION TRANSVERSAL: ARMADO  
ESCALA 1/40 (COTAS EN cm.)

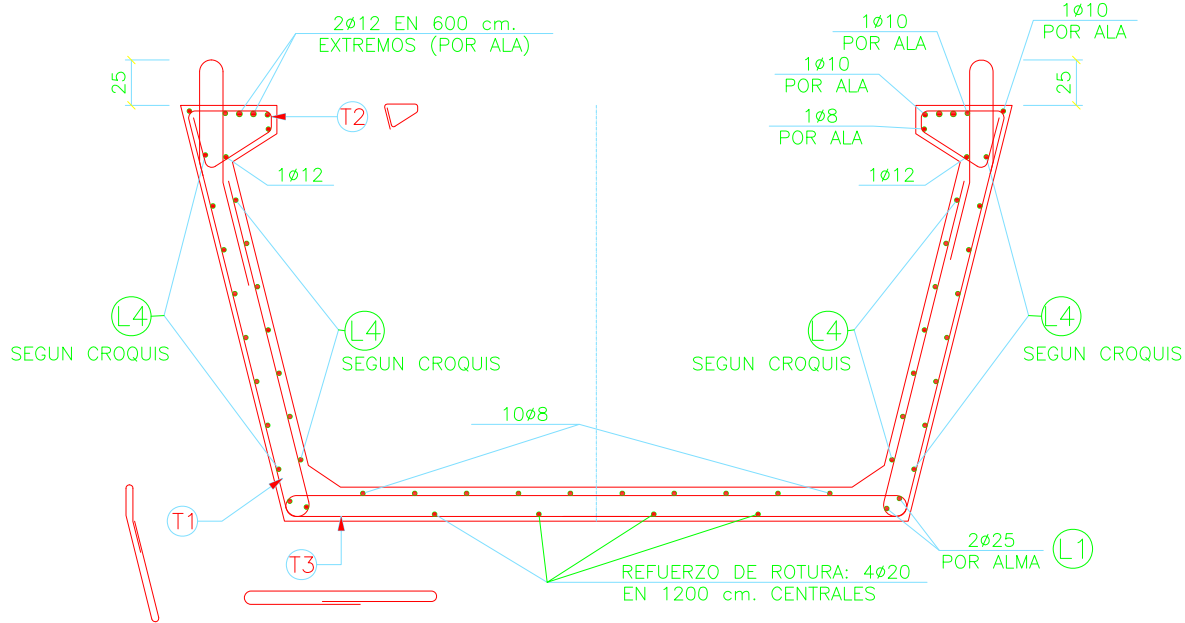

EL HORMIGONADO DEL CAJON SE PRODUCIRA EN 2 FASES, PUDIENDO EXISTIR UNA JUNTA DE HORMIGONADO EN LA BASE DE LAS ALMAS

- CONTRAFLECHA INICIAL DE VIGA AISLADA PREVISTA: 48 mm
- CONTRAFLECHA A 90 DIAS DE VIGA AISLADA PREVISTA: 76 mm.

RESISTENCIAS NECESARIAS :  
PARA TRANSFERIR EL PRETENSADO  $f_{ckj} = 39 \text{ MPa}$ .  
PARA TRANSPORTE  $f_{ckj} = 41 \text{ MPa}$ .

| VIGA | UNID. | PESO (Tn.) |
|------|-------|------------|
| JJ2  | 1     | 130.6      |

RECUBRIMIENTO NOMINAL= 2.5 cm.


| CARACTERISTICAS MATERIALES/COEFICIENTES SEGURIDAD SEGUN NORMA EHE |                |             |                                              |
|-------------------------------------------------------------------|----------------|-------------|----------------------------------------------|
| MATERIAL                                                          | CALIDAD        | CONTROL     | CF.SEG                                       |
| Hormigón                                                          | HP-55/F/20/IIb | Estadístico | $C_c = 1.5$                                  |
| Acero pasivo                                                      | B-500S         | Normal      | $C_s = 1.15$                                 |
| Acero pretensado                                                  | Y 1860 S7      | Normal      | $C_s = 1.15$                                 |
| Acciones                                                          |                | Intenso     | $C_g = 1.35$<br>$C_q = 1.50$<br>$C_p = 1.00$ |

VUELO MAXIMO DE TRANSPORTE 3.5 m.


CROQUIS (L4)



PLANTA  
ESCALA 1/150 (COTAS EN cm.)

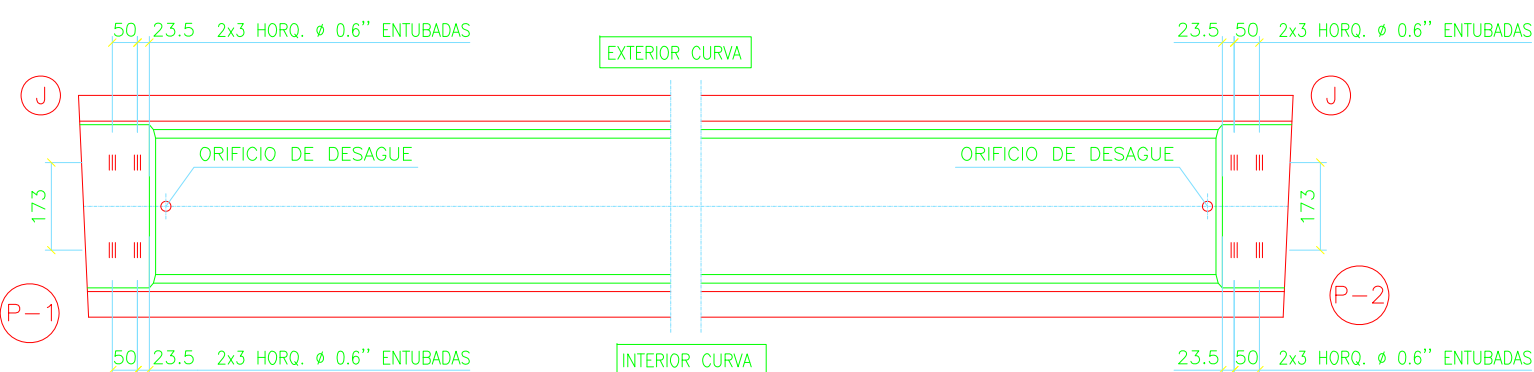


ALZADO ESQUEMATICO

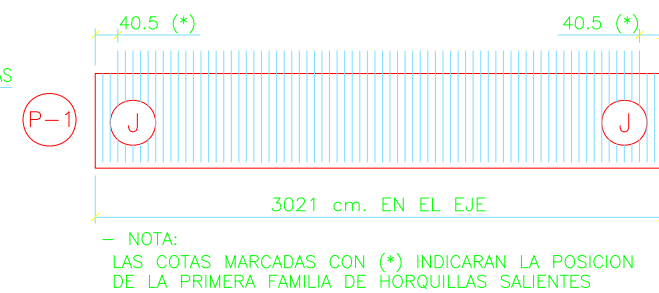


NOTA:  
LAS COTAS MARCADAS CON (\*) INDICARAN LA POSICION DE LA PRIMERA FAMILIA DE HORQUILLAS SALIENTES




SECCION LONGITUDINAL (EN EL EJE)  
ESCALA 1/100 (COTAS EN cm.)

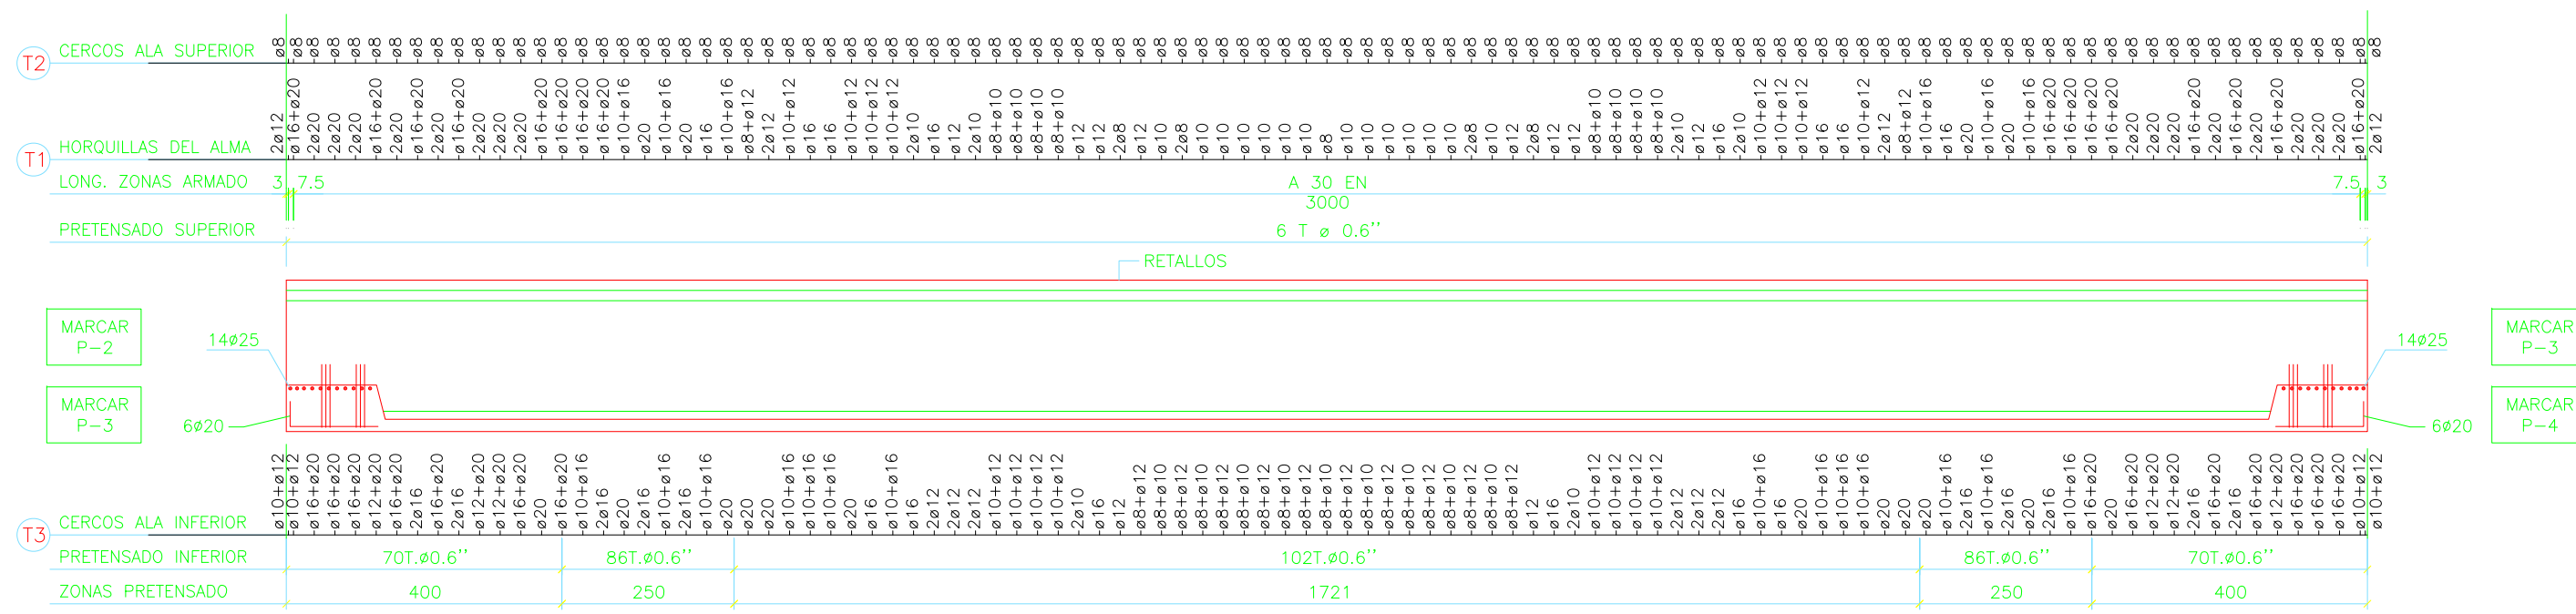

SECCION TRANSVERSAL: PRETENSADO  
ESCALA 1/40 (COTAS EN cm.)

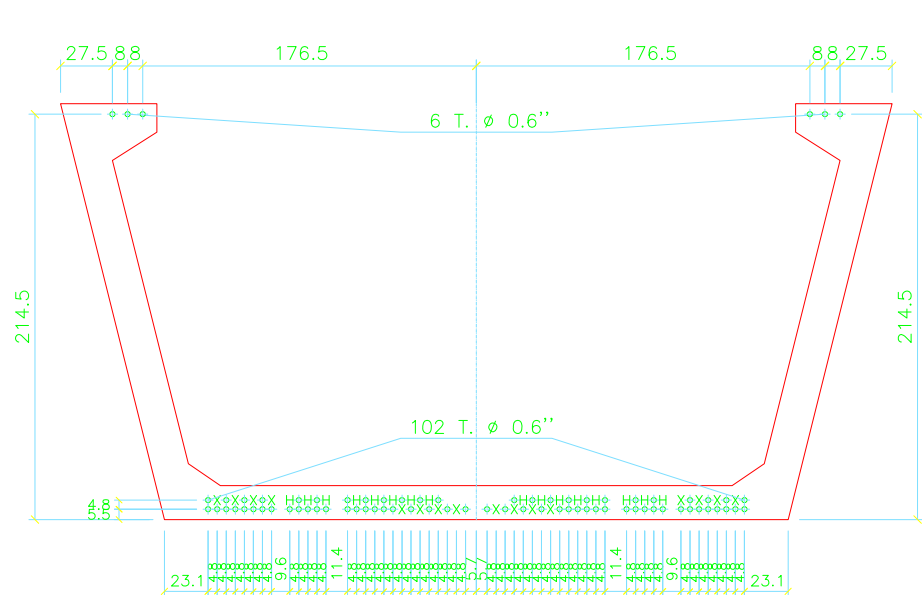

SECCION TRANSVERSAL: ARMADO  
ESCALA 1/40 (COTAS EN cm.)

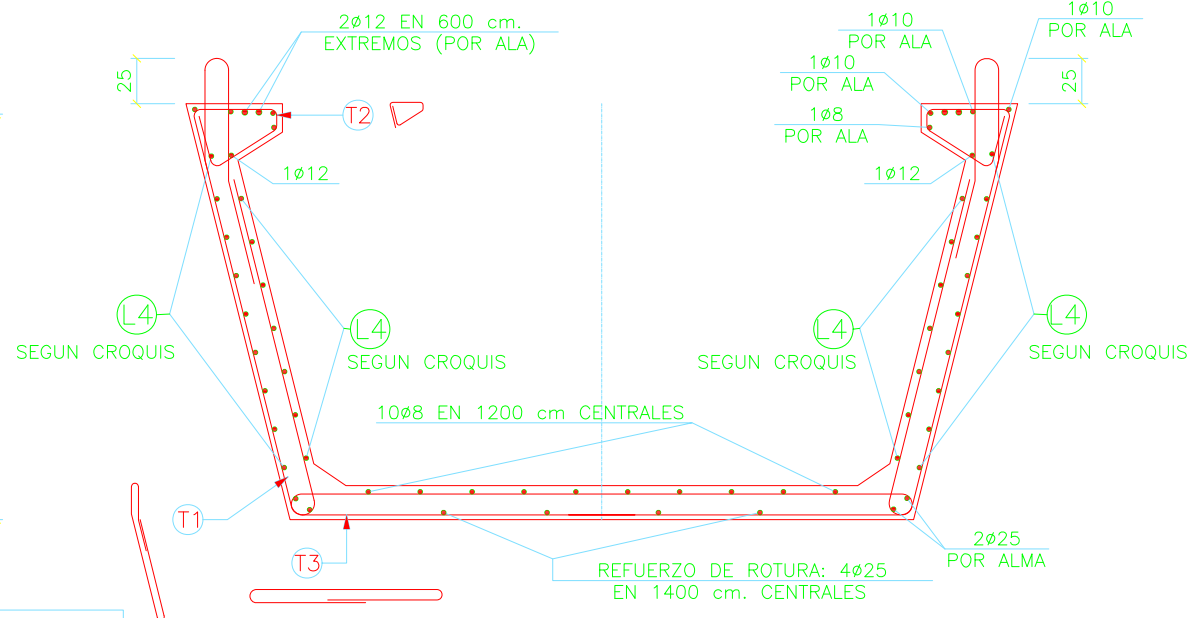

EL HORMIGONADO DEL CAJON SE PRODUCIRA EN 2 FASES, PUDIENDO EXISTIR UNA JUNTA DE HORMIGONADO EN LA BASE DE LAS ALMAS

- CONTRAFLECHA INICIAL DE VIGA AISLADA PREVISTA: 47 mm
- CONTRAFLECHA A 90 DIAS DE VIGA AISLADA PREVISTA: 74 mm.

RESISTENCIAS NECESARIAS :  
PARA TRANSFERIR EL PRETENSADO  $f_{ckj} = 39$  MPa.  
PARA TRANSPORTE  $f_{ckj} = 41$  MPa.

| VIGA | UNID. | PESO (Tn.) |
|------|-------|------------|
| JJ3  | 2     | 130.6      |

RECUBRIMIENTO NOMINAL = 2.5 cm.


| CARACTERISTICAS MATERIALES/COEFICIENTES<br>SEGURIDAD SEGUN NORMA EHE |                |             |                                              |
|----------------------------------------------------------------------|----------------|-------------|----------------------------------------------|
| MATERIAL                                                             | CALIDAD        | CONTROL     | CF.SEG                                       |
| Hormigón                                                             | HP-55/F/20/IIb | Estadístico | $C_c = 1.5$                                  |
| Acero pasivo                                                         | B-500S         | Normal      | $C_s = 1.15$                                 |
| Acero pretensado                                                     | Y 1860 S7      | Normal      | $C_s = 1.15$                                 |
| Acciones                                                             |                | Intenso     | $C_g = 1.35$<br>$C_q = 1.50$<br>$C_p = 1.00$ |

VUELO MAXIMO DE TRANSPORTE 3.5 m.


CROQUIS (L4)



PLANTA  
ESCALA 1/150 (COTAS EN cm.)

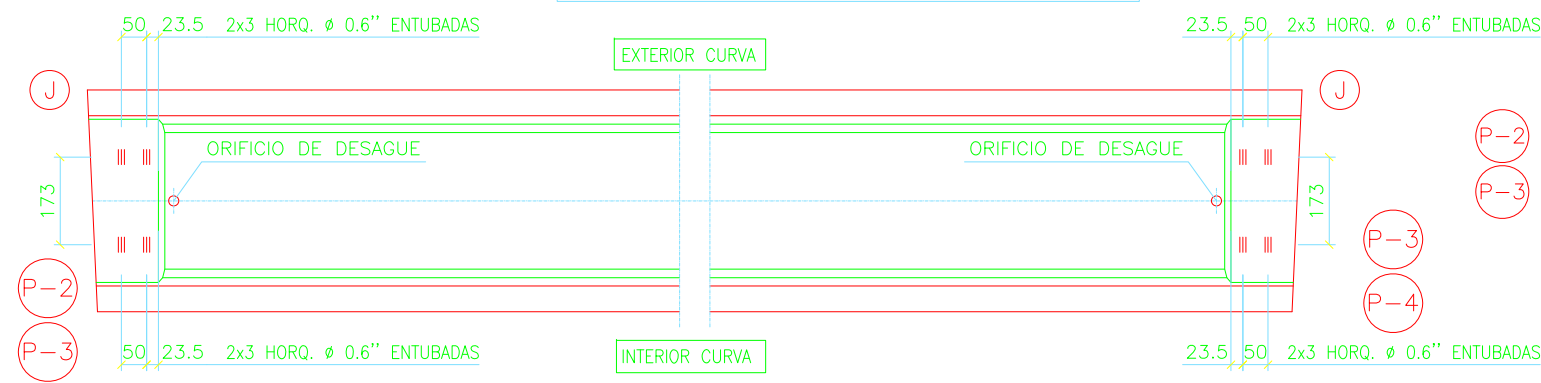


ALZADO ESQUEMATICO

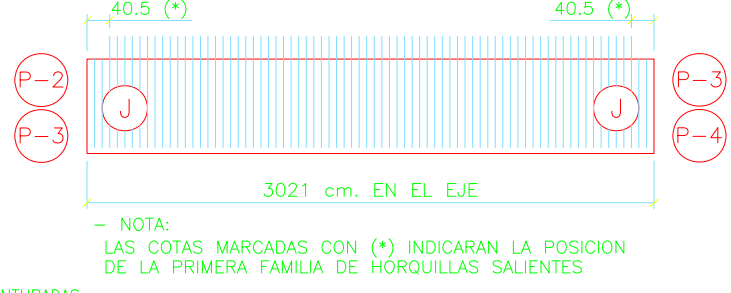


- NOTA:  
LAS COTAS MARCADAS CON (\*) INDICARAN LA POSICION DE LA PRIMERA FAMILIA DE HORQUILLAS SALIENTES

SECCION LONGITUDINAL (EN EL EJE)  
ESCALA 1/75 (COTAS EN cm.)

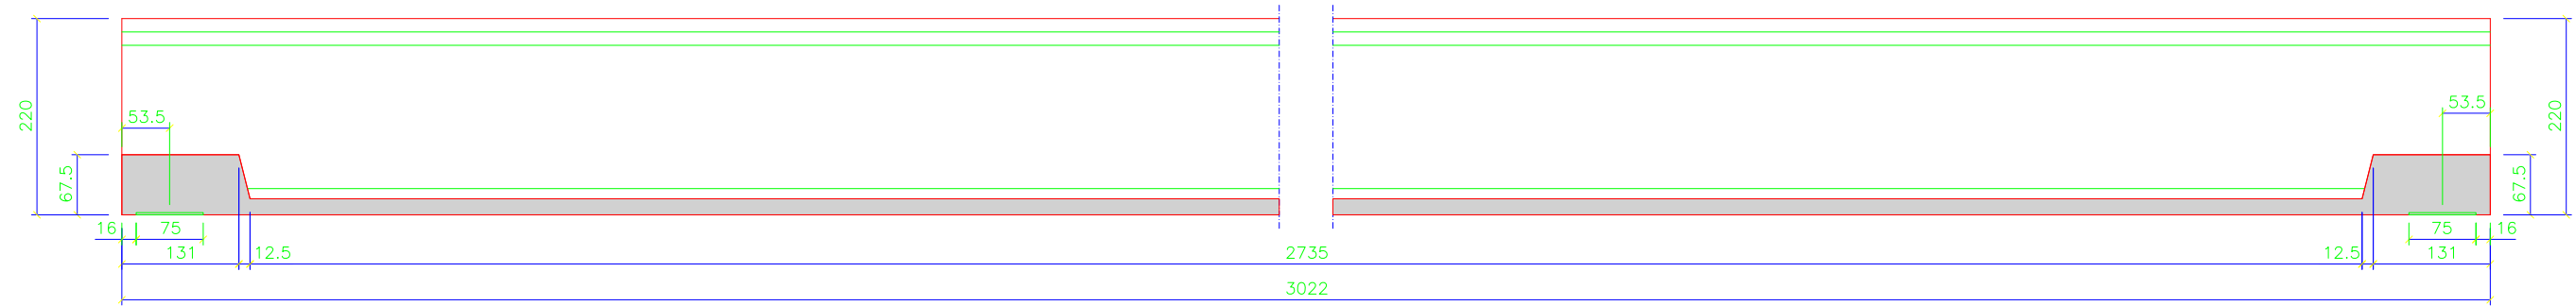


EXTREMO MARCADO  
CON LA LETRA "J"


PLANTA  
ESCALA 1/75 (COTAS EN cm.)

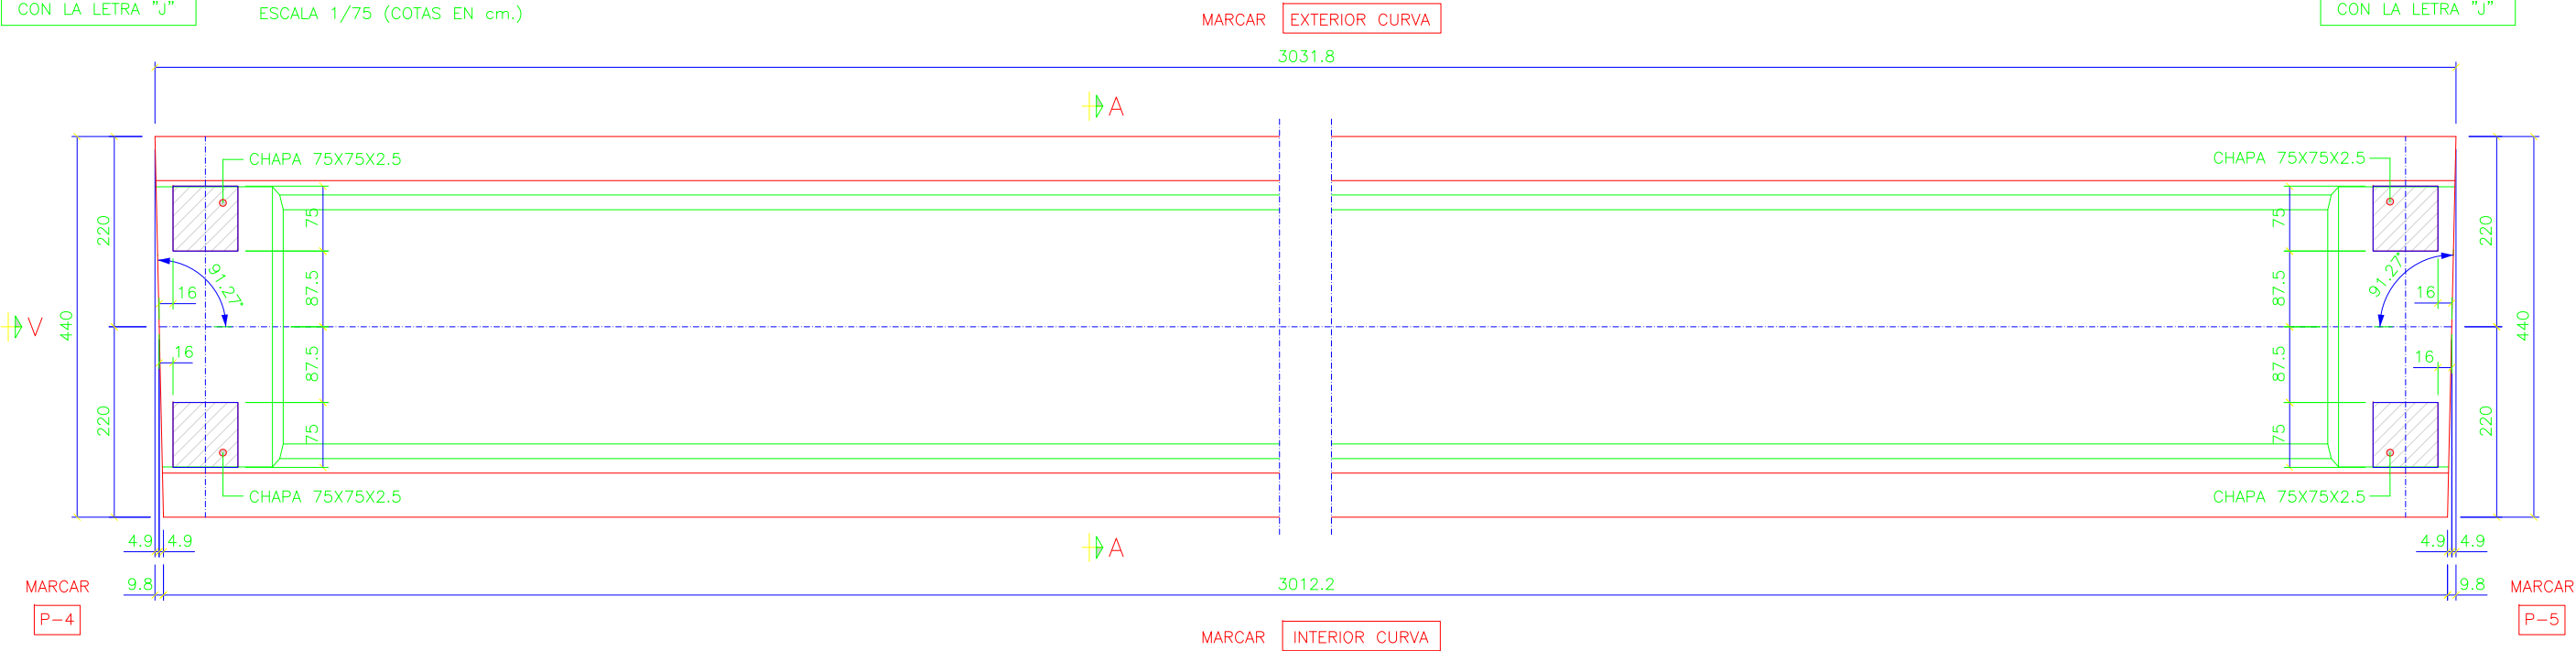


SECCION A-A  
ESCALA 1/40 (COTAS EN cm.)

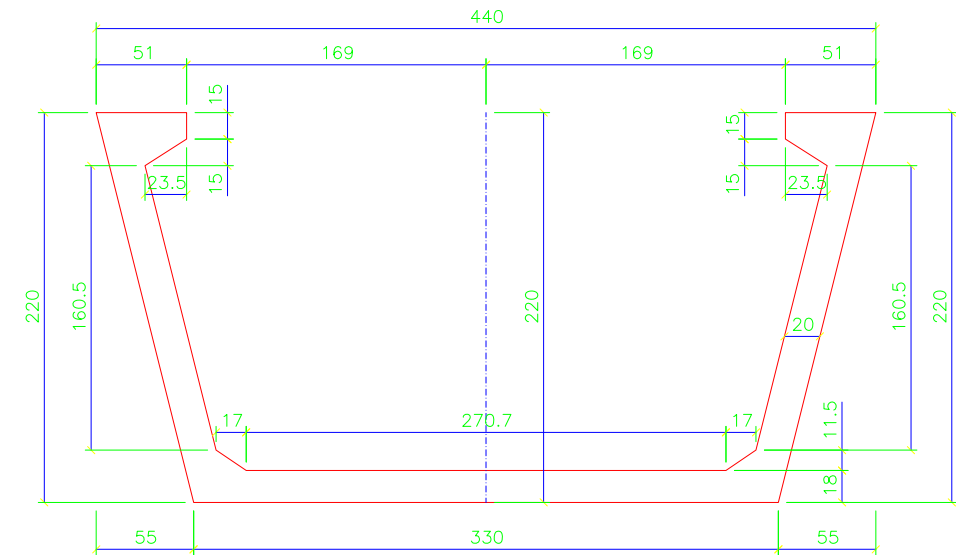

VISTA POR V  
ESCALA 1/40 (COTAS EN cm.)

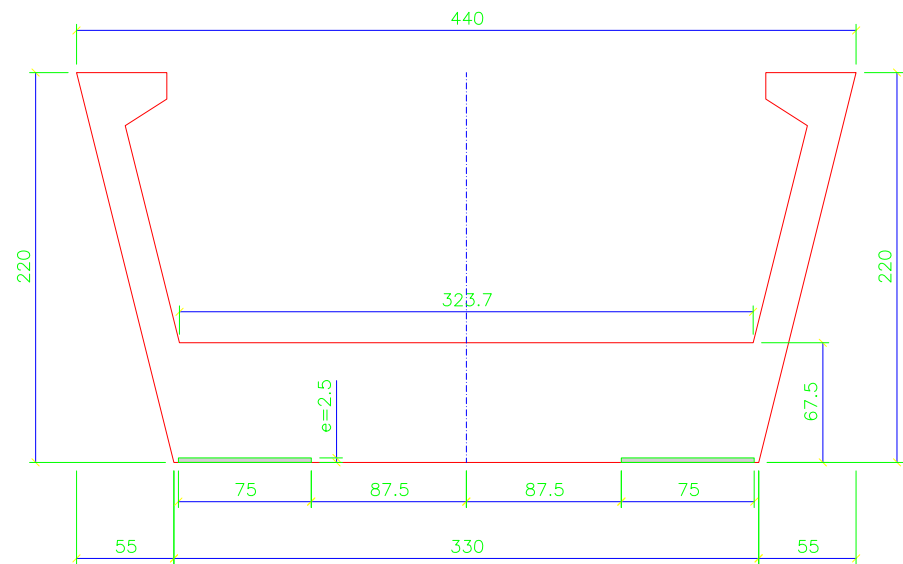

PLANTA EN SOLERA  
ESCALA 1/150 (COTAS EN cm.)

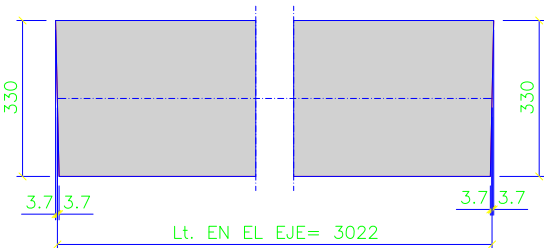

PESO TOTAL DE LA VIGA= 131.5 Tn.

Nº DE UNIDADES= 1



SECRETARÍA DE ESTADO  
DE PLANIFICACIÓN  
E INFRAESTRUCTURAS  
SECRETARÍA GENERAL  
DE INFRAESTRUCTURAS  
DIRECCIÓN GENERAL  
DE INFRAESTRUCTURAS  
FERROVIARIAS

TÍTULO  
MODIFICACIÓN Nº2 DEL PROYECTO CONSTRUCTIVO. RAMAL  
CASTELLBISBAL/PAPIOL-MOLLET-SANT FOST. ADECUACIÓN DE LA  
LÍNEA PARA TRÁFICOS EN ANCHO INTERNACIONAL Y ANCHO IBÉRICO  
NUDO DE MOLLET. FASE 1

INGENIERA AUTORA DE LA MODIFICACIÓN Nº2  
ELENA AYUSO MATEOS


ESCALA ORIGINAL A1  
1:25  
0 1.25 2.50m  
NUMÉRICA GRÁFICA

FECHA  
MARZO 2011


Nº DE PLANO  
10.4.3  
Nº DE HOJA  
HOJA 11 DE 48

TÍTULO DEL PLANO  
ESTRUCTURA E-4.3  
DEFINICIÓN GEOMÉTRICA Y ARMADO VIGAS  
GEOMETRÍA VIGA VANO 5  
VIGA JJ4


SECCION LONGITUDINAL (EN EL EJE)  
ESCALA 1/100 (COTAS EN cm.)

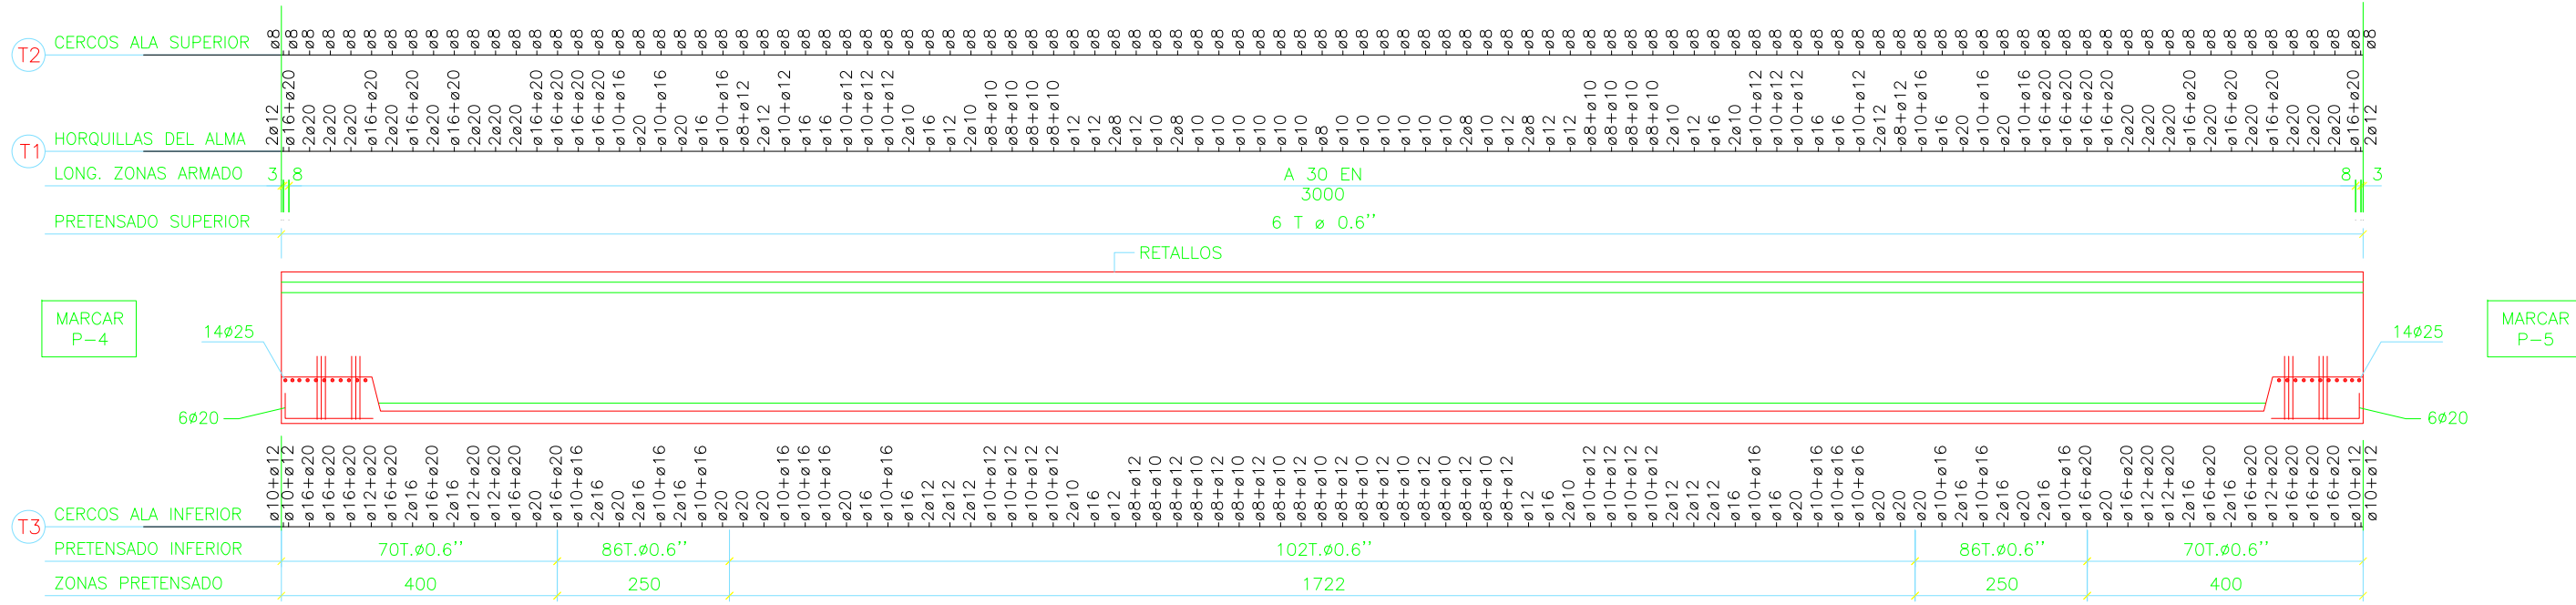

SECCION TRANSVERSAL: PRETENSADO  
ESCALA 1/40 (COTAS EN cm.)

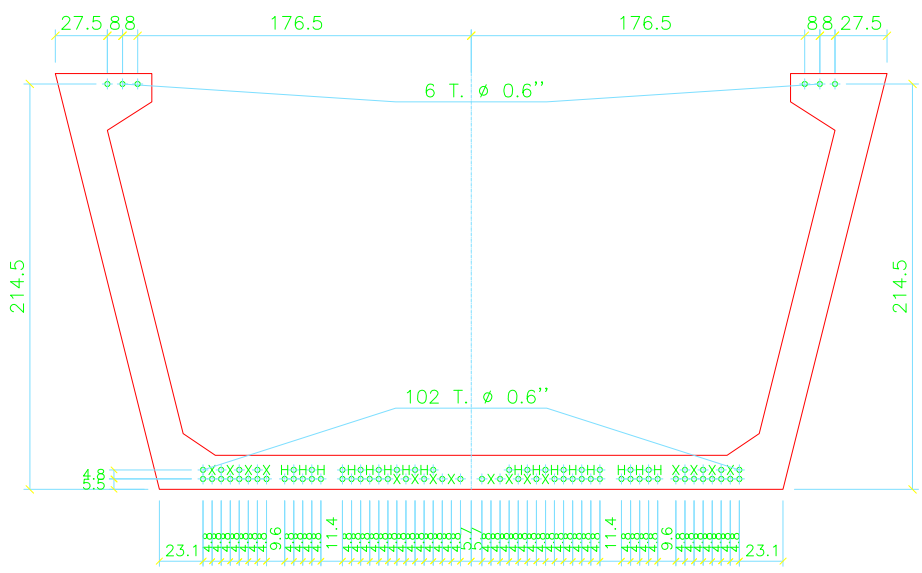

SECCION TRANSVERSAL: ARMADO  
ESCALA 1/40 (COTAS EN cm.)

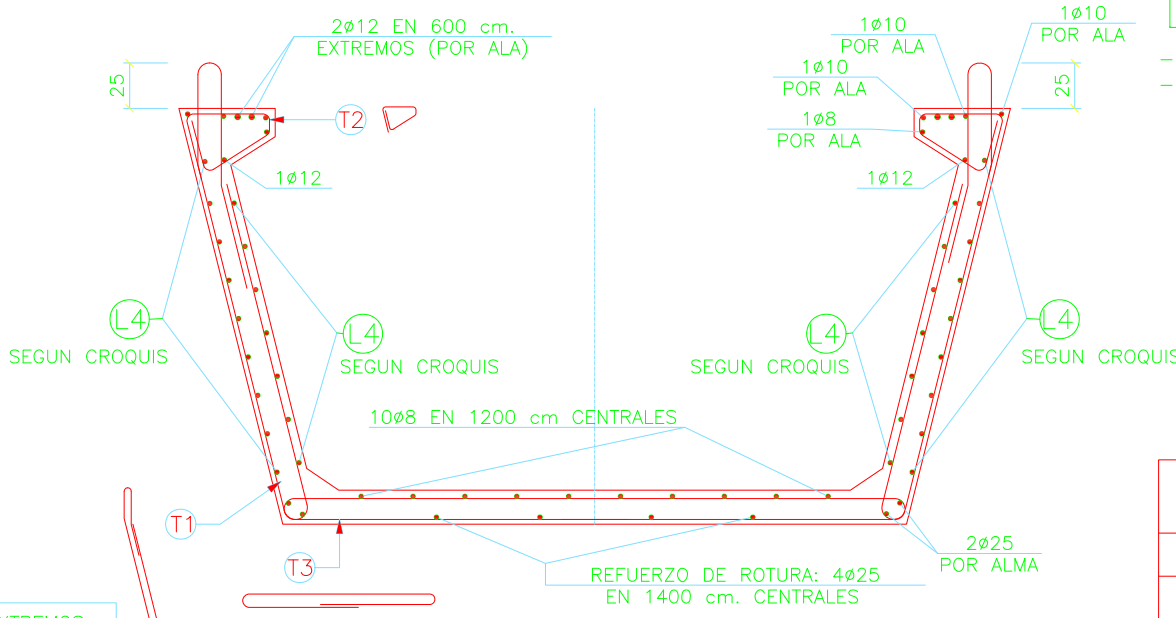

EL HORMIGONADO DEL CAJON SE PRODUCIRA EN 2 FASES, PUDIENDO EXISTIR UNA JUNTA DE HORMIGONADO EN LA BASE DE LAS ALMAS

- CONTRAFLECHA INICIAL DE VIGA AISLADA PREVISTA: 47 mm
- CONTRAFLECHA A 90 DIAS DE VIGA AISLADA PREVISTA: 74 mm.

RESISTENCIAS NECESARIAS :  
PARA TRANSFERIR EL PRETENSADO  $f_{ckj} = 39$  MPa.  
PARA TRANSPORTE  $f_{ckj} = 41$  MPa.


| VIGA | UNID. | PESO (Tn.) |
|------|-------|------------|
| JJ4  | 1     | 131.5      |

RECUBRIMIENTO NOMINAL= 2.5 cm.


| CARACTERISTICAS MATERIALES/COEFICIENTES<br>SEGURIDAD SEGUN NORMA EHE |                |             |                                              |
|----------------------------------------------------------------------|----------------|-------------|----------------------------------------------|
| MATERIAL                                                             | CALIDAD        | CONTROL     | CF.SEG                                       |
| Hormigón                                                             | HP-55/F/20/IIb | Estadístico | $C_c = 1.5$                                  |
| Acero pasivo                                                         | B-500S         | Normal      | $C_s = 1.15$                                 |
| Acero pretensado                                                     | Y 1860 S7      | Normal      | $C_s = 1.15$                                 |
| Acciones                                                             |                | Intenso     | $C_g = 1.35$<br>$C_q = 1.50$<br>$C_p = 1.00$ |

VUELO MAXIMO DE TRANSPORTE 3.5 m.


CROQUIS (L4)

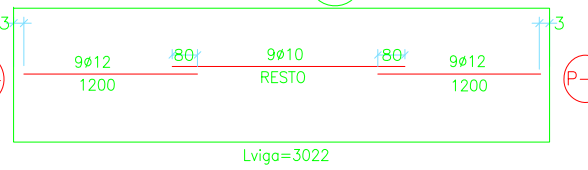

PLANTA  
ESCALA 1/150 (COTAS EN cm.)

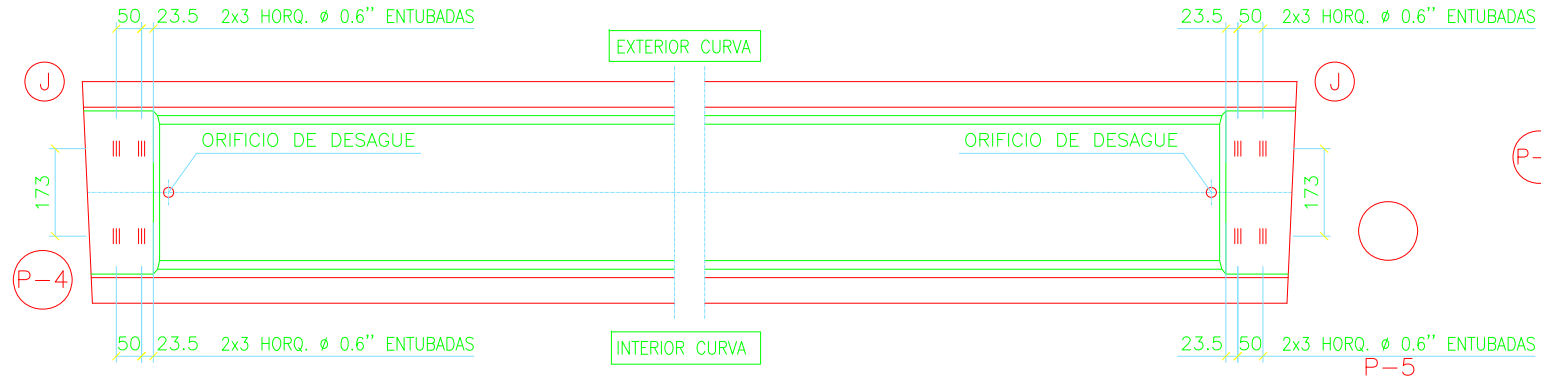

ALZADO ESQUEMATICO

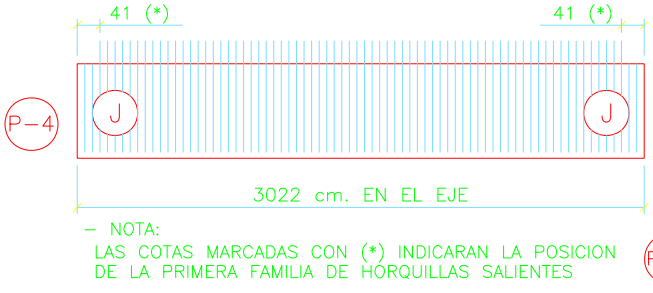

- NOTA:  
LAS COTAS MARCADAS CON (\*) INDICARAN LA POSICION DE LA PRIMERA FAMILIA DE HORQUILLAS SALIENTES


ESCALA 1/75 (COTAS EN cm.)



ESCALA 1/75 (COTAS EN cm.)






ESCALA 1/40 (COTAS EN cm.)

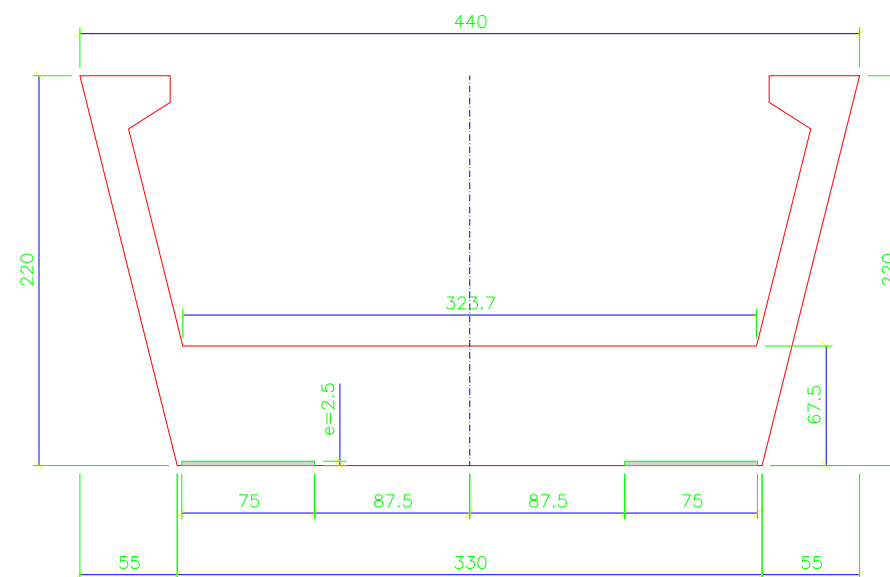

Nº DE UNIDADES= 5

SECCION LONGITUDINAL (EN EL EJE)  
ESCALA 1/100 (COTAS EN cm.)

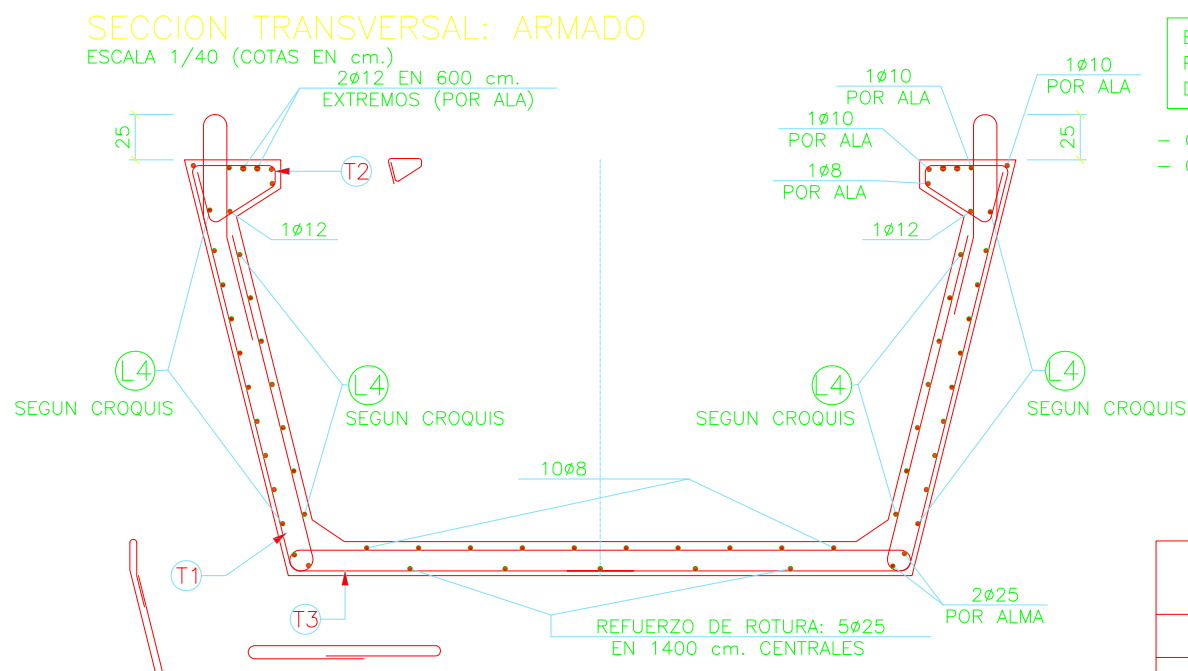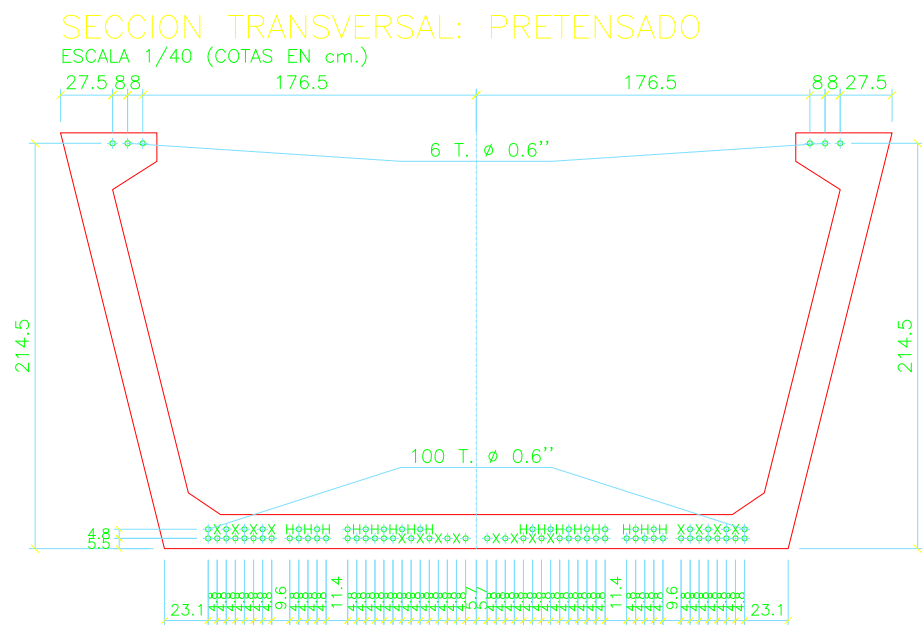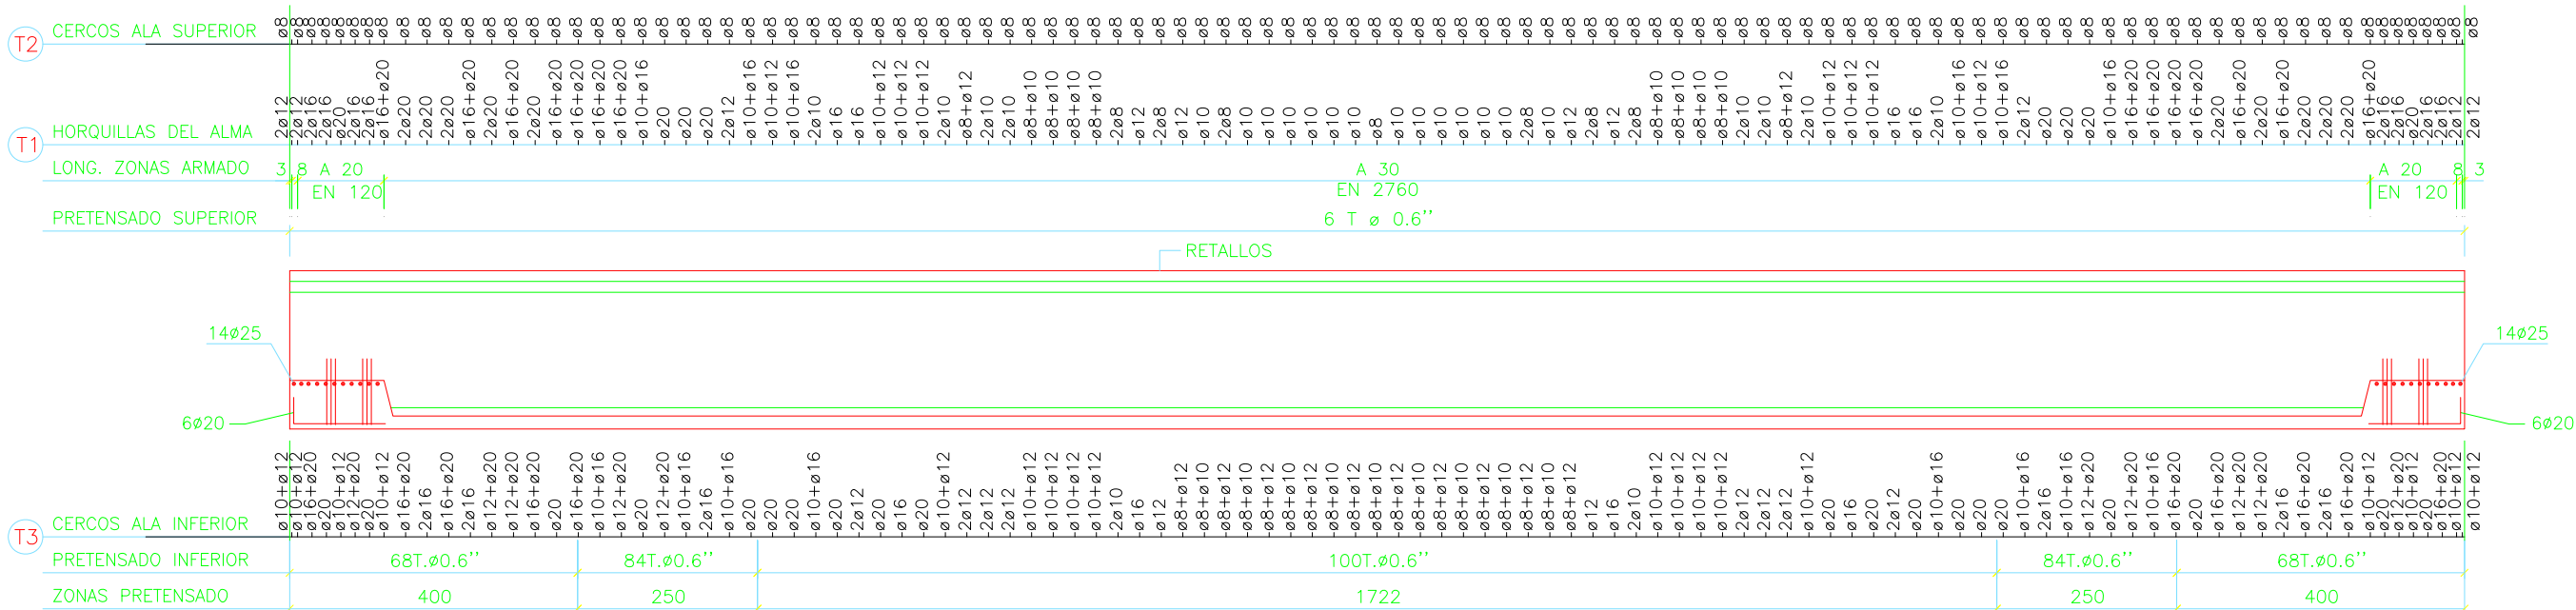

EL HORMIGONADO DEL CAJON SE PRODUCIRA EN 2 FASES, PUDIENDO EXISTIR UNA JUNTA DE HORMIGONADO EN LA BASE DE LAS ALMAS

- CONTRAFLECHA INICIAL DE VIGA AISLADA PREVISTA: 46 mm
- CONTRAFLECHA A 90 DIAS DE VIGA AISLADA PREVISTA: 73 mm.



RESISTENCIAS NECESARIAS :  
 PARA TRANSFERIR EL PRETENSADO  $f_{ckj} = 35 \text{ MPa}$ .  
 PARA TRANSPORTE  $f_{ckj} = 41 \text{ MPa}$ .

| VIGA | UNID. | PESO<br>(Tn.) |
|------|-------|---------------|
| JJ5  | 5     | 131.5         |

RECUBRIMIENTO NOMINAL= 2.5 cm.

| CARACTERISTICAS MATERIALES/COEFICIENTES<br>SEGURIDAD SEGUN NORMA EHE |                |             |                               |
|----------------------------------------------------------------------|----------------|-------------|-------------------------------|
| MATERIAL                                                             | CALIDAD        | CONTROL     | CF.SEG                        |
| Hormigón                                                             | HP-55/F/20/IIb | Estadístico | Cc=1.5                        |
| Acero pasivo                                                         | B-500S         | Normal      | Cs=1.15                       |
| Acero pretensado                                                     | Y 1860 S7      | Normal      | Cs=1.15                       |
| Acciones                                                             |                | Intenso     | Cg=1.35<br>Cq=1.50<br>Cp=1.00 |

VUELO MAXIMO DE TRANSPORTE 3.5 m.

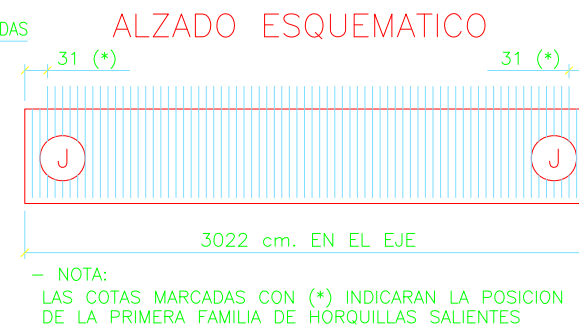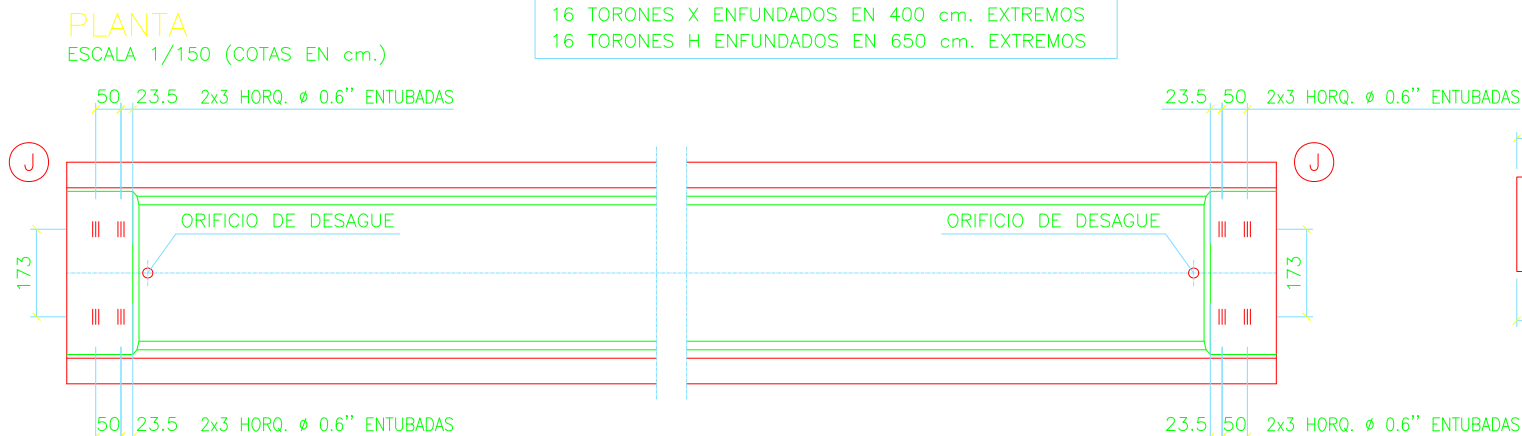


— NOTA:  
LAS COTAS MARCADAS CON (\*) INDICARAN LA POSICION  
DE LA PRIMERA FAMILIA DE HORQUILLAS SALIENTES



SECCION LONGITUDINAL (EN EL EJE)

ESCALA 1/75 (COTAS EN cm.)

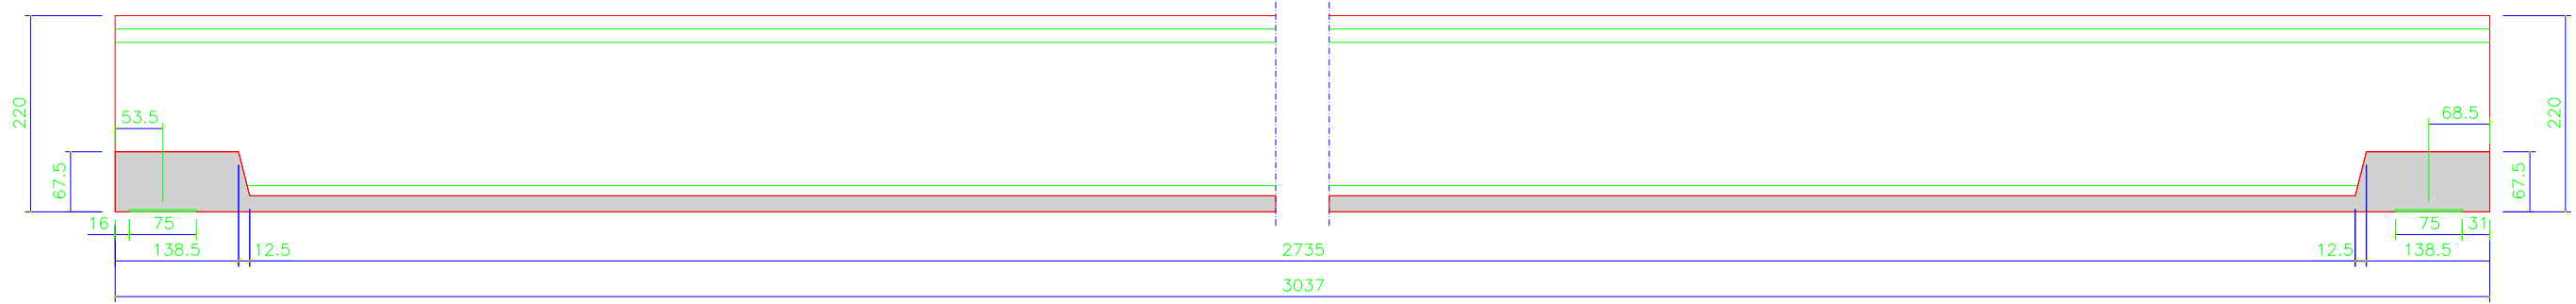


PLANTA

ESCALA 1/75 (COTAS EN cm.)


MARCAR  
P-10

MARCAR  
E-2

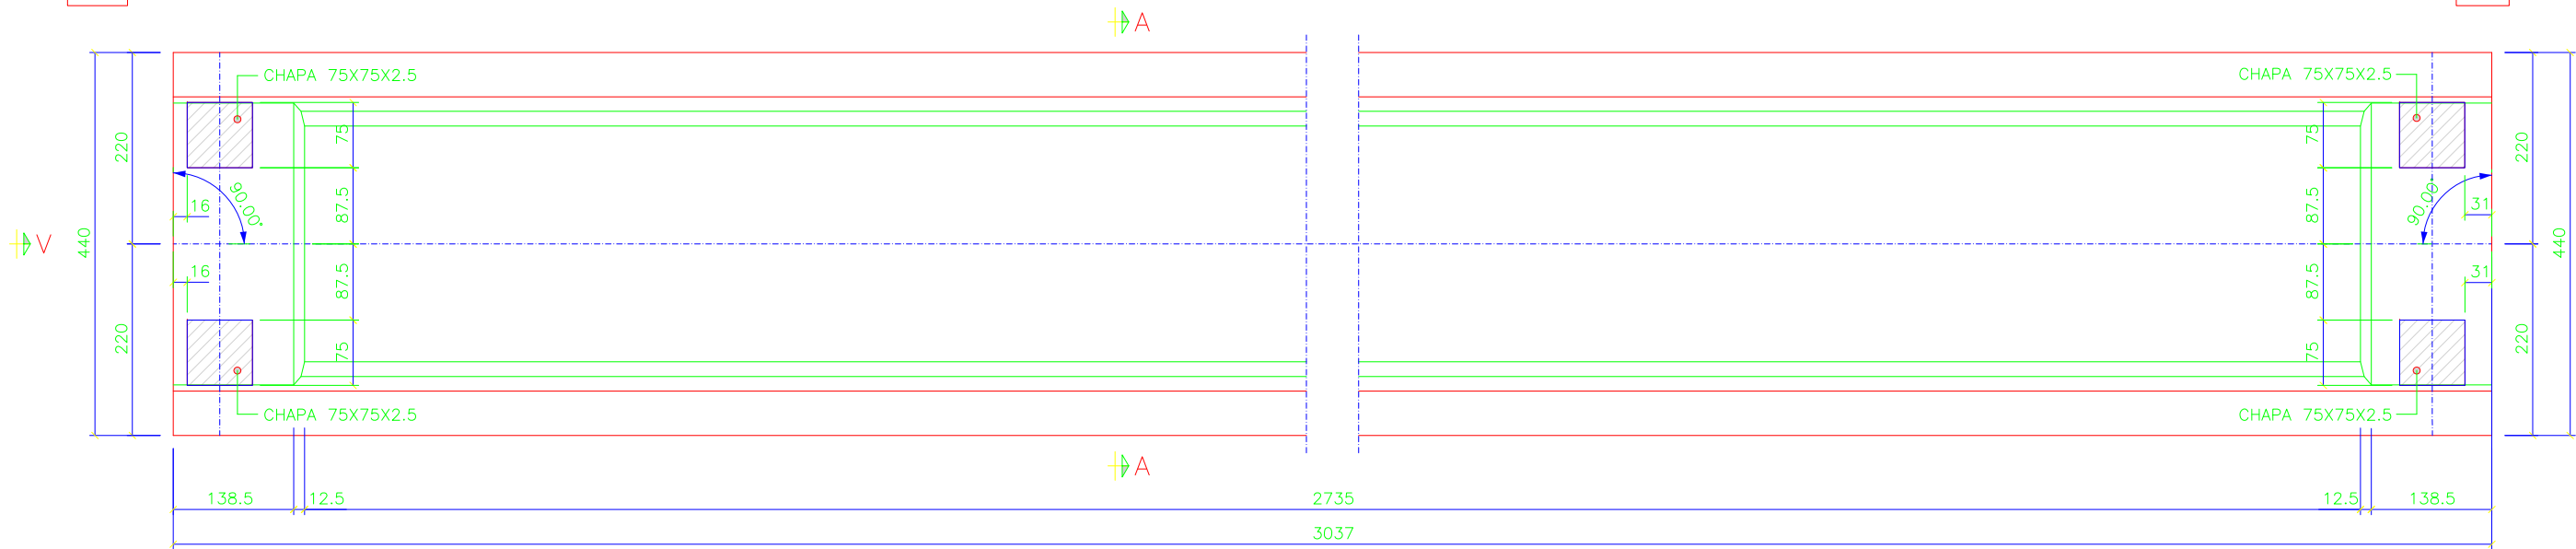


SECCION A-A

ESCALA 1/40 (COTAS EN cm.)

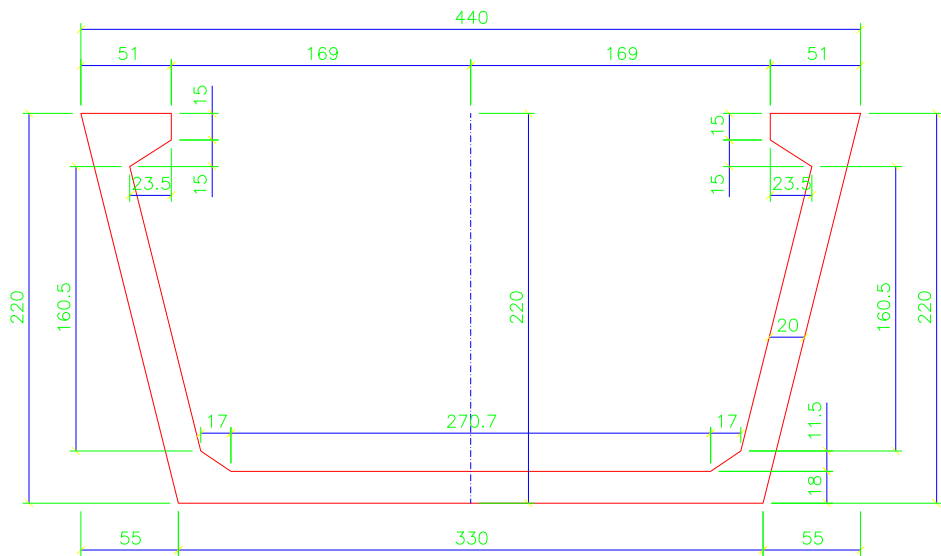

VISTA POR V

ESCALA 1/40 (COTAS EN cm.)

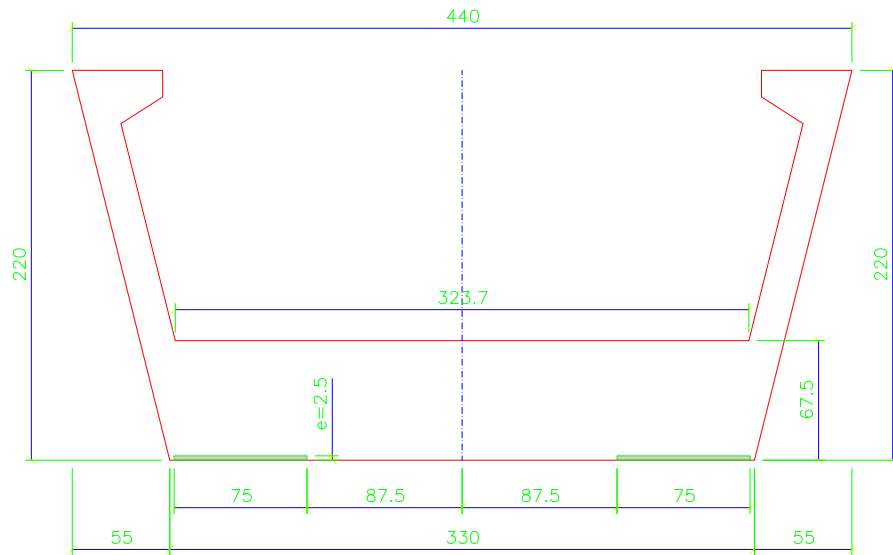

PESO TOTAL DE LA VIGA= 131.7 Tn.

N° DE UNIDADES= 1



SECRETARÍA DE ESTADO  
DE PLANIFICACIÓN  
E INFRAESTRUCTURAS  
SECRETARÍA GENERAL  
DE INFRAESTRUCTURAS  
DIRECCIÓN GENERAL  
DE INFRAESTRUCTURAS  
FERROVIARIAS

TÍTULO

MODIFICACIÓN Nº2 DEL PROYECTO CONSTRUCTIVO. RAMAL  
CASTELLBISBAL/PAPIOL-MOLLET-SANT FOST. ADECUACIÓN DE LA  
LÍNEA PARA TRÁFICOS EN ANCHO INTERNACIONAL Y ANCHO IBÉRICO  
NUDO DE MOLLET. FASE 1

INGENIERA AUTORA DE LA MODIFICACIÓN Nº2

*[Signature]*

ELENA AYUSO MATEOS

ESCALA ORIGINAL A1

1:250

0 1.25 2.50m

NUMÉRICA

GRÁFICA

FECHA

MARZO 2011

N° DE PLANO

10.4.3


N° DE HOJA

HOJA 15 DE 48


TÍTULO DEL PLANO

ESTRUCTURA E-4.3  
DEFINICIÓN GEOMÉTRICA Y ARMADO VIGAS  
GEOMETRÍA VIGA VANO 11  
VIGA JJ6


SECCION LONGITUDINAL (EN EL EJE)  
ESCALA 1/100 (COTAS EN cm.)

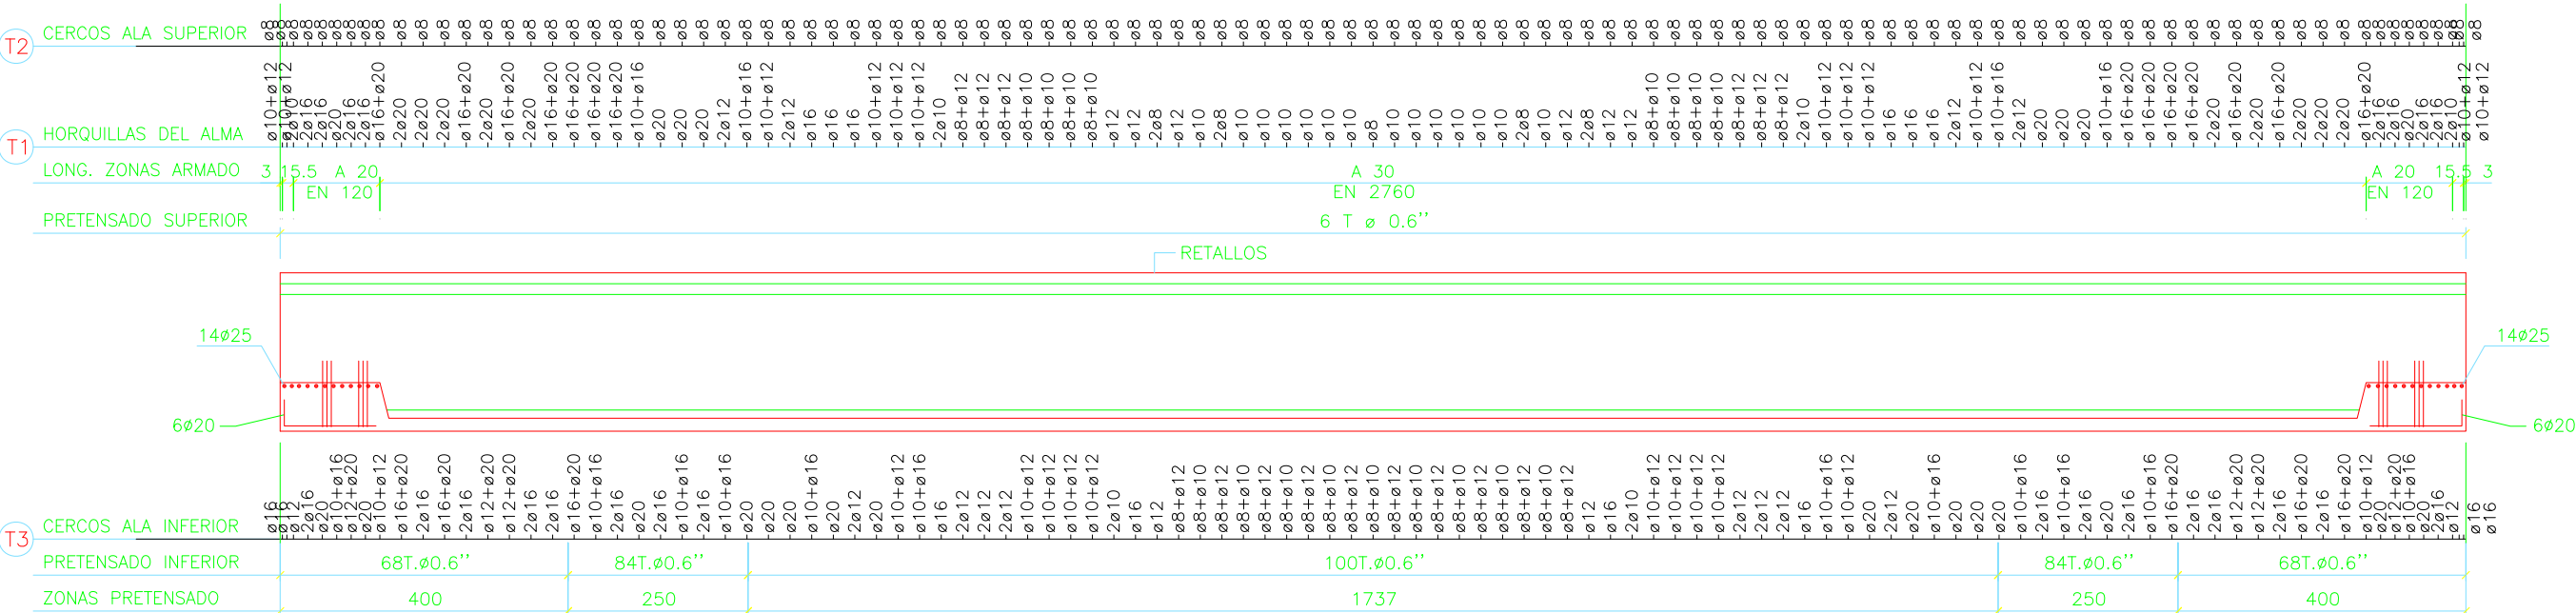


SECCION TRANSVERSAL: PRETENSADO  
ESCALA 1/40 (COTAS EN cm.)

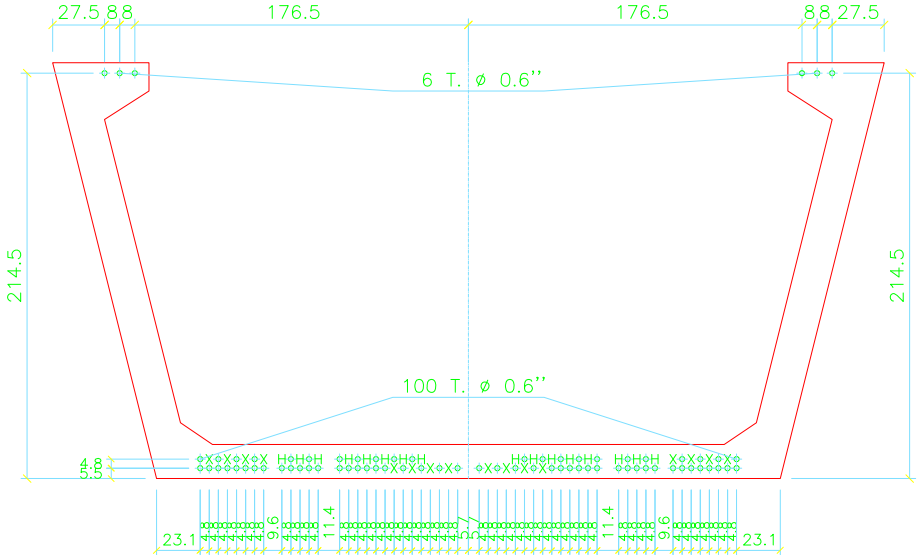

PLANTA  
ESCALA 1/150 (COTAS EN cm.)

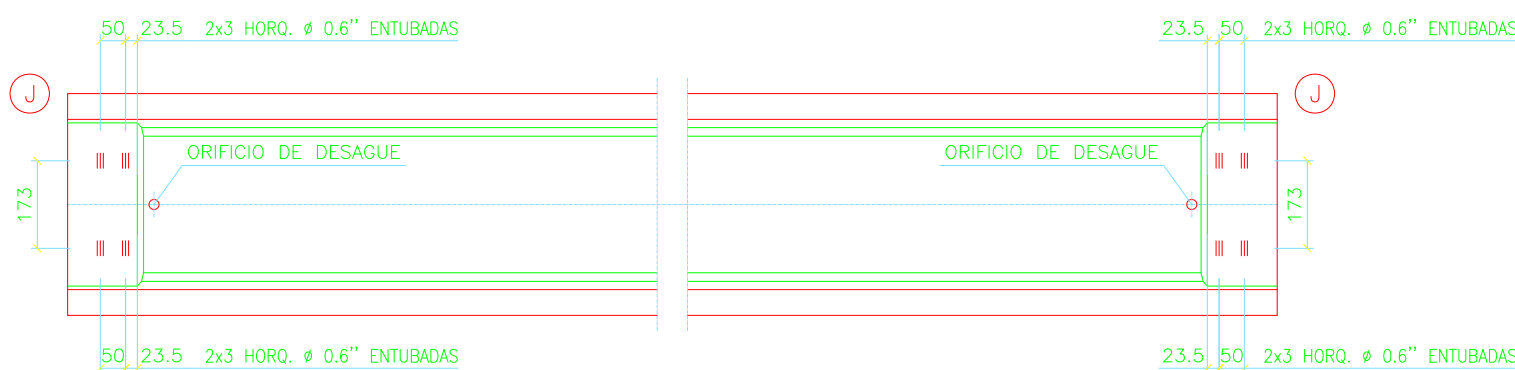

SECCION TRANSVERSAL: ARMADO  
ESCALA 1/40 (COTAS EN cm.)

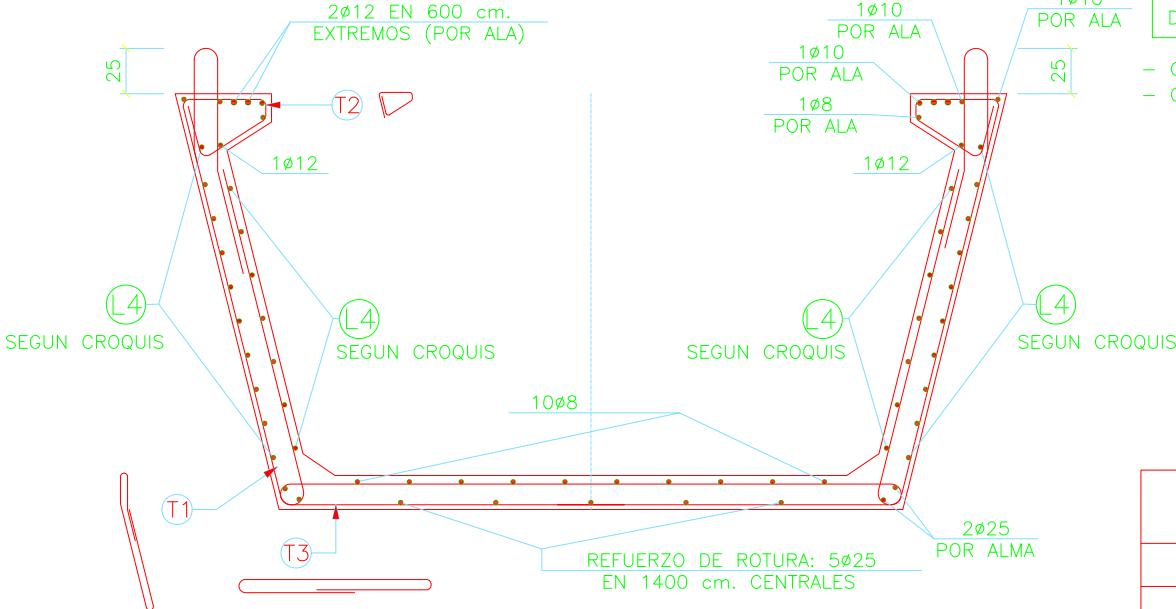

EL HORMIGONADO DEL CAJON SE PRODUCIRA EN 2 FASES, PUDIENDO EXISTIR UNA JUNTA DE HORMIGONADO EN LA BASE DE LAS ALMAS

- CONTRAFLECHA INICIAL DE VIGA AISLADA PREVISTA: 46 mm
- CONTRAFLECHA A 90 DIAS DE VIGA AISLADA PREVISTA: 73 mm.

RESISTENCIAS NECESARIAS :  
PARA TRANSFERIR EL PRETENSADO  $f_{ckj} = 35$  MPa.  
PARA TRANSPORTE  $f_{ckj} = 41$  MPa.


| VIGA | UNID. | PESO (Tn.) |
|------|-------|------------|
| JJ6  | 1     | 131.7      |

RECUBRIMIENTO NOMINAL= 2.5 cm.


| CARACTERISTICAS MATERIALES/COEFICIENTES<br>SEGURIDAD SEGUN NORMA EHE |                |             |                               |
|----------------------------------------------------------------------|----------------|-------------|-------------------------------|
| MATERIAL                                                             | CALIDAD        | CONTROL     | CF.SEG                        |
| Hormigón                                                             | HP-55/F/20/IIb | Estadístico | Cc=1.5                        |
| Acero pasivo                                                         | B-500S         | Normal      | Cs=1.15                       |
| Acero pretensado                                                     | Y 1860 S7      | Normal      | Cs=1.15                       |
| Acciones                                                             |                | Intenso     | Cg=1.35<br>Cq=1.50<br>Cp=1.00 |

VUELO MAXIMO DE TRANSPORTE 3.5 m.

CROQUIS (L4)

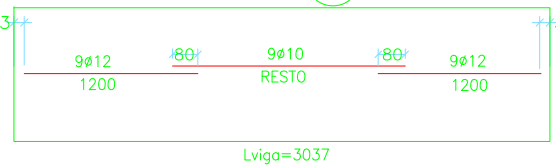


ALZADO ESQUEMATICO

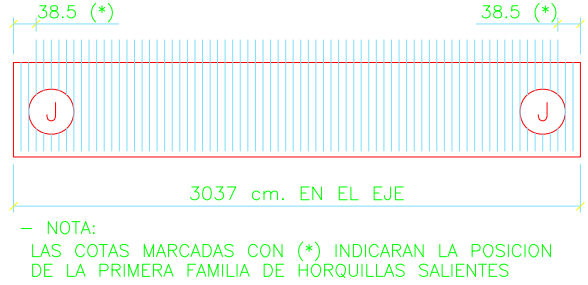


NOTA:  
LAS COTAS MARCADAS CON (\*) INDICARAN LA POSICION DE LA PRIMERA FAMILIA DE HORQUILLAS SALIENTES

## SECCION TRANSVERSAL ARMADO

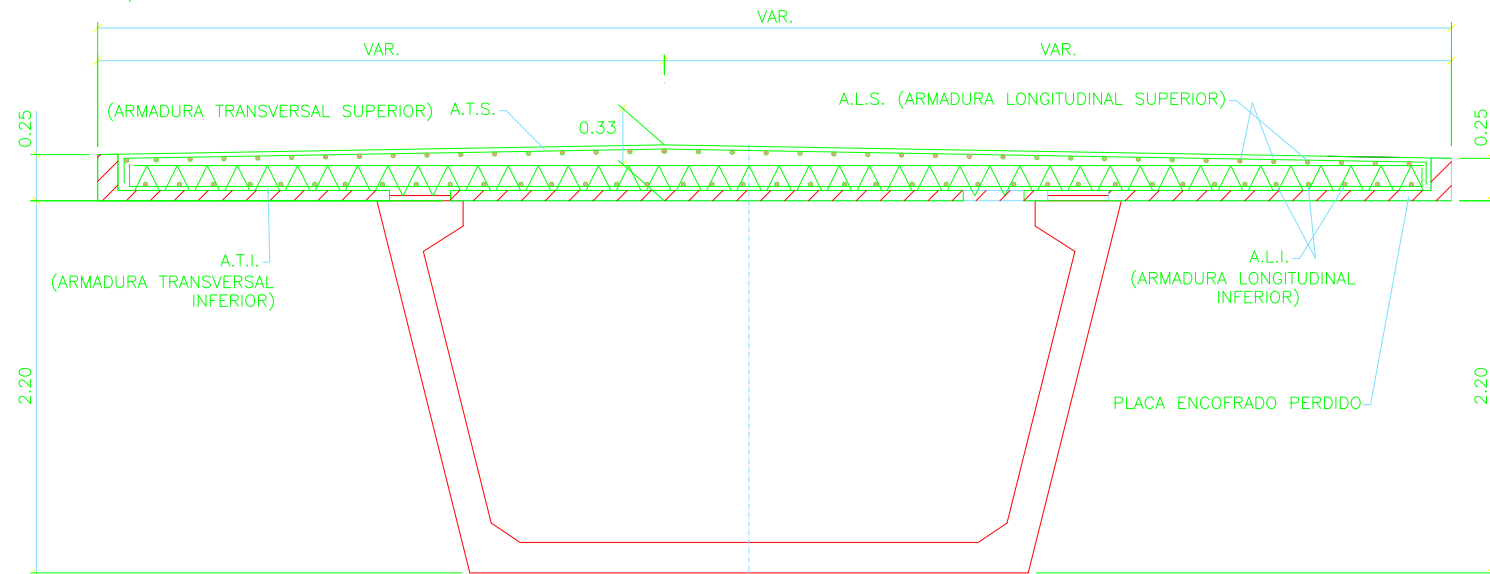

## DETALLE DISPOSICION ARMADURA CORTANTE EN EXTREMO (AMBOS EXTREMOS)


ESCALA 1/15

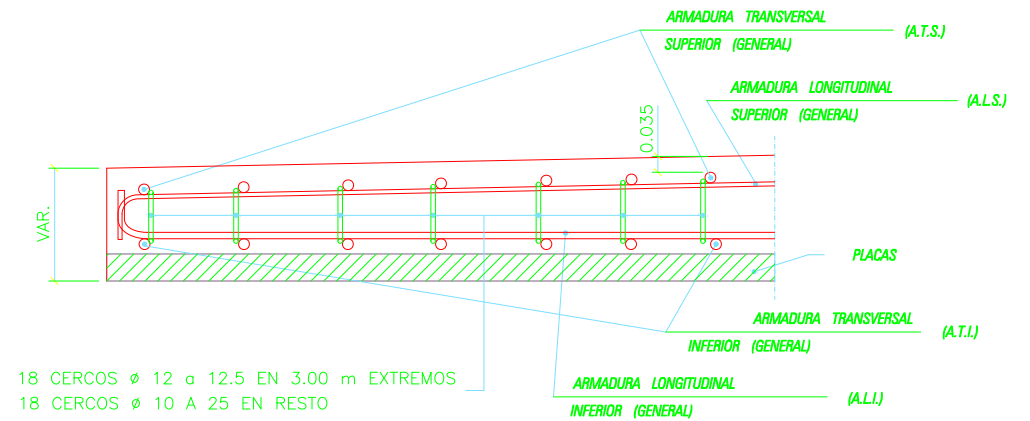

18 CERCOS  $\phi$  12 a 12.5 EN 3.00 m EXTREMOS  
18 CERCOS  $\phi$  10 A 25 EN RESTO


## SECCION A-A

ESCALA 1/25

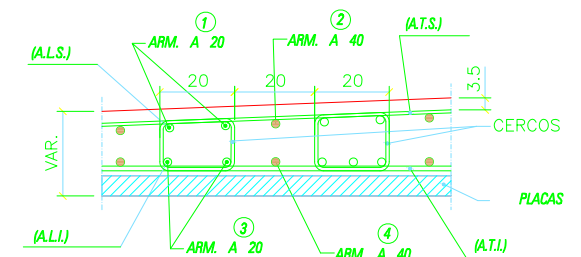


## PLANTA DISTRIBUCION ZONAS ARMADO TRANSVERSAL

ESQUEMA

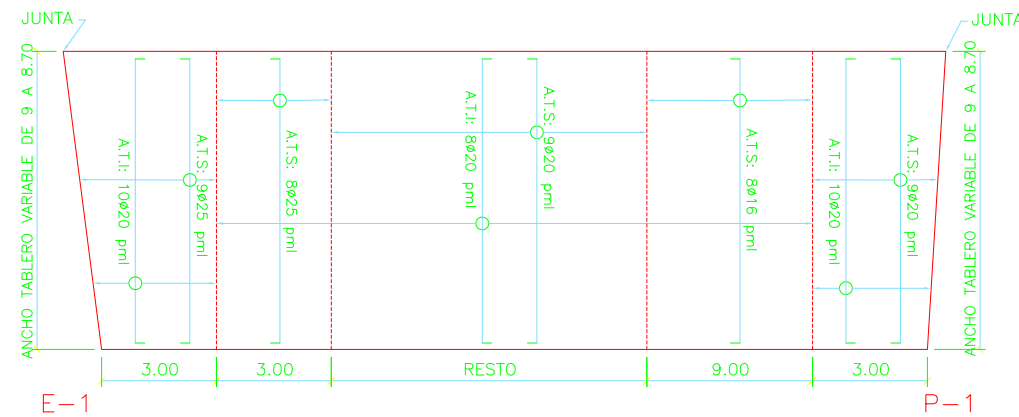


## PLANTA DISTRIBUCION ZONAS ARMADO LONGITUDINAL

ESQUEMA

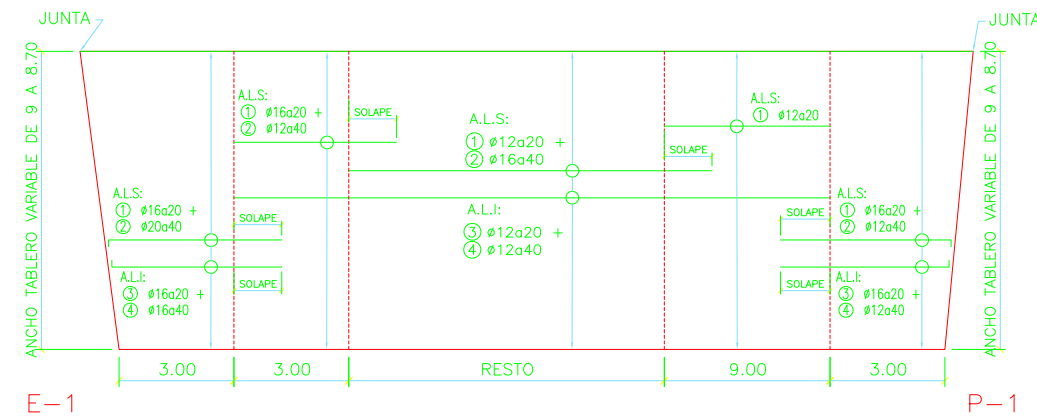


## PLANTA CERCOS CORTANTE

ESQUEMA

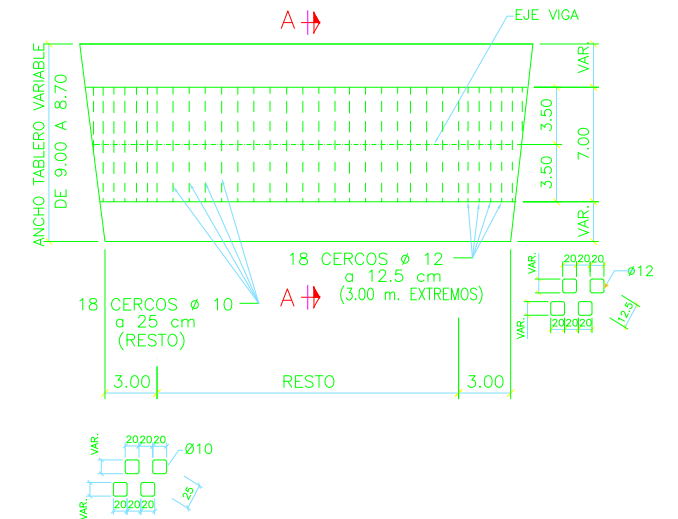

## SECCION TRANSVERSAL ARMADO DE CORTANTE

ESCALA 1/40

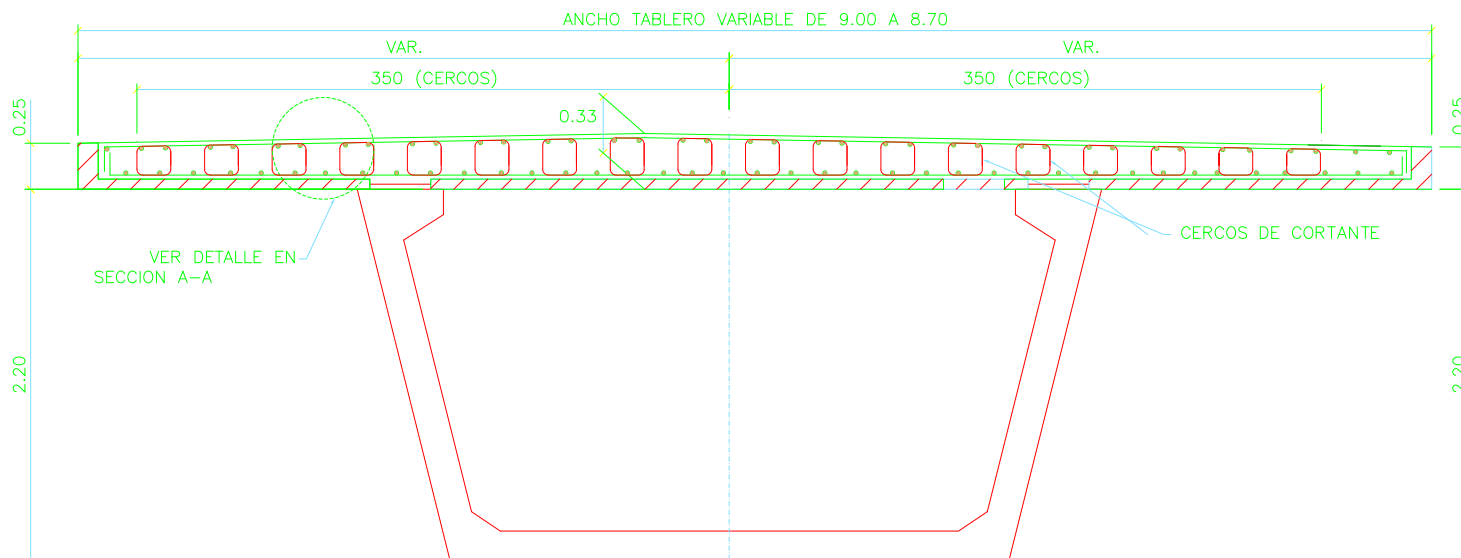

### NOTAS:

- SE DEBE CEPILLAR Y LIMPIAR LA SUPERFICIE SUPERIOR DE LA VIGA PARA MEJORAR LA UNION DE LOS HORMIGONES DE LA VIGA Y LOSA.
- ANCLAJES Y SOLAPES SEGUN EHE SIEMPRE EN LA ZONA QUE NECESITE MENOR CANTIA.
- EL RECUBRIMIENTO NOMINAL DE LA ARMADURA SUPERIOR DE LOSA SERA DE 3.5 cm
- LA ARMADURA TRANSVERSAL INFERIOR SE COLOCARA PARALELA, A LA PLACA DE ENCOFRADO CON SU CENTRO A 20 mm DE ESTA.
- ARMADURA TRANSVERSAL SUPERIOR (A.T.S.) Y TRANSVERSAL INFERIOR (A.T.I.) PERPENDICULARES AL EJE DE VIGA
- ARMADURA LONGITUDINAL SUPERIOR (A.L.S.) Y LONGITUDINAL INFERIOR (A.L.I.) PARALELAS AL EJE DE VIGA
- LA ARMADURA DE CORTANTE SE DISPONDRA PARALELA A LAS ARMADURAS TRANSVERSALES ALCANZANDO LAS COTAS DE ESTAS.

### CONTROL DE CALIDAD

| MATERIAL  | DEFINICIÓN          | NIVEL DE CONTROL | COEFICIENTE DE SEGURIDAD | RECUBRIMIENTOS DE ARMADURA (mm) | MAXIMA RELACION AGUA/CEMENTO | MINIMO CONTENIDO DE CEMENTO (kg/m³) |
|-----------|---------------------|------------------|--------------------------|---------------------------------|------------------------------|-------------------------------------|
| HORMIGÓN  | NIVELACIÓN          | HM-15            | HORMIGÓN NO ESTRUCTURAL  |                                 |                              |                                     |
|           | PRELDSAS            | HA-30/F/20/ IIa  | ESTADISTICO              | $\gamma_c=1.50$                 | 25                           | 0.55                                |
|           | VIGAS               | HP-55/F/20/ IIa  | ESTADISTICO              | $\gamma_c=1.50$                 | 25                           | 0.55                                |
|           | LOSA TABLERO        | HA-30/B/20/ IIa  | ESTADISTICO              | $\gamma_c=1.50$                 | 30                           | 0.55                                |
| ACERO     | ARMADURAS PASIVAS   | B 500 S          | NORMAL                   | $\gamma_s=1.15$                 |                              |                                     |
| EJECUCIÓN | TODOS LOS ELEMENTOS | INTENSO          | SEGUN IAPF-07            |                                 |                              |                                     |



SECRETARÍA DE ESTADO DE PLANIFICACIÓN E INFRAESTRUCTURAS  
SECRETARÍA GENERAL DE INFRAESTRUCTURAS  
DIRECCIÓN GENERAL DE INFRAESTRUCTURAS FERROVIARIAS

### TÍTULO

MODIFICACIÓN Nº2 DEL PROYECTO CONSTRUCTIVO. RAMAL CASTELLBISBAL/PAPIOL-MOLLET-SANT FOST. ADECUACIÓN DE LA LÍNEA PARA TRÁFICOS EN ANCHO INTERNACIONAL Y ANCHO IBÉRICO NUDO DE MOLLET. FASE 1

INGENIERA AUTORA DE LA MODIFICACIÓN Nº2

ELENA AYUSO MATEOS

ESCALA ORIGINAL A1

S/E

NÚMERICA

GRÁFICA

FECHA

MARZO 2011

Nº DE PLANO

10.4.3

Nº DE HOJA

HOJA 17 DE 48

TÍTULO DEL PLANO

ESTRUCTURA E-4.3  
DEFINICIÓN TABLERO  
DEFINICIÓN ARMADO TABLERO. VANO 1



ESCALA 1/40 COTAS EN cm

ESCALA 1/5 COTAS EN cm

ESCALA 125 COTAS EN cm



ESQUEMA COTAS EN cm

ESQUEMA COTAS EN cm

ESQUEMA COTAS EN cm

ESCALA 1/40 COTAS EN cm

– SE DEBE CEPILLAR Y LIMPIAR LA SUPERFICIE SUPERIOR DE LA VIGA



MODIFICACIÓN Nº2 DEL PROYECTO CONSTRUCTIVO. RAMAL  
CASTELLBISBAL/PAPIOL-MOLLET-SANT FOST. ADECUACIÓN DE LA  
LÍNEA PARA TRÁFICOS EN ANCHO INTERNACIONAL Y ANCHO IBÉRICO  
NUDO DE MOLLET. FASE 1



ELENA AYUSO MATEOS

S/E



NUMÉRICA


## GRÁFICA

MARZO 2011


N° DE HOJA  
HOJA 18 DE 48

ESTRUCTURA E-4.3  
DEFINICIÓN TABLERO  
DEFINICIÓN ARMADO TABLERO. VANOS 2-11

PLANTA VANOS 1, 2 Y 3  
ESCALA 1/250

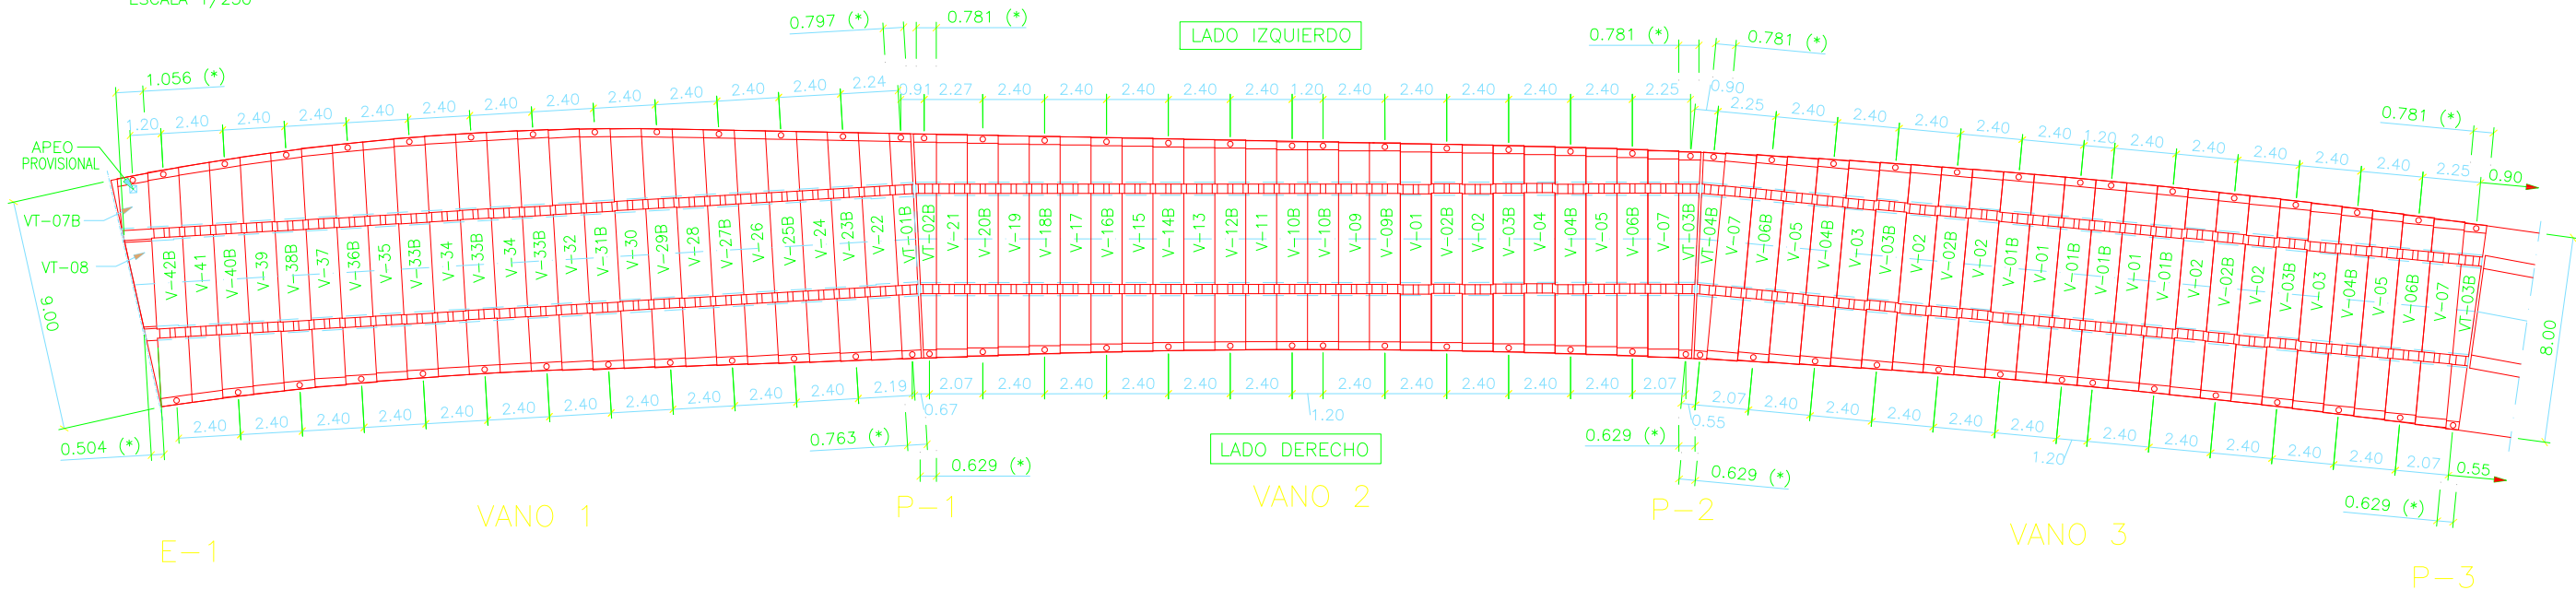

PLANTA VANOS 4, 5 Y 6  
ESCALA 1/250

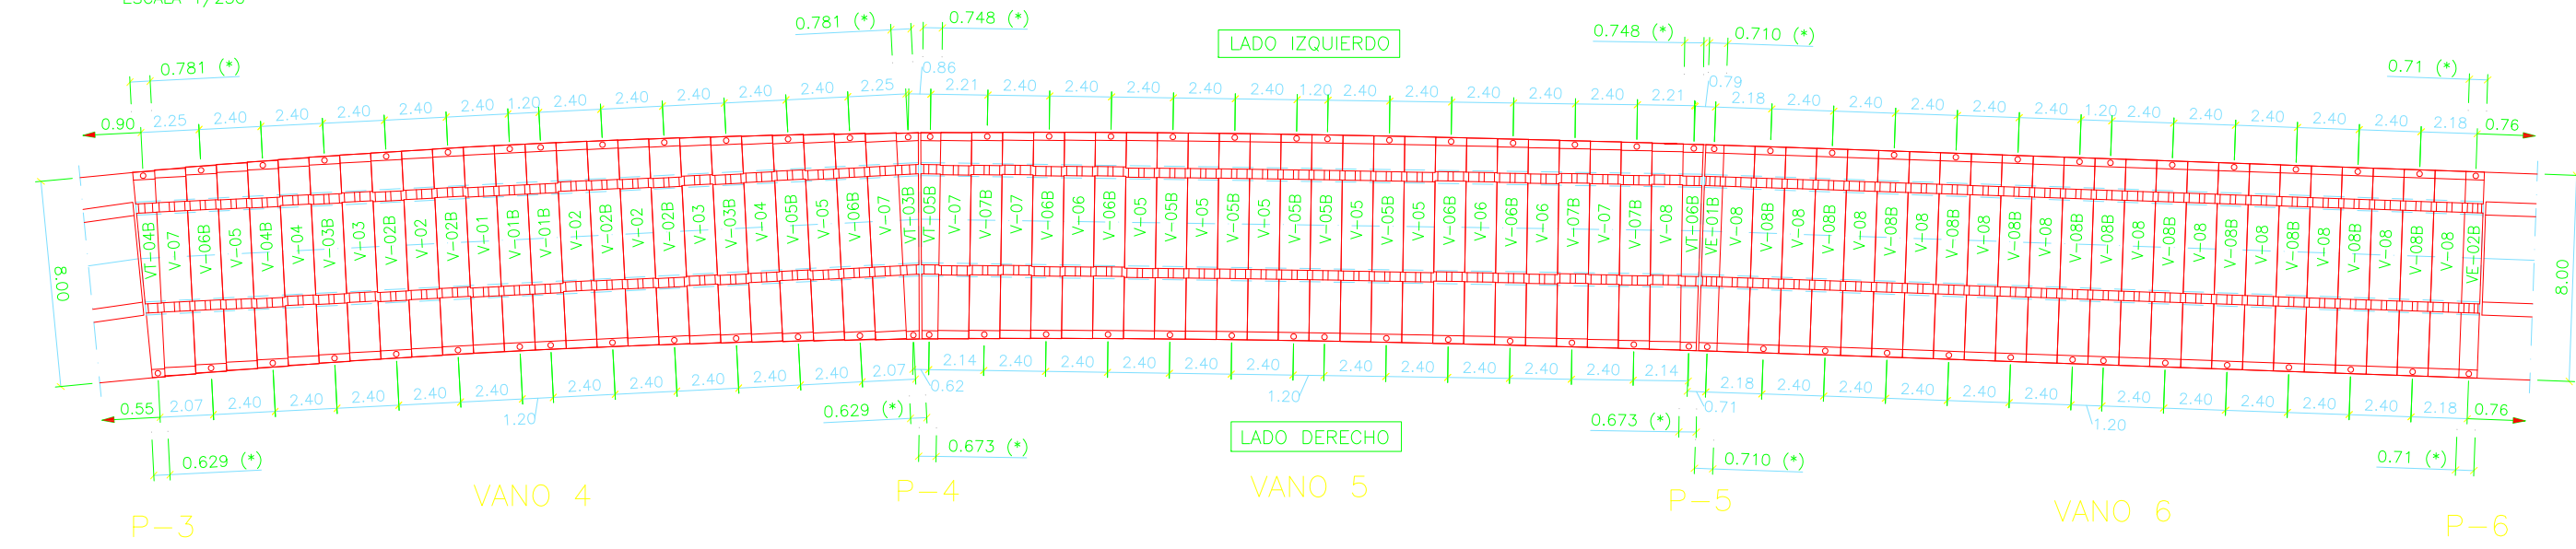

CONTROL DE CALIDAD

| MATERIAL  | DEFINICIÓN          |                 | NIVEL DE CONTROL        | COEFICIENTE DE SEGURIDAD | RECUBRIMIENTOS DE ARMADURA (mm) | MAXIMA RELACION AGUA/CEMENTO | MINIMO CONTENIDO DE CEMENTO (kg/m³) |
|-----------|---------------------|-----------------|-------------------------|--------------------------|---------------------------------|------------------------------|-------------------------------------|
| HORMIGÓN  | NIVELACIÓN          | HM-15           | HORMIGÓN NO ESTRUCTURAL |                          |                                 |                              |                                     |
|           | PRELDSAS            | HA-30/F/20/ IIa | ESTADISTICO             | γc=1.50                  | 25                              | 0.55                         | 300                                 |
|           | VIGAS               | HP-55/F/20/ IIa | ESTADISTICO             | γc=1.50                  | 25                              | 0.55                         | 300                                 |
|           | LOSA TABLERO        | HA-30/B/20/ IIa | ESTADISTICO             | γc=1.50                  | 30                              | 0.55                         | 275                                 |
| ACERO     | ARMADURAS PASIVAS   | B 500 S         | NORMAL                  | γs=1.15                  |                                 |                              |                                     |
| EJECUCIÓN | TODOS LOS ELEMENTOS |                 | INTENSO                 | SEGUN IAPF-07            |                                 |                              |                                     |



SECRETARÍA DE ESTADO  
DE PLANIFICACIÓN  
E INFRAESTRUCTURAS  
SECRETARÍA GENERAL  
DE INFRAESTRUCTURAS  
DIRECCIÓN GENERAL  
DE INFRAESTRUCTURAS  
FERROVIARIAS

TÍTULO  
MODIFICACIÓN Nº2 DEL PROYECTO CONSTRUCTIVO. RAMAL  
CASTELLBISBAL/PAPIOL-MOLLET-SANT FOST. ADECUACIÓN DE LA  
LÍNEA PARA TRÁFICOS EN ANCHO INTERNACIONAL Y ANCHO IBÉRICO  
NUDO DE MOLLET. FASE 1

INGENIERA AUTORA DE LA MODIFICACIÓN Nº2  
  
ELENA AYUSO MATEOS

ESCALA ORIGINAL A1  
S/E  
0  
1  
FECHA  
MARZO 2011

Nº DE PLANO  
10.4.3  
Nº DE HOJA  
HOJA 19 DE 48

TÍTULO DEL PLANO  
ESTRUCTURA E-4.3  
DEFINICIÓN TABLERO  
REPLANTEO DE PRELOSAS  
VANOS 1-6


PLANTA VANOS 7, 8 Y 9

ESCALA 1/250

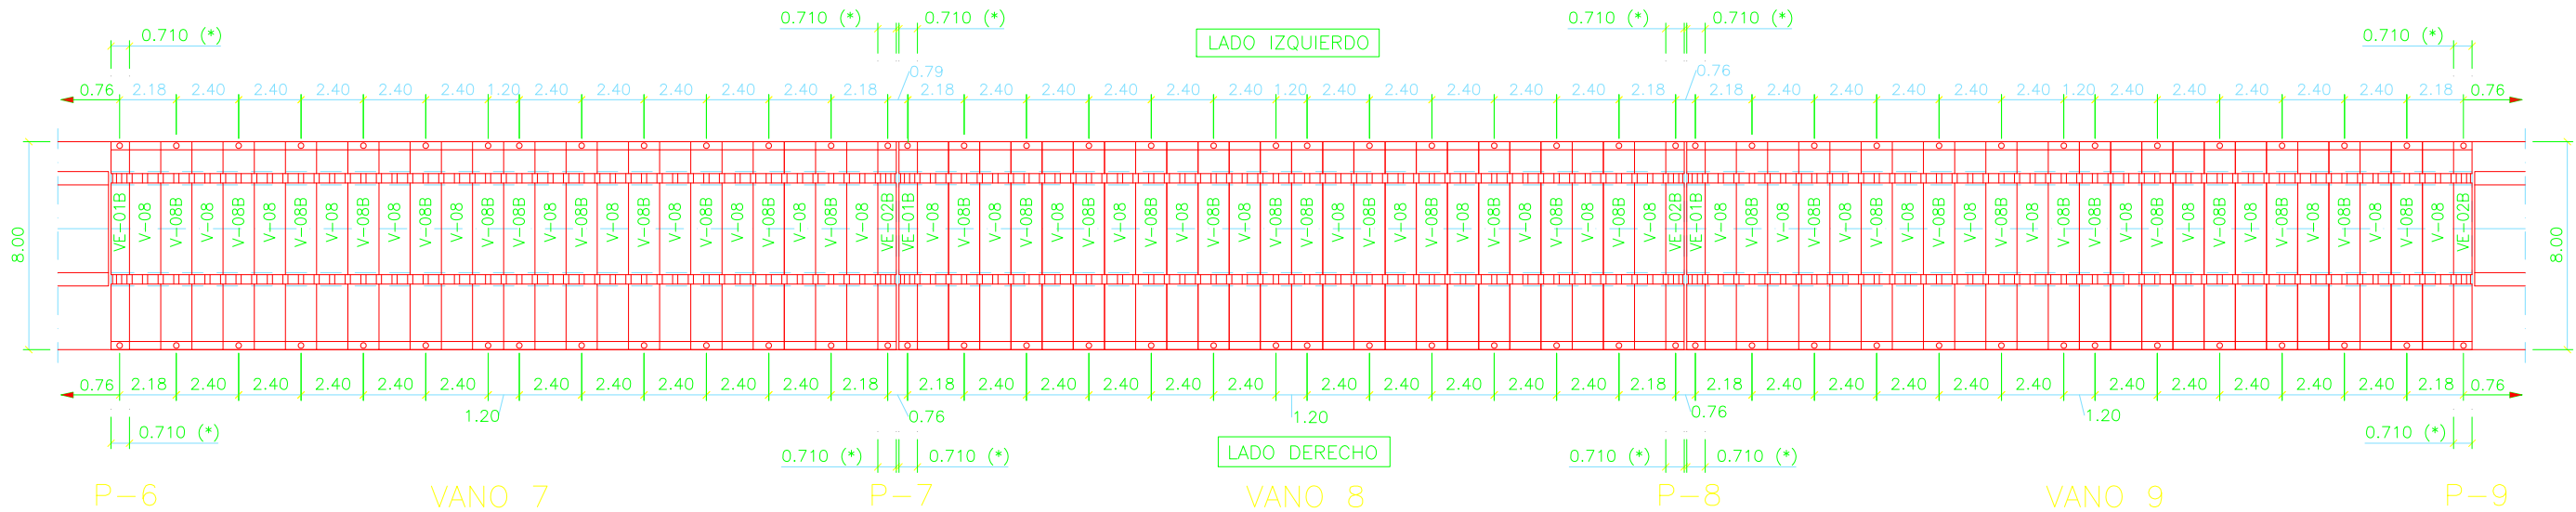

PLANTA VANOS 10 Y 11

ESCALA 1/250

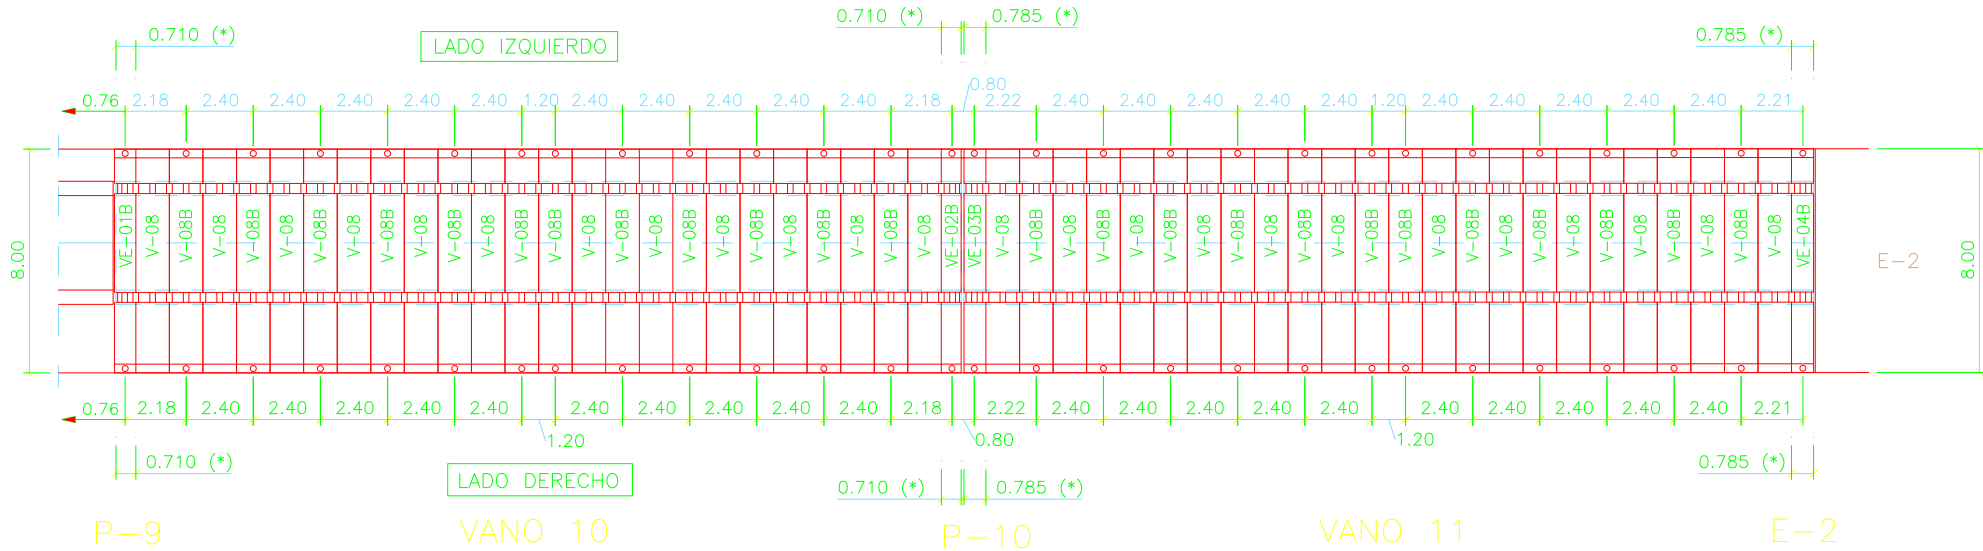

CONTROL DE CALIDAD

| MATERIAL  | DEFINICIÓN          |                 | NIVEL DE CONTROL        | COEFICIENTE DE SEGURIDAD | RECUBRIMIENTOS DE ARMADURA (mm) | MAXIMA RELACION AGUA/CEMENTO | MINIMO CONTENIDO DE CEMENTO (kg/m³) |
|-----------|---------------------|-----------------|-------------------------|--------------------------|---------------------------------|------------------------------|-------------------------------------|
| HORMIGÓN  | NIVELACIÓN          | HM-15           | HORMIGÓN NO ESTRUCTURAL |                          |                                 |                              |                                     |
|           | PRELDSAS            | HA-30/F/20/ IIa | ESTADÍSTICO             | γc=1.50                  | 25                              | 0.55                         | 300                                 |
|           | VIGAS               | HP-55/F/20/ IIa | ESTADÍSTICO             | γc=1.50                  | 25                              | 0.55                         | 300                                 |
|           | LOSA TABLERO        | HA-30/B/20/ IIa | ESTADÍSTICO             | γc=1.50                  | 30                              | 0.55                         | 275                                 |
| ACERO     | ARMADURAS PASIVAS   | B 500 S         | NORMAL                  | γs=1.15                  |                                 |                              |                                     |
| EJECUCIÓN | TODOS LOS ELEMENTOS |                 | INTENSO                 | SEGON IAPF-07            |                                 |                              |                                     |

| PLACA | Nº DE UNID. | LONG. TOTAL | "D"  | "I"  | ANCHO | ESQUEMA |
|-------|-------------|-------------|------|------|-------|---------|
| V-01  | 4           | 8.00        | 2.17 | 1.58 | 1.20  |         |
| V-02  | 8           | 8.00        | 2.22 | 1.53 | 1.20  |         |
| V-03  | 4           | 8.00        | 2.27 | 1.48 | 1.20  |         |
| V-04  | 3           | 8.00        | 2.32 | 1.43 | 1.20  |         |
| V-05  | 10          | 8.00        | 2.37 | 1.38 | 1.20  |         |
| V-06  | 3           | 8.00        | 2.42 | 1.33 | 1.20  |         |
| V-07  | 8           | 8.00        | 2.47 | 1.28 | 1.20  |         |
| V-08  | 73          | 8.00        | 2.52 | 1.23 | 1.20  |         |
| V-09  | 1           | 8.03        | 2.18 | 1.60 | 1.20  |         |
| V-11  | 1           | 8.10        | 2.17 | 1.68 | 1.20  |         |
| V-13  | 1           | 8.17        | 2.19 | 1.73 | 1.20  |         |
| V-15  | 1           | 8.26        | 2.23 | 1.78 | 1.20  |         |
| V-17  | 1           | 8.37        | 2.29 | 1.83 | 1.20  |         |
| V-19  | 1           | 8.49        | 2.37 | 1.87 | 1.20  |         |
| V-21  | 1           | 8.63        | 2.46 | 1.92 | 1.20  |         |
| V-34  | 2           | 9.33        | 2.11 | 2.97 | 1.20  |         |
| V-32  | 1           | 9.33        | 2.16 | 2.92 | 1.20  |         |

| PLACA | Nº DE UNID. | LONG. TOTAL | "D"  | "I"  | "V"  | ANCHO | ESQUEMA |
|-------|-------------|-------------|------|------|------|-------|---------|
| V-22  | 1           | 8.84        | 2.47 | 2.03 | 0.09 | 1.20  |         |
| V-24  | 1           | 8.97        | 2.41 | 2.22 | 0.09 | 1.20  |         |
| V-26  | 1           | 9.09        | 2.35 | 2.40 | 0.09 | 1.20  |         |
| V-28  | 1           | 9.22        | 2.29 | 2.59 | 0.09 | 1.20  |         |
| V-30  | 1           | 9.30        | 2.24 | 2.76 | 0.05 | 1.20  |         |

| PLACA | Nº DE UNID. | LONG. TOTAL | "D"  | "I"  | "V"  | ANCHO | ESQUEMA |
|-------|-------------|-------------|------|------|------|-------|---------|
| V-35  | 1           | 9.33        | 2.15 | 2.88 | 0.05 | 1.20  |         |
| V-37  | 1           | 9.31        | 2.24 | 2.77 | 0.05 | 1.20  |         |

| PLACA | Nº DE UNID. | LONG. TOTAL | "D"  | "I"  | "V"  | "X"  | ANCHO | ESQUEMA |
|-------|-------------|-------------|------|------|------|------|-------|---------|
| V-39  | 1           | 9.28        | 2.32 | 2.57 | 0.09 | 0.05 | 1.20  |         |
| V-41  | 1           | 9.25        | 2.47 | 2.32 | 0.12 | 0.09 | 1.20  |         |

| ESPESORES DE PLACAS |               |
|---------------------|---------------|
| TIPO                | ESPESOR (cm.) |
| DE CELOSIA          | 6.0           |

MARCAR "LADO IZQUIERDO" Y "LADO DERECHO" EN TODAS LAS PLACAS.

| PLACA | Nº DE UNID. | LONG. TOTAL | "D"  | "I"  | ANCHO | ESQUEMA |
|-------|-------------|-------------|------|------|-------|---------|
| V-01B | 6           | 8.00        | 2.17 | 1.58 | 1.20  |         |
| V-02B | 7           | 8.00        | 2.22 | 1.53 | 1.20  |         |
| V-03B | 5           | 8.00        | 2.27 | 1.48 | 1.20  |         |
| V-04B | 4           | 8.00        | 2.32 | 1.43 | 1.20  |         |
| V-05B | 6           | 8.00        | 2.37 | 1.38 | 1.20  |         |
| V-06B | 9           | 8.00        | 2.42 | 1.33 | 1.20  |         |
| V-07B | 3           | 8.00        | 2.47 | 1.28 | 1.20  |         |
| V-08B | 72          | 8.00        | 2.52 | 1.23 | 1.20  |         |
| V-09B | 1           | 8.03        | 2.18 | 1.60 | 1.20  |         |
| V-10B | 2           | 8.06        | 2.17 | 1.64 | 1.20  |         |
| V-12B | 1           | 8.14        | 2.18 | 1.71 | 1.20  |         |
| V-14B | 1           | 8.21        | 2.21 | 1.75 | 1.20  |         |
| V-16B | 1           | 8.31        | 2.26 | 1.80 | 1.20  |         |
| V-18B | 1           | 8.43        | 2.33 | 1.85 | 1.20  |         |
| V-20B | 1           | 8.56        | 2.41 | 1.90 | 1.20  |         |
| V-33B | 3           | 9.33        | 2.12 | 2.96 | 1.20  |         |

| PLACA | Nº DE UNID. | LONG. TOTAL | "D"  | "I"  | "V"  | ANCHO | ESQUEMA |
|-------|-------------|-------------|------|------|------|-------|---------|
| V-23B | 1           | 8.90        | 2.44 | 2.12 | 0.09 | 1.20  |         |
| V-25B | 1           | 9.03        | 2.38 | 2.31 | 0.09 | 1.20  |         |
| V-27B | 1           | 9.16        | 2.32 | 2.50 | 0.09 | 1.20  |         |
| V-29B | 1           | 9.28        | 2.28 | 2.66 | 0.09 | 1.20  |         |
| V-31B | 1           | 9.36        | 2.21 | 2.85 | 0.05 | 1.20  |         |

| PLACA | Nº DE UNID. | LONG. TOTAL | "D"  | "I"  | "V"  | ANCHO | ESQUEMA |
|-------|-------------|-------------|------|------|------|-------|---------|
| V-36B | 1           | 9.33        | 2.19 | 2.84 | 0.05 | 1.20  |         |

| PLACA | Nº DE UNID. | LONG. TOTAL | "D"  | "I"  | "V"  | "X"  | ANCHO | ESQUEMA |
|-------|-------------|-------------|------|------|------|------|-------|---------|
| V-38B | 1           | 9.31        | 2.25 | 2.67 | 0.09 | 0.05 | 1.20  |         |
| V-40B | 1           | 9.25        | 2.39 | 2.44 | 0.12 | 0.05 | 1.20  |         |
| V-42B | 1           | 9.21        | 2.56 | 2.19 | 0.12 | 0.09 | 1.20  |         |

| PLACA | Nº DE UNID. | LONG. TOTAL | "A"  | "B"  | ESQUEMA |
|-------|-------------|-------------|------|------|---------|
| VT-08 | 1           | 3.47        | 0.49 | 1.06 |         |

| PLACA  | Nº DE UNID. | LONG. TOTAL | ANCHO | ESQUEMA |
|--------|-------------|-------------|-------|---------|
| VE-01B | 5           | 8.00        | 0.71  |         |
| VE-02B | 5           | 8.00        | 0.71  |         |
| VE-03B | 1           | 8.00        | 0.78  |         |
| VE-04B | 1           | 8.00        | 0.78  |         |

| PLACA  | Nº DE UNID. | LONG. TOTAL | "A"  | "B"  | "V"  | ESQUEMA |
|--------|-------------|-------------|------|------|------|---------|
| VT-07B | 1           | 2.16        | 1.12 | 1.20 | 0.15 |         |

| PLACA  | Nº DE UNID. | LONG. TOTAL | "A"  | "B"  | "D"  | "I"  | ESQUEMA |
|--------|-------------|-------------|------|------|------|------|---------|
| VT-03B | 3           | 8.00        | 0.49 | 0.86 | 2.51 | 1.24 |         |
| VT-06B | 1           | 8.00        | 0.62 | 0.78 | 2.51 | 1.24 |         |
| VT-02B | 1           | 8.68        | 0.49 | 0.89 | 2.49 | 1.94 |         |
| VT-04B | 2           | 8.00        | 0.49 | 0.86 | 2.51 | 1.24 |         |
| VT-05B | 1           | 8.00        | 0.61 | 0.78 | 2.51 | 1.24 |         |

| PLACA  | Nº DE UNID. | LONG. TOTAL | "A"  | "B"  | "D"  | "I"  | "V"  | ESQUEMA |
|--------|-------------|-------------|------|------|------|------|------|---------|
| VT-01B | 1           | 8.77        | 0.73 | 0.82 | 2.49 | 1.96 | 0.07 |         |

#### NOTAS:

- .- LA PLACA VT-07B SERA APEADA "IN SITU".
- .- LAS PLACAS TIPO VE-01B A VE-04B LLEVARAN LA CELOSIA EXCENTRICA.
- .- SE CONSIDERA UNA JUNTA ENTRE LOSA DE TABLERO Y ESPALDON DE ESTRIBO DE ~6 cm. EN E-2.
- .- EL PETO DE LAS PLACAS REPRESENTADO EN PLANTA ESTA DESVIRTUADO PARA QUE SE PUEDA ApreciAR.
- .- LAS COTAS MARCADAS CON (\*) MIDEN LA DISTANCIA ENTRE EL EXTREMO DE LA VIGA MEDIDO EN EL BORDE INTERIOR DEL ALA DE LA VIGA Y LA PRIMERA PLACA DE ANCHO 1.20 m.
- .- EL SALTO MAXIMO ENTRE PLACAS, UNA VEZ AJUSTADAS AL BORDE, SERA DE 5 cm.
- .- LA ZONA NO CUBIERTA POR PLACAS EN ESTRIBO E-1 SERÁ A ENCOFRAR "IN SITU".

#### CONTROL DE CALIDAD

| MATERIAL  | DEFINICIÓN          |                 | NIVEL DE CONTROL        | COEFICIENTE DE SEGURIDAD | RECUBRIMIENTOS DE ARMADURA (mm) | MAXIMA RELACION AGUA/CEMENTO | MINIMO CONTENIDO DE CEMENTO (kg/m³) |
|-----------|---------------------|-----------------|-------------------------|--------------------------|---------------------------------|------------------------------|-------------------------------------|
| HORMIGÓN  | NIVELACIÓN          | HM-15           | HORMIGÓN NO ESTRUCTURAL |                          |                                 |                              |                                     |
|           | PRELDSAS            | HA-30/F/20/ IIa | ESTADISTICO             | Yc=1.50                  | 25                              | 0.55                         | 300                                 |
|           | VIGAS               | HP-55/F/20/ IIa | ESTADISTICO             | Yc=1.50                  | 25                              | 0.55                         | 300                                 |
|           | LOSA TABLERO        | HA-30/B/20/ IIa | ESTADISTICO             | Yc=1.50                  | 30                              | 0.55                         | 275                                 |
| ACERO     | ARMADURAS PASIVAS   | B 500 S         | NORMAL                  | Ys=1.15                  |                                 |                              |                                     |
| EJECUCIÓN | TODOS LOS ELEMENTOS |                 | INTENSO                 | SEGÚN IAPF-07            |                                 |                              |                                     |



SECRETARÍA DE ESTADO DE PLANIFICACIÓN E INFRAESTRUCTURAS  
SECRETARÍA GENERAL DE INFRAESTRUCTURAS  
DIRECCIÓN GENERAL DE INFRAESTRUCTURAS FERROVIARIAS

#### TÍTULO

MODIFICACIÓN Nº2 DEL PROYECTO CONSTRUCTIVO. RAMAL CASTELLBISBAL/PAPIOL-MOLLET-SANT FOST. ADECUACIÓN DE LA LÍNEA PARA TRÁFICOS EN ANCHO INTERNACIONAL Y ANCHO IBÉRICO  
NUDO DE MOLLET. FASE 1

INGENIERA AUTORA DE LA MODIFICACIÓN Nº2

ELENA AYUSO MATEOS

#### ESCALA ORIGINAL A1

S/E



NÚMERICA

GRÁFICA

#### FECHA

MARZO 2011

#### Nº DE PLANO

10.4.3

#### Nº DE HOJA


HOJA 21 DE 48

#### TÍTULO DEL PLANO


ESTRUCTURA E-4.3  
DEFINICIÓN TABLERO  
DEFINICIÓN GEOMÉTRICA PRELOSAS



ALZADO FRONTAL

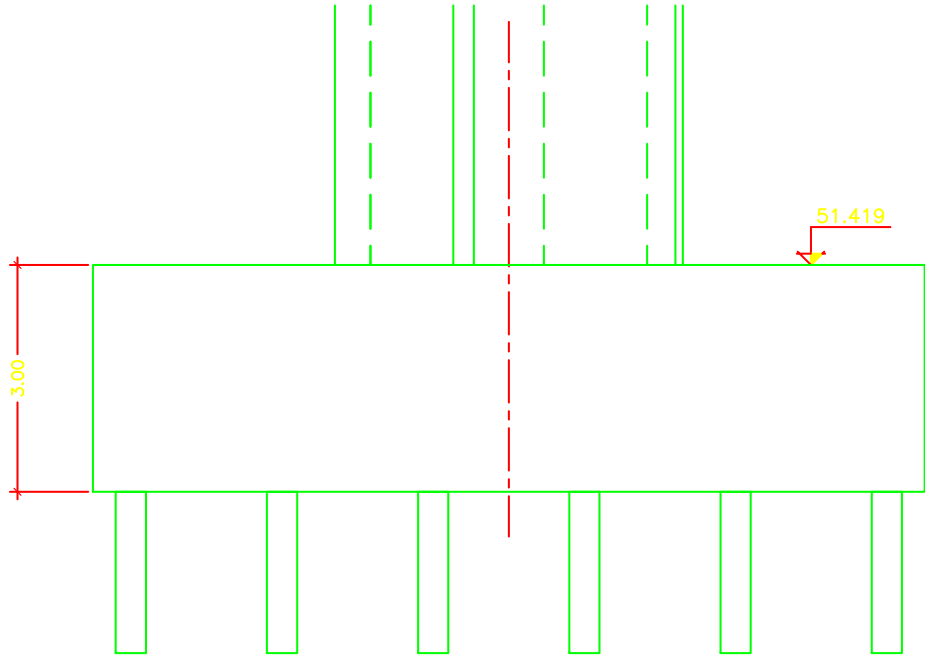

PLANTA GENERAL

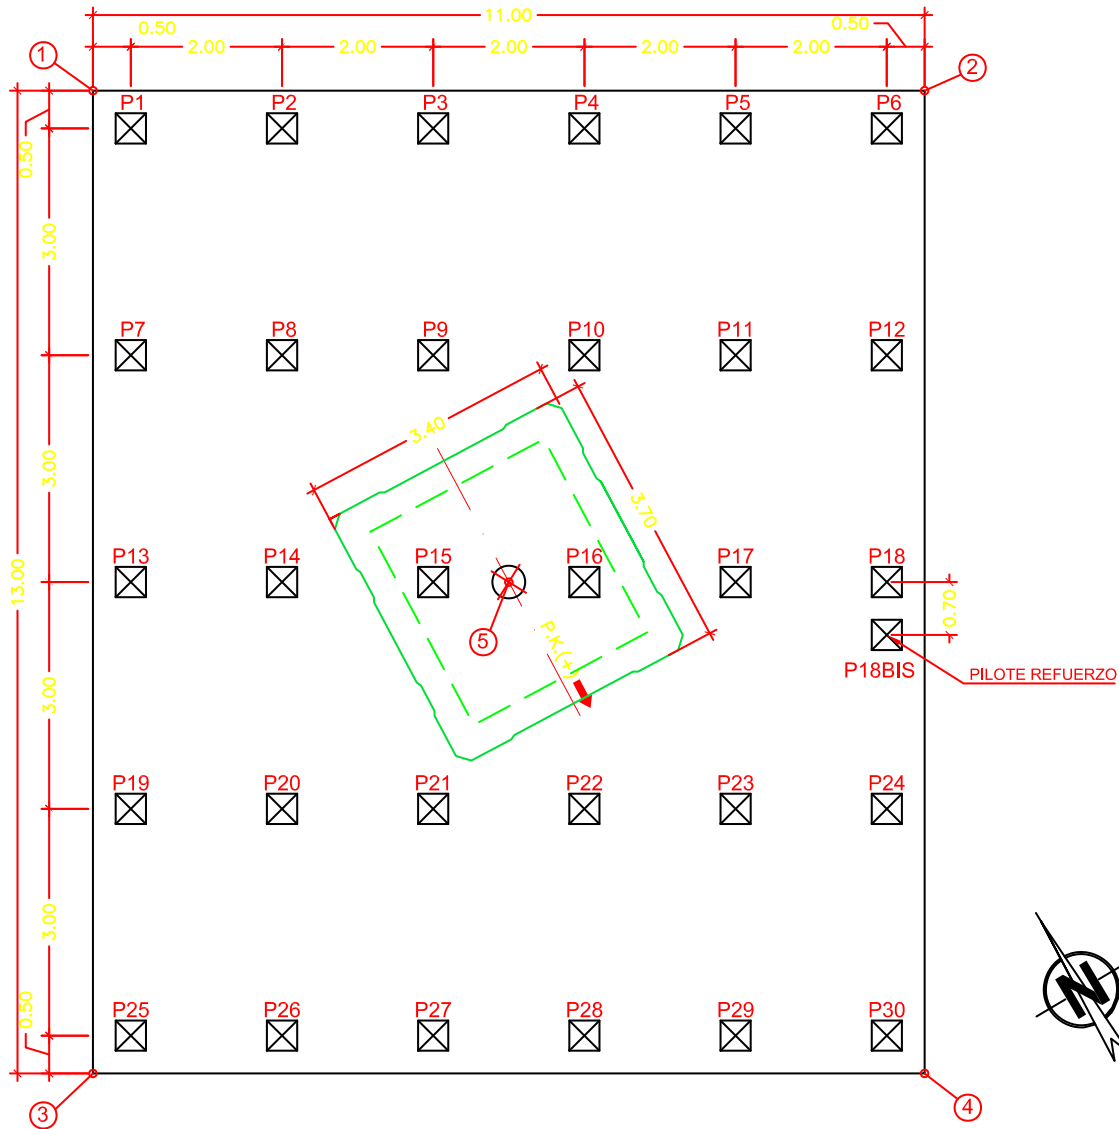

| REPLANTEO ENCEPADO Y PILA |            |             |
|---------------------------|------------|-------------|
| PUNTO                     | COORD. X   | COORD. Y    |
| 1                         | 434055,990 | 4597152,540 |
| 2                         | 434065,435 | 4597146,900 |
| 3                         | 434049,326 | 4597141,378 |
| 4                         | 434058,770 | 4597135,739 |
| 5                         | 434057,380 | 4597144,139 |

| REPLANTEO PILOTES |            |             |
|-------------------|------------|-------------|
| PUNTO             | COORD. X   | COORD. Y    |
| P1                | 434056,163 | 4597151,854 |
| P2                | 434057,880 | 4597150,829 |
| P3                | 434059,597 | 4597149,803 |
| P4                | 434061,315 | 4597148,778 |
| P5                | 434063,032 | 4597147,753 |
| P6                | 434064,749 | 4597146,728 |
| P7                | 434054,625 | 4597149,278 |
| P8                | 434056,342 | 4597148,253 |
| P9                | 434058,059 | 4597147,228 |
| P10               | 434059,777 | 4597146,202 |
| P11               | 434061,494 | 4597145,177 |
| P12               | 434063,211 | 4597144,152 |
| P13               | 434053,087 | 4597146,702 |
| P14               | 434054,804 | 4597145,677 |
| P15               | 434056,522 | 4597144,652 |
| P16               | 434058,239 | 4597143,626 |
| P17               | 434059,956 | 4597142,601 |
| P18               | 434061,673 | 4597141,576 |
| P18BIS (REFUERZO) | 434061,314 | 4597140,975 |
| P19               | 434051,549 | 4597144,127 |
| P20               | 434053,266 | 4597143,101 |
| P21               | 434054,984 | 4597142,076 |
| P22               | 434056,701 | 4597141,051 |
| P23               | 434058,418 | 4597140,025 |
| P24               | 434060,135 | 4597139,000 |
| P25               | 434050,011 | 4597141,551 |
| P26               | 434051,728 | 4597140,525 |
| P27               | 434053,446 | 4597139,500 |
| P28               | 434055,163 | 4597138,475 |
| P29               | 434056,880 | 4597137,450 |
| P30               | 434058,597 | 4597136,424 |

PROFUNDIDAD ESTIMADA HINCA

HASTA COTA SUPERIOR ESTRATO TA (SE ESTIMA NO MENOR DE 9.00m)

DETALLE PILOTE

RECHAZO SEGÚN FORMA HOLANDESA



$$Q_p = \frac{M^2 \times H}{F \times e \times (M + P)}$$

Qp= carga adminisble pilote  
M = peso de la maza  
H = altura de caída de la maza  
e = rechazo o prenetación por golpe  
P = peso del pilote  
F = coeficiente de fórmula (10 para mazas de cable y 7 para equipos de caída libre)


CONTROL DE CALIDAD

| MATERIAL  | DEFINICIÓN          |                 | NIVEL DE CONTROL        | COEFICIENTE DE SEGURIDAD | RECUBRIMIENTOS DE ARMADURA (mm) | MAXIMA RELACION AGUA/CEMENTO | MINIMO CONTENIDO DE CEMENTO (kg/m³) |
|-----------|---------------------|-----------------|-------------------------|--------------------------|---------------------------------|------------------------------|-------------------------------------|
| HORMIGÓN  | NIVELACIÓN          | HM-15           | HORMIGÓN NO ESTRUCTURAL |                          |                                 |                              |                                     |
|           | PILOTES             | HA-45/F/20/ IIa | ESTADISTICO             | γc=1.50                  | 30                              | 0.60                         | 275                                 |
|           | ENCEPADO, ESTRIBO   | HA-30/B/20/ IIa | ESTADISTICO             | γc=1.50                  | 30                              | 0.60                         | 275                                 |
|           | ALZADO, ESTRIBO     | HA-30/B/20/ IIa | ESTADISTICO             | γc=1.50                  | 30                              | 0.60                         | 300                                 |
| ACERO     | ARMADURAS PASIVAS   | B 500 S         | NORMAL                  | γs=1.15                  |                                 |                              |                                     |
| EJECUCIÓN | TODOS LOS ELEMENTOS |                 | INTENSO                 | SEGUN IAPF-07            |                                 |                              |                                     |

Nota:  
Azimut zapata: 234.2385 g  
Azimut pila: 203.0318 g

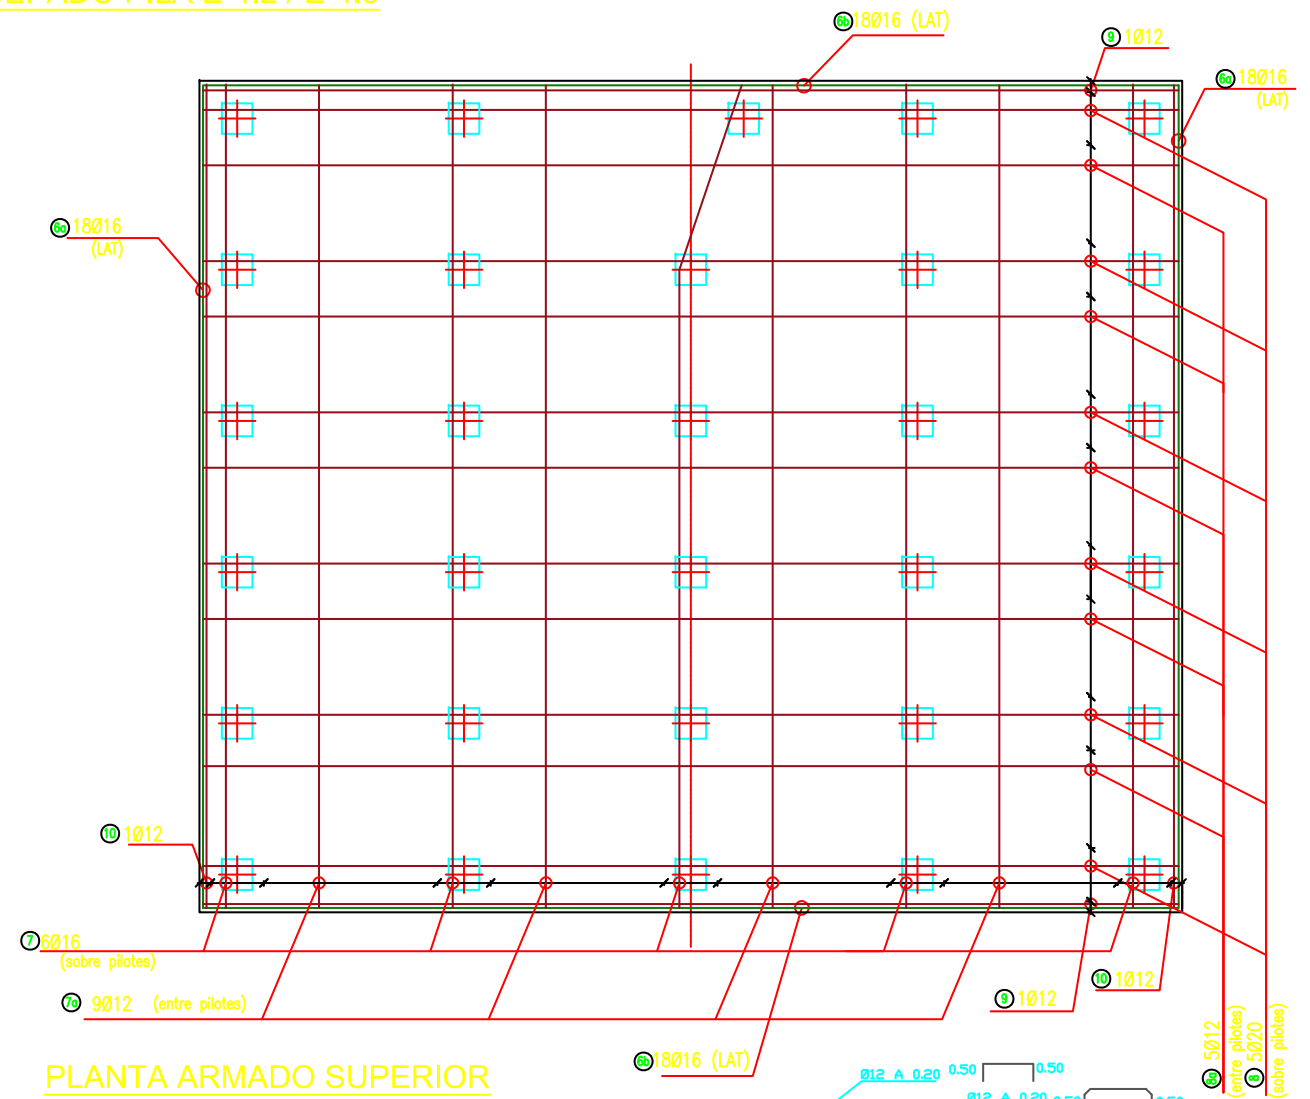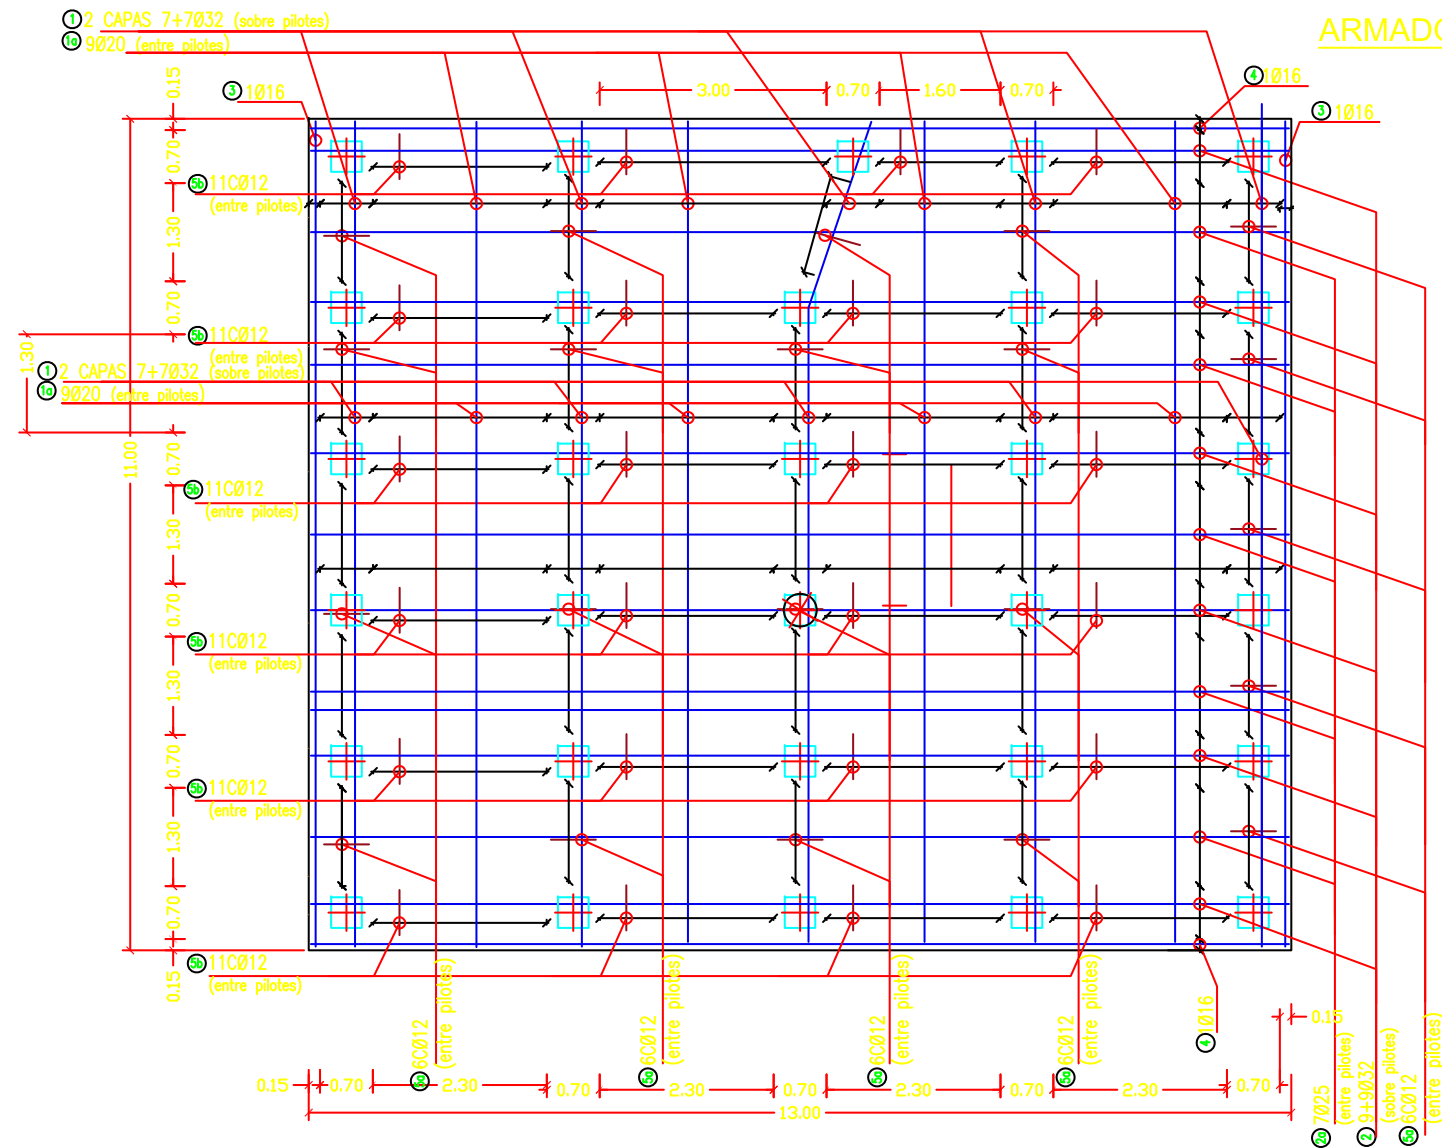


PLANTA ARMADO INFERIOR

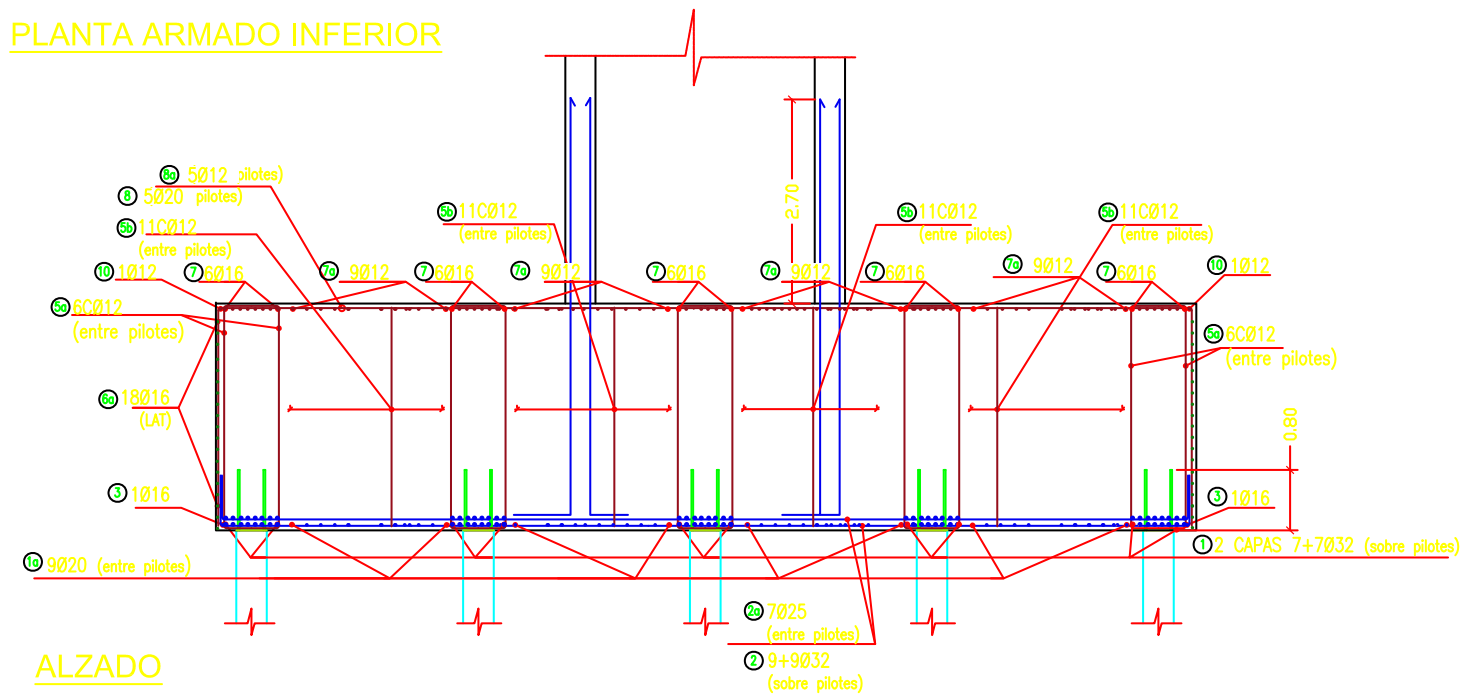

ALZADO

ARMADO INFERIOR FUSTE  
escala 1:200

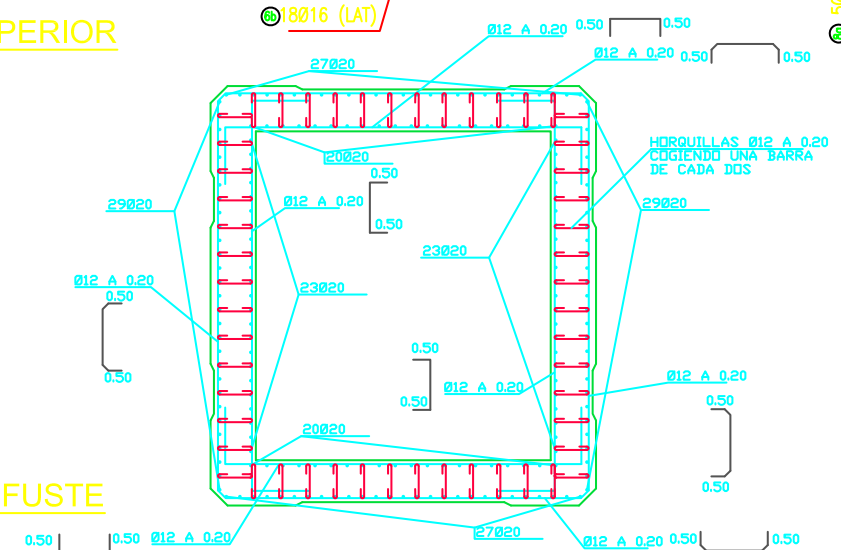

CONTROL DE CALIDAD

| MATERIAL  | DEFINICIÓN          | NIVEL DE CONTROL | COEFICIENTE DE SEGURIDAD | RECUBRIMIENTOS DE ARMADURA (mm) | MÁXIMA RELACIÓN AGUA/CEMENTO | MÍNIMO CONTENIDO DE CEMENTO (kg/m³) |
|-----------|---------------------|------------------|--------------------------|---------------------------------|------------------------------|-------------------------------------|
| HORMIGÓN  | NIVELACIÓN          | HM-15            | HORMIGÓN NO ESTRUCTURAL  |                                 |                              |                                     |
|           | PILOTES             | HA-45/F/20/ IIa  | ESTADÍSTICO              | $\gamma_c=1.50$                 | 30                           | 0.60                                |
|           | ENCEPADO ESTRIBO    | HA-30/B/20/ IIa  | ESTADÍSTICO              | $\gamma_c=1.50$                 | 30                           | 0.60                                |
|           | ALZADO ESTRIBO      | HA-30/B/20/ IIa  | ESTADÍSTICO              | $\gamma_c=1.50$                 | 30                           | 0.60                                |
| ACERO     | ARMADURAS PASIVAS   | B 500 S          | NORMAL                   | $\gamma_s=1.15$                 |                              |                                     |
| EJECUCIÓN | TODOS LOS ELEMENTOS |                  | INTENSO                  | SEGUN IAPF-07                   |                              |                                     |



SECRETARÍA DE ESTADO  
DE PLANIFICACIÓN  
E INFRAESTRUCTURAS  
SECRETARÍA GENERAL  
DE INFRAESTRUCTURAS  
DIRECCIÓN GENERAL  
DE INFRAESTRUCTURAS  
FERROVIARIAS

TÍTULO

MODIFICACIÓN Nº2 DEL PROYECTO CONSTRUCTIVO. RAMAL  
CASTELLBISBAL/PAPIOL-MOLLET-SANT FOST. ADECUACIÓN DE LA  
LÍNEA PARA TRÁFICOS EN ANCHO INTERNACIONAL Y ANCHO IBÉRICO  
NUDO DE MOLLET. FASE 1

INGENIERA AUTORA DE LA MODIFICACIÓN Nº2

ELENA AYUSO MATEOS

ESCALA ORIGINAL A1

1:100



NUMÉRICA

GRÁFICA

FECHA

MARZO 2011

Nº DE PLANO





10.4.3.

Nº DE HOJA

HOJA 23 DE 48

TÍTULO DEL PLANO

ESTRUCTURA E-4.3  
DEFINICIÓN ARMADO ENCEPADO  
PILA ESTRIBO E-4.2 A E-4.3

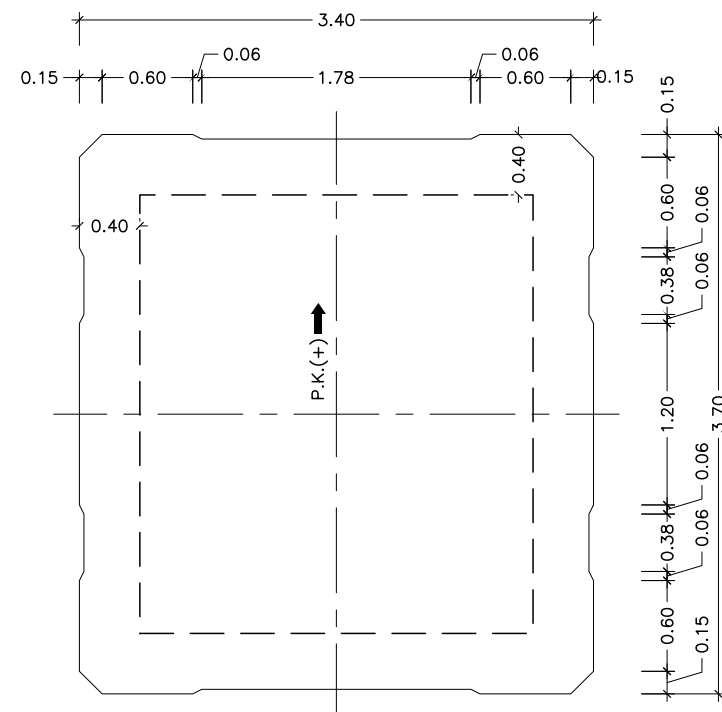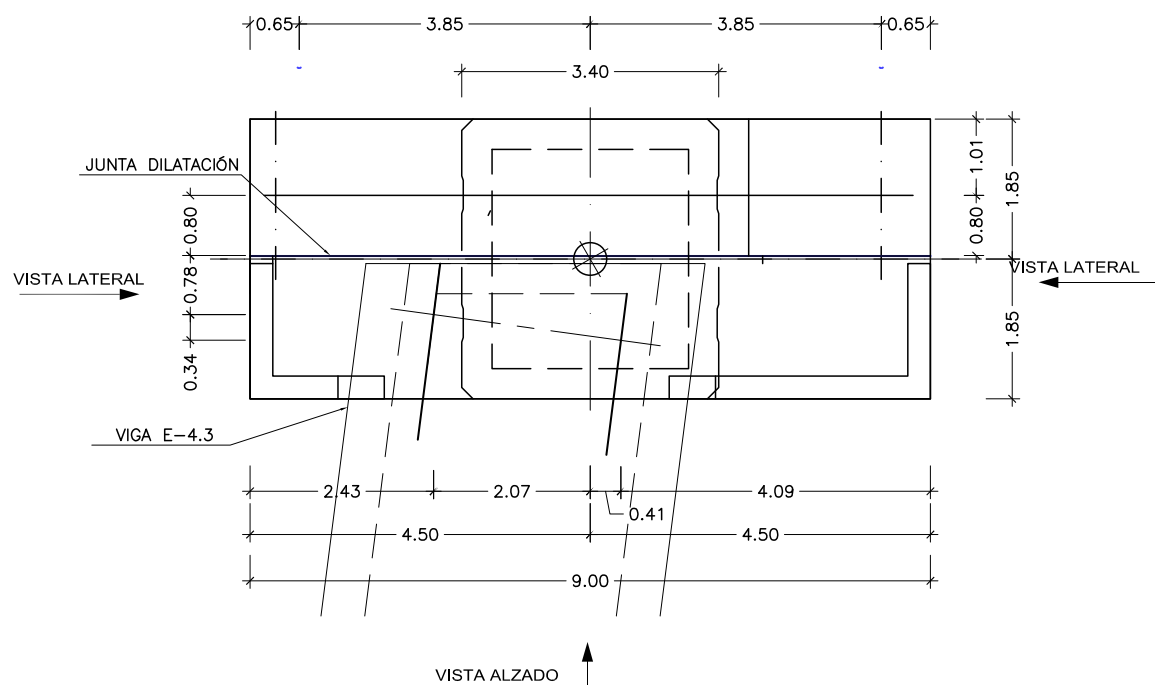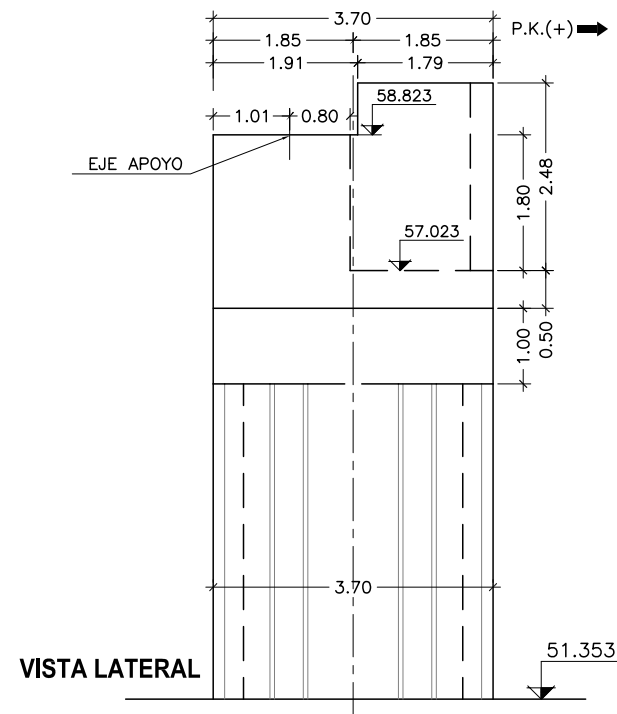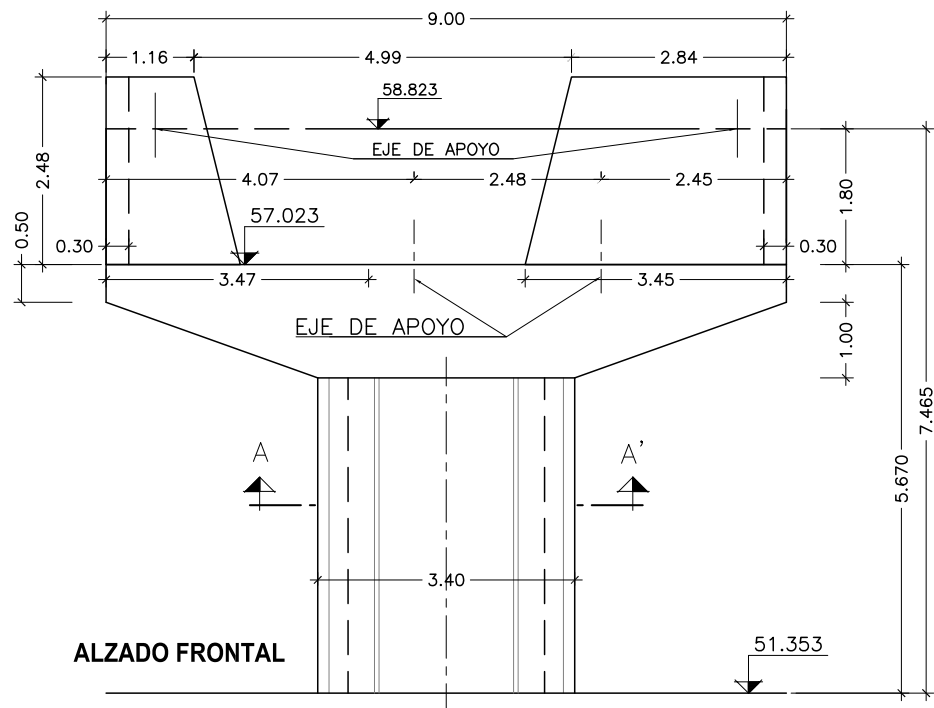

SECCIÓN A-A'

CONTROL DE CALIDAD

| MATERIAL  | DEFINICIÓN          |                 | NIVEL DE CONTROL        | COEFICIENTE DE SEGURIDAD | RECUBRIMIENTOS DE ARMADURA (mm) | MÁXIMA RELACIÓN AGUA/CEMENTO | MÍNIMO CONTENIDO DE CEMENTO (kg/m³) |
|-----------|---------------------|-----------------|-------------------------|--------------------------|---------------------------------|------------------------------|-------------------------------------|
| HORMIGÓN  | NIVELACIÓN          | HM-15           | HORMIGÓN NO ESTRUCTURAL |                          |                                 |                              |                                     |
|           | PILOTES             | HA-45/F/20/ IIa | ESTADÍSTICO             | $\gamma_c=1.50$          | 30                              | 0.60                         | 275                                 |
|           | ENCEPADO ESTRIBO    | HA-30/B/20/ IIa | ESTADÍSTICO             | $\gamma_c=1.50$          | 30                              | 0.60                         | 275                                 |
|           | ALZADO ESTRIBO      | HA-30/B/20/ IIa | ESTADÍSTICO             | $\gamma_c=1.50$          | 30                              | 0.60                         | 300                                 |
| ACERO     | ARMADURAS PASIVAS   | B 500 S         | NORMAL                  | $\gamma_s=1.15$          |                                 |                              |                                     |
| EJECUCIÓN | TODOS LOS ELEMENTOS |                 | INTENSO                 | SEGUN IAPF-07            |                                 |                              |                                     |



TÍTULO  
MODIFICACIÓN Nº2 DEL PROYECTO CONSTRUCTIVO, RAMAL CASTELLBISBAL/PAPIOL-MOLLET-SANT FOST. ADECUACIÓN DE LA LÍNEA PARA TRÁFICOS EN ANCHO INTERNACIONAL Y ANCHO IBÉRICO NUDO DE MOLLET. FASE 1

INGENIERA AUTORA DE LA MODIFICACIÓN Nº2  
  
ELENA AYUSO MATEOS

ESCALA ORIGINAL A1  
1:200  
0 1 2m  
NUMÉRICA GRÁFICA

FECHA  
MARZO 2011  
Nº DE PLANO  
10.4.3  
Nº DE HOJA  
HOJA 24 DE 48


TÍTULO DEL PLANO  
ESTRUCTURA E-4.3  
DEFINICION GEOMETRIA FUSTE  
PILA ESTRIBO E-4-2 A E-4.3




CONTROL DE CALIDAD

| MATERIAL  | DEFINICIÓN          |                 | NIVEL DE CONTROL        | COEFICIENTE DE SEGURIDAD | RECUBRIMIENTOS DE ARMADURA (mm) | MÁXIMA RELACIÓN AGUA/CEMENTO | MÍNIMO CONTENIDO DE CEMENTO (kg/m³) |
|-----------|---------------------|-----------------|-------------------------|--------------------------|---------------------------------|------------------------------|-------------------------------------|
| HORMIGÓN  | NIVELACIÓN          | HM-15           | HORMIGÓN NO ESTRUCTURAL |                          |                                 |                              |                                     |
|           | PILOTES             | HA-45/F/20/ IIa | ESTADÍSTICO             | $\gamma_c=1.50$          | 30                              | 0.60                         | 275                                 |
|           | ENCEPADO ESTRIBO    | HA-30/B/20/ IIa | ESTADÍSTICO             | $\gamma_c=1.50$          | 30                              | 0.60                         | 275                                 |
|           | ALZADO ESTRIBO      | HA-30/B/20/ IIa | ESTADÍSTICO             | $\gamma_c=1.50$          | 30                              | 0.60                         | 300                                 |
| ACERO     | ARMADURAS PASIVAS   | B 500 S         | NORMAL                  | $\gamma_s=1.15$          |                                 |                              |                                     |
| EJECUCIÓN | TODOS LOS ELEMENTOS |                 | INTENSO                 | SEGÚN IAPF-07            |                                 |                              |                                     |




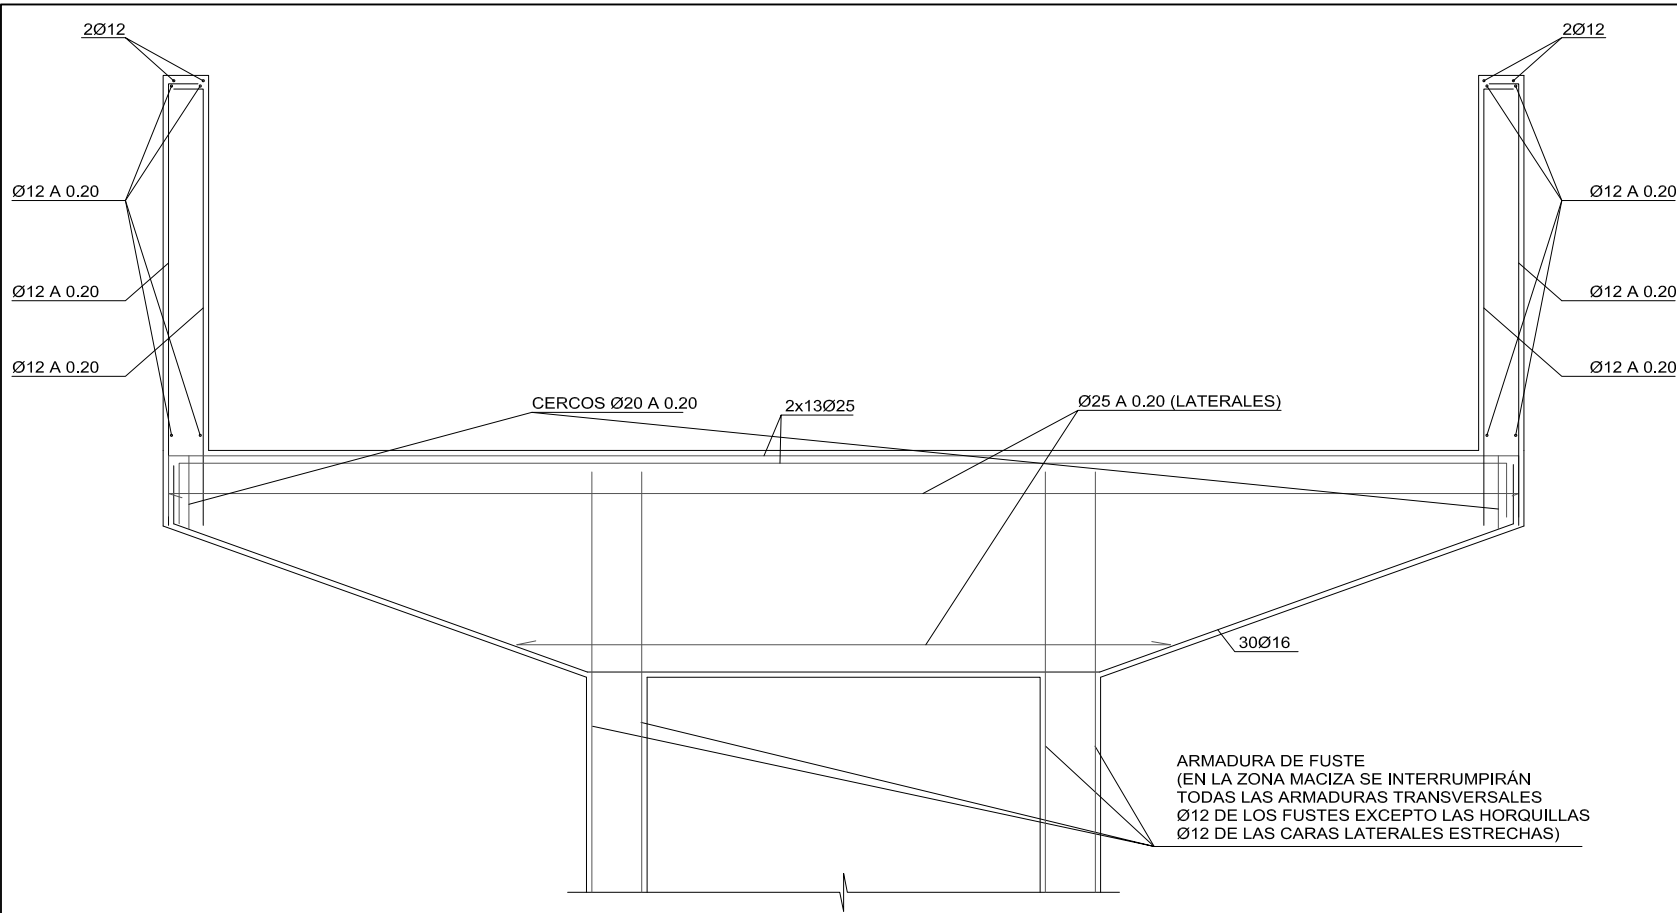

ARMADURA DE DINTEL (SECCIÓN A - A)  
ESCALA 1:25

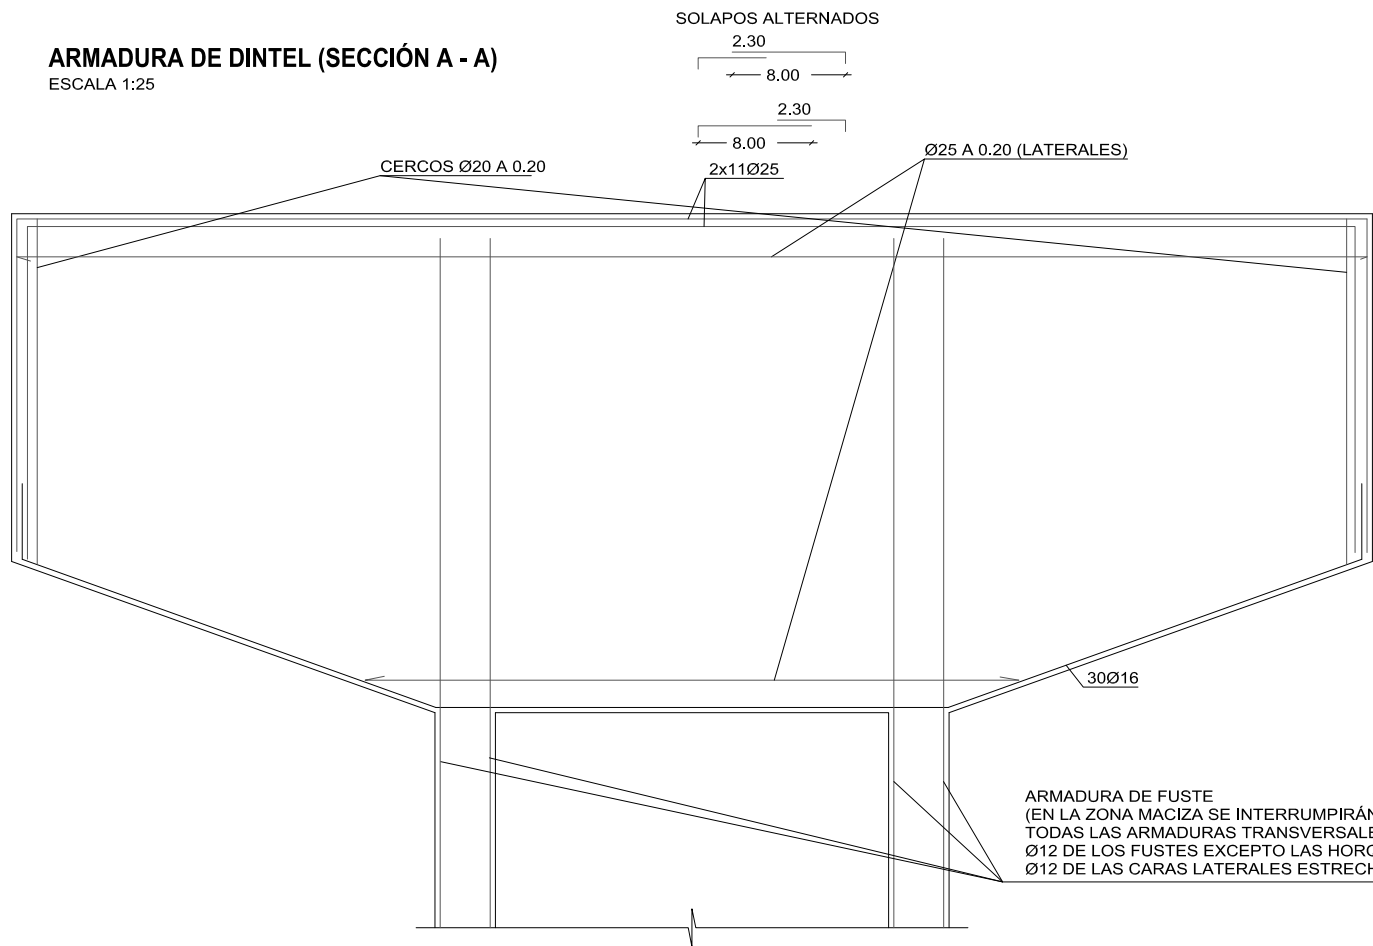


NOTA :

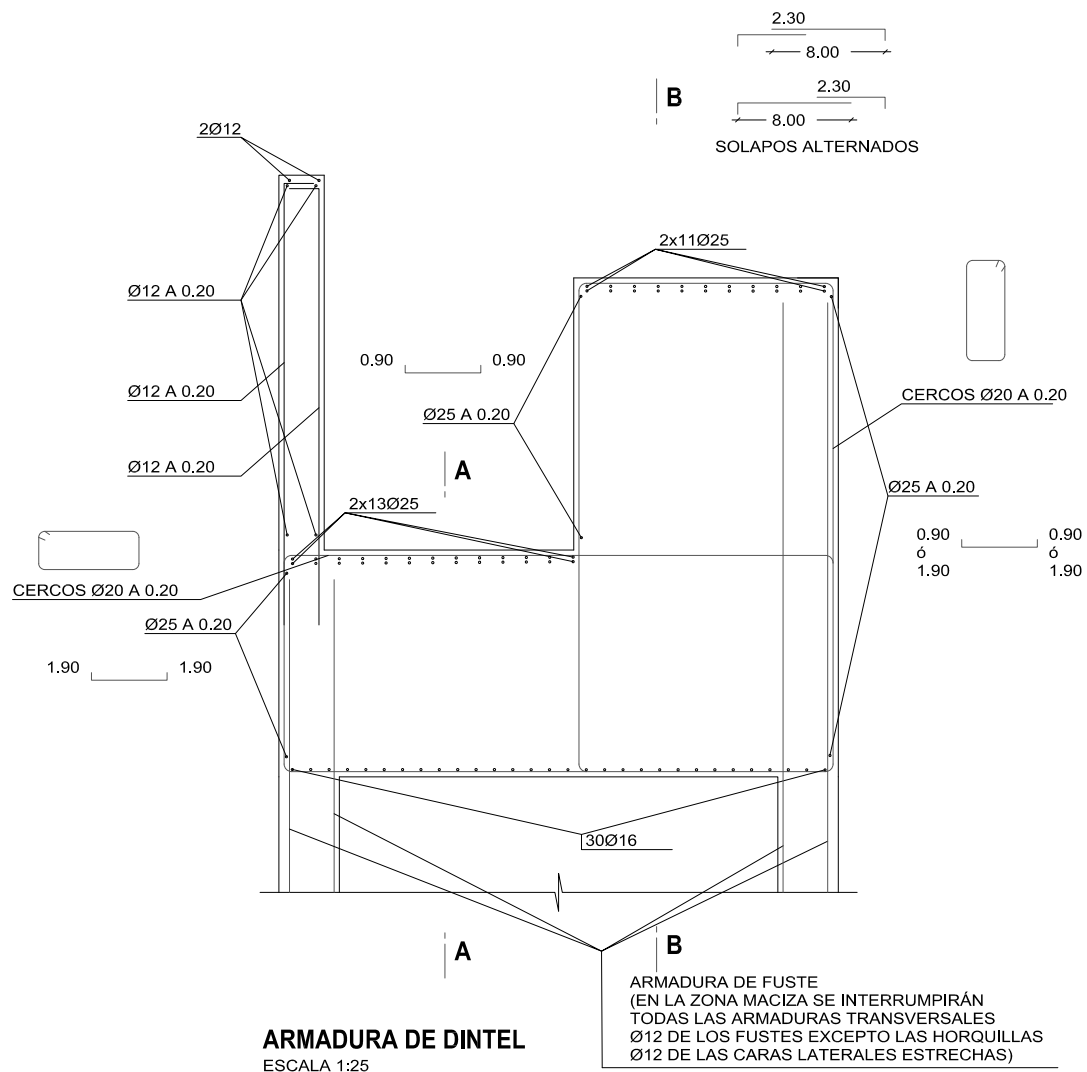


ARMADURA DE DINTEL  
ESCALA 1:25

CONTROL DE CALIDAD


| MATERIAL  | DEFINICIÓN          |                 | NIVEL DE CONTROL        | COEFICIENTE DE SEGURIDAD | RECUBRIMIENTOS DE ARMADURA (mm) | MÁXIMA RELACION AGUA/CEMENTO | MÍNIMO CONTENIDO DE CEMENTO (kg/m³) |
|-----------|---------------------|-----------------|-------------------------|--------------------------|---------------------------------|------------------------------|-------------------------------------|
| HORMIGÓN  | NIVELACIÓN          | HM-15           | HORMIGÓN NO ESTRUCTURAL |                          |                                 |                              |                                     |
|           | PILOTES PILA        | HA-45/P/25/ IIa | ESTADÍSTICO             | $\gamma_c=1.50$          | 20                              | 0.60                         | 275                                 |
|           | ENCEPADO PILA       | HA-25/B/20/ IIa | ESTADÍSTICO             | $\gamma_c=1.50$          | 50                              | 0.60                         | 275                                 |
|           | ALZADO PILA         | HA-30/B/20/ IIa | ESTADÍSTICO             | $\gamma_c=1.50$          | 30                              | 0.60                         | 275                                 |
| ACERO     | ARMADURAS PASIVAS   | B 500 S         | NORMAL                  | $\gamma_s=1.15$          |                                 |                              |                                     |
| EJECUCIÓN | TODOS LOS ELEMENTOS |                 | INTENSO                 | SEGÚN IAPF-07            |                                 |                              |                                     |

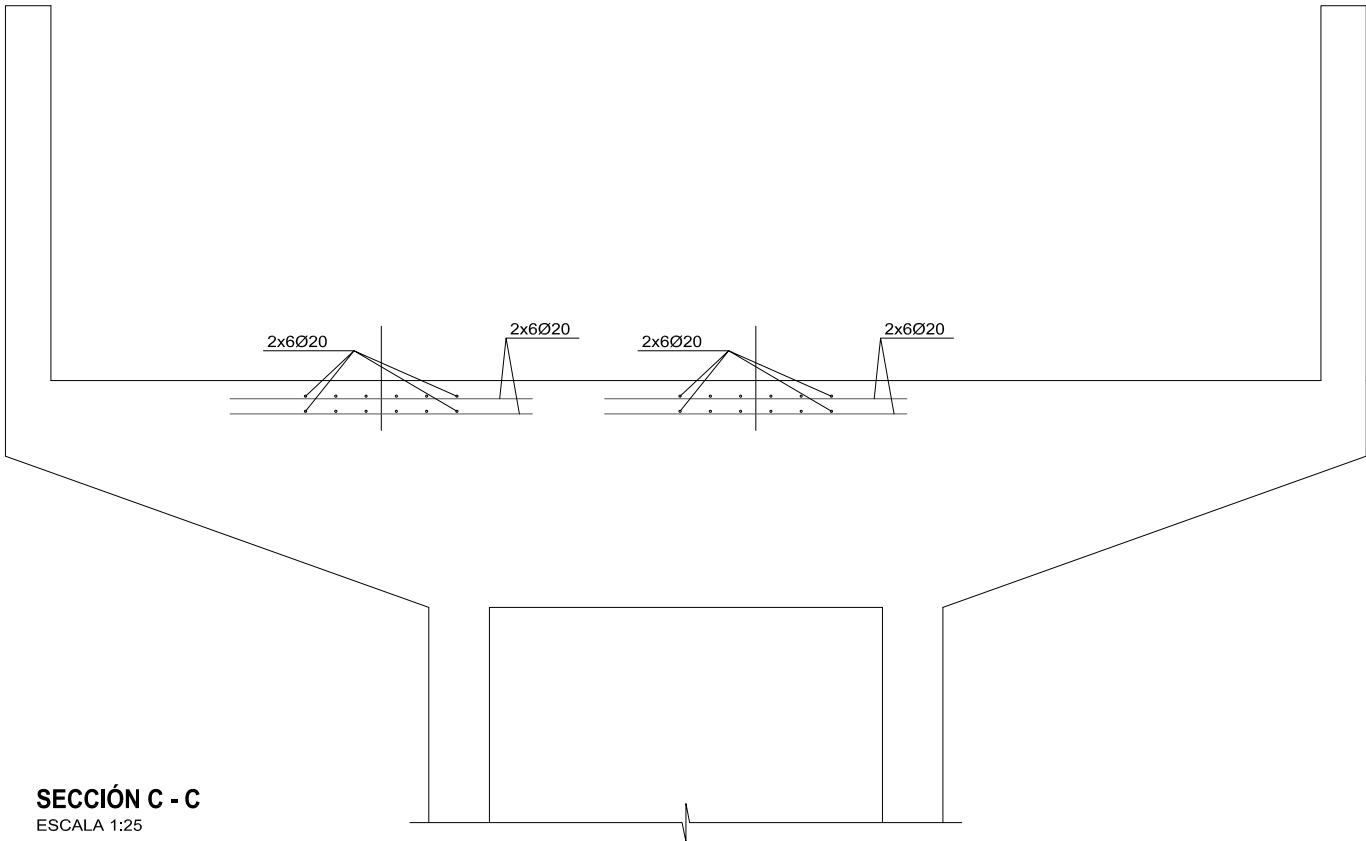

SECCIÓN C - C  
ESCALA 1:25

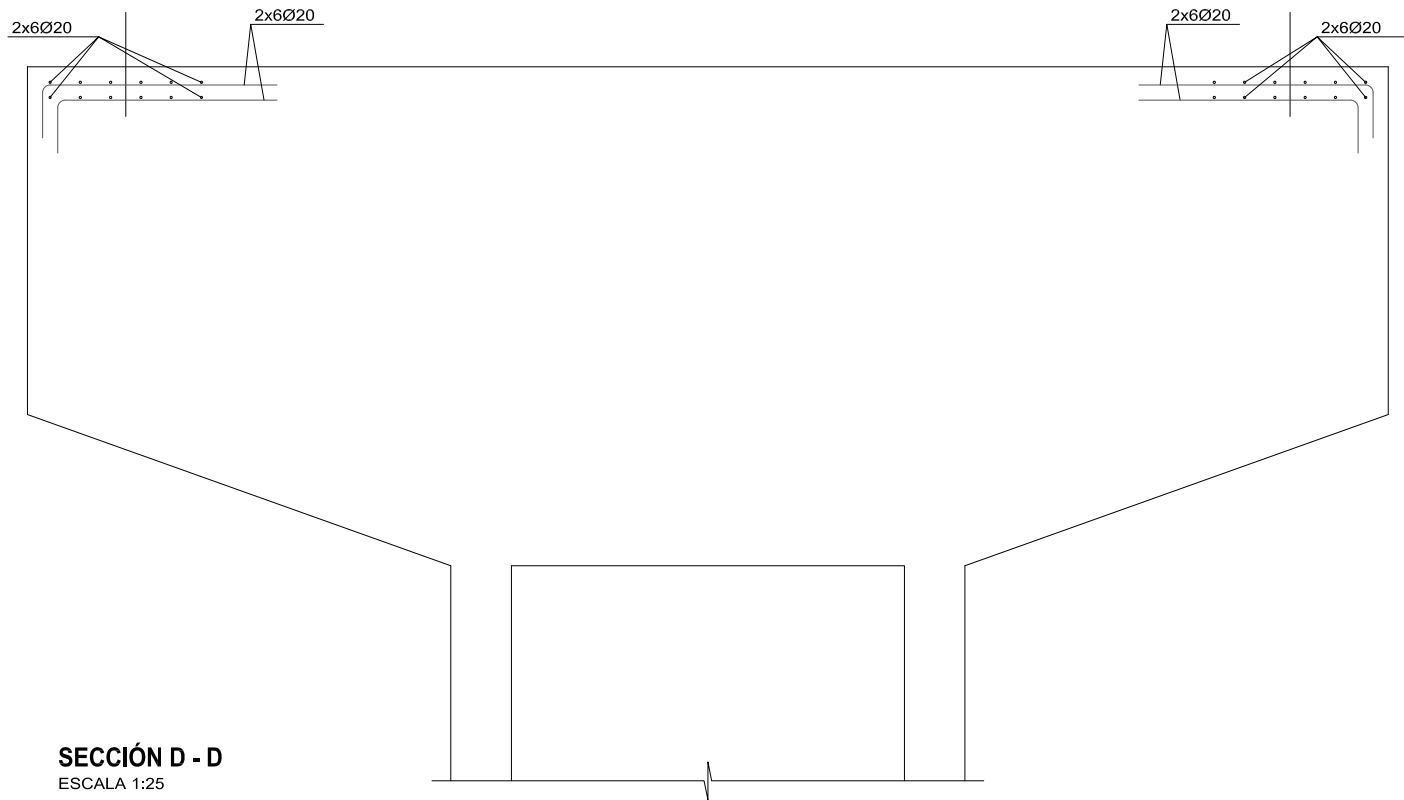

SECCIÓN D - D  
ESCALA 1:25

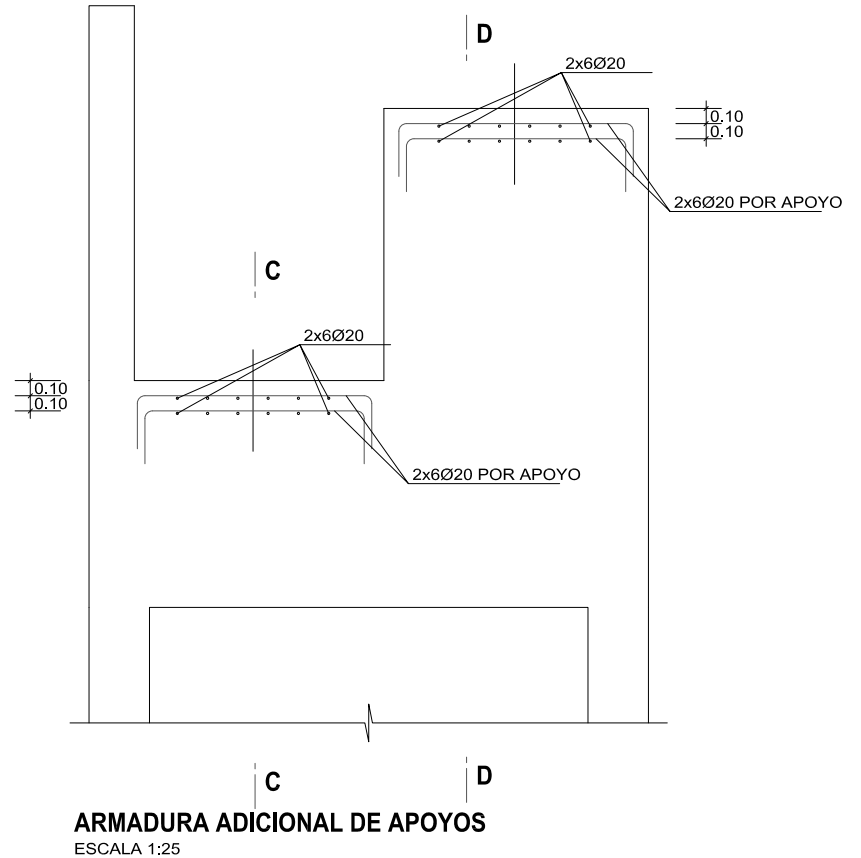


ARMADURA ADICIONAL DE APOYOS  
ESCALA 1:25

NOTA:  
Cuando el espesor de la meseta de mortero de nivelación de apoyos sea mayor de 30 mm. irá armada con #Ø16 a 0.20m, anclada en la coronación de la pila.

CONTROL DE CALIDAD

| MATERIAL  | DEFINICIÓN          |                 | NIVEL DE CONTROL        | COEFICIENTE DE SEGURIDAD | RECUBRIMIENTOS DE ARMADURA (mm) | MÁXIMA RELACIÓN AGUA/CEMENTO | MÍNIMO CONTENIDO DE CEMENTO (kg/m³) |
|-----------|---------------------|-----------------|-------------------------|--------------------------|---------------------------------|------------------------------|-------------------------------------|
| HORMIGÓN  | NIVELACIÓN          | HM-15           | HORMIGÓN NO ESTRUCTURAL |                          |                                 |                              |                                     |
|           | PILOTES             | HA-45/F/20/ IIa | ESTADÍSTICO             | γ <sub>c</sub> =1.50     | 30                              | 0.60                         | 275                                 |
|           | ENCEPADO ESTRIBO    | HA-30/B/20/ IIa | ESTADÍSTICO             | γ <sub>c</sub> =1.50     | 30                              | 0.60                         | 275                                 |
|           | ALZADO ESTRIBO      | HA-30/B/20/ IIa | ESTADÍSTICO             | γ <sub>c</sub> =1.50     | 30                              | 0.60                         | 300                                 |
| ACERO     | ARMADURAS PASIVAS   | B 500 S         | NDORMAL                 | γ <sub>s</sub> =1.15     |                                 |                              |                                     |
| EJECUCIÓN | TODOS LOS ELEMENTOS |                 | INTENSO                 | SEGÚN IAPF-07            |                                 |                              |                                     |

ALZADO FRONTAL

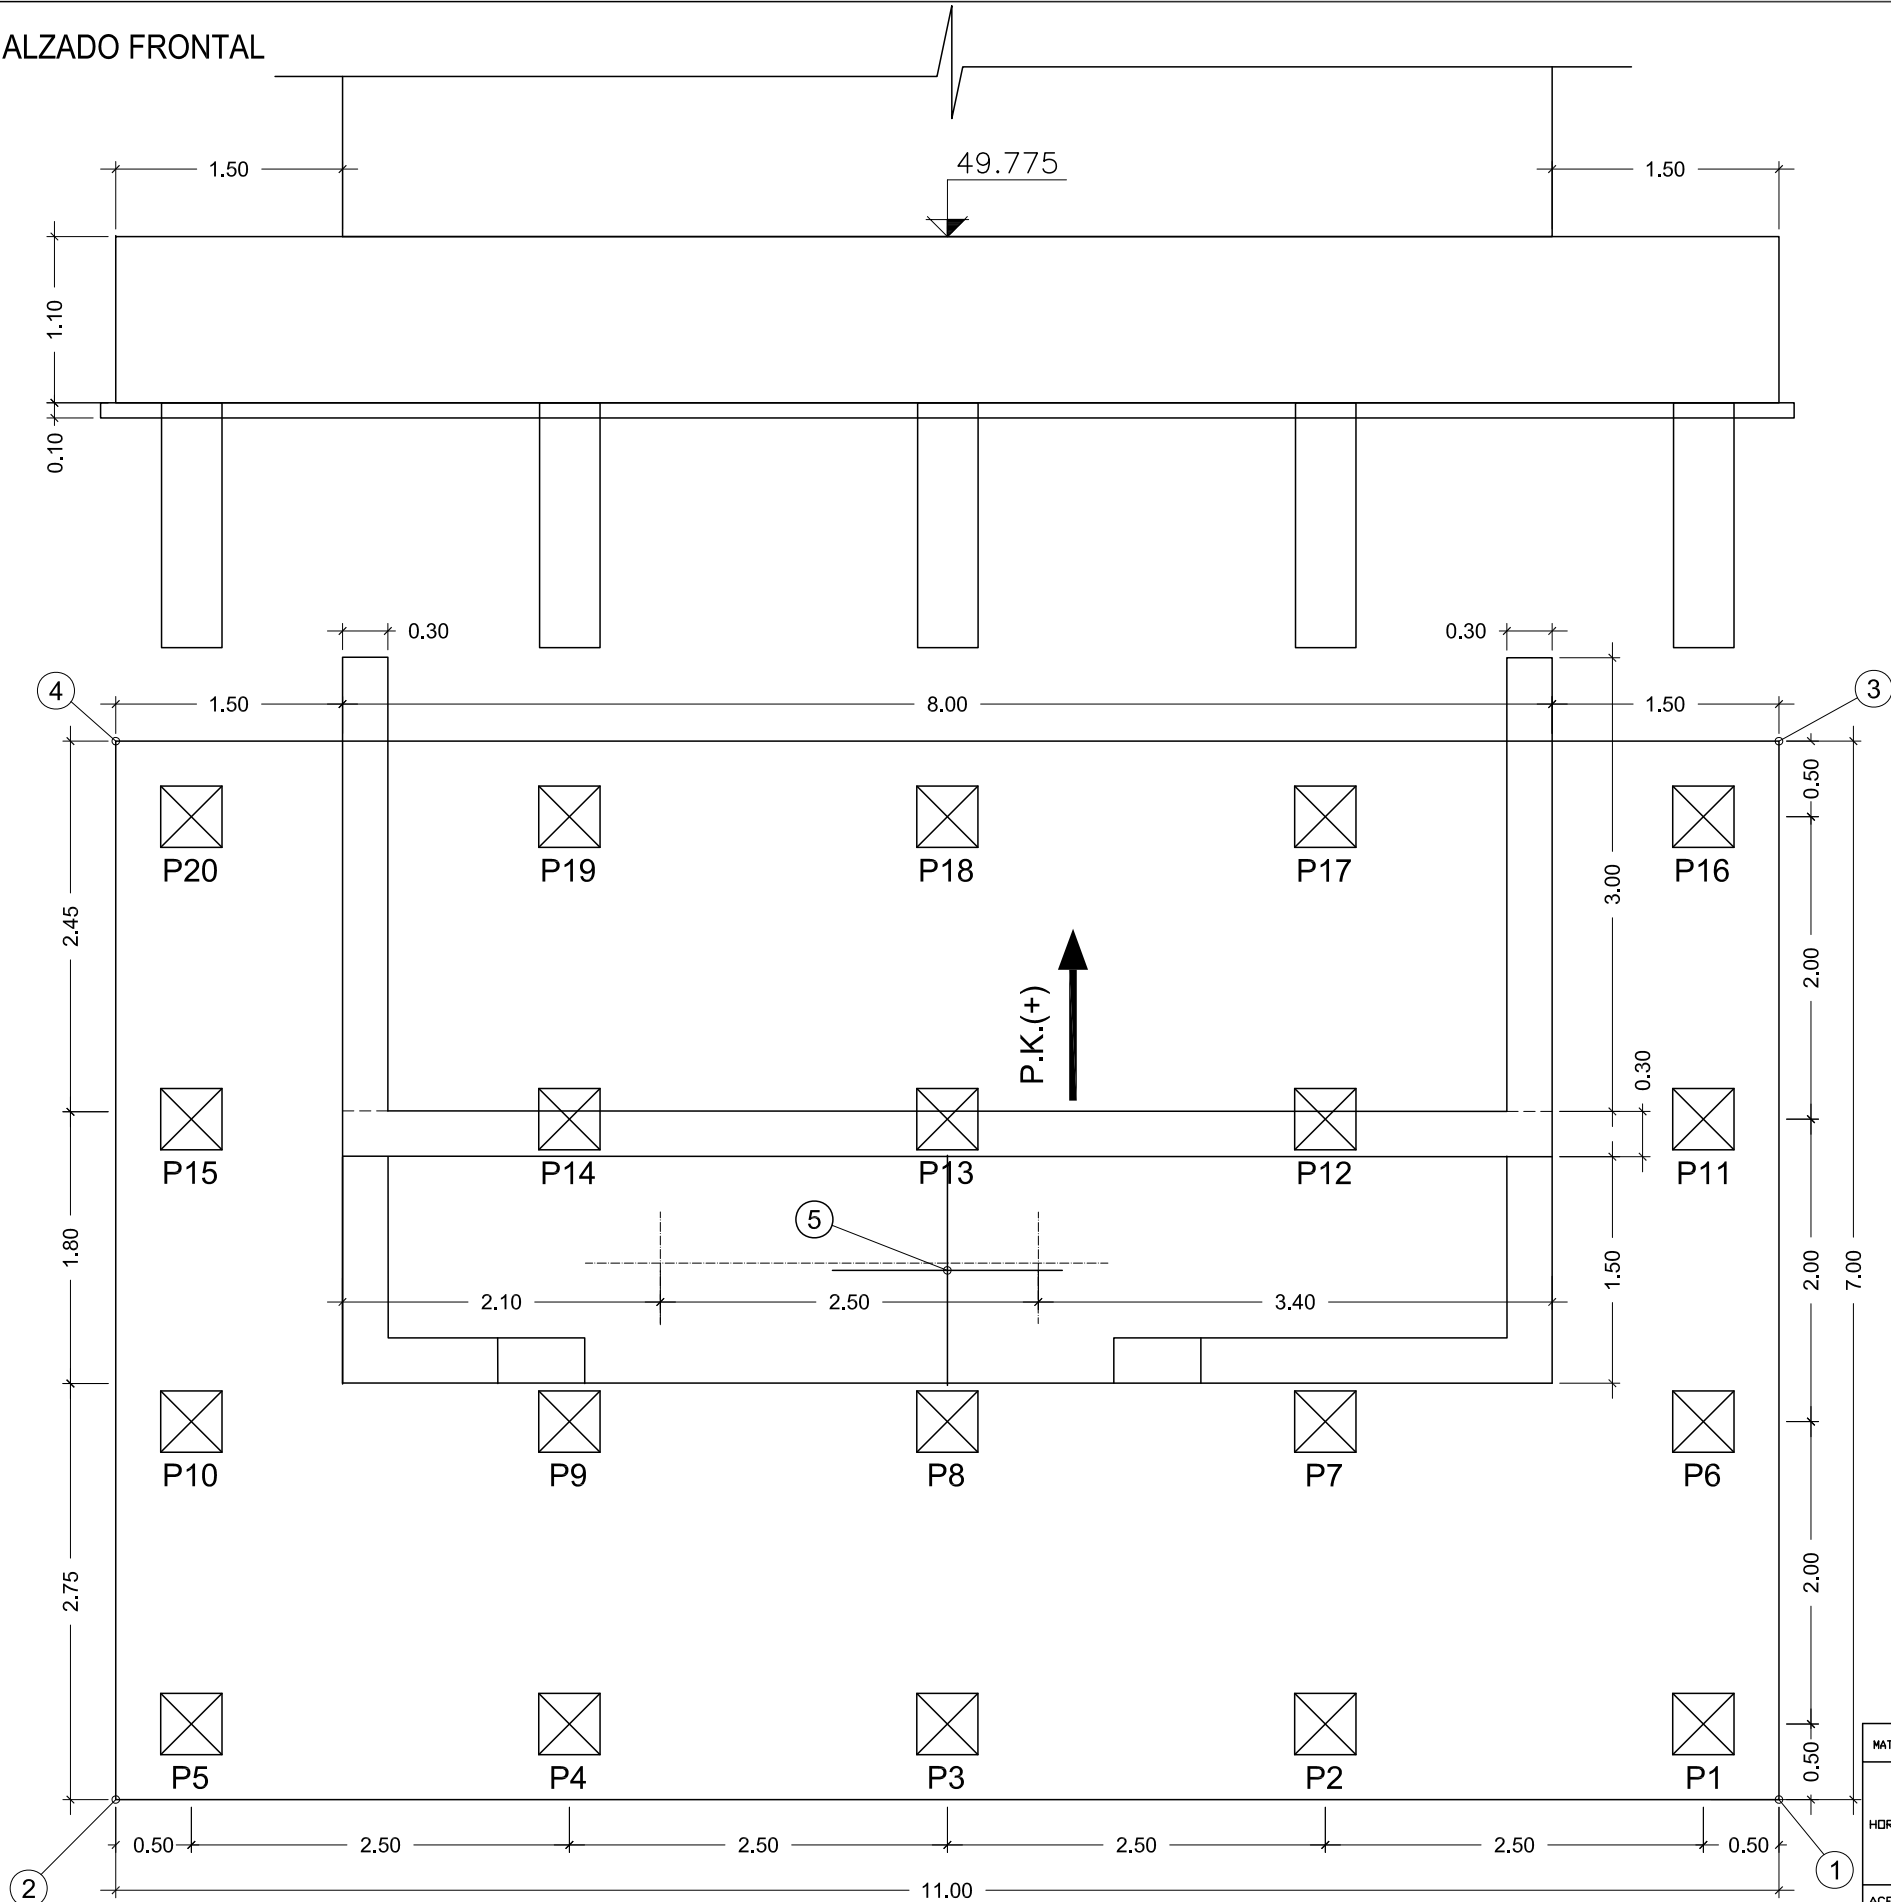

| REPLANTEO PILOTES ESTRIBO 2 |            |             |
|-----------------------------|------------|-------------|
| PILOTES                     | COORD.X    | COORD. Y    |
| P1                          | 433908,145 | 4596852,871 |
| P2                          | 433910,291 | 4596851,590 |
| P3                          | 433912,438 | 4596850,308 |
| P4                          | 433914,584 | 4596849,026 |
| P5                          | 433916,730 | 4596847,744 |
| P6                          | 433907,120 | 4596851,154 |
| P7                          | 433909,266 | 4596849,872 |
| P8                          | 433911,412 | 4596848,591 |
| P9                          | 433913,559 | 4596847,309 |
| P10                         | 433915,705 | 4596846,027 |
| P11                         | 433906,094 | 4596849,437 |
| P12                         | 433908,240 | 4596848,155 |
| P13                         | 433910,387 | 4596846,873 |
| P14                         | 433912,533 | 4596845,592 |
| P15                         | 433914,679 | 4596844,310 |
| P16                         | 433905,068 | 4596847,720 |
| P17                         | 433907,215 | 4596846,438 |
| P18                         | 433909,361 | 4596845,156 |
| P19                         | 433911,507 | 4596843,874 |
| P20                         | 433913,654 | 4596842,593 |

| REPLANTEO ENCEPADO ESTRIBO 2 |            |             |
|------------------------------|------------|-------------|
| PUNTOS                       | COORD.X    | COORD. Y    |
| 1                            | 433907,972 | 4596853,557 |
| 2                            | 433917,416 | 4596847,917 |
| 3                            | 433904,383 | 4596847,547 |
| 4                            | 433913,825 | 4596841,904 |
| 5                            | 433910,899 | 4596847,732 |

PROFUNDIDAD ESTIMADA HINCA

HASTA COTA SUPERIOR ESTRATO  
TA (SE ESTIMA NO MENOR DE 9.00m)

DETALLE PILETE


RECHAZO SEGÚN FORMA HOLANDESA

$$Q_p = \frac{M^2 \times H}{F \times e \times (M + P)}$$




Qp= carga adminisble pilote  
M = peso de la maza  
H = altura de caída de la maza  
e = rechazo o prenetación por golpe  
P = peso del pilote  
F = coeficiente de fórmula (10 para mazas de cable y 7 para equipos de caída libre)

PLANTA

⑦2 CAPAS 5-5032 (sobre pilotes)

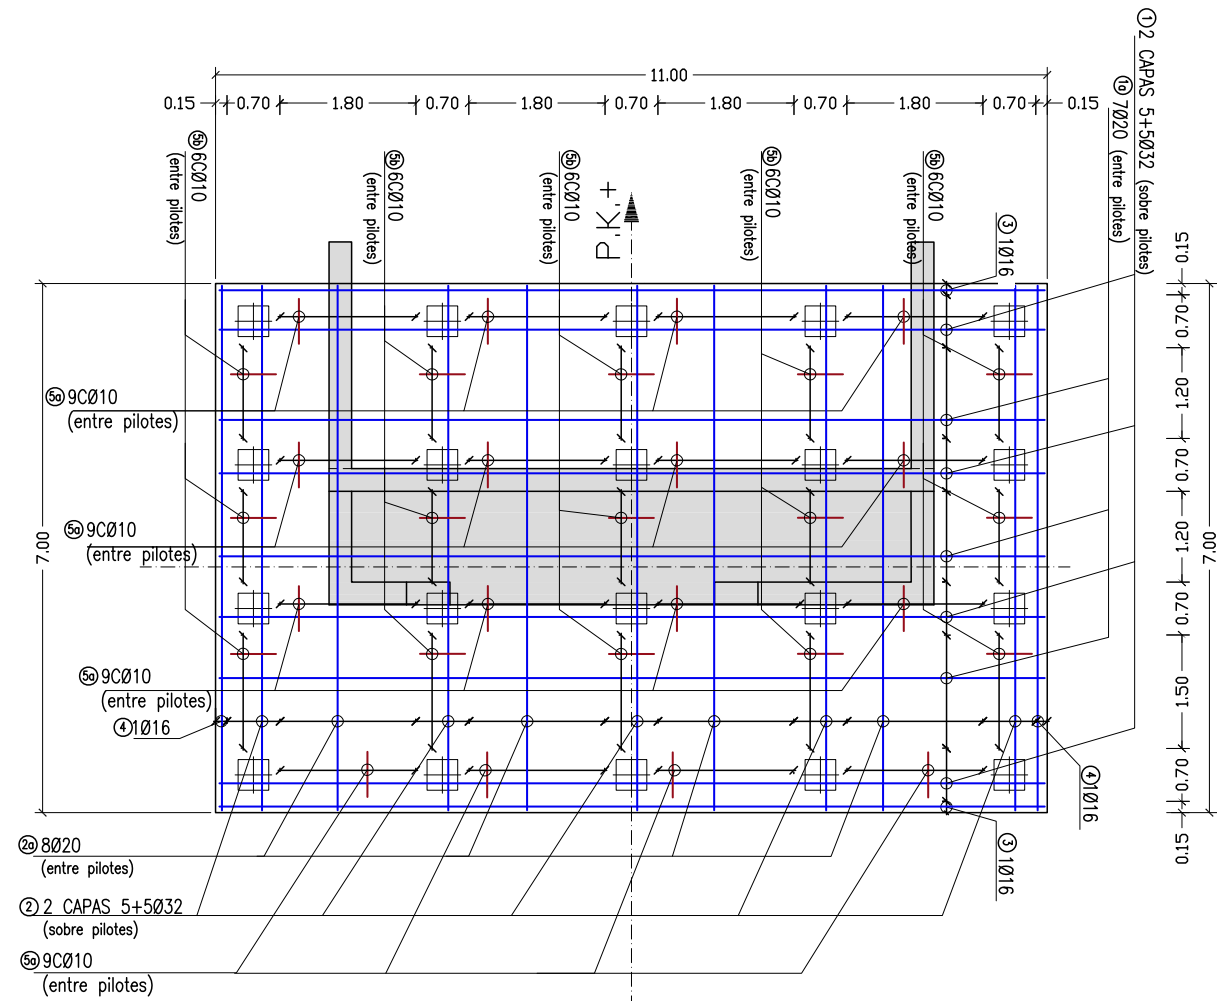


## PLANTA ARMADO SUPERIOR

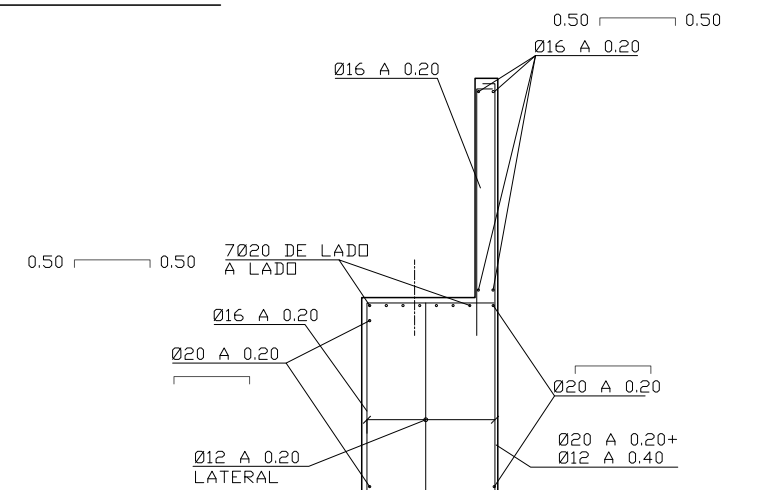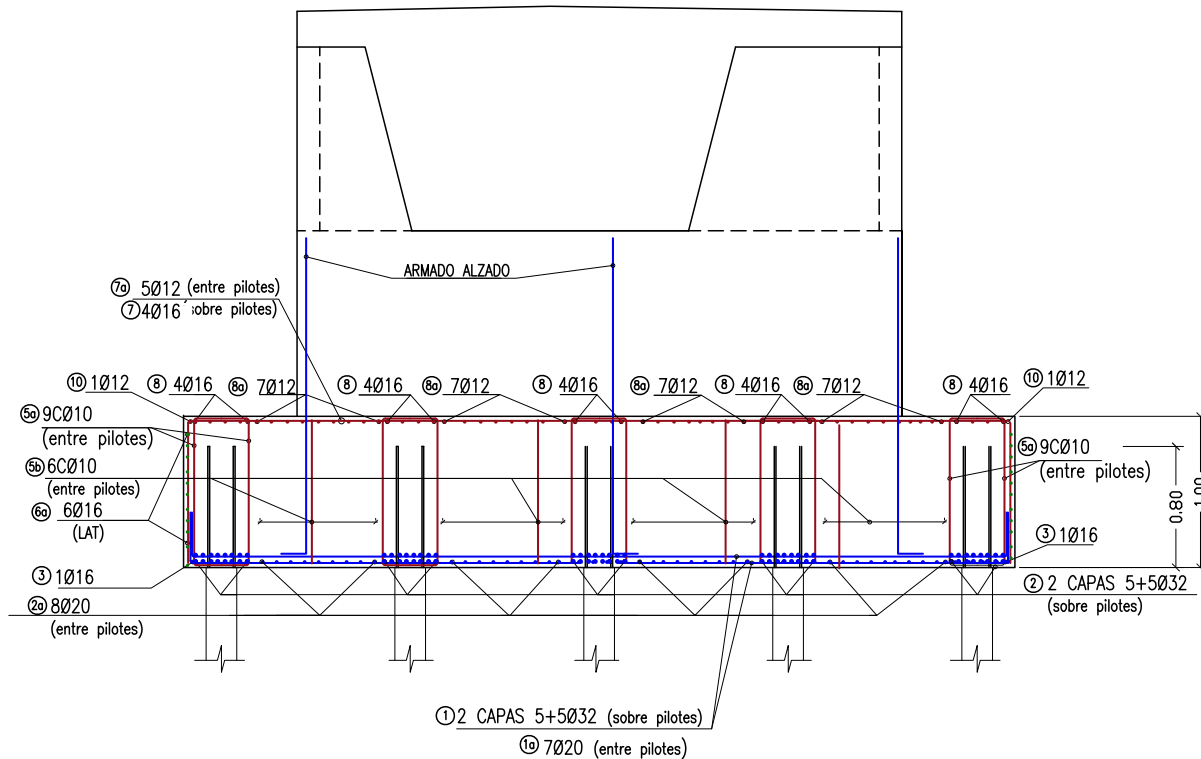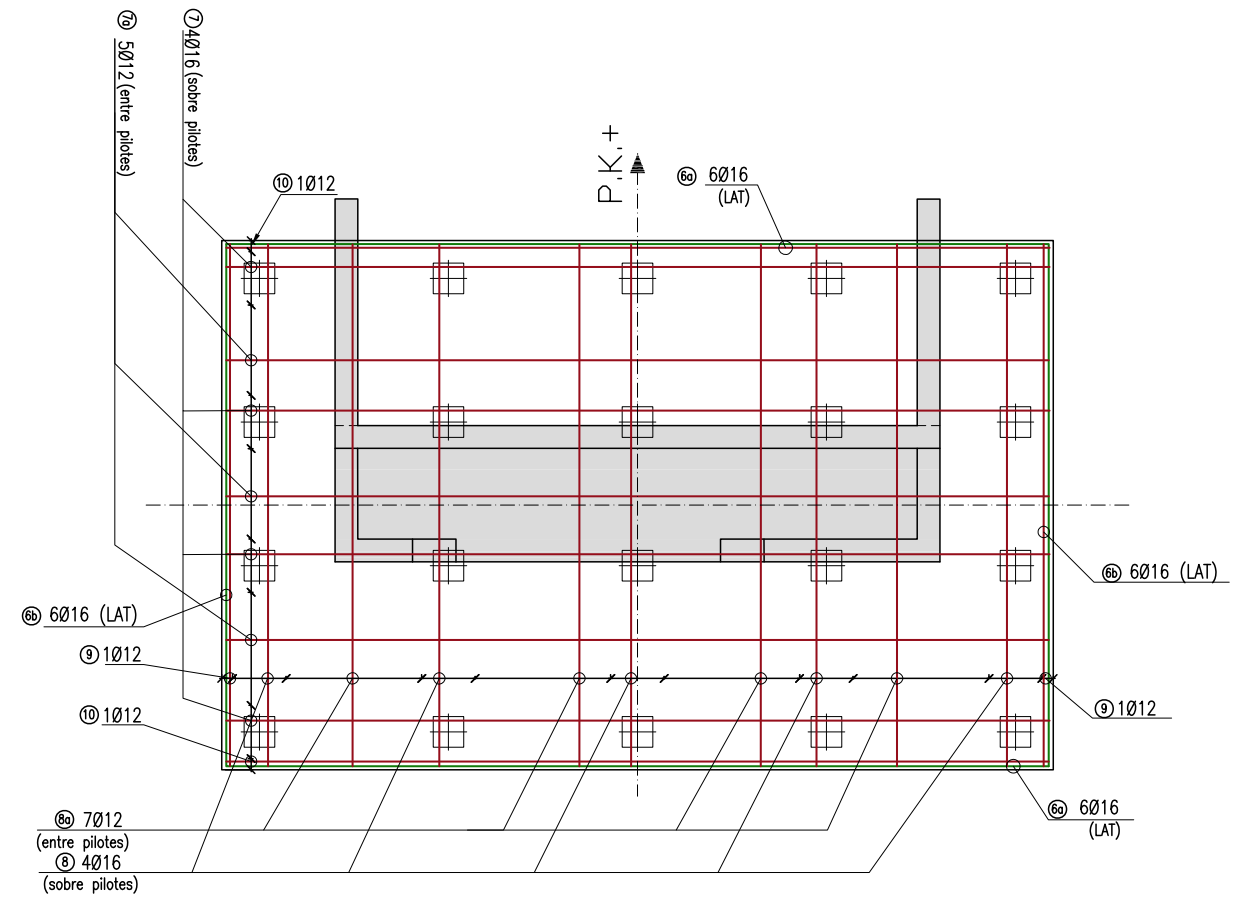


| MATERIAL  | DEFINICIÓN          |                 | NIVEL DE CONTROL        | COEFICIENTE DE SEGURIDAD | RECUBRIMIENTOS DE ARMADURA (mm) | MÁXIMA RELACIÓN AGUA/CEMENTO | MÍNIMO CONTENIDO DE CEMENTO (kg/m³) |
|-----------|---------------------|-----------------|-------------------------|--------------------------|---------------------------------|------------------------------|-------------------------------------|
| HORMIGÓN  | NIVELACIÓN          | HM-15           | HORMIGÓN NO ESTRUCTURAL |                          |                                 |                              |                                     |
|           | PILOTES PILA        | HP-45/P/25/ IIa | ESTADÍSTICO             | $\gamma_c=1.50$          | 20                              | 0.60                         | 275                                 |
|           | ENCEPADO PILA       | HA-25/B/20/ IIa | ESTADÍSTICO             | $\gamma_c=1.50$          | 50                              | 0.60                         | 275                                 |
|           | ALZADO PILA         | HA-25/B/20/ IIa | ESTADÍSTICO             | $\gamma_c=1.50$          | 30                              | 0.60                         | 275                                 |
| ACERO     | ARMADURAS PASIVAS   | B 500 S         | NORMAL                  | $\gamma_s=1.15$          |                                 |                              |                                     |
| EJECUCIÓN | TODOS LOS ELEMENTOS |                 | INTENSO                 | SEGÚN IAPF-07            |                                 |                              |                                     |


ALZADO FRONTAL

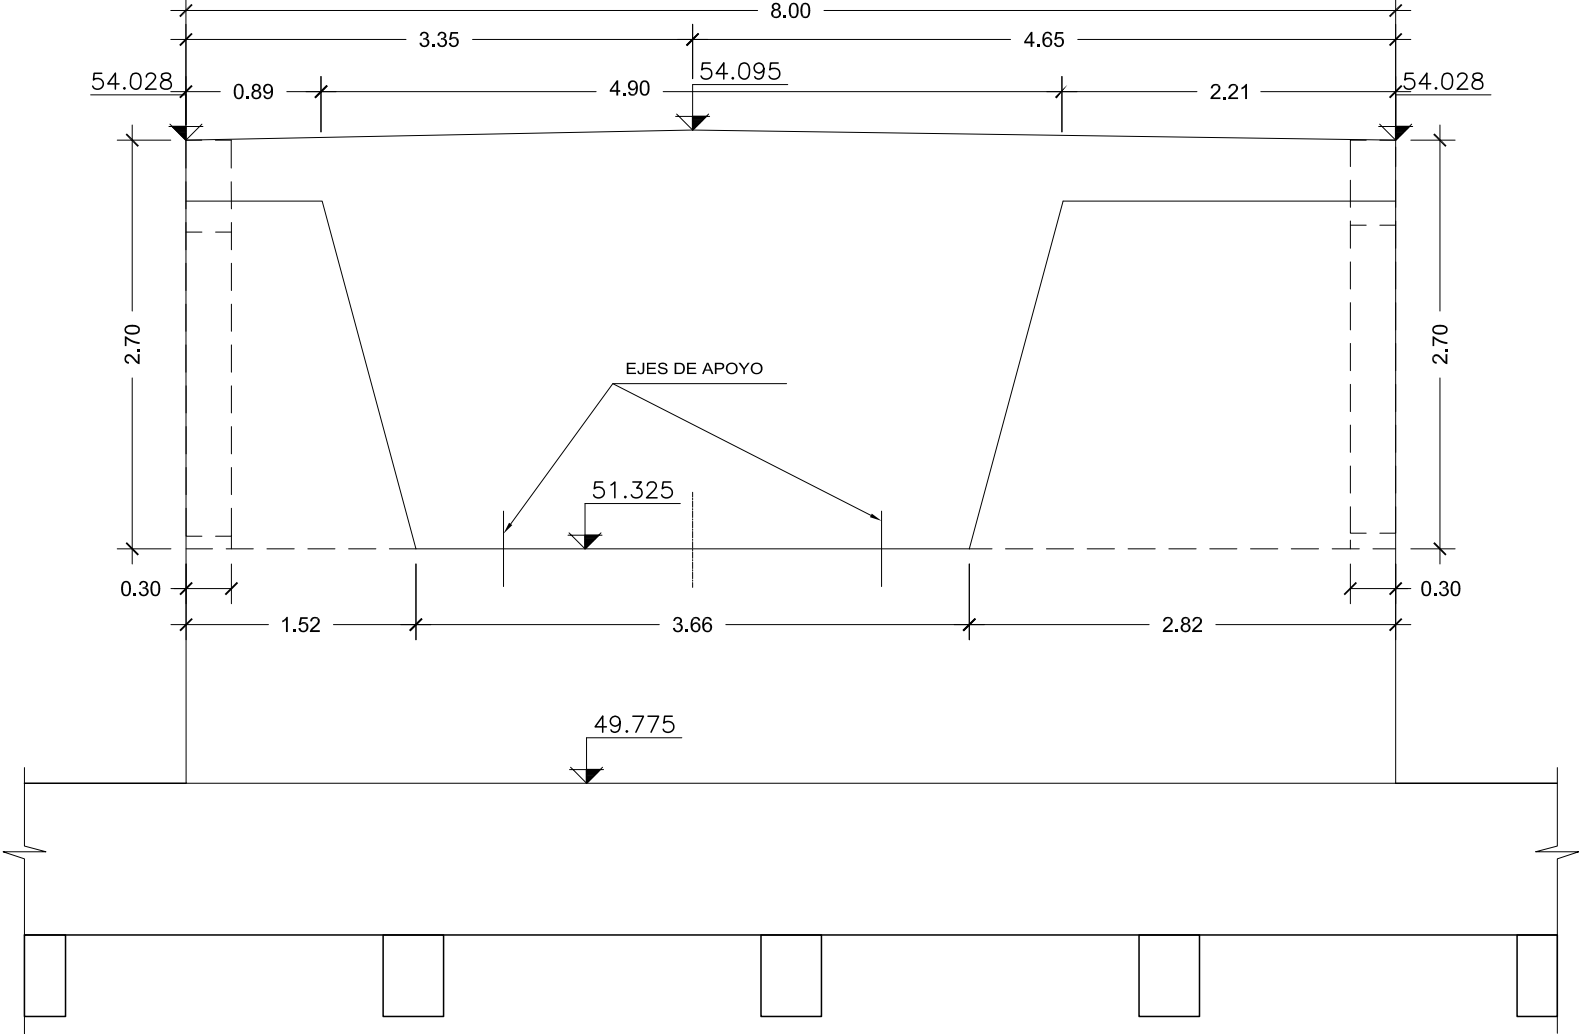

ALZADO LATERAL

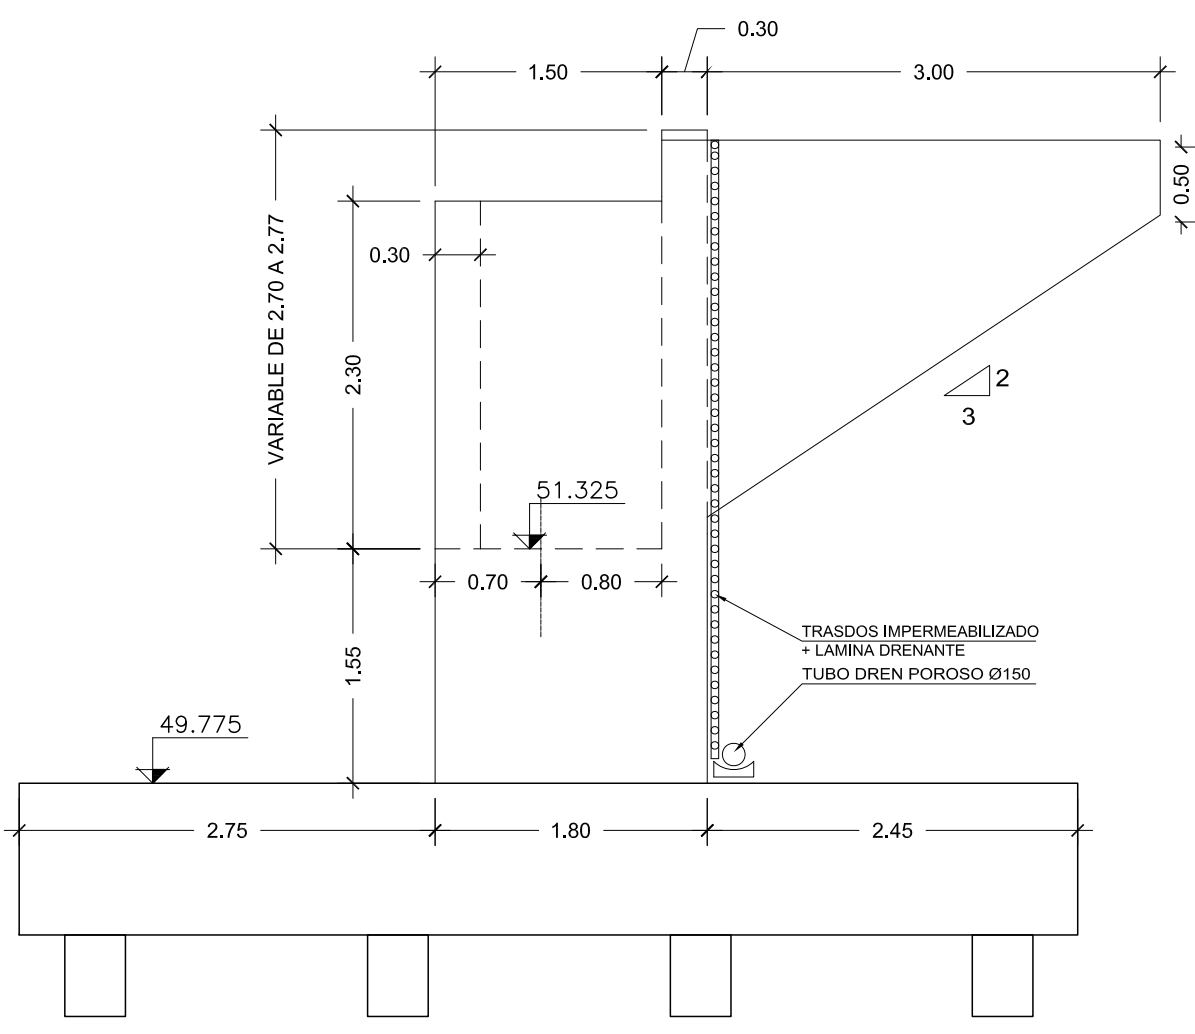


PLANTA

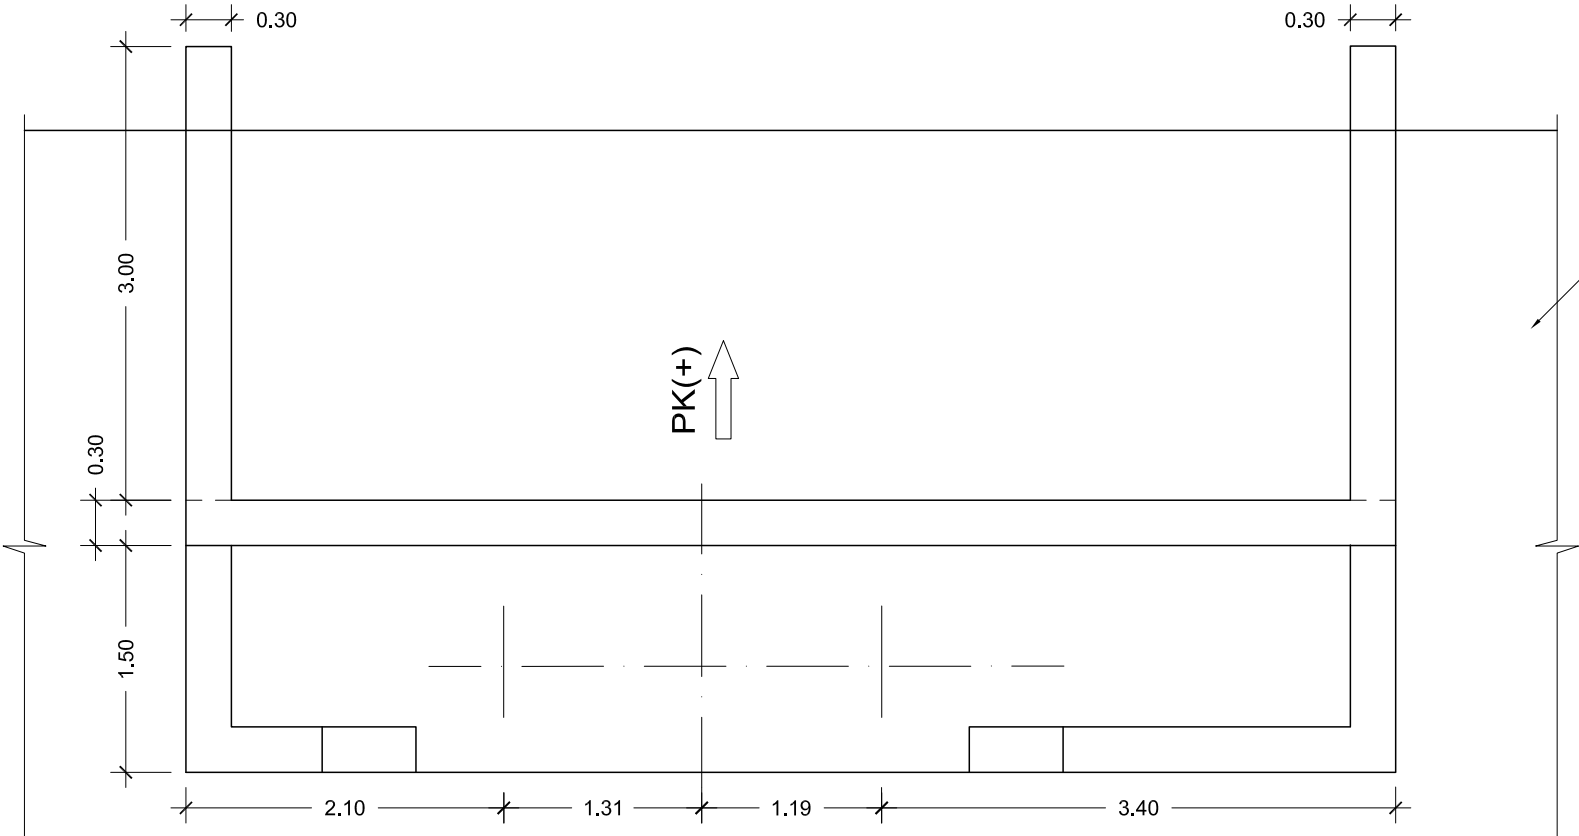


CONTROL DE CALIDAD

| MATERIAL  | DEFINICIÓN          |                 | NIVEL DE CONTROL        | COEFICIENTE DE SEGURIDAD | RECUBRIMIENTOS DE ARMADURA (mm) | MÁXIMA RELACIÓN AGUA/CEMENTO | MÍNIMO CONTENIDO DE CEMENTO (kg/m³) |
|-----------|---------------------|-----------------|-------------------------|--------------------------|---------------------------------|------------------------------|-------------------------------------|
| HORMIGÓN  | NIVELACIÓN          | HM-15           | HORMIGÓN NO ESTRUCTURAL |                          |                                 |                              |                                     |
|           | PILOTES PILA        | HP-45/P/25/ IIa | ESTADÍSTICO             | γ <sub>c</sub> =1.50     | 20                              | 0.60                         | 275                                 |
|           | ENCEPADO PILA       | HA-25/B/20/ IIa | ESTADÍSTICO             | γ <sub>c</sub> =1.50     | 50                              | 0.60                         | 275                                 |
|           | ALZADO PILA         | HA-25/B/20/ IIa | ESTADÍSTICO             | γ <sub>c</sub> =1.50     | 30                              | 0.60                         | 275                                 |
| ACERO     | ARMADURAS PASIVAS   | B 500 S         | NORMAL                  | γ <sub>s</sub> =1.15     |                                 |                              |                                     |
| EJECUCIÓN | TODOS LOS ELEMENTOS |                 | INTENSO                 | SEGÚN IAPF-07            |                                 |                              |                                     |

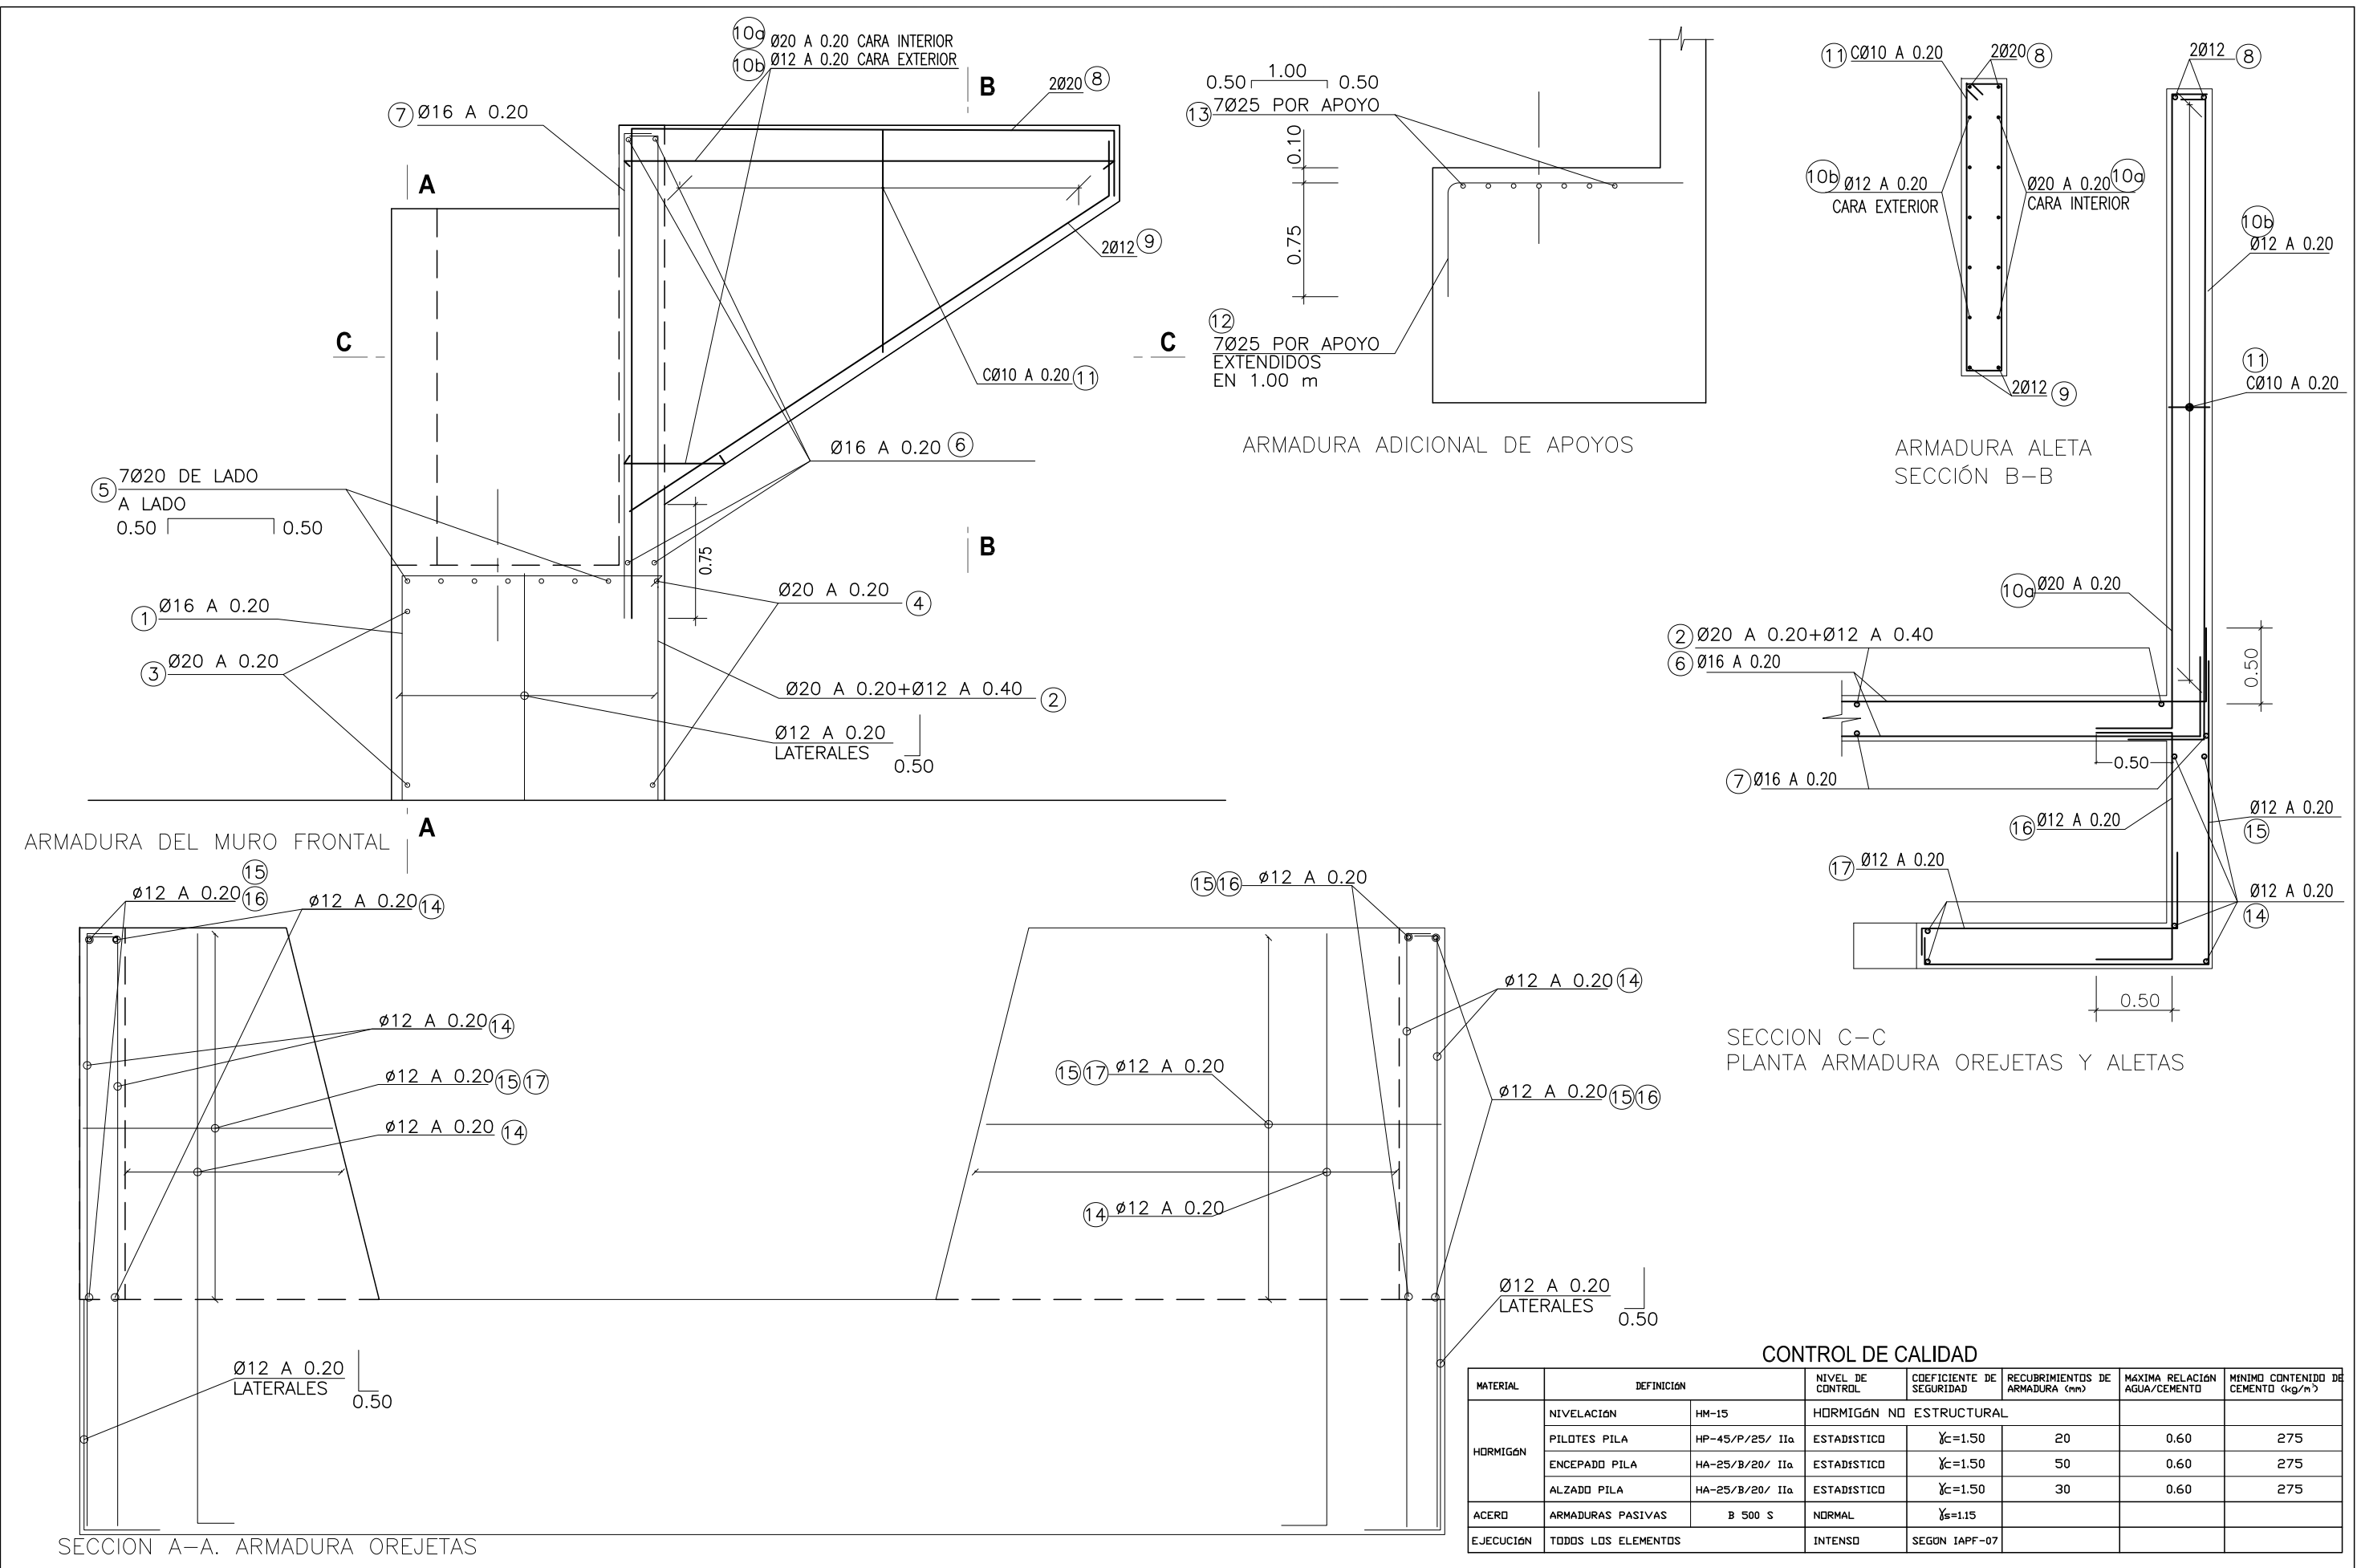



REPLANTEO ENCEPADOS PILAS 1-10 ESTRUCTURA E-4.3

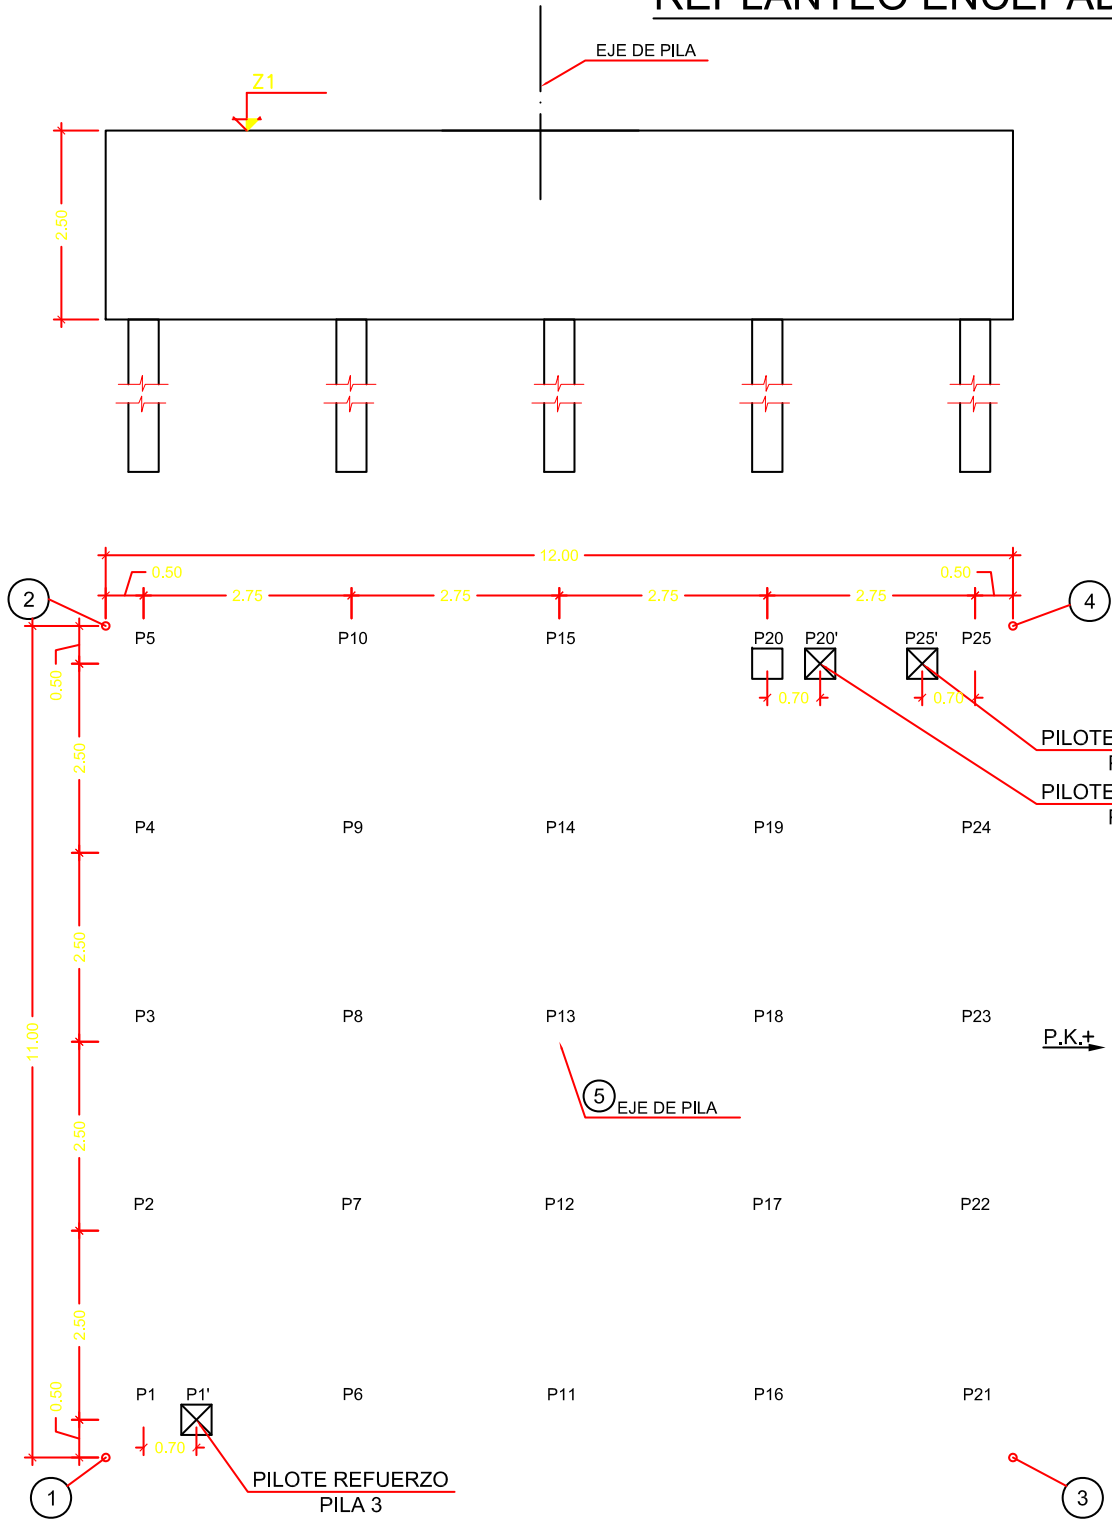

| REPLANTEO DE PILOTES EN ESTRUCTURA E-4.3 |  |            |             |            |             |            |             |             |             |            |             |
|------------------------------------------|--|------------|-------------|------------|-------------|------------|-------------|-------------|-------------|------------|-------------|
| PUNTOS                                   |  | PILA 1     |             | PILA 2     |             | PILA 3     |             | PILA 4      |             | PILA 5     |             |
| 1                                        |  | 434047,741 | 4597120,774 | 434040,347 | 4597091,856 | 434030,291 | 4597063,754 | 434017,645  | 4597036,674 | 434002,947 | 4597010,397 |
| 2                                        |  | 434050,181 | 4597120,226 | 434042,725 | 4597091,083 | 434032,586 | 4597062,763 | 434019,848  | 4597035,491 | 434005,098 | 4597009,123 |
| 3                                        |  | 434052,620 | 4597119,678 | 434045,103 | 4597090,311 | 434034,882 | 4597061,773 | 434022,050  | 4597034,309 | 434007,249 | 4597007,849 |
| 4                                        |  | 434055,059 | 4597119,131 | 434047,480 | 4597089,538 | 434037,177 | 4597060,782 | 434024,253  | 4597033,126 | 434009,400 | 4597006,575 |
| 5                                        |  | 434057,498 | 4597118,583 | 434049,858 | 4597088,766 | 434039,472 | 4597059,791 | 434026,456  | 4597031,944 | 434011,551 | 4597005,301 |
| 6                                        |  | 434047,139 | 4597118,091 | 434039,498 | 4597089,241 | 434029,201 | 4597061,229 | 434016,344  | 4597034,251 | 434001,546 | 4597008,031 |
| 7                                        |  | 434049,578 | 4597117,543 | 434041,875 | 4597088,468 | 434031,497 | 4597060,239 | 434018,547  | 4597033,068 | 434003,697 | 4597006,757 |
| 8                                        |  | 434052,017 | 4597116,995 | 434044,253 | 4597087,695 | 434033,792 | 4597059,248 | 434020,750  | 4597031,886 | 434005,848 | 4597005,483 |
| 9                                        |  | 434054,457 | 4597116,448 | 434046,631 | 4597086,923 | 434036,087 | 4597058,257 | 434022,952  | 4597030,704 | 434007,999 | 4597004,209 |
| 10                                       |  | 434056,896 | 4597115,900 | 434049,008 | 4597086,150 | 434038,382 | 4597057,266 | 434025,155  | 4597029,521 | 434010,149 | 4597002,967 |
| 11                                       |  | 434046,536 | 4597115,407 | 434038,648 | 4597086,625 | 434028,111 | 4597058,704 | 434015,044  | 4597031,828 | 434000,144 | 4597005,665 |
| 12                                       |  | 434048,976 | 4597114,860 | 434041,025 | 4597085,853 | 434030,407 | 4597057,714 | 434017,246  | 4597030,646 | 434002,295 | 4597004,391 |
| 13                                       |  | 434051,415 | 4597114,312 | 434043,403 | 4597085,080 | 434032,702 | 4597056,723 | 434019,449  | 4597029,463 | 434004,446 | 4597003,117 |
| 14                                       |  | 434053,854 | 4597113,764 | 434045,781 | 4597084,307 | 434034,997 | 4597055,732 | 434021,652  | 4597028,281 | 434006,597 | 4597001,843 |
| 15                                       |  | 434056,294 | 4597113,217 | 434048,158 | 4597083,535 | 434037,293 | 4597054,742 | 434023,854  | 4597027,098 | 434008,748 | 4597000,569 |
| 16                                       |  | 434045,934 | 4597112,724 | 434037,798 | 4597084,010 | 434027,022 | 4597056,180 | 434013,743  | 4597029,405 | 433998,743 | 4597003,299 |
| 17                                       |  | 434048,373 | 4597112,177 | 434040,176 | 4597083,237 | 434029,317 | 4597055,189 | 434015,946  | 4597028,223 | 434000,894 | 4597002,025 |
| 18                                       |  | 434050,813 | 4597111,629 | 434042,553 | 4597082,465 | 434031,612 | 4597054,198 | 434018,148  | 4597027,040 | 434003,045 | 4597000,751 |
| 19                                       |  | 434053,252 | 4597111,081 | 434044,931 | 4597081,692 | 434033,908 | 4597053,207 | 434020,351  | 4597025,858 | 434005,195 | 4596999,477 |
| 20                                       |  | 434055,691 | 4597110,534 | 434047,308 | 4597080,919 | 434036,203 | 4597052,217 | 434022,554  | 4597024,675 | 434007,346 | 4596998,203 |
| 21                                       |  | 434045,332 | 4597110,041 | 434036,948 | 4597081,394 | 434025,932 | 4597053,655 | 434012,442  | 4597026,982 | 433997,341 | 4597000,933 |
| 22                                       |  | 434047,771 | 4597109,493 | 434039,326 | 4597080,622 | 434028,227 | 4597052,664 | 434014,645  | 4597025,001 | 433999,492 | 4596999,659 |
| 23                                       |  | 434050,210 | 4597108,946 | 434041,703 | 4597079,849 | 434030,522 | 4597051,673 | 434016,848  | 4597024,617 | 434001,643 | 4596998,385 |
| 24                                       |  | 434052,649 | 4597108,398 | 434044,081 | 4597079,077 | 434032,818 | 4597050,683 | 434019,050  | 4597023,435 | 434003,794 | 4596997,111 |
| 25                                       |  | 434055,089 | 4597107,850 | 434046,459 | 4597078,304 | 434035,113 | 4597049,692 | 434021,253  | 4597022,252 | 434005,945 | 4596995,837 |
| PILOTES REFUERZO                         |  |            |             |            |             |            |             |             |             |            |             |
| P20'                                     |  | 434047,092 | 4597080,254 |            |             | P1'        | 434030,014  | 4597063,111 |             |            |             |
|                                          |  |            |             |            |             | P25'       | 434035,391  | 4597050,335 |             |            |             |
| PUNTOS                                   |  | PILA 6     |             | PILA 7     |             | PILA 8     |             | PILA 9      |             | PILA 10    |             |
| 1                                        |  | 433987,440 | 4596984,366 | 433971,893 | 4596958,335 | 433956,346 | 4596932,305 | 433940,798  | 4596906,274 | 433925,250 | 4596880,243 |
| 2                                        |  | 433989,586 | 4596983,084 | 433974,039 | 4596957,053 | 433958,492 | 4596931,023 | 433942,944  | 4596904,992 | 433927,397 | 4596878,961 |
| 3                                        |  | 433991,732 | 4596981,802 | 433976,185 | 4596955,771 | 433960,638 | 4596929,741 | 433945,090  | 4596903,710 | 433929,543 | 4596877,679 |
| 4                                        |  | 433993,879 | 4596980,520 | 433978,332 | 4596954,489 | 433962,785 | 4596928,459 | 433947,237  | 4596902,428 | 433931,689 | 4596876,397 |
| 5                                        |  | 433996,025 | 4596979,238 | 433980,478 | 4596953,207 | 433964,931 | 4596927,177 | 433949,383  | 4596901,146 | 433933,836 | 4596875,115 |
| 6                                        |  | 433998,030 | 4596982,005 | 433970,483 | 4596955,974 | 433954,936 | 4596929,944 | 433939,388  | 4596903,913 | 433923,840 | 4596877,882 |
| 7                                        |  | 433988,176 | 4596980,723 | 433972,629 | 4596954,692 | 433957,082 | 4596928,662 | 433941,534  | 4596902,631 | 433925,987 | 4596876,600 |
| 8                                        |  | 433990,322 | 4596979,441 | 433974,775 | 4596953,410 | 433959,228 | 4596927,380 | 433943,680  | 4596901,349 | 433928,133 | 4596875,318 |
| 9                                        |  | 433992,468 | 4596978,159 | 433976,921 | 4596952,128 | 433961,374 | 4596926,098 | 433945,826  | 4596900,067 | 433930,279 | 4596874,036 |
| 10                                       |  | 433994,615 | 4596976,877 | 433979,068 | 4596950,846 | 433963,521 | 4596924,816 | 433947,973  | 4596898,785 | 433932,425 | 4596872,754 |
| 11                                       |  | 433984,619 | 4596979,644 | 433969,072 | 4596953,613 | 433953,525 | 4596927,583 | 433937,977  | 4596901,552 | 433922,430 | 4596875,521 |
| 12                                       |  | 433986,766 | 4596978,362 | 433971,219 | 4596952,331 | 433955,672 | 4596926,301 | 433940,124  | 4596900,270 | 433924,576 | 4596874,239 |
| 13                                       |  | 433988,912 | 4596977,080 | 433973,365 | 4596951,049 | 433957,818 | 4596925,019 | 433942,270  | 4596899,986 | 433926,723 | 4596872,957 |
| 14                                       |  | 433991,058 | 4596975,798 | 433975,511 | 4596949,767 | 433959,964 | 4596923,737 | 433944,416  | 4596897,706 | 433928,870 | 4596871,676 |
| 15                                       |  | 433993,205 | 4596974,516 | 433977,658 | 4596948,485 | 433962,111 | 4596922,455 | 433946,563  | 4596896,424 | 433931,015 | 4596870,394 |
| 16                                       |  | 433983,209 | 4596977,283 | 433967,662 | 4596951,252 | 433952,115 | 4596925,222 | 433936,567  | 4596899,191 | 433921,020 | 4596873,160 |
| 17                                       |  | 433985,356 | 4596976,001 | 433969,809 | 4596949,970 | 433954,262 | 4596923,940 | 433938,714  | 4596897,909 | 433923,166 | 4596871,878 |
| 18                                       |  | 433987,502 | 4596974,719 | 433971,955 | 4596948,688 | 433956,408 | 4596922,658 | 433940,860  | 4596896,627 | 433925,313 | 4596870,596 |
| 19                                       |  | 433989,648 | 4596973,437 | 433974,101 | 4596947,406 | 433958,554 | 4596921,376 | 433943,006  | 4596895,345 | 433927,459 | 4596869,314 |
| 20                                       |  | 433991,795 | 4596972,155 | 433976,248 | 4596946,124 | 433960,701 | 4596920,094 | 433945,153  | 4596894,063 | 433929,605 | 4596868,033 |
| 21                                       |  | 433981,799 | 4596974,922 | 433966,252 | 4596948,891 | 433950,705 | 4596922,861 | 433935,157  | 4596896,830 | 433919,610 | 4596870,799 |
| 22                                       |  | 433983,945 | 4596973,640 | 433968,398 | 4596947,609 | 433952,851 | 4596921,579 | 433937,303  | 4596895,548 | 433921,756 | 4596869,517 |
| 23                                       |  | 433986,092 | 4596972,358 | 433970,545 | 4596946,327 | 433954,998 | 4596920,297 | 433939,450  | 4596894,266 | 433923,903 | 4596868,236 |
| 24                                       |  | 433988,238 | 4596971,076 | 433972,691 | 4596945,045 | 433957,144 | 4596919,015 | 433941,596  | 4596893,984 | 433926,049 | 4596866,954 |
| 25                                       |  | 433990,384 | 4596969,794 | 433974,837 | 4596943,763 | 433959,290 | 4596917,733 | 433943,742  | 4596891,702 | 433928,195 | 4596865,672 |

| REPLANTEO DE ENCEPADOS Y EJE DE PILA |            |             |  |            |             |            |             |            |             |            |             |
|--------------------------------------|------------|-------------|--|------------|-------------|------------|-------------|------------|-------------|------------|-------------|
| PUNTOS                               |            | PILA 1      |  | PILA 2     |             | PILA 3     |             | PILA 4     |             | PILA 5     |             |
| 1                                    | 434047,363 | 4597121,371 |  | 434040,026 | 4597092,486 | 434030,030 | 4597064,411 | 434017,441 | 4597037,351 | 434002,772 | 4597011,082 |
| 2                                    | 434058,096 | 4597118,961 |  | 434050,488 | 4597089,087 | 434040,129 | 4597060,052 | 434027,133 | 4597032,148 | 434012,236 | 4597005,476 |
| 3                                    | 434044,734 | 4597109,663 |  | 434036,318 | 4597081,073 | 434025,275 | 4597053,394 | 434011,765 | 4597026,778 | 433996,656 | 4597000,758 |
| 4                                    | 434055,467 | 4597107,253 |  | 434046,780 | 4597077,674 | 434035,374 | 4597049,035 | 434021,457 | 4597021,575 | 434006,120 | 4596995,152 |
| 5                                    | 434051,415 | 4597114,312 |  | 434043,403 | 4597085,080 | 434032,702 | 4597056,723 | 434019,449 | 4597029,463 | 434004,446 | 4597003,117 |
| COTA Z                               | 50,501     |             |  | 49,967     |             | 50,033     |             | 48,500     |             | 48,466     |             |
| PUNTOS                               |            | PILA 6      |  | PILA 7     |             | PILA 8     |             | PILA 9     |             | PILA 10    |             |
| 1                                    | 433987,267 | 4596985,051 |  | 433971,720 | 4596959,020 | 433956,173 | 4596932,990 | 433940,625 | 4596906,959 | 433925,774 | 4596880,287 |
| 2                                    | 433996,711 | 4596979,411 |  | 433981,164 | 4596953,380 | 433965,617 | 4596927,350 | 433950,069 | 4596901,319 | 433934,212 | 4596875,882 |
| 3                                    | 433981,114 | 4596974,749 |  | 433965,567 | 4596948,718 | 433950,020 | 4596922,688 | 433934,472 | 4596896,657 | 433919,242 | 4596870,264 |
| 4                                    | 433990,557 | 4596969,109 |  | 433975,010 | 4596943,078 | 433959,463 | 4596917,048 | 433943,915 | 4596891,017 | 433928,679 | 4596864,859 |
| 5                                    | 433988,912 | 4596977,080 |  | 433973,365 | 4596951,049 | 433957,818 | 4596925,019 | 433942,270 | 4596898,988 | 433926,723 | 4596872,957 |
| COTA Z                               | 48,633     |             |  | 48,799     |             | 48,865     |             | 49,232     |             | 49,298     |             |

CONTROL DE CALIDAD

| MATERIAL  | DEFINICIÓN          | NIVEL DE CONTROL | COEFICIENTE DE SEGURIDAD | RECUBRIMIENTOS DE ARMADURA (mm) | MÁXIMA RELACIÓN AGUA/CEMENTO | MÍNIMO CONTENIDO DE CEMENTO (kg/m³) |
|-----------|---------------------|------------------|--------------------------|---------------------------------|------------------------------|-------------------------------------|
| HORMIGÓN  | NIVELACIÓN          | HM-15            | HORMIGÓN NO ESTRUCTURAL  |                                 |                              |                                     |
|           | PILOTES PILA        | HA-45/P/25/ IIa  | ESTADÍSTICO              | Yc=1.50                         | 20                           | 0.60                                |
|           | ENCEPADO PILA       | HA-25/B/20/ IIa  | ESTADÍSTICO              | Yc=1.50                         | 50                           | 0.60                                |
|           | ALZADO PILA         | HA-30/B/20/ IIa  | ESTADÍSTICO              | Yc=1.50                         | 30                           | 0.60                                |
| ACERO     | ARMADURAS PASIVAS   | B 500 S          | NORMAL                   | Ys=1.15                         |                              |                                     |
| EJECUCIÓN | TODOS LOS ELEMENTOS |                  | INTENSO                  | SEGÚN IAPF-07                   |                              |                                     |

PROFUNDIDAD ESTIMADA HINCA


HASTA COTA SUPERIOR ESTRATO TA (SE ESTIMA NO MENOR DE 9.00m)

DETALLE PILOTE


RECHAZO SEGÚN FORMA HOLANDESA

$$Q_p = \frac{M^2 \times H}{F \times e \times (M$$


ARMADO ENCEPADOS PILA1 Y PILAS 4-9 E-4.3

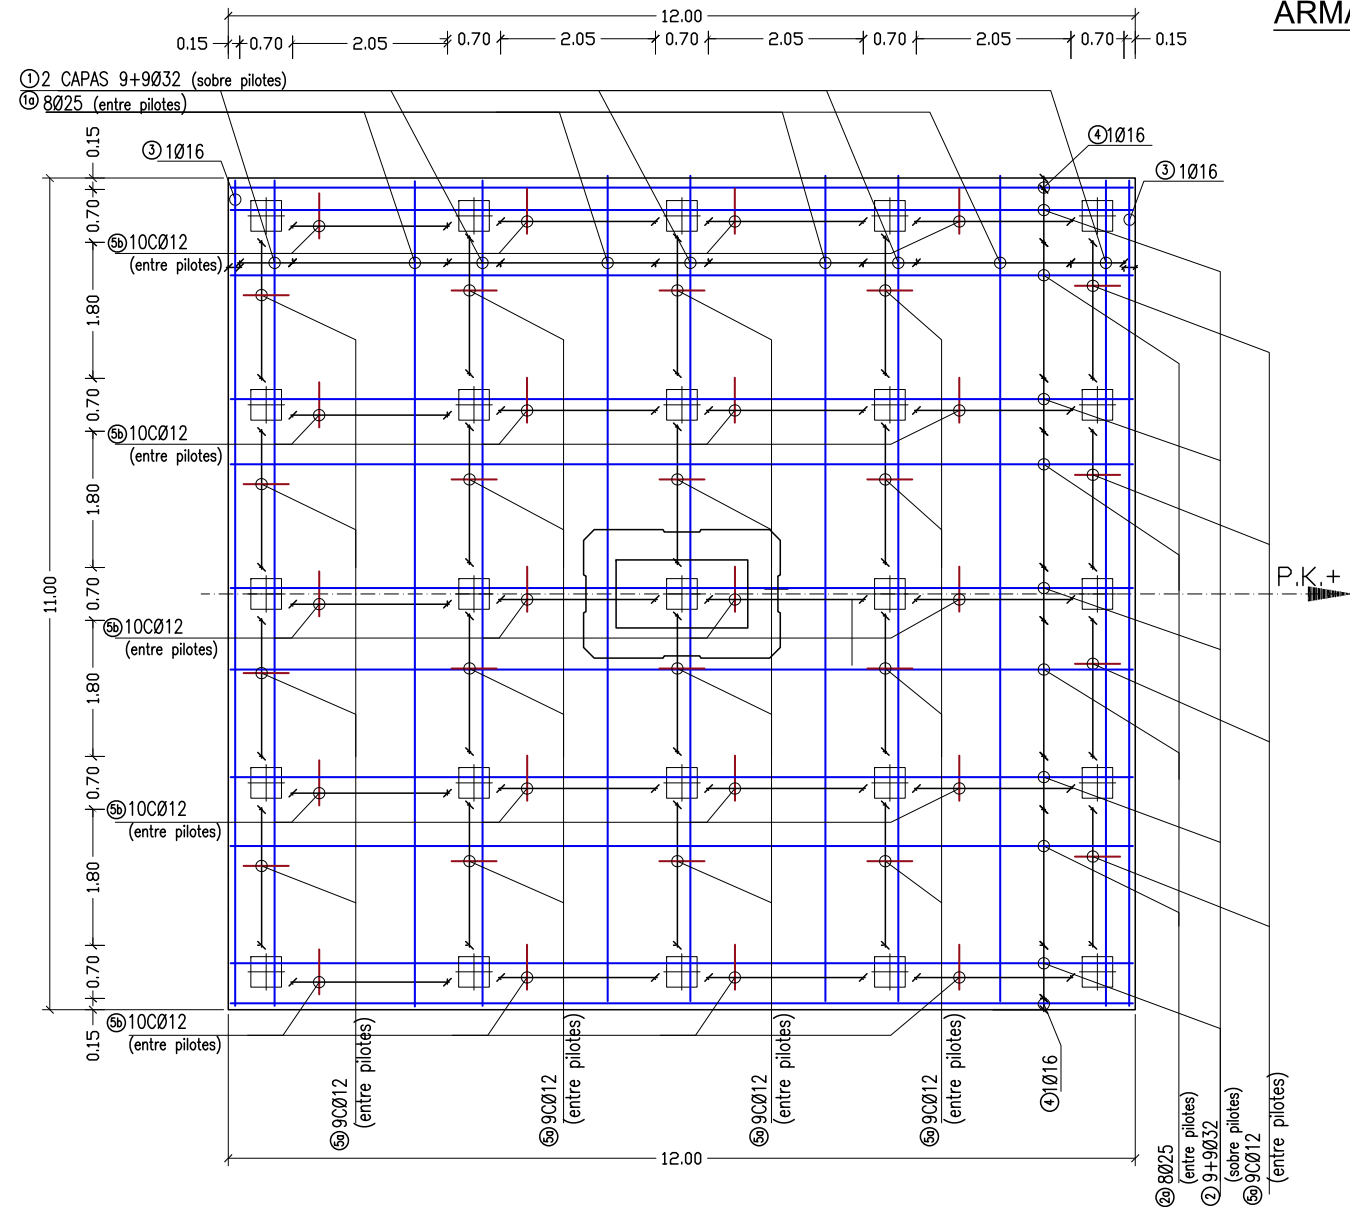

PLANTA ARMADO INFERIOR

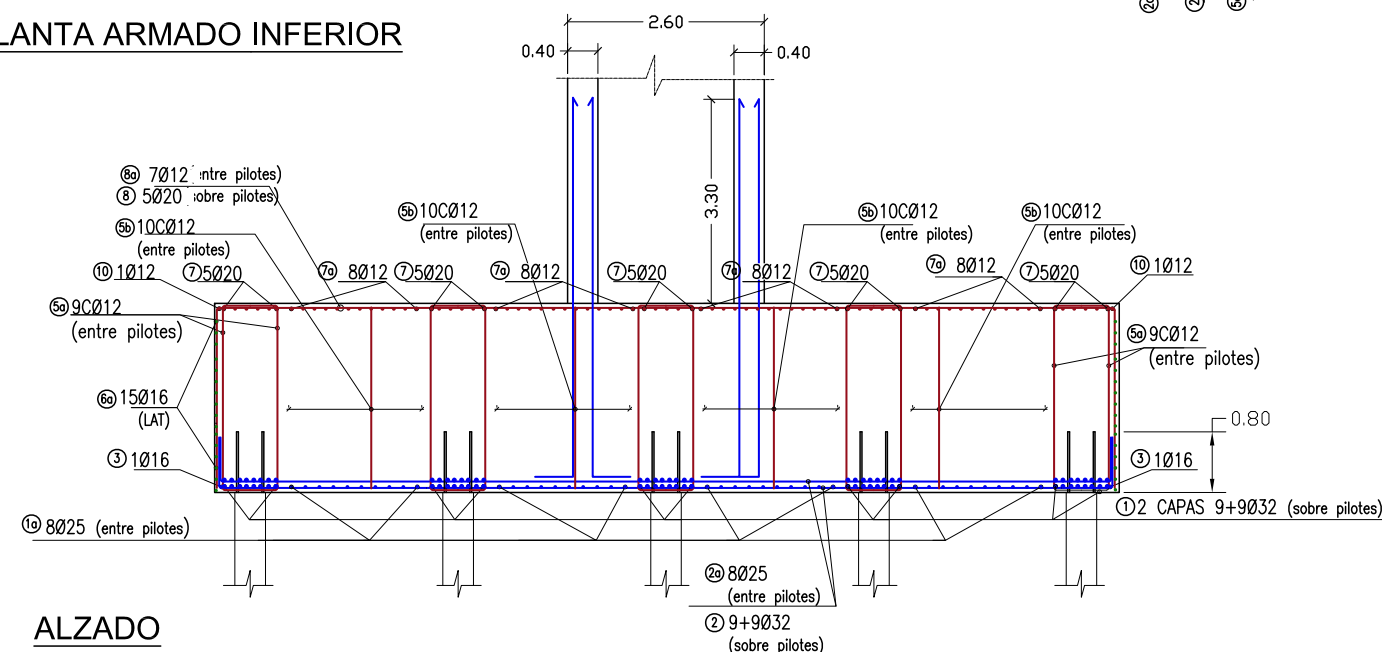


ALZADO

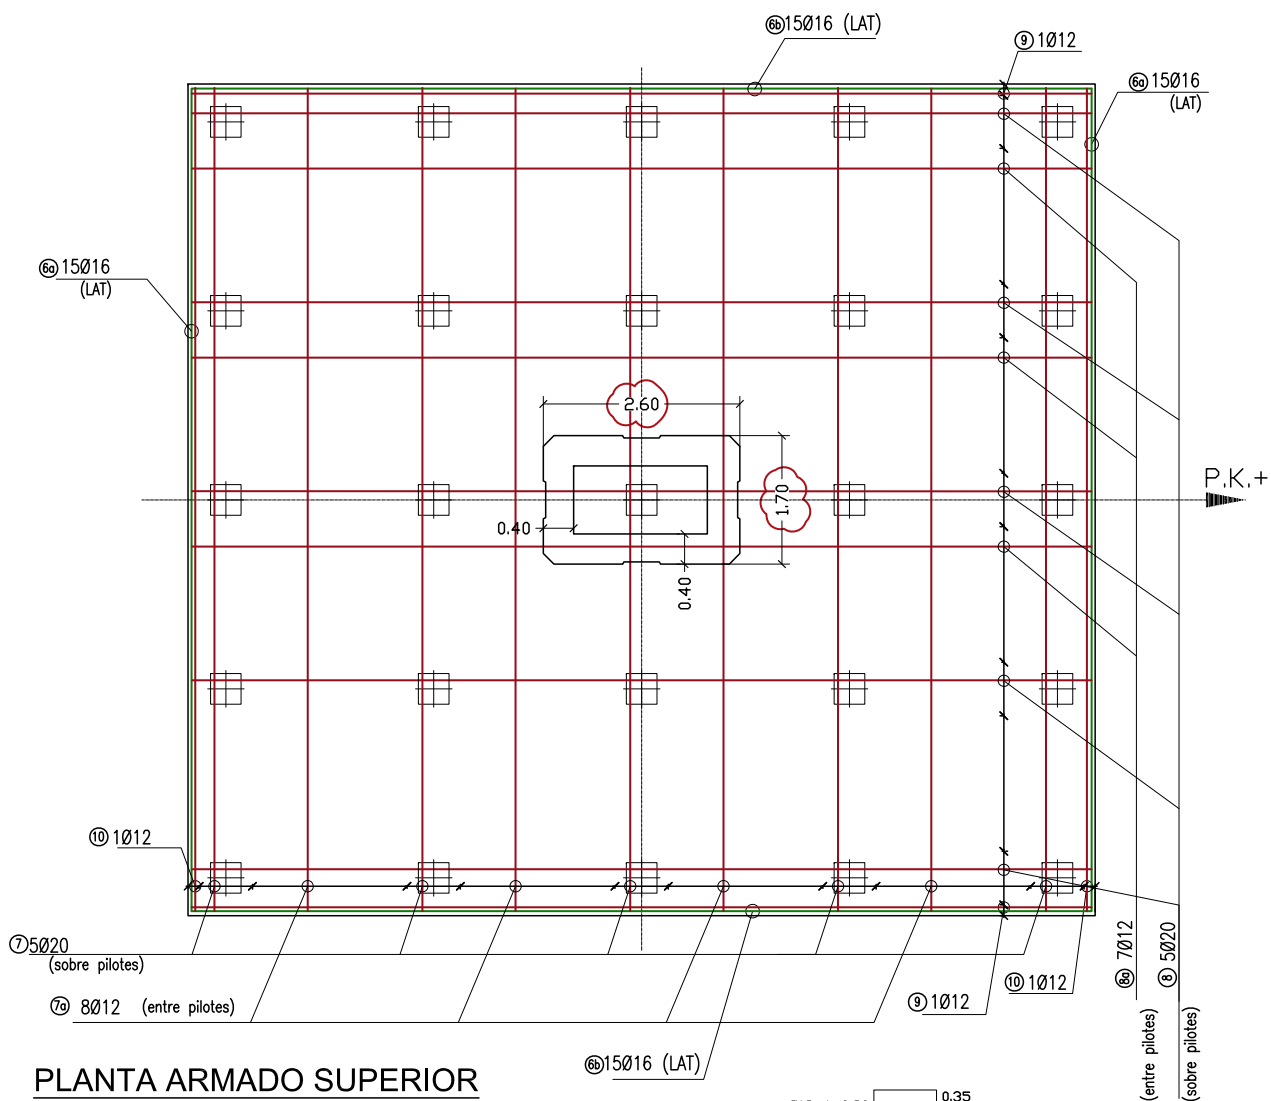

PLANTA ARMADO SUPERIOR

ARMADO INFERIOR FUSTE  
escala 1:200

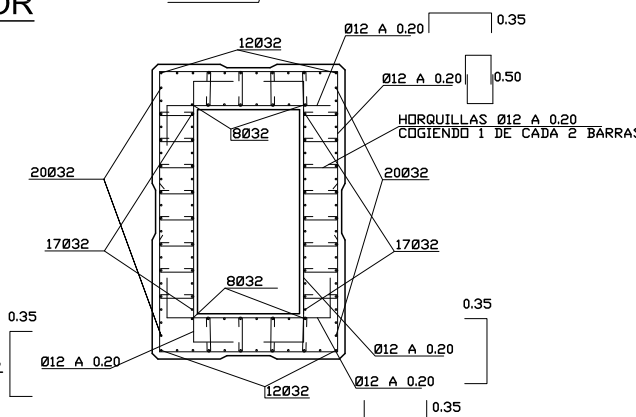


CONTROL DE CALIDAD


| MATERIAL  | DEFINICIÓN          | NIVEL DE CONTROL | COEFICIENTE DE SEGURIDAD | RECURRIMIENTOS DE ARMADURA (mm) | MÁXIMA RELACIÓN AGUA/CEMENTO | MÍNIMO CONTENIDO DE CEMENTO (kg/m³) |
|-----------|---------------------|------------------|--------------------------|---------------------------------|------------------------------|-------------------------------------|
| HORMIGÓN  | NIVELACIÓN          | HM-15            | HORMIGÓN NO ESTRUCTURAL  |                                 |                              |                                     |
|           | PILOTES PILA        | HA-45/P/25/ IIa  | ESTADÍSTICO              | $\gamma_c=1.50$                 | 20                           | 0.60                                |
|           | ENCEPADO PILA       | HA-25/B/20/ IIa  | ESTADÍSTICO              | $\gamma_c=1.50$                 | 50                           | 0.60                                |
|           | ALZADO PILA         | HA-30/B/20/ IIa  | ESTADÍSTICO              | $\gamma_c=1.50$                 | 30                           | 0.60                                |
| ACERO     | ARMADURAS PASIVAS   | B 500 S          | NORMAL                   | $\gamma_s=1.15$                 |                              |                                     |
| EJECUCIÓN | TODOS LOS ELEMENTOS | INTENSO          | SEGÚN IAPF-07            |                                 |                              |                                     |




ARMADO ENCEPADO PILA 2 E-4.3

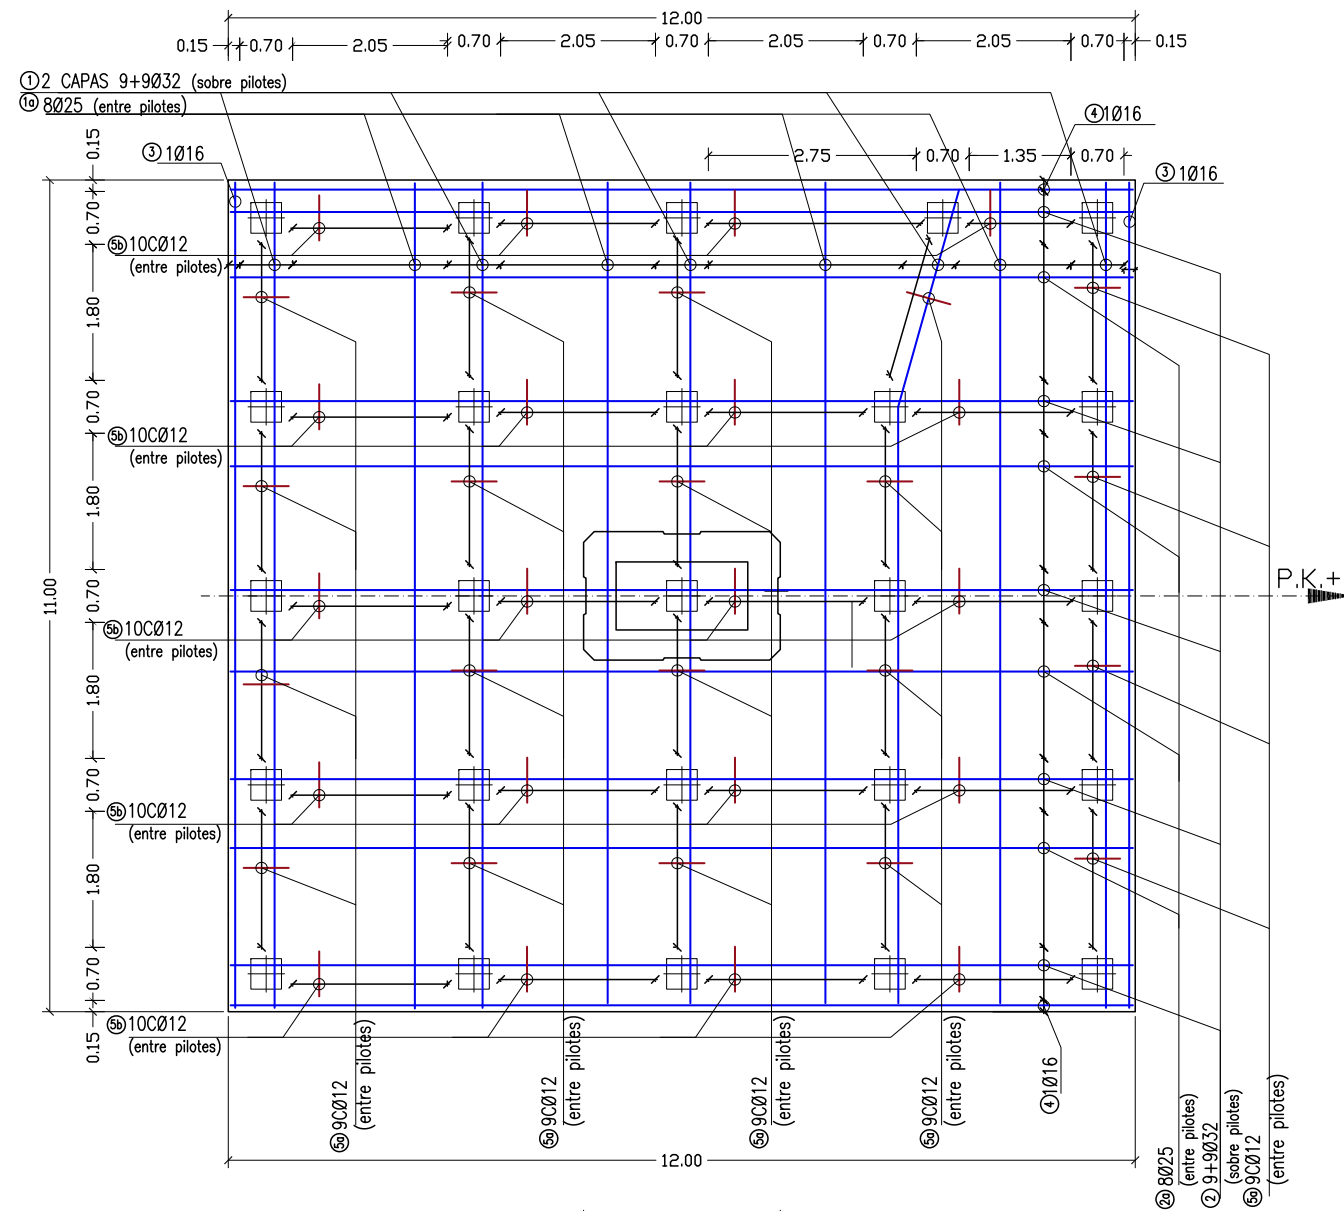


PLANTA ARMADO INFERIOR

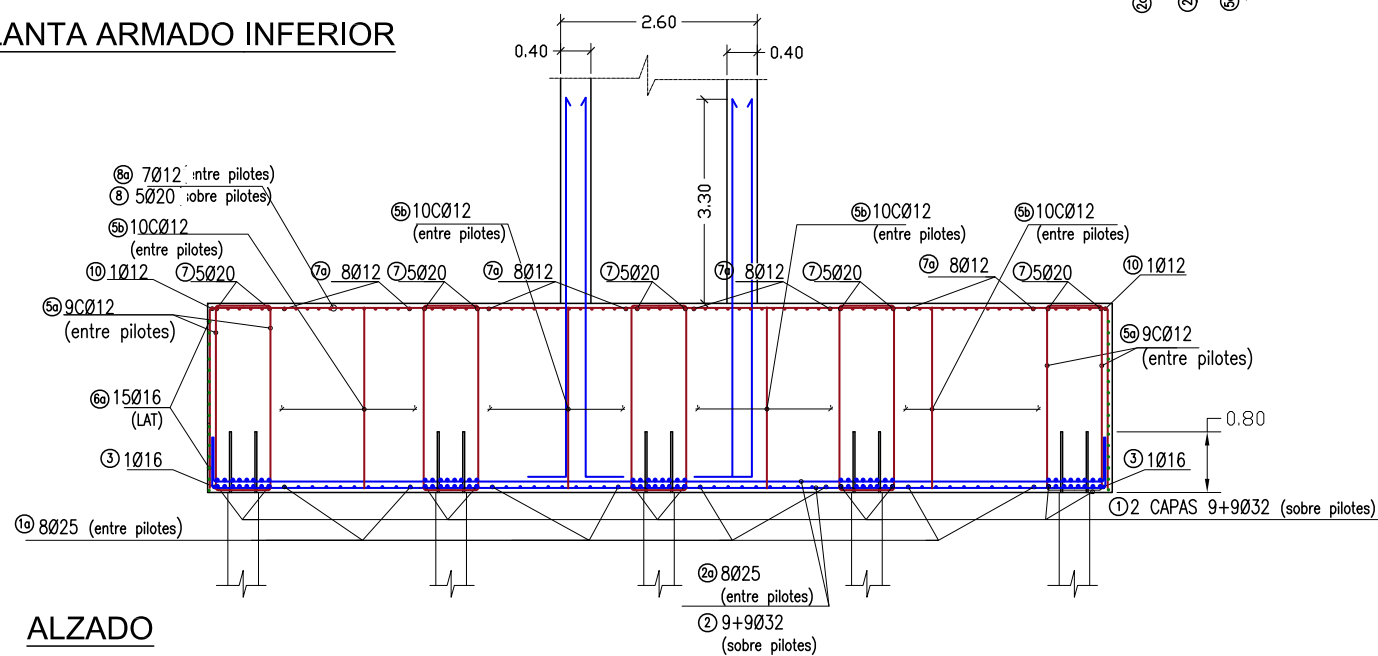

ALZADO

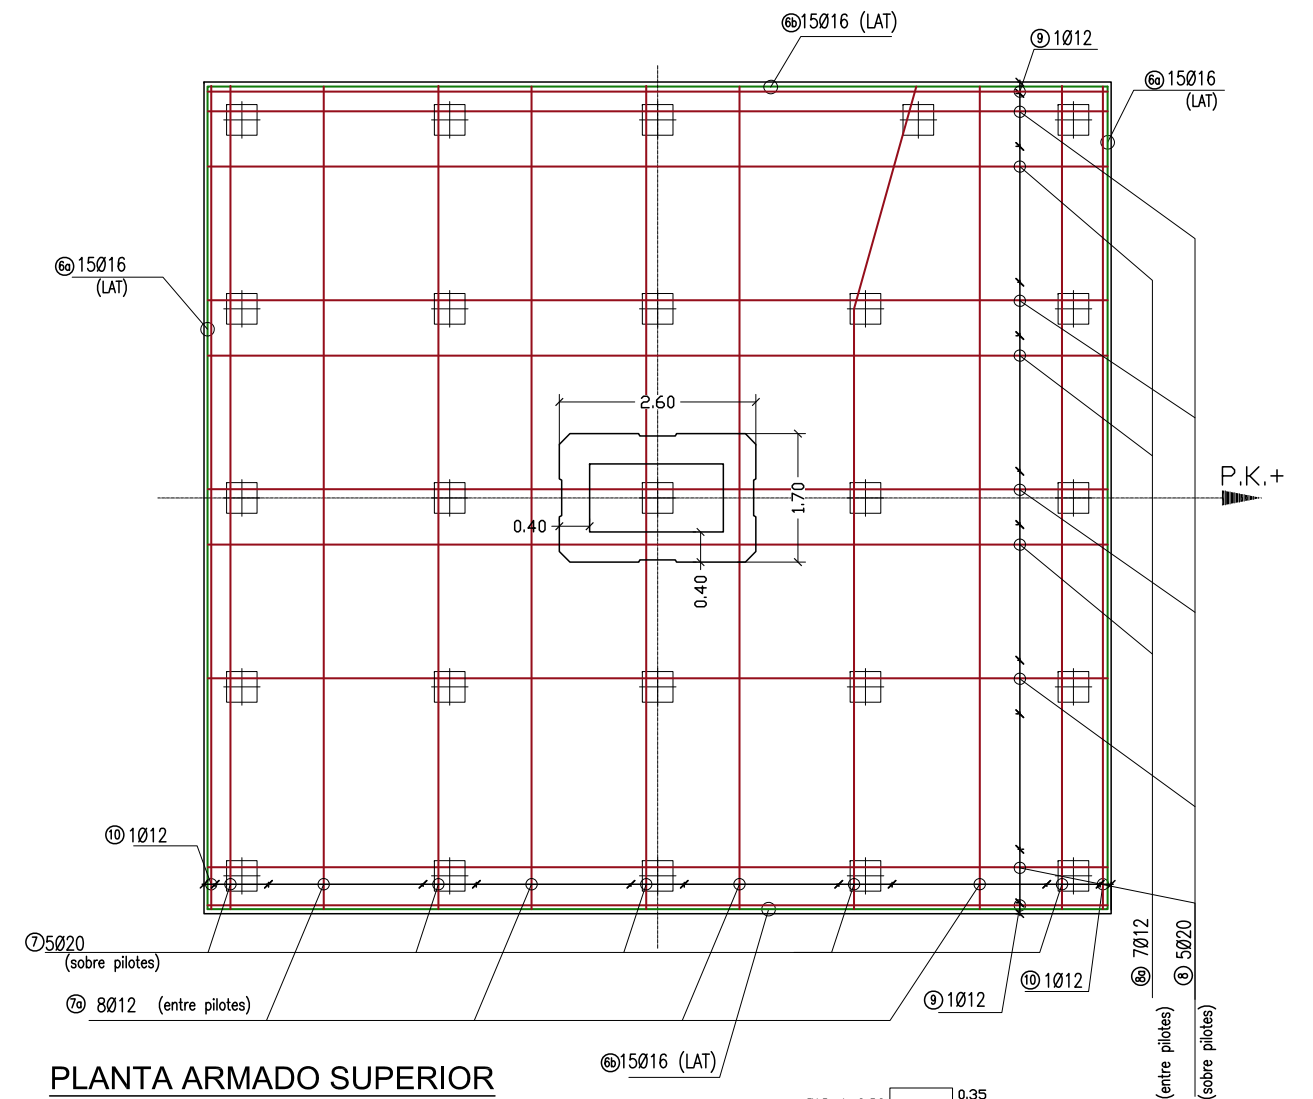

### PLANTA ARMADO SUPERIOR

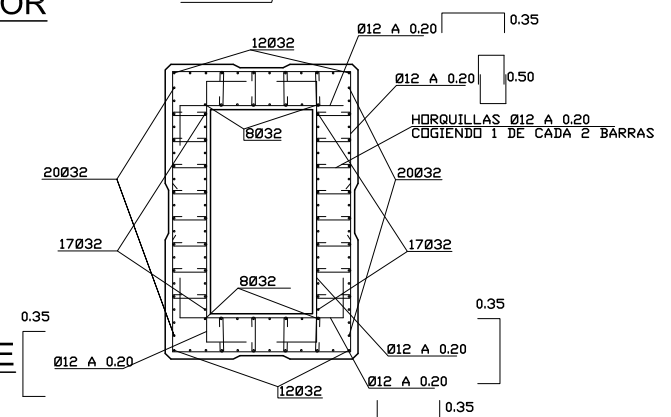

### ARMADO INFERIOR FUSTE

CONTROL DE CALIDAD

| MATERIAL  | DEFINICIÓN          |                 | NIVEL DE CONTROL        | COEFICIENTE DE SEGURIDAD | RECUBRIMIENTOS DE ARMADURA (mm) | MÁXIMA RELACIÓN AGUA/CEMENTO | MÍNIMO CONTENIDO DE CEMENTO (kg/m³) |
|-----------|---------------------|-----------------|-------------------------|--------------------------|---------------------------------|------------------------------|-------------------------------------|
| HORMIGÓN  | NIVELACIÓN          | HM-15           | HORMIGÓN NO ESTRUCTURAL |                          |                                 |                              |                                     |
|           | PILOTES PILA        | HA-45/P/25/ IIa | ESTADÍSTICO             | $\gamma_c=1.50$          | 20                              | 0.60                         | 275                                 |
|           | ENCEPADO PILA       | HA-25/B/20/ IIa | ESTADÍSTICO             | $\gamma_c=1.50$          | 50                              | 0.60                         | 275                                 |
|           | ALZADO PILA         | HA-30/B/20/ IIa | ESTADÍSTICO             | $\gamma_c=1.50$          | 30                              | 0.60                         | 275                                 |
| ACERO     | ARMADURAS PASIVAS   | B 500 S         | NORMAL                  | $\gamma_s=1.15$          |                                 |                              |                                     |
| EJECUCIÓN | TODOS LOS ELEMENTOS |                 | INTENSO                 | SEGÚN IAPF-07            |                                 |                              |                                     |



SECRETARÍA DE ESTADO  
DE PLANIFICACIÓN  
E INFRAESTRUCTURAS

SECRETARÍA GENERAL  
DE INFRAESTRUCTURAS

DIRECCIÓN GENERAL  
DE INFRAESTRUCTURAS  
FERROVIARIAS

| TÍTULO |
|--------|
|--------|

MODIFICACIÓN Nº2 DEL PROYECTO CONSTRUCTIVO. RAMAL  
CASTELLBISBAL/PAIOL-MOLLET-SANT FOST. ADECUACIÓN DE LA  
LÍNEA PARA TRÁFICOS EN ANCHO INTERNACIONAL Y ANCHO IBÉRICO  
NUDO DE MOLLET. FASE 1

INGENIERA AUTORA DE LA MODIFICACIÓN N°2

ELENA AYUSO MATEOS

|                    |
|--------------------|
| ESCALA ORIGINAL A1 |
|--------------------|

1:50

NUMÉRICA



### GRÁFICA

|       |
|-------|
| FECHA |
|-------|

MARZO 2011


|             |
|-------------|
| Nº DE PLANO |
|-------------|

N° DE HOJA  
HOJA 34 DE 48


|                  |
|------------------|
| TÍTULO DEL PLANO |
|------------------|

ESTRUCTURA E-4.3  
DEFINICIÓN ARMADO ENCEPADOS  
PILA 2


ARMADO ENCEPADO PILA 3 E-4.3

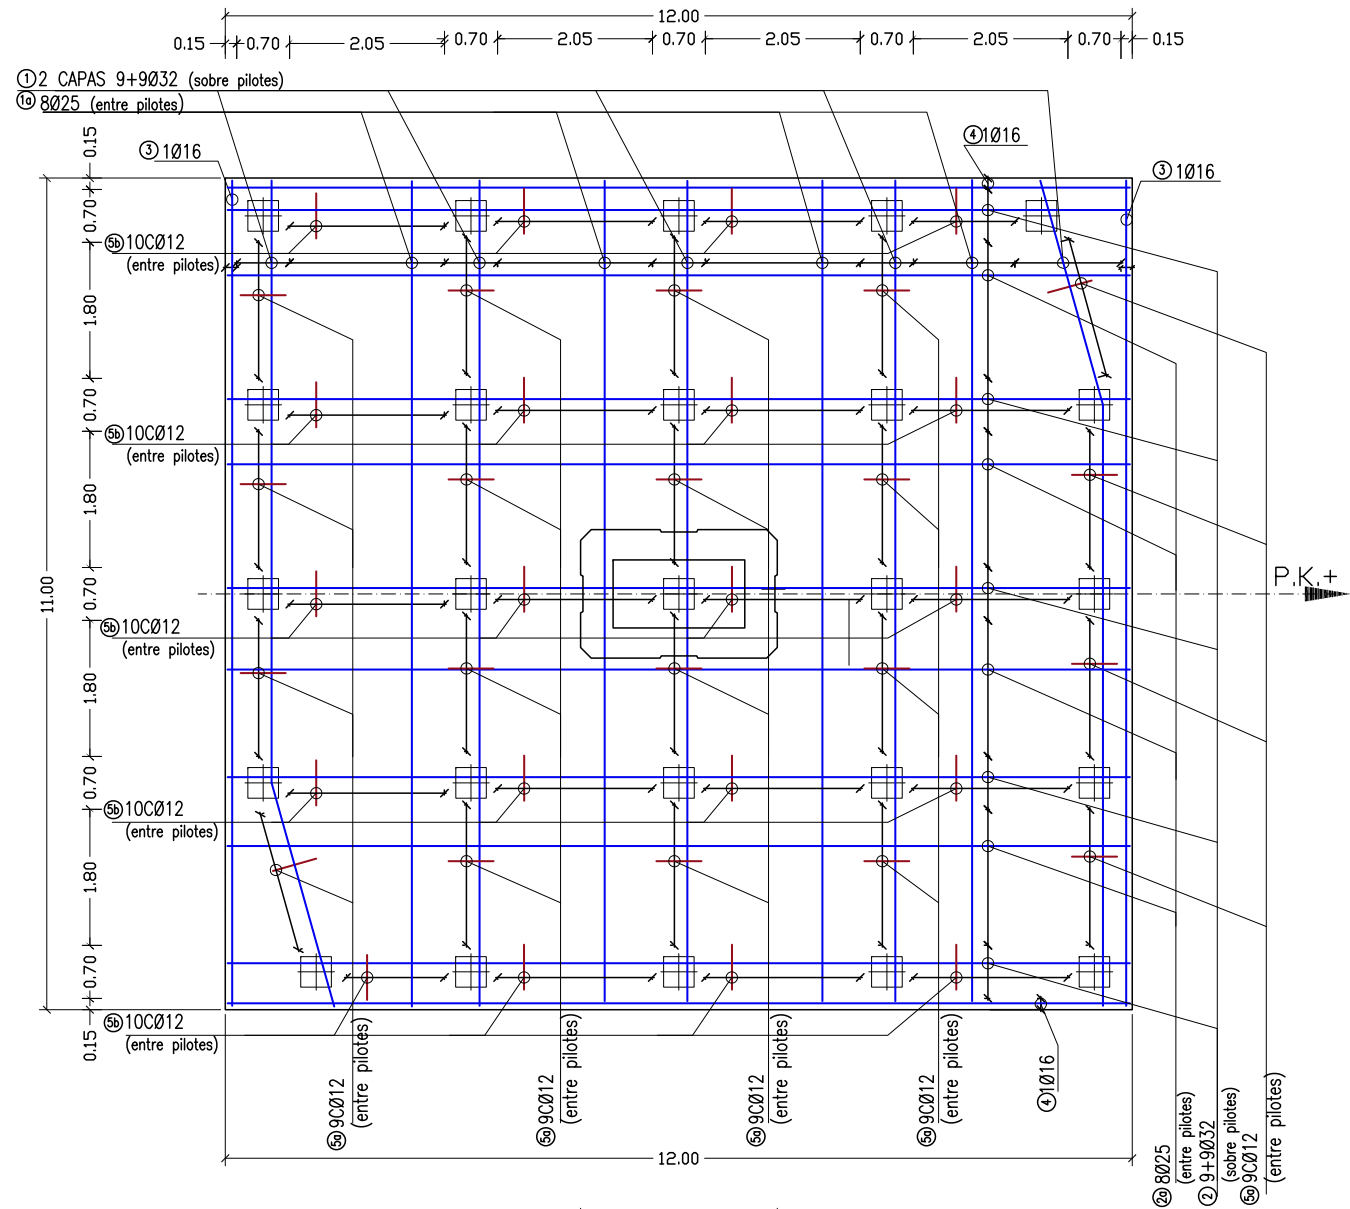

PLANTA ARMADO INFERIOR

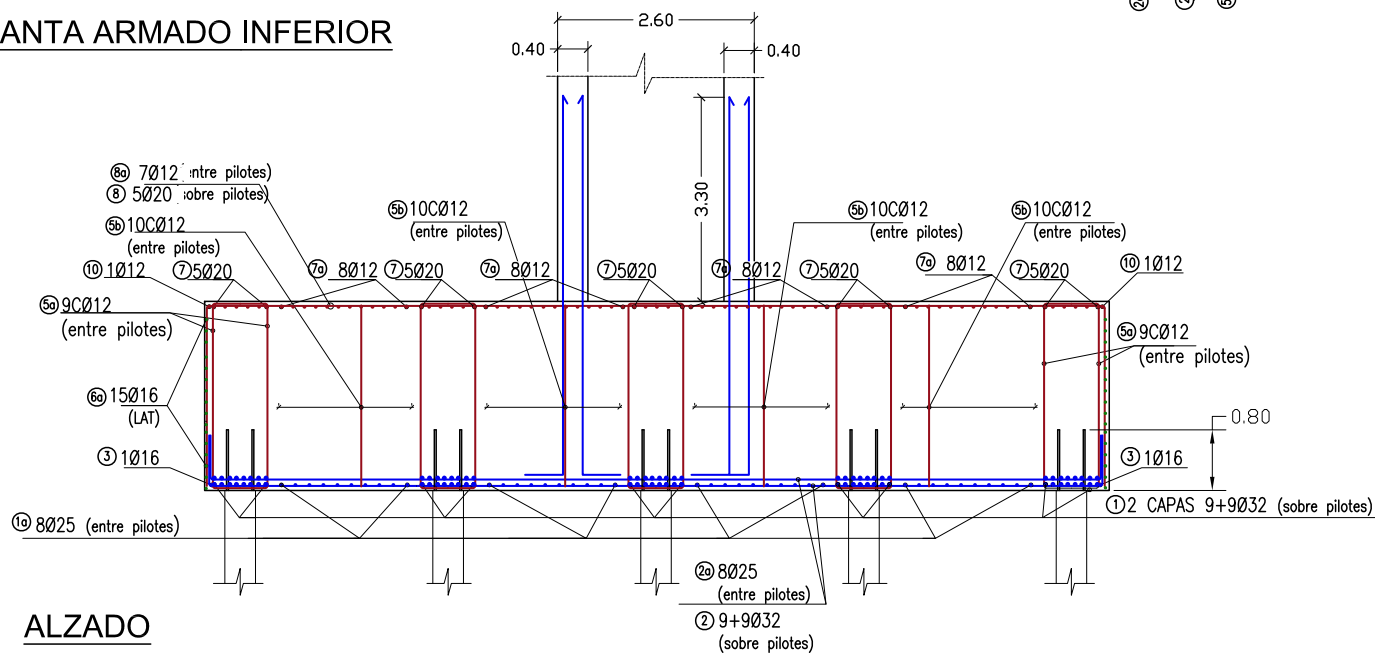


ALZADO

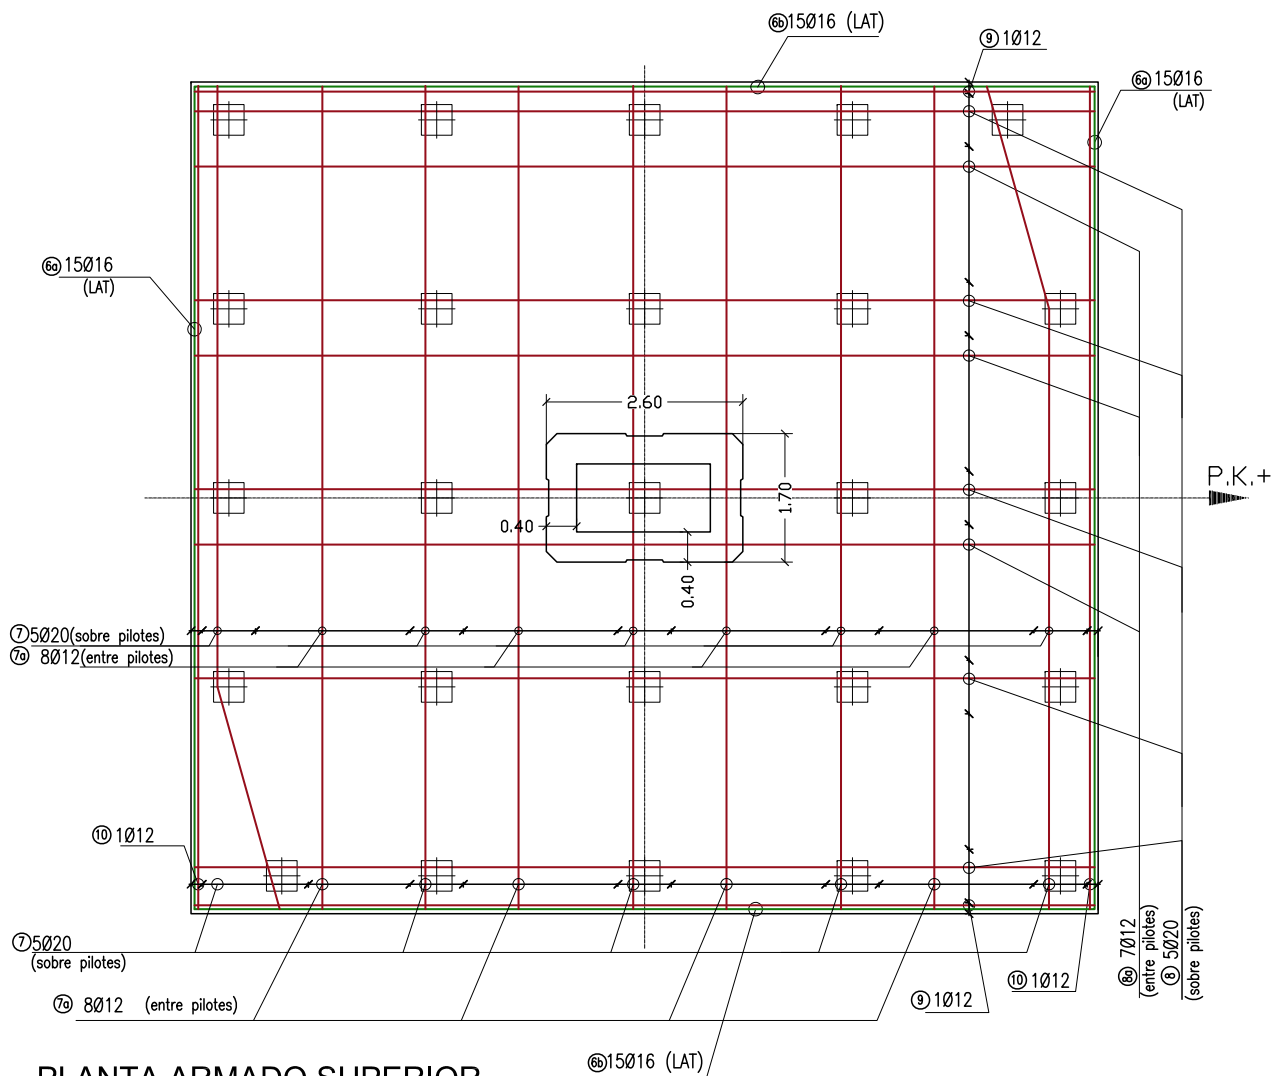

PLANTA ARMADO SUPERIOR

ARMADO INFERIOR FUSTE  
escala 1:200

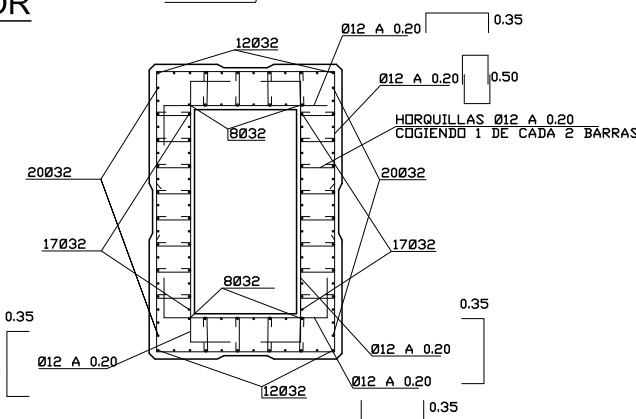

CONTROL DE CALIDAD

| MATERIAL  | DEFINICIÓN          | NIVEL DE CONTROL | COEFICIENTE DE SEGURIDAD | RECURRIMIENTOS DE ARMADURA (mm) | MÁXIMA RELACIÓN AGUA/CEMENTO | MÍNIMO CONTENIDO DE CEMENTO (kg/m³) |
|-----------|---------------------|------------------|--------------------------|---------------------------------|------------------------------|-------------------------------------|
| HORMIGÓN  | NIVELACIÓN          | HM-15            | HORMIGÓN NO ESTRUCTURAL  |                                 |                              |                                     |
|           | PILOTES PILA        | HA-45/P/25/ IIa  | ESTADÍSTICO              | $\gamma_c=1.50$                 | 20                           | 0.60                                |
|           | ENCEPADO PILA       | HA-25/B/20/ IIa  | ESTADÍSTICO              | $\gamma_c=1.50$                 | 50                           | 0.60                                |
|           | ALZADO PILA         | HA-30/B/20/ IIa  | ESTADÍSTICO              | $\gamma_c=1.50$                 | 30                           | 0.60                                |
| ACERO     | ARMADURAS PASIVAS   | B 500 S          | NORMAL                   | $\gamma_s=1.15$                 |                              |                                     |
| EJECUCIÓN | TODOS LOS ELEMENTOS | INTENSO          | SEGÚN IAPF-07            |                                 |                              |                                     |



SECRETARÍA DE ESTADO DE PLANIFICACIÓN E INFRAESTRUCTURAS  
SECRETARÍA GENERAL DE INFRAESTRUCTURAS  
DIRECCIÓN GENERAL DE INFRAESTRUCTURAS FERROVIARIAS

TÍTULO

MODIFICACIÓN Nº2 DEL PROYECTO CONSTRUCTIVO, RAMAL CASTELLBISBAL/PAPÍOL-MOLLET-SANT FOST. ADECUACIÓN DE LA LÍNEA PARA TRÁFICOS EN ANCHO INTERNACIONAL Y ANCHO IBÉRICO NUDO DE MOLLET. FASE 1

INGENIERA AUTORA DE LA MODIFICACIÓN Nº2

ELENA AYUSO MATEOS

ESCALA ORIGINAL A1

1:50  
0 1 2m  
NUMÉRICA GRÁFICA

FECHA

MARZO 2011

Nº DE PLANO


10.4.3

Nº DE HOJA  
HOJA 35 DE 48


TÍTULO DEL PLANO

ESTRUCTURA E-4.3  
DEFINICIÓN ARMADO ENCEPADOS  
PILA 3


### ARMADO ENCEPADOS PILAS E-4.3

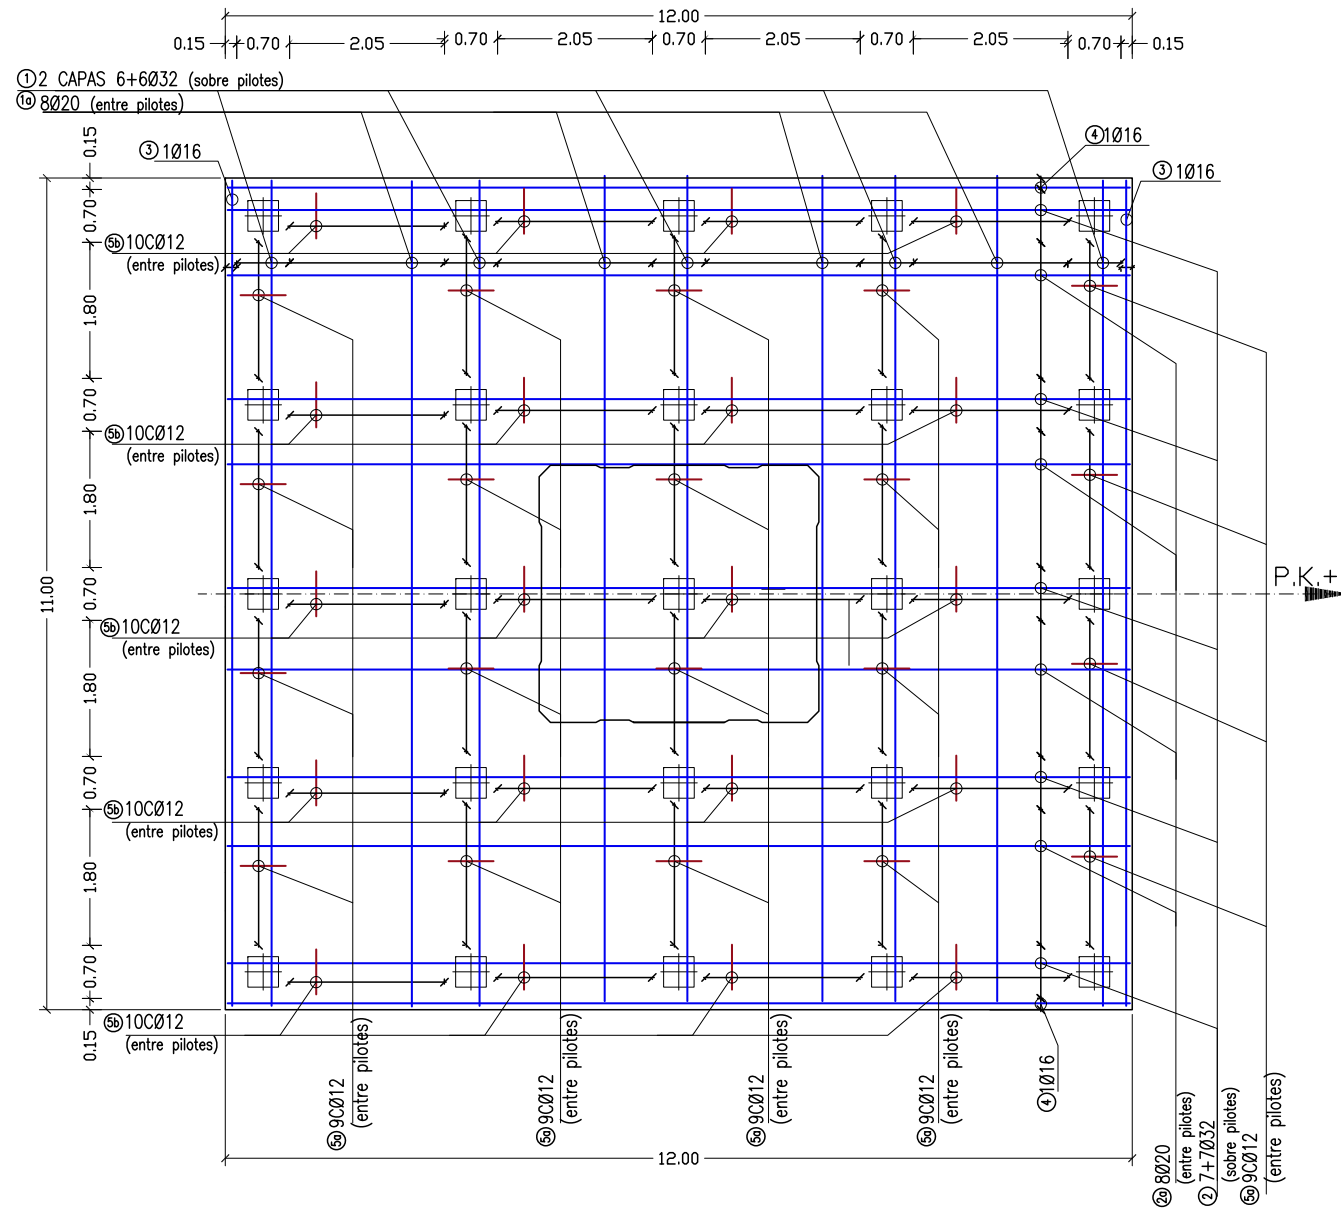


### PLANTA ARMADO INFERIOR

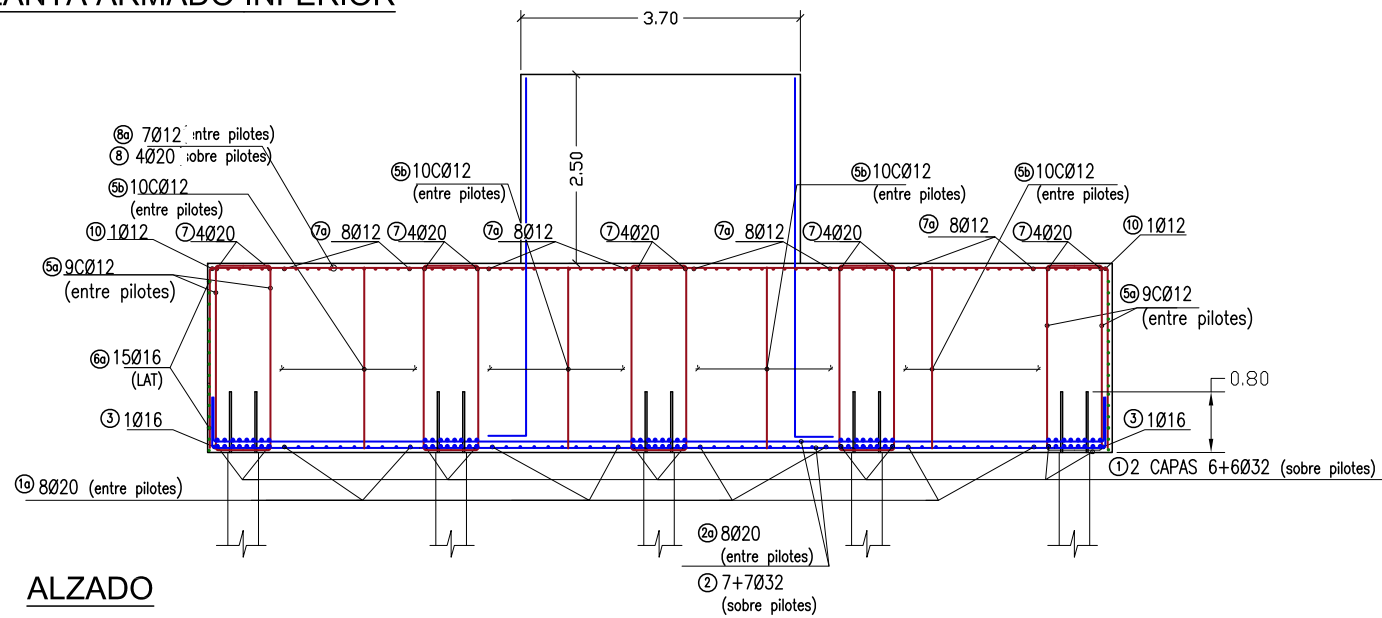

ALZADO

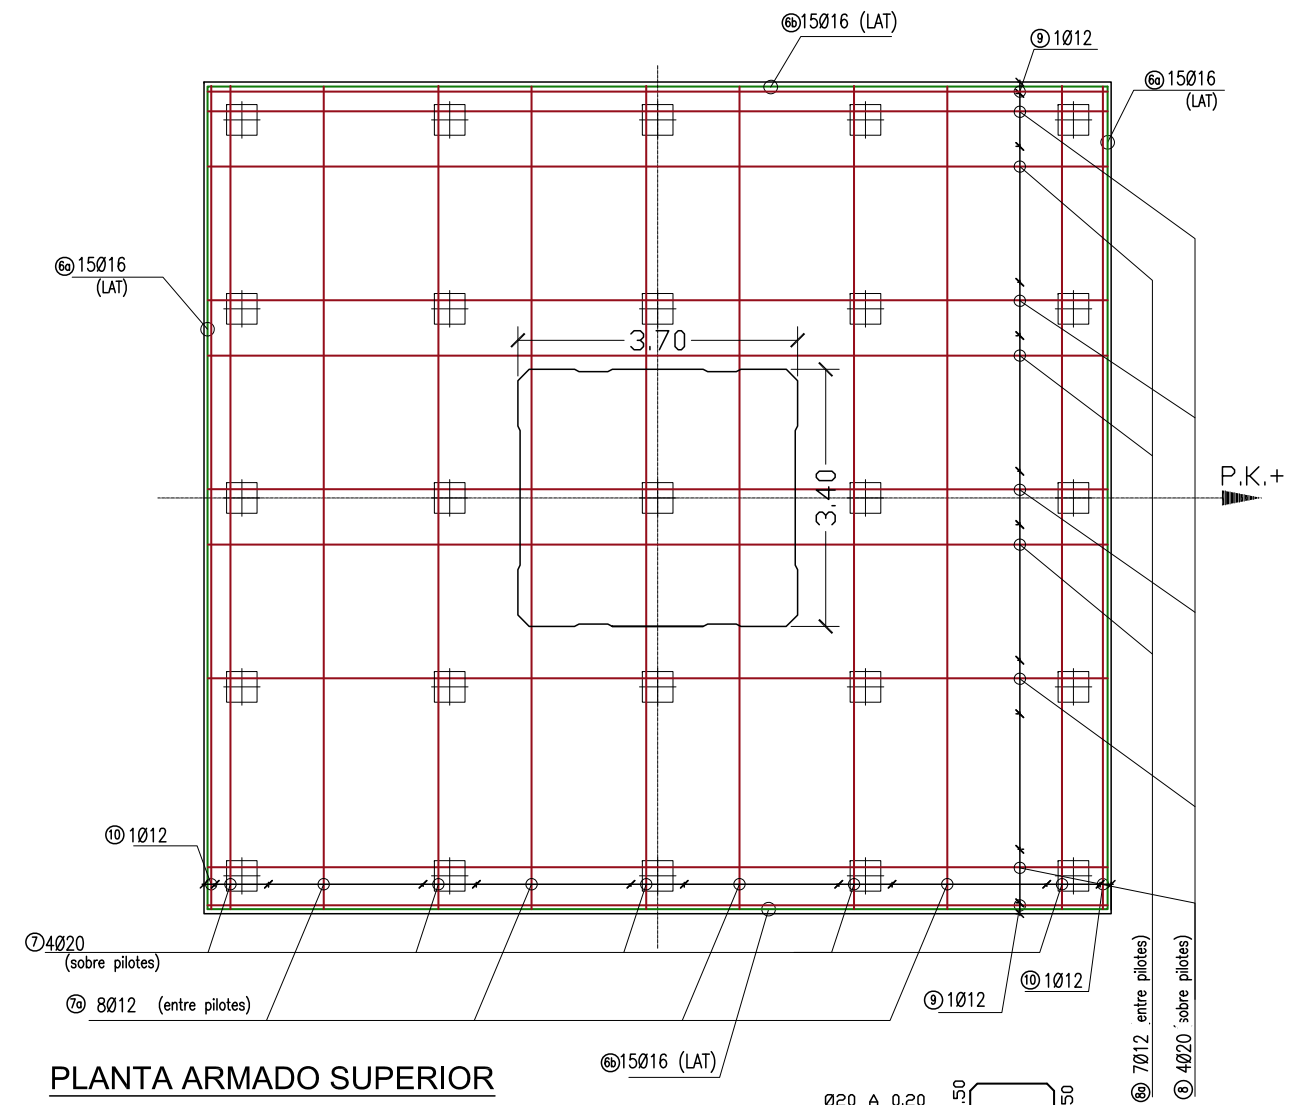

## PLANTA ARMADO SUPERIOR

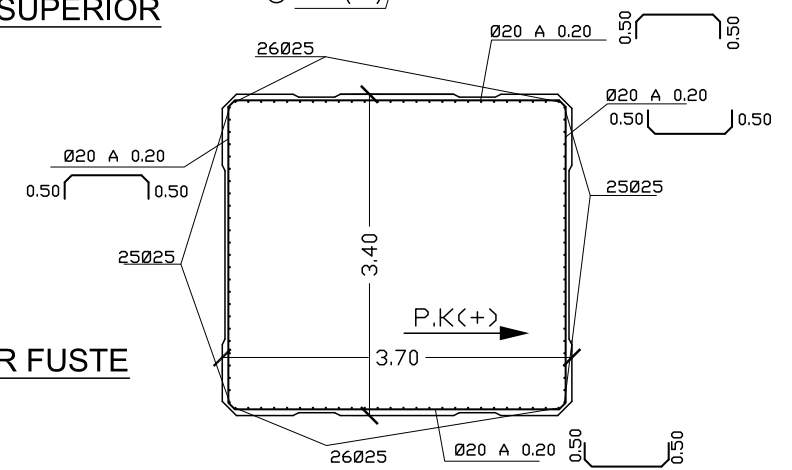

## ARMADO INFERIOR FUSTE

CONTROL DE CALIDAD

| MATERIAL  | DEFINICIÓN          |                 | NIVEL DE CONTROL        | COEFICIENTE DE SEGURIDAD | RECUBRIMIENTOS DE ARMADURA (mm) | MÁXIMA RELACIÓN AGUA/CEMENTO | MÍNIMO CONTENIDO DE CEMENTO (kg/m³) |
|-----------|---------------------|-----------------|-------------------------|--------------------------|---------------------------------|------------------------------|-------------------------------------|
| HORMIGÓN  | NIVELACIÓN          | HM-15           | HORMIGÓN NO ESTRUCTURAL |                          |                                 |                              |                                     |
|           | PILOTES PILA        | HA-45/P/25/ IIa | ESTADÍSTICO             | $\gamma_c=1.50$          | 20                              | 0.60                         | 275                                 |
|           | ENCEPADO PILA       | HA-25/B/20/ IIa | ESTADÍSTICO             | $\gamma_c=1.50$          | 50                              | 0.60                         | 275                                 |
|           | ALZADO PILA         | HA-30/B/20/ IIa | ESTADÍSTICO             | $\gamma_c=1.50$          | 30                              | 0.60                         | 275                                 |
| ACERO     | ARMADURAS PASIVAS   | B 500 S         | NORMAL                  | $\gamma_s=1.15$          |                                 |                              |                                     |
| EJECUCIÓN | TODOS LOS ELEMENTOS |                 | INTENSO                 | SEGÚN IAPF-07            |                                 |                              |                                     |



SECRETARÍA DE ESTADO  
DE PLANIFICACIÓN  
E INFRAESTRUCTURAS

SECRETARÍA GENERAL  
DE INFRAESTRUCTURAS

DIRECCIÓN GENERAL  
DE INFRAESTRUCTURAS  
FERROVIARIAS

| TÍTULO |
|--------|
|--------|

MODIFICACIÓN Nº2 DEL PROYECTO CONSTRUCTIVO. RAMAL  
CASTELLBISBAL/PAPIOL-MOLLET-SANT FOST. ADECUACIÓN DE LA  
LÍNEA PARA TRÁFICOS EN ANCHO INTERNACIONAL Y ANCHO IBÉRICO  
NUDO DE MOLLET. FASE 1

INGENIERA AUTORA DE LA MODIFICACIÓN N°2

ELENA AYUSO MATEOS

ESCALA ORIGINAL A1

1:50

NUMÉRICA



GRÁFICA

|  |       |
|--|-------|
|  | FECHA |
|--|-------|

MARZO 2011


|             |
|-------------|
| Nº DE PLANO |
| 10.4.3      |

N° DE HOJA  
HOJA 36 DE 48


|                  |
|------------------|
| TÍTULO DEL PLANO |
|------------------|

ESTRUCTURA E-4.3  
DEFINICIÓN ARMADO ENCEPADOS  
PILA 3


ALZADO TRANSVERSAL PILA

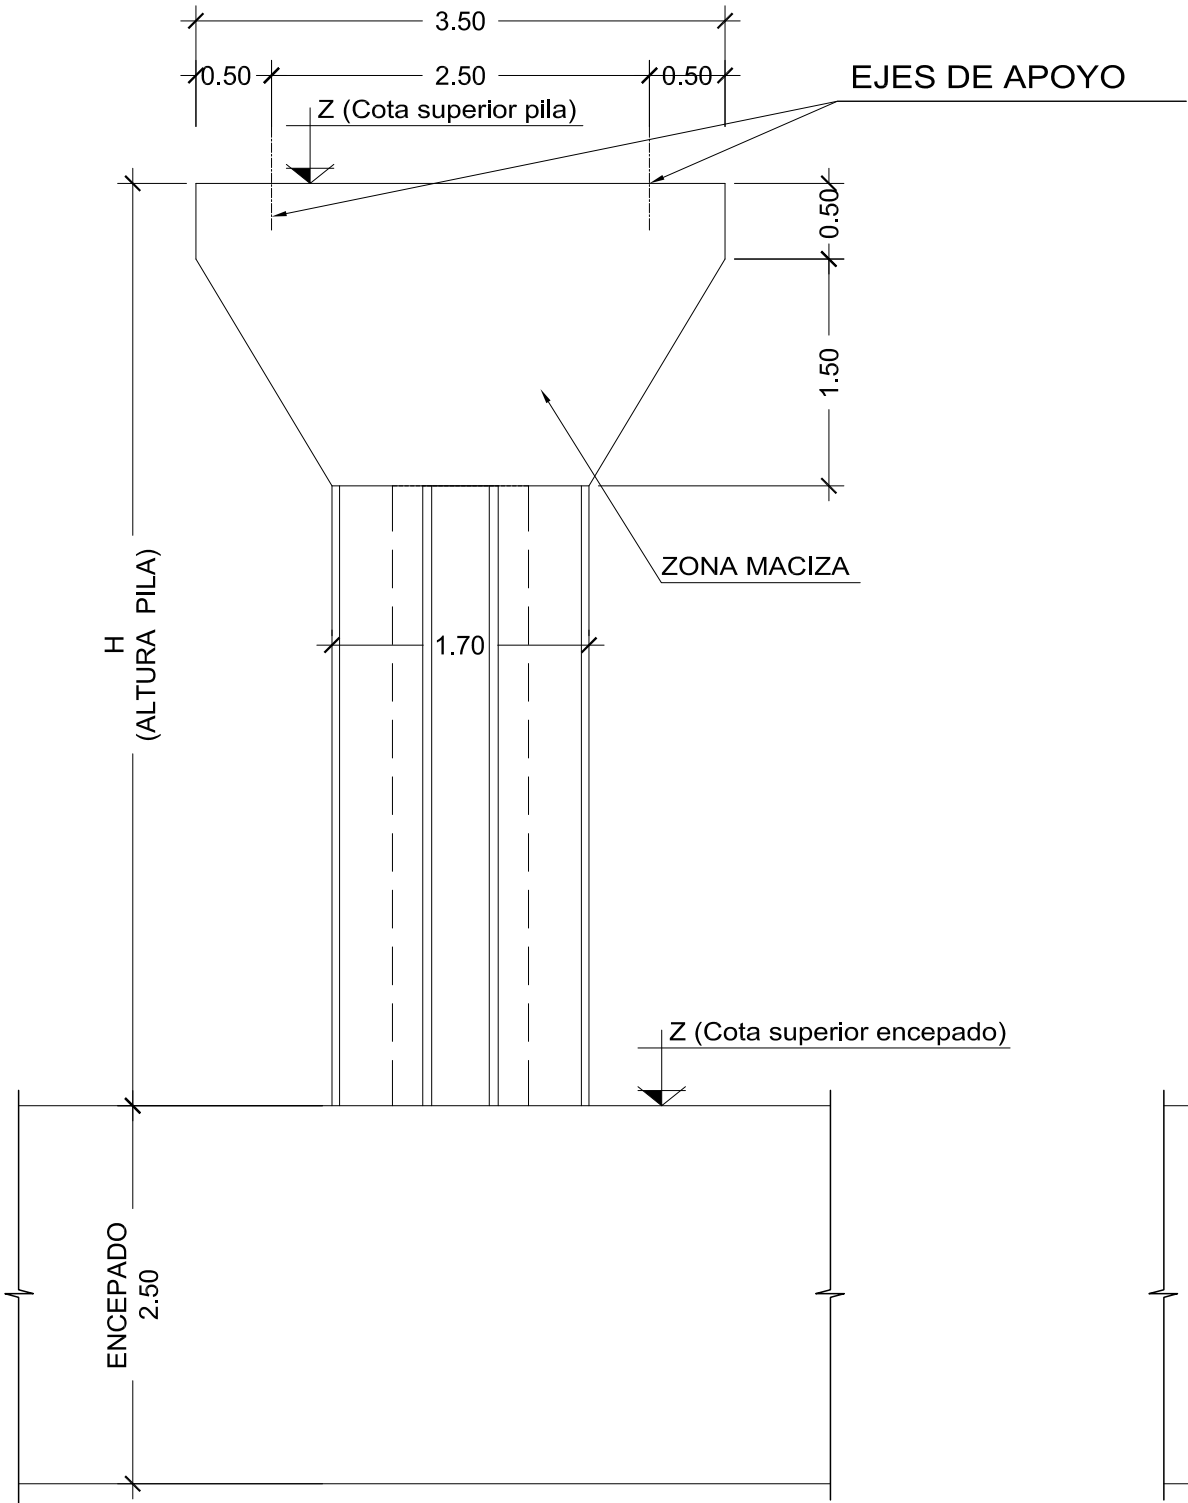

ALZADO LONGITUDINAL PILA

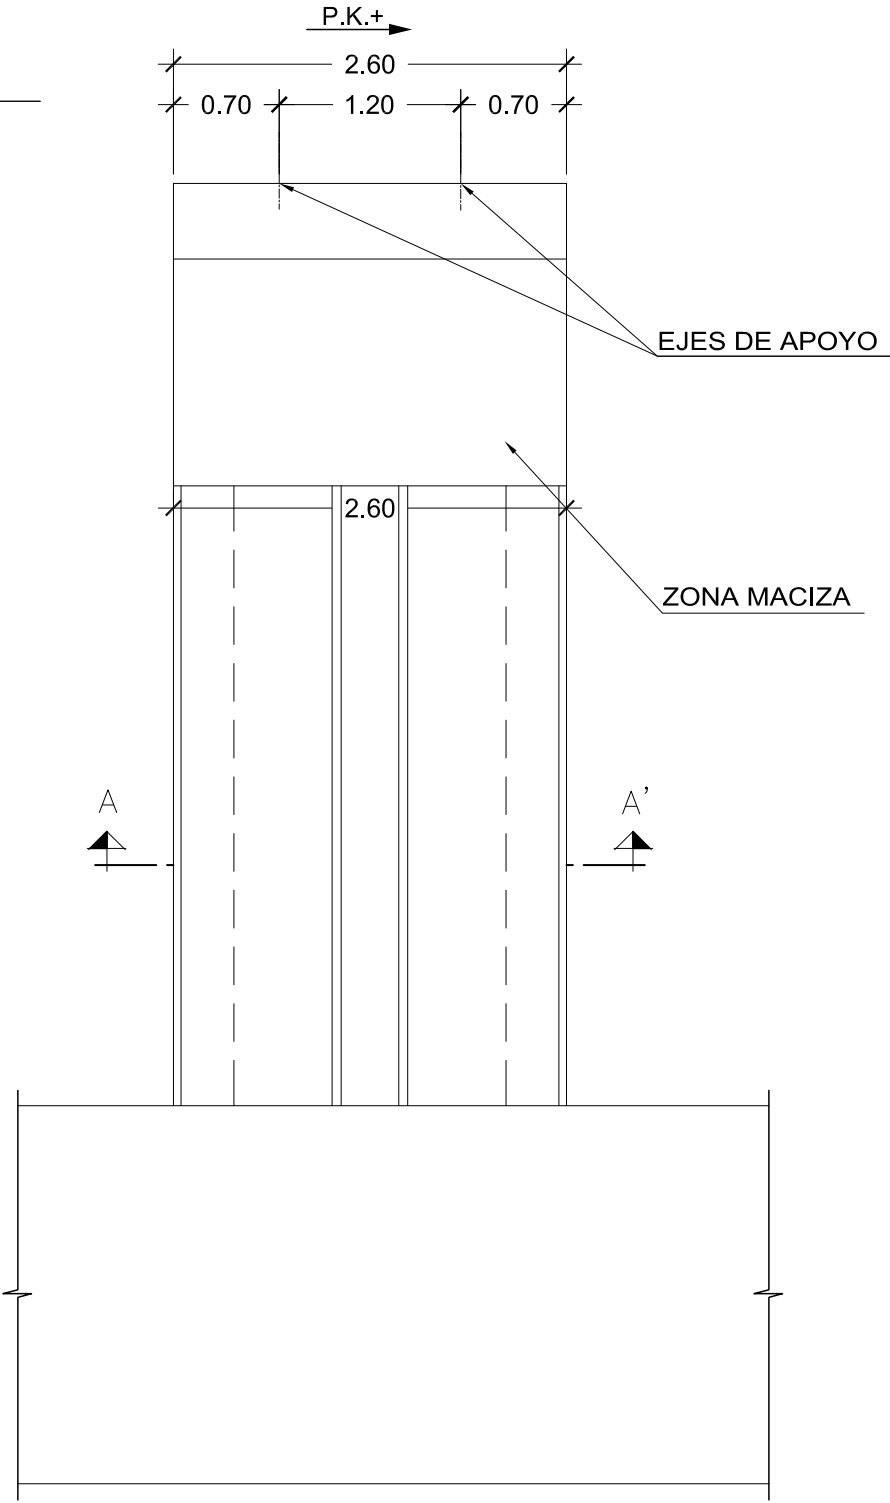

SECCIÓN FUSTE A-A'

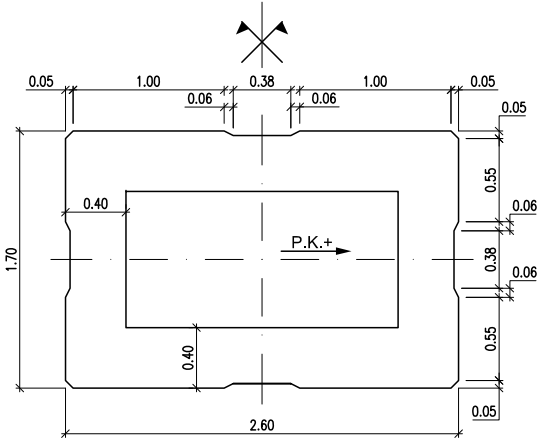


| REPLANTEO PILAS E-4,3 |                     |                |                 |        |
|-----------------------|---------------------|----------------|-----------------|--------|
| PILA                  | Z superior encepado | Canto encepado | Z superior pila | H PILA |
| P-1                   | 50,501              | 2,50           | 56,651          | 6,150  |
| P-2                   | 49,967              | 2,50           | 56,117          | 6,150  |
| P-3                   | 50,033              | 2,50           | 55,583          | 5,550  |
| P-4                   | 48,500              | 2,50           | 55,050          | 6,550  |
| P-5                   | 48,366              | 2,50           | 54,516          | 6,150  |
| P-6                   | 48,633              | 2,50           | 53,983          | 5,350  |
| P-7                   | 48,799              | 2,50           | 53,449          | 4,650  |
| P-8                   | 48,865              | 2,50           | 52,915          | 4,050  |
| P-9                   | 49,232              | 2,50           | 52,382          | 3,150  |


CONTROL DE CALIDAD

| MATERIAL  | DEFINICIÓN          |                 | NIVEL DE CONTROL        | COEFICIENTE DE SEGURIDAD | RECUBRIMIENTOS DE ARMADURA (mm) | MÁXIMA RELACIÓN AGUA/CEMENTO | MÍNIMO CONTENIDO DE CEMENTO (kg/m³) |
|-----------|---------------------|-----------------|-------------------------|--------------------------|---------------------------------|------------------------------|-------------------------------------|
| HORMIGÓN  | NIVELACIÓN          | HM-15           | HORMIGÓN NO ESTRUCTURAL |                          |                                 |                              |                                     |
|           | PILOTES PILA        | HA-45/P/25/ IIa | ESTADÍSTICO             | $\gamma_c=1.50$          | 20                              | 0.60                         | 275                                 |
|           | ENCEPADO PILA       | HA-25/B/20/ IIa | ESTADÍSTICO             | $\gamma_c=1.50$          | 50                              | 0.60                         | 275                                 |
|           | ALZADO PILA         | HA-30/B/20/ IIa | ESTADÍSTICO             | $\gamma_c=1.50$          | 30                              | 0.60                         | 275                                 |
| ACERO     | ARMADURAS PASIVAS   | B 500 S         | NORMAL                  | $\gamma_s=1.15$          |                                 |                              |                                     |
| EJECUCIÓN | TODOS LOS ELEMENTOS |                 | INTENSO                 | SEGUN IAPF-07            |                                 |                              |                                     |




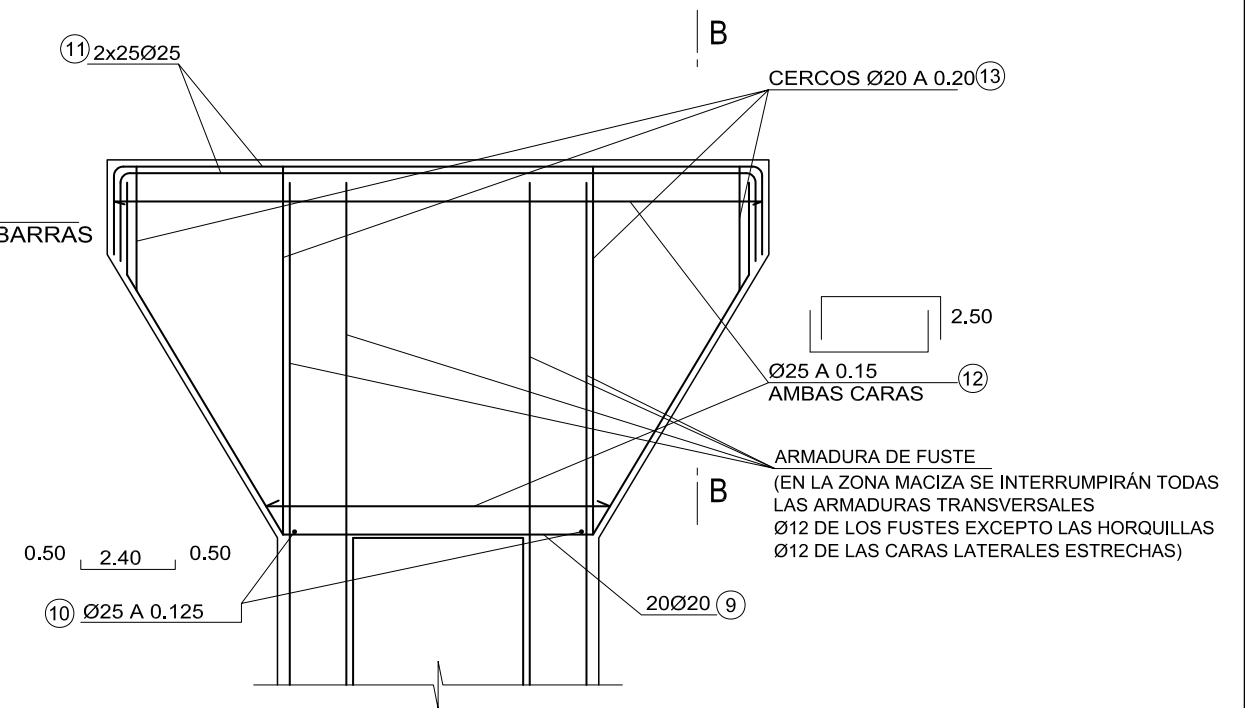

SECCIÓN A-A - ARMADURA ALAZADO PILA

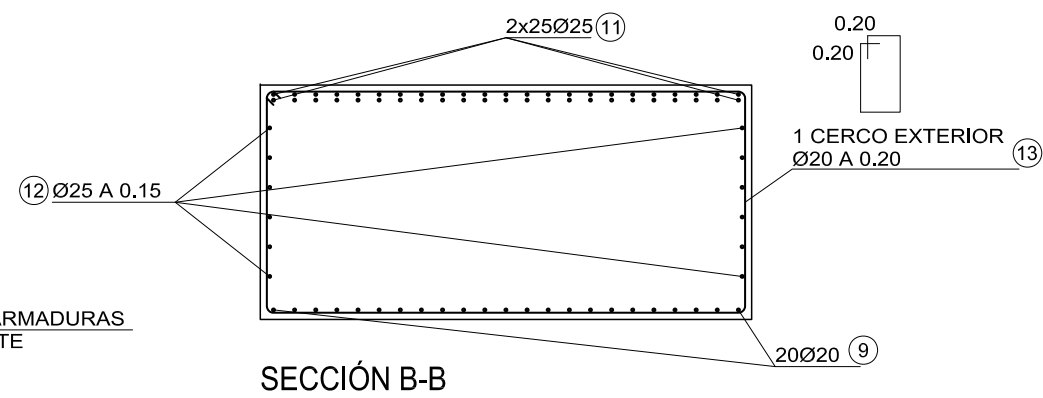


SECCIÓN B-B

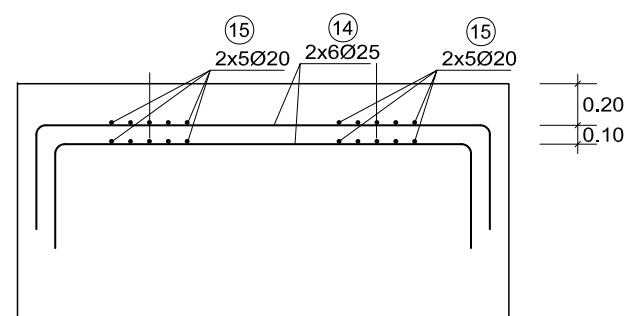


### ESQUEMA DE ARMADURA DE FUSTES


| CONTROL DE CALIDAD |                     |                 |                         |                          |                                 |                              |                                     |
|--------------------|---------------------|-----------------|-------------------------|--------------------------|---------------------------------|------------------------------|-------------------------------------|
| MATERIAL           | DEFINICIÓN          |                 | NIVEL DE CONTROL        | COEFICIENTE DE SEGURIDAD | RECUBRIMIENTOS DE ARMADURA (mm) | MÁXIMA RELACIÓN AGUA/CEMENTO | MÍNIMO CONTENIDO DE CEMENTO (kg/m³) |
| HORMIGÓN           | NIVELACIÓN          | HM-15           | HORMIGÓN NO ESTRUCTURAL |                          |                                 |                              |                                     |
|                    | PILOTES PILA        | HA-45/P/25/ IIa | ESTADÍSTICO             | $\gamma_c=1.50$          | 20                              | 0.60                         | 275                                 |
|                    | ENCEPADO PILA       | HA-25/B/20/ IIa | ESTADÍSTICO             | $\gamma_c=1.50$          | 50                              | 0.60                         | 275                                 |
|                    | ALZADO PILA         | HA-30/B/20/ IIa | ESTADÍSTICO             | $\gamma_c=1.50$          | 30                              | 0.60                         | 275                                 |
| ACERO              | ARMADURAS PASIVAS   | B 500 S         | NORMAL                  | $\gamma_s=1.15$          |                                 |                              |                                     |
| EJECUCIÓN          | TODOS LOS ELEMENTOS |                 | INTENSO                 | SEGÚN IAPF-07            |                                 |                              |                                     |

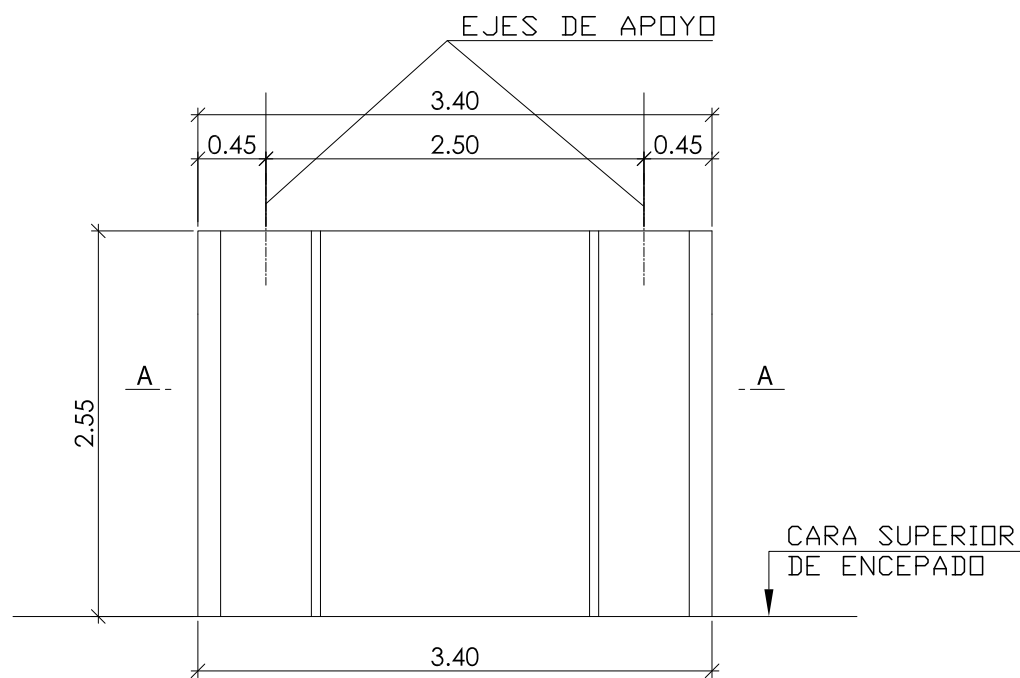


ALZADO TRANSVERSAL A P.K.(+)

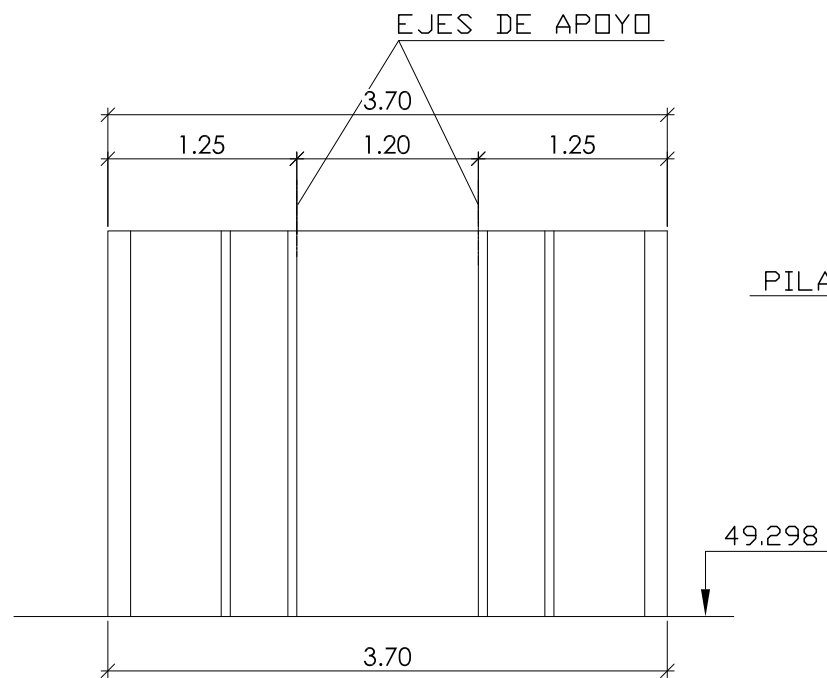


ALZADO LONGITUDINAL A P.K (+)

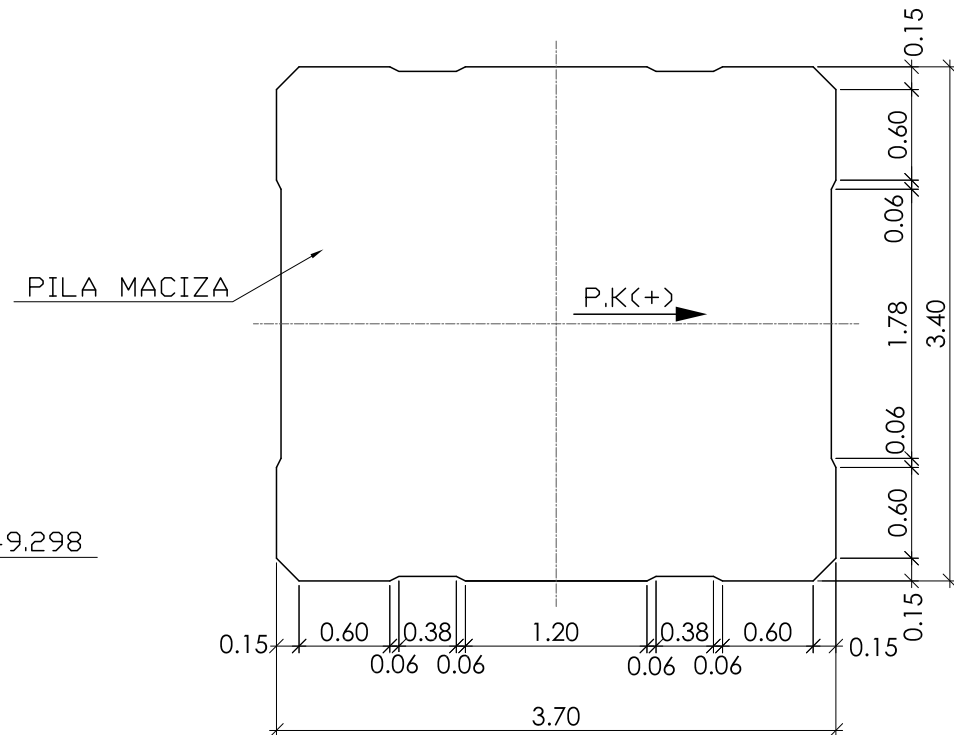


SECCIÓN A-A

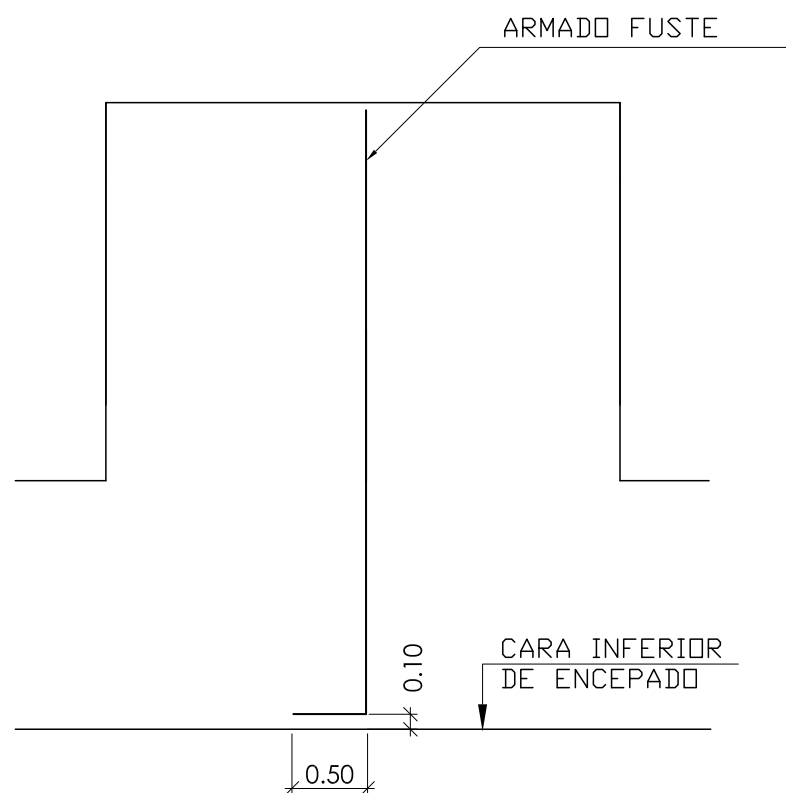


ESQUEMA DE ARMADURA DE FUSTES

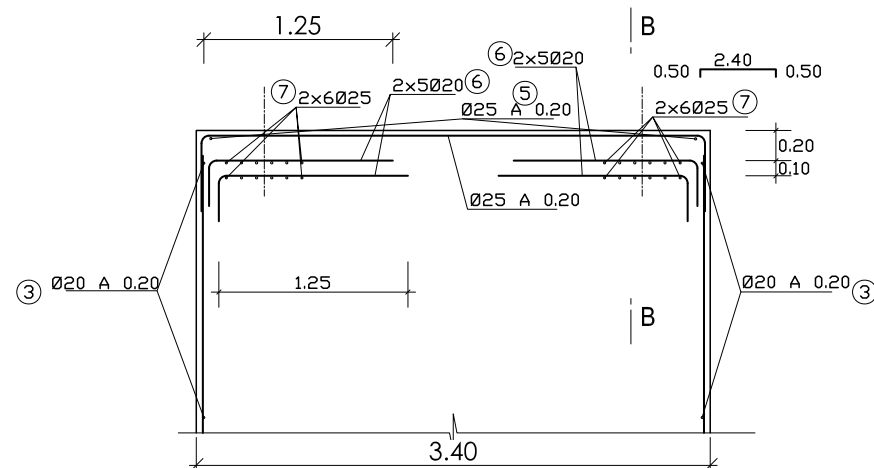

ARMADURA ADICIONAL EN APOYOS

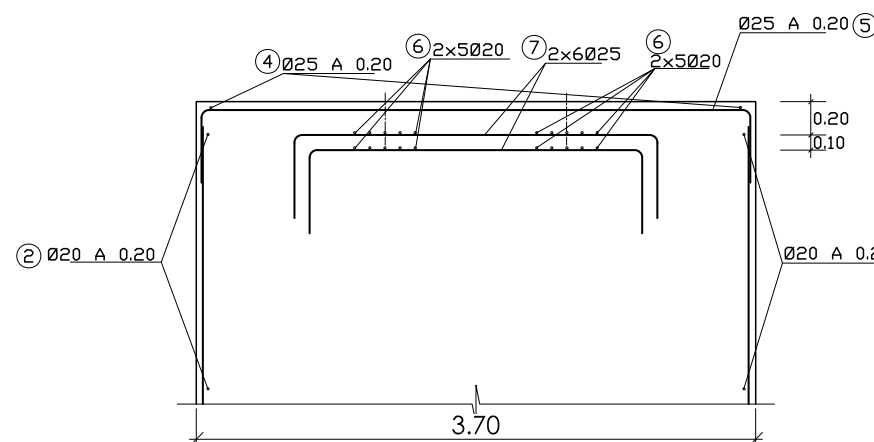

SECCIÓN B - B

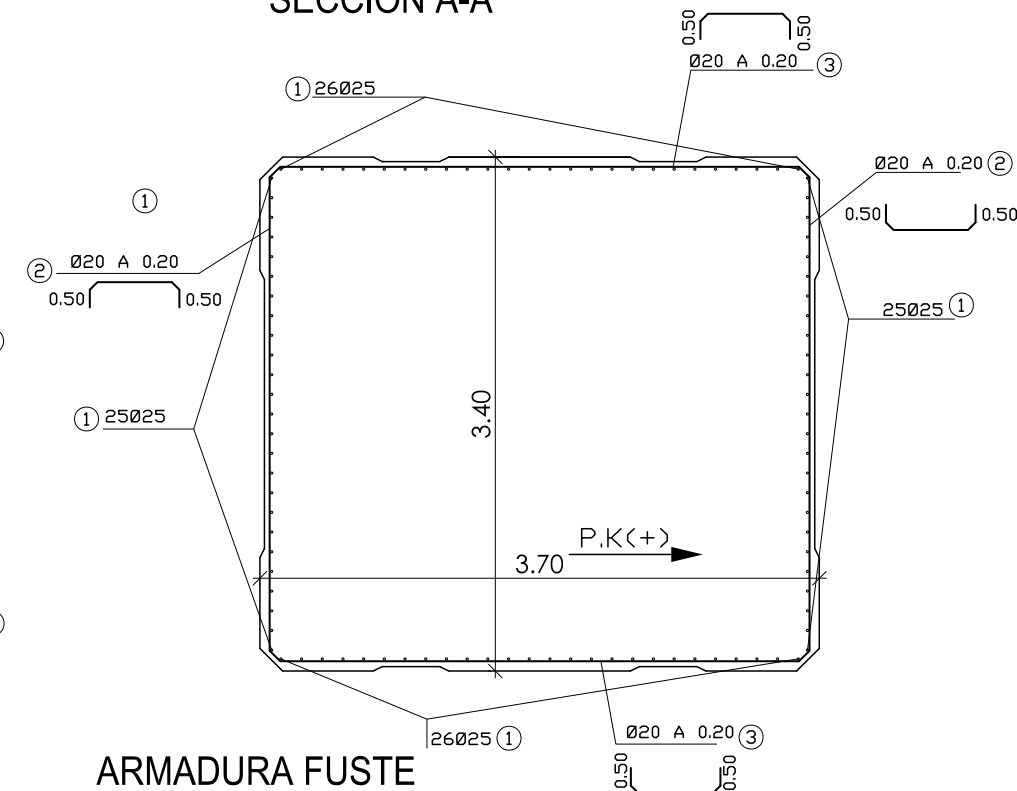

ARMADURA FUSTE

CONTROL DE CALIDAD

| MATERIAL  | DEFINICIÓN          | NIVEL DE CONTROL | COEFICIENTE DE SEGURIDAD | RECUBRIMIENTOS DE ARMADURA (mm) | MÁXIMA RELACIÓN AGUA/CEMENTO | MÍNIMO CONTENIDO DE CEMENTO (kg/m³) |
|-----------|---------------------|------------------|--------------------------|---------------------------------|------------------------------|-------------------------------------|
| HORMIGÓN  | NIVELACIÓN          | HM-15            | HORMIGÓN NO ESTRUCTURAL  |                                 |                              |                                     |
|           | PILOTES PILA        | HA-45/P/25/ IIa  | ESTADÍSTICO              | $\gamma_c=1.50$                 | 20                           | 0.60                                |
|           | ENCEPADO PILA       | HA-25/B/20/ IIa  | ESTADÍSTICO              | $\gamma_c=1.50$                 | 50                           | 0.60                                |
|           | ALZADO PILA         | HA-30/B/20/ IIa  | ESTADÍSTICO              | $\gamma_c=1.50$                 | 30                           | 0.60                                |
| ACERO     | ARMADURAS PASIVAS   | B 500 S          | NORMAL                   | $\gamma_s=1.15$                 |                              |                                     |
| EJECUCIÓN | TODOS LOS ELEMENTOS | INTENSO          | SEGÚN IAPF-07            |                                 |                              |                                     |



SECRETARÍA DE ESTADO  
DE PLANIFICACIÓN  
E INFRAESTRUCTURAS  
SECRETARÍA GENERAL  
DE INFRAESTRUCTURAS  
DIRECCIÓN GENERAL  
DE INFRAESTRUCTURAS  
FERROVIARIAS

TÍTULO

MODIFICACIÓN Nº2 DEL PROYECTO CONSTRUCTIVO. RAMAL  
CASTELLBISBAL/PAPIOL-MOLLET-SANT FOST. ADECUACIÓN DE LA  
LÍNEA PARA TRÁFICOS EN ANCHO INTERNACIONAL Y ANCHO IBÉRICO  
NUDO DE MOLLET. FASE 1

INGENIERA AUTORA DE LA MODIFICACIÓN Nº2

ELENA AYUSO MATEOS

ESCALA ORIGINAL A1

1:25

0 0.5 1m

NÚMERICA

GRÁFICA

FECHA

MARZO 2011

Nº DE PLANO

10.4.3


Nº DE HOJA

HOJA 39 DE 48

TÍTULO DEL PLANO

ESTRUCTURA E-4.3  
DEFINICIÓN GEOMÉTRICA Y ARMADO  
PILA 10


ESTRUCTURA E-4.3

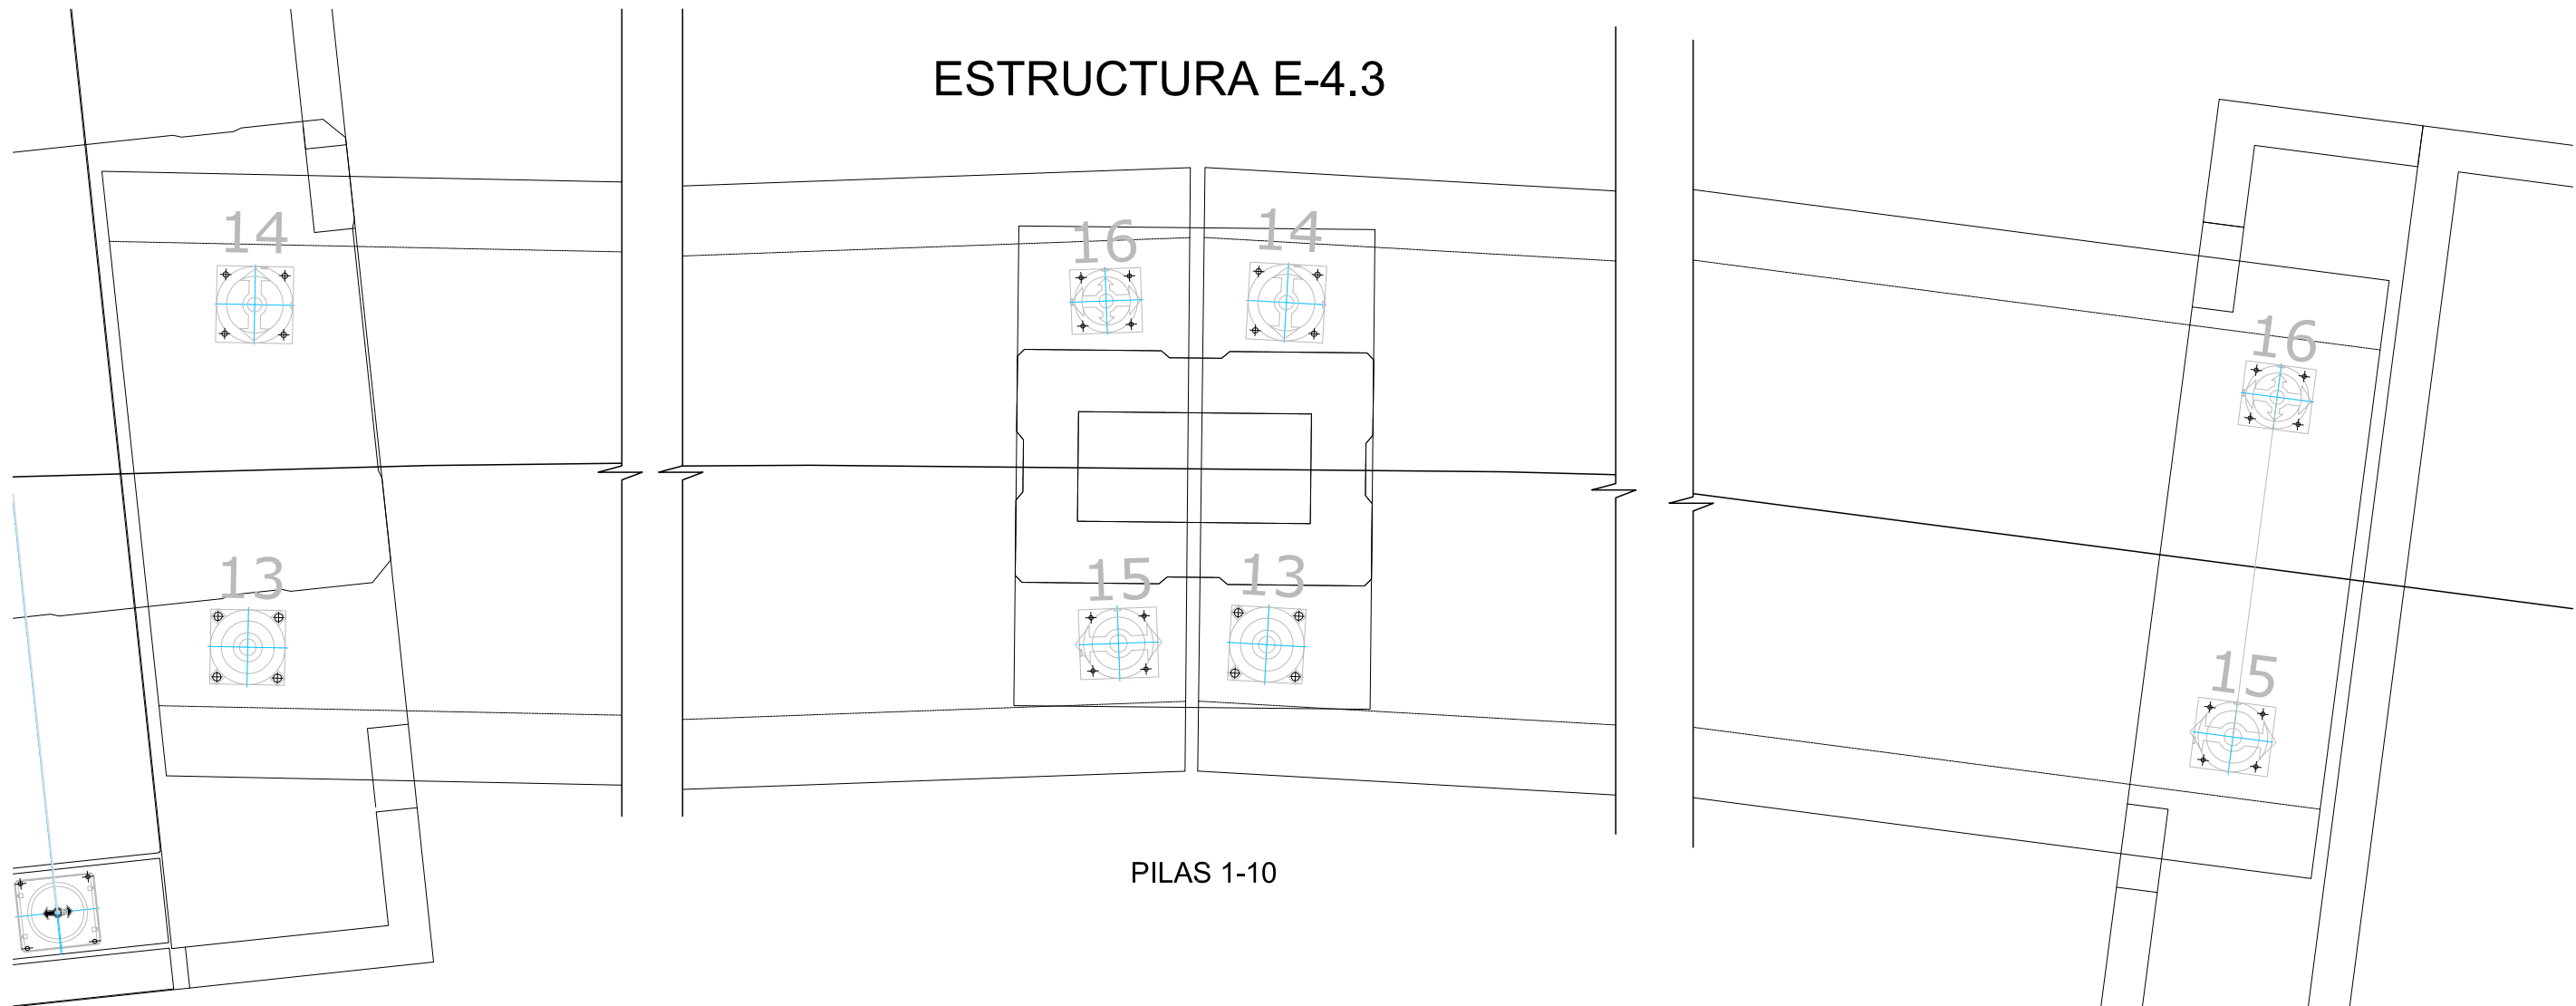

PILA ESTRIBO E-4.2 / E-4.3


PILAS 1-10

ESTRIBO 2 E-4.3

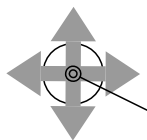


POT LIBRE

COORDENADA X  
COORDENADA Y

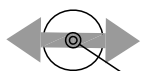


POT LIBRE LONGITUDINAL Y FIJO  
TRANSVERSAL

COORDENADA X  
COORDENADA Y

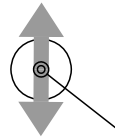

POT FIJO LONGITUDINAL Y LIBRE  
TRANSVERSAL

COORDENADA X  
COORDENADA Y

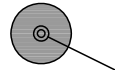

POT FIJO

COORDENADA X  
COORDENADA Y

|                           | PUNTO | COORD. X   | COORD. Y    |           | PUNTO | COORD. X   | COORD. Y    |
|---------------------------|-------|------------|-------------|-----------|-------|------------|-------------|
| P. ESTR.<br>E-4.2 / E-4.3 | 13    | 434055,275 | 4597143,493 | PILA 6    | 15    | 433988,146 | 4596978,235 |
|                           | 14    | 434057,737 | 4597143,059 |           | 16    | 433990,293 | 4596976,954 |
| PILA 1                    | 15    | 434050,277 | 4597115,122 |           | 13    | 433987,531 | 4596977,206 |
|                           | 16    | 434052,739 | 4597114,688 | PILA 7    | 14    | 433989,677 | 4596975,923 |
|                           | 13    | 434050,042 | 4597114,065 |           | 15    | 433972,599 | 4596952,205 |
|                           | 14    | 434052,453 | 4597113,404 |           | 16    | 433974,745 | 4596950,923 |
| PILA 2                    | 15    | 434042,347 | 4597085,992 |           | 13    | 433971,984 | 4596951,175 |
|                           | 16    | 434044,758 | 4597085,332 | PILA 8    | 14    | 433974,130 | 4596949,893 |
|                           | 13    | 434042,012 | 4597084,963 |           | 15    | 433957,052 | 4596926,175 |
|                           | 14    | 434044,351 | 4597084,081 |           | 16    | 433959,198 | 4596924,893 |
| PILA 3                    | 15    | 434031,736 | 4597057,729 |           | 13    | 433956,437 | 4596925,144 |
|                           | 16    | 434034,075 | 4597056,847 | PILA 9    | 14    | 433958,583 | 4596923,862 |
|                           | 13    | 434031,307 | 4597056,733 |           | 15    | 433941,505 | 4596900,144 |
|                           | 14    | 434033,555 | 4597055,641 |           | 16    | 433943,651 | 4596898,862 |
| PILA 4                    | 15    | 434018,586 | 4597030,549 |           | 13    | 433940,889 | 4596899,114 |
|                           | 16    | 434020,835 | 4597029,457 | PILA 10   | 14    | 433943,036 | 4596897,832 |
|                           | 13    | 434018,065 | 4597029,560 |           | 15    | 433925,957 | 4596874,112 |
|                           | 14    | 434020,238 | 4597028,323 |           | 16    | 433928,103 | 4596872,830 |
| PILA 5                    | 15    | 434003,657 | 4597004,257 |           | 13    | 433925,342 | 4596873,083 |
|                           | 16    | 434005,830 | 4597003,020 | ESTRIBO 2 | 14    | 433927,488 | 4596871,801 |
|                           | 13    | 434003,066 | 4597003,243 |           | 15    | 433910,410 | 4596848,082 |
|                           | 14    | 434005,212 | 4597001,961 |           | 16    | 433912,557 | 4596846,801 |

NOTA 1:  
LOS EJES DE APOYOS SON PERPENDICULARES  
AL EJE DE CADA VIGA

NOTA 2:  
LA PENDIENTE LONGITUDINAL DEL TABLERO DE  
LA ESTRUCTURA E-4.3 ES DESCENDENTE A P.K.+

| TABLA POSICIÓN APOYOS |                |                      |
|-----------------------|----------------|----------------------|
| POSICIÓN              | TIPO APOYO     | PENDIENTE LONG. SUP. |
| 13                    | FX 4200_970    | -1,8%                |
| 14                    | GG 4200_800_20 | -1,8%                |
| 15                    | GG 4200_550_80 | -1,8%                |
| 16                    | GL 4200_80_20  | -1,8%                |



SECRETARÍA DE ESTADO  
DE PLANIFICACIÓN  
E INFRAESTRUCTURAS  
SECRETARÍA GENERAL  
DE INFRAESTRUCTURAS  
DIRECCIÓN GENERAL  
DE INFRAESTRUCTURAS  
FERROVIARIAS

TÍTULO  
MODIFICACIÓN Nº2 DEL PROYECTO CONSTRUCTIVO. RAMAL  
CASTELLBISBAL/PAPIOL-MOLLET-SANT FOST. ADECUACIÓN DE LA  
LÍNEA PARA TRÁFICOS EN ANCHO INTERNACIONAL Y ANCHO IBÉRICO  
NUDO DE MOLLET. FASE 1

INGENIERA AUTORA DE LA MODIFICACIÓN Nº2

ELENA AYUSO MATEOS

ESCALA ORIGINAL A1

S/E



NÚMÉRICA

GRÁFICA

FECHA

MARZO 2011

Nº DE PLANO  
10.4.3


Nº DE HOJA  
HOJA 40 DE 48

TÍTULO DEL PLANO

ESTRUCTURA E-4.3  
REPLANTEO APOYOS



APOYO FX 4200\_970 (posición 13)  
(Pendiente Long. Sup. -1.80%)

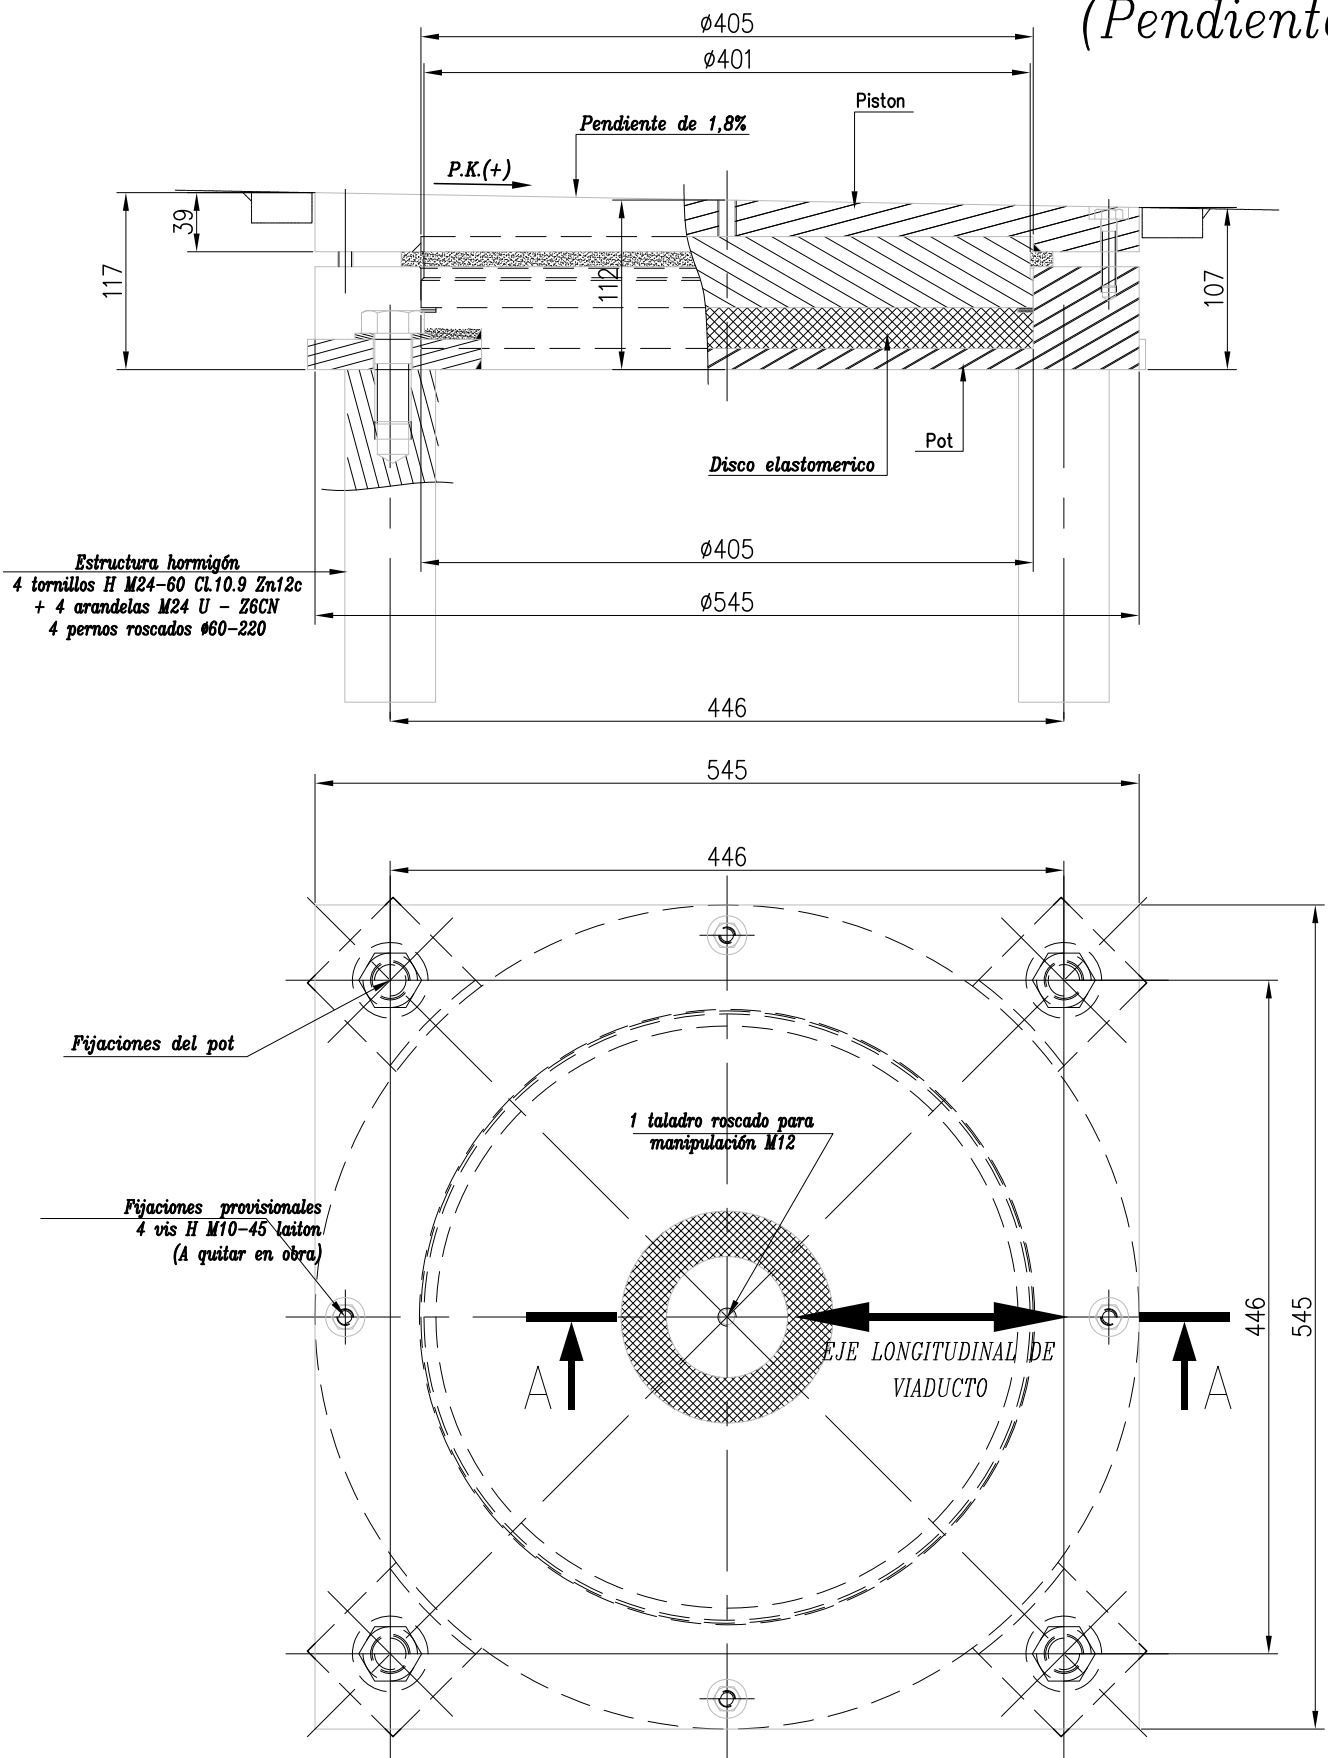


NOTA 2:  
LA PENDIENTE LONGITUDINAL DEL TABLERO DE  
LA ESTRUCTURA E-4.3 ES DESCENDENTE A P.K.+

(\*) NOTA 1:  
Cuando el espesor de la meseta de mortero sea mayor de 30 mm. irá  
armada con #Ø16 a 0.20m, anclada en la coronación de la pila.

| ELS (kN) |       |            |            | ELU (kN) |       |            |            | $\alpha$<br>(rad) |
|----------|-------|------------|------------|----------|-------|------------|------------|-------------------|
| V.max    | H.max | $\Delta L$ | $\Delta T$ | V.max    | H.max | $\Delta L$ | $\Delta T$ |                   |
| 4200     | 970   | 0          | 0          | 5880     | 1456  | 0          | 0          | 0,01              |


UNIDADES

11 ud.

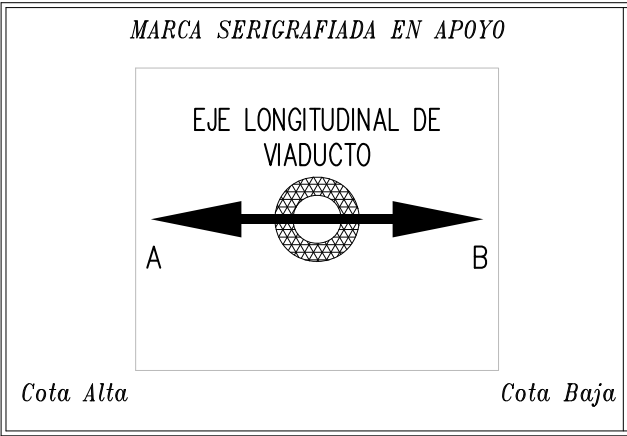


APOYO GG 4200\_800\_20 (posición 14)  
(Pendiente Long. Sup. -1.80%)

A-A

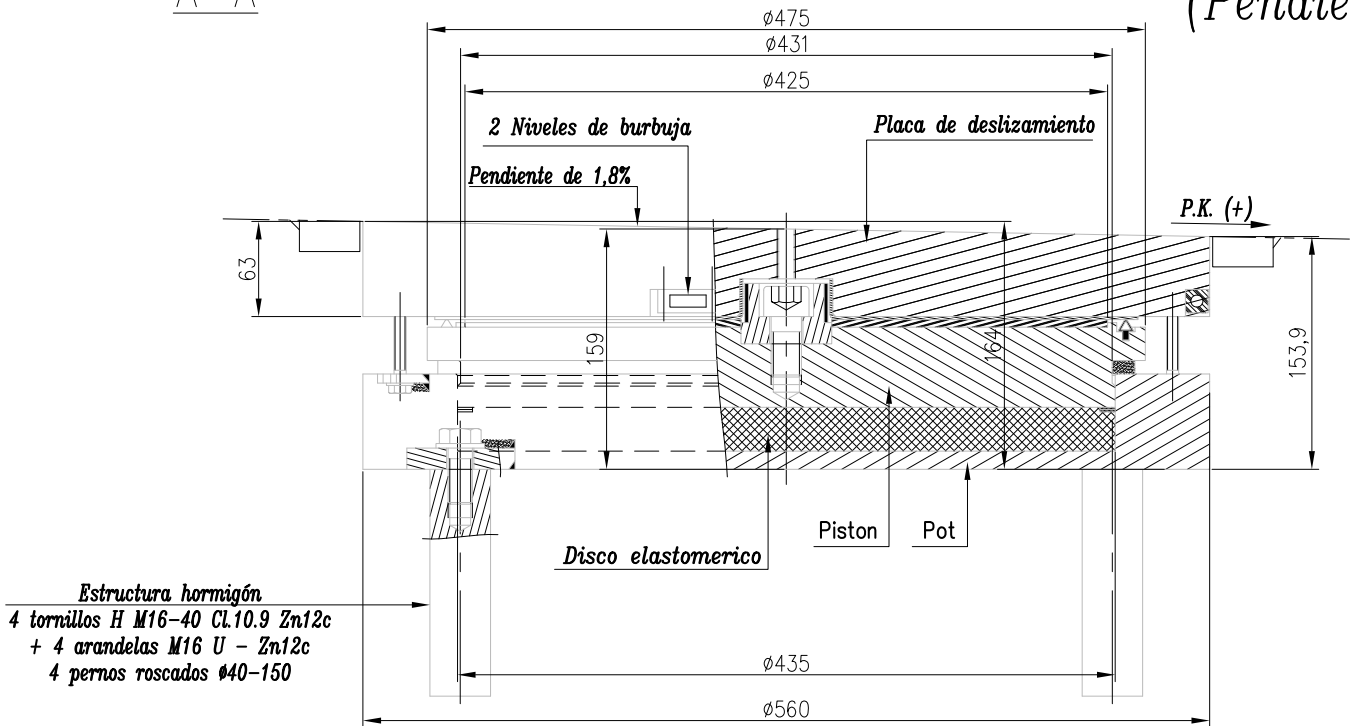


NOTA 2:  
LA PENDIENTE LONGITUDINAL DEL TABLERO DE  
LA ESTRUCTURA E-4.3 ES DESCENDENTE A P.K.+

(\*) NOTA 1:  
Cuando el espesor de la meseta de mortero sea mayor de 30 mm. irá  
armada con #Ø16 a 0.20m, anclada en la coronación de la pila.

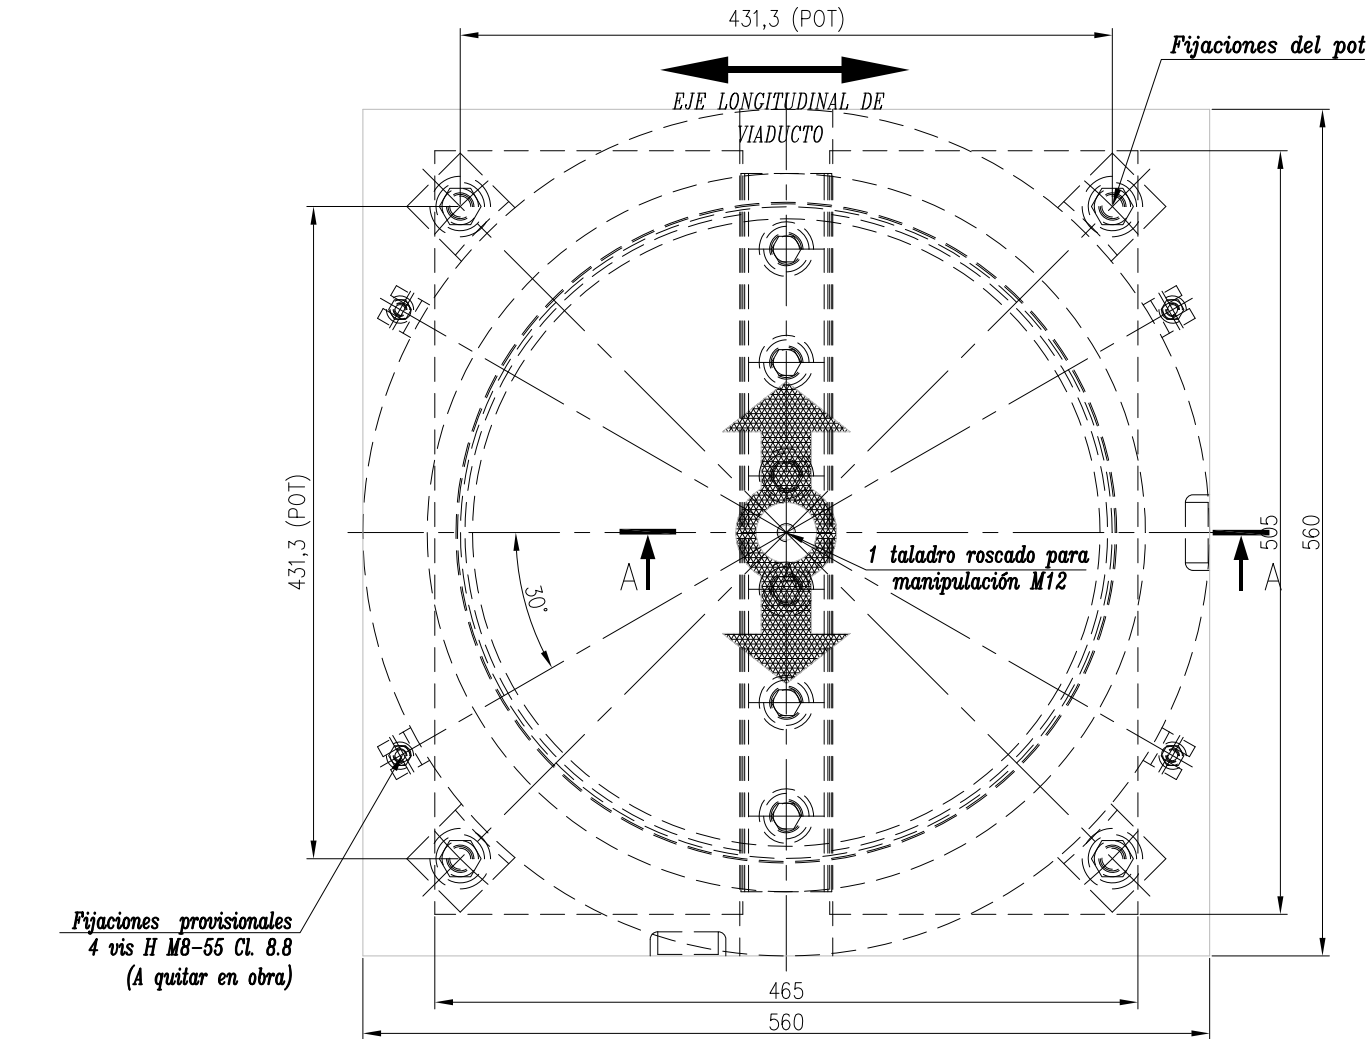

| ELS (kN) |       |            |            | ELU (kN) |       |            |            | $\alpha$ |
|----------|-------|------------|------------|----------|-------|------------|------------|----------|
| V.max    | H.max | $\Delta L$ | $\Delta T$ | V.max    | H.max | $\Delta L$ | $\Delta T$ |          |
| 4200     | 800   | 0          | ±10        | 5880     | 1200  | 0          | ±40        | 0,01     |

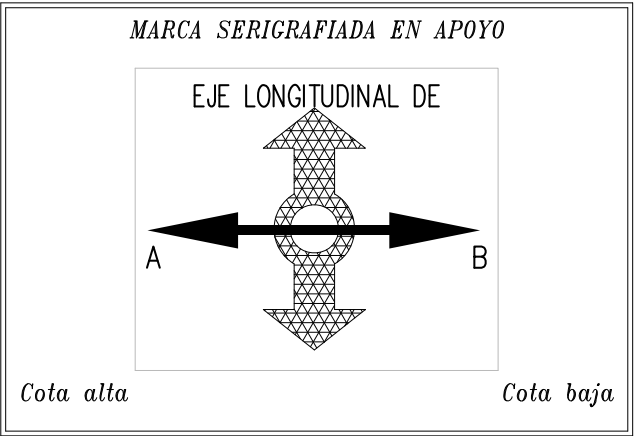

UNIDADES

11 ud.



SECRETARÍA DE ESTADO  
DE PLANIFICACIÓN  
E INFRAESTRUCTURAS  
SECRETARÍA GENERAL  
DE INFRAESTRUCTURAS  
DIRECCIÓN GENERAL  
DE INFRAESTRUCTURAS  
FERROVIARIAS

TÍTULO  
MODIFICACIÓN Nº2 DEL PROYECTO CONSTRUCTIVO. RAMAL  
CASTELLBISBAL/PAPIOL-MOLLET-SANT FOST. ADECUACIÓN DE LA  
LÍNEA PARA TRÁFICOS EN ANCHO INTERNACIONAL Y ANCHO IBÉRICO  
NUDO DE MOLLET. FASE 1


INGENIERA AUTORA DE LA MODIFICACIÓN Nº2  
  
ELENA AYUSO MATEOS

ESCALA ORIGINAL A1  
1:250  
0 50 100mm  
NUMÉRICA GRÁFICA



FECHA  
MARZO 2011

Nº DE PLANO  
10.4.3  
Nº DE HOJA  
HOJA 42 DE 48

TÍTULO DEL PLANO  
ESTRUCTURA E-4.3  
DETALLE APOYO GG 4200\_800\_20  
PENDIENTE LONGITUDINAL SUPERIOR -1.80%  
POSICIÓN 14

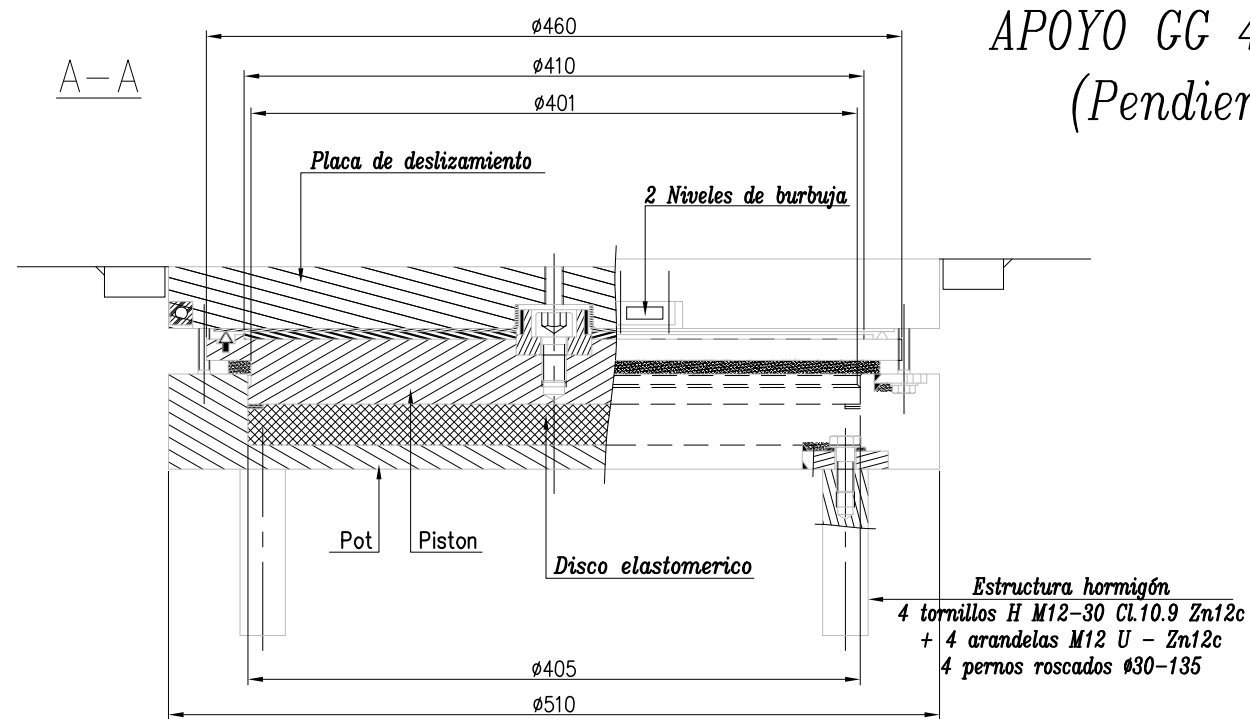

**APOYO GG 4200\_550\_80 (posición 15)**  
**(Pendiente Long. Sup. -1.80%)**

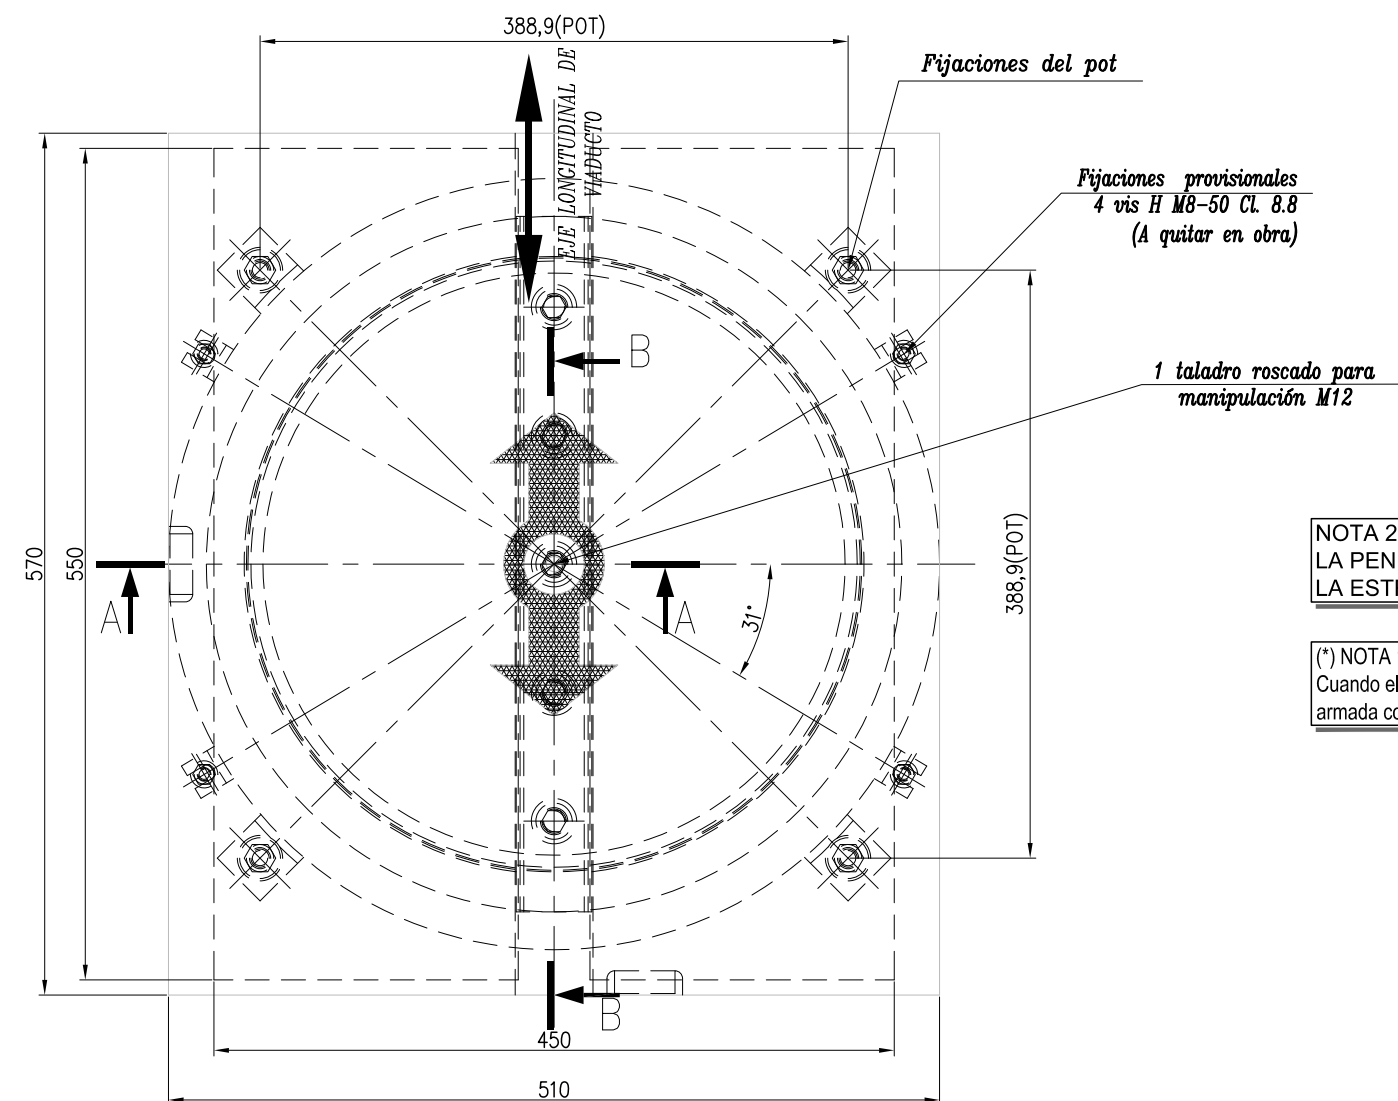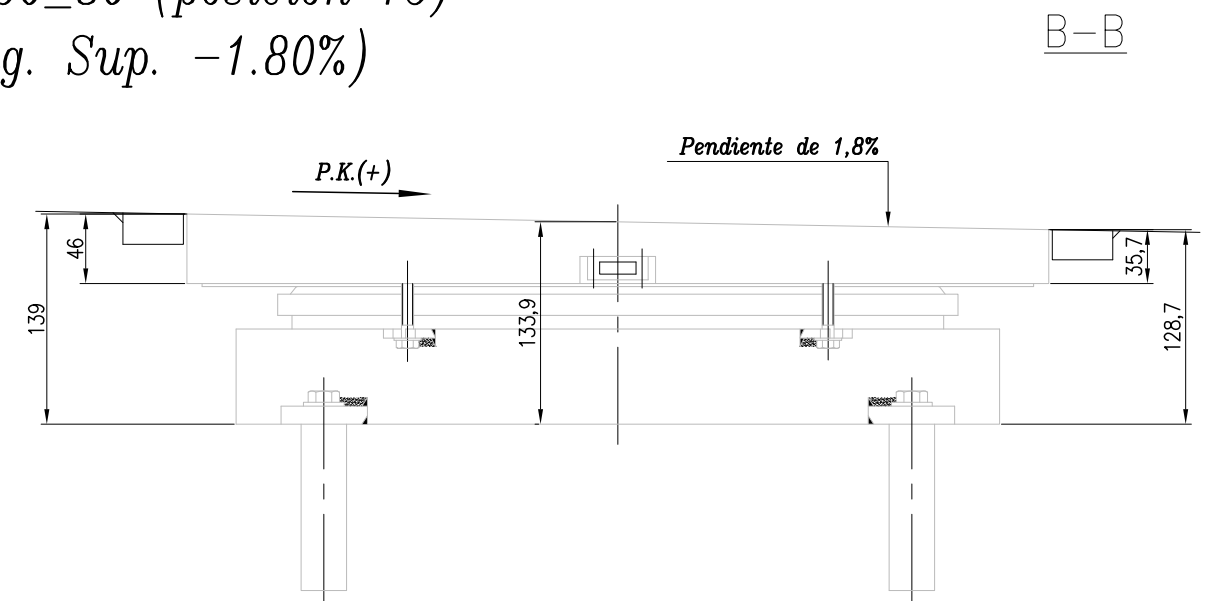


NOTA 2:  
 LA PENDIENTE LONGITUDINAL DEL TABLERO DE  
 LA ESTRUCTURA E-4.3 ES DESCENDENTE A P.K.+

(\*) NOTA 1:  
 Cuando el espesor de la meseta de mortero sea mayor de 30 mm. irá  
 armada con  $\phi 16$  a 0.20m, anclada en la coronación de la pila.



UNIDADES

11 ud.

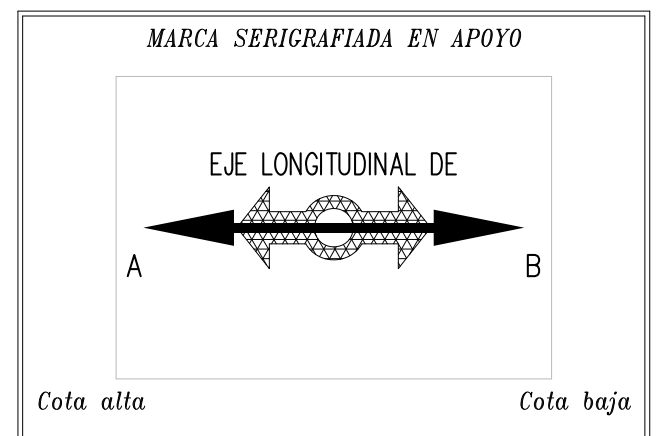


| ELS (kN) |       |            |            | ELU (kN) |       |            |            | $\alpha$<br>(rad) |
|----------|-------|------------|------------|----------|-------|------------|------------|-------------------|
| V.max    | H.max | $\Delta L$ | $\Delta T$ | V.max    | H.max | $\Delta L$ | $\Delta T$ |                   |
| 4200     | 550   | $\pm 40$   | 0          | 5880     | 825   | $\pm 70$   | 0          | 0,01              |

APOYO GL 4200\_80.20 (posición 16)  
(Pendiente Long. Sup. -1.80%)

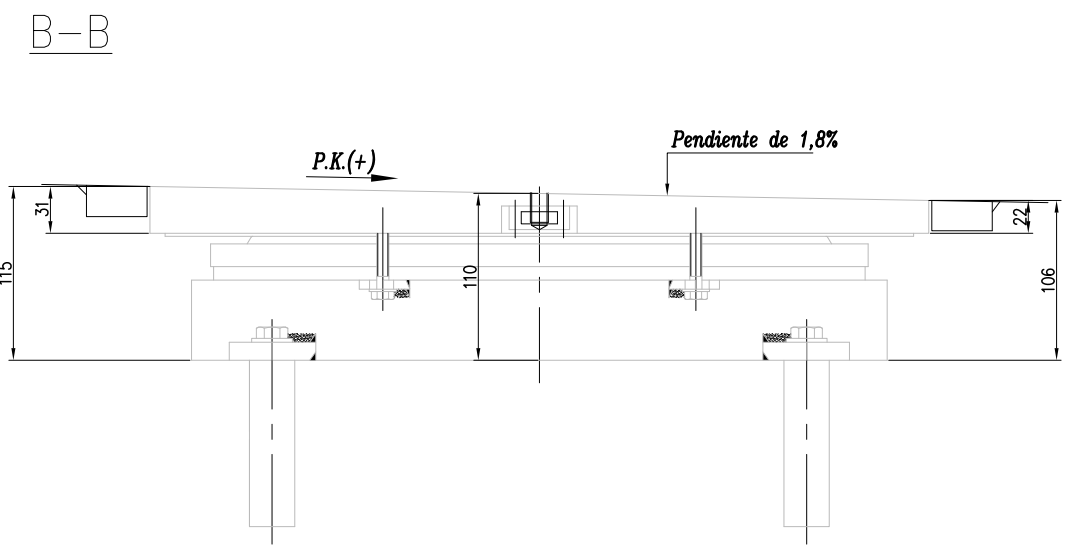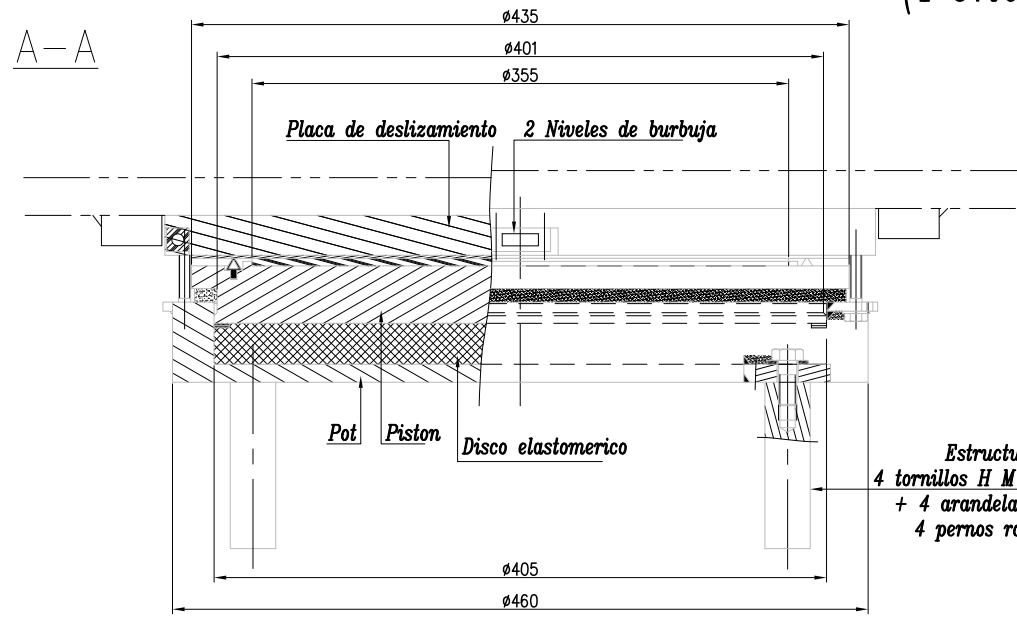


Estructura hormigón  
4 tornillos H M12-30 Cl.10.9 Zn12c  
+ 4 arandelas M12 U - Zn12c  
4 pernos roscados  $\varnothing 30-180$

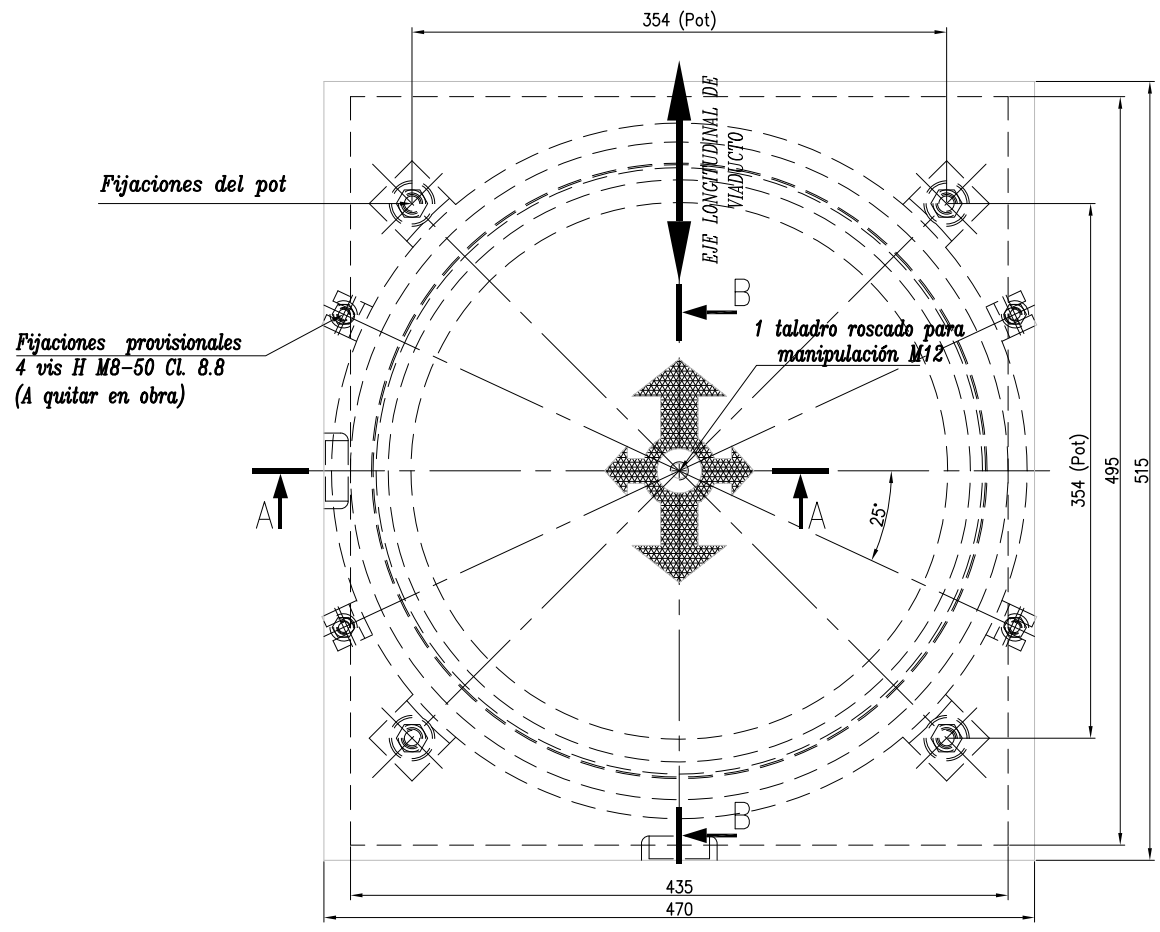


NOTA 2:  
LA PENDIENTE LONGITUDINAL DEL TABLERO DE LA ESTRUCTURA E-4.3 ES DESCENDENTE A P.K.+

(\*) NOTA 1:  
Cuando el espesor de la meseta de mortero sea mayor de 30 mm, irá armada con  $\varnothing 16$  a 0.20m, anclada en la coronación de la pila.

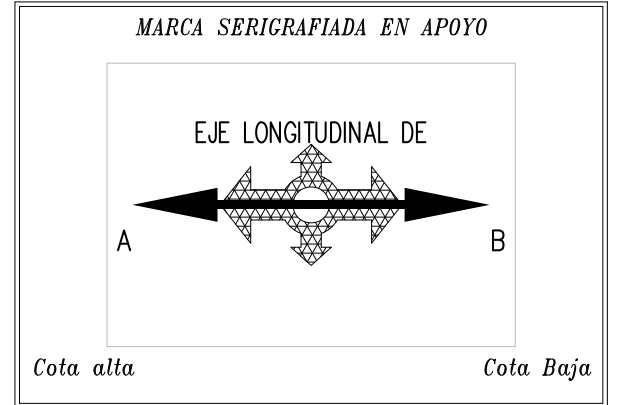

UNIDADES  
11 ud.

| ELS (kN) |       |            |            | ELU (kN) |       |            |            | $\alpha$<br>(rad) |
|----------|-------|------------|------------|----------|-------|------------|------------|-------------------|
| V.max    | H.max | $\Delta L$ | $\Delta T$ | V.max    | H.max | $\Delta L$ | $\Delta T$ |                   |
| 4200     | 0     | $\pm 40$   | $\pm 10$   | 5880     | 0     | $\pm 70$   | $\pm 40$   | 0,01              |

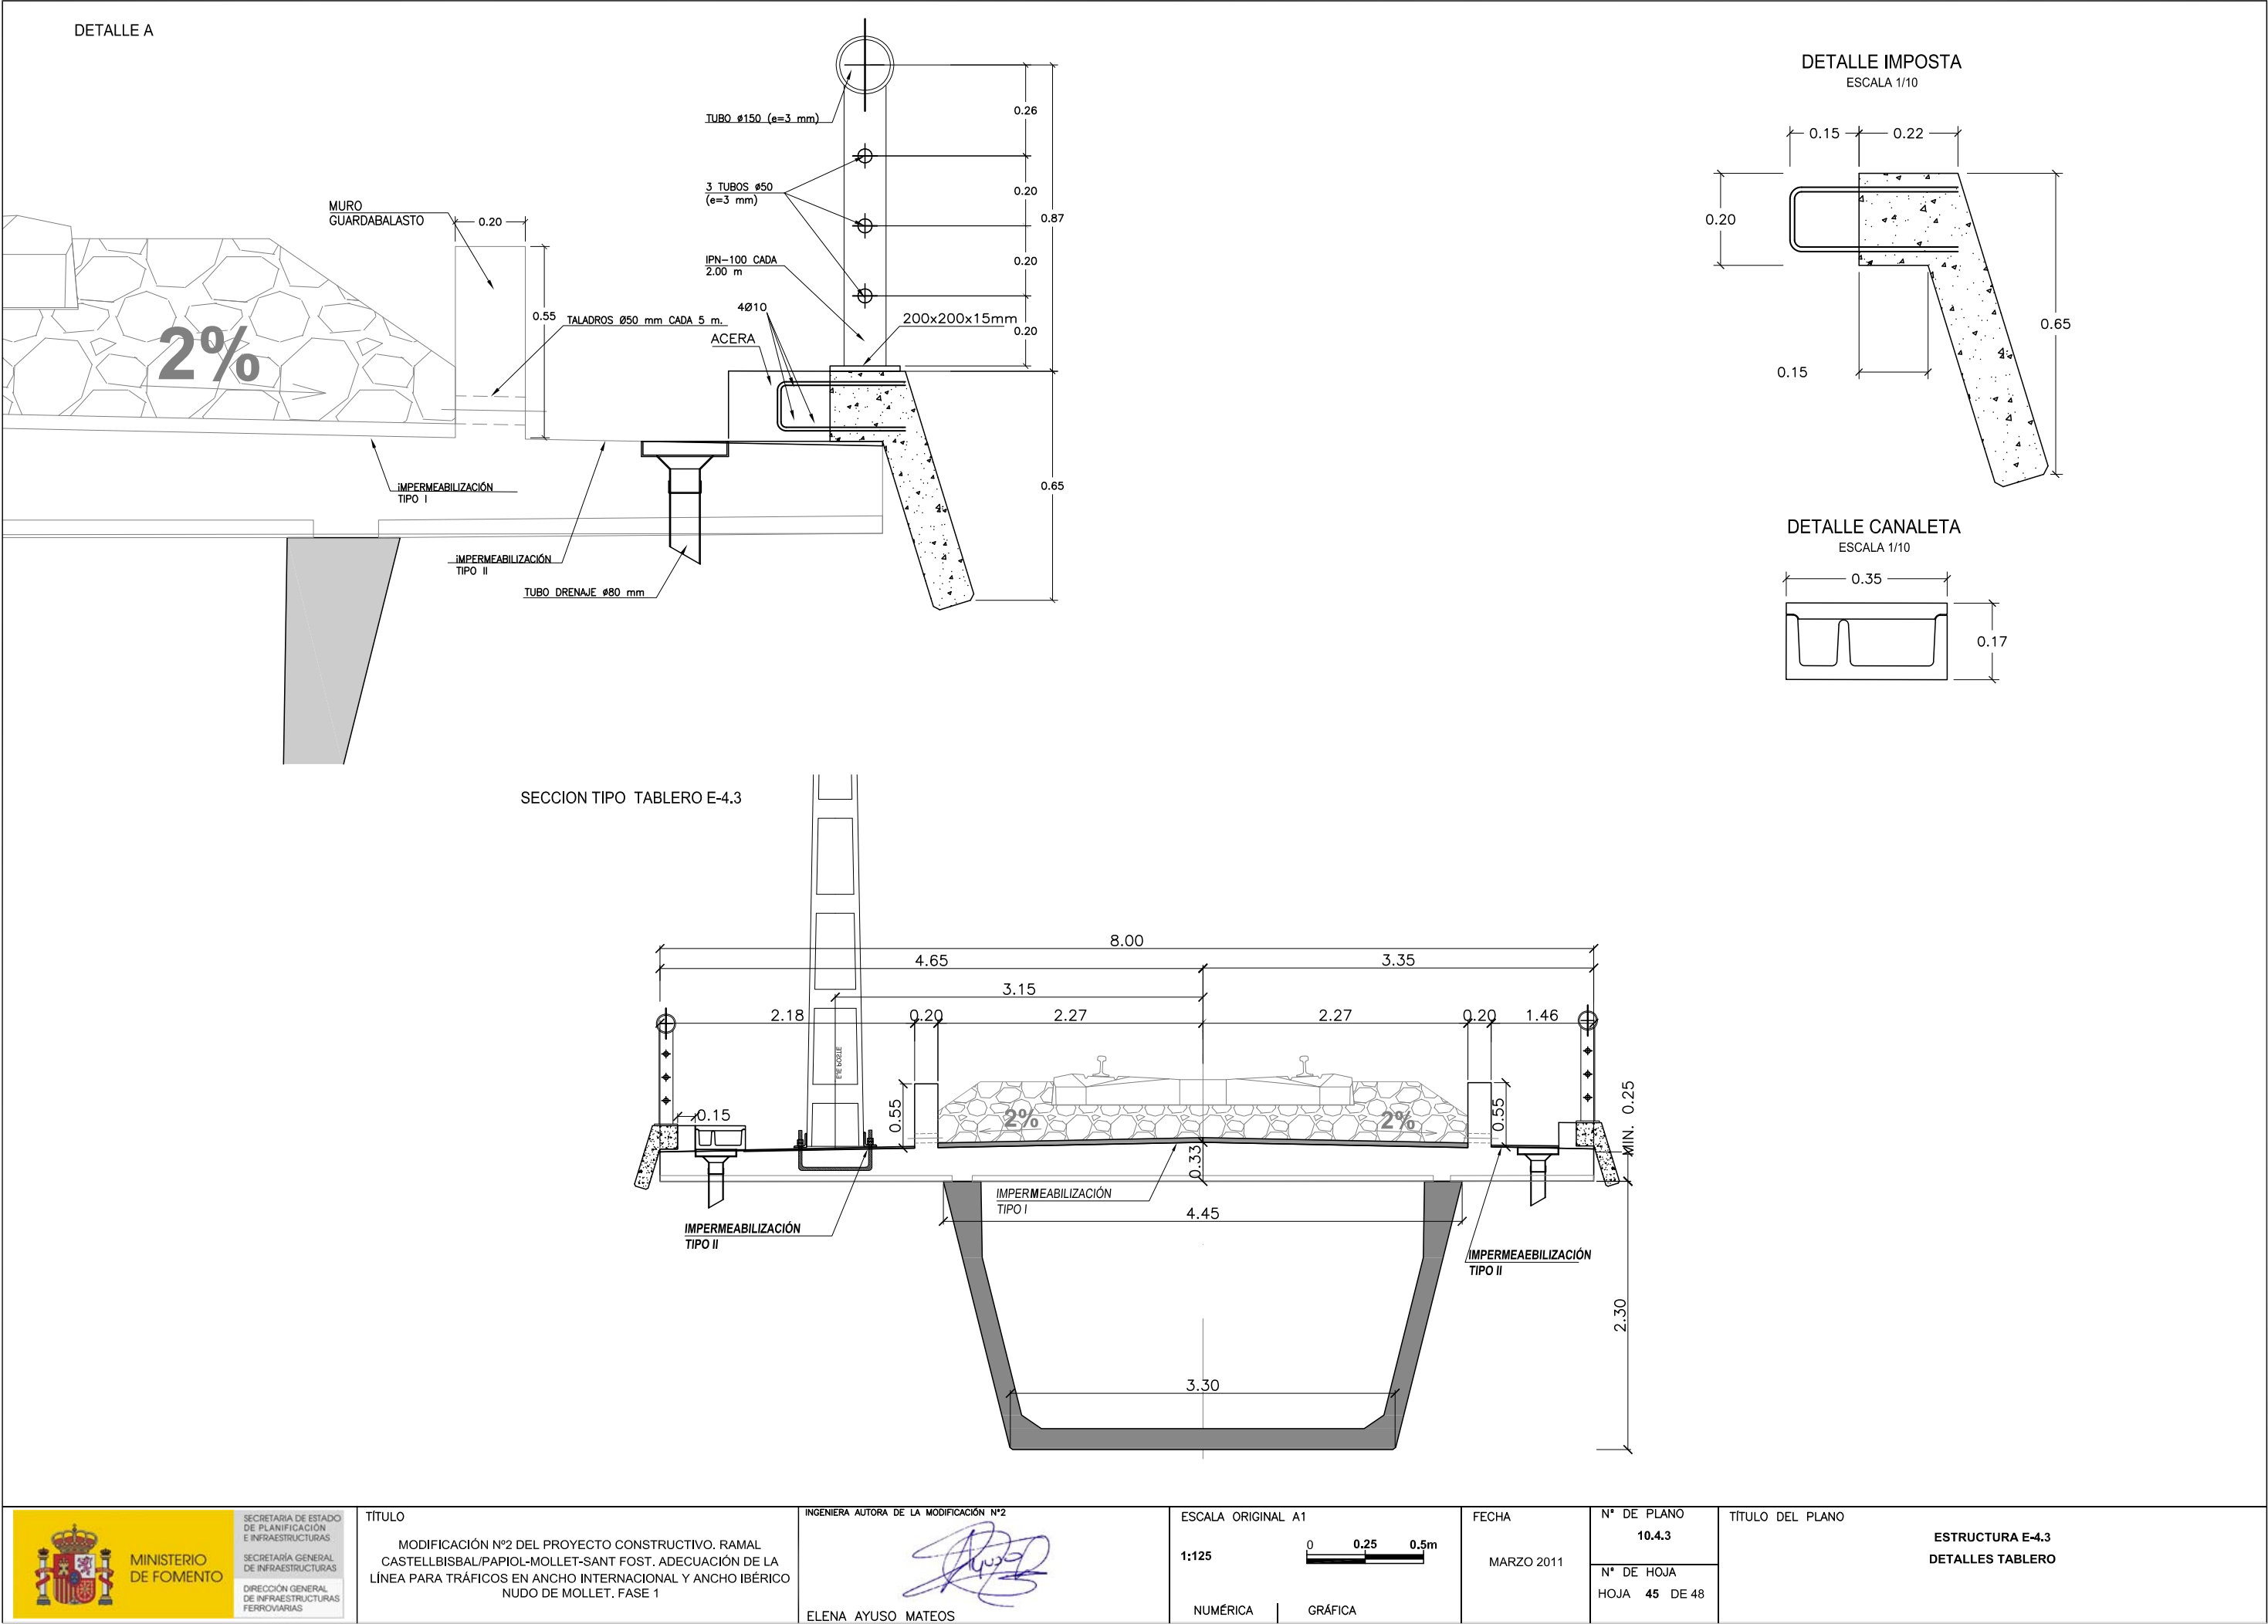

SECRETARÍA DE ESTADO DE PLANIFICACIÓN E INFRAESTRUCTURAS  
SECRETARÍA GENERAL DE INFRAESTRUCTURAS  
DIRECCIÓN GENERAL DE INFRAESTRUCTURAS FERROVIARIAS

TÍTULO

MODIFICACIÓN Nº2 DEL PROYECTO CONSTRUCTIVO. RAMAL CASTELLBISBAL/PAPIOL-MOLLET-SANT FOST. ADECUACIÓN DE LA LÍNEA PARA TRÁFICOS EN ANCHO INTERNACIONAL Y ANCHO IBÉRICO  
NUDO DE MOLLET. FASE 1

INGENIERA AUTORA DE LA MODIFICACIÓN Nº2

ELENA AYUSO MATEOS

ESCALA ORIGINAL A1

1:125

NUMÉRICA | GRÁFICA

FECHA

MARZO 2011

Nº DE PLANO

10.4.3

Nº DE HOJA

HOJA 45 DE 48

TÍTULO DEL PLANO

ESTRUCTURA E-4.3  
DETALLES TABLERO



**DRENAJE LONGITUDINAL ESTRUCTURA E-4.3 VANOS 1 Y 2 (PENDIENTE -1.505%)**

The diagram illustrates the longitudinal drainage structure for E-4.3, spanning two spans (VANO 1 and VANO 2) with a slope of -1.505%.

**Key Components and Labels:**


- ACERA + BARANDILLA:** Sidewalk and guardrail.
- JUNTA DILATACIÓN:** Expansion joint.
- PILA 1:** Pier 1.
- PILA 2:** Pier 2.
- PILA ESTRIBO E-4.2 / E-4.3:** Abutment pier.
- EJE VÍA:** Road centerline.
- MUROS GUARDABALASTO:** Ballast guard walls.
- TALADROS Ø5cm CADA 5m:** 5cm diameter holes every 5m.
- SUMIDERO:** Drainage ditch.
- CANALETA COMUNICACIONES ACERA + BARANDILLA:** Communication conduit for sidewalk and guardrail.
- VANO 1:** Span 1.
- VANO 2:** Span 2.

**Dimensions and Distances:**


- Distances from the abutment pier to the first expansion joint: 0.45, 0.20, 0.20, 0.43.
- Distances between expansion joints: 0.43, 0.20, 0.20, 0.43.
- Distances from the last expansion joint to Pier 1: 0.43, 0.20, 0.43.
- Distances from Pier 1 to Pier 2: 2.27, 2.27, 1.30, 0.43, 0.43.
- Distances from Pier 2 to the next expansion joint: 0.43, 0.20, 0.43.

**Flow Direction:** Indicated by blue arrows pointing towards the right (down the slope).

ESCALA 1:10

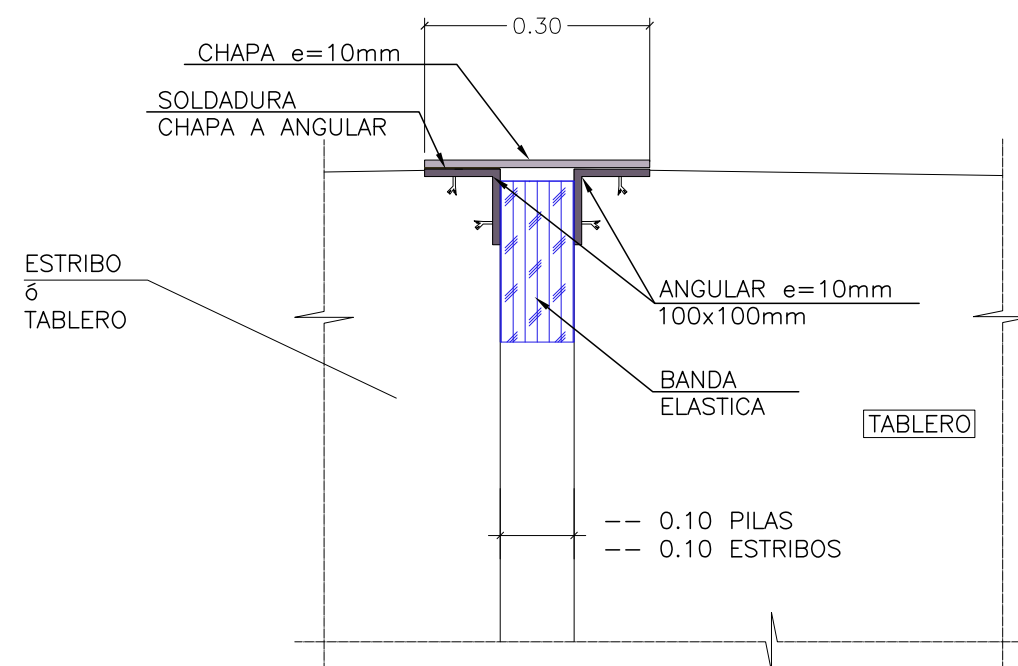

Escala 1:10

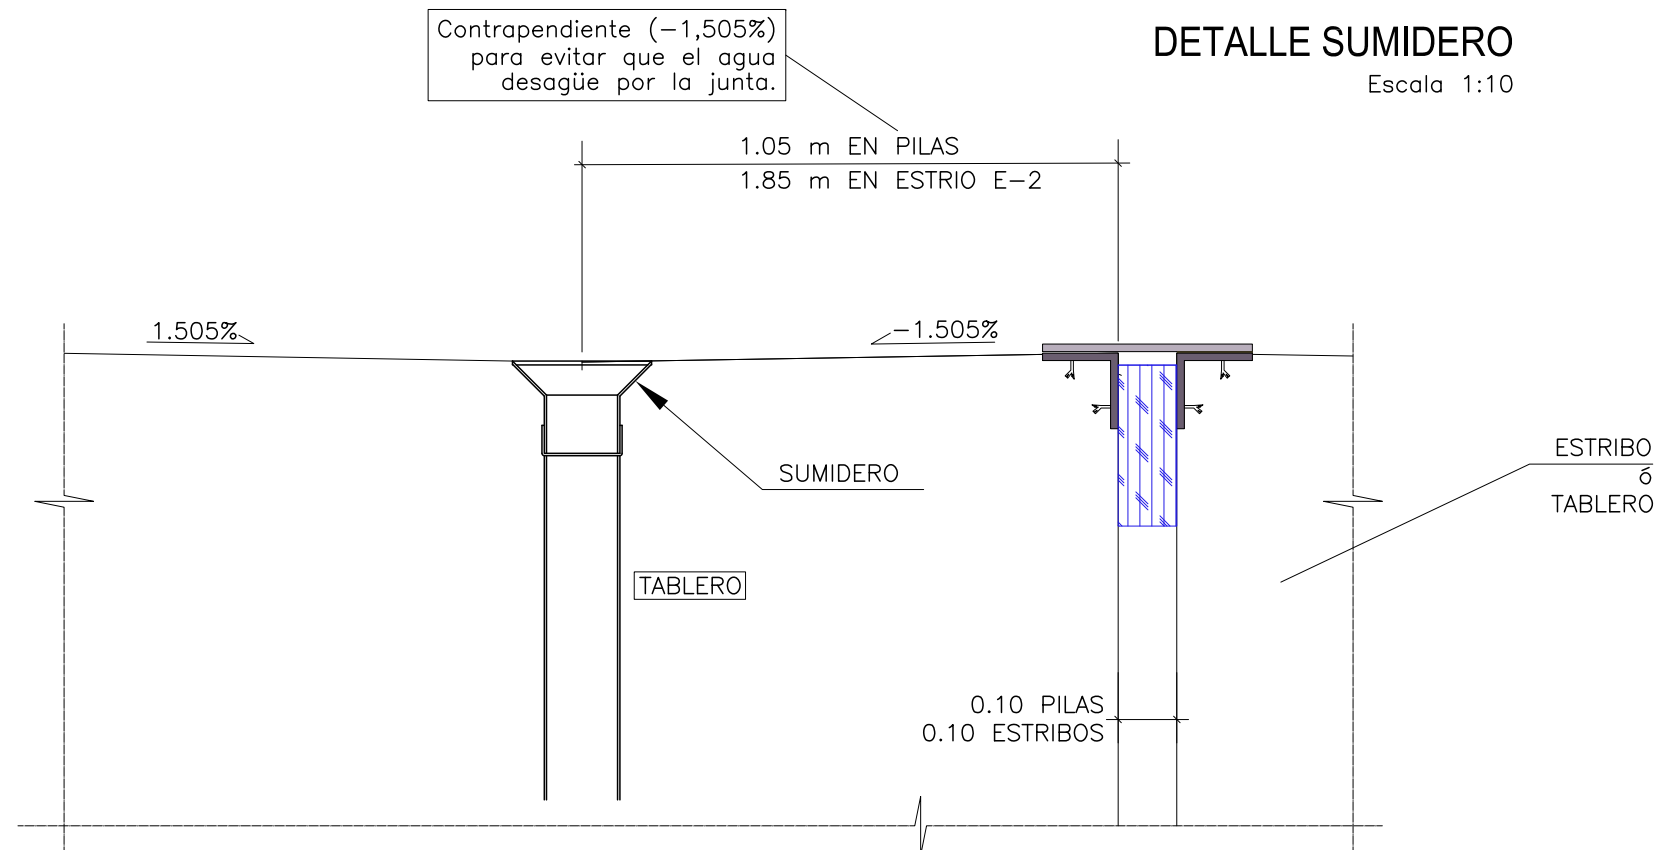


INGENIERA AUTORA DE LA MODIFICACIÓN N°2




ELENA AYUSO MATEOS

### GRÁFICA

ESTRUCTURA E-4.3  
DRENAJE LONGITUDINAL  
VANOS 1-2

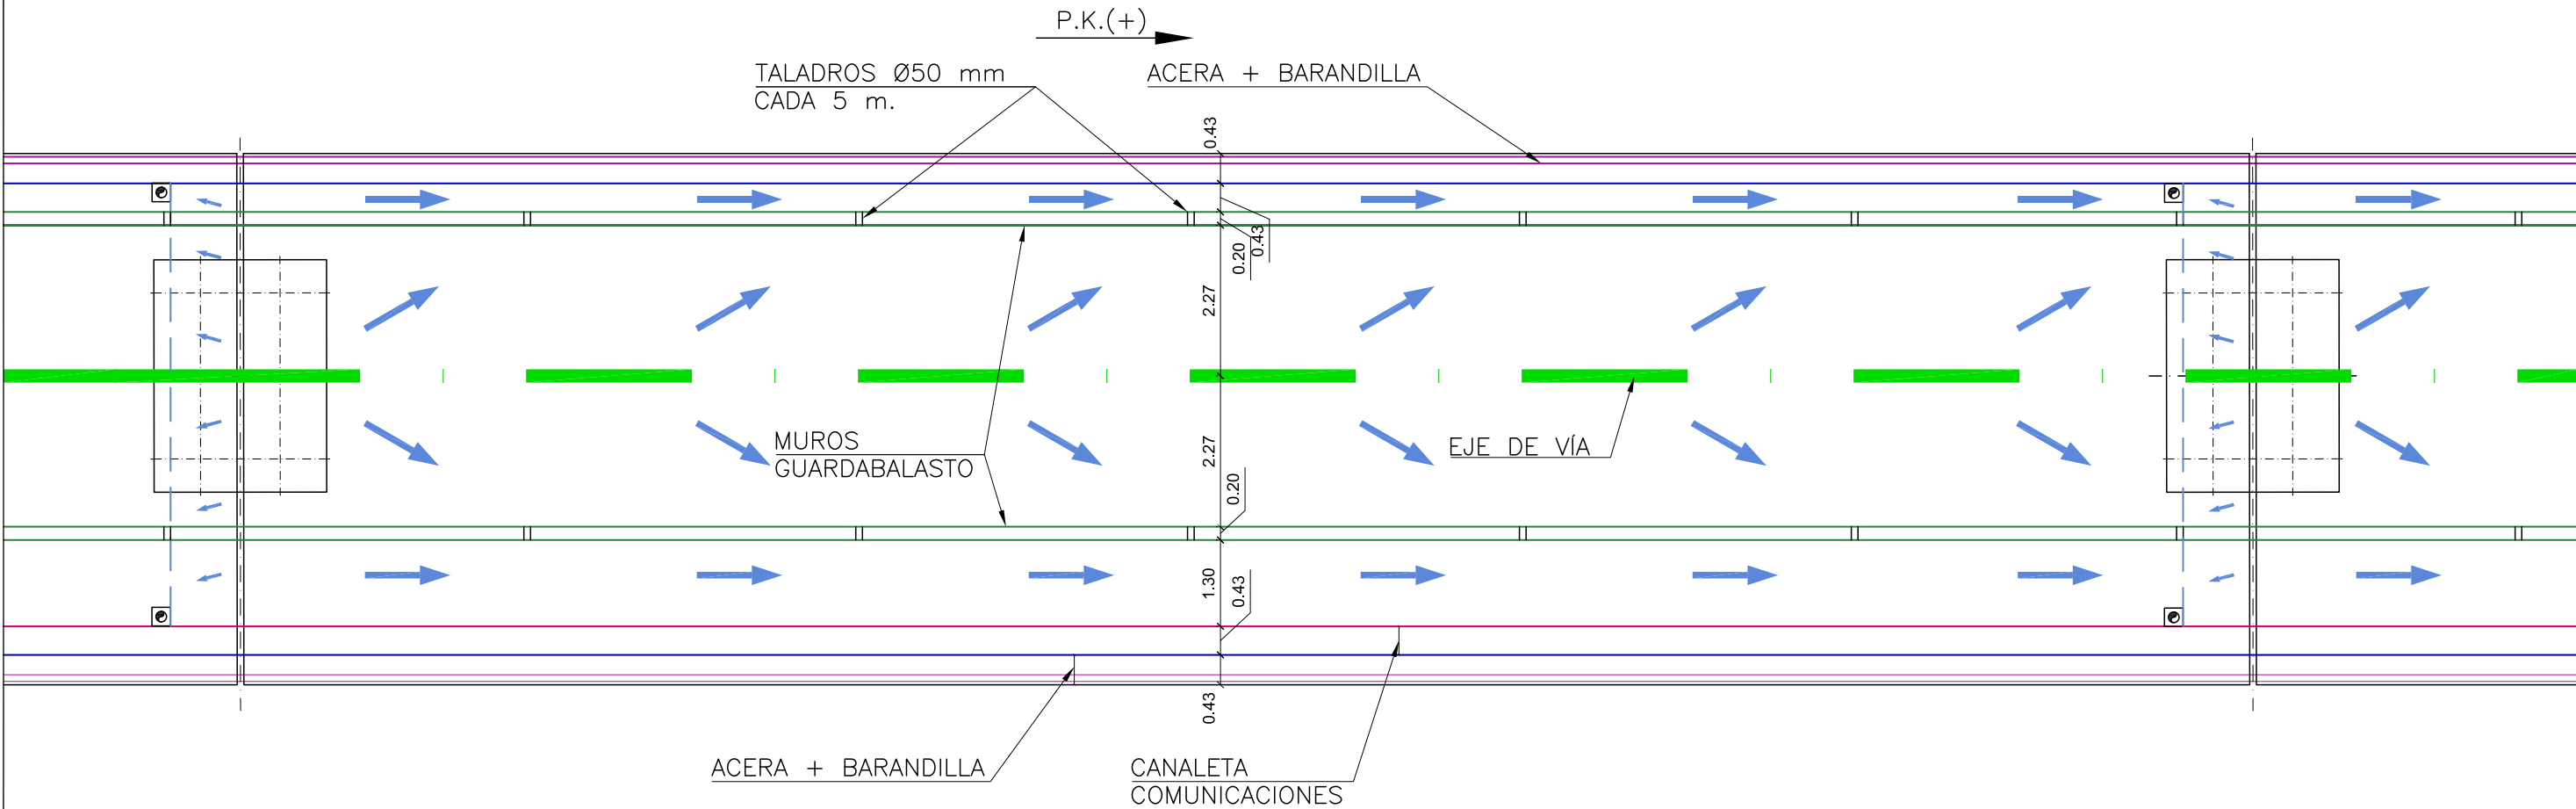


DETALLE DE JUNTA DE DILATACIÓN  
ESCALA 1:10

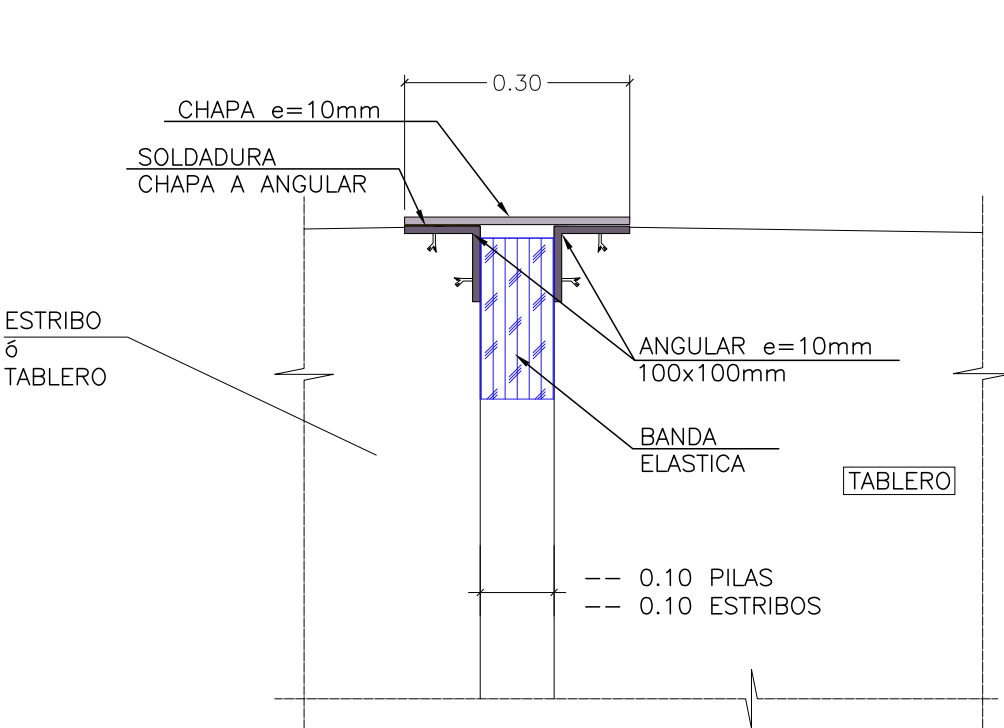

Contrapendiente (-1,505%)  
para evitar que el agua  
desagüe por la junta.

DETALLE SUMIDERO  
Escala 1:10

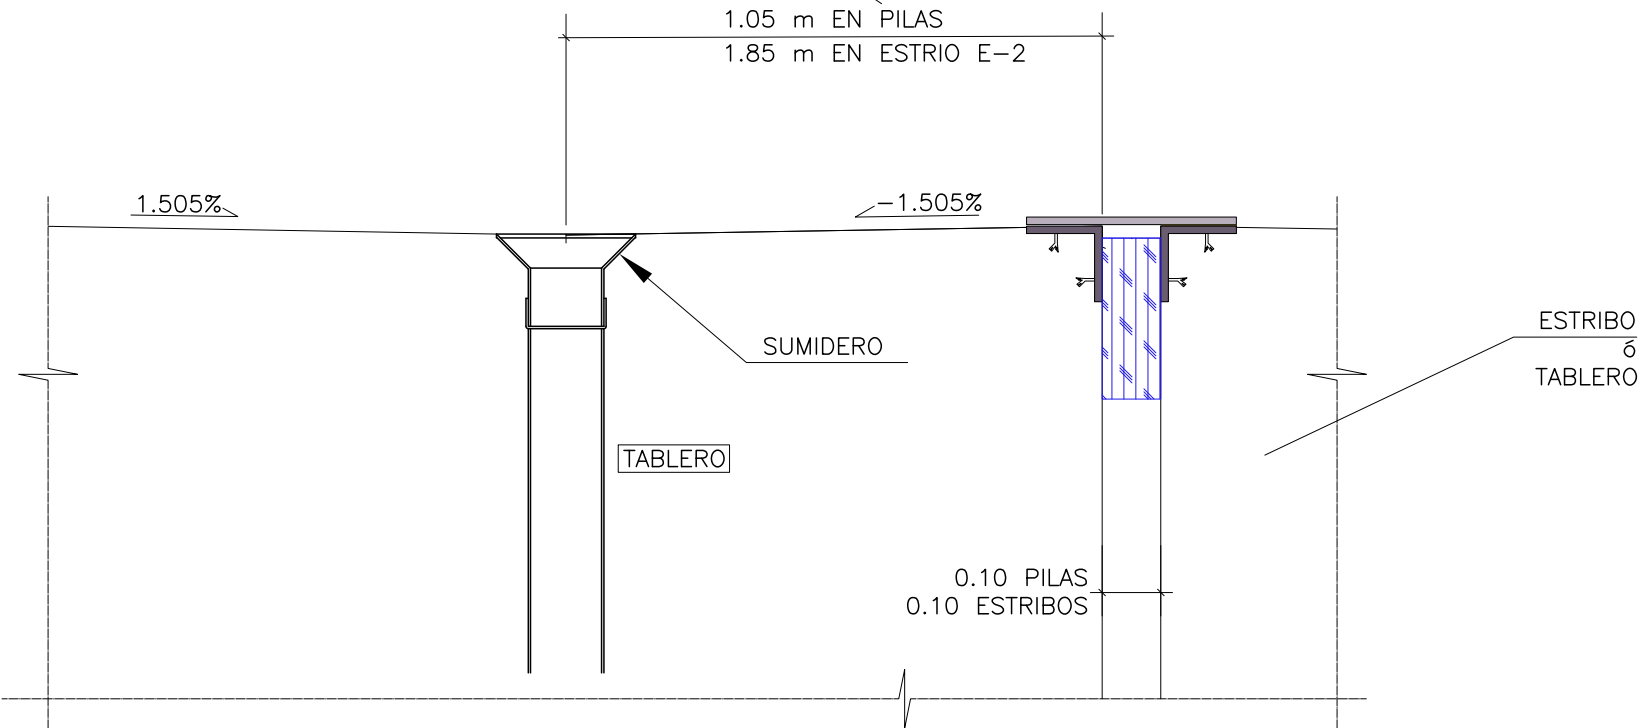

SECRETARÍA DE ESTADO  
DE PLANIFICACIÓN  
E INFRAESTRUCTURAS  
SECRETARÍA GENERAL  
DE INFRAESTRUCTURAS  
DIRECCIÓN GENERAL  
DE INFRAESTRUCTURAS  
FERROVIARIAS

TÍTULO  
MODIFICACIÓN Nº2 DEL PROYECTO CONSTRUCTIVO. RAMAL  
CASTELLBISBAL/PAPIOL-MOLLET-SANT FOST. ADECUACIÓN DE LA  
LÍNEA PARA TRÁFICOS EN ANCHO INTERNACIONAL Y ANCHO IBÉRICO  
NUDO DE MOLLET. FASE 1

INGENIERA AUTORA DE LA MODIFICACIÓN Nº2  
ELENA AYUSO MATEOS

ESCALA ORIGINAL A1  
1:50  
NUMÉRICA GRÁFICA


FECHA  
MARZO 2011

Nº DE PLANO  
10.4.3  
Nº DE HOJA  
HOJA 47 DE 48

TÍTULO DEL PLANO  
ESTRUCTURA E-4.3  
DRENAJE LONGITUDINAL  
VANOS 3-10



\\srv-files5\general\HSP\ES\Proyectos\091647 Insp puentes Mollet\MOLLET\DOCUMENTACIÓN PREVIA\ESTRUCTURA E-4.3\10.4.3\_49 DETALLE TOMA TIERRA

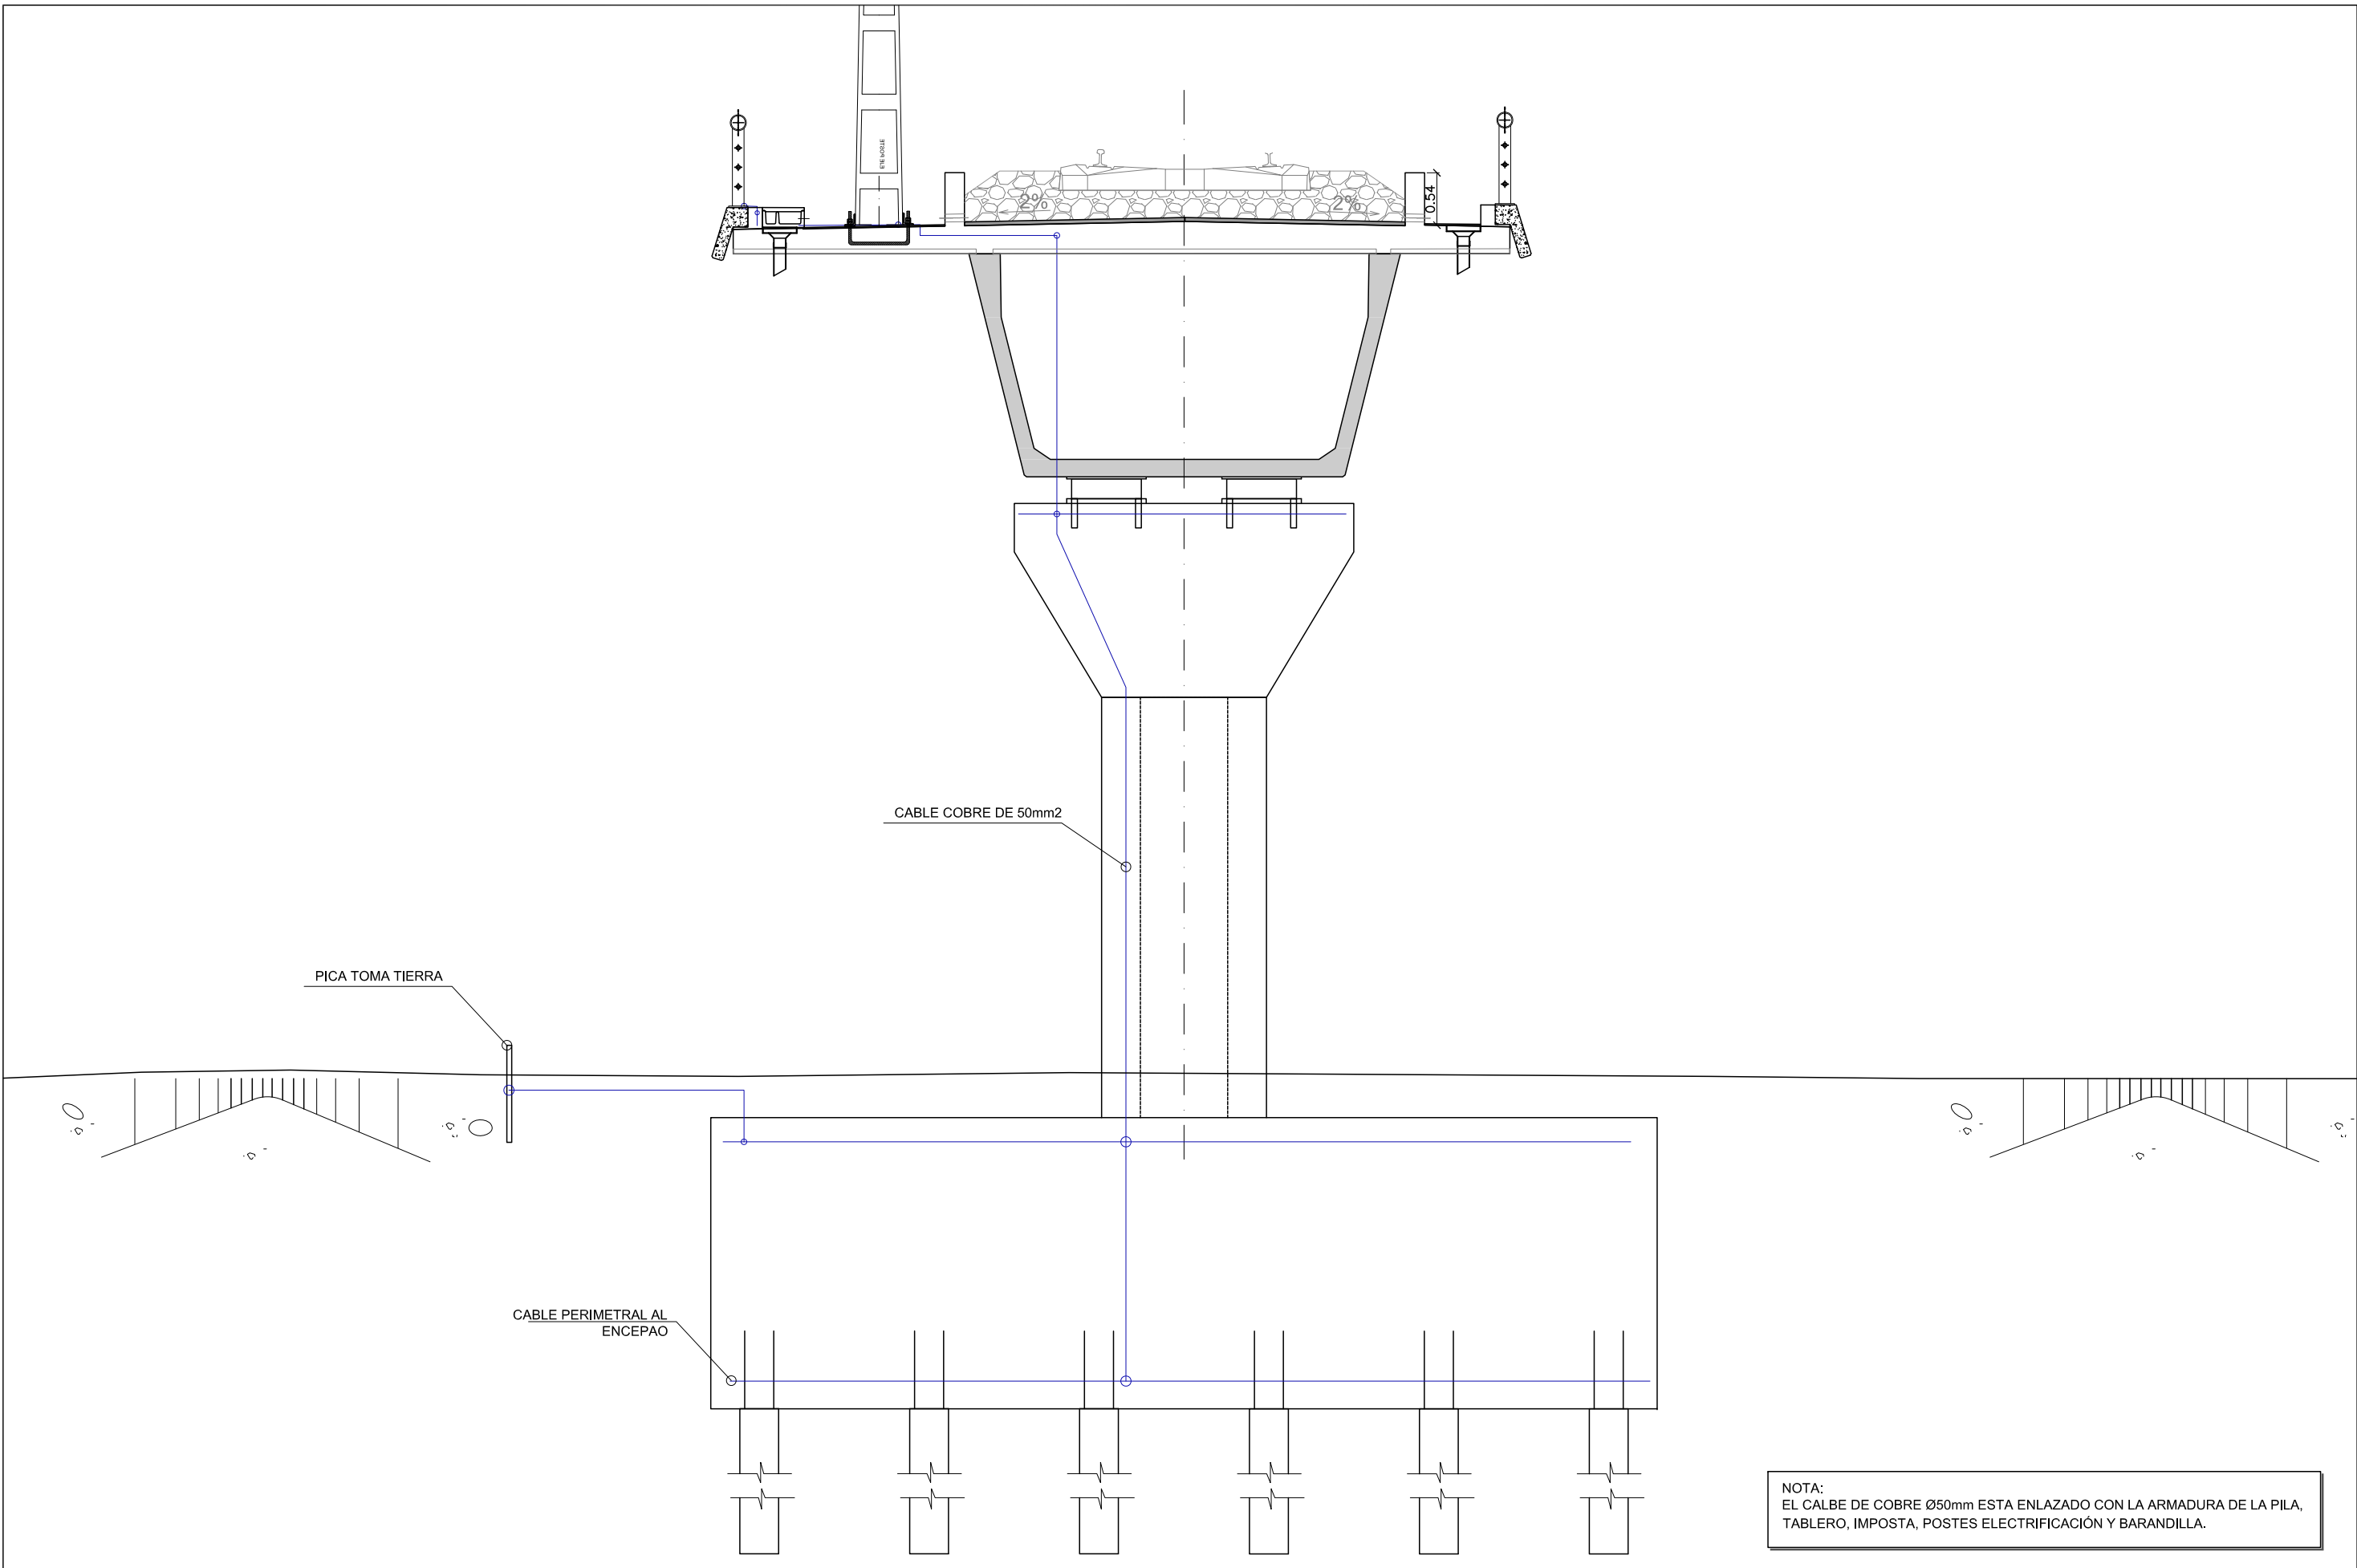

SECRETARÍA DE ESTADO  
DE PLANIFICACIÓN  
E INFRAESTRUCTURAS  
SECRETARÍA GENERAL  
DE INFRAESTRUCTURAS  
DIRECCIÓN GENERAL  
DE INFRAESTRUCTURAS  
FERROVIARIAS

TÍTULO  
MODIFICACIÓN Nº2 DEL PROYECTO CONSTRUCTIVO. RAMAL  
CASTELLBISBAL/PAPIOL-MOLLET-SANT FOST. ADECUACIÓN DE LA  
LÍNEA PARA TRÁFICOS EN ANCHO INTERNACIONAL Y ANCHO IBÉRICO  
NUDO DE MOLLET. FASE 1

INGENIERA AUTORA DE LA MODIFICACIÓN Nº2  
  
ELENA AYUSO MATEOS




ESCALA ORIGINAL A1  
1:500  
0 2.5 5m  
NUMÉRICA | GRÁFICA

FECHA  
MARZO 2011

Nº DE PLANO  
10.4.1  
Nº DE HOJA  
HOJA 47 DE 47

TÍTULO DEL PLANO  
ESTRUCTURA E-4.1  
SECCION TIPO

PANTALLA TABLESTACAS

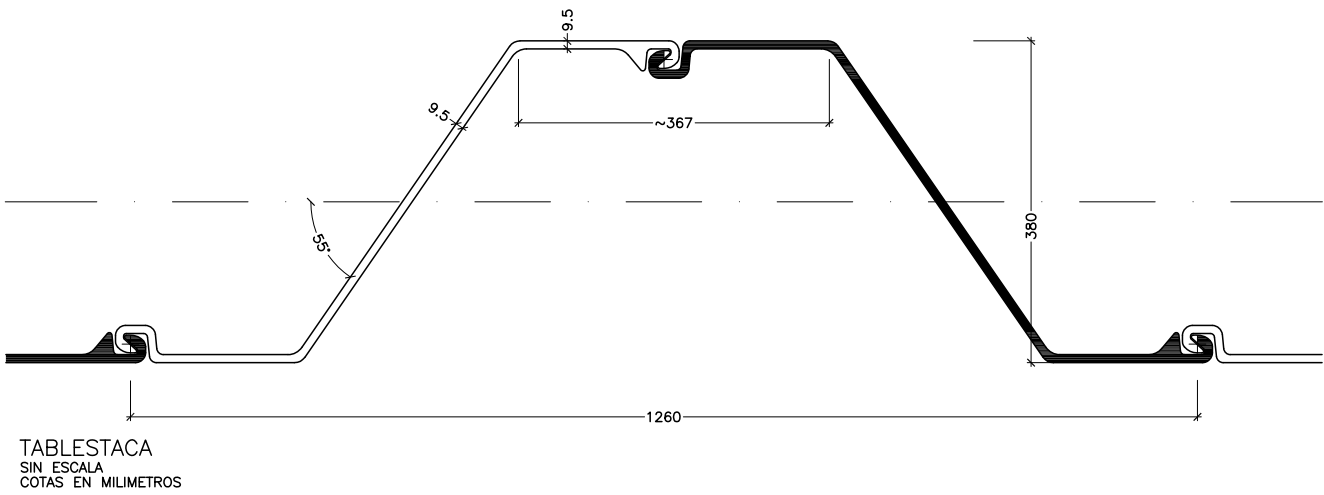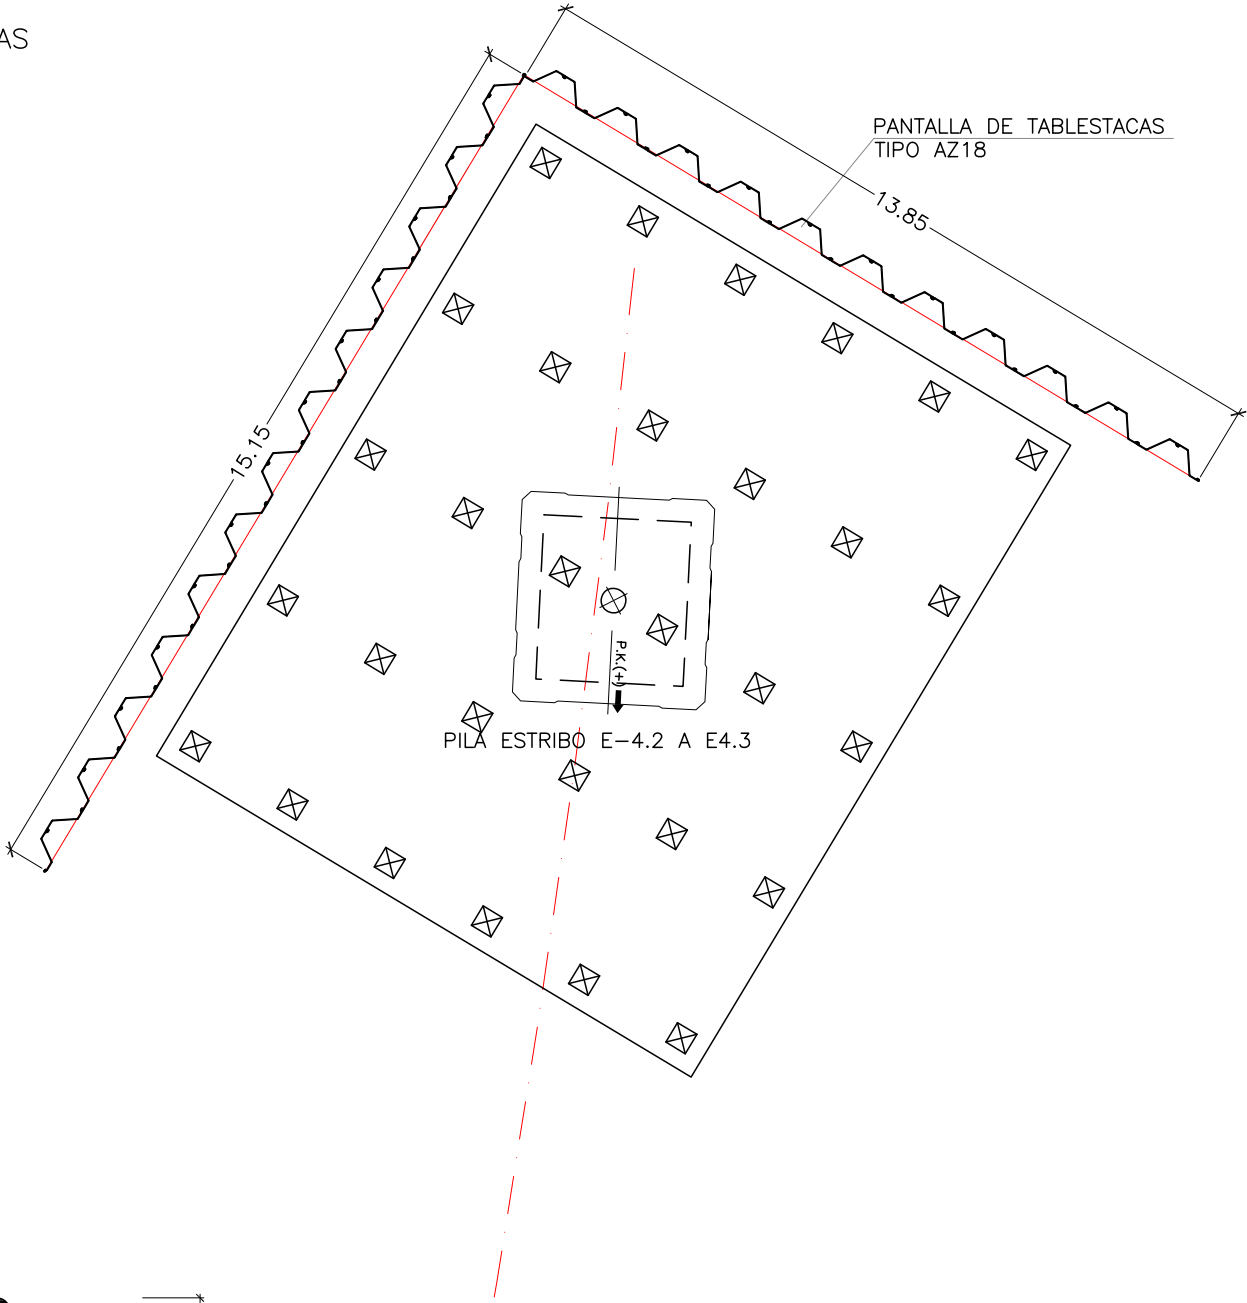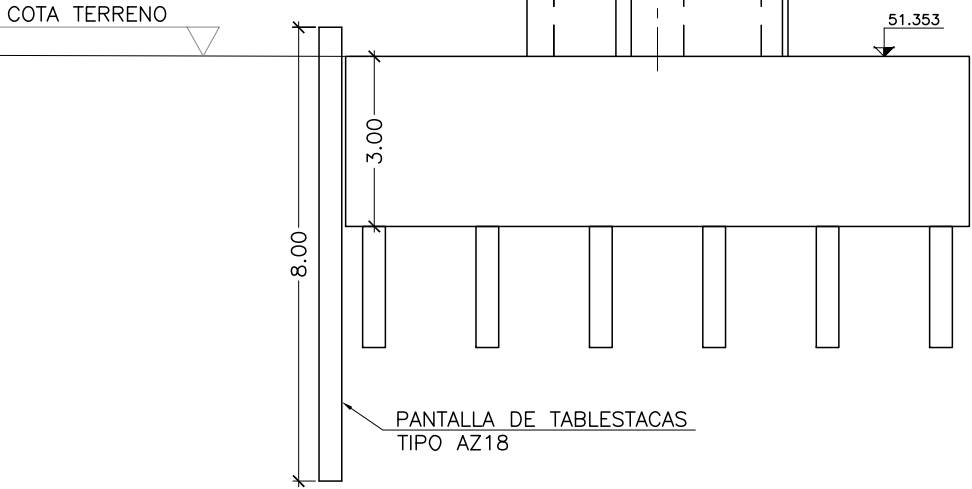

NOTAS:  
EN EL LADO DE LAS VIAS DEL TABLESTACADO  
SE HORMIGONARA EL ENCEPADO CONTRA LAS  
TABLESTACAS.  
EL ACERO DE LAS TABLESTACAS ES: S240GP  
EL ACERO ESTRUCTURAL ES: S355J2



SECRETARÍA DE ESTADO  
DE PLANIFICACIÓN  
E INFRAESTRUCTURAS  
SECRETARÍA GENERAL  
DE INFRAESTRUCTURAS  
DIRECCIÓN GENERAL  
DE INFRAESTRUCTURAS  
FERROVIARIAS

TÍTULO  
MODIFICACIÓN Nº2 DEL PROYECTO CONSTRUCTIVO. RAMAL  
CASTELLBISBAL/PAPIOL-MOLLET-SANT FOST. ADECUACIÓN DE LA  
LÍNEA PARA TRÁFICOS EN ANCHO INTERNACIONAL Y ANCHO IBÉRICO  
NUDO DE MOLLET. FASE 1

INGENIERA AUTORA DE LA MODIFICACIÓN Nº2  
  
ELENA AYUSO MATEOS

ESCALA ORIGINAL A1  
S/E  
0  
1  
## **9.2.- ANEJO Nº 2- DOCUMENTACIÓN FOTOGRÁFICA**



## Índice

|                   |                                                           |
|-------------------|-----------------------------------------------------------|
| FOTOGRAFÍA Nº 1:  | Alzado derecho visto desde estribo de salida.             |
| FOTOGRAFÍA Nº 2:  | Alzado izquierdo visto desde estribo de salida.           |
| FOTOGRAFÍA Nº 3:  | Plataforma vista desde lado de entrada.                   |
| FOTOGRAFÍA Nº 4:  | Plataforma vista desde lado de salida.                    |
| FOTOGRAFÍA Nº 5:  | Estribo de entrada visto desde el lado derecho.           |
| FOTOGRAFÍA Nº 6:  | Estribo de entrada visto desde el lado izquierdo.         |
| FOTOGRAFÍA Nº 7:  | Estribo de salida visto desde el lado derecho.            |
| FOTOGRAFÍA Nº 8:  | Estribo de salida visto desde el lado izquierdo.          |
| FOTOGRAFÍA Nº 9:  | Fibra inferior del tramo I vista desde el lado derecho.   |
| FOTOGRAFÍA Nº 10: | Pila 1 vista desde el tramo I.                            |
| FOTOGRAFÍA Nº 11: | Pila 1 vista desde el tramo II.                           |
| FOTOGRAFÍA Nº 12: | Fibra inferior del tramo II vista desde el lado derecho.  |
| FOTOGRAFÍA Nº 13: | Pila 2 vista desde el tramo II.                           |
| FOTOGRAFÍA Nº 14: | Pila 2 vista desde el tramo III.                          |
| FOTOGRAFÍA Nº 15: | Fibra inferior del tramo III vista desde el lado derecho. |
| FOTOGRAFÍA Nº 16: | Pila 3 vista desde el tramo III.                          |
| FOTOGRAFÍA Nº 17: | Pila 3 vista desde el tramo IV.                           |
| FOTOGRAFÍA Nº 18: | Fibra inferior del tramo IV vista desde el lado derecho.  |
| FOTOGRAFÍA Nº 19: | Pila 4 vista desde el tramo IV.                           |
| FOTOGRAFÍA Nº 20: | Pila 4 vista desde el tramo V.                            |
| FOTOGRAFÍA Nº 21: | Fibra inferior del tramo V vista desde el lado derecho.   |
| FOTOGRAFÍA Nº 22: | Pila 5 vista desde el tramo V.                            |
| FOTOGRAFÍA Nº 23: | Pila 5 vista desde el tramo VI.                           |
| FOTOGRAFÍA Nº 24: | Fibra inferior del tramo VI vista desde el lado derecho.  |
| FOTOGRAFÍA Nº 25: | Pila 6 vista desde el tramo VI.                           |
| FOTOGRAFÍA Nº 26: | Pila 6 vista desde el tramo VII.                          |
| FOTOGRAFÍA Nº 27: | Fibra inferior de tramo VII vista desde lado derecho.     |
| FOTOGRAFÍA Nº 28: | Pila 7 vista desde el tramo VII.                          |
| FOTOGRAFÍA Nº 29: | Pila 7 vista desde el tramo VIII.                         |
| FOTOGRAFÍA Nº 30: | Fibra inferior de tramo VIII vista desde lado derecho.    |
| FOTOGRAFÍA Nº 31: | Pila 8 vista desde tramo VIII.                            |
| FOTOGRAFÍA Nº 32: | Pila 8 vista desde tramo IX.                              |
| FOTOGRAFÍA Nº 33: | Fibra inferior de tramo IX vista desde lado izquierdo.    |
| FOTOGRAFÍA Nº 34: | Pila 9 vista desde tramo IX.                              |
| FOTOGRAFÍA Nº 35: | Pila 9 vista desde el tramo X.                            |
| FOTOGRAFÍA Nº 36: | Fibra inferior del tramo X vista desde el lado izquierdo. |



- FOTOGRAFÍA Nº 37: Pila 10 vista desde el tramo X.
- FOTOGRAFÍA Nº 38: Pila 10 vista desde el tramo XI.
- FOTOGRAFÍA Nº 39: Fibra inferior del tramo XI vista desde el lado derecho.
- FOTOGRAFÍA Nº 40: Apoyo en el estribo de entrada visto desde el lado derecho.
- FOTOGRAFÍA Nº 41: Apoyo en el estribo de entrada visto desde el lado izquierdo.
- FOTOGRAFÍA Nº 42: Apoyo en el estribo de salida visto desde el lado derecho.
- FOTOGRAFÍA Nº 43: Apoyo en el estribo de salida visto desde el lado izquierdo.
- FOTOGRAFÍA Nº 44: Apoyo en pila 1 visto desde tramo I.
- FOTOGRAFÍA Nº 45: Apoyo en pila 2 visto desde tramo II.
- FOTOGRAFÍA Nº 46: Apoyo en pila 3 visto desde tramo III.
- FOTOGRAFÍA Nº 47: Apoyo en pila 4 visto desde tramo IV.
- FOTOGRAFÍA Nº 48: Apoyo en pila 5 visto desde tramo V.
- FOTOGRAFÍA Nº 49: Apoyo en pila 6 visto desde tramo VI.
- FOTOGRAFÍA Nº 50: Apoyo en pila 7 visto desde tramo VII.
- FOTOGRAFÍA Nº 51: Apoyo en pila 8 visto desde tramo VIII.
- FOTOGRAFÍA Nº 52: Apoyo en pila 9 visto desde tramo XI.
- FOTOGRAFÍA Nº 53: Apoyo en pila 10 visto desde tramo X.
- FOTOGRAFÍA Nº 54: Ecurridos terrosos bajo los apoyos en el paramento de la pila-estribo de entrada en el vano I.
- FOTOGRAFÍA Nº 55: Ecurridos de lechada en el lateral izquierdo de la pila-estribo de entrada desde la junta de hormigonado con el capitel.
- FOTOGRAFÍA Nº 56: Pintadas tipo grafiti en mitad inferior del lateral izquierdo de pila-estribo de entrada.
- FOTOGRAFÍA Nº 57: Cimentación vista en estribo de salida.
- FOTOGRAFÍA Nº 58: Ecurridos de lechada en junta de hormigonado con capitel de lateral derecho de pila 1.
- FOTOGRAFÍA Nº 59: Armadura vista y oxidada en la junta de hormigonado con el capitel en el lateral derecho de la pila 2.
- FOTOGRAFÍA Nº 60: Ecurridos de lechada en paramento de pila 2 en tramo II.
- FOTOGRAFÍA Nº 61: Armadura vista y oxidada en la junta de hormigonado con el capitel en el lateral izquierdo de pila 2.
- FOTOGRAFÍA Nº 62: Pintadas y escurridos de lechada en lateral derecho de pila 3.
- FOTOGRAFÍA Nº 63: Segregaciones del hormigón en paramento de pila 3 en vano III.
- FOTOGRAFÍA Nº 64: Ecurridos terrosos en el frente de la pila 4 en tramo IV.
- FOTOGRAFÍA Nº 65: Ennegrecidos en capitel de frente de pila 5 en tramo V y lateral derecho.
- FOTOGRAFÍA Nº 66: Ecurridos de lechada en frente de pila 6 en tramo VI y desagües mal terminados.
- FOTOGRAFÍA Nº 67: Cimentación vista en frente de pila 7 en tramo VII.



- FOTOGRAFÍA Nº 68: Ecurridos de lechada y armadura vista y oxidada en junta de hormigonado con capitel en lateral izquierdo de pila 7.
- FOTOGRAFÍA Nº 69: Junta de hormigonado mal sellada con porexpan visto en lateral izquierdo de pila 8.
- FOTOGRAFÍA Nº 70: Desconchón en arista del capitel del frente de la pila 9 en tramo IX con lateral izquierdo.
- FOTOGRAFÍA Nº 71: Armadura vista en junta unión de las losas 2 y 3 sobre el lateral derecho de la pila 2.
- FOTOGRAFÍA Nº 72: Agujero acompañado de eflorescencias en la junta longitudinal que recorre la fibra inferior de Tramo IV.
- FOTOGRAFÍA Nº 73: Eflorescencias a través de una junta longitudinal ubicada en fibra inferior del tramo IV a 2,00 m de la pila.
- FOTOGRAFÍA Nº 74: Meteorizaciones en unión alma-voladizo en lateral izquierdo de tramo V.
- FOTOGRAFÍA Nº 75: Manchas terrosas en vuelo derecho del tramo VI.
- FOTOGRAFÍA Nº 76: Manchas terrosas y humedades en fibra inferior de tramo VI.
- FOTOGRAFÍA Nº 77: Ecurridos en el alma derecha de la viga del tramo VIII a 1,50 m de la pila 8.
- FOTOGRAFÍA Nº 78: Ecurridos terrosos y de humedad con eflorescencias en alma derecha de la viga del tramo X.
- FOTOGRAFÍA Nº 79: Pintadas tipo grafiti en el alma izquierda de la viga del tramo X.
- FOTOGRAFÍA Nº 80: Pintadas tipo grafiti en alma izquierda de la viga del tramo XI.
- FOTOGRAFÍA Nº 81: Paseo derecho.
- FOTOGRAFÍA Nº 82: Paseo izquierdo.
- FOTOGRAFÍA Nº 83: Material de vía.





FOTOGRAFÍA Nº 1: Alzado derecho visto desde estribo de salida.



FOTOGRAFÍA Nº 2: Alzado izquierdo visto desde estribo de salida.





FOTOGRAFÍA Nº 3: Plataforma vista desde lado de entrada.



FOTOGRAFÍA Nº 4: Plataforma vista desde lado de salida.



FOTOGRAFÍA Nº 5: Estribo de entrada visto desde el lado derecho.



FOTOGRAFÍA Nº 6: Estribo de entrada visto desde el lado izquierdo.





FOTOGRAFÍA Nº 7: Estribo de salida visto desde el lado derecho.



FOTOGRAFÍA Nº 8: Estribo de salida visto desde el lado izquierdo.



FOTOGRAFÍA Nº 9: Fibra inferior del tramo I vista desde el lado derecho.



FOTOGRAFÍA Nº 10: Pila 1 vista desde el tramo I.



FOTOGRAFÍA Nº 11: Pila 1 vista desde el tramo II.






FOTOGRAFÍA Nº 12: Fibra inferior del tramo II vista desde el lado derecho.



FOTOGRAFÍA Nº 13: Pila 2 vista desde el tramo II.



FOTOGRAFÍA Nº 14: Pila 2 vista desde el tramo III.

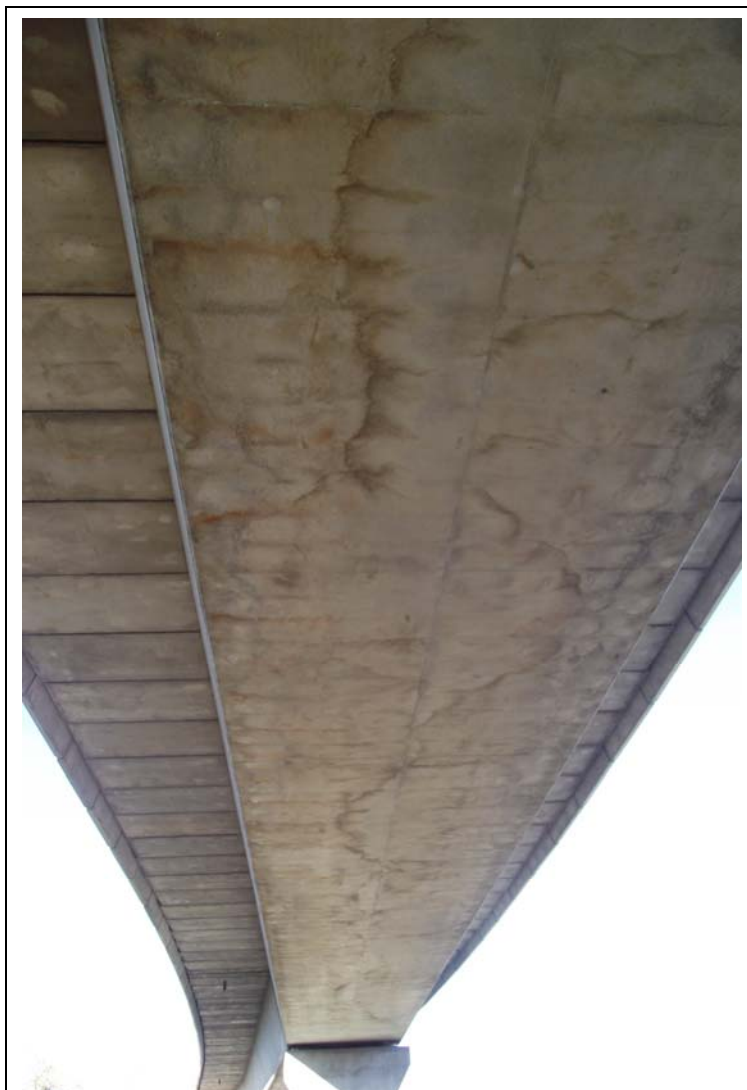

FOTOGRAFÍA Nº 15: Fibra inferior del tramo III vista desde el lado derecho.



FOTOGRAFÍA Nº 16: Pila 3 vista desde el tramo III.



FOTOGRAFÍA Nº 17: Pila 3 vista desde el tramo IV.





FOTOGRAFÍA Nº 18: Fibra inferior del tramo IV vista desde el lado derecho.



FOTOGRAFÍA Nº 19: Pila 4 vista desde el tramo IV.



FOTOGRAFÍA Nº 20: Pila 4 vista desde el tramo V.



FOTOGRAFÍA Nº 21: Fibra inferior del tramo V vista desde el lado derecho.



FOTOGRAFÍA Nº 22: Pila 5 vista desde el tramo V.



FOTOGRAFÍA Nº 23: Pila 5 vista desde el tramo VI.





FOTOGRAFÍA Nº 24: Fibra inferior del tramo VI vista desde el lado derecho.



FOTOGRAFÍA Nº 25: Pila 6 vista desde el tramo VI.



FOTOGRAFÍA Nº 26: Pila 6 vista desde el tramo VII.



FOTOGRAFÍA Nº 27: Fibra inferior de tramo VII vista desde lado derecho.



FOTOGRAFÍA Nº 28: Pila 7 vista desde el tramo VII.



FOTOGRAFÍA Nº 29: Pila 7 vista desde el tramo VIII.





FOTOGRAFÍA Nº 30: Fibra inferior de tramo VIII vista desde lado derecho.



FOTOGRAFÍA N° 31: Pila 8 vista desde tramo VIII.



FOTOGRAFÍA N° 32: Pila 8 vista desde tramo IX.



FOTOGRAFÍA Nº 33: Fibra inferior de tramo IX vista desde lado izquierdo.



FOTOGRAFÍA N° 34: Pila 9 vista desde tramo IX.



FOTOGRAFÍA N° 35: Pila 9 vista desde el tramo X.






FOTOGRAFÍA N° 36: Fibra inferior del tramo X vista desde el lado izquierdo.



FOTOGRAFÍA N° 37: Pila 10 vista desde el tramo X.

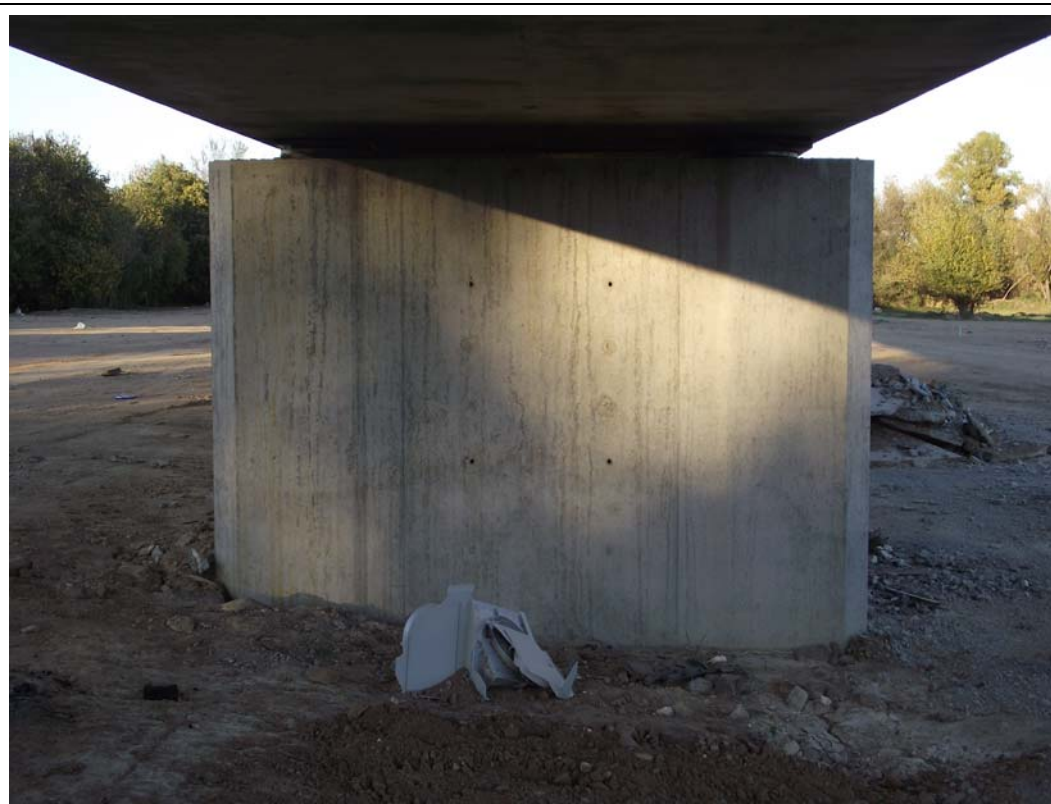

FOTOGRAFÍA N° 38: Pila 10 vista desde el tramo XI.



FOTOGRAFÍA N° 39: Fibra inferior del tramo XI vista desde el lado derecho.





FOTOGRAFÍA N° 40: Apoyo en el estribo de entrada visto desde el lado derecho.



FOTOGRAFÍA N° 41: Apoyo en el estribo de entrada visto desde el lado izquierdo.



FOTOGRAFÍA N° 42: Apoyo en el estribo de salida visto desde el lado derecho.



FOTOGRAFÍA N° 43: Apoyo en el estribo de salida visto desde el lado izquierdo.





FOTOGRAFÍA N° 44: Apoyo en pila 1 visto desde tramo I.



FOTOGRAFÍA N° 45: Apoyo en pila 2 visto desde tramo II.



FOTOGRAFÍA N° 46: Apoyo en pila 3 visto desde tramo III.



FOTOGRAFÍA N° 47: Apoyo en pila 4 visto desde tramo IV.





FOTOGRAFÍA N° 48: Apoyo en pila 5 visto desde tramo V.



FOTOGRAFÍA N° 49: Apoyo en pila 6 visto desde tramo VI.



FOTOGRAFÍA N° 50: Apoyo en pila 7 visto desde tramo VII.



FOTOGRAFÍA N° 51: Apoyo en pila 8 visto desde tramo VIII.





FOTOGRAFÍA N° 52: Apoyo en pila 9 visto desde tramo XI.



FOTOGRAFÍA N° 53: Apoyo en pila 10 visto desde tramo X.



FOTOGRAFÍA N° 54: Escurridos terrosos bajo los apoyos en el paramento de la pila-estribo de entrada en el vano I.



FOTOGRAFÍA N° 55: Escurridos de lechada en el lateral izquierdo de la pila-estribo de entrada desde la junta de hormigonado con el capitel.






FOTOGRAFÍA N° 56: Pintadas tipo grafiti en mitad inferior del lateral izquierdo de pila-estribo de entrada.



FOTOGRAFÍA N° 57: Cimentación vista en estribo de salida.



FOTOGRAFÍA N° 58: Ecurridos de lechada en junta de hormigonado con capitel de lateral derecho de pila 1.

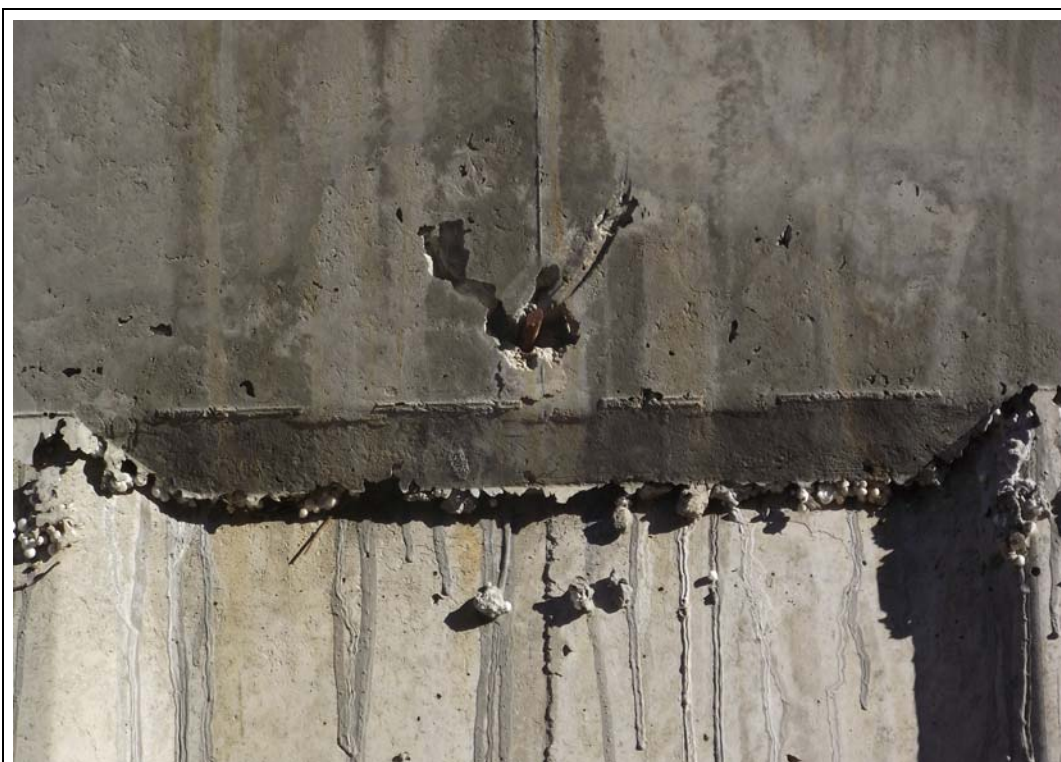

FOTOGRAFÍA N° 59: Armadura vista y oxidada en la junta de hormigonado con el capitel en el lateral derecho de la pila 2.





FOTOGRAFÍA Nº 60: Ecurridos de lechada en paramento de pila 2 en tramo II.



FOTOGRAFÍA Nº 61: Armadura vista y oxidada en la junta de hormigonado con el capitel en el lateral izquierdo de pila 2.





FOTOGRAFÍA N° 62: Pintadas y escurridos de lechada en lateral derecho de pila 3.



FOTOGRAFÍA N° 63: Segregaciones del hormigón en paramento de pila 3 en vano III.



FOTOGRAFÍA N° 64: Ecurridos terrosos en el frente de la pila 4 en tramo IV.



FOTOGRAFÍA N° 65: Ennegrecidos en capitel de frente de pila 5 en tramo V y lateral derecho.



FOTOGRAFÍA N° 66: Escurridos de lechada en frente de pila 6 en tramo VI y desagües mal terminados.



FOTOGRAFÍA N° 67: Cimentación vista en frente de pila 7 en tramo VII.





FOTOGRAFÍA N° 68: Escurridos de lechada y armadura vista y oxidada en junta de hormigonado con capitel en lateral izquierdo de pila 7.



FOTOGRAFÍA N° 69: Junta de hormigonado mal sellada con porexpan visto en lateral izquierdo de pila 8.



FOTOGRAFÍA Nº 70: Desconchón en arista del capitel del frente de la pila 9 en tramo IX con lateral izquierdo.




FOTOGRAFÍA Nº 71: Armadura vista en junta unión de las losas 2 y 3 sobre el lateral derecho de la pila 2.






FOTOGRAFÍA N° 72: Agujero acompañado de eflorescencias en la junta longitudinal que recorre la fibra inferior de Tramo IV.

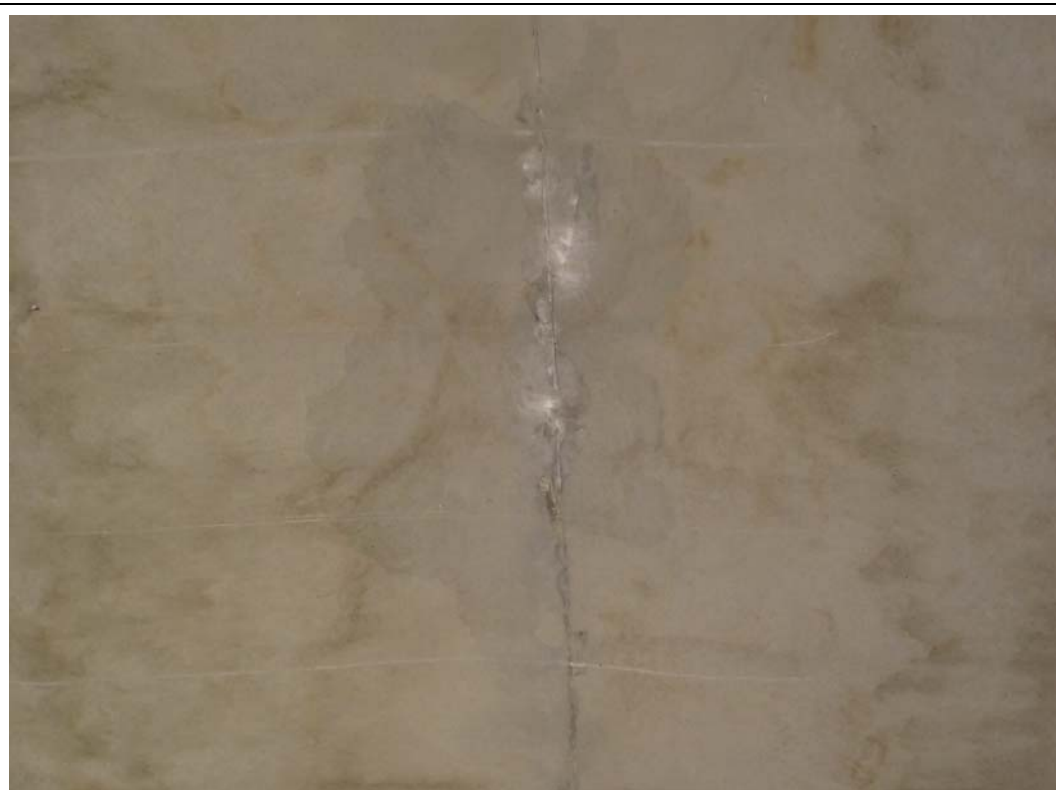

FOTOGRAFÍA N° 73: Eflorescencias a través de una junta longitudinal ubicada en fibra inferior del tramo IV a 2,00 m de la pila.




FOTOGRAFÍA N° 74: Meteorizaciones en unión alma-voladizo en lateral izquierdo de tramo V.

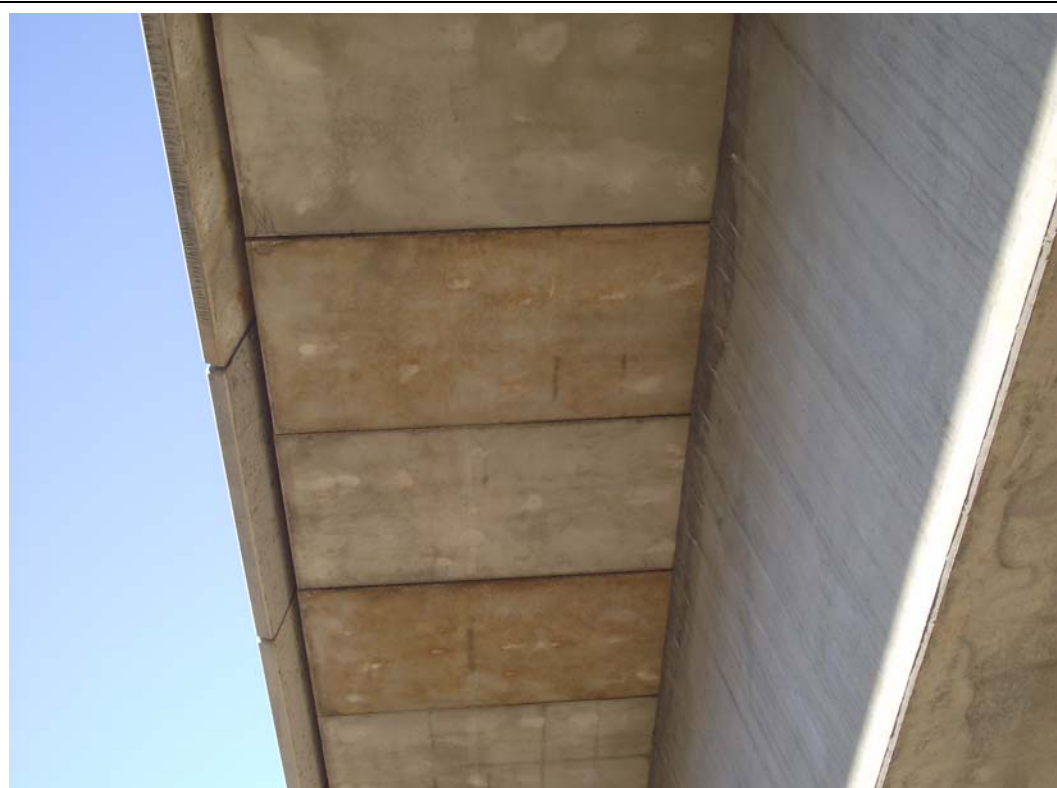

FOTOGRAFÍA N° 75: Manchas terrosas en vuelo derecho del tramo VI.



FOTOGRAFÍA N° 76: Manchas terrosas y humedades en fibra inferior de tramo VI.

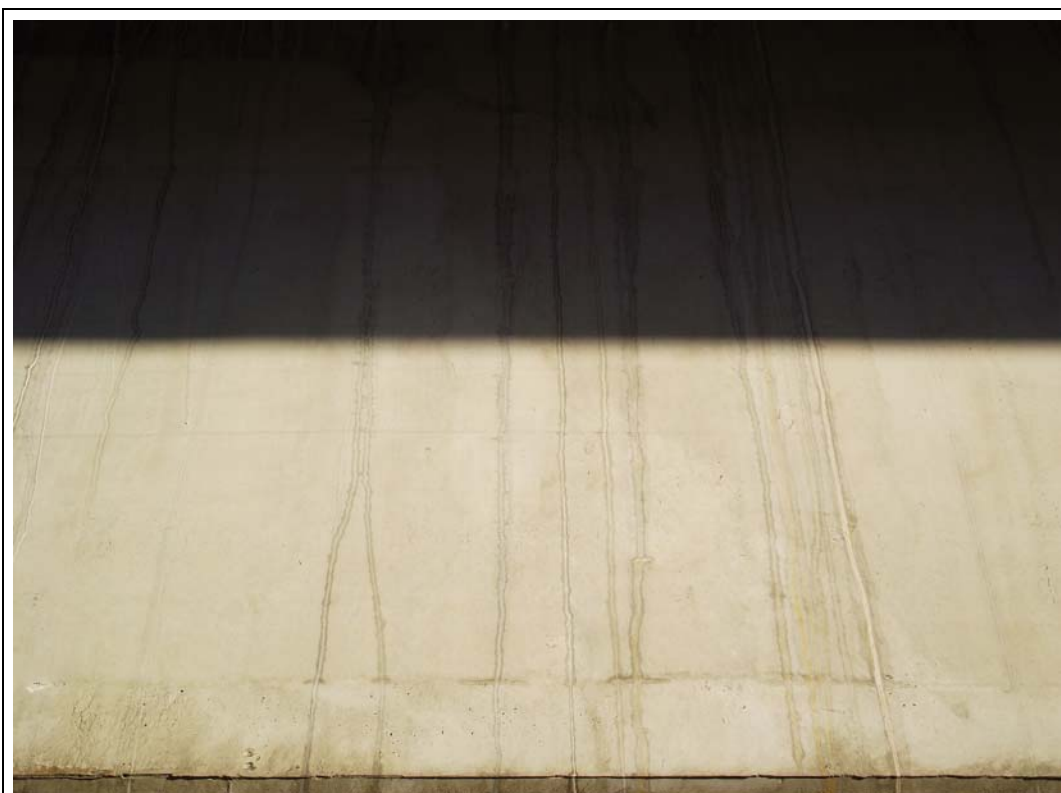

FOTOGRAFÍA N° 77: Esgurridos en el alma derecha de la viga del tramo VIII a 1,50 m de la pila 8.





FOTOGRAFÍA N° 78: Ecurridos terrosos y de humedad con eflorescencias en alma derecha de la viga del tramo X.



FOTOGRAFÍA N° 79: Pintadas tipo grafiti en el alma izquierda de la viga del tramo X.



FOTOGRAFÍA N° 80: Pintadas tipo grafiti en alma izquierda de la viga del tramo XI.



FOTOGRAFÍA N° 81: Paseo derecho.





FOTOGRAFÍA Nº 82: Paseo izquierdo.



FOTOGRAFÍA Nº 83: Material de vía.



### **9.3.- ANEJO Nº 3 FICHA DE INSPECCIÓN SEGUIMIENTO**

|   |                        |                                                                                      |                             |
|---|------------------------|--------------------------------------------------------------------------------------|-----------------------------|
| LINEA MADRID CHAM-LÉRIDA-BARNA-CERBERE   |                        |                                                                                      |                             |
| <div><div><div>MINISTERIO DE FOMENTO<br/>SECRETARÍA DE ESTADO DE PLANIFICACIÓN E INFRAESTRUCTURAS<br/>SECRETARÍA GENERAL DE INFRAESTRUCTURAS<br/>DIRECCIÓN GENERAL DE INFRAESTRUCTURAS FERROVIARIAS</div></div><div></div></div> |                        | DATOS GENERALES                                                                      |                             |
| ESTRUCTURA E-4.3   |                        | 000/947                                                                              |                             |
| LINEA MADRID CHAM-LÉRIDA-BARNA-CERBERE   |                        | BARCELONA - LA LLAGOSTA                                                              |                             |
| CARACTERÍSTICAS   |                        |                                                                                      |                             |
| CARACTERÍSTICAS GEOMÉTRICAS   |                        | CARACTERÍSTICAS TIPOLOGICAS                                                          |                             |
| LONGITUD TOTAL:   | 303,45 m               | TIPOLOGÍA ESTRIBOS:                                                                  | PILA-ESTRIBO Y MURO FRONTAL |
| Nº DE VANOS:   | 11                     | MATERIAL BASE ESTRIBOS:                                                              | HORMIGON ARMADO             |
| LONGITUD MEDIA DEL VANO:   | 27,58 m                | PROTECCIÓN PIE ESTRIBOS:                                                             | NO EXISTE                   |
| LUZ DE CADA VANO   | 11x27,75 m (luz libre) | TIPOLOGÍA CIMENT.ESTRIBOS:                                                           | ENCEPADO                    |
| P.K. OBRA :   | 000/947                | MAT.BASE CIMENT.ESTRIBOS:                                                            | HORMIGON ARMADO             |
| ALTURA MAX.ESTRIBO:   | 1,55 m                 | TIPOLOGÍA PILAS:                                                                     | TABIQUE                     |
| ESPESOR MAX. ESTRIBO:   | 1,80 m                 | SECCIÓN DE PILAS:                                                                    | VARIABLE                    |
| TIPOLOGÍA GENERAL:   | VIGA PREFABRICADA VU   | TAJAMARES:                                                                           | NO                          |
| ALTURA MAX. PILAS:   | 6,55 m                 | MATERIAL BASE EN PILA:                                                               | HORMIGÓN ARMADO             |
| ANCHURA MAX. PILAS:   | 1,70 m                 | CIMENTACIÓN PILAS:                                                                   | ENCEPADO                    |
| ESPESOR MAX. PILAS:   | 2,60 m                 | MAT.BASE CIMENT.PILAS:                                                               | HORMIGON ARMADO             |
| GÁLIBO INFERIOR   | 1,97 m                 | TIPOLOGÍA DE TRAMOS:                                                                 | TABLERO DE VIGAS            |
| ANCHURA MAX. TRAMOS:   | 8,00 m                 | TIP.ESTRUCT.TRAMOS:                                                                  | DISCONTÍNUO                 |
| GÁLIBO IZQUIERDO   | 2,50 m                 | MATERIAL EN TRAMOS:                                                                  | HORMIGON PRETENSADO         |
| GÁLIBO DERECHO:   | 3,77 m                 | Nº ELEMET. PRINCIPALES:                                                              | 1                           |
| ENTRE VÍA:   |                        | CANTO ELEM.T.PRINCP:                                                                 | CONSTANTE                   |
| TRAZADO VÍA EN PLANTA:   | CURVA A LA DERECHA     | CANTO MAX. ELEMENT:                                                                  | 2,30 m                      |
| PERALTE DE VIA CENTRO:   |                        | APARATOS DE APOYO:                                                                   | POT                         |
|   |                        | JUNTAS DE DILATACIÓN:                                                                | SI                          |
|   |                        | TIPOLOGÍA JUNTAS:                                                                    | CHAPAS METÁLICAS            |
|   |                        | PASEOS DE SERVICIO:                                                                  | SI                          |
|   |                        | IMPERMEABILIZACIÓN:                                                                  | TIPO I Y II                 |
|   |                        | ELEMENTOS DE DRENAJE:                                                                | CANALETAS DE DESAGÜE        |
|   |                        | DILATACIÓN DE CARRIL:                                                                | NO                          |
| FOTOGRAFIAS   |                        |                                                                                      |                             |
|   |                        |  |                             |
| FOTO Nº 1. Alzado Derecho   |                        | FOTO Nº 2. Alzado Izquierdo                                                          |                             |
| OBSERVACIONES:   |                        | OBRAS DE CONSERVACIÓN:                                                               |                             |
|   |                        | CÓDIGO DEL ARCHIVO:                                                                  |                             |
|   |                        | EMPRESA CONSTRUCTORA:                                                                |                             |
|   |                        | EMPRESA CONSULTORA:                                                                  |                             |
|   |                        | FECHA DE REALIZACIÓN:                                                                |                             |
|   |                        | CONCEPTO:                                                                            |                             |






## **9.4.- ANEJO Nº 4 CROQUIS DE DAÑOS**



A continuación se adjunta un croquis con los daños detectados en los paramentos de estribos, pilas y fibra inferior de viga, indicando su ubicación en (x,y), debiendo en primer lugar indicar que para todo lo expuesto en el presente resumen, la derecha e izquierda de la estructura se consideran en función del sentido del kilometraje ascendente en la línea:

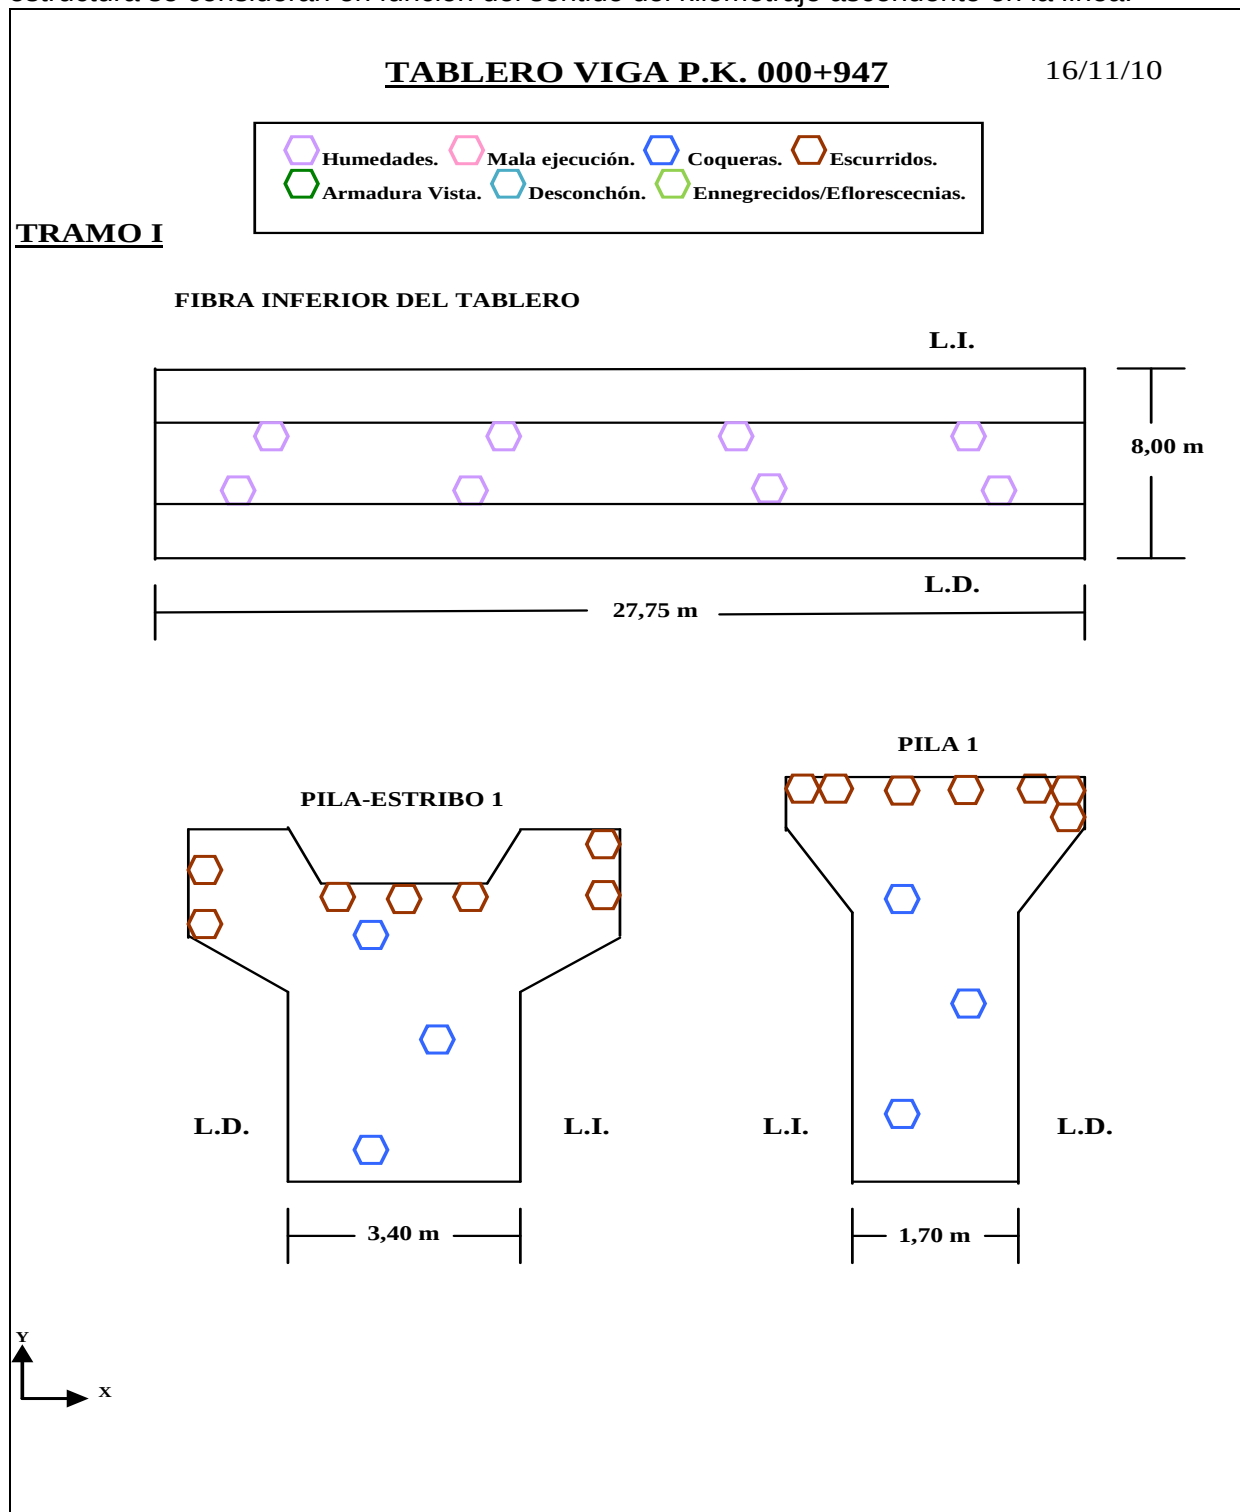








**TABLERO VIGA P.K. 000+947**

16/11/10

Humedades. Mala ejecución. Coqueras. Ecurridos.  
Armadura Vista. Desconchón. Ennegrecidos/Eflorescencias.

**TRAMO II**

**FIBRA INFERIOR DEL TABLERO**

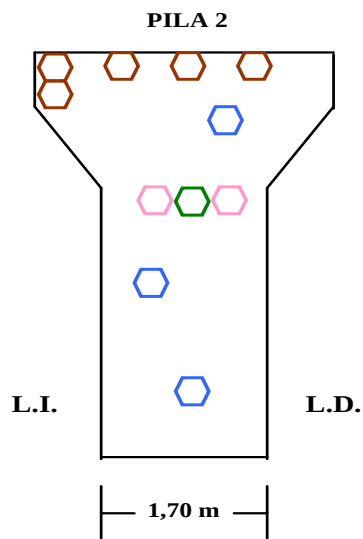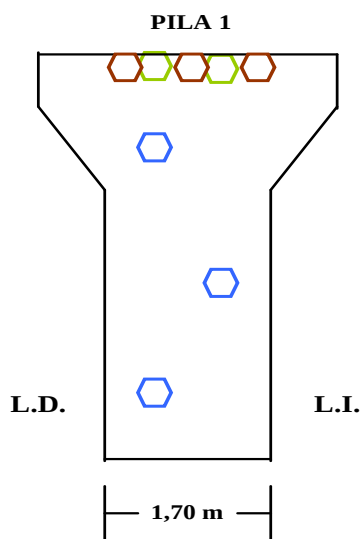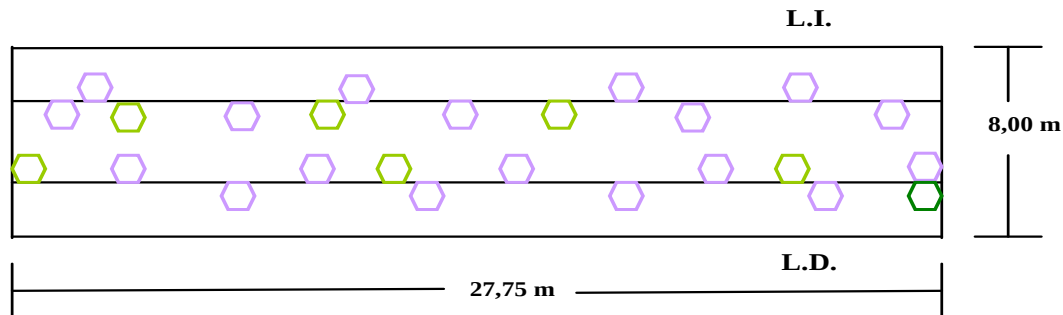






**TABLERO VIGA P.K. 000+947**

16/11/10

|  |                 |  |                 |  |                              |  |             |
|--|-----------------|--|-----------------|--|------------------------------|--|-------------|
|  | Humedades.      |  | Mala ejecución. |  | Coqueras.                    |  | Esgurridos. |
|  | Armadura Vista. |  | Desconchón.     |  | Ennegrecidos/Eflorescencias. |  |             |

**TRAMO III**

**FIBRA INFERIOR DEL TABLERO**

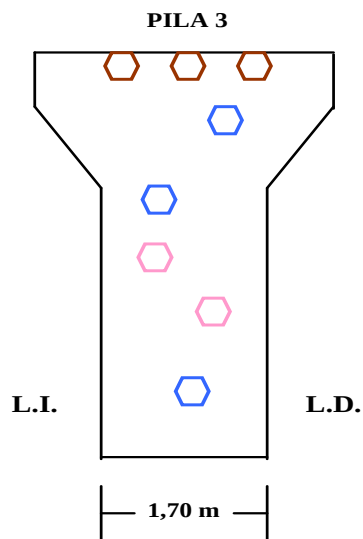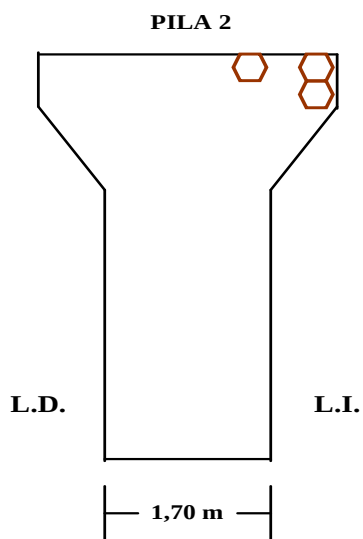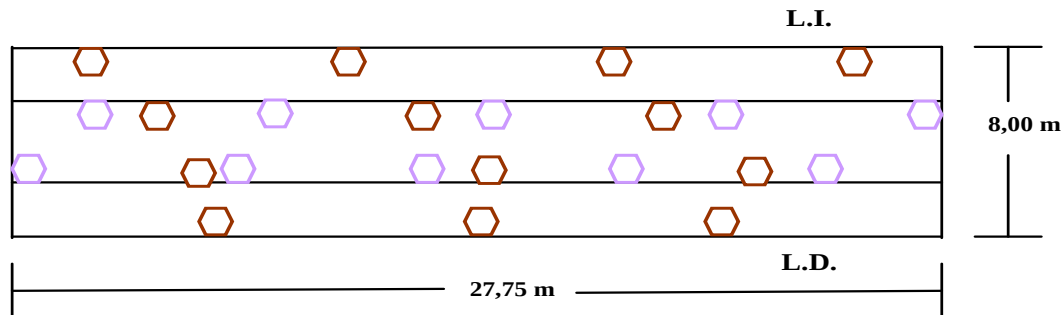






**TABLERO VIGA P.K. 000+947**

16/11/10

Humedades. Mala ejecución. Coqueras. Ecurridos.  
Armadura Vista. Desconchón. Ennegrecidos/Eflorescencias.

**TRAMO IV**

**FIBRA INFERIOR DEL TABLERO**

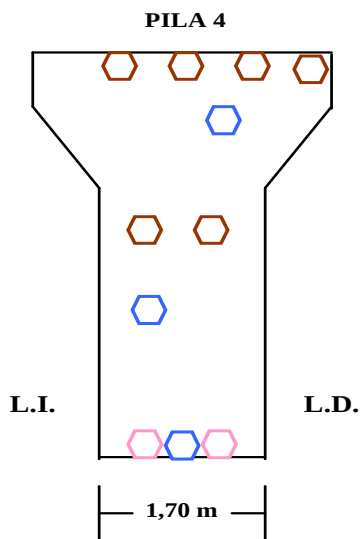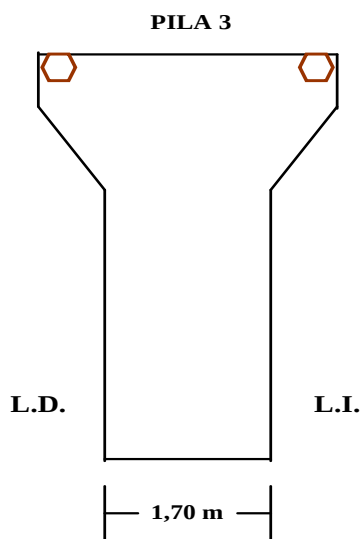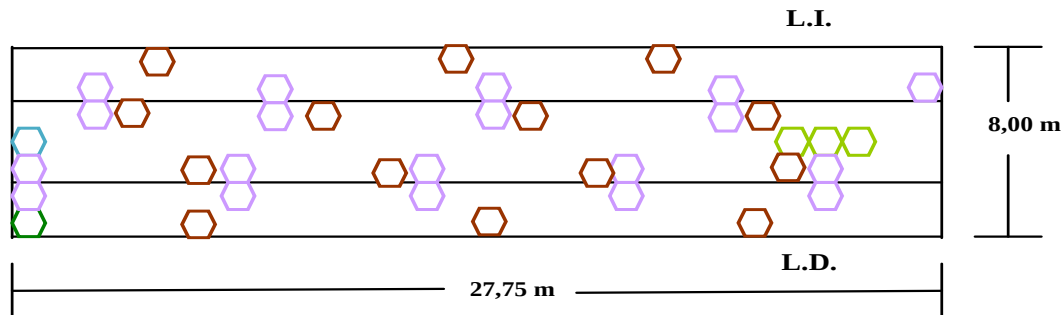






**TABLERO VIGA P.K. 000+947**

16/11/10

Humedades. Mala ejecución. Coqueras. Ecurridos.  
Armadura Vista. Desconchón. Ennegrecidos/Eflorescencias.

**TRAMO V**

**FIBRA INFERIOR DEL TABLERO**

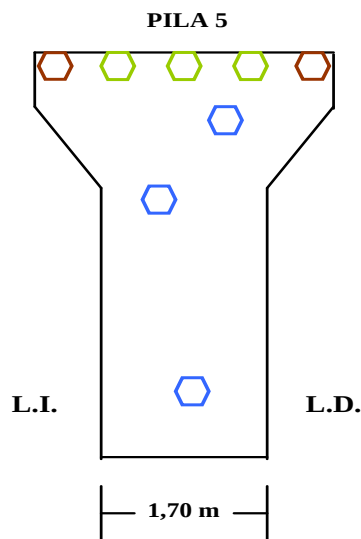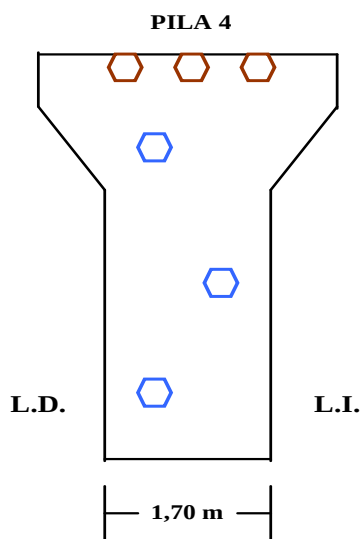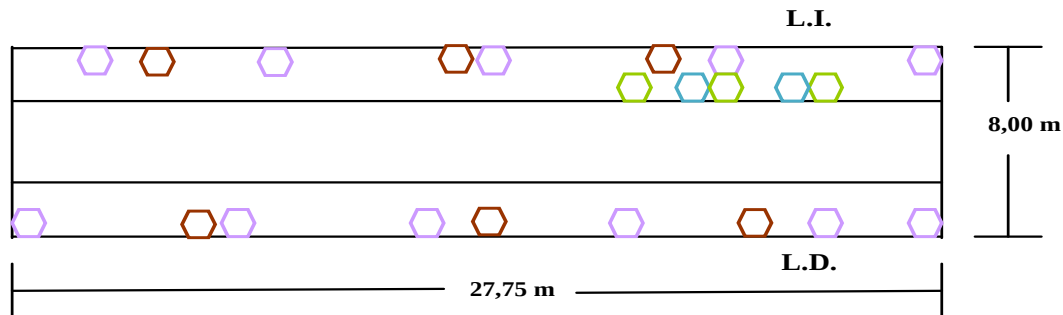






**TABLERO VIGA P.K. 000+947**

16/11/10

Humedades. Mala ejecución. Coqueras. Ecurridos.  
Armadura Vista. Desconchón. Ennegrecidos/Eflorescencias.

**TRAMO VI**

**FIBRA INFERIOR DEL TABLERO**

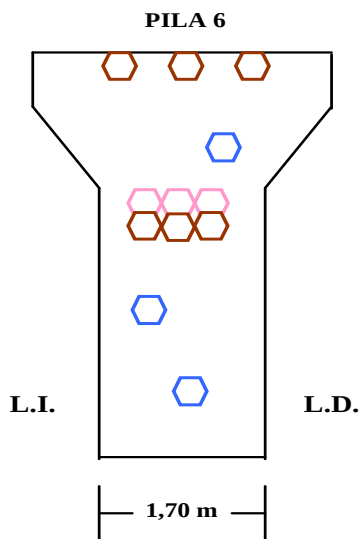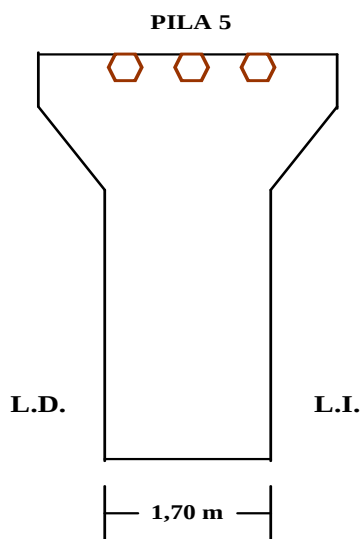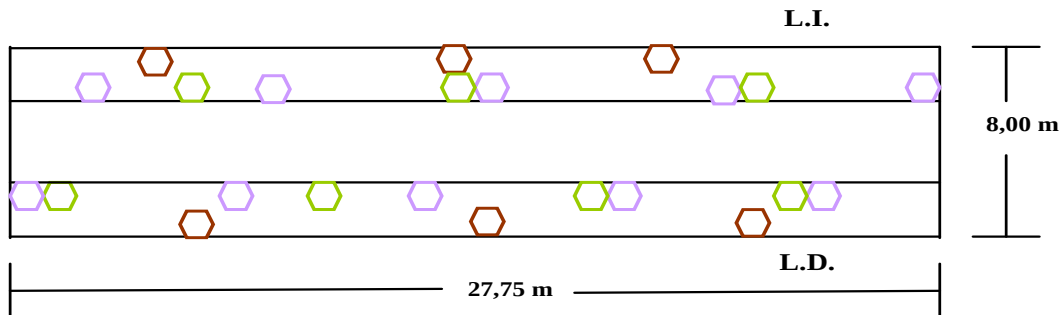






**TABLERO VIGA P.K. 000+947**

16/11/10


Humedades. Mala ejecución. Coqueras. Ecurridos.  
Armadura Vista. Desconchón. Ennegrecidos/Eflorescencias.

**TRAMO VII**


**FIBRA INFERIOR DEL TABLERO**

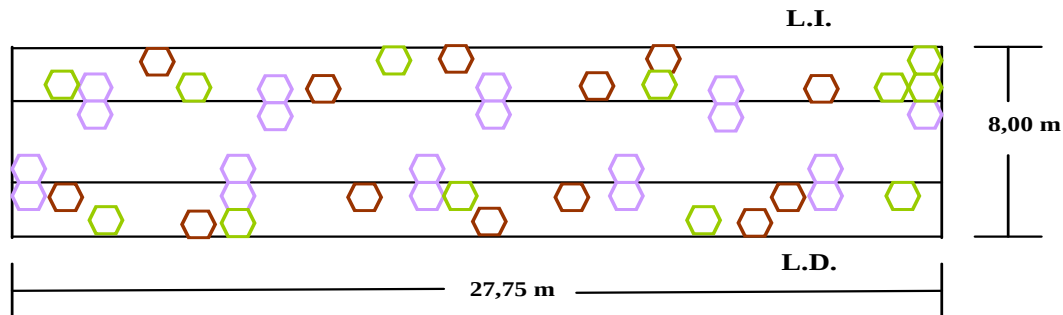

**PILA 6**

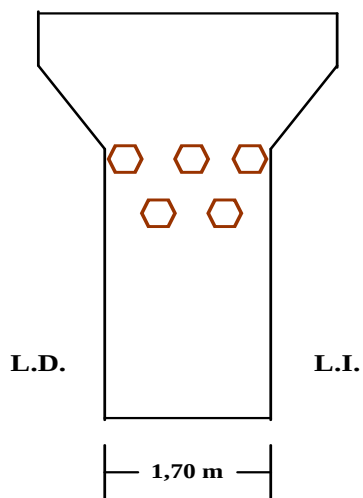

**PILA 7**

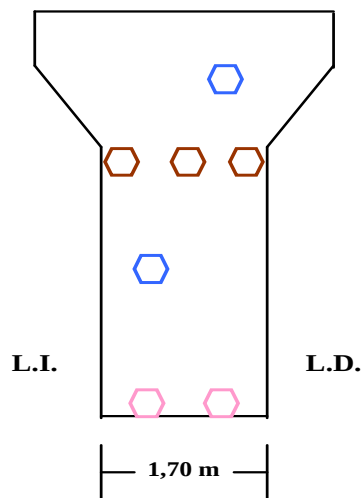




**TABLERO VIGA P.K. 000+947**

16/11/10


Humedades. Mala ejecución. Coqueras. Ecurridos.  
Armadura Vista. Desconchón. Ennegrecidos/Eflorescencias.

**TRAMO VIII**


**FIBRA INFERIOR DEL TABLERO**

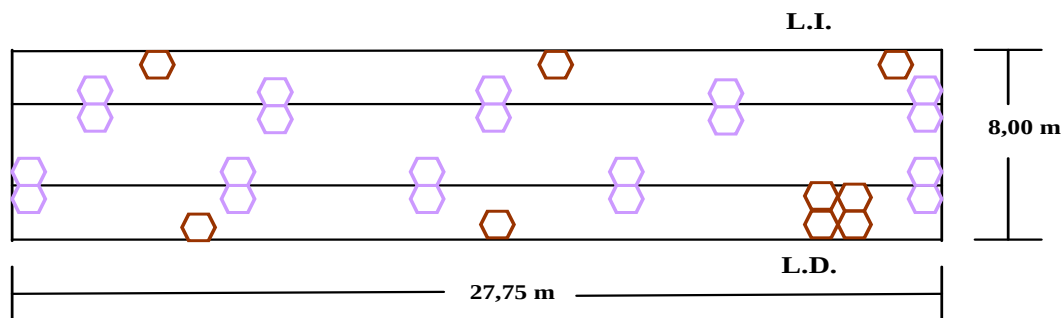

**PILA 7**

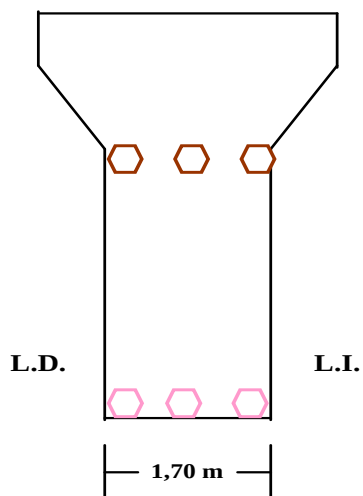

**PILA 8**

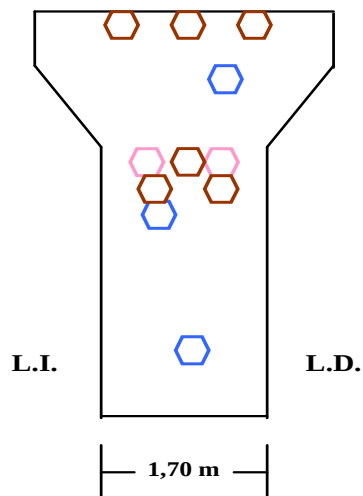






**TABLERO VIGA P.K. 000+947**

16/11/10

|  |                 |  |                 |  |                              |  |            |
|--|-----------------|--|-----------------|--|------------------------------|--|------------|
|  | Humedades.      |  | Mala ejecución. |  | Coqueras.                    |  | Esurridos. |
|  | Armadura Vista. |  | Desconchón.     |  | Ennegrecidos/Eflorescencias. |  |            |

**TRAMO IX**

**FIBRA INFERIOR DEL TABLERO**

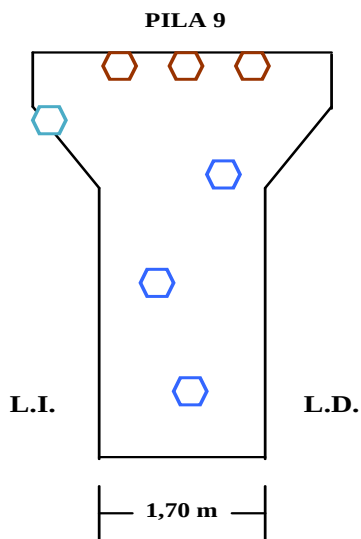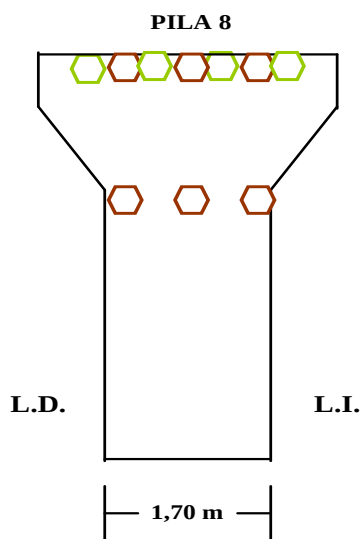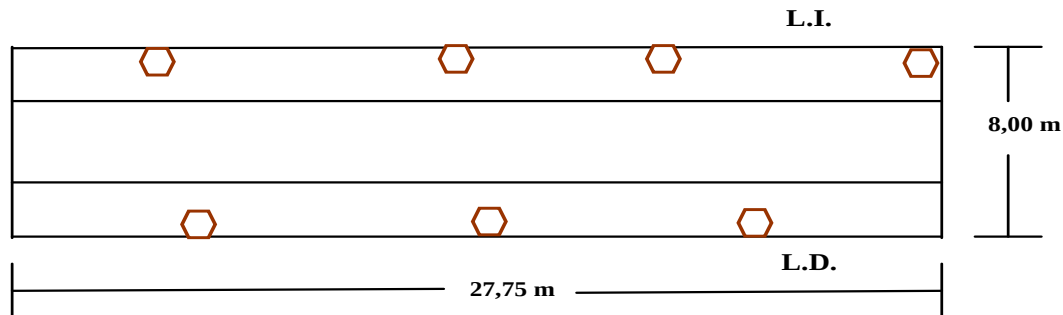






**TABLERO VIGA P.K. 000+947**

16/11/10

Humedades. Mala ejecución. Coqueras. Ecurridos.  
Armadura Vista. Desconchón. Ennegrecidos/Eflorescencias.

**TRAMO X**

**FIBRA INFERIOR DEL TABLERO**

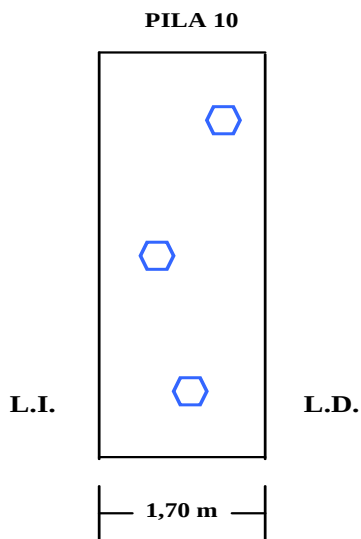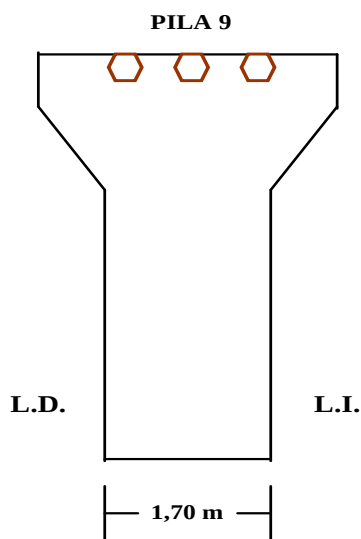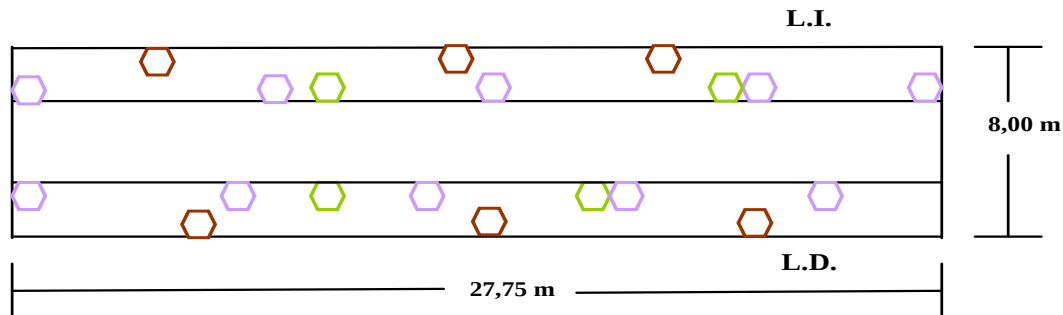




**TABLERO VIGA P.K. 000+947**

16/11/10


|  |                 |  |                 |  |                              |  |            |
|--|-----------------|--|-----------------|--|------------------------------|--|------------|
|  | Humedades.      |  | Mala ejecución. |  | Coqueras.                    |  | Ecurridos. |
|  | Armadura Vista. |  | Desconchón.     |  | Ennegrecidos/Eflorescencias. |  |            |

**TRAMO XI**


**FIBRA INFERIOR DEL TABLERO**

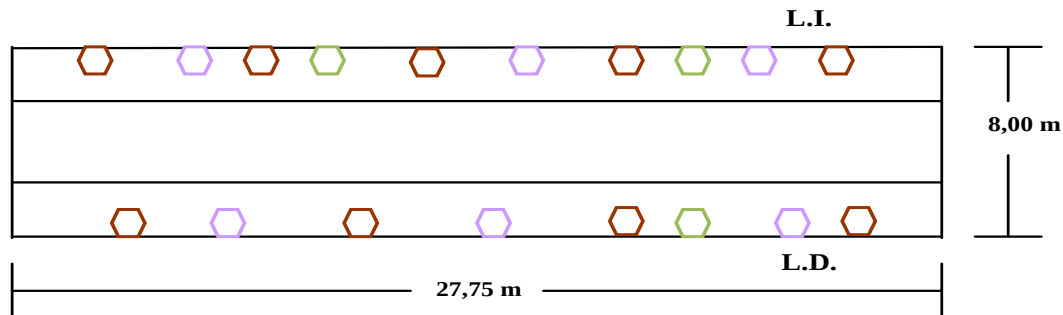

**PILA 10**

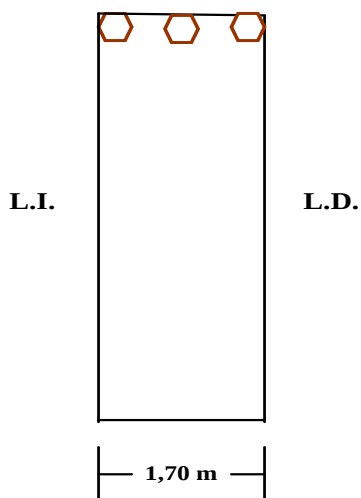

**ESTRIBO 2**

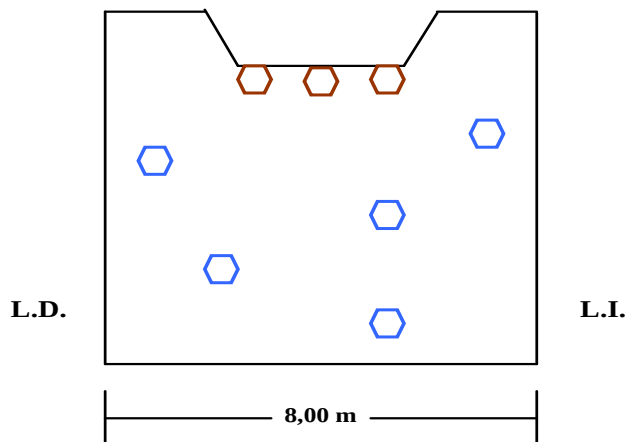





## **9.5.- ANEJO Nº 5 CALIFICACIÓN DE DAÑOS**




**ESTRUCTURA :** TABLERO VIGA EN 000+947

FECHA: 16 / 11 / 2010

|                  |                         |
|------------------|-------------------------|
| <b>ELEMENTO:</b> | FIBRA INFERIOR, TRAMO I |
|------------------|-------------------------|

|            |                         |
|------------|-------------------------|
| <b>D-1</b> | LARGO PLAZO .10 AÑOS    |
| <b>D-2</b> | MEDIO PLAZO. 3 a 5 AÑOS |
| <b>D-3</b> | CORTO PLAZO. 1 a 3 AÑOS |
| <b>D-4</b> | URGENTE. 1 AÑOS         |
| <b>D-5</b> | INMEDIATO               |

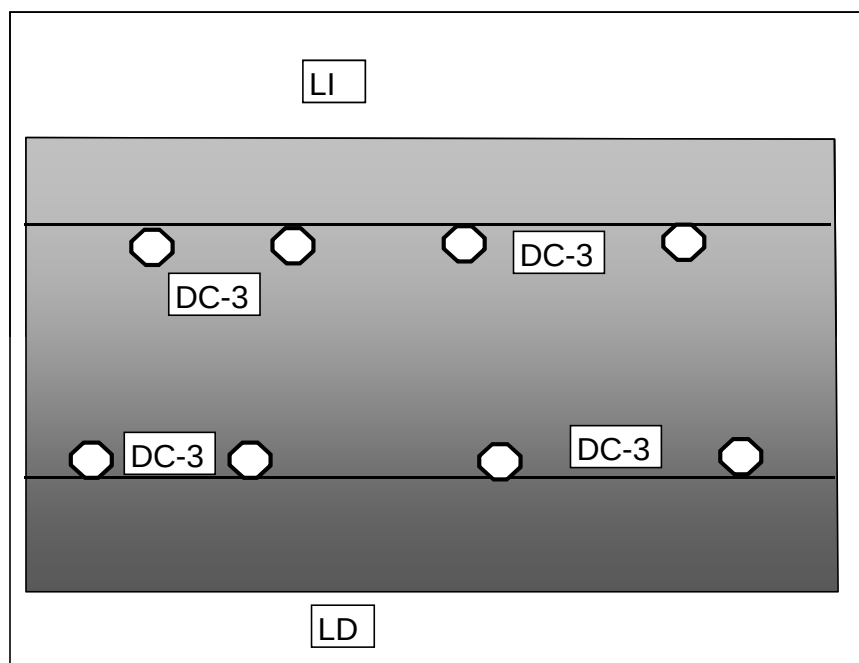
[illegible]

**ESTRUCTURA:** TABLERO VIGA EN 000+947

**ELEMENTO:** PILA 1, TRAMO I

FECHA: 16 / 11 / 2010

|            |                         |
|------------|-------------------------|
| <b>D-1</b> | LARGO PLAZO .10 AÑOS    |
| <b>D-2</b> | MEDIO PLAZO. 3 a 5 AÑOS |
| <b>D-3</b> | CORTO PLAZO. 1 a 3 AÑOS |
| <b>D-4</b> | URGENTE. 1 AÑOS         |
| <b>D-5</b> | INMEDIATO               |

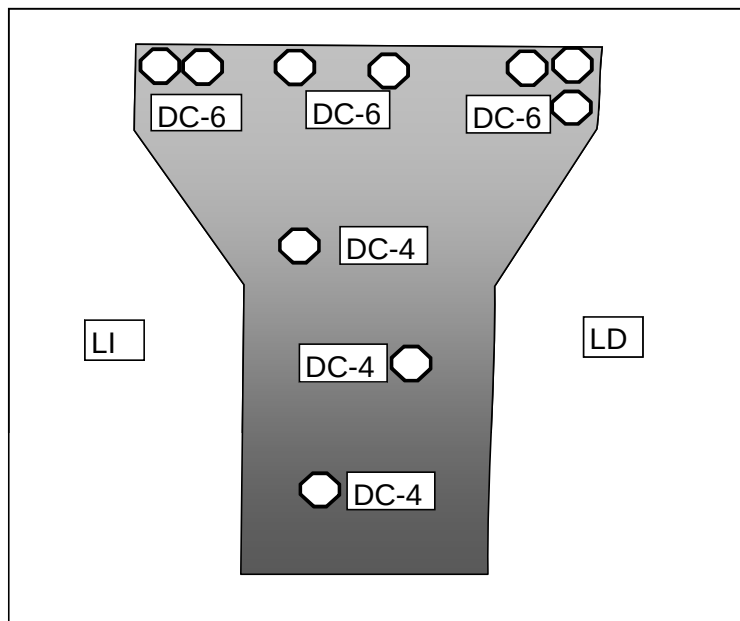[illegible]








**ESTRUCTURA :** TABLERO VIGA EN 000+947

**ELEMENTO:** PILA 2, TRAMO II

FECHA: 16 / 11 / 2010

|            |                         |
|------------|-------------------------|
| <b>D-1</b> | LARGO PLAZO. 10 AÑOS    |
| <b>D-2</b> | MEDIO PLAZO. 3 a 5 AÑOS |
| <b>D-3</b> | CORTO PLAZO. 1 a 3 AÑOS |
| <b>D-4</b> | URGENTE. 1 AÑO          |
| <b>D-5</b> | INMEDIATO               |

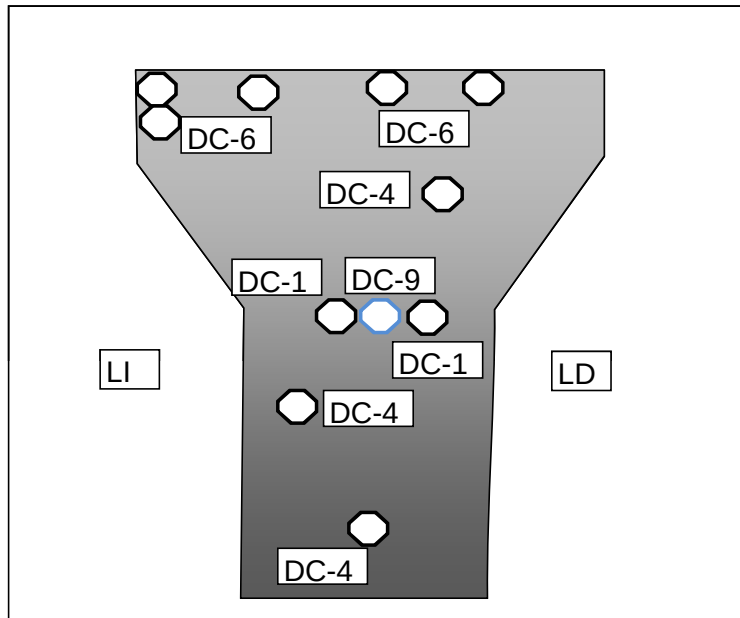[illegible]
























**ESTRUCTURA :** TABLERO VIGA EN 000+947

**ELEMENTO:** PILA 5, TRAMO VI

FECHA: 16 / 11 / 2010

|            |                         |
|------------|-------------------------|
| <b>D-1</b> | LARGO PLAZO .10 AÑOS    |
| <b>D-2</b> | MEDIO PLAZO. 3 a 5 AÑOS |
| <b>D-3</b> | CORTO PLAZO. 1 a 3 AÑOS |
| <b>D-4</b> | URGENTE. 1 AÑOS         |
| <b>D-5</b> | INMEDIATO               |

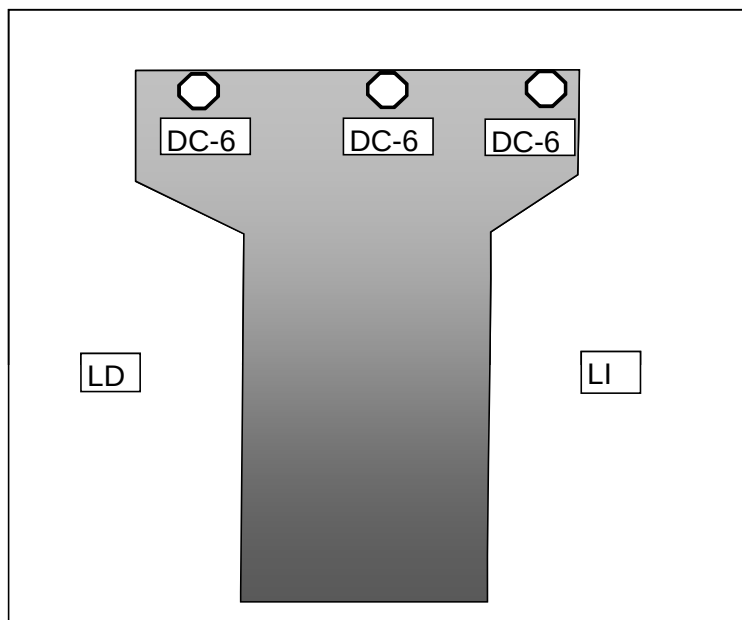[illegible]




**ESTRUCTURA :** TABLERO VIGA EN 000+947

|                  |                  |
|------------------|------------------|
| <b>ELEMENTO:</b> | PILA 6, TRAMO VI |
|------------------|------------------|

FECHA: 16 / 11 / 2010

|            |                         |
|------------|-------------------------|
| <b>D-1</b> | LARGO PLAZO .10 AÑOS    |
| <b>D-2</b> | MEDIO PLAZO. 3 a 5 AÑOS |
| <b>D-3</b> | CORTO PLAZO. 1 a 3 AÑOS |
| <b>D-4</b> | URGENTE. 1 AÑOS         |
| <b>D-5</b> | INMEDIATO               |

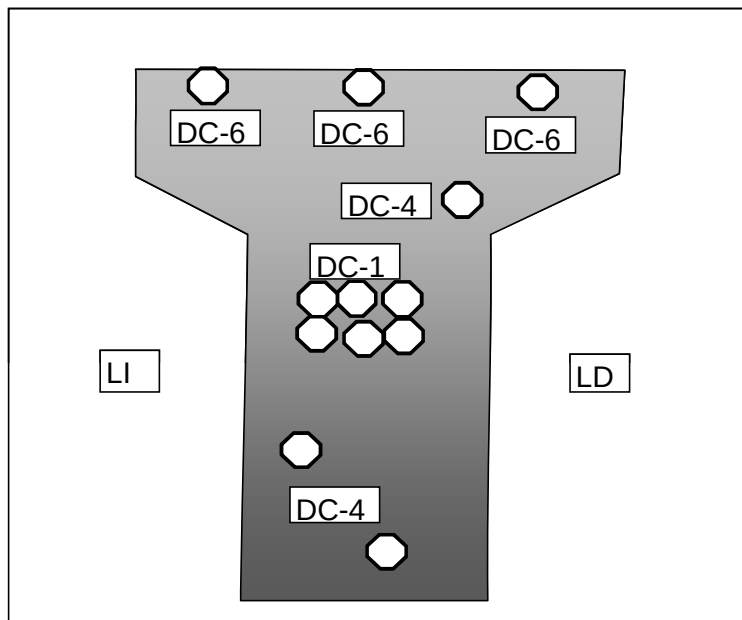
[illegible]

**ESTRUCTURA :** TABLERO VIGA EN 000+947

**ELEMENTO:** PILA 6, TRAMO VII

FECHA: 16 / 11 / 2010

|            |                         |
|------------|-------------------------|
| <b>D-1</b> | LARGO PLAZO .10 AÑOS    |
| <b>D-2</b> | MEDIO PLAZO .3 a 5 AÑOS |
| <b>D-3</b> | CORTO PLAZO .1 a 3 AÑOS |
| <b>D-4</b> | URGENTE .1 AÑOS         |
| <b>D-5</b> | INMEDIATO               |

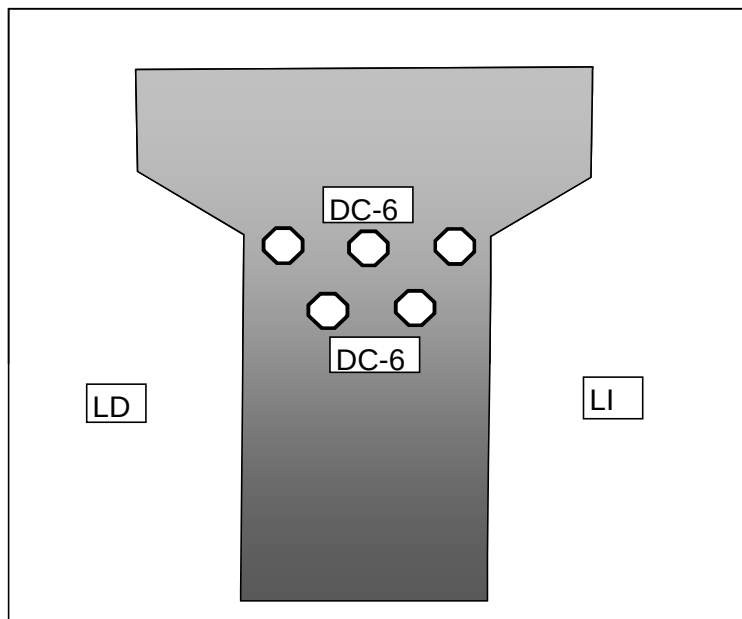[illegible]








**ESTRUCTURA :** TABLERO VIGA EN 000+947

**ELEMENTO:** PILA 7, TRAMO VIII

FECHA: 16 / 11 / 2010

|            |                         |
|------------|-------------------------|
| <b>D-1</b> | LARGO PLAZO .10 AÑOS    |
| <b>D-2</b> | MEDIO PLAZO. 3 a 5 AÑOS |
| <b>D-3</b> | CORTO PLAZO. 1 a 3 AÑOS |
| <b>D-4</b> | URGENTE. 1 AÑOS         |
| <b>D-5</b> | INMEDIATO               |

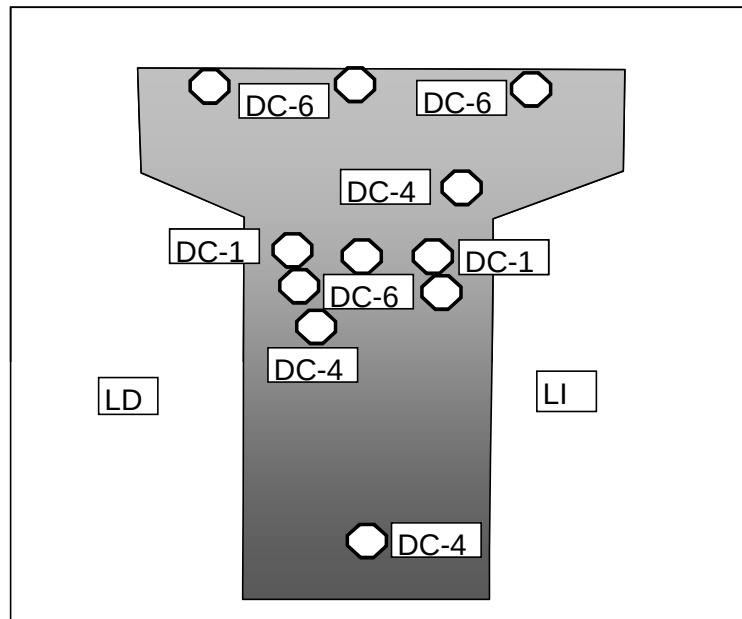[illegible]












**ESTRUCTURA :** TABLERO VIGA EN 000+947

**ELEMENTO:** PILA 9, TRAMO IX

**FECHA: 16 / 11 / 2010**

|            |                         |
|------------|-------------------------|
| <b>D-1</b> | LARGO PLAZO .10 AÑOS    |
| <b>D-2</b> | MEDIO PLAZO. 3 a 5 AÑOS |
| <b>D-3</b> | CORTO PLAZO. 1 a 3 AÑOS |
| <b>D-4</b> | URGENTE. 1 AÑOS         |
| <b>D-5</b> | INMEDIATO               |

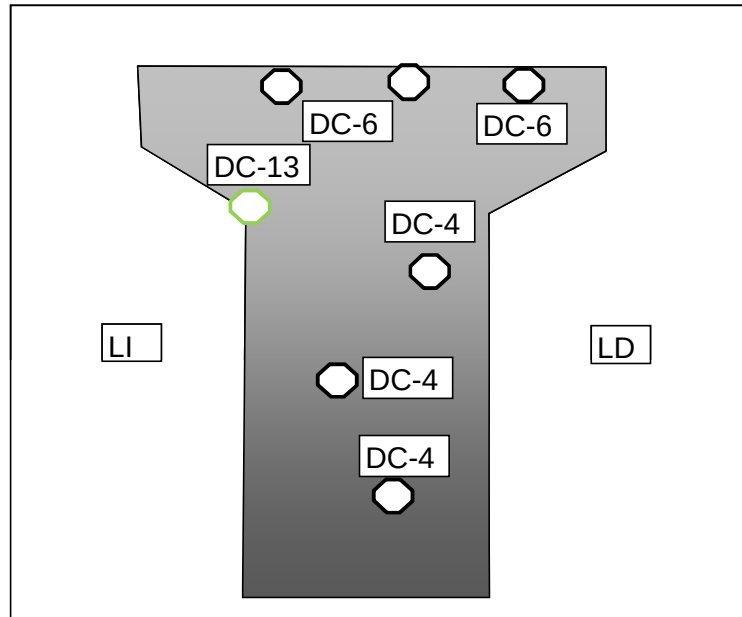[illegible]

















## **9.6.- ANEJO Nº 6 MODELO A1 DE COMUNICACIÓN DE INSPECCIÓN AL REGISTRO**

**MODELO A1 DE COMUNICACIÓN DE INSPECCIONES AL REGISTRO**

**TIPO DE INSPECCIÓN (1):** PRINCIPAL

**FECHA DE INSPECCIÓN:** 16 de Noviembre de 2010

**IDENTIFICACIÓN DE LA ESTRUCTURA**

|                                 |                                                            |             |            |
|---------------------------------|------------------------------------------------------------|-------------|------------|
| ADMINISTRADOR:                  | DIRECCIÓN GENERAL DE FERROCARRILES (MINISTERIO DE FOMENTO) |             |            |
| LÍNEA:                          | Madrid Cham-Lérida-Barna-Cerbere                           |             |            |
| TRAMO:                          | Barcelona-La Llagosta                                      |             |            |
| P.K.:                           | 000+947                                                    |             |            |
| PROVINCIA:                      | Barcelona                                                  |             |            |
| DENOMINACIÓN                    | Estructura E-4.3                                           |             |            |
| AÑO APROXIMADO DE CONSTRUCCIÓN: | 2010                                                       | REFERENCIA: | IP-B-10-12 |

**DATOS DEL RESPONSABLE DE LA INSPECCIÓN**

|                        |                                                        |
|------------------------|--------------------------------------------------------|
| ENTIDAD:               | INGENIERÍA Y ECONOMÍA DEL TRANSPORTE S.A., INECO       |
| INGENIERO RESPONSABLE: | David Martín González                                  |
| DIRECCIÓN:             | Paseo de las Doce Estrellas, Nº 2 5ª Plt. 28042 Madrid |
| TELÉFONO, FAX, E-MAIL: | 91 343 67 52 91 452 56 56 david.martin@ineco.es        |

**CARACTERÍSTICAS BÁSICAS Y TIPOLOGÍA (2)**

|                     |                                              |                                                        |                                               |                                           |                                    |  |
|---------------------|----------------------------------------------|--------------------------------------------------------|-----------------------------------------------|-------------------------------------------|------------------------------------|--|
| Nº DE VANOS:        | Once                                         | LUCES DE CADA VANO:                                    | 30,32+3x30,31+30,32+30,31+4x30,32+30,42 m     |                                           |                                    |  |
| LONGITUD TOTAL:     | 303,45 m                                     |                                                        |                                               |                                           |                                    |  |
| OBSTÁCULO SALVADO:  | CARRETERA <input type="checkbox"/>           | FF.CC. <input type="checkbox"/>                        | CAUCE <input checked="" type="checkbox"/>     | OTROS <input checked="" type="checkbox"/> | ÁNGULO DE INCIDENCIA (°) 90°       |  |
| LÍNEA ELECTRIFICADA | SI <input checked="" type="checkbox"/>       | NO <input type="checkbox"/>                            |                                               |                                           |                                    |  |
| VÍA                 | ÚNICA <input checked="" type="checkbox"/>    | DOBLE <input type="checkbox"/>                         | Nº DE VÍAS                                    | 1                                         |                                    |  |
|                     | SOLDADA <input checked="" type="checkbox"/>  | CON JUNTAS <input type="checkbox"/>                    |                                               |                                           |                                    |  |
|                     | ENCARRILADORA                                | SI <input type="checkbox"/>                            | NO <input checked="" type="checkbox"/>        |                                           |                                    |  |
|                     | CONTRACARRILES                               | SI <input type="checkbox"/>                            | NO <input checked="" type="checkbox"/>        |                                           |                                    |  |
|                     | APARATOS DE DILATACIÓN                       | SI <input type="checkbox"/>                            | NO <input checked="" type="checkbox"/>        |                                           |                                    |  |
|                     | RECTA <input type="checkbox"/>               | CURVA A LA DERECHA <input checked="" type="checkbox"/> | CURVA A LA IZQUIERDA <input type="checkbox"/> |                                           |                                    |  |
| TIPOLOGÍA PUENTE:   | METÁLICO <input type="checkbox"/>            |                                                        |                                               |                                           |                                    |  |
|                     | FÁBRICA <input type="checkbox"/>             |                                                        |                                               |                                           |                                    |  |
|                     | HORMIGÓN <input checked="" type="checkbox"/> | TRAMOS EN ARCO <input type="checkbox"/>                |                                               |                                           |                                    |  |
|                     | OTROS <input type="checkbox"/>               | TRAMOS RECTOS <input checked="" type="checkbox"/>      |                                               |                                           |                                    |  |
| TIPO DE MATERIAL    | ESTRIBOS                                     | HORMIGÓN <input checked="" type="checkbox"/>           | PIEDRA <input type="checkbox"/>               | LADRILLO <input type="checkbox"/>         |                                    |  |
|                     | PILAS                                        | HORMIGÓN <input checked="" type="checkbox"/>           | PIEDRA <input type="checkbox"/>               | LADRILLO <input type="checkbox"/>         | METÁLICAS <input type="checkbox"/> |  |
|                     | ARCOS                                        | HORMIGÓN <input type="checkbox"/>                      | PIEDRA <input type="checkbox"/>               | LADRILLO <input type="checkbox"/>         | METÁLICAS <input type="checkbox"/> |  |
|                     | TABLERO                                      | HORMIGÓN <input checked="" type="checkbox"/>           | LOSA <input type="checkbox"/>                 | VIGAS <input checked="" type="checkbox"/> | CAJÓN <input type="checkbox"/>     |  |
|                     |                                              | METÁLICO <input type="checkbox"/>                      | VIGAS ALMA LLENA <input type="checkbox"/>     | CELOSÍA <input type="checkbox"/>          |                                    |  |

**DAÑOS DE CLASE 1 (3)**

| Elemento Estructural     | Tipo de daños                | Localizado o Generalizado | Plazo de Reparación (meses) | Limitación de Circulación | Requiere inspección especial |
|--------------------------|------------------------------|---------------------------|-----------------------------|---------------------------|------------------------------|
| A ESTRIBO nº             | A GOLPES, ROTURAS            | L                         | 6                           | A VELOCIDAD               | SI                           |
| B PILA nº                | B FISURAS, GRIETAS           | G                         | 12                          | B CARGAS                  | NO                           |
| C ARCO nº                | C DESCALCES EN CIMENTACIONES |                           | 24                          | C GÁLIBO                  |                              |
| D TABLERO METÁLICO nº    | D DESPLOMES, BASCULAMIENTOS  |                           | 36                          | D SEÑALIZAR               |                              |
| E TABLERO DE HORMIGÓN nº | E OXIDACIONES, CORROSIONES   |                           |                             |                           |                              |
| F VÍA I, II, ...         | F ASIENTOS, DESNIVELACIONES  |                           |                             |                           |                              |
| G OTROS:                 | G OTROS                      |                           |                             |                           |                              |

**EVALUACIÓN GLOBAL DE EVOLUCIÓN DE DAÑOS RESPECTO A INSPECCIÓN ANTERIOR**

|                                        |                                          |                                     |
|----------------------------------------|------------------------------------------|-------------------------------------|
| SIN EVOLUCIÓN <input type="checkbox"/> | POCO IMPORTANTE <input type="checkbox"/> | IMPORTANTE <input type="checkbox"/> |
|----------------------------------------|------------------------------------------|-------------------------------------|

**RESULTADOS DE LA INSPECCIÓN**

|                                               |                                                                |
|-----------------------------------------------|----------------------------------------------------------------|
| FAVORABLE <input checked="" type="checkbox"/> | DESFAVORABLE (con daños de clase uno) <input type="checkbox"/> |
|-----------------------------------------------|----------------------------------------------------------------|

Firma del inspector

