

ANEJO N° 6. ESTRUCTURAS

APÉNDICE 57 - SOSTENIMIENTO POLIDEPORTIVO

APÉNDICE 57 - SOSTENIMIENTO POLIDEPORTIVO

ÍNDICE

- 1.- VALIDACIÓN ESTRUCTURAL PILOTES EJECUTADOS COMO SOSTENIMIENTO DEL POLIDEPORTIVO
- 2.- NOTA DE CÁLCULO INICIAL DE LOS SOSTENIMIENTOS DE LA ZONA DE RIERA D'HORTA)
- 3.- APROBACIÓN SOSTENIMIENTO EJECUTADO

REVISIONES: 817 AVE SAGRERA-TRINIDAD

Memoria de revisiones de las pantallas y estructuras en la zona de conexión de los nuevos colectores RIERA D'HORTA


**B2 MODIFICACIÓN PANTALLA DE PILOTES TIPO 1 DE ACUERDO CON LOS RESULTADOS DE LAS CATAS
REALIZADAS EN OBRA EN LA ZAPATAS DEL POLIDEPORTIVO A LADO DE LA ZONA DE ACTUACIÓN**

B2 MODIFICACIÓN PANTALLA DE PILOTES TIPO 1 DE ACUERDO CON LOS RESULTADOS DE LAS CATAS REALIZADAS EN OBRA EN LA ZAPATAS DEL POLIDEPORTIVO A LADO DE LA ZONA DE ACTUACIÓN


1.1. Introducción

La ejecución de algunas catas a lo largo de la fachada del edificio de fútbol sala, en la zona en contacto con el colector existente y la pantalla de pilotes tipo 1 de proyecto, ha permitido detectar la cota de la zapata de los pilares de este edificio y de la viga de riostra entre zapatas.

Además se ha detectado un muro de hormigón recrecido en la viga de riostra que sirve de apoyo para el muro de cierre lateral del edificio. A continuación se muestra el croquis representativo de los resultados de las catas:

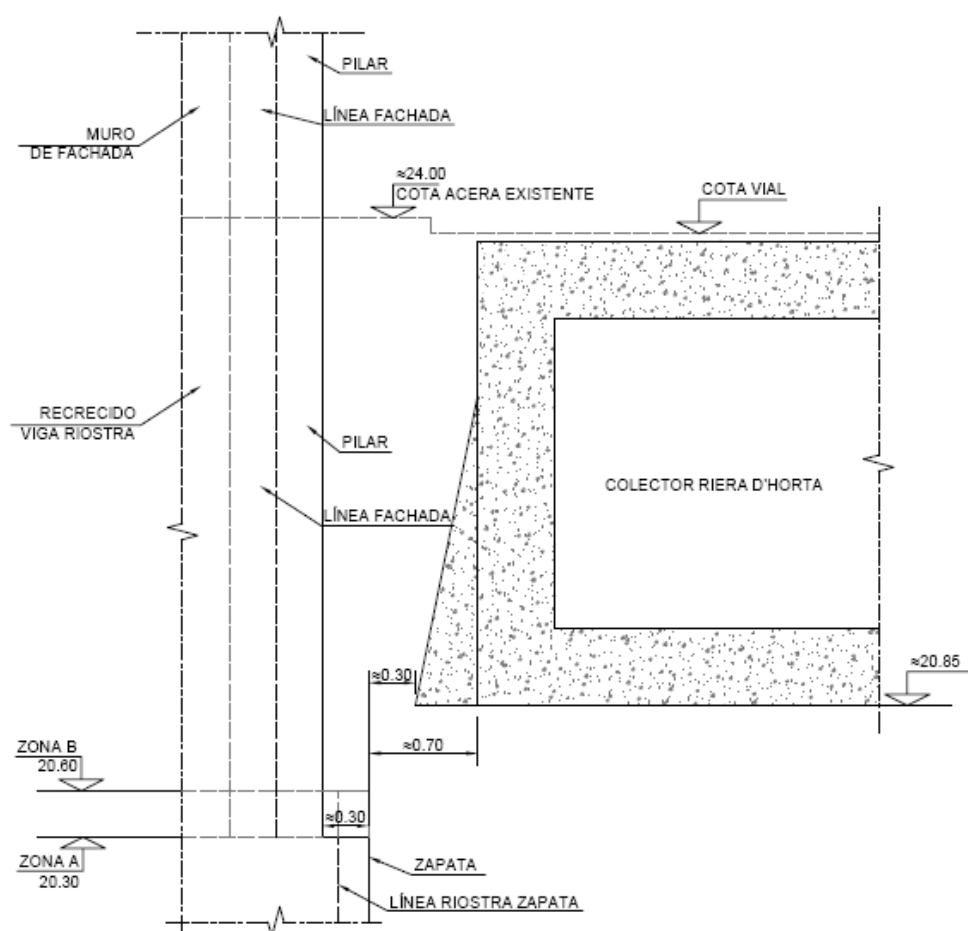


Croquis resultados catas en edificio de fútbol sala.

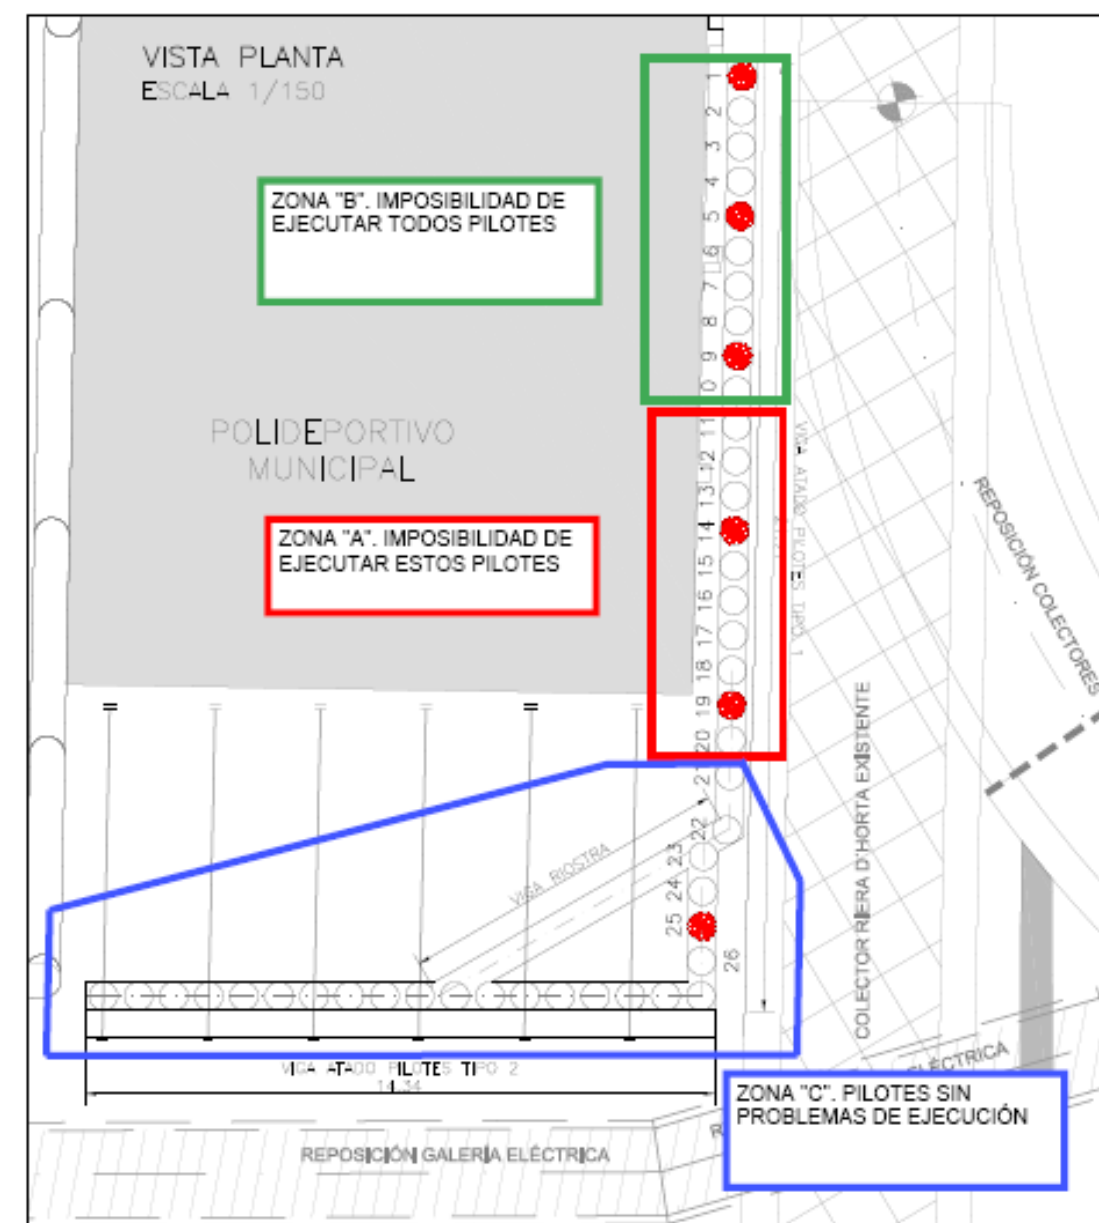


Planta definición zonas críticas para la ejecución de los pilotes por falta espacio.

Como se observa tanto en la zona A como en la zona B, la cota de apoyo de la zapata y de la viga de riostra es inferior a la cota del colector y inferior a la cota de excavación máxima de la plataforma de trabajo lado Girona. Además resulta imposible ejecutar los pilotes por falta de espacio entre las zapatas y el colector existente.

A la luz de los resultados de las catas se propone simplificar el sistema de pantallas tipo 1 de protección del edificio de fútbol sala dejando de ejecutar esta pantalla donde no necesario.

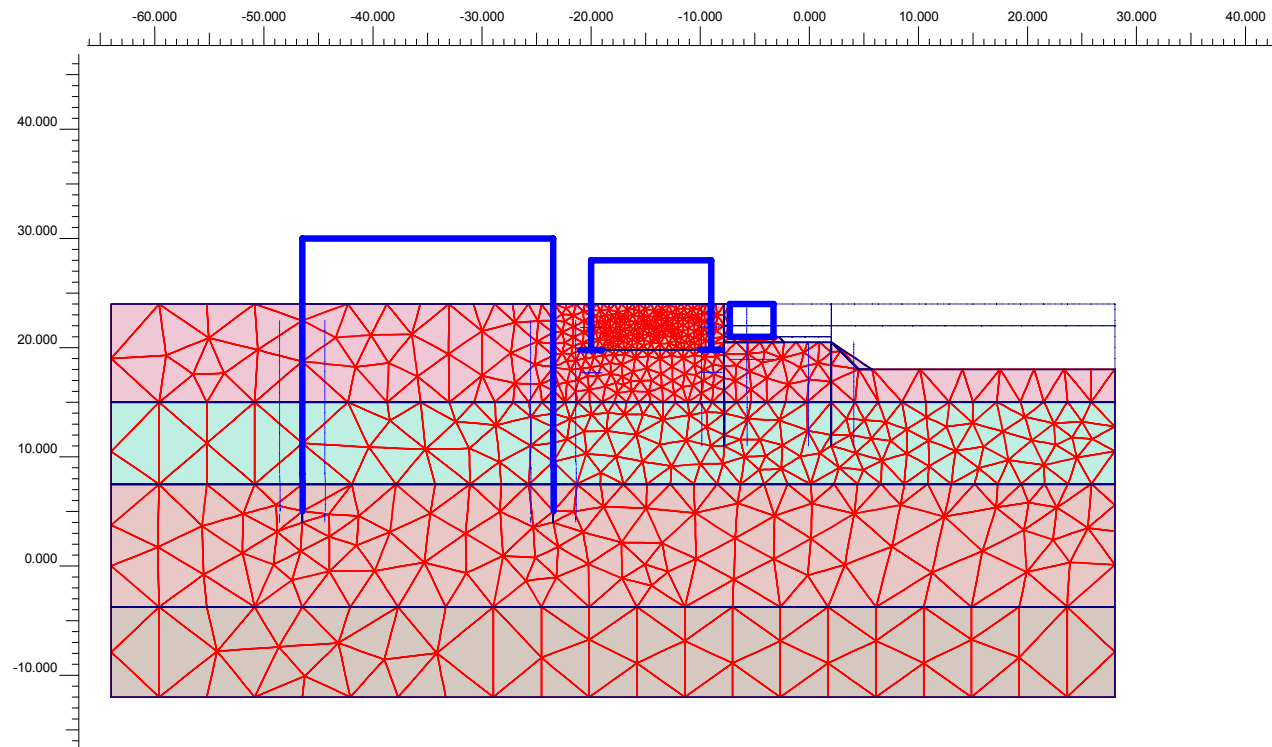

Modelo de estudio referente a la sección 1-1 en zona de pórticos sin ejecución de pantalla de pilotes

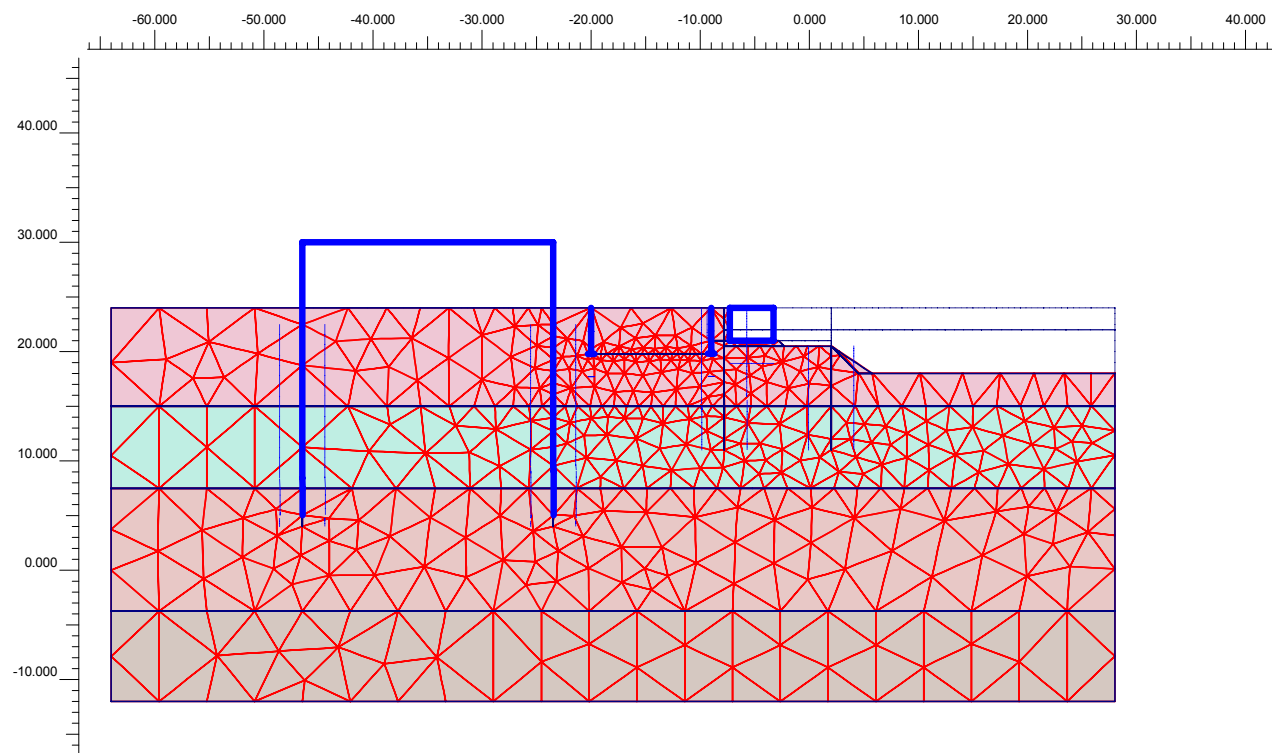


Modelo de estudio referente a la sección 1-1 en zona de muros entre pilares sin ejecución de pantalla de pilotes (se observan los muros recrecidos en la viga de riostra)


La geometría del modelo de proyecto original, realizado con el programa PLAXIS y referente a la sección de estudio 2-2, no se ha modificado, solo se ha eliminado la fase de ejecución de los pilotes y se han colocado las zapatas a la cota resultante de las catas de 20.00m.

Se han estudiado dos modelos, en el primero con el pórtico para marcar la cota de apoyo de las zapatas y el segundo sin pórtico para evaluar la afección al colector existente:

A continuación se muestran las geometrías de los modelos modificados referentes a la sección 2-2 sin ejecución de pantalla de pilotes:

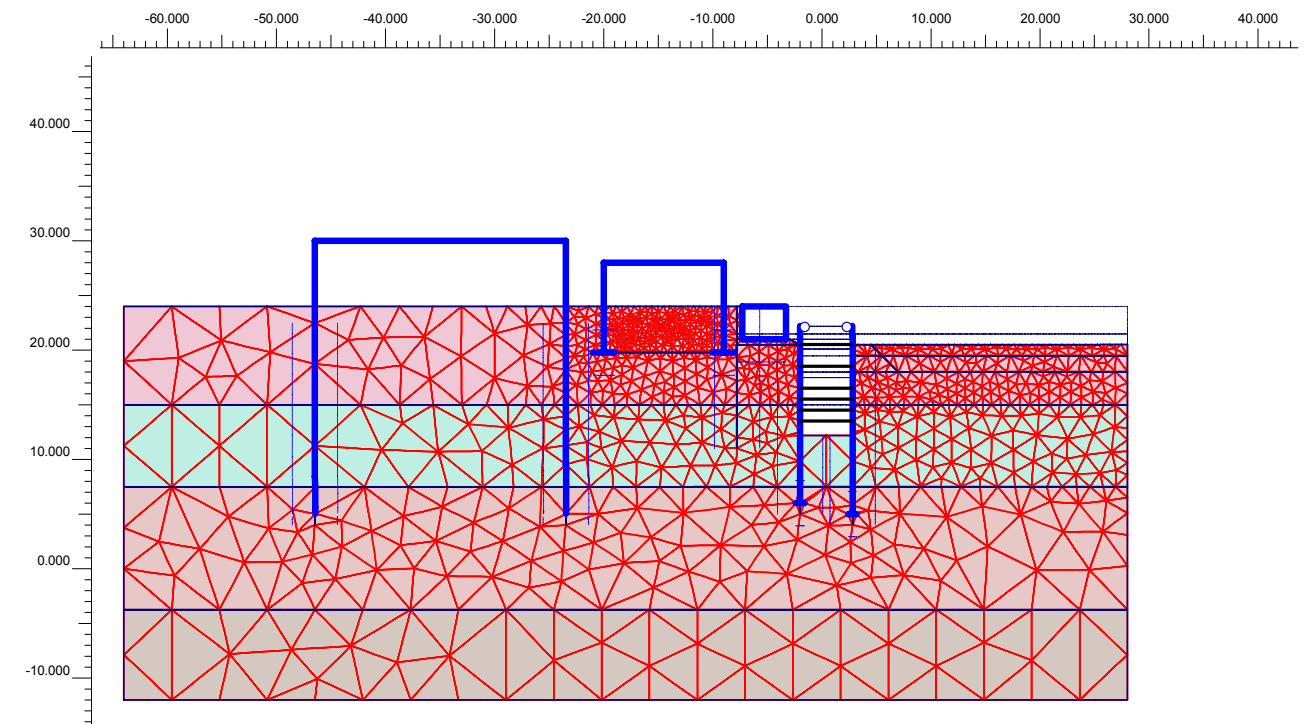


Modelo de estudio referente a la sección 2-2 con el pórtico para evaluar las deformaciones en el plano de apoyo de las zapatas en el caso de no ejecutar los pilotes.

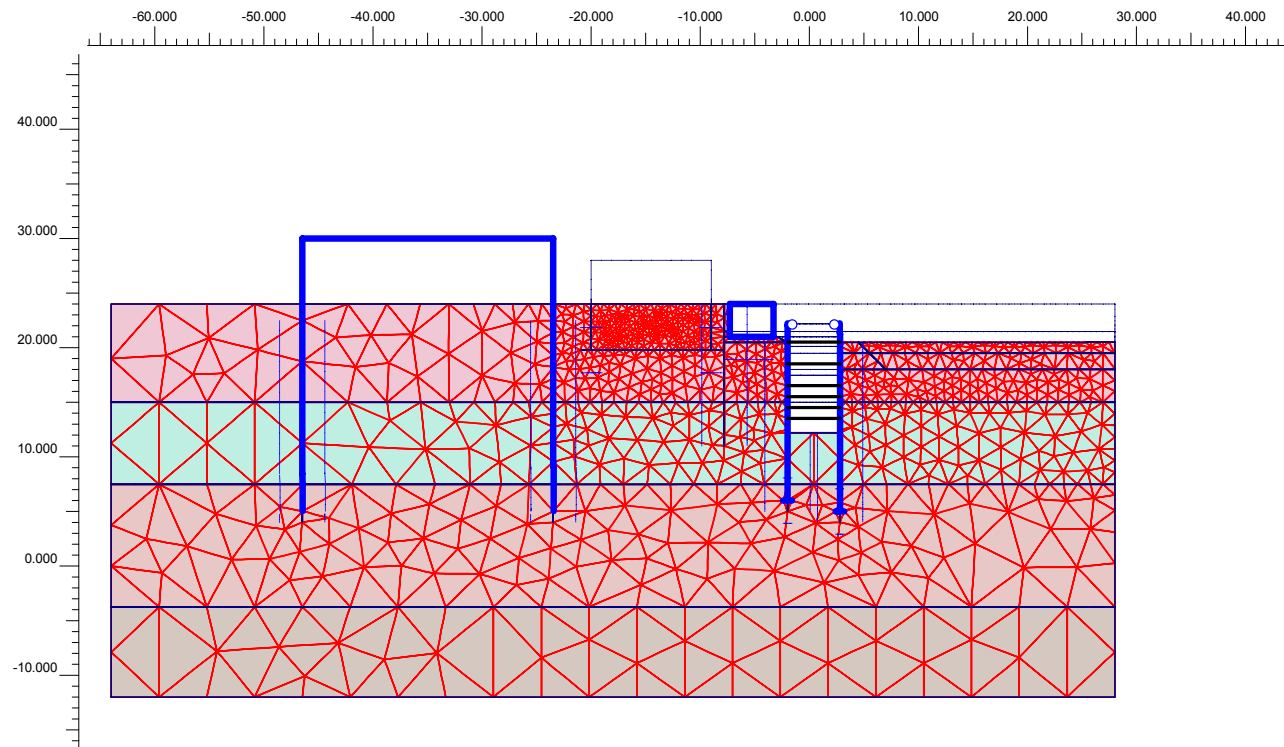

Modelo de estudio referente a la sección 2-2 sin el pórtico para evaluar la afección en el colector en el caso de no ejecutar los pilotes en la fase más desfavorable de excavación máxima del recinto entre pantallas Horta.

A los estudios realizados con el programa PLAXIS se añade un estudio realizado con el programa SAP del colector para comprobar los esfuerzos debido a la carga desequilibrada originada por la excavación en el lado derecho de la plataforma de trabajo.

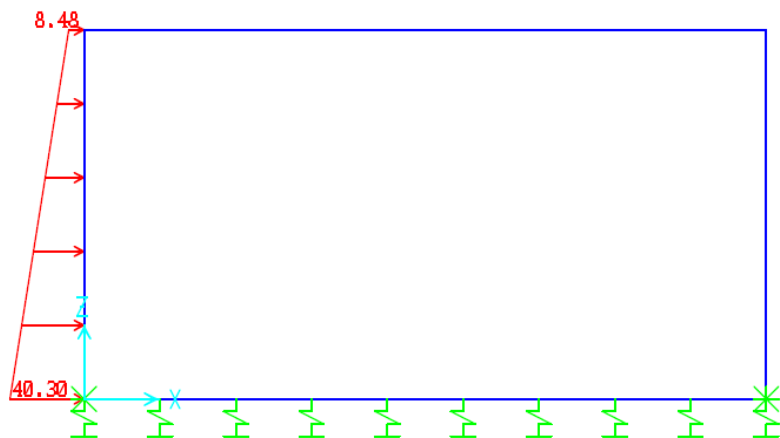

Modelo de estudio referente a la sección 2-2 sin el pórtico para evaluar la afección en el colector en

1.4 Descripción cargas

Las cargas de los modelos PLAXIS coinciden con el modelo original, para más detalle ver Anejo A de cálculo de pantallas.

Para las cargas en el modelo SAP, se ha considerado el empuje de tierra en el lado izquierdo, considerando que en el lado derecho se realizará la excavación. El empuje de tierra se ha calculado en la siguiente manera:

$$ot.....= Ko \cdot (\gamma t \cdot z + qt)$$

donde :

empuje lateral tierra debido al peso propio tierra

$Ko=0.53$ coeficiente de empuje a reposo;
 $\gamma t= 20\text{kN/m}^3$ peso unitario tierra;
 $z=$ profundidad (se ha considerado la cota superior del colector a 0.30m de la superficie;
 $qt=10\text{kN/m}^2$ carga de trafico;

Se ha modelizado el terreno de apoyo por medio de elementos muelles calculando su rigidez a partir del coeficiente de balasto del terreno relleno

1.5 Datos input para el programa

Los dato de imputa para el programa coinciden con el modelo original, para más detalle ver Anejo A de cálculo de pantallas.


1.6 Fases constructivas

Las fases constructivas coinciden con el modelo original, para más detalle ver Anejo A de cálculo de pantallas.


1.7 Resultados

1.7.1 Resultados Modelos referentes sección 1-1


En zona pilar

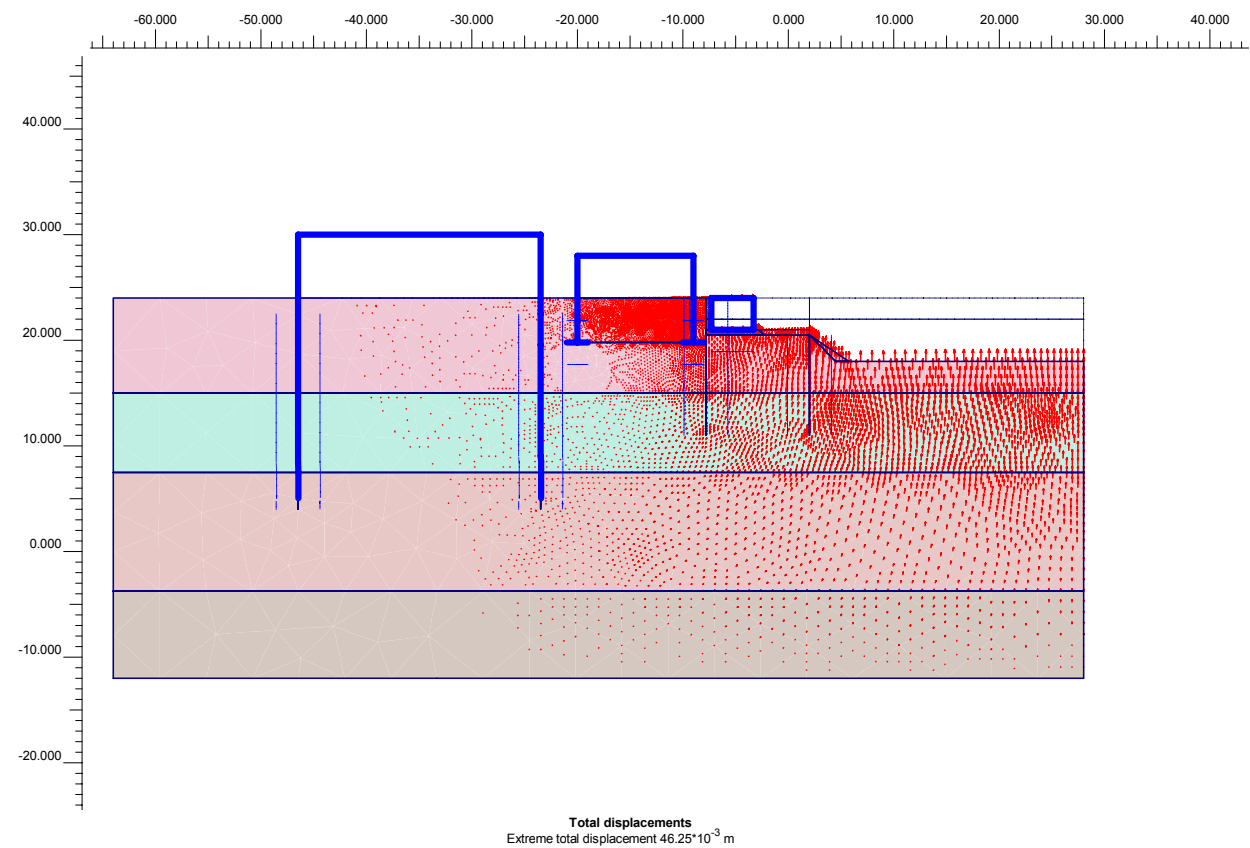


Deformaciones totales terreno en modelo referente sección 1-1 en zona pórtico: se observan las deformaciones verticales del terreno en la zona de excavación. $\delta v_{max}=46.25\text{mm}$.

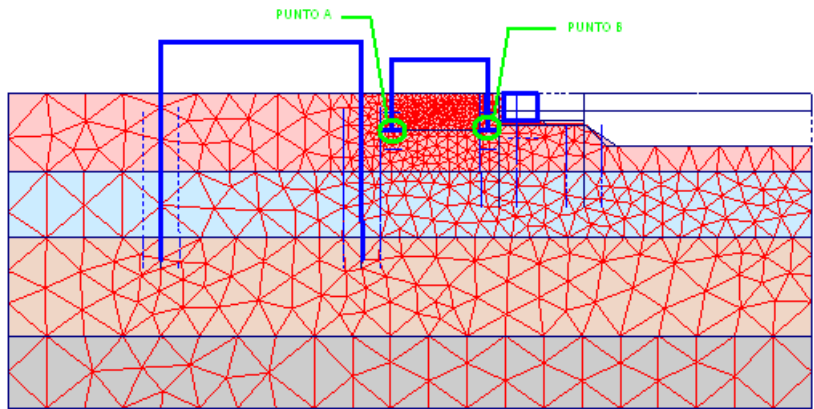


Esquema indicativo de los puntos de estudio de desplazamientos en los cimientos del polideportivo

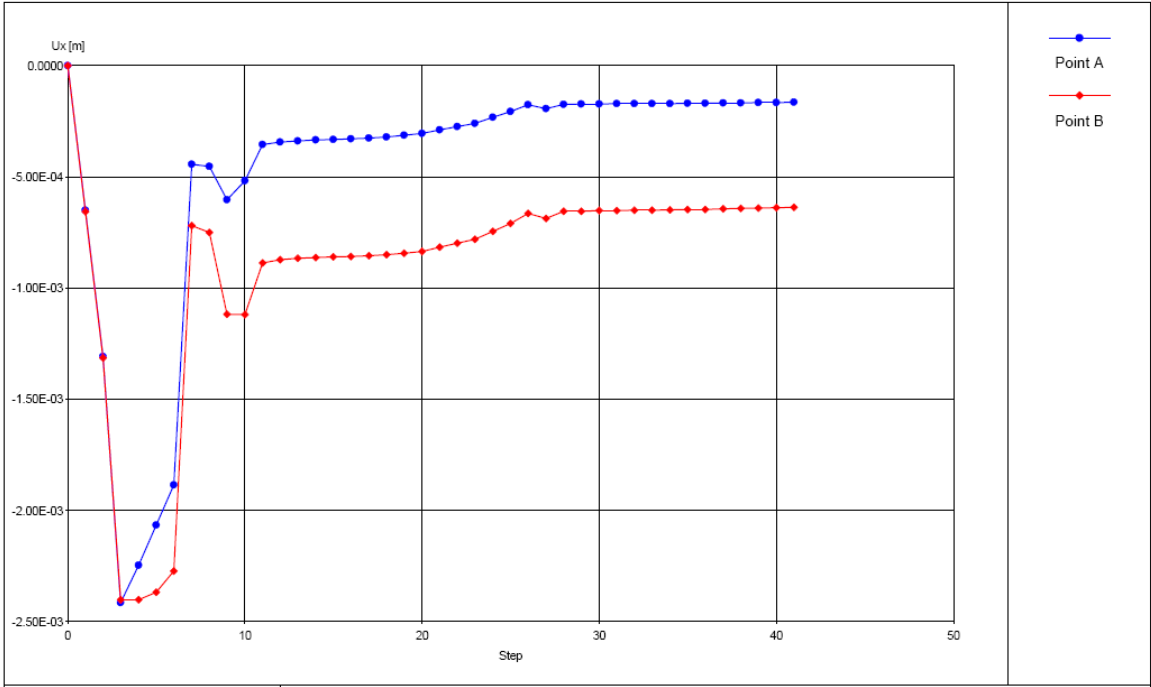


Evolución de los desplazamientos horizontales en los cimientos del polideportivo a lo largo de las fases constructivas (se recuerda que en el step 8 se han eliminado las deformaciones debidas a la aplicación de las cargas representativas del estado actual).

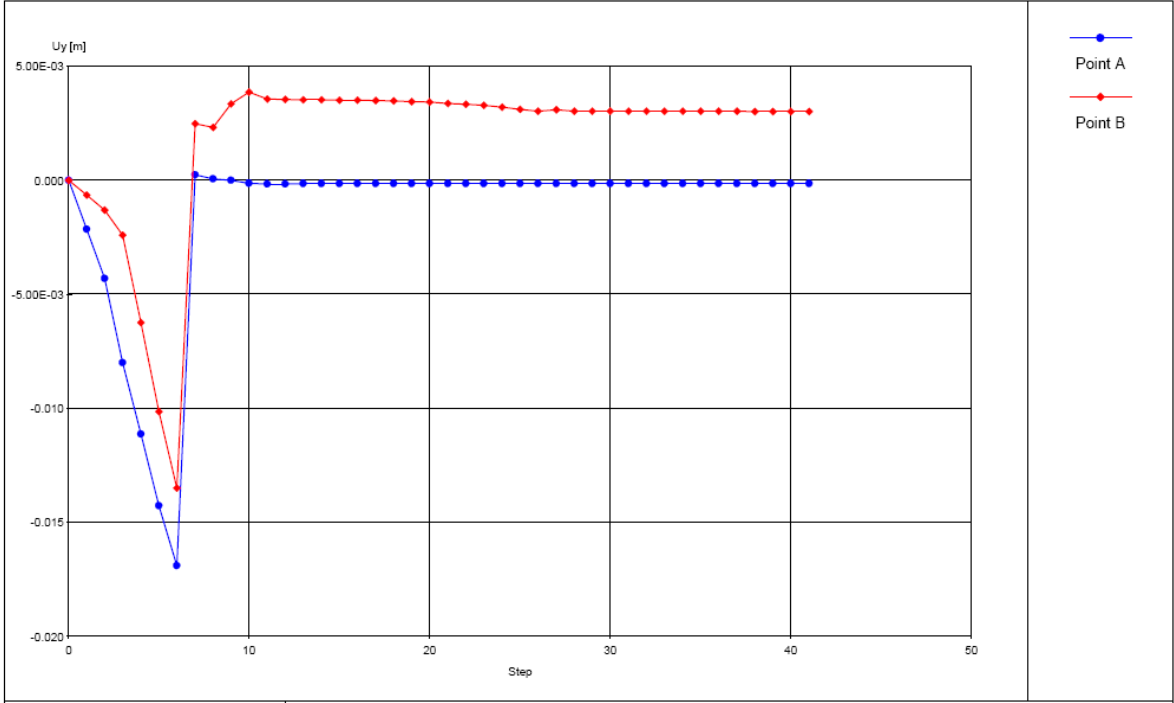


Evolución de los desplazamientos verticales en los cimientos del polideportivo a lo largo de las fases constructivas (se recuerda que en el step 8 se han eliminado las deformaciones debidas a la aplicación de las cargas representativas del estado actual).

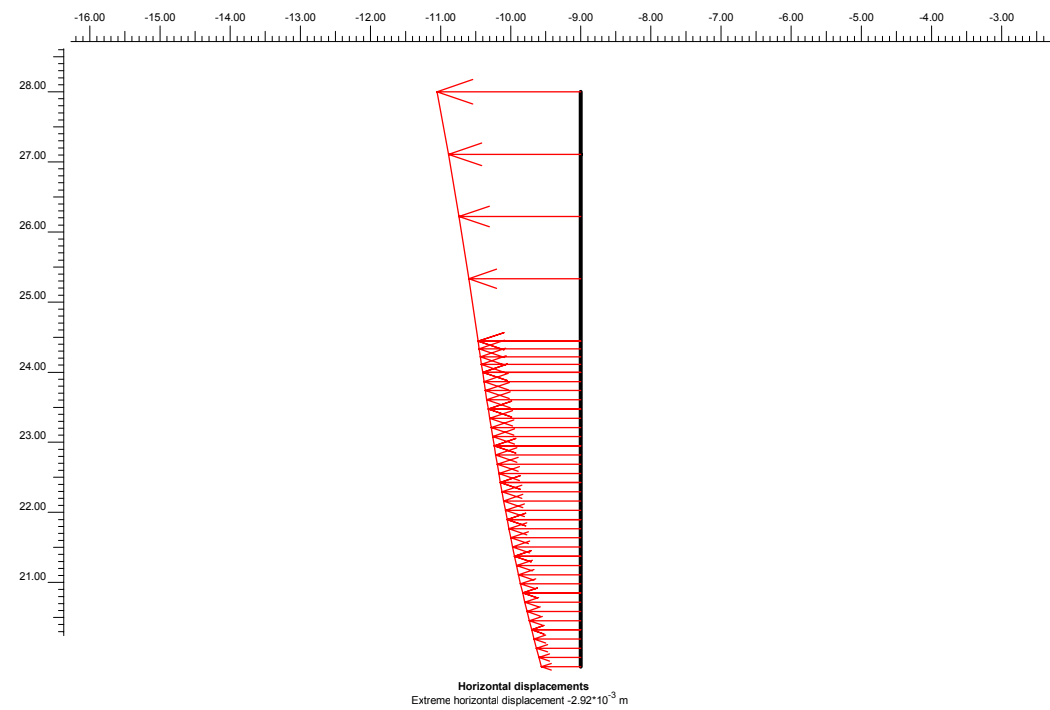

Pilar: diagrama de deformaciones horizontales del pilar para la fase de excavación máxima.
 $\delta_{hmax}=2.92\text{mm}$. $\delta_{hmin}=0.80\text{mm}$

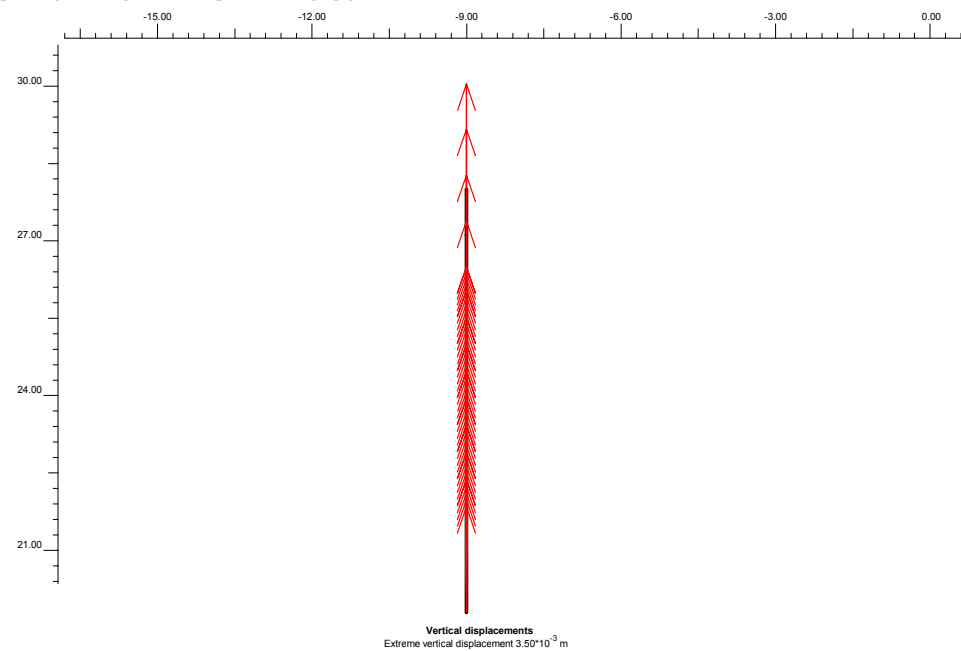


Pilar: diagrama de deformaciones verticales del pilar para la fase de excavación máxima.
 $\delta_{vmax}=3.50\text{mm}$.

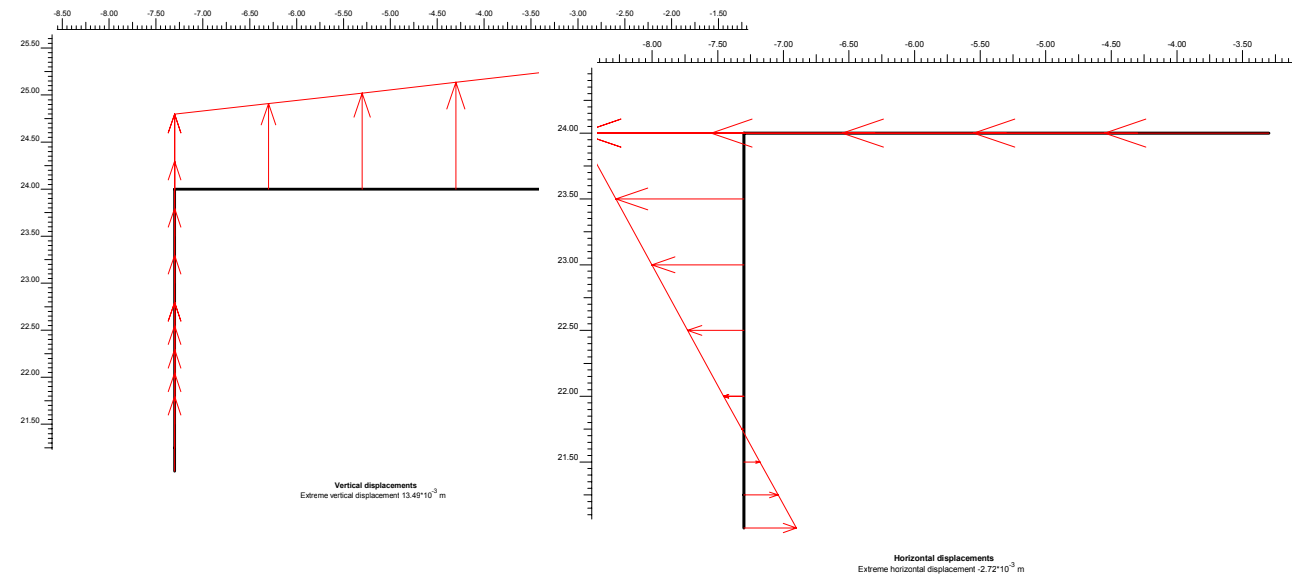


Colector: diagrama de deformaciones del colector para la fase de excavación máxima.
Horizontal: $\delta_{hmax}=2.72\text{mm}$;
Vertical: $\delta_{vmax}=13.49\text{mm}$.


En zona muros

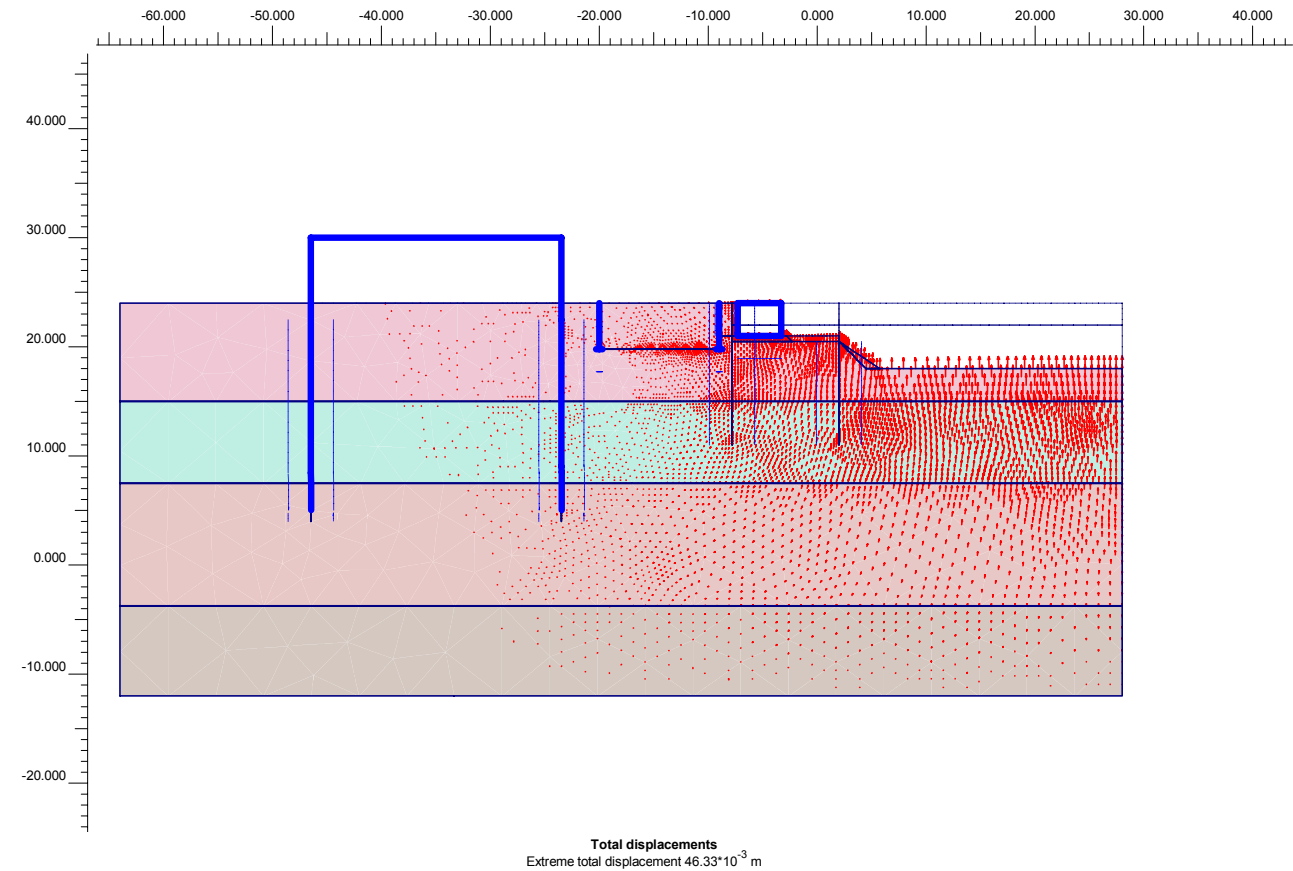

Deformaciones totales terreno en modelo referente sección 1-1 en zona muro: se observan las deformaciones verticales del terreno en la zona de excavación. $\delta v_{max}=46.33\text{mm}$.

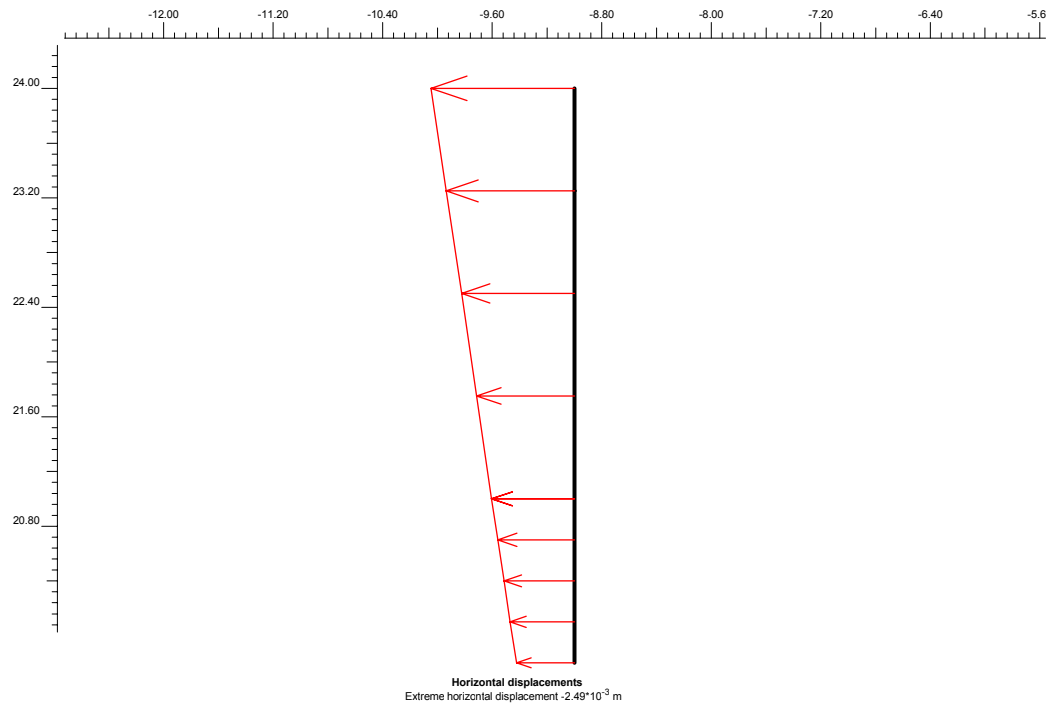

Muro: diagrama de deformaciones horizontales del pilar para la fase de excavación máxima. $\delta h_{max}=2.49\text{mm}$. $\delta h_{min}=1.0\text{mm}$

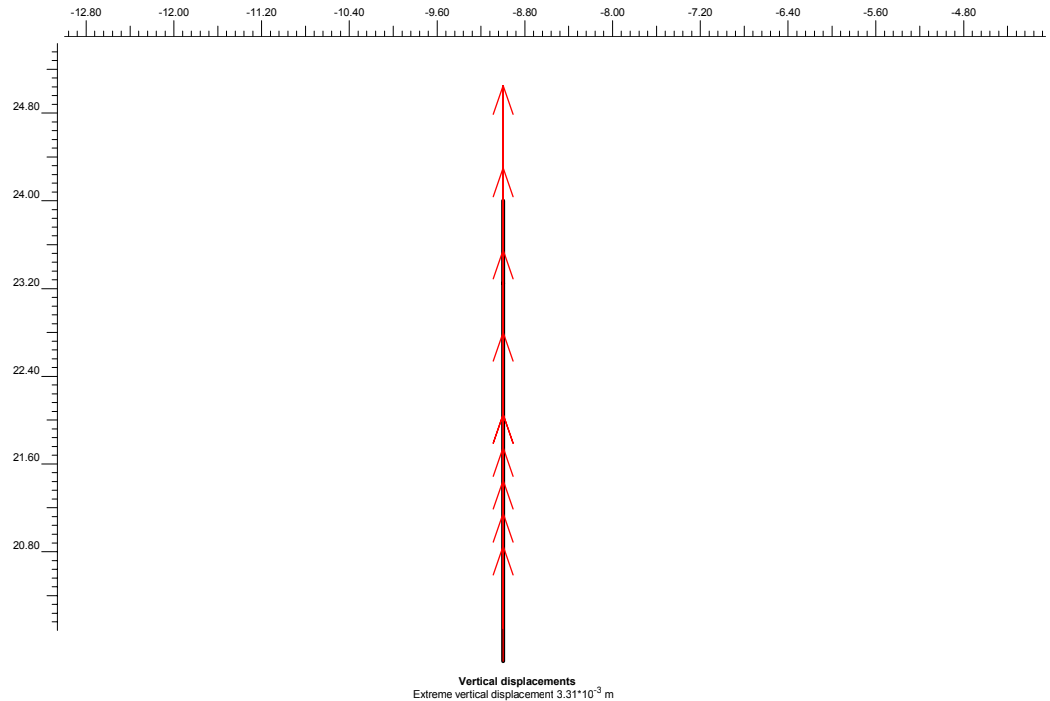

Muro: diagrama de deformaciones verticales del pilar para la fase de excavación máxima. $\delta h_{max}=3.30\text{mm}$.

1.7.2 Análisis deformaciones de Modelos referentes sección 1-1

Deformaciones puntos de apoyos pilares:

Asiento diferencial máximo entre apoyo de pilares

$\Delta\delta_v = \delta B_v - \delta A_v = 2.86\text{mm}$ diferencia de deformación vertical máxima entre los dos puntos de apoyo de los elemento verticales del pórtico del polideportivo (modelo zona pilares).


Se obtiene un ratio entre asiento diferencial y luz entre pilares, Luz=11.0m, igual a:

$\Delta\delta_v / \text{Luz} = 1/3846 \ll 1/500$ valor limite según la tabla 2.2 Apartado 2.4.3 Parte II del Documento Basico SE-C Cimientos del CTE para Estructuras reticuladas con tabiquería de separación

1. Estimación del daño en el edificio a partir de los datos obtenidos en el estudio con el programa PLAXIS

A. Clasificación de daños visibles con referencia a la facilidad de la reparación (Escala de Burland J.B. (1977)):

ESCALA O INTENSIDAD DEL DAÑO	DESCRIPCIÓN DEL DAÑO TÍPICO	APERTURA DE GRIETA (mm)	DEFORMACIÓN LIMITE DE TRACCIÓN (%)
0 DESPRECIABLE	Pelos y grietas de menos de 0,1 mm	<0,1	0,00 a 0,05
1 MUY LIGERO	Pelos y grietas que pueden ser tratados con la decoración. Fisuras aisladas en paredes de ladrillo	1	0,05 a 0,075
2 LIGERO	Grietas fácilmente rellenables. Probablemente precise redecoración. Varias fisuras ligeras apreciables en el interior. Las grietas se aprecian externamente, exigiendo un repintado. Puertas y ventanas pueden sufrir deformaciones ligeras en sus marcos.	5	0,075 a 0,15
3 MODERADO	Las grietas requieren un picado y obra de albañilería. Los revestimientos adecuados pueden enmascarar las grietas recurrentes. Posiblemente parte de la fachada de ladrillo requiera sustitución. Las puertas y ventanas se atascan. Las tuberías y bajante pueden romperse. Empeora la resistencia del edificio frente a los agentes atmosféricos.	5 a 15 o número de fisuras > 3	0,15 a 0,3
4 SEVERO	Reparación extensiva incluyendo demolición y restitución de porciones de muros especialmente sobre puertas y ventanas. Los marcos de ventanas y puertas se distorsionan y el suelo se inclina apreciablemente. La tabiquería se inclina y abomba. Algunas vigas se descuelgan y las cañerías quedan fuera de servicio	15 a 25 aunque depende del numero de grietas	>0,3
5 MUY SEVERO	Se requiere una gran reparación con reconstrucción total o parcial del edificio. Las vigas se descuelgan. Se requiere apuntalamiento en muros. Las ventanas revientan por distorsión. Peligro de inestabilidad.	Usualmente >25 aunque depende del número de grietas	-

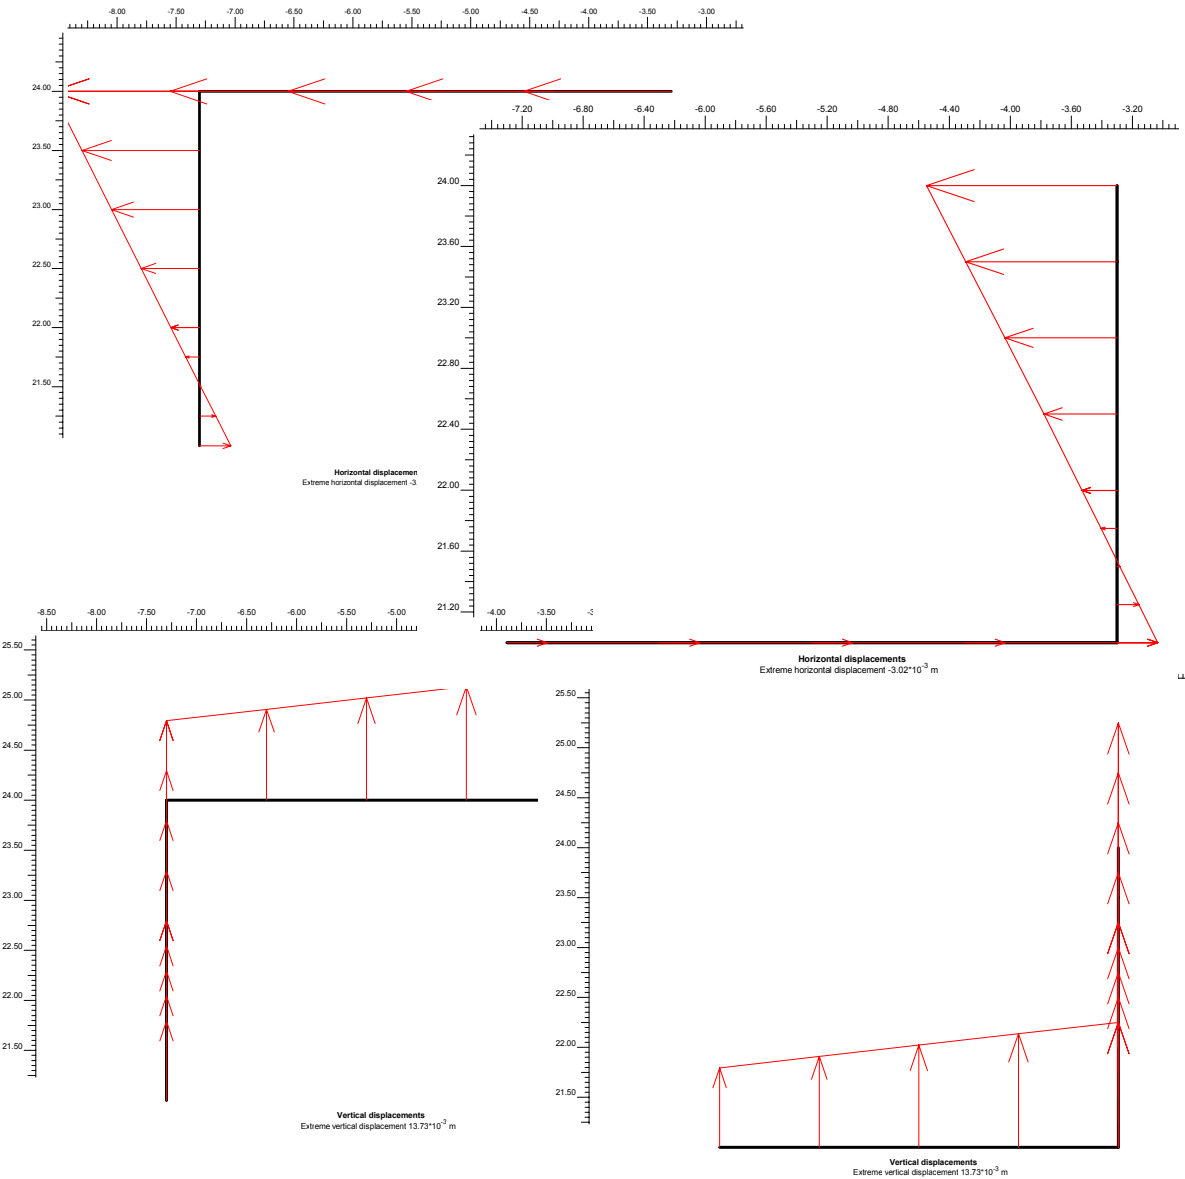

Colector: diagrama de deformaciones del colector para la fase de excavación máxima.

Horizontal: $\delta_{hmax}=3.02\text{mm}$;

Vertical: $\delta_{vmax}=13.73\text{mm}$.

Se obtienen los siguientes valores de deformación horizontal inducida en el caso más desfavorable:

Modelo	δBh (mm)	δAh (mm)	Luz (m)	$\varepsilon h = (\delta Bh - \delta Ah)/Luz$
1-zona pilares	0.64	0.17	11.0	0.0043%

Como esperado la deformaciones de los puntos de apoyo de las zapatas de los pilares son despreciable por las condiciones existentes, si entramos en la escala con el valor obtenido se obtiene una intensidad de daño “0 DESPRECIABLE”

Deformaciones muros:

Las deformaciones de los muros con respecto a las deformaciones de los pilares son las siguientes:

Modelo	Muro	Pilar	Δ (mm)
δh (mm)	2.42	2.92	0.50
δv (mm)	3.30	3.50	0.20

La diferencia es del orden de decimos de milímetros lo cual hace pensar que la deformación del edificio además de ser mínimas es rígida, es decir sin distorsiones o asentos diferenciales entre los diferentes elementos que lo componen.

Deformaciones colectores:


Las deformaciones del colector en las dos secciones de estudio son las siguientes

Modelo	Con Muro	Con Pilar	Δ (mm)
δh (mm)	3.02	2.72	030
δv (mm)	13.73	13.49	0.24


La diferencia es del orden de decimos de milímetros lo cual hace pensar que la deformación del colector además de ser mínimas es rígida, es decir sin distorsiones o asentos diferenciales entre las diferentes secciones que lo componen.

1.7.3 Análisis esfuerzos en colector y muro de Modelos referentes sección 1-1

Se obtienen los siguientes esfuerzos máximos en los elementos del colector en el estudio con el programa PLAXIS:

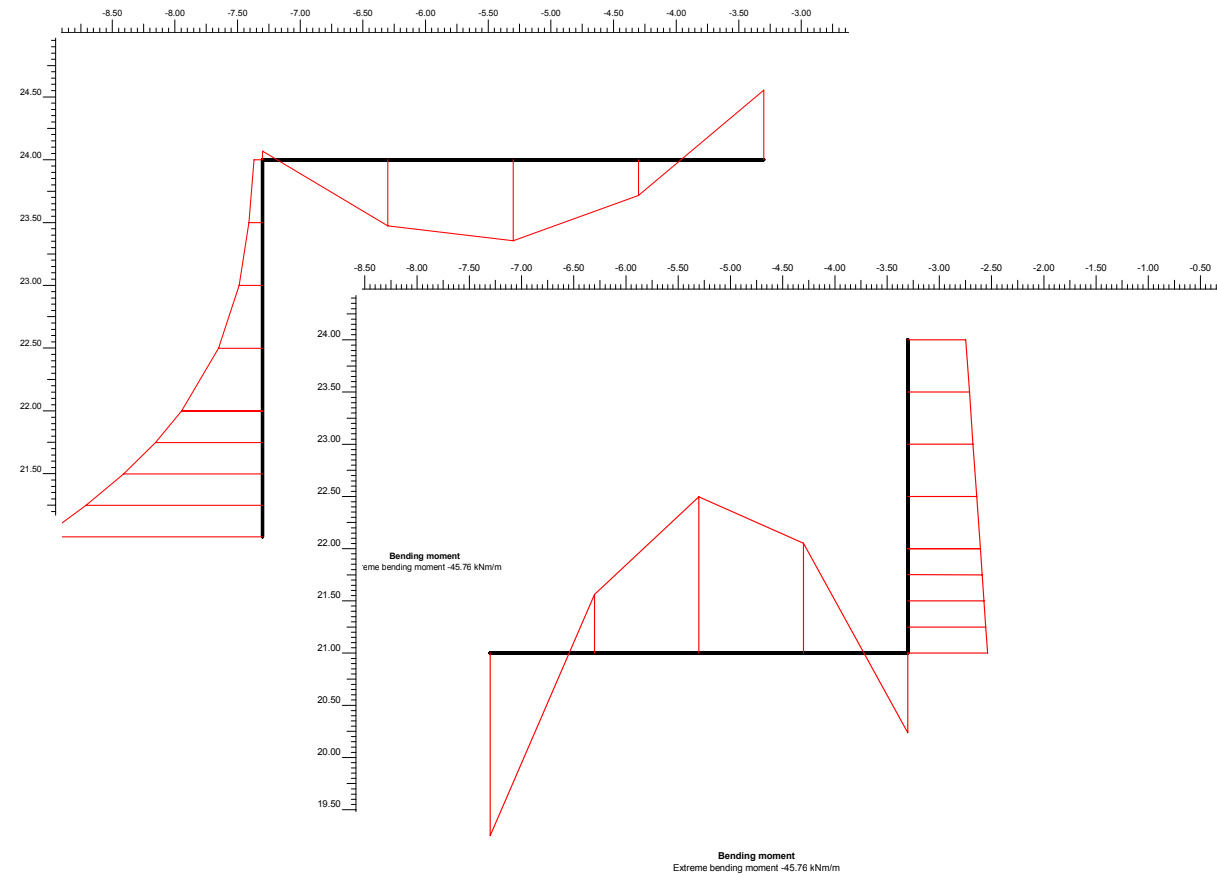


Colector: diagrama de momento en elementos de colector. Mmax=45.76kNm

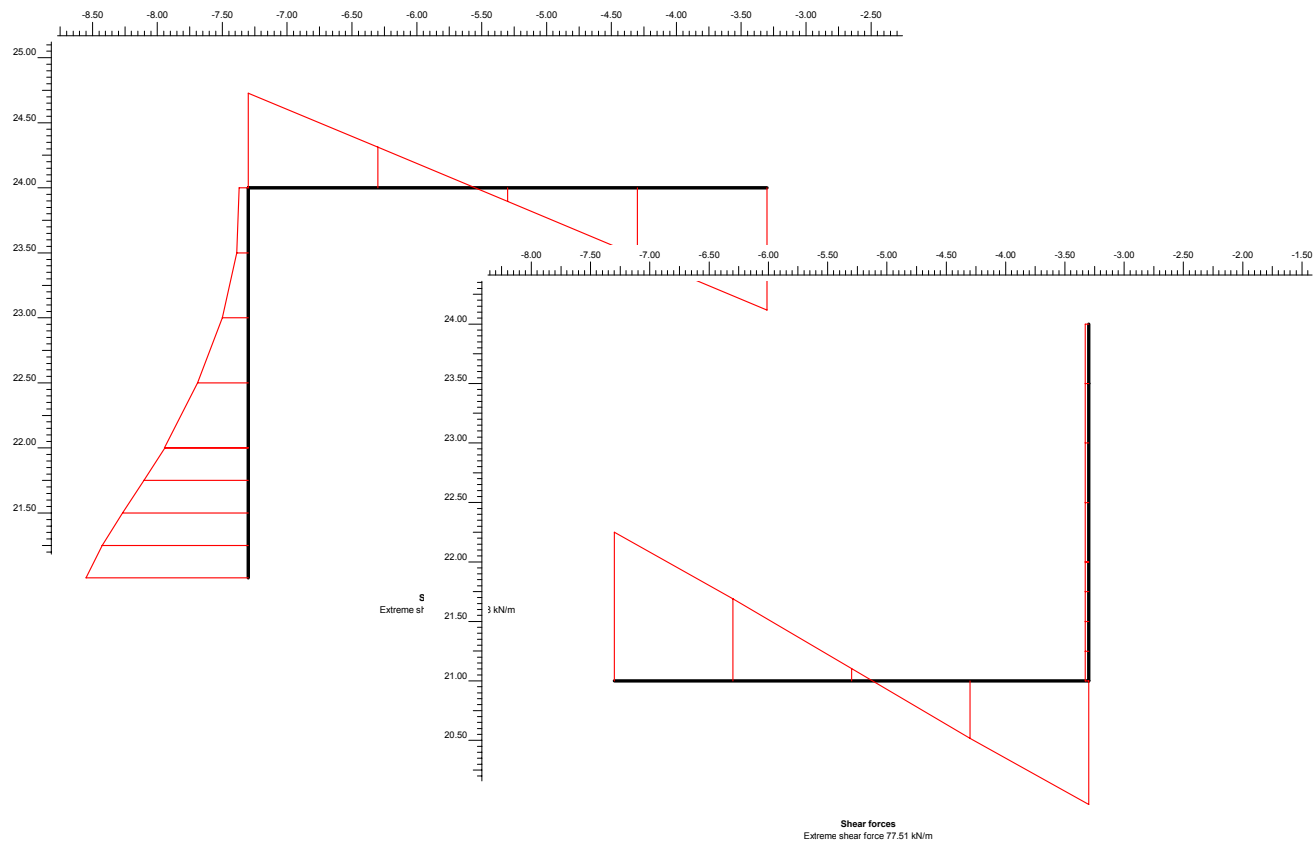


Colector: diagrama de cortante en elementos de colector. $V_{max}=77.51\text{kN}$

Se obtienen los siguientes esfuerzos máximos en el muror en el estudio con el programa PLAXIS:

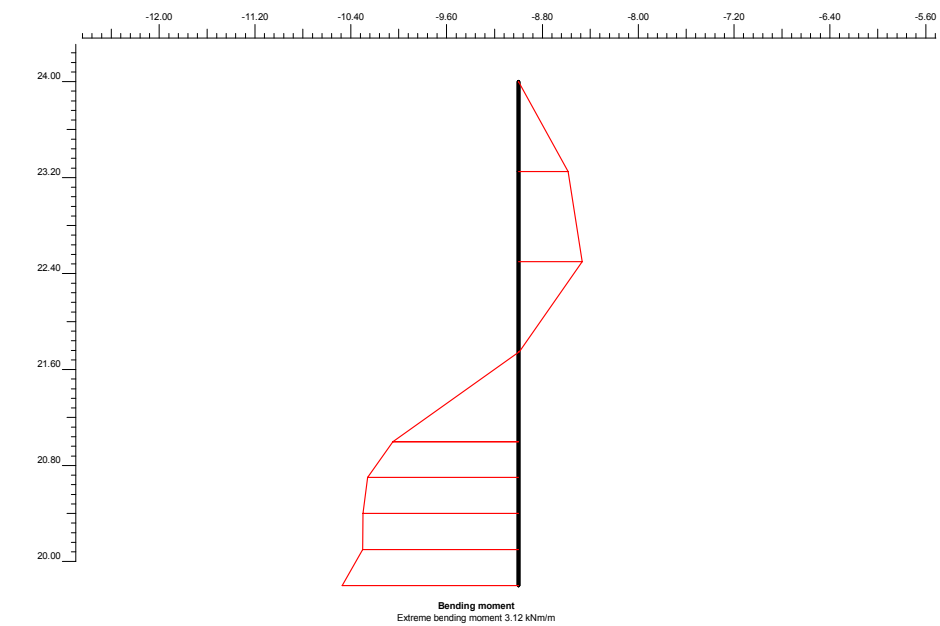


Muro: diagrama de momento en el muro de base de la fachada del edificio. $M_{max}=3.12\text{kNm}$

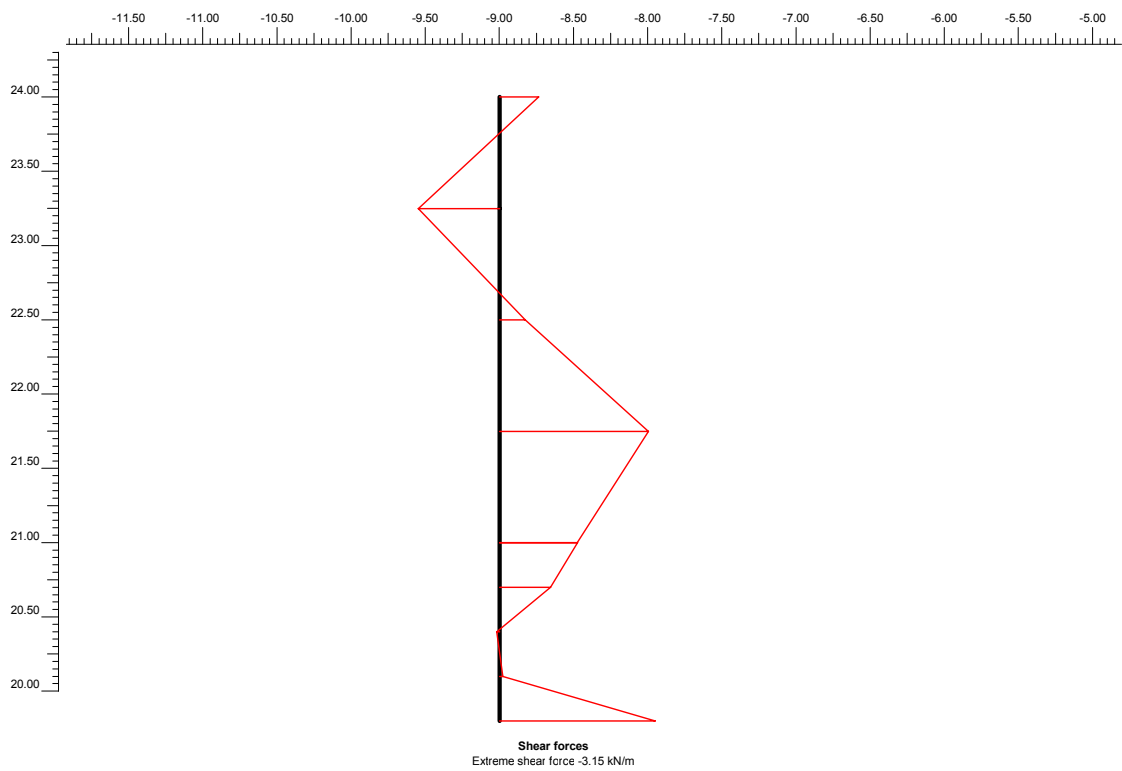


Muro: diagrama de cortante en el muro de base de la fachada del edificio . $V_{max}=3.15\text{kN}$

1.7.4 Resultados Modelos referentes sección 2-2


Modelo con pórtico

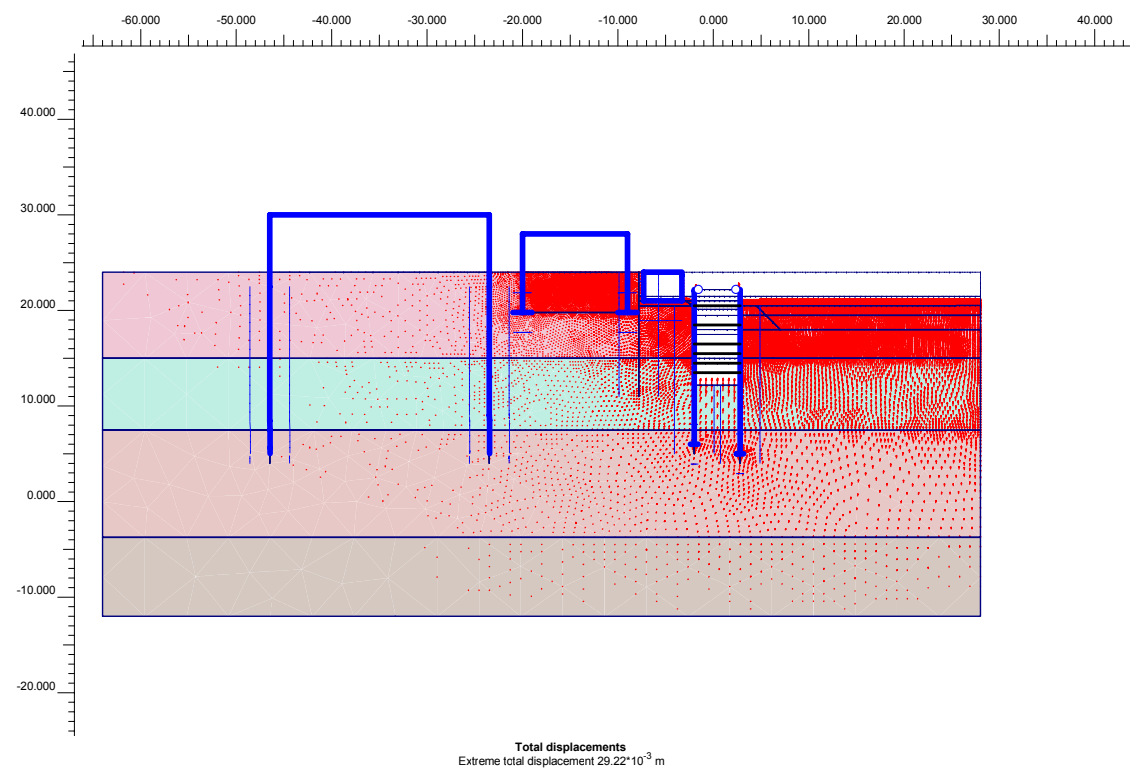


Deformaciones totales terreno en modelo referente sección 2-2 con portico en la fase de excavación máxima entre pantallas Horta: se observan las deformaciones verticales del terreno en la zona de excavación. $\delta v_{max}=29.22\text{mm}$.

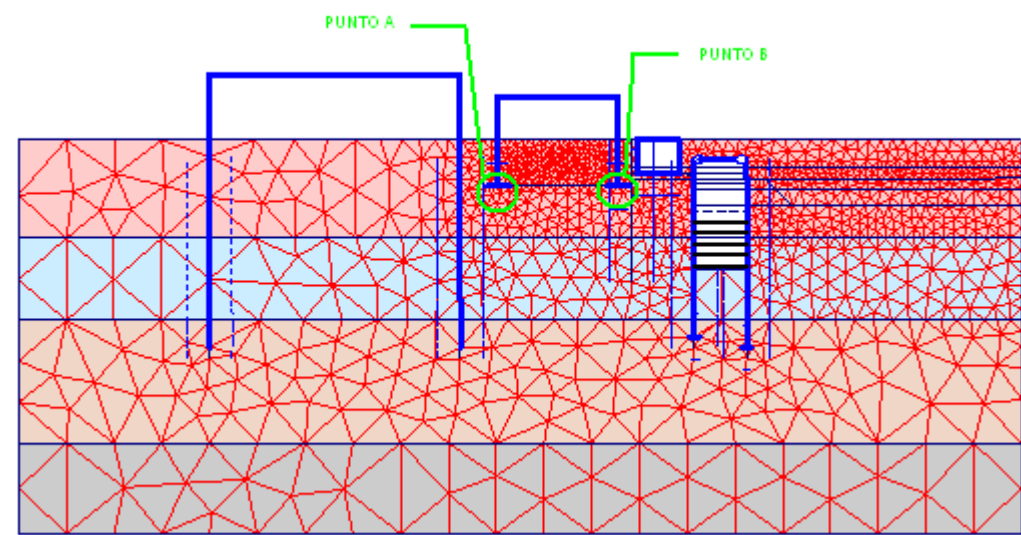

Esquema indicativo de los puntos de estudio de desplazamientos en los cimientos del polideportivo

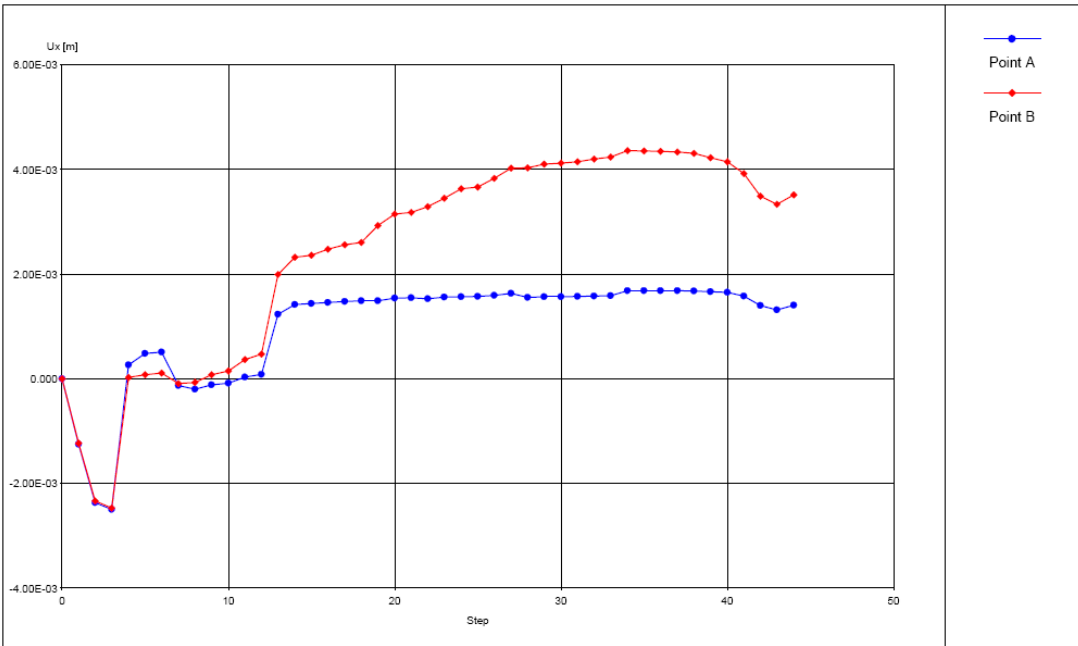


Evolución de los desplazamientos horizontales en los cimientos del polideportivo a lo largo de las fases constructivas (se recuerda que en el step 6 se han eliminado las deformaciones debidas a la aplicación de las cargas representativas del estado actual).

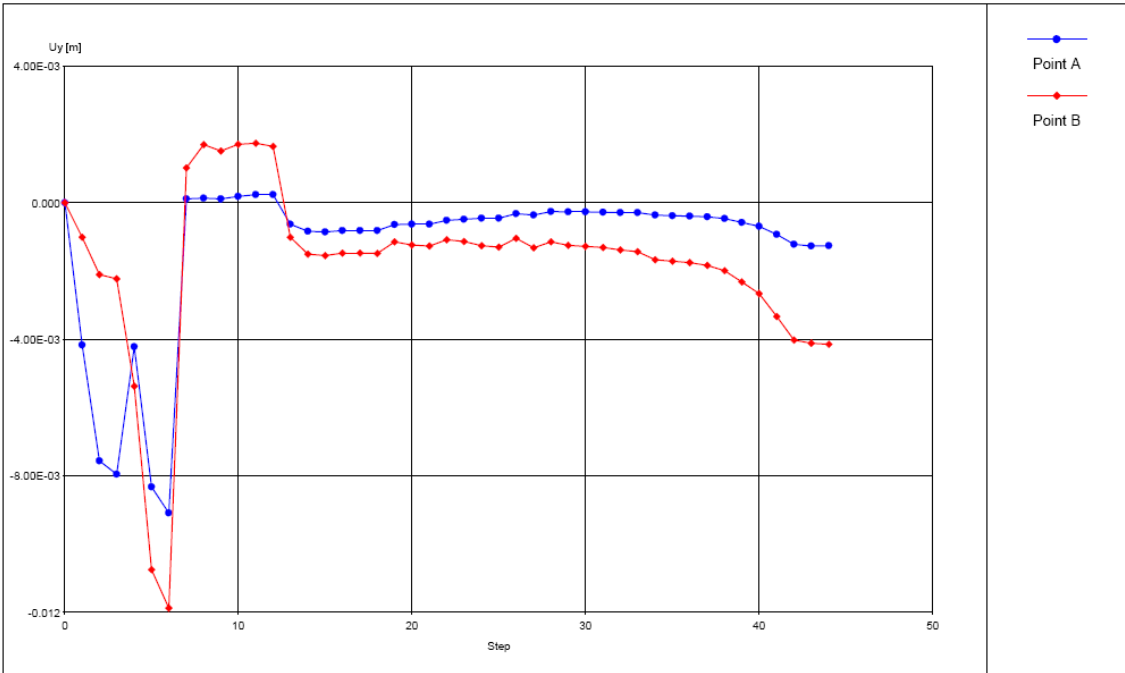



Evolución de los desplazamientos verticales en los cimientos del polideportivo a lo largo de las fases constructivas (se recuerda que en el step 6 se han eliminado las deformaciones debidas a la aplicación de las cargas representativas del estado actual).

Si se comparan estas deformaciones con las deformaciones obtenidas en el modelo original se observa con el nuevo modelo una disminución tanto para las deformaciones en horizontales como para las deformaciones en verticales.


Modelo con solo colector

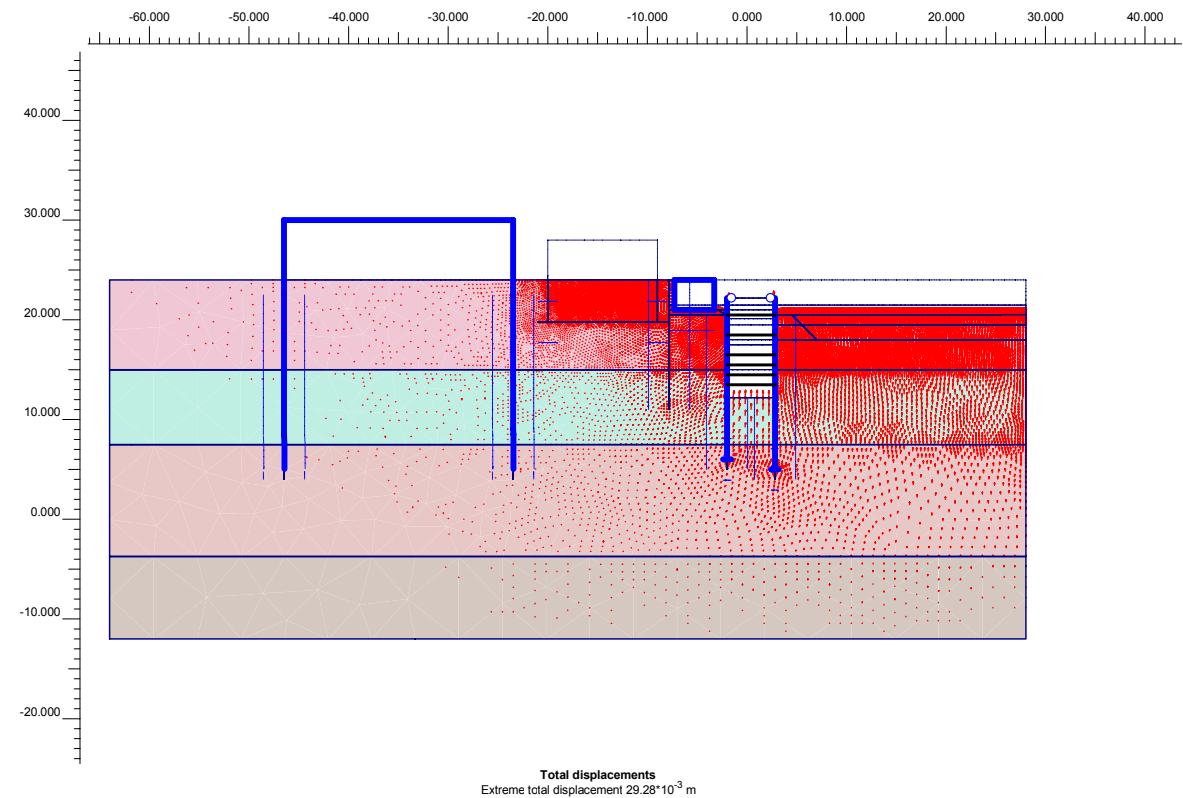


Deformaciones totales terreno en modelo referente sección 2-2 con portico en la fase de excavación máxima entre pantallas Horta: se observan las deformaciones verticales del terreno en la zona de excavación. $\delta v_{max}=29.28\text{mm}$.

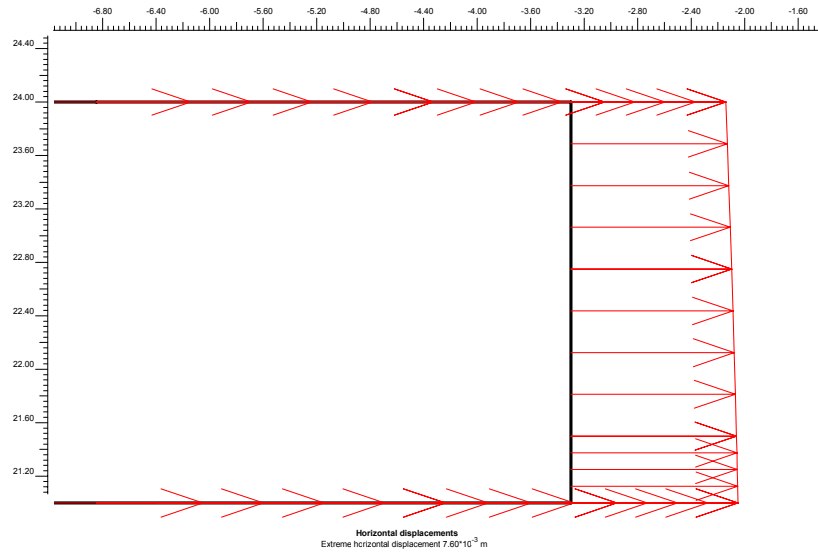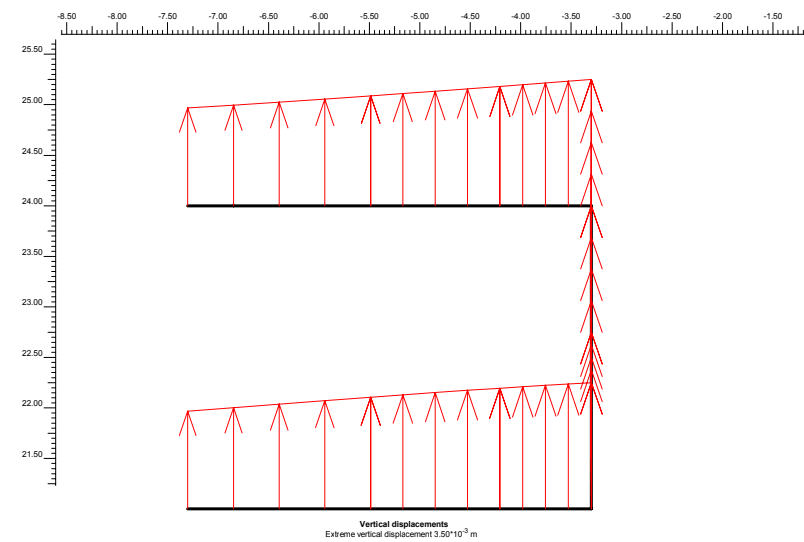

*Colector: diagrama de deformaciones del colector para la fase de excavación máxima.
Horizontal: $\delta h_{max}=7.60\text{mm}$;
Vertical: $\delta v_{max}=3.50\text{mm}$.*

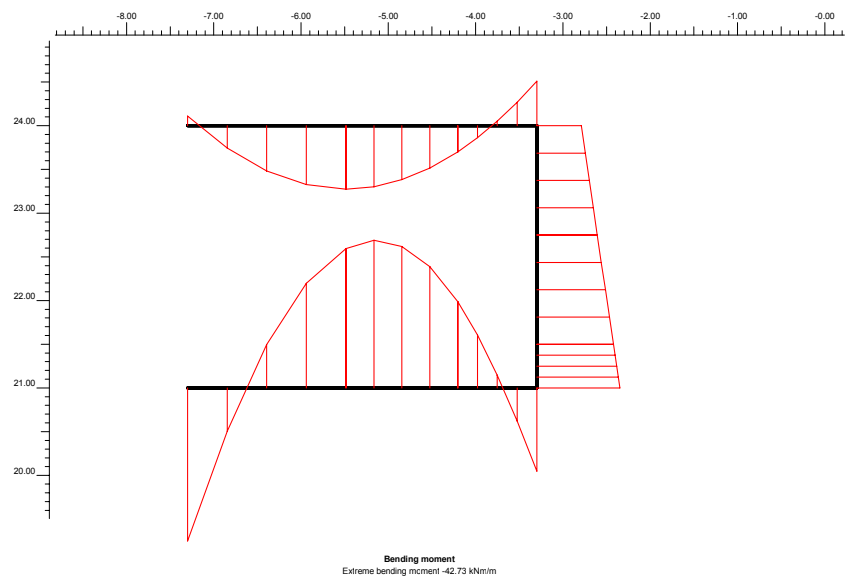

Colector: diagrama de momento en elementos de colector. $M_{max}=42.73\text{kNm}$

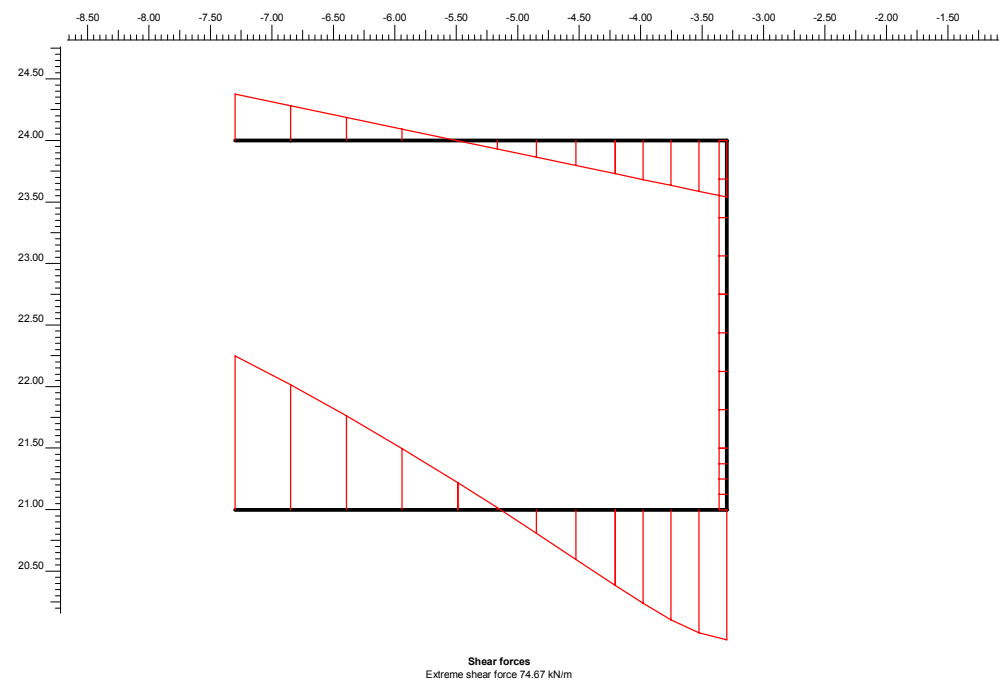

Colector: diagrama de cortante en elementos de colector. Vmax=74.67kN

1.7.5 Análisis deformaciones de Modelos referentes sección 1-1

Deformaciones puntos de apoyos pilares:

Asiento diferencial máximo entre apoyo de pilares

$\Delta \delta v = \delta Bv - \delta Av = 2.89\text{mm}$ diferencia de deformación vertical máxima entre los dos puntos de apoyo de los elementos verticales del pórtico del polideportivo (modelo con pórtico).

Se obtiene un ratio entre asiento diferencial y luz entre pilares, Luz=11.0m, igual a:

$\Delta \delta v / \text{Luz} = 1/3806 \ll 1/500$ valor limite según la tabla 2.2 Apartado 2.4.3 Parte II del Documento Básico SE-C Cimientos del CTE para Estructuras reticuladas con tabiquería de separación

2. Estimación del daño en el edificio a partir de los datos obtenidos en el estudio con el programa PLAXIS

A. Clasificación de daños visibles con referencia a la facilidad de la reparación (Escala de Burland J.B. (1977)):

ESCALA O INTENSIDAD DEL DAÑO	DESCRIPCIÓN DEL DAÑO TÍPICO	APERTURA DE GRIETA (mm)	DEFORMACIÓN LÍMITE DE TRACCIÓN (%)
0 DESPRECIABLE	Pelos y grietas de menos de 0,1 mm	<0,1	0,00 a 0,05
1 MUY LIGERO	Pelos y grietas que pueden ser tratados con la decoración. Fisuras aisladas en paredes de ladrillo	1	0,05 a 0,075
2 LIGERO	Grietas fácilmente rellenables. Probablemente precise redecoración. Varias fisuras ligeras apreciables en el interior. Las grietas se aprecian externamente, exigiendo un repintado. Puertas y ventanas pueden sufrir deformaciones ligeras en sus marcos.	5	0,075 a 0,15
3 MODERADO	Las grietas requieren un picado y obra de albañilería. Los revestimientos adecuados pueden enmascarar las grietas recurrentes. Posiblemente parte de la fachada de ladrillo requiera sustitución. Las puertas y ventanas se atascan. Las tuberías y bajante pueden romperse. Empeora la resistencia del edificio frente a los agentes atmosféricos.	5 a 15 o número de fisuras > 3	0,15 a 0,3
4 SEVERO	Reparación extensiva incluyendo demolición y restitución de porciones de muros especialmente sobre puertas y ventanas. Los marcos de ventanas y puertas se distorsionan y el suelo se inclina apreciablemente. La tabiquería se inclina y abomba. Algunas vigas se descuelgan y las cañerías quedan fuera de servicio	15 a 25 aunque depende del número de grietas	>0,3
5 MUY SEVERO	Se requiere una gran reparación con reconstrucción total o parcial del edificio. Las vigas se descuelgan. Se requiere apuntalamiento en muros. Las ventanas revientan por distorsión. Peligro de inestabilidad.	Usualmente >25 aunque depende del número de grietas	-

Se obtienen los siguientes valores de deformación horizontal inducida en el caso más desfavorable:

Modelo	δBh (mm)	δAh (mm)	Luz (m)	$\epsilon h = (\delta Bh - \delta Ah)/Luz$
2-con pórtico	4.35	1.70	11.0	0.024%

Como esperado la deformaciones de los puntos de apoyo de las zapatas de los pilares son despreciable por las condiciones existentes, si entramos en la escala con el valor obtenido se obtiene una intensidad de daño “0 DESPRECIABLE”

Deformaciones colectores:

Las deformaciones del colector en la sección de estudio con solo el colector son las siguientes

Modelo	Con Muro
δh (mm)	7.60
δv (mm)	3.50


Como se observa las deformaciones son del orden del milimetro.

1.7.6 Resumen esfuerzos en colector existente y muro de apoyo fachada edificio

Al tratarse de fases provisionales se ha comprobado la resistencia de estas estructuras considerando el coeficiente de mayoración de de los esfuerzos 1.35 y dejando de considerar la fisuración.

- Colector

La geometría de la sección del colector existente según las informaciones proporcionadas por la empresa constructora es la siguiente:

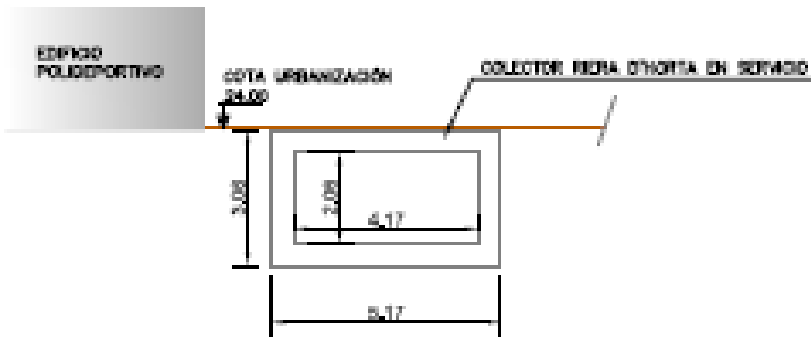

Se han comprobado tanto la estabilidad del colector como la resistencia a los esfuerzos producidos por una carga de tierra no equilibrada. La comprobación de la estabilidad se ha realizado tanto con el programa PLAXIS, como mostrado anteriormente, como por vía manual como se muestra a continuación.

Estabilidad colector

Para la comprobación manual se ha estudiado la estabilidad al deslizamiento del colector considerando la carga de tierra solo en el lado del polideportivo, con una altura de tierra de 0.30m por encima de la rasante del colector:

$$ot.....= Ko \cdot (\gamma t \cdot z + qt)$$

donde :

empuje lateral tierra debido al peso propio tierra

$Ko=0.53$ coeficiente de empuje a reposo;
 $\gamma t= 20kN/m^3$ peso unitario tierra;
 $z=$ profundidad (se ha considerado la cota superior del colector a 0.30m de la superficie;
 $qt=10kN/m^2$ carga de trafico;

Se obtiene una fuerza horizontal en el hastial del colector de:

$Hd=74.63kN$ Fuerza horizontal.

La fuerza estabilizante es el peso propio más el peso de los 0.30m de tierra encima del colector:

$Pe= Ac \cdot B \cdot \gamma h + At \cdot B \cdot \gamma t= 202.84kN$

Donde:	$Ac=7.16m^2$	Área sección hormigón colector
	$\gamma h=24kN/m^3$	Peso unitario hormigón
	$\gamma t= 20kn/m^3$	peso unitario tierra
	$At=1.55m^2$	Área tierra en colector
	$B=1.0m$	longitud tramo colector

Se comprueba así la estabilidad al deslizamiento:

$$F.S.=\mu \cdot Pe/Hd=1.55$$

Donde $\mu=0.57$ coeficiente de rozamiento entre terreno y colector


Consideramos adecuado el coeficiente de seguridad al deslizamiento.

Resistencia esfuerzos actuantes


Los esfuerzos pésimos obtenidos con el modelo PLAXIS sin ejecución de pantallas de pilotes son los siguientes:

Mdmax modificado Por ml (kN·m/ml))	Vd modificado Por ml (kN/ml)
61.78	104.7

Los esfuerzos pésimos obtenidos con el modelo SAP considerando la carga de tierra solo en el lado izquierdo son los siguientes:

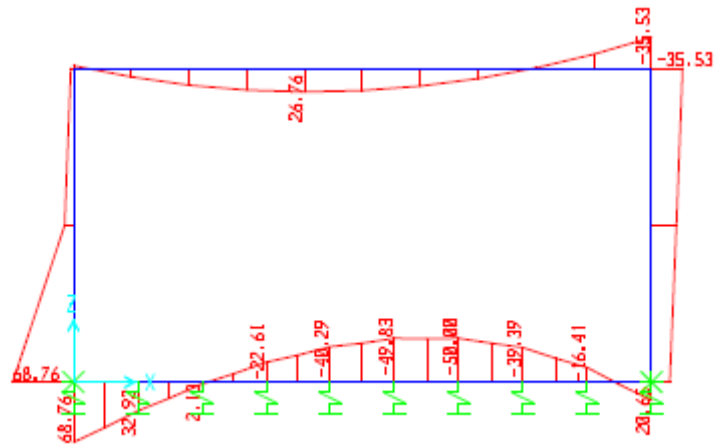

Colector: diagrama de momento en elementos de colector. Mmax=68.76kNm. SAP

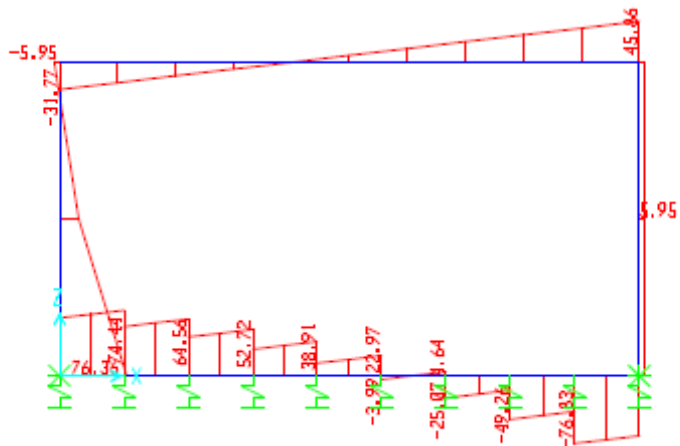

Colector: diagrama de momento en elementos de colector. Mmax=76.83kNm. SAP

Como se observa los esfuerzos son mínimos y considerando el canto de las secciones de los elementos del colector de 0.50m, según datos proporcionados por la empresa constructora, se demuestra que incluso considerando una sección de hormigón en masa se resiste a los esfuerzos actuantes:

Comprobación a flexión:

H=0.50m canto sección
B=1.0m ancho sección

Resistencia media a tracción de hormigón HA25

$$f_{ctm} = 2.56 \frac{N}{mm^2}$$

Wh=H²·B/6= 0.042m³ modulo resistencia flexión sección bruta

$$\sigma_{max} = M_{dmax}/Wh = 68.76kNm/0.042m^3 = 1.64 \text{ N/mm}^2 < f_{ctm}$$

Como se observa la sección no llega a fisurarse ni considerando los momentos mayorados.

Comprobación a cortante:

Se comprueba la sección del colector como hormigón en masa estudiando el esfuerzo rasante producido por el cortante:

Cálculo de juntas entre hormigones a rasante

1 Datos

- Materiales

Tipo de hormigón: HA-25

Tipo de acero: B-500-S

f_{ck} [MPa] = 25.00

f_{yk} [MPa] = 500.00

- Rugosidad


$\beta = 0.2$

$\mu = 0.6$

- Geometría

p [m] = .5

l [m] = 1.0

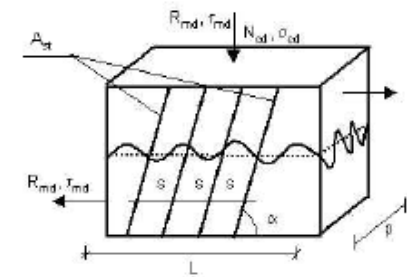

- Resto datos

Angulo de las armaduras $\alpha = 90.0$

Axil sobre la superficie de contacto N_d [kN] = 0.0

2 Dimensionamiento

Esfuerzo rasante solicitante R_{md} [kN/m] = 104.7

Tensión rasante solicitante r_{md} [MPa] = 0.2

Rasante máximo $R_{mu\ max}$ [kN] = 2083.3

$A_{st, total}$ [cm²] = 0.0

La sección comprueba el esfuerzo actuante.

- Muro de apoyo de fachada edificio

Los esfuerzos pésimos obtenidos con el modelo PLAXIS sin ejecución de pantallas de pilotes son los siguientes:


Mdmax Por ml (kN·m/ml))	Vd Por ml (kN/ml)
4.22	4.26

Como se observa los esfuerzos son despreciables.

1.8 Conclusiones

Del estudio de los efectos de las deformaciones de las pantallas en el edificio que alberga una pista de fútbol sala efectuado por elementos finitos mediante el programa PLAXIS e introduciendo las nuevas cotas de las zapatas de los pórticos del edificio, que se sitúan a cota ligeramente inferior a la de la solera del colector Horta existente, se concluye que:

- Disminuyen la afección a los pórticos de las actuaciones previstas en la primera fase de ejecución del reposicionamiento del nuevo colector Horta. Se recuerda que en esta fase se mantiene el antiguo colector Horta en servicio.
- Con los resultados obtenidos se puede afirmar que sin ejecutar la pantalla de pilotes paralela al colector, tipo 1, se obtiene una valoración de daños despreciables en las estructuras del edificio. El colector existente de Horta resiste los esfuerzos inducidos por las excavaciones en un solo lado y con deformaciones son mínimas.
- Se aconseja la ejecución de los pilotes de proyecto en la zona C, de los pilotes tipo 1, paralelos al colector Horta, indicada en la planta que se muestra a continuación, al tratarse de una zona singular por la cercanía a la zona de la hincada bajo el colector existente de la reposición de la galería eléctrica:

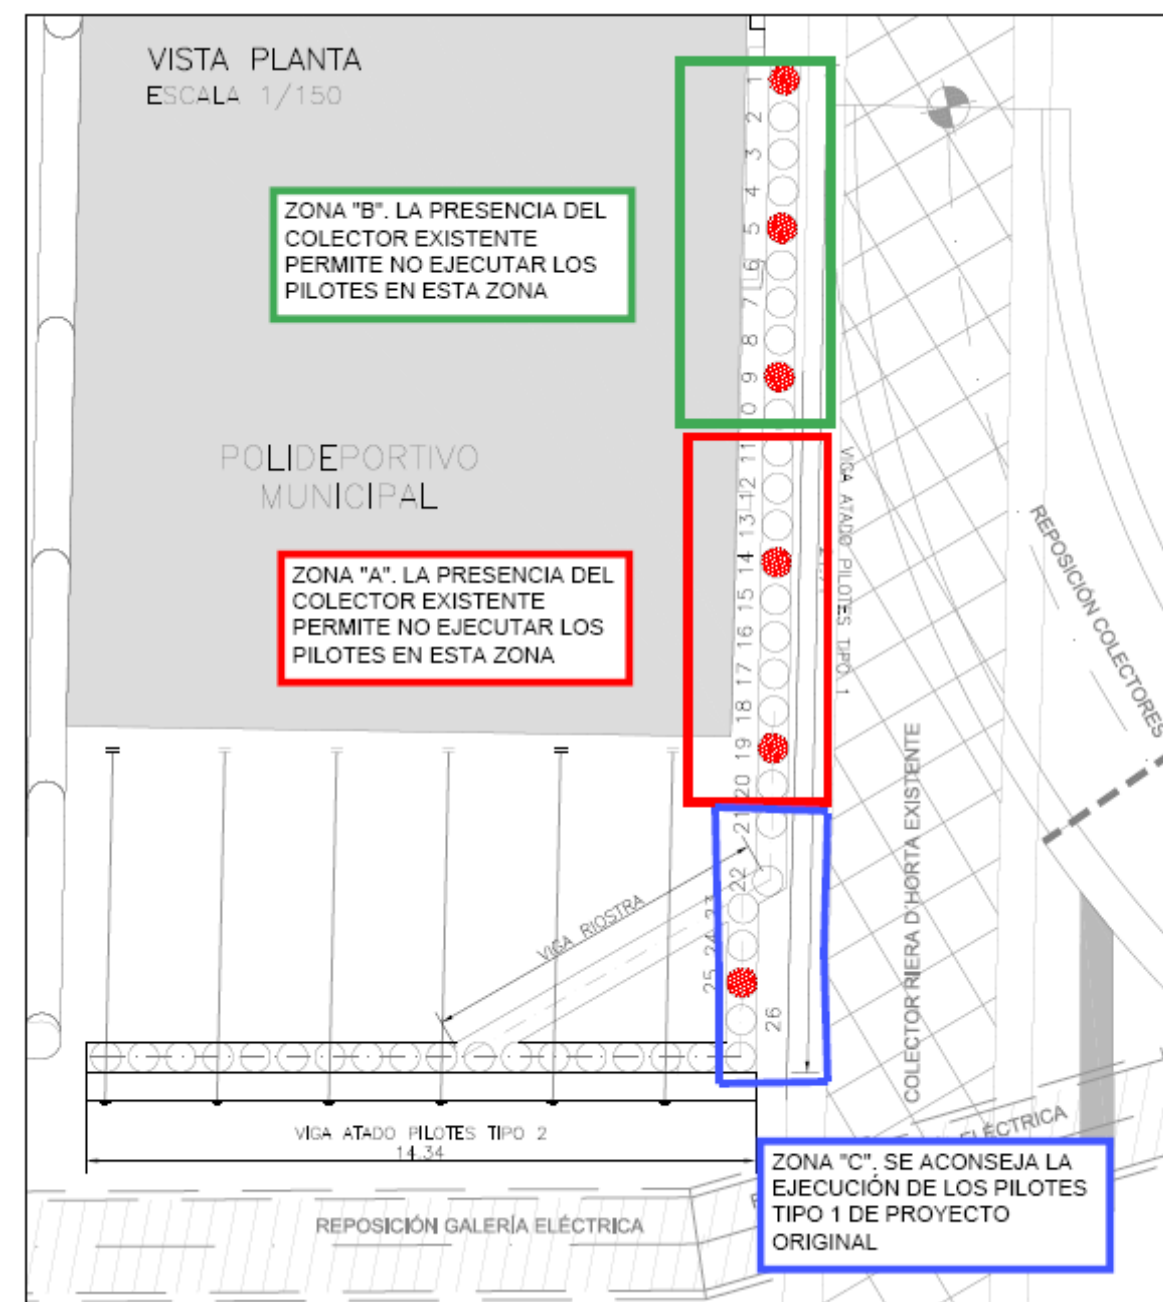

Giorgio Ballati

Ingeniero Civil

Jose M^a Velasco

Dr. Ingeniero de Caminos
Barcelona, Octubre de 2010

PROYECTO: 817 AVE SAGRERA-TRINIDAD
Memoria de cálculo de las pantallas en la zona de conexión de los nuevos colectores
RIERA D'HORTA con los existentes

A. PROYECTO

1. ANTECEDENTES
2. DEFINICIÓN DE LA SOLUCIÓN PROPUESTA Y CONDICIONANTES DE OBRA
3. CARACTERÍSTICAS DEL TERRENO
4. METODO DE CÁLCULO Y DE COMPROBACIÓN
5. NORMATIVA APLICADA
6. MATERIALES
7. COEFICIENTES DE SEGURIDAD
8. PANTALLAS Y ESTRUCTURAS
9. RESULTADOS
10. CONCLUSIONES

ANEJO A/ A-BIS	CÁLCULO PANTALLAS
ANEJO B	CÁLCULO SISTEMA DE APUNTALAMIENTOS
ANEJO C	CÁLCULO SISTEMA DE CUBRICIÓN DE NUEVO COLECTOR HORTA ENTRE PANTALLAS
ANEJO D	CÁLCULO MUROS DE CIERRE DE NUEVO COLECTOR HORTA ENTRE PANTALLAS

B. REVISIONES

- B1 MODIFICACIÓN VIGAS ATADO PANTALLAS PILOTES Y REDUCCIÓN ESPACIAMIENTO ANCLAJES PANTALLA PILOTES TIPO 2**
- B2 MODIFICACIÓN PANTALLA DE PILOTES TIPO 1 DE ACUERDO CON LOS RESULTADOS DE LAS CATAS REALIZADAS EN OBRA EN LA ZAPATAS DEL POLIDEPORTIVO A LADO DE LA ZONA DE ACTUACIÓN**

C. ACLARACIONES

C1 NOTA CONTESTACIÓN ACLARACIONES ACTUACIONES PARA LA REPOSICIÓN DE LOS COLECTORES HORTA-SOLDEVILLA_101117

1. ANTECEDENTES

Referencia: 817
Fecha: Septiembre 2010
Nombre de la obra: Pantallas zona colector de Riera d'Horta

El objeto del presente informe es exponer la metodología de cálculo de las pantallas necesarias para la ejecución de la conexión de los nuevos colectores de Riera d'Horta y Josep de Soldevilla con sus homólogos existentes, y la reposición de la nueva galería eléctrica que cruza la zona.

La ejecución de estas pantallas se realizará en dos 2 fases:

- **Fase A:** que consiste en la ejecución de un recinto cerrado para la conexión del nuevo colector Riera d'Horta con el existente. Este recinto lo componen dos tipos de pantallas: pantallas de hormigón armado para las zonas donde se realiza la excavación más profunda, pantallas de raíles (como máximo 7 metros) para la estabilización del taludes más críticos y pantallas de pilotes donde la excavación es más superficial y es necesario proteger el Pabellón de Fútbol Sala..
- **Fase B:** que comprende la ejecución del recinto para la conexión del nuevo colector Josep Soldevila con el existente. Este recinto se ejecutará únicamente con pantallas de hormigón armado una vez se haya repuesto la nueva galería eléctrica y el colector Riera d'Horta

El alcance del presente proyecto se limita al estudio de la fase A, quedando pendiente una futura ampliación con el estudio de la fase B.

Dada la proximidad de dos edificios colindantes (pabellón de fútbol sala) a la pantalla de pilotes se ha hecho necesario un estudio de las deformaciones con el programa de elementos finitos Plaxis (más fiable que el programa Rido basado en el método clásico de cálculo de pantallas mediante muelles) a fin de corroborar que sean admisibles.

Se ha observa que junto el edificio del polideportivo a lado del pabellón de fútbol sala cimenta en las pantallas de la subestación eléctrica enterrada por lo tanto no se verá afectado por la excavación que se realizará en el intradós de la pantalla de pilotes.

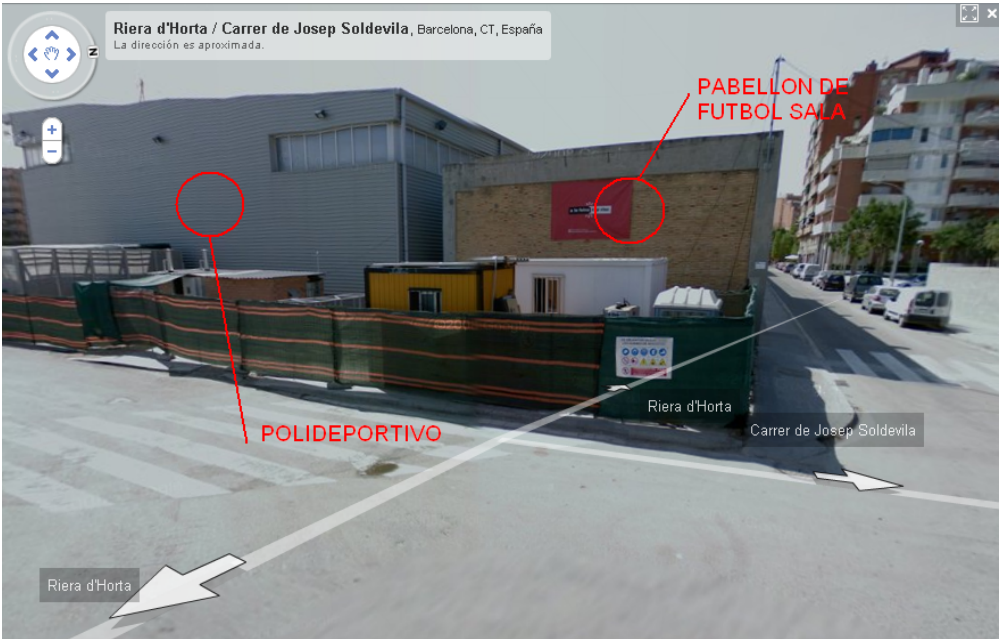


Figura 1: Imagen del edificio afectado.

2. DEFINICIÓN DE LA SOLUCIÓN PROPUESTA Y CONDICIONANTES DE OBRA

Los condicionantes de obra para la ejecución de los entronques de los colectores de riera d'Horta:

- El principal condicionante es realizar la reposición de dos colectores más una galería eléctrica sin interrumpir su servicio durante el periodo de ejecución de las obras.
- La proximidad de la excavación a un pabellón de futbol sala juntamente con la existencia de canalizaciones de telecomunicaciones ha hecho necesario proyectar una tipología de pantalla esbelta que ocupe poco espacio, se ha optado por una cortina de pilotes. La afectación a este edificio ha sido determinante en el diseño de la pantalla y sus respectivas entibaciones así como el proceso de excavación
- La conexión del nuevo colector Riera d'Horta a la cota 9.90m con el existente a la cota 21.00m se hace a través de un tramo de gran pendiente que salva el desnivel existente de 11m aproximadamente. Este hecho obliga a diseñar diferentes recintos cerrados de pantallas para poder llevar a cabo excavaciones a diferentes cotas.
- La conexión del colector Riera d'Horta con su homólogo existente está condicionada por la reposición de la nueva galería eléctrica, hasta que no se ejecute la nueva galería eléctrica no se podrá efectuar el by-pass de Riera d'Horta. Una vez ejecutado el By-pass se podrá demoler el tramo del colector riera d'Horta existente que impide la ejecución de las pantallas de la fase B.
- La complejidad del trazado de las pantallas y de la excavación a realizar ha obligado a diseñar entibaciones para las pantallas de diversa tipología: líneas de anclajes provisionales, líneas de puntales provisionales y definitivos, vigas de refuerzo, etc.
- Las pantallas tipo 27 y 8 no son únicamente pantallas provisionales necesarias para la ejecución de los colectores, sino que además deberán soportar la cubierta del vial segregado lado montaña en fase final.
- El hecho que el trazado tanto de los colectores como de la nueva galería eléctrica intersecciona con diferentes pantallas obligará a ejecutar en obra demoliciones parciales de estas pantallas.
- Las pantallas Horta funcionaran como hastiales para el nuevo colector Horta.

Para poder entender la explicación de las fases constructivas es necesario consultar planos adjuntos.

Fase A

Para la ejecución del entronque del colector riera d'Horta se han diseñado 12 tipologías de pantalla: la pantalla de pilotes, las pantallas de raíles y las pantallas de hormigón armado, con las siguientes nomenclaturas:

Pantalla 27A5, Muro-Pantalla 27 sobre colector, Muro de reacción para Hince Tubo ø2000, Pantalla Horta 1 lado izquierdo, Pantalla Horta 1 lado derecho, Pantalla Horta 2, Pantalla Horta 3, Pantalla para hince de tubo galería eléctrica, Pantalla raíles y tablestaca. En la figura 2 se puede ver su ubicación en planta (pantallas marcadas de color rojo).

Fase B

El estudio de esta fase queda fuera del alcance del siguiente proyecto.

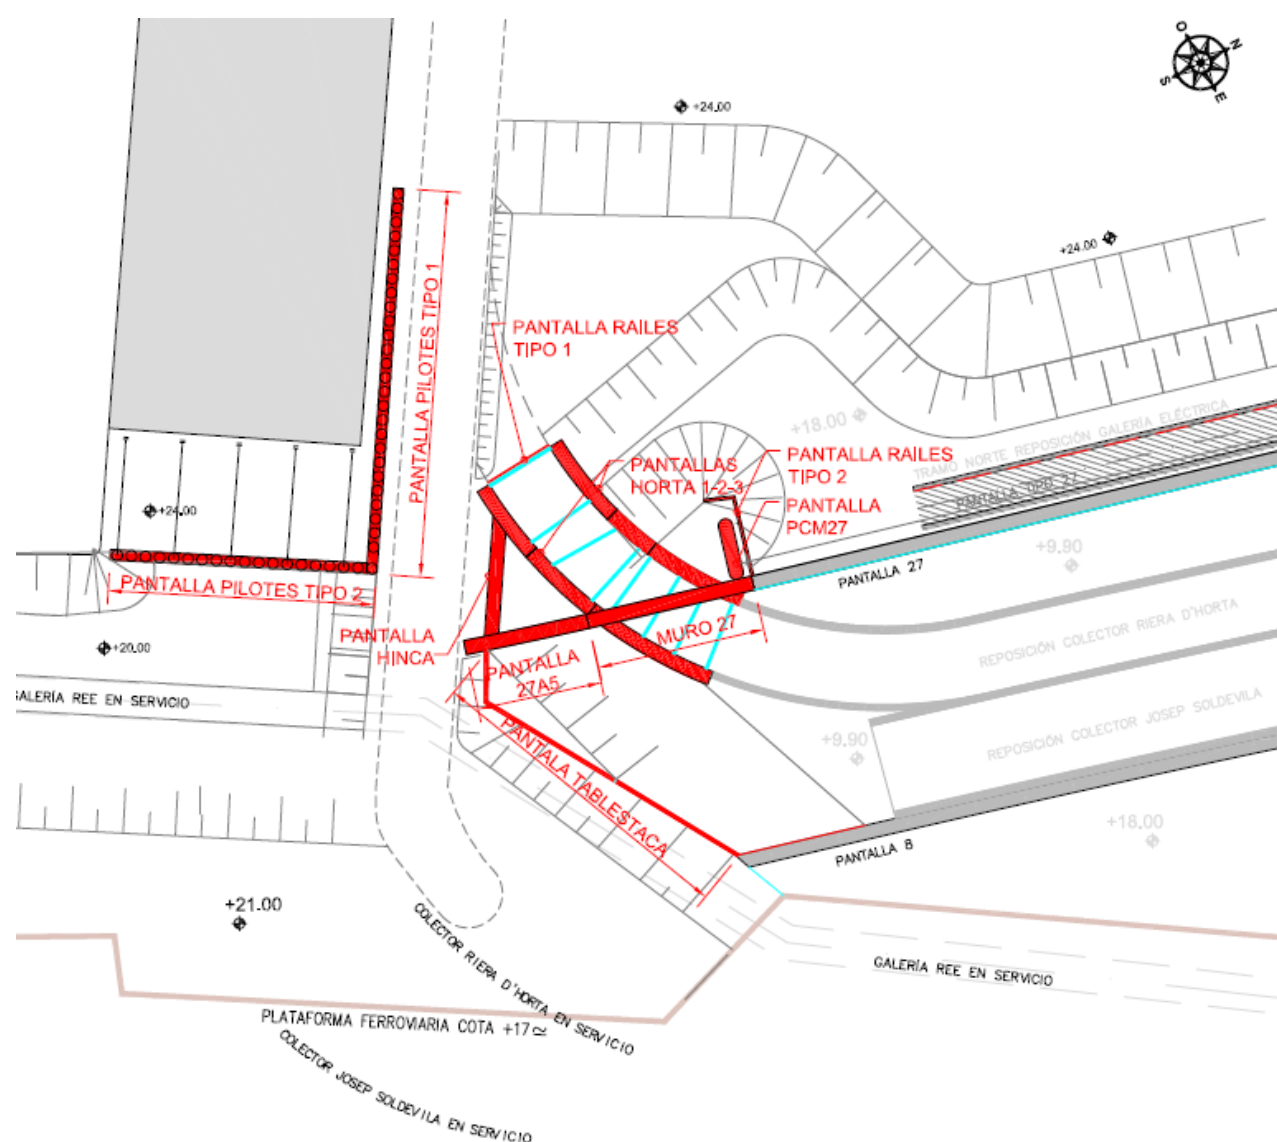


Figura 2: Ubicación en planta de las pantallas que comprenden la fase A y servicios afectados.

A continuación se detalla un resumen de las fases necesarias para la ejecución de la Fase A de ejecución del nuevo colector Riera Horta.

- **Fase 1:** Se ejecutara las pantallas de Pilotes 1 y 2 para el sostenimiento de la zona pabellón, la pantalla 27A5, la pantalla para futura hinca, pantalla de railes, pantalla Horta 1 lado izquierdo, pantalla Horta 1 lado derecho, ejecución de Tablestaca, eliminación de la galería existente Rec Comtal, rebaje plataforma lado Gerona a cota +20.50 y rebaje plataforma lado Barcelona a cota +20.00 para compensar tierras en colector riera de Horta.
- **Fase 2:** Excavación de plataforma lado Gerona a cota +18.00, continuación pantallas nuevo colector riera de Horta (Pantalla Horta 2 y pantalla Horta 3) y por ultimo ejecución de la pantalla 8.
- **Fase 3:** Excavación de la plataforma lado Barcelona a cota +17.5metros, ejecución de deslizamiento a cota +17 y ejecución del muro hinca para tubo de ø2000

- **Fase 3 BIS:** Excavación de la plataforma lado Girona a la cota +17.00, realización de pantallas de railes para contener el talud sobre la pantalla de Horta y realización del contrafuerte PCM27.
- **Fase 4:** Excavación entre las pantallas 27 y 8 hasta la cota +9.90 para la reposición del nuevo colector de Horta, ejecución de la reposición colectores riera Horta, Josep Soldevila y Tramos norte Galería Eléctrica, y ejecución muro pantalla 27 sobre colector Riera de Horta.
- **Fase 5:** Reposición de la galería eléctrica necesaria para el funcionamiento de los nuevos colectores.
- **Fase 6:** Relleno y compactación plataforma lado Barcelona hasta cota de urbanización cota+24.00, relleno y compactación plataforma lado Gerona Hasta la cota +20.5 y relleno y compactación entre pantallas 8 y 27 hasta la cota vial segregado.

5. NORMATIVA APLICADA

Para el cálculo y la comprobación de los diferentes elementos estructurales se ha seguido:

Hipótesis de Carga y Combinaciones	Instrucción del hormigón estructural EHE-98 y Eurocódigos 0,1.
Estructura Hormigón armado	Instrucción del hormigón estructural EHE-98 y Eurocódigo 2
Estructura Acero laminado	Eurocódigo 3
MICROPILOTES	Guía para el proyecto y la ejecución de micropilotes en obras de carretera

6. MATERIALES

Hormigón:

Hormigón en pantallas en ambiente IIa-Qb (interior pantallas de riera Horta)...HA-30 (fck = 25 N/mm²)
Hormigón en pantallas ambiente IIa.....HA25 (fck = 25N/mm²)

Acero corrugado:

Acero en las pantallas.....B 500 S (fyk = 500 N/mm²)

Acero laminado:

Acero tipo S275JR con las siguientes características:

fy (tensión de límite elástico) espesor	275 N/mm ²
δ (peso específico del acero)	7850 kg/m ³
E (módulo de elasticidad)	200 kN/mm ²
α (coeficiente de dilatación térmica lineal)	1,2x10 ⁻⁵ °C ⁻¹
ν (coeficiente de Poisson)	0.30

7. COEFICIENTES DE SEGURIDAD

Hormigón armado:

Coeficiente de seguridad del hormigón.....γc = 1.50
Coeficiente de seguridad del acero.....γs = 1.15

Acero laminado:

Coeficiente de seguridad del acero.....γs= 1.00

Coeficientes de seguridad para acciones

Coeficiente de seguridad para acciones variables.....	1.50
Coeficiente de seguridad para acciones permanentes.....	1.35
Coeficiente de seguridad para acciones en pantallas provisionales.....	1.35
Coeficiente de seguridad para acciones accidentales.....	1
Coeficiente de seguridad para acciones simultaneas.....	0.6

8. PANTALLAS

8.1 Pantallas calculadas con PLAXIS

Debido a la proximidad de la pantalla al pabellón de futbol se ha utilizado el programa de elementos finitos PLAXIS 2D, para estimar de manera más fiable los movimientos del terreno en el trasdós de la pantalla de pilotes. Para el control de dichas deformaciones, se ha modelizado mediante un modelo Hardening-soil seis secciones del terreno.

En tres de las secciones han sido para afecciones del terreno sobre el pabellón fútbol sala y las otras tres secciones principalmente se han estudiado para ver el comportamiento de las diferentes pantallas.

El primer estudio de la sección en Plaxis se ha realizado el corte desde el polideportivo cruzando la pantalla pilotes 1 y llegando a la plataforma lado Gerona, de este modo podemos ver la afección que provoca la excavación en la plataforma a lado Gerona al Pabellón de Futbol Sala.

El segundo estudio de la sección en Plaxis se ha realizado cortando por la pantalla de pilotes 1 y las Pantallas de Horta 1 izquierda y derecha, de este modo podremos estudiar como afecta la excavación entre las pantallas de Horta al Pabellón de Futbol Sala.

El tercer estudio de afección al pabellón de Futbol Sala que hemos realizado ha sido un corte perpendicular a las pantallas de pilotes 2, haciendo llegar el corte hasta la plataforma lado Barcelona, de este modo podremos comprobar la afección de las diferentes excavaciones en la plataforma lado Barcelona en el Pabellón.

EL cuarto corte realizado es atravesando la plataforma lado Barcelona y cortando la pantalla de Hinc y las pantallas de Horta, en estas secciones estudiamos el comportamiento de las diferentes pantallas debido a las diferentes excavaciones entre las pantallas de Horta.

El quinto estudio se ha realizado atravesando la pantallas de raíles, de este modo estudiamos el talud realizado y e comportamiento del propio talud en las diferentes fases.

Y por último el sexto corte realizado ha sido atravesando la tablestaca, en esta sección principalmente se estudia al talud de detrás de la tablestaca, en las diferentes fases de ejecución.

Los problemas de estabilidad de taludes más críticos en la zona del colector se han resultado mediante raíles hincados en el terreno estos harían la función de pantallas y de este modo podríamos estabilizar el talud en los casos que necesitamos como seria en las pantallas Horta lado derecho y pantalla Horta lado izquierdo, de este modo hemos evitado el desprendimiento de taludes, por otro lado hay una pantalla de raíles en la realización del talud para la reposición de la galería eléctrica.

Los Raíles utilizados tienen son los siguientes:

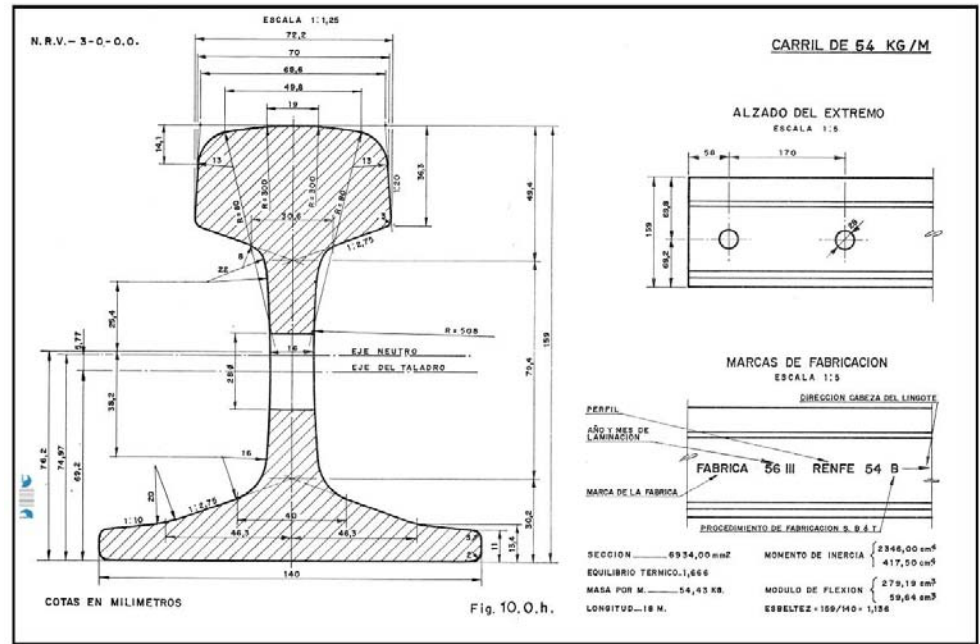


Figura 4: Raíles utilizados en forma de pantallas.

8.2 Cálculos con SAP

El conjunto de la pantalla PCM27, vigas de atado, pantalla 27 y Muro 27 sobre el colector se ha estudiado mediante SAP, modelizado con "shells" las estructuras de hormigón armado.

En el caso de los puntales, se ha comprobado mediante el programa SAP2000 su resistencia a los esfuerzos obtenidos del estudio de las pantallas con el programa PLAXIS.

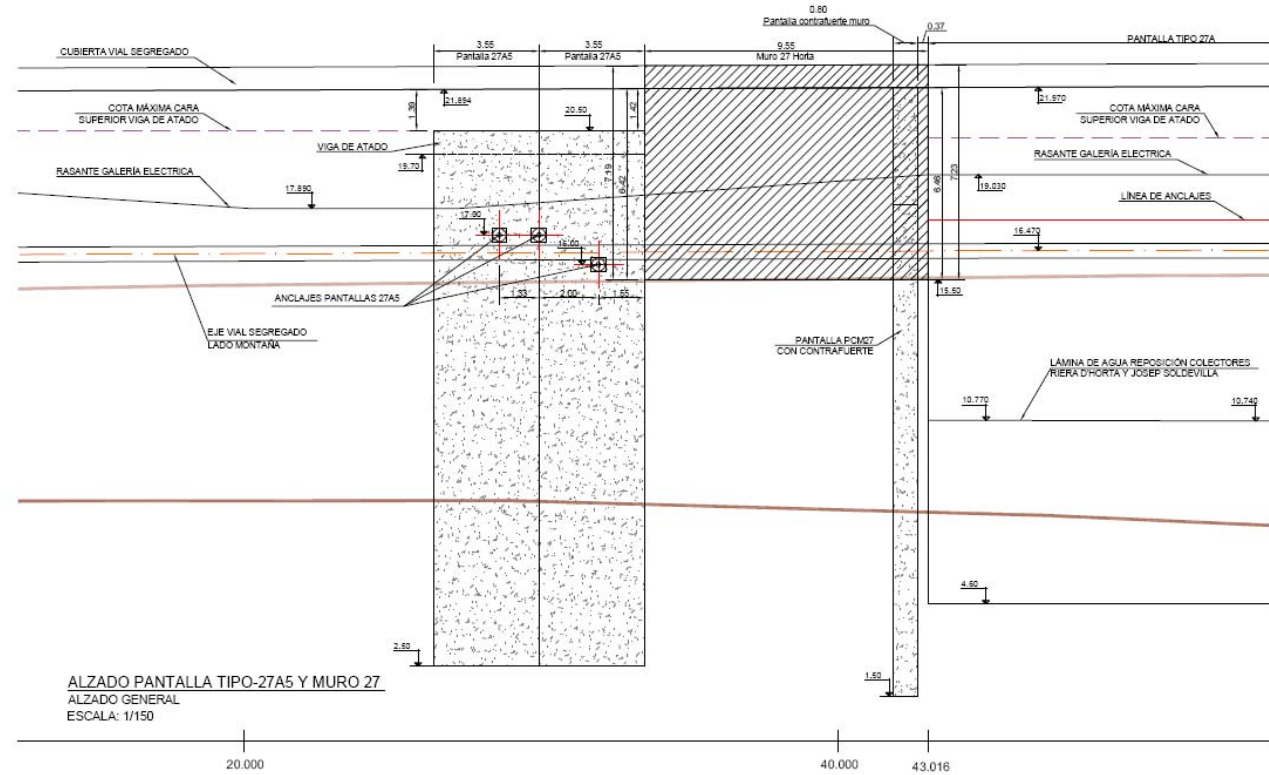


Figura 3: Geometría alzado de las pantallas 27A5, Pantalla-Muro sobre colecto y Pantalla 27.

8.4 E.L.S y condiciones de durabilidad

En general, cuando no se afecte a edificios existentes, el máximo desplazamiento horizontal obtenido no excederá de 30 mm.

La fisuración máxima en las pantallas definitivas no será superior a 0.30mm que corresponde a un ambiente de exposición IIa según EHE excepto para las pantallas Horta que funcionarán de hastial para el nuevo colector para las que se ha considerado una abertura máxima de fisura de 0.10mm que corresponde a ambiente IIa+Qb.

Para las pantallas provisionales, periodo de servicio inferior a 2 años, no se ha considerado la fisuración.

Se ha comprobado la abertura máxima de las fisuras en las pantallas por medio de una **sección reducida** con el fin de modelizar y calcular en la manera más efectiva la amplitud máxima de la fisura alrededor de las barras.

La **sección reducida** para el cálculo de la fisuración tiene un canto obtenido por diferencia entre el canto total y 35mm por cada lado: $h = 800 - 2 \cdot 35 = 730\text{mm}$ y un recubrimiento de las armaduras respecto a esta sección de 35mm.

Según la norma EHE la abertura característica de fisura se calculará mediante la siguiente expresión:

$$W_k = \beta \cdot s_m \cdot \epsilon_{sm}$$

$\beta = 1.7$ considerando acciones directas

s_m = separación media de fisuras, expresada en mm

ϵ_{sm} = alargamiento medio de las armaduras, teniendo en cuenta la colaboración de hormigón entre fisuras.

Se ha comprobado la máxima abertura de la fisura en la fase de equilibrio final, dado que las fases de obra son fases provisionales.

8.5 Descripción tipología de pantallas

Pantalla de micropilotes: El diámetro nominal del pilote es de 650mm.

Tipo	Posición	Diámetro pilote	Espaciamiento entre Pilotes
Pilotes 1	Ver ubicación plano en planta	0.65m	0.80m
Pilotes 2	Ver ubicación plano en planta	0.65m	0.80m

Pantallas de hormigón armado

Tipo	Posición	Espesor
Pantalla 27A5	Ver ubicación plano en planta	0.80m
Pantalla Horta 1 lado derecho	Ver ubicación plano en planta	0.80m
Pantalla Horta 1 lado izquierdo	Ver ubicación plano en planta	0.80m
Pantalla para futura inca	Ver ubicación plano en planta	0.80m
Pantalla Horta 2	Ver ubicación plano en planta	0.80m
Pantalla Horta 3	Ver ubicación plano en planta	0.80m
Pantalla para hinca	Ver ubicación plano en planta	0.80m
Muro- Pantalla 27 sobre colector	Ver ubicación plano en planta	0.80m
Pantalla PMC 27	Ver ubicación plano en planta	0.80m

Pantallas de raíles

Tipo	Posición	Espesor
Pantalla rail tipo 1 y 2	Ver ubicación plano en planta	0.15m

La pantalla de pilotes 1 no cuenta con ningún tipo de apoyo.

La pantalla de pilotes 2 cuenta con un tipo de apoyo.

- Cuenta con una línea de anclajes.

La pantalla de raíles tipo 1 cuenta con una viga apuntalamiento provisional HEB220, mientras la pantalla de raíles tipo 2 no cuenta con ningún tipo de apoyo.

La pantalla Horta 1 lado izquierda y lado derecha cuentan con diferentes tipos de apoyo:

- Mediante puntales provisionales a diferentes cotas: Línea de dos puntales HEB140 a la cota +20.30, un puntal HEB160 a la cota +18.50 y un puntal a la cota +16.50.
- Mediante el apuntalamiento definitivo constituido por la ejecución de la solera de base del colector Horta que se ancla en las pantallas mismas y se ejecuta por fase conforme se vaya excavando.
- Mediante el apuntalamiento definitivo constituido por la cubierta del colector ejecutada en la fase final.

La pantalla Horta 2, cuenta con dos tipos de apoyo

- Una línea de puntales de acero HEB220 a la cota +16.20.
- Mediante el apuntalamiento definitivo constituido la ejecución de la solera de base del colector Horta que se ancla en las pantallas mismas y se ejecuta por fase conforme se vaya excavando.
- Mediante el apuntalamiento definitivo constituido por la cubierta del colector ejecutada en la fase final.

La pantalla Horta 3, cuenta con diferentes tipos tipo de apoyo

- Una línea de puntales de acero HEB220 a la cota +14.20.
- Mediante el apuntalamiento definitivo constituido la ejecución de la solera de base del colector Horta que se ancla en las pantallas mismas y se ejecuta por fase conforme se vaya excavando.
- Mediante el apuntalamiento definitivo constituido por la cubierta del colector ejecutada en la fase final.

La pantalla Hinca para el Tubo Galería cuenta con un punto de apoyo:

- Cuenta con una viga de atado en la parte superior que funciona como viga apuntalamiento anclada en las pantallas laterales de Horta y 27A5.

La pantalla 27A5 cuenta con un tipo de apoyo.

- Cuenta con una línea de anclajes en fase provisional
- Cuenta con el apoyo en la cubierta del vial segregado en fase definitiva.

El muro-Pantalla 27 sobre colector cuenta con dos tipos de apoyo.

- Cuenta con anclajes a la pantalla 27A5 y al contrafuerte
- Cuenta con el apoyo en la cubierta del vial segregado en fase definitiva

La tablestaca no cuenta con ningún tipo de apoyo.

La pantalla PCM27 no cuneta con ningún tipo de apoyo.

8.6 Descripción cargas

Para todas las pantallas se ha considerado en el trasdós, lado terreno, tanto en fase provisional como en fase definitiva una sobrecarga de uso 10kN/m^2 debida a la carga de la obra o de tráfico.

Para el estudio de los pilotes se ha considerado una la carga transmitida al terreno por el edificio contiguo cuyo valor se detalla en el anejo de cálculo de los pilotes

8.7 Datos input para el programa PLAXIS

Consultar anejo de cálculo.

8.9 Datos input para el programa SAP

Consultar anejo de cálculo.

9. RESULTADOS

En este apartado se exponen unas imágenes indicativos de los modelos de estudio de las pantallas realizados con el programa PLAXIS y con el programa SAP. Para ver los esfuerzos concretos de cada una de las tipologías de pantalla consultar el anejo de cálculo.

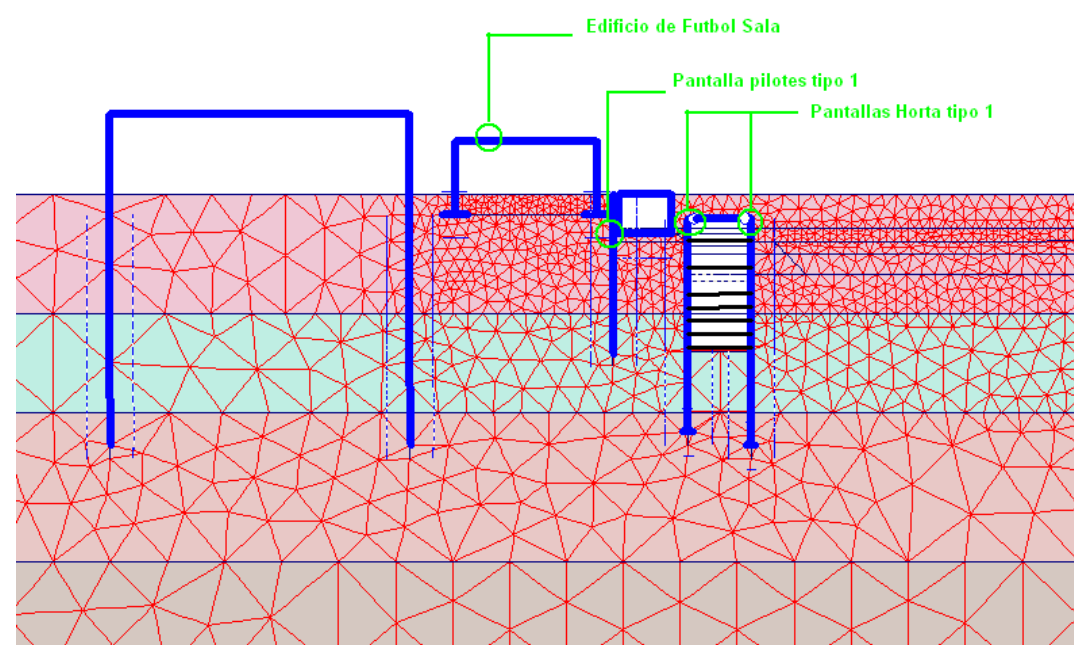


Figura 4: Modelo de pantalla pilotes, pantalla Horta tipo 1 realizado con el programa PLAXIS en la fase de excavación máxima.

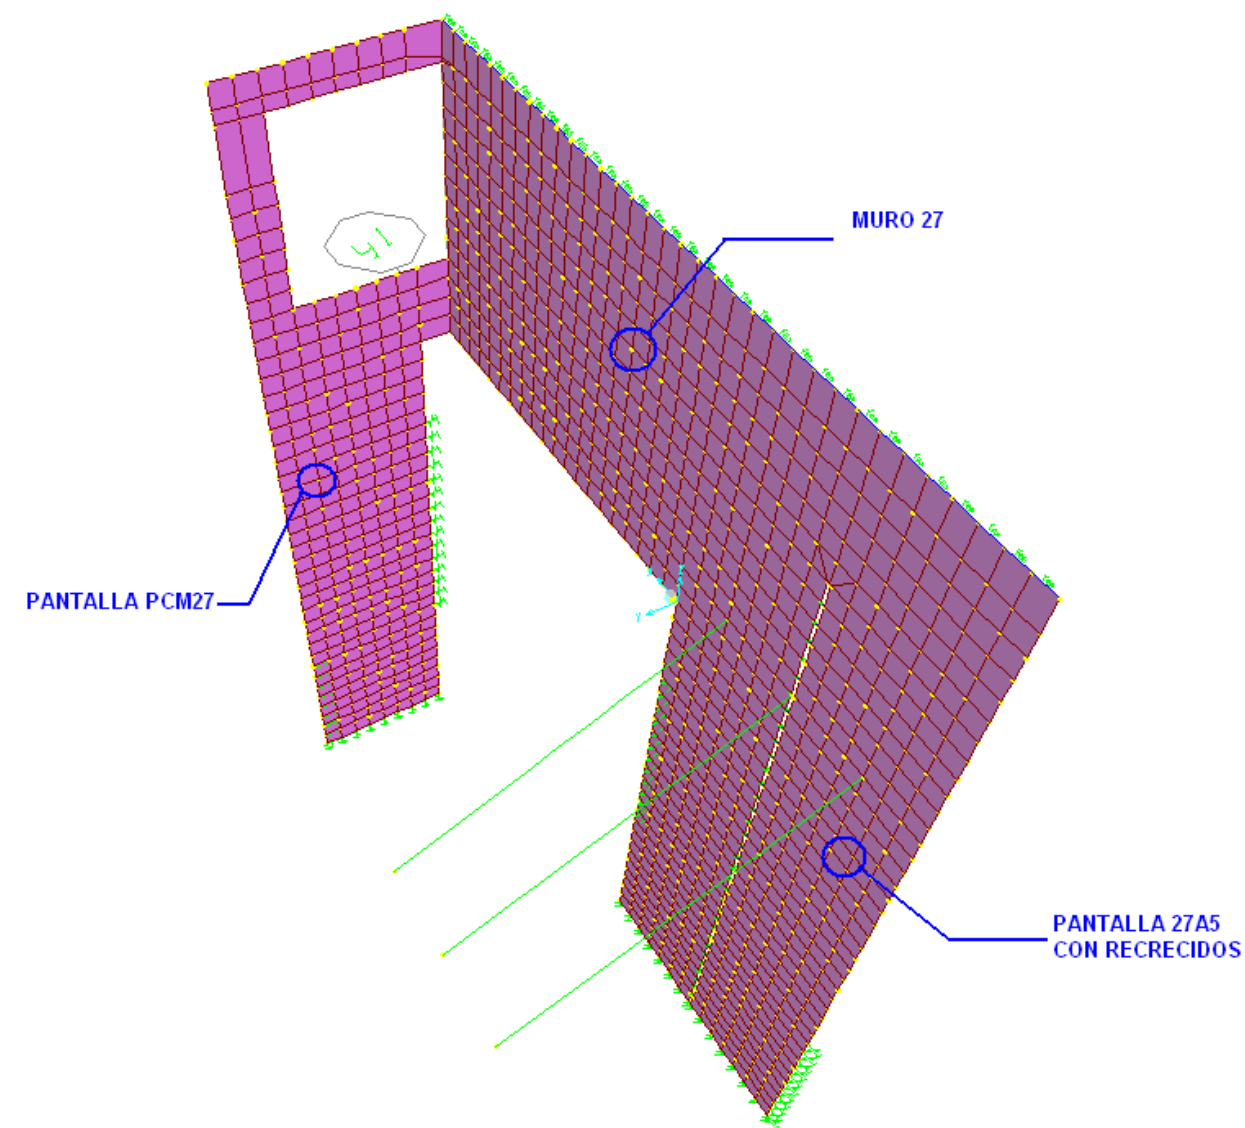


Figura 5: Modelo de pantallas 27A5 y contrafuerte PCM27 y muro 27 realizado con el programa SAP.

10. CONCLUSIONES

Las pantallas de pilotes son aptas para la realización de la excavación necesaria a la ejecución de los nuevos colectores, los efectos en el pabellón de fútbol sala situado en el trasdós de esta pantalla son despreciables.

Las pantallas de hormigón armado cumplen con los criterios de diseño.

Los cálculos realizados justifican la viabilidad técnica de las pantallas diseñadas para ejecutar los entronques del colector riera de Horta.

En los anejos se muestran los cálculos realizados.

En los planos se muestran las fases consideradas, las pantallas y los sistemas de apuntalamientos proyectados.

Jose M^a Velasco

Dr. Ingeniero de Caminos
Barcelona, Septiembre de 2010

PROYECTO: 817 AVE SAGRERA-TRINIDAD

ANEJO A

**Anejo de cálculo de las pantallas en la zona de conexión de los nuevos colectores
RIERA D'HORTA**

1 PANTALLAS ESTUDIADAS CON EL PROGRAMA PLAXIS

1.1 Interacción entre pantallas y estructuras del polideportivo

Se ha modelizado con el programa PLAXIS en su versión 7 el terreno, las pantallas con sus espesores y profundidad y los edificios del polideportivo, estudiando los sistemas de excavación y de realización de la obra.

En el análisis con el programa PLAXIS se ha empleado un modelo de terreno tipo Hardening-soil para el estudio de las deformaciones la edificación cercana.

El polideportivo se compone de dos edificios, el principal, según las informaciones proporcionadas por la dirección de obra cimienta encima de las estructuras de la subestación eléctrica, por medio de cimentaciones profundas, por lo cual no se ve afectado por la ejecución de la obra. El segundo edificio, que queda justo al lado de la obra, es una estructura de hormigón armado con muros de cierre de bloques de ladrillo de recién construcción y alberga una pista de fútbol sala.

En la modelización con el programa PLAXIS se ha tenido en cuenta que solo las estructuras del edificio fútbol sala afectan con sus cargas a las pantallas de la obra, y se ha representado este edificio en el modelo para evaluar las deformaciones de los puntos de apoyo de los elementos verticales y de la viga superior debido al movimiento del terreno.

El edificio según la información proporcionada por la empresa constructora tiene una estructura de hormigón armado de pilares y vigas, los pilares tienen dimensiones de 0.50x0.50m y las vigas de 0.80x0.50m.

1.2 Descripción modelos pantallas-edificio polideportivo

Para el estudio de los efectos de la deformación de las pantallas en el edificio de polideportivo nos interesan las deformaciones de los puntos de apoyo de los pilares del polideportivo y el perfil del terreno en el trasdós de la pantalla de micropilotes.


Por ello se ha modelizado el edificio polideportivo en el programa PLAXIS como un pórtico, apoyado en el terreno por medio de unos elementos que simulan la cimentación superficial. El ancho del pórtico es de 11.0m

Las estructuras del edificio se definen en el programa PLAXIS como elementos "beam".

Se han modelizado los elementos de apoyo con un canto de 0.50m y un ancho de 3.0m.

Se han realizado tres modelos de estudio para el análisis de la afección al edificio:

- Modelo 1: en zona pantallas de pilotes y talud plataforma para futura conexión
- Modelo 2: en zona pantallas de pilotes y pantallas de nuevo colector Horta
- Modelo 3: en zona de pantallas de pilotes y plataforma lado Barcelona

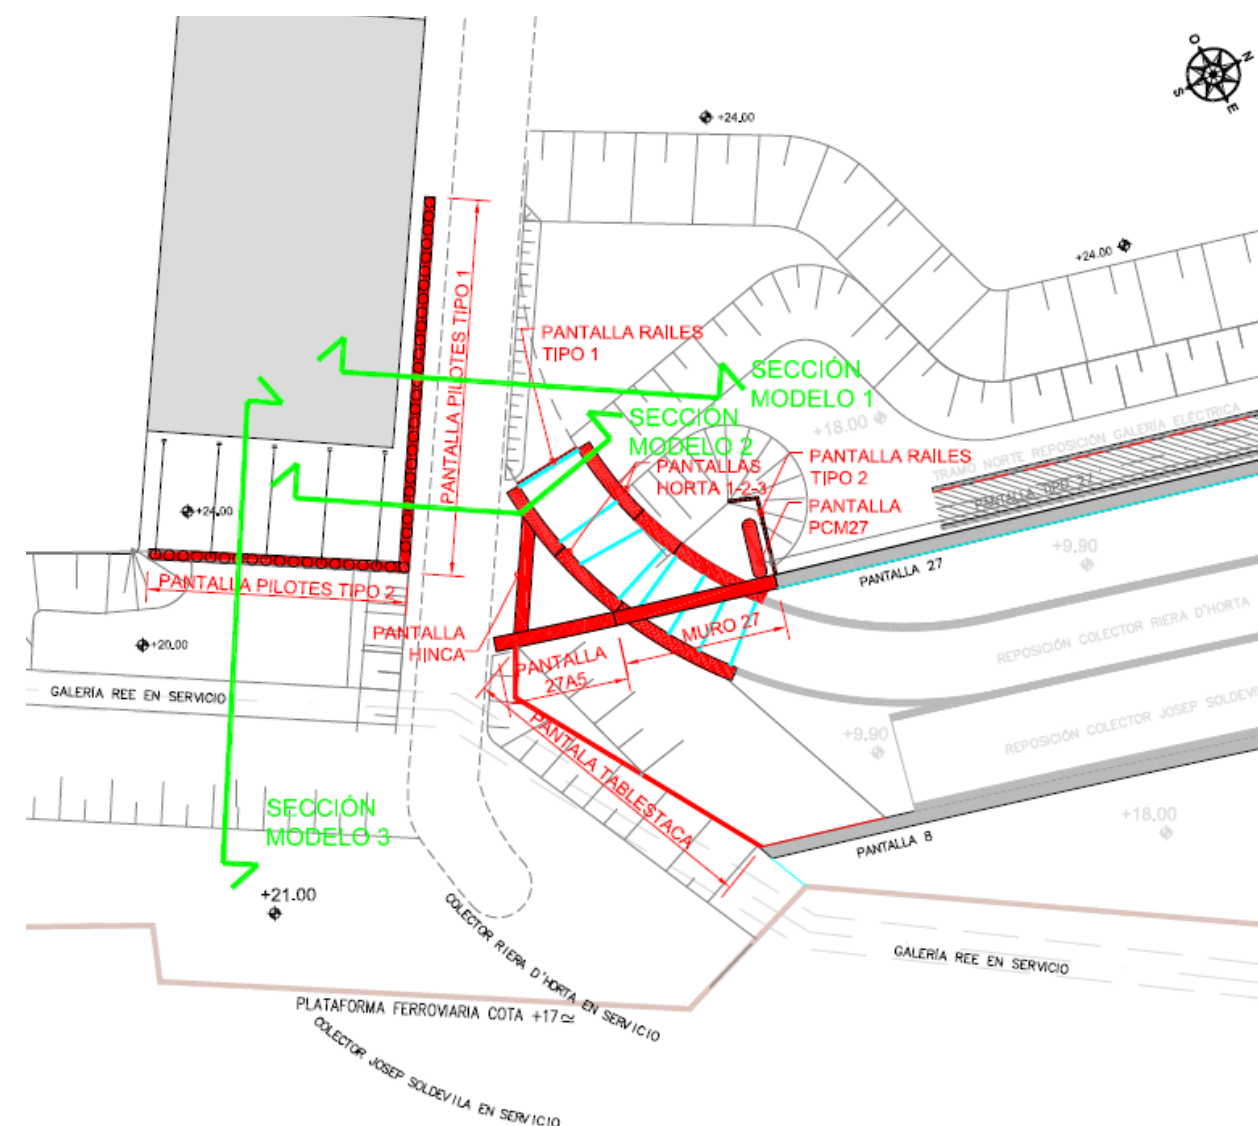

Esquema en planta de las dos secciones estudiadas con el programa plaxis

Modelo 1

Para este modelo la máxima excavación en contacto con la pantalla de pilotes llega a la cota 20.50m además se realiza a una cierta distancia de la pantalla un talud para llegar a la cota 18.00. En este modelo se representa la pantalla de pilotes tipo 1.

Modelo 2

Para este modelo se quiere estudiar la afección de la deformación de las pantallas del colector Horta al edificio del polideportivo que alberga una pista de fútbol sala. La sección de estudio es más desfavorable de la realidad, como se puede observar en la planta, dado que la inclinación de la alineación de estas pantallas hace que solo la componente de deformación perpendicular al edificio le afecte, mientras en el modelo, del lado de la seguridad, se considera la totalidad de la deformación de las pantallas Horta.

En las fases de vaciado entre las pantallas del colector Horta la solera, que se ejecuta conforme se vaya excavando, hace que trabaje como apuntalamiento para las pantallas. En este modelo se representan las pantallas de pilotes tipo 1 y las pantallas Horta 1.

Modelo 3

En este caso se estudia la afección al edificio de la excavación de la plataforma del lado Barcelona para la conexión de la nueva galería eléctrica. La pantalla de pilotes se anclan al terreno dada la profundidad de excavación y la presencia del edificio en el trasdós. En este modelo se representa la pantalla de pilote tipo 2.

1.3 Descripción cargas

Se ha considerado una sobrecarga de uso 10kN/m^2 debida a la carga del obra repartida en el trasdós de la pantalla derecha.

En el trasdós de la pantalla de pilotes, pantalla a lado del edificio que alberga una pista de fútbol sala, se ha considerado la carga repartida debida a la presencia del edificio así calculada:

$$Q_k = p_{pc} + p_{ps} + c_{uc} + c_{us} = 17.50\text{kN/m}^2$$

Donde:

$p_{pc} = 7.5\text{kN/m}^2$	peso propio cubierta
$p_{ps} = 3.75\text{kN/m}^2$	peso propio solera de base
$c_{uc} = 1\text{kN/m}^2$	carga uso cubierta
$c_{us} = 5\text{kN/m}^2$	carga uso en solera

Se ha aplicado esta carga uniforme a una profundidad de 2.0m respecto a la superficie del terreno y a una distancia de 1.50m de la pantalla en toda la zona del edificio.

Además de esta carga repartida se han aplicado dos cargas concentradas en la zona de los pilares para simular el peso de los muros entre pilar y otro del siguiente valor:

$P_k = 15\text{kN/ml}$ peso linear del muro de cierre


donde se ha considerado un muro de 5m de alto, un canto de 0.15m y un peso unitario de 20kN/m^2

Al aplicar las cargas indicadas se ha eliminado el peso propio de los elementos "beam".

1.4 Datos input para el programa

Modelo 1

Para este modelo la máxima excavación es de 20.50m además se ha considerado el rebaje a la cota 18.00 con el talud que se encuentra a una cierta distancia de las pantallas.

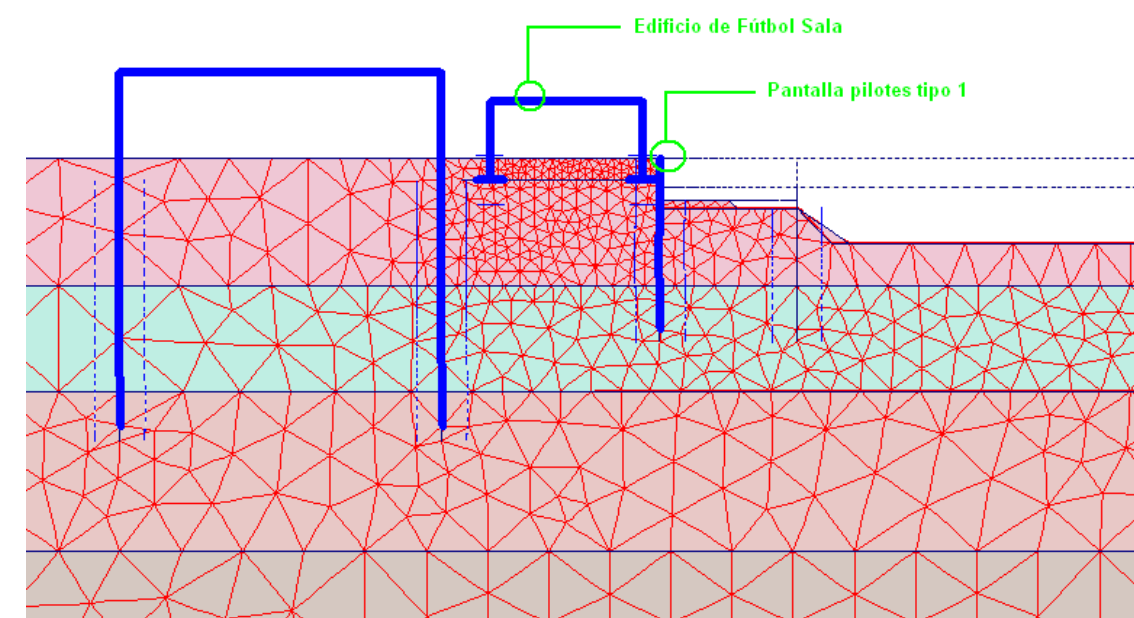

Esquema indicativo del modelo 1

Para la rigidez de los elementos se han considerado los siguientes valores:

Pantallas de pilotes tipo 1

En el programa se introduce la rigidez por ml que corresponde a la rigidez de los pilotes por ml (espaciamento 0.80m):

$$E_p A_p / d_i = 11199286.94\text{ kN/m}$$

$$E_p I_p / d_i = 295731.17\text{ kN}\cdot\text{m}^2/\text{m}$$

($E_p = 27000\text{N/mm}^2$ Modulo elasticidad hormigón; $A_p = 61.183$ pilote; $I_p = 11312\text{cm}^2$ inercia pilote; $d_i = 0.80\text{m}$ espaciamento pilote, diámetro pilote=0.65m)


En el programa se introduce un coeficiente de reducción de los parámetros del terreno en contacto con las pantallas, se ha considerado el siguiente valor:

$$R = 0.66$$

Modelo 2

Se ha considerado el sistema de apuntalamiento de estas pantallas como elementos “node to node anchor” con la longitud que le corresponde.

Para estas pantallas el sistema de apuntalamiento está compuesto por la solera del colector, que se ejecuta conforme avance la excavación es decir cada dos metros de excavación se ejecuta un tramo de solera, y unos puntales metálicos que se colocan para la zona donde por geometría la solera no es totalmente eficaz, como se muestra en la sección siguiente:

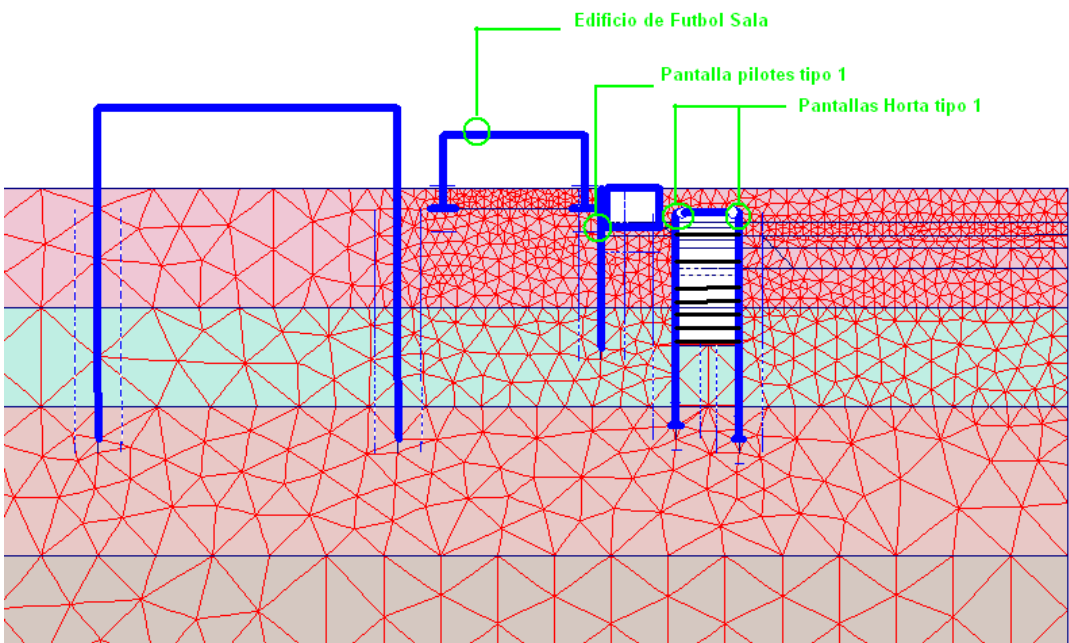

Esquema indicativo alzado pantallas y puntales

En el modelo se modelizan los tres puntales metálicos en la parte superior y la solera en la zona inferior modelizando esta por medio de cuatro puntales de 1.0m de ancho.

En las pantallas Horta tipo 1 se ha colocado un pie de 0.80m de longitud que representa el efectivo espesor de la pantalla.

Para la rigidez de los elementos se han considerado los siguientes valores:

Pantallas de pilotes tipo 1

En el programa se introduce la rigidez por ml que corresponde a la rigidez de los pilotes por ml (espaciamiento 0.80m):

$$\begin{aligned} E_p A_p / d_i &= 11199286.94 \text{ kN/m} \\ E_p I_p / d_i &= 295731.17 \text{ kN}\cdot\text{m}^2 / \text{m} \end{aligned}$$

($E_p = 27000 \text{ N/mm}^2$ Modulo elasticidad hormigón; $A_p = 61.183$ pilote; $I_c = 11312 \text{ cm}^2$ inercia pilote; $d_i = 0.80 \text{ m}$ espaciado pilote, diámetro pilote = 0.65m)

Pantallas y muros de hormigón HA-30 tipo Horta 1 (espesor 0.80m)

$$\begin{aligned} EA &= 24000000 \text{ kN} \\ (E &= 30000 \text{ N/mm}^2) \\ EI &= 1280000 \text{ kN}\cdot\text{m}^2 \\ (E &= 30000 \text{ N/mm}^2) \end{aligned}$$

Puntales provisionales de acero

Dada la profundidad de la excavación se proyectan 3 niveles de apuntalamiento y una excavación que reproduce las fases de vaciado por tramos de 2.0m de profundidad y a la vez ejecución de solera del colector. Al considerar en el modelo la sección central se han modelizado en la zona superior los tres puntales y en la zona inferior la solera:

- Cota 20.30m: (provisional) puntales metálicos HEB140 apoyados en la viga de atado de las pantallas
EA=885800 kN
(E = 206000 N/mm², A=43.0cm²)
- Cota 18.50m: (provisional) puntales metálicos HEB160 con platabandas de refuerzo
EA=1119000 kN
(E = 206000 N/mm², A=54.3cm²)
- Cota 16.50m (provisional): puntales metálicos HEB200
EA=1609000 kN
(E = 206000 N/mm², A=78.1cm²)
- Cota 15.50m (definitivo): solera de 1.0m de ancho y 0.40m de canto
EA=12000000 kN
(E = 30000 N/mm², A=0.40m²)
- Cota 14.50m: (definitivo): solera de 1.0m de ancho y 0.40m de canto
EA=12000000 kN
(E = 30000 N/mm², A=0.40m²)
- Cota 13.50m: (definitivo): solera de 1.0m de ancho y 0.40m de canto
EA=12000000 kN
(E = 30000 N/mm², A=0.40m²)
- Cota 12.50m: (definitivo): solera de 1.0m de ancho y 0.40m de canto
EA=12000000 kN
(E = 30000 N/mm², A=0.40m²)

En la fase final se coloca la cubierta de los colectores que en el programa se modeliza como modelo “beam” para la aplicación de la carga del relleno de tierra con las siguientes características:

Cubierta en pantallas Horta tipo 1 de los colectores (espesor 0.50m).

$$\begin{aligned} EA &= 13500000 \text{ kN} \\ EI &= 281300 \text{ kN}\cdot\text{m}^2 \end{aligned}$$


En el programa se introduce un coeficiente de reducción de los parámetros del terreno en contacto con las pantallas, se ha considerado el siguiente valor:

$$R=0.66$$

Modelo 3

En las pantallas de pilotes tipo 2 se colocan unos anclajes al terreno espaciados entre sí de 3.20m.

En el programa se ha modelizado el anclaje por medio de un elemento "node to node anchor" que representa el cable del anclaje con la longitud libre correspondiente y el bulbo por medio de elemento "geotextile".

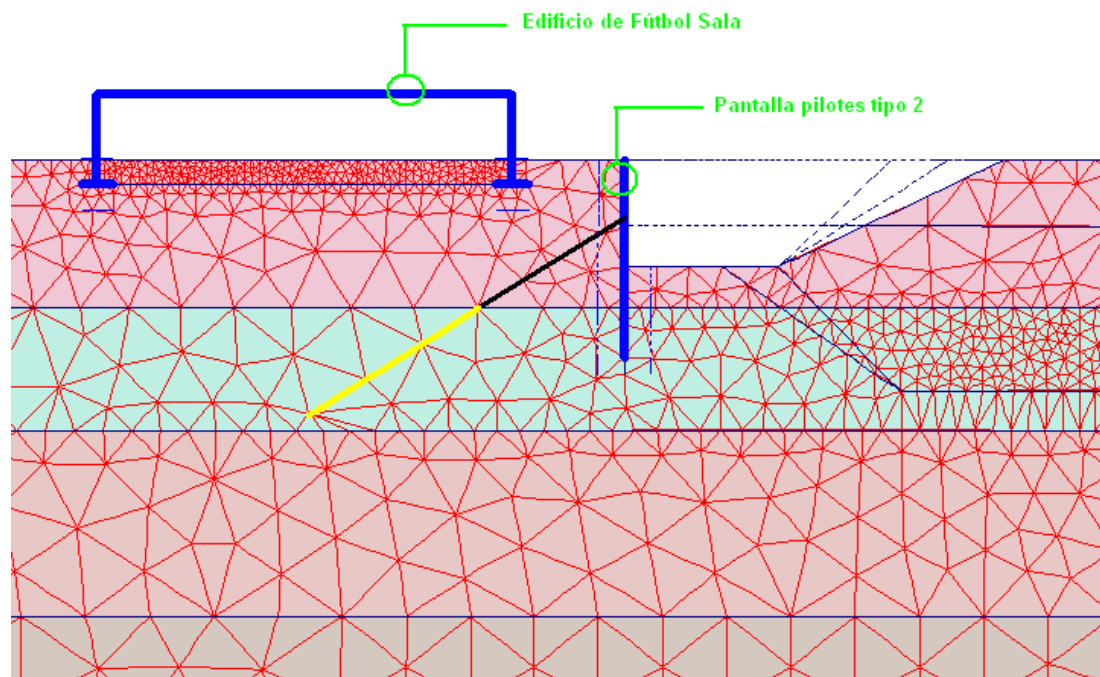

Esquema indicativo del modelo 3

Para la rigidez de los elementos se han considerado los siguientes valores:

Pantallas de pilotes

En el programa se introduce la rigidez por ml que corresponde a la rigidez de los pilotes por ml (espaciamiento 0.80m):

$$E_p A_p / d_i = 11199286.94 \text{ kN/m}$$

$$E_p I_p / d_i = 295731.17 \text{ kN}\cdot\text{m}^2 / \text{m}$$

($E_p = 27000 \text{ N/mm}^2$ Modulo elasticidad hormigón; $A_p = 61.183$ pilote; $I_c = 11312 \text{ cm}^2$ inercia pilote; $d_i = 0.80 \text{ m}$ espaciamento pilote, diámetro pilote = 0.65m)

Anclajes (5 cordones 0.60")

En el programa se introduce la rigidez tanto del cable como del bulbo por anclaje y el espaciamento entre anclajes:

Cable (elemento "anchor")	$E_a A_a = 136500 \text{ kN}$
Bulbo (elemento "geotextil")	$E_b A_b / \text{Espaciamento} = 149000 \text{ kN/ml}$

Espaciamento: 3.20m
Carga de bloqueo (se introduce por ml de pantalla): 212.5 kN/ml

($E_a = 195000 \text{ N/mm}^2$ Modulo elasticidad cable; $A_a = 700 \text{ mm}^2$ sección cable; $E_b = 27000 \text{ N/mm}^2$ Modulo elasticidad mortero bulbo; $A_b = 17671 \text{ mm}^2$ sección bulbo)

En el programa se introduce un coeficiente de reducción de los parámetros del terreno en contacto con las pantallas, se ha considerado el siguiente valor:

$$R = 0.66$$

1.5 Fases constructivas

Se ha estudiado la ejecución de las pantallas de acuerdo al proceso de ejecución de obra propuesto, consistente en las fases indicadas:

Modelo 1

- Fase 1.- Perfil inicial terreno y elemento polideportivo.
- Fase 2.- Carga de elemento polideportivo en trasdós pantalla pilotes, carga de 17.5 kN/m^2 + carga lineal muros en apoyo pilares de 15 kN/m .
- Fase 3.- Ejecución pantalla pilotes tipo 1.
- Fase 4.- Excavación hasta la cota 20.50m
- Fase 5.- Excavación talud hasta la cota 18.50m

En la fase 3 se han eliminado las deformaciones del terreno debidas a la carga colocada.

Modelo 2

- Fase 1.- Perfil inicial terreno y elemento polideportivo.
- Fase 2.- Carga de elemento polideportivo en trasdós pantalla micropilotes, carga de 17.5 kN/m^2 + carga lineal muros en apoyo pilares de 15 kN/m .
- Fase 3.- Excavación hasta la cota 20.50m.
- Fase 4.- Ejecución pantallas pilotes y pantallas Horta tipo 1.
- Fase 5.- Colocación apuntalamiento a la cota 20.30 entre pantallas Horta tipo 1.
- Fase 6.- Excavación hasta la cota 17.50m en entre pantallas colector Horta.
- Fase 7.- Colocación apuntalamiento a la cota 18.50 entre pantallas Horta tipo 1.
- Fase 8.- Excavación hasta la cota 15.50m en entre pantallas colector Horta.
- Fase 9.- Colocación apuntalamiento a la cota 16.50 entre pantallas Horta tipo 1.
- Fase 10.- Excavación hasta la cota 13.50m en entre pantallas colector Horta.
- Fase 11.- Colocación apuntalamiento solera entre la cota 15.50 y la cota 13.50 entre pantallas Horta tipo 1 (se ha modelizado el puntal solera como tres elementos "anchor").
- Fase 12.- Excavación hasta la cota 12.20m en entre pantallas colector Horta tipo 1, excavación máxima para estas pantallas.
- Fase 13.- Colocación apuntalamiento solera entre la cota 12.20 y la cota 13.50 entre pantallas Horta tipo 1 (se ha modelizado el puntal solera como un elemento "anchor")
- Fase 14.- Colocación cubierta entre pantallas que funciona de apuntalamiento.
- Fase 15.- Relleno y eliminación puntales provisionales.

En la fase 3 se han eliminado las deformaciones del terreno debidas a la carga colocada.

*Nota: en los gráficos adjuntados en el informe se muestran las fases constructivas a partir de la fase 6 siendo. Las 5 primeras fases se han obviado al ser fases de introducción de datos en el plaxis o poco determinantes en el cálculo.

Modelo 3


- Fase 1.- Perfil inicial terreno y elemento polideportivo.
- Fase 2.- Carga de elemento polideportivo en trasdós pantalla pilotes, carga de 17.5kN/m² + carga lineal muros en apoyo pilares de 15kN/m.
- Fase 3.- Ejecución pantalla pilotes tipo 1.
- Fase 4.- Excavación hasta la cota 20.00m
- Fase 5.- Colocación anclajes a la cota 20.50m.
- Fase 6.- Excavación máxima a la cota 17.50m.

En la fase 3 se han eliminado las deformaciones del terreno debidas a la carga colocada.


1.6 Resultados

Se muestran los resultados para las fases de mayor interés para el estudio de los efectos de las deformaciones de las pantallas en el edificio del polideportivo a lado de la pantalla de micropilotes y los esfuerzos de diseño en las pantallas.


Modelo 1 pantalla micropilotes tipo 1

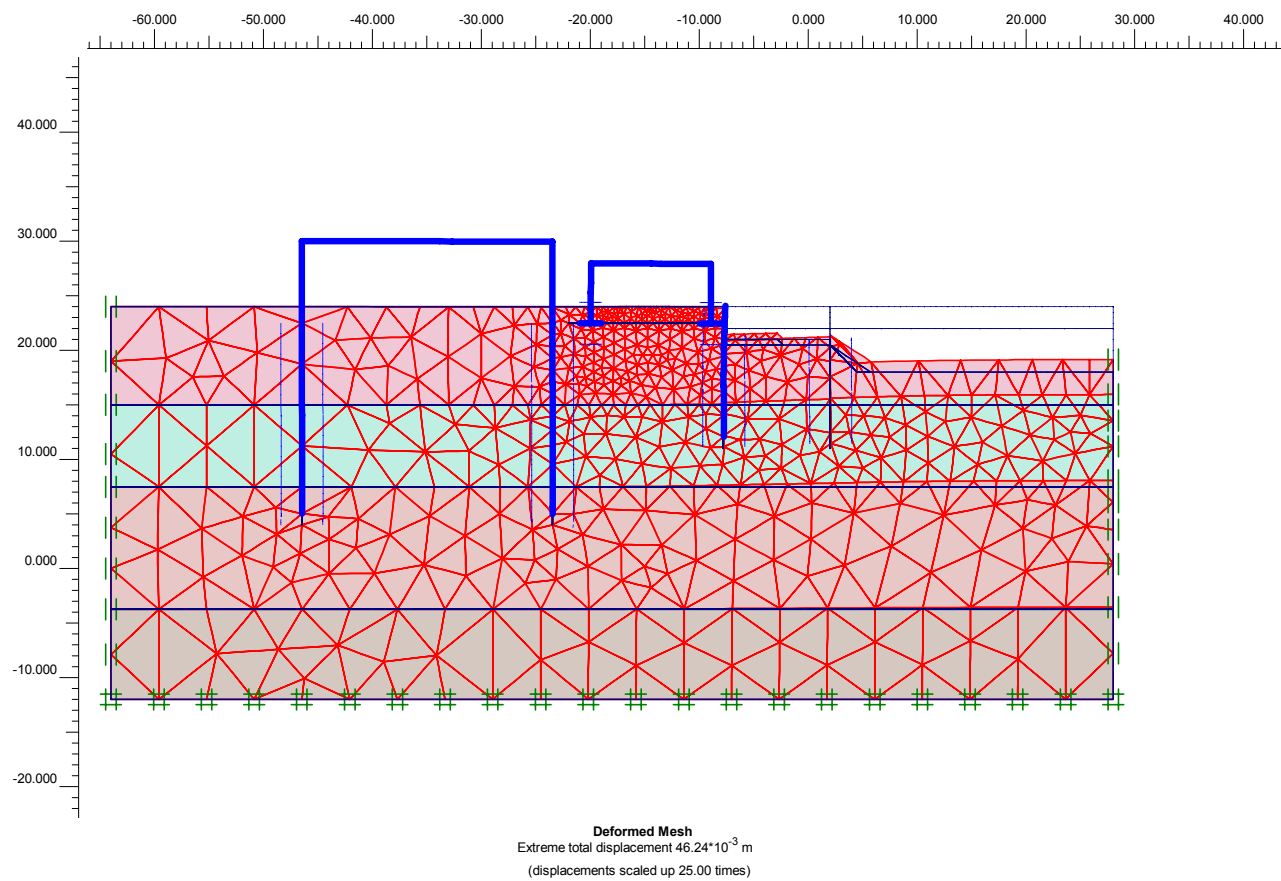


Fase 5: excavación hasta cota 20.50m con talud hasta la cota 18.50m alejado de la pantalla de pilotes.

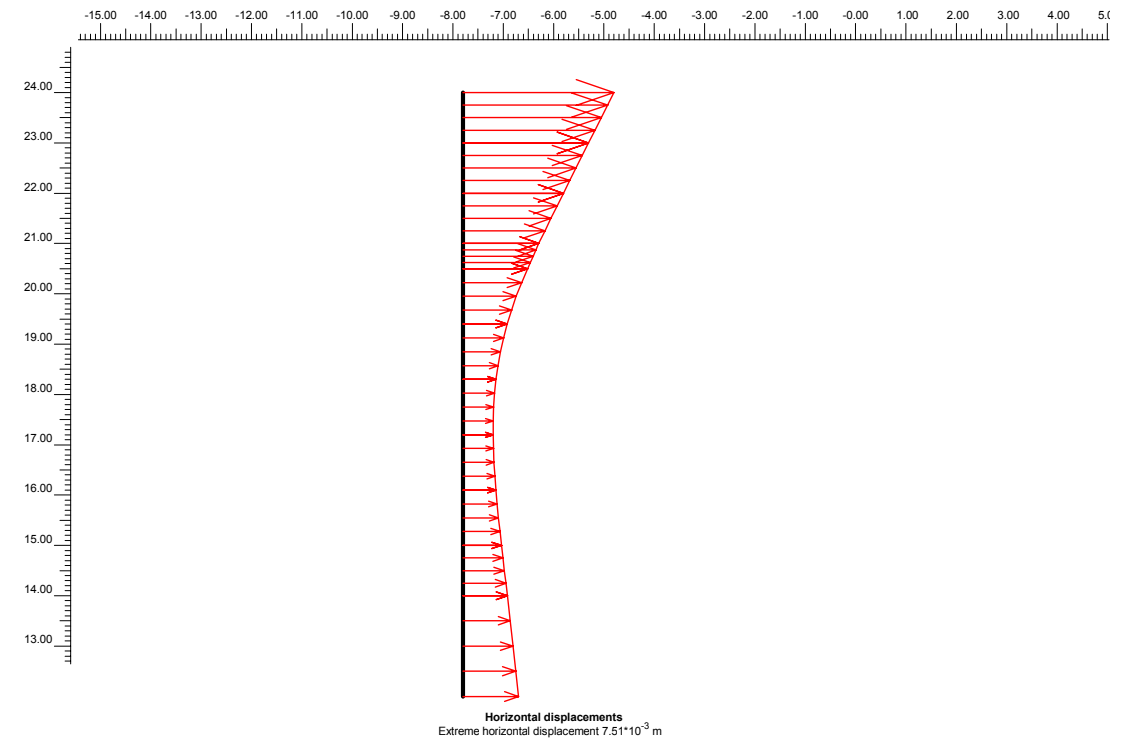

Pantalla de micropilotes: Diagrama de desplazamientos horizontales en m en la fase 5
 $\delta h_{max}=7.51mm$

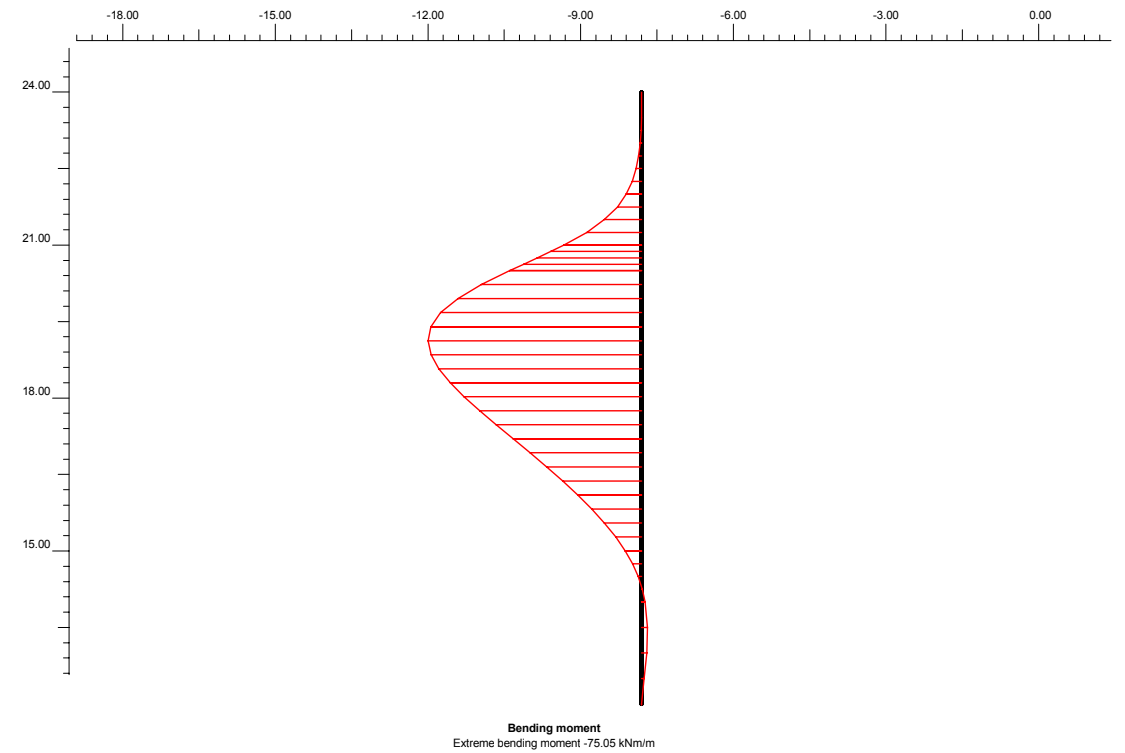


Pantalla de micropilotes: diagrama de momentos flectores sin mayorar en kNm/m en la fase 5
 $M_{kmax}=75.05kNm/m$

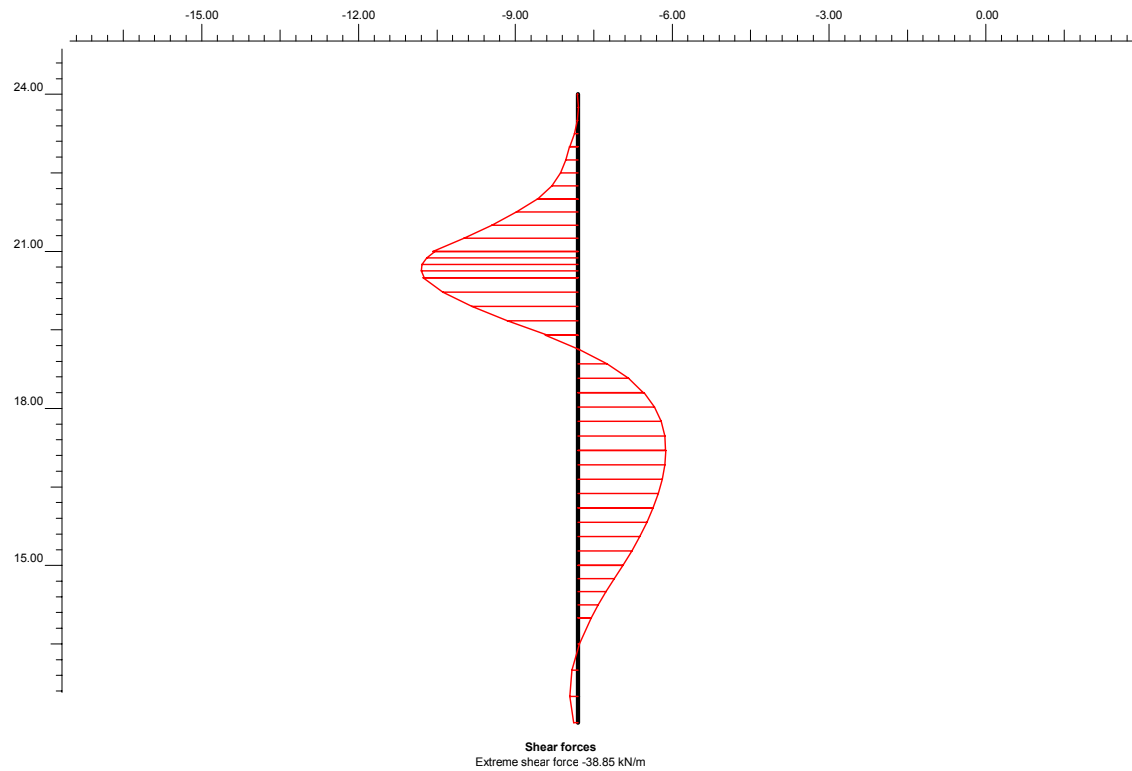


Pantalla de micropilotes: Diagrama de esfuerzos cortantes sin mayorar en kN/m en la fase 5
V_{kmax}=38.85kN/m


Modelo 1 control de las deformaciones en los cimientos del polideportivo

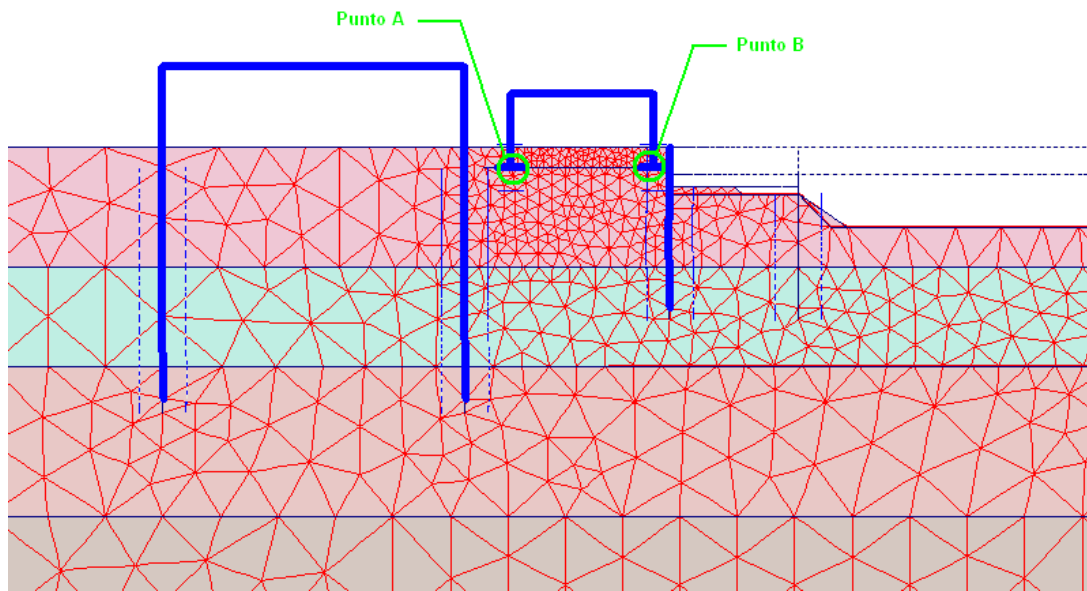

Esquema indicativo de los puntos de estudio de desplazamientos en los cimientos del polideportivo

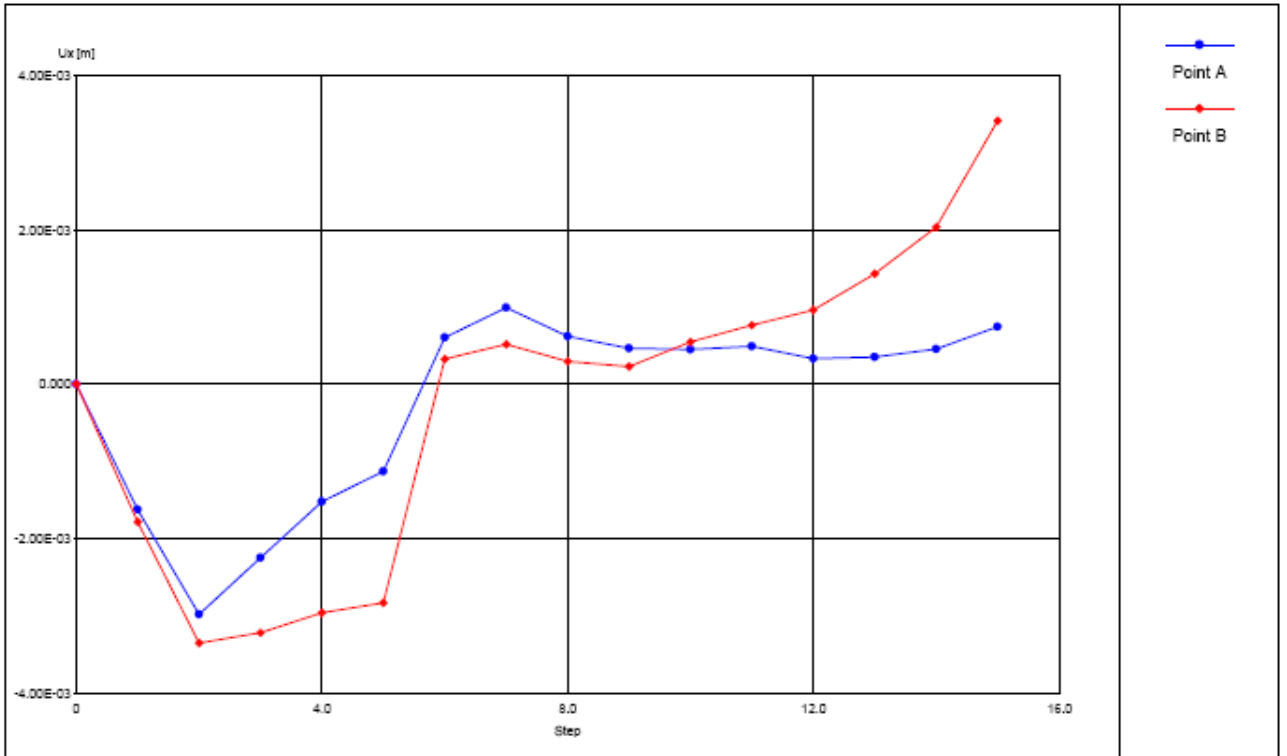


Evolución de los desplazamientos horizontales en los cimientos del polideportivo a lo largo de las fases constructivas

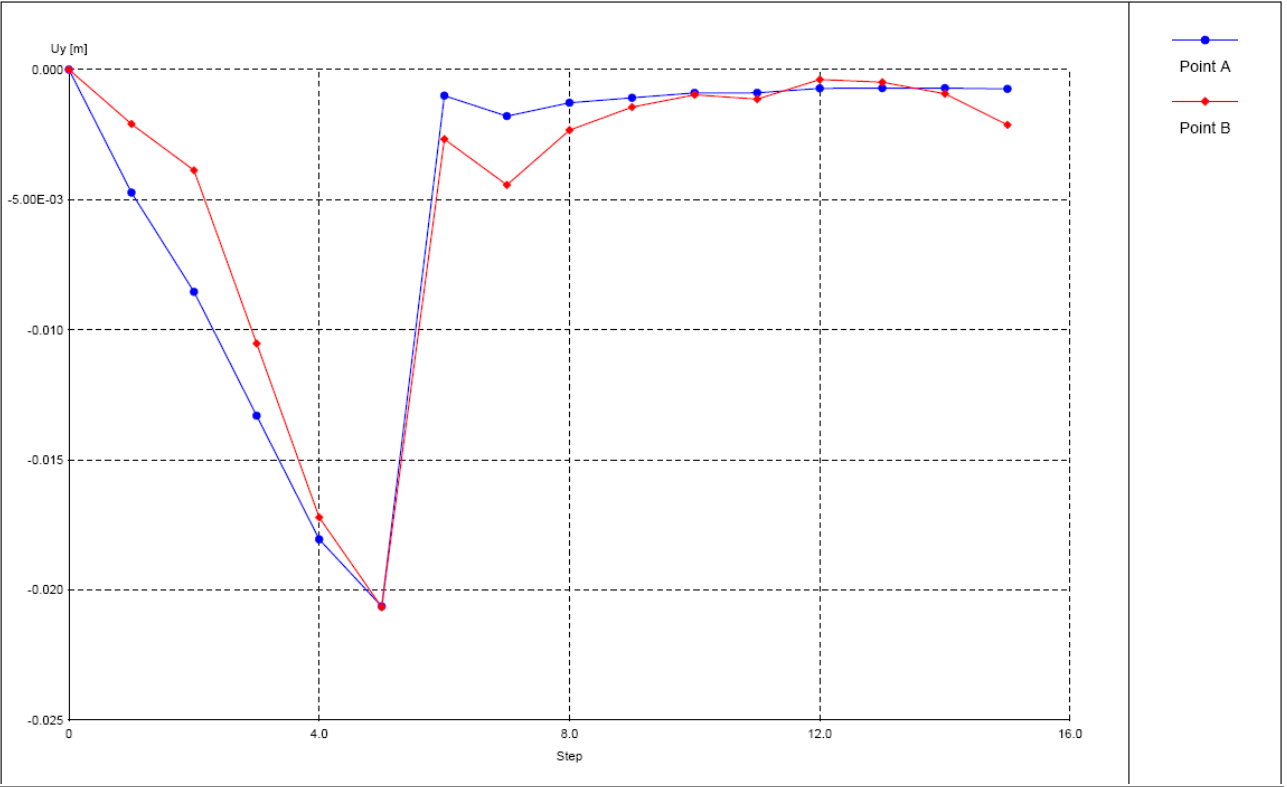


Evolución de los desplazamientos verticales en los cimientos del polideportivo a lo largo de las fases constructivas


Modelo 2 pantalla pilotes tipo 1 – pantallas Horta tipo 1

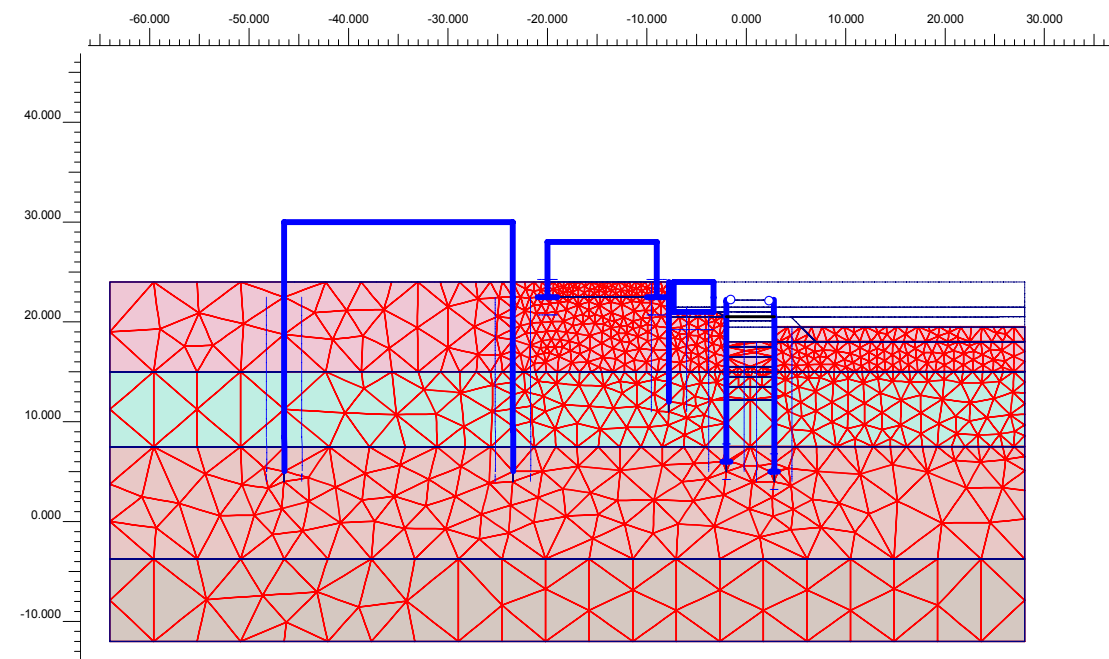


Fase: Ejecución puntal provisional cota 20.30m y excavación hasta cota 17.50m entre pantallas Horta.

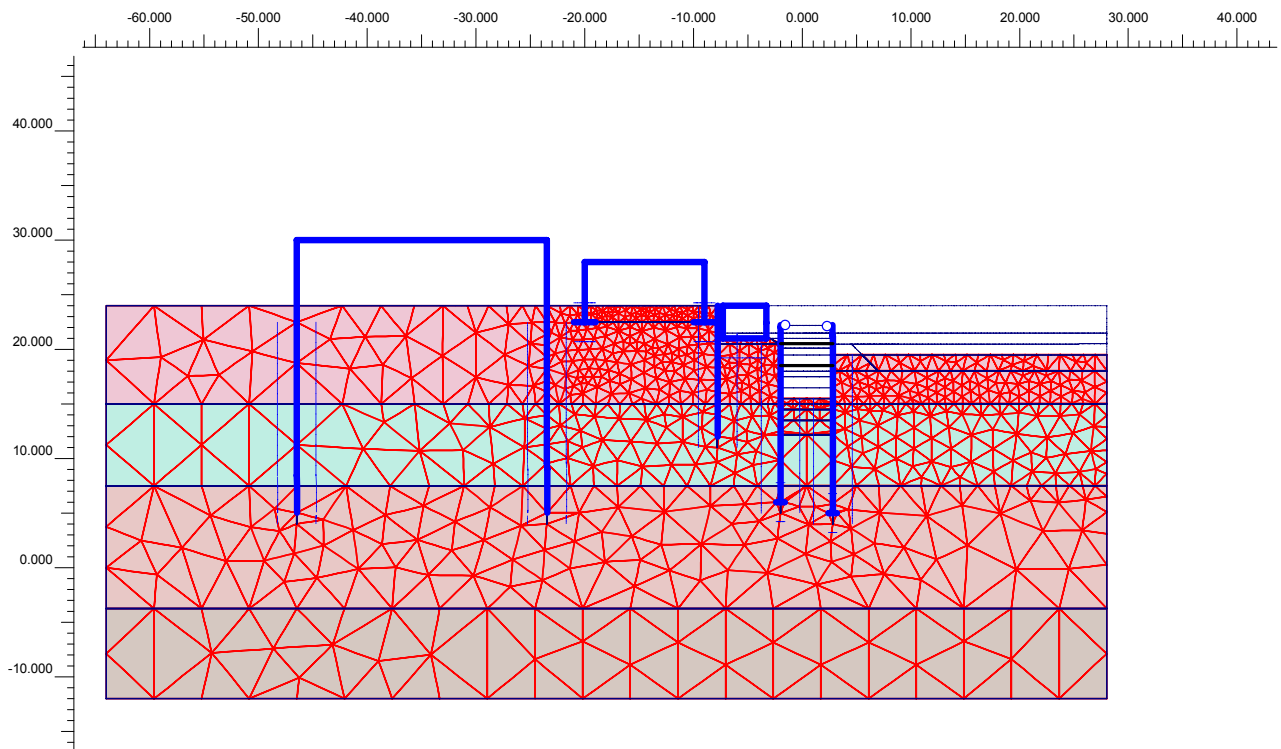


Fase: Excavación hasta la cota 15.50m.

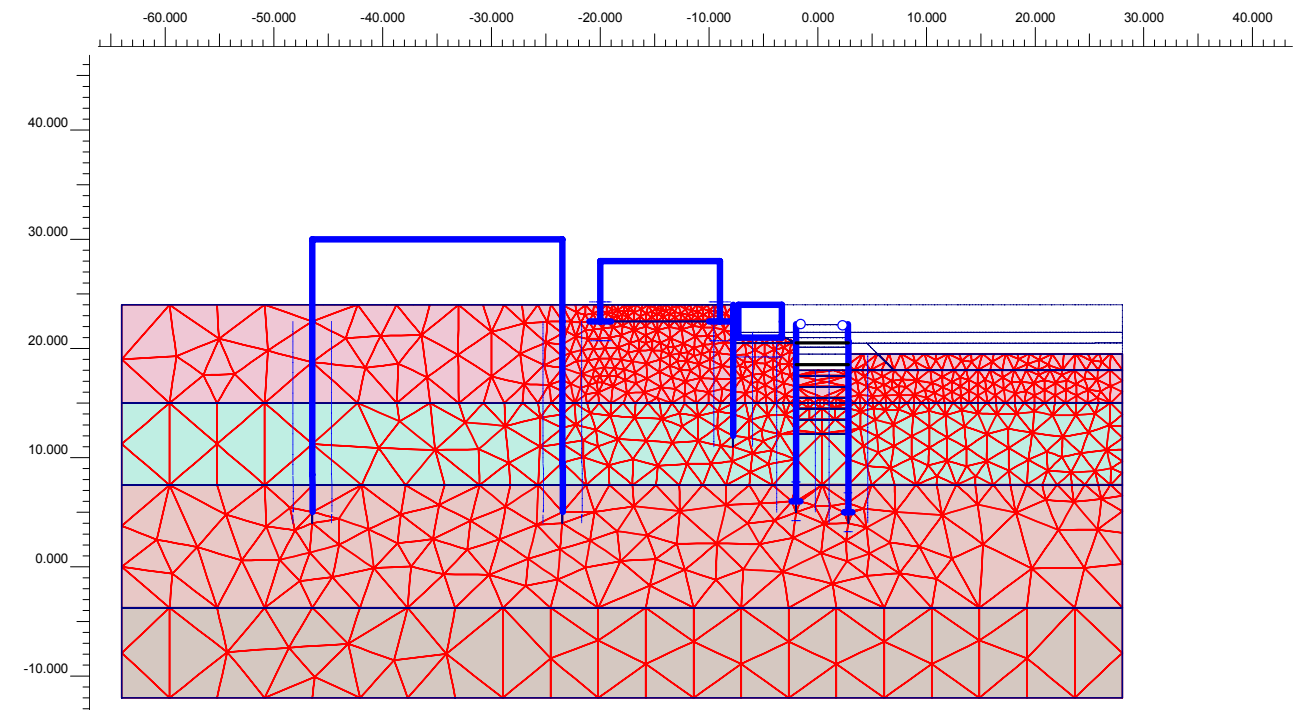


Fase: Ejecución puntal provisional a la cota 18.50m.

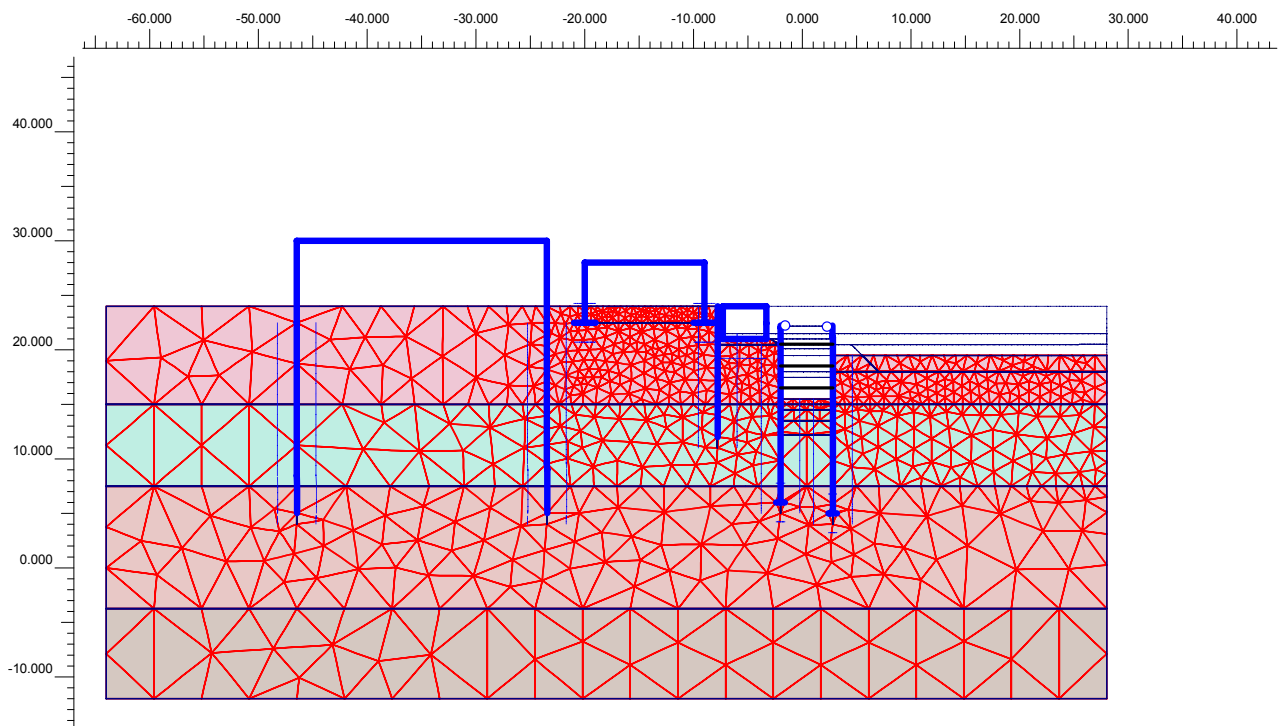


Fase: Ejecución puntal provisional a la cota 16.50m.

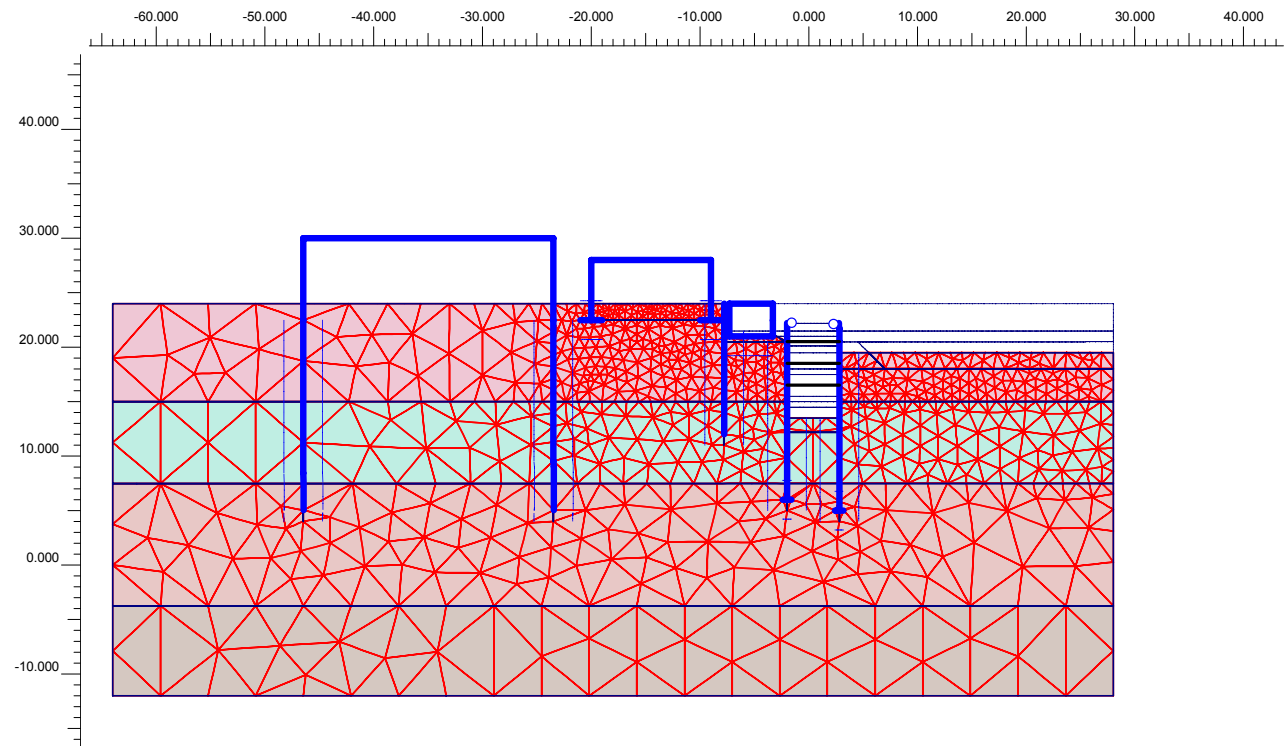


Fase: Excavación hasta la cota 13.50m.

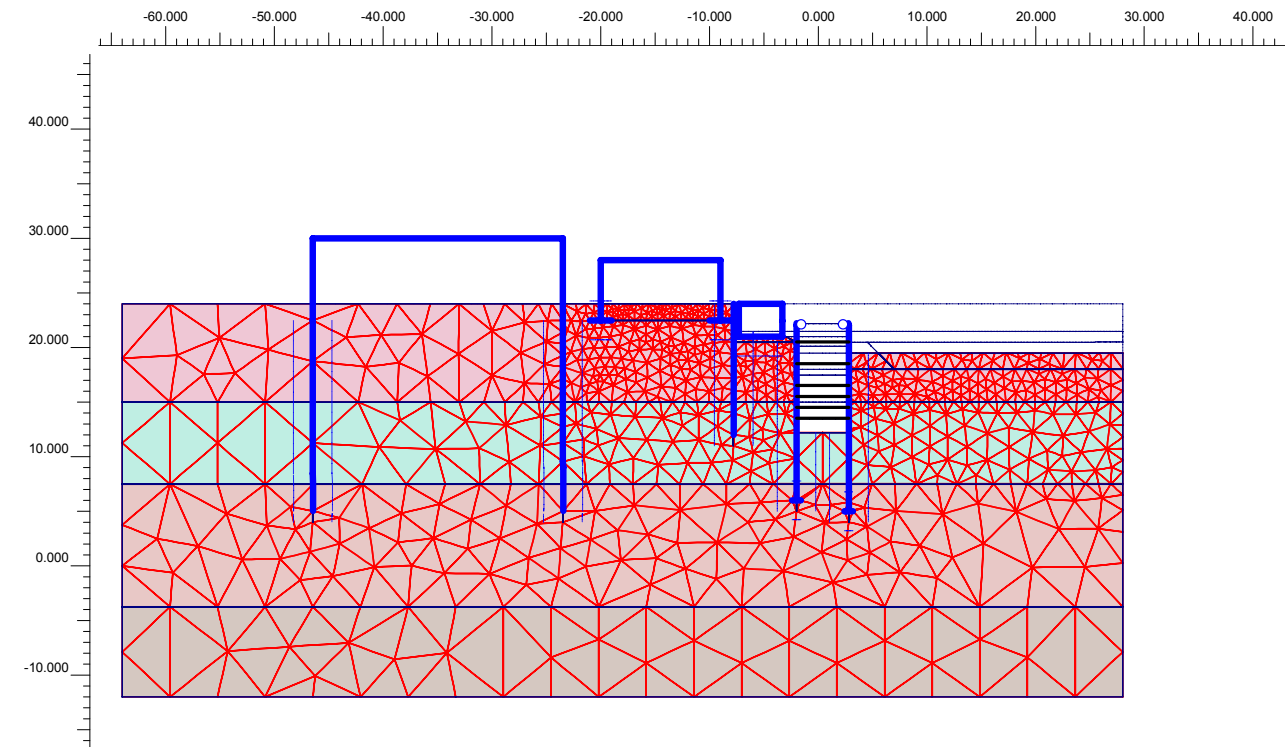


Fase: Excavación hasta la cota 12.20m.

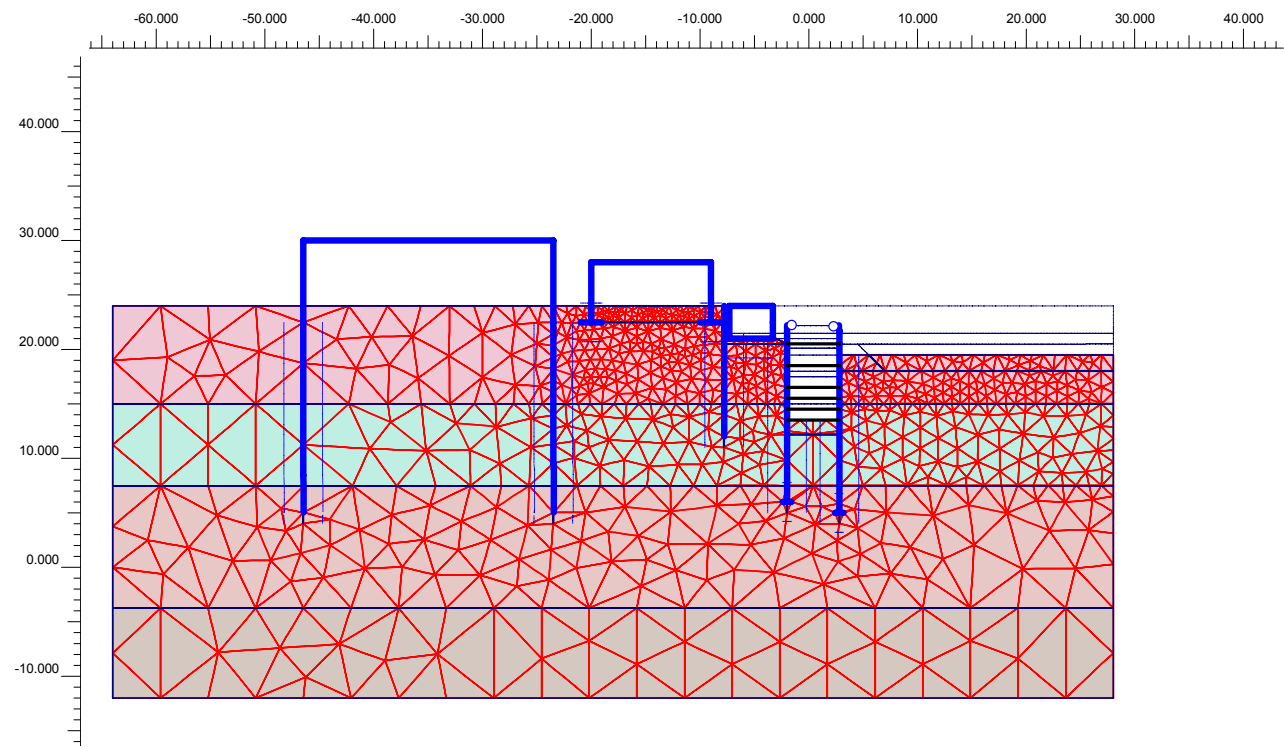


Fase: Ejecución tramo solera entre pantallas, se modeliza como tres puntales a las cotas 15.50m, 14.50 y 13.50m.

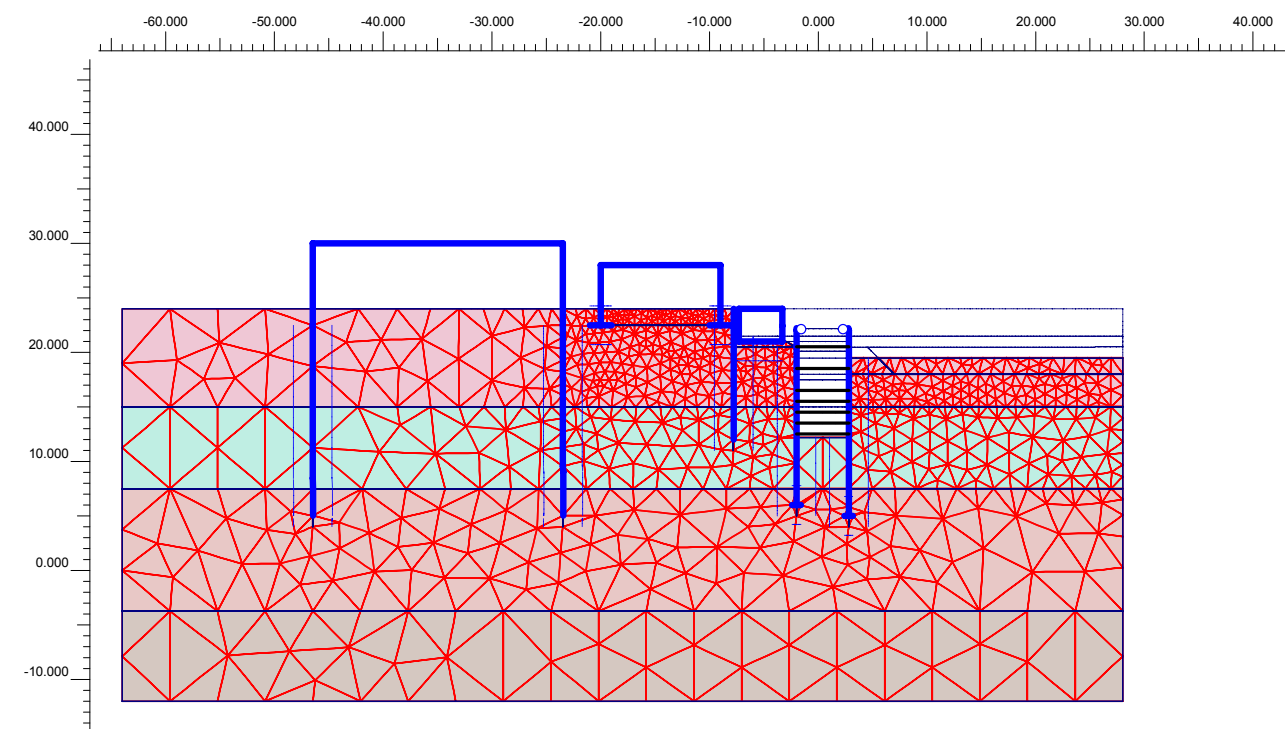


Fase: Ejecución tramo solera entre pantallas, se modeliza como un puntal a la cota 12.50m.

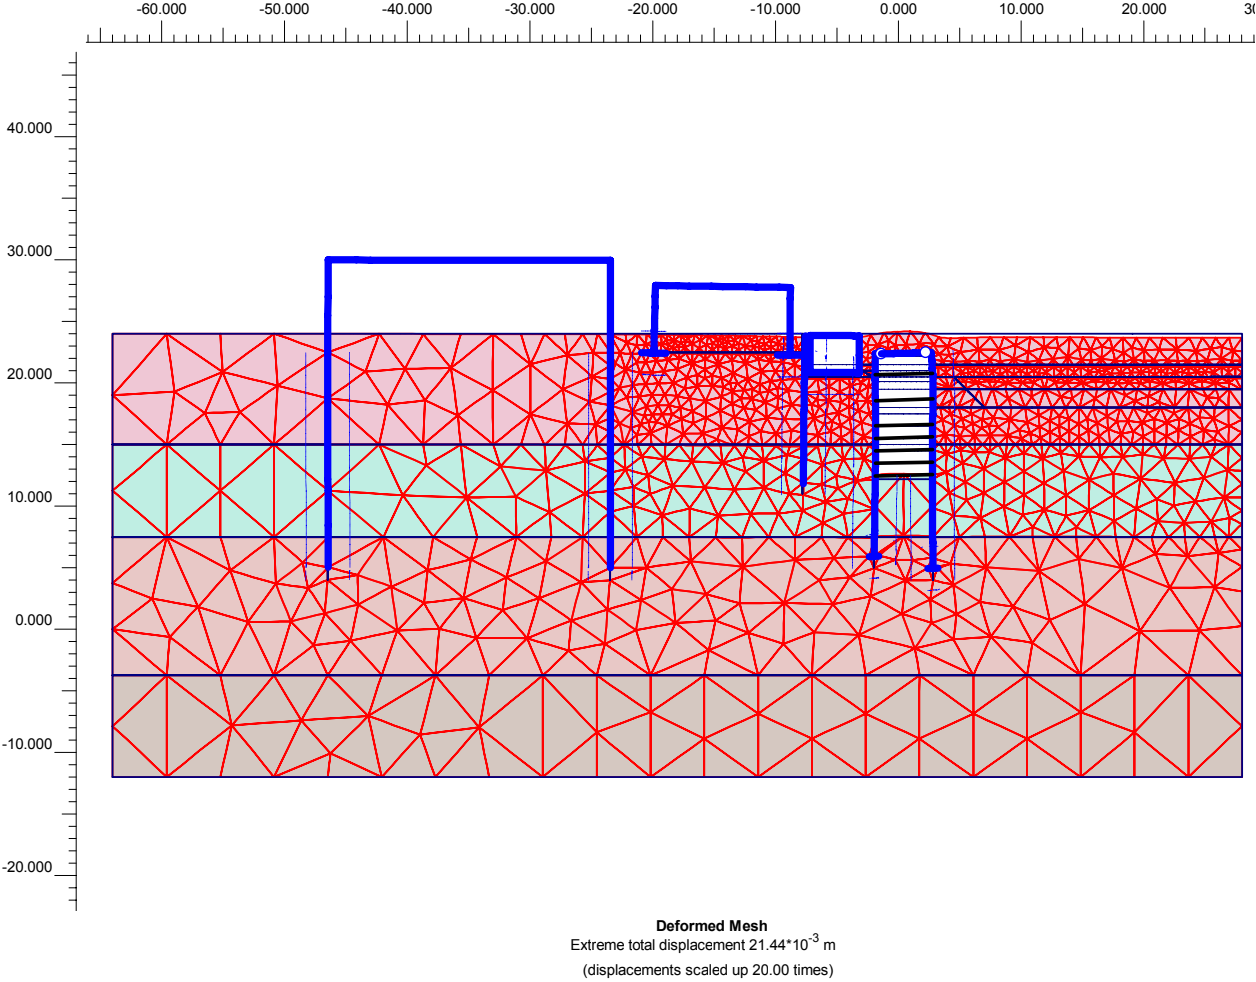


Fase: Ejecución cubierta y relleno tierra

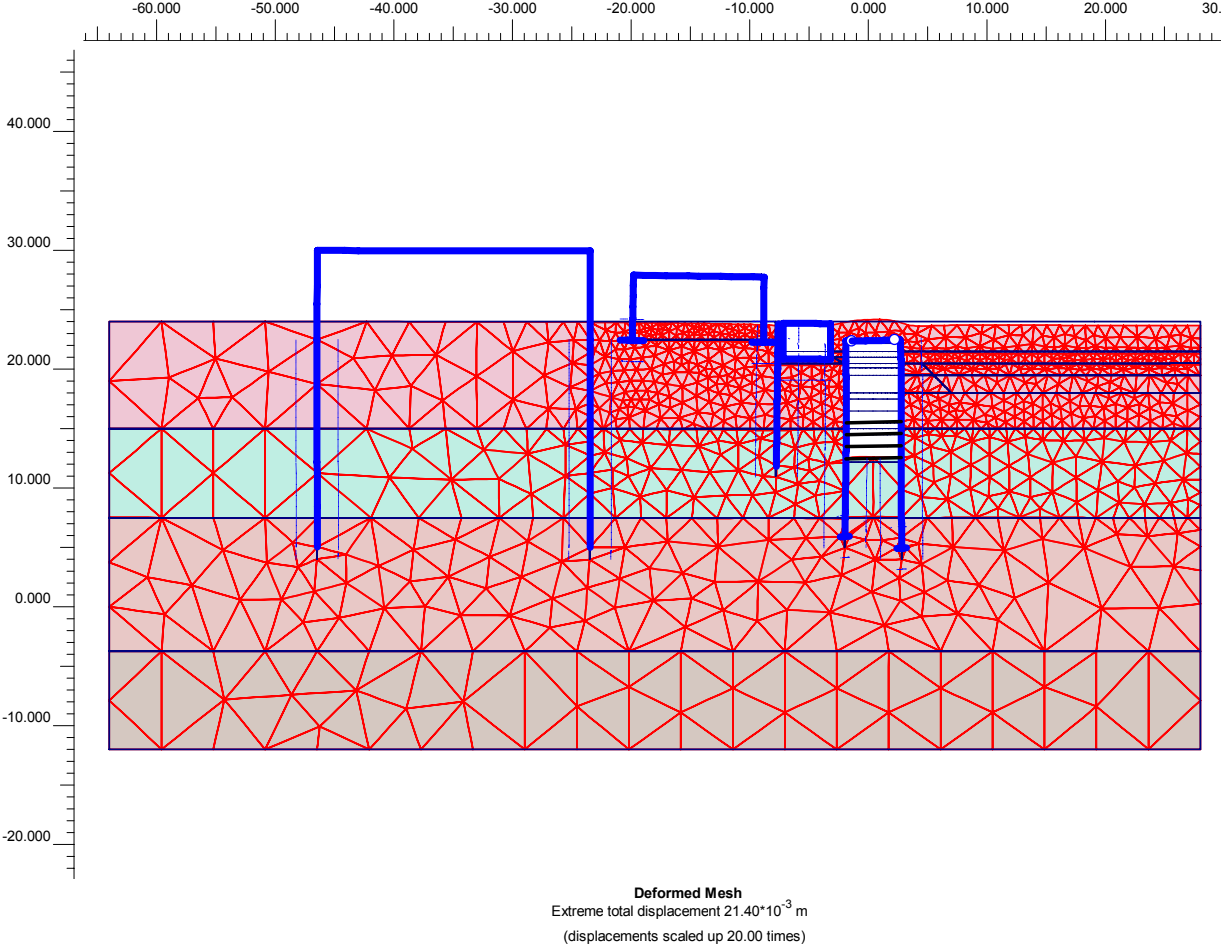


Fase: Eliminación puntales provisionales

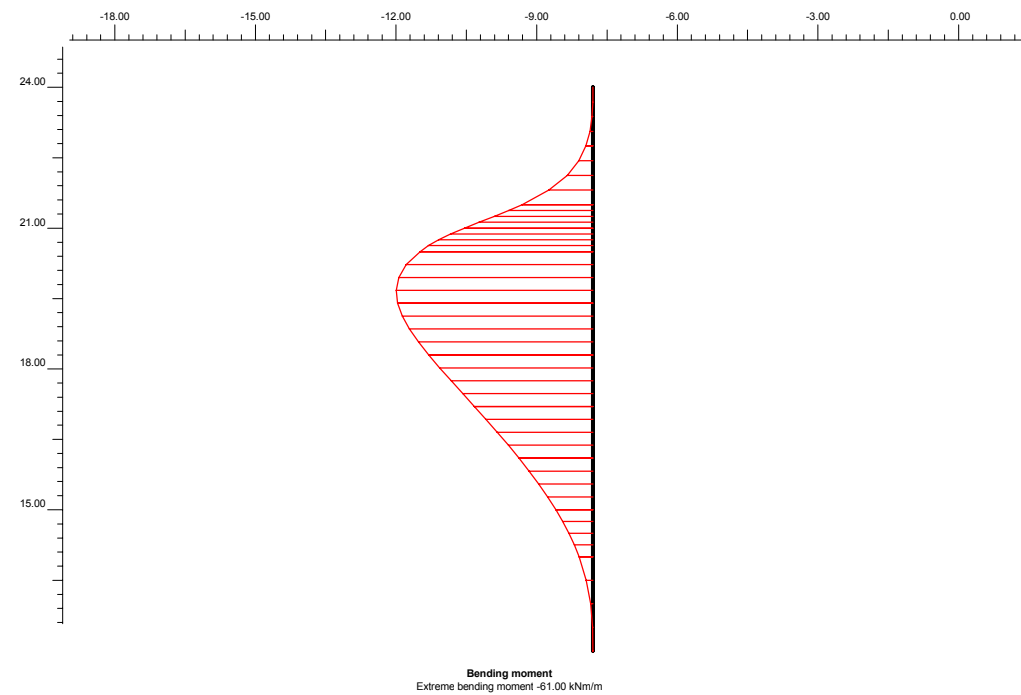


Pantalla de pilotes: diagrama de momentos flectores sin mayorar en kNm/m para la fase más desfavorable de excavación de la plataforma de trabajo. $M_{kmax}=61.0\text{kNm/m}$

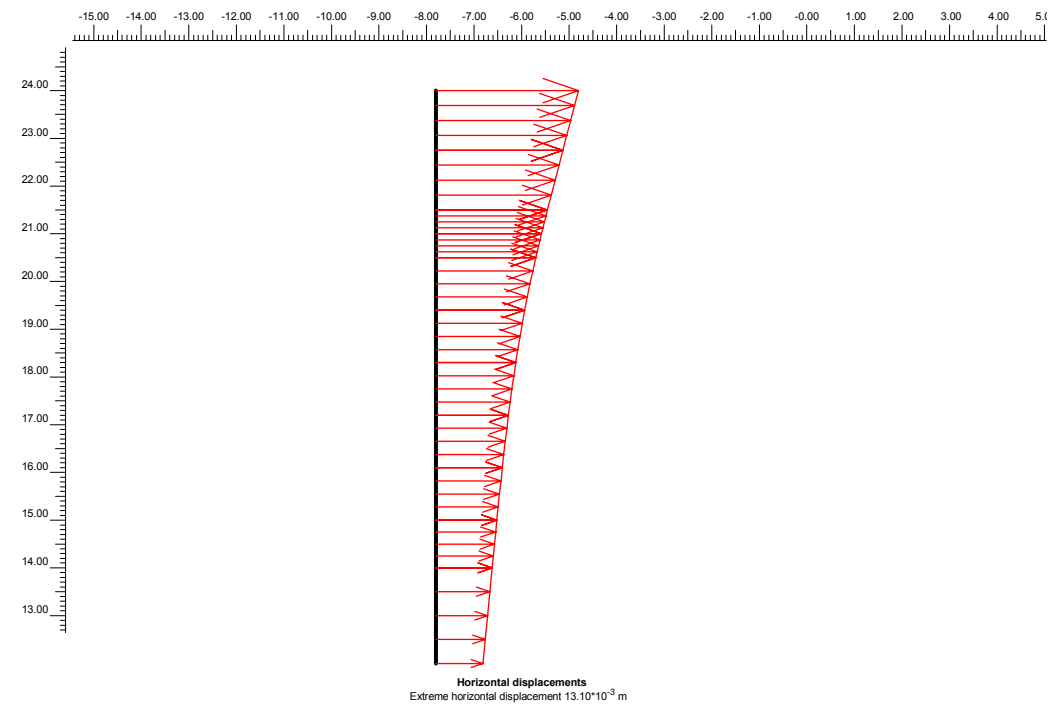


Pantalla de pilotes: diagrama de deformación de la pantalla para el caso más desfavorable. $\delta_{max}=13.10\text{mm}$

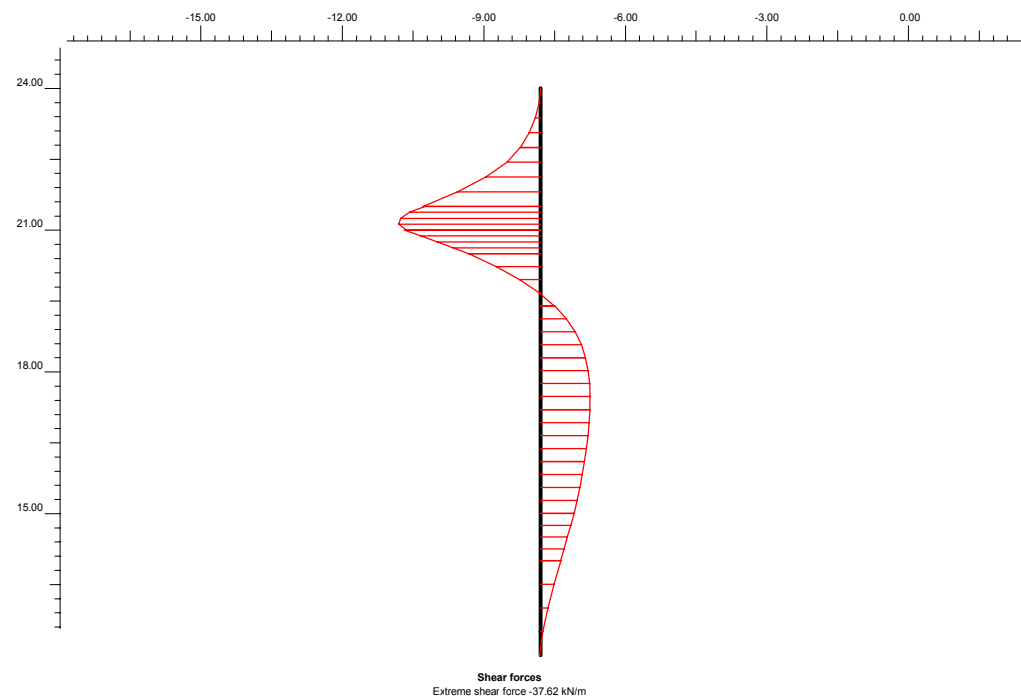


Pantalla de pilotes: Diagrama de esfuerzos cortantes sin mayorar en kN/m por fases constructivas $V_{kmax}=37.62\text{kN/m}$. para la fase más desfavorable de excavación de la plataforma de trabajo

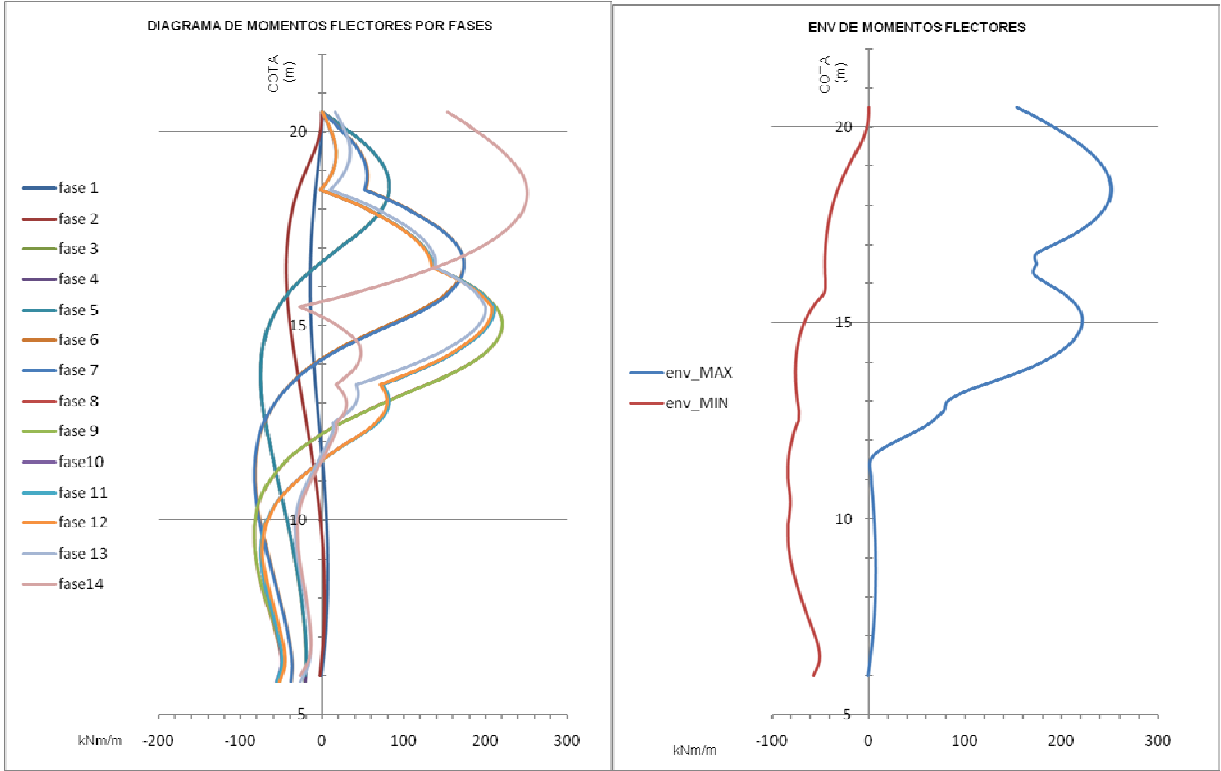

Pantalla 1 horta izquierda: diagrama y envolvente de momentos flectores sin mayorar en kNm/m por fases constructivas $M_{kmax}=250\text{kNm/m}$

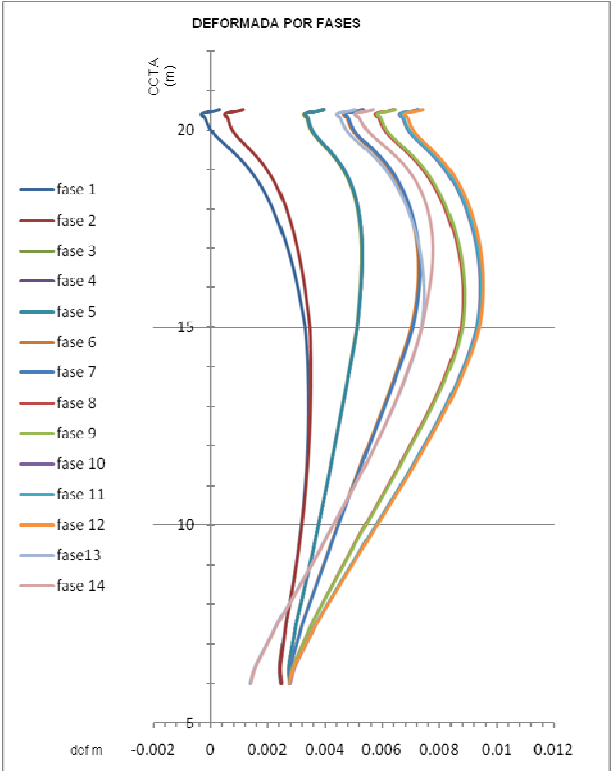


Pantalla 1 horta izquierda: Diagrama de desplazamientos horizontales en m por fases constructivas $\delta_{hmax}=9.5\text{mm}$

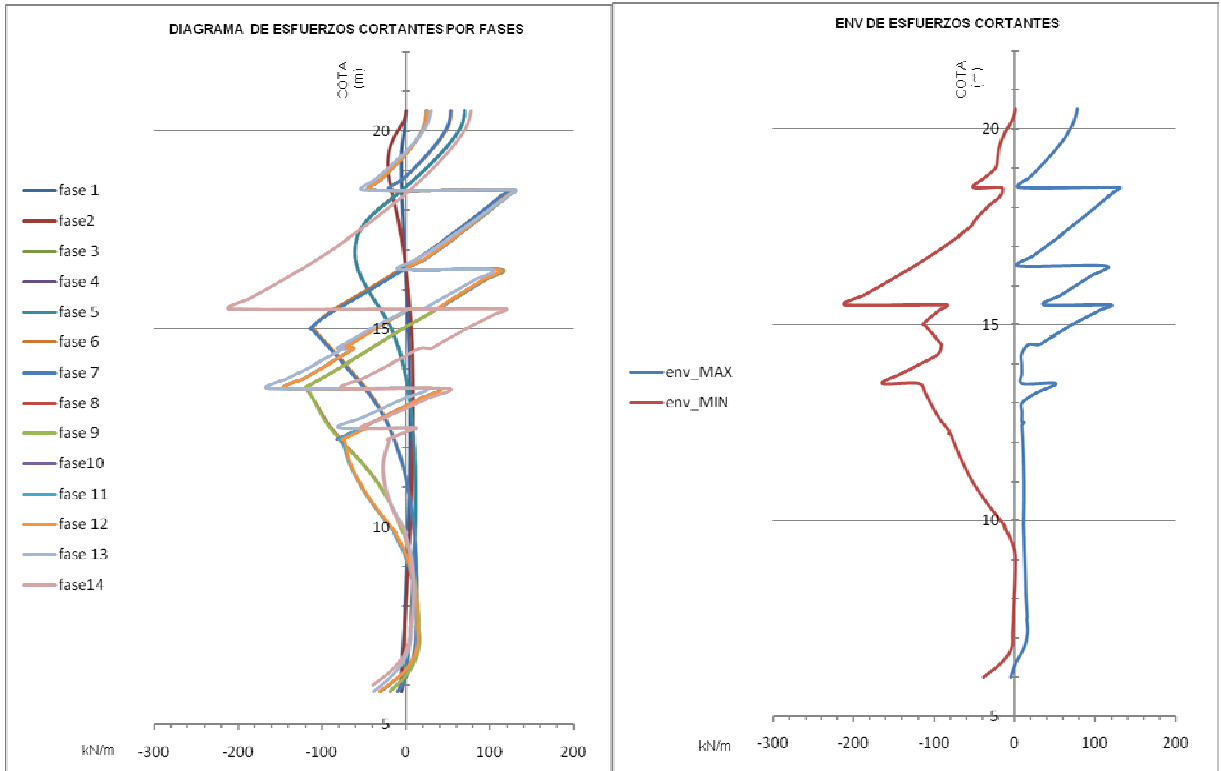


Pantalla 1 horta izquierda: Diagrama y envolvente de esfuerzos cortantes sin mayorar en kN/m por fases constructivas $V_{kmax}=210\text{kN/m}$


Nota: las fases de cálculo del Plaxis no se corresponden numéricamente con las fases constructivas de las pantallas

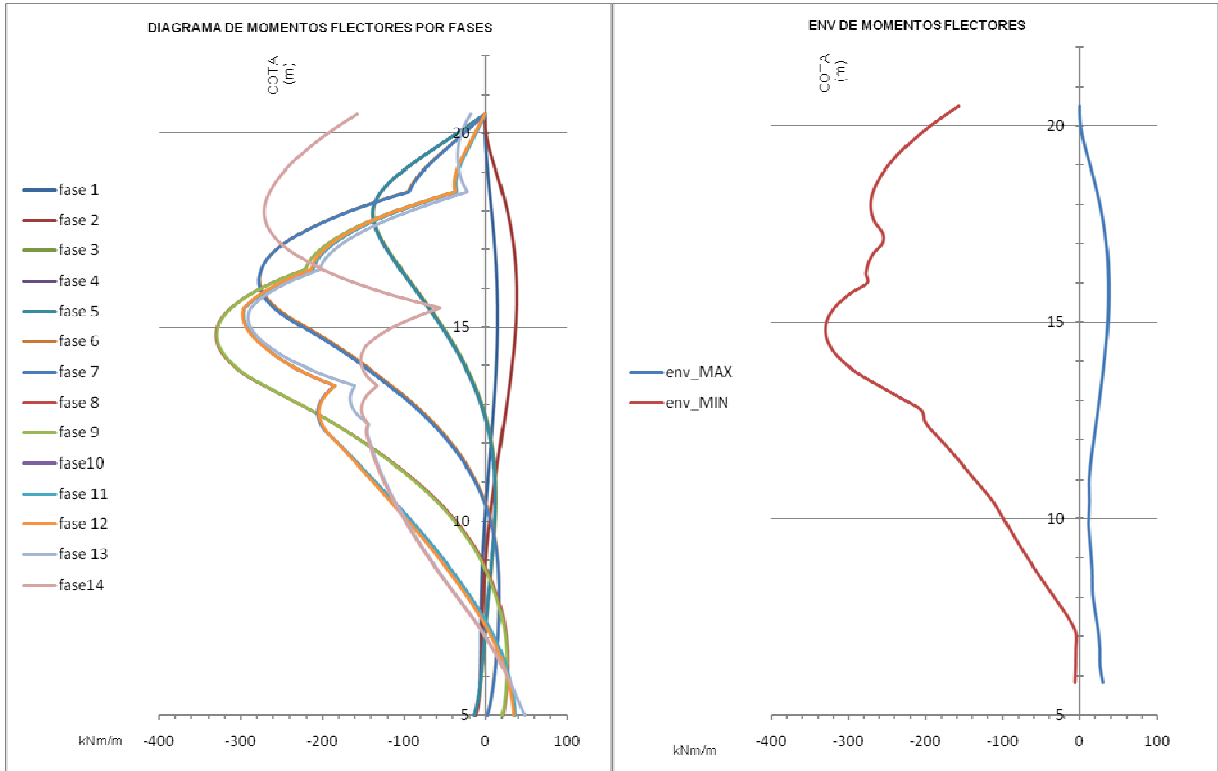

Pantalla 1 horta derecha: diagrama y envolvente de momentos flectores sin mayorar en kNm/m por fases constructivas $M_{kmax}=330\text{kNm/m}$

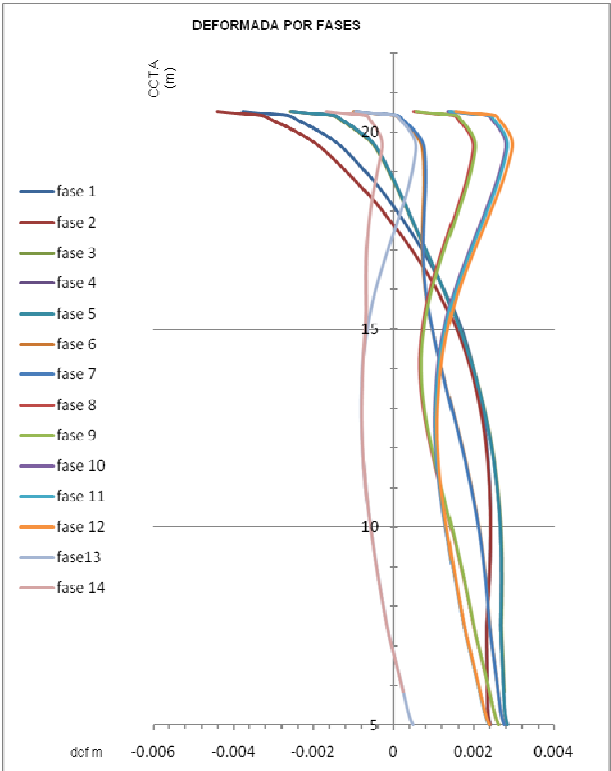


Pantalla 1 horta derecha: Diagrama de desplazamientos horizontales en m por fases constructivas $\delta_{hmax}=4.4\text{mm}$

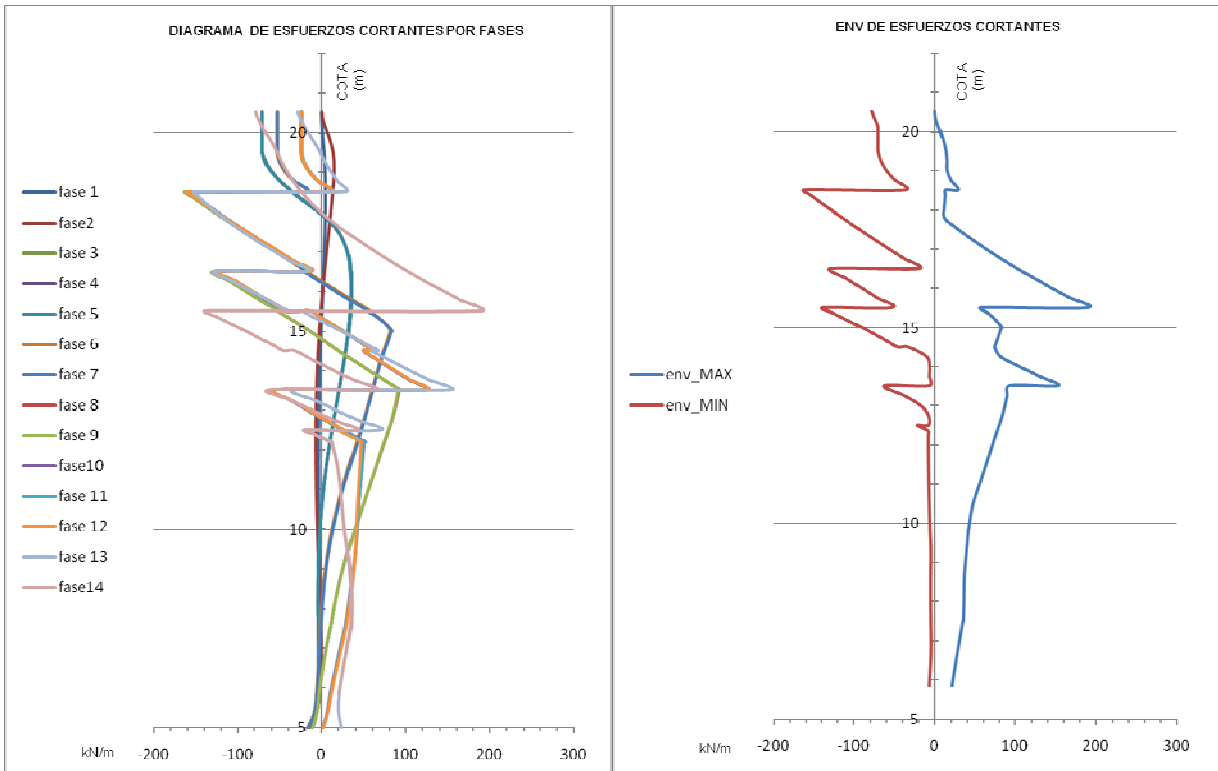


Pantalla 1 horta derecha: Diagrama y envolvente de esfuerzos cortantes sin mayorar en kN/m por fases constructivas $V_{kmax}=190\text{kN/m}$


Modelo 2 control de las deformaciones en los cimientos del polideportivo

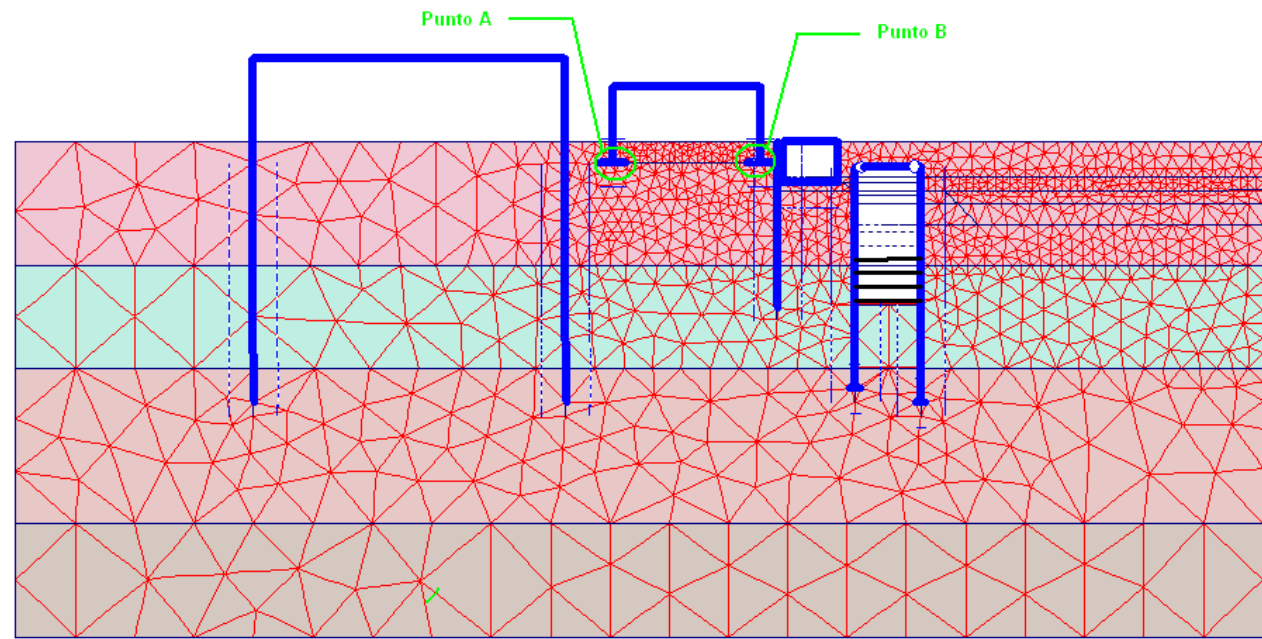

Esquema indicativo de los puntos de estudio de desplazamientos en los cimientos del polideportivo

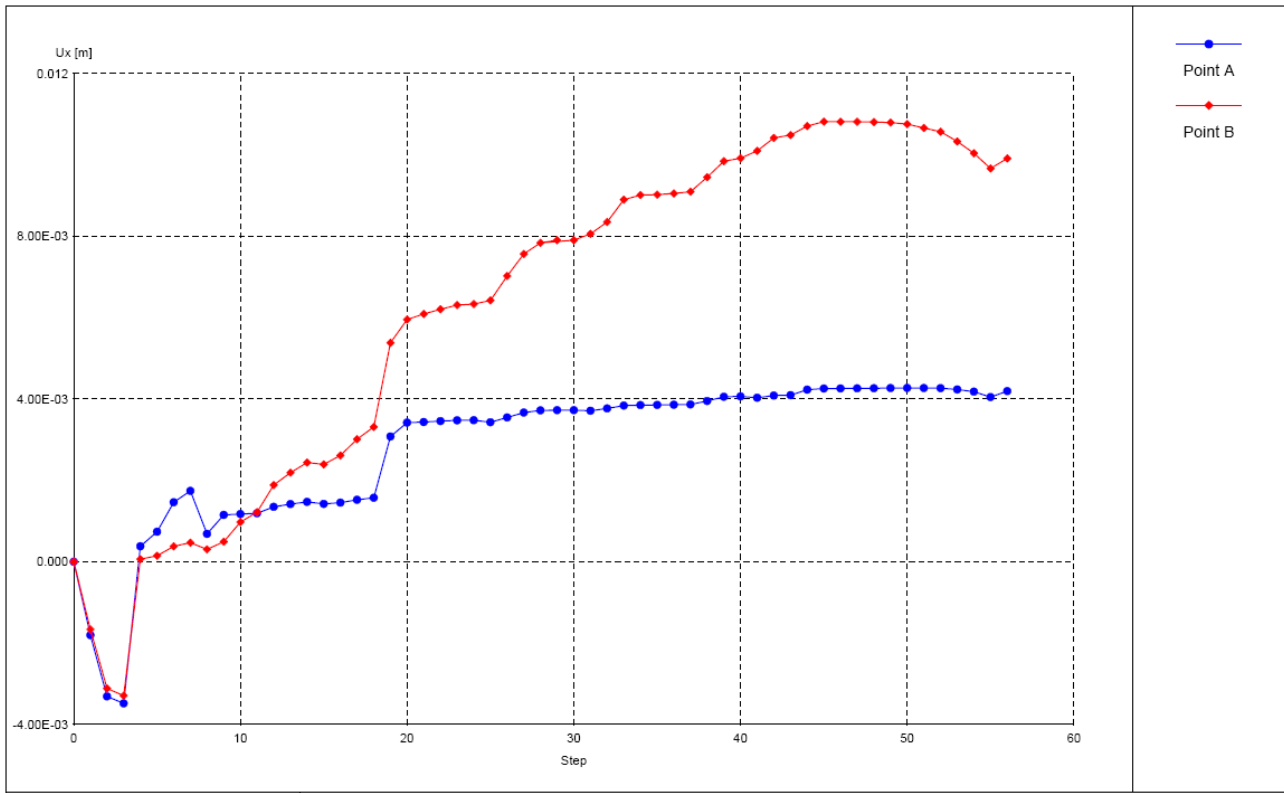


Evolución de los desplazamientos horizontales en los cimientos del polideportivo a lo largo de las fases constructivas (se recuerda que en el step 9 se han eliminado las deformaciones debidas a la aplicación de las cargas representativas del estado actual).

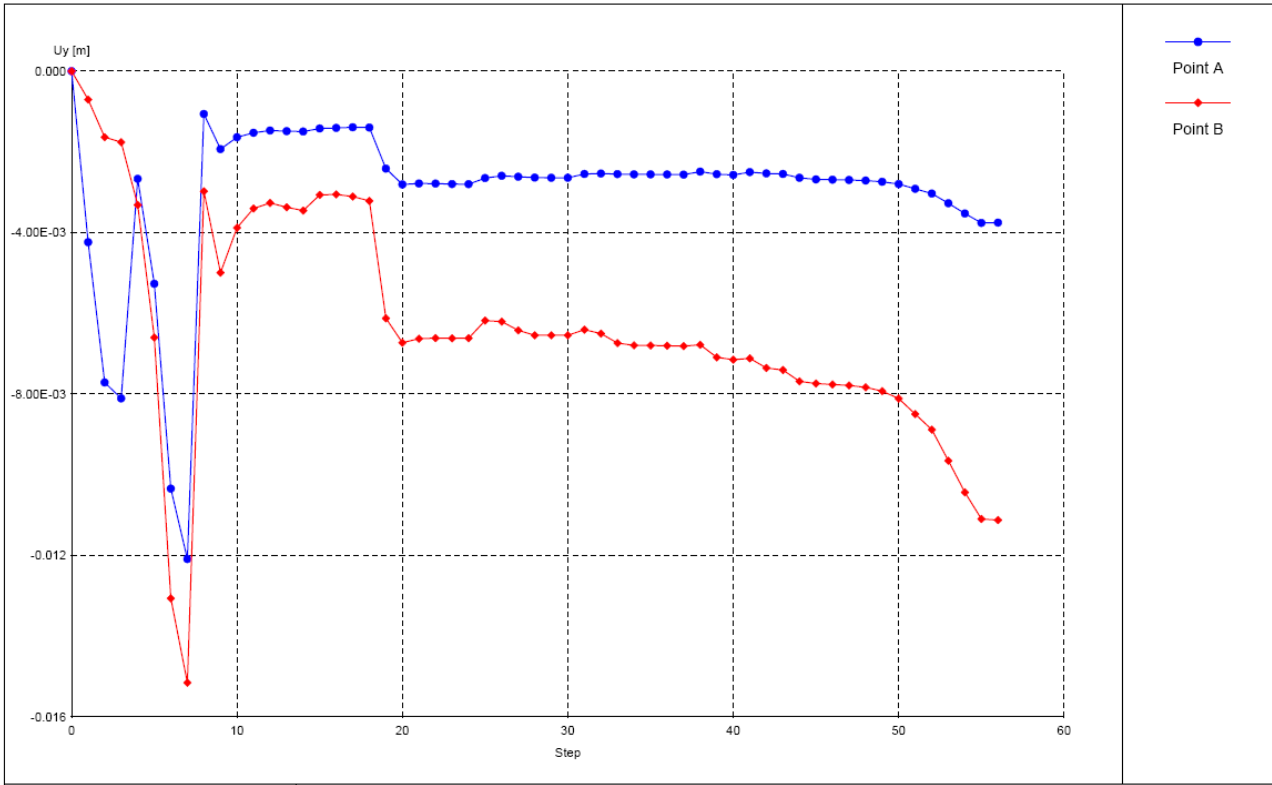


Evolución de los desplazamientos verticales en los cimientos del polideportivo a lo largo de las fases constructivas (se recuerda que en el step 9 se han eliminado las deformaciones debidas a la aplicación de las cargas representativas del estado actual).


Modelo3 pantalla micropilotes tipo 2

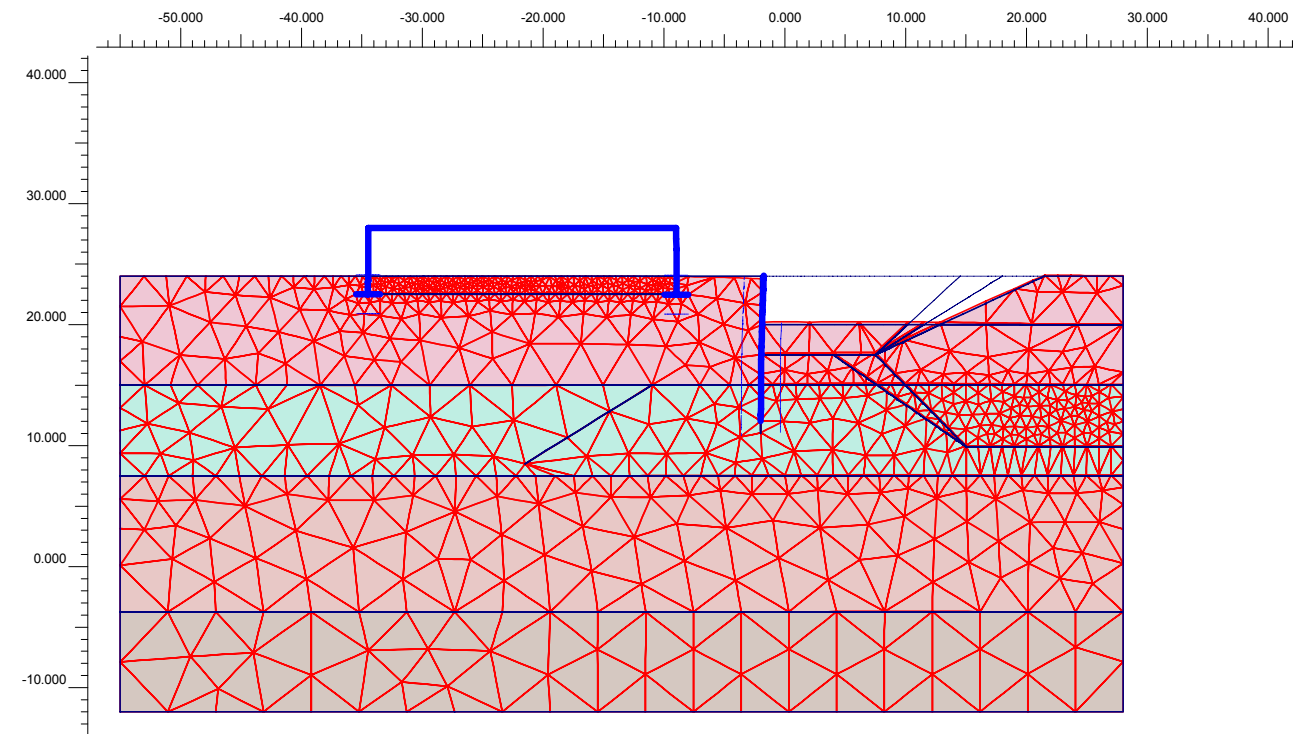


Fase 4: excavación hasta cota 20.00m.

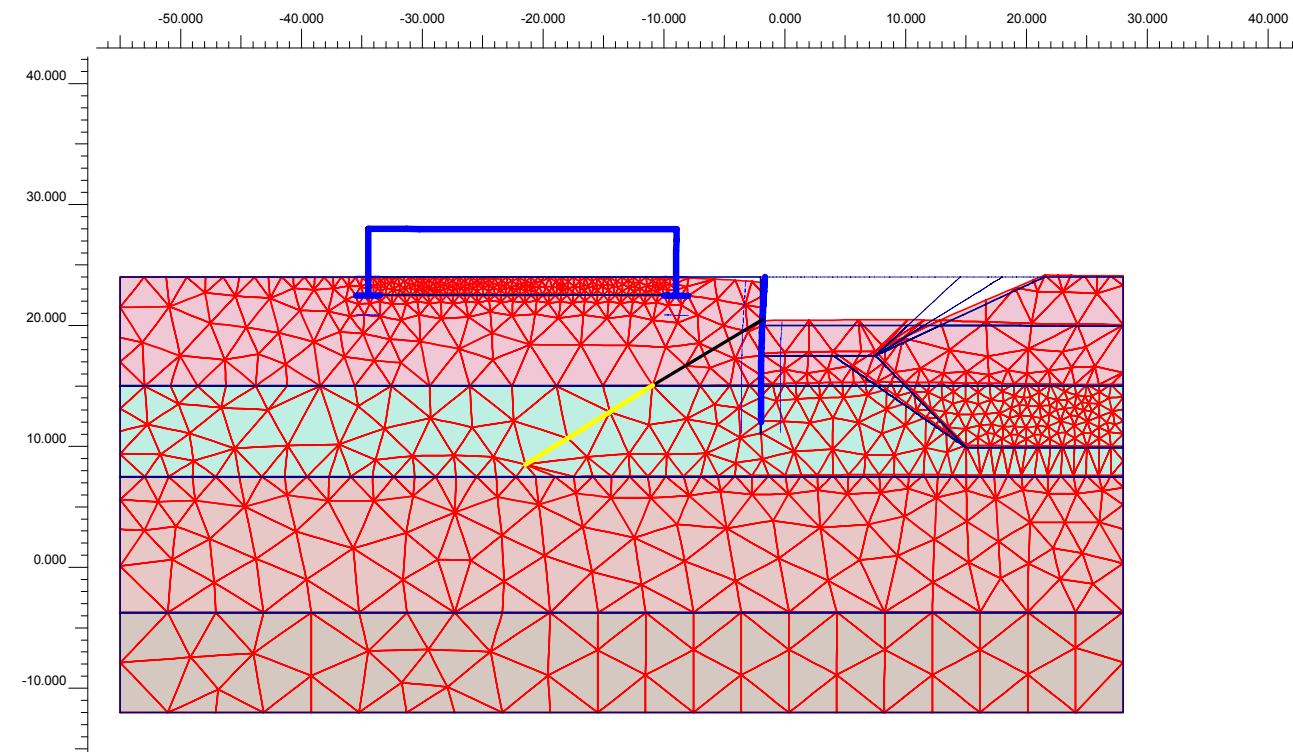


Fase 5: Ejecución anclajes cota 20.50m.

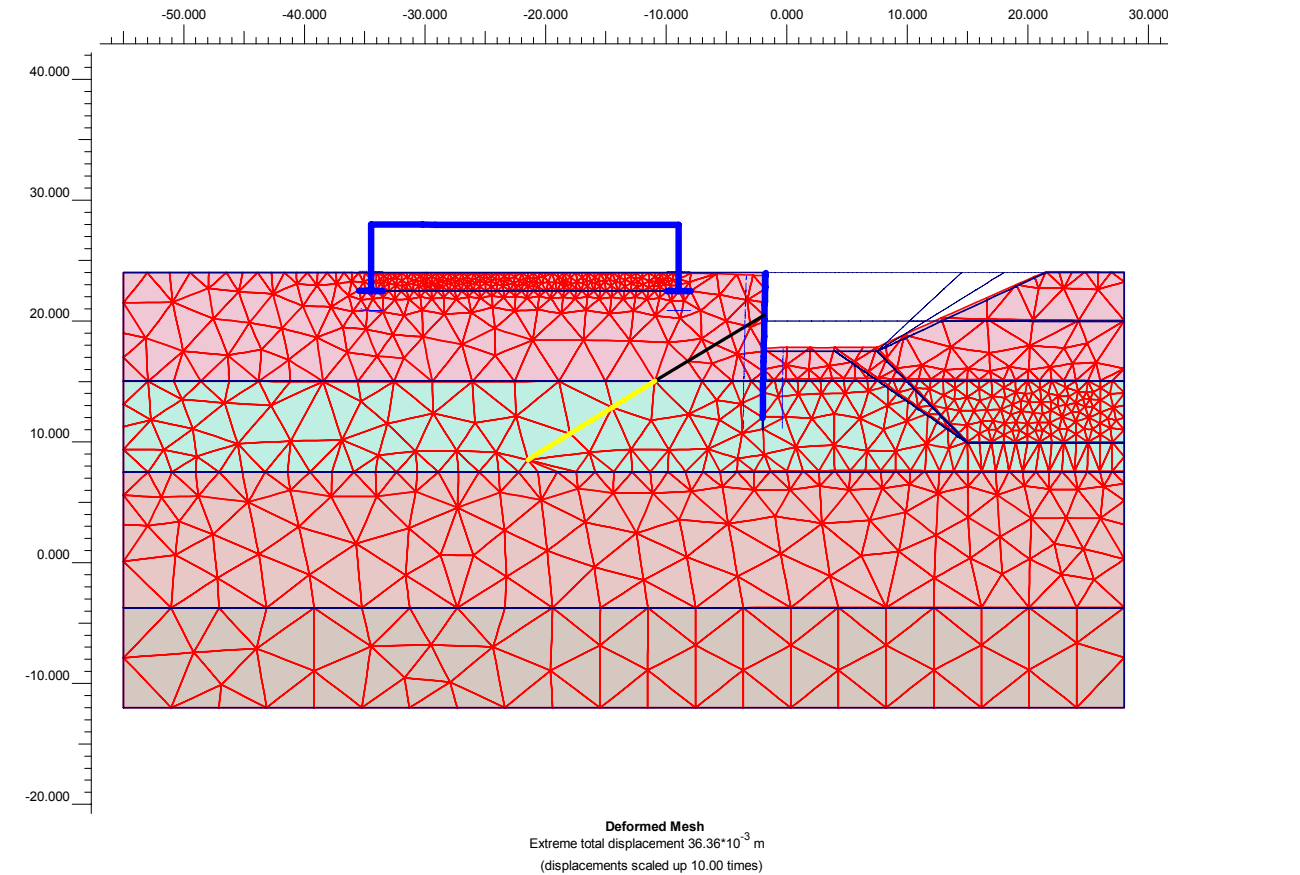


Fase 6: Excavación máxima a la cota 17.50m.

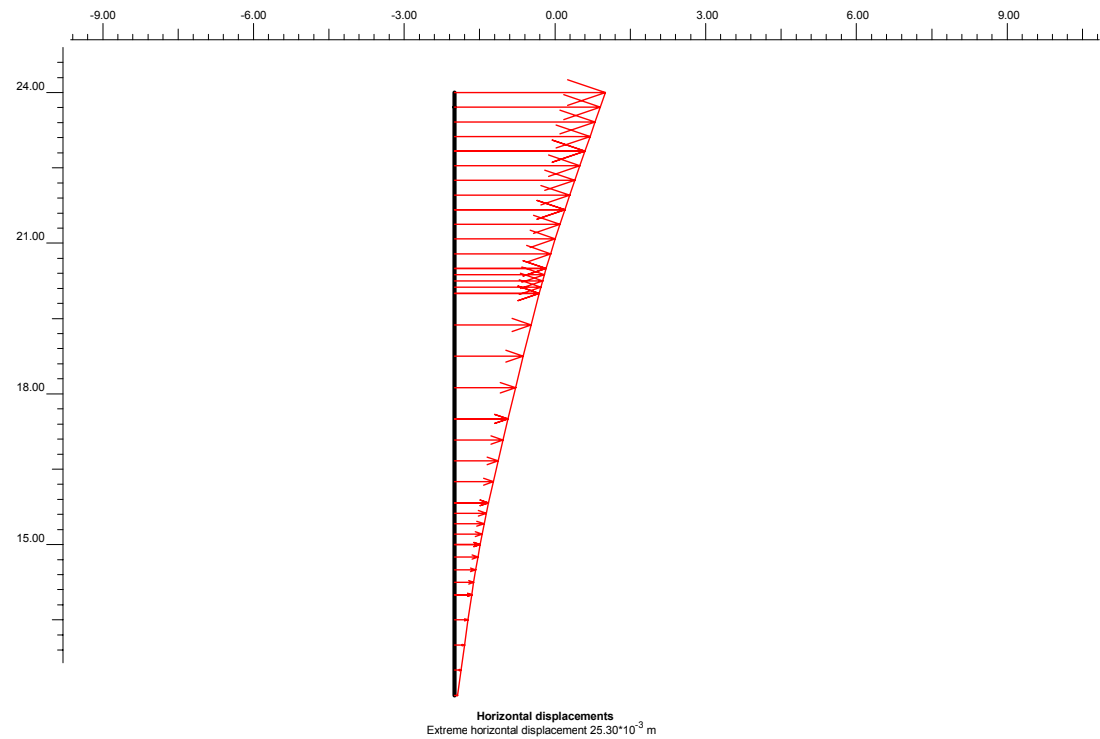


Pantalla de pilotes tipo 2: Diagrama de desplazamientos horizontales en m en la fase 6
δhmax=25.30mm.

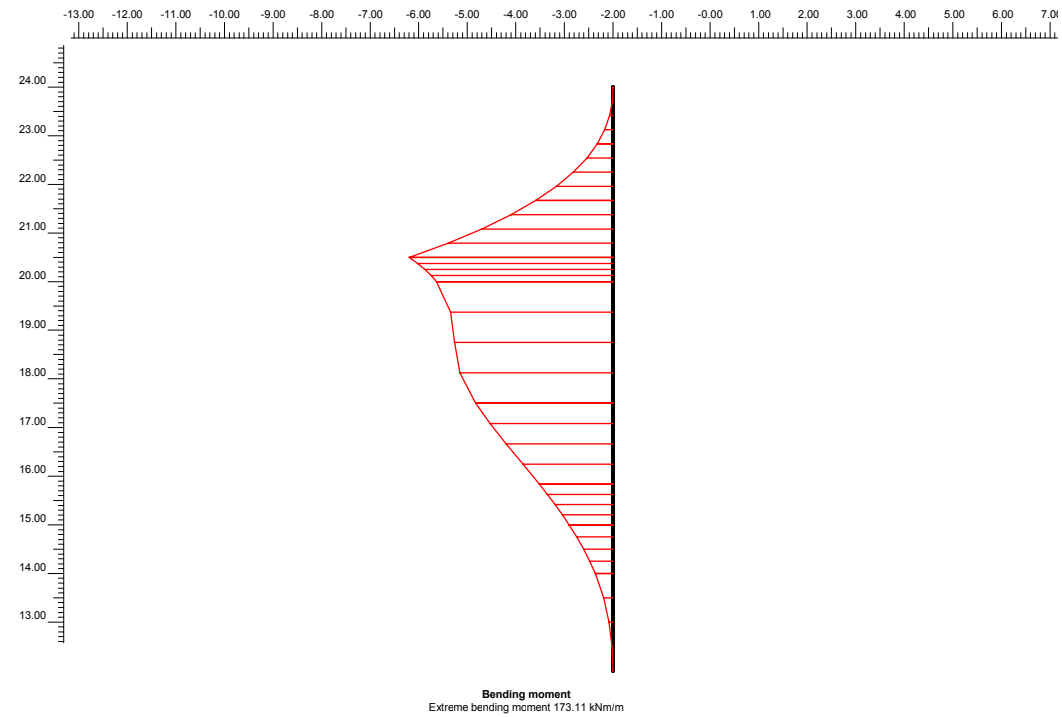


Pantalla de pilotes tipo 2: diagrama de momentos flectores sin mayorar en kNm/m en la fase 4
45Mkmax=173.11kNm/m.

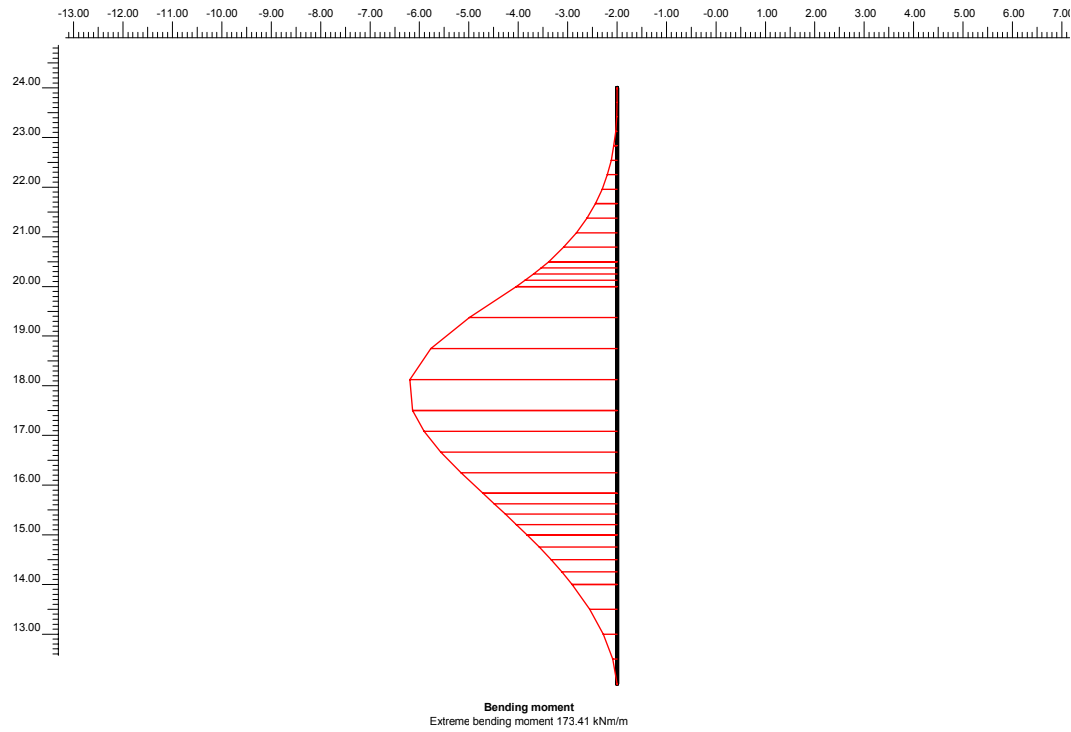


Pantalla de pilotes tipo 2: diagrama de momentos flectores sin mayorar en kNm/m en la fase 4
Mkmax=173.41kNm/m.

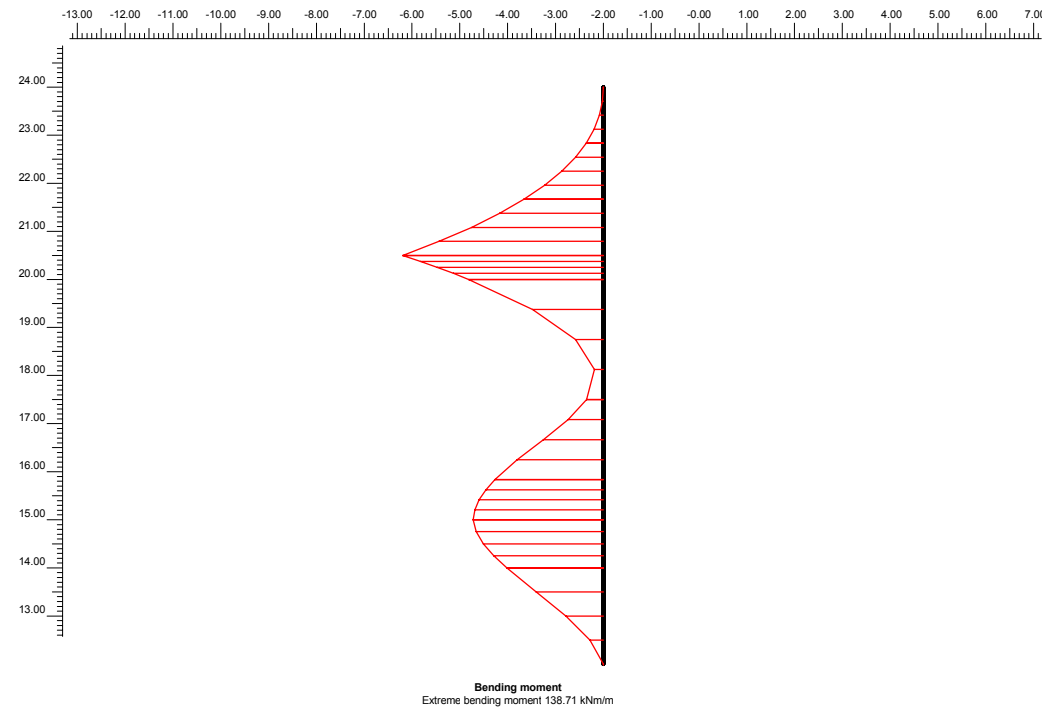


Pantalla de pilotes tipo 2: diagrama de momentos flectores sin mayorar en kNm/m en la fase 6
Mkmax=138.74kNm/m.

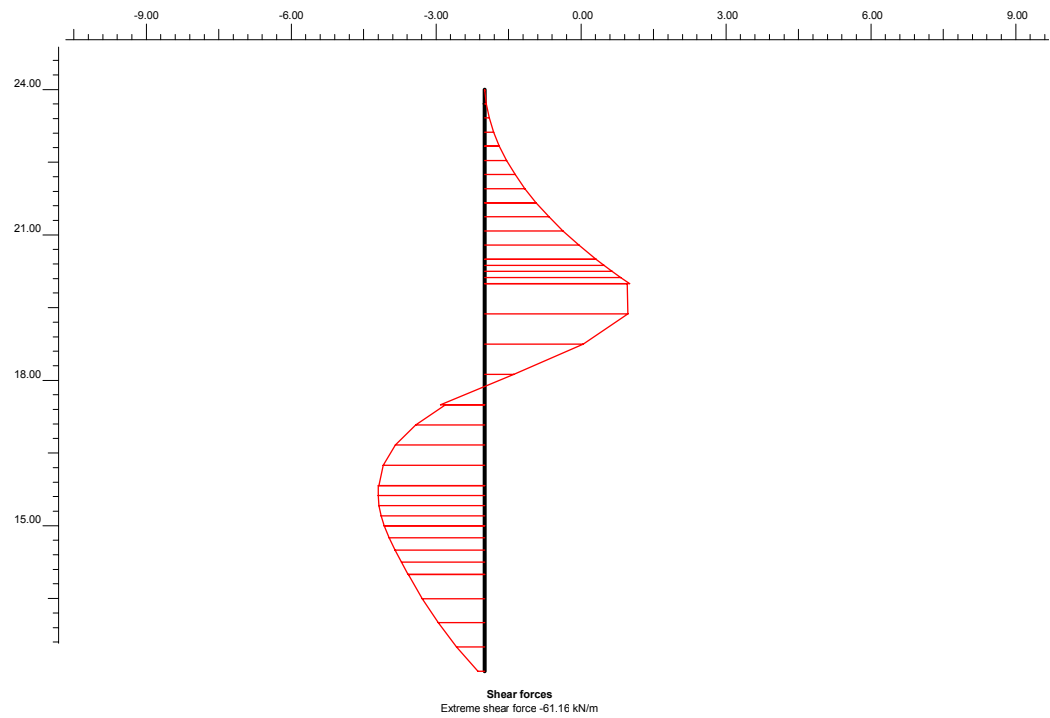

Pantalla de pilotes tipo 2: Diagrama de esfuerzos cortantes sin mayorar en kN/m en la fase 4
Vkmax=61.18kN/m.

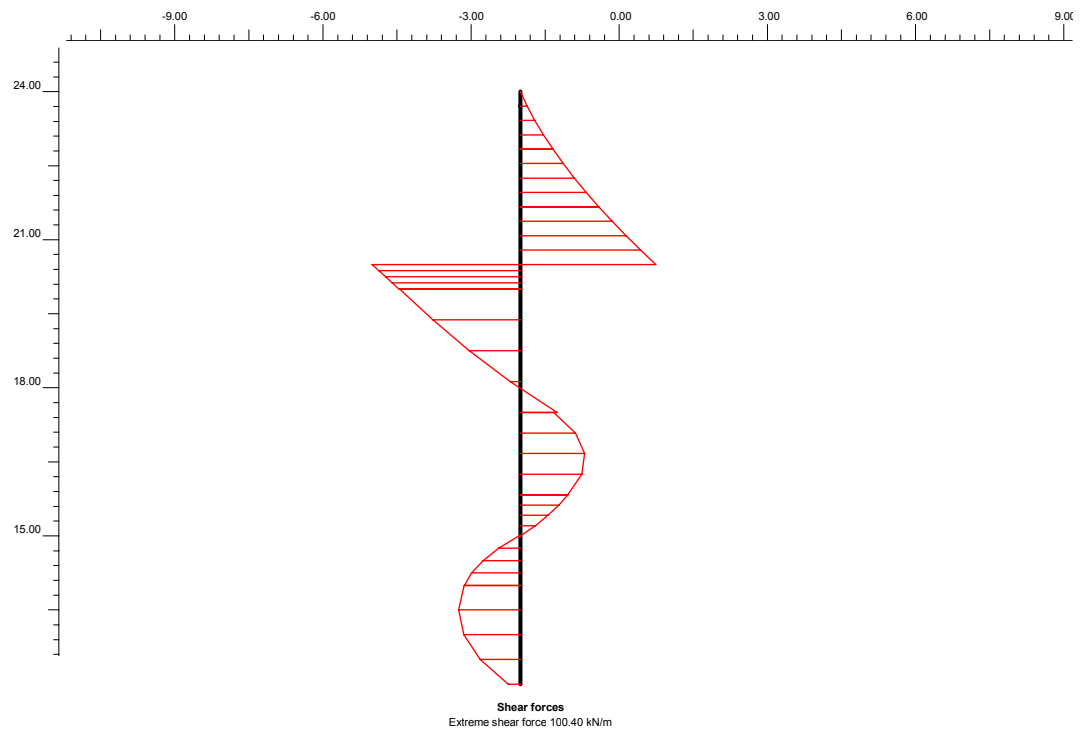


Pantalla de pilotes tipo 2: Diagrama de esfuerzos cortantes sin mayorar en kN/m en la fase 6
Vkmax=101.55kN/m.

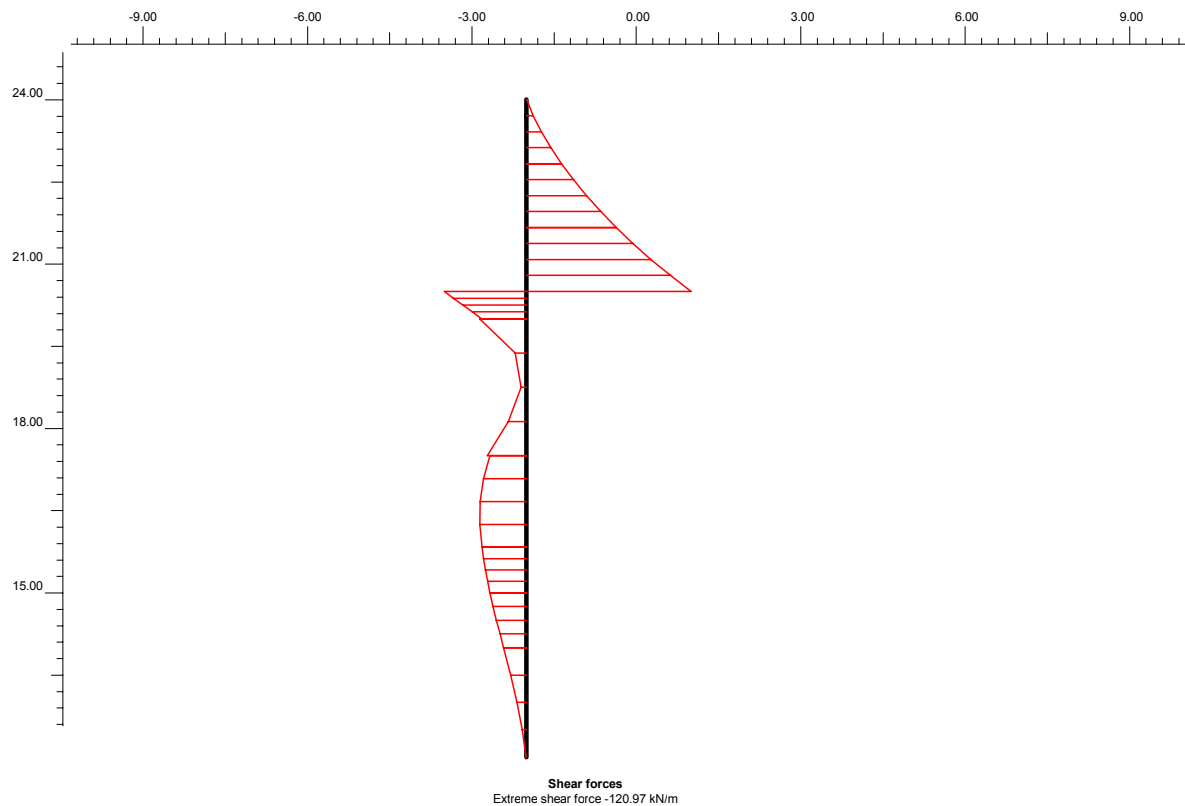


Pantalla de pilotes tipo 2: Diagrama de esfuerzos cortantes sin mayorar en kN/m en la fase 5
Vkmax=120.97kN/m.


Modelo 3 control de las deformaciones en los cimientos del polideportivo

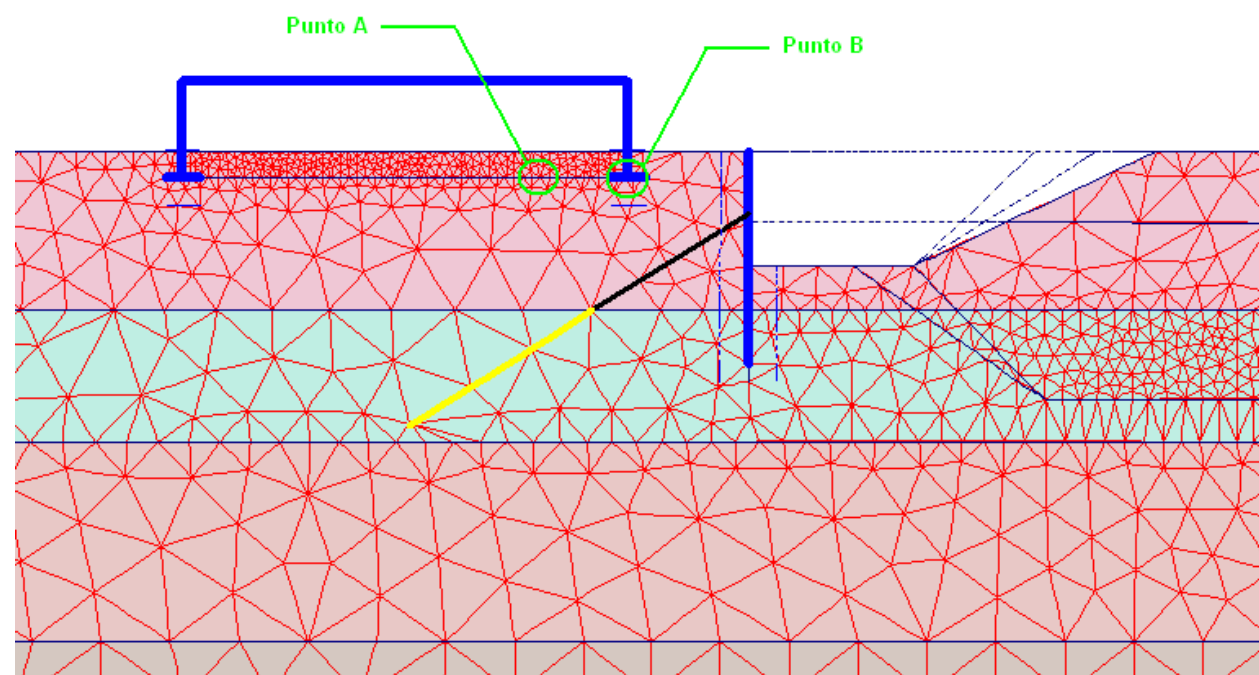

Esquema indicativo de los puntos de estudio de desplazamientos en los cimientos del polideportivo (En este caso, dado que los pórticos tienen orientación perpendicular a la sección de estudio, los puntos de control miden las deformaciones de los apoyos de los dos pórticos más cercanos a la pantalla de pilotes, el espaciamiento entre pórticos es de 5.0m)

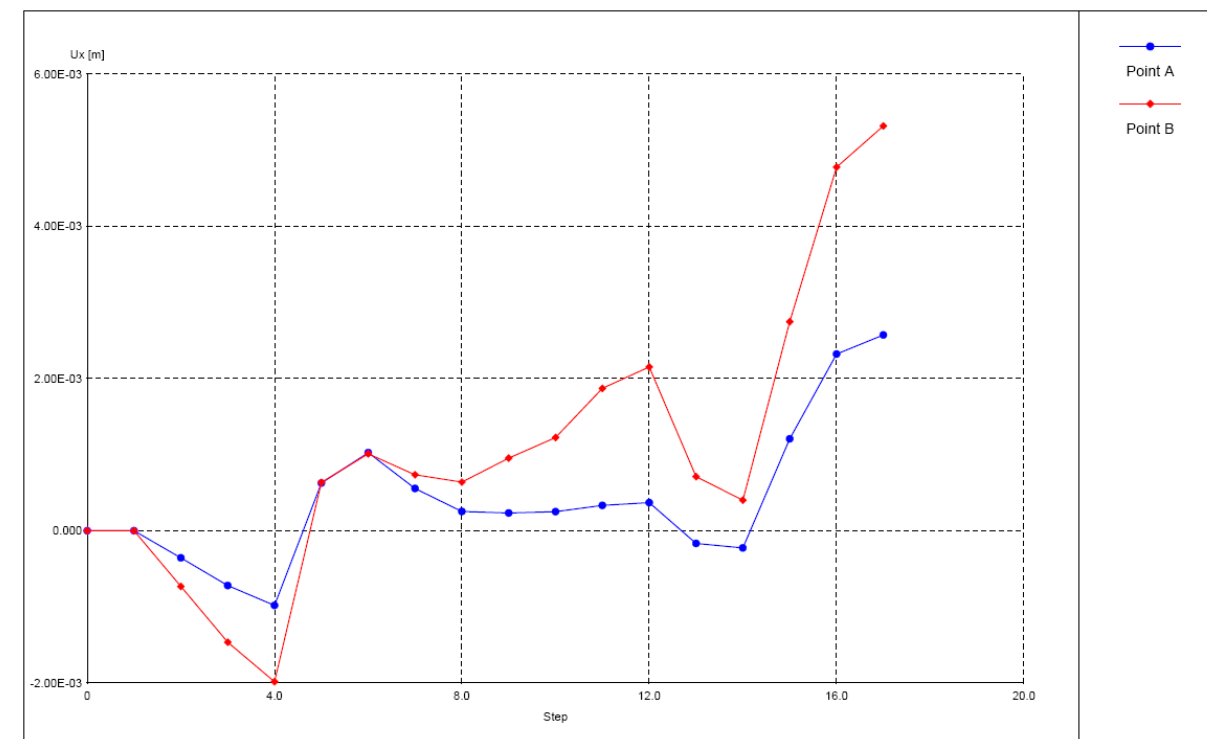

Evolución de los desplazamientos horizontales en los cimientos del polideportivo a lo largo de las fases constructivas (se recuerda que en el step 6 se han eliminado las deformaciones debidas a la aplicación de las cargas representativas del estado actual).

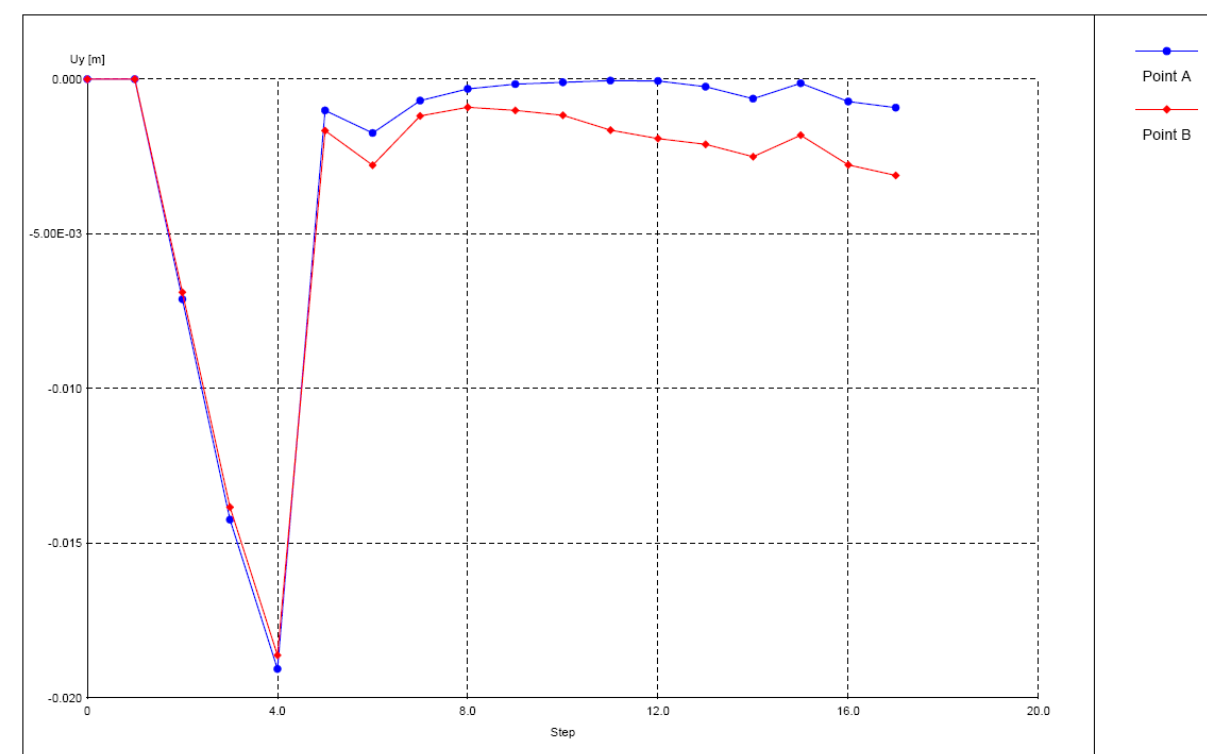

Evolución de los desplazamientos verticales en los cimientos del polideportivo a lo largo de las fases constructivas (se recuerda que en el step 6 se han eliminado las deformaciones debidas a la aplicación de las cargas representativas del estado actual).

1.7 Resumen esfuerzos pantallas

Se ha diseñado el armado de las pantallas de hormigón armado, con los esfuerzos máximos de todas las fases.

- Pantallas de hormigón armado tipo Horta 1

Se han considerado los siguientes coeficientes de mayoración de los esfuerzos:

- Fase provisional: $\gamma_s = 1.35$
- Fase definitiva: $\gamma_s = 1.50$

La abertura de fisuras en las pantallas Horta se ha comprobado para un ambiente tipo IIa+Qb en la cara interior del colector considerando los esfuerzos de la fase definitiva, mientras para la cara exterior se ha considerado un ambiente IIa.

Armadura longitudinal:

Pantalla 1 horta iz i der	Armado Nº barras	Mkmax (kN·m)	Mdmax (kN·m)	Mu (kN·m)	Wk mm
intradós	10d25	330	495	1359	0.10
trasdós	10d16	83	125	591	0.0

Mu>Md max

Armadura transversal:

Pantalla	Armado Nº barras	Vk (kN)	Vd (kN)	Vu (kN)
27L(H=1.0m)	8.3cm²/m²	210	315	427

Correspondiendo a:

27L: 8.3cm²/m² < 1c+3ramas_d12/0.15/2.8m armadura transversal para 1m de altura en todo el ancho del batache

Donde 2.80m representa el ancho de modulo teórico de pantalla.

Vu>Vd max

En los anejos de cálculo de las secciones de las pantallas se muestran las comprobaciones de las secciones con los esfuerzos indicados.

- Pantalla de pilotes

Según la EHE la comprobación de un pilote es análoga a la de un soporte.
Para el dimensionamiento de los pilotes hormigonados in situ, sin camisa de chapa, se utilizará un diámetro de cálculo Dcalculo que ha de cumplir las siguientes condiciones:

$D_{nom}=0.65m;$ $D_{calculo}=0.95 \cdot D_{nom}=0.6175m$

Para la comprobación a cortante se utilizará una sección rectangular equivalente con el canto util d correspondiente al centro de gravedad de la armadura de medio pilote y el ancho b correspondiente a dicha fibra como se muestra a continuación:

$rc=8.25cm$ recubrimiento mecánico

$d=D/2+2/\pi \cdot (D/2-rc)=0.48m$
 $b=2 \cdot ((D/2)^2-(D/2-d/4)^2)^{1/2}=0.50m$

- Pantalla de pilotes tipo 1

Al tratarse de estructura provisional se ha dimensionado el armado de estas pantallas considerando el coeficiente de mayoración de de los esfuerzos 1.35 dejando de considerar la fisuración.

En la tabla se detallan los esfuerzos máximos obtenidos en los dos modelos de estudio, con estos esfuerzos se comprueba la sección de los pilotes:

Combinación	barras long	cercos	Mkmax Por ml (kN·m/ml)	Mdmax Por pilote (kN·m)	Vk Por ml (kN/ml)	Vd Por pilote (kN)	Mu (kN·m)	Vu (kN)
Modelo 1	15d16	1c10/0.25	75.05	81.1	38.85	42.00	281	210.60
Modelo 2	15d16	1c10/0.25	61.0	65.90	37.62	40.63	281	210.60

NOTA: Los valores por pilote se obtienen multiplicando por el espaciamiento entre ellos, 0.80m, los valores por ml de salida del estudio de las pantallas con el programa PLAXIS.

- Pantalla de pilotes tipo 2

Al tratarse de estructura provisional se ha dimensionado el armado de estas pantallas considerando el coeficiente de mayoración de de los esfuerzos 1.35 dejando de considerar la fisuración.

En la tabla se detallan los esfuerzos máximos obtenidos en los dos modelos de estudio, con estos esfuerzos se comprueba la sección de los pilotes:

Combinación	barras long	cercos	Mkmax Por ml (kN·m/ml)	Mdmax Por pilote (kN·m)	Vk Por ml (kN/ml)	Vd Por pilote (kN)	Mu (kN·m)	Vu (kN)
Modelo 3	15d16	1cd10/0.25	173.41	187.30	120.97	130.65	281	210.60

NOTA: Los valores por pilote se obtienen multiplicando por el espaciamiento entre ellos, 0.80m, los valores por ml de salida del estudio de las pantallas con el programa PLAXIS.

En los anejos de cálculo de las secciones de las pantallas se muestran las comprobaciones de las secciones con los esfuerzos indicados.

1.8 Estimación de eventuales daños en el edificio del polideportivo a lado de la pantalla de pilotes

Para el estudio de eventuales daños en el edificio destinado a pista de fútbol sala, edificio del polideportivo, se observa lo siguiente:

1. Deformaciones pantallas de pilotes

Modelo	Deformación Horizontal max.(mm)
1 (Pantalla pilotes tipo 1)	7.51
2 (Pantalla pilotes tipo 1)	13.10
3 (Pantalla pilotes tipo 2)	25.30

La deformación máxima de la pantalla de pilotes tipo 1, próxima al edificio, es de 13.1mm para el modelo 2, mientras para la pantallas de pilotes tipo 2 que se encuentra a una distancia de mínimo 6.50m del edificio la deformación máxima es de 25.30mm.

Los valores superan el límite considerado en proyecto original para pantallas cerca de edificios, sin embargo el valor límite para la deformaciones indicado en el proyecto original se refiere al estudio de pantallas desarrollado con programa que utilizan el método clásico. En los análisis realizados con programa que utilizan elementos finitos normalmente se obtienen deformaciones superiores.

2. Asiento diferencial máximo entre apoyo de pilares

Se obtiene los siguientes valores:

Pantalla pilotes tipo 1

$\Delta\delta_v = \delta B_v - \delta A_v = 7.25\text{mm}$ diferencia de deformación vertical máxima entre los dos puntos de apoyo de los elemento verticales del pórtico del polideportivo (modelo 2).

Se obtiene un ratio entre asiento diferencial y luz entre pilares, Luz=11.0m, igual a:

$\Delta\delta_v / \text{Luz} = 1/1517$ << 1/500 valor limite según la tabla 2.2 Apartado2.4.3 Parte II del Documento Basico SE-C Cimientos del CTE para Estructuras reticuladas con tabiquería de separación

Pantalla pilotes tipo 2

$\Delta\delta_v = \delta B_v - \delta A_v = 2.19\text{mm}$ diferencia de deformación vertical entre los dos puntos de apoyo de los elemento verticales del pórtico del polideportivo (modelo 3).

Se obtiene un ratio entre asiento diferencial y luz entre porticos, Luz=5.0m, igual a:

$\Delta\delta_v / \text{Luz} = 1/2280$ << 1/500 valor limite según la tabla 2.2 Apartado2.4.3 Parte II del Documento Basico SE-C Cimientos del CTE para Estructuras reticuladas con tabiquería de separación

3. Estimación del daño en el edificio a partir de los datos obtenidos en el estudio con el programa PLAXIS

Se pueden utilizar los siguientes criterios:

A. Clasificación de daños visibles con referencia a la facilidad de la reparación (Escala de

Burland J.B. (1977)):

ESCALA O INTENSIDAD DEL DAÑO	DESCRIPCIÓN DEL DAÑO TÍPICO	APERTURA DE GRIETA (mm)	DEFORMACIÓN LÍMITE DE TRACCIÓN (%)
0 DESPRECIABLE	Pelos y grietas de menos de 0.1 mm	<0,1	0,00 a 0,05
1 MUY LIGERO	Pelos y grietas que pueden ser tratados con la decoración. Fisuras aisladas en paredes de ladrillo	1	0,05 a 0,075
2 LIGERO	Grietas fácilmente rellenables. Probablemente precise redecoración. Varias fisuras ligeras apreciables en el interior. Las grietas se aprecian externamente, exigiendo un repintado. Puertas y ventanas pueden sufrir deformaciones ligeras en sus marcos.	5	0,075 a 0,15
3 MODERADO	Las grietas requieren un picado y obra de albañilería. Los revestimientos adecuados pueden enmascarar las grietas recurrentes. Posiblemente parte de la fachada de ladrillo requiera sustitución. Las puertas y ventanas se atascan. Las tuberías y bajante pueden romperse. Empeora la resistencia del edificio frente a los agentes atmosféricos.	5 a 15 o número de fisuras > 3	0,15 a 0,3
4 SEVERO	Reparación extensiva incluyendo demolición y restitución de porciones de muros especialmente sobre puertas y ventanas. Los marcos de ventanas y puertas se distorsionan y el suelo se inclina apreciablemente. La tabiquería se inclina y abomba. Algunas vigas se descuelgan y las cañerías quedan fuera de servicio	15 a 25 aunque depende del numero de grietas	>0,3
5 MUY SEVERO	Se requiere una gran reparación con reconstrucción total o parcial del edificio. Las vigas se descuelgan. Se requiere apuntalamiento en muros. Las ventanas revientan por distorsión. Peligro de inestabilidad.	Usualmente >25 aunque depende del número de grietas	-

Se obtienen los siguientes valores de deformación horizontal inducida:

Modelo	δB_h (mm)	δA_h (mm)	Luz (m)	$\varepsilon_h = (\delta B_h - \delta A_h) / \text{Luz}$
1	3.41	0.74	11.0	0.024%
2	10.50	4.26	11.0	0.057%
3	5.32	2.57	5.0	0.055%

La deformación horizontal inducida máxima se obtiene en el modelo 2 y corresponde a 0.057%.

Si entramos en la escala con este valor se obtiene una intensidad de daño “1 MUY LIGERO”

B. Criterio de daño según Boscarding y Cording, 1989

Se basa en el control de la distorsión angular y la deformación horizontal.

En el estudio de la pantalla de micropilotes al lado del edificio polideportivo realizado, se obtienen dos casos en los que estos parámetros alcanzan valor máximo:

Modelo 1

$\beta = (\Delta\delta_v / Luz) = 1.37\text{mm}/11.0\text{m} = 0.13 \cdot 10^{-3}$; $\varepsilon_h = (\delta B_h - \delta A_h)/Luz = 2.67\text{mm}/11.0\text{m} = 2.43 \cdot 10^{-4}$

Modelo 2

$\beta = (\Delta\delta_v / Luz) = 7.25\text{mm}/11.0\text{m} = 0.66 \cdot 10^{-3}$; $\varepsilon_h = (\delta B_h - \delta A_v)/Luz = 6.24\text{mm}/11.0\text{m} = 5.7 \cdot 10^{-4}$

Modelo 3

$\beta = (\Delta\delta_v / Luz) = 2.19\text{mm}/5.0\text{m} = 0.44 \cdot 10^{-3}$; $\varepsilon_h = (\delta B_h - \delta A_v)/Luz = 2.75\text{mm}/5.0\text{m} = 5.50 \cdot 10^{-4}$

Si entramos en el diagrama propuesto por Boscardin y Cording para la clasificación del daño en función de distorsión y deformación horizontal se obtiene para estos puntos un daño clasificado Muy ligero:

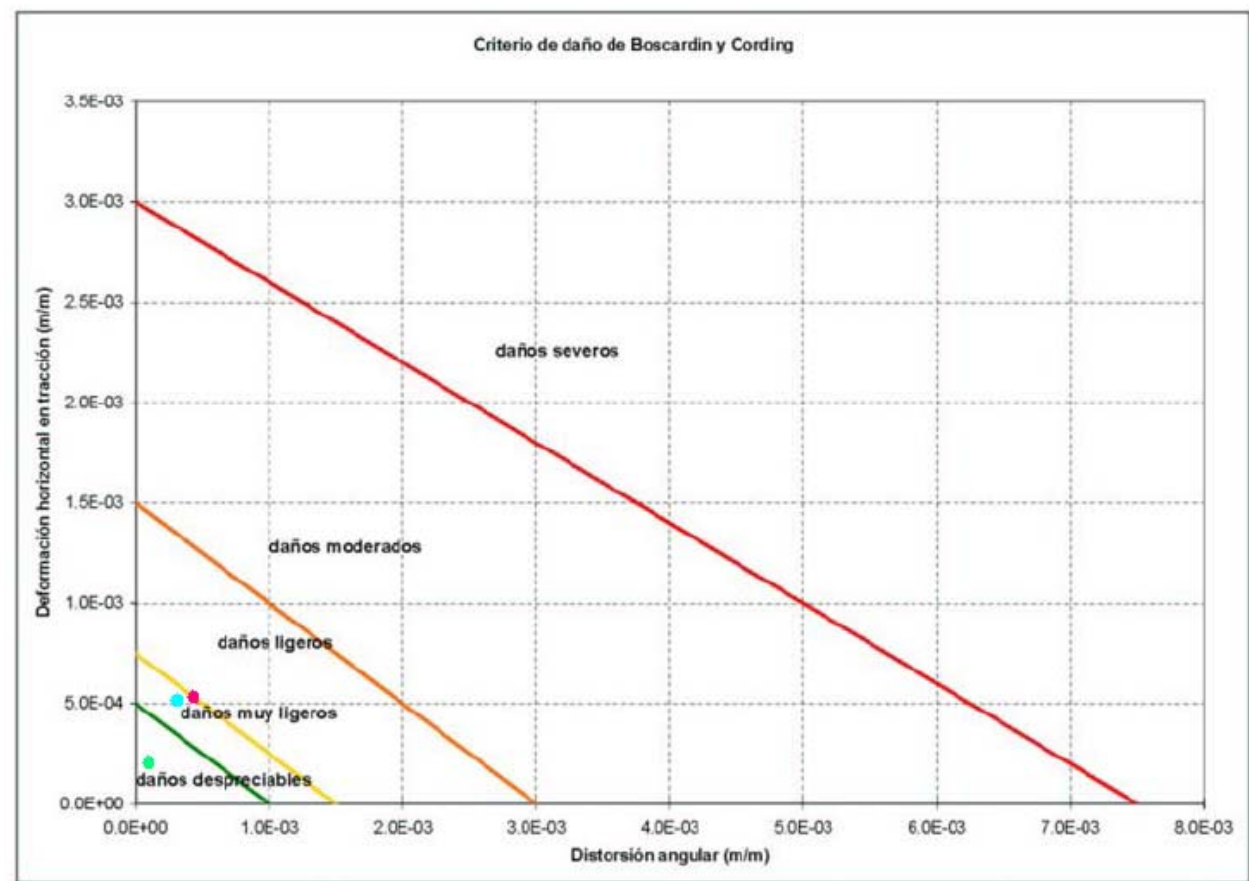


Diagrama de Boscardin y Cording: Punto verde es representativo del modelo 1, el punto magenta es representativo del modelo 2 y el punto azul es representativo del modelo 3.

Se recuerda que las deformaciones del modelo 2 están sobrestimada debido a que en el modelo de estudio se ha despreciado, del lado de la seguridad, la inclinación de la alineación de pantallas de Horta con respecto a las pantallas de pilotes y del edificio de fútbol sala.

1.9 Estimación del coeficiente de estabilidad


Se ha comprobado también la estabilidad del modelo pantalla-terreno por medio de una fase adjunta en la que el programa calcula el factor de seguridad frente al fallo del sistema.

En el proceso de cálculo se define un “factor de reducción de resistencia” (Strength reduction factor) que indica el número de veces que habría que reducir la cohesión y el ángulo de rozamiento para que se produzca el colapso de la estructura.

Dicho de otra manera es el número de veces que la cohesión y el ángulo de rozamiento considerados superan los valores de cohesión y ángulo de rozamiento límites de estabilidad:


Estabilidad global para sistema edificio-pantallas pilotes tipo 1

Se ha comprobado la estabilidad global del sistema edificio-pantalla pilotes tipo 1 en el modelo 2 que es el más desfavorable para las deformaciones obtenidas para la fase crítica de excavación máxima a la cota 12.20m:

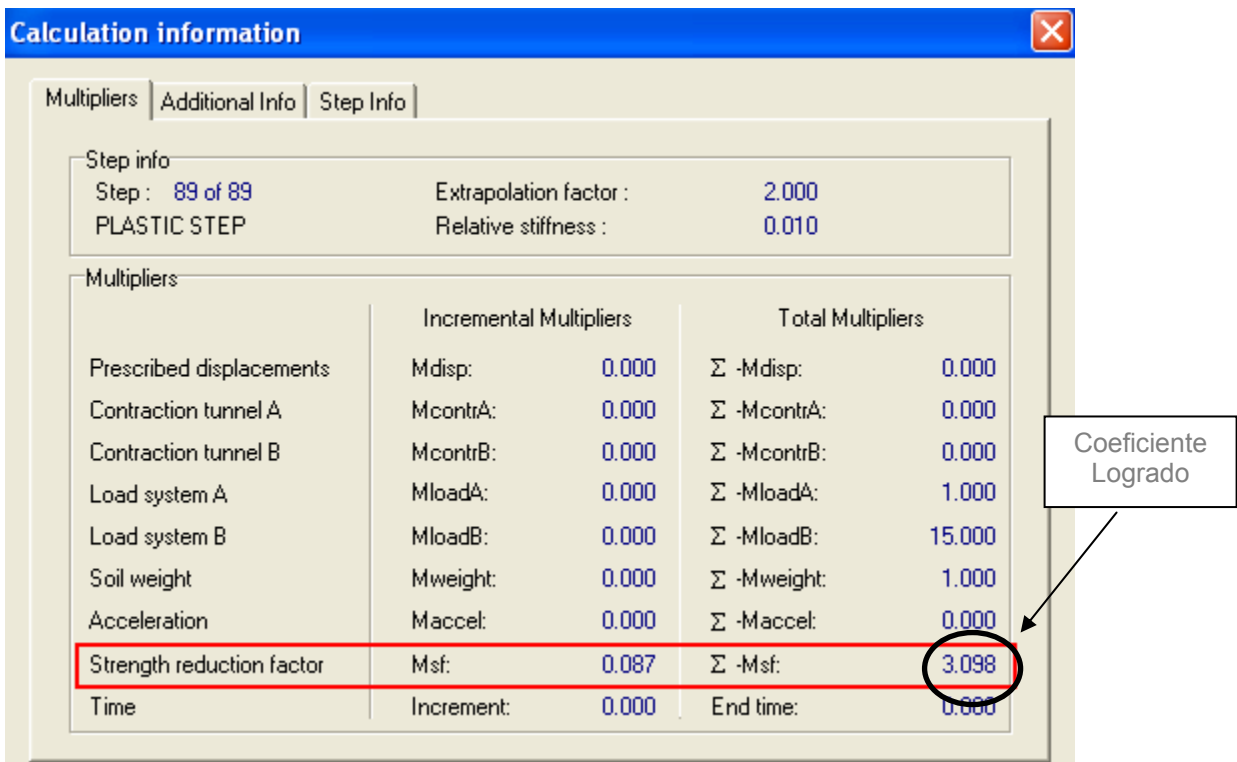


Se obtiene un factor de seguridad de 3.09.

Estabilidad global para sistema edificio-pantallas pilotes tipo 2

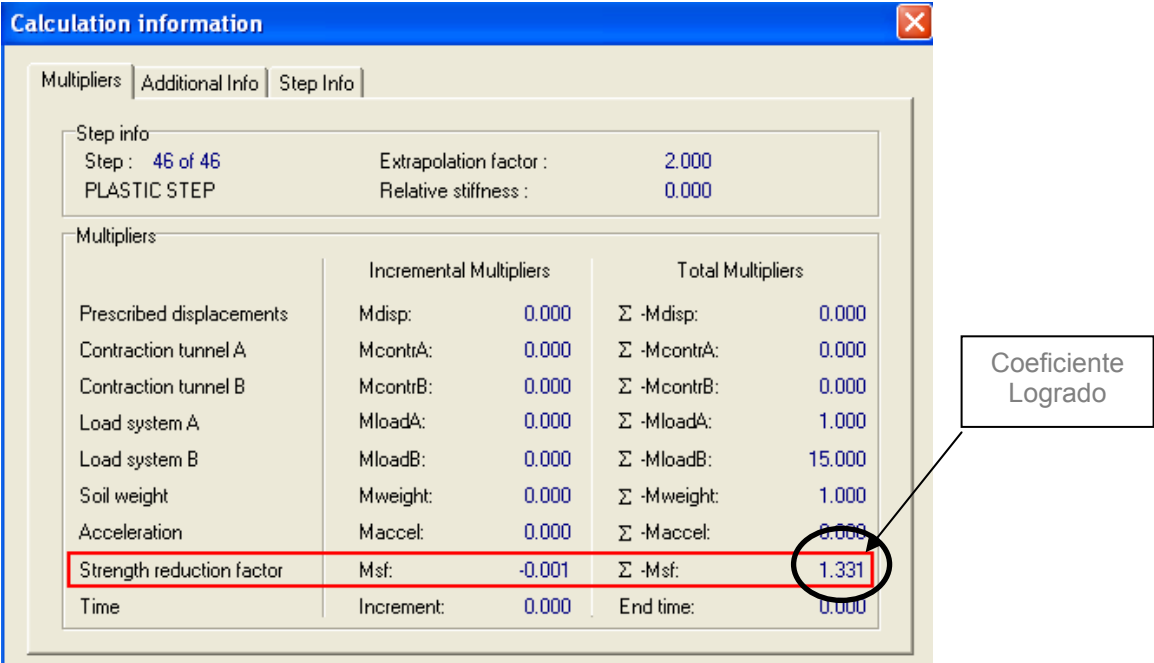

Se obtiene un coeficiente de 1.33, el fallo no afecta al sistema edificio-pantalla dado que se produce en el talud provisional como se observa en el diagrama de salida de incremento de cortante de la fase de cálculo del factor de seguridad:

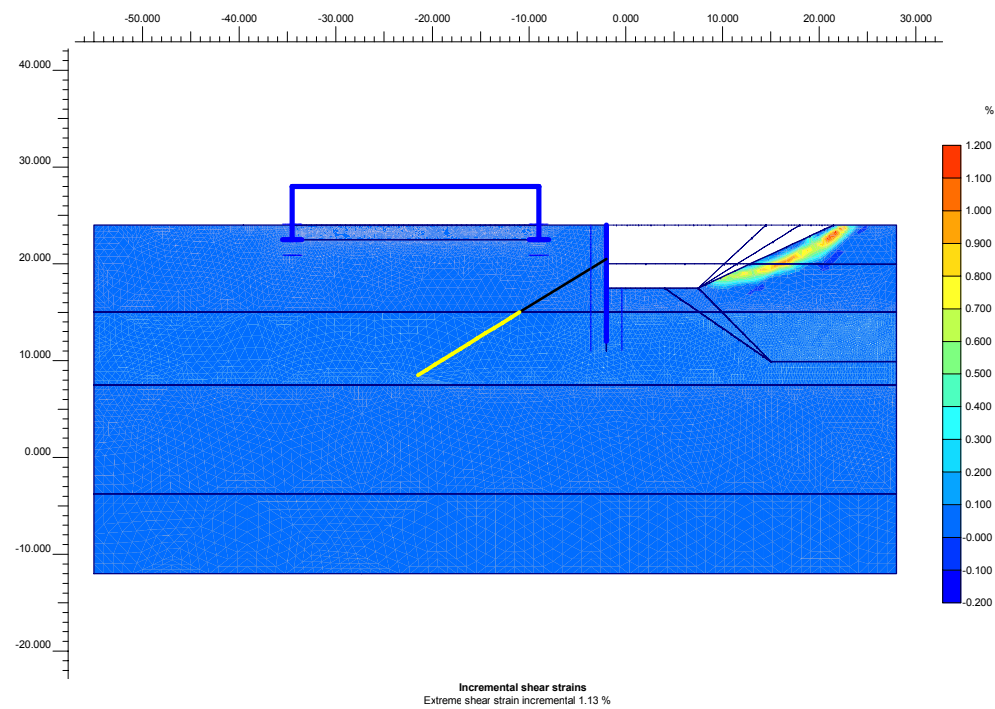

Se considera este factor de seguridad adecuado para la situación en examen de carácter provisional.

1.9 Conclusiones

Del estudio de los efectos de las deformaciones de las pantallas en el edificio que alberga una pista de fútbol sala efectuado con el programa de elementos finitos PLAXIS se concluye que:

- La deformación horizontal máxima de la pantalla de pilotes tipo 1 próxima al edificio es de 13.10mm, mientras para la pantalla de pilotes tipo 2 distante 6.50m del edificio es de 25.30mm.
- La distorsión angular de los apoyo en el terreno del edificio del polideportivo a lado de la pantalla de micropilotes es inferior al valor indicado por el CTE en la tabla 2.2 Apartado2.4.3 Parte II del Documento Básico SE-C Cimientos del CTE para Estructuras reticuladas con tabiquería de separación.
- El daño estimado según Boscardin y Cording (1989) es clasificado como “Muy ligeros” y como “1 MUY LIGERO” en la escala de Burland J.B. (1977).

Jose Mª Velasco

Dr. Ingeniero de Caminos
Barcelona, Septiembre de 2010

ANEJO EHE DE PANTALLAS

PANTALLA 1 HORTA



PRONTUARIO INFORMÁTICO DEL HORMIGÓN ESTRUCTURAL 3.0
Cátedra de Hormigón Estructural ETSICCPM - IECA

Obra: Ave sagrera
Fecha: 03/09/2010
Hora: 18:03:44

Comprobación de secciones a flexión simple


1 Datos

- Materiales

Tipo de hormigón: HA-30
Tipo de acero: B-500-S
 f_{ck} [MPa] = 30.00
 f_{yk} [MPa] = 500.00
 η_c = 1.50
 η_s = 1.15


- Sección

Sección: 0.80X1.0
 b [m] = 1.00
 h [m] = 0.80
 r_i [m] = 0.086
 r_s [m] = 0.086

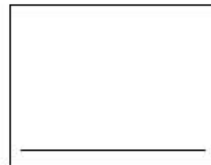

2 Comprobación

A_t [cm²] = 20.1
 A_c [cm²] = 0.0
 M_u [kN·m] = 594.9

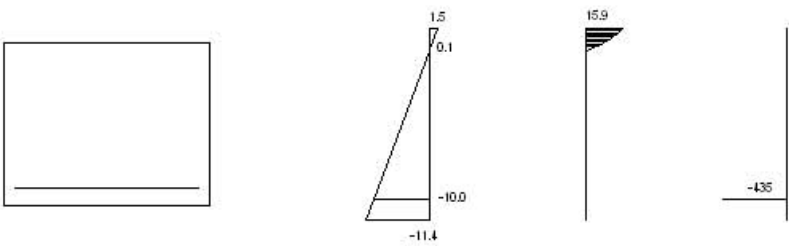

Plano de deformación de agotamiento

x [m] = 0.092
 $1/x$ [1/m]·1.E-3 = 16.1
 ϵ_s ·1.E-3 = 1.5
 ϵ_t ·1.E-3 = -11.4

Deformación y tensión de armaduras

Profundidad	Armadura	Deformación	Tensión
[m]	[cm ²]	·1.E-3	[MPa]
0.086	0.0	0.1	0.0
0.714	20.1	-10.0	434.8



PRONTUARIO INFORMÁTICO DEL HORMIGÓN ESTRUCTURAL 3.0
Cátedra de Hormigón Estructural ETSICCPM - IECA

Obra: Ave sagrera
Fecha: 03/09/2010
Hora: 18:03:16

Comprobación de secciones a flexión simple


1 Datos

- Materiales

Tipo de hormigón: HA-30
Tipo de acero : B-500-S
 f_{ck} [MPa] = 30.00
 f_{yk} [MPa] = 500.00
 η_c = 1.50
 η_s = 1.15

- Sección

Sección: 0.80X1.0
 b [m] = 1.00
 h [m] = 0.80
 r_i [m] = 0.086
 r_s [m] = 0.086

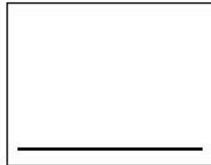


2 Comprobación

A_t [cm²] = 49.1

A_c [cm²] = 0.0

M_u [kN·m] = 1384.3

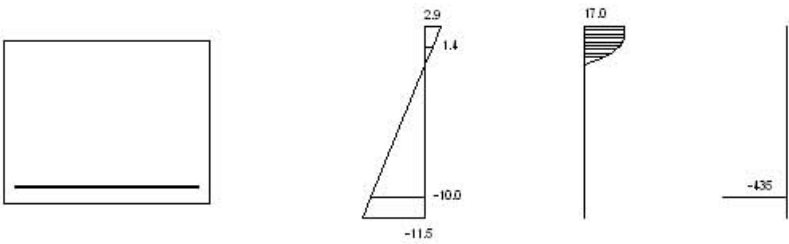

Plano de deformación de agotamiento

x [m] = 0.163
 $1/x$ [1/m] $\cdot 10^{-3}$ = 18.0
 $\epsilon_s \cdot 10^{-3}$ = 2.9
 $\epsilon_c \cdot 10^{-3}$ = -11.5

Deformación y tensión de armaduras

Profundidad	Armadura	Deformación	Tensión
[m]	[cm ²]	$\cdot 10^{-3}$	[MPa]
0.086	0.0	1.4	0.0
0.714	49.1	-10.0	434.8



PRONTUARIO INFORMÁTICO DEL HORMIGÓN ESTRUCTURAL 3.0
Cátedra de Hormigón Estructural ETSICCPM - IECA

Obra: Ave sagrera
Fecha: 03/09/2010
Hora: 18:04:18

Cálculo de secciones a cortante

1 Datos

- Materiales


Tipo de hormigón: HA-30
Tipo de acero: B-500-S
fck [MPa] = 30.00
fyk [MPa] = 500.00
 γ_c = 1.50
 γ_s = 1.15

- Tipo de elemento estructural

Tipo: elemento con armadura a cortante

- Sección

Sección: 0.80X1.0
b0 [m] = 1.00
h [m] = 0.80

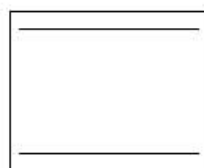

2 Comprobación

Tipo de armadura: cercos a 90.0°
separación s [m] = 0.188
 ϕ [mm] = 10
n° ramas: 2
Area [cm²/m] = 8.4
CUANTIA INFERIOR A LA MINIMA
 ρ [1.E-3] = 3
Inclinación de las bielas θ [°] = 45
Nd [kN] = 0.0

σ_{yd} [MPa] = 0.0

Vu1 [kN] = 4260.0

Vu2 [kN] = 440.0

Vcu [kN] = 226.1

Vsu [kN] = 213.9

- Resistencia a cortante:

Vu [kN] = 440.0



PRONTUARIO INFORMÁTICO DEL HORMIGÓN ESTRUCTURAL 3.0
Cátedra de Hormigón Estructural ETSICCPM - IECA

Obra: Ave sagrera
Fecha: 03/09/2010
Hora: 18:04:04

Comprobación del Estado Límite de Servicio de fisuración debido a solicitaciones normales

1 Datos

- Materiales

Tipo de hormigón: HA-30
Tipo de acero: B-500-S
 f_{ck} [MPa] = 30.00
 f_{yk} [MPa] = 500.00

- Ambiente

Clase general de exposición : IIa
Clases específicas de exposición :

- Geometría de la sección

Sección : 0.73X1.0
 b [m] = 1.00
 h [m] = 0.73

- Armado de la sección

ϕ [mm] = 16

capa	nº barras	Separación [mm]
1	10	43.0

A_s [cm²] =

$A_{c,ef}$ [cm²] =

2 Resultados

M_k [kN-m] = 83

Separación media entre fisuras s_m [mm] =

Deformación media de las armaduras ϵ_{sm} [·1.E-3] =

Tensión en las armaduras en el instante de fisuración σ_{sr} [MPa] =

Tensión en las armaduras en servicio σ_s [MPa] =

Abertura característica de fisura w_k [mm] = 0.0

Clase de exposición	w _k max [mm]	
	Armado	Pretensado
I	0.4	0.2
IIa, IIb, H	0.3	0.2
IIIa, IIIb, IV, F	0.2	Decompresión
IIIc, Qa, Qb, Qc	0.1	



PRONTUARIO INFORMÁTICO DEL HORMIGÓN ESTRUCTURAL 3.0
Cátedra de Hormigón Estructural ETSICCPM - IECA

Obra: Ave sagrera
Fecha: 03/09/2010
Hora: 18:02:06

Comprobación del Estado Límite de Servicio de fisuración debido a solicitaciones normales

1 Datos

- Materiales

Tipo de hormigón: HA-30
Tipo de acero: B-500-S
 f_{ck} [MPa] = 30.00
 f_{yk} [MPa] = 500.00

- Ambiente


Clase general de exposición : IIa
Clases específicas de exposición :

- Geometría de la sección

Sección : 0.73X1.0
 b [m] = 1.00
 h [m] = 0.73

- Armado de la sección

ϕ [mm] = 25

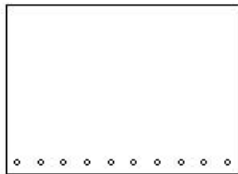

capa	nº barras	Separación [mm]
1	10	47.5

A_s [cm²] = 49.1
 $A_{c,ef}$ [cm²] = 1825.0

2 Resultados

M_k [kN-m] = 330

Separación media entre fisuras s_m [mm] = 137.0

Deformación media de las armaduras ϵ_{sm} [·1.E-3] = 0.33

Tensión en las armaduras en el instante de fisuración σ_{sr} [MPa] = 96.8

Tensión en las armaduras en servicio σ_s [MPa] = 108.3

Abertura característica de fisura w_k [mm] = 0.08

Clase de exposición	w_k max [mm]	
	Armado	Pretensado
I	0.4	0.2
IIa, IIb, H	0.3	0.2
IIIa, IIIb, IV, F	0.2	Decompresión
IIIc, Qa, Qb, Qc	0.1	

MURO RECRECIDO SOBRE PANTALLAS



PRONTUARIO INFORMÁTICO DEL HORMIGÓN ESTRUCTURAL 3.0
Cátedra de Hormigón Estructural ETSICCPM - IECA

Obra: Ave sagrera
Fecha: 03/09/2010
Hora: 18:08:34

Comprobación de secciones a flexión simple


1 Datos

- Materiales

Tipo de hormigón: HA-30
Tipo de acero: B-500-S
 f_{ck} [MPa] = 30.00
 f_{yk} [MPa] = 500.00
 γ_c = 1.50
 γ_s = 1.15


- Sección

Sección: 0.55X1.0
 b [m] = 1.00
 h [m] = 0.55
 r_i [m] = 0.045
 r_s [m] = 0.045

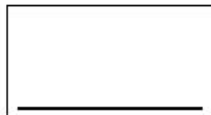

2 Comprobación

A_t [cm²] = 31.4
 A_c [cm²] = 0.0
 M_u [kN·m] = 631.6

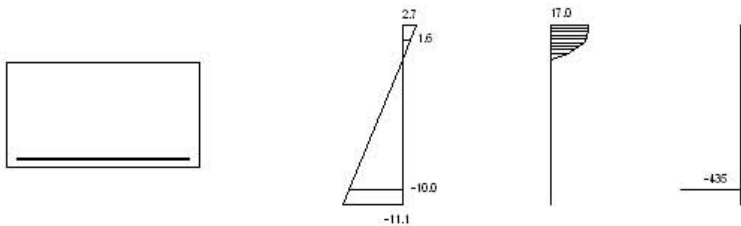

Plano de deformación de agotamiento

ϵ_s [m] = 0.107
 ϵ_s [1/m] $\cdot 1.E-3$ = 25.0
 ϵ_s $\cdot 1.E-3$ = 2.7
 ϵ_i $\cdot 1.E-3$ = -11.1

Deformación y tensión de armaduras

Profundidad	Armadura	Deformación	Tensión
[m]	[cm ²]	$\cdot 1.E-3$	[MPa]
0.045	0.0	1.6	0.0
0.505	31.4	-10.0	434.8



PRONTUARIO INFORMÁTICO DEL HORMIGÓN ESTRUCTURAL 3.0
Cátedra de Hormigón Estructural ETSICCPM - IECA

Obra: Ave sagrera
Fecha: 03/09/2010
Hora: 18:07:13

Comprobación del Estado Límite de Servicio de fisuración debido a solicitaciones normales

1 Datos

- Materiales

Tipo de hormigón: HA-30
Tipo de acero: B-500-S
 f_{ck} [MPa] = 30.00
 f_{yk} [MPa] = 500.00

- Ambiente

Clase general de exposición : IIa
Clases específicas de exposición : Qb

- Geometría de la sección

Sección : 0.55X1.0
 b [m] = 1.00
 h [m] = 0.55

- Armado de la sección

ϕ [mm] = 20

capa	nº barras	Separación [mm]
1	10	55.0

A_s [cm²] =

$A_{c,ef}$ [cm²] =

2 Resultados

M_k [kN-m] = 157.5

Separación media entre fisuras s_m [mm] =

Deformación media de las armaduras ϵ_{sm} [·1.E-3] =

Tensión en las armaduras en el instante de fisuración σ_{sr} [MPa] =

Tensión en las armaduras en servicio σ_s [MPa] =

Abertura característica de fisura w_k [mm] = 0.0

Clase de exposición	w _k max [mm]	
	Armado	Pretensado
I	0.4	0.2
IIa, IIb, H	0.3	0.2
IIIa, IIIb, IV, F	0.2	Decompresión
IIIc, Qa, Qb, Qc	0.1	



PRONTUARIO INFORMÁTICO DEL HORMIGÓN ESTRUCTURAL 3.0
Cátedra de Hormigón Estructural ETSICCPM - IECA

Obra: Ave sagrera
Fecha: 03/09/2010
Hora: 18:09:02

Cálculo de secciones a cortante

1 Datos

- Materiales

Tipo de hormigón: HA-30

Tipo de acero: B-500-S

f_{ck} [MPa] = 30.00

f_{yk} [MPa] = 500.00

γ_c = 1.50

γ_s = 1.15

- Tipo de elemento estructural


Tipo: elemento sin armadura a cortante

- Sección

Sección: 0.55X1.0

b_0 [m] = 1.00

h [m] = 0.55

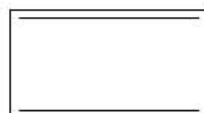

2 Comprobación

$\rho [-1.E-3] = 4$

N_d [kN] = 0.0

V_u [kN] = 224.2

PANTALLA DE PILOTES



PRONTUARIO INFORMÁTICO DEL HORMIGÓN ESTRUCTURAL 3.0
Cátedra de Hormigón Estructural ETSICCPM - IECA

Obra: muro-pantalla 27
Fecha: 03/09/2010
Hora: 8:24:59

Cálculo de secciones a flexión compuesta recta


1 Datos

- Materiales

Tipo de hormigón: HA-25
Tipo de acero: B-500-S
 f_{ck} [MPa] = 25.00
 f_{yk} [MPa] = 500.00
 γ_c = 1.50
 γ_s = 1.15


- Sección

Sección: PILOT_1
 ϕ [m] = 0.62
 r [m] = 0.070
 n° barras = 15

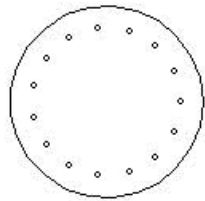

2 Comprobación

ϕ [mm] = 16
 N_d [kN] = 0
 M_d [kN·m] = 187.30
 N_u [kN] = -0.0
 M_u [kN·m] = 281.0
 γ = 1.50

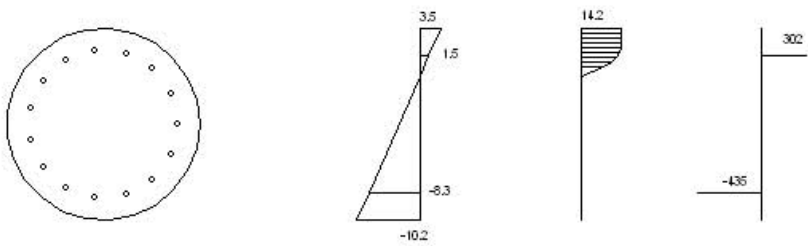

Plano de deformación de agotamiento

x [m] = 0.157
 $1/x$ [1/m] $1.E-3$ = 22.3
 ϵ_s $1.E-3$ = 3.5
 ϵ_i $1.E-3$ = -10.2

Deformación y tensión de armaduras superior e inferior

Profundidad [m]	Deformación $1.E-3$	Tensión [MPa]
0.089	1.5	-301.8
0.528	-8.3	434.8



PRONTUARIO INFORMÁTICO DEL HORMIGÓN ESTRUCTURAL 3.0
Cátedra de Hormigón Estructural ETSICCPM - IECA

Obra: Ave sagrera
Fecha: 03/09/2010
Hora: 8:30:31

Cálculo de secciones a cortante

1 Datos

- Materiales


Tipo de hormigón: HA-25
Tipo de acero: B-500-S
 f_{ck} [MPa] = 25.00
 f_{yk} [MPa] = 500.00
 γ_c = 1.50
 γ_s = 1.15

- Tipo de elemento estructural

Tipo: elemento con armadura a cortante

- Sección

Sección: PIL_0.48X0.50
 b_0 [m] = 0.50
 h [m] = 0.52

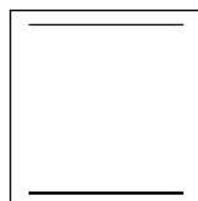

2 Comprobación

Tipo de armadura: cercos a 90.0°

separación s [m] = 0.25

ϕ [mm] = 10

n° ramas: 2

Area [cm²/m] = 6.3

ρ [-1.E-3] = 7

Inclinación de las bielas θ [°] = 45

N_d [kN] = 0.0

σ_{yd} [MPa] = 0.0

V_{u1} [kN] = 1200.0

V_{u2} [kN] = 210.6

V_{cu} [kN] = 102.5

V_{su} [kN] = 108.1

- Resistencia a cortante:

V_u [kN] = 210.6

PROYECTO: 817 AVE SAGRERA-TRINIDAD

ANEJO A-bis

**Anejo de cálculo de las pantallas en la zona de conexión de los nuevos colectores
RIERA D'HORTA**

1 PANTALLAS ESTUDIADAS CON EL PROGRAMA PLAXIS

1.1 Interacción entre terreno y las pantallas

Se ha modelizado con el programa PLAXIS en su versión 9 el terreno, las pantallas con sus espesores y profundidad y estudiando los sistemas de excavación y de ejecución de la obra, además del estudio de la estabilidad de taludes en el proceso de excavación.


En el análisis con el programa PLAXIS se ha empleado un modelo de terreno tipo Hardening-soil para el estudio de las deformaciones. Los datos a introducir en el programa PLAXIS para la modelización del terreno son los indicados en el Apartado "3 CARACTERÍSTICAS DEL TERRENO" de la presente memoria.

1.2 Descripción modelos de pantallas.

Para el estudio de los efectos de la deformación de las pantallas y los taludes en su ejecución en cada una de las fases, se tomaron a consideración tres secciones tal como se muestra en la figura 1

Se han realizado tres modelos de estudio:


- Modelo 1: estudio de muro de hincas, pantallas H2 en la cota +16.70 y pantalla de raíles.
- Modelo 2: estudio de pantallas H3 en la cota +14.70.
- Modelo 3: estudio de estabilidad de los taludes desde la cota +20.5 a la cota +9.90 y protección del talud mediante el uso de tablaestaca.

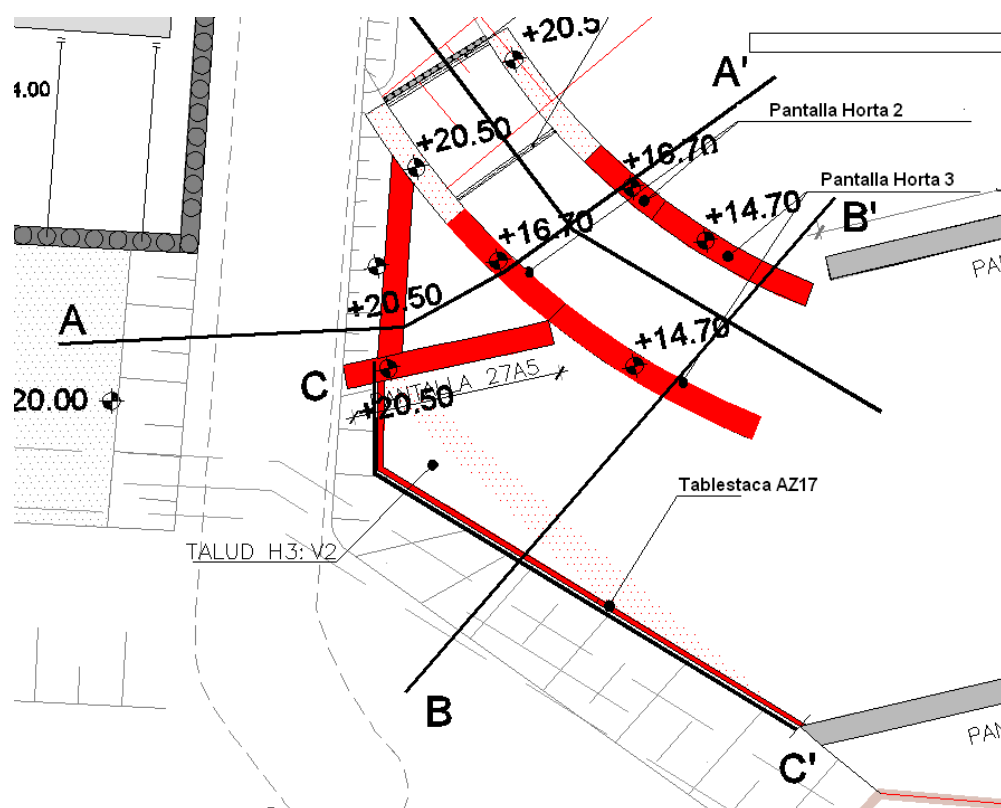

Esquema en planta de las tres secciones estudiadas con el programa plaxis


Modelo 1 sección A-A

Para este modelo se estudia las pantallas que se ejecutan a partir de la cota +16.70 horta 2, la cota máxima de excavación es hasta la cota +8.99, para ello es necesario mantener arriostrada las pantallas mediante puntales metálicos tipo HEB. Por otra parte se estudiará el sostenimiento de la pantalla de hormigón provisional para la hincas del tubo de Ø2000.00 mm, mediante puntales de hormigón armado que se conectara en la pantalla 1 Horta y la pantalla 27. Por ultimo se estudia la estabilidad de los taludes y del terreno en el proceso de excavación para la ejecución de la obra descrita anteriormente.

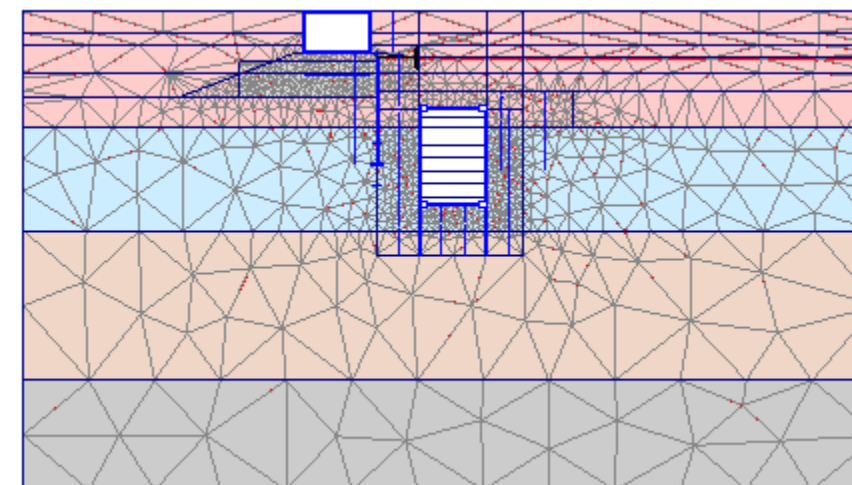


Modelo 2 sección B-B

Para este modelo se estudia las pantallas que se ejecutan a partir de la cota +14.70 Horta 3, la cota máxima de excavación es hasta la cota +8.99, para ello es necesario mantener arriostrada las pantallas mediante puntales metálicos tipo HEB. Por otra parte se estudiará la estabilidad del talud para la excavación del terreno que va desde la cota +24.00 hasta la cota +9.90, para ello se incorpora un muro pantalla auxiliar que se ejecutará en la cota +20.5 hasta la cota +12.00, el talud a estudiar es de 1V:2H.

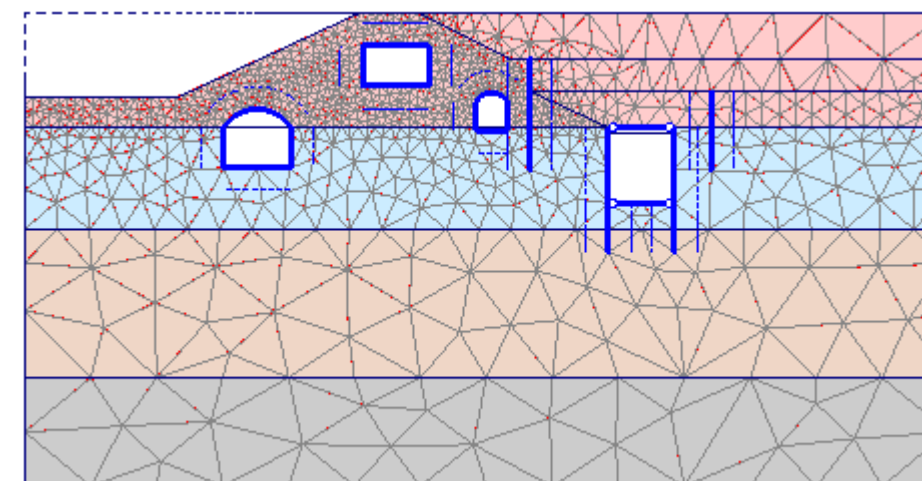

Modelo 3 sección C-C

Para este modelo se estudia la estabilidad del talud y de la tablaestaca, desde la cota +21.00 hasta la cota +9.90, para ello se modela en plaxis 3D.

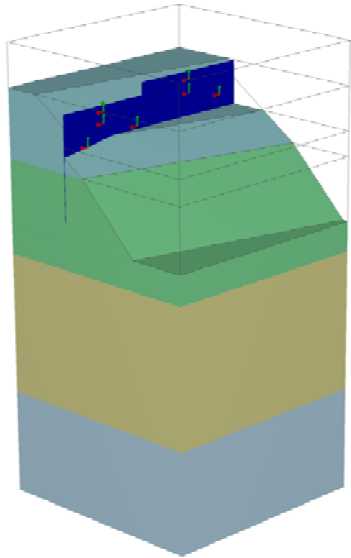

1.3 Descripción cargas

Se ha considerado una sobrecarga de uso 10kN/m² debida a la carga del obra repartida en la cota +18.00 y de 10kN/m² como carga hidráulica en los colectores en servicio en los modelos 1 y 2.

1.4 Datos input para el programa

Modelo 1

Para este modelo la cota de excavación es de +16.70m y las pantallas están arriostrada entre si por medio de una capa de puntales metálicos HEB220 colocados en la viga de atado de las pantallas.

Los puntales han sido modelizados como elementos “node to node anchor” con un espaciamiento entre si de 2.20m.

Para la rigidez de los elementos se han considerado los siguientes valores:

Pantallas y muros de hormigón Horta2 (espesor 0.80m)

EA=23200000 kN
EI=1237333.34 kNm²
E=29000 N/mm²

Losa de hormigón armado de cubierta entre pantallas 0.80m de espesor:

EA=23200000 kN
EI=1237333.34 kNm²
E=29000 N/mm²

Solera de hormigón armado entre pantallas Horta 2 de 0.40m de espesor:

EA=11600000kN
EI=154666.7kNm²
E=29000N/mm²

Pantallas de raíles

Pantallas de raíles (tipo RENFE 54 B, cada 0.29m)
EA=5020000 kN
EI=17000 kNm²
E=210000 N/mm²

Modelo 2

Como en el modelo 1 los puntales HEB220 entre las pantallas Horta 3 se han modelizado por elementos “node to node anchor” con la longitud que le corresponde.

Para la rigidez de los elementos se han considerado los siguientes valores:

Pantallas y muros de hormigón Horta 3 (espesor 0.80m) (igual que en el modelo 1)

Losa de hormigón armado de cubierta entre pantallas 0.80m de espesor (igual que en el modelo 1)

Solera de hormigón armado entre pantallas Horta 3 de 0.80m de espesor:

EA=23200000 kN
EI=1237333.34 kNm²
E=29000 N/mm²

Pantallas de raíles (igual que en el modelo 1)

Puntales provisionales de acero HEB220 para los modelos 1 y 2

- Cota 16.20m: puntales metálicos HEB220 apoyados en la viga de atado de las pantallas
EA=1874600 kN
(E = 206000N/mm², A=91cm²)
- Cota 14.20m: puntales metálicos HEB220 apoyados en la viga de atado de las pantallas
EA=1874600 kN
(E = 206000N/mm², A=91cm²)

Los puntales metálicos se han introducido con un espaciamiento de 2.20m

Modelo 3

Tablestaca AZ17(A=138cm²/m; I=31580cm⁴/m)

EA=2904300kN
EI=66318kNm²
E=210000N/mm²

En el programa se introduce un coeficiente de reducción de los parámetros del terreno en contacto con las pantallas, se ha considerado el siguiente valor:

R=0.60

1.5 Fases constructivas

Se ha estudiado la ejecución de las pantallas de acuerdo al proceso de ejecución de obra propuesto, consistente en las fases indicadas:

Modelo 1

- Fase 1.- Perfil inicial terreno
- Fase 2.- Carga de elementos de colector y carga hidráulica de 10kN/m².
- Fase 3.- Excavación hasta la cota 20.5m
- Fase 4.- Ejecución de muro de hinca y posterior apuntalamiento provisional entre las pantallas Horta 1 y 27.
- Fase 5.- Excavación hasta la cota 18.00m
- Fase 6.- Sobrecarga de trabajo de 10kN/m².
- Fase 7.- Ejecución de pantalla provisional de raíles.
- Fase 8.- Excavación hasta la cota 17.00
- Fase 9.- Ejecución de las pantallas Horta 2
- Fase 10.- Ejecución de cajón hincado
- Fase 11.- Excavación entre las pantallas Horta 2 hasta la cota 15.50m
- Fase 12.- Ejecución de puntales provisionales Horta 2
- Fase 13.- Excavación entre pantallas Horta 2 hasta la cota 9.90m
- Fase 14.- Ejecución de solera
- Fase 15.- Ejecución de cubierta de galería.
- Fase 16.- Eliminación de los puntales temporales.
- Fase 17.- Se elimina la sobrecarga de obra en la cota 18.00
- Fase 18.- Relleno hasta la cota 24.00

Antes de la fase 3 se han eliminado las deformaciones del terreno debidas a la carga colocada.

Modelo 2

- Fase 1.- Perfil inicial terreno
- Fase 2.- Carga de elementos de colector y carga hidráulica de 10kN/m².
- Fase 3.- Excavación hasta la cota 20.5m
- Fase 4.- Ejecución de tablaestaca AZ7
- Fase 5.- Excavación hasta la cota 18.00m
- Fase 6.- Sobrecarga de trabajo de 10kN/m².
- Fase 7.- Ejecución de pantalla provisional de raíles.
- Fase 8.- Excavación hasta la cota 15.00
- Fase 9.- Ejecución de las pantallas Horta 3.
- Fase 10.- Excavación entre las pantallas Horta 3 hasta la cota 13.50m
- Fase 11.- Ejecución de puntales provisionales Horta 3.
- Fase 12.- Excavación entre pantallas Horta 3 hasta la cota 9.90m.
- Fase 13.- Ejecución de solera.
- Fase 14.- Ejecución de cubierta de galería.
- Fase 15.- Eliminación de los puntales temporales.
- Fase 16.- Se elimina la sobrecarga de obra en la cota 18.00.
- Fase 17.- Relleno hasta la cota 24.00.

Antes de la fase 3 se han eliminado las deformaciones del terreno debidas a la carga colocada.

*Nota: en las excavaciones se evalúa la estabilidad del talud, en la zona de relleno el talud es de 3H:2V a partir de la cota 15.00, donde según la exploración del terreno se encuentra el material cohesivo, a partir de esta cota el talud será de 1H:1V hasta la cota 9.90m.


Modelo 3

- Fase 1.- Perfil inicial terreno
- Fase 2.- Excavación desde la cota 24.00 hasta la cota 21.00
- Fase 3.- Ejecución de tablaestaca AZ7
- Fase 4.- Ejecución del talud desde la cota 21 (plataforma puente) hasta tablaestaca
- Fase 6.- Excavación en el intrados de la tablaestaca hasta la cota 17.00.
- Fase 6.- Excavación y ejecución del talud en 3H:2V hasta la cota 15.00.
- Fase 7.- Excavación y ejecución del talud desde la cota 15.00 hasta la cota 9.90 en 1H:1V.


1.6 Resultados

Se muestran los resultados para las fases de mayor interés para el estudio de los efectos de las deformaciones y los esfuerzos de diseño en las pantallas.

Modelo 1 Esfuerzos en el muro de hinca

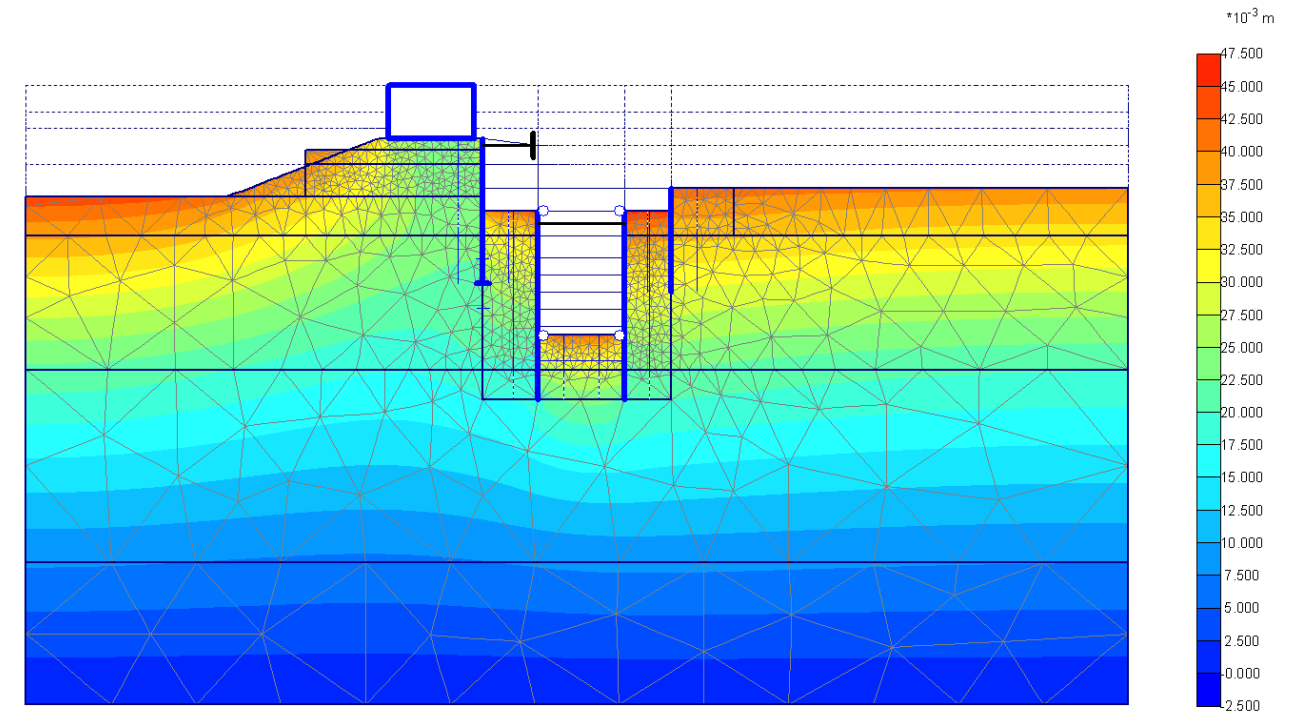


Modelo 1 deformaciones en máximas en la fase 13

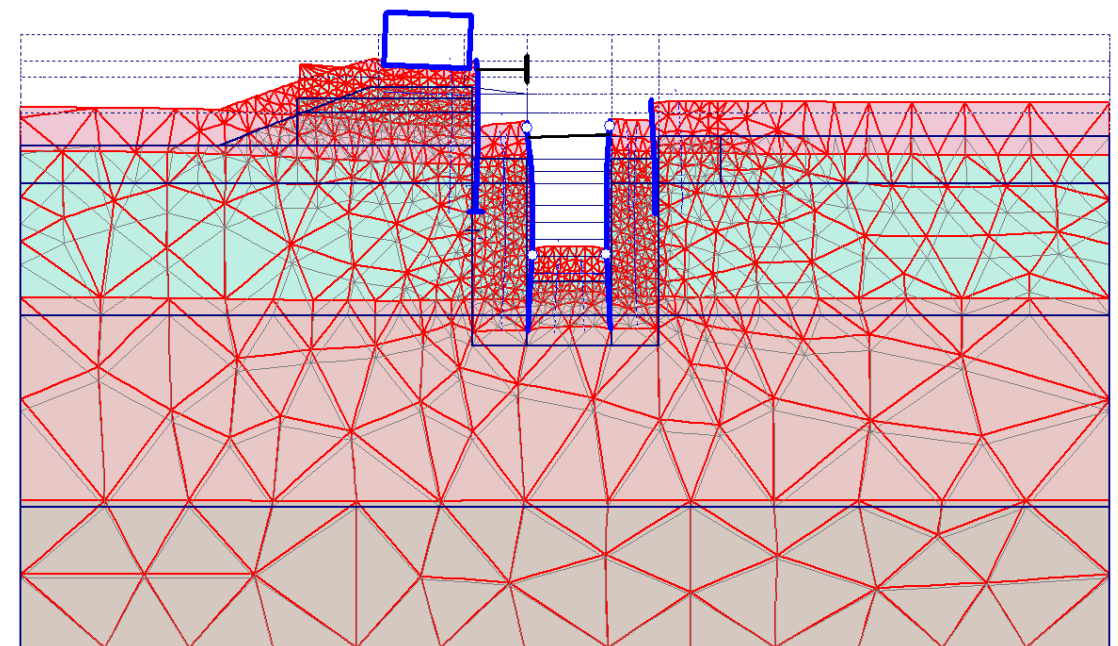


Modelo 1 deformaciones en máximas en la fase 13

Modelo 1 Esfuerzos en los muro de hinca

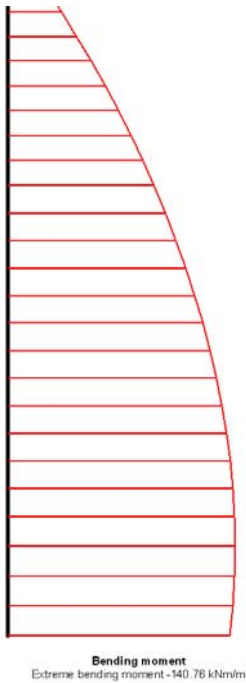


Momento máximo en muro de hinca ELS 140.76 kNm/m

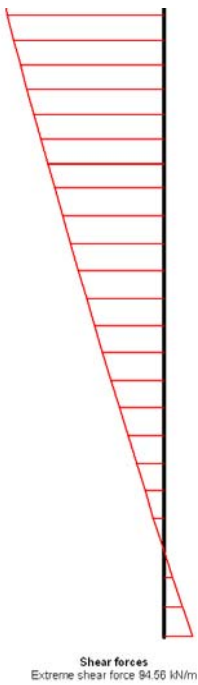


Cortante máximo en muro de hinca ELS 94.56 kN/m

Modelo 1 Esfuerzos en los raíles

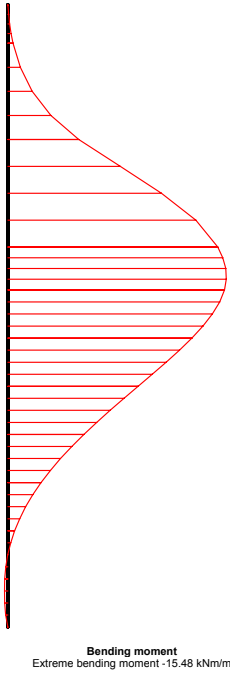


Momento máximo en raíles ELS 15.80 kNm/m

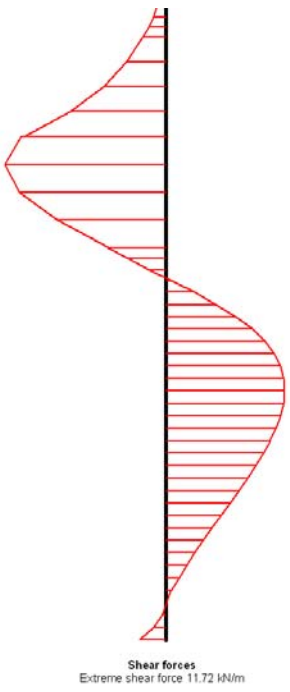


Cortante máximo en raíles ELS 11.72 kN/m


Modelo 1 Esfuerzos en Pantalla Horta 2

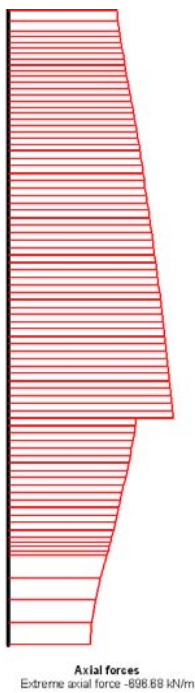

Axial máximo en pantallas Horta 2 ELS -696.68 kN/m

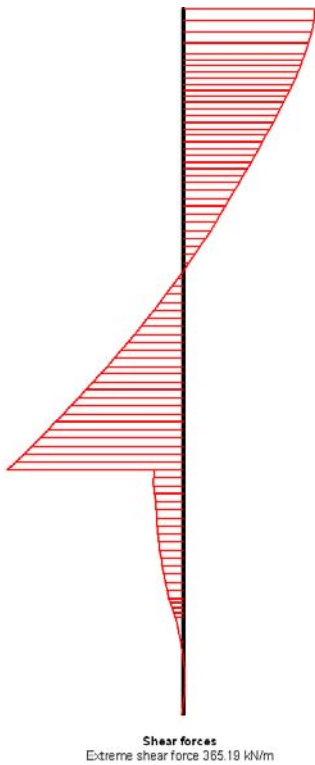


Cortante máximo en pantallas Horta 2 ELS -365.19 kN/m

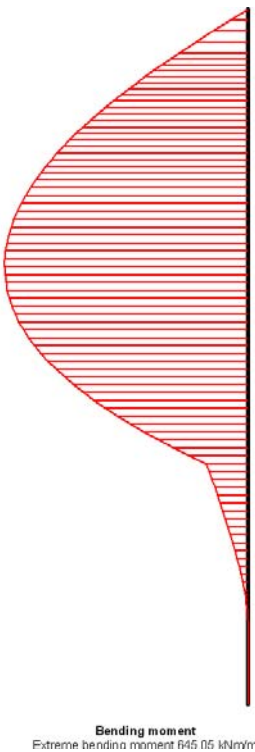


Momento máximo en pantallas Horta 2 ELS -645.05 kNm/m

Modelo 1 Esfuerzos en solera

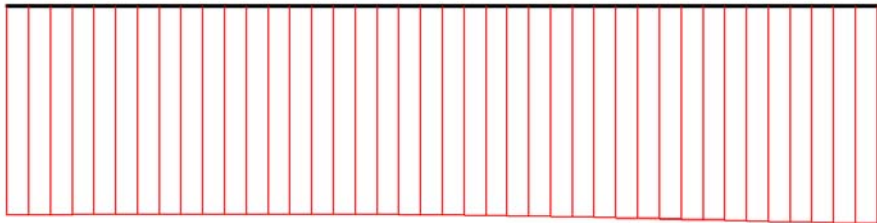


Axial forces
Extreme axial force -297.28 kN/m

Axial máximo en solera Horta 2 ELS -297.28 kN/m

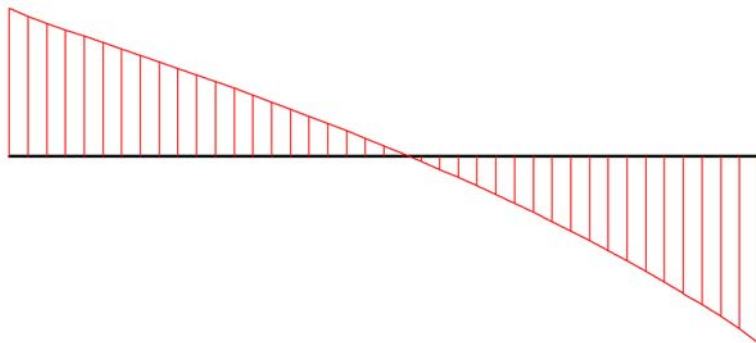

Shear forces
Extreme shear force -144.02 kN/m


Cortante máximo en solera Horta 2 ELS -144.02 kN/m

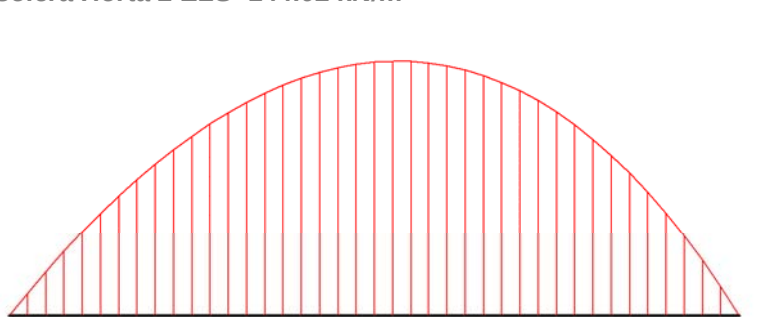


Bending moment
Extreme bending moment -153.87 kNm/m

Momento máximo en solera Horta 2 ELS -153.87 kNm/m

Modelo 2 Esfuerzos pantalla Horta 3

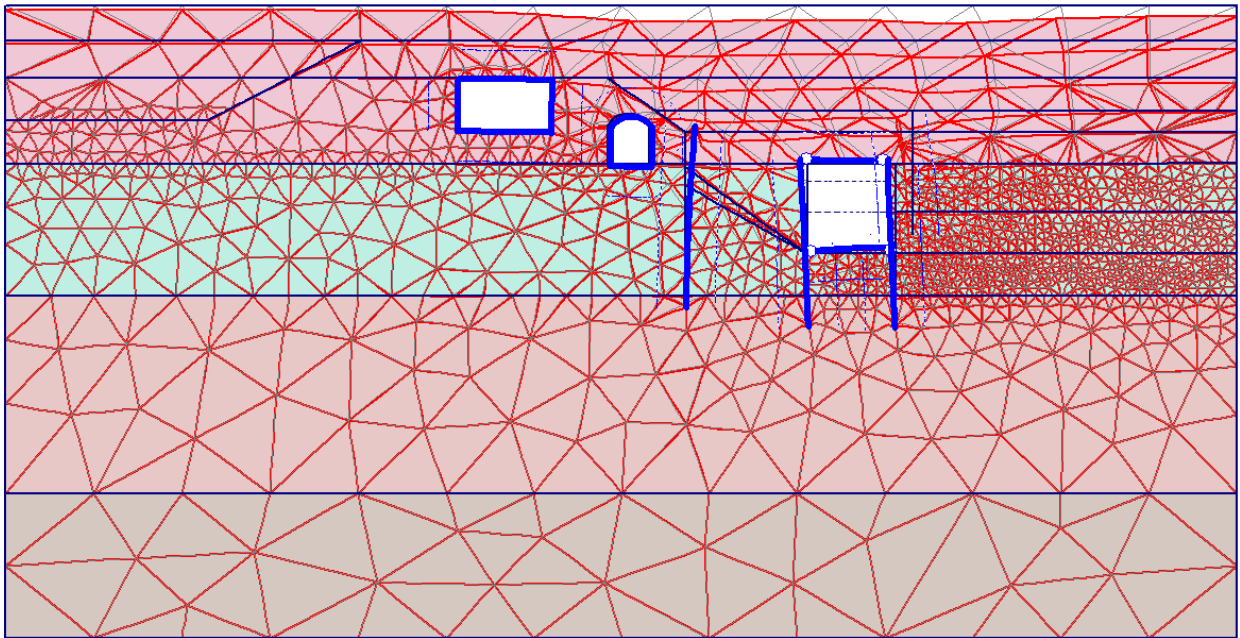


Modelo 2 Esfuerzos en pantalla Horta 3

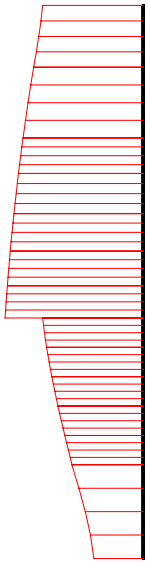


Axial forces
Extreme axial force -736.11 kN/m


Axial máximo en pantalla Horta 3 ELS -736.11 kN/m

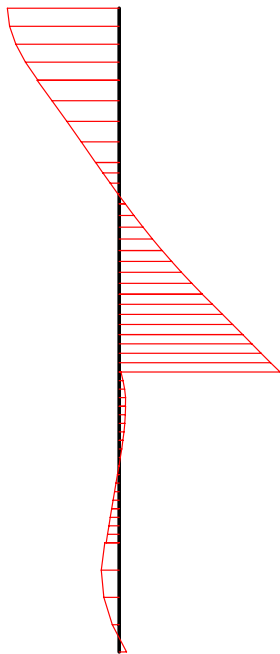

Cortante máximo en pantalla Horta 3 ELS -261.7 kN/m

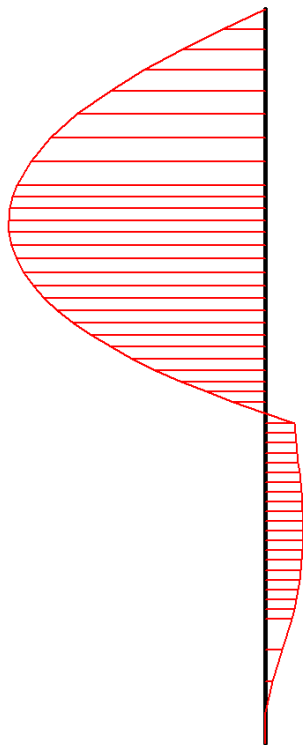


Momento máximo en pantalla Horta 3 ELS -377.18 kNm/m
Modelo 2 Esfuerzos en pantalla solera

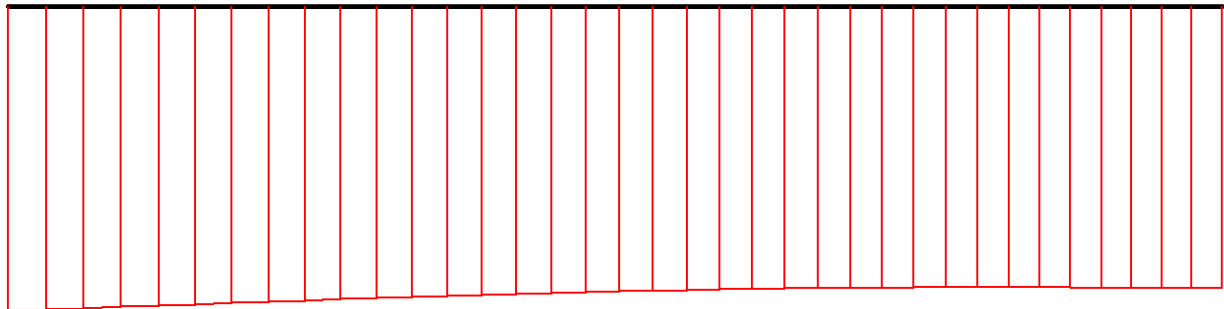

Axial forces
Extreme axial force -269.90 kN/m

Axil máximo en solera Horta 3 ELS -261.7 kN/m

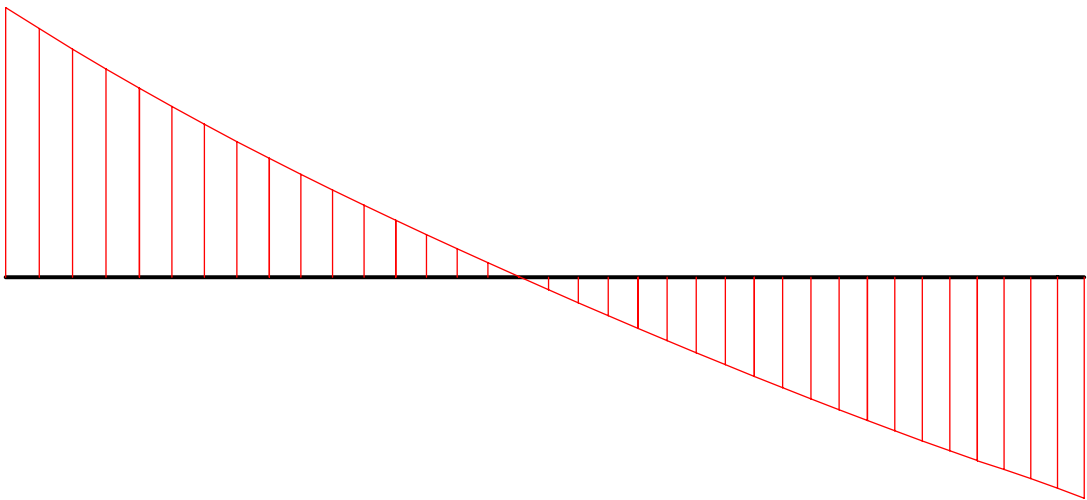


Shear forces
Extreme shear force 231.42 kN/m

Cortante máximo en solera Horta 3 ELS -261.7 kN/m

Predimensionado de tablaestaca


Se hace un predimensionado de la tablaestaca para luego comprobarlo en el modelo, se considera para el predimensionado la hinc de la tablaestaca en suelo granular y un maximo de excavación de dragado de 3 mts.

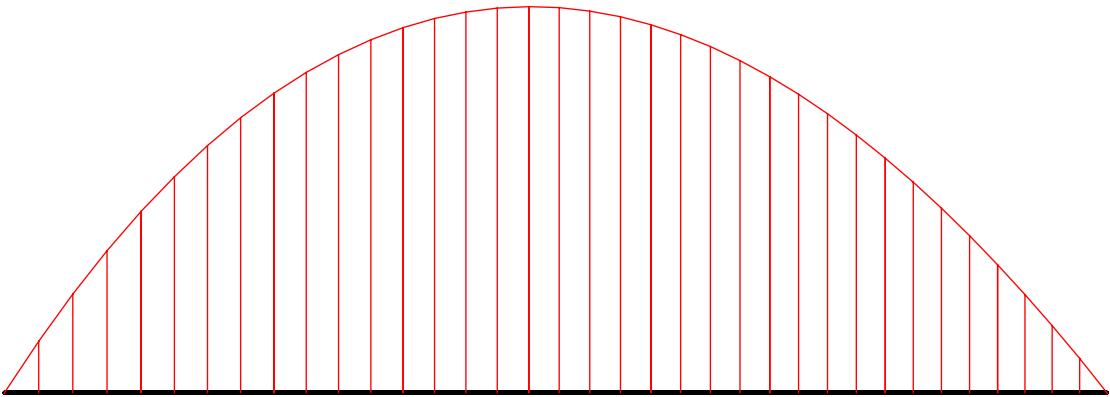

Bending moment
Extreme bending moment 258.76 kNm/m

Momento máximo en solera Horta 3 ELS -261.7 kNm/m

Modelo 3 Estabilidad del Talud y Diseño de tablaestaca

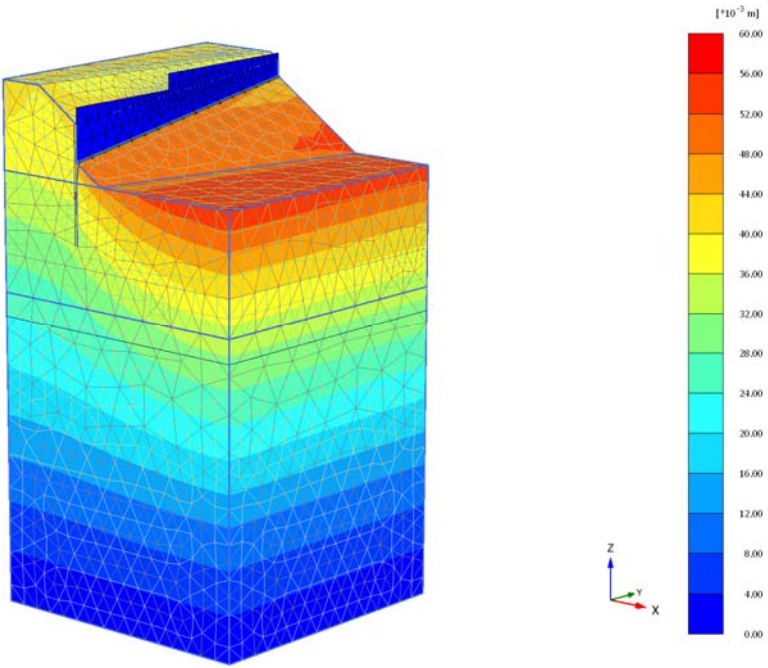

CÁLCULO DE TABLAESTACA EN VOLADIZO EN SUELO GRANULAR

AUSENCIA DEL NIVEL FREÁTICO

$$L_1 := 3\text{m} \quad \phi := 28\text{deg} \quad \gamma := 20.5 \frac{\text{kN}}{\text{m}^3} \quad \sigma_{\text{adm}} := 175 \frac{\text{N}}{\text{mm}^2}$$

$$K_a := \tan\left(45\text{deg} - \frac{\phi}{2}\right)^2 \quad K_p := \tan\left(45\text{deg} + \frac{\phi}{2}\right)^2$$

$$K_a = 0.361 \quad K_p = 2.77$$

$$p_1 := \gamma \cdot L_1 \cdot K_a$$

$$p_1 = 22.204 \frac{\text{kN}}{\text{m}^2}$$

$$L_3 := \frac{L_1 \cdot K_a}{K_p - K_a}$$

$$L_3 = 0.45 \text{ m}$$

$$P := \frac{1}{2} \cdot p_1 \cdot L_1 + \frac{1}{2} \cdot p_1 \cdot L_3$$

$$P = 38.297 \frac{\text{kN}}{\text{m}}$$

$$p_1 = 22.204 \frac{\text{kN}}{\text{m}^2}$$

$$z := L_1 \cdot \frac{2 \cdot K_a + K_p}{3 \cdot (K_p - K_a)}$$

$$z = 1.45 \text{ m}$$

$$p_5 := \gamma \cdot L_1 \cdot K_p + \gamma \cdot L_3 \cdot (K_p - K_a)$$

$$p_5 = 192.548 \frac{\text{kN}}{\text{m}^2}$$

$$A_1 := \frac{p_5}{\gamma \cdot (K_p - K_a)}$$

$$A_1 = 3.899$$

$$A_2 := \frac{8 \cdot P}{\gamma \cdot (K_p - K_a)}$$

$$A_2 = 6.204$$

$$A_3 := 6 \cdot P \cdot \frac{2 \cdot z \cdot (\gamma) \cdot (K_p - K_a) + p_5}{(K_p - K_a)^2 \cdot \gamma^2}$$

$$A_3 = 31.636$$

$$A_4 := P \cdot \frac{6 \cdot z \cdot p_5 + 4 \cdot P}{\gamma^2 \cdot (K_p - K_a)^2}$$

$$A_4 = 28.709$$

$$a := 1$$

$$b := A_1$$

$$c := -A_2$$

$$d := -A_3$$

$$e := -A_4$$

$$a = 1$$

$$b = 3.899$$

$$c = -6.204$$

$$d = -31.636$$

$$e = -28.709$$

$$p(x) := 1x^4 + 3.889x^3 - 6.204x^2 - 31.636x - 28.709$$

$$v := p(x) \text{ coeffs, } x \rightarrow \begin{pmatrix} -28.709 \\ -31.636 \\ -6.204 \\ 3.889 \\ 1 \end{pmatrix}$$

$$r := \text{polyroots}(v)$$

$$r^T = (-3.877 \quad -1.483 - 0.556i \quad -1.483 + 0.556i \quad 2.953)$$

$$L_4 := 2.953 \text{ m} \quad \text{escojer el valor real}$$

$$D_{\text{teorica}} := L_3 + L_4$$

$$D_{\text{teorica}} = 3.403 \text{ m}$$

$$D_{\text{real}} := 1.4 \cdot D_{\text{teorica}}$$

Longitud total de tablaestaca

$$L_{\text{tablaestaca}} := L_1 + D_{\text{real}}$$

$$L_{\text{tablaestaca}} = 7.764 \text{ m}$$

Modulo de seccion requerido

$$z_2 := \sqrt{\frac{2P}{(K_p - K_a) \cdot (\gamma)}}$$

$$z_2 = 1.245 \text{ m}$$

$$\gamma_{\text{prov}} := 1.5$$


$$M_{\text{max}} := \left[P \cdot (z + z_2) - \left[\frac{1}{2} \cdot (\gamma) \cdot z_2^2 \cdot (K_p - K_a) \right] \cdot \frac{z_2}{3} \right] \cdot 1 \text{ m}$$

$$M_{\text{max}} = 87.315 \text{ kN} \cdot \text{m}$$


$$M_d := \gamma_{\text{prov}} \cdot M_{\text{max}}$$

$$S := \frac{M_d}{\sigma_{\text{adm}}}$$


$$S = 748.416 \text{ cm}^3$$

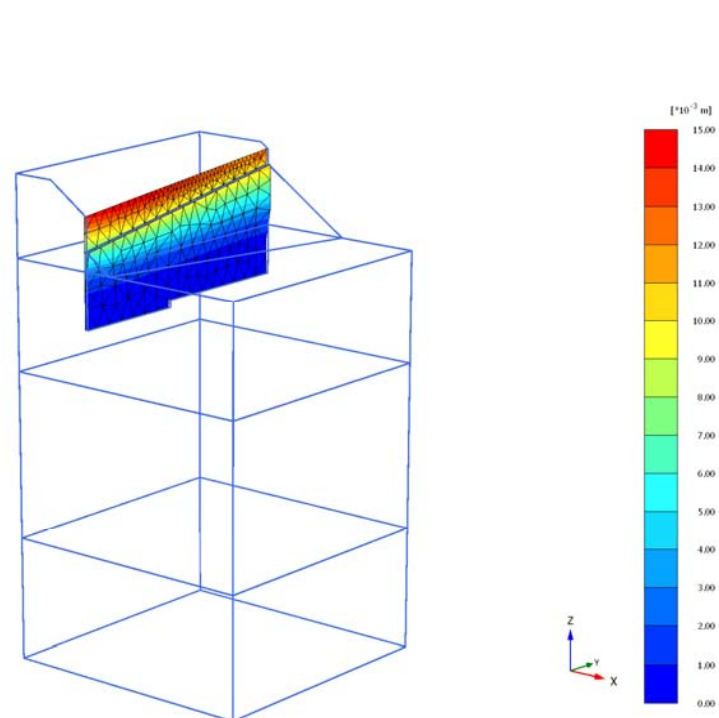


Desplazamiento maximo horizontal de 15mm

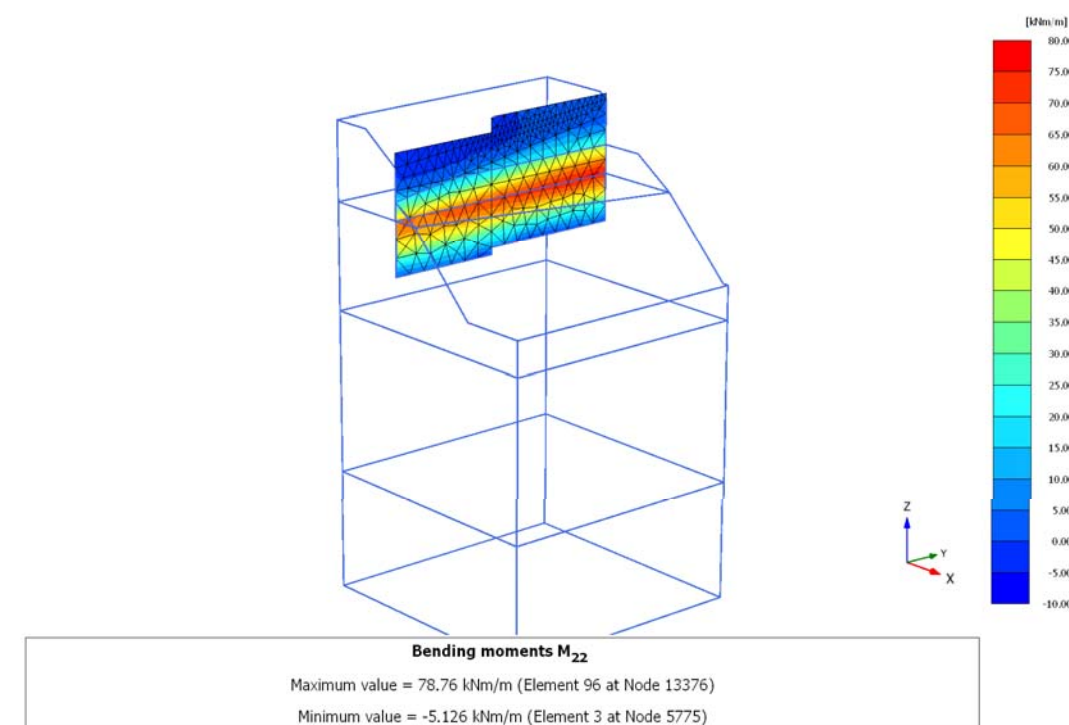

Momento máximo M_{22} de 78.76 kNm

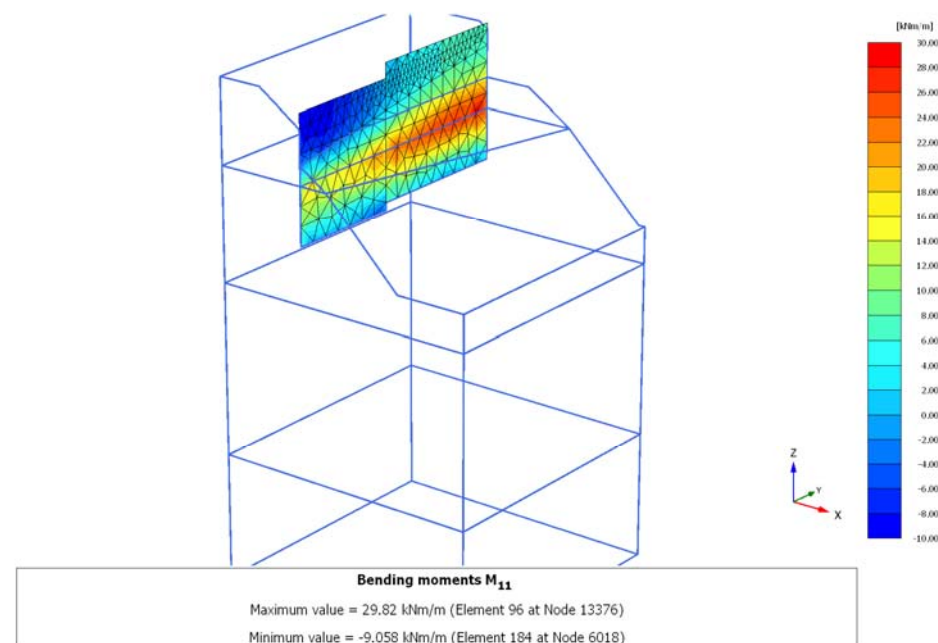

Momento máximo M_{11} de 29.82kNm

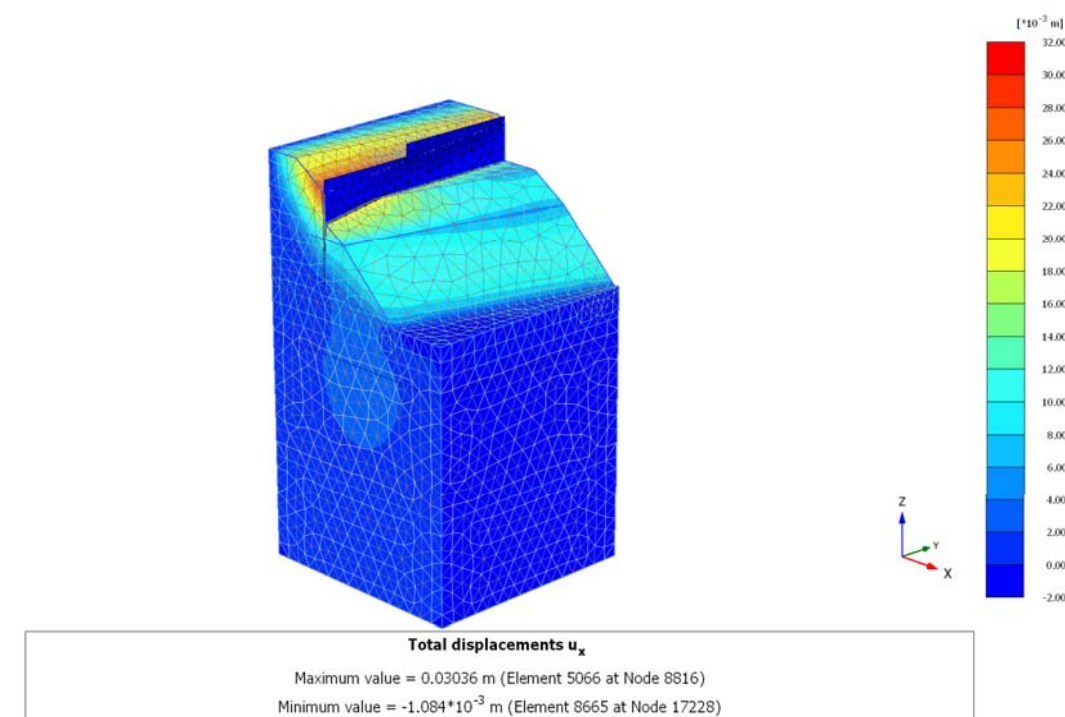

Desplazamiento maximo horizontal del talud 3.03 cm

PLAXIS

essential for geotechnical professionals

Project description	: 817	Output Version 2010.1.0.5643
User name	: Amatria Ingeniería SL	
Project filename	: 817	Date : 03/09/2010
Output	: Calculation information	Page : 1

Step info

Step	137 of 137
Step type	Plastic calculation
Kernel type	32 bits
Extrapolation factor	1.000
Relative stiffness	5.781E-6

Multipliers

Prescribed displacements	M _{Disp}	0.000	ΣM _{Disp}	0.000
Load system A	M _{LoadA}	0.000	ΣM _{LoadA}	1.000
Load system B	M _{LoadB}	0.000	ΣM _{LoadB}	1.000
Soil weight	M _{Weight}	0.000	ΣM _{Weight}	1.000
Strength reduction factor	M _{Sf}	0.1985E-3	ΣM _{Sf}	1.360
Time	Increment	0.000	End time	0.000

Factor de seguridad del Talud 1.36

1.7 Resumen esfuerzos pantallas

Se han diseñado los puntales, losas (solera) pantallas de rieles, y el armado de las pantallas de hormigón armado, con los esfuerzos máximos de todas las fases.

Los de elementos estructurales de obra provisional, solo actúan durante un periodo de tiempo inferior a los dos años, se ha considerado un coeficiente de mayoración de los esfuerzos $\gamma = 1.35$ y se ha dejado de considerar la comprobación de la fisuración. Para los elementos estructurales permanentes el coeficiente de mayoración de los esfuerzos es de $\gamma = 1.5$

- Pantallas de hormigón armado

Armadura longitudinal:

Pantalla	Armado Nº barras	Mkmax (kN·m)	Mdmax (kN·m)	Mu (kN·m)
Muro hınca(H=0.8m)	5d20	140.76	198.12	467.6
H2 y H3 (H=0.80m)	10d25+10d25	645.05	967.58	2399.3

Mu>Md max

Armadura transversal:

Pantalla	Armado Nº barras	Vk (kN)	Vd (kN)	Vu (kN)
Muro Hınca(H=0.80m)	10.5cm ² /m ²	94.56	127.56	527.4
27N(H=0.80m)	15.1cm ² /m ²	365.19	547.79	647.2

Vu>Vd max

En los anejos de cálculo de las secciones de las pantallas se muestran las comprobaciones de las secciones con los esfuerzos indicados.

1.9 Conclusiones

Del estudio de las pantallas y estabilidad del talud efectuado con el programa plaxis se concluye que:

- Las pantallas cumplen con los criterio de diseño indicados y los esfuerzos actuantes
- El talud por encima del material cohesivo que se encuentra a partir de la cota 15.00, debe ser un 3H:2V, siempre en material de relleno
- El talud por debajo del material cohesivo que se encuentra a partir de la cota 15.00, debe ser un 1H:1V
- Se diseñaron taludes estables con un coeficiente de seguridad de 1.36

Jose Mª Velasco

Dr. Ingeniero de Caminos
Barcelona, Septiembre de 2010

PANTALLA 2 y 3 HORTA



PRONTUARIO INFORMÁTICO DEL HORMIGÓN ESTRUCTURAL 3.0
Cátedra de Hormigón Estructural ETSICCPM - IECA

Obra: Estructuras Reposición Horta
Fecha: 26/07/2010
Hora: 13:28:48

Comprobación de secciones a flexión simple

1 Datos

- Materiales

Tipo de hormigón : HA-30
Tipo de acero : B-500-S
 f_{ck} [MPa] = 30.00
 f_{yk} [MPa] = 500.00
 γ_c = 1.50
 γ_s = 1.15

- Sección

Sección : MURO_80
 b [m] = 1.00
 h [m] = 0.80
 x_i [m] = 0.050
 x_s [m] = 0.050




2 Comprobación

A_t [cm²] = 98.0

A_c [cm²] = 0.0

M_u [kN·m] = 2646.7

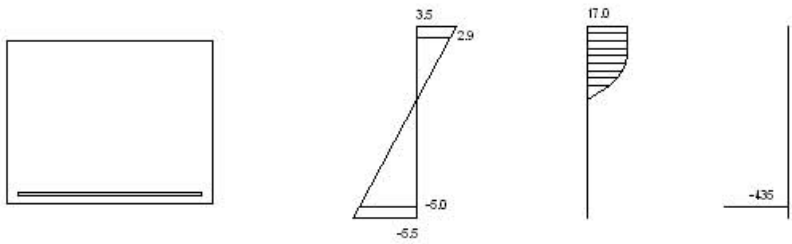

Plano de deformación de agotamiento

x [m] = 0.310
 $1/x$ [1/m] · 1.E-3 = 11.3
 ϵ_s · 1.E-3 = 3.5
 ϵ_i · 1.E-3 = -5.5

Deformación y tensión de armaduras

Profundidad [m]	Armadura [cm ²]	Deformación · 1.E-3	Tensión [MPa]
0.050	0.0	2.9	0.0
0.750	98.0	-5.0	434.8



PRONTUARIO INFORMÁTICO DEL HORMIGÓN ESTRUCTURAL 3.0

Cátedra de Hormigón Estructural ETSICCPM - IECA

Obra: Estructuras Reposición Horta
Fecha: 26/07/2010
Hora: 13:32:27

Cálculo de secciones a cortante

1 Datos

- Materiales


Tipo de hormigón : HA-30
Tipo de acero : B-500-S
 f_{ck} [MPa] = 30.00
 f_{yk} [MPa] = 500.00
 γ_c = 1.50
 γ_s = 1.15

- Tipo de elemento estructural

Tipo : elemento con armadura a cortante

- Sección

Sección : MURO_80
 b_0 [m] = 1.00
 h [m] = 0.80

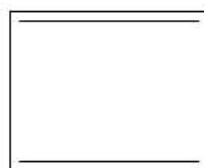

2 Comprobación

Tipo de armadura: cercos a 90.0°
separación s [m] = .15
 ϕ [mm] = 10
 n° ramas: 4
Area [cm²/m] = 20.9
 ρ [-1.E-3] = 1
Inclinación de las bielas θ [°] = 45
 N_d [kN] = 660.0
 σ_{yd} [MPa] = 0.0

V_{u1} [kN] = 4500.0
 V_{u2} [kN] = 762.8
 V_{cu} [kN] = 201.5
 V_{su} [kN] = 561.3

- Resistencia a cortante:

V_u [kN] = 762.8

Comprobación sección pantallas ELS-fisuración

Sección pantallas

Características de materiales

$$f_{ck} := 30 \quad f_{ctm} := 0.3 \cdot \sqrt[3]{f_{ck}^2} \quad f_{ctm} := f_{ctm} \cdot \frac{N}{mm^2}$$

$$E_s := 210000 \cdot \frac{N}{mm^2}$$

$$E_c := 31000 \cdot \frac{N}{mm^2} \quad n := \frac{E_s}{E_c} \quad n = 6.77$$


Geometría della sección

$$H := 80 \cdot cm \quad B := 100 \cdot cm$$

$$c := 3.50 \cdot cm \quad \text{recubrimiento}$$

$$d_1 := 5.10 \cdot cm$$

$$d_2 := 73.5 \cdot cm$$

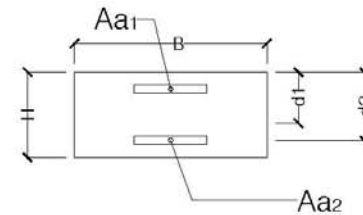

$$Aa_2 = 98.17 \cdot cm^2 \quad 20\phi 25 \quad \text{armadura zona traccionado}$$

cálculo de características de resistencia en fase I

$$A_{id} := H \cdot B + (n - 1) \cdot \sum_i Aa_i \quad A_{id} = 8566.88 \cdot cm^2$$

$$h_{id} := \frac{1}{A_{id}} \cdot \left[H \cdot B \cdot \frac{H}{2} + (n - 1) \cdot \sum_i (Aa_i \cdot d_i) \right] \quad h_{id} = 42.22 \cdot cm \quad \text{distancia entre el baricentro della sec. ideal y el canto superior}$$

$$J_{id} := B \cdot \frac{H^3}{12} + B \cdot H \cdot \left(\frac{H}{2} - h_{id} \right)^2 + (n - 1) \cdot \sum_i \left[Aa_i \cdot (d_i - h_{id})^2 \right] \quad J_{id} = 0.05 \cdot m^4$$

$$W_{id} := \frac{J_{id}}{H - h_{id}} \quad W_{id} = 0.13 \cdot m^3 \quad \text{modulo de resistencia del la sec. ideal}$$

Acciones de cálculo

$$N_{sd} = -645 \cdot kN \quad M_{sd} = 696 \cdot kN \cdot m \quad \text{comb I}$$

Comprobación en fase II por la comb I:

$$M_{crm} = \left(f_{ctm} - \frac{N_{sd}}{A_{id}} \right) \cdot W_{id} \quad M_{crm} = 469.48 \cdot kN \cdot m \quad \text{momento medio de fisuración}$$

$$e_1 = \frac{M_{sd}}{N_{sd}} \quad e_1 = -107.91 \cdot cm \quad \text{distancia entre el baricentro de la sección hormigón y el punto de aplicación de la resultante}$$

$$e_s = e_1 + \frac{H}{2} \quad e_s = -67.91 \cdot cm \quad \text{distancia entre el bordo della sección de hormigón y el punto de aplicación de la resultante}$$

$$S_a(x) := n \cdot \sum_i \left[Aa_i \cdot (x - d_i) \right] \quad S_c(x) = \int_0^x (x - y) \cdot B \cdot dy$$

$$J_a(x) := n \cdot \sum_i \left[Aa_i \cdot (x - d_i) \cdot d_i \right] \quad J_c(x) = \int_0^x (x - y) \cdot y \cdot B \cdot dy$$

$$e_1 + \frac{H}{2} = J_a(x) + J_c(x) \quad x = 31.67 \cdot cm \quad \text{distanza entre el eje neutro y el canto superior}$$

$$\sigma_{cmax} := \frac{N_{sd}}{S_a(x) + S_c(x)} \cdot x \quad \sigma_{cmax} = -9.15 \cdot \frac{N}{mm^2} \quad \text{tensión max de compresión en el hormigón}$$

$$\sigma_{s1} := n \cdot \sigma_{cmax} \cdot \frac{x - d_1}{x} \quad \sigma_{s1} = -52.01 \cdot \frac{N}{mm^2} \quad \text{tensión de la armadura 1}$$

$$\sigma_{s2} = 81.9 \cdot \frac{N}{mm^2} \quad \text{tensión de la armadura 2}$$

$$J_n := B \cdot \frac{x^3}{3} + n \cdot \sum_i \left[Aa_i \cdot (d_i - x)^2 \right]$$

$$\sigma_{sr} := n \cdot \frac{M_{crm}}{J_n} \cdot (d_2 - x) \quad \sigma_{sr} = 59.87 \cdot \frac{N}{mm^2} \quad \text{tensión en la armadura 2 debida a las acciones que producen una tensión igual a } f_{ctm}$$

$$\epsilon_{smin} := 0.4 \cdot \frac{\sigma_{s2}}{E_s} \quad \epsilon_{smin} = 0.00016$$

$k1 := 0.125$ $k2 := 0.5$ $s := 10 \cdot \text{cm}$ distancia media entre barras longitudinales

$A_{eff} = 0.22 \text{ m}^2$

$s_m := 2c + 0.2s + 0.4k1 \cdot \frac{\phi \cdot A_{eff}}{A_{a2}}$ $s_m = 118.33 \text{ mm}$

$\epsilon_{sm} := \frac{\sigma_{s2}}{E_s} \cdot \left[1 - k2 \cdot \left(\frac{\sigma_{sr}}{\sigma_{s2}} \right)^2 \right]$ $\epsilon_{sm} = 0.00029$

$\beta := 1.7$

$w_k := \beta \cdot \epsilon_{sm} \cdot s_m$ $w_k = 0.06 \text{ mm}$

$w_k < w_{max}$ **comprueba**

LOSA INFERIOR DEL COLECTOR



PRONTUARIO INFORMÁTICO DEL HORMIGÓN ESTRUCTURAL 3.0
Cátedra de Hormigón Estructural ETSICCPM - IECA

Obra: Estructuras Reposición Horta
Fecha: 26/07/2010
Hora: 14:05:18

Comprobación de secciones a flexión simple

1 Datos

- Materiales

Tipo de hormigón : HA-30
Tipo de acero : B-500-S
 f_{ck} [MPa] = 30.00
 f_{yk} [MPa] = 500.00
 γ_c = 1.50
 γ_s = 1.15


- Sección

Sección : LOSA_40
 b [m] = 1.00
 h [m] = 0.40
 x_i [m] = 0.050
 x_s [m] = 0.050



2 Comprobación

A_t [cm²] = 31.4
 A_c [cm²] = 0.0
 M_u [kN·m] = 421.6

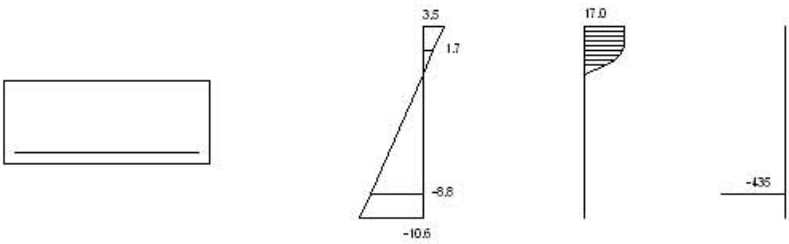

Plano de deformación de agotamiento

x [m] = 0.099
 $1/x$ [1/m] · 1.E-3 = 35.2
 ϵ_s · 1.E-3 = 3.5
 ϵ_i · 1.E-3 = -10.6

Deformación y tensión de armaduras

Profundidad [m]	Armadura [cm ²]	Deformación · 1.E-3	Tensión [MPa]
0.050	0.0	1.7	0.0
0.350	31.4	-8.8	434.8

Comprobación sección pantallas ELS-fisuración

Sección pantallas

Características de materiales

$$f_{ck} := 30 \quad f_{ctm} := 0.3 \cdot \sqrt[3]{f_{ck}^2} \quad f_{ctm} := f_{ctm} \cdot \frac{N}{mm^2}$$

$$E_s := 210000 \cdot \frac{N}{mm^2}$$

$$E_c := 31000 \cdot \frac{N}{mm^2} \quad n := \frac{E_s}{E_c} \quad n = 6.77$$


Geometría della sección

$$H := 40 \cdot cm \quad B := 100 \cdot cm$$

$$c := 3.50 \cdot cm \quad \text{recubrimiento}$$

$$d_1 := 5.10 \cdot cm$$

$$d_2 := 33.5 \cdot cm$$

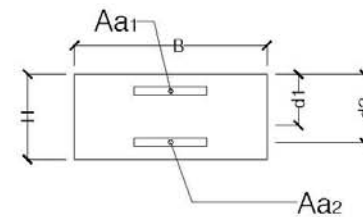

$$A_{a2} = 31.42 \text{ cm}^2 \quad 20\phi 25 \quad \text{armadura zona traccionado}$$

cálculo de características de resistencia en fase I

$$A_{id} := H \cdot B + (n - 1) \cdot \sum_i A_{a_i} \quad A_{id} = 4181.4 \text{ cm}^2$$

$$h_{id} := \frac{1}{A_{id}} \cdot \left[H \cdot B \cdot \frac{H}{2} + (n - 1) \cdot \sum_i (A_{a_i} \cdot d_i) \right] \quad h_{id} = 20.59 \text{ cm} \quad \text{distancia entre el baricentro della sec. ideal y el canto superior}$$

$$J_{id} := B \cdot \frac{H^3}{12} + B \cdot H \cdot \left(\frac{H}{2} - h_{id} \right)^2 + (n - 1) \cdot \sum_i \left[A_{a_i} \cdot (d_i - h_{id})^2 \right] \quad J_{id} = 0.01 \text{ m}^4$$

$$W_{id} := \frac{J_{id}}{H - h_{id}} \quad W_{id} = 0.03 \text{ m}^3 \quad \text{modulo de resistencia del la sec. ideal}$$

Acciones de cálculo

$$N_{sd} = -232 \cdot kN \quad M_{sd} = 146 \cdot kN \cdot m \quad \text{comb I}$$

Comprobación en fase II por la comb I:

$$M_{crm} = \left(f_{ctm} - \frac{N_{sd}}{A_{id}} \right) \cdot W_{id} \quad M_{crm} = 100.43 \text{ kN} \cdot m \quad \text{momento medio de fisuración}$$

$$e_1 = \frac{M_{sd}}{N_{sd}} \quad e_1 = -62.93 \text{ cm} \quad \text{distancia entre el baricentro de la sección hormigón y el punto de aplicación de la resultante}$$

$$e_s = e_1 + \frac{H}{2} \quad e_s = -42.93 \text{ cm} \quad \text{distancia entre el bordo della sección de hormigón y el punto de aplicación de la resultante}$$

$$S_a(x) := n \cdot \sum_i \left[A_{a_i} \cdot (x - d_i) \right] \quad S_c(x) = \int_0^x (x - y) \cdot B \, dy$$

$$J_a(x) := n \cdot \sum_i \left[A_{a_i} \cdot (x - d_i) \cdot d_i \right] \quad J_c(x) = \int_0^x (x - y) \cdot y \cdot B \, dy$$

$$e_1 + \frac{H}{2} = J_a(x) + J_c(x) \quad x = 12.16 \text{ cm} \quad \text{distanza entre el eje neutro y el canto superior}$$

$$\sigma_{cmax} := \frac{N_{sd}}{S_a(x) + S_c(x)} \cdot x \quad \sigma_{cmax} = -9.91 \frac{N}{mm^2} \quad \text{tensión max de compresión en el hormigón}$$

$$\sigma_{s1} := n \cdot \sigma_{cmax} \cdot \frac{x - d_1}{x} \quad \sigma_{s1} = -38.96 \frac{N}{mm^2} \quad \text{tensión de la armadura 1}$$

$$\sigma_{s2} = 117.82 \frac{N}{mm^2} \quad \text{tensión de la armadura 2}$$

$$J_n := B \cdot \frac{x^3}{3} + n \cdot \sum_i \left[A_{a_i} \cdot (d_i - x)^2 \right]$$

$$\sigma_{sr} := n \cdot \frac{M_{crm}}{J_n} \cdot (d_2 - x) \quad \sigma_{sr} = 92.59 \frac{N}{mm^2} \quad \text{tensión en la armadura 2 debida a las acciones que producen una tensión igual a } f_{ctm}$$

$$\epsilon_{smin} := 0.4 \cdot \frac{\sigma_{s2}}{E_s} \quad \epsilon_{smin} = 0.00022$$

$k1 := 0.125$ $k2 := 0.5$ $s := 10 \cdot \text{cm}$ distancia media entre barras longitudinales

$A_{eff} = 0.19 \text{ m}^2$

$s_m := 2c + 0.2s + 0.4k1 \cdot \frac{\phi \cdot A_{eff}}{A_{a2}}$ $s_m = 148.89 \text{ mm}$

$\epsilon_{sm} := \frac{\sigma_{s2}}{E_s} \cdot \left[1 - k2 \cdot \left(\frac{\sigma_{sr}}{\sigma_{s2}} \right)^2 \right]$ $\epsilon_{sm} = 0.00039$

$\beta := 1.7$

$w_k := \beta \cdot \epsilon_{sm} \cdot s_m$ $w_k = 0.10 \text{ mm}$

$w_k < w_{max}$ **comprueba**



PRONTUARIO INFORMÁTICO DEL HORMIGÓN ESTRUCTURAL 3.0

Cátedra de Hormigón Estructural ETSICCPM - IECA

Obra: Estructuras Reposición Horta

Fecha: 26/07/2010

Hora: 15:29:21

Cálculo de secciones a cortante

1 Datos

- Materiales

Tipo de hormigón : HA-30

Tipo de acero : B-500-S

f_{ck} [MPa] = 30.00

f_{yk} [MPa] = 500.00

γ_c = 1.50

γ_s = 1.15

- Tipo de elemento estructural

Tipo : elemento sin armadura a cortante

- Sección

Sección : MURO_80

b_0 [m] = 1.00

h [m] = 0.80



2 Comprobación

ρ_l [-1.E-3] = 1

M_d [kN] = 0.0

V_u [kN] = 196.8



PRONTUARIO INFORMÁTICO DEL HORMIGÓN ESTRUCTURAL 3.0
Cátedra de Hormigón Estructural ETSICCPM - IECA

Obra: Estructuras Reposición Horta
Fecha: 26/07/2010
Hora: 15:18:27

Cálculo de secciones a cortante

1 Datos

- Materiales


Tipo de hormigón : HA-30
Tipo de acero : B-500-S
 f_{ck} [MPa] = 30.00
 f_{yk} [MPa] = 500.00
 γ_c = 1.50
 γ_s = 1.15

- Tipo de elemento estructural

Tipo : elemento con armadura a cortante

- Sección

Sección : LOSA_40
 b_0 [m] = 1.00
 h [m] = 0.40

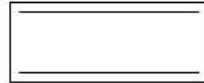

2 Comprobación

Tipo de armadura: cercos a 90.0°
separación s [m] = .15
 ϕ [mm] = 10
 n° ramas: 2
Área [cm²/m] = 10.5
 ρ [-1.E-3] = 3
Inclinación de las bielas θ [°] = 45
 N_d [kN] = 0.0
 σ_{yd} [MPa] = 0.0

V_{u1} [kN] = 2100.0
 V_{u2} [kN] = 257.7
 V_{cu} [kN] = 127.8
 V_{su} [kN] = 129.9

- Resistencia a cortante:

V_u [kN] = 257.7

SOLERA RAMPA



PRONTUARIO INFORMÁTICO DEL HORMIGÓN ESTRUCTURAL 3.0
Cátedra de Hormigón Estructural ETSICCPM - IECA

Obra: Estructuras Reposición Horta
Fecha: 03/08/2010
Hora: 19:11:27

Comprobación del Estado Límite de Servicio de fisuración debido a solicitaciones normales

1 Datos

- Materiales

Tipo de hormigón: HA-30
Tipo de acero: B-500-S
 f_{ck} [MPa] = 30.00
 f_{yk} [MPa] = 500.00

- Ambiente

Clase general de exposición : IIa
Clases específicas de exposición : Qa

- Geometría de la sección

Sección : LOSA_40
 b [m] = 1.00
 h [m] = 0.40

- Armado de la sección

ϕ [mm] = 25



capa	n° barras	Separación [mm]
1	10	57.5

A_s [cm²] = 49.1
 $A_{s,ef}$ [cm²] = 1000.0

2 Resultados

M_k [kN·m] = 154
Separación media entre fisuras s_m [mm] = 136.0
Deformación media de las armaduras ϵ_{sm} [·1.E-3] = 0.43
Tensión en las armaduras en el instante de fisuración σ_{sr} [MPa] = 62.0
Tensión en las armaduras en servicio σ_s [MPa] = 104.0
Abertura característica de fisura w_k [mm] = 0.10

Clase de exposición	w_k max [mm]	
	Armado	Pretensado
I	0.4	0.2
IIa, IIb, H	0.3	0.2
IIIa, IIIb, IV, F	0.2	Decompresión
IIIc, Qa, Qb, Qc	0.1	



PRONTUARIO INFORMÁTICO DEL HORMIGÓN ESTRUCTURAL 3.0
Cátedra de Hormigón Estructural ETSICCPM - IECA

Obra: Estructuras Reposición Horta
Fecha: 03/08/2010
Hora: 19:11:27

Comprobación del Estado Límite de Servicio de fisuración debido a solicitaciones normales

1 Datos

- Materiales

Tipo de hormigón: HA-30
Tipo de acero: B-500-S
 f_{ck} [MPa] = 30.00
 f_{yk} [MPa] = 500.00

- Ambiente

Clase general de exposición : IIa
Clases específicas de exposición : Qa

- Geometría de la sección

Sección : LOSA_40
 b [m] = 1.00
 h [m] = 0.40

- Armado de la sección

ϕ [mm] = 25



capa	n° barras	Separación [mm]
1	10	57.5

A_s [cm²] = 49.1
 $A_{s,ef}$ [cm²] = 1000.0

2 Resultados

M_k [kN·m] = 154
Separación media entre fisuras s_m [mm] = 136.0
Deformación media de las armaduras ϵ_{sm} [·1.E-3] = 0.43
Tensión en las armaduras en el instante de fisuración σ_{sr} [MPa] = 62.0
Tensión en las armaduras en servicio σ_s [MPa] = 104.0
Abertura característica de fisura w_k [mm] = 0.10

Clase de exposición	w_k max [mm]	
	Armado	Pretensado
I	0.4	0.2
IIa, IIb, H	0.3	0.2
IIIa, IIIb, IV, F	0.2	Decompresión
IIIc, Qa, Qb, Qc	0.1	



PRONTUARIO INFORMÁTICO DEL HORMIGÓN ESTRUCTURAL 3.0
Cátedra de Hormigón Estructural ETSICCPM - IECA

Obra: Estructuras Reposición Horta
Fecha: 03/08/2010
Hora: 19:55:15

Comprobación del Estado Límite de Servicio de fisuración debido a solicitaciones normales

1 Datos

- Materiales

Tipo de hormigón: HA-30
Tipo de acero: B-500-S
 f_{ck} [MPa] = 30.00
 f_{yk} [MPa] = 500.00

- Ambiente

Clase general de exposición : IIa
Clases específicas de exposición : Qa

- Geometría de la sección

Sección : LOSA_80
 b [m] = 1.00
 h [m] = 0.80

- Armado de la sección

ϕ [mm] = 25

capa	n° barras	Separación [mm]
1	10	57.5

A_s [cm²] =
 $A_{s,ef}$ [cm²] =

2 Resultados

M_k [kN·m] = 258
Separación media entre fisuras s_m [mm] =
Deformación media de las armaduras ϵ_{sm} [·1.E-3] =
Tensión en las armaduras en el instante de fisuración σ_{sr} [MPa] =
Tensión en las armaduras en servicio σ_s [MPa] =
Abertura característica de fisura w_k [mm] = 0.0

Clase de exposición	w_k max [mm]	
	Armado	Pretensado
I	0.4	0.2
IIa, IIb, H	0.3	0.2
IIIa, IIIb, IV, F	0.2	Decompresión
IIIc, Qa, Qb, Qc	0.1	



PRONTUARIO INFORMÁTICO DEL HORMIGÓN ESTRUCTURAL 3.0

Cátedra de Hormigón Estructural ETSICCPM - IECA

Obra: Estructuras Reposición Horta
Fecha: 03/08/2010
Hora: 19:57:16

Cálculo de secciones a cortante

1 Datos

- Materiales


Tipo de hormigón : HA-30
Tipo de acero : B-500-S
 f_{ck} [MPa] = 30.00
 f_{yk} [MPa] = 500.00
 γ_c = 1.50
 γ_s = 1.15

- Tipo de elemento estructural

Tipo : elemento con armadura a cortante

- Sección

Sección : LOSA_40
 b_0 [m] = 1.00
 h [m] = 0.40

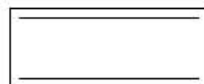

2 Comprobación

Tipo de armadura: cercos a 90.0°
separación s [m] = .15
 ϕ [mm] = 10
 n° ramas: 2
Area [cm²/m] = 10.5
 ρ [-1.E-3] = 3
Inclinación de las bielas θ [°] = 45
 N_d [kN] = 0.0
 σ_{yd} [MPa] = 0.0

V_{u1} [kN] = 2100.0
 V_{u2} [kN] = 257.7
 V_{cu} [kN] = 127.8
 V_{su} [kN] = 129.9

- Resistencia a cortante:

V_u [kN] = 257.7



PRONTUARIO INFORMÁTICO DEL HORMIGÓN ESTRUCTURAL 3.0

Cátedra de Hormigón Estructural ETSICCPM - IECA

Obra: Estructuras Reposición Horta
Fecha: 03/08/2010
Hora: 19:58:32

Cálculo de secciones a cortante

1 Datos

- Materiales


Tipo de hormigón : HA-30
Tipo de acero : B-500-S
 f_{ck} [MPa] = 30.00
 f_{yk} [MPa] = 500.00
 γ_c = 1.50
 γ_s = 1.15

- Tipo de elemento estructural

Tipo : elemento con armadura a cortante

- Sección

Sección : LOSA_80
 b_0 [m] = 1.00
 h [m] = 0.80

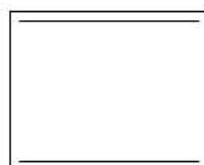

2 Comprobación

Tipo de armadura: cercos a 90.0°
separación s [m] = .15
 ϕ [mm] = 10
 n° ramas: 2
Area [cm²/m] = 10.5
 ρ [-1.E-3] = 1
Inclinación de las bielas θ [°] = 45
 N_d [kN] = 0.0
 σ_{yd} [MPa] = 0.0

V_{u1} [kN] = 4500.0
 V_{u2} [kN] = 444.7
 V_{cu} [kN] = 164.0
 V_{su} [kN] = 280.6

- Resistencia a cortante:

V_u [kN] = 444.7



PRONTUARIO INFORMÁTICO DEL HORMIGÓN ESTRUCTURAL 3.0
Cátedra de Hormigón Estructural ETSICCPM - IECA

Obra: ras Reposición Horta
Fecha: 04/08/2010
Hora: 20:07:13

Cálculo de juntas entre hormigones a rasante

1 Datos

- Materiales


Tipo de hormigón: HA-30
Tipo de acero: B-500-S
 f_{ck} [MPa] = 30.00
 f_{yk} [MPa] = 500.00

- Rugosidad

β = 0.40
 μ = 0.90

- Geometría

p [m] = 1
 l [m] = 0.4

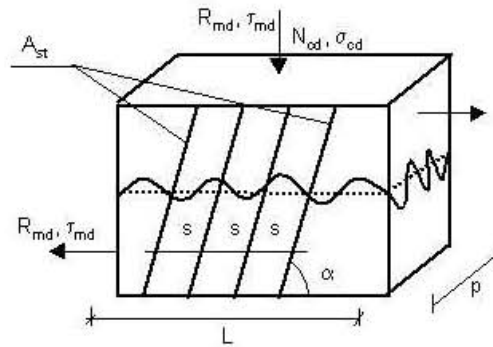

- Resto datos

Ángulo de las armaduras α = 90.0
Axil sobre la superficie de contacto N_d [kN] = 0.0

2 Comprobación

$A_{st, total}$ [cm²] = 8.04
Rasante último R_{mu} [kN] = 505.7
Rasante máximo $R_{mu max}$ [kN] = 2000.0



PRONTUARIO INFORMÁTICO DEL HORMIGÓN ESTRUCTURAL 3.0
Cátedra de Hormigón Estructural ETSICCPM - IECA

Obra: ras Reposición Horta
Fecha: 04/08/2010
Hora: 20:16:57

Cálculo de juntas entre hormigones a rasante

1 Datos

- Materiales


Tipo de hormigón: HA-25
Tipo de acero: B-500-S
 f_{ck} [MPa] = 25.00
 f_{yk} [MPa] = 500.00

- Rugosidad

β = 0.40
 μ = 0.90

- Geometría

p [m] = 1
 l [m] = 0.8

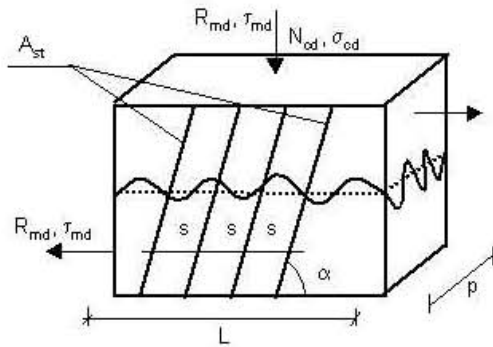


- Resto datos

Ángulo de las armaduras α = 90.0
Axil sobre la superficie de contacto N_d [kN] = 0.0

2 Comprobación

$A_{st, total}$ [cm²] = 10.05
Rasante último R_{mu} [kN] = 744.9
Rasante máximo $R_{mu max}$ [kN] = 3333.3

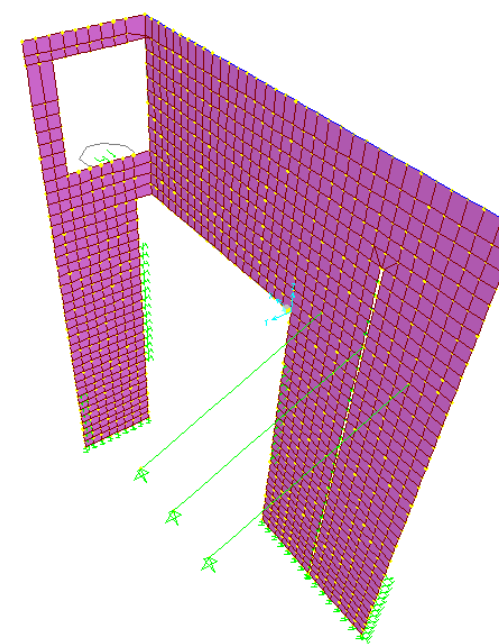

PROYECTO: 817 AVE SAGRERA-TRINIDAD
Memoria de cálculo de las pantallas tipo 27A5 CONTRAFUERTE 27 MURO-PANTALLA
27 en Zona de colectores de la Riera de Horta.

1. ANTECEDENTES
2. DEFINICIÓN DE LA SOLUCIÓN PROPUESTA
3. CARACTERÍSTICAS DEL TERRENO
4. METODO DE CÁLCULO Y DE COMPROBACIÓN
5. NORMATIVA APLICADA
6. MATERIALES
7. COEFICIENTES DE SEGURIDAD
8. PANTALLAS Y ESTRUCTURAS
9. RESULTADOS
10. CONCLUSIONES

1. ANTECEDENTES

Referencia: 817
Fecha: SEPTIEMBRE 2010
Nombre de la obra: RIERA DE HORTA

Objeto del presente informe es exponer la metodología de cálculo del conjunto de muro-pantalla 27, contrafuerte 27 y bataches 27^a5 de la riera de Horta-Soldevilla en la zona de ejecución de la reposición del colector de la Riera d'Horta y del tramo de la reposición de la Galería eléctrica.

2. DEFINICIÓN DE LA SOLUCIÓN PROPUESTA

Los condicionantes en obres referentes a la reposición del colector de la riera d'horta y la reposición de la galería eléctrica, estos dos condicionantes imponen diseñar una serie de pantallas contrafuertes y muros complejos, denominados Bataches 27A5, contrafuerte PCM 27 y pantalla-muro 27.

El contrafuerte está diseñado para salvar la reposición de la Galería eléctrica, ya que sobre el contrafuerte hay un recrecido que consta de un pilar y una viga para poder ejecutar por el interior la galería eléctrica, del mismo modo la pantalla-muro 27 está diseñado para salvar la reposición del colector de la Riera d'Horta. Sobre los bataches 27A5, se ha realizado un recrecido mediante un muro, decir que este muro esta apoyado sobre una viga de atado (unión de los dos bataches) y por último se ha realizado un espaldin superior sobre el muro recrecido de los bataches 27A5 y el muro-pantalla 27.

Los bataches 27A5 están anclados mediante tres anclajes

La solución propuesta consta como anteriormente hemos comentado de dos Bataches 27A5 anclados al terreno, de la misma forma que el contrafuerte PCM27, el muro recrecido y la viga sobre los Bataches trabajan del mismo modo debido que se le da continuidad al acero del Batache 27A5, de la misma forma el muro-pantalla 27 está anclado al batache 27A5 y el recrecido sobre el contrafuerte comentado anteriormente que consta del recrecido del contrafuerte, un pilar y una viga, están anclados al contrafuerte y al puro pantalla respectivamente.

El contrafuerte tiene doble función transmitir la carga vertical al estrato inferior y actuar como contrafuerte para soportar el empuje de las tierras sobre la pantalla 27.

Ver croquis de planta de la solución propuesta.

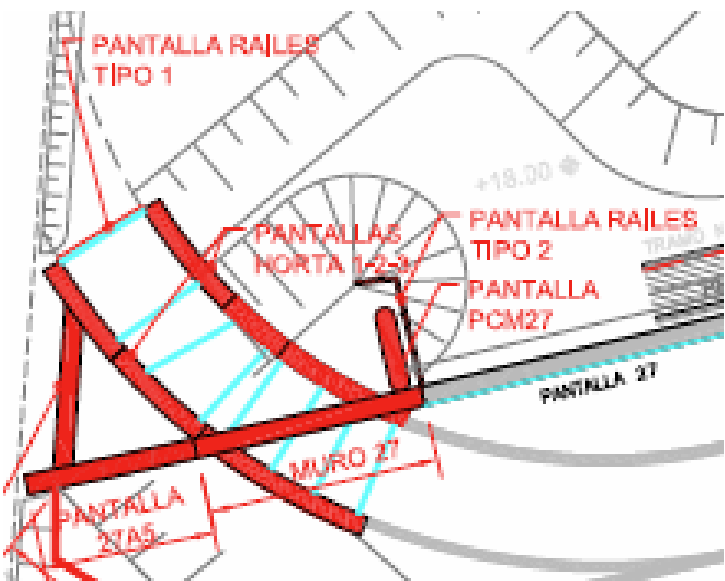


Figura 1: croquis en planta de los bataches 27A5, pantalla-muro27 y contrafuerte.

3. CARACTERÍSTICAS DEL TERRENO

Siguiendo lo indicado en el informe "Nota acerca de los criterios a utilizar en el dimensionamiento de pantallas del Sector Sagrera del tramo Sagrera-Nus de la Trinidad" los parámetros geotécnicos considerados son los de proyecto original que se resumen a continuación:

Litol.	yap (t/m ³)	C' (°) (Kg/cm ²)	φ' (°)	E (Kg/cm ²)	v	Kh (t/m ³)
SUSTRATO						
GR	2,10	0,10	38,0	500	0,30	15000
P	2,05	0,35	25,5	400	0,30	6000
Pa	2,05	0,10	35,0	400	0,30	12000
DEPÓSITOS CUATERNARIOS						
PQ	2,20	0,10	38,0	250	0,35	7500
Qa arcilloso	2,15	0,30	29,0	150	0,35	2250
Qa	2,15	0,15	33,0	150	0,35	4500
Qc	2,15	0,05	32,5	170	0,35	3800
Qr2	2,10	0,05	32,5	80	0,35	1800
Qr3	2,20	0,00	35,0	180	0,35	5400
RECUBRIMIENTOS						
RA	2,00	0,00	28,0	50	0,35	1500

A recomendación de la Universitat politècnica de Catalunya UPC, para la modelización del terreno en el programa Plaxis se ha considerado un modelo Hardening-soil con los siguientes parámetros:

Material		E proyecto (kg/cm ²)	E presiométrico (kPa)	m	E ₅₀ ^{ref} (kPa)	E _{oed} ^{ref} (kPa)	E _{ur} ^{ref} (kPa)
Relleno antrópico	RU	100	10000	0,5	19416	15533	58248
Arenas limosas deltáicas	Qc	170	17000	0,5	24992	19994	74976
Arcilla roja cuaternario	Qa	150	15000	0,5	18787	15029	56360
Gravas cuaternario basal	PQ	250	25000	0,5	24913	19931	74740
Depósito riera fino	Qr2	80	8000	0,5	7592	6073	22775
Depósito riera grueso	Qr3	180	18000	0,5	14528	11622	43583
Arcilla gris pliocena	P	400	40000	0,5	25864	20691	77591

La litología considerada en el cálculo de las pantallas es la proporcionada por el sondeo SCC-20 realizado recientemente por la Dirección de Obra

0 - 7,2 m		RU	Relleno antropico
7,2 - 9 m			Limo arcilloso con abundante grava del orden de cm. Color marron
9 - 13,2 m			Arena con mucha grava, carbonato, materia organica. Color marron con tonalidades rojizas.
13,2 - 16,3 m			Limo arenoso, con pasadas de gravas del orden de cm. Materia organica dispersa, carbonatacion, y micas.
16,3 - 27,6 m			Grava arenosa con matriz mimo arcillosa. Tonalidades rojizas. Gravas de 2 a 5 Cm con gravas dispersas de hasta 8 cm. A partir de 23,4 m aumenta el tamaño y contenido de gravas. Naturaleza de clastos de pizarra en su mayoria. Tambien cuarzo. Nivel Freatico a 18 m
27,6 - 29,5 m			Arcillas limosas verdes, arenosas con gravas
29,5 - 33		P	Arcillas limosas grises azuladas, arenosas con gravas

4. METODO DE CÁLCULO Y DE COMPROBACIÓN

Se ha utilizado el programa SAP para el estudio de las pantallas.
Se han comprobado con el prontuario de EHE las estructuras de hormigón.

5. NORMATIVA APLICADA

Para el cálculo y la comprobación de los diferentes elementos estructurales se ha seguido:

Estructura Hormigón	EHE-98. CTE.
Hipótesis de Carga y Combinaciones	EHE-98 y Eurocódigos. CTE.

6. MATERIALES

Hormigón:

Hormigón en pantallas.....HA-25 ($f_{ck} = 25 \text{ N/mm}^2$)

Acero corrugado:

Acero en las pantallas.....B 500 S ($f_{yk} = 500 \text{ N/mm}^2$)

Para la comprobación de la fisuración se ha considerado un ambiente tipo IIa.
La abertura máxima considerada para las fisuras ha sido de 0.30mm.

7. COEFICIENTES DE SEGURIDAD

Hormigón armado:

Coeficiente de seguridad del hormigón..... $\gamma_c = 1.50$

Coeficiente de seguridad del acero..... $\gamma_s = 1.15$

Coeficientes de seguridad para acciones

Coeficiente de seguridad para acciones variables.....1.50

Coeficiente de seguridad para acciones permanentes.....1.35

Coeficiente de seguridad para acciones permanentes de valor no constante.....1.50

Coeficiente de seguridad para acciones accidentales.....1.00

Coeficiente de seguridad para acciones simultaneas.....0.6

8. PANTALLAS

El conjunto de pantallas, muros y contrafuerte se ha modelizado con el programa de elementos finitos SAP200 como elementos Shell. En su modelización tal y como se puede comprobar en las siguientes figuras se ha tenido en cuenta las fases constructivas que son las siguientes:

Fase1: Ejecución y relleno en trasdos de las pantallas hasta la cota +20.50m.

Fase2: Ejecución de la cubierta que hace de apuntalamiento a las pantallas.

Fase3: Eliminación de los anclajes de los bataches 27A5.

Fase4: Relleno sobre la cubierta hasta cota +24m.

Con estas 4 fases simularíamos las fases de contracción que deben soportar los bataches, muro y contrafuerte.

Los anclajes provisionales de los bataches se han modelizado como elementos "cable" de sección la equivalente al tendón, y la carga de tesado de los mismo se ha introducido como una carga de temperatura negativa que induce una deformación en la barra.

En general, el máximo desplazamiento horizontal obtenido no excederá de 30 mm.

La fisuración máxima en las pantallas no sea superior a 0.30mm

Se ha comprobado la abertura máxima de las fisuras en las pantallas por medio de una **sección reducida** con el fin de modelizar y calcular en la manera más efectiva la amplitud máxima de la fisura alrededor de las barras. La **sección reducida** para el cálculo de la fisuración tiene un canto obtenido por diferencia entre el canto total y 35mm por cada lado: $h = 800 - 2 \cdot 35 = 730\text{mm}$ y un recubrimiento de las armaduras respecto a esta sección de 35mm.

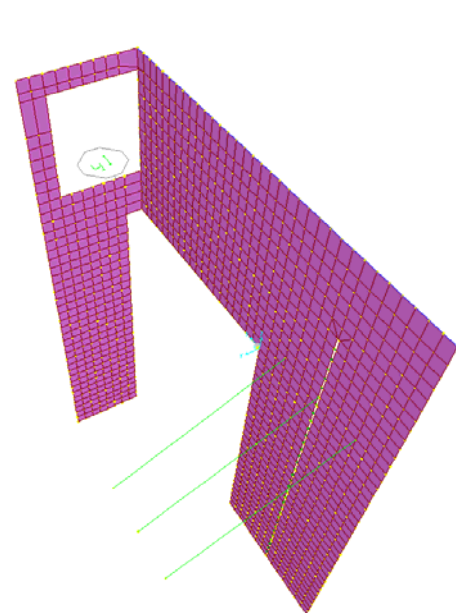


Figura 2: FASE 1 Ejecución anclajes y relleno en trasdos hasta cota+20.50

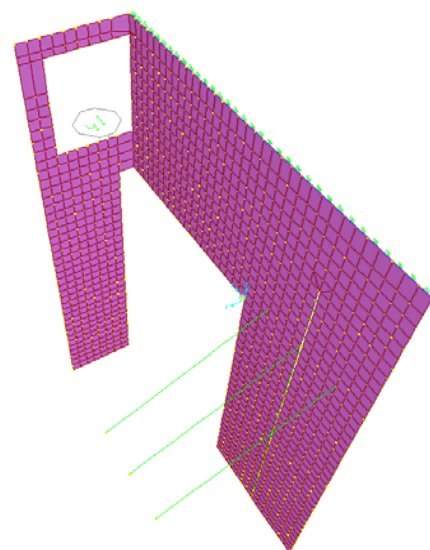


Figura 3: FASE 2 Ejecución de la cubierta.

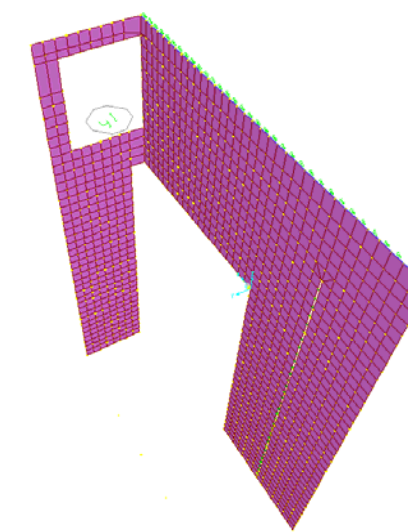


Figura 4: FASE 3 Eliminación de los anclajes

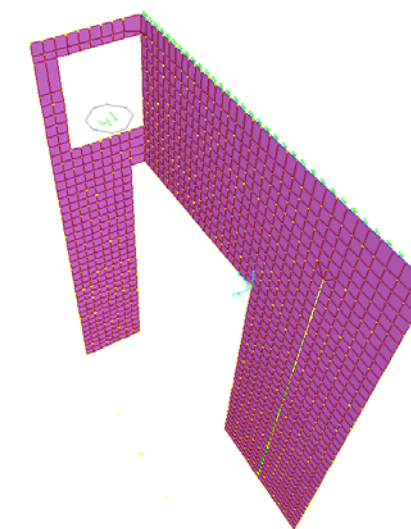


Figura 5: FASE 4 Relleno en cubierta carga hasta cota +24m.

Según la norma EHE la abertura característica de fisura se calculará mediante la siguiente expresión:

$$W_k = \beta \cdot s_m \cdot \epsilon_{sm}$$

$\beta = 1.7$ considerando acciones directas

s_m = separación media de fisuras, expresada en mm

ϵ_{sm} = alargamiento medio de las armaduras, teniendo en cuenta la colaboración de hormigón entre fisuras.

8.1 Descripción tipología de pantallas

Los bataches, contrafuertes y muros correspondiente en esta zona están realizadas con hormigón armado, con secciones de anchos variables y un canto de 0.80 m excepto el espaldín que tiene un canto de 0.50 m.

Tipo	Posición	Espesor
Bataches 27A5	Ver ubicación plano en planta	0.80m
Pantalla-muro 27	Ver ubicación plano en planta	0.80m
Contrafuerte PCM27	Ver ubicación plano en planta	0.80m
Viga atado Bataches	Ver ubicación plano en planta	0.80m
Espaldín	Ver ubicación plano en planta	0.50m

A continuación haremos una descripción de cada elemento proyectado en esta zona.

Los bataches 27A5, consta de dos bataches los cuales cada uno tiene un ancho de 3.55m y una altura total de batache de 14,5 metros. En estos bataches se ha modelizado y simulando los terrenos dependiendo si están en intradós o trasdós, de forma que en el intradós se ha colocado área spring en este caso hemos considerado la resistencia a compresión de los área spring en la parte del intradós, dependiendo de la zona que estemos se han considerado diferentes rigideces calculado según el coeficiente de balasto indicado en el apartado del terreno , debido que tenemos dos tipos de terreno en este caso QA y PQ, en el lado del trasdós se ha tenido en cuenta el empuje del terreno mediante la siguiente ley: $p = K_a \cdot \gamma \cdot z + K_a \cdot 10 \text{KN/m}^2$ y por último decir que se han colocado Joint spring verticales en la base de los bataches de forma que se simula la reacción debido al terreno. Respecto a los bataches decir que se ha considerado M11*0.2, este factor se ha considerado debido que los bataches realmente no deberían tener momentos M11 de este modo reducimos los valores de momentos en esta dirección. Por último decir que los bataches van anclados a tres anclajes provisionales.

Sobre los bataches, hay colocada una viga de unión con una longitud total de 7.1m y sobre esta viga hay un recrecido de muro hasta llegar al espaldín a la cota 20.5m, el espaldín tendrá la función de transmitir los esfuerzos a los bataches y al muro pantalla de la cubierta que posteriormente se coloca.

EL muro-pantalla tiene como función retener las tierras del trasdós, este muro esta anclado tanto a los bataches como al contrafuerte, el contrafuerte está diseñado debido que el muro-pantalla 27 no podía ir anclada a la pantalla 27 ya existente, de este modo se diseño el contrafuerte y de este modo ira anclado al contrafuerte, por lo tanto la función principal del contrafuerte es garantizar la estabilidad y el buen funcionamiento del muro-pantalla.

En el contrafuerte igual que en los bataches se realizo Joint spring verticales para simular el terreno y también se diseño colocando área spring (considerando tensión y compresión) en el trasdós del contrafuerte.

Por ultimo decir que las rigideces obtenidas para las Joint spring verticales vienen calculadas según la Guía de cimentaciones en obras de carretera, obtenida de la siguiente formula:

$$K_v := \frac{1}{\frac{D}{40 Q_h}}$$

donde: Qh= Carga de Hundimiento

Las rigideces como hemos dicho anteriormente vendrá condicionada dependiendo del tipo de terreno que tengamos, según el apartado características del terreno.

8.2 Descripción cargas

Las cargas utilizadas vienen dependiendo de la fase, debido que dependiendo las fases las cargas provocadas al terreno es diferente dependiendo de la cota del terreno.

Decir que las cargas consideradas son las sobrecarga del terreno con un peso específico de 20KN/m^3 , por otra parte se ha considerado una sobrecarga de uso de 10KN/m^2 debida a la carga del tráfico y la sobrecarga de la cubierta considerando 571.2kN por ml sobre el espaldín.

La carga del terreno se ha obtenido teniendo en cuenta la siguiente formulación: $p = K_a \cdot \gamma_t \cdot h_t + K_a \cdot 10 \text{KN/m}^2$.

- Fase provisional se ha considerado que el terreno está a una cota de +22m
- Fase final se ha considerado que el terreno está a una cota de +24m.

9. RESULTADOS

A continuación se exponen una serie de diagramas representativos de los esfuerzos de las envolventes máximas y mínimas de todas las fases y deformación máxima:

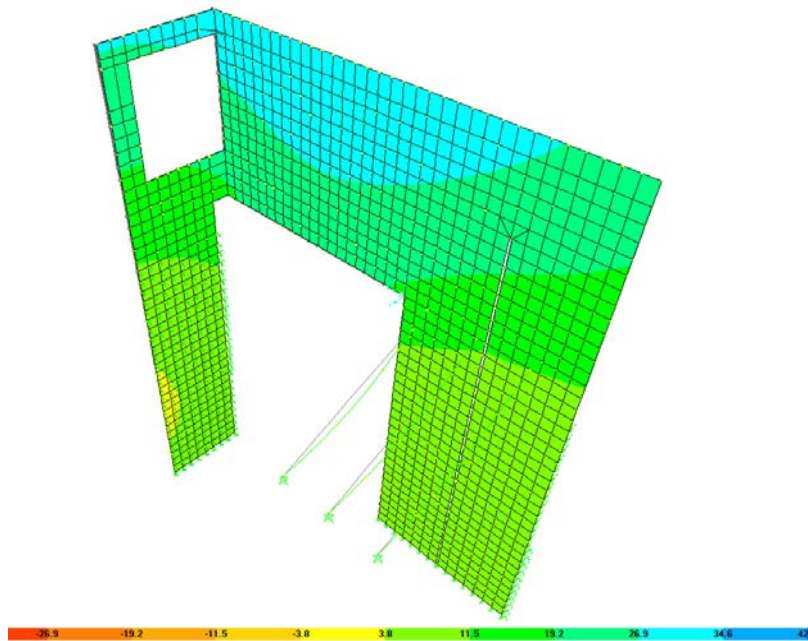


Figura 6: FASE 1 Deformaciones en mm (máximos).

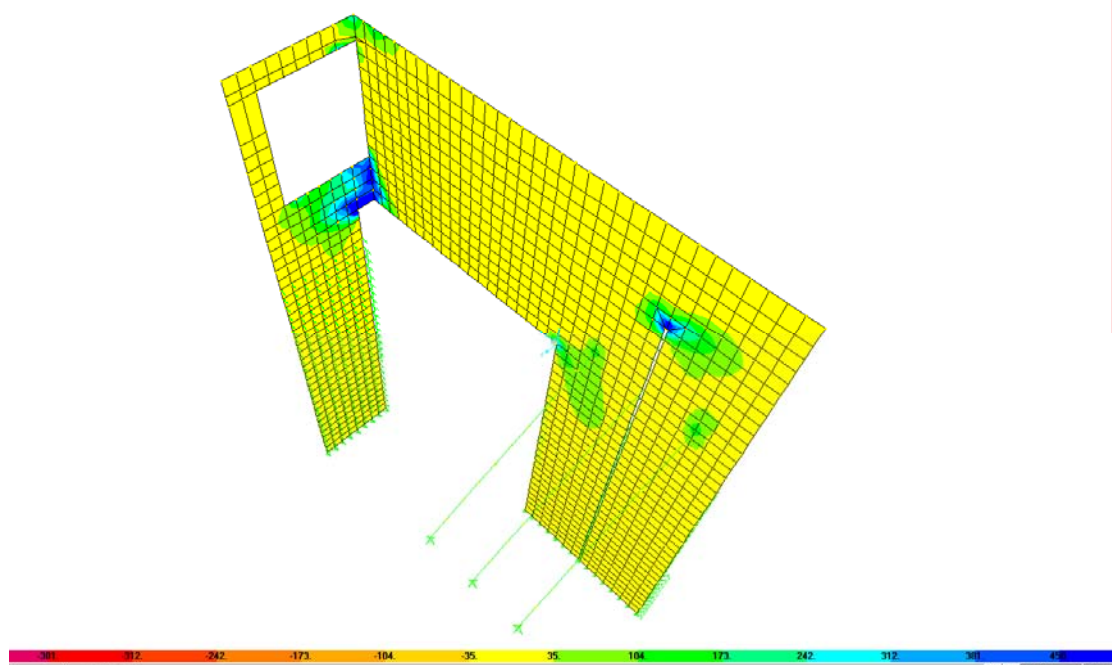


Figura 7: Momentos flectores M11 en kN.m (ELU envolvente max).

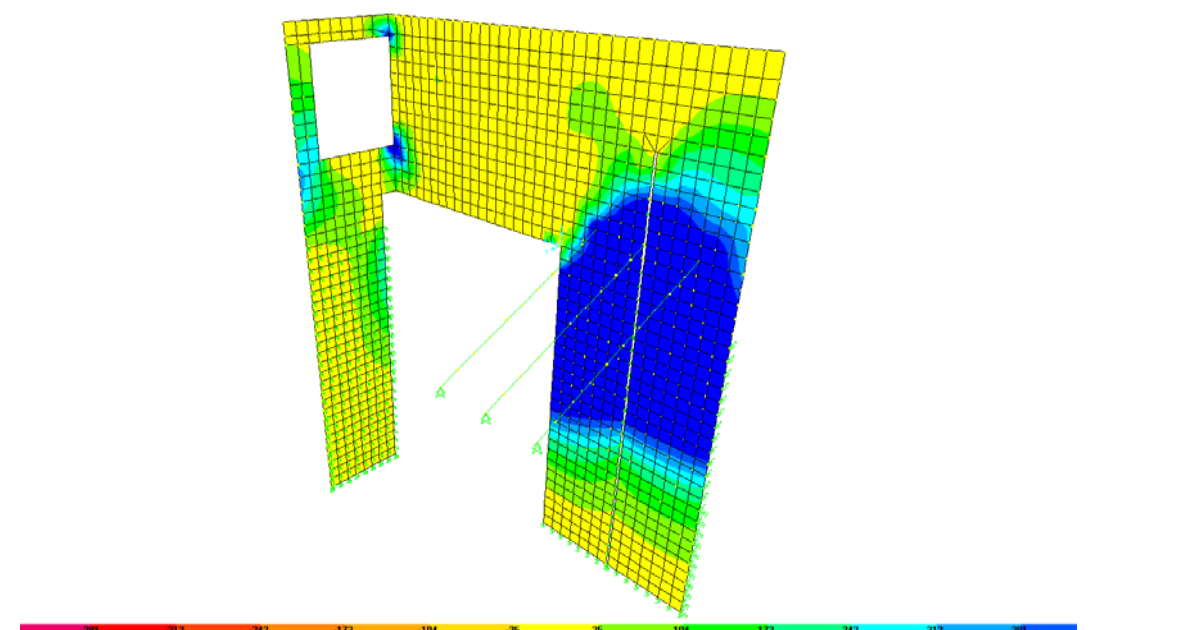


Figura 9: Momentos flectores M22 en kN.m (ELU envolvente max).

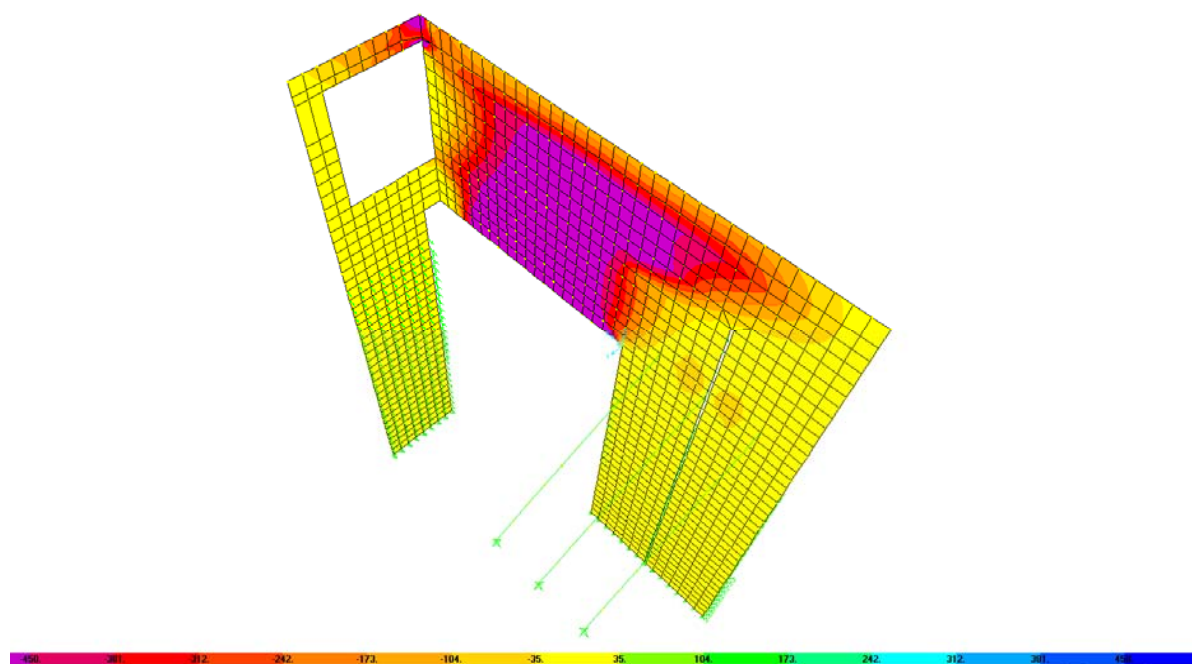


Figura 8: Momentos flectores M11 en kN.m (ELU envolvente min).

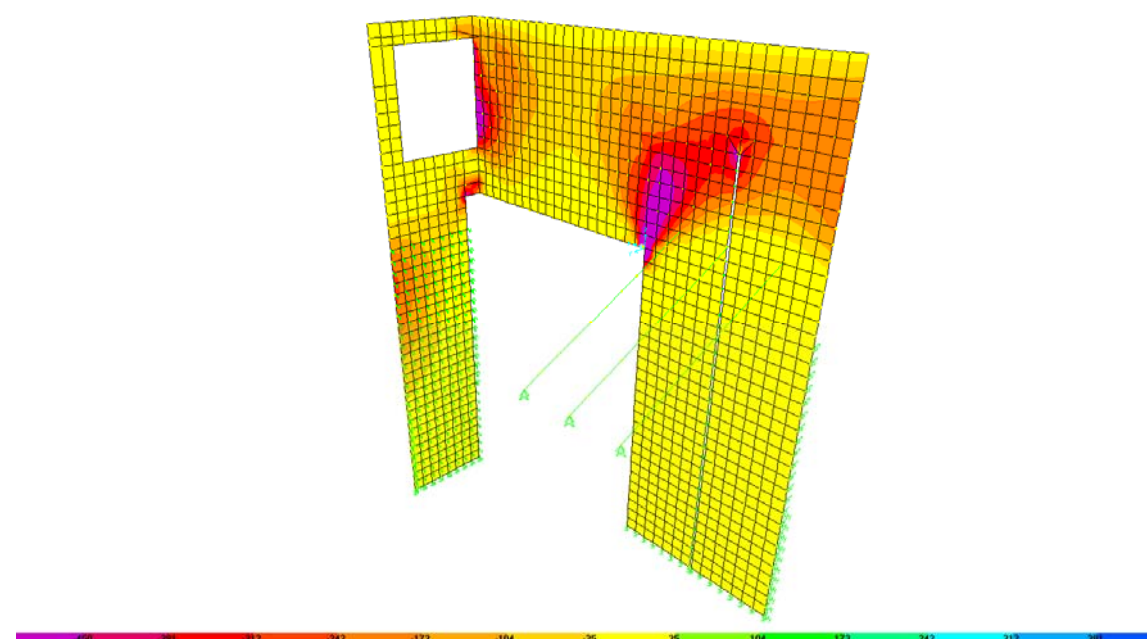


Figura 10: Momentos flectores M22 en kN.m (ELU envolvente min).

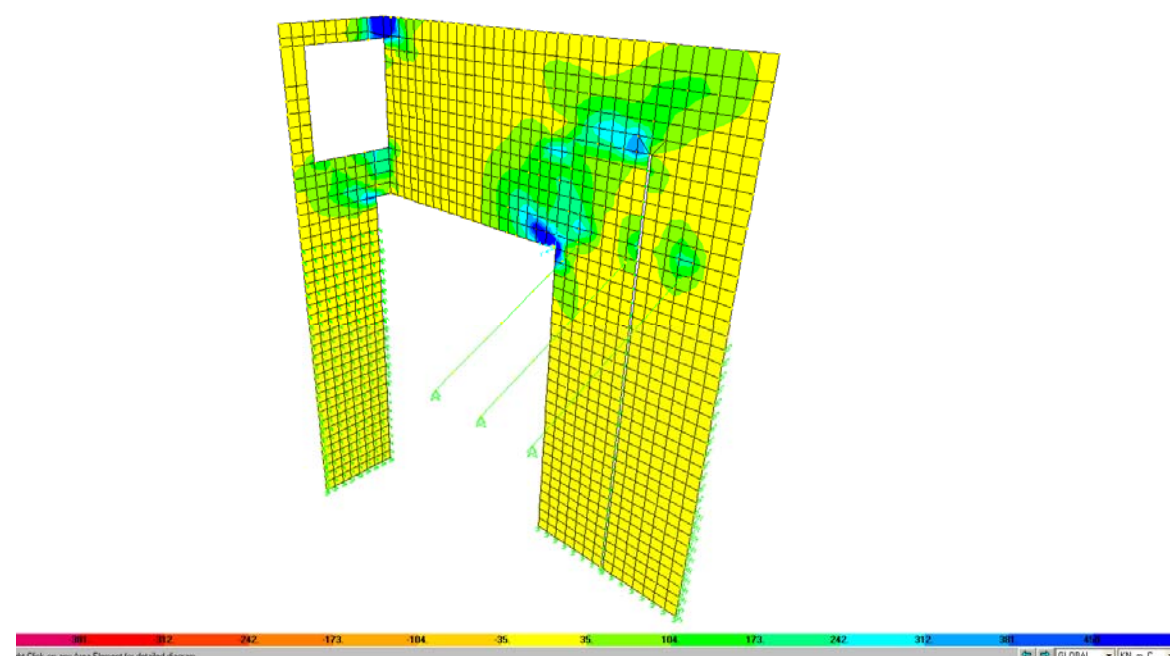


Figura 11: Momentos flectores V13 en kN (ELU envolvente max).

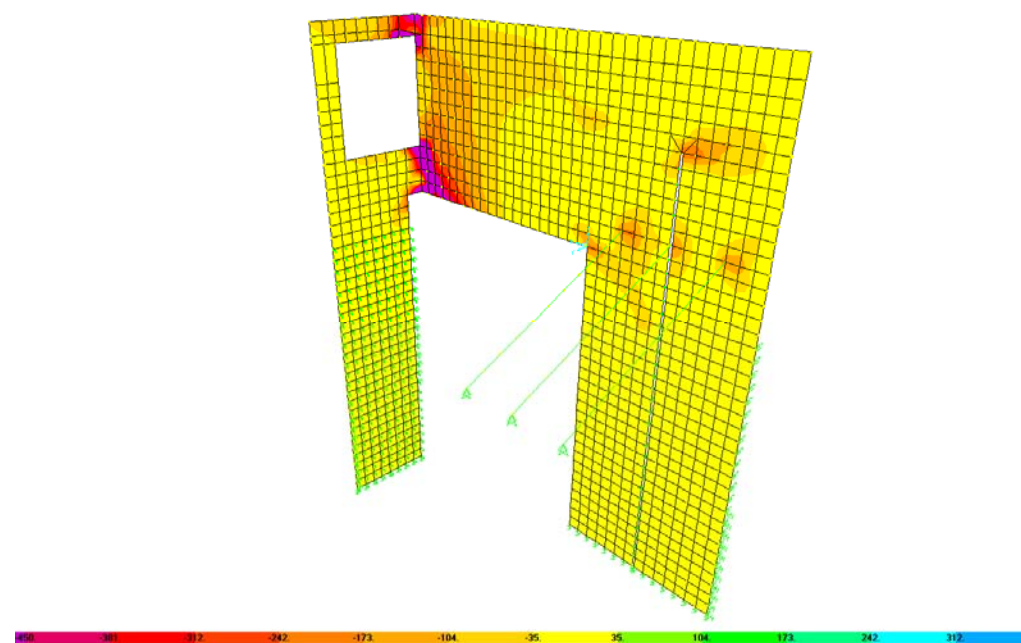


Figura 12: Momentos flectores V13 en kN (ELU envolvente min).

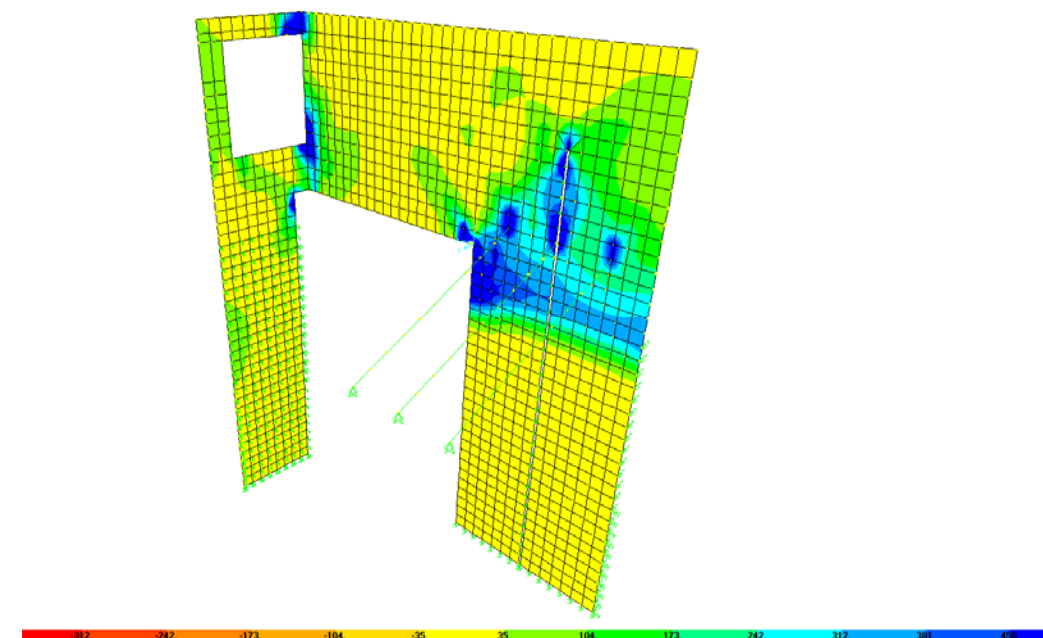


Figura 13: Momentos flectores V23 en kN (ELU envolvente max).

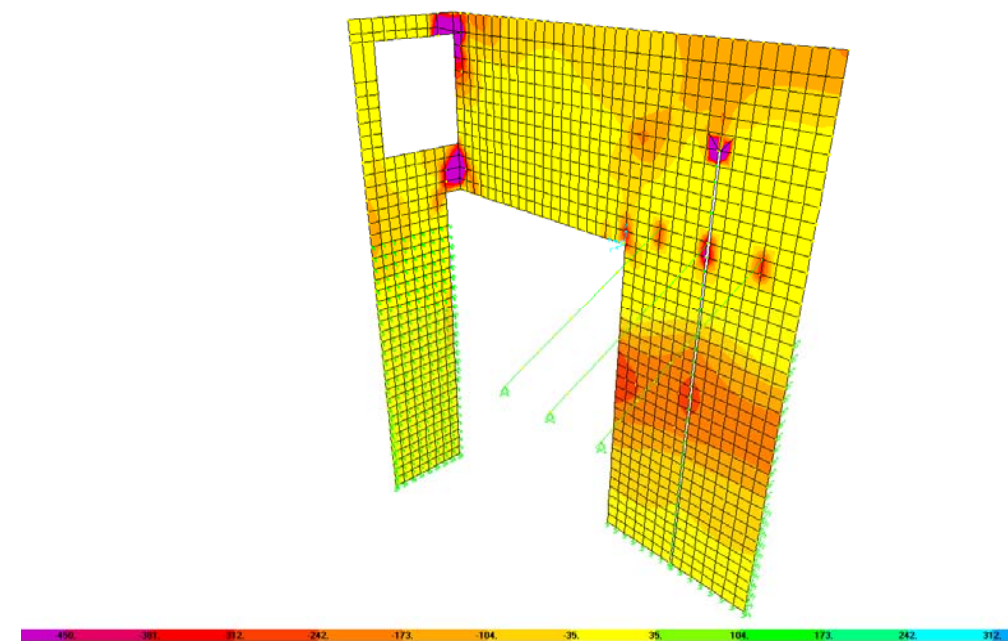


Figura 14: Momentos flectores V23 en kN (ELU envolvente min).

Los esfuerzos obtenidos vienen dados a partir de sections cuts realizados en diferentes cortes de la estructuras, de este modo poder saber los esfuerzos (ver anejos de esfuerzos adjuntos) a continuación veremos los cortes creados para el estudio de las diferentes pantallas y muros,

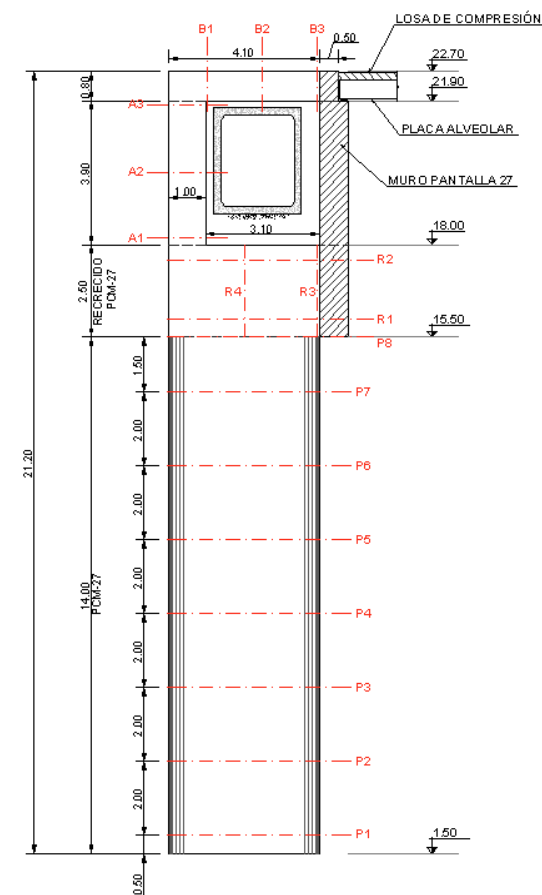


Figura 15: Alzado de sections cuts del contrafuerte.

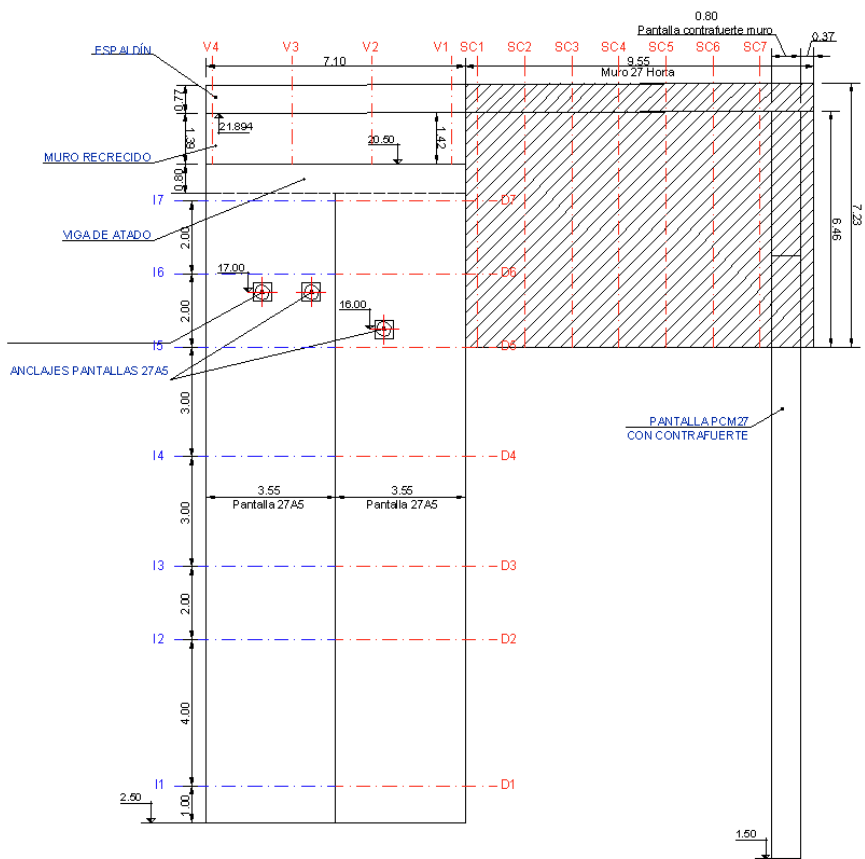


Figura 16: Alzado de sections cuts del batache 27A5 y muro-pantalla 27.

ANEJOS EHE

SECCIÓN A



PRONTUARIO INFORMÁTICO DEL HORMIGÓN ESTRUCTURAL 3.0
Cátedra de Hormigón Estructural ETSICCPM - IECA

Obra: Ave Sagrera Trinidad
Fecha: 01/09/2010
Hora: 18:05:14

Cálculo de secciones a flexión compuesta esviada

1 Datos

- Materiales


Tipo de hormigón : HA-25
Tipo de acero : B-500-S
 f_{ck} [MPa] = 25.00
 f_{yk} [MPa] = 500.00
 γ_c = 1.50
 γ_s = 1.15

- Sección

Sección : A_1.0X0.80

Vértice	X [m]	Y [m]	Lado	nº barras
1	0.000	0.000	1-2	7
2	1.000	0.000	2-3	5
3	1.000	0.800	3-4	7
4	0.000	0.800	4-1	5


Recubrimiento exterior [m] : 0.086

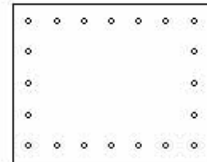

2 Comprobación

ϕ [mm] = 25
 N_{Ed} [kN] = 59
 M_{xEd} [kN·m] = 293
 M_{yEd} [kN·m] = 690

N_{u} [kN] = 59
 M_{xu} [kN·m] = 629.0
 M_{yu} [kN·m] = 1481.2
 γ = 2.15

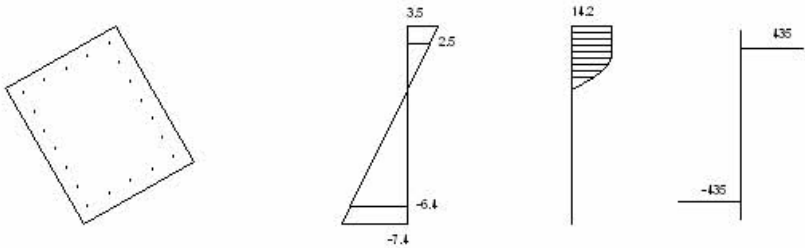

Plano de deformación de agotamiento

x [m] = 0.41
 β [°] = 60.2
 $1/r$ [1/m] · 1.E-3 = 8.6
 ϵ_s · 1.E-3 = 3.5
 ϵ_i · 1.E-3 = -7.4

Deformación y tensión de armaduras superior e inferior

Profundidad [m]	Deformación · 1.E-3	Tensión [MPa]
0.12	2.5	435
1.15	-6.4	-435



PRONTUARIO INFORMÁTICO DEL HORMIGÓN ESTRUCTURAL 3.0
Cátedra de Hormigón Estructural ETSICCPM - IECA

Obra: Ave Sagrera Trinidad
Fecha: 01/09/2010
Hora: 17:59:41

Comprobación del Estado Límite de Servicio de fisuración debido a solicitaciones normales

1 Datos

- Materiales

Tipo de hormigón: HA-25
Tipo de acero: B-500-S
fck [MPa] = 25.00
fyk [MPa] = 500.00

- Ambiente

Clase general de exposición : IIa
Clases específicas de exposición :

- Geometría de la sección

Sección : A_1.0X0.8
b [m] = 1.00
h [m] = 0.80

- Armado de la sección

φ [mm] = 25

capa	n° barras	Separación [mm]
1	5	42.5

As [cm²] =
Ac,ef [cm²] =

2 Resultados

Mk [kN·m] = 137
Separación media entre fisuras sm [mm] =
Deformación media de las armaduras εsm [·1.E-3] =
Tensión en las armaduras en el instante de fisuración σsr [MPa] =
Tensión en las armaduras en servicio σs [MPa] =
Abertura característica de fisura wk [mm] = 0.0

Clase de exposición	wk max [mm]	
	Armado	Pretensado
I	0.4	0.2
IIa, IIb, H	0.3	0.2
IIIa, IIIb, IV, F	0.2	Decompresión
IIIc, Qa, Qb, Qc	0.1	



PRONTUARIO INFORMÁTICO DEL HORMIGÓN ESTRUCTURAL 3.0
Cátedra de Hormigón Estructural ETSICCPM - IECA

Obra: Ave Sagrera Trinidad
Fecha: 01/09/2010
Hora: 18:03:47

Comprobación del Estado Límite de Servicio de fisuración debido a solicitaciones normales

1 Datos

- Materiales

Tipo de hormigón: HA-25
Tipo de acero: B-500-S
 f_{ck} [MPa] = 25.00
 f_{yk} [MPa] = 500.00

- Ambiente


Clase general de exposición : IIa
Clases específicas de exposición :

- Geometría de la sección

Sección : A_0.8X1.0
 b [m] = 0.80
 h [m] = 1.00

- Armado de la sección

ϕ [mm] = 25

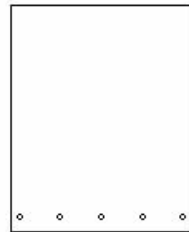

capa	n° barras	Separación [mm]
1	5	62.5

A_s [cm²] = 24.5
 $A_{o,ef}$ [cm²] = 2000.0

2 Resultados

M_k [kN·m] = 475
Separación media entre fisuras s_m [mm] = 199.0
Deformación media de las armaduras ϵ_{sm} [·1.E-3] = 0.78
Tensión en las armaduras en el instante de fisuración σ_{sr} [MPa] = 170.4
Tensión en las armaduras en servicio σ_s [MPa] = 220.9
Abertura característica de fisura w_k [mm] = 0.26

Clase de exposición	w_k max [mm]	
	Armado	Pretensado
I	0.4	0.2
IIa, IIb, H	0.3	0.2
IIIa, IIIb, IV, F	0.2	Decompresión
IIIc, Qa, Qb, Qc	0.1	



PRONTUARIO INFORMÁTICO DEL HORMIGÓN ESTRUCTURAL 3.0
Cátedra de Hormigón Estructural ETSICCPM - IECA

Obra: Ave Sagrera Trinidad
Fecha: 01/09/2010
Hora: 17:57:12

Cálculo de secciones a cortante

1 Datos

- Materiales


Tipo de hormigón : HA-25
Tipo de acero : B-500-S
fck [MPa] = 25.00
fyk [MPa] = 500.00
 γ_c = 1.50
 γ_s = 1.15

- Tipo de elemento estructural

Tipo : elemento sin armadura a cortante

- Sección

Sección : A_1.0X0.8
b0 [m] = 1.00
h [m] = 0.80

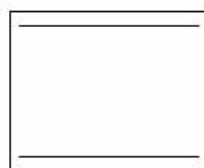

2 Comprobación

$\rho_l [-1.E-3]$ = 3
Nd [kN] = 0.0
Vu [kN] = 261.2



PRONTUARIO INFORMÁTICO DEL HORMIGÓN ESTRUCTURAL 3.0
Cátedra de Hormigón Estructural ETSICCPM - IECA

Obra: Ave Sagrera Trinidad
Fecha: 01/09/2010
Hora: 17:57:57

Cálculo de secciones a cortante

1 Datos

- Materiales

Tipo de hormigón : HA-25
Tipo de acero : B-500-S
fck [MPa] = 25.00
fyk [MPa] = 500.00
 γ_c = 1.50
 γ_s = 1.15

- Tipo de elemento estructural

Tipo : elemento sin armadura a cortante

- Sección

Sección : A_0.8X1.0
b0 [m] = 0.80
h [m] = 1.00



2 Comprobación

$\rho_l [-1.E-3]$ = 3
Nd [kN] = 0.0
Vu [kN] = 255.8

SECCIÓN B



PRONTUARIO INFORMÁTICO DEL HORMIGÓN ESTRUCTURAL 3.0
Cátedra de Hormigón Estructural ETSICCPM - IECA

Obra: Ave Sagrera Trinidad
Fecha: 01/09/2010
Hora: 18:12:17

Cálculo de secciones a flexión compuesta esviada

1 Datos

- Materiales


Tipo de hormigón : HA-25
Tipo de acero : B-500-S
fck [MPa] = 25.00
fyk [MPa] = 500.00
 γ_c = 1.50
 γ_s = 1.15

- Sección

Sección : B_0.80X0.80

Vértice	X [m]	Y [m]	Lado	nº barras
1	0.000	0.000	1-2	5
2	0.800	0.000	2-3	5
3	0.800	0.800	3-4	5
4	0.000	0.800	4-1	5


Recubrimiento exterior [m] : 0.086

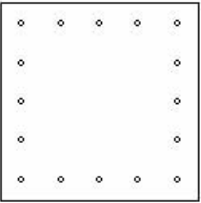

2 Comprobación

ϕ [mm] = 25
Nd [kN] = 228
Mxd [kN·m] = 212
Myd [kN·m] = 370

N_u [kN] = 228
 M_{xu} [kN·m] = 545.9
 M_{yu} [kN·m] = 952.8
 γ = 2.58

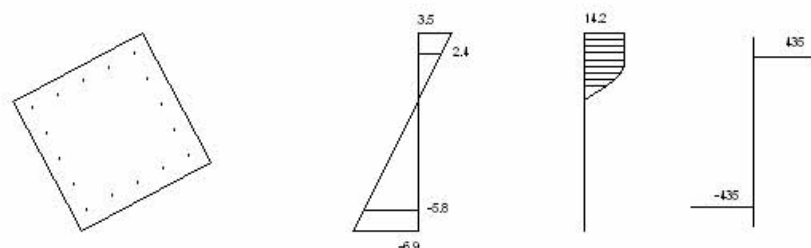

Plano de deformación de agotamiento

x [m] = 0.37
 β [°] = 61.6
 $1/r$ [1/m] · 1.E-3 = 9.6
 ϵ_s · 1.E-3 = 3.5
 ϵ_i · 1.E-3 = -6.9

Deformación y tensión de armaduras superior e inferior

Profundidad [m]	Deformación · 1.E-3	Tensión [MPa]
0.12	2.4	435
0.97	-5.8	-435



PRONTUARIO INFORMÁTICO DEL HORMIGÓN ESTRUCTURAL 3.0

Cátedra de Hormigón Estructural ETSICCPM - IECA

Obra: Ave Sagrera Trinidad
 Fecha: 01/09/2010
 Hora: 18:19:47

Comprobación del Estado Límite de Servicio de fisuración debido a solicitaciones normales

1 Datos

- Materiales

Tipo de hormigón: HA-25
 Tipo de acero: B-500-S
 f_{ck} [MPa] = 25.00
 f_{yk} [MPa] = 500.00

- Ambiente


Clase general de exposición : IIa
 Clases específicas de exposición :

- Geometría de la sección

Sección : 0.8X0.80
 b [m] = 0.80
 h [m] = 0.80

- Armado de la sección

ϕ [mm] = 25

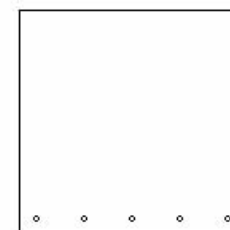

capa	n° barras	Separación [mm]
1	5	62.5

A_s [cm²] = 24.5
 $A_{c,ef}$ [cm²] = 1600.0

2 Resultados

Mk [kN·m]	= 246
Separación media entre fisuras sm [mm]	= 216.0
Deformación media de las armaduras ϵ_{sm} [$\cdot 10^{-3}$]	= 0.39
Tensión en las armaduras en el instante de fisuración σ_{sr} [MPa]	= 141.3
Tensión en las armaduras en servicio σ_s [MPa]	= 146.6
Abertura característica de fisura w_k [mm]	= 0.14

Clase de exposición	w _k max [mm]	
	Armado	Pretensado
I	0.4	0.2
IIa, IIb, H	0.3	0.2
IIIa, IIIb, IV, F	0.2	Decompresión
IIIc, Qa, Qb, Qc	0.1	



PRONTUARIO INFORMÁTICO DEL HORMIGÓN ESTRUCTURAL 3.0 Cátedra de Hormigón Estructural ETSICCPM - IECA

Obra: Ave Sagrera Trinidad
Fecha: 01/09/2010
Hora: 18:14:51

Cálculo de secciones rectangulares a torsion


1 Datos

- Materiales

Tipo de hormigón : HA-25
Tipo de acero : B-500-S
f_{ck} [MPa] = 25.00
f_{yk} [MPa] = 500.00
γ_c = 1.50
γ_s = 1.15

- Sección

Sección : 0.8X0.80
b₀ [m] = 0.80
h [m] = 0.80

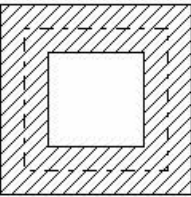

2 Comprobación

k_e [m] = 0.200
k_e [m²] = 0.360
u_e [m] = 2.400
θ [°] = 45.0
α = 1.20

- Armadura longitudinal

φ [mm] = 20
Número de barras = 30
Área [cm] = 94.25

- Armadura transversal

ϕ [mm] = 10
 Número de estribos = 1
 Separación [m] = 0.3
 Área [cm²/m] = 2.62

 Esfuerzo de agotamiento de las bielas Tu1 [kN·m] = 432.0
 Esfuerzo de agotamiento de la armadura transversal Tu2 [kN·m] = 75.5
 Esfuerzo de agotamiento de la armadura longitudinal Tu3 [kN·m] = 1131.0
 Resistencia a torsión Tu [kN·m] = 75.5



PRONTUARIO INFORMÁTICO DEL HORMIGÓN ESTRUCTURAL 3.0

Cátedra de Hormigón Estructural ETSICCPM - IECA

Obra: Ave Sagrera Trinidad
 Fecha: 01/09/2010
 Hora: 18:10:38

Cálculo de secciones a cortante

1 Datos

- Materiales


Tipo de hormigón : HA-25
 Tipo de acero : B-500-S
 f_{ck} [MPa] = 25.00
 f_{yk} [MPa] = 500.00
 γ_c = 1.50
 γ_s = 1.15

- Tipo de elemento estructural

Tipo : elemento sin armadura a cortante

- Sección

Sección : 0.8X0.80
 b_0 [m] = 0.80
 h [m] = 0.80

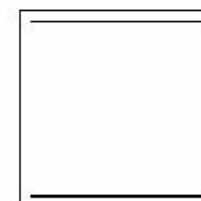

2 Comprobación

ρ_l [-1.E-3] = 4
 M_d [kN] = 0.0
 V_u [kN] = 235.2

SECCIÓN B3



PRONTUARIO INFORMÁTICO DEL HORMIGÓN ESTRUCTURAL 3.0
Cátedra de Hormigón Estructural ETSICCPM - IECA

Obra: Ave sagrera
Fecha: 02/09/2010
Hora: 12:37:23

Cálculo de secciones a flexión compuesta esviada

1 Datos

- Materiales


Tipo de hormigón : HA-25
Tipo de acero : B-500-S
 f_{ck} [MPa] = 25.00
 f_{yk} [MPa] = 500.00
 γ_c = 1.50
 γ_s = 1.15

- Sección

Sección : 0.8X0.80_M

Vértice	X [m]	Y [m]	Lado	nº barras
1	0.000	0.000	1-2	5
2	0.800	0.000	2-3	5
3	0.800	0.800	3-4	5
4	0.000	0.800	4-1	5


Recubrimiento exterior [m] : 0.050

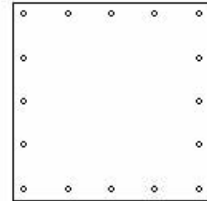

2 Comprobación

ϕ [mm] = 25
 N_{Ed} [kN] = 228
 M_{xEd} [kN·m] = 520
 M_{yEd} [kN·m] = 262

N_{Ed} [kN] = 228
 M_{xEd} [kN·m] = 1057.3
 M_{yEd} [kN·m] = 532.7
 γ = 2.03

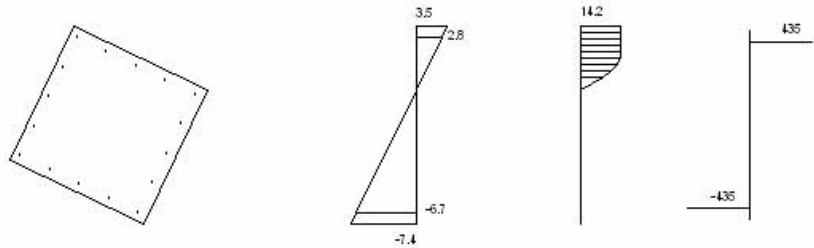

Plano de deformación de agotamiento

x [m] = 0.34
 β [°] = 25.5
 $1/r$ [1/m] · 1.E-3 = 10.2
 ϵ_s · 1.E-3 = 3.5
 ϵ_i · 1.E-3 = -7.4

Deformación y tensión de armaduras superior e inferior

Profundidad [m]	Deformación · 1.E-3	Tensión [MPa]
0.07	2.8	435
1.00	-6.7	-435



PRONTUARIO INFORMÁTICO DEL HORMIGÓN ESTRUCTURAL 3.0 Cátedra de Hormigón Estructural ETSICCPM - IECA

Obra: Ave sagrera
Fecha: 02/09/2010
Hora: 12:41:28

Cálculo de secciones rectangulares a torsion


1 Datos

- Materiales

Tipo de hormigón : HA-25
Tipo de acero : B-500-S
 f_{ck} [MPa] = 25.00
 f_{yk} [MPa] = 500.00
 γ_c = 1.50
 γ_s = 1.15

- Sección

Sección : 0.8X0.8M
 b_0 [m] = 0.80
 h [m] = 0.80

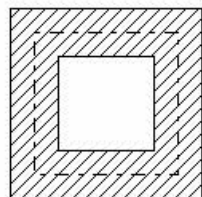

2 Comprobación

h_e [m] = 0.200
 A_e [m²] = 0.360
 u_e [m] = 2.400
 θ [°] = 45.0
 α = 1.20

- Armadura longitudinal

ϕ [mm] = 20
Número de barras = 24
 A_{rea} [cm] = 75.40

- Armadura transversal

ϕ [mm] = 10

Número de estribos = 1

Separación [m] = .3

Área [cm²/m] = 2.62

Esfuerzo de agotamiento de las bielas $Tu1$ [kN·m] = 432.0

Esfuerzo de agotamiento de la armadura transversal $Tu2$ [kN·m] = 75.5

Esfuerzo de agotamiento de la armadura longitudinal $Tu3$ [kN·m] = 904.8

Resistencia a torsión Tu [kN·m] = 75.5



PRONTUARIO INFORMÁTICO DEL HORMIGÓN ESTRUCTURAL 3.0
Cátedra de Hormigón Estructural ETSICCPM - IECA

Obra: muro-pantalla 27
Fecha: 02/09/2010
Hora: 12:40:36

$A_{st, total} [cm^2] = 5.3$

Cálculo de juntas entre hormigones a rasante

1 Datos

- Materiales


Tipo de hormigón: HA-25
Tipo de acero: B-500-S
 $f_{ck} [MPa] = 25.00$
 $f_{yk} [MPa] = 500.00$

- Rugosidad

$\beta = 0.2$
 $\mu = 0.6$

- Geometría

$p [m] = 0.7$
 $l [m] = 0.8$

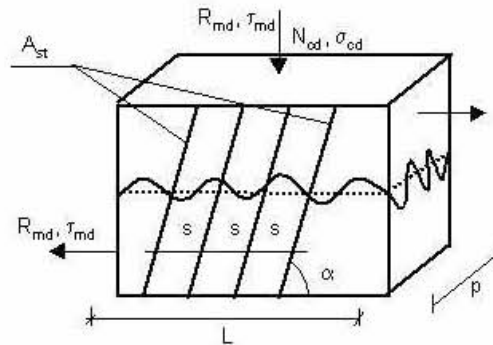

- Resto datos

Ángulo de las armaduras $\alpha = 90.0$
Axil sobre la superficie de contacto $N_d [kN] = 0$

2 Dimensionamiento

Esfuerzo rasante solicitante $R_{md} [kN/m] = 200$
Tensión rasante solicitante $\tau_{md} [MPa] = 0.4$
Rasante máximo $R_{mu max} [kN] = 2333.3$

SECCIÓN R3



PRONTUARIO INFORMÁTICO DEL HORMIGÓN ESTRUCTURAL 3.0
Cátedra de Hormigón Estructural ETSICCPM - IECA

Obra: Ave sagrera
Fecha: 02/09/2010
Hora: 12:19:27

Cálculo de secciones a flexión compuesta esviada

1 Datos

- Materiales


Tipo de hormigón : HA-25
Tipo de acero : B-500-S
fck [MPa] = 25.00
fyk [MPa] = 500.00
 γ_c = 1.50
 γ_s = 1.15

- Sección

Sección : 2.5X0.80_M

Vértice	X [m]	Y [m]	Lado	nº barras
1	0.000	0.000	1-2	5
2	0.800	0.000	2-3	27
3	0.800	2.500	3-4	5
4	0.000	2.500	4-1	27


Recubrimiento exterior [m] : 0.050

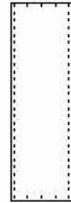

2 Comprobación

ϕ [mm] = 25
Nd [kN] = -1324
Mxd [kN·m] = 1093
Myd [kN·m] = 765

Nu [kN] = -1324
Mxu [kN·m] = 5290.3
Myu [kN·m] = 3702.7
 γ = 4.84

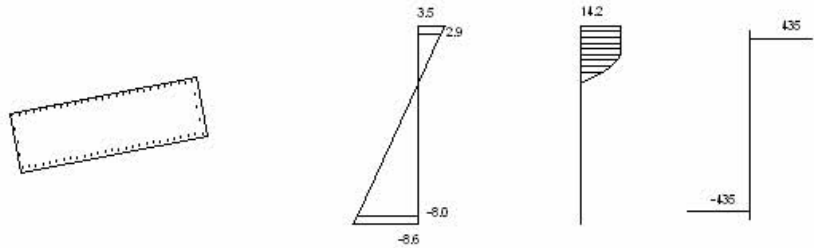

Plano de deformación de agotamiento

x [m] = 0.36
 β [°] = 79.1
 $1/r$ [1/m] · 1.E-3 = 9.6
 ϵ_s · 1.E-3 = 3.5
 ϵ_i · 1.E-3 = -8.6

Deformación y tensión de armaduras superior e inferior

Profundidad [m]	Deformación · 1.E-3	Tensión [MPa]
0.06	2.9	435
1.20	-8.0	-435



PRONTUARIO INFORMÁTICO DEL HORMIGÓN ESTRUCTURAL 3.0
Cátedra de Hormigón Estructural ETSICCPM - IECA

Obra: muro-pantalla 27
Fecha: 02/09/2010
Hora: 12:01:45

$A_{st, total} [cm^2] = 223.4$

Cálculo de juntas entre hormigones a rasante

1 Datos

- Materiales


Tipo de hormigón: HA-25
Tipo de acero: B-500-S
 $f_{ck} [MPa] = 25.00$
 $f_{yk} [MPa] = 500.00$

- Rugosidad

$\beta = 0.2$
 $\mu = 0.6$

- Geometría

$p [m] = 2.3$
 $l [m] = 0.8$

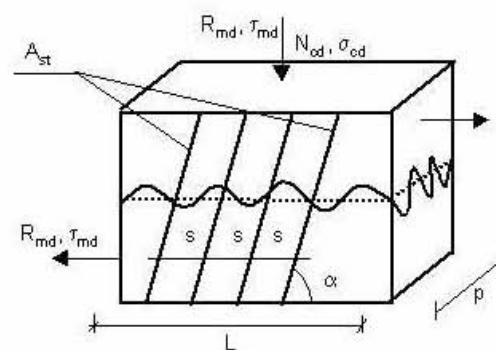

- Resto datos

Ángulo de las armaduras $\alpha = 90.0$
Axil sobre la superficie de contacto $N_d [kN] = -1324$

2 Dimensionamiento

Esfuerzo rasante solicitante $R_{md} [kN/m] = 5362$
Tensión rasante solicitante $\tau_{md} [MPa] = 2.9$
Rasante máximo $R_{mu max} [kN] = 7666.7$



PRONTUARIO INFORMÁTICO DEL HORMIGÓN ESTRUCTURAL 3.0 Cátedra de Hormigón Estructural ETSICCPM - IECA

Obra: Ave sagrera
Fecha: 02/09/2010
Hora: 12:28:14

Cálculo de secciones rectangulares a torsion


1 Datos

- Materiales

Tipo de hormigón : HA-25
Tipo de acero : B-500-S
 f_{ck} [MPa] = 25.00
 f_{yk} [MPa] = 500.00
 γ_c = 1.50
 γ_s = 1.15

- Sección

Sección : 2.5X0.8
 b_0 [m] = 0.80
 h [m] = 2.50

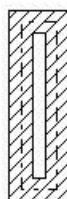

2 Comprobación

h_e [m] = 0.303
 A_e [m²] = 1.092
 u_e [m] = 5.388
 θ [°] = 45.0
 α = 1.20

- Armadura longitudinal

ϕ [mm] = 20
Número de barras = 62
 A_{rea} [cm] = 194.78

- Armadura transversal

ϕ [mm] = 10
Número de estribos = 1
Separación [m] = .3
 A_{rea} [cm²/m] = 2.62

Esfuerzo de agotamiento de las bielas $Tu1$ [kN·m] = 1985.3
Esfuerzo de agotamiento de la armadura transversal $Tu2$ [kN·m] = 228.9
Esfuerzo de agotamiento de la armadura longitudinal $Tu3$ [kN·m] = 3158.1
Resistencia a torsión Tu [kN·m] = 228.9

VIGA DE ATADO Y RECRECIDO



PRONTUARIO INFORMÁTICO DEL HORMIGÓN ESTRUCTURAL 3.0
Cátedra de Hormigón Estructural ETSICCPM - IECA

Obra: Ave sagrera
Fecha: 03/09/2010
Hora: 10:28:11

Comprobación de secciones a flexión simple


1 Datos

- Materiales

Tipo de hormigón : HA-25
Tipo de acero : B-500-S
 f_{ck} [MPa] = 25.00
 f_{yk} [MPa] = 500.00
 γ_c = 1.50
 γ_s = 1.15

- Sección

Sección : ATA_2.20X0.8
 b [m] = 2.20
 h [m] = 0.80
 x_i [m] = 0.050
 x_s [m] = 0.050

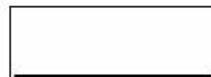


2 Comprobación

A_t [cm²] = 168.0

A_c [cm²] = 0.0

M_u [kN·m] = 4598.3

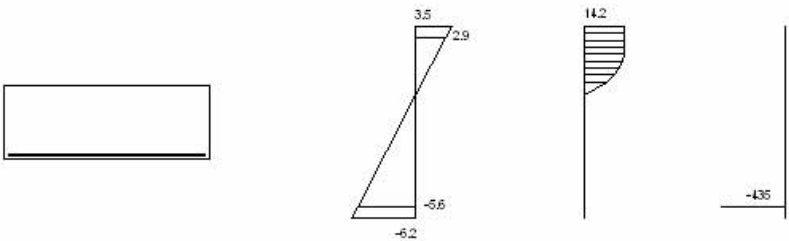

Plano de deformación de agotamiento

x [m] = 0.290
 $1/x$ [1/m] · 1.E-3 = 12.1
 ϵ_s · 1.E-3 = 3.5
 ϵ_i · 1.E-3 = -6.2

Deformación y tensión de armaduras

Profundidad [m]	Armadura [cm ²]	Deformación · 1.E-3	Tensión [MPa]
0.050	0.0	2.9	0.0
0.750	168.0	-5.6	434.8



PRONTUARIO INFORMÁTICO DEL HORMIGÓN ESTRUCTURAL 3.0
Cátedra de Hormigón Estructural ETSICCPM - IECA

Obra: Ave sagrera
Fecha: 03/09/2010
Hora: 10:25:58

Comprobación de secciones a flexión simple

1 Datos

- Materiales

Tipo de hormigón : HA-25
Tipo de acero : B-500-S
 f_{ck} [MPa] = 25.00
 f_{yk} [MPa] = 500.00
 γ_c = 1.50
 γ_s = 1.15


- Sección

Sección : ATA_0.8X2.20
 b [m] = 0.80
 h [m] = 2.20
 x_i [m] = 0.050
 x_s [m] = 0.050



2 Comprobación

A_t [cm²] = 15.7
 A_c [cm²] = 0.0
 M_u [kN·m] = 1428.1

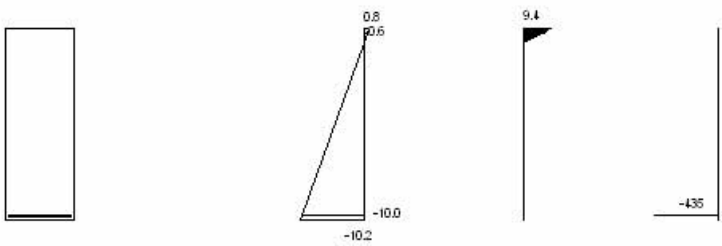

Plano de deformación de agotamiento

x [m] = 0.167
 $1/x$ [1/m] · 1.E-3 = 5.0
 ϵ_s · 1.E-3 = 0.8
 ϵ_i · 1.E-3 = -10.2

Deformación y tensión de armaduras

Profundidad	Armadura	Deformación	Tensión
[m]	[cm ²]	· 1.E-3	[MPa]
0.050	0.0	0.6	0.0
2.150	15.7	-10.0	434.8



PRONTUARIO INFORMÁTICO DEL HORMIGÓN ESTRUCTURAL 3.0
Cátedra de Hormigón Estructural ETSICCPM - IECA

Obra: Ave sagrera
Fecha: 03/09/2010
Hora: 10:34:51

Comprobación del Estado Límite de Servicio de fisuración debido a solicitaciones normales

1 Datos

- Materiales

Tipo de hormigón: HA-25
Tipo de acero: B-500-S
 f_{ck} [MPa] = 25.00
 f_{yk} [MPa] = 500.00

- Ambiente


Clase general de exposición : I
Clases específicas de exposición :

- Geometría de la sección

Sección : ATB_2.20X0.8
 b [m] = 2.20
 h [m] = 0.80

- Armado de la sección

ϕ [mm] = 25

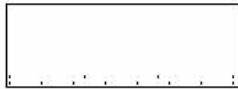

capa	n° barras	Separación [mm]
1	8	42.5
2	4	62.5

λ_s [cm²] = 58.9
 $\lambda_{c,ef}$ [cm²] = 4400.0

2 Resultados

M_k [kN·m] = 768

Separación media entre fisuras s_m [mm] = 215.0
Deformación media de las armaduras ϵ_{sm} [·1.E-3] = 0.63
Tensión en las armaduras en el instante de fisuración σ_{sr} [MPa] = 165.1
Tensión en las armaduras en servicio σ_s [MPa] = 196.4
Abertura característica de fisura w_k [mm] = 0.23

Clase de exposición	w _k max [mm]	
	Armado	Pretensado
I	0.4	0.2
IIa, IIb, H	0.3	0.2
IIIa, IIIb, IV, F	0.2	Decompresión
IIIc, Qa, Qb, Qc	0.1	



PRONTUARIO INFORMÁTICO DEL HORMIGÓN ESTRUCTURAL 3.0
Cátedra de Hormigón Estructural ETSICCPM - IECA

Obra: Ave sagrera
Fecha: 03/09/2010
Hora: 10:24:25

Comprobación del Estado Límite de Servicio de fisuración debido a solicitaciones normales

1 Datos

- Materiales

Tipo de hormigón: HA-25
Tipo de acero: B-500-S
 f_{ck} [MPa] = 25.00
 f_{yk} [MPa] = 500.00

- Ambiente

Clase general de exposición : I
Clases específicas de exposición :

- Geometría de la sección

Sección : ATX_0.8X2.20
 b [m] = 0.80
 h [m] = 2.20

- Armado de la sección

ϕ [mm] = 20

capa	n° barras	Separación [mm]
1	5	50.0

A_s [cm²] =
 $A_{s,ef}$ [cm²] =

2 Resultados

M_k [kN·m] = 367
Separación media entre fisuras s_m [mm] =
Deformación media de las armaduras ϵ_{sm} [·1.E-3] =
Tensión en las armaduras en el instante de fisuración σ_{sr} [MPa] =
Tensión en las armaduras en servicio σ_s [MPa] =
Abertura característica de fisura w_k [mm] = 0.0

Clase de exposición	w _k max [mm]	
	Armado	Pretensado
I	0.4	0.2
IIa, IIb, H	0.3	0.2
IIIa, IIIb, IV, F	0.2	Decompresión
IIIc, Qa, Qb, Qc	0.1	



PRONTUARIO INFORMÁTICO DEL HORMIGÓN ESTRUCTURAL 3.0
Cátedra de Hormigón Estructural ETSICCPM - IECA

Obra: Ave sagrera
Fecha: 03/09/2010
Hora: 10:37:01

Cálculo de secciones a cortante

1 Datos

- Materiales


Tipo de hormigón : HA-25
Tipo de acero : B-500-S
 f_{ck} [MPa] = 25.00
 f_{yk} [MPa] = 500.00
 γ_c = 1.50
 γ_s = 1.15

- Tipo de elemento estructural

Tipo : elemento con armadura a cortante

- Sección

Sección : ATA_2.20X0.8
 b_0 [m] = 2.20
 h [m] = 0.80

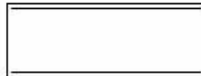

2 Comprobación

Tipo de armadura: cercos a 90.0°
separación s [m] = .2
 ϕ [mm] = 12
 n° ramas: 4
Area [cm²/m] = 22.6
 ρ [-1.E-3] = 4

Inclinación de las bielas θ [°] = 45
 N_d [kN] = 0.0
 σ_{yd} [MPa] = 0.0

V_{u1} [kN] = 8250.0
 V_{u2} [kN] = 1154.3
 V_{cu} [kN] = 539.1
 V_{su} [kN] = 615.2

- Resistencia a cortante:

V_u [kN] = 1154.3



PRONTUARIO INFORMÁTICO DEL HORMIGÓN ESTRUCTURAL 3.0

Cátedra de Hormigón Estructural ETSICCPM - IECA

Obra: Ave sagrera
Fecha: 03/09/2010
Hora: 10:31:33

Cálculo de secciones a cortante

1 Datos

- Materiales


Tipo de hormigón : HA-25
Tipo de acero : B-500-S
 f_{ck} [MPa] = 25.00
 f_{yk} [MPa] = 500.00
 γ_c = 1.50
 γ_s = 1.15

- Tipo de elemento estructural

Tipo : elemento con armadura a cortante

- Sección

Sección : ATA_0.8X2.20
 b_0 [m] = 0.80
 h [m] = 2.20

 

2 Comprobación

Tipo de armadura: cercos a 90.0°
separación s [m] = .2
 ϕ [mm] = 10
 n° ramas: 2
Area [cm²/m] = 7.9
 ρ [-1.E-3] = 4
Inclinación de las bielas θ [°] = 45
 N_d [kN] = 0.0
 σ_{yd} [MPa] = 0.0

V_{u1} [kN] = 8600.0
 V_{u2} [kN] = 1089.9
 V_{cu} [kN] = 483.6
 V_{su} [kN] = 606.3

- Resistencia a cortante:

V_u [kN] = 1089.9

MURO 27



PRONTUARIO INFORMÁTICO DEL HORMIGÓN ESTRUCTURAL 3.0
Cátedra de Hormigón Estructural ETSICCPM - IECA

Obra: Ave sagrera
Fecha: 05/08/2010
Hora: 19:03:30

Cálculo de secciones a flexión compuesta esviada

1 Datos

- Materiales

Tipo de hormigón : HA-25
Tipo de acero : B-500-S
fck [MPa] = 25.00
fyk [MPa] = 500.00
 γ_c = 1.50
 γ_s = 1.15

- Sección

Sección : 6.45X0.80_M

Vértice	X [m]	Y [m]	Lado	nº barras
1	0.000	0.000	1-2	8
2	0.800	0.000	2-3	50
3	0.800	6.450	3-4	8
4	0.000	6.450	4-1	50


Recubrimiento exterior [m] : 0.050



2 Comprobación

ϕ [mm] = 25
Nd [kN] = 0
Mxd [kN·m] = 15051.3
Myd [kN·m] = 3902.4

Nu [kN] = 0
Mxu [kN·m] = 29651.0
Myu [kN·m] = 7687.7
 γ = 1.97

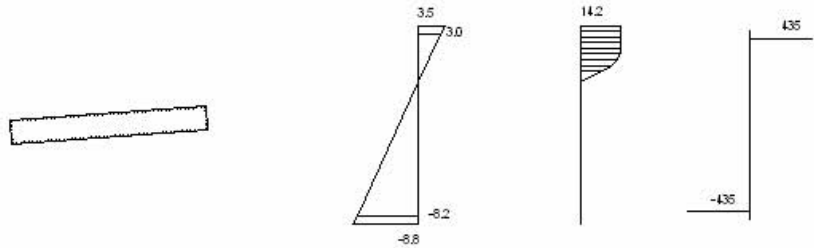

Plano de deformación de agotamiento

x [m] = 0.36
 β [°] = 86.0
1/r [1/m] · 1.E-3 = 9.8
 ϵ_s · 1.E-3 = 3.5
 ϵ_i · 1.E-3 = -8.8

Deformación y tensión de armaduras superior e inferior

Profundidad [m]	Deformación · 1.E-3	Tensión [MPa]
0.05	3.0	435
1.20	-8.2	-435



PRONTUARIO INFORMÁTICO DEL HORMIGÓN ESTRUCTURAL 3.0
Cátedra de Hormigón Estructural ETSICCPM - IECA

Obra: Ave sagrera
Fecha: 05/08/2010
Hora: 19:32:49

Cálculo de secciones a flexión compuesta esviada

1 Datos

- Materiales

Tipo de hormigón : HA-25
Tipo de acero : B-500-S
fck [MPa] = 25.00
fyk [MPa] = 500.00
 γ_c = 1.50
 γ_s = 1.15

- Sección

Sección : 6.45X0.80_RAS

Vértice	X [m]	Y [m]	Lado	nº barras
1	0.000	0.000	1-2	5
2	0.800	0.000	2-3	30
3	0.800	6.450	3-4	5
4	0.000	6.450	4-1	30


Recubrimiento exterior [m] : 0.150



2 Comprobación

ϕ [mm] = 20
Nd [kN] = 0
Mxd [kN·m] = 5508.41
Myd [kN·m] = 2068.9

Nu [kN] = 0
Mxu [kN·m] = 7690.5
Myu [kN·m] = 2888.0
 γ = 1.40

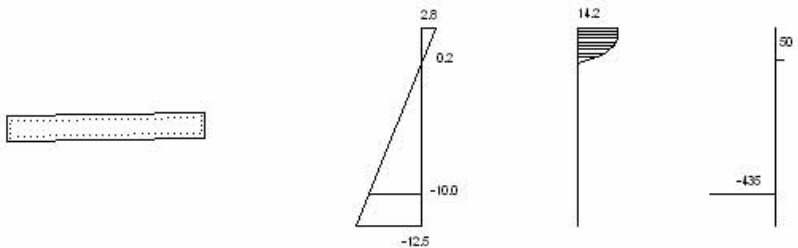

Plano de deformación de agotamiento

x [m] = 0.17
 β [°] = 88.9
1/r [1/m] · 1.E-3 = 16.6
 ϵ_s · 1.E-3 = 2.8
 ϵ_i · 1.E-3 = -12.5

Deformación y tensión de armaduras superior e inferior

Profundidad [m]	Deformación · 1.E-3	Tensión [MPa]
0.15	0.2	50
0.77	-10.0	-435



PRONTUARIO INFORMÁTICO DEL HORMIGÓN ESTRUCTURAL 3.0
Cátedra de Hormigón Estructural ETSICCPM - IECA

Obra: Ave sagrera
Fecha: 05/08/2010
Hora: 13:13:41

Comprobación del Estado Límite de Servicio de fisuración debido a solicitaciones normales

1 Datos

- Materiales

Tipo de hormigón: HA-25
Tipo de acero: B-500-S
 f_{ck} [MPa] = 25.00
 f_{yk} [MPa] = 500.00

- Ambiente

Clase general de exposición : IIa
Clases específicas de exposición :

- Geometría de la sección

Sección : 0.80X6.45
 b [m] = 6.45
 h [m] = 0.80

- Armado de la sección

ϕ [mm] = 25



capa	n° barras	Separación [mm]
1	50	47.5

A_s [cm²] = 245.4
 $A_{s,ef}$ [cm²] = 1.29E4

2 Resultados

M_k [kN·m] = 2571
Separación media entre fisuras s_m [mm] = 162.0
Deformación media de las armaduras ϵ_{sm} [·1.E-3] = 0.54
Tensión en las armaduras en el instante de fisuración σ_{sr} [MPa] = 115.4
Tensión en las armaduras en servicio σ_s [MPa] = 151.2
Abertura característica de fisura w_k [mm] = 0.15

Clase de exposición	w_k max [mm]	
	Armado	Pretensado
I	0.4	0.2
IIa, IIb, H	0.3	0.2
IIIa, IIIb, IV, F	0.2	Decompresión
IIIc, Qa, Qb, Qc	0.1	



PRONTUARIO INFORMÁTICO DEL HORMIGÓN ESTRUCTURAL 3.0
Cátedra de Hormigón Estructural ETSICCPM - IECA

Obra: Ave sagrera
Fecha: 05/08/2010
Hora: 13:11:28

Comprobación del Estado Límite de Servicio de fisuración debido a solicitaciones normales

1 Datos

- Materiales

Tipo de hormigón: HA-25
Tipo de acero: B-500-S
 f_{ck} [MPa] = 25.00
 f_{yk} [MPa] = 500.00

- Ambiente

Clase general de exposición : IIa
Clases específicas de exposición :

- Geometría de la sección

Sección : 6.45X0.80
 b [m] = 0.80
 h [m] = 6.45

- Armado de la sección

ϕ [mm] = 25

capa	n° barras	Separación [mm]
1	8	47.5

A_s [cm²] =
 $A_{s,ef}$ [cm²] =

2 Resultados

M_k [kN·m] = 9960
Separación media entre fisuras s_m [mm] =
Deformación media de las armaduras ϵ_{sm} [·1.E-3] =
Tensión en las armaduras en el instante de fisuración σ_{sr} [MPa] =
Tensión en las armaduras en servicio σ_s [MPa] =
Abertura característica de fisura w_k [mm] = 0.0

Clase de exposición	w _k max [mm]	
	Armado	Pretensado
I	0.4	0.2
IIa, IIb, H	0.3	0.2
IIIa, IIIb, IV, F	0.2	Decompresión
IIIc, Qa, Qb, Qc	0.1	



PRONTUARIO INFORMÁTICO DEL HORMIGÓN ESTRUCTURAL 3.0
Cátedra de Hormigón Estructural ETSICCPM - IECA

Obra: Ave sagrera
Fecha: 05/08/2010
Hora: 19:09:25

Cálculo de secciones rectangulares a torsion

1 Datos

- Materiales

Tipo de hormigón : HA-25
Tipo de acero : B-500-S
fck [MPa] = 25.00
fyk [MPa] = 500.00
γc = 1.50
γs = 1.15

- Sección

Sección : 6.45X0.80
b0 [m] = 0.80
h [m] = 6.45



2 Comprobación

he [m] = 0.355
Ae [m²] = 2.712
ue [m] = 13.080
θ [°] = 45.0
α = 1.20

Torsor de cálculo [kN·m] = 3983.2

Agotamiento de las bielas Tul [kN·m] = 5776.6

- Armadura transversal

Area estricta [cm²] = 18.4

φ [mm]	Separación [mm]	nº estribos	Area [cm²/m]	Tu2 [kN·m]
6	-----	-----	-----	-----
8	-----	-----	-----	-----
10	-----	-----	-----	-----
12	0.10	2	22.6	4907.5

- Armadura longitudinal

Area estricta [cm²] = 240.1

φ [mm]	número de redondos	Area [cm²]	Tu3 [kN·m]
10	308	241.9	4012.5
12	214	242.0	4014.6
14	158	243.2	4034.4
16	120	241.3	4002.1
20	78	245.0	4064.6



PRONTUARIO INFORMÁTICO DEL HORMIGÓN ESTRUCTURAL 3.0
Cátedra de Hormigón Estructural ETSICCPM - IECA

Obra: Ave sagrera
Fecha: 05/08/2010
Hora: 19:18:07

Cálculo de secciones rectangulares a torsion


1 Datos

- Materiales

Tipo de hormigón : HA-25
Tipo de acero : B-500-S
fck [MPa] = 25.00
fyk [MPa] = 500.00
γc = 1.50
γs = 1.15

- Sección

Sección : 6.45X0.80
b0 [m] = 0.80
h [m] = 6.45

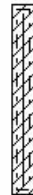

2 Comprobación

he [m] = 0.355
Ae [m²] = 2.712
ue [m] = 13.080
θ [°] = 45.0
α = 1.20

Torsor de cálculo [kN·m] = 784

Agotamiento de las bielas Tul [kN·m] = 5776.6

- Armadura transversal

Area estricta [cm²] = 3.6

φ [mm]	Separación [mm]	nº estribos	Area [cm²/m]	Tu2 [kN·m]
6	0.15	2	3.8	817.9
8	0.10	1	5.0	1090.6
10	0.20	1	3.9	852.0
12	0.25	1	4.5	981.5

- Armadura longitudinal

Area estricta [cm²] = 47.3

φ [mm]	número de redondos	Area [cm²]	Tu3 [kN·m]
10	62	48.7	807.7
12	44	49.8	825.4
14	32	49.3	817.1
16	26	52.3	867.1
20	16	50.3	833.8



PRONTUARIO INFORMÁTICO DEL HORMIGÓN ESTRUCTURAL 3.0
Cátedra de Hormigón Estructural ETSICCPM - IECA

Obra: Ave sagrera
Fecha: 05/08/2010
Hora: 10:58:39

Cálculo de secciones a cortante

1 Datos

- Materiales

Tipo de hormigón : HA-25
Tipo de acero : B-500-S
fck [MPa] = 25.00
fyk [MPa] = 500.00
γc = 1.50
γs = 1.15

- Tipo de elemento estructural

Tipo : elemento sin armadura a cortante

- Sección

Sección : 0.80X6.45
b0 [m] = 6.45
h [m] = 0.80



2 Comprobación

ρl [-1.E-3] = 5
Nd [kN] = 0.0
Vu [kN] = 2042.9



PRONTUARIO INFORMÁTICO DEL HORMIGÓN ESTRUCTURAL 3.0
Cátedra de Hormigón Estructural ETSICCPM - IECA

Obra: Ave sagrera
Fecha: 05/08/2010
Hora: 19:06:49

Cálculo de secciones a cortante

1 Datos

- Materiales

Tipo de hormigón : HA-25
Tipo de acero : B-500-S
fck [MPa] = 25.00
fyk [MPa] = 500.00
γc = 1.50
γs = 1.15

- Tipo de elemento estructural

Tipo : elemento con armadura a cortante

- Sección

Sección : 6.45X0.80
b0 [m] = 0.80
h [m] = 6.45



2 Comprobación

Tipo de armadura: cercos a 90.0°
separación s [m] = 0.1147
φ [mm] = 12
n° ramas: 2
Area [cm²/m] = 19.7
ρ [-1.E-3] = 1
Inclinación de las bielas θ[°] = 45
Nd [kN] = 0.0
σyd [MPa] = 0.0

Vu1 [kN] = 25600.0
Vu2 [kN] = 5361.3
Vcu [kN] = 917.7
Vsu [kN] = 4543.6

- Resistencia a cortante:

Vu [kN] = 5361.3



PRONTUARIO INFORMÁTICO DEL HORMIGÓN ESTRUCTURAL 3.0

Cátedra de Hormigón Estructural ETSICCPM - IECA

Obra: Ave sagrera
Fecha: 05/08/2010
Hora: 12:07:18

Cálculo de secciones a cortante

1 Datos

- Materiales

Tipo de hormigón : HA-25
Tipo de acero : B-500-S
fck [MPa] = 25.00
fyk [MPa] = 500.00
 γ_c = 1.50
 γ_s = 1.15

- Tipo de elemento estructural

Tipo : elemento con armadura a cortante

- Sección

Sección : 6.45X0.80
b0 [m] = 0.80
h [m] = 6.45



2 Comprobación

Tipo de armadura: cercos a 90.0°
separación s [m] = 0.15
 ϕ [mm] = 8
n° ramas: 2
Area [cm²/m] = 6.7
 ρ [-1.E-3] = 1
Inclinación de las bielas θ [°] = 45
Nd [kN] = 0.0
 σ_{yd} [MPa] = 0.0

Vu1 [kN] = 25600.0
Vu2 [kN] = 2361.9
Vcu [kN] = 917.7
Vsu [kN] = 1544.2

- Resistencia a cortante:

Vu [kN] = 2361.9

PANTALLA 27A5



PRONTUARIO INFORMÁTICO DEL HORMIGÓN ESTRUCTURAL 3.0
Cátedra de Hormigón Estructural ETSICCPM - IECA

Obra: Ave sagrera
Fecha: 02/09/2010
Hora: 19:07:04

Cálculo de secciones a flexión compuesta esviada

1 Datos

- Materiales

Tipo de hormigón : HA-25
Tipo de acero : B-500-S
fck [MPa] = 25.00
fyk [MPa] = 500.00
 γ_c = 1.50
 γ_s = 1.15

- Sección

Sección : 3.5X0.80_M

Vértice	X [m]	Y [m]	Lado	nº barras
1	0.000	0.000	1-2	5
2	0.800	0.000	2-3	23
3	0.800	3.500	3-4	5
4	0.000	3.500	4-1	23


Recubrimiento exterior [m] : 0.055



2 Comprobación

ϕ [mm] = 20
Nd [kN] = 8320
Mxd [kN·m] = 2284
Myd [kN·m] = 4013

Nu [kN] = 8320
Mxu [kN·m] = 2743.3
Myu [kN·m] = 4820.0
 γ = 1.20

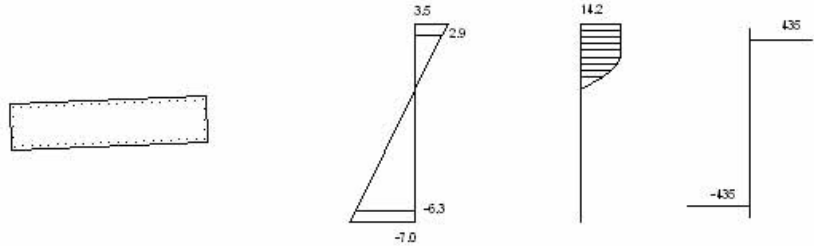

Plano de deformación de agotamiento

x [m] = 0.32
 β [°] = 87.7
 $1/r$ [1/m] · 1.E-3 = 11.1
 ϵ_s · 1.E-3 = 3.5
 ϵ_i · 1.E-3 = -7.0

Deformación y tensión de armaduras superior e inferior

Profundidad [m]	Deformación · 1.E-3	Tensión [MPa]
0.06	2.9	435
0.88	-6.3	-435



PRONTUARIO INFORMÁTICO DEL HORMIGÓN ESTRUCTURAL 3.0
Cátedra de Hormigón Estructural ETSICCPM - IECA

Obra: Ave sagrera
Fecha: 02/09/2010
Hora: 19:10:45

Cálculo de secciones a flexión compuesta esviada

1 Datos

- Materiales

Tipo de hormigón : HA-25
Tipo de acero : B-500-S
 f_{ck} [MPa] = 25.00
 f_{yk} [MPa] = 500.00
 γ_c = 1.50
 γ_s = 1.15

- Sección

Sección : 3.5X0.80_M

Vértice	X [m]	Y [m]	Lado	nº barras
1	0.000	0.000	1-2	5
2	0.800	0.000	2-3	23
3	0.800	3.500	3-4	5
4	0.000	3.500	4-1	23


Recubrimiento exterior [m] : 0.055



2 Comprobación

ϕ [mm] = 20
 N_{Ed} [kN] = 3539
 M_{xEd} [kN·m] = 1062
 M_{yEd} [kN·m] = 3439

N_{Ed} [kN] = 3539
 M_{xEd} [kN·m] = 1119.7
 M_{yEd} [kN·m] = 3637.2
 γ = 1.06

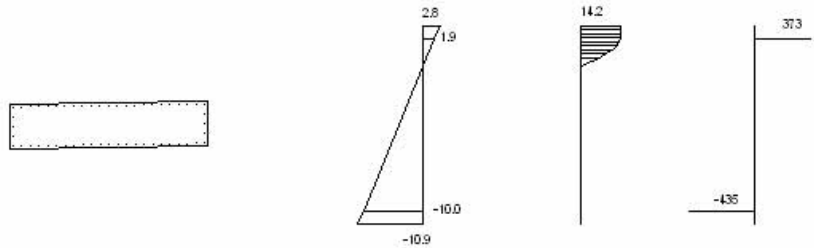

Plano de deformación de agotamiento

x [m] = 0.17
 β [°] = 89.2
 $1/r$ [1/m] · 1.E-3 = 16.1
 ϵ_s · 1.E-3 = 2.8
 ϵ_i · 1.E-3 = -10.9

Deformación y tensión de armaduras superior e inferior

Profundidad [m]	Deformación · 1.E-3	Tensión [MPa]
0.06	1.9	373
0.79	-10.0	-435

Comprobación sección pantallas ELS-fisuración

Sección pantallas

Características de materiales

$$f_{ck} := 25 \quad f_{ctm} := 0.3 \cdot \sqrt[3]{f_{ck}^2} \quad f_{ctm} := f_{ctm} \cdot \frac{N}{mm^2}$$

$$E_s := 210000 \cdot \frac{N}{mm^2}$$

$$E_c := 27000 \cdot \frac{N}{mm^2} \quad n := \frac{E_s}{E_c} \quad n = 7.78$$


Geometría della sección

$$H := 73 \cdot cm \quad B := 6.45 \cdot cm$$

$$c := 3.50 \cdot cm \quad \text{recubrimiento}$$

$$d_1 := 5.10 \cdot cm$$

$$d_2 := 358.5 \cdot cm$$

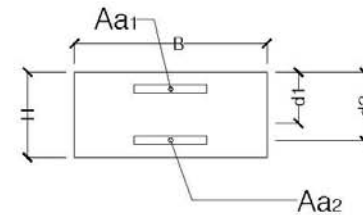

$$Aa_2 = 72.26 \cdot cm^2 \quad 23\phi 20 \quad \text{armadura zona traccionado}$$

cálculo de características de resistencia en fase I

$$A_{id} := H \cdot B + (n - 1) \cdot \sum_i Aa_i \quad A_{id} = 960.59 \cdot cm^2$$

$$h_{id} := \frac{1}{A_{id}} \cdot \left[H \cdot B \cdot \frac{H}{2} + (n - 1) \cdot \sum_i (Aa_i \cdot d_i) \right] \quad h_{id} = 200.67 \cdot cm \quad \text{distancia entre el baricentro della sec. ideal y el canto superior}$$

$$J_{id} := B \cdot \frac{H^3}{12} + B \cdot H \cdot \left(\frac{H}{2} - h_{id} \right)^2 + (n - 1) \cdot \sum_i \left[Aa_i \cdot (d_i - h_{id})^2 \right] \quad J_{id} = 0.25 \cdot m^4$$

$$W_{id} := \frac{J_{id}}{H - h_{id}} \quad W_{id} = -0.2 \cdot m^3 \quad \text{modulo de resistencia del la sec. ideal}$$

Acciones de cálculo

$$N_{sd} = -5385 \cdot kN \quad M_{sd} = 3440 \cdot kN \cdot m \quad \text{comb I}$$

Comprobación en fase II por la comb I:

$$M_{crm} = \left(f_{ctm} - \frac{N_{sd}}{A_{id}} \right) \cdot W_{id} \quad M_{crm} = -11525.43 \cdot kN \cdot m \quad \text{momento medio de fisuración}$$

$$e_1 = \frac{M_{sd}}{N_{sd}} \quad e_1 = -63.88 \cdot cm \quad \text{distancia entre el baricentro de la sección hormigón y el punto de aplicación de la resultante}$$

$$e_s = e_1 + \frac{H}{2} \quad e_s = -27.38 \cdot cm \quad \text{distancia entre el bordo della sección de hormigón y el punto de aplicación de la resultante}$$

$$S_a(x) := n \cdot \sum_i \left[Aa_i \cdot (x - d_i) \right] \quad S_c(x) = \int_0^x (x - y) \cdot B \cdot dy$$

$$J_a(x) := n \cdot \sum_i \left[Aa_i \cdot (x - d_i) \cdot d_i \right] \quad J_c(x) = \int_0^x (x - y) \cdot y \cdot B \cdot dy$$

$$e_1 + \frac{H}{2} = J_a(x) + J_c(x) \quad x = 320.13 \cdot cm \quad \text{distanza entre el eje neutro y el canto superior}$$

$$\sigma_{cmax} := \frac{N_{sd}}{S_a(x) + S_c(x)} \cdot x \quad \sigma_{cmax} = -153.95 \cdot \frac{N}{mm^2} \quad \text{tensión max de compresión en el hormigón}$$

$$\sigma_{s1} := n \cdot \sigma_{cmax} \cdot \frac{x - d_1}{x} \quad \sigma_{s1} = -1178.28 \cdot \frac{N}{mm^2} \quad \text{tensión de la armadura 1}$$

$$\sigma_{s2} = 143.53 \cdot \frac{N}{mm^2} \quad \text{tensión de la armadura 2}$$

$$J_n := B \cdot \frac{x^3}{3} + n \cdot \sum_i \left[Aa_i \cdot (d_i - x)^2 \right]$$

$$\sigma_{sr} := n \cdot \frac{M_{crm}}{J_n} \cdot (d_2 - x) \quad \sigma_{sr} = -48.2 \cdot \frac{N}{mm^2} \quad \text{tensión en la armadura 2 debida a las acciones que producen una tensión igual a fctm}$$

$$\epsilon_{smin} := 0.4 \cdot \frac{\sigma_{s2}}{E_s} \quad \epsilon_{smin} = 0.00027$$

$$k_1 := 0.125 \quad k_2 := 0.5 \quad s := 10 \cdot \text{cm} \quad \text{distancia media entre barras longitudinales}$$

$$A_{eff} = 0.01 \text{ m}^2$$

$$s_m := 2c + 0.2s + 0.4k_1 \cdot \frac{\phi \cdot A_{eff}}{A_{a2}} \quad s_m = 91.65 \text{ mm}$$

$$\varepsilon_{sm} := \frac{\sigma_{s2}}{E_s} \cdot \left[1 - k_2 \cdot \left(\frac{\sigma_{sr}}{\sigma_{s2}} \right)^2 \right] \quad \varepsilon_{sm} = 0.00064$$

$$\beta := 1.7$$

$$w_k := \beta \cdot \varepsilon_{sm} \cdot s_m \quad w_k = 0.10 \text{ mm}$$

$$w_k < w_{max} \quad \text{comprueba}$$

Comprobación sección pantallas ELS-fisuración

Sección pantallas

Características de materiales

$$f_{ck} := 25 \quad f_{ctm} := 0.3 \cdot \sqrt[3]{f_{ck}^2} \quad f_{ctm} := f_{ctm} \cdot \frac{N}{\text{mm}^2}$$

$$E_s := 210000 \cdot \frac{N}{\text{mm}^2}$$

$$E_c := 27000 \cdot \frac{N}{\text{mm}^2} \quad n := \frac{E_s}{E_c} \quad n = 7.78$$


Geometría della sección

$$H := 73 \cdot \text{cm} \quad B := 3.40 \cdot \text{cm}$$

$$c := 3.50 \cdot \text{cm} \quad \text{recubrimiento}$$

$$d_1 := 5.10 \cdot \text{cm}$$

$$d_2 := 358.5 \cdot \text{cm}$$

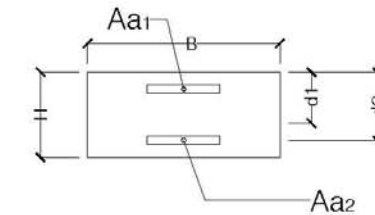

$$A_{a2} = 72.26 \text{ cm}^2 \quad 23\phi 20 \quad \text{armadura zona traccionado}$$

cálculo de características de resistencia en fase I

$$A_{id} := H \cdot B + (n - 1) \cdot \sum_i A_{a_i} \quad A_{id} = 737.94 \text{ cm}^2$$

$$h_{id} := \frac{1}{A_{id}} \cdot \left[H \cdot B \cdot \frac{H}{2} + (n - 1) \cdot \sum_i (A_{a_i} \cdot d_i) \right] \quad h_{id} = 250.2 \text{ cm} \quad \text{distancia entre el baricentro della sec. ideal y el canto superior}$$

$$J_{id} := B \cdot \frac{H^3}{12} + B \cdot H \cdot \left(\frac{H}{2} - h_{id} \right)^2 + (n - 1) \cdot \sum_i \left[A_{a_i} \cdot (d_i - h_{id})^2 \right] \quad J_{id} = 0.17 \text{ m}^4$$

$$W_{id} := \frac{J_{id}}{H - h_{id}} \quad W_{id} = -0.1 \text{ m}^3 \quad \text{modulo de resistencia del la sec. ideal}$$

Acciones de cálculo

$$N_{sd} = -4031 \cdot \text{kN} \quad M_{sd} = 3446 \cdot \text{kN} \cdot \text{m} \quad \text{comb I}$$

Comprobación en fase II por la comb I:

$$M_{crm} = \left(f_{ctm} - \frac{N_{sd}}{A_{id}} \right) \cdot W_{id} \quad M_{crm} = -5547.71 \cdot \text{kN} \cdot \text{m} \quad \text{momento medio de fisuración}$$

$$e_1 = \frac{M_{sd}}{N_{sd}} \quad e_1 = -85.49 \cdot \text{cm} \quad \text{distancia entre el baricentro de la sección hormigón y el punto de aplicación de la resultante}$$

$$e_s = e_1 + \frac{H}{2} \quad e_s = -48.99 \cdot \text{cm} \quad \text{distancia entre el bordo della sección de hormigón y el punto de aplicación de la resultante}$$

$$S_a(x) := n \cdot \sum_i [A_{a_i} \cdot (x - d_i)] \quad S_c(x) = \int_0^x (x - y) \cdot B \, dy$$

$$J_a(x) := n \cdot \sum_i [A_{a_i} \cdot (x - d_i) \cdot d_i] \quad J_c(x) = \int_0^x (x - y) \cdot y \cdot B \, dy$$

$$e_1 + \frac{H}{2} = J_a(x) + J_c(x) \quad x = 331.64 \cdot \text{cm} \quad \text{distancia entre el eje neutro y el canto superior}$$

$$\sigma_{cmax} := \frac{N_{sd}}{S_a(x) + S_c(x)} \cdot x \quad \sigma_{cmax} = -229.87 \frac{\text{N}}{\text{mm}^2} \quad \text{tensión max de compresión en el hormigón}$$

$$\sigma_{s1} := n \cdot \sigma_{cmax} \cdot \frac{x - d_1}{x} \quad \sigma_{s1} = -1760.39 \frac{\text{N}}{\text{mm}^2} \quad \text{tensión de la armadura 1}$$

$$\sigma_{s2} = 144.83 \frac{\text{N}}{\text{mm}^2} \quad \text{tensión de la armadura 2}$$

$$J_n := B \cdot \frac{x^3}{3} + n \cdot \sum_i [A_{a_i} \cdot (d_i - x)^2]$$

$$\sigma_{sr} := n \cdot \frac{M_{crm}}{J_n} \cdot (d_2 - x) \quad \sigma_{sr} = -27.77 \frac{\text{N}}{\text{mm}^2} \quad \text{tensión en la armadura 2 debida a las acciones que producen una tensión igual a } f_{ctm}$$

$$\varepsilon_{smin} := 0.4 \cdot \frac{\sigma_{s2}}{E_s} \quad \varepsilon_{smin} = 0.00028$$

$$k_1 := 0.125 \quad k_2 := 0.5 \quad s := 10 \cdot \text{cm} \quad \text{distancia media entre barras longitudinales}$$

$$A_{ceff} = 0.01 \cdot \text{m}^2$$

$$s_m := 2c + 0.2s + 0.4k_1 \cdot \frac{\phi \cdot A_{ceff}}{A_{a2}} \quad s_m = 90.87 \cdot \text{mm}$$

$$\varepsilon_{sm} := \frac{\sigma_{s2}}{E_s} \cdot \left[1 - k_2 \cdot \left(\frac{\sigma_{sr}}{\sigma_{s2}} \right)^2 \right] \quad \varepsilon_{sm} = 0.00068$$

$$\beta := 1.7$$

$$w_k := \beta \cdot \varepsilon_{sm} \cdot s_m \quad w_k = 0.10 \cdot \text{mm}$$

$$w_k < w_{max} \quad \text{comprueba}$$



PRONTUARIO INFORMÁTICO DEL HORMIGÓN ESTRUCTURAL 3.0 Cátedra de Hormigón Estructural ETSICCPM - IECA

Obra: Ave sagrera
Fecha: 02/09/2010
Hora: 19:55:16

Cálculo de secciones rectangulares a torsion

1 Datos

- Materiales

Tipo de hormigón : HA-25
Tipo de acero : B-500-S
 f_{ck} [MPa] = 25.00
 f_{yk} [MPa] = 500.00
 γ_c = 1.50
 γ_s = 1.15

- Sección

Sección : 3.45X0.80
 b_0 [m] = 0.80
 h [m] = 3.45



2 Comprobación

h_e [m] = 0.324
 A_e [m²] = 1.488
 u_e [m] = 7.204
 θ [°] = 45.0
 α = 1.20

- Armadura longitudinal

ϕ [mm] = 20
Número de barras = 46
 A_{area} [cm] = 144.51

- Armadura transversal

ϕ [mm] = 12
Número de estribos = 1
Separación [m] = .15
 A_{area} [cm²/m] = 7.54

Esfuerzo de agotamiento de las bielas $Tu1$ [kN·m] = 2892.7
Esfuerzo de agotamiento de la armadura transversal $Tu2$ [kN·m] = 897.6
Esfuerzo de agotamiento de la armadura longitudinal $Tu3$ [kN·m] = 2387.9
Resistencia a torsión Tu [kN·m] = 897.6



PRONTUARIO INFORMÁTICO DEL HORMIGÓN ESTRUCTURAL 3.0
Cátedra de Hormigón Estructural ETSICCPM - IECA

Obra: Ave sagrera
Fecha: 02/09/2010
Hora: 19:53:13

Cálculo de secciones a cortante

1 Datos

- Materiales

Tipo de hormigón : HA-25
Tipo de acero : B-500-S
fck [MPa] = 25.00
fyk [MPa] = 500.00
γc = 1.50
γs = 1.15

- Tipo de elemento estructural

Tipo : elemento sin armadura a cortante

- Sección

Sección : 3.40X0.80
b0 [m] = 3.40
h [m] = 0.80



2 Comprobación

ρl [-1.E-3] = 3
Nd [kN] = 4245.0
Vu [kN] = 1482.0



PRONTUARIO INFORMÁTICO DEL HORMIGÓN ESTRUCTURAL 3.0
Cátedra de Hormigón Estructural ETSICCPM - IECA

Obra: Ave sagrera
Fecha: 02/09/2010
Hora: 19:51:06

Cálculo de secciones a cortante

1 Datos

- Materiales

Tipo de hormigón : HA-25
Tipo de acero : B-500-S
fck [MPa] = 25.00
fyk [MPa] = 500.00
γc = 1.50
γs = 1.15

- Tipo de elemento estructural

Tipo : elemento con armadura a cortante

- Sección

Sección : 3.45X0.80
b0 [m] = 0.80
h [m] = 3.45



2 Comprobación

Tipo de armadura: cercos a 90.0°
separación s [m] = .15
φ [mm] = 12
n° ramas: 2
Area [cm²/m] = 15.1
ρ [-1.E-3] = 3
Inclinación de las bielas θ[°] = 45
Nd [kN] = 4245.0
σyd [MPa] = 0.0

Vu1 [kN] = 13600.0
Vu2 [kN] = 2686.7
Vcu [kN] = 841.0
Vsu [kN] = 1845.7

- Resistencia a cortante:

Vu [kN] = 2686.7

PANTALLA PCM27



PRONTUARIO INFORMÁTICO DEL HORMIGÓN ESTRUCTURAL 3.0
Cátedra de Hormigón Estructural ETSICCPM - IECA

Obra: Ave Sagrera Trinidad
Fecha: 01/09/2010
Hora: 13:28:29

Cálculo de secciones a flexión compuesta esviada

1 Datos

- Materiales


Tipo de hormigón : HA-25
Tipo de acero : B-500-S
fck [MPa] = 25.00
fyk [MPa] = 500.00
γc = 1.50
γs = 1.15

- Sección

Sección : PANT_3.7X0.80

Vértice	X [m]	Y [m]	Lado	nº barras
1	0.000	0.000	1-2	25
2	3.700	0.000	2-3	9
3	3.700	0.800	3-4	25
4	0.000	0.800	4-1	9


Recubrimiento exterior [m] : 0.086

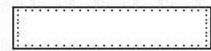

2 Comprobación

φ [mm] = 25
Nd [kN] = 6412
Mxd [kN·m] = 346
Myd [kN·m] = 18008

Nu [kN] = 6412
Mxu [kN·m] = 520.7
Myu [kN·m] = 27175.0
γ = 1.51

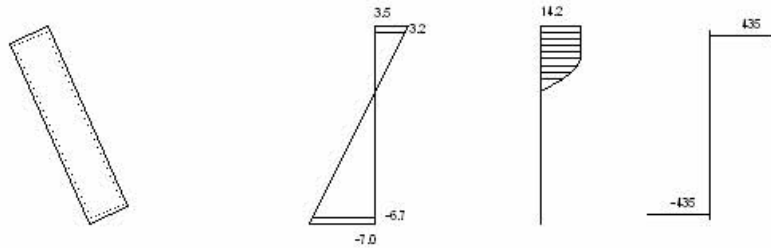

Plano de deformación de agotamiento

x [m] = 1.23
β [°] = 66.1
1/r [1/m] · 1.E-3 = 2.8
εs · 1.E-3 = 3.5
εi · 1.E-3 = -7.0

Deformación y tensión de armaduras superior e inferior

Profundidad [m]	Deformación · 1.E-3	Tensión [MPa]
0.11	3.2	435
3.59	-6.7	-435

Comprobación sección pantallas ELS-fisuración

Sección pantallas

Características de materiales

$$f_{ck} := 25 \quad f_{ctm} := 0.3 \cdot \sqrt[3]{f_{ck}^2} \quad f_{ctm} := f_{ctm} \cdot \frac{N}{mm^2}$$

$$E_s := 210000 \cdot \frac{N}{mm^2}$$

$$E_c := 27000 \cdot \frac{N}{mm^2} \quad n := \frac{E_s}{E_c} \quad n = 7.78$$

Geometría della sección

$$H := 73 \cdot cm \quad B := 370 \cdot cm$$


$$c := 3.50 \cdot cm \quad \text{recubrimiento}$$

$$d_1 := 5.10 \cdot cm$$

$$d_2 := 66.3 \cdot cm$$

$$A_{a1} = 0 \cdot cm^2 \quad \text{armadura lado comprimido}$$

$$A_{a2} = 112.9 \cdot cm^2 \quad 23\phi 25 \quad \text{armadura zona traccionado}$$

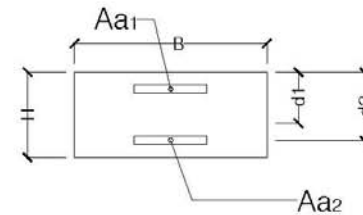

cálculo de características de resistencia en fase I

$$A_{id} := H \cdot B + (n - 1) \cdot \sum_i A_{a_i} \quad A_{id} = 27775.22 \cdot cm^2$$

$$h_{id} := \frac{1}{A_{id}} \cdot \left[H \cdot B \cdot \frac{H}{2} + (n - 1) \cdot \sum_i (A_{a_i} \cdot d_i) \right] \quad h_{id} = 37.32 \cdot cm \quad \text{distancia entre el baricentro della sec. ideal y el canto superior}$$

$$J_{id} := B \cdot \frac{H^3}{12} + B \cdot H \cdot \left(\frac{H}{2} - h_{id} \right)^2 + (n - 1) \cdot \sum_i \left[A_{a_i} \cdot (d_i - h_{id})^2 \right] \quad J_{id} = 0.13 \cdot m^4$$

$$W_{id} := \frac{J_{id}}{H - h_{id}} \quad W_{id} = 0.35 \cdot m^3 \quad \text{modulo de resistencia del la sec. ideal}$$

Acciones de cálculo

$$N_{sd} = -4263 \cdot kN \quad M_{sd} = 375 \cdot kN \cdot m \quad \text{comb I}$$

Comprobación en fase II por la comb I:

$$M_{crm} = \left(f_{ctm} - \frac{N_{sd}}{A_{id}} \right) \cdot W_{id} \quad M_{crm} = 1454.21 \cdot kN \cdot m \quad \text{momento medio de fisuración}$$

$$e_1 = \frac{M_{sd}}{N_{sd}} \quad e_1 = -8.8 \cdot cm \quad \text{distancia entre el baricentro de la sección hormigón y el punto de aplicación de la resultante}$$

$$e_s = e_1 + \frac{H}{2} \quad e_s = 27.7 \cdot cm \quad \text{distancia entre el bordo della sección de hormigón y el punto de aplicación de la resultante}$$

$$S_a(x) := n \cdot \sum_i \left[A_{a_i} \cdot (x - d_i) \right] \quad S_c(x) = \int_0^x (x - y) \cdot B \cdot dy$$

$$J_a(x) := n \cdot \sum_i \left[A_{a_i} \cdot (x - d_i) \cdot d_i \right] \quad J_c(x) = \int_0^x (x - y) \cdot y \cdot B \cdot dy$$

$$e_1 + \frac{H}{2} = J_a(x) + J_c(x) \quad x = 84.4 \cdot cm \quad \text{distancia entre el eje neutro y el canto superior}$$

$$\sigma_{cmax} := \frac{N_{sd}}{S_a(x) + S_c(x)} \cdot x \quad \sigma_{cmax} = -2.75 \cdot \frac{N}{mm^2} \quad \text{tensión max de compresión en el hormigón}$$

$$\sigma_{s1} := n \cdot \sigma_{cmax} \cdot \frac{x - d_1}{x} \quad \sigma_{s1} = -20.08 \cdot \frac{N}{mm^2} \quad \text{tensión de la armadura 1}$$

$$\sigma_{s2} = -4.58 \cdot \frac{N}{mm^2} \quad \text{tensión de la armadura 2}$$

$$J_n := B \cdot \frac{x^3}{3} + n \cdot \sum_i \left[A_{a_i} \cdot (d_i - x)^2 \right]$$

$$\sigma_{sr} := n \cdot \frac{M_{crm}}{J_n} \cdot (d_2 - x) \quad \sigma_{sr} = -2.75 \cdot \frac{N}{mm^2} \quad \text{tensión en la armadura 2 debida a las acciones que producen una tensión igual a fctm}$$

$$\epsilon_{smin} := 0.4 \cdot \frac{\sigma_{s2}}{E_s} \quad \epsilon_{smin} = -8.72864 \times 10^{-6}$$

$$k_1 := 0.125 \quad k_2 := 0.5 \quad s := 13.8 \cdot \text{cm} \quad \text{distancia media entre barras longitudinales}$$

$$A_{\text{ceff}} = 0.82 \text{ m}^2$$

$$s_m := 2c + 0.2s + 0.4k_1 \cdot \frac{\phi \cdot A_{\text{ceff}}}{A_{a2}} \quad s_m = 188.75 \text{ mm}$$

$$\varepsilon_{sm} := \frac{\sigma_{s2}}{E_s} \cdot \left[1 - k_2 \cdot \left(\frac{\sigma_{sr}}{\sigma_{s2}} \right)^2 \right] \quad \varepsilon_{sm} = -0.00002$$

$$\beta := 1.7$$

$$w_k := \beta \cdot \varepsilon_{sm} \cdot s_m \quad w_k = -0.01 \text{ mm} \quad \text{No fisura}$$

$$w_k < w_{\text{max}} \quad \text{comprueba}$$

Comprobación sección pantallas ELS-fisuración

Sección pantallas

Características de materiales

$$f_{ck} := 25 \quad f_{ctm} := 0.3 \cdot \sqrt[3]{f_{ck}^2} \quad f_{ctm} := f_{ctm} \cdot \frac{N}{\text{mm}^2}$$

$$E_s := 210000 \cdot \frac{N}{\text{mm}^2}$$

$$E_c := 27000 \cdot \frac{N}{\text{mm}^2} \quad n := \frac{E_s}{E_c} \quad n = 7.78$$


Geometría della sección

$$H := 363 \cdot \text{cm} \quad B := 80 \cdot \text{cm}$$

$$c := 3.50 \cdot \text{cm} \quad \text{recubrimiento}$$

$$d_1 := 5.10 \cdot \text{cm}$$

$$d_2 := 358.5 \cdot \text{cm}$$

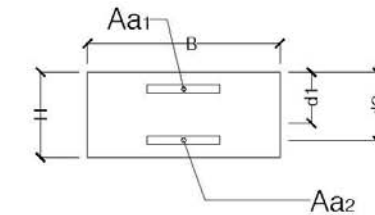

$$A_{a2} = 44.18 \text{ cm}^2 \quad 8\phi 25 \quad \text{armadura zona traccionado}$$

cálculo de características de resistencia en fase I

$$A_{id} := H \cdot B + (n - 1) \cdot \sum_i A_{a_i} \quad A_{id} = 29339.43 \text{ cm}^2$$

$$h_{id} := \frac{1}{A_{id}} \cdot \left[H \cdot B \cdot \frac{H}{2} + (n - 1) \cdot \sum_i (A_{a_i} \cdot d_i) \right] \quad h_{id} = 183.31 \text{ cm} \quad \text{distancia entre el baricentro della sec. ideal y el canto superior}$$

$$J_{id} := B \cdot \frac{H^3}{12} + B \cdot H \cdot \left(\frac{H}{2} - h_{id} \right)^2 + (n - 1) \cdot \sum_i \left[A_{a_i} \cdot (d_i - h_{id})^2 \right] \quad J_{id} = 3.28 \text{ m}^4$$

$$W_{id} := \frac{J_{id}}{H - h_{id}} \quad W_{id} = 1.83 \text{ m}^3 \quad \text{modulo de resistencia del la sec. ideal}$$

Acciones de cálculo

$$N_{sd} = -4263 \cdot \text{kN} \quad M_{sd} = 12365 \cdot \text{kN} \cdot \text{m} \quad \text{comb I}$$

Comprobación en fase II por la comb I:

$$M_{crm} = \left(f_{ctm} - \frac{N_{sd}}{A_{id}} \right) \cdot W_{id} \quad M_{crm} = 7337.81 \text{ kN} \cdot \text{m} \quad \text{momento medio de fisuración}$$

$$e_1 = \frac{M_{sd}}{N_{sd}} \quad e_1 = -290.05 \text{ cm} \quad \text{distancia entre el baricentro de la sección hormigón y el punto de aplicación de la resultante}$$

$$e_s = e_1 + \frac{H}{2} \quad e_s = -108.55 \text{ cm} \quad \text{distancia entre el bordo della sección de hormigón y el punto de aplicación de la resultante}$$

$$S_a(x) := n \cdot \sum_i [A_{a_i} \cdot (x - d_i)] \quad S_c(x) = \int_0^x (x - y) \cdot B \, dy$$

$$J_a(x) := n \cdot \sum_i [A_{a_i} \cdot (x - d_i) \cdot d_i] \quad J_c(x) = \int_0^x (x - y) \cdot y \cdot B \, dy$$

$$e_1 + \frac{H}{2} = J_a(x) + J_c(x) \quad x = 88.56 \text{ cm} \quad \text{distancia entre el eje neutro y el canto superior}$$

$$\sigma_{cmax} := \frac{N_{sd}}{S_a(x) + S_c(x)} \cdot x \quad \sigma_{cmax} = -17.08 \frac{\text{N}}{\text{mm}^2} \quad \text{tensión max de compresión en el hormigón}$$

$$\sigma_{s1} := n \cdot \sigma_{cmax} \cdot \frac{x - d_1}{x} \quad \sigma_{s1} = -125.23 \frac{\text{N}}{\text{mm}^2} \quad \text{tensión de la armadura 1}$$

$$\sigma_{s2} = 405 \frac{\text{N}}{\text{mm}^2} \quad \text{tensión de la armadura 2}$$

$$J_n := B \cdot \frac{x^3}{3} + n \cdot \sum_i [A_{a_i} \cdot (d_i - x)^2]$$

$$\sigma_{sr} := n \cdot \frac{M_{crm}}{J_n} \cdot (d_2 - x) \quad \sigma_{sr} = 353.65 \frac{\text{N}}{\text{mm}^2} \quad \text{tensión en la armadura 2 debida a las acciones que producen una tensión igual a } f_{ctm}$$

$$\varepsilon_{smin} := 0.4 \cdot \frac{\sigma_{s2}}{E_s} \quad \varepsilon_{smin} = 0.00077$$

$$k_1 := 0.125 \quad k_2 := 0.5 \quad s := 10 \cdot \text{cm} \quad \text{distancia media entre barras longitudinales}$$

$$A_{ceff} = 0.18 \text{ m}^2$$

$$s_m := 2c + 0.2s + 0.4k_1 \cdot \frac{\phi \cdot A_{ceff}}{A_{a2}} \quad s_m = 140.36 \text{ mm}$$

$$\varepsilon_{sm} := \frac{\sigma_{s2}}{E_s} \cdot \left[1 - k_2 \cdot \left(\frac{\sigma_{sr}}{\sigma_{s2}} \right)^2 \right] \quad \varepsilon_{sm} = 0.00119$$

$$\beta := 1.7$$

$$w_k := \beta \cdot \varepsilon_{sm} \cdot s_m \quad w_k = 0.28 \text{ mm}$$

$$w_k < w_{max} \quad \text{comprueba}$$



PRONTUARIO INFORMÁTICO DEL HORMIGÓN ESTRUCTURAL 3.0 Cátedra de Hormigón Estructural ETSICCPM - IECA

Obra: Ave Sagrera Trinidad
Fecha: 01/09/2010
Hora: 13:09:59

Cálculo de secciones rectangulares a torsion


1 Datos

- Materiales

Tipo de hormigón : HA-25
Tipo de acero : B-500-S
 f_{ck} [MPa] = 25.00
 f_{yk} [MPa] = 500.00
 γ_c = 1.50
 γ_s = 1.15

- Sección

Sección : 0.80X3.70
 b_0 [m] = 3.70
 h [m] = 0.80

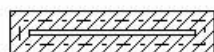

2 Comprobación

h_e [m] = 0.328
 A_e [m²] = 1.588
 u_e [m] = 7.684
 θ [°] = 45.0
 α = 1.20

- Armadura longitudinal

ϕ [mm] = 20
Número de barras = 97
 A_{area} [cm] = 304.73

- Armadura transversal

ϕ [mm] = 12

Número de estribos = 1

Separación [m] = 0.28

Área [cm²/m] = 4.04

Esfuerzo de agotamiento de las bielas $Tu1$ [kN·m] = 3125.2

Esfuerzo de agotamiento de la armadura transversal $Tu2$ [kN·m] = 513.2

Esfuerzo de agotamiento de la armadura longitudinal $Tu3$ [kN·m] = 5038.1

Resistencia a torsión Tu [kN·m] = 513.2



PRONTUARIO INFORMÁTICO DEL HORMIGÓN ESTRUCTURAL 3.0
Cátedra de Hormigón Estructural ETSICCPM - IECA

Obra: Ave Sagrera Trinidad
Fecha: 01/09/2010
Hora: 13:04:48

Cálculo de secciones a cortante

1 Datos

- Materiales


Tipo de hormigón : HA-25
Tipo de acero : B-500-S
fck [MPa] = 25.00
fyk [MPa] = 500.00
 γ_c = 1.50
 γ_s = 1.15

- Tipo de elemento estructural

Tipo : elemento sin armadura a cortante

- Sección

Sección : CORTANTE
b0 [m] = 3.70
h [m] = 0.80

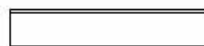

2 Comprobación

$\rho_l [-1.E-3]$ = 7
Nd [kN] = 0.0
Vu [kN] = 1252.8



PRONTUARIO INFORMÁTICO DEL HORMIGÓN ESTRUCTURAL 3.0
Cátedra de Hormigón Estructural ETSICCPM - IECA

Obra: Ave Sagrera Trinidad
Fecha: 01/09/2010
Hora: 13:06:23

Cálculo de secciones a cortante

1 Datos

- Materiales

Tipo de hormigón : HA-25
Tipo de acero : B-500-S
fck [MPa] = 25.00
fyk [MPa] = 500.00
 γ_c = 1.50
 γ_s = 1.15

- Tipo de elemento estructural

Tipo : elemento con armadura a cortante

- Sección

Sección : CORTANTE_2
b0 [m] = 0.80
h [m] = 3.70



2 Comprobación

Tipo de armadura: cercos a 90.0°
separación s [m] = 0.16
 ϕ [mm] = 12
n° ramas: 2
Area [cm²/m] = 14.1
 $\rho [-1.E-3]$ = 3
Inclinación de las bielas $\theta [^\circ]$ = 45
Nd [kN] = 0.0
 σ_{yd} [MPa] = 0.0

Vu1 [kN] = 14440.0
Vu2 [kN] = 2536.2
Vcu [kN] = 698.4
Vsu [kN] = 1837.8

- Resistencia a cortante:

Vu [kN] = 2536.2

PANTALLA PCM27



PRONTUARIO INFORMÁTICO DEL HORMIGÓN ESTRUCTURAL 3.0
Cátedra de Hormigón Estructural ETSICCPM - IECA

Obra: Ave Sagrera Trinidad
Fecha: 01/09/2010
Hora: 13:28:29

Cálculo de secciones a flexión compuesta esviada

1 Datos

- Materiales


Tipo de hormigón : HA-25
Tipo de acero : B-500-S
 f_{ck} [MPa] = 25.00
 f_{yk} [MPa] = 500.00
 γ_c = 1.50
 γ_s = 1.15

- Sección

Sección : PANT_3.7X0.80

Vértice	X [m]	Y [m]	Lado	nº barras
1	0.000	0.000	1-2	25
2	3.700	0.000	2-3	9
3	3.700	0.800	3-4	25
4	0.000	0.800	4-1	9


Recubrimiento exterior [m] : 0.086

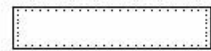

2 Comprobación

ϕ [mm] = 25
 N_{Ed} [kN] = 6412
 M_{xEd} [kN·m] = 346
 M_{yEd} [kN·m] = 18008

N_{u} [kN] = 6412
 M_{xu} [kN·m] = 520.7
 M_{yu} [kN·m] = 27175.0
 γ = 1.51

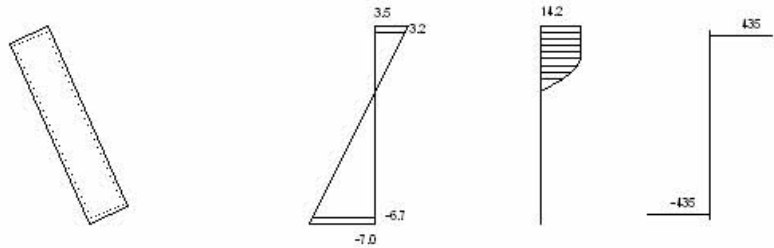

Plano de deformación de agotamiento

x [m] = 1.23
 β [°] = 66.1
 $1/r$ [1/m] · 1.E-3 = 2.8
 ϵ_s · 1.E-3 = 3.5
 ϵ_i · 1.E-3 = -7.0

Deformación y tensión de armaduras superior e inferior

Profundidad [m]	Deformación · 1.E-3	Tensión [MPa]
0.11	3.2	435
3.59	-6.7	-435

Comprobación sección pantallas ELS-fisuración

Sección pantallas

Características de materiales

$$f_{ck} := 25 \quad f_{ctm} := 0.3 \cdot \sqrt[3]{f_{ck}^2} \quad f_{ctm} := f_{ctm} \cdot \frac{N}{mm^2}$$

$$E_s := 210000 \cdot \frac{N}{mm^2}$$

$$E_c := 27000 \cdot \frac{N}{mm^2} \quad n := \frac{E_s}{E_c} \quad n = 7.78$$

Geometría della sección

$$H := 73 \cdot cm \quad B := 370 \cdot cm$$


$$c := 3.50 \cdot cm \quad \text{recubrimiento}$$

$$d_1 := 5.10 \cdot cm$$

$$d_2 := 66.3 \cdot cm$$

$$Aa_1 = 0 \cdot cm^2 \quad \text{armadura lado comprimido}$$

$$Aa_2 = 112.9 \cdot cm^2 \quad 23\phi 25 \quad \text{armadura zona traccionado}$$

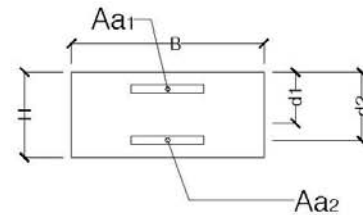

cálculo de características de resistencia en fase I

$$A_{id} := H \cdot B + (n - 1) \cdot \sum_i Aa_i \quad A_{id} = 27775.22 \cdot cm^2$$

$$h_{id} := \frac{1}{A_{id}} \cdot \left[H \cdot B \cdot \frac{H}{2} + (n - 1) \cdot \sum_i (Aa_i \cdot d_i) \right] \quad h_{id} = 37.32 \cdot cm \quad \text{distancia entre el baricentro della sec. ideal y el canto superior}$$

$$J_{id} := B \cdot \frac{H^3}{12} + B \cdot H \cdot \left(\frac{H}{2} - h_{id} \right)^2 + (n - 1) \cdot \sum_i \left[Aa_i \cdot (d_i - h_{id})^2 \right] \quad J_{id} = 0.13 \cdot m^4$$

$$W_{id} := \frac{J_{id}}{H - h_{id}} \quad W_{id} = 0.35 \cdot m^3 \quad \text{modulo de resistencia del la sec. ideal}$$

Acciones de cálculo

$$N_{sd} = -4263 \cdot kN \quad M_{sd} = 375 \cdot kN \cdot m \quad \text{comb I}$$

Comprobación en fase II por la comb I:

$$M_{crm} = \left(f_{ctm} - \frac{N_{sd}}{A_{id}} \right) \cdot W_{id} \quad M_{crm} = 1454.21 \cdot kN \cdot m \quad \text{momento medio de fisuración}$$

$$e_1 = \frac{M_{sd}}{N_{sd}} \quad e_1 = -8.8 \cdot cm \quad \text{distancia entre el baricentro de la sección hormigón y el punto de aplicación de la resultante}$$

$$e_s = e_1 + \frac{H}{2} \quad e_s = 27.7 \cdot cm \quad \text{distancia entre el bordo della sección de hormigón y el punto de aplicación de la resultante}$$

$$S_a(x) := n \cdot \sum_i \left[Aa_i \cdot (x - d_i) \right] \quad S_c(x) = \int_0^x (x - y) \cdot B \cdot dy$$

$$J_a(x) := n \cdot \sum_i \left[Aa_i \cdot (x - d_i) \cdot d_i \right] \quad J_c(x) = \int_0^x (x - y) \cdot y \cdot B \cdot dy$$

$$e_1 + \frac{H}{2} = J_a(x) + J_c(x) \quad x = 84.4 \cdot cm \quad \text{distancia entre el eje neutro y el canto superior}$$

$$\sigma_{cmax} := \frac{N_{sd}}{S_a(x) + S_c(x)} \cdot x \quad \sigma_{cmax} = -2.75 \cdot \frac{N}{mm^2} \quad \text{tensión max de compresión en el hormigón}$$

$$\sigma_{s1} := n \cdot \sigma_{cmax} \cdot \frac{x - d_1}{x} \quad \sigma_{s1} = -20.08 \cdot \frac{N}{mm^2} \quad \text{tensión de la armadura 1}$$

$$\sigma_{s2} = -4.58 \cdot \frac{N}{mm^2} \quad \text{tensión de la armadura 2}$$

$$J_n := B \cdot \frac{x^3}{3} + n \cdot \sum_i \left[Aa_i \cdot (d_i - x)^2 \right]$$

$$\sigma_{sr} := n \cdot \frac{M_{crm}}{J_n} \cdot (d_2 - x) \quad \sigma_{sr} = -2.75 \cdot \frac{N}{mm^2} \quad \text{tensión en la armadura 2 debida a las acciones que producen una tensión igual a fctm}$$

$$\epsilon_{smin} := 0.4 \cdot \frac{\sigma_{s2}}{E_s} \quad \epsilon_{smin} = -8.72864 \times 10^{-6}$$

$$k1 := 0.125 \quad k2 := 0.5 \quad s := 13.8 \cdot \text{cm} \quad \text{distancia media entre barras longitudinales}$$

$$A_{eff} = 0.82 \text{ m}^2$$

$$s_m := 2c + 0.2s + 0.4k1 \cdot \frac{\phi \cdot A_{eff}}{A_{a2}} \quad s_m = 188.75 \text{ mm}$$

$$\epsilon_{sm} := \frac{\sigma_{s2}}{E_s} \cdot \left[1 - k2 \cdot \left(\frac{\sigma_{sr}}{\sigma_{s2}} \right)^2 \right] \quad \epsilon_{sm} = -0.00002$$

$$\beta := 1.7$$

$$w_k := \beta \cdot \epsilon_{sm} \cdot s_m \quad w_k = -0.01 \text{ mm} \quad \text{No fisura}$$

$$w_k < w_{max} \quad \text{comprueba}$$

Comprobación sección pantallas ELS-fisuración

Sección pantallas

Características de materiales

$$f_{ck} := 25 \quad f_{ctm} := 0.3 \cdot \sqrt{f_{ck}}^2 \quad f_{ctm} := f_{ctm} \cdot \frac{N}{\text{mm}^2}$$

$$E_s := 210000 \cdot \frac{N}{\text{mm}^2}$$

$$E_c := 27000 \cdot \frac{N}{\text{mm}^2} \quad n := \frac{E_s}{E_c} \quad n = 7.78$$


Geometría della sección

$$H := 363 \cdot \text{cm} \quad B := 80 \cdot \text{cm}$$

$$c := 3.50 \cdot \text{cm} \quad \text{recubrimiento}$$

$$d_1 := 5.10 \cdot \text{cm}$$

$$d_2 := 358.5 \cdot \text{cm}$$

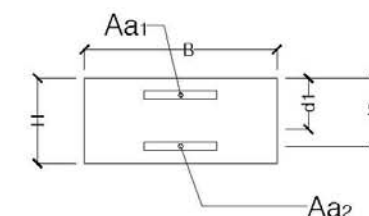

$$A_{a2} = 44.18 \text{ cm}^2 \quad 8\phi 25 \quad \text{armadura zona traccionado}$$

cálculo de características de resistencia en fase I

$$A_{id} := H \cdot B + (n - 1) \cdot \sum_i A_{a_i} \quad A_{id} = 29339.43 \text{ cm}^2$$

$$h_{id} := \frac{1}{A_{id}} \cdot \left[H \cdot B \cdot \frac{H}{2} + (n - 1) \cdot \sum_i (A_{a_i} \cdot d_i) \right] \quad h_{id} = 183.31 \text{ cm} \quad \text{distancia entre el baricentro della sec. ideal y el canto superior}$$

$$J_{id} := B \cdot \frac{H^3}{12} + B \cdot H \cdot \left(\frac{H}{2} - h_{id} \right)^2 + (n - 1) \cdot \sum_i \left[A_{a_i} \cdot (d_i - h_{id})^2 \right] \quad J_{id} = 3.28 \text{ m}^4$$

$$W_{id} := \frac{J_{id}}{H - h_{id}} \quad W_{id} = 1.83 \text{ m}^3 \quad \text{modulo de resistencia del la sec. ideal}$$

Acciones de cálculo

$$N_{sd} = -4263 \cdot \text{kN} \quad M_{sd} = 12365 \cdot \text{kN} \cdot \text{m} \quad \text{comb I}$$

Comprobación en fase II por la comb. I:

$$M_{crm} = \left(f_{ctm} - \frac{N_{sd}}{A_{id}} \right) \cdot W_{id} \quad M_{crm} = 7337.81 \text{ kN} \cdot \text{m} \quad \text{momento medio de fisuración}$$

$$e_1 = \frac{M_{sd}}{N_{sd}} \quad e_1 = -290.05 \text{ cm} \quad \text{distancia entre el baricentro de la sección hormigón y el punto de aplicación de la resultante}$$

$$e_s = e_1 + \frac{H}{2} \quad e_s = -108.55 \text{ cm} \quad \text{distancia entre el bordo della sección de hormigón y el punto de aplicación de la resultante}$$

$$S_a(x) := n \cdot \sum_i [A_{a_i} \cdot (x - d_i)] \quad S_c(x) = \int_0^x (x - y) \cdot B \, dy$$

$$J_a(x) := n \cdot \sum_i [A_{a_i} \cdot (x - d_i) \cdot d_i] \quad J_c(x) = \int_0^x (x - y) \cdot y \cdot B \, dy$$

$$e_1 + \frac{H}{2} = J_a(x) + J_c(x) \quad x = 88.56 \text{ cm} \quad \text{distancia entre el eje neutro y el canto superior}$$

$$\sigma_{cmax} := \frac{N_{sd}}{S_a(x) + S_c(x)} \cdot x \quad \sigma_{cmax} = -17.08 \frac{\text{N}}{\text{mm}^2} \quad \text{tensión max de compresión en el hormigón}$$

$$\sigma_{s1} := n \cdot \sigma_{cmax} \cdot \frac{x - d_1}{x} \quad \sigma_{s1} = -125.23 \frac{\text{N}}{\text{mm}^2} \quad \text{tensión de la armadura 1}$$

$$\sigma_{s2} = 405 \frac{\text{N}}{\text{mm}^2} \quad \text{tensión de la armadura 2}$$

$$J_n := B \cdot \frac{x^3}{3} + n \cdot \sum_i [A_{a_i} \cdot (d_i - x)^2]$$

$$\sigma_{sr} := n \cdot \frac{M_{crm}}{J_n} \cdot (d_2 - x) \quad \sigma_{sr} = 353.65 \frac{\text{N}}{\text{mm}^2} \quad \text{tensión en la armadura 2 debida a las acciones que producen una tensión igual a } f_{ctm}$$

$$\varepsilon_{smin} := 0.4 \cdot \frac{\sigma_{s2}}{E_s} \quad \varepsilon_{smin} = 0.00077$$

$$k_1 := 0.125 \quad k_2 := 0.5 \quad s := 10 \cdot \text{cm} \quad \text{distancia media entre barras longitudinales}$$

$$A_{ceff} = 0.18 \text{ m}^2$$

$$s_m := 2c + 0.2s + 0.4k_1 \cdot \frac{\phi \cdot A_{ceff}}{A_{a2}} \quad s_m = 140.36 \text{ mm}$$

$$\varepsilon_{sm} := \frac{\sigma_{s2}}{E_s} \cdot \left[1 - k_2 \cdot \left(\frac{\sigma_{sr}}{\sigma_{s2}} \right)^2 \right] \quad \varepsilon_{sm} = 0.00119$$

$$\beta := 1.7$$

$$w_k := \beta \cdot \varepsilon_{sm} \cdot s_m \quad w_k = 0.28 \text{ mm}$$

$$w_k < w_{max} \quad \text{comprueba}$$



PRONTUARIO INFORMÁTICO DEL HORMIGÓN ESTRUCTURAL 3.0 Cátedra de Hormigón Estructural ETSICCPM - IECA

Obra: Ave Sagrera Trinidad
Fecha: 01/09/2010
Hora: 13:09:59

Cálculo de secciones rectangulares a torsion


1 Datos

- Materiales

Tipo de hormigón : HA-25
Tipo de acero : B-500-S
 f_{ck} [MPa] = 25.00
 f_{yk} [MPa] = 500.00
 γ_c = 1.50
 γ_s = 1.15

- Sección

Sección : 0.80X3.70
 b_0 [m] = 3.70
 h [m] = 0.80

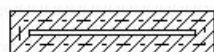

2 Comprobación

h_e [m] = 0.328
 A_e [m²] = 1.588
 u_e [m] = 7.684
 θ [°] = 45.0
 α = 1.20

- Armadura longitudinal

ϕ [mm] = 20
Número de barras = 97
 A_{area} [cm] = 304.73

- Armadura transversal

ϕ [mm] = 12

Número de estribos = 1

Separación [m] = 0.28

Área [cm²/m] = 4.04

Esfuerzo de agotamiento de las bielas $Tu1$ [kN·m] = 3125.2

Esfuerzo de agotamiento de la armadura transversal $Tu2$ [kN·m] = 513.2

Esfuerzo de agotamiento de la armadura longitudinal $Tu3$ [kN·m] = 5038.1

Resistencia a torsión Tu [kN·m] = 513.2



PRONTUARIO INFORMÁTICO DEL HORMIGÓN ESTRUCTURAL 3.0
Cátedra de Hormigón Estructural ETSICCPM - IECA

Obra: Ave Sagrera Trinidad
Fecha: 01/09/2010
Hora: 13:04:48

Cálculo de secciones a cortante

1 Datos

- Materiales


Tipo de hormigón : HA-25
Tipo de acero : B-500-S
fck [MPa] = 25.00
fyk [MPa] = 500.00
γc = 1.50
γs = 1.15

- Tipo de elemento estructural

Tipo : elemento sin armadura a cortante

- Sección

Sección : CORTANTE
b0 [m] = 3.70
h [m] = 0.80

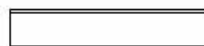

2 Comprobación

ρl [-1.E-3] = 7
Nd [kN] = 0.0
Vu [kN] = 1252.8



PRONTUARIO INFORMÁTICO DEL HORMIGÓN ESTRUCTURAL 3.0
Cátedra de Hormigón Estructural ETSICCPM - IECA

Obra: Ave Sagrera Trinidad
Fecha: 01/09/2010
Hora: 13:06:23

Cálculo de secciones a cortante

1 Datos

- Materiales

Tipo de hormigón : HA-25
Tipo de acero : B-500-S
fck [MPa] = 25.00
fyk [MPa] = 500.00
γc = 1.50
γs = 1.15

- Tipo de elemento estructural

Tipo : elemento con armadura a cortante

- Sección

Sección : CORTANTE_2
b0 [m] = 0.80
h [m] = 3.70



2 Comprobación

Tipo de armadura: cercos a 90.0°
separación s [m] = 0.16
φ [mm] = 12
n° ramas: 2
Area [cm²/m] = 14.1
ρ [-1.E-3] = 3
Inclinación de las bielas θ[°] = 45
Nd [kN] = 0.0
σyd [MPa] = 0.0

10. CONCLUSIONES

Los cálculos realizados justifican la viabilidad técnica de las pantallas puestas en obra y considerando las estructuras a realizar.

En los anejos se muestran los cálculos realizados.

Jose Mª Velasco

Dr. Ingeniero de Caminos
Barcelona, Septiembre de 2010

Vu1 [kN] = 14440.0
Vu2 [kN] = 2536.2
Vcu [kN] = 698.4
Vsu [kN] = 1837.8

- Resistencia a cortante:

Vu [kN] = 2536.2

ANEJO 1 -ESTUDIO DE LOS VALORES DE LA RESISTENCIA POR FUSTE PARA LAS PANTALLAS TIPO 27-

COMPROBACIÓN HUNDIMIENTO PANTALLA TIPO 27A5 ZONA HORTA

Se comprueba el hundimiento de la pantallas considerando que entran 5.0m en el sustrato PQ, segun perfil geológico del sondeo SCC-20 en zona HORTA facilitado por la empresa constructora.

$lv_1 := 0m$	longitud vuelo en el Relleno	
$lv_2 := 0.0m$	longitud vuelo en la capa Qas	
$lc_0 := 1.5m$	longitud clava pantalla en Relleno	
$lc_1 := 0m$	longitud clava pantalla en Qas	
$lc_2 := 7.50m$	longitud clava en Qa	$B := 0.80m$ canto pantallas
$lc_3 := 5.0m$	longitud de clava en PQ	$L := 7.10m$ (longitud pantallas para el cálculo del coeficiente de forma punta)
$lc_4 := 0m$	longitud de clava en P	
$lp := 4.8m$	longitud teorica zona pasiva	

$qfpd_1 := 10.41 \frac{kN}{m^2}$ resistencia por fuste en relleno*

$qfpd_3 := 28.0 \frac{kN}{m^2}$ resistencia por fuste en Qa*

$qfpd_4 := 40 \frac{kN}{m^2}$ resistencia por fuste en PQ*

$qfpd_5 := 31.60 \frac{kN}{m^2}$ resistencia por fuste en P*

$qpp_3 := 3704 \frac{kN}{m^2}$ resistencia por punta de proyecto en PQ*

* Valores de proyecto original

Geometria pantallas 27A5 $lsa := 3.55m$ perímetro de fuste

$Rf1 := (lv_1 \cdot qfpd_1 + lv_2 \cdot qfpd_2 + 2lc_0 \cdot qfpd_1 + 2lc_1 \cdot qfpd_2 + 2lc_2 \cdot qfpd_3 + 2lc_3 \cdot qfpd_4 + 2lc_4 \cdot qfpd_5) \cdot lsa$

Valor resistencia de la pantalla por fuste:

$Rf1 = 3021.87 kN$ resistencia por fuste total

La resistencia a hundimiento se obtiene sumando a la resistencia por fuste la resistencia por punta en el estrado PQ. Se considera un factor de reducción de la resistencia por punta de la pantalla fpp:

$f_{pp} := 0.6 + 0.4 \cdot \frac{B}{L}$ $f_{pp} = 0.65$ coeficiente de seguridad resistencia por punta para pantallas

$Ap := 0.80m^2$ área de contacto en punta por ml

$Rpunta := f_{pp} \cdot Ap \cdot qpp_3 \cdot \frac{lsa}{m}$ $Rpunta = 6785.73 kN$

$Rtot := Rf1 + Rpunta$

$Rtot = 9807.59 kN$ resistencia a hundimiento pantallas 27A5

$TOPE := 4 \frac{N}{mm^2} \cdot Ap \cdot \frac{lsa}{m}$ $TOPE = 11360 kN$ tope estructural pantalla 27A5

CARGA A HUNDIMIENTO $R_H := \min(Rtot, TOPE)$ $R_H = 9807.59 kN$

AXIL EN LA PANTALLA 27A5 $Nd_S := 5223.2kN$ del cálculo de pantallas

25% PESO PROPIO PANTALLA $Nd_{pp} := 0.0kN$ contabilizado por el programma de cálculo

$Nd_{tot} := Nd_S + Nd_{pp}$ $Nd_{tot} = 5223.2 kN$ Carga total en pantallas

$Resistencia_Hundimiento := \text{if}(Nd_{tot} < R_H, "COMPRUEBA", "NO COMPRUEBA")$

$Resistencia_Hundimiento = "COMPRUEBA"$

ANEJO 1 -ESTUDIO DE LOS VALORES DE LA RESISTENCIA POR FUSTE PARA LAS PANTALLAS TIPO 27-

COMPROBACIÓN HUNDIMIENTO PANTALLA TIPO PCM27 ZONA HORTA

Se comprueba el hundimiento de la pantallas considerando que entran 6.0m en el sustrato PQ, segun perfil geológico del sondeo SCC-20 en zona HORTA facilitado por la empresa constructora.

$lv_1 := 0m$	longitud vuelo en el Relleno	
$lv_2 := 0.0m$	longitud vuelo en la capa Qas	
$lc_0 := 1.5m$	longitud clava pantalla en Relleno	
$lc_1 := 0m$	longitud clava pantalla en Qas	
$lc_2 := 7.50m$	longitud clava en Qa	$B := 0.80m$ canto pantallas
$lc_3 := 6.0m$	longitud de clava en PQ	$L := 4.10m$ (longitud pantallas para el cálculo del coeficiente de forma punta)
$lc_4 := 0m$	longitud de clava en P	
$lp := 4.8m$	longitud teorica zona pasiva	

$qfpd_1 := 10.41 \frac{kN}{m^2}$ resistencia por fuste en relleno*

$qfpd_3 := 28.0 \frac{kN}{m^2}$ resistencia por fuste en Qa*

$qfpd_4 := 40 \frac{kN}{m^2}$ resistencia por fuste en PQ*

$qfpd_5 := 31.60 \frac{kN}{m^2}$ resistencia por fuste en P*

$qpp_3 := 3704 \frac{kN}{m^2}$ resistencia por punta de proyecto en PQ*

* Valores de proyecto original

Geometria pantallas PCM27 $lsa := 4.10m$ ancho de fuste

$Rf1 := (lv_1 \cdot qfpd_1 + lv_2 \cdot qfpd_2 + 2lc_0 \cdot qfpd_1 + 2lc_1 \cdot qfpd_2 + 2lc_2 \cdot qfpd_3 + 2lc_3 \cdot qfpd_4 + 2lc_4 \cdot qfpd_5) \cdot lsa$

Valor resistencia de la pantalla por fuste:

$Rf1 = 3818.04 kN$ resistencia por fuste total

La resistencia a hundimiento se obtiene sumando a la resistencia por fuste la resistencia por punta en el estrado PQ. Se considera un factor de reducción de la resistencia por punta de la pantalla fpp:

$f_{pp} := 0.6 + 0.4 \cdot \frac{B}{L}$ $f_{pp} = 0.68$ coeficiente de seguridad resistencia por punta para pantallas

$Ap := 0.80m^2$ área de contacto en punta por ml

$Rpunta := f_{pp} \cdot Ap \cdot qpp_3 \cdot \frac{lsa}{m}$ $Rpunta = 8237.7 kN$

$Rtot := Rf1 + Rpunta$

$Rtot = 12055.74 kN$ resistencia a hundimiento pantallas PCM27

$TOPE := 4 \frac{N}{mm^2} \cdot Ap \cdot \frac{lsa}{m}$ $TOPE = 13120 kN$ tope estructural pantalla PCM27

CARGA A HUNDIMIENTO $R_H := \min(Rtot, TOPE)$ $R_H = 12055.74 kN$

AXIL EN LA PANTALLA PCM27 $Nd_S := 5525.6kN$ del cálculo de pantallas

25% PESO PROPIO PANTALLA $Nd_{pp} := 0.0kN$ contabilizado por el programma de cálculo

$Nd_{tot} := Nd_S + Nd_{pp}$ $Nd_{tot} = 5525.6 kN$ Carga total en pantallas

$Resistencia_Hundimiento := \text{if}(Nd_{tot} < R_H, "COMPRUEBA", "NO COMPRUEBA")$

$Resistencia_Hundimiento = "COMPRUEBA"$

ESPALDÍN

1.3.4 valores de cálculo del espaldín y anejos de la EHE

A continuación se adjuntan las tablas con las reacciones que le transmite la cubierta al espaldín obtenidas del programa SAP.

TABLE: Joint Reactions

Joint	OutputCase	CaseType	StepType	F2
Text	Text	Text	Text	KN
3	ELU_Fases	NonStatic	Max	126.652
516	ELU_Fases	NonStatic	Max	70.112
530	ELU_Fases	NonStatic	Max	89.011
544	ELU_Fases	NonStatic	Max	115.381
558	ELU_Fases	NonStatic	Max	152.87
572	ELU_Fases	NonStatic	Max	203.131

reacción espaldín max Vd **757.157**
reacción espaldín max/m Vd/m **378.5785**
Md max **208.218175**

TABLE: Joint Reactions

Joint	OutputCase	CaseType	StepType	F2
Text	Text	Text	Text	KN
3	ELS_Fases	NonStatic	Max	83.334
516	ELS_Fases	NonStatic	Max	46.46
530	ELS_Fases	NonStatic	Max	58.863
544	ELS_Fases	NonStatic	Max	76.2
558	ELS_Fases	NonStatic	Max	100.859
572	ELS_Fases	NonStatic	Max	133.88

reacción espaldín max Vk **499.596**
reacción espaldín max/m Vk/m **249.798**
Mk max **137.3889**



PRONTUARIO INFORMÁTICO DEL HORMIGÓN ESTRUCTURAL 3.0 Cátedra de Hormigón Estructural ETSICCPM - IECA

Obra: Ave sagrera
Fecha: 05/08/2010
Hora: 13:21:17

Comprobación de secciones a flexión simple


1 Datos

- Materiales

Tipo de hormigón : HA-25
Tipo de acero : B-500-S
fck [MPa] = 25.00
fyk [MPa] = 500.00
γc = 1.50
γs = 1.15


- Sección

Sección : 0.50X1.0
b [m] = 1.00
h [m] = 0.50
xi [m] = 0.045
xs [m] = 0.045

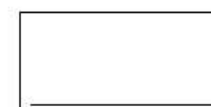

2 Comprobación

At [cm²] = 18.8
Ac [cm²] = 0.0
Mu [kN·m] = 346.1

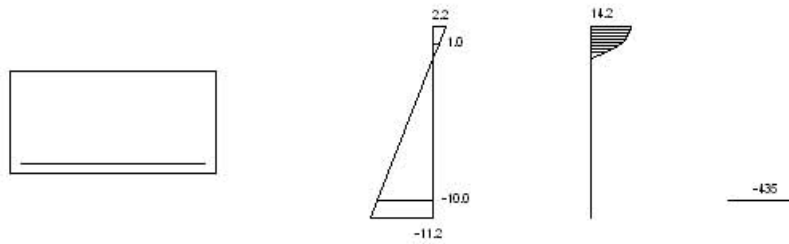

Plano de deformación de agotamiento

x [m] = 0.083
 $1/r$ [1/m] $\cdot 1.E-3$ = 26.8
 $\epsilon_s \cdot 1.E-3$ = 2.2
 $\epsilon_i \cdot 1.E-3$ = -11.2

Deformación y tensión de armaduras

Profundidad [m]	Armadura [cm ²]	Deformación $\cdot 1.E-3$	Tensión [MPa]
0.045	0.0	1.0	0.0
0.455	18.8	-10.0	434.8



PRONTUARIO INFORMÁTICO DEL HORMIGÓN ESTRUCTURAL 3.0

Cátedra de Hormigón Estructural ETSICCPM - IECA

Obra: muros cuenco disipador
 Fecha: 03/09/2010
 Hora: 20:37:18

Comprobación del Estado Límite de Servicio de fisuración debido a solicitaciones normales

1 Datos

- Materiales

Tipo de hormigón: HA-30
 Tipo de acero: B-500-S
 f_{ck} [MPa] = 30.00
 f_{yk} [MPa] = 500.00

- Ambiente


Clase general de exposición : IIa
 Clases específicas de exposición :

- Geometría de la sección

Sección : MUR_0.5
 b [m] = 1.00
 h [m] = 0.50

- Armado de la sección

ϕ [mm] = 20

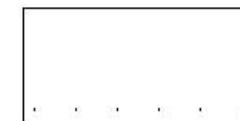

capa	n° barras	Separación [mm]
1	6	55.0

A_s [cm²] = 18.8
 $A_{c,ef}$ [cm²] = 1250.0

2 Resultados

Mk [kN·m]	= 137
Separación media entre fisuras sm [mm]	= 193.0
Deformación media de las armaduras ϵ_{sm} [$\cdot 10^{-3}$]	= 0.49
Tensión en las armaduras en el instante de fisuración σ_{sr} [MPa]	= 165.6
Tensión en las armaduras en servicio σ_s [MPa]	= 176.0
Abertura característica de fisura wk [mm]	= 0.16

Clase de exposición	wk max [mm]	
	Armado	Pretensado
I	0.4	0.2
IIa, IIb, H	0.3	0.2
IIIa, IIIb, IV, F	0.2	Decompresión
IIIc, Qa, Qb, Qc	0.1	



PRONTUARIO INFORMÁTICO DEL HORMIGÓN ESTRUCTURAL 3.0
Cátedra de Hormigón Estructural ETSICCPM - IECA

Obra: Ave sagrera
Fecha: 05/08/2010
Hora: 13:23:03

Cálculo de secciones a cortante

1 Datos

- Materiales


Tipo de hormigón : HA-25
Tipo de acero : B-500-S
 f_{ck} [MPa] = 25.00
 f_{yk} [MPa] = 500.00
 γ_c = 1.50
 γ_s = 1.15

- Tipo de elemento estructural

Tipo : elemento con armadura a cortante

- Sección

Sección : 0.50X1.0
 b_0 [m] = 1.00
 h [m] = 0.50

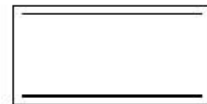

2 Comprobación

Tipo de armadura: cercos a 90.0°
separación s [m] = 0.15
 ϕ [mm] = 12
 n° ramas: 2
Area [cm²/m] = 15.1
 ρ [-1.E-3] = 4
Inclinación de las bielas θ [°] = 45
 N_d [kN] = 0.0
 σ_{yd} [MPa] = 0.0

V_{u1} [kN] = 2250.0
 V_{u2} [kN] = 408.9
 V_{cu} [kN] = 161.6
 V_{su} [kN] = 247.3

- Resistencia a cortante:

V_u [kN] = 408.9

PROYECTO: 817 AVE SAGRERA-TRINIDAD

ANEJO B

**Anejo de cálculo de los sistemas de apuntalamiento de las pantallas en la zona de
conexión del nuevo colector RIERA D'HORTA con el existente**

1 SISTEMAS DE APUNTALAMIENTO

1.1 Puntales metálicos

Puntales metálicos pantalla Horta 1

Del estudio de las pantallas Horta 1 lado izquierdo y lado derecho obtenemos del Plaxis los esfuerzos que deben soportar estos puntales, en la tabla se detallan los valores máximos obtenidos para los puntales de las pantallas Horta 1:

Puntales tipo	Descripción	Fk (kN/ml)	Fd (kN/ml)
1_HEB140	Cota +22.30m entre pantalla Horta 1 derecha y Horta 1 izquierda	172.8	233.28
2_HEB160	Cota +18.50m entre pantalla Horta 1 derecha y Horta 1 izquierda	270.3	364.90
3_HEB200	Cota +16.50m entre pantalla Horta 1 derecha y Horta 1 izquierda	444.2	599.67

Donde, al tratarse de puntales provisionales, se han mayorado las cargas por el coeficiente de seguridad $\gamma = 1.35$. El espaciamiento entre puntales es de 2.5m.

Los perfiles HEB140, HEB160 y HEB200 solamente se colocara 1 puntal en cada cota indicada anteriormente.

Se han diseñado los perfiles metálicos utilizando el programa de elementos finitos SAP, basado en el EUROCODIGO 3, con los siguientes modelos estructurales:

- Puntales tipo HEB140, HEB160, HEB200, modelo simplemente apoyado en los extremos:

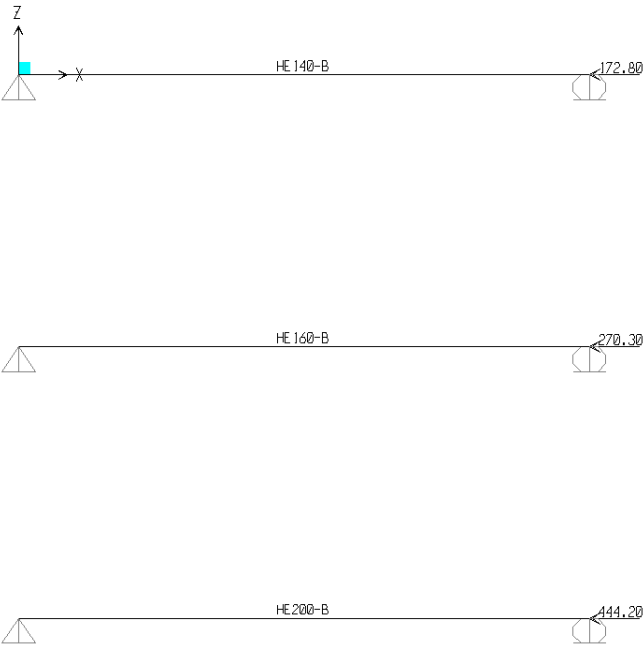


Figura 1: Modelo SAP de puntales metálico con cargas.

Donde:

- Lpuntal = 4m para los puntales tipo 1_HEB140 cota +22.30.
- Lpuntal = 4m para los puntales tipo 2_HEB160 cota +18.50.
- Lpuntal = 4 m para los puntales tipo 3_HEB200 cota +16.50.

- Puntales tipo HEB240 a la cota +22.30m, modelo simplemente apoyado en los extremos, este puntal recibe las fuerzas tanto de axil pantallas Horta 1 como a cortante de la pantalla de railes:

Puntales tipo	Descripción	Fk (kN/ml)	Fd (kN/ml)
4_HEB240	Cota +22.30m entre pantalla Horta 1 axil	172.8	233.28
4_HEB240	Cota +22.30m entre pantalla Horta 1 cortante	56.0	75.6

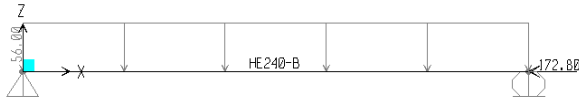


Figura 2: Modelo SAP de puntales metálico con cargas.

Donde: - Lpuntal = 4m para los puntales tipo 4_HEB240 cota +23.20

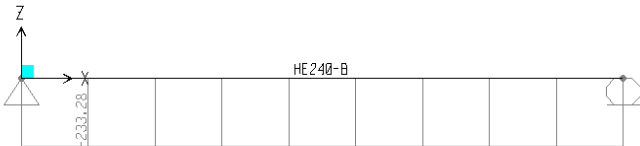


Figura 3: ley de axiles en puntal, valor máximo Nd=233.28kN

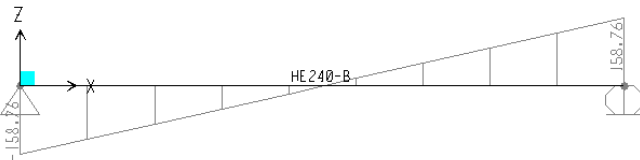


Figura 4: ley de cortante en puntal, valor máximo Vd=158.76kN


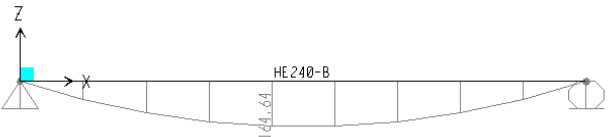


Figura 5: ley de momento en puntal, valor máximo Md=164.64kN

Puntales metálicos pantalla Horta 2 y 3

- Puntales tipo HEB220 a las cotas +16.20m, +14.20m, modelo simplemente apoyado en los extremos (se ha considerado los mayores esfuerzos del puntal mas desfavorable):

Puntales tipo	Descripción	Fk (kN/ml)	Fd (kN/ml)
5_HEB220	Cota +16.20m entre pantalla Horta 2	642.5	867.37
6_HEB220	Cota +14.20m entre pantalla Horta 3	642.5	867.37

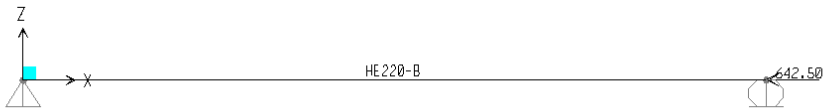

Donde:

- $L_{puntal} = 4m$ para los puntales tipo 4_HEB220 cota +16.20.
- $L_{puntal} = 4m$ para los puntales tipo 5_HEB220 cota +14.20.

1.2 Puntales de hormigón armado

Viga refuerzo para pantalla futura hinca

Del estudio de Plaxis en la pantalla hinca se obtiene las cargas horizontales a las que esta sometida la viga de refuerzo en la pantalla de futura hinca:

Vigas refuerzo de apuntalamiento	Fk _H (kN/ml)	Fd _H (kN/ml)
Cota +20.50(cota superior viga)	156	210.6

Se ha considerado las vigas de refuerzo como vigas simplemente apoyadas en los extremos, en las pantallas Horta 1 lado izquierda y pantalla 27A5 que funcionan como contrafuertes para carga horizontal .

Por lo tanto hemos dimensionado esta viga con la carga de 210.6kN/ml debido al empuje de tierras sobre la viga que provocara una flexión horizontal.

Con las cargas citadas se obtienen los siguientes esfuerzos de cálculo, con los que se arman las diferentes vigas:

- Viga refuerzo 0.8x0.8m: (luz considerada de 7.85m) biapoyada en dirección horizontal.

$Md1$ (flexión horizontal)= $Fd \cdot Luz^2/8 = 1662.21kNm$

$Vd1$ (Cortante horizontal a 0.90d de apoyo) = 674.97kN

$Rd1=826.61kN$ esfuerzo rasante horizontal con conexión pantalla para futura hinca.



Figura 6: carga actuante sobre la viga de reparto, reacción Plaxis Q=156kN/m sin mayorar

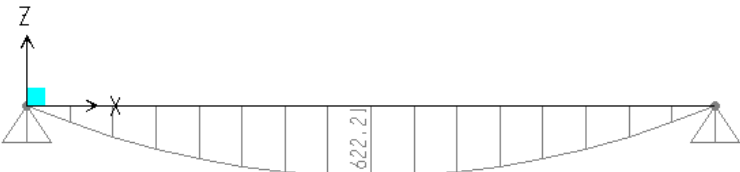


Figura 7: ley de momentos flectores en kNm. Mdmax=1622.21kNm mayorado

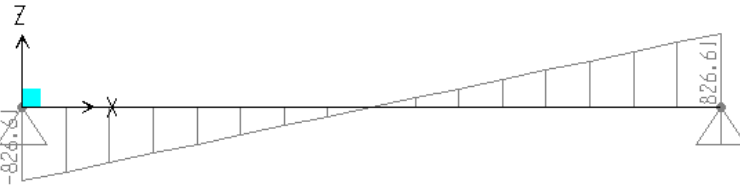


Figura 8: ley de cortante en viga de refuerzo, valor máximo Vd=826.61kN

En los anejos de cálculo de los elementos de apuntalamientos se muestran las comprobaciones de las secciones con los esfuerzos indicados.

1.3 Anclajes pantallas

Al tratarse de obra provisional, se dimensionaran los anclajes adoptando los coeficientes correspondientes a anclajes provisionales.

Colocamos anclajes provisionales en dos pantallas diferentes, en la pantalla de Pilotes 2 y en la pantalla 27.

En la tabla se muestran los valores máximos obtenidos de fuerzas en los anclajes, sin mayorar.

Pantalla Tipo	Anclaje
	Pk (kN)
Pilotes 2	722.56
Pantalla 27A5	740.50

Para las cargas se ha considerado un coeficiente de mayoración de 1.20 de acuerdo con la “Guía para el diseño y la ejecución de anclajes al terreno en obras de carretera”.

Se han adoptado anclajes provisionales formados por 5 cordones de 0.6” de diámetro según pantalla:

Se han realizado las siguientes comprobaciones:

- Comprobación tensión admisible del acero del tirante.
- Comprobación del deslizamiento del tirante dentro del bulbo.
- Comprobación de la seguridad frente al arrancamiento del bulbo.

Se han considerado las siguientes características para el dimensionamiento de los anclajes:

- anclajes de inyección repetitiva y selectiva (IR)
- adherencia límite terreno considerada=0.18MPa

Longitudes de bulbo

Se ha considerado un coeficiente de minoración de la tensión última de transferencia entre terreno y bulbo de 1.45

Para la longitud de bulbo se proponen los siguientes valores:

Pantalla tipo Pilote 2:

- Long bulbo = 12.50 m

Pantalla tipo 27: (5 cordones)


- Long bulbo = 13.0 m

El diseño de los anclajes es tal que el bulbo se sitúa en la capa Qa.

El valor de la adherencia límite se ha evaluado a partir del diagrama 3.3 de la ya mencionada guía, con el valor obtenido a partir de un SPT de 25, medido a partir de los datos recibidos con el sondeo SCC20.

Longitud libre de los anclajes provisionales

La longitud libre de los anclajes se obtiene considerando el caso más desfavorable entre la hipótesis de alcanzar la capa de terreno tipo Qa y la longitud obtenida partir de la geometría indicada en la figura adjunta:

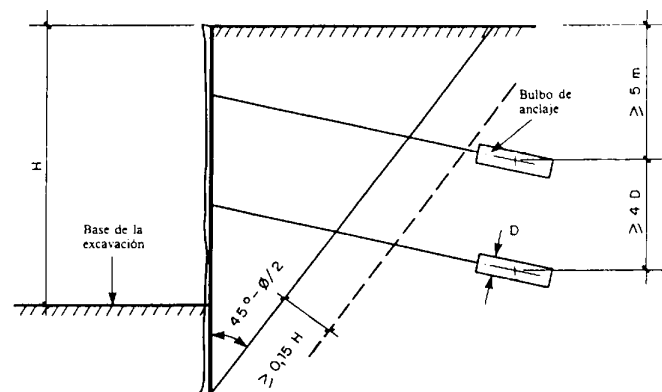

Se adopta como hipótesis de partida que el pie de pantalla se sitúa en la capa Qa, a favor de seguridad se adopta un ángulo de rozamiento de 30°.

Se obtiene las siguientes longitudes libres:

Pantalla tipo Pilote 2:

- Long libre = 11.0m

Pantalla tipo 27A5:

- Long libre = 8.0m

La longitud libre se mide desde la placa de reparto hasta la zona de bulbo, es decir, es necesario sumar la zona de pantalla.

Las comprobaciones de los anclajes se muestran en los anejos adjuntos.


1.5 Viga reparto anclajes en pantalla pilotes tipo 2

El espaciamiento entre anclajes en la pantalla de pilotes es de 3.20m, para distribuir la carga uniformemente entre los pilotes se propone una viga de reparto de hormigón armado de sección 0.65x0.60m.

Se dimensiona la viga de reparto a partir de la carga, obtenida para los anclajes en el estudio de pantallas, distribuida por ml en la viga:

$$Q_d = F_d / 3.20m = 225.80 \text{ carga mayorada}$$

Los esfuerzos se obtienen considerando la viga de reparto como apoyada en los anclajes y con la carga repartida indicada anteriormente, así que se obtiene un modelo de viga en 5 apoyos y 4 vanos cuya solución esta tabulada en los prontuarios:

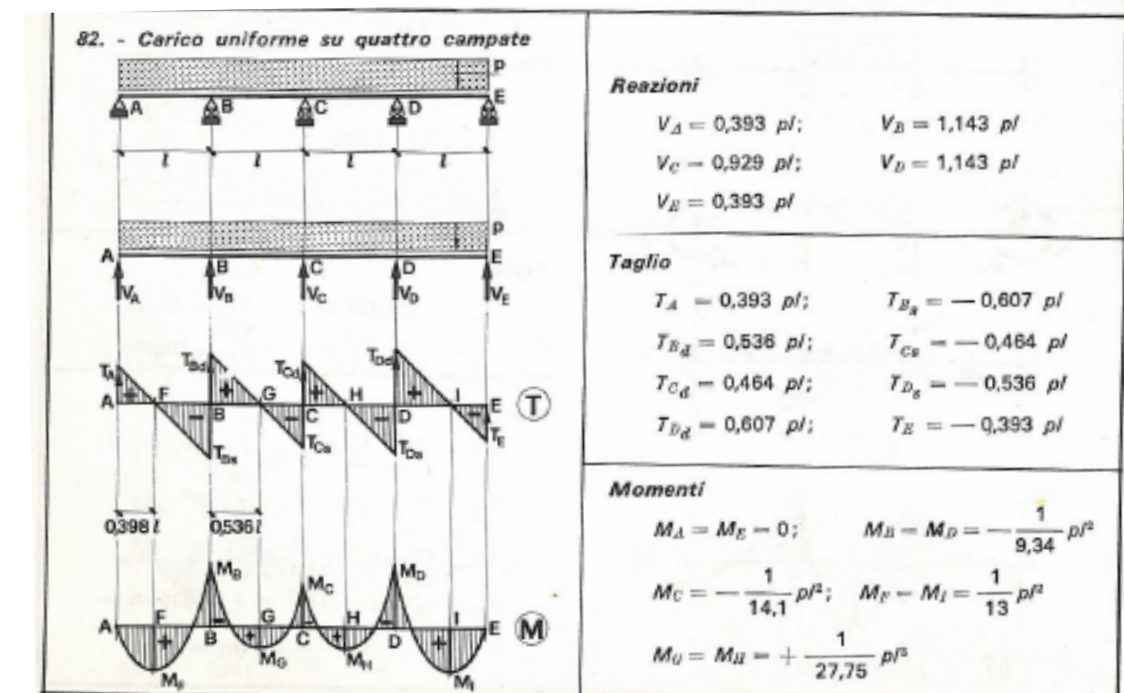

Se obtienen los siguientes esfuerzos mayorados máximos:

$T_{max}=T_D=592.10\text{kN}$

$M_{max}=M_B=334.2\text{kNm}$

Con los siguientes esfuerzos se ha dimensionado el armado de la viga de reparto que se recuerda es una viga provisional

ANEJOS

PANTALLA 27A

COMPROBACIÓN TENSIÓN ADMISIBLE ACERO ANCLAJES PROVISIONALES PANT 27A

Se han utilizado anclajes formados por 5 cordones $\phi 60''$ de acero Y 1860S7

$$\begin{aligned} A_t &:= 700 \text{ mm}^2 && \text{sección del tirante} && E_a &:= 195000 \frac{\text{N}}{\text{mm}^2} \\ f_{pk} &:= 1860 \frac{\text{N}}{\text{mm}^2} && \text{límite de rotura del acero del tirante} \\ f_{yk} &:= 1640 \frac{\text{N}}{\text{mm}^2} && \text{límite elástico del acero del tirante} \\ \gamma_p &:= 1.25 && \text{coef. de minoración del límite de rotura} \\ \gamma_y &:= 1.10 && \text{coef. de minoración del límite elástico} \\ \gamma_c &:= 1.20 && \text{coef. de mayoración de las cargas} \end{aligned}$$

Cálculo valor máximo tensión en el tirante

$$\frac{f_{pk}}{\gamma_p} = 1488 \frac{\text{N}}{\text{mm}^2} \quad \frac{f_{yk}}{\gamma_y} = 1490.91 \frac{\text{N}}{\text{mm}^2}$$

Comprobación anclajes

Pant 1 valores de cargas por anclaje

$$P1k_1 := 740.50 \text{ kN} \quad P1d_1 := P1k_1 \cdot \gamma_c \quad P1d_1 = 888.6 \text{ kN} \quad \text{Carga mayorada}$$

$$Pu1 := \frac{A_t \cdot f_{pk}}{\gamma_p} \quad Pu1 = 1041.6 \text{ kN}$$

$$Pu2 := \frac{A_t \cdot f_{yk}}{\gamma_y} \quad Pu2 = 1043.64 \text{ kN}$$

$$Pu := \min(Pu1, Pu2) \quad Pu = 1041.6 \text{ kN} \quad \text{Valor resistencia máxima}$$

$$\text{Resultado} := \text{if}(P1d_1 < Pu, \text{"COMPRUEBA"}, \text{"NO COMPRUEBA"})$$

$$P1d < Pu \quad \text{Resultado} = \text{"COMPRUEBA"}$$

CÁLCULO LONGITUD BULBO

$$D_p := 180 \text{ mm} \quad \text{diámetro efectivo bulbo}$$

$$\gamma_t := 1.45 \quad \text{coeficiente de minoración de la tensión última de transferencia}$$

$$\gamma_d := 1.2 \quad \text{coeficiente de mayoración de las cargas temporales}$$

$$Rds_i := P1k_i \cdot \gamma_d \quad Rds_i = 888.6 \text{ kN} \quad \text{cargas en el tendón 5/0.60''}$$

$$\gamma_s := 1 \quad \text{coeficiente de minoración acero}$$

$$\tau_k := 0.18 \frac{\text{N}}{\text{mm}^2} \quad \text{tensión media de transferencia característica en el contacto bulbo-terreno, valor mínimo entre las diferentes capas de terreno (anclajes tipo inyección repetitiva)}$$

$$Lbt_i := \frac{Rds_i \cdot \gamma_t}{\pi \cdot D_p \cdot \tau_k} \quad Lbt_i = 12.66 \text{ m} \quad \text{longitud mínima del bulbo}$$

Se adopta una longitud del bulbo de 13.00m para todos los anclajes

COMPROBACIÓN DESLIZAMIENTO TIRANTE EN LA LECHADA DENTRO DEL BULBO

$f_{ck} := 25 \text{ N/mm}^2$ $\tau_{lim} := \left[6.9 \cdot \sqrt{\left(\frac{f_{ck}}{22.5} \right)^2} \right] \cdot \frac{\text{N}}{\text{mm}^2}$ $\tau_{lim} = 7.4 \frac{\text{N}}{\text{mm}^2}$

$p_t := 2 \cdot \sqrt{\pi \cdot A_t}$ $p_t = 93.79 \text{ mm}$

$Lb2_1 := \frac{Rds_1 \cdot 1.2}{p_t \cdot \tau_{lim}}$ $Lb2_1 =$

1.54

 m < 13.00m longitud adoptada

PANTALLA PILOTES 2

COMPROBACIÓN ANCLAJES PROVISIONALES PANT PILOTE 2 ZONA HORTA

Se han utilizado anclajes formados por 5 cordones $\phi 60''$ de acero Y 1860S7

$$A_t := 700 \text{ mm}^2 \quad \text{sección del tirante} \quad E_a := 195000 \frac{\text{N}}{\text{mm}^2}$$

$$f_{pk} := 1860 \frac{\text{N}}{\text{mm}^2} \quad \text{límite de rotura del acero del tirante}$$

$$f_{yk} := 1640 \frac{\text{N}}{\text{mm}^2} \quad \text{límite elástico del acero del tirante}$$

$$\gamma_p := 1.25 \quad \text{coef. de minoración del límite de rotura}$$

$$\gamma_y := 1.10 \quad \text{coef. de minoración del límite elástico}$$

$$\gamma_c := 1.20 \quad \text{coef. de mayoración de las cargas}$$

Cálculo valor máximo tensión en el tirante

$$\frac{f_{pk}}{\gamma_p} = 1488 \frac{\text{N}}{\text{mm}^2} \quad \frac{f_{yk}}{\gamma_y} = 1490.91 \frac{\text{N}}{\text{mm}^2}$$

Comprobación anclajes

Pant 1 valores de cargas por anclaje

$$P1k_1 := 722.56 \text{ kN} \quad P1d_1 := P1k_1 \cdot \gamma_c \quad P1d_1 = \boxed{867.07} \text{ kN} \quad \text{Carga mayorada}$$

$$Pu1 := \frac{A_t \cdot f_{pk}}{\gamma_p} \quad Pu1 = 1041.6 \text{ kN}$$

$$Pu2 := \frac{A_t \cdot f_{yk}}{\gamma_y} \quad Pu2 = 1043.64 \text{ kN}$$

$$Pu := \min(Pu1, Pu2) \quad Pu = 1041.6 \text{ kN} \quad \text{Valor resistencia máxima}$$

$$\text{Resultado} := \text{if}(P1d_1 < Pu, \text{"COMPRUEBA"}, \text{"NO COMPRUEBA"})$$

$$P1d < Pu \quad \text{Resultado} = \text{"COMPRUEBA"}$$

CÁLCULO LONGITUD BULBO

$$D_p := 180 \text{ mm} \quad \text{diámetro efectivo bulbo}$$

$$\gamma_t := 1.45 \quad \text{coeficiente de minoración de la tensión última de transferencia}$$

$$\gamma_d := 1.2 \quad \text{coeficiente de mayoración de las cargas temporales}$$

$$Rds_i := P1k_i \cdot \gamma_d \quad Rds_i = \boxed{867.07} \text{ kN} \quad \text{cargas en el tendón 5/0.60''}$$

$$\gamma_s := 1 \quad \text{coeficiente de minoración acero}$$

$$\tau_k := 0.18 \frac{\text{N}}{\text{mm}^2} \quad \text{tensión media de transferencia característica en el contacto bulbo-terreno, valor mínimo entre las diferentes capas de terreno (anclajes tipo inyección repetitiva)}$$

$$Lbt_i := \frac{Rds_i \cdot \gamma_t}{\pi \cdot D_p \cdot \tau_k} \quad Lbt_i = \boxed{12.35} \text{ m} \quad \text{longitud mínima del bulbo}$$

Se adopta una longitud del bulbo de 12.50m para todos los anclajes

COMPROBACIÓN DESLIZAMIENTO TIRANTE EN LA LECHADA DENTRO DEL BULBO

$f_{ck} := 25 \text{ N/mm}^2$ $\tau_{lim} := \left[6.9 \cdot \sqrt{\left(\frac{f_{ck}}{22.5} \right)^2} \right] \cdot \frac{N}{\text{mm}^2}$ $\tau_{lim} = 7.4 \frac{N}{\text{mm}^2}$

$p_t := 2 \cdot \sqrt{\pi \cdot A_t}$ $p_t = 93.79 \text{ mm}$

$Lb2_1 := \frac{Rds_1}{p_t} \cdot \frac{1.2}{\tau_{lim}}$ $Lb2_1 =$

1.5

 m < 12.50m longitud adoptada

ANEJO EHE VIGA DE ATADO EN PANTALLA PILOTES 2



PRONTUARIO INFORMÁTICO DEL HORMIGÓN ESTRUCTURAL 3.0 Cátedra de Hormigón Estructural ETSICCPM - IECA

Obra: Estructuras Reposición Horta
Fecha: 02/09/2010
Hora: 9:20:19

Comprobación de secciones a flexión simple


1 Datos

- Materiales

Tipo de hormigón : HA-25
Tipo de acero : B-500-S
 f_{ck} [MPa] = 25.00
 f_{yk} [MPa] = 500.00
 γ_c = 1.50
 γ_s = 1.15


- Sección

Sección : VIGA_ATADO
 b [m] = 0.65
 h [m] = 0.60
 x_i [m] = 0.030
 x_s [m] = 0.030

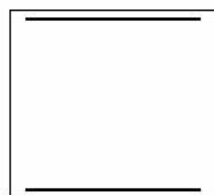

2 Comprobación

A_t [cm²] = 18.8
 A_c [cm²] = 29.5
 M_u [kN·m] = 443.1

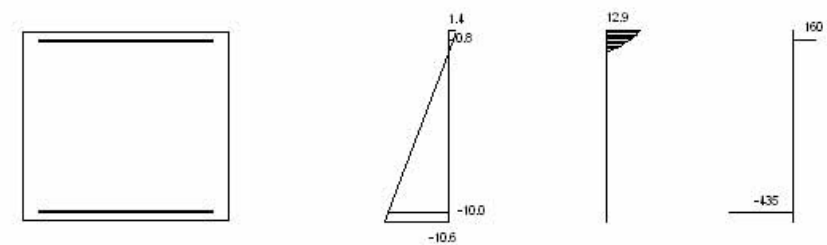

Plano de deformación de agotamiento

x [m] = 0.070
 $1/x$ [1/m] · 1.E-3 = 19.9
 ϵ_s · 1.E-3 = 1.4
 ϵ_i · 1.E-3 = -10.6

Deformación y tensión de armaduras

Profundidad [m]	Armadura [cm ²]	Deformación · 1.E-3	Tensión [MPa]
0.030	29.5	0.8	-160.0
0.570	18.8	-10.0	434.8



PRONTUARIO INFORMÁTICO DEL HORMIGÓN ESTRUCTURAL 3.0
Cátedra de Hormigón Estructural ETSICCPM - IECA

Obra: Estructuras Reposición Horta
Fecha: 02/09/2010
Hora: 9:21:09

Comprobación de secciones a flexión simple


1 Datos

- Materiales

Tipo de hormigón : HA-25
Tipo de acero : B-500-S
 f_{ck} [MPa] = 25.00
 f_{yk} [MPa] = 500.00
 γ_c = 1.50
 γ_s = 1.15


- Sección

Sección : VIGA_ATADO
 b [m] = 0.65
 h [m] = 0.60
 x_i [m] = 0.030
 x_s [m] = 0.030

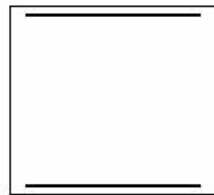

2 Comprobación

A_t [cm²] = 29.5
 A_c [cm²] = 18.8
 M_u [kN·m] = 685.7

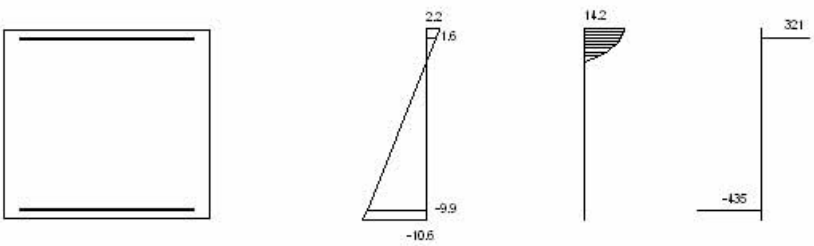

Plano de deformación de agotamiento

x [m] = 0.105
 $1/x$ [1/m] · 1.E-3 = 21.4
 ϵ_s · 1.E-3 = 2.2
 ϵ_i · 1.E-3 = -10.6

Deformación y tensión de armaduras

Profundidad	Armadura	Deformación	Tensión
[m]	[cm ²]	· 1.E-3	[MPa]
0.030	18.8	1.6	-321.1
0.570	29.5	-9.9	434.8



PRONTUARIO INFORMÁTICO DEL HORMIGÓN ESTRUCTURAL 3.0
Cátedra de Hormigón Estructural ETSICCPM - IECA

Obra: Estructuras Reposición Horta
Fecha: 02/09/2010
Hora: 9:23:06

Cálculo de secciones a cortante

1 Datos

- Materiales


Tipo de hormigón : HA-25
Tipo de acero : B-500-S
 f_{ck} [MPa] = 25.00
 f_{yk} [MPa] = 500.00
 γ_c = 1.50
 γ_s = 1.15

- Tipo de elemento estructural

Tipo : elemento con armadura a cortante

- Sección

Sección : VIGA_ATADO
 b_0 [m] = 0.65
 h [m] = 0.60

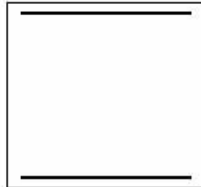

2 Comprobación

Tipo de armadura: cercos a 90.0°
separación s [m] = 0.189
 ϕ [mm] = 12
 n° ramas: 4
Area [cm²/m] = 23.9
 ρ [-1.E-3] = 5
Inclinación de las bielas θ [°] = 45
 N_d [kN] = 0.0
 σ_{yd} [MPa] = 0.0

V_{u1} [kN] = 1852.5
 V_{u2} [kN] = 625.2
 V_{cu} [kN] = 136.9
 V_{su} [kN] = 488.3

- Resistencia a cortante:

V_u [kN] = 625.2



PRONTUARIO INFORMÁTICO DEL HORMIGÓN ESTRUCTURAL 3.0
Cátedra de Hormigón Estructural ETSICCPM - IECA

Obra: Estructuras Reposición Horta
Fecha: 02/09/2010
Hora: 9:22:11

Cálculo de secciones a cortante

1 Datos

- Materiales


Tipo de hormigón : HA-25
Tipo de acero : B-500-S
fck [MPa] = 25.00
fyk [MPa] = 500.00
 γ_c = 1.50
 γ_s = 1.15

- Tipo de elemento estructural

Tipo : elemento sin armadura a cortante

- Sección

Sección : VIGA_ATADO
b0 [m] = 0.65
h [m] = 0.60

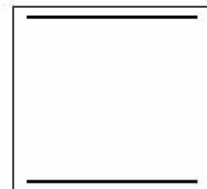

2 Comprobación

$\rho_l [-1.E-3]$ = 5
Nd [kN] = 0.0
Vu [kN] = 164.3



PRONTUARIO INFORMÁTICO DEL HORMIGÓN ESTRUCTURAL 3.0
Cátedra de Hormigón Estructural ETSICCPM - IECA

Obra: Estructuras Reposición Horta
Fecha: 02/09/2010
Hora: 9:27:38

Comprobación del Estado Límite de Servicio de fisuración debido a solicitaciones normales

1 Datos

- Materiales

Tipo de hormigón: HA-25
Tipo de acero: B-500-S
fck [MPa] = 25.00
fyk [MPa] = 500.00

- Ambiente


Clase general de exposición : IIa
Clases específicas de exposición :

- Geometría de la sección

Sección : VIGA_ATADO
b [m] = 0.65
h [m] = 0.60

- Armado de la sección

ϕ [mm] = 20

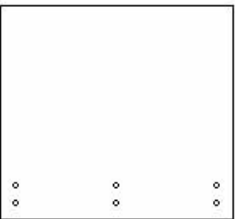

capa	n° barras	Separación [mm]
1	3	45.0
2	3	50

λ_s [cm²] = 18.8
 $\lambda_{c,ef}$ [cm²] = 975.0

2 Resultados

Mk [kN·m]	= 177.8
Separación media entre fisuras sm [mm]	= 180.0
Deformación media de las armaduras ϵ_{sm} [$\cdot 10^{-3}$]	= 0.83
Tensión en las armaduras en el instante de fisuración σ_{sr} [MPa]	= 125.9
Tensión en las armaduras en servicio σ_s [MPa]	= 205.3
Abertura característica de fisura w_k [mm]	= 0.25

Clase de exposición	w _k max [mm]	
	Armado	Pretensado
I	0.4	0.2
IIa, IIb, H	0.3	0.2
IIIa, IIIb, IV, F	0.2	Decompresión
IIIc, Qa, Qb, Qc	0.1	



PRONTUARIO INFORMÁTICO DEL HORMIGÓN ESTRUCTURAL 3.0 Cátedra de Hormigón Estructural ETSICCPM - IECA

Obra: Estructuras Reposición Horta
Fecha: 02/09/2010
Hora: 9:29:15

Comprobación del Estado Límite de Servicio de fisuración debido a solicitaciones normales

1 Datos

- Materiales

Tipo de hormigón: HA-25
Tipo de acero: B-500-S
 f_{ck} [MPa] = 25.00
 f_{yk} [MPa] = 500.00

- Ambiente


Clase general de exposición : IIa
Clases específicas de exposición :

- Geometría de la sección

Sección : VIGA_ATRADO
 b [m] = 0.65
 h [m] = 0.60

- Armado de la sección

ϕ [mm] = 25

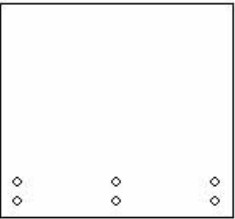

capa	n° barras	Separación [mm]
1	3	47.5
2	3	50

λ_s [cm²] = 29.5
 $\lambda_{c,ef}$ [cm²] = 975.0

2 Resultados

Mk [kN·m]	= 247.55
Separación media entre fisuras s_m [mm]	= 169.0
Deformación media de las armaduras ϵ_{sm} [$\cdot 10^{-3}$]	= 0.84
Tensión en las armaduras en el instante de fisuración σ_{sr} [MPa]	= 86.4
Tensión en las armaduras en servicio σ_s [MPa]	= 188.1
Abertura característica de fisura w_k [mm]	= 0.24

Clase de exposición	w _k max [mm]	
	Armado	Pretensado
I	0.4	0.2
IIa, IIb, H	0.3	0.2
IIIa, IIIb, IV, F	0.2	Decompresión
IIIc, Qa, Qb, Qc	0.1	

ANEJO EHE APUNTALAMIENTO PROVISIONAL DE PANTALLA DE HINCA.



PRONTUARIO INFORMÁTICO DEL HORMIGÓN ESTRUCTURAL 3.0
Cátedra de Hormigón Estructural ETSICCPM - IECA

Obra: 817
Fecha: 03/08/2010
Hora: 17:25:48

$A_{st, total} [cm^2] = 16.8$

Cálculo de juntas entre hormigones a rasante

1 Datos

- Materiales


Tipo de hormigón: HA-25
Tipo de acero: B-500-S
 $f_{ck} [MPa] = 25.00$
 $f_{yk} [MPa] = 500.00$

- Rugosidad

$\beta = 0.40$
 $\mu = 0.90$

- Geometría

$p [m] = .8$
 $l [m] = .8$

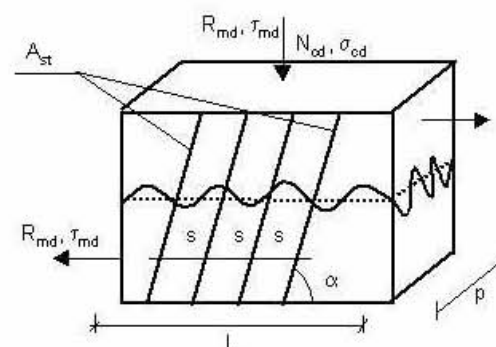

- Resto datos

Ángulo de las armaduras $\alpha = 90.0$
Axil sobre la superficie de contacto $N_d [kN] = 0$

2 Dimensionamiento

Esfuerzo rasante solicitante $R_{md} [kN/m] = 911$
Tensión rasante solicitante $\tau_{md} [MPa] = 1.4$
Rasante máximo $R_{mu max} [kN] = 2666.7$

1.6 Conclusiones

Del estudio de los sistemas de apuntalamiento de las pantallas efectuado con el programa SAP se concluye que:

- Los puntales cumplen con los criterio de diseño indicados y los esfuerzos actuantes

Jose M^a Velasco

Dr. Ingeniero de Caminos
Barcelona, Septiembre de 2010.

PROYECTO: 817 AVE SAGRERA-TRINIDAD

ANEJO C

**Anejo de cálculo de las cubiertas prefabricadas en la zona del cuenco amortiguador
de la conexión de los nuevos colectores RIERA D'HORTA**

1 CUBIERTAS PREFABRICADAS EN LA ZONA DEL CUENCO DISIPADOR

1.1 Descripción de la solución adoptada y método de cálculo.

El presente anejo de cálculo pretende justificar el cálculo estructural de las tres cubiertas prefabricadas del nuevo colector Riera d'Horta en la zona cercana al cuenco disipador tal y como se muestra en la figura adjunta.


Esas cubiertas prefabricada se hayan apoyados a las pantallas Horta 1, Horta 2 y Horta 3, de tal forma que contendra las tierras. La solución adoptada es la de una losa prefabricada de 0.4m de espesor en la cual se verterá hormigón armado hasta realizar una losa final de 0.8m, esta configuración se realizara para la cubierta 2 y 3, para la cubierta 1 debido que el nivel de tierras por encima de la losa es mucho inferior al de la cubierta 2 y 3, se realizará una prelosa de 0.25m de espesor en la cual se verterá hormigón armado hasta realizar una losa final de 0,5m. Las longitudes de las cubiertas prefabricadas serán todas de 4,5 metros de largo y el ancho será variables, debido a la disposición a diferentes niveles de las pantallas donde apoyan las cubiertas (ver planos de cubiertas).

Para el estudio de los esfuerzos actuantes en las cubiertas y el dimensionado del armado se han realizado dos modelos diferentes para la pantalla 2 y 3, y un modelo diferente para la pantalla 1. Debido a la diferencia de alturas de tierras, estos modelos se han realizado con el programa de cálculo de elementos finitos SAP200 versión 14.

En cada modelo realizado se han tenido en cuenta las tres fases que se realizarán en obra, que son:

- 1ªFase: Fase de Izado de la prelosa.
- 2ªFase: Fase de hormigonado sobre la prelosa.
- 3ªFase: Fase final (colocación de tierras y cargas de tráfico)

Con el prontuario informático de la EHE se ha diseñado las secciones resistentes de hormigón armado. Para el dimensionado del armado se ha considerado una fisuración máxima de $w_k=0.1\text{mm}$ en la cara interior de la cubierta ya que está expuesta a un ambiente de aguas residuales (exposición IIa+Qb) según lo estipulado en la EHE.

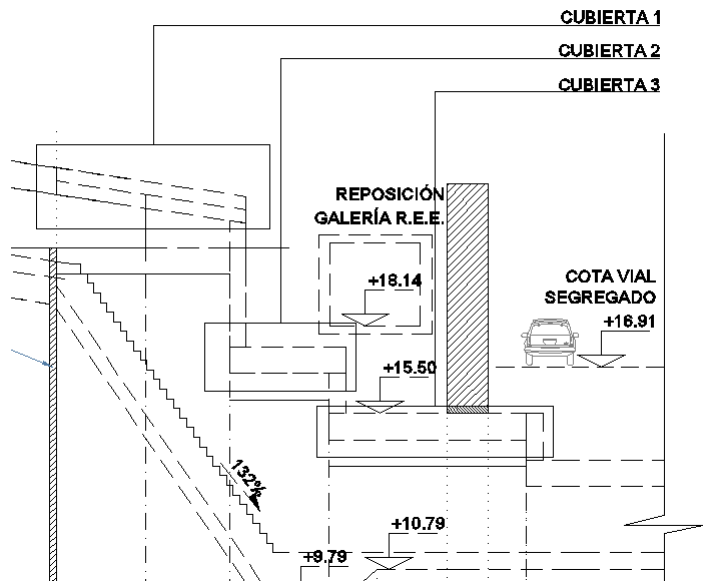

Esquema indicativo de las cubiertas estudiadas

1.2 Descripción cargas

Se ha considerado la situación más desfavorable para las cubiertas correspondiente a la urbanización final que se alcanza la cota de +24.00.

Descripción de las cargas, donde:

Ppp= peso propio de la prelosa. Para la valoración de las acciones debidas al peso propio se ha considerando un peso específico del hormigón de 25 kN/m^3 . Con un espesor de 0.25m para prelosa de la cubierta 1 y un espesor de 0.40m para la prelosa de la cubierta 2 y 3.

Ph =Peso propio del hormigonado sobre la prelosa. Considerando un peso especifico del hormigón de 25 kN/m^3 . Con un espesor de hormigonado de 0.25m para prelosa de la cubierta 1 y un espesor de hormigonado de 0.40m para la prelosa de la cubierta 2 y 3.

Pt= Peso propio del terreno sobre la cubierta. Considerando un peso especifico del terreno de 20 kN/m^3 . Con una altura de tierras de 2 m para la cubierta 1 y una altura de tierras de 8.50m para la cubierta 2 y 3.

Sc= Sobrecarga debido al tráfico, considerando una sobrecarga de 30 kN/m^2 .

Descripción de las combinaciones de las cargas consideradas en cada fase para la cubierta 1.

1ª Fase: Fase de Izado de la prelosa.

Ppp= 6.25 kN/m^2 Peso propio prelosa considerando un peso espe.

2ª Fase: Fase de hormigonado sobre la prelosa.

$Q_k = P_{pp} + P_h = 12.5\text{ kN/m}^2$

Ppp= 6.25 kN/m^2 Peso propio prelosa.

Ph = 6.25 kN/m^2 Peso hormigonado

3ª Fase: Fase final (colocación de tierras y cargas de tráfico)

$Q_{kt} = P_{pp} + P_h + P_t + S_c = 82.5\text{ kN/m}^2$

Ppp= 6.25 kN/m^2 Peso propio prelosa.

Ph = 6.25 kN/m^2 Peso hormigonado

Pt= 40 kN/m^2 Peso tierras

Sc= 30 kN/m^2 Sobrecargas de tráfico.

Descripción de las cargas consideradas en cada fase para las cubiertas 2 y 3.

1ª Fase: Fase de Izado de la prelosa.

Ppp= 10 kN/m² Peso propio prelosa.

2ª Fase: Fase de hormigonado sobre la prelosa.

Qk= Ppp+Ph=20 kN/m²

Ppp= 10 kN/m² Peso propio prelosa.

Ph = 10 kN/m² Peso hormigonado

3ª Fase: Fase final (colocación de tierras y cargas de tráfico)

Qkt= Ppp+Ph+Pt+Sc= 220 kN/m²

Ppp= 10 kN/m² Peso propio prelosa.

Ph = 10 kN/m² Peso hormigonado


Pt= 170kN/m² Peso tierras

Sc= 30 kN/m² Sobrecargas de tráfico.

1.3 Resultados

1.3.1 Cubierta prefabricada 1.

En este apartado les mostraremos los diagramas de la cubierta en fase definitiva con los máximos esfuerzos que debe soportar. Les mostramos la equivalencia de los ejes para los resultados de las tablas.

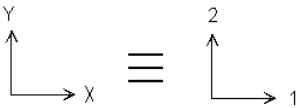

Equivalencia de los ejes aplicados a la losa en SAP2000.

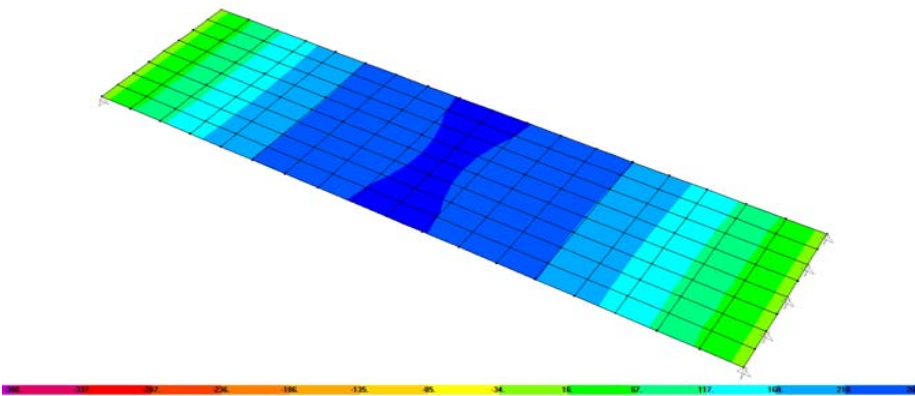


Diagrama de momentos flectores mayorados M1 en kN.m SAP2000.

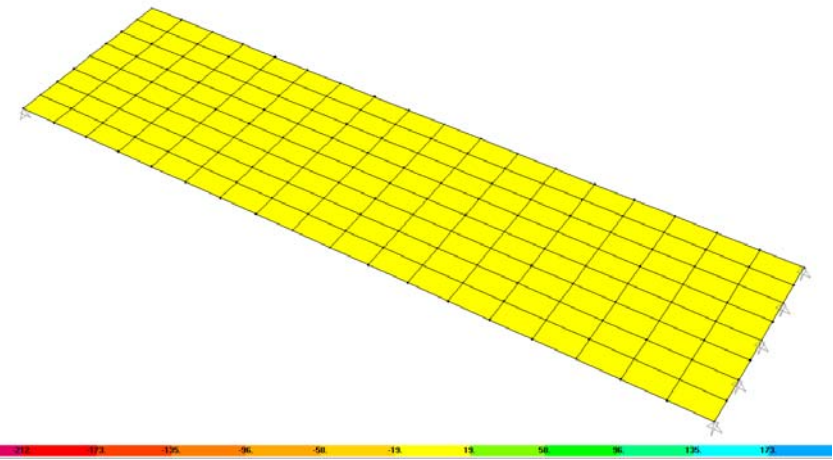


Diagrama de momentos flectores mayorados M2 en kN.m SAP2000.

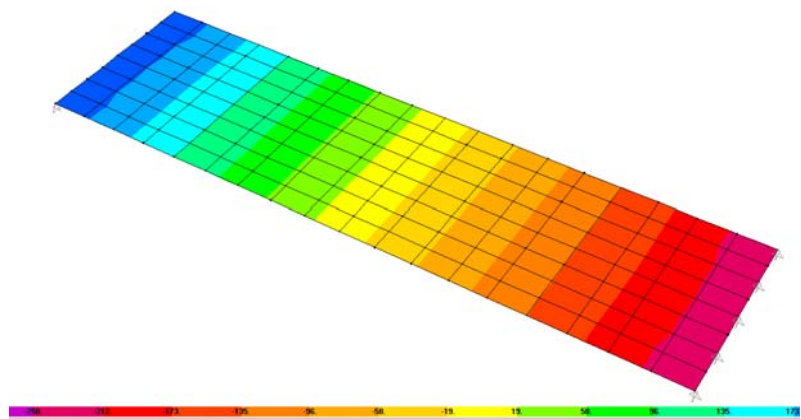


Diagrama de esfuerzos cortantes mayorados V13 en kN SAP2000.

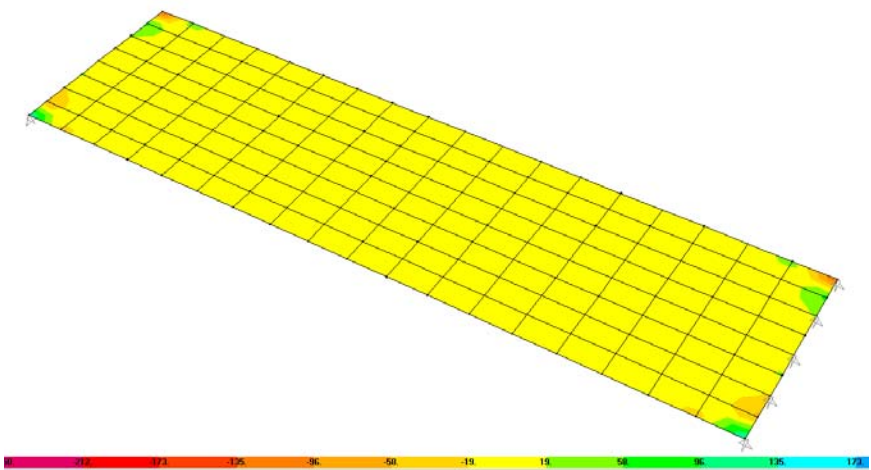


Diagrama de esfuerzos cortantes mayorados V23 en kN SAP2000.

Resultado de esfuerzos máximos en Fase 3 de losa total (prelosa + Hormigonado e=0.5m)

Md11+ = 269 kN·m (mayorado)	Mk11+ = 132.5 kN·m (sin mayorar)
Md11- = -0kN·m (mayorado)	Mk11- = -0kN·m (sin mayorar)
Md22+ = 0kN·m (mayorado)	Mk22+ = 0kN·m (sin mayorar)
Md22- = -0 kN·m (mayorado)	Mk22- = -0 kN·m (sin mayorar)
Vd = 210 kN (máximo cortante, mayorado)	

Armadura longitudinal, esfuerzos máximos en Fase 3 de losa total (prelosa + Hormigonado e=0.5m):

Dirección	Armado Nº barras	Mkmax (kN·m)	Wk (mm)	Mdmax (kN·m)	Mu (kN·m)
X=1(cara inferior)	10Φ20	132.5	0.0mm	269	572.3
Y=2(cara inferior)	5Φ20	0	0.0mm	0	293.2
X=1(cara superior)	5Φ20	0	0.0mm	0	293.2
Y=2(cara superior)	5Φ20	0	0.0mm	0	293.2

Ver anejos adjuntos EHE.

Armadura transversal, esfuerzos maximos en Fase 3:

Dirección	Armado Nº de cercos	Vd (kN)	Vu (kN)
X=1	Sin armadura	210	248.3
Y=2	Sin armadura	0	209.7

Ver anejos adjuntos EHE.

Por último mostraremos los esfuerzos soportados por la prelosa en las Fase 1 y 2, debido que, en este caso los esfuerzos los soporta solamente la prelosa.

Resultado de esfuerzos máximos en 1ª Fase, de Izado de la prelosa (prelosa e=0.25m)

Md11+ = 2 kN·m (mayorado)	Mk11+ = 1.5 kN·m (sin mayorar)
Md11- = -3.25kN·m (mayorado)	Mk11- = -2.7kN·m (sin mayorar)
Md22+ = 0kN·m (mayorado)	Mk22+ = 0kN·m (sin mayorar)
Md22- = -0 kN·m (mayorado)	Mk22- = -0 kN·m (sin mayorar)
Vd = 6 kN (máximo cortante, mayorado)	

Resultado de esfuerzos máximos en 2ªFase, de hormigonado sobre la prelosa (prelosa e=0.25m)

Md11+ = 42 kN·m (mayorado)	Mk11+ = 31 kN·m (sin mayorar)
Md11- = -0kN·m (mayorado)	Mk11- = -0kN·m (sin mayorar)
Md22+ = 0kN·m (mayorado)	Mk22+ = 0kN·m (sin mayorar)
Md22- = -0 kN·m (mayorado)	Mk22- = -0 kN·m (sin mayorar)
Vd = 33 kN (máximo cortante, mayorado)	

En este caso la armadura la comprobaremos con el esfuerzo máximo de las dos fases, que sería la Fase 2:

Armadura longitudinal, esfuerzos máximos en Fase 2 de losa total (prelosa + Hormigonado e=0.25m):

Dirección	Armado Nº barras	Mkmax (kN·m)	Wk (mm)	Mdmax (kN·m)	Mu (kN·m)
X=1(cara inferior)	10Φ20	31	0.0mm	42	231.0
Y=2(cara inferior)	5Φ20	0	0.0mm	0	125.5
X=1(cara superior)	5Φ16	0	0.0mm	0	70.4
Y=2(cara superior)	5Φ16	0	0.0mm	0	69.7

Ver anejos adjuntos EHE.

Armatura transversal, esfuerzos maximos en Fase 2:

Dirección	Armado Nº de cercos	Vd (kN)	Vu (kN)
X=1	Sin armadura	31	170.7
Y=2	Sin armadura	0	143.6

Ver anejos adjuntos EHE.

Fase 1 (izado) y Fase 2 (hormigonado)



PRONTUARIO INFORMÁTICO DEL HORMIGÓN ESTRUCTURAL 3.0 Cátedra de Hormigón Estructural ETSICCPM - IECA

Obra: Estructuras Reposición Horta
Fecha: 02/09/2010
Hora: 13:47:02

Comprobación de secciones a flexión simple


1 Datos

- Materiales

Tipo de hormigón : HA-30
Tipo de acero : B-500-S
fck [MPa] = 30.00
fyk [MPa] = 500.00
γc = 1.50
γs = 1.15


- Sección

Sección : CUBIERTA_0.25X
b [m] = 1.00
h [m] = 0.25
xi [m] = 0.045
xs [m] = 0.045

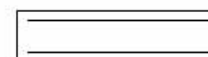

2 Comprobación

At [cm²] = 31.4
Ac [cm²] = 8.0
Mu [kN·m] = 231.0

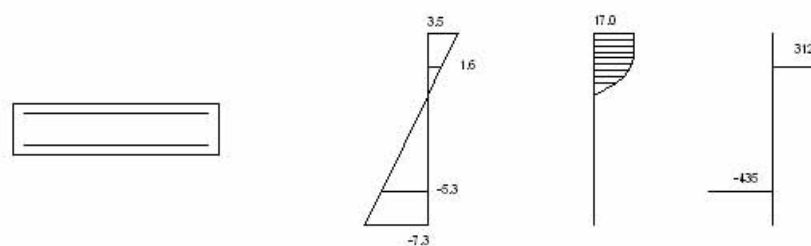

Plano de deformación de agotamiento

x [m] = 0.081
 $1/r$ [1/m] · 1.E-3 = 43.1
 ϵ_s · 1.E-3 = 3.5
 ϵ_i · 1.E-3 = -7.3

Deformación y tensión de armaduras

Profundidad [m]	Armadura [cm ²]	Deformación · 1.E-3	Tensión [MPa]
0.045	8.0	1.6	-311.9
0.205	31.4	-5.3	434.8



PRONTUARIO INFORMÁTICO DEL HORMIGÓN ESTRUCTURAL 3.0

Cátedra de Hormigón Estructural ETSICCPM - IECA

Obra: Estructuras Reposición Horta
 Fecha: 02/09/2010
 Hora: 13:49:13

Comprobación de secciones a flexión simple


1 Datos

- Materiales

Tipo de hormigón : HA-30
 Tipo de acero : B-500-S
 f_{ck} [MPa] = 30.00
 f_{yk} [MPa] = 500.00
 γ_c = 1.50
 γ_s = 1.15


- Sección

Sección : CUBIERTA_0.25X
 b [m] = 1.00
 h [m] = 0.25
 r_i [m] = 0.045
 r_s [m] = 0.045

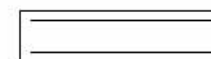

2 Comprobación

A_t [cm²] = 8.0
 A_c [cm²] = 31.4
 M_u [kN·m] = 70.4

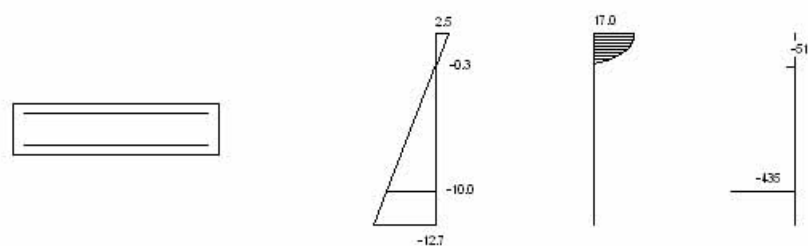

Plano de deformación de agotamiento

x [m] = 0.041
 $1/r$ [1/m] $\cdot 1.E-3$ = 60.8
 $\epsilon_s \cdot 1.E-3$ = 2.5
 $\epsilon_i \cdot 1.E-3$ = -12.7

Deformación y tensión de armaduras

Profundidad [m]	Armadura [cm ²]	Deformación $\cdot 1.E-3$	Tensión [MPa]
0.045	31.4	-0.3	50.6
0.205	8.0	-10.0	434.8



PRONTUARIO INFORMÁTICO DEL HORMIGÓN ESTRUCTURAL 3.0

Cátedra de Hormigón Estructural ETSICCPM - IECA

Obra: Estructuras Reposición Horta
 Fecha: 02/09/2010
 Hora: 13:52:16

Comprobación de secciones a flexión simple


1 Datos

- Materiales

Tipo de hormigón : HA-30
 Tipo de acero : B-500-S
 f_{ck} [MPa] = 30.00
 f_{yk} [MPa] = 500.00
 γ_c = 1.50
 γ_s = 1.15


- Sección

Sección : CUBIERTA_0.25Y
 b [m] = 1.00
 h [m] = 0.25
 r_i [m] = 0.045
 r_s [m] = 0.045

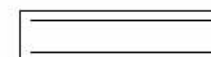

2 Comprobación

A_t [cm²] = 15.7
 A_c [cm²] = 8.0
 M_u [kN·m] = 125.5

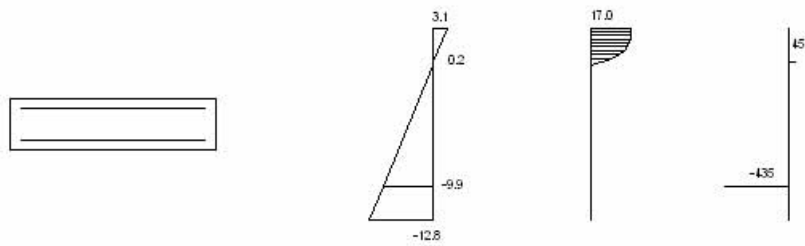

Plano de deformación de agotamiento

x [m] = 0.049
 $1/r$ [1/m] · 1.E-3 = 63.6
 ϵ_s · 1.E-3 = 3.1
 ϵ_i · 1.E-3 = -12.8

Deformación y tensión de armaduras

Profundidad [m]	Armadura [cm ²]	Deformación · 1.E-3	Tensión [MPa]
0.045	8.0	0.2	-45.3
0.205	15.7	-9.9	434.8

PRONTUARIO INFORMÁTICO DEL HORMIGÓN ESTRUCTURAL 3.0

Cátedra de Hormigón Estructural ETSICCPM - IECA

Obra: Estructuras Reposición Horta
 Fecha: 02/09/2010
 Hora: 13:52:54

Comprobación de secciones a flexión simple


1 Datos

- Materiales

Tipo de hormigón : HA-30
 Tipo de acero : B-500-S
 f_{ck} [MPa] = 30.00
 f_{yk} [MPa] = 500.00
 γ_c = 1.50
 γ_s = 1.15


- Sección

Sección : CUBIERTA_0.25Y
 b [m] = 1.00
 h [m] = 0.25
 x_i [m] = 0.045
 x_s [m] = 0.045

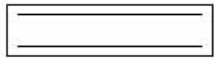

2 Comprobación

A_t [cm²] = 8.0
 A_c [cm²] = 15.7
 M_u [kN·m] = 69.7

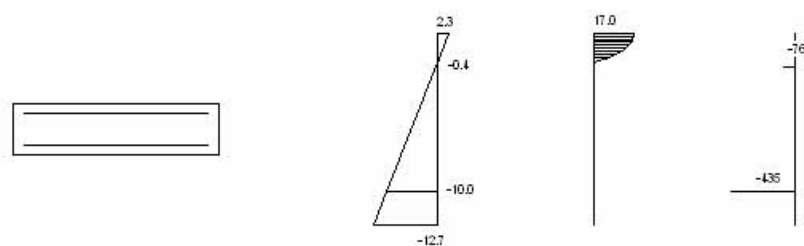

Plano de deformación de agotamiento

x [m] = 0.039
 $1/r$ [1/m] · 1.E-3 = 60.0
 ϵ_s · 1.E-3 = 2.3
 ϵ_i · 1.E-3 = -12.7

Deformación y tensión de armaduras

Profundidad [m]	Armadura [cm ²]	Deformación · 1.E-3	Tensión [MPa]
0.045	15.7	-0.4	76.0
0.205	8.0	-10.0	434.8



PRONTUARIO INFORMÁTICO DEL HORMIGÓN ESTRUCTURAL 3.0 Cátedra de Hormigón Estructural ETSICCPM - IECA

Obra: Estructuras Reposición Horta
 Fecha: 02/09/2010
 Hora: 14:04:46

Comprobación del Estado Límite de Servicio de fisuración debido a solicitaciones normales

1 Datos

- Materiales

Tipo de hormigón: HA-30
 Tipo de acero: B-500-S
 f_{ck} [MPa] = 30.00
 f_{yk} [MPa] = 500.00

- Ambiente

Clase general de exposición : IIa
 Clases específicas de exposición : Qb

- Geometría de la sección

Sección : CUBIERTA_0.25X
 b [m] = 1.00
 h [m] = 0.25

- Armado de la sección

ϕ [mm] = 20

capa	n° barras	Separación [mm]
1	10	55.0

A_s [cm²] =
 $A_{c,ef}$ [cm²] =

2 Resultados

Mk [kN·m] = 31

Separación media entre fisuras sm [mm] =

Deformación media de las armaduras ϵ_{sm} [·1.E-3] =

Tensión en las armaduras en el instante de fisuración σ_{sr} [MPa] =

Tensión en las armaduras en servicio σ_s [MPa] =

Abertura característica de fisura w_k [mm] = 0.0

Clase de exposición	w _k max [mm]	
	Armado	Pretensado
I	0.4	0.2
IIa, IIb, H	0.3	0.2
IIIa, IIIb, IV, F	0.2	Decompresión
IIIc, Qa, Qb, Qc	0.1	



PRONTUARIO INFORMÁTICO DEL HORMIGÓN ESTRUCTURAL 3.0 Cátedra de Hormigón Estructural ETSICCPM - IECA

Obra: Estructuras Reposición Horta
Fecha: 02/09/2010
Hora: 14:05:06

Comprobación del Estado Límite de Servicio de fisuración debido a solicitaciones normales

1 Datos

- Materiales

Tipo de hormigón: HA-30
Tipo de acero: B-500-S
 f_{ck} [MPa] = 30.00
 f_{yk} [MPa] = 500.00

- Ambiente

Clase general de exposición : IIa
Clases específicas de exposición : Qb

- Geometría de la sección

Sección : CUBIERTA_0.25X
 b [m] = 1.00
 h [m] = 0.25

- Armado de la sección

ϕ [mm] = 20

capa	n° barras	Separación [mm]
1	5	55.0

A_s [cm²] =
 $A_{c,ef}$ [cm²] =

2 Resultados

Mk [kN·m]	= 0
Separación media entre fisuras sm [mm]	=
Deformación media de las armaduras ϵ_{sm} [-1.E-3]	=
Tensión en las armaduras en el instante de fisuración σ_{sr} [MPa]	=
Tensión en las armaduras en servicio σ_s [MPa]	=
Abertura característica de fisura w_k [mm]	= 0.0

Clase de exposición	w _k max [mm]	
	Armado	Pretensado
I	0.4	0.2
IIa, IIb, H	0.3	0.2
IIIa, IIIb, IV, F	0.2	Decompresión
IIIc, Qa, Qb, Qc	0.1	



PRONTUARIO INFORMÁTICO DEL HORMIGÓN ESTRUCTURAL 3.0 Cátedra de Hormigón Estructural ETSICCPM - IECA

Obra: Estructuras Reposición Horta
Fecha: 02/09/2010
Hora: 14:05:35

Cálculo de secciones a cortante

1 Datos

- Materiales


Tipo de hormigón : HA-30
Tipo de acero : B-500-S
f_{ck} [MPa] = 30.00
f_{yk} [MPa] = 500.00
γ_c = 1.50
γ_s = 1.15

- Tipo de elemento estructural

Tipo : elemento sin armadura a cortante

- Sección

Sección : CUBIERTA_0.25X
b₀ [m] = 1.00
h [m] = 0.25

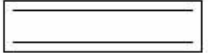

2 Comprobación

ρ_l [-1.E-3] = 15
M_d [kN] = 0.0
V_u [kN] = 170.7



PRONTUARIO INFORMÁTICO DEL HORMIGÓN ESTRUCTURAL 3.0
Cátedra de Hormigón Estructural ETSICCPM - IECA

Obra: Estructuras Reposición Horta
Fecha: 02/09/2010
Hora: 14:06:01

Cálculo de secciones a cortante

1 Datos

- Materiales


Tipo de hormigón : HA-30
Tipo de acero : B-500-S
fck [MPa] = 30.00
fyk [MPa] = 500.00
γc = 1.50
γs = 1.15

- Tipo de elemento estructural

Tipo : elemento sin armadura a cortante

- Sección

Sección : CUBIERTA_0.25Y
b0 [m] = 1.00
h [m] = 0.25

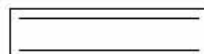

2 Comprobación

ρl [-1.E-3] = 8
Nd [kN] = 0.0
Vu [kN] = 143.6

Fase final



PRONTUARIO INFORMÁTICO DEL HORMIGÓN ESTRUCTURAL 3.0
Cátedra de Hormigón Estructural ETSICCPM - IECA

Obra: Estructuras Reposición Horta
Fecha: 02/09/2010
Hora: 10:16:37

Comprobación de secciones a flexión simple


1 Datos

- Materiales

Tipo de hormigón : HA-30
Tipo de acero : B-500-S
fck [MPa] = 30.00
fyk [MPa] = 500.00
γc = 1.50
γs = 1.15


- Sección

Sección : CUBIERTA_0.5INF
b [m] = 1.00
h [m] = 0.50
xi [m] = 0.045
xs [m] = 0.045

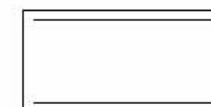

2 Comprobación

At [cm²] = 31.4
Ac [cm²] = 15.7
Mu [kN·m] = 572.3

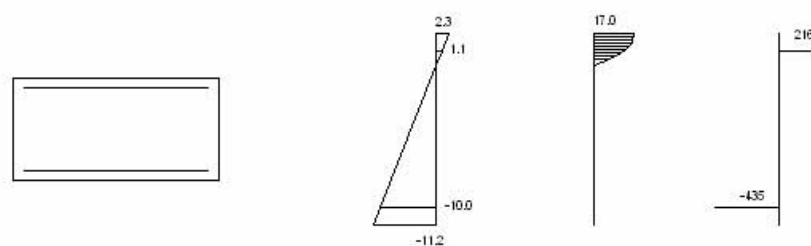

Plano de deformación de agotamiento

x [m] = 0.085
 $1/r$ [1/m] · 1.E-3 = 26.9
 ϵ_s · 1.E-3 = 2.3
 ϵ_i · 1.E-3 = -11.2

Deformación y tensión de armaduras

Profundidad [m]	Armadura [cm ²]	Deformación · 1.E-3	Tensión [MPa]
0.045	15.7	1.1	-216.5
0.455	31.4	-10.0	434.8



PRONTUARIO INFORMÁTICO DEL HORMIGÓN ESTRUCTURAL 3.0

Cátedra de Hormigón Estructural ETSICCPM - IECA

Obra: Estructuras Reposición Horta
 Fecha: 02/09/2010
 Hora: 10:08:25

Comprobación de secciones a flexión simple


1 Datos

- Materiales

Tipo de hormigón : HA-30
 Tipo de acero : B-500-S
 f_{ck} [MPa] = 30.00
 f_{yk} [MPa] = 500.00
 γ_c = 1.50
 γ_s = 1.15


- Sección

Sección : CUBIERTA_0.5SUP
 b [m] = 1.00
 h [m] = 0.50
 r_i [m] = 0.045
 r_s [m] = 0.045

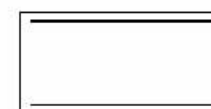

2 Comprobación

A_t [cm²] = 15.7
 A_c [cm²] = 49.1
 M_u [kN·m] = 292.1

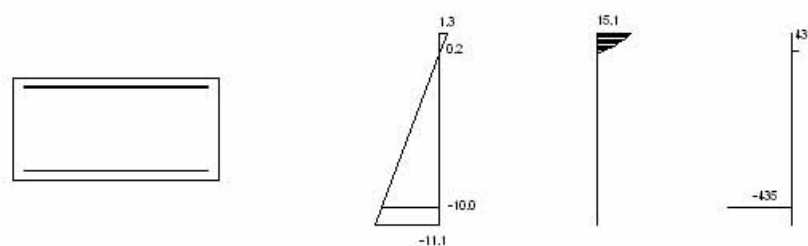

Plano de deformación de agotamiento

x [m] = 0.054
 $1/r$ [1/m] · 1.E-3 = 24.9
 ϵ_s · 1.E-3 = 1.3
 ϵ_i · 1.E-3 = -11.1

Deformación y tensión de armaduras

Profundidad [m]	Armadura [cm ²]	Deformación · 1.E-3	Tensión [MPa]
0.045	49.1	0.2	-43.0
0.455	15.7	-10.0	434.8



PRONTUARIO INFORMÁTICO DEL HORMIGÓN ESTRUCTURAL 3.0

Cátedra de Hormigón Estructural ETSICCPM - IECA

Obra: Estructuras Reposición Horta
 Fecha: 02/09/2010
 Hora: 13:04:12

Comprobación de secciones a flexión simple


1 Datos

- Materiales

Tipo de hormigón : HA-30
 Tipo de acero : B-500-S
 f_{ck} [MPa] = 30.00
 f_{yk} [MPa] = 500.00
 γ_c = 1.50
 γ_s = 1.15


- Sección

Sección : CUBIERTA_0.5
 b [m] = 1.00
 h [m] = 0.50
 r_i [m] = 0.045
 r_s [m] = 0.045

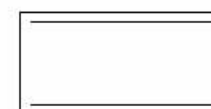

2 Comprobación

A_t [cm²] = 15.7
 A_c [cm²] = 15.7
 M_u [kN·m] = 293.2

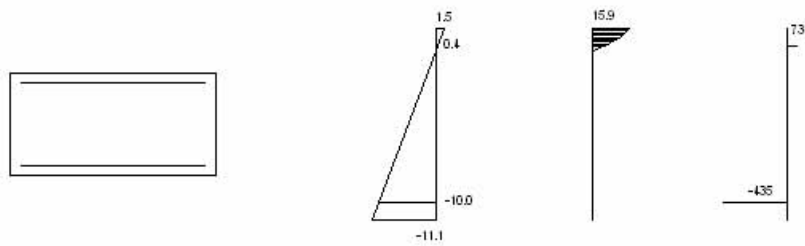

Plano de deformación de agotamiento

x [m] = 0.060
 $1/r$ [1/m] $\cdot 1.E-3$ = 25.2
 $\epsilon_s \cdot 1.E-3$ = 1.5
 $\epsilon_i \cdot 1.E-3$ = -11.1

Deformación y tensión de armaduras

Profundidad [m]	Armadura [cm ²]	Deformación $\cdot 1.E-3$	Tensión [MPa]
0.045	15.7	0.4	-73.2
0.455	15.7	-10.0	434.8



PRONTUARIO INFORMÁTICO DEL HORMIGÓN ESTRUCTURAL 3.0
Cátedra de Hormigón Estructural ETSICCPM - IECA

Obra: Estructuras Reposición Horta
Fecha: 02/09/2010
Hora: 10:15:09

Comprobación del Estado Límite de Servicio de fisuración debido a solicitaciones normales

1 Datos

- Materiales

Tipo de hormigón: HA-30
Tipo de acero: B-500-S
 f_{ck} [MPa] = 30.00
 f_{yk} [MPa] = 500.00

- Ambiente

Clase general de exposición : IIa
Clases específicas de exposición : Qb

- Geometría de la sección

Sección : CUBIERTA_0.5INF
 b [m] = 1.00
 h [m] = 0.50

- Armado de la sección

ϕ [mm] = 20

capa	n° barras	Separación [mm]
1	10	55.0

A_s [cm²] =

$A_{c,ef}$ [cm²] =

2 Resultados

Mk [kN·m]	= 132.5
Separación media entre fisuras sm [mm]	=
Deformación media de las armaduras ϵ_{sm} [·1.E-3]	=
Tensión en las armaduras en el instante de fisuración σ_{sr} [MPa]	=
Tensión en las armaduras en servicio σ_s [MPa]	=
Abertura característica de fisura w_k [mm]	= 0.0

Clase de exposición	w _k max [mm]	
	Armado	Pretensado
I	0.4	0.2
IIa, IIb, H	0.3	0.2
IIIa, IIIb, IV, F	0.2	Decompresión
IIIc, Qa, Qb, Qc	0.1	



PRONTUARIO INFORMÁTICO DEL HORMIGÓN ESTRUCTURAL 3.0

Cátedra de Hormigón Estructural ETSICCPM - IECA

Obra: Estructuras Reposición Horta
Fecha: 02/09/2010
Hora: 10:08:00

Comprobación del Estado Límite de Servicio de fisuración debido a solicitaciones normales

1 Datos

- Materiales

Tipo de hormigón: HA-30
Tipo de acero: B-500-S
 f_{ck} [MPa] = 30.00
 f_{yk} [MPa] = 500.00

- Ambiente

Clase general de exposición : IIa
Clases específicas de exposición : Qb

- Geometría de la sección

Sección : CUBIERTA_0.5SUP
 b [m] = 1.00
 h [m] = 0.50

- Armado de la sección

ϕ [mm] = 20

capa	n° barras	Separación [mm]
1	5	55.0

A_s [cm²] =
 $A_{c,ef}$ [cm²] =

2 Resultados

Mk [kN·m] = 0.0

Separación media entre fisuras sm [mm] =

Deformación media de las armaduras ϵ_{sm} [·1.E-3] =

Tensión en las armaduras en el instante de fisuración σ_{sr} [MPa] =

Tensión en las armaduras en servicio σ_s [MPa] =

Abertura característica de fisura w_k [mm] = 0.0

Clase de exposición	w _k max [mm]	
	Armado	Pretensado
I	0.4	0.2
IIa, IIb, H	0.3	0.2
IIIa, IIIb, IV, F	0.2	Decompresión
IIIc, Qa, Qb, Qc	0.1	



PRONTUARIO INFORMÁTICO DEL HORMIGÓN ESTRUCTURAL 3.0 Cátedra de Hormigón Estructural ETSICCPM - IECA

Obra: Estructuras Reposición Horta
Fecha: 02/09/2010
Hora: 13:08:34

Comprobación del Estado Límite de Servicio de fisuración debido a solicitaciones normales

1 Datos

- Materiales

Tipo de hormigón: HA-30
Tipo de acero: B-500-S
 f_{ck} [MPa] = 30.00
 f_{yk} [MPa] = 500.00

- Ambiente

Clase general de exposición : IIa
Clases específicas de exposición : Qb

- Geometría de la sección

Sección : CUBIERTA_0.5
 b [m] = 1.00
 h [m] = 0.50

- Armado de la sección

ϕ [mm] = 20

capa	n° barras	Separación [mm]
1	5	55.0

A_s [cm²] =
 $A_{c,ef}$ [cm²] =

2 Resultados

Mk [kN·m]	= 0.0
Separación media entre fisuras sm [mm]	=
Deformación media de las armaduras ϵ_{sm} [-1.E-3]	=
Tensión en las armaduras en el instante de fisuración σ_{sr} [MPa]	=
Tensión en las armaduras en servicio σ_s [MPa]	=
Abertura característica de fisura w_k [mm]	= 0.0

Clase de exposición	w _k max [mm]	
	Armado	Pretensado
I	0.4	0.2
IIa, IIb, H	0.3	0.2
IIIa, IIIb, IV, F	0.2	Decompresión
IIIc, Qa, Qb, Qc	0.1	



PRONTUARIO INFORMÁTICO DEL HORMIGÓN ESTRUCTURAL 3.0 Cátedra de Hormigón Estructural ETSICCPM - IECA

Obra: Estructuras Reposición Horta
Fecha: 02/09/2010
Hora: 10:17:21

Cálculo de secciones a cortante

1 Datos

- Materiales


Tipo de hormigón : HA-30
Tipo de acero : B-500-S
f_{ck} [MPa] = 30.00
f_{yk} [MPa] = 500.00
γ_c = 1.50
γ_s = 1.15

- Tipo de elemento estructural

Tipo : elemento sin armadura a cortante

- Sección

Sección : CUBIERTA_0.5INF
b₀ [m] = 1.00
h [m] = 0.50

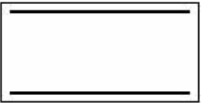

2 Comprobación

ρ_l [-1.E-3] = 7
M_d [kN] = 0.0
V_u [kN] = 248.3



PRONTUARIO INFORMÁTICO DEL HORMIGÓN ESTRUCTURAL 3.0
Cátedra de Hormigón Estructural ETSICCPM - IECA

Obra: Estructuras Reposición Horta
Fecha: 02/09/2010
Hora: 13:09:17

Cálculo de secciones a cortante

1 Datos

- Materiales


Tipo de hormigón : HA-30
Tipo de acero : B-500-S
 f_{ck} [MPa] = 30.00
 f_{yk} [MPa] = 500.00
 γ_c = 1.50
 γ_s = 1.15

- Tipo de elemento estructural

Tipo : elemento sin armadura a cortante

- Sección

Sección : CUBIERTA_0.5
 b_0 [m] = 1.00
 h [m] = 0.50

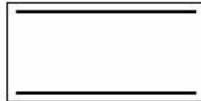


2 Comprobación

ρ_1 [-1.E-3] = 4
 N_d [kN] = 0.0
 V_u [kN] = 209.7

1.3.2 Cubierta prefabricada 2 y 3

En este apartado les mostraremos los diagramas de las cubiertas en fase definitiva con los máximos esfuerzos que debe soportar. Les mostramos la equivalencia de los ejes para los resultados de las tablas.

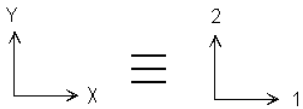

Equivalencia de los ejes aplicados a la losa en SAP2000.

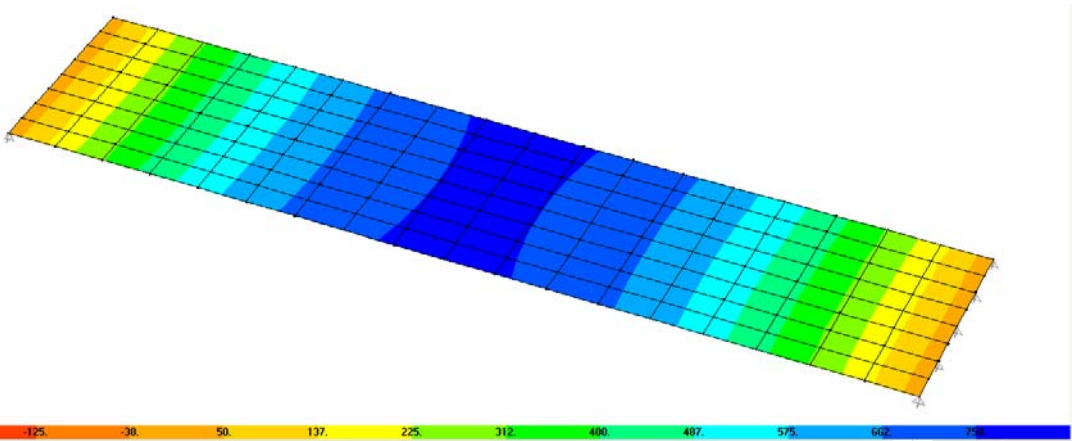


Diagrama de momentos flectores mayorados M1 en kN.m SAP2000.

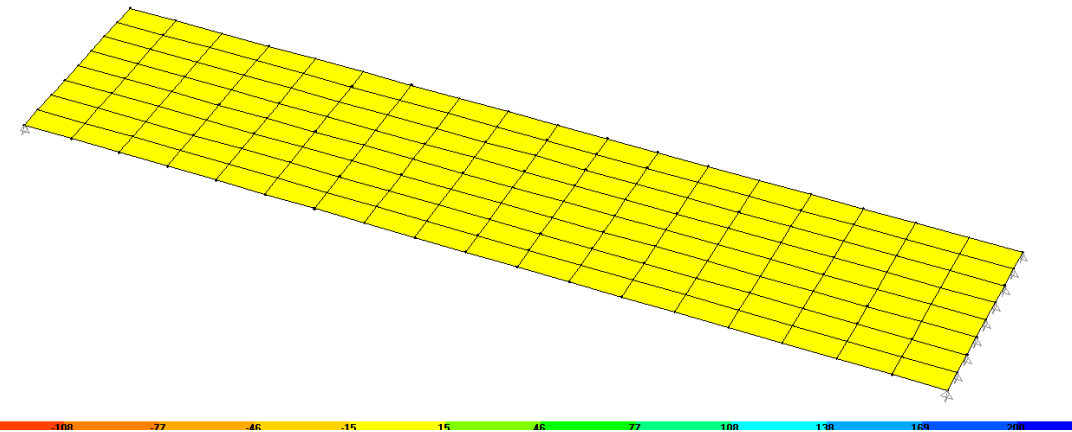


Diagrama de momentos flectores mayorados M2 en kN.m SAP2000.

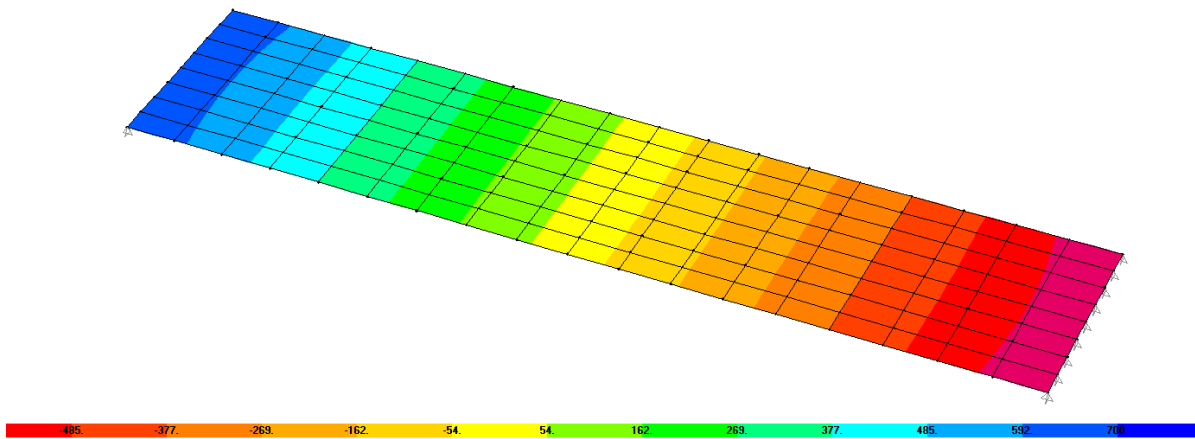


Diagrama de esfuerzos cortantes mayorados V13 en kN SAP2000.

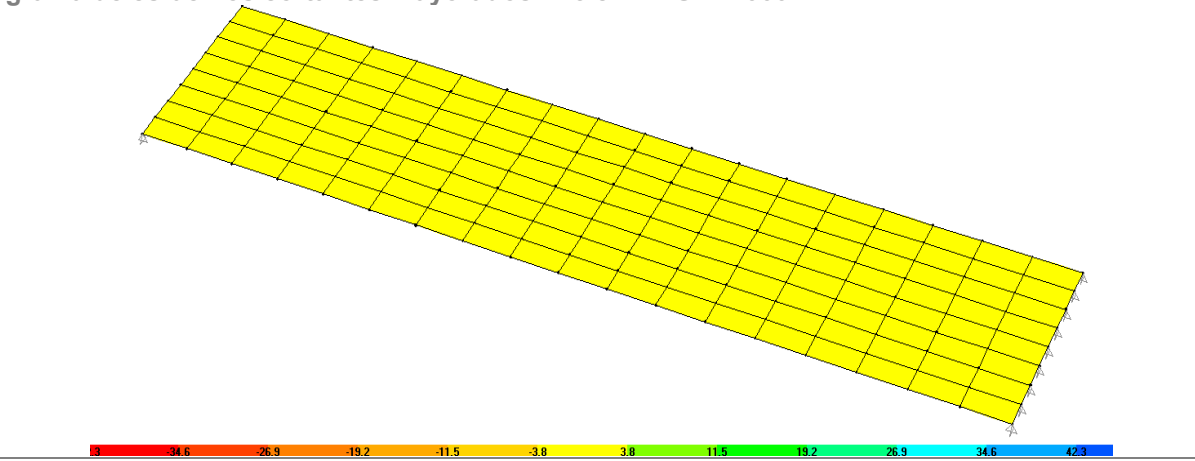


Diagrama de esfuerzos cortantes mayorados V23 en kN SAP2000.

Resultado de esfuerzos máximos en Fase 3 de losa total (prelosa + Hormigonado e=0.8m)

Md11+ = 757 kN·m (mayorado)	Mk11+ = 488 kN·m (sin mayorar)
Md11- = -0kN·m (mayorado)	Mk11- = -0kN·m (sin mayorar)
Md22+ = 15kN·m (mayorado)	Mk22+ = 10kN·m (sin mayorar)
Md22- = -0 kN·m (mayorado)	Mk22- = -0 kN·m (sin mayorar)
Vd = 409 kN (máximo cortante, mayorado)	

Armadura longitudinal, esfuerzos máximos en Fase 3 de losa total (prelosa + Hormigonado e=0.8m):

Dirección	Armado Nº barras	Mkmax (kN·m)	Wk (mm)	Mdmax (kN·m)	Mu (kN·m)
X=1(cara inferior)	10Φ25+5Φ25	488	0.09mm	757	2193.4
Y=2(cara inferior)	5Φ20	0	0.0mm	0	493.8
X=1(cara superior)	5Φ20	0	0.0mm	0	293.2
Y=2(cara superior)	5Φ20	0	0.0mm	0	495.2

Ver anejos adjuntos EHE.

Armadura transversal, esfuerzos máximos en Fase 3:

Zona con armado a cortante:

Dirección	Armado Nº de cercos	Vd (kN)	Vu (kN)
X=1	r Φ10/0.2*0.25	409	780.9
Y=2	r Φ10/0.2*0.25	0	633.9

Ver anejos adjuntos EHE.

Zona sin armado a cortante:

Dirección	Armado Nº de cercos	Vd (kN)	Vu (kN)
X=1	Sin armadura	250	424.1
Y=2	Sin armadura	0	248.0

Ver anejos adjuntos EHE.

Por último mostraremos los esfuerzos soportados por la prelosa en las Fase 1 y 2, debido que, en este caso los esfuerzos los soporta solamente la prelosa.

Resultado de esfuerzos máximos en 1ª Fase, de Izado de la prelosa (prelosa e=0.4m)

Md11+ = 3.7 kN·m (mayorado)	Mk11+ = 2.6 kN·m (sin mayorar)
Md11- = -7.7kN·m (mayorado)	Mk11- = -4.4kN·m (sin mayorar)
Md22+ = 0kN·m (mayorado)	Mk22+ = 0kN·m (sin mayorar)
Md22- = -0 kN·m (mayorado)	Mk22- = -0 kN·m (sin mayorar)
Vd = 11 kN (máximo cortante, mayorado)	

Resultado de esfuerzos máximos en 2ªFase, de hormigonado sobre la prelosa (prelosa e=0.4m)

Md11+ = 93 kN·m (mayorado)	Mk11+ = 69 kN·m (sin mayorar)
Md11- = -0kN·m (mayorado)	Mk11- = -0kN·m (sin mayorar)
Md22+ = 0kN·m (mayorado)	Mk22+ = 0kN·m (sin mayorar)
Md22- = -0 kN·m (mayorado)	Mk22- = -0 kN·m (sin mayorar)
Vd = 57 kN (máximo cortante, mayorado)	

En este caso la armadura la comprobaremos con el esfuerzo máximo de las dos fases, que sería la Fase 2:

Armadura longitudinal, esfuerzos máximos en Fase 2 de losa total (prelosa + Hormigonado e=0.4m):

Dirección	Armado Nº barras	Mkmax (kN·m)	Wk (mm)	Mdmax (kN·m)	Mu (kN·m)
X=1(cara inferior)	10Φ25+5Φ25	93	0.0mm	69	645.6
Y=2(cara inferior)	5Φ20	0	0.0mm	0	226.5
X=1(cara superior)	5Φ16	-7.7	0.0mm	-4.4	119.5
Y=2(cara superior)	5Φ16	0	0.0mm	0	119.0

Ver anejos adjuntos EHE.

Armadura transversal, esfuerzos máximos en Fase 2:

Dirección	Armado Nº de cercos	Vd (kN)	Vu (kN)
X=1	Sin armadura	57	256.4
Y=2	Sin armadura	0	172.6

Ver anejos adjuntos EHE.

En este caso hemos hecho el cálculo del cortante no teniendo en cuenta la armadura a cortante que dispondremos para la losa global, de este modo se puede observar que la prelosa no necesitaría cortante

Fase 1 (izado) y Fase 2 (hormigonado)



PRONTUARIO INFORMÁTICO DEL HORMIGÓN ESTRUCTURAL 3.0 Cátedra de Hormigón Estructural ETSICCPM - IECA

Obra: Estructuras Reposición Horta
Fecha: 02/09/2010
Hora: 16:04:13

Comprobación de secciones a flexión simple


1 Datos

- Materiales

Tipo de hormigón : HA-30
Tipo de acero : B-500-S
fck [MPa] = 30.00
fyk [MPa] = 500.00
γc = 1.50
γs = 1.15


- Sección

Sección : CUBIERTA_0.4X
b [m] = 1.00
h [m] = 0.40
xi [m] = 0.045
xs [m] = 0.045

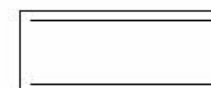

2 Comprobación

At [cm²] = 49.1
Ac [cm²] = 8.0
Mu [kN·m] = 645.6

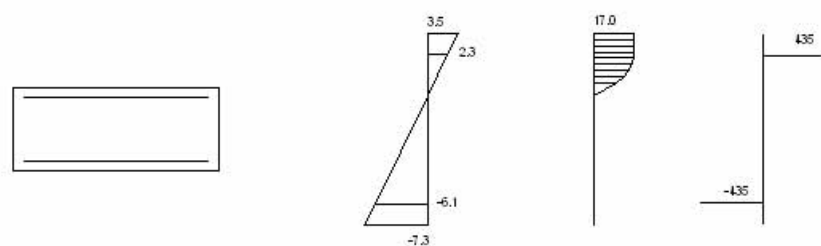

Plano de deformación de agotamiento

x [m] = 0.130
 $1/r$ [1/m] · 1.E-3 = 26.9
 ϵ_s · 1.E-3 = 3.5
 ϵ_i · 1.E-3 = -7.3

Deformación y tensión de armaduras

Profundidad [m]	Armadura [cm ²]	Deformación · 1.E-3	Tensión [MPa]
0.045	8.0	2.3	-434.8
0.355	49.1	-6.1	434.8



PRONTUARIO INFORMÁTICO DEL HORMIGÓN ESTRUCTURAL 3.0

Cátedra de Hormigón Estructural ETSICCPM - IECA

Obra: Estructuras Reposición Horta
 Fecha: 02/09/2010
 Hora: 16:05:10

Comprobación de secciones a flexión simple


1 Datos

- Materiales

Tipo de hormigón : HA-30
 Tipo de acero : B-500-S
 f_{ck} [MPa] = 30.00
 f_{yk} [MPa] = 500.00
 γ_c = 1.50
 γ_s = 1.15


- Sección

Sección : CUBIERTA_0.4X
 b [m] = 1.00
 h [m] = 0.40
 r_i [m] = 0.045
 r_s [m] = 0.045

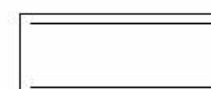

2 Comprobación

A_t [cm²] = 8.0
 A_c [cm²] = 49.1
 M_u [kN·m] = 119.5

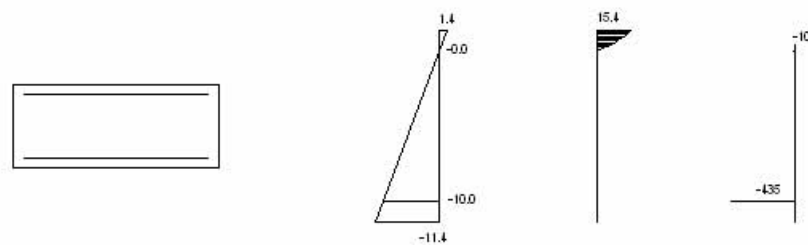

Plano de deformación de agotamiento

x [m] = 0.044
 $1/r$ [1/m] $\cdot 1.E-3$ = 32.1
 $\epsilon_s \cdot 1.E-3$ = 1.4
 $\epsilon_i \cdot 1.E-3$ = -11.4

Deformación y tensión de armaduras

Profundidad [m]	Armadura [cm ²]	Deformación · 1.E-3	Tensión [MPa]
0.045	49.1	-0.0	9.5
0.355	8.0	-10.0	434.8



PRONTUARIO INFORMÁTICO DEL HORMIGÓN ESTRUCTURAL 3.0

Cátedra de Hormigón Estructural ETSICCPM - IECA

Obra: Estructuras Reposición Horta
 Fecha: 02/09/2010
 Hora: 16:00:24

Comprobación de secciones a flexión simple


1 Datos

- Materiales

Tipo de hormigón : HA-30
 Tipo de acero : B-500-S
 f_{ck} [MPa] = 30.00
 f_{yk} [MPa] = 500.00
 γ_c = 1.50
 γ_s = 1.15


- Sección

Sección : CUBIERTA_0.4Y
 b [m] = 1.00
 h [m] = 0.40
 x_i [m] = 0.045
 x_s [m] = 0.045

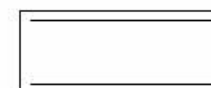

2 Comprobación

A_t [cm²] = 15.7
 A_c [cm²] = 8.0
 M_u [kN·m] = 226.5

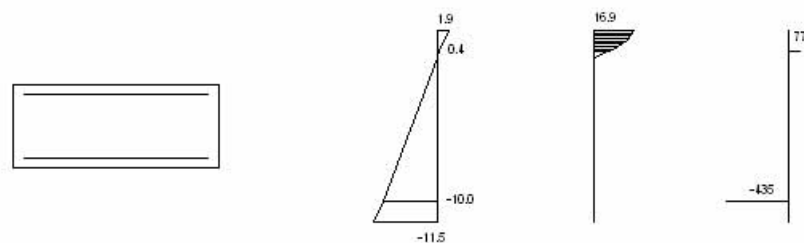

Plano de deformación de agotamiento

x [m] = 0.057
 $1/r$ [1/m] $\cdot 1.E-3$ = 33.4
 $\epsilon_s \cdot 1.E-3$ = 1.9
 $\epsilon_i \cdot 1.E-3$ = -11.5

Deformación y tensión de armaduras

Profundidad [m]	Armadura [cm ²]	Deformación $\cdot 1.E-3$	Tensión [MPa]
0.045	8.0	0.4	-77.3
0.355	15.7	-10.0	434.8



PRONTUARIO INFORMÁTICO DEL HORMIGÓN ESTRUCTURAL 3.0

Cátedra de Hormigón Estructural ETSICCPM - IECA

Obra: Estructuras Reposición Horta
 Fecha: 02/09/2010
 Hora: 16:03:13

Comprobación de secciones a flexión simple


1 Datos

- Materiales

Tipo de hormigón : HA-30
 Tipo de acero : B-500-S
 f_{ck} [MPa] = 30.00
 f_{yk} [MPa] = 500.00
 γ_c = 1.50
 γ_s = 1.15


- Sección

Sección : CUBIERTA_0.4Y
 b [m] = 1.00
 h [m] = 0.40
 x_i [m] = 0.045
 x_s [m] = 0.045

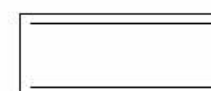

2 Comprobación

A_t [cm²] = 8.0
 A_c [cm²] = 15.7
 M_u [kN·m] = 119.0

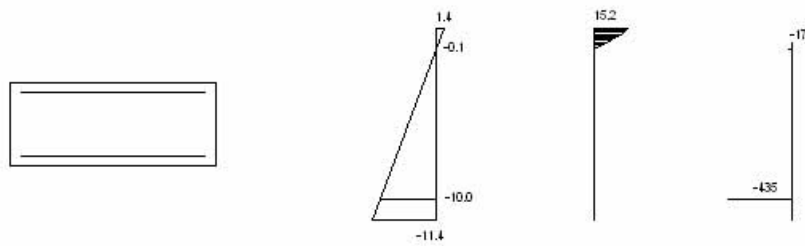

Plano de deformación de agotamiento

x [m] = 0.042
 $1/r$ [1/m] $\cdot 1.E-3$ = 31.9
 $\epsilon_s \cdot 1.E-3$ = 1.4
 $\epsilon_i \cdot 1.E-3$ = -11.4

Deformación y tensión de armaduras

Profundidad	Armadura	Deformación	Tensión
[m]	[cm ²]	[1.E-3]	[MPa]
0.045	15.7	-0.1	17.3
0.355	8.0	-10.0	434.8



PRONTUARIO INFORMÁTICO DEL HORMIGÓN ESTRUCTURAL 3.0
Cátedra de Hormigón Estructural ETSICCPM - IECA

Obra: Estructuras Reposición Horta
Fecha: 02/09/2010
Hora: 16:22:35

Comprobación del Estado Límite de Servicio de fisuración debido a solicitaciones normales

1 Datos

- Materiales

Tipo de hormigón: HA-30
Tipo de acero: B-500-S
 f_{ck} [MPa] = 30.00
 f_{yk} [MPa] = 500.00

- Ambiente

Clase general de exposición : IIa
Clases específicas de exposición : Qb

- Geometría de la sección

Sección : CUBIERTA_0.4X
 b [m] = 1.00
 h [m] = 0.40

- Armado de la sección

ϕ [mm] = 25

capa	n° barras	Separación [mm]
1	10	57.5
2	5	52

λ_s [cm²] =
 $\lambda_{c,ef}$ [cm²] =

2 Resultados

Mk [kN·m] = 69

Separación media entre fisuras s_m [mm] =

Deformación media de las armaduras ϵ_{sm} [$\cdot 10^{-3}$] =

Tensión en las armaduras en el instante de fisuración σ_{sr} [MPa] =

Tensión en las armaduras en servicio σ_s [MPa] =

Abertura característica de fisura w_k [mm] = 0.0

Clase de exposición	w _k max [mm]	
	Armado	Pretensado
I	0.4	0.2
IIa, IIb, H	0.3	0.2
IIIa, IIIb, IV, F	0.2	Decompresión
IIIc, Qa, Qb, Qc	0.1	



PRONTUARIO INFORMÁTICO DEL HORMIGÓN ESTRUCTURAL 3.0 Cátedra de Hormigón Estructural ETSICCPM - IECA

Obra: Estructuras Reposición Horta
Fecha: 02/09/2010
Hora: 16:23:53

Comprobación del Estado Límite de Servicio de fisuración debido a solicitaciones normales

1 Datos

- Materiales

Tipo de hormigón: HA-30
Tipo de acero: B-500-S
 f_{ck} [MPa] = 30.00
 f_{yk} [MPa] = 500.00

- Ambiente

Clase general de exposición : IIa
Clases específicas de exposición : Qb

- Geometría de la sección

Sección : CUBIERTA_0.4Y
 b [m] = 1.00
 h [m] = 0.40

- Armado de la sección

ϕ [mm] = 20

capa	n° barras	Separación [mm]
1	5	55.0

A_s [cm²] =
 $A_{c,ef}$ [cm²] =

2 Resultados

Mk [kN·m]	= 0
Separación media entre fisuras sm [mm]	=
Deformación media de las armaduras ϵ_{sm} [-1.E-3]	=
Tensión en las armaduras en el instante de fisuración σ_{sr} [MPa]	=
Tensión en las armaduras en servicio σ_s [MPa]	=
Abertura característica de fisura w_k [mm]	= 0.0

Clase de exposición	w _k max [mm]	
	Armado	Pretensado
I	0.4	0.2
IIa, IIb, H	0.3	0.2
IIIa, IIIb, IV, F	0.2	Decompresión
IIIc, Qa, Qb, Qc	0.1	



PRONTUARIO INFORMÁTICO DEL HORMIGÓN ESTRUCTURAL 3.0 Cátedra de Hormigón Estructural ETSICCPM - IECA

Obra: Estructuras Reposición Horta
Fecha: 02/09/2010
Hora: 16:26:04

Cálculo de secciones a cortante

1 Datos

- Materiales


Tipo de hormigón : HA-30
Tipo de acero : B-500-S
f_{ck} [MPa] = 30.00
f_{yk} [MPa] = 500.00
γ_c = 1.50
γ_s = 1.15

- Tipo de elemento estructural

Tipo : elemento sin armadura a cortante

- Sección

Sección : CUBIERTA_0.4X
b₀ [m] = 1.00
h [m] = 0.40

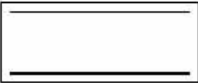

2 Comprobación

ρ_l [-1.E-3] = 14
M_d [kN] = 0.0
V_u [kN] = 256.4



PRONTUARIO INFORMÁTICO DEL HORMIGÓN ESTRUCTURAL 3.0
Cátedra de Hormigón Estructural ETSICCPM - IECA

Obra: Estructuras Reposición Horta
Fecha: 02/09/2010
Hora: 16:07:30

Cálculo de secciones a cortante

1 Datos

- Materiales


Tipo de hormigón : HA-30
Tipo de acero : B-500-S
fck [MPa] = 30.00
fyk [MPa] = 500.00
 γ_c = 1.50
 γ_s = 1.15

- Tipo de elemento estructural

Tipo : elemento sin armadura a cortante

- Sección

Sección : CUBIERTA_0.4Y
b0 [m] = 1.00
h [m] = 0.40

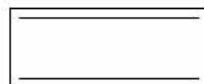

2 Comprobación

ρ_l [-1.E-3] = 4
Nd [kN] = 0.0
Vu [kN] = 172.6

Fase final



PRONTUARIO INFORMÁTICO DEL HORMIGÓN ESTRUCTURAL 3.0
Cátedra de Hormigón Estructural ETSICCPM - IECA

Obra: Estructuras Reposición Horta
Fecha: 01/09/2010
Hora: 14:03:20

Comprobación de secciones a flexión simple

1 Datos

- Materiales

Tipo de hormigón : HA-30
Tipo de acero : B-500-S
fck [MPa] = 30.00
fyk [MPa] = 500.00
 γ_c = 1.50
 γ_s = 1.15


- Sección

Sección : CUBIERTA_0.8
b [m] = 1.00
h [m] = 0.80
ri [m] = 0.045
rs [m] = 0.045



2 Comprobación

At [cm²] = 73.6
Ac [cm²] = 15.7
Mu [kN·m] = 2193.4

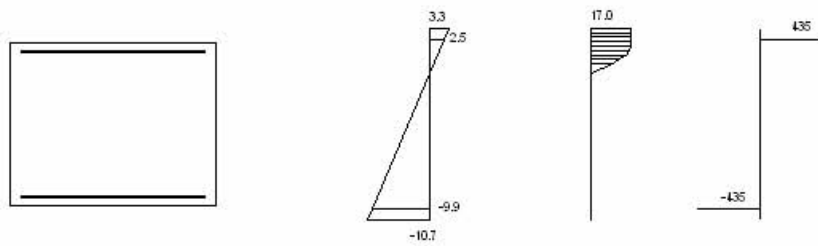

Plano de deformación de agotamiento

x [m] = 0.187
 $1/r$ [1/m] · 1.E-3 = 17.5
 ϵ_s · 1.E-3 = 3.3
 ϵ_i · 1.E-3 = -10.7

Deformación y tensión de armaduras

Profundidad [m]	Armadura [cm ²]	Deformación · 1.E-3	Tensión [MPa]
0.045	15.7	2.5	-434.8
0.755	73.6	-9.9	434.8

PRONTUARIO INFORMÁTICO DEL HORMIGÓN ESTRUCTURAL 3.0
 Cátedra de Hormigón Estructural ETSICCPM - IECA

Obra: Estructuras Reposición Horta
 Fecha: 01/09/2010
 Hora: 14:21:55

Comprobación de secciones a flexión simple


1 Datos

- Materiales

Tipo de hormigón : HA-30
 Tipo de acero : B-500-S
 f_{ck} [MPa] = 30.00
 f_{yk} [MPa] = 500.00
 γ_c = 1.50
 γ_s = 1.15


- Sección

Sección : CUBIERTA_0.8
 b [m] = 1.00
 h [m] = 0.80
 r_i [m] = 0.045
 r_s [m] = 0.045

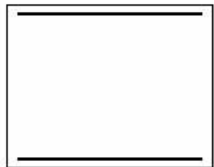

2 Comprobación

A_t [cm²] = 15.7
 A_c [cm²] = 73.6
 M_u [kN·m] = 493.8

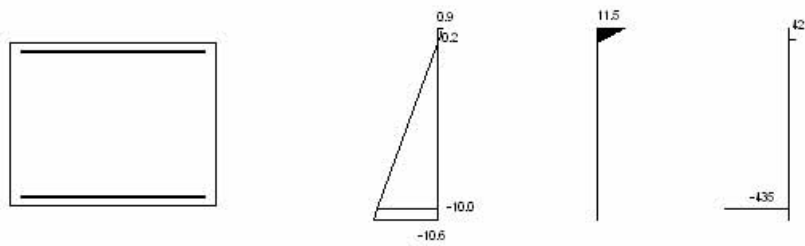

Plano de deformación de agotamiento

x [m] = 0.060
 $1/r$ [1/m] · 1.E-3 = 14.4
 ϵ_s · 1.E-3 = 0.9
 ϵ_i · 1.E-3 = -10.6

Deformación y tensión de armaduras

Profundidad [m]	Armadura [cm²]	Deformación · 1.E-3	Tensión [MPa]
0.045	73.6	0.2	-42.3
0.755	15.7	-10.0	434.8



PRONTUARIO INFORMÁTICO DEL HORMIGÓN ESTRUCTURAL 3.0
Cátedra de Hormigón Estructural ETSICCPM - IECA

Obra: Estructuras Reposición Horta
Fecha: 02/09/2010
Hora: 16:39:00

Comprobación de secciones a flexión simple

1 Datos

- Materiales

Tipo de hormigón : HA-30
Tipo de acero : B-500-S
 f_{ck} [MPa] = 30.00
 f_{yk} [MPa] = 500.00
 γ_c = 1.50
 γ_s = 1.15


- Sección

Sección : CUBIERTA_0.8Y
 b [m] = 1.00
 h [m] = 0.80
 r_i [m] = 0.045
 r_s [m] = 0.045



2 Comprobación

A_t [cm²] = 15.7
 A_c [cm²] = 15.7
 M_u [kN·m] = 495.2

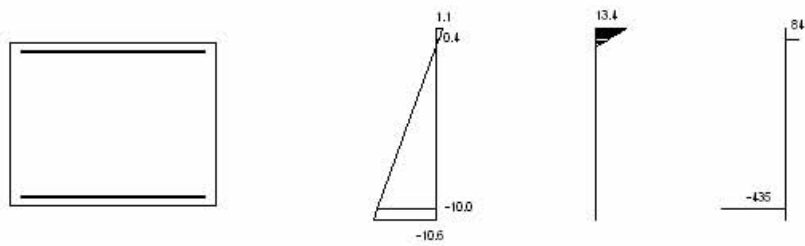

Plano de deformación de agotamiento

x [m] = 0.074
 $1/x$ [1/m] $\cdot 1.E-3$ = 14.7
 $\epsilon_s \cdot 1.E-3$ = 1.1
 $\epsilon_i \cdot 1.E-3$ = -10.6

Deformación y tensión de armaduras

Profundidad [m]	Armadura [cm ²]	Deformación · 1.E-3	Tensión [MPa]
0.045	15.7	0.4	-83.8
0.755	15.7	-10.0	434.8



PRONTUARIO INFORMÁTICO DEL HORMIGÓN ESTRUCTURAL 3.0

Cátedra de Hormigón Estructural ETSICCPM - IECA

Obra: Estructuras Reposición Horta
 Fecha: 01/09/2010
 Hora: 13:51:01

Comprobación del Estado Límite de Servicio de fisuración debido a solicitaciones normales

1 Datos

- Materiales

Tipo de hormigón: HA-30
 Tipo de acero: B-500-S
 f_{ck} [MPa] = 30.00
 f_{yk} [MPa] = 500.00

- Ambiente


Clase general de exposición : IIa
 Clases específicas de exposición : Qb

- Geometría de la sección

Sección : CUBIERTA_0.8
 b [m] = 1.00
 h [m] = 0.80

- Armado de la sección

ϕ [mm] = 25

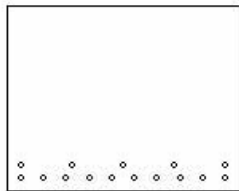

capa	n° barras	Separación [mm]
1	10	57.5
2	5	52

λ_s [cm²] = 73.6
 $\lambda_{c,ef}$ [cm²] = 2000.0

2 Resultados

Mk [kN·m]	= 488
Separación media entre fisuras sm [mm]	= 144.0
Deformación media de las armaduras ϵ_{sm} [$\cdot 10^{-3}$]	= 0.38
Tensión en las armaduras en el instante de fisuración σ_{sr} [MPa]	= 78.6
Tensión en las armaduras en servicio σ_s [MPa]	= 105.4
Abertura característica de fisura w_k [mm]	= 0.09

Clase de exposición	w _k max [mm]	
	Armado	Pretensado
I	0.4	0.2
IIa, IIb, H	0.3	0.2
IIIa, IIIb, IV, F	0.2	Decompresión
IIIc, Qa, Qb, Qc	0.1	



PRONTUARIO INFORMÁTICO DEL HORMIGÓN ESTRUCTURAL 3.0 Cátedra de Hormigón Estructural ETSICCPM - IECA

Obra: Estructuras Reposición Horta
Fecha: 02/09/2010
Hora: 10:07:32

Comprobación del Estado Límite de Servicio de fisuración debido a solicitaciones normales

1 Datos

- Materiales

Tipo de hormigón: HA-30
Tipo de acero: B-500-S
 f_{ck} [MPa] = 30.00
 f_{yk} [MPa] = 500.00

- Ambiente

Clase general de exposición : IIa
Clases específicas de exposición : Qb

- Geometría de la sección

Sección : CUBIERTA_0.8SUP
 b [m] = 1.00
 h [m] = 0.80

- Armado de la sección

ϕ [mm] = 20

capa	n° barras	Separación [mm]
1	5	55.0

A_s [cm²] =
 $A_{c,ef}$ [cm²] =

2 Resultados

Mk [kN·m]	= 0.0
Separación media entre fisuras sm [mm]	=
Deformación media de las armaduras ϵ_{sm} [$\cdot 10^{-3}$]	=
Tensión en las armaduras en el instante de fisuración σ_{sr} [MPa]	=
Tensión en las armaduras en servicio σ_s [MPa]	=
Abertura característica de fisura w_k [mm]	= 0.0

Clase de exposición	w _k max [mm]	
	Armado	Pretensado
I	0.4	0.2
IIa, IIb, H	0.3	0.2
IIIa, IIIb, IV, F	0.2	Decompresión
IIIc, Qa, Qb, Qc	0.1	



PRONTUARIO INFORMÁTICO DEL HORMIGÓN ESTRUCTURAL 3.0

Cátedra de Hormigón Estructural ETSICCPM - IECA

Obra: Estructuras Reposición Horta
Fecha: 02/09/2010
Hora: 16:48:31

Comprobación del Estado Límite de Servicio de fisuración debido a solicitaciones normales

1 Datos

- Materiales

Tipo de hormigón: HA-30
Tipo de acero: B-500-S
 f_{ck} [MPa] = 30.00
 f_{yk} [MPa] = 500.00

- Ambiente

Clase general de exposición : IIa
Clases específicas de exposición : Qb

- Geometría de la sección

Sección : CUBIERTA_0.8Y
 b [m] = 1.00
 h [m] = 0.80

- Armado de la sección

ϕ [mm] = 20

capa	n° barras	Separación [mm]
1	5	55.0

A_s [cm²] =
 $A_{c,ef}$ [cm²] =

2 Resultados

Mk [kN·m]	= 0.0
Separación media entre fisuras sm [mm]	=
Deformación media de las armaduras ϵ_{sm} [-1.E-3]	=
Tensión en las armaduras en el instante de fisuración σ_{sr} [MPa]	=
Tensión en las armaduras en servicio σ_s [MPa]	=
Abertura característica de fisura w_k [mm]	= 0.0

Clase de exposición	w _k max [mm]	
	Armado	Pretensado
I	0.4	0.2
IIa, IIb, H	0.3	0.2
IIIa, IIIb, IV, F	0.2	Decompresión
IIIc, Qa, Qb, Qc	0.1	



PRONTUARIO INFORMÁTICO DEL HORMIGÓN ESTRUCTURAL 3.0

Cátedra de Hormigón Estructural ETSICCPM - IECA

Obra: Estructuras Reposición Horta
Fecha: 01/09/2010
Hora: 14:23:56

Cálculo de secciones a cortante

1 Datos

- Materiales


Tipo de hormigón : HA-30
Tipo de acero : B-500-S
f_{ck} [MPa] = 30.00
f_{yk} [MPa] = 500.00
γ_c = 1.50
γ_s = 1.15

- Tipo de elemento estructural

Tipo : elemento sin armadura a cortante

- Sección

Sección : CUBIERTA_0.8INF
b₀ [m] = 1.00
h [m] = 0.80

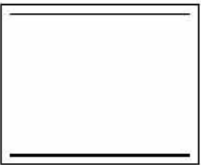

2 Comprobación

ρ_l [-1.E-3] = 10
M_d [kN] = 0.0
V_u [kN] = 424.1



PRONTUARIO INFORMÁTICO DEL HORMIGÓN ESTRUCTURAL 3.0
Cátedra de Hormigón Estructural ETSICCPM - IECA

Obra: Estructuras Reposición Horta
Fecha: 02/09/2010
Hora: 8:48:27

Cálculo de secciones a cortante

1 Datos

- Materiales


Tipo de hormigón : HA-30
Tipo de acero : B-500-S
 f_{ck} [MPa] = 30.00
 f_{yk} [MPa] = 500.00
 γ_c = 1.50
 γ_s = 1.15

- Tipo de elemento estructural

Tipo : elemento con armadura a cortante

- Sección

Sección : CUBIERTA_0.8INF
 b_0 [m] = 1.00
 h [m] = 0.80

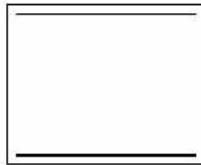

2 Comprobación

Tipo de armadura: cercos a 90.0°
separación s [m] = 0.20
 ϕ [mm] = 10
 n° ramas: 4
Área [cm²/m] = 15.7
 ρ [-1.E-3] = 10

Inclinación de las bielas θ [°] = 45
 N_d [kN] = 0.0
 σ_{yd} [MPa] = 0.0

V_{u1} [kN] = 4500.0
 V_{u2} [kN] = 780.6
 V_{cu} [kN] = 353.4
 V_{su} [kN] = 427.3

- Resistencia a cortante:

V_u [kN] = 780.6



PRONTUARIO INFORMÁTICO DEL HORMIGÓN ESTRUCTURAL 3.0
Cátedra de Hormigón Estructural ETSICCPM - IECA

Obra: Estructuras Reposición Horta
Fecha: 02/09/2010
Hora: 16:52:40

Cálculo de secciones a cortante

1 Datos

- Materiales


Tipo de hormigón : HA-30
Tipo de acero : B-500-S
fck [MPa] = 30.00
fyk [MPa] = 500.00
 γ_c = 1.50
 γ_s = 1.15

- Tipo de elemento estructural

Tipo : elemento sin armadura a cortante

- Sección

Sección : CUBIERTA_0.8Y
b0 [m] = 1.00
h [m] = 0.80

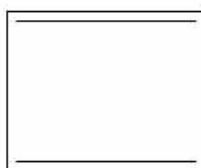

2 Comprobación

$\rho_l [-1.E-3]$ = 2
Nd [kN] = 0.0
Vu [kN] = 248.0



PRONTUARIO INFORMÁTICO DEL HORMIGÓN ESTRUCTURAL 3.0
Cátedra de Hormigón Estructural ETSICCPM - IECA

Obra: Estructuras Reposición Horta
Fecha: 02/09/2010
Hora: 16:52:19

Cálculo de secciones a cortante

1 Datos

- Materiales


Tipo de hormigón : HA-30
Tipo de acero : B-500-S
fck [MPa] = 30.00
fyk [MPa] = 500.00
 γ_c = 1.50
 γ_s = 1.15

- Tipo de elemento estructural

Tipo : elemento con armadura a cortante

- Sección

Sección : CUBIERTA_0.8Y
b0 [m] = 1.00
h [m] = 0.80

 

2 Comprobación

Tipo de armadura: cercos a 90.0°
separación s [m] = 0.20
 ϕ [mm] = 10
n° ramas: 4
Area [cm²/m] = 15.7
 $\rho [-1.E-3]$ = 2
Inclinación de las bielas $\theta [^\circ]$ = 45
Nd [kN] = 0.0
 σ_{yd} [MPa] = 0.0

Vu1 [kN] = 4500.0
Vu2 [kN] = 633.9
Vcu [kN] = 206.7
Vsu [kN] = 427.3

- Resistencia a cortante:

Vu [kN] = 633.9

3.3 Conclusiones

Del estudio de las cubiertas efectuado con el programa SAP se concluye que:

- Las cubiertas cumplen con los criterio de diseño indicados y los esfuerzos actuantes

Jose M^a Velasco

Dr. Ingeniero de Caminos
Barcelona, Septiembre de 2010.

PROYECTO: 817 AVE SAGRERA-TRINIDAD

ANEJO D

**Anejo de cálculo de los muros de cierre en la zona del cuenco amortiguador del
nuevos colector RIERA D'HORTA**

1 MUROS DE CIERRE EN LA ZONA PRÓXIMA AL CUENCO DISIPADOR


1.1 Descripción de la solución adoptada y método de cálculo

El presente anejo de cálculo pretende justificar el cálculo estructural de los tres muros del cierre del nuevo colector Riera d'Horta en la zona cercana al cuenco disipador tal y como se muestra en la figura adjunta.

Estos muros constituyen un cierre vertical para contener las tierras y evitar que entren en el colector. Los muros 1 y 3 están anclados a las pantallas laterales mientras que el muro 2 está anclado a las pantallas laterales y a la cubierta del colector. La solución estructural adoptada es la de un muro de hormigón armado de 50cm de canto para el muro 1 y de 0.35m de canto para el muro 2 y 3 todos ellos de 4m de ancho que es la distancia entre las pantallas que conforman el nuevo colector de riera d'Horta. Las alturas de cálculo consideradas son de 4.5m para el muro 1, 2m para el muro 2 y 1.5m para el muro 3.

Para el estudio de los esfuerzos actuantes en los muros y el dimensionamiento del armado se han realizado tres modelos correspondientes a cada uno de los muros con el programa de cálculo de elementos finitos SAP2000 versión 14.

Con el prontuario informático de la EHE se ha diseñado las secciones resistentes de hormigón armado. Para el dimensionado del armado se ha considerado una fisuración máxima de $w_k=0.1\text{mm}$ en la cara interior del muro ya que está expuesta a un ambiente de aguas residuales (exposición IIa+Qb) según lo estipulado en la EHE.

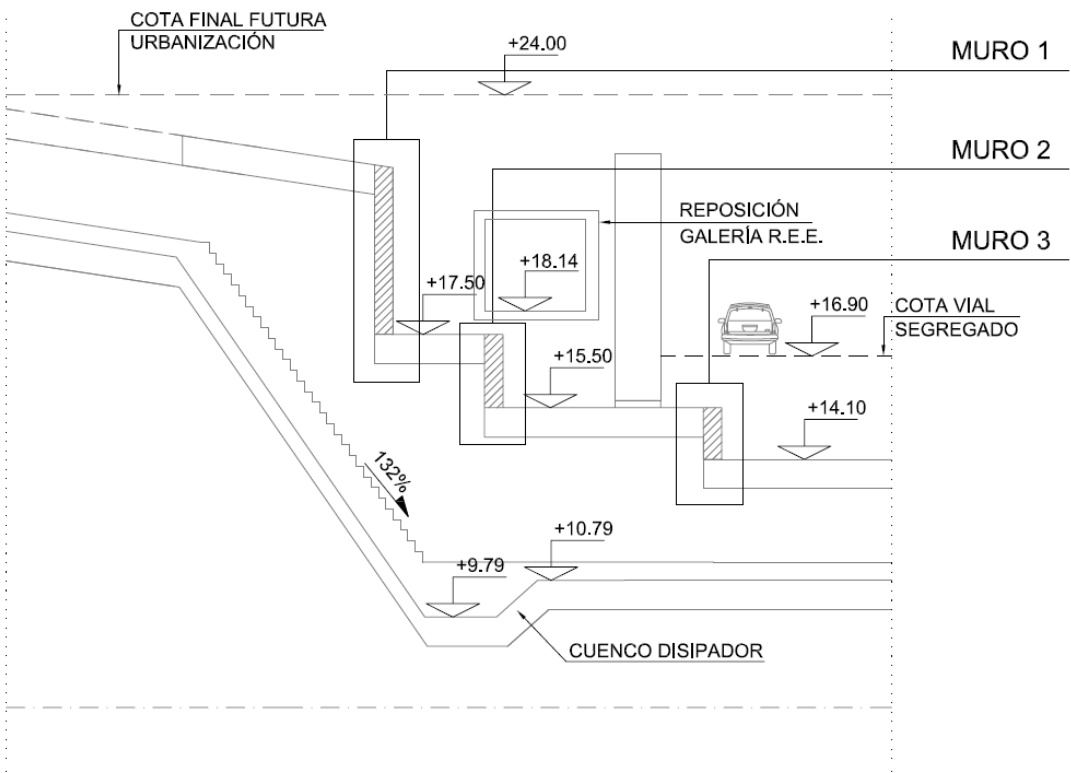

Esquema indicativo de los muros estudiados

1.2 Descripción cargas

Se ha considerado la situación más desfavorable para los muros correspondiente a la urbanización final que alcanza la cota de +24.00. Las cargas consideradas son las siguientes:

- Pp: peso propio del muro, considerando un peso específico del hormigón de 25kN/m^3
- Etierras: empuje del relleno de tierras en reposo, considerando un peso específico de 20kN/m^3 y un coeficiente de empuje en reposo $K_0=0.53$
- Etráfico: empuje del tráfico rodado, considerando una carga de 10kN/m^2 y un coeficiente de empuje en reposo $K_0=0.53$

1.3 Resultados

A continuación se adjuntan los diagramas de esfuerzos de cada uno de los muros y los valores de dimensionamiento considerados para el diseño del armado:

1.3.1 Muro 1 canto de 0.5m

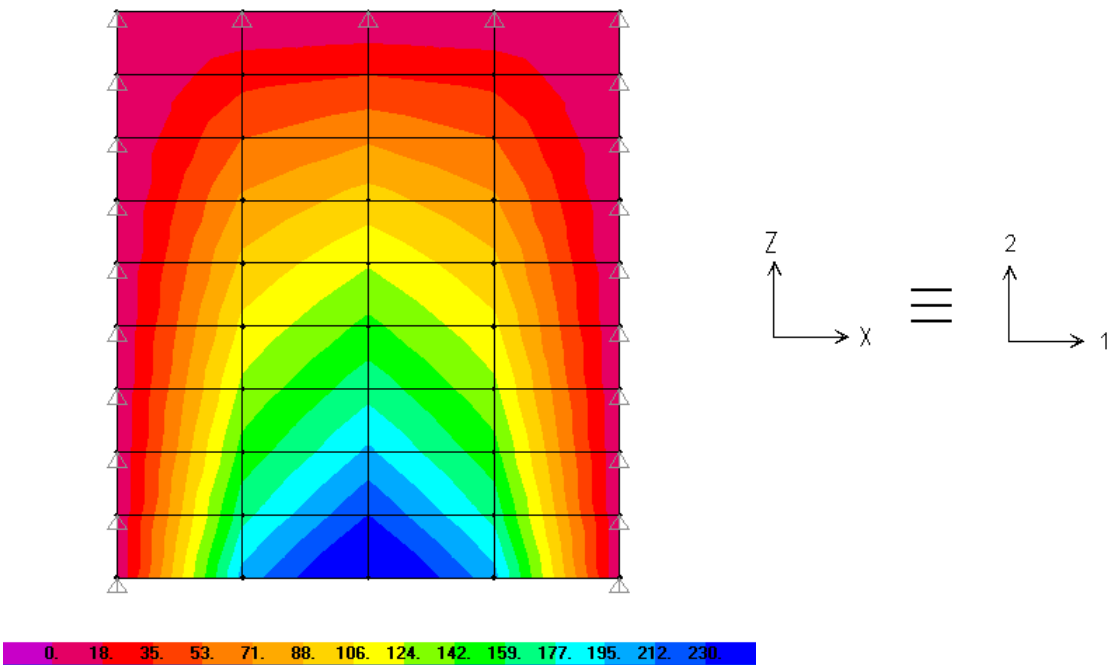


Diagrama de momentos flectores mayorados M1 en kNm SAP2000.

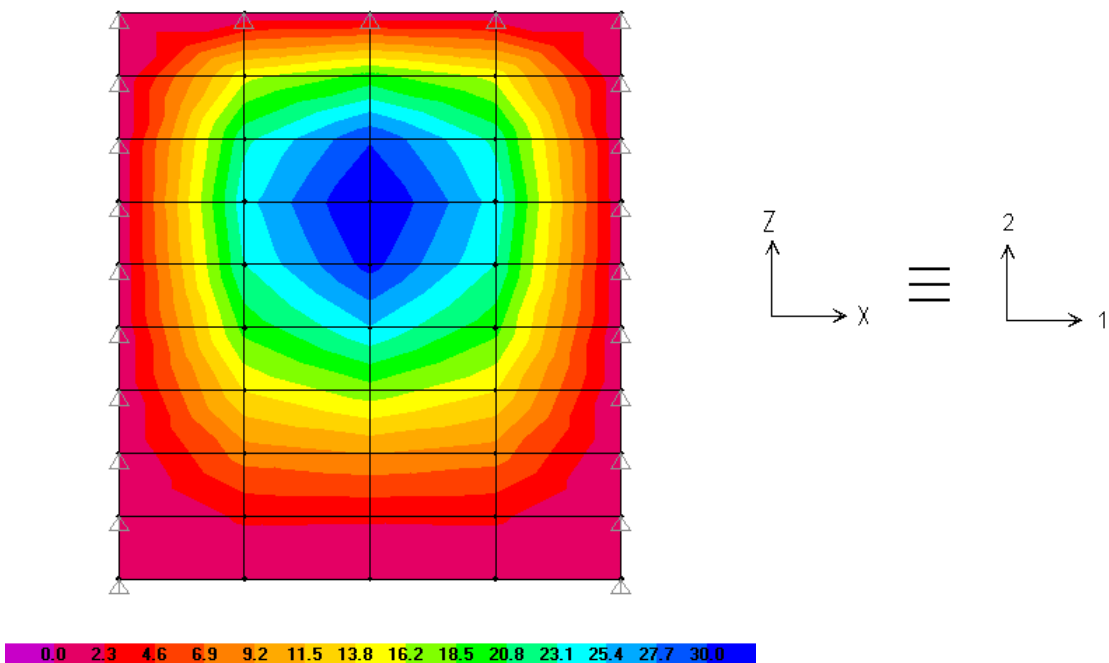


Diagrama de momentos flectores mayorados M2 en kNm SAP2000.

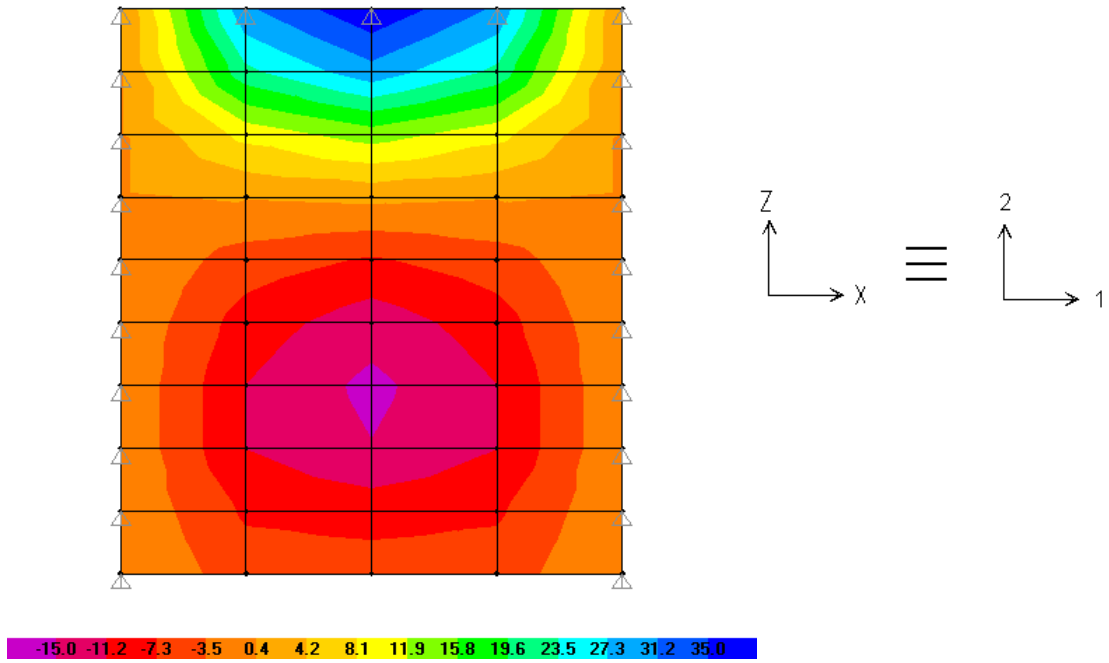


Diagrama de esfuerzos cortantes mayorados V23 en kN SAP2000.

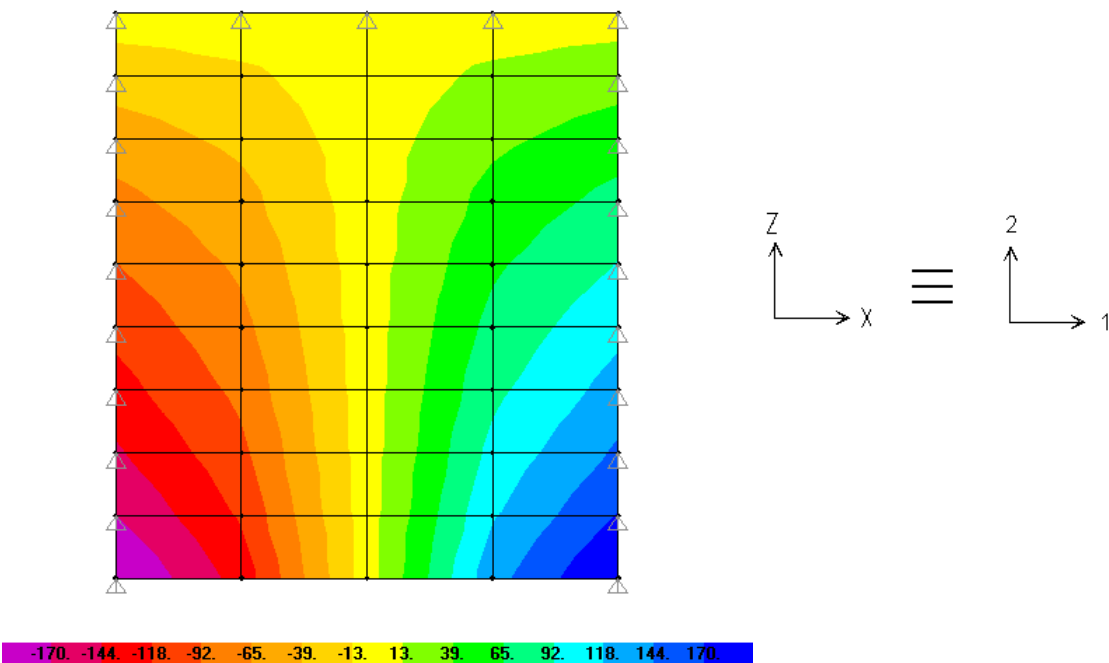


Diagrama de esfuerzos cortantes mayorados V13 en kN SAP2000.

Armatura longitudinal:

Dirección	Armado Nº barras	Mkmax (kN·m)	Wk (mm)	Mdmax (kN·m)	Mu (kN·m)
X=1(cara interna)	10Φ20	155	0.1	230	550.8
Z=2(cara interna)	5Φ16	20	0.0	30	185.6
X=1(cara externa)	5Φ16	0	0.0	0	185.6
Z=2(cara externa)	5Φ16	0	0.0	0	185.6

Armatura transversal:

Dirección	Armado Nº de cecos	Vd (kN)	Vu (kN)
X=1	Sin armadura	170	248.3
Z=2	Sin armadura	35	160.6



PRONTUARIO INFORMÁTICO DEL HORMIGÓN ESTRUCTURAL 3.0
Cátedra de Hormigón Estructural ETSICCPM - IECA

Obra: muros cuenco disipador
Fecha: 01/09/2010
Hora: 12:16:05

Comprobación de secciones a flexión simple


1 Datos

- Materiales

Tipo de hormigón : HA-30
Tipo de acero : B-500-S
fck [MPa] = 30.00
fyk [MPa] = 500.00
 γ_c = 1.50
 γ_s = 1.15


- Sección

Sección : MUR_0.5
b [m] = 1.00
h [m] = 0.50
ri [m] = 0.055
rs [m] = 0.055

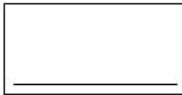

2 Comprobación

At [cm²] = 10.0
Ac [cm²] = 0.0
Mu [kN·m] = 185.6

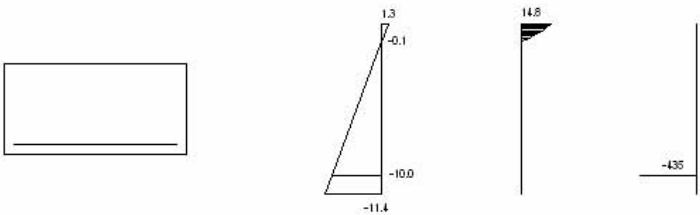

Plano de deformación de agotamiento

ϵ_s [m] = 0.051
 $1/r$ [1/m] $\cdot 1.E-3$ = 25.3
 $\epsilon_s \cdot 1.E-3$ = 1.3
 $\epsilon_i \cdot 1.E-3$ = -11.4

Deformación y tensión de armaduras

Profundidad [m]	Armadura [cm ²]	Deformación [m]	Tensión [MPa]
0.055	0.0	-0.1	0.0
0.445	10.0	-10.0	434.8



PRONTUARIO INFORMÁTICO DEL HORMIGÓN ESTRUCTURAL 3.0
Cátedra de Hormigón Estructural ETSICCPM - IECA

Obra: muros cuenco disipador
Fecha: 01/09/2010
Hora: 11:38:55

Comprobación de secciones a flexión simple


1 Datos

- Materiales

Tipo de hormigón : HA-30
Tipo de acero : B-500-S
fck [MPa] = 30.00
fyk [MPa] = 500.00
 γ_c = 1.50
 γ_s = 1.15


- Sección

Sección : MUR_0.5
b [m] = 1.00
h [m] = 0.50
ri [m] = 0.055
rs [m] = 0.055

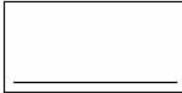

2 Comprobación

At [cm²] = 31.4
Ac [cm²] = 0.0
Mu [kN·m] = 550.8

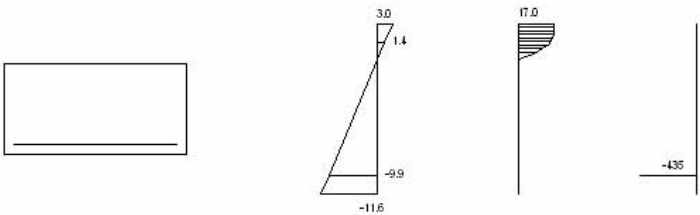

Plano de deformación de agotamiento

x [m] = 0.103
1/r [1/m] · 1.E-3 = 29.1
 ϵ_s · 1.E-3 = 3.0
 ϵ_i · 1.E-3 = -11.6

Deformación y tensión de armaduras

Profundidad [m]	Armadura [cm ²]	Deformación · 1.E-3	Tensión [MPa]
0.055	0.0	1.4	0.0
0.445	31.4	-9.9	434.8



PRONTUARIO INFORMÁTICO DEL HORMIGÓN ESTRUCTURAL 3.0
Cátedra de Hormigón Estructural ETSICCPM - IECA

Obra: muros cuenco disipador
Fecha: 02/09/2010
Hora: 10:35:24

Comprobación del Estado Límite de Servicio de fisuración debido a solicitaciones normales

1 Datos

- Materiales

Tipo de hormigón: HA-30
Tipo de acero: B-500-S
 f_{ck} [MPa] = 30.00
 f_{yk} [MPa] = 500.00

- Ambiente


Clase general de exposición : IIa
Clases específicas de exposición : Qb

- Geometría de la sección

Sección : MUR_0.5
 b [m] = 1.00
 h [m] = 0.50

- Armado de la sección

ϕ [mm] = 20

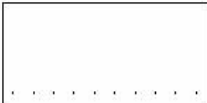

capa	n° barras	Separación [mm]
1	10	55.0

A_s [cm²] = 31.4
 $A_{c,ef}$ [cm²] = 1250.0

2 Resultados

M_k [kN·m] = 155
Separación media entre fisuras s_m [mm] = 150.0
Deformación media de las armaduras ϵ_{sm} [·1.E-3] = 0.38
Tensión en las armaduras en el instante de fisuración σ_{sr} [MPa] = 105.6
Tensión en las armaduras en servicio σ_s [MPa] = 121.8
Abertura característica de fisura w_k [mm] = 0.10

Clase de exposición	w _k max [mm]	
	Armado	Pretensado
I	0.4	0.2
IIa, IIb, H	0.3	0.2
IIIa, IIIb, IV, F	0.2	Decompresión
IIIc, Qa, Qb, Qc	0.1	



PRONTUARIO INFORMÁTICO DEL HORMIGÓN ESTRUCTURAL 3.0
Cátedra de Hormigón Estructural ETSICCPM - IECA

Obra: muros cuenco disipador
Fecha: 01/09/2010
Hora: 18:17:37

Cálculo de secciones a cortante

1 Datos

- Materiales


Tipo de hormigón : HA-30
Tipo de acero : B-500-S
fck [MPa] = 30.00
fyk [MPa] = 500.00
 γ_c = 1.50
 γ_s = 1.15

- Tipo de elemento estructural

Tipo : elemento sin armadura a cortante

- Sección

Sección : MUR_0.5
b0 [m] = 1.00
h [m] = 0.50

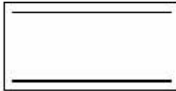

2 Comprobación

ρ_l [-1.E-3] = 7
Nd [kN] = 0.0
Vu [kN] = 248.3



PRONTUARIO INFORMÁTICO DEL HORMIGÓN ESTRUCTURAL 3.0
Cátedra de Hormigón Estructural ETSICCPM - IECA

Obra: muros cuenco disipador
Fecha: 01/09/2010
Hora: 18:19:10

Cálculo de secciones a cortante

1 Datos

- Materiales


Tipo de hormigón : HA-30
Tipo de acero : B-500-S
fck [MPa] = 30.00
fyk [MPa] = 500.00
 γ_c = 1.50
 γ_s = 1.15

- Tipo de elemento estructural

Tipo : elemento sin armadura a cortante

- Sección

Sección : MUR_0.5
b0 [m] = 1.00
h [m] = 0.50

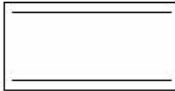

2 Comprobación

ρ_l [-1.E-3] = 2
Nd [kN] = 0.0
Vu [kN] = 160.6



PRONTUARIO INFORMÁTICO DEL HORMIGÓN ESTRUCTURAL 3.0
Cátedra de Hormigón Estructural ETSICCPM - IECA

Obra: secciones HA
Fecha: 01/09/2010
Hora: 10:57:56

Cálculo de juntas entre hormigones a rasante

1 Datos

- Materiales


Tipo de hormigón: HA-30
Tipo de acero: B-500-S
 f_{ck} [MPa] = 30.00
 f_{yk} [MPa] = 500.00

- Rugosidad

$\beta = 0.2$
 $\mu = 0.6$

- Geometría

p [m] = .5
 l [m] = 1.0

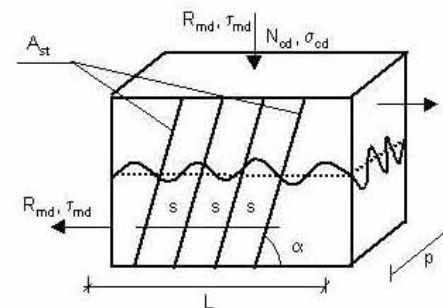


- Resto datos

Ángulo de las armaduras α = 90.0
Axil sobre la superficie de contacto N_1 [kN] = 0.0

2 Comprobación


$A_{st, total}$ [cm²] = 5.65
Rasante último R_{mu} [kN] = 270.8
Rasante máximo $R_{mu max}$ [kN] = 2500.0

1.3.2 Muro 2 canto de 0.35m

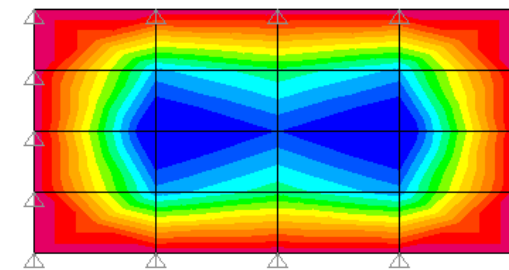


0.0 1.9 3.8 5.8 7.7 9.6 11.5 13.5 15.4 17.3 19.2 21.2 23.1 25.0

Diagrama de momentos flectores mayorados M1 en kNm SAP2000.

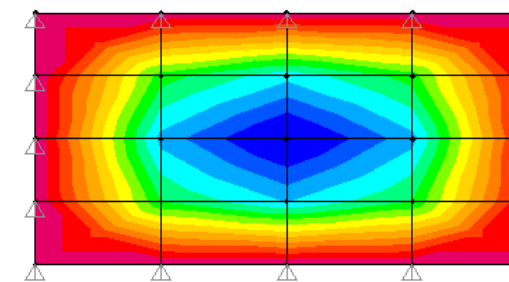


0.0 5.0 10.0 15.0 20.0 25.0 30.0 35.0 40.0 45.0 50.0 55.0 60.0 65.0

Diagrama de momentos flectores mayorados M2 en kNm SAP2000.

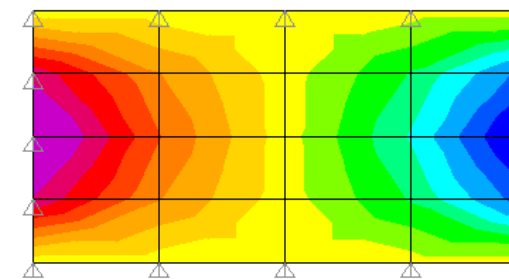

-15.0 -12.7 -10.4 -8.1 -5.8 -3.5 -1.2 1.2 3.5 5.8 8.1 10.4 12.7 15.0

Diagrama de esfuerzos cortantes mayorados V13 en kN SAP2000.

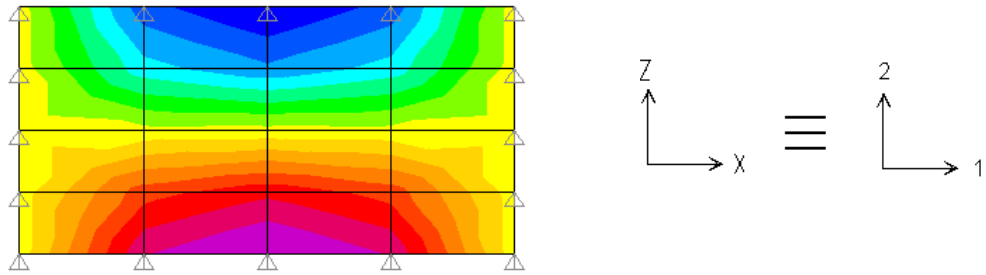

-90.0 -76.2 -62.3 -48.5 -34.6 -20.8 -6.9 6.9 20.8 34.6 48.5 62.3 76.2 90.0

Diagrama de esfuerzos cortantes mayorados V23 en kN SAP2000.

Armadura longitudinal:

Dirección	Armado Nº barras	Mkmax (kN·m)	Wk (mm)	Mdmax (kN·m)	Mu (kN·m)
X=1(cara interna)	5Φ16	20	0.0	25	121.5
Z=2(cara interna)	5Φ16	45	0.0	65	121.5
X=1(cara externa)	5Φ16	0	0.0	0	121.5
Z=2(cara externa)	5Φ16	0	0.0	0	121.5

Armadura transversal:

Dirección	Armado Nº de cecos	Vd (kN)	Vu (kN)
X=1	Sin armadura	15	132.5
Z=2	Sin armadura	90	132.5



PRONTUARIO INFORMÁTICO DEL HORMIGÓN ESTRUCTURAL 3.0
Cátedra de Hormigón Estructural ETSICCPM - IECA

Obra: muros cuenco disipador
Fecha: 01/09/2010
Hora: 12:12:15

Comprobación de secciones a flexión simple

1 Datos

- Materiales

Tipo de hormigón : HA-30
Tipo de acero : B-500-S
fck [MPa] = 30.00
fyk [MPa] = 500.00
γc = 1.50
γs = 1.15


- Sección

Sección : MUR_0.35
b [m] = 1.00
h [m] = 0.35
xi [m] = 0.055
xs [m] = 0.055



2 Comprobación

At [cm²] = 10.0
Ac [cm²] = 0.0
Mu [kN·m] = 121.5

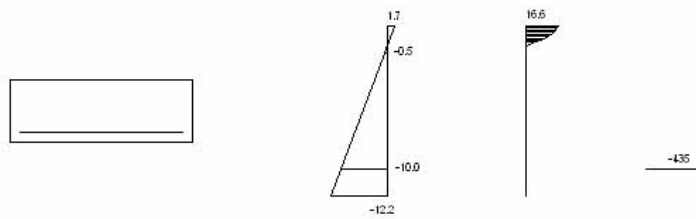

Plano de deformación de agotamiento

x [m] = 0.042
 $1/r$ [1/m] $\cdot 1.E-3$ = 39.5
 $\epsilon_s \cdot 1.E-3$ = 1.7
 $\epsilon_i \cdot 1.E-3$ = -12.2

Deformación y tensión de armaduras

Profundidad	Armadura	Deformación	Tensión
[m]	[cm ²]	$\cdot 1.E-3$	[MPa]
0.055	0.0	-0.5	0.0
0.295	10.0	-10.0	434.8



PRONTUARIO INFORMÁTICO DEL HORMIGÓN ESTRUCTURAL 3.0

Cátedra de Hormigón Estructural ETSICCPM - IECA

Obra: muros cuenco disipador
Fecha: 02/09/2010
Hora: 14:16:13

Comprobación del Estado Límite de Servicio de fisuración debido a solicitaciones normales

1 Datos

- Materiales

Tipo de hormigón: HA-30
Tipo de acero: B-500-S
 f_{ck} [MPa] = 30.00
 f_{yk} [MPa] = 500.00

- Ambiente

Clase general de exposición : IIa
Clases específicas de exposición : Qb

- Geometría de la sección

Sección : MUR_0.35
 b [m] = 1.00
 h [m] = 0.35

- Armado de la sección

ϕ [mm] = 16

capa	n° barras	Separación [mm]
1	5	53.0

A_s [cm²] =
 $A_{c,ef}$ [cm²] =

2 Resultados

Mk [kN·m]	= 45
Separación media entre fisuras sm [mm]	=
Deformación media de las armaduras ϵ_{sm} [-1.E-3]	=
Tensión en las armaduras en el instante de fisuración σ_{sr} [MPa]	=
Tensión en las armaduras en servicio σ_s [MPa]	=
Abertura característica de fisura wk [mm]	= 0.0

Clase de exposición	wk max [mm]	
	Armado	Pretensado
I	0.4	0.2
IIa, IIb, H	0.3	0.2
IIIa, IIIb, IV, F	0.2	Decompresión
IIIc, Qa, Qb, Qc	0.1	



PRONTUARIO INFORMÁTICO DEL HORMIGÓN ESTRUCTURAL 3.0 Cátedra de Hormigón Estructural ETSICCPM - IECA

Obra: muros cuenco disipador
Fecha: 01/09/2010
Hora: 18:21:11

Cálculo de secciones a cortante

1 Datos

- Materiales


Tipo de hormigón : HA-30
Tipo de acero : B-500-S
fck [MPa] = 30.00
fyk [MPa] = 500.00
 γ_c = 1.50
 γ_s = 1.15

- Tipo de elemento estructural

Tipo : elemento sin armadura a cortante

- Sección

Sección : MUR_0.35
b0 [m] = 1.00
h [m] = 0.35

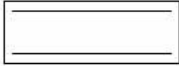

2 Comprobación

ρ_l [-1.E-3] = 3
Nd [kN] = 0.0
Vu [kN] = 132.5



PRONTUARIO INFORMÁTICO DEL HORMIGÓN ESTRUCTURAL 3.0
Cátedra de Hormigón Estructural ETSICCPM - IECA

Obra: secciones HA
Fecha: 01/09/2010
Hora: 11:02:37

Cálculo de juntas entre hormigones a rasante

1 Datos

- Materiales


Tipo de hormigón: HA-30
Tipo de acero: B-500-S
 f_{ck} [MPa] = 30.00
 f_{yk} [MPa] = 500.00

- Rugosidad

$\beta = 0.2$
 $\mu = 0.6$

- Geometría

p [m] = .35
 l [m] = 1.0

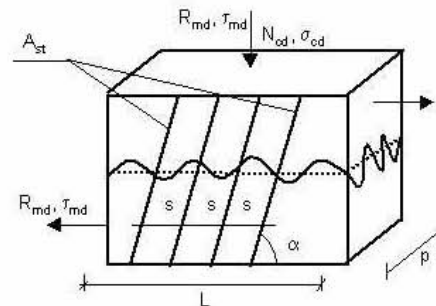


- Resto datos

Ángulo de las armaduras α = 90.0
Axil sobre la superficie de contacto N_k [kN] = 0.0

2 Comprobación


$A_{st, total}$ [cm²] = 5.65
Rasante último R_{mu} [kN] = 230.2
Rasante máximo $R_{mu, max}$ [kN] = 1750.0

1.3.3 Muro 3 canto de 0.35m

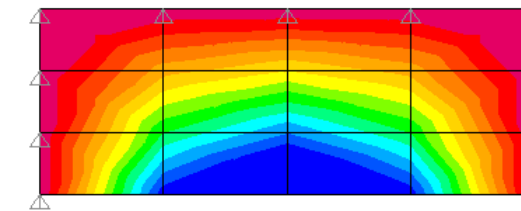


0. 8. 15. 23. 31. 38. 46. 54. 62. 69. 77. 85. 92. 100.

Diagrama de momentos flectores mayorados M1 en kNm SAP2000.

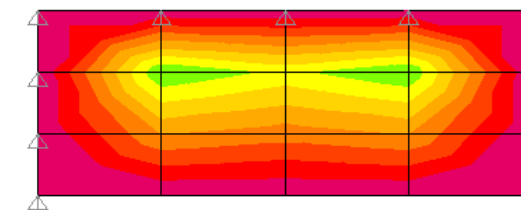

0.00 0.38 0.77 1.15 1.54 1.92 2.31 2.69 3.08 3.46 3.85 4.23 4.62 5.00

Diagrama de momentos flectores mayorados M2 en kNm SAP2000.

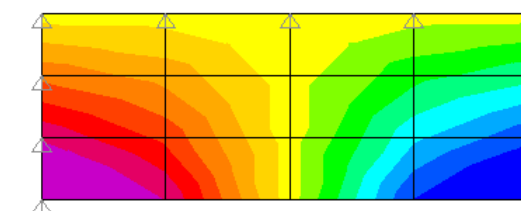

-70.0 -59.2 -48.5 -37.7 -26.9 -16.2 -5.4 5.4 16.2 26.9 37.7 48.5 59.2 70.0

Diagrama de esfuerzos cortantes mayorados V13 en kN SAP2000.

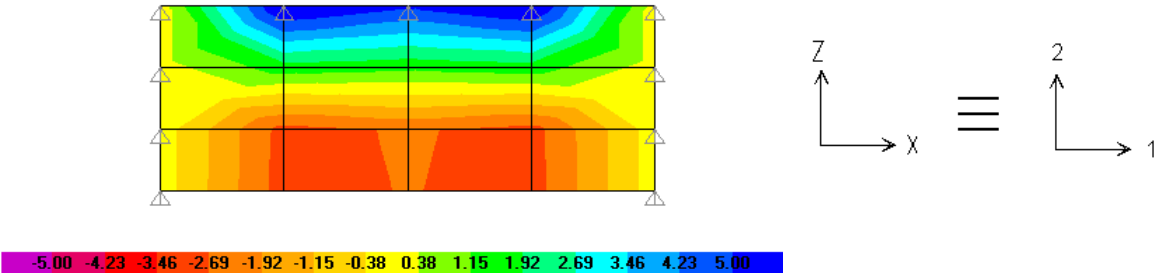


Diagrama de esfuerzos cortantes mayorados V23 en kN SAP2000.

Armadura longitudinal:

| Dirección | Armado
Nº barras | Mkmax
(kN·m) | Wk
(mm) | Mdmax
(kN·m) | Mu
(kN·m) |
|-------------------|---------------------|-----------------|------------|-----------------|--------------|
| X=1(cara interna) | 10Φ16 | 65 | 0.08mm | 100 | 234.4 |
| Z=2(cara interna) | 5Φ16 | 0 | 0 | 0 | 121.5 |
| X=1(cara externa) | 5Φ16 | 0 | 0 | 0 | 121.5 |
| Z=2(cara externa) | 5Φ16 | 0 | 0 | 0 | 121.5 |

Armadura transversal:

| Dirección | Armado
Nº de cecos | Vd
(kN) | Vu
(kN) |
|-----------|-----------------------|------------|------------|
| X=1 | Sin armadura | 70 | 132.5 |
| Z=2 | Sin armadura | 5 | 132.5 |

PRONTUARIO INFORMÁTICO DEL HORMIGÓN ESTRUCTURAL 3.0
Cátedra de Hormigón Estructural ETSICCPM - IECA

Obra: muros cuenco disipador
Fecha: 01/09/2010
Hora: 12:12:15

Comprobación de secciones a flexión simple

1 Datos

- Materiales

Tipo de hormigón : HA-30
Tipo de acero : B-500-S
fck [MPa] = 30.00
fyk [MPa] = 500.00
γc = 1.50
γs = 1.15


- Sección

Sección : MUR_0.35
b [m] = 1.00
h [m] = 0.35
xi [m] = 0.055
xs [m] = 0.055



2 Comprobación

At [cm²] = 10.0
Ac [cm²] = 0.0
Mu [kN·m] = 121.5

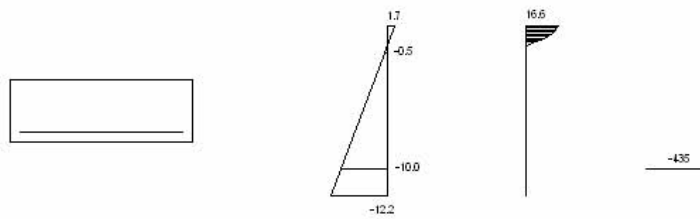

Plano de deformación de agotamiento

x [m] = 0.042
 $1/r$ [1/m] $\cdot 1.E-3 = 39.5$
 $\epsilon_s \cdot 1.E-3 = 1.7$
 $\epsilon_i \cdot 1.E-3 = -12.2$

Deformación y tensión de armaduras

| Profundidad | Armadura | Deformación | Tensión |
|-------------|--------------------|---------------|---------|
| [m] | [cm ²] | $\cdot 1.E-3$ | [MPa] |
| 0.055 | 0.0 | -0.5 | 0.0 |
| 0.295 | 10.0 | -10.0 | 434.8 |



PRONTUARIO INFORMÁTICO DEL HORMIGÓN ESTRUCTURAL 3.0

Cátedra de Hormigón Estructural ETSICCPM - IECA

Obra: muros cuenco disipador
Fecha: 01/09/2010
Hora: 12:15:16

Comprobación de secciones a flexión simple


1 Datos

- Materiales

Tipo de hormigón : HA-30
Tipo de acero : B-500-S
 f_{ck} [MPa] = 30.00
 f_{yk} [MPa] = 500.00
 γ_c = 1.50
 γ_s = 1.15


- Sección

Sección : MUR_0.35
 b [m] = 1.00
 h [m] = 0.35
 x_i [m] = 0.055
 x_s [m] = 0.055

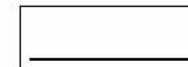

2 Comprobación

A_t [cm²] = 20.1
 A_c [cm²] = 0.0
 M_u [kN·m] = 234.4

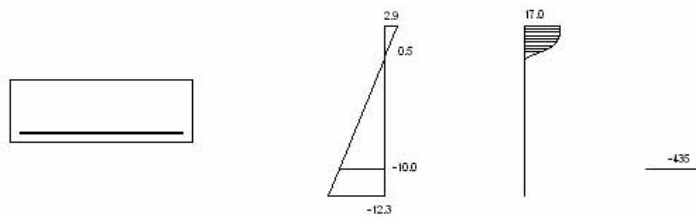

Plano de deformación de agotamiento

x [m] = 0.067
 $1/r$ [1/m] $\cdot 1.E-3$ = 43.6
 $\epsilon_s \cdot 1.E-3$ = 2.9
 $\epsilon_i \cdot 1.E-3$ = -12.3

Deformación y tensión de armaduras

| Profundidad
[m] | Armadura
[cm ²] | Deformación
· 1.E-3 | Tensión
[MPa] |
|--------------------|--------------------------------|------------------------|------------------|
| 0.055 | 0.0 | 0.5 | 0.0 |
| 0.295 | 20.1 | -10.0 | 434.8 |



PRONTUARIO INFORMÁTICO DEL HORMIGÓN ESTRUCTURAL 3.0

Cátedra de Hormigón Estructural ETSICCPM - IECA

Obra: muros cuenco disipador
Fecha: 02/09/2010
Hora: 10:59:49

Comprobación del Estado Límite de Servicio de fisuración debido a solicitaciones normales

1 Datos

- Materiales

Tipo de hormigón: HA-30
Tipo de acero: B-500-S
 f_{ck} [MPa] = 30.00
 f_{yk} [MPa] = 500.00

- Ambiente


Clase general de exposición : IIa
Clases específicas de exposición : Qb

- Geometría de la sección

Sección : MUR_0.35
 b [m] = 1.00
 h [m] = 0.35

- Armado de la sección

ϕ [mm] = 16

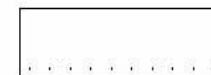

| capa | n° barras | Separación
[mm] |
|------|-----------|--------------------|
| 1 | 10 | 53.0 |

A_s [cm²] = 20.1
 $A_{c,ef}$ [cm²] = 875.0

2 Resultados

| | |
|---|---------|
| Mk [kN·m] | = 65 |
| Separación media entre fisuras sm [mm] | = 145.0 |
| Deformación media de las armaduras ϵ_{sm} [-1.E-3] | = 0.31 |
| Tensión en las armaduras en el instante de fisuración σ_{sr} [MPa] | = 117.9 |
| Tensión en las armaduras en servicio σ_s [MPa] | = 119.4 |
| Abertura característica de fisura wk [mm] | = 0.08 |

| Clase de exposición | wk max [mm] | |
|---------------------|-------------|--------------|
| | Armado | Pretensado |
| I | 0.4 | 0.2 |
| IIa, IIb, H | 0.3 | 0.2 |
| IIIa, IIIb, IV, F | 0.2 | Decompresión |
| IIIc, Qa, Qb, Qc | 0.1 | |



PRONTUARIO INFORMÁTICO DEL HORMIGÓN ESTRUCTURAL 3.0
Cátedra de Hormigón Estructural ETSICCPM - IECA

Obra: muros cuenco disipador
Fecha: 01/09/2010
Hora: 18:23:48

Cálculo de secciones a cortante

1 Datos

- Materiales


Tipo de hormigón : HA-30
Tipo de acero : B-500-S
fck [MPa] = 30.00
fyk [MPa] = 500.00
 γ_c = 1.50
 γ_s = 1.15

- Tipo de elemento estructural

Tipo : elemento sin armadura a cortante

- Sección

Sección : MUR_0.35
b0 [m] = 1.00
h [m] = 0.35

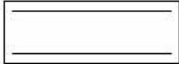

2 Comprobación

ρ_l [-1.E-3] = 7
Nd [kN] = 0.0
Vu [kN] = 175.7



PRONTUARIO INFORMÁTICO DEL HORMIGÓN ESTRUCTURAL 3.0
Cátedra de Hormigón Estructural ETSICCPM - IECA

Obra: muros cuenco disipador
Fecha: 01/09/2010
Hora: 18:21:11

Cálculo de secciones a cortante

1 Datos

- Materiales

Tipo de hormigón : HA-30
Tipo de acero : B-500-S
 f_{ck} [MPa] = 30.00
 f_{yk} [MPa] = 500.00
 γ_c = 1.50
 γ_s = 1.15

- Tipo de elemento estructural

Tipo : elemento sin armadura a cortante

- Sección

Sección : MUR_0.35
 b_0 [m] = 1.00
 h [m] = 0.35



2 Comprobación

ρ_l [-1.E-3] = 3
 N_d [kN] = 0.0
 V_u [kN] = 132.5



PRONTUARIO INFORMÁTICO DEL HORMIGÓN ESTRUCTURAL 3.0
Cátedra de Hormigón Estructural ETSICCPM - IECA

Obra: secciones HA
Fecha: 01/09/2010
Hora: 11:02:37

Cálculo de juntas entre hormigones a rasante

1 Datos

- Materiales


Tipo de hormigón: HA-30
Tipo de acero: B-500-S
 f_{ck} [MPa] = 30.00
 f_{yk} [MPa] = 500.00

- Rugosidad

β = 0.2
 μ = 0.6

- Geometría

p [m] = .35
 l [m] = 1.0

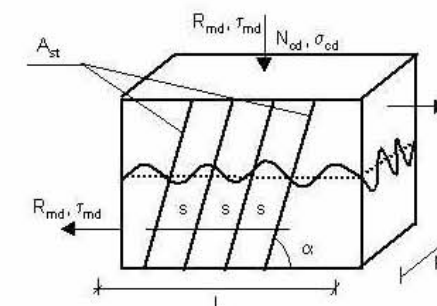

- Resto datos

Ángulo de las armaduras α = 90.0
Axil sobre la superficie de contacto N_d [kN] = 0.0

2 Comprobación

$A_{st, total}$ [cm²] = 5.65
Rasante último R_{mu} [kN] = 230.2
Rasante máximo $R_{mu max}$ [kN] = 1750.0

1.3.4 Armadura de anclaje

A continuación se adjuntan las tablas con las reacciones en los apoyos de los muros para dimensionar la armadura de anclaje de los muros a las pantallas laterales.

| TABLE: Joint Reactions MURO 1 | | | |
|-------------------------------|------------|-----------------|----------|
| Joint | OutputCase | F2 | F3 |
| Text | Text | KN | KN |
| 1 | cpq | -58.707 | 9.304 |
| 4 | cpq | -94.345 | 20.445 |
| 6 | cpq | -75.203 | 24.387 |
| 8 | cpq | -61.06 | 29.353 |
| 19 | cpq | -55.571 | 30.702 |
| 20 | cpq | -51.396 | 29.574 |
| 26 | cpq | -24.739 | 33.301 |
| 51 | cpq | -107.103 | 15.845 |
| 53 | cpq | -83.992 | 22.413 |
| 55 | cpq | -67.609 | 26.179 |
| Rmd total | | -679.725 | 241.503 |
| Rmd /m por dirección | | -151.05 | 53.66733 |
| Rmd /m total | | 160.3006 | |
| Rmu 5Φ12/m | | 270.8 | |

| TABLE: Joint Reactions MURO 2 | | | |
|-------------------------------|------------|-----------------|---------|
| Joint | OutputCase | F2 | F3 |
| Text | Text | KN | KN |
| 80 | cpq | -100.546 | 130.229 |
| 81 | cpq | -30.133 | 56.87 |
| 84 | cpq | -128.137 | 123.002 |
| 87 | cpq | -100.546 | 130.229 |
| 90 | cpq | -30.133 | 56.87 |
| Rmd total | | -389.495 | 497.2 |
| Rmd /m por dirección | | -97.3738 | 124.3 |
| Rmd /m total | | 157.8991 | |
| Rmu 5Φ12/m | | 230.2 | |


| TABLE: Joint Reactions MURO 3 | | | |
|-------------------------------|------------|-----------------|----------|
| Joint | OutputCase | F2 | F3 |
| Text | Text | KN | KN |
| 101 | cpq | -25.978 | 20.52 |
| 104 | cpq | -37.926 | 34.383 |
| 117 | cpq | -45.818 | 31.162 |
| 119 | cpq | -16.684 | 33.711 |
| Rmd total | | -126.406 | 119.776 |
| Rmd /m por dirección | | -84.2707 | 79.85067 |
| Rmd /m total | | 116.0934 | |
| Rmu 5Φ12/m | | 230.2 | |

1.4 Conclusiones


Del estudio de los muros efectuado con el programa SAP se concluye los muros satisfacen los criterios de diseño indicados y resiste los esfuerzos actuantes.


Jose M^a Velasco

Dr. Ingeniero de Caminos
Barcelona, Septiembre de 2010

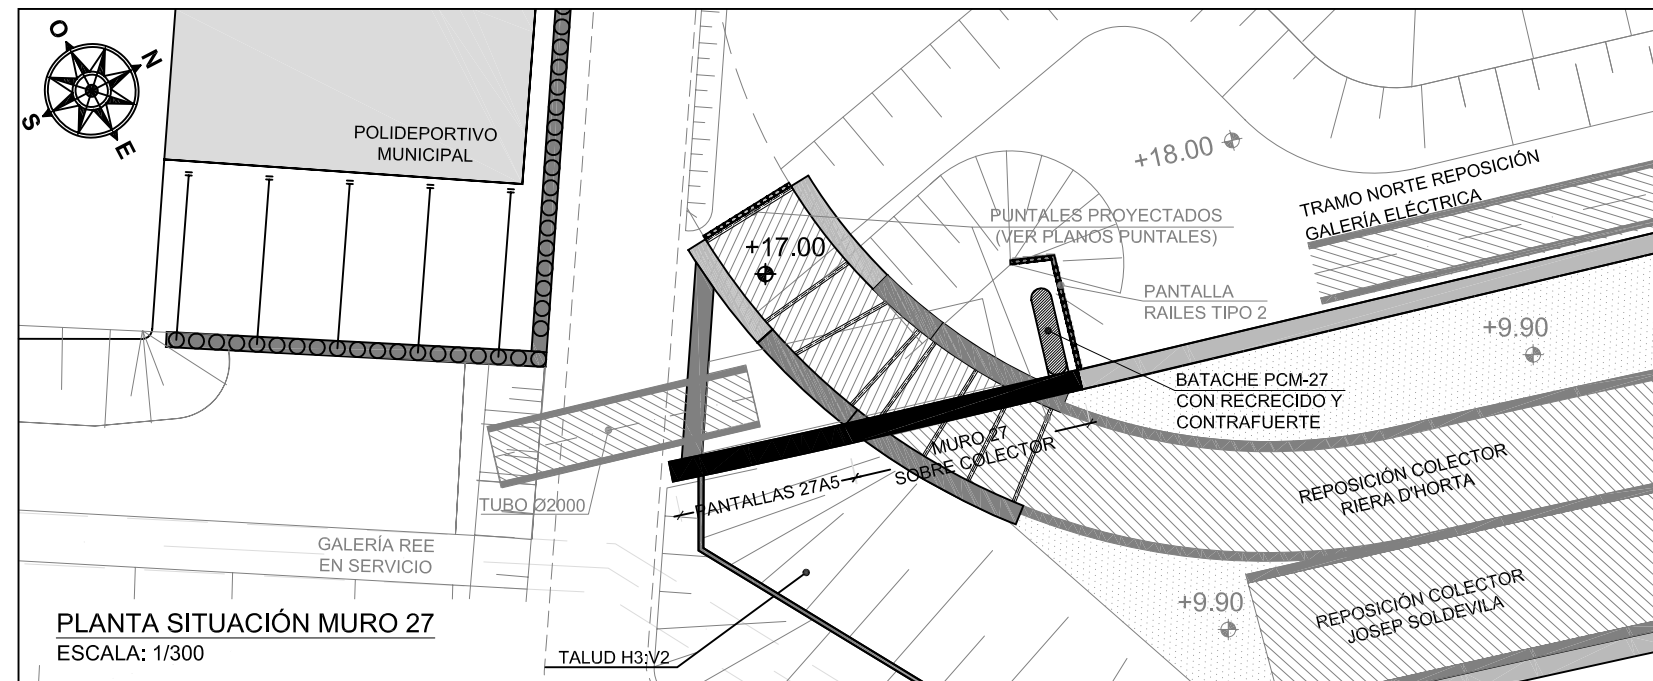

ESTRUCTURAS PANTALLA 27A5, MURO 27 Y PANTALLA PCM27 CON RECRECIDO Y CONTRAFUERTE

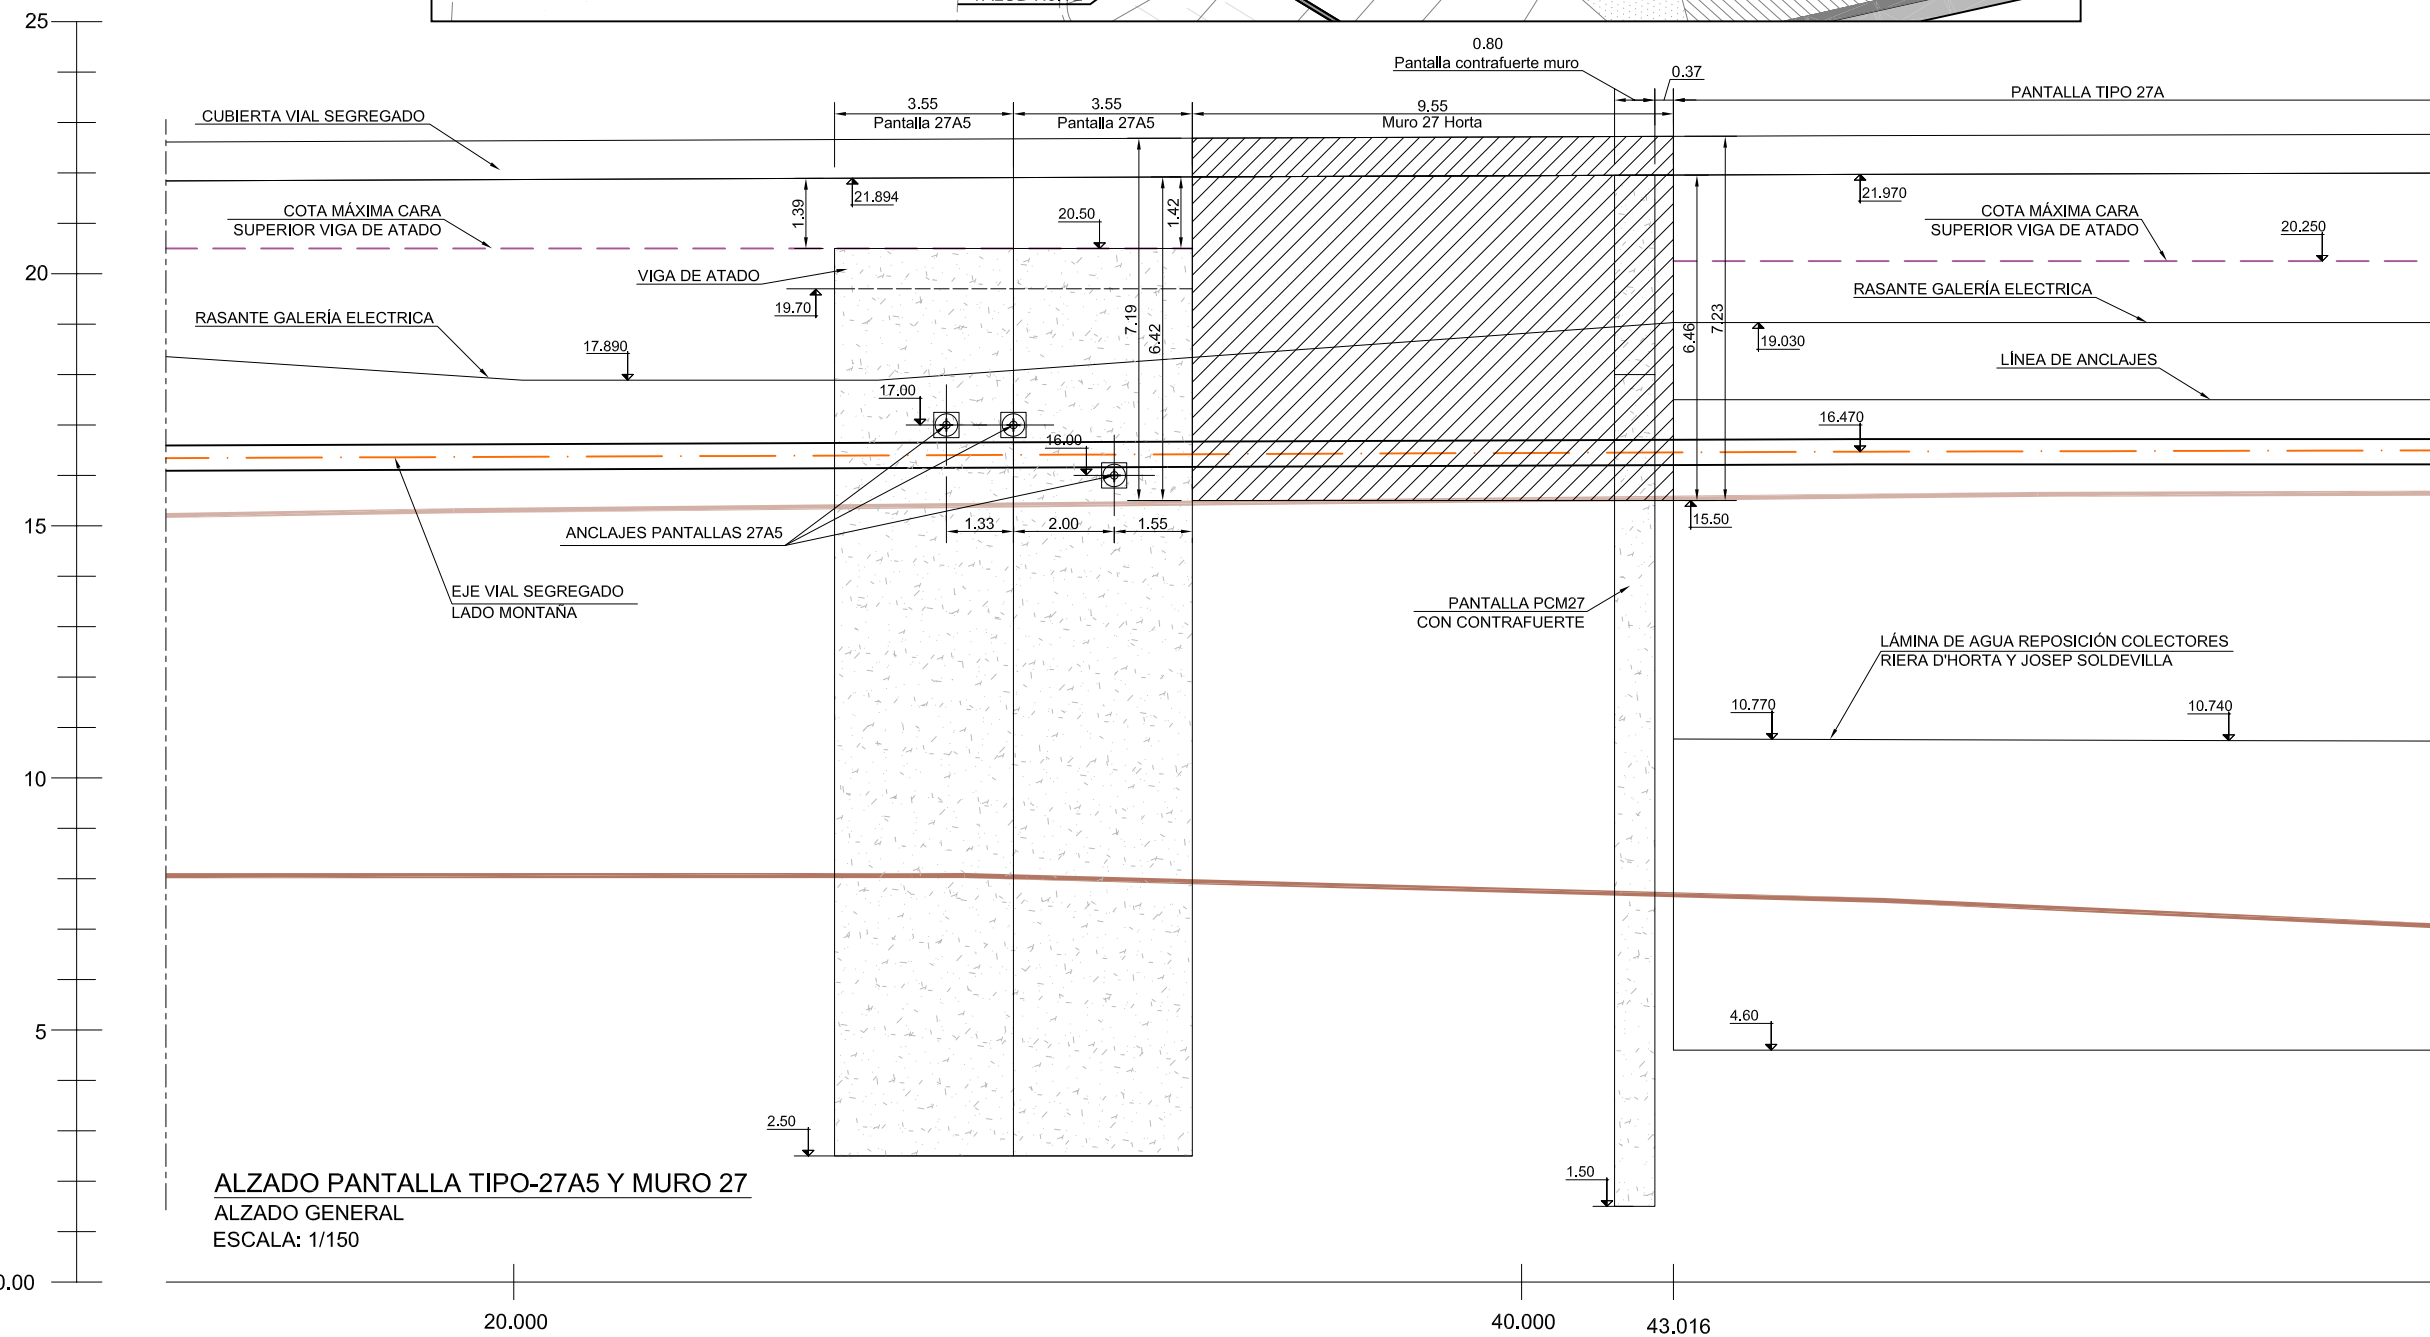


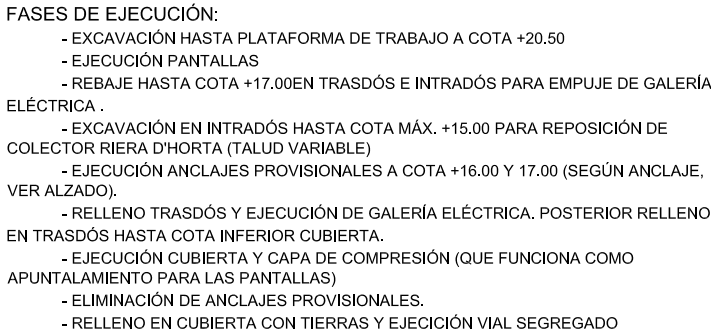

ARMADO PANTALLA TIPO-27A5
 ESCALA 1:100
 (NOTA: TODAS LAS COTAS ESTÁN EN METROS)

| ANCLAJES PROVISIONALES | TIPO | COTA ANCLAJE (m) | DIAMETRO DE PERFORACIÓN (mm) | LONGITUD DEL BULBO (m) | LONGITUD LIBRE DEL ANCLAJE (m) | CARGA DE BLOQUEO (kN) |
|--------------------------|--------------------------------|------------------|------------------------------|------------------------|--------------------------------|-----------------------|
| LINEA PANTALLA TIPO 27A5 | 1 TENDÓN DE 5Ø0.60" (Y 1860S7) | VARIABLE | 180 | 13.00 | 8.00 | 600 |

- 0.18 MPa en terreno Qa


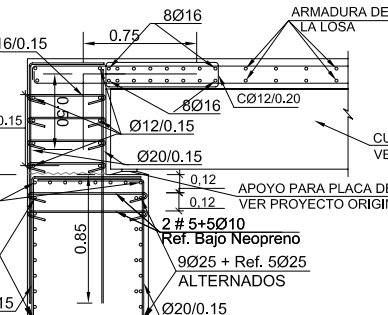


Technical drawing of a rectangular panel with rounded ends. The height is 0.80 and the length is 3.55. The word "TRASDOS" is written inside the rectangle.

Technical drawing of a reinforced concrete culvert (cuneta) showing its cross-section and reinforcement details. The drawing includes labels for 'TRASDOS' (back) and 'INTRADOS' (underside), reinforcement bars '23Ø20 (EXT.)' and '23Ø20 (INT.)', and '4 HORQUILLAS Ø12/0.15'. A detail of a reinforcement bar is shown with dimensions 'Ø12/0.15' and '5016'.




| CARACTERISTICAS DE LOS MATERIALES | | | | | | | | | | |
|---|------------------|-------------------|---|---------------------|----------------------|------------------------|------------------|-------------------|--------|------|
| MATERIALES | HORMIGÓN | | | | | | ACERO-BARRA | | | |
| | CONTROL | | | CARACTERÍSTICAS | | | CONTROL | CARACT. | | |
| Elemento
Zona/Planta | Nivel
Control | Coef.
Pond. | Tipo | Consistencia | Tamaño
Max. árido | Exposición
Ambiente | Nivel
Control | Coef.
Pond. | Tipos | |
| PANTALLAS | Estadístico | $\gamma_c = 1,50$ | HA-25 | Blanda
(8-9 cm.) | 20 mm. | Ila | Intenso | $\gamma_s = 1,15$ | B-500S | |
| Ejecución (Acciones) | Intenso | $\gamma_Q = 1,50$ | ADAPTADO A LAS INSTRUCCIONES DE EHE | | | | | | | |
| Exposición/Ambiente | Terreny | | Terreno protegido
o hormigón de limpieza | | | I | IIa | | IIb | IIla |
| Recubrimientos
nominales (mm) | 70 | | Ver Exposición/Ambiente | | | 30 | 35 | | 40 | 45 |
| NOTAS | | | | | | | | | | |
| -Control Estadístico a EHE, equivale a control Intenso.
-Solapos según EHE
-El acero utilizado tendrá que estar garantizado con un distintivo reconocido, sello CIETSD, CC-EHE, ... | | | | | | | | | | |

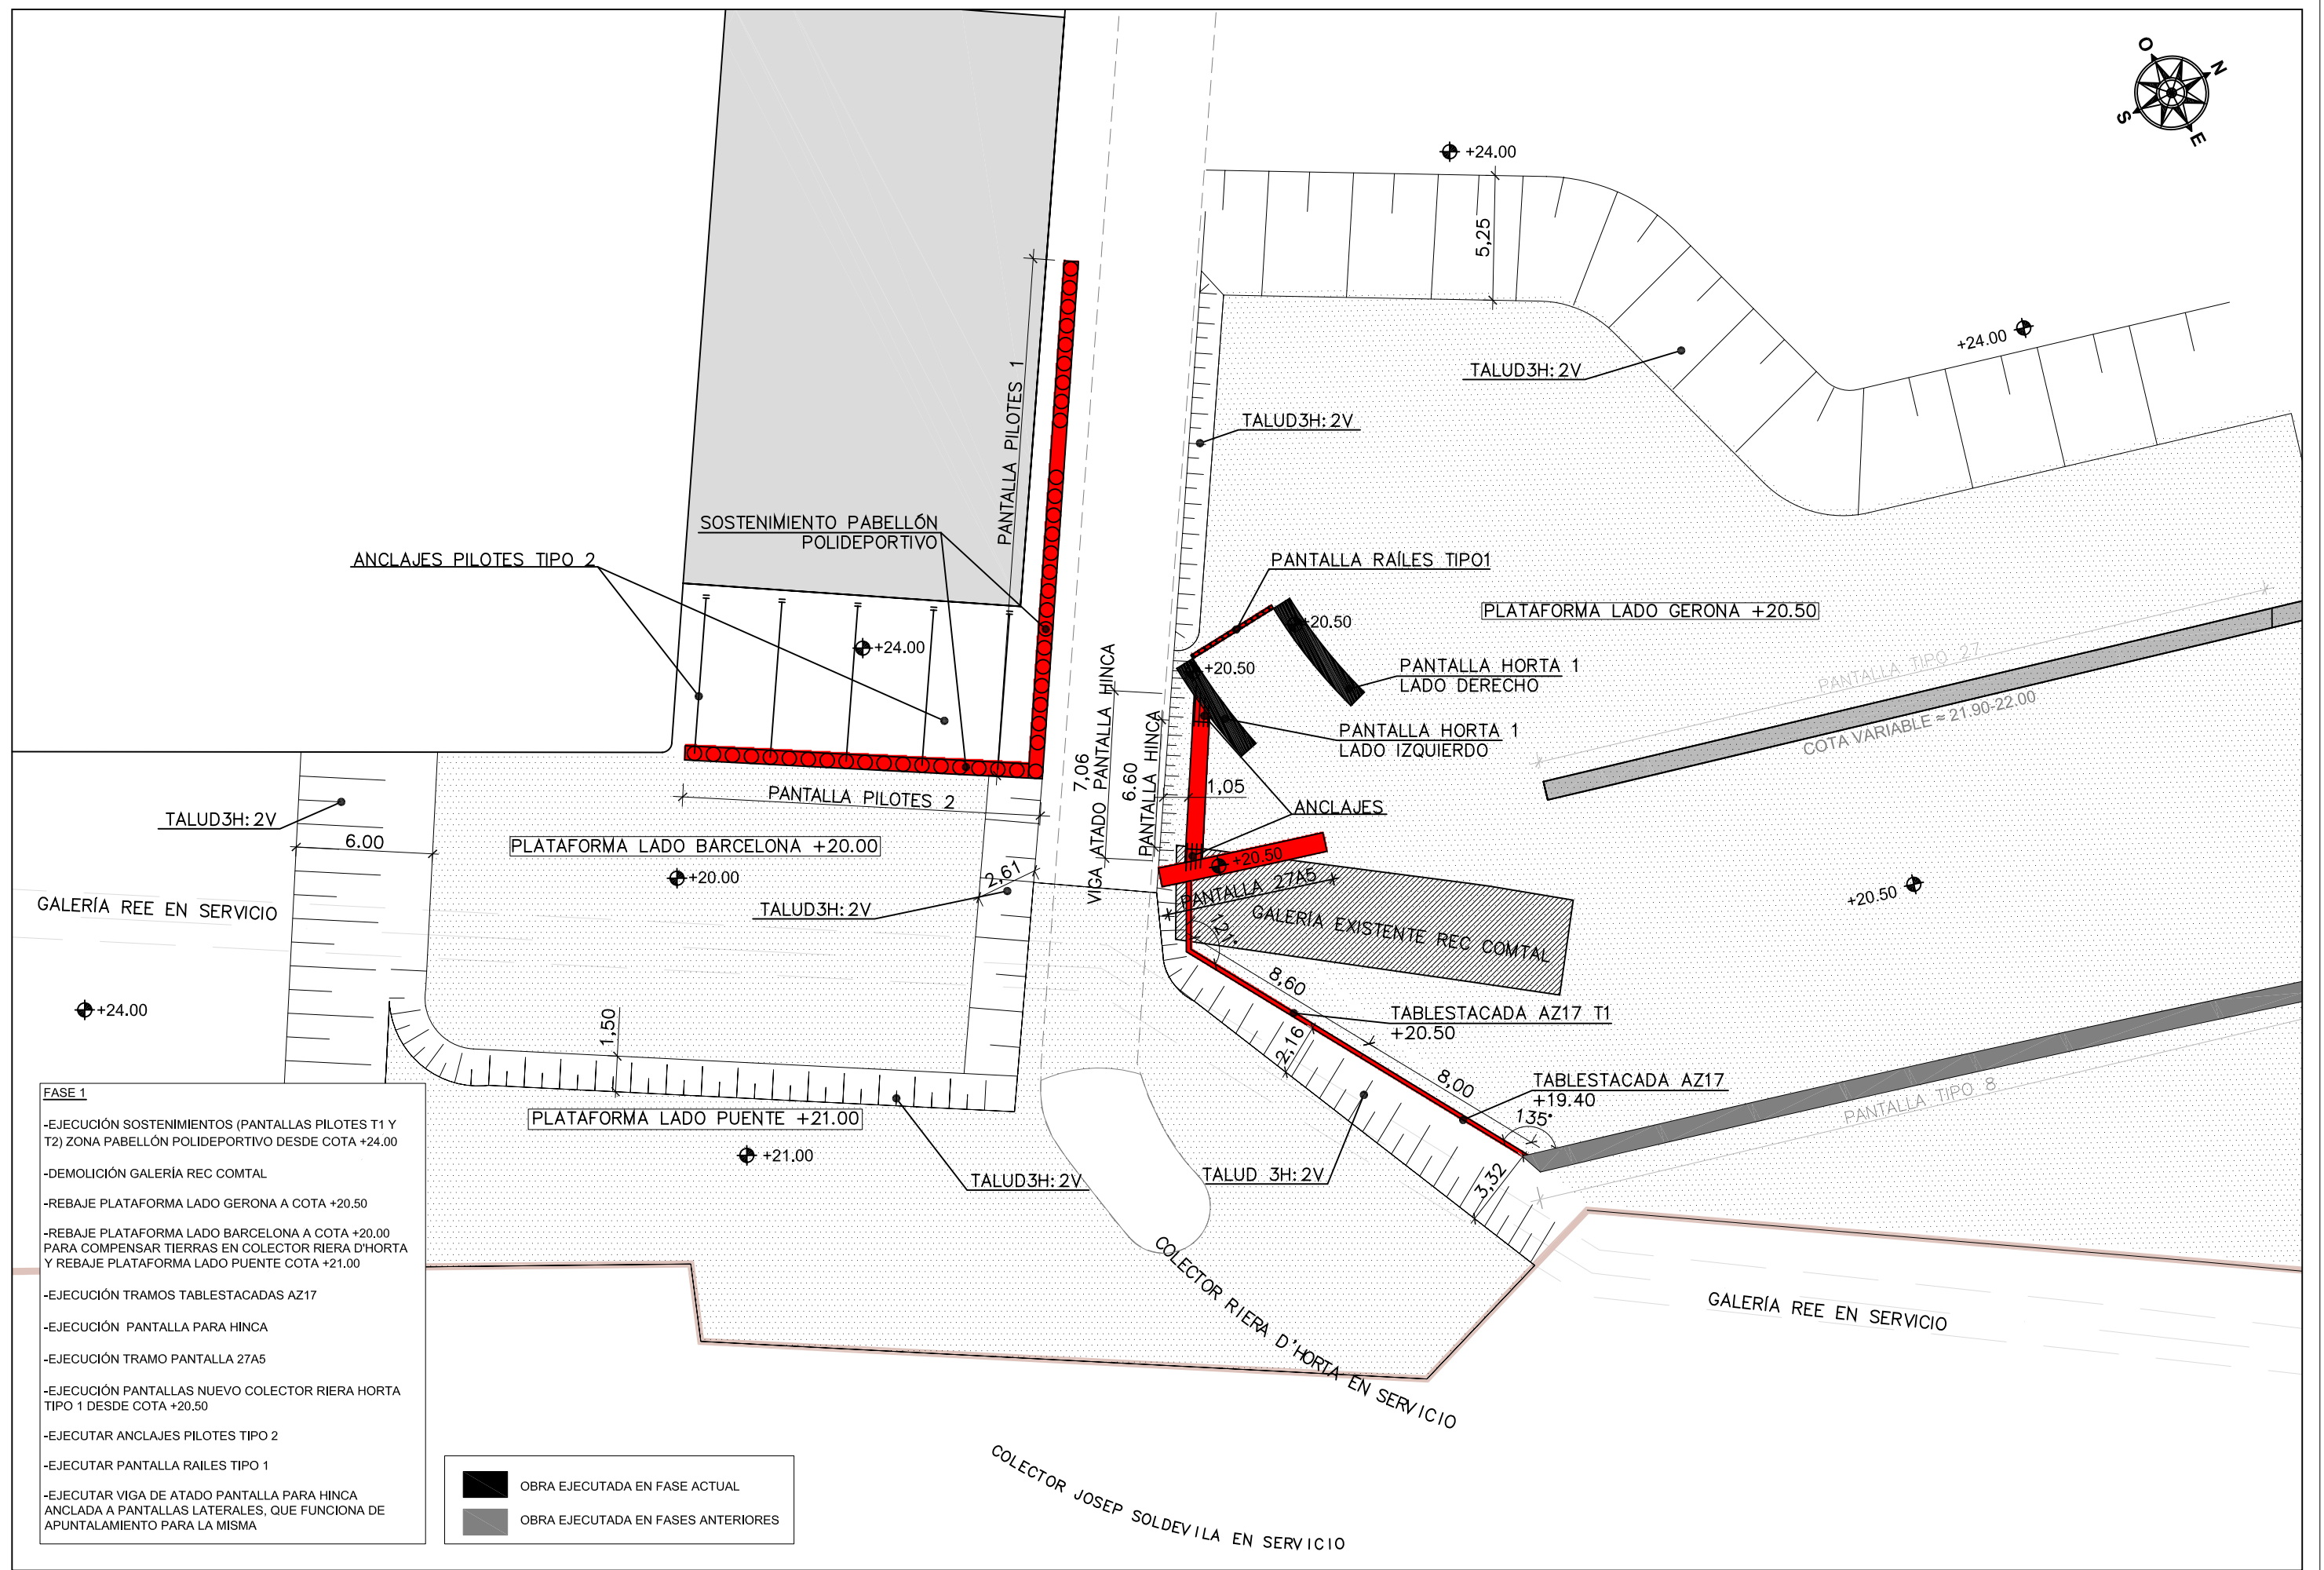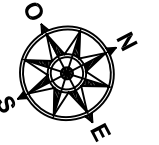

- FASE 1**
- EJECUCIÓN SOSTENIMIENTOS (PANTALLAS PILOTES T1 Y T2) ZONA PABELLÓN POLIDEPORTIVO DESDE COTA +24.00
 - DEMOLICIÓN GALERÍA REC COMTAL
 - REBAJE PLATAFORMA LADO GERONA A COTA +20.50
 - REBAJE PLATAFORMA LADO BARCELONA A COTA +20.00 PARA COMPENSAR TIERRAS EN COLECTOR RIERA D'HORTA Y REBAJE PLATAFORMA LADO PUENTE COTA +21.00
 - EJECUCIÓN TRAMOS TABLESTACADAS AZ17
 - EJECUCIÓN PANTALLA PARA HINCA
 - EJECUCIÓN TRAMO PANTALLA 27A5
 - EJECUCIÓN PANTALLAS NUEVO COLECTOR RIERA HORTA TIPO 1 DESDE COTA +20.50
 - EJECUTAR ANCLAJES PILOTES TIPO 2
 - EJECUTAR PANTALLA RAILES TIPO 1
 - EJECUTAR VIGA DE ATADO PANTALLA PARA HINCA ANCLADA A PANTALLAS LATERALES, QUE FUNCIONA DE APUNTALAMIENTO PARA LA MISMA

 OBRA EJECUTADA EN FASE ACTUAL
OBRA EJECUTADA EN FASES ANTERIORES

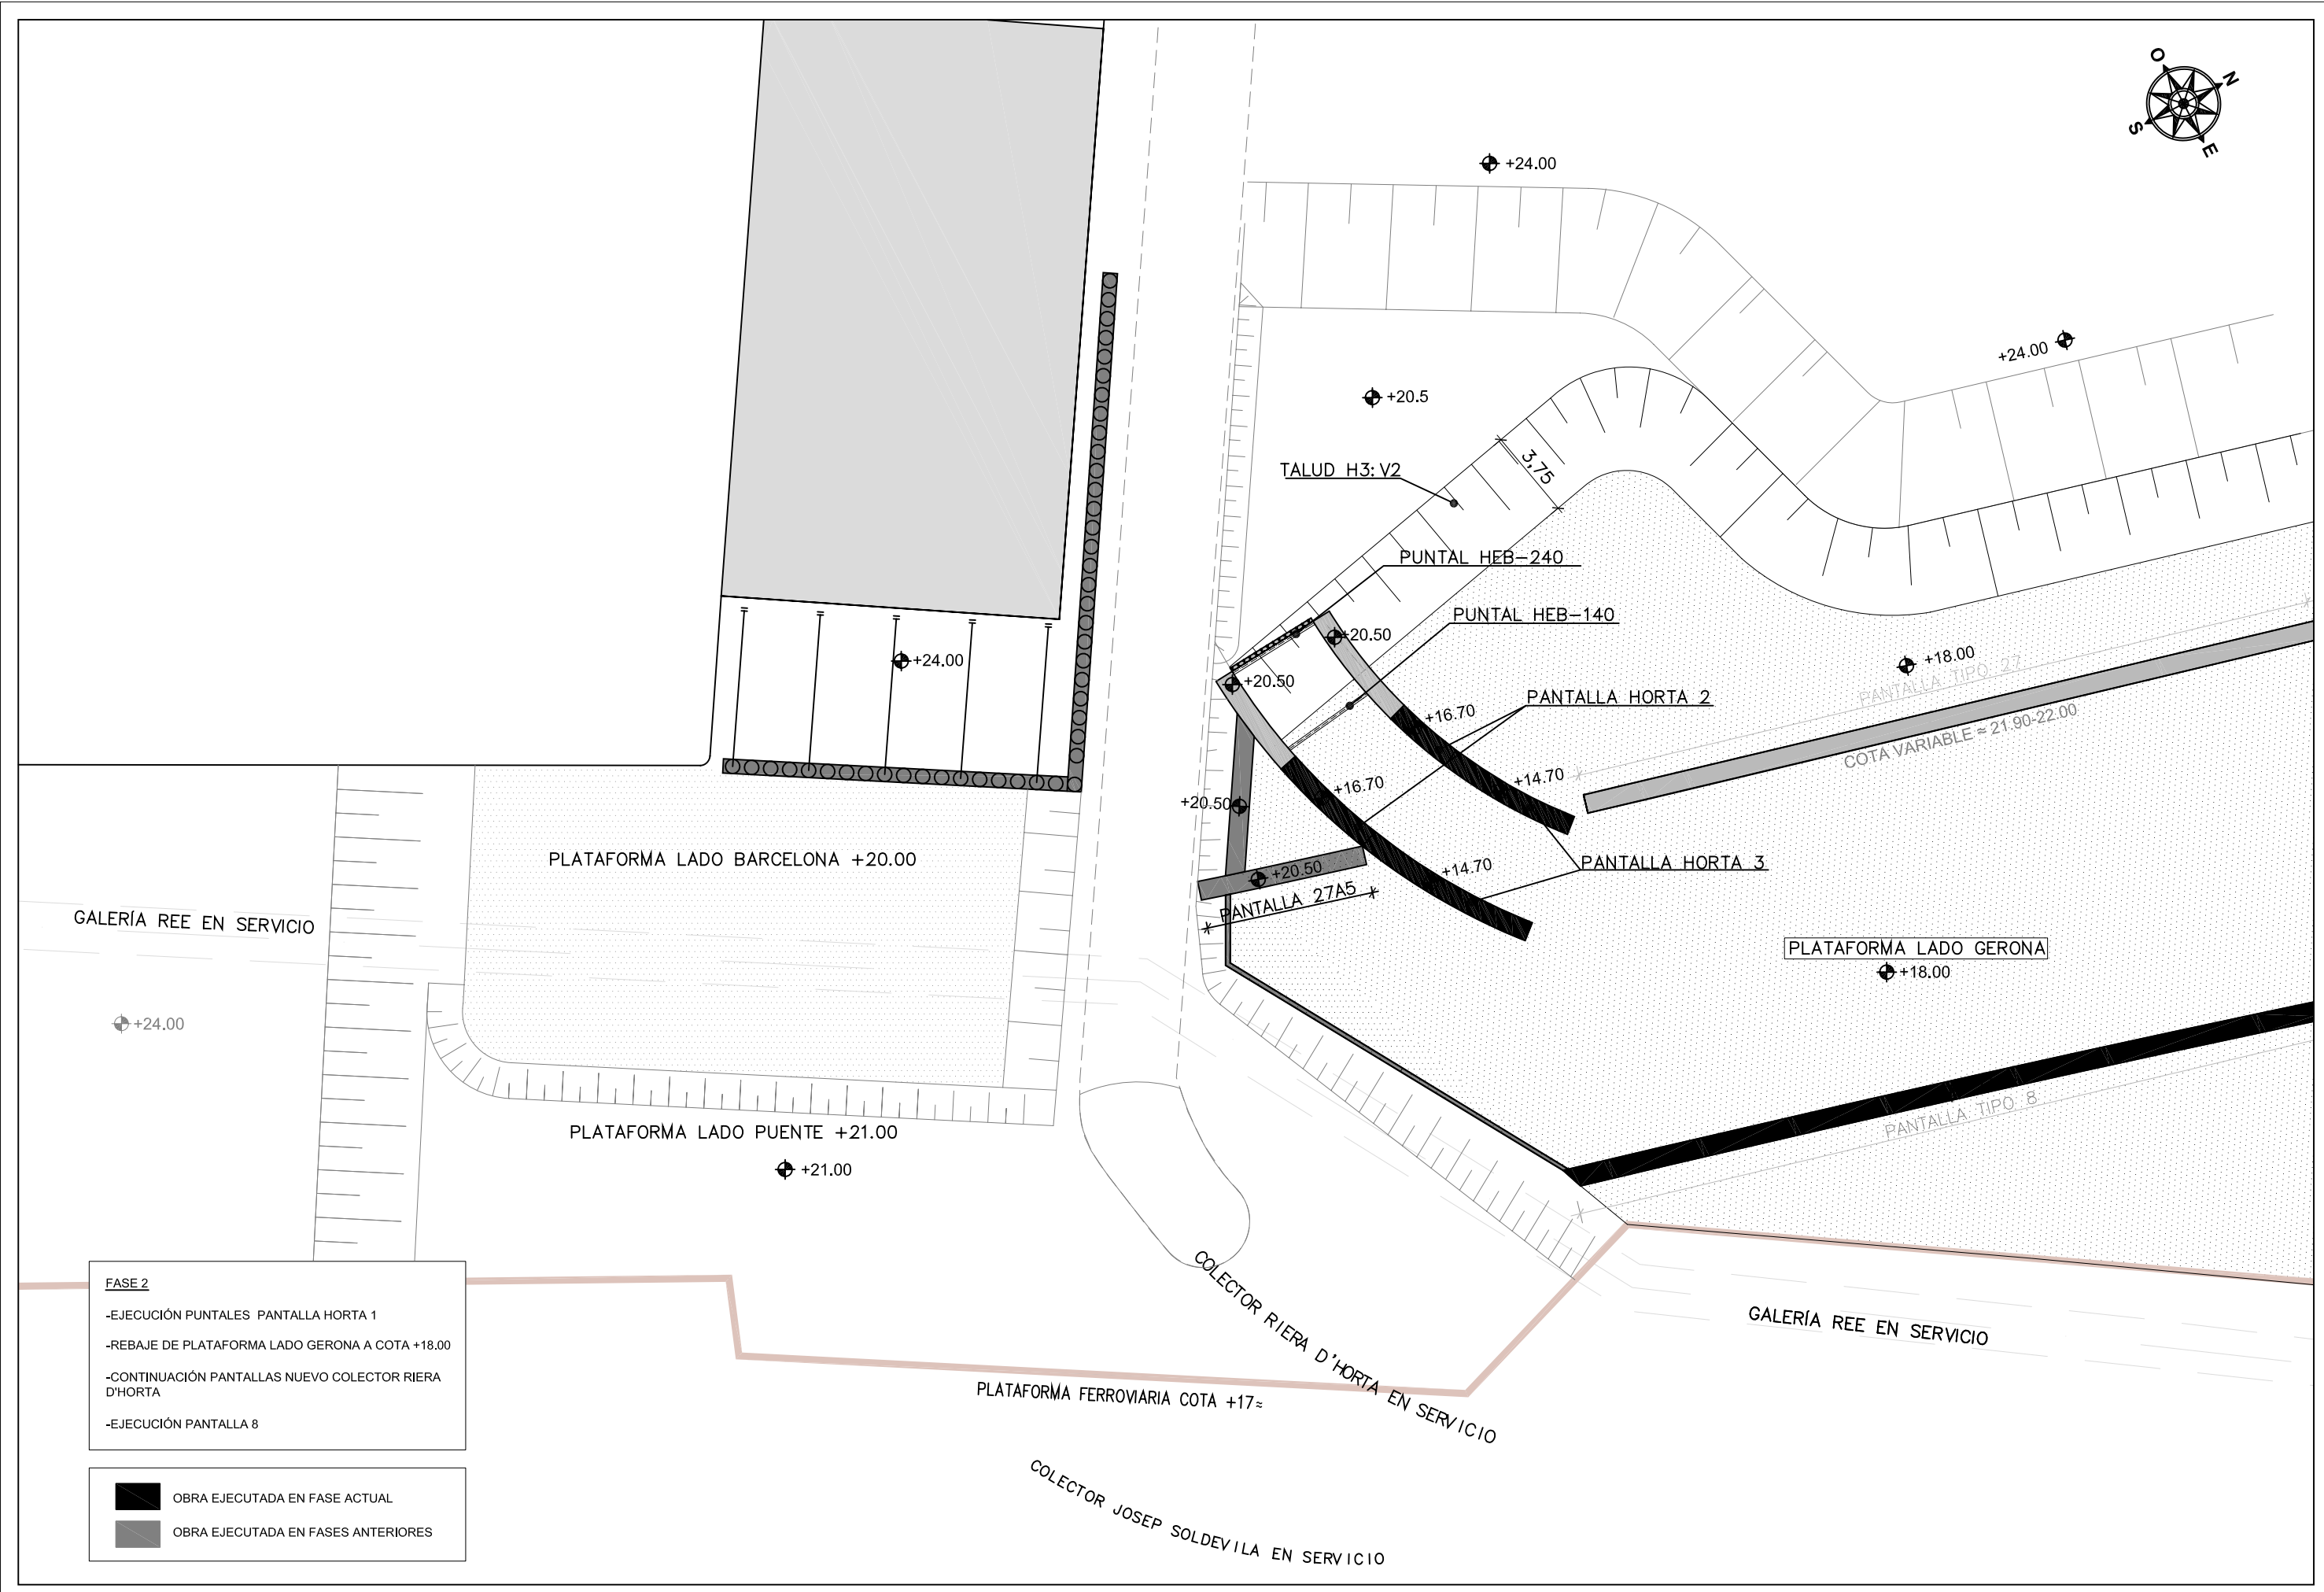


FASE 2

- EJECUCIÓN PUNTALES PANTALLA HORTA 1
- REBAJE DE PLATAFORMA LADO GERONA A COTA +18.00
- CONTINUACIÓN PANTALLAS NUEVO COLECTOR RIERA D'HORTA
- EJECUCIÓN PANTALLA 8

OBRA EJECUTADA EN FASE ACTUAL

OBRA EJECUTADA EN FASES ANTERIORES

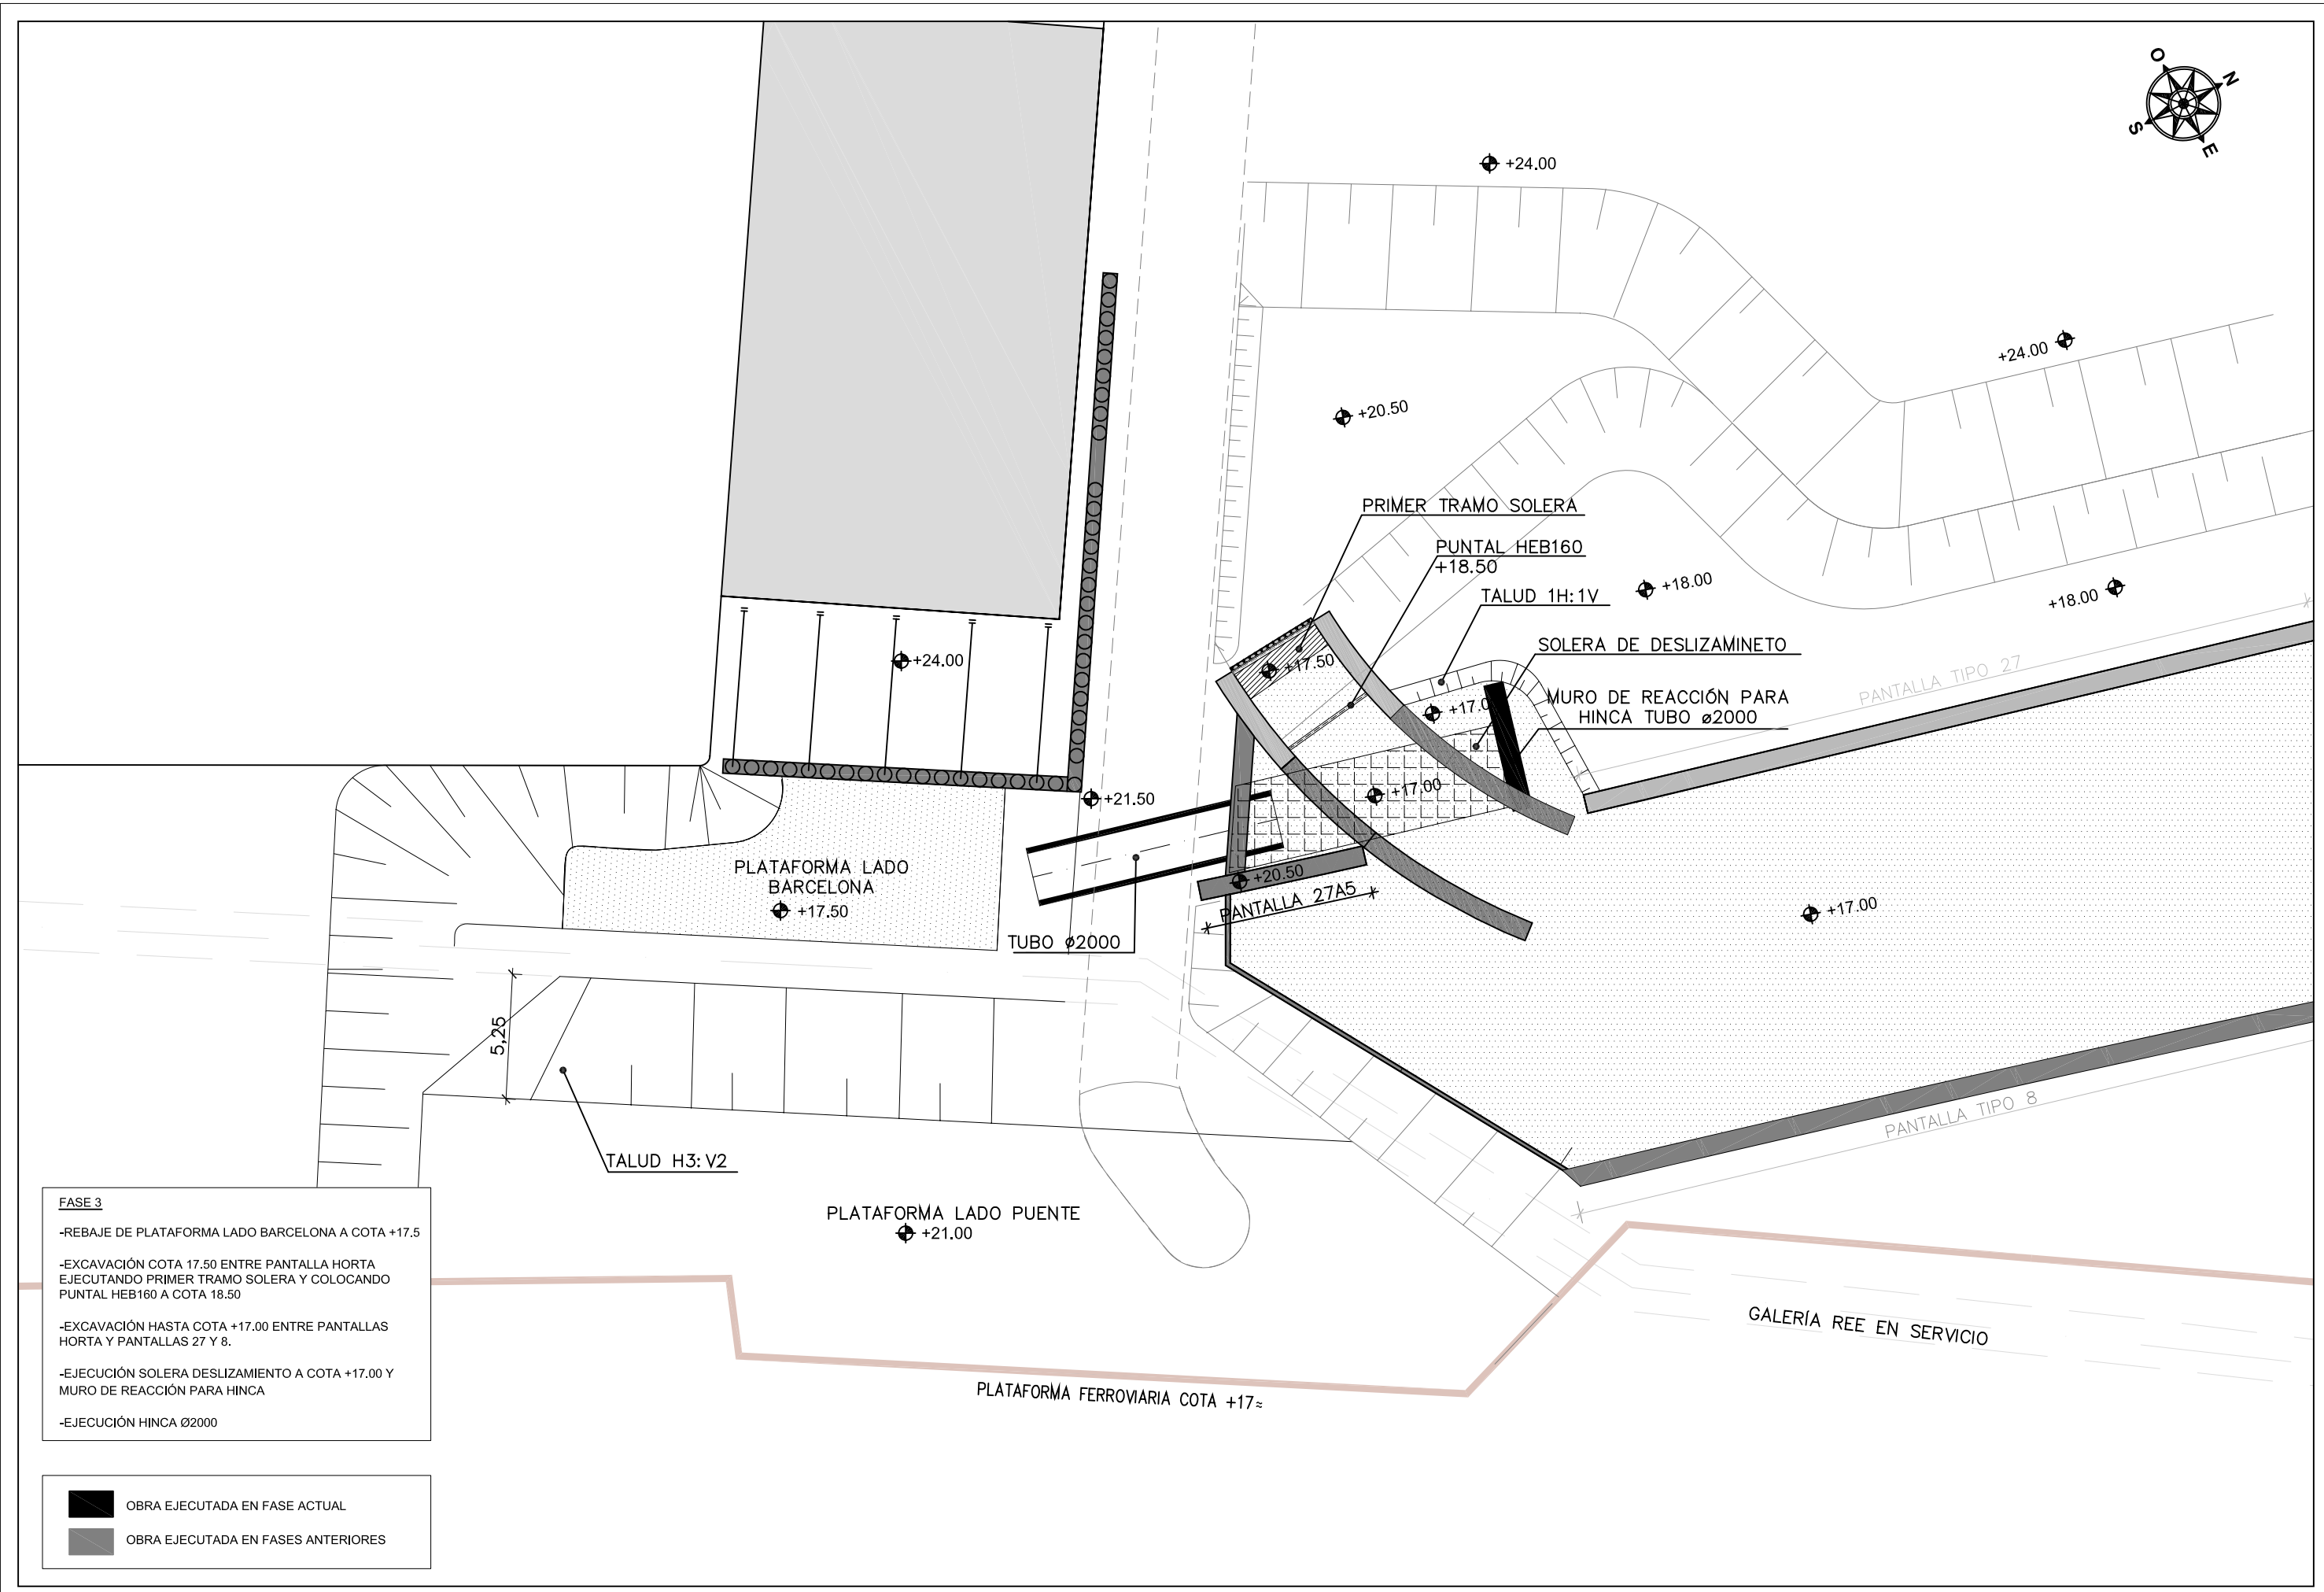



FASE 3


- REBAJE DE PLATAFORMA LADO BARCELONA A COTA +17.5
- EXCAVACIÓN COTA 17.50 ENTRE PANTALLA HORTA EJECUTANDO PRIMER TRAMO SOLERA Y COLOCANDO PUNTALE HEB160 A COTA 18.50
- EXCAVACIÓN HASTA COTA +17.00 ENTRE PANTALLAS HORTA Y PANTALLAS 27 Y 8.
- EJECUCIÓN SOLERA DESLIZAMIENTO A COTA +17.00 Y MURO DE REACCIÓN PARA HINCA
- EJECUCIÓN HINCA Ø2000


OBRA EJECUTADA EN FASE ACTUAL

OBRA EJECUTADA EN FASES ANTERIORES

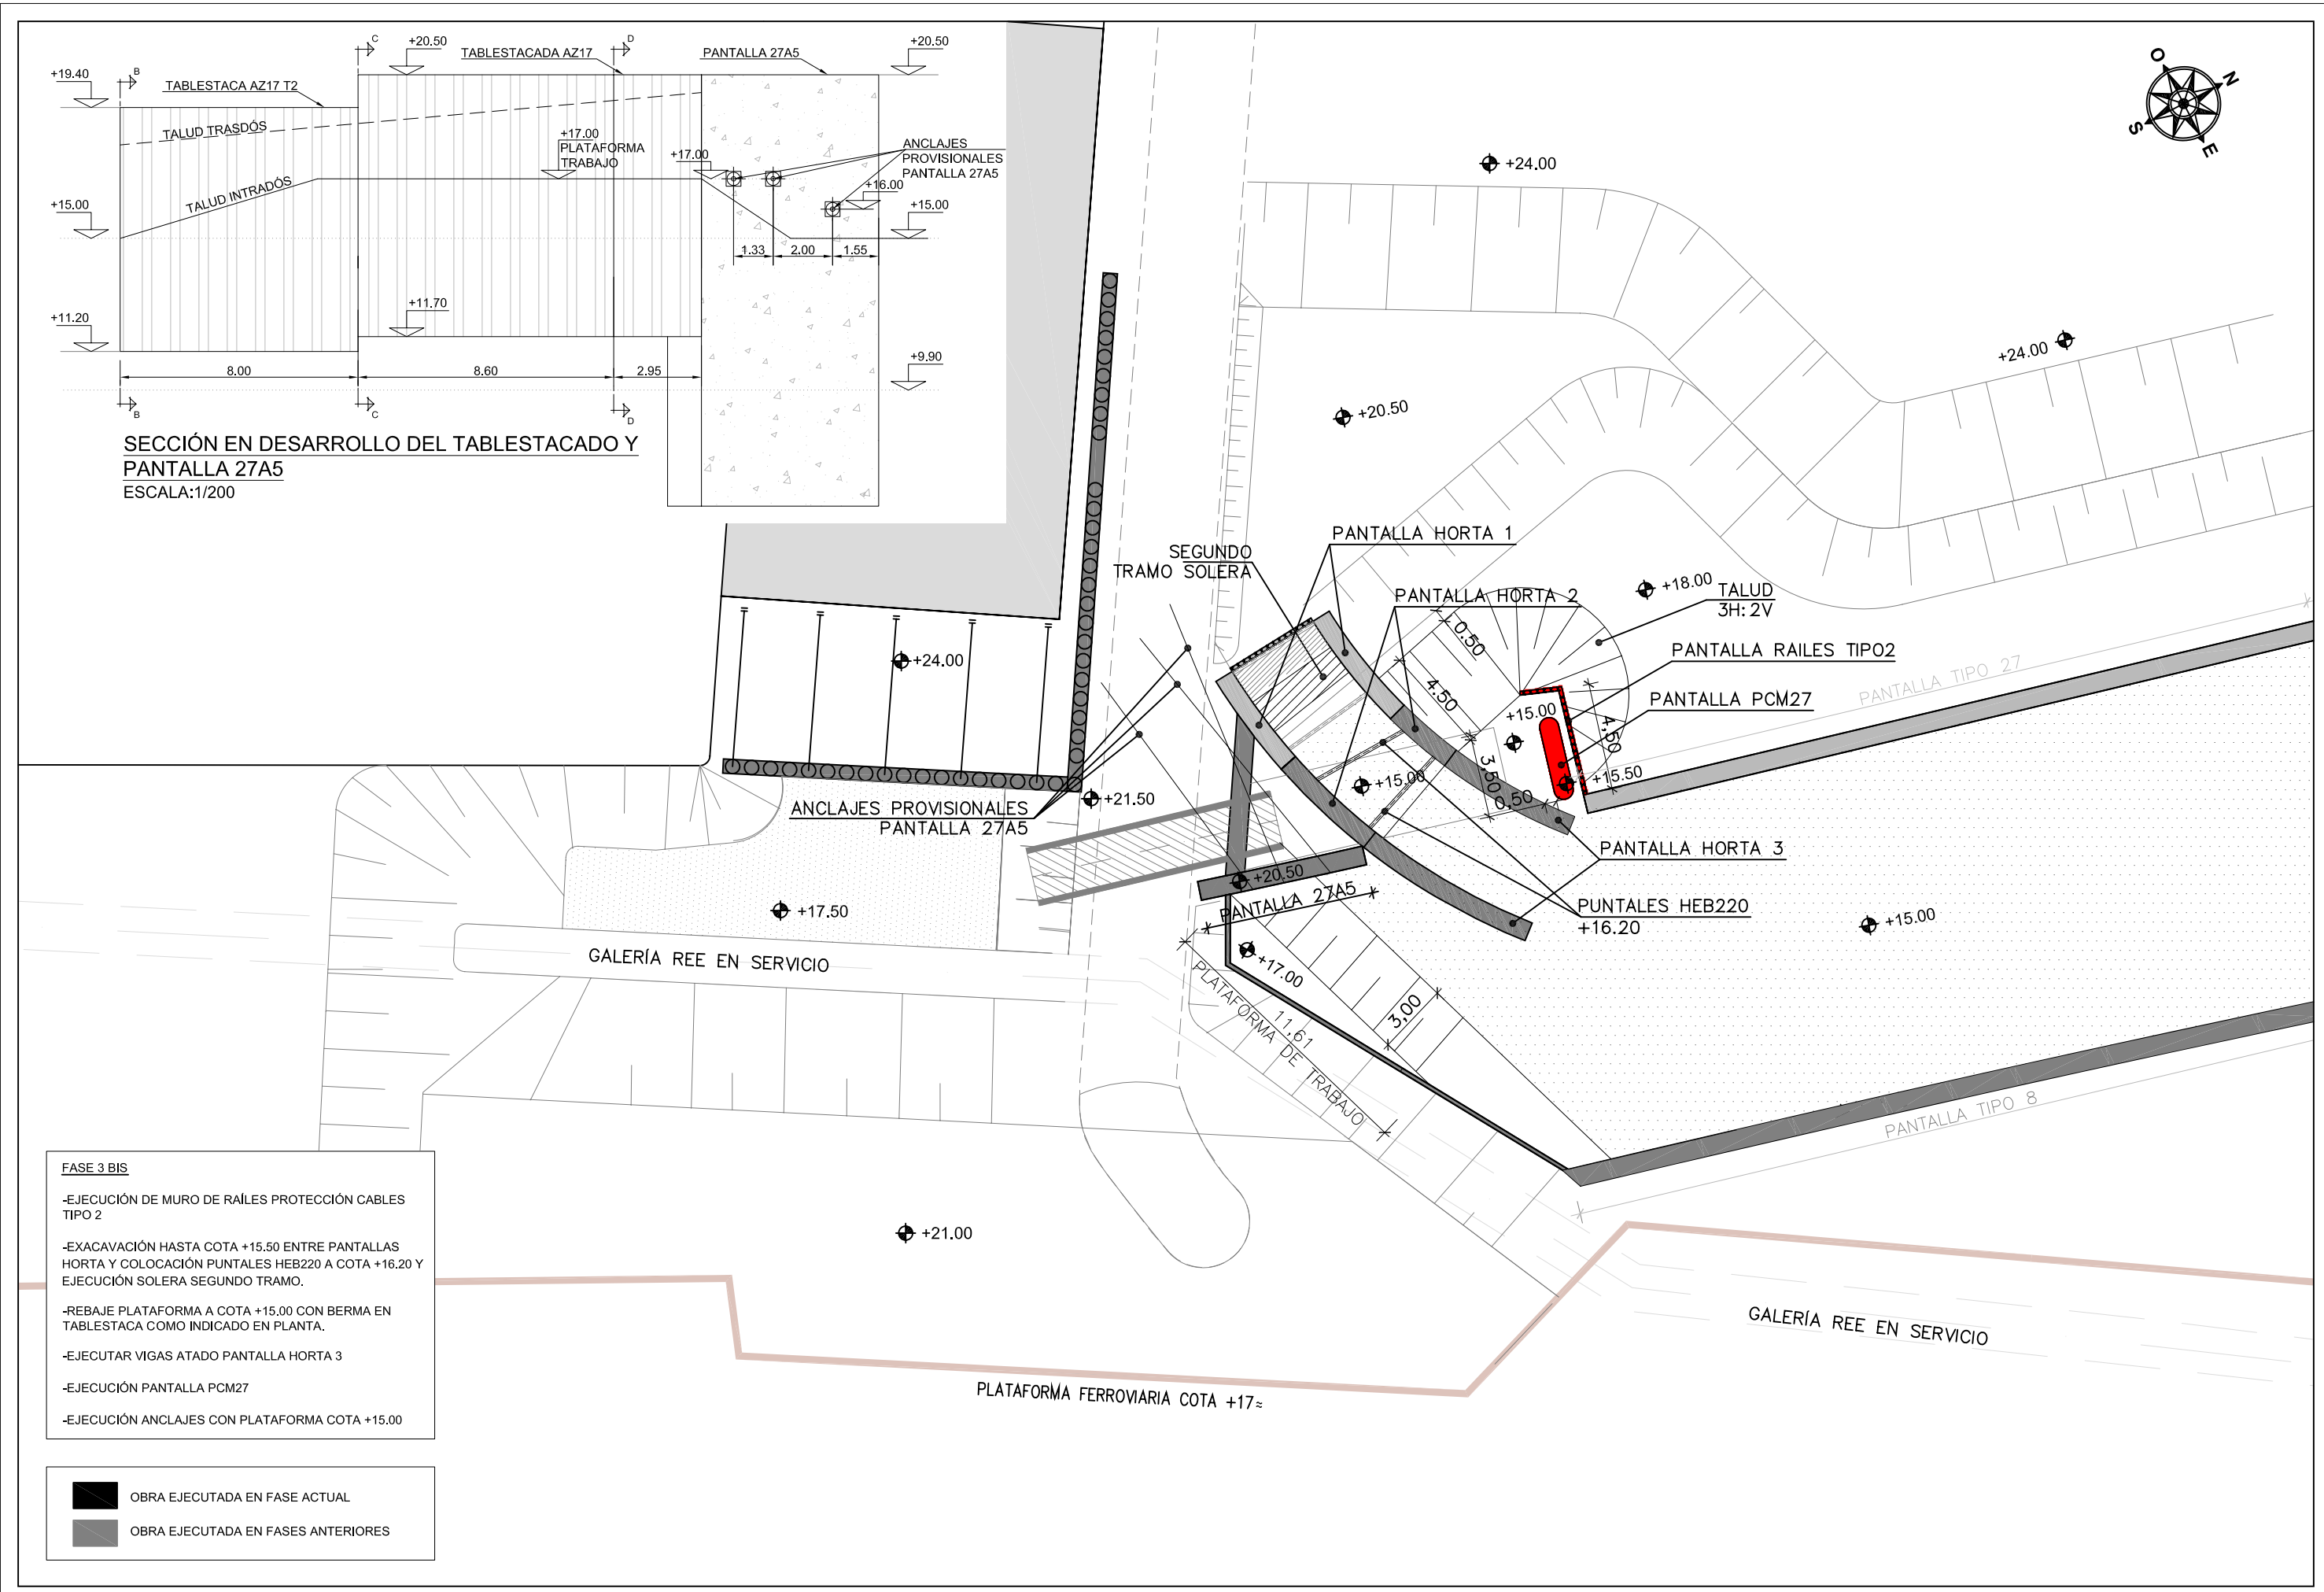

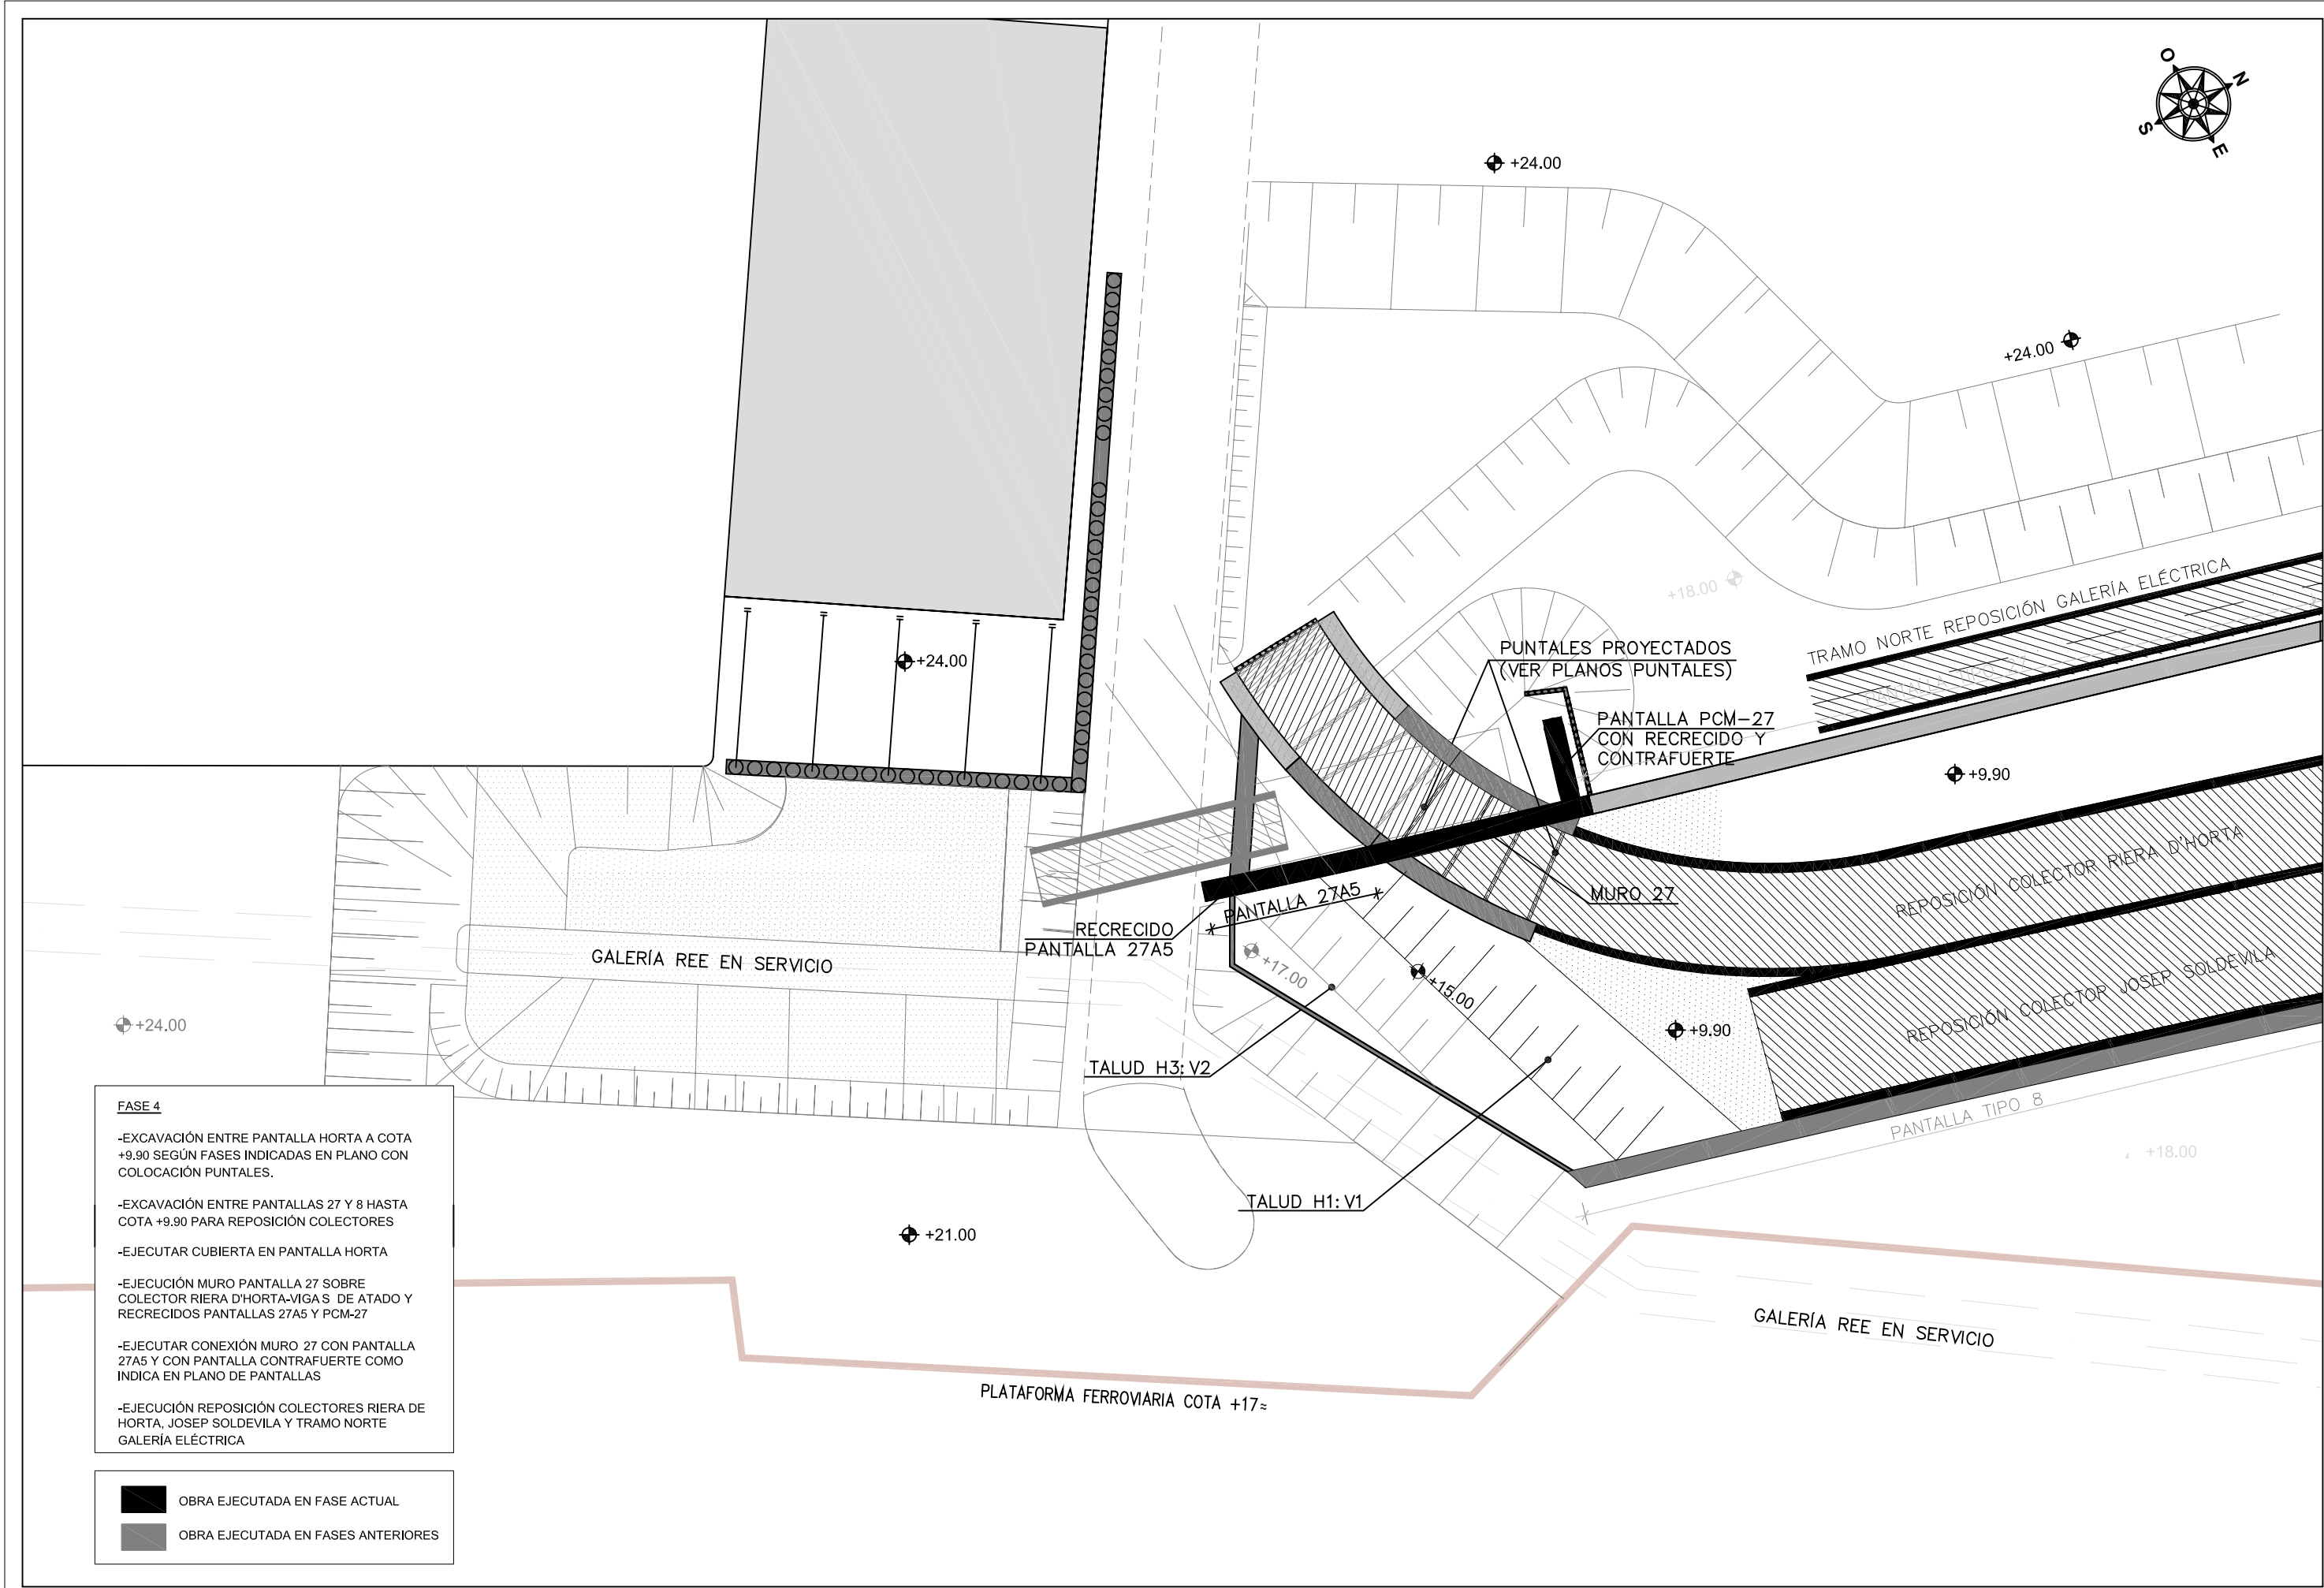

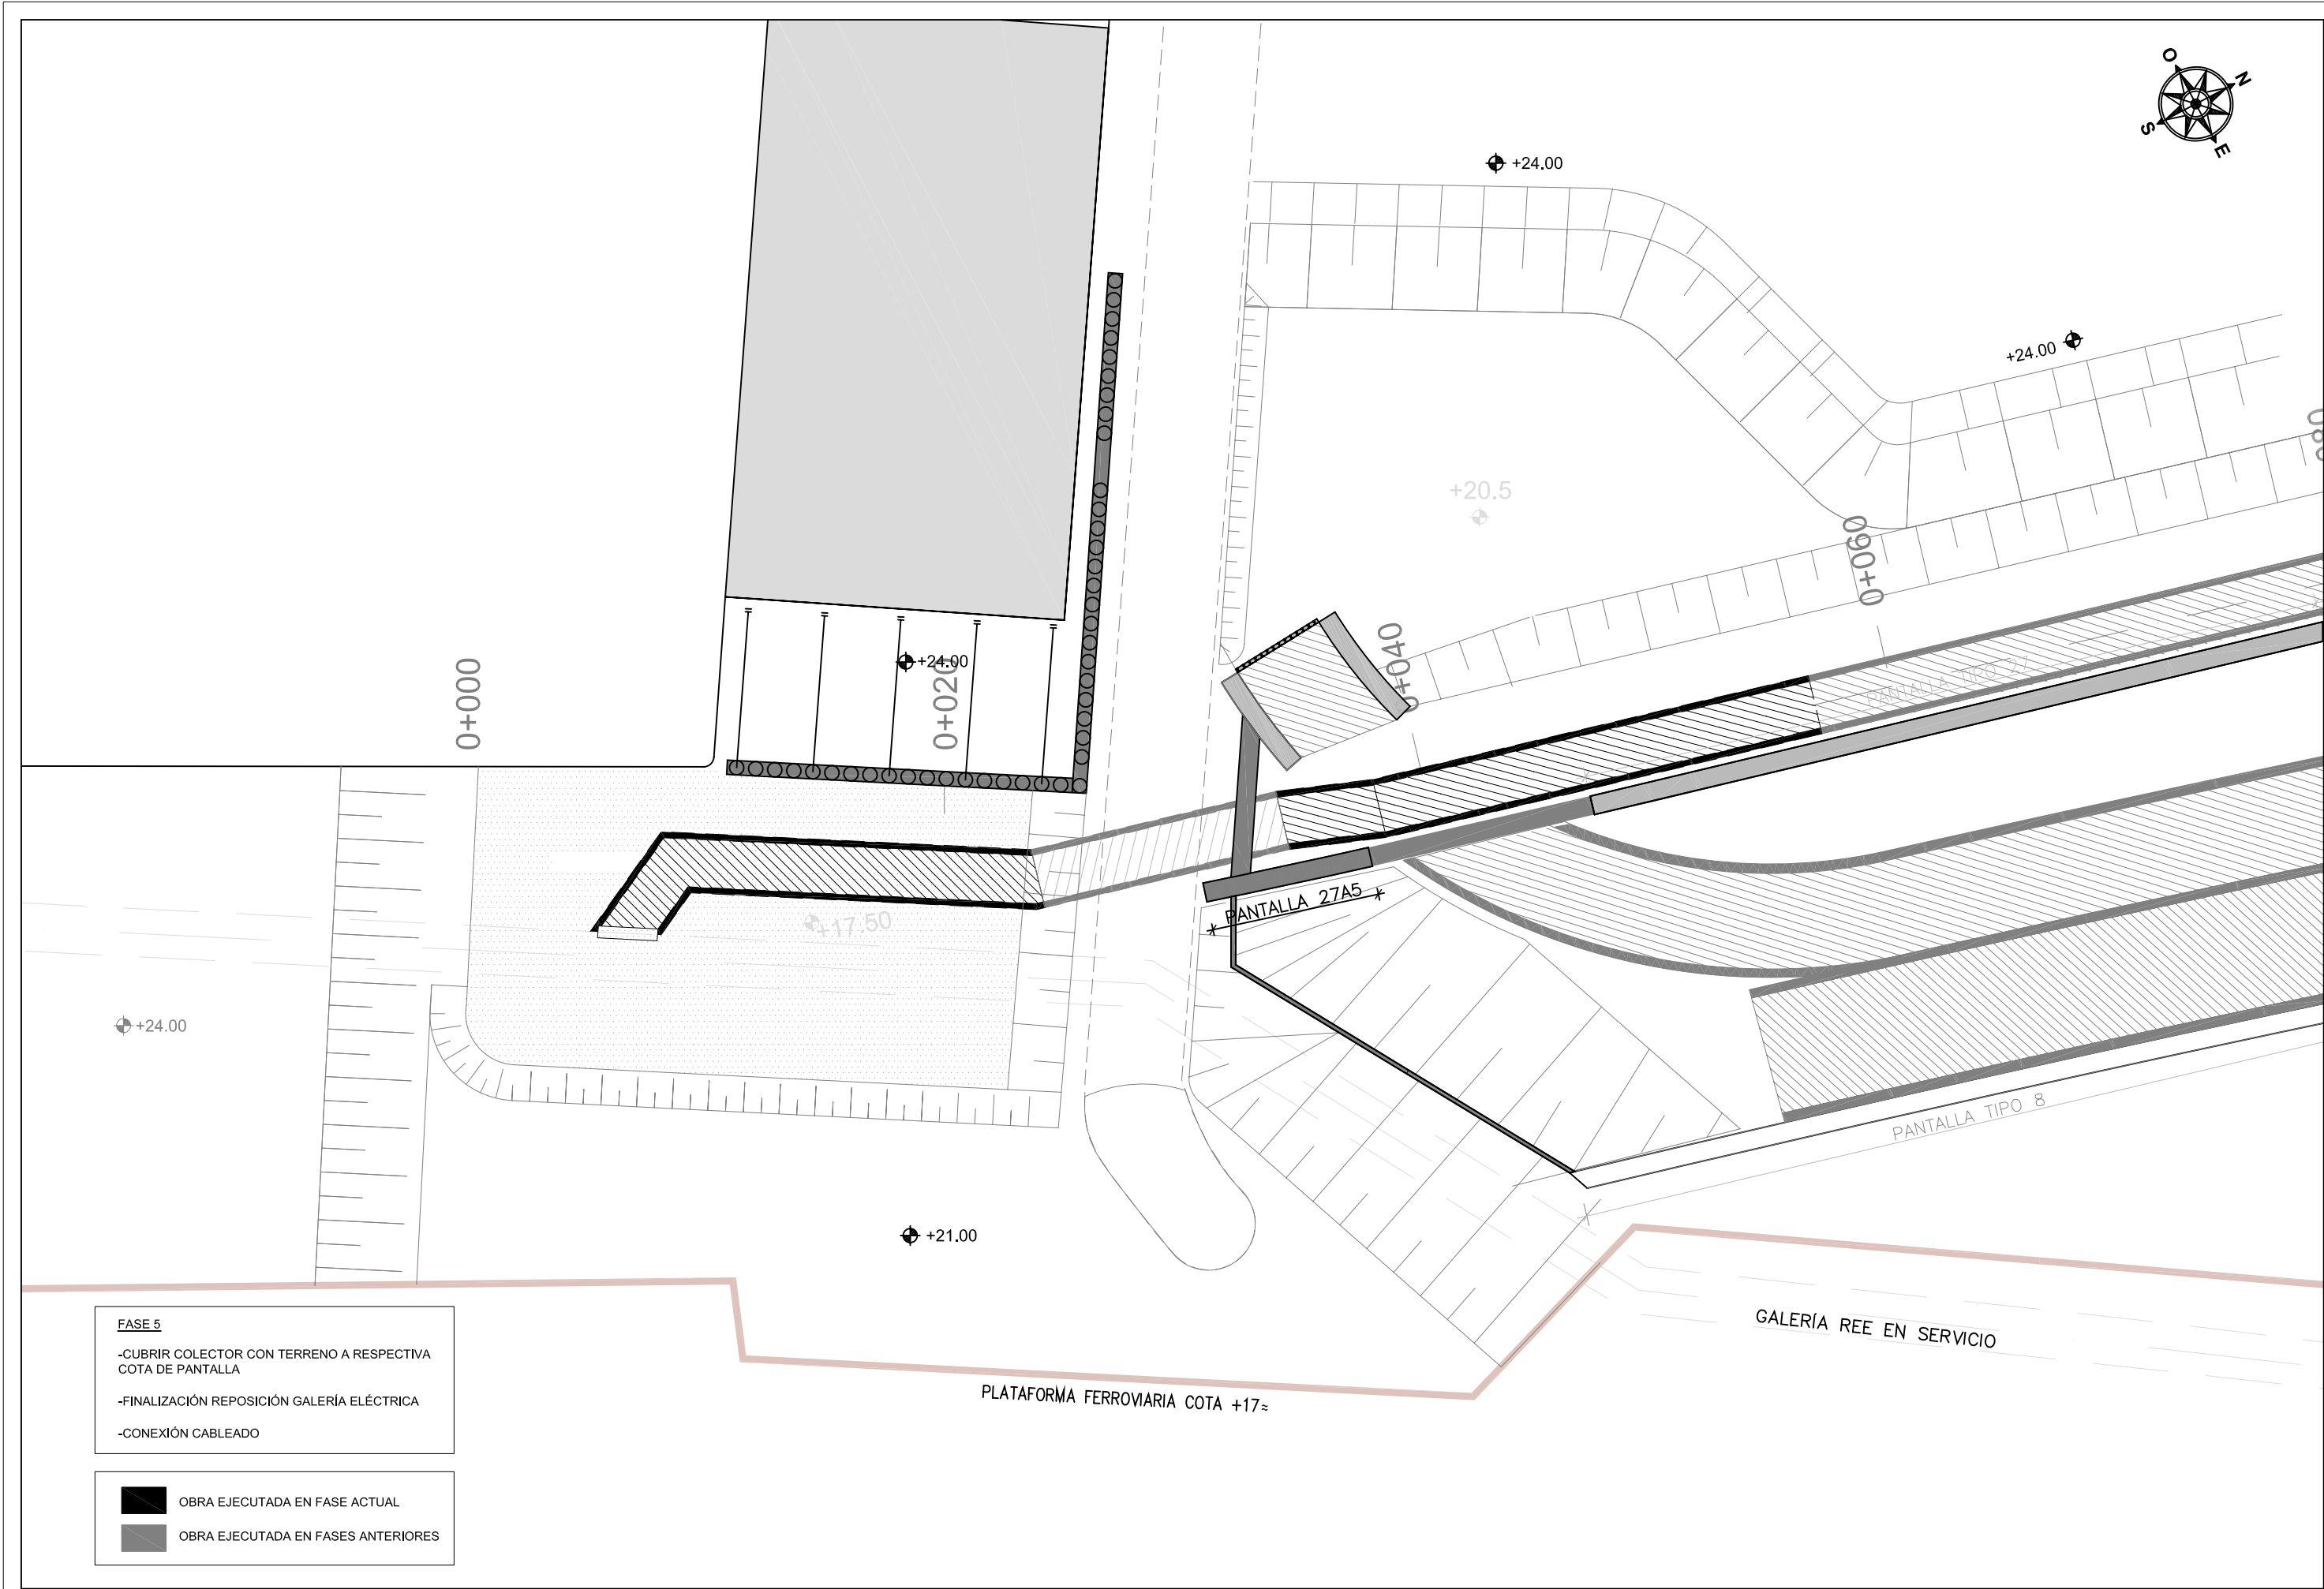


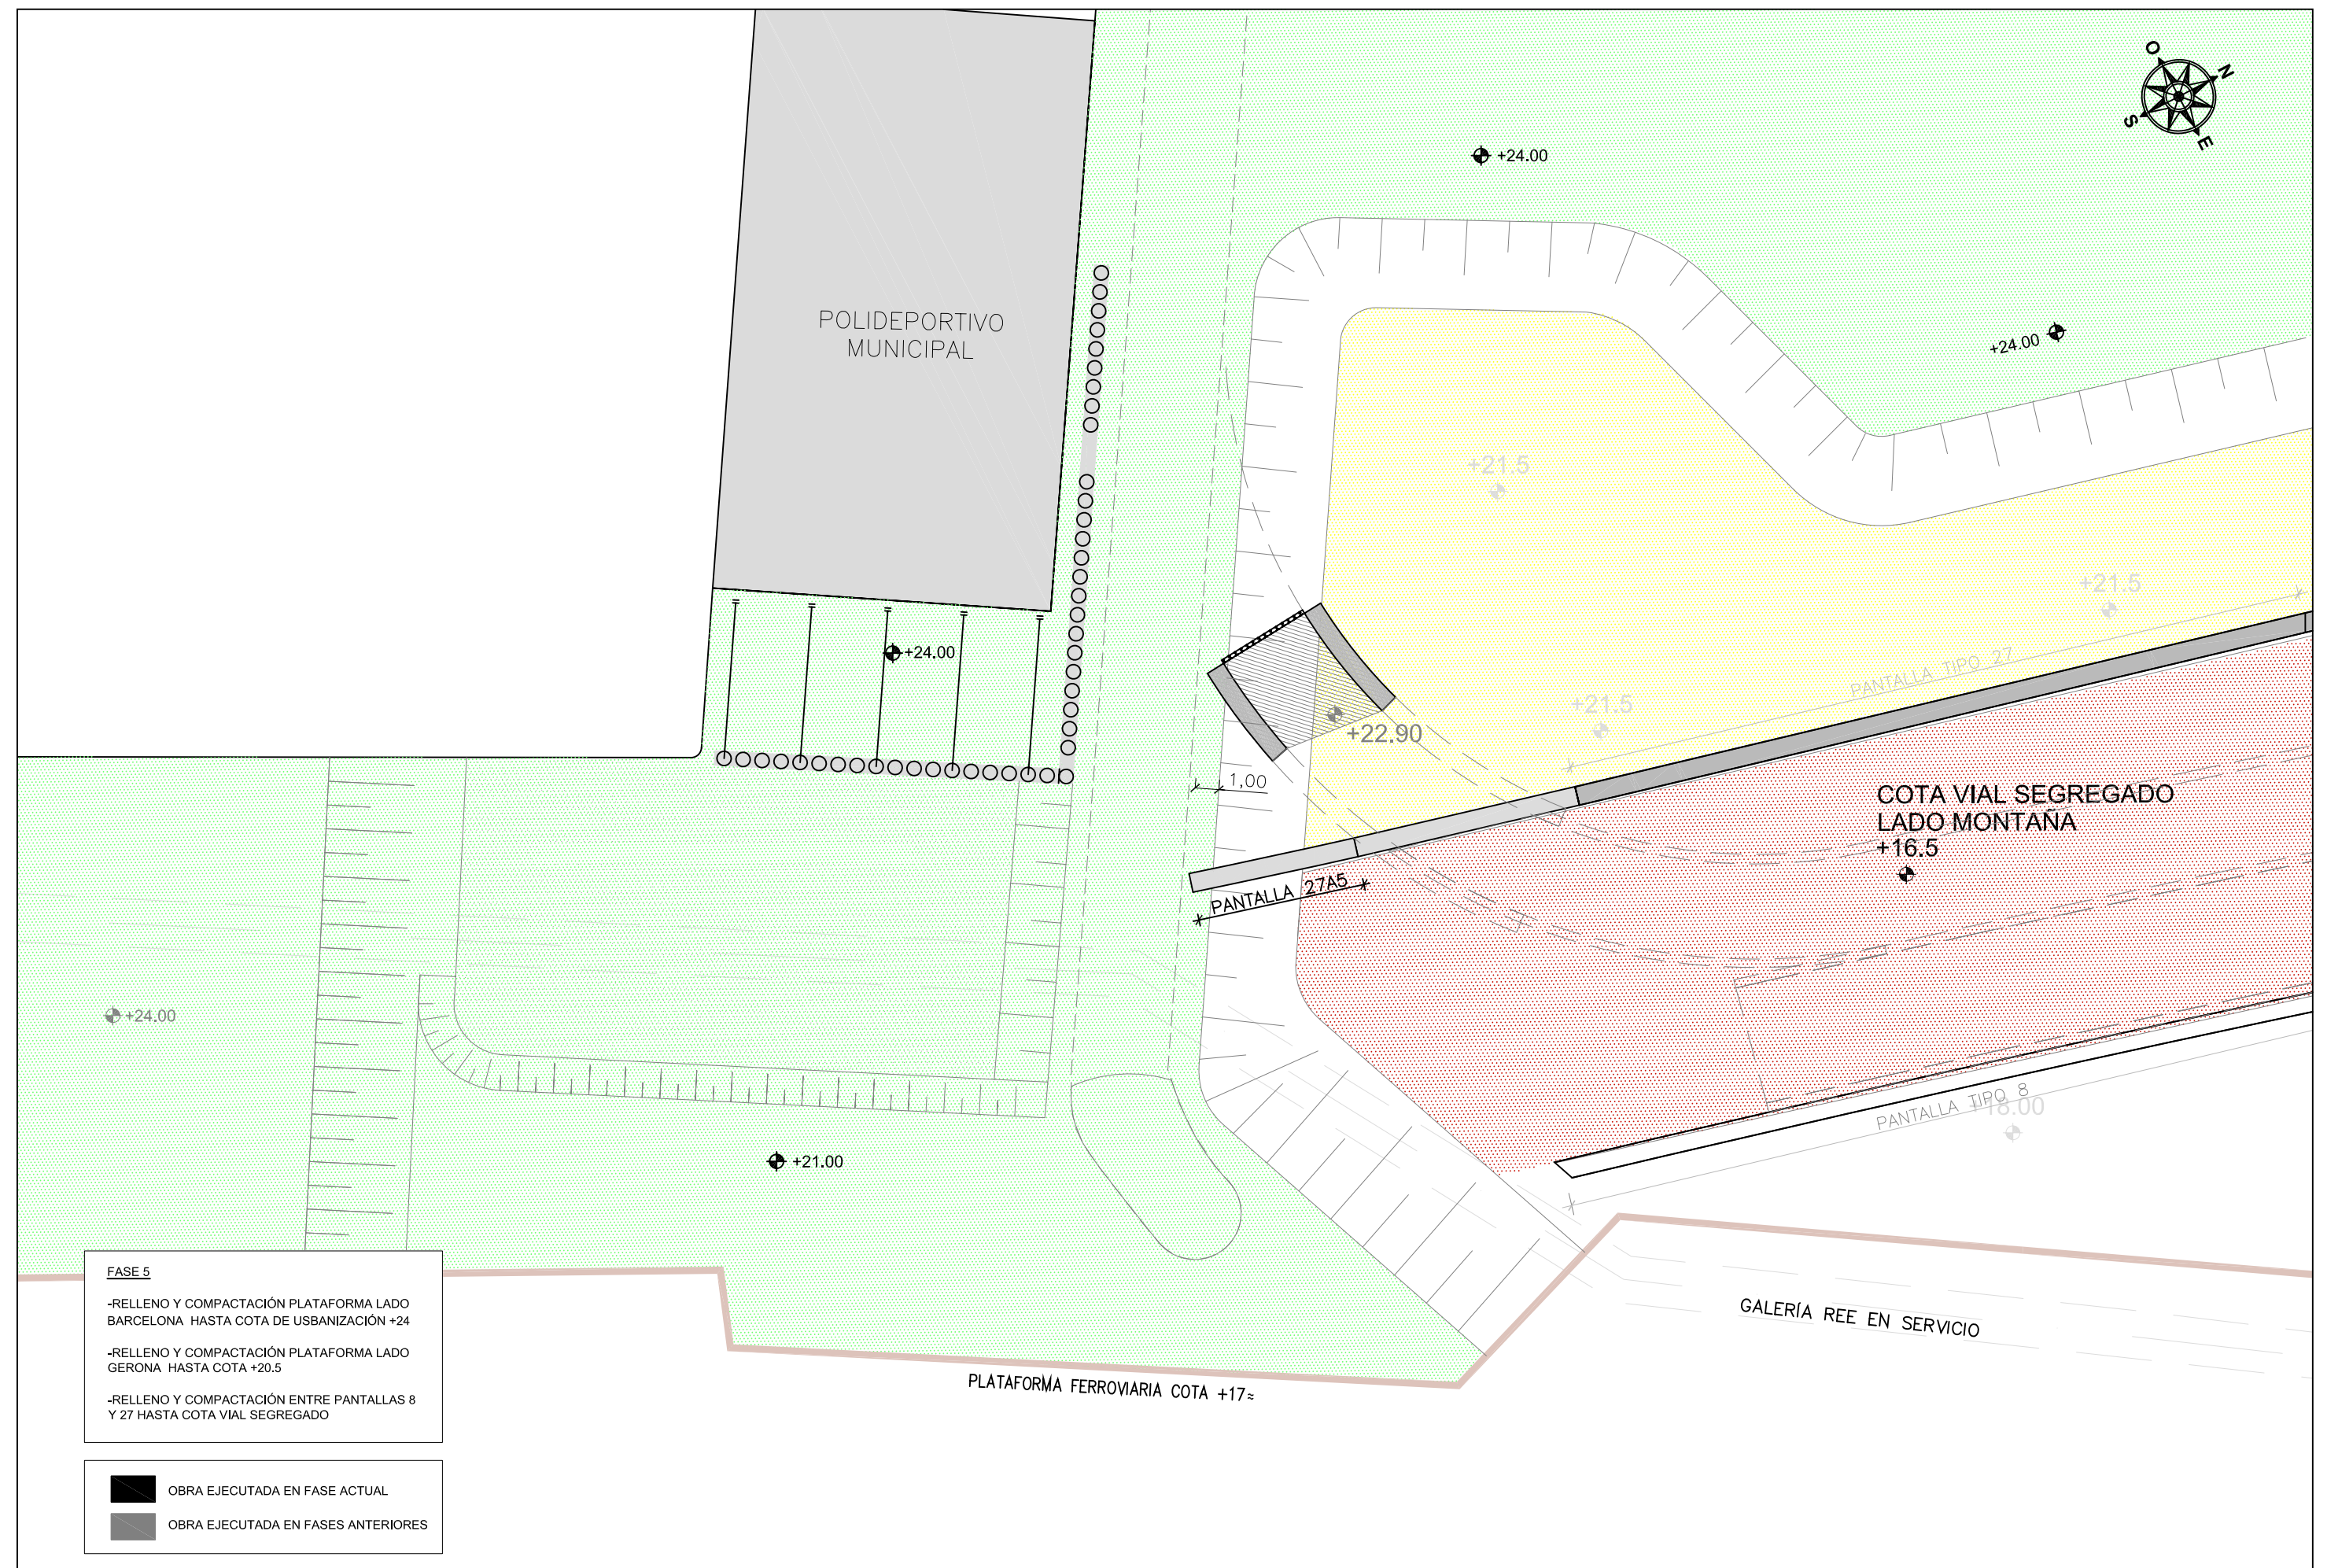


OBRA EJECUTADA POR CORSAN PROYECTO SAGRERA

OBRA PENDIENTE DE EJECUTAR FUERA DE ÁMBITO DE PROYECTO SAGRERA

DEMOLICIONES PENDIENTES DE EJECUTAR FUERA DE ÁMBITO DE PROYECTO

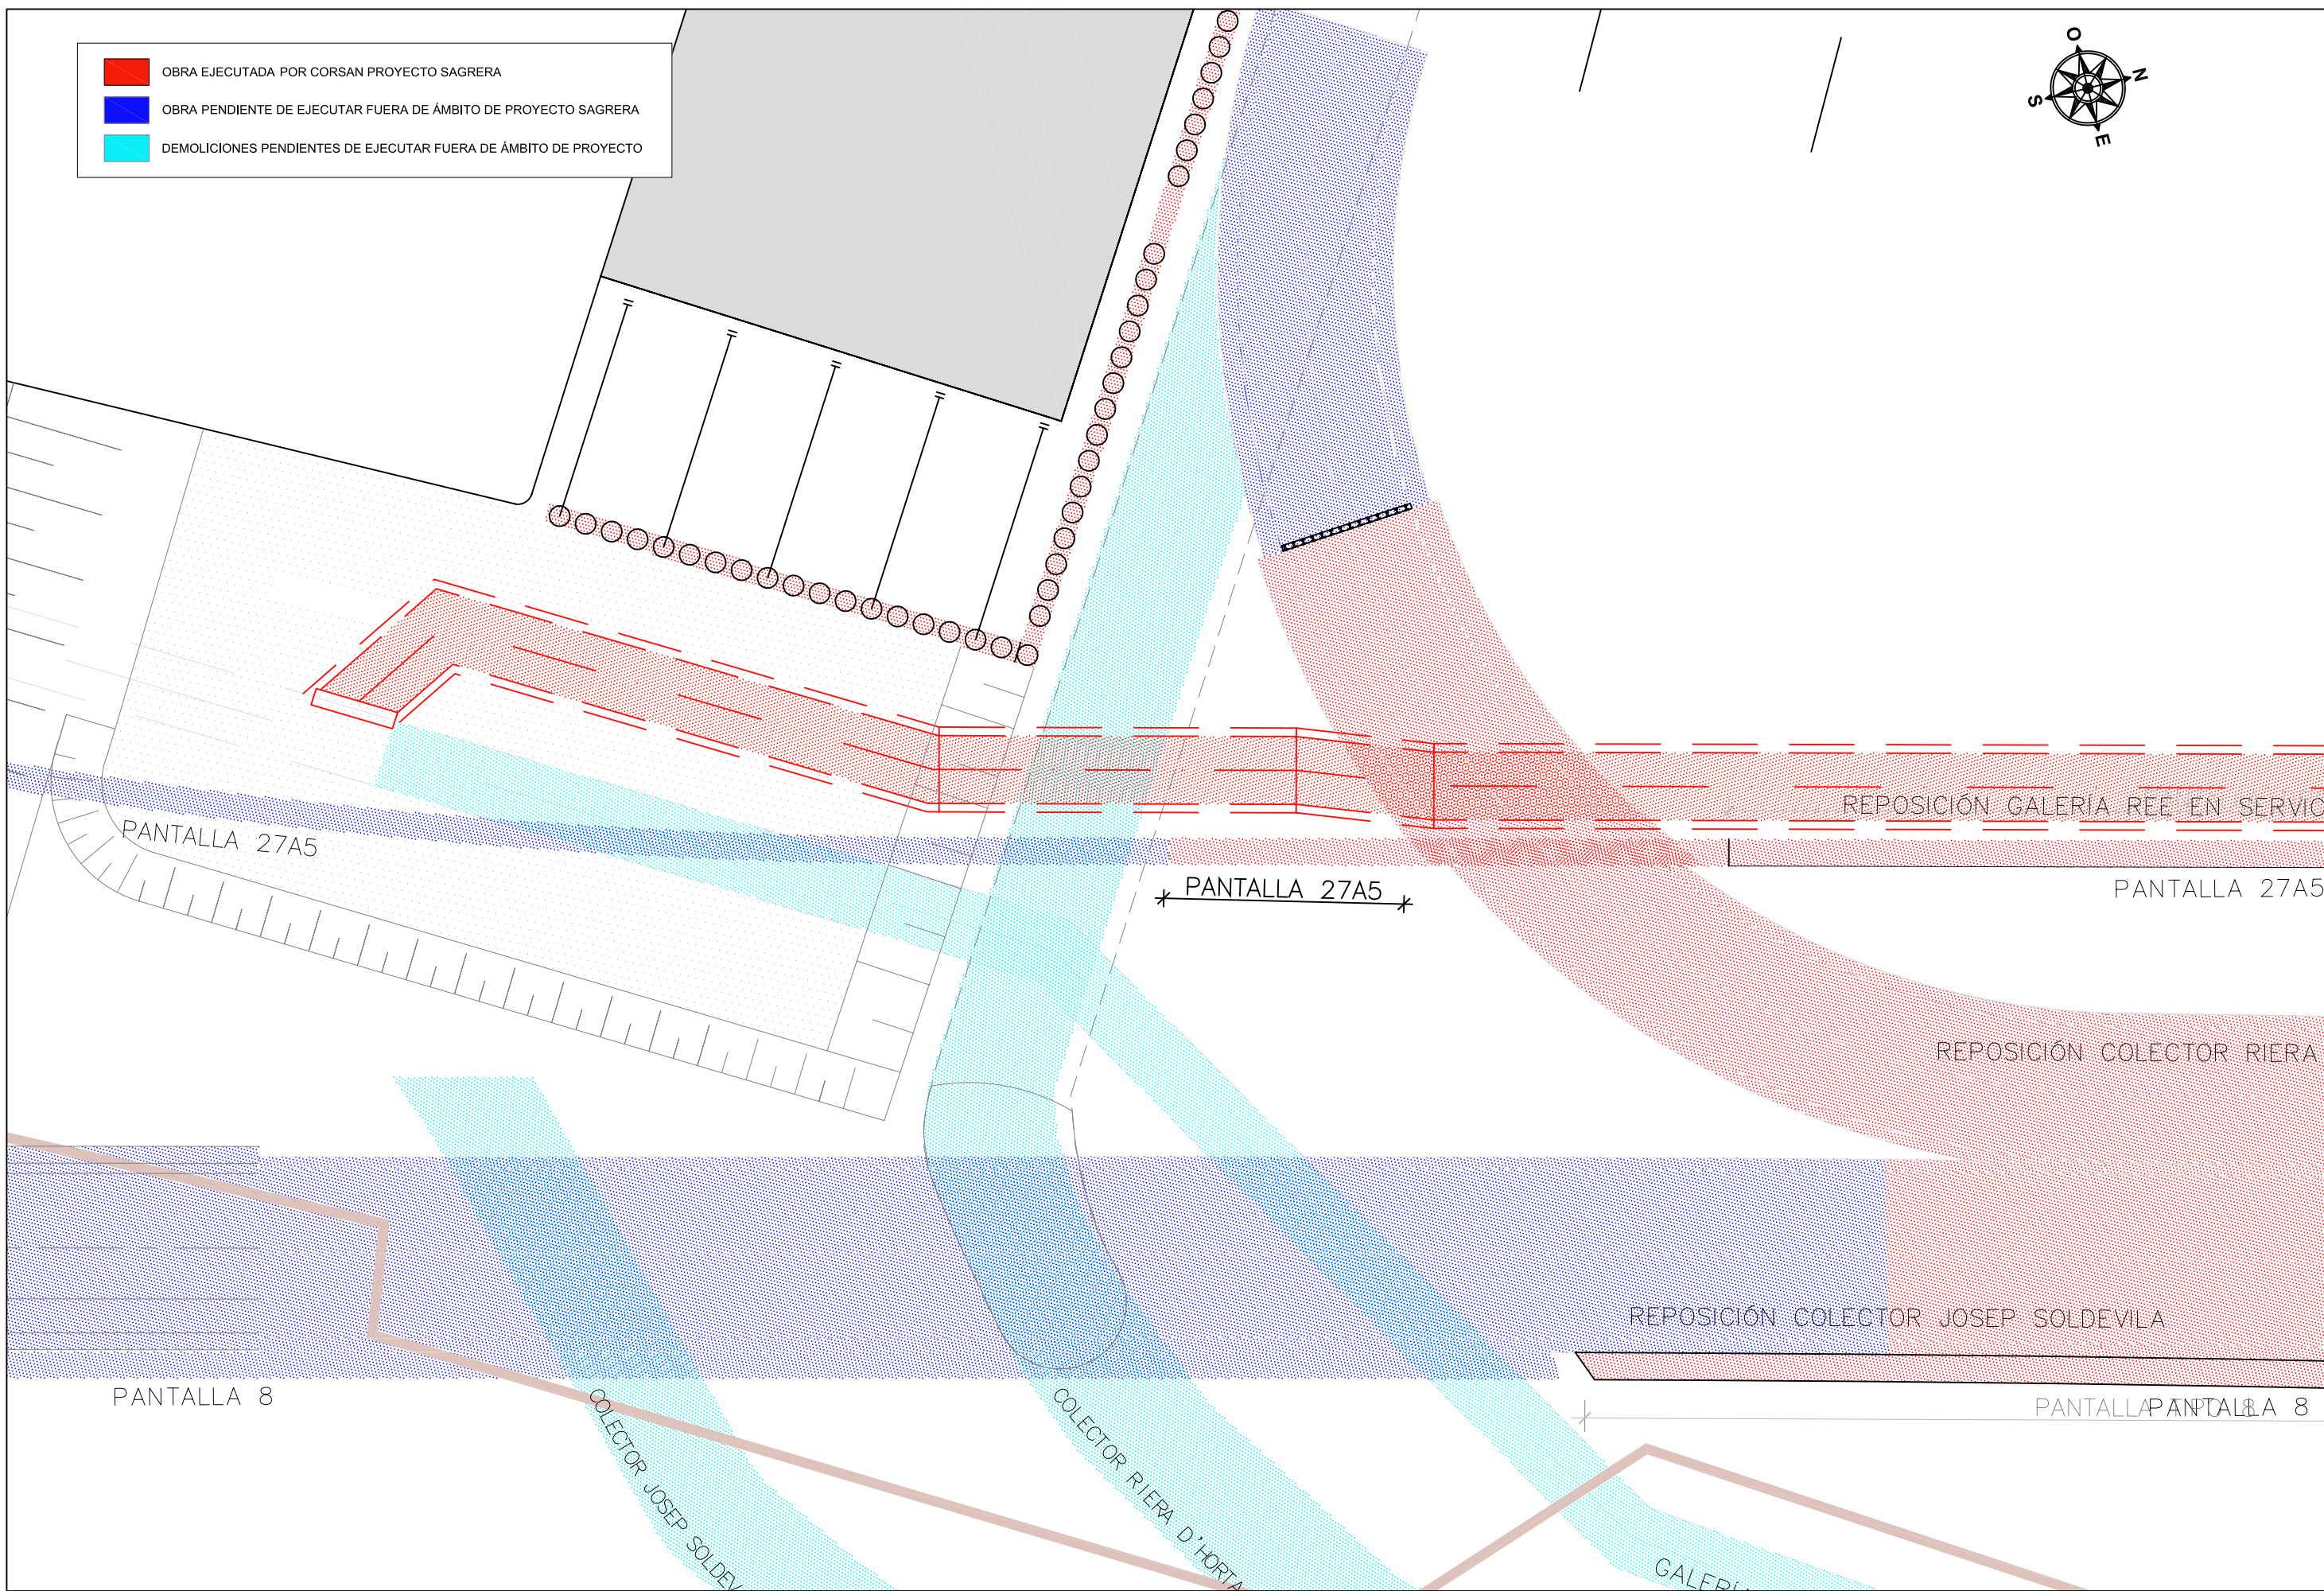

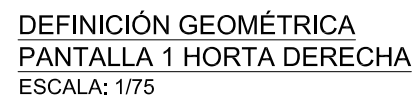

RELLENO HORMIGÓN

PRELOSA PROYECTADA

Ø20/0.10

Ø20/0.10

Ø20/0.20

Ø16/0.15

VARIABLE

0.55

0.80

0.20

0.80

0.75

Ø20/0.10

8Ø20

1cØ10/0.20

6Ø20

6Ø20

8Ø20

ARMADURA DE PANTALLA

ARMADURA DE PANTALLA

0.20


0.80

DETALLE 1


ESCALA: 1/25




| CARACTERÍSTICAS DE LOS MATERIALES | | | | | | | | | |
|---|------------------|---|-------------------------------------|---------------------|----------------------|------------------------|------------------|-------------------|---------|
| MATERIALES | HORMIGÓN | | | | | | ACERO-BARRA | | |
| | CONTROL | | | CARACTERÍSTICAS | | | CONTROL | | CARACT. |
| Elemento
Zona/Planta | Nivel
Control | Coeff.
Pond. | Tipo | Consistencia | Tamaño
Max. árido | Exposición
Ambiente | Nivel
Control | Coeff.
Pond. | Tipos |
| PANTALLAS | Estadístico | $\gamma_c = 1.50$ | HA-30 | Blanda
(8-9 cm.) | 20 mm. | Ila+QB | Intenso | $\gamma_s = 1.15$ | B-500S |
| Ejecución (Aciones) | Intenso | $\gamma_G = 1.35$
$\gamma_Q = 1.50$ | ADAPTADO A LAS INSTRUCCIONES DE EHE | | | | | | |
| Exposición/Ambiente | Terreny | Terreno protegido
o hormigón de limpieza | | | I | Ila | Ilb | IIla | |
| Recubrimientos
nominales (mm) | 70 | Ver Exposición/Ambiente | | | 30 | 35 | 40 | 45 | |
| NOTAS | | | | | | | | | |
| -Control Estadístico a EHE, equivale a control Intenso.
-Solapos según EHE
-El acero utilizado tendrá que estar garantizado con un distintivo reconocido, sello CIETSD, CC-EHE, ... | | | | | | | | | |

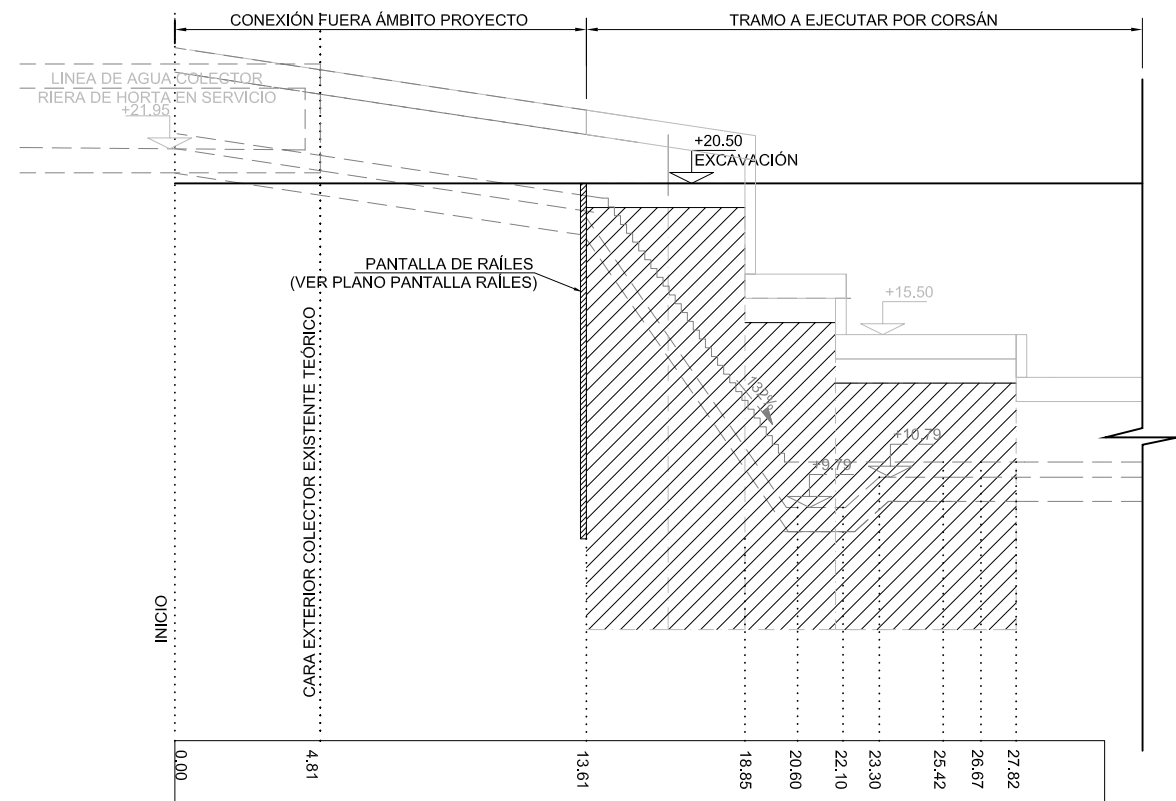

FASE 1: EJECUCIÓN PANTALLAS HORTA + RAÍLES
DESPUÉS DE EXCAVAR PLATAFORMA A COTA +20.50

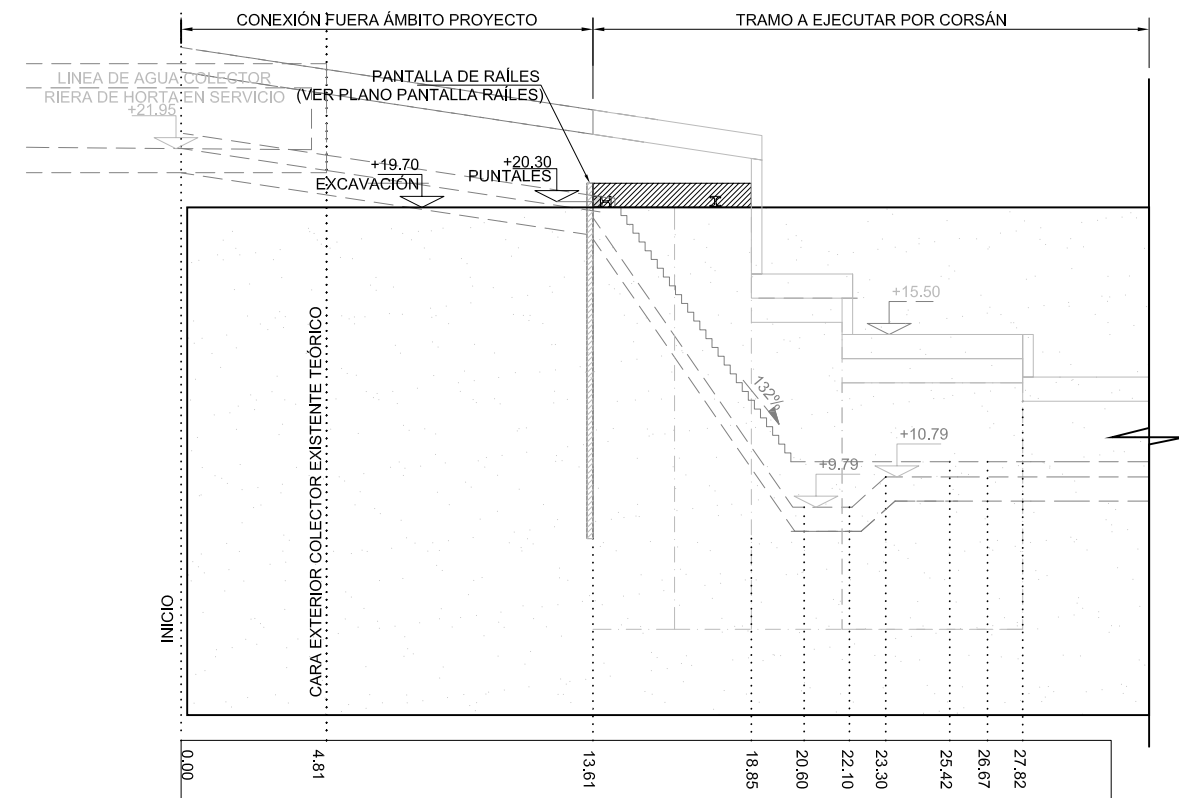

FASE 2: EJECUCIÓN VIGA DE ATADO PH1 Y COLOCACIÓN
PUNTALES A COTA +20.30
ESCALA: 1/250

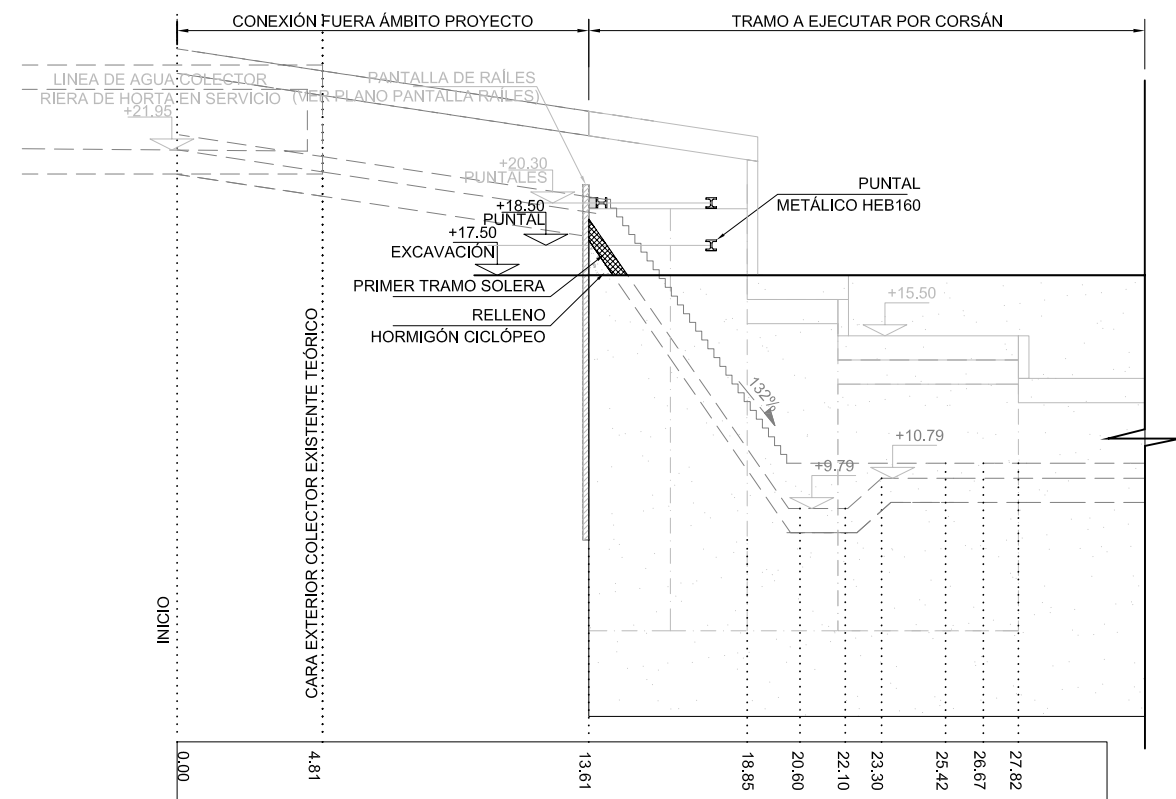

FASE 3: -EXCAVACIÓN COTA +17.50
-COLOCACIÓN PUNTAL Y EJECUCIÓN PRIMER
TRAMO SOLERA
ESCALA: 1/250

NOTA: LAS FASES DE EJECUCIÓN DE SOLERA, PUNTALES Y EXCAVACIÓN SE REFIEREN A LAS PANTALLAS HORTA TANTO LADO DERECHO COMO IZQUIERDO PUDIENDO VARIAR LA POSICIÓN HORIZONTAL DE LOS PUNTALES Y QUEDANDO ESTA DEFINIDA EN EL PLANO DE PUNTALES.

PROMOTOR:



COORDINACIÓN:



AUTOR DEL PROYECTO

JOSÉ MARÍA VELASCO
DR.ING. DE CAMINOS



PROYECTO:

LÍNEA DE ALTA VELOCIDAD
AVE LA SAGRERA
PANTALLAS OBRA SINGULAR

PLANO:

PANTALLAS HORTA
FASES DE CONSTRUCCIÓN

ESCALA:

ESC A3: ANOTADA

FECHA:

SEPT. 2010

REVISIÓN:


ARCHIVO CAD:

PANTALLAS_HORTA-SOLDEVILLA


Nº PLANO:

Nº HOJA:


3 DE 17

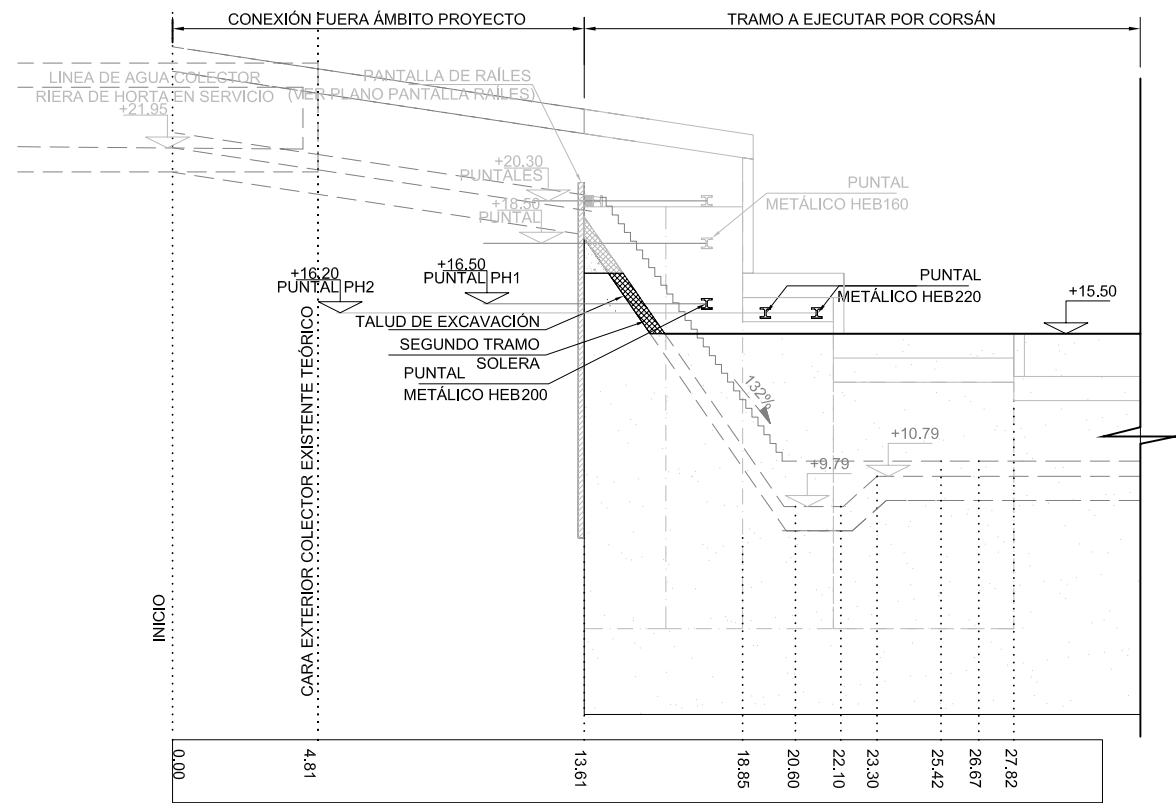


FASE 4: -EXCAVACIÓN COTA +15.50 CON TALUD SOLERA
-COLOCACIÓN PUNTALES Y EJECUCIÓN
SEGUNDO TRAMO SOLERA
 ESCALA: 1/250

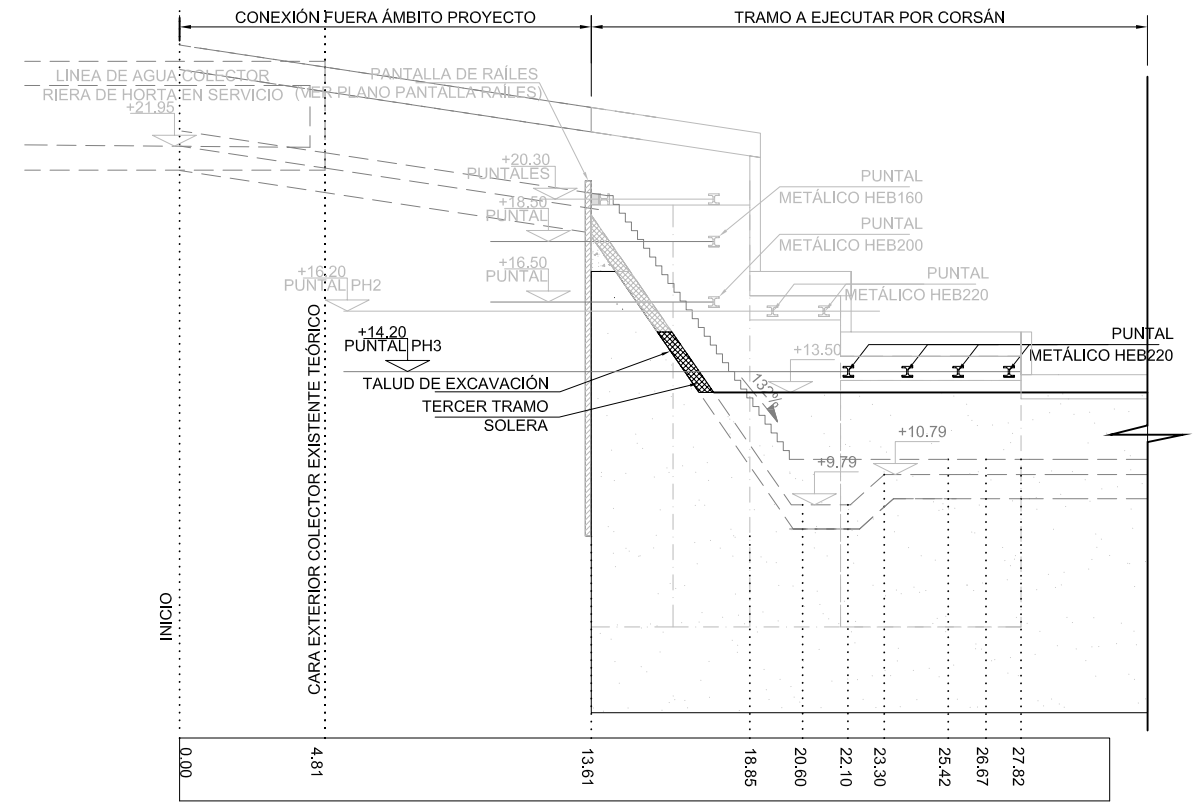


FASE 5: -EXCAVACIÓN COTA +13.50 CON TALUD SOLERA
-COLOCACIÓN PUNTALES Y EJECUCIÓN TERCER
TRAMO SOLERA
 ESCALA: 1/250

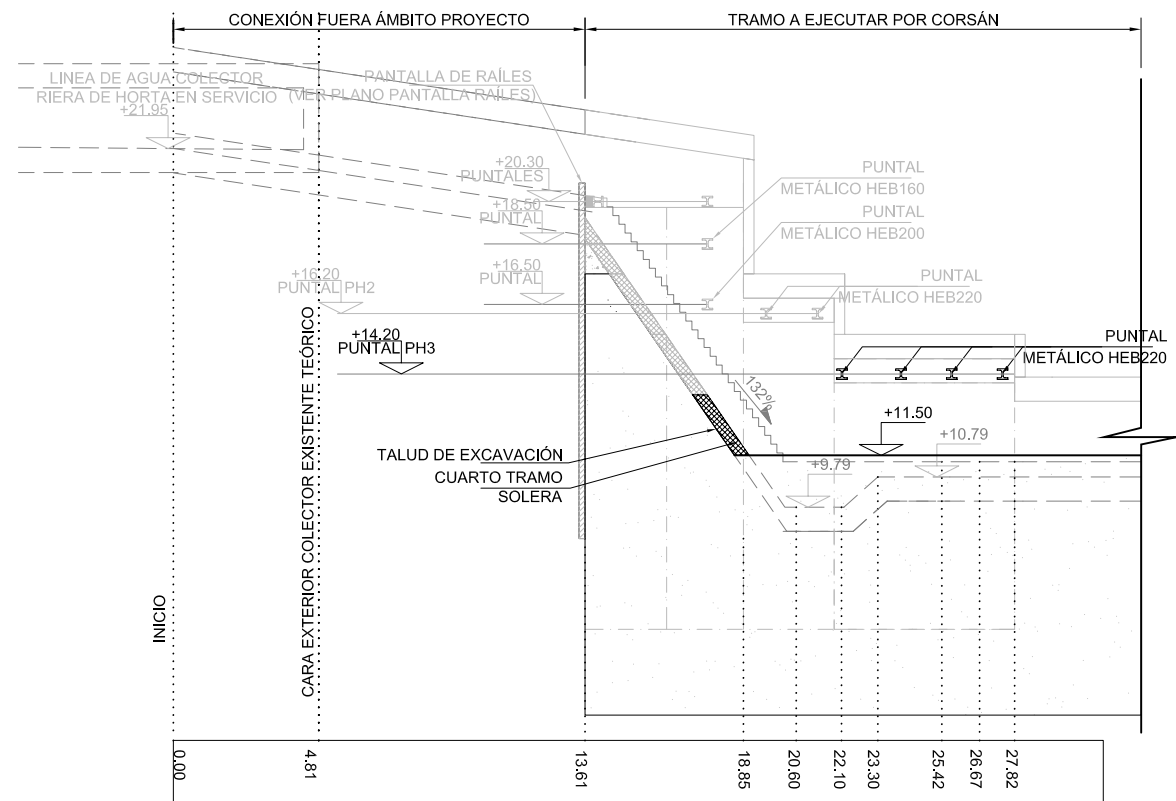


FASE 6: -EXCAVACIÓN COTA +11.50 CON TALUD SOLERA
- EJECUCIÓN CUARTO TRAMO SOLERA
 ESCALA: 1/250

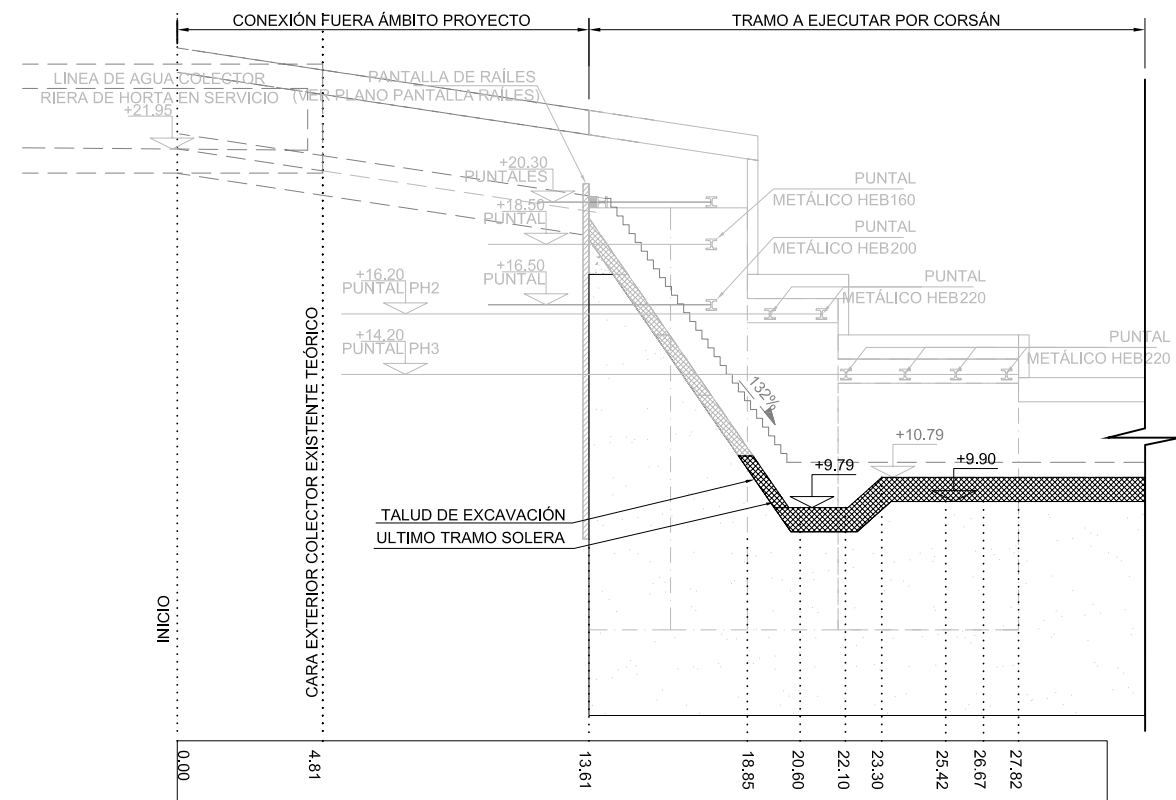

FASE 7: -EXCAVACIÓN COTA +9.90 CON TALUD SOLERA
 - EJECUCIÓN ULTIMO TRAMO SOLERA
 ESCALA: 1/250

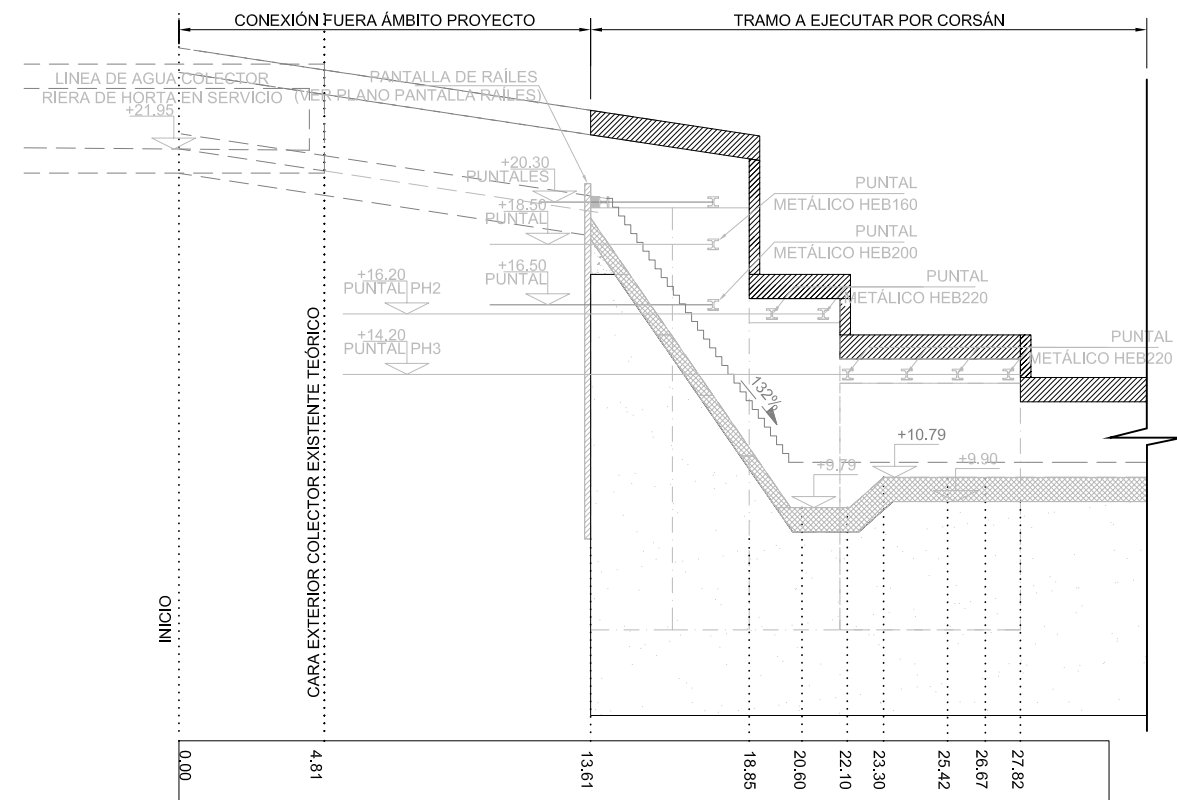

FASE 8: -EJECUCIÓN MUROS Y CUBIERTAS DE CIERRE DE
 NUEVO COLECTOR HORTA ENTRE PANTALLAS
 ESCALA: 1/250

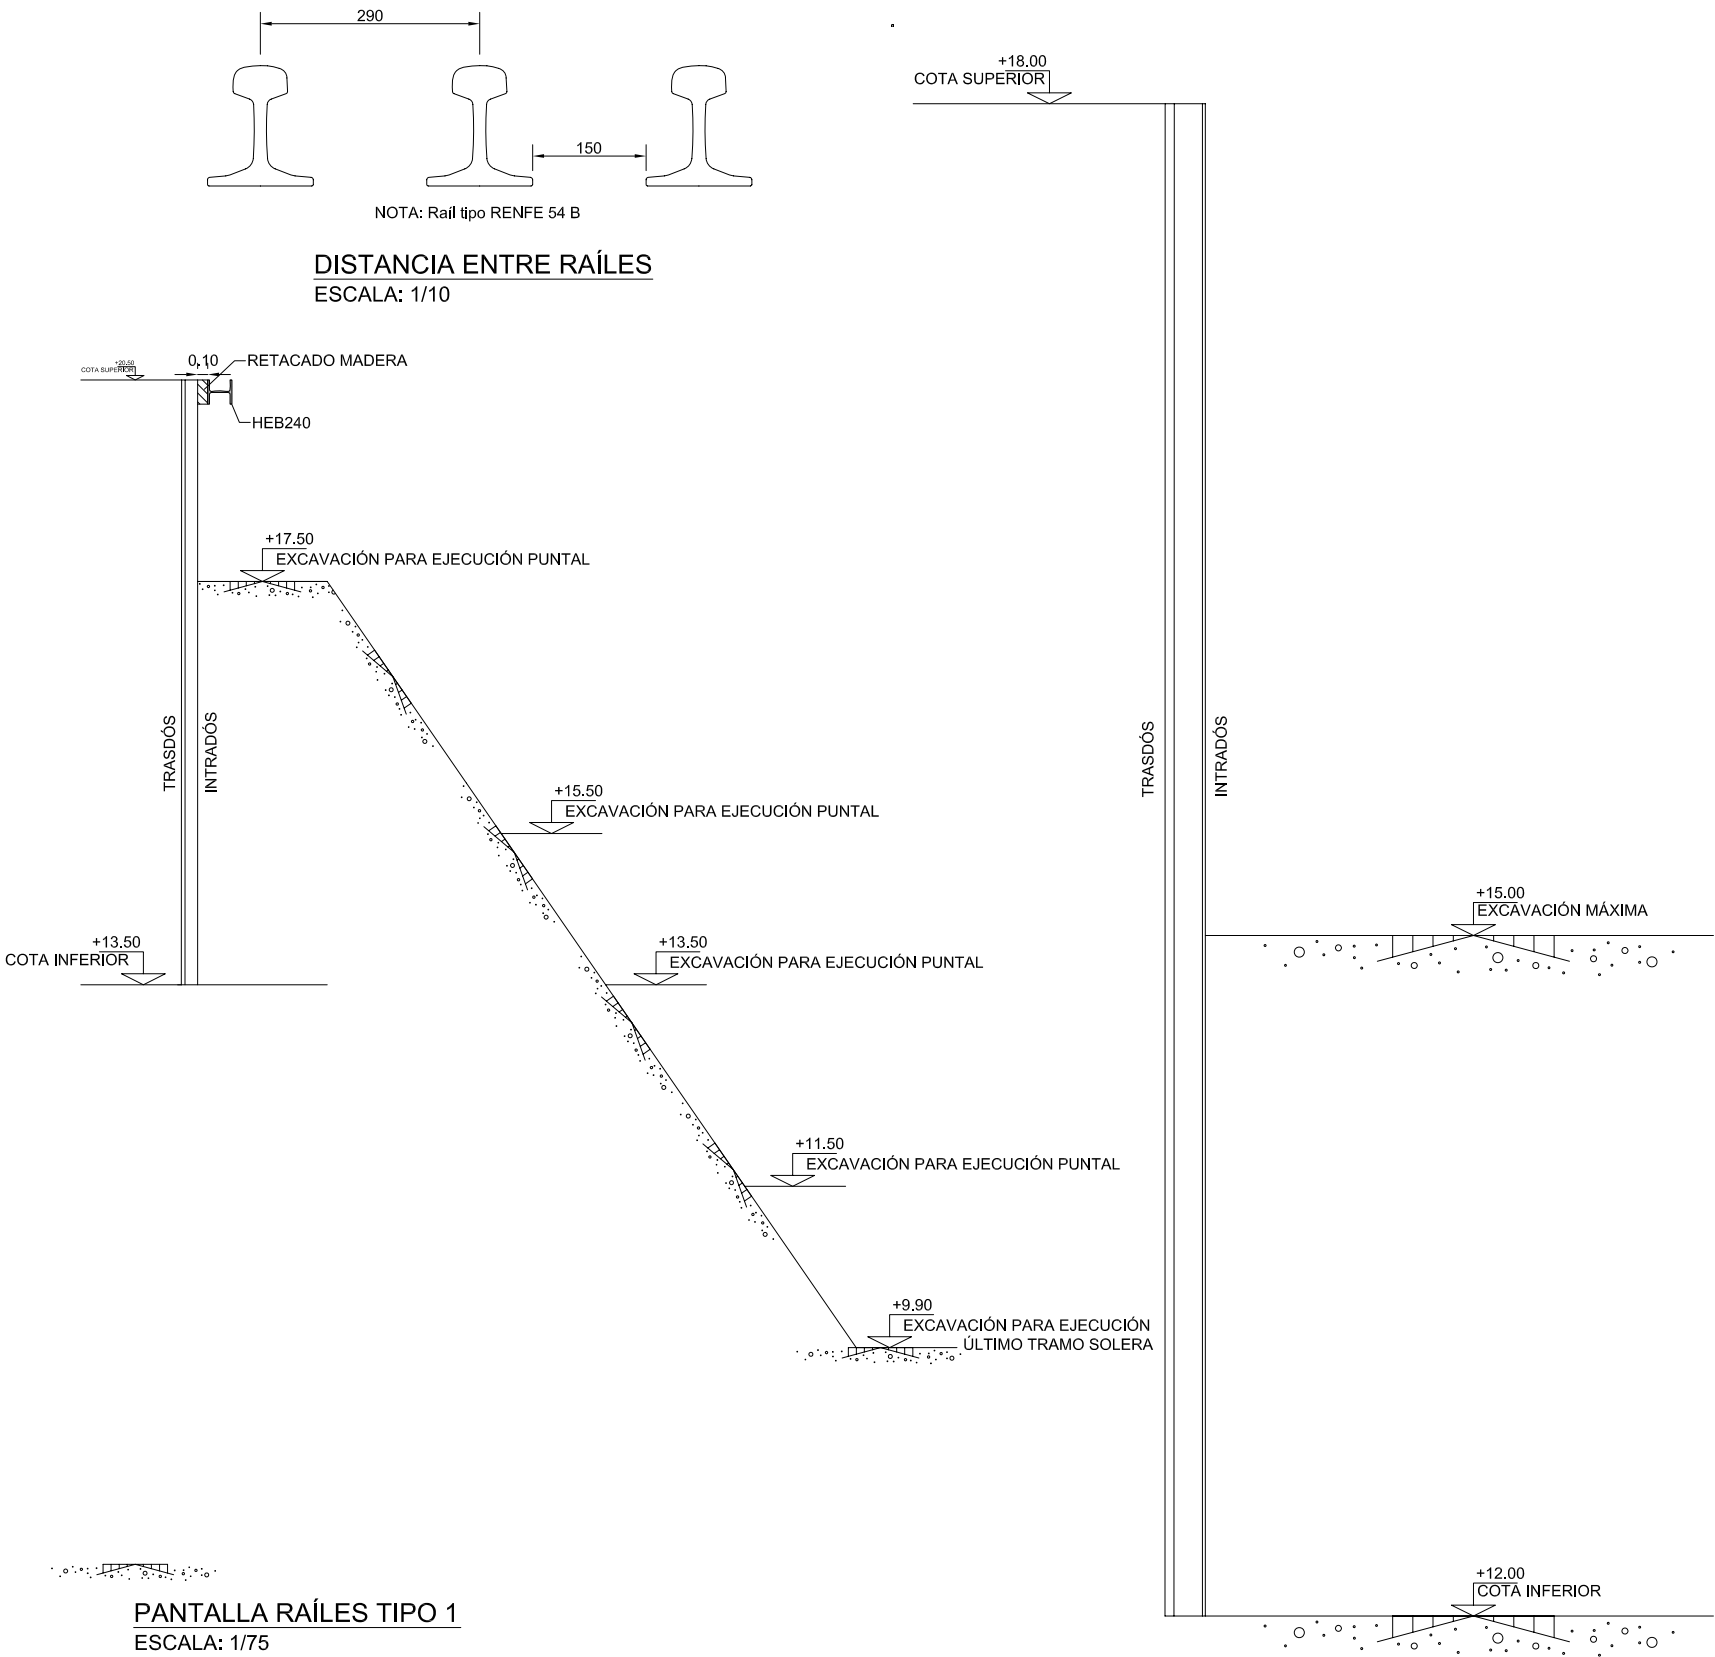


PANTALLA RAÍLES TIPO 1
ESCALA: 1/75

- FASE 1: EJECUTAR PANTALLA DE RAÍLES
FASE 2: EXCAVACION HASTA COTA 17.50
FASE 3: EXCAVACIÓN CON BERMA HASTA COTA 15.50
FASE 4: EXCAVACIÓN CON BERMA HASTA COTA 13.50
FASE 5: EXCAVACIÓN CON BERMA HASTA COTA 11.50
FASE 6: EXCAVACIÓN HASTA COTA 9.90 PARA
EJECUCIÓN ÚLTIMO TRAMO SOLERA.


PANTALLA RAÍLES TIPO 2
ESCALA: 1/30

- FASE 1: EJECUTAR PANTALLA DE RAÍLES
FASE 2: EXCAVACION HASTA COTA 15.00

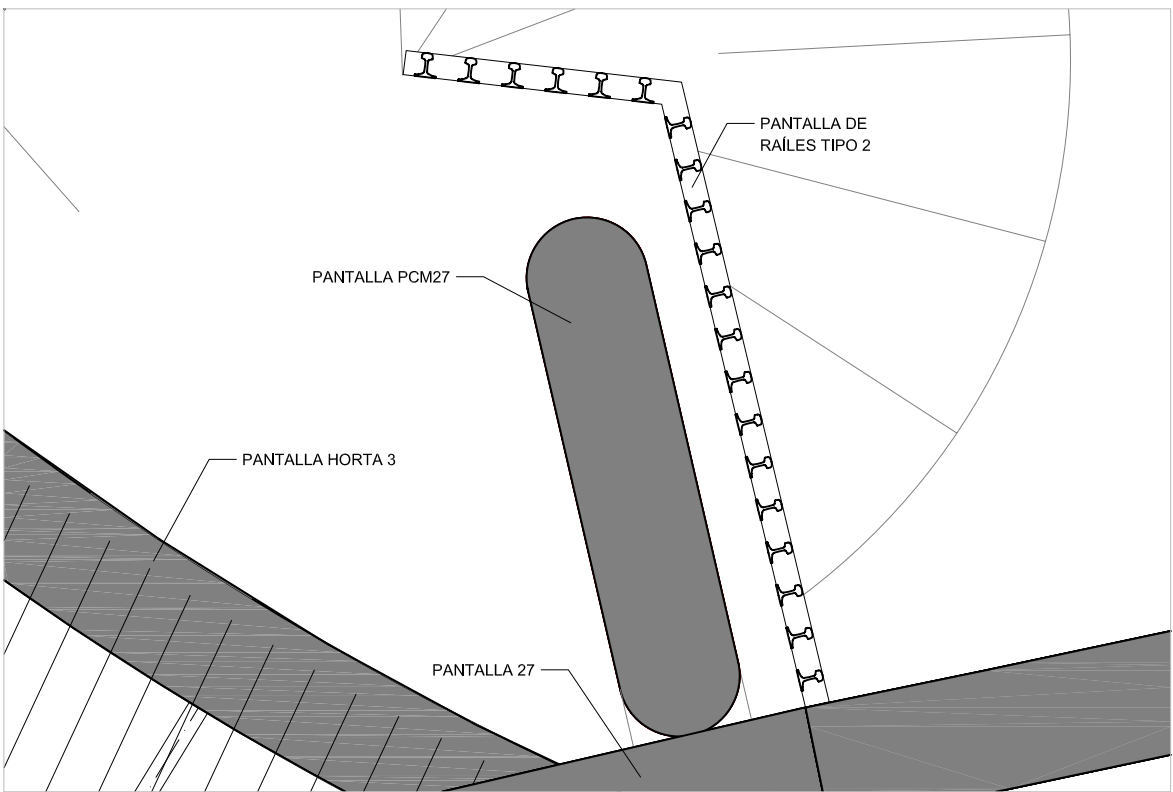


ALZADO PANTALLA RAILES TIPO 1
ESCALA: 1/50


| CARACTERISTICAS DE LOS MATERIALES | | | | | | | | | |
|--|------------------|---|-------------------------------------|---------------------|----------------------|------------------------|------------------|-------------------|--------|
| MATERIALES | HORMIGÓN | | | | | | ACERO-BARRA | | |
| | CONTROL | | | CARACTERÍSTICAS | | | CONTROL | CARACT. | |
| Elemento
Zona/Planta | Nivel
Control | Coef.
Pond. | Tipo | Consistencia | Tamaño
Max. árido | Exposición
Ambiente | Nivel
Control | Coef.
Pond. | Tipos |
| PANTALLAS | Estadístico | $\gamma_c = 1,50$ | HA-25 | Blanda
(8-9 cm.) | 20 mm. | Ila | Intenso | $\gamma_s = 1,15$ | B-500S |
| Ejecución (Acciones) | Intenso | $\gamma_G = 1,35$
$\gamma_Q = 1,50$ | ADAPTADO A LAS INSTRUCCIONES DE EHE | | | | | | |
| Exposición/Ambiente | Terreny | Terreno protegido
o hormigón de limpieza | | | I | Ila | IIb | IIla | |
| Recubrimientos
nominales (mm) | 70 | Ver Exposición/Ambiente | | | 30 | 35 | 40 | 45 | |
| NOTAS | | | | | | | | | |
| -Control Estadístico a EHE, equivale a control Intenso.
-Solapos según EHE
-El acero utilizado tendrá que estar garantizado con un distintivo reconocido, sello CIETSID, CC-EHE, ... | | | | | | | | | |

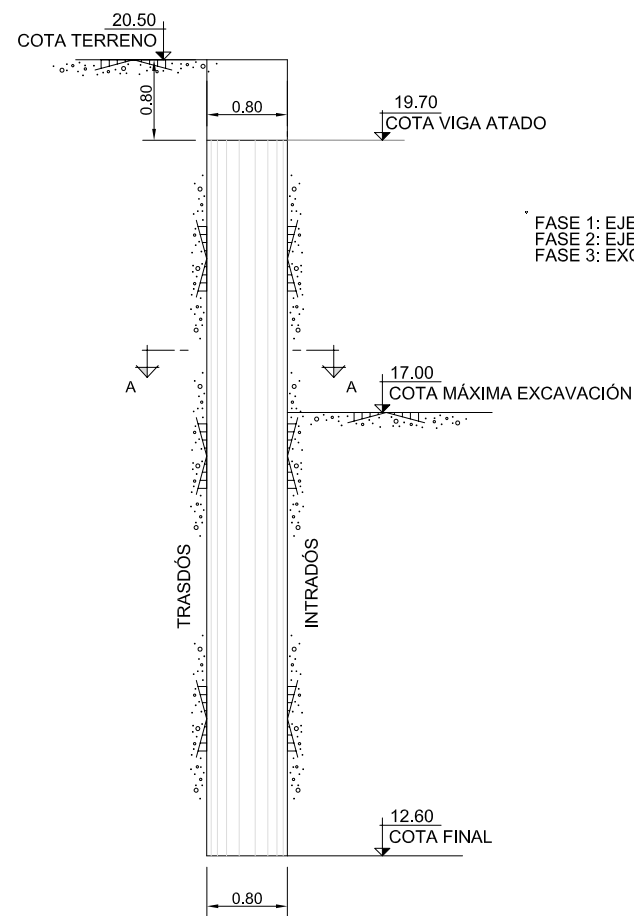


DEFINICIÓN GEOMÉTRICA
ESCALA: 1/75

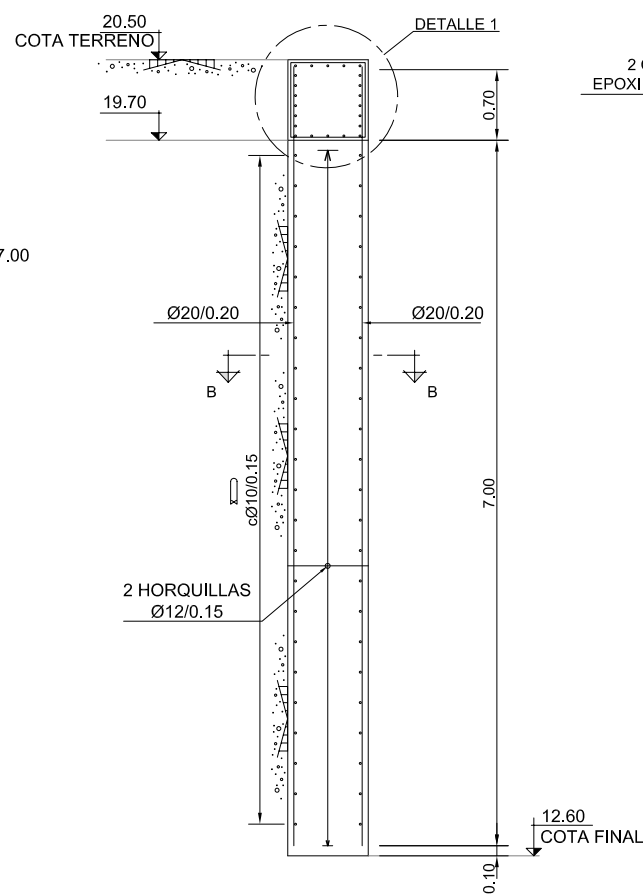


DEFINICIÓN DE ARMADO
ESCALA: 1/75

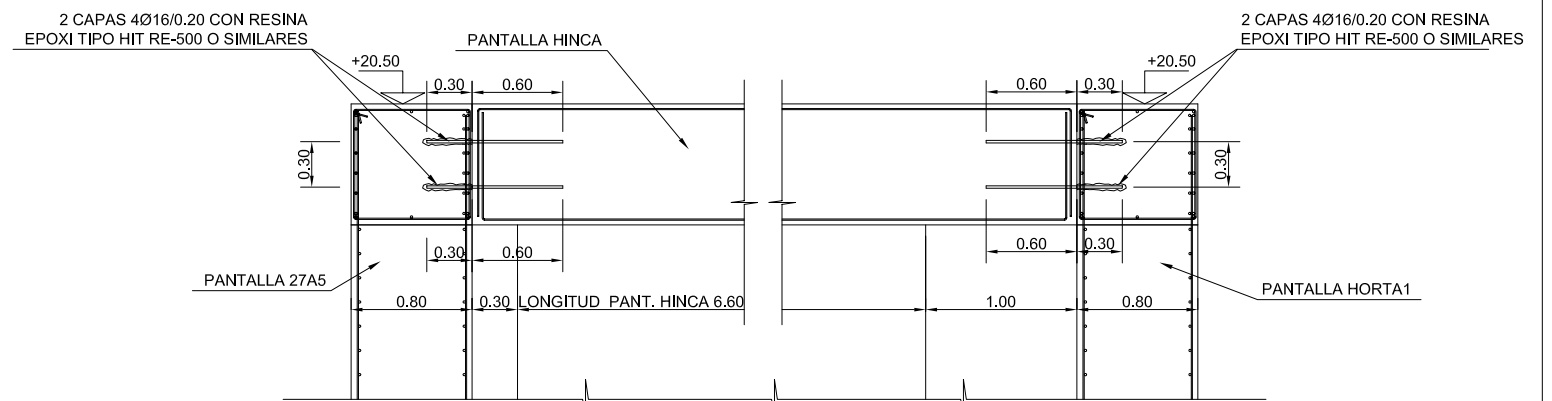



DETALLE ANCLAJES
ESCALA: 1/50

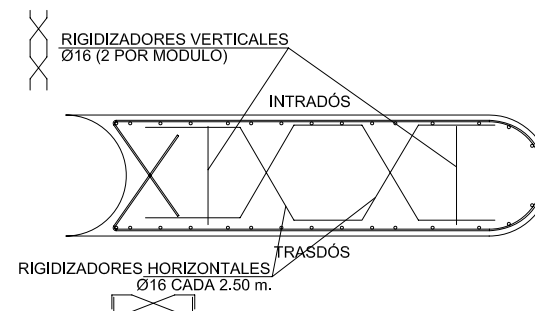


RIGIDIZADORES
ESCALA: 1/50

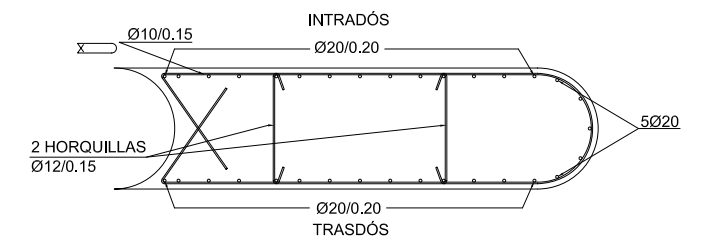

SECCIÓN B-B: ARMADURA
BATACHE
ESCALA: 1/50

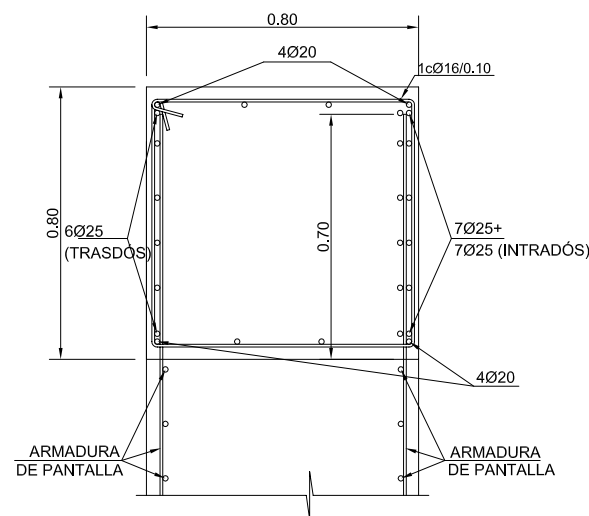
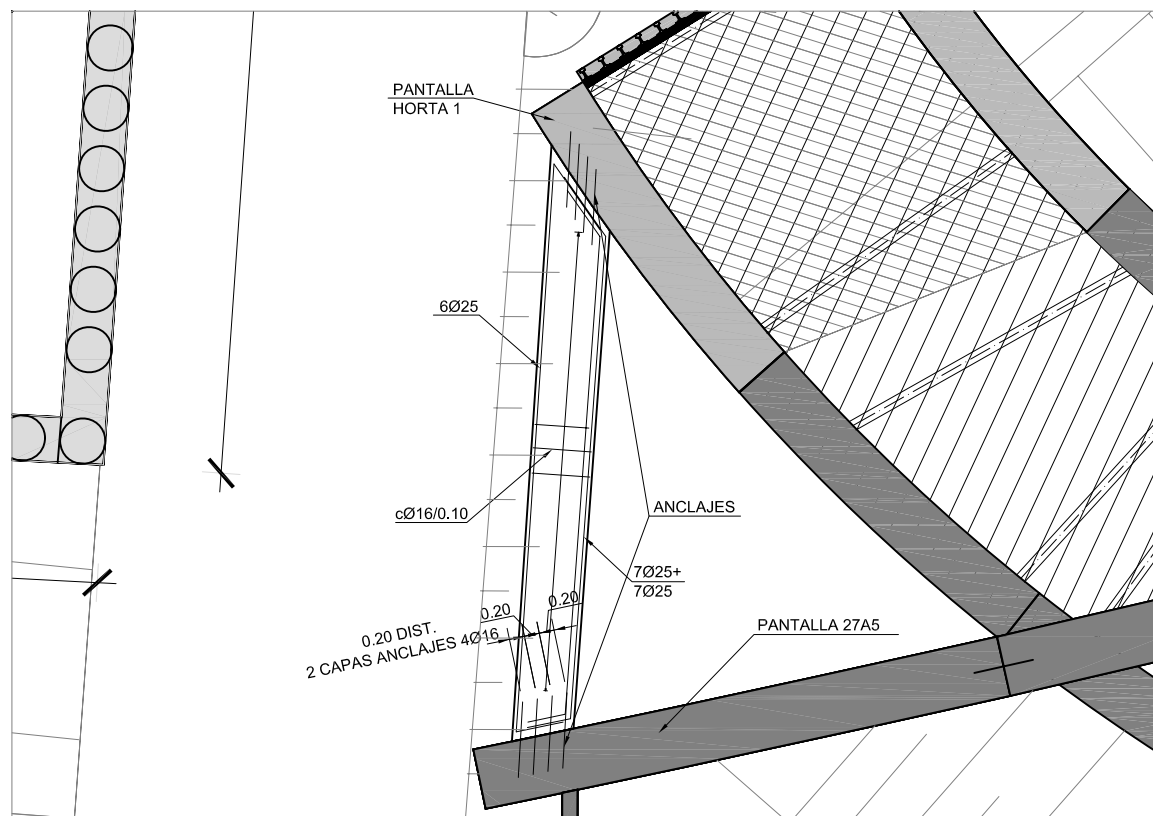


DETALLE 1
ESCALA: 1/10

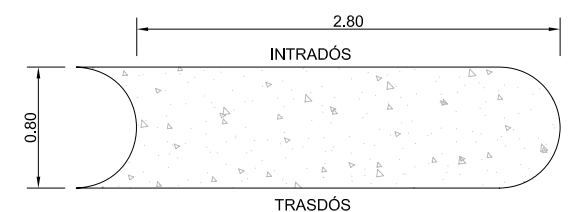


SECCIÓN A-A: DEFINICIÓN
GEOMÉTRICA BATACHE
ESCALA: 1/50


| CARACTERISTICAS DE LOS MATERIALES | | | | | | | | | |
|--|------------------|---|-------------------------------------|---------------------|----------------------|------------------------|------------------|-------------------|---------|
| MATERIALES | HORMIGÓN | | | | | | ACERO-BARRA | | |
| | CONTROL | | | CARACTERÍSTICAS | | | CONTROL | | CARACT. |
| Elemento
Zona/Planta | Nivel
Control | Coef.
Pond. | Tipo | Consistencia | Tamaño
Max. árido | Exposición
Ambiente | Nivel
Control | Coef.
Pond. | Tipos |
| PANTALLAS | Estadístico | $\gamma_c = 1,50$ | HA-25 | Blanda
(8-9 cm.) | 20 mm. | Ila+QA | Intenso | $\gamma_s = 1,15$ | B-500S |
| Ejecución (Acciones) | Intenso | $\gamma_G = 1,35$
$\gamma_Q = 1,50$ | ADAPTADO A LAS INSTRUCCIONES DE EHE | | | | | | |
| Exposición/Ambiente | Terreny | Terreno protegido
o hormigón de limpieza | | | I | Ila | IIb | IIla | |
| Recubrimientos
nominales (mm) | 70 | Ver Exposición/Ambiente | | | 30 | 35 | 40 | 45 | |
| NOTAS | | | | | | | | | |
| <div><div>-Control Estadístico a EHE, equivale a control Intenso.</div><div>-Solapos según EHE</div><div>-El acero utilizado tendrá que estar garantizado con un distintivo reconocido, sello CIETSID, CC-EHE, ...</div></div> | | | | | | | | | |

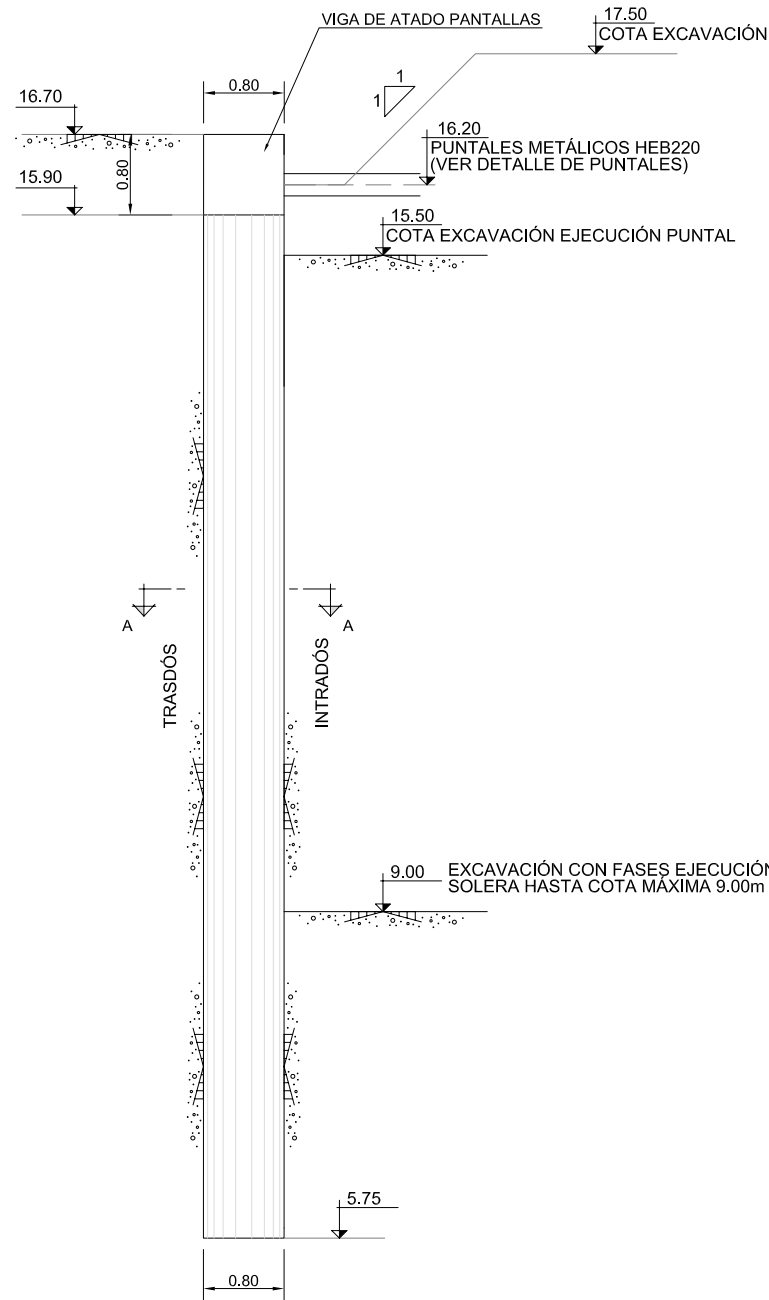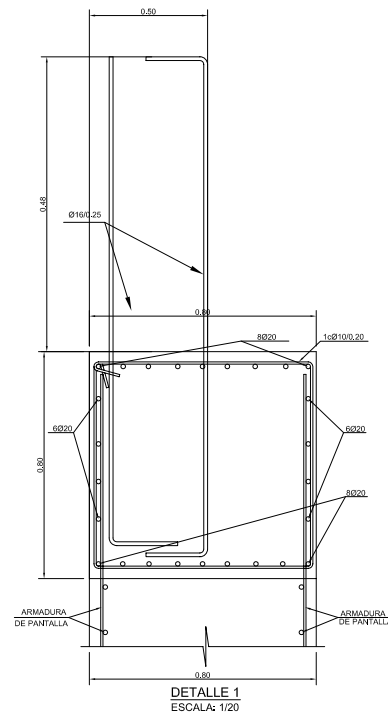


DEFINICIÓN GEOMÉTRICA
PANTALLA HORTA 2
ESCALA: 1/75

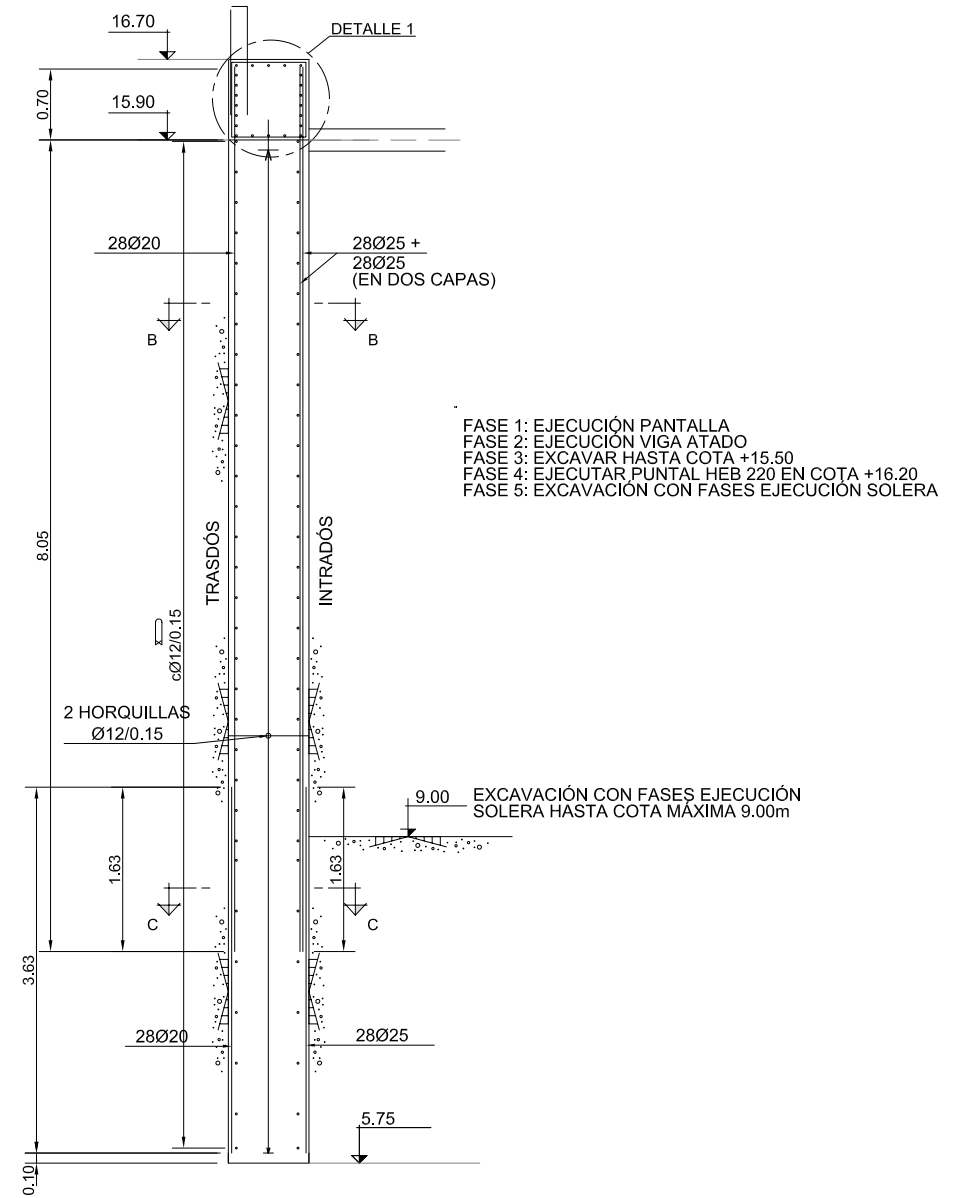


DEFINICIÓN DE ARMADO
PANTALLA HORTA 2
ESCALA: 1/75

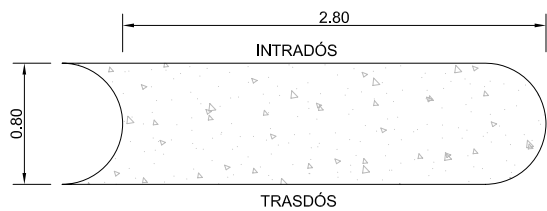

SECCIÓN A-A: DEFINICIÓN
GEOMÉTRICA BATACHE
ESCALA: 1/50





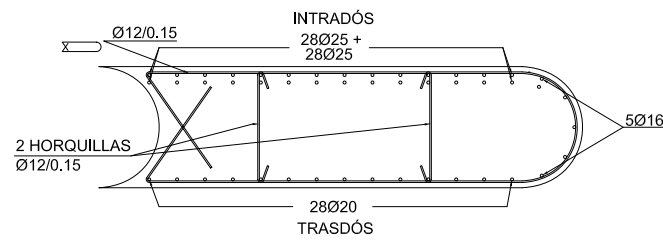


SECCIÓN B-B: ARMADURA
BATACHE
ESCALA: 1/50

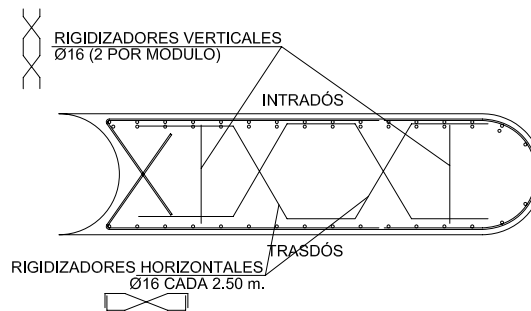


RIGIDIZADORES
ESCALA: 1/50


| CARACTERISTICAS DE LOS MATERIALES | | | | | | | | | |
|--|------------------|---|-------------------------------------|---------------------|----------------------|------------------------|------------------|-------------------|---------|
| MATERIALES | HORMIGÓN | | | | | | ACERO-BARRA | | |
| | CONTROL | | | CARACTERÍSTICAS | | | CONTROL | | CARACT. |
| Elemento
Zona/Planta | Nivel
Control | Coef.
Pond. | Tipo | Consistencia | Tamaño
Max. árido | Exposición
Ambiente | Nivel
Control | Coef.
Pond. | Tipos |
| PANTALLAS | Estadístico | $\gamma_c = 1.50$ | HA-30 | Blanda
(8-9 cm.) | 20 mm, | Ila+OB | Intenso | $\gamma_s = 1.15$ | B-500S |
| Ejecución (Acciones) | Intenso | $\gamma_G = 1.35$
$\gamma_Q = 1.50$ | ADAPTADO A LAS INSTRUCCIONES DE EHE | | | | | | |
| Exposición/Ambiente | Terreny | Terreno protegido
o hormigón de limpieza | | | I | Ila | Ilb | Illa | |
| Recubrimientos
nominales (mm) | 70 | Ver Exposición/Ambiente | | | 30 | 35 | 40 | 45 | |
| NOTAS | | | | | | | | | |
| -Control Estadístico a EHE, equivale a control Intenso.
-Solapos según EHE
-El acero utilizado tendrá que estar garantizado con un distintivo reconocido, sello CIETSID, CC-EHE, ... | | | | | | | | | |

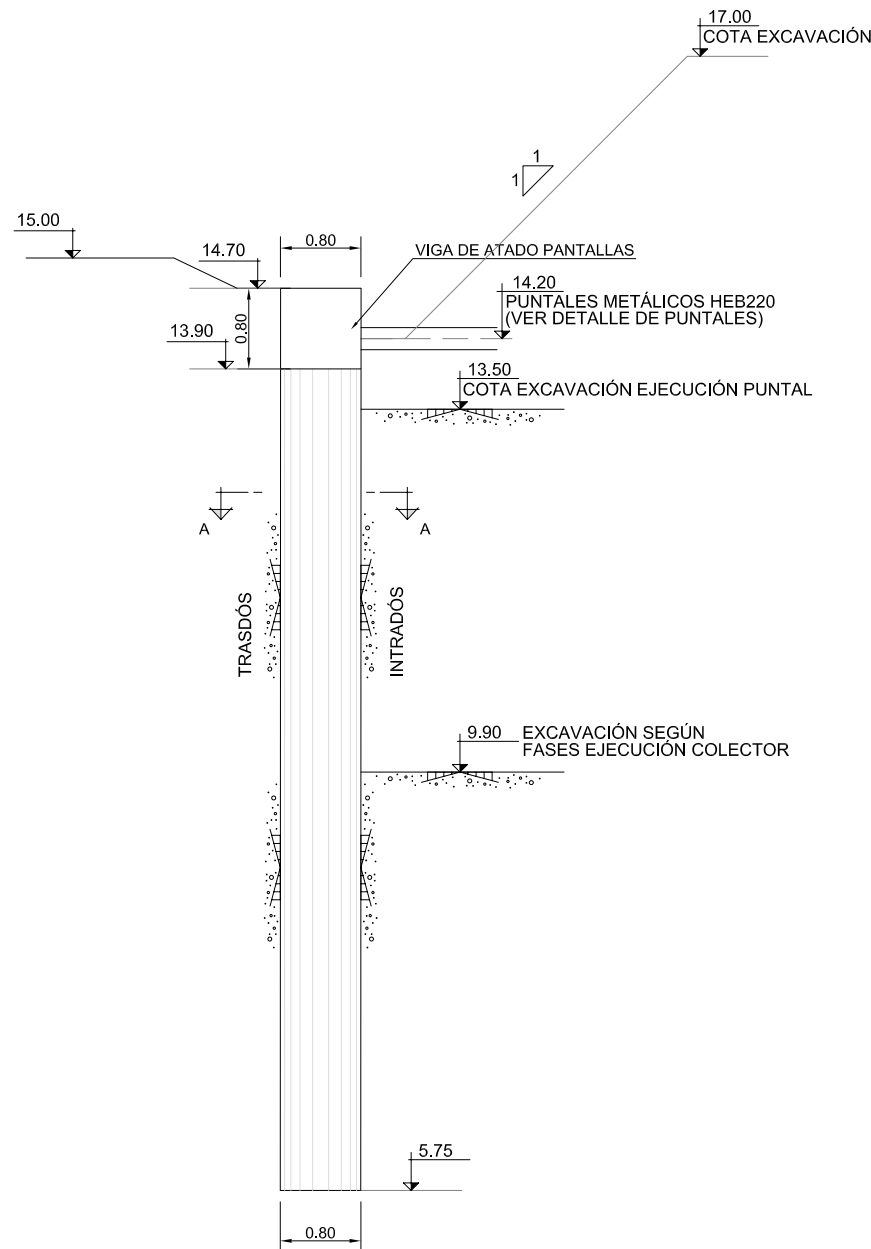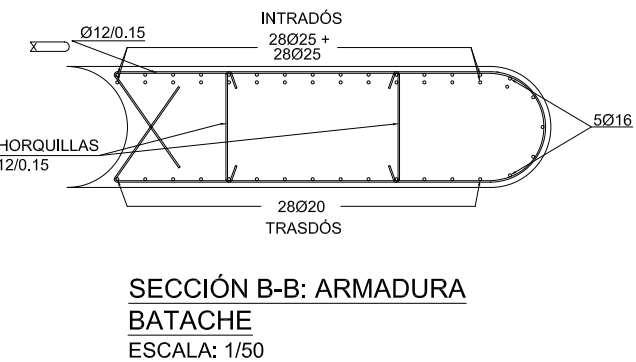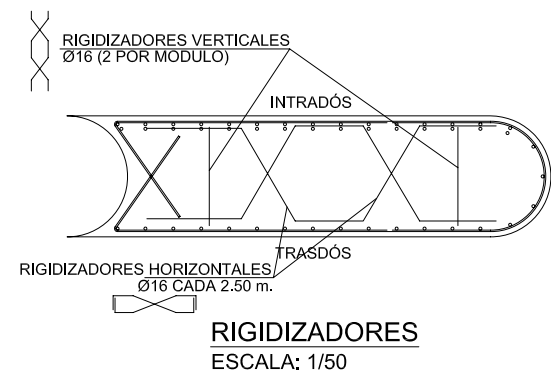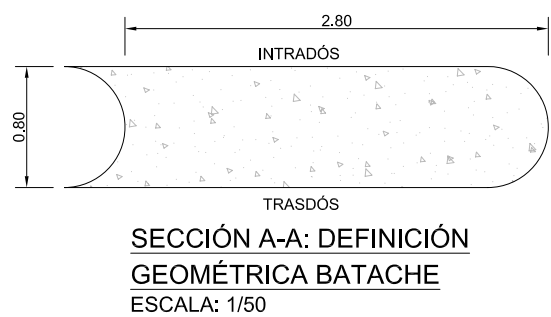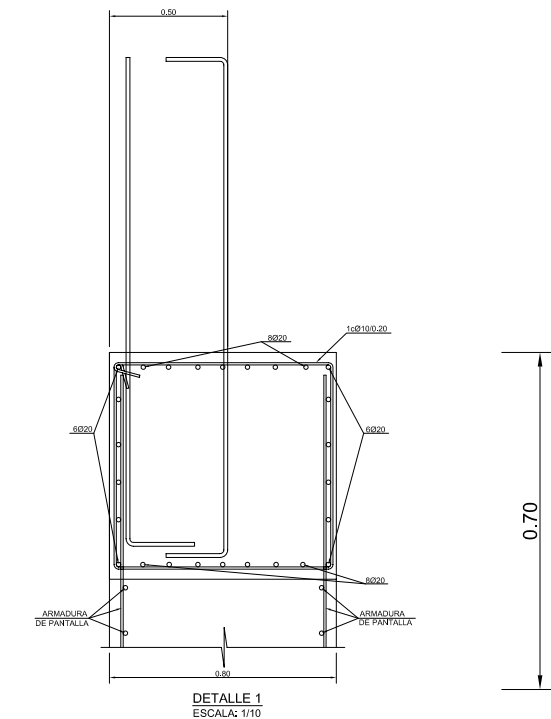

DEFINICIÓN GEOMÉTRICA
PANTALLA HORTA 3
ESCALA: 1/75

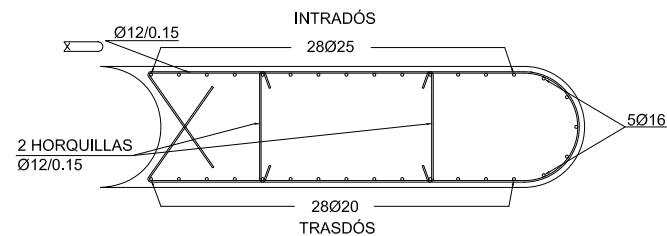


SECCIÓN C-C: ARMADURA
BATACHE
ESCALA: 1/50

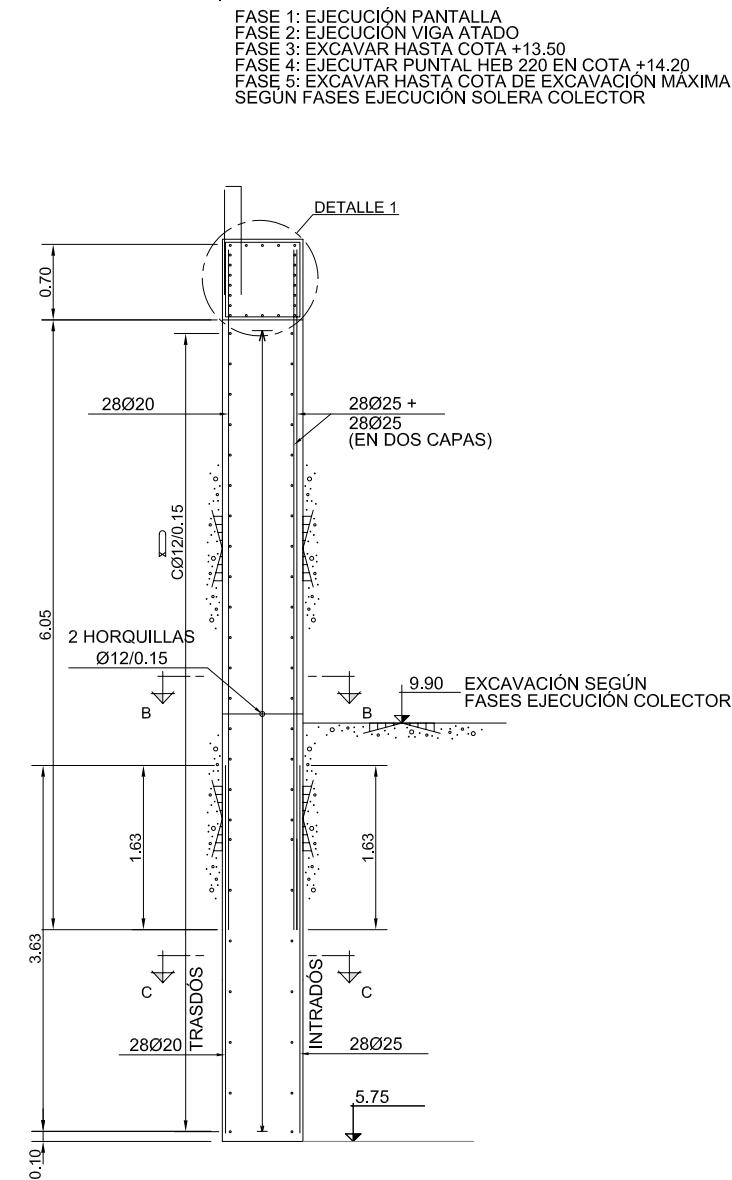


DEFINICIÓN DE ARMADO
PANTALLA HORTA 3
ESCALA: 1/75

| CARACTERÍSTICAS DE LOS MATERIALES | | | | | | | | | |
|---|------------------|---|-------------------------------------|---------------------|----------------------|------------------------|------------------|-------------------|---------|
| MATERIALES | HORMIGÓN | | | | | | ACERO-BARRA | | |
| | CONTROL | | | CARACTERÍSTICAS | | | CONTROL | | CARACT. |
| Elemento
Zona/Planta | Nivel
Control | Coef.
Pond. | Tipo | Consistencia | Tamaño
Max. árido | Exposición
Ambiente | Nivel
Control | Coef.
Pond. | Tipos |
| PANTALLAS | Estadístico | $\gamma_c = 1.50$ | HA-30 | Blanda
(8-9 cm.) | 20 mm. | Ila+OB | Intenso | $\gamma_s = 1.15$ | B-500S |
| Ejecución (Acciones) | Intenso | $\gamma_G = 1.35$
$\gamma_Q = 1.50$ | ADAPTADO A LAS INSTRUCCIONES DE EHE | | | | | | |
| Exposición/Ambiente | Terreny | Terreno protegido
o hormigón de limpieza | | | I | Ila | Ilb | Illa | |
| Recubrimientos
nominales (mm) | 70 | Ver Exposición/Ambiente | | | 30 | 35 | 40 | 45 | |
| NOTAS | | | | | | | | | |
| <div>-Control Estadístico a EHE, equivale a control Intenso.
-Solapos según EHE
-El acero utilizado tendrá que estar garantizado con un distintivo reconocido, sello CIETSID, CC-EHE, ...</div> | | | | | | | | | |



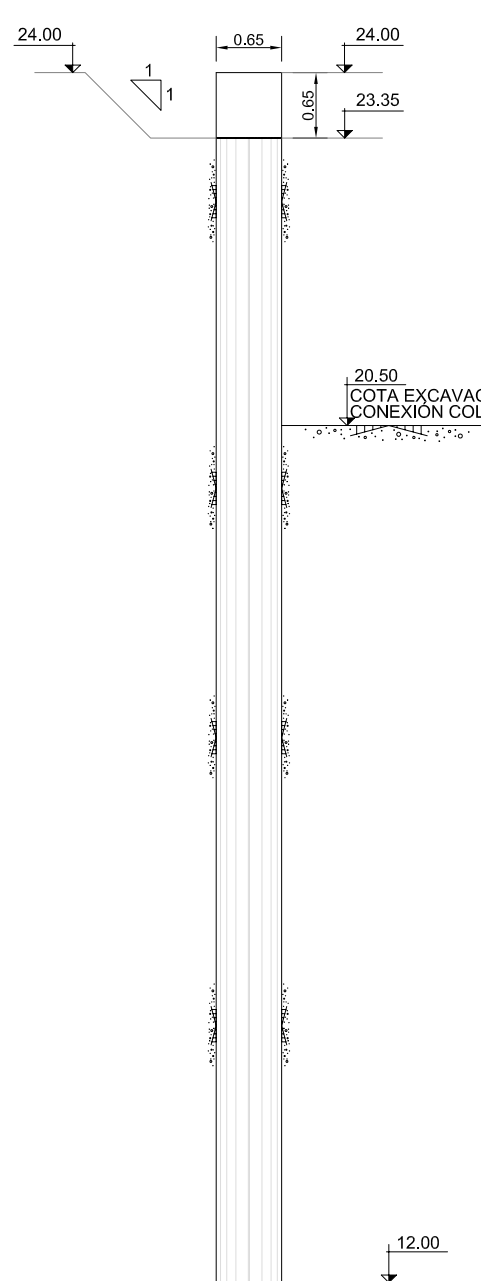


DEFINICIÓN GEOMÉTRICA
PANTALLA PILOTES TIPO 1
ESCALA: 1/75

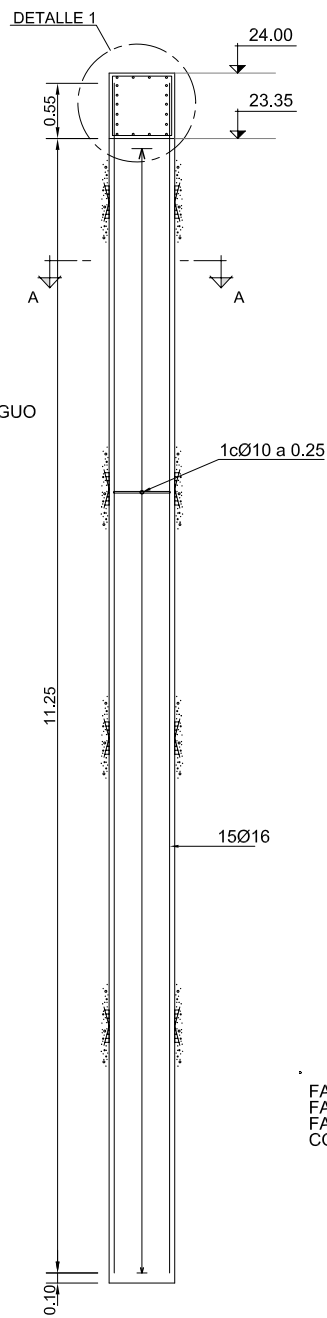

DEFINICIÓN DE ARMADO
PANTALLA PILOTES TIPO 1
ESCALA: 1/75

FASE 1: EJECUCIÓN PILOTE
FASE 2: EJECUCIÓN VIGA ATADO
FASE 3: EXCAVAR HASTA COTA +20.50 PARA CONEXIÓN
CON ANTIGUO COLECTOR HORTA

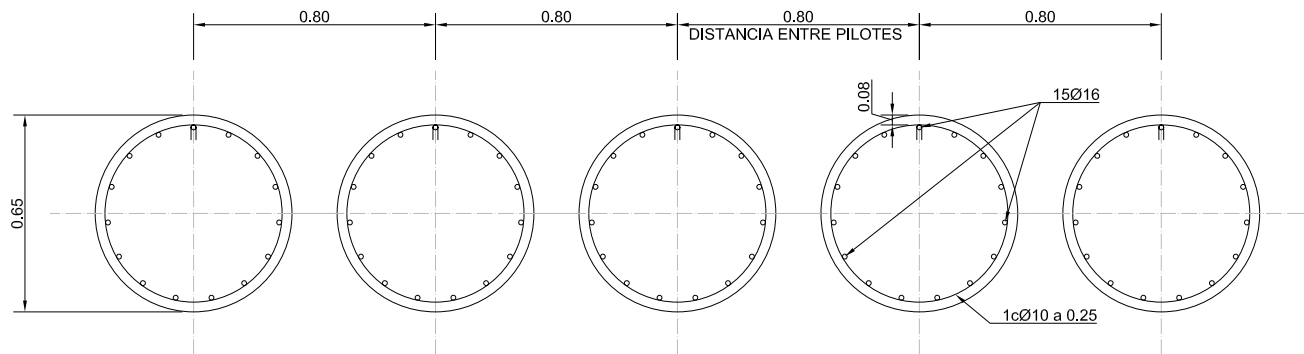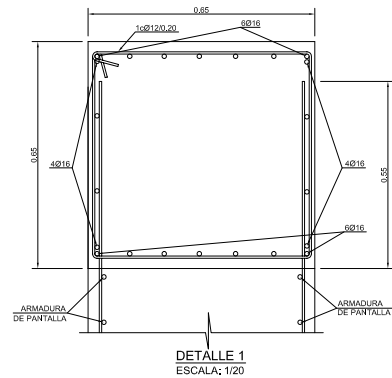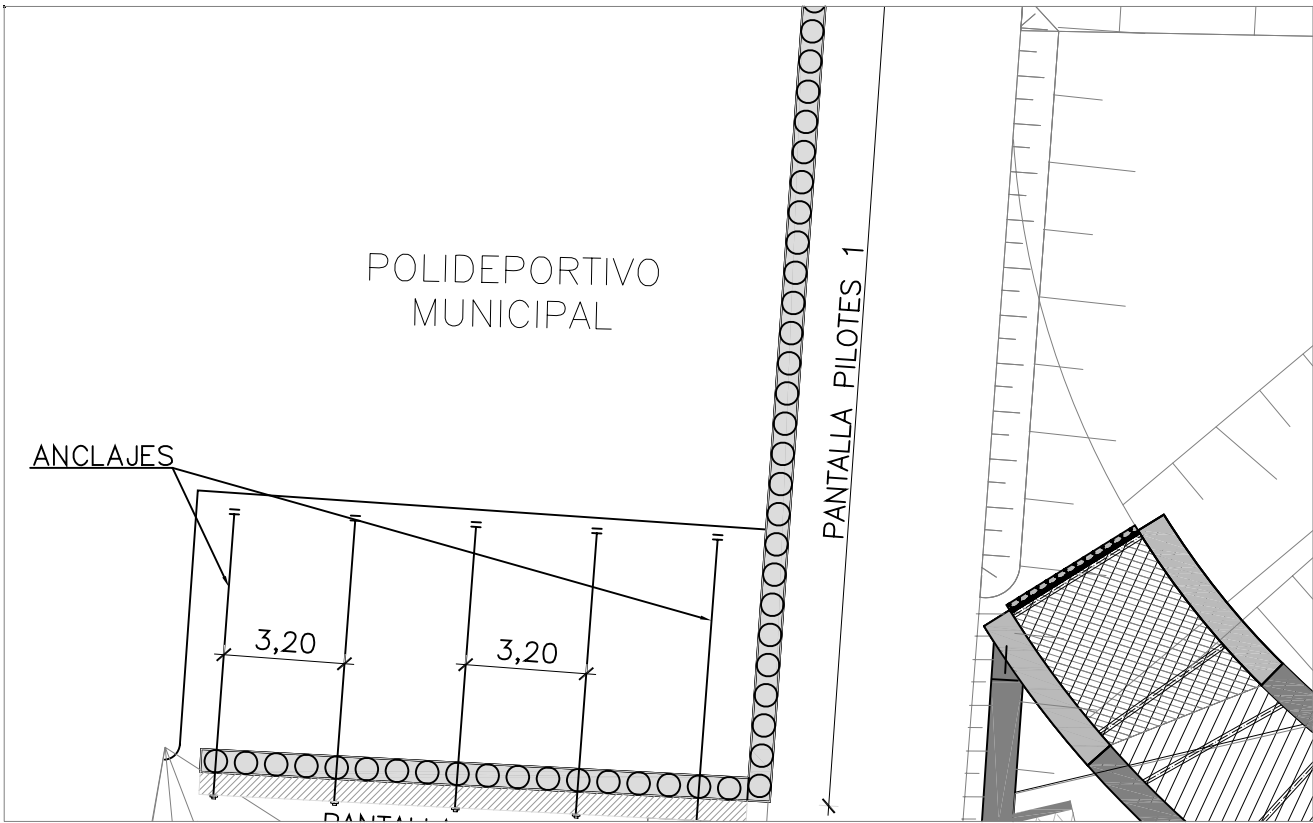

SECCIÓN A-A
ESCALA: 1/25

| CARACTERÍSTICAS DE LOS MATERIALES | | | | | | | | | |
|--|------------------|---|-------------------------------------|---------------------|----------------------|------------------------|------------------|-------------------|--------|
| MATERIALES | HORMIGÓN | | | | | | ACERO-BARRA | | |
| | CONTROL | | | CARACTERÍSTICAS | | | CONTROL | CARACT. | |
| Elemento
Zona/Planta | Nivel
Control | Coef.
Pond. | Tipo | Consistencia | Tamaño
Max. árido | Exposición
Ambiente | Nivel
Control | Coef.
Pond. | Tipos |
| PANTALLAS | Estadístico | $\gamma_c = 1,50$ | HA-25 | Blanda
(8-9 cm.) | 20 mm. | Ila | Intenso | $\gamma_s = 1,15$ | B-500S |
| Ejecución (Acciones) | Intenso | $\gamma_G = 1,35$
$\gamma_Q = 1,50$ | ADAPTADO A LAS INSTRUCCIONES DE EHE | | | | | | |
| Exposición/Ambiente | Terreny | Terreno protegido
o hormigón de limpieza | | | I | Ila | IIb | IIla | |
| Recubrimientos
nominales (mm) | 70 | Ver Exposición/Ambiente | | | 30 | 35 | 40 | 45 | |
| NOTAS | | | | | | | | | |
| -Control Estadístico a EHE, equivale a control Intenso.
-Solapos según EHE
-El acero utilizado tendrá que estar garantizado con un distintivo reconocido, sello CIETSID, CC-EHE, ... | | | | | | | | | |

| ANCLAJES PROVISIONALES | TIPO | COTA ANCLAJE (m) | DIAMETRO DE PERFORACIÓN (mm) | LONGITUD DEL BULBO (m) | LONGITUD LIBRE DEL ANCLAJE (m) | CARGA DE BLOQUEO (kN) | ESPACIAMIENTO (m) |
|------------------------------|--------------------------------|------------------|------------------------------|------------------------|--------------------------------|-----------------------|-------------------|
| LÍNEA PANTALLA TIPO PILOTE 2 | 1 TENDÓN DE 5Ø0.60" (Y 1860S7) | 20.50 | 180 | 12.50 | 11.00 | 680 | 3.20 |



TENSIÓN DE TRANSFERENCIA MEDIA CARACTERÍSTICA EN EL CONTACTO BULBO-TERRENO CONSIDERADA: - 0.18 MPa en terreno Qa

BULBO POR INYECCIÓN REPETITIVA Y SELECTIVA IRS

POSICIÓN DE ANCLAJES SEGÚN TABLA


SE REALIZARÁN ENSAYOS DE VERIFICACIÓN DE ACUERDO CON EL PLIEGO DE CONDICIONES TÉCNICAS

SE CONSIDERA QUE EL DIÁMETRO DEL BULBO ES IGUAL AL DIÁMETRO DE LA PERFORACIÓN

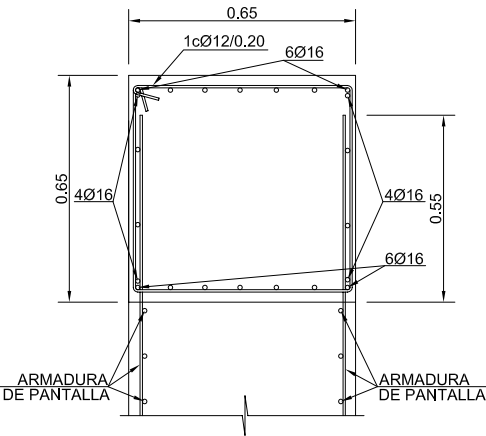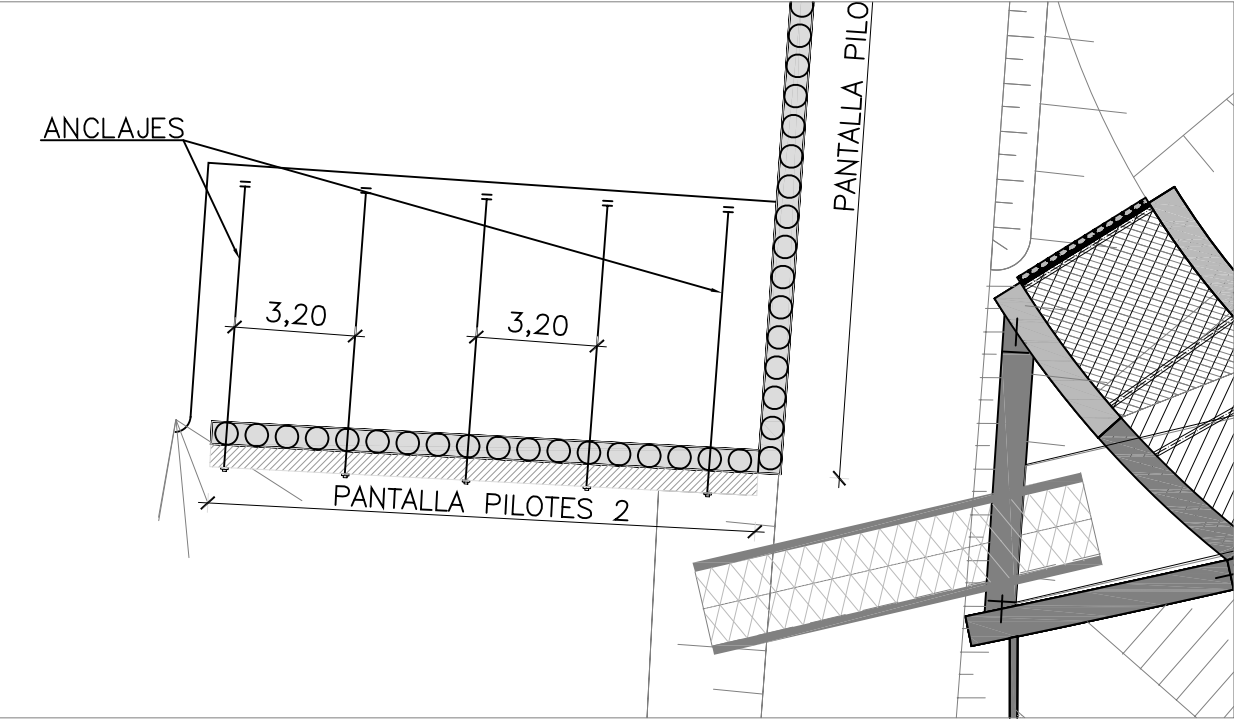


DETALLE 1
ESCALA: 1/20

FASE 1: EJECUCIÓN PILOTE
FASE 2: EJECUCIÓN VIGA ATADO
FASE 3: EXCAVAR HASTA COTA +20.00
FASE 4: EJECUTAR ANCLAJE A 30°
EN COTA +20.50
FASE 5: EXCAVAR A COTA MÁXIMA

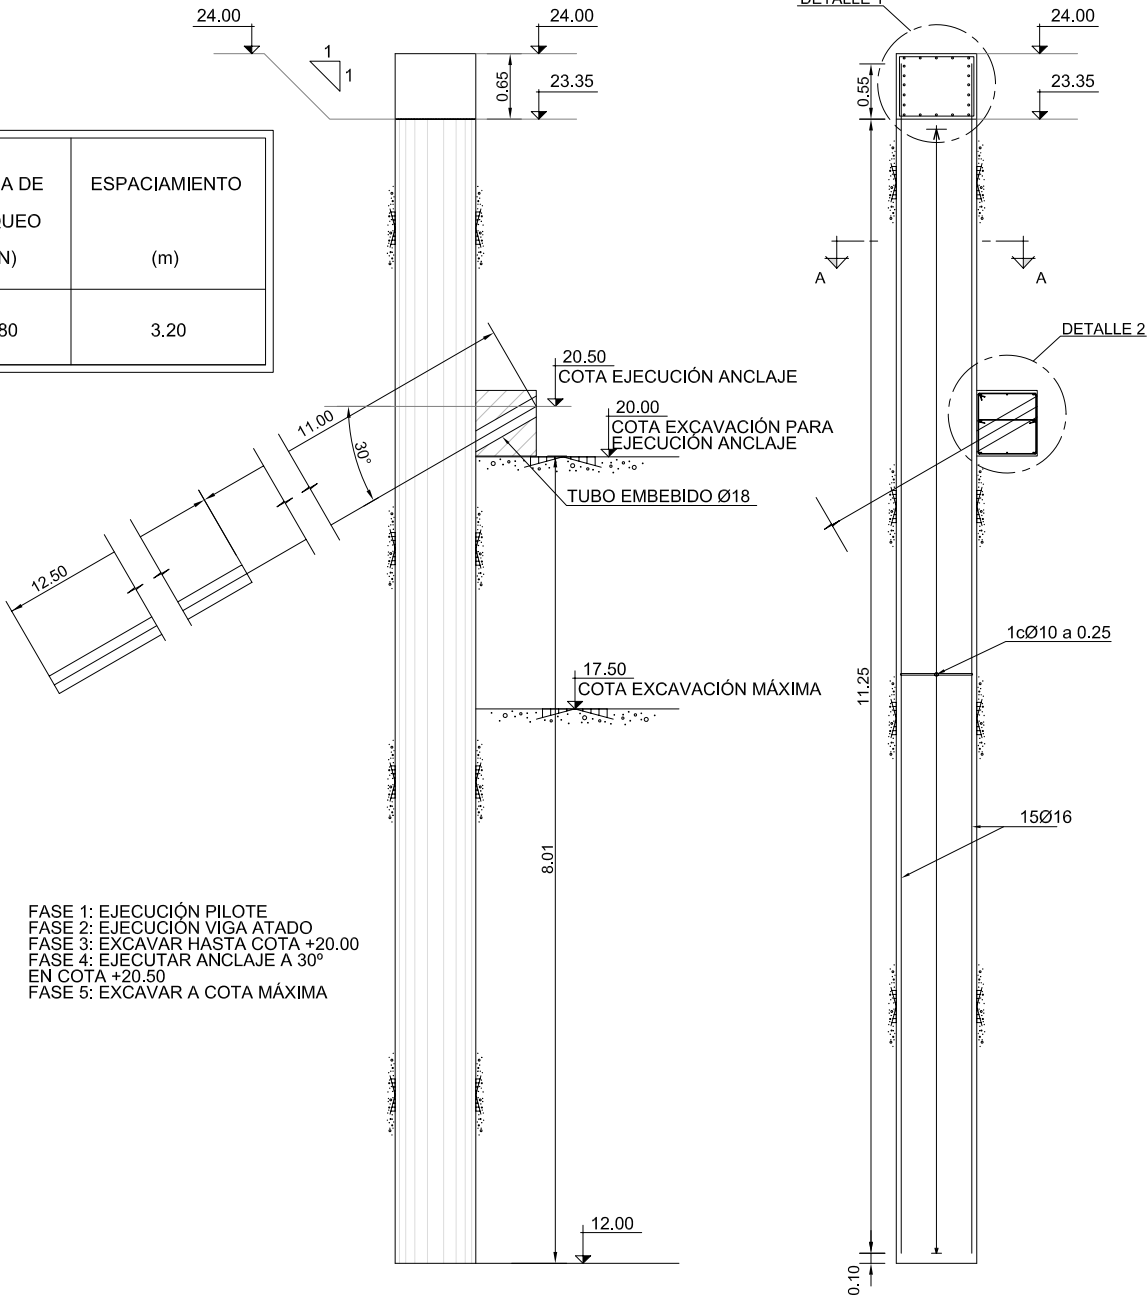


DEFINICIÓN DE GEOMETRÍA
PANTALLA PILOTES TIPO 2
ESCALA: 1/75

DEFINICIÓN DE ARMADO
PANTALLA PILOTES TIPO 2
ESCALA: 1/75




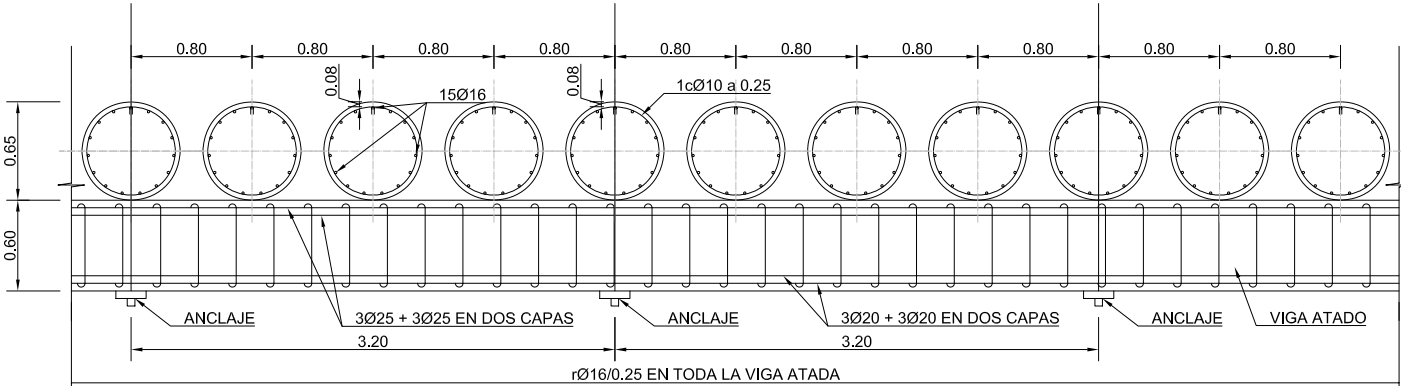


SECCIÓN A-A
ESCALA: 1/50

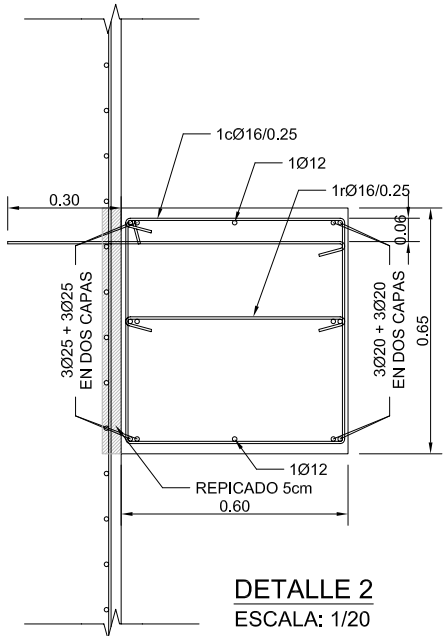

DETALLE 2
ESCALA: 1/20

| CARACTERÍSTICAS DE LOS MATERIALES | | | | | | | | | |
|--|------------------|---|-------------------------------------|---------------------|----------------------|------------------------|------------------|-------------------|--------|
| MATERIALES | HORMIGÓN | | | | | | ACERO-BARRA | | |
| | CONTROL | | | CARACTERÍSTICAS | | | CONTROL | CARACT. | |
| Elemento
Zona/Planta | Nivel
Control | Coef.
Pond. | Tipo | Consistencia | Tamaño
Max. árido | Exposición
Ambiente | Nivel
Control | Coef.
Pond. | Tipos |
| PANTALLAS | Estadístico | $\gamma_c = 1,50$ | HA-25 | Blanda
(8-9 cm.) | 20 mm. | Ila | Intenso | $\gamma_s = 1,15$ | B-500S |
| Ejecución (Acciones) | Intenso | $\gamma_G = 1,35$
$\gamma_Q = 1,50$ | ADAPTADO A LAS INSTRUCCIONES DE EHE | | | | | | |
| Exposición/Ambiente | Terreny | Terreno protegido
o hormigón de limpieza | | | | I | Ila | IIb | IIla |
| Recubrimientos
nominales (mm) | 70 | Ver Exposición/Ambiente | | | | 30 | 35 | 40 | 45 |
| NOTAS | | | | | | | | | |
| -Control Estadístico a EHE, equivale a control Intenso.
-Solapos según EHE
-El acero utilizado tendrá que estar garantizado con un distintivo reconocido, sello CIETSID, CC-EHE, ... | | | | | | | | | |

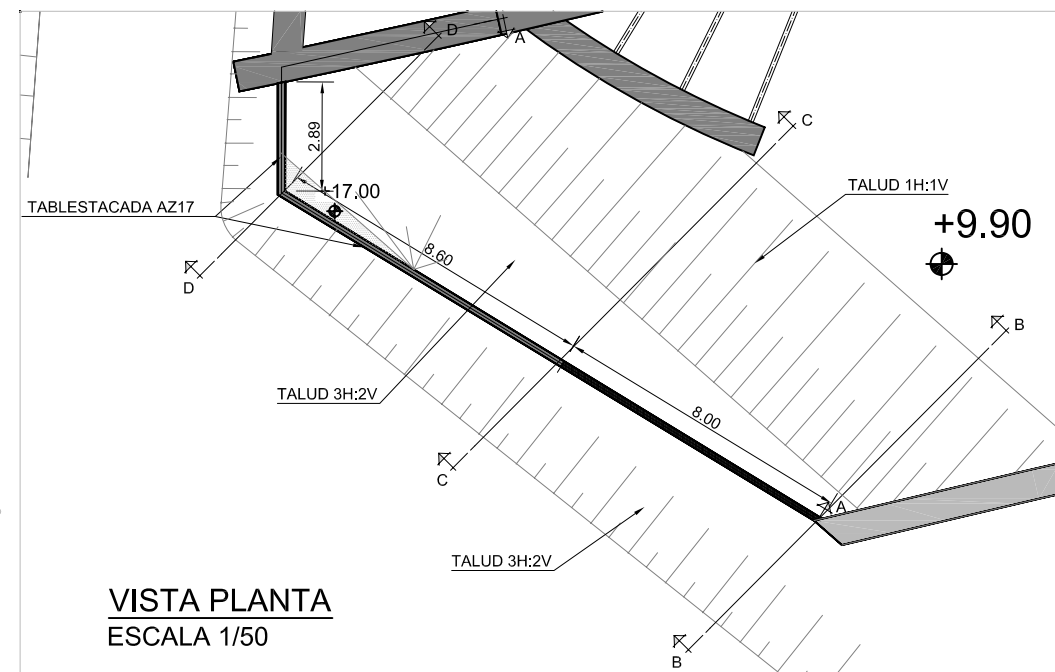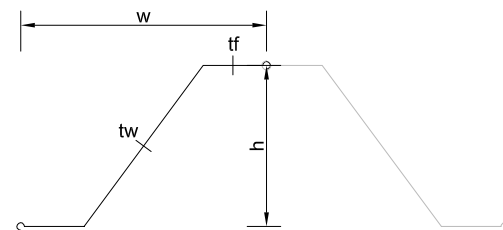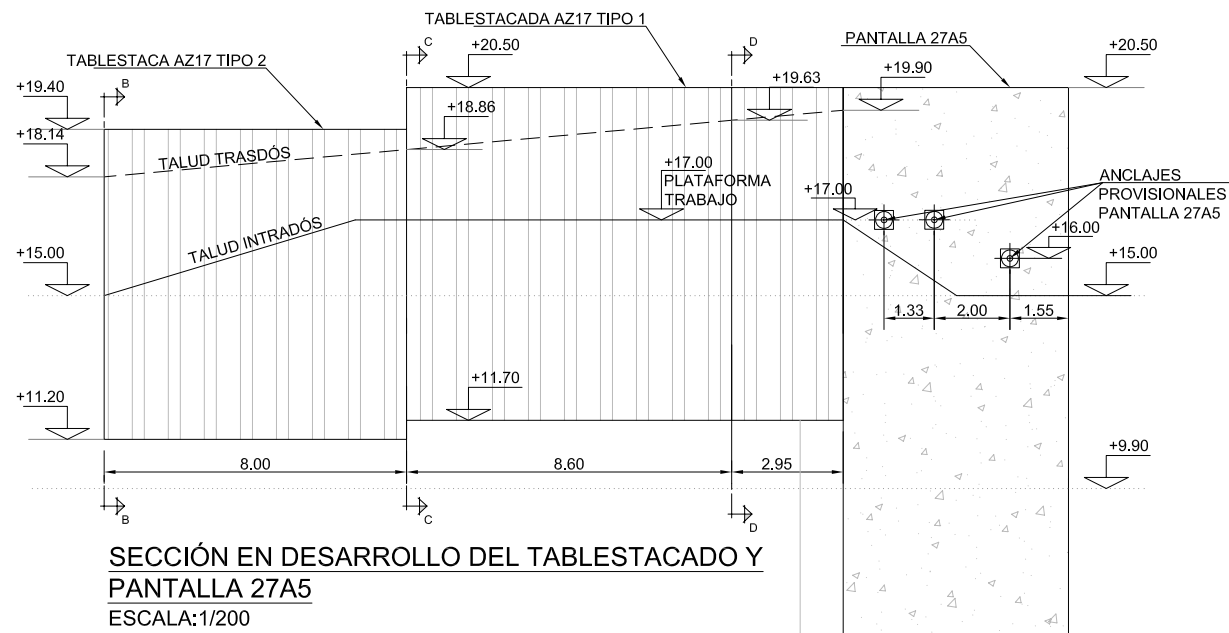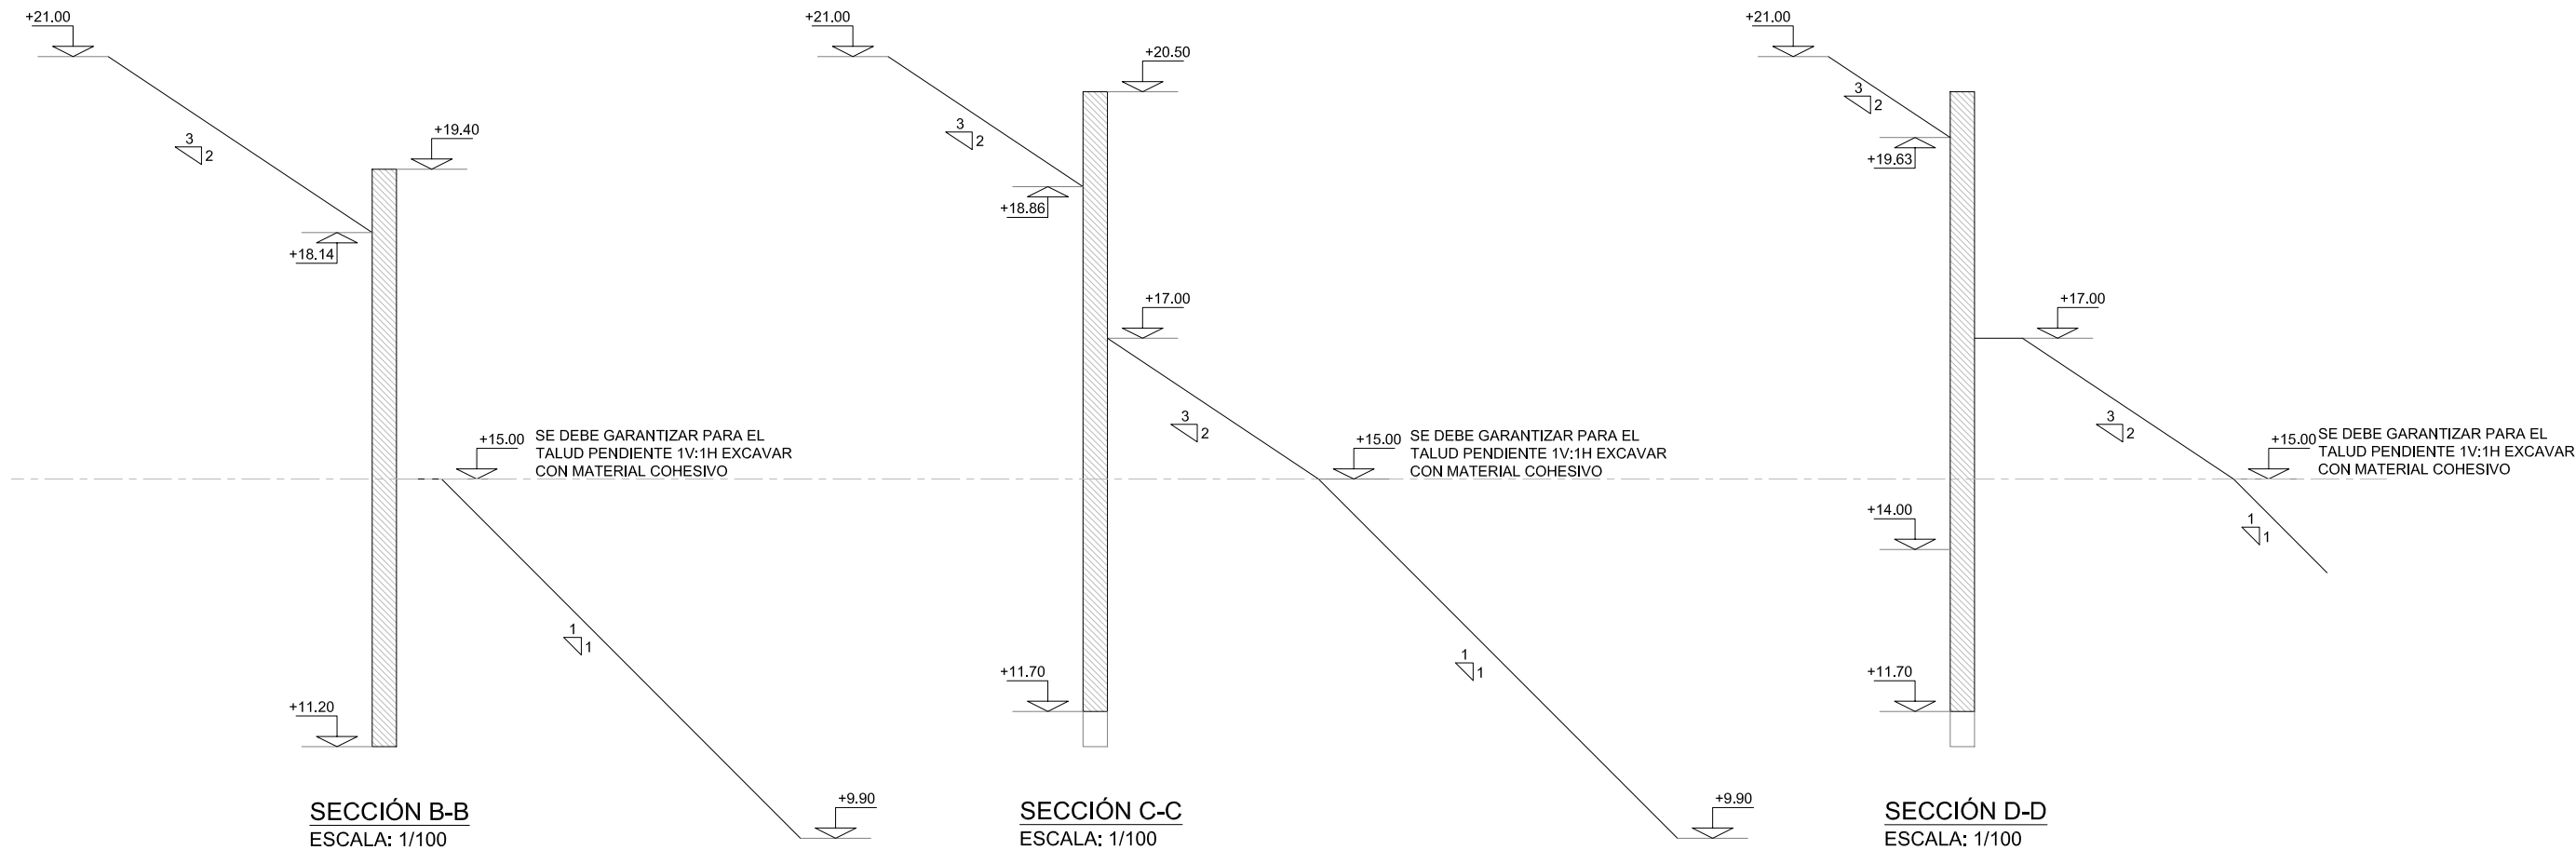


TABLESTACADA AZ17
ESCALA: 1/25


VISTA PLANTA
ESCALA 1/50

| TABLESTACADA AZ17 | |
|-------------------|--------------------------|
| AREA | 138,3 cm ² |
| M.INERCIA | 31580 cm ⁴ /m |
| w | 630 mm |
| h | 379 mm |
| tw | 8.50 mm |
| tf | 8.50 mm |
| TIPO ACERO | S270GP |


| CARACTERISTICAS DE LOS MATERIALES | | | | | | | | | |
|--|------------------|---|-------------------------------------|---------------------|----------------------|------------------------|------------------|-------------------|--------|
| MATERIALES | HORMIGÓN | | | | | | ACERO-BARRA | | |
| | CONTROL | | | CARACTERÍSTICAS | | | CONTROL | CARACT. | |
| Elemento
Zona/Planta | Nivel
Control | Coef.
Pond. | Tipo | Consistencia | Tamaño
Max. árido | Exposición
Ambiente | Nivel
Control | Coef.
Pond. | Tipos |
| PANTALLAS | Estadístico | $\gamma_c = 1,50$ | HA-25 | Blanda
(8-9 cm.) | 20 mm. | Ila | Intenso | $\gamma_s = 1,15$ | B-500S |
| Ejecución (Acciones) | Intenso | $\gamma_G = 1,35$
$\gamma_Q = 1,50$ | ADAPTADO A LAS INSTRUCCIONES DE EHE | | | | | | |
| Exposición/Ambiente | Terreny | Terreno protegido
o hormigón de limpieza | | | I | Ila | Ilb | Illa | |
| Recubrimientos
nominales (mm) | 70 | Ver Exposición/Ambiente | | | 30 | 35 | 40 | 45 | |
| NOTAS | | | | | | | | | |
| -Control Estadístico a EHE, equivale a control Intenso.
-Solapos segun EHE
-El acero utilizado tendrá que estar garantizado con un distintivo reconocido, sello CIETSID, CC-EHE, ... | | | | | | | | | |

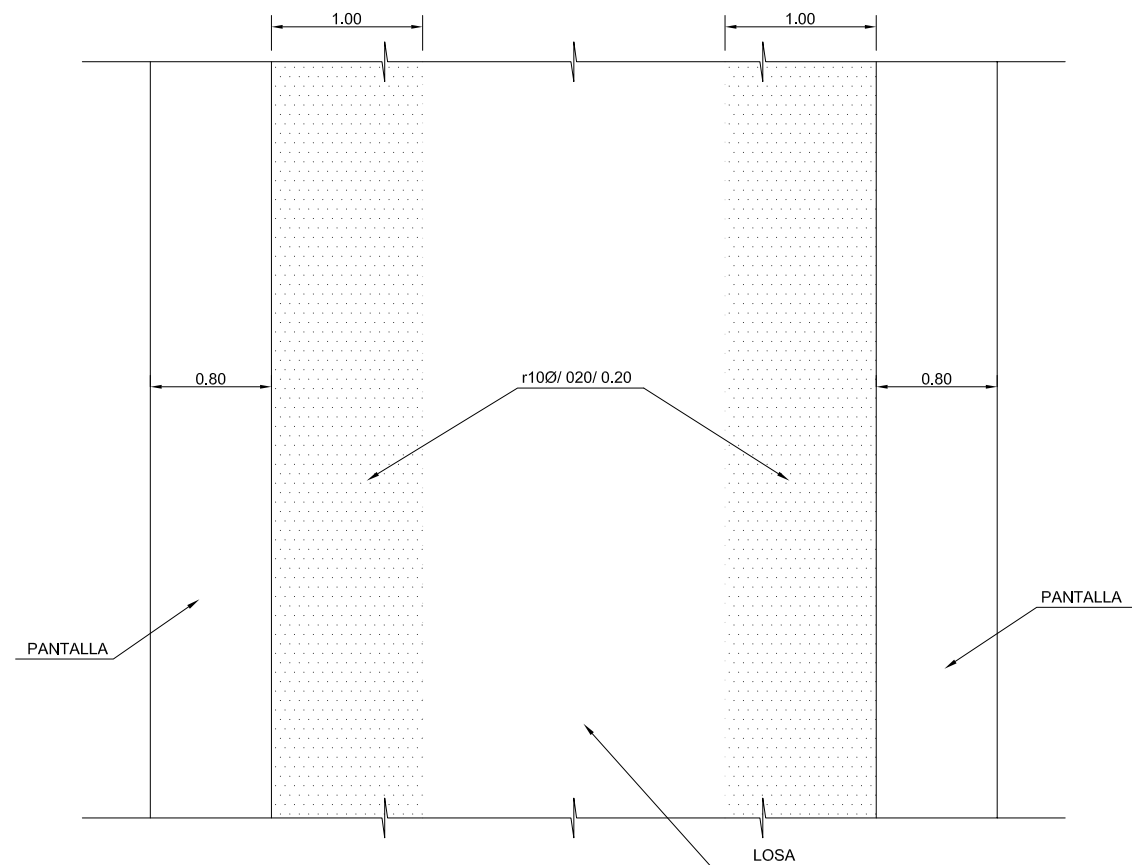


PLANTA
ESCALA: 1/50

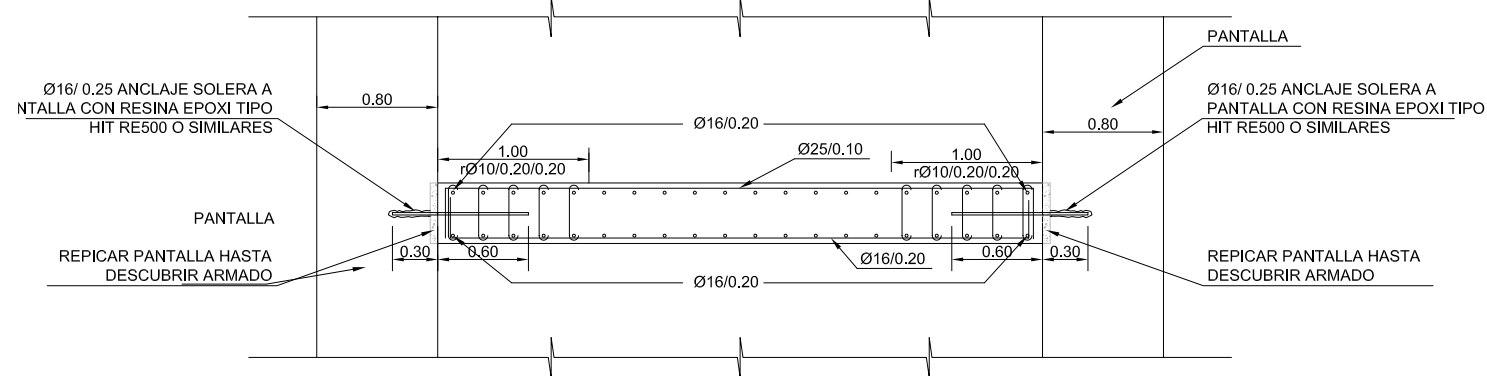


SECCIÓN A-A
ESCALA: 1/50

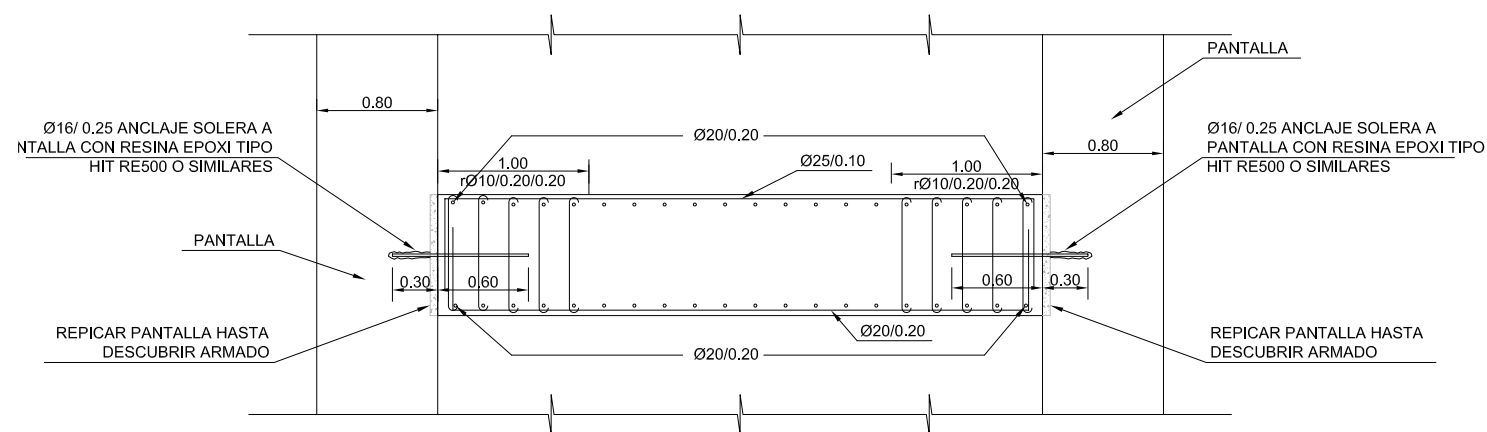

SECCIÓN B-B
ESCALA: 1/50

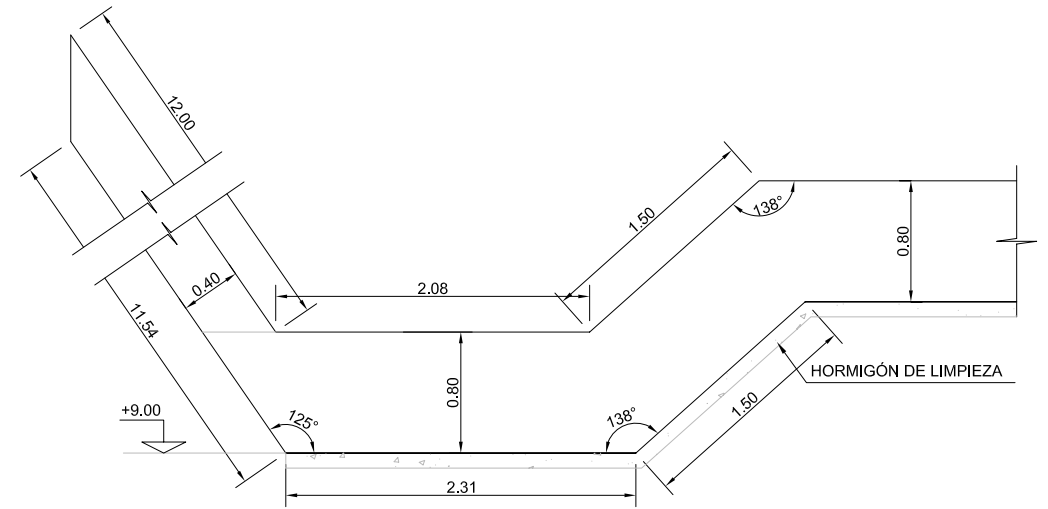

GEOMETRÍA LOSA
ESCALA: 1/50

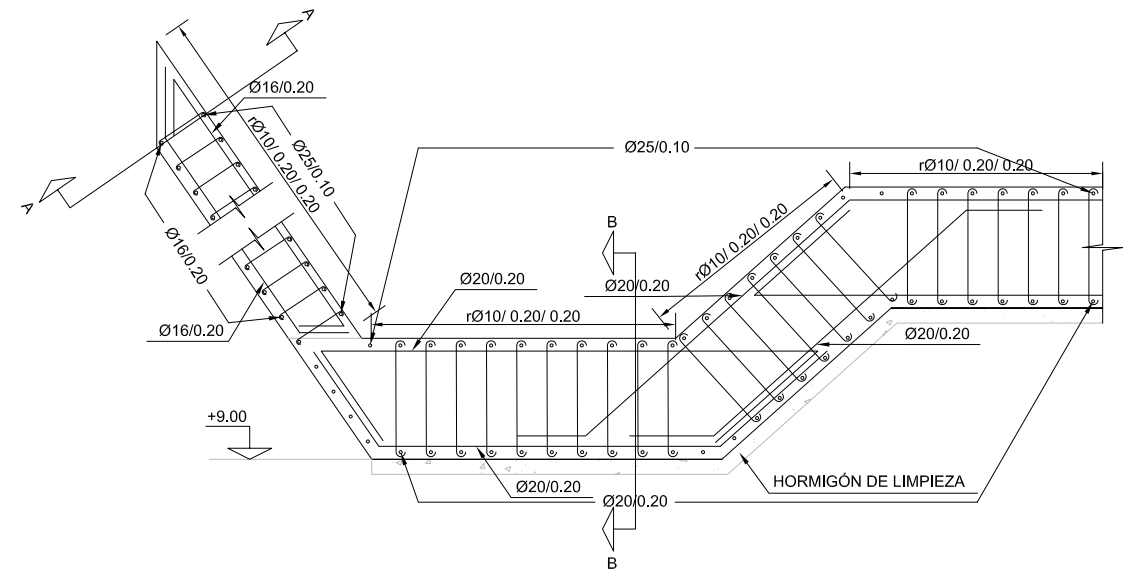

ARMADO LOSA
ESCALA: 1/50

| CARACTERÍSTICAS DE LOS MATERIALES | | | | | | | | | |
|--|------------------|---|-------------------------------------|---------------------|----------------------|------------------------|------------------|-------------------|---------|
| MATERIALES | | HORMIGÓN | | | | | ACERO-BARRA | | |
| | | CONTROL | | CARACTERÍSTICAS | | | CONTROL | | CARACT. |
| Elemento
Zona/Planta | Nivel
Control | Coef.
Pond. | Tipo | Consistencia | Tamaño
Max. árido | Exposición
Ambiente | Nivel
Control | Coef.
Pond. | Tipos |
| PANTALLAS | Estadístico | $\gamma_c = 1.50$ | HA-30 | Blanda
(8-9 cm.) | 20 mm. | Ila+OB | Intenso | $\gamma_s = 1.15$ | B-500S |
| Ejecución (Acciones) | Intenso | $\gamma_G = 1.35$
$\gamma_Q = 1.50$ | ADAPTADO A LAS INSTRUCCIONES DE EHE | | | | | | |
| Exposición/Ambiente | Terreny | Terreno protegido
o hormigón de limpieza | | | I | Ila | IIb | IIla | |
| Recubrimientos
nominales (mm) | 70 | Ver Exposición/Ambiente | | | 30 | 35 | 40 | 45 | |
| NOTAS | | | | | | | | | |
| <div><div>-Control Estadístico a EHE, equivale a control Intenso.</div><div>-Solapos según EHE</div><div>-El acero utilizado tendrá que estar garantizado con un distintivo reconocido, sello CIETSID, CC-EHE, ...</div></div> | | | | | | | | | |

PROMOTOR:



COORDINACIÓN:



AUTOR DEL PROYECTO

JOSÉ MARÍA VELASCO
DR.ING. DE CAMINOS



PROYECTO:

LÍNEA DE ALTA VELOCIDAD
AVE LA SAGRERA
PANTALLAS OBRA SINGULAR

PLANO:

LOSA COLECTOR
GEOMETRÍA Y ARMADO

ESCALA:

ESC A3: ANOTADA

FECHA:

SEPT. 2010

REVISIÓN:



ARCHIVO CAD:

pantallas.dwg


Nº PLANO:

Nº HOJA:


13 de 17

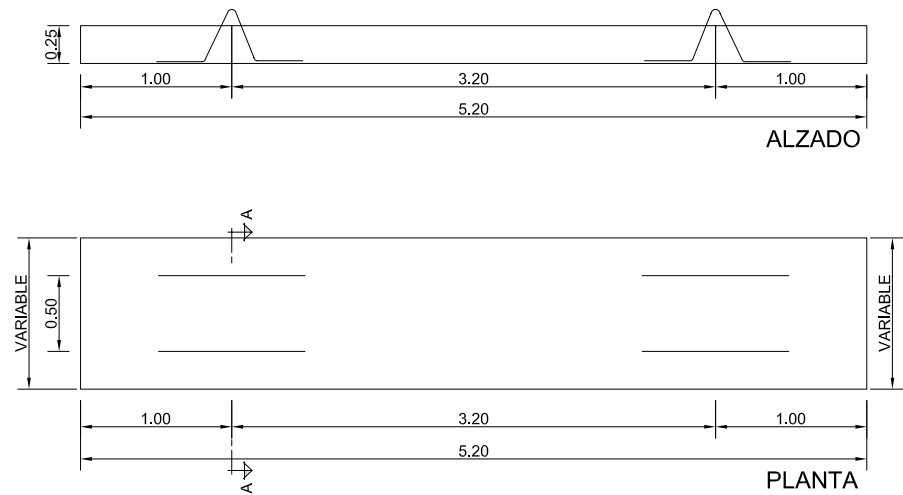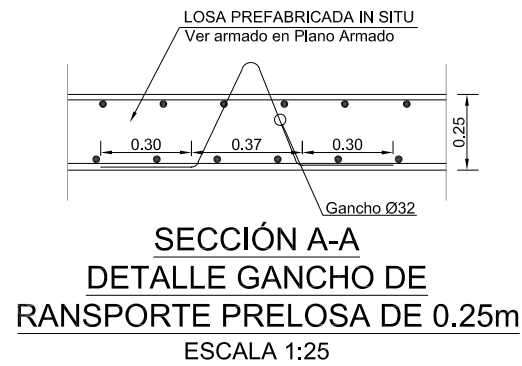

FASE 2: ELABORACIÓN LOSA PREFABRICADA (1)(2)(3) CANTO 0.25m
ESCALA A3 1:50

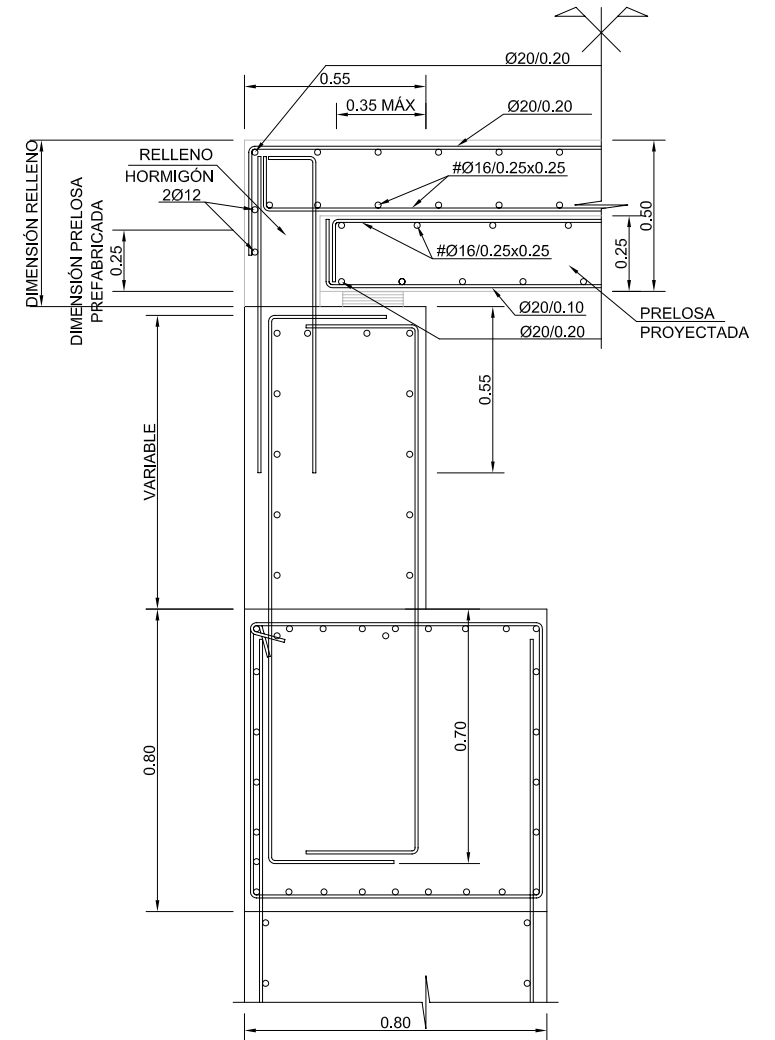


DETALLE PANTALLA HORTA 1
ESCALA: 1/25

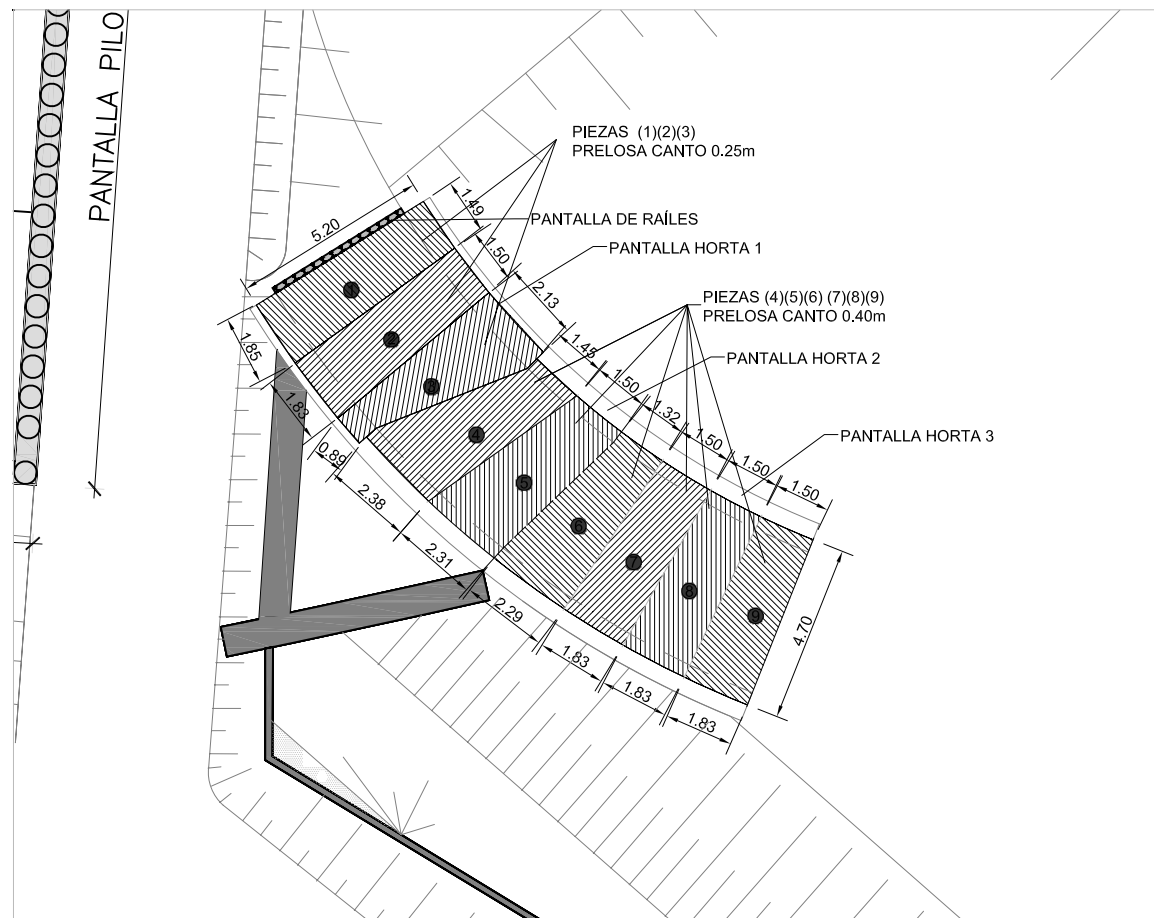


VISTA GEOMETRIA PIEZAS
LOSAS PREFABRICADAS PLANTA
ESCALA 1/200

| CARACTERISTICAS DE LOS MATERIALES | | | | | | | | | |
|--|------------------|---|-------------------------------------|---------------------|----------------------|------------------------|------------------|-------------------|---------|
| MATERIALES | HORMIGÓN | | | | | | ACERO-BARRA | | |
| | CONTROL | | | CARACTERÍSTICAS | | | CONTROL | | CARACT. |
| Elemento
Zona/Planta | Nivel
Control | Coef.
Pond. | Tipo | Consistencia | Tamaño
Max. árido | Exposición
Ambiente | Nivel
Control | Coef.
Pond. | Tipos |
| PANTALLAS | Estadístico | $\gamma_c = 1,50$ | HA-25 | Blanda
(8-9 cm.) | 20 mm. | Ila | Intenso | $\gamma_s = 1,15$ | B-500S |
| Ejecución (Acciones) | Intenso | $\gamma_G = 1,35$
$\gamma_Q = 1,50$ | ADAPTADO A LAS INSTRUCCIONES DE EHE | | | | | | |
| Exposición/Ambiente | Terreny | Terreno protegido
o hormigón de limpieza | | | | I | Ila | IIb | IIIa |
| Recubrimientos
nominales (mm) | 70 | Ver Exposición/Ambiente | | | | 30 | 35 | 40 | 45 |
| NOTAS | | | | | | | | | |
| -Control Estadístico a EHE, equivale a control Intenso.
-Solapos según EHE
-El acero utilizado tendrá que estar garantizado con un distintivo reconocido, sello CIETSID, CC-EHE, ... | | | | | | | | | |


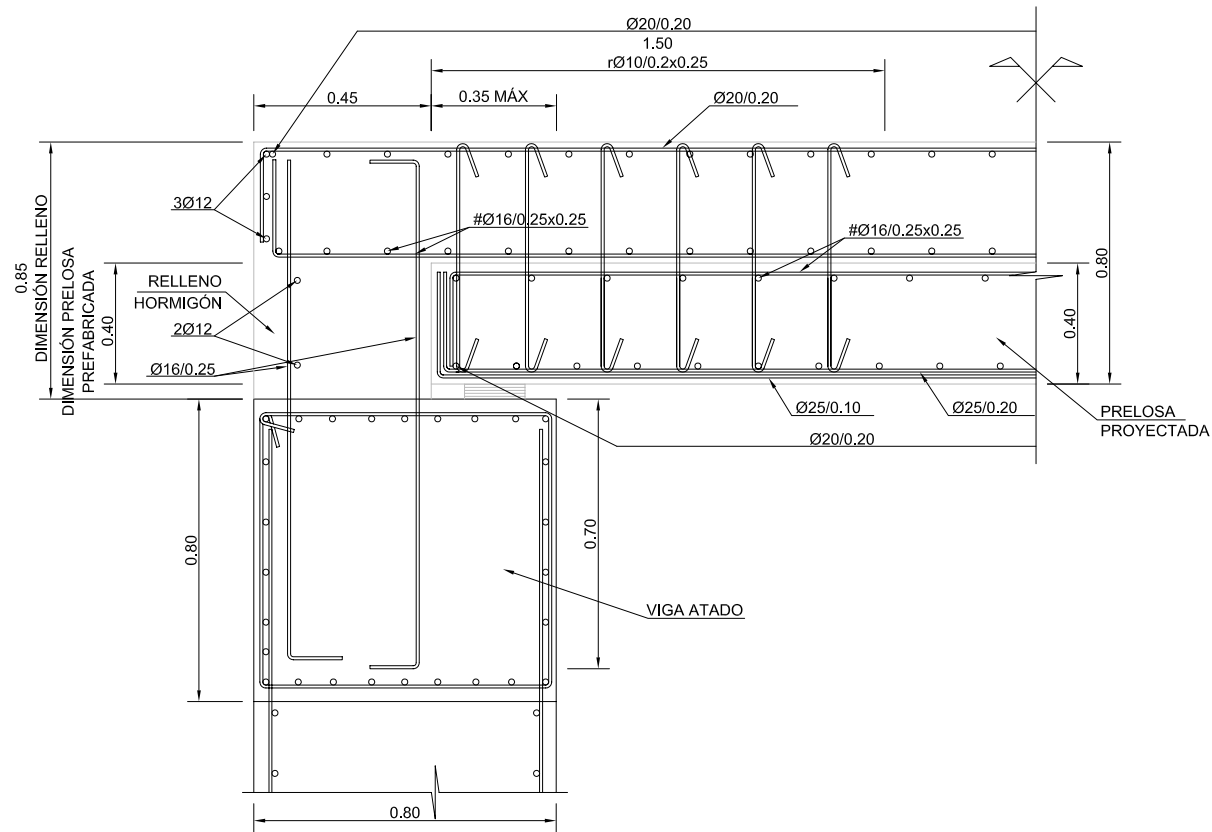


DETALLE PANTALLA HORTA 2 Y 3
ESCALA: 1/25


COMPROBACIÓN 27A5 PARA CÁLCULO
CUBIERTA, FK=295.75KM/ml SIN MAYORAR

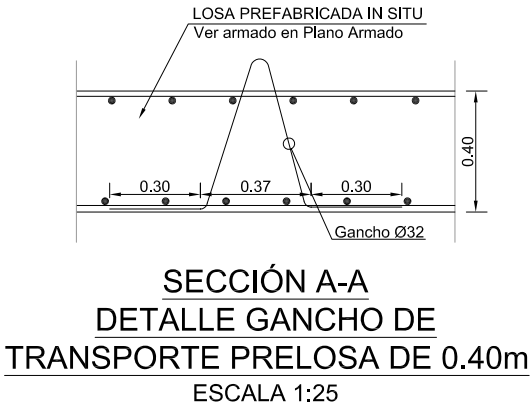

SECCIÓN A-A
DETALLE GANCHO DE
TRANSPORTE PRELOSA DE 0.40m
ESCALA 1:25

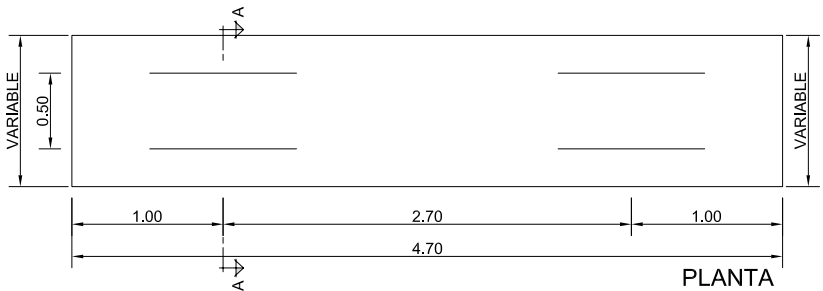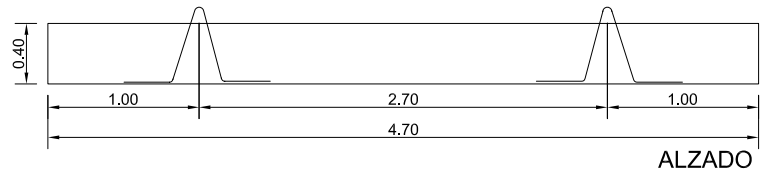


FASE 2: ELABORACIÓN LOSA PREFABRICADA (4)(5)(6)(7)(8)(9) CANTO 0.40m
ESCALA A3 1:50

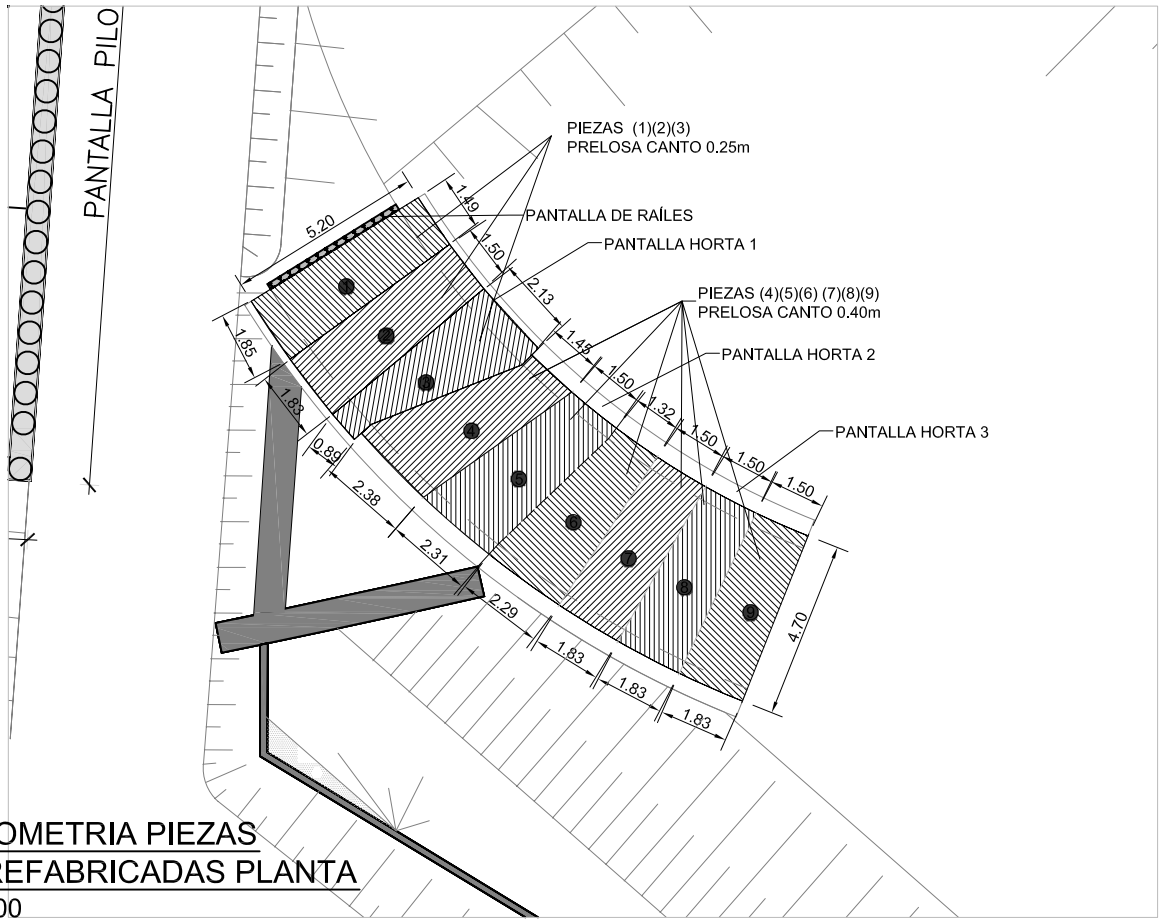


VISTA GEOMETRIA PIEZAS
LOSAS PREFABRICADAS PLANTA
ESCALA 1/200


| CARACTERÍSTICAS DE LOS MATERIALES | | | | | | | | | |
|--|------------------|---|-------------------------------------|---------------------|----------------------|------------------------|------------------|-------------------|--------|
| MATERIALES | HORMIGÓN | | | | | | ACERO-BARRA | | |
| | CONTROL | | CARACTERÍSTICAS | | | | CONTROL | CARACT. | |
| Elemento
Zona/Planta | Nivel
Control | Coef.
Pond. | Tipo | Consistencia | Tamaño
Max. árido | Exposición
Ambiente | Nivel
Control | Coef.
Pond. | Tipos |
| PANTALLAS | Estadístico | $\gamma_c = 1,50$ | HA-25 | Blanda
(8-9 cm.) | 20 mm. | Ila | Intenso | $\gamma_s = 1,15$ | B-500S |
| Ejecución (Acciones) | Intenso | $\gamma_G = 1,35$
$\gamma_Q = 1,50$ | ADAPTADO A LAS INSTRUCCIONES DE EHE | | | | | | |
| Exposición/Ambiente | Terreny | Terreno protegido
o hormigón de limpieza | | | I | Ila | Ilb | Illa | |
| Recubrimientos
nominales (mm) | 70 | Ver Exposición/Ambiente | | | 30 | 35 | 40 | 45 | |
| NOTAS | | | | | | | | | |
| -Control Estadístico a EHE, equivale a control Intenso.
-Solapos según EHE
-El acero utilizado tendrá que estar garantizado con un distintivo reconocido, sello CIETSID, CC-EHE, ... | | | | | | | | | |

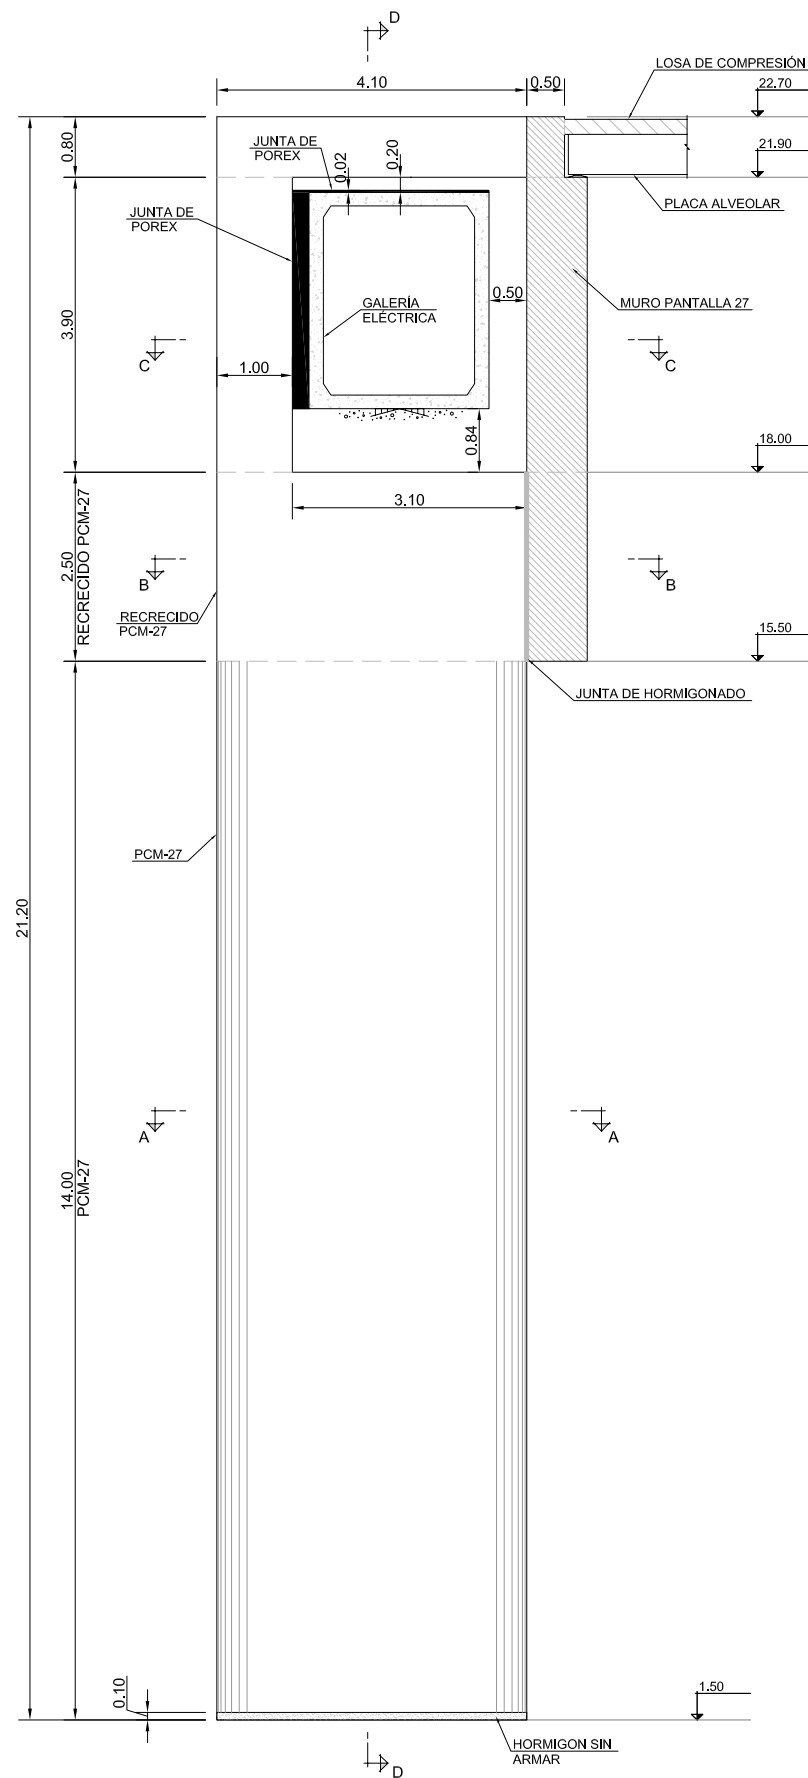

SECCION E-E
ESCALA: 1/100

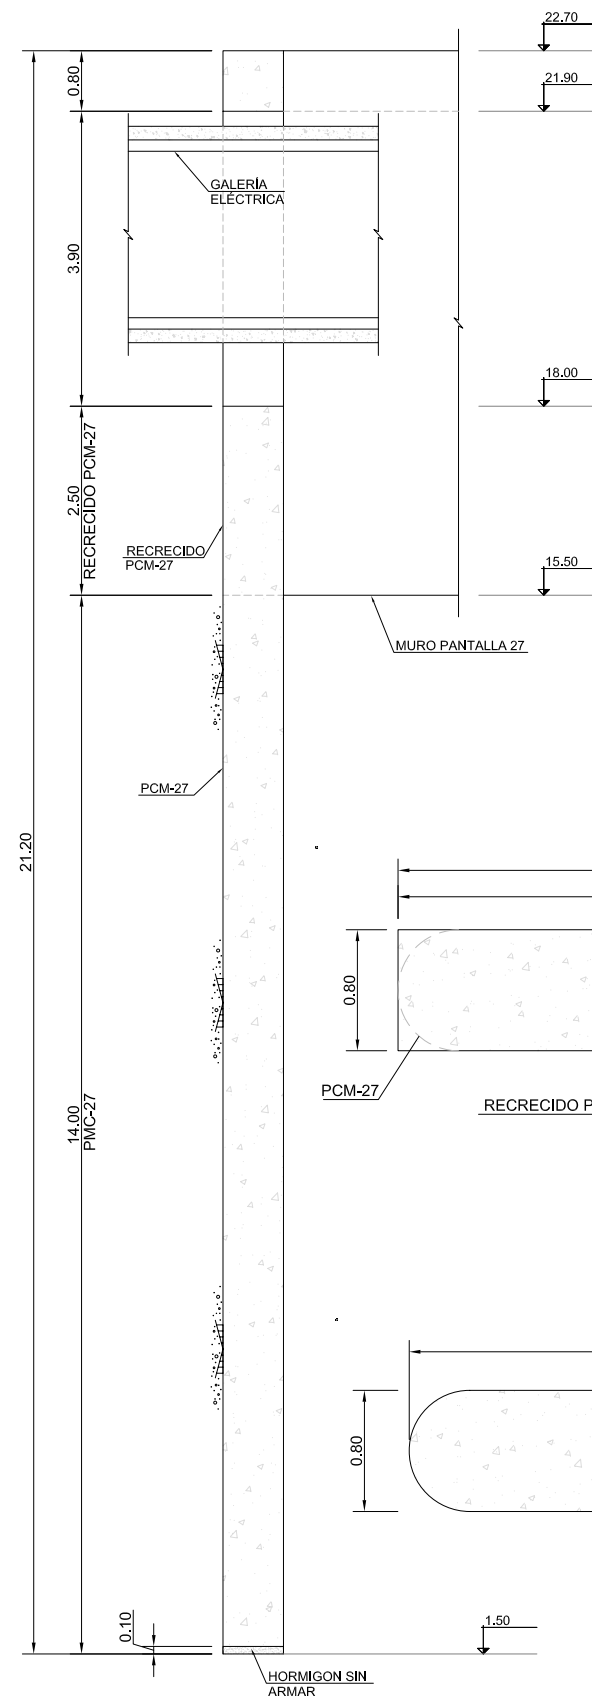



SECCIÓN D-D
ESCALA: 1/100

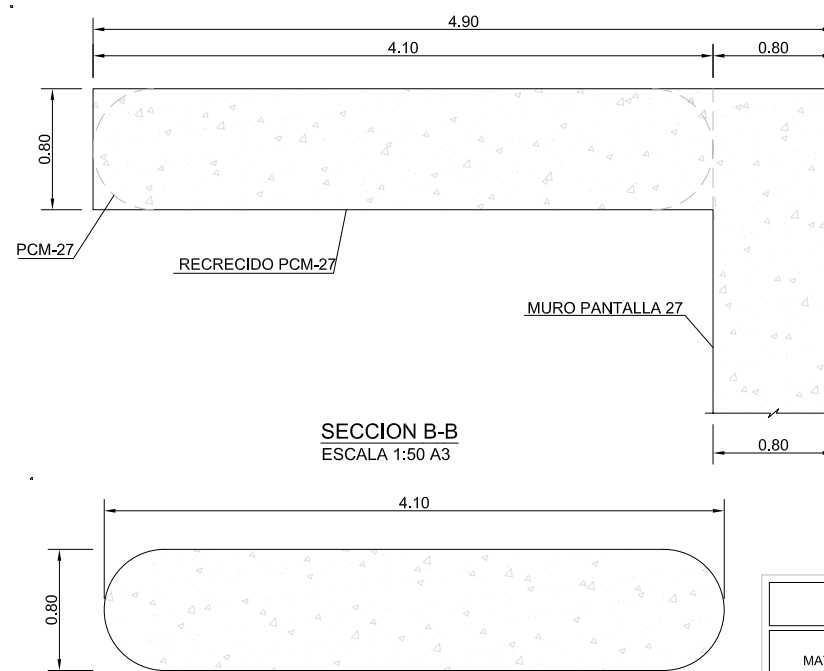

SECCION B-B
ESCALA 1:50 A3







SECCION A-A
ESCALA 1:50 A3

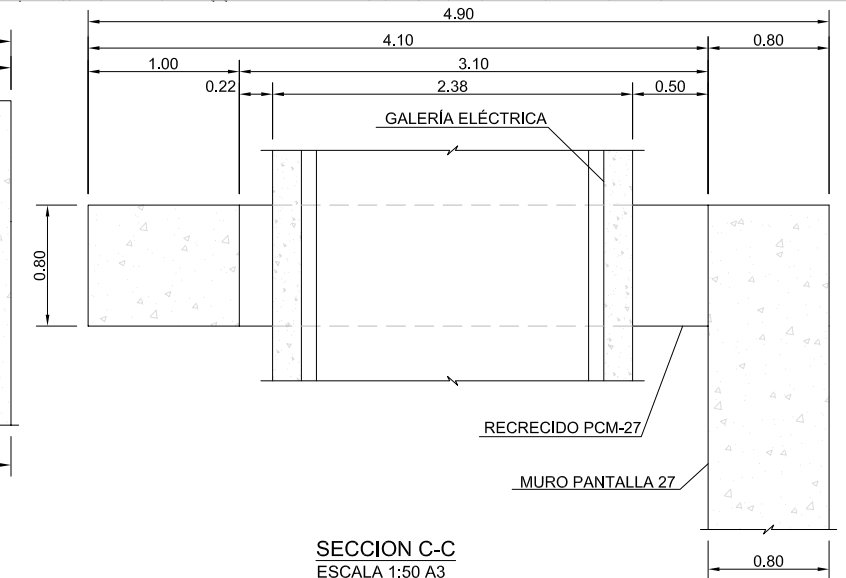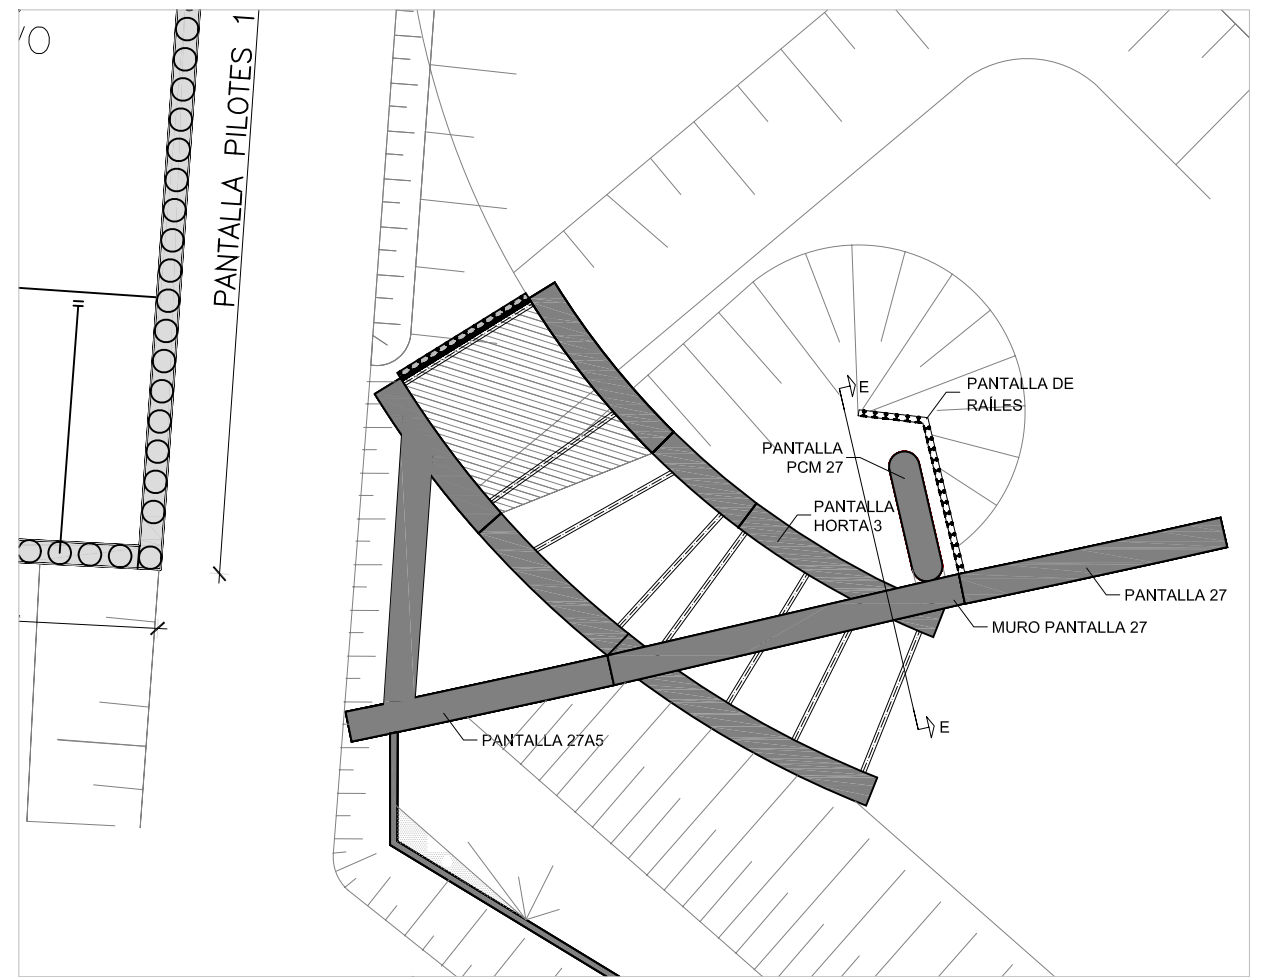


SECCION C-C
ESCALA 1:50 A3

| CARACTERISTICAS DE LOS MATERIALES | | | | | | | | | |
|--|------------------|---|-------------------------------------|---------------------|----------------------|------------------------|------------------|-------------------|---------|
| MATERIALES | HORMIGÓN | | | | | | ACERO-BARRA | | |
| | CONTROL | | CARACTERISTICAS | | | | CONTROL | | CARACT. |
| Elemento
Zona/Planta | Nivel
Control | Coef.
Pond. | Tipo | Consistencia | Tamaño
Max. árido | Exposición
Ambiente | Nivel
Control | Coef.
Pond. | Tipos |
| PANTALLAS | Estadístico | $\gamma_c = 1,50$ | HA-25 | Blanda
(8-9 cm.) | 20 mm. | Ia | Intenso | $\gamma_s = 1,15$ | B-500S |
| Ejecución (Acciones) | Intenso | $\gamma_G = 1,35$
$\gamma_Q = 1,50$ | ADAPTADO A LAS INSTRUCCIONES DE EHE | | | | | | |
| Exposición/Ambiente | Terreny | Terreno protegido
o hormigón de limpieza | | | | I | Ia | Ib | Illa |
| Recubrimientos
nominales (mm) | 70 | Ver Exposición/Ambiente | | | | 30 | 35 | 40 | 45 |
| NOTAS | | | | | | | | | |
| -Control Estadístico a EHE, equivale a control Intenso.
-Solapos según EHE
-El acero utilizado tendrá que estar garantizado con un distintivo reconocido, sello CIETSID, CC-EHE, ... | | | | | | | | | |


ARMADO CONTRAFUERTE PCM27
ESCALA: 1/100

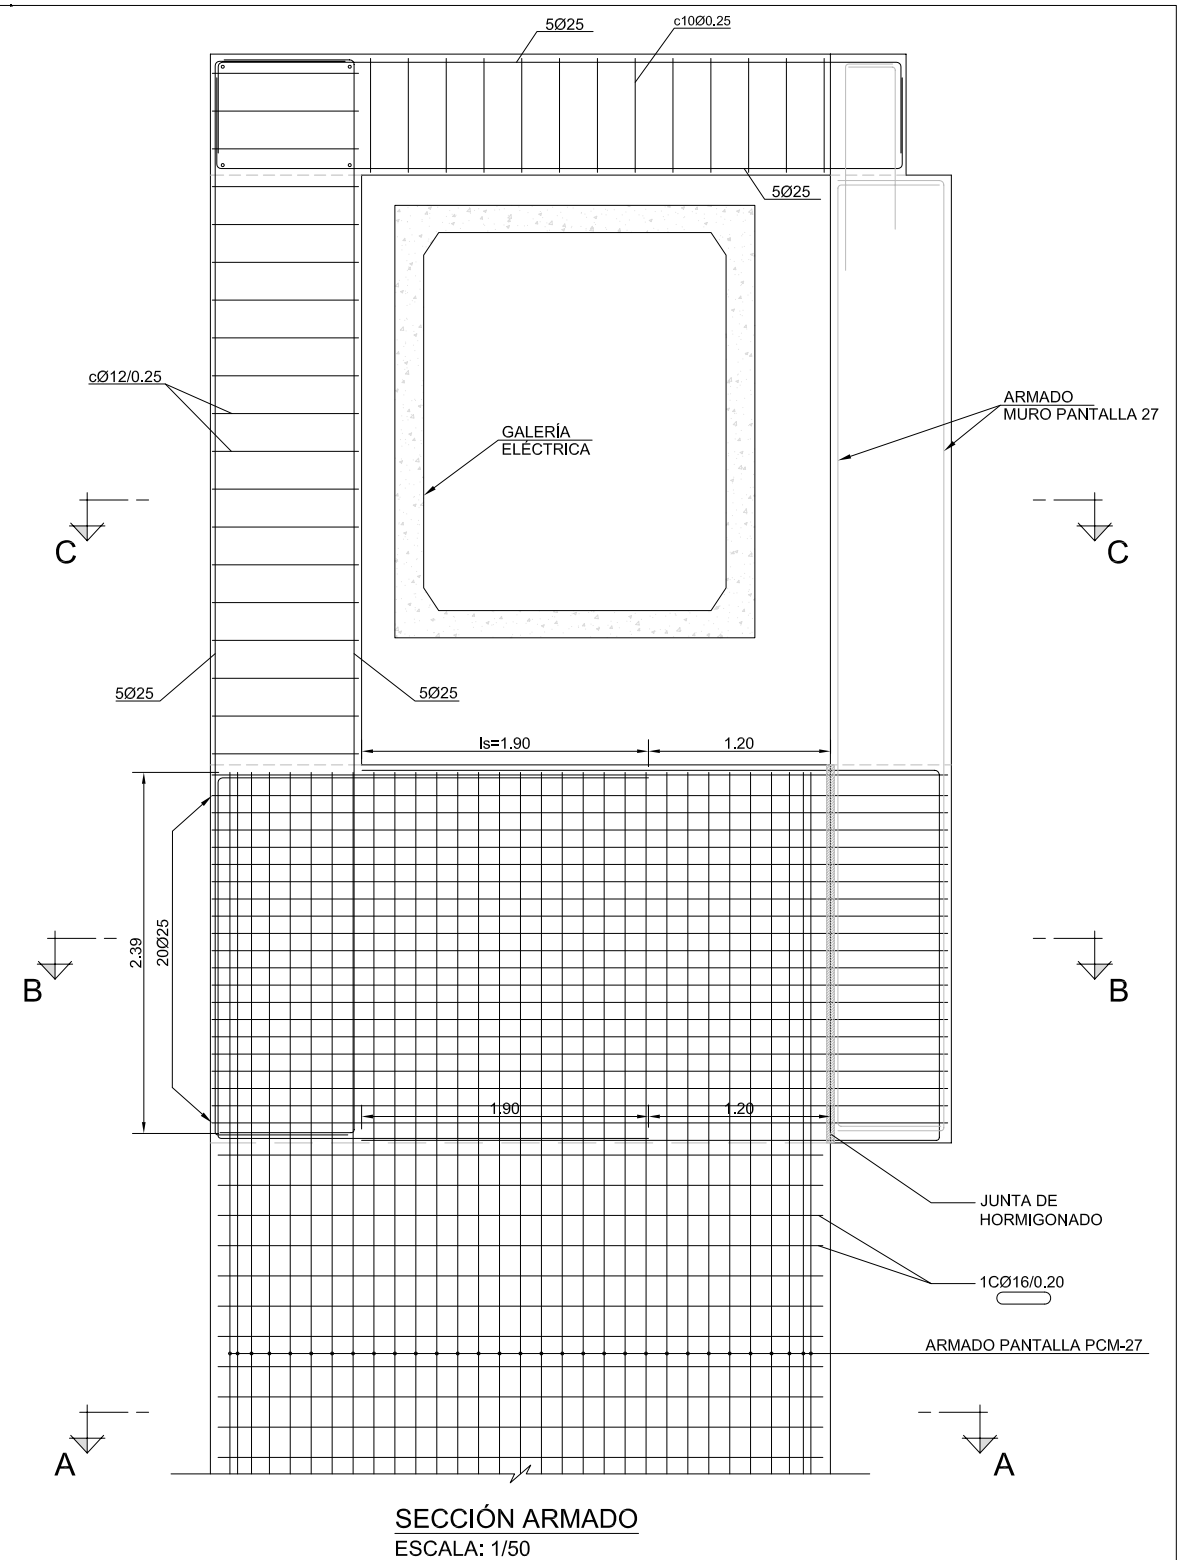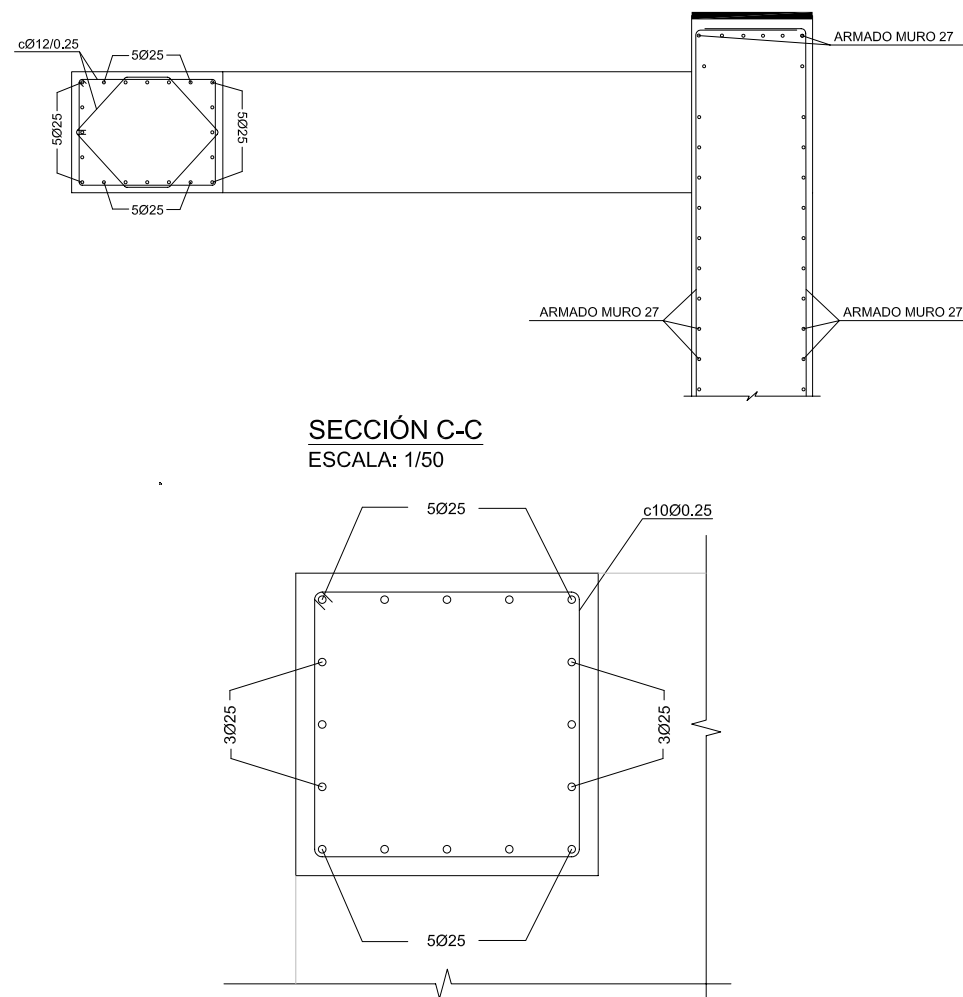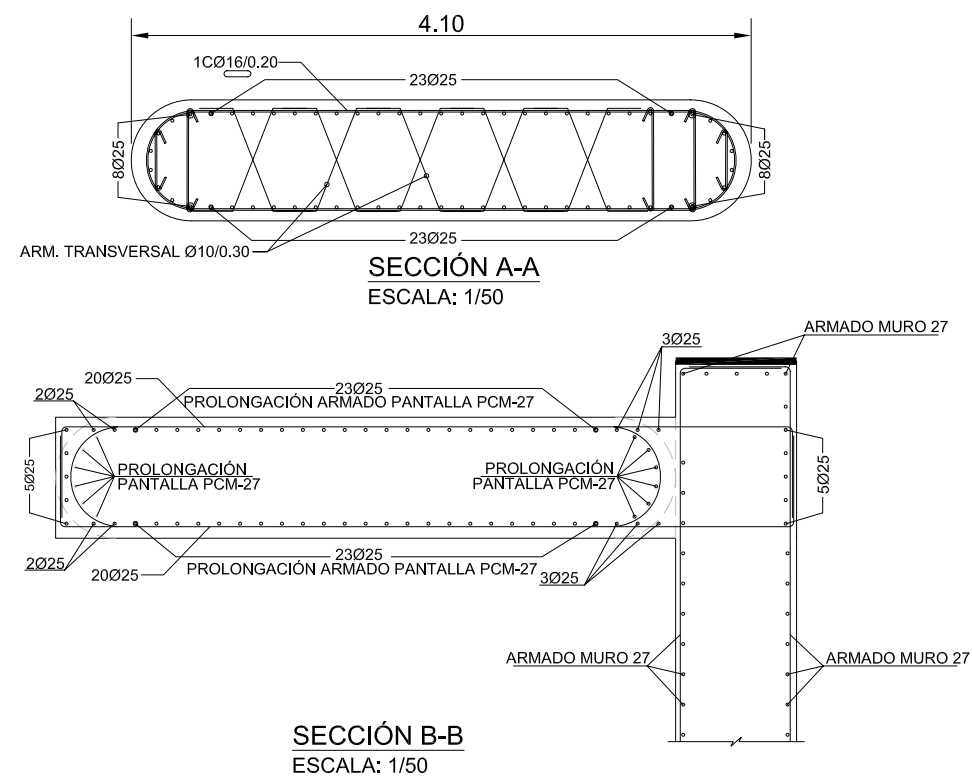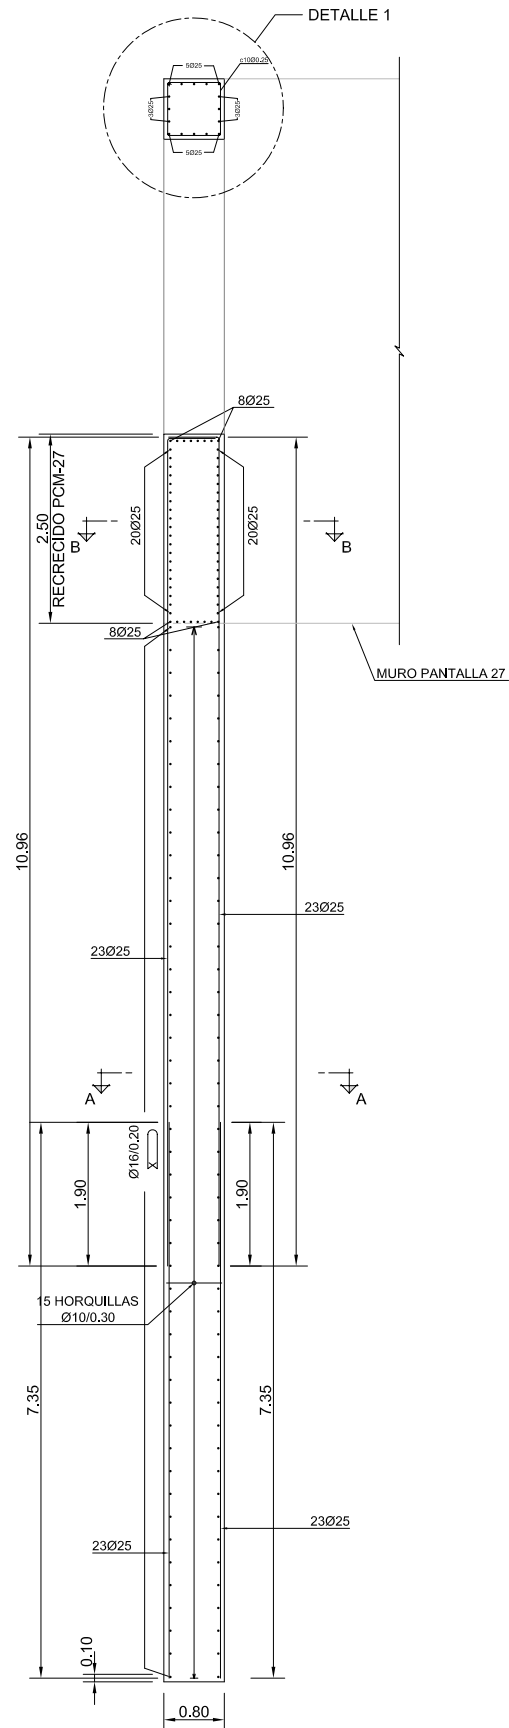


| CARACTERISTICAS DE LOS MATERIALES | | | | | | | | | |
|---|------------------|---|-------------------------------------|---------------------|----------------------|------------------------|------------------|-------------------|---------|
| MATERIALES | HORMIGÓN | | | | | | ACERO-BARRA | | |
| | CONTROL | | | CARACTERISTICAS | | | CONTROL | | CARACT. |
| Elemento
Zona/Planta | Nivel
Control | Coef.
Pond. | Tipo | Consistencia | Tamaño
Max. árido | Exposición
Ambiente | Nivel
Control | Coef.
Pond. | Tipos |
| PANTALLAS | Estadístico | $\gamma_c = 1,50$ | HA-25 | Blanda
(8-9 cm.) | 20 mm. | Ila | Intenso | $\gamma_s = 1,15$ | B-500S |
| Ejecución (Acciones) | Intenso | $\gamma_G = 1,35$
$\gamma_Q = 1,50$ | ADAPTADO A LAS INSTRUCCIONES DE EHE | | | | | | |
| Exposición/Ambiente | Terreny | Terreno protegido
o hormigón de limpieza | | | | I | Ila | Ilb | Illa |
| Recubrimientos
nominales (mm) | 70 | Ver Exposición/Ambiente | | | | 30 | 35 | 40 | 45 |
| NOTAS | | | | | | | | | |
| <div>-Control Estadístico a EHE, equivale a control Intenso.</div> <div>-Solapos según EHE</div> <div>-El acero utilizado tendrá que estar garantizado con un distintivo reconocido, sello CIETSID, CC-EHE, ...</div> | | | | | | | | | |

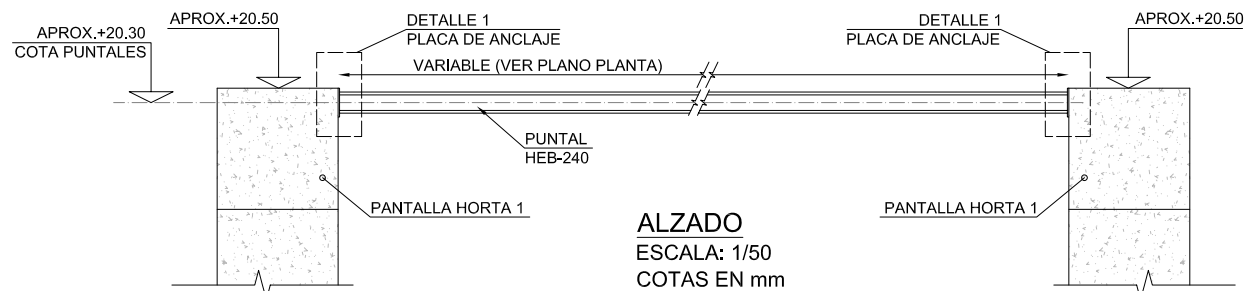


ALZADO
ESCALA: 1/50
COTAS EN mm

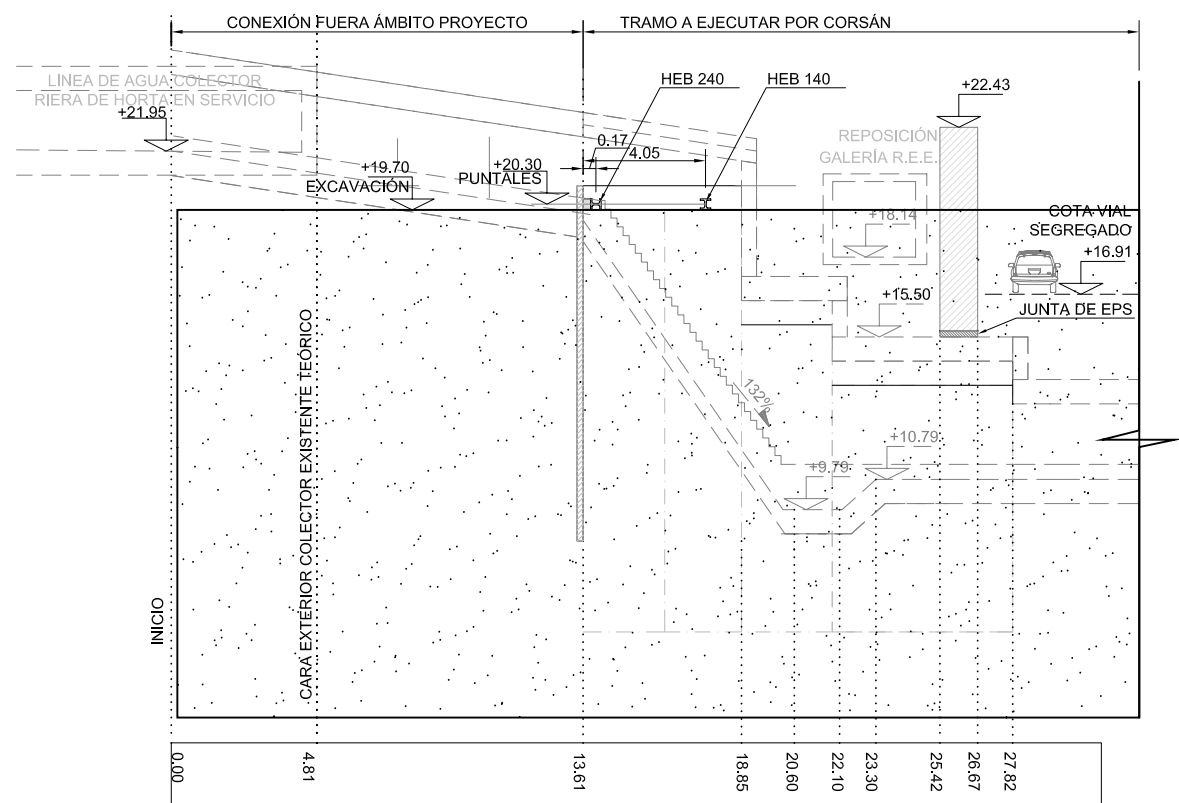

HEB 240
ESCALA: 1/250

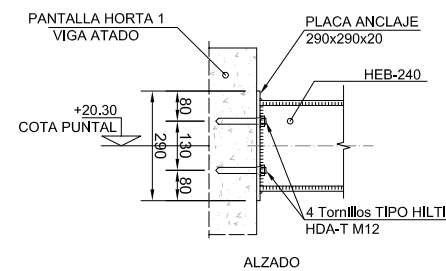


ALZADO

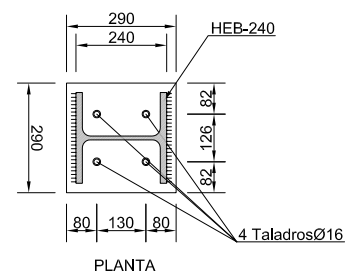

PLANTA


NOTA: GARGANTA DE SOLDADURA 8mm

DETALLE 1: PLACA DE ANCLAJE
PUNTALES HEB-240
ESCALA: 1/20

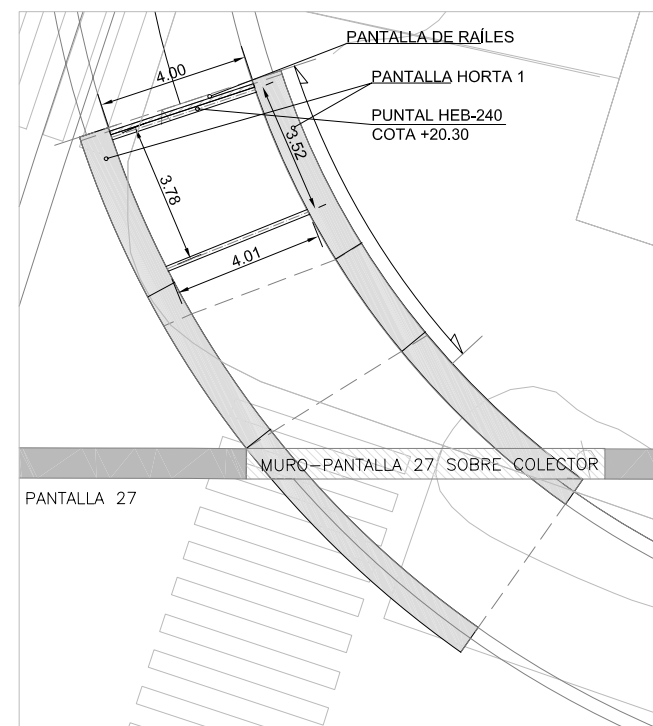


PLANTA PUNTALES DE ACERO EN
COTA +20.30 PANTALLA HORTA 1
ESCALA: 1/200


| CARACTERÍSTICAS DE LOS MATERIALES - PANTALLAS, VIGAS DE ATADO Y PERF.METÁLICOS | | | | | | | | | | |
|---|-------------------|--|-------------------------------|---------------------|---|------------------------|------------------|-------------------|---------|-----|
| MATERIALES | HORMIGÓN | | | | | | ACERO | | | |
| | CONTROL | | | CARACTERÍSTICAS | | | CONTROL | | CARACT. | |
| Elemento
Zona/Planta | Nivel
Control | Coef.
Pond. | Tipo | Consistencia | Tamaño
Max. Arido | Exposición
Ambiente | Nivel
Control | Coef.
Pond. | Tipo | |
| VIGA DE ATADO | Estadístico | $\gamma_c = 1.50$ | HA-25 | Blanda
(6-9 cm.) | 20 mm. | Ila | Normal | $\gamma_s = 1.15$ | B-500S | |
| PANTALLAS | Estadístico | $\gamma_c = 1.50$ | HA-25 | Blanda
(6-9 cm.) | 20 mm. | Ila | Normal | $\gamma_s = 1.15$ | B-500S | |
| PERFILES-PLACAS METÁLICAS | / | / | / | / | / | / | Normal | $\gamma_s = 1.00$ | S-275JR | |
| Ejecución(Acciones) | Intenso | $\gamma_G = 1.35$
$\gamma_Q = 1.50$ | ADAPTADO A LA INSTRUCCIÓN EHE | | | | | | | |
| Exposición/Ambiente | Terreno Pantallas | | Terreno Viga
de atado | | Terreno protegido
u hormigón de limpieza | | I | Ila | IIb | IIa |
| Recubrimientos
nominales(mm.) | 70 | | 45 | | Ver Exposición/Ambiente | | 30 | 35 | 40 | 45 |
| NOTAS | | | | | | | | | | |
| -Control Estadístico en EHE, equivale a control Intenso | | | | | | | | | | |
| -Solapes según EHE | | | | | | | | | | |
| -El acero utilizado deberá estar garantizado con un distintivo reconocido, sello CIETSID, CC-EHE, ... | | | | | | | | | | |

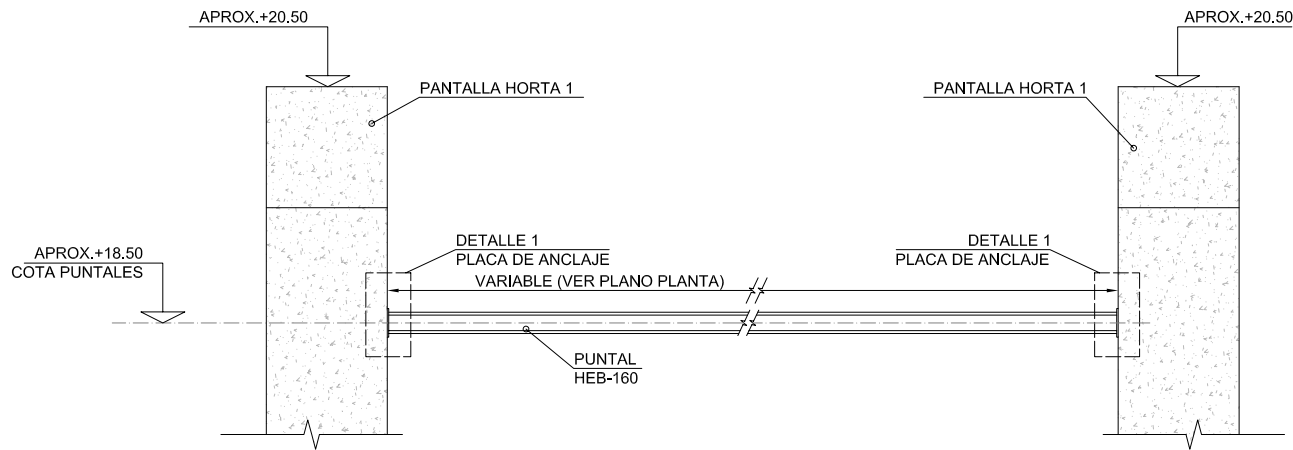



ALZADO
ESCALA: 1/50
COTAS EN mm

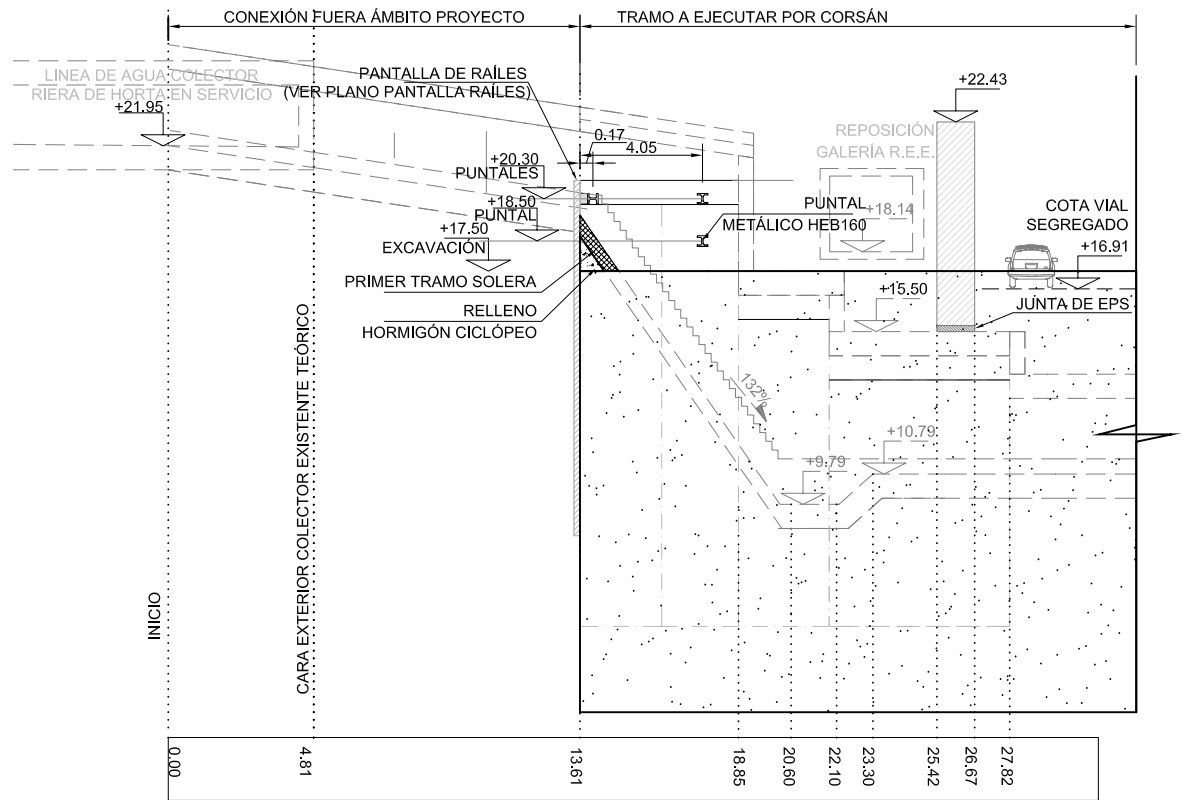

HEB 160
ESCALA: 1/250

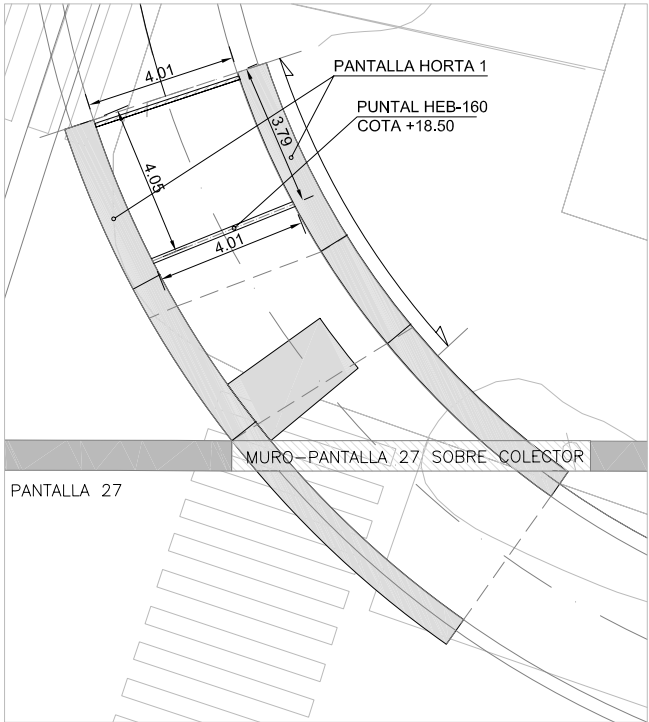

PLANTA PUNTALES DE ACERO EN
COTA +18.50 PANTALLA HORTA 1
ESCALA: 1/200

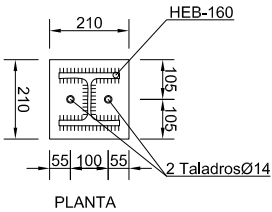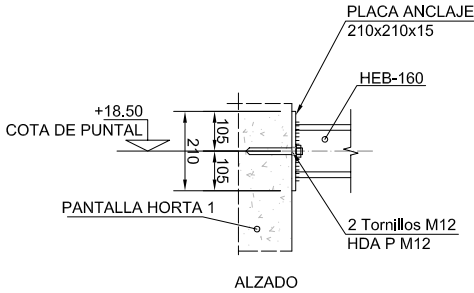


NOTA: GARGANTA DE SOLDADURA 8mm
DETALLE PLACA DE ANCLAJE
PUNTALE HEB-160
ESCALA: 1/20
COTAS EN mm

CARACTERÍSTICAS DE LOS MATERIALES - PANTALLAS, VIGAS DE ATADO Y PERF.METÁLICOS


| MATERIALES | HORMIGÓN | | | | | | ACERO | | |
|----------------------------------|-------------------|--|---|---------------------|----------------------|------------------------|------------------|-------------------|---------|
| | CONTROL | | CARACTERÍSTICAS | | | | CONTROL | CARACT. | |
| Elemento
Zona/Planta | Nivel
Control | Coef.
Pond. | Tipo | Consistencia | Tamaño
Max. Arido | Exposicdon
Ambiente | Nivel
Control | Coef.
Pond. | Tipo |
| VIGA DE ATADO | Estadístico | $\gamma_c = 1.50$ | HA-25 | Blanda
(8-9 cm.) | 20 mm. | Ia | Normal | $\gamma_s = 1.15$ | B-500S |
| PANTALLAS | Estadístico | $\gamma_c = 1.50$ | HA-25 | Blanda
(8-9 cm.) | 20 mm. | Ia | Normal | $\gamma_s = 1.15$ | B-500S |
| PERFILES-PLACAS METÁLICAS | / | / | / | / | / | / | Normal | $\gamma_s = 1.00$ | S-275JR |
| Ejecucion(Acciones) | Intenso | $\gamma_G = 1.35$
$\gamma_Q = 1.50$ | ADAPTADO A LA INSTRUCCION EHE | | | | | | |
| Exposicion/Ambiente | Terreno Pantallas | Terreno Vigas
de atado | Terreno protegido
u hormigon de limpieza | I | | Ia | Ib | IIa | |
| Recubrimientos
nominales(mm.) | 70 | 45 | Ver Exposicdon/Ambiente | 30 | 35 | 40 | 45 | | |

NOTAS


- Control Estadístico en EHE, equivale a control Intenso
- Solapes segun EHE
- El acero utilizado debera estar garantizado con un distintivo reconocido, sello CIETSID, CC-EHE, ...

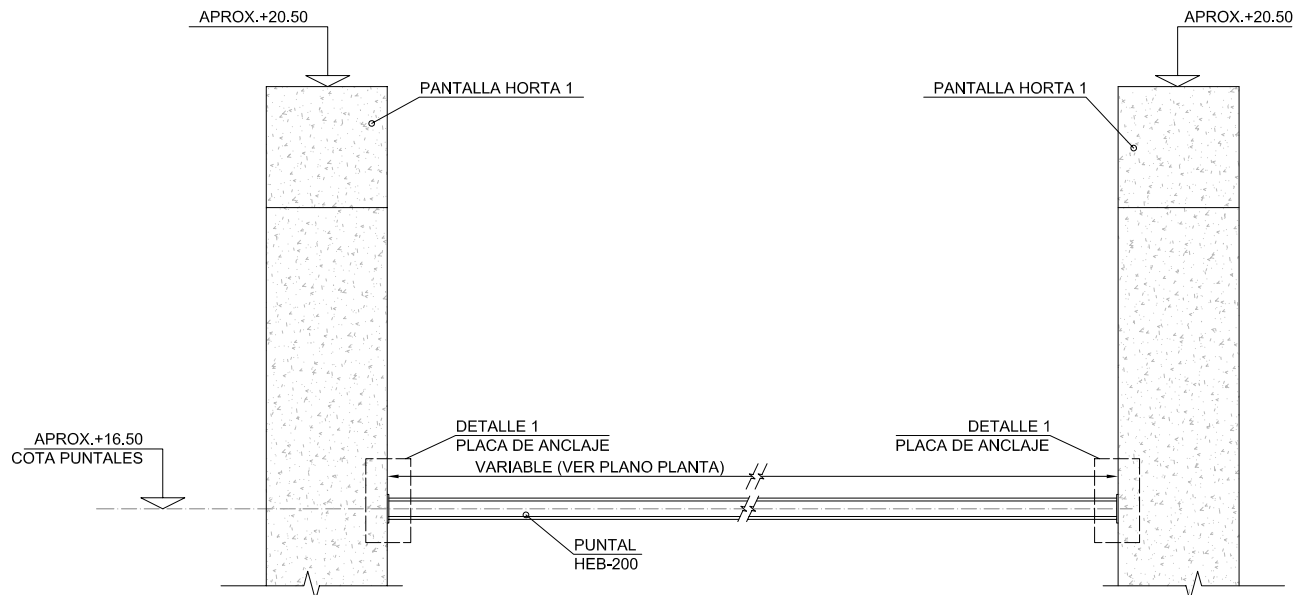

ALZADO
ESCALA: 1/50
COTAS EN mm

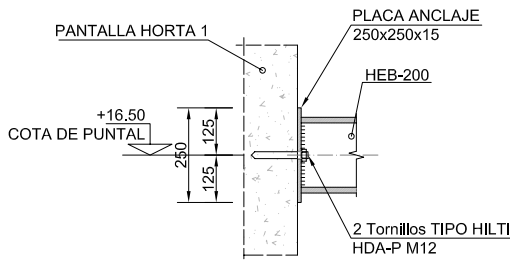

ALZADO

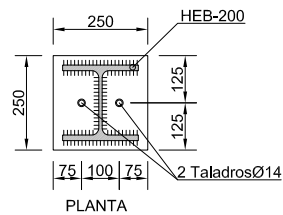


PLANTA


NOTA: GARGANTA DE SOLDADURA 8mm

DETALLE 1: PLACA DE ANCLAJE
PUNTALES HEB-200

ESCALA: 1/20
COTAS EN mm

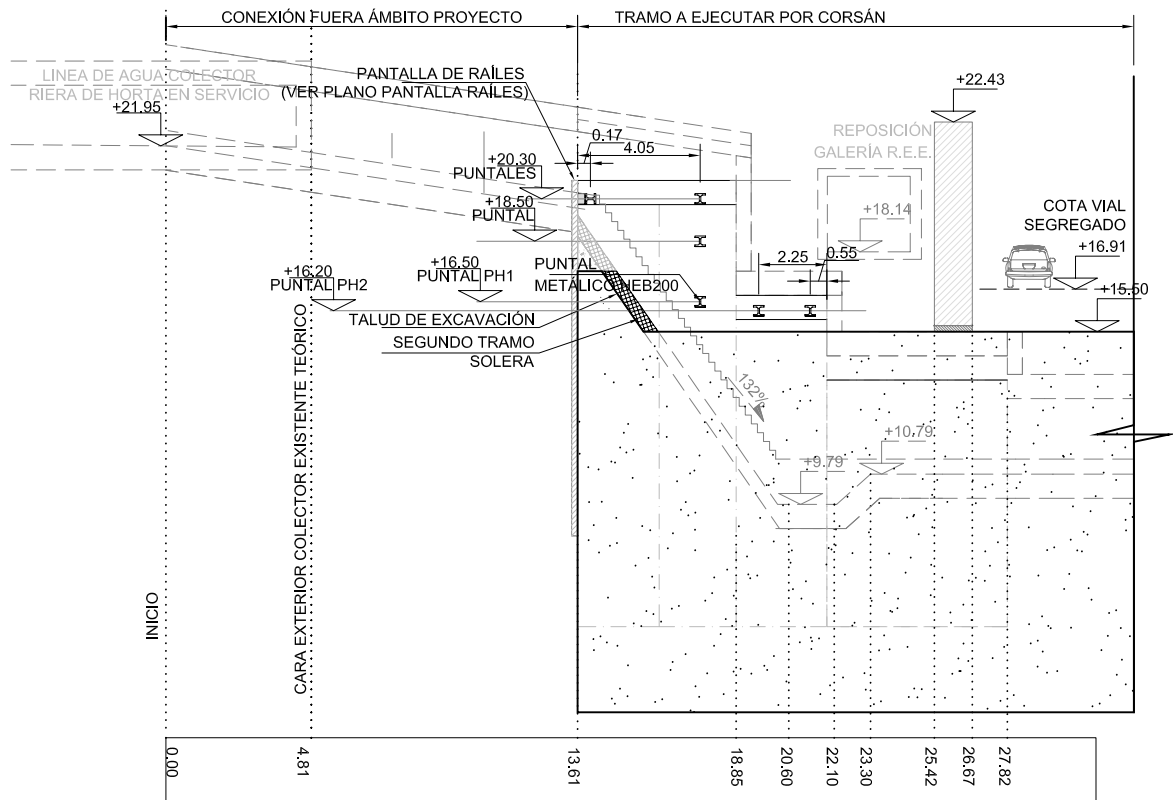

HEB 200
ESCALA: 1/250

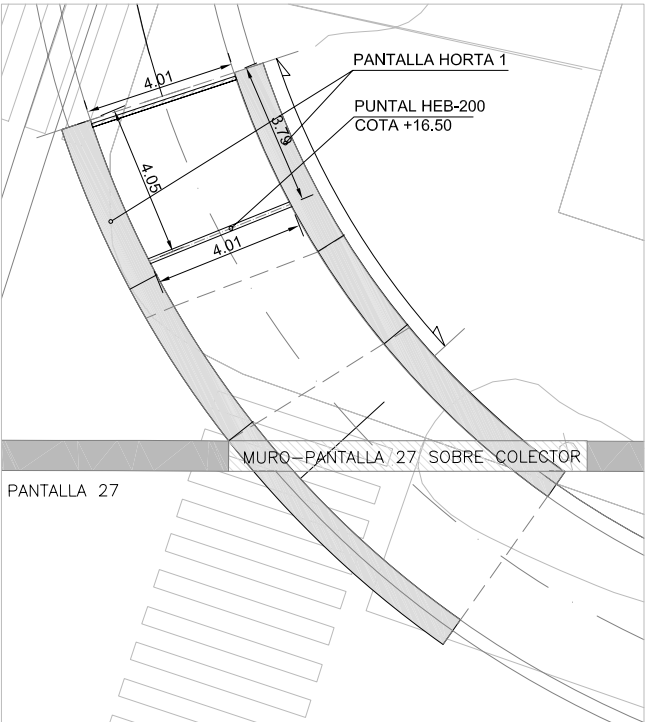


PLANTA PUNTALES DE ACERO EN
COTA +16.50 PANTALLA HORTA 1
ESCALA:1/200

CARACTERÍSTICAS DE LOS MATERIALES - PANTALLAS, VIGAS DE ATADO Y PERF.METÁLICOS



| MATERIALES | HORMIGÓN | | | | | | ACERO | | |
|-------------------------------|-------------------|--|-------------------------------|------------------------|------------------------|------------------------|---------------|-------------------|---------|
| | CONTROL | | | CARACTERÍSTICAS | | | CONTROL | | CARACT. |
| Elemento | Nivel Control | Coef. Pond. | Tipo | Consistencia | Tamaño Max. Arido | Exposición Ambiente | Nivel Control | Coef. Pond. | Tipo |
| VIGA DE ATADO | Estadístico | $\gamma_c = 1.50$ | HA-25 | Blanda (6-9 cm.) | 20 mm. | Ia | Normal | $\gamma_s = 1.15$ | B-500S |
| PANTALLAS | Estadístico | $\gamma_c = 1.50$ | HA-25 | Blanda (6-9 cm.) | 20 mm. | Ia | Normal | $\gamma_s = 1.15$ | B-500S |
| PERFILES-PLACAS METÁLICAS | / | / | / | / | / | / | Normal | $\gamma_s = 1.00$ | S-275JR |
| Ejecución(Acciones) | Intenso | $\gamma_G = 1.35$
$\gamma_Q = 1.50$ | ADAPTADO A LA INSTRUCCION EHE | | | | | | |
| Exposición/Ambiente | Terreno Pantallas | Terreno Vigas de atado | Terreno Vigas de atado | Terreno Vigas de atado | Terreno Vigas de atado | Terreno Vigas de atado | I | Ia | Ib |
| Recubrimientos nominales(mm.) | 70 | 45 | 45 | 45 | 45 | 45 | 30 | 35 | 40 |

NOTAS

- Control Estadístico en EHE, equivale a control Intenso
- Solapes según EHE
- El acero utilizado deberá estar garantizado con un distintivo reconocido, sello CIETSID, CC-EHE, ...

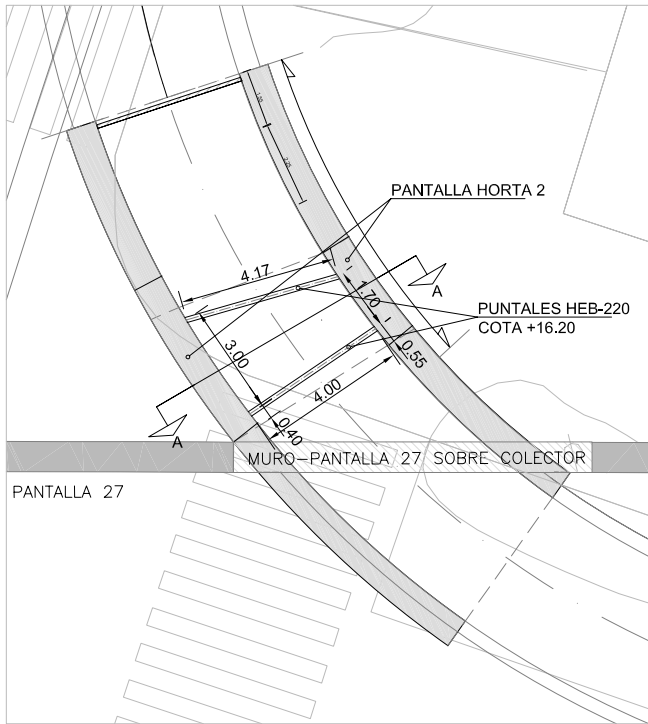


PLANTA PUNTALES DE ACERO EN COTA +16.20 PANTALLA HORTA 2
ESCALA:1/200

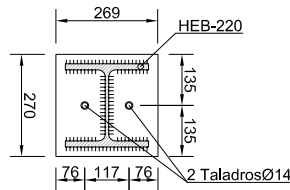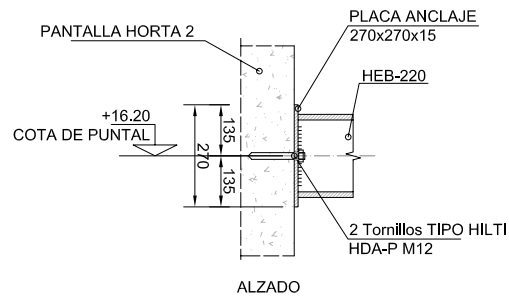


PLANTA
NOTA: GARGANTA DE SOLDADURA 8mm



DETALLE PLACA DE ANCLAJE
PUNTAL HEB-220
ESCALA: 1/20
COTAS EN mm

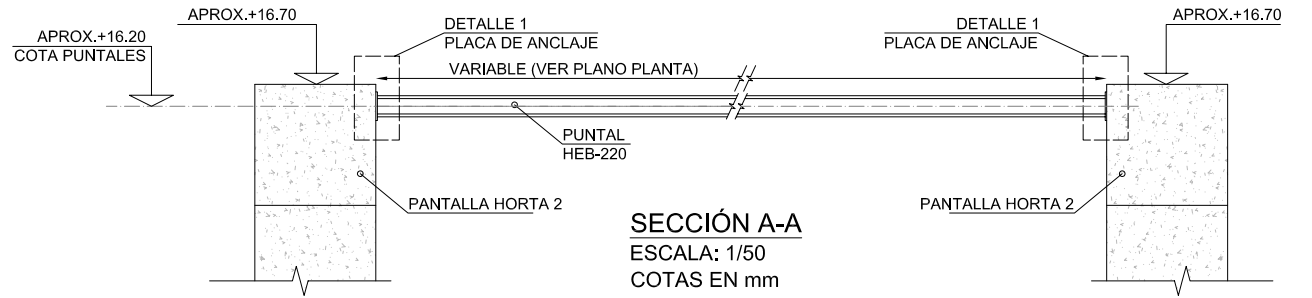

SECCIÓN A-A
ESCALA: 1/50
COTAS EN mm

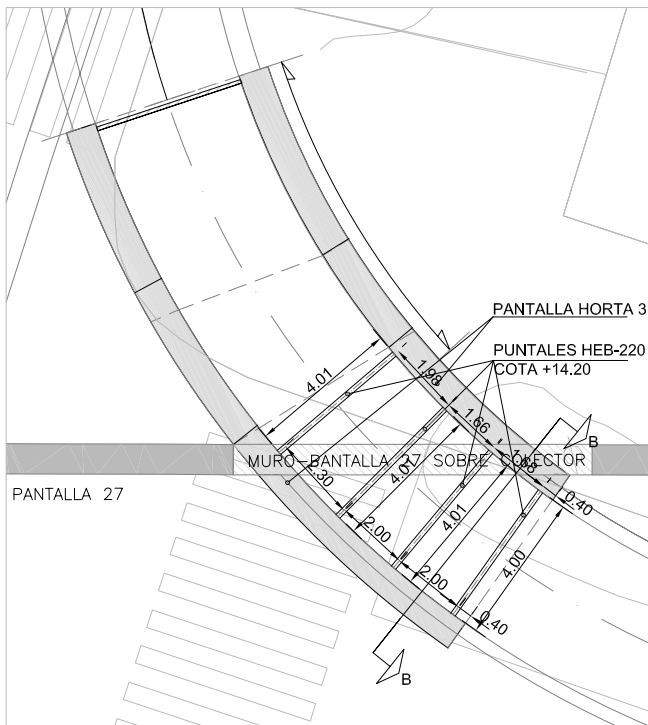


PLANTA PUNTALES DE ACERO EN COTA +14.20 PANTALLA HORTA 3
ESCALA:1/200

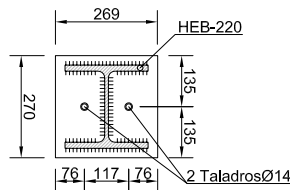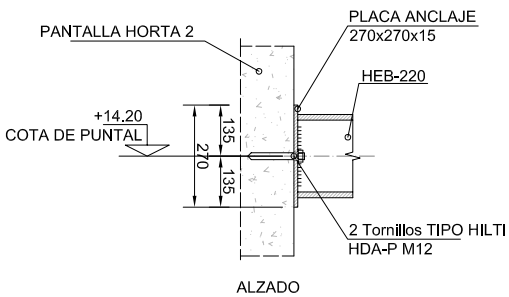




PLANTA
NOTA: GARGANTA DE SOLDADURA 8mm

DETALLE PLACA DE ANCLAJE
PUNTAL HEB-220
ESCALA: 1/20
COTAS EN mm

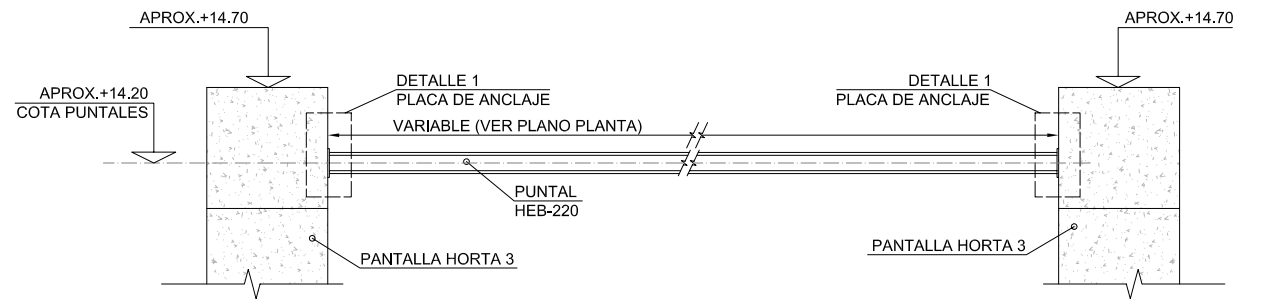


SECCIÓN B-B
ESCALA: 1/50
COTAS EN mm

| CARACTERISTICAS DE LOS MATERIALES - PANTALLAS, VIGAS DE ATADO Y PERF.METÁLICOS | | | | | | | | | | |
|--|-------------------|--|-------------------------------|---------------------|---|------------------------|------------------|-------------------|---------|-----|
| MATERIALES | HORMIGON | | | | | | ACERO | | | |
| | CONTROL | | | CARACTERISTICAS | | | CONTROL | | CARACT. | |
| Elemento
Zona/Planta | Nivel
Control | Coef.
Pond. | Tipo | Consistencia | Tamaño
Max. Arido | Exposicdon
Ambiente | Nivel
Control | Coef.
Pond. | Tipo | |
| VIGA DE ATADO | Estadístico | $\gamma_c = 1.50$ | HA-25 | Blanda
(6-9 cm.) | 20 mm. | Ila | Normal | $\gamma_s = 1.15$ | B-500S | |
| PANTALLAS | Estadístico | $\gamma_c = 1.50$ | HA-25 | Blanda
(6-9 cm.) | 20 mm. | Ila | Normal | $\gamma_s = 1.15$ | B-500S | |
| PERFILES-PLACAS METALICAS | / | / | / | / | / | / | Normal | $\gamma_s = 1.00$ | S-275JR | |
| Ejecucion(Acciones) | Intenso | $\gamma_G = 1.35$
$\gamma_Q = 1.50$ | ADAPTADO A LA INSTRUCCION EHE | | | | | | | |
| Exposicion/Ambiente | Terreno Pantallas | | Terreno Viga
de atado | | Terreno protegido
u hormigon de limpieza | | I | Ila | IIb | IIa |
| Recubrimientos
nominales(mm.) | 70 | | 45 | | Ver Exposicdon/Ambiente | | 30 | 35 | 40 | 45 |
| NOTAS | | | | | | | | | | |
| -Control Estadístico en EHE, equivale a control Intenso | | | | | | | | | | |
| -Solapes segun EHE | | | | | | | | | | |
| -El acero utilizado debiera estar garantizado con un distintivo reconocido, sello CIETSID, CC-EHE, ... | | | | | | | | | | |

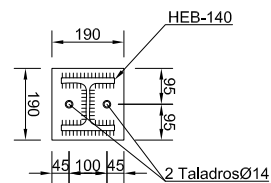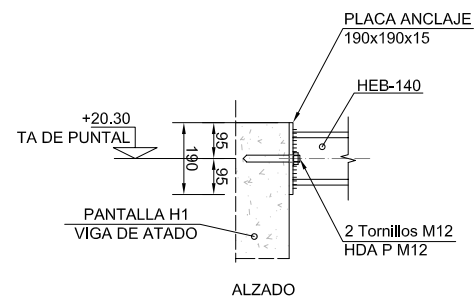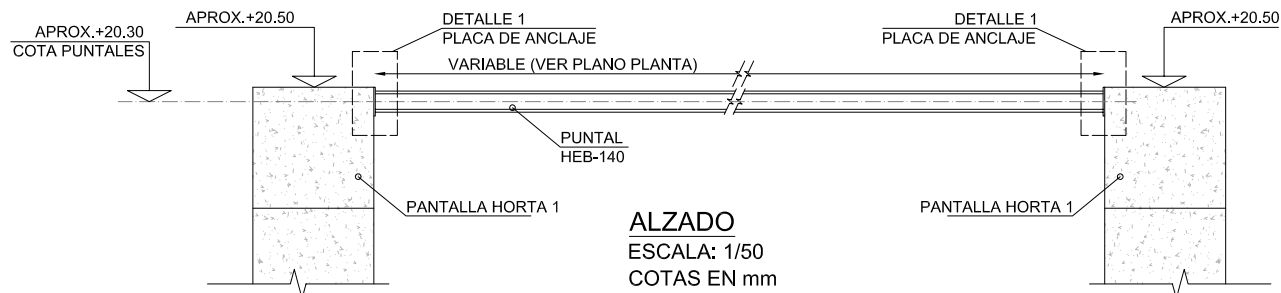


NOTA: GARGANTA DE SOLDADURA 8mm

**DETALLE PLACA DE ANCLAJE
PUNTALES HEB-140**
ESCALA: 1/20
COTAS EN mm

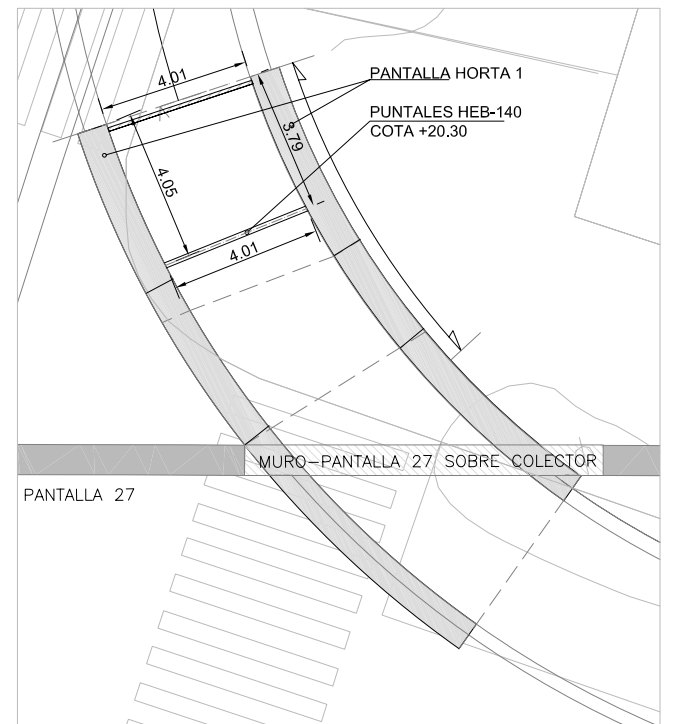

**PLANTA PUNTALES DE ACERO EN
COTA +20.30 PANTALLA HORTA 1**
ESCALA: 1/200

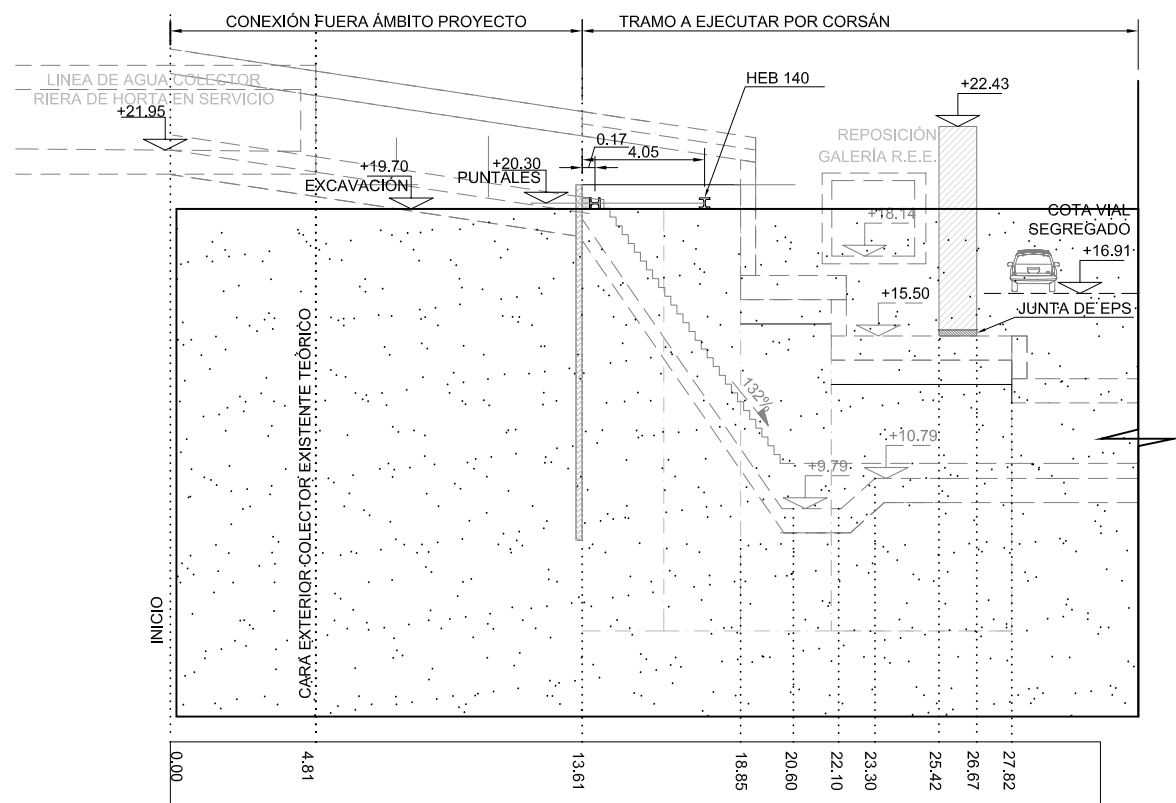

HEB 140
ESCALA: 1/250

| CARACTERISTICAS DE LOS MATERIALES - PANTALLAS, VIGAS DE ATADO Y PERF.METÁLICOS | | | | | | | | | | |
|---|-------------------|--|-------------------------------|---------------------|---|------------------------|------------------|-------------------|---------|---------|
| MATERIALES | | HORMIGON | | | | | | ACERO | | |
| | | CONTROL | | | CARACTERISTICAS | | | CONTROL | | CARACT. |
| Elemento
Zona/Planta | Nivel
Control | Coef.
Pond. | Tipo | Consistencia | Tamaño
Max. Arido | Exposiclon
Ambiente | Nivel
Control | Coef.
Pond. | Tipo | |
| VIGA DE ATADO | Estadístico | $\gamma_c = 1.50$ | HA-25 | Blanda
(8-9 cm.) | 20 mm. | Ila | Normal | $\gamma_s = 1.15$ | B-500S | |
| PANTALLAS | Estadístico | $\gamma_c = 1.50$ | HA-25 | Blanda
(8-9 cm.) | 20 mm. | Ila | Normal | $\gamma_s = 1.15$ | B-500S | |
| PERFILES-PLACAS METALICAS | / | / | / | / | / | / | Normal | $\gamma_s = 1.00$ | S-275JR | |
| Ejecucion(Acciones) | Intenso | $\gamma_G = 1.35$
$\gamma_Q = 1.50$ | ADAPTADO A LA INSTRUCCION EHE | | | | | | | |
| Exposicion/Ambiente | Terreno Pantallas | | Terreno Viga
de atado | | Terreno protegido
u hormigon de limpieza | | I | Ila | IIb | IIa |
| Recubrimientos
nominales(mm.) | 70 | | 45 | | Ver Exposiclon/Ambiente | | 30 | 35 | 40 | 45 |
| NOTAS | | | | | | | | | | |
| -Control Estadístico en EHE, equivale a control Intenso | | | | | | | | | | |
| -Solapes segun EHE | | | | | | | | | | |
| -El acero utilizado debera estar garantizado con un distintivo reconocido, sello CIETSID, CC-EHE, ... | | | | | | | | | | |

REVISIONES: 817 AVE SAGRERA-TRINIDAD

Memoria de revisiones de las pantallas y estructuras en la zona de conexión de los nuevos colectores RIERA D'HORTA

**B1 VIGAS DE ATADO Y VIGA RIOSTRA PANTALLAS PILOTES TIPO 1 Y 2 Y NUEVO ESPACIAMIENTO ANCLAJES
PANTALLA PILOTES TIPO 2**


B1 VIGAS DE ATADO Y VIGA RIOSTRA PANTALLAS PILOTES TIPO 1 Y 2 Y NUEVO ESPACIAMIENTO ANCLAJES PANTALLA PILOTES TIPO 2

1.1 Introducción

Con el objetivo de limitar las deformaciones de las pantallas de pilotes, de acuerdo con la dirección de obra, se propone reforzar la esquina entre la pantalla de pilotes tipo 1 y tipo 2 y añadir una viga de riostramiento para la pantalla de pilotes tipo 2 a nivel de la viga de atado; en la pantalla de pilotes tipo 2 se añade un anclaje reduciendo el espaciamiento entre ellos a 2.40m.


1.2 Descripción geometría

Se garantiza la continuidad del armado de la viga de atado de las pantallas de pilotes y se añade una viga de riostra entre las dos vigas según la geometría indicada a continuación:

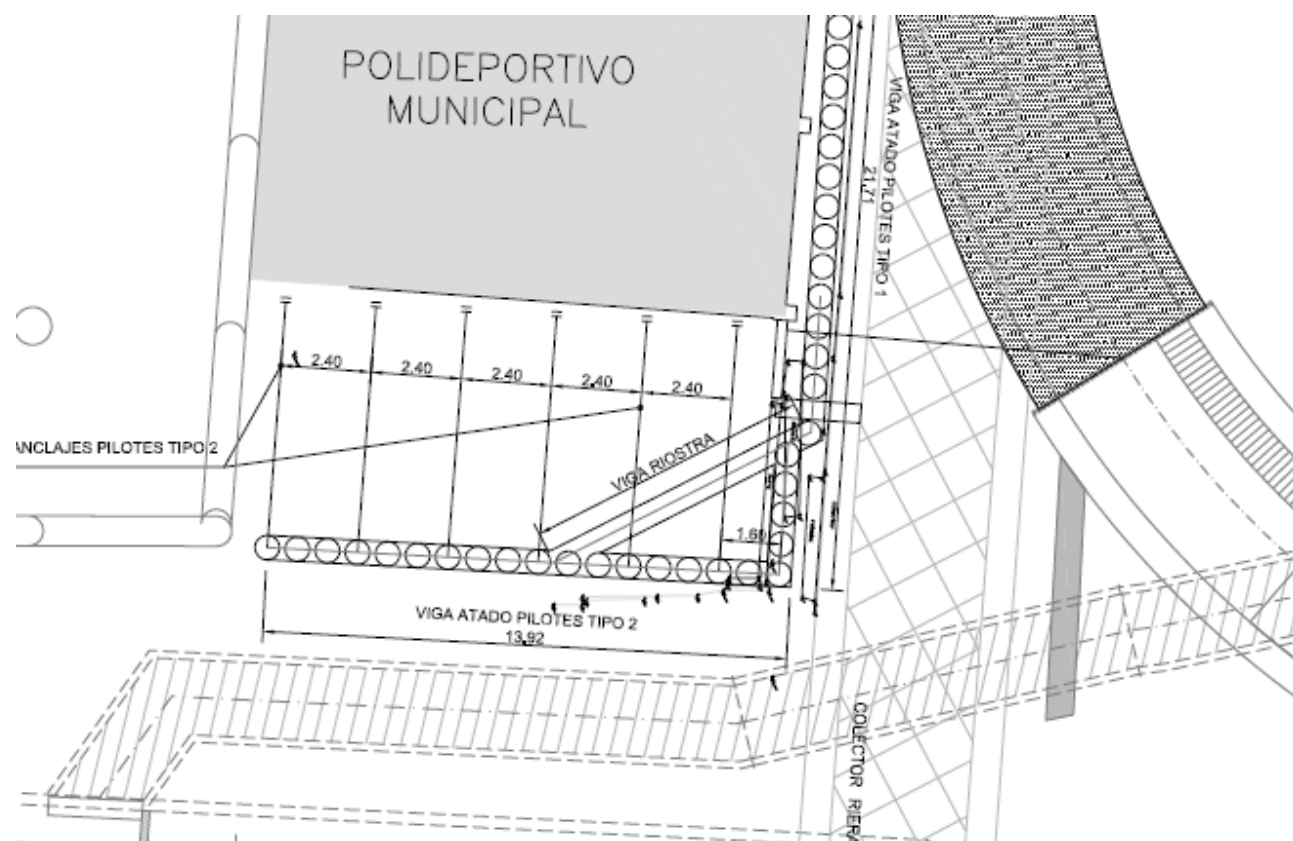


Planta vigas atado y de riostra de pantallas pilotes.

Para el dimensionamiento de la viga de atado de la pantalla de pilote tipo 1 y la viga de riostra se ha modificado el modelo realizado en Plaxis y correspondiente a la sección 2, modelo 2 introduciendo un apoyo en la cabeza de la pantalla de pilotes, como se muestra a continuación:

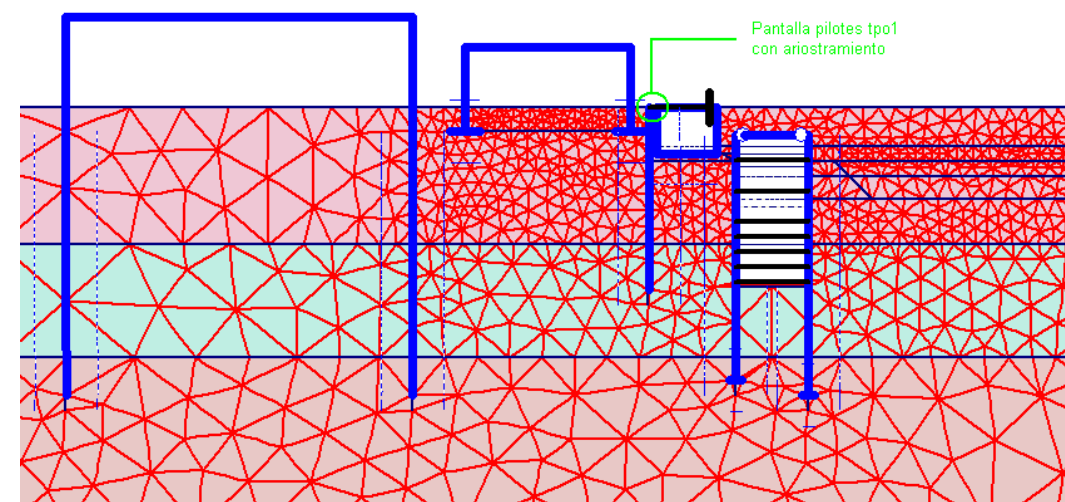


Esquema indicativo alzado pantallas y puntales modelo 2 modificado.

Para la comprobación de los anclajes de la pantalla de pilotes tipo 2 se ha modificado el modelo realizado en Plaxis y correspondiente a la sección 3, modelo 3, cambiando el espaciamiento entre anclajes.

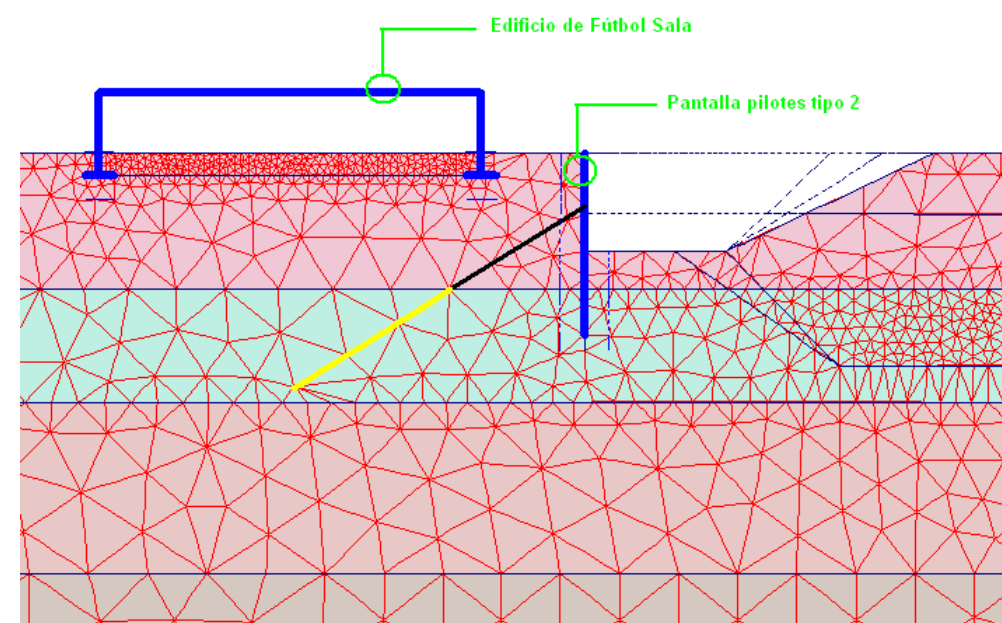

Esquema indicativo alzado pantallas y puntales modelo 3 modificado.

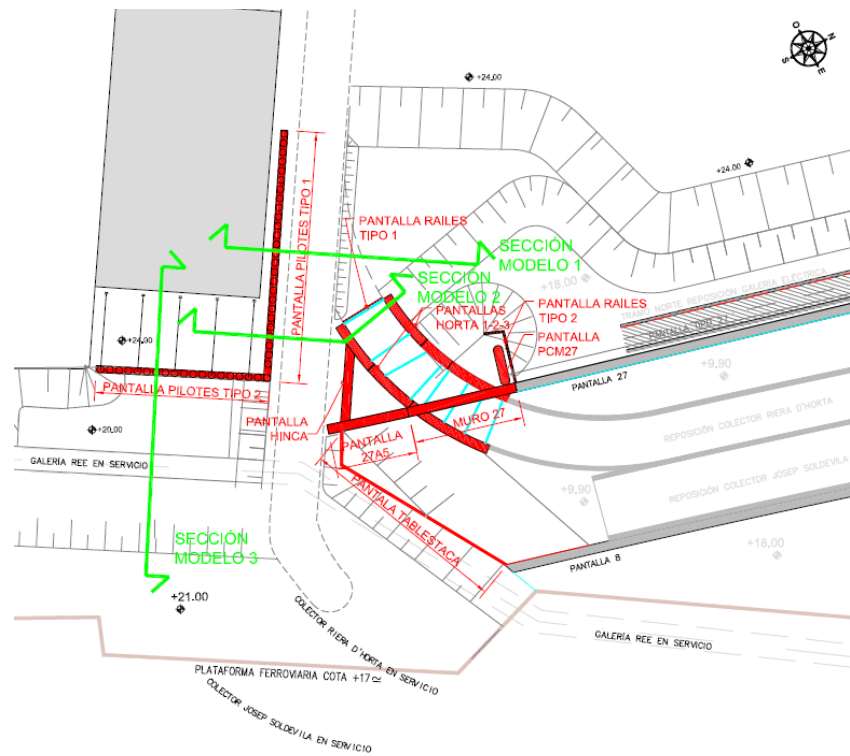

Esquema en planta de las dos secciones estudiadas con el programa Plaxis

1.3 Descripción cargas

Las cargas coinciden con el modelo original, para más detalle ver Anejo A de cálculo de pantallas.

1.4 Datos input para el programa

Los datos de imputa para el programa coinciden con el modelo original, para más detalle ver Anejo A de cálculo de pantallas.

Cambios en modelo 2:

Se ha modelizado en el programa el riostramiento producido por el conjunto de la viga de riostra y viga de atado por medio de un elemento "fixed anchor" con la siguiente rigidez por ml:

Puntal (elemento "fixed anchor") $EaAa = 100000 \text{ kN/ml}$

Cambios en modelo 3:

Se ha actualizado el espaciamiento entre anclajes

1.5 Fases constructivas


Las fases constructivas coinciden con el modelo original, para más detalle ver Anejo A de cálculo de pantallas.

1.6 Resultados


Modelo 2:

La introducción del puntal en la pantalla de pilotes no introduce cambios relevantes en las pantallas horta, así que a continuación se muestran los resultados para las fases de mayor interés referentes a la pantalla de pilotes tipo 1.


Modelo 2-modificado pantalla pilotes tipo 1 – pantallas Horta tipo 1

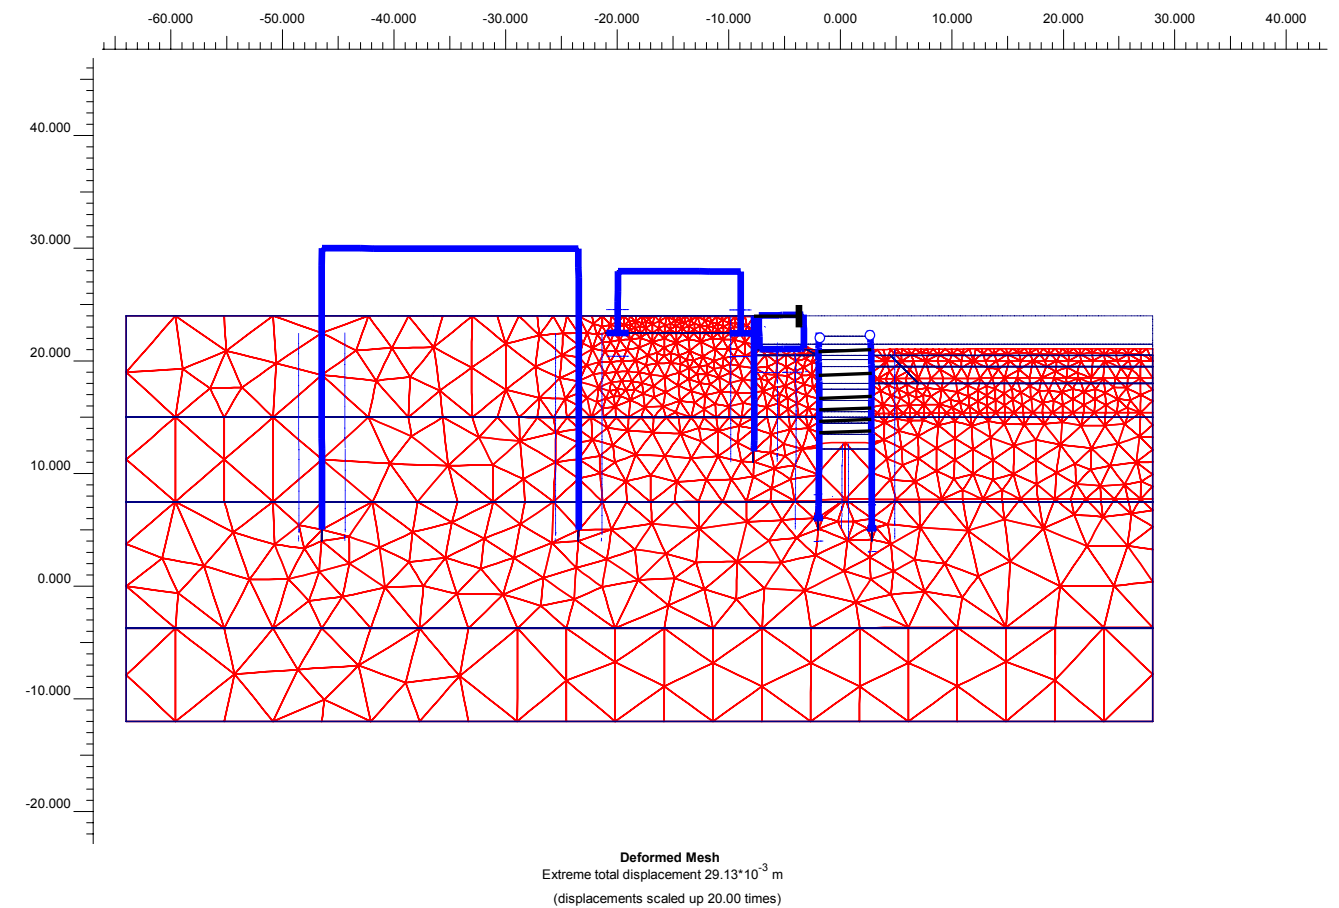


Modelo de estudio en la fase de excavación máxima entre pantallas de nuevo colector Horta, Excavación hasta la cota 12.20m.

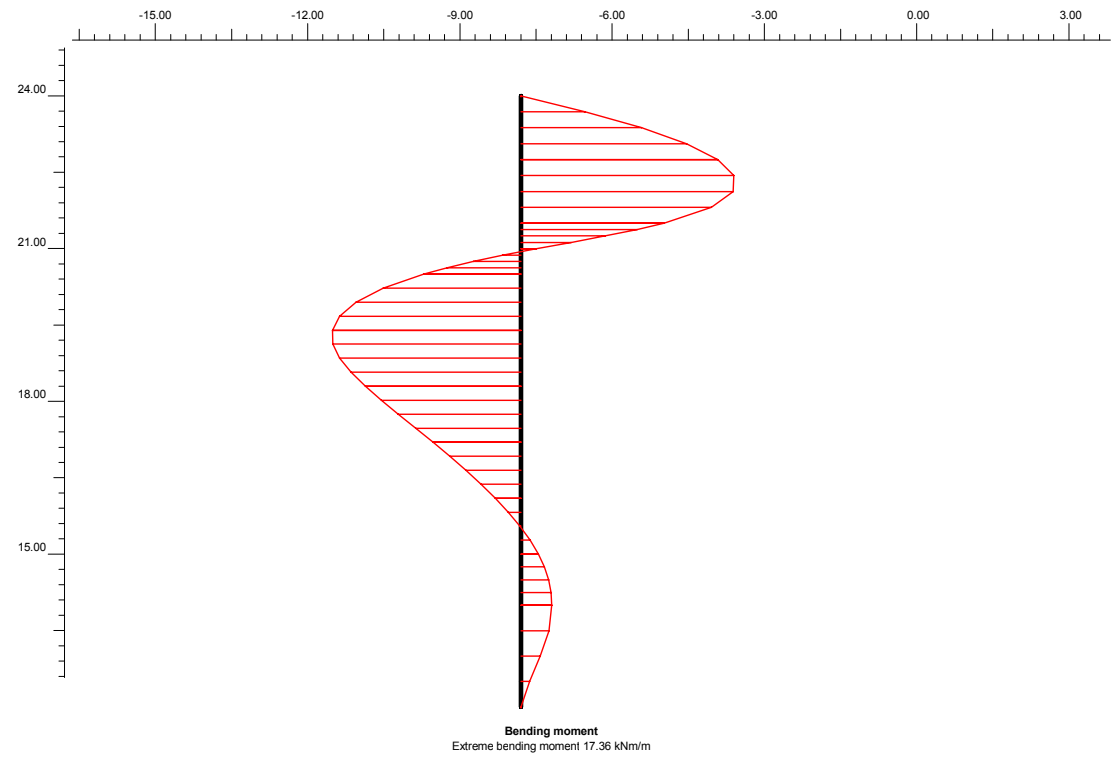

Pantalla de pilotes: diagrama de momentos flectores sin mayorar en kNm/m para la fase más desfavorable de excavación de la plataforma de trabajo. $M_{kmax}=22.86\text{kNm/m}$

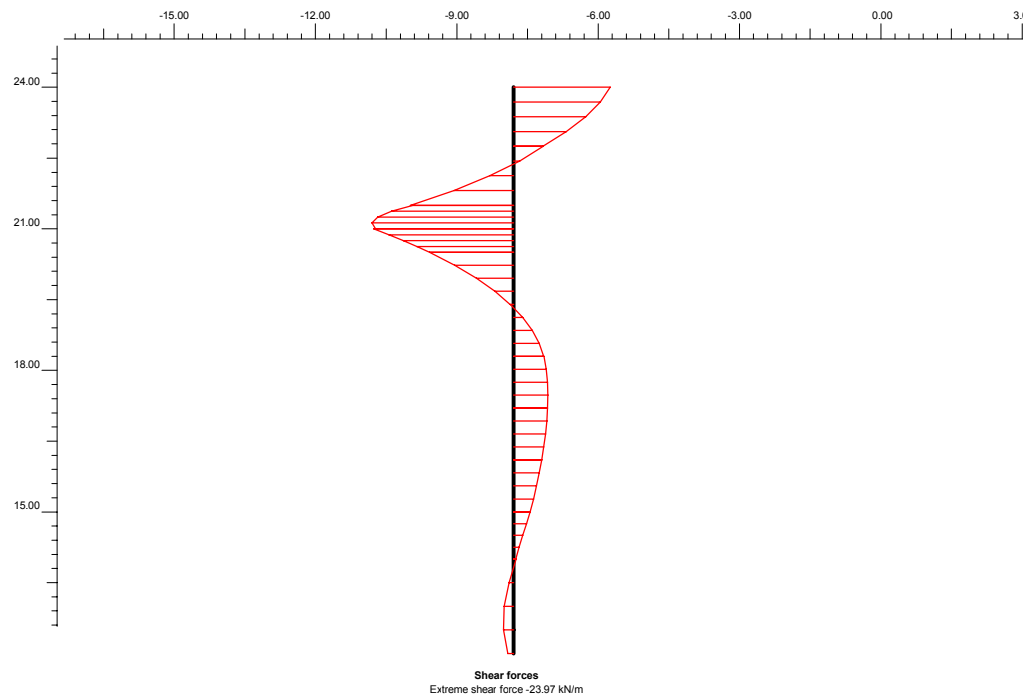


Pantalla de pilotes: Diagrama de esfuerzos cortantes sin mayorar en kN/m por fases constructivas $V_{kmax}=23.97\text{kN/m}$. para la fase más desfavorable de excavación de la plataforma de trabajo

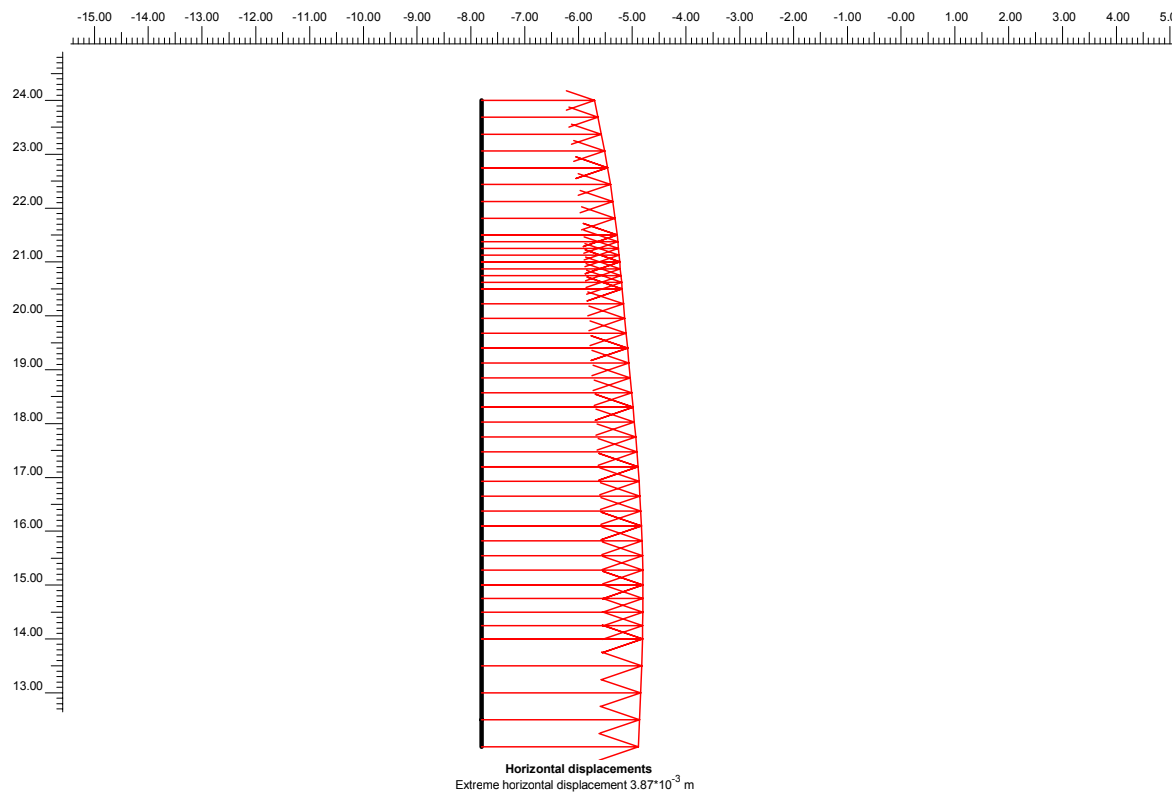


Pantalla de pilotes: diagrama de deformación de la pantalla para el caso más desfavorable. $\delta_{max}=3.87\text{mm}$


Modelo 2 control de las deformaciones en los cimientos del polideportivo

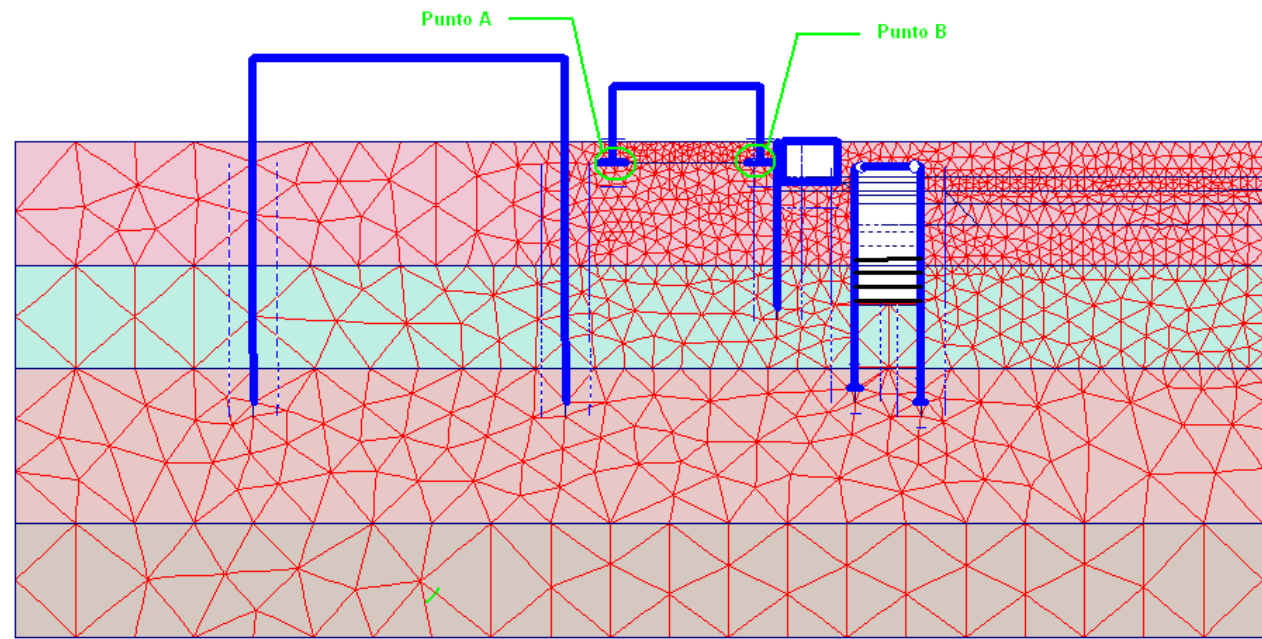

Esquema indicativo de los puntos de estudio de desplazamientos en los cimientos del polideportivo

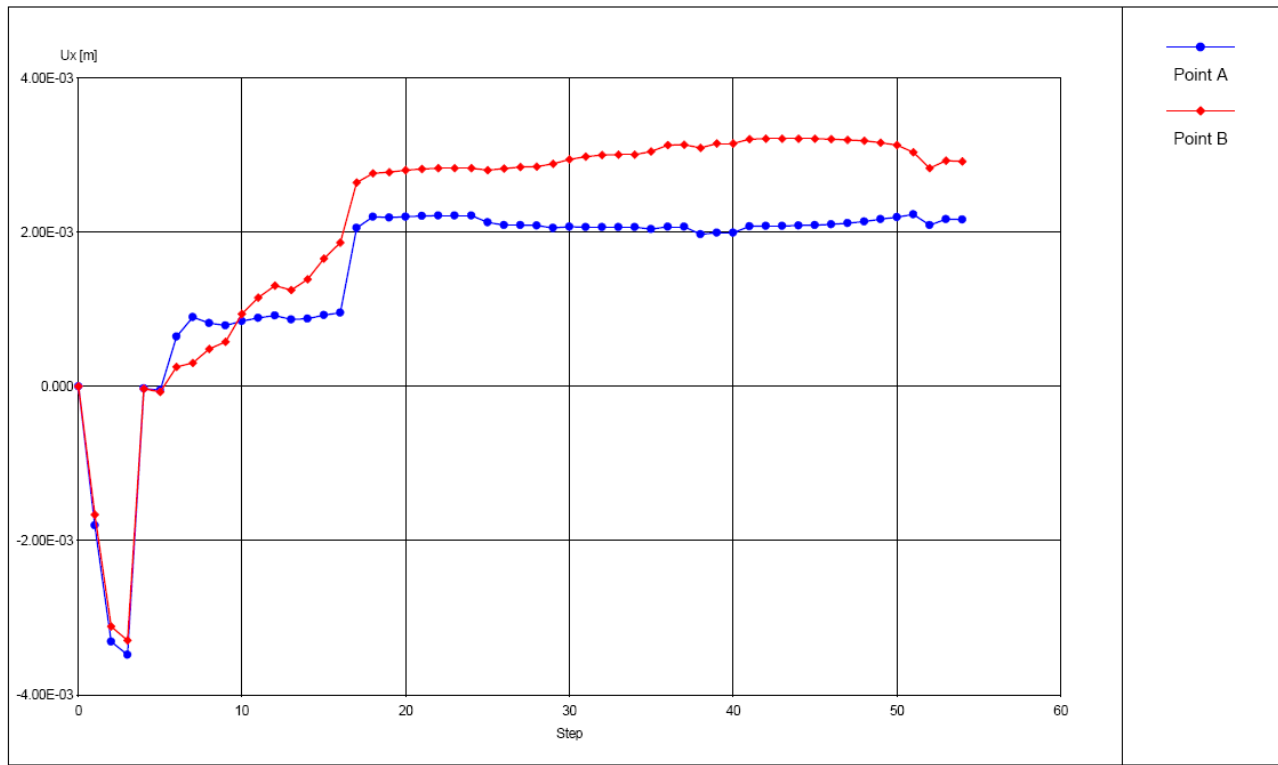


Evolución de los desplazamientos horizontales en los cimientos del polideportivo a lo largo de las fases constructivas (se recuerda que en el step 6 se han eliminado las deformaciones debidas a la aplicación de las cargas representativas del estado actual).

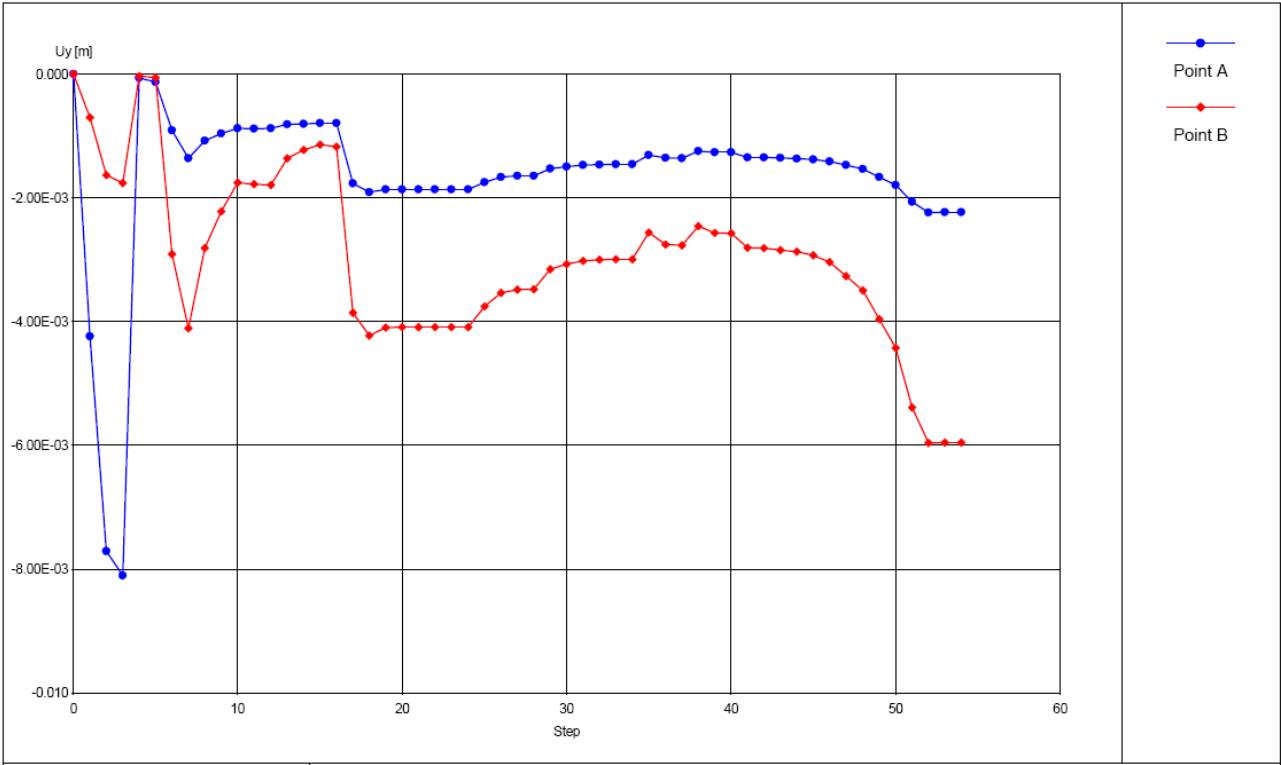


Evolución de los desplazamientos verticales en los cimientos del polideportivo a lo largo de las fases constructivas (se recuerda que en el step 6 se han eliminado las deformaciones debidas a la aplicación de las cargas representativas del estado actual).

Si se comparan estas deformaciones con las deformaciones obtenidas en el modelo original se observa con el nuevo modelo una disminución tanto para las deformaciones en horizontales como para las deformaciones en verticales.


Modelo3 pantalla micropilotes tipo 2

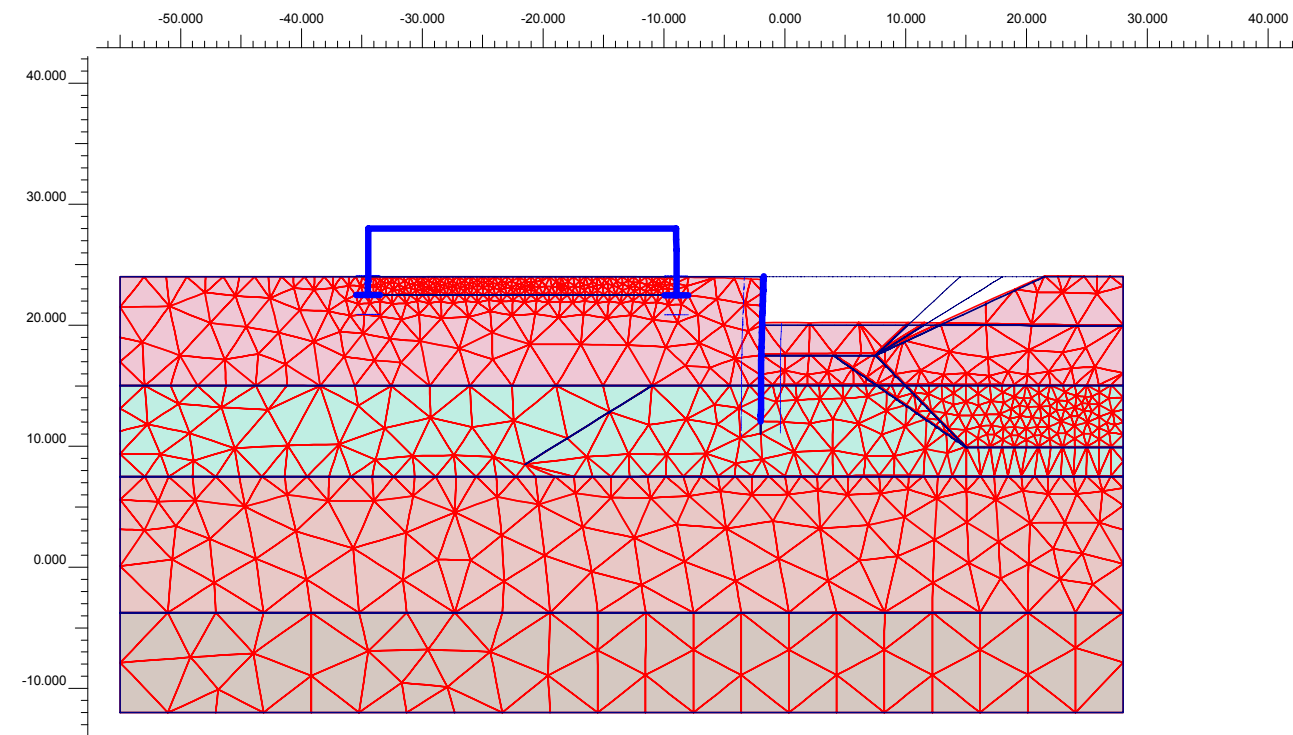

Fase 4: excavación hasta cota 20.00m.

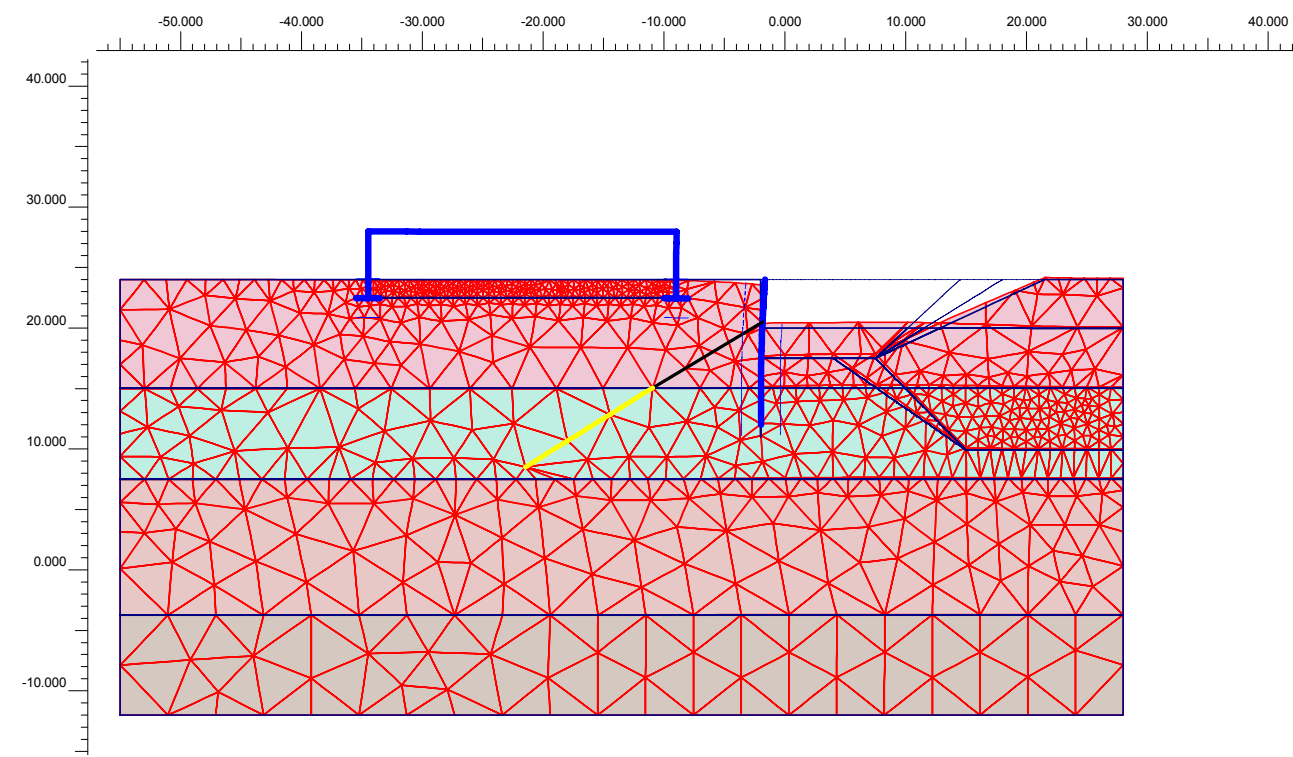


Fase 5: Ejecución anclajes cota 20.50m.

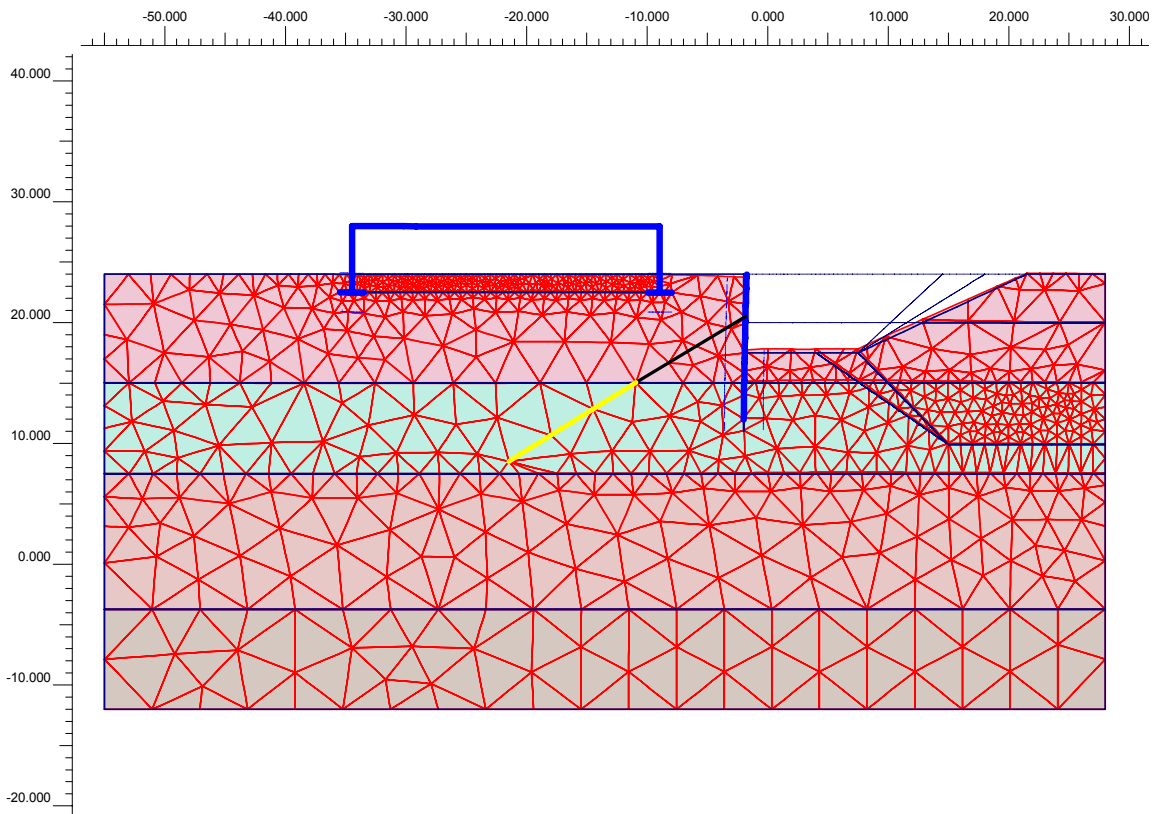


Deformed Mesh
Extreme total displacement $36.36 \cdot 10^{-3}$ m
(displacements scaled up 10.00 times)


Fase 6: Excavación máxima a la cota 17.50m.

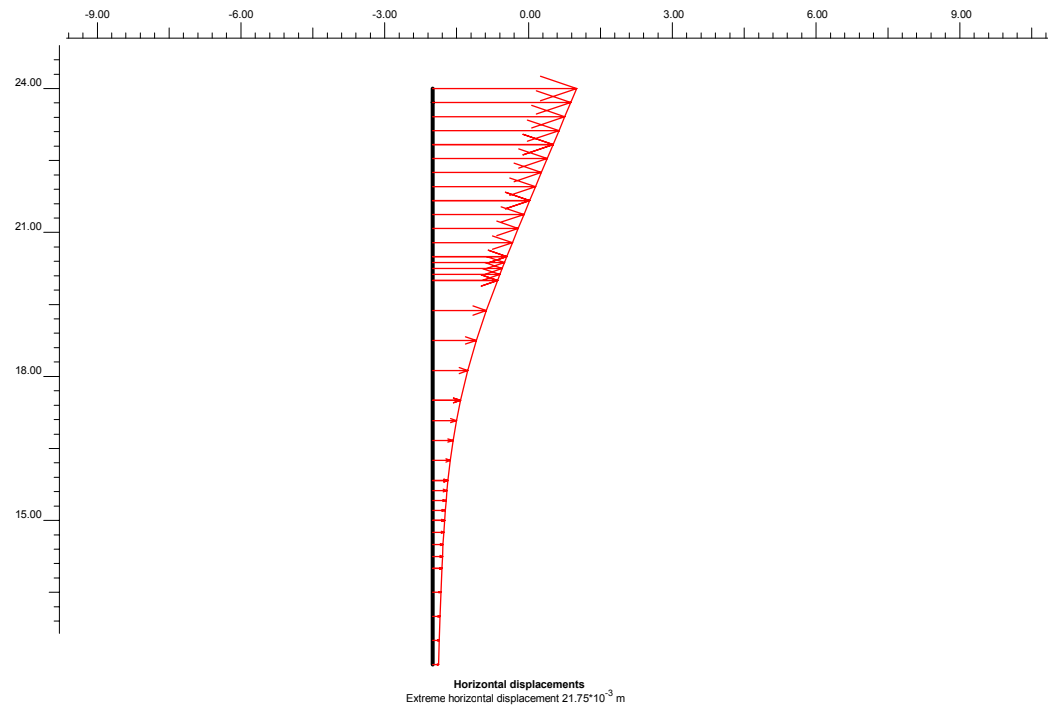


Pantalla de pilotes tipo 2: Diagrama de desplazamientos horizontales en m en la fase 6
 $\delta_{hmax}=21.75\text{mm}$.

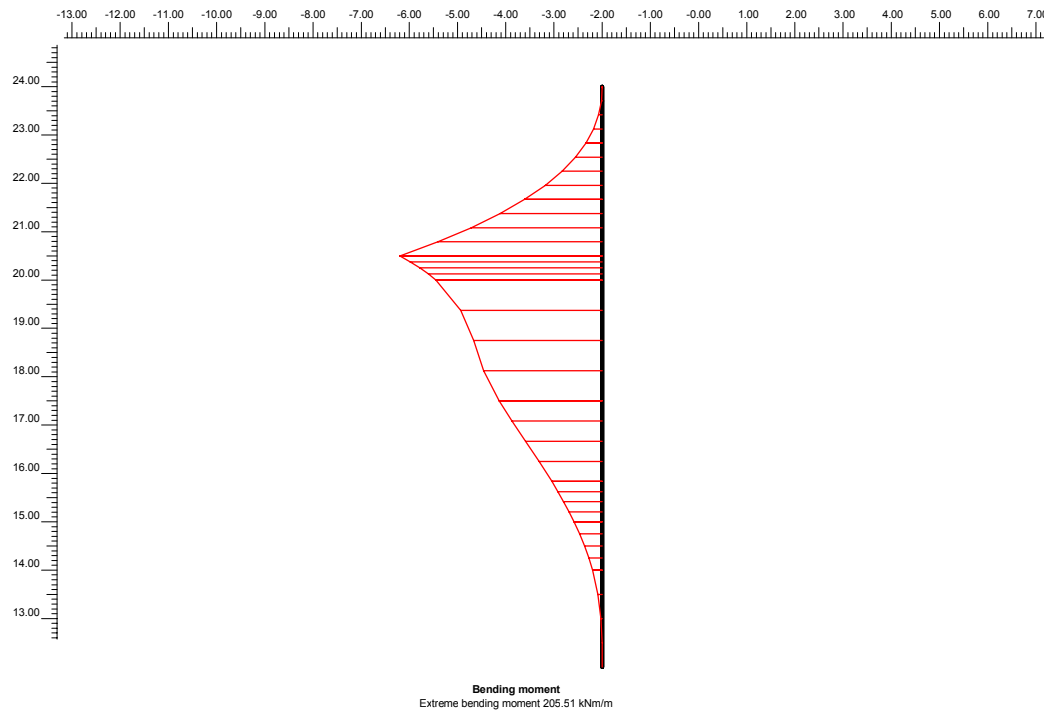


Pantalla de pilotes tipo 2: diagrama de momentos flectores sin mayorar en kNm/m en la fase 5
 $M_{kmax}=205.51\text{kNm/m}$.

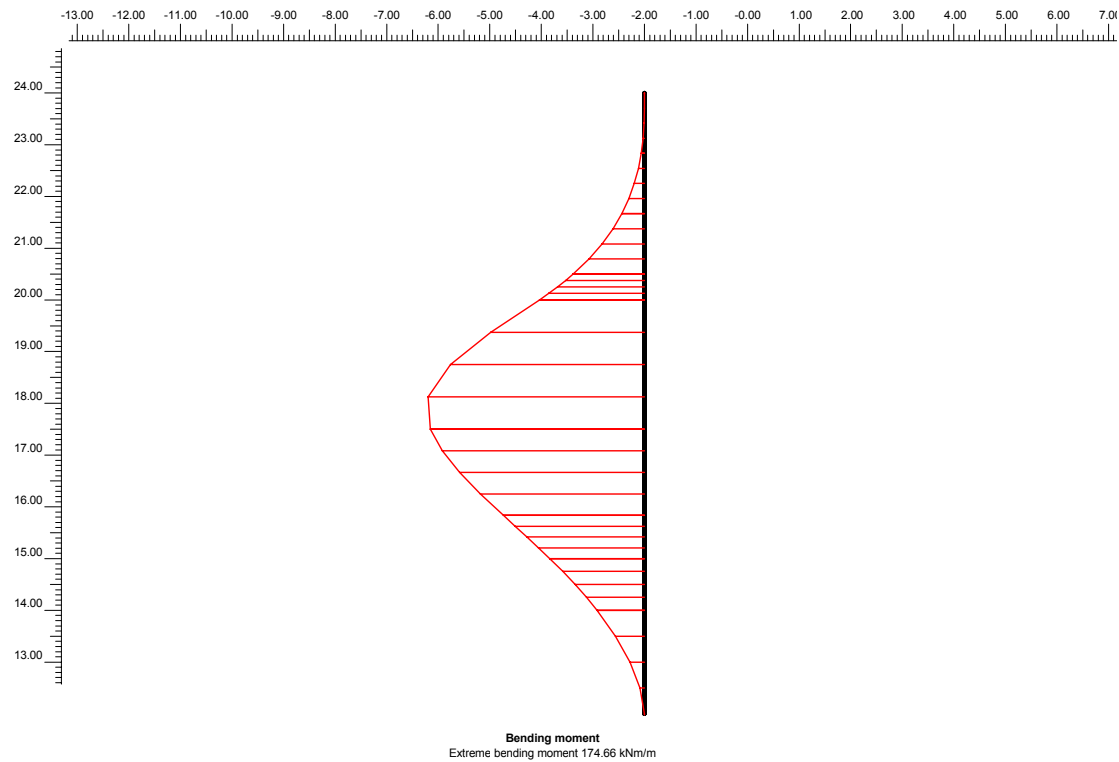


Pantalla de pilotes tipo 2: diagrama de momentos flectores sin mayorar en kNm/m en la fase 4
 $M_{kmax}=174.76\text{kNm/m}$.

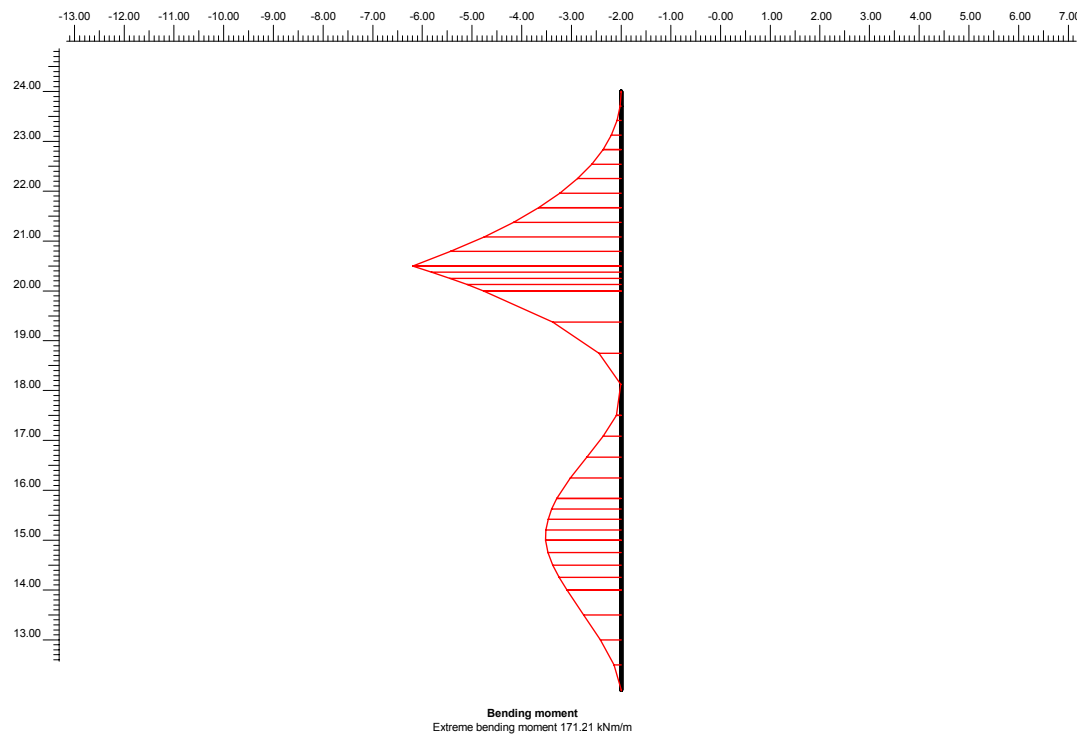


Pantalla de pilotes tipo 2: diagrama de momentos flectores sin mayorar en kNm/m en la fase 6
 $M_{kmax}=171.21\text{kNm/m}$.

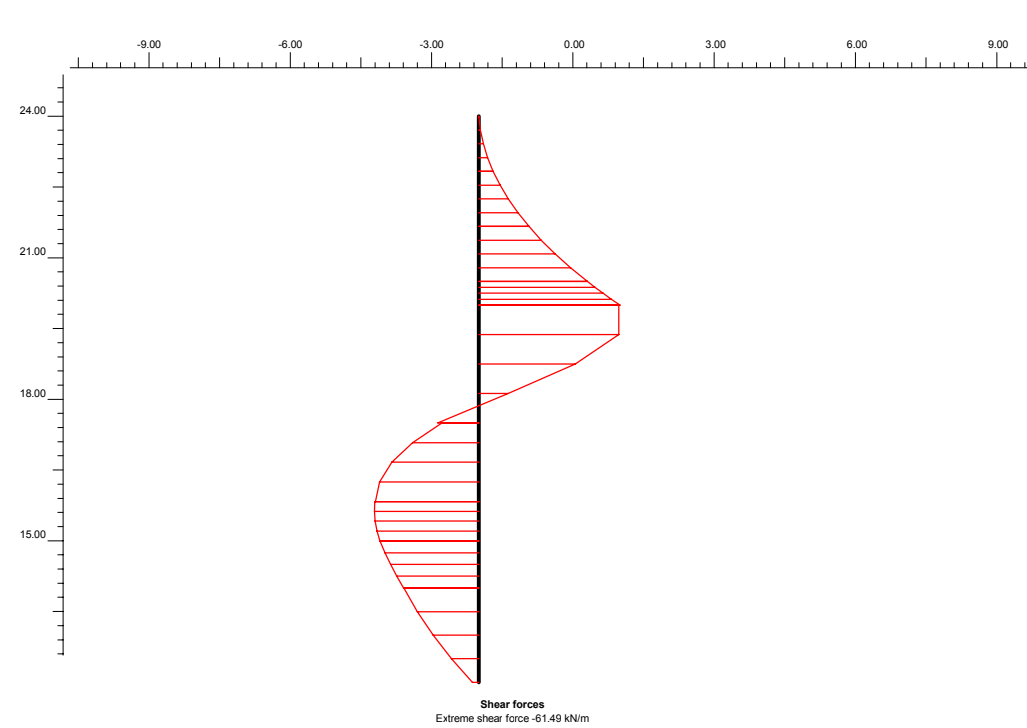

Pantalla de pilotes tipo 2: Diagrama de esfuerzos cortantes sin mayorar en kN/m en la fase 4
Vkmax=61.49kN/m.

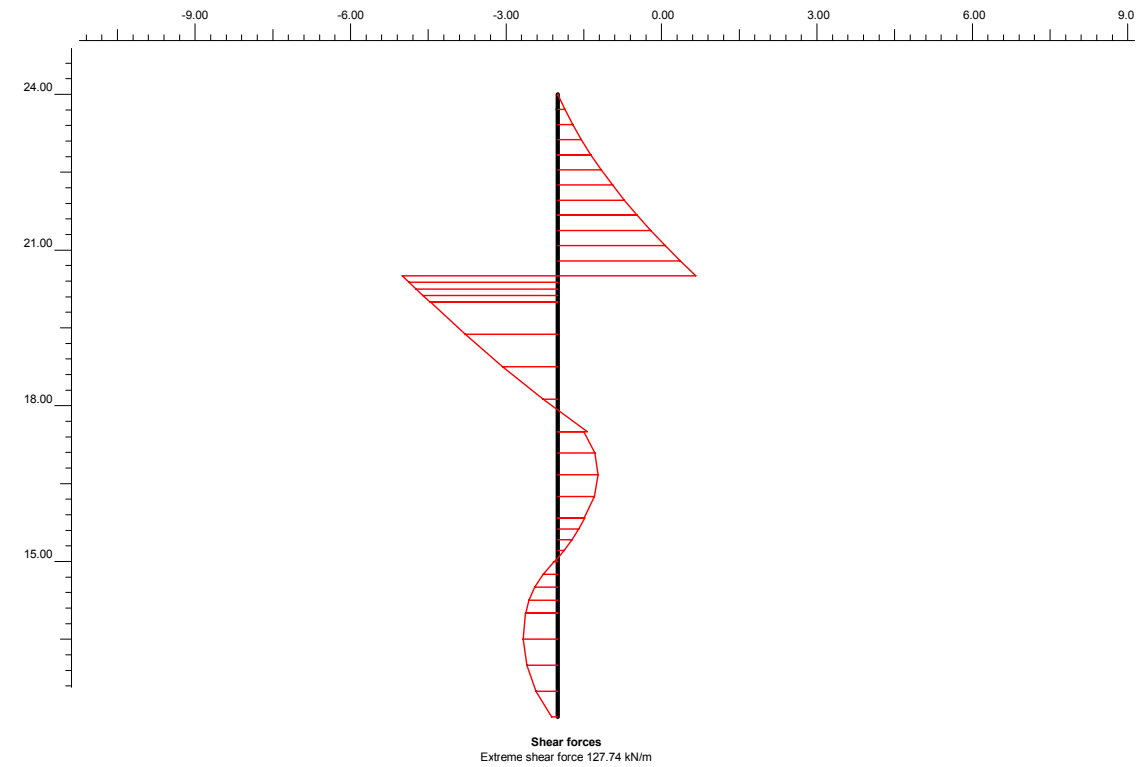


Pantalla de pilotes tipo 2: Diagrama de esfuerzos cortantes sin mayorar en kN/m en la fase 6
Vkmax=127.54kN/m.

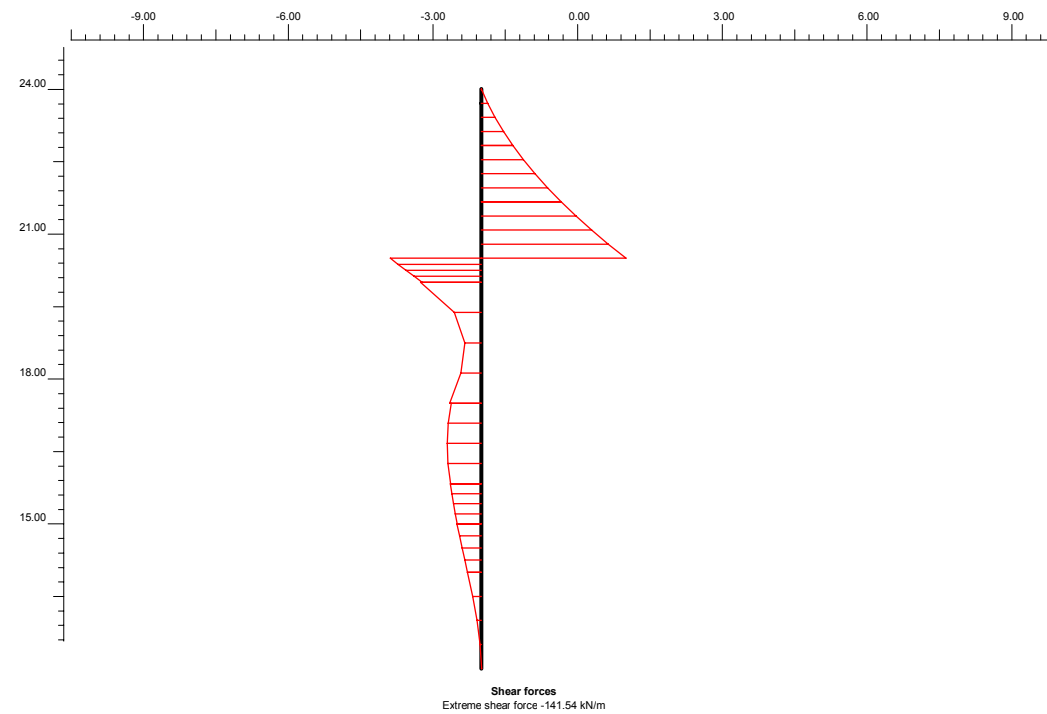


Pantalla de pilotes tipo 2: Diagrama de esfuerzos cortantes sin mayorar en kN/m en la fase 5
Vkmax=141.54kN/m.


Modelo 3 control de las deformaciones en los cimientos del polideportivo

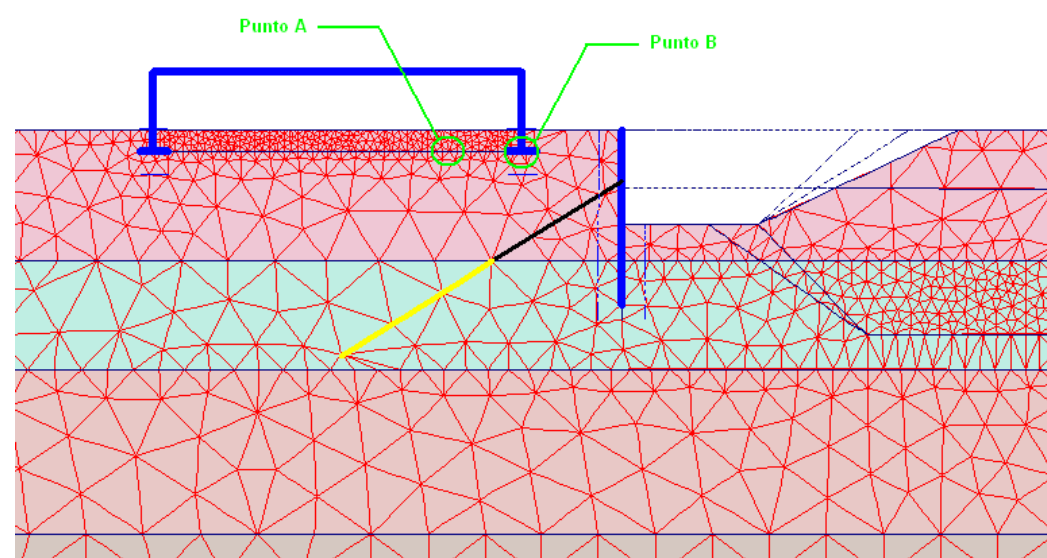

Esquema indicativo de los puntos de estudio de desplazamientos en los cimientos del polideportivo (En este caso, dado que los pórticos tienen orientación perpendicular a la sección de estudio, los puntos de control miden las deformaciones de los apoyos de los dos pórticos más cercanos a la pantalla de pilotes, el espaciamiento entre pórticos es de 5.0m)

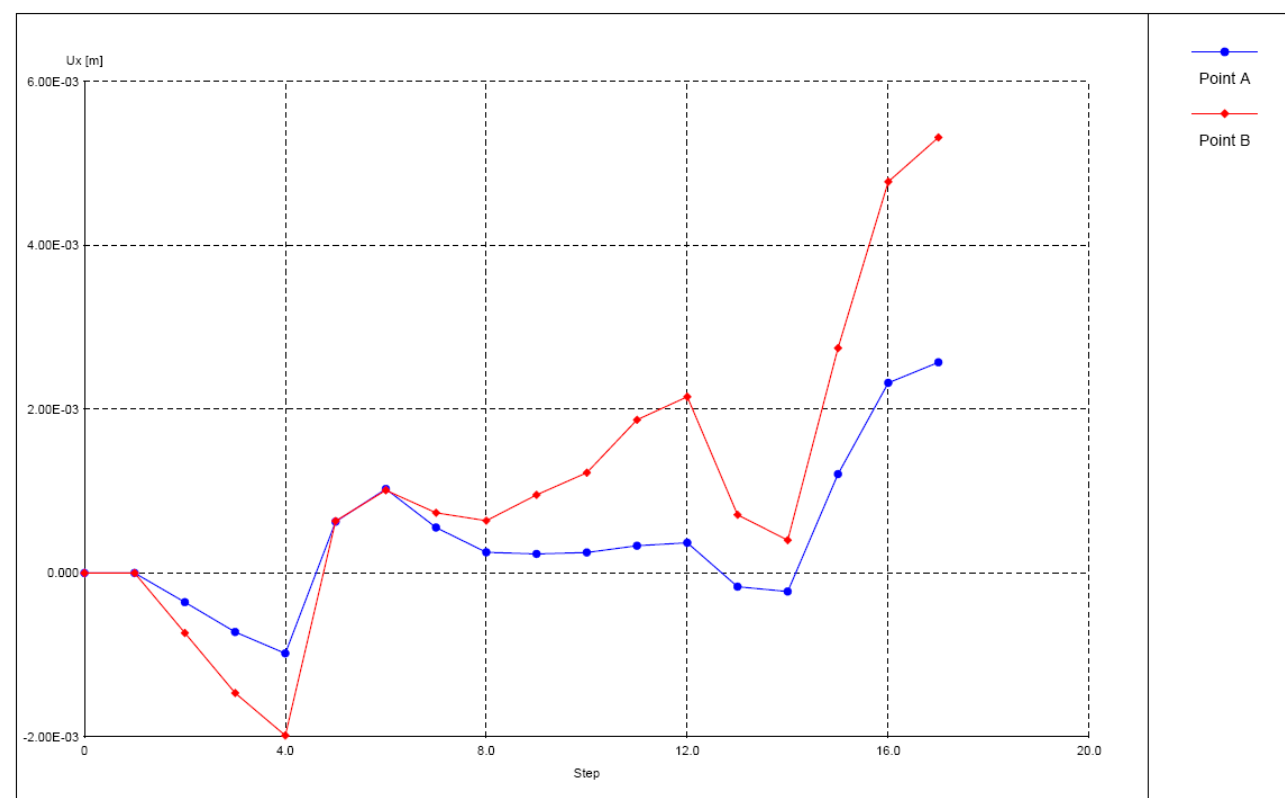

Evolución de los desplazamientos horizontales en los cimientos del polideportivo a lo largo de las fases constructivas (se recuerda que en el step 6 se han eliminado las deformaciones debidas a la aplicación de las cargas representativas del estado actual).

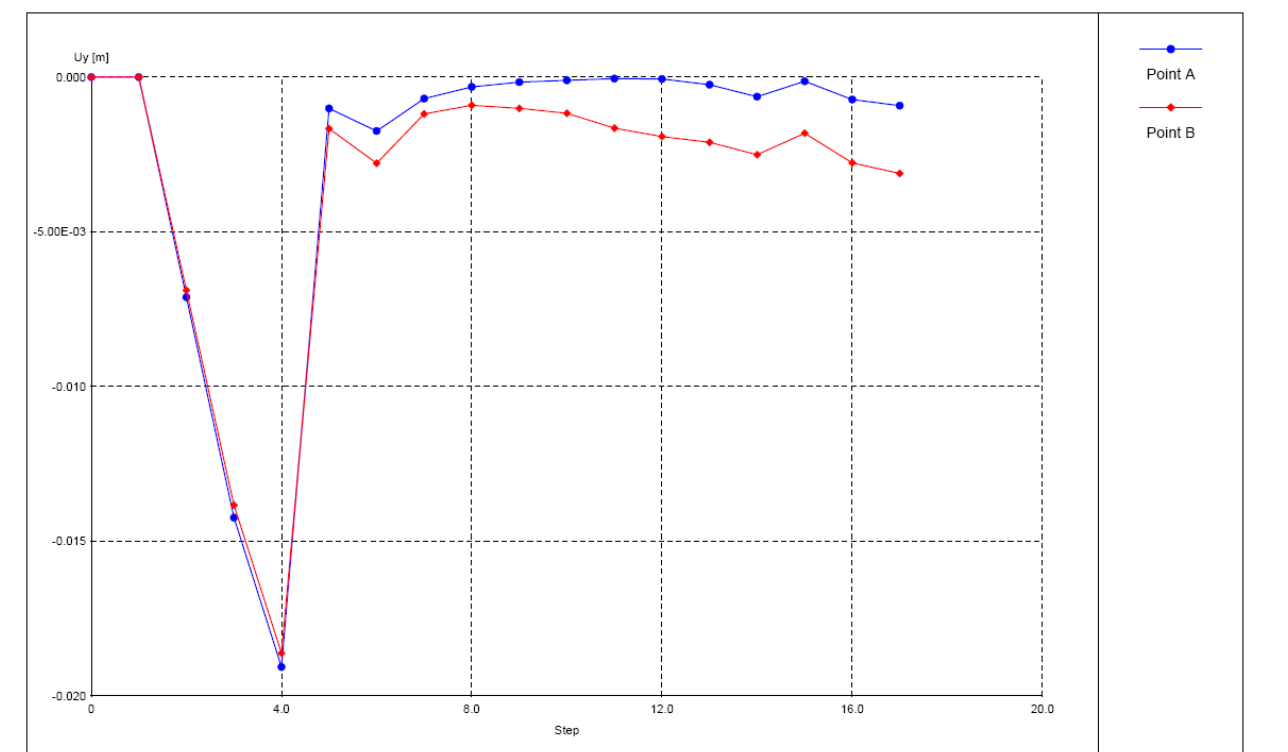

Evolución de los desplazamientos verticales en los cimientos del polideportivo a lo largo de las fases constructivas (se recuerda que en el step 6 se han eliminado las deformaciones debidas a la aplicación de las cargas representativas del estado actual).

Si se comparan estas deformaciones con las deformaciones obtenidas en el modelo original se observa con el nuevo modelo una disminución tanto para las deformaciones en horizontales como para las deformaciones en verticales.

1.7 Resumen esfuerzos pantallas

- Pantalla de pilotes

Al tratarse de estructuras provisionales se ha comprobado el armado de estas pantallas considerando el coeficiente de mayoración de de los esfuerzos 1.35 dejando de considerar la fisuración.

- Pantalla de pilotes tipo 1

Los esfuerzos obtenidos con el modelo modificado son inferiores a los esfuerzos resistentes, en la tabla se muestran los valores obtenidos en el estudio de modificación:

| Combinación | barras long | cercos | Mdmax modificado Por ml (kN·m/ml)) | Vd modificado Por ml (kN/ml) | Mu (kN·m) | Vu (kN) |
|-------------|-------------|-----------|------------------------------------|------------------------------|-----------|---------|
| Modelo 2 | 15d16 | 1c10/0.25 | 24.69 | 25.90 | 281 | 210.60 |

NOTA: Los valores por pilote se obtienen multiplicando por el espaciamiento entre ellos, 0.80m, los valores por ml de salida del estudio de las pantallas con el programa PLAXIS.

- Pantalla de pilotes tipo 2

Los esfuerzos obtenidos con el modelo modificado son inferiores a los esfuerzos resistentes, en la tabla se muestran los valores obtenidos en el estudio de modificación:

| Combinación | barras long | cercos | Mdmax modificado Por ml (kN·m/ml)) | Vd modificado Por ml (kN/ml) | Mu (kN·m) | Vu (kN) |
|-------------|-------------|-----------|------------------------------------|------------------------------|-----------|---------|
| Modelo 2 | 15d16 | 1c10/0.25 | 222 | 25.90 | 152.9 | 210.60 |

NOTA: Los valores por pilote se obtienen multiplicando por el espaciamiento entre ellos, 0.80m, los valores por ml de salida del estudio de las pantallas con el programa PLAXIS.

En los anejos de cálculo de las secciones de las pantallas se muestran las comprobaciones de las secciones con los esfuerzos indicados.

1.8 Análisis nuevas deformaciones

Se observa una disminución de las deformaciones en los nuevos modelos estudiados en comparación con las deformaciones de los modelos originales:

1. Deformaciones pantallas de pilotes

| Modelo | Deformación modelo original Horizontal max.(mm) | Deformación con modelos modificados Horizontal max.(mm) |
|---|---|---|
| 1 (Pantalla pilotes tipo 1) no se producen cambios en este modelo | 7.51 | 7.51 |
| 2 (Pantalla pilotes tipo 1) | 13.10 | 3.87 |
| 3 (Pantalla pilotes tipo 2) | 25.30 | 21.75 |

La deformación máxima de la pantalla de pilotes tipo 1, próxima al edificio, en el modelo modificado 2 es de 3.87mm, se obtiene una reducción de deformación de 9.23mm respecto al estudio original.

La deformación máxima de la pantallas de pilotes tipo 2 que se encuentra a una distancia de mínimo 6.50m del edificio, en el modelo modificado es de 21.75mm, se obtiene una reducción de deformación de 3.55mm respecto al estudio original.

2. Asiento diferencial máximo entre apoyo de pilares

Se obtiene los siguientes valores:

Pantalla pilotes tipo 1

$\Delta\delta v = \delta Bv - \delta Av = 3.73\text{mm}$ diferencia de deformación vertical máxima entre los dos puntos de apoyo de los elemento verticales del pórtico del polideportivo (modelo 2).

Se obtiene un ratio entre asiento diferencial y luz entre pilares, Luz=11.0m, igual a:

$\Delta\delta v / \text{Luz} = 1/2949.1 << 1/500$ valor limite según la tabla 2.2 Apartado2.4.3 Parte II del Documento Basico SE-C Cimientos del CTE para Estructuras reticuladas con tabiquería de separación

Pantalla pilotes tipo 2

$\Delta\delta v = \delta Bv - \delta Av = 1.50\text{mm}$ diferencia de deformación vertical entre los dos puntos de apoyo de los elemento verticales del pórtico del polideportivo (modelo 3).

Se obtiene un ratio entre asiento diferencial y luz entre porticos, Luz=5.0m, igual a:

$\Delta\delta v / \text{Luz} = 1/3333.3 << 1/500$ valor limite según la tabla 2.2 Apartado2.4.3 Parte II del Documento Basico SE-C Cimientos del CTE para Estructuras reticuladas con tabiquería de separación

3. Estimación del daño en el edificio a partir de los datos obtenidos en el estudio con el programa PLAXIS

Se pueden utilizar los siguientes criterios:

A. Clasificación de daños visibles con referencia a la facilidad de la reparación (Escala de Burland J.B. (1977)):

| ESCALA O INTENSIDAD DEL DAÑO | DESCRIPCIÓN DEL DAÑO TÍPICO | APERTURA DE GRIETA (mm) | DEFORMACIÓN LÍMITE DE TRACCIÓN (%) |
|------------------------------|---|---|------------------------------------|
| 0 DESPRECIABLE | Pelos y grietas de menos de 0,1 mm | <0,1 | 0,00 a 0,05 |
| 1 MUY LIGERO | Pelos y grietas que pueden ser tratados con la decoración.
Fisuras aisladas en paredes de ladrillo | 1 | 0,05 a 0,075 |
| 2 LIGERO | Grietas fácilmente rellenables. Probablemente precise redecoración. Varias fisuras ligeras apreciables en el interior. Las grietas se aprecian externamente, exigiendo un repintado. Puertas y ventanas pueden sufrir deformaciones ligeras en sus marcos. | 5 | 0,075 a 0,15 |
| 3 MODERADO | Las grietas requieren un picado y obra de albañilería. Los revestimientos adecuados pueden enmascarar las grietas recurrentes. Posiblemente parte de la fachada de ladrillo requiera sustitución. Las puertas y ventanas se atascan. Las tuberías y bajante pueden romperse. Empeora la resistencia del edificio frente a los agentes atmosféricos. | 5 a 15 o número de fisuras > 3 | 0,15 a 0,3 |
| 4 SEVERO | Reparación extensiva incluyendo demolición y restitución de porciones de muros especialmente sobre puertas y ventanas. Los marcos de ventanas y puertas se distorsionan y el suelo se inclina apreciablemente. La tabiquería se inclina y abomba. Algunas vigas se descuelgan y las cañerías quedan fuera de servicio | 15 a 25 aunque depende del número de grietas | >0,3 |
| 5 MUY SEVERO | Se requiere una gran reparación con reconstrucción total o parcial del edificio. Las vigas se descuelgan. Se requiere apuntalamiento en muros. Las ventanas revientan por distorsión. Peligro de inestabilidad. | Usualmente >25 aunque depende del número de grietas | - |

Se obtienen los siguientes valores de deformación horizontal inducida en el caso más desfavorable:

| Modelo | δBh (mm) | δAh (mm) | Luz (m) | $\varepsilon h = (\delta Bh - \delta Ah)/Luz$ |
|--------|------------------|------------------|---------|---|
| 1 | 3.41 | 0.74 | 11.0 | 0.024% |
| 2 | 3.20 | 2.07 | 11.0 | 0.010% |
| 3 | 1.94 | 0.384 | 5.0 | 0.031% |

En azul los valores obtenidos en el nuevo estudio

La deformación horizontal inducida máxima se obtiene en el modelo 3 y corresponde a 0.0311%.

Si entramos en la escala con este valor se obtiene una intensidad de daño “0 DESPRECIABLE”

B. Criterio de daño según Boscarding y Cording, 1989

Se basa en el control de la distorsión angular y la deformación horizontal.

En el estudio de la pantalla de micropilotes al lado del edificio polideportivo realizado, se obtienen dos casos en los que estos parámetros alcanzan valor máximo:

Modelo 1

$$\beta = (\Delta\delta v / Luz) = 1.37\text{mm}/11.0\text{m} = 0.13 \cdot 10^{-3}; \quad \varepsilon h = (\delta Bh - \delta Ah)/Luz = 2.67\text{mm}/11.0\text{m} = 2.43 \cdot 10^{-4}$$

Modelo 2

$$\beta = (\Delta\delta v / Luz) = 3.73\text{mm}/11.0\text{m} = 0.34 \cdot 10^{-3}; \quad \varepsilon h = (\delta Bh - \delta Av)/Luz = 1.13\text{mm}/11.0\text{m} = 1.02 \cdot 10^{-4}$$

Modelo 3

$$\beta = (\Delta\delta v / Luz) = 1.50\text{mm}/5.0\text{m} = 0.3 \cdot 10^{-3}; \quad \varepsilon h = (\delta Bh - \delta Av)/Luz = 1.56\text{mm}/5.0\text{m} = 3.11 \cdot 10^{-4}$$

Si entramos en el diagrama propuesto por Boscardin y Cording para la clasificación del daño en función de distorsión y deformación horizontal se obtiene para estos puntos un daño clasificado Muy ligero:

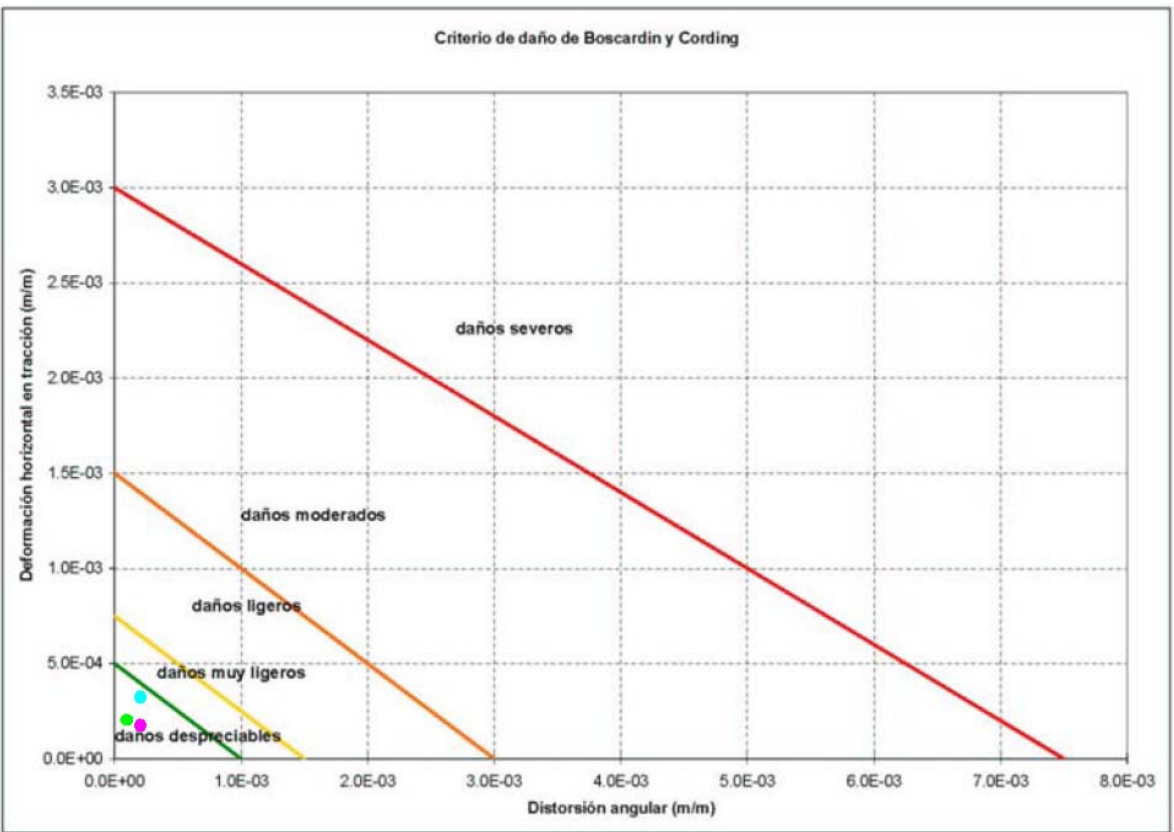


Diagrama de Boscardin y Cording: Punto verde es representativo del modelo 1, el punto magenta es representativo del modelo 2 y el punto azul es representativo del modelo 3.

Se observa que con las modificaciones introducidas se disminuyen las deformaciones y la afección al polideportivo, que según los diferentes criterios es despreciable.

1.9 Dimensionamiento viga atado pantalla pilotes tipo 1 y viga de riostra


Para el dimensionamiento de los dos elementos se han realizado dos modelos con el programa SAP para cada uno de ellos.

Viga de atado pantalla de pilotes tipo 1:

Se ha considerado la viga de atado de los pilotes tipo 1 como elemento apoyado en los pilotes tipo 2, por medio de su viga de atado y en la viga de riostra:



Se ha considerado la carga obtenida en el puntal del estudio de la pantalla de pilotes tipo 1 con el programa Plaxis.

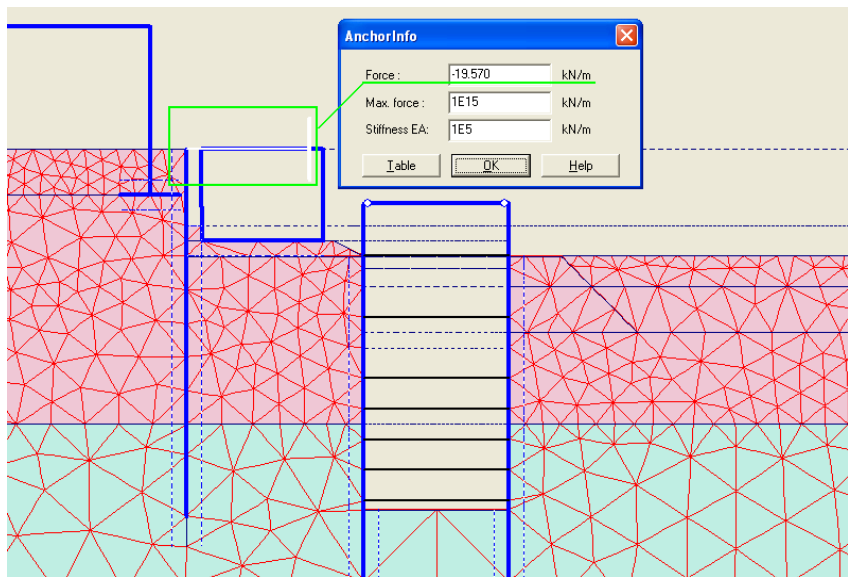


La carga se obtiene por metro y se considera aplicada a lo largo de la viga de atado:

Utilizando un coeficiente de mayoración de 1.35 para estructuras provisionales, se obtienen los siguientes esfuerzos mayorados:



Viga de atado tipo 1: Diagrama de esfuerzos momento mayorado en kNm. Mdmax=82.70kNm.

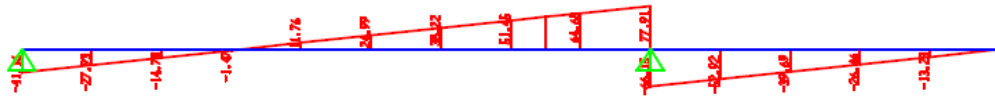

Viga de atado tipo 1: Diagrama de esfuerzos cortante mayorado en kN. Vdmax=78.0kN.



Viga de atado tipo 1: Reacción en los apoyos. Rdmax=144.1kN. Con esta carga se obtiene el esfuerzo de tracción en la viga de riostra: $Fd = Rd_{max} / \cos 30^\circ$



Viga de riostra pantalla de pilotes tipo 1:

Se ha dimensionado la viga de riostra considerando la carga de tracción que le transmite la viga de atado de los pilotes tipo 1, y, en el caso más desfavorable, que pueda transitar por encima de ella el tráfico de la obra.

Para evaluar los efectos de la carga de tráfico de la obra y peso propio se ha modelizado la viga como apoyada en el terreno relleno, modelizando el terreno como muelles verticales cuya constante se ha obtenido del Anejo 6 de Geotecnia de proyecto original:

| Litología | Kv (t/m³) |
|-----------|-----------------|
| Qa (Coh) | 4000 – Cohesivo |
| Qa (Gra) | 4000 – Granular |
| Qc | 4000 – Granular |
| Qr2 | 3000 |
| RA | 1500 – Granular |

Para la carga de tráfico se considera la carga del Dumper tipo presente en la obra, según las informaciones facilitadas por la empresa constructora:

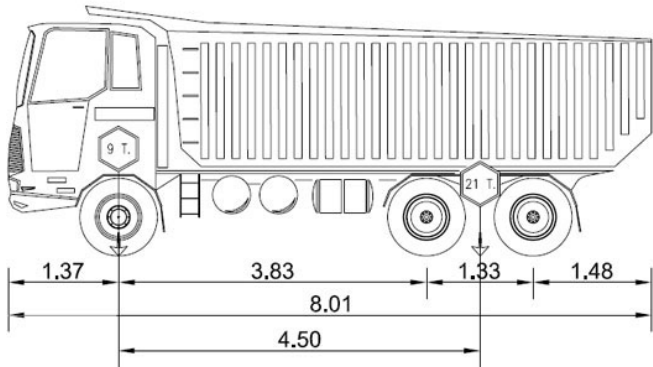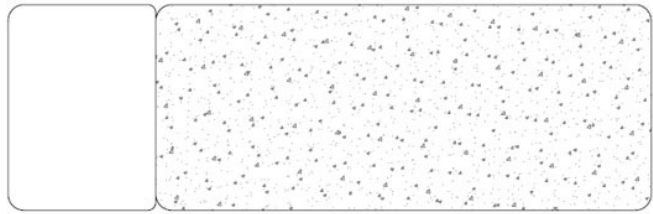


Croquis camión de obra.


Dada las dimensiones de la viga se ha considerado que solo la carga más desfavorable de los ejes de 21tn pueda apoyar en ella en las diferentes posiciones posibles. Se obtienen los siguientes esfuerzos máximos mayorados:



Modelo de estudio

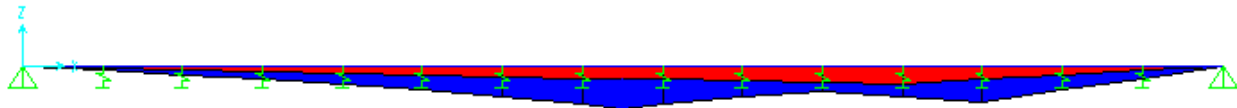

Viga de riostra: Diagrama de envolvente de esfuerzos momento mayorado en kNm. Mdmax=393.9 0kNm.

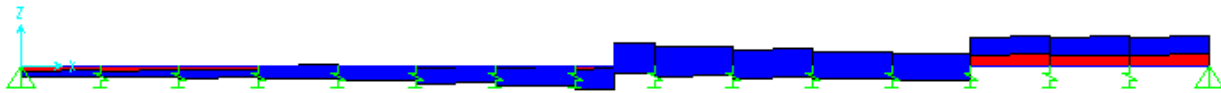

Viga de atado tipo 1: Diagrama de envolvente de esfuerzos cortante mayorado en kN. Vdmax=209.1 kN.

Dimensionamiento armaduras:

Al tratarse de estructuras provisionales se ha comprobado el armado de estas pantallas considerando el coeficiente de mayoración de de los esfuerzos 1.35 dejando de considerar la fisuración.

- Viga de atado pantalla pilotes tipo 1

En la tabla se muestran los valores de esfuerzos obtenidos en el estudio:

| Estructura | barras long | cercos | Md (kN·m) | Vd (kN) | Mu (kN·m) | Vu (kN) |
|---------------------------|-------------|-----------|-----------|---------|-----------|---------|
| Viga atado Pant.pilotes 1 | 20d16 | 1c10/0.20 | 82.70 | 78 | 303.1 | 294.80 |

- Viga de riostra de pantalla pilotes tipo 1

En la tabla se muestran los valores de esfuerzos obtenidos en el estudio:

| Estructura | barras long | cercos | Md (kN·m) | Vd (kN) | Fd (kN) | Mu (kN·m) | Vu (kN) |
|--------------|-------------|------------|-----------|---------|---------|-----------|---------|
| Viga riostra | 16d20 | 1cd10/0.20 | 393.9 | 209.1 | 166.4 | 531.40 | 307.10 |

1.10 Comprobación anclajes

La nueva carga encontrada en los anclajes es de

Fk=706.50kN < Fk=722.56kN carga de dimensionamiento.


No se producen cambios en la definición de los anclajes

1.11 Dimensionamiento viga atado anclajes

Al cambiar el espaciamiento entere anclajes cambia la definición del armado. Se dimensiona el nuevo armado de la viga de atado de loas anclajes a partir de la carga obtenida para los anclajes:

Qd=1.35·Fd/2.40m=1.35·706.50kN/2.40m=397.44kN/m

Los esfuerzos se obtienen considerando la viga de reparto como apoyada en los anclajes y con la carga repartida indicada anteriormente, así que se obtiene un modelo de viga en 6apoyos y 5 vanos cuya solución está tabulada en los prontuarios:

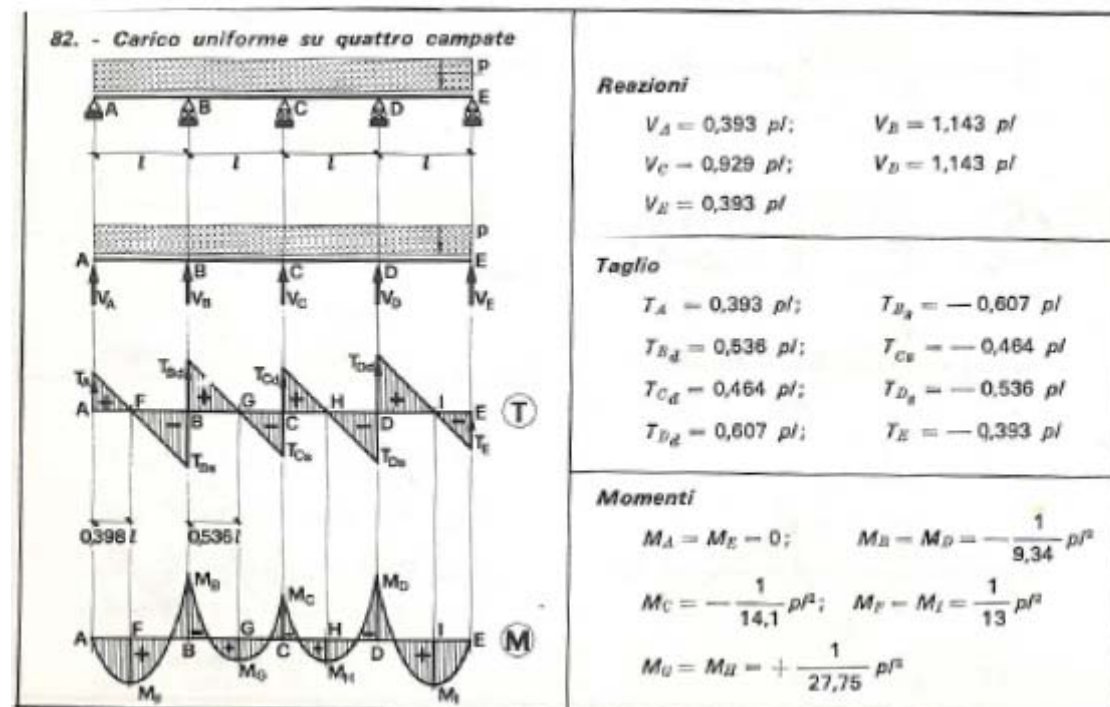

Al tratarse de estructuras provisionales se ha comprobado el armado de estas pantallas considerando el coeficiente de mayoración de de los esfuerzos 1.35 dejando de considerar la fisuración.

$$M_{\min} = -1/9.34 \text{ pl}^2 = 245.1 \text{ kN}\cdot\text{m}$$

$$M_{\max} = +1/14.1 \text{ pl}^2 = 162.35$$

$$V_{\max} = 0.607 \text{ pl} = 579.0 \text{ kN}$$

Con los siguientes esfuerzos se ha dimensionado el armado de la viga de reparto.

1.12 Conclusiones

Del estudio de los efectos de las deformaciones de las pantallas en el edificio que alberga una pista de fútbol sala efectuado con el programa de elementos finitos PLAXIS e introduciendo las modificaciones acordadas con la dirección de obra se concluye que:

- Disminuyen las deformaciones de las pantallas respecto al estudio anterior: la deformación horizontal máxima de la pantalla de pilotes tipo 1 próxima al edificio es de 7.51mm, mientras para la pantalla de pilotes tipo 2 distante 6.50m del edificio es de 21.75mm.
- La distorsión angular de los apoyo en el terreno del edificio del polideportivo a lado de la pantalla de micropilotes es inferior al valor indicado por el CTE en la tabla 2.2 Apartado 2.4.3 Parte II del Documento Básico SE-C Cimientos del CTE para Estructuras reticuladas con tabiquería de separación.
- El daño estimado según Boscardin y Cording (1989) es clasificado como “daños despreciables” y como “0 DESPRECIABLE” en la escala de Burland J.B. (1977).
- Se sustituyen los planos referentes al armado de las vigas de atado de los pilotes para introducir los cambios adoptados.
- Se sustituyen los planos referentes al espaciamiento entre anclajes de la pantalla de pilotes tipo 2.
- Se sustituye el plano de pantalla de pilote tipo 2 para introducir la ejecución de una losa de hormigón en masa a la altura del dintel de la galería eléctrica necesaria en la fase de destesado de los cables.

A continuación se adjuntan los anejos de cálculos y los nuevos planos con las modificaciones.

Jose M^a Velasco

Dr. Ingeniero de Caminos
Barcelona, Septiembre de 2010

B1: ANEJOS EHE COMPROBACIÓN ARMADO VIGAS PANTALLAS PILOTES



PRONTUARIO INFORMÁTICO DEL HORMIGÓN ESTRUCTURAL 3.0
Cátedra de Hormigón Estructural ETSICCPM - IECA

Obra: Ave sagrera
Fecha: 21/09/2010
Hora: 16:15:18

Comprobación de secciones a flexión simple

1 Datos

- Materiales

Tipo de hormigón : HA-25
Tipo de acero : B-500-S
 f_{ck} [MPa] = 25.00
 f_{yk} [MPa] = 500.00
 γ_c = 1.50
 γ_s = 1.15


- Sección

Sección : 0.65X0.65
 b [m] = 0.65
 h [m] = 0.65
 r_i [m] = 0.040
 r_s [m] = 0.040



2 Comprobación

A_t [cm²] = 12.1
 A_c [cm²] = 0.0
 M_u [kN·m] = 303.1

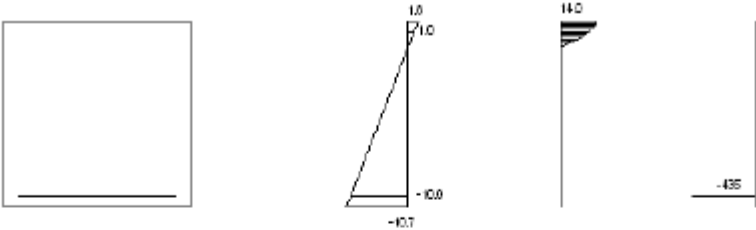

Plano de deformación de agotamiento

x [m] = 0.092
 $1/r$ [1/m]·1.E-3 = 19.3
 ϵ_s ·1.E-3 = 1.8
 ϵ_l ·1.E-3 = -10.7

Deformación y tensión de armaduras

| Profundidad
[m] | Armadura
[cm ²] | Deformación
·1.E-3 | Tensión
[MPa] |
|--------------------|--------------------------------|-----------------------|------------------|
| 0.040 | 0.0 | 1.0 | 0.0 |
| 0.610 | 12.1 | -10.0 | 434.8 |



PRONTUARIO INFORMÁTICO DEL HORMIGÓN ESTRUCTURAL 3.0
Cátedra de Hormigón Estructural ETSICCPM - IECA

Obra: Ave sagrera
Fecha: 21/09/2010
Hora: 16:16:50

Cálculo de secciones a cortante

1 Datos

- Materiales

Tipo de hormigón : HA-25
Tipo de acero : B-500-S
 f_{ck} [MPa] = 25.00
 f_{yk} [MPa] = 500.00
 γ_c = 1.50
 γ_s = 1.15

- Tipo de elemento estructural

Tipo : elemento con armadura a cortante

- Sección

Sección : 0.65X0.65
 b_0 [m] = 0.65
 h [m] = 0.65



2 Comprobación

Tipo de armadura: cercos a 90.0°
separación s [m] = 0.20
 ϕ [mm] = 10
nº ramas: 2
Area [cm²/m] = 7.9
 ρ [-1.E-3] = 3
Inclinación de las bielas θ [°] = 45
 N_d [kN] = 0.0
 σ_{yd} [MPa] = 0.0

V_{u1} [kN] = 1982.5
 V_{u2} [kN] = 294.8
 V_{ou} [kN] = 122.1
 V_{su} [kN] = 172.8

- Resistencia a cortante:

V_u [kN] = 294.8



PRONTUARIO INFORMÁTICO DEL HORMIGÓN ESTRUCTURAL 3.0
Cátedra de Hormigón Estructural ETSICCPM - IECA

Obra: muro-pantalla 27
Fecha: 21/09/2010
Hora: 16:25:52

Cálculo de secciones a flexión compuesta recta

1 Datos

- Materiales

Tipo de hormigón : HA-25
Tipo de acero : B-500-S
 f_{ck} [MPa] = 25.00
 f_{yk} [MPa] = 500.00
 γ_c = 1.50
 γ_s = 1.15


- Sección

Sección : 0.65X0.65_R
 b [m] = 0.65
 h [m] = 0.65
 r [m] = 0.050
 n° barras horizontales = 5
 n° barras verticales = 5



2 Comprobación

ϕ [mm] = 20
 N_d [kN] = -166.4
 M_d [kN-m] = 393.9
 N_u [kN] = -224.5
 M_u [kN-m] = 531.4
 γ = 1.35

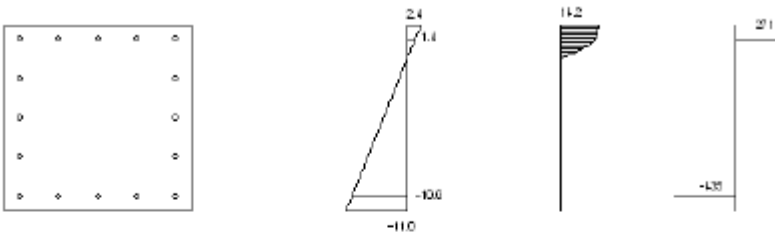

Plano de deformación de agotamiento

x [m] = 0.116
 $1/r$ [1/m] $\cdot 1.E-3$ = 20.6
 ϵ_s $\cdot 1.E-3$ = 2.4
 ϵ_l $\cdot 1.E-3$ = -11.0

Deformación y tensión de armaduras superior e inferior

| Profundidad [m] | Deformación $\cdot 1.E-3$ | Tensión [MPa] |
|-----------------|---------------------------|---------------|
| 0.050 | 1.4 | -270.9 |
| 0.600 | -10.0 | 434.6 |



PRONTUARIO INFORMÁTICO DEL HORMIGÓN ESTRUCTURAL 3.0
Cátedra de Hormigón Estructural ETSICCPM - IECA

Obra: Ave sagrera
Fecha: 21/09/2010
Hora: 16:27:09

Vu1 [kN] = 1982.5
Vu2 [kN] = 307.1
Vcu [kN] = 134.3
Vsu [kN] = 172.8

- Resistencia a cortante:

Vu [kN] = 307.1

Cálculo de secciones a cortante

1 Datos

- Materiales

Tipo de hormigón : HA-25

Tipo de acero : B-500-S

fok [MPa] = 25.00

fyk [MPa] = 500.00

γ_c = 1.50

γ_s = 1.15

- Tipo de elemento estructural

Tipo : elemento con armadura a cortante

- Sección

Sección : 0.65X0.65

b0 [m] = 0.65

h [m] = 0.65



2 Comprobación

Tipo de armadura: cercos a 90.0°

separación s [m] = 0.20

ϕ [mm] = 10

nº ramas: 2

Area [cm²/m] = 7.9

ρ [-1.E-3] = 4

Inclinación de las bridas θ [°] = 45

Nd [kN] = 0.0

σ_{yd} [MPa] = 0.0



PRONTUARIO INFORMÁTICO DEL HORMIGÓN ESTRUCTURAL 3.0
Cátedra de Hormigón Estructural ETSICCPM - IECA

Obra: Ave sagrera
Fecha: 21/09/2010
Hora: 18:57:48

Comprobación de secciones a flexión simple

1 Datos

- Materiales

Tipo de hormigón : HA-25
Tipo de acero : B-500-S
fck [MPa] = 25.00
fyk [MPa] = 500.00
 γ_c = 1.50
 γ_s = 1.15

- Sección

Sección : 0.60X0.65
b [m] = 0.65
h [m] = 0.60
ri [m] = 0.040
rs [m] = 0.040



2 Comprobación

At [cm²] = 14.7
Ac [cm²] = 0.0
Mu [kN·m] = 333.5



Plano de deformación de agotamiento

x [m] = 0.100
1/r [1/m]·1.E-3 = 21.7
 ϵ_s ·1.E-3 = 2.2
 ϵ_l ·1.E-3 = -10.8

Deformación y tensión de armaduras

| Profundidad
[m] | Armadura
[cm ²] | Deformación
·1.E-3 | Tensión
[MPa] |
|--------------------|--------------------------------|-----------------------|------------------|
| 0.040 | 0.0 | 1.3 | 0.0 |
| 0.560 | 14.7 | -10.0 | 434.8 |



PRONTUARIO INFORMÁTICO DEL HORMIGÓN ESTRUCTURAL 3.0
Cátedra de Hormigón Estructural ETSICCPM - IECA

Obra: Ave sagrera
Fecha: 21/09/2010
Hora: 18:59:49

Cálculo de secciones a cortante

1 Datos

- Materiales

Tipo de hormigón : HA-25

Tipo de acero : B-500-S

f_{ck} [MPa] = 25.00

f_{yk} [MPa] = 500.00

γ_c = 1.50

γ_s = 1.15

- Tipo de elemento estructural

Tipo : elemento con armadura a cortante

- Sección

Sección : 0.60X0.65

b_0 [m] = 0.65

h [m] = 0.60



2 Comprobación

Tipo de armadura: cercos a 90.0°

separación s [m] = 0.189

ϕ [mm] = 12

nº ramas: 4

Area [cm²/m] = 23.9

ρ [-1.E-3] = 4

Inclinación de las bielas θ [°] = 45

N_d [kN] = 0.0

σ_{yd} [MPa] = 0.0

V_{u1} [kN] = 1820.0

V_{u2} [kN] = 604.0

V_{ou} [kN] = 125.3

V_{su} [kN] = 478.7

- Resistencia a cortante:

V_u [kN] = 604.0


B1: PLANOS MODIFICADOS

Se adjuntan 4 planos:

- Plano Pantallas pilotes tipo 1: Hoja 10 de 17_Rev 21/09/10
- Plano Pantallas pilotes tipo 2: Hoja 11 de 17_Rev 21/09/10
- Plano planta general pilotes y vigas de atado y riostra: 1 de 2
- Plano geometría y armado vigas de atado y riostra: 2 de 2



Se considera que los planos adjuntos sustituyen los planos siguientes:

- Plano Pantallas pilotes tipo 1: Hoja 10 de 17
- Plano Pantallas pilotes tipo 2: Hoja 11 de 17

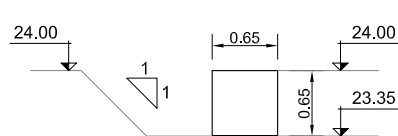


20.50
COTA EXCAVACIÓN MÁXIMA PARA EJECUCIÓN
CONEXIÓN COLECTOR HORTA NUEVO CON ANTIGUO

DEFINICIÓN GEOMÉTRICA
PANTALLA PILOTES TIPO 1
ESCALA: 1/75

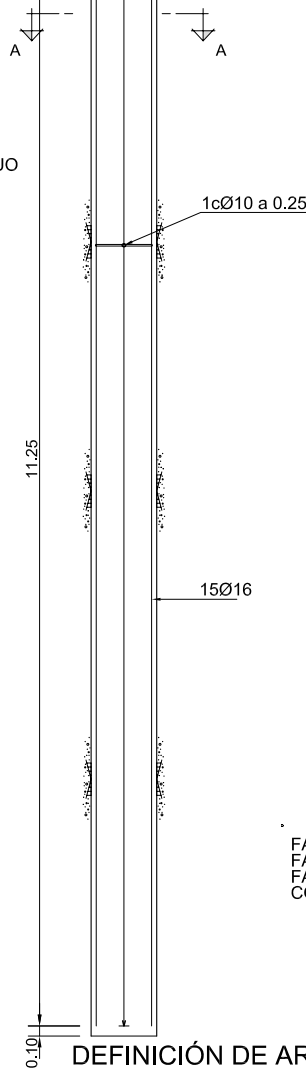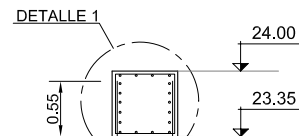



DEFINICIÓN DE ARMADO
PANTALLA PILOTES TIPO 1
ESCALA: 1/75

FASE 1: EJECUCIÓN PILOTE
FASE 2: EJECUCIÓN VIGA ATADO
FASE 3: EXCAVAR HASTA COTA +20.50 PARA CONEXIÓN
CON ANTIGUO COLECTOR HORTA

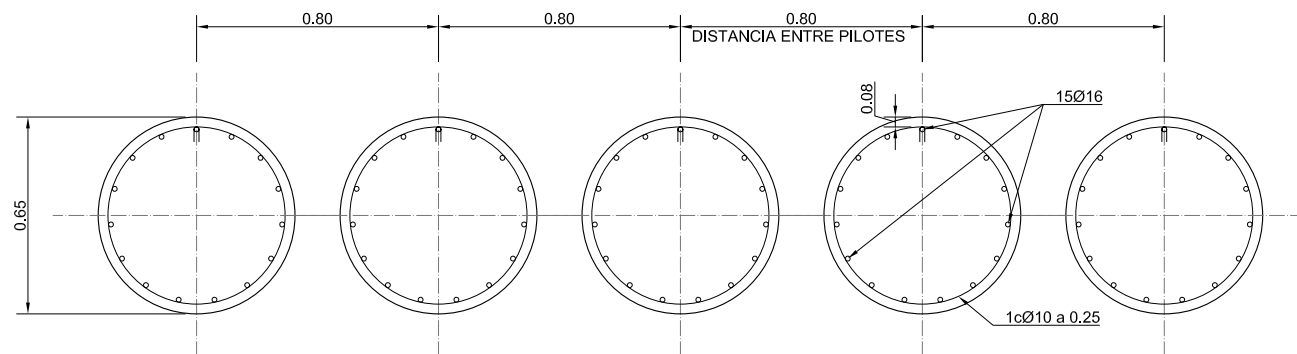

SECCIÓN A-A
ESCALA: 1/25

VISTA PLANTA
ESCALA 1/200

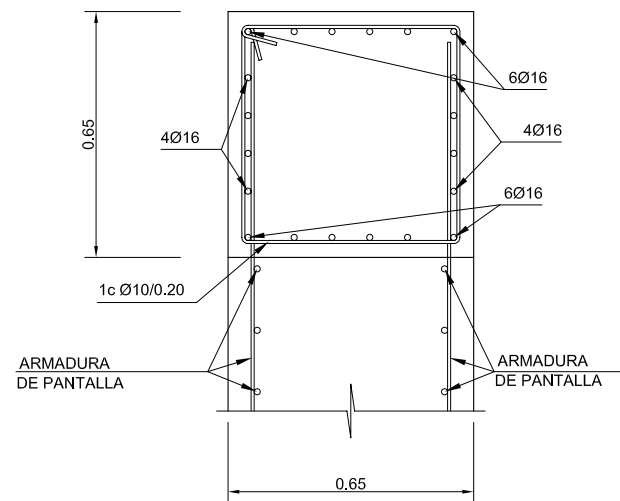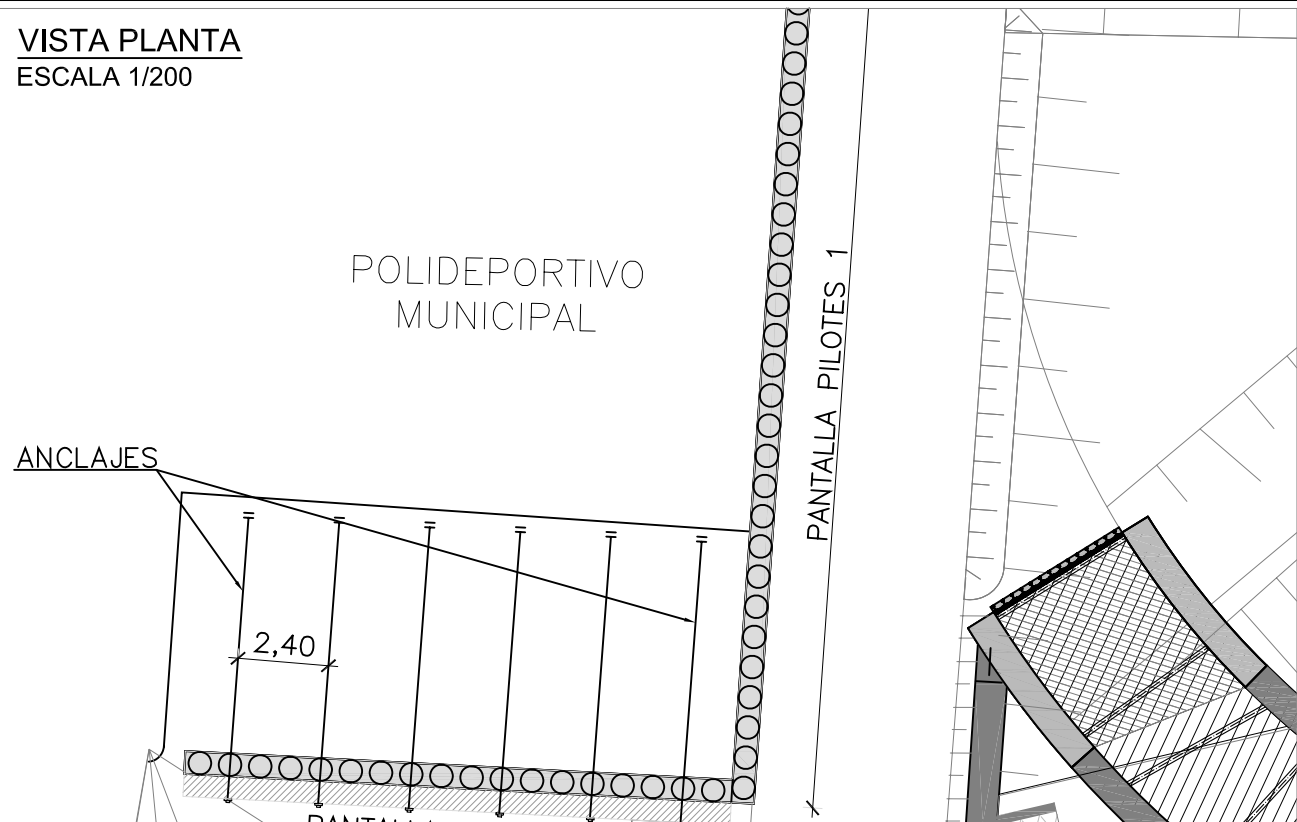

| CARACTERÍSTICAS DE LOS MATERIALES | | | | | | | | | |
|--|------------------|---|-------------------------------------|---------------------|----------------------|------------------------|------------------|-------------------|--------|
| MATERIALES | HORMIGÓN | | | | | | ACERO-BARRA | | |
| | CONTROL | | | CARACTERÍSTICAS | | | CONTROL | CARACT. | |
| Elemento
Zona/Planta | Nivel
Control | Coef.
Pond. | Tipo | Consistencia | Tamaño
Max. árido | Exposición
Ambiente | Nivel
Control | Coef.
Pond. | Tipos |
| PANTALLAS | Estadístico | $\gamma_c = 1,50$ | HA-25 | Blanda
(8-9 cm.) | 20 mm. | Ila | Intenso | $\gamma_s = 1,15$ | B-500S |
| Ejecución (Acciones) | Intenso | $\gamma_G = 1,35$
$\gamma_Q = 1,50$ | ADAPTADO A LAS INSTRUCCIONES DE EHE | | | | | | |
| Exposición/Ambiente | Terreny | Terreno protegido
o hormigón de limpieza | | | I | Ila | IIb | IIla | |
| Recubrimientos
nominales (mm) | 70 | Ver Exposición/Ambiente | | | 30 | 35 | 40 | 45 | |
| NOTAS | | | | | | | | | |
| -Control Estadístico a EHE, equivale a control Intenso.
-Solapos según EHE
-El acero utilizado tendrá que estar garantizado con un distintivo reconocido, sello CIETSID, CC-EHE, ... | | | | | | | | | |

| ANCLAJES PROVISIONALES | TIPO | COTA ANCLAJE (m) | DIAMETRO DE PERFORACIÓN (mm) | LONGITUD DEL BULBO (m) | LONGITUD LIBRE DEL ANCLAJE (m) | CARGA DE BLOQUEO (kN) | ESPACIAMIENTO (m) |
|------------------------------|--------------------------------|------------------|------------------------------|------------------------|--------------------------------|-----------------------|-------------------|
| LINEA PANTALLA TIPO PILOTE 2 | 1 TENDÓN DE 5Ø0.60" (Y 1860S7) | 20.50 | 180 | 12.50 | 11.00 | 680 | 2.40 |


TENSIÓN DE TRANSFERENCIA MEDIA CARACTERÍSTICA EN EL CONTACTO BULBO-TERRENO CONSIDERADA: - 0,18 MPa en terreno Qa

BULBO POR INYECCIÓN REPETITIVA Y SELECTIVA IRS


POSICIÓN DE ANCLAJES SEGÚN TABLA

SE REALIZARÁN ENSAYOS DE VERIFICACIÓN DE ACUERDO CON EL PLIEGO DE CONDICIONES TÉCNICAS

SE CONSIDERA QUE EL DIÁMETRO DEL BULBO ES IGUAL AL DIÁMETRO DE LA PERFORACIÓN



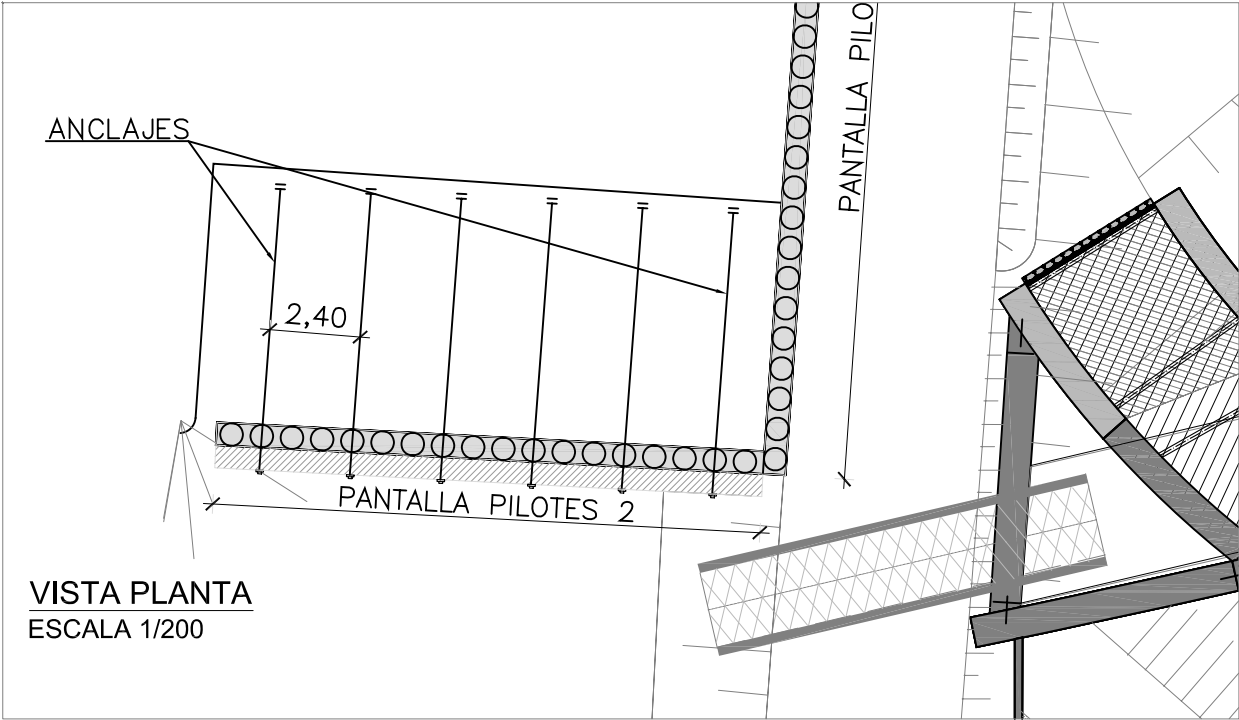



VISTA PLANTA
ESCALA 1/200


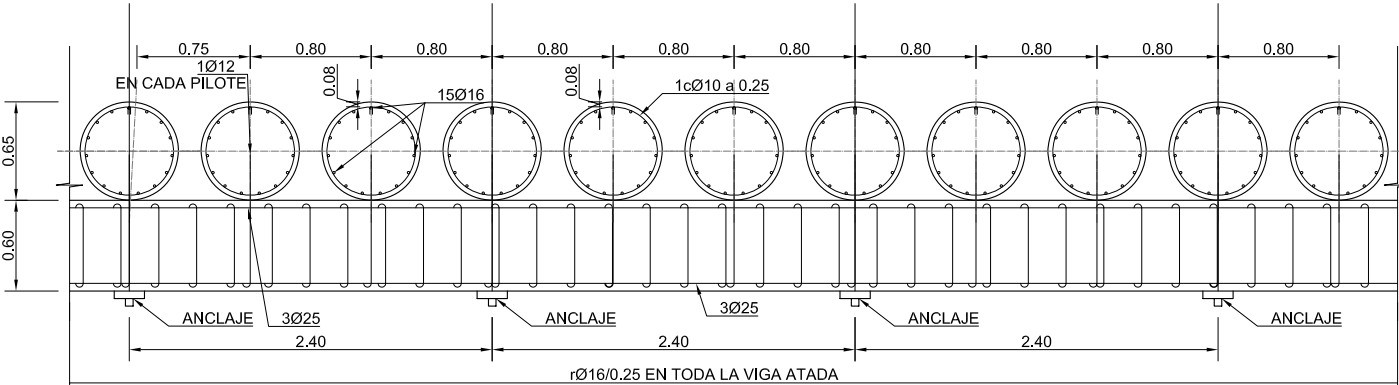


SECCIÓN A-A
ESCALA: 1/50


| CARACTERÍSTICAS DE LOS MATERIALES | | | | | | | | | |
|--|------------------|--|---|---------------------|----------------------|------------------------|------------------|-------------------|--------|
| MATERIALES | HORMIGÓN | | | | | | ACERO-BARRA | | |
| | CONTROL | | | CARACTERÍSTICAS | | | CONTROL | CARACT. | |
| Elemento
Zona/Planta | Nivel
Control | Coef.
Pond. | Tipo | Consistencia | Tamaño
Max. árido | Exposición
Ambiente | Nivel
Control | Coef.
Pond. | Tipos |
| PANTALLAS | Estadístico | $\gamma_c = 1,50$ | HA-25 | Blanda
(8-9 cm.) | 20 mm. | Ila | Intenso | $\gamma_s = 1,15$ | B-500S |
| Ejecución (Acciones) | Intenso | $\gamma_G = 1,35$
$\gamma_Q = 1,50$ | ADAPTADO A LAS INSTRUCCIONES DE EHE | | | | | | |
| Exposición/Ambiente | Terreny | | Terreno protegido
o hormigón de limpieza | | | I | Ila | IIb | IIla |
| Recubrimientos
nominales (mm) | 70 | | Ver Exposición/Ambiente | | | 30 | 35 | 40 | 45 |
| NOTAS | | | | | | | | | |
| -Control Estadístico a EHE, equivale a control Intenso.
-Solapos según EHE
-El acero utilizado tendrá que estar garantizado con un distintivo reconocido, sello CIETSID, CC-EHE, ... | | | | | | | | | |

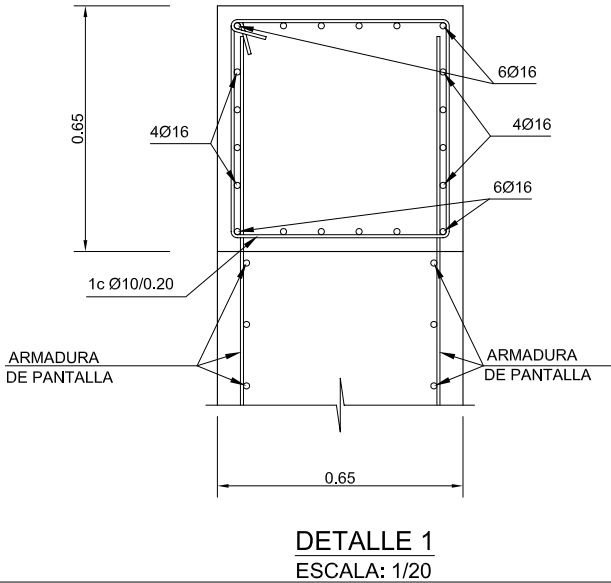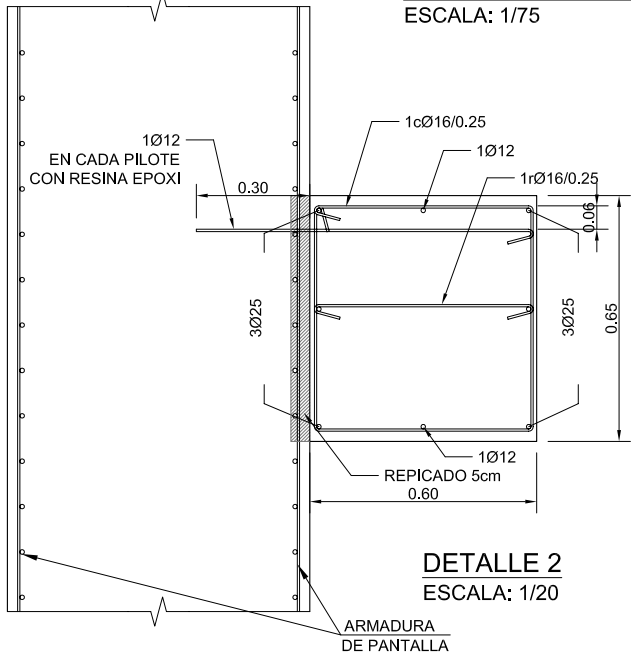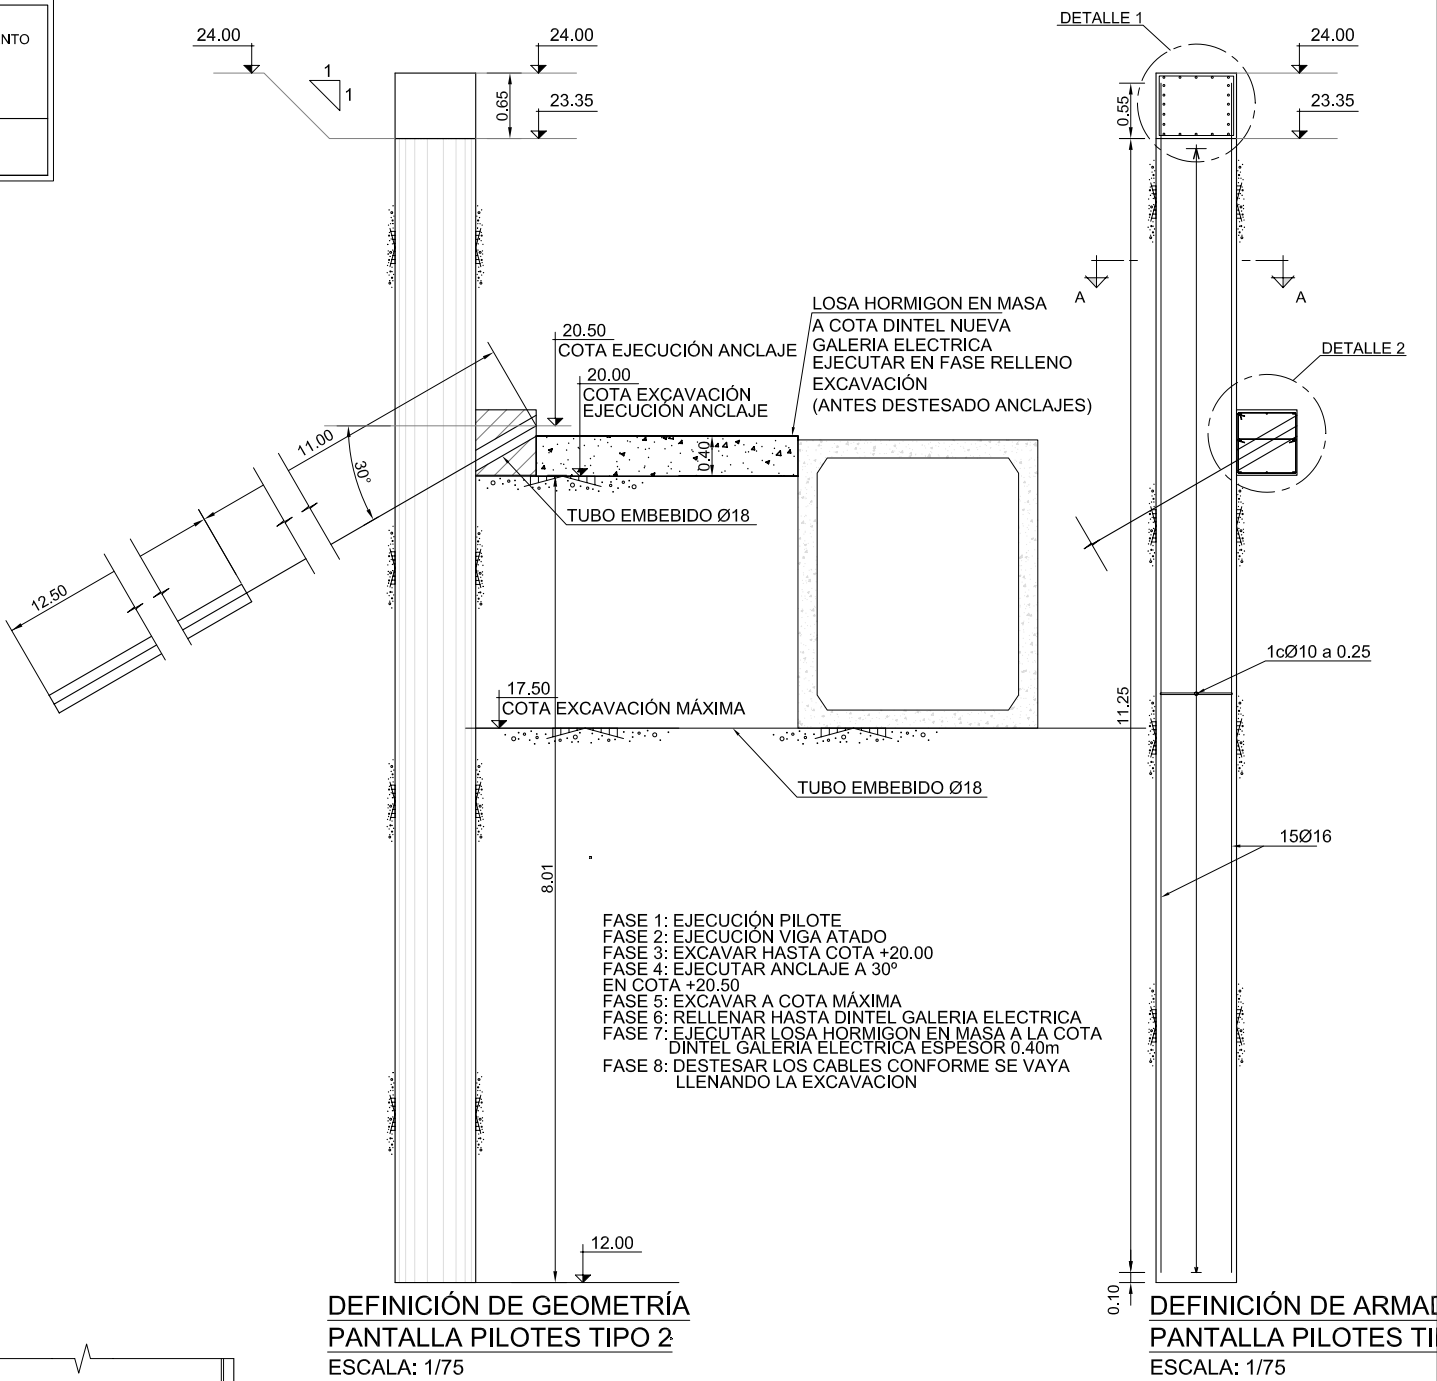

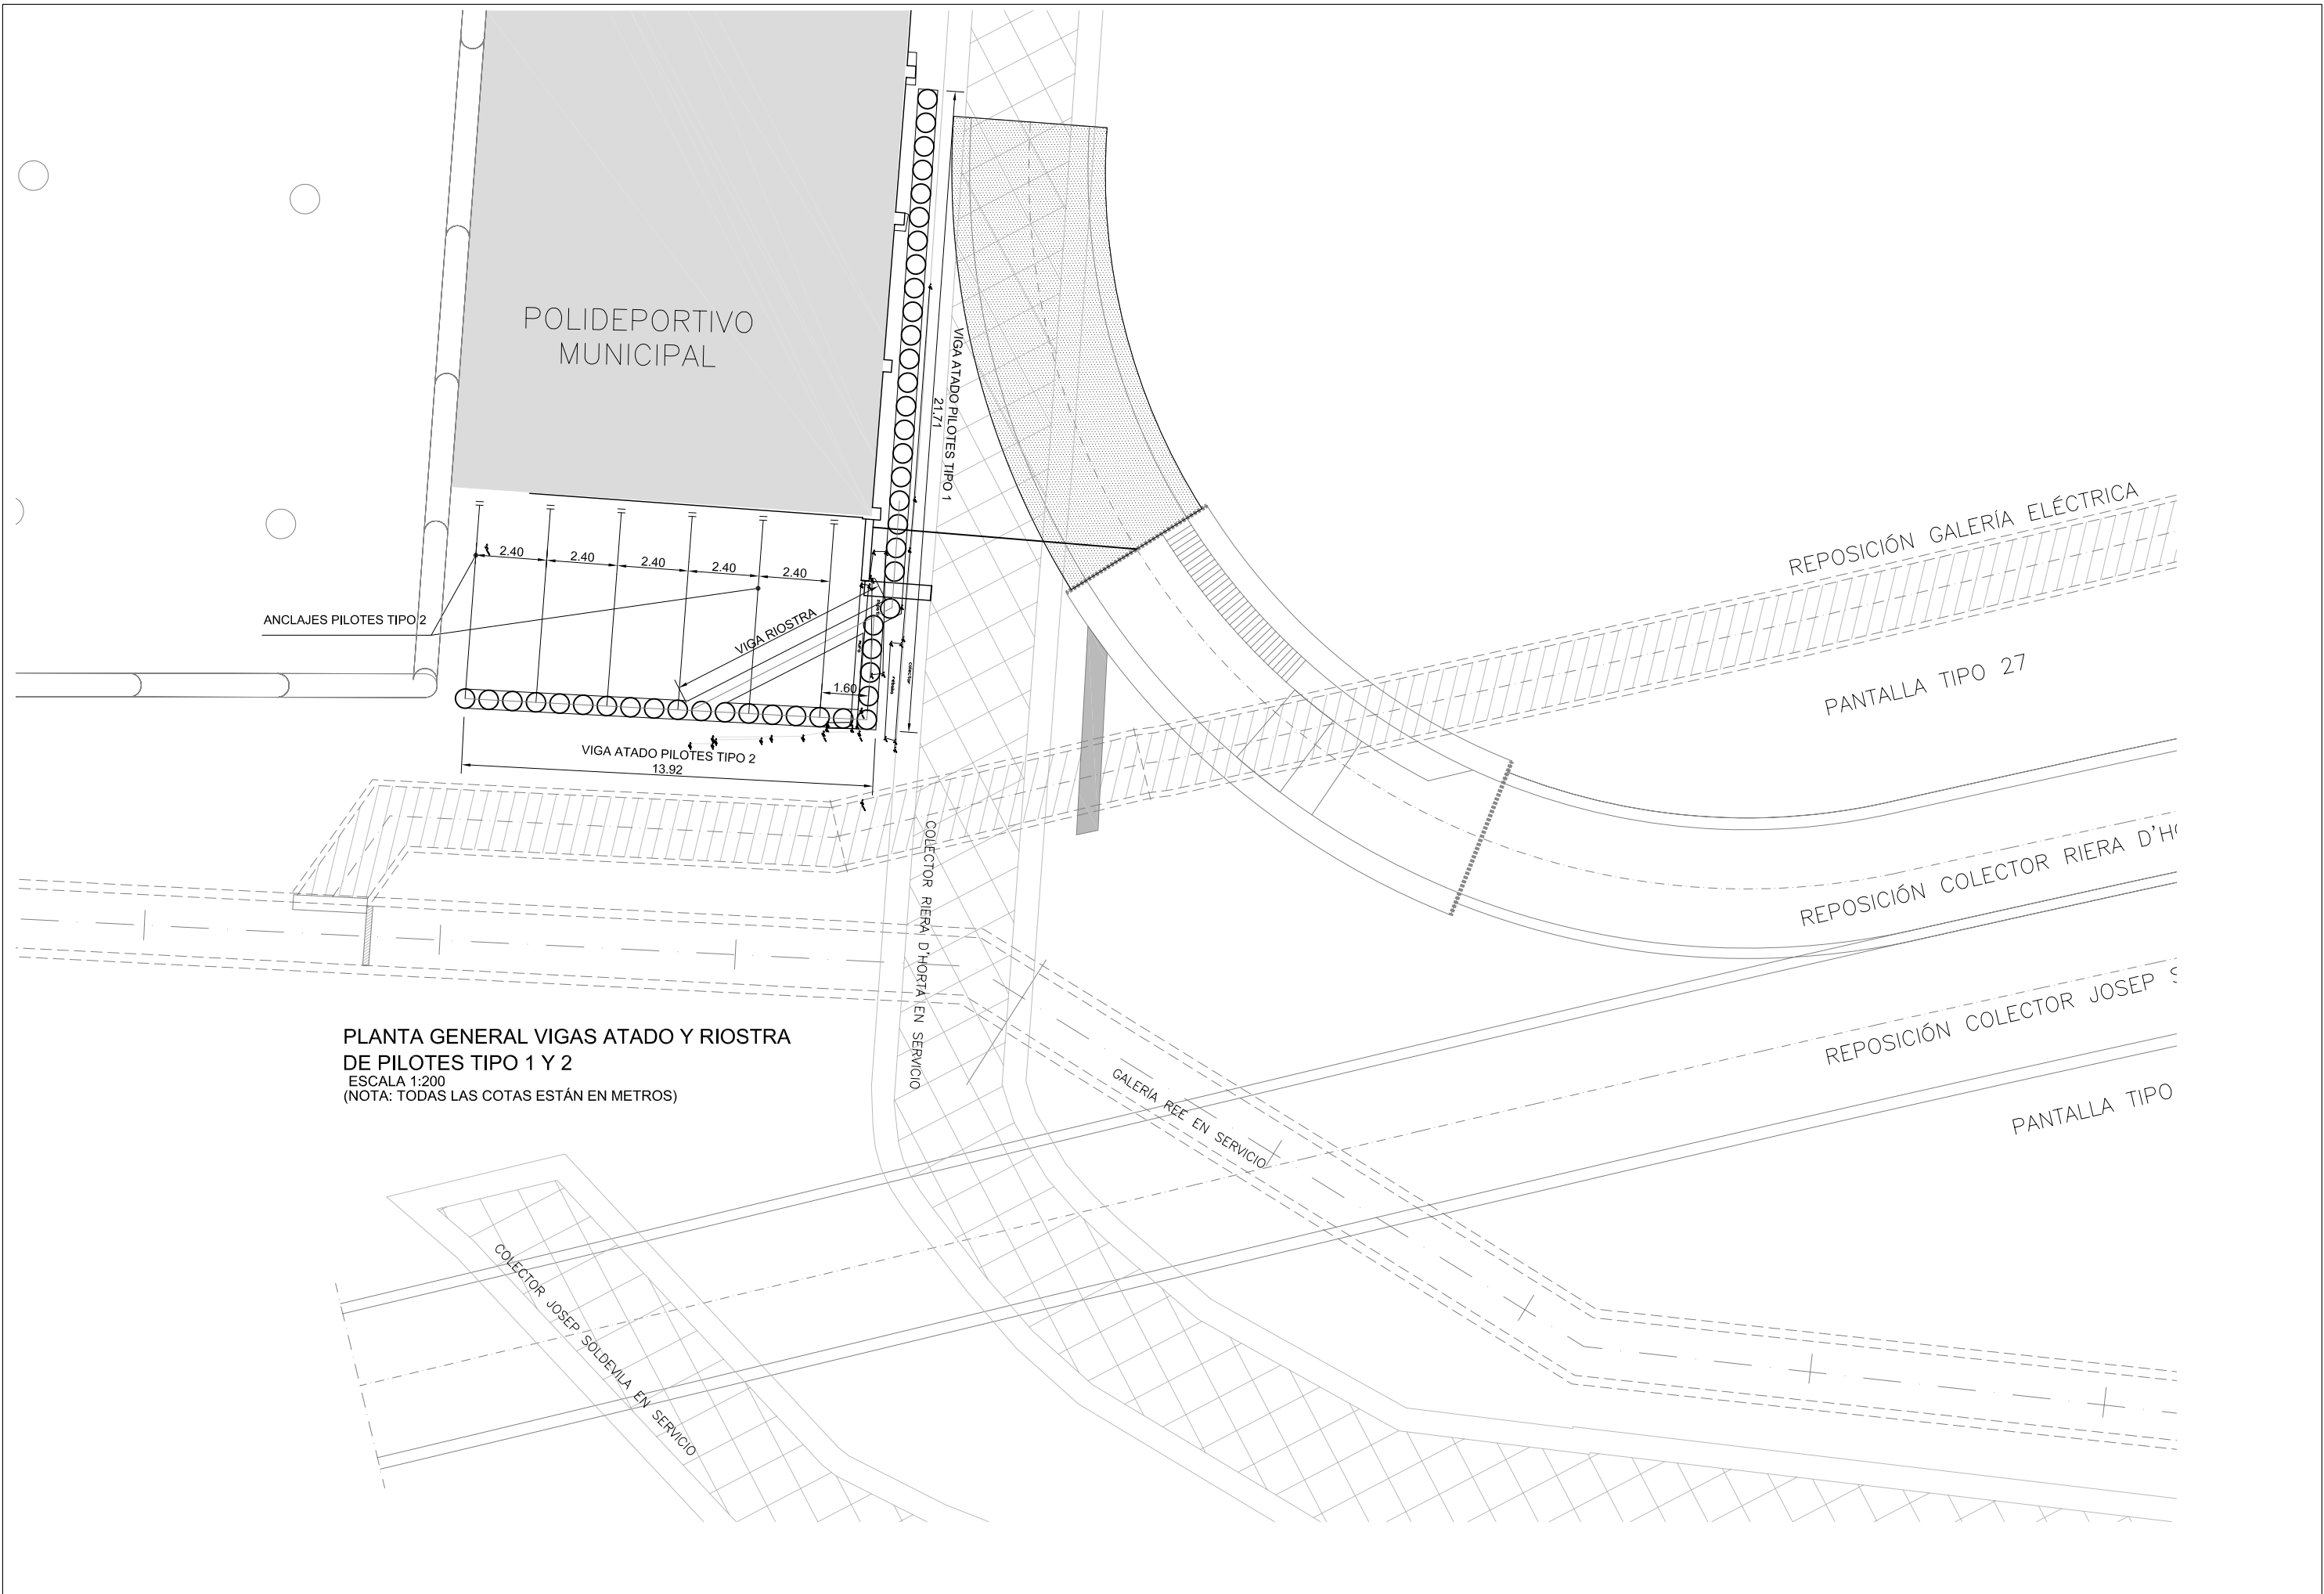


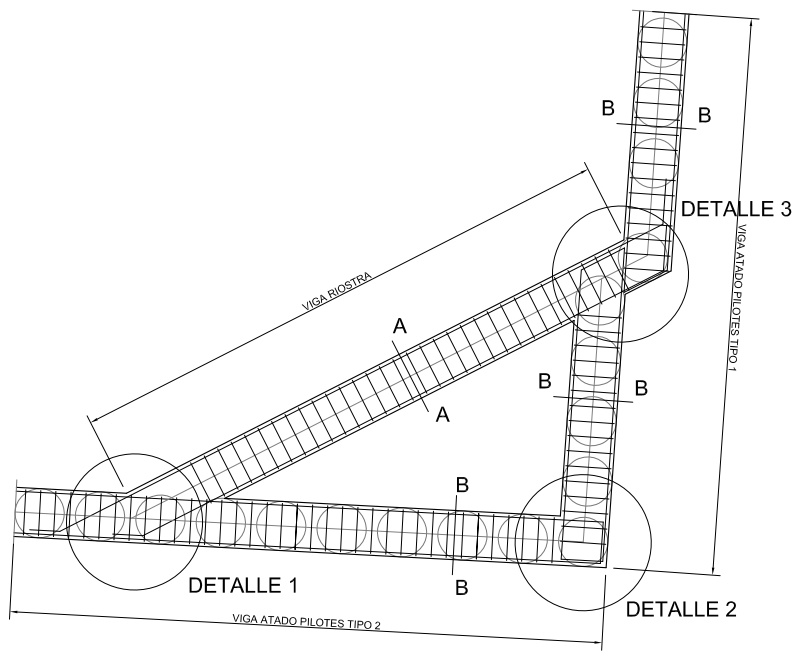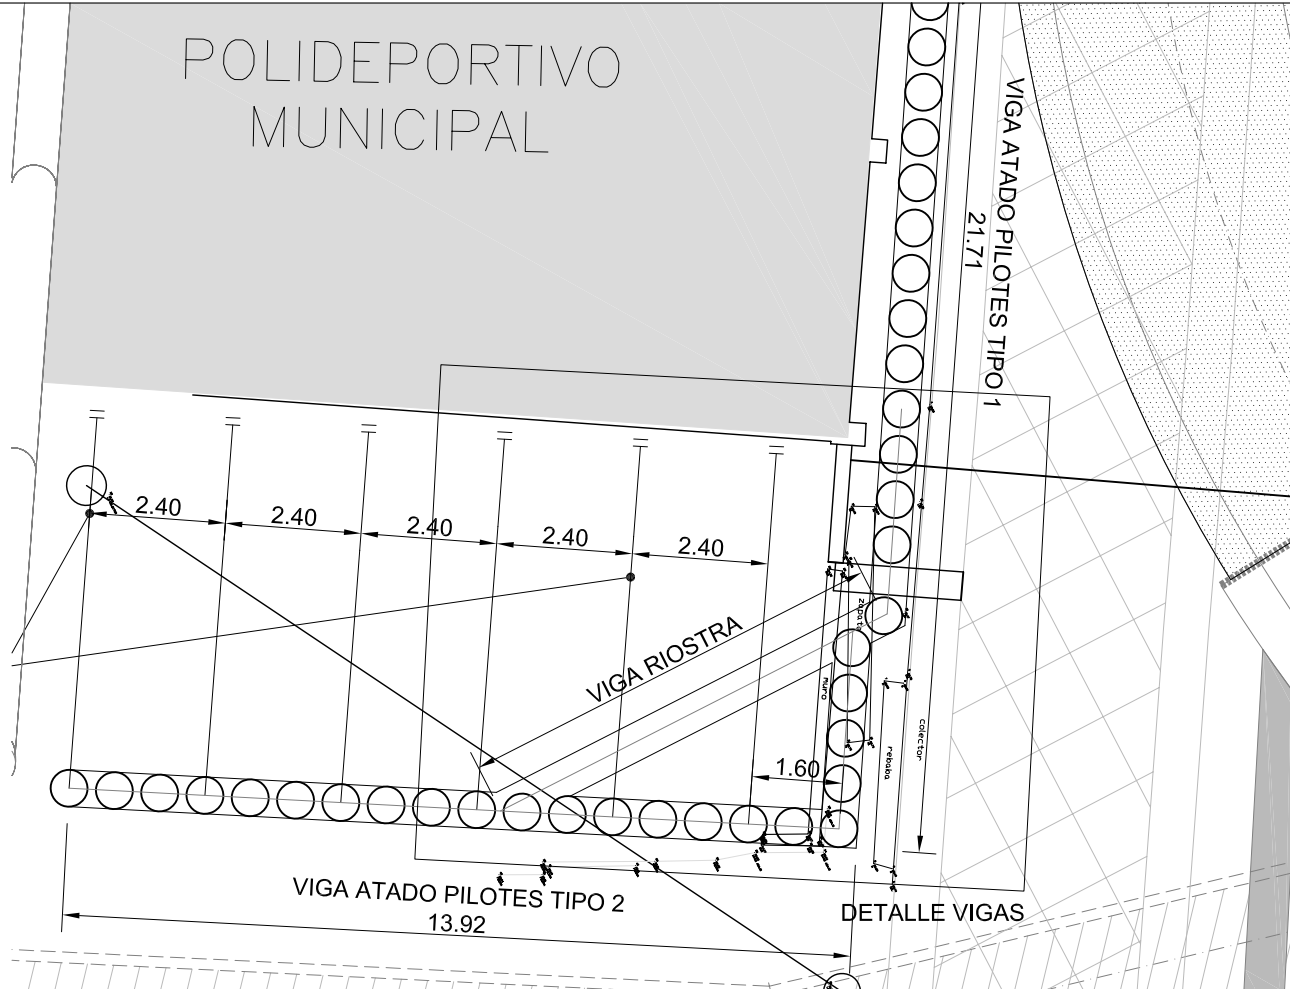


PLANTA ARMADO VIGAS ATADO Y RIOSTRA
DE PILOTES TIPO 1 Y 2
ESCALA 1:100

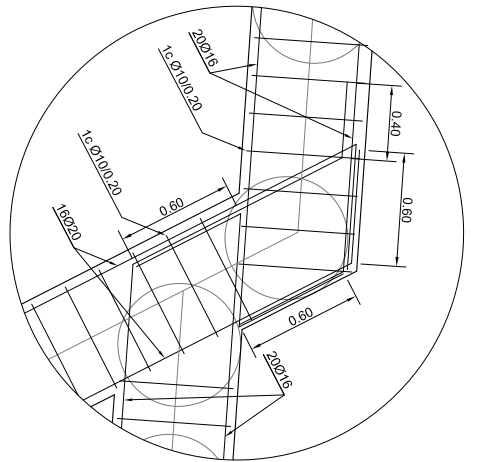


DETALLE 3
ESCALA 1:40

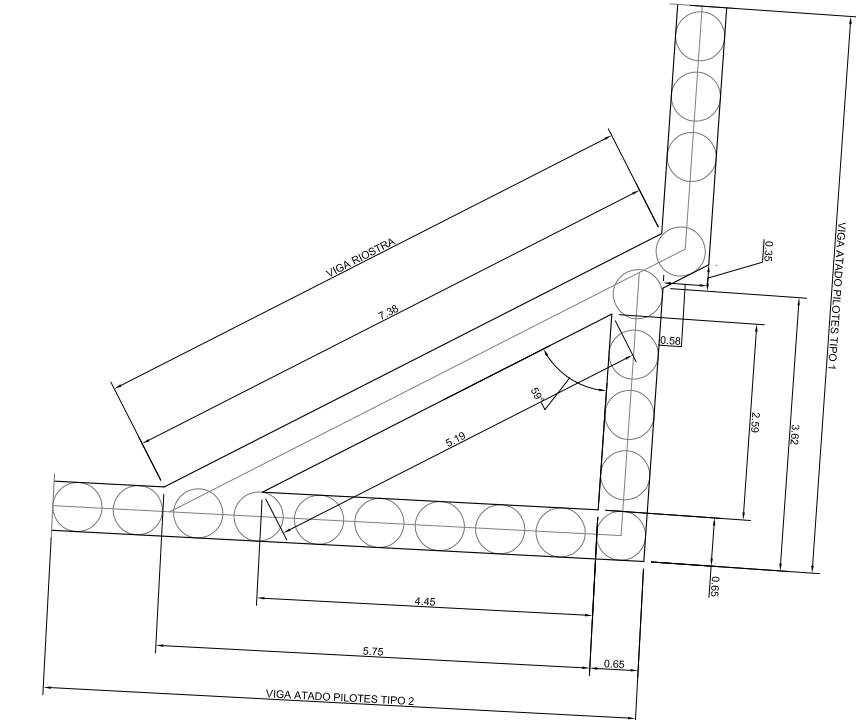


DETALLE GEOMETRIA VIGAS ATADO Y RIOSTRA
DE PILOTES TIPO 1 Y 2
ESCALA 1:100

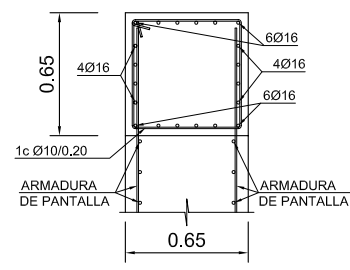


SECCION B-B DE VIGA ATADO PILOTES 1-2
ESCALA 1:40
(NOTA: TODAS LAS COTAS ESTÁN EN METROS)

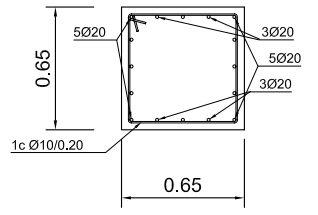

SECCION A-A DE VIGA RIOSTRA
ESCALA 1:40
(NOTA: TODAS LAS COTAS ESTÁN EN METROS)

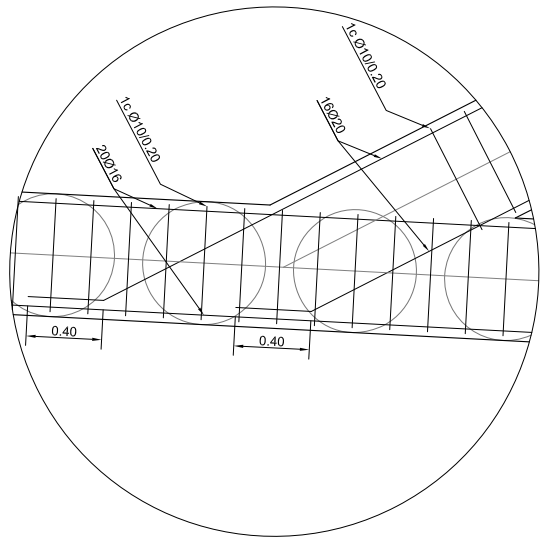

DETALLE 1
ESCALA 1:40

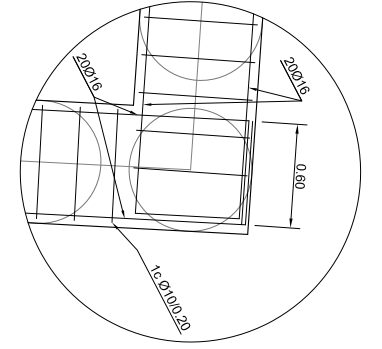

DETALLE 2
ESCALA 1:40

| CARACTERISTICAS DE LOS MATERIALES - PANTALLAS Y VIGAS DE ATADO | | | | | | | | | |
|--|------------------|--|-------------------------------|---|----------------------|------------------------|------------------|-------------------|--------|
| MATERIALES | HORMIGON | | | | | | ACERO | | |
| | CONTROL | | CARACTERISTICAS | | | | CONTROL | CARACT. | |
| Elemento
Zona/Planta | Nivel
Control | Coef.
Pond. | Tipo | Consistencia | Tamaño
Max. Arido | Exposicion
Ambiente | Nivel
Control | Coef.
Pond. | Tipo |
| PANTALLAS | Estadístico | $\gamma_c = 1,50$ | HA-25 | Blanda
(8-9 cm.) | 20 mm. | Ila | Intenso | $\gamma_s = 1,15$ | B-500S |
| VIGAS DE ATADO | Estadístico | $\gamma_c = 1,50$ | HA-25 | Blanda
(8-9 cm.) | 20 mm. | Ila | Intenso | $\gamma_s = 1,15$ | B-500S |
| Ejecucion(Acciones) | Intenso | $\gamma_G = 1,35$
$\gamma_Q = 1,50$ | ADAPTADO A LA INSTRUCCION EHE | | | | | | |
| Exposicion/Ambiente | Terreno Pantalla | | Terreno Viga
de atado | Terreno protegido
u hormigon de limpieza | I | Ila | Ilb | Illa | |
| Recubrimientos
nominales(mm.) | 70 | | 45 | Ver Exposicion/Ambiente | 30 | 35 | 40 | 45 | |
| NOTAS | | | | | | | | | |
| -Control Estadístico en EHE, equivale a control Normal | | | | | | | | | |
| -Solapes segun EHE | | | | | | | | | |
| -El acero utilizado debiera estar garantizado con un distintivo reconocido, sello CIETSID, CC-EHE, ... | | | | | | | | | |

REVISIONES: 817 AVE SAGRERA-TRINIDAD

Memoria de revisiones de las pantallas y estructuras en la zona de conexión de los nuevos colectores RIERA D'HORTA


B2 MODIFICACIÓN PANTALLA DE PILOTES TIPO 1 DE ACUERDO CON LOS RESULTADOS DE LAS CATAS REALIZADAS EN OBRA EN LA ZAPATAS DEL POLIDEPORTIVO A LADO DE LA ZONA DE ACTUACIÓN

B2 MODIFICACIÓN PANTALLA DE PILOTES TIPO 1 DE ACUERDO CON LOS RESULTADOS DE LAS CATAS REALIZADAS EN OBRA EN LA ZAPATAS DEL POLIDEPORTIVO A LADO DE LA ZONA DE ACTUACIÓN


1.1. Introducción

La ejecución de algunas catas a lo largo de la fachada del edificio de fútbol sala, en la zona en contacto con el colector existente y la pantalla de pilotes tipo 1 de proyecto, ha permitido detectar la cota de la zapata de los pilares de este edificio y de la viga de riostra entre zapatas.

Además se ha detectado un muro de hormigón recrecido en la viga de riostra que sirve de apoyo para el muro de cierre lateral del edificio. A continuación se muestra el croquis representativo de los resultados de las catas:

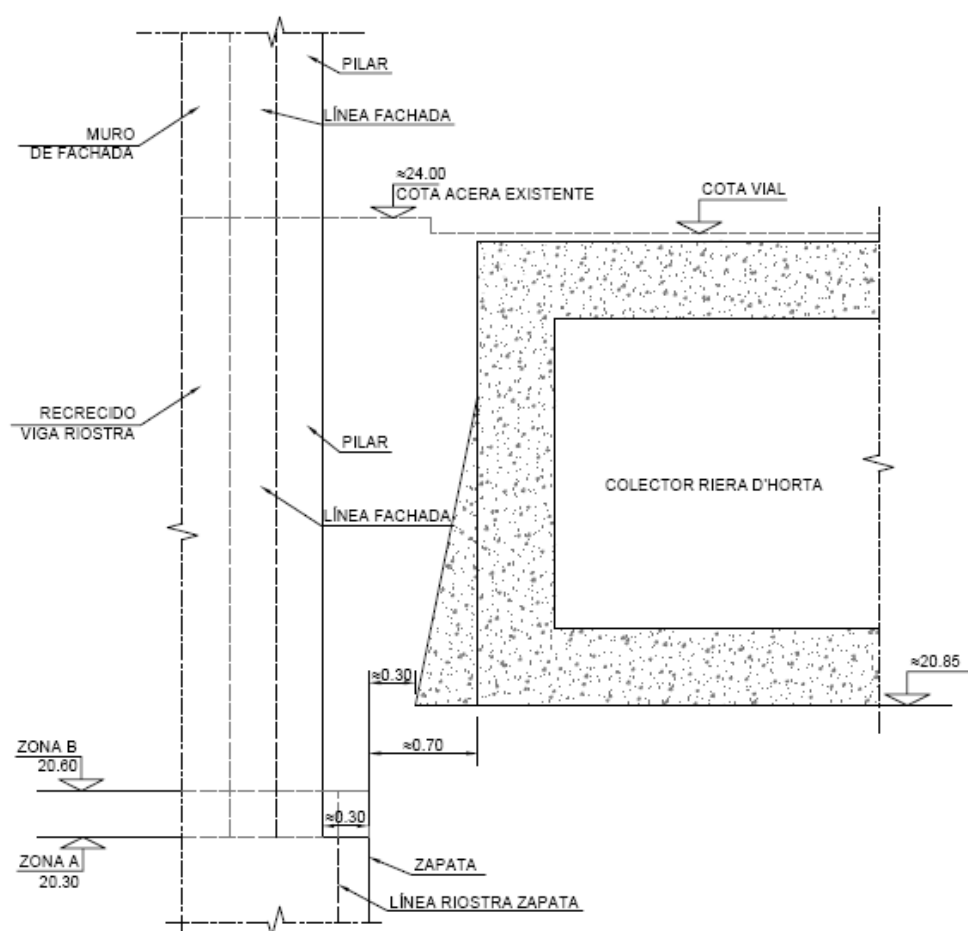


Croquis resultados catas en edificio de fútbol sala.

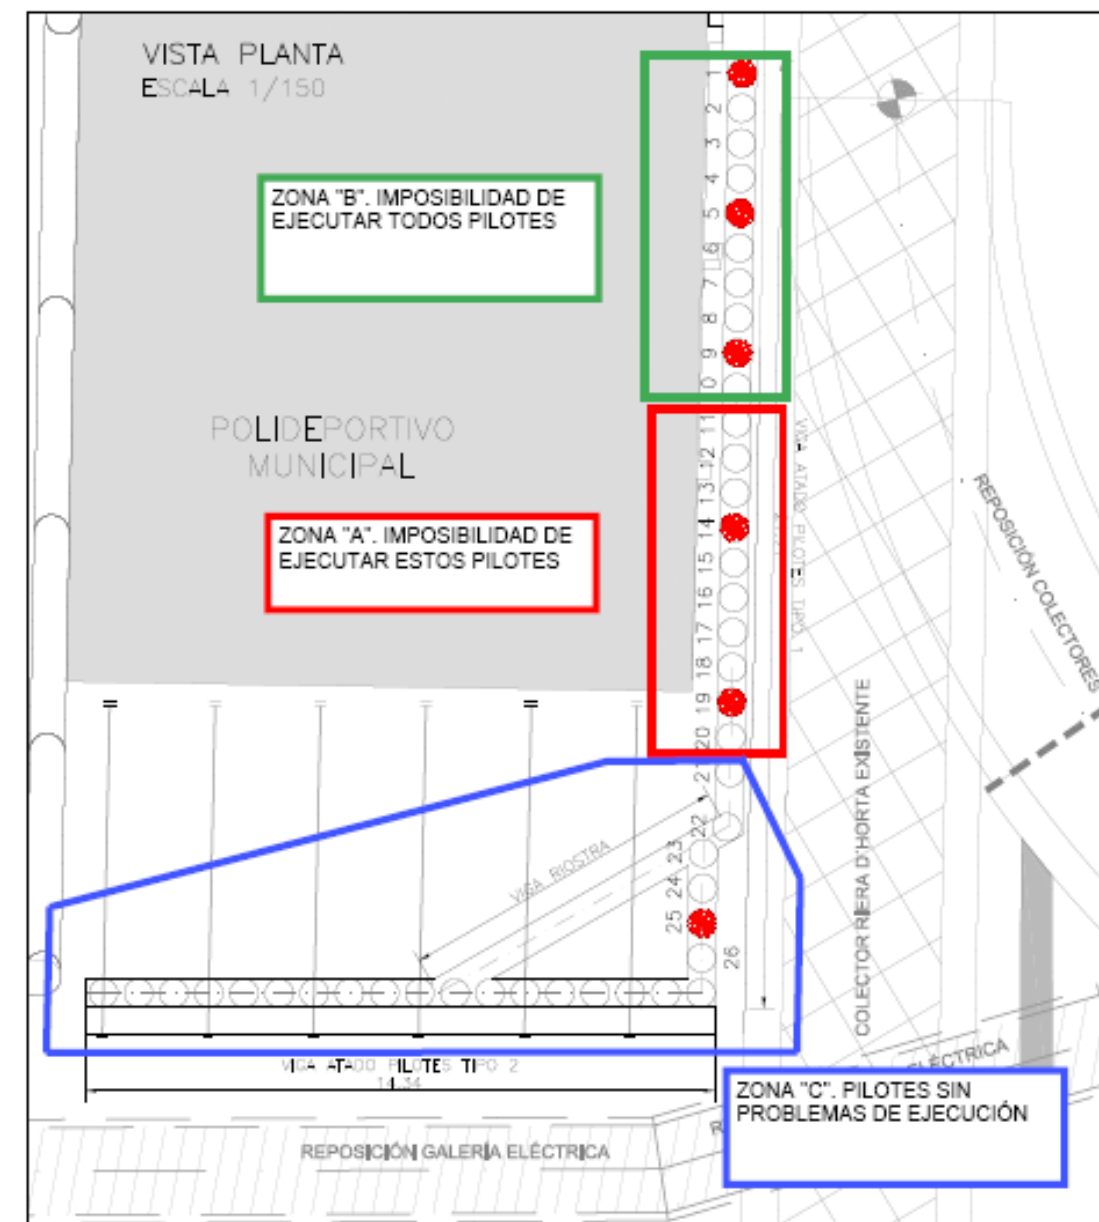


Planta definición zonas críticas para la ejecución de los pilotes por falta espacio.

Como se observa tanto en la zona A como en la zona B, la cota de apoyo de la zapata y de la viga de riostra es inferior a la cota del colector y inferior a la cota de excavación máxima de la plataforma de trabajo lado Girona. Además resulta imposible ejecutar los pilotes por falta de espacio entre las zapatas y el colector existente.

A la luz de los resultados de las catas se propone simplificar el sistema de pantallas tipo 1 de protección del edificio de fútbol sala dejando de ejecutar esta pantalla donde no necesario.

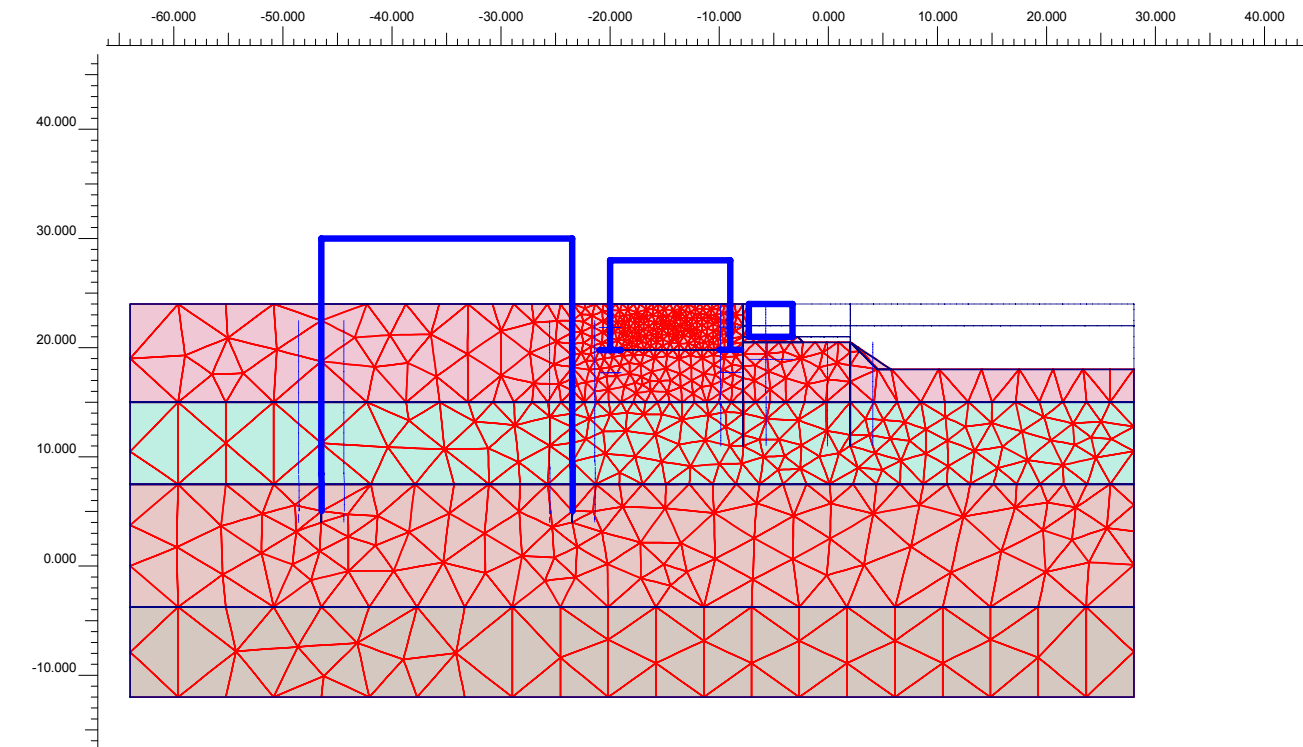

Modelo de estudio referente a la sección 1-1 en zona de pórticos sin ejecución de pantalla de pilotes

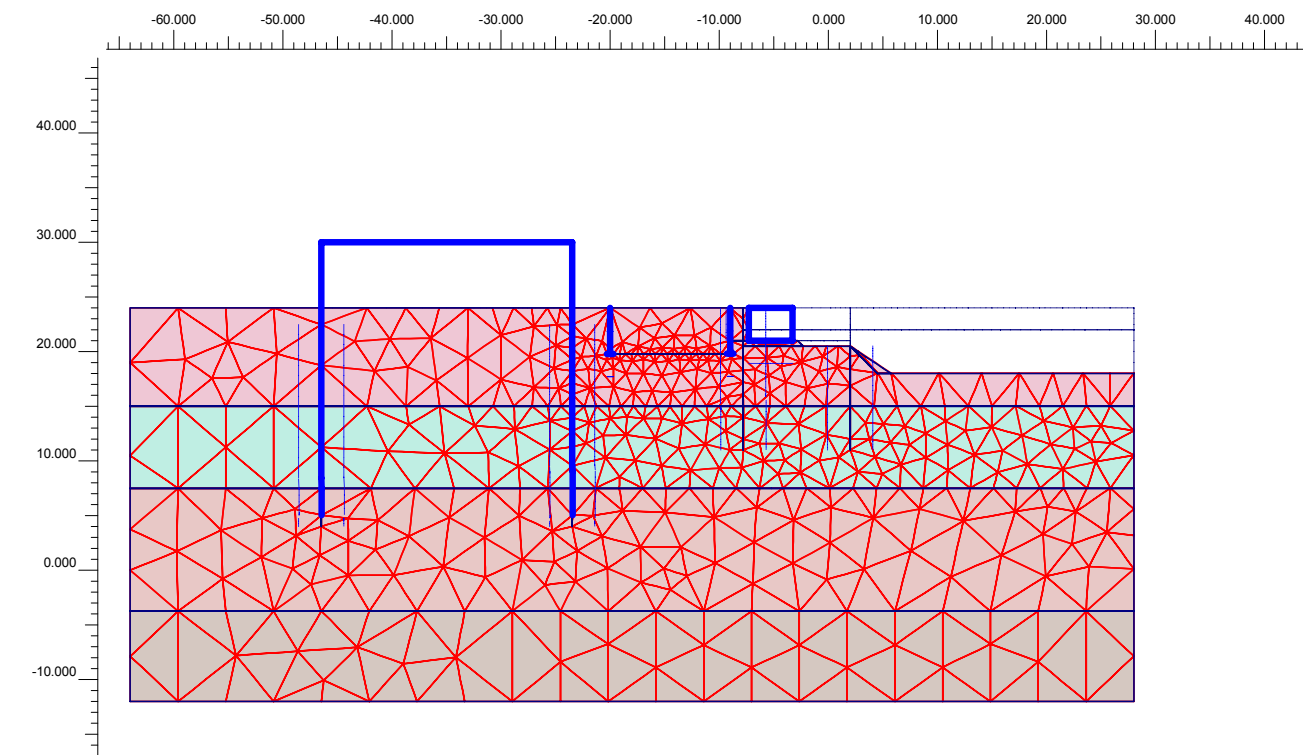


Modelo de estudio referente a la sección 1-1 en zona de muros entre pilares sin ejecución de pantalla de pilotes (se observan los muros recrecidos en la viga de riostra)


La geometría del modelo de proyecto original, realizado con el programa PLAXIS y referente a la sección de estudio 2-2, no se ha modificado, solo se ha eliminado la fase de ejecución de lo pilotes y se han colocado las zapatas a la cota resultante de las catas de 20.00m.

Se han estudiado dos modelos, en el primero con el pórtico para marcar la cota de apoyo de las zapatas y el segundo sin pórtico para evaluar la afección al colector existente:

A continuación se muestran las geometrías de los modelos modificados referentes a la sección 2-2 sin ejecución de pantalla de pilotes:

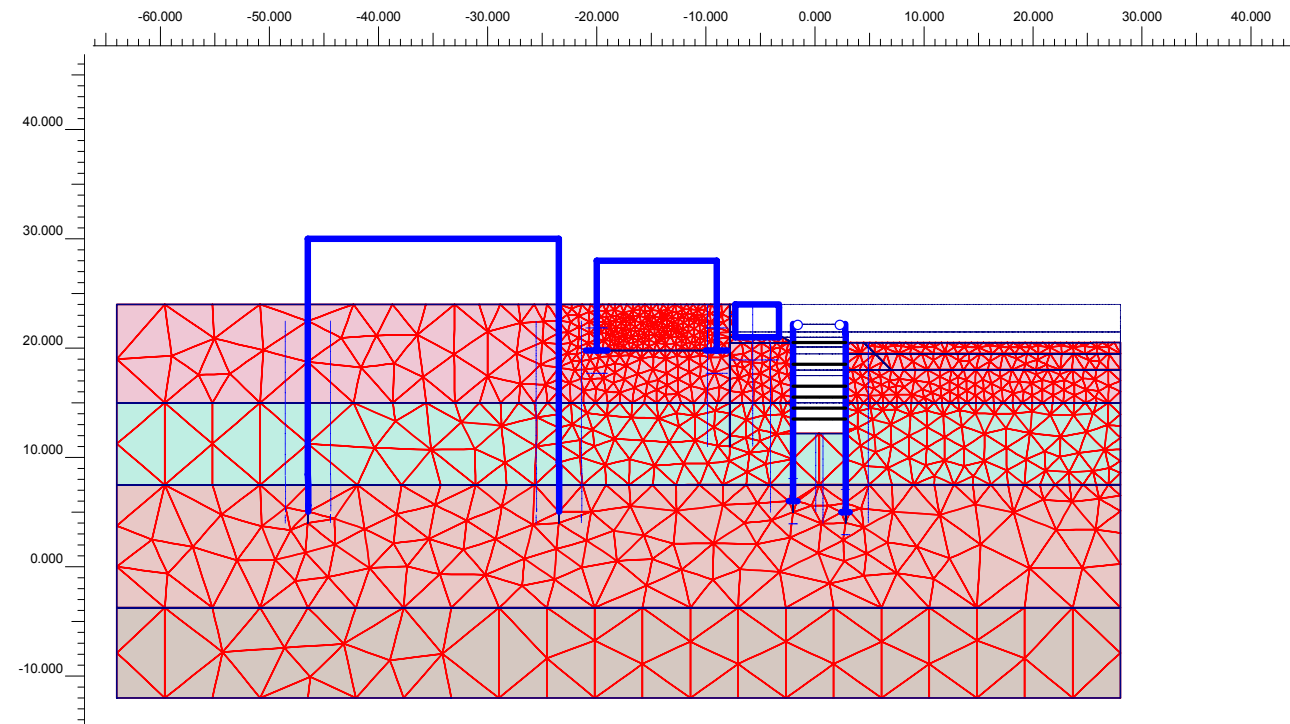


Modelo de estudio referente a la sección 2-2 con el pórtico para evaluar las deformaciones en el plano de apoyo de las zapatas en el caso de no ejecutar los pilotes.

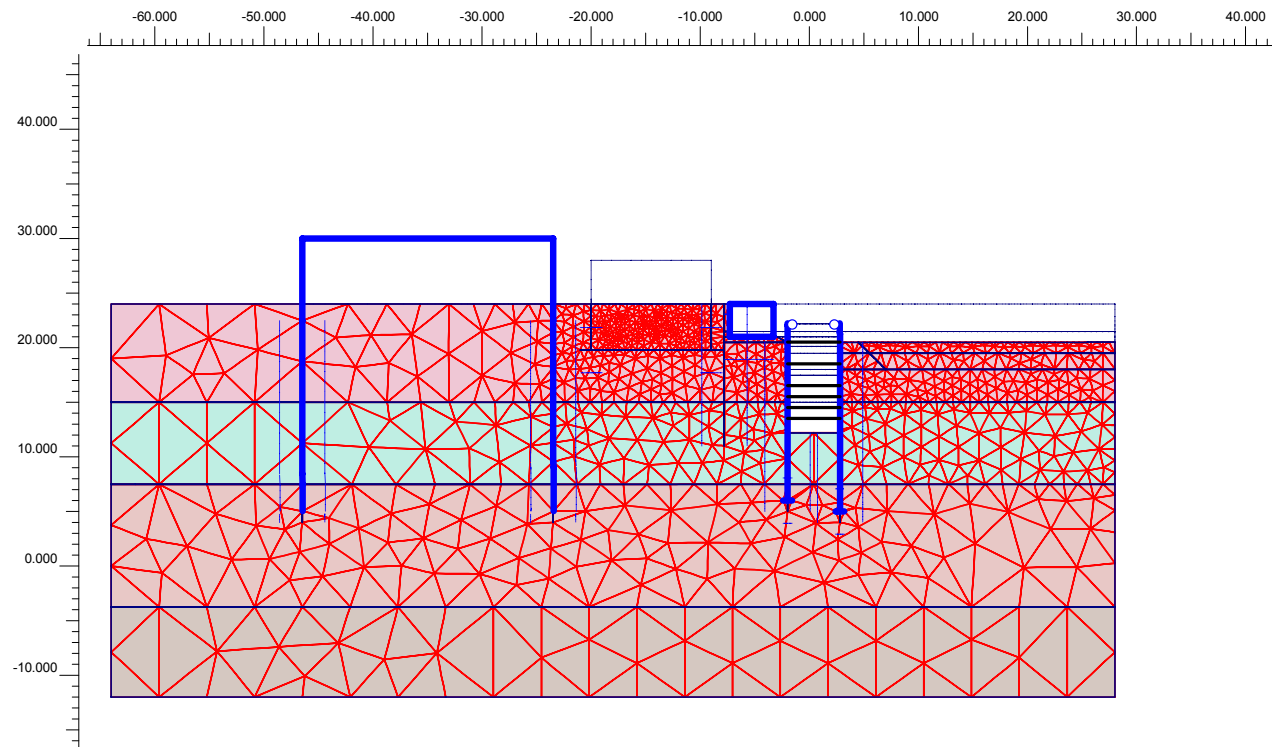

Modelo de estudio referente a la sección 2-2 sin el pórtico para evaluar la afección en el colector en el caso de no ejecutar los pilotes en la fase más desfavorable de excavación máxima del recinto entre pantallas Horta.

A los estudios realizados con el programa PLAXIS se añade un estudio realizado con el programa SAP del colector para comprobar los esfuerzos debido a la carga desequilibrada originada por la excavación en el lado derecho de la plataforma de trabajo.

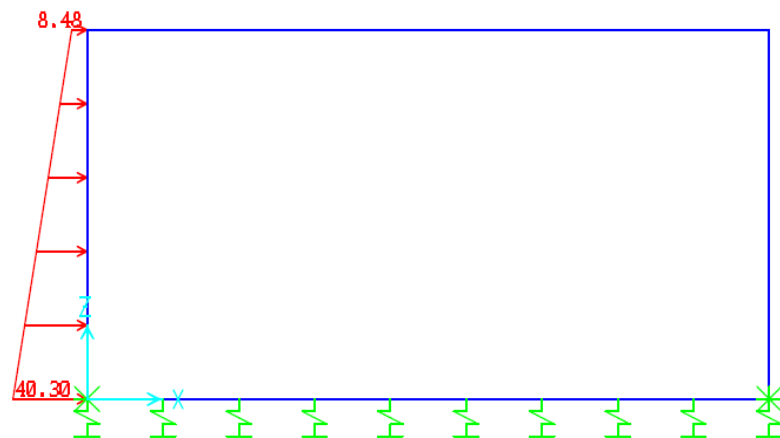

Modelo de estudio referente a la sección 2-2 sin el pórtico para evaluar la afección en el colector en

1.4 Descripción cargas

Las cargas de los modelos PLAXIS coinciden con el modelo original, para más detalle ver Anejo A de cálculo de pantallas.

Para las cargas en el modelo SAP, se ha considerado el empuje de tierra en el lado izquierdo, considerando que en el lado derecho se realizará la excavación. El empuje de tierra se ha calculado en la siguiente manera:

$$ot.....= Ko \cdot (\gamma t \cdot z + qt)$$

empuje lateral tierra debido al peso propio tierra

donde :

$Ko=0.53$ coeficiente de empuje a reposo;

$\gamma t= 20\text{kN/m}^3$ peso unitario tierra;

$z=$ profundidad (se ha considerado la cota superior del colector a 0.30m de la superficie;

$qt=10\text{kN/m}^2$ carga de trafico;

Se ha modelizado el terreno de apoyo por medio de elementos muelles calculando su rigidez a partir del coeficiente de balasto del terreno relleno

1.5 Datos input para el programa

Los dato de imputa para el programa coinciden con el modelo original, para más detalle ver Anejo A de cálculo de pantallas.


1.6 Fases constructivas

Las fases constructivas coinciden con el modelo original, para más detalle ver Anejo A de cálculo de pantallas.


1.7 Resultados

1.7.1 Resultados Modelos referentes sección 1-1


En zona pilar

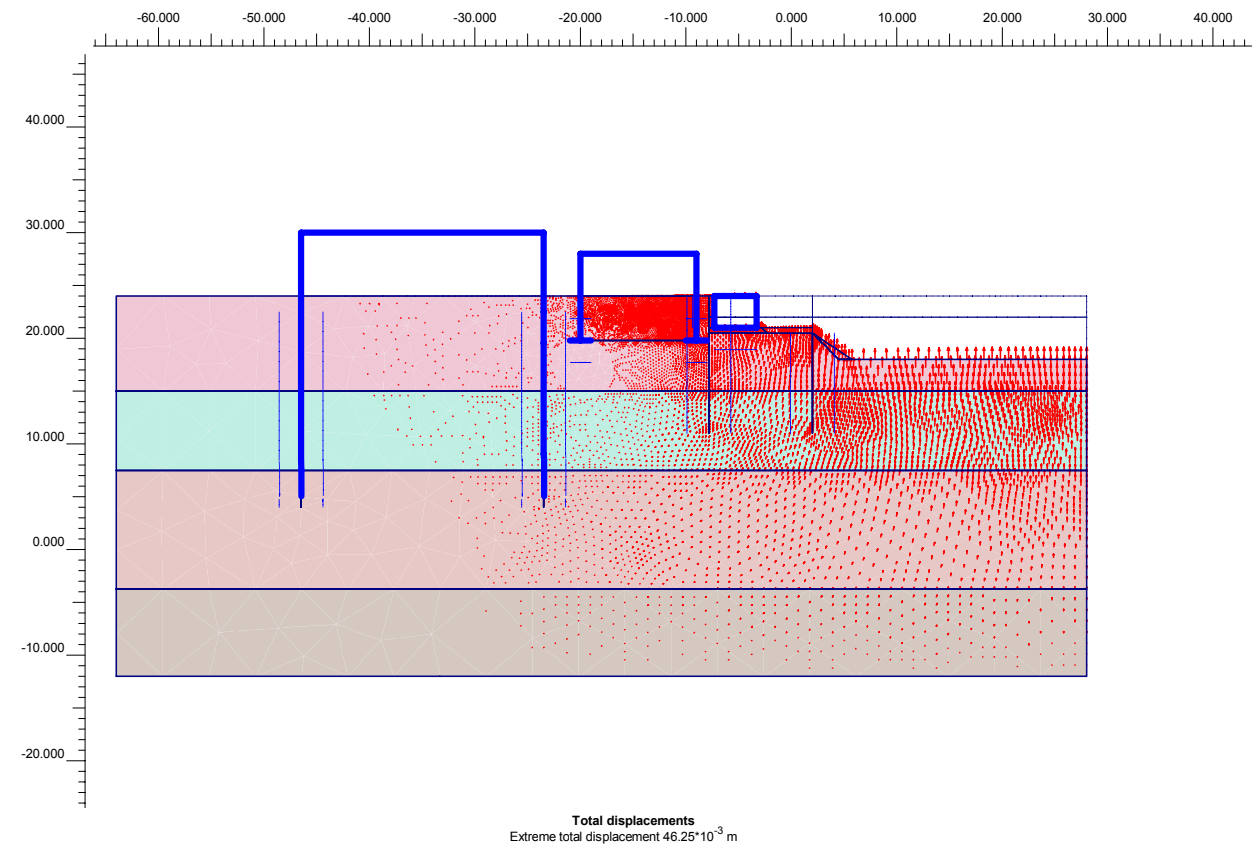


Deformaciones totales terreno en modelo referente sección 1-1 en zona pórtico: se observan las deformaciones verticales del terreno en la zona de excavación. $\delta v_{max}=46.25\text{mm}$.

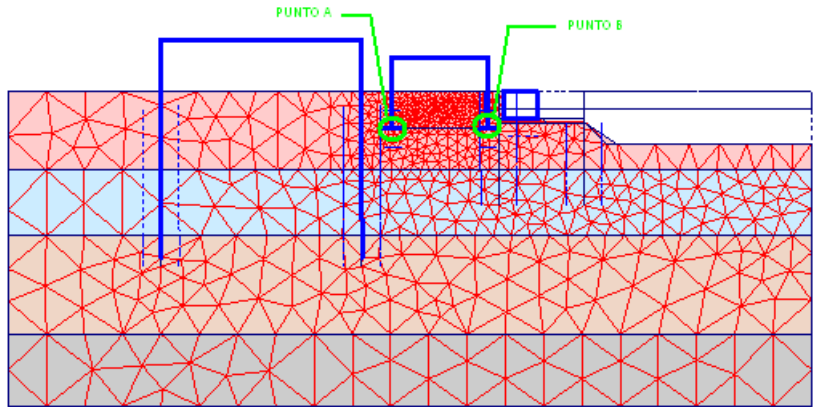


Esquema indicativo de los puntos de estudio de desplazamientos en los cimientos del polideportivo

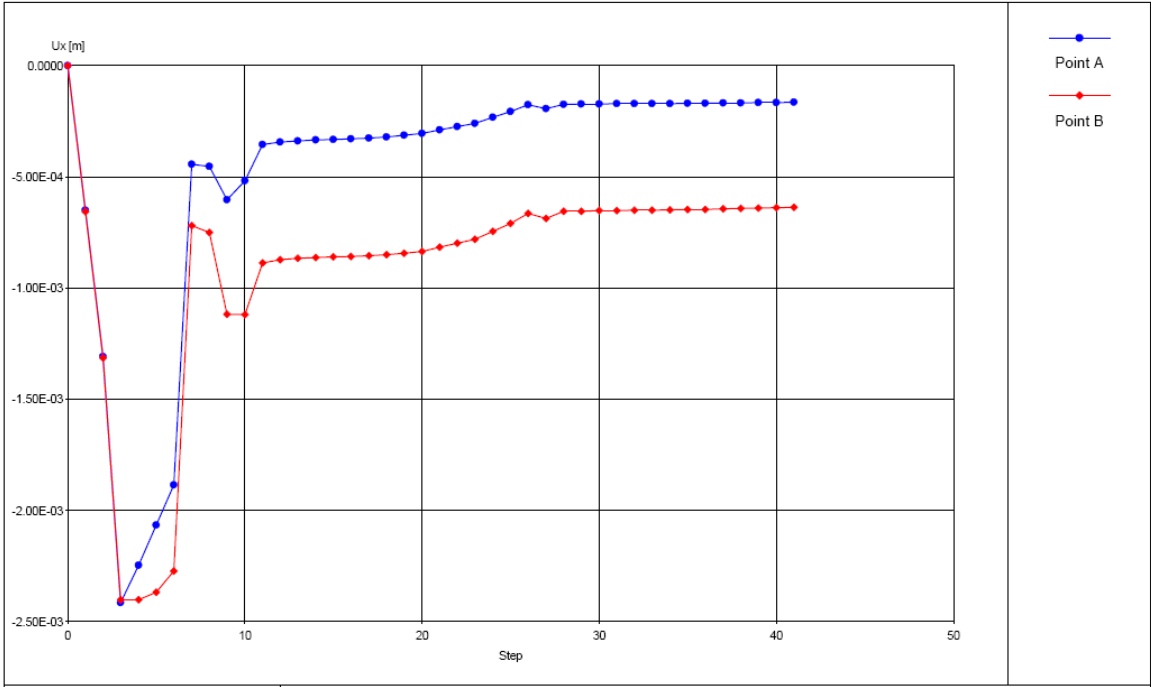


Evolución de los desplazamientos horizontales en los cimientos del polideportivo a lo largo de las fases constructivas (se recuerda que en el step 8 se han eliminado las deformaciones debidas a la aplicación de las cargas representativas del estado actual).

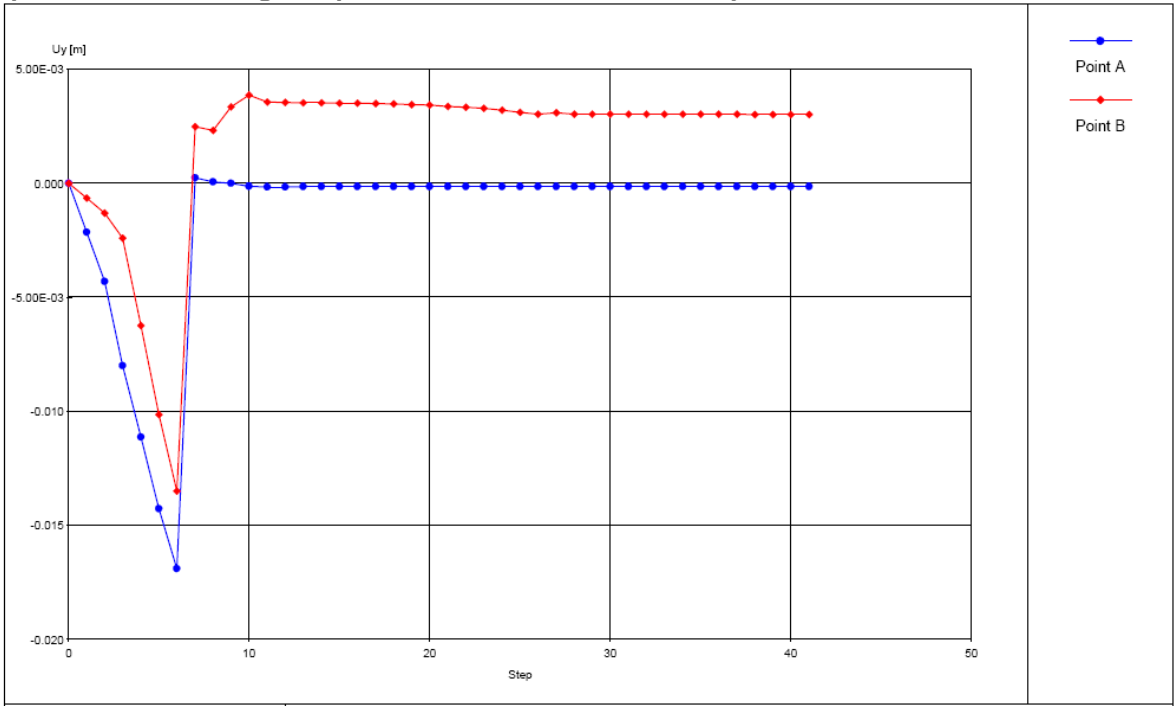



Evolución de los desplazamientos verticales en los cimientos del polideportivo a lo largo de las fases constructivas (se recuerda que en el step 8 se han eliminado las deformaciones debidas a la aplicación de las cargas representativas del estado actual).

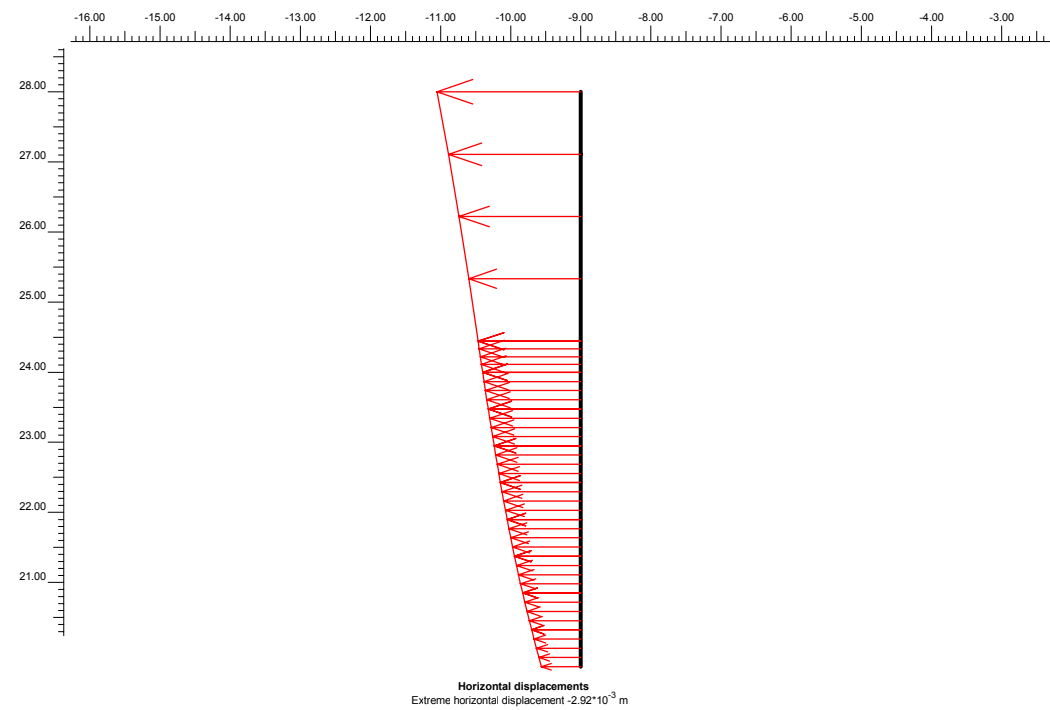

Pilar: diagrama de deformaciones horizontales del pilar para la fase de excavación máxima.
 $\delta h_{max}=2.92\text{mm}$. $\delta h_{min}=0.80\text{mm}$

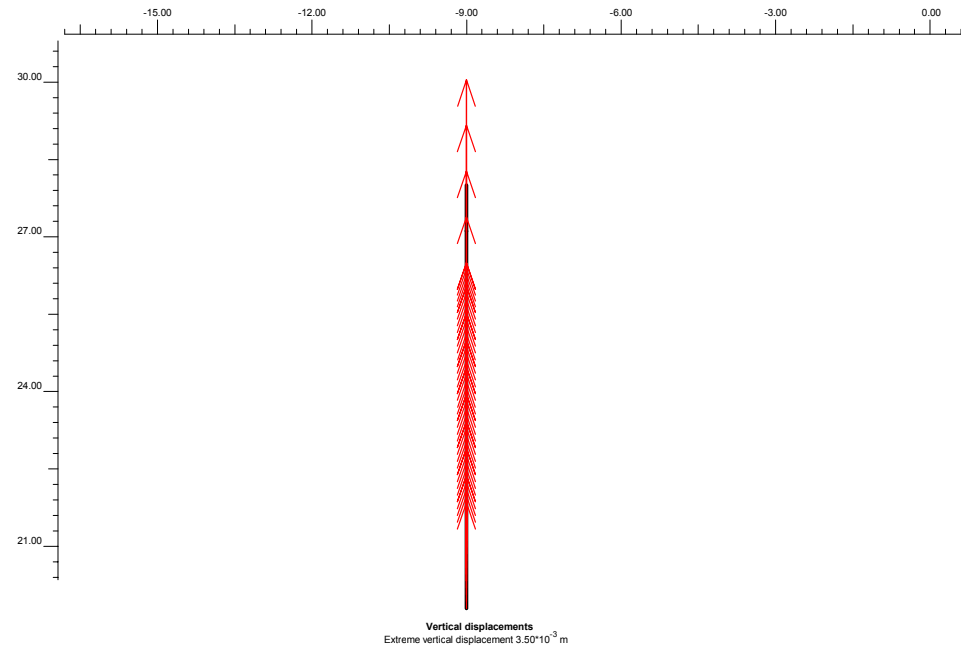


Pilar: diagrama de deformaciones verticales del pilar para la fase de excavación máxima.
 $\delta v_{max}=3.50\text{mm}$.

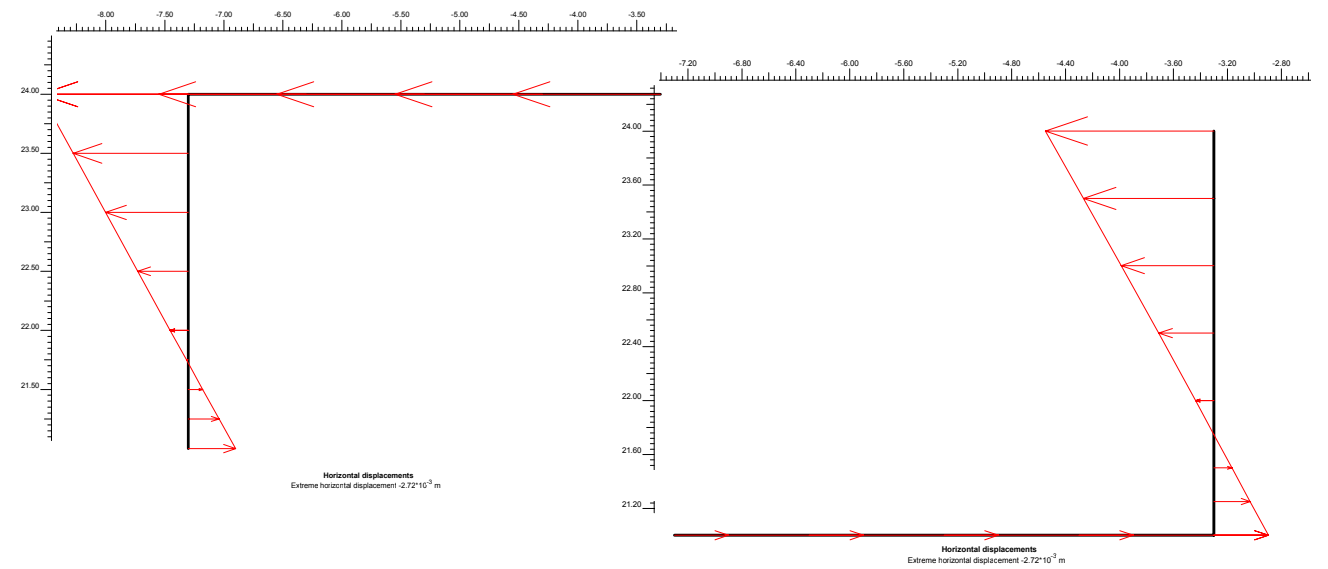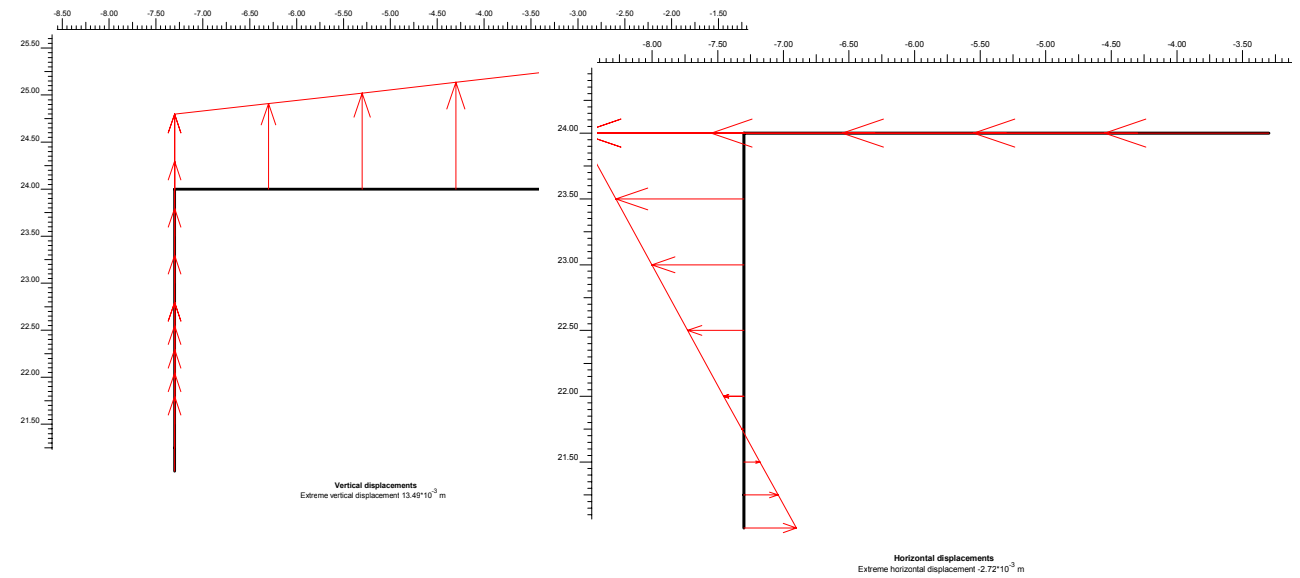


Colector: diagrama de deformaciones del colector para la fase de excavación máxima.
Horizontal: $\delta h_{max}=2.72\text{mm}$;
Vertical: $\delta v_{max}=13.49\text{mm}$.


En zona muros

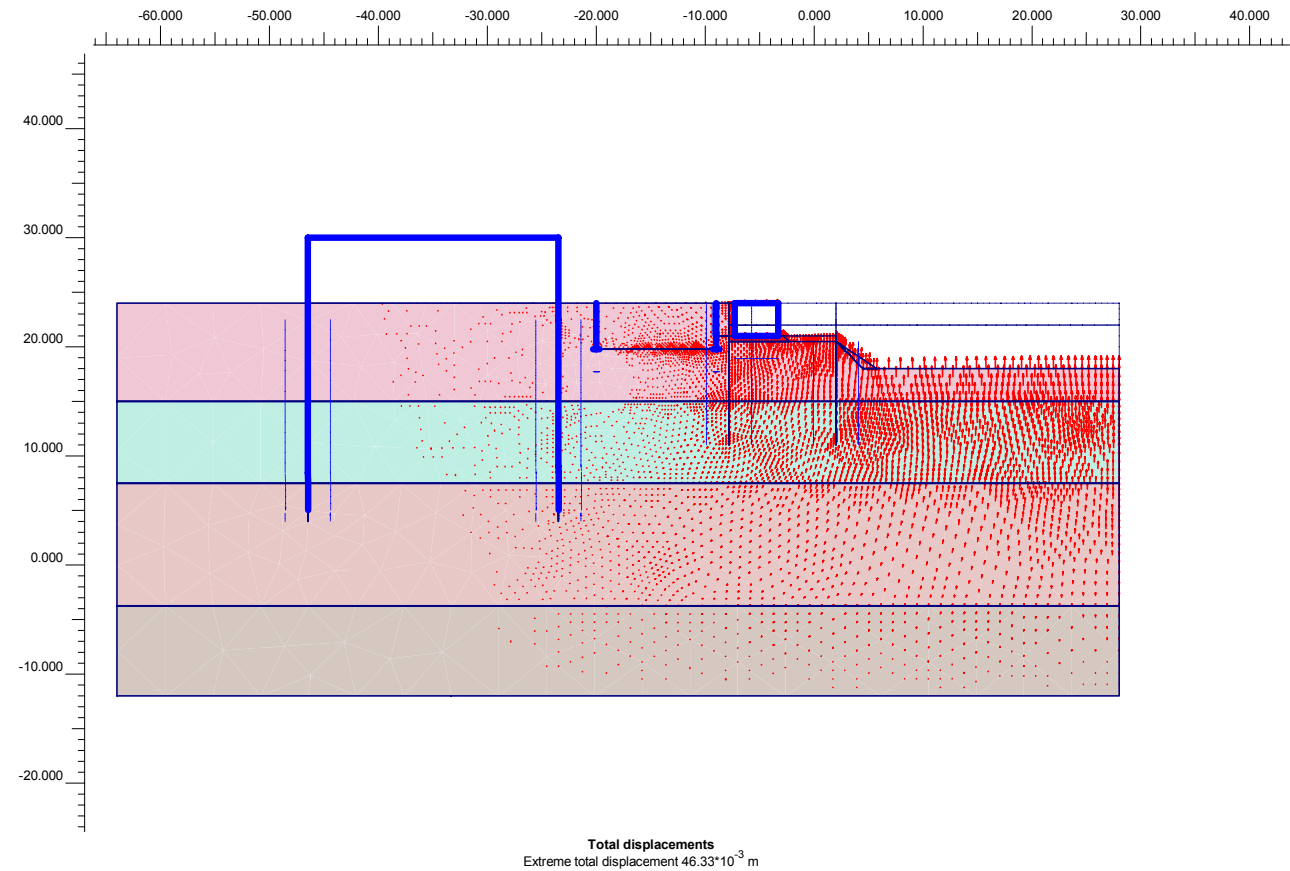

Deformaciones totales terreno en modelo referente sección 1-1 en zona muro: se observan las deformaciones verticales del terreno en la zona de excavación. $\delta v_{max}=46.33\text{mm}$.

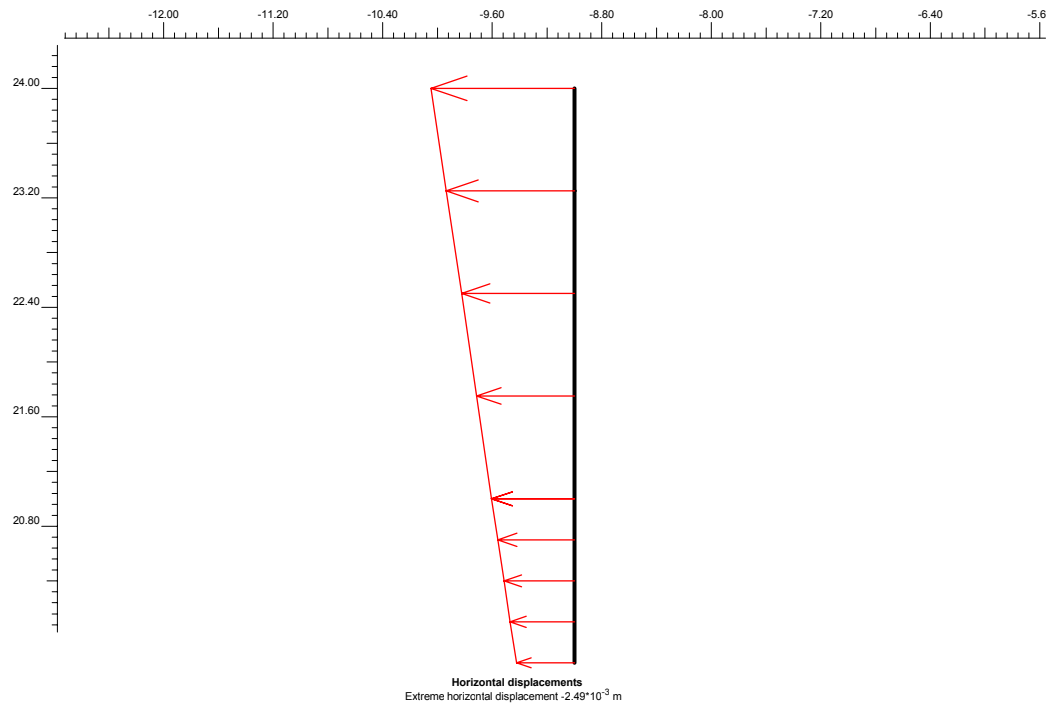

Muro: diagrama de deformaciones horizontales del pilar para la fase de excavación máxima. $\delta h_{max}=2.49\text{mm}$. $\delta h_{min}=1.0\text{mm}$

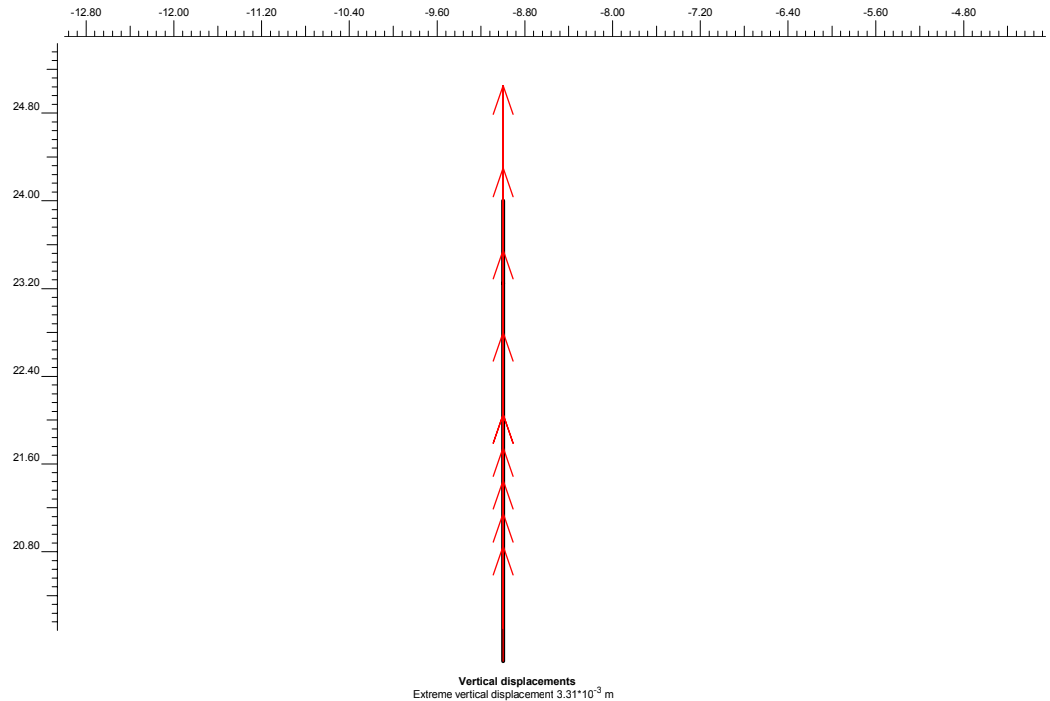

Muro: diagrama de deformaciones verticales del pilar para la fase de excavación máxima. $\delta h_{max}=3.30\text{mm}$.

1.7.2 Análisis deformaciones de Modelos referentes sección 1-1

Deformaciones puntos de apoyos pilares:

Asiento diferencial máximo entre apoyo de pilares

$\Delta\delta_v = \delta B_v - \delta A_v = 2.86\text{mm}$ diferencia de deformación vertical máxima entre los dos puntos de apoyo de los elemento verticales del pórtico del polideportivo (modelo zona pilares).


Se obtiene un ratio entre asiento diferencial y luz entre pilares, Luz=11.0m, igual a:

$\Delta\delta_v / \text{Luz} = 1/3846 \ll 1/500$ valor limite según la tabla 2.2 Apartado 2.4.3 Parte II del Documento Basico SE-C Cimientos del CTE para Estructuras reticuladas con tabiquería de separación

1. Estimación del daño en el edificio a partir de los datos obtenidos en el estudio con el programa PLAXIS

A. Clasificación de daños visibles con referencia a la facilidad de la reparación (Escala de Burland J.B. (1977)):

| ESCALA O INTENSIDAD DEL DAÑO | DESCRIPCIÓN DEL DAÑO TÍPICO | APERTURA DE GRIETA (mm) | DEFORMACIÓN LIMITE DE TRACCIÓN (%) |
|------------------------------|---|---|------------------------------------|
| 0 DESPRECIABLE | Pelos y grietas de menos de 0,1 mm | <0,1 | 0,00 a 0,05 |
| 1 MUY LIGERO | Pelos y grietas que pueden ser tratados con la decoración.
Fisuras aisladas en paredes de ladrillo | 1 | 0,05 a 0,075 |
| 2 LIGERO | Grietas fácilmente rellenables. Probablemente precise redecoración. Varias fisuras ligeras apreciables en el interior. Las grietas se aprecian externamente, exigiendo un repintado. Puertas y ventanas pueden sufrir deformaciones ligeras en sus marcos. | 5 | 0,075 a 0,15 |
| 3 MODERADO | Las grietas requieren un picado y obra de albañilería. Los revestimientos adecuados pueden enmascarar las grietas recurrentes. Posiblemente parte de la fachada de ladrillo requiera sustitución. Las puertas y ventanas se atascan. Las tuberías y bajante pueden romperse. Empeora la resistencia del edificio frente a los agentes atmosféricos. | 5 a 15 o número de fisuras > 3 | 0,15 a 0,3 |
| 4 SEVERO | Reparación extensiva incluyendo demolición y restitución de porciones de muros especialmente sobre puertas y ventanas. Los marcos de ventanas y puertas se distorsionan y el suelo se inclina apreciablemente. La tabiquería se inclina y abomba. Algunas vigas se descuelgan y las cañerías quedan fuera de servicio | 15 a 25 aunque depende del numero de grietas | >0,3 |
| 5 MUY SEVERO | Se requiere una gran reparación con reconstrucción total o parcial del edificio. Las vigas se descuelgan. Se requiere apuntalamiento en muros. Las ventanas revientan por distorsión. Peligro de inestabilidad. | Usualmente >25 aunque depende del número de grietas | - |

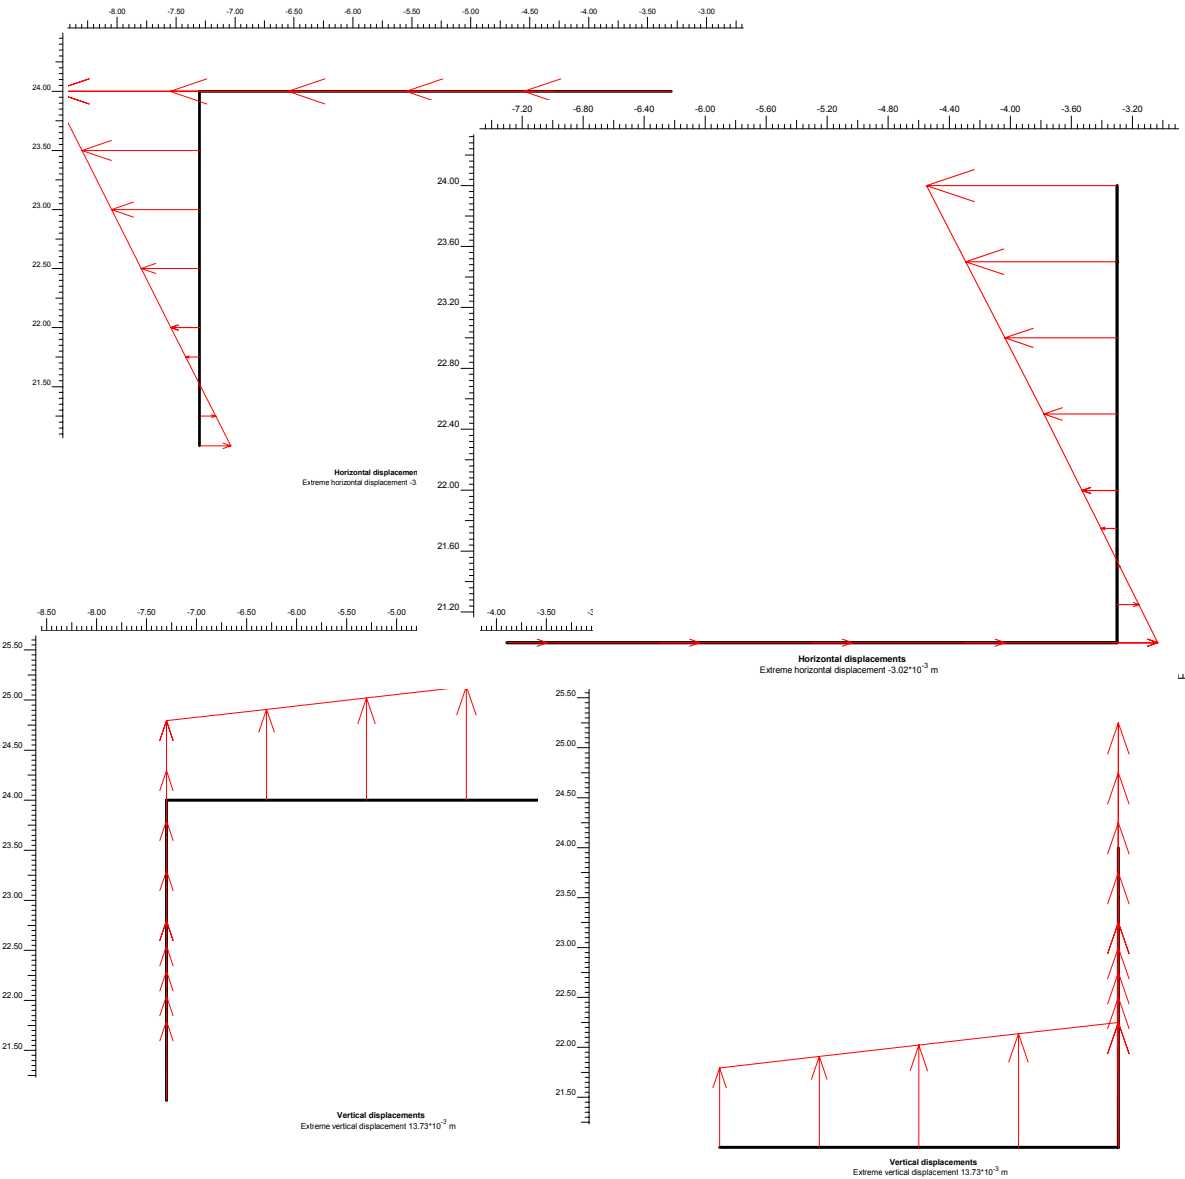

Colector: diagrama de deformaciones del colector para la fase de excavación máxima.

Horizontal: $\delta_{hmax}=3.02\text{mm}$;
Vertical: $\delta_{vmax}=13.73\text{mm}$.

Se obtienen los siguientes valores de deformación horizontal inducida en el caso más desfavorable:

| Modelo | δBh
(mm) | δAh
(mm) | Luz
(m) | $\varepsilon h = (\delta Bh - \delta Ah)/Luz$ |
|----------------|---------------------|---------------------|------------|---|
| 1-zona pilares | 0.64 | 0.17 | 11.0 | 0.0043% |

Como esperado la deformaciones de los puntos de apoyo de las zapatas de los pilares son despreciable por las condiciones existentes, si entramos en la escala con el valor obtenido se obtiene una intensidad de daño “0 DESPRECIABLE”

Deformaciones muros:

Las deformaciones de los muros con respecto a las deformaciones de los pilares son las siguientes:

| Modelo | Muro | Pilar | Δ
(mm) |
|--------------------|------|-------|------------------|
| δh
(mm) | 2.42 | 2.92 | 0.50 |
| δv
(mm) | 3.30 | 3.50 | 0.20 |

La diferencia es del orden de decimos de milímetros lo cual hace pensar que la deformación del edificio además de ser mínimas es rígida, es decir sin distorsiones o asentos diferenciales entre los diferentes elementos que lo componen.

Deformaciones colectores:


Las deformaciones del colector en las dos secciones de estudio son las siguientes

| Modelo | Con Muro | Con Pilar | Δ
(mm) |
|--------------------|----------|-----------|------------------|
| δh
(mm) | 3.02 | 2.72 | 030 |
| δv
(mm) | 13.73 | 13.49 | 0.24 |


La diferencia es del orden de decimos de milímetros lo cual hace pensar que la deformación del colector además de ser mínimas es rígida, es decir sin distorsiones o asentos diferenciales entre las diferentes secciones que lo componen.

1.7.3 Análisis esfuerzos en colector y muro de Modelos referentes sección 1-1

Se obtienen los siguientes esfuerzos máximos en los elementos del colector en el estudio con el programa PLAXIS:

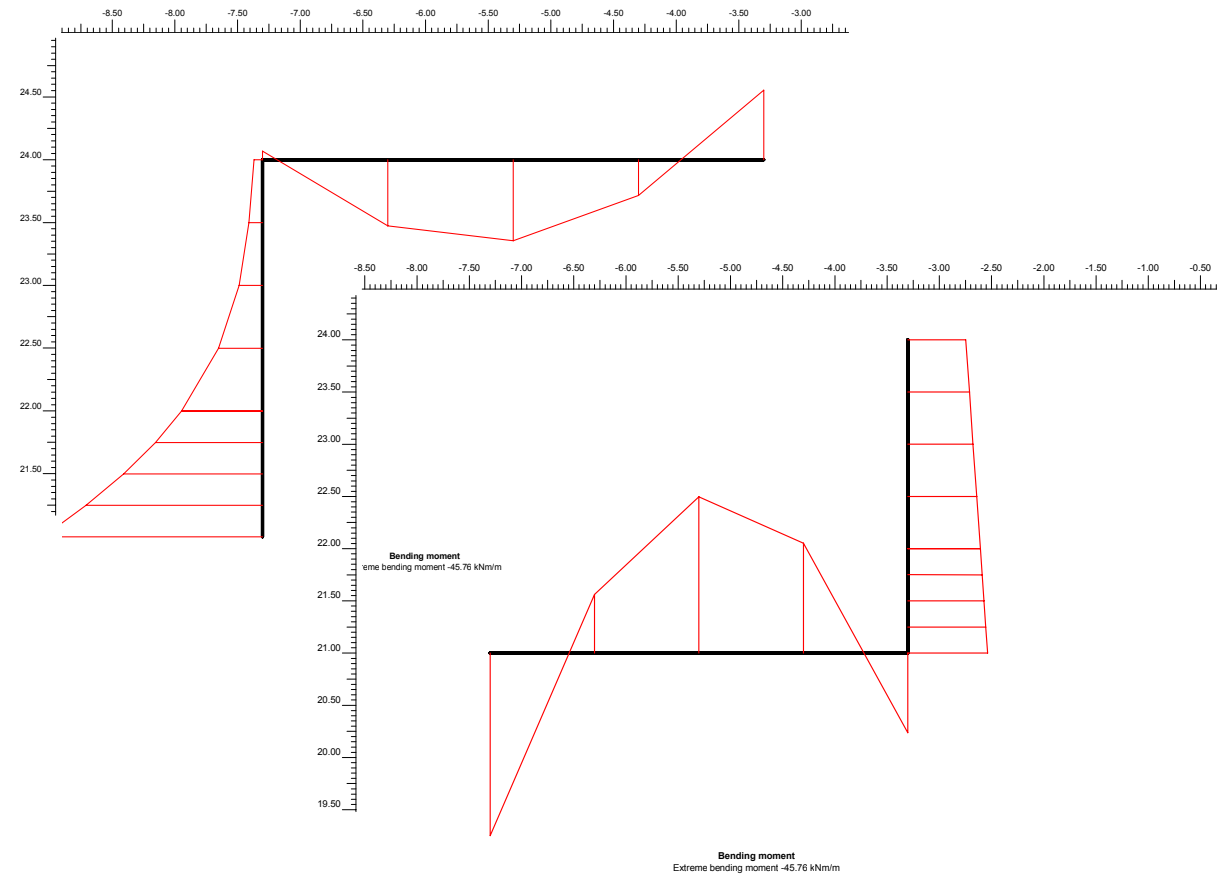


Colector: diagrama de momento en elementos de colector. Mmax=45.76kNm

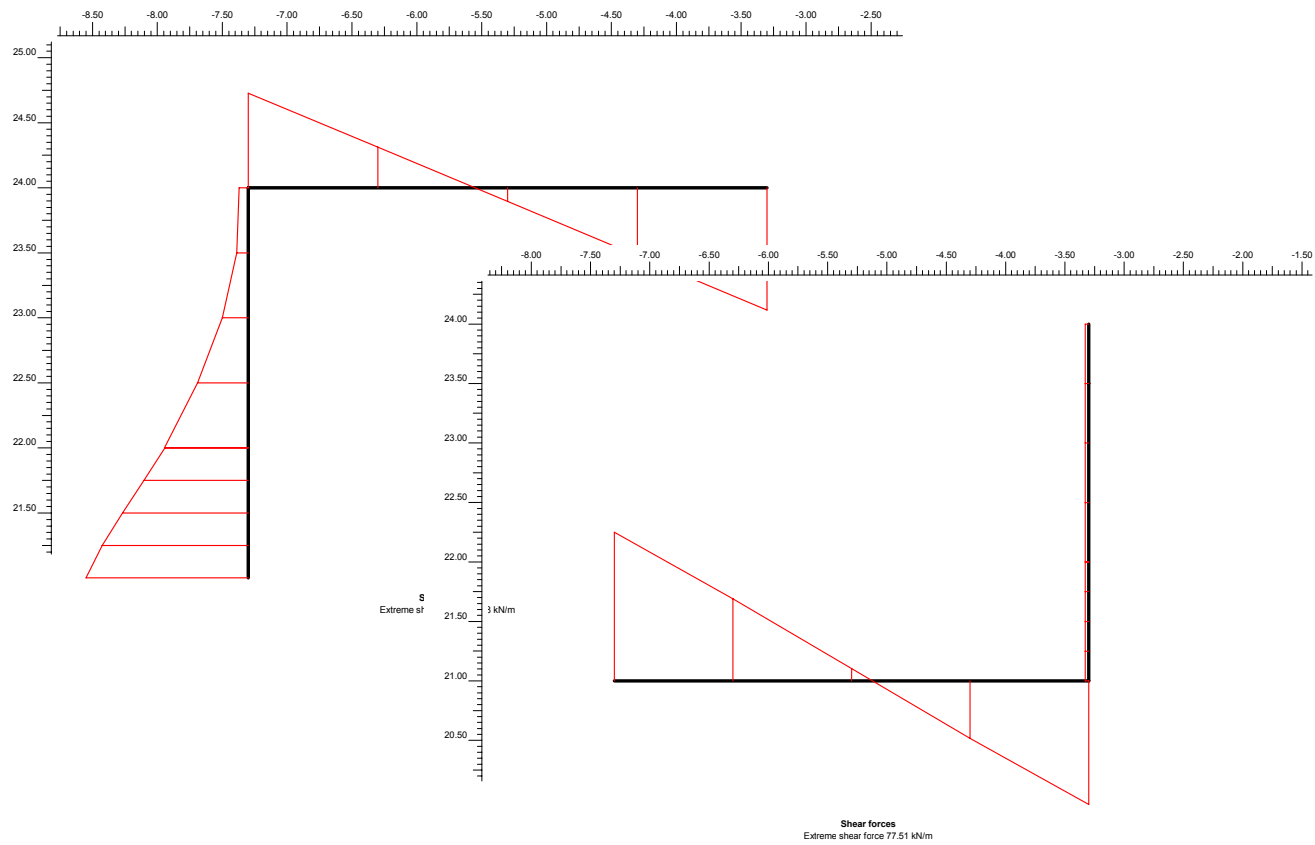


Colector: diagrama de cortante en elementos de colector. $V_{max}=77.51\text{kN}$

Se obtienen los siguientes esfuerzos máximos en el muror en el estudio con el programa PLAXIS:

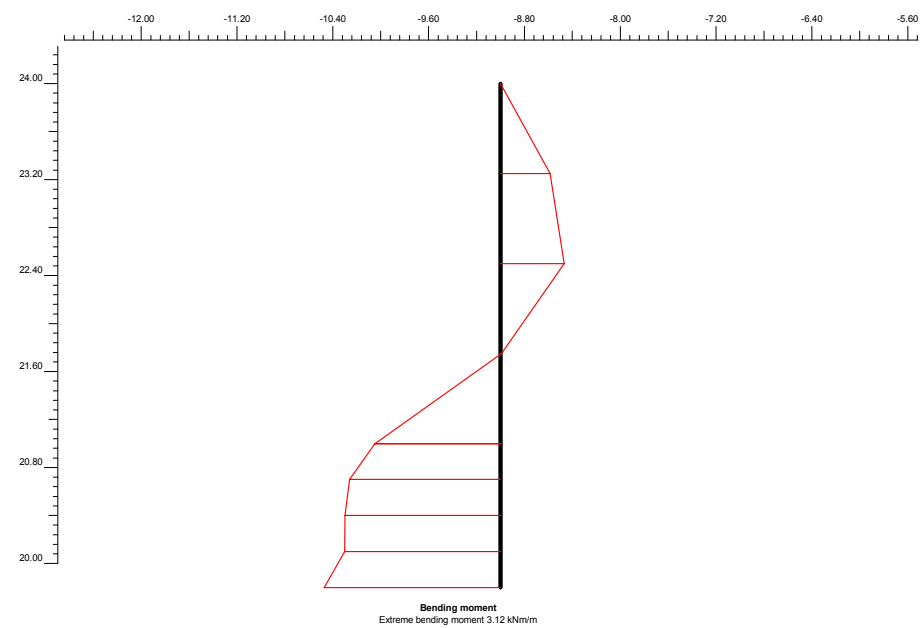


Muro: diagrama de momento en el muro de base de la fachada del edificio. $M_{max}=3.12\text{kNm}$

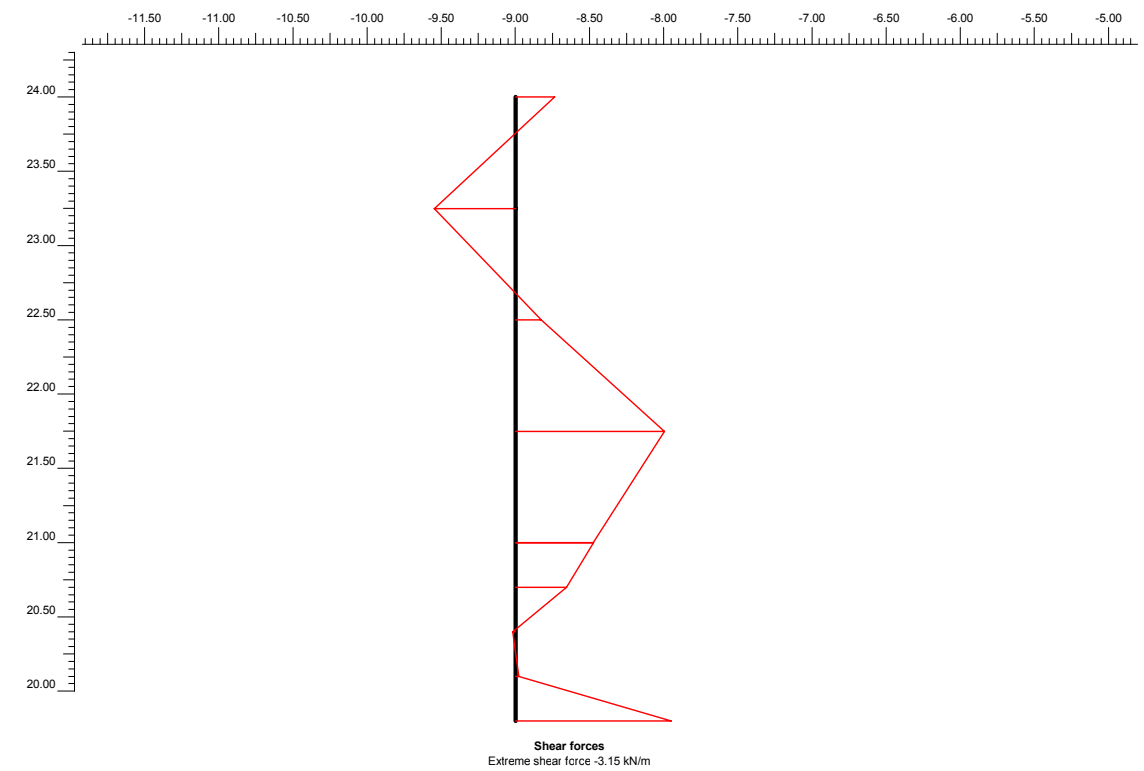


Muro: diagrama de cortante en el muro de base de la fachada del edificio . $V_{max}=3.15\text{kN}$

1.7.4 Resultados Modelos referentes sección 2-2


Modelo con pórtico

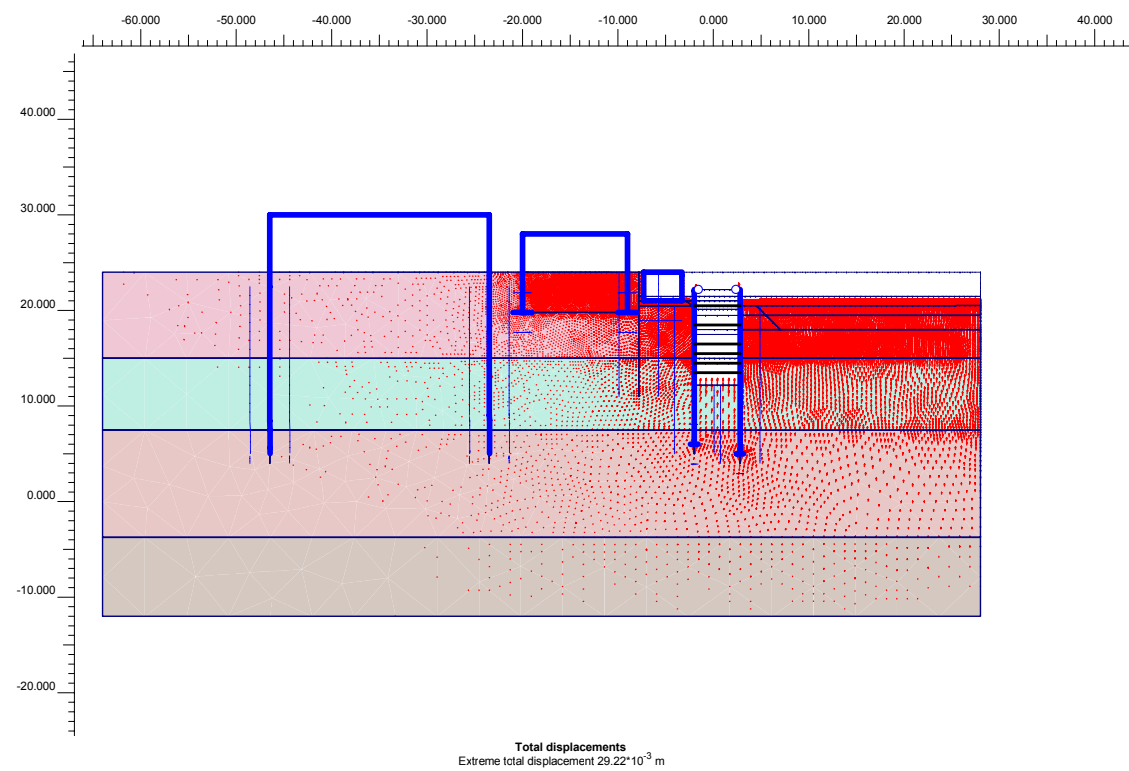


Deformaciones totales terreno en modelo referente sección 2-2 con portico en la fase de excavación máxima entre pantallas Horta: se observan las deformaciones verticales del terreno en la zona de excavación. $\delta v_{max}=29.22\text{mm}$.

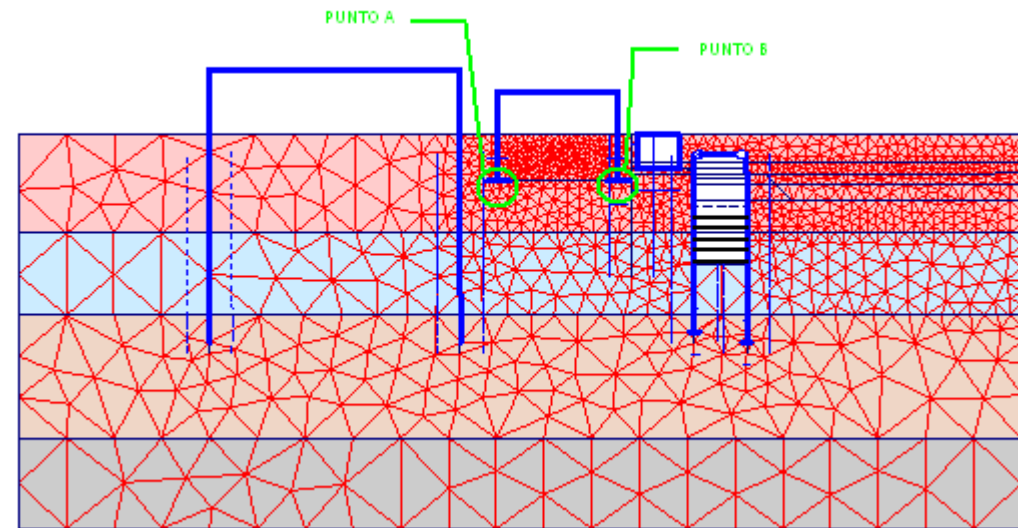

Esquema indicativo de los puntos de estudio de desplazamientos en los cimientos del polideportivo

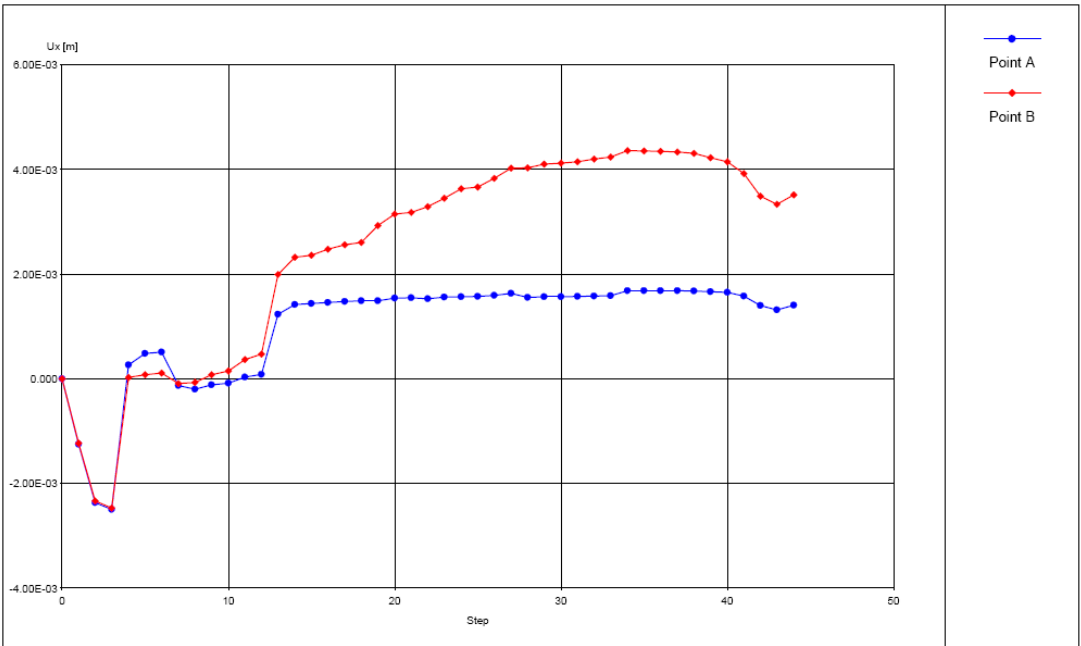


Evolución de los desplazamientos horizontales en los cimientos del polideportivo a lo largo de las fases constructivas (se recuerda que en el step 6 se han eliminado las deformaciones debidas a la aplicación de las cargas representativas del estado actual).

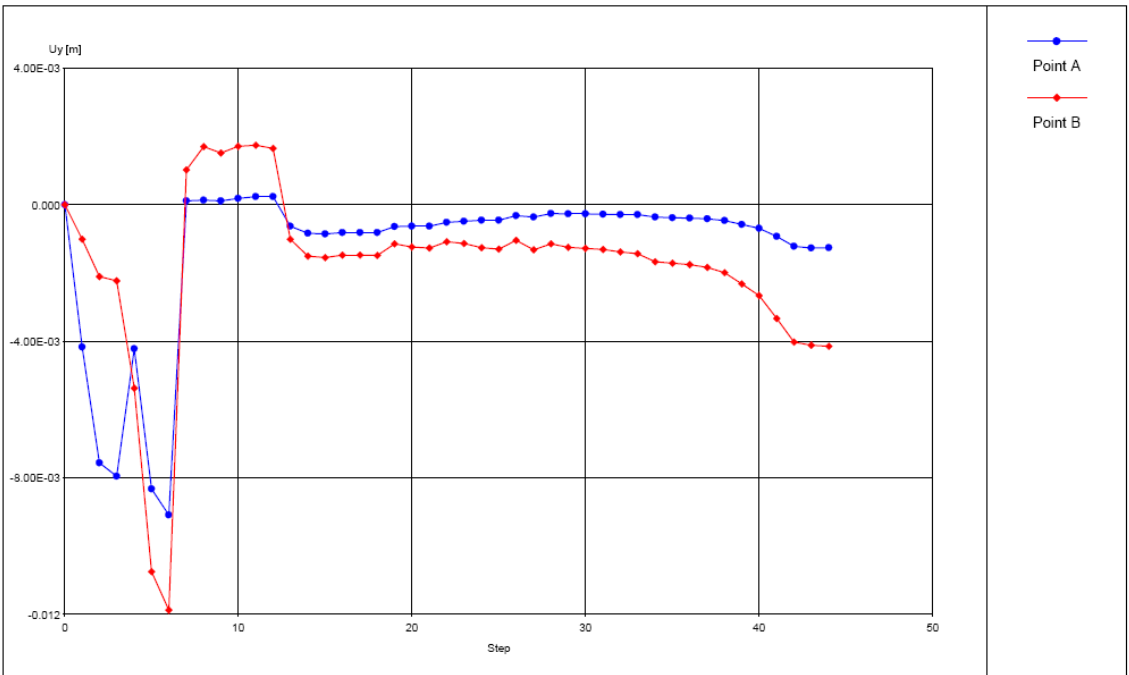



Evolución de los desplazamientos verticales en los cimientos del polideportivo a lo largo de las fases constructivas (se recuerda que en el step 6 se han eliminado las deformaciones debidas a la aplicación de las cargas representativas del estado actual).

Si se comparan estas deformaciones con las deformaciones obtenidas en el modelo original se observa con el nuevo modelo una disminución tanto para las deformaciones en horizontales como para las deformaciones en verticales.


Modelo con solo colector

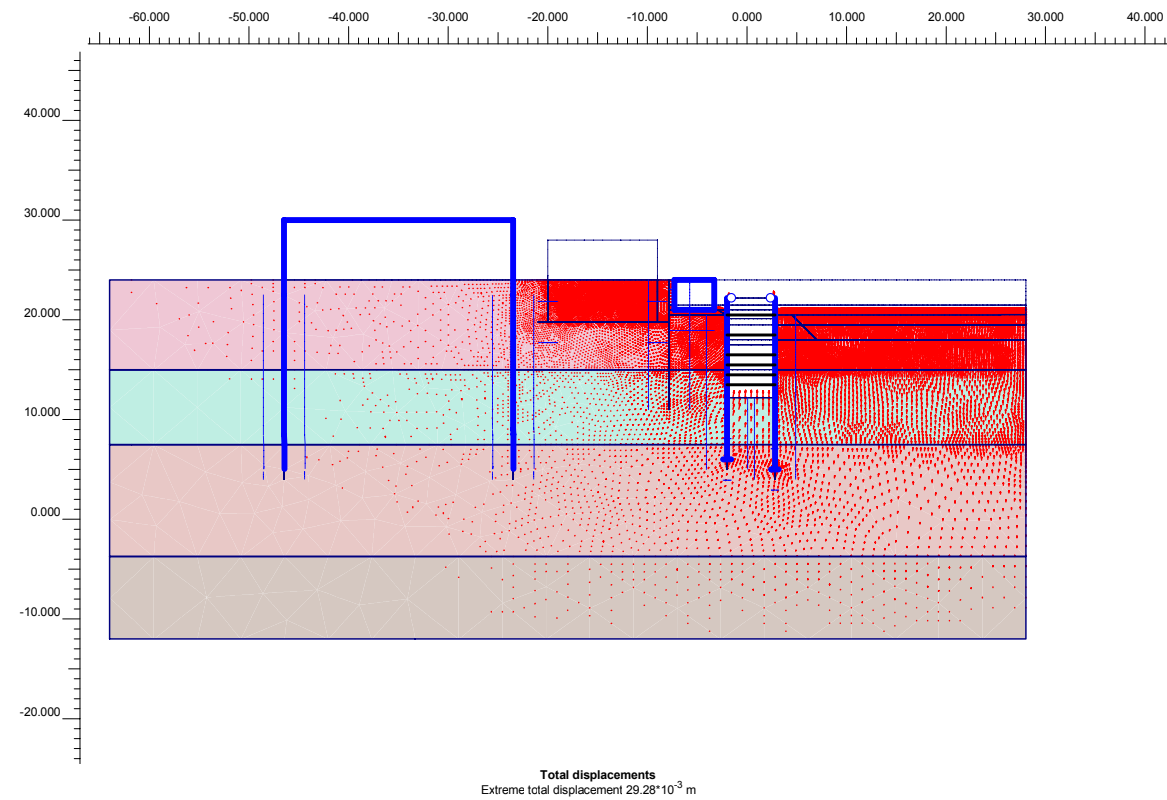


Deformaciones totales terreno en modelo referente sección 2-2 con portico en la fase de excavación máxima entre pantallas Horta: se observan las deformaciones verticales del terreno en la zona de excavación. $\delta v_{max}=29.28$ mm.

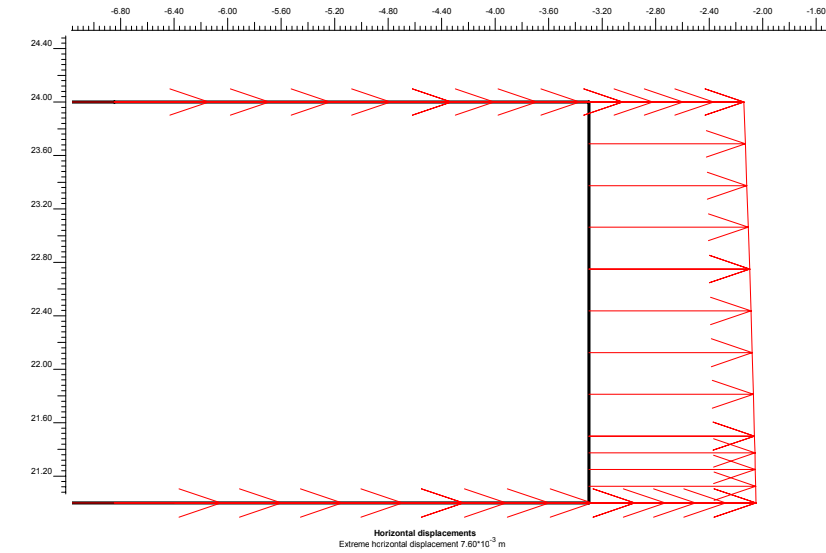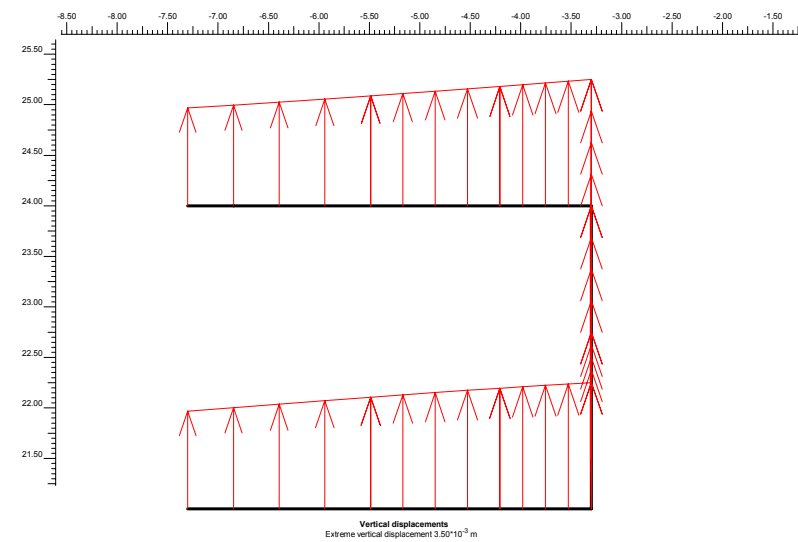

*Colector: diagrama de deformaciones del colector para la fase de excavación máxima.
Horizontal: $\delta h_{max}=7.60$ mm;
Vertical: $\delta v_{max}=3.50$ mm.*

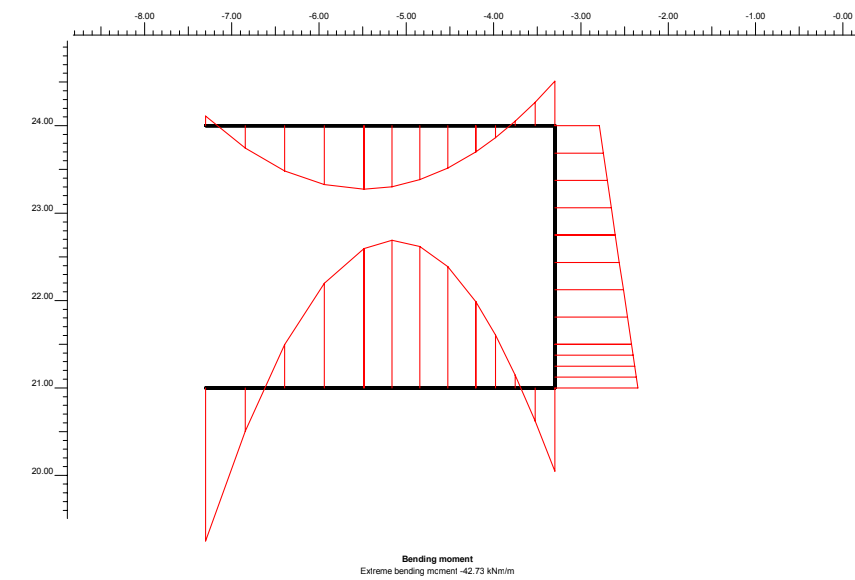

Colector: diagrama de momento en elementos de colector. $M_{max}=42.73$ kNm

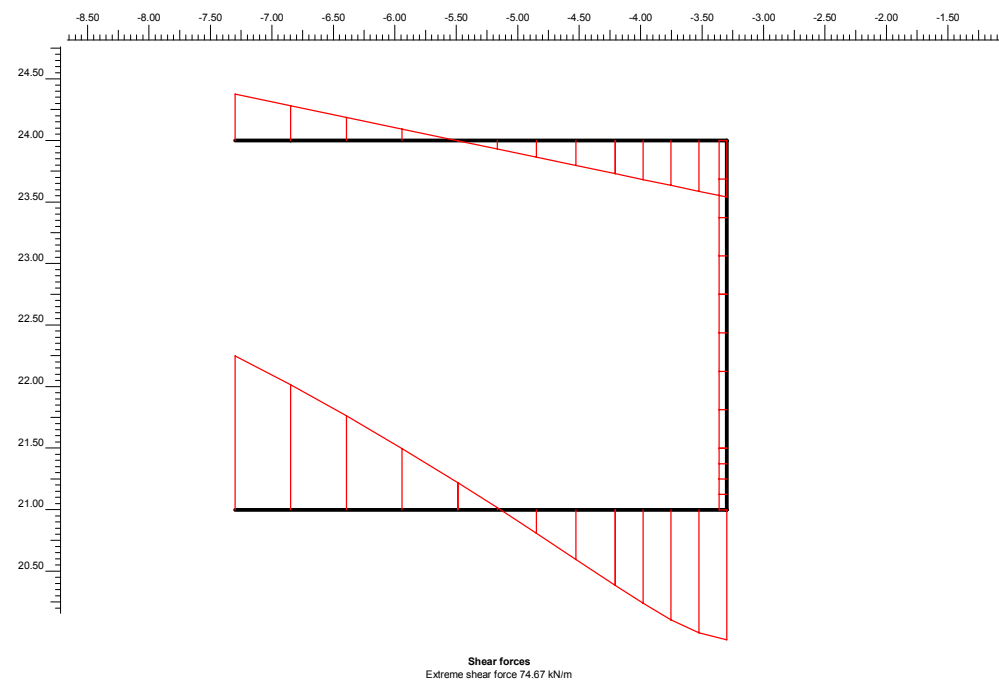

Colector: diagrama de cortante en elementos de colector. Vmax=74.67kN

1.7.5 Análisis deformaciones de Modelos referentes sección 1-1

Deformaciones puntos de apoyos pilares:

Asiento diferencial máximo entre apoyo de pilares

$\Delta \delta v = \delta Bv - \delta Av = 2.89\text{mm}$ diferencia de deformación vertical máxima entre los dos puntos de apoyo de los elementos verticales del pórtico del polideportivo (modelo con pórtico).

Se obtiene un ratio entre asiento diferencial y luz entre pilares, Luz=11.0m, igual a:

$\Delta \delta v / \text{Luz} = 1/3806 \ll 1/500$ valor limite según la tabla 2.2 Apartado 2.4.3 Parte II del Documento Básico SE-C Cimientos del CTE para Estructuras reticuladas con tabiquería de separación

2. Estimación del daño en el edificio a partir de los datos obtenidos en el estudio con el programa PLAXIS

A. Clasificación de daños visibles con referencia a la facilidad de la reparación (Escala de Burland J.B. (1977)):

| ESCALA O INTENSIDAD DEL DAÑO | DESCRIPCIÓN DEL DAÑO TÍPICO | APERTURA DE GRIETA (mm) | DEFORMACIÓN LÍMITE DE TRACCIÓN (%) |
|------------------------------|---|---|------------------------------------|
| 0 DESPRECIABLE | Pelos y grietas de menos de 0,1 mm | <0,1 | 0,00 a 0,05 |
| 1 MUY LIGERO | Pelos y grietas que pueden ser tratados con la decoración.

Fisuras aisladas en paredes de ladrillo | 1 | 0,05 a 0,075 |
| 2 LIGERO | Grietas fácilmente rellenables. Probablemente precise redecoración. Varias fisuras ligeras apreciables en el interior. Las grietas se aprecian externamente, exigiendo un repintado. Puertas y ventanas pueden sufrir deformaciones ligeras en sus marcos. | 5 | 0,075 a 0,15 |
| 3 MODERADO | Las grietas requieren un picado y obra de albañilería. Los revestimientos adecuados pueden enmascarar las grietas recurrentes. Posiblemente parte de la fachada de ladrillo requiera sustitución. Las puertas y ventanas se atascan. Las tuberías y bajante pueden romperse. Empeora la resistencia del edificio frente a los agentes atmosféricos. | 5 a 15 o número de fisuras > 3 | 0,15 a 0,3 |
| 4 SEVERO | Reparación extensiva incluyendo demolición y restitución de porciones de muros especialmente sobre puertas y ventanas. Los marcos de ventanas y puertas se distorsionan y el suelo se inclina apreciablemente. La tabiquería se inclina y abomba. Algunas vigas se descuelgan y las cañerías quedan fuera de servicio | 15 a 25 aunque depende del número de grietas | >0,3 |
| 5 MUY SEVERO | Se requiere una gran reparación con reconstrucción total o parcial del edificio. Las vigas se descuelgan. Se requiere apuntalamiento en muros. Las ventanas revientan por distorsión. Peligro de inestabilidad. | Usualmente >25 aunque depende del número de grietas | - |

Se obtienen los siguientes valores de deformación horizontal inducida en el caso más desfavorable:

| Modelo | δBh (mm) | δAh (mm) | Luz (m) | $\epsilon h = (\delta Bh - \delta Ah)/Luz$ |
|---------------|------------------|------------------|---------|--|
| 2-con pórtico | 4.35 | 1.70 | 11.0 | 0.024% |

Como esperado la deformaciones de los puntos de apoyo de las zapatas de los pilares son despreciable por las condiciones existentes, si entramos en la escala con el valor obtenido se obtiene una intensidad de daño “0 DESPRECIABLE”

Deformaciones colectores:

Las deformaciones del colector en la sección de estudio con solo el colector son las siguientes

| Modelo | Con Muro |
|--------------------|----------|
| δh
(mm) | 7.60 |
| δv
(mm) | 3.50 |


Como se observa las deformaciones son del orden del milimetro.

1.7.6 Resumen esfuerzos en colector existente y muro de apoyo fachada edificio

Al tratarse de fases provisionales se ha comprobado la resistencia de estas estructuras considerando el coeficiente de mayoración de de los esfuerzos 1.35 y dejando de considerar la fisuración.

-. Colector

La geometría de la sección del colector existente según las informaciones proporcionadas por la empresa constructora es la siguiente:

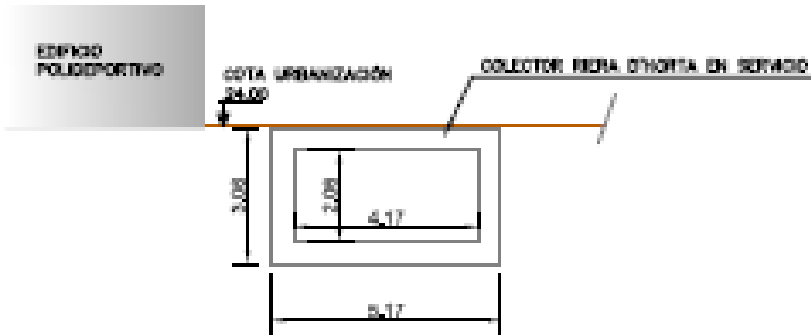

Se han comprobado tanto la estabilidad del colector como la resistencia a los esfuerzos producidos por una carga de tierra no equilibrada. La comprobación de la estabilidad se ha realizado tanto con el programa PLAXIS, como mostrado anteriormente, como por vía manual como se muestra a continuación.

Estabilidad colector

Para la comprobación manual se ha estudiado la estabilidad al deslizamiento del colector considerando la carga de tierra solo en el lado del polideportivo, con una altura de tierra de 0.30m por encima de la rasante del colector:

$$ot.....= Ko \cdot (\gamma t \cdot z + qt)$$

donde :

empuje lateral tierra debido al peso propio tierra

$Ko=0.53$ coeficiente de empuje a reposo;
 $\gamma t= 20kN/m^3$ peso unitario tierra;
 $z=$ profundidad (se ha considerado la cota superior del colector a 0.30m de la superficie;
 $qt=10kN/m^2$ carga de trafico;

Se obtiene una fuerza horizontal en el hastial del colector de:

$Hd=74.63kN$ Fuerza horizontal.

La fuerza estabilizante es el peso propio más el peso de los 0.30m de tierra encima del colector:

$Pe= Ac \cdot B \cdot \gamma h + At \cdot B \cdot \gamma t= 202.84kN$

| | | |
|--------|----------------------|--------------------------------|
| Donde: | $Ac=7.16m^2$ | Área sección hormigón colector |
| | $\gamma h=24kN/m^3$ | Peso unitario hormigón |
| | $\gamma t= 20kn/m^3$ | peso unitario tierra |
| | $At=1.55m^2$ | Área tierra en colector |
| | $B=1.0m$ | longitud tramo colector |

Se comprueba así la estabilidad al deslizamiento:

$F.S. = \mu \cdot P_e / H_d = 1.55$

Donde $\mu = 0.57$ coeficiente de rozamiento entre terreno y colector


Consideramos adecuado el coeficiente de seguridad al deslizamiento.

Resistencia esfuerzos actuantes


Los esfuerzos pésimos obtenidos con el modelo PLAXIS sin ejecución de pantallas de pilotes son los siguientes:

| Mdmax
modificado
Por ml
(kN·m/ml)) | Vd
modificado
Por ml
(kN/ml) |
|---|---------------------------------------|
| 61.78 | 104.7 |

Los esfuerzos pésimos obtenidos con el modelo SAP considerando la carga de tierra solo en el lado izquierdo son los siguientes:

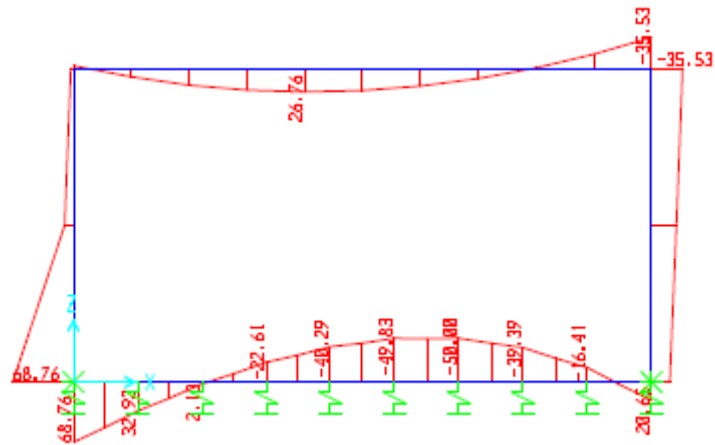

Colector: diagrama de momento en elementos de colector. Mmax=68.76kNm. SAP

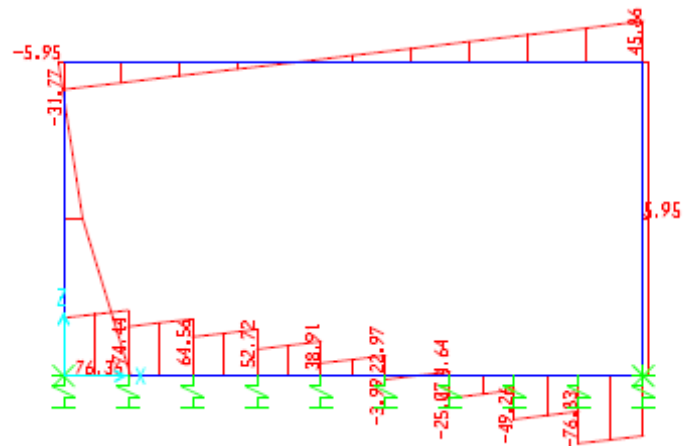

Colector: diagrama de momento en elementos de colector. Mmax=76.83kNm. SAP

Como se observa los esfuerzos son mínimos y considerando el canto de las secciones de los elementos del colector de 0.50m, según datos proporcionados por la empresa constructora, se demuestra que incluso considerando una sección de hormigón en masa se resiste a los esfuerzos actuantes:

Comprobación a flexión:

H=0.50m canto sección
B=1.0m ancho sección

Resistencia media a tracción de hormigón HA25

$f_{ctm} = 2.56 \frac{N}{mm^2}$

Wh=H²·B/6= 0.042m³ modulo resistencia flexión sección bruta

$\sigma_{max} = M_{dmax} / Wh = 68.76 kNm / 0.042 m^3 = 1.64 N/mm^2 < f_{ctm}$

Como se observa la sección no llega a fisurarse ni considerando los momentos mayorados.

Comprobación a cortante:

Se comprueba la sección del colector como hormigón en masa estudiando el esfuerzo rasante producido por el cortante:

Cálculo de juntas entre hormigones a rasante

1 Datos

- Materiales


Tipo de hormigón: HA-25
Tipo de acero: B-500-S
 f_{ck} [MPa] = 25.00
 f_{yk} [MPa] = 500.00

- Rugosidad

$\beta = 0.2$
 $\mu = 0.6$

- Geometría

p [m] = .5
 l [m] = 1.0

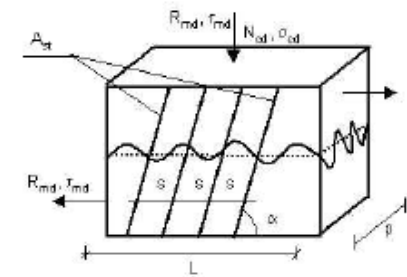

- Resto datos

Angulo de las armaduras $\alpha = 90.0$
Axil sobre la superficie de contacto N_d [kN] = 0.0

2 Dimensionamiento

Esfuerzo rasante solicitante R_{md} [kN/m] = 104.7
Tensión rasante solicitante r_{md} [MPa] = 0.2
Rasante máximo $R_{mu\ max}$ [kN] = 2083.3

$A_{st, total}$ [cm²] = 0.0

La sección comprueba el esfuerzo actuante.

- Muro de apoyo de fachada edificio

Los esfuerzos pésimos obtenidos con el modelo PLAXIS sin ejecución de pantallas de pilotes son los siguientes:


| Mdmax
Por ml
(kN·m/ml)) | Vd
Por ml
(kN/ml) |
|-------------------------------|-------------------------|
| 4.22 | 4.26 |

Como se observa los esfuerzos son despreciables.

1.8 Conclusiones

Del estudio de los efectos de las deformaciones de las pantallas en el edificio que alberga una pista de fútbol sala efectuado por elementos finitos mediante el programa PLAXIS e introduciendo las nuevas cotas de las zapatas de los pórticos del edificio, que se sitúan a cota ligeramente inferior a la de la solera del colector Horta existente, se concluye que:

- Disminuyen la afección a los pórticos de las actuaciones previstas en la primera fase de ejecución del reposicionamiento del nuevo colector Horta. Se recuerda que en esta fase se mantiene el antiguo colector Horta en servicio.
- Con los resultados obtenidos se puede afirmar que sin ejecutar la pantalla de pilotes paralela al colector, tipo 1, se obtiene una valoración de daños despreciables en las estructuras del edificio. El colector existente de Horta resiste los esfuerzos inducidos por las excavaciones en un solo lado con deformaciones son mínimas.
- Se aconseja la ejecución de los pilotes de proyecto en la zona C, de los pilotes tipo 1, paralelos al colector Horta, indicada en la planta que se muestra a continuación, al tratarse de una zona singular por la cercanía a la zona de la hinca bajo el colector existente de la reposición de la galería eléctrica:

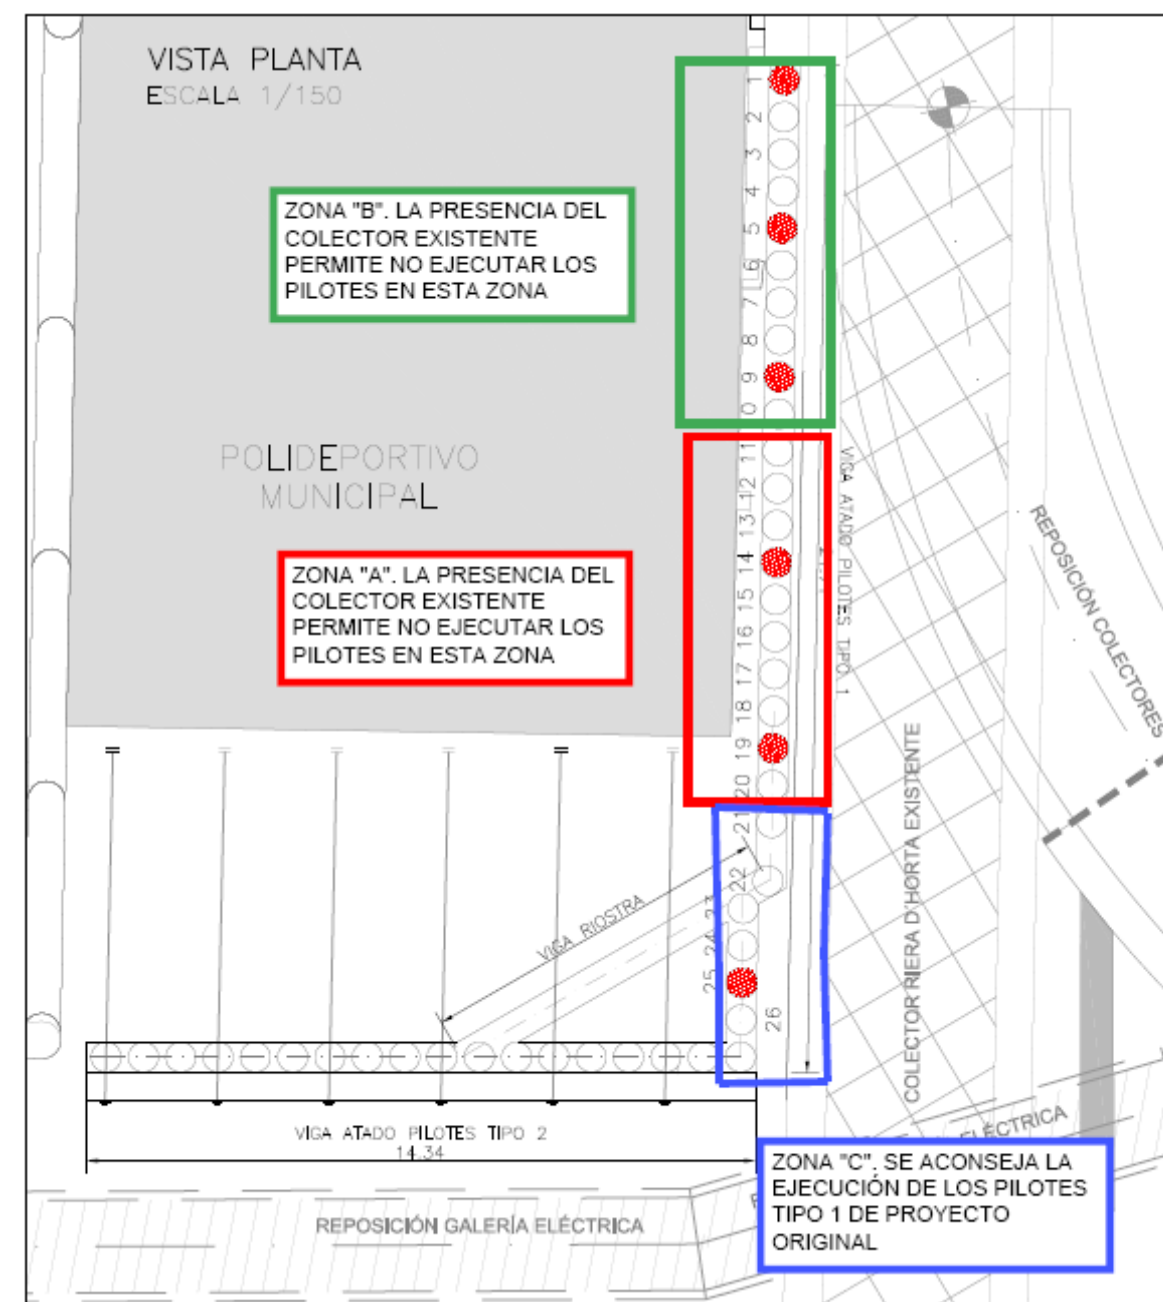

Giorgio Ballati

Ingeniero Civil

Jose M^a Velasco

Dr. Ingeniero de Caminos
Barcelona, Octubre de 2010

ACLARACIONES: 817 AVE SAGRERA-TRINIDAD

Notas técnicas de aclaración de las pantallas y estructuras en la zona de conexión de los nuevos colectores RIERA D'HORTA

C1 NOTA CONTESTACIÓN ACLARACIONES ACTUACIONES PARA LA REPOSICIÓN DE LOS COLECTORES HORTA-SOLDEVILLA_101117

Referencia: 817 AVE SAGRERA TRINIDAD
Fecha: 17 NOVIEMBRE 2010
Nombre de la obra: AVE SAGRERA ESTRUCTURAS PARA REPOSICIÓN Y CONEXIÓN COLECTORES HORTA-SOLDEVILLA

1. OBJETO DE LA NOTA

La nota tiene por objeto dar respuesta a las aclaraciones pedidas en la nota emitida por UPC sobre el cálculo de las estructuras necesarias para la reposición de los colectores Horta-Soldevilla y la conexión del nuevo colector Horta con el antiguo.

2. ACLARACIONES

En cursivo los comentarios emitidos por UPC.

1. Los modelos en Plaxis no presentan una tabla resumen con los parámetros asignados a cada material, por lo cual se hace difícil seguir y verificar las memorias. En contraste, para los elementos estructurales como pantallas, tablaestacas y apuntalamientos, sí se incluyen estas propiedades (EA, EI), aunque se detectan pequeños errores en su obtención. Se recomienda incluir una tabla con todos los parámetros asignados a los materiales en Plaxis, así como una figura en planta con la localización de las secciones de análisis empleadas para los modelos 1, 2 y 3 descritos en el informe.

Los datos a introducir en el programa PLAXIS para la modelización del terreno son los indicados en el Apartado "3 CARACTERÍSTICAS DEL TERRENO" de la Memoria de cálculo de las pantallas en la zona de la conexión de los nuevos colectores RIERA D'HORTA con los existentes, para mayor claridad se resumen estas características en la tabla siguiente:

| Litología | γ
(t/m ³) | C'
(t/m ²) | ϕ | E_{50}^{ref}
(kPa) | E_{oed}^{ref}
(kPa) | E_{ur}^{ref}
(kPa) | ν |
|-------------------------|---------------------------------|---------------------------|--------|-------------------------|--------------------------|-------------------------|-------|
| Relleno | 2.0 | 0.0 | 28.0° | 19416 | 15533 | 58248 | 0.35 |
| Qa-s granular | 2.15 | 1.5 | 33.0° | 18787 | 15029 | 56360 | 0.35 |
| PQ Gravas cuat. basal | 2.20 | 1.0 | 38.0° | 24913 | 19931 | 74740 | 0.35 |
| P arcilla gris pliocena | 2.05 | 3.5 | 25.5° | 25864 | 20691 | 77591 | 0.30 |

Efectivamente se han encontrado algunas erratas en fase de redacción de la memoria en la definición de las propiedades EA, EI de las estructuras referentes a las pantallas Horta tipo 2 y tipo 3, las pantallas de raíles y la pantalla tablaestaca que si son correctos en los modelos de cálculo.

A continuación se hacen un resumen de los datos correctos y utilizados en los cálculos con el programa PLAXIS y se procede a corregir las erratas en la memoria general Apartado 1.40bis referente a las pantallas Horta tipo 2 y tipo 3, las pantallas de raíles y la pantalla tablaestaca:

Modelo 1-2-3 bis de estudio pantalla Horta tipo 2 y tipo 3 y tablaestaca:

Pantallas de hormigón armado 0.80m de espesor:
EA=23200000kN
EI=1237333.34kNm²
E=29000N/mm²

Losa de hormigón armado de cubierta entre pantallas Horta 2-3 de 0.80m de espesor:
EA=23200000kN
EI=1237333.34kNm²
E=29000N/mm²


Solera de hormigón armado entre pantallas Horta 2 de 0.40m de espesor:
EA=11600000kN
EI=154666.7kNm²
E=29000N/mm²

Solera de hormigón armado entre pantallas Horta 3 de 0.80m de espesor:
EA=23200000kN
EI=1237333.34kNm²
E=29000N/mm²

Pantallas de raíles (tipo RENFE 54 B, cada 0.29m)
EA=5020000kN
EI=17000kNm²
E=210000N/mm²

Tablestaca AZ17(A=138cm²/m; I=31580cm⁴/m)
EA=2904300kN
EI=66318kNm²
E=210000N/mm²

Se incluye la figura con las secciones que indican los cortes modelizados con el programa PLAXIS y se actualiza la memoria para incluir estas secciones (en la imagen, modelo 1:A-A'; modelo 2:B-B'; modelo 3: C-C').

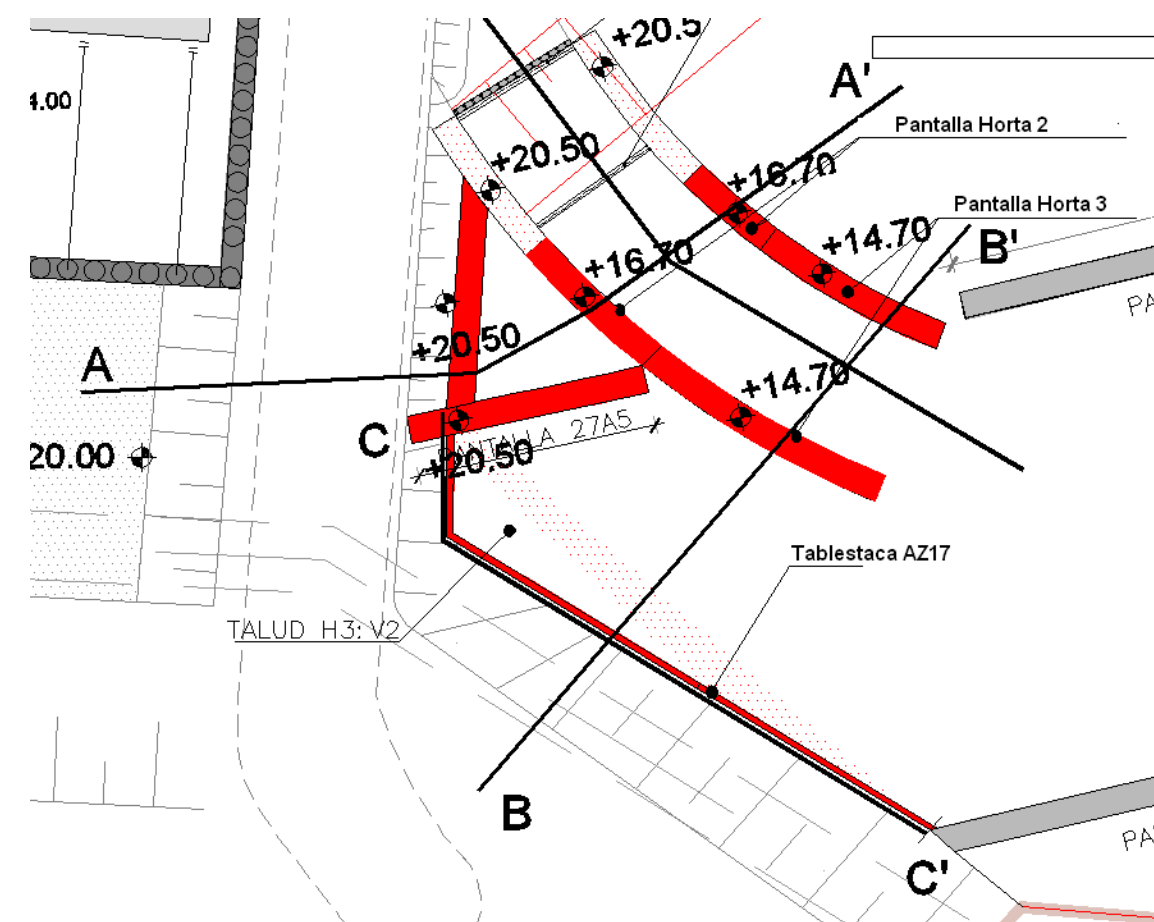

2. Entre las excavaciones propuestas, existen taludes 1H:1V de más de 5m de altura en materiales areno-limosos Qa y Qc, cercanos a las tablaestacas AZ17. Los análisis de estabilidad en Plaxis 3D, muestran un factor de seguridad de 1.36 y un desplazamiento máximo en el talud de 30mm. Sin embargo, debería incluirse algún tipo de medida adicional para la protección de estos taludes durante construcción, teniendo en cuenta que las tablaestacas llegan hasta una profundidad con cota +11.70, mientras que la excavación máxima prevista está a la cota +9.90. Se podría proponer una cobertura del talud con shotcrete, un mayor tendido de la excavación con talud 3H:2V, o un incremento del empotramiento de las tablaestacas, aunque estas ya son bastante largas (9m).

La excavación se ejecutará con talud 1:1 en terreno cohesivo y será provisional dado que sirve solo para la ejecución de la reposición de los colectores Horta y Soldevilla.

De acuerdo con las informaciones proporcionadas por la empresa constructora el talud se quedará con la pendiente 1:1 máximo un mes, tiempo necesario para la ejecución del reposicionamiento de los colectores, al ejecutar los nuevos colectores se rellenará el talud o se suavizará su pendiente.

A la luz del factor de seguridad para la estabilidad del talud obtenido con el programa de estudio Praxis, F.S. 1.36 y considerando la temporalidad del talud, máximo 1 mes, consideramos viable la actualización propuesta.



Coherentemente con la aclaración pedida se añadirá en los planos una nota donde se indique que será prioritaria la ejecución de los colectores en la zona del talud y que una vez ejecutados se procederá a llenar la excavación o suavizar la pendiente del talud.

3. Existe una excavación a lo largo de las pantallas del colector Horta, con una pendiente de 132%, para empalmar las cotas del nuevo colector (+9.90) con el existente (+21.00). Esta excavación se ejecuta en su mayoría sobre materiales de relleno Ru, y como única medida de contención se propone una pantalla de railes de 7m de profundidad (a cota +13.50), entre pantallas de Horta. Es probable que las pantallas de railes se quedan un poco cortas, teniendo en cuenta que la excavación va hasta la cota +8.80; sin embargo, el efecto de arco entre las pantallas y la excavación podrían garantizar la estabilidad de esta. Se recomienda realizar un análisis de la estabilidad de esta excavación, para garantizar la seguridad de los trabajos.


El talud con pendiente 132% se realizará por fases, en cada fase se ejecuta una excavación en talud de máximo 2.0m de altura con berma en la pantalla de railes.

Entre una fase de excavación y la otra se realizará una losa de hormigón armado, hormigonada contra el talud excavado y anclada a las pantallas laterales de Horta. La losa, una vez realizada una capa de limpieza, se hormigonará contra el terreno utilizando hormigón poco fluido que se queda en la posición asignada. De esta forma en la siguiente fase de excavación la losa realizada funcionará como elemento de contención para el talud superior. Según los datos proporcionados por la empresa constructora cada talud realizado se quedará libre por un periodo de tiempo inferior a 10 días, tiempo necesario para la ejecución de la losa.

A continuación se presenta un croquis donde se muestran las fases de realización del talud y de la losa entre pantallas laterales donde, después de la primera excavación a la cota 17.50 y la ejecución del primer tramo de solera, se empieza la excavación del talud por fases:

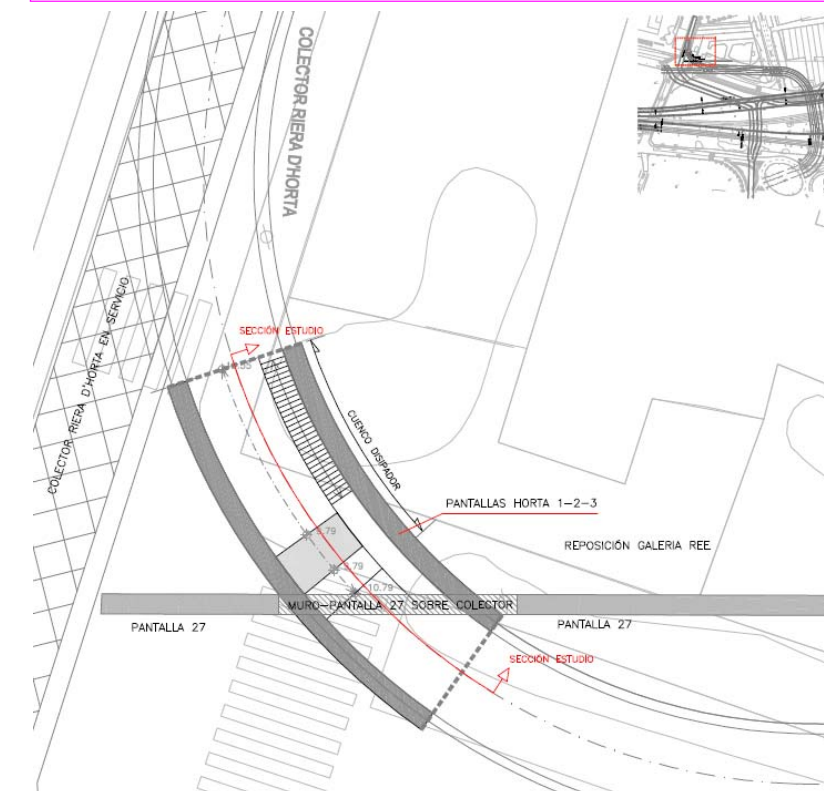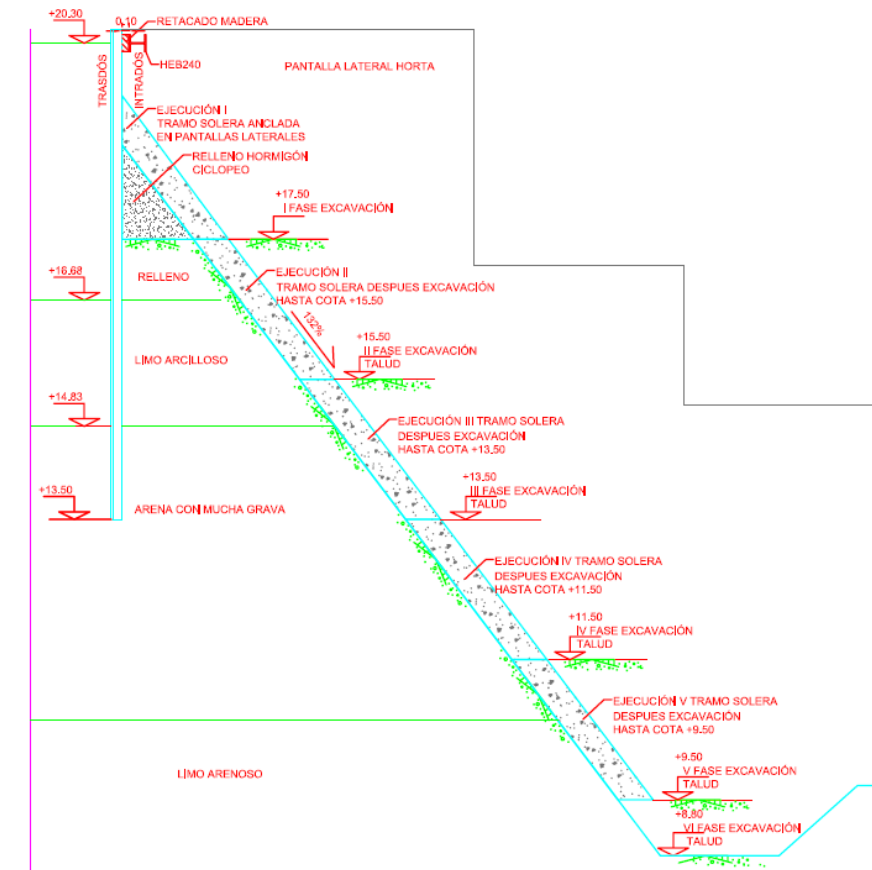

Como se observa el talud afecta al relleno solo en los primeros 0.90m de excavación, entre la cota 17.50m y la 16.63m dado que a partir de esta cota la excavación entra en la capa de limo arcilloso detectado en el sondeo:

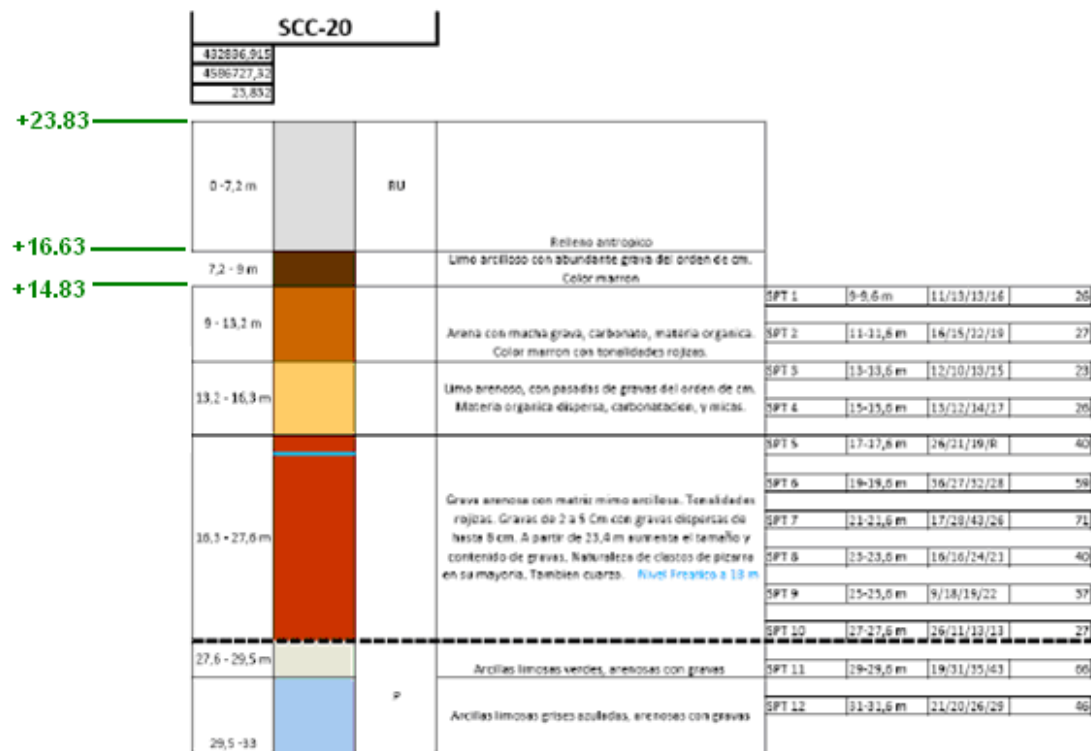

En el proyecto original para el cálculo de la estabilidad de los taludes de excavación, ANEJO 6-GEOTECNIA, se adoptaron los siguientes parámetros de cálculo para las principales litologías involucradas en las excavaciones:

| Litología | γ_{ap}
(t/m ²) | c'
(kg/cm ²) | ϕ'
(°) |
|-----------|--------------------------------------|-------------------------------|----------------|
| Qa | 2,15 | 0,15 | 30,5 |
| Qc | 2,15 | 0,05 | 32,5 |
| RU | 2,00 | 0,10 | 28,0 |

Se hace notar, según los indicado ANEJO 6-GEOTECNIA de proyecto original, que los valores de cohesión propuestos han sido minorados por un factor de 2 para el terreno tipo Qa y por un factor de 3 para el terreno tipo Qc con respecto a los valores obtenidos en el apartado de caracterización geotécnicas de los materiales, apartado 3.

Con las cohesiones indicadas en la tabla, considerando la altura máxima de 2.0m de cada tramo de talud, la durada limitada de cada talud, máximo 10 días la excavación, y el proceso de excavación con ejecución de losas de contención consideramos que la actuación es viable.

Sin embargo para mayor garantía se realiza un estudio de estabilidad de esta excavación con el programa de elementos finitos PLAXIS para la modelización del terreno.

En el programa se ha considerado la siguiente litología.

| Litología | Cotas | γ
(t/m ³) | C'
(t/m ²) | ϕ | E_{50}^{ref}
(kPa) | E_{oed}^{ref}
(kPa) | ν |
|-----------------------------|-------------|---------------------------------|-----------------------------|--------|-------------------------|--------------------------|-------|
| Relleno | 24.0/16.50m | 2.0 | 1.0 | 28.0° | 19416 | 15533 | 0.35 |
| Qa-s granular | 16.50/5.0m | 2.15 | 1.5 | 33.0° | 18787 | 15029 | 0.35 |
| PQ Gravas cuaternario basal | 5.0m/-3.0m | 2.20 | 1.0 | 38.0° | 24913 | 19931 | 0.35 |
| P arcilla gris pliocena | -3.0/-10.0m | 2.05 | 3.5 | 25.5° | 25864 | 20691 | 0.30 |

Para la pantalla de raíles y su puntal se han considerados las siguientes características mecánicas:

Pantallas de raíles (tipo RENFE 54 B, cada 0.29m)
 $EA=5020000kN$
 $EI=17000kNm^2$
 $E=210000N/mm^2$

Losa de hormigón armado 0.40m
 $EA=11600000kN$
 $EI=154700kNm^2$
 $E=29000N/mm^2$

Elementos “Fixed end anchor” anclaje solera
 $EA=30000kN$

Elemento “Fixed end anchor” HEB240
 $EA=4000kN$

En el programa se introduce un coeficiente de reducción de los parámetros en contacto con las pantallas, se ha considerado el siguiente valor:


$R=0.66$

En el modelo, realizado en dos dimensiones, se modeliza la solera que funciona de contención del talud ejecutado, por medio de un elemento “beam”. Dado que la solera esta anclada en las pantallas laterales de Horta, no incluidas en el modelo, se añade unos anclajes en la solera por medio de elementos “Fixed end anchor”.

Se han analizado las siguientes fases

1. Carga en trasdós pantallas de 10kN/m².
2. Ejecución pantallas de railes y apuntalamiento.
3. Excavación hasta cota 17.50m.
4. Ejecución primer tramo solera.
5. Excavación hasta cota 15.50m.
6. Ejecución segundo tramo solera.
7. Excavación hasta cota 13.50m.
8. Ejecución tercer tramo solera.
9. Excavación hasta cota 11.50m.
10. Ejecución cuarto tramo solera.
11. Excavación hasta cota 9.50.
12. Ejecución quinto tramo solera.
13. Excavación hasta cota 8.80m.

A continuación se muestra un croquis del modelo de estudio en la fase 13 de excavación hasta la cota 8.80m.

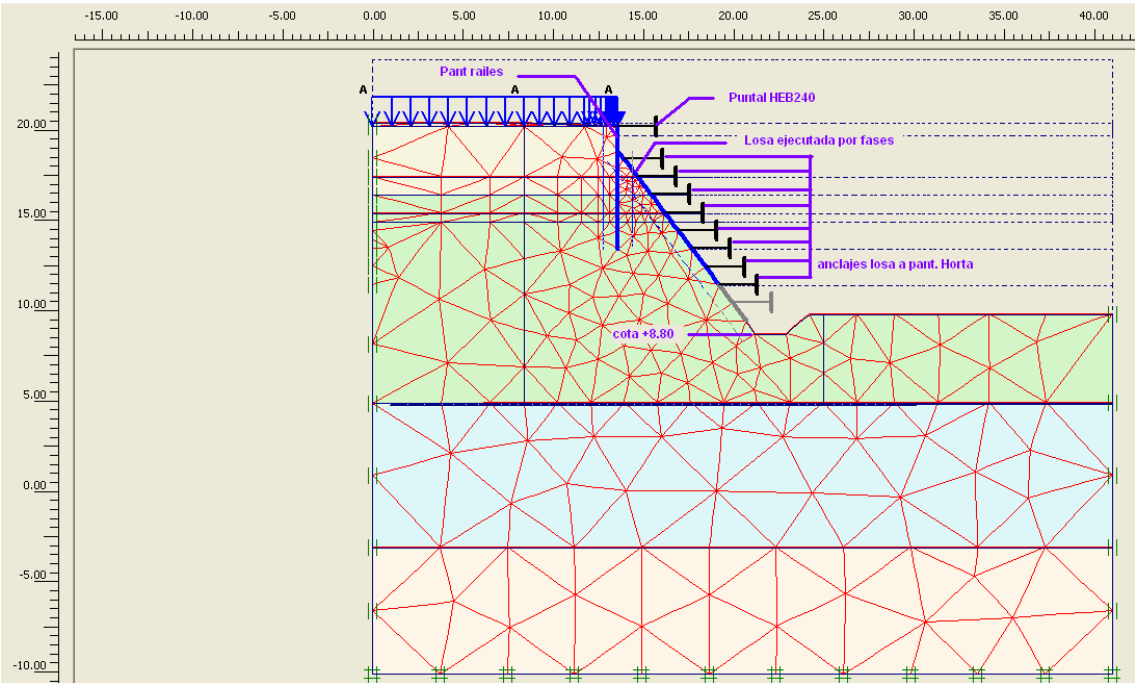

Se ha comprobado la estabilidad del modelo pantalla-terreno-talud realizado para cada fase de excavación por medio de unas fases adjuntas en las que el programa calcula el factor de seguridad frente al fallo del sistema.

En el proceso de cálculo se define un “factor de reducción de resistencia”(Strength reduction factor) que indica el número de veces que habría que reducir la cohesión y el ángulo de rozamiento para que se produzca el colapso de la estructura.

Dicho de otra manera es el número de veces que la cohesión y el ángulo de rozamiento considerados superan los valores de cohesión y ángulo de rozamiento límites de estabilidad:

A continuación se muestran los factores de seguridades obtenidos:

Fase 5. Excavación hasta cota 15.50m

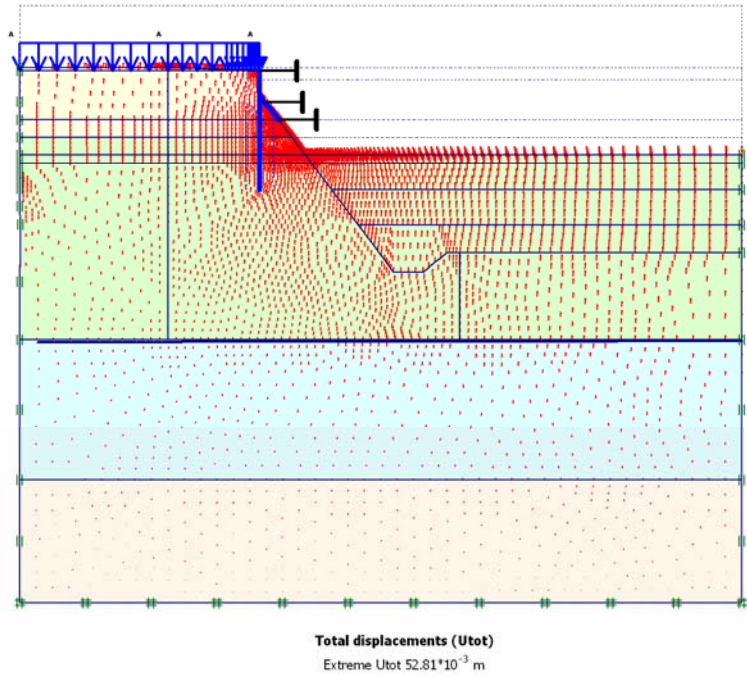


Figura 1: Diagramas de deformaciones en modelo de estudio. Fase de excavación hasta cota 15.50. Se observa el levantamiento del terreno debido a la excavación.

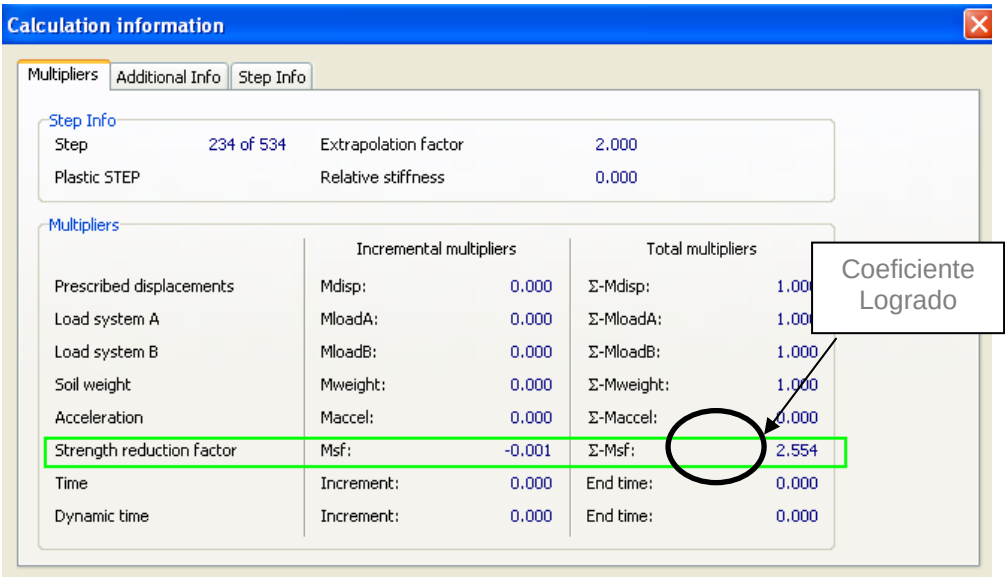


Figura 2: Resultados de cálculo de estabilidad de la excavación hasta cota 15.50m. F.S.=2.554

Fase 7. Excavación hasta cota 13.50m

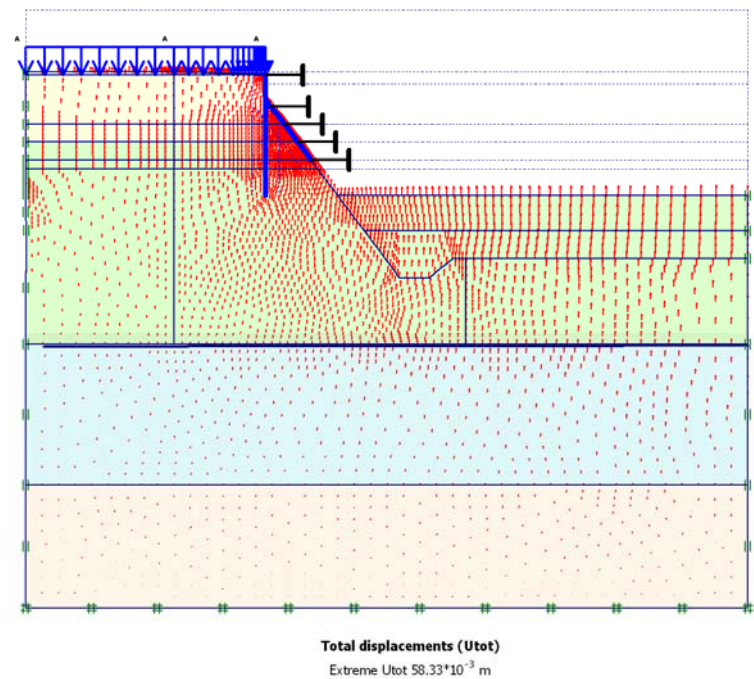


Figura 3: Diagramas de deformaciones en modelo de estudio. Fase de excavación hasta cota 13.50. Se observa el levantamiento del terreno debido a la excavación.

Fase 9. Excavación hasta cota 11.50m

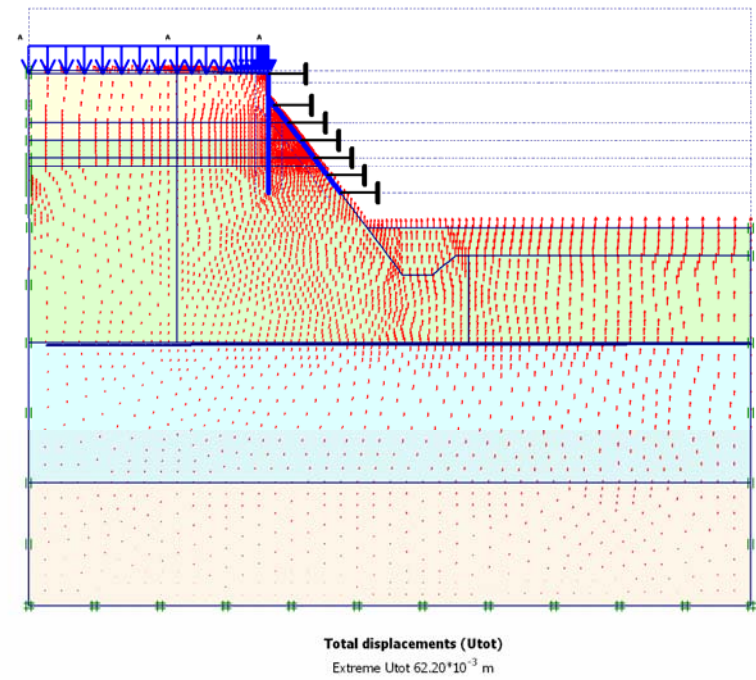


Figura 7: Diagramas de deformaciones en modelo de estudio. Fase de excavación hasta cota 11.50. Se observa el levantamiento del terreno debido a la excavación.

| Calculation information | | | | |
|---------------------------------------|-------------------------|----------------------|-------------------|-------|
| Multipliers Additional Info Step Info | | | | |
| Step Info | | | | |
| Step | 334 of 534 | Extrapolation factor | 2.000 | |
| Plastic STEP | | Relative stiffness | 0.000 | |
| Multipliers | | | | |
| | Incremental multipliers | | Total multipliers | |
| Prescribed displacements | Mdisp: | 0.000 | Σ-Mdisp: | 1.000 |
| Load system A | MloadA: | 0.000 | Σ-MloadA: | 1.000 |
| Load system B | MloadB: | 0.000 | Σ-MloadB: | 1.000 |
| Soil weight | Mweight: | 0.000 | Σ-Mweight: | 1.000 |
| Acceleration | Maccel: | 0.000 | Σ-Maccel: | 0.000 |
| Strength reduction factor | Msf: | -0.003 | Σ-Msf: | 2.412 |
| Time | Increment: | 0.000 | End time: | 0.000 |
| Dynamic time | Increment: | 0.000 | End time: | 0.000 |

Figura 4: Resultados de cálculo de estabilidad de la excavación hasta cota 13.50m. F.S.=2.412

| Calculation information | | | | |
|---------------------------------------|-------------------------|----------------------|-------------------|-------|
| Multipliers Additional Info Step Info | | | | |
| Step Info | | | | |
| Step | 434 of 534 | Extrapolation factor | 1.000 | |
| Plastic STEP | | Relative stiffness | 0.000 | |
| Multipliers | | | | |
| | Incremental multipliers | | Total multipliers | |
| Prescribed displacements | Mdisp: | 0.000 | Σ-Mdisp: | 1.000 |
| Load system A | MloadA: | 0.000 | Σ-MloadA: | 1.000 |
| Load system B | MloadB: | 0.000 | Σ-MloadB: | 1.000 |
| Soil weight | Mweight: | 0.000 | Σ-Mweight: | 1.000 |
| Acceleration | Maccel: | 0.000 | Σ-Maccel: | 0.000 |
| Strength reduction factor | Msf: | 0.000 | Σ-Msf: | 2.409 |
| Time | Increment: | 0.000 | End time: | 0.000 |
| Dynamic time | Increment: | 0.000 | End time: | 0.000 |

Figura 8: Resultados de cálculo de estabilidad de la excavación hasta cota 11.50m. F.S.=2.409

Fase 9. Excavación hasta cota 8.80m

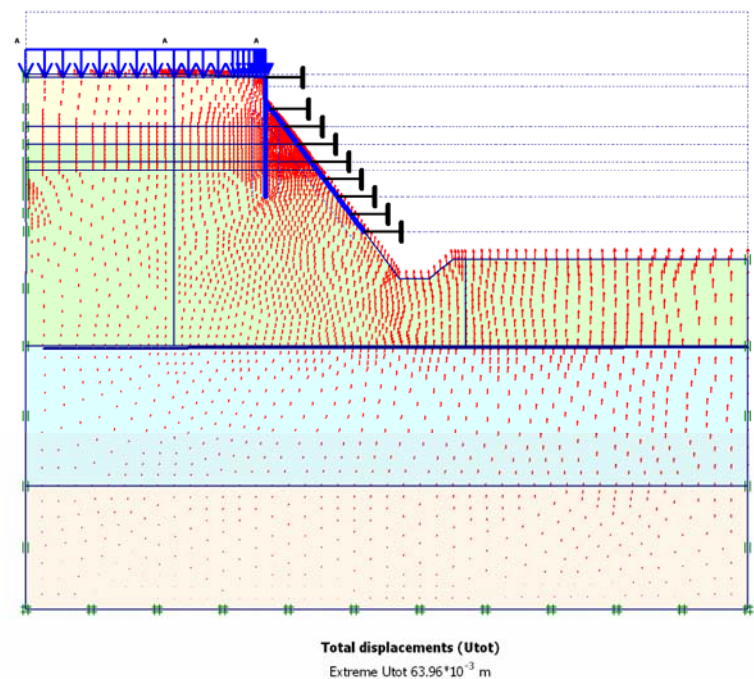


Figura 9: Diagramas de deformaciones en modelo de estudio. Fase de excavación hasta cota 11.50. Se observa el levantamiento del terreno debido a la excavación.

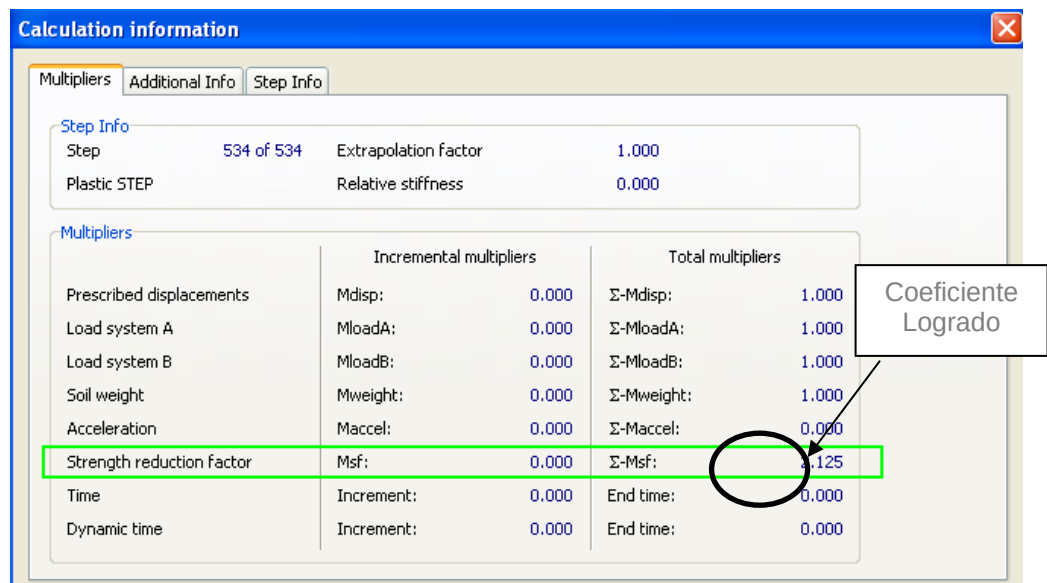


Figura 10: Resultados de cálculo de estabilidad de la excavación hasta cota 8.80m. F.S.=2.125

4. Para la pantalla 27A5, se consideran anclajes provisionales durante la excavación, con longitudes libres de 8m, longitudes de bulbo de 13m, y diámetro nominal de 18cm. La carga por anclaje es de 600kN. Estas dimensiones de anclaje podrán ser optimizadas. Asimismo, de acuerdo con los planos, la ubicación de uno de los anclajes coincide con la unión entre bataches de pantalla, por lo cual se recomienda su relocalización.

Para la pantalla 27A5 se diseñaron 3 anclajes y para el diseño se utilizó la Guía para el diseño y la ejecución de anclajes al terreno en obras de carretera de Ministerio de Fomento. Con la carga obtenida en el cálculo y siguiendo las indicaciones de la Guía el dimensionamiento es correcto. En el anejo B de la memoria de proyecto original se pueden encontrar los resultados de cálculo.

Dada sus dimensiones la pantalla 27A5 se ejecutará sin juntas, realizando una excavación que interesa todo el ancho de la pantalla y hormigonando todo a la vez, de esta forma la seguridad de la pantalla no se ve afectada por la posición de los anclajes dado que la carga del anclaje no produce punzonamiento ni siquiera si consideramos una pantalla de hormigón en masa de 0.80m de canto.

A continuación se muestra la comprobación a punzonamiento para la pantalla 27A5, donde se ha considerado la envolvente de los perímetros críticos de las palcas actuantes en la misma mitad de la pantalla y la carga obtenida sumando la carga total del anclaje en la izquierda más la mitad de la carga del anclaje central (considerando que la carga del anclaje central se reparta en las dos mitades de la pantalla). Para la comprobación se ha considerado el caso de placa rectangular de borde

$F_d = 1.5 \cdot 888.6 \text{ kN} = 1332.9 \text{ kN}$ (mayorada).

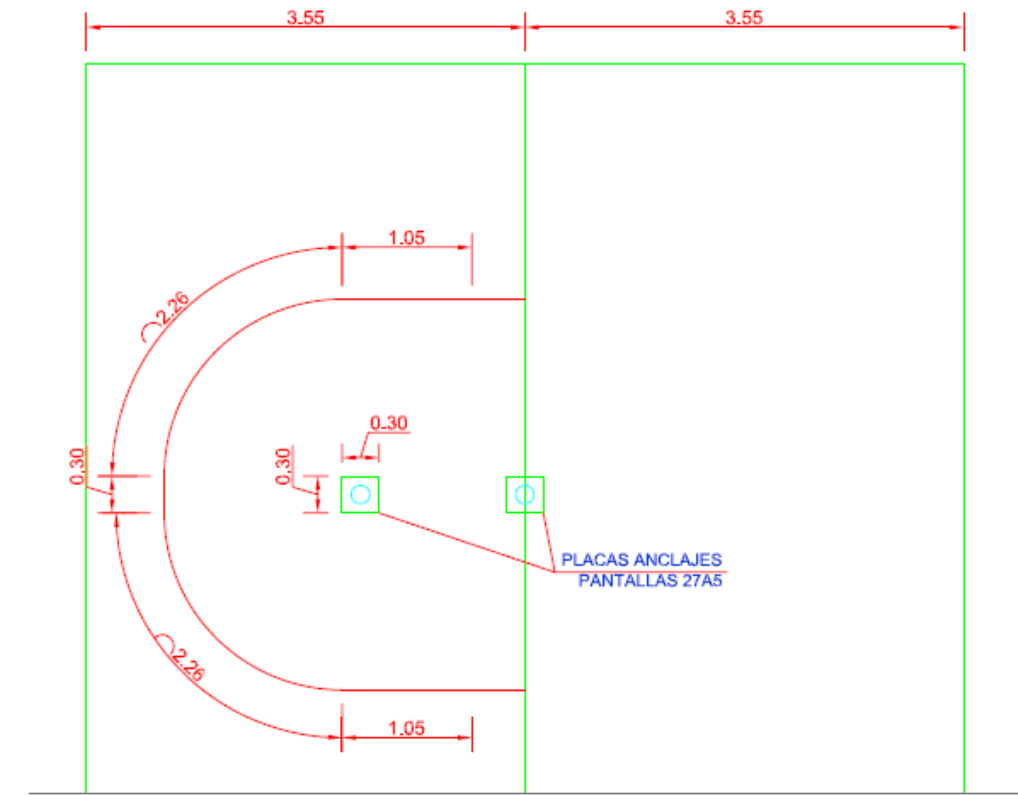
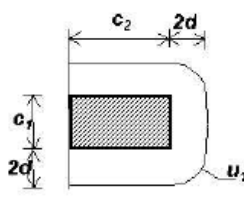
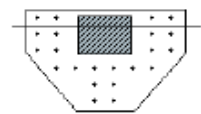


Figura 11: Croquis para la comprobación a punzonamiento de la pantalla. Se observa el perímetro crítico considerado en la mitad del ancho total de la pantalla.

| Cálculo a punzonamiento | |
|---|--|
| 1 Datos | |
| - Materiales losa | |
| Tipo de hormigón : HA-25 | |
| Tipo de acero : B-500-S | |
| fck [MPa] = 25.00 | |
| fyk [MPa] = 500.00 | |
| $\gamma_c = 1.50$ | |
| $\gamma_s = 1.15$ | |
| - Datos geométricos | |
| Tipo de pilar : Pilar rectangular de borde | |
| c1 [m] = 0.3 | |
| c2 [m] = 0.45 | |
| Canto útil de la losa d [m] = 0.72 | |
|  | |
| - Armado losa | |
| μ en zona crítica de punzonamiento [-1.E-3] = 1.6 | |
| μ en zona exterior a la armadura de punzonamiento [-1.E-3] = 1.6 | |
| Esquema de armado | |
|  | |
| - Perímetros de cálculo | |
| d [m] = 0.72 | |
| Perímetro de comprobación u0 [m] = 1.20 | |
| Perímetro crítico u1 [m] = 6.92 | |
| Perímetro exterior a la armadura de punzonamiento un,ef [m] = 9.35 | |
| β = 1.40 | |
| 2 Dimensionamiento | |
| Esfuerzo de cálculo en el perímetro crítico Fsd [kN] = 952 | |
| Esfuerzo de cálculo eficaz en el perímetro crítico Fsd,ef [kN] = 1332.8 | |
| Esfuerzo de cálculo en el perímetro exterior a la armadura de punzonamiento [kN] = 952.0 | |
| Angulo de las ramas α [°] = 45.0 | |
| Tensión media en el perímetro crítico τ_{sd} [MPa] = 0.27 | |
| Tensión media en el perímetro exterior a la armadura de dimensionamiento τ_{sd} [MPa] = 0.29 | |
| NO ES NECESARIO DISPONER ARMADURA DE PUNZONAMIENTO | |
| Asw_estricta [cm²]= | |


3. CONCLUSIONES


- Se rectifican las erratas de la memoria presentando los valores correctos de EA, EI utilizados en el cálculo con el programa PLAXIS; se añade la visualización en planta de las secciones de los modelos de estudio.
- El carácter provisional del talud 1:1 en la zona de la tablestaca, máximo un mes de tiempo de durada, y el coeficiente de seguridad de 1.36 obtenido en el estudio de la estabilidad de dicho talud, considerando que se realizará en terrenos cohesivos, permiten considerar que es viable su ejecución. Se procede a indicar en los planos la provisionalidad de este talud y la necesaria suavización o relleno de la excavación una vez ejecutados los colectores.
- El talud con pendiente 132% de excavación entre pantallas Horta se realizará por fases, en cada fase se ejecuta una excavación en talud de máximo 2.0m de altura con berma en la pantalla de raíles. Entre cada fase de excavación se ejecutará una solera hormigonada contra el terreno, ancladas en las pantallas laterales de Horta, que funcionará de contención de la zona superior del talud para la fase de excavación siguiente. Cada talud se quedará libre por un tiempo máximo de diez días, tiempo necesario para la ejecución de la solera. El estudio de la estabilidad para este talud realizado con el programa PLAXIS, que acompaña la siguiente nota, muestra un coeficiente de seguridad mínimo de F.S.=2.125. Por todo ello consideramos viable la ejecución de este talud.
- El dimensionamiento de los anclajes de las pantallas 27A5es correcto. El proceso de ejecución de la pantalla, hormigonado continuo, permite el posicionamiento indicado en los planos de los anclajes sin perjudicar la seguridad y resistencia de las estructuras.

A continuación se adjuntan los planos modificados con la nota indicada

Jose M^a Velasco

Dr. Ingeniero de Caminos
Barcelona, Noviembre de 2010

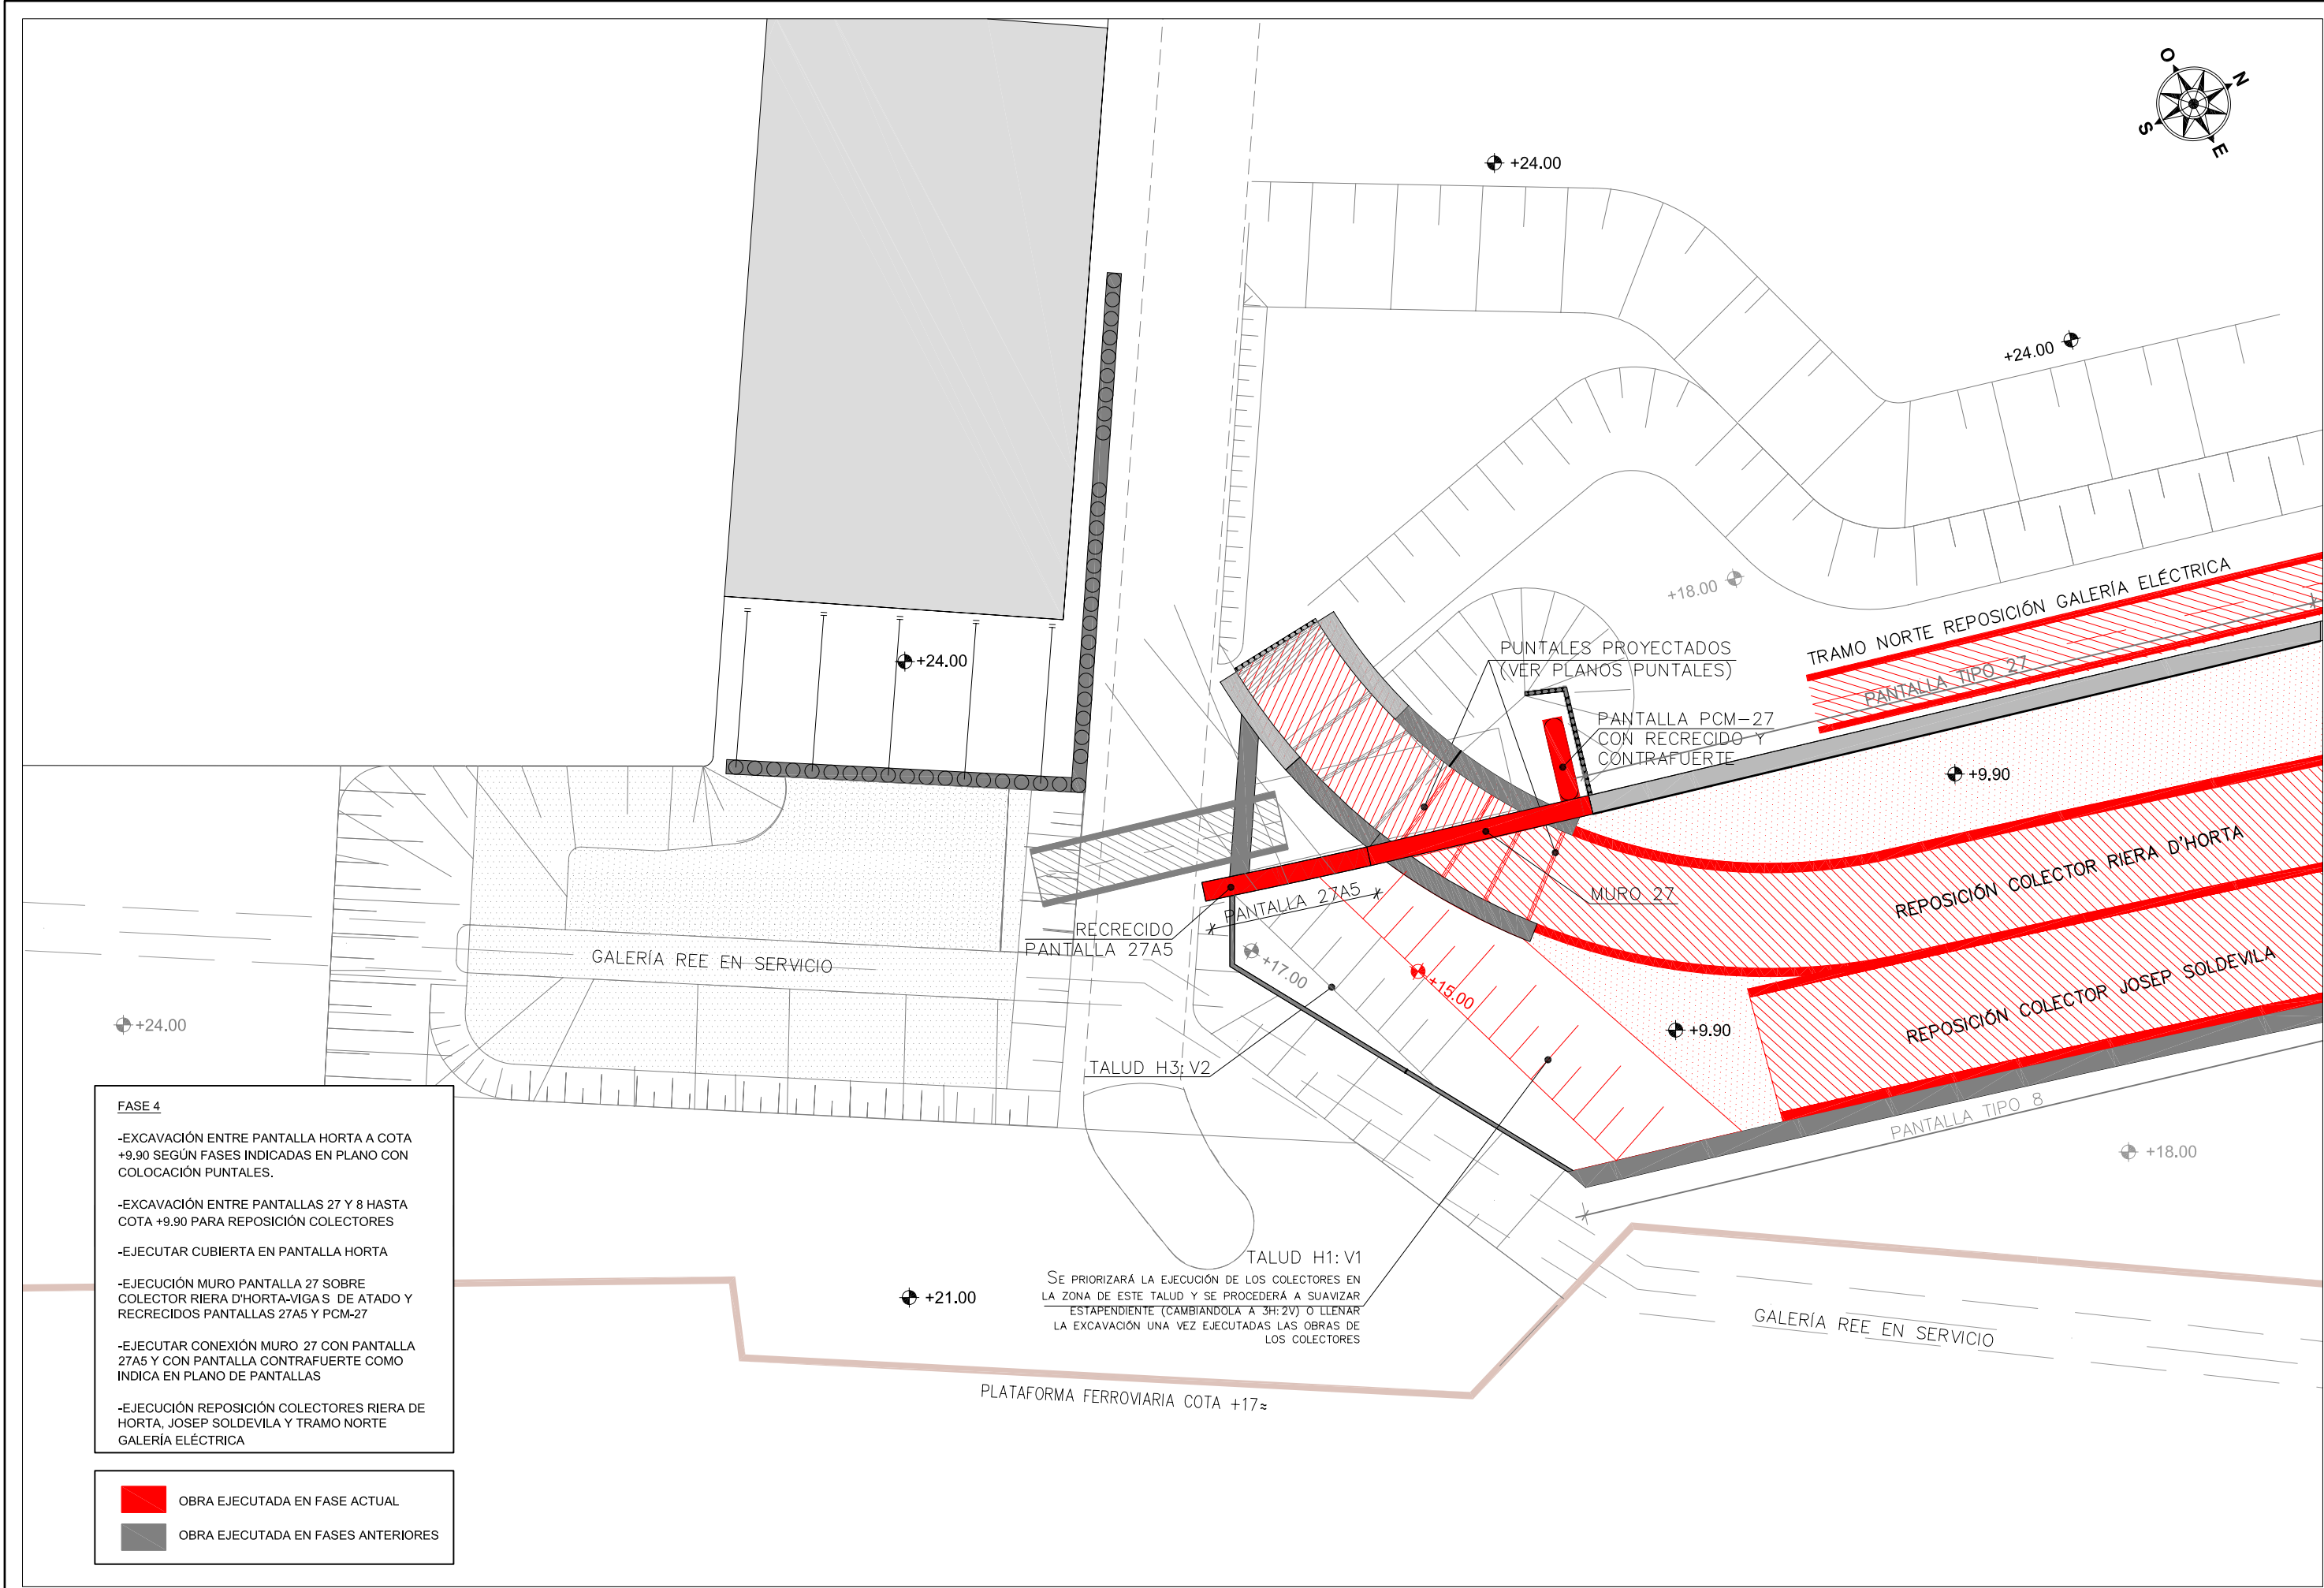

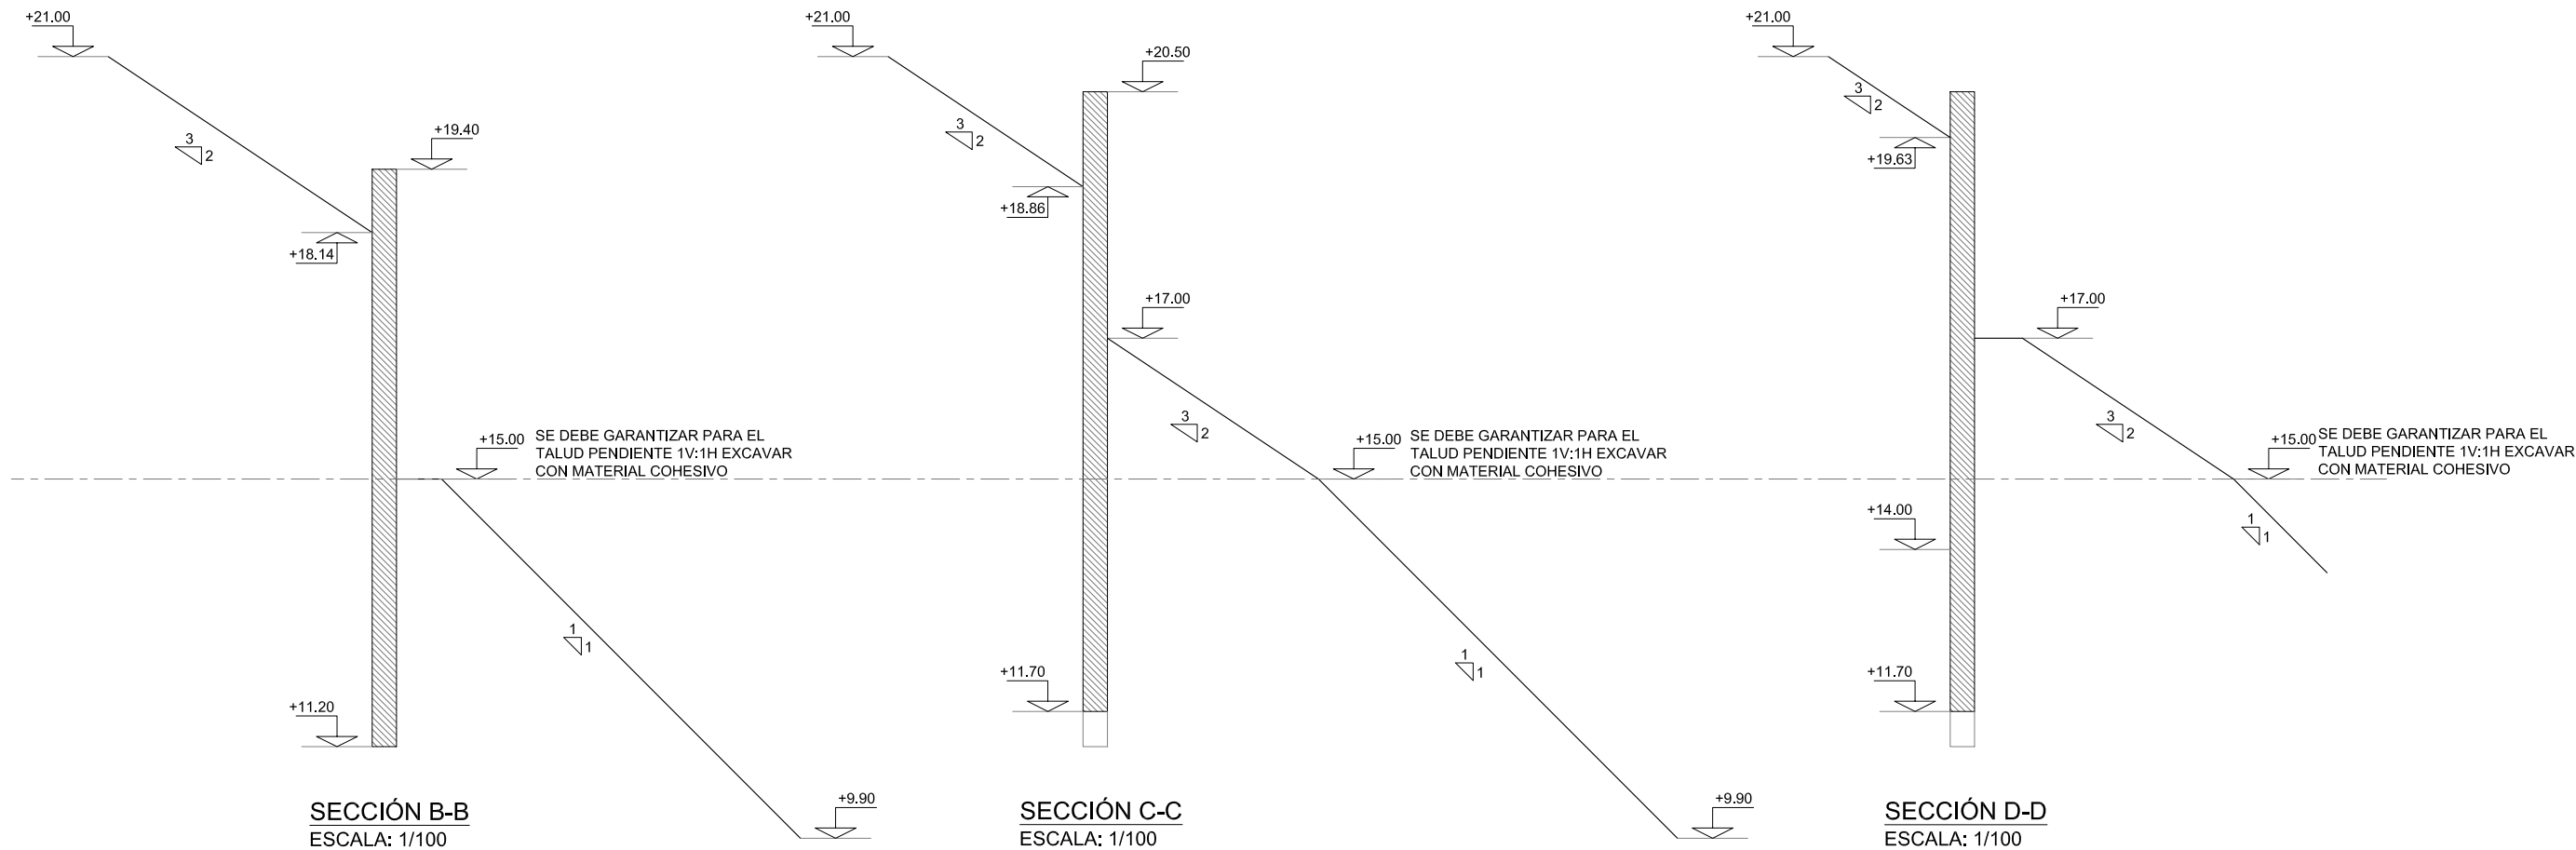


SECCIÓN B-B
ESCALA: 1/100


SECCIÓN C-C
ESCALA: 1/100

SECCIÓN D-D
ESCALA: 1/100

SE PRIORIZARÁ LA EJECUCIÓN DE LOS COLECTORES EN LA ZONA DEL TALUD CON PENDIENTE 1H:1V Y SE PROCEDERÁ A SUAVIZAR ESTA PENDIENTE (CAMBIANDOLA A 3H:2V) O LLENAR LA EXCAVACIÓN UNA VEZ EJECUTADAS LAS OBRAS DE LOS COLECTORES

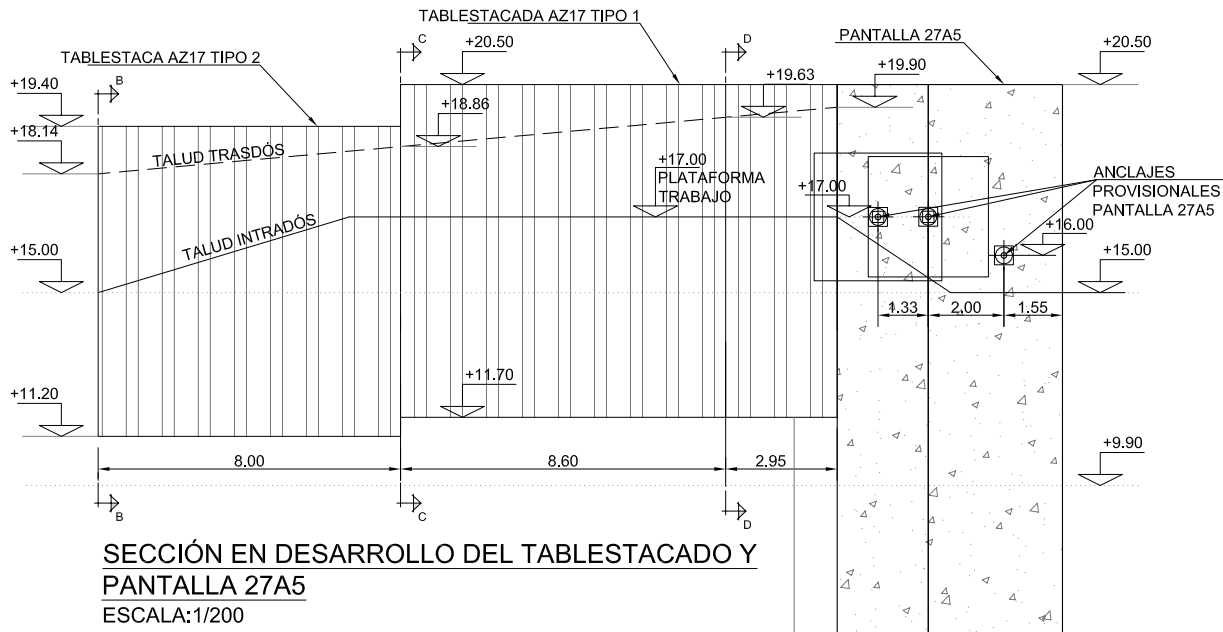


SECCIÓN EN DESARROLLO DEL TABLESTACADO Y PANTALLA 27A5
ESCALA: 1/200

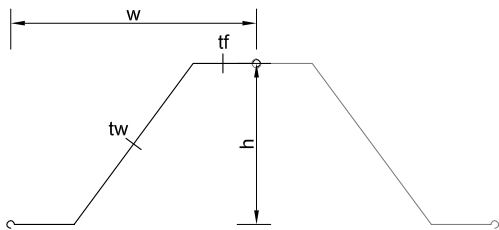

TABLESTACADA AZ17
ESCALA: 1/25

| TABLESTACADA AZ17 | |
|-------------------|--------------------------|
| AREA | 138,3 cm ² |
| M.INERCIA | 31580 cm ⁴ /m |
| w | 630 mm |
| h | 379 mm |
| tw | 8.50 mm |
| tf | 8.50 mm |
| TIPO ACERO | S270GP |

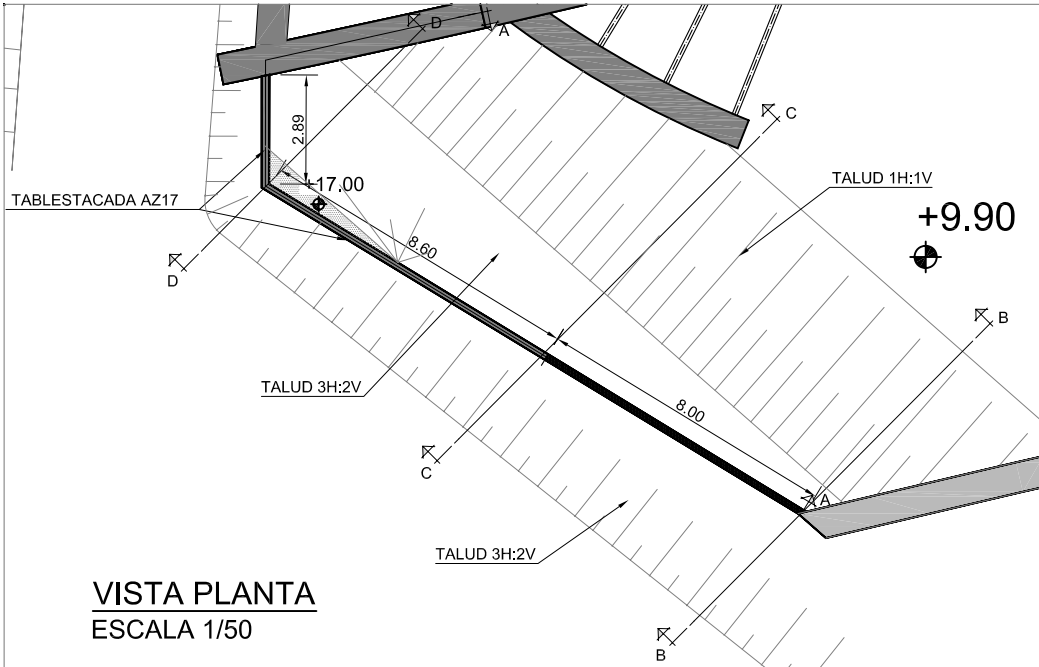

VISTA PLANTA
ESCALA 1/50

| CARACTERISTICAS DE LOS MATERIALES | | | | | | | | | |
|--|------------------|---|-------------------------------------|---------------------|----------------------|------------------------|------------------|-------------------|--------|
| MATERIALES | HORMIGÓN | | | | | | ACERO-BARRA | | |
| | CONTROL | | | CARACTERÍSTICAS | | | CONTROL | CARACT. | |
| Elemento
Zona/Planta | Nivel
Control | Coef.
Pond. | Tipo | Consistencia | Tamaño
Max. árido | Exposición
Ambiente | Nivel
Control | Coef.
Pond. | Tipos |
| PANTALLAS | Estadístico | $\gamma_c = 1.50$ | HA-25 | Blanda
(8-9 cm.) | 20 mm. | Ila | Intenso | $\gamma_s = 1.15$ | B-500S |
| Ejecución (Acciones) | Intenso | $\gamma_G = 1.35$
$\gamma_Q = 1.50$ | ADAPTADO A LAS INSTRUCCIONES DE EHE | | | | | | |
| Exposición/Ambiente | Terreny | Terreno protegido
o hormigón de limpieza | | | | I | Ila | Ilb | IIla |
| Recubrimientos
nominales (mm) | 70 | Ver Exposición/Ambiente | | | | 30 | 35 | 40 | 45 |
| NOTAS | | | | | | | | | |
| -Control Estadístico a EHE, equivale a control Intenso.
-Solapos según EHE
-El acero utilizado tendrá que estar garantizado con un distintivo reconocido, sello CIETSID, CC-EHE, ... | | | | | | | | | |

Miguel Abellan Alcaraz

De: Sanchez Rodriguez, Gloria [gloria.sanchez@inocsa.es]
Enviado el: martes, 26 de octubre de 2010 16:28
Para: Jose Joaquin Asensio Rodriguez; Jose Vicente Peñas Bermudez; Miguel Abellan Alcaraz
CC: Calvo Perales, Isaac
Asunto: Aprobación sostenimiento polideportivo

Buenas tardes:

He hablado con UPC y la parte del informe relativa a los pilotes está aprobada. Ya han comenzado además con la revisión del resto del documento.

Saludos.

Gloria Sánchez Rodríguez
Ingeniera de Caminos, Canales y Puertos
Jefa Oficina Técnica Sector Sagrera
A.C.O. L.A.V Madrid-Barcelona-F. Francesa
+34 933 529 752 650 360 792
gloria.sanchez@aeacom.com

INOCSA, Una Empresa AECOM
Sagrera, 111, Bajos, Barcelona (08027), España
T +34 933 529 752 F +34 933 519 737
www.inocsa.es
www.aecom.com

Mensaje analizado y protegido por Telefonica Grandes Clientes