
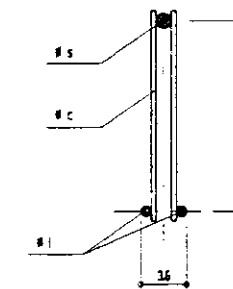



BIPLACA

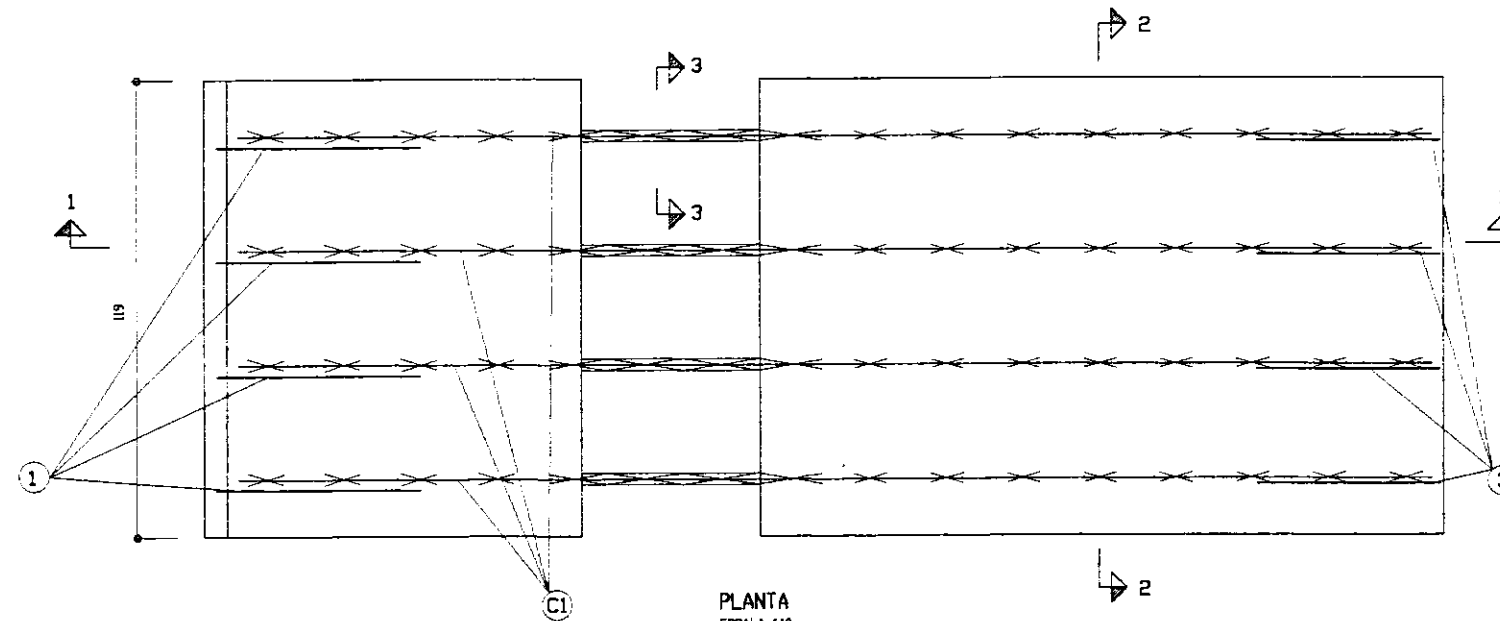


SECCION 3-3
ESCALA 1:2.5

BARRAS CORRUGADAS (AEH-330N)					
Pos.	Ø	f	Peso	Long.	Forma
1	4	10		71	21 55
2	6	8		115	115
3	4	10		54	34

CELOSÍAS (AEH-500N)					
Pos.	Ø	Tipo	Longitud	Altura	Peso
C1	4	8/12/5	270	16	20

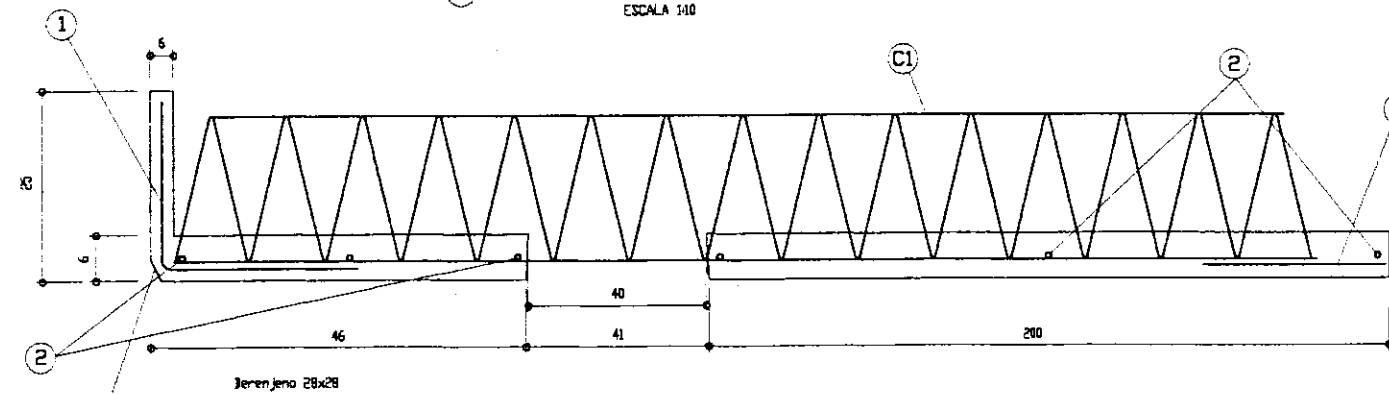

SECCION 1-1

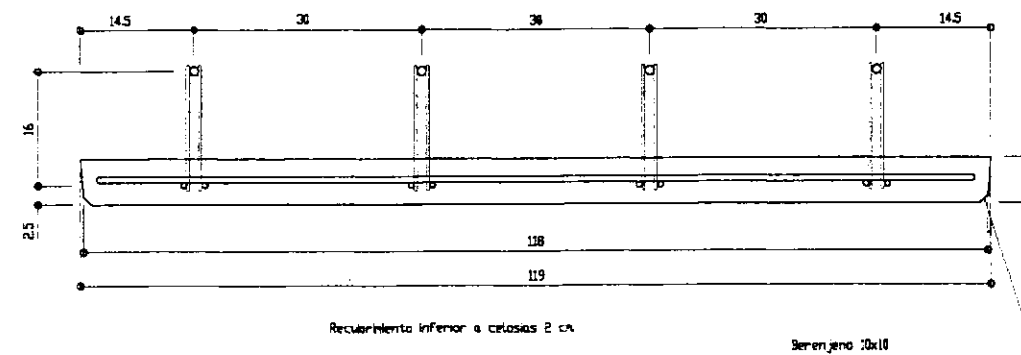


SECCION 2-2
ESCALA 1:5

ENCOFRADO PERDIDO


ARMADO TIPO T1

Tensao = 12.000 kg/cm²

26	5	
1.5	5	8
COTA (cm)	Ø (cm)	N.C.

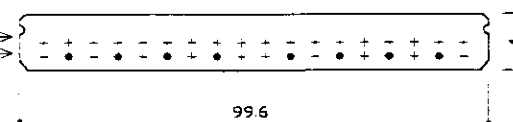

SECCION A-A'

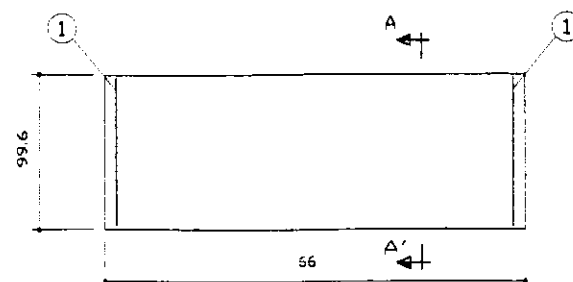

PLANTA

MANIPULACION Y ALMACENAMIENTO					
NUMERO MAXIMO DE PLACAS APILADAS 5 UNIDADES					
Resistencia HORMIGON AL CORTAR EL CABLE f _{ck} =250 kg/cm²					

Tipo	N.º	Volumen (m³)	Peso (ton)	Hierro (kg)	Celosias (kg)
004	94	1.89	4.7	5.8	24.5

MANIPULACION Y ALMACENAMIENTO					
NUMERO MAXIMO DE PLACAS APILADAS 10 UNIDADES					
Resistencia HORMIGON AL CORTAR EL CABLE f _{ck} =250 kg/cm²					

ARMADURAS					
Pos.	Ø	f	Peso	Long.	Forma
1	2	8		90	90