



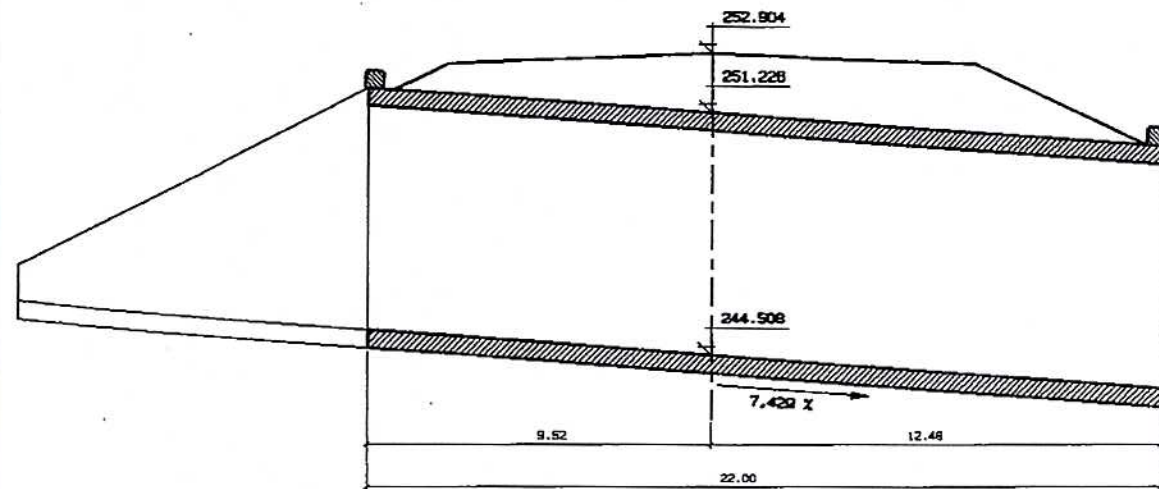


SECCION LONGITUDINAL
ESCALA 1:150

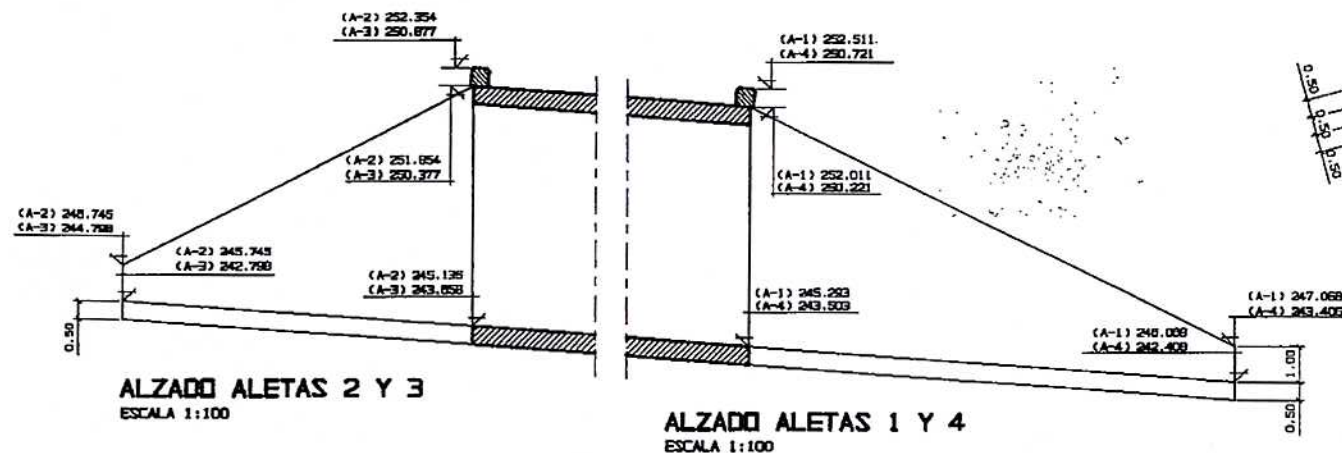


ALZADO ALETAS 2 Y 3
ESCALA 1:100


ALZADO ALETAS 1 Y 4
ESCALA 1:100

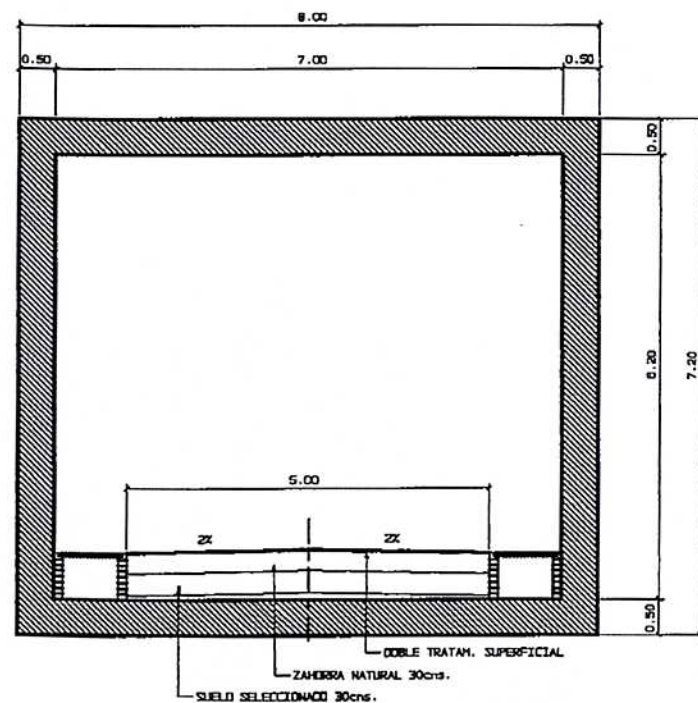


SECCION TRANSV. POR ESTRUCTURA
ESCALA 1:50

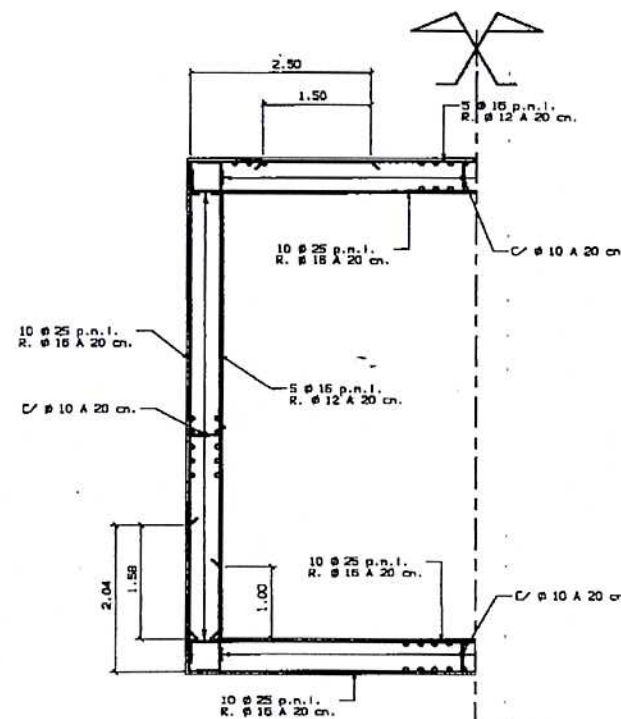


SEMI-SECCION TRANS. ARMADURAS
ESCALA 1:50

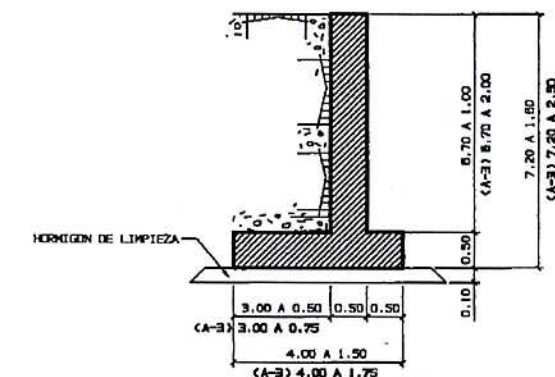

ALETAS SECCION TRANSVERSAL
ESCALA 1:50

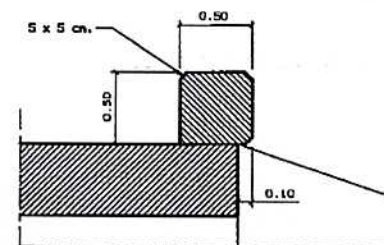

DETALLE IMPOSTA
ESCALA 1:25

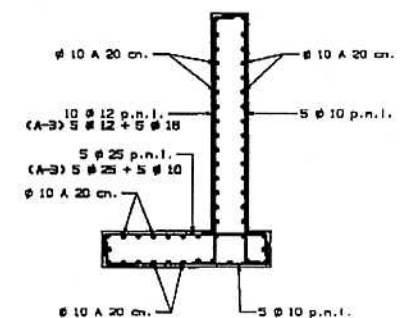

ALETAS-ARMADURAS
ESCALA 1:50

CUADRO DE CARACTERISTICAS SEGUN EH - 91									
ELEMENTOS	LOCALIZACION	ESPECIFICACION DEL ELEMENTO	NIVEL DE CONTROL	COEFICIENTE	REQUISITO	REQUISITO	REQUISITO	REQUISITO	REQUISITO
HORMIGON	LOPIZA	H = 125	NORMAL						
	EN BARRA	H = 200	NORMAL						
	EN ALETAS	H = 200	NORMAL	1.50					4 cm
	EN BARRA DE BARRA	H = 200	NORMAL	1.50					4 cm
ACERO DE ARMADURAS	EN TODOS LOS ELEMENTOS	ASH - 500	NORMAL	1.15					
	EN TODOS LOS ELEMENTOS		NORMAL						1.80
EJECUCION									