




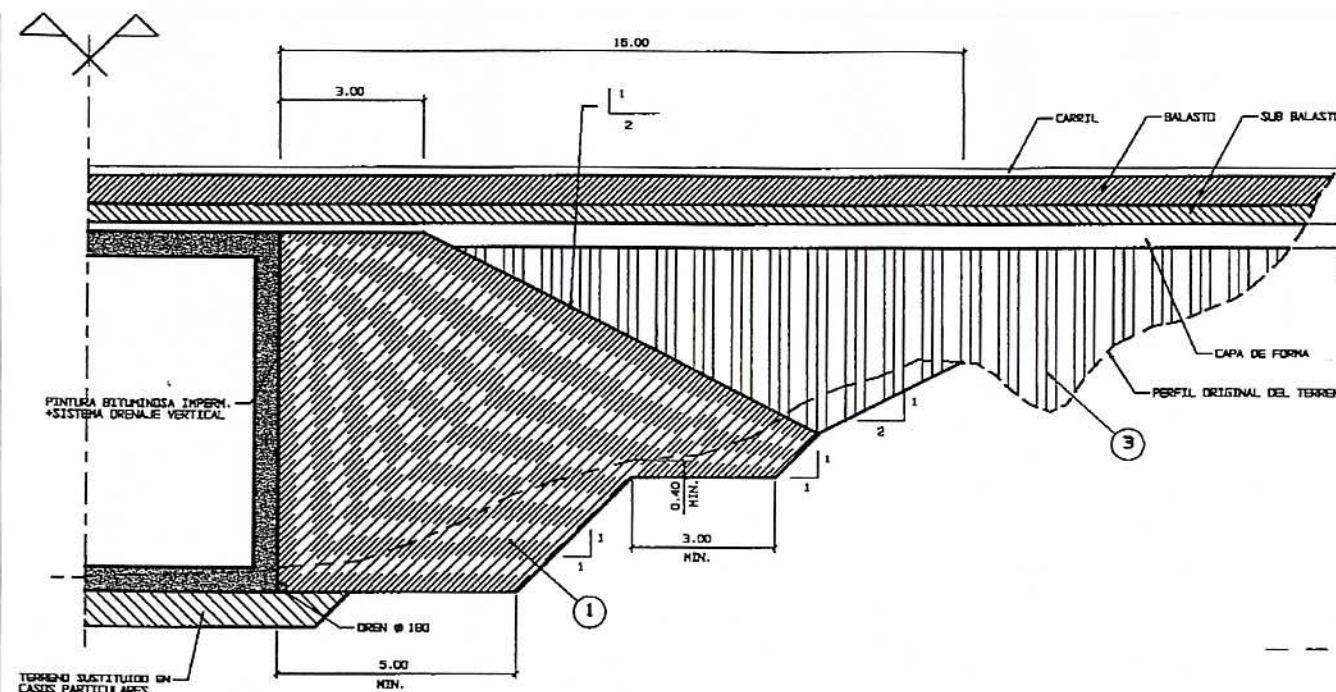

DETALLE DE CURA DE TRANSICION EN ESTRUCTURAS SOTERAS  
ESCALA 1:75

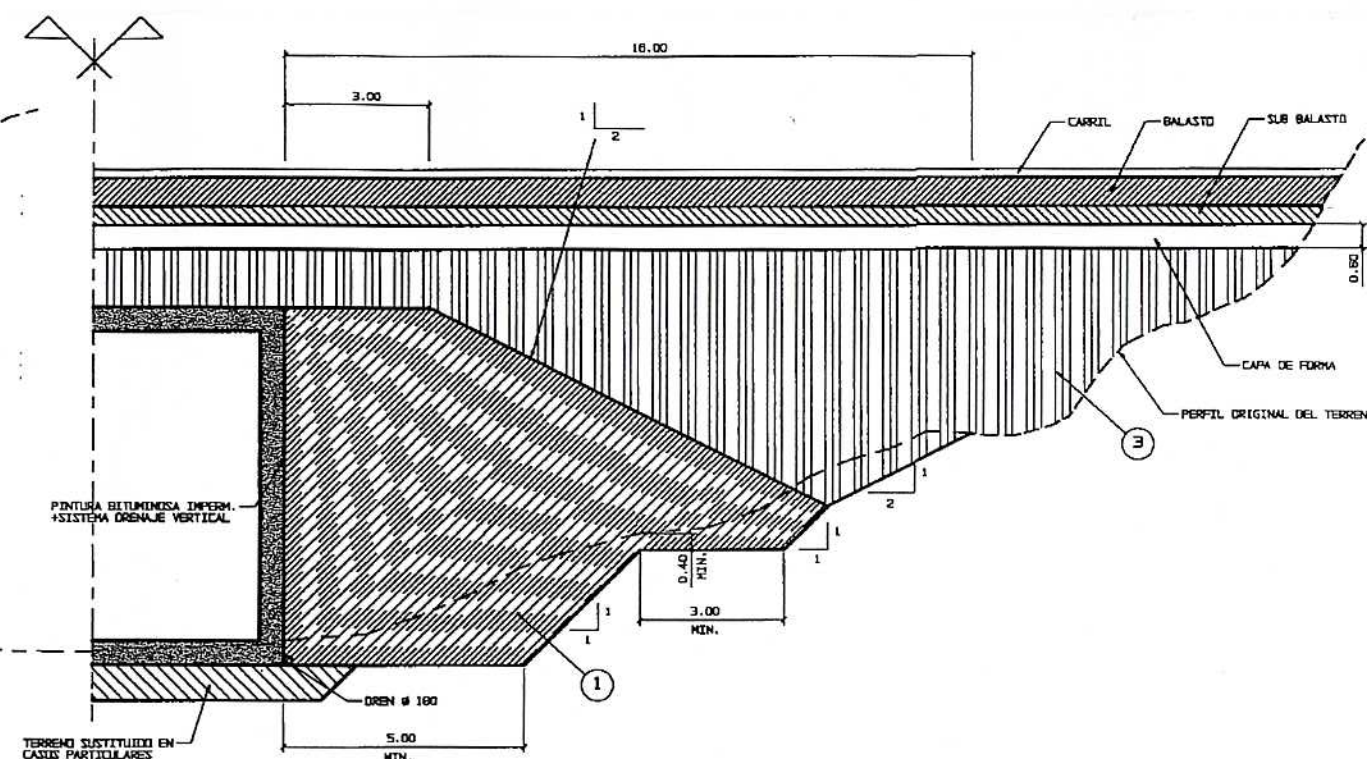

DETALLE DE CURA DE TRANSICION EN ESTRUCTURAS ENTERRADAS  
ESCALA 1:75

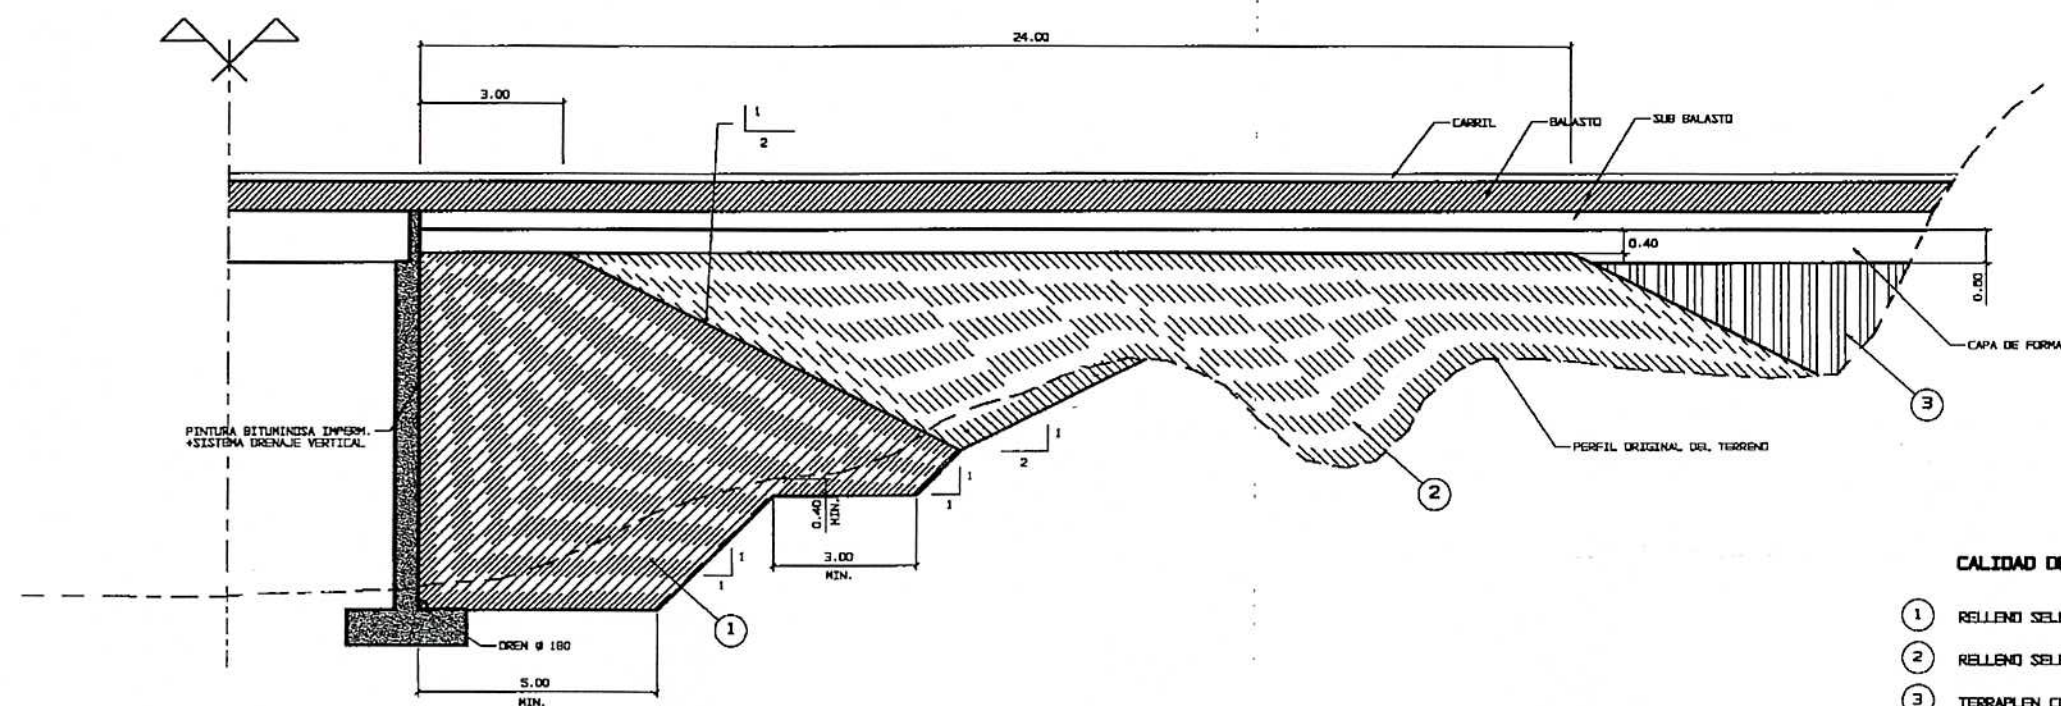

DETALLE DE CURA DE TRANSICION SOBRE CANAL DE C. y A.  
ESCALA 1:75

#### CALIDAD DE MATERIALES

- ① RELLENO SELECCIONADO MODULO DE DEFORMACION MIN. 1600 Kp/cm<sup>2</sup>
- ② RELLENO SELECCIONADO MODULO DE DEFORMACION MIN. 800 Kp/cm<sup>2</sup>
- ③ TERRAPLEN COMPACTADO